
PS3AGN−40

杭状地盤補強用　外壁線布基礎

※立上りユニットは全強度溶接とする

ベース下端：GL−400

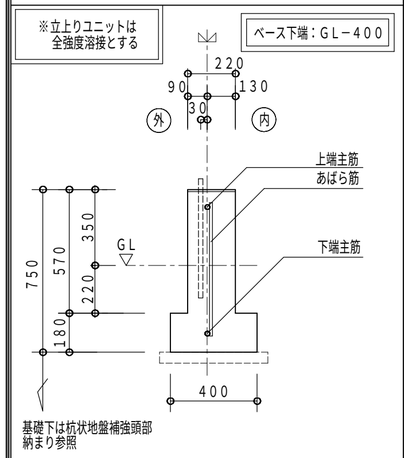


基礎下は杭状地盤補強頭部納まり参照

上端主筋	1−D22（SD345）
下端主筋	1−D22（SD345）
腹筋	−
あばら筋	D13 @300
ベース主筋	なし
ベース補助筋	なし

PS3AGN−40C1

杭状地盤補強用　外壁線布基礎

ベース下端：GL−400

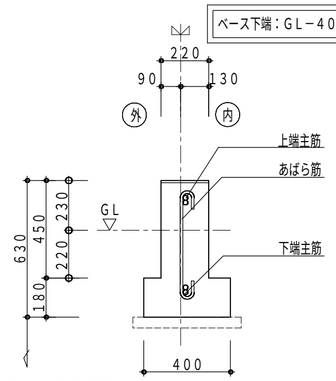


基礎下は杭状地盤補強頭部納まり参照

上端主筋	2−D19（SD345）
下端主筋	2−D19（SD345）
腹筋	−
あばら筋	D13@300
ベース主筋	なし
ベース補助筋	なし

PS3R1GN−40（S）A2

杭状地盤補強用　外壁線布基礎（上端カット）

ベース下端：GL−400

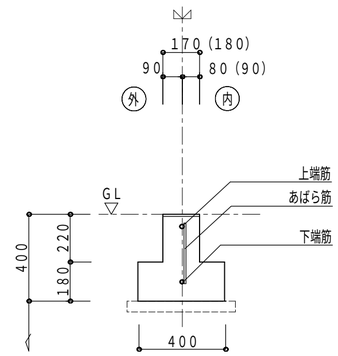

基礎下は杭状地盤補強頭部納まり参照

上端筋	1−D19（SD345）
下端筋	1−D19（SD345）
腹筋	−
あばら筋	D10@220
ベース主筋	−
ベース補助筋	−


PS3AGN−40（S）C1F

杭状地盤補強用　外壁線布基礎

打増部（斜線部）は原則斜線部以外と一体でコンクリート打設すること。

ベース下端：GL−400

袖壁取合いで換気土台カバーを取りつける場合は、打増し部分の幅を180mmとする（記号に“S”が付く）。

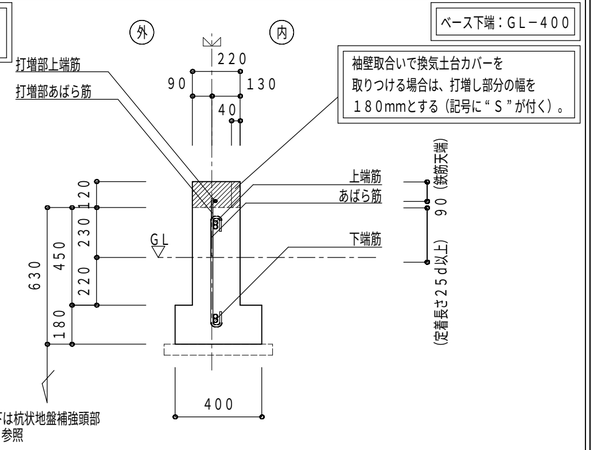


基礎下は杭状地盤補強頭部納まり参照

上端筋	2−D19（SD345）
下端筋	2−D19（SD345）
腹筋	−
あばら筋	D13 @300
ベース主筋	−
ベース補助筋	−
打増部上端筋	1−D13
打増部あばら筋	D10 @300

PS3R1GN−40S

杭状地盤補強用　外壁線布基礎

ベース下端：GL−400

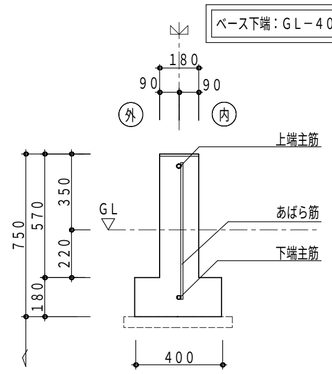


基礎下は杭状地盤補強頭部納まり参照

上端主筋	1−D19（SD345）
下端主筋	1−D19（SD345）
腹筋	−
あばら筋	D10@220
ベース主筋	なし
ベース補助筋	なし

PS3R1GN−40C1

杭状地盤補強用外壁線布基礎（上端カット）

ベース下端：GL−400

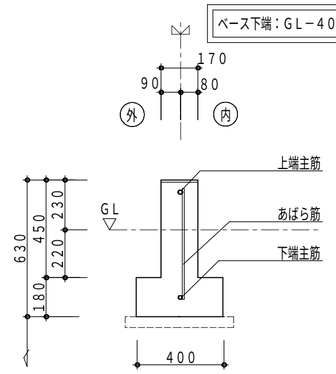

基礎下は杭状地盤補強頭部納まり参照

上端主筋	1−D19（SD345）
下端主筋	1−D19（SD345）
腹筋	−
あばら筋	D10@220
ベース主筋	なし
ベース補助筋	なし


PS3AGN−55P（S）F

杭状地盤補強用　外壁線布基礎

打増部（斜線部）は原則斜線部以外と一体でコンクリート打設すること。

ベース下端：GL−400

袖壁取合いで換気土台カバーを取りつける場合は、打増し部分の幅を180mmとする（記号に“S”が付く）。

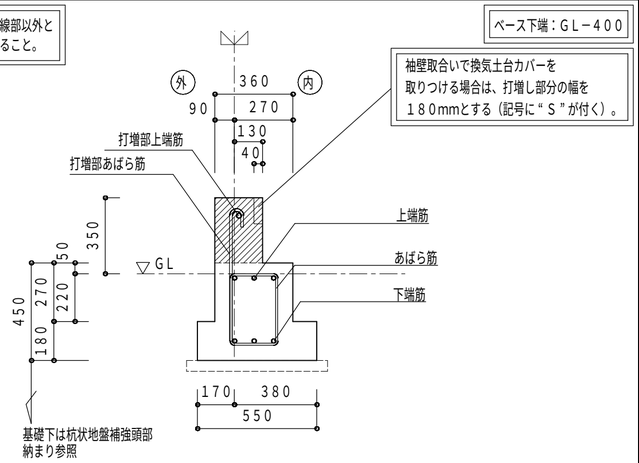


基礎下は杭状地盤補強頭部納まり参照

打増部上端筋	1−D22（SD345）
打増部あばら筋	D13 @190
上端筋	3−D19（SD345）
下端筋	3−D19（SD345）
あばら筋	□−D10 @150
ベース主筋	−
ベース補助筋	−

PH3ANN−40

杭状地盤補強用　間仕切布基礎

ベース下端：GL−400

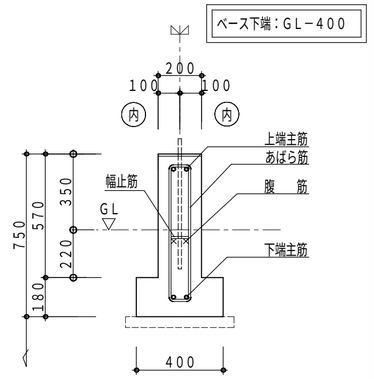


基礎下は杭状地盤補強頭部納まり参照

上端主筋	2−D19（SD345）
下端主筋	2−D19（SD345）
腹筋	2−D10
幅止筋	1−D10@1000
あばら筋	□−D10@250
ベース主筋	なし
ベース補助筋	なし

PH3ANN−55P

杭状地盤補強用　間仕切布基礎

ベース下端：GL−400

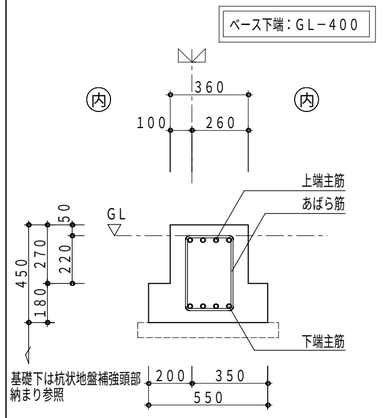

基礎下は杭状地盤補強頭部納まり参照

基礎天端に鋼製束が配置される場合は、束の調整が必要。（部品は同一部品）

上端主筋＊	or 4−D19（SD345） 3−D22（SD345）
下端主筋＊	or 4−D19（SD345） 3−D22（SD345）
あばら筋	□−D10 @190
ベース主筋	なし
ベース補助筋	なし

記事

※本図面の縮尺はA2サイズを標準としています。A3サイズに印刷の場合は約71%に寸法が縮小されます。

検 '26.11.04 投入図

大和ハウス工業株式会社

浜松支店集合住宅一級建築士事務所

照査　佐藤　洋

代表となる設計者　一級建築士　330375号　片山　吉部

その他の設計者

企画製図　陳

生産製図　ハノイ（名古屋）　IC

工事名称　磐田市見付ＦＫ０２１６　Ｄ−ＲＯＯＭ新築工事

図面名称　各伏図

作成年月日

縮尺

工事番号　1212611170000

図面番号　S−01

保管図面区分　【伏図】

1212607608000　2026/10/7


Ver　26091

102139

PH3ANN－55PF

杭状地盤補強用　間仕切布基礎

ベース下端：GL－400

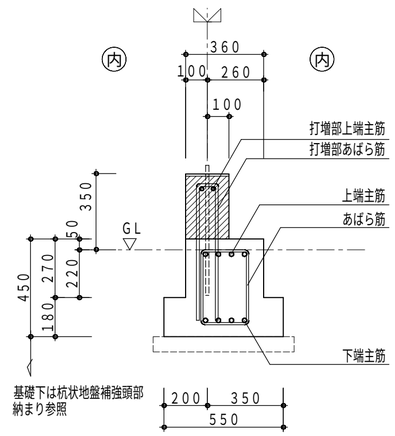


打増部上端主筋	2－D19（SD345）
打増部あばら筋	U－D10　@190
上端主筋＊	4－D19（SD345） or 3－D22（SD345）
下端主筋＊	4－D19（SD345） or 3－D22（SD345）
あばら筋	□－D10　@190
ベース主筋	なし
ベース補助筋	なし

打増部（斜線部）は斜線部以外と
一体でコンクリート打設すること。

基礎天端に鋼製束が配置される場合は、
束の調整が必要。（部品は同一部品）

凡例

補強土間スラブ

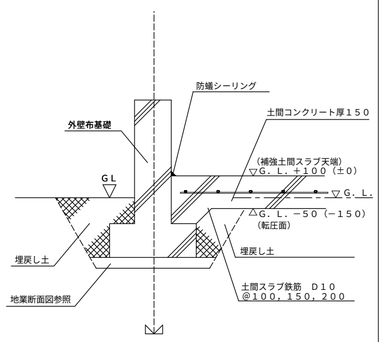


（　）は内は一般部の基礎の立ち上がりが
４５０mm以外を示す。

凡例

地業断面図　　Ｄ地盤

杭地業タイプＡ

止め枠（鋼管またはＶＵ管）を用いる仕様

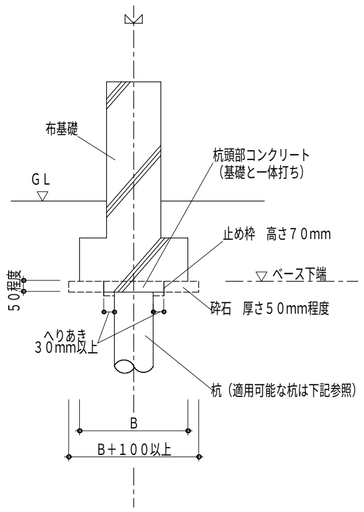

適用可能杭

・小口径鋼管杭工法
・Ｄ－ＴＥＣ　ＳＰＡＩＲＡＬ工法
・木杭工法
・既成コンクリート杭工法
（ＰＣ杭、ＲＣ杭、Ｈ型ＰＣ杭）
・現場打ちコンクリート杭工法
・ピュアパイル工法

等、杭径が小さいもので
かつ、止め枠がベースからはみ出さないもの


凡例

地業断面図　　Ｄ地盤

杭地業タイプＢ

止め枠を使用せず、捨コンクリートをいったん打設した後に
基礎本体の打設を行う仕様

小口径鋼管杭工法等の場合

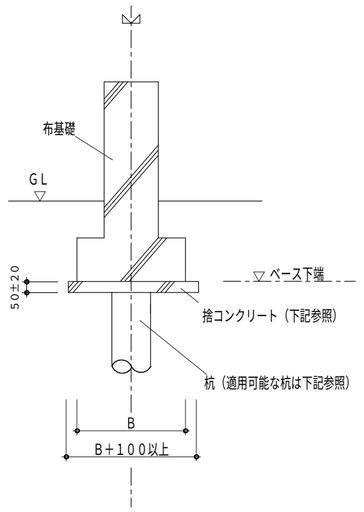

適用可能杭

・小口径鋼管杭工法
・Ｄ－ＴＥＣ　ＳＰＡＩＲＡＬ工法
・木杭工法
・既成コンクリート杭工法
（ＰＣ杭、ＲＣ杭、Ｈ型ＰＣ杭）
・現場打ちコンクリート杭工法
・ピュアパイル工法

等、杭径が小さいもの。

捨コンクリート

捨コンクリート
（品質基準強度　Ｆｑ＝
２１Ｎ／mm²　＋構造体強度補正値　以上）
※構造体補正値については、
ＪＡＳＳ５　５節５．２を参照


凡例

地業断面図　　Ｄ地盤

杭地業タイプＢ

止め枠を使用せず、捨コンクリートをいったん打設した後に
基礎本体の打設を行う仕様

柱状改良工法等の場合

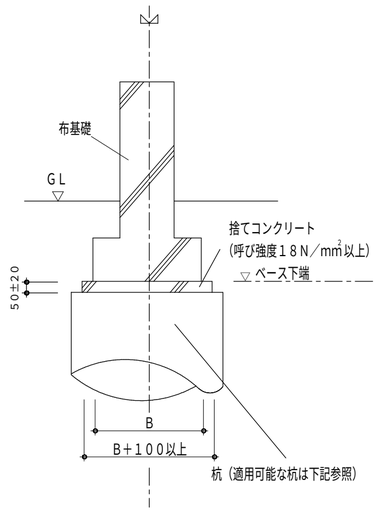

適用可能杭


・柱状改良工法
・タイガーパイル工法
・Ｎｅｗタイガーパイル工法
・しん兵衛工法

等、杭径が大きいもの。


凡例

Ｄ地盤における基礎の地業

・Ｄ地盤の基礎の地業の捨コンクリートは、
厚さ５０±２０の範囲で施工すること。
・杭地業タイプＡの場合は
砕石地業施工要領（小口径鋼管杭）
［Ｂ１００－１０１－０１１］参照のこと。
・各杭工法の適用範囲及び設計条件は、
各杭工法毎の第三者機関による
建築技術性能証明の内容に従うものとする。
・各杭工法の採用できる杭径は、
杭設計システムに登録されているものに限る。
・自社工法（Ｄ－ＴＥＣ　ＰＩＬＥ工法、
Ｄ－ＴＥＣ　ＰＩＬＥ工法ＩＩ、
Ｄ－ＴＥＣ　ＳＰＩＲＡＬ工法）
柱状改良工法以外の杭工法の
設計施工基準については、
施工会社に確認するものとする。

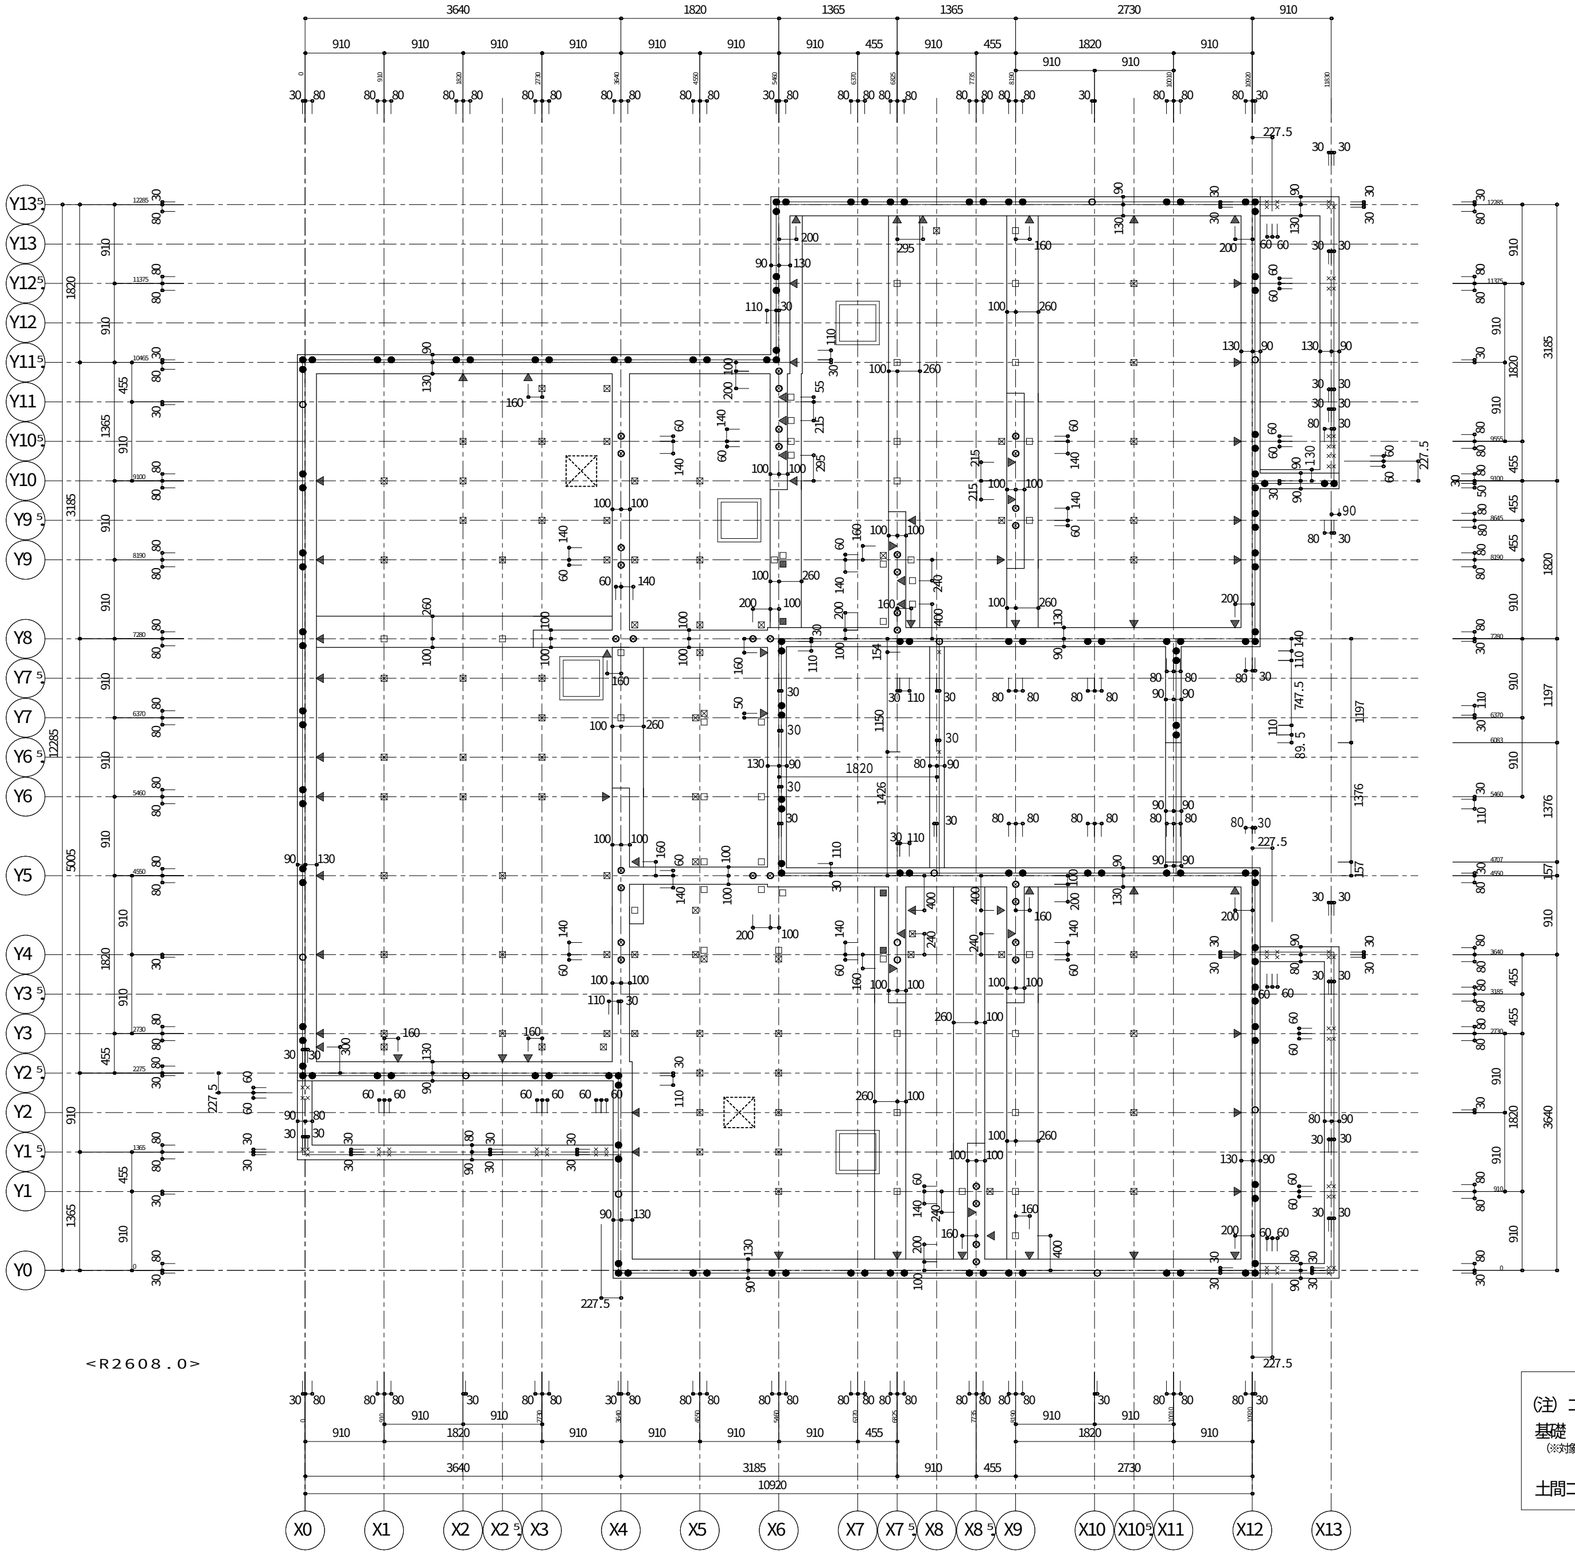

【基礎立上り・アンカー伏図】ＨＶ５２　Ｓ＝１／５０

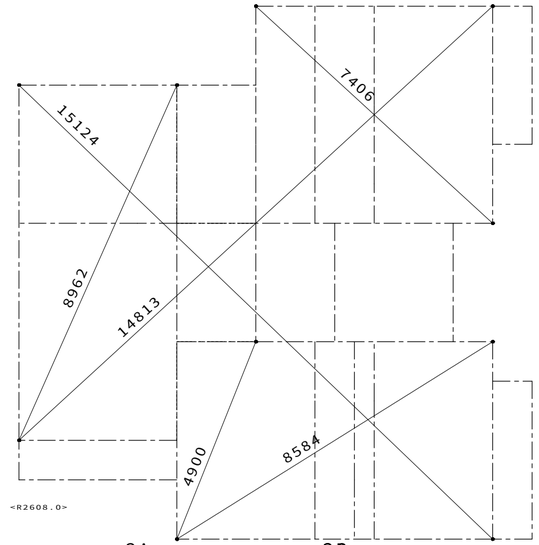

【対角寸法図】ＨＶ０３　Ｓ＝１／１００

（注）　対角寸法はモジュール芯における寸法とする。

対角寸法線

凡 例

アンカーボルト

- ● DM20 I型 M20 L=550 （出寸法５０）
- ○ DM16 I型 M16 L=520 （出寸法４５）
- ⊗ IT22S I型 M22 L=600 （出寸法５０）
- × LM12 L型 M12 L=300 （出寸法３０）

出寸法

▼ インサートナット　Ｍ－８

床下換気孔（丸型）　２００φ

床下換気孔（丸型）　１４０φ

床下貫通口　５００×２５０（２００）

※深基礎がある場合、
床下貫通口は全て５００×２００とすること。

スリーブ　▽

鋼製束　⊠ ＮＬＫ－４ＮＡ　■ ＮＬＫ－２３ＮＡ
□ ＮＬＫ－３ＮＡ

※　土間コン施工時、
腰壁・廊下柱などの部位は箱抜きを行うこと。

※　鋼製束記号末尾Ａ付きはコンクリート釘別仕切り

凡 例

（注）コンクリート設計基準強度

基礎　：２４Ｎ／平方ミリとする。


（※対象部位：布基礎、独立基礎、くい基礎用１階床スラブ、くい基礎１階床束用補強基礎及び補強束ベース）

土間コン（無筋の場合）：１８Ｎ／平方ミリ以上とする。

12187207608000　2026/10/7

記事	※本図面の縮尺はA2サイズを標準としています。A3サイズに印刷の場合は約71%に寸法が縮小されます。	検 '26.11.04 投入図	大和ハウス工業株式会社 浜松支店集合住宅一級建築士事務所	照査 佐藤 洋 / その他の設計者	代表となる設計者 一級建築士 330375号 片山 吉郎 / 企画製図 陳 / 生産製図 ハノイ（名古屋） / ＩＣ	工事名称 磐田市見付ＦＫ０２１６ Ｄ－ＲＯＯＭ新築工事 / 図面名称 各伏図	作成年月日 / 縮尺 / 工事番号 1212611170000	図面番号 Ｓ－03 / 保管図面区分 【伏図】

Ver　26091　102139

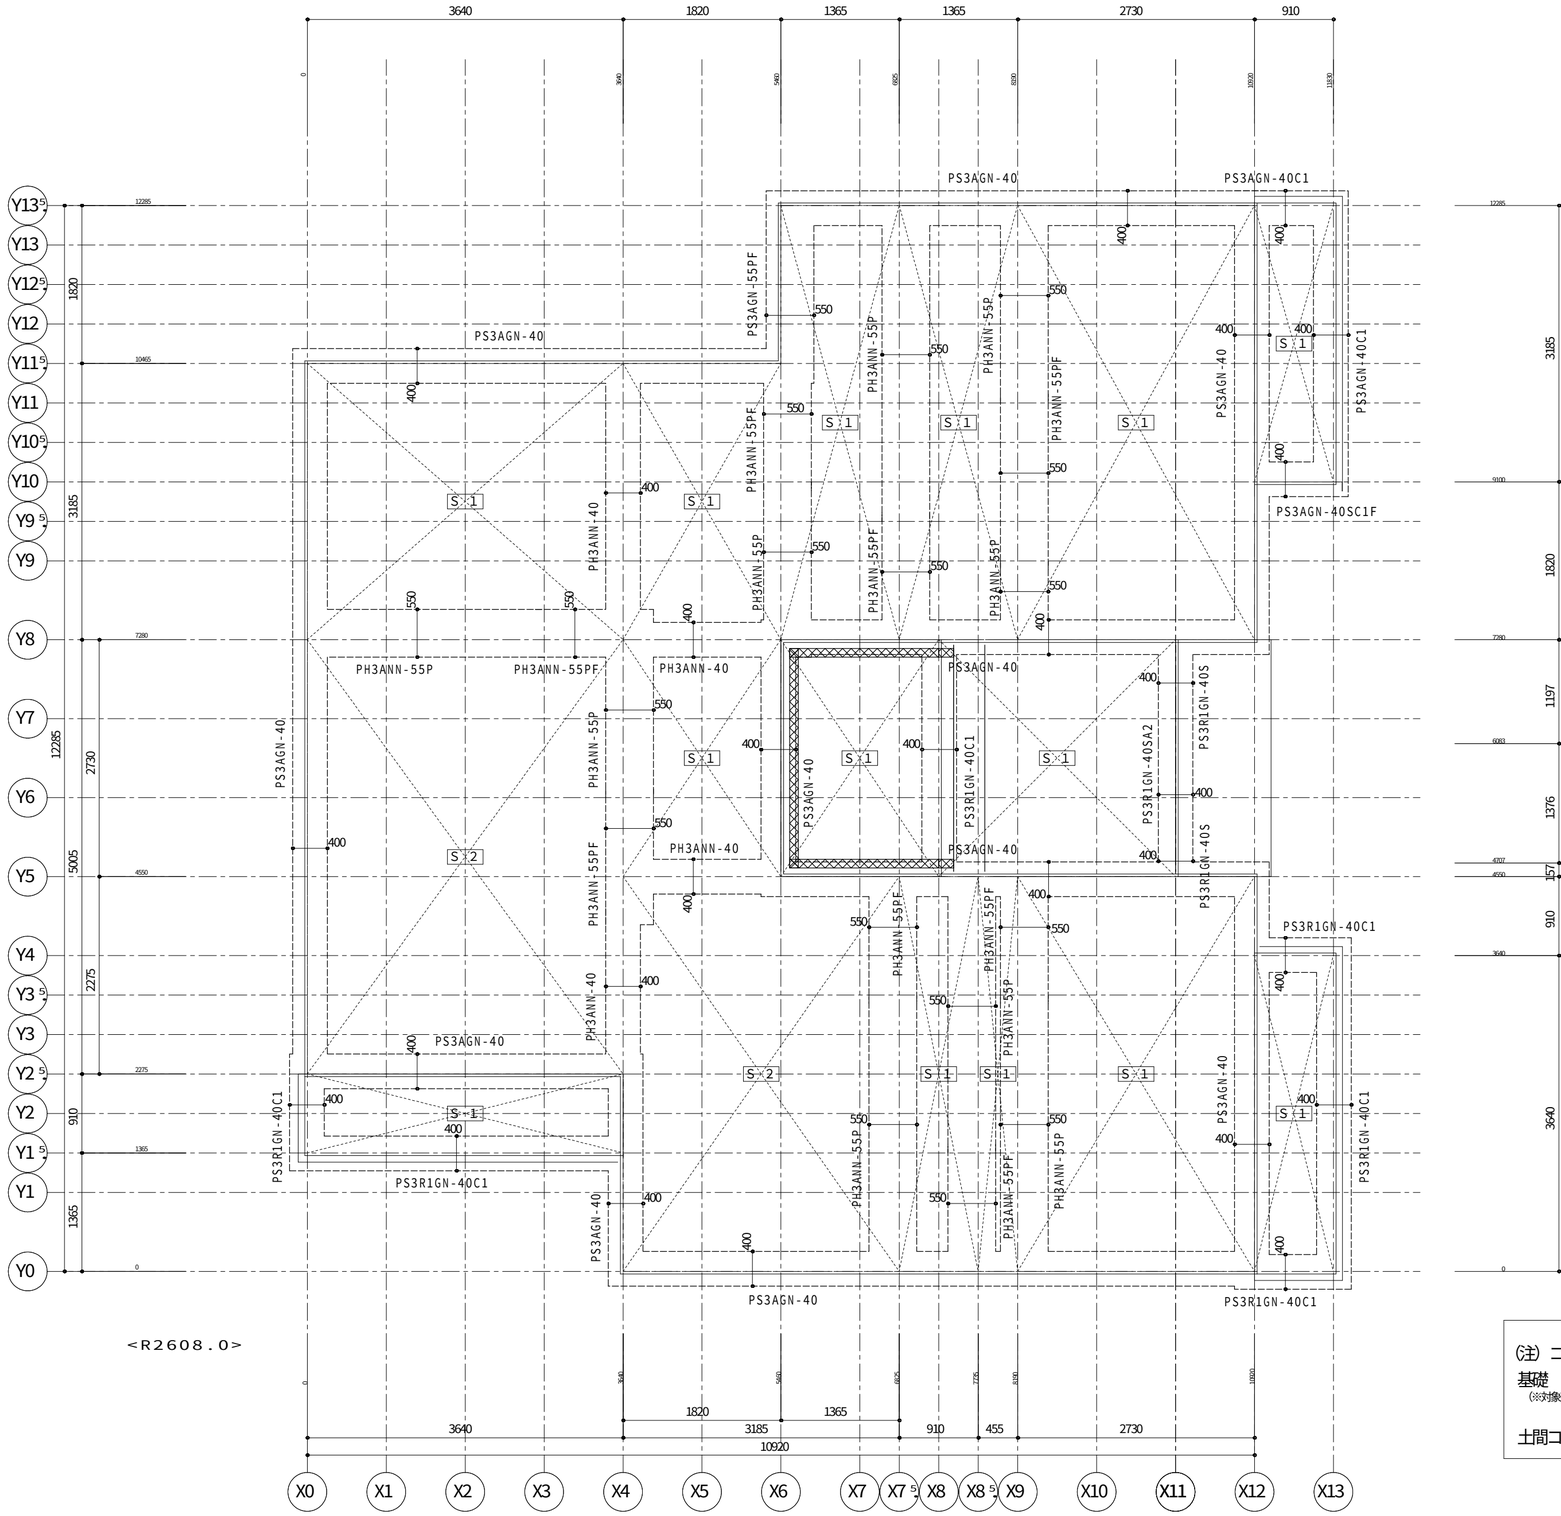

<R2608.0>

【基礎ベース・土間伏図】ＨＶ５３　Ｓ＝１／５０

特記なき限り下記仕様

S 1	補強土間スラブ ｔ＝１５０ 短辺方向：Ｄ１０@２００ 長辺方向：Ｄ１０@２００
S 2	補強土間スラブ ｔ＝１５０ 短辺方向：Ｄ１０@１５０ 長辺方向：Ｄ１０@２００

土間仕様
補強土間スラブ
土間コンクリート　ｔ＝１５０

凡 例

：補強床束ベース
：補強土間スラブ
：屋外粒状防蟻剤

凡 例

(注) コンクリート設計基準強度

基礎　：２４Ｎ／平方ミリとする。


（※対象部位：布基礎、独立基礎、くい基礎用１階床スラブ、くい基礎１階床束用補強基礎及び補強束ベース）

土間コン（無筋の場合）：１８Ｎ／平方ミリ以上とする。

12187207608000　2026/10/7

記事	※本図面の縮尺はA2サイズを標準としています。A3サイズに印刷の場合は約71%に寸法が縮小されます。	検 '26.11.04 投入図	大和ハウス工業株式会社 浜松支店集合住宅一級建築士事務所	照査 佐藤 洋	代表となる設計者 一級建築士 330375号 片山 吉郎	工事名称	磐田市見付ＦＫ０２１６ Ｄ－ＲＯＯＭ新築工事	作成年月日 縮尺	図面番号 Ｓ－04
				その他の設計者	企画製図 陳 / 生産製図 ハノイ(名古屋) / ＩＣ	図面名称	各伏図	工事番号 1212611170000	保管図面区分 【伏図】

Ver　26091　102139

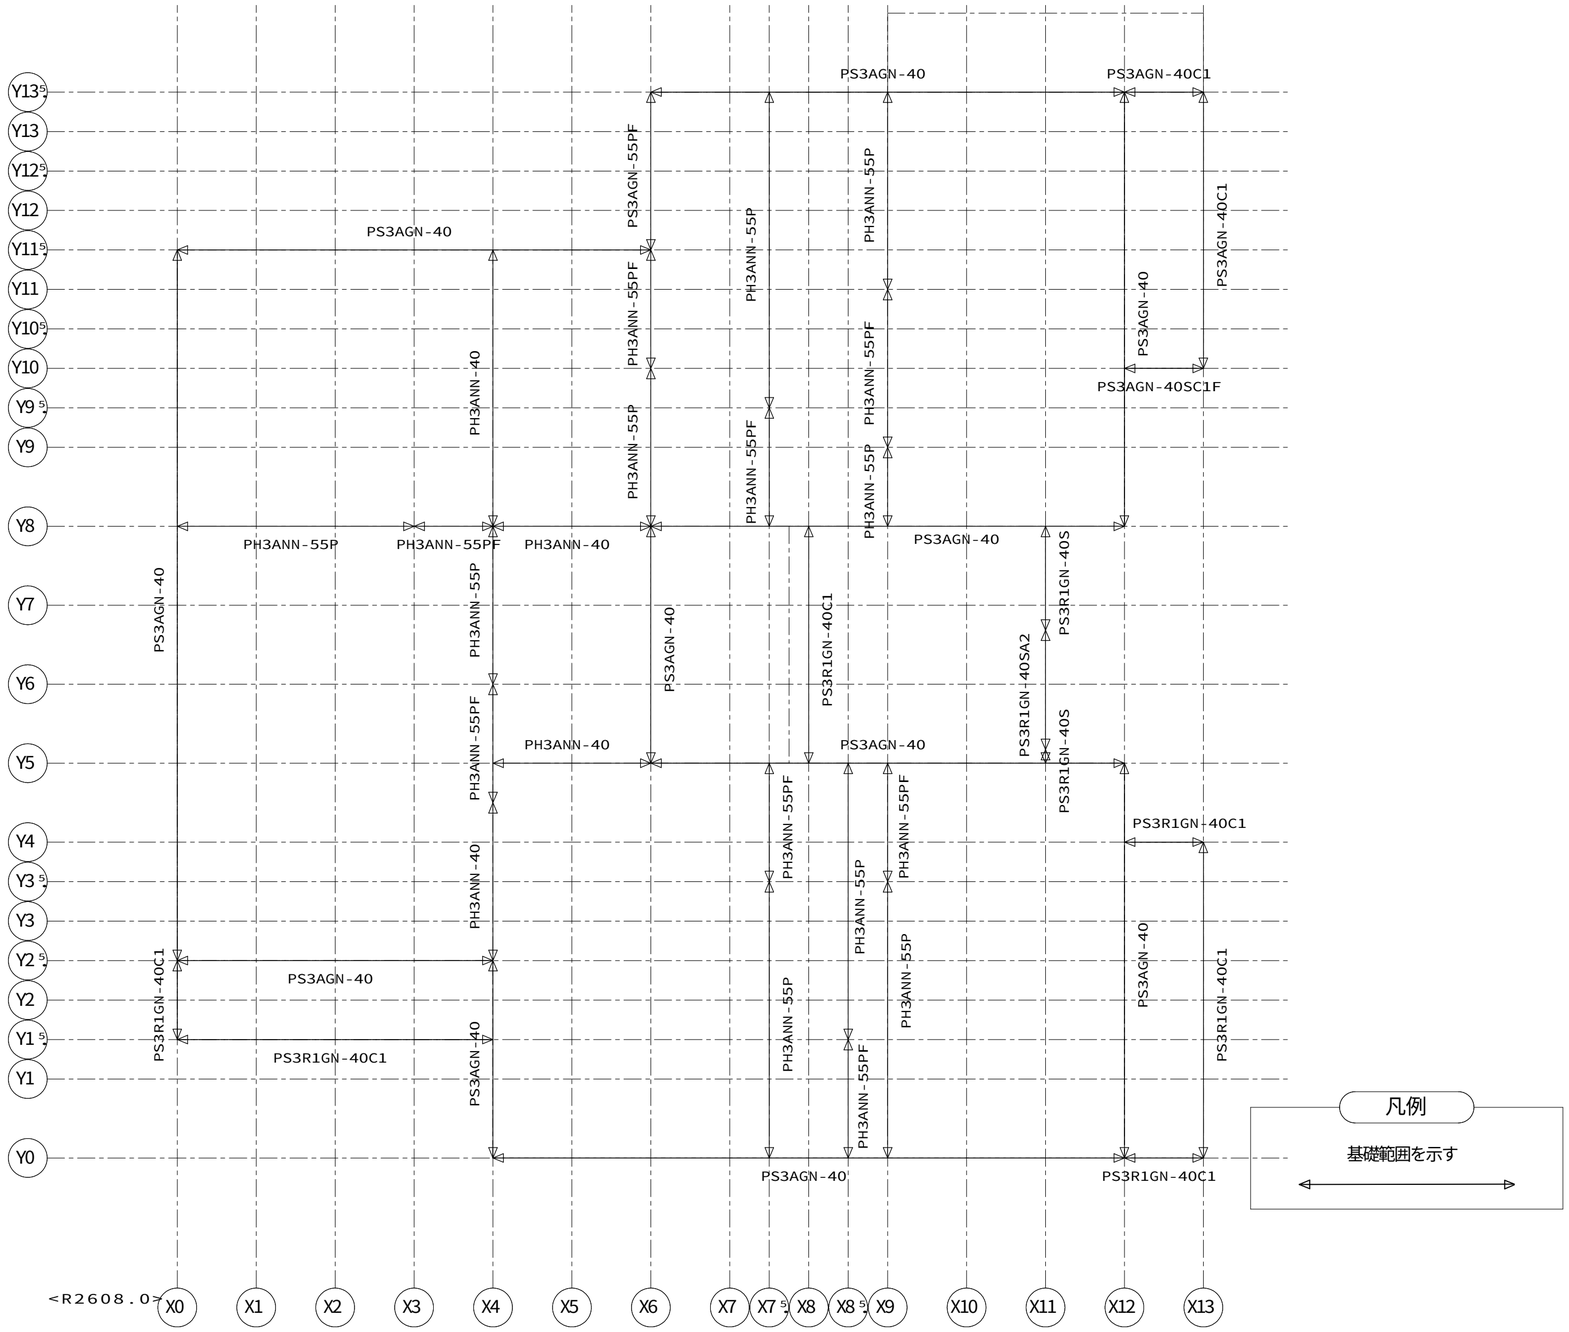


【基礎入力図】ＨＶ５１　Ｓ＝１／５０

12187207608000　2026/10/7

記事	※本図面の縮尺はA2サイズを標準としています。A3サイズに印刷の場合は約71%に寸法が縮小されます。	検 '26.11.04 投入図	大和ハウス工業株式会社 浜松支店集合住宅一級建築士事務所	照査 佐藤　洋 / その他の設計者	代表となる設計者 一級建築士　330375号 片山　吉郎 / 企画製図 陳 / 生産製図 ハノイ(名古屋) / ＩＣ	工事名称	磐田市見付ＦＫ０２１６ Ｄ－ＲＯＯＭ新築工事
						図面名称	各伏図
						作成年月日 / 縮尺 / 工事番号	1212611170000
						図面番号	S-05-1
						保管図面区分	【伏図】


Ver　26091　102139

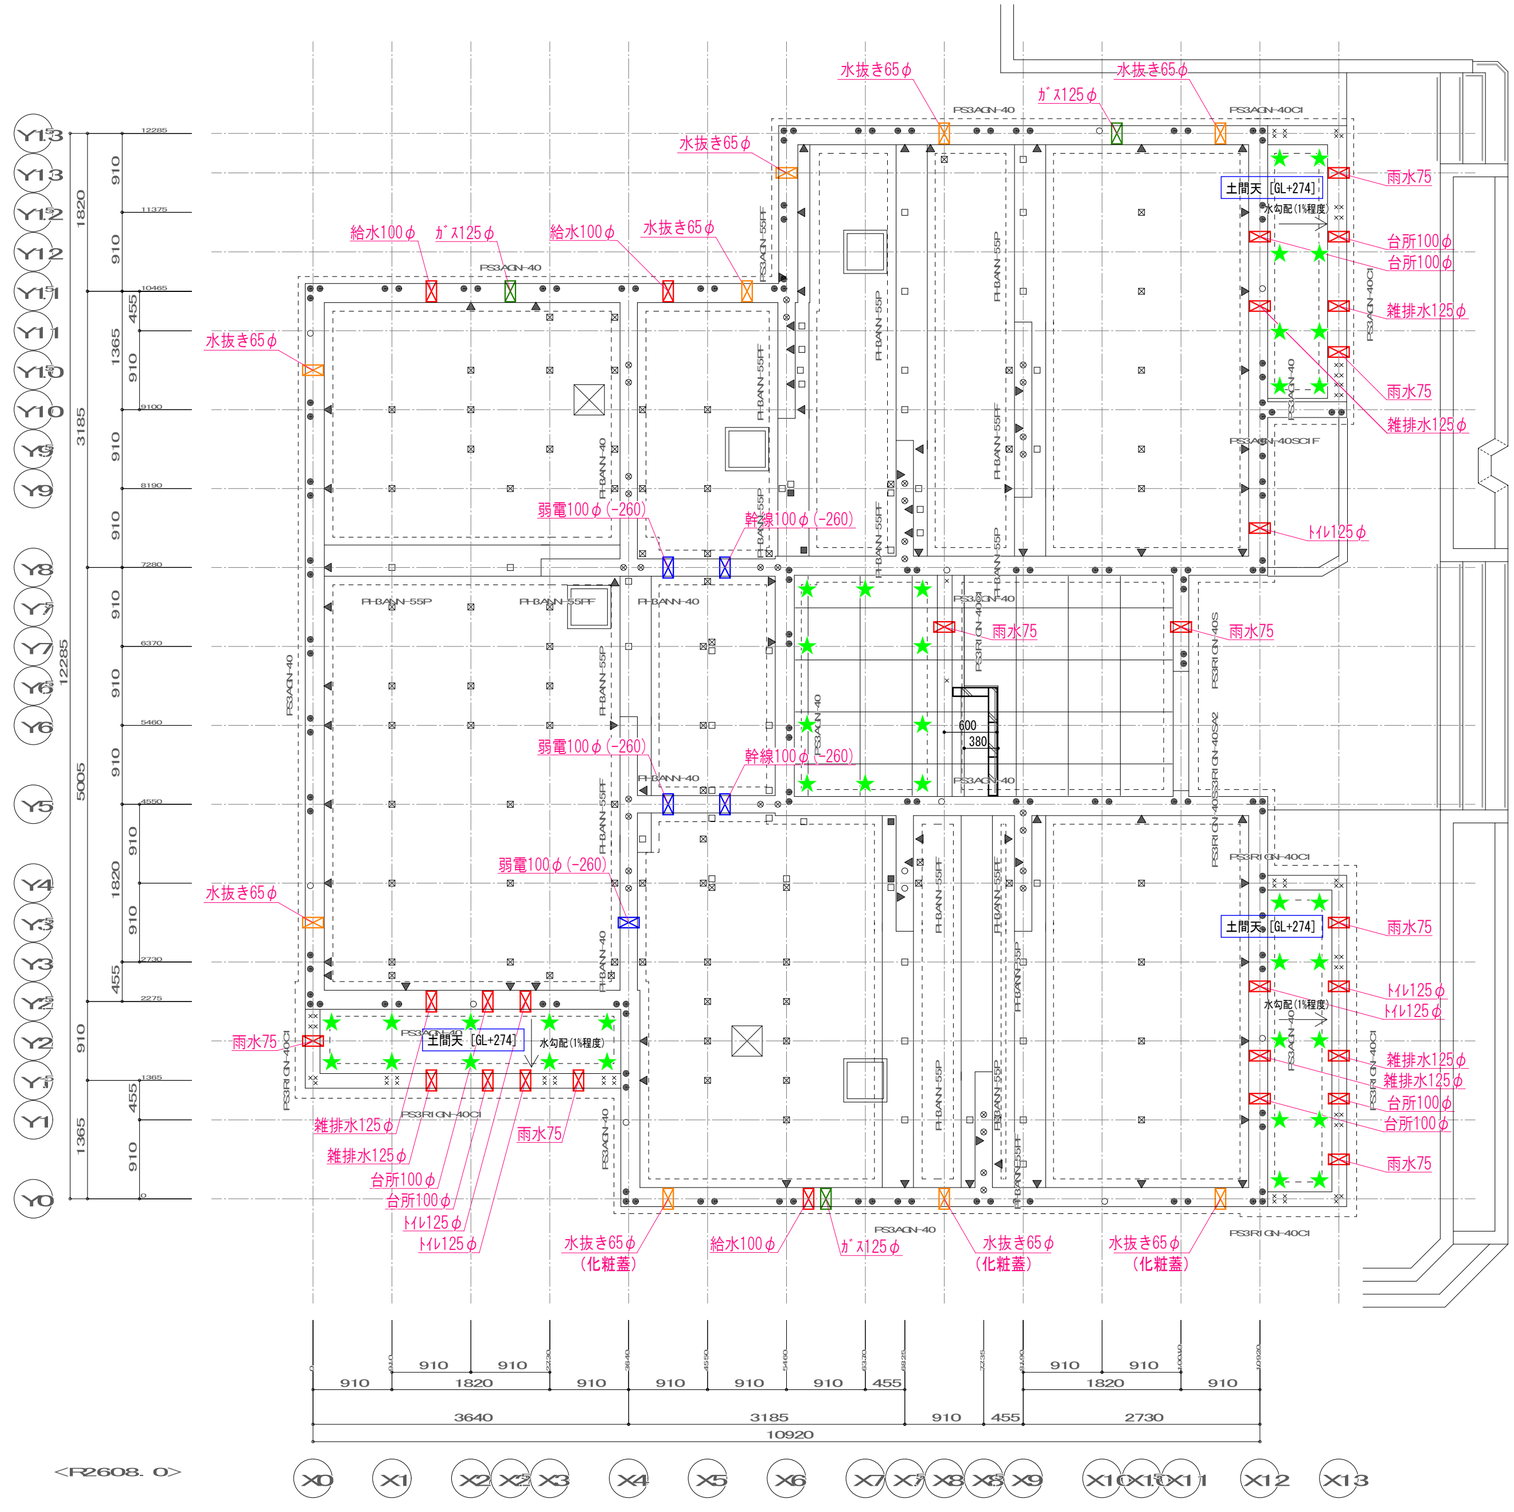


【 基礎立上り・アンカー伏図】ＨＶ５２　Ｓ＝１／


記事	※本図面の縮尺はA2サイズを標準としています。A3サイズに印刷の場合は約71%に寸法が縮小されます。	検 '26.11.04 投入図	大和ハウス工業株式会社 浜松支店集合住宅一級建築士事務所	承認管理建築士 照査 佐藤　洋 / その他の設計者	代表となる設計者 一級建築士330375号 片山　吉郎 / 企画製図 陳 / IC / 生産製図	工事名称	磐田市見付ＦＫ０２１６　Ｄ－ＲＯＯＭ新築工事
						図面名称	基礎付帯図

作成年月日	図面番号
2026.10.20	E-05-2
縮　尺 S=1/50(A2)	
工事番号 1212611170000	保管図面区分 【設備図】

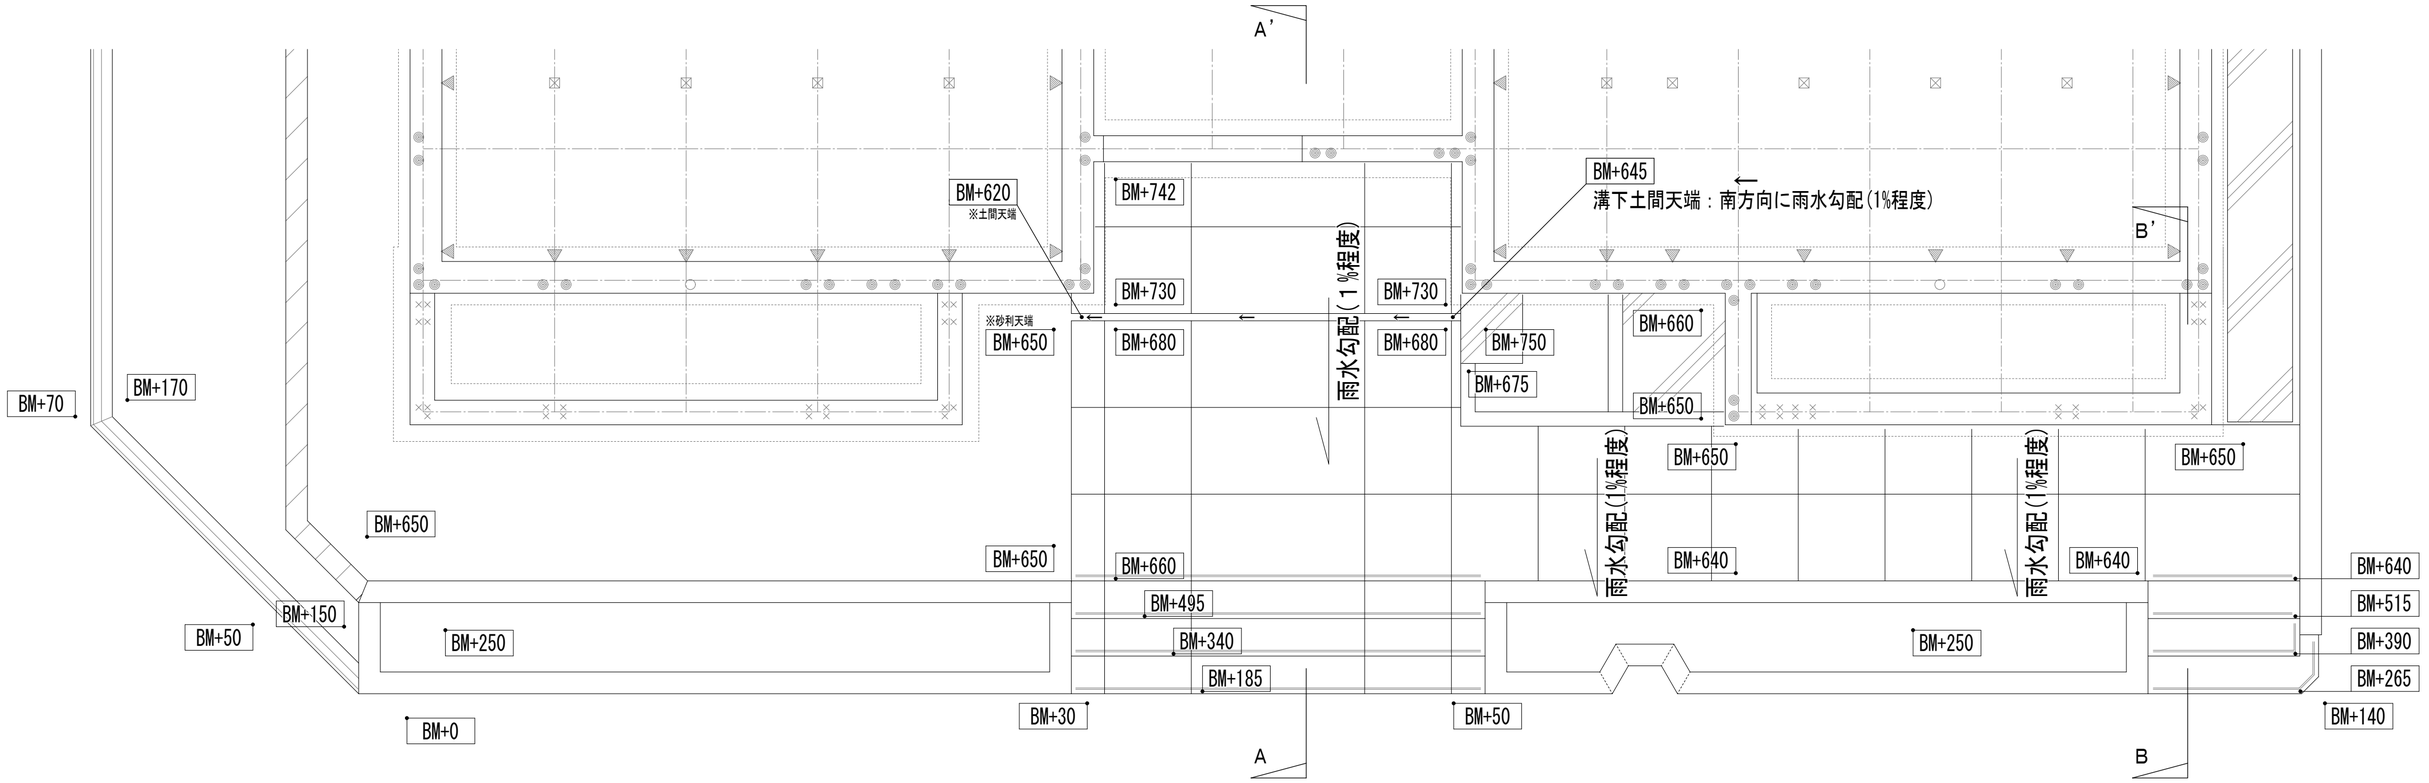

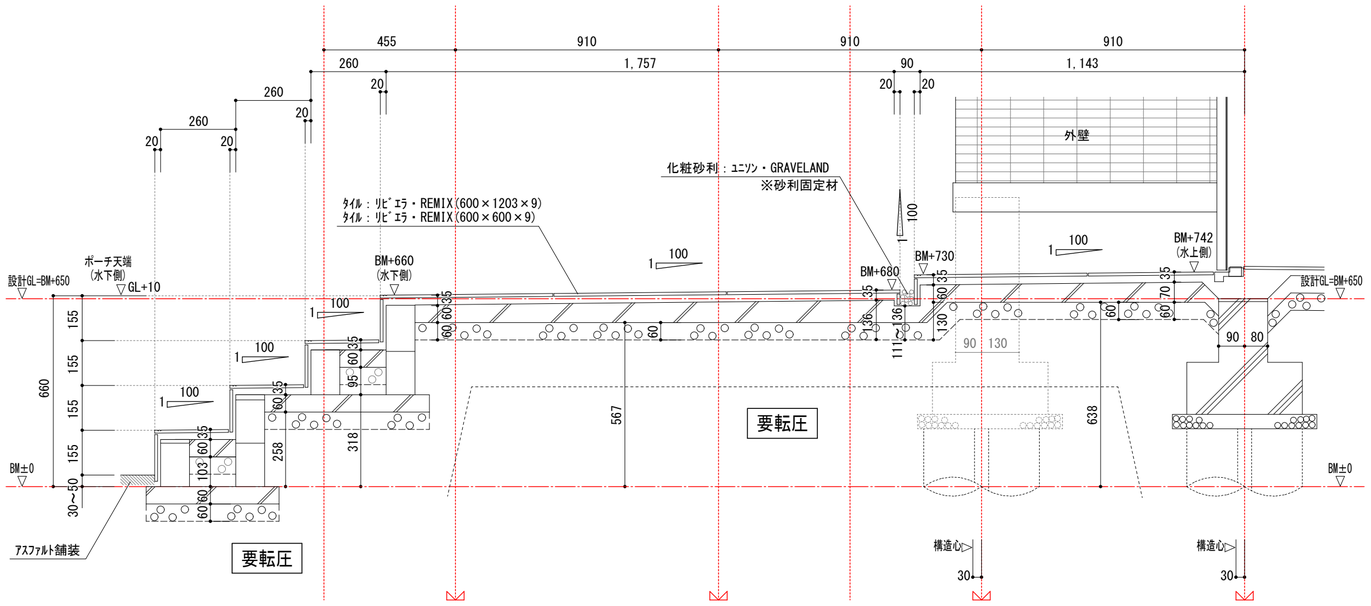

A-A' 断面図 S=1/15

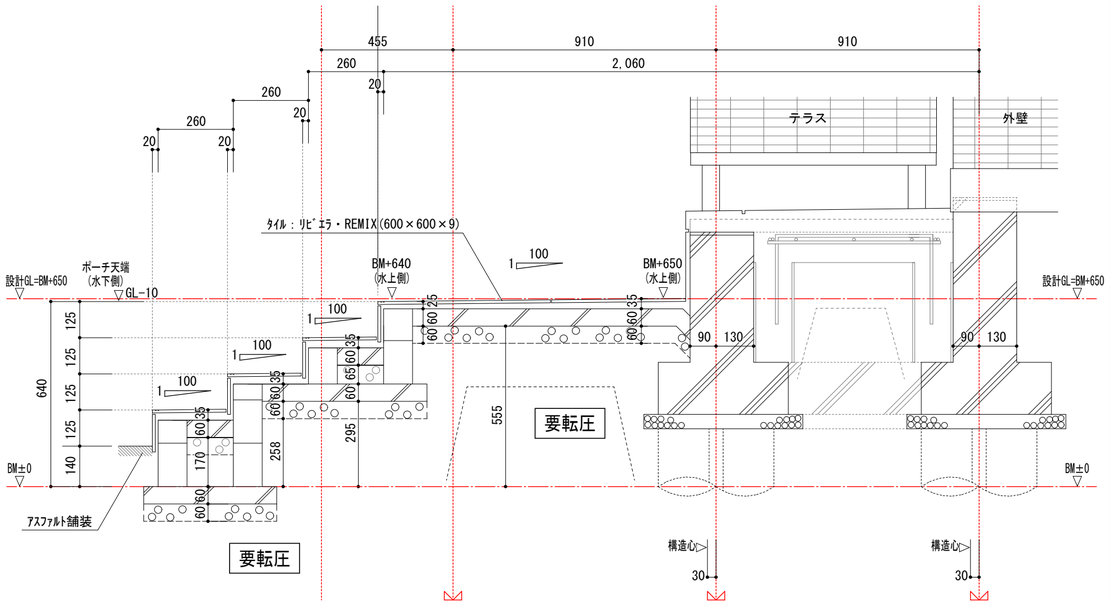

B-B' 断面図 S=1/15

記事

※本図面の縮尺はA2サイズを標準としています。A3サイズに印刷の場合は約71%に寸法が縮小されます。

検
'26.11.04
投入図

大和ハウス工業株式会社
浜松支店集合住宅一級建築士事務所

承認管理建築士	照査	代表となる設計者
佐藤　洋	佐藤　洋	一級建築士330375号 片山　吉郎
その他の設計者	企画製図	IC / 生産製図
	陳	

工事名称	磐田市見付ＦＫ０２１６　Ｄ－ＲＯＯＭ新築工事	作成年月日	2026.10.20
		縮　尺	S=1/30(A2)
図面名称	ｴﾝﾄﾗﾝｽﾎﾟｰﾁ詳細図・断面図	工事番号	1212611170000
		保管図面区分	【設備図】
		図面番号	E-05-3

＜杭凡例＞

杭仕様（P1） ◯	
タイガーパイル工法	
コラム径	φ400 ㎜
必要コラム長	0.90 m ～ 1.90 m
掘削長	1.35 m ～ 2.35 m
設計基準強度	900 kN/㎡
芯材	Φ48.6　2.8mm
芯材長	0.5 m ～ 1.5 m
本数	16 + 5 本
長期許容支持力	46.0 kN

＜杭凡例＞


杭仕様（P2） ◎	
タイガーパイル工法	
コラム径	φ500 ㎜
必要コラム長	0.90 m ～ 1.90 m
掘削長	1.35 m ～ 2.35 m
設計基準強度	900 kN/㎡
芯材	Φ76.3　3.2 mm
芯材長	0.5 m ～ 1.5 m
本数	19 本
長期許容支持力	66.0 kN

＜杭凡例＞

杭仕様（P3） ⊗	
タイガーパイル工法	
コラム径	φ600 ㎜
必要コラム長	0.90 m ～ 1.90 m
掘削長	1.35 m ～ 2.35 m
設計基準強度	900 kN/㎡
芯材	Φ114.3　3.5mm
芯材長	0.5 m ～ 1.5 m
本数	26 本
長期許容支持力	138.0 kN

固化材GS225　六価クロム低溶出型　高有機質土用
添加量　350kg/m3

※図示されていない杭
No.31、No.36、No.44、No.54、No.66 は削除済

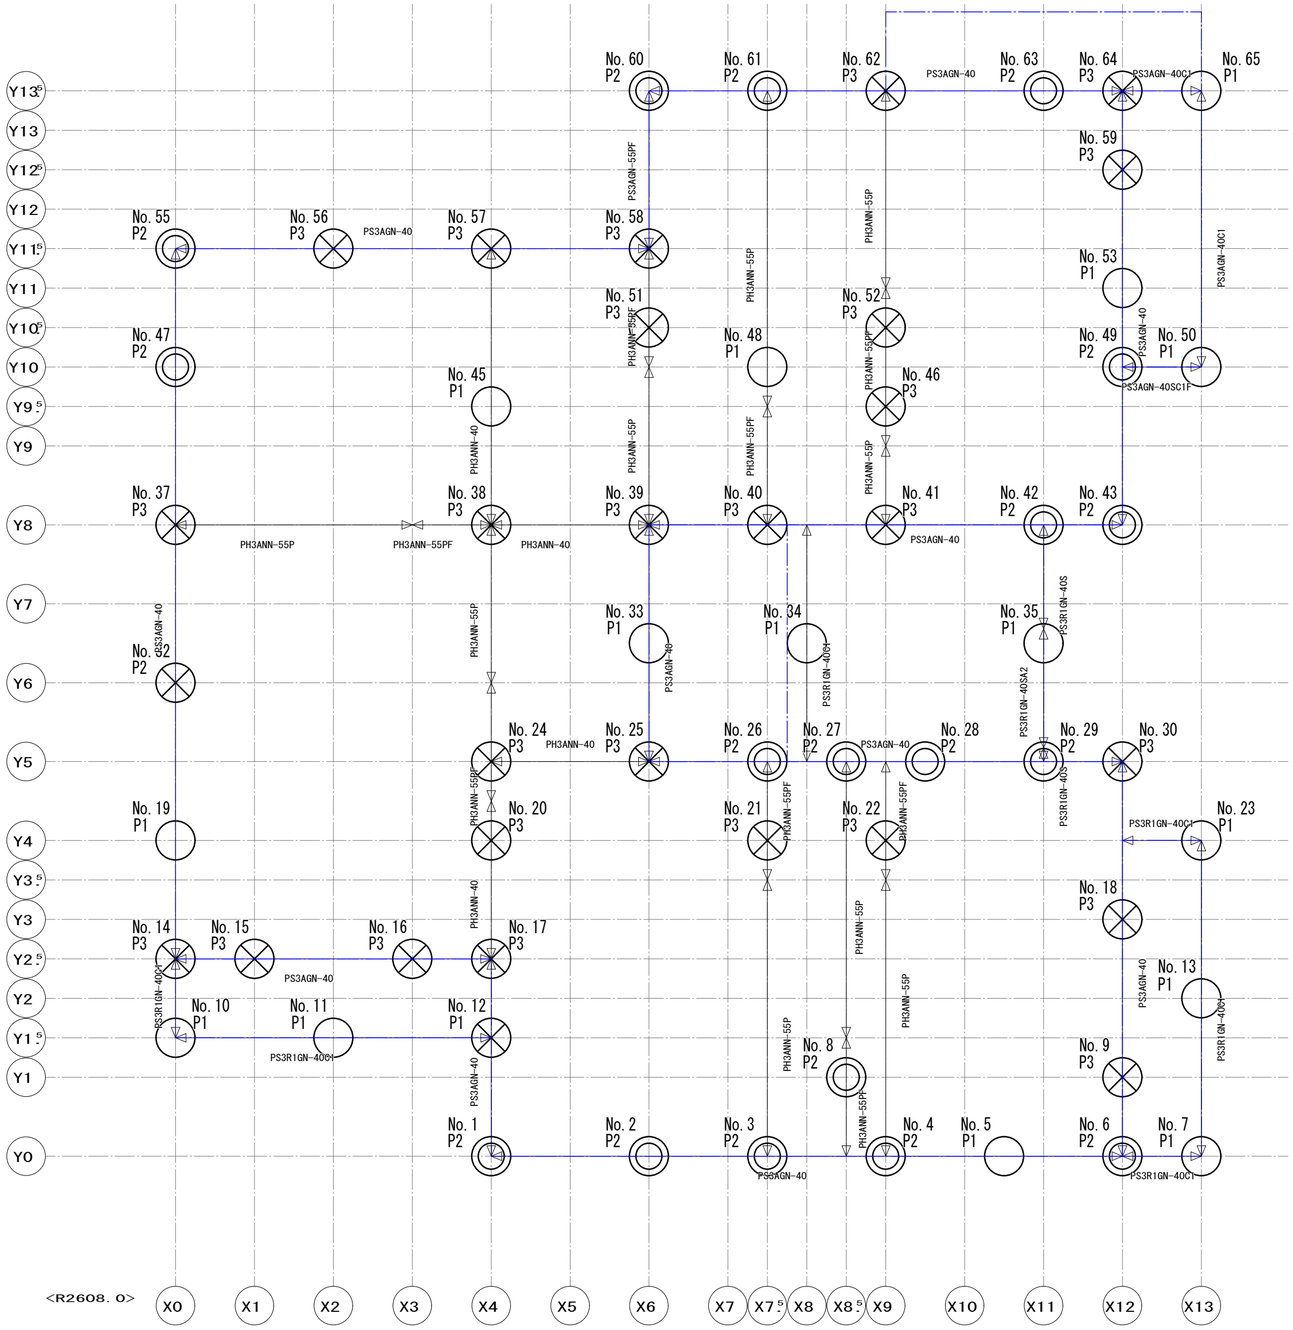

凡例

基礎範囲を示す

【基礎入力図】ＨＶ５１　Ｓ＝１／５０

記事	※本図面の縮尺はA2サイズを標準としています。A3サイズに印刷の場合は約71%に寸法が縮小されます。	検 '26.11.04 投入図	大和ハウス工業株式会社 浜松支店集合住宅一級建築士事務所	承認管理建築士 照査 佐藤 洋 / その他の設計者	代表となる設計者 一級建築士330375号 片山　吉郎 / 企画製図 陳 / IC / 生産製図	工事名称	磐田市見付ＦＫ０２１６　Ｄ－ＲＯＯＭ新築工事	作成年月日 2026.10.27 / 縮尺 S=1/50(A2)	図面番号 E-05-4
						図面名称	杭伏図	工事番号 1212611170000	保管図面区分 【伏図】

杭番号	モジュール位置（P）		杭種	杭工法	杭長	モジュール芯からの許容杭芯ずれ量(mm)			
	X	Y			(m)	X方向		Y方向	
1	4.000	0.000	P2	深層混合処理工法(タイガーパイル)	1.50	-63	22	-63	22
2	6.000	0.000	P2	深層混合処理工法(タイガーパイル)	1.50	-80	80	-39	83
3	7.500	0.000	P2	深層混合処理工法(タイガーパイル)	1.50	-83	83	-63	28
4	9.000	0.000	P2	深層混合処理工法(タイガーパイル)	1.50	-83	83	-63	21
5	10.500	0.000	P1	深層混合処理工法(タイガーパイル)	1.50	-121	121	-30	70
6	12.000	0.000	P2	深層混合処理工法(タイガーパイル)	1.50	-80	80	-63	20
7	13.000	0.000	P1	深層混合処理工法(タイガーパイル)	1.50	-180	50	-50	180
8	8.500	1.000	P2	深層混合処理工法(タイガーパイル)	1.50	-143	-17	-89	89
9	12.000	1.000	P3	深層混合処理工法(タイガーパイル)	1.50	-55	11	-74	74
10	0.000	1.500	P1	深層混合処理工法(タイガーパイル)	1.50	-50	180	-50	180
11	2.000	1.500	P1	深層混合処理工法(タイガーパイル)	1.50	-180	180	-55	45
12	4.000	1.500	P1	深層混合処理工法(タイガーパイル)	1.50	-57	50	-137	137
13	13.000	2.000	P1	深層混合処理工法(タイガーパイル)	1.50	-45	55	-180	180
14	0.000	2.500	P3	深層混合処理工法(タイガーパイル)	1.50	-72	18	-72	72
15	1.000	2.500	P3	深層混合処理工法(タイガーパイル)	1.50	-64	64	-7	50
16	3.000	2.500	P3	深層混合処理工法(タイガーパイル)	1.50	-64	64	-7	50
17	4.000	2.500	P3	深層混合処理工法(タイガーパイル)	1.50	-16	67	-67	67
18	12.000	3.000	P3	深層混合処理工法(タイガーパイル)	1.50	-55	11	-74	74
19	0.000	4.000	P1	深層混合処理工法(タイガーパイル)	1.50	-18	70	-125	125
20	4.000	4.000	P3	深層混合処理工法(タイガーパイル)	1.50	-65	62	-71	71
21	7.500	4.000	P3	深層混合処理工法(タイガーパイル)	1.50	-155	-34	-72	72
22	9.000	4.000	P3	深層混合処理工法(タイガーパイル)	1.50	55	153	-54	54
23	13.000	4.000	P1	深層混合処理工法(タイガーパイル)	1.50	-180	50	-180	50
24	4.000	5.000	P3	深層混合処理工法(タイガーパイル)	1.50	-47	11	-47	47
25	6.000	5.000	P3	深層混合処理工法(タイガーパイル)	1.50	-56	56	-56	14
26	7.500	5.000	P2	深層混合処理工法(タイガーパイル)	1.50	-82	82	-36	63
27	8.500	5.000	P2	深層混合処理工法(タイガーパイル)	1.50	-91	91	-22	63
28	9.500	5.000	P2	深層混合処理工法(タイガーパイル)	1.50	-102	102	-83	43
29	11.000	5.000	P2	深層混合処理工法(タイガーパイル)	1.50	-93	93	-63	40
30	12.000	5.000	P3	深層混合処理工法(タイガーパイル)	1.50	-18	74	-18	74
32	0.000	6.000	P2	深層混合処理工法(タイガーパイル)	1.50	-6	83	-94	94
33	6.000	6.500	P1	深層混合処理工法(タイガーパイル)	1.50	-70	30	-119	119
34	8.000	6.500	P1	深層混合処理工法(タイガーパイル)	1.50	-45	55	-178	178
35	11.000	6.500	P1	深層混合処理工法(タイガーパイル)	1.50	-50	50	-177	177
37	0.000	8.000	P3	深層混合処理工法(タイガーパイル)	1.50	-56	26	-56	56
38	4.000	8.000	P3	深層混合処理工法(タイガーパイル)	1.50	-38	38	-38	38
39	6.000	8.000	P3	深層混合処理工法(タイガーパイル)	1.50	-51	51	-51	51
40	7.500	8.000	P3	深層混合処理工法(タイガーパイル)	1.50	-65	65	-65	28
41	9.000	8.000	P3	深層混合処理工法(タイガーパイル)	1.50	-65	65	-65	16
42	11.000	8.000	P2	深層混合処理工法(タイガーパイル)	1.50	-81	81	-35	63
43	12.000	8.000	P2	深層混合処理工法(タイガーパイル)	1.50	-20	63	-63	20
45	4.000	9.500	P1	深層混合処理工法(タイガーパイル)	1.50	-50	50	-118	118
46	9.000	9.500	P3	深層混合処理工法(タイガーパイル)	1.50	60	117	-63	63
47	0.000	10.000	P2	深層混合処理工法(タイガーパイル)	1.50	-39	83	-79	79
48	7.500	10.000	P1	深層混合処理工法(タイガーパイル)	1.50	5	155	-149	149
49	12.000	10.000	P2	深層混合処理工法(タイガーパイル)	1.50	-63	34	-97	97
50	13.000	10.000	P1	深層混合処理工法(タイガーパイル)	1.50	-99	50	-50	99
51	6.000	10.500	P3	深層混合処理工法(タイガーパイル)	1.50	21	132	-61	61
52	9.000	10.500	P3	深層混合処理工法(タイガーパイル)	1.50	64	109	-49	49
53	12.000	11.000	P1	深層混合処理工法(タイガーパイル)	1.50	-70	30	-122	122
55	0.000	11.500	P2	深層混合処理工法(タイガーパイル)	1.50	-63	20	-20	63
56	2.000	11.500	P3	深層混合処理工法(タイガーパイル)	1.50	-71	71	-95	28
57	4.000	11.500	P3	深層混合処理工法(タイガーパイル)	1.50	-67	67	-16	67
58	6.000	11.500	P3	深層混合処理工法(タイガーパイル)	1.50	-18	75	-75	75
59	12.000	12.500	P3	深層混合処理工法(タイガーパイル)	1.50	-56	11	-75	75
60	6.000	13.500	P2	深層混合処理工法(タイガーパイル)	1.50	-63	22	-22	63
61	7.500	13.500	P2	深層混合処理工法(タイガーパイル)	1.50	-99	99	-24	63
62	9.000	13.500	P3	深層混合処理工法(タイガーパイル)	1.50	-73	73	-33	73
63	11.000	13.500	P2	深層混合処理工法(タイガーパイル)	1.50	-89	89	-83	43
64	12.000	13.500	P3	深層混合処理工法(タイガーパイル)	1.50	-77	77	-19	75
65	13.000	13.500	P1	深層混合処理工法(タイガーパイル)	1.50	-126	50	-126	50

記事

検
'26.11.04
投入図

大和ハウス工業株式会社
浜松支店集合住宅一級建築士事務所


承認 管理建築士 照査
佐藤 洋 近藤 洋
その他の設計者

代表となる設計者
一級建築士 第330375号
片山 吉郎
企画設計 陳
生産製図
L C

工事名称 磐田市見付FK0216 D－ROOM新築工事
図面名称 杭芯ずれ一覧表

作成年月日 2026/10/27
縮尺 S=NS
工事番号 1212611170000

図面番号 S-05-5
保管図面区分 【伏図】

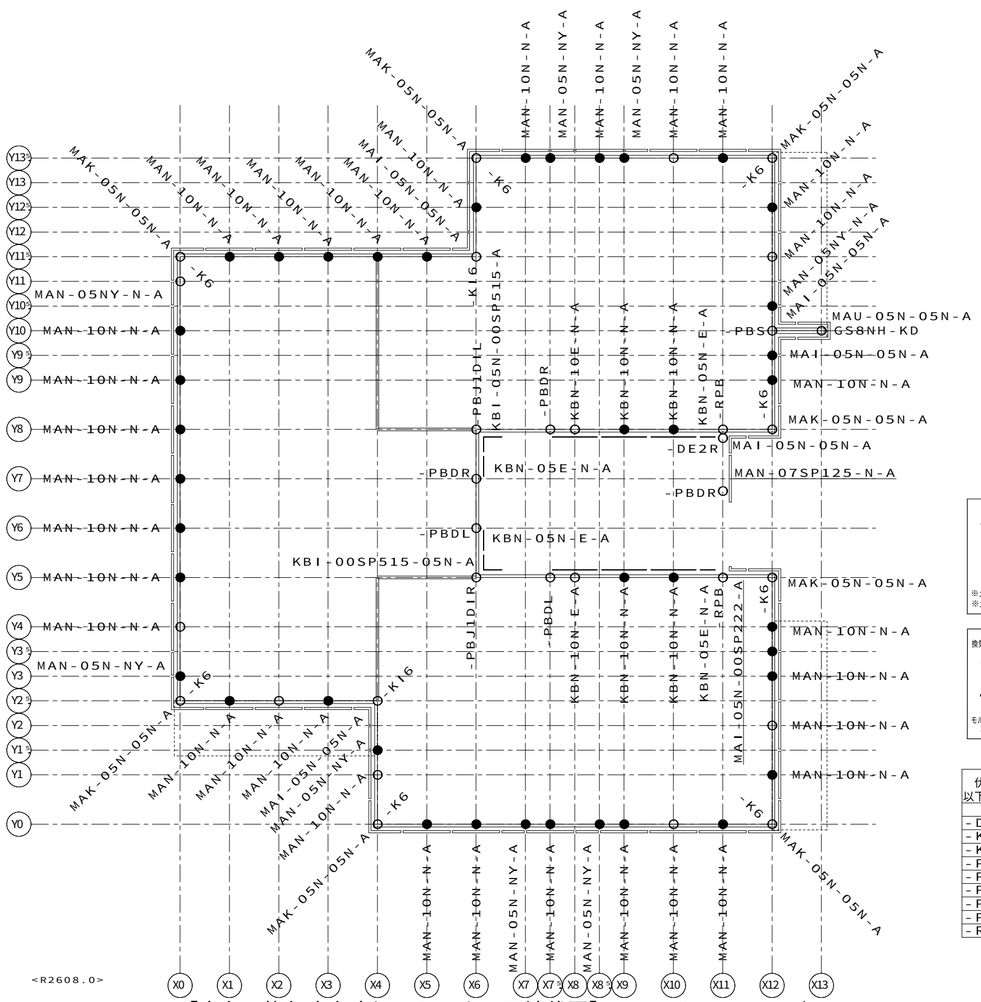

<R2608.0>

【土台・換気土台水切・モルタル下地伏図】ＨＶ０１　Ｓ＝１／８０

凡例（土台）

土台
○（２階建）ＧＳ６－Ｐ
　（３階建）ＧＳ８－Ｐ
●（２階建）ＧＳ６－ＰＢ
　（３階建）ＧＳ８－ＰＢ２
※土台頭記号ＧＳ６－は省略（２階建）
※土台頭記号ＧＳ８－は省略（３階建）


凡例（換気土台水切）

換気土台水切
２階建　一般部（ＭＣ●－）
３階建　一般部（ＭＡ●－）
２階建　ポーチテラス部（ＭＤ●－）
３階建　ポーチテラス部（ＭＢ●－）
３階建　オーナー住戸玄関ポーチ部（ＭＦ●－）
モルタル下地金物
（ＭＫ●－）

省略記号の説明

伏図中の省略記号＃○○は、
以下の部品記号に対応しています

省略記号	部品記号
-DE2R	GS8-DE2R
-K6	GS8-K6
-KI6	GS8-KI6
-PBDL	GS8-PBDL
-PBDR	GS8-PBDR
-PBJ1DIL	GS8-PBJ1DIL
-PBJ1DIR	GS8-PBJ1DIR
-PBS	GS8-PBS
-RPB	GS8-RPB

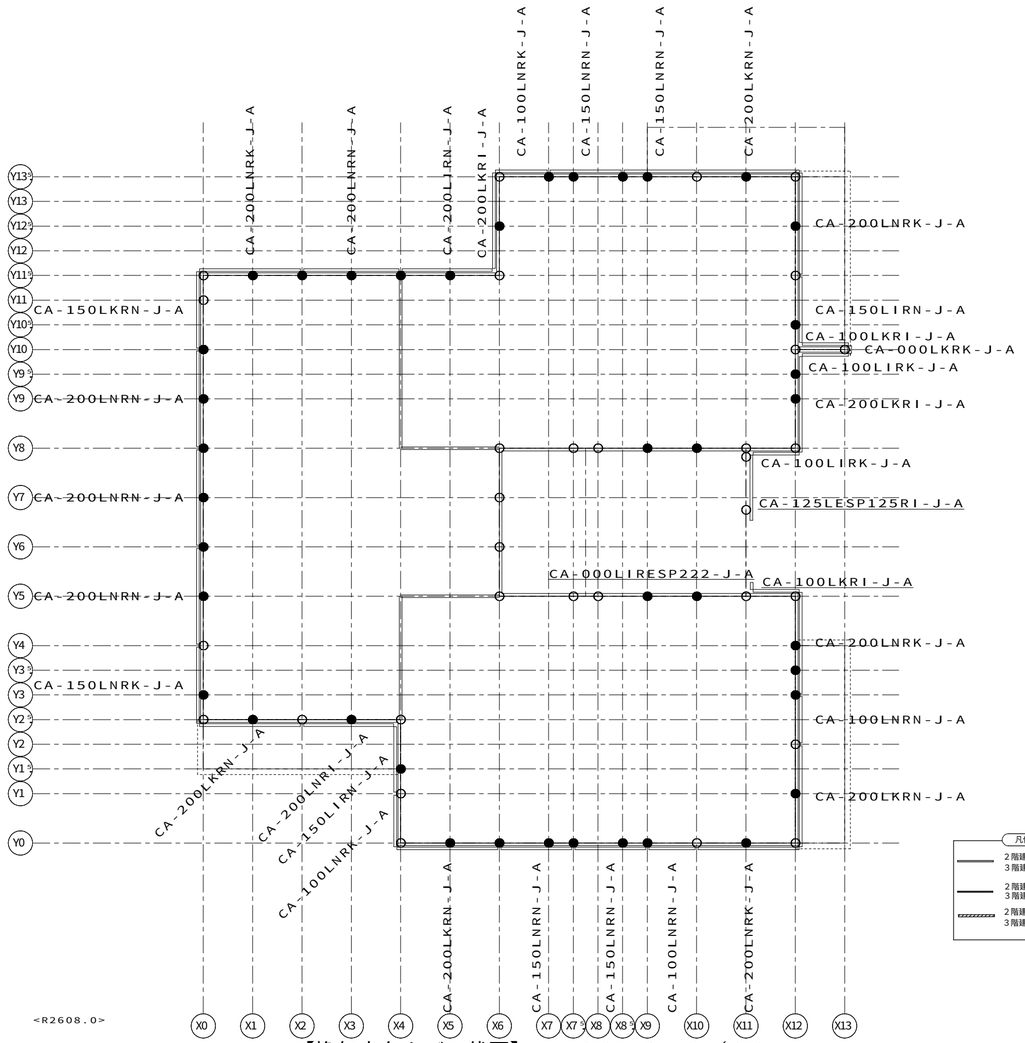

<R2608.0>

【換気土台カバー伏図】ＨＶ６０　Ｓ＝１／８０

凡例（換気土台カバー）


２階建　一般部・テラス部・廊下部（ＣＣ－）
３階建　一般部（ＣＡ－）
２階建　玄関ポーチ部（ＣＤ－）
３階建　テラス部・廊下部（ＣＢ－）
２階建　重層長屋玄関パネル部（ＣＥ－）
３階建　オーナー住戸玄関ポーチ部（ＣＦ－）

12187207608000　2026/10/7

記事	※本図面の縮尺はA2サイズを標準としています。A3サイズに印刷の場合は約71%に寸法が縮小されます。	検 '26.11.04 投入図	大和ハウス工業株式会社 浜松支店集合住宅一級建築士事務所	照査 佐藤　洋	代表となる設計者 一級建築士　330375号 片山　吉郎	工事名称	磐田市見付ＦＫ０２１６ Ｄ－ＲＯＯＭ新築工事
				その他の設計者	企画製図 陳 / 生産製図 ハノイ（名古屋） / ＩＣ	図面名称	各伏図

作成年月日	図面番号
縮尺	Ｓ－06
工事番号 1212611170000	保管図面区分 【伏図】

Ver　26091　　102139

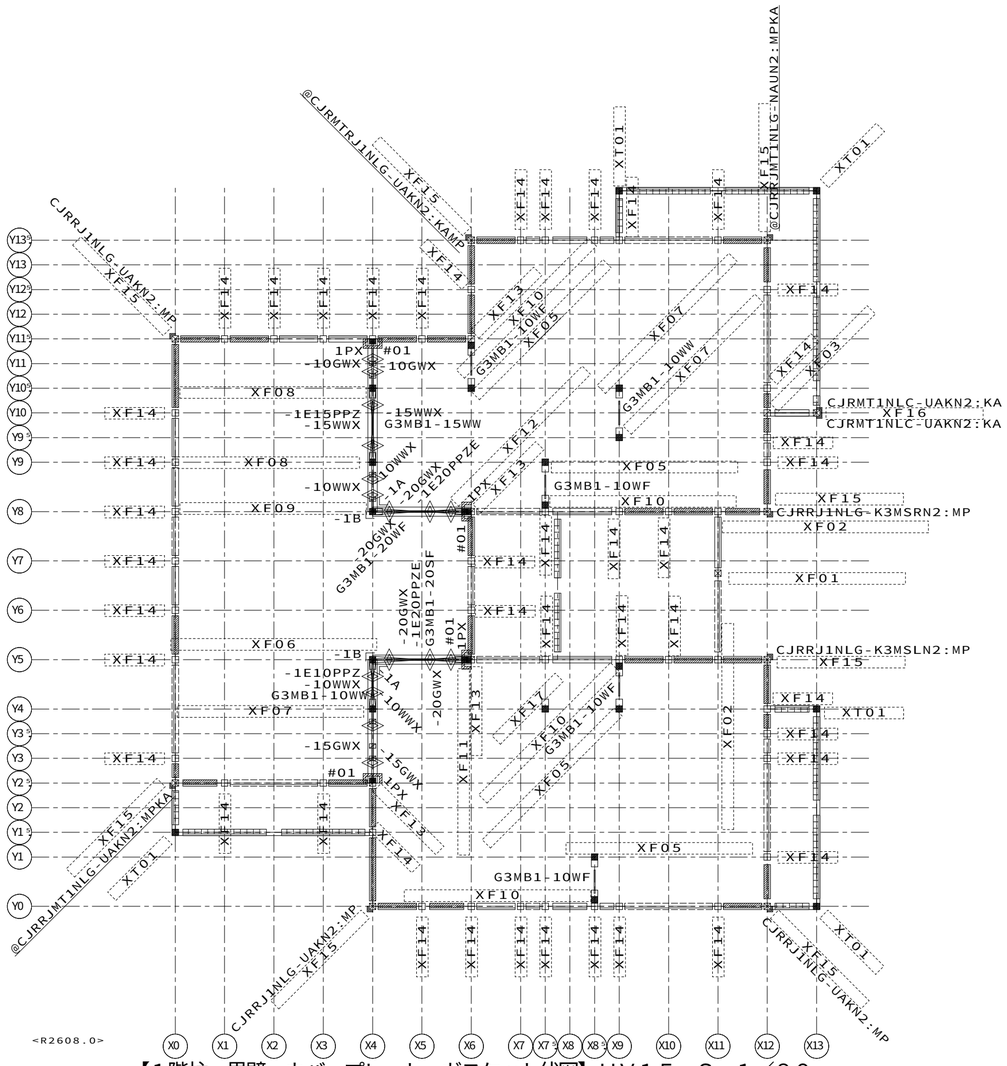

【1階柱・界壁・カバープレート・ガスケット伏図】ＨＶ１５　Ｓ＝１／８０

凡例　（柱・カバープレート）

柱
- 出隅柱
- 入隅柱
- 直線柱・通し柱
- 独立柱
- 独立柱（ダブル）
- 間仕切耐力ブレース
- カバープレート
- シーリング下地

外壁パネル（表示図形）
- 開口パネル
- 非耐力無開口パネル
- ランマパネル
- 耐力パネル
- 制震パネル

省略表示
２階建　（Ｆ）ＧＣＮ「１・２」は省略
３階建　（Ｆ）Ｇ３ＣＮ「１・２・３」は省略
頭記号ＡＧＳＴは省略表示
※（Ｆ）は一般申請を示す

凡例　（遮音スタッド界壁）

- 現場施工
- 鋼製スタッドセット部品（耐力壁用）
- 鋼製ランナー（上下セット部品）（頭記号ＳＫ０５０ＫＲは省略）
- 鋼製スタッド単品（頭記号ＳＫ０５０ＫＳは省略）
- 鋼製スタッド単品（クランク部）（ＳＫ０５０ＫＳ－１（Ｄ／Ａ）６５Ａは記号省略）（Ｄ：２階建　Ａ：３階建）（ＳＫ０５０ＫＳ－２（Ｂ／Ｇ）６５Ａは記号省略）（Ｂ：壁勝ち　Ｇ：床勝ち）
- 鋼製スタッドセット部品（ＳＫ０５０ＫＳ－１（Ｄ／Ａ）６５ＡＺは記号省略）（Ｄ：２階建　Ａ：３階建）（ＳＫ０５０ＫＳ－２（Ｂ）６５ＡＺは記号省略）（Ｂ：壁勝ち）
- 鋼製スタッドセット部品（ＳＫ０５０ＫＳ－２（Ｇ）６５ＡＺは記号省略）（Ｇ：床勝ち）
- コーナー下地鉄板
- コーナー下地鉄板　（端部用）（ＳＫ０５０Ｃは記号省略）
- ランナー固定金物（図形の外側の菱形は梁下）
  １Ｆ　：ＳＫ０５０ＲＫ－ＨＫ（基礎上）　ＳＫ０５０ＲＫ－ＨＳ（梁下）
  ２Ｆ以上：ＳＫ０５０ＲＫ－ＨＵ（梁上）　ＳＫ０５０ＲＫ－ＨＳ（梁下）
- ２Ｆ以上：ＳＫ０５０ＲＫ－ＨＴ（床上）
- 界壁基礎際下地金物

省略記号の説明


伏図中の省略記号＃○○は、以下の部品記号に対応しています

省略記号	部品記号
＃０１	ＳＫ０５０ＧＫ－３Ｔ１
１ＰＸ	ＳＫ０５０ＫＲＴ－１ＰＸ
ＸＦ０１	ＡＧＣＮ０３－ＮＢＪ１ＥＴＤ－Ｈ６Ａ
ＸＦ０２	Ｇ３ＣＬ１Ｂ－ＮＪ１ＨＢＥＴＤ－Ｕ－Ｈ６Ａ
ＸＦ０３	Ｇ３ＣＬ１Ｂ－ＮＳ３－Ｈ２Ａ
ＸＦ０５	Ｇ３ＣＭ１ＷＡＮＨＮ０１－１０ＦＸＸＸ
ＸＦ０６	Ｇ３ＣＭ１ＷＡＮＨＮ０１－１０ＷＸＸ２０Ｆ
ＸＦ０７	Ｇ３ＣＭ１ＷＡＮＨＮ０１－１０ＷＸＸＸ
ＸＦ０８	Ｇ３ＣＭ１ＷＡＮＨＮ０１－１５ＷＸＸＸ
ＸＦ０９	Ｇ３ＣＭ１ＷＡＮＨＮ０１－２０ＦＸＸＸ
ＸＦ１０	Ｇ３ＣＭ１ＷＢＥＨＮ０１－１０ＷＸＸＸ
ＸＦ１１	Ｇ３ＣＭ１ＷＢＥＨＮ０１－２０ＳＸＸＸ
ＸＦ１２	Ｇ３ＣＭ１ＷＢＥＨＮ０１－２０ＷＸＸＸ
ＸＦ１３	Ｇ３ＣＮ１－ＫＩ１２－Ｈ２Ａ
ＸＦ１４	Ｇ３ＣＮ１－Ｎ－Ｈ６Ａ
ＸＦ１５	Ｇ３ＣＲＫ１－Ｋ－Ｈ６ＡＦ
ＸＦ１６	Ｇ３ＣＲＫ１－ＫＸＣ－Ｈ６ＡＧＷ
ＸＦ１７	Ｇ３ＣＵＡ－Ｗ１Ａ
ＸＴ０１	Ｇ３ＣＮ－Ｅ５Ｋ

12187207608000　2026/10/7

記事	※本図面の縮尺はA2サイズを標準としています。A3サイズに印刷の場合は約71%に寸法が縮小されます。	検 '26.11.04 投入図	大和ハウス工業株式会社 浜松支店集合住宅一級建築士事務所	照査 佐藤　洋	代表となる設計者 一級建築士　330375号 片山　吉部 企画製図 陳 生産製図 ハノイ(名古屋) ＩＣ	工事名称 磐田市見付ＦＫ０２１６ Ｄ－ＲＯＯＭ新築工事
						図面名称 各伏図
						作成年月日 縮尺
						工事番号 1212611170000
						図面番号 Ｓ－07
						保管図面区分 【伏図】

Ver　26091　102139

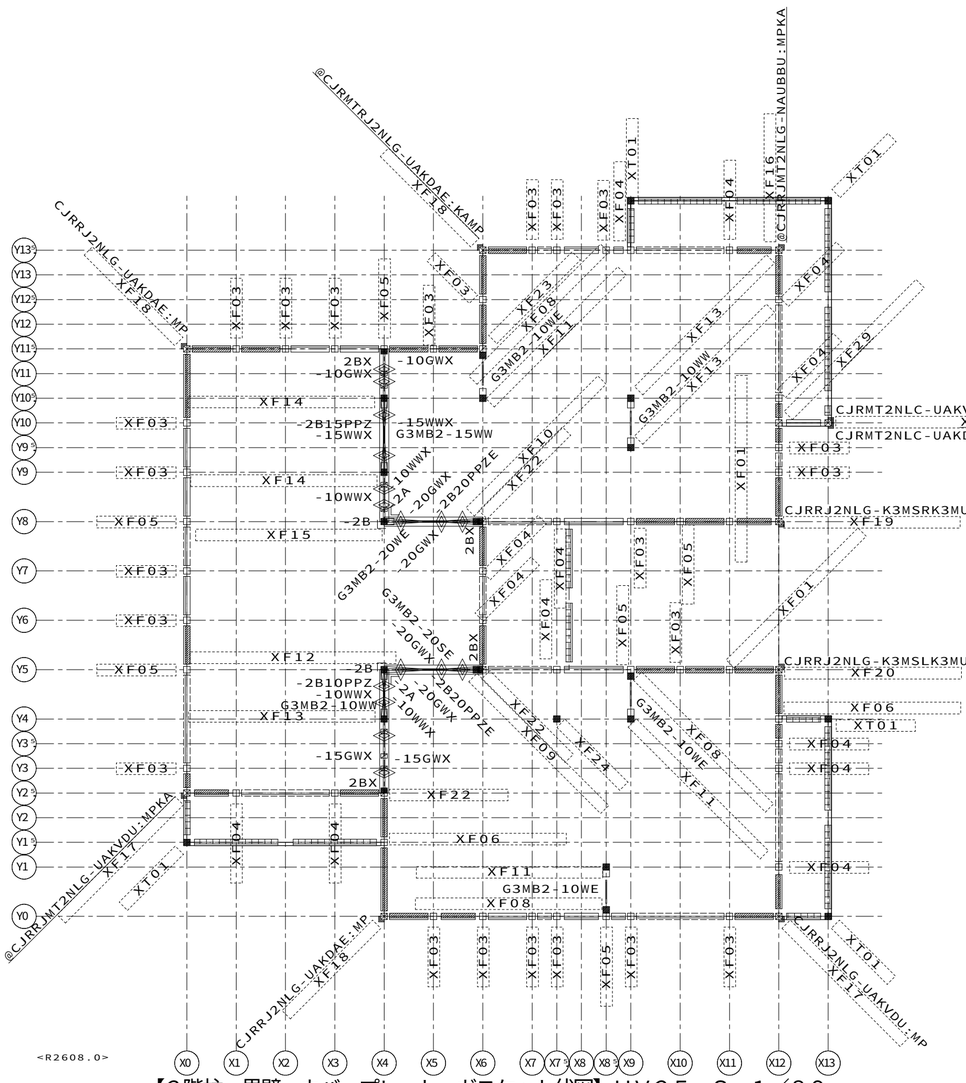

<R2608.0>

【2階柱・界壁・カバープレート・ガスケット伏図】ＨＶ２５　Ｓ＝１／８０

凡例　（柱・カバープレート）

柱
- 出隅柱
- 入隅柱
- 直線柱・通し柱
- 独立柱
- 独立柱（ダブル）
- 間仕切耐力ブレース
- カバープレート
- シーリング下地

外壁パネル（表示図形）
- 開口パネル
- 非耐力無開口パネル
- ランマパネル
- 耐力パネル
- 制震パネル

省略表示
２階建　（Ｆ）ＧＣＮ「１・２」は省略
３階建　（Ｆ）Ｇ３ＣＮ「１・２・３」は省略
頭記号ＡＧＳＴは省略表示
※（Ｆ）は一般申請を示す

省略記号の説明

伏図中の省略記号＃○○は、以下の部品記号に対応しています

省略記号	部品記号
2BX	SK050KRT-2BX

XF01	G3CL2D-NBJ1HB-U-H6B
XF03	G3CN2-N-H6B
XF04	G3CN2-NNB-H6A
XF05	G3CN2-NNB-H6B
XF06	G3CS2-NNBHT5-U-H6A
XF08	G3CM2SBEHNO1-10WXXX
XF09	G3CM2SBEHNO1-20SXXX
XF10	G3CM2SBEHNO1-20WXXX
XF11	G3CM2WCNHNO1-10EXXX
XF12	G3CM2WCNHNO1-10WXX20E
XF13	G3CM2WCNHNO1-10WXXX
XF14	G3CM2WCNHNO1-15WXXX
XF15	G3CM2WCNHNO1-20EXXX
XF16	G3CRK2-K-H6AF
XF17	G3CRK2-K-H6B6AFGW
XF18	G3CRK2-K-H6BF
XF19	G3CRK2-KVBL-H6BFGW
XF20	G3CRK2-KVBR-H6BFGW
XF22	G3CS2-KI-H2A
XF23	G3CS2-KI-H2B
XF24	G3CUA-S2V
XF27	+#G3CRK2-KXCHT5-U-H6BY6AFGW(*1
XF29	@G3CL2D-NBS3-H2AH2B
XT01	G3CN-E5K

凡例　（遮音スタッド界壁）


- 現場施工
- 鋼製スタッドセット部品（耐力壁用）
- 鋼製ランナー（上下セット部品）
  （頭記号ＳＫ０５０ＫＲは省略）
- 鋼製スタッド単品
  （頭記号ＳＫ０５０ＫＳは省略）
- 鋼製スタッド単品（クランク部）
  （ＳＫ０５０ＫＳ－１（Ｄ／Ａ）６５Ａは記号省略）（Ｄ：２階建　Ａ：３階建）
  （ＳＫ０５０ＫＳ－２（Ｂ／Ｇ）６５Ａは記号省略）（Ｂ：壁勝ち　Ｇ：床勝ち）
- 鋼製スタッドセット部品
  （ＳＫ０５０ＫＳ－１（Ｄ／Ａ）６５ＡＺは記号省略）（Ｄ：２階建　Ａ：３階建）
  （ＳＫ０５０ＫＳ－２（Ｂ）６５ＡＺは記号省略）（Ｂ：壁勝ち）
- 鋼製スタッドセット部品
  （ＳＫ０５０ＫＳ－２（Ｇ）６５ＡＺは記号省略）（Ｇ：床勝ち）
- コーナー下地鉄板
- コーナー下地鉄板　（端部用）
  （ＳＫ０５０Ｃは記号省略）
- ランナー固定金物（図形の外側の菱形は梁下）
  １Ｆ　：ＳＫ０５０ＲＫ－ＨＫ（基礎上）
  　　ＳＫ０５０ＲＫ－ＨＳ（梁下）
  ２Ｆ以上：ＳＫ０５０ＲＫ－ＨＵ（梁上）
  　　ＳＫ０５０ＲＫ－ＨＳ（梁下）
- ２Ｆ以上：ＳＫ０５０ＲＫ－ＨＴ（床上）
- 界壁基礎際下地金物

12187207608000　2026/10/7

記事	※本図面の縮尺はA2サイズを標準としています。A3サイズに印刷の場合は約71%に寸法が縮小されます。	検 '26.11.04 投入図	大和ハウス工業株式会社 浜松支店集合住宅一級建築士事務所	照査 佐藤　洋	代表となる設計者 一級建築士　330375号 片山　吉部	工事名称	磐田市見付ＦＫ０２１６ Ｄ－ＲＯＯＭ新築工事
					企画製図 陳 / 生産製図 ハノイ(名古屋) / ＩＣ	図面名称	各伏図

作成年月日	
縮尺	
工事番号	1212611170000
図面番号	Ｓ－08
保管図面区分	【伏図】

Ver　26091　102139

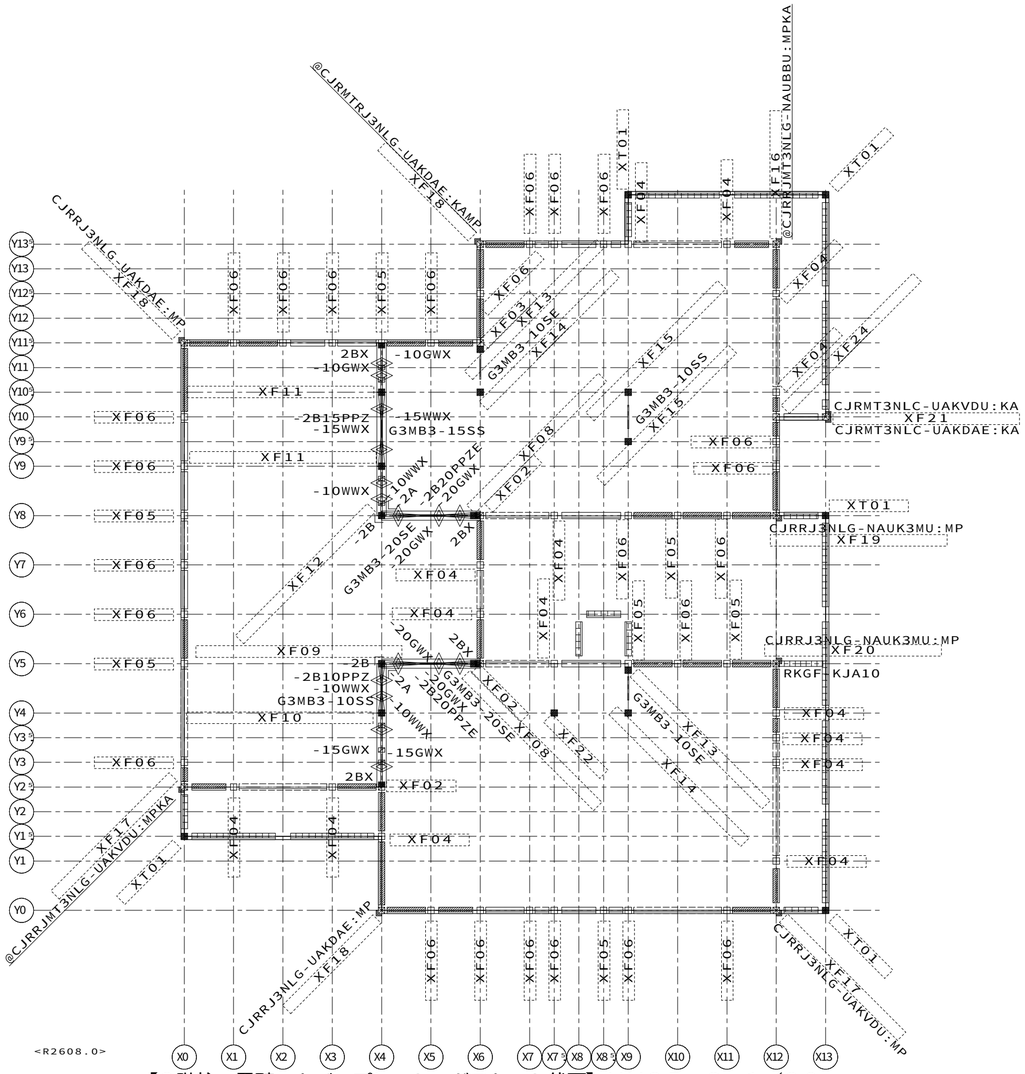

【3階柱・界壁・カバープレート・ガスケット伏図】ＨＶ３５　Ｓ＝１／８０

凡例　（柱・カバープレート）

柱
- 出隅柱
- 入隅柱
- 直線柱・通し柱
- 独立柱
- 独立柱（ダブル）
- 間仕切耐力ブレース
- カバープレート
- シーリング下地

外壁パネル（表示図形）
- 開口パネル
- 非耐力無開口パネル
- ランマパネル
- 耐力パネル
- 制震パネル

省略表示
２階建　（Ｆ）ＧＣＮ「１・２」は省略
３階建　（Ｆ）Ｇ３ＣＮ「１・２・３」は省略
頭記号ＡＧＳＴは省略表示
※（Ｆ）は一般申請を示す

省略記号の説明

伏図中の省略記号＃○○は、
以下の部品記号に対応しています

省略記号	部品記号
2BX	SK050KRT-2BX
XF02	G3CN3-KI-H2A
XF03	G3CN3-KI-H2B
XF04	G3CN3-NNB-H6A
XF05	G3CN3-NNB-H6B
XF06	G3CN3-NRB-H6B
XF08	G3CM3SCEHN01-20SXXX
XF09	G3CM3SCNHN01-10SXX20E
XF10	G3CM3SCNHN01-10SXXX
XF11	G3CM3SCNHN01-15SXXX
XF12	G3CM3SCNHN01-20EXXX
XF13	G3CM3SEEHN01-10SXXX
XF14	G3CM3SENHN01-10EXXX
XF15	G3CM3SENHN01-10SXXX
XF16	G3CNK3-K-H6AT
XF17	G3CNK3-K-H6B6ATGW
XF18	G3CNK3-K-H6BT
XF19	G3CRK3-KVBL-H6BFGW
XF20	G3CRK3-KVBR-H6BFGW
XF21	G3CRK3-KXC-H6BY6AGW
XF22	G3CUE-S3
XF24	@G3CL3D-NBS3-H2AH2B
XT01	G3CN-E5K

凡例　（遮音スタッド界壁）


- 現場施工
- 鋼製スタッドセット部品（耐力壁用）
- 鋼製ランナー（上下セット部品）
  （頭記号ＳＫ０５０ＫＲは省略）
- 鋼製スタッド単品
  （頭記号ＳＫ０５０ＫＳは省略）
- 鋼製スタッド単品（クランク部）
  （ＳＫ０５０ＫＳ－１（Ｄ／Ａ）６５Ａは記号省略）（Ｄ：２階建　Ａ：３階建）
  （ＳＫ０５０ＫＳ－２（Ｂ／Ｇ）６５Ａは記号省略）（Ｂ：壁勝ち　Ｇ：床勝ち）
- 鋼製スタッドセット部品
  （ＳＫ０５０ＫＳ－１（Ｄ／Ａ）６５ＡＺは記号省略）（Ｄ：２階建　Ａ：３階建）
  （ＳＫ０５０ＫＳ－２（Ｂ）６５ＡＺは記号省略）（Ｂ：壁勝ち）
- 鋼製スタッドセット部品
  （ＳＫ０５０ＫＳ－２（Ｇ）６５ＡＺは記号省略）（Ｇ：床勝ち）
- コーナー下地鉄板
- コーナー下地鉄板　（端部用）
  （ＳＫ０５０Ｃは記号省略）
- ランナー固定金物（図形の外側の菱形は梁下）
  １Ｆ　：ＳＫ０５０ＲＫ－ＨＫ（基礎上）
  　　ＳＫ０５０ＲＫ－ＨＳ（梁下）
  ２Ｆ以上：ＳＫ０５０ＲＫ－ＨＵ（梁上）
  　　ＳＫ０５０ＲＫ－ＨＳ（梁下）
- ２Ｆ以上：ＳＫ０５０ＲＫ－ＨＴ（床上）
- 界壁基礎際下地金物

12187207608000　2026/10/7

記事	※本図面の縮尺はA2サイズを標準としています。A3サイズに印刷の場合は約71%に寸法が縮小されます。	検 '26.11.04 投入図	大和ハウス工業株式会社 浜松支店集合住宅一級建築士事務所	照査 佐藤　洋	代表となる設計者 一級建築士　330375号 片山　吉部	工事名称	磐田市見付ＦＫ０２１６ Ｄ－ＲＯＯＭ新築工事
				その他の設計者	企画製図 陳 / 生産製図 ハノイ(名古屋) / ＩＣ	図面名称	各伏図

作成年月日	図面番号
縮尺	Ｓ－09
工事番号 1212611170000	保管図面区分 【伏図】

Ver　26091　　102139

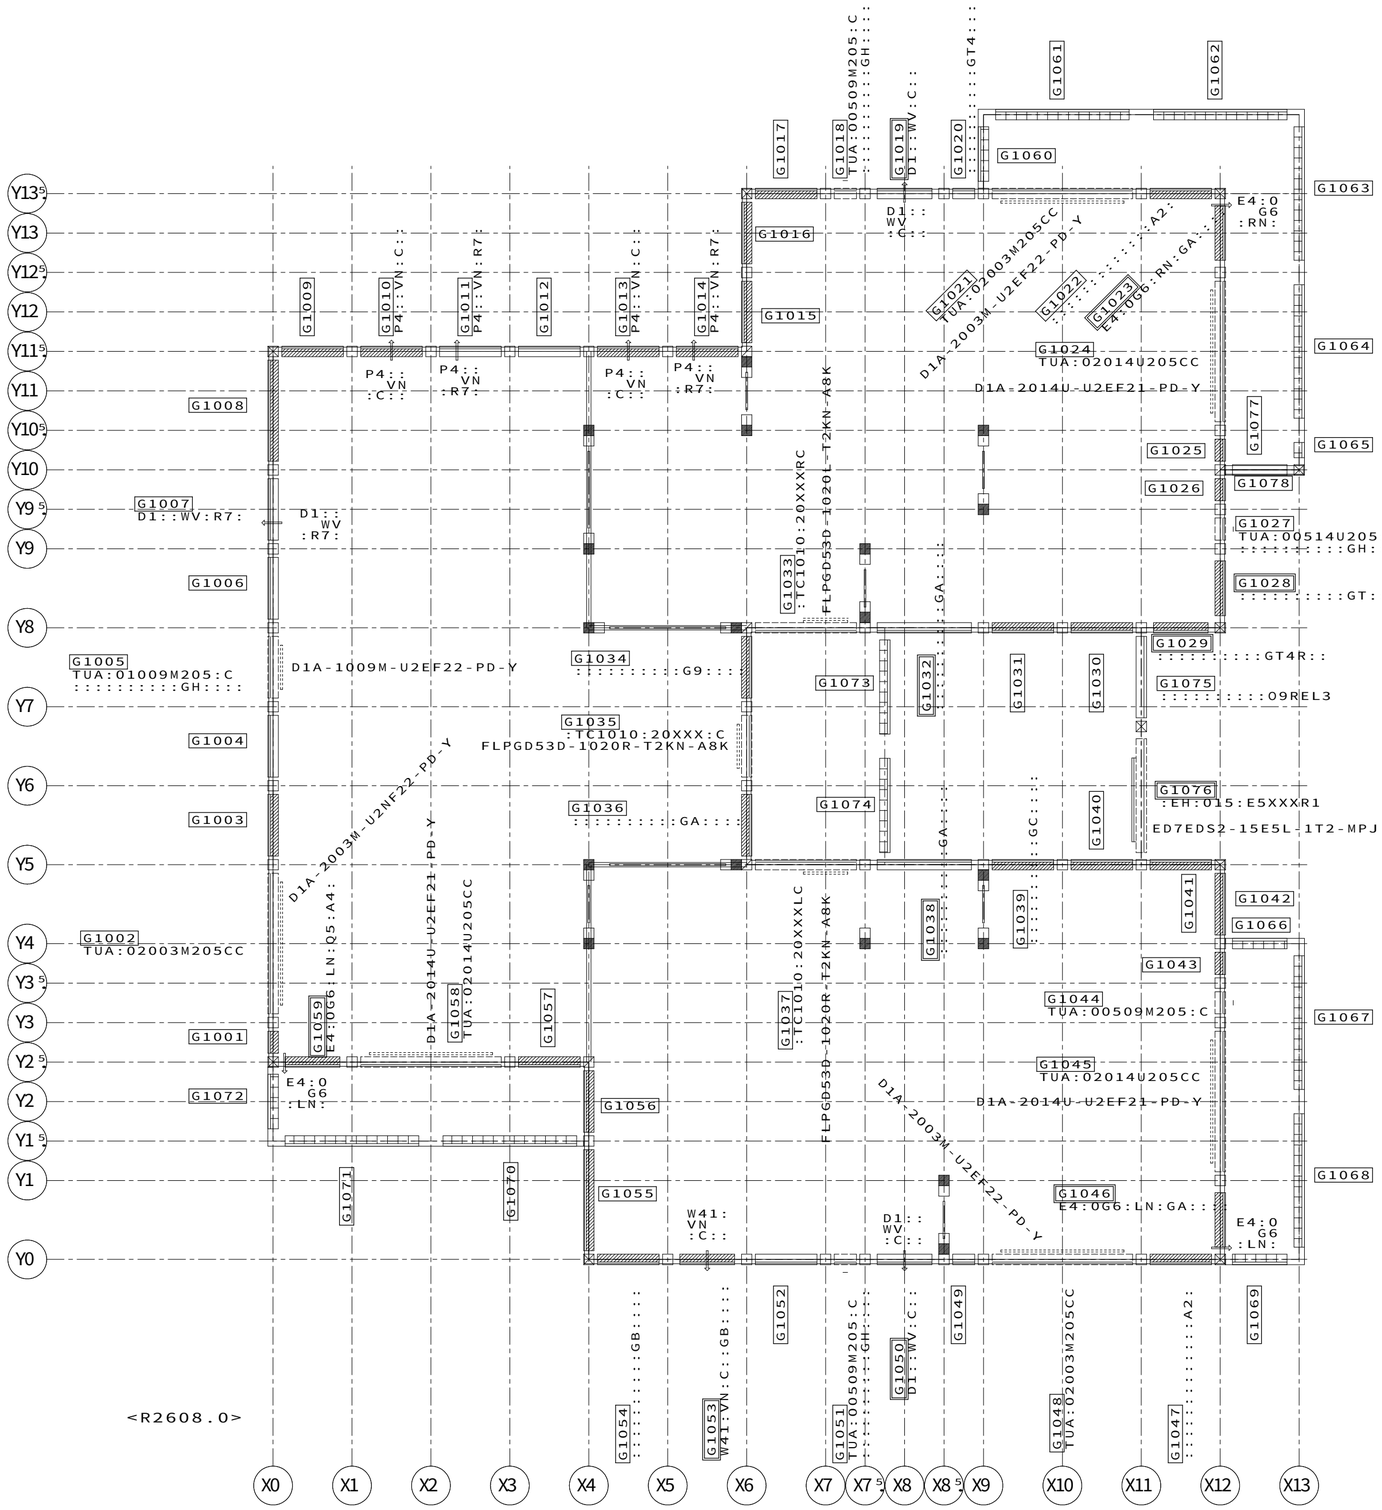

【1階外壁パネル伏図（BMG）】HV10　S＝1／50

凡例　（外壁BMG）

外壁パネル（表示図形）

非耐力無開口パネル
ランマパネル
耐力パネル
開口パネル（サッシ外枠、内枠現場取付）
開口パネル（サッシ内枠プレセット）


凡例　（ガスケット）

縦目地　2次ガスケット
KMGS−FCN−2590−N　_1．0本

12187207608000　2026/10/7

記事	※本図面の縮尺はA2サイズを標準としています。A3サイズに印刷の場合は約71%に寸法が縮小されます。	検 '26.11.04 投入図	大和ハウス工業株式会社 浜松支店集合住宅一級建築士事務所	照査 佐藤　洋	代表となる設計者 一級建築士　330375号 片山　吉郎	工事名称	磐田市見付ＦＫ０２１６ Ｄ−ＲＯＯＭ新築工事	作成年月日	図面番号 S−10
				その他の設計者	企画製図 陳 / 生産製図 ハノイ(名古屋) / ＩＣ	図面名称	各伏図	工事番号 1212611170000	保管図面区分 【伏図】

Ver　26091　　102139

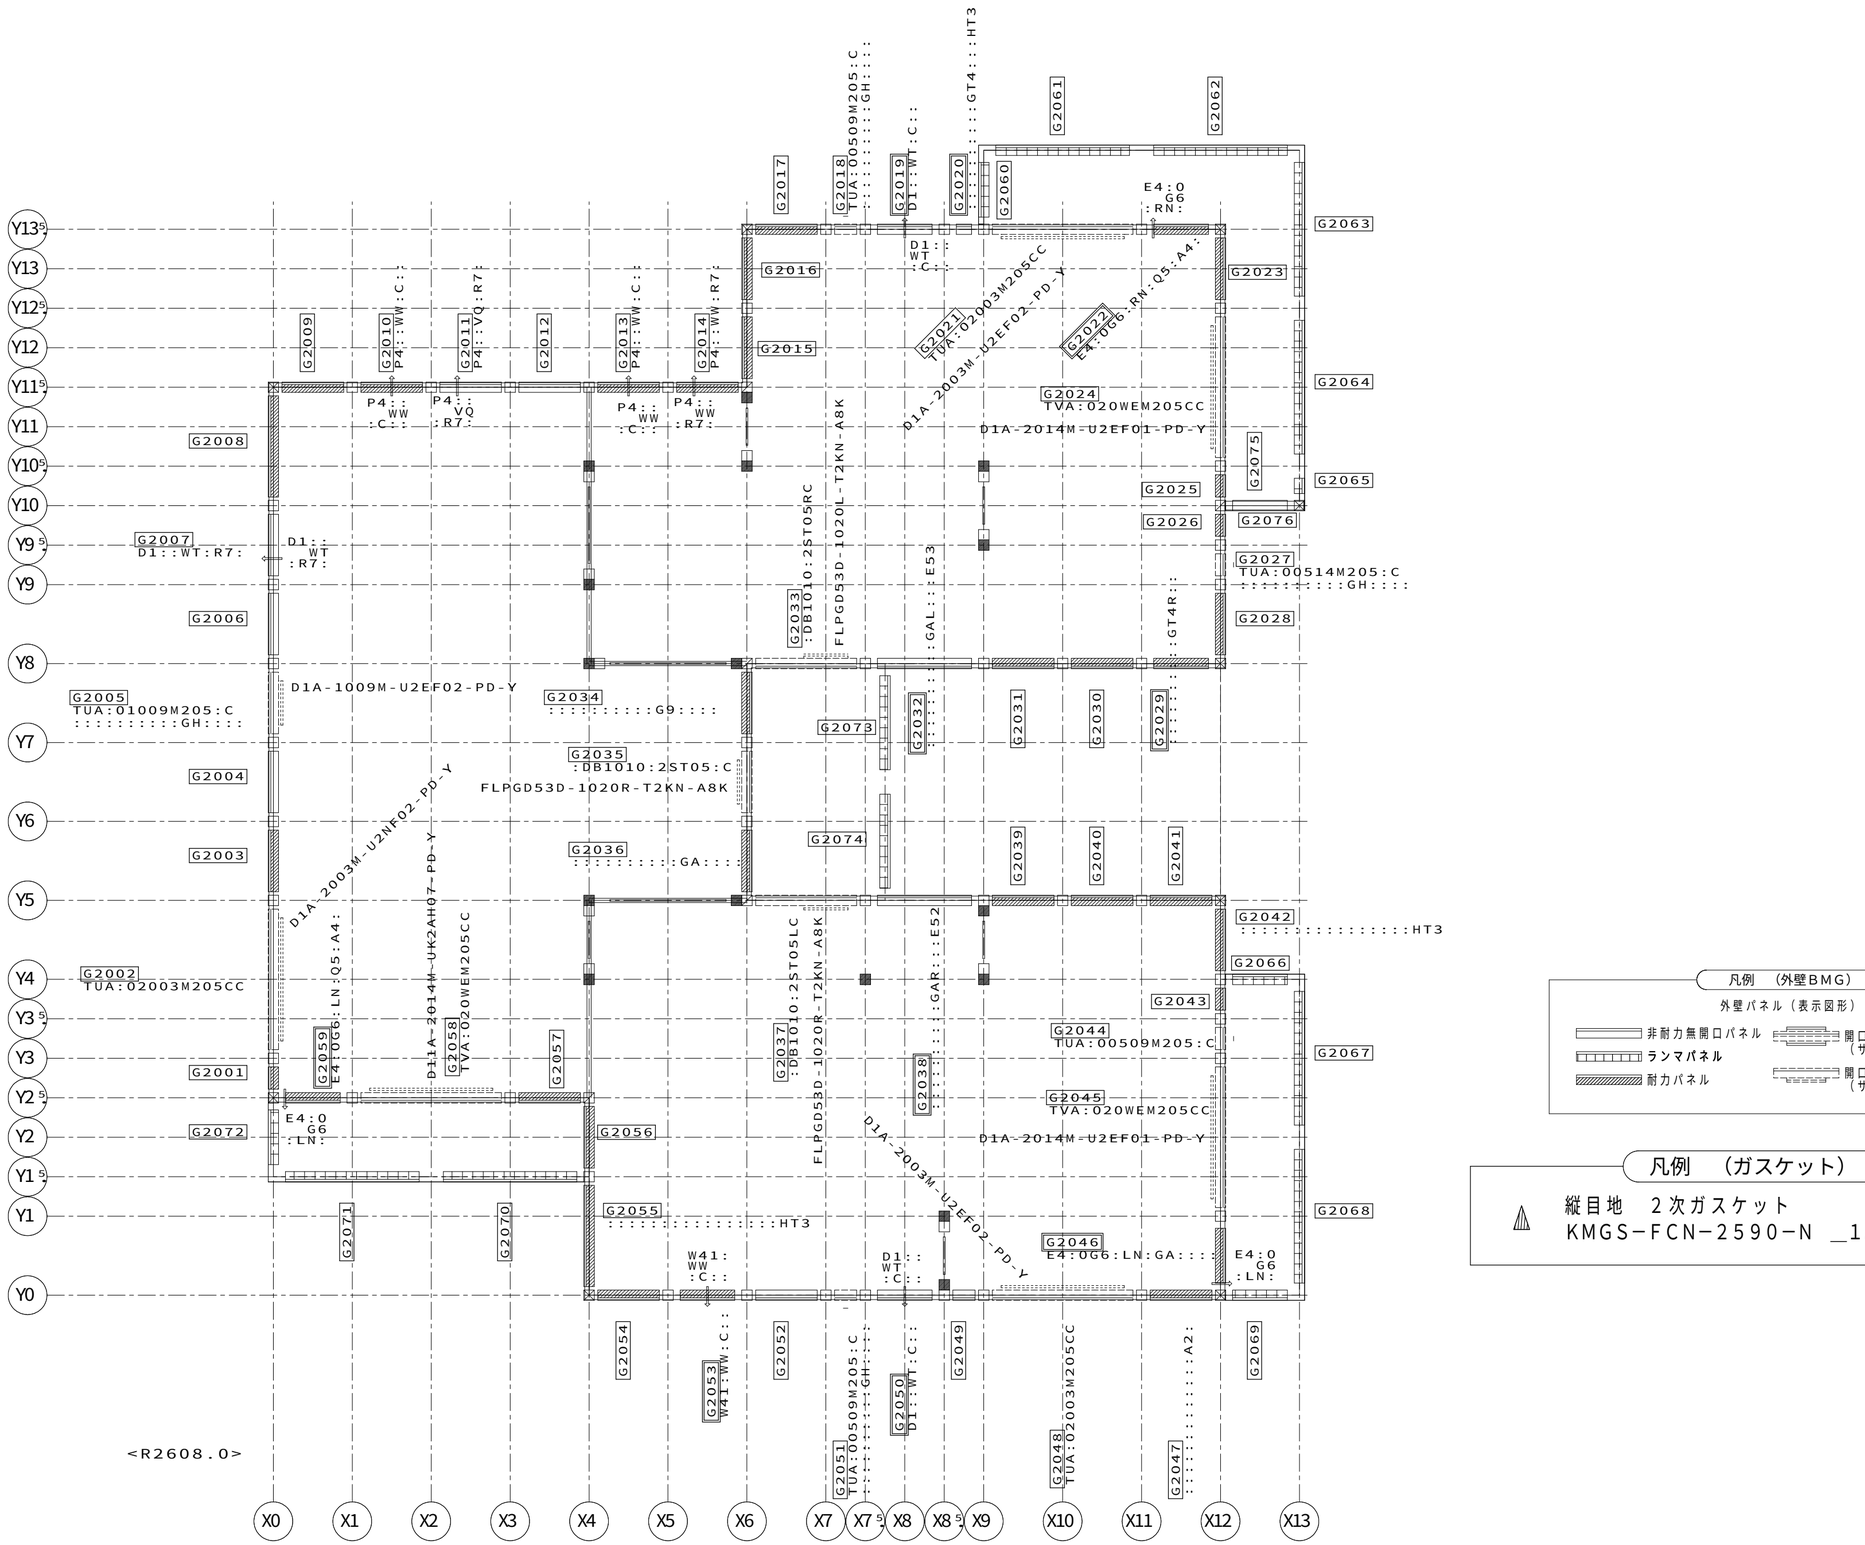

凡例　（外壁BMG）

外壁パネル（表示図形）

非耐力無開口パネル
ランマパネル
耐力パネル
開口パネル（サッシ外枠、内枠現場取付け）
開口パネル（サッシ内枠プレセット）

凡例　（ガスケット）


縦目地　２次ガスケット
KMGS−FCN−2590−N　_1．0本

【２階外壁パネル伏図（ＢＭＧ）】ＨＶ２０　Ｓ＝１／５０

12187207608000　2026/10/7

記事	※本図面の縮尺はA2サイズを標準としています。A3サイズに印刷の場合は約71%に寸法が縮小されます。	検 '26.11.04 投入図	大和ハウス工業株式会社 浜松支店集合住宅一級建築士事務所	照査 佐藤　洋	代表となる設計者 一級建築士　330375号 片山　吉郎	工事名称	磐田市見付ＦＫ０２１６ Ｄ−ＲＯＯＭ新築工事	作成年月日 / 縮尺 / 図面番号 S−11
				その他の設計者	企画製図 陳 / 生産製図 ハノイ（名古屋） / ＩＣ	図面名称	各伏図	工事番号 1212611170000 / 保管図面区分 伏図

Ver　26091　102139

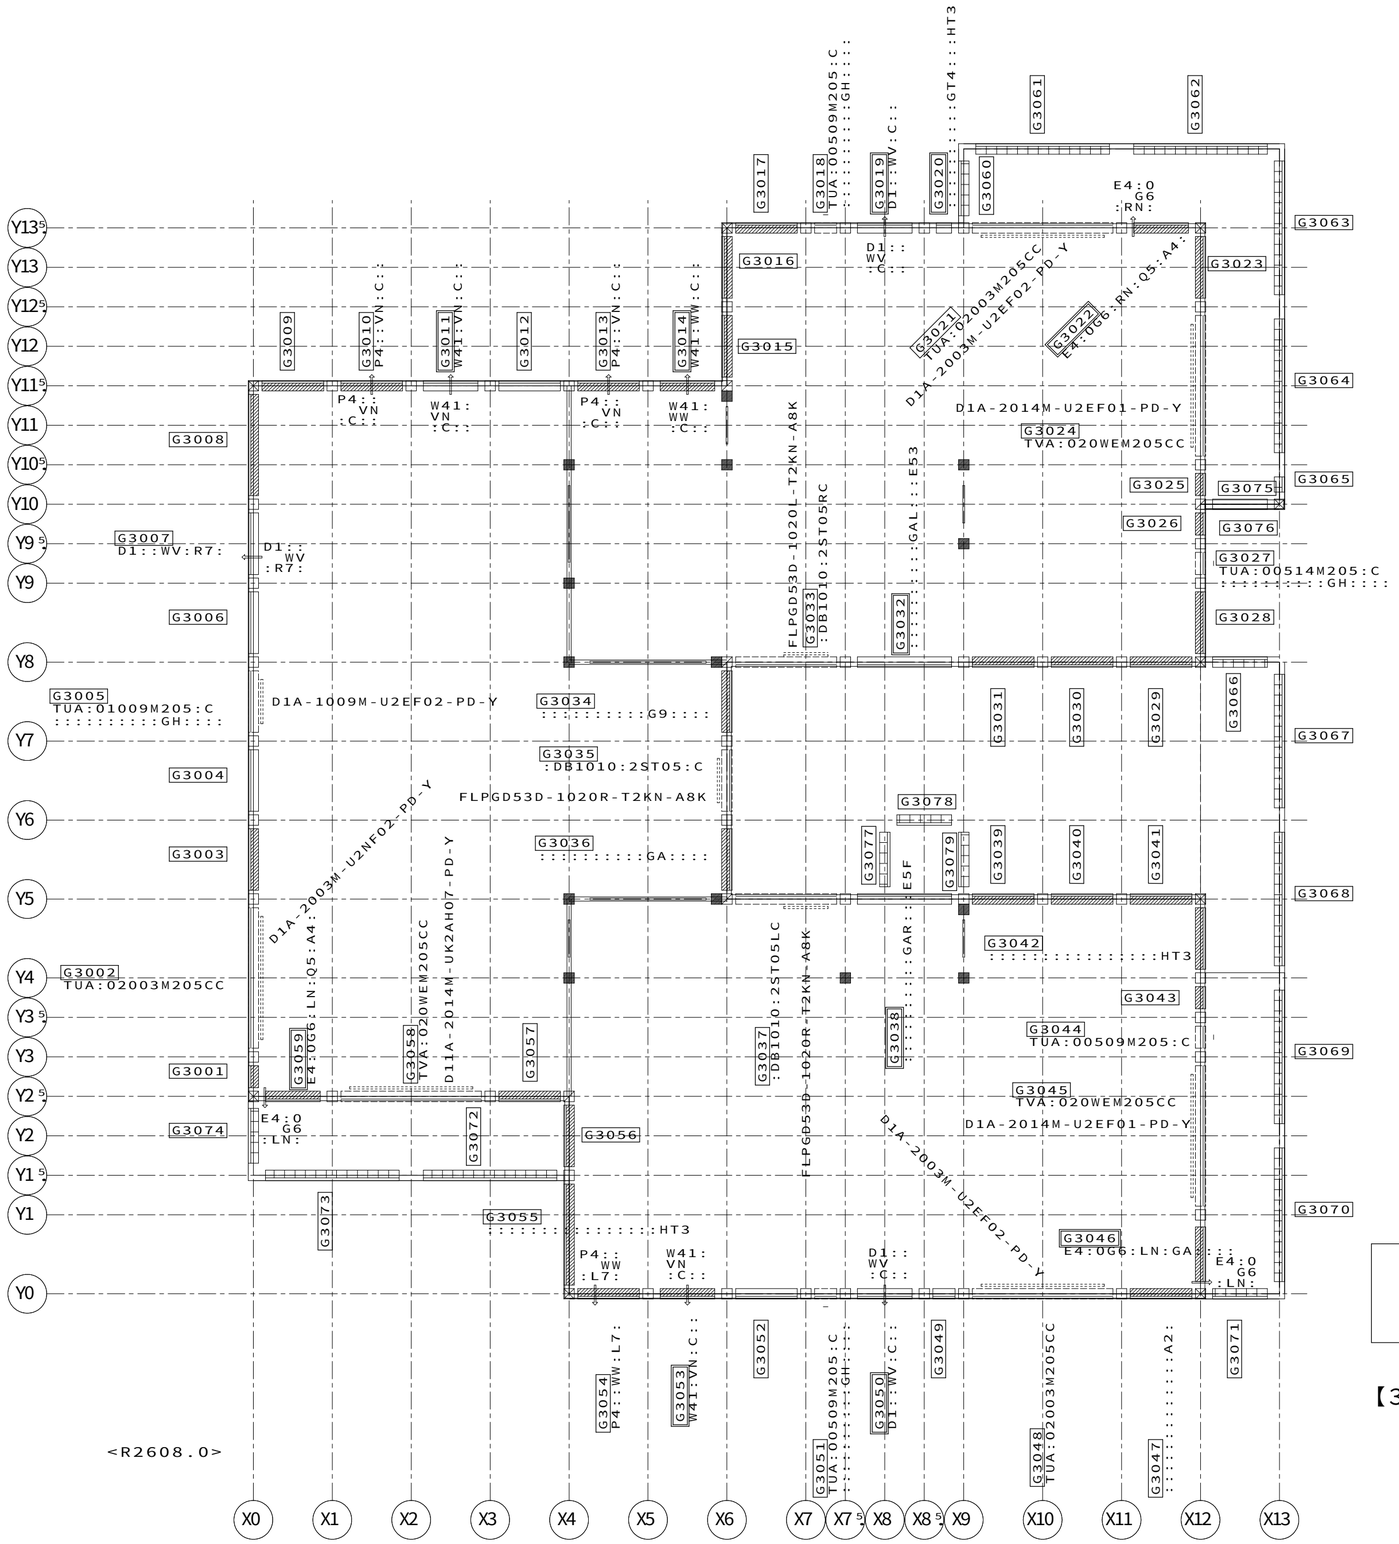

<R2608.0>

凡例　（外壁BMG）

外壁パネル（表示図形）

非耐力無開口パネル
ランマパネル
耐力パネル
開口パネル（サッシ外枠、内枠現場取付）
開口パネル（サッシ内枠プレセット）

凡例　（ガスケット）

縦目地　2次ガスケット
KMGS−FCN−2590−N　_1．0本

【3階外壁パネル伏図（BMG）】HV30　S＝1／50

12187207608000　2026/10/7

記事	※本図面の縮尺はA2サイズを標準としています。A3サイズに印刷の場合は約71%に寸法が縮小されます。	検 '26.11.04 投入図	大和ハウス工業株式会社 浜松支店集合住宅一級建築士事務所	照査 佐藤 洋 / その他の設計者	代表となる設計者 一級建築士 330375号 片山 吉郎 / 企画製図 陳 / 生産製図 ハノイ（名古屋） / IC	工事名称	磐田市見付FK0216 D−ROOM新築工事
						図面名称	各伏図
						作成年月日 / 縮尺 / 工事番号 1212611170000	図面番号 S−12 / 保管図面区分 【伏図】

Ver　26091　102139

合番	種類	部品記号	内枠記号等
G1001	耐力	:RJ1NYRJMP::::-AB005W1W1N1:AA::::::-::::::::::::-::::::::::::::-::::::::::::-::::::::::	
G1002	開口	:RJ1NCRJMP::::-AN020N1N1N1:AA::::::-TUA:02003M205CC-::::::::::::-::::::::::::-D1::A::B:::P:D:	D1A-2003M-U2NF22-PD-Y
G1003,009,016 042	耐力	:RJ1NCRJMP::::-AB010N1N1N1:AA::::::-::::::::::::-::::::::::::-::::::::::	
G1004,006,052	非耐力非開口	:RJ1NCRJMP::::-AN010N1N1N1:AA::::::-::::::::::::-::::::::::::-::::::::::	
G1005	開口	:RJ1NCRJMP::::-AN010N1N1N1:AA::::::-TUA:01009M205:C-::::::::::GH:::::-::::::::::::-D1::A::B:::P:D:	D1A-1009M-U2EF22-PD-Y
G1007	非耐力非開口	:RJ1NCRJMP::::-AN010N1N1N1:AB::::::-::::::::::::-D1::WV:R7:::::-::::::::::::-::::::::::	
G1008,055	耐力	:RJ1NCRJMP::::-AB015N1N1N1:AA::::::L-::::::::::::-::::::::::::-::::::::::::-::::::::::	
G1010	耐力	:RJ1NCRJMP::::-AB010N1N1N1:AB::::::-::::::::::::-P4::VN:C:::::-::::::::::::-::::::::::	
G1011	非耐力非開口	:RJ1NCRJMP::::-AN010N1N1N1:AB::::::-::::::::::::-P4::VN:R7:::::-::::::::::::-::::::::::	
G1012	非耐力非開口	:RJ1NCRJMP::::-AN010W1N1N1:AA::::::-::::::::::::-::::::::::::-::::::::::::-::::::::::	
G1013	耐力	:RJ1NCRJMP::::-AB010N1W1N1:AB::::::-::::::::::::-P4::VN:C:::::-::::::::::::-::::::::::	
G1014	耐力	:RJ1NCRJMP::::-AB010I2N1N1:AB::::::-::::::::::::-P4::VN:R7:::::-::::::::::::-::::::::::	
G1015	耐力	:RJ1NCRJMP::::-AB010N1I2N1:AA::::::-::::::::::::-::::::::::::-::::::::::::-::::::::::	
G1017	耐力	:RJ1NCMTKA::::-AB010N1N1N1:AA::::::-::::::::::::-::::::::::::-::::::::::::-::::::::::	
G1018	開口	:RJ1NCMTKA::::-AN005N1N1N1:AA::::::-TUA:00509M205:C-::::::::::GH:::::-::::::::::::-D1K:Z::YL:H06P:D:	
G1019	非耐力非開口@	RJ1NCMTKA::::-AN010N1N1N1:AB::::::-::::::::::::-D1::WV:C:::::-::::::::::::-::::::::::	
G1020	非耐力非開口	:RJ1NCMTKA::::-AN005W1W1N1:AB::::::-::::::::::::-::::::::::GT4:::::-::::::::::::-::::::::::	
G1021	開口	:RJ1NCMTKA::::-AN020N1N1N1:C::::::-TUA:02003M205CC-::::::::::::::-::::::::::::-D1::A::B:::P:D:	D1A-2003M-U2EF22-PD-Y
G1022	耐力	:RJ1NCMTKA::::-AB010N1N1N1:C::::::-::::::::::::::A2:::-::::::::::::-::::::::::	
G1023	耐力	:RJ1NCRJMP::::-AB010N1N1N1:C::::::-::::::::::::-E4:0G6:RN:GA:::::-::::::::::::-::::::::::	
G1024,045	開口	:RJ1NCRJMP::::-AN020N1N1N1:C::::::-TUA:02014U205CC-::::::::::::-::::::::::::-D1::A::B:::P:D:	D1A-2014U-U2EF21-PD-Y
G1025	耐力	:RJ1NYRJMP::::-AB005I2W1N1:C::::::-::::::::::::-::::::::::::-::::::::::::-::::::::::	
G1026	耐力	:RJ1NYRJMP::::-AB005W1I2N1:AA::::::-::::::::::::-::::::::::::-::::::::::::-::::::::::	
G1027	開口	:RJ1NCRJMP::::-AN005N1N1N1:AA::::::-TUA:00514U205:C-::::::::::GH:::::-::::::::::::-D11:S::YR:F22P:D:	
G1028	耐力	:RJ1NCRJMP::::-AB010N1N1N1:AB::::::-::::::::::::-::::::::::GT:::::-::::::::::::-::::::::::	
G1029	耐力	@RJ1NCRJMP::::-AB010N2N1N1:AB::::::-::::::::::::-::::::::::GT4R::::-::::::::::::-::::::::::	
G1030,041	耐力	:RJ1NCRJMP::::-AB010N1N2N1:AB::::::-::::::::::::-::::::::::::-::::::::::::-::::::::::	
G1031	耐力	:RJ1NCRJMP::::-AB010N1N1N1:AB::::::-::::::::::::-::::::::::::-::::::::::::-::::::::::	
G1032	非耐力非開口	:RJ1NCRJMP::::-AN015N1N1N1:AB::::::R-::::::::::::-::::::::::GA:::::-::::::::::::-::::::::::	
G1033	開口	:RJ1NCRJMP::::-AN015I2N1N1:C::::::R-:TC1010:20XXXRC-::::::::::::::-::::::::::::-KD53::LFP:::::B:	FLPGD53D-1020L-T2KN-A8K
G1034	耐力	:RJ1NCRJMP::::-AB010N1I2N1:C::::::-::::::::::::-::::::::::G9:::::-::::::::::::-::::::::::	
G1035	開口	:RJ1NCRJMP::::-AN010N1N1N1:C::::::-:TC1010:20XXX:C-::::::::::::::-::::::::::::-KD53::RFP:::::B:	FLPGD53D-1020R-T2KN-A8K
G1036	耐力	:RJ1NCRJMP::::-AB010I2N1N1:C::::::-::::::::::::-::::::::::GA:::::-::::::::::::-::::::::::	
G1037	開口	:RJ1NCRJMP::::-AN015N1I2N1:C::::::L-:TC1010:20XXXLC-::::::::::::::-::::::::::::-KD53::RFP:::::B:	FLPGD53D-1020R-T2KN-A8K
G1038	非耐力非開口	:RJ1NCRJMP::::-AN015N1N1N1:AB::::::L-::::::::::::-::::::::::GA:::::-::::::::::::-::::::::::	
G1039	耐力	:RJ1NCRJMP::::-AB010N1N1N1:AB::::::-::::::::::::-::::::::::GC:::::-::::::::::::-::::::::::	
G1040	耐力	:RJ1NCRJMP::::-AB010N2N1N1:AB::::::-::::::::::::-::::::::::::-::::::::::::-::::::::::	
G1043	耐力	:RJ1NYRJMP::::-AB005W1W1N1:C::::::-::::::::::::-::::::::::::-::::::::::::-::::::::::	
G1044	開口	:RJ1NCRJMP::::-AN005N1N1N1:C::::::-TUA:00509M205:C-::::::::::::::-::::::::::::-D11:Z::YL:F22P:D:	
G1046	耐力	:RJ1NCRJMP::::-AB010N1N1N1:C::::::-::::::::::::-E4:0G6:LN:GA:::::-::::::::::::-::::::::::	
G1047	耐力	:RJ1NCRJMP::::-AB010N1N1N1:AA::::::-::::::::::::::A2:::-::::::::::::-::::::::::	
G1048	開口	:RJ1NCRJMP::::-AN020N1N1N1:AA::::::-TUA:02003M205CC-::::::::::::-::::::::::::-D1::A::B:::P:D:	D1A-2003M-U2EF22-PD-Y
G1049	非耐力非開口	:RJ1NCRJMP::::-AN005W1W1N1:AA::::::-::::::::::::-::::::::::::-::::::::::::-::::::::::	
G1050	非耐力非開口@	RJ1NCRJMP::::-AN010N1N1N1:AB::::::-::::::::::::-D1::WV:C:::::-::::::::::::-::::::::::	
G1051	開口	:RJ1NCRJMP::::-AN005N1N1N1:AA::::::-TUA:00509M205:C-::::::::::GH:::::-::::::::::::-D11:Z::YR:F22P:D:	
G1053	耐力	@RJ1NCRJMP::::-AB010N1N1N1:AB::::::-::::::::::::-W41:VN:C::GB:::::-::::::::::::-::::::::::	
G1054	耐力	:RJ1NCRJMP::::-AB010N1N1N1:AB::::::-::::::::::::-::::::::::GB:::::-::::::::::::-::::::::::	
G1056	耐力	:RJ1NCRJMP::::-AB010I2N1N1:C::::::-::::::::::::-::::::::::::-::::::::::::-::::::::::	
G1057	耐力	:RJ1NCMTKA::::-AB010N1I2N1:C::::::-::::::::::::-::::::::::::-::::::::::::-::::::::::	
G1058	開口	:RJ1NCMTKA::::-AN020N1N1N1:C::::::-TUA:02014U205CC-::::::::::::-::::::::::::-D1::A::B:::P:D:	D1A-2014U-U2EF21-PD-Y
G1059	耐力	@RJ1NCMTKA::::-AB010N1N1N1:C::::::-::::::::::::-E4:0G6:LN:Q5:A4:::-::::::::::::-::::::::::	
G1060,066	ランマ	:RJ1EXXXXX::::-AN010KKEEXTRF:TPR::::-::::::::::::-::::::::::::-::::::::::::-::::::::::	
G1061,063,067	ランマ	:RJ1EXXXXX::::-AN020NNKKXTRF:TPR::::-::::::::::::-::::::::::::-::::::::::::-::::::::::	
G1062,068,071	ランマ	:RJ1EXXXXX::::-AN020KKNNXTRF:TPR::::-::::::::::::-::::::::::::-::::::::::::-::::::::::	
G1064	ランマ	:RJ1EXXXXX::::-AN020NNNNXTRF:TPR::::-::::::::::::-::::::::::::-::::::::::::-::::::::::	
G1065	ランマ	:RJ1EXXXXX::::-AN005EENNXTRF:TPR::::-::::::::::::-::::::::::::-::::::::::::-::::::::::	
G1069,072	ランマ	:RJ1EXXXXX::::-AN010EEKKXTRF:TPR::::-::::::::::::-::::::::::::-::::::::::::-::::::::::	
G1070	ランマ	:RJ1EXXXXX::::-AN020NNEEXTRF:TPR::::-::::::::::::-::::::::::::-::::::::::::-::::::::::	
G1073	ランマ	:RJ1EXXXXX::::-AN015NNEEXTRF:TQR::::-::::::::::::-::::::::::::-::::::::::::-::::::::::	
G1074	ランマ	:RJ1EXXXXX::::-AN015EENNXTRF:TQR::::-::::::::::::-::::::::::::-::::::::::::-::::::::::	
G1075	非耐力非開口	:RJ1NXMTKA::::-AN012N1E3Z1:Z:SKY:::M-::::::::::::-::::::::::O9REL3:::-::::::::::::-::::::::::	
G1076	開口	:RJ1NXMTKA::::-AN017E3N1Z1:Z:EEY:::H-:EH:015:E5XXXR1:::::::::::::-::::::::::::-ED2S::LE:T:::::J:	
G1077	非耐力非開口	:RJ1NXMTKA::::-AN010NBICX1:C:UKP::::-::::::::::::-::::::::::::-::::::::::::-::::::::::	
G1078	非耐力非開口	:RJ1NCMTKA::::-AN010I2N1X1:AASKA::::-::::::::::::-::::::::::::-::::::::::::-::::::::::	

12187207608000 2026/10/7

記事

※本図面の縮尺はA2サイズを標準としています。A3サイズに印刷の場合は約71%に寸法が縮小されます。

検
'26.11.04
投入図

大和ハウス工業株式会社

浜松支店集合住宅一級建築士事務所

照査 佐藤 洋

代表となる設計者
一級建築士 330375号
片山 吉郎

その他の設計者

企画製図	生産製図	IC
陳	ハノイ(名古屋)	

工事名称 磐田市見付ＦＫ０２１６ Ｄ－ＲＯＯＭ新築工事

図面名称 各伏図

作成年月日

縮尺

工事番号 1212611170000

図面番号 S－13

保管図面区分 【伏図】

Ver 26091

102139

合番	種類	部品記号	内枠記号等
G2001	耐力	:RJ2NYRJMP::::-AB005W1W1ST:AA::::::-::::::::::-::::::::::::-::::::::::::-::::::::::-::::::	
G2002	開口	:RJ2NCRJMP::::-AN020N1N1ST:AA::::::-TUA:02003M205CC-::::::::::::-::::::::::::-::::::::::-D1::A:B:::::P:D:	D1A-2003M-U2NF02-PD-Y
G2003,009,016 028,054	耐力	:RJ2NCRJMP::::-AB010N1N1ST:AA::::::-::::::::::-::::::::::::-::::::::::::-::::::::::-::::::	
G2004,006,052	非耐力非開口	:RJ2NCRJMP::::-AN010N1N1ST:AA::::::-::::::::::-::::::::::::-::::::::::::-::::::::::-::::::	
G2005	開口	:RJ2NCRJMP::::-AN010N1N1ST:AA::::::-TUA:01009M205:C-::::::::GH:::::-::::::::::::-::::::::::-D1::A:B:::::P:D:	D1A-1009M-U2EF02-PD-Y
G2007	非耐力非開口	:RJ2NCRJMP::::-AN010N1N1ST:AB::::::-::::::::::-D1::WT:R7:::::-::::::::::::-::::::::::-::::::	
G2008	耐力	:RJ2NCRJMP::::-AB015N1N1ST:AA::::L-::::::::::-::::::::::::-::::::::::::-::::::::::-::::::	
G2010	耐力	:RJ2NCRJMP::::-AB010N1N1ST:AB::::::-::::::::::-P4::WW:C:::::-::::::::::::-::::::::::-::::::	
G2011	非耐力非開口	:RJ2NCRJMP::::-AN010N1N1ST:AB::::::-::::::::::-P4::VQ:R7:::::-::::::::::::-::::::::::-::::::	
G2012	非耐力非開口	:RJ2NCRJMP::::-AN010W1N1ST:AA::::::-::::::::::-::::::::::::-::::::::::::-::::::::::-::::::	
G2013	耐力	:RJ2NCRJMP::::-AB010N1W1ST:AB::::::-::::::::::-P4::WW:C:::::-::::::::::::-::::::::::-::::::	
G2014	耐力	:RJ2NCRJMP::::-AB010I2N1ST:AB::::::-::::::::::-P4::WW:R7:::::-::::::::::::-::::::::::-::::::	
G2015	耐力	:RJ2NCRJMP::::-AB010N1I2ST:AA::::::-::::::::::-::::::::::::-::::::::::::-::::::::::-::::::	
G2017	耐力	:RJ2NCMTKA::::-AB010N1N1ST:AA::::::-::::::::::-::::::::::::-::::::::::::-::::::::::-::::::	
G2018	開口	:RJ2NCMTKA::::-AN005N1N1ST:AA::::::-TUA:00509M205:C-::::::::GH:::::-::::::::::::-::::::::::-D1K:Z::YL:H06P:D:	
G2019	非耐力非開口	@RJ2NCMTKA::::-AN010N1N1ST:AB::::::-::::::::::-D1::WT:C:::::-::::::::::::-::::::::::-::::::	
G2020	非耐力非開口	@RJ2NCMTKA::::-AN005W1W1ST:AB::::::-::::::::::-::::::::::GT4:::HT3-::::::::::::-::::::::::-::::::	
G2021	開口	:RJ2NCMTKA::::-AN020N1N1SVSC::::::-TUA:02003M205CC-::::::::::::-::::::::::::-::::::::::-D1::A:B:::::P:D:	D1A-2003M-U2EF02-PD-Y
G2022	耐力	@RJ2NCMTKA::::-AB010N1N1SVSC::::::-::::::::::-E4:0G6:RN:Q5:A4::::-::::::::::::-::::::::::-::::::	
G2023	耐力	:RJ2NCRJMP::::-AB010N1N1SVSC::::::-::::::::::-::::::::::::-::::::::::::-::::::::::-::::::	
G2024	開口	:RJ2NCRJMP::::-AN020N1N1SVSC::::::-TVA:020WEM205CC-::::::::::::-::::::::::::-::::::::::-D1:VA::B:::::P:D:	D1A-2014M-U2EF01-PD-Y
G2025	耐力	:RJ2NYRJMP::::-AB005I2W1SVSC::::::-::::::::::-::::::::::::-::::::::::::-::::::::::-::::::	
G2026	耐力	:RJ2NYRJMP::::-AB005W1I2ST:AA::::::-::::::::::-::::::::::::-::::::::::::-::::::::::-::::::	
G2027	開口	:RJ2NCRJMP::::-AN005N1N1ST:AA::::::-TUA:00514M205:C-::::::::GH:::::-::::::::::::-::::::::::-D11:S::YR:F63P:D:	
G2029	耐力	@RJ2NCRJMP::::-AB010N2N1S4:AB::::::-::::::::::-::::::::GT4R:::-::::::::::::-::::::::::-::::::	
G2030,041	耐力	:RJ2NCRJMP::::-AB010N1N2S4:AB::::::-::::::::::-::::::::::::-::::::::::::-::::::::::-::::::	
G2031,039	耐力	:RJ2NCRJMP::::-AB010N1N1S4:AB::::::-::::::::::-::::::::::::-::::::::::::-::::::::::-::::::	
G2032	非耐力非開口	@RJ2NCRJMP::::-AN015N1N1S4:AB::::R-::::::::::-::::::::::GAL:::E53-::::::::::::-::::::::::-::::::	
G2033	開口	:RJ2NCRJMP::::-AN015I2N1SRSC::::::-:DB1010:2ST05RC-::::::::::::::::-::::::::::::-::::::::::-KD53::LFP:::::B:	FLPGD53D-1020L-T2KN-A8K
G2034	耐力	:RJ2NCRJMP::::-AB010N1I2SRSC::::::-::::::::::-::::::::::G9:::::-::::::::::::-::::::::::-::::::	
G2035	開口	:RJ2NCRJMP::::-AN010N1N1SRSC::::::-:DB1010:2ST05:C-::::::::::::::::-::::::::::::-::::::::::-KD53::RFP:::::B:	FLPGD53D-1020R-T2KN-A8K
G2036	耐力	:RJ2NCRJMP::::-AB010I2N1SRSC::::::-::::::::::-::::::::::GA:::::-::::::::::::-::::::::::-::::::	
G2037	開口	:RJ2NCRJMP::::-AN015N1I2SRSC::::::L-:DB1010:2ST05LC-::::::::::::::::-::::::::::::-::::::::::-KD53::RFP:::::B:	FLPGD53D-1020R-T2KN-A8K
G2038	非耐力非開口	@RJ2NCRJMP::::-AN015N1N1S4:AB::::::L-::::::::::-::::::::::GAR:::E52-::::::::::::-::::::::::-::::::	
G2040	耐力	:RJ2NCRJMP::::-AB010N2N1S4:AB::::::-::::::::::-::::::::::::-::::::::::::-::::::::::-::::::	
G2042	耐力	:RJ2NCRJMP::::-AB010N1N1ST:AA::::::-::::::::::-::::::::::::-::::::::::HT3-::::::::::-::::::	
G2043	耐力	:RJ2NYRJMP::::-AB005W1W1SVSC::::::-::::::::::-::::::::::::-::::::::::::-::::::::::-::::::	
G2044	開口	:RJ2NCRJMP::::-AN005N1N1SVSC::::::-TUA:00509M205:C-::::::::::::-::::::::::::-::::::::::-D11:Z::YL:F01P:D:	
G2045	開口	:RJ2NCRJMP::::-AN020N1N1SVSC::::::-TVA:020WEM205CC-::::::::::::-::::::::::::-::::::::::-D1:VA::Y:::::P:D:	D1A-2014M-U2EF01-PD-Y
G2046	耐力	:RJ2NCRJMP::::-AB010N1N1SVSC::::::-::::::::::-E4:0G6:LN:GA:::::-::::::::::::-::::::::::-::::::	
G2047	耐力	:RJ2NCRJMP::::-AB010N1N1ST:AA::::::-::::::::::-::::::::::::A2:::-::::::::::::-::::::::::-::::::	
G2048	開口	:RJ2NCRJMP::::-AN020N1N1ST:AA::::::-TUA:02003M205CC-::::::::::::-::::::::::::-::::::::::-D1::A:B:::::P:D:	D1A-2003M-U2EF02-PD-Y
G2049	非耐力非開口	:RJ2NCRJMP::::-AN005W1W1ST:AA::::::-::::::::::-::::::::::::-::::::::::::-::::::::::-::::::	
G2050	非耐力非開口	@RJ2NCRJMP::::-AN010N1N1ST:AB::::::-::::::::::-D1::WT:C:::::-::::::::::::-::::::::::-::::::	
G2051	開口	:RJ2NCRJMP::::-AN005N1N1ST:AA::::::-TUA:00509M205:C-::::::::GH:::::-::::::::::::-::::::::::-D1K:Z::YR:H06P:D:	
G2053	耐力	@RJ2NCRJMP::::-AB010N1N1ST:AB::::::-::::::::::-W41:WW:C:::::-::::::::::::-::::::::::-::::::	
G2055	耐力	:RJ2NCRJMP::::-AB015N1N1ST:AA::::L-::::::::::-::::::::::::-::::::::::HT3-::::::::::-::::::	
G2056	耐力	:RJ2NCRJMP::::-AB010I2N1SVSC::::::-::::::::::-::::::::::::-::::::::::::-::::::::::-::::::	
G2057	耐力	:RJ2NCMTKA::::-AB010N1I2SVSC::::::-::::::::::-::::::::::::-::::::::::::-::::::::::-::::::	
G2058	開口	:RJ2NCMTKA::::-AN020N1N1SVSC::::::-TVA:020WEM205CC-::::::::::::-::::::::::::-::::::::::-D1KVA::Y:::::P:D:	D11A-2014M-UK2AH07-PD-Y
G2059	耐力	@RJ2NCMTKA::::-AB010N1N1SVSC::::::-::::::::::-E4:0G6:LN:Q5:A4::::-::::::::::::-::::::::::-::::::	
G2060,066	ランマ	:RJ2EXXXXX::::-AN010KKEEXTRF:TPR::::-::::::::::-::::::::::::-::::::::::::-::::::::::-::::::	
G2061,063,067	ランマ	:RJ2EXXXXX::::-AN020NNKKXTRF:TPR::::-::::::::::-::::::::::::-::::::::::::-::::::::::-::::::	
G2062,068,071	ランマ	:RJ2EXXXXX::::-AN020KKNNXTRF:TPR::::-::::::::::-::::::::::::-::::::::::::-::::::::::-::::::	
G2064	ランマ	:RJ2EXXXXX::::-AN020NNNNXTRF:TPR::::-::::::::::-::::::::::::-::::::::::::-::::::::::-::::::	
G2065	ランマ	:RJ2EXXXXX::::-AN005EENNXTRF:TPR::::-::::::::::-::::::::::::-::::::::::::-::::::::::-::::::	
G2069,072	ランマ	:RJ2EXXXXX::::-AN010EEKKXTRF:TPR::::-::::::::::-::::::::::::-::::::::::::-::::::::::-::::::	
G2070	ランマ	:RJ2EXXXXX::::-AN020NNEEXTRF:TPR::::-::::::::::-::::::::::::-::::::::::::-::::::::::-::::::	
G2073	ランマ	:RJ2EXXXXX::::-AN015NNEEXTRF:TQR::::-::::::::::-::::::::::::-::::::::::::-::::::::::-::::::	
G2074	ランマ	:RJ2EXXXXX::::-AN015EENNXTRF:TQR::::-::::::::::-::::::::::::-::::::::::::-::::::::::-::::::	
G2075	非耐力非開口	:RJ2NXMTKA::::-AN010NBICXVSC:UKP::::-::::::::::-::::::::::::-::::::::::::-::::::::::-::::::	
G2076	非耐力非開口	:RJ2NCMTKA::::-AN010I2N1XT:AASKA::::-::::::::::-::::::::::::-::::::::::::-::::::::::-::::::	

12187207608000 2026/10/7

記事

※本図面の縮尺はA2サイズを標準としています。A3サイズに印刷の場合は約71%に寸法が縮小されます。

検 '26.11.04 投入図

大和ハウス工業株式会社

浜松支店集合住宅一級建築士事務所

照査	代表となる設計者			
佐藤 洋	一級建築士 330375号 片山 吉郎			
もとの設計者	企画製図	生産製図	ＩＣ	
	陳	ハノイ(名古屋)		

工事名称	磐田市見付ＦＫ０２１６ Ｄ－ＲＯＯＭ新築工事	作成年月日	図面番号 S－14
図面名称	各伏図	縮尺	
		工事番号 1212611170000	保管図面区分 【伏図】

Ver 26091 102139

合番	種類	部品記号	内枠記号等
G3001	耐力	:RJ3NYRJMP::::-AB005W1W1UT:AA::::::-::::::::::-::::::::::::::-::::::::::::::::-::::::::::-::::::	
G3002	開口	:RJ3NCRJMP::::-AN020N1N1UT:AA::::::-TUA:02003M205CC-::::::::::::::-::::::::::::::::-::::::::::-D1::A:B:::::P:D:	D1A-2003M-U2NF02-PD-Y
G3003,009,016 028	耐力	:RJ3NCRJMP::::-AB010N1N1UT:AA::::::-::::::::::-::::::::::::::-::::::::::::::::-::::::::::-::::::	
G3004,006,052	非耐力非開口	:RJ3NCRJMP::::-AN010N1N1UT:AA::::::-::::::::::-::::::::::::::-::::::::::::::::-::::::::::-::::::	
G3005	開口	:RJ3NCRJMP::::-AN010N1N1UT:AA::::::-TUA:01009M205:C-::::::::::GH:::::-::::::::::::::::-::::::::::-D1::A:B:::::P:D:	D1A-1009M-U2EF02-PD-Y
G3007	非耐力非開口	:RJ3NCRJMP::::-AN010N1N1UT:AB::::::-::::::::::-D1::WV:R7:::::-::::::::::::::::-::::::::::-::::::	
G3008	耐力	:RJ3NCRJMP::::-AB015N1N1UT:AA::::::L-::::::::::-::::::::::::::-::::::::::::::::-::::::::::-::::::	
G3010	耐力	:RJ3NCRJMP::::-AB010N1N1UT:AB::::::-::::::::::-P4::VN:C:::::-::::::::::::::::-::::::::::-::::::	
G3011	非耐力非開口	@RJ3NCRJMP::::-AN010N1N1UT:AB::::::-::::::::::-W41:VN:C:::::-::::::::::::::::-::::::::::-::::::	
G3012	非耐力非開口	:RJ3NCRJMP::::-AN010W1N1UT:AA::::::-::::::::::-::::::::::::::-::::::::::::::::-::::::::::-::::::	
G3013	耐力	:RJ3NCRJMP::::-AB010N1W1UT:AB::::::-::::::::::-P4::VN:C:::::-::::::::::::::::-::::::::::-::::::	
G3014	耐力	@RJ3NCRJMP::::-AB010I2N1UT:AB::::::-::::::::::-W41:WV:C:::::-::::::::::::::::-::::::::::-::::::	
G3015	耐力	:RJ3NCRJMP::::-AB010N1I2UT:AA::::::-::::::::::-::::::::::::::-::::::::::::::::-::::::::::-::::::	
G3017	耐力	:RJ3NCMTKA::::-AB010N1N1UT:AA::::::-::::::::::-::::::::::::::-::::::::::::::::-::::::::::-::::::	
G3018	開口	:RJ3NCMTKA::::-AN005N1N1UT:AA::::::-TUA:00509M205:C-::::::::::GH:::::-::::::::::::::::-::::::::::-D1K:Z:YL:H06P:D:	
G3019	非耐力非開口	@RJ3NCMTKA::::-AN010N1N1UT:AB::::::-::::::::::-D1::WV:C:::::-::::::::::::::::-::::::::::-::::::	
G3020	非耐力非開口	@RJ3NCMTKA::::-AN005W1W1UT:AB::::::-::::::::::-::::::::::GT4:::HT3-::::::::::::::::-::::::::::-::::::	
G3021	開口	:RJ3NCMTKA::::-AN020N1N1UVSC::::::-TUA:02003M205CC-::::::::::::::-::::::::::::::::-::::::::::-D1::A:B:::::P:D:	D1A-2003M-U2EF02-PD-Y
G3022	耐力	@RJ3NCMTKA::::-AB010N1N1UVSC::::::-::::::::::::::-E4:0G6:RN:Q5:A4:::::-::::::::::::::::-::::::::::-::::::	
G3023	耐力	:RJ3NCRJMP::::-AB010N1N1UVSC::::::-::::::::::::::-::::::::::::::-::::::::::::::::-::::::::::-::::::	
G3024	開口	:RJ3NCRJMP::::-AN020N1N1UVSC::::::-TVA:020WEM205CC-::::::::::::::-::::::::::::::::-::::::::::-D1:VA::B:::::P:D:	D1A-2014M-U2EF01-PD-Y
G3025	耐力	:RJ3NYRJMP::::-AB005I2W1UVSC::::::-::::::::::::::-::::::::::::::-::::::::::::::::-::::::::::-::::::	
G3026	耐力	:RJ3NYRJMP::::-AB005W1I2UT:AA::::::-::::::::::-::::::::::::::-::::::::::::::::-::::::::::-::::::	
G3027	開口	:RJ3NCRJMP::::-AN005N1N1UT:AA::::::-TUA:00514M205:C-::::::::::GH:::::-::::::::::::::::-::::::::::-D11:S::YR:F63P:D:	
G3029,030,031 039,040,041	耐力	:RJ3NCRJMP::::-AB010N1N1U4:C::::::-::::::::::-::::::::::::::-::::::::::::::::-::::::::::-::::::	
G3032	非耐力非開口	@RJ3NCRJMP::::-AN015N1N1U4:C::::::R-::::::::::-::::::::::::::-::::::::::GAL:::E53-::::::::::-::::::	
G3033	開口	:RJ3NCRJMP::::-AN015I2N1URSC::::::R-:DB1010:2ST05RC-::::::::::::::-::::::::::::::::-::::::::::-KD53::LFP:::::B:	FLPGD53D-1020L-T2KN-A8K
G3034	耐力	:RJ3NCRJMP::::-AB010N1I2URSC::::::-::::::::::-::::::::::G9:::::-::::::::::::::::-::::::::::-::::::	
G3035	開口	:RJ3NCRJMP::::-AN010N1N1URSC::::::-:DB1010:2ST05:C-::::::::::::::-::::::::::::::::-::::::::::-KD53:RFP:::::B:	FLPGD53D-1020R-T2KN-A8K
G3036	耐力	:RJ3NCRJMP::::-AB010I2N1URSC::::::-::::::::::-::::::::::GA:::::-::::::::::::::::-::::::::::-::::::	
G3037	開口	:RJ3NCRJMP::::-AN015N1I2URSC::::::L-:DB1010:2ST05LC-::::::::::::::-::::::::::::::::-::::::::::-KD53:RFP:::::B:	FLPGD53D-1020R-T2KN-A8K
G3038	非耐力非開口	@RJ3NCRJMP::::-AN015N1N1U4:C::::::L-::::::::::-::::::::::GAR:::E5F-::::::::::-::::::	
G3042	耐力	:RJ3NCRJMP::::-AB010N1N1UT:C::::::-::::::::::-::::::::::::::-::::::::::::::::-::::::::::-::::::	
G3043	耐力	:RJ3NYRJMP::::-AB005W1W1UVSC::::::-::::::::::-::::::::::::::-::::::::::::::::-::::::::::-::::::	
G3044	開口	:RJ3NCRJMP::::-AN005N1N1UVSC::::::-TUA:00509M205:C-::::::::::::::-::::::::::::::::-::::::::::-D11:Z:YL:F01P:D:	
G3045	開口	:RJ3NCRJMP::::-AN020N1N1UVSC::::::-TVA:020WEM205CC-::::::::::::::-::::::::::::::::-::::::::::-D1:VA::Y:::::P:D:	D1A-2014M-U2EF01-PD-Y
G3046	耐力	:RJ3NCRJMP::::-AB010N1N1UVSC::::::-::::::::::::::-E4:0G6:LN:GA:::::-::::::::::::::::-::::::::::-::::::	
G3047	耐力	:RJ3NCRJMP::::-AB010N1N1UT:AA::::::-::::::::::-::::::::::::A2:::-::::::::::::::::-::::::::::-::::::	
G3048	開口	:RJ3NCRJMP::::-AN020N1N1UT:AA::::::-TUA:02003M205CC-::::::::::::::-::::::::::::::::-::::::::::-D1::A::B:::::P:D:	D1A-2003M-U2EF02-PD-Y
G3049	非耐力非開口	:RJ3NCRJMP::::-AN005W1W1UT:AA::::::-::::::::::-::::::::::::::-::::::::::::::::-::::::::::-::::::	
G3050	非耐力非開口	@RJ3NCRJMP::::-AN010N1N1UT:AB::::::-::::::::::-D1::WV:C:::::-::::::::::::::::-::::::::::-::::::	
G3051	開口	:RJ3NCRJMP::::-AN005N1N1UT:AA::::::-TUA:00509M205:C-::::::::::GH:::::-::::::::::::::::-::::::::::-D1K:Z:YR:H06P:D:	
G3053	耐力	@RJ3NCRJMP::::-AB010N1N1UT:AB::::::-::::::::::-W41:VN:C:::::-::::::::::::::::-::::::::::-::::::	
G3054	耐力	:RJ3NCRJMP::::-AB010N1N1UT:AB::::::-::::::::::-P4::WW:L7:::::-::::::::::::::::-::::::::::-::::::	
G3055	耐力	:RJ3NCRJMP::::-AB015N1N1UT:AA::::::L-::::::::::-::::::::::::::-::::::::::::HT3-::::::::::-::::::	
G3056	耐力	:RJ3NCRJMP::::-AB010I2N1UVSC::::::-::::::::::-::::::::::::::-::::::::::::::::-::::::::::-::::::	
G3057	耐力	:RJ3NCMTKA::::-AB010N1I2UVSC::::::-::::::::::-::::::::::::::-::::::::::::::::-::::::::::-::::::	
G3058	開口	:RJ3NCMTKA::::-AN020N1N1UVSC::::::-TVA:020WEM205CC-::::::::::::::-::::::::::::::::-::::::::::-D1KVA::Y:::::P:D:	D11A-2014M-UK2AH07-PD-Y
G3059	耐力	@RJ3NCMTKA::::-AB010N1N1UVSC::::::-::::::::::::::-E4:0G6:LN:Q5:A4:::::-::::::::::::::::-::::::::::-::::::	
G3060,066	ランマ	:RJ3EXXXXX::::-AN010KKEEXTRF:TPR::::-::::::::::-::::::::::::::-::::::::::::::::-::::::::::-::::::	
G3061,063,067	ランマ	:RJ3EXXXXX::::-AN020NNKKXTRF:TPR::::-::::::::::-::::::::::::::-::::::::::::::::-::::::::::-::::::	
G3062,070,073	ランマ	:RJ3EXXXXX::::-AN020KKNNXTRF:TPR::::-::::::::::-::::::::::::::-::::::::::::::::-::::::::::-::::::	
G3064,068,069	ランマ	:RJ3EXXXXX::::-AN020NNNNXTRF:TPR::::-::::::::::-::::::::::::::-::::::::::::::::-::::::::::-::::::	
G3065	ランマ	:RJ3EXXXXX::::-AN005EENNXTRF:TPR::::-::::::::::-::::::::::::::-::::::::::::::::-::::::::::-::::::	
G3071,074	ランマ	:RJ3EXXXXX::::-AN010EEKKXTRF:TPR::::-::::::::::-::::::::::::::-::::::::::::::::-::::::::::-::::::	
G3072	ランマ	:RJ3EXXXXX::::-AN020NNEEXTRF:TPR::::-::::::::::-::::::::::::::-::::::::::::::::-::::::::::-::::::	
G3075	非耐力非開口	:RJ3NXMTKA::::-AN010NBICXVSC:UKP::::-::::::::::-::::::::::::::-::::::::::::::::-::::::::::-::::::	
G3076	非耐力非開口	:RJ3NCMTKA::::-AN010I2N1XT:AASKA::::-::::::::::-::::::::::::::-::::::::::::::::-::::::::::-::::::	
G3077,078,079	ランマ	:RJ3EXXXXX::::-AN010EEEEXTRF:TPR::::-::::::::::-::::::::::::::-::::::::::::::::-::::::::::-::::::	

12187207608000 2026/10/7

記事

※本図面の縮尺はA2サイズを標準としています。A3サイズに印刷の場合は約71%に寸法が縮小されます。

検 '26.11.04 投入図


大和ハウス工業株式会社

浜松支店集合住宅一級建築士事務所

照査	代表となる設計者		
佐藤 洋	一級建築士 330375号 片山 吉郎		
もとの設計者	企画製図	生産製図	IC
	陳	ハノイ(名古屋)	

工事名称	磐田市見付FK0216 D−ROOM新築工事	作成年月日	図面番号 S−15
図面名称	各伏図	縮尺	
		工事番号 1212611170000	保管図面区分 【伏図】

Ver 26091 102139

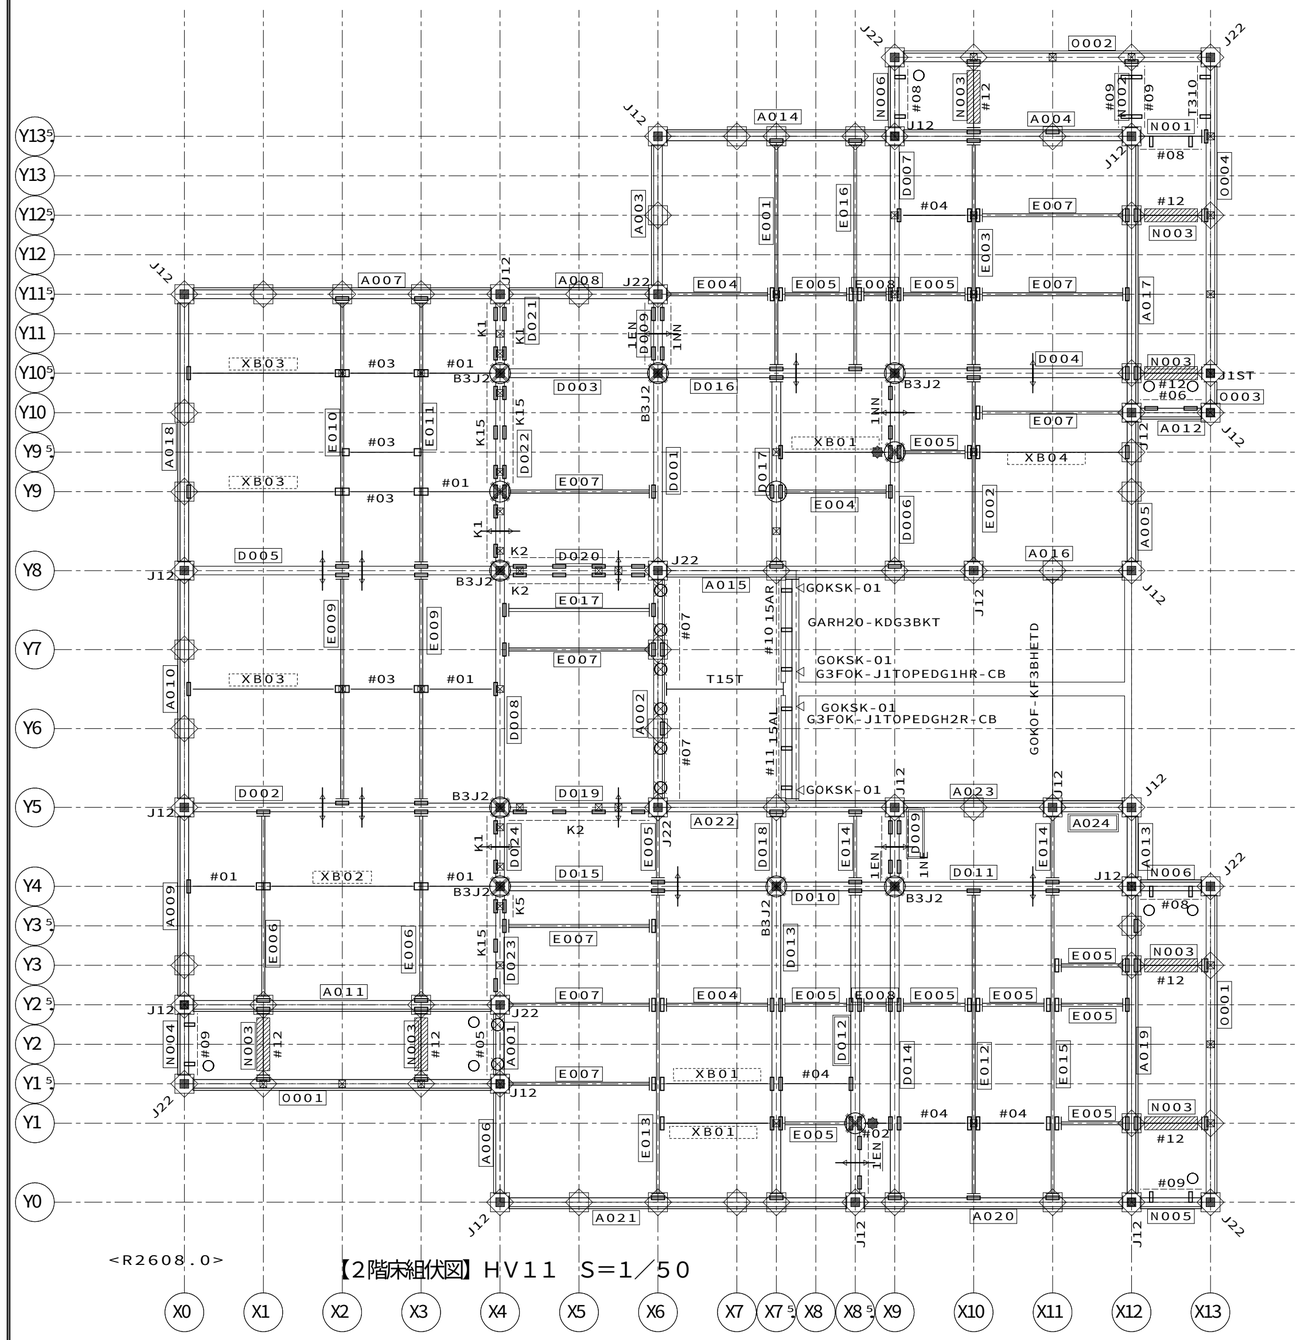

<R2608.0>

【2階床組伏図】HV11　S=1／50

凡例

「ＫＮ９０」耐火換気孔用
内部（最上階陸屋根）専用

耐火仕様：
Ｈ２００梁の１００Φ孔「ＫＮ９０」及び
Ｈ１５０梁の７０Φ孔（全て）は耐火換気用の孔となる

軒裏外壁下地金物
（頭記号ＮＧＫ－　は省略）

凡例（床組）

（室外）
胴差・妻桁大梁・バルコニー軒桁
大梁・バルコニー軒桁
小梁・軒桁
（室外）
（階段側）
階段・吹抜用：胴差・妻桁大梁
（階段側）
階段・吹抜用：大梁・小梁
ツナギ材
床パネル受け
床パネル受け（Ｈ－１００Ｘ１００梁上）
床組接合金物
ジョイントボックス
軒天下地金物
ＮＴＫＰＡ－○
ＡＬＣ補強固定用金物
ＧＢＳＥ－ＨＡＣ－Ｂ

凡例（取合い）

＜　特記事項　＞

ブレースの頭記号　Ｂ１２－　は省略

下階内部柱
下階間仕切耐力柱
下階鋼製ランナー固定金物
下階外部柱
上階内部柱
上階間仕切耐力柱
上階床組接合金物
上階外部柱
腰壁コネクター
上階外壁パネル取合
腰壁パネル取合
下階外壁パネル取合

梁取合プレート位置
ツナギ取合プレート位置
梁取合穴位置　界壁胴差（軒桁）ウェブ面
ガセット取合プレート位置
ＤＮ　ブレースダウン

凡例（界壁胴差軒桁下地金物）

界壁胴差下地金物
ＭＫＧＫ－○Ｊ（床支持あり部。○には、部材長が入る）
ＭＫＧＫ－○Ｚ（床支持なし部。○には、部材長が入る）
界壁軒桁下地金物（基本界壁部）
ＴＫＡ６－○（頭記号省略表記。○には、部材長が入る）
界壁軒桁下地金物ジョイント金物
ＪＫＮ－２
界壁軒桁下地金物（小屋裏界壁、一般部）
ＳＫ０５０ＫＤ－０５（Ｓ）（頭記号省略表記）
（Ｓ：設備配管用）
界壁軒桁下地金物（小屋裏界壁、階段室側面／奥面部）
ＧＫ－＊
界壁軒桁下地金物（小屋裏界壁、階段室中央部）
ＭＫＧＫ－○Ｈ（○には、部材長が入る）

省略記号の説明


伏図中の省略記号＃○○は、
以下の部品記号に対応しています

省略記号	部品記号
#01	AGBR-1A
#02	AGBR-05AN
#03	AGBR-R1
#04	AGBR-1AN
#05	GBSET22N-10ERSL-P2
#06	GBSET27N-10ELSR-P2
#07	GBSET22N-15EW-P2
#08	GBSET35-10LGLER-P2
#09	GBSET35-10LGREL-P2
#10	GBSET35-15LGLER-P2
#11	GBSET35-15LGREL-P2
#12	GBSET63N-10EW-P2
15AL	GOKBK-15AL
15AR	GOKBK-15AR
1EN	GATJD4PE-10EN-B
1NE	GATJD4PE-10NE-B
1NN	GATJD4PE-10NN-B
A	B12-078S
B	B12-082
B3J2	B3J-2
C	B12-087
E	B12-125
F	B12-099
J12	G320J1-2
J1ST	G320J1-ST
J22	G320J2-2
K1	GAKJD4PE-10EE-B
K15	GAKJD4PE-15EE-B
K2	GAKJD4PE-20EE-B
K5	GAKJD4PE-05EE-B
T15T	GARH20-T15T
T310	GBSET35-10LEW-P2

XB01	AGBR-15AN
XB02	AGBR-2
XB03	AGBR-2A
XB04	AGBR-2AN

凡例　界壁部梁の水平ブレース取合いについて

2、3階床レベル、R階フラット屋根部の界壁部梁と
水平ブレース取合いをできるだけ避けること

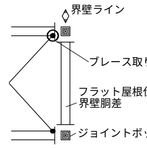

（例外）間仕切界壁のクランク部は避けることができないため
一方の界壁部梁で取合わせる

E003	E52NH31N-30N/A/B15:B
E004	E52NH35N-15S/A
E005	E52NH35N-10N/A
E006	E52NH30N-25S/A:B
E007	E52NH35N-20N/A
E008	E52NH35N-05S/A
E009	E52NH30N-30S/A:B
E010	E52NH30N-35S/A:B
E011	E52NH30N-35S/A:B
E012	E52NH31N-40S/A/B15:B
E013	E52NH31N-40S/A/B15:B
E014	E52NH35N-10N/A:B
E015	E52NH31N-40S/A/B15:B
E016	E52NH31N-30N/A/B15:B
E017	E52NH35N-20N/A:B
N001	N52NH32N-10N/C10/AN7
N002	N52NH32N-10N/C10/AN7
N003	N52NH01N-10N/C14
N004	N52NH32N-10N/C9/AN7/L
N005	N52NH32N-10N/C9/AN7/L
N006	N52NH32N-10N/C9/AN7/R
O001	O52NH32N-40N/V26/AN7
O002	O52NH32N-40N/V26/AN7
O003	O52NH32N-05S/V26/AN7
O004	O52NH32N-40N/V26/AN7

D002	D52NH32N-40N
D003	D52NH31N-20N
D004	D52NH32N-30N
D005	D52NH32N-40N
D006	D52NH32N-25S/B/MT2:B
D007	D52NH32N-30N/A/B:B
D008	D52NH32N-30S/A/B:B
D009	D52NH31N-10N/B/MT2:B
D010	D52NH31N-15S
D011	D52NH32N-30N
D012	D52NH32N-40S/B/MT2:B
D013	D52NH32N-40S/A/B:B
D014	D52NH32N-40S/A/B:B
D015	D52NH32N-35S
D016	D52NH32N-30S
D017	D52NH30N-25S/A/B:B
D018	D52NH31N-10N/A/B:B
D019	D52NH32N-20N/K2
D020	D52NH32N-20N/K2
D021	D52NH32N-10N/K2
D022	D52NH32N-25S/K2
D023	D52NH32N-15S/K2
D024	D52NH32N-10N/K2
E001	E52NH31N-30N/A/B15:B
E002	E52NH31N-25S/A/B15:B

合番	実部品記号
A001	A52NH32N-10N/V16/AN1:B
A002	A52NH32N-30S/AK/V17/AN1:B
A003	A52NH32N-20N:B
A004	A52NH32N-30N/V26
A005	A52NH32N-20S:B
A006	A52NH32N-15S:B
A007	A52NH32N-40N
A008	A52NH32N-20N
A009	A52NH32N-25S:B
A010	A52NH32N-30S:B
A011	A52NH32N-40N/V26
A012	A52NH32N-10N/V17AN2SK24
A013	A52NH32N-10N:B
A014	A52NH32N-30S
A015	A52NH32N-40S/AK35/R:B
A016	A52NH32N-20N/H8
A017	A52NH32N-35S/V26:B
A018	A52NH32N-35S:B
A019	A52NH32N-40S/V26:B
A020	A52NH32N-35S
A021	A52NH32N-45S:B
A022	A52NH32N-30S/AK35/L
A023	A52NH32N-20N/H8
A024	A52NH32N-10N
D001	D52NH32N-25S/A/B:B

12187207608000　2026/10/7

記事


※本図面の縮尺はA2サイズを標準としています。A3サイズに印刷の場合は約71%に寸法が縮小されます。

検
'26.11.04
投入図

大和ハウス工業株式会社
浜松支店集合住宅一級建築士事務所

照査　佐藤　洋
代表となる設計者
一級建築士　330375号
片山　吉郎
その他の設計者
企画製図　陳
生産製図　ハノイ(名古屋)
ＩＣ

工事名称	磐田市見付ＦＫ０２１６ Ｄ－ＲＯＯＭ新築工事
図面名称	各伏図
作成年月日	
縮尺	
工事番号	1212611170000
図面番号	Ｓ－16
保管図面区分	【伏図】

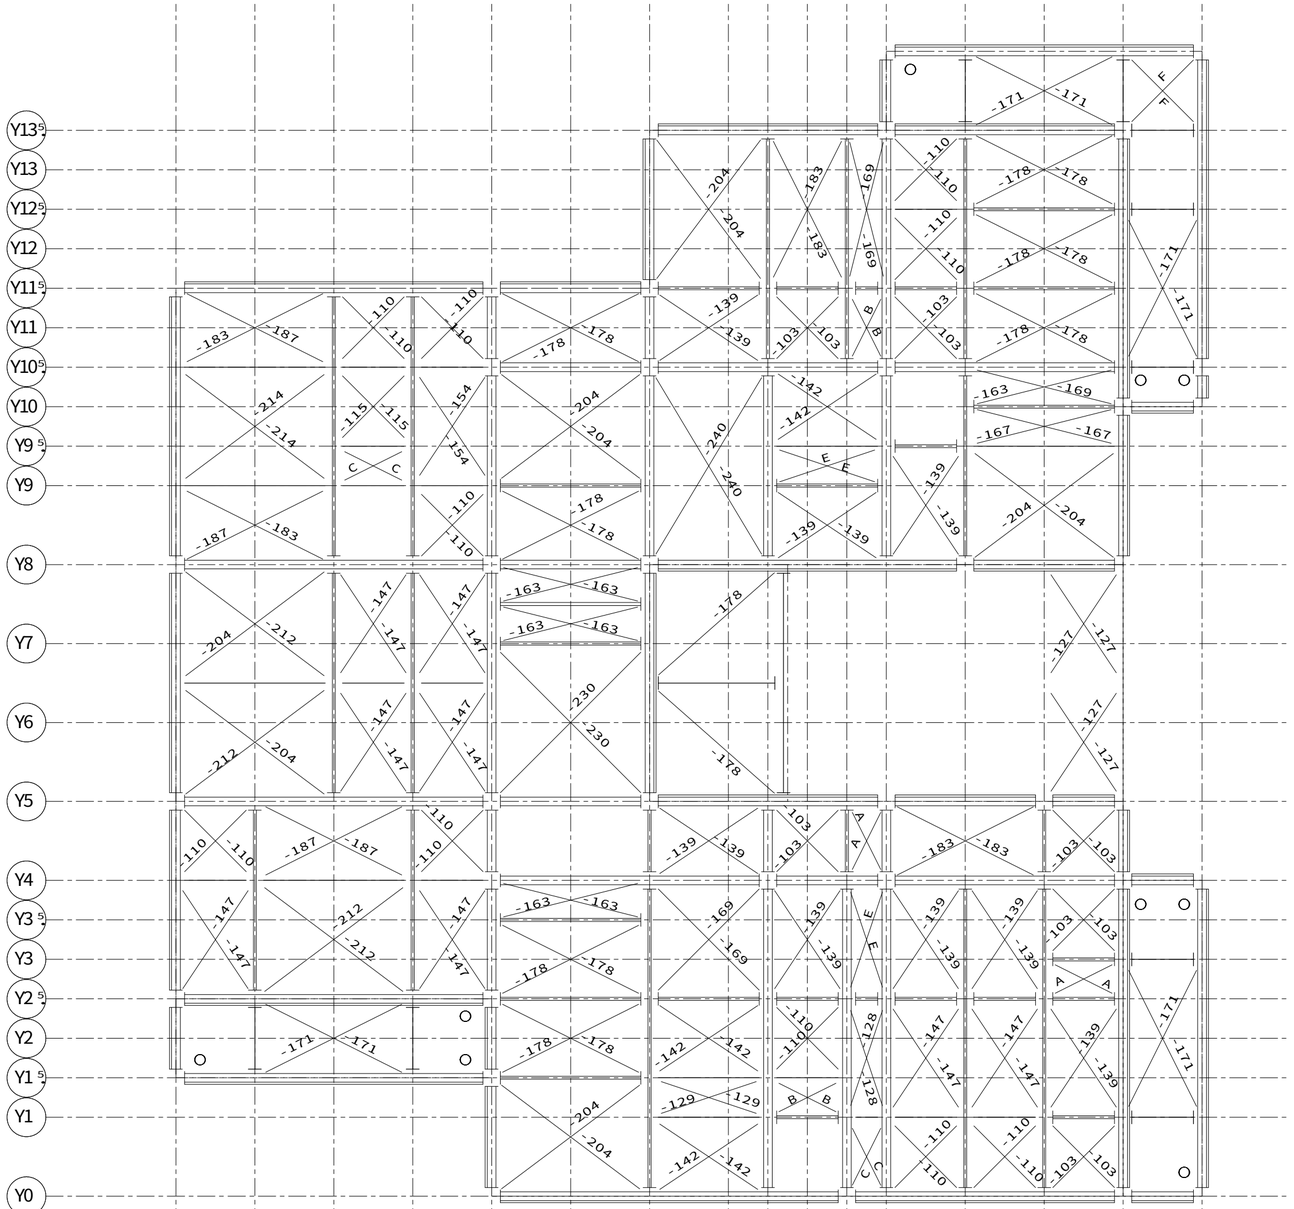

<R2608.0>

【2階床組伏図】ＨＶ１１　Ｓ＝１／５０

凡例

「ＫＮ９０」耐火換気孔用
内部（最上階陸屋根）専用

耐火仕様：
Ｈ２００梁の１００Φ孔「ＫＮ９０」及び
Ｈ１５０梁の７０Φ孔（全て）は耐火換気用の孔となる

軒裏外壁下地金物
（頭記号ＮＧＫ－　は省略）

凡例（床組）

（室外）
胴差・妻桁大梁・バルコニー軒桁
大梁・バルコニー軒桁
小梁・軒桁
（室外）
（階段側）
階段・吹抜用：胴差・妻桁大梁
（階段側）
階段・吹抜用：大梁・小梁
ツナギ材
床パネル受け
床パネル受け（Ｈ－１００Ｘ１００梁上）
床組接合金物
ジョイントボックス
軒天下地金物
ＮＴＫＰＡ－○
ＡＬＣ補強固定用金物
ＧＢＳＥ－ＨＡＣ－Ｂ

凡例（取合い）

＜　特記事項　＞

ブレースの頭記号　Ｂ１２－　は省略

下階内部柱
下階間仕切耐力柱
下階鋼製ランナー固定金物
下階外部柱
上階内部柱
上階間仕切耐力柱
上階床組接合金物
上階外部柱
腰壁コネクター
上階外壁パネル取合
腰壁パネル取合
下階外壁パネル取合
梁取合プレート位置
ツナギ取合プレート位置
梁取合穴位置　界壁胴差（軒桁）ウェブ面
ガセット取合プレート位置
ＤＮ　ブレースダウン

凡例（界壁胴差軒桁下地金物）

界壁胴差下地金物
ＭＫＧＫ－○Ｊ（床支持あり部。○には、部材長が入る）
ＭＫＧＫ－○Ｚ（床支持なし部。○には、部材長が入る）
界壁軒桁下地金物（基本界壁部）
ＴＫＡ６－○（頭記号省略表記。○には、部材長が入る）
界壁軒桁下地金物ジョイント金物
ＪＫＮ－２
界壁軒桁下地金物（小屋裏界壁、一般部）
ＳＫ０５０ＫＤ－０５（Ｓ）（頭記号省略表記）
（Ｓ：設備配管用）
界壁軒桁下地金物（小屋裏界壁、階段室側面／奥面部）
ＧＫ－＊
界壁軒桁下地金物（小屋裏界壁、階段室中央部）
ＭＫＧＫ－○Ｈ（○には、部材長が入る）

省略記号の説明

伏図中の省略記号＃○○は、
以下の部品記号に対応しています

省略記号	部品記号
#01	AGBR-1A
#02	AGBR-05AN
#03	AGBR-R1
#04	AGBR-1AN
#05	GBSET22N-10ERSL-P2
#06	GBSET27N-10ELSR-P2
#07	GBSET22N-15EW-P2
#08	GBSET35-10LGLER-P2
#09	GBSET35-10LGREL-P2
#10	GBSET35-15LGLER-P2
#11	GBSET35-15LGREL-P2
#12	GBSET63N-10EW-P2
15AL	GOKBK-15AL
15AR	GOKBK-15AR
1EN	GATJD4PE-10EN-B
1NE	GATJD4PE-10NE-B
1NN	GATJD4PE-10NN-B
A	B12-078S
B	B12-082
B3J2	B3J-2
C	B12-087
E	B12-125
F	B12-099
J12	G320J1-2
J1ST	G320J1-ST
J22	G320J2-2
K1	GAKJD4PE-10EE-B
K15	GAKJD4PE-15EE-B
K2	GAKJD4PE-20EE-B
K5	GAKJD4PE-05EE-B
T15T	GARH20-T15T
T310	GBSET35-10LEW-P2

XB01	AGBR-15AN
XB02	AGBR-2
XB03	AGBR-2A
XB04	AGBR-2AN

凡例 界壁部梁の水平ブレース取合いについて

２、３階床レベル、Ｒ階フラット屋根部の界壁部梁と
水平ブレース取合いをできるだけ避けること

（例外）間仕切界壁のクランク部は避けることができないため
一方の界壁部梁で取合わせる


※本図面の縮尺はA2サイズを標準としています。A3サイズに印刷の場合は約71%に寸法が縮小されます。

検 '26.11.04 投入図

大和ハウス工業株式会社	照査 佐藤　洋	代表となる設計者 一級建築士　330375号 片山　吉部	工事名称	磐田市見付ＦＫ０２１６ Ｄ－ＲＯＯＭ新築工事	作成年月日
浜松支店集合住宅一級建築士事務所	その他の設計者	企画製図 陳 / 生産製図 ハノイ(名古屋) / ＩＣ	図面名称	各伏図	縮尺 / 工事番号 1212611170000 / 図面番号 S－17 / 保管図面区分 【伏図】

12187207608000　2026/10/7

Ver　26091　102139

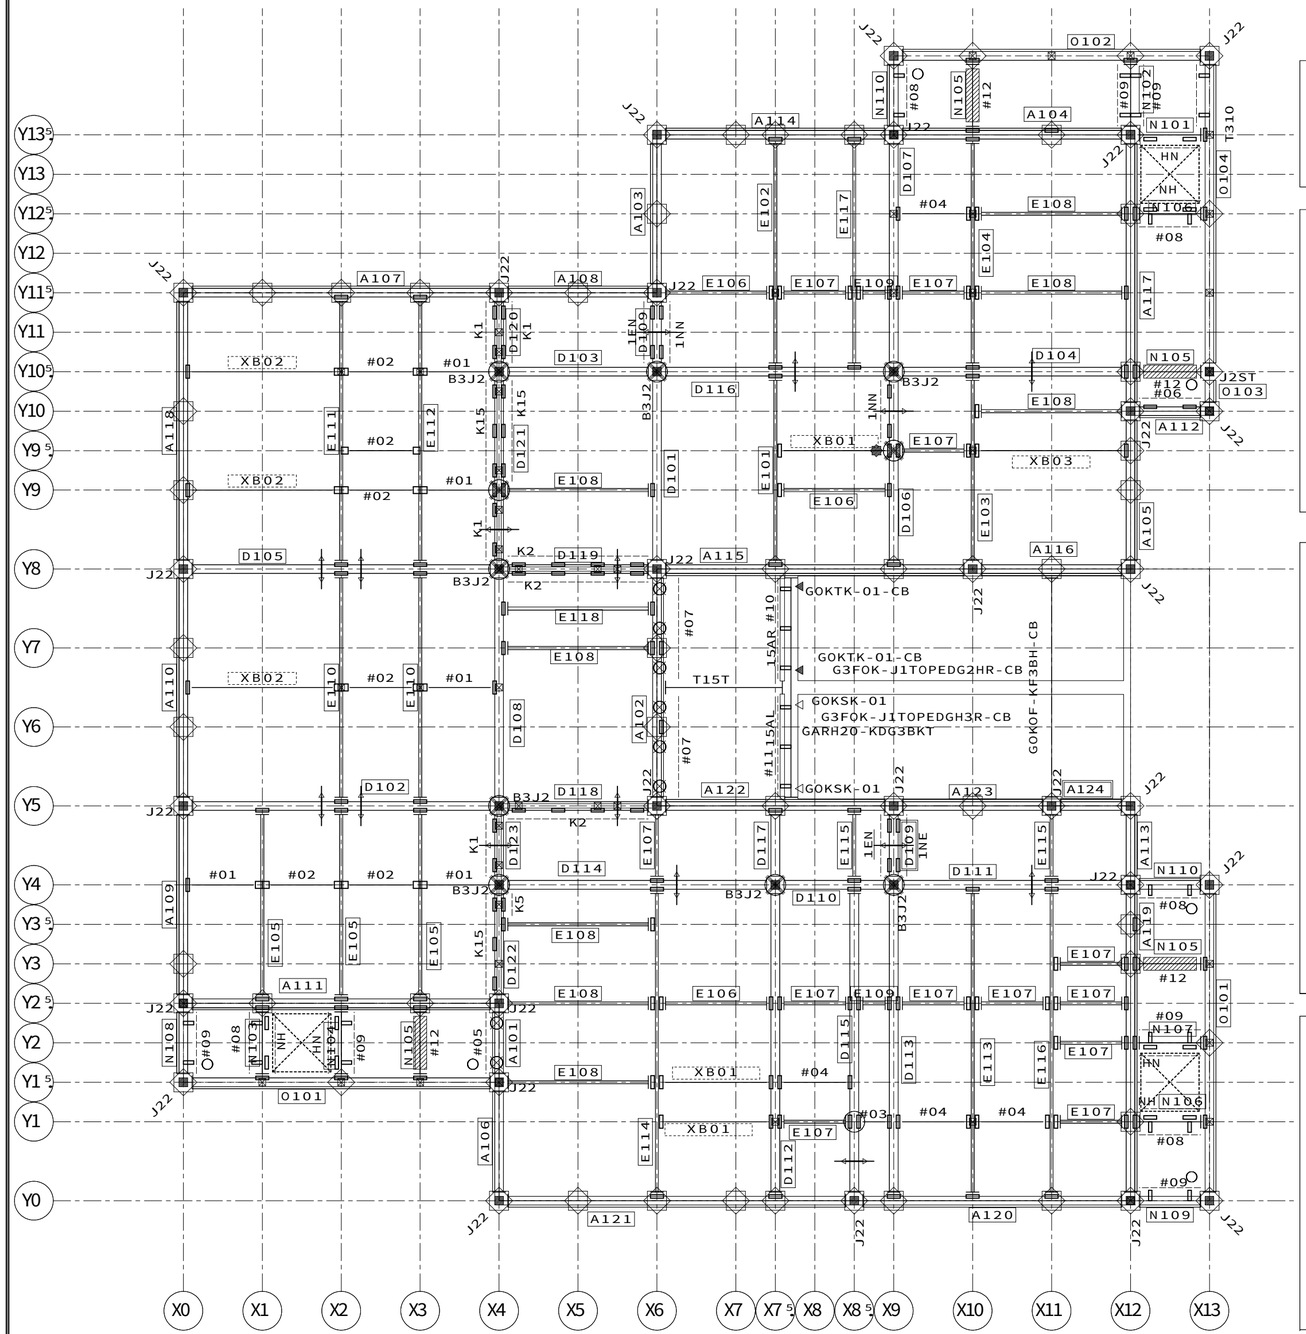

【3階床組伏図】ＨＶ２１　Ｓ＝１／５０

省略記号の説明

伏図中の省略記号＃○○は、
以下の部品記号に対応しています

省略記号	部品記号
#01	AGBR-1A
#02	AGBR-R1
#03	AGBR-05AN
#04	AGBR-1AN
#05	GBSET22N-10ERSL-P2
#06	GBSET27N-10ELSR-P2
#07	GBSET22N-15EW-P2
#08	GBSET35-10LGLER-P2
#09	GBSET35-10LGREL-P2
#10	GBSET35-15LGLER-P2
#11	GBSET35-15LGREL-P2
#12	GBSET63N-10EW-P2
15AL	GOKBK-15AL
15AR	GOKBK-15AR
1EN	GATJD4PE-10EN-B
1NE	GATJD4PE-10NE-B
1NN	GATJD4PE-10NN-B
A	B12-078S
B	B12-082
B3J2	B3J-2
C	B12-087
E	B12-125
F	B12-093
G	B12-099
HN	GHHJKPQ-10HN
J22	G320J2-2
J2ST	G320J2-ST
K1	GAKJD4PE-10EE-B
K15	GAKJD4PE-15EE-B
K2	GAKJD4PE-20EE-B
K5	GAKJD4PE-05EE-B
NH	GHHJKPQ-10NH
T15T	GARH20-T15T
T310	GBSET35-10LEW-P2

XB01	AGBR-15AN
XB02	AGBR-2A
XB03	AGBR-2AN

O101	O53NH32N-40N/V26/AN7
O102	O53NH32N-40N/V26/AN7
O103	O53NH32N-05S/V26/AN7
O104	O53NH32N-40N/V26/AN7

E104	E53NH31N-30N/A/B15:B
E105	E53NH30N-25S/A:B
E106	E53NH35N-15S/A
E107	E53NH35N-10N/A
E108	E53NH35N-20N/A
E109	E53NH35N-05S/A
E110	E53NH30N-30S/A:B
E111	E53NH30N-35S/A:B
E112	E53NH30N-35S/A:B
E113	E53NH31N-40S/A/B15:B
E114	E53NH31N-40S/A/B15:B
E115	E53NH35N-10N/A:B
E116	E53NH31N-40S/A/B15:B
E117	E53NH31N-30N/A/B15:B
E118	E53NH35N-20N/A:B
N101	N53NH32N-10N/C10/AN8/LR
N102	N53NH32N-10N/C10/AN7
N103	N53NH32N-10N/C8/AN8/LL
N104	N53NH32N-10N/C8/AN8/RR
N105	N53NH01N-10N/C14
N106	N53NH32N-10N/C8/AN8/RL
N107	N53NH32N-10N/C8/AN8/LR
N108	N53NH32N-10N/C9/AN7/L
N109	N53NH32N-10N/C9/AN7/L
N110	N53NH32N-10N/C9/AN7/R

D102	D53NH32N-40N
D103	D53NH31N-20N
D104	D53NH32N-30N
D105	D53NH32N-40N
D106	D53NH32N-25S/B/MT2:B
D107	D53NH32N-30N/A/B:B
D108	D53NH32N-30S/A/B:B
D109	D53NH31N-10N/B/MT2:B
D110	D53NH31N-15S
D111	D53NH32N-30N
D112	D53NH32N-40S/A/B:B
D113	D53NH32N-40S/A/B:B
D114	D53NH32N-35S
D115	D53NH31N-40S/A/B:B
D116	D53NH31N-30S
D117	D53NH31N-10N/A/B:B
D118	D53NH32N-20N/K2
D119	D53NH32N-20N/K2
D120	D53NH32N-10N/K2
D121	D53NH32N-25S/K2
D122	D53NH32N-15S/K2
D123	D53NH32N-10N/K2
E101	E53NH31N-25S/A/B15:B
E102	E53NH31N-30N/A/B15:B
E103	E53NH31N-25S/A/B15:B

合番	実部品記号
A101	A53NH32N-10N/V16/AN1:B
A102	A53NH31N-30S/AK/V17/AN1:B
A103	A53NH31N-20N:B
A104	A53NH32N-30N/V26
A105	A53NH31N-20S:B
A106	A53NH31N-15S:B
A107	A53NH31N-40N
A108	A53NH31N-20N
A109	A53NH31N-25S:B
A110	A53NH31N-30S:B
A111	A53NH32N-40N/V26
A112	A53NH32N-10N/V17AN2SK24
A113	A53NH31N-10N:B
A114	A53NH31N-30S
A115	A53NH31N-40S/AK35/R:B
A116	A53NH31N-20N/H8
A117	A53NH32N-35S/V26:B
A118	A53NH31N-35S:B
A119	A53NH32N-40S/V26:B
A120	A53NH31N-35S
A121	A53NH31N-45S:B
A122	A53NH31N-30S/AK35/L
A123	A53NH31N-20N/H8
A124	A53NH31N-10N
D101	D53NH32N-25S/A/B:B

記事

※本図面の縮尺はA2サイズを標準としています。A3サイズに印刷の場合は約71%に寸法が縮小されます。


検 '26.11.04 投入図

大和ハウス工業株式会社

浜松支店集合住宅一級建築士事務所

照査	代表となる設計者		
佐藤　洋	一級建築士　330375号 片山　吉郎		
その他の設計者	企画製図	生産製図	ＩＣ
	陳	ハノイ（名古屋）	

工事名称	磐田市見付ＦＫ０２１６ Ｄ－ＲＯＯＭ新築工事	作成年月日	図面番号 Ｓ－１８
図面名称	各伏図	縮尺	工事番号 1212611170000
			保管図面区分 【伏図】

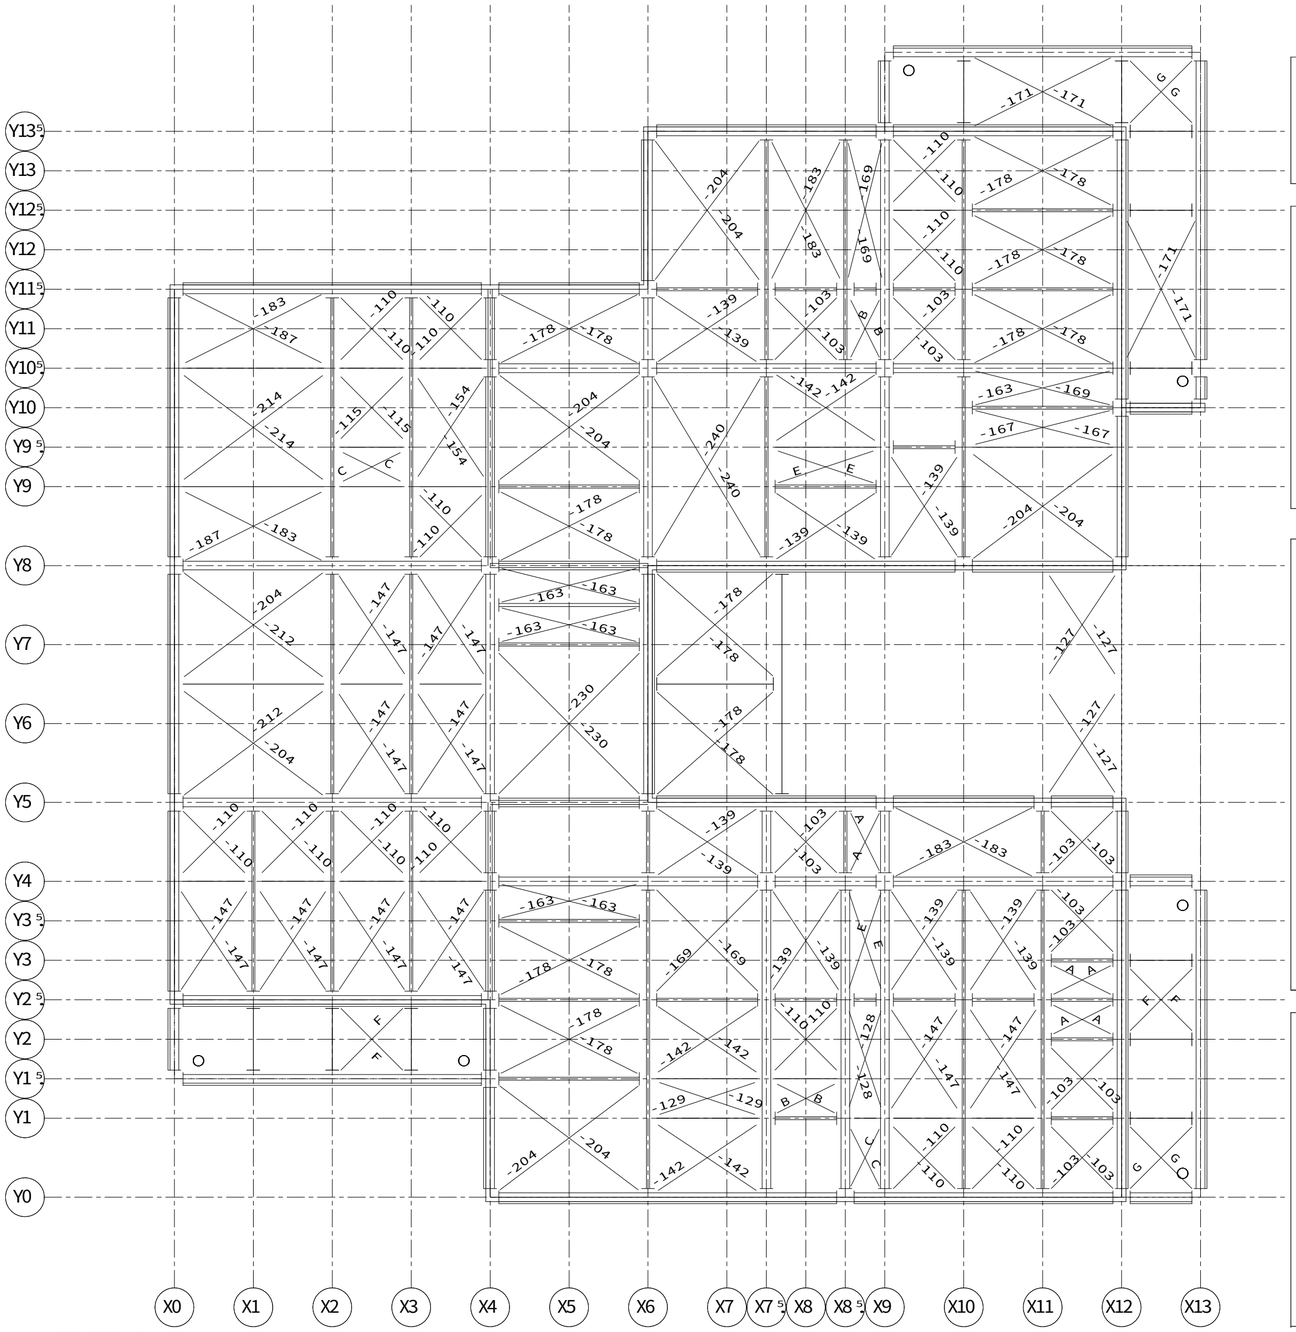

<R2608.0>

【3階床組伏図】ＨＶ２１　Ｓ＝1／５０

凡例

「ＫＮ９０」耐火換気孔用
内部（最上階陸屋根）専用

耐火仕様：
Ｈ２００梁の１００Φ孔「ＫＮ９０」及び
Ｈ１５０梁の７０Φ孔（全て）は耐火換気用の孔となる

軒裏外壁下地金物
（頭記号ＮＧＫ－　は省略）

凡例（床組）

（室外）
胴差・妻桁大梁・バルコニー軒桁
大梁・バルコニー軒桁
小梁・軒桁
（室外）
（階段側）
階段・吹抜用：胴差・妻桁大梁
（階段側）
階段・吹抜用：大梁・小梁
ツナギ材
床パネル受け
床パネル受け（Ｈ－１００Ｘ１００梁上）
床組接合金物
ジョイントボックス
軒天下地金物
ＮＴＫＰＡ－○
ＡＬＣ補強固定用金物
ＧＢＳＥ－ＨＡＣ－Ｂ

凡例（取合い）

＜　特記事項　＞

ブレースの頭記号　Ｂ１２－　は省略

下階内部柱
下階間仕切耐力柱
下階鋼製ランナー固定金物
下階外部柱
上階内部柱
上階間仕切耐力柱
上階床組接合金物
上階外壁パネル取合
腰壁パネル取合
上階外部柱
腰壁コネクター
下階外壁パネル取合

梁取合プレート位置
ツナギ取合プレート位置
梁取合穴位置　界壁胴差（軒桁）ウェブ面
ガセット取合プレート位置
ＤＮ　ブレースダウン

凡例（界壁胴差軒桁下地金物）

界壁胴差下地金物
ＭＫＧＫ－○Ｊ（床支持あり部。○には、部材長が入る）
ＭＫＧＫ－○Ｚ（床支持なし部。○には、部材長が入る）
界壁軒桁下地金物（基本界壁部）
ＴＫＡ６－○（頭記号省略表記。○には、部材長が入る）
界壁軒桁下地金物ジョイント金物
ＪＫＮ－２
界壁軒桁下地金物（小屋裏界壁、一般部）
ＳＫ０５０ＫＤ－０５（Ｓ）（頭記号省略表記）
（Ｓ：設備配管用）
界壁軒桁下地金物（小屋裏界壁、階段室側面／奥面部）
ＧＫ－＊
界壁軒桁下地金物（小屋裏界壁、階段室中央部）
ＭＫＧＫ－○Ｈ（○には、部材長が入る）

省略記号の説明


伏図中の省略記号＃○○は、
以下の部品記号に対応しています

省略記号	部品記号
＃０１	ＡＧＢＲ－１Ａ
＃０２	ＡＧＢＲ－Ｒ１
＃０３	ＡＧＢＲ－０５ＡＮ
＃０４	ＡＧＢＲ－１ＡＮ
＃０５	ＧＢＳＥＴ２２Ｎ－１０ＥＲＳＬ－Ｐ２
＃０６	ＧＢＳＥＴ２７Ｎ－１０ＥＬＳＲ－Ｐ２
＃０７	ＧＢＳＥＴ２２Ｎ－１５ＥＷ－Ｐ２
＃０８	ＧＢＳＥＴ３５－１０ＬＧＬＥＲ－Ｐ２
＃０９	ＧＢＳＥＴ３５－１０ＬＧＲＥＬ－Ｐ２
＃１０	ＧＢＳＥＴ３５－１５ＬＧＬＥＲ－Ｐ２
＃１１	ＧＢＳＥＴ３５－１５ＬＧＲＥＬ－Ｐ２
＃１２	ＧＢＳＥＴ６３Ｎ－１０ＥＷ－Ｐ２
１５ＡＬ	ＧＯＫＢＫ－１５ＡＬ
１５ＡＲ	ＧＯＫＢＫ－１５ＡＲ
１ＥＮ	ＧＡＴＪＤ４ＰＥ－１０ＥＮ－Ｂ
１ＮＥ	ＧＡＴＪＤ４ＰＥ－１０ＮＥ－Ｂ
１ＮＮ	ＧＡＴＪＤ４ＰＥ－１０ＮＮ－Ｂ
Ａ	Ｂ１２－０７８Ｓ
Ｂ	Ｂ１２－０８２
Ｂ３Ｊ２	Ｂ３Ｊ－２
Ｃ	Ｂ１２－０８７
Ｅ	Ｂ１２－１２５
Ｆ	Ｂ１２－０９３
Ｇ	Ｂ１２－０９９
ＨＮ	ＧＨＨＪＫＰＱ－１０ＨＮ
Ｊ２２	Ｇ３２０Ｊ２－２
Ｊ２ＳＴ	Ｇ３２０Ｊ２－ＳＴ
Ｋ１	ＧＡＫＪＤ４ＰＥ－１０ＥＥ－Ｂ
Ｋ１５	ＧＡＫＪＤ４ＰＥ－１５ＥＥ－Ｂ
Ｋ２	ＧＡＫＪＤ４ＰＥ－２０ＥＥ－Ｂ
Ｋ５	ＧＡＫＪＤ４ＰＥ－０５ＥＥ－Ｂ
ＮＨ	ＧＨＨＪＫＰＱ－１０ＮＨ
Ｔ１５Ｔ	ＧＡＲＨ２０－Ｔ１５Ｔ
Ｔ３１０	ＧＢＳＥＴ３５－１０ＬＥＷ－Ｐ２

ＸＢ０１	ＡＧＢＲ－１５ＡＮ
ＸＢ０２	ＡＧＢＲ－２Ａ
ＸＢ０３	ＡＧＢＲ－２ＡＮ

凡例 界壁部梁の水平ブレース取合いについて

２、３階床レベル、Ｒ階フラット屋根部の界壁部梁と
水平ブレース取合いをできるだけ避けること

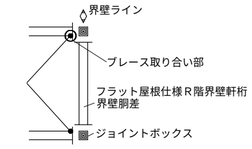


（例外）間仕切界壁のクランク部は避けることができないため
一方の界壁部梁で取合わせる

12187207608000　2026/10/7

記事	※本図面の縮尺はA2サイズを標準としています。A3サイズに印刷の場合は約71%に寸法が縮小されます。	検 '26.11.04 投入図	大和ハウス工業株式会社 浜松支店集合住宅一級建築士事務所	照査 佐藤　洋	代表となる設計者 一級建築士　330375号 片山　吉部	工事名称	磐田市見付ＦＫ０２１６ Ｄ－ＲＯＯＭ新築工事
				その他の設計者	企画製図 陳 / 生産製図 ハノイ（名古屋） / ＩＣ	図面名称	各伏図

作成年月日	図面番号	Ｓ－19
縮　尺		
工事番号 1212611170000	保管図面区分	【伏図】

Ver　26091　　102139

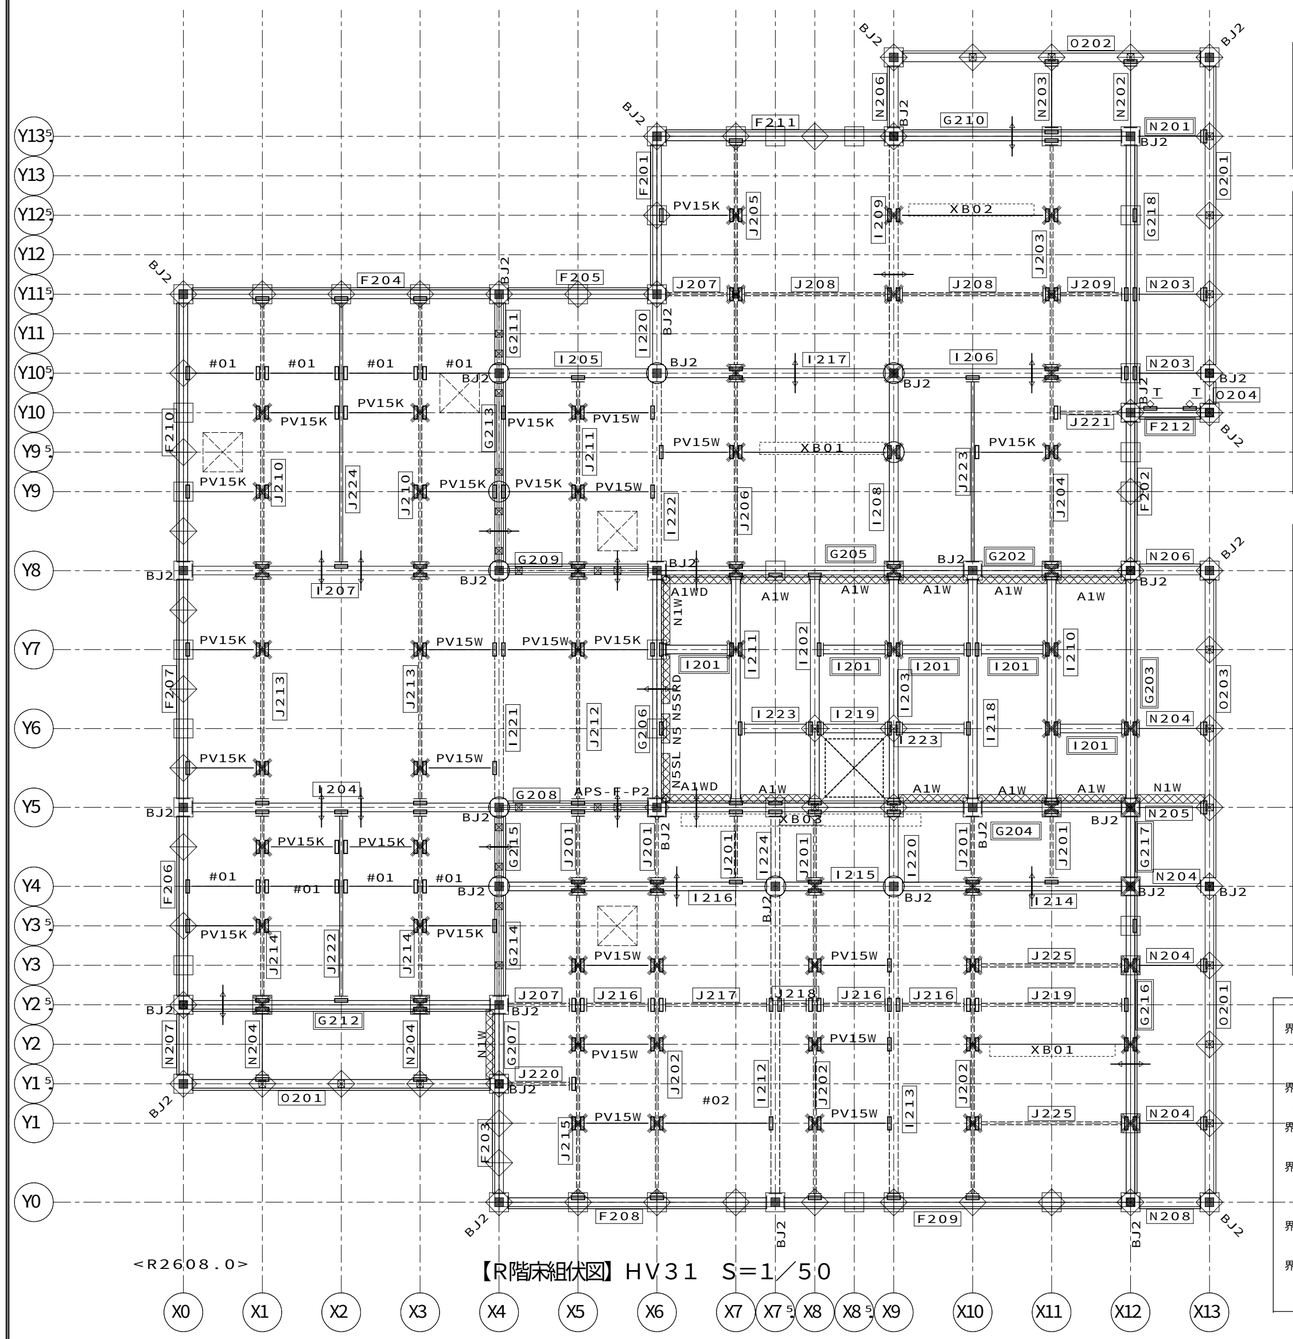

凡例

「KN90」耐火換気孔用
内部（最上階陸屋根）専用

耐火仕様：
H200梁の100Φ孔「KN90」及び
H150梁の70Φ孔（全て）は耐火換気用の孔となる

軒裏外壁下地金物
（頭記号NGK－　は省略）

凡例（床組）

（室外）
胴差・妻桁大梁・バルコニー軒桁
大梁・バルコニー軒桁
小梁・軒桁
（室外）
（階段側）
階段・吹抜用：胴差・妻桁大梁
（階段側）
階段・吹抜用：大梁・小梁
ツナギ材
床パネル受け
床パネル受け（H－100X100梁上）
床組接合金物
ジョイントボックス
軒天下地金物
NTKPA－○
ALC補強固定用金物
GBSE－HAC－B

凡例（取合い）

＜　特記事項　＞

ブレースの頭記号　B12－　は省略

下階内部柱
下階間仕切耐力柱
下階鋼製ランナー固定金物
下階外部柱
上階内部柱
上階間仕切耐力柱
上階床組接合金物
上階外部柱
腰壁コネクター
上階外壁パネル取合
腰壁パネル取合
下階外壁パネル取合

梁取合プレート位置
ツナギ取合プレート位置
梁取合穴位置　界壁胴差（軒桁）ウェブ面
ガセット取合プレート位置

DN　ブレースダウン

凡例（界壁胴差軒桁下地金物）

界壁胴差下地金物
MKGK－○J（床支持あり部。○には、部材長が入る）
MKGK－○Z（床支持なし部。○には、部材長が入る）
界壁軒桁下地金物（基本界壁部）
TKA6－○（頭記号省略表記。○には、部材長が入る）
界壁軒桁下地金物ジョイント金物
JKN－2
界壁軒桁下地金物（小屋裏界壁、一般部）
SK050KD－05（S）（頭記号省略表記）
（S：設備配管用）
界壁軒桁下地金物（小屋裏界壁、階段室側面／奥面部）
GK－＊
界壁軒桁下地金物（小屋裏界壁、階段室中央部）
MKGK－○H（○には、部材長が入る）

省略記号の説明


伏図中の省略記号＃○○は、
以下の部品記号に対応しています

省略記号	部品記号
#01	AGBR-1AN
#02	GR-15NWPV2H15W
A	B12-078
A1W	NGK-GA10W
A1WD	NGK-GA10WD
B	B12-082
BJ2	BJ-2
C	B12-078S
D	B12-118
N1W	NGK-GN10W
N5	NGK-GN05
N5SL	NGK-GN05SL
N5SRD	NGK-GN05SRD
PV15K	GR-1NWPV2H15K
PV15W	GR-1NWPV2H15W
T	NTKPA-T

XB01	GR-2NWPV2H15K
XB02	GR-2NWPV2H15W
XB03	#G5RNH32N-40S/BK/RT5/L(*1

凡例 界壁部梁の水平ブレース取合いについて

2、3階床レベル、R階フラット屋根部の界壁部梁と
水平ブレース取合いをできるだけ避けること

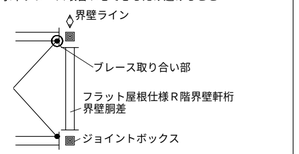

（例外）間仕切界壁のクランク部は避けることができないため
一方の界壁部梁で取合わせる

合番	実部品記号
F201	F5RNH31N-20N/V31:Q
F202	F5RNH31N-20S/V31:Q
F203	F5RNH31N-15S/V31:Q
F204	F5RNH31N-40N/V31
F205	F5RNH31N-20N/V31
F206	F5RNH31N-25S/V31:Q
F207	F5RNH31N-30S/V31:Q
F208	F5RNH31N-35S/V31
F209	F5RNH31N-45S/V31
F210	F5RNH31N-35S/V31:Q
F211	F5RNH31N-30S/V31
F212	F5RNH32N-10N/NT/SK9/L
G202	G5RNH32N-20N/NA/BK/PV
G203	G5RNH32N-30N/PV:Q
G204	G5RNH32N-20N/NA/BK/PV
G205	G5RNH32N-40S/NA/BK/PV
G206	G5RNH31N-30N/BK:Q
G207	G5RNH32N-10N/NA/BK:Q
G208	G5RNH31N-20N/K2
G209	G5RNH32N-20N/K2/PV
G210	G5RNH32N-30N/NA:Q
G211	G5RNH31N-10N/K2:Q
G212	G5RNH32N-40N/NA/V17/PV:Q
G213	G5RNH31N-25S/K2:Q
G214	G5RNH31N-15S/K2:Q

I222	I5RNH10N-25S/A:Q
I223	I5RNH31N-10N/A
I224	I5RNH10N-10N/A:Q
J201	J5RNH10N-10N/A:Q
J202	J5RNH15N-40S/A/PV:Q
J203	J5RNH15N-30N/A/PV/KH/R:Q
J204	J5RNH15N-25S/A/PV:Q
J205	J5RNH15N-30N/A/PV:Q
J206	J5RNH15N-25S/A/PV:Q
J207	J5RNH10N-10N/A/BT/R
J208	J5RNH10N-20N/A/BT/W
J209	J5RNH10N-10N/A/BT/KH/L
J210	J5RNH15N-35S/A/PV:Q
J211	J5RNH15N-25S/A/PV:Q
J212	J5RNH15N-30N/A/PV:Q
J213	J5RNH15N-30S/A/PV:Q
J214	J5RNH15N-25S/A/PV/KH/L:Q
J215	J5RNH15N-40S/A/PV:Q
J216	J5RNH10N-10N/A/BT/W
J217	J5RNH10N-15S/A/BT/W
J218	J5RNH10N-05S/A/BT/W
J219	J5RNH10N-20N/A/BT/L
J220	J5RNH10N-10N/A/BT/KH/R
J221	J5RNH10N-10N/A/BT/L
J222	J5RNH31N-25S/A/B16:Q

G215	G5RNH31N-10N/K2:Q
G216	G5RNH32N-40S/NA/V17/PV:Q
G217	G5RNH32N-10S/PV:Q
G218	G5RNH32N-35S/NA:Q
I201	I5RNH31N-10N/PV
I202	I5RNH32N-30N/A/RT5/L:Q
I203	I5RNH32N-30N/A/PV/RT5/R:Q
I204	I5RNH32N-40N
I205	I5RNH31N-20N
I206	I5RNH31N-30N/PV
I207	I5RNH32N-40N/PV
I208	I5RNH31N-25S/PV:Q
I209	I5RNH15N-30N/PV:Q
I210	I5RNH31N-30N/A/PV:Q
I211	I5RNH31N-30N/A/PV:Q
I212	I5RNH15N-40S/A:Q
I213	I5RNH15N-40S/A:Q
I214	I5RNH31N-30N/PV
I215	I5RNH31N-15S/PV
I216	I5RNH32N-35S/PV
I217	I5RNH31N-30N/PV
I218	I5RNH31N-30N/A:Q
I219	I5RNH32N-10N/RT5
I220	I5RNH31N-10N/A:Q
I221	I5RNH10N-30S/A:Q

J223	J5RNH31N-25S/A/B16:Q
J224	J5RNH31N-35S/A/B16:Q
J225	J5RNH10N-20N/A/BT/KH/L
N201	N5RNH32N-10N/C6/AN2:Q
N202	N5RNH32N-10N/C6/AN2
N203	N5RNH32N-10N/C3
N204	N5RNH32N-10N/C3/PV
N205	N5RNH32N-10N/C3/BK/PV
N206	N5RNH32N-10N/C4/R
N207	N5RNH32N-10N/C4/L
N208	N5RNH32N-10N/C4/L
O201	O5RNH32N-40N:Q
O202	O5RNH32N-40N:Q
O203	O5RNH32N-40N:Q
O204	O5RNH32N-05S:Q

12187207608000　2026/10/7

記事
※本図面の縮尺はA2サイズを標準としています。A3サイズに印刷の場合は約71%に寸法が縮小されます。

検
'26.11.04
投入図


大和ハウス工業株式会社
浜松支店集合住宅一級建築士事務所

照査	代表となる設計者		
佐藤　洋	一級建築士　330375号		
	片山　吉郎		
その他の設計者	企画製図	生産製図	IC
	陳	ハノイ(名古屋)	

工事名称	磐田市見付FK0216 D－ROOM新築工事
図面名称	各伏図

作成年月日	
縮尺	
工事番号	1212611170000
図面番号	S－20
保管図面区分	【伏図】

Ver　26091　102139

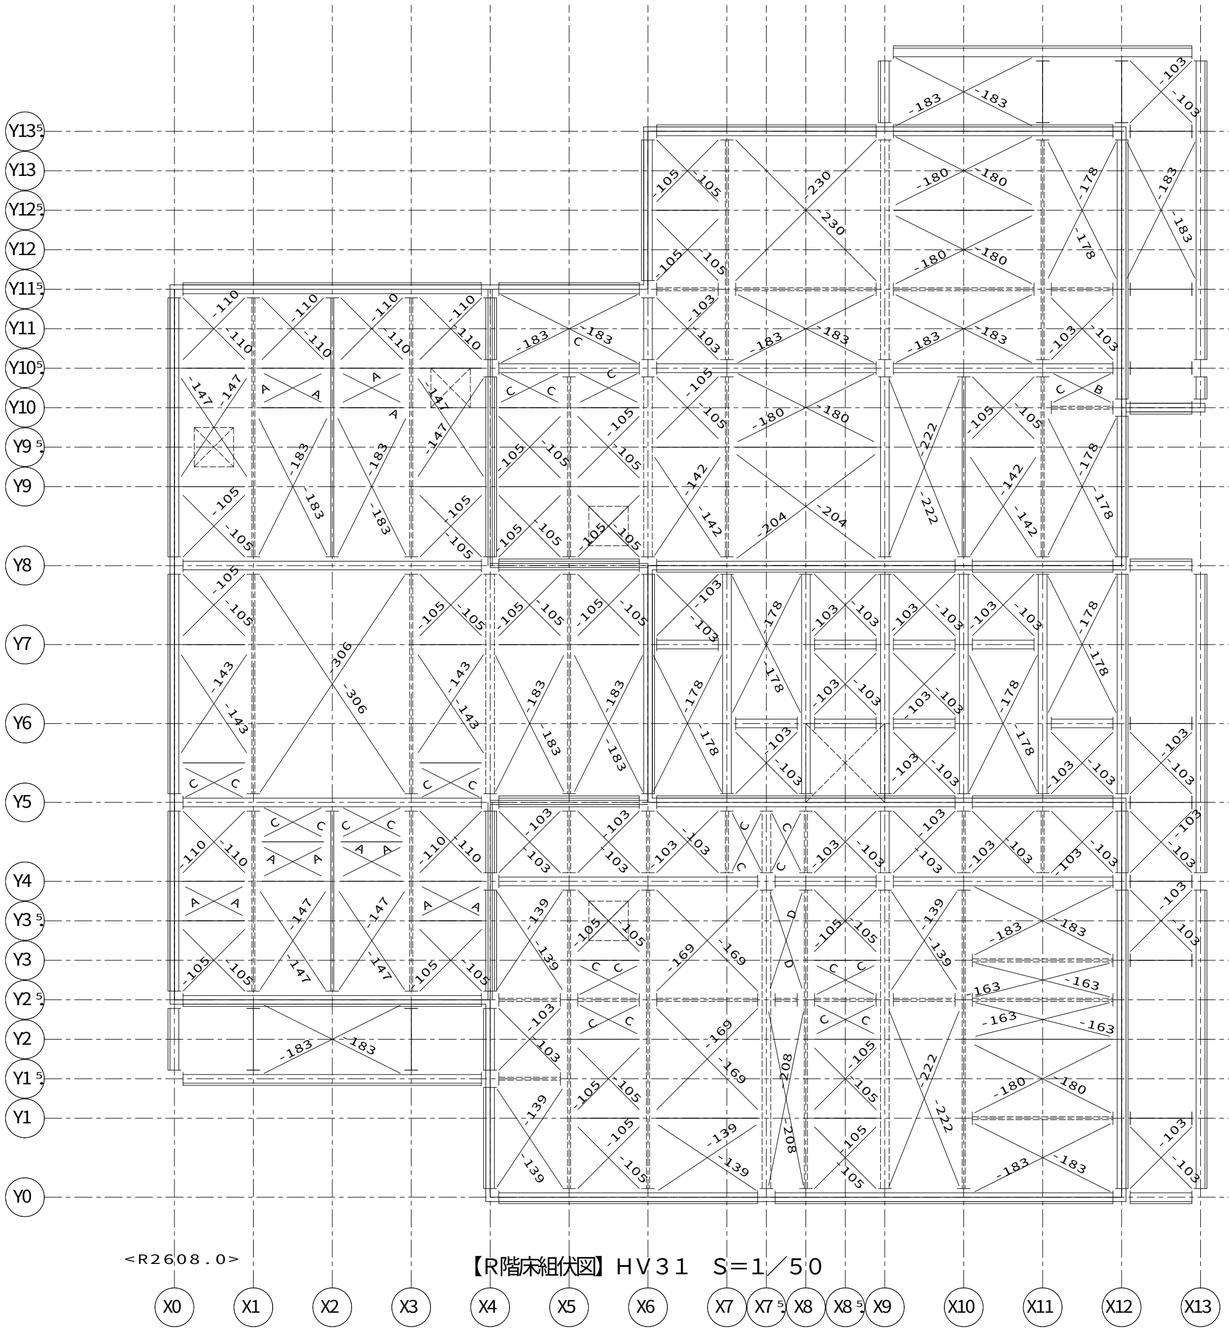

【R階床組伏図】ＨＶ３１　Ｓ＝１／５０

凡例

「ＫＮ９０」耐火換気孔用
内部（最上階陸屋根）専用

耐火仕様：
Ｈ２００梁の１００Φ孔「ＫＮ９０」及び
Ｈ１５０梁の７０Φ孔（全て）は耐火換気用の孔となる

軒裏外壁下地金物
（頭記号ＮＧＫ－　は省略）

凡例（床組）

（室外）
胴差・妻桁大梁・バルコニー軒桁
大梁・バルコニー軒桁
小梁・軒桁

（室外）
（階段側）
階段・吹抜用：胴差・妻桁大梁

（階段側）
階段・吹抜用：大梁・小梁

ツナギ材
床パネル受け
床パネル受け（Ｈ－１００Ｘ１００梁上）
床組接合金物
ジョイントボックス
軒天下地金物
ＮＴＫＰＡ－○
ＡＬＣ補強固定用金物
ＧＢＳＥ－ＨＡＣ－Ｂ

凡例（取合い）

＜　特記事項　＞

ブレースの頭記号　Ｂ１２－　は省略

下階内部柱
下階間仕切耐力柱
下階鋼製ランナー固定金物

下階外部柱

上階内部柱
上階間仕切耐力柱
上階床組接合金物

上階外部柱
腰壁コネクター

上階外壁パネル取合
腰壁パネル取合

下階外壁パネル取合

梁取合プレート位置

ツナギ取合プレート位置

梁取合穴位置　界壁胴差（軒桁）ウェブ面

ガセット取合プレート位置

ＤＮ　ブレースダウン

凡例（界壁胴差軒桁下地金物）

界壁胴差下地金物
ＭＫＧＫ－○Ｊ（床支持あり部。○には、部材長が入る）
ＭＫＧＫ－○Ｚ（床支持なし部。○には、部材長が入る）

界壁軒桁下地金物（基本界壁部）
ＴＫＡ６－○（頭記号省略表記。○には、部材長が入る）

界壁軒桁下地金物ジョイント金物
ＪＫＮ－２

界壁軒桁下地金物（小屋裏界壁、一般部）
ＳＫ０５０ＫＤ－０５（Ｓ）（頭記号省略表記）
（Ｓ：設備配管用）

界壁軒桁下地金物（小屋裏界壁、階段室側面／奥面部）
ＧＫ－＊

界壁軒桁下地金物（小屋裏界壁、階段室中央部）
ＭＫＧＫ－○Ｈ（○には、部材長が入る）

省略記号の説明

伏図中の省略記号＃○○は、
以下の部品記号に対応しています

省略記号	部品記号
＃０１	ＡＧＢＲ－１ＡＮ
＃０２	ＧＲ－１５ＮＷＰＶ２Ｈ１５Ｗ
Ａ	Ｂ１２－０７８
Ａ１Ｗ	ＮＧＫ－ＧＡ１０Ｗ
Ａ１ＷＤ	ＮＧＫ－ＧＡ１０ＷＤ
Ｂ	Ｂ１２－０８２
ＢＪ２	ＢＪ－２
Ｃ	Ｂ１２－０７８Ｓ
Ｄ	Ｂ１２－１１８
Ｎ１Ｗ	ＮＧＫ－ＧＮ１０Ｗ
Ｎ５	ＮＧＫ－ＧＮ０５
Ｎ５ＳＬ	ＮＧＫ－ＧＮ０５ＳＬ
Ｎ５ＳＲＤ	ＮＧＫ－ＧＮ０５ＳＲＤ
ＰＶ１５Ｋ	ＧＲ－１ＮＷＰＶ２Ｈ１５Ｋ
ＰＶ１５Ｗ	ＧＲ－１ＮＷＰＶ２Ｈ１５Ｗ
Ｔ	ＮＴＫＰＡ－Ｔ

ＸＢ０１	ＧＲ－２ＮＷＰＶ２Ｈ１５Ｋ
ＸＢ０２	ＧＲ－２ＮＷＰＶ２Ｈ１５Ｗ
ＸＢ０３	＃Ｇ５ＲＮＨ３２Ｎ－４０Ｓ／ＢＫ／ＲＴ５／Ｌ（＊１

凡例　界壁部梁の水平ブレース取合いについて


２、３階床レベル、Ｒ階フラット屋根部の界壁部梁と
水平ブレース取合いをできるだけ避けること


（例外）間仕切界壁のクランク部は避けることができないため
一方の界壁部梁で取合わせる

12187207608000　2026/10/7

記事	※本図面の縮尺はA2サイズを標準としています。A3サイズに印刷の場合は約71%に寸法が縮小されます。	検 '26.11.04 投入図	大和ハウス工業株式会社 浜松支店集合住宅一級建築士事務所	照査 佐藤　洋	代表となる設計者 一級建築士　330375号 片山　吉部	工事名称	磐田市見付ＦＫ０２１６ Ｄ－ＲＯＯＭ新築工事	作成年月日 / 縮尺 / 工事番号 1212611170000	図面番号 Ｓ－21
				その他の設計者	企画製図 陳 / 生産製図 ハノイ（名古屋） / ＩＣ	図面名称	各伏図		保管図面区分 【伏図】

Ver　26091　102139

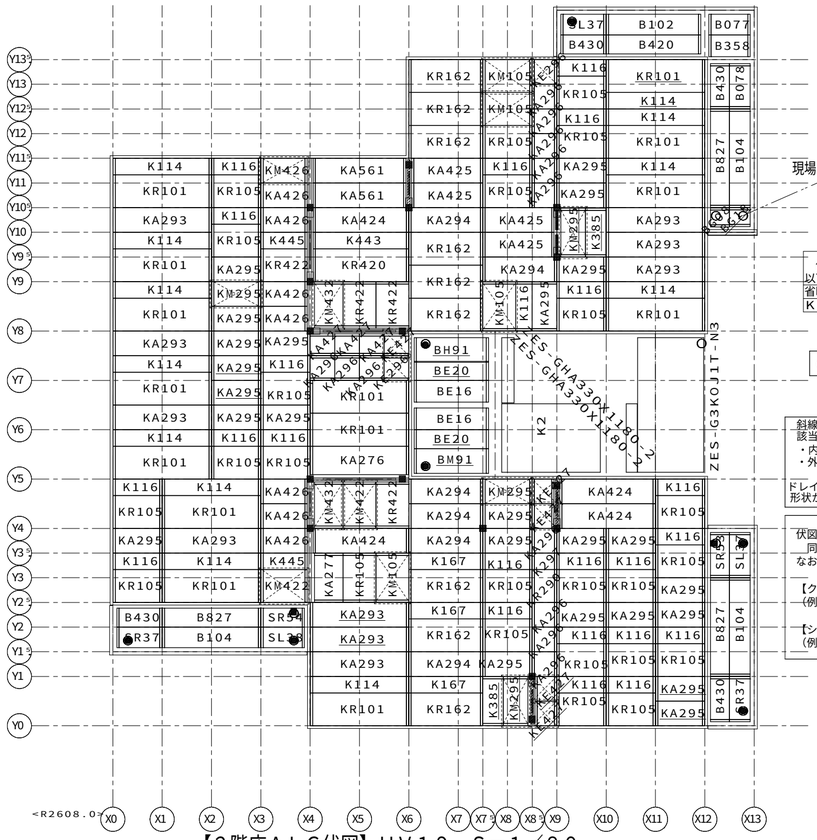
SL37 B102 B077
B430 B420 B358
KR162 KM105 K116 KR101
KR105 K114
KR162 KM105 K116 K114
KR162 KR105 KR105 KR101
K114 K116 KM426 KA561 KA425 K116 KA295 K114
KR101 KR105 KA426 KA561 KA425 KR105 KA295 KR101
KA293 K116 KA426 KA424 KA294 KA425 KA293
K114 KR105 K445 K443 KR162 KA425 KA293
KR101 KA295 KR422 KR420 KA294 KA295 KA293
K114 KM295 KA426 KR162 K116 K114
KR101 KA295 KA426 KR162 KR105 KR101
KA293 KA295 KA295 BE20
K114 KA295 K116 BE12
KR101 KA295 KR105 KR101 BE16
KA293 KA295 KA295 BE16
K114 K116 K116 KR101 BE12
KR101 KR105 KR105 KA276 BE20
K116 K116 K116 KA426 KA294 KM295 KA424 K116
KR105 KR105 KR105 KA426 KA294 KA295 KA424 KR105
KA295 KA295 KA295 KA426 KA424 KA294 KA295 KA295 K116
K116 K116 K116 K445 KA277 KR105 KM105 K167 K116 K116 K116 KR105
KR105 KR105 KR105 KM422 KR162 KR105 KR105 KR105 KA295
B378 B430 B805 KA293 K167 K116 KA295 KA295 KA295
R39 B078 SL38 KA293 KR162 KR105 K116 K116 K116
KA293 KA294 KA295 KR105 KR105 KR105
K114 K167 KA294 KM295 K116 K116 KA295
KR101 KR162 K385 KM295 KR105 KR105 KA295
B430 B827 B104 B378 R37
SL37 B102 B077
B430 B420 B358
B430 B420 B358
B427 B104 B078
B427 B104 B078
B430 B420 B358
B430 B420 B358
B430 B078
B430 B078
B378 B014
B430 B078
B430 B078
B430 B078

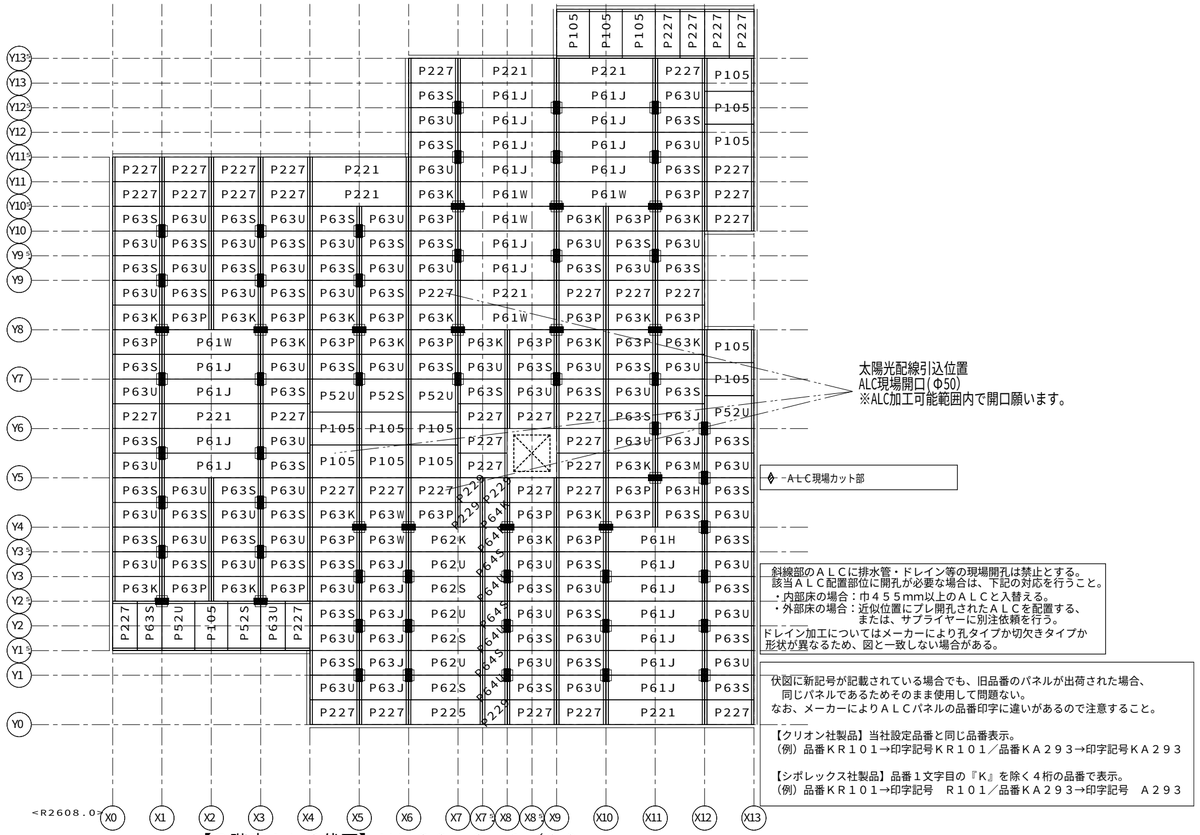


【R階床ＡＬＣ伏図】ＨＶ３９　Ｓ＝１／８０

12187207608000　2026/10/7

記事	※本図面の縮尺はA2サイズを標準としています。A3サイズに印刷の場合は約71%に寸法が縮小されます。	検 '26.11.04 投入図	大和ハウス工業株式会社 浜松支店集合住宅一級建築士事務所	照査 佐藤　洋 / その他の設計者	代表となる設計者 一級建築士　330375号 片山　吉郎 / 企画製図 陳 / 生産製図 ハノイ(名古屋) / ＩＣ	工事名称	磐田市見付ＦＫ０２１６ Ｄ－ＲＯＯＭ新築工事
						図面名称	各伏図
						作成年月日 / 縮尺 / 工事番号	1212611170000
						図面番号	Ｓ－23
						保管図面区分	【伏図】

Ver　26091　102139

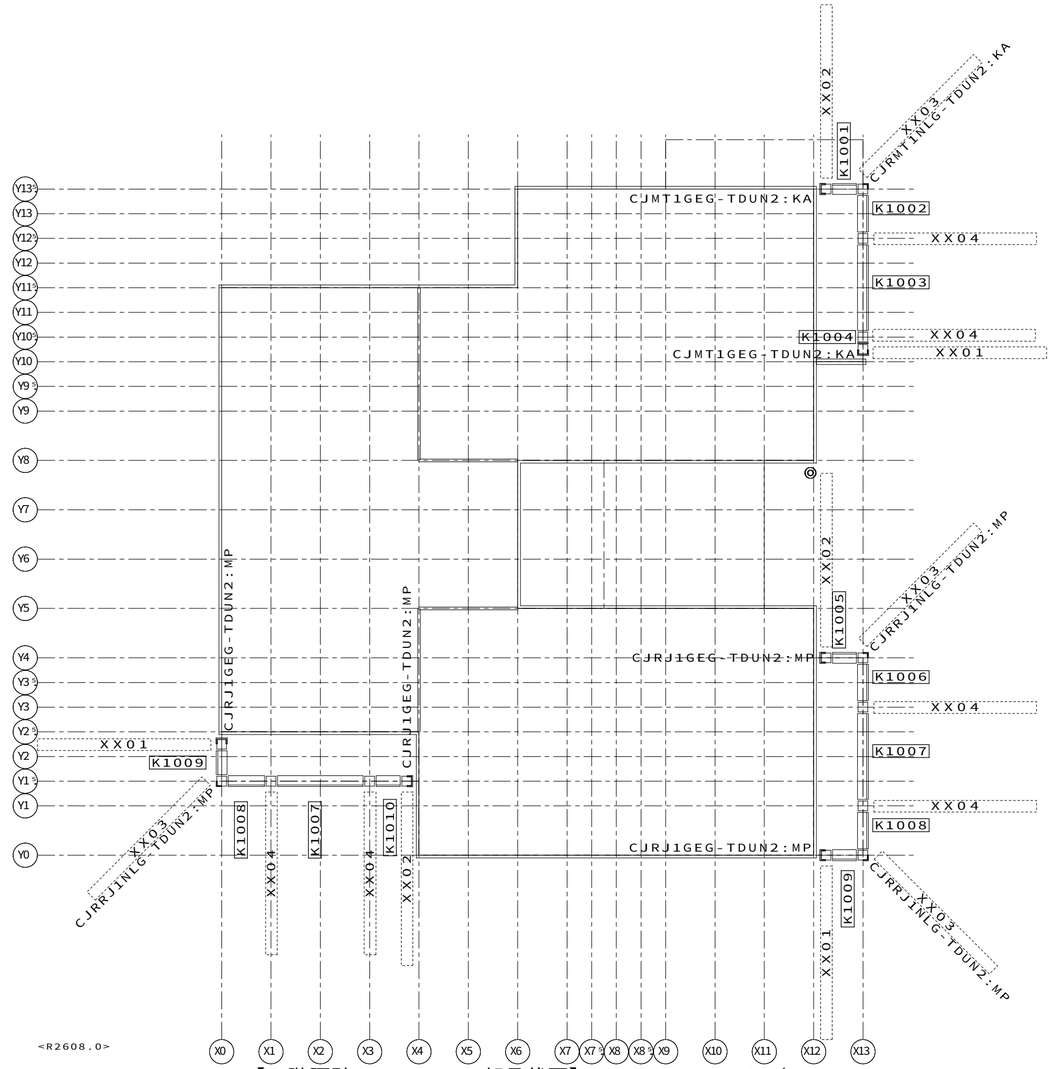

【１階腰壁ＢＭＧＣＡＭ部品伏図】ＨＶ８７　Ｓ＝１／８０

省略記号の説明

伏図中の省略記号＃○○は、
以下の部品記号に対応しています

省略記号	部品記号
XX01	GKCGN2P-K3JEL-CB
XX02	GKCGN2P-K3JER-CB
XX03	GKCGN2P-K3JK-CB
XX04	GKCGN2P-K3JN-CB

凡例　（腰壁　BMGCAM）

腰壁パネル　（表示図形）

- ステージバルコニー形式
- ステージバルコニー形式（厚腰壁シングルフレーム）
- ステージバルコニー形式 スクリーンバルコニー系パネル
- キャンチバルコニー形式
- キャンチバルコニー形式 スクリーンバルコニー系パネル
- 腰壁カバープレート
- 腰壁コネクター
- オーバーフロー管
- 化粧格子
- 消火器ボックス
- 横引きドレイン

凡例　（ガスケット）

- ◇ 縦目地　２次ガスケット（１０４４）　＿１．０本
- ◆ 縦目地　２次ガスケット（１０４４）　＿０．３３本
- ▮ 縦目地　２次ガスケット（２５９０）　＿０．５本
- △ 縦目地　２次ガスケット（９９４）　＿１．０本
- ◮ 縦目地　２次ガスケット（９９４）　＿０．２本
- ◮ 縦目地　２次ガスケット（９９４）　＿０．２５本

合番	部品記号
K1001	:VU1:D:TJ3C2::-::MTKA:::MTKA-010::::Y6::G6::A::2B:3B-:::::::::::::::-:::::::-::::::::::::::
K1002	:VU1:D:TJ3C2::-::MTKA:::MTKA-010::::N6::Y6::A::2B:3B-:::::::::::::::-:::::::-::::::::::::::
K1003	:VU1:D:TJ3C2::-::MTKA:::MTKA-020::::N6::N6::A::2B:3B-:::::::::::::::-:::::::-::::::::::::::
K1004	:VU1:D:TJ3C2::-::MTKA:::MTKA-005::::G6::N6::A::2B:3B-:::::::::::::::-:::::::-::::::::::::::
K1005	:VU1:D:TJ3C2::-::RJMP:::RJMP-010::::Y6::G6::A::2B:3B-:::::::::::::::-:::::::-::::::::::::::
K1006	:VU1:D:TJ3C2::-::RJMP:::RJMP-010::::N6::Y6::A::2B:3B-:::::::::::::::-:::::::-::::::::::::::
K1007	:VU1:D:TJ3C2::-::RJMP:::RJMP-020::::N6::N6::A::2B:3B-:::::::::::::::-:::::::-::::::::::::::
K1008	:VU1:D:TJ3C2::-::RJMP:::RJMP-010::::Y6::N6::A::2B:3B-:::::::::::::::-:::::::-::::::::::::::
K1009	:VU1:D:TJ3C2::-::RJMP:::RJMP-010::::G6::Y6::A::2B:3B-:::::::::::::::-:::::::-::::::::::::::
K1010	:VU1:D:TJ3C2::-::RJMP:::RJMP-010::::N6::G6::A::2B:3B-:::::::::::::::-:::::::-::::::::::::::

12187207608000　2026/10/7

記事

※本図面の縮尺はA2サイズを標準としています。A3サイズに印刷の場合は約71%に寸法が縮小されます。

検 '26.11.04 投入図

大和ハウス工業株式会社

浜松支店集合住宅一級建築士事務所

照査　佐藤　洋

代表となる設計者
一級建築士　330375号
片山　吉郎

それ以外の設計者

企画製図	生産製図	ＩＣ
陳	ハノイ（名古屋）	

工事名称	磐田市見付ＦＫ０２１６ Ｄ－ＲＯＯＭ新築工事
図面名称	各伏図

作成年月日


縮尺

工事番号　1212611170000

図面番号　Ｓ－24

保管図面区分　【伏図】

Ver　26091

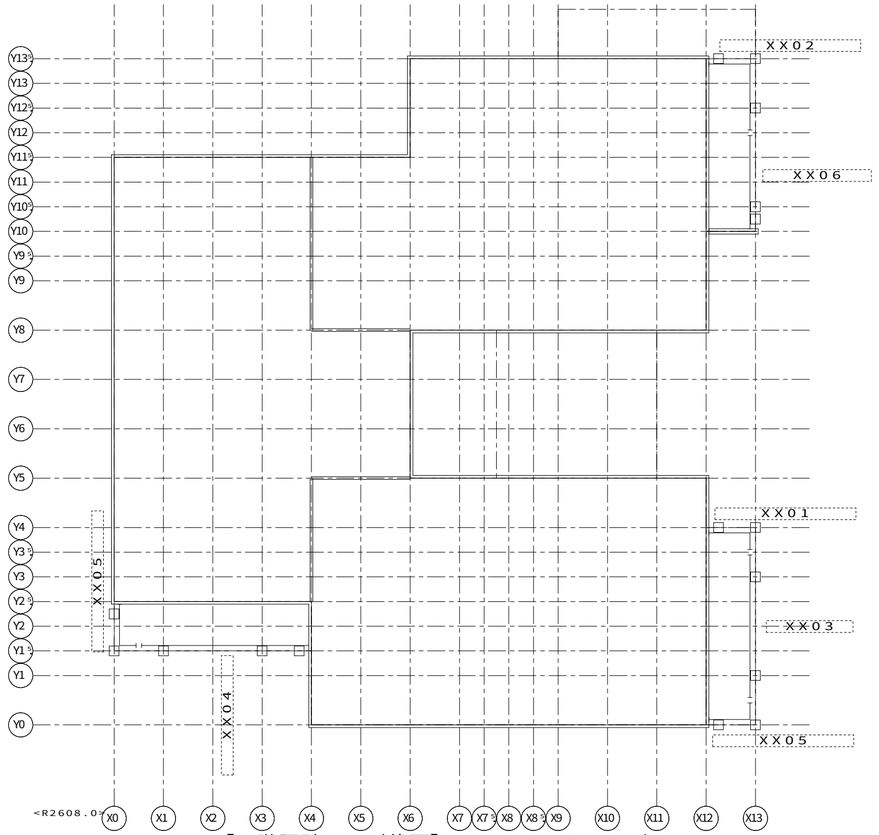

【１階腰壁ツナギ伏図】ＨＶ８８　Ｓ＝１／８０

省略記号の説明

伏図中の省略記号＃○○は、
以下の部品記号に対応しています

省略記号	部品記号
ＸＸ０１	Ｇ５ＴＶＥＲ－０５Ｋ１ＣＥ
ＸＸ０２	Ｇ５ＴＶＥＲ－１５Ｋ１ＣＥ
ＸＸ０３	Ｇ５ＴＶＥＲ－３
ＸＸ０４	Ｇ５ＴＶＥＲ－３５ＣＥ
ＸＸ０５	Ｇ５ＴＶＥＲ－ＣＥ１Ｋ０５
ＸＸ０６	Ｇ５ＴＶＥＲ－ＣＥ２

凡例　（腰壁ツナギ）

腰壁ツナギ

腰壁コネクタ位置

12187207608000　2026/10/7

記事

※本図面の縮尺はA2サイズを標準としています。A3サイズに印刷の場合は約71%に寸法が縮小されます。

検
'26.11.04
投入図

大和ハウス工業株式会社

浜松支店集合住宅一級建築士事務所


照査	代表となる設計者		
佐藤　洋	一級建築士　330375号 片山　吉郎		
その他の設計者	企画製図	生産製図	ＩＣ
	陳	ハノイ (名古屋)	

工事名称	磐田市見付ＦＫ０２１６ Ｄ－ＲＯＯＭ新築工事
図面名称	各伏図

作成年月日	
縮尺	
工事番号	1212611170000

図面番号	Ｓ－25
保管図面区分	【伏図】

Ver　26091　102139

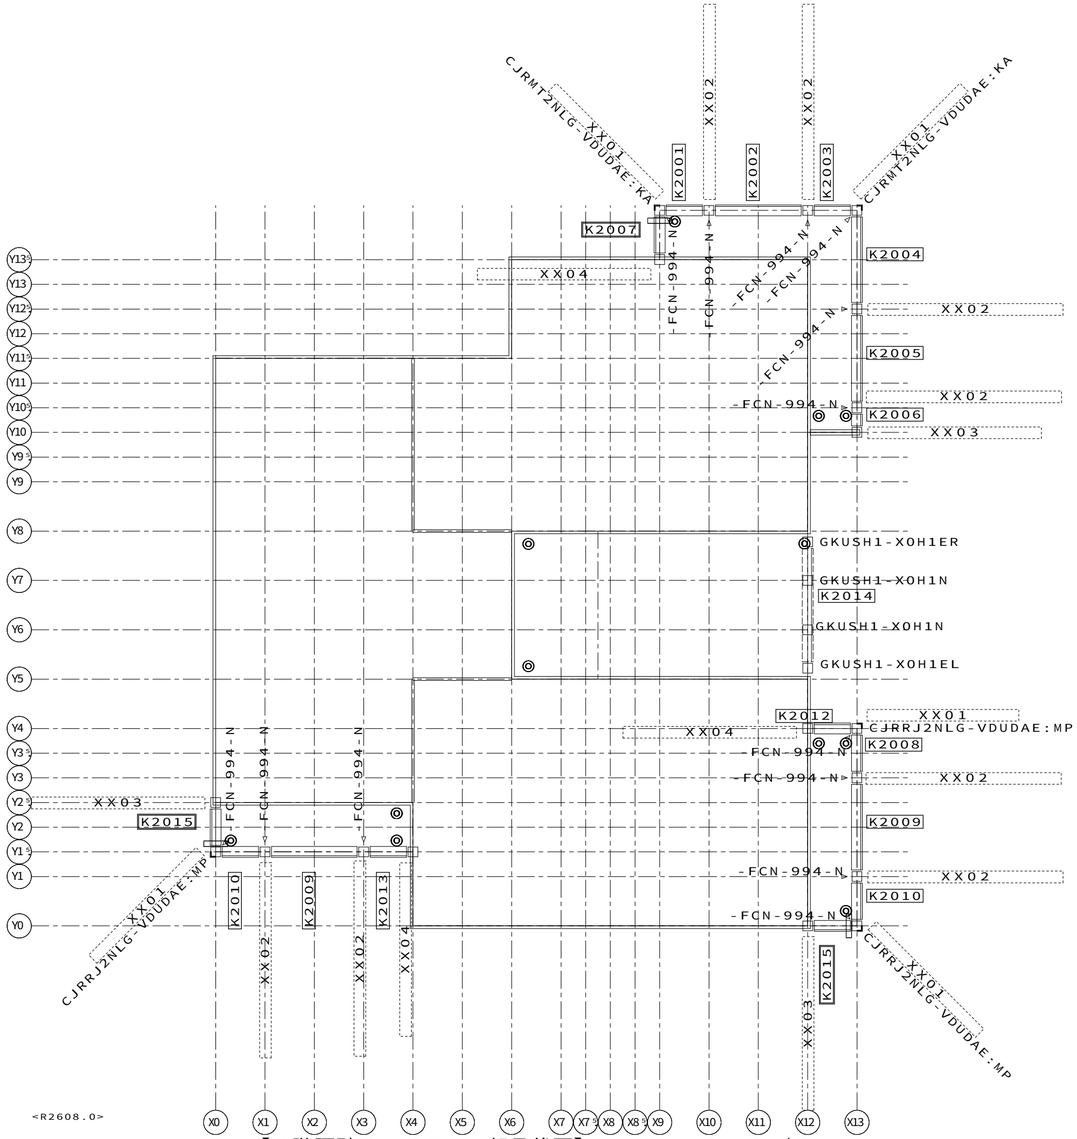

【２階腰壁ＢＭＧＣＡＭ部品伏図】ＨＶ０５　Ｓ＝１／８０

省略記号の説明

伏図中の省略記号＃○○は、
以下の部品記号に対応しています

省略記号	部品記号
XX01	GKCDN1-GNK-H8B
XX02	GKCDN1-GT2N-H8B11A
XX03	GKCDN1-GTEL-H11X
XX04	GKCDN1-GTER-H11X

凡例　（腰壁　BMGCAM）

腰壁パネル　（表示図形）

- ステージバルコニー形式
- ステージバルコニー形式（厚腰壁シングルフレーム）
- ステージバルコニー形式 スクリーンバルコニー系パネル
- キャンチバルコニー形式
- キャンチバルコニー形式 スクリーンバルコニー系パネル
- 腰壁カバープレート
- 腰壁コネクター
- オーバーフロー管
- 化粧格子
- 消火器ボックス
- 横引きドレイン

凡例　（ガスケット）

◇	縦目地　２次ガスケット（１０４４）	＿１．０本
◆	縦目地　２次ガスケット（１０４４）	＿０．３３本
｜	縦目地　２次ガスケット（２５９０）	＿０．５本
△	縦目地　２次ガスケット（９９４）	＿１．０本
▲	縦目地　２次ガスケット（９９４）	＿０．２本
▲	縦目地　２次ガスケット（９９４）	＿０．２５本

合番	部品記号
K2001	:VU2:D:NL5B0:-:-:MTKA:::MTKA-010::::N6::Y6::A::2AV3M-:::::::::4A3:::-:::::::::-::::::::::::::
K2002	:VU2:D:NL5B0:-:-:MTKA:::MTKA-020::::N6::N6::A::2AV3M-:::::::::4AC:::-:::::::::-::::::::::::::
K2003	:VU2:D:NL5B0:-:-:MTKA:::MTKA-010::::Y6::N6::A::2AV3M-:::::::::4A2:::-:::::::::-::::::::::::::
K2004	:VU2:D:NL5B0:-:-:MTKA:::MTKA-020::::N6::Y6::A::2AV3M-:::::::::4A3:::-:::::::::-::::::::::::::
K2005	:VU2:D:NL5B0:-:-:MTKA:::MTKA-020::::N6::N6::A::2AV3M-:::::::MC:4AC:::-:::::::::-::::::::::::::
K2006	:VU2:D:NL5B0:-:-:MTKA:::MTKA-005::::K701N6::A::2AV3M-:::::::::4A2:::-:::::::::-::::::::::::::
K2007	:VU2:D:NL5B0:-:-:MTKA:::MTKA-010::::Y6::E701A::2AV3M-O1Z6:L3:::::::::-::::::::::::::
K2008	:VU2:D:NL5B0:-:-:RJMP:::RJMP-010::::N6::Y6::A::2AV3M-:::::::::4A3:::-:::::::::-::::::::::::::
K2009	:VU2:D:NL5B0:-:-:RJMP:::RJMP-020::::N6::N6::A::2AV3M-:::::::MC:4AC:::-:::::::::-::::::::::::::
K2010	:VU2:D:NL5B0:-:-:RJMP:::RJMP-010::::Y6::N6::A::2AV3M-:::::::::4A2:::-:::::::::-::::::::::::::
K2012	:VU2:D:NL5B0:-:-:RJMP:::RJMP-010::::Y6::E701A::2AV3M-:::::::::::::-:::::::::-::::::::::::::
K2013	:VU2:D:NL5B0:-:-:RJMP:::RJMP-010::::N6::E701A::2AV3M-:::::::::4A3:::-:::::::::-::::::::::::::
K2014	:VU2:C:ND3B0:E-:-:RJMP:::RJMP-030::::K601K601A::1D:3F-:::::::::1B0:::-:::::::::-::::::::::::::
K2015	:VU2:D:NL5B0:-:-:RJMP:::RJMP-010::::K701Y6::A::2AV3M-O1Z6:R3:::::::::-:::::::::-::::::::::::::

12187207608000　2026/10/7

記事

※本図面の縮尺はA2サイズを標準としています。A3サイズに印刷の場合は約71%に寸法が縮小されます。

検 '26.11.04 投入図

大和ハウス工業株式会社

浜松支店集合住宅一級建築士事務所

照査　佐藤　洋

代表となる設計者
一級建築士　330375号
片山　吉郎

その他の設計者

企画製図	生産製図	ＩＣ
陳	ハノイ（名古屋）	

工事名称	磐田市見付ＦＫ０２１６ Ｄ－ＲＯＯＭ新築工事
図面名称	各伏図

作成年月日

縮尺


工事番号　1212611170000

図面番号　Ｓ－26

保管図面区分　【伏図】

Ver　26091

102139

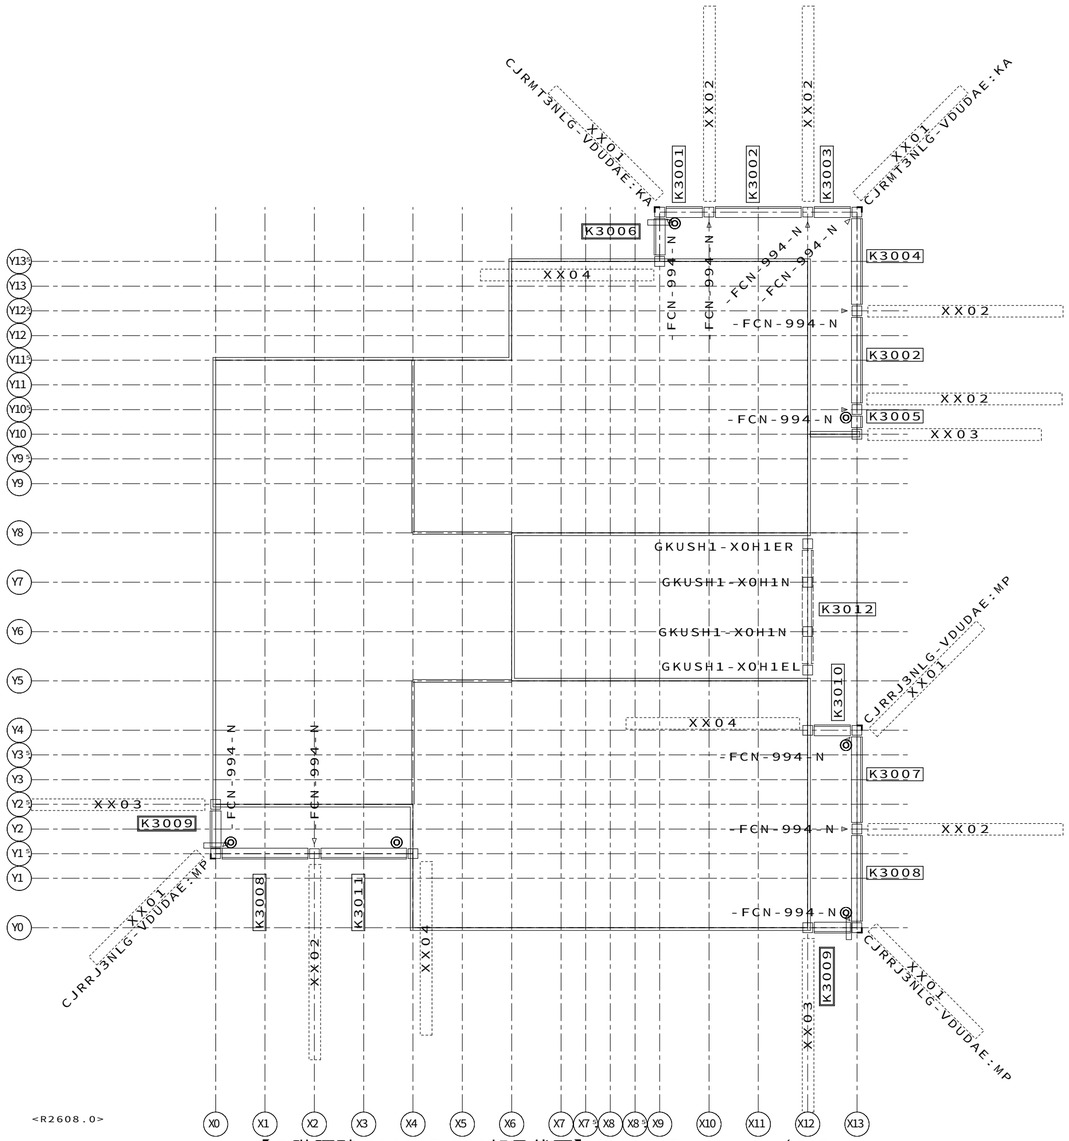

【3階腰壁ＢＭＧＣＡＭ部品伏図】ＨＶ０７　Ｓ＝１／８０

省略記号の説明

伏図中の省略記号＃○○は、
以下の部品記号に対応しています

省略記号	部品記号
XX01	GKCDN1-GNK-H8B
XX02	GKCDN1-GT2N-H8B11A
XX03	GKCDN1-GTEL-H11X
XX04	GKCDN1-GTER-H11X

凡例　（腰壁　BMGCAM）

腰壁パネル　（表示図形）

- ステージバルコニー形式
- ステージバルコニー形式（厚腰壁シングルフレーム）
- ステージバルコニー形式 スクリーンバルコニー系パネル
- キャンチバルコニー形式
- キャンチバルコニー形式 スクリーンバルコニー系パネル
- 腰壁カバープレート
- 腰壁コネクター
- オーバーフロー管
- 化粧格子
- 消火器ボックス
- 横引きドレイン

凡例　（ガスケット）

- ◇ 縦目地　２次ガスケット（１０４４）　＿１．０本
- ◆ 縦目地　２次ガスケット（１０４４）　＿０．３３本
- 縦目地　２次ガスケット（２５９０）　＿０．５本
- △ 縦目地　２次ガスケット（９９４）　＿１．０本
- 縦目地　２次ガスケット（９９４）　＿０．２本
- 縦目地　２次ガスケット（９９４）　＿０．２５本

合番	部品記号
K3001	:VU3:D:NL5B0:::-:::MTKA:::MTKA-010::::N6::Y6::A::2AV3M-:::::::::4A3:::-:::::::::-::::::::::::::
K3002	:VU3:D:NL5B0:::-:::MTKA:::MTKA-020::::N6::N6::A::2AV3M-:::::::::4AC:::-:::::::::-::::::::::::::
K3003	:VU3:D:NL5B0:::-:::MTKA:::MTKA-010::::Y6::N6::A::2AV3M-:::::::::4A2:::-:::::::::-::::::::::::::
K3004	:VU3:D:NL5B0:::-:::MTKA:::MTKA-020::::N6::Y6::A::2AV3M-:::::::::4A3:::-:::::::::-::::::::::::::
K3005	:VU3:D:NL5B0:::-:::MTKA:::MTKA-005::::K701N6::A::2AV3M-:::::::::4A2:::-:::::::::-::::::::::::::
K3006	:VU3:D:NL5B0:::-:::MTKA:::MTKA-010::::Y6::E701A::2AV3M-O1Z6:L3:::::::::-::::::::::::::
K3007	:VU3:D:NL5B0:::-:::RJMP:::RJMP-020::::N6::Y6::A::2AV3M-:::::::MC:4A3:::-:::::::::-::::::::::::::
K3008	:VU3:D:NL5B0:::-:::RJMP:::RJMP-020::::Y6::N6::A::2AV3M-:::::::MC:4A2:::-:::::::::-::::::::::::::
K3009	:VU3:D:NL5B0:::-:::RJMP:::RJMP-010::::K701Y6::A::2AV3M-O1Z6:R3:::::::::-::::::::::::::
K3010	:VU3:D:NL5B0:::-:::RJMP:::RJMP-010::::Y6::E701A::2AV3M-:::::::::::::::::-::::::::::::::
K3011	:VU3:D:NL5B0:::-:::RJMP:::RJMP-020::::N6::E701A::2AV3M-:::::::MC:4A3:::-:::::::::-::::::::::::::
K3012	:VU3:C:ND3B0:E-:::RJMP:::RJMP-030::::K601K601A::1D:3F-:::::::::1B0:::-:::::::::-::::::::::::::

12187207608000　2026/10/7

記事

※本図面の縮尺はA2サイズを標準としています。A3サイズに印刷の場合は約71%に寸法が縮小されます。

検 '26.11.04 投入図

大和ハウス工業株式会社

浜松支店集合住宅一級建築士事務所


照査	代表となる設計者		
佐藤　洋	一級建築士　330375号 片山　吉郎		
その他の設計者	企画製図	生産製図	ＩＣ
	陳	ハノイ（名古屋）	

工事名称	磐田市見付ＦＫ０２１６ Ｄ－ＲＯＯＭ新築工事
図面名称	各伏図

作成年月日	
縮尺	
工事番号	1212611170000

図面番号	Ｓ－27
保管図面区分	【伏図】

Ver　26091　102139

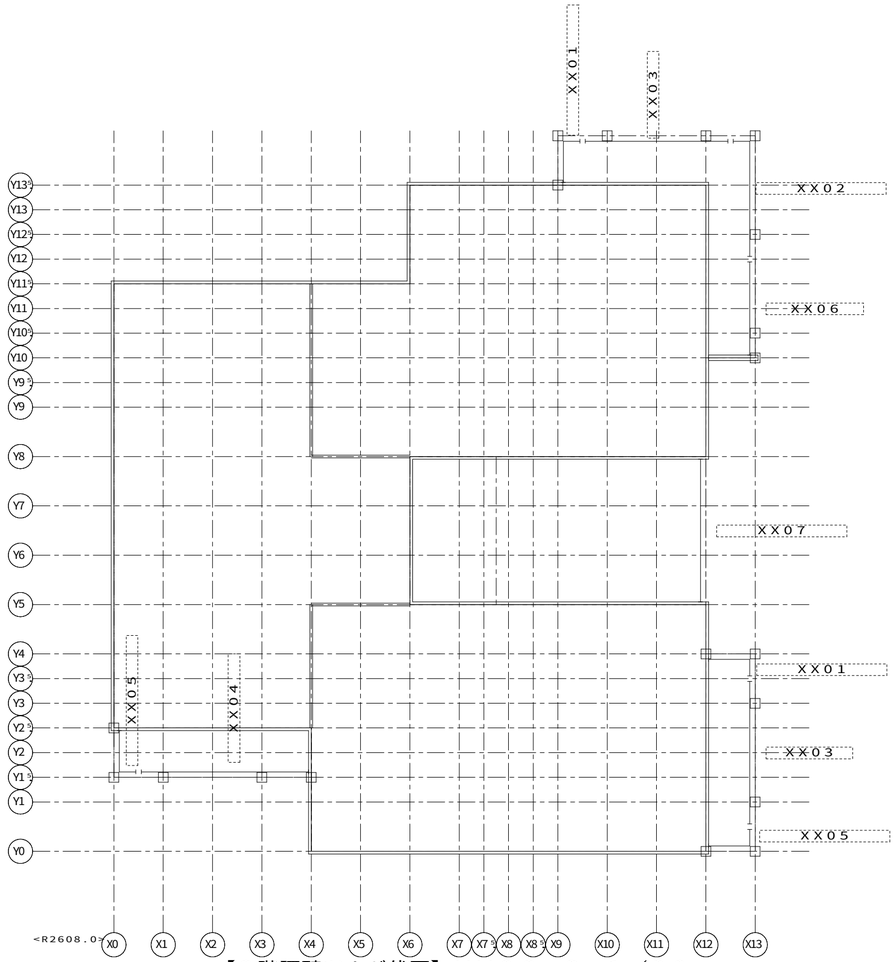

【２階腰壁ツナギ伏図】ＨＶ０６　Ｓ＝１／８０


省略記号の説明
伏図中の省略記号＃○○は、
以下の部品記号に対応しています

省略記号	部品記号
ＸＸ０１	Ｇ５ＴＶＥＲ－０５Ｋ１Ｎ
ＸＸ０２	Ｇ５ＴＶＥＲ－２５Ｋ０５
ＸＸ０３	Ｇ５ＴＶＥＲ－３
ＸＸ０４	Ｇ５ＴＶＥＲ－３５Ｎ
ＸＸ０５	Ｇ５ＴＶＥＲ－Ｎ１Ｋ０５
ＸＸ０６	Ｇ５ＴＶＥＲ－Ｎ２
ＸＸ０７	Ｇ５ＴＶＥＲ－ＮＵ３ＮＵ

凡例　（腰壁ツナギ）

腰壁ツナギ

腰壁コネクタ位置

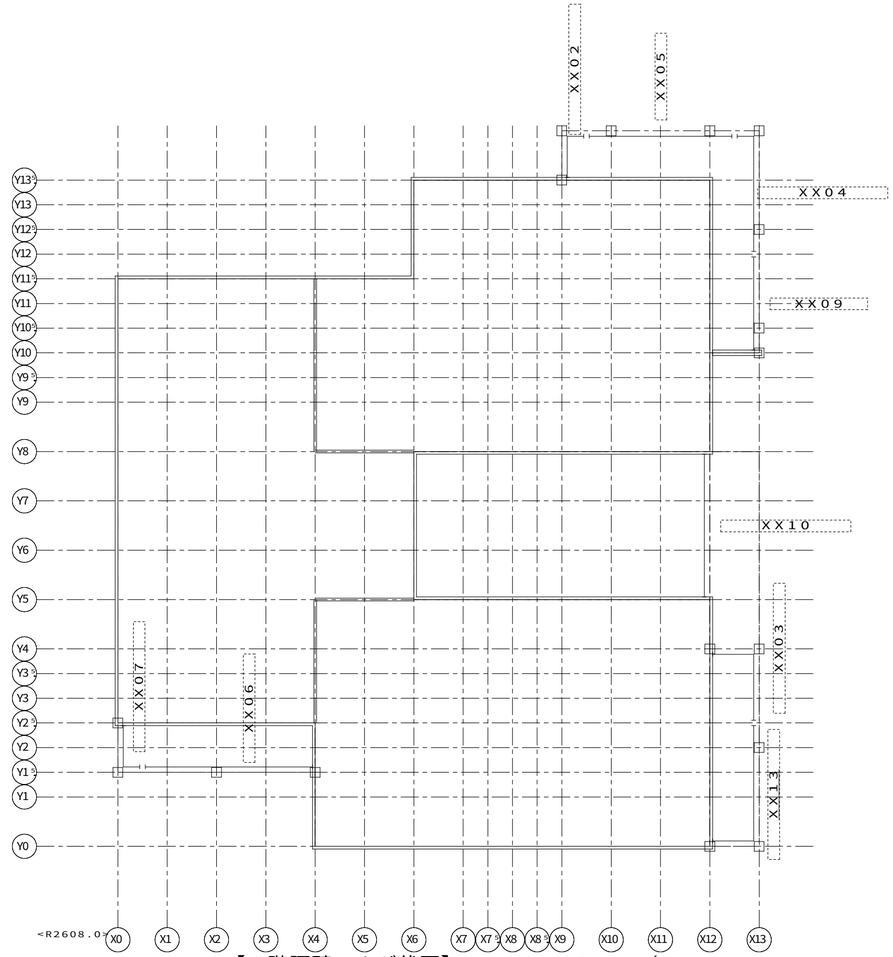

【３階腰壁ツナギ伏図】ＨＶ０８　Ｓ＝１／８０

省略記号の説明
伏図中の省略記号＃○○は、
以下の部品記号に対応しています

省略記号	部品記号
ＸＸ０２	Ｇ５ＴＶＥＲ－０５Ｋ１Ｎ
ＸＸ０３	Ｇ５ＴＶＥＲ－１５Ｋ１Ｎ
ＸＸ０４	Ｇ５ＴＶＥＲ－２５Ｋ０５
ＸＸ０５	Ｇ５ＴＶＥＲ－３
ＸＸ０６	Ｇ５ＴＶＥＲ－３５Ｎ
ＸＸ０７	Ｇ５ＴＶＥＲ－Ｎ１Ｋ０５
ＸＸ０９	Ｇ５ＴＶＥＲ－Ｎ２
ＸＸ１０	Ｇ５ＴＶＥＲ－ＮＵ３ＮＵ
ＸＸ１３	Ｇ５ＴＶＥＲ－Ｎ１Ｋ２５

凡例　（腰壁ツナギ）

腰壁ツナギ

腰壁コネクタ位置

12187207608000　2026/10/7

記事

※本図面の縮尺はA2サイズを標準としています。A3サイズに印刷の場合は約71%に寸法が縮小されます。

検
'26.11.04
投入図

大和ハウス工業株式会社

浜松支店集合住宅一級建築士事務所

照査　佐藤　洋

代表となる設計者
一級建築士　330375号
片山　吉郎

その他の設計者

企画製図　陳
生産製図　ハノイ（名古屋）
ＩＣ

工事名称　磐田市見付ＦＫ０２１６
Ｄ－ＲＯＯＭ新築工事

図面名称　各伏図

作成年月日

縮尺


工事番号　1212611170000

図面番号　Ｓ－28

保管図面区分　【伏図】

Ver　26091

102139

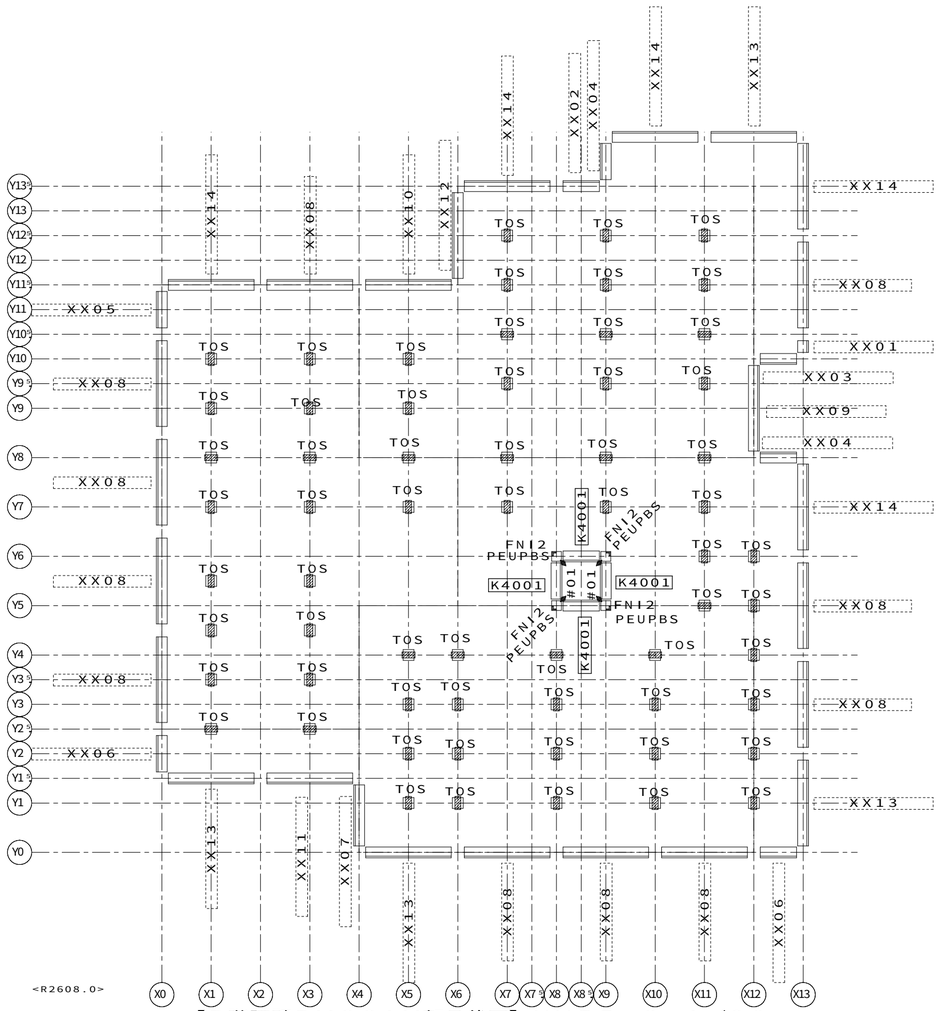

【R階腰壁BMGCAM部品伏図】HV55　S＝1／80

省略記号の説明

伏図中の省略記号#○○は、
以下の部品記号に対応しています

省略記号	部品記号
#01	KMGS-FCN-1044-N
FNI2	GKCDP1-FNI2
PEUPBS	CBRRBRNLG-PEUPBS:00
TOS	TOS-PVAC
XX01	GTDNF4-05YL
XX02	GTDNF4-10IL
XX03	GTDNF4-10YIL
XX04	GTDNF4-10YIR
XX05	GTDNF4-10YL
XX06	GTDNF4-10YR
XX07	GTDNF4-15YIL
XX08	GTDNF4-20
XX09	GTDNF4-20I2
XX10	GTDNF4-20IL
XX11	GTDNF4-20IR
XX12	GTDNF4-20YIR
XX13	GTDNF4-20YL
XX14	GTDNF4-20YR


凡例　（腰壁　BMGCAM）

腰壁パネル　（表示図形）

- ステージバルコニー形式
- ステージバルコニー形式（厚腰壁シングルフレーム）
- ステージバルコニー形式 スクリーンバルコニー系パネル
- キャンチバルコニー形式
- キャンチバルコニー形式 スクリーンバルコニー系パネル
- 腰壁カバープレート
- 腰壁コネクター
- オーバーフロー管
- 化粧格子
- 消火器ボックス
- 横引きドレイン

凡例　（ガスケット）

- ◇ 縦目地　2次ガスケット（1044）　＿1.0本
- ◆ 縦目地　2次ガスケット（1044）　＿0.33本
- 縦目地　2次ガスケット（2590）　＿0.5本
- △ 縦目地　2次ガスケット（994）　＿1.0本
- 縦目地　2次ガスケット（994）　＿0.2本
- 縦目地　2次ガスケット（994）　＿0.25本

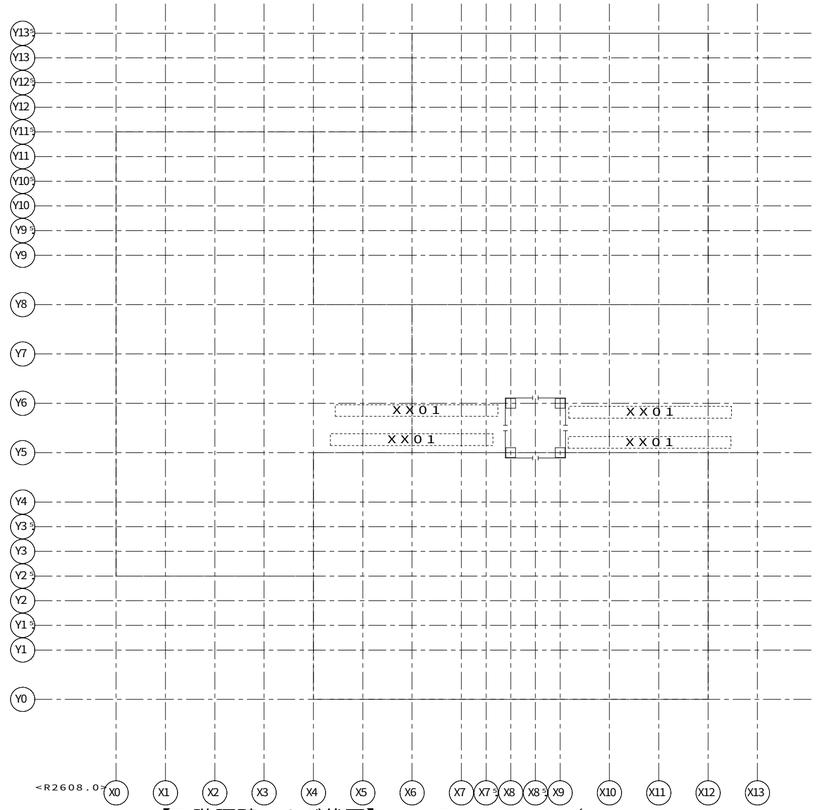

【R階腰壁ツナギ伏図】HV56　S＝1／80

省略記号の説明


伏図中の省略記号#○○は、
以下の部品記号に対応しています

省略記号	部品記号
XX01	G5TTER-05I05-TH

凡例　（腰壁ツナギ）

- 腰壁ツナギ
- 腰壁コネクタ位置

合番	部品記号
K4001	:VU4:D:PC5B0:::-::RJMP:::0000-010::::I6::I6::A::2AH3G-:::::::::::::::::-:::::::::-:::::::::::::::::

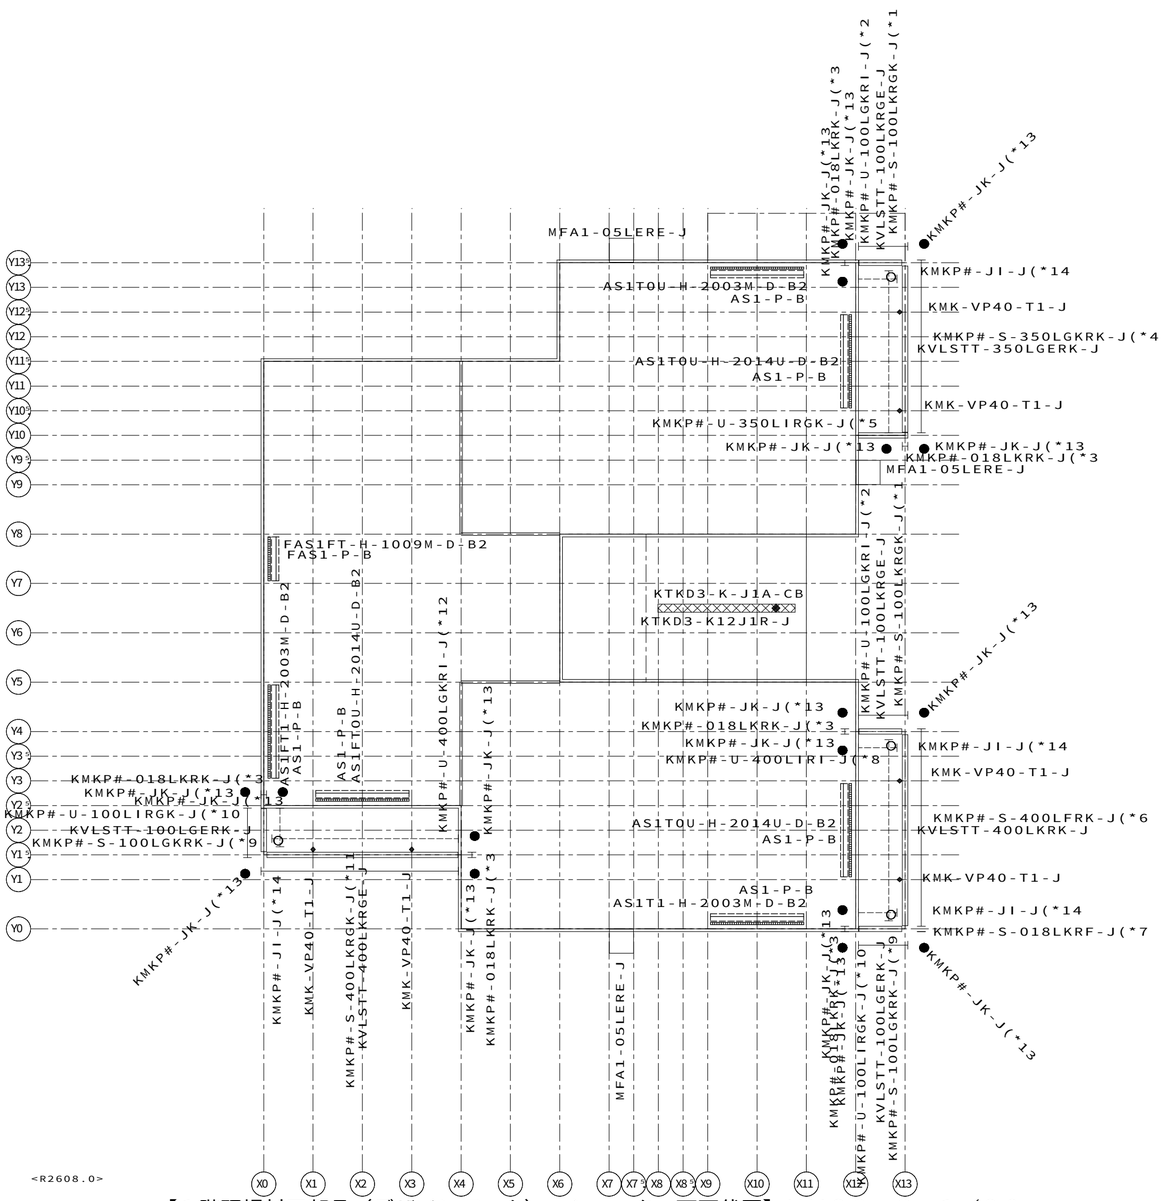

【１階現場材工部品（デザインアーク）・シャッター雨戸伏図】ＨＶ８９　Ｓ＝１／８０

凡例（現場材工品）

<現場材工品>

- 階段ドレンレール
- 階段受梁化粧幕板
- ブリーズインルーバー バルコニー腰壁フェンス 窓目隠しガラリ
- 笠木 アタッチメント庇
- ハングバルコニー内部樋
- バルコニー避難扉
- 柱支持玄関庇 エアコン室外機架台
- 階段孔キャップ
- ハングバルコニー本体
- 階段手摺腰壁セット
- 窓上庇 防火庇 アイカットスクリーン
- アイカットスクリーン支柱
- 腰壁用物干金物
- アタッチメント庇出隅用
- 入隅カバー ケースジョイント
- 鋼製幹天 ※階段室内に配置

<工場出荷品>

- L型段板裏鋼板 ※階段室内に配置

凡例（現場材工品）

<現場材工品>

テラス腰壁下部見切
- 外側
- 内側

- KMKP4-JK-S
- KMKP4-JI-S
- 腰壁内側ガラス
- 腰壁アタッチメント
- ●バルコニー硬位置 ○本体貫通硬位置

<工場出荷品>

シャッター工場プレセット


- シャッター雨戸 本体+ガイドレール
- シャッター雨戸 本体
- シャッター雨戸 ガイドレール
- シャッター雨戸 軒先部品
- シャッター雨戸 上部見切
- シャッター雨戸 ケースジョイント

※現場材工品は材工メーカーが事業所の入力情報を
確認するための参考図として表示されています。
材工メーカーで別途、施工図（割付図）・見積書を
作成する部材になりますので、部材に関する問い合わせは、
各材工メーカーへ連絡をお願いします。

12187207608000　2026/10/7

記事	※本図面の縮尺はA2サイズを標準としています。A3サイズに印刷の場合は約71%に寸法が縮小されます。	検 '26.11.04 投入図	大和ハウス工業株式会社 浜松支店集合住宅一級建築士事務所	照査 佐藤 洋	代表となる設計者 一級建築士 330375号 片山 吉郎	工事名称	磐田市見付ＦＫ０２１６ Ｄ－ＲＯＯＭ新築工事	作成年月日	図面番号 Ｓ－30
				その他の設計者	企画製図 陳 / 生産製図 ハノイ(名古屋) / ＩＣ	図面名称	各伏図	縮尺 / 工事番号 1212611170000	保管図面区分 【伏図】

Ver　26091　102139

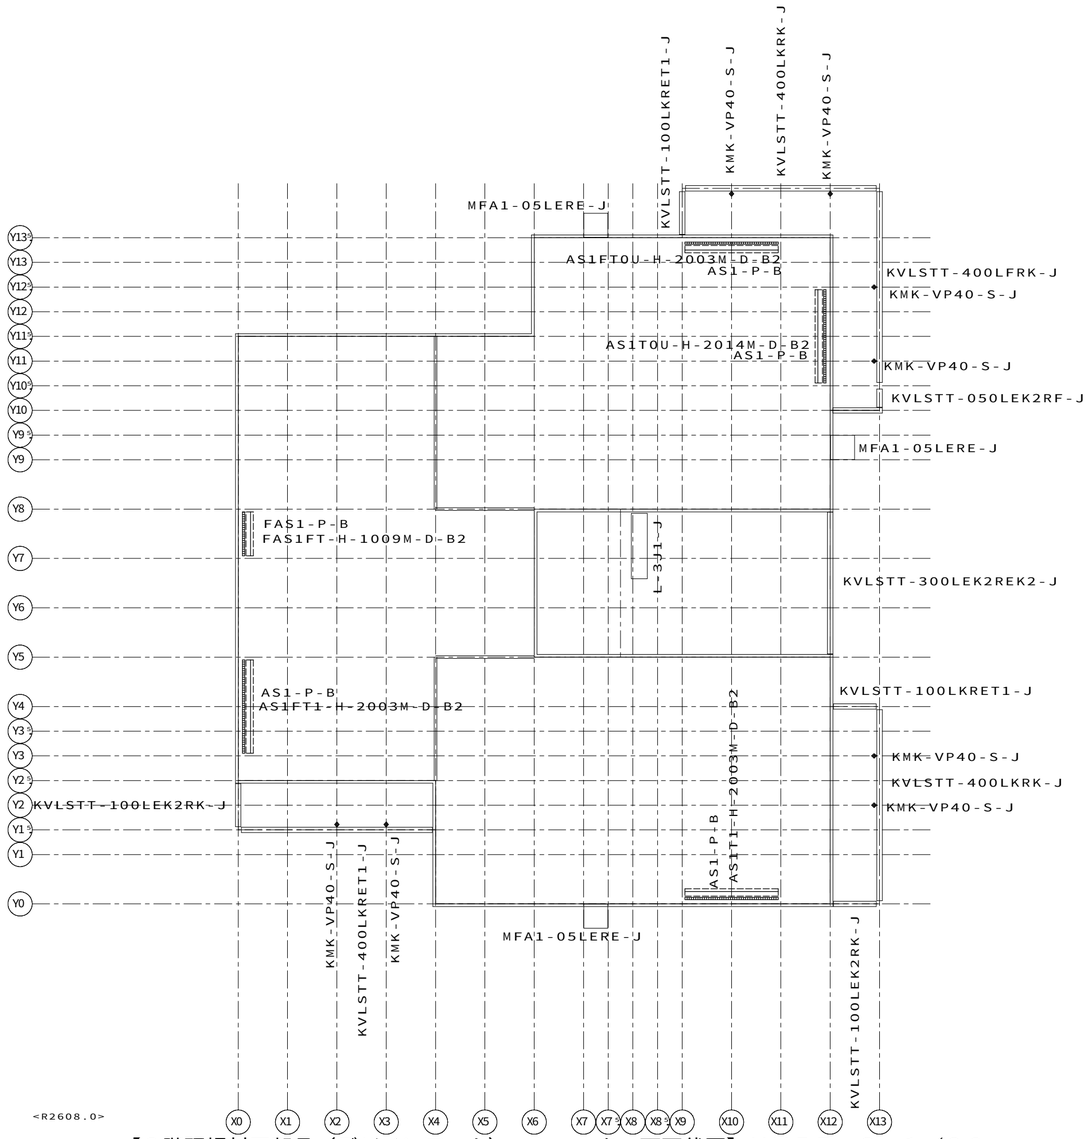

凡例（現場材工品）

<現場材工品>

- 階段ドレンレール
- 階段受梁化粧幕板
- ブリーズインルーバー バルコニー腰壁フェンス 窓目隠しガラリ
- 笠木 アタッチメント庇
- ハングバルコニー内部樋
- バルコニー避難扉
- 柱支持玄関庇 エアコン室外機架台
- 階段孔キャップ
- ハングバルコニー本体
- 階段手摺腰壁セット
- 窓上庇 防火庇 アイカットスクリーン
- アイカットスクリーン支柱
- 腰壁用物干金物
- アタッチメント庇出隅用
- 入隅カバー ケースジョイント
- 鋼製軒天 ※階段室内に配置

<工場出荷品>

- L型段板裏鋼板 ※階段室内に配置

凡例（現場材工品）

<現場材工品>

テラス腰壁下部見切
- 外側
- 内側

- KMKP4-JK-S
- KMKP4-JI-S
- 腰壁内側ガラス
- 腰壁アタッチメント

●バルコニー樋位置 ○本体貫通樋位置

<工場出荷品>

シャッター工場プレセット

- シャッター雨戸 本体+ガイドレール
- シャッター雨戸 本体
- シャッター雨戸 ガイドレール
- シャッター雨戸 軒先部品
- シャッター雨戸 上部見切
- シャッター雨戸 ケースジョイント

※現場材工品は材工メーカーが事業所の入力情報を
確認するための参考図として表示されています。
材工メーカーで別途、施工図（割付図）・見積書を
作成する部材になりますので、部材に関する問い合わせは、
各材工メーカーへ連絡をお願いします。

【２階現場材工部品（デザインアーク）・シャッター雨戸伏図】ＨＶ５７　Ｓ＝１／８０

12187207608000　2026/10/7

記事	※本図面の縮尺はA2サイズを標準としています。A3サイズに印刷の場合は約71%に寸法が縮小されます。	検 '26.11.04 投入図	大和ハウス工業株式会社 浜松支店集合住宅一級建築士事務所	照査 佐藤 洋	代表となる設計者 一級建築士 330375号 片山 吉郎	工事名称	磐田市見付ＦＫ０２１６ ＤーＲＯＯＭ新築工事
				その他の設計者	企画製図 陳 / 生産製図 ハノイ（名古屋） / ＩＣ	図面名称	各伏図

作成年月日		図面番号 S−31
縮尺		
工事番号	1212611170000	保管図面区分 【伏図】

Ver　26091　102139