
PS3AGN−40

杭状地盤補強用　外壁線布基礎

※立上りユニットは全強度溶接とする

ベース下端：GL−400

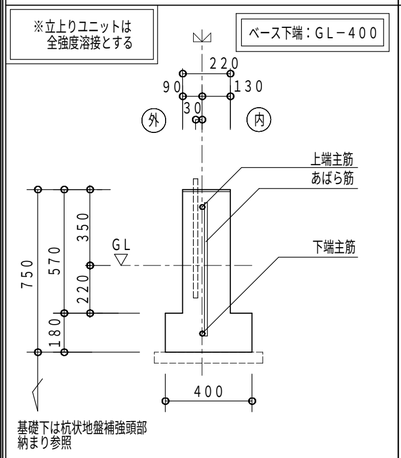


基礎下は杭状地盤補強頭部納まり参照

上端主筋	1−D22（SD345）
下端主筋	1−D22（SD345）
腹筋	−
あばら筋	D13 @300
ベース主筋	なし
ベース補助筋	なし

PS3R1GN−40C1

杭状地盤補強用外壁線布基礎（上端カット）

ベース下端：GL−400

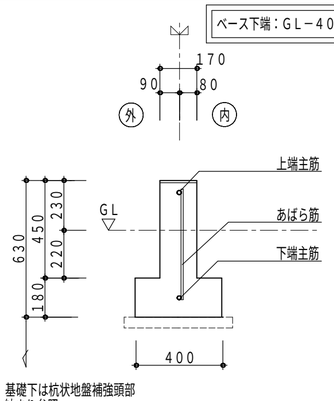


基礎下は杭状地盤補強頭部納まり参照

上端主筋	1−D19（SD345）
下端主筋	1−D19（SD345）
腹筋	−
あばら筋	D10@220
ベース主筋	なし
ベース補助筋	なし

PS3R1GN−40（S）A2

杭状地盤補強用　外壁線布基礎（上端カット）

ベース下端：GL−400

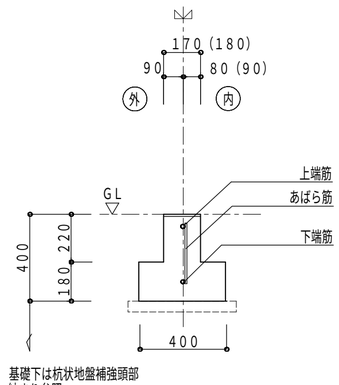


基礎下は杭状地盤補強頭部納まり参照

上端筋	1−D19（SD345）
下端筋	1−D19（SD345）
腹筋	−
あばら筋	D10@220
ベース主筋	−
ベース補助筋	−

PH3ANN−40

杭状地盤補強用　間仕切布基礎

ベース下端：GL−400

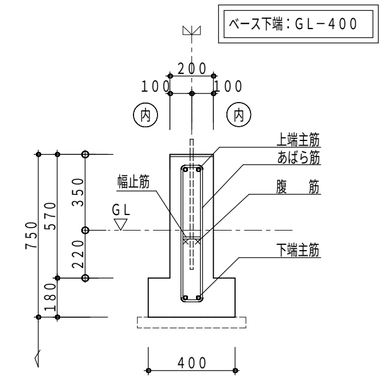


基礎下は杭状地盤補強頭部納まり参照

上端主筋	2−D19（SD345）
下端主筋	2−D19（SD345）
腹筋	2−D10
幅止筋	1−D10@1000
あばら筋	□−D10@250
ベース主筋	なし
ベース補助筋	なし

PH3ANN−55P

杭状地盤補強用　間仕切布基礎

ベース下端：GL−400

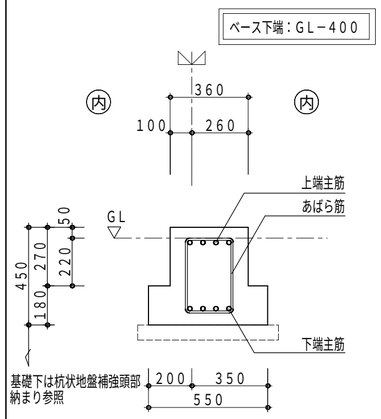

基礎下は杭状地盤補強頭部納まり参照


基礎天端に鋼製束が配置される場合は、束の調整が必要。（部品は同一部品）

上端主筋＊	or 4−D19（SD345） 3−D22（SD345）
下端主筋＊	or 4−D19（SD345） 3−D22（SD345）
あばら筋	□−D10 @190
ベース主筋	なし
ベース補助筋	なし

PS3R1GN−40S

杭状地盤補強用　外壁線布基礎

ベース下端：GL−400

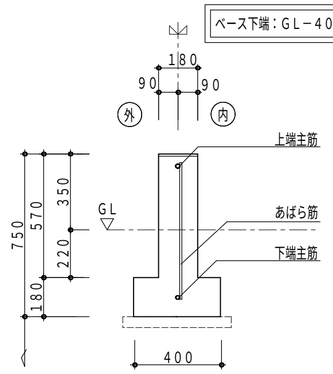


基礎下は杭状地盤補強頭部納まり参照

上端主筋	1−D19（SD345）
下端主筋	1−D19（SD345）
腹筋	−
あばら筋	D10@220
ベース主筋	なし
ベース補助筋	なし

PS3AGN−40C1

杭状地盤補強用　外壁線布基礎

ベース下端：GL−400

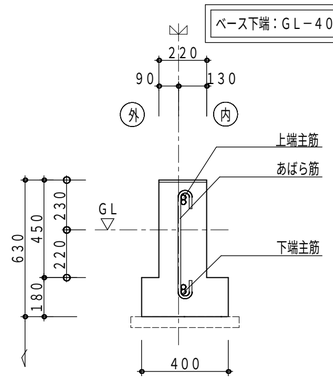

基礎下は杭状地盤補強頭部納まり参照

上端主筋	2−D19（SD345）
下端主筋	2−D19（SD345）
腹筋	−
あばら筋	D13@300
ベース主筋	なし
ベース補助筋	なし


PS3AGN−55P（S）F

杭状地盤補強用　外壁線布基礎

打増部（斜線部）は原則斜線部以外と一体でコンクリート打設すること。

ベース下端：GL−400

袖壁取合いで換気土台カバーを取りつける場合は、打増し部分の幅を180mmとする（記号に“S”が付く）。

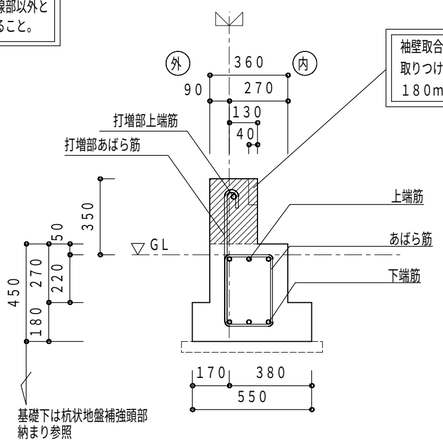

基礎下は杭状地盤補強頭部納まり参照


打増部上端筋	1−D22（SD345）
打増部あばら筋	D13 @190
上端筋	3−D19（SD345）
下端筋	3−D19（SD345）
あばら筋	□−D10 @150
ベース主筋	−
ベース補助筋	−

PS3ANN−40

杭状地盤補強用　間仕切布基礎

※立上りユニットは全強度溶接とする

ベース下端：GL−400

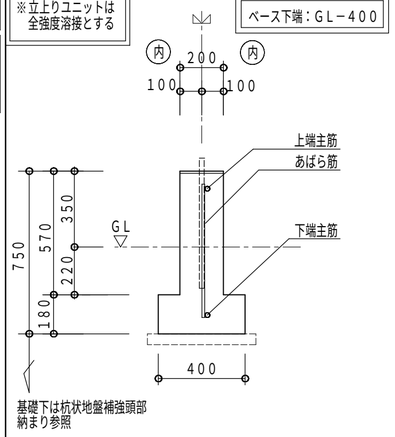

基礎下は杭状地盤補強頭部納まり参照

上端主筋	1−D22（SD345）
下端主筋	1−D22（SD345）
腹筋	−
あばら筋	D13 @300
ベース主筋	なし
ベース補助筋	なし

11488201608000　2026/10/23

記事

※本図面の縮尺はA2サイズを標準としています。A3サイズに印刷の場合は約71%に寸法が縮小されます。

大和ハウス工業株式会社

中部集合住宅一級建築士事務所

承認	照査	代表となる設計者
	間宮	一級建築士第301752号 大山　亘
その他の設計者	企画製図	生産製図
	高谷	大連（名古屋）

工事名称	安城市住吉町ＳＹ１１４ 賃貸住宅新築工事
図面名称	各伏図
作成年月日	
縮尺	
工事番号	1142619250000
図面番号	S−01
保管図面区分	【伏図】


Ver　26091　102139

工事投入　2026/11/09

PH3ANN−55PF

杭状地盤補強用　間仕切布基礎

ベース下端：GL−400

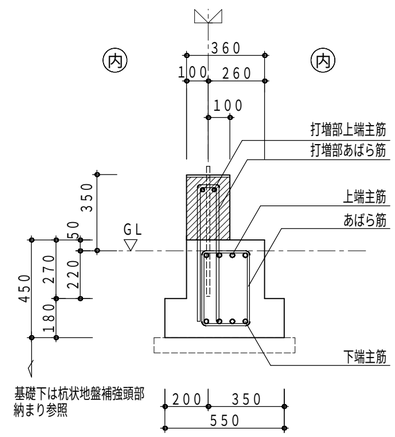


打増部上端主筋	2−D19（SD345）
打増部あばら筋	U−D10 @190
上端主筋＊	4−D19（SD345） or 3−D22（SD345）
下端主筋＊	4−D19（SD345） or 3−D22（SD345）
あばら筋	□−D10 @190
ベース主筋	なし
ベース補助筋	なし

打増部（斜線部）は斜線部以外と
一体でコンクリート打設すること。

基礎天端に鋼製束が配置される場合は、
束の調整が必要。（部品は同一部品）

凡例

補強土間スラブ

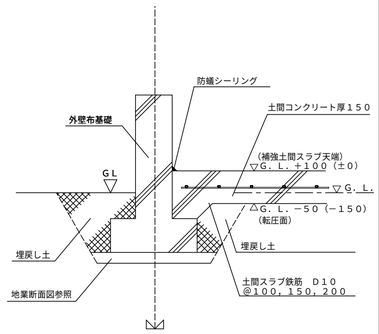


（　）は内は一般部の基礎の立ち上がりが
４５０mm以外を示す。

凡例

地業断面図　　D地盤

杭地業タイプA

止め枠（鋼管またはVU管）を用いる仕様

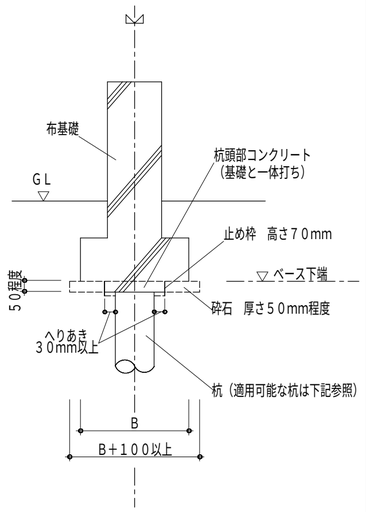

適用可能杭

・小口径鋼管杭工法
・D−TEC　SPAIRAL工法
・木杭工法
・既成コンクリート杭工法
（PC杭、RC杭、H型PC杭）
・現場打ちコンクリート杭工法
・ピュアパイル工法
等、杭径が小さいもので
かつ、止め枠がベースからはみ出さないもの


凡例

地業断面図　　D地盤

杭地業タイプB

止め枠を使用せず、捨コンクリートをいったん打設した後に
基礎本体の打設を行う仕様

小口径鋼管杭工法等の場合

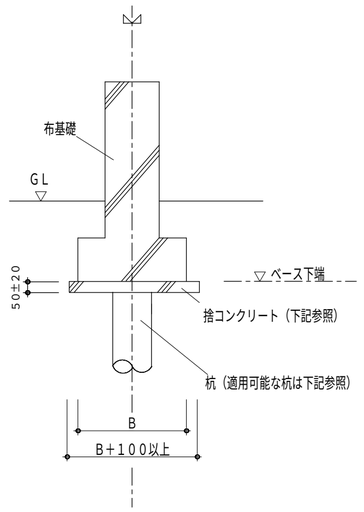

適用可能杭

・小口径鋼管杭工法
・D−TEC　SPAIRAL工法
・木杭工法
・既成コンクリート杭工法
（PC杭、RC杭、H型PC杭）
・現場打ちコンクリート杭工法
・ピュアパイル工法
等、杭径が小さいもの。

捨コンクリート

捨コンクリート
（品質基準強度　Fq＝
21N／mm^2　＋構造体強度補正値　以上）
※構造体補正値については、
JASS5　5節5．2を参照


凡例

地業断面図　　D地盤

杭地業タイプB

止め枠を使用せず、捨コンクリートをいったん打設した後に
基礎本体の打設を行う仕様

柱状改良工法等の場合

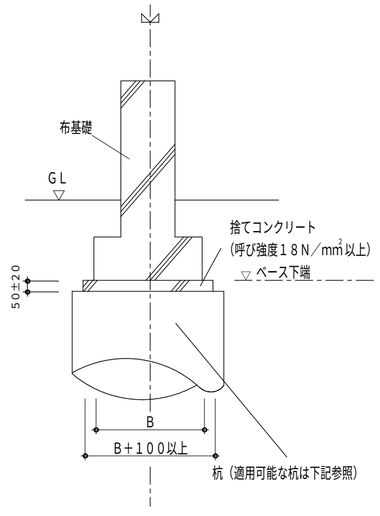

適用可能杭

・柱状改良工法
・タイガーパイル工法
・Newタイガーパイル工法
・しん兵衛工法
等、杭径が大きいもの。

凡例

D地盤における基礎の地業

・D地盤の基礎の地業の捨コンクリートは、
厚さ50±20の範囲で施工すること。
・杭地業タイプAの場合は
砕石地業施工要領（小口径鋼管杭）
［B100−101−011］参照のこと。
・各杭工法の適用範囲及び設計条件は、
各杭工法毎の第三者機関による
建築技術性能証明の内容に従うものとする。
・各杭工法の採用できる杭径は、
杭設計システムに登録されているものに限る。
・自社工法（D−TEC　PILE工法、
D−TEC　PILE工法II、
D−TEC　SPIRAL工法）
柱状改良工法以外の杭工法の
設計施工基準については、
施工会社に確認するものとする。

1148820160800O　2026/10/23

記事

※本図面の縮尺はA2サイズを標準としています。A3サイズに印刷の場合は約71%に寸法が縮小されます。

大和ハウス工業株式会社


中部集合住宅一級建築士事務所

承認	照査	代表となる設計者
	間宮	一級建築士第301752号 大山　亘
その他の設計者		企画製図：高谷　生産製図：大連（名古屋）　ＩＣ


工事名称	安城市住吉町ＳＹ１１４ 賃貸住宅新築工事	作成年月日	図面番号 S−02
図面名称	各伏図	縮尺	
		工事番号 1142619250000	保管図面区分 【伏図】

Ver　26091　102139

工事投入　2026/11/09

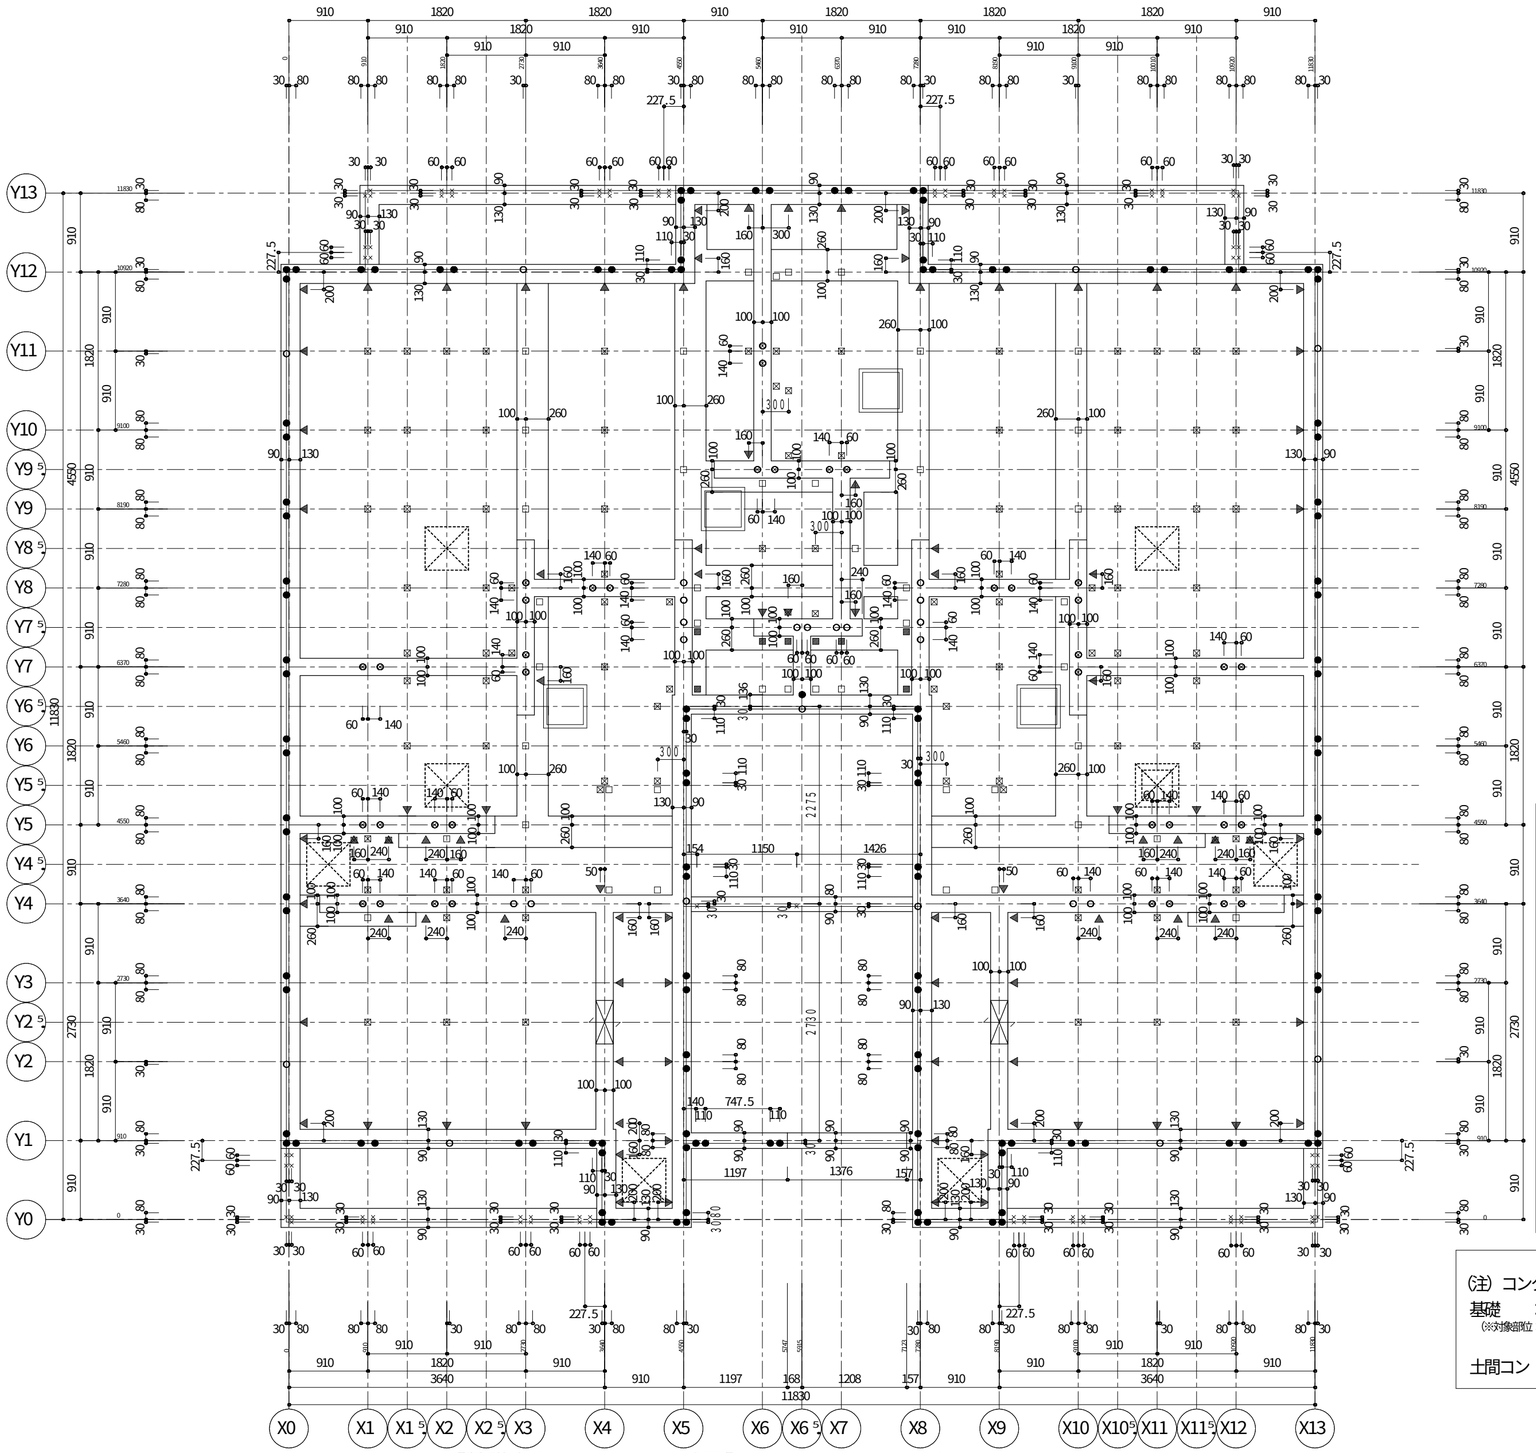

<R2608.2> 【基礎立上り・アンカー伏図】ＨＶ５２　Ｓ＝１／５０

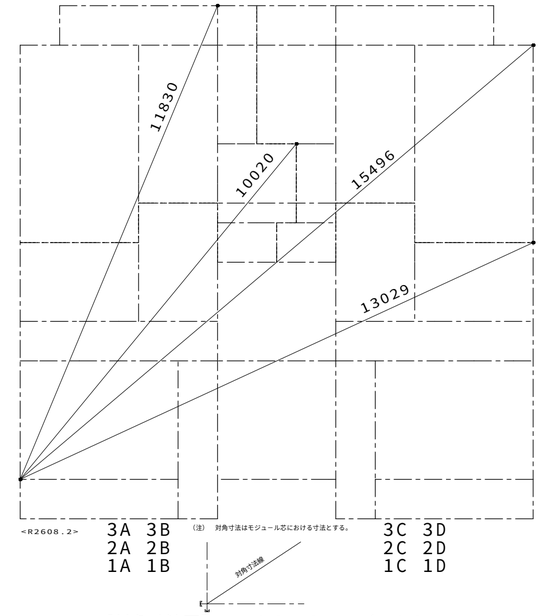

（注）対角寸法はモジュール芯における寸法とする。

<R2608.2> 【対角寸法図】ＨＶ０３　Ｓ＝１／１００

凡例

アンカーボルト
- ● DM20 I型 M20 L=550 （出寸法５０）
- ○ DM16 I型 M16 L=520 （出寸法４５）
- ⊗ IT22S I型 M22 L=600 （出寸法５０）
- × LM12 L型 M12 L=300 （出寸法３０）

出寸法

▼ インサートナット　Ｍ－８

床下換気孔（丸型）　２００φ

床下換気孔（丸型）　１４０φ

床下貫通口　５００×２５０（２００）

※深基礎がある場合、
床下貫通口は全て５００×２００とすること。

スリーブ　▽

鋼製束　⊠ ＮＬＫ－４ＮＡ　■ ＮＬＫ－２３ＮＡ
□ ＮＬＫ－３ＮＡ

※　土間コン施工時、
腰壁・廊下柱などの部位は箱抜きを行うこと。

※　鋼製束記号末尾Ａ付きはコンクリート釘別仕切り

凡例

（注）コンクリート設計基準強度

基礎　：２４Ｎ／平方ミリとする。
（※対象部位：布基礎、独立基礎、くい基礎用１階床スラブ、くい基礎１階床束用補強基礎及び補強束ベース）


土間コン（無筋の場合）：１８Ｎ／平方ミリ以上とする。


1148820160800O　2026/10/23

記事	※本図面の縮尺はA2サイズを標準としています。A3サイズに印刷の場合は約71%に寸法が縮小されます。	大和ハウス工業株式会社 中部集合住宅一級建築士事務所	承認 / 照査 間宮	代表となる設計者 一級建築士第301752号 大山　亘	工事名称	安城市住吉町ＳＹ１１４ 賃貸住宅新築工事	作成年月日 / 図面番号 S－03
			その他の設計者	企画製図 高谷 / 生産製図 大連（名古屋） / ＩＣ	図面名称	各伏図	縮尺 / 工事番号 1142619250000 / 保管図面区分 【伏図】

Ver　26091　102139

工事投入　2026/11/09

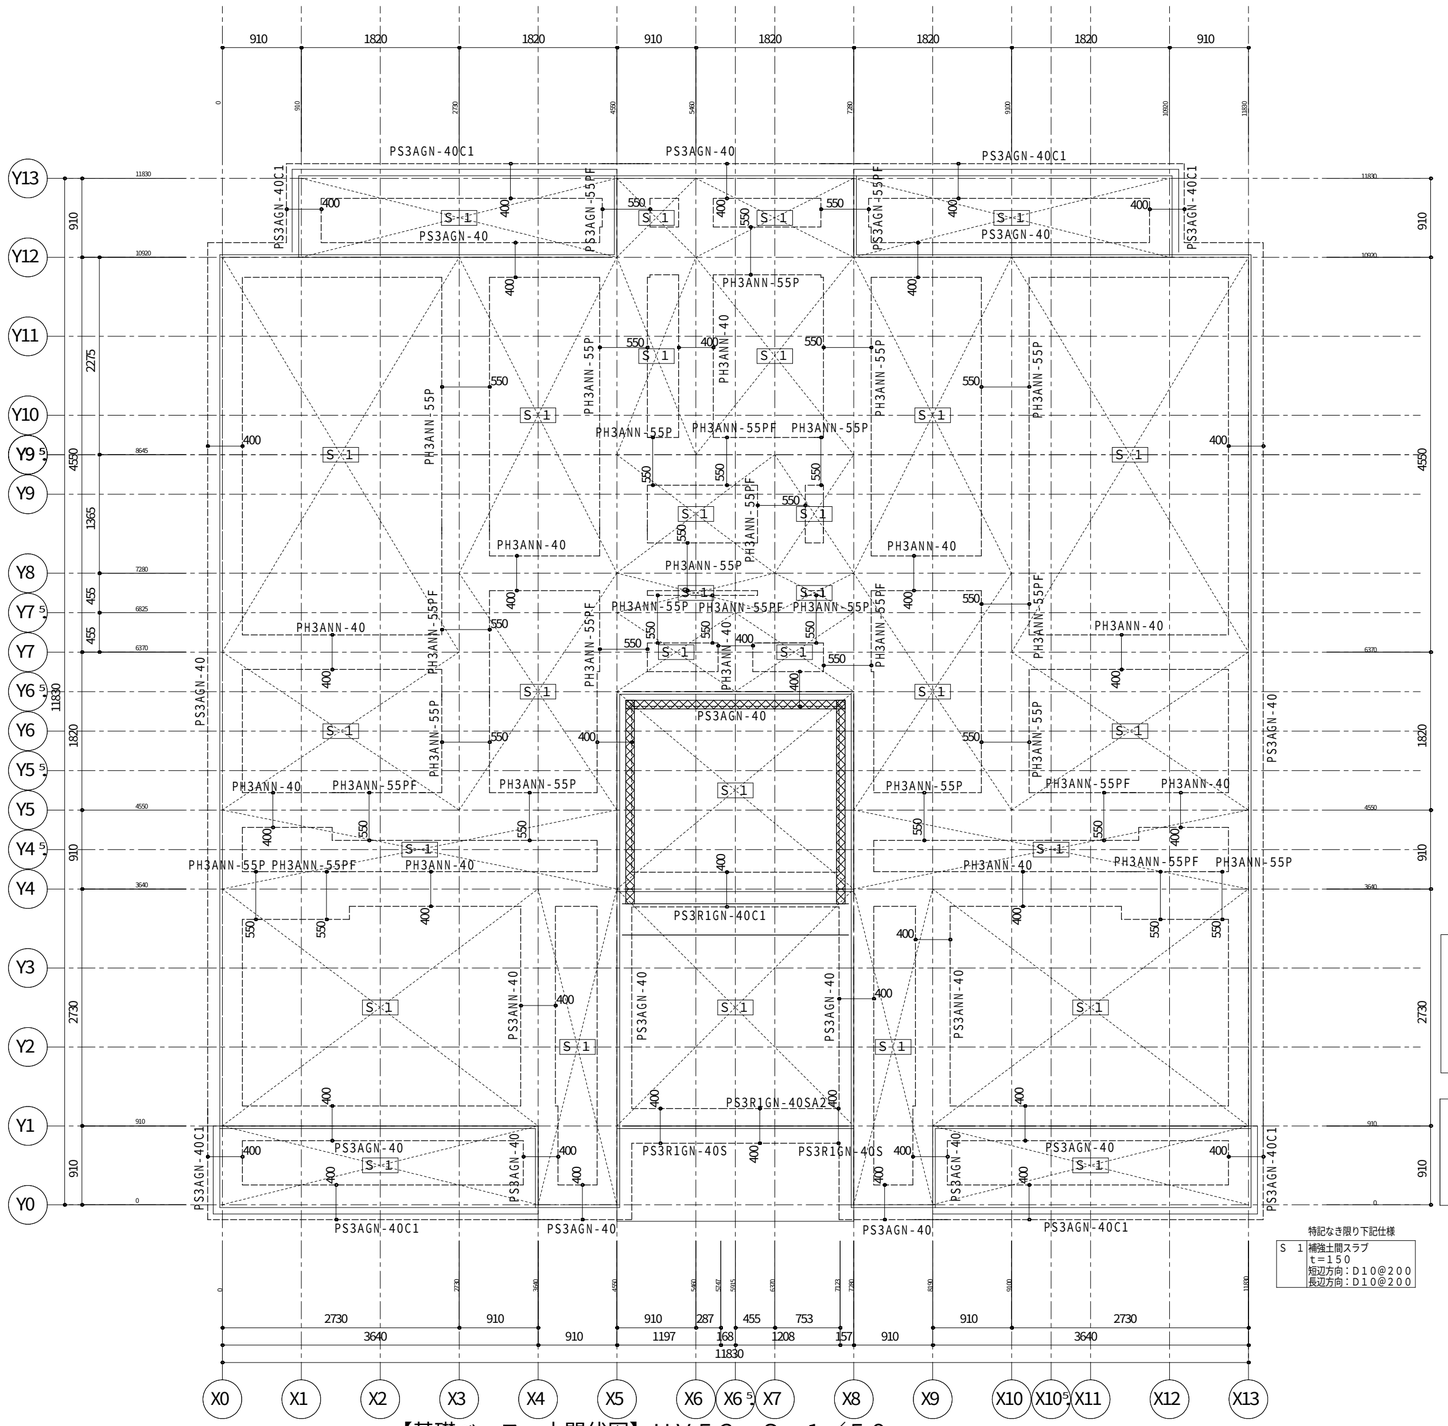
910
1820
1820
910
1820
1820
1820
910
PS3AGN-40C1
PS3AGN-40
PS3AGN-40C1
PS3AGN-55P
PS3AGN-40C1
PS3AGN-40
PS3AGN-40
PS3AGN-40C1
Y13
Y12
Y11
Y10
Y9.5
Y9
Y8
Y7.5
Y7
Y6.5
Y6
Y5.5
Y5
Y4.5
Y4
Y3
Y2
Y1
Y0
11830
10920
910
2275
8645
4550
1365
7280
6825
455
455
6370
1820
4550
910
3640
910
2730
910
910
910

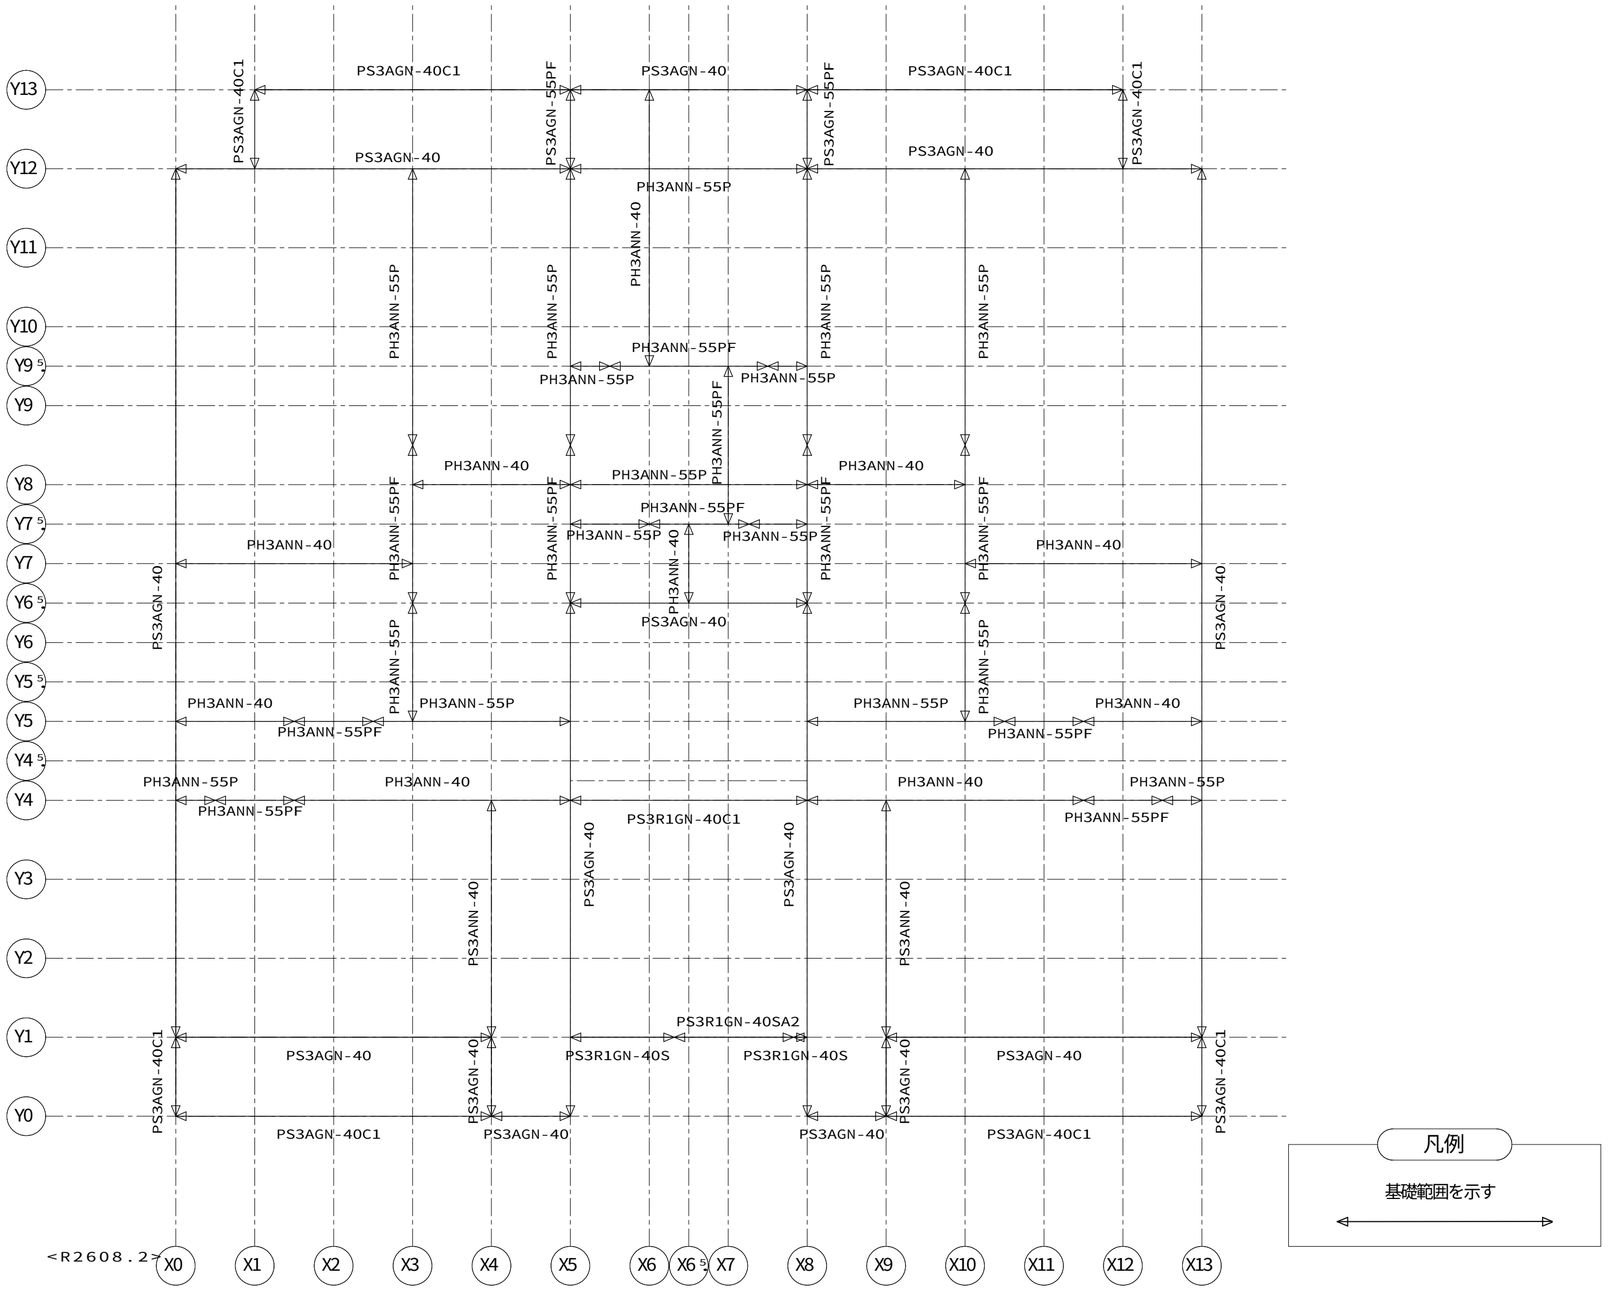

【基礎入力図】ＨＶ５１　Ｓ＝１／５０

1148820160800０　2026/10/23

記事	※本図面の縮尺はA2サイズを標準としています。A3サイズに印刷の場合は約71%に寸法が縮小されます。	大和ハウス工業株式会社 中部集合住宅一級建築士事務所	承認 / 照査 / 間宮	代表となる設計者 一級建築士第301752号 大山　亘	工事名称	安城市住吉町ＳＹ１１４ 賃貸住宅新築工事	作成年月日 / 縮尺 / 図面番号 S－05
			その他の設計者	企画製図 高谷 / 生産製図 大連（名古屋） / ＩＣ	図面名称	各伏図	工事番号 1142619250000 / 保管図面区分 【伏図】


Ver　26091　102139

工事投入　2026/11/09

スリーブ位置寸法は計画寸法です。
現場にて確認・調整をお願いいたします。

＜配管スリーブ凡例＞
- ◇ －１２５φ（補強筋有り）
- ▽ －１００φ（補強筋有り）
- ◆ －　７５φ（補強筋有り）
- ◆ －　５０φ（補強筋無し）
- □ 内数値は、本体基礎天端からｽﾘｰﾌﾞ管底までの寸法とする。
※特記のないｽﾘｰﾌﾞ管底ﾚﾍﾞﾙは基礎ﾍﾞｰｽ天とする。

▩ ：区画貫通処理 耐火ﾓﾙﾀﾙｽﾘｰﾌﾞ IRNS-100 IRNS-75 IRNS-50
▩ ：区画貫通処理 耐火ﾓﾙﾀﾙｽﾘｰﾌﾞ IRNS-125
⊗ ：VU管（補強土間用）@910以下

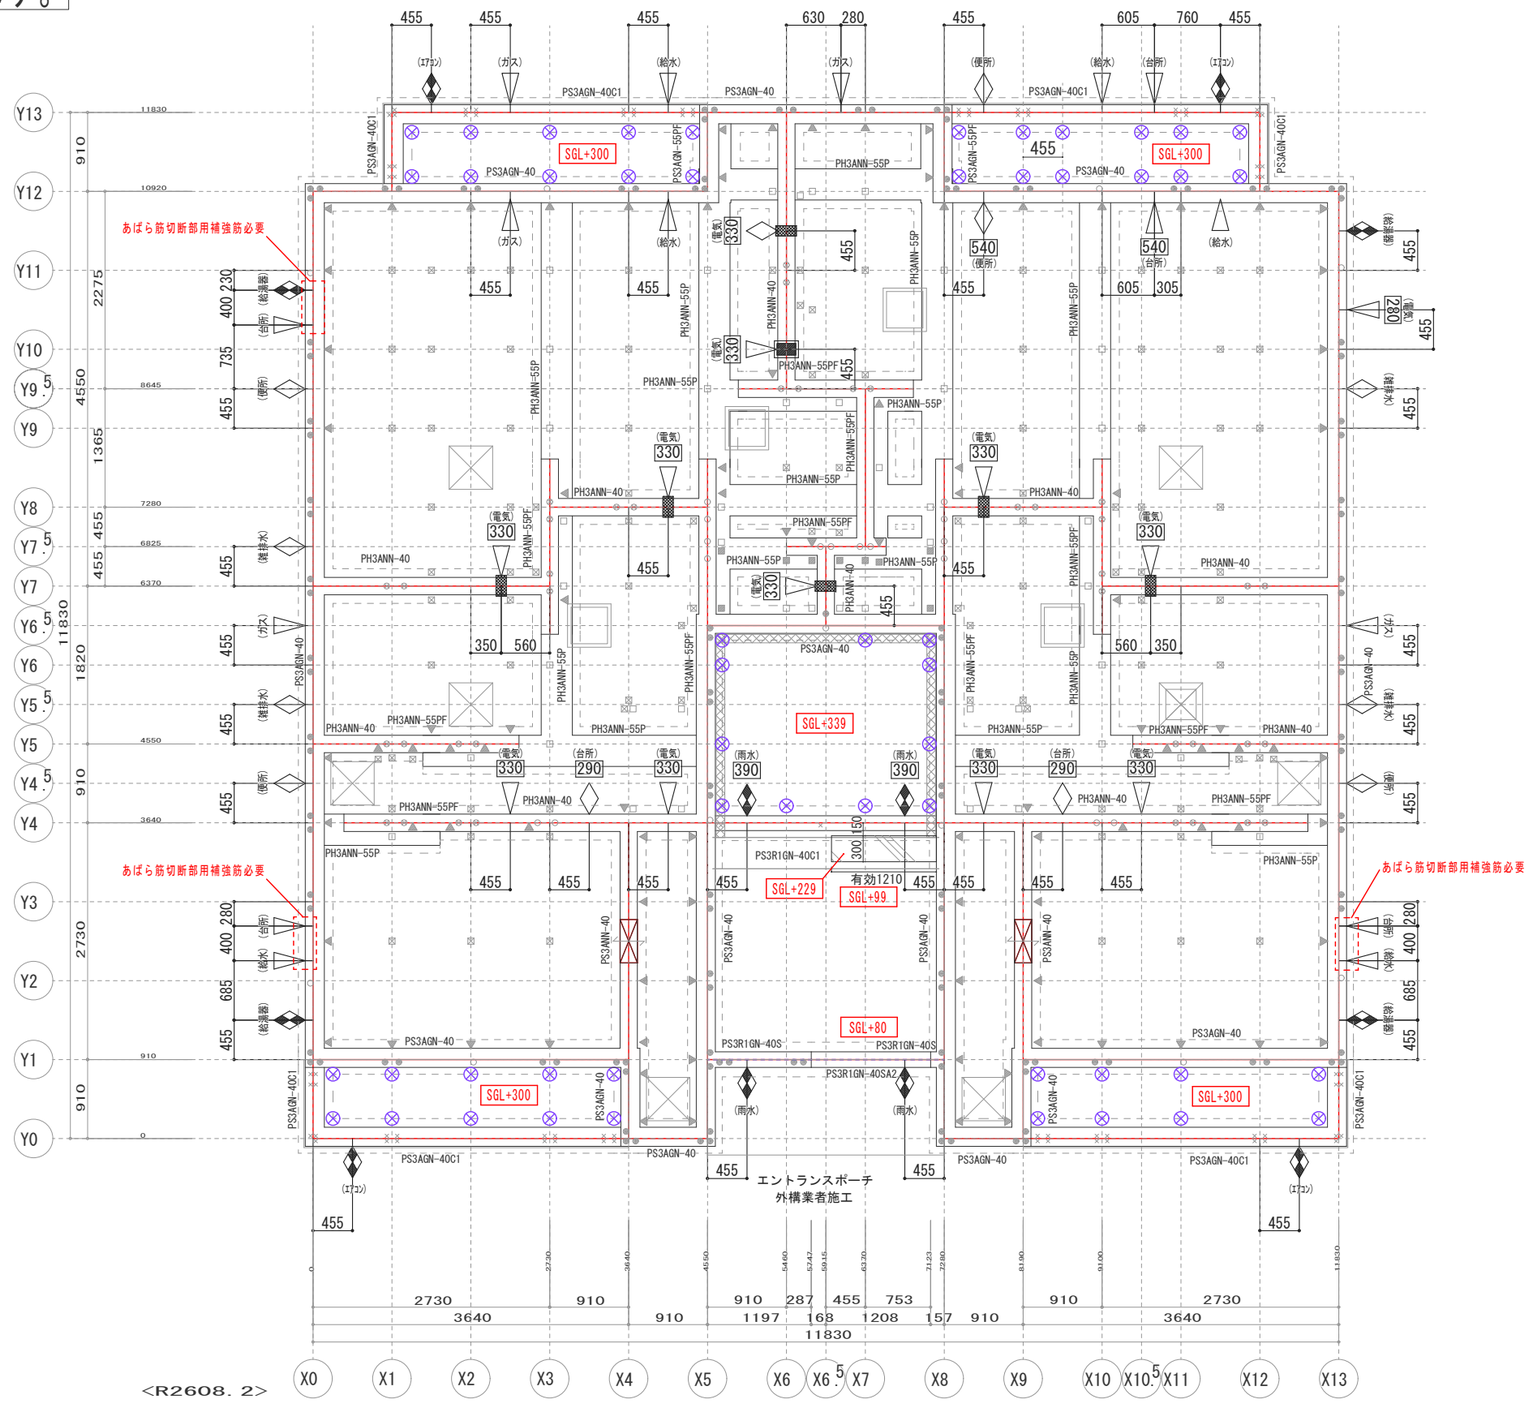


【基礎付帯図】ＨＶ５２　Ｓ＝１／５０

<R2608. 2>

※本図面の縮尺は　A2 サイズを標準としています。 A3 サイズに印刷の場合は約　71 %に寸法が縮小されます。

記事	大和ハウス工業株式会社 中部集合住宅一級建築士事務所	承認 亀山 / 照査 関宮 / 代表となる設計者 一級建築士第 301752 号 大山 亘 / その他の設計者 / 企画製図 高谷 / IC / 生産製図	工事名称	安城市住吉町ＳＹ１１４ 賃貸住宅新築工事	作成年月日 2026/10/16 / 縮尺 S=1/50	図面番号 S05.2
			図面名称	基礎付帯図	工事番号 1142619250000	保管図面区分 設備図

工事投入　2026/11/09

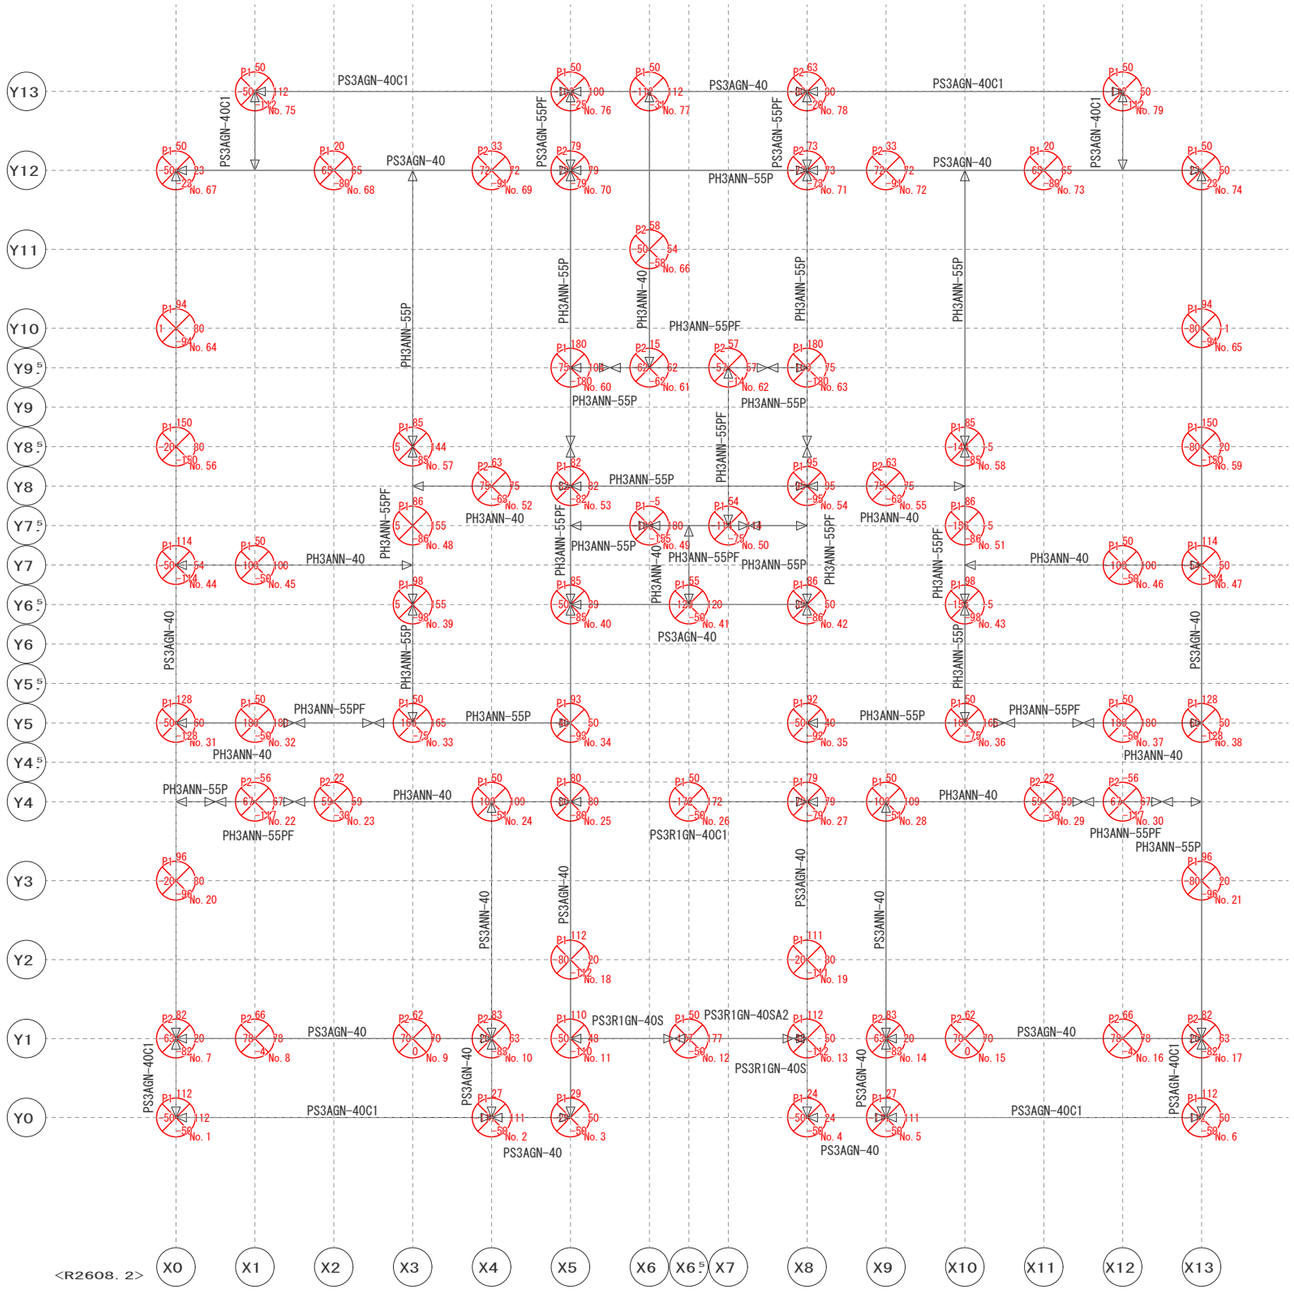

<R2608. 2>

【杭図】ＨＶ５１　Ｓ＝１／５０

P1 ＤＧハイブリッド工法


- コラム径　Φ400mm
- コラム長　2.9m
- 設計基準強度　1,000kN/㎡
- 芯材　Φ48.6 － 2.3mm
- 芯材長　2.5m
- 本数　57本
- 長期許容支持率　80.4kN

P2 ＤＧハイブリッド工法


- コラム径　Φ500mm
- コラム長　3.0m
- 設計基準強度　1,000kN/㎡
- 芯材　Φ76.3 － 2.3mm
- 芯材長　2.5m
- 本数　22本
- 長期許容支持率　123.4kN

杭検討データ番号：114-88-20160-81

凡例

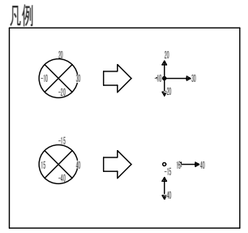

モジュール芯からの許容杭芯ずれ量(mm)

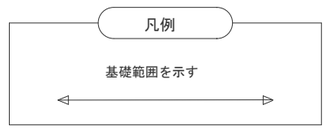

11488201608000　2026/10/23

記事	※本図面の縮尺はA2サイズを標準としています。A3サイズに印刷の場合は約71%に寸法が縮小されます。	大和ハウス工業株式会社 中部集合住宅一級建築士事務所	承認	照査 間宮	代表となる設計者 一級建築士第301752号 大山 亘	工事名称	安城市住吉町ＳＹ１１４ 賃貸住宅新築工事	作成年月日 2026/11/09 縮　尺	図面番号 S05.3
			その他の設計者		企画製図 高谷 / 生産製図 大連（名古屋） / ＩＣ	図面名称	各伏図	工事番号 1142619250000	保管図面区分 【伏図】

Ver　26091　102139

工事投入　2026/11/09

杭番号	モジュール位置（P）		杭種	杭工法	杭長	モジュール芯からの許容杭芯ずれ量(mm)			
	X	Y			(m)	X方向		Y方向	
1	0.000	0.000	P1	その他 1	2.50	-50	112	-50	112
2	4.000	0.000	P1	その他 1	2.50	-111	111	-50	27
3	5.000	0.000	P1	その他 1	2.50	-29	50	-50	29
4	8.000	0.000	P1	その他 1	2.50	-50	24	-50	24
5	9.000	0.000	P1	その他 1	2.50	-111	111	-50	27
6	13.000	0.000	P1	その他 1	2.50	-112	50	-50	112
7	0.000	1.000	P2	その他 2	2.50	-63	20	-82	82
8	1.000	1.000	P2	その他 2	2.50	-78	78	-4	66
9	3.000	1.000	P2	その他 2	2.50	-70	70	0	62
10	4.000	1.000	P2	その他 2	2.50	-20	63	-83	83
11	5.000	1.000	P1	その他 1	2.50	-50	48	-110	110
12	6.500	1.000	P1	その他 1	2.50	-177	177	-50	50
13	8.000	1.000	P1	その他 1	2.50	-48	50	-112	112
14	9.000	1.000	P2	その他 2	2.50	-63	20	-83	83
15	10.000	1.000	P2	その他 2	2.50	-70	70	0	62
16	12.000	1.000	P2	その他 2	2.50	-78	78	-4	66
17	13.000	1.000	P2	その他 2	2.50	-20	63	-82	82
18	5.000	2.000	P1	その他 1	2.50	-80	20	-112	112
19	8.000	2.000	P1	その他 1	2.50	-20	80	-111	111
20	0.000	3.000	P1	その他 1	2.50	-20	80	-96	96
21	13.000	3.000	P1	その他 1	2.50	-80	20	-96	96
22	1.000	4.000	P2	その他 2	2.50	-67	67	-117	-56
23	2.000	4.000	P2	その他 2	2.50	-53	53	-30	22
24	4.000	4.000	P1	その他 1	2.50	-109	109	-51	50
25	5.000	4.000	P1	その他 1	2.50	-80	80	-80	80
26	6.500	4.000	P1	その他 1	2.50	-172	172	-50	50
27	8.000	4.000	P1	その他 1	2.50	-79	79	-79	79
28	9.000	4.000	P1	その他 1	2.50	-109	109	-51	50
29	11.000	4.000	P2	その他 2	2.50	-53	53	-30	22
30	12.000	4.000	P2	その他 2	2.50	-67	67	-117	-56
31	0.000	5.000	P1	その他 1	2.50	-50	80	-128	128
32	1.000	5.000	P1	その他 1	2.50	-180	180	-50	50
33	3.000	5.000	P1	その他 1	2.50	-165	165	-75	50
34	5.000	5.000	P1	その他 1	2.50	-40	50	-93	93
35	8.000	5.000	P1	その他 1	2.50	-50	40	-92	92
36	10.000	5.000	P1	その他 1	2.50	-165	165	-75	50
37	12.000	5.000	P1	その他 1	2.50	-180	180	-50	50
38	13.000	5.000	P1	その他 1	2.50	-80	50	-128	128
39	3.000	6.500	P1	その他 1	2.50	5	155	-98	98
40	5.000	6.500	P1	その他 1	2.50	-50	39	-85	85
41	6.500	6.500	P1	その他 1	2.50	-120	120	-50	55
42	8.000	6.500	P1	その他 1	2.50	-39	50	-86	86
43	10.000	6.500	P1	その他 1	2.50	-155	-5	-98	98
44	0.000	7.000	P1	その他 1	2.50	-50	54	-114	114
45	1.000	7.000	P1	その他 1	2.50	-100	100	-50	50
46	12.000	7.000	P1	その他 1	2.50	-100	100	-50	50
47	13.000	7.000	P1	その他 1	2.50	-54	50	-114	114
48	3.000	7.500	P1	その他 1	2.50	5	155	-86	86
49	6.000	7.500	P1	その他 1	2.50	-180	180	-155	-5
50	7.000	7.500	P1	その他 1	2.50	-114	114	-75	54
51	10.000	7.500	P1	その他 1	2.50	-155	-5	-86	86
52	4.000	8.000	P2	その他 2	2.50	-75	75	-63	63
53	5.000	8.000	P1	その他 1	2.50	-82	82	-82	82
54	8.000	8.000	P1	その他 1	2.50	-95	95	-95	95
55	9.000	8.000	P2	その他 2	2.50	-75	75	-63	63
56	0.000	8.500	P1	その他 1	2.50	-20	80	-150	150
57	3.000	8.500	P1	その他 1	2.50	5	144	-85	85
58	10.000	8.500	P1	その他 1	2.50	-144	-5	-85	85
59	13.000	8.500	P1	その他 1	2.50	-80	20	-150	150
60	5.000	9.500	P1	その他 1	2.50	-75	104	-130	180
61	6.000	9.500	P2	その他 2	2.50	-62	62	-62	15
62	7.000	9.500	P2	その他 2	2.50	-57	57	-14	57
63	8.000	9.500	P1	その他 1	2.50	-100	75	-130	180
64	0.000	10.000	P1	その他 1	2.50	1	80	-94	94
65	13.000	10.000	P1	その他 1	2.50	-80	-1	-94	94
66	6.000	11.000	P2	その他 2	2.50	-50	54	-58	58
67	0.000	12.000	P1	その他 1	2.50	-50	23	-23	50
68	2.000	12.000	P1	その他 1	2.50	-65	65	-80	20
69	4.000	12.000	P2	その他 2	2.50	-72	72	-91	33
70	5.000	12.000	P2	その他 2	2.50	-79	79	-79	79
71	8.000	12.000	P2	その他 2	2.50	-73	73	-73	73
72	9.000	12.000	P2	その他 2	2.50	-72	72	-91	33
73	11.000	12.000	P1	その他 1	2.50	-65	65	-80	20
74	13.000	12.000	P1	その他 1	2.50	-23	50	-23	50
75	1.000	13.000	P1	その他 1	2.50	-50	112	-112	50
76	5.000	13.000	P1	その他 1	2.50	-100	100	-25	50
77	6.000	13.000	P1	その他 1	2.50	-112	112	-31	50
78	8.000	13.000	P2	その他 2	2.50	-80	80	-20	63
79	12.000	13.000	P1	その他 1	2.50	-112	50	-112	50

記事

大和ハウス工業株式会社


中部集合住宅一級建築士 事務所

承認 管理建築士	照査	代表となる設計者
亀山	間宮	一級建築士 第301752号 大山 亘
その他の設計者	企画製図	生産製図 / LC
	高谷	

工事名称	安城市住吉町SY114 賃貸住宅新築工事	作成年月日	図面番号
		26/11/05	88-20160
		縮 尺	S05.4
		工事番号	
図面名称	杭芯ずれ	1142619250000	図面保管区分

Confidential

工事投入 2026/11/09

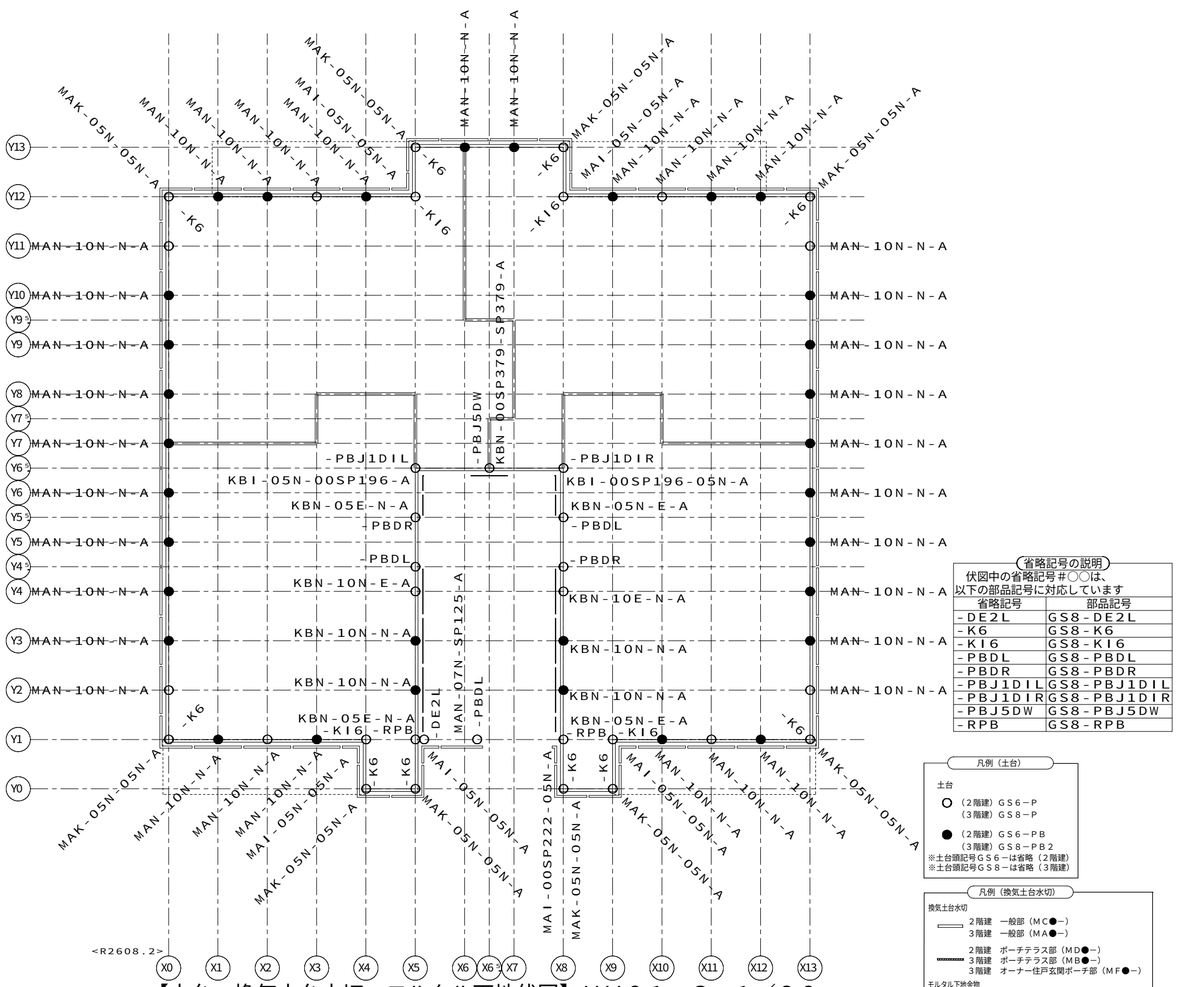

【土台・換気土台水切・モルタル下地伏図】ＨＶ０１　Ｓ＝１／８０

省略記号の説明

伏図中の省略記号＃○○は、以下の部品記号に対応しています

省略記号	部品記号
-DE2L	GS8-DE2L
-K6	GS8-K6
-KI6	GS8-KI6
-PBDL	GS8-PBDL
-PBDR	GS8-PBDR
-PBJ1DIL	GS8-PBJ1DIL
-PBJ1DIR	GS8-PBJ1DIR
-PBJ5DW	GS8-PBJ5DW
-RPB	GS8-RPB

凡例（土台）

土台

○（２階建）ＧＳ６－Ｐ
（３階建）ＧＳ８－Ｐ

●（２階建）ＧＳ６－ＰＢ
（３階建）ＧＳ８－ＰＢ２

※土台頭記号ＧＳ６－は省略（２階建）
※土台頭記号ＧＳ８－は省略（３階建）

凡例（換気土台水切）


換気土台水切

２階建　一般部（ＭＣ●－）
３階建　一般部（ＭＡ●－）

２階建　ポーチテラス部（ＭＤ●－）
３階建　ポーチテラス部（ＭＢ●－）
３階建　オーナー住戸玄関ポーチ部（ＭＦ●－）

モルタル下地金物

（ＭＫ●－）

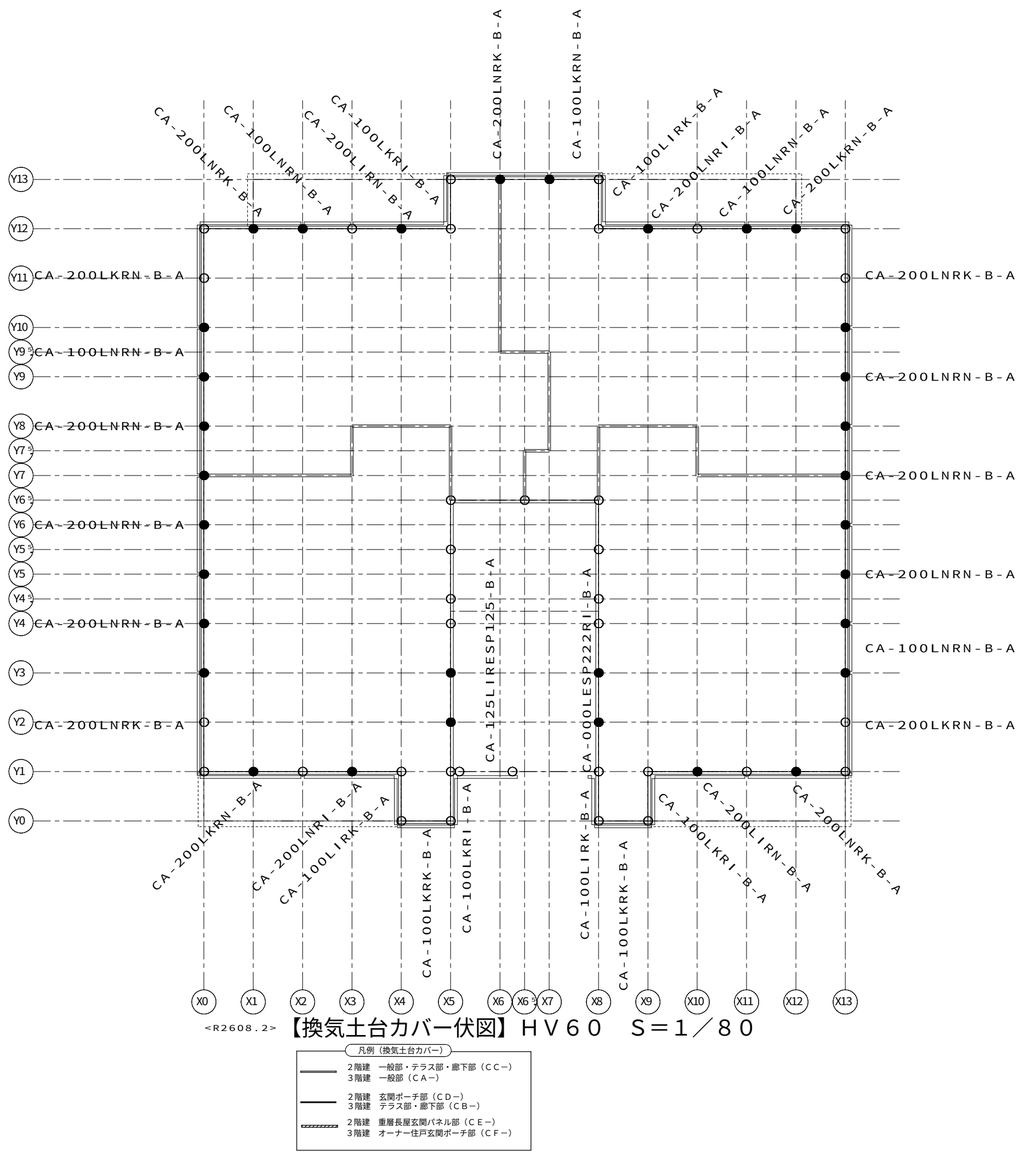

【換気土台カバー伏図】ＨＶ６０　Ｓ＝１／８０

凡例（換気土台カバー）

２階建　一般部・テラス部・廊下部（ＣＣ－）
３階建　一般部（ＣＡ－）

２階建　玄関ポーチ部（ＣＤ－）
３階建　テラス部・廊下部（ＣＢ－）

２階建　重層長屋玄関パネル部（ＣＥ－）
３階建　オーナー住戸玄関ポーチ部（ＣＦ－）

11488201608000　2026/10/23

記事

※本図面の縮尺はA2サイズを標準としています。A3サイズに印刷の場合は約71%に寸法が縮小されます。

大和ハウス工業株式会社

中部集合住宅一級建築士事務所

承認	照査	代表となる設計者
	間宮	一級建築士第301752号 大山　亘

その他の設計者

企画製図	生産製図	ＩＣ
高谷	大連（名古屋）	

工事名称	安城市住吉町ＳＹ１１４ 賃貸住宅新築工事
図面名称	各伏図

作成年月日

縮尺


工事番号 1142619250000

図面番号 Ｓ－06

保管図面区分 【伏図】

Ver　26091　102139

工事投入　2026/11/09

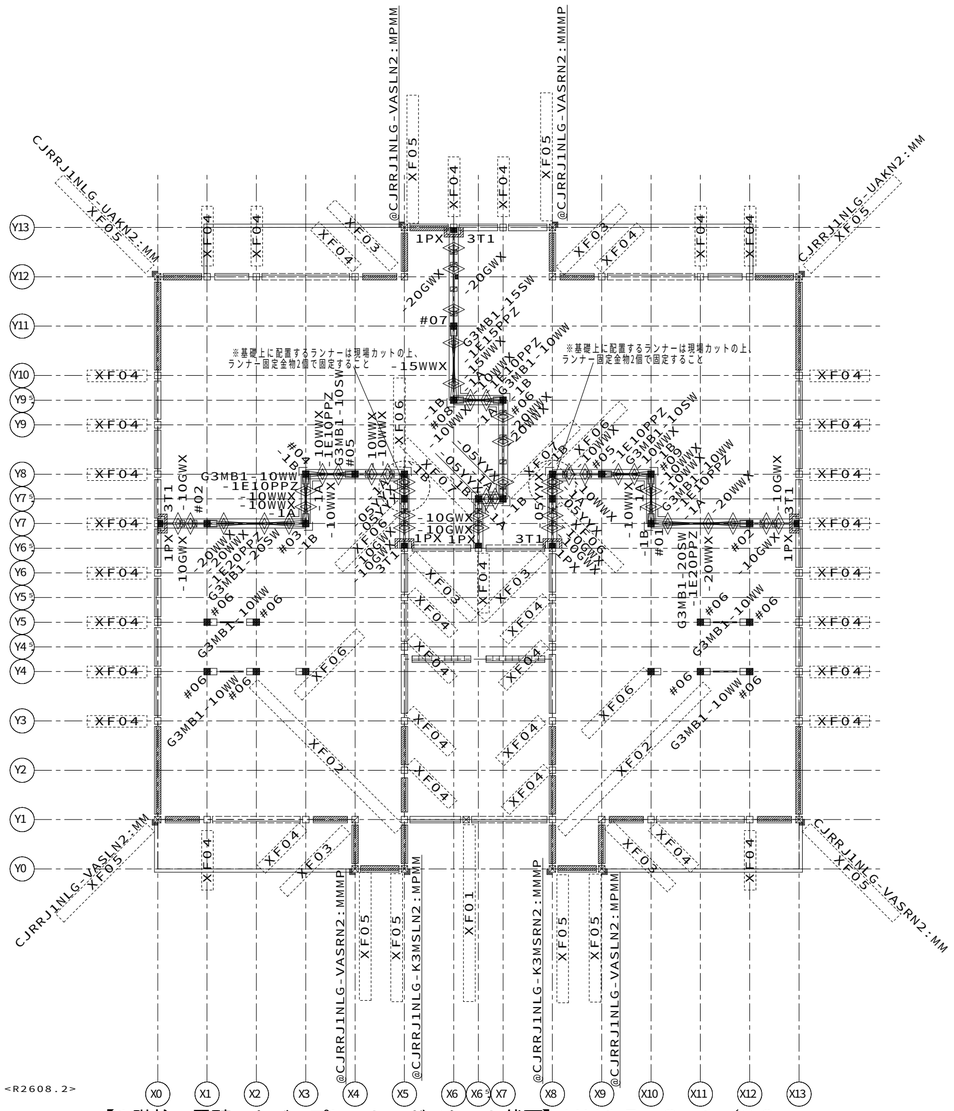

【1階柱・界壁・カバープレート・ガスケット伏図】ＨＶ１５　Ｓ＝1／８０

凡例　（遮音スタッド界壁）

- 現場施工
- 鋼製スタッドセット部品（耐力壁用）
- 鋼製ランナー（上下セット部品）（頭記号ＳＫ０５０ＫＲは省略）
- 鋼製スタッド単品（頭記号ＳＫ０５０ＫＳは省略）
- 鋼製スタッド単品（クランク部）（ＳＫ０５０ＫＳ－１（Ｄ／Ａ）６５Ａは記号省略）（Ｄ：２階建　Ａ：３階建）（ＳＫ０５０ＫＳ－２（Ｂ／Ｇ）６５Ａは記号省略）（Ｂ：壁勝ち　Ｇ：床勝ち）
- 鋼製スタッドセット部品（ＳＫ０５０ＫＳ－１（Ｄ／Ａ）６５ＡＺは記号省略）（Ｄ：２階建　Ａ：３階建）（ＳＫ０５０ＫＳ－２（Ｂ）６５ＡＺは記号省略）（Ｂ：壁勝ち）
- 鋼製スタッドセット部品（ＳＫ０５０ＫＳ－２（Ｇ）６５ＡＺは記号省略）（Ｇ：床勝ち）
- コーナー下地鉄板
- コーナー下地鉄板　（端部用）（ＳＫ０５０Ｃは記号省略）
- ランナー固定金物（図形の外側の菱形は梁下）
  - １Ｆ　：ＳＫ０５０ＲＫ－ＨＫ（基礎上）　ＳＫ０５０ＲＫ－ＨＳ（梁下）
  - ２Ｆ以上：ＳＫ０５０ＲＫ－ＨＵ（梁上）　ＳＫ０５０ＲＫ－ＨＳ（梁下）
- ２Ｆ以上：ＳＫ０５０ＲＫ－ＨＴ（床上）
- 界壁基礎際下地金物

凡例　（柱・カバープレート）

柱
- 出隅柱
- 入隅柱
- 直線柱・通し柱
- 独立柱
- 独立柱（ダブル）
- 間仕切耐力ブレース
- カバープレート
- シーリング下地

外壁パネル（表示図形）
- 開口パネル
- 非耐力無開口パネル
- ランマパネル
- 耐力パネル
- 制震パネル

省略表示
２階建　（Ｆ）ＧＣＮ「１・２」は省略
３階建　（Ｆ）Ｇ３ＣＮ「１・２・３」は省略
頭記号ＡＧＳＴは省略表示
※（Ｆ）は一般申請を示す

省略記号の説明

伏図中の省略記号＃○○は、以下の部品記号に対応しています


省略記号	部品記号
＃０１	Ｇ３ＣＭ１ＷＡＮＨＮ０１－１０Ｗ２０ＷＸＸ
＃０２	Ｇ３ＣＭ１ＷＡＮＨＮ０１－２０ＳＸＸＸ
＃０３	Ｇ３ＣＭ１ＷＡＮＨＮ０１－１０ＷＸＸ２０Ｗ
＃０４	Ｇ３ＣＭ１ＷＡＮＨＮ０１－１０ＷＸＸ１０Ｗ
＃０５	Ｇ３ＣＭ１ＷＡＮＨＮ０１－１０ＳＸＸＸ
＃０６	Ｇ３ＣＭ１ＷＡＮＨＮ０１－１０ＷＸＸＸ
＃０７	Ｇ３ＣＭ１ＷＡＮＨＮ０１－１５ＳＸＸＸ
＃０８	Ｇ３ＣＭ１ＷＡＮＨＮ０１－１０ＷＸＸ１５Ｗ
＃０９	Ｇ３ＣＭ１ＷＡＮＨＮ０１－１０Ｗ１０ＷＸＸ
１ＰＸ	ＳＫ０５０ＫＲＴ－１ＰＸ
３Ｔ１	ＳＫ０５０ＧＫ－３Ｔ１
ＸＦ０１	ＡＧＣＮＯ３－ＮＢＪ１ＥＴＤ－Ｈ６Ａ
ＸＦ０２	Ｇ３ＣＬ１Ｂ－ＮＪ１ＨＢＥＴＤ－Ｕ－Ｈ６Ａ
ＸＦ０３	Ｇ３ＣＮ１－ＫＩ１２－Ｈ２Ａ
ＸＦ０４	Ｇ３ＣＮ１－Ｎ－Ｈ６Ａ
ＸＦ０５	Ｇ３ＣＲＫ１－Ｋ－Ｈ６ＡＦ
ＸＦ０６	Ｇ３ＣＵＡ－Ｗ１Ａ
ＸＦ０７	Ｇ３ＣＵＡ－Ｗ１ＡＴ

1148201608000　2026/10/23

記事	※本図面の縮尺はA2サイズを標準としています。A3サイズに印刷の場合は約71%に寸法が縮小されます。	大和ハウス工業株式会社 中部集合住宅一級建築士事務所	承認	照査 間宮	代表となる設計者 一級建築士第301752号 大山　亘	工事名称	安城市住吉町ＳＹ１１４ 賃貸住宅新築工事	作成年月日	図面番号 Ｓ－07
			その他の設計者		企画製図 高谷 / 生産製図 大連（名古屋） / ＩＣ	図面名称	各伏図	縮尺	工事番号 1142619250000 / 保管図面区分 【伏図】

Ver　26091　102139

工事投入　2026/11/09

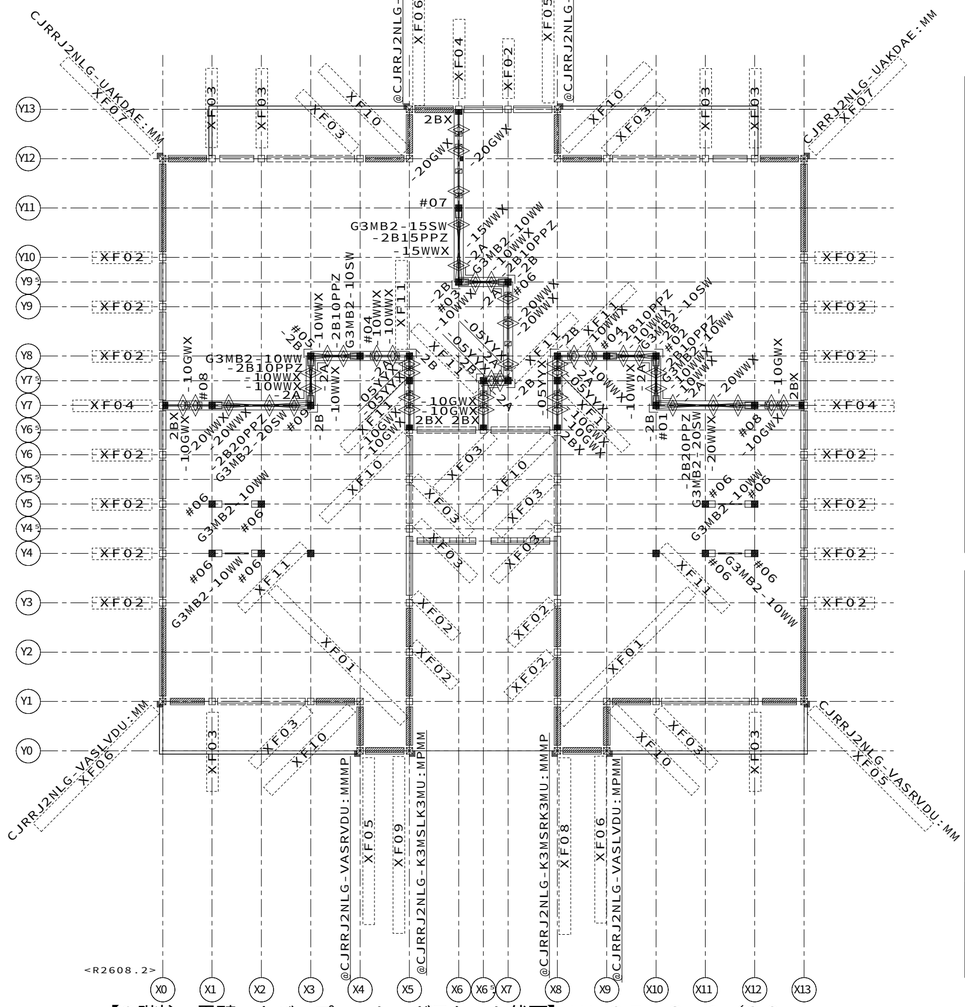

【2階柱・界壁・カバープレート・ガスケット伏図】ＨＶ２５　Ｓ＝１／８０

凡例　（遮音スタッド界壁）

- 現場施工
- 鋼製スタッドセット部品（耐力壁用）
- 鋼製ランナー（上下セット部品）
  （頭記号ＳＫ０５０ＫＲは省略）
- 鋼製スタッド単品
  （頭記号ＳＫ０５０ＫＳは省略）
- 鋼製スタッド単品（クランク部）
  （ＳＫ０５０ＫＳ－１（Ｄ／Ａ）６５Ａは記号省略）（Ｄ：２階建　Ａ：３階建）
  （ＳＫ０５０ＫＳ－２（Ｂ／Ｇ）６５Ａは記号省略）（Ｂ：壁勝ち　Ｇ：床勝ち）
- 鋼製スタッドセット部品
  （ＳＫ０５０ＫＳ－１（Ｄ／Ａ）６５ＡＺは記号省略）（Ｄ：２階建　Ａ：３階建）
  （ＳＫ０５０ＫＳ－２（Ｂ）６５ＡＺは記号省略）（Ｂ：壁勝ち）
- 鋼製スタッドセット部品
  （ＳＫ０５０ＫＳ－２（Ｇ）６５ＡＺは記号省略）（Ｇ：床勝ち）
- コーナー下地鉄板
- コーナー下地鉄板　（端部用）
  （ＳＫ０５０Ｃは記号省略）
- ランナー固定金物（図形の外側の菱形は梁下）
  １Ｆ　：ＳＫ０５０ＲＫ－ＨＫ（基礎上）
  　　ＳＫ０５０ＲＫ－ＨＳ（梁下）
  ２Ｆ以上：ＳＫ０５０ＲＫ－ＨＵ（梁上）
  　　ＳＫ０５０ＲＫ－ＨＳ（梁下）
- ２Ｆ以上：ＳＫ０５０ＲＫ－ＨＴ（床上）
- 界壁基礎際下地金物

凡例　（柱・カバープレート）

柱
- 出隅柱
- 入隅柱
- 直線柱・通し柱
- 独立柱
- 独立柱（ダブル）
- 間仕切耐力ブレース
- カバープレート
- シーリング下地

外壁パネル（表示図形）
- 開口パネル
- 非耐力無開口パネル
- ランマパネル
- 耐力パネル
- 制震パネル

省略表示
２階建　（Ｆ）ＧＣＮ「１・２」は省略
３階建　（Ｆ）Ｇ３ＣＮ「１・２・３」は省略
頭記号ＡＧＳＴは省略表示
※（Ｆ）は一般申請を示す

省略記号の説明

伏図中の省略記号＃○○は、
以下の部品記号に対応しています

省略記号	部品記号
＃０１	Ｇ３ＣＭ２ＷＣＮＨＮ０１－１０Ｗ２０ＷＸＸ
＃０２	Ｇ３ＣＭ２ＷＣＮＨＮ０１－１０Ｗ１０ＷＸＸ
＃０３	Ｇ３ＣＭ２ＷＣＮＨＮ０１－１０ＷＸＸ１５Ｗ
＃０４	Ｇ３ＣＭ２ＷＣＮＨＮ０１－１０ＳＸＸＸ
＃０５	Ｇ３ＣＭ２ＷＣＮＨＮ０１－１０ＷＸＸ１０Ｗ
＃０６	Ｇ３ＣＭ２ＷＣＮＨＮ０１－１０ＷＸＸＸ
＃０７	Ｇ３ＣＭ２ＷＣＮＨＮ０１－１５ＳＸＸＸ
＃０８	Ｇ３ＣＭ２ＷＣＮＨＮ０１－２０ＳＸＸＸ
＃０９	Ｇ３ＣＭ２ＷＣＮＨＮ０１－１０ＷＸＸ２０Ｗ
２ＢＸ	ＳＫＯ５０ＫＲＴ－２ＢＸ
ＸＦ０１	Ｇ３ＣＬ２Ｄ－ＮＢＪ１ＨＢ－Ｕ－Ｈ６Ｂ
ＸＦ０２	Ｇ３ＣＮ２－Ｎ－Ｈ６Ｂ
ＸＦ０３	Ｇ３ＣＮ２－ＮＮＢ－Ｈ６Ａ
ＸＦ０４	Ｇ３ＣＮ２－ＮＮＢ－Ｈ６Ｂ
ＸＦ０５	Ｇ３ＣＲＫ２－Ｋ－Ｈ６Ａ６ＢＦＧＷ
ＸＦ０６	Ｇ３ＣＲＫ２－Ｋ－Ｈ６Ｂ６ＡＦＧＷ
ＸＦ０７	Ｇ３ＣＲＫ２－Ｋ－Ｈ６ＢＦ
ＸＦ０８	Ｇ３ＣＲＫ２－ＫＶＢＬ－Ｈ６ＢＦＧＷ
ＸＦ０９	Ｇ３ＣＲＫ２－ＫＶＢＲ－Ｈ６ＢＦＧＷ
ＸＦ１０	Ｇ３ＣＳ２－ＫＩ－Ｈ２Ａ
ＸＦ１１	Ｇ３ＣＵＡ－Ｓ２Ｖ

記事
※本図面の縮尺はA2サイズを標準としています。A3サイズに印刷の場合は約71%に寸法が縮小されます。

大和ハウス工業株式会社
中部集合住宅一級建築士事務所

承認	照査	代表となる設計者
	間宮	一級建築士第301752号 大山　亘

その他の設計者


企画製図	生産製図	ＩＣ
高谷	大連（名古屋）	

工事名称	安城市住吉町ＳＹ１１４ 賃貸住宅新築工事
図面名称	各伏図

作成年月日
縮　尺
工事番号 1142619250000

図面番号 Ｓ－08
保管図面区分 【伏図】

工事投入　2026/11/09

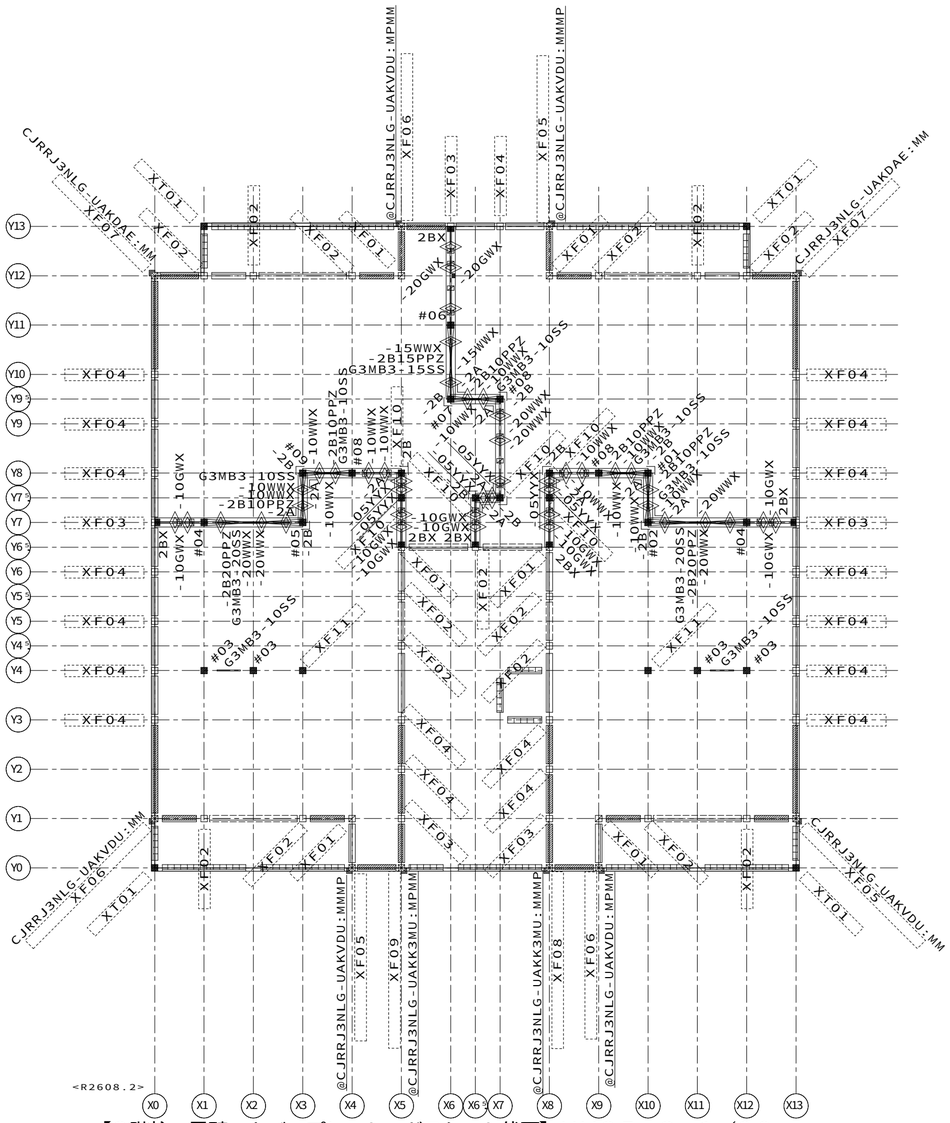

【3階柱・界壁・カバープレート・ガスケット伏図】ＨＶ３５　Ｓ＝１／８０

凡例　（遮音スタッド界壁）

- 現場施工
- 鋼製スタッドセット部品（耐力壁用）
- 鋼製ランナー（上下セット部品）
  （頭記号ＳＫ０５０ＫＲは省略）
- 鋼製スタッド単品
  （頭記号ＳＫ０５０ＫＳは省略）
- 鋼製スタッド単品（クランク部）
  （ＳＫ０５０ＫＳ－１（Ｄ／Ａ）６５Ａは記号省略）（Ｄ：２階建　Ａ：３階建）
  （ＳＫ０５０ＫＳ－２（Ｂ／Ｇ）６５Ａは記号省略）（Ｂ：壁勝ち　Ｇ：床勝ち）
- 鋼製スタッドセット部品
  （ＳＫ０５０ＫＳ－１（Ｄ／Ａ）６５ＡＺは記号省略）（Ｄ：２階建　Ａ：３階建）
  （ＳＫ０５０ＫＳ－２（Ｂ）６５ＡＺは記号省略）（Ｂ：壁勝ち）
- 鋼製スタッドセット部品
  （ＳＫ０５０ＫＳ－２（Ｇ）６５ＡＺは記号省略）（Ｇ：床勝ち）
- コーナー下地鉄板
- コーナー下地鉄板　（端部用）
  （ＳＫ０５０Ｃは記号省略）
- ランナー固定金物（図形の外側の菱形は梁下）
  １Ｆ　：ＳＫ０５０ＲＫ－ＨＫ（基礎上）
  　　ＳＫ０５０ＲＫ－ＨＳ（梁下）
  ２Ｆ以上：ＳＫ０５０ＲＫ－ＨＵ（梁上）
  　　ＳＫ０５０ＲＫ－ＨＳ（梁下）
- ２Ｆ以上：ＳＫ０５０ＲＫ－ＨＴ（床上）
- 界壁基礎際下地金物

凡例　（柱・カバープレート）

柱
- 出隅柱
- 入隅柱
- 直線柱・通し柱
- 独立柱
- 独立柱（ダブル）
- 間仕切耐力ブレース
- カバープレート
- シーリング下地


外壁パネル（表示図形）
- 開口パネル
- 非耐力無開口パネル
- ランマパネル
- 耐力パネル
- 制震パネル

省略表示
２階建　（Ｆ）ＧＣＮ「１・２」は省略
３階建　（Ｆ）Ｇ３ＣＮ「１・２・３」は省略
頭記号ＡＧＳＴは省略表示
※（Ｆ）は一般申請を示す

省略記号の説明

伏図中の省略記号#○○は、
以下の部品記号に対応しています

省略記号	部品記号
#01	G3CM3SCNHN01-10S10SXX
#02	G3CM3SCNHN01-10S20SXX
#03	G3CM3SENHN01-10SXXX
#04	G3CM3SCNHN01-20SXXX
#05	G3CM3SCNHN01-10SXX20S
#06	G3CM3SCNHN01-15SXXX
#07	G3CM3SCNHN01-10SXX15S
#08	G3CM3SCNHN01-10SXXX
#09	G3CM3SCNHN01-10SXX10S
2BX	SK050KRT-2BX
XF01	G3CN3-KI-H2A
XF02	G3CN3-NNB-H6A
XF03	G3CN3-NNB-H6B
XF04	G3CN3-NRB-H6B
XF05	G3CNK3-K-H6A6BTGW
XF06	G3CNK3-K-H6B6ATGW
XF07	G3CNK3-K-H6BT
XF08	G3CRK3-KVBL-H6BFGW
XF09	G3CRK3-KVBR-H6BFGW
XF10	G3CUC-S3
XF11	G3CUE-S3
XT01	G3CN-E5K

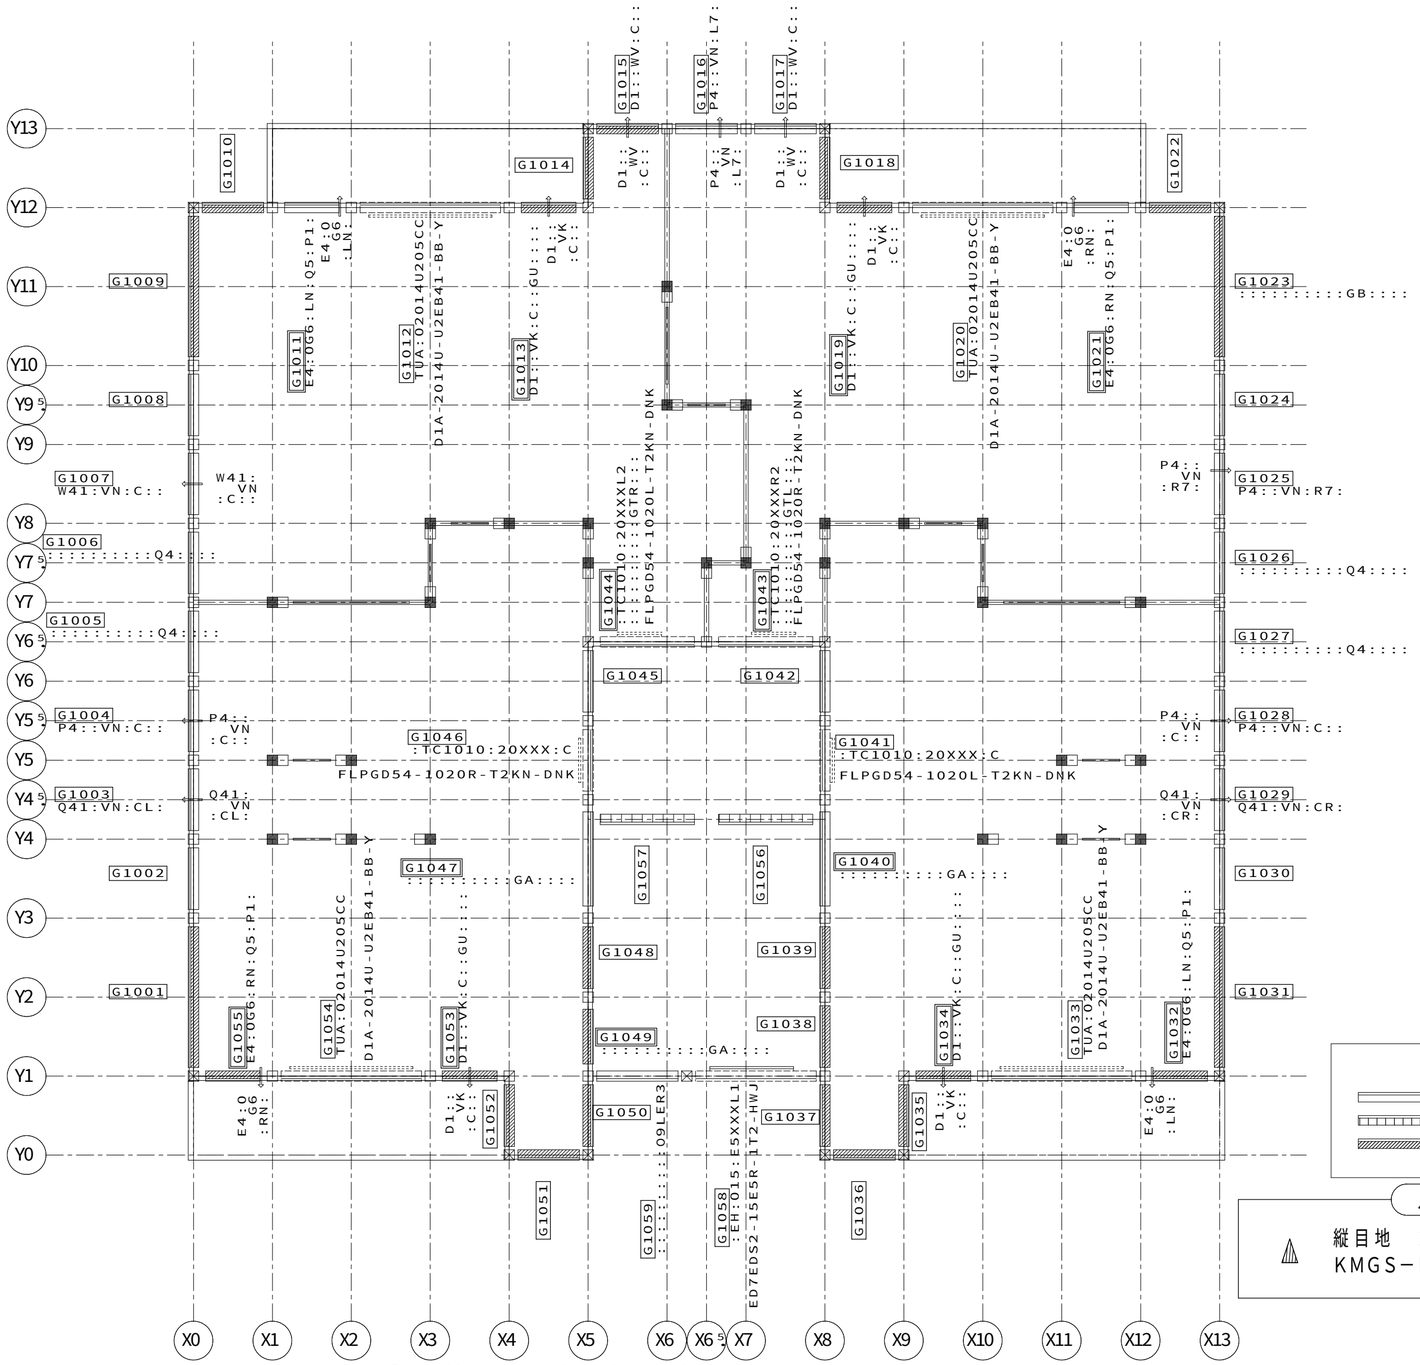

凡例　（外壁ＢＭＧ）

外壁パネル（表示図形）

非耐力無開口パネル
ランマパネル
耐力パネル
開口パネル（サッシ外枠、内枠現場取付け）
開口パネル（サッシ内枠プレセット）

凡例　（ガスケット）

縦目地　２次ガスケット
KMGS−FCN−2590−N　_1．0本

<R2608.2>【１階外壁パネル伏図（ＢＭＧ）】ＨＶ１０　Ｓ＝１／５０

1148820160800O　2026/10/23

記事

※本図面の縮尺はA2サイズを標準としています。A3サイズに印刷の場合は約71%に寸法が縮小されます。

大和ハウス工業株式会社

中部集合住宅一級建築士事務所

承認	照査	代表となる設計者
	間宮	一級建築士第301752号 大山　亘


その他の設計者

企画製図	生産製図	ＩＣ
高谷	大連（名古屋）	

工事名称	安城市住吉町ＳＹ１１４ 賃貸住宅新築工事	作成年月日	図面番号 S−10
図面名称	各伏図	縮尺	
		工事番号 1142619250000	保管図面区分 【伏図】

Ver　26091　102139

工事投入　2026/11/09

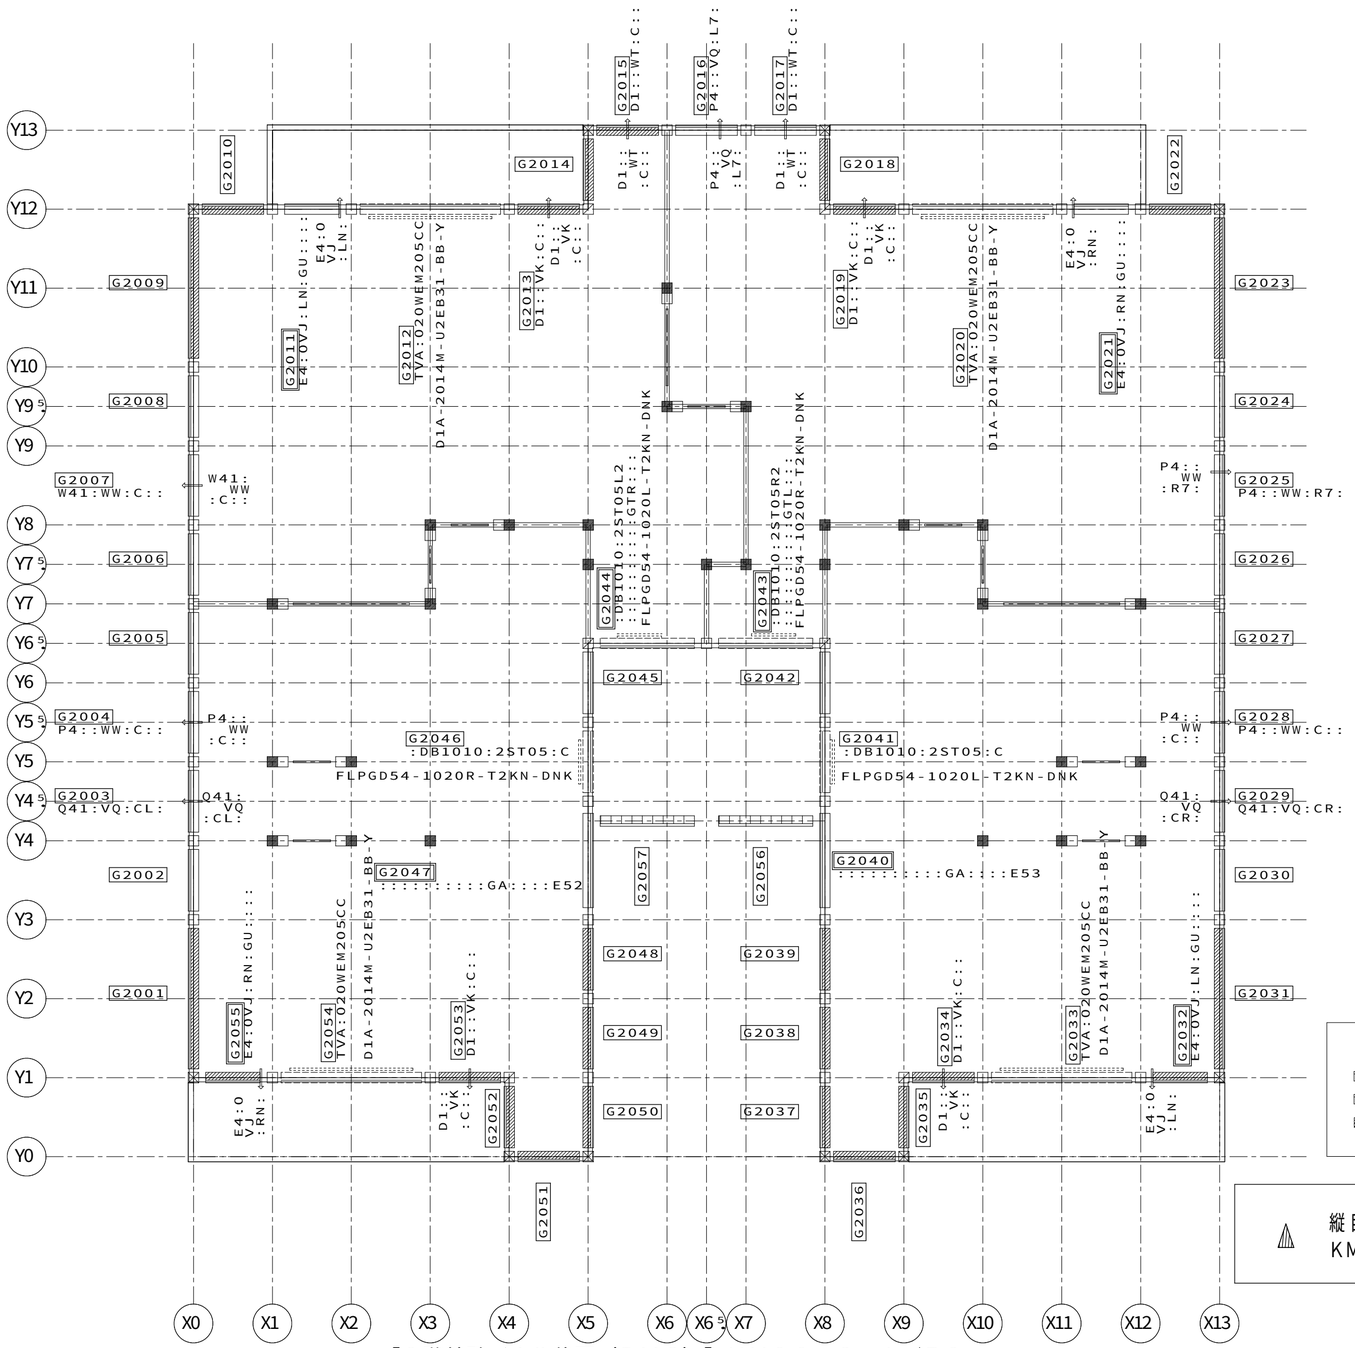

凡例　（外壁ＢＭＧ）

外壁パネル（表示図形）

非耐力無開口パネル　開口パネル（サッシ外枠、内枠現場取付け）

ランマパネル　開口パネル（サッシ内枠プレセット）

耐力パネル

凡例　（ガスケット）

縦目地　２次ガスケット
KMGS−FCN−2590−N　_1．0本

<R2608.2>【２階外壁パネル伏図（ＢＭＧ）】ＨＶ２０　Ｓ＝１／５０

11488201608000　2026/10/23

記事

※本図面の縮尺はA2サイズを標準としています。A3サイズに印刷の場合は約71%に寸法が縮小されます。

大和ハウス工業株式会社


中部集合住宅一級建築士事務所

承認	照査	代表となる設計者
	間宮	一級建築士第301752号 大山　亘
その他の設計者		企画製図：高谷　生産製図：大連（名古屋）　ＩＣ

工事名称	安城市住吉町ＳＹ１１４ 賃貸住宅新築工事	作成年月日	図面番号 S−11
図面名称	各伏図	縮尺	
		工事番号 1142619250000	保管図面区分 【伏図】

Ver　26091　102139

工事投入　2026/11/09

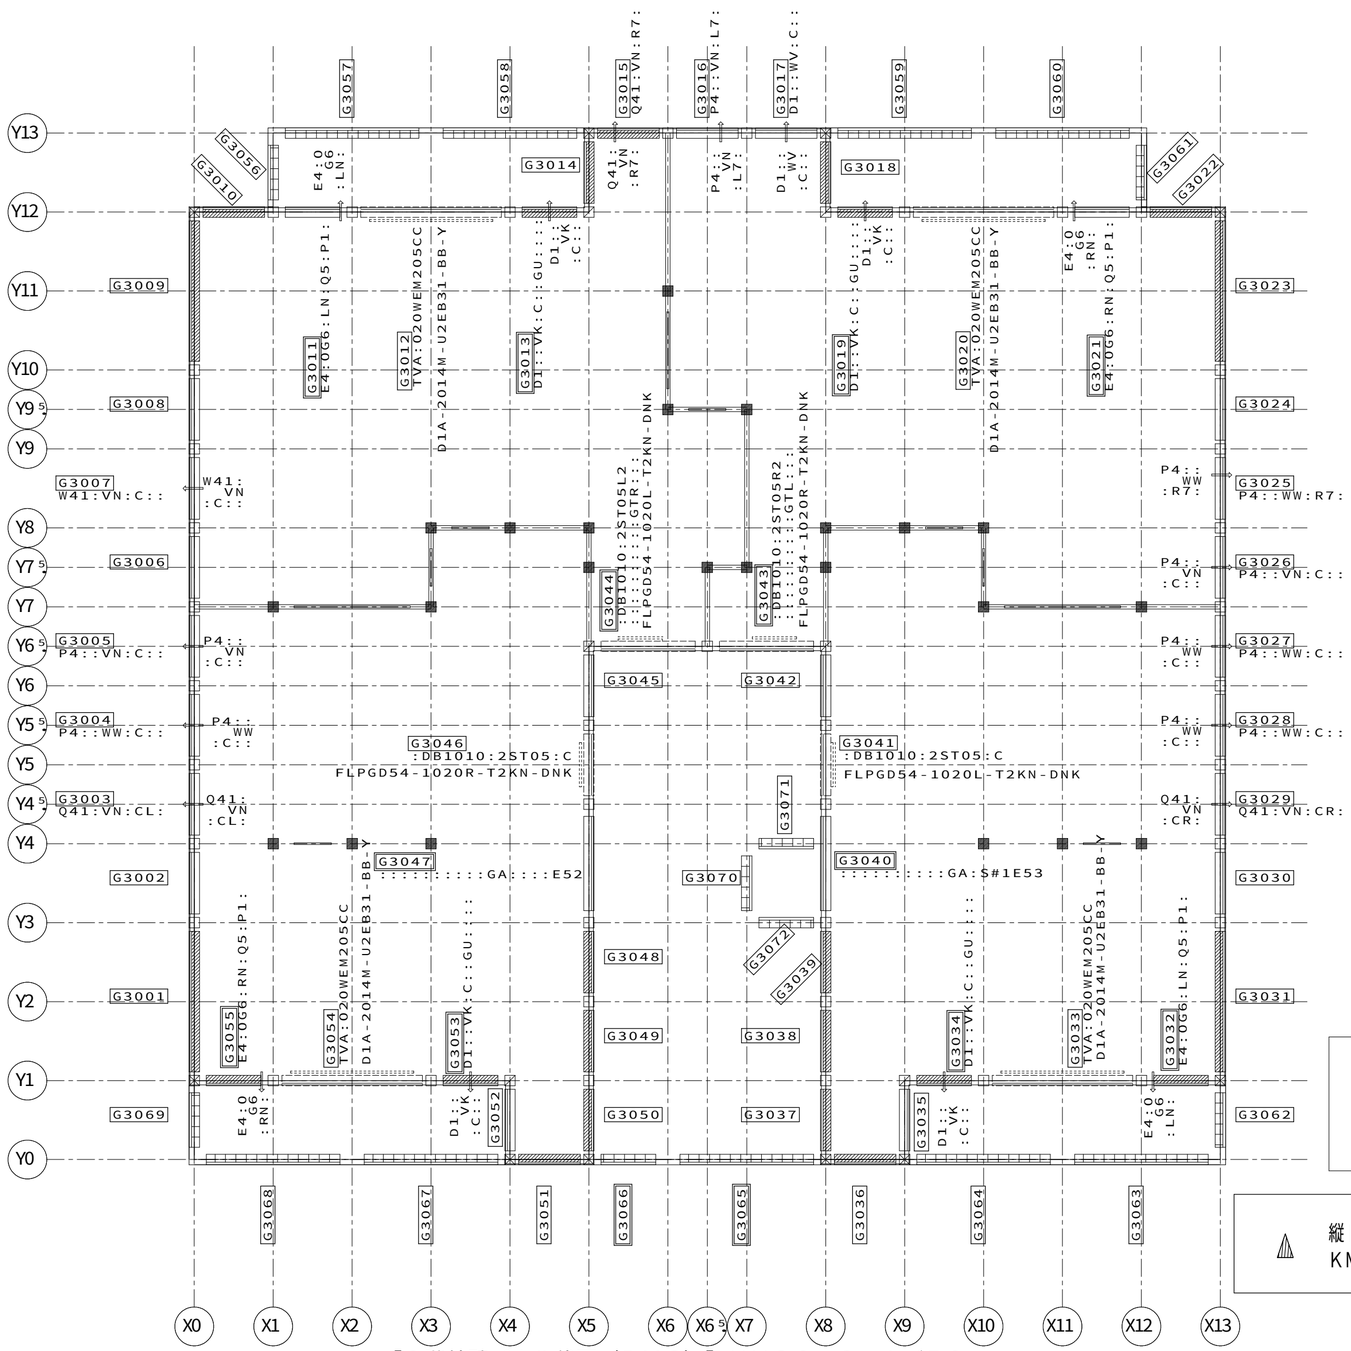

凡例 （外壁BMG）

外壁パネル（表示図形）

- 非耐力無開口パネル
- ランマパネル
- 耐力パネル
- 開口パネル（サッシ外枠、内枠現場取付け）
- 開口パネル（サッシ内枠プレセット）

凡例 （ガスケット）

縦目地 2次ガスケット
KMGS−FCN−2590−N _1.0本

<R2608.2>【3階外壁パネル伏図（BMG）】HV30 S＝1／50

11488201608000 2026/10/23

記事

※本図面の縮尺はA2サイズを標準としています。A3サイズに印刷の場合は約71%に寸法が縮小されます。

大和ハウス工業株式会社

中部集合住宅一級建築士事務所

承認	照査	代表となる設計者
	間宮	一級建築士第301752号 大山 亘
その他の設計者		企画製図 高谷 / 生産製図 大連（名古屋） / IC

工事名称	安城市住吉町ＳＹ１１４ 賃貸住宅新築工事	作成年月日	図面番号 S−12
図面名称	各伏図	縮尺	
		工事番号 1142619250000	保管図面区分 【伏図】

Ver 26091 102139

工事投入 2026/11/09

合番	種類	部品記号	内枠記号等
G1001,009,031	耐力	:RJ1NCRJMM::::-AB020N1N1N1:AA::::::::-::::::::::::::-::::::::::::::-::::::::::::::-:::::::::::	
G1002,008,024 030	非耐力非開口	:RJ1NCRJMM::::-AN010N1N1N1:AA::::::::-::::::::::::::-::::::::::::::-::::::::::::::-:::::::::::	
G1003	非耐力非開口	:RJ1NCRJMM::::-AN010N1N1N1:AB::::::::-::::::::::::::-Q41:VN:CL:::::::::-::::::::::::::-:::::::::::	
G1004,028	非耐力非開口	:RJ1NCRJMM::::-AN010N1N1N1:AB::::::::-::::::::::::::-P4:VN:C:::::::::-::::::::::::::-:::::::::::	
G1005,026	非耐力非開口	:RJ1NCRJMM::::-AN010W1N1N1:AB::::::::-::::::::::::::-::::::::Q4:::::::-::::::::::::::-:::::::::::	
G1006,027	非耐力非開口	:RJ1NCRJMM::::-AN010N1W1N1:AB::::::::-::::::::::::::-::::::::Q4:::::::-::::::::::::::-:::::::::::	
G1007	非耐力非開口	:RJ1NCRJMM::::-AN010N1N1N1:AB::::::::-::::::::::::::-W41:VN:C:::::::::-::::::::::::::-:::::::::::	
G1010,022	耐力	:RJ1NCRJMM::::-AB010N1N1N1:AA::::::::-::::::::::::::-::::::::::::::-::::::::::::::-:::::::::::	
G1011	非耐力非開口	:RJ1NCRJMM::::-AN010N1N1N1:C::::::::-::::::::::::::-E4:0G6:LN:Q5:P1:::-::::::::::::::-:::::::::::	
G1012,020,033 054	開口	:RJ1NCRJMM::::-AN020N1N1N1:C::::::::-TUA:020I4U205CC-::::::::::::::-::::::::::::::-D1::A:B:::B:B:D1A-2014U-U2EB41-BB-Y	
G1013,034	耐力	@RJ1NCRJMM::::-AB010I2N1N1:C::::::::-::::::::::::::-D1:VK:C:GU:::::-::::::::::::::-:::::::::::	
G1014,035	耐力	:RJ1NCRJMM::::-AB010N11I2N1:C::::::::-::::::::::::::-::::::::::::::-::::::::::::::-:::::::::::	
G1015	耐力	:RJ1NCRJMP::::-AB010W1N1N1:AB::::::::-::::::::::::::-D1:WV:C:::::::::-::::::::::::::-:::::::::::	
G1016	非耐力非開口	:RJ1NCRJMP::::-AN010N1W1N1:AB::::::::-::::::::::::::-P4:VN:L7:::::::::-::::::::::::::-:::::::::::	
G1017	非耐力非開口	:RJ1NCRJMP::::-AN010N1N1N1:AB::::::::-::::::::::::::-D1:WV:C:::::::::-::::::::::::::-:::::::::::	
G1018,052	耐力	:RJ1NCRJMM::::-AB010I2N1N1:C::::::::-::::::::::::::-::::::::::::::-::::::::::::::-:::::::::::	
G1019,053	耐力	@RJ1NCRJMM::::-AB010N11I2N1:C::::::::-::::::::::::::-D1:VK:C:GU:::::-::::::::::::::-:::::::::::	
G1021	非耐力非開口	:RJ1NCRJMM::::-AN010N1N1N1:C::::::::-::::::::::::::-E4:0G6:RN:Q5:P1:::-::::::::::::::-:::::::::::	
G1023	耐力	:RJ1NCRJMM::::-AB020N1N1N1:AB::::::::-::::::::::::::-::::::::::GB:::::::-::::::::::::::-:::::::::::	
G1025	非耐力非開口	:RJ1NCRJMM::::-AN010N1N1N1:AB::::::::-::::::::::::::-P4:VN:R7:::::::::-::::::::::::::-:::::::::::	
G1029	非耐力非開口	:RJ1NCRJMM::::-AN010N1N1N1:AB::::::::-::::::::::::::-Q41:VN:CR:::::::::-::::::::::::::-:::::::::::	
G1032	耐力	:RJ1NCRJMM::::-AB010N1N1N1:C::::::::-::::::::::::::-E4:0G6:LN:Q5:P1:::-::::::::::::::-:::::::::::	
G1036,051	耐力	:RJ1NCRJMP::::-AB010N1N1N1:AA::::::::-::::::::::::::-::::::::::::::-::::::::::::::-:::::::::::	
G1037	耐力	:RJ1NCRJMM::::-AB010N2N1N1:AB::::::::-::::::::::::::-::::::::::::::-::::::::::::::-:::::::::::	
G1038,050	耐力	:RJ1NCRJMM::::-AB010N1N2N1:AB::::::::-::::::::::::::-::::::::::::::-::::::::::::::-:::::::::::	
G1039,048	耐力	:RJ1NCRJMM::::-AB010N1N1N1:AB::::::::-::::::::::::::-::::::::::::::-::::::::::::::-:::::::::::	
G1040	非耐力非開口	:RJ1NCRJMM::::-AN015N1N1N1:AB::::::R-::::::::::::::-::::::::GA:::::::-::::::::::::::-:::::::::::	
G1041	開口	:RJ1NCRJMM::::-AN010N1N1N1:C::::::::-:TC1010:20XXX:C-::::::::::::::-::::::::::::::-KD542TLFP:::::B:FLPGD54-1020L-T2KN-DNK	
G1042	非耐力非開口	:RJ1NCRJMM::::-AN010Z2N1N1:C::::::::-::::::::::::::-::::::::::::::-::::::::::::::-:::::::::::	
G1043	開口	@RJ1NCRJMM::::-AN015W1X2N1:C::::::::R-:TC1010:20XXXR2-::::::::::GTL:::::-::::::::::::::-KD542TRFP:::::B:FLPGD54-1020R-T2KN-DNK	
G1044	開口	@RJ1NCRJMM::::-AN015X2W1N1:C::::::::L-:TC1010:20XXXL2-::::::::::GTR:::::-::::::::::::::-KD542TLFP:::::B:FLPGD54-1020L-T2KN-DNK	
G1045	非耐力非開口	:RJ1NCRJMM::::-AN010N1Z2N1:C::::::::-::::::::::::::-::::::::::::::-::::::::::::::-:::::::::::	
G1046	開口	:RJ1NCRJMM::::-AN010N1N1N1:C::::::::-:TC1010:20XXX:C-::::::::::::::-::::::::::::::-KD542TRFP:::::B:FLPGD54-1020R-T2KN-DNK	
G1047	非耐力非開口	:RJ1NCRJMM::::-AN015N1N1N1:AB::::::L-::::::::::::::-::::::::GA:::::::-::::::::::::::-:::::::::::	
G1049	耐力	:RJ1NCRJMM::::-AB010N2N1N1:AB::::::::-::::::::::::::-::::::::GA:::::::-::::::::::::::-:::::::::::	
G1055	耐力	:RJ1NCRJMM::::-AB010N1N1N1:C::::::::-::::::::::::::-E4:0G6:RN:Q5:P1:::-::::::::::::::-:::::::::::	
G1056	ランマ	:RJ1EXXXXX::::-AN015NNEEXTRF:TQR::::-::::::::::::::-::::::::::::::-::::::::::::::-:::::::::::	
G1057	ランマ	:RJ1EXXXXX::::-AN015EENNXTRF:TQR::::-::::::::::::::-::::::::::::::-::::::::::::::-:::::::::::	
G1058	開口	:RJ1NXRJMM::::-AN017N1E3Z1:Z:EEY:::M-:EH:015:E5XXXL1-::::::::::::::-::::::::::::::-ED2S::RE:T:::J:	
G1059	非耐力非開口	:RJ1NXRJMM::::-AN012E3N1Z1:Z:SKY:::H-::::::::::::::-::::::::O9LER3:::-::::::::::::::-:::::::::::	

11488201608000 2026/10/23

記事

※本図面の縮尺はA2サイズを標準としています。A3サイズに印刷の場合は約71%に寸法が縮小されます。

大和ハウス工業株式会社

中部集合住宅一級建築士事務所

承認	照査	代表となる設計者			
	間宮	一級建築士第301752号 大山 亘			
その他の設計者		企画製図	生産製図	ＩＣ	
		高谷	大連 (名古屋)		

工事名称	安城市住吉町ＳＹ１１４ 賃貸住宅新築工事	作成年月日	図面番号 S－13
図面名称	各伏図	縮尺	
		工事番号 1142619250000	保管図面区分 【伏図】

Ver 26091 102139

工事投入 2026/11/09

合番	種類	部品記号	内枠記号等
G2001,009,023 031	耐力	:RJ2NCRJMM:::--AB020N1N1ST:AA:::::--:::::::::::--:::::::::::--:::::::::::--:::::::::::--	
G2002,008,024 030	非耐力非開口	:RJ2NCRJMM:::--AN010N1N1ST:AA:::::--:::::::::::--:::::::::::--:::::::::::--:::::::::::--	
G2003	非耐力非開口	:RJ2NCRJMM:::--AN010N1N1ST:AB:::::--:::::::::::--Q41:VQ:CL:::::--:::::::::::--:::::::::::--	
G2004,028	非耐力非開口	:RJ2NCRJMM:::--AN010N1N1ST:AB:::::--:::::::::::--P4::WW:C:::::--:::::::::::--:::::::::::--	
G2005,026	非耐力非開口	:RJ2NCRJMM:::--AN010W1N1ST:AA:::::--:::::::::::--:::::::::::--:::::::::::--:::::::::::--	
G2006,027	非耐力非開口	:RJ2NCRJMM:::--AN010N1W1ST:AA:::::--:::::::::::--:::::::::::--:::::::::::--:::::::::::--	
G2007	非耐力非開口	:RJ2NCRJMM:::--AN010N1N1ST:AB:::::--:::::::::::--W41:WW:C:::::--:::::::::::--:::::::::::--	
G2010,022	耐力	:RJ2NCRJMM:::--AB010N1N1ST:AA:::::--:::::::::::--:::::::::::--:::::::::::--:::::::::::--	
G2011	非耐力非開口	@RJ2NCRJMM:::--AN010N1N1SVSC:::::--:::::::::::--E4:OVJ:LN:GU:::::--:::::::::::--:::::::::::--	
G2012,020,033 054	開口	:RJ2NCRJMM:::--AN020N1N1SVSC:::::--TVA:020WEM205CC--:::::::::::--:::::::::::--D1:VA::B:::B:B:	D1A-2014M-U2EB31-BB-Y
G2013,034	耐力	:RJ2NCRJMM:::--AB010I2N1SVSC:::::--:::::::::::--D1::VK:C:::::--:::::::::::--:::::::::::--	
G2014,035	耐力	:RJ2NCRJMM:::--AB010N1I2SVSC:::::--:::::::::::--:::::::::::--:::::::::::--:::::::::::--	
G2015	耐力	:RJ2NCRJMP:::--AB010W1N1ST:AB:::::--:::::::::::--D1::WT:C:::::--:::::::::::--:::::::::::--	
G2016	非耐力非開口	:RJ2NCRJMP:::--AN010N1W1ST:AB:::::--:::::::::::--P4::VQ:L7:::::--:::::::::::--:::::::::::--	
G2017	非耐力非開口	:RJ2NCRJMP:::--AN010N1N1ST:AB:::::--:::::::::::--D1::WT:C:::::--:::::::::::--:::::::::::--	
G2018,052	耐力	:RJ2NCRJMM:::--AB010I2N1SVSC:::::--:::::::::::--:::::::::::--:::::::::::--:::::::::::--	
G2019,053	耐力	:RJ2NCRJMM:::--AB010N1I2SVSC:::::--:::::::::::--D1::VK:C:::::--:::::::::::--:::::::::::--	
G2021	非耐力非開口	@RJ2NCRJMM:::--AN010N1N1SVSC:::::--:::::::::::--E4:OVJ:RN:GU:::::--:::::::::::--:::::::::::--	
G2025	非耐力非開口	:RJ2NCRJMM:::--AN010N1N1ST:AB:::::--:::::::::::--P4::WW:R7:::::--:::::::::::--:::::::::::--	
G2029	非耐力非開口	:RJ2NCRJMM:::--AN010N1N1ST:AB:::::--:::::::::::--Q41:VQ:CR:::::--:::::::::::--:::::::::::--	
G2032	耐力	@RJ2NCRJMM:::--AB010N1N1SVSC:::::--:::::::::::--E4:OVJ:LN:GU:::::--:::::::::::--:::::::::::--	
G2036,051	耐力	:RJ2NCRJMP:::--AB010N1N1ST:AA:::::--:::::::::::--:::::::::::--:::::::::::--:::::::::::--	
G2037,049	耐力	:RJ2NCRJMM:::--AB010N2N1S4:AB:::::--:::::::::::--:::::::::::--:::::::::::--:::::::::::--	
G2038,050	耐力	:RJ2NCRJMM:::--AB010N1N2S4:AB:::::--:::::::::::--:::::::::::--:::::::::::--:::::::::::--	
G2039,048	耐力	:RJ2NCRJMM:::--AB010N1N1S4:AB:::::--:::::::::::--:::::::::::--:::::::::::--:::::::::::--	
G2040	非耐力非開口	@RJ2NCRJMM:::--AN015N1N1S4:AB:::::R--:::::::::::--:::::::GA:::E53--:::::::::::--:::::::::::--	
G2041	開口	:RJ2NCRJMM:::--AN010N1N1SRSC:::::--DB1010:2ST05:C--:::::::::::--:::::::::::--KD542TLFP:::::B:FLPGD54-1020L-T2KN-DNK	
G2042	非耐力非開口	:RJ2NCRJMM:::--AN010Z2N1SRSC:::::--:::::::::::--:::::::::::--:::::::::::--:::::::::::--	
G2043	開口	@RJ2NCRJMM:::--AN015W1X2SRSC:::::R--DB1010:2ST05R2--:::::::GTL:::::--:::::::::::--KD542TRFP:::::B:FLPGD54-1020R-T2KN-DNK	
G2044	開口	@RJ2NCRJMM:::--AN015X2W1SRSC:::::L--DB1010:2ST05L2--:::::::GTR:::::--:::::::::::--KD542TLFP:::::B:FLPGD54-1020L-T2KN-DNK	
G2045	非耐力非開口	:RJ2NCRJMM:::--AN010N1Z2SRSC:::::--:::::::::::--:::::::::::--:::::::::::--:::::::::::--	
G2046	開口	:RJ2NCRJMM:::--AN010N1N1SRSC:::::--DB1010:2ST05:C--:::::::::::--:::::::::::--KD542TRFP:::::B:FLPGD54-1020R-T2KN-DNK	
G2047	非耐力非開口	@RJ2NCRJMM:::--AN015N1N1S4:AB:::::L--:::::::::::--:::::::GA:::E52--:::::::::::--:::::::::::--	
G2055	耐力	@RJ2NCRJMM:::--AB010N1N1SVSC:::::--:::::::::::--E4:OVJ:RN:GU:::::--:::::::::::--:::::::::::--	
G2056	ランマ	:RJ2EXXXXX:::--AN015NNEEXTRF:TQR:::::--:::::::::::--:::::::::::--:::::::::::--:::::::::::--	
G2057	ランマ	:RJ2EXXXXX:::--AN015EENNXTRF:TQR:::::--:::::::::::--:::::::::::--:::::::::::--:::::::::::--	

11488201608000 2026/10/23

記事

※本図面の縮尺はA2サイズを標準としています。A3サイズに印刷の場合は約71%に寸法が縮小されます。

大和ハウス工業株式会社

中部集合住宅一級建築士事務所

承認	照査	代表となる設計者
	間宮	一級建築士第301752号 大山 亘

その他の設計者	企画製図	生産製図	IC
	高谷	大連 (名古屋)	

工事名称	安城市住吉町SY114 賃貸住宅新築工事
図面名称	各伏図

作成年月日

縮尺

工事番号 1142619250000

図面番号 S−14

保管図面区分 【伏図】

Ver 26091 102139

工事投入 2026/11/09

合番	種類	部品記号	内枠記号等
G3001,009,023 031	耐力	:RJ3NCRJMM::::-AB020N1N1UT:AA::::::-::::::::::::::-::::::::::::::::-::::::::::::::::-::::::::::::::	
G3002,008,024 030	非耐力非開口	:RJ3NCRJMM::::-AN010N1N1UT:AA::::::-::::::::::::::-::::::::::::::::-::::::::::::::::-::::::::::::::	
G3003	非耐力非開口	:RJ3NCRJMM::::-AN010N1N1UT:AB::::::-::::::::::::::-Q41:VN:CL::::::-::::::::::::::::-::::::::::::::	
G3004,028	非耐力非開口	:RJ3NCRJMM::::-AN010N1N1UT:AB::::::-::::::::::::::-P4::WW:C::::::-::::::::::::::::-::::::::::::::	
G3005,026	非耐力非開口	:RJ3NCRJMM::::-AN010W1N1UT:AB::::::-::::::::::::::-P4::VN:C::::::-::::::::::::::::-::::::::::::::	
G3006	非耐力非開口	:RJ3NCRJMM::::-AN010N1W1UT:AA::::::-::::::::::::::-::::::::::::::-::::::::::::::::-::::::::::::::	
G3007	非耐力非開口	:RJ3NCRJMM::::-AN010N1N1UT:AB::::::-::::::::::::::-W41:VN:C::::::-::::::::::::::::-::::::::::::::	
G3010,022	耐力	:RJ3NCRJMM::::-AB010N1N1UT:AA::::::-::::::::::::::-::::::::::::::-::::::::::::::::-::::::::::::::	
G3011	非耐力非開口	:RJ3NCRJMM::::-AN010N1N1UVSC:::::::-::::::::::::::-E4:OG6:LN:Q5:P1::::-::::::::::::::::-::::::::::::::	
G3012,020,033 054	開口	:RJ3NCRJMM::::-AN020N1N1UVSC:::::::-TVA:020WEM205CC-::::::::::::::::-::::::::::::::::-D1:VA::B:::B:B:D1A-2014M-U2EB31-BB-Y	
G3013,034	耐力	@RJ3NCRJMM::::-AB010I2N1UVSC:::::::-::::::::::::::-D1::VK:C::GU:::::-::::::::::::::::-::::::::::::::	
G3014	耐力	:RJ3NCRJMM::::-AB010N1I2UVSC:::::::-::::::::::::::-::::::::::::::::-::::::::::::::::-::::::::::::::	
G3015	耐力	:RJ3NCRJMP::::-AB010W1N1UT:AB::::::-::::::::::::::-Q41:VN:R7::::::-::::::::::::::::-::::::::::::::	
G3016	非耐力非開口	:RJ3NCRJMP::::-AN010N1W1UT:AB::::::-::::::::::::::-P4::VN:L7::::::-::::::::::::::::-::::::::::::::	
G3017	非耐力非開口	:RJ3NCRJMP::::-AN010N1N1UT:AB::::::-::::::::::::::-D1::WV:C::::::-::::::::::::::::-::::::::::::::	
G3018	耐力	:RJ3NCRJMM::::-AB010I2N1UVSC:::::::-::::::::::::::-::::::::::::::::-::::::::::::::::-::::::::::::::	
G3019,053	耐力	@RJ3NCRJMM::::-AB010N1I2UVSC:::::::-::::::::::::::-D1::VK:C::GU:::::-::::::::::::::::-::::::::::::::	
G3021	非耐力非開口	:RJ3NCRJMM::::-AN010N1N1UVSC:::::::-::::::::::::::-E4:OG6:RN:Q5:P1::::-::::::::::::::::-::::::::::::::	
G3025	非耐力非開口	:RJ3NCRJMM::::-AN010N1N1UT:AB::::::-::::::::::::::-P4::WW:R7::::::-::::::::::::::::-::::::::::::::	
G3027	非耐力非開口	:RJ3NCRJMM::::-AN010N1W1UT:AB::::::-::::::::::::::-P4::WW:C::::::-::::::::::::::::-::::::::::::::	
G3029	非耐力非開口	:RJ3NCRJMM::::-AN010N1N1UT:AB::::::-::::::::::::::-Q41:VN:CR::::::-::::::::::::::::-::::::::::::::	
G3032	耐力	:RJ3NCRJMM::::-AB010N1N1UVSC:::::::-::::::::::::::-E4:OG6:LN:Q5:P1::::-::::::::::::::::-::::::::::::::	
G3035	非耐力非開口	:RJ3NCRJMM::::-AN010N1I2UVSC:::::::-::::::::::::::-::::::::::::::::-::::::::::::::::-::::::::::::::	
G3036,051	耐力	:RJ3NCRJMP::::-AB010N1N1UT:AA::::::-::::::::::::::-::::::::::::::-::::::::::::::::-::::::::::::::	
G3037,038,039 048,049,050	耐力	:RJ3NCRJMM::::-AB010N1N1U4:C:::::::-::::::::::::::-::::::::::::::-::::::::::::::::-::::::::::::::	
G3040	非耐力非開口	@RJ3NCRJMM::::-AN015N1N1U4:C:::::::R-::::::::::::::-::::::::::GA:S#1E53-::::::::::::::::-::::::::::::::	
G3041	開口	:RJ3NCRJMM::::-AN010N1N1URSC:::::::-:DB1010:2ST05:C-::::::::::::::-::::::::::::::::-KD542TLFP::::B:FLPGD54-1020L-T2KN-DNK	
G3042	非耐力非開口	:RJ3NCRJMM::::-AN010Z2N1URSC:::::::-::::::::::::::-::::::::::::::-::::::::::::::::-::::::::::::::	
G3043	開口	@RJ3NCRJMM::::-AN015W1X2URSC:::::::R-:DB1010:2ST05R2-::::::::::GTL:::::-::::::::::::::::-KD542TRFP::::B:FLPGD54-1020R-T2KN-DNK	
G3044	開口	@RJ3NCRJMM::::-AN015X2W1URSC:::::::L-:DB1010:2ST05L2-::::::::::GTR:::::-::::::::::::::::-KD542TLFP::::B:FLPGD54-1020L-T2KN-DNK	
G3045	非耐力非開口	:RJ3NCRJMM::::-AN010N1Z2URSC:::::::-::::::::::::::-::::::::::::::-::::::::::::::::-::::::::::::::	
G3046	開口	:RJ3NCRJMM::::-AN010N1N1URSC:::::::-:DB1010:2ST05:C-::::::::::::::-::::::::::::::::-KD542TRFP::::B:FLPGD54-1020R-T2KN-DNK	
G3047	非耐力非開口	@RJ3NCRJMM::::-AN015N1N1U4:C:::::::L-::::::::::::::-::::::::::GA:::E52-::::::::::::::::-::::::::::::::	
G3052	非耐力非開口	:RJ3NCRJMM::::-AN010I2N1UVSC:::::::-::::::::::::::-::::::::::::::-::::::::::::::::-::::::::::::::	
G3055	耐力	:RJ3NCRJMM::::-AB010N1N1UVSC:::::::-::::::::::::::-E4:OG6:RN:Q5:P1::::-::::::::::::::::-::::::::::::::	
G3056,062	ランマ	:RJ3EXXXXX::::-AN010KKEEXTRF:TPR::::-::::::::::::::-::::::::::::::-::::::::::::::::-::::::::::::::	
G3057,063	ランマ	:RJ3EXXXXX::::-AN020NNKKXTRF:TPR::::-::::::::::::::-::::::::::::::-::::::::::::::::-::::::::::::::	
G3058,064	ランマ	:RJ3EXXXXX::::-AN020EENNXTRF:TPR::::-::::::::::::::-::::::::::::::-::::::::::::::::-::::::::::::::	
G3059,065,067	ランマ	:RJ3EXXXXX::::-AN020NNEEXTRF:TPR::::-::::::::::::::-::::::::::::::-::::::::::::::::-::::::::::::::	
G3060,068	ランマ	:RJ3EXXXXX::::-AN020KKNNXTRF:TPR::::-::::::::::::::-::::::::::::::-::::::::::::::::-::::::::::::::	
G3061,069	ランマ	:RJ3EXXXXX::::-AN010EEKKXTRF:TPR::::-::::::::::::::-::::::::::::::-::::::::::::::::-::::::::::::::	
G3066	ランマ	:RJ3EXXXXX::::-AN010EENNXTRF:TPR::::-::::::::::::::-::::::::::::::-::::::::::::::::-::::::::::::::	
G3070,071,072	ランマ	:RJ3EXXXXX::::-AN010EEEEXTRF:TPR::::-::::::::::::::-::::::::::::::-::::::::::::::::-::::::::::::::	

11488201608000 2026/10/23

記事

※本図面の縮尺はA2サイズを標準としています。A3サイズに印刷の場合は約71%に寸法が縮小されます。

大和ハウス工業株式会社

中部集合住宅一級建築士事務所

承認	照査	代表となる設計者		
	間宮	一級建築士第301752号 大山 亘		
その他の設計者		企画製図	生産製図	IC
		高谷	大連 (名古屋)	


工事名称	安城市住吉町ＳＹ１１４ 賃貸住宅新築工事
図面名称	各伏図

作成年月日	
縮尺	
工事番号	1142619250000

図面番号	S－15
保管図面区分	【伏図】

Ver 26091 102139

工事投入 2026/11/09

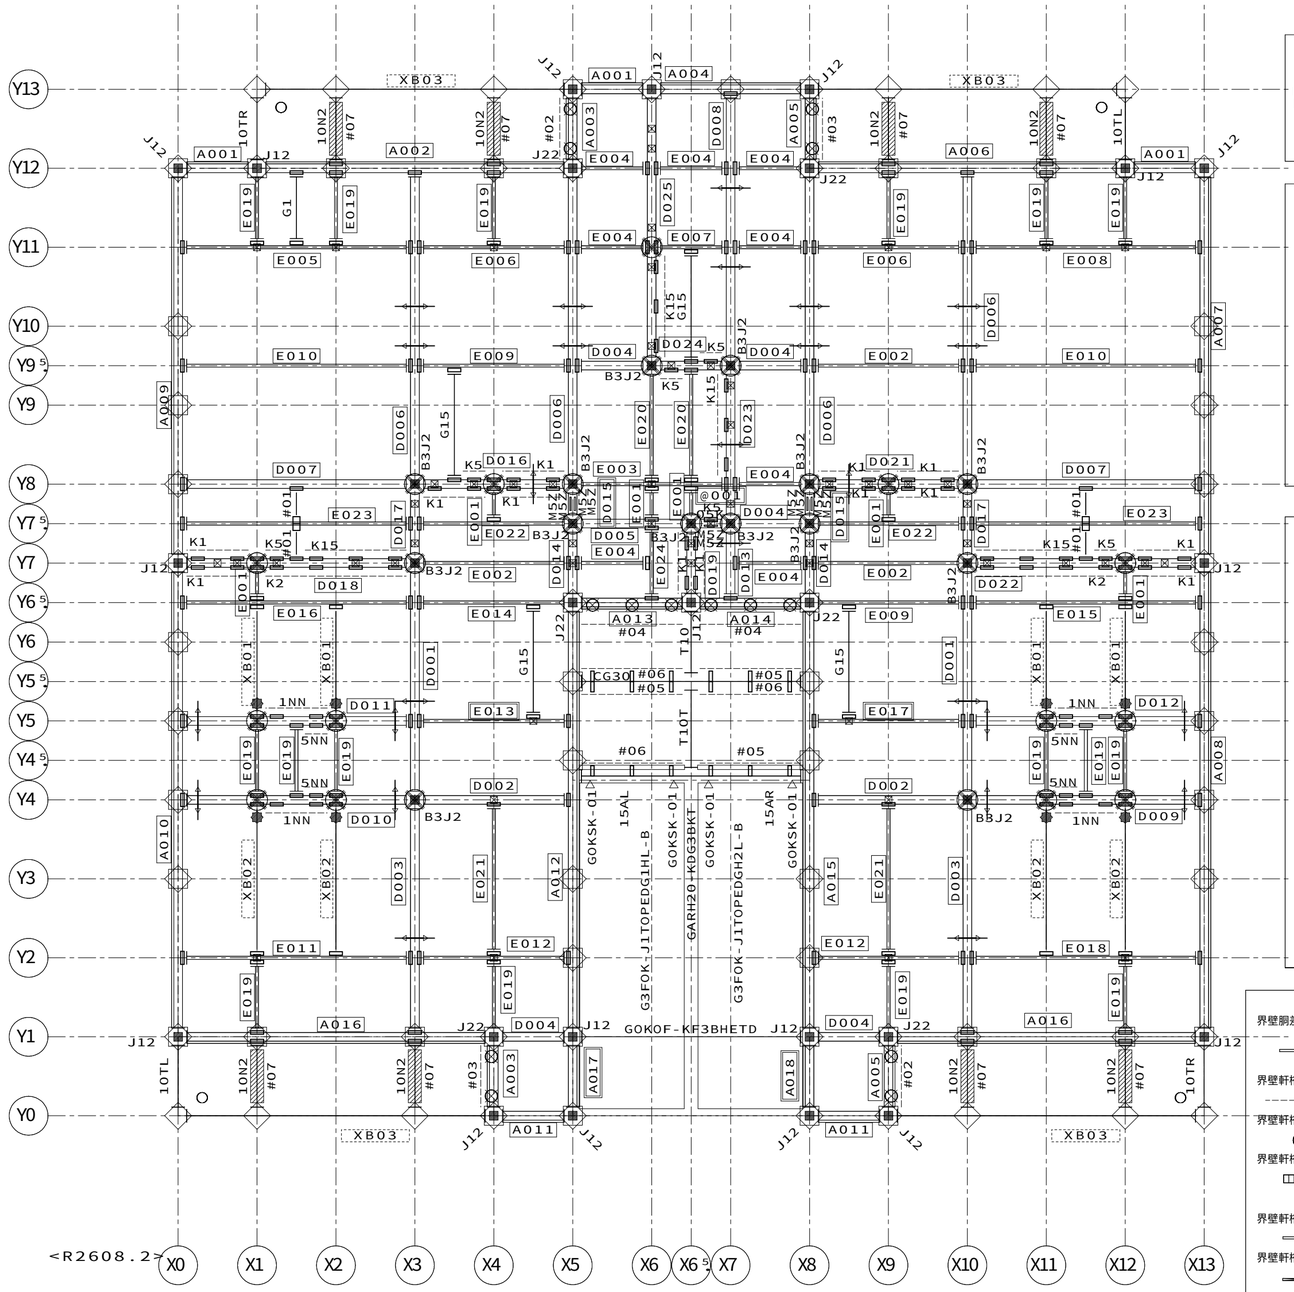

【2階床組伏図】ＨＶ１１　Ｓ＝1／５０

凡例

「ＫＮ９０」耐火換気孔用
内部（最上階陸屋根）専用

耐火仕様：
Ｈ２００梁の１００Φ孔「ＫＮ９０」及び
Ｈ１５０梁の７０Φ孔（全て）は耐火換気用の孔となる

軒裏外壁下地金物
（頭記号ＮＧＫ－　は省略）

凡例（床組）

（室外）
胴差・妻桁大梁・バルコニー軒桁
大梁・バルコニー軒桁
小梁・軒桁
（室外）
階段・吹抜用：胴差・妻桁大梁
（階段側）
階段・吹抜用：大梁・小梁
（階段側）
ツナギ材
床パネル受け
床パネル受け（Ｈ－１００Ｘ１００梁上）
床組接合金物
ジョイントボックス
軒天下地金物
ＮＴＫＰＡ－○
ＡＬＣ補強固定用金物
ＧＢＳＥ－ＨＡＣ－Ｂ

凡例（取合い）

＜　特記事項　＞

ブレースの頭記号　Ｂ１２－　は省略

下階内部柱
下階間仕切耐力柱
下階鋼製ランナー固定金物
下階外部柱
上階内部柱
上階間仕切耐力柱
上階床組接合金物
上階外部柱
腰壁コネクター
上階外壁パネル取合
腰壁パネル取合
下階外壁パネル取合
梁取合プレート位置
ツナギ取合プレート位置
梁取合穴位置
界壁胴差（軒桁）ウェブ面
ガセット取合プレート位置
ＤＮ　ブレースダウン

凡例（界壁胴差軒桁下地金物）

界壁胴差下地金物
ＭＫＧＫ－○Ｊ（床支持あり部。○には、部材長が入る）
ＭＫＧＫ－○Ｚ（床支持なし部。○には、部材長が入る）
界壁軒桁下地金物（基本界壁部）
ＴＫＡ６－○（頭記号省略表記。○には、部材長が入る）
界壁軒桁下地金物ジョイント金物
ＪＫＮ－２
界壁軒桁下地金物（小屋裏界壁、一般部）
ＳＫ０５０ＫＤ－０５（Ｓ）（頭記号省略表記）
（Ｓ：設備配管用）
界壁軒桁下地金物（小屋裏界壁、階段室側面／奥面部）
ＧＫ－＊
界壁軒桁下地金物（小屋裏界壁、階段室中央部）
ＭＫＧＫ－○Ｈ（○には、部材長が入る）


省略記号の説明

伏図中の省略記号＃○○は、以下の部品記号に対応しています

省略記号	部品記号
#01	AGBR-05A
#02	GBSET22N-10ELSR-P2
#03	GBSET22N-10ERSL-P2
#04	GBSET22N-15EW-P2
#05	GBSET35-15LGLER-P2
#06	GBSET35-15LGREL-P2
#07	GBSET63N-10EW-P2
05K	MKGK-05K
10N2	G3V40D-10N2
10TL	G3V30D-10TL-P2
10TR	G3V30D-10TR-P2
15AL	GOKBK-15AL
15AR	GOKBK-15AR
1NN	GATJD4PE-10NN-B
5NN	GATJD4PE-05NN-B
A	B12-078S
B	B12-082
B3J2	B3J-2
CG30	GARH20-CG30
D	B12-118
G1	GBPS-10NN-B
G15	GBPS-15NN-B
J12	G320J1-2
J22	G320J2-2
K1	GAKJD4PE-10EE-B
K15	GAKJD4PE-15EE-B
K2	GAKJD4PE-20EE-B
K5	GAKJD4PE-05EE-B
M5Z	MKGK-05Z
T10	GARH20-T10
T10T	GARH20-T10T
XB01	AGBR-15AN
XB02	AGBR-2AN
XB03	GVM-4CW

凡例 界壁部梁の水平ブレース取合いについて

2、３階床レベル、Ｒ階フラット屋根部の界壁部梁と水平ブレース取合いをできるだけ避けること

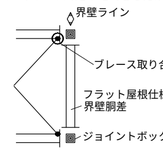

（例外）間仕切界壁のクランク部は避けることができないため一方の界壁部梁で取合わせる

合番	実部品記号
@001	D52NH32N-05S/K3

合番	実部品記号
A001	A52NH32N-10N:B
A002	A52NH32N-40S/V26:B
A003	A52NH32N-10N/V16/AN1
A004	A52NH32N-20N:B
A005	A52NH32N-10N/V16/AN1
A006	A52NH32N-40N/V26:B
A007	A52NH32N-50S
A008	A52NH32N-60S
A009	A52NH32N-50S
A010	A52NH32N-60S
A011	A52NH32N-10N:B
A012	A52NH32N-55S/AK36/L:B
A013	A52NH32N-15S/AK/V17/AN1:B
A014	A52NH32N-15S/AK/V17/AN1:B
A015	A52NH32N-55S/AK36/R:B
A016	A52NH32N-40N/V26:B
A017	A52NH32N-10N
A018	A52NH32N-10N
D001	D52NH32N-30S
D002	D52NH31N-20N/A/B:B
D003	D52NH32N-30N
D004	D52NH31N-10N/A/B:B
D005	D52NH31N-15S/A/B:B
D006	D52NH32N-40S
D007	D52NH32N-30S/A/B:B
D008	D52NH32N-35S
D009	D52NH32N-30S/B/MT2:B
D010	D52NH32N-30S/B/MT2:B
D011	D52NH32N-30S/B/MT2:B
D012	D52NH32N-30S/B/MT2:B
D013	D52NH31N-10S
D014	D52NH32N-10S/K3
D015	D52NH32N-05S/K3
D016	D52NH32N-20S/K2
D017	D52NH32N-10S/K3
D018	D52NH32N-20S/K3
D019	D52NH32N-10N/K2
D021	D52NH32N-20N/K2
D022	D52NH32N-30S/K2
D023	D52NH32N-20S/K3
D024	D52NH32N-10S/K2
D025	D52NH32N-35S/K3
E001	E52NH35N-05S/A
E002	E52NH35N-20N/A:B
E003	E52NH31N-20S/A/B15:B
E004	E52NH35N-10N/A:B
E005	E52NH31N-30S/A/B15:B
E006	E52NH31N-20N/A/B15:B
E007	E52NH31N-10S/A/B15:B
E008	E52NH31N-30N/A/B15:B
E009	E52NH31N-20S/A/B15:B
E010	E52NH30N-30N/A:B
E011	E52NH31N-30N/A/B15:B
E012	E52NH31N-20N/A/B15:B
E013	E52NH31N-20S/A/B15:B
E014	E52NH31N-20S/A/B15:B
E015	E52NH31N-30N/A/B15:B
E016	E52NH31N-30N/A/B15:B
E017	E52NH31N-20S/A/B15:B
E018	E52NH31N-30N/A/B15:B
E019	E52NH35N-10N/A
E020	E52NH35N-15S/A
E021	E52NH35N-20N/A
E022	E52NH31N-20N/A/B15:B
E023	E52NH30N-30S/A:B
E024	E52NH31N-10S/A/B15

114882016080000　2026/10/23

記事

※本図面の縮尺はA2サイズを標準としています。A3サイズに印刷の場合は約71%に寸法が縮小されます。

大和ハウス工業株式会社


中部集合住宅一級建築士事務所

承認　照査：間宮
代表となる設計者：一級建築士第301752号　大山　亘
その他の設計者
企画製図：高谷　生産製図：大連（名古屋）　ＩＣ

工事名称	安城市住吉町ＳＹ１１４ 賃貸住宅新築工事	作成年月日	図面番号 S－16
図面名称	各伏図	縮尺	
		工事番号 1142619250000	保管図面区分 【伏図】

Ver　26091　102139

工事投入　2026/11/09

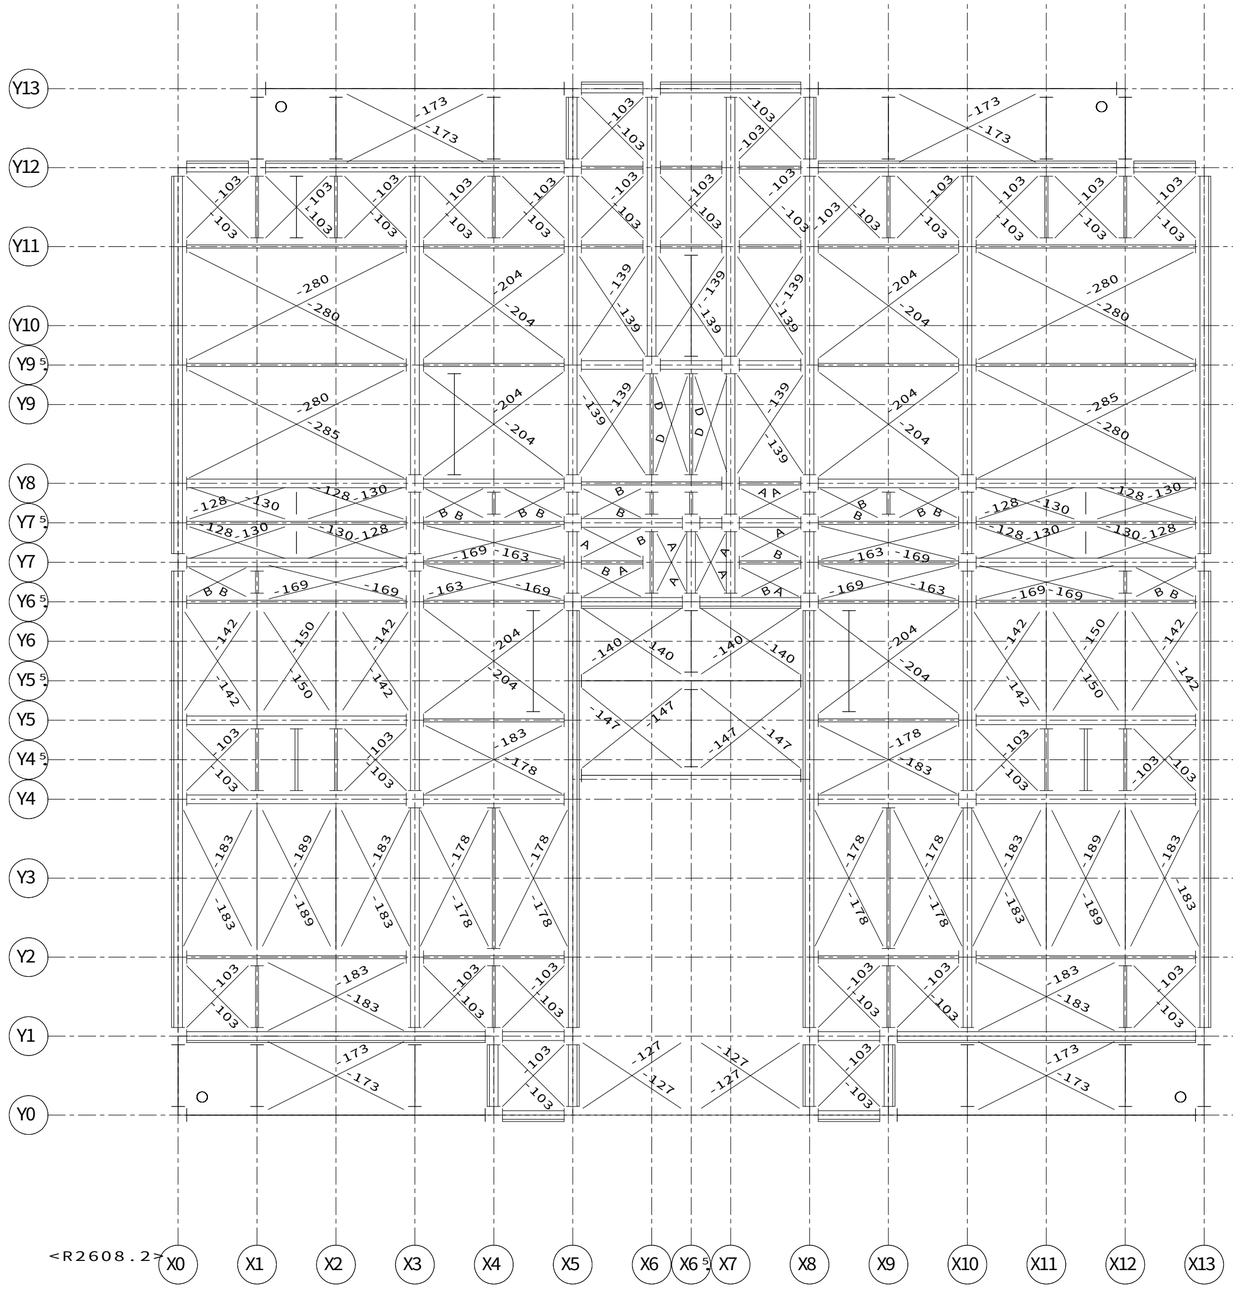

【2階床組伏図】ＨＶ１１　Ｓ＝１／５０

凡例

「ＫＮ９０」耐火換気孔用
内部（最上階陸屋根）専用

耐火仕様：
Ｈ２００梁の１００Φ孔「ＫＮ９０」及び
Ｈ１５０梁の７０Φ孔（全て）は耐火換気用の孔となる

軒裏外壁下地金物
（頭記号ＮＧＫ－　は省略）

凡例（床組）

（室外）
胴差・妻桁大梁・バルコニー軒桁
大梁・バルコニー軒桁
小梁・軒桁
（室外）
（階段側）
階段・吹抜用：胴差・妻桁大梁
（階段側）
階段・吹抜用：大梁・小梁
ツナギ材
床パネル受け
床パネル受け（Ｈ－１００Ｘ１００梁上）
○　床組接合金物
▣　ジョイントボックス
軒天下地金物
ＮＴＫＰＡ－○
ＡＬＣ補強固定用金物
ＧＢＳＥ－ＨＡＣ－Ｂ

凡例（取合い）

＜　特記事項　＞

ブレースの頭記号　Ｂ１２－　は省略

下階内部柱
下階間仕切耐力柱
下階鋼製ランナー固定金物

下階外部柱

上階内部柱
上階間仕切耐力柱
上階床組接合金物

上階外部柱
腰壁コネクター

上階外壁パネル取合
腰壁パネル取合

⊠　下階外壁パネル取合

梁取合プレート位置

ツナギ取合プレート位置

梁取合穴位置　界壁胴差（軒桁）ウェブ面

ガセット取合プレート位置

ＤＮ　ブレースダウン

凡例（界壁胴差軒桁下地金物）

界壁胴差下地金物
ＭＫＧＫ－○Ｊ（床支持あり部。○には、部材長が入る）
ＭＫＧＫ－○Ｚ（床支持なし部。○には、部材長が入る）
界壁軒桁下地金物（基本界壁部）
ＴＫＡ６－○（頭記号省略表記。○には、部材長が入る）
界壁軒桁下地金物ジョイント金物
ＪＫＮ－２
界壁軒桁下地金物（小屋裏界壁、一般部）
ＳＫ０５０ＫＤ－０５（Ｓ）（頭記号省略表記）
（Ｓ：設備配管用）
界壁軒桁下地金物（小屋裏界壁、階段室側面／奥面部）
ＧＫ－＊
界壁軒桁下地金物（小屋裏界壁、階段室中央部）
ＭＫＧＫ－○Ｈ（○には、部材長が入る）


省略記号の説明

伏図中の省略記号＃○○は、
以下の部品記号に対応しています

省略記号	部品記号
#01	AGBR-05A
#02	GBSET22N-10ELSR-P2
#03	GBSET22N-10ERSL-P2
#04	GBSET22N-15EW-P2
#05	GBSET35-15LGLER-P2
#06	GBSET35-15LGREL-P2
#07	GBSET63N-10EW-P2
05K	MKGK-05K
10N2	G3V40D-10N2
10TL	G3V30D-10TL-P2
10TR	G3V30D-10TR-P2
15AL	G0KBK-15AL
15AR	G0KBK-15AR
1NN	GATJD4PE-10NN-B
5NN	GATJD4PE-05NN-B
A	B12-078S
B	B12-082
B3J2	B3J-2
CG30	GARH20-CG30
D	B12-118
G1	GBPS-10NN-B
G15	GBPS-15NN-B
J12	G320J1-2
J22	G320J2-2
K1	GAKJD4PE-10EE-B
K15	GAKJD4PE-15EE-B
K2	GAKJD4PE-20EE-B
K5	GAKJD4PE-05EE-B
M5Z	MKGK-05Z
T10	GARH20-T10
T10T	GARH20-T10T
XB01	AGBR-15AN
XB02	AGBR-2AN
XB03	GVM-4CW

凡例 界壁部梁の水平ブレース取合いについて

2、３階床レベル、Ｒ階フラット屋根部の界壁部梁と
水平ブレース取合いをできるだけ避けること

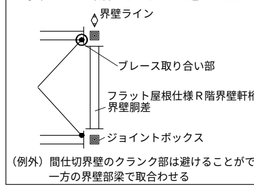

（例外）間仕切界壁のクランク部は避けることができないため
一方の界壁部梁で取合わせる


※本図面の縮尺はA2サイズを標準としています。A3サイズに印刷の場合は約71%に寸法が縮小されます。

記事		大和ハウス工業株式会社	承認 / 照査 / 間宮	代表となる設計者 一級建築士第301752号 大山　亘	工事名称：安城市住吉町ＳＹ１１４ 賃貸住宅新築工事
		中部集合住宅一級建築士事務所	その他の設計者	企画製図：高谷 / 生産製図：大連（名古屋） / ＩＣ	図面名称：各伏図
					作成年月日 / 縮尺 / 工事番号：1142619250000
					図面番号：Ｓ－17 / 保管図面区分：【伏図】

11488201608000　2026/10/23

Ver　26091　102139

工事投入　2026/11/09

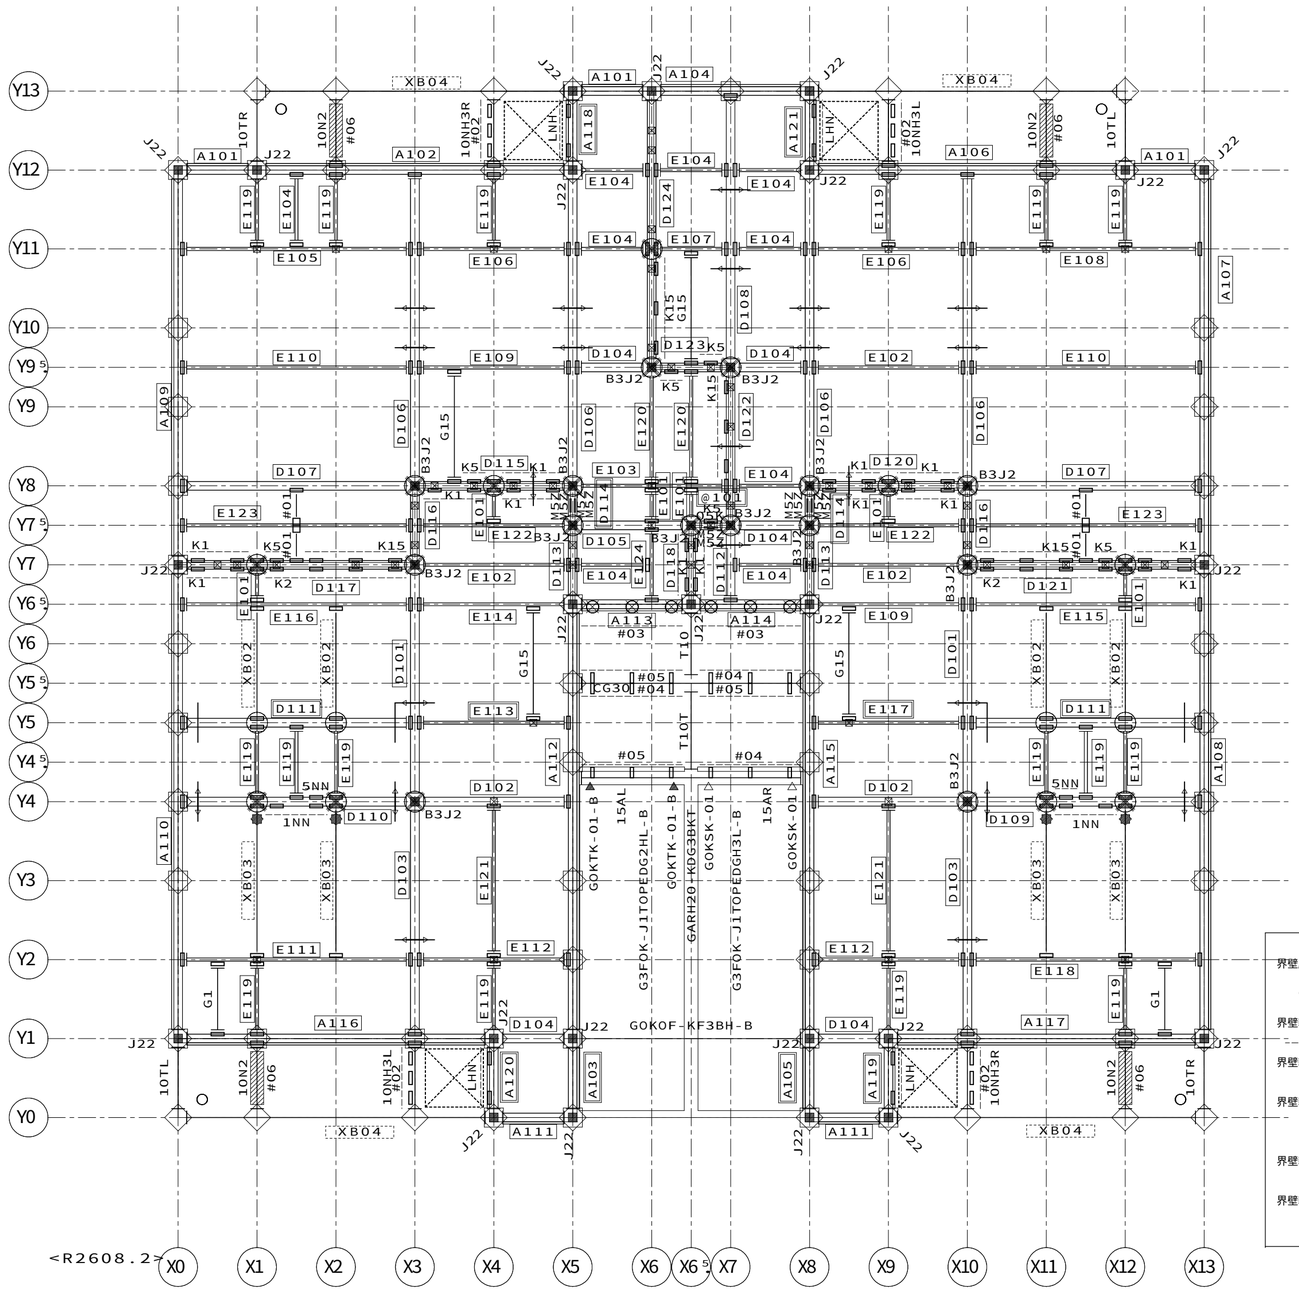

【3階床組伏図】ＨＶ２１　Ｓ＝１／５０

凡例

「ＫＮ９０」耐火換気孔用
内部（最上階陸屋根）専用

耐火仕様：
Ｈ２００梁の１００Φ孔「ＫＮ９０」及び
Ｈ１５０梁の７０Φ孔（全て）は耐火換気用の孔となる

軒裏外壁下地金物
（頭記号ＮＧＫ－　は省略）

凡例（床組）

（室外）　胴差・妻桁大梁・バルコニー軒桁
大梁・バルコニー軒桁
小梁・軒桁
（室外）（階段側）　階段・吹抜用：胴差・妻桁大梁
（階段側）　階段・吹抜用：大梁・小梁
ツナギ材
床パネル受け
床パネル受け（Ｈ－１００Ｘ１００梁上）
床組接合金物
ジョイントボックス
軒天下地金物
ＮＴＫＰＡ－○
ＡＬＣ補強固定用金物
ＧＢＳＥ－ＨＡＣ－Ｂ

凡例（取合い）

＜　特記事項　＞

ブレースの頭記号　Ｂ１２－　は省略

○ 下階内部柱
下階間仕切耐力柱
下階鋼製ランナー固定金物

□ 下階外部柱

× 上階内部柱
上階間仕切耐力柱
上階床組接合金物

◇ 上階外部柱
腰壁コネクター

◇ 上階外壁パネル取合
腰壁パネル取合

⊠ 下階外壁パネル取合

梁取合プレート位置

ツナギ取合プレート位置

梁取合穴位置　界壁胴差（軒桁）ウェブ面

ガセット取合プレート位置

ＤＮ　ブレースダウン

凡例（界壁胴差軒桁下地金物）

界壁胴差下地金物
ＭＫＧＫ－○Ｊ（床支持あり部。○には、部材長が入る）
ＭＫＧＫ－○Ｚ（床支持なし部。○には、部材長が入る）

界壁軒桁下地金物（基本界壁部）
ＴＫＡ６－○（頭記号省略表記。○には、部材長が入る）

界壁軒桁下地金物ジョイント金物
ＪＫＮ－２

界壁軒桁下地金物（小屋裏界壁、一般部）
ＳＫ０５０ＫＤ－０５（Ｓ）（頭記号省略表記）
（Ｓ：設備配管用）

界壁軒桁下地金物（小屋裏界壁、階段室側面／奥面部）
ＧＫ－＊

界壁軒桁下地金物（小屋裏界壁、階段室中央部）
ＭＫＧＫ－○Ｈ（○には、部材長が入る）


省略記号の説明

伏図中の省略記号＃○○は、
以下の部品記号に対応しています

省略記号	部品記号
＃01	ＡＧＢＲ－０５Ａ
＃02	ＧＢＳＥＴ２１Ｎ－１０ＳＥＴＷ－Ｐ２
＃03	ＧＢＳＥＴ２２Ｎ－１５ＥＷ－Ｐ２
＃04	ＧＢＳＥＴ３５－１５ＬＧＬＥＲ－Ｐ２
＃05	ＧＢＳＥＴ３５－１５ＬＧＲＥＬ－Ｐ２
＃06	ＧＢＳＥＴ６３Ｎ－１０ＥＷ－Ｐ２
０５Ｋ	ＭＫＧＫ－０５Ｋ
１０Ｎ２	Ｇ３Ｖ４０Ｄ－１０Ｎ２
１０ＮＨ３Ｌ	Ｇ３Ｖ３０Ｄ－１０ＮＨ３Ｌ
１０ＮＨ３Ｒ	Ｇ３Ｖ３０Ｄ－１０ＮＨ３Ｒ
１０ＴＬ	Ｇ３Ｖ３０Ｄ－１０ＴＬ－Ｐ２
１０ＴＲ	Ｇ３Ｖ３０Ｄ－１０ＴＲ－Ｐ２
１５ＡＬ	ＧＯＫＢＫ－１５ＡＬ
１５ＡＲ	ＧＯＫＢＫ－１５ＡＲ
１ＮＮ	ＧＡＴＪＤ４ＰＥ－１０ＮＮ－Ｂ
５ＮＮ	ＧＡＴＪＤ４ＰＥ－０５ＮＮ－Ｂ
Ａ	Ｂ１２－０７８Ｓ
Ｂ	Ｂ１２－０８２
Ｂ３Ｊ２	Ｂ３Ｊ－２
ＣＧ３０	ＧＡＲＨ２０－ＣＧ３０
Ｄ	Ｂ１２－１１８
Ｇ１	ＧＢＰＳ－１０ＮＮ－Ｂ
Ｇ１５	ＧＢＰＳ－１５ＮＮ－Ｂ
Ｊ２２	Ｇ３２０Ｊ２－２
Ｋ１	ＧＡＫＪＤ４ＰＥ－１０ＥＥ－Ｂ
Ｋ１５	ＧＡＫＪＤ４ＰＥ－１５ＥＥ－Ｂ
Ｋ２	ＧＡＫＪＤ４ＰＥ－２０ＥＥ－Ｂ
Ｋ５	ＧＡＫＪＤ４ＰＥ－０５ＥＥ－Ｂ
ＬＨＮ	ＧＨＨＪＬＰＱ－１０ＨＮ
ＬＮＨ	ＧＨＨＪＬＰＱ－１０ＮＨ
Ｍ５Ｚ	ＭＫＧＫ－０５Ｚ
Ｔ１０	ＧＡＲＨ２０－Ｔ１０
Ｔ１０Ｔ	ＧＡＲＨ２０－Ｔ１０Ｔ
ＸＢ０２	ＡＧＢＲ－１５ＡＮ
ＸＢ０３	ＡＧＢＲ－２ＡＮ
ＸＢ０４	ＧＶＭ－４ＣＷ

凡例 界壁部梁の水平ブレース取合いについて

2、３階床レベル、Ｒ階フラット屋根部の界壁部梁と
水平ブレース取合いをできるだけ避けること

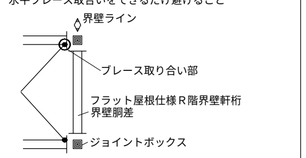

（例外）間仕切界壁のクランク部は避けることができないため
一方の界壁部梁で取合わせる

合番	実部品記号
＠１０１	Ｄ５３ＮＨ３２Ｎ－０５Ｓ／Ｋ３

合番	実部品記号
Ａ１０１	Ａ５３ＮＨ３１Ｎ－１０Ｎ：Ｂ
Ａ１０２	Ａ５３ＮＨ３２Ｎ－４０Ｓ／Ｖ２６：Ｂ
Ａ１０３	Ａ５３ＮＨ３１Ｎ－１０Ｎ
Ａ１０４	Ａ５３ＮＨ３１Ｎ－２０Ｎ：Ｂ
Ａ１０５	Ａ５３ＮＨ３１Ｎ－１０Ｎ
Ａ１０６	Ａ５３ＮＨ３２Ｎ－４０Ｎ／Ｖ２６：Ｂ
Ａ１０７	Ａ５３ＮＨ３１Ｎ－５０Ｓ
Ａ１０８	Ａ５３ＮＨ３１Ｎ－６０Ｓ
Ａ１０９	Ａ５３ＮＨ３１Ｎ－５０Ｓ
Ａ１１０	Ａ５３ＮＨ３１Ｎ－６０Ｓ
Ａ１１１	Ａ５３ＮＨ３１Ｎ－１０Ｎ：Ｂ
Ａ１１２	Ａ５３ＮＨ３１Ｎ－５５Ｓ／ＡＫ３６／Ｌ：Ｂ
Ａ１１３	Ａ５３ＮＨ３１Ｎ－１５Ｓ／ＡＫ／Ｖ１７／ＡＮ１：Ｂ
Ａ１１４	Ａ５３ＮＨ３１Ｎ－１５Ｓ／ＡＫ／Ｖ１７／ＡＮ１：Ｂ
Ａ１１５	Ａ５３ＮＨ３１Ｎ－５５Ｓ／ＡＫ３６／Ｒ：Ｂ
Ａ１１６	Ａ５３ＮＨ３２Ｎ－４０Ｓ／Ｖ２６：Ｂ
Ａ１１７	Ａ５３ＮＨ３２Ｎ－４０Ｓ／Ｖ２６：Ｂ
Ａ１１８	Ａ５３ＮＨ３２Ｎ－１０Ｎ／Ｖ１６／ＡＮ２／Ｒ
Ａ１１９	Ａ５３ＮＨ３２Ｎ－１０Ｎ／Ｖ１６／ＡＮ２／Ｒ
Ａ１２０	Ａ５３ＮＨ３２Ｎ－１０Ｎ／Ｖ１６／ＡＮ２／Ｌ
Ａ１２１	Ａ５３ＮＨ３２Ｎ－１０Ｎ／Ｖ１６／ＡＮ２／Ｌ
Ｄ１０１	Ｄ５３ＮＨ３２Ｎ－３０Ｓ
Ｄ１０２	Ｄ５３ＮＨ３１Ｎ－２０Ｎ／Ａ／Ｂ：Ｂ
Ｄ１０３	Ｄ５３ＮＨ３２Ｎ－３０Ｎ
Ｄ１０４	Ｄ５３ＮＨ３１Ｎ－１０Ｎ／Ａ／Ｂ：Ｂ
Ｄ１０５	Ｄ５３ＮＨ３１Ｎ－１５Ｓ／Ａ／Ｂ：Ｂ
Ｄ１０６	Ｄ５３ＮＨ３２Ｎ－４０Ｓ
Ｄ１０７	Ｄ５３ＮＨ３２Ｎ－３０Ｓ／Ａ／Ｂ：Ｂ
Ｄ１０８	Ｄ５３ＮＨ３２Ｎ－３５Ｓ
Ｄ１０９	Ｄ５３ＮＨ３２Ｎ－３０Ｓ／Ｂ／ＭＴ２：Ｂ
Ｄ１１０	Ｄ５３ＮＨ３２Ｎ－３０Ｓ／Ｂ／ＭＴ２：Ｂ
Ｄ１１１	Ｄ５３ＮＨ３０Ｎ－３０Ｓ／Ａ／Ｂ：Ｂ
Ｄ１１２	Ｄ５３ＮＨ３１Ｎ－１０Ｓ
Ｄ１１３	Ｄ５３ＮＨ３２Ｎ－１０Ｓ／Ｋ３
Ｄ１１４	Ｄ５３ＮＨ３２Ｎ－２０Ｎ／Ｋ２
Ｄ１１５	Ｄ５３ＮＨ３２Ｎ－１０Ｓ／Ｋ３
Ｄ１１６	Ｄ５３ＮＨ３２Ｎ－３０Ｓ／Ｋ２
Ｄ１１７	Ｄ５３ＮＨ３２Ｎ－３０Ｓ／Ｋ２
Ｄ１１８	Ｄ５３ＮＨ３２Ｎ－１０Ｎ／Ｋ２
Ｄ１２０	Ｄ５３ＮＨ３２Ｎ－２０Ｎ／Ｋ２
Ｄ１２１	Ｄ５３ＮＨ３２Ｎ－３０Ｓ／Ｋ２
Ｄ１２２	Ｄ５３ＮＨ３２Ｎ－２０Ｓ／Ｋ３
Ｄ１２３	Ｄ５３ＮＨ３２Ｎ－１０Ｓ／Ｋ２
Ｄ１２４	Ｄ５３ＮＨ３２Ｎ－３５Ｓ／Ｋ３
Ｅ１０１	Ｅ５３ＮＨ３５Ｎ－０５Ｓ／Ａ
Ｅ１０２	Ｅ５３ＮＨ３５Ｎ－２０Ｎ／Ａ：Ｂ
Ｅ１０３	Ｅ５３ＮＨ３１Ｎ－２０Ｓ／Ａ／Ｂ１５：Ｂ
Ｅ１０４	Ｅ５３ＮＨ３５Ｎ－１０Ｎ／Ａ：Ｂ
Ｅ１０５	Ｅ５３ＮＨ３１Ｎ－３０Ｓ／Ａ／Ｂ１５：Ｂ
Ｅ１０６	Ｅ５３ＮＨ３１Ｎ－２０Ｎ／Ａ／Ｂ１５：Ｂ
Ｅ１０７	Ｅ５３ＮＨ３１Ｎ－１０Ｓ／Ａ／Ｂ１５：Ｂ
Ｅ１０８	Ｅ５３ＮＨ３１Ｎ－３０Ｎ／Ａ／Ｂ１５：Ｂ
Ｅ１０９	Ｅ５３ＮＨ３１Ｎ－２０Ｓ／Ａ／Ｂ１５：Ｂ
Ｅ１１０	Ｅ５３ＮＨ３０Ｎ－３０Ｎ／Ａ：Ｂ
Ｅ１１１	Ｅ５３ＮＨ３１Ｎ－３０Ｓ／Ａ／Ｂ１５：Ｂ
Ｅ１１２	Ｅ５３ＮＨ３１Ｎ－２０Ｎ／Ａ／Ｂ１５：Ｂ
Ｅ１１３	Ｅ５３ＮＨ３１Ｎ－２０Ｓ／Ａ／Ｂ１５：Ｂ
Ｅ１１４	Ｅ５３ＮＨ３１Ｎ－２０Ｓ／Ａ／Ｂ１５：Ｂ
Ｅ１１５	Ｅ５３ＮＨ３１Ｎ－３０Ｎ／Ａ／Ｂ１５：Ｂ
Ｅ１１６	Ｅ５３ＮＨ３１Ｎ－３０Ｎ／Ａ／Ｂ１５：Ｂ
Ｅ１１７	Ｅ５３ＮＨ３１Ｎ－２０Ｓ／Ａ／Ｂ１５：Ｂ
Ｅ１１８	Ｅ５３ＮＨ３１Ｎ－３０Ｓ／Ａ／Ｂ１５：Ｂ
Ｅ１１９	Ｅ５３ＮＨ３５Ｎ－１０Ｎ／Ａ
Ｅ１２０	Ｅ５３ＮＨ３５Ｎ－１５Ｓ／Ａ
Ｅ１２１	Ｅ５３ＮＨ３５Ｎ－２０Ｎ／Ａ
Ｅ１２２	Ｅ５３ＮＨ３１Ｎ－２０Ｎ／Ａ／Ｂ１５：Ｂ
Ｅ１２３	Ｅ５３ＮＨ３０Ｎ－３０Ｓ／Ａ：Ｂ
Ｅ１２４	Ｅ５３ＮＨ３１Ｎ－１０Ｓ／Ａ／Ｂ１５


1148820160800０　2026/10/23

記事	※本図面の縮尺はA2サイズを標準としています。A3サイズに印刷の場合は約71%に寸法が縮小されます。	大和ハウス工業株式会社 中部集合住宅一級建築士事務所	承認 / 照査 間宮 / その他の設計者	代表となる設計者 一級建築士第301752号 大山　亘 / 企画製図 高谷 / 生産製図 大連（名古屋） / ＩＣ	工事名称	安城市住吉町ＳＹ１１４ 賃貸住宅新築工事
					図面名称	各伏図

作成年月日
縮尺
工事番号 1142619250000
図面番号 Ｓ－18
保管図面区分 【伏図】

Ver　26091　102139

工事投入　2026/11/09

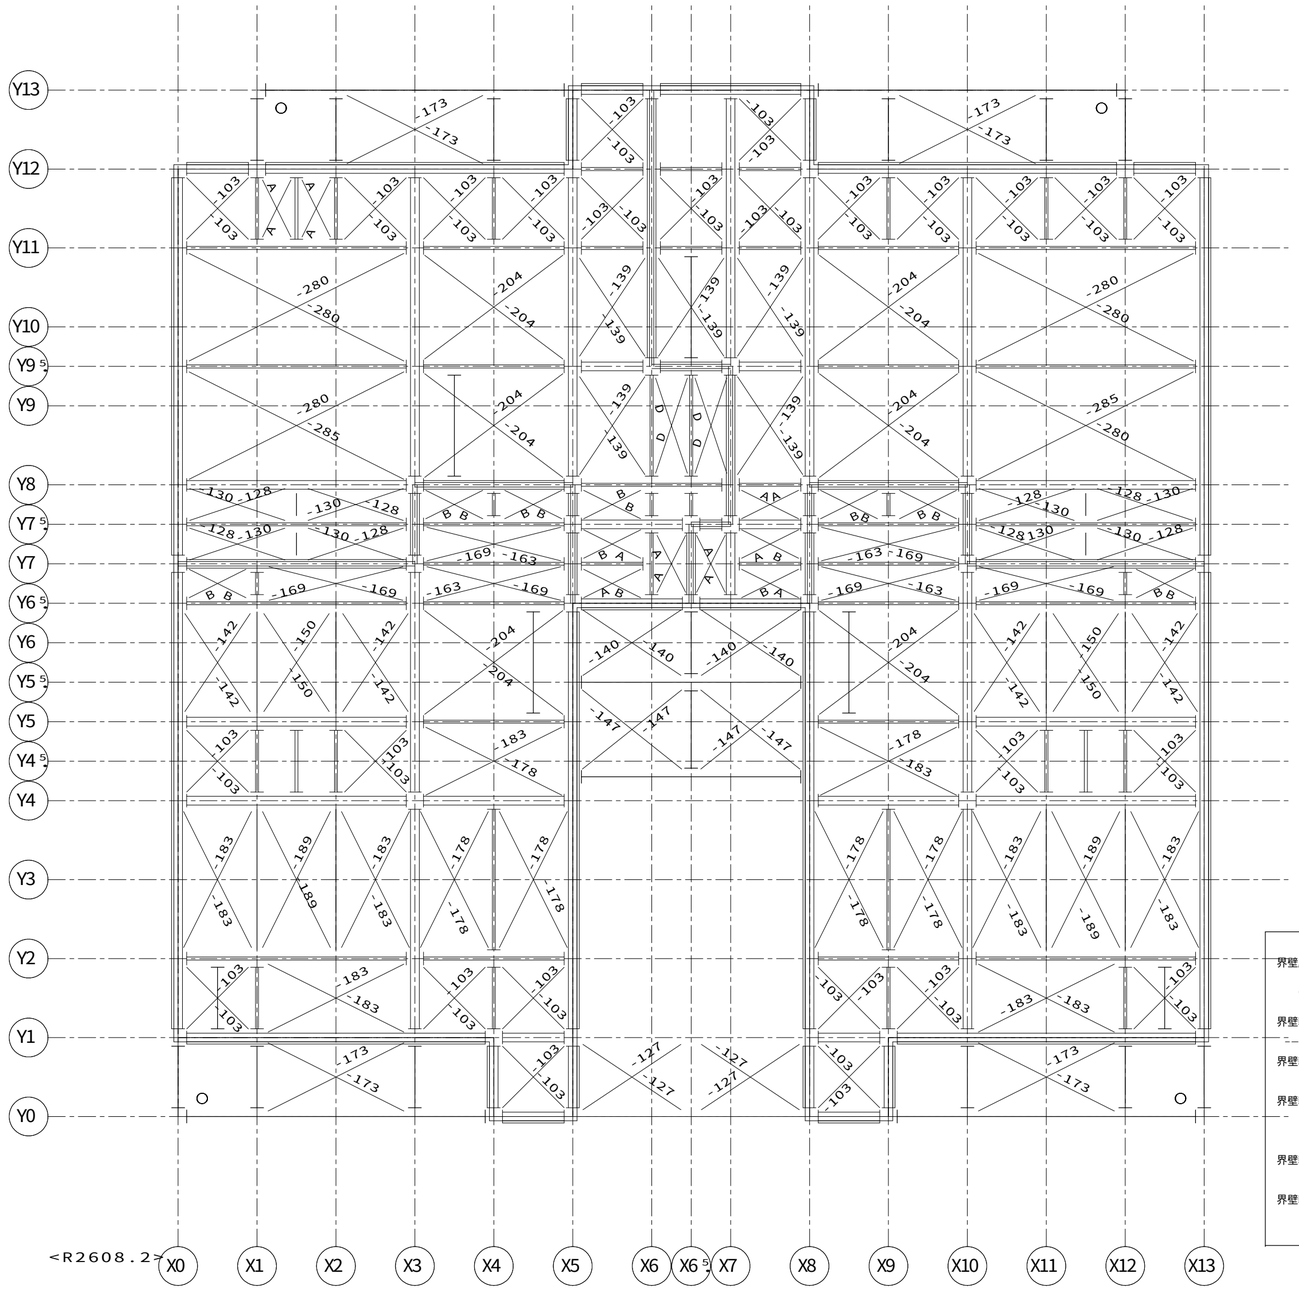

【3階床組伏図】ＨＶ２１　Ｓ＝１／５０

凡例

「ＫＮ９０」耐火換気孔用
内部（最上階陸屋根）専用

耐火仕様：
Ｈ２００梁の１００Φ孔「ＫＮ９０」及び
Ｈ１５０梁の７０Φ孔（全て）は耐火換気用の孔となる

軒裏外壁下地金物
（頭記号ＮＧＫ－　は省略）

凡例（床組）

（室外）　胴差・妻桁大梁・バルコニー軒桁
大梁・バルコニー軒桁
小梁・軒桁
（室外）
（階段側）　階段・吹抜用：胴差・妻桁大梁
（階段側）　階段・吹抜用：大梁・小梁
ツナギ材
床パネル受け
床パネル受け（Ｈ－１００Ｘ１００梁上）
床組接合金物
ジョイントボックス
軒天下地金物
ＮＴＫＰＡ－○
ＡＬＣ補強固定用金物
ＧＢＳＥ－ＨＡＣ－Ｂ

凡例（取合い）

＜　特記事項　＞

ブレースの頭記号　Ｂ１２－　は省略

下階内部柱
下階間仕切耐力柱
下階鋼製ランナー固定金物
下階外部柱
上階内部柱
上階間仕切耐力柱
上階床組接合金物
上階外部柱
腰壁コネクター
上階外壁パネル取合
腰壁パネル取合
下階外壁パネル取合
梁取合プレート位置
ツナギ取合プレート位置
梁取合穴位置　界壁胴差（軒桁）ウェブ面
ガセット取合プレート位置
ＤＮ　ブレースダウン

凡例（界壁胴差軒桁下地金物）

界壁胴差下地金物
ＭＫＧＫ－○Ｊ（床支持あり部。○には、部材長が入る）
ＭＫＧＫ－○Ｚ（床支持なし部。○には、部材長が入る）
界壁軒桁下地金物（基本界壁部）
ＴＫＡ６－○（頭記号省略表記。○には、部材長が入る）
界壁軒桁下地金物ジョイント金物
ＪＫＮ－２
界壁軒桁下地金物（小屋裏界壁、一般部）
ＳＫ０５０ＫＤ－０５（Ｓ）（頭記号省略表記）
（Ｓ：設備配管用）
界壁軒桁下地金物（小屋裏界壁、階段室側面／奥面部）
ＧＫ－＊
界壁軒桁下地金物（小屋裏界壁、階段室中央部）
ＭＫＧＫ－○Ｈ（○には、部材長が入る）


省略記号の説明

伏図中の省略記号＃○○は、
以下の部品記号に対応しています

省略記号	部品記号
＃０１	ＡＧＢＲ－０５Ａ
＃０２	ＧＢＳＥＴ２１Ｎ－１０ＳＥＴＷ－Ｐ２
＃０３	ＧＢＳＥＴ２２Ｎ－１５ＥＷ－Ｐ２
＃０４	ＧＢＳＥＴ３５－１５ＬＧＬＥＲ－Ｐ２
＃０５	ＧＢＳＥＴ３５－１５ＬＧＲＥＬ－Ｐ２
＃０６	ＧＢＳＥＴ６３Ｎ－１０ＥＷ－Ｐ２
０５Ｋ	ＭＫＧＫ－０５Ｋ
１０Ｎ２	Ｇ３Ｖ４０Ｄ－１０Ｎ２
１０ＮＨ３Ｌ	Ｇ３Ｖ３０Ｄ－１０ＮＨ３Ｌ
１０ＮＨ３Ｒ	Ｇ３Ｖ３０Ｄ－１０ＮＨ３Ｒ
１０ＴＬ	Ｇ３Ｖ３０Ｄ－１０ＴＬ－Ｐ２
１０ＴＲ	Ｇ３Ｖ３０Ｄ－１０ＴＲ－Ｐ２
１５ＡＬ	ＧＯＫＢＫ－１５ＡＬ
１５ＡＲ	ＧＯＫＢＫ－１５ＡＲ
１ＮＮ	ＧＡＴＪＤ４ＰＥ－１０ＮＮ－Ｂ
５ＮＮ	ＧＡＴＪＤ４ＰＥ－０５ＮＮ－Ｂ
Ａ	Ｂ１２－０７８Ｓ
Ｂ	Ｂ１２－０８２
Ｂ３Ｊ２	Ｂ３Ｊ－２
ＣＧ３０	ＧＡＲＨ２０－ＣＧ３０
Ｄ	Ｂ１２－１１８
Ｇ１	ＧＢＰＳ－１０ＮＮ－Ｂ
Ｇ１５	ＧＢＰＳ－１５ＮＮ－Ｂ
Ｊ２２	Ｇ３２０Ｊ２－２
Ｋ１	ＧＡＫＪＤ４ＰＥ－１０ＥＥ－Ｂ
Ｋ１５	ＧＡＫＪＤ４ＰＥ－１５ＥＥ－Ｂ
Ｋ２	ＧＡＫＪＤ４ＰＥ－２０ＥＥ－Ｂ
Ｋ５	ＧＡＫＪＤ４ＰＥ－０５ＥＥ－Ｂ
ＬＨＮ	ＧＨＨＪＬＰＱ－１０ＨＮ
ＬＮＨ	ＧＨＨＪＬＰＱ－１０ＮＨ
Ｍ５Ｚ	ＭＫＧＫ－０５Ｚ
Ｔ１０	ＧＡＲＨ２０－Ｔ１０
Ｔ１０Ｔ	ＧＡＲＨ２０－Ｔ１０Ｔ
ＸＢ０２	ＡＧＢＲ－１５ＡＮ
ＸＢ０３	ＡＧＢＲ－２ＡＮ
ＸＢ０４	ＧＶＭ－４ＣＷ

凡例 界壁部梁の水平ブレース取合いについて

２、３階床レベル、Ｒ階フラット屋根部の界壁部梁と
水平ブレース取合いをできるだけ避けること

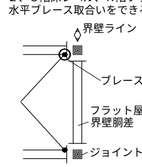

（例外）間仕切界壁のクランク部は避けることができないため
一方の界壁部梁で取合わせる

※本図面の縮尺はA2サイズを標準としています。A3サイズに印刷の場合は約71%に寸法が縮小されます。


記事	大和ハウス工業株式会社 中部集合住宅一級建築士事務所	承認 / 照査 / 間宮	代表となる設計者 一級建築士第301752号 大山　亘	工事名称	安城市住吉町ＳＹ１１４ 賃貸住宅新築工事
		その他の設計者	企画製図：高谷 / 生産製図：大連（名古屋） / ＩＣ	図面名称	各伏図

作成年月日		図面番号	Ｓ－１９
縮尺			
工事番号	1142619250000	保管図面区分	【伏図】

1148820160800０　2026/10/23

Ver　26091　102139

工事投入　2026/11/09

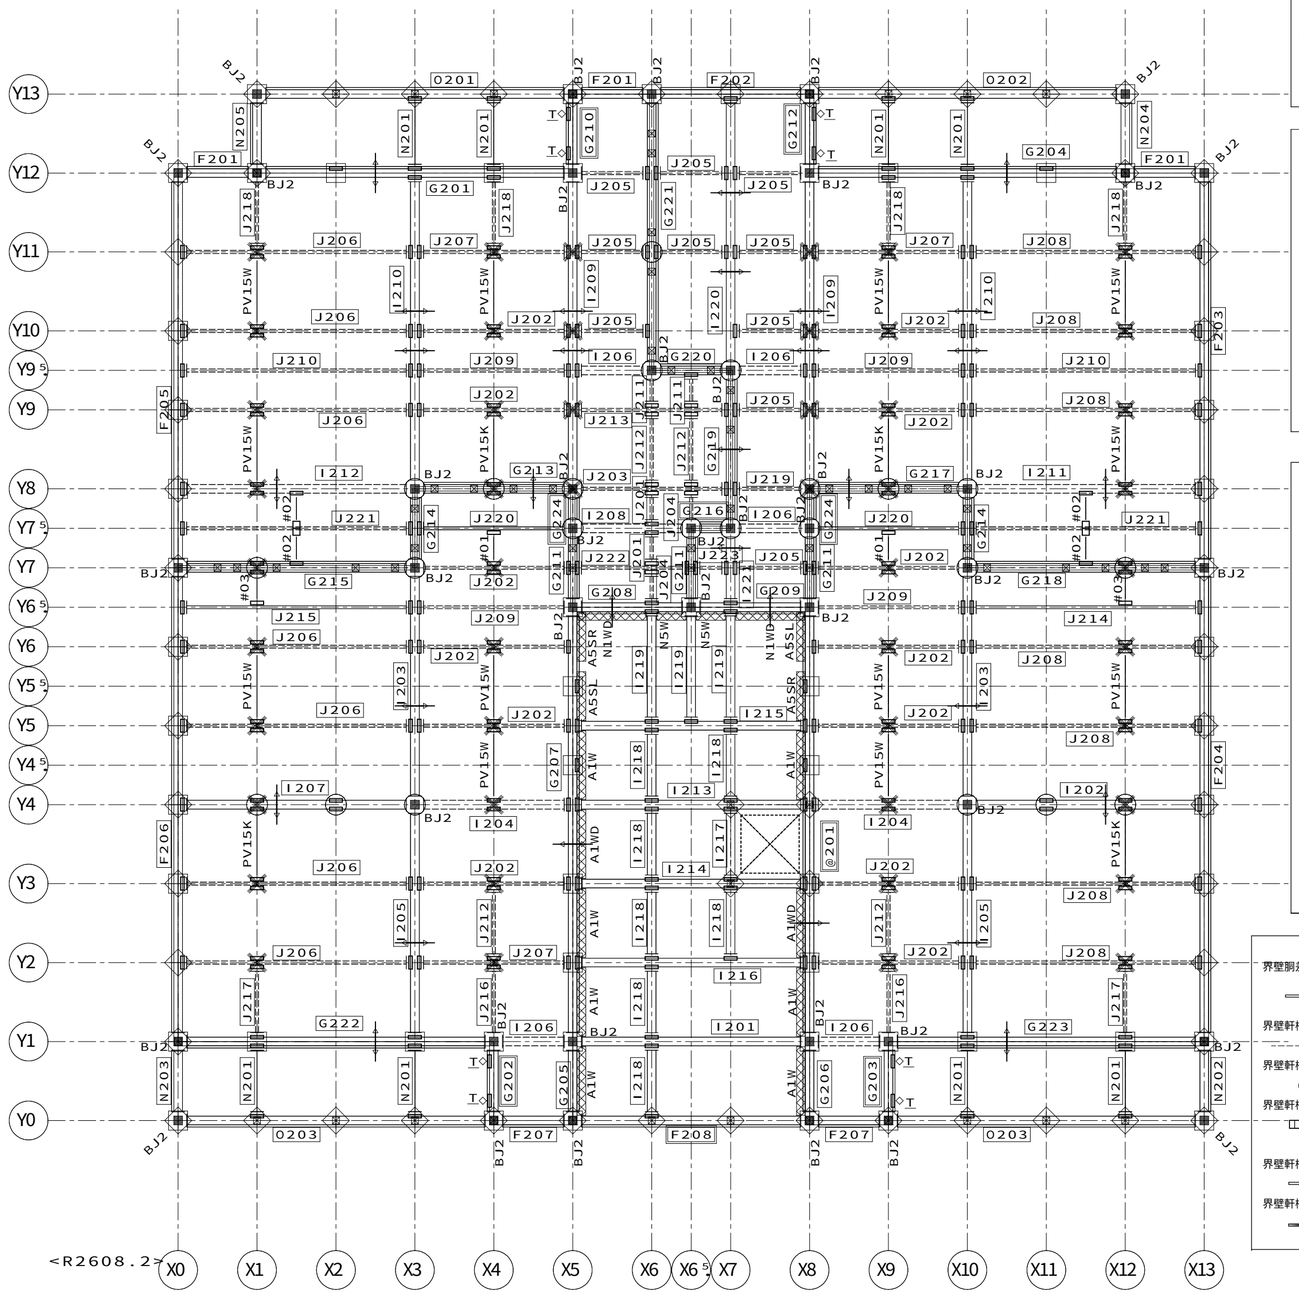

【R階床組伏図】ＨＶ３１　Ｓ＝１／５０

凡例

「ＫＮ９０」耐火換気孔用
内部（最上階陸屋根）専用

耐火仕様：
Ｈ２００梁の１００Φ孔「ＫＮ９０」及び
Ｈ１５０梁の７０Φ孔（全て）は耐火換気用の孔となる

軒裏外壁下地金物
（頭記号ＮＧＫ－　は省略）

凡例（床組）

（室外）
胴差・妻桁大梁・バルコニー軒桁
大梁・バルコニー軒桁
小梁・軒桁
（室外）
（階段側）
階段・吹抜用：胴差・妻桁大梁
階段・吹抜用：大梁・小梁
（階段側）
ツナギ材
床パネル受け
床パネル受け（Ｈ－１００Ｘ１００梁上）
床組接合金物
ジョイントボックス
軒天下地金物
ＮＴＫＰＡ－○
ＡＬＣ補強固定用金物
ＧＢＳＥ－ＨＡＣ－Ｂ

凡例（取合い）

＜　特記事項　＞

ブレースの頭記号　Ｂ１２－　は省略

下階内部柱
下階間仕切耐力柱
下階鋼製ランナー固定金物
下階外部柱
上階内部柱
上階間仕切耐力柱
上階床組接合金物
上階外部柱
腰壁コネクター
上階外壁パネル取合
腰壁パネル取合
下階外壁パネル取合
梁取合プレート位置
ツナギ取合プレート位置
梁取合穴位置　界壁胴差（軒桁）ウェブ面
ガセット取合プレート位置
ＤＮ　ブレースダウン

凡例（界壁胴差軒桁下地金物）

界壁胴差下地金物
ＭＫＧＫ－○Ｊ（床支持あり部。○には、部材長が入る）
ＭＫＧＫ－○Ｚ（床支持なし部。○には、部材長が入る）
界壁軒桁下地金物（基本界壁部）
ＴＫＡ６－○（頭記号省略表記。○には、部材長が入る）
界壁軒桁下地金物ジョイント金物
ＪＫＮ－２
界壁軒桁下地金物（小屋裏界壁、一般部）
ＳＫ０５０ＫＤ－０５（Ｓ）（頭記号省略表記）
（Ｓ：設備配管用）
界壁軒桁下地金物（小屋裏界壁、階段室側面／奥面部）
ＧＫ－＊
界壁軒桁下地金物（小屋裏界壁、階段室中央部）
ＭＫＧＫ－○Ｈ（○には、部材長が入る）


省略記号の説明

伏図中の省略記号＃○○は、
以下の部品記号に対応しています

省略記号	部品記号
＃０１	ＧＲ－０５ＮＷＰＶ２Ｈ１５Ｋ
＃０２	ＡＧＢＲ－０５Ａ
＃０３	ＧＲ－０５ＮＷＰＶ２Ｈ２０Ｗ
Ａ	Ｂ１２－０７８Ｓ
Ａ１Ｗ	ＮＧＫ－ＧＡ１０Ｗ
Ａ１ＷＤ	ＮＧＫ－ＧＡ１０ＷＤ
Ａ５ＳＬ	ＮＧＫ－ＧＡ０５ＳＬ
Ａ５ＳＲ	ＮＧＫ－ＧＡ０５ＳＲ
Ｂ	Ｂ１２－０８２
ＢＪ２	ＢＪ－２
Ｄ	Ｂ１２－１１８
Ｎ１ＷＤ	ＮＧＫ－ＧＮ１０ＷＤ
Ｎ５Ｗ	ＮＧＫ－ＧＮ０５Ｗ
ＰＶ１５Ｋ	ＧＲ－１ＮＷＰＶ２Ｈ１５Ｋ
ＰＶ１５Ｗ	ＧＲ－１ＮＷＰＶ２Ｈ１５Ｗ
Ｔ	ＮＴＫＰＡ－Ｔ

凡例　界壁部梁の水平ブレース取合いについて

２、３階床レベル、Ｒ階フラット屋根部の界壁部梁と
水平ブレース取合いをできるだけ避けること

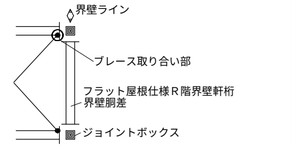

（例外）間仕切界壁のクランク部は避けることができないため
一方の界壁部梁で取合わせる

合番	実部品記号
＠２０１	Ｇ５ＲＮＨ３２Ｎ－５５Ｓ／ＮＡ／ＢＫ

合番	実部品記号
Ｆ２０１	Ｆ５ＲＮＨ３１Ｎ－１０Ｎ／Ｖ３１：Ｑ
Ｆ２０２	Ｆ５ＲＮＨ３１Ｎ－２０Ｎ／Ｖ３１：Ｑ
Ｆ２０３	Ｆ５ＲＮＨ３１Ｎ－５０Ｓ／Ｖ３１
Ｆ２０４	Ｆ５ＲＮＨ３１Ｎ－６０Ｓ／Ｖ３１
Ｆ２０５	Ｆ５ＲＮＨ３１Ｎ－５０Ｓ／Ｖ３１
Ｆ２０６	Ｆ５ＲＮＨ３１Ｎ－６０Ｓ／Ｖ３１
Ｆ２０７	Ｆ５ＲＮＨ３１Ｎ－１０Ｎ／Ｖ３１：Ｑ
Ｆ２０８	Ｆ５ＲＮＨ３１Ｎ－３０Ｎ／Ｖ３１：Ｑ
Ｇ２０１	Ｇ５ＲＮＨ３２Ｎ－４０Ｎ／ＮＡ：Ｑ
Ｇ２０２	Ｇ５ＲＮＨ３２Ｎ－１０Ｎ／ＮＴ／Ｒ
Ｇ２０３	Ｇ５ＲＮＨ３２Ｎ－１０Ｎ／ＮＴ／Ｌ
Ｇ２０４	Ｇ５ＲＮＨ３２Ｎ－４０Ｎ／ＮＡ：Ｑ
Ｇ２０５	Ｇ５ＲＮＨ３１Ｎ－１０Ｎ／ＢＫ
Ｇ２０６	Ｇ５ＲＮＨ３１Ｎ－１０Ｎ／ＢＫ
Ｇ２０７	Ｇ５ＲＮＨ３１Ｎ－５５Ｓ／ＢＫ
Ｇ２０８	Ｇ５ＲＮＨ３１Ｎ－１５Ｓ／ＢＫ：Ｑ
Ｇ２０９	Ｇ５ＲＮＨ３１Ｎ－１５Ｓ／ＢＫ：Ｑ
Ｇ２１０	Ｇ５ＲＮＨ３２Ｎ－１０Ｎ／ＮＴ／Ｌ
Ｇ２１１	Ｇ５ＲＮＨ３１Ｎ－１０Ｓ／Ｋ２
Ｇ２１２	Ｇ５ＲＮＨ３２Ｎ－１０Ｎ／ＮＴ／Ｒ
Ｇ２１３	Ｇ５ＲＮＨ３２Ｎ－２０Ｎ／Ｋ２／ＰＶ：Ｑ
Ｇ２１４	Ｇ５ＲＮＨ３１Ｎ－１０Ｓ／Ｋ２
Ｇ２１５	Ｇ５ＲＮＨ３２Ｎ－３０Ｓ／Ｋ２／ＰＶ：Ｑ
Ｇ２１６	Ｇ５ＲＮＨ３１Ｎ－０５Ｓ／Ｋ２：Ｑ
Ｇ２１７	Ｇ５ＲＮＨ３２Ｎ－２０Ｎ／Ｋ２／ＰＶ：Ｑ

Ｇ２１８	Ｇ５ＲＮＨ３２Ｎ－３０Ｓ／Ｋ２／ＰＶ：Ｑ
Ｇ２１９	Ｇ５ＲＮＨ３１Ｎ－２０Ｓ／Ｋ２
Ｇ２２０	Ｇ５ＲＮＨ３１Ｎ－１０Ｓ／Ｋ２：Ｑ
Ｇ２２１	Ｇ５ＲＮＨ３２Ｎ－３５Ｓ／Ｋ２
Ｇ２２２	Ｇ５ＲＮＨ３２Ｎ－４０Ｎ／ＮＡ：Ｑ
Ｇ２２３	Ｇ５ＲＮＨ３２Ｎ－４０Ｎ／ＮＡ：Ｑ
Ｇ２２４	Ｇ５ＲＮＨ３２Ｎ－０５Ｓ／Ｋ２／ＰＶ
Ｉ２０１	Ｉ５ＲＮＨ３１Ｎ－３０Ｎ／Ａ：Ｑ
Ｉ２０２	Ｉ５ＲＮＨ３１Ｎ－３０Ｎ／ＰＶ：Ｑ
Ｉ２０３	Ｉ５ＲＮＨ３１Ｎ－３０Ｓ
Ｉ２０４	Ｉ５ＲＮＨ１５Ｎ－２０Ｎ／ＰＶ：Ｑ
Ｉ２０５	Ｉ５ＲＮＨ３１Ｎ－３０Ｎ
Ｉ２０６	Ｉ５ＲＮＨ１０Ｎ－１０Ｎ／Ａ：Ｑ
Ｉ２０７	Ｉ５ＲＮＨ３１Ｎ－３０Ｎ／ＰＶ：Ｑ
Ｉ２０８	Ｉ５ＲＮＨ１０Ｎ－１５Ｓ／Ａ：Ｑ
Ｉ２０９	Ｉ５ＲＮＨ３２Ｎ－４０Ｓ／ＰＶ
Ｉ２１０	Ｉ５ＲＮＨ３２Ｎ－４０Ｓ
Ｉ２１１	Ｉ５ＲＮＨ１５Ｎ－３０Ｓ／ＰＶ：Ｑ
Ｉ２１２	Ｉ５ＲＮＨ１５Ｎ－３０Ｓ／ＰＶ：Ｑ
Ｉ２１３	Ｉ５ＲＮＨ３２Ｎ－３０Ｎ／Ａ／ＲＴ５／Ｒ：Ｑ
Ｉ２１４	Ｉ５ＲＮＨ３２Ｎ－３０Ｎ／Ａ／ＲＴ５／Ｌ：Ｑ
Ｉ２１５	Ｉ５ＲＮＨ３１Ｎ－３０Ｓ／Ａ：Ｑ
Ｉ２１６	Ｉ５ＲＮＨ３１Ｎ－３０Ｎ／Ａ：Ｑ
Ｉ２１７	Ｉ５ＲＮＨ３２Ｎ－１０Ｎ／ＲＴ５
Ｉ２１８	Ｉ５ＲＮＨ３１Ｎ－１０Ｎ／Ａ
Ｉ２１９	Ｉ５ＲＮＨ３１Ｎ－１５Ｓ／Ａ
Ｉ２２０	Ｉ５ＲＮＨ３２Ｎ－３５Ｓ
Ｉ２２１	Ｉ５ＲＮＨ３１Ｎ－１０Ｓ
Ｉ２２２	Ｉ５ＲＮＨ１０Ｎ－１５Ｓ／Ａ／Ｂ１６：Ｑ


Ｊ２２３	Ｊ５ＲＮＨ１０Ｎ－０５Ｓ／Ａ：Ｑ
Ｎ２０１	Ｎ５ＲＮＨ３２Ｎ－１０Ｎ／Ｃ３
Ｎ２０２	Ｎ５ＲＮＨ３２Ｎ－１０Ｎ／Ｃ４／Ｒ
Ｎ２０３	Ｎ５ＲＮＨ３２Ｎ－１０Ｎ／Ｃ４／Ｌ
Ｎ２０４	Ｎ５ＲＮＨ３２Ｎ－１０Ｎ／Ｃ４／Ｌ
Ｎ２０５	Ｎ５ＲＮＨ３２Ｎ－１０Ｎ／Ｃ４／Ｒ
Ｏ２０１	Ｏ５ＲＮＨ３２Ｎ－４０Ｎ：Ｑ
Ｏ２０２	Ｏ５ＲＮＨ３２Ｎ－４０Ｎ：Ｑ
Ｏ２０３	Ｏ５ＲＮＨ３２Ｎ－４０Ｎ：Ｑ

1148820160800０　2026/10/23

記事	※本図面の縮尺はA2サイズを標準としています。A3サイズに印刷の場合は約71%に寸法が縮小されます。	大和ハウス工業株式会社 中部集合住宅一級建築士事務所	承認	照査 間宮	代表となる設計者 一級建築士第301752号 大山　亘	工事名称	安城市住吉町ＳＹ１１４ 賃貸住宅新築工事	作成年月日	図面番号 Ｓ－20
			その他の設計者		企画製図 高谷 / 生産製図 大連（名古屋） / ＩＣ	図面名称	各伏図	縮尺 / 工事番号 1142619250000	保管図面区分 【伏図】

Ver　26091　102139

工事投入　2026/11/09

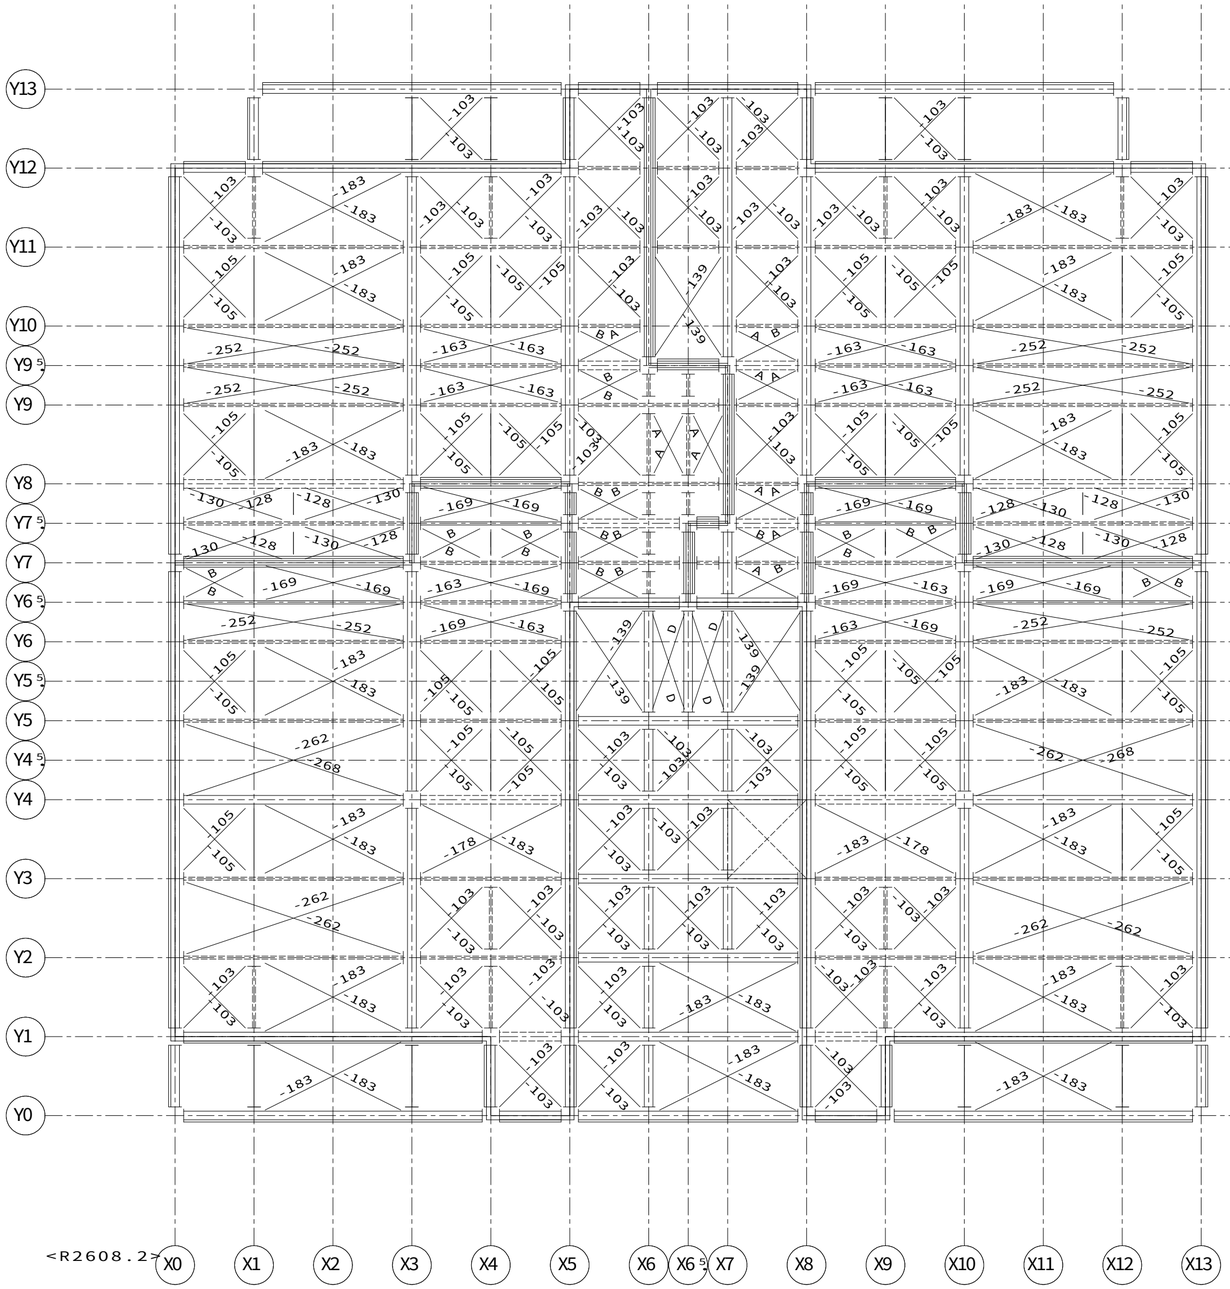

【R階床組伏図】ＨＶ３１　Ｓ＝１／５０

凡例

「ＫＮ９０」耐火換気孔用
内部（最上階陸屋根）専用

耐火仕様：
Ｈ２００梁の１００Φ孔「ＫＮ９０」及び
Ｈ１５０梁の７０Φ孔（全て）は耐火換気用の孔となる

軒裏外壁下地金物
（頭記号ＮＧＫ－　は省略）

凡例（床組）

（室外）
胴差・妻桁大梁・バルコニー軒桁
大梁・バルコニー軒桁
小梁・軒桁

（室外）
（階段側）
階段・吹抜用：胴差・妻桁大梁

（階段側）
階段・吹抜用：大梁・小梁

ツナギ材
床パネル受け
床パネル受け（Ｈ－１００Ｘ１００梁上）
床組接合金物
ジョイントボックス
軒天下地金物
ＮＴＫＰＡ－○
ＡＬＣ補強固定用金物
ＧＢＳＥ－ＨＡＣ－Ｂ

凡例（取合い）

＜　特記事項　＞

ブレースの頭記号　Ｂ１２－　は省略

下階内部柱
下階間仕切耐力柱
下階鋼製ランナー固定金物

下階外部柱

上階内部柱
上階間仕切耐力柱
上階床組接合金物

上階外部柱
腰壁コネクター

上階外壁パネル取合
腰壁パネル取合

下階外壁パネル取合

梁取合プレート位置

ツナギ取合プレート位置

梁取合穴位置

界壁胴差（軒桁）ウェブ面

ガセット取合プレート位置

ＤＮ　ブレースダウン

凡例（界壁胴差軒桁下地金物）

界壁胴差下地金物
ＭＫＧＫ－○Ｊ（床支持あり部。○には、部材長が入る）
ＭＫＧＫ－○Ｚ（床支持なし部。○には、部材長が入る）

界壁軒桁下地金物（基本界壁部）
ＴＫＡ６－○（頭記号省略表記。○には、部材長が入る）

界壁軒桁下地金物ジョイント金物
ＪＫＮ－２

界壁軒桁下地金物（小屋裏界壁、一般部）
ＳＫ０５０ＫＤ－０５（Ｓ）（頭記号省略表記）
（Ｓ：設備配管用）

界壁軒桁下地金物（小屋裏界壁、階段室側面／奥面部）
ＧＫ－＊

界壁軒桁下地金物（小屋裏界壁、階段室中央部）
ＭＫＧＫ－○Ｈ（○には、部材長が入る）

省略記号の説明

伏図中の省略記号＃○○は、
以下の部品記号に対応しています

省略記号	部品記号
＃０１	ＧＲ－０５ＮＷＰＶ２Ｈ１５Ｋ
＃０２	ＡＧＢＲ－０５Ａ
＃０３	ＧＲ－０５ＮＷＰＶ２Ｈ２０Ｗ
Ａ	Ｂ１２－０７８Ｓ
Ａ１Ｗ	ＮＧＫ－ＧＡ１０Ｗ
Ａ１ＷＤ	ＮＧＫ－ＧＡ１０ＷＤ
Ａ５ＳＬ	ＮＧＫ－ＧＡ０５ＳＬ
Ａ５ＳＲ	ＮＧＫ－ＧＡ０５ＳＲ
Ｂ	Ｂ１２－０８２
ＢＪ２	ＢＪ－２
Ｄ	Ｂ１２－１１８
Ｎ１ＷＤ	ＮＧＫ－ＧＮ１０ＷＤ
Ｎ５Ｗ	ＮＧＫ－ＧＮ０５Ｗ
ＰＶ１５Ｋ	ＧＲ－１ＮＷＰＶ２Ｈ１５Ｋ
ＰＶ１５Ｗ	ＧＲ－１ＮＷＰＶ２Ｈ１５Ｗ
Ｔ	ＮＴＫＰＡ－Ｔ

凡例 界壁部梁の水平ブレース取合いについて

２、３階床レベル、Ｒ階フラット屋根部の界壁部梁と
水平ブレース取合いをできるだけ避けること


（例外）間仕切界壁のクランク部は避けることができないため
一方の界壁部梁で取合わせる

11488201608000　2026/10/23

記事	※本図面の縮尺はA2サイズを標準としています。A3サイズに印刷の場合は約71%に寸法が縮小されます。	大和ハウス工業株式会社 中部集合住宅一級建築士事務所	承認	照査 間宮	代表となる設計者 一級建築士第301752号 大山　亘	工事名称	安城市住吉町ＳＹ１１４ 賃貸住宅新築工事	作成年月日	図面番号 Ｓ－21
			その他の設計者		企画製図 高谷 / 生産製図 大連（名古屋） / ＩＣ	図面名称	各伏図	縮尺 / 工事番号 1142619250000	保管図面区分 【伏図】

Ver　26091　102139

工事投入　2026/11/09

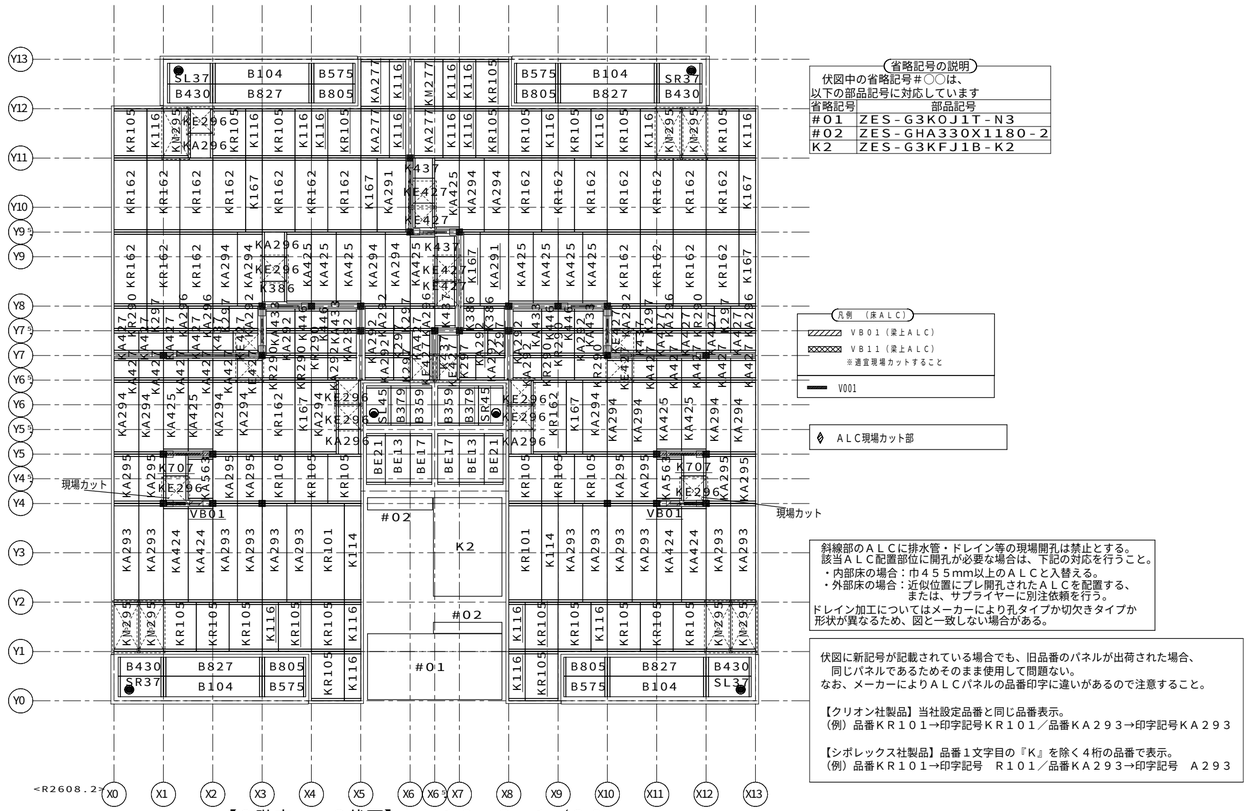

【2階床ＡＬＣ伏図】ＨＶ１９　Ｓ＝１／８０

省略記号の説明

伏図中の省略記号＃○○は、以下の部品記号に対応しています

省略記号	部品記号
#01	ZES-G3K0J1T-N3
#02	ZES-GHA330X1180-2
K2	ZES-G3KFJ1B-K2

凡例　（床ＡＬＣ）

- VB01（梁上ＡＬＣ）
- VB11（梁上ＡＬＣ）
  ※通宣現場カットすること
- V001
- ＡＬＣ現場カット部

斜線部のＡＬＣに排水管・ドレイン等の現場開孔は禁止とする。
該当ＡＬＣ配置部位に開孔が必要な場合は、下記の対応を行うこと。
・内部床の場合：巾４５５mm以上のＡＬＣと入替える。
・外部床の場合：近似位置にプレ開孔されたＡＬＣを配置する、
　　または、サプライヤーに別注依頼を行う。
ドレイン加工についてはメーカーにより孔タイプか切欠きタイプか形状が異なるため、図と一致しない場合がある。

伏図に新記号が記載されている場合でも、旧品番のパネルが出荷された場合、
同じパネルであるためそのまま使用して問題ない。
なお、メーカーによりＡＬＣパネルの品番印字に違いがあるので注意すること。

【クリオン社製品】当社設定品番と同じ品番表示。
（例）品番ＫＲ１０１→印字記号ＫＲ１０１／品番ＫＡ２９３→印字記号ＫＡ２９３

【シポレックス社製品】品番１文字目の『Ｋ』を除く４桁の品番で表示。
（例）品番ＫＲ１０１→印字記号　Ｒ１０１／品番ＫＡ２９３→印字記号　Ａ２９３

1148820160800O　2026/10/23

記事

※本図面の縮尺はA2サイズを標準としています。A3サイズに印刷の場合は約71%に寸法が縮小されます。

大和ハウス工業株式会社

中部集合住宅一級建築士事務所

承認	照査	代表となる設計者
	間宮	一級建築士第301752号 大山　亘

その他の設計者

企画製図	生産製図	ＩＣ
高谷	大連（名古屋）	

工事名称	安城市住吉町ＳＹ１１４ 賃貸住宅新築工事
図面名称	各伏図

作成年月日

縮尺


工事番号 1142619250000

図面番号 S－22

保管図面区分 【伏図】

Ver　26091　102139

工事投入　2026/11/09

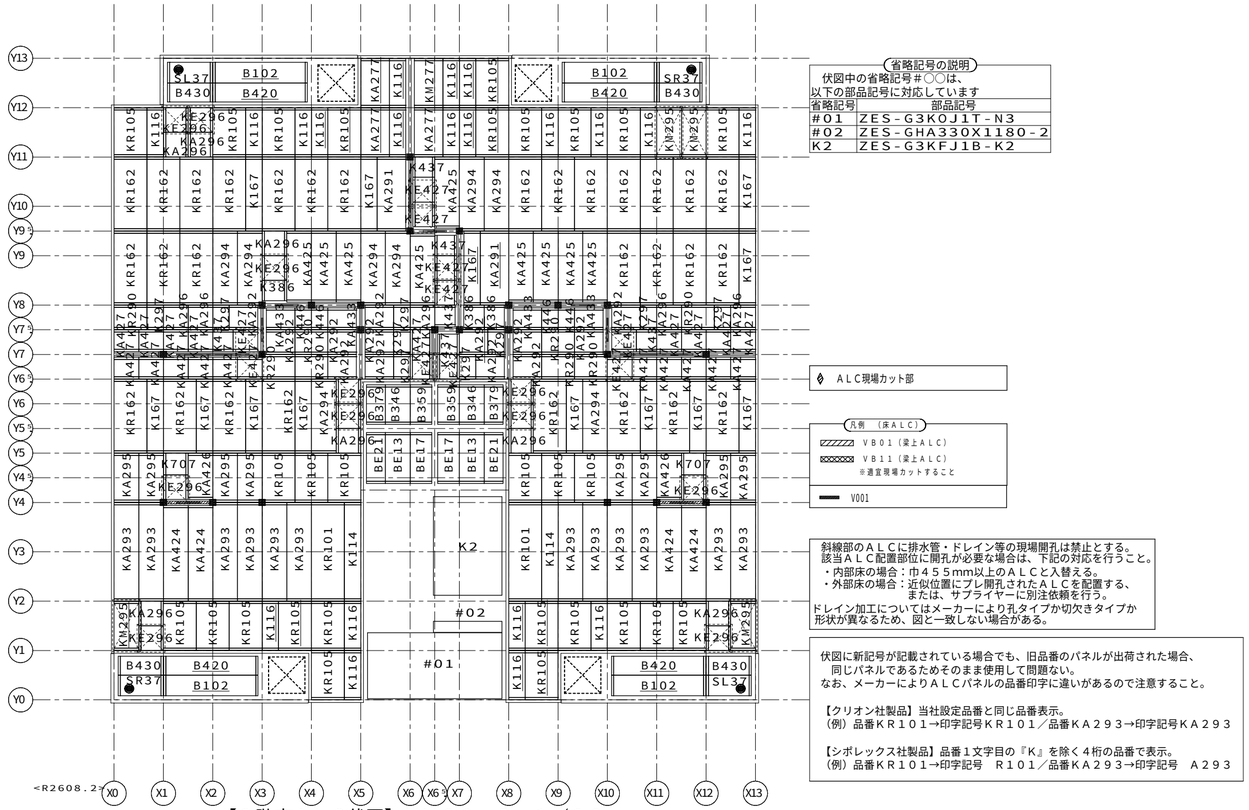

【3階床ＡＬＣ伏図】ＨＶ２９　Ｓ＝１／８０

省略記号の説明

伏図中の省略記号＃○○は、
以下の部品記号に対応しています

省略記号	部品記号
#01	ZES-G3K0J1T-N3
#02	ZES-GHA330X1180-2
K2	ZES-G3KFJ1B-K2

◊ ＡＬＣ現場カット部

凡例　（床ＡＬＣ）

ＶＢ０１（梁上ＡＬＣ）

ＶＢ１１（梁上ＡＬＣ）
※適宜現場カットすること

ＶＯ０１

斜線部のＡＬＣに排水管・ドレイン等の現場開孔は禁止とする。
該当ＡＬＣ配置部位に開孔が必要な場合は、下記の対応を行うこと。
・内部床の場合：巾４５５mm以上のＡＬＣと入替える。
・外部床の場合：近似位置にブレ開孔されたＡＬＣを配置する、
　　または、サプライヤーに別注依頼を行う。
ドレイン加工についてはメーカーにより孔タイプか切欠きタイプか
形状が異なるため、図と一致しない場合がある。

伏図に新記号が記載されている場合でも、旧品番のパネルが出荷された場合、
　同じパネルであるためそのまま使用して問題ない。
なお、メーカーによりＡＬＣパネルの品番印字に違いがあるので注意すること。

【クリオン社製品】当社設定品番と同じ品番表示。
（例）品番ＫＲ１０１→印字記号ＫＲ１０１／品番ＫＡ２９３→印字記号ＫＡ２９３

【シポレックス社製品】品番１文字目の『Ｋ』を除く４桁の品番で表示。
（例）品番ＫＲ１０１→印字記号　Ｒ１０１／品番ＫＡ２９３→印字記号　Ａ２９３

1148820160800O　2026/10/23

記事

※本図面の縮尺はA2サイズを標準としています。A3サイズに印刷の場合は約71%に寸法が縮小されます。

大和ハウス工業株式会社

中部集合住宅一級建築士事務所

承認	照査	代表となる設計者
	間宮	一級建築士第301752号 大山　亘

その他の設計者


企画製図	生産製図	ＩＣ
高谷	大連（名古屋）	

工事名称	安城市住吉町ＳＹ１１４ 賃貸住宅新築工事	作成年月日	図面番号 S－23
図面名称	各伏図	縮尺	
		工事番号 1142619250000	保管図面区分 【伏図】

102139

Ver　26091

工事投入　2026/11/09

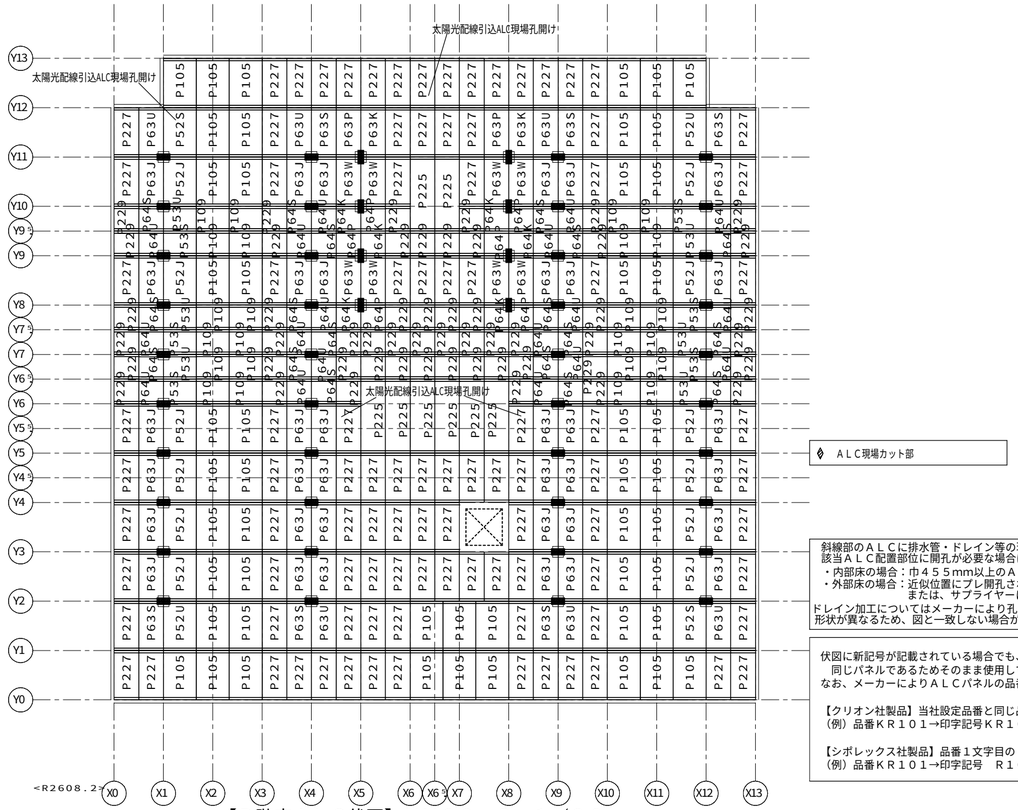

斜線部のＡＬＣに排水管・ドレイン等の現場開孔は禁止とする。
該当ＡＬＣ配置部位に開孔が必要な場合は、下記の対応を行うこと。
・内部床の場合：巾４５５mm以上のＡＬＣと入替える。
・外部床の場合：近似位置にプレ開孔されたＡＬＣを配置する、
　　または、サプライヤーに別注依頼を行う。
ドレイン加工についてはメーカーにより孔タイプか切欠きタイプか
形状が異なるため、図と一致しない場合がある。

伏図に新記号が記載されている場合でも、旧品番のパネルが出荷された場合、
　同じパネルであるためそのまま使用して問題ない。
なお、メーカーによりＡＬＣパネルの品番印字に違いがあるので注意すること。

【クリオン社製品】当社設定品番と同じ品番表示。
（例）品番ＫＲ１０１→印字記号ＫＲ１０１／品番ＫＡ２９３→印字記号ＫＡ２９３

【シポレックス社製品】品番１文字目の『K』を除く４桁の品番で表示。
（例）品番ＫＲ１０１→印字記号　Ｒ１０１／品番ＫＡ２９３→印字記号　Ａ２９３

<R2608.2>

【R階床ＡＬＣ伏図】ＨＶ３９　Ｓ＝１／８０

1148820160800O　2026/10/23

記事

※本図面の縮尺はA2サイズを標準としています。A3サイズに印刷の場合は約71%に寸法が縮小されます。

大和ハウス工業株式会社

中部集合住宅一級建築士事務所

承認	照査	代表となる設計者
	間宮	一級建築士第301752号 大山　亘

その他の設計者

企画製図	生産製図	ＩＣ
高谷	大連（名古屋）	

工事名称	安城市住吉町ＳＹ１１４ 賃貸住宅新築工事
図面名称	各伏図

作成年月日

縮　尺


工事番号 1142619250000

図面番号 Ｓ－24

保管図面区分 【伏図】

Ver　26091　102139

工事投入　2026/11/09

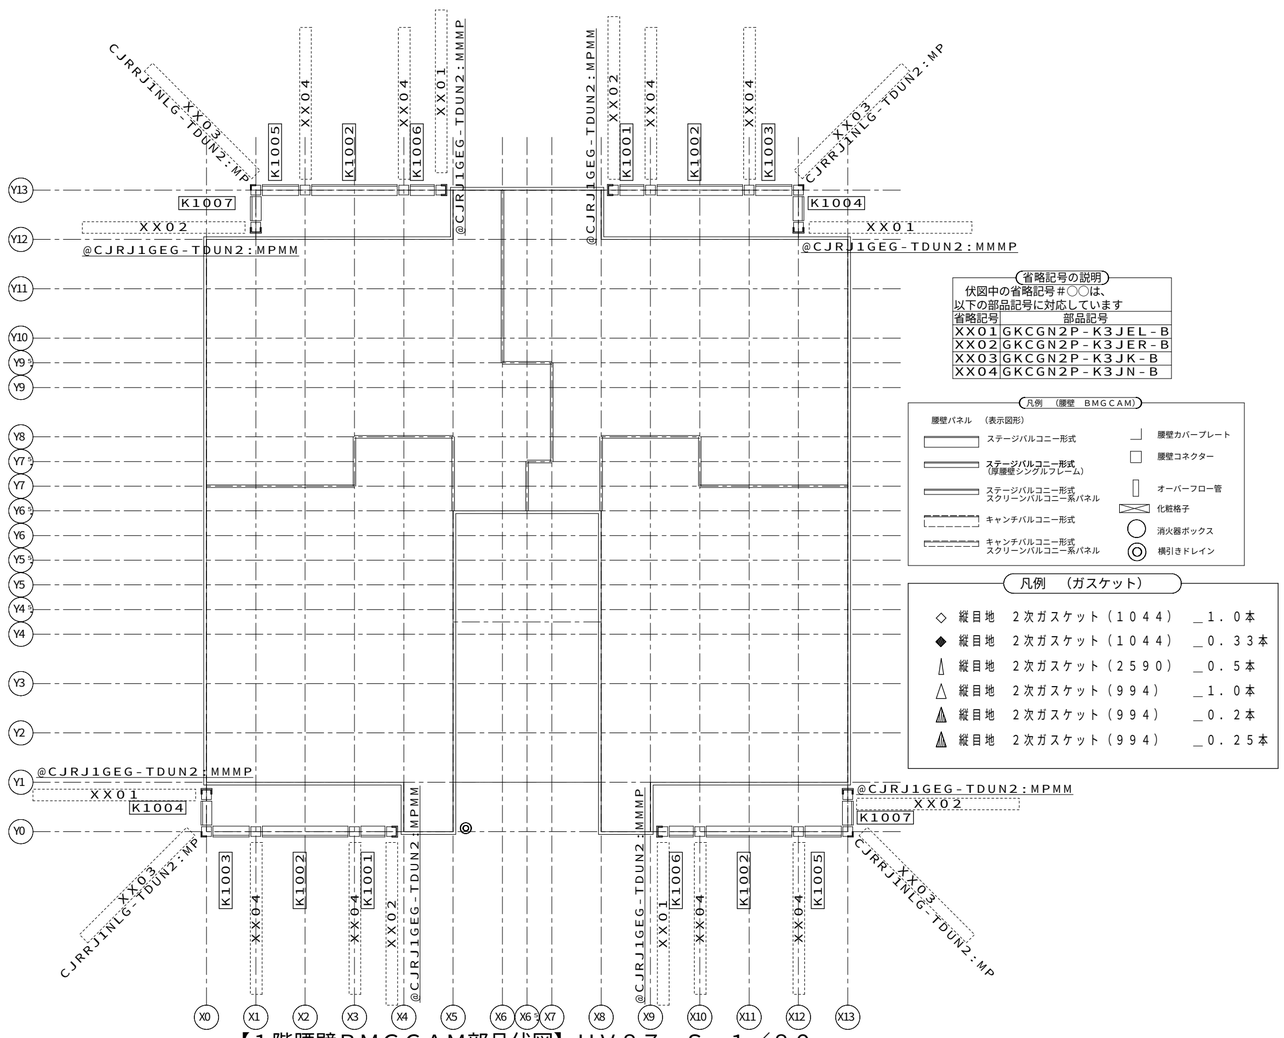

<R2608.2>【１階腰壁ＢＭＧＣＡＭ部品伏図】ＨＶ８７　Ｓ＝１／８０

省略記号の説明

伏図中の省略記号＃○○は、
以下の部品記号に対応しています

省略記号	部品記号
XX01	GKCGN2P-K3JEL-B
XX02	GKCGN2P-K3JER-B
XX03	GKCGN2P-K3JK-B
XX04	GKCGN2P-K3JN-B


凡例　（腰壁　BMGCAM）

腰壁パネル　（表示図形）

- ステージバルコニー形式
- ステージバルコニー形式（腰壁シングルフレーム）
- ステージバルコニー形式 スクリーンバルコニー系パネル
- キャンチバルコニー形式
- キャンチバルコニー形式 スクリーンバルコニー系パネル
- 腰壁カバープレート
- 腰壁コネクター
- オーバーフロー管
- 化粧格子
- 消火器ボックス
- 横引きドレイン

凡例　（ガスケット）

- ◇ 縦目地　２次ガスケット（１０４４）　＿１．０本
- ◆ 縦目地　２次ガスケット（１０４４）　＿０．３３本
- ▮ 縦目地　２次ガスケット（２５９０）　＿０．５本
- △ 縦目地　２次ガスケット（９９４）　＿１．０本
- ▲ 縦目地　２次ガスケット（９９４）　＿０．２本
- ▲ 縦目地　２次ガスケット（９９４）　＿０．２５本

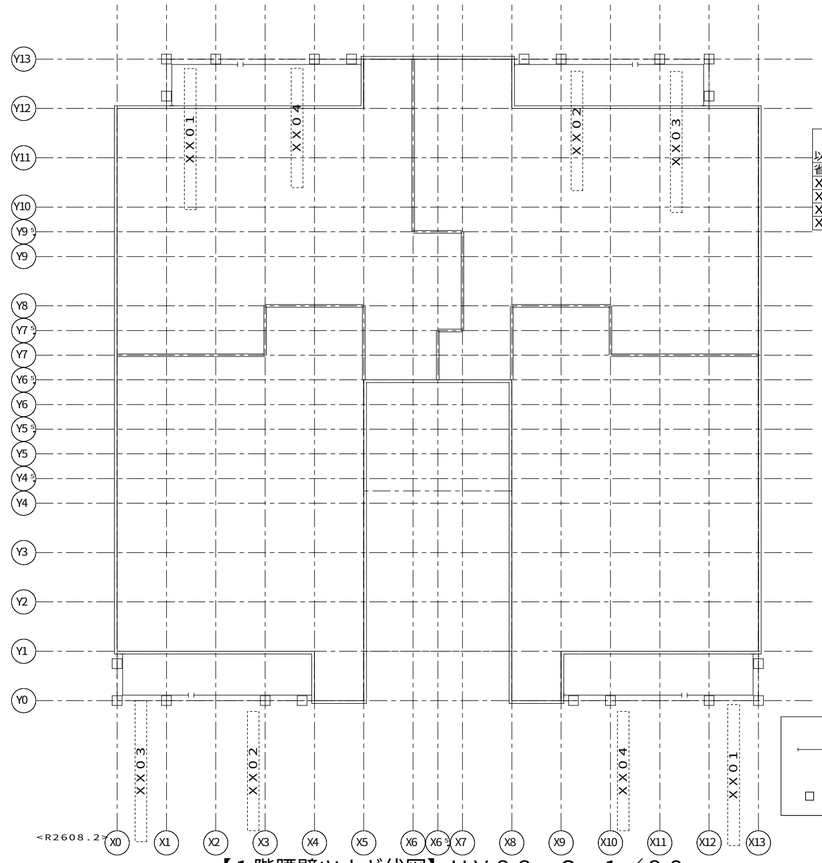

<R2608.2>【１階腰壁ツナギ伏図】ＨＶ８８　Ｓ＝１／８０

省略記号の説明


伏図中の省略記号＃○○は、
以下の部品記号に対応しています

省略記号	部品記号
XX01	G5TVER-15K1CE
XX02	G5TVER-25CE
XX03	G5TVER-CE1K15
XX04	G5TVER-CE25

凡例　（腰壁ツナギ）


- 腰壁ツナギ
- 腰壁コネクタ位置

合番	部品記号
K1001	:VU1:D:TJ3C2:-:-::RJMP:::RJMM-010::::N6::G6::A::2B:3B-:::::::::::::::-:::::::::-::::::::::::::
K1002	:VU1:D:TJ3C2:-:-::RJMP:::RJMM-020::::N6::N6::A::2B:3B-:::::::::::::::-:::::::::-::::::::::::::
K1003	:VU1:D:TJ3C2:-:-::RJMP:::RJMM-010::::Y6::N6::A::2B:3B-:::::::::::::::-:::::::::-::::::::::::::
K1004	:VU1:D:TJ3C2:-:-::RJMP:::RJMM-010::::G6::Y6::A::2B:3B-:::::::::::::::-:::::::::-::::::::::::::
K1005	:VU1:D:TJ3C2:-:-::RJMP:::RJMM-010::::N6::Y6::A::2B:3B-:::::::::::::::-:::::::::-::::::::::::::
K1006	:VU1:D:TJ3C2:-:-::RJMP:::RJMM-010::::G6::N6::A::2B:3B-:::::::::::::::-:::::::::-::::::::::::::
K1007	:VU1:D:TJ3C2:-:-::RJMP:::RJMM-010::::Y6::G6::A::2B:3B-:::::::::::::::-:::::::::-::::::::::::::

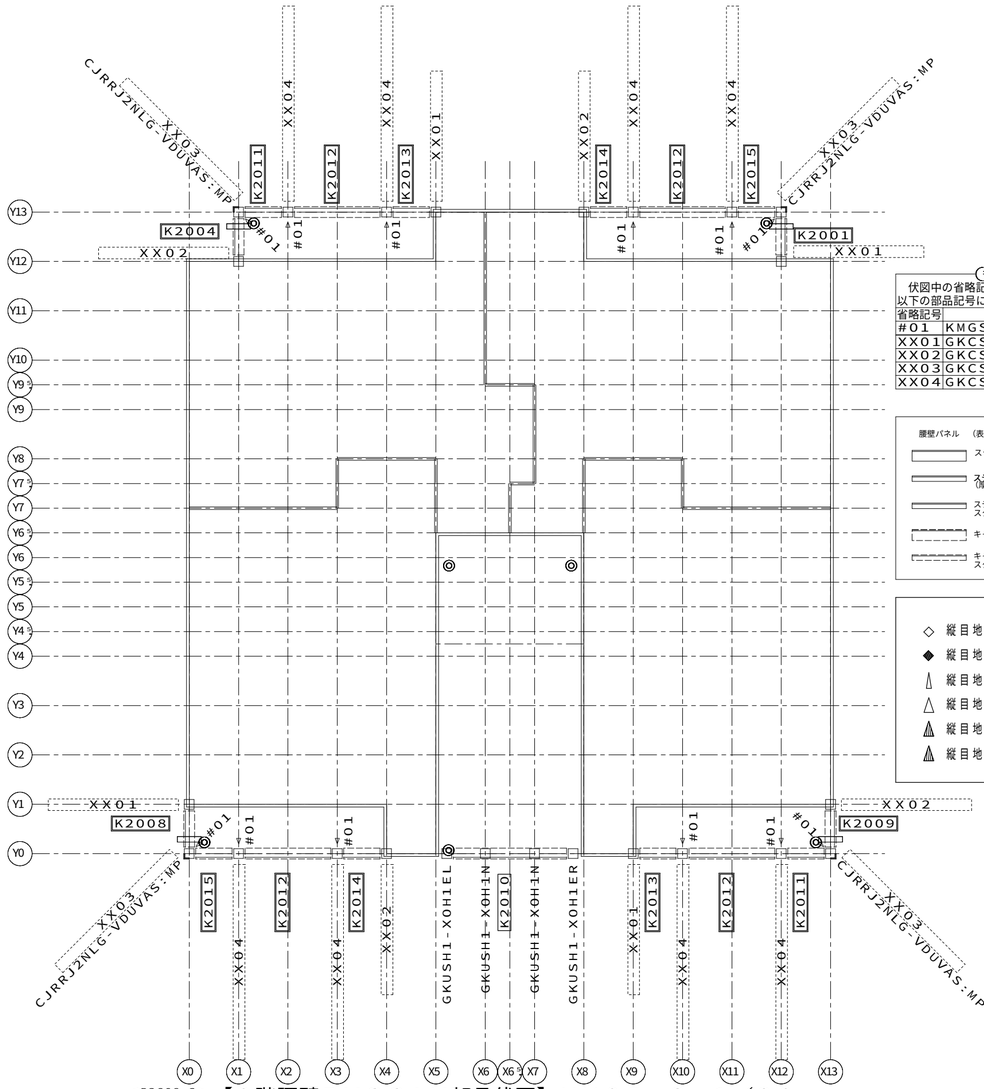

<R2608.2>

【２階腰壁ＢＭＧＣＡＭ部品伏図】ＨＶ０５　Ｓ＝１／８０

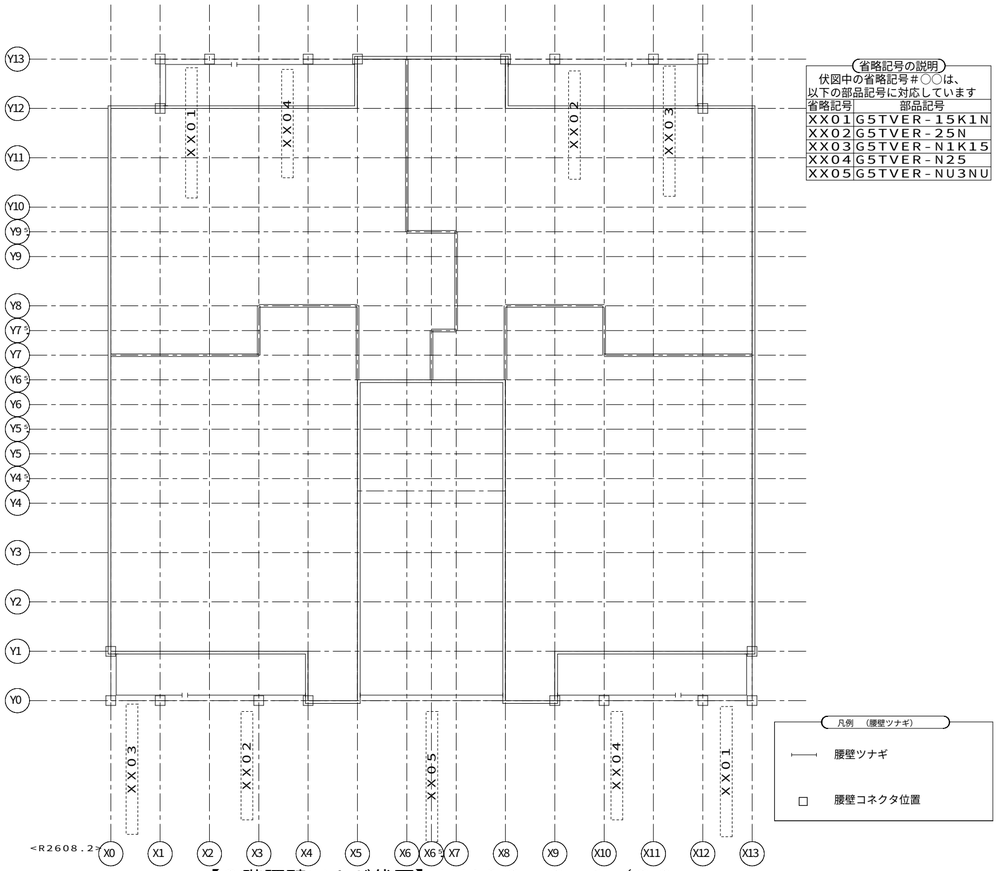

<R2608.2>

【２階腰壁ツナギ伏図】ＨＶ０６　Ｓ＝１／８０

省略記号の説明

伏図中の省略記号＃◯◯は、以下の部品記号に対応しています

省略記号	部品記号
＃０１	ＫＭＧＳ－ＦＣＮ－９９４－Ｎ
ＸＸ０１	ＧＫＣＳＮ２－ＧＲ２ＥＬ
ＸＸ０２	ＧＫＣＳＮ２－ＧＲ２ＥＲ
ＸＸ０３	ＧＫＣＳＮ２－ＧＲ２Ｋ－Ｈ８Ａ
ＸＸ０４	ＧＫＣＳＮ２－ＧＲ２Ｎ－Ｈ８Ａ１１Ｘ

凡例　（腰壁　ＢＭＧＣＡＭ）

腰壁パネル　（表示図形）

- ステージバルコニー形式
- ステージバルコニー形式（厚腰壁シングルフレーム）
- ステージバルコニー形式 スクリーンバルコニー系パネル
- キャンチバルコニー形式
- キャンチバルコニー形式 スクリーンバルコニー系パネル
- 腰壁カバープレート
- 腰壁コネクター
- オーバーフロー管
- 化粧格子
- 消火器ボックス
- 横引きドレイン

凡例　（ガスケット）

- ◇ 縦目地　２次ガスケット（１０４４）　＿１．０本
- ◆ 縦目地　２次ガスケット（１０４４）　＿０．３３本
- 縦目地　２次ガスケット（２５９０）　＿０．５本
- △ 縦目地　２次ガスケット（９９４）　＿１．０本
- 縦目地　２次ガスケット（９９４）　＿０．２本
- 縦目地　２次ガスケット（９９４）　＿０．２５本

省略記号の説明

伏図中の省略記号＃◯◯は、以下の部品記号に対応しています

省略記号	部品記号
ＸＸ０１	Ｇ５ＴＶＥＲ－１５Ｋ１Ｎ
ＸＸ０２	Ｇ５ＴＶＥＲ－２５Ｎ
ＸＸ０３	Ｇ５ＴＶＥＲ－Ｎ１Ｋ１５
ＸＸ０４	Ｇ５ＴＶＥＲ－Ｎ２５
ＸＸ０５	Ｇ５ＴＶＥＲ－ＮＵ３ＮＵ

合番	部品記号
Ｋ２００１	:ＶＵ２:Ｃ:ＮＬ５Ｂ０:Ａ-:::ＲＪＭＰ::::ＲＪＭＭ-０１０:::::Ｅ７０１Ｙ６::Ａ:２ＪＶ３Ｐ-０１ＺＪ:Ｒ４:::::::-:::::::::::-::::::::::::::::
Ｋ２００４	:ＶＵ２:Ｃ:ＮＬ５Ｂ０:Ａ-:::ＲＪＭＰ::::ＲＪＭＭ-０１０:::::Ｙ６::Ｅ７０１Ａ:２ＪＶ３Ｐ-０１ＺＪ:Ｌ４:::::::-:::::::::::-::::::::::::::::
Ｋ２００８	:ＶＵ２:Ｃ:ＮＬ５Ｂ０:Ａ-ＢＬＲＪＭＰＲＪＭＭＲＪＭＭ-０１０:::::Ｋ７０１Ｙ６::Ａ:２ＪＶ３Ｐ-０１ＺＪ:Ｒ４:::::::-:::::::::::-::::::::::::::::
Ｋ２００９	:ＶＵ２:Ｃ:ＮＬ５Ｂ０:Ａ-ＢＲＪＭＰＲＪＭＭＲＪＭＭ-０１０:::::Ｙ６::Ｋ７０１Ａ:２ＪＶ３Ｐ-０１ＺＪ:Ｌ４:::::::-:::::::::::-::::::::::::::::
Ｋ２０１０	:ＶＵ２:Ｃ:ＮＤ３Ｂ０:Ｅ-:::ＲＪＭＰ::::ＲＪＭＭ-０３０:::::Ｋ６０１Ｋ６０１Ａ:１Ｄ:３Ｆ-::::::::::１Ｂ０:::-:::::::::::-::::::::::::::::
Ｋ２０１１	:ＶＵ２:Ｃ:ＮＬ５Ｂ０:Ａ-:::ＲＪＭＰ::::ＲＪＭＭ-０１０:::::Ｎ６::Ｙ６::Ａ:２ＪＶ３Ｐ-::::::::::::::::-:::::::::::-::::::::::::::::
Ｋ２０１２	:ＶＵ２:Ｃ:ＮＬ５Ｂ０:Ａ-:::ＲＪＭＰ::::ＲＪＭＭ-０２０:::::Ｎ６::Ｎ６::Ａ:２ＪＶ３Ｐ-::::::::::::::::-:::::::::::-::::::::::::::::
Ｋ２０１３	:ＶＵ２:Ｃ:ＮＬ５Ｂ０:Ａ-:::ＲＪＭＰ::::ＲＪＭＭ-０１０:::::Ｋ７０１Ｎ６::Ａ:２ＪＶ３Ｐ-::::::::::::::::-:::::::::::-::::::::::::::::
Ｋ２０１４	:ＶＵ２:Ｃ:ＮＬ５Ｂ０:Ａ-:::ＲＪＭＰ::::ＲＪＭＭ-０１０:::::Ｎ６::Ｋ７０１Ａ:２ＪＶ３Ｐ-::::::::::::::::-:::::::::::-::::::::::::::::
Ｋ２０１５	:ＶＵ２:Ｃ:ＮＬ５Ｂ０:Ａ-:::ＲＪＭＰ::::ＲＪＭＭ-０１０:::::Ｙ６::Ｎ６::Ａ:２ＪＶ３Ｐ-::::::::::::::::-:::::::::::-::::::::::::::::

1148820160800０　2026/10/23

記事

※本図面の縮尺はA2サイズを標準としています。A3サイズに印刷の場合は約71%に寸法が縮小されます。

大和ハウス工業株式会社

中部集合住宅一級建築士事務所

承認	照査	代表となる設計者
	間宮	一級建築士第301752号 大山　亘

その他の設計者

企画製図	生産製図	ＩＣ
高谷	大連（名古屋）	

工事名称	安城市住吉町ＳＹ１１４ 賃貸住宅新築工事
図面名称	各伏図

作成年月日

縮尺


工事番号 1142619250000

図面番号 Ｓ－26


保管図面区分 【伏図】

Ver　26091　102139

工事投入　2026/11/09

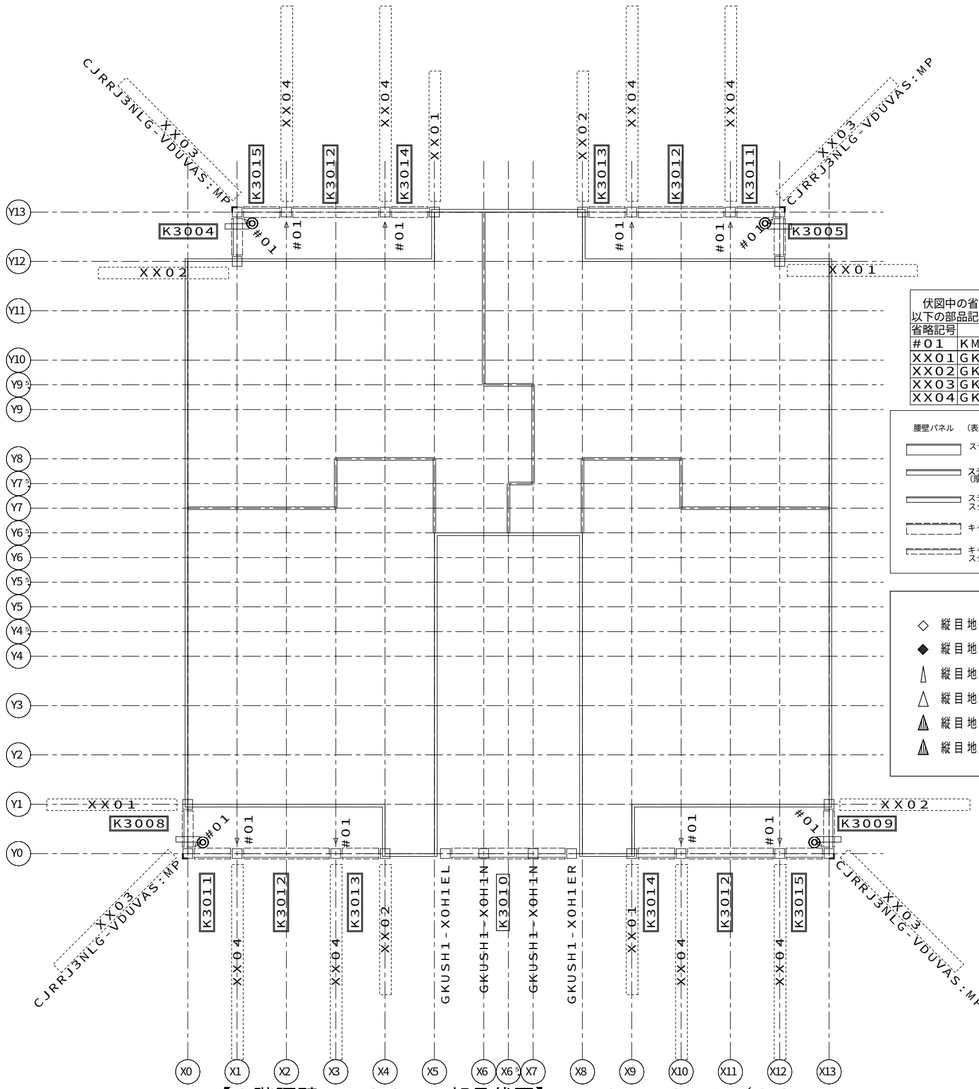

<R2608.2> 【３階腰壁ＢＭＧＣＡＭ部品伏図】ＨＶ０７　Ｓ＝１／８０

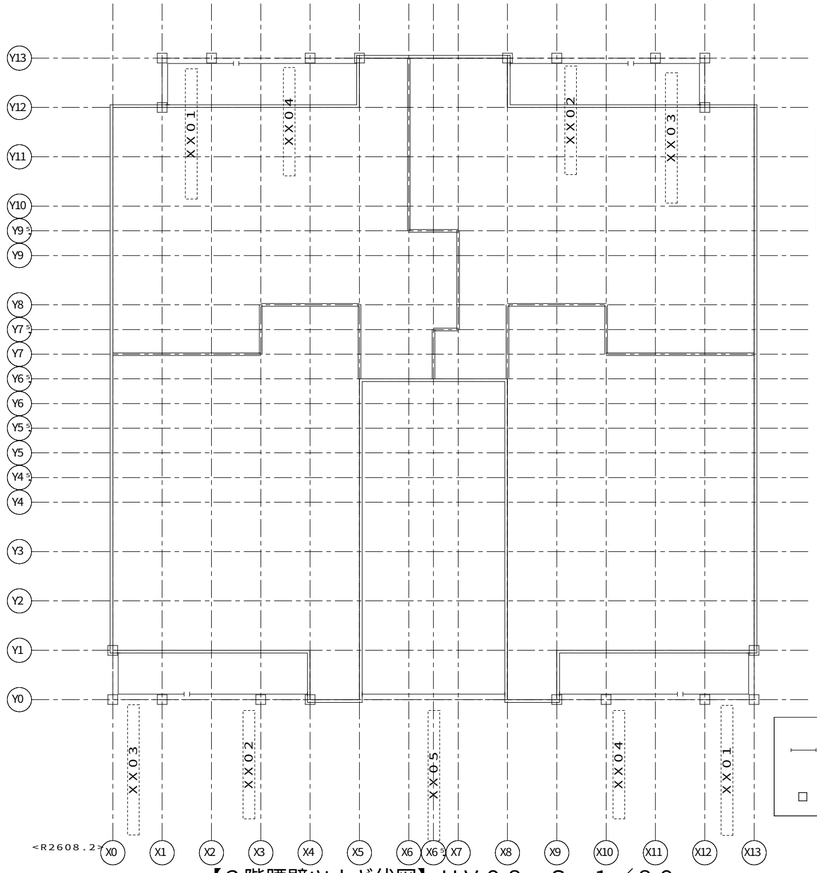

<R2608.2> 【３階腰壁ツナギ伏図】ＨＶ０８　Ｓ＝１／８０

省略記号の説明
伏図中の省略記号＃○○は、
以下の部品記号に対応しています

省略記号	部品記号
＃０１	ＫＭＧＳ－ＦＣＮ－９９４－Ｎ
ＸＸ０１	ＧＫＣＳＮ２－ＧＲ２ＥＬ
ＸＸ０２	ＧＫＣＳＮ２－ＧＲ２ＥＲ
ＸＸ０３	ＧＫＣＳＮ２－ＧＲ２Ｋ－Ｈ８Ａ
ＸＸ０４	ＧＫＣＳＮ２－ＧＲ２Ｎ－Ｈ８Ａ１１Ｘ

凡例　（腰壁　ＢＭＧＣＡＭ）

腰壁パネル　（表示図形）

- ステージバルコニー形式
- ステージバルコニー形式（厚腰壁シングルフレーム）
- ステージバルコニー形式 スクリーンバルコニー系パネル
- キャンチバルコニー形式
- キャンチバルコニー形式 スクリーンバルコニー系パネル
- 腰壁カバープレート
- 腰壁コネクター
- オーバーフロー管
- 化粧格子
- 消火器ボックス
- 横引きドレイン


凡例　（ガスケット）

- ◇ 縦目地　２次ガスケット（１０４４）　＿１．０本
- ◆ 縦目地　２次ガスケット（１０４４）　＿０．３３本
- 縦目地　２次ガスケット（２５９０）　＿０．５本
- △ 縦目地　２次ガスケット（９９４）　＿１．０本
- 縦目地　２次ガスケット（９９４）　＿０．２本
- 縦目地　２次ガスケット（９９４）　＿０．２５本

省略記号の説明
伏図中の省略記号＃○○は、
以下の部品記号に対応しています

省略記号	部品記号
ＸＸ０１	Ｇ５ＴＶＥＲ－１５Ｋ１Ｎ
ＸＸ０２	Ｇ５ＴＶＥＲ－２５Ｎ
ＸＸ０３	Ｇ５ＴＶＥＲ－Ｎ１Ｋ１５
ＸＸ０４	Ｇ５ＴＶＥＲ－Ｎ２５
ＸＸ０５	Ｇ５ＴＶＥＲ－ＮＵ３ＮＵ

合番	部品記号
Ｋ３００４	：ＶＵ３：Ｃ：ＮＬ５Ｂ０：Ａ－：：ＲＪＭＰ：：：ＲＪＭＭ－０１０：：：：Ｙ６：：Ｅ７０１Ａ：：２ＪＶ３Ｐ－Ｏ１ＺＪ：Ｌ４：：：：：：：－：：：：：：：：－：：：：：：：：

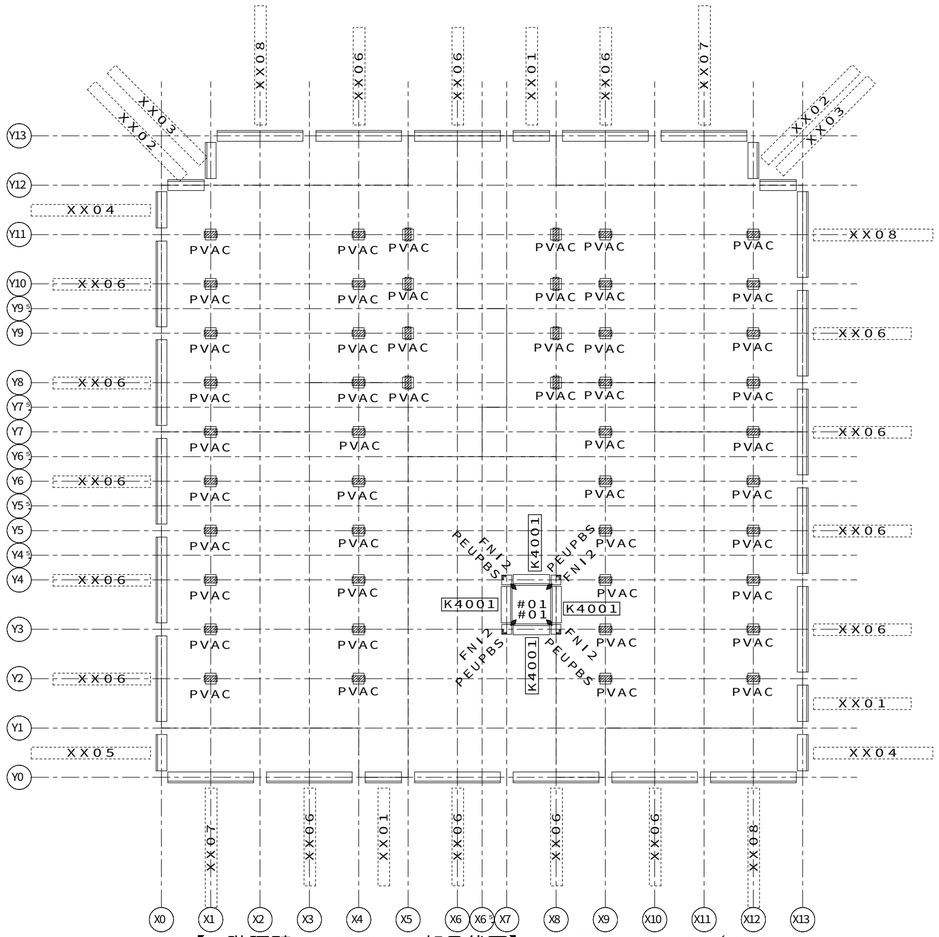

<R2608.2>【R階腰壁BMGCAM部品伏図】HV55　S＝1／80

省略記号の説明

伏図中の省略記号#○○は、
以下の部品記号に対応しています

省略記号	部品記号
#01	KMGS-FCN-1044-N
FNI2	GKCDP1-FNI2
PEUPBS	CBRRBRNLG-PEUPBS:00
PVAC	TOS-PVAC
XX01	GTDNF4-10
XX02	GTDNF4-10YIL
XX03	GTDNF4-10YIR
XX04	GTDNF4-10YL
XX05	GTDNF4-10YR
XX06	GTDNF4-20
XX07	GTDNF4-20YL
XX08	GTDNF4-20YR


凡例　（腰壁　BMGCAM）

腰壁パネル　（表示図形）

- ステージバルコニー形式
- ステージバルコニー形式（厚腰壁シングルフレーム）
- ステージバルコニー形式 スクリーンバルコニー系パネル
- キャンチバルコニー形式
- キャンチバルコニー形式 スクリーンバルコニー系パネル
- 腰壁カバープレート
- 腰壁コネクター
- オーバーフロー管
- 化粧格子
- 消火器ボックス
- 横引きドレイン

凡例　（ガスケット）

- ◇ 縦目地　2次ガスケット（1044）　＿1．0本
- ◆ 縦目地　2次ガスケット（1044）　＿0．33本
- 縦目地　2次ガスケット（2590）　＿0．5本
- △ 縦目地　2次ガスケット（994）　＿1．0本
- 縦目地　2次ガスケット（994）　＿0．2本
- 縦目地　2次ガスケット（994）　＿0．25本

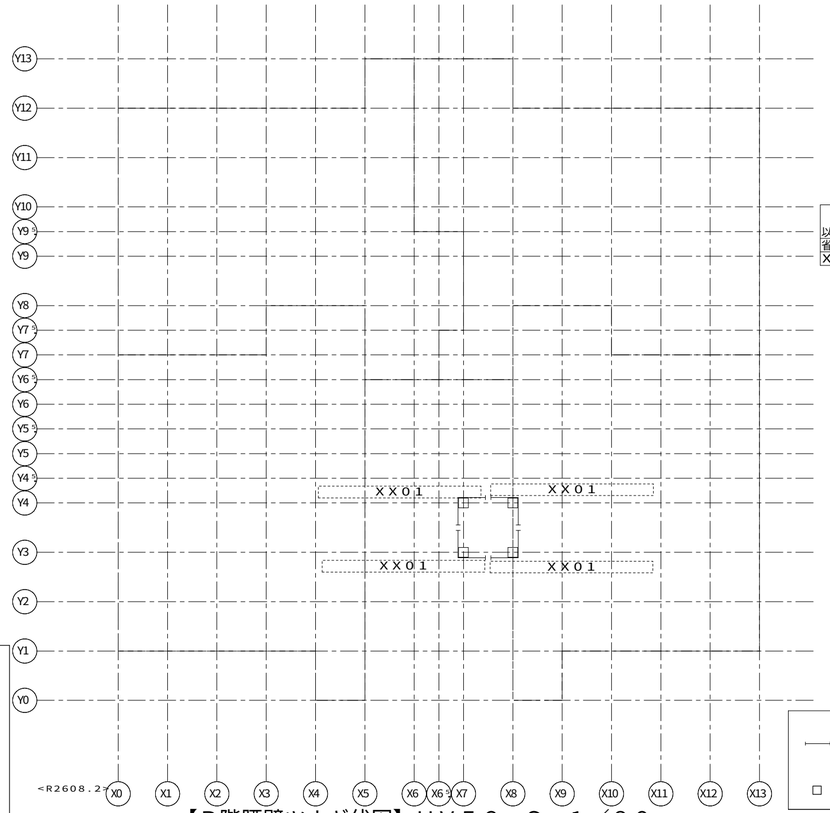

<R2608.2>【R階腰壁ツナギ伏図】HV56　S＝1／80

省略記号の説明

伏図中の省略記号#○○は、
以下の部品記号に対応しています

省略記号	部品記号
XX01	G5TTER-05105-TH

凡例　（腰壁ツナギ）

- 腰壁ツナギ
- 腰壁コネクタ位置

合番	部品記号
K4001	:VU4:D:PC5B0::-:::RJMM:::0000-010::::I6::I6::A::2AH3G-::::::::::::::-:::::::::::-::::::::::::::::::::::

1148820160800O　2026/10/23

記事

※本図面の縮尺はA2サイズを標準としています。A3サイズに印刷の場合は約71%に寸法が縮小されます。

大和ハウス工業株式会社


中部集合住宅一級建築士事務所

承認	照査	代表となる設計者		
	間宮	一級建築士第301752号 大山　亘		
その他の設計者		企画製図	生産製図	IC
		高谷	大連（名古屋）	

工事名称	安城市住吉町SY114 賃貸住宅新築工事	作成年月日	図面番号 S−28
図面名称	各伏図	縮尺	保管図面区分 【伏図】
		工事番号 1142619250000	

Ver　26091　102139

工事投入　2026/11/09

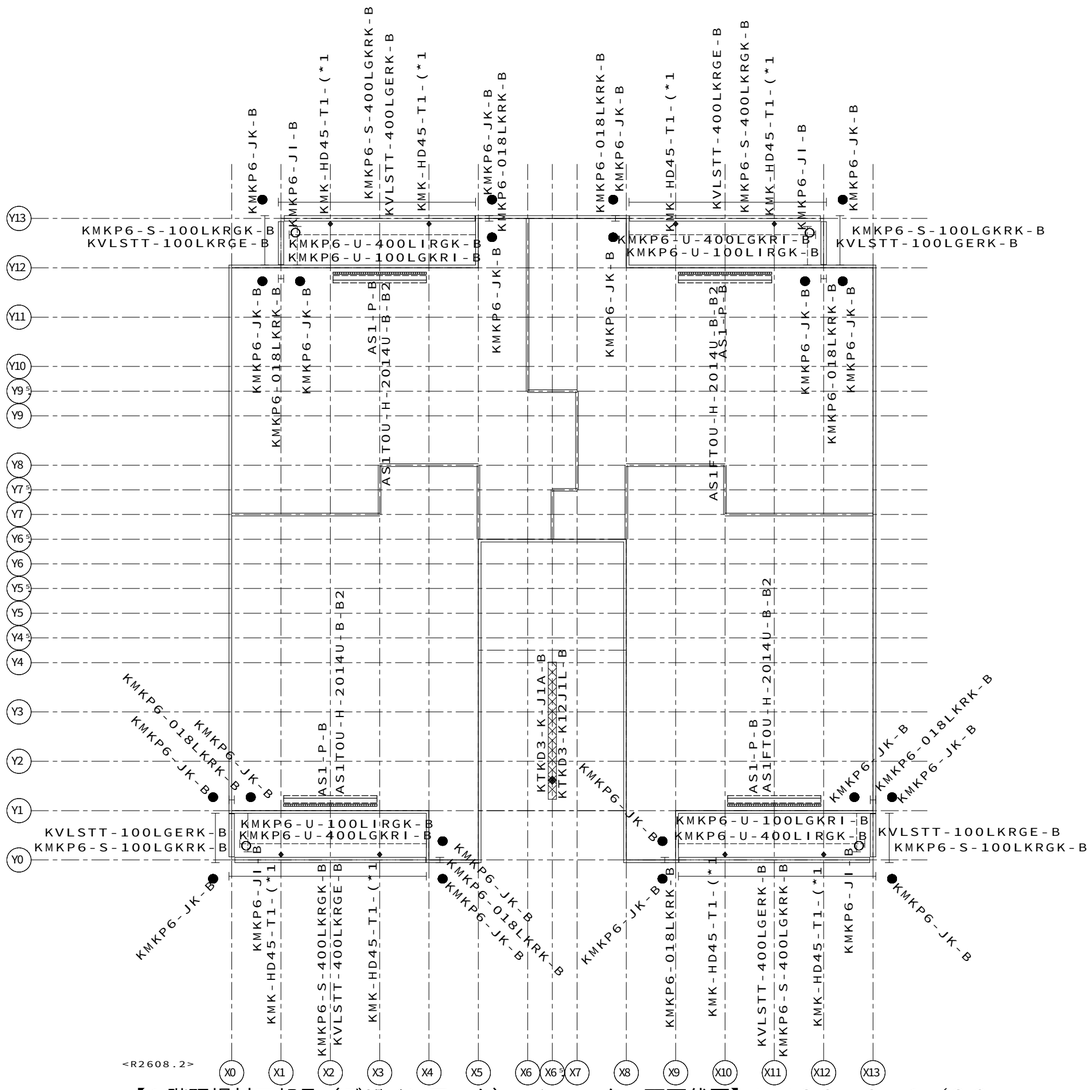

※現場材工品は材工メーカーが事業所の入力情報を
確認するための参考図として表示されています。
材工メーカーで別途、施工図（割付図）・見積書を
作成する部材になりますので、部材に関する問い合わせは、
各材工メーカーへ連絡をお願いします。

凡例（現場材工品）

<現場材工品>

- 階段ドレンレール
- 階段受梁化粧幕板
- ブリーズインルーバー
- バルコニー腰壁フェンス
- 窓目隠しガラリ
- 笠木
- アタッチメント庇
- ハングバルコニー内部樋
- バルコニー避難扉
- 柱支持玄関庇
- エアコン室外機架台
- 階段孔キャップ
- ハングバルコニー本体
- 階段手摺腰壁セット
- 窓上庇
- 防火庇
- アイカットスクリーン
- アイカットスクリーン支柱
- 腰壁用物干金物
- アタッチメント庇出隅用
- 入隅カバー
- ケースジョイント
- 鋼製軒天
- ※階段室内に配置

<工場出荷品>

- L型段板裏鋼板
- ※階段室内に配置

凡例（現場材工品）

<現場材工品>

テラス腰壁下部見切
- 外側
- 内側
- KMKP4-JK-S
- KMKP4-JI-S
- 腰壁内側ガラス
- 腰壁アタッチメント
- バルコニー樋位置
- 本体貫通樋位置

<工場出荷品>

シャッター工場プレセット

- シャッター雨戸 本体+ガイドレール
- シャッター雨戸 本体
- シャッター雨戸 ガイドレール
- シャッター雨戸 軒先部品
- シャッター雨戸 上部見切
- シャッター雨戸 ケースジョイント

【１階現場材工部品（デザインアーク）・シャッター雨戸伏図】ＨＶ８９　Ｓ＝１／８０


1148820160800O　2026/10/23

記事	※本図面の縮尺はA2サイズを標準としています。A3サイズに印刷の場合は約71%に寸法が縮小されます。	大和ハウス工業株式会社 中部集合住宅一級建築士事務所	承認 / 照査 間宮	代表となる設計者 一級建築士第301752号 大山　亘	工事名称	安城市住吉町ＳＹ１１４ 賃貸住宅新築工事
			その他の設計者	企画製図 高谷 / 生産製図 大連（名古屋） / ＩＣ	図面名称	各伏図

作成年月日	
縮尺	
工事番号	1142619250000
図面番号	S－29
保管図面区分	【伏図】

Ver　26091　102139

工事投入　2026/11/09

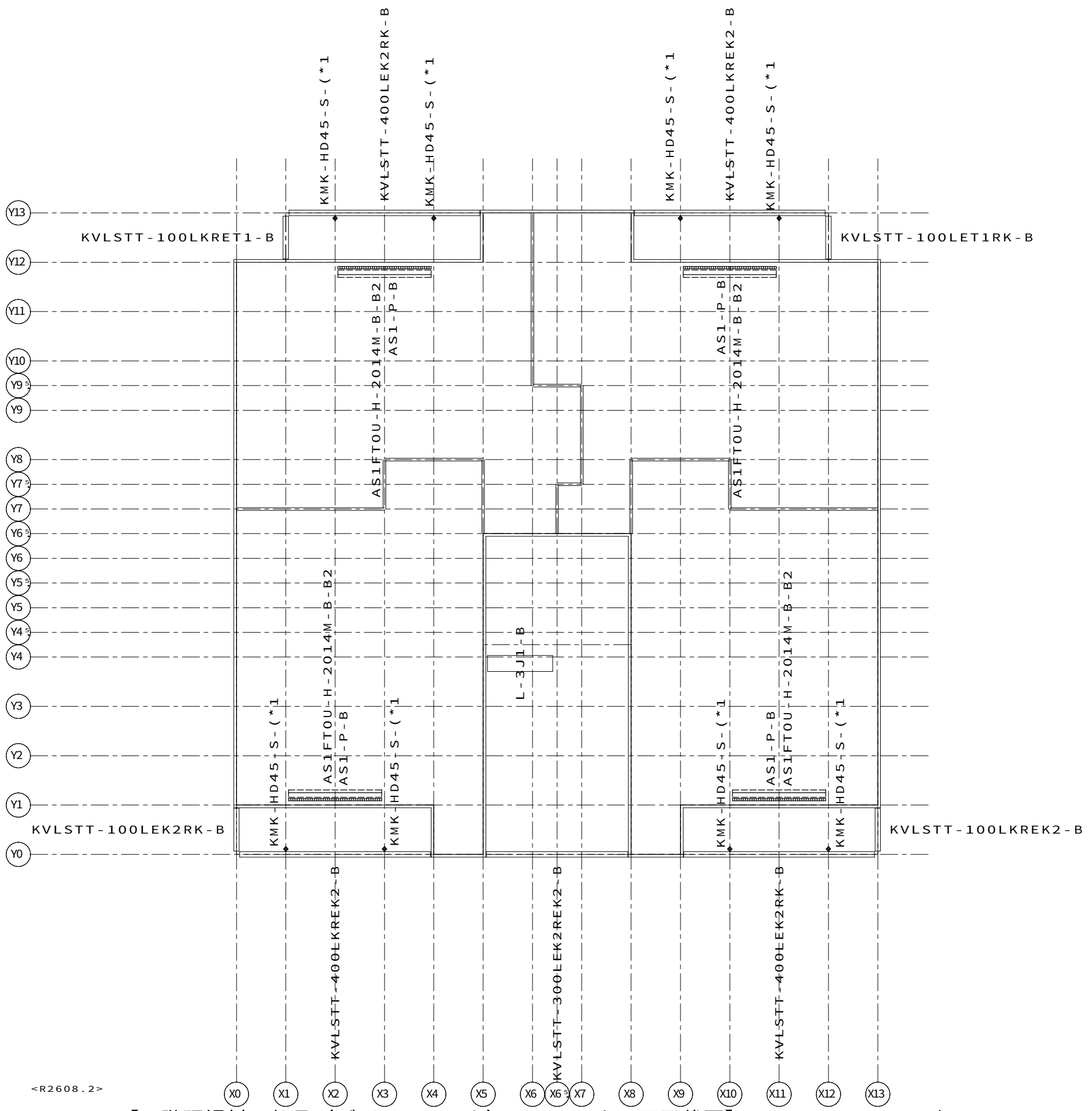

<R2608.2>

※現場材工品は材工メーカーが事業所の入力情報を
確認するための参考図として表示されています。
材工メーカーで別途、施工図（割付図）・見積書を
作成する部材になりますので、部材に関する問い合わせは、
各材工メーカーへ連絡をお願いします。

凡例（現場材工品）

<現場材工品>

- 階段ドレンレール
  階段受梁化粧幕板
- ブリーズインルーバー
  バルコニー腰壁フェンス
  窓目隠しガラリ
- 笠木
  アタッチメント庇
- ハングバルコニー内部樋
- バルコニー避難扉
- 柱支持玄関庇
  エアコン室外機架台
- 階段孔キャップ
- ハングバルコニー本体
- 階段手摺腰壁セット
- 窓上庇
  防火庇
  アイカットスクリーン
- アイカットスクリーン支柱
- 腰壁用物干金物
- アタッチメント庇出隅用
- 入隅カバー
  ケースジョイント
- 鋼製軒天
  ※階段室内に配置

<工場出荷品>

- L型段板直鋼板
  ※階段室内に配置

凡例（現場材工品）

<現場材工品>

テラス腰壁下部見切
- 外側
- 内側
- KMKP4-JK-S
- KMKP4-JI-S
- 腰壁内側ガラス
- 腰壁アタッチメント

● バルコニー樋位置 ○ 本体貫通樋位置

<工場出荷品>

シャッター工場プレセット

- シャッター雨戸　本体＋ガイドレール
- シャッター雨戸　本体
- シャッター雨戸　ガイドレール
- シャッター雨戸　軒先部品
- シャッター雨戸　上部見切
- シャッター雨戸　ケースジョイント


【２階現場材工部品（デザインアーク）・シャッター雨戸伏図】ＨＶ５７　Ｓ＝１／８０

1148820160800 0 2026/10/23

記事	※本図面の縮尺はA2サイズを標準としています。A3サイズに印刷の場合は約71%に寸法が縮小されます。	大和ハウス工業株式会社 中部集合住宅一級建築士事務所	承認 / 照査 / 間宮 代表となる設計者 一級建築士第301752号 大山　亘 その他の設計者 企画製図 高谷 / 生産製図 大連(名古屋) / ＩＣ	工事名称	安城市住吉町ＳＹ１１４ 賃貸住宅新築工事
				図面名称	各伏図
				作成年月日	
				縮尺	
				工事番号	1142619250000
				図面番号	Ｓ－30
				保管図面区分	【伏図】

Ver 26091 102139

工事投入 2026/11/09

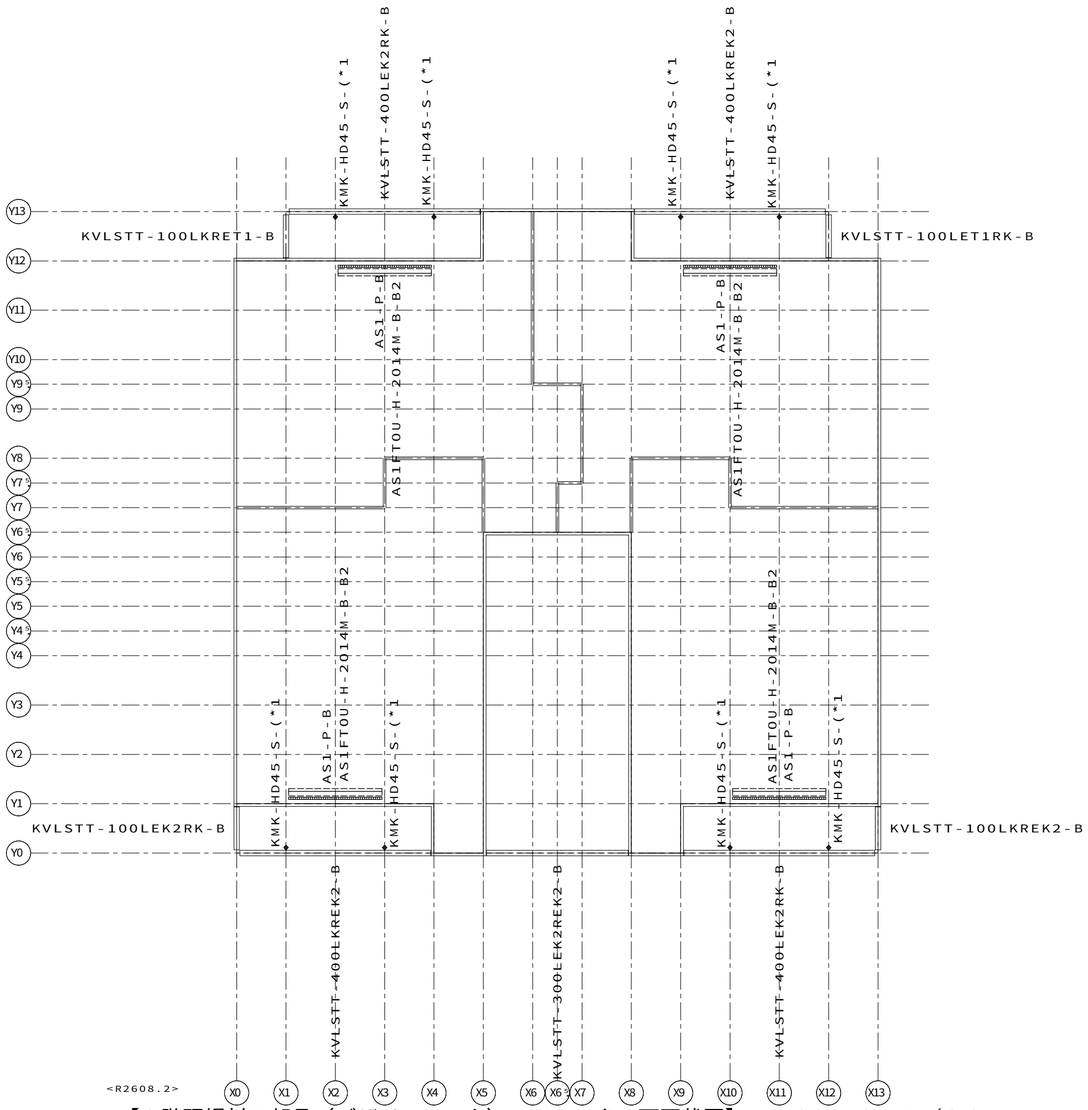

※現場材工品は材工メーカーが事業所の入力情報を
確認するための参考図として表示されています。
材工メーカーで別途、施工図（割付図）・見積書を
作成する部材になりますので、部材に関する問い合わせは、
各材工メーカーへ連絡をお願いします。

凡例（現場材工品）

<現場材工品>

- 階段ドレンレール
- 階段受梁化粧幕板
- ブリーズインルーバー
- バルコニー腰壁フェンス
- 窓目隠しガラリ
- 笠木
- アタッチメント庇
- ハングバルコニー内部樋
- バルコニー避難扉
- 柱支持玄関庇
- エアコン室外機架台
- 階段孔キャップ
- ハングバルコニー本体
- 階段手摺腰壁セット
- 窓上庇
- 防火庇
- アイカットスクリーン
- アイカットスクリーン支柱
- 腰壁用物干金物
- アタッチメント庇出隅用
- 入隅カバー
- ケースジョイント
- 鋼製軒天
- ※階段室内に配置

<工場出荷品>

- L型段板裏鋼板
- ※階段室内に配置

凡例（現場材工品）

<現場材工品>

テラス腰壁下部見切
- 外側
- 内側
- KMKP4-JK-S
- KMKP4-JI-S
- 腰壁内側ガラス
- 腰壁アタッチメント
- ●バルコニー礎位置 ○本体貫通礎位置

<工場出荷品>

シャッター工場プレセット

- シャッター雨戸 本体＋ガイドレール
- シャッター雨戸 本体
- シャッター雨戸 ガイドレール
- シャッター雨戸 軒先部品
- シャッター雨戸 上部見切
- シャッター雨戸 ケースジョイント

<R2608.2>


【３階現場材工部品（デザインアーク）・シャッター雨戸伏図】ＨＶ６７　Ｓ＝１／８０

11488201608000　2026/10/23

記事	※本図面の縮尺はA2サイズを標準としています。A3サイズに印刷の場合は約71%に寸法が縮小されます。	大和ハウス工業株式会社 中部集合住宅一級建築士事務所	承認 / 照査 / 間宮 その他の設計者	代表となる設計者 一級建築士第301752号 大山　亘 企画製図：高谷　生産製図：大連（名古屋）　ＩＣ	工事名称：安城市住吉町ＳＹ１１４ 賃貸住宅新築工事 図面名称：各伏図	作成年月日 縮尺 工事番号：1142619250000	図面番号：S−31 保管図面区分：【伏図】

Ver　26091　102139

工事投入　2026/11/09

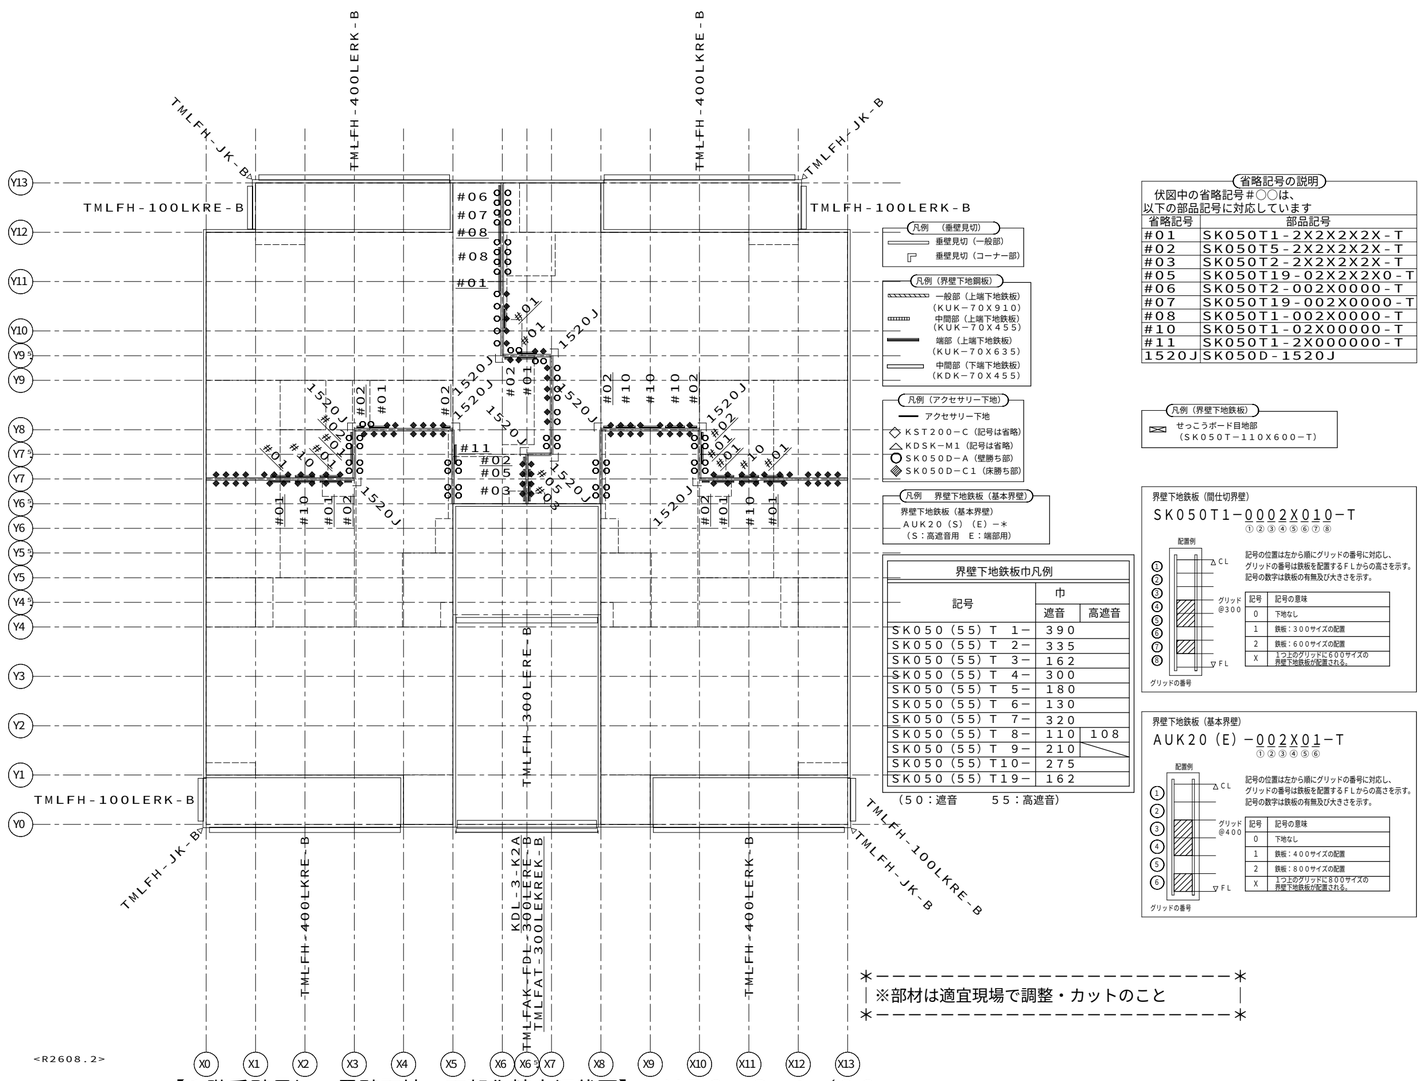

凡例 （垂壁見切）

- 垂壁見切（一般部）
- 垂壁見切（コーナー部）

凡例（界壁下地鋼板）

- 一般部（上端下地鉄板）（KUK－70X910）
- 中間部（上端下地鉄板）（KUK－70X455）
- 端部（上端下地鉄板）（KUK－70X635）
- 中間部（下端下地鉄板）（KDK－70X455）

凡例（アクセサリー下地）

- アクセサリー下地
- KST200－C（記号は省略）
- KDSK－M1（記号は省略）
- SK050D－A（壁勝ち部）
- SK050D－C1（床勝ち部）

凡例 界壁下地鉄板（基本界壁）

界壁下地鉄板（基本界壁）
AUK20（S）（E）－＊
（S：高遮音用 E：端部用）

凡例（界壁下地鉄板）

- せっこうボード目地部（SK050T－110X600－T）

界壁下地鉄板巾凡例

記号	巾	
	遮音	高遮音
SK050（55）T 1－	390	
SK050（55）T 2－	335	
SK050（55）T 3－	162	
SK050（55）T 4－	300	
SK050（55）T 5－	180	
SK050（55）T 6－	130	
SK050（55）T 7－	320	
SK050（55）T 8－	110	108
SK050（55）T 9－	210	
SK050（55）T10－	275	
SK050（55）T19－	162	

（50：遮音 55：高遮音）

＊―――――――――――――――――＊
｜※部材は適宜現場で調整・カットのこと ｜
＊―――――――――――――――――＊

<R2608.2>

【１階垂壁見切・界壁下地・下部化粧水切伏図】ＨＶ７２ Ｓ＝１／８０

省略記号の説明

伏図中の省略記号＃○○は、
以下の部品記号に対応しています

省略記号	部品記号
#01	SK050T1－2X2X2X2X－T
#02	SK050T5－2X2X2X2X－T
#03	SK050T2－2X2X2X2X－T
#05	SK050T19－02X2X2X0－T
#06	SK050T2－002X0000－T
#07	SK050T19－002X0000－T
#08	SK050T1－002X0000－T
#10	SK050T1－02X00000－T
#11	SK050T1－2X000000－T
1520J	SK050D－1520J

界壁下地鉄板（間仕切界壁）

SK050T1－0002X010－T
①②③④⑤⑥⑦⑧

配置例

記号の位置は左から順にグリッドの番号に対応し、
グリッドの番号は鉄板を配置するＦＬからの高さを示す。
記号の数字は鉄板の有無及び大きさを示す。

記号	記号の意味
0	下地なし
1	鉄板：300サイズの配置
2	鉄板：600サイズの配置
X	1つ上のグリッドに600サイズの界壁下地鉄板が配置される。

界壁下地鉄板（基本界壁）

AUK20（E）－002X01－T
①②③④⑤⑥

配置例

記号の位置は左から順にグリッドの番号に対応し、
グリッドの番号は鉄板を配置するＦＬからの高さを示す。
記号の数字は鉄板の有無及び大きさを示す。


記号	記号の意味
0	下地なし
1	鉄板：400サイズの配置
2	鉄板：800サイズの配置
X	1つ上のグリッドに800サイズの界壁下地鉄板が配置される。

11488201608000 2026/10/23

記事	※本図面の縮尺はA2サイズを標準としています。A3サイズに印刷の場合は約71%に寸法が縮小されます。	大和ハウス工業株式会社 中部集合住宅一級建築士事務所	承認 / 照査 / 間宮	代表となる設計者 一級建築士第301752号 大山 亘	工事名称：安城市住吉町ＳＹ１１４ 賃貸住宅新築工事
			その他の設計者	企画製図：高谷 / 生産製図：大連（名古屋） / ＩＣ	図面名称：各伏図
					作成年月日 / 縮尺 / 工事番号：1142619250000
					図面番号：Ｓ－32 / 保管図面区分：【伏図】

Ver 26091 102139

工事投入 2026/11/09

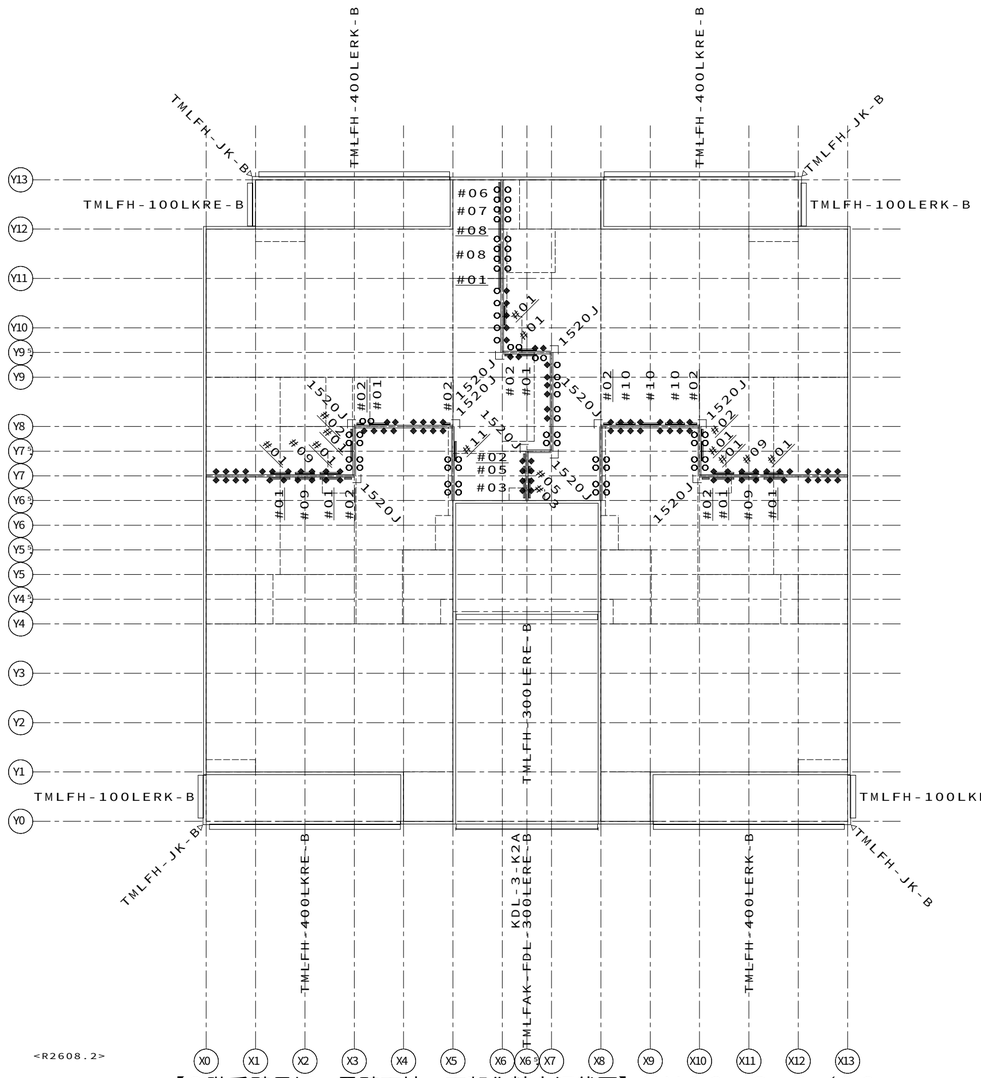

<R2608.2>

【２階垂壁見切・界壁下地・下部化粧水切伏図】ＨＶ８２　Ｓ＝１／８０

凡例　（垂壁見切）

- 垂壁見切（一般部）
- 垂壁見切（コーナー部）

凡例（界壁下地鋼板）

- 一般部（上端下地鉄板）（ＫＵＫ－７０Ｘ９１０）
- 中間部（上端下地鉄板）（ＫＵＫ－７０Ｘ４５５）
- 端部（上端下地鉄板）（ＫＵＫ－７０Ｘ６３５）
- 中間部（下端下地鉄板）（ＫＤＫ－７０Ｘ４５５）

凡例（アクセサリー下地）

- アクセサリー下地
- ◇ ＫＳＴ２００－Ｃ（記号は省略）
- △ ＫＤＳＫ－Ｍ１（記号は省略）
- ○ ＳＫ０５０Ｄ－Ａ（壁勝ち部）
- ◈ ＳＫ０５０Ｄ－Ｃ１（床勝ち部）

凡例　界壁下地鉄板（基本界壁）

界壁下地鉄板（基本界壁）
ＡＵＫ２０（Ｓ）（Ｅ）－＊
（Ｓ：高遮音用　Ｅ：端部用）

界壁下地鉄板巾凡例

記号	巾 遮音	巾 高遮音
ＳＫ０５０（５５）Ｔ　１－	３９０	
ＳＫ０５０（５５）Ｔ　２－	３３５	
ＳＫ０５０（５５）Ｔ　３－	１６２	
ＳＫ０５０（５５）Ｔ　４－	３００	
ＳＫ０５０（５５）Ｔ　５－	１８０	
ＳＫ０５０（５５）Ｔ　６－	１３０	
ＳＫ０５０（５５）Ｔ　７－	３２０	
ＳＫ０５０（５５）Ｔ　８－	１１０	１０８
ＳＫ０５０（５５）Ｔ　９－	２１０	
ＳＫ０５０（５５）Ｔ１０－	２７５	
ＳＫ０５０（５５）Ｔ１９－	１６２	

（５０：遮音　　５５：高遮音）

凡例（界壁下地鉄板）

- せっこうボード目地部（ＳＫ０５０Ｔ－１１０Ｘ６００－Ｔ）

＊－－－－－－－－－－－－－－－－－－－－－－－－＊
｜※部材は適宜現場で調整・カットのこと　　｜
＊－－－－－－－－－－－－－－－－－－－－－－－－＊

省略記号の説明


伏図中の省略記号＃○○は、
以下の部品記号に対応しています

省略記号	部品記号
＃０１	ＳＫ０５０Ｔ１－２Ｘ２Ｘ２Ｘ２Ｘ－Ｔ
＃０２	ＳＫ０５０Ｔ５－２Ｘ２Ｘ２Ｘ２Ｘ－Ｔ
＃０３	ＳＫ０５０Ｔ２－２Ｘ２Ｘ２Ｘ２Ｘ－Ｔ
＃０５	ＳＫ０５０Ｔ１９－０２Ｘ２Ｘ２Ｘ０－Ｔ
＃０６	ＳＫ０５０Ｔ２－００２Ｘ０００Ｘ－Ｔ
＃０７	ＳＫ０５０Ｔ１９－００２Ｘ０００Ｘ－Ｔ
＃０８	ＳＫ０５０Ｔ１－００２Ｘ０００Ｘ－Ｔ
＃０９	ＳＫ０５０Ｔ１－０１０００００－Ｔ
＃１０	ＳＫ０５０Ｔ１－０２Ｘ００００－Ｔ
＃１１	ＳＫ０５０Ｔ１－２Ｘ０００００－Ｔ
１５２０Ｊ	ＳＫ０５０Ｄ－１５２０Ｊ

界壁下地鉄板（間仕切界壁）

ＳＫ０５０Ｔ１－０００２Ｘ０１０－Ｔ
①②③④⑤⑥⑦⑧

配置例

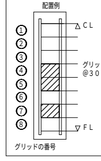


記号の位置は左から順にグリッドの番号に対応し、
グリッドの番号は鉄板を配置するＦＬからの高さを示す。
記号の数字は鉄板の有無及び大きさを示す。

記号	記号の意味
0	下地なし
1	鉄板：３００サイズの配置
2	鉄板：６００サイズの配置
X	１つ上のグリッドに６００サイズの界壁下地鉄板が配置される。

界壁下地鉄板（基本界壁）

ＡＵＫ２０（Ｅ）－００２Ｘ０１－Ｔ
①②③④⑤⑥

配置例

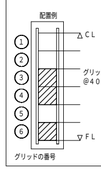

記号の位置は左から順にグリッドの番号に対応し、
グリッドの番号は鉄板を配置するＦＬからの高さを示す。
記号の数字は鉄板の有無及び大きさを示す。


記号	記号の意味
0	下地なし
1	鉄板：４００サイズの配置
2	鉄板：８００サイズの配置
X	１つ上のグリッドに８００サイズの界壁下地鉄板が配置される。

11488201608000　2026/10/23

記事	※本図面の縮尺はA2サイズを標準としています。A3サイズに印刷の場合は約71%に寸法が縮小されます。	大和ハウス工業株式会社 中部集合住宅一級建築士事務所	承認 / 照査 / 間宮	代表となる設計者 一級建築士第301752号 大山　亘	工事名称	安城市住吉町ＳＹ１１４ 賃貸住宅新築工事
			その他の設計者	企画製図 高谷 / 生産製図 大連（名古屋） / ＩＣ	図面名称	各伏図
					作成年月日 / 縮尺 / 工事番号	1142619250000
					図面番号	Ｓ－33
					保管図面区分	【伏図】

Ver　26091　102139

工事投入　2026/11/09

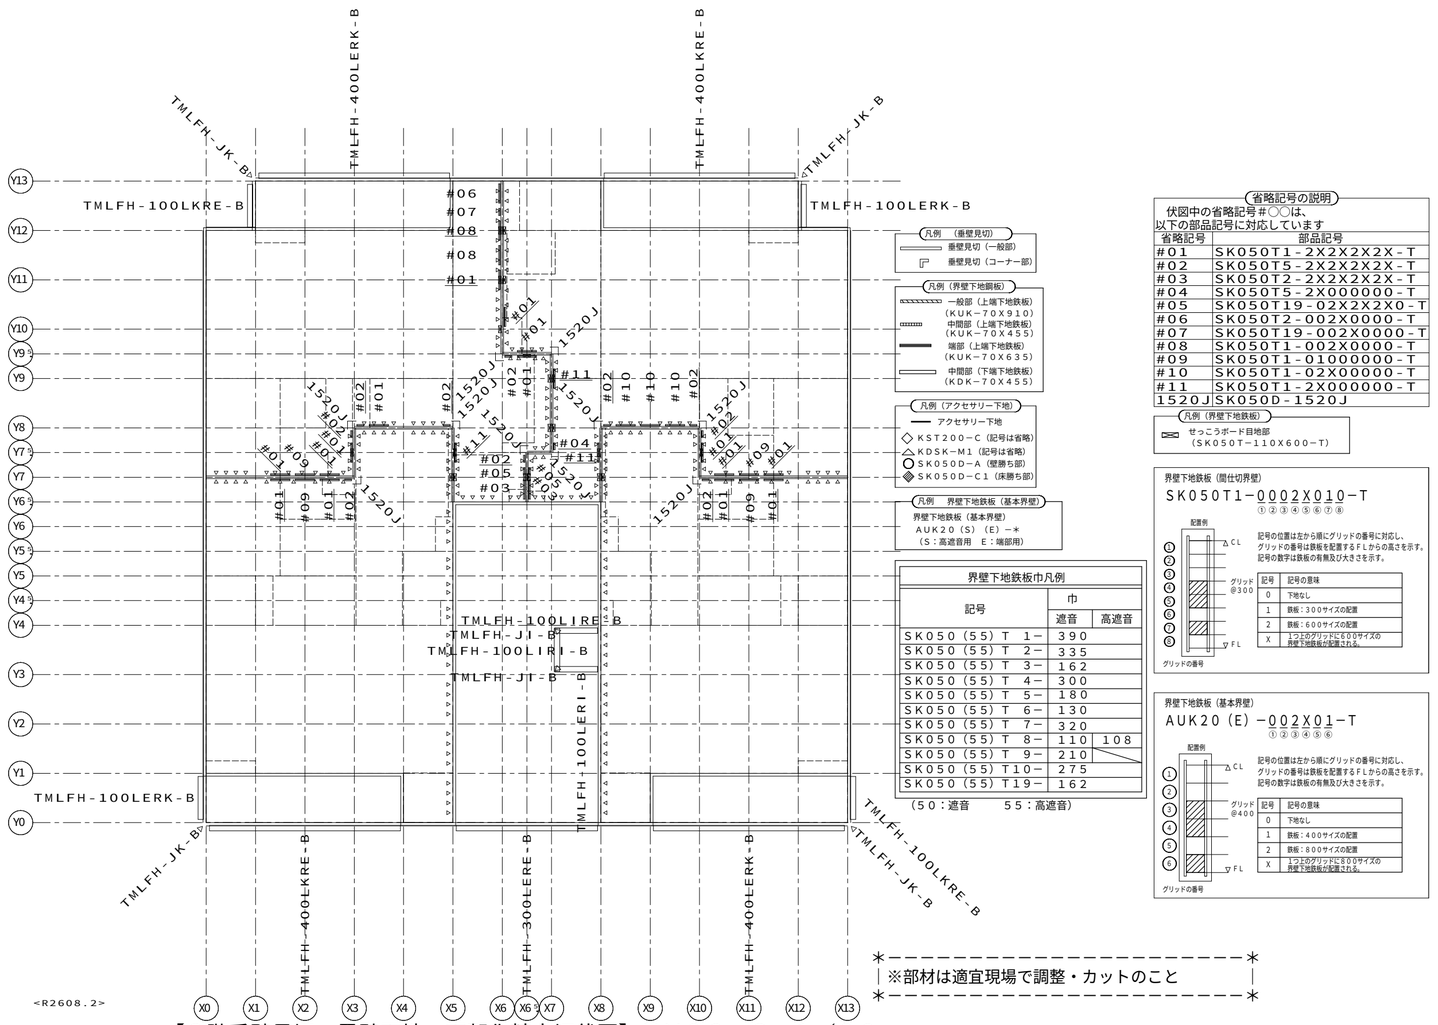

凡例 （垂壁見切）
- 垂壁見切（一般部）
- 垂壁見切（コーナー部）

凡例（界壁下地鋼板）
- 一般部（上端下地鉄板）（KUK−70X910）
- 中間部（上端下地鉄板）（KUK−70X455）
- 端部（上端下地鉄板）（KUK−70X635）
- 中間部（下端下地鉄板）（KDK−70X455）

凡例（アクセサリー下地）
- アクセサリー下地
- KST200−C（記号は省略）
- KDSK−M1（記号は省略）
- SK050D−A（壁勝ち部）
- SK050D−C1（床勝ち部）

凡例 界壁下地鉄板（基本界壁）
界壁下地鉄板（基本界壁）
AUK20（S）（E）−＊
（S：高遮音用 E：端部用）

凡例（界壁下地鉄板）
- せっこうボード目地部（SK050T−110X600−T）

界壁下地鉄板巾凡例

記号	巾 遮音	巾 高遮音
SK050（55）T 1− 390		
SK050（55）T 2− 335		
SK050（55）T 3− 162		
SK050（55）T 4− 300		
SK050（55）T 5− 180		
SK050（55）T 6− 130		
SK050（55）T 7− 320		
SK050（55）T 8− 110	108	
SK050（55）T 9− 210		
SK050（55）T10− 275		
SK050（55）T19− 162		

（50：遮音　　55：高遮音）

省略記号の説明

伏図中の省略記号#◯◯は、以下の部品記号に対応しています

省略記号	部品記号
#01	SK050T1−2X2X2X2X−T
#02	SK050T5−2X2X2X2X−T
#03	SK050T2−2X2X2X2X−T
#04	SK050T5−2X000000−T
#05	SK050T19−02X2X2X0−T
#06	SK050T2−002X0000−T
#07	SK050T19−002X0000−T
#08	SK050T1−002X0000−T
#09	SK050T1−01000000−T
#10	SK050T1−02X00000−T
#11	SK050T1−2X000000−T
1520J	SK050D−1520J

界壁下地鉄板（間仕切界壁）

SK050T1−0002X010−T
①②③④⑤⑥⑦⑧

記号の位置は左から順にグリッドの番号に対応し、グリッドの番号は鉄板を配置するFLからの高さを示す。記号の数字は鉄板の有無及び大きさを示す。

記号	記号の意味
0	下地なし
1	鉄板：300サイズの配置
2	鉄板：600サイズの配置
X	1つ上のグリッドに600サイズの界壁下地鉄板が配置される。

界壁下地鉄板（基本界壁）

AUK20（E）−002X01−T
①②③④⑤⑥

記号の位置は左から順にグリッドの番号に対応し、グリッドの番号は鉄板を配置するFLからの高さを示す。記号の数字は鉄板の有無及び大きさを示す。

記号	記号の意味
0	下地なし
1	鉄板：400サイズの配置
2	鉄板：800サイズの配置
X	1つ上のグリッドに800サイズの界壁下地鉄板が配置される。

＊｜※部材は適宜現場で調整・カットのこと｜＊

<R2608.2>

【３階垂壁見切・界壁下地・下部化粧水切伏図】ＨＶ９２　Ｓ＝１／８０

1148820160800O　2026/10/23

記事
※本図面の縮尺はA2サイズを標準としています。A3サイズに印刷の場合は約71%に寸法が縮小されます。


大和ハウス工業株式会社
中部集合住宅一級建築士事務所

承認	照査	代表となる設計者		
	間宮	一級建築士第301752号 大山 亘		
その他の設計者		企画製図	生産製図	ＩＣ
		高谷	大連（名古屋）	

		作成年月日	図面番号
工事名称	安城市住吉町ＳＹ１１４ 賃貸住宅新築工事	縮尺	Ｓ−34
図面名称	各伏図	工事番号 1142619250000	保管図面区分 【伏図】

Ver 26091　102139

工事投入 2026/11/09

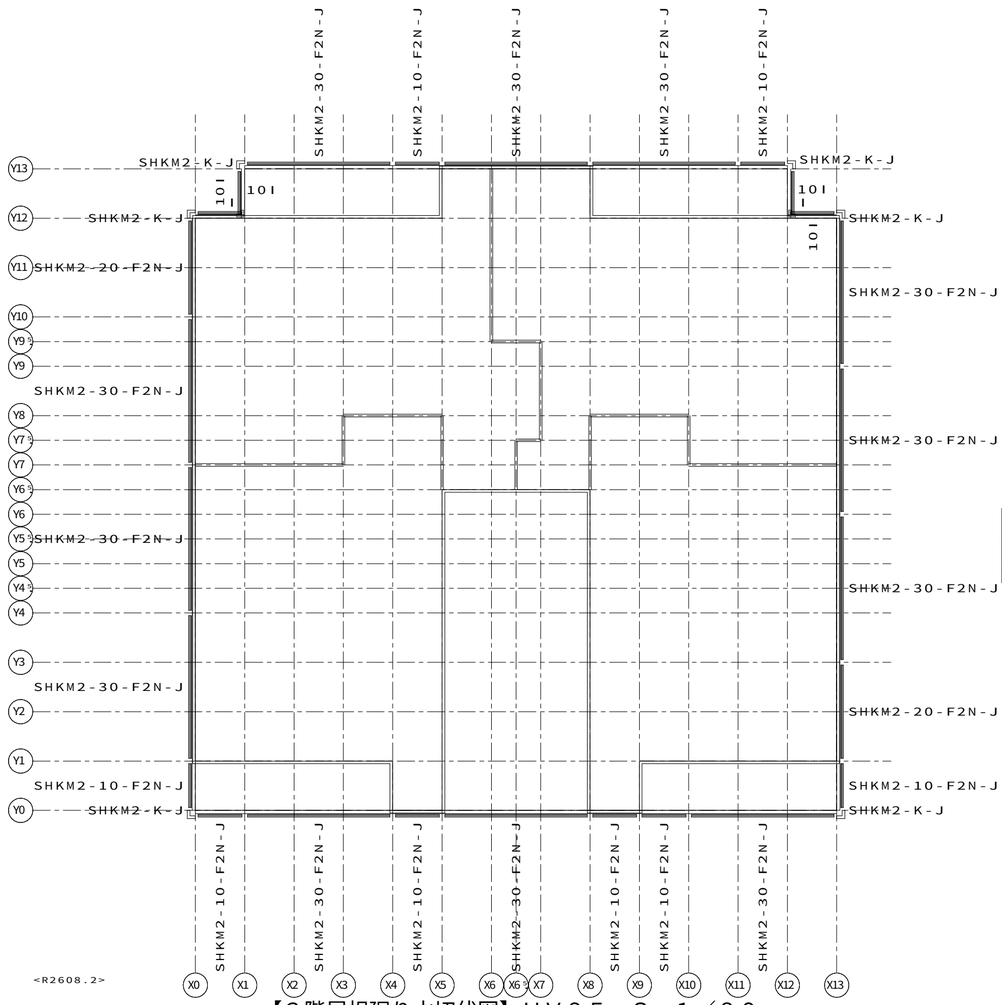

<R2608.2>

【３階屋根廻り水切伏図】ＨＶ９５　Ｓ＝１／８０

省略記号の説明


伏図中の省略記号＃○○は、
以下の部品記号に対応しています

省略記号	部品記号
101	SHKM2-101-F2N-J
I	SHKM2-I-J

凡例（屋根廻り水切）

- 鼻隠し水切　一般
- 破風水切　一般
- 片棟破風　一般
- 片棟化粧破風水切　一般
- 吹上防止鋼板　一般
- 外壁上部防水鋼板　一般
- 鼻隠し水切　役物
- 破風水切　出隅
- 片棟化粧破風水切　出隅
- 破風水切　入隅
- 片棟化粧破風水切　入隅
- 吹上防止鋼板　出隅
- 外壁上部防水鋼板　役物
- ケラバ破風（上部、下部）
- 谷樋水切
- 雨押水切
- ケラバ捨水切
- 壁際捨水切
- アンテナ部棟水切
- 雁行用水切

＊－－－

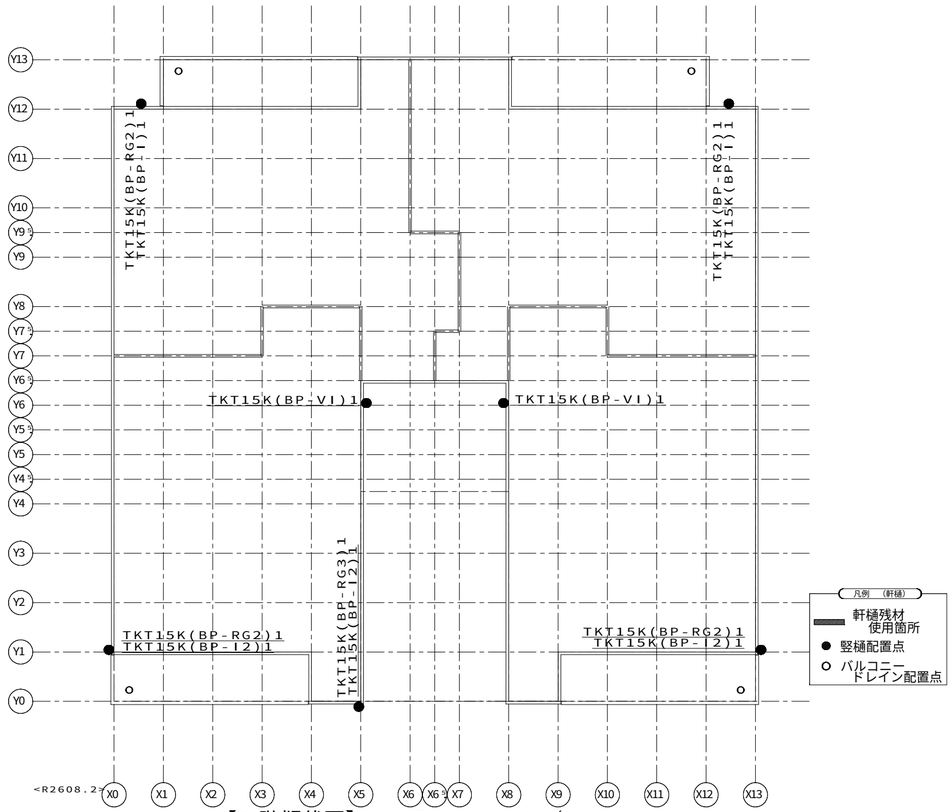

【１階樋伏図】ＨＶ７６　Ｓ＝１／８０


部材は適時調整・現場カット要します。

1148201608000　2026/10/23

記事	※本図面の縮尺はA2サイズを標準としています。A3サイズに印刷の場合は約71%に寸法が縮小されます。	大和ハウス工業株式会社 中部集合住宅一級建築士事務所	承認 / 照査 / 間宮	代表となる設計者 一級建築士第301752号 大山　亘	工事名称	安城市住吉町ＳＹ１１４ 賃貸住宅新築工事	作成年月日 縮尺	図面番号 Ｓ－36
			その他の設計者	企画製図：高谷 / 生産製図：大連（名古屋） / ＩＣ	図面名称	各伏図	工事番号 1142619250000	保管図面区分 【伏図】

Ver　26091　102139

工事投入　2026/11/09

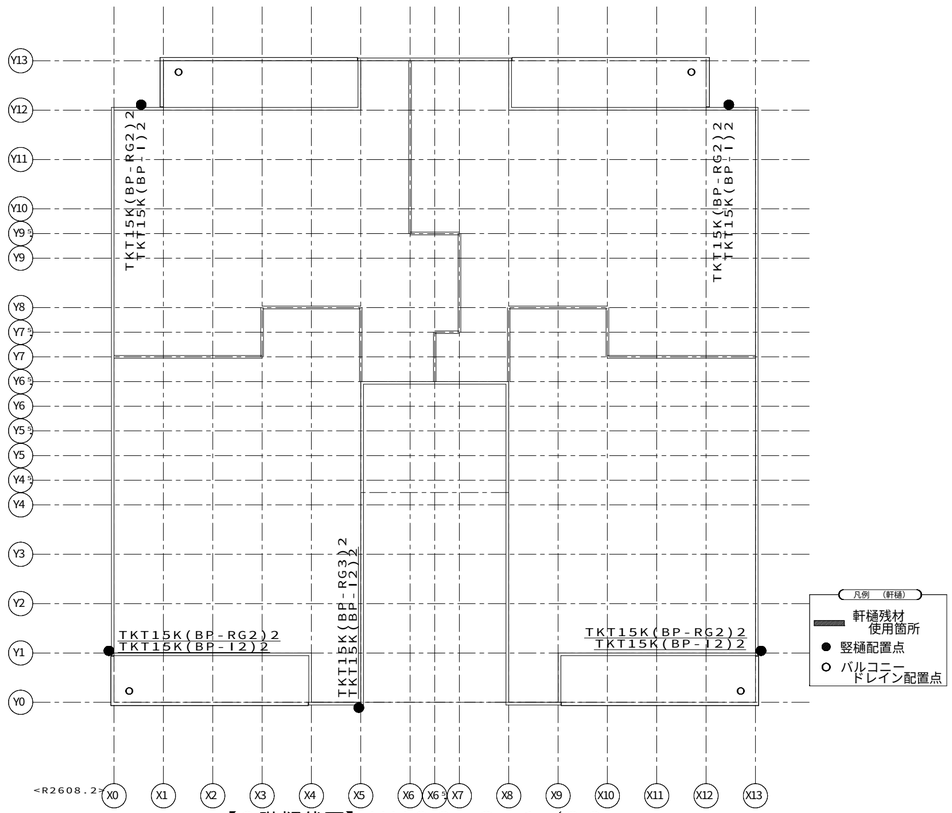

【２階樋伏図】ＨＶ８６　Ｓ＝１／８０


部材は適時調整・現場カット要します。

1148201608000　2026/10/23

記事	※本図面の縮尺はA2サイズを標準としています。A3サイズに印刷の場合は約71%に寸法が縮小されます。	大和ハウス工業株式会社 中部集合住宅一級建築士事務所	承認 / 照査 / 間宮	代表となる設計者 一級建築士第301752号 大山　亘	工事名称	安城市住吉町ＳＹ１１４ 賃貸住宅新築工事	作成年月日 縮尺	図面番号 Ｓ－37
			その他の設計者	企画製図：高谷 / 生産製図：大連（名古屋） / ＩＣ	図面名称	各伏図	工事番号 1142619250000	保管図面区分 【伏図】

Ver　26091　102139

工事投入　2026/11/09

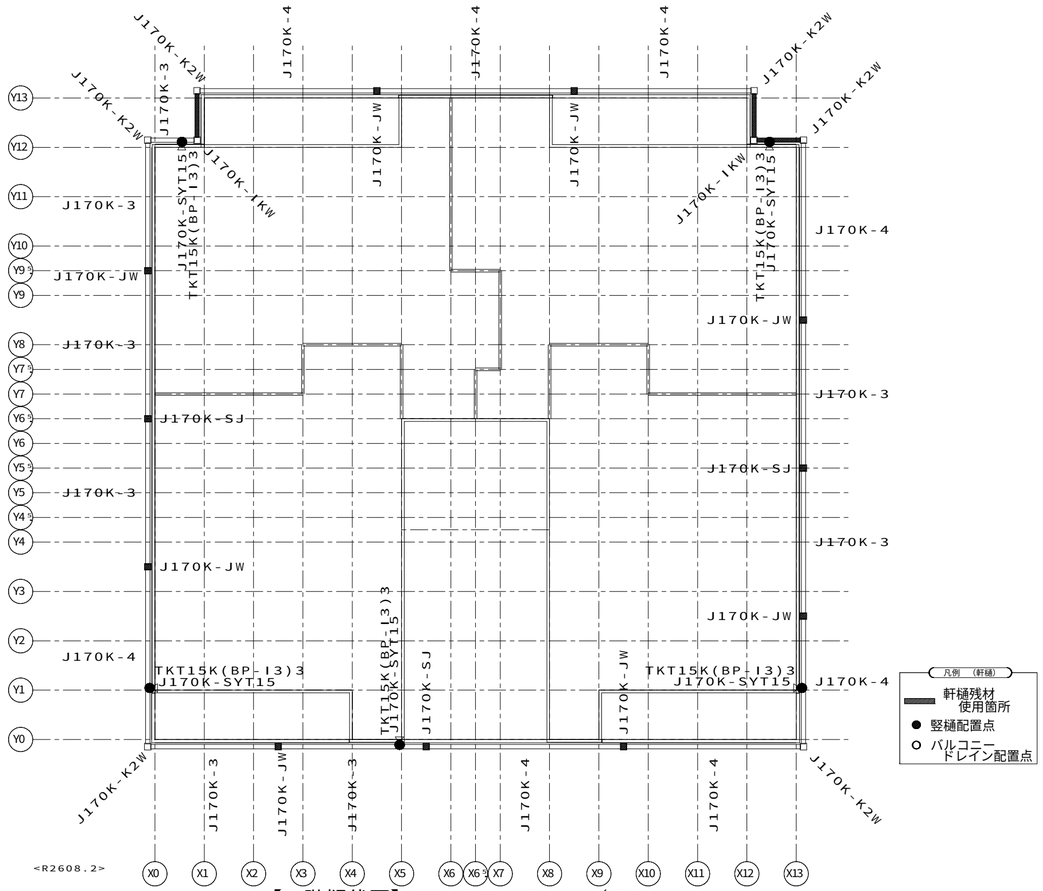

【３階樋伏図】ＨＶ９６　Ｓ＝１／８０


部材は適時調整・現場カット要します。

1148820160800O　2026/10/23

記事	※本図面の縮尺はA2サイズを標準としています。A3サイズに印刷の場合は約71%に寸法が縮小されます。	大和ハウス工業株式会社 中部集合住宅一級建築士事務所	承認 / 照査 / 間宮 / 代表となる設計者 一級建築士第301752号 大山　亘	工事名称	安城市住吉町ＳＹ１１４ 賃貸住宅新築工事	作成年月日 / 縮尺	図面番号 Ｓ－38
			その他の設計者 / 企画製図 高谷 / 生産製図 大連（名古屋） / ＩＣ	図面名称	各伏図	工事番号 1142619250000	保管図面区分 【伏図】

Ver　26091　102139

工事投入　2026/11/09

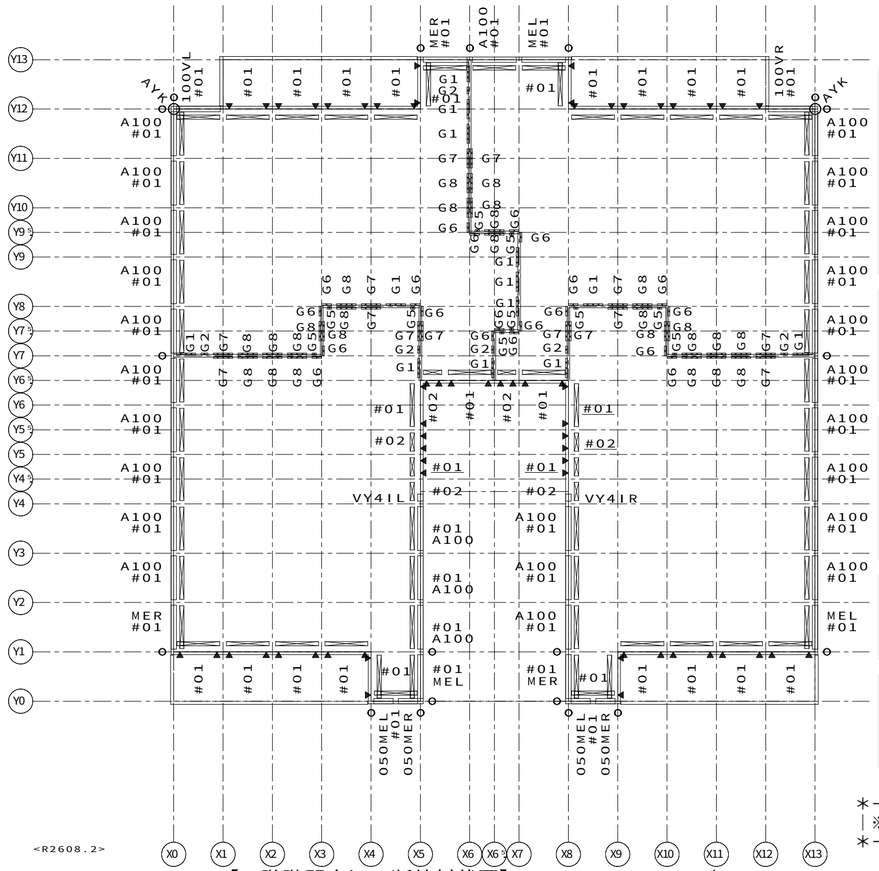

＊−−−−−−−−−−−−−−−−−−−−−−−−＊
｜※部材は適宜現場で調整・カットのこと　｜
＊−−−−−−−−−−−−−−−−−−−−−−−−＊

<R2608.2>

【２階階間水切・断熱材伏図】ＨＶ７３　Ｓ＝１／８０

省略記号の説明

伏図中の省略記号#○○は、
以下の部品記号に対応しています

省略記号	部品記号
#01	HGW16−040X195X0910−6N
#02	HGW16−040X195X0455−6N
050MEL	DMC5A−050MEL
050MER	DMC5A−050MER
100VL	DMC5A−100VL
100VR	DMC5A−100VR
A100	DMC5A−100
AYK	DMC5A−YK
G1	ACM16−100X395X2740−4
G2	ACM16−100X163X890−SET
G5	ACM16−25X330X890−SET
G6	ACM16−25X200X890−SET
G7	ACM16−25X390X890−SET
G8	ACM16−50X390X890−SET
MEL	DMC5A−100MEL
MER	DMC5A−100MER
VY4IL	DMC5A−050VY4IL
VY4IR	DMC5A−050VY4IR

1148820160800O　2026/10/23

記事

※本図面の縮尺はA2サイズを標準としています。A3サイズに印刷の場合は約71%に寸法が縮小されます。

大和ハウス工業株式会社


中部集合住宅一級建築士事務所

承認	照査	代表となる設計者
	間宮	一級建築士第301752号 大山　亘
その他の設計者	企画製図	生産製図 / ＩＣ
	高谷	大連（名古屋）

工事名称	安城市住吉町ＳＹ１１４ 賃貸住宅新築工事	作成年月日	図面番号 Ｓ−39
図面名称	各伏図	縮尺	
		工事番号 1142619250000	保管図面区分 【伏図】

Ver　26091　102139

工事投入　2026/11/09

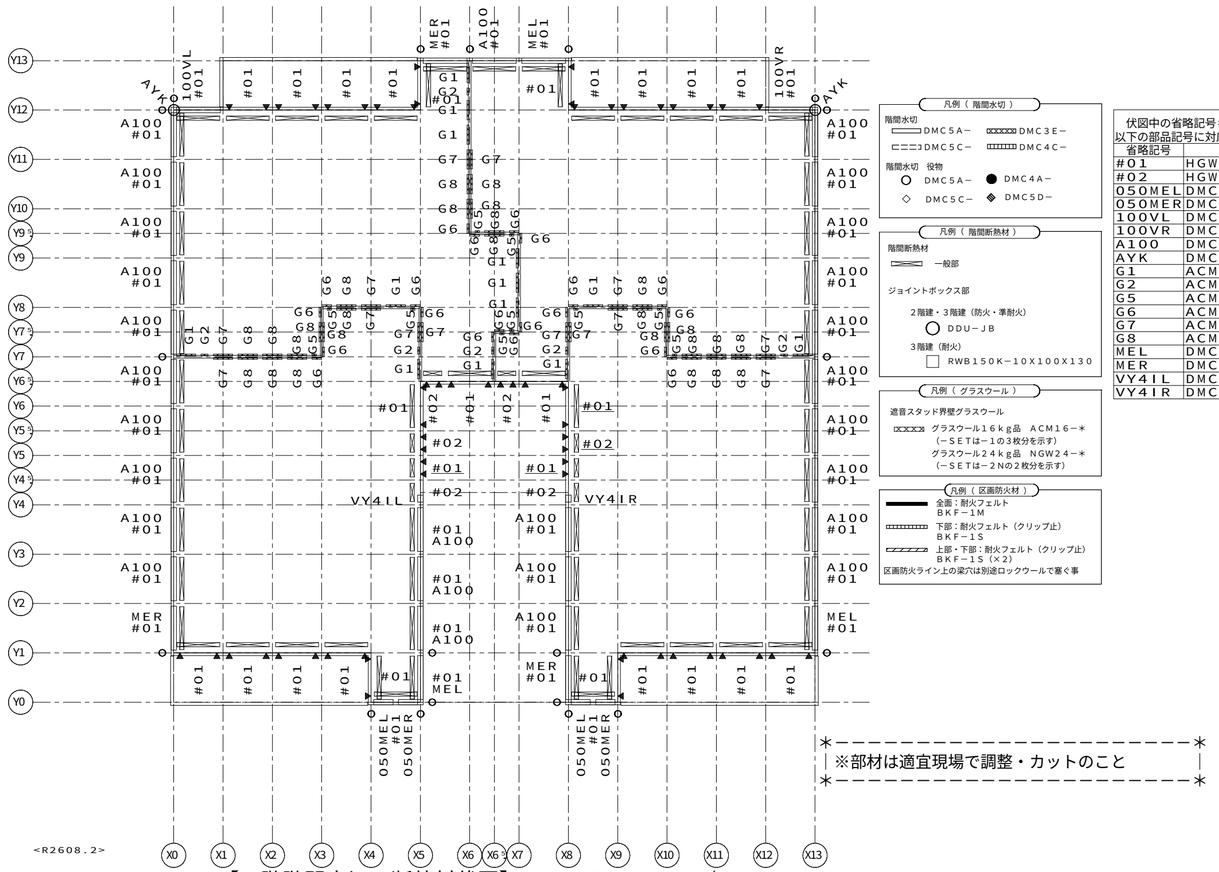

凡例（ 階間水切 ）

階間水切
DMC5A－　DMC3E－
DMC5C－　DMC4C－

階間水切　役物
DMC5A－　DMC4A－
DMC5C－　DMC5D－

凡例（ 階間断熱材 ）

階間断熱材
一般部

ジョイントボックス部
2階建・3階建（防火・準耐火）
DDU－JB
3階建（耐火）
RWB150K－10X100X130

凡例（ グラスウール ）

遮音スタッド界壁グラスウール
グラスウール16kg品　ACM16－＊
（－SETは－1の3枚分を示す）
グラスウール24kg品　NGW24－＊
（－SETは－2Nの2枚分を示す）

凡例（ 区画防火材 ）

全面：耐火フェルト
BKF－1M
下部：耐火フェルト（クリップ止）
BKF－1S
上部・下部：耐火フェルト（クリップ止）
BKF－1S（×2）
区画防火ライン上の梁穴は別途ロックウールで塞ぐ事

省略記号の説明

伏図中の省略記号#○○は、
以下の部品記号に対応しています

省略記号	部品記号
#01	HGW16－040X195X0910－6N
#02	HGW16－040X195X0455－6N
050MEL	DMC5A－050MEL
050MER	DMC5A－050MER
100VL	DMC5A－100VL
100VR	DMC5A－100VR
A100	DMC5A－100
AYK	DMC5A－YK
G1	ACM16－100X395X2740－4
G2	ACM16－100X163X890－SET
G5	ACM16－25X330X890－SET
G6	ACM16－25X200X890－SET
G7	ACM16－25X390X890－SET
G8	ACM16－50X390X890－SET
MEL	DMC5A－100MEL
MER	DMC5A－100MER
VY4IL	DMC5A－050VY4IL
VY4IR	DMC5A－050VY4IR

【３階階間水切・断熱材伏図】ＨＶ８３　Ｓ＝１／８０

1148820160800O　2026/10/23

記事

※本図面の縮尺はA2サイズを標準としています。A3サイズに印刷の場合は約71%に寸法が縮小されます。

大和ハウス工業株式会社

中部集合住宅一級建築士事務所


承認	照査	代表となる設計者
	間宮	一級建築士第301752号 大山　亘
その他の設計者	企画製図	生産製図 / IC
	高谷	大連（名古屋）

工事名称	安城市住吉町ＳＹ１１４ 賃貸住宅新築工事
図面名称	各伏図

作成年月日	
縮尺	
工事番号	1142619250000
図面番号	S－40
保管図面区分	【伏図】

Ver　26091　102139

工事投入　2026/11/09

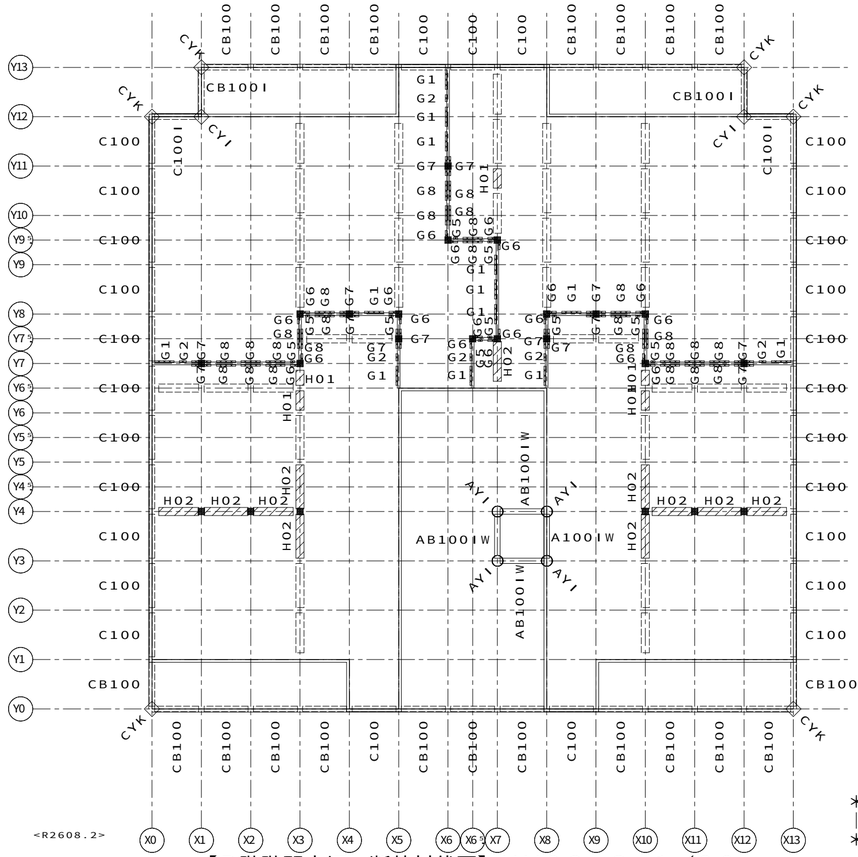

凡例（ 梁下断熱材 ）

梁下断熱材
- ⊏⊐⊐ HUF2−35（25）×130×910
- ▬ HUF2−35（25）×130×455
- ▨ 現場カット ※省略記号表示

梁下断熱材（外接床）
- ⊏⊐⊐ HUF2−20X130X910−T−G ※省略記号表示
- ▬ HUF2−20X130X455−T−G ※省略記号表示
- ▨ 現場カット ※省略記号表示

凡例（ 階間水切 ）

階間水切
- DMC5A−
- DMC3E−
- ⊏⊐⊐ DMC5C−
- DMC4C−

階間水切 役物
- ○ DMC5A−
- ● DMC4A−
- ◇ DMC5C−
- ◆ DMC5D−

凡例（ 階間断熱材 ）

階間断熱材
- ▭ 一般部

ジョイントボックス部

2階建・3階建（防火・準耐火）
- ○ DDU−JB

3階建（耐火）
- □ RWB150K−10X100X130

凡例（ グラスウール ）

遮音スタッド界壁グラスウール
- グラスウール16kg品 ACM16−＊（−SETは−1の3枚分を示す）
- グラスウール24kg品 NGW24−＊（−SETは−2Nの2枚分を示す）

凡例（ 区画防火材 ）
- ▬ 全面：耐火フェルト BKF−1M
- 下部：耐火フェルト（クリップ止） BKF−1S
- ▨ 上部・下部：耐火フェルト（クリップ止） BKF−1S（×2）

区画防火ライン上の梁穴は別途ロックウールで塞ぐ事

＊−−−−−−−−−−−−−−−−−−−−−−−−＊
｜※部材は適宜現場で調整・カットのこと　｜
＊−−−−−−−−−−−−−−−−−−−−−−−−＊

省略記号の説明

伏図中の省略記号＃○○は、
以下の部品記号に対応しています

省略記号	部品記号
A100IW	DMC5A−100IW
AB100IW	DMC5A−B100IW
AYI	DMC5A−YI
C100	DMC5C−100
C100I	DMC5C−100I
CB100	DMC5C−B100
CB100I	DMC5C−B100I
CYI	DMC5C−YI
CYK	DMC5C−YK
G1	ACM16−100X395X2740−4
G2	ACM16−100X163X890−SET
G5	ACM16−25X330X890−SET
G6	ACM16−25X200X890−SET
G7	ACM16−25X390X890−SET
G8	ACM16−50X390X890−SET
H01	HUF2−35X130X455
H02	HUF2−35X130X910

【R階階間水切・断熱材伏図】ＨＶ９３　Ｓ＝１／８０

1148820160800 0 2026/10/23

記事

※本図面の縮尺はA2サイズを標準としています。A3サイズに印刷の場合は約71%に寸法が縮小されます。

大和ハウス工業株式会社

中部集合住宅一級建築士事務所

承認	照査	代表となる設計者
	間宮	一級建築士第301752号 大山 亘

その他の設計者

企画製図	生産製図	ＩＣ
高谷	大連（名古屋）	

工事名称	安城市住吉町ＳＹ１１４ 賃貸住宅新築工事
図面名称	各伏図

作成年月日

縮尺


工事番号 1142619250000

図面番号 S−41

保管図面区分 【伏図】

Ver 26091　102139

工事投入 2026/11/09

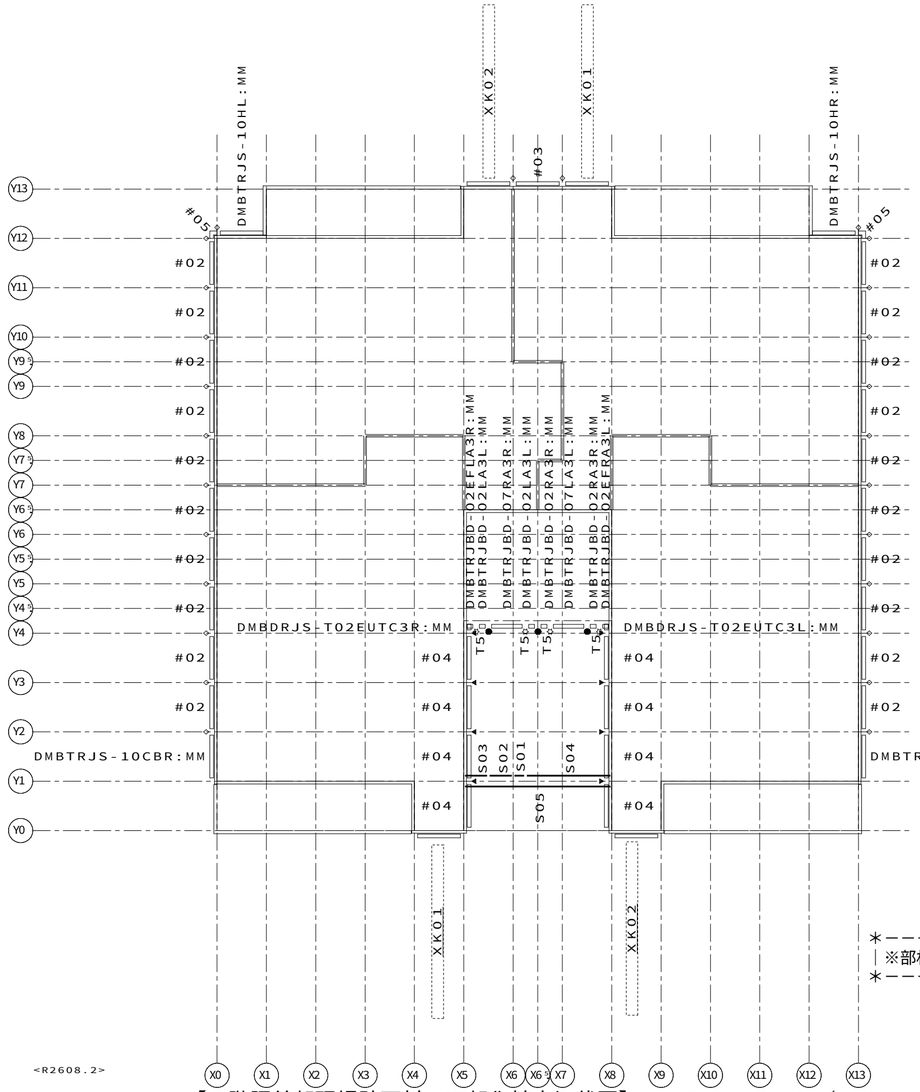

＊―――――――――――――――――――＊
｜※部材は適宜現場で調整・カットのこと　｜
＊―――――――――――――――――――＊

省略記号の説明

伏図中の省略記号＃○○は、
以下の部品記号に対応しています

省略記号	部品記号
#02	DMBTRJS-10:MM
#03	DMBTRJS-10:MP
#04	DMBDRJS-10:MM
#05	DMBTRJS-K:MM
S01	SETFMRJ1N-02H6:MM
S02	SETFMRJ1N-05H6MB29R:MM
S03	SETFMRJ1N-05H6MS29LEFR:MM
S04	SETFMRJ1N-17E7EFL:MM
S05	SETFMRJ1N-30H4EFW:MM
T5	DMJT5-246

XK01	DMBTRJS-10CBL:MP
XK02	DMBTRJS-10CBR:MP

凡例　シーリング下地金物

◇	DMJS-256
▶	DMJS-356
△	DMJI-256
○	DMJI-356
●	DMJS-246
✽	DMJT2-356
☼	DMJT5/6/7-246
■	DMJS-331
⊘	DMJI-331

凡例　胴差部現場貼面材

一般部
コーナー部

【２階胴差部現場貼面材・下部化粧水切伏図】ＨＶ７０　Ｓ＝１／８０


11488201608000　2026/10/23

記事	※本図面の縮尺はA2サイズを標準としています。A3サイズに印刷の場合は約71%に寸法が縮小されます。	大和ハウス工業株式会社 中部集合住宅一級建築士事務所	承認 / 照査 / 間宮	代表となる設計者 一級建築士第301752号 大山　亘	工事名称	安城市住吉町ＳＹ１１４ 賃貸住宅新築工事
			その他の設計者	企画製図 / 生産製図 / ＩＣ 高谷 / 大連（名古屋）	図面名称	各伏図

作成年月日	
縮尺	
工事番号	1142619250000
図面番号	Ｓ－42
保管図面区分	【伏図】

Ver　26091　102139

工事投入　2026/11/09

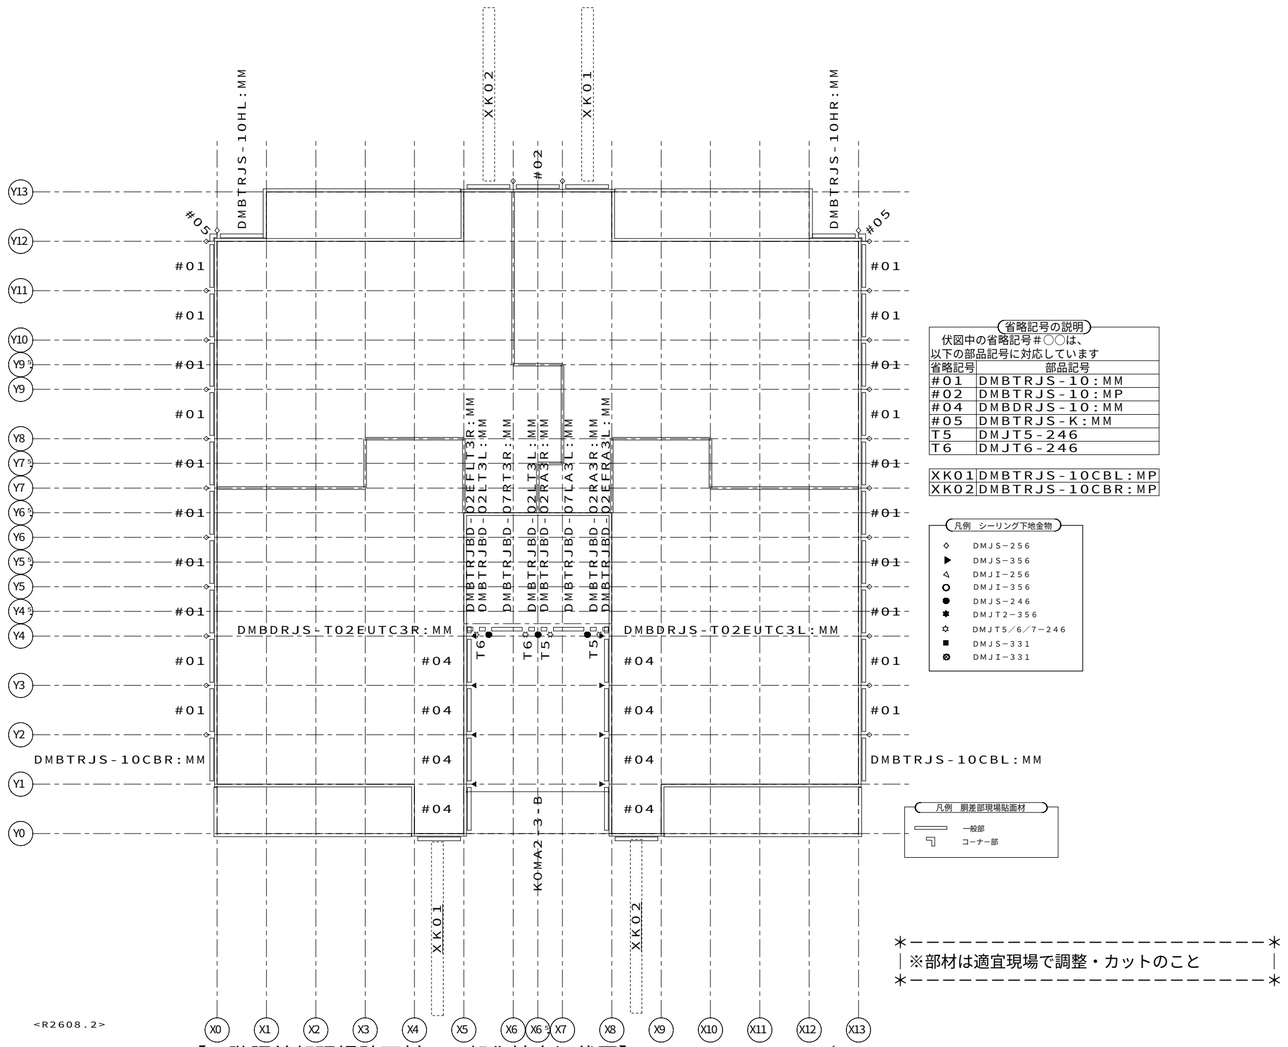

省略記号の説明

伏図中の省略記号＃○○は、
以下の部品記号に対応しています

省略記号	部品記号
#01	DMBTRJS-10:MM
#02	DMBTRJS-10:MP
#04	DMBDRJS-10:MM
#05	DMBTRJS-K:MM
T5	DMJT5-246
T6	DMJT6-246

XK01	DMBTRJS-10CBL:MP
XK02	DMBTRJS-10CBR:MP

凡例 シーリング下地金物

- ◇ DMJS-256
- ▶ DMJS-356
- △ DMJI-256
- ○ DMJI-356
- ● DMJS-246
- ✱ DMJT2-356
- ☆ DMJT5/6/7-246
- ■ DMJS-331
- ⊘ DMJI-331

＊―――――――――――――――＊
｜※部材は適宜現場で調整・カットのこと　｜
＊―――――――――――――――＊

<R2608.2>

【３階胴差部現場貼面材・下部化粧水切伏図】ＨＶ８０　Ｓ＝１／８０

11488201608000　2026/10/23

記事	※本図面の縮尺はA2サイズを標準としています。A3サイズに印刷の場合は約71%に寸法が縮小されます。	大和ハウス工業株式会社 中部集合住宅一級建築士事務所	承認	照査 間宮	代表となる設計者 一級建築士第301752号 大山 亘	工事名称	安城市住吉町ＳＹ１１４ 賃貸住宅新築工事	作成年月日	図面番号 S−43
			その他の設計者		企画製図 高谷 / 生産製図 大連(名古屋) / ＩＣ	図面名称	各伏図	縮尺 / 工事番号 1142619250000	保管図面区分 【伏図】

Ver 26091　102139

工事投入 2026/11/09