
G3AG−65D

外壁線布基礎


※立上りユニットは
全強度溶接とする

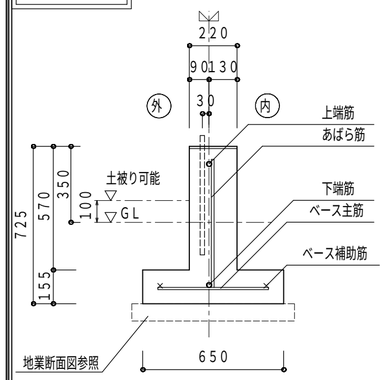

上 端 筋	1−D22（SD345）
下 端 筋	1−D22（SD345）
腹　　筋	−
あばら 筋	D13 @300
ベース主筋	D10 @300
ベース補助筋	2−D10

G3AG−100DCH1

外壁線布基礎

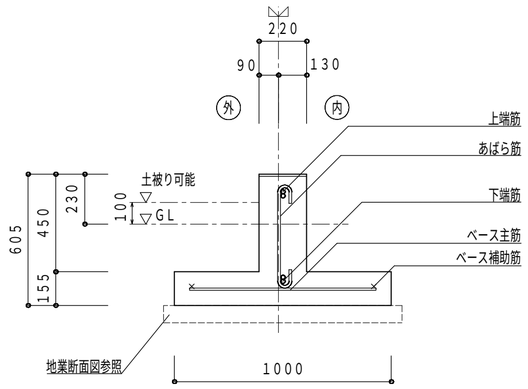


上 端 筋	2−D19（SD345）
下 端 筋	2−D19（SD345）
腹　　筋	−
あばら 筋	D13 @300
ベース主筋	D10 @250
ベース補助筋	2−D10

GT3AM−85D

3階建部間仕切布基礎（間仕切耐力壁線）

※立上りユニットは
全強度溶接とする

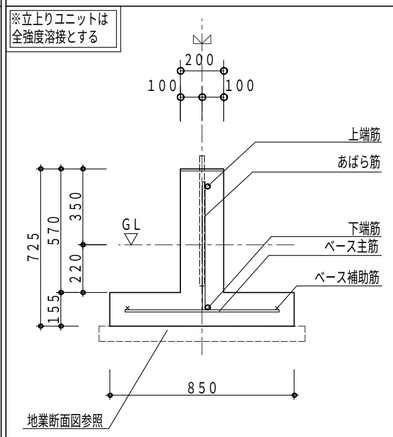


上 端 筋	1−D22（SD345）
下 端 筋	1−D22（SD345）
腹　　筋	−
あばら 筋	D13@ 300
ベース主筋	D10@ 250
ベース補助筋	2−D10

GT3AM−100D

3階建部間仕切布基礎（界壁線）


※立上りユニットは
全強度溶接とする

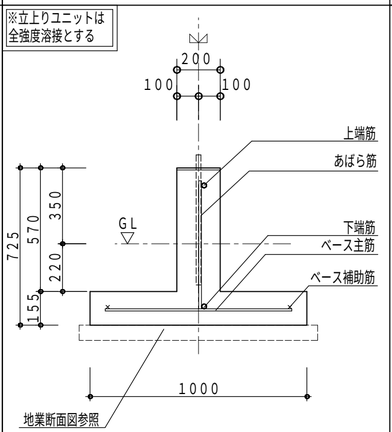

上 端 筋	1−D22（SD345）
下 端 筋	1−D22（SD345）
腹　　筋	−
あばら 筋	D13@ 300
ベース主筋	D10@ 200
ベース補助筋	2−D10

GT3ATM−100D

間仕切布基礎（界壁線）

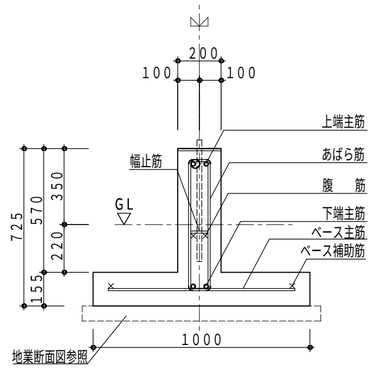


上 端 筋	2−D19（SD345）
下 端 筋	2−D19（SD345）
腹　　筋	2−D10
あばら 筋	□−D10 @300
幅 止 筋	D10 @910
ベース主筋	D10 @200
ベース補助筋	2−D10

G3AG−100D

外壁線布基礎

※立上りユニットは
全強度溶接とする

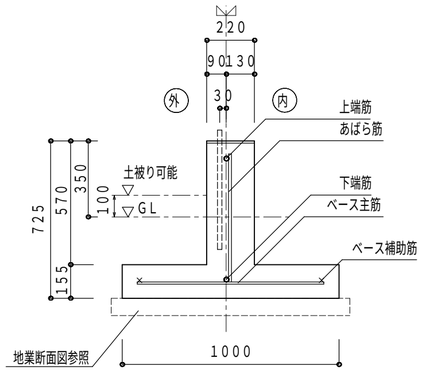

上 端 筋	1−D22（SD345）
下 端 筋	1−D22（SD345）
腹　　筋	−
あばら 筋	D13 @300
ベース主筋	D10 @250
ベース補助筋	2−D10


G3AG−100（S）DCH1F

外壁線布基礎（袖壁取り合い部等）

打増部（斜線部）は斜線部以外と一体で
コンクリート打設すること。

袖壁取合いで換気土台カバーを
取りつける場合は、打増し部分の幅を
１８０mmとする（記号に”Ｓ”が付く）。


基礎天端：ＧＬ＋３５０mm

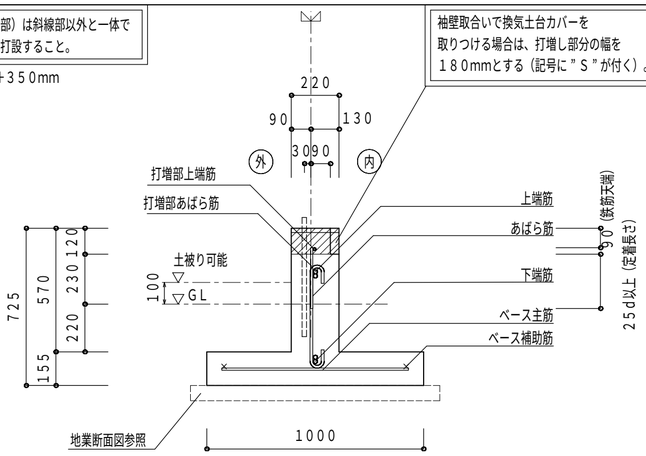

打増部上端筋	1−D13
打増部あばら筋	D10 @300
上 端 筋	2−D19（SD345）
下 端 筋	2−D19（SD345）
腹　　筋	−
あばら 筋	D13 @300
ベース主筋	D10 @250
ベース補助筋	2−D10

GT3ATM−85D

3階建部間仕切布基礎（間仕切耐力壁線）

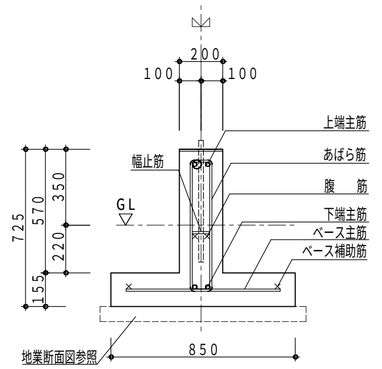

上 端 筋	2−D19（SD345）
下 端 筋	2−D19（SD345）
腹　　筋	2−D10
あばら 筋	□−D10 @300
幅 止 筋	D10 @910
ベース主筋	D10 @250
ベース補助筋	2−D10

変更内容修正済
2026年11月11日　担当：邵立影
図面差替え願います
集合生産設計室　生産設計２Ｇ

11488201408000　2026/11/18

記事

※本図面の縮尺はA2サイズを標準としています。A3サイズに印刷の場合は約71%に寸法が縮小されます。

大和ハウス工業株式会社

中部集合住宅一級建築士事務所

承認	照査	代表となる設計者
	間宮	一級建築士　第301752号 大山　亘

その他の設計者

企画製図	生産製図	ＩＣ
伊藤	大連（名古屋）	

工事名称	岡崎市六名ＨＴ１１４　賃貸住宅新築工事
図面名称	各伏図

作成年月日	
縮尺	
工事番号	1142618610000
図面番号	S−01
保管図面区分	【伏図】


Ver　26101　102139

工事投入　2026/11/18

GT3ATM−85DP

3階建部間仕切布基礎（間仕切耐力壁線）ガレージ基礎

鋼製束が配置される場合は、基礎天端コテ仕上げとする。

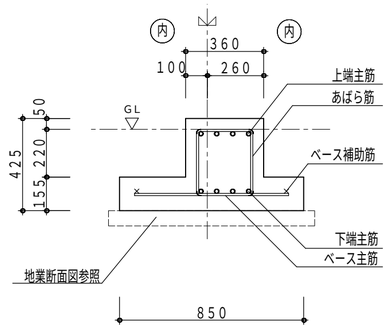


上 端 筋	4−D19（SD345）
下 端 筋	4−D19（SD345）
腹　　筋	−
あばら 筋	□−D10 @200
幅 止 筋	−
ベース主筋	D10 @250
ベース補助筋	2−D10

GT3ATM−85DPF

間仕切布基礎（ガレージ基礎打増し部）

基礎天端に鋼製束が配置される場合は、束の調整が必要。（部品は同一部品）

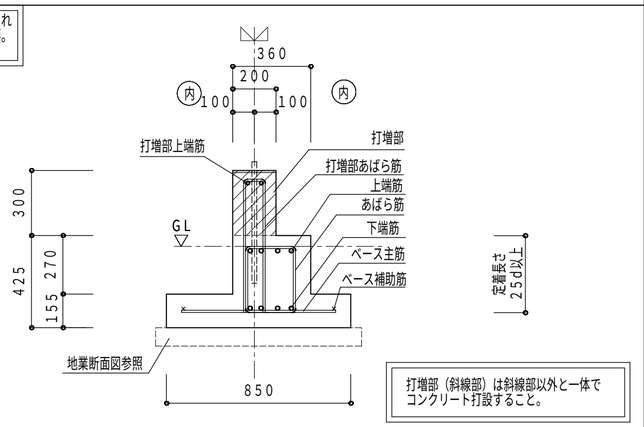


打増部（斜線部）は斜線部以外と一体でコンクリート打設すること。

打増部上端筋	2−D16
打増部あばら筋	U−D10 @200
上 端 筋	4−D19（SD345）
下 端 筋	4−D19（SD345）
腹　　筋	−
あばら 筋	□−D10 @200
幅 止 筋	−
ベース主筋	D10 @250
ベース補助筋	2−D10

ARFS−30DC1

バルコニー腰壁部基礎

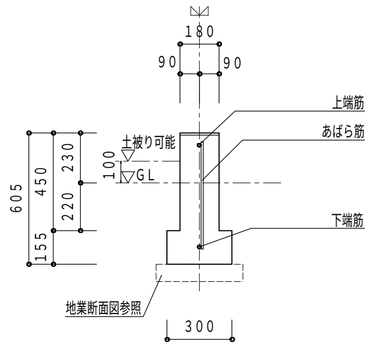


上 端 筋	1−D13
下 端 筋	1−D13
腹　　筋	−
あばら 筋	D10 @300
ベース主筋	−
ベース補助筋	−

GT3ATM−100DP

間仕切布基礎（界壁線）ガレージ基礎

鋼製束が配置される場合は、基礎天端コテ仕上げとする。

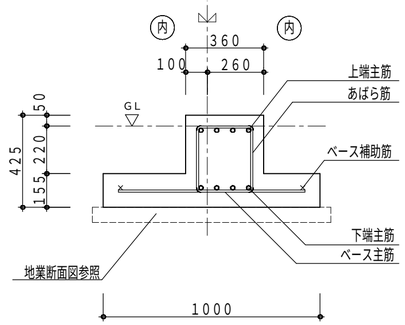


上 端 筋	4−D19（SD345）
下 端 筋	4−D19（SD345）
腹　　筋	−
あばら 筋	□−D10 @200
幅 止 筋	−
ベース主筋	D10 @200
ベース補助筋	2−D10

変更内容修正済
2026年11月11日　担当：邵立影
図面差替え願います
集合生産設計室　生産設計２Ｇ

GT3ATM−100DPF

間仕切布基礎（ガレージ基礎打増し部）

基礎天端に鋼製束が配置される場合は、束の調整が必要。（部品は同一部品）

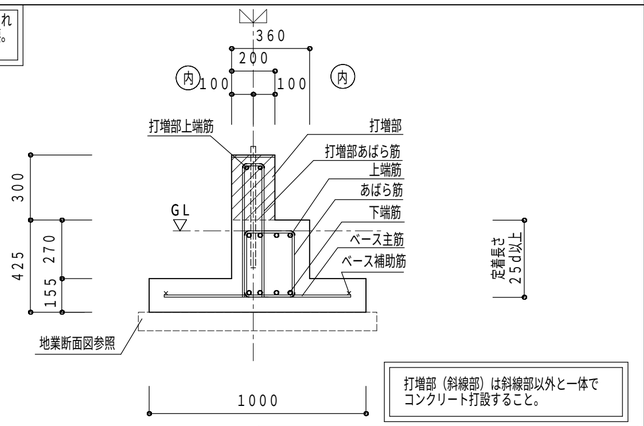


打増部（斜線部）は斜線部以外と一体でコンクリート打設すること。

打増部上端筋	2−D16
打増部あばら筋	U−D10 @200
上 端 筋	4−D19（SD345）
下 端 筋	4−D19（SD345）
腹　　筋	−
あばら 筋	□−D10 @200
幅 止 筋	−
ベース主筋	D10 @200
ベース補助筋	2−D10

AEF1−30ESD

エントランス部カット基礎

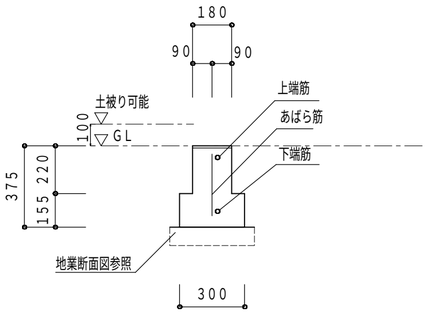

	異形鉄筋
上 端 筋	1−D16
下 端 筋	1−D16
腹　　筋	−
あばら 筋	D10 @300
ベース主筋	
ベース補助筋	

11488201408000　2026/11/18

記事

※本図面の縮尺はA2サイズを標準としています。A3サイズに印刷の場合は約71%に寸法が縮小されます。

大和ハウス工業株式会社

中部集合住宅一級建築士事務所

承認	照査	代表となる設計者
	間宮	一級建築士　第301752号 大山　亘
その他の設計者	企画製図	生産製図
	伊藤	大連（名古屋）

工事名称	岡崎市六名ＨＴ１１４　賃貸住宅新築工事
図面名称	各伏図


作成年月日	
縮尺	
工事番号	1142618610000
図面番号	S−02−01
保管図面区分	【伏図】

Ver　26101　102139

工事投入　2026/11/18

ＡＥＦ１－３０Ｄ

エントランス部基礎

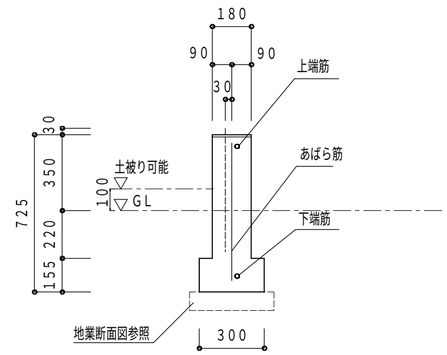


	異形鉄筋
上　端　筋	1－D16
下　端　筋	1－D16
腹　　筋	－
あばら　筋	D10　@300
ベース主筋	
ベース補助筋	

凡例

地業断面図　Ｃ地盤

表層改良工法

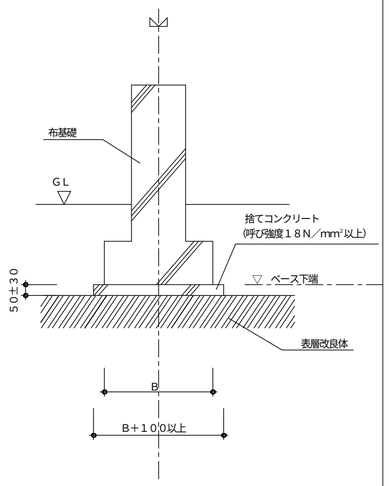

変更内容修正済
2026年11月11日　担当：邵立影
図面差替え願います
集合生産設計室　生産設計２Ｇ

1148820140800０　2026/11/18

記事

※本図面の縮尺はA2サイズを標準としています。A3サイズに印刷の場合は約71%に寸法が縮小されます。

大和ハウス工業株式会社


中部集合住宅一級建築士事務所

承認	照査	代表となる設計者		
	間宮	一級建築士　第301752号 大山　亘		
その他の設計者		企画製図	生産製図	ＩＣ
		伊藤	大連 (名古屋)	


工事名称	岡崎市六名ＨＴ１１４　賃貸住宅新築工事	作成年月日	図面番号
		縮　尺	Ｓ－02-02
図面名称	各伏図	工事番号	保管図面区分
		1142618610000	【伏図】

Ver　26101　102139

工事投入　2026/11/18

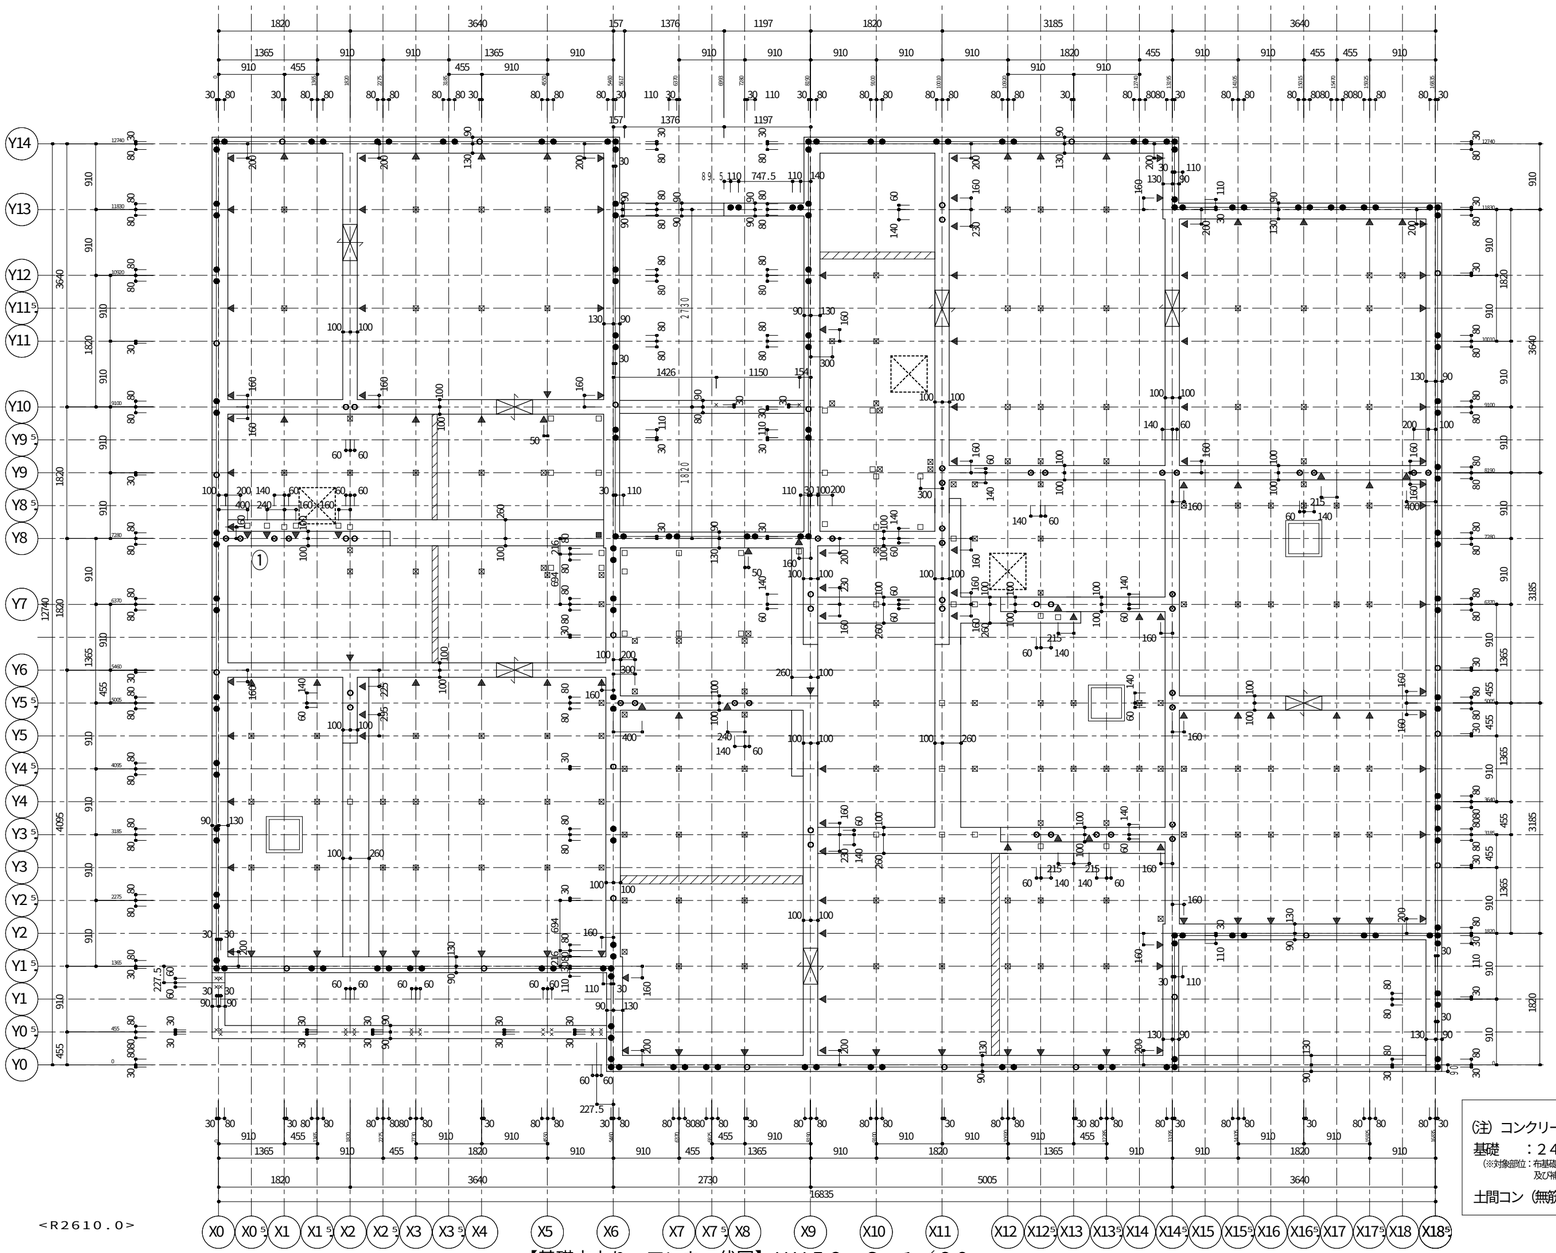

【基礎立上り・アンカー伏図】ＨＶ５２　Ｓ＝１／６０

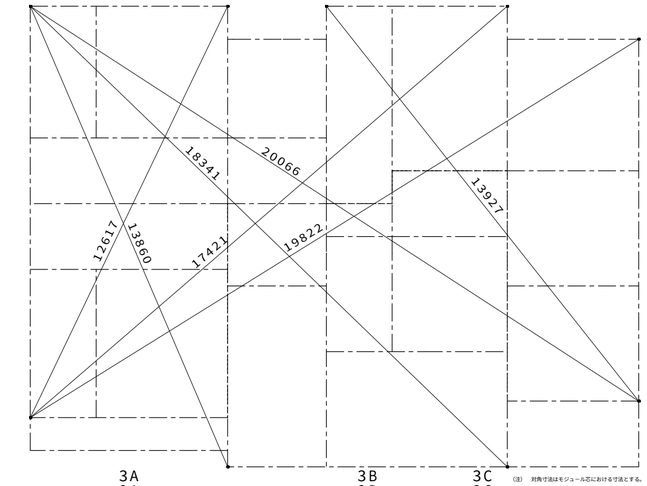

【対角寸法図】ＨＶ０３　Ｓ＝１／１２０

誘発目地

凡　例

アンカーボルト

- ● DM20　I型　M20　L=550　（出寸法５０）
- ○ DM16　I型　M16　L=520　（出寸法４５）
- ⊗ IT22S　I型　M22　L=600（出寸法５０）
- × LM12　L型　M12　L=300　（出寸法３０）

出寸法

▼ インサートナット　Ｍ－８

床下換気孔（丸型）　□ ２００φ

床下換気孔（丸型）　□ １４０φ

床下貫通口　▭ ５００×２５０（２００）

※深基礎がある場合、
床下貫通口は全て５００×２００とすること。

スリーブ　▽

鋼製束　⊠ ＮＬＫ－４ＮＡ　■ ＮＬＫ－２３ＮＡ
□ ＮＬＫ－３ＮＡ

※　土間コン施工時、
腰壁・廊下柱などの部位は箱抜きを行うこと。

※　鋼製束記号末尾Ａ付きはコンクリート釘別仕切り

凡　例

(注) コンクリート設計基準強度

基礎　：２４Ｎ／平方ミリとする。
（※対象部位：布基礎、独立基礎、くい基礎用１階床スラブ、くい基礎１階床束用補強基礎及び補強床梁ベース）

土間コン（無筋の場合）：１８Ｎ／平方ミリ以上とする。

変更内容修正済
2026年11月11日
大連集合生産設計C　担当：劉新正

変更内容修正済
2026年11月11日　担当：邵立影
図面差替え願います
集合生産設計室　生産設計２Ｇ

1148820140800O　2026/11/18

記事：①アンカーボルト変更した。（X0-X1～Y8）

※本図面の縮尺はA2サイズを標準としています。A3サイズに印刷の場合は約71%に寸法が縮小されます。

大和ハウス工業株式会社


中部集合住宅一級建築士事務所

承認	照査	代表となる設計者		
	間宮	一級建築士　第301752号 大山　亘		
その他の設計者		企画製図	生産製図	ＩＣ
		伊藤	大連（名古屋）	

工事名称	岡崎市六名ＨＴ１１４　賃貸住宅新築工事	作成年月日	図面番号
		縮　尺	Ｓ－03
図面名称	各伏図	工事番号 1142618610000	保管図面区分 【伏図】

Ver　26101　102139

工事投入　2026/11/18

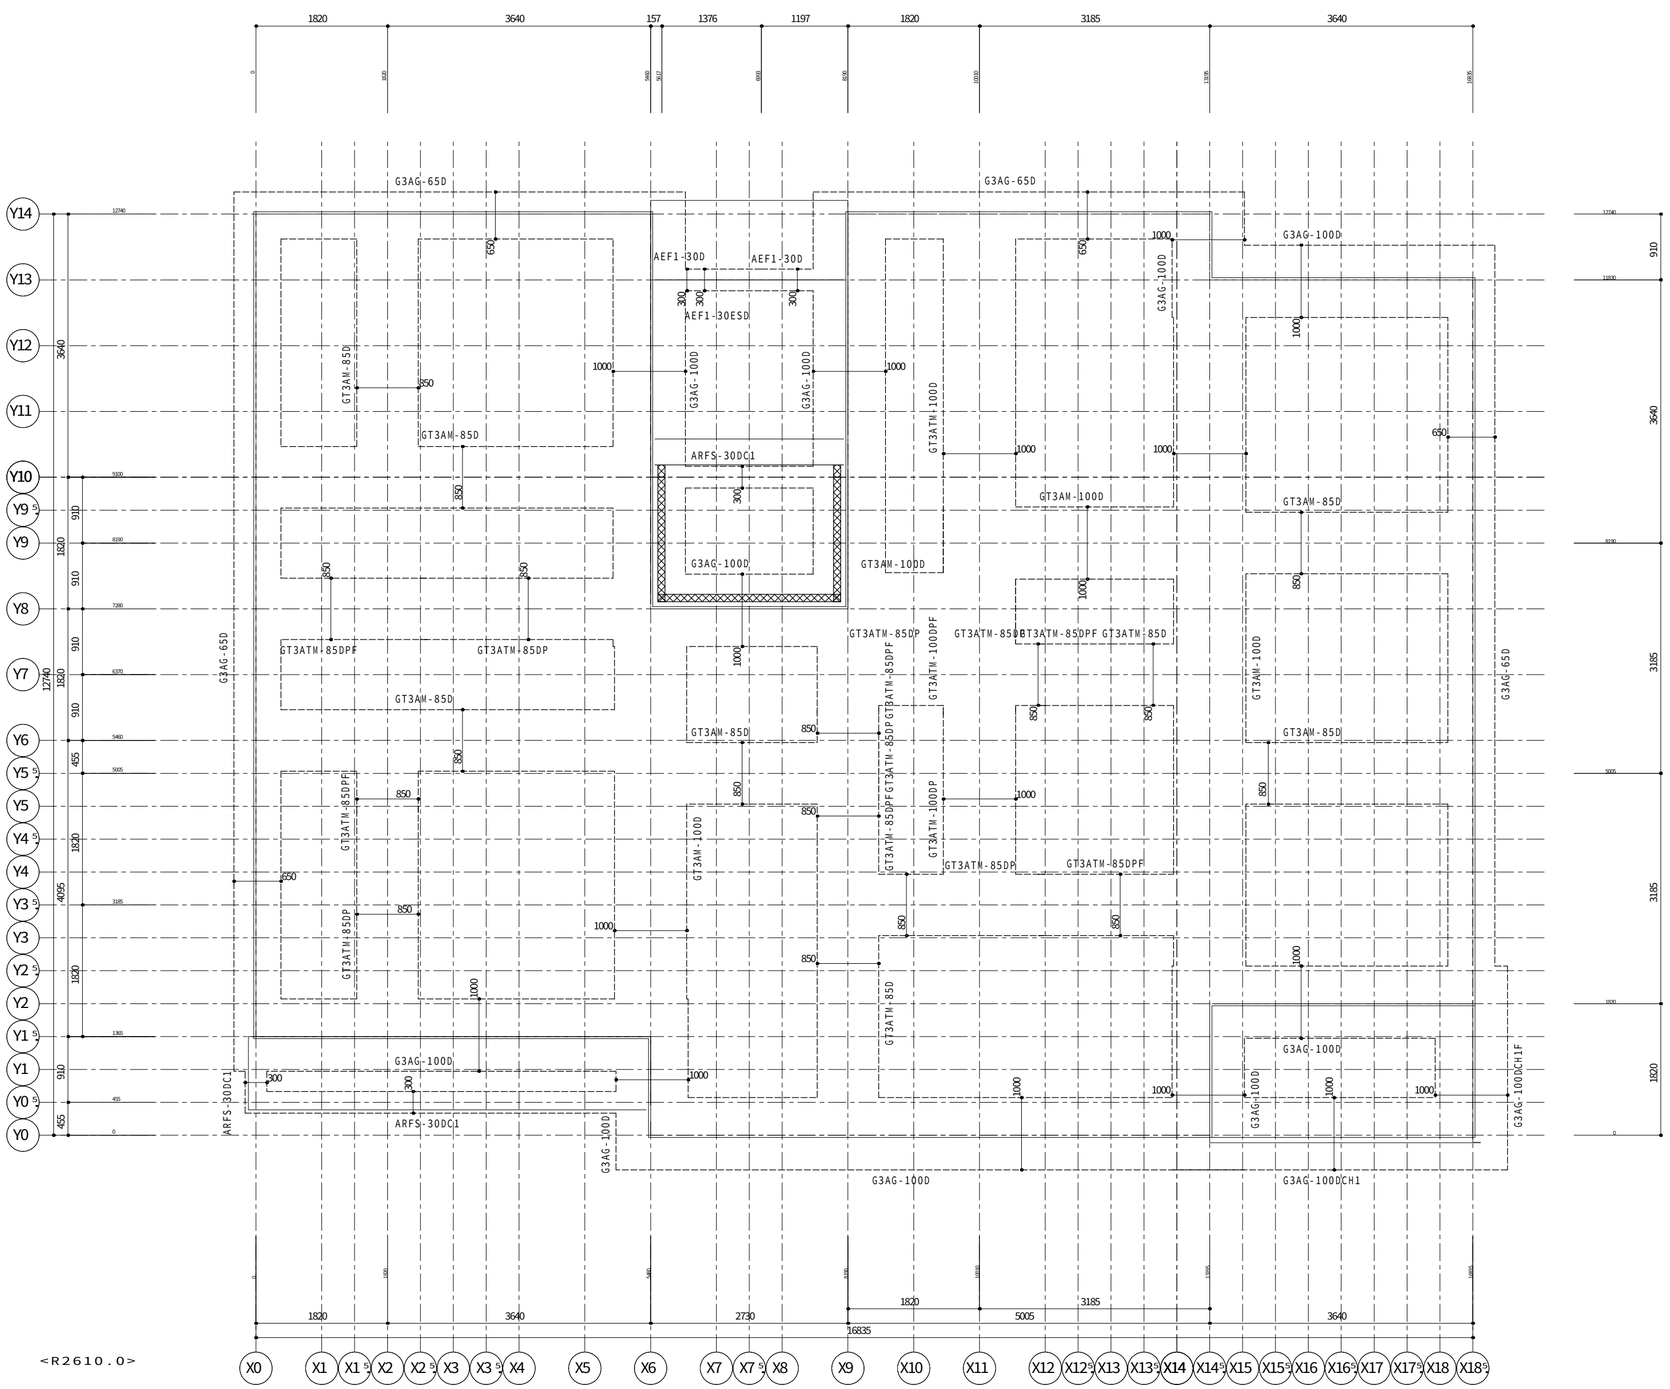

<R2610.0>

【基礎ベース・土間伏図】ＨＶ５３　Ｓ＝１／６０

変更内容修正済
2026年11月11日　担当：邵立影
図面差替え願います
集合生産設計室　生産設計２Ｇ

土間仕様
防湿土間コンクリート　ｔ＝８０
防湿シート　ｔ＝０．１５

凡 例

(注) コンクリート設計基準強度
基礎　：２４Ｎ／平方ミリとする。
（※対象部位：布基礎、独立基礎、くい基礎用１階床スラブ、くい基礎１階床束用補強基礎及び補強床束ベース）
土間コン（無筋の場合）：１８Ｎ／平方ミリ以上とする。

凡 例


：補強床束ベース
：補強土間スラブ
：屋外粒状防蟻剤

1148820140800O　2026/11/18

記事	※本図面の縮尺はA2サイズを標準としています。A3サイズに印刷の場合は約71%に寸法が縮小されます。	大和ハウス工業株式会社 中部集合住宅一級建築士事務所	承認 / 照査 間宮 / その他の設計者	代表となる設計者 一級建築士 第301752号 大山 亘 / 企画製図 伊藤 / 生産製図 大連（名古屋） / ＩＣ	工事名称：岡崎市六名ＨＴ１１４　賃貸住宅新築工事 / 図面名称：各伏図 / 作成年月日 / 縮尺 / 工事番号 1142618610000 / 図面番号 S−04 / 保管図面区分 【伏図】

Ver　26101　102139

工事投入　2026/11/18

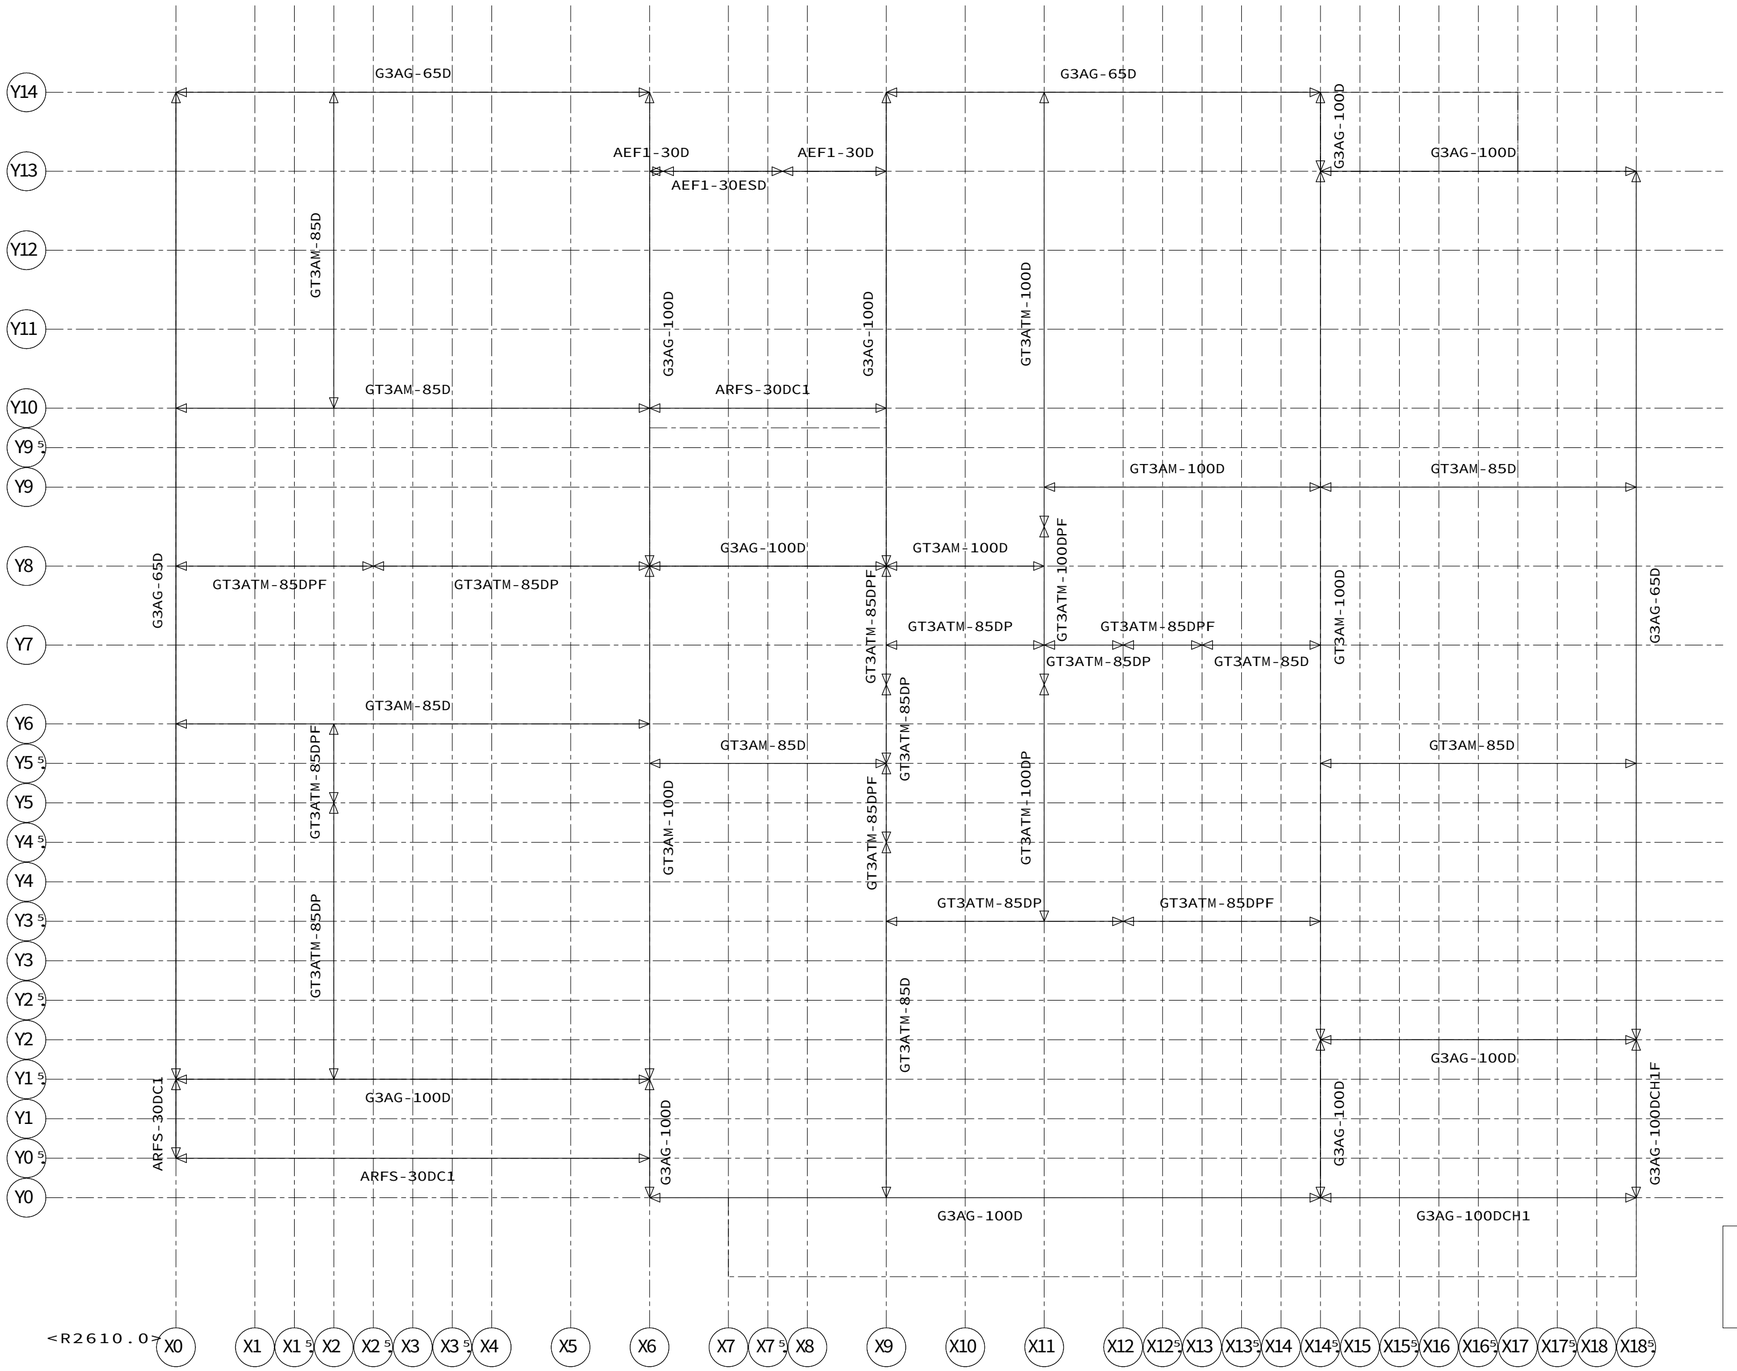

【基礎入力図】ＨＶ５１　Ｓ＝１／５０

変更内容修正済
2026年11月11日　担当：邵立影
図面差替え願います
集合生産設計室　生産設計２Ｇ

凡例

基礎範囲を示す

1148820140800O　2026/11/18

記事

※本図面の縮尺はA2サイズを標準としています。A3サイズに印刷の場合は約71%に寸法が縮小されます。


大和ハウス工業株式会社

中部集合住宅一級建築士事務所

承認	照査	代表となる設計者			工事名称	岡崎市六名ＨＴ１１４　賃貸住宅新築工事	作成年月日	図面番号
	間宮	一級建築士　第301752号 大山　亘						Ｓ－05
その他の設計者		企画製図	生産製図	ＩＣ			縮尺	
		伊藤	大連 (名古屋)		図面名称	各伏図	工事番号 1142618610000	保管図面区分 【伏図】

Ver　26101　102139

工事投入　2026/11/18

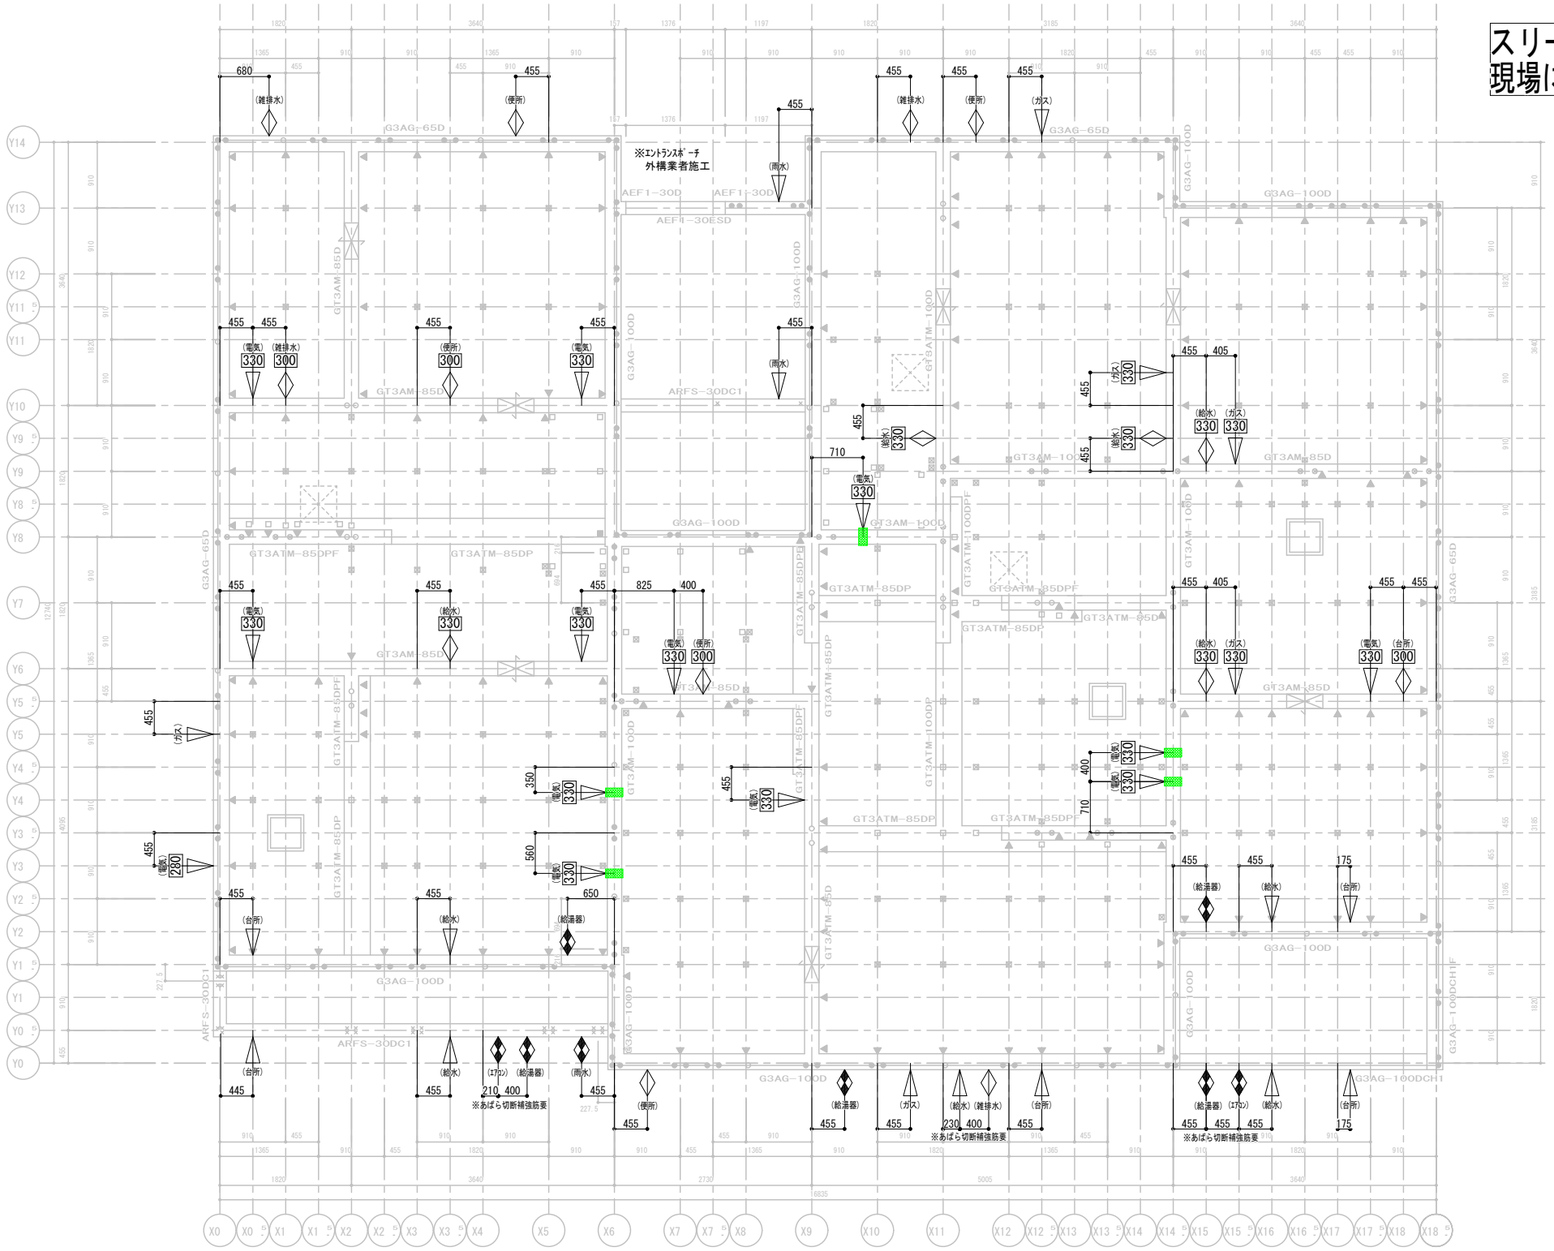

スリーブ位置寸法は計画寸法です。
現場にて確認・調整をお願いいたします。


＜配管スリーブ凡例＞
- ◇ －１２５φ（補強筋有り）
- ▽ －１００φ（補強筋有り）
- ◆ －　７５φ（補強筋有り）
- ◆ －　５０φ（補強筋無し）
- □ 内数値は、本体基礎天端からｽﾘｰﾌﾞ管底までの寸法とする。
  ※特記のないｽﾘｰﾌﾞ管底ﾚﾍﾞﾙは基礎ﾍﾞｰｽ天とする。

■ ：区画貫通処理 耐火ﾈｵｽﾘｰﾌﾞ IRNS-100 IRNS-75 IRNS-50
■ ：区画貫通処理 耐火ﾈｵｽﾘｰﾌﾞ IRNS-125
⊗ ：VU管（補強土間用）@910以下

※本図面の縮尺は　A2 サイズを標準としています。 A3 サイズに印刷の場合は約　71 %に寸法が縮小されます。

記事		大和ハウス工業株式会社	承認 亀山	照査 間宮	代表となる設計者 一級建築士 第 301752 号 大山 亘	工事名称	岡崎市六名ＨＴ１１４　賃貸住宅新築工事	作成年月日 2026/10/30	図面番号 S-05-02
		中部集合住宅一級建築士事務所	その他の設計者		企画製図 伊藤 / IC / 生産製図			縮尺 S=1/60	
						図面名称	スリーブ図	工事番号 1142618610000	保管図面区分 伏図

工事投入　2026/11/18

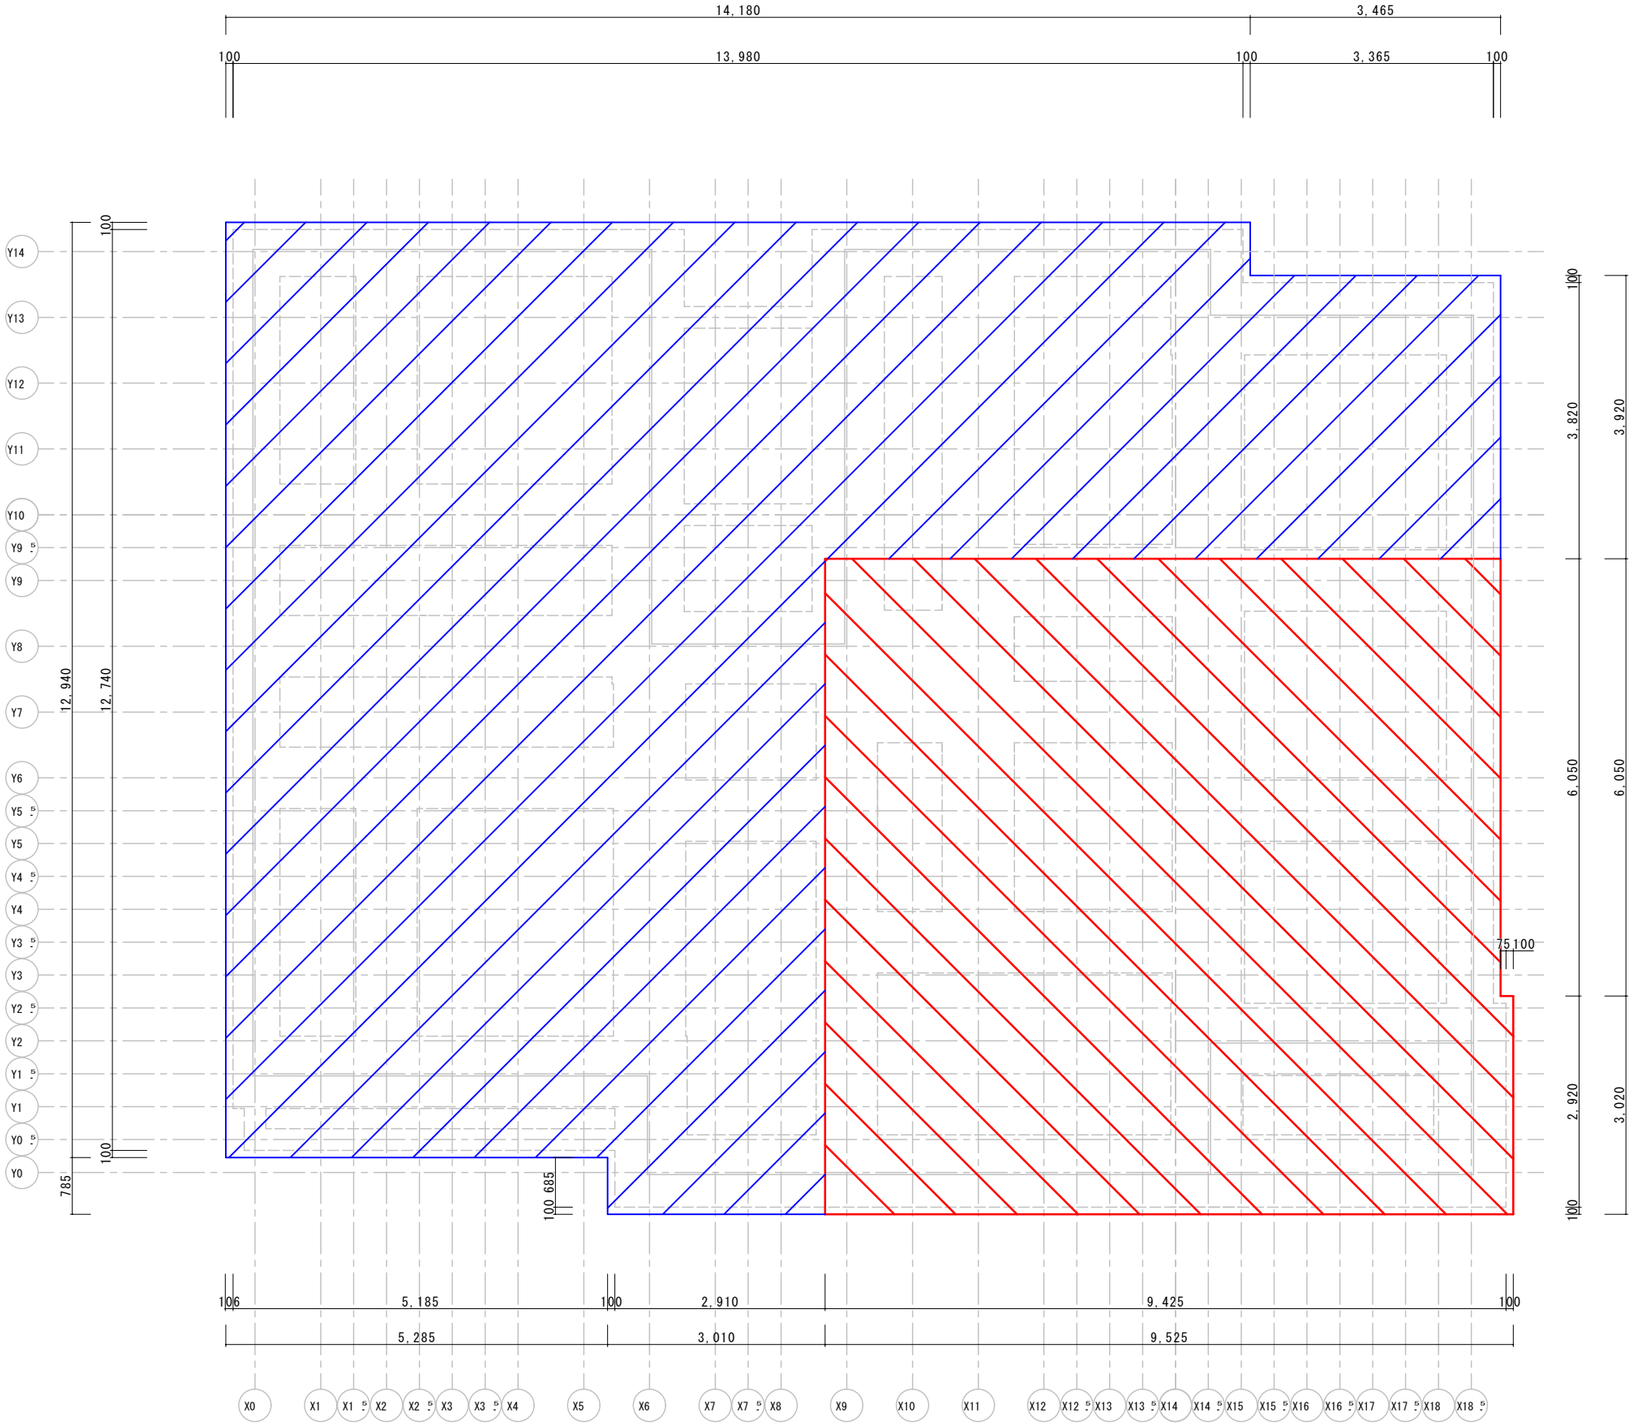

表層改良：

改良範囲	基礎端部 + 0.10 m
改良天端	設計ＧＬ − 0.425 m
改良下端	設計ＧＬ − 0.925 m
改良厚	0.50 m
改良面積	150.68 m2
改良体積	75.34 m3
設計基準強度	150 kN/m²
固化材添加量	100 kg/m3（仮定）

表層改良：


改良範囲	基礎端部 + 0.10 m
改良天端	設計ＧＬ − 0.425 m
改良下端	設計ＧＬ − 1.425 m
改良厚	1.00 m
改良面積	85.34 m2
改良体積	85.34 m3
設計基準強度	150 kN/m²
固化材添加量	100 kg/m3（仮定）

※改良天端は捨コン下端とする

※本図面の縮尺は　A2 サイズを標準としています。 A3 サイズに印刷の場合は約　71 %に寸法が縮小されます。

記事		大和ハウス工業株式会社	承認 亀山 / 照査 間宮	代表となる設計者 一級建築士 第 301752 号 大山 亘	工事名称	岡崎市六名ＨＴ１１４　賃貸住宅新築工事	作成年月日 2026/10/30 / 図面番号 S-05-03
		中部集合住宅一級建築士事務所	その他の設計者	企画製図 伊藤 / IC / 生産製図	図面名称	表層改良図	縮尺 S=1/60 / 工事番号 1142618610000 / 保管図面区分 伏図

工事投入　2026/11/18

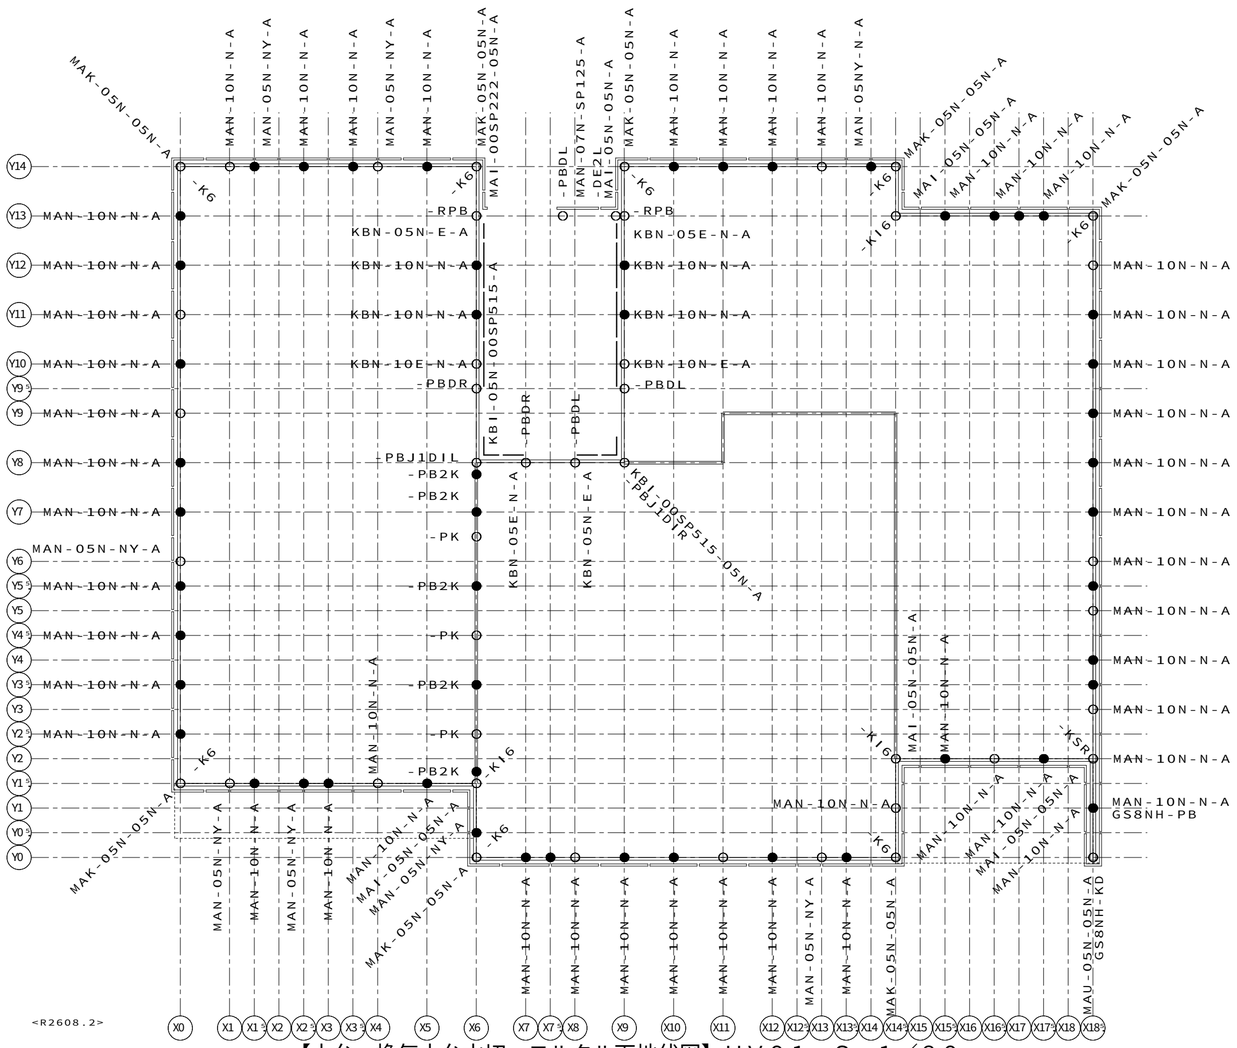

【土台・換気土台水切・モルタル下地伏図】ＨＶ０１　Ｓ＝１／８０

省略記号の説明

伏図中の省略記号＃○○は、
以下の部品記号に対応しています

省略記号	部品記号
-DE2L	GS8-DE2L
-K6	GS8-K6
-KI6	GS8-KI6
-KSR	GS8-KSR
-PB2K	GS8-PB2K
-PBDL	GS8-PBDL
-PBDR	GS8-PBDR
-PBJ1DIL	GS8-PBJ1DIL
-PBJ1DIR	GS8-PBJ1DIR
-PK	GS8-PK
-RPB	GS8-RPB

凡例（土台）

土台

○ （２階建）ＧＳ６－Ｐ
　（３階建）ＧＳ８－Ｐ

● （２階建）ＧＳ６－ＰＢ
　（３階建）ＧＳ８－ＰＢ２

※土台頭記号ＧＳ６－は省略（２階建）
※土台頭記号ＧＳ８－は省略（３階建）

凡例（換気土台水切）

換気土台水切

２階建　一般部（ＭＣ●－）
３階建　一般部（ＭＡ●－）

２階建　ポーチテラス部（ＭＤ●－）
３階建　ポーチテラス部（ＭＢ●－）
３階建　オーナー住戸玄関ポーチ部（ＭＦ●－）

モルタル下地金物

（ＭＫ●－）

1148201408000　2026/10/27

記事

※本図面の縮尺はA2サイズを標準としています。A3サイズに印刷の場合は約71%に寸法が縮小されます。

大和ハウス工業株式会社

中部集合住宅一級建築士事務所

承認	照査	代表となる設計者
亀山	間宮	一級建築士　第301752号 大山　亘

その他の設計者

企画製図	生産製図	ＩＣ
伊藤	大連 （名古屋）	

工事名称	岡崎市六名ＨＴ１１４　賃貸住宅新築工事
図面名称	各伏図

作成年月日

縮尺


工事番号 1142618610000

図面番号 Ｓ－06

保管図面区分 【伏図】

Ver 26091　102139

工事投入 2026/11/18

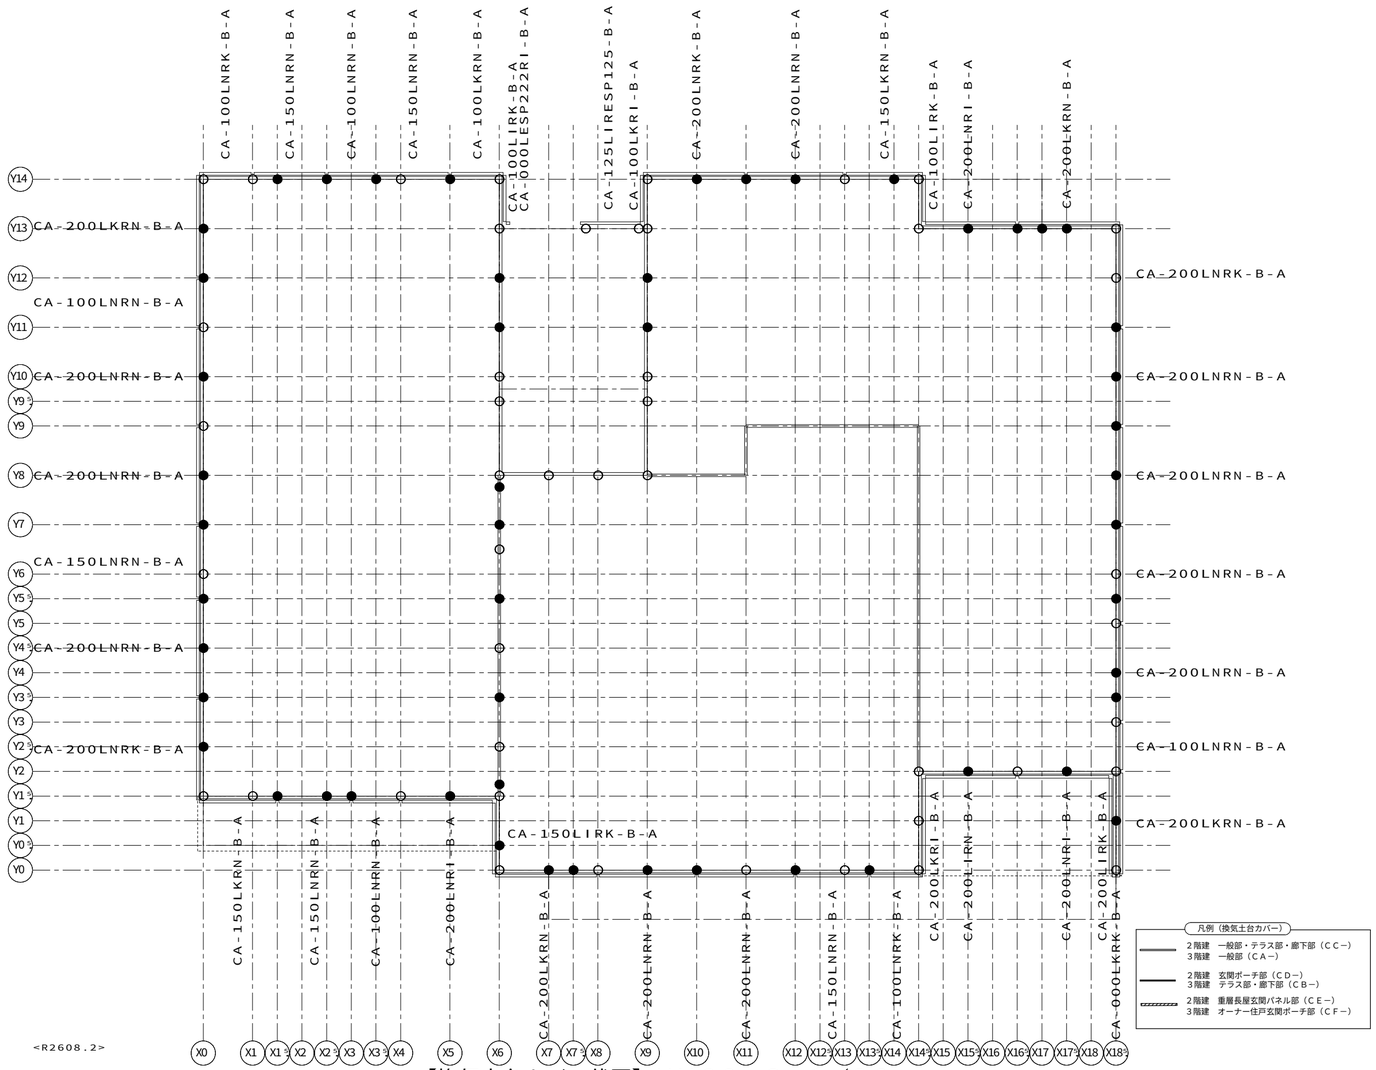


【換気土台カバー伏図】ＨＶ６０　Ｓ＝１／８０

1148820140800０　2026/10/27

記事	※本図面の縮尺はA2サイズを標準としています。A3サイズに印刷の場合は約71%に寸法が縮小されます。	大和ハウス工業株式会社 中部集合住宅一級建築士事務所	承認 亀山 / 照査 間宮	代表となる設計者 一級建築士 第301752号 大山 亘	工事名称	岡崎市六名ＨＴ１１４　賃貸住宅新築工事	作成年月日 / 縮尺	図面番号 Ｓ－07
			その他の設計者	企画製図 伊藤 / 生産製図 大連（名古屋） / ＩＣ	図面名称	各伏図	工事番号 1142618610000	保管図面区分 【伏図】

Ver　26091　102139

工事投入　2026/11/18

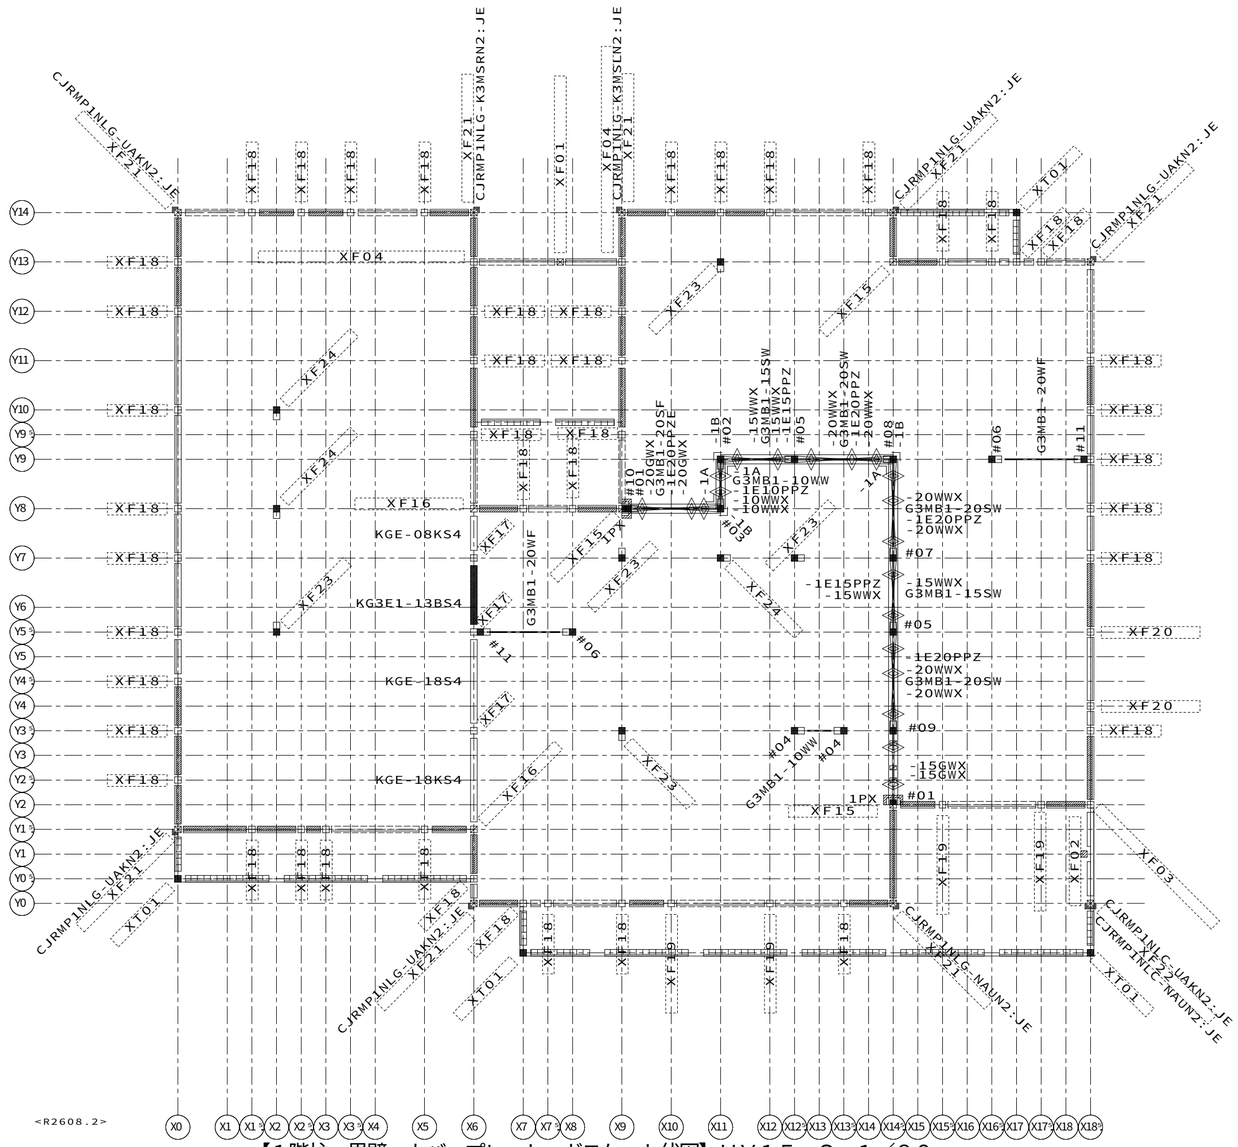

<R2608.2>

【1階柱・界壁・カバープレート・ガスケット伏図】ＨＶ１５　Ｓ＝１／８０

凡例　（遮音スタッド界壁）

- 現場施工
- 鋼製スタッドセット部品（耐力壁用）
- 鋼製ランナー（上下セット部品）
  （頭記号ＳＫ０５０ＫＲは省略）
- 鋼製スタッド単品
  （頭記号ＳＫ０５０ＫＳは省略）
- 鋼製スタッド単品（クランク部）
  （ＳＫ０５０ＫＳ－１（Ｄ／Ａ）６５Ａは記号省略）（Ｄ：２階建　Ａ：３階建）
  （ＳＫ０５０ＫＳ－２（Ｂ／Ｇ）６５Ａは記号省略）（Ｂ：壁勝ち　Ｇ：床勝ち）
- 鋼製スタッドセット部品
  （ＳＫ０５０ＫＳ－１（Ｄ／Ａ）６５ＡＺは記号省略）（Ｄ：２階建　Ａ：３階建）
  （ＳＫ０５０ＫＳ－２（Ｂ）６５ＡＺは記号省略）（Ｂ：壁勝ち）
- 鋼製スタッドセット部品
  （ＳＫ０５０ＫＳ－２（Ｇ）６５ＡＺは記号省略）（Ｇ：床勝ち）
- コーナー下地鉄板
- コーナー下地鉄板　（端部用）
  （ＳＫ０５０Ｃは記号省略）
- ランナー固定金物（図形の外側の菱形は梁下）
  １Ｆ　：ＳＫ０５０ＲＫ－ＨＫ（基礎上）
  　　ＳＫ０５０ＲＫ－ＨＳ（梁下）
  ２Ｆ以上：ＳＫ０５０ＲＫ－ＨＵ（梁上）
  　　ＳＫ０５０ＲＫ－ＨＳ（梁下）
- ２Ｆ以上：ＳＫ０５０ＲＫ－ＨＴ（床上）
- 界壁基礎際下地金物

凡例　（柱・カバープレート）

柱
- 出隅柱
- 入隅柱
- 直線柱・通し柱
- 独立柱
- 独立柱（ダブル）
- 間仕切耐力ブレース
- カバープレート
- シーリング下地

外壁パネル（表示図形）
- 開口パネル
- 非耐力無開口パネル
- ランマパネル
- 耐力パネル
- 制震パネル

省略表示
２階建　（Ｆ）ＧＣＮ「１・２」は省略
３階建　（Ｆ）Ｇ３ＣＮ「１・２・３」は省略
頭記号ＡＧＳＴは省略表示
※（Ｆ）は一般申請を示す

省略記号の説明

伏図中の省略記号＃○○は、
以下の部品記号に対応しています

省略記号	部品記号
#01	SK050GK-3T1
#02	G3CM1WANHNO1-10WXX15W
#03	G3CM1WANHNO1-10WXX20F
#04	G3CM1WANHNO1-10WXXX
#05	G3CM1WANHNO1-15SX20WX
#06	G3CM1WANHNO1-20FXXX
#07	G3CM1WANHNO1-20SX15WX
#08	G3CM1WANHNO1-20SXX20W
#09	G3CM1WANHNO1-20SXXX
#10	G3CM1WBEHNO1-20SXXX
#11	G3CM1WBEHNO1-20WXXX
1PX	SK050KRT-1PX

XF01	AGCNO3-NBJ1ETD-H6A
XF02	AGST-NWK2-H6A
XF03	G3CJK1-SK3-H6AH2A
XF04	G3CL1B-NJ1HBETD-U-H6A
XF15	G3CN1-KI12-H2A
XF16	G3CN1-KI12TL-H2A
XF17	G3CN1-N
XF18	G3CN1-N-H6A
XF19	G3CN1-NM3H3-H6A
XF20	G3CN1-NOB-U-H6A
XF21	G3CRK1-K-H6AF
XF22	G3CRK1-XCK-H6AGW
XF23	G3CUA-W1A
XF24	G3CUA-W1AT
XT01	G3CN-E5K

11488201408000　2026/10/27


記事
※本図面の縮尺はA2サイズを標準としています。A3サイズに印刷の場合は約71%に寸法が縮小されます。

大和ハウス工業株式会社
中部集合住宅一級建築士事務所

承認 亀山　照査 間宮
代表となる設計者 一級建築士　第301752号 大山　亘
その他の設計者
企画製図 伊藤　生産製図 大連（名古屋）　ＩＣ

工事名称　岡崎市六名ＨＴ１１４　賃貸住宅新築工事
図面名称　各伏図
作成年月日
縮尺
工事番号 1142618610000
図面番号 Ｓ－08
保管図面区分 【伏図】

Ver　26091　102139
工事投入　2026/11/18

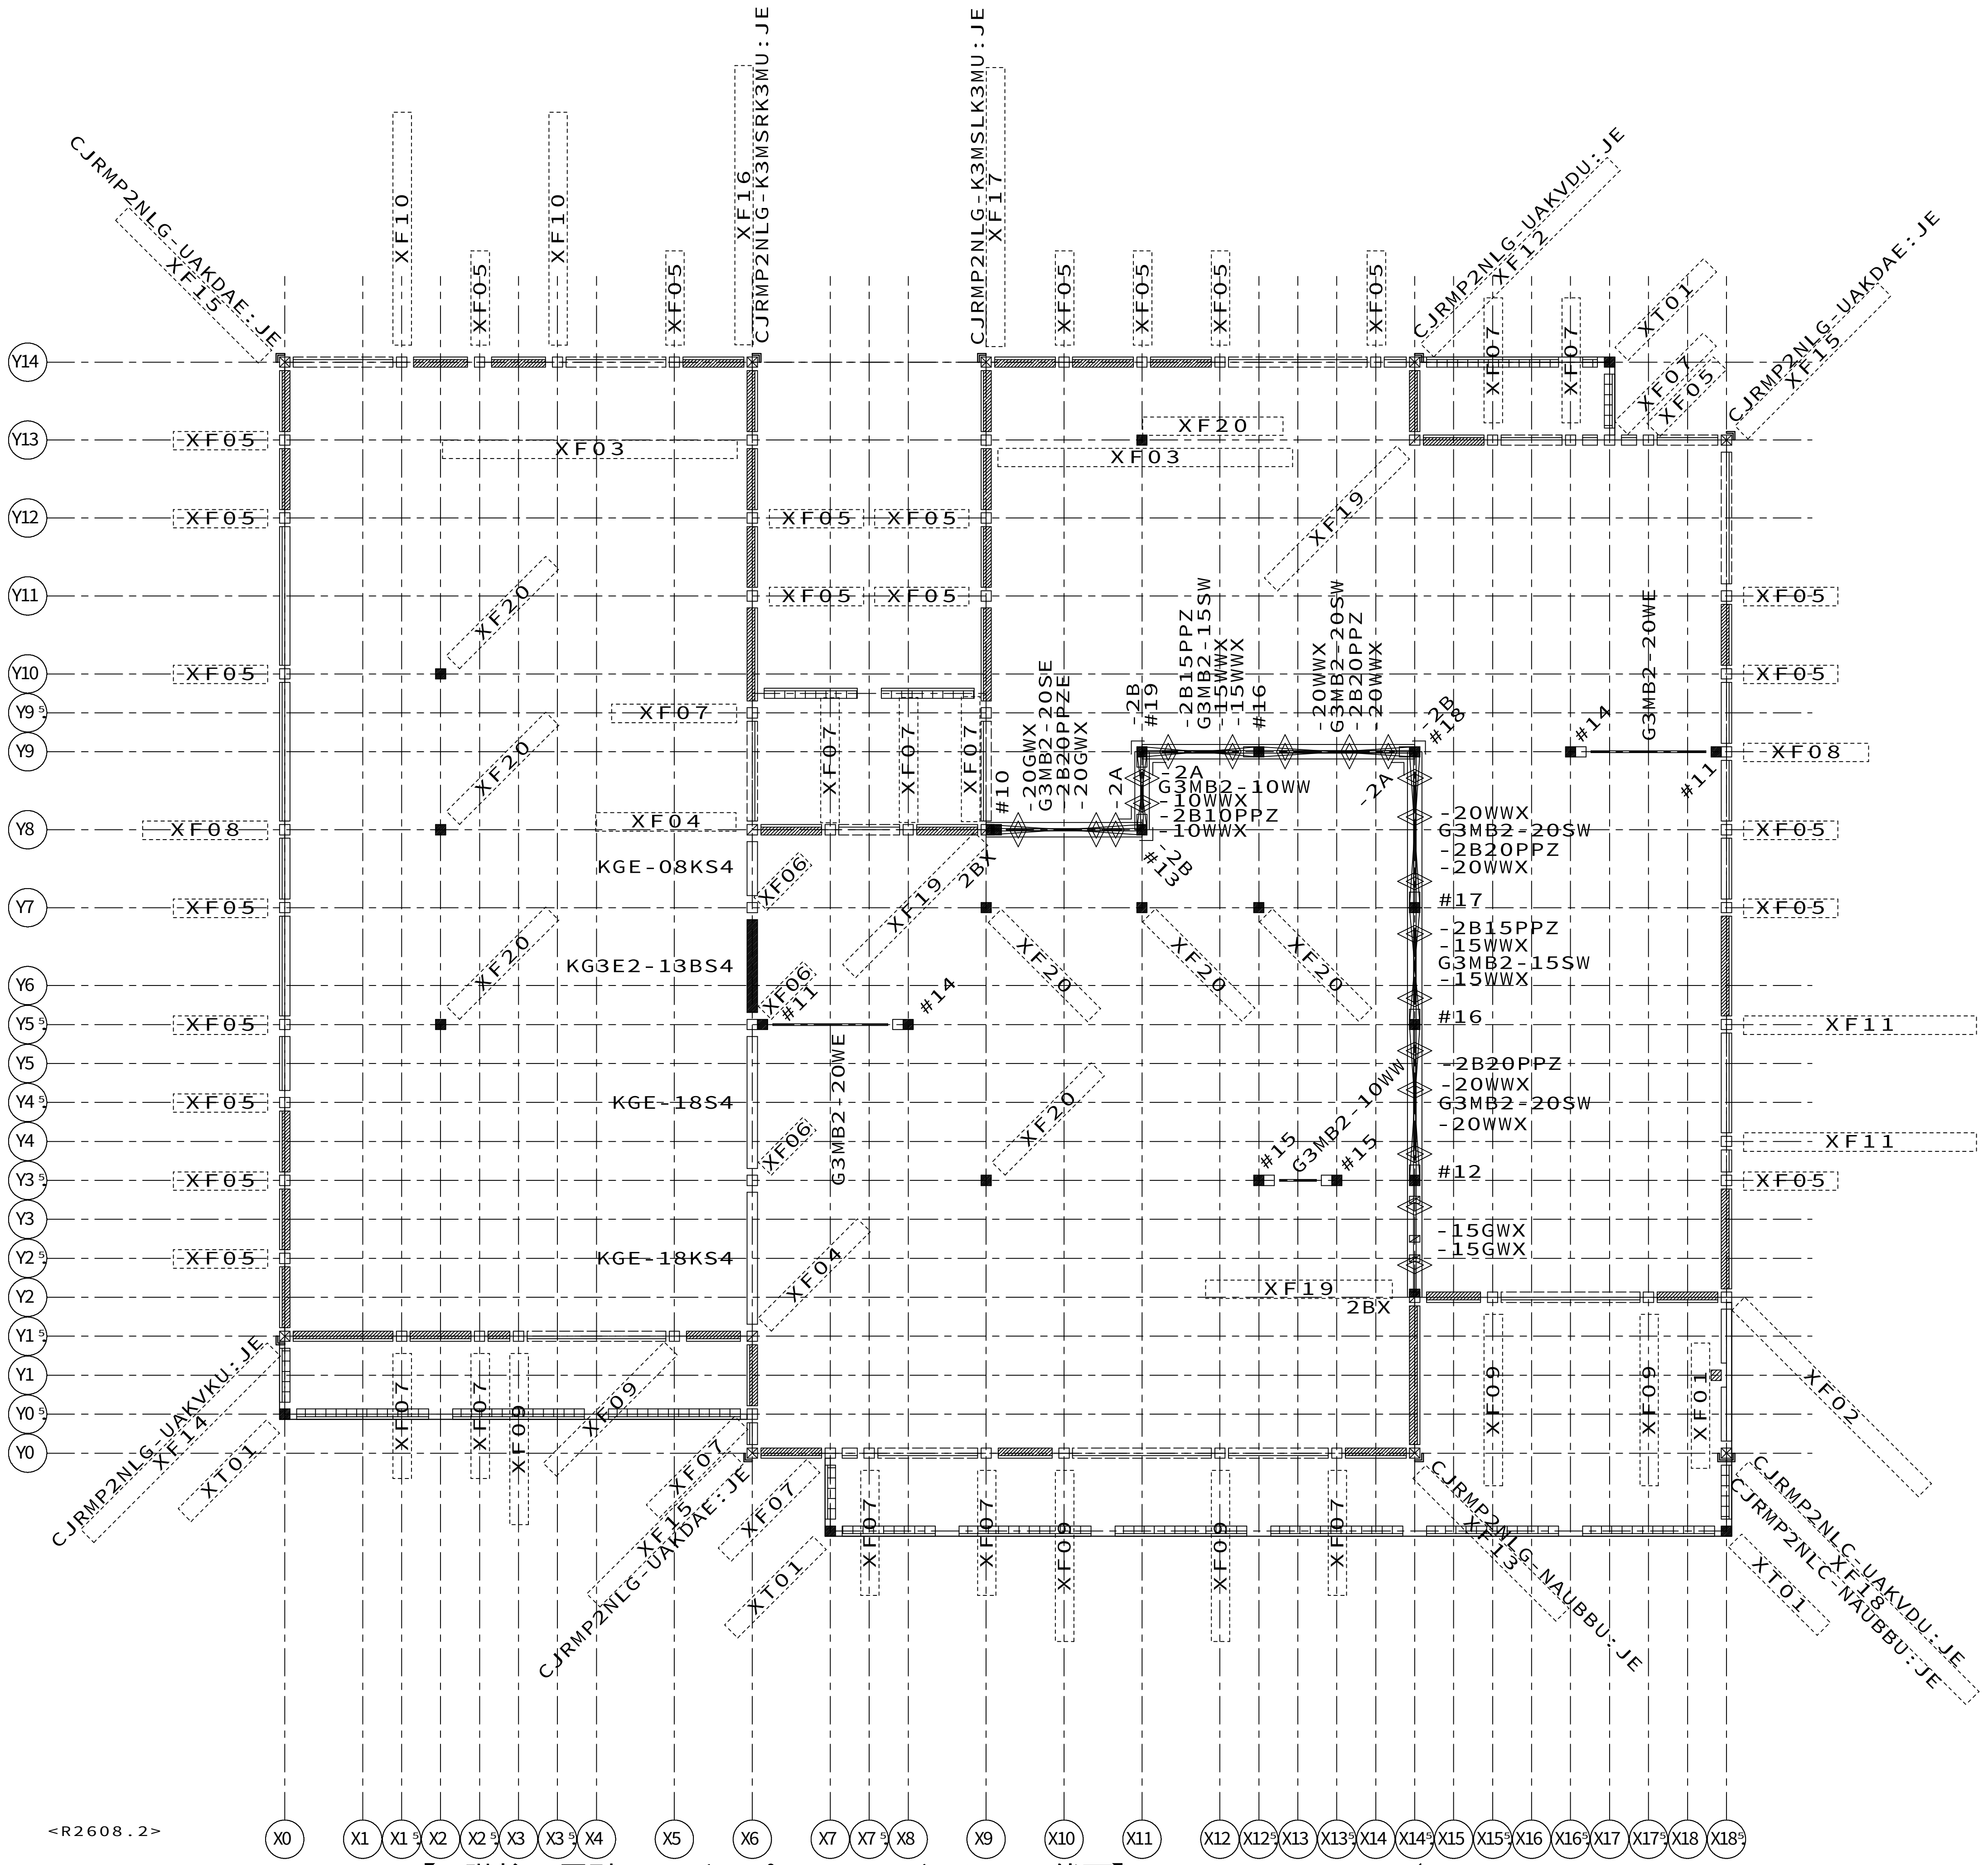

【2階柱・界壁・カバープレート・ガスケット伏図】ＨＶ２５　Ｓ＝１／８０

凡例　（遮音スタッド界壁）

- 現場施工
- 鋼製スタッドセット部品（耐力壁用）
- 鋼製ランナー（上下セット部品）（頭記号ＳＫ０５０ＫＲは省略）
- 鋼製スタッド単品（頭記号ＳＫ０５０ＫＳは省略）
- 鋼製スタッド単品（クランク部）
  （ＳＫ０５０ＫＳ－１（Ｄ／Ａ）６５Ａは記号省略）（Ｄ：２階建　Ａ：３階建）
  （ＳＫ０５０ＫＳ－２（Ｂ／Ｇ）６５Ａは記号省略）（Ｂ：壁勝ち　Ｇ：床勝ち）
- 鋼製スタッドセット部品
  （ＳＫ０５０ＫＳ－１（Ｄ／Ａ）６５ＡＺは記号省略）（Ｄ：２階建　Ａ：３階建）
  （ＳＫ０５０ＫＳ－２（Ｂ）６５ＡＺは記号省略）（Ｂ：壁勝ち）
- 鋼製スタッドセット部品
  （ＳＫ０５０ＫＳ－２（Ｇ）６５ＡＺは記号省略）（Ｇ：床勝ち）
- コーナー下地鉄板
- コーナー下地鉄板　（端部用）（ＳＫ０５０Ｃは記号省略）
- ランナー固定金物（図形の外側の菱形は梁下）
  １Ｆ　：ＳＫ０５０ＲＫ－ＨＫ（基礎上）
  　　　ＳＫ０５０ＲＫ－ＨＳ（梁下）
  ２Ｆ以上：ＳＫ０５０ＲＫ－ＨＵ（梁上）
  　　　ＳＫ０５０ＲＫ－ＨＳ（梁下）
- ２Ｆ以上：ＳＫ０５０ＲＫ－ＨＴ（床上）
- 界壁基礎際下地金物

凡例　（柱・カバープレート）

柱
- 出隅柱
- 入隅柱
- 直線柱・通し柱
- 独立柱
- 独立柱（ダブル）
- 間仕切耐力ブレース
- カバープレート
- シーリング下地

外壁パネル（表示図形）
- 開口パネル
- 非耐力無開口パネル
- ランマパネル
- 耐力パネル
- 制震パネル

省略表示
２階建　（Ｆ）ＧＣＮ「１・２」は省略
３階建　（Ｆ）Ｇ３ＣＮ「１・２・３」は省略
頭記号ＡＧＳＴは省略表示
※（Ｆ）は一般申請を示す

省略記号の説明

伏図中の省略記号＃○○は、
以下の部品記号に対応しています

省略記号	部品記号
#10	G3CM2SBEHN01-20SXXX
#11	G3CM2SBEHN01-20WXXX
#12	G3CM2WCNHN01-20SXXX
#13	G3CM2WCNHN01-10WXX20E
#14	G3CM2WCNHN01-20EXXX
#15	G3CM2WCNHN01-10WXXX
#16	G3CM2WCNHN01-15SX20WX
#17	G3CM2WCNHN01-20SX15WX
#18	G3CM2WCNHN01-20SXX20W
#19	G3CM2WCNHN01-10WXX15W
2BX	SK050KRT-2BX


XF01	AGST-NWK-H6A
XF02	G3CJK2-SK3-H6BH2A
XF03	G3CL2D-NBJ1HB-U-H6B
XF04	G3CN2-KITL-H2A
XF05	G3CN2-N-H6B
XF06	G3CN2-NNB
XF07	G3CN2-NNB-H6A
XF08	G3CN2-NNB-H6B
XF09	G3CN2-NNBM3H-H6A
XF10	G3CN2-NS29HAH1-U-H6B
XF11	G3CS2-NOB-U-H6B
XF12	G3CRK2-K-H6A6BFGW
XF13	G3CRK2-K-H6AF
XF14	G3CRK2-K-H6B6AFGW
XF15	G3CRK2-K-H6BF
XF16	G3CRK2-KVBL-H6BFGW
XF17	G3CRK2-KVBR-H6BFGW
XF18	G3CRK2-XCK-H6A6BY6AGW
XF19	G3CS2-KI-H2A
XF20	G3CUA-S2V
XT01	G3CN-E5K

11488201408000　2026/10/27

記事	大和ハウス工業株式会社 / 中部集合住宅一級建築士事務所	承認：亀山	照査：間宮	代表となる設計者：一級建築士　第301752号　大山　亘	工事名称	岡崎市六名ＨＴ１１４　賃貸住宅新築工事	作成年月日	図面番号：Ｓ－09
※本図面の縮尺はA2サイズを標準としています。A3サイズに印刷の場合は約71%に寸法が縮小されます。		その他の設計者		企画製図：伊藤　生産製図：大連（名古屋）　ＩＣ	図面名称	各伏図	縮尺　工事番号：1142618610000	保管図面区分：【伏図】

Ver　26091　102139

工事投入　2026/11/18

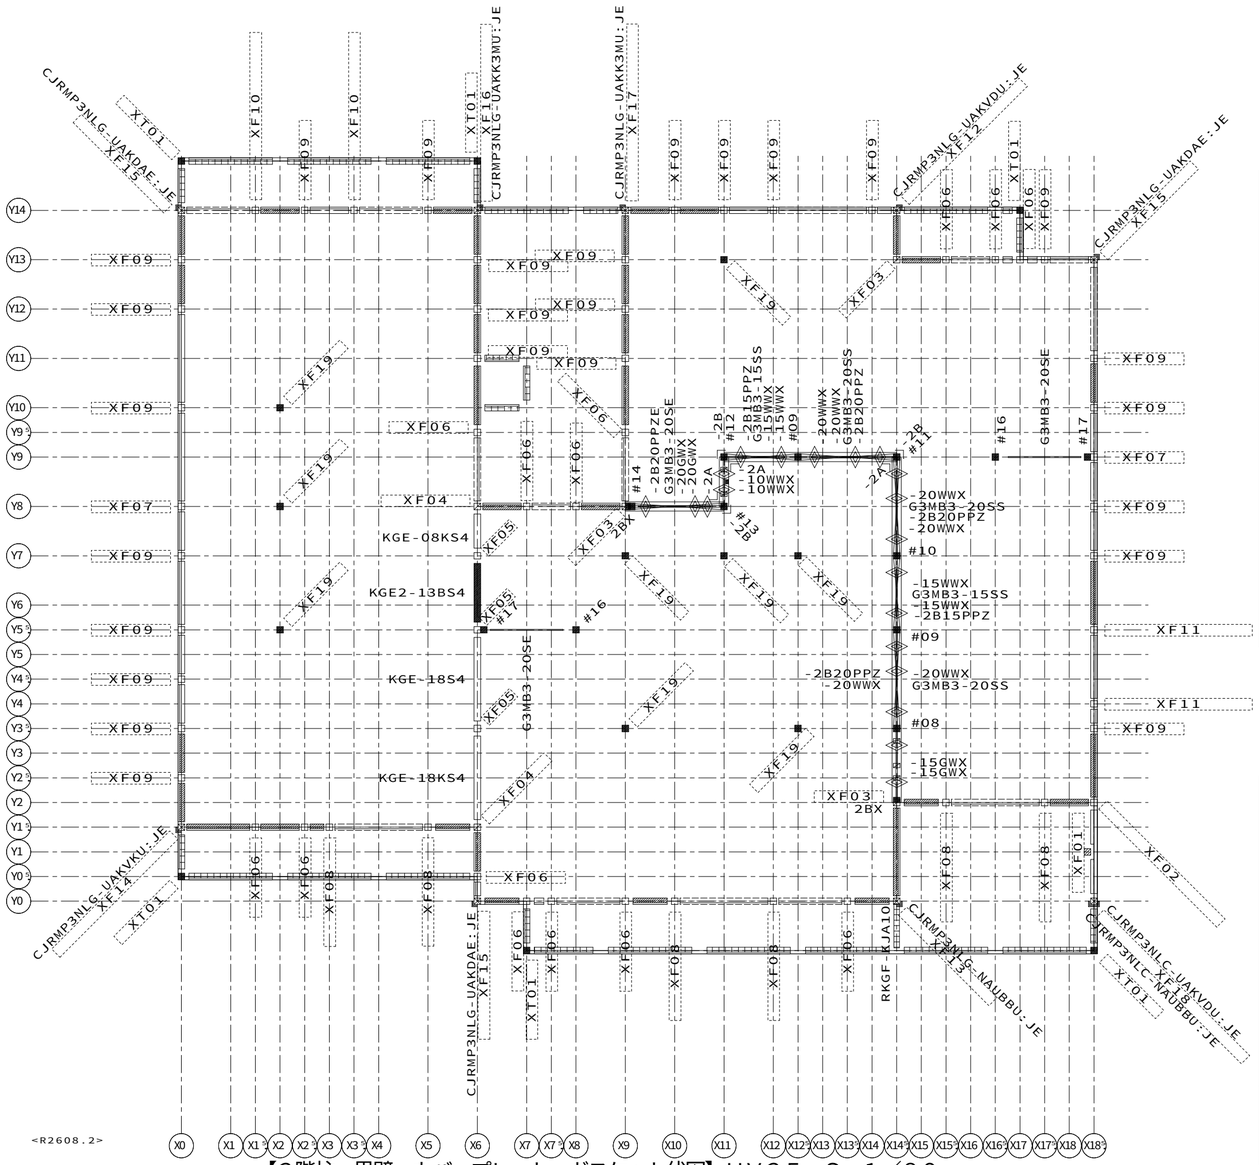

<R2608.2>

【3階柱・界壁・カバープレート・ガスケット伏図】ＨＶ３５　Ｓ＝１／８０

凡例　（遮音スタッド界壁）

- 現場施工
- 鋼製スタッドセット部品（耐力壁用）
- 鋼製ランナー（上下セット部品）
  （頭記号ＳＫ０５０ＫＲは省略）
- 鋼製スタッド単品
  （頭記号ＳＫ０５０ＫＳは省略）
- 鋼製スタッド単品（クランク部）
  （ＳＫ０５０ＫＳ－１（Ｄ／Ａ）６５Ａは記号省略）（Ｄ：２階建　Ａ：３階建）
  （ＳＫ０５０ＫＳ－２（Ｂ／Ｇ）６５Ａは記号省略）（Ｂ：壁勝ち　Ｇ：床勝ち）
- 鋼製スタッドセット部品
  （ＳＫ０５０ＫＳ－１（Ｄ／Ａ）６５ＡＺは記号省略）（Ｄ：２階建　Ａ：３階建）
  （ＳＫ０５０ＫＳ－２（Ｂ）６５ＡＺは記号省略）（Ｂ：壁勝ち）
- 鋼製スタッドセット部品
  （ＳＫ０５０ＫＳ－２（Ｇ）６５ＡＺは記号省略）（Ｇ：床勝ち）
- コーナー下地鉄板
- コーナー下地鉄板　（端部用）
  （ＳＫ０５０Ｃは記号省略）
- ランナー固定金物（図形の外側の菱形は梁下）
  １Ｆ　：ＳＫ０５０ＲＫ－ＨＫ（基礎上）
  　　ＳＫ０５０ＲＫ－ＨＳ（梁下）
  ２Ｆ以上：ＳＫ０５０ＲＫ－ＨＵ（梁上）
  　　ＳＫ０５０ＲＫ－ＨＳ（梁下）
  ２Ｆ以上：ＳＫ０５０ＲＫ－ＨＴ（床上）
- 界壁基礎際下地金物

凡例　（柱・カバープレート）

柱
- 出隅柱
- 入隅柱
- 直線柱・通し柱
- 独立柱
- 独立柱（ダブル）
- 間仕切耐力ブレース
- カバープレート
- シーリング下地

外壁パネル（表示図形）
- 開口パネル
- 非耐力無開口パネル
- ランマパネル
- 耐力パネル
- 制震パネル

省略表示
２階建　（Ｆ）ＧＣＮ「１・２」は省略
３階建　（Ｆ）Ｇ３ＣＮ「１・２・３」は省略
頭記号ＡＧＳＴは省略表示
※（Ｆ）は一般申請を示す

省略記号の説明

伏図中の省略記号＃○○は、
以下の部品記号に対応しています

省略記号	部品記号
＃０８	Ｇ３ＣＭ３ＳＣＮＨＮＯ１－２０ＳＸＸＸ
＃０９	Ｇ３ＣＭ３ＳＣＮＨＮＯ１－１５ＳＸ２０ＳＸ
＃１０	Ｇ３ＣＭ３ＳＣＮＨＮＯ１－２０ＳＸ１５ＳＸ
＃１１	Ｇ３ＣＭ３ＳＣＮＨＮＯ１－２０ＳＸＸ２０Ｓ
＃１２	Ｇ３ＣＭ３ＳＣＮＨＮＯ１－１５ＳＸＸＸ
＃１３	Ｇ３ＣＭ３ＳＣＮＨＮＯ１－２０ＥＸＸＸ
＃１４	Ｇ３ＣＭ３ＳＣＥＨＮＯ１－２０ＳＸＸＸ
＃１６	Ｇ３ＣＭ３ＳＥＮＨＮＯ１－２０ＥＸＸＸ
＃１７	Ｇ３ＣＭ３ＳＥＥＨＮＯ１－２０ＳＸＸＸ
２ＢＸ	ＳＫ０５０ＫＲＴ－２ＢＸ


ＸＦ０１	ＡＧＳＴ－ＮＷＫ－Ｈ６Ａ
ＸＦ０２	Ｇ３ＣＪＫ３－ＳＫ３－Ｈ６ＢＨ２Ａ
ＸＦ０３	Ｇ３ＣＮ３－ＫＩ－Ｈ２Ａ
ＸＦ０４	Ｇ３ＣＮ３－ＫＩＴＬ－Ｈ２Ａ
ＸＦ０５	Ｇ３ＣＮ３－ＮＮＢ
ＸＦ０６	Ｇ３ＣＮ３－ＮＮＢ－Ｈ６Ａ
ＸＦ０７	Ｇ３ＣＮ３－ＮＮＢ－Ｈ６Ｂ
ＸＦ０８	Ｇ３ＣＮ３－ＮＮＢＭ３Ｈ－Ｈ６Ａ
ＸＦ０９	Ｇ３ＣＮ３－ＮＲＢ－Ｈ６Ｂ
ＸＦ１０	Ｇ３ＣＮ３－ＮＲＢＳ２９ＨＡＨ１－Ｕ－Ｈ６Ｂ
ＸＦ１１	Ｇ３ＣＲ３－ＮＯＢ－Ｕ－Ｈ６Ｂ
ＸＦ１２	Ｇ３ＣＮＫ３－Ｋ－Ｈ６Ａ６ＢＴＧＷ
ＸＦ１３	Ｇ３ＣＮＫ３－Ｋ－Ｈ６ＡＴ
ＸＦ１４	Ｇ３ＣＮＫ３－Ｋ－Ｈ６Ｂ６ＡＴＧＷ
ＸＦ１５	Ｇ３ＣＮＫ３－Ｋ－Ｈ６ＢＴ
ＸＦ１６	Ｇ３ＣＲＫ３－ＫＶＢＬ－Ｈ６ＢＦＧＷ
ＸＦ１７	Ｇ３ＣＲＫ３－ＫＶＢＲ－Ｈ６ＢＦＧＷ
ＸＦ１８	Ｇ３ＣＲＫ３－ＸＣＫ－Ｈ６Ａ６ＢＹ６ＡＧＷ
ＸＦ１９	Ｇ３ＣＵＥ－Ｓ３
ＸＴ０１	Ｇ３ＣＮ－Ｅ５Ｋ

1148820140800O　2026/10/27

記事	※本図面の縮尺はA2サイズを標準としています。A3サイズに印刷の場合は約71%に寸法が縮小されます。	大和ハウス工業株式会社 中部集合住宅一級建築士事務所	承認 亀山 / 照査 間宮 / 代表となる設計者 一級建築士 第301752号 大山 亘 / その他の設計者 / 企画製図 伊藤 / 生産製図 大連（名古屋） / ＩＣ	工事名称	岡崎市六名ＨＴ１１４　賃貸住宅新築工事	作成年月日 / 縮尺 / 図面番号 Ｓ－10
				図面名称	各伏図	工事番号 1142618610000 / 保管図面区分 【伏図】

Ver　26091　102139

工事投入　2026/11/18

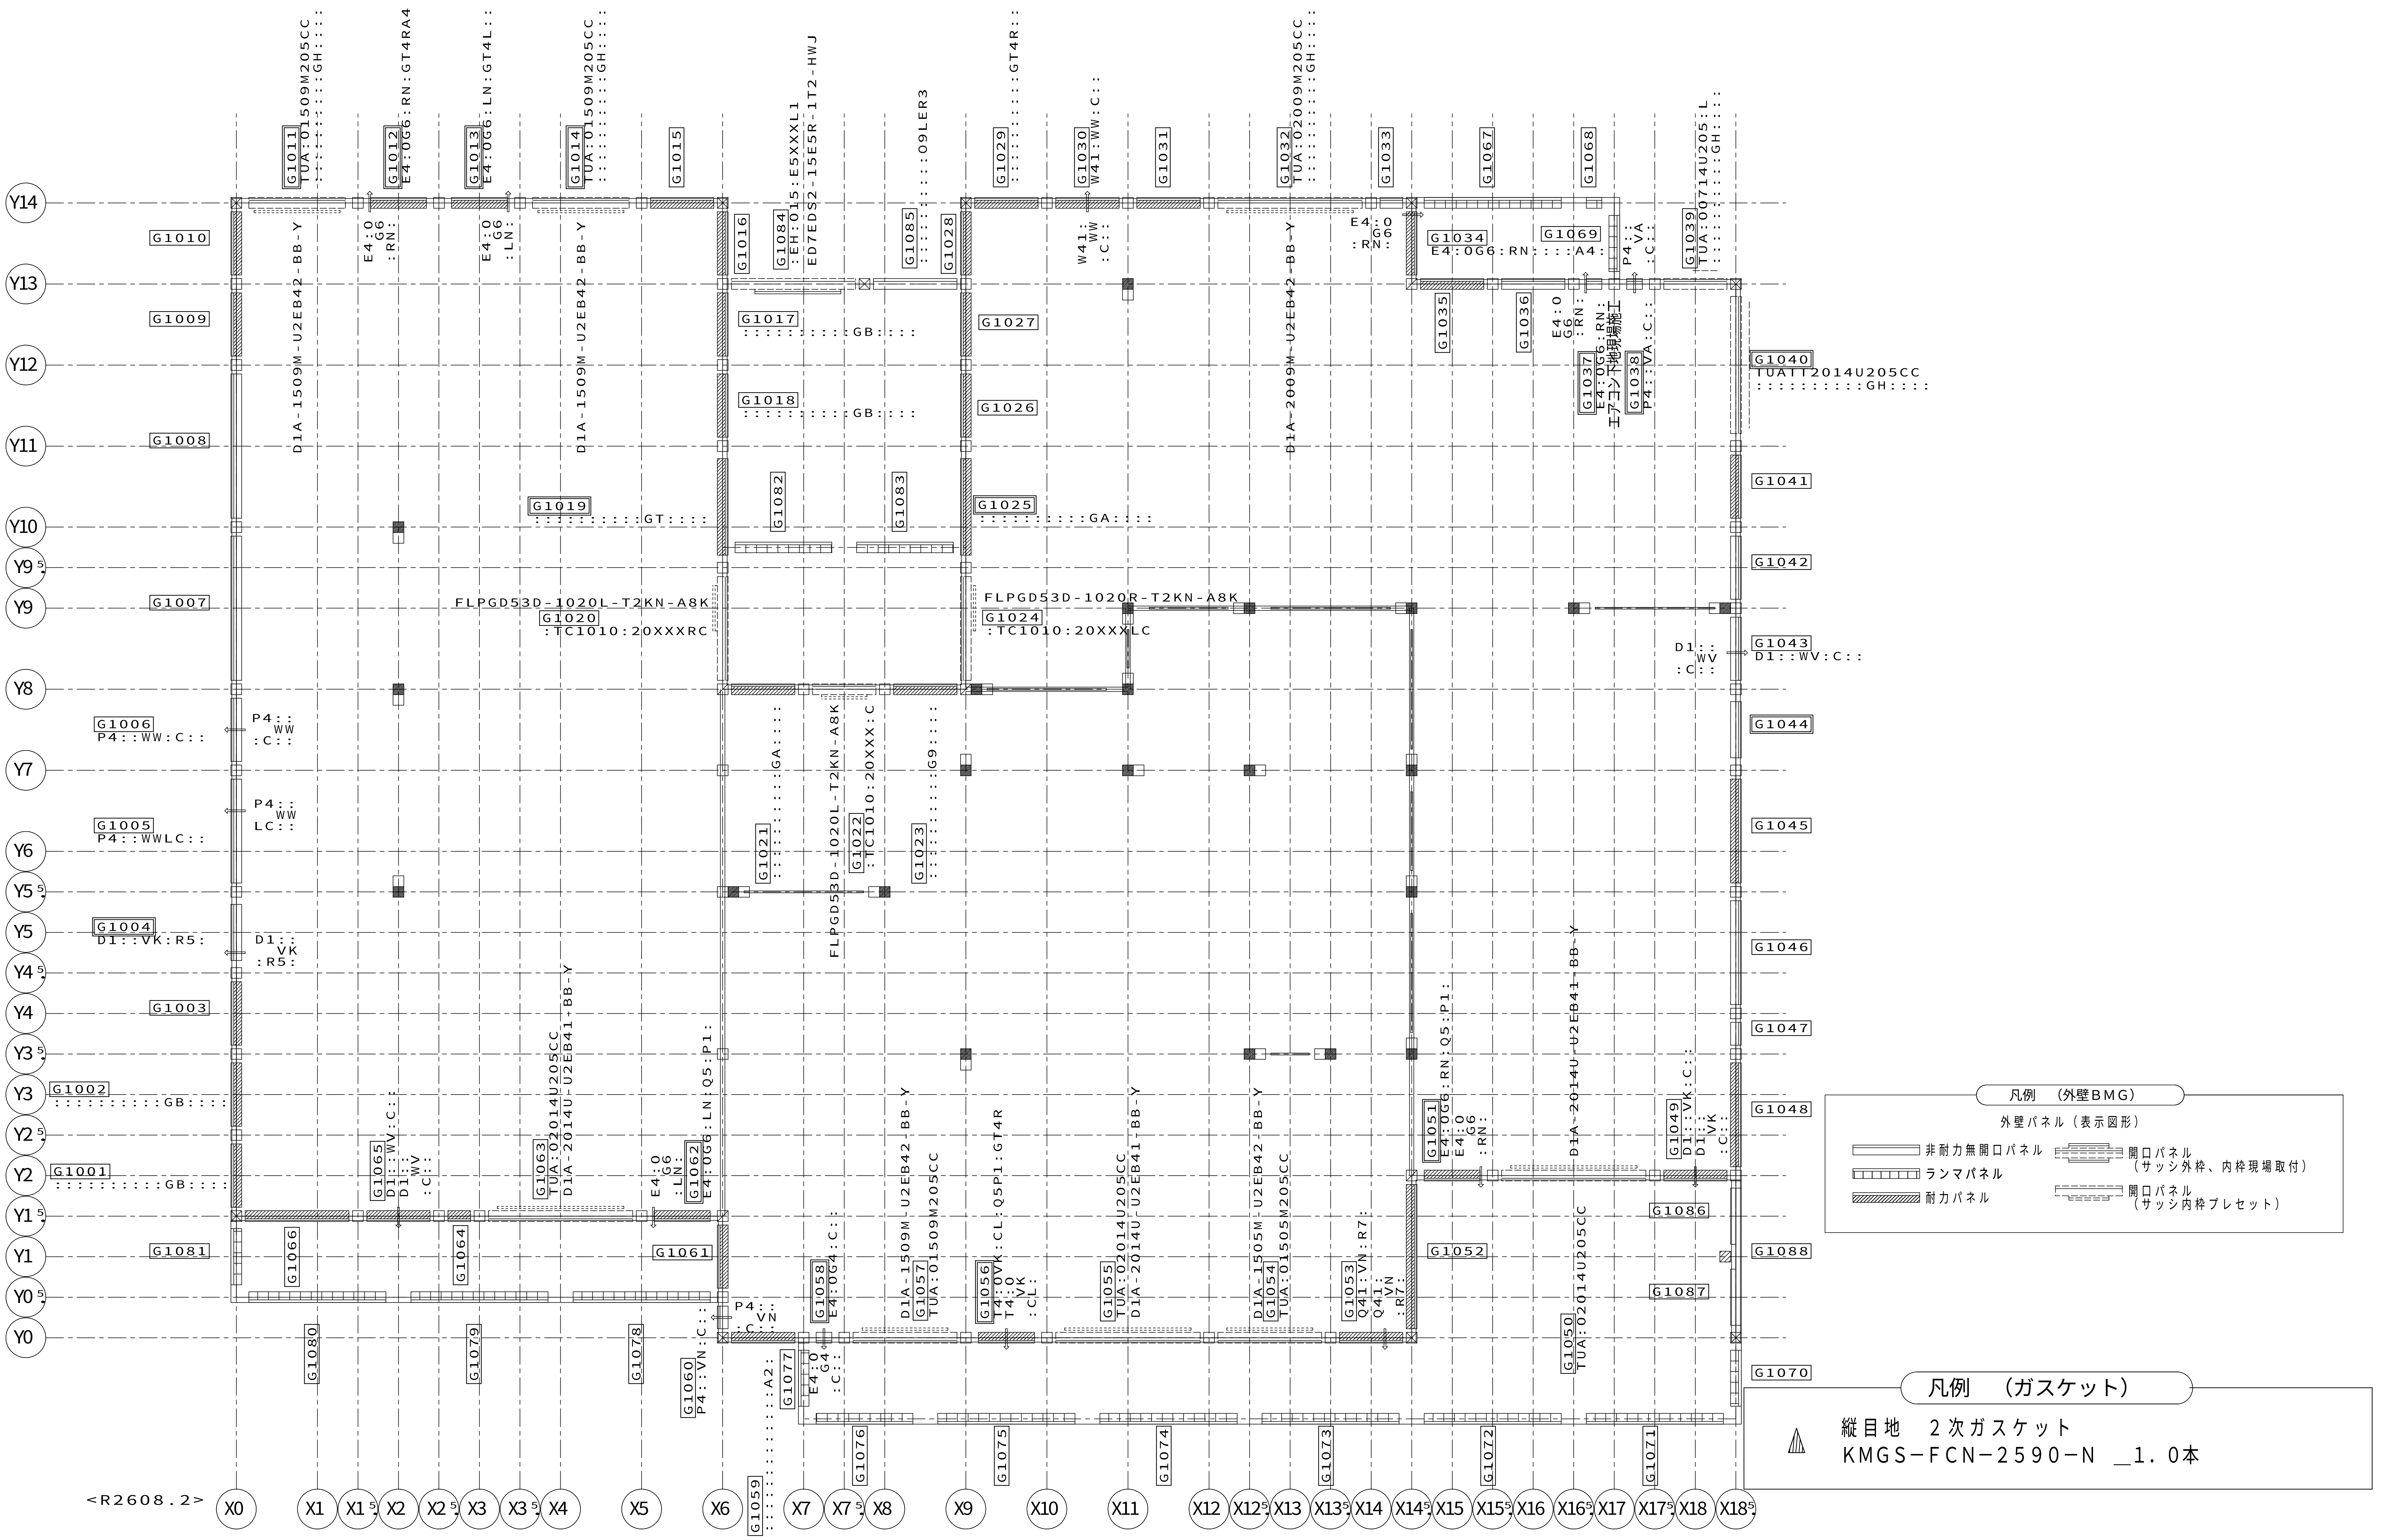


【1階外壁パネル伏図（BMG）】HV10 S＝1／50

11488201408000 2026/10/27

記事	※本図面の縮尺はA2サイズを標準としています。A3サイズに印刷の場合は約71%に寸法が縮小されます。	大和ハウス工業株式会社	中部集合住宅一級建築士事務所
承認	亀山	照査	間宮
代表となる設計者	一級建築士 第301752号 大山 亘	その他の設計者	
企画製図	伊藤	生産製図	大連(名古屋)
IC			
工事名称	岡崎市六名HT114 賃貸住宅新築工事	作成年月日	
図面名称	各伏図	縮尺	尺
工事番号	1142618610000	図面番号	S−11
保管図面区分	伏図		

Ver 26091 102139

工事投入 2026/11/18

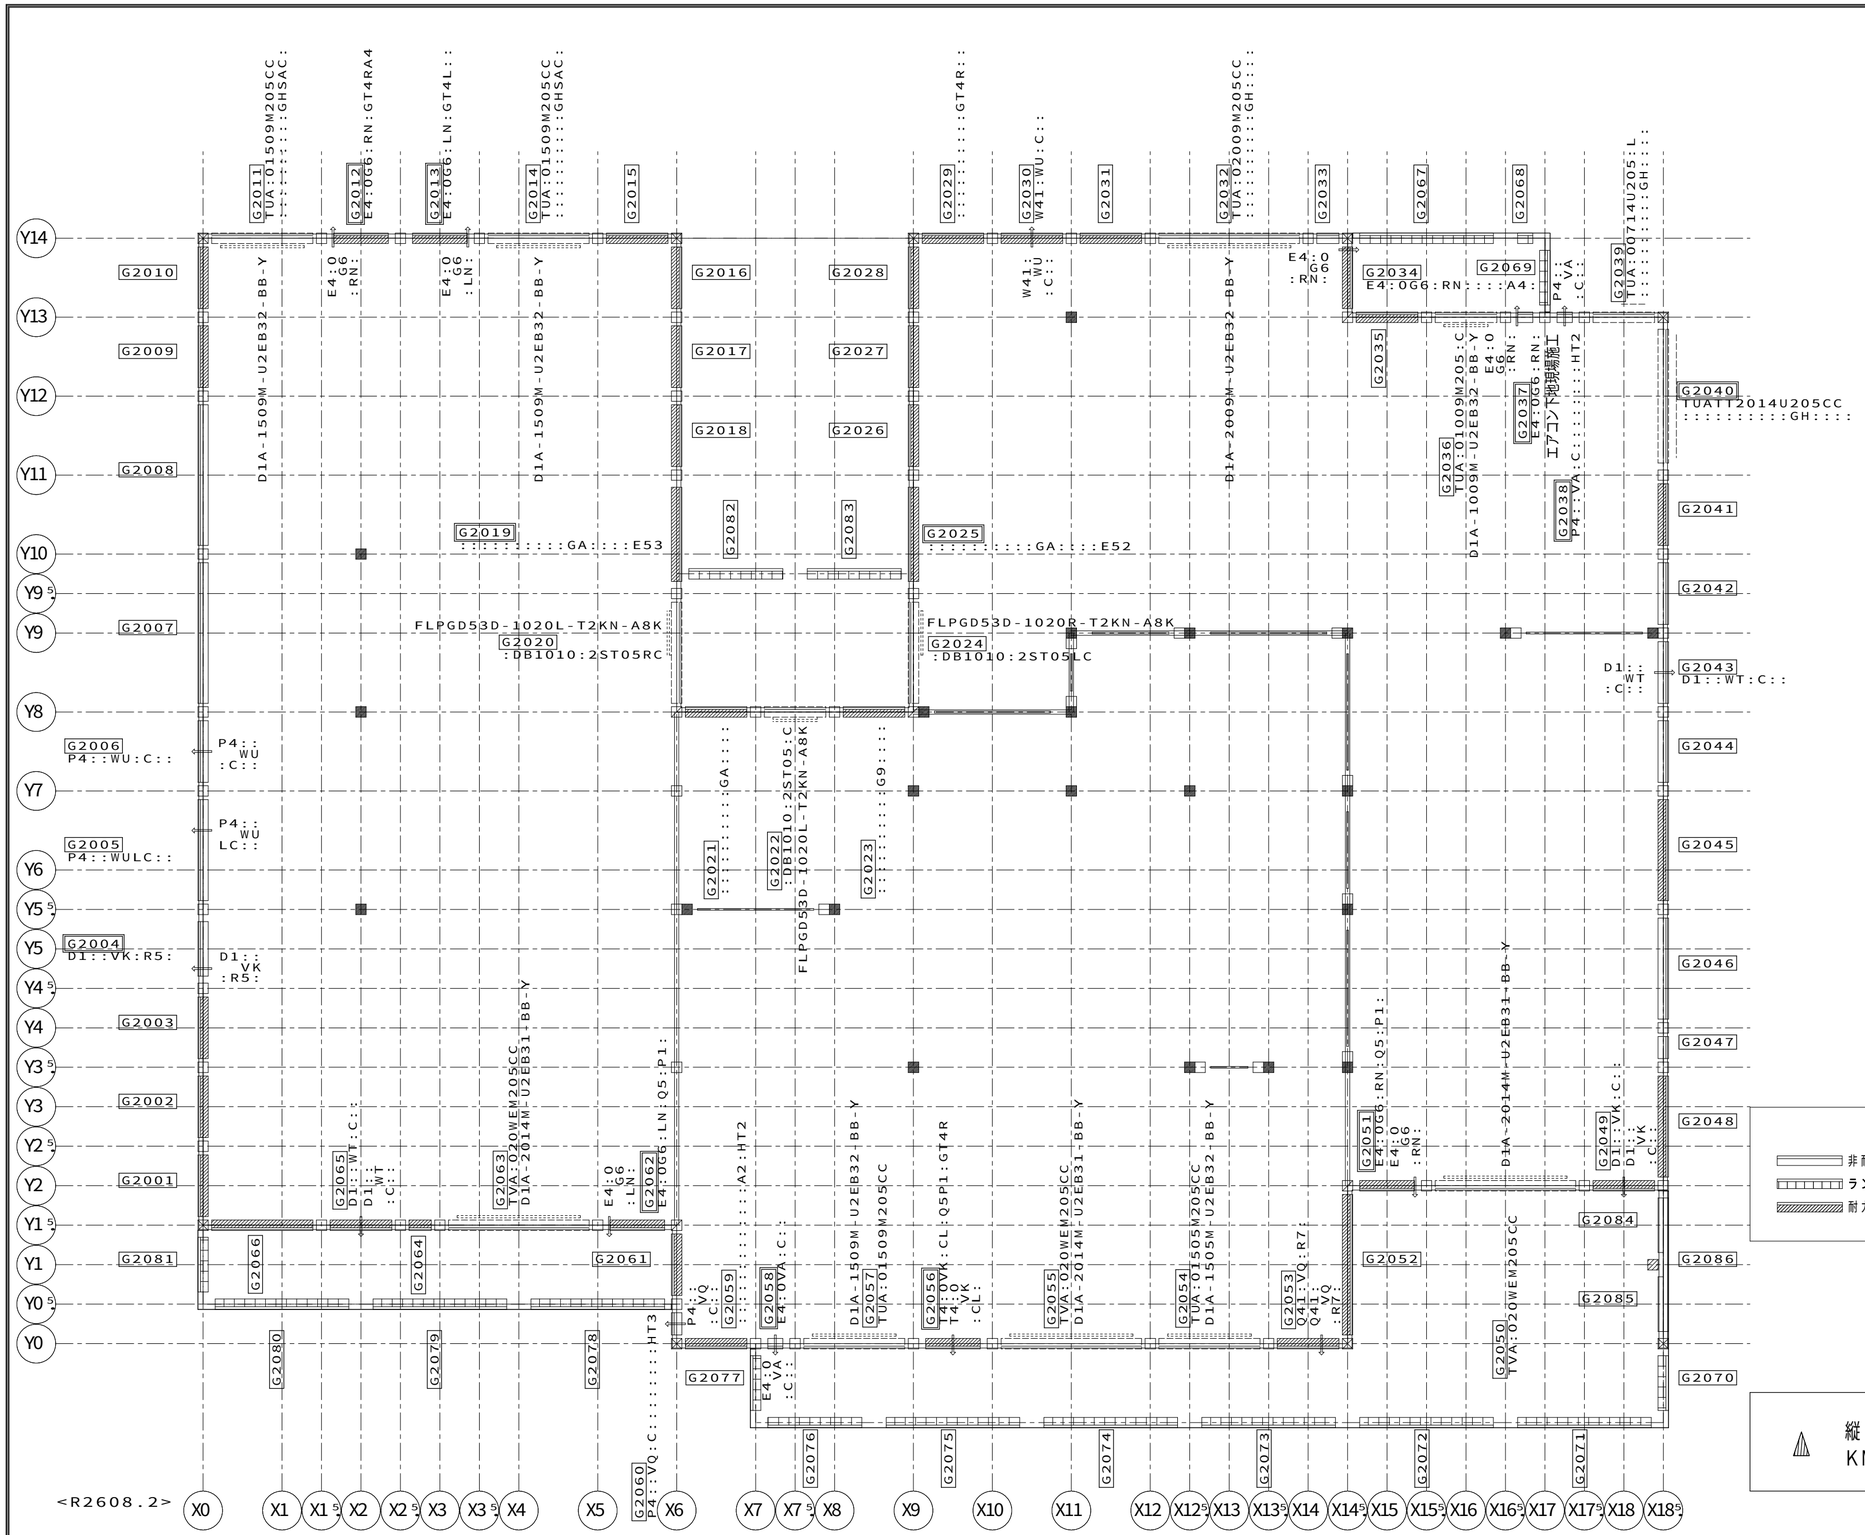

凡例　（外壁BMG）

外壁パネル（表示図形）

- 非耐力無開口パネル
- ランマパネル
- 耐力パネル
- 開口パネル（サッシ外枠、内枠現場取付）
- 開口パネル（サッシ内枠プレセット）

凡例　（ガスケット）

縦目地　2次ガスケット
KMGS−FCN−2590−N　_1．0本


【2階外壁パネル伏図（BMG）】HV20　S＝1／50

11488201408000　2026/10/27

記事	※本図面の縮尺はA2サイズを標準としています。A3サイズに印刷の場合は約71%に寸法が縮小されます。	大和ハウス工業株式会社 中部集合住宅一級建築士事務所	承認 亀山 / 照査 間宮 / 代表となる設計者 一級建築士 第301752号 大山 亘 / その他の設計者 / 企画製図 伊藤 / 生産製図 大連（名古屋） / IC	工事名称	岡崎市六名HT114　賃貸住宅新築工事	作成年月日 / 縮尺	図面番号 S−12
				図面名称	各伏図	工事番号 1142618610000	保管図面区分 【伏図】

Ver　26091　102139

工事投入　2026/11/18

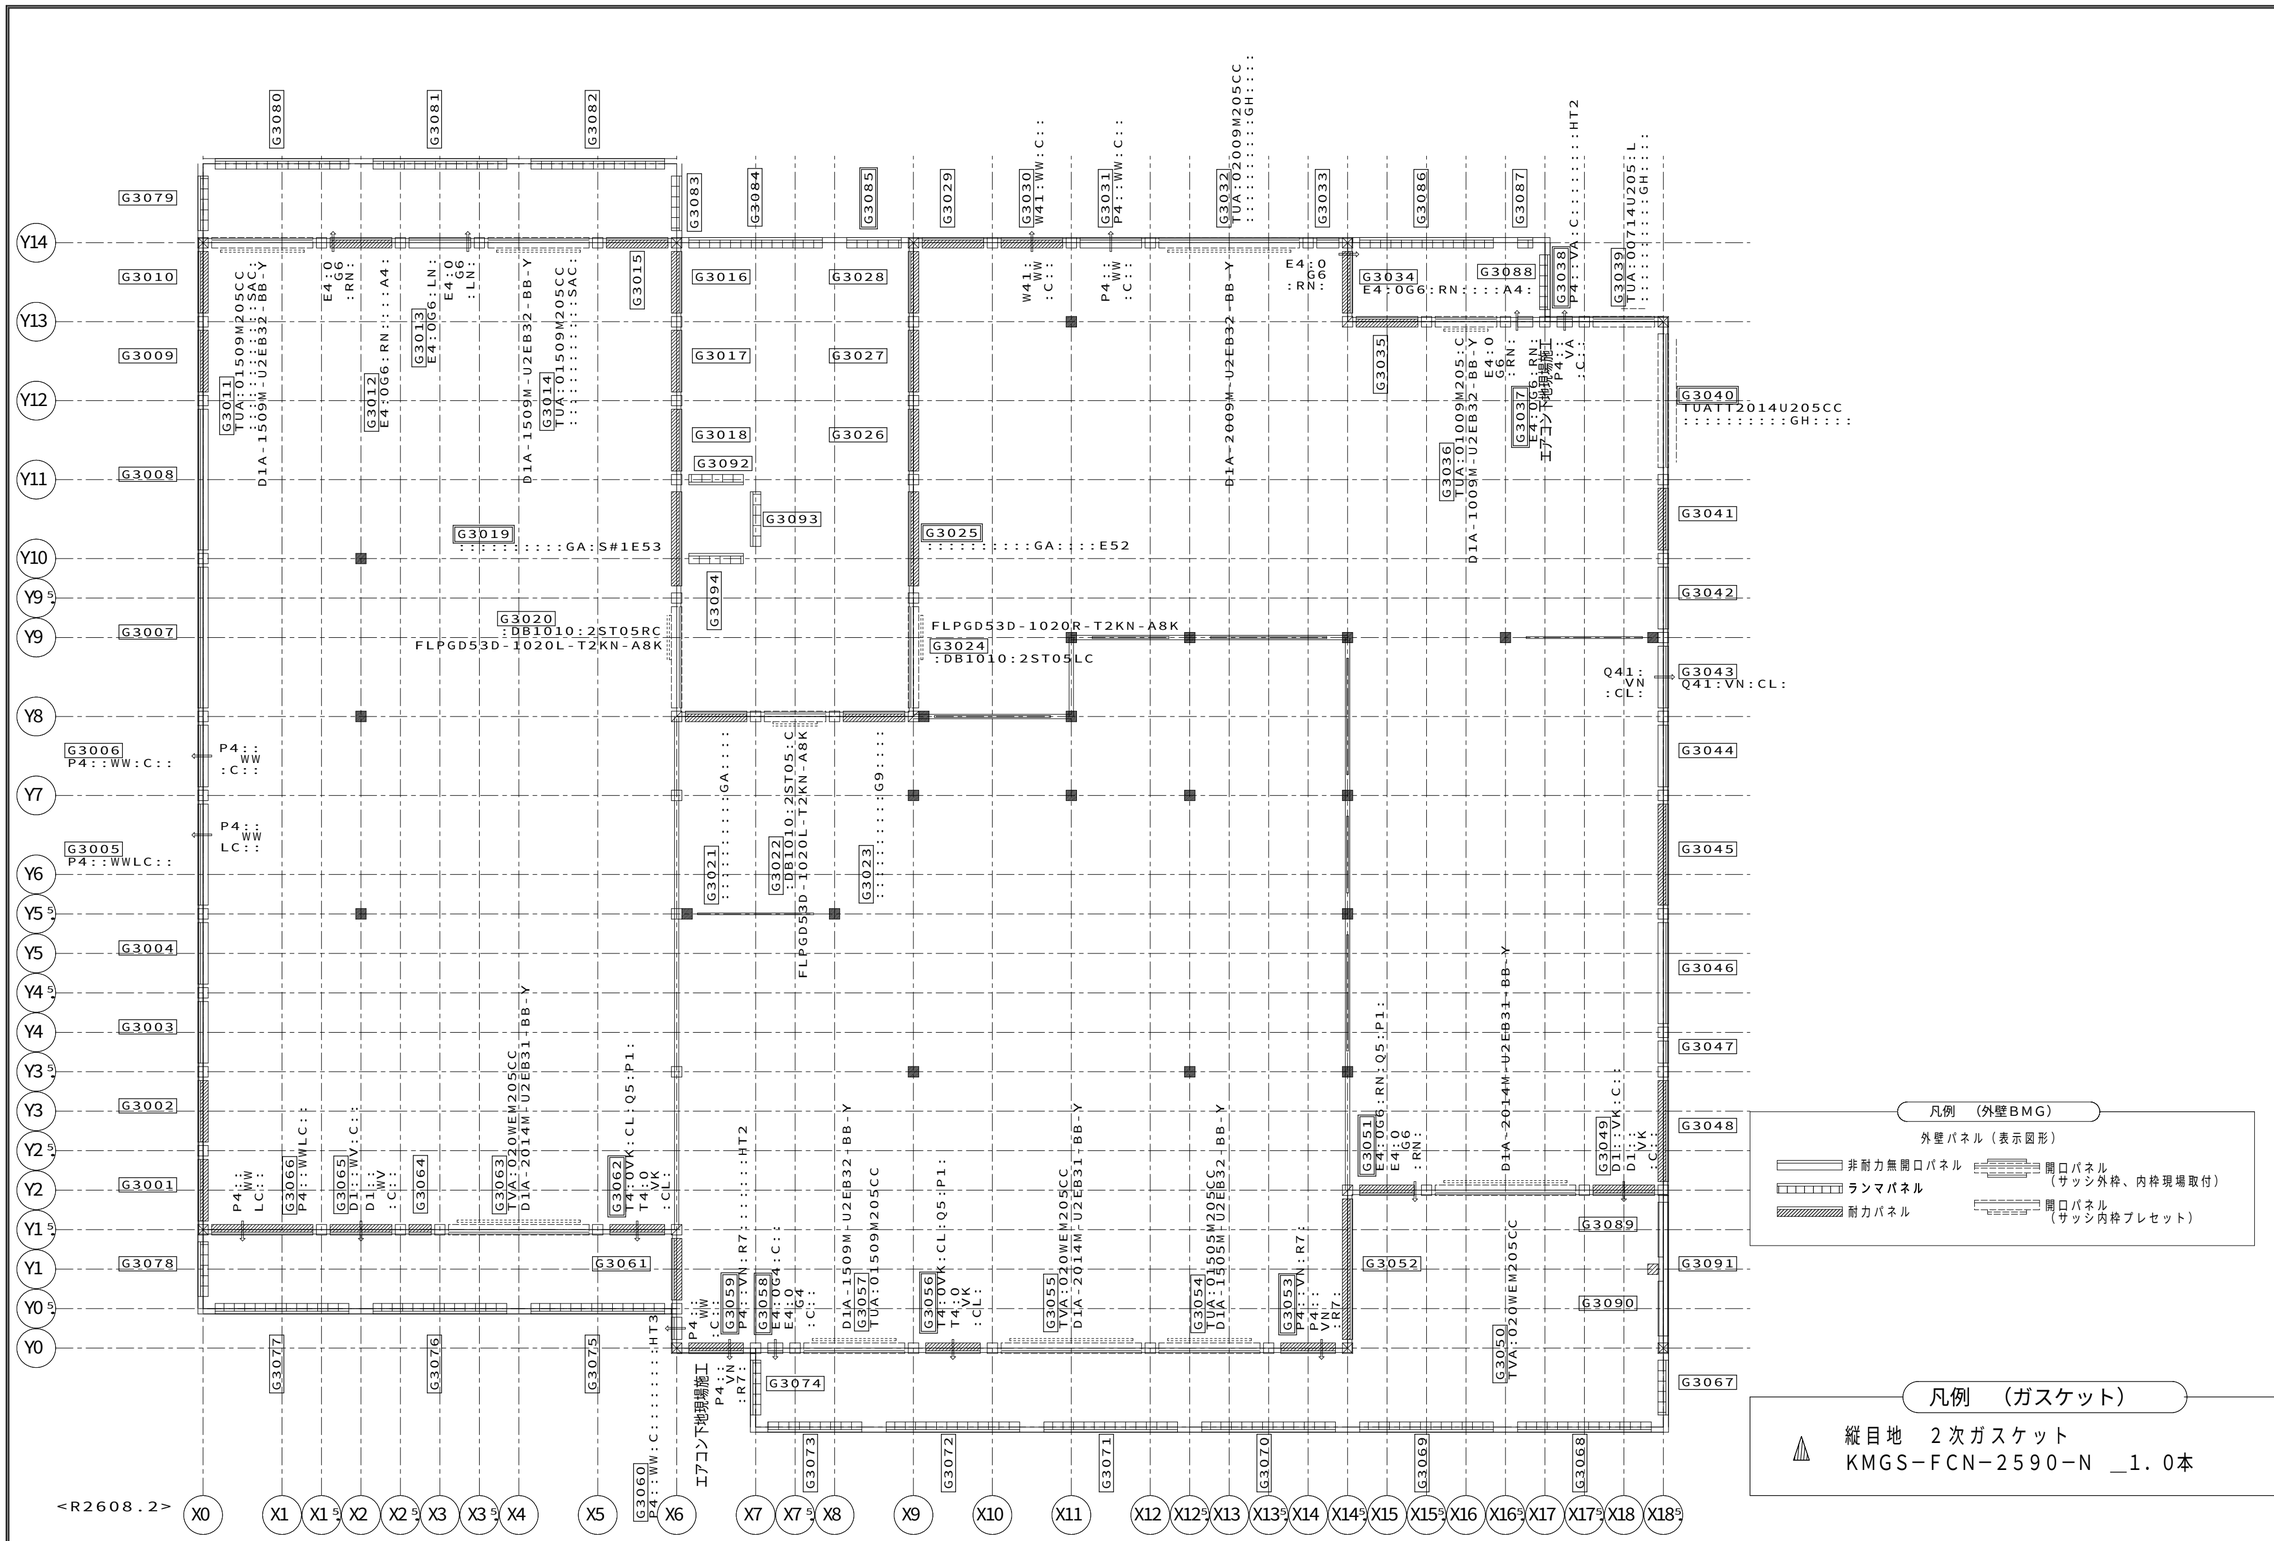

凡例　（外壁BMG）

外壁パネル（表示図形）

- 非耐力無開口パネル
- ランマパネル
- 耐力パネル
- 開口パネル（サッシ外枠、内枠現場取付）
- 開口パネル（サッシ内枠プレセット）

凡例　（ガスケット）

縦目地　2次ガスケット
KMGS−FCN−2590−N　_1．0本

【3階外壁パネル伏図（BMG）】HV30　S＝1／50

1148820140800O　2026/10/27

記事	※本図面の縮尺はA2サイズを標準としています。A3サイズに印刷の場合は約71%に寸法が縮小されます。	大和ハウス工業株式会社 中部集合住宅一級建築士事務所	承認 亀山 / 照査 間宮 その他の設計者	代表となる設計者 一級建築士　第301752号 大山　亘 企画製図 伊藤 / 生産製図 大連（名古屋） / IC	工事名称	岡崎市六名HT114　賃貸住宅新築工事	作成年月日 縮尺 工事番号 1142618610000 図面番号 S−13 保管図面区分 【伏図】
					図面名称	各伏図	

Ver　26091　102139

工事投入　2026/11/18

合番	種類	部品記号	内枠記号等
G1001,002,018	耐力	:RJ1NCMPJE::::-AB010N1N1N1:AB::::::-::::::::::GB:::::-::::::::::::::-::::::::::::-D1::A::B:::B:B	
G1003,009,010 015,031,041	耐力	:RJ1NCMPJE::::-AB010N1N1N1:AA::::::-::::::::::::::-::::::::::::::::-::::::::::::-:::::::::::::	
G1004	非耐力非開口	@RJ1NCMPJE::::-AN010N1N1N1:AB::::::-::::::::::::::-D1::VK:R5:::::::-::::::::::::-:::::::::::::	
G1005	非耐力非開口	:RJ1NCMPJE::::-AN015N1N1N1:AB::::::L-::::::::::::::-P4::WWLC:::::::-::::::::::::-:::::::::::::	
G1006	非耐力非開口	:RJ1NCMPJE::::-AN010N1N1N1:AB::::::-::::::::::::::-P4::WW:C:::::::-::::::::::::-:::::::::::::	
G1007,008	非耐力非開口	:RJ1NCMPJE::::-AN020N1N1N1:AA::::::-::::::::::::::-::::::::::::::-::::::::::::-:::::::::::::	
G1011	開口	:RJ1NCMPJE::::-AN015N1N1N1:AA::::::L-TUA:015O9M205CC-::::::::::GH:::::-::::::::::::-D1::A::B:::B:B	D1A-1509M-U2EB42-BB-Y
G1012	耐力	@RJ1NCMPJE::::-AB010N1N1N1:AB::::::-::::::::::::::-E4:0G6:RN:GT4RA4:::-::::::::::::-:::::::::::::	
G1013	耐力	@RJ1NCMPJE::::-AB010N1N1N1:AB::::::-::::::::::::::-E4:0G6:LN:GT4L:::-::::::::::::-:::::::::::::	
G1014	開口	:RJ1NCMPJE::::-AN015N1N1N1:AA::::::R-TUA:015O9M205CC-::::::::::GH:::::-::::::::::::-D1::A::B:::B:B	D1A-1509M-U2EB42-BB-Y
G1016,027	耐力	:RJ1NCMPJE::::-AB010N2N1N1:AB::::::-::::::::::::::-::::::::::::::-::::::::::::-:::::::::::::	
G1017	耐力	:RJ1NCMPJE::::-AB010N1N2N1:AB::::::-::::::::::::::-::::::::::GB:::::-::::::::::::-:::::::::::::	
G1019	耐力	:RJ1NCMPJE::::-AB015N1N1N1:AB::::::R-::::::::::::::-::::::::::GT:::::-::::::::::::-:::::::::::::	
G1020	開口	:RJ1NCMPJE::::-AN015I2N1N1:C::::::R-:TC1O10:20XXXRC-::::::::::::::-::::::::::::-KD53:LFP:::::B:FLPGD53D-1020L-T2KN-A8K	
G1021	耐力	:RJ1NCMPJE::::-AB010N1I2N1:C::::::-::::::::::::::-::::::::::GA:::::-::::::::::::-:::::::::::::	
G1022	開口	:RJ1NCMPJE::::-AN010N1N1N1:C::::::-:TC1O10:20XXX:C-::::::::::::::-::::::::::::-KD53:LFP:::::B:FLPGD53D-1020L-T2KN-A8K	
G1023	耐力	:RJ1NCMPJE::::-AB010I2N1N1:C::::::-::::::::::::::-::::::::::G9:::::-::::::::::::-:::::::::::::	
G1024	開口	:RJ1NCMPJE::::-AN015N1I2N1:C::::::L-:TC1O10:20XXXLC-::::::::::::::-::::::::::::-KD53:RFP:::::B:FLPGD53D-1020R-T2KN-A8K	
G1025	耐力	:RJ1NCMPJE::::-AB015N1N1N1:AB::::::L-::::::::::::::-::::::::::GA:::::-::::::::::::-:::::::::::::	
G1026	耐力	:RJ1NCMPJE::::-AB010N1N1N1:AB::::::-::::::::::::::-::::::::::::::-::::::::::::-:::::::::::::	
G1028	耐力	:RJ1NCMPJE::::-AB010N1N2N1:AB::::::-::::::::::::::-::::::::::::::-::::::::::::-:::::::::::::	
G1029	耐力	:RJ1NCMPJE::::-AB010N1N1N1:AB::::::-::::::::::::::-::::::::::GT4R:::::-::::::::::::-:::::::::::::	
G1030	耐力	:RJ1NCMPJE::::-AB010N1N1N1:AB::::::-::::::::::::::-W41:WW:C:::::::-::::::::::::-:::::::::::::	
G1032	開口	:RJ1NCMPJE::::-AN020N1N1N1:AA::::::-TUA:020O9M205CC-::::::::::GH:::::-::::::::::::-D1::A::B:::B:B	D1A-2009M-U2EB42-BB-Y
G1033,047	非耐力非開口	:RJ1NCMPJE::::-AN005W1W1N1:AA::::::-::::::::::::::-::::::::::::::-::::::::::::-:::::::::::::	
G1034	耐力	:RJ1NCMPJE::::-AB010I2N1N1:C::::::-::::::::::::::-E4:0G6:RN:::A4:::-::::::::::::-:::::::::::::	
G1035	耐力	:RJ1NCMPJE::::-AB010N1I2N1:C::::::-::::::::::::::-::::::::::::::-::::::::::::-:::::::::::::	
G1036	非耐力非開口	:RJ1NCMPJE::::-AN010N1N1N1:C::::::-::::::::::::::-::::::::::::::-::::::::::::-:::::::::::::	
G1037	非耐力非開口	:RJ1NCMPJE::::-AN005W1W1N1:C::::::-::::::::::::::-E4:0G6:RN:::::::-::::::::::::-:::::::::::::	
G1038	非耐力非開口	:RJ1NCMPJE::::-AN005W1W1N1:AB::::::-::::::::::::::-P4::VA:C:::::::-::::::::::::-:::::::::::::	
G1039	開口	:RJ1NCMPJE::::-AN010N1N1N1:AA::::::-TUA:007I4U205:L-::::::::::GH:::::-::::::::::::-D1K:S:YL:R06B:B:	
G1040	開口	:RJ1NCMPJE::::-AN020N1N1N1:AA::::::-TUATT2014U205CC-::::::::::GH:::::-::::::::::::-D1K:ST:YL:R06B:B:	
G1042,044	非耐力非開口	:RJ1NCMPJE::::-AN010N1N1N1:AA::::::-::::::::::::::-::::::::::::::-::::::::::::-:::::::::::::	
G1043	非耐力非開口	:RJ1NCMPJE::::-AN010N1N1N1:AB::::::-::::::::::::::-D1::WV:C:::::::-::::::::::::-:::::::::::::	
G1045,048	耐力	:RJ1NCMPJE::::-AB015N1N1N1:AA::::::L-::::::::::::::-::::::::::::::-::::::::::::-:::::::::::::	
G1046	非耐力非開口	:RJ1NCMPJE::::-AN015N1N1N1:AA::::::L-::::::::::::::-::::::::::::::-::::::::::::-:::::::::::::	
G1049	耐力	:RJ1NCMPJE::::-AB010N1I2N1:C::::::-::::::::::::::-D1::VK:C:::::::-::::::::::::-:::::::::::::	
G1050,055,063	開口	:RJ1NCMPJE::::-AN020N1N1N1:C::::::-TUA:020I4U205CC-::::::::::::::-::::::::::::-D1::A::B:::B:B	D1A-2014U-U2EB41-BB-Y
G1051	耐力	:RJ1NCMPJE::::-AB010I2N1N1:C::::::-::::::::::::::-E4:0G6:RN:Q5:P1:::-::::::::::::-:::::::::::::	
G1052	耐力	:RJ1NCMPJE::::-AB020N1I2N1:C::::::-::::::::::::::-::::::::::::::-::::::::::::-:::::::::::::	
G1053	耐力	:RJ1NCMPJE::::-AB010N1N1N1:C::::::-::::::::::::::-Q41:VN:R7:::::::-::::::::::::-:::::::::::::	
G1054	開口	:RJ1NCMPJE::::-AN015N1N1N1:C::::::L-TUA:015O5M205CC-::::::::::::::-::::::::::::-D1::A::B:::B:B	D1A-1505M-U2EB42-BB-Y
G1056	耐力	@RJ1NCMPJE::::-AB010N1N1N1:C::::::-::::::::::::::-T4:0VK:CL:Q5P1:GT4R-::::::::::::-:::::::::::::	
G1057	開口	:RJ1NCMPJE::::-AN015N1N1N1:C::::::R-TUA:015O9M205CC-::::::::::::::-::::::::::::-D1::A::B:::B:B	D1A-1509M-U2EB42-BB-Y
G1058	非耐力非開口	@RJ1NCMPJE::::-AN005W1W1N1:C::::::-::::::::::::::-E4:0G4:C:::::::-::::::::::::-:::::::::::::	
G1059	耐力	:RJ1NCMPJE::::-AB010N1N1N1:AA::::::-::::::::::::::-::::::::::::::A2:-::::::::::::-:::::::::::::	
G1060	非耐力非開口	:RJ1NCMPJE::::-AN005W1W1N1:AB::::::-::::::::::::::-P4::VN:C:::::::-::::::::::::-:::::::::::::	
G1061	耐力	:RJ1NCMPJE::::-AB010I2N1N1:C::::::-::::::::::::::-::::::::::::::-::::::::::::-:::::::::::::	
G1062	耐力	:RJ1NCMPJE::::-AB010N1I2N1:C::::::-::::::::::::::-E4:0G6:LN:Q5:P1:::-::::::::::::-:::::::::::::	
G1064	耐力	:RJ1NCMPJE::::-AB005W1W1N1:C::::::-::::::::::::::-::::::::::::::-::::::::::::-:::::::::::::	
G1065	耐力	:RJ1NCMPJE::::-AB010N1N1N1:C::::::-::::::::::::::-D1::WV:C:::::::-::::::::::::-:::::::::::::	
G1066	耐力	:RJ1NCMPJE::::-AB015N1N1N1:C::::::L-::::::::::::::-::::::::::::::-::::::::::::-:::::::::::::	
G1067,078	ランマ	:RJ1EXXXXX::::-AN020NNEEXTRF:TPR::::-::::::::::::::-::::::::::::::-::::::::::::-:::::::::::::	
G1068	ランマ	:RJ1EXXXXX::::-AN005KKNNXTRF:TPR::::-::::::::::::::-::::::::::::::-::::::::::::-:::::::::::::	
G1069,077,081	ランマ	:RJ1EXXXXX::::-AN010EEKKXTRF:TPR::::-::::::::::::::-::::::::::::::-::::::::::::-:::::::::::::	
G1070	ランマ	:RJ1EXXXXX::::-AN010KKEEXTRF:TPR::::-::::::::::::::-::::::::::::::-::::::::::::-:::::::::::::	
G1071	ランマ	:RJ1EXXXXX::::-AN020NNKKXTRF:TPR::::-::::::::::::::-::::::::::::::-::::::::::::-:::::::::::::	
G1072,073,074 075,079	ランマ	:RJ1EXXXXX::::-AN020NNNNXTRF:TPR::::-::::::::::::::-::::::::::::::-::::::::::::-:::::::::::::	
G1076	ランマ	:RJ1EXXXXX::::-AN015KKNNXTRF:TPR::::-::::::::::::::-::::::::::::::-::::::::::::-:::::::::::::	
G1080	ランマ	:RJ1EXXXXX::::-AN020KKNNXTRF:TPR::::-::::::::::::::-::::::::::::::-::::::::::::-:::::::::::::	
G1082	ランマ	:RJ1EXXXXX::::-AN015NNEEXTRF:TQR::::-::::::::::::::-::::::::::::::-::::::::::::-:::::::::::::	
G1083	ランマ	:RJ1EXXXXX::::-AN015EENNXTRF:TQR::::-::::::::::::::-::::::::::::::-::::::::::::-:::::::::::::	
G1084	開口	:RJ1NXMPJE::::-AN017N1E3Z1:Z:EEY:::M-:EH:015:E5XXXL1-::::::::::::::-::::::::::::-ED2S:RE:T:::J:	
G1085	非耐力非開口	:RJ1NXMPJE::::-AN012E3N1Z1:Z:SKY:::H-::::::::::::::-::::::::::O9LER3:::-::::::::::::-:::::::::::::	
G1086	非耐力非開口	:RJ1NXMPJE::::-AN010ICNBX1:C:UKP::::-::::::::::::::-::::::::::::::-::::::::::::-:::::::::::::	
G1087	非耐力非開口	:RJ1NXMPJE::::-AN010NBNBX1:C:UKP::::-::::::::::::::-::::::::::::::-::::::::::::-:::::::::::::	
G1088	非耐力非開口	:RJ1NCMPJE::::-AN020N1N2X1:AASKA::::-::::::::::::::-::::::::::::::-::::::::::::-:::::::::::::	

1148820140800O 2026/10/27

記事

※本図面の縮尺はA2サイズを標準としています。A3サイズに印刷の場合は約71%に寸法が縮小されます。

大和ハウス工業株式会社

中部集合住宅一級建築士事務所

承認	照査	代表となる設計者
亀山	間宮	一級建築士 第301752号 大山 亘

その他の設計者

企画製図	生産製図	
伊藤	大連(名古屋)	IC

工事名称	岡崎市六名HT114 賃貸住宅新築工事
図面名称	各伏図

作成年月日	
縮尺	
工事番号	1142618610000
図面番号	S−14
保管図面区分	【伏図】

Ver 26091 102139

工事投入 2026/11/18

合番	種類	部品記号	内枠記号等
G2001,002,003 009,010,015 031,041	耐力	:RJ2NCMPJE::::-AB010N1N1ST:AA::::::-::::::::::::::-::::::::::::::-::::::::::::::-::::::::::::::-	
G2004	非耐力非開口	@RJ2NCMPJE::::-AN010N1N1ST:AB::::::-::::::::::::::-D1::VK:R5:::::::-::::::::::::::-::::::::::::::-	
G2005	非耐力非開口	:RJ2NCMPJE::::-AN015N1N1ST:AB::::::L-::::::::::::::-P4::WULC:::::::-::::::::::::::-::::::::::::::-	
G2006	非耐力非開口	:RJ2NCMPJE::::-AN010N1N1ST:AB::::::-::::::::::::::-P4::WU:C:::::::-::::::::::::::-::::::::::::::-	
G2007,008	非耐力非開口	:RJ2NCMPJE::::-AN020N1N1ST:AA::::::-::::::::::::::-::::::::::::::-::::::::::::::-::::::::::::::-	
G2011	開口	:RJ2NCMPJE::::-AN015N1N1ST:AB::::::L-TUA:015O9M205CC-::::::::::GHSAC:::-::::::::::::::-D1::A::B:::B:B:D1A-1509M-U2EB32-BB-Y	
G2012	耐力	@RJ2NCMPJE::::-AB010N1N1ST:AB::::::-::::::::::::::-E4:0G6:RN:GT4RA4:::-::::::::::::::-::::::::::::::-	
G2013	耐力	@RJ2NCMPJE::::-AB010N1N1ST:AB::::::-::::::::::::::-E4:0G6:LN:GT4L:::-::::::::::::::-::::::::::::::-	
G2014	開口	:RJ2NCMPJE::::-AN015N1N1ST:AB::::::R-TUA:015O9M205CC-::::::::::GHSAC:::-::::::::::::::-D1::A::B:::B:B:D1A-1509M-U2EB32-BB-Y	
G2016,027	耐力	:RJ2NCMPJE::::-AB010N2N1S4:AB::::::-::::::::::::::-::::::::::::::-::::::::::::::-::::::::::::::-	
G2017,028	耐力	:RJ2NCMPJE::::-AB010N1N2S4:AB::::::-::::::::::::::-::::::::::::::-::::::::::::::-::::::::::::::-	
G2018,026	耐力	:RJ2NCMPJE::::-AB010N1N1S4:AB::::::-::::::::::::::-::::::::::::::-::::::::::::::-::::::::::::::-	
G2019	耐力	@RJ2NCMPJE::::-AB015N1N1S4:AB::::::R-::::::::::::::-::::::::::GA:::E53-::::::::::::::-::::::::::::::-	
G2020	開口	:RJ2NCMPJE::::-AN015I2N1SRSC:::::::R-:DB1010:2ST05RC-::::::::::::::-::::::::::::::-::::::::::::::-KD53::LFP:::::B:FLPGD53D-1020L-T2KN-A8K	
G2021	耐力	:RJ2NCMPJE::::-AB010N1I2SRSC:::::::-::::::::::::::-::::::::::GA:::-::::::::::::::-::::::::::::::-	
G2022	開口	:RJ2NCMPJE::::-AN010N1N1SRSC:::::::-:DB1010:2ST05:C-::::::::::::::-::::::::::::::-::::::::::::::-KD53::LFP:::::B:FLPGD53D-1020L-T2KN-A8K	
G2023	耐力	:RJ2NCMPJE::::-AB010I2N1SRSC:::::::-::::::::::::::-::::::::::G9:::-::::::::::::::-::::::::::::::-	
G2024	開口	:RJ2NCMPJE::::-AN015N1I2SRSC:::::::L-:DB1010:2ST05LC-::::::::::::::-::::::::::::::-::::::::::::::-KD53::RFP:::::B:FLPGD53D-1020R-T2KN-A8K	
G2025	耐力	@RJ2NCMPJE::::-AB015N1N1S4:AB::::::L-::::::::::::::-::::::::::GA:::E52-::::::::::::::-::::::::::::::-	
G2029	耐力	:RJ2NCMPJE::::-AB010N1N1ST:AB::::::-::::::::::::::-::::::::::GT4R:::-::::::::::::::-::::::::::::::-	
G2030	耐力	:RJ2NCMPJE::::-AB010N1N1ST:AB::::::-::::::::::::::-W41:WU:C:::::::-::::::::::::::-::::::::::::::-	
G2032	開口	:RJ2NCMPJE::::-AN020N1N1ST:AA::::::-TUA:020O9M205CC-::::::::::GH:::::-::::::::::::::-D1::A::B:::B:B:D1A-2009M-U2EB32-BB-Y	
G2033,047	非耐力非開口	:RJ2NCMPJE::::-AN005W1W1ST:AA::::::-::::::::::::::-::::::::::::::-::::::::::::::-::::::::::::::-	
G2034	耐力	:RJ2NCMPJE::::-AB010I2N1SVSC:::::::-::::::::::::::-E4:0G6:RN:::A4:::-::::::::::::::-::::::::::::::-	
G2035	耐力	:RJ2NCMPJE::::-AB010N1I2SVSC:::::::-::::::::::::::-::::::::::::::-::::::::::::::-::::::::::::::-	
G2036	開口	:RJ2NCMPJE::::-AN010N1N1SVSC:::::::-TUA:010O9M205:C-::::::::::::::-::::::::::::::-::::::::::::::-D1::A::B:::B:B:D1A-1009M-U2EB32-BB-Y	
G2037	非耐力非開口	:RJ2NCMPJE::::-AN005W1W1SVSC:::::::-::::::::::::::-E4:0G6:RN:::::::-::::::::::::::-::::::::::::::-	
G2038	非耐力非開口	:RJ2NCMPJE::::-AN005W1W1ST:AB::::::-::::::::::::::-P4::VA:C:::::HT2-::::::::::::::-::::::::::::::-	
G2039	開口	:RJ2NCMPJE::::-AN010N1N1ST:AA::::::-TUA:007I4U205:L-::::::::::GH:::::-::::::::::::::-D1K:S::YL:R06B:B:	
G2040	開口	:RJ2NCMPJE::::-AN020N1N1ST:AA::::::-TUATT2014U205CC-::::::::::GH:::::-::::::::::::::-D1K:ST:YL:R06B:B:	
G2042,044	非耐力非開口	RJ2NCMPJE::::-AN010N1N1ST:AA::::::-::::::::::::::-::::::::::::::-::::::::::::::-::::::::::::::-	
G2043	非耐力非開口	:RJ2NCMPJE::::-AN010N1N1ST:AB::::::-::::::::::::::-D1::WT:C:::::::-::::::::::::::-::::::::::::::-	
G2045,048	耐力	:RJ2NCMPJE::::-AB015N1N1ST:AA::::::L-::::::::::::::-::::::::::::::-::::::::::::::-::::::::::::::-	
G2046	非耐力非開口	:RJ2NCMPJE::::-AN015N1N1ST:AA::::::L-::::::::::::::-::::::::::::::-::::::::::::::-::::::::::::::-	
G2049	耐力	:RJ2NCMPJE::::-AB010N1I2SVSC:::::::-::::::::::::::-D1::VK:C:::::::-::::::::::::::-::::::::::::::-	
G2050,055,063	開口	:RJ2NCMPJE::::-AN020N1N1SVSC:::::::-TVA:020WEM205CC-::::::::::::::-::::::::::::::-D1:VA::B:::B:B:D1A-2014M-U2EB31-BB-Y	
G2051	耐力	:RJ2NCMPJE::::-AB010I2N1SVSC:::::::-::::::::::::::-E4:0G6:RN:Q5:P1:::-::::::::::::::-::::::::::::::-	
G2052	耐力	:RJ2NCMPJE::::-AB020N1I2SVSC:::::::-::::::::::::::-::::::::::::::-::::::::::::::-::::::::::::::-	
G2053	耐力	:RJ2NCMPJE::::-AB010N1N1SVSC:::::::-::::::::::::::-Q41:VQ:R7:::::::-::::::::::::::-::::::::::::::-	
G2054	開口	:RJ2NCMPJE::::-AN015N1N1SVSC:::::::L-TUA:015O5M205CC-::::::::::::::-::::::::::::::-D1::A::B:::B:B:D1A-1505M-U2EB32-BB-Y	
G2056	耐力	@RJ2NCMPJE::::-AB010N1N1SVSC:::::::-::::::::::::::-T4:0VK:CL:Q5P1:GT4R-::::::::::::::-::::::::::::::-	
G2057	開口	:RJ2NCMPJE::::-AN015N1N1SVSC:::::::R-TUA:015O9M205CC-::::::::::::::-::::::::::::::-D1::A::B:::B:B:D1A-1509M-U2EB32-BB-Y	
G2058	非耐力非開口	@RJ2NCMPJE::::-AN005W1W1SVSC:::::::-::::::::::::::-E4:0VA:C:::::::-::::::::::::::-::::::::::::::-	
G2059	耐力	:RJ2NCMPJE::::-AB010N1N1ST:AA::::::-::::::::::::::-::::::::::::A2:HT2-::::::::::::::-::::::::::::::-	
G2060	非耐力非開口	:RJ2NCMPJE::::-AN005W1W1ST:AB::::::-::::::::::::::-P4::VQ:C:::::HT3-::::::::::::::-::::::::::::::-	
G2061	耐力	:RJ2NCMPJE::::-AB010I2N1SVSC:::::::-::::::::::::::-::::::::::::::-::::::::::::::-::::::::::::::-	
G2062	耐力	:RJ2NCMPJE::::-AB010N1I2SVSC:::::::-::::::::::::::-E4:0G6:LN:Q5:P1:::-::::::::::::::-::::::::::::::-	
G2064	耐力	:RJ2NYMPJE::::-AB005W1W1SVSC:::::::-::::::::::::::-::::::::::::::-::::::::::::::-::::::::::::::-	
G2065	耐力	:RJ2NCMPJE::::-AB010N1N1SVSC:::::::-::::::::::::::-D1::WT:C:::::::-::::::::::::::-::::::::::::::-	
G2066	耐力	:RJ2NCMPJE::::-AB015N1N1SVSC:::::::L-::::::::::::::-::::::::::::::-::::::::::::::-::::::::::::::-	
G2067,078	ランマ	:RJ2EXXXXX::::-AN020NNEEXTRF:TPR::::-::::::::::::::-::::::::::::::-::::::::::::::-::::::::::::::-	
G2068	ランマ	:RJ2EXXXXX::::-AN005KKNNXTRF:TPR::::-::::::::::::::-::::::::::::::-::::::::::::::-::::::::::::::-	
G2069,077,081	ランマ	:RJ2EXXXXX::::-AN010EEKKXTRF:TPR::::-::::::::::::::-::::::::::::::-::::::::::::::-::::::::::::::-	
G2070	ランマ	:RJ2EXXXXX::::-AN010KKEEXTRF:TPR::::-::::::::::::::-::::::::::::::-::::::::::::::-::::::::::::::-	
G2071	ランマ	:RJ2EXXXXX::::-AN020NNKKXTRF:TPR::::-::::::::::::::-::::::::::::::-::::::::::::::-::::::::::::::-	
G2072,073,074 075,079	ランマ	:RJ2EXXXXX::::-AN020NNNNXTRF:TPR::::-::::::::::::::-::::::::::::::-::::::::::::::-::::::::::::::-	
G2076	ランマ	:RJ2EXXXXX::::-AN015KKNNXTRF:TPR::::-::::::::::::::-::::::::::::::-::::::::::::::-::::::::::::::-	
G2080	ランマ	:RJ2EXXXXX::::-AN020KKNNXTRF:TPR::::-::::::::::::::-::::::::::::::-::::::::::::::-::::::::::::::-	
G2082	ランマ	:RJ2EXXXXX::::-AN015NNEEXTRF:TQR::::-::::::::::::::-::::::::::::::-::::::::::::::-::::::::::::::-	
G2083	ランマ	:RJ2EXXXXX::::-AN015EENNXTRF:TQR::::-::::::::::::::-::::::::::::::-::::::::::::::-::::::::::::::-	
G2084	非耐力非開口	:RJ2NXMPJE::::-AN010ICNBXVSC:UKP::::-::::::::::::::-::::::::::::::-::::::::::::::-::::::::::::::-	
G2085	非耐力非開口	:RJ2NXMPJE::::-AN010NBNBXVSC:UKP::::-::::::::::::::-::::::::::::::-::::::::::::::-::::::::::::::-	
G2086	非耐力非開口	:RJ2NCMPJE::::-AN020N1N2XT:AASKA::::-::::::::::::::-::::::::::::::-::::::::::::::-::::::::::::::-	

1148820140800O 2026/10/27

記事

※本図面の縮尺はA2サイズを標準としています。A3サイズに印刷の場合は約71%に寸法が縮小されます。

大和ハウス工業株式会社

中部集合住宅一級建築士事務所

承認	照査	代表となる設計者
亀山	間宮	一級建築士 第301752号 大山 亘

その他の設計者

企画製図	生産製図	
伊藤	大連 (名古屋)	IC

工事名称	岡崎市六名HT114 賃貸住宅新築工事
図面名称	各伏図

作成年月日	
縮尺	
工事番号	1142618610000
図面番号	S−15
保管図面区分	【伏図】

Ver 26091 102139

工事投入 2026/11/18


合番	種類	部品記号	内枠記号等
G3001,002,009 010,029,041	耐力	:RJ3NCMPJE::::-AB010N1N1UT:AA:::::::::-:::::::::::::::-:::::::::::::::::::-::::::::::::::::::::::::-::::::::::::::::	
G3003,004,042 044	非耐力非開口	:RJ3NCMPJE::::-AN010N1N1UT:AA:::::::::-:::::::::::::::-:::::::::::::::::::-::::::::::::::::::::::::-::::::::::::::::	
G3005	非耐力非開口	:RJ3NCMPJE::::-AN015N1N1UT:AB::::::::L-:::::::::::::::-P4::WWLC:::::::::::::-::::::::::::::::::::::::-::::::::::::::::	
G3006,031	非耐力非開口	:RJ3NCMPJE::::-AN010N1N1UT:AB:::::::::-:::::::::::::::-P4::WW:C:::::::::::::-::::::::::::::::::::::::-::::::::::::::::	
G3007,008	非耐力非開口	:RJ3NCMPJE::::-AN020N1N1UT:AA:::::::::-:::::::::::::::-:::::::::::::::::::-::::::::::::::::::::::::-::::::::::::::::	
G3011	開口	:RJ3NCMPJE::::-AN015N1N1UT:C:::::::::L-TUA:01509M205CC-::::::::::::SAC::::-::::::::::::::::::::::::-D1::A::B::::B:B:	D1A-1509M-U2EB32-BB-Y
G3012	耐力	:RJ3NCMPJE::::-AB010N1N1UT:C::::::::::-:::::::::::::::-E4:0G6:RN:::A4::::-::::::::::::::::::::::::-::::::::::::::::	
G3013	非耐力非開口	:RJ3NCMPJE::::-AN010N1N1UT:C::::::::::-:::::::::::::::-E4:0G6:LN:::::::::::-::::::::::::::::::::::::-::::::::::::::::	
G3014	開口	:RJ3NCMPJE::::-AN015N1N1UT:C:::::::::R-TUA:01509M205CC-::::::::::::SAC::::-::::::::::::::::::::::::-D1::A::B::::B:B:	D1A-1509M-U2EB32-BB-Y
G3015	耐力	:RJ3NCMPJE::::-AB010N1N1UT:C::::::::::-:::::::::::::::-:::::::::::::::::::-::::::::::::::::::::::::-::::::::::::::::	
G3016,017,018 026,027,028	耐力	:RJ3NCMPJE::::-AB010N1N1U4:C::::::::::-:::::::::::::::-:::::::::::::::::::-::::::::::::::::::::::::-::::::::::::::::	
G3019	耐力	@RJ3NCMPJE::::-AB015N1N1U4:C:::::::::R-:::::::::::::::-::::::::::GA:S#1E53-::::::::::::::::::::::::-::::::::::::::::	
G3020	開口	:RJ3NCMPJE::::-AN015I2N1URSC::::::::::R-:DB1010:2ST05RC-:::::::::::::::::::-::::::::::::::::::::::::-KD53::LFP:::::B:	FLPGD53D-1020L-T2KN-A8K
G3021	耐力	:RJ3NCMPJE::::-AB010N1I2URSC:::::::::::-:::::::::::::::-::::::::::GA::::::::::-::::::::::::::::::::::::-::::::::::::::::	
G3022	開口	:RJ3NCMPJE::::-AN010N1N1URSC:::::::::::-:DB1010:2ST05:C-:::::::::::::::::::-::::::::::::::::::::::::-KD53::LFP:::::B:	FLPGD53D-1020L-T2KN-A8K
G3023	耐力	:RJ3NCMPJE::::-AB010I2N1URSC:::::::::::-:::::::::::::::-::::::::::G9:::::::::-::::::::::::::::::::::::-::::::::::::::::	
G3024	開口	:RJ3NCMPJE::::-AN015N1I2URSC::::::::::L-:DB1010:2ST05LC-:::::::::::::::::::-::::::::::::::::::::::::-KD53::RFP:::::B:	FLPGD53D-1020R-T2KN-A8K
G3025	耐力	@RJ3NCMPJE::::-AB015N1N1U4:C:::::::::L-:::::::::::::::-::::::::::GA:::E52-::::::::::::::::::::::::-::::::::::::::::	
G3030	耐力	:RJ3NCMPJE::::-AB010N1N1UT:AB:::::::::-:::::::::::::::-W41:WW:C:::::::::::::-::::::::::::::::::::::::-::::::::::::::::	
G3032	開口	:RJ3NCMPJE::::-AN020N1N1UT:AA:::::::::-TUA:02009M205CC-::::::::::GH::::::::::-::::::::::::::::::::::::-D1::A::B::::B:B:	D1A-2009M-U2EB32-BB-Y
G3033,047	非耐力非開口	:RJ3NCMPJE::::-AN005W1W1UT:AA:::::::::-:::::::::::::::-:::::::::::::::::::-::::::::::::::::::::::::-::::::::::::::::	
G3034	耐力	:RJ3NCMPJE::::-AB010I2N1UVSC:::::::::::-:::::::::::::::-E4:0G6:RN:::A4::::-::::::::::::::::::::::::-::::::::::::::::	
G3035	耐力	:RJ3NCMPJE::::-AB010N1I2UVSC:::::::::::-:::::::::::::::-:::::::::::::::::::-::::::::::::::::::::::::-::::::::::::::::	
G3036	開口	:RJ3NCMPJE::::-AN010N1N1UVSC:::::::::::-TUA:01009M205:C-:::::::::::::::::::-::::::::::::::::::::::::-D1::A::B::::B:B:	D1A-1009M-U2EB32-BB-Y
G3037	非耐力非開口	:RJ3NCMPJE::::-AN005W1W1UVSC:::::::::::-:::::::::::::::-E4:0G6:RN::::::::::::-::::::::::::::::::::::::-::::::::::::::::	
G3038	非耐力非開口	:RJ3NCMPJE::::-AN005W1W1UT:AB:::::::::-:::::::::::::::-P4::VA:C::::::::HT2-::::::::::::::::::::::::-::::::::::::::::	
G3039	開口	:RJ3NCMPJE::::-AN010N1N1UT:AA:::::::::-TUA:00714U205:L-::::::::::GH::::::::::-::::::::::::::::::::::::-D1K:S::YL:R06B:B:	
G3040	開口	:RJ3NCMPJE::::-AN020N1N1UT:AA:::::::::-TUATT2014U205CC-::::::::::GH::::::::::-::::::::::::::::::::::::-D1K:ST:YL:R06B:B:	
G3043	非耐力非開口	:RJ3NCMPJE::::-AN010N1N1UT:AB:::::::::-:::::::::::::::-Q41:VN:CL:::::::::::-::::::::::::::::::::::::-::::::::::::::::	
G3045,048	耐力	:RJ3NCMPJE::::-AB015N1N1UT:AA::::::::L-:::::::::::::::-:::::::::::::::::::-::::::::::::::::::::::::-::::::::::::::::	
G3046	非耐力非開口	:RJ3NCMPJE::::-AN015N1N1UT:AA::::::::L-:::::::::::::::-:::::::::::::::::::-::::::::::::::::::::::::-::::::::::::::::	
G3049	耐力	:RJ3NCMPJE::::-AB010N1I2UVSC:::::::::::-:::::::::::::::-D1::VK:C:::::::::::::-::::::::::::::::::::::::-::::::::::::::::	
G3050,055,063	開口	:RJ3NCMPJE::::-AN020N1N1UVSC:::::::::::-TVA:020WEM205CC-:::::::::::::::::::-::::::::::::::::::::::::-D1:VA::B::::B:B:	D1A-2014M-U2EB31-BB-Y
G3051	耐力	:RJ3NCMPJE::::-AB010I2N1UVSC:::::::::::-:::::::::::::::-E4:0G6:RN:Q5:P1::::-::::::::::::::::::::::::-::::::::::::::::	
G3052	耐力	:RJ3NCMPJE::::-AB020N1I2UVSC:::::::::::-:::::::::::::::-:::::::::::::::::::-::::::::::::::::::::::::-::::::::::::::::	
G3053	耐力	@RJ3NCMPJE::::-AB010N1N1UVSC:::::::::::-:::::::::::::::-P4::VN:R7::::::::::::-D1::WV:383::::::::::::::::-::::::::::::::::	
G3054	開口	:RJ3NCMPJE::::-AN015N1N1UVSC::::::::::L-TUA:01505M205CC-:::::::::::::::::::-::::::::::::::::::::::::-D1::A::B::::B:B:	D1A-1505M-U2EB32-BB-Y
G3056	耐力	:RJ3NCMPJE::::-AB010N1N1UVSC:::::::::::-:::::::::::::::-T4:0VK:CL:Q5:P1::::-::::::::::::::::::::::::-::::::::::::::::	
G3057	開口	:RJ3NCMPJE::::-AN015N1N1UVSC::::::::::R-TUA:01509M205CC-:::::::::::::::::::-::::::::::::::::::::::::-D1::A::B::::B:B:	D1A-1509M-U2EB32-BB-Y
G3058	非耐力非開口	@RJ3NCMPJE::::-AN005W1W1UVSC:::::::::::-:::::::::::::::-E4:0G4:C:::::::::::::-::::::::::::::::::::::::-::::::::::::::::	
G3059	耐力	:RJ3NCMPJE::::-AB010N1N1UT:AB:::::::::-:::::::::::::::-P4::VN:R7:::::::HT2-::::::::::::::::::::::::-::::::::::::::::	
G3060	非耐力非開口	:RJ3NCMPJE::::-AN005W1W1UT:AB:::::::::-:::::::::::::::-P4::WW:C:::::::HT3-::::::::::::::::::::::::-::::::::::::::::	
G3061	耐力	:RJ3NCMPJE::::-AB010I2N1UVSC:::::::::::-:::::::::::::::-:::::::::::::::::::-::::::::::::::::::::::::-::::::::::::::::	
G3062	耐力	:RJ3NCMPJE::::-AB010N1I2UVSC:::::::::::-:::::::::::::::-T4:0VK:CL:Q5:P1::::-::::::::::::::::::::::::-::::::::::::::::	
G3064	耐力	:RJ3NYMPJE::::-AB005W1W1UVSC:::::::::::-:::::::::::::::-:::::::::::::::::::-::::::::::::::::::::::::-::::::::::::::::	
G3065	耐力	:RJ3NCMPJE::::-AB010N1N1UVSC:::::::::::-:::::::::::::::-D1::WV:C:::::::::::::-::::::::::::::::::::::::-::::::::::::::::	
G3066	耐力	:RJ3NCMPJE::::-AB015N1N1UVSC::::::::::L-:::::::::::::::-P4::WWLC:::::::::::::-::::::::::::::::::::::::-::::::::::::::::	
G3067,079	ランマ	:RJ3EXXXXX::::-AN010KKEEXTRF:TPR:::::-:::::::::::::::-:::::::::::::::::::-::::::::::::::::::::::::-::::::::::::::::	
G3068,080	ランマ	:RJ3EXXXXX::::-AN020NNKKXTRF:TPR:::::-:::::::::::::::-:::::::::::::::::::-::::::::::::::::::::::::-::::::::::::::::	
G3069,070,071 072,076,081	ランマ	:RJ3EXXXXX::::-AN020NNNNXTRF:TPR:::::-:::::::::::::::-:::::::::::::::::::-::::::::::::::::::::::::-::::::::::::::::	
G3073	ランマ	:RJ3EXXXXX::::-AN015KKNNXTRF:TPR:::::-:::::::::::::::-:::::::::::::::::::-::::::::::::::::::::::::-::::::::::::::::	
G3074,078,083 088	ランマ	:RJ3EXXXXX::::-AN010EEKKXTRF:TPR:::::-:::::::::::::::-:::::::::::::::::::-::::::::::::::::::::::::-::::::::::::::::	
G3075,084,086	ランマ	:RJ3EXXXXX::::-AN020NNEEXTRF:TPR:::::-:::::::::::::::-:::::::::::::::::::-::::::::::::::::::::::::-::::::::::::::::	
G3077,082	ランマ	:RJ3EXXXXX::::-AN020KKNNXTRF:TPR:::::-:::::::::::::::-:::::::::::::::::::-::::::::::::::::::::::::-::::::::::::::::	
G3085	ランマ	:RJ3EXXXXX::::-AN010EENNXTRF:TPR:::::-:::::::::::::::-:::::::::::::::::::-::::::::::::::::::::::::-::::::::::::::::	
G3087	ランマ	:RJ3EXXXXX::::-AN005KKNNXTRF:TPR:::::-:::::::::::::::-:::::::::::::::::::-::::::::::::::::::::::::-::::::::::::::::	
G3089	非耐力非開口	:RJ3NXMPJE::::-AN010ICNBXVSC:UKP:::::-:::::::::::::::-:::::::::::::::::::-::::::::::::::::::::::::-::::::::::::::::	
G3090	非耐力非開口	:RJ3NXMPJE::::-AN010NBNBXVSC:UKP:::::-:::::::::::::::-:::::::::::::::::::-::::::::::::::::::::::::-::::::::::::::::	
G3091	非耐力非開口	:RJ3NCMPJE::::-AN020N1N2XT:AASKA:::::-:::::::::::::::-:::::::::::::::::::-::::::::::::::::::::::::-::::::::::::::::	
G3092,093,094	ランマ	:RJ3EXXXXX::::-AN010EEEEXTRF:TPR:::::-:::::::::::::::-:::::::::::::::::::-::::::::::::::::::::::::-::::::::::::::::	

11488201408000 2026/10/27

記事	※本図面の縮尺はA2サイズを標準としています。A3サイズに印刷の場合は約71%に寸法が縮小されます。	大和ハウス工業株式会社 中部集合住宅一級建築士事務所	承認 亀山 / 照査 間宮 その他の設計者	代表となる設計者 一級建築士 第301752号 大山 亘 企画製図 伊藤 / 生産製図 大達(名古屋) / IC	工事名称 岡崎市六名ＨＴ１１４ 賃貸住宅新築工事 図面名称 各伏図	作成年月日 縮尺 工事番号 1142618610000
						図面番号 S－16 保管図面区分 [伏図]

Ver 26091 102139

工事投入 2026/11/18

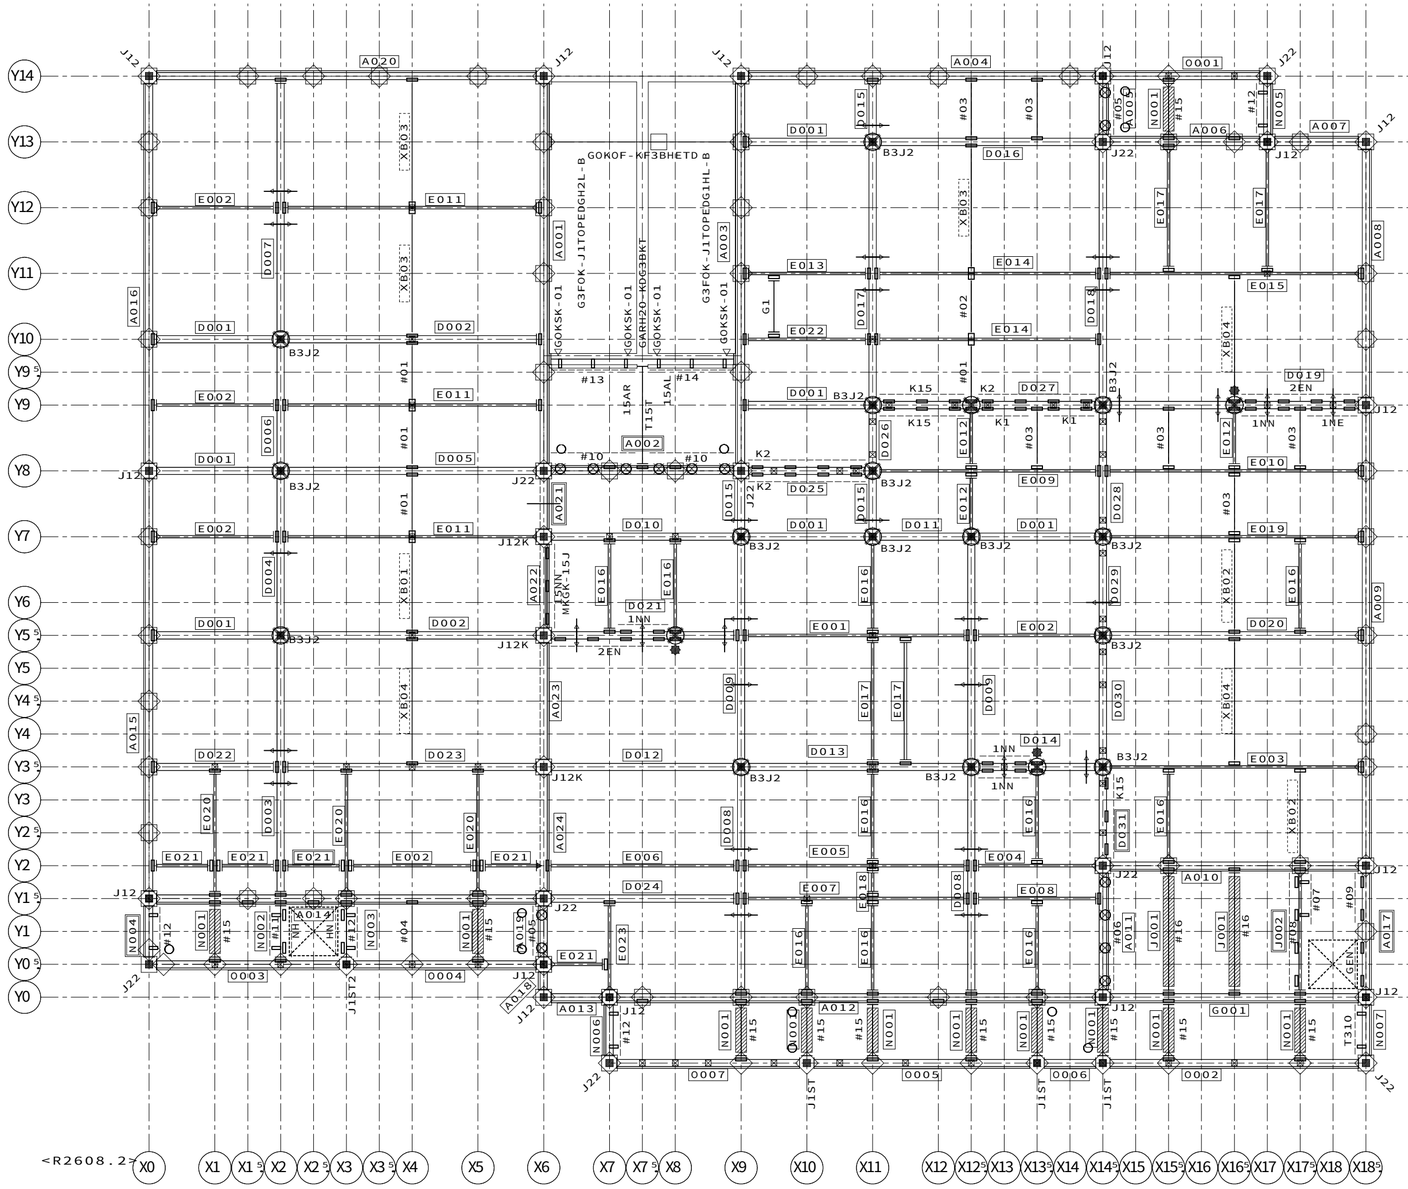

【2階床組伏図】ＨＶ１１　Ｓ＝１／６０

凡例

「ＫＮ９０」耐火換気孔用
内部（最上階陸屋根）専用

耐火仕様：
Ｈ２００梁の１００Φ孔「ＫＮ９０」及び
Ｈ１５０梁の７０Φ孔（全て）は耐火換気用の孔となる

軒裏外壁下地金物
（頭記号ＮＧＫ－　は省略）

凡例（床組）

（室外）
胴差・妻桁大梁・バルコニー軒桁
大梁・バルコニー軒桁
小梁・軒桁
（室外）
（階段側）
階段・吹抜用：胴差・妻桁大梁
（階段側）
階段・吹抜用：大梁・小梁
ツナギ材
床パネル受け
床パネル受け（Ｈ－１００Ｘ１００梁上）
床組接合金物
ジョイントボックス
軒天下地金物
ＮＴＫＰＡ－○
ＡＬＣ補強固定用金物
ＧＢＳＥ－ＨＡＣ－Ｂ

凡例（取合い）

＜　特記事項　＞

ブレースの頭記号　Ｂ１２－　は省略


下階内部柱
下階間仕切耐力柱
下階鋼製ランナー固定金物
下階外部柱
上階内部柱
上階間仕切耐力柱
上階床組接合金物
上階外部柱
腰壁コネクター
上階外壁パネル取合
腰壁パネル取合
下階外壁パネル取合
梁取合プレート位置
ツナギ取合プレート位置
梁取合穴位置
界壁胴差（軒桁）ウェブ面
ガセット取合プレート位置
ＤＮ　ブレースダウン

凡例（界壁胴差軒桁下地金物）

界壁胴差下地金物
ＭＫＧＫ－○Ｊ（床支持あり部。○には、部材長が入る）
ＭＫＧＫ－○Ｚ（床支持なし部。○には、部材長が入る）
界壁軒桁下地金物（基本界壁部）
ＴＫＡ６－○（頭記号省略表記。○には、部材長が入る）
界壁軒桁下地金物ジョイント金物
ＪＫＮ－２
界壁軒桁下地金物（小屋裏界壁、一般部）
ＳＫ０５０ＫＤ－０５（Ｓ）（頭記号省略表記）
（Ｓ：設備配管用）
界壁軒桁下地金物（小屋裏界壁、階段室側面／奥面部）
ＧＫ－＊
界壁軒桁下地金物（小屋裏界壁、階段室中央部）
ＭＫＧＫ－○Ｈ（○には、部材長が入る）

凡例 界壁部梁の水平ブレース取合いについて

2、3階床レベル、R階フラット屋根部の界壁部梁と
水平ブレース取合いをできるだけ避けること

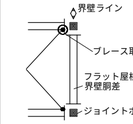

（例外）間仕切界壁のクランク部は避けることができないため
一方の界壁部梁で取合わせる

省略記号の説明

伏図中の省略記号＃○○は、
以下の部品記号に対応しています

省略記号	部品記号
#01	AGBR-1A
#02	AGBR-R1
#03	AGBR-1AN
#04	AGBR-10ANOG
#05	GBSET22N-10ERSL-P2
#06	GBSET22N-20ELSR-P2
#07	GBSET35-10LNLGR-P2
#08	GBSET21N-20SETW-P2
#09	GBSET27N-10NREL-P2
#10	GBSET22N-15EW-P2
#11	GBSET35-10LGLER-P2
#12	GBSET35-10LGREL-P2
#13	GBSET35-15LGLER-P2
#14	GBSET35-15LGREL-P2
#15	GBSET63N-10EW-P2
#16	GBSET63N-20EW-P2
15AL	GOKBK-15AL
15AR	GOKBK-15AR
15NN	GATJD4PE-15NN-B
1NE	GATJD4PE-10NE-B
1NN	GATJD4PE-10NN-B
2EN	GATJD4PE-20EN-B
B	B12-082
B3J2	B3J-2
E	B12-125
G1	GBPS-10NN-B
GEN	GHHJLPG-10EN
HN	GHHJKPQ-10HN
J12	G32OJ1-2
J12K	G32OJ1-2K
J1ST	G32OJ1-ST
J1ST2	G32OJ1-ST2
J22	G32OJ2-2
K1	GAKJD4PE-10EE-B
K15	GAKJD4PE-15EE-B
K2	GAKJD4PE-20EE-B
NH	GHHJKPQ-10NH
T15T	GARH20-T15T
T310	GBSET35-10LEW-P2
XB01	AGBR-15A
XB02	AGBR-15AN
XB03	AGBR-2A
XB04	AGBR-2AN

合番	実部品記号						
A001	A52NH32N-60S/AK35/R	D002	D52NH32N-40N/A/B:B	D027	D52NH32N-35S/K2	E021	E52NH35N-10N/A:B
A002	A52NH32N-30S/AK/V17/AN1:B	D003	D52NH32N-40S	D028	D52NH32N-20N/K3	E022	E52NH31N-20S/A/B15:B
A003	A52NH32N-60S/AK35/L:B	D004	D52NH32N-25S	D029	D52NH32N-15S/K3	E023	E52NH31N-15S/A/B15
A004	A52NH32N-55S:B	D005	D52NH32N-40N/A/B:B	D030	D52NH32N-20N/K3	G001	G52NH32N-40N/V26/AN2
A005	A52NH32N-10N/V16/AN1	D006	D52NH31N-20N	D031	D52NH32N-15S/K3	J001	J52NH01N-20N/C8/L
A006	A52NH32N-25S/V26:B	D007	D52NH32N-40N	E001	E52NH31N-35S/A/B15:B	J002	J52NH31N-20N/AN20/LL
A007	A52NH32N-15S:B	D008	D52NH32N-35S	E002	E52NH35N-20N/A:B	N001	N52NH01N-10N/C14
A008	A52NH32N-40N	D009	D52NH32N-35S	E003	E52NH31N-40N/A/B15:B	N002	N52NH32N-10N/C8/AN8/LL
A009	A52NH32N-70S:B	D010	D52NH32N-30N/A/B:B	E004	E52NH31N-20N/A/B15:B	N003	N52NH32N-10N/C8/AN8/RR
A010	A52NH32N-40N/V27:B	D011	D52NH31N-15S/A/B:B	E005	E52NH31N-35S/A/B15:B	N004	N52NH32N-10N/C9/AN7SV2L
A011	A52NH32N-20S/V17/AN1	D012	D52NH32N-30N/A/B:B	E006	E52NH30N-30N/A:B	N005	N52NH32N-10N/C9/AN7/L
A012	A52NH32N-75S/V26:B	D013	D52NH32N-35S/A/B:B	E007	E52NH31N-35S/A/B15:B	N006	N52NH32N-10N/C9/AN7/L
A013	A52NH32N-10N:B	D014	D52NH32N-20S/B/MT2:B	E008	E52NH31N-20N/A/B15:B	N007	N52NH32N-10N/C9/AN7/R
A014	A52NH32N-60S/V26:B	D015	D52NH31N-10N	E009	E52NH31N-35S/A/B15:B	O001	O52NH32N-25S/V26/AN7
A015	A52NH32N-65S	D016	D52NH32N-35S/A/B:B	E010	E52NH31N-40N/A/B15:B	O002	O52NH32N-40N/V26/AN7
A016	A52NH32N-60N	D017	D52NH32N-40N	E011	E52NH30N-40N/A:B	O003	O52NH32N-30N/V26/SV2AN7
A017	A52NH32N-20N/V17AN2SK24	D018	D52NH32N-40N	E012	E52NH35N-10N/A	O004	O52NH32N-30N/V26/SV2AN7
A018	A52NH32N-05S	D019	D52NH32N-40S/B/MT2:B	E013	E52NH31N-20S/A/B15:B	O005	O52NH32N-35S/V26/AN7
A019	A52NH32N-10N/V16/AN1	D020	D52NH32N-40N/A/B:B	E014	E52NH30N-35S/A:B	O006	O52NH32N-10N/V26/AN7
A020	A52NH32N-60S:B	D021	D52NH32N-30N/B/MT2:B	E015	E52NH31N-40S/A/B15:B	O007	O52NH32N-30S/V26/AN7
A021	A52NC33N-10N/K4/LD2	D022	D52NH30N-20N/A/B:B	E016	E52NH35N-15S/A		
A022	A52NC33N-15S/K4/WA	D023	D52NH31N-40N/A/B:B	E017	E52NH35N-20N/A		
A023	A52NC33N-20N/K4	D024	D52NH30N-30N/A/B:B	E018	E52NH35N-05S/A		
A024	A52NC33N-20S/K4	D025	D52NH32N-20N/K2	E019	E52NH31N-40N/A/B15:B		
D001	D52NH31N-20N/A/B:B	D026	D52NH32N-10N/K3	E020	E52NH31N-20S/A/B15		

11488201408000　2026/10/27

記事

※本図面の縮尺はA2サイズを標準としています。A3サイズに印刷の場合は約71%に寸法が縮小されます。


大和ハウス工業株式会社
中部集合住宅一級建築士事務所

承認	照査	代表となる設計者		
亀山	間宮	一級建築士　第301752号 大山　亘		
その他の設計者		企画製図	生産製図	ＩＣ
		伊藤	大連（名古屋）	

工事名称	岡崎市六名ＨＴ１１４　賃貸住宅新築工事	作成年月日	図面番号
		縮　尺	Ｓ－17
図面名称	各伏図	工事番号 1142618610000	保管図面区分 【伏図】

Ver　26091　102139

工事投入　2026/11/18

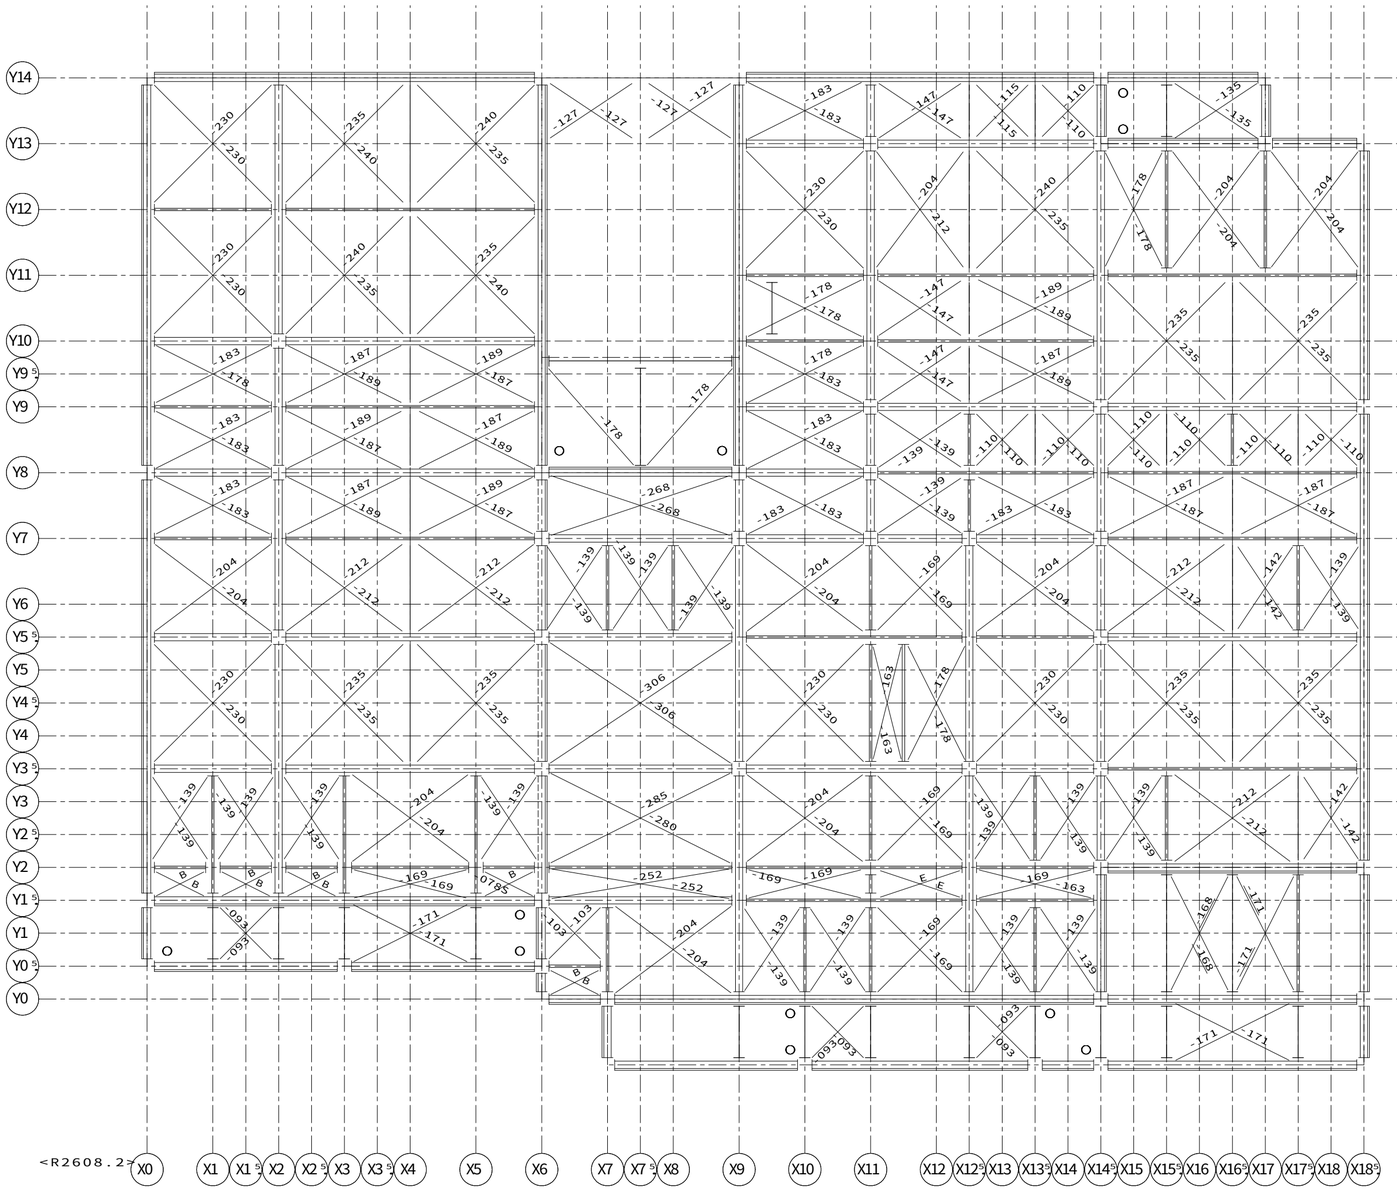

【2階床組伏図】ＨＶ１１　Ｓ＝1／６０

凡例

「ＫＮ９０」耐火換気孔用
内部（最上階陸屋根）専用

耐火仕様：
Ｈ２００梁の１００Φ孔「ＫＮ９０」及び
Ｈ１５０梁の７０Φ孔（全て）は耐火換気用の孔となる

軒裏外壁下地金物
（頭記号ＮＧＫ－　は省略）

凡例（床組）

（室外）
胴差・妻桁大梁・バルコニー軒桁
大梁・バルコニー軒桁
小梁・軒桁
（室外）
（階段側）
階段・吹抜用：胴差・妻桁大梁
（階段側）
階段・吹抜用：大梁・小梁
ツナギ材
床パネル受け
床パネル受け（Ｈ－１００Ｘ１００梁上）
床組接合金物
ジョイントボックス
軒天下地金物
ＮＴＫＰＡ－○
ＡＬＣ補強固定用金物
ＧＢＳＥ－ＨＡＣ－Ｂ

凡例（取合い）

＜　特記事項　＞

ブレースの頭記号　Ｂ１２－　は省略


下階内部柱
下階間仕切耐力柱
下階鋼製ランナー固定金物
下階外部柱
上階内部柱
上階間仕切耐力柱
上階床組接合金物
上階外部柱
腰壁コネクター
上階外壁パネル取合
腰壁パネル取合
下階外壁パネル取合
梁取合プレート位置
ツナギ取合プレート位置
梁取合穴位置
界壁胴差（軒桁）ウェブ面
ガセット取合プレート位置
ＤＮ　ブレースダウン

凡例（界壁胴差軒桁下地金物）

界壁胴差下地金物
ＭＫＧＫ－○Ｊ（床支持あり部。○には、部材長が入る）
ＭＫＧＫ－○Ｚ（床支持なし部。○には、部材長が入る）
界壁軒桁下地金物（基本界壁部）
ＴＫＡ６－○（頭記号省略表記。○には、部材長が入る）
界壁軒桁下地金物ジョイント金物
❸　ＪＫＮ－２
界壁軒桁下地金物（小屋裏界壁、一般部）
ＳＫ０５０ＫＤ－０５（Ｓ）（頭記号省略表記）
（Ｓ：設備配管用）
界壁軒桁下地金物（小屋裏界壁、階段室側面／奥面部）
ＧＫ－＊
界壁軒桁下地金物（小屋裏界壁、階段室中央部）
ＭＫＧＫ－○Ｈ（○には、部材長が入る）

凡例 界壁部梁の水平ブレース取合いについて

２、３階床レベル、Ｒ階フラット屋根部の界壁部梁と
水平ブレース取合いをできるだけ避けること

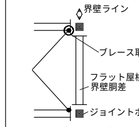

（例外）間仕切界壁のクランク部は避けることができないため
一方の界壁部梁で取合わせる

省略記号の説明

伏図中の省略記号＃○○は、
以下の部品記号に対応しています

省略記号	部品記号
#01	AGBR-1A
#02	AGBR-R1
#03	AGBR-1AN
#04	AGBR-10ANOG
#05	GBSET22N-10ERSL-P2
#06	GBSET22N-20ELSR-P2
#07	GBSET35-10LNLGR-P2
#08	GBSET21N-20SETW-P2
#09	GBSET27N-10NREL-P2
#10	GBSET22N-15EW-P2
#11	GBSET35-10LGLER-P2
#12	GBSET35-10LGREL-P2
#13	GBSET35-15LGLER-P2
#14	GBSET35-15LGREL-P2
#15	GBSET63N-10EW-P2
#16	GBSET63N-20EW-P2
15AL	GOKBK-15AL
15AR	GOKBK-15AR
15NN	GATJD4PE-15NN-B
1NE	GATJD4PE-10NE-B
1NN	GATJD4PE-10NN-B
2EN	GATJD4PE-20EN-B
B	B12-082
B3J2	B3J-2
E	B12-125
G1	GBPS-10NN-B
GEN	GHHJLPG-10EN
HN	GHHJKPQ-10HN
J12	G32OJ1-2
J12K	G32OJ1-2K
J1ST	G32OJ1-ST
J1ST2	G32OJ1-ST2
J22	G32OJ2-2
K1	GAKJD4PE-10EE-B
K15	GAKJD4PE-15EE-B
K2	GAKJD4PE-20EE-B
NH	GHHJKPQ-10NH
T15T	GARH20-T15T
T310	GBSET35-10LEW-P2
XB01	AGBR-15A
XB02	AGBR-15AN
XB03	AGBR-2A
XB04	AGBR-2AN

11488201408000　2026/10/27


記事
※本図面の縮尺はA2サイズを標準としています。A3サイズに印刷の場合は約71%に寸法が縮小されます。

大和ハウス工業株式会社
中部集合住宅一級建築士事務所

承認 亀山　照査 間宮
代表となる設計者 一級建築士　第301752号 大山　亘
その他の設計者
企画製図 伊藤　生産製図 大連（名古屋）　ＩＣ

工事名称　岡崎市六名ＨＴ１１４　賃貸住宅新築工事
図面名称　各伏図
作成年月日
縮尺
工事番号 1142618610000
図面番号 Ｓ－18
保管図面区分 【伏図】

Ver　26091　102139
工事投入　2026/11/18

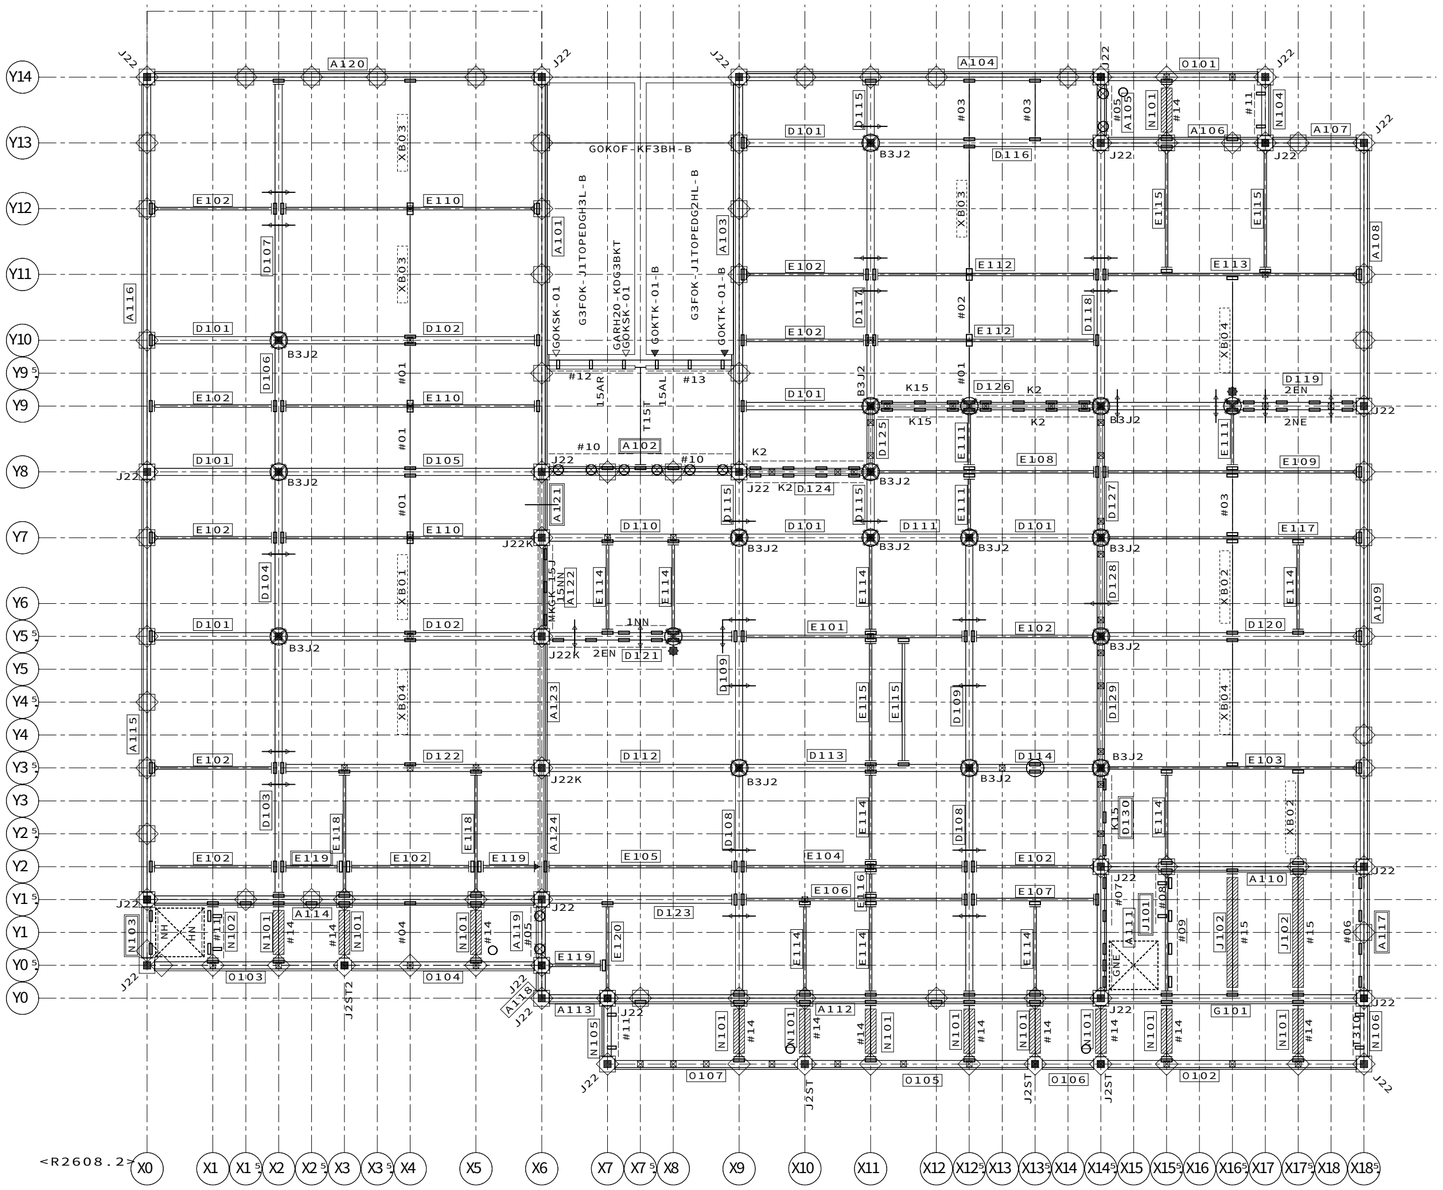

【3階床組伏図】ＨＶ２１　Ｓ＝１／６０

凡例

「ＫＮ９０」耐火換気孔用
内部（最上階陸屋根）専用

耐火仕様：
Ｈ２００梁の１００Φ孔「ＫＮ９０」及び
Ｈ１５０梁の７０Φ孔（全て）は耐火換気用の孔となる

軒裏外壁下地金物
（頭記号ＮＧＫ－　は省略）

凡例（床組）

（室外）
胴差・妻桁大梁・バルコニー軒桁
大梁・バルコニー軒桁
小梁・軒桁
（室外）
（階段側）
階段・吹抜用：胴差・妻桁大梁
（階段側）
階段・吹抜用：大梁・小梁
ツナギ材
床パネル受け
床パネル受け（Ｈ－１００Ｘ１００梁上）
床組接合金物
ジョイントボックス
軒天下地金物
ＮＴＫＰＡ－○
ＡＬＣ補強固定用金物
ＧＢＳＥ－ＨＡＣ－Ｂ

凡例（取合い）

＜　特記事項　＞

ブレースの頭記号　Ｂ１２－　は省略


下階内部柱
下階間仕切耐力柱
下階鋼製ランナー固定金物
下階外部柱
上階内部柱
上階間仕切耐力柱
上階床組接合金物
上階外部柱
腰壁コネクター
上階外壁パネル取合
腰壁パネル取合
下階外壁パネル取合
梁取合プレート位置
ツナギ取合プレート位置
梁取合穴位置　界壁胴差（軒桁）ウェブ面
ガセット取合プレート位置
ＤＮ　ブレースダウン

凡例（界壁胴差軒桁下地金物）

界壁胴差下地金物
ＭＫＧＫ－○Ｊ（床支持あり部。○には、部材長が入る）
ＭＫＧＫ－○Ｚ（床支持なし部。○には、部材長が入る）
界壁軒桁下地金物（基本界壁部）
ＴＫＡ６－○（頭記号省略表記。○には、部材長が入る）
界壁軒桁下地金物ジョイント金物
Ｊ
ＪＫＮ－２
界壁軒桁下地金物（小屋裏界壁、一般部）
ＳＫ０５０ＫＤ－０５（Ｓ）（頭記号省略表記）
（Ｓ：設備配管用）
界壁軒桁下地金物（小屋裏界壁、階段室側面／奥面部）
ＧＫ－＊
界壁軒桁下地金物（小屋裏界壁、階段室中央部）
ＭＫＧＫ－○Ｈ（○には、部材長が入る）

凡例 界壁部梁の水平ブレース取合いについて

2、3階床レベル、R階フラット屋根部の界壁部梁と
水平ブレース取合いをできるだけ避けること

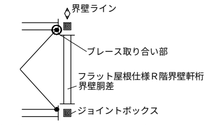

（例外）間仕切界壁のクランク部は避けることができないため
一方の界壁部梁で取合わせる

省略記号の説明

伏図中の省略記号#○○は、
以下の部品記号に対応しています

省略記号	部品記号
#01	AGBR-1A
#02	AGBR-R1
#03	AGBR-1AN
#04	AGBR-10ANOG
#05	GBSET22N-10ERSL-P2
#06	GBSET27N-20ERSL-P2
#07	GBSET27N-10NLSR-P2
#08	GBSET35-10LNRGL-P2
#09	GBSET21N-20SETW-P2
#10	GBSET22N-15EW-P2
#11	GBSET35-10LGREL-P2
#12	GBSET35-15LGLER-P2
#13	GBSET35-15LGREL-P2
#14	GBSET63N-10EW-P2
#15	GBSET63N-20EW-P2
15AL	GOKBK-15AL
15AR	GOKBK-15AR
15NN	GATJD4PE-15NN-B
1NN	GATJD4PE-10NN-B
2EN	GATJD4PE-20EN-B
2NE	GATJD4PE-20NE-B
B	B12-082
B3J2	B3J-2
E	B12-125
GNE	GHHJLPG-10NE
HN	GHHJKPQ-10HN
J22	G320J2-2
J22K	G320J2-2K
J2ST	G320J2-ST
J2ST2	G320J2-ST2
K15	GAKJD4PE-15EE-B
K2	GAKJD4PE-20EE-B
NH	GHHJKPQ-10NH
T15T	GARH20-T15T
T310	GBSET35-10LEW-P2
XB01	AGBR-15A
XB02	AGBR-15AN
XB03	AGBR-2A
XB04	AGBR-2AN


合番	実部品記号						
A101	A53NH31N-60S/AK35/R	D102	D53NH32N-40N/A/B:B	D127	D53NH32N-20N/K3	J101	J53NH31N-20N/AN20/RR
A102	A53NH31N-30S/AK/V17/AN1:B	D103	D53NH32N-40S	D128	D53NH32N-15S/K3	J102	J53NH01N-20N/C8/L
A103	A53NH31N-60S/AK35/L	D104	D53NH32N-25S	D129	D53NH32N-20N/K3	N101	N53NH01N-10N/C14
A104	A53NH31N-55S:B	D105	D53NH32N-40N/A/B:B	D130	D53NH32N-15S/K3	N102	N53NH32N-10N/C8/AN8/RR
A105	A53NH32N-10N/V16/AN1	D106	D53NH31N-20N	E101	E53NH31N-35S/A/B15:B	N103	N53NH32N-10N/C4/AN7SV2L
A106	A53NH32N-25S/V26:B	D107	D53NH32N-40N	E102	E53NH35N-20N/A:B	N104	N53NH32N-10N/C9/AN7/L
A107	A53NH31N-15S:B	D108	D53NH32N-35S	E103	E53NH31N-40N/A/B15:B	N105	N53NH32N-10N/C9/AN7/L
A108	A53NH31N-40N	D109	D53NH32N-35S	E104	E53NH31N-35S/A/B15:B	N106	N53NH32N-10N/C9/AN7/R
A109	A53NH31N-70S:B	D110	D53NH32N-30N/A/B:B	E105	E53NH30N-30N/A:B	O101	O53NH32N-25S/V26/AN7
A110	A53NH31N-40N/V27:B	D111	D53NH31N-15S/A/B:B	E106	E53NH31N-35S/A/B15:B	O102	O53NH32N-40N/V26/AN7
A111	A53NH32N-20S/V17/AN2	D112	D53NH32N-30N/A/B:B	E107	E53NH31N-20N/A/B15:B	O103	O53NH32N-30N/V26/SV2AN7
A112	A53NH32N-75S/V26:B	D113	D53NH32N-35S/A/B:B	E108	E53NH31N-35S/A/B15:B	O104	O53NH32N-30N/V26/SV2AN7
A113	A53NH31N-10N:B	D114	D53NH31N-20S/A/B:B	E109	E53NH31N-40N/A/B15:B	O105	O53NH32N-35S/V26/AN7
A114	A53NH32N-60S/V26:B	D115	D53NH31N-10N	E110	E53NH30N-40N/A:B	O106	O53NH32N-10N/V26/AN7
A115	A53NH31N-65S	D116	D53NH32N-35S/A/B:B	E111	E53NH35N-10N/A	O107	O53NH32N-30S/V26/AN7
A116	A53NH31N-60N	D117	D53NH32N-40N	E112	E53NH30N-35S/A:B		
A117	A53NH32N-20N/V17AN2SK24	D118	D53NH32N-40N	E113	E53NH31N-40S/A/B15:B		
A118	A53NH31N-05S	D119	D53NH32N-40S/B/MT2:B	E114	E53NH35N-15S/A		
A119	A53NH32N-10N/V16/AN1	D120	D53NH32N-40N/A/B:B	E115	E53NH35N-20N/A		
A120	A53NH31N-60S:B	D121	D53NH32N-30N/B/MT2:B	E116	E53NH35N-05S/A		
A121	A53NC33N-10N/K4/LD2	D122	D53NH31N-40N/A/B:B	E117	E53NH31N-40N/A/B15:B		
A122	A53NC33N-15S/K4/WA	D123	D53NH30N-30N/A/B:B	E118	E53NH31N-20S/A/B15		
A123	A53NC33N-20N/K4	D124	D53NH32N-20N/K2	E119	E53NH35N-10N/A:B		
A124	A53NC33N-20S/K4	D125	D53NH32N-10N/K3	E120	E53NH31N-15S/A/B15		
D101	D53NH31N-20N/A/B:B	D126	D53NH32N-35S/K2	G101	G53NH32N-40N/V26/AN2		

11488201408000　2026/10/27

記事	※本図面の縮尺はA2サイズを標準としています。A3サイズに印刷の場合は約71%に寸法が縮小されます。	大和ハウス工業株式会社 中部集合住宅一級建築士事務所	承認 亀山 / 照査 間宮	代表となる設計者 一級建築士　第301752号 大山　亘	工事名称	岡崎市六名ＨＴ１１４　賃貸住宅新築工事	作成年月日 / 縮尺	図面番号 Ｓ－19
			その他の設計者	企画製図 伊藤 / 生産製図 大連（名古屋） / ＩＣ	図面名称	各伏図	工事番号 1142618610000	保管図面区分 【伏図】

Ver　26091　102139

工事投入　2026/11/18

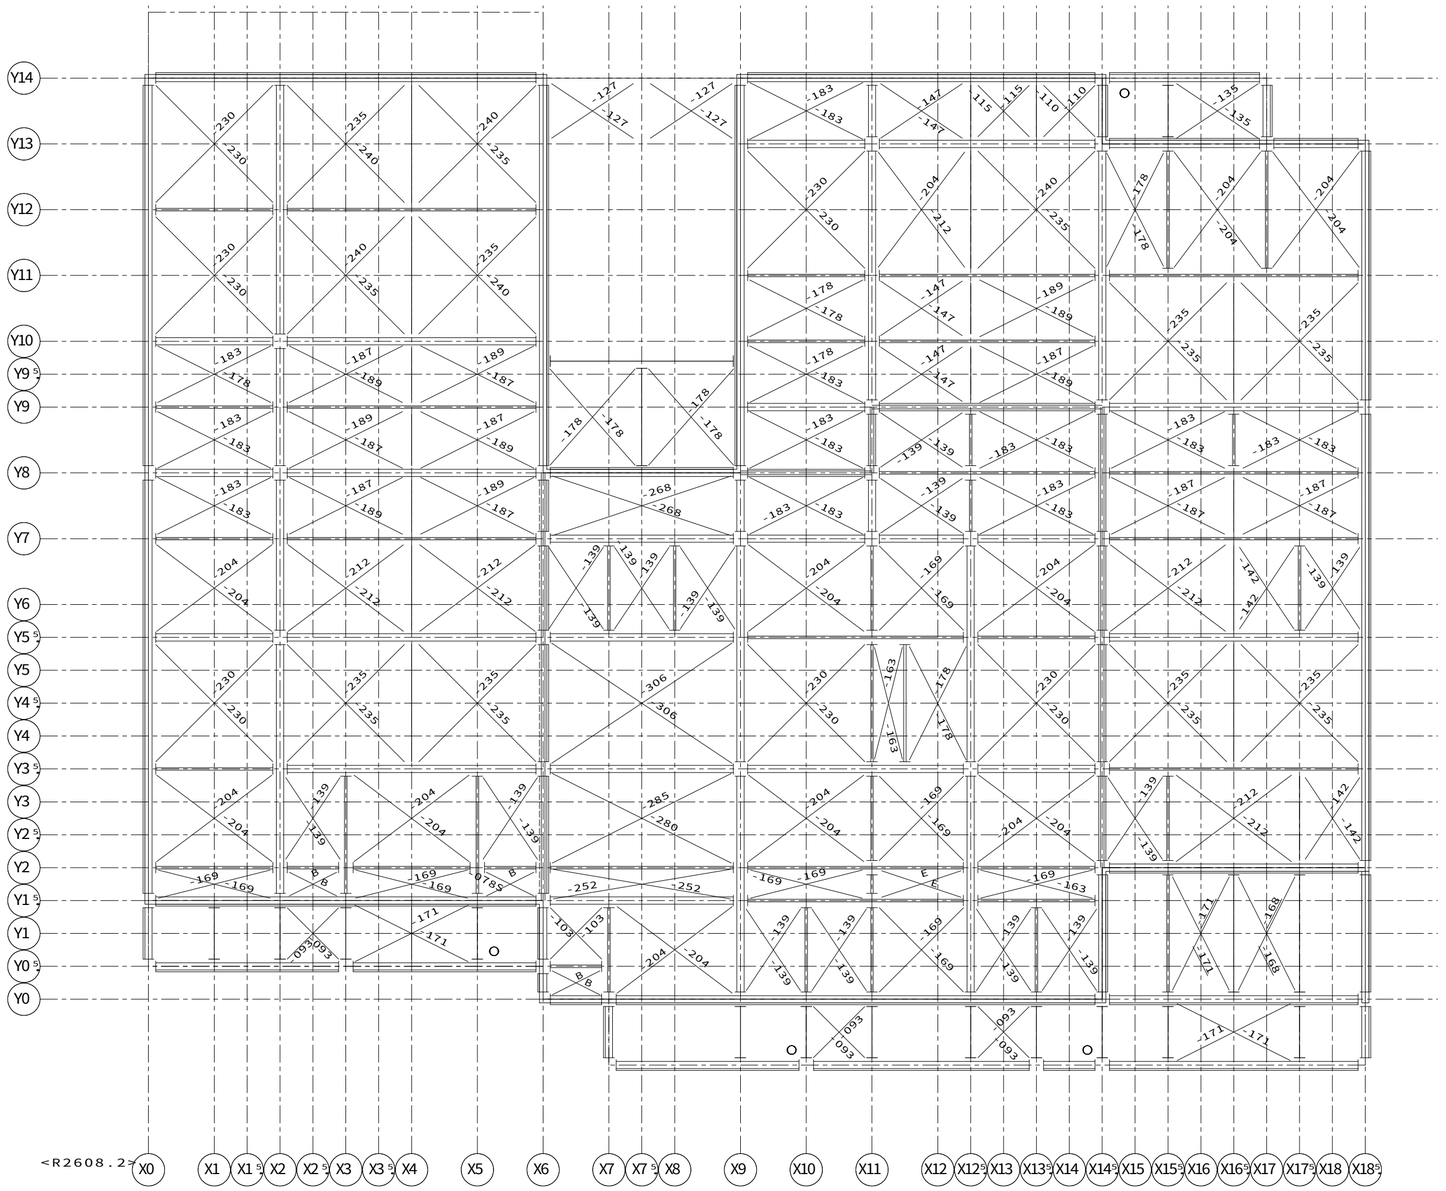

【3階床組伏図】ＨＶ２１　Ｓ＝１／６０

凡例

「ＫＮ９０」耐火換気孔用
内部（最上階陸屋根）専用

耐火仕様：
Ｈ２００梁のφ１００Φ孔「ＫＮ９０」及び
Ｈ１５０梁の７０Φ孔（全て）は耐火換気用の孔となる

軒裏外壁下地金物
（頭記号ＮＧＫ－　は省略）

凡例（床組）

（室外）
胴差・妻桁大梁・バルコニー軒桁
大梁・バルコニー軒桁
小梁・軒桁
（室外）
階段・吹抜用：胴差・妻桁大梁
（階段側）
階段・吹抜用：大梁・小梁
（階段側）
ツナギ材
床パネル受け
床パネル受け（Ｈ－１００Ｘ１００梁上）
床組接合金物
ジョイントボックス
軒天下地金物
ＮＴＫＰＡ－○
ＡＬＣ補強固定用金物
ＧＢＳＥ－ＨＡＣ－Ｂ

凡例（取合い）

＜　特記事項　＞

ブレースの頭記号　Ｂ１２－　は省略


下階内部柱
下階間仕切耐力柱
下階鋼製ランナー固定金物
下階外部柱
上階内部柱
上階間仕切耐力柱
上階床組接合金物
上階外部柱
腰壁コネクター
上階外壁パネル取合
腰壁パネル取合
下階外壁パネル取合
梁取合プレート位置
ツナギ取合プレート位置
梁取合穴位置
界壁胴差（軒桁）ウェブ面
ガセット取合プレート位置
ＤＮ　ブレースダウン

凡例（界壁胴差軒桁下地金物）

界壁胴差下地金物
ＭＫＧＫ－○Ｊ（床支持あり部。○には、部材長が入る）
ＭＫＧＫ－○Ｚ（床支持なし部。○には、部材長が入る）
界壁軒桁下地金物（基本界壁部）
ＴＫＡ６－○（頭記号省略表記。○には、部材長が入る）
界壁軒桁下地金物ジョイント金物
Ｊ
ＪＫＮ－２
界壁軒桁下地金物（小屋裏界壁、一般部）
ＳＫ０５０ＫＤ－０５（Ｓ）（頭記号省略表記）
（Ｓ：設備配管用）
界壁軒桁下地金物（小屋裏界壁、階段室側面／奥面部）
ＧＫ－＊
界壁軒桁下地金物（小屋裏界壁、階段室中央部）
ＭＫＧＫ－○Ｈ（○には、部材長が入る）

凡例 界壁部梁の水平ブレース取合いについて

2、３階床レベル、Ｒ階フラット屋根部の界壁部梁と
水平ブレース取合いをできるだけ避けること

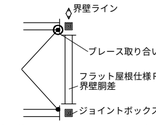

（例外）間仕切界壁のクランク部は避けることができないため
一方の界壁部梁で取合わせる

省略記号の説明

伏図中の省略記号＃○○は、
以下の部品記号に対応しています

省略記号	部品記号
＃０１	ＡＧＢＲ－１Ａ
＃０２	ＡＧＢＲ－Ｒ１
＃０３	ＡＧＢＲ－１ＡＮ
＃０４	ＡＧＢＲ－１０ＡＮ０Ｇ
＃０５	ＧＢＳＥＴ２２Ｎ－１０ＥＲＳＬ－Ｐ２
＃０６	ＧＢＳＥＴ２７Ｎ－２０ＥＲＳＬ－Ｐ２
＃０７	ＧＢＳＥＴ２７Ｎ－１０ＮＬＳＲ－Ｐ２
＃０８	ＧＢＳＥＴ３５－１０ＬＮＲＧＬ－Ｐ２
＃０９	ＧＢＳＥＴ２１Ｎ－２０ＳＥＴＷ－Ｐ２
＃１０	ＧＢＳＥＴ２２Ｎ－１５ＥＷ－Ｐ２
＃１１	ＧＢＳＥＴ３５－１０ＬＧＲＥＬ－Ｐ２
＃１２	ＧＢＳＥＴ３５－１５ＬＧＬＥＲ－Ｐ２
＃１３	ＧＢＳＥＴ３５－１５ＬＧＲＥＬ－Ｐ２
＃１４	ＧＢＳＥＴ６３Ｎ－１０ＥＷ－Ｐ２
＃１５	ＧＢＳＥＴ６３Ｎ－２０ＥＷ－Ｐ２
１５ＡＬ	ＧＯＫＢＫ－１５ＡＬ
１５ＡＲ	ＧＯＫＢＫ－１５ＡＲ
１５ＮＮ	ＧＡＴＪＤ４ＰＥ－１５ＮＮ－Ｂ
１ＮＮ	ＧＡＴＪＤ４ＰＥ－１０ＮＮ－Ｂ
２ＥＮ	ＧＡＴＪＤ４ＰＥ－２０ＥＮ－Ｂ
２ＮＥ	ＧＡＴＪＤ４ＰＥ－２０ＮＥ－Ｂ
Ｂ	Ｂ１２－０８２
Ｂ３Ｊ２	Ｂ３Ｊ－２
Ｅ	Ｂ１２－１２５
ＧＮＥ	ＧＨＨＪＬＰＧ－１０ＮＥ
ＨＮ	ＧＨＨＪＫＰＱ－１０ＨＮ
Ｊ２２	Ｇ３２０Ｊ２－２
Ｊ２２Ｋ	Ｇ３２０Ｊ２－２Ｋ
Ｊ２ＳＴ	Ｇ３２０Ｊ２－ＳＴ
Ｊ２ＳＴ２	Ｇ３２０Ｊ２－ＳＴ２
Ｋ１５	ＧＡＫＪＤ４ＰＥ－１５ＥＥ－Ｂ
Ｋ２	ＧＡＫＪＤ４ＰＥ－２０ＥＥ－Ｂ
ＮＨ	ＧＨＨＪＫＰＱ－１０ＮＨ
Ｔ１５Ｔ	ＧＡＲＨ２０－Ｔ１５Ｔ
Ｔ３１０	ＧＢＳＥＴ３５－１０ＬＥＷ－Ｐ２
ＸＢ０１	ＡＧＢＲ－１５Ａ
ＸＢ０２	ＡＧＢＲ－１５ＡＮ
ＸＢ０３	ＡＧＢＲ－２Ａ
ＸＢ０４	ＡＧＢＲ－２ＡＮ

114882014080000　2026/10/27

記事

※本図面の縮尺はA2サイズを標準としています。A3サイズに印刷の場合は約71%に寸法が縮小されます。

大和ハウス工業株式会社

中部集合住宅一級建築士事務所

承認	照査
亀山	間宮

代表となる設計者
一級建築士　第301752号
大山　亘

その他の設計者

企画製図	生産製図	ＩＣ
伊藤	大連（名古屋）	

工事名称　岡崎市六名ＨＴ１１４　賃貸住宅新築工事

図面名称　各伏図

作成年月日

縮尺


工事番号　1142618610000

図面番号　Ｓ－20

保管図面区分　【伏図】

Ver　26091　102139

工事投入　2026/11/18

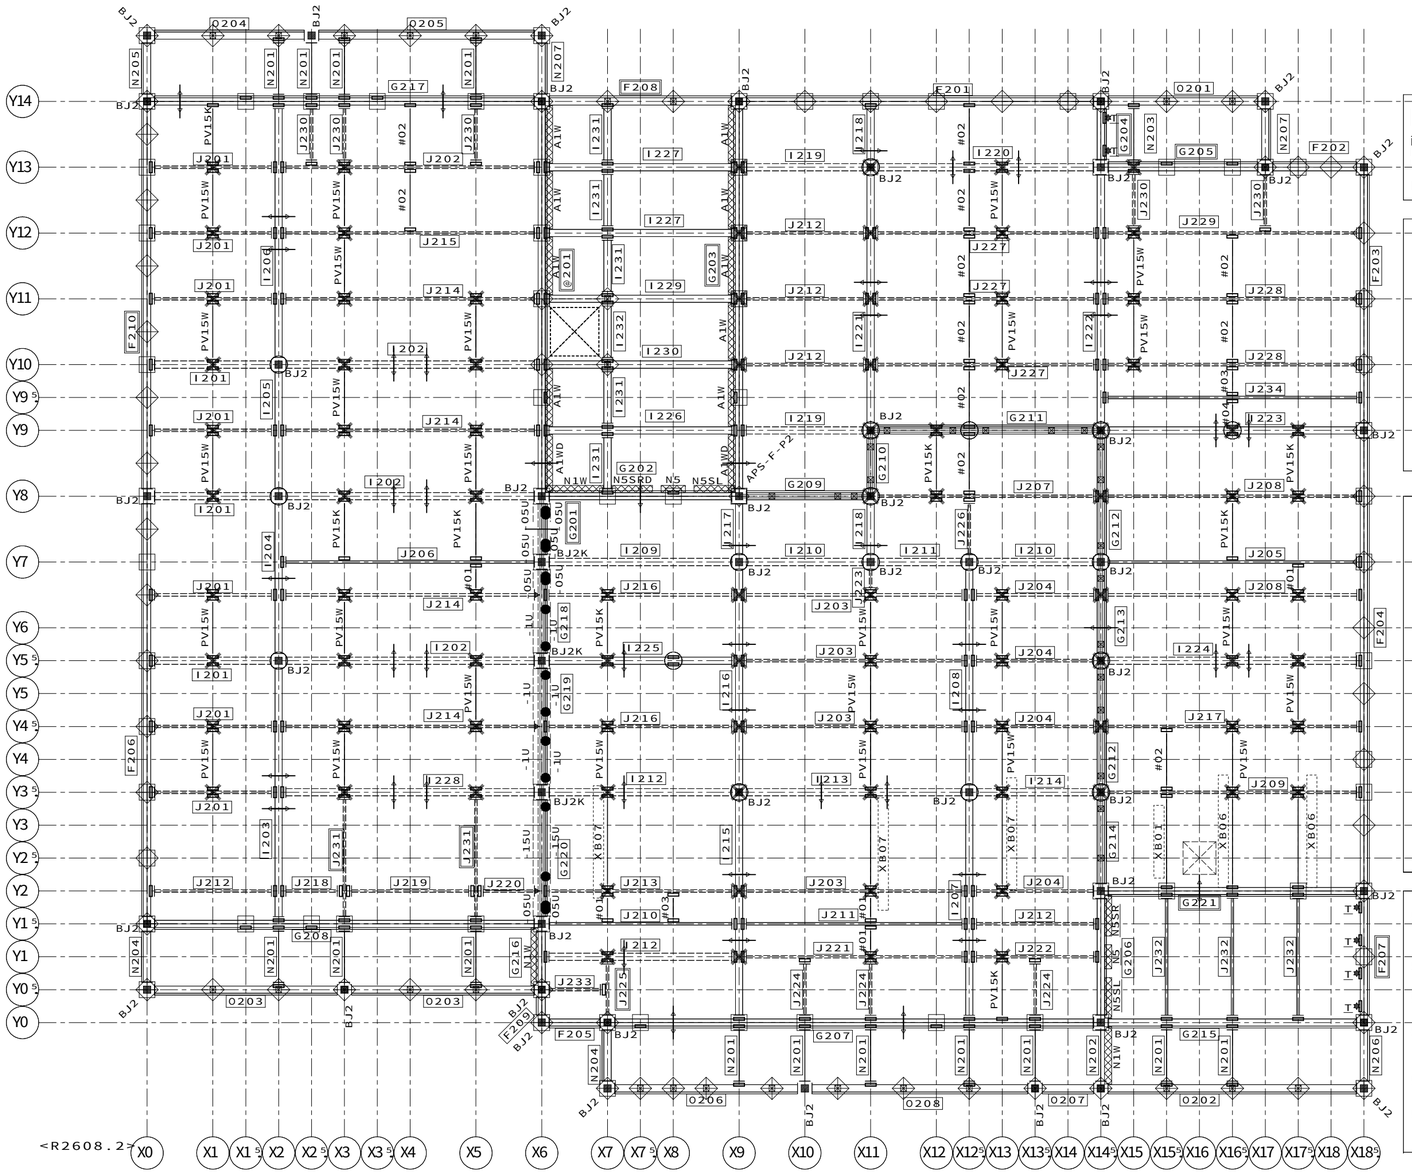

【R階床組伏図】HV31　S=1／60

凡例

「KN90」耐火換気孔用
内部（最上階陸屋根）専用

耐火仕様：
H200梁の100Φ孔「KN90」及び
H150梁の70Φ孔（全て）は耐火換気用の孔となる

軒裏外壁下地金物
（頭記号NGK－　は省略）

凡例（床組）

（室外）
胴差・妻桁大梁・バルコニー軒桁
大梁・バルコニー軒桁
小梁・軒桁
（室外）
階段・吹抜用：胴差・妻桁大梁
（階段側）
階段・吹抜用：大梁・小梁
（階段側）
ツナギ材
床パネル受け
床パネル受け（H－100X100梁上）
床組接合金物
ジョイントボックス
軒天下地金物
NTKPA－○
ALC補強固定用金物
GBSE－HAC－B

凡例（取合い）

＜　特記事項　＞

ブレースの頭記号　B12－　は省略


下階内部柱
下階間仕切耐力柱
下階間製ランナー固定金物
下階外部柱
上階内部柱
上階間仕切耐力柱
上階床組接合金物
上階外部柱
腰壁コネクター
上階外壁パネル取合
腰壁パネル取合
下階外壁パネル取合
梁取合プレート位置
ツナギ取合プレート位置
梁取合穴位置　界壁胴差（軒桁）ウェブ面
ガセット取合プレート位置
DN　ブレースダウン

凡例（界壁胴差軒桁下地金物）

界壁胴差下地金物
MKGK－○J（床支持あり部。○には、部材長が入る）
MKGK－○Z（床支持なし部。○には、部材長が入る）
界壁軒桁下地金物（基本界壁部）
TKA6－○（頭記号省略表記。○には、部材長が入る）
界壁軒桁下地金物ジョイント金物
JKN－2
界壁軒桁下地金物（小屋裏界壁、一般部）
SK050KD－05（S）（頭記号省略表記）
（S：設備配管用）
界壁軒桁下地金物（小屋裏界壁、階段室側面／奥面部）
GK－＊
界壁軒桁下地金物（小屋裏界壁、階段室中央部）
MKGK－○H（○には、部材長が入る）

凡例 界壁部梁の水平ブレース取合いについて

2、3階床レベル、R階フラット屋根部の界壁部梁と水平ブレース取合いをできるだけ避けること

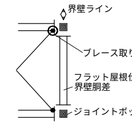

（例外）間仕切界壁のクランク部は避けることができないため一方の界壁部梁で取合わせる

省略記号の説明

伏図中の省略記号#○○は、
以下の部品記号に対応しています

省略記号	部品記号
#01	GR-05NWPV2H15K
#02	AGBR-1AN
#03	AGBR-05AN
#04	GR-05NWPV2H20W
A	B12-078
A1W	NGK-GA10W
A1WD	NGK-GA10WD
B	B12-082
BJ2	BJ-2
BJ2K	BJ-2K
C	B12-087
D	B12-078S
E	B12-125
N1W	NGK-GN10W
N5	NGK-GN05
N5SL	NGK-GN05SL
N5SR	NGK-GN05SR
N5SRD	NGK-GN05SRD
PV15K	GR-1NWPV2H15K
PV15W	GR-1NWPV2H15W
T	NTKPA-T

XB01	AGBR-15AN
XB06	GR-15NWPV2H15K
XB07	GR-15NWPV2H15W

合番	実部品記号								
F201	F5RNH31N-55S/V31:Q	G216	G5RNH32N-10S/NA/BK	I220	I5RNH15N-35S/PV:Q	J213	J5RNH15N-30N/A/PV:Q	N204	N5RNH32N-10N/C4/L
F202	F5RNH31N-15S/V31:Q	G217	G5RNH32N-60S/NA:Q	I221	I5RNH32N-40N/PV	J214	J5RNH15N-40N/A/PV:Q	N205	N5RNH32N-10N/C4/R
F203	F5RNH31N-40S/V31	G218	G5RNC32N-15S/K	I222	I5RNH32N-40S/PV	J215	J5RNH15N-40N/A/PV:Q	N206	N5RNH32N-10N/C4/R
F204	F5RNH31N-70S/V31	G219	G5RNC32N-20N/K	I223	I5RNH32N-40N/PV:Q	J216	J5RNH15N-30N/A/PV:Q	N207	N5RNH32N-10N/C4/L
F205	F5RNH31N-10N/V31:Q	G220	G5RNC32N-20S/K	I224	I5RNH15N-40N/PV:Q	J217	J5RNH15N-40N/A/PV:Q	O201	O5RNH32N-25S:Q
F206	F5RNH31N-65S/V31	G221	G5RNH32N-40N/NA:Q	I225	I5RNH31N-30N/PV:Q	J218	J5RNH10N-10N/A/BT/R:Q	O202	O5RNH32N-40N:Q
F207	F5RNH32N-20N/NT/SK9/R	I201	I5RNH15N-20N/PV:Q	I226	I5RNH31N-30N/A:Q	J219	J5RNH10N-20N/A/BT/W:Q	O203	O5RNH32N-30N:Q
F208	F5RNH31N-30N/V31:Q	I202	I5RNH15N-40N/PV:Q	I227	I5RNH31N-30N/A/PV:Q	J220	J5RNH10N-10N/A/BT/L:Q	O204	O5RNH32N-25S:Q
F209	F5RNH31N-05S/V31	I203	I5RNH32N-40S	I228	I5RNH15N-40N/PV:Q	J221	J5RNH15N-35S/A/PV:Q	O205	O5RNH32N-35S:Q
F210	F5RNH31N-60S/V31	I204	I5RNH31N-25S	I229	I5RNH32N-30N/A/PV/RT5/L:Q	J222	J5RNH15N-20S/A/PV:Q	O206	O5RNH32N-30S:Q
G201	G5RNC32N-10N/K/LD2	I205	I5RNH31N-20N	I230	I5RNH32N-30N/A/PV/RT5/R:Q	J223	J5RNH10N-05S/A/BT/L	O207	O5RNH32N-10N:Q
G202	G5RNH31N-30N/BK:Q	I206	I5RNH32N-40N	I231	I5RNH31N-10N/A	J224	J5RNH10N-10N/A/BT/KH/R	O208	O5RNH32N-35S:Q
G203	G5RNH32N-60S/NA/BK/PV	I207	I5RNH32N-35S	I232	I5RNH32N-10N/RT5	J225	J5RNH15N-10S/A/PV/BTKHR		
G204	G5RNH32N-10N/NT/R	I208	I5RNH32N-35S	J201	J5RNH15N-20N/A/PV:Q	J226	J5RNH10N-10N/A/BT/R		
G205	G5RNH32N-25S/NA/V17/PV:Q	I209	I5RNH10N-30N/A:Q	J202	J5RNH15N-40S/A/PV:Q	J227	J5RNH15N-35S/A/PV:Q		
G206	G5RNH31N-20S/BK	I210	I5RNH10N-20N/A:Q	J203	J5RNH15N-35S/A/PV:Q	J228	J5RNH15N-40S/A/PV:Q		
G207	G5RNH32N-75S/NA:Q	I211	I5RNH10N-15S/A:Q	J204	J5RNH15N-20S/A/PV:Q	J229	J5RNH15N-40S/A/PV:Q		
G208	G5RNH32N-60S/NA:Q	I212	I5RNH15N-30N/PV:Q	J205	J5RNH31N-40N/A/B16:Q	J230	J5RNH10N-10N/A/BT/KH/L		
G209	G5RNH32N-20N/K2/PV:Q	I213	I5RNH15N-35S/PV:Q	J206	J5RNH31N-40N/A/B16:Q	J231	J5RNH15N-20S/A/PV/BTKHR		
G210	G5RNH32N-10N/K2/PV	I214	I5RNH15N-20S/PV:Q	J207	J5RNH15N-35S/A/PV:Q	J232	J5RNH30N-20N/A		
G211	G5RNH32N-35S/K2/PV:Q	I215	I5RNH32N-35S/PV	J208	J5RNH15N-40N/A/PV:Q	J233	J5RNH10N-10N/A/BT/KH/R:Q		
G212	G5RNH32N-20N/K2/PV	I216	I5RNH32N-35S/PV	J209	J5RNH15N-40N/A/PV:Q	J234	J5RNH31N-40N/A/B16:Q		
G213	G5RNH32N-15S/K2/PV	I217	I5RNH31N-10N	J210	J5RNH31N-30N/A/B16:Q	N201	N5RNH32N-10N/C3		
G214	G5RNH32N-15S/K2/PV	I218	I5RNH31N-10S/PV	J211	J5RNH31N-35S/A/B16:Q	N202	N5RNH32N-10N/C3/BK		
G215	G5RNH32N-40N/NA:Q	I219	I5RNH15N-20N/PV:Q	J212	J5RNH10N-20N/A:Q	N203	N5RNH32N-10N/C3/PV		


合番	実部品記号
@201	G5RNH32N-60S/NA/BK

11488201408000　2026/10/27

記事	※本図面の縮尺はA2サイズを標準としています。A3サイズに印刷の場合は約71%に寸法が縮小されます。	大和ハウス工業株式会社 中部集合住宅一級建築士事務所	承認 亀山 / 照査 間宮	代表となる設計者 一級建築士 第301752号 大山 亘	工事名称	岡崎市六名HT114　賃貸住宅新築工事	作成年月日	図面番号 S－21
			その他の設計者	企画製図 伊藤 / 生産製図 大連（名古屋） / IC	図面名称	各伏図	縮尺 / 工事番号 1142618610000	保管図面区分 【伏図】

Ver　26091　102139

工事投入　2026/11/18

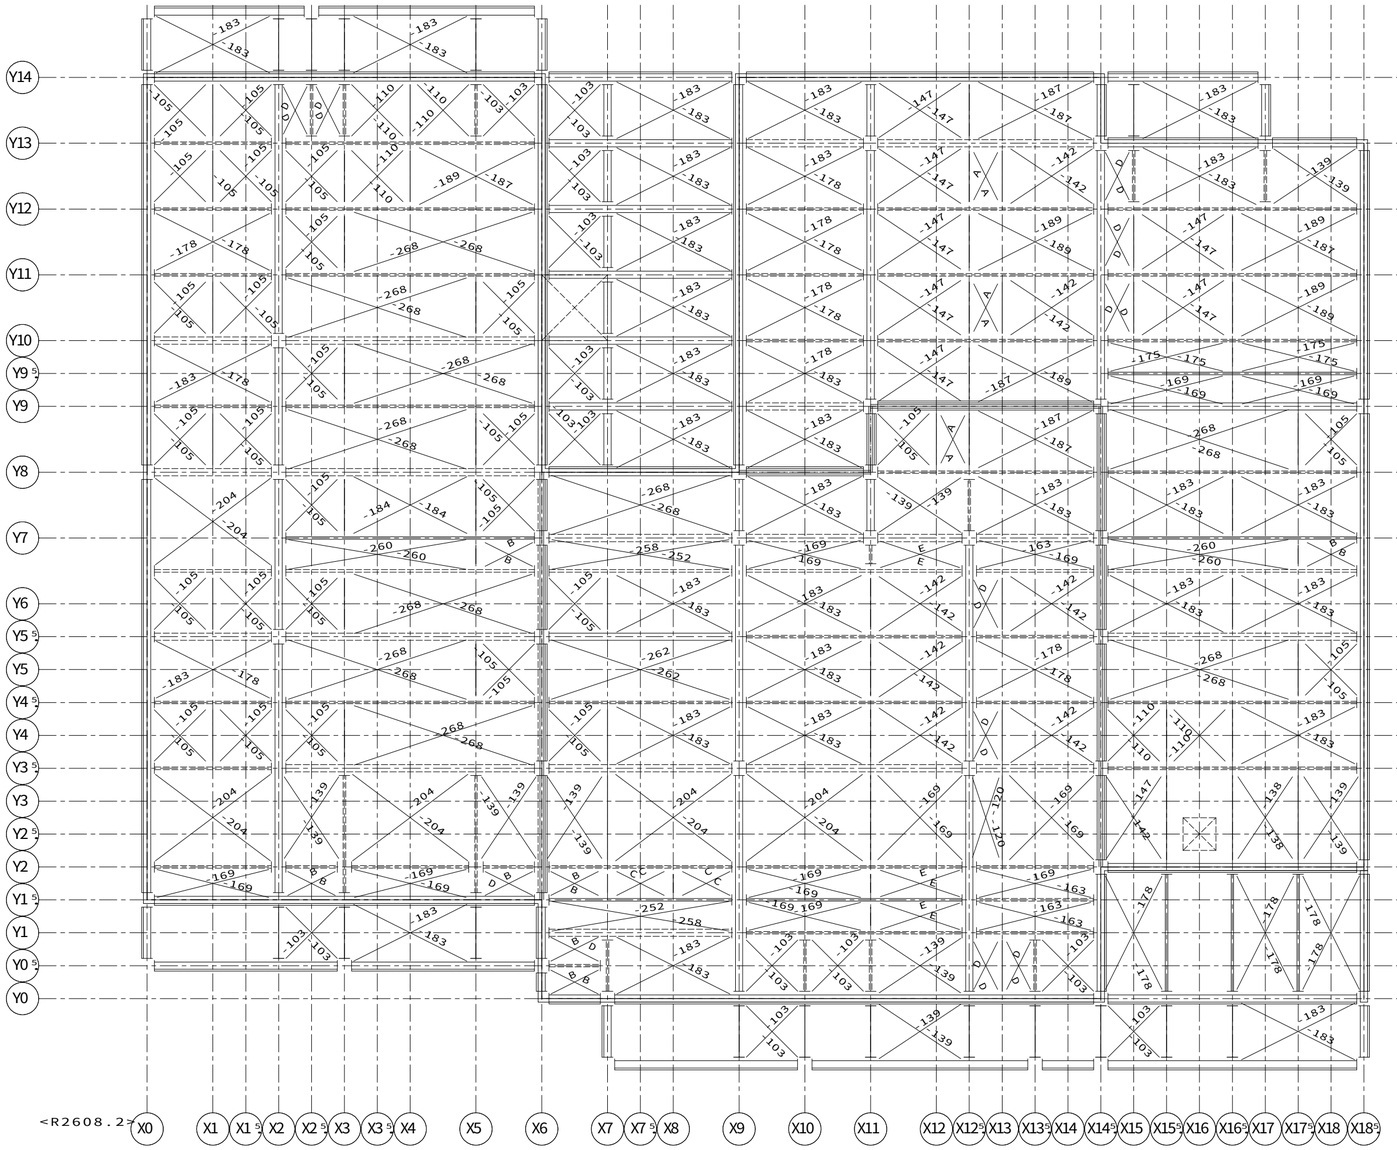

【R階床組伏図】ＨＶ３１　Ｓ＝１／６０

凡例

「ＫＮ９０」耐火換気孔用
内部（最上階陸屋根）専用

耐火仕様：
Ｈ２００梁の１００Φ孔「ＫＮ９０」及び
Ｈ１５０梁の７０Φ孔（全て）は耐火換気用の孔となる

軒裏外壁下地金物
（頭記号ＮＧＫ－　は省略）

凡例（床組）

（室外）
胴差・妻梁大梁・バルコニー軒桁
大梁・バルコニー軒桁
小梁・軒桁
（室外）
階段・吹抜用：胴差・妻桁大梁
（階段側）
階段・吹抜用：大梁・小梁
（階段側）
ツナギ材
床パネル受け
床パネル受け（Ｈ－１００Ｘ１００梁上）
床組接合金物
ジョイントボックス
軒天下地金物
ＮＴＫＰＡ－○
ＡＬＣ補強固定用金物
ＧＢＳＥ－ＨＡＣ－Ｂ

凡例（取合い）

＜　特記事項　＞

ブレースの頭記号　Ｂ１２－　は省略

下階内部柱
下階間仕切耐力柱
下階鋼製ランナー固定金物

下階外部柱

上階内部柱
上階間仕切耐力柱
上階床組接合金物

上階外部柱
腰壁コネクター

上階外壁パネル取合
腰壁パネル取合

下階外壁パネル取合

梁取合プレート位置

ツナギ取合プレート位置


梁取合穴位置　界壁胴差（軒桁）ウェブ面

ガセット取合プレート位置

ＤＮ　ブレースダウン

凡例　界壁部梁の水平ブレース取合いについて

2、3階床レベル、R階フラット屋根部の界壁部梁と
水平ブレース取合いをできるだけ避けること

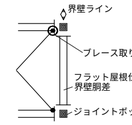

（例外）間仕切界壁のクランク部は避けることができないため
一方の界壁部梁で取合わせる

凡例（界壁胴差軒桁下地金物）

界壁胴差下地金物
ＭＫＧＫ－○Ｊ（床支持あり部。○には、部材長が入る）
ＭＫＧＫ－○Ｚ（床支持なし部。○には、部材長が入る）
界壁軒桁下地金物（基本界壁部）
ＴＫＡ６－○（頭記号省略表記。○には、部材長が入る）
界壁軒桁下地金物ジョイント金物
ＪＫＮ－２
界壁軒桁下地金物（小屋裏界壁、一般部）
ＳＫ０５０ＫＤ－０５（Ｓ）（頭記号省略表記）
（Ｓ：設備配管用）
界壁軒桁下地金物（小屋裏界壁、階段室側面／奥面部）
ＧＫ－＊
界壁軒桁下地金物（小屋裏界壁、階段室中央部）
ＭＫＧＫ－○Ｈ（○には、部材長が入る）

省略記号の説明

伏図中の省略記号＃○○は、
以下の部品記号に対応しています

省略記号	部品記号
#01	GR-05NWPV2H15K
#02	AGBR-1AN
#03	AGBR-05AN
#04	GR-05NWPV2H20W
A	B12-078
A1W	NGK-GA10W
A1WD	NGK-GA10WD
B	B12-082
BJ2	BJ-2
BJ2K	BJ-2K
C	B12-087
D	B12-078S
E	B12-125
N1W	NGK-GN10W
N5	NGK-GN05
N5SL	NGK-GN05SL
N5SR	NGK-GN05SR
N5SRD	NGK-GN05SRD
PV15K	GR-1NWPV2H15K
PV15W	GR-1NWPV2H15W
T	NTKPA-T

XB01	AGBR-15AN
XB06	GR-15NWPV2H15K
XB07	GR-15NWPV2H15W

114882014080000　2026/10/27

記事

※本図面の縮尺はA2サイズを標準としています。A3サイズに印刷の場合は約71%に寸法が縮小されます。

大和ハウス工業株式会社

中部集合住宅一級建築士事務所

承認	照査
亀山	間宮

代表となる設計者
一級建築士　第301752号
大山　亘


その他の設計者

企画製図	生産製図	ＩＣ
伊藤	大連（名古屋）	

工事名称：岡崎市六名ＨＴ１１４　賃貸住宅新築工事
図面名称：各伏図
作成年月日：
縮尺：
工事番号：1142618610000
図面番号：Ｓ－22
保管図面区分：【伏図】

Ver　26091　102139

工事投入　2026/11/18

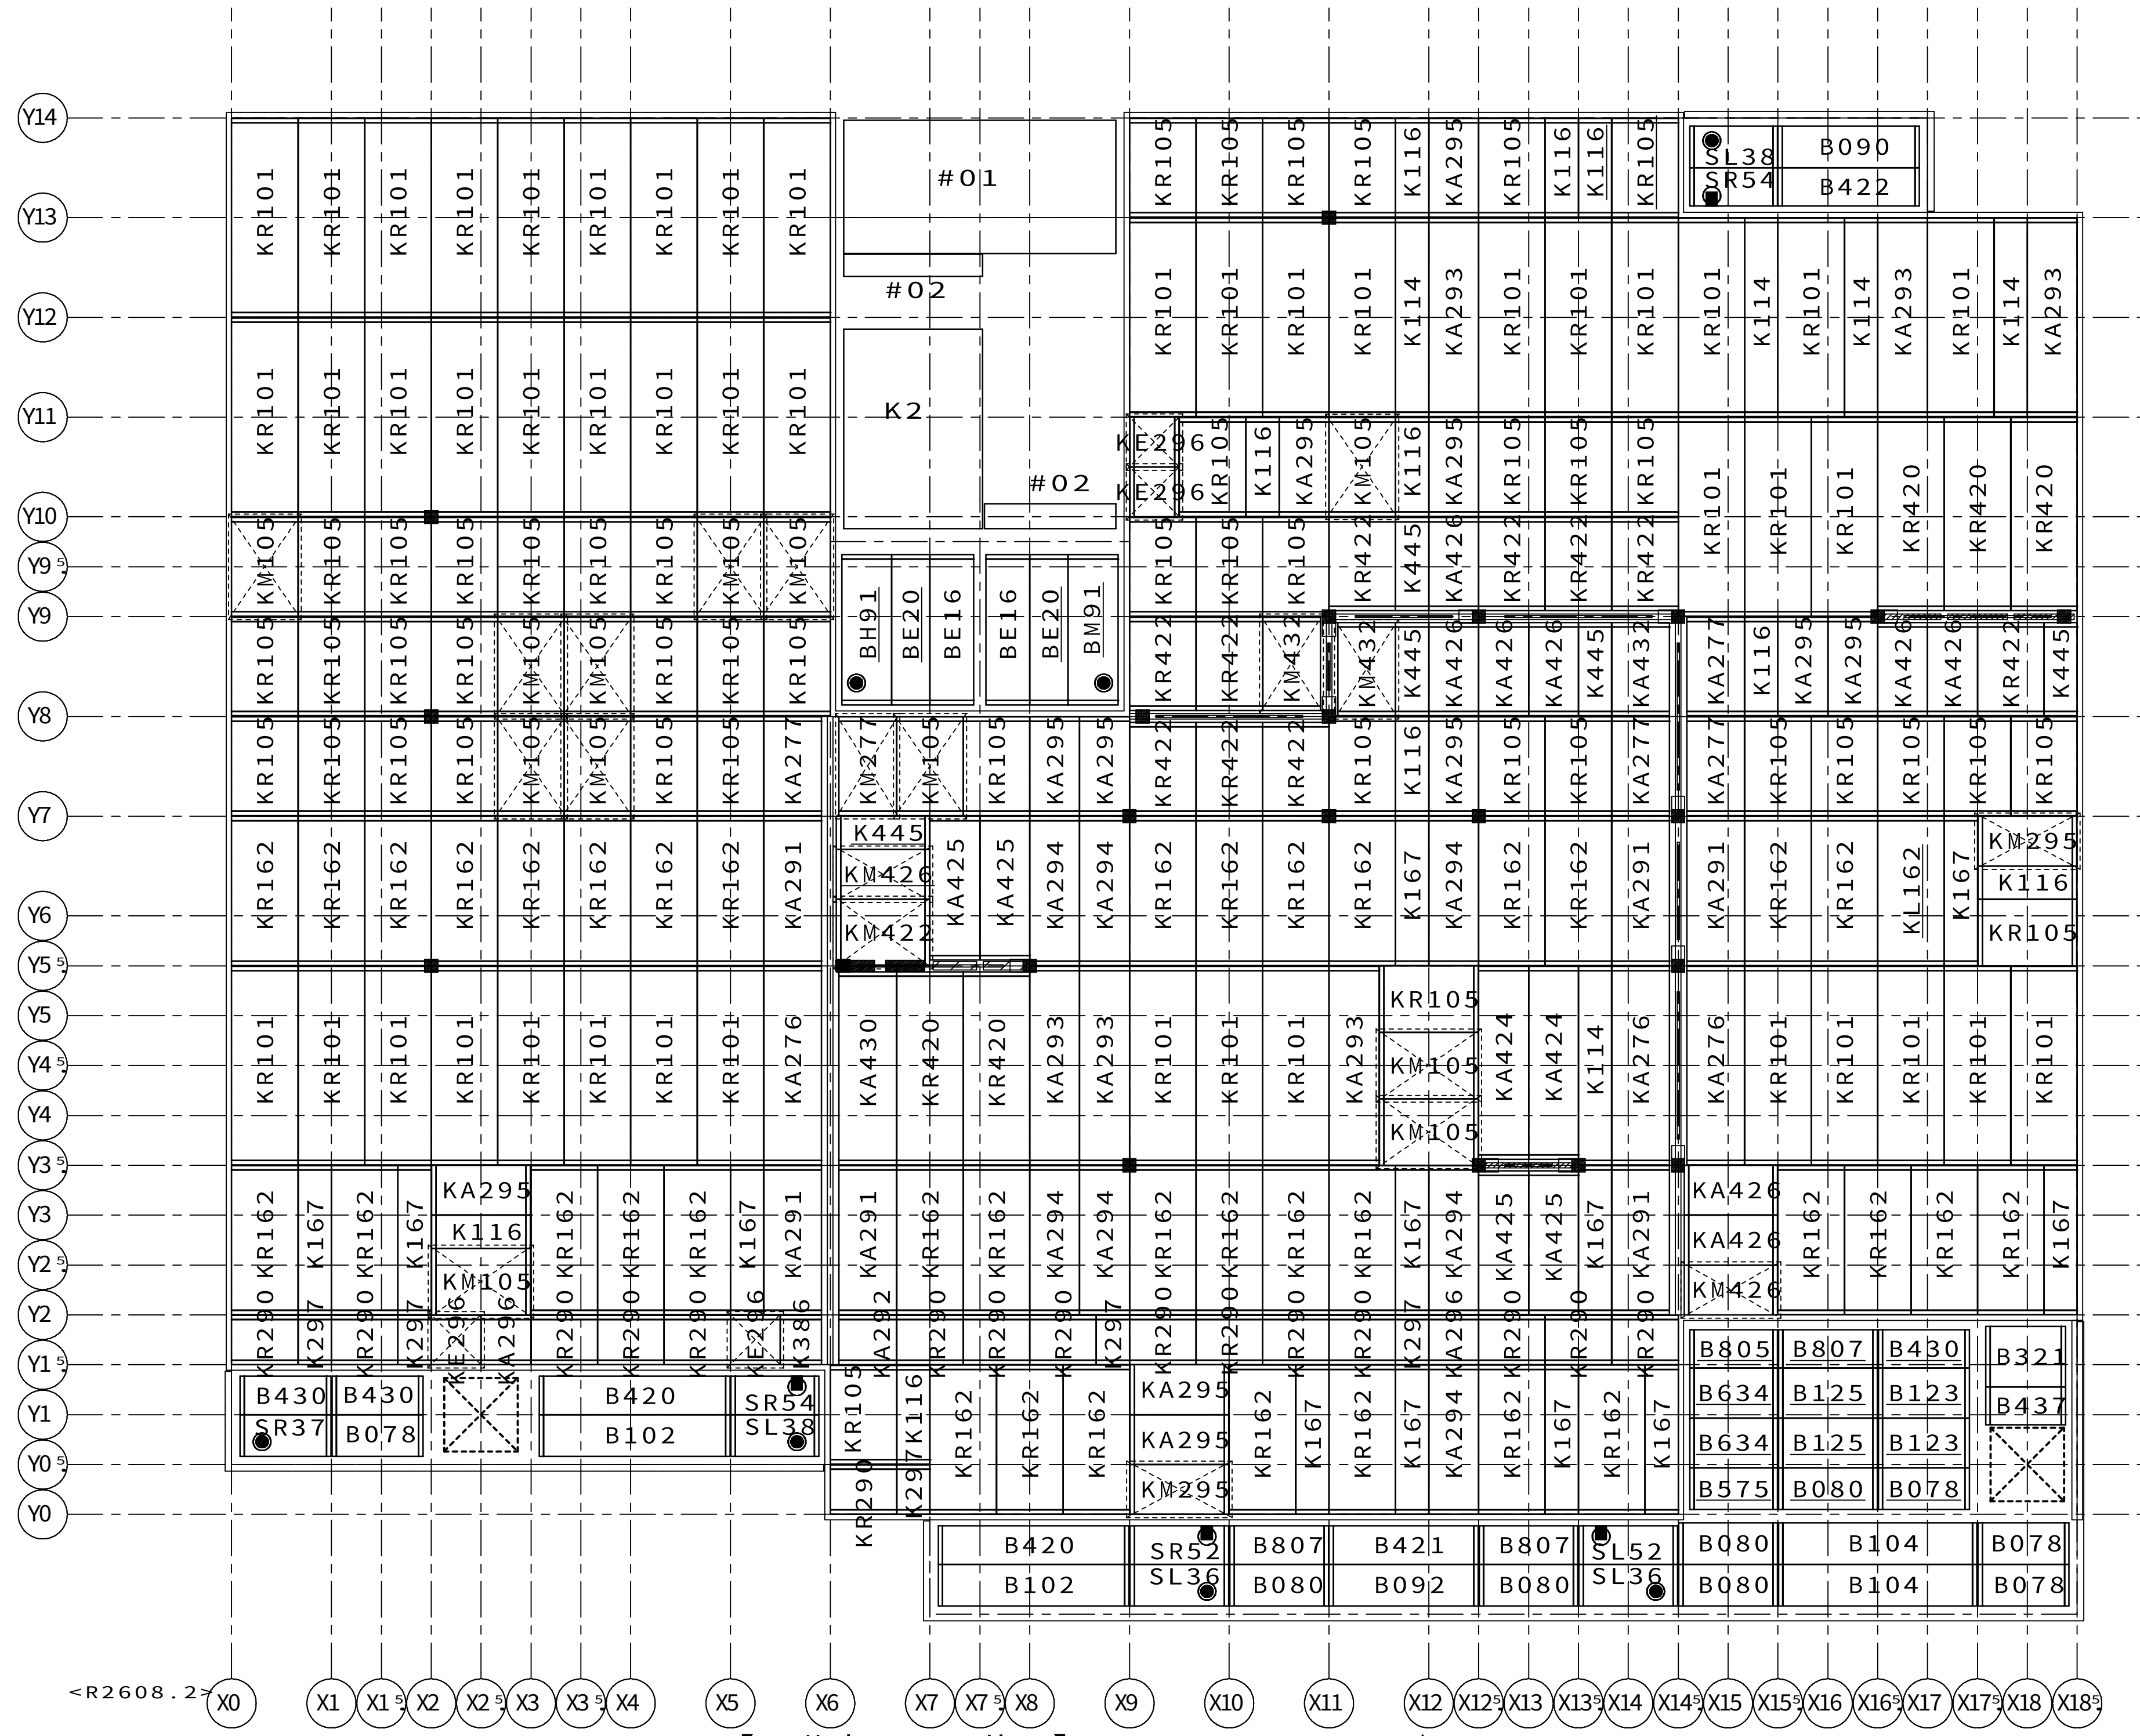

【２階床ＡＬＣ伏図】ＨＶ１９　Ｓ＝１／８０

省略記号の説明

伏図中の省略記号＃○○は、
以下の部品記号に対応しています

省略記号	部品記号
#01	ZES-G3K0J1T-N3
#02	ZES-GHA330X1180-2
K2	ZES-G3KFJ1B-K2

ＡＬＣ現場カット部

V001

凡例　（床ＡＬＣ）

- ＶＢ０１（梁上ＡＬＣ）
- ＶＢ１１（梁上ＡＬＣ）

※適宜現場カットすること

斜線部のＡＬＣに排水管・ドレイン等の現場開孔は禁止とする。
該当ＡＬＣ配置部位に開孔が必要な場合は、下記の対応を行うこと。
・内部床の場合：巾４５５mm以上のＡＬＣと入替える。
・外部床の場合：近似位置にプレ開孔されたＡＬＣを配置する、
　または、サプライヤーに別注依頼を行う。
ドレイン加工についてはメーカーにより孔タイプか切欠きタイプか
形状が異なるため、図と一致しない場合がある。

伏図に新記号が記載されている場合でも、旧品番のパネルが出荷された場合、
同じパネルであるためそのまま使用して問題ない。
なお、メーカーによりＡＬＣパネルの品番印字に違いがあるので注意すること。

【クリオン社製品】当社設定品番と同じ品番表示。
（例）品番ＫＲ１０１→印字記号ＫＲ１０１／品番ＫＡ２９３→印字記号ＫＡ２９３


【シポレックス社製品】品番１文字目の『Ｋ』を除く４桁の品番で表示。
（例）品番ＫＲ１０１→印字記号　Ｒ１０１／品番ＫＡ２９３→印字記号　Ａ２９３

11488201408000　2026/10/27

記事	※本図面の縮尺はA2サイズを標準としています。A3サイズに印刷の場合は約71%に寸法が縮小されます。	大和ハウス工業株式会社 中部集合住宅一級建築士事務所	承認 亀山 / 照査 間宮 / その他の設計者	代表となる設計者 一級建築士 第301752号 大山 亘 / 企画製図 伊藤 / 生産製図 大連（名古屋） / ＩＣ	工事名称 岡崎市六名ＨＴ１１４　賃貸住宅新築工事 / 図面名称 各伏図 / 作成年月日 / 縮尺 / 工事番号 1142618610000 / 図面番号 Ｓ－23 / 保管図面区分 【伏図】

Ver　26091　102139

工事投入　2026/11/18

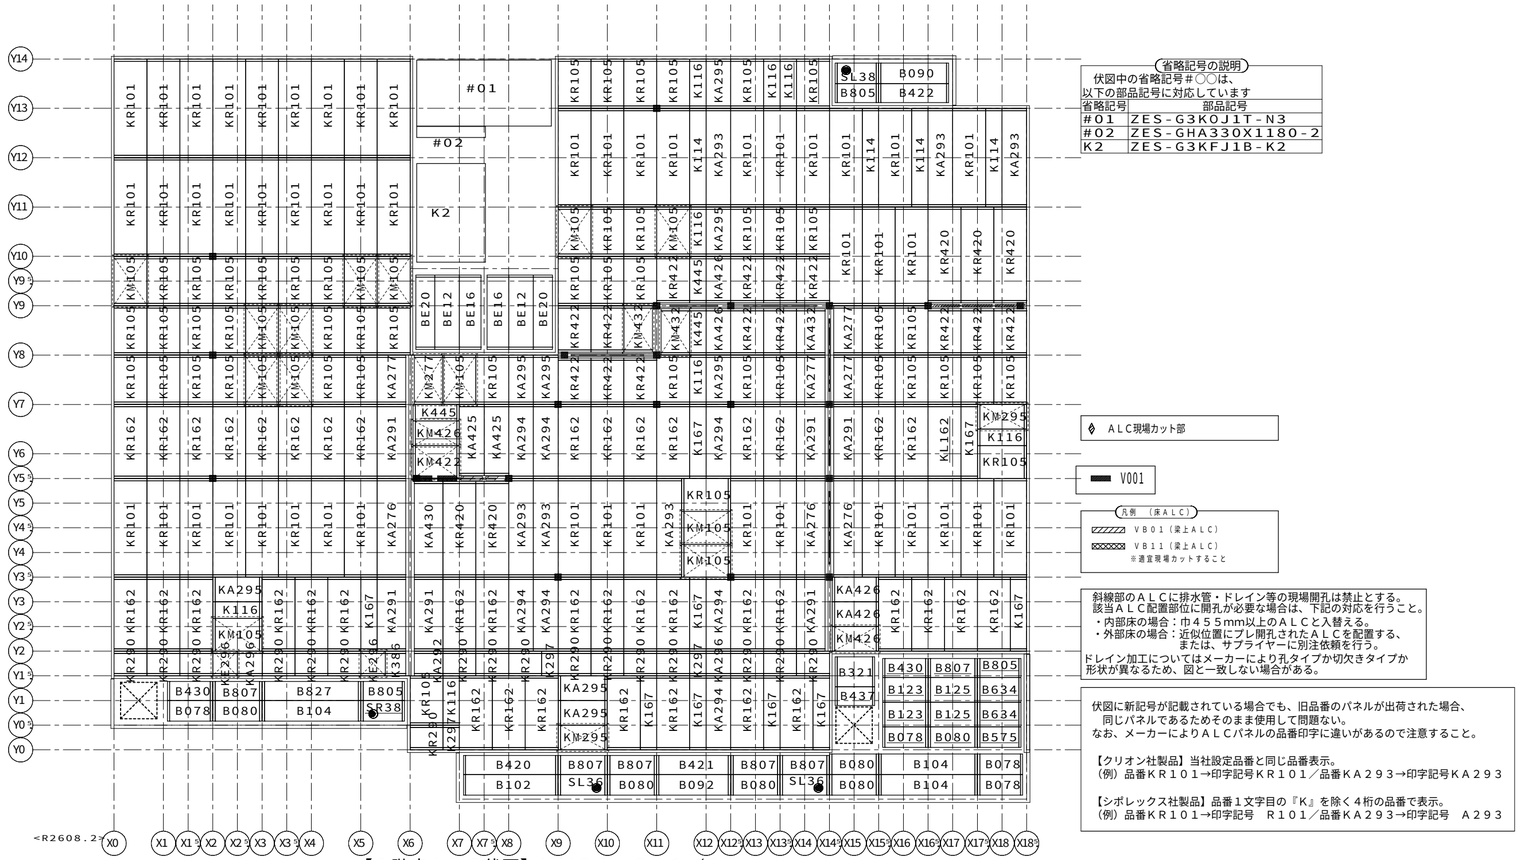


【3階床ＡＬＣ伏図】ＨＶ２９　Ｓ＝１／８０

11488201408000　2026/10/27

記事	※本図面の縮尺はA2サイズを標準としています。A3サイズに印刷の場合は約71%に寸法が縮小されます。	大和ハウス工業株式会社 中部集合住宅一級建築士事務所	承認 亀山 / 照査 間宮 / その他の設計者	代表となる設計者 一級建築士 第301752号 大山 亘 企画製図 伊藤 / 生産製図 大連（名古屋） / ＩＣ	工事名称	岡崎市六名ＨＴ１１４　賃貸住宅新築工事	作成年月日 / 縮尺 / 図面番号 S−24
					図面名称	各伏図	工事番号 1142618610000 / 保管図面区分 【伏図】

Ver 26091　102139

工事投入 2026/11/18

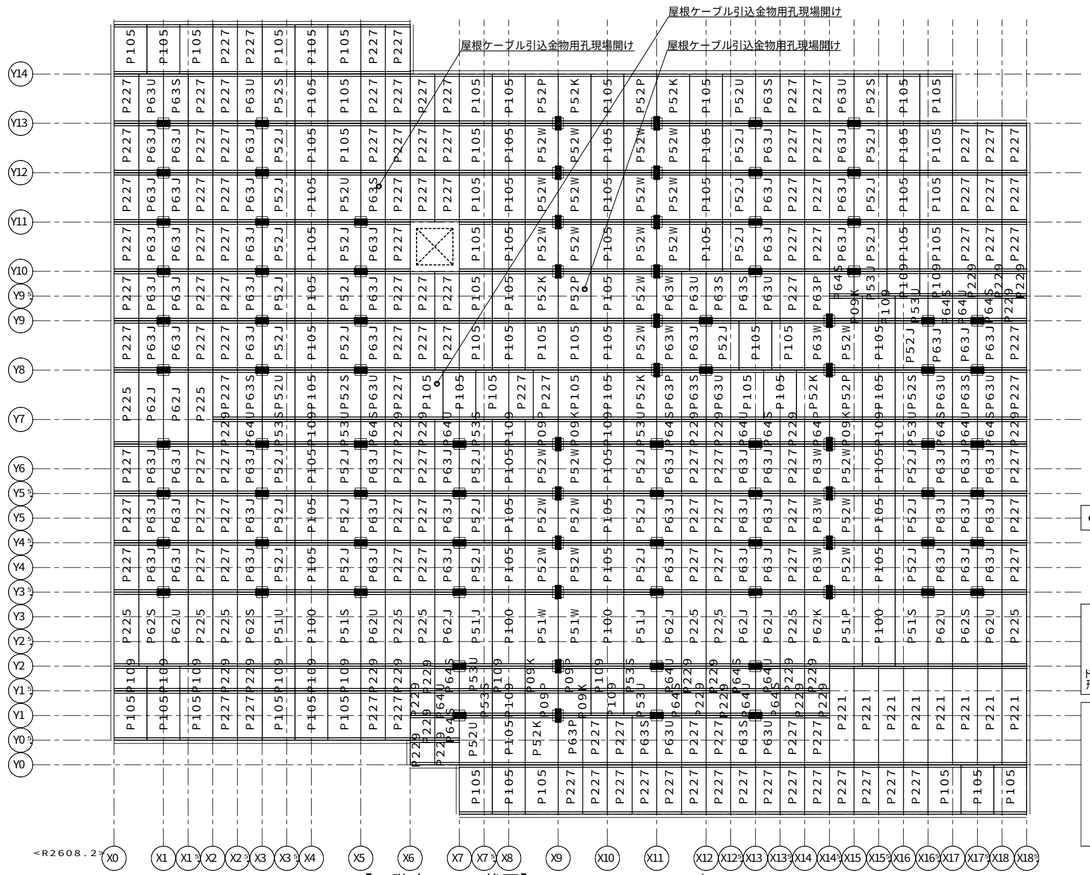

◊ ＡＬＣ現場カット部

斜線部のＡＬＣに排水管・ドレイン等の現場開孔は禁止とする。
該当ＡＬＣ配置部位に開孔が必要な場合は、下記の対応を行うこと。
・内部床の場合：巾４５５mm以上のＡＬＣと入替える。
・外部床の場合：近似位置にプレ開孔されたＡＬＣを配置する、
　　または、サプライヤーに別注依頼を行う。
ドレイン加工についてはメーカーにより孔タイプか切欠きタイプか
形状が異なるため、図と一致しない場合がある。

伏図に新記号が記載されている場合でも、旧品番のパネルが出荷された場合、
同じパネルであるためそのまま使用して問題ない。
なお、メーカーによりＡＬＣパネルの品番印字に違いがあるので注意すること。

【クリオン社製品】当社設定品番と同じ品番表示。
（例）品番ＫＲ１０１→印字記号ＫＲ１０１／品番ＫＡ２９３→印字記号ＫＡ２９３

【シポレックス社製品】品番１文字目の『K』を除く４桁の品番で表示。
（例）品番ＫＲ１０１→印字記号　Ｒ１０１／品番ＫＡ２９３→印字記号　Ａ２９３


【R階床ＡＬＣ伏図】HV39　S＝1／80

11488201408000　2026/10/27

記事	※本図面の縮尺はA2サイズを標準としています。A3サイズに印刷の場合は約71%に寸法が縮小されます。	大和ハウス工業株式会社 中部集合住宅一級建築士事務所	承認 亀山 / 照査 間宮	代表となる設計者 一級建築士　第301752号 大山　亘	工事名称	岡崎市六名ＨＴ１１４　賃貸住宅新築工事	作成年月日 / 縮尺 / 図面番号 S－25
			その他の設計者	企画製図 伊藤 / 生産製図 大連（名古屋） / ＩＣ	図面名称	各伏図	工事番号 1142618610000 / 保管図面区分 【伏図】

Ver　26091　102139

工事投入　2026/11/18

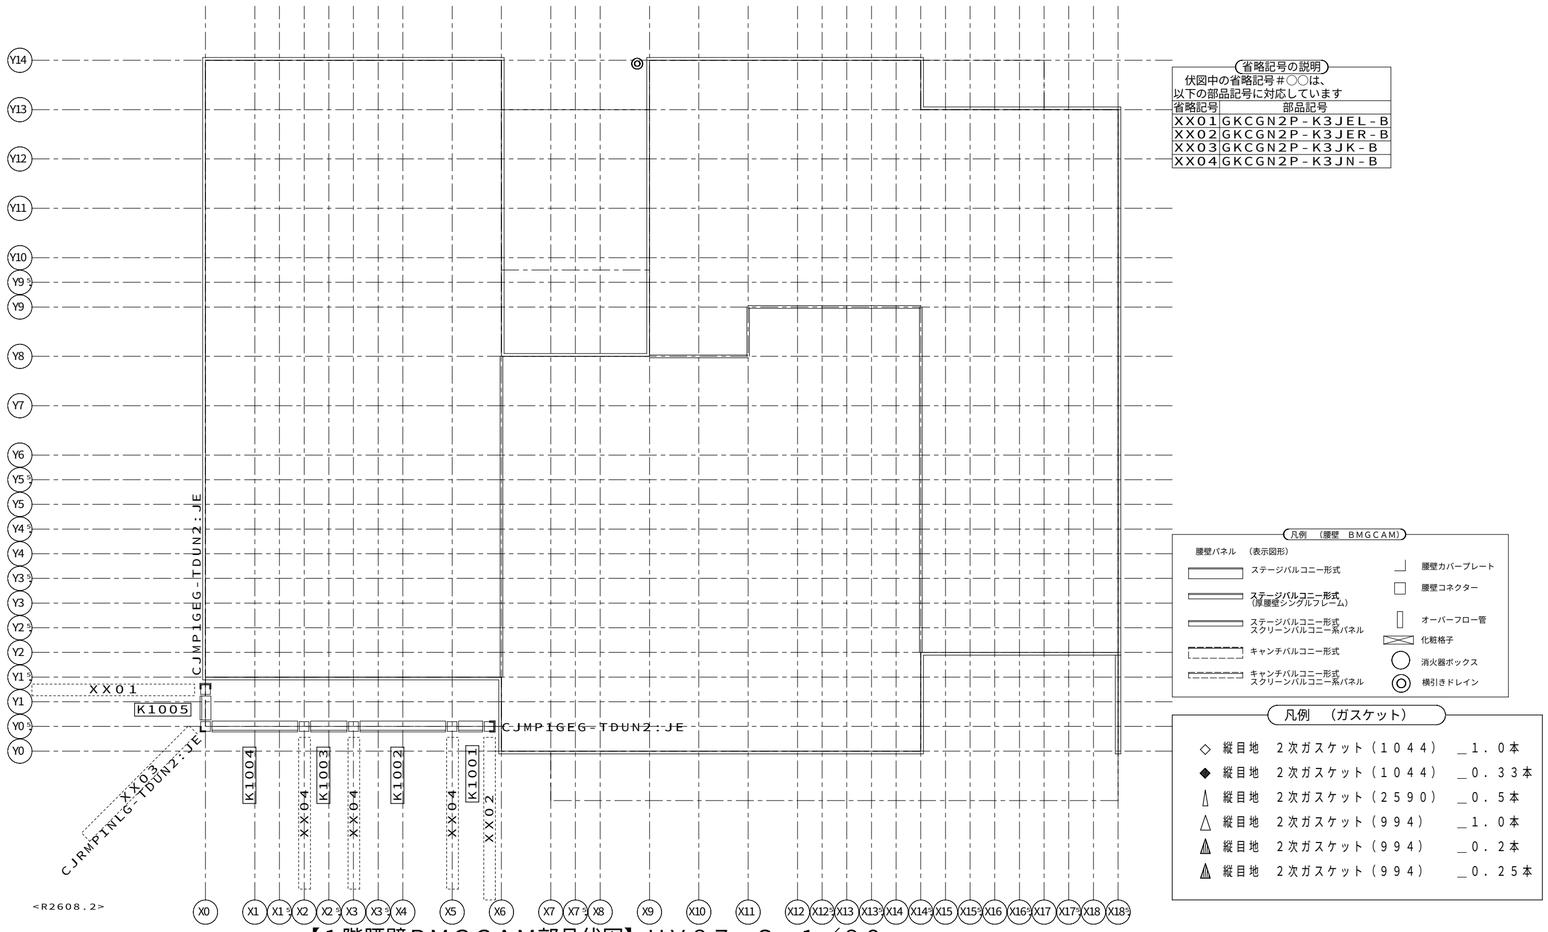

省略記号の説明

伏図中の省略記号＃○○は、
以下の部品記号に対応しています

省略記号	部品記号
ＸＸ０１	ＧＫＣＧＮ２Ｐ－Ｋ３ＪＥＬ－Ｂ
ＸＸ０２	ＧＫＣＧＮ２Ｐ－Ｋ３ＪＥＲ－Ｂ
ＸＸ０３	ＧＫＣＧＮ２Ｐ－Ｋ３ＪＫ－Ｂ
ＸＸ０４	ＧＫＣＧＮ２Ｐ－Ｋ３ＪＮ－Ｂ

凡例　（腰壁　ＢＭＧＣＡＭ）

腰壁パネル　（表示図形）


- ステージバルコニー形式
- ステージバルコニー形式（厚腰壁シングルフレーム）
- ステージバルコニー形式 スクリーンバルコニー系パネル
- キャンチバルコニー形式
- キャンチバルコニー形式 スクリーンバルコニー系パネル
- 腰壁カバープレート
- 腰壁コネクター
- オーバーフロー管
- 化粧格子
- 消火器ボックス
- 横引きドレイン

凡例　（ガスケット）

- ◇ 縦目地　２次ガスケット（１０４４）　＿１．０本
- ◆ 縦目地　２次ガスケット（１０４４）　＿０．３３本
- 縦目地　２次ガスケット（２５９０）　＿０．５本
- △ 縦目地　２次ガスケット（９９４）　＿１．０本
- 縦目地　２次ガスケット（９９４）　＿０．２本
- 縦目地　２次ガスケット（９９４）　＿０．２５本

【１階腰壁ＢＭＧＣＡＭ部品伏図】ＨＶ８７　Ｓ＝１／８０

合番	部品記号
Ｋ１００１	:VU1:D:TJ3C2:::-:::MPJE:::MPJE-010::::N6::G6::A:2B:3B-:::::::::::::-:::::::-::::::::::::::
Ｋ１００２	:VU1:D:TJ3C2:::-:::MPJE:::MPJE-020::::N6::N6::A:2B:3B-:::::::::::::-:::::::-::::::::::::::
Ｋ１００３	:VU1:D:TJ3C2:::-:::MPJE:::MPJE-010::::N6::N6::A:2B:3B-:::::::::::::-:::::::-::::::::::::::
Ｋ１００４	:VU1:D:TJ3C2:::-:::MPJE:::MPJE-020::::Y6::N6::A:2B:3B-:::::::::::::-:::::::-::::::::::::::
Ｋ１００５	:VU1:D:TJ3C2:::-:::MPJE:::MPJE-010::::G6::Y6::A:2B:3B-:::::::::::::-:::::::-::::::::::::::

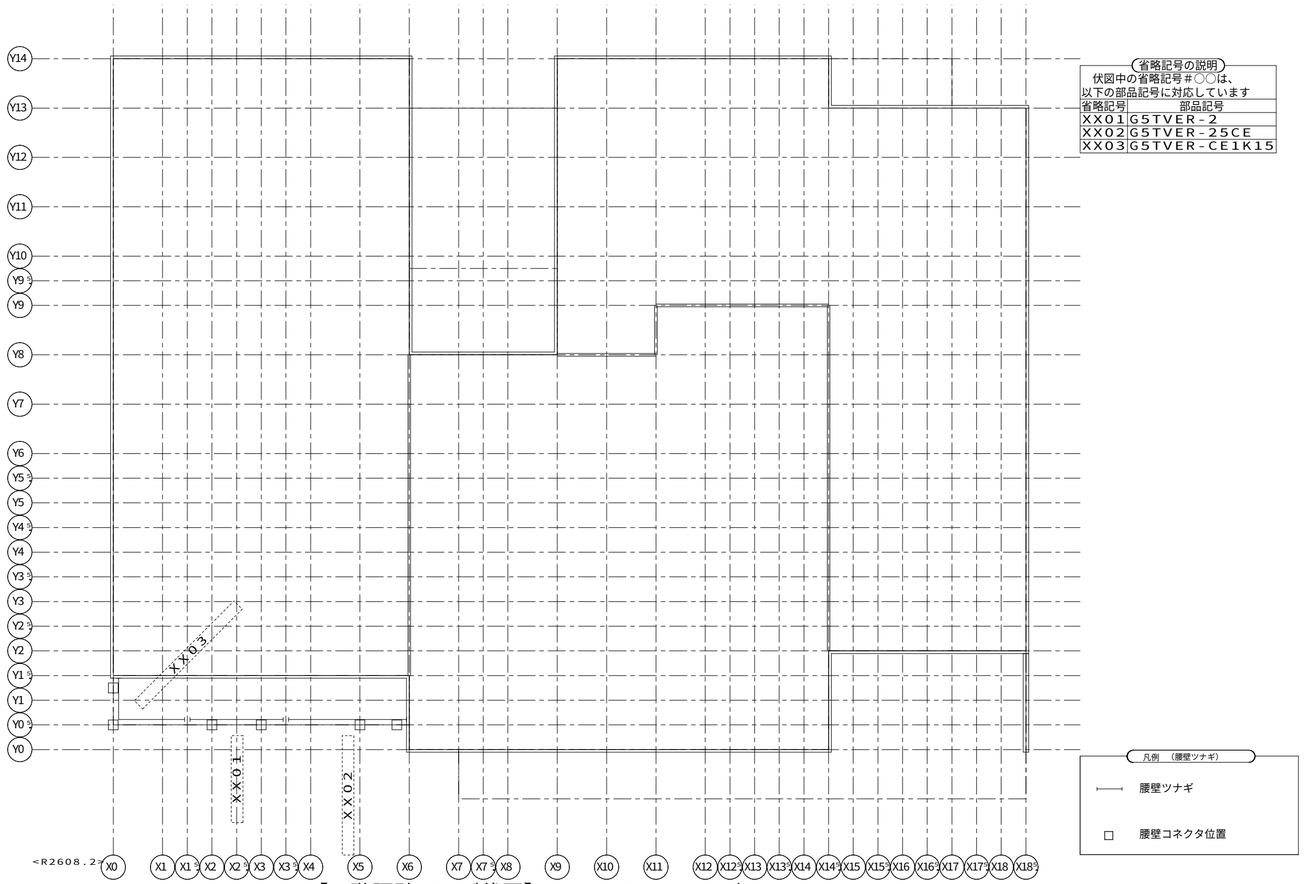


【１階腰壁ツナギ伏図】ＨＶ８８　Ｓ＝１／８０

1148820140800 0 2026/10/27

記事	※本図面の縮尺はA2サイズを標準としています。A3サイズに印刷の場合は約71%に寸法が縮小されます。	大和ハウス工業株式会社 中部集合住宅一級建築士事務所	承認 亀山 / 照査 間宮 / その他の設計者	代表となる設計者 一級建築士 第301752号 大山 亘	企画製図 伊藤 / 生産製図 大連（名古屋） / ＩＣ	工事名称 岡崎市六名ＨＴ１１４　賃貸住宅新築工事 / 図面名称 各伏図	作成年月日 / 縮尺 / 工事番号 1142618610000 / 図面番号 S－27 / 保管図面区分 【伏図】

Ver 26091 102139

工事投入 2026/11/18

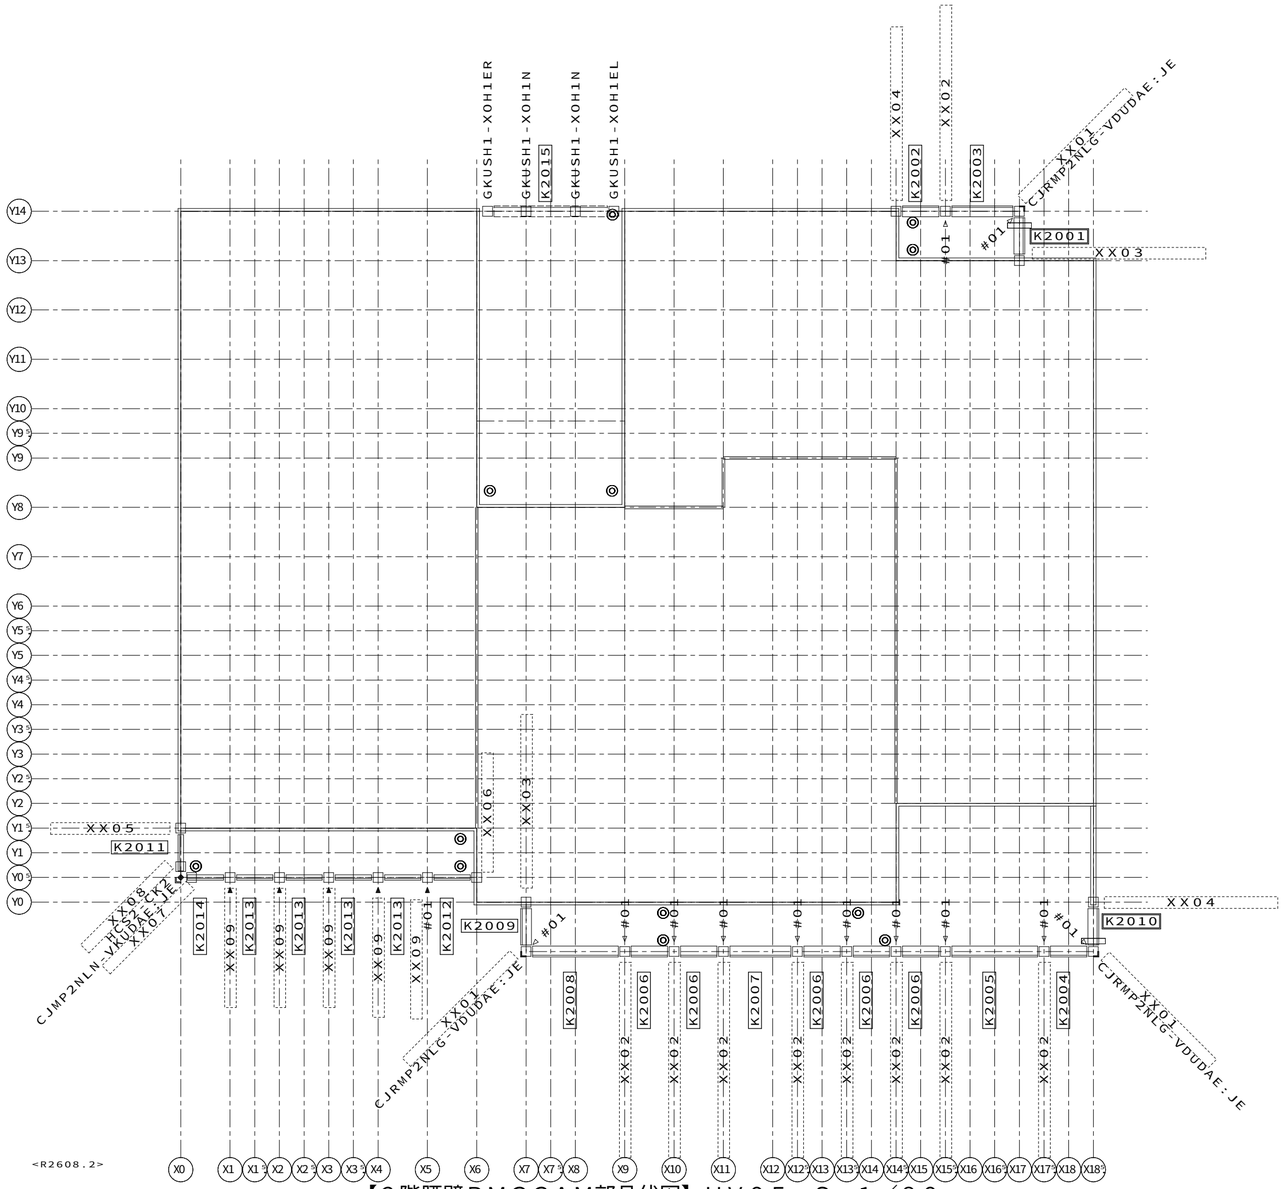

【２階腰壁ＢＭＧＣＡＭ部品伏図】ＨＶ０５　Ｓ＝１／８０

省略記号の説明

伏図中の省略記号＃○○は、
以下の部品記号に対応しています

省略記号	部品記号
#01	KMGS-FCN-994-N
XX01	GKCDN1-GNK-H8B
XX02	GKCDN1-GT2N-H8B11A
XX03	GKCDN1-GTEL-H11X
XX04	GKCDN1-GTER-H11X
XX05	GKCDS3-INEL
XX06	GKCDS3-INER
XX07	GKCDS3-INKL
XX08	GKCDS3-INKR
XX09	GKCDS3-IT2N

凡例　（腰壁　BMGCAM）

腰壁パネル　（表示図形）

- ステージバルコニー形式
- ステージバルコニー形式（厚腰壁シングルフレーム）
- ステージバルコニー形式 スクリーンバルコニー系パネル
- キャンチバルコニー形式
- キャンチバルコニー形式 スクリーンバルコニー系パネル
- 腰壁カバープレート
- 腰壁コネクター
- オーバーフロー管
- 化粧格子
- 消火器ボックス
- 横引きドレイン

凡例　（ガスケット）

- ◇ 縦目地　２次ガスケット（１０４４）　＿１．０本
- ◆ 縦目地　２次ガスケット（１０４４）　＿０．３３本
- 縦目地　２次ガスケット（２５９０）　＿０．５本
- △ 縦目地　２次ガスケット（９９４）　＿１．０本
- 縦目地　２次ガスケット（９９４）　＿０．２本
- 縦目地　２次ガスケット（９９４）　＿０．２５本


合番	部品記号
K2001	:VU2:D:NL5BO::-::MPJE:::MPJE-O10::::E701Y6::A::2AV3M-O1Z6:R3:::::::-::::::::-:::::::::::::::
K2002	:VU2:D:NL5BO::-::MPJE:::MPJE-O10::::N6::K701A::2AV3M-:::::::::4A3:::-::::::::-:::::::::::::::
K2003	:VU2:D:NL5BO::-::MPJE:::MPJE-O15L:::Y6::N6::A::2AV3M-:::::::::4A2:::-::::::::-:::::::::::::::
K2004	:VU2:D:NL5BO::-::MPJE:::MPJE-O10::::N6::Y6::A::2AV3M-:::::::::4A3:::-::::::::-:::::::::::::::
K2005	:VU2:D:NL5BO::-::MPJE:::MPJE-O20::::N6::N6::A::2AV3M-:::::::::4AC:::-::::::::-:::::::::::::::
K2006	:VU2:D:NL5BO::-::MPJE:::MPJE-O10::::N6::N6::A::2AV3M-:::::::::4AC:::-::::::::-:::::::::::::::
K2007	:VU2:D:NL5BO::-::MPJE:::MPJE-O15L:::N6::N6::A::2AV3M-:::::::::4AC:::-::::::::-:::::::::::::::
K2008	:VU2:D:NL5BO::-::MPJE:::MPJE-O20::::Y6::N6::A::2AV3M-:::::::::4A2:::-::::::::-:::::::::::::::
K2009	:VU2:D:NL5BO::-::MPJE:::MPJE-O10::::E701Y6::A::2AV3M-:::::::::::::-::::::::-:::::::::::::::
K2010	:VU2:D:NL5BO::-::MPJE:::MPJE-O10::::Y6::K701A::2AV3M-O1Z6:L3:::::::-::::::::-:::::::::::::::
K2011	:VU2:D:GA4BO::-::MPJE:::OOOO-O10::::KM01YM::A::2AD3K-:::::::::1CO:::-::::::::-:::::::::::::::
K2012	:VU2:D:GA4BO::-::MPJE:::OOOO-O10::::NM::EM01A::2AD3K-:::::::::1CO:::-::::::::-:::::::::::::::
K2013	:VU2:D:GA4BO::-::MPJE:::OOOO-O10::::NM::NM::A::2AD3K-:::::::::1CO:::-::::::::-:::::::::::::::
K2014	:VU2:D:GA4BO::-::MPJE:::OOOO-O10::::YM::NM::A::2AD3K-:::::::::1CO:::-::::::::-:::::::::::::::
K2015	:VU2:C:ND3BO:E-::MPJE:::MPJE-O30::::K601K601A::1D:3F-:::::::::1BO:::-::::::::-:::::::::::::::

11488201408000　2026/10/27

記事	※本図面の縮尺はA2サイズを標準としています。A3サイズに印刷の場合は約71%に寸法が縮小されます。	大和ハウス工業株式会社 中部集合住宅一級建築士事務所	承認 亀山 / 照査 間宮	代表となる設計者 一級建築士　第301752号 大山　亘	工事名称	岡崎市六名ＨＴ１１４　賃貸住宅新築工事	作成年月日 / 縮尺 / 図面番号 S－28
			その他の設計者	企画製図 伊藤 / 生産製図 大連（名古屋） / ＩＣ	図面名称	各伏図	工事番号 1142618610000 / 保管図面区分 【伏図】

Ver　26091　102139

工事投入　2026/11/18

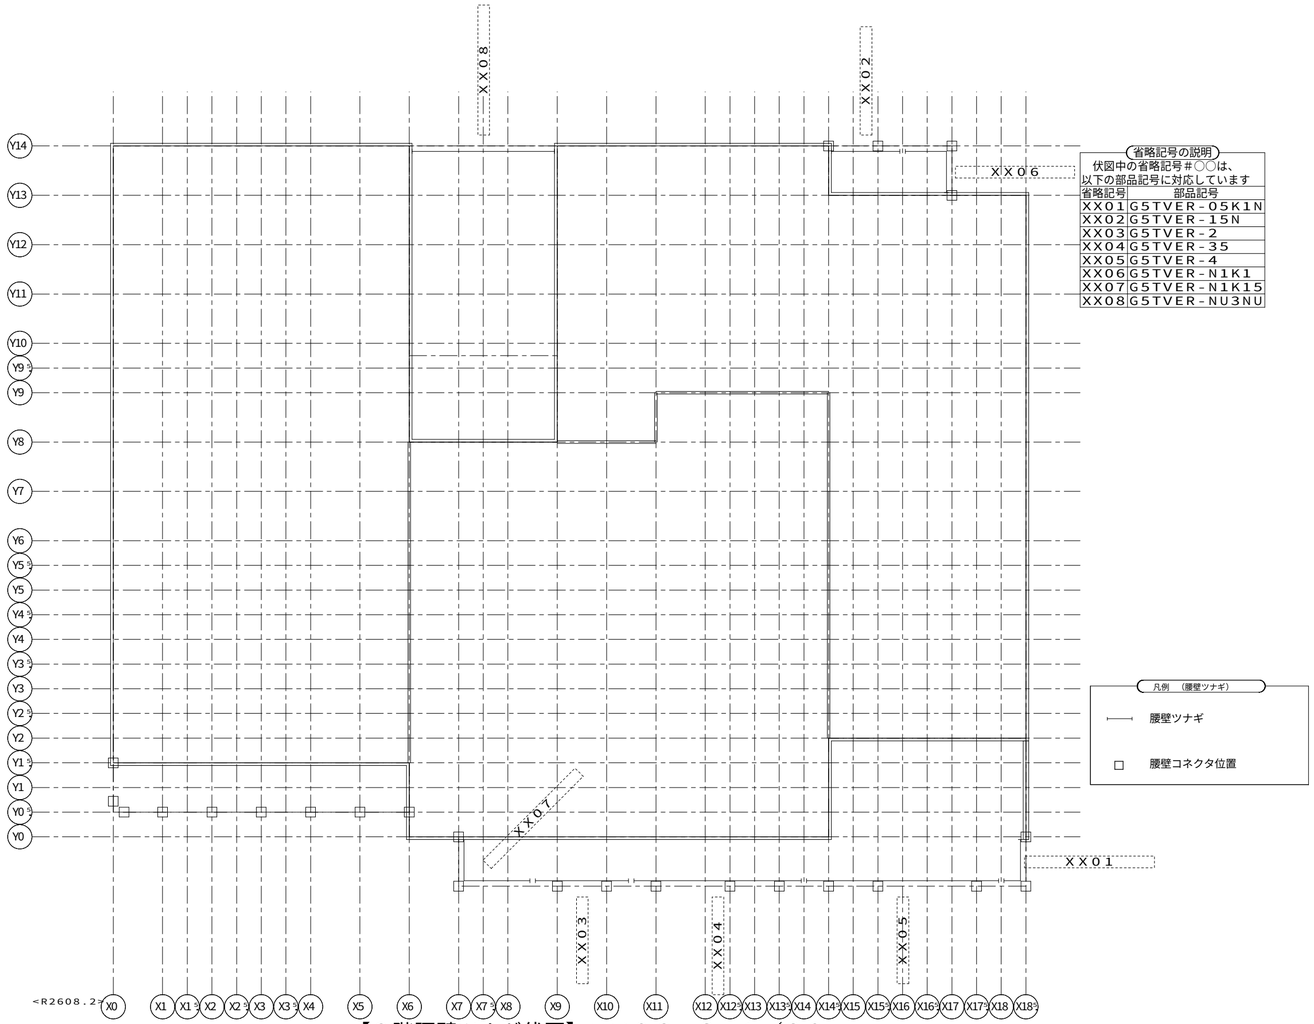


【２階腰壁ツナギ伏図】ＨＶ０６　Ｓ＝１／８０

11488201408000　2026/10/27

記事	※本図面の縮尺はA2サイズを標準としています。A3サイズに印刷の場合は約71%に寸法が縮小されます。	大和ハウス工業株式会社 中部集合住宅一級建築士事務所	承認 亀山 / 照査 間宮 その他の設計者 企画製図 伊藤 / 生産製図 大連（名古屋） / ＩＣ	代表となる設計者 一級建築士　第301752号 大山　亘	工事名称	岡崎市六名ＨＴ１１４　賃貸住宅新築工事 図面名称 各伏図	作成年月日 縮尺 工事番号 1142618610000	図面番号 S－29 保管図面区分 【伏図】

Ver　26091　102139

工事投入　2026/11/18

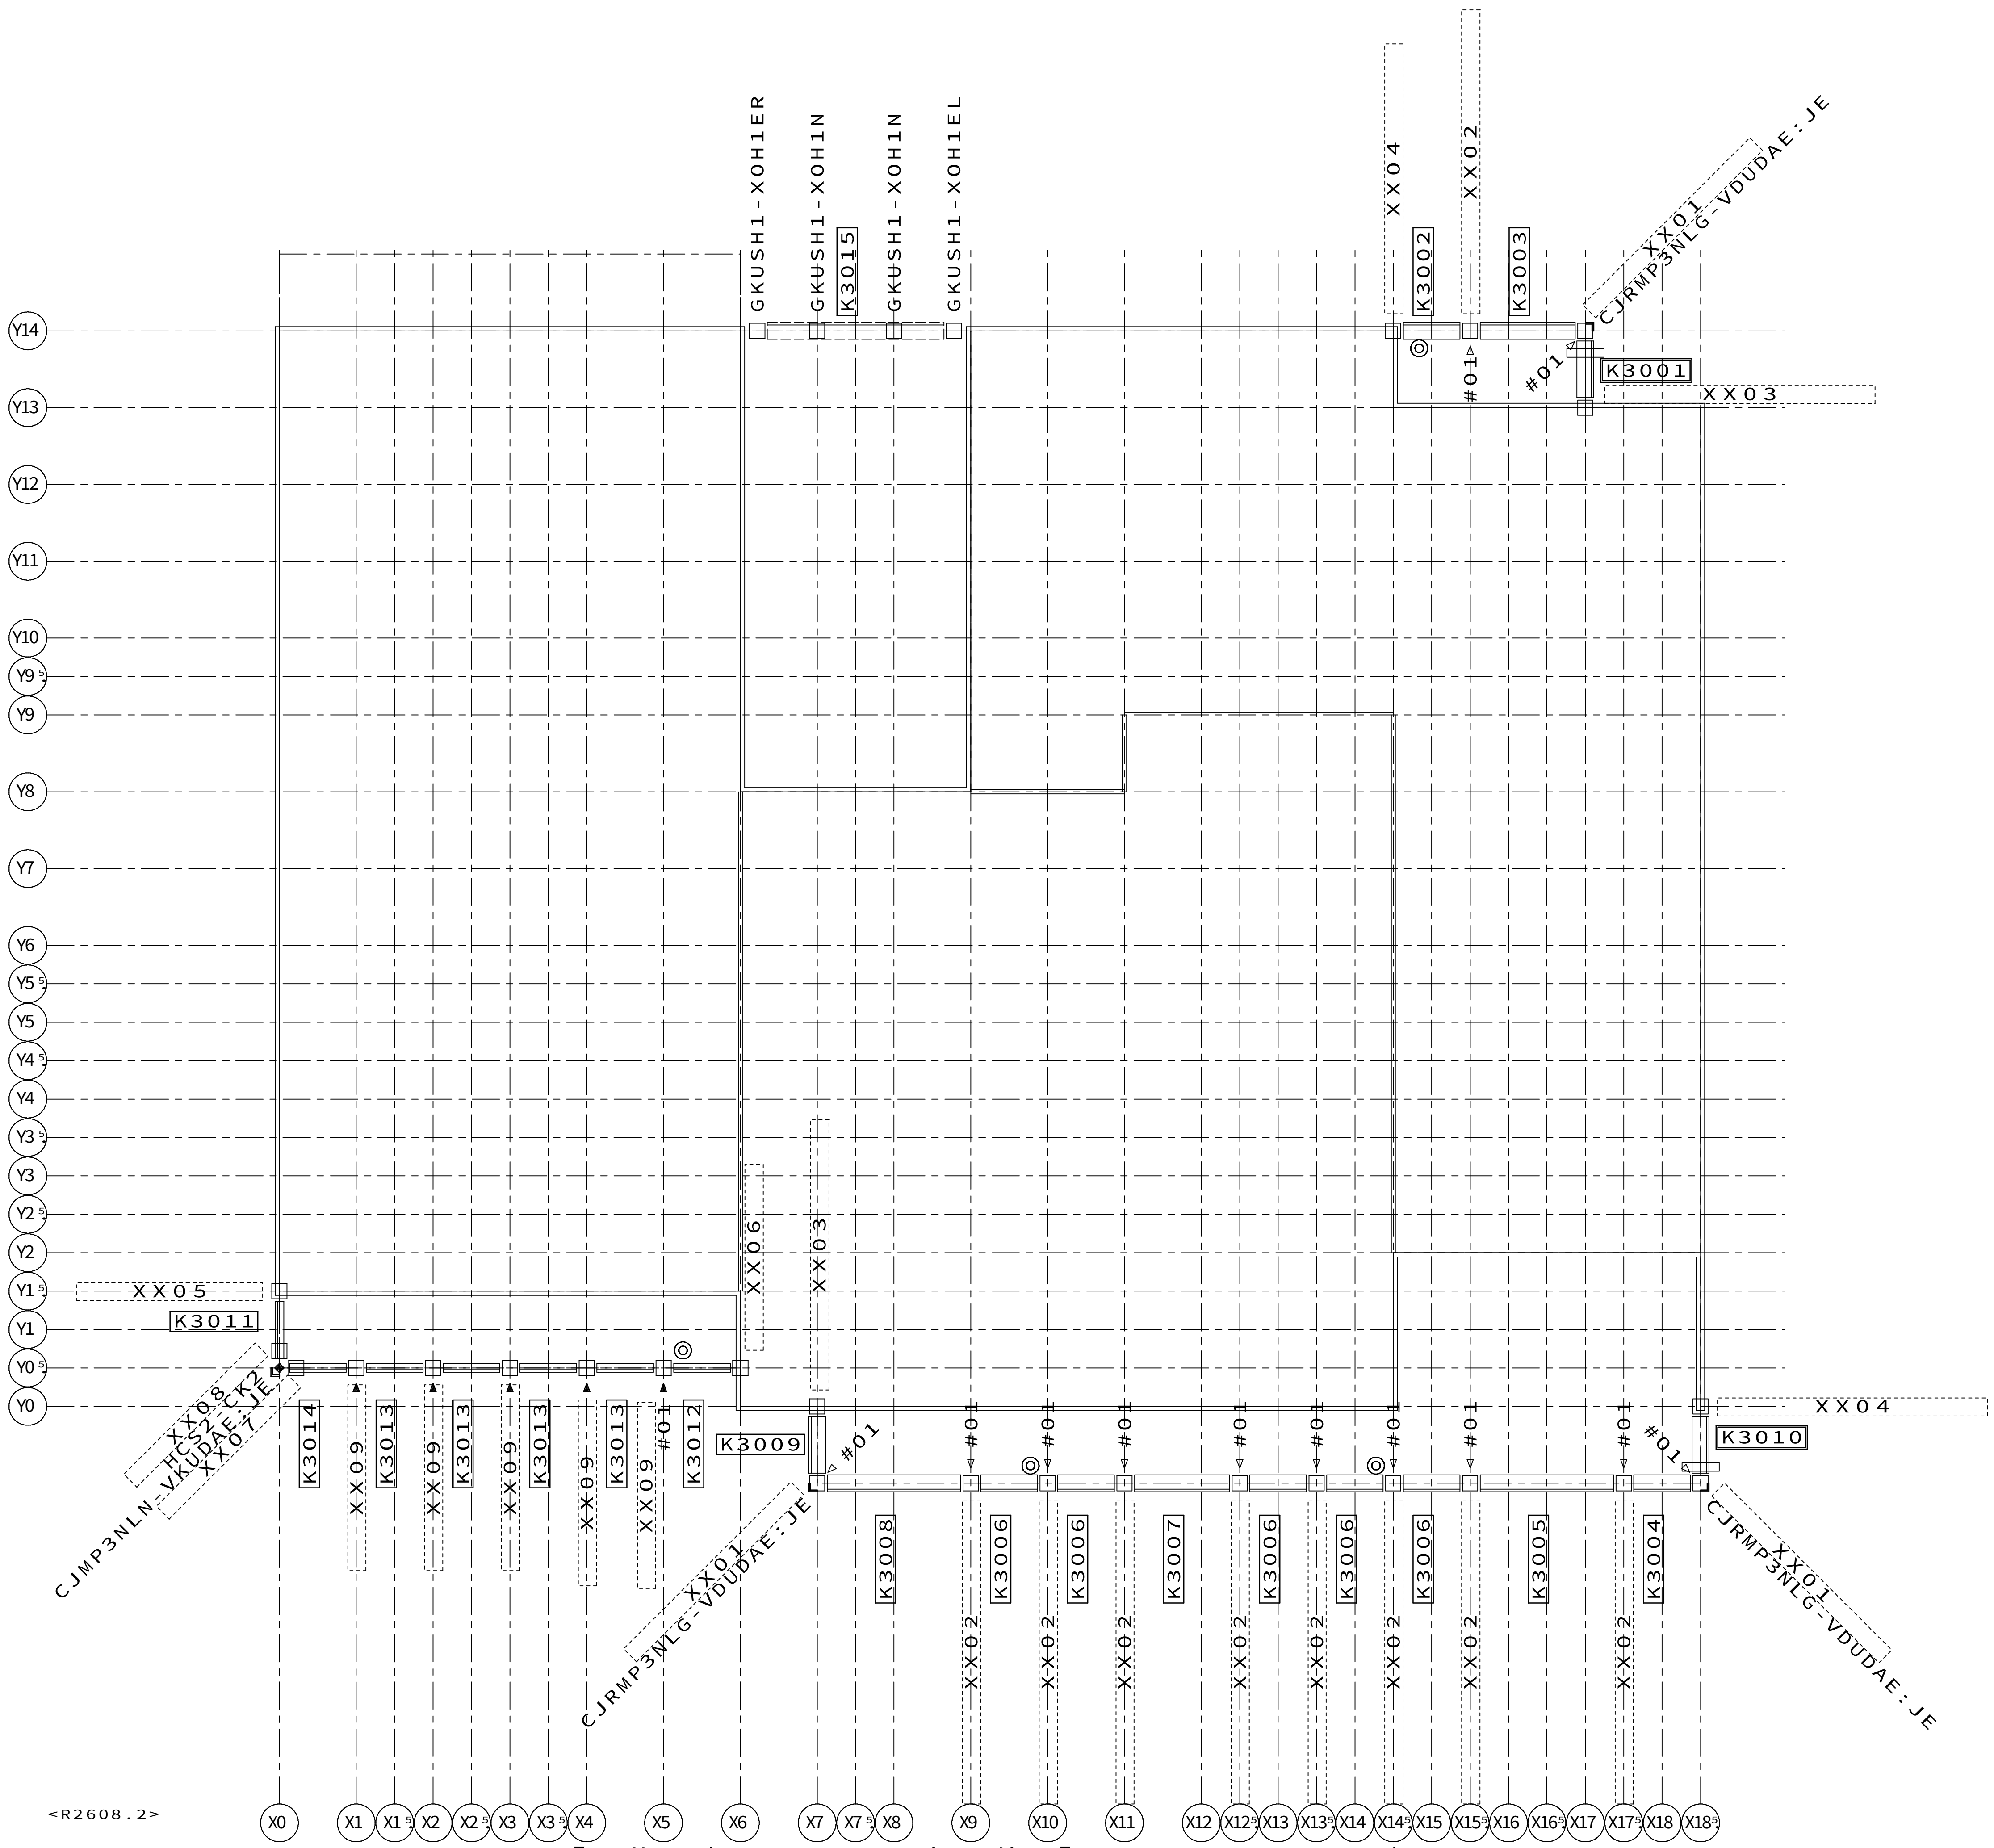

【３階腰壁ＢＭＧＣＡＭ部品伏図】ＨＶ０７　Ｓ＝１／８０

省略記号の説明

伏図中の省略記号＃○○は、以下の部品記号に対応しています

省略記号	部品記号
#01	KMGS-FCN-994-N

XX01	GKCDN1-GNK-H8B
XX02	GKCDN1-GT2N-H8B11A
XX03	GKCDN1-GTEL-H11X
XX04	GKCDN1-GTER-H11X
XX05	GKCDS3-INEL
XX06	GKCDS3-INER
XX07	GKCDS3-INKL
XX08	GKCDS3-INKR
XX09	GKCDS3-IT2N

凡例　（腰壁　BMGCAM）

腰壁パネル　（表示図形）

- ステージバルコニー形式
- ステージバルコニー形式（厚腰壁シングルフレーム）
- ステージバルコニー形式 スクリーンバルコニー系パネル
- キャンチバルコニー形式
- キャンチバルコニー形式 スクリーンバルコニー系パネル
- 腰壁カバープレート
- 腰壁コネクター
- オーバーフロー管
- 化粧格子
- 消火器ボックス
- 横引きドレイン

凡例　（ガスケット）

◇	縦目地	２次ガスケット（１０４４）	＿１．０本
◆	縦目地	２次ガスケット（１０４４）	＿０．３３本
△	縦目地	２次ガスケット（２５９０）	＿０．５本
△	縦目地	２次ガスケット（９９４）	＿１．０本
▲	縦目地	２次ガスケット（９９４）	＿０．２本
▲	縦目地	２次ガスケット（９９４）	＿０．２５本


合番	部品記号
K3001	:VU3:D:NL5B0::-::MPJE::::MPJE-010::::E701Y6::A::2AV3M-01Z6:R3::::::::::-::::::::::-::::::::::::::::::::
K3002	:VU3:D:NL5B0::-::MPJE::::MPJE-010::::N6::K701A::2AV3M-:::::::::::4A3:::-::::::::::-::::::::::::::::::::
K3003	:VU3:D:NL5B0::-::MPJE::::MPJE-015L::::Y6::N6::A::2AV3M-:::::::::::4A2:::-::::::::::-::::::::::::::::::::
K3004	:VU3:D:NL5B0::-::MPJE::::MPJE-010::::N6::Y6::A::2AV3M-:::::::::::4A3:::-::::::::::-::::::::::::::::::::
K3005	:VU3:D:NL5B0::-::MPJE::::MPJE-020::::N6::N6::A::2AV3M-:::::::::::4AC:::-::::::::::-::::::::::::::::::::
K3006	:VU3:D:NL5B0::-::MPJE::::MPJE-010::::N6::N6::A::2AV3M-:::::::::::4AC:::-::::::::::-::::::::::::::::::::
K3007	:VU3:D:NL5B0::-::MPJE::::MPJE-015L::::N6::N6::A::2AV3M-:::::::::::4AC:::-::::::::::-::::::::::::::::::::
K3008	:VU3:D:NL5B0::-::MPJE::::MPJE-020::::Y6::N6::A::2AV3M-:::::::::::4A2:::-::::::::::-::::::::::::::::::::
K3009	:VU3:D:NL5B0::-::MPJE::::MPJE-010::::E701Y6::A::2AV3M-:::::::::::::::::-::::::::::-::::::::::::::::::::
K3010	:VU3:D:NL5B0::-::MPJE::::MPJE-010::::Y6::K701A::2AV3M-01Z6:L3::::::::::-::::::::::-::::::::::::::::::::
K3011	:VU3:D:GA4B0::-::MPJE::::0000-010::::KM01YM::A::2AD3K-:::::::::::1C0:::-::::::::::-::::::::::::::::::::
K3012	:VU3:D:GA4B0::-::MPJE::::0000-010::::NM::EM01A::2AD3K-:::::::::::1C0:::-::::::::::-::::::::::::::::::::
K3013	:VU3:D:GA4B0::-::MPJE::::0000-010::::NM::NM::A::2AD3K-:::::::::::1C0:::-::::::::::-::::::::::::::::::::
K3014	:VU3:D:GA4B0::-::MPJE::::0000-010::::YM::NM::A::2AD3K-:::::::::::1C0:::-::::::::::-::::::::::::::::::::
K3015	:VU3:C:ND3B0:E-::MPJE::::MPJE-030::::K601K601A::1D:3F-:::::::::::1B0:::-::::::::::-::::::::::::::::::::

11488201408000　2026/10/27

記事	※本図面の縮尺はA2サイズを標準としています。A3サイズに印刷の場合は約71%に寸法が縮小されます。			
大和ハウス工業株式会社	承認 亀山	照査 間宮	代表となる設計者 一級建築士　第301752号 大山　亘	
中部集合住宅一級建築士事務所	その他の設計者	企画製図 伊藤	生産製図 大連（名古屋）	ＩＣ
工事名称	岡崎市六名ＨＴ１１４　賃貸住宅新築工事	作成年月日	縮尺	図面番号 S－30
図面名称	各伏図	工事番号 1142618610000		保管図面区分 【伏図】

Ver　26091　102139

工事投入　2026/11/18

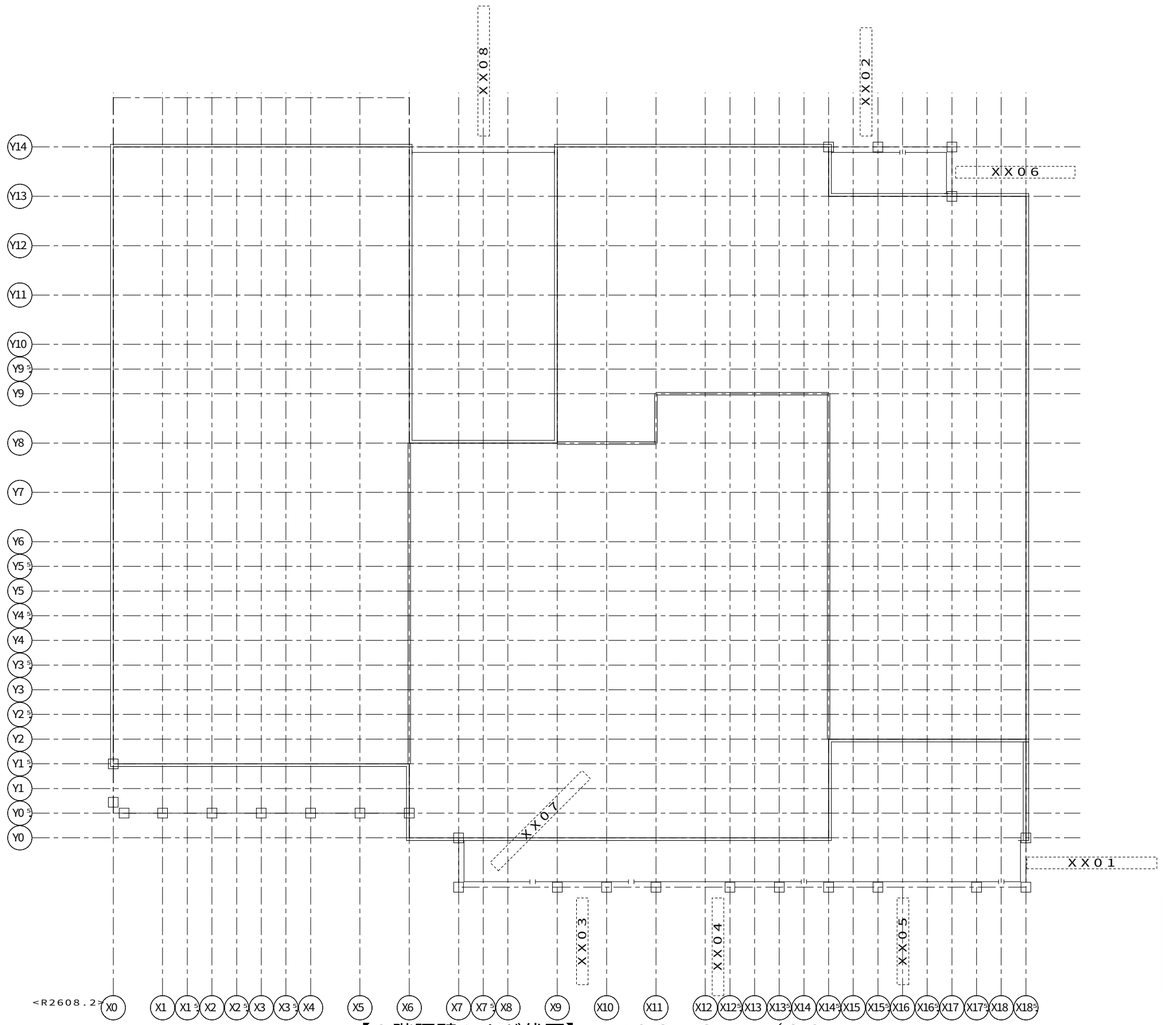

省略記号の説明

伏図中の省略記号＃○○は、以下の部品記号に対応しています

省略記号	部品記号
XX01	G5TVER-05K1N
XX02	G5TVER-15N
XX03	G5TVER-2
XX04	G5TVER-35
XX05	G5TVER-4
XX06	G5TVER-N1K1
XX07	G5TVER-N1K15
XX08	G5TVER-NU3NU

凡例 （腰壁ツナギ）

- 腰壁ツナギ
- 腰壁コネクタ位置

【３階腰壁ツナギ伏図】ＨＶ０８　Ｓ＝１／８０

1148820140800０　2026/10/27

記事

※本図面の縮尺はA2サイズを標準としています。A3サイズに印刷の場合は約71%に寸法が縮小されます。

大和ハウス工業株式会社


中部集合住宅一級建築士事務所

承認	照査	代表となる設計者		
亀山	間宮	一級建築士　第301752号 大山　亘		
その他の設計者		企画製図	生産製図	ＩＣ
		伊藤	大連（名古屋）	

工事名称	岡崎市六名ＨＴ１１４　賃貸住宅新築工事	作成年月日	図面番号
		縮　尺	Ｓ－31
図面名称	各伏図	工事番号 1142618610000	保管図面区分 【伏図】

Ver　26091　102139

工事投入　2026/11/18

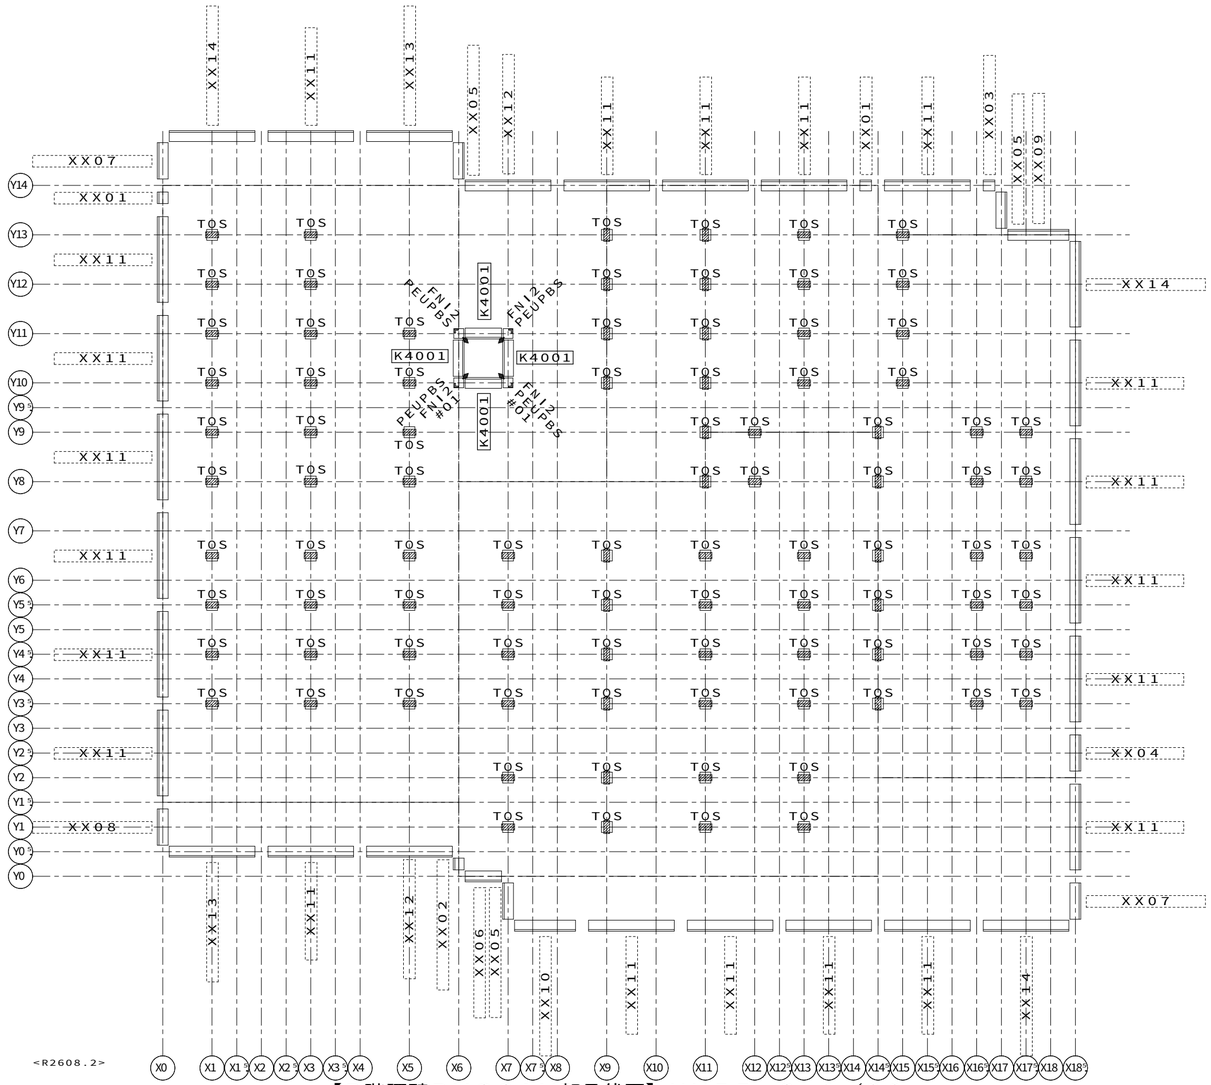

<R2608.2>

【R階腰壁BMGCAM部品伏図】HV55　S=1/80

省略記号の説明

伏図中の省略記号#○○は、
以下の部品記号に対応しています

省略記号	部品記号
#01	KMGS-FCN-1044-N
FNI2	GKCDP1-FNI2
PEUPBS	CBRRBRNLG-PEUPBS:00
TOS	TOS-PVAC
XX01	GTDNF4-05
XX02	GTDNF4-05YIL
XX03	GTDNF4-05YL
XX04	GTDNF4-10
XX05	GTDNF4-10YIL
XX06	GTDNF4-10YIR
XX07	GTDNF4-10YL
XX08	GTDNF4-10YR
XX09	GTDNF4-15YIR
XX10	GTDNF4-15YL
XX11	GTDNF4-20
XX12	GTDNF4-20IR
XX13	GTDNF4-20YL
XX14	GTDNF4-20YR

凡例　(腰壁　BMGCAM)

腰壁パネル　(表示図形)

- ステージバルコニー形式
- ステージバルコニー形式 (厚腰壁シングルフレーム)
- ステージバルコニー形式 スクリーンバルコニー系パネル
- キャンチバルコニー形式
- キャンチバルコニー形式 スクリーンバルコニー系パネル
- 腰壁カバープレート
- 腰壁コネクター
- オーバーフロー管
- 化粧格子
- 消火器ボックス
- 横引きドレイン

凡例　(ガスケット)

- ◇ 縦目地　2次ガスケット（1044）　_1.0本
- ◆ 縦目地　2次ガスケット（1044）　_0.33本
- 縦目地　2次ガスケット（2590）　_0.5本
- △ 縦目地　2次ガスケット（994）　_1.0本
- ▲ 縦目地　2次ガスケット（994）　_0.2本
- ▲ 縦目地　2次ガスケット（994）　_0.25本


合番	部品記号
K4001	:VU4:D:PC5B0:::-:::MPJE:::0000-010::::I6::I6::A::2AH3G-::::::::::::::::-:::::::::::::-::::::::::::::::::::::::::::::

1148820140800O　2026/10/27

記事	※本図面の縮尺はA2サイズを標準としています。A3サイズに印刷の場合は約71%に寸法が縮小されます。	大和ハウス工業株式会社 中部集合住宅一級建築士事務所	承認 亀山 / 照査 間宮	代表となる設計者 一級建築士　第301752号 大山　亘	工事名称	岡崎市六名HT114　賃貸住宅新築工事	作成年月日 / 縮尺	図面番号 S-32
			その他の設計者	企画製図 伊藤 / 生産製図 大連(名古屋) / IC	図面名称	各伏図	工事番号 1142618610000	保管図面区分 【伏図】

Ver　26091　102139

工事投入　2026/11/18

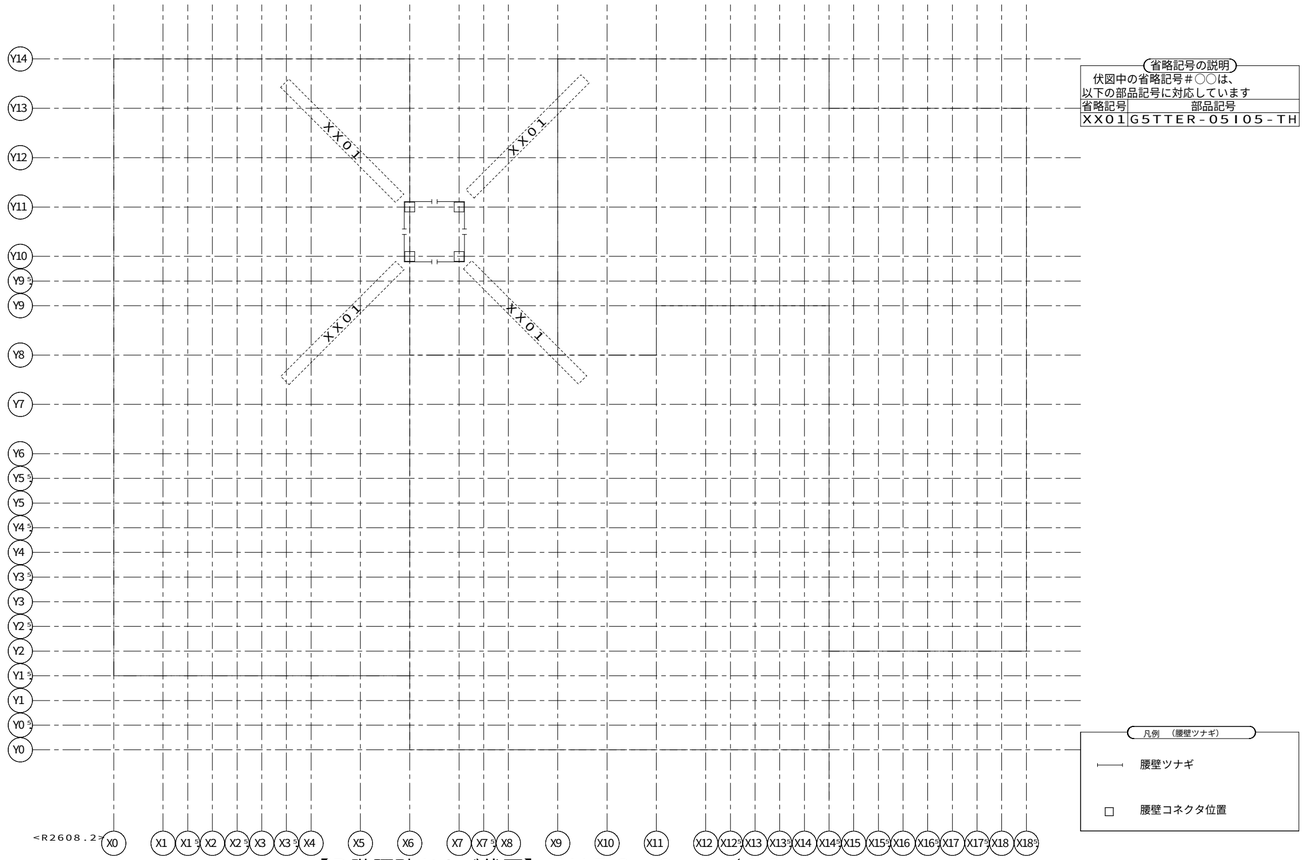


【R階腰壁ツナギ伏図】ＨＶ５６　Ｓ＝１／８０

1148820140800O　2026/10/27

記事	※本図面の縮尺はA2サイズを標準としています。A3サイズに印刷の場合は約71%に寸法が縮小されます。	大和ハウス工業株式会社 中部集合住宅一級建築士事務所	承認 亀山 / 照査 間宮 その他の設計者	代表となる設計者 一級建築士　第301752号 大山　亘 企画製図 伊藤 / 生産製図 大連（名古屋） / ＩＣ	工事名称	岡崎市六名ＨＴ１１４　賃貸住宅新築工事	作成年月日 縮尺 図面番号 S－33
					図面名称	各伏図	工事番号 1142618610000 保管図面区分 【伏図】

Ver　26091　102139

工事投入　2026/11/18

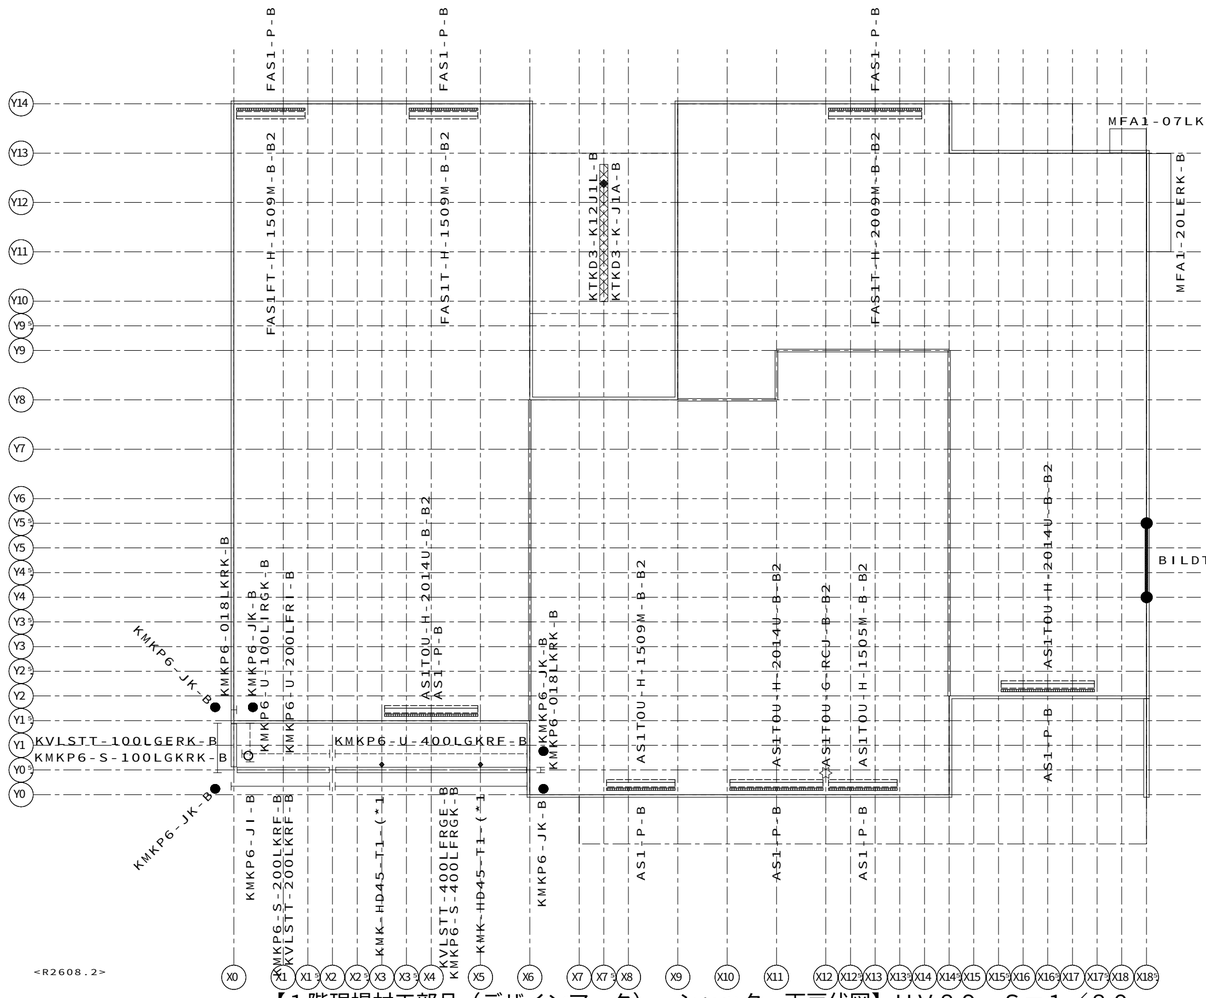

<R2608.2>

※現場材工品は材工メーカーが事業所の入力情報を
確認するための参考図として表示されています。
材工メーカーで別途、施工図（割付図）・見積書を
作成する部材になりますので、部材に関する問い合わせは、
各材工メーカーへ連絡をお願いします。

凡例（現場材工品）

<現場材工品>

- 階段ドレンレール
- 階段受梁化粧幕板
- ブリーズインルーバー
- バルコニー腰壁フェンス
- 窓目隠しガラリ
- 笠木
- アタッチメント庇
- ハングバルコニー内部樋
- バルコニー避難扉
- 柱支持玄関庇
- エアコン室外機架台
- 階段孔キャップ
- ハングバルコニー本体
- 階段手摺腰壁セット
- 窓上庇
- 防火庇
- アイカットスクリーン
- アイカットスクリーン支柱
- 腰壁用物干金物
- アタッチメント庇出隅用
- 入隅カバー
- ケースジョイント
- 鋼製軒天
  ※階段室内に配置

<工場出荷品>

- L型段板裏鋼板
  ※階段室内に配置

凡例（現場材工品）

<現場材工品>

テラス腰壁下部見切
- 外側
- 内側
- KMKP4-JK-S
- KMKP4-JI-S
- 腰壁内側ガラス
- 腰壁アタッチメント
- バルコニー樋位置　○ 本体貫通樋位置

<工場出荷品>

シャッター工場プレセット

- シャッター雨戸　本体+ガイドレール
- シャッター雨戸　本体
- シャッター雨戸　ガイドレール
- シャッター雨戸　軒先部品
- シャッター雨戸　上部見切
- シャッター雨戸　ケースジョイント


【１階現場材工部品（デザインアーク）・シャッター雨戸伏図】ＨＶ８９　Ｓ＝１／８０

11488201408000　2026/10/27

記事	※本図面の縮尺はA2サイズを標準としています。A3サイズに印刷の場合は約71%に寸法が縮小されます。	大和ハウス工業株式会社 中部集合住宅一級建築士事務所	承認 亀山 / 照査 間宮 その他の設計者	代表となる設計者 一級建築士　第301752号 大山　亘 企画製図 伊藤 / 生産製図 大連（名古屋） / ＩＣ	工事名称	岡崎市六名ＨＴ１１４　賃貸住宅新築工事	作成年月日 縮尺	図面番号 Ｓ－34
					図面名称	各伏図	工事番号 1142618610000	保管図面区分 【伏図】

Ver　26091　102139

工事投入　2026/11/18

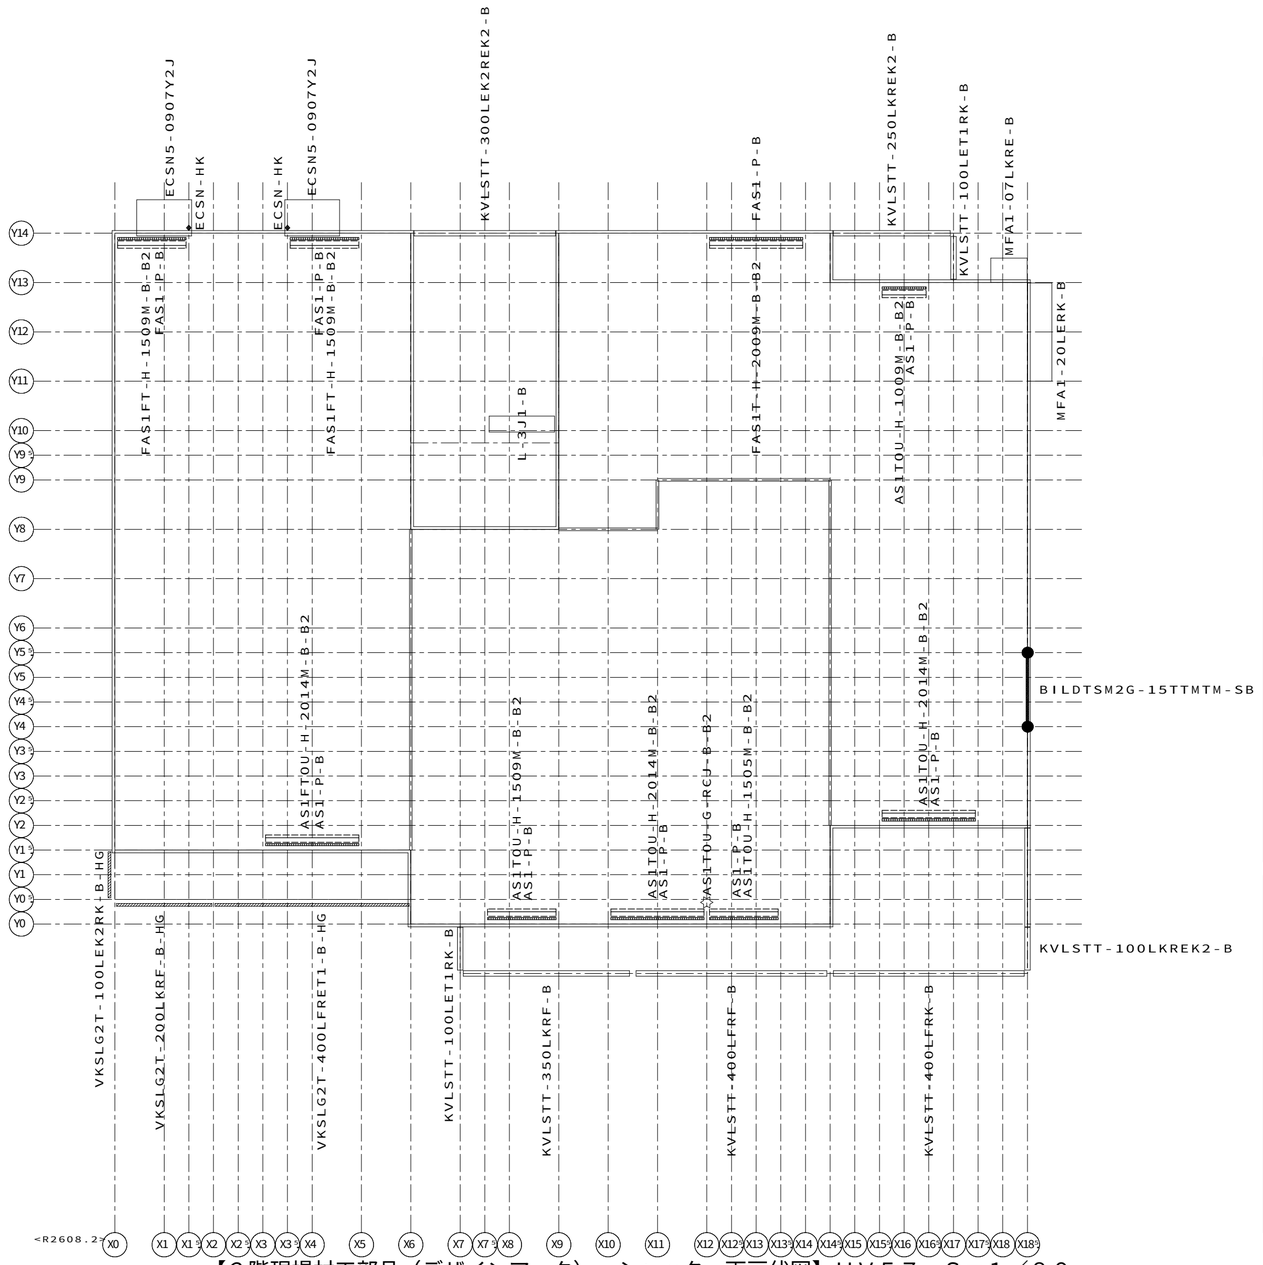

※現場材工品は材工メーカーが事業所の入力情報を
確認するための参考図として表示されています。
材工メーカーで別途、施工図（割付図）・見積書を
作成する部材になりますので、部材に関する問い合わせは、
各材工メーカーへ連絡をお願いします。

凡例（現場材工品）

<現場材工品>

- 階段ドレンレール
- 階段受梁化粧幕板
- ブリーズインルーバー
- バルコニー腰壁フェンス
- 窓目隠しガラリ
- 笠木
- アタッチメント庇
- ハングバルコニー内部樋
- バルコニー避難扉
- 柱支持玄関庇
- エアコン室外機架台
- 階段孔キャップ
- ハングバルコニー本体
- 階段手摺腰壁セット
- 窓上庇
- 防火庇
- アイカットスクリーン
- アイカットスクリーン支柱
- 腰壁用物干金物
- アタッチメント庇出隅用
- 入隅カバー
- ケースジョイント
- 鋼製軒天
- ※階段室内に配置

<工場出荷品>

- L型段板裏鋼板
- ※階段室内に配置

凡例（現場材工品）

<現場材工品>

テラス腰壁下部見切
- 外側
- 内側
- KMKP4−JK−S
- KMKP4−JI−S
- 腰壁内側ガラス
- 腰壁アタッチメント

●バルコニー樋位置 ○本体貫通樋位置

<工場出荷品>

シャッター工場プレセット

- シャッター雨戸 本体+ガイドレール
- シャッター雨戸 本体
- シャッター雨戸 ガイドレール
- シャッター雨戸 軒先部品
- シャッター雨戸 上部見切
- シャッター雨戸 ケースジョイント

【２階現場材工部品（デザインアーク）・シャッター雨戸伏図】ＨＶ５７　Ｓ＝１／８０


11488201408000　2026/10/27

記事	※本図面の縮尺はA2サイズを標準としています。A3サイズに印刷の場合は約71%に寸法が縮小されます。	大和ハウス工業株式会社 中部集合住宅一級建築士事務所	承認 亀山 / 照査 間宮 その他の設計者	代表となる設計者 一級建築士 第301752号 大山 亘 企画製図 伊藤 / 生産製図 大連（名古屋） / ＩＣ	工事名称	岡崎市六名ＨＴ１１４　賃貸住宅新築工事
					図面名称	各伏図

作成年月日	
縮尺	
工事番号	1142618610000
図面番号	S−35
保管図面区分	【伏図】

Ver 26091　102139

工事投入 2026/11/18

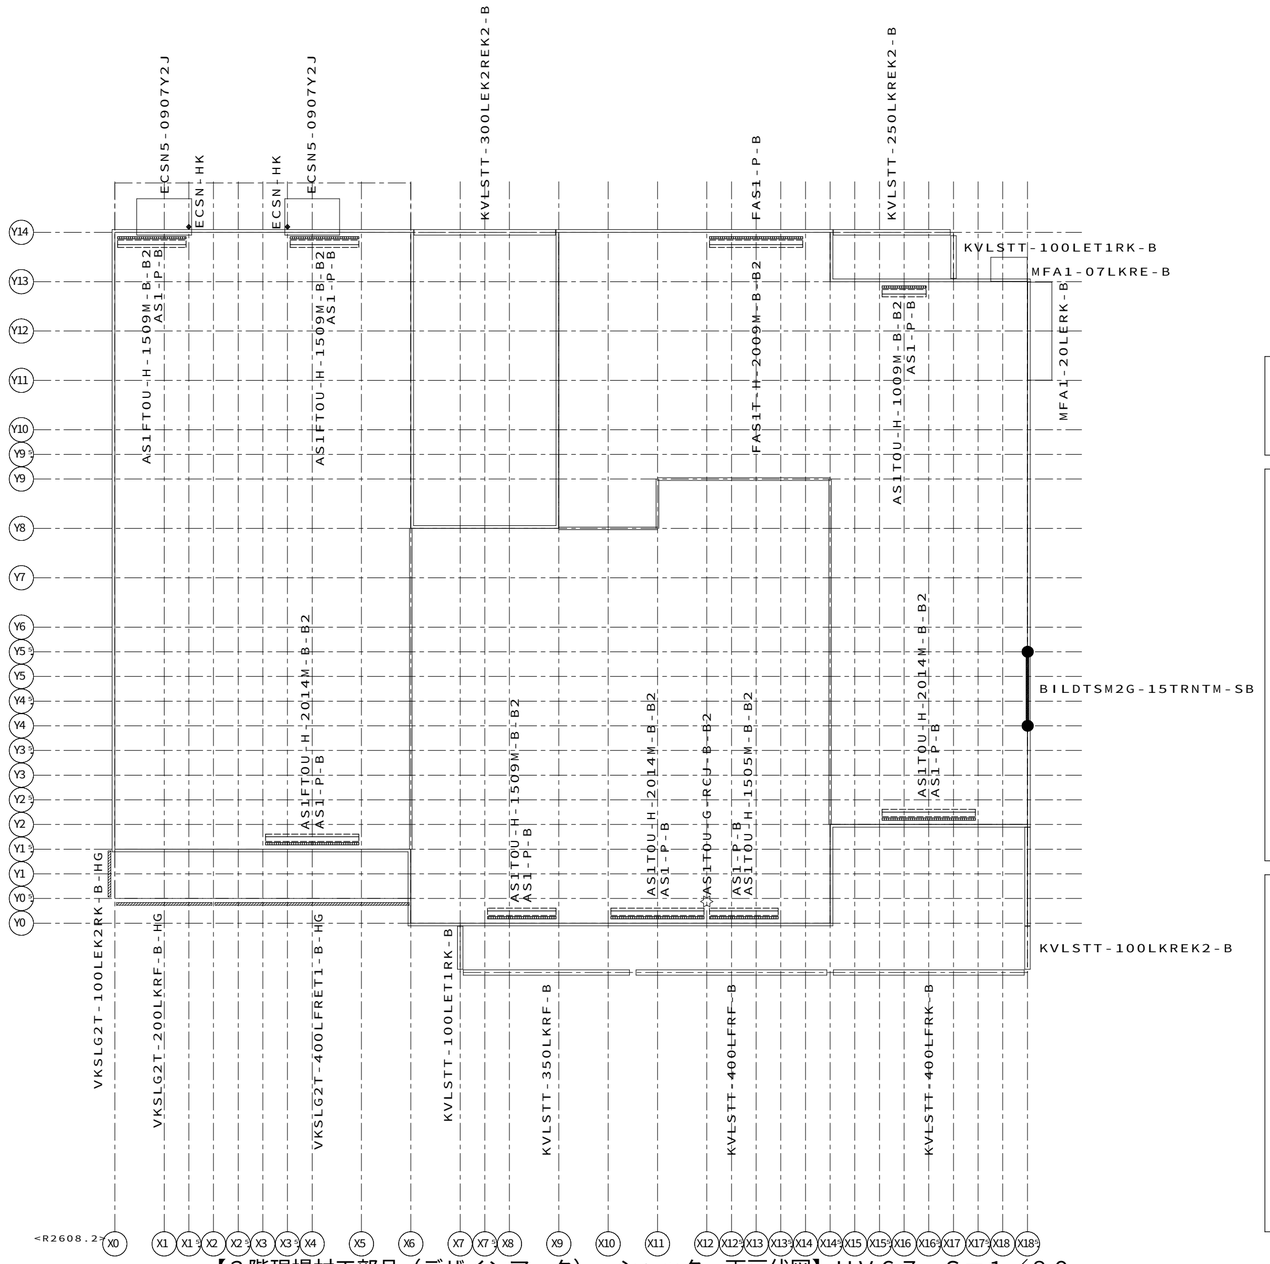

※現場材工品は材工メーカーが事業所の入力情報を
確認するための参考図として表示されています。
材工メーカーで別途、施工図（割付図）・見積書を
作成する部材になりますので、部材に関する問い合わせは、
各材工メーカーへ連絡をお願いします。

凡例（現場材工品）

<現場材工品>

- 階段ドレンレール
- 階段受梁化粧幕板
- ブリーズインルーバー
- バルコニー腰壁フェンス
- 窓目隠しガラリ
- 笠木
- アタッチメント庇
- ハングバルコニー内部樋
- バルコニー避難扉
- 柱支持玄関庇
- エアコン室外機架台
- 階段孔キャップ
- ハングバルコニー本体
- 階段手摺腰壁セット
- 窓上庇
- 防火庇
- アイカットスクリーン
- アイカットスクリーン支柱
- 腰壁用物干金物
- アタッチメント庇出隅用
- 入隅カバー
- ケースジョイント
- 鋼製軒天
- ※階段室内に配置

<工場出荷品>

- L型段板裏鋼板
- ※階段室内に配置

凡例（現場材工品）

<現場材工品>

テラス腰壁下部見切
- 外側
- 内側
- KMKP4−JK−S
- KMKP4−JI−S
- 腰壁内側ガラス
- 腰壁アタッチメント
- ●バルコニー樋位置 ○本体貫通樋位置

<工場出荷品>

シャッター工場プレセット

- シャッター雨戸 本体+ガイドレール
- シャッター雨戸 本体
- シャッター雨戸 ガイドレール
- シャッター雨戸 軒先部品
- シャッター雨戸 上部見切
- シャッター雨戸 ケースジョイント

【３階現場材工部品（デザインアーク）・シャッター雨戸伏図】ＨＶ６７　Ｓ＝１／８０

1148820140800O　2026/10/27

記事

※本図面の縮尺はA2サイズを標準としています。A3サイズに印刷の場合は約71%に寸法が縮小されます。

大和ハウス工業株式会社

中部集合住宅一級建築士事務所

承認	照査	代表となる設計者
亀山	間宮	一級建築士　第301752号 大山　亘


その他の設計者

企画製図	生産製図	ＩＣ
伊藤	大連（名古屋）	

工事名称	岡崎市六名ＨＴ１１４　賃貸住宅新築工事	作成年月日	図面番号
		縮　尺	Ｓ−36
図面名称	各伏図	工事番号 1142618610000	保管図面区分 【伏図】

Ver　26091　102139

工事投入　2026/11/18

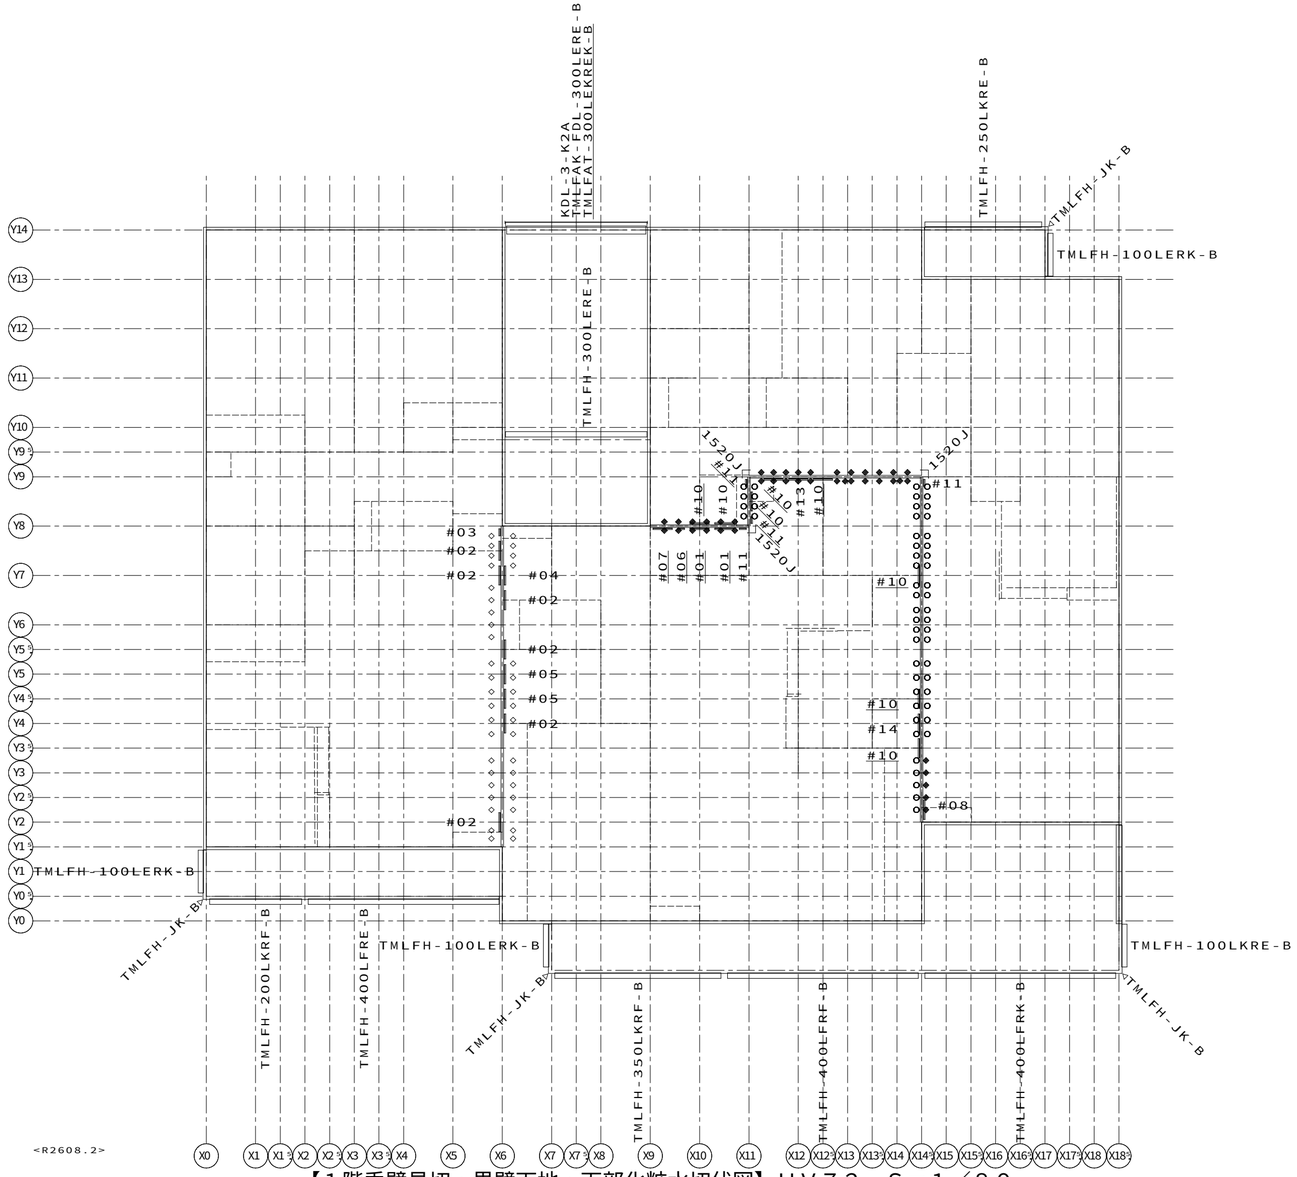


<R2608.2>

【１階垂壁見切・界壁下地・下部化粧水切伏図】ＨＶ７２　Ｓ＝１／８０

界壁下地鉄板（間仕切界壁）

SK050T1－0002X010－T
①②③④⑤⑥⑦⑧

配置例

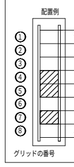


記号の位置は左から順にグリッドの番号に対応し、
グリッドの番号は鉄板を配置するＦＬからの高さを示す。
記号の数字は鉄板の有無及び大きさを示す。

記号	記号の意味
0	下地なし
1	鉄板：３００サイズの配置
2	鉄板：６００サイズの配置
X	１つ上のグリッドに６００サイズの界壁下地鉄板が配置される。

界壁下地鉄板（基本界壁）

AUK20（E）－002X01－T
①②③④⑤⑥

配置例

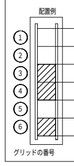

記号の位置は左から順にグリッドの番号に対応し、
グリッドの番号は鉄板を配置するＦＬからの高さを示す。
記号の数字は鉄板の有無及び大きさを示す。

記号	記号の意味
0	下地なし
1	鉄板：４００サイズの配置
2	鉄板：８００サイズの配置
X	１つ上のグリッドに８００サイズの界壁下地鉄板が配置される。

凡例　（垂壁見切）
- 垂壁見切（一般部）
- 垂壁見切（コーナー部）

凡例（界壁下地鉄板）
- 一般部（上端下地鉄板）（KUK－70X910）
- 中間部（上端下地鉄板）（KUK－70X455）
- 端部（上端下地鉄板）（KUK－70X635）
- 中間部（下端下地鉄板）（KDK－70X455）

凡例（アクセサリー下地）
- アクセサリー下地
- ◇ KST200－C（記号は省略）
- △ KDSK－M1（記号は省略）
- ○ SK050D－A（壁勝ち部）
- ◈ SK050D－C1（床勝ち部）

凡例　界壁下地鉄板（基本界壁）
界壁下地鉄板（基本界壁）
AUK20（S）（E）－＊
（S：高遮音用　E：端部用）

凡例（界壁下地鉄板）
- せっこうボード目地部（SK050T－110X600－T）

省略記号の説明

伏図中の省略記号＃○○は、
以下の部品記号に対応しています

省略記号	部品記号
#01	SK050T1-0102X000-T
#02	AUK20-2X2X2X-T
#03	AUK20E-02X2X1-T
#04	AUK20-02X2X1-T
#05	AUK20-010000-T
#06	SK050T19-0102X000-T
#07	SK050T2-0102X000-T
#08	SK050T2-2X2X2X2X-T
#10	SK050T1-2X2X2X2X-T
#11	SK050T5-2X2X2X2X-T
#13	SK050T1-02X00000-T
#14	SK050T1-00100000-T
1520J	SK050D-1520J

界壁下地鉄板巾凡例

記号	巾 遮音	巾 高遮音
SK050（55）T 1－	390	
SK050（55）T 2－	335	
SK050（55）T 3－	162	
SK050（55）T 4－	300	
SK050（55）T 5－	180	
SK050（55）T 6－	130	
SK050（55）T 7－	320	
SK050（55）T 8－	110	108
SK050（55）T 9－	210	
SK050（55）T10－	275	
SK050（55）T19－	162	

（50：遮音　　55：高遮音）

＊－－－－－－－－－－－－－－－－－－－－－－－－＊
｜※部材は適宜現場で調整・カットのこと　　｜
＊－－－－－－－－－－－－－－－－－－－－－－－－＊

11488201408000　2026/10/27

記事
※本図面の縮尺はA2サイズを標準としています。A3サイズに印刷の場合は約71%に寸法が縮小されます。

大和ハウス工業株式会社
中部集合住宅一級建築士事務所

承認	照査	代表となる設計者
亀山	間宮	一級建築士　第301752号 大山　亘
その他の設計者		企画製図 伊藤 / 生産製図 大連（名古屋） / ＩＣ

工事名称	岡崎市六名ＨＴ１１４　賃貸住宅新築工事	作成年月日	図面番号 S－37
		縮尺	
図面名称	各伏図	工事番号 1142618610000	保管図面区分 【伏図】

Ver　26091　102139

工事投入　2026/11/18