
調査敷地状況図

物件名称 (集合分館)豊橋市向山大池町PJ D-ROOM新築工事 1号地　様邸

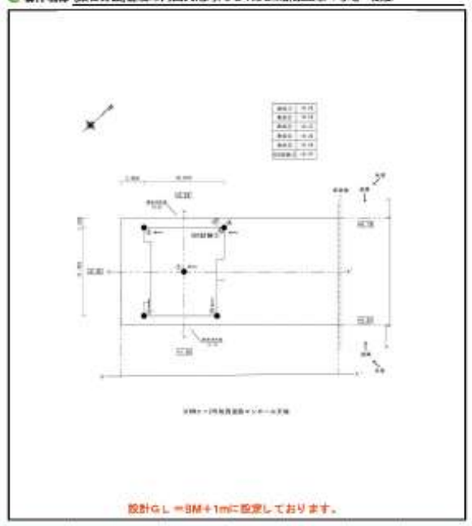

設計GL＝BM＋1mに設定しております。

方角	土地利用状況	高低差	擁壁	柱図	樹木	変状の有無
南側	道路	0～-0.20 m				●
東側	集合住宅	+0.40 m	●		●	
西側	造成地	-0.20～0 m				
北側	集合住宅	+0.20 m	●		●	

敷地内高低差	無	(有)	(約0.30)m

試験結果　スクリューウエイト貫入試験 (旧スウェーデン式サウンディング試験)

物件名称	(集合分館)豊橋市向山大池町PJ D-ROOM新築工事 1号地　様邸																			
調査場所	愛知県豊橋市向山大池町１７番５																			
測点番号	001				調査年月日	2026年04月21日			敷 GL	調査GL＋0.36 m										
調 査 GL	KBM　＋0.62 m				最終貫入深さ	1.45 m			試 験 者	八木　達也										
水　位	無				天　候	曇			試験方法	機械式										
荷重 Wsw (kN)	半回転数 Nsw (回)	貫入時 ○ (cm)	貫入量 L (cm)	一荷重当たりの平均半回転数 Nsw	記事				推定柱状図	荷重 Wsw(kN)				貫入量－半回転数の関係 Nsw				換算N値 N	許容支持力 qa (kN/㎡)
					礫径・礫質	貫入状態	推定土質			0	0.25	0.5	0.75	1	2	3	4		
1.00	11	0.25	25	69			粘性土											4.4	35.0
1.00	6	0.50	25	15			粘性土											3.0	24.0
1.00	8	0.75	25	12			粘性土											4.0	49.2
1.00	7	1.00	25	28			粘性土											4.4	46.0
1.00	14	1.25	25	66	ジャリジャリ		砂質土											5.1	84.0
1.00	733	1.45	20	660	ジャリジャリ	打撃	砂質土											36.0	> 120

※換算N値(N')は、次式を使用しています。砂質土:N'=(Wsw+0.75Nsw)/0.75 粘性土:N'=(Wsw+0.5Nsw)/0.5
※許容支持力(qa)は、次式を使用しています。qa=30Nsw+0.6Wsw

試験結果　スクリューウエイト貫入試験 (旧スウェーデン式サウンディング試験)

物件名称	(集合分館)豊橋市向山大池町PJ D-ROOM新築工事 1号地　様邸																			
調査場所	愛知県豊橋市向山大池町１７番５																			
測点番号	002				調査年月日	2026年04月21日			敷 GL	調査GL＋0.45 m										
調 査 GL	KBM　＋0.55 m				最終貫入深さ	1.02 m			試 験 者	八木　達也										
水　位	無				天　候	曇			試験方法	機械式										
荷重 Wsw (kN)	半回転数 Nsw (回)	貫入時 ○ (cm)	貫入量 L (cm)	一荷重当たりの平均半回転数 Nsw	記事				推定柱状図	荷重 Wsw(kN)				貫入量－半回転数の関係 Nsw				換算N値 N	許容支持力 qa (kN/㎡)
					礫径・礫質	貫入状態	推定土質			0	0.25	0.5	0.75	1	2	3	4		
1.00	0	0.25	25	0			粘性土											1.0	10.0
1.00	4	0.50	25	15			粘性土											3.0	19.5
1.00	10	0.75	25	48			粘性土											5.0	54.0
1.00	90	1.00	25	240	ジャリジャリ		砂質土											14.0	> 120
1.00	81	1.02	2	480	ジャリジャリ	打撃	砂質土											224.0	> 120

※換算N値(N')は、次式を使用しています。砂質土:N'=(Wsw+0.75Nsw)/0.75 粘性土:N'=(Wsw+0.5Nsw)/0.5
※許容支持力(qa)は、次式を使用しています。qa=30Nsw+0.6Wsw

試験結果　スクリューウエイト貫入試験 (旧スウェーデン式サウンディング試験)

物件名称	(集合分館)豊橋市向山大池町PJ D-ROOM新築工事 1号地　様邸																			
調査場所	愛知県豊橋市向山大池町１７番５																			
測点番号	003				調査年月日	2026年04月21日			敷 GL	調査GL＋0.63 m										
調 査 GL	KBM　＋0.37 m				最終貫入深さ	1.04 m			試 験 者	八木　達也										
水　位	無				天　候	曇			試験方法	機械式										
荷重 Wsw (kN)	半回転数 Nsw (回)	貫入時 ○ (cm)	貫入量 L (cm)	一荷重当たりの平均半回転数 Nsw	記事				推定柱状図	荷重 Wsw(kN)				貫入量－半回転数の関係 Nsw				換算N値 N	許容支持力 qa (kN/㎡)
					礫径・礫質	貫入状態	推定土質			0	0.25	0.5	0.75	1	2	3	4		
1.00	1	0.25	25	12			粘性土											1.0	10.0
1.00	6	0.50	25	24			粘性土											4.0	44.4
1.00	8	0.75	25	24			粘性土											4.0	44.4
1.00	98	1.00	25	192	ジャリジャリ	打撃	砂質土											14.0	> 120
1.00	89	1.04	4	2025	ジャリジャリ	打撃	砂質土											181.0	> 120

※換算N値(N')は、次式を使用しています。砂質土:N'=(Wsw+0.75Nsw)/0.75 粘性土:N'=(Wsw+0.5Nsw)/0.5
※許容支持力(qa)は、次式を使用しています。qa=30Nsw+0.6Wsw

試験結果　スクリューウエイト貫入試験 (旧スウェーデン式サウンディング試験)

物件名称	(集合分館)豊橋市向山大池町PJ D-ROOM新築工事 1号地　様邸																			
調査場所	愛知県豊橋市向山大池町１７番５																			
測点番号	004				調査年月日	2026年04月21日			敷 GL	調査GL＋0.55 m										
調 査 GL	KBM　＋0.45 m				最終貫入深さ	1.91 m			試 験 者	八木　達也										
水　位	無				天　候	曇			試験方法	機械式										
荷重 Wsw (kN)	半回転数 Nsw (回)	貫入時 ○ (cm)	貫入量 L (cm)	一荷重当たりの平均半回転数 Nsw	記事				推定柱状図	荷重 Wsw(kN)				貫入量－半回転数の関係 Nsw				換算N値 N	許容支持力 qa (kN/㎡)
					礫径・礫質	貫入状態	推定土質			0	0.25	0.5	0.75	1	2	3	4		
0.50	0	0.25	25	0		スクスク	粘性土											1.0	10.0
1.00	4	0.50	25	15			粘性土											3.0	19.5
1.00	9	0.75	25	36			粘性土											4.0	51.0
1.00	10	1.00	25	40			粘性土											5.0	54.0
1.00	14	1.25	25	56			粘性土											5.0	84.0
1.00	23	1.50	25	48	ジャリジャリ		砂質土											7.0	69.0
1.00	20	1.75	25	48	ジャリジャリ		砂質土											7.0	114.0
1.00	164	1.91	16	650	ジャリジャリ	打撃	砂質土											46.5	> 120

※換算N値(N')は、次式を使用しています。砂質土:N'=(Wsw+0.75Nsw)/0.75 粘性土:N'=(Wsw+0.5Nsw)/0.5
※許容支持力(qa)は、次式を使用しています。qa=30Nsw+0.6Wsw

試験結果　スクリューウエイト貫入試験 (旧スウェーデン式サウンディング試験)

物件名称	(集合分館)豊橋市向山大池町PJ D-ROOM新築工事 1号地　様邸																			
調査場所	愛知県豊橋市向山大池町１７番５																			
測点番号	005				調査年月日	2026年04月21日			敷 GL	調査GL＋0.42 m										
調 査 GL	KBM　＋0.58 m				最終貫入深さ	1.07 m			試 験 者	八木　達也										
水　位	無				天　候	曇			試験方法	機械式										
荷重 Wsw (kN)	半回転数 Nsw (回)	貫入時 ○ (cm)	貫入量 L (cm)	一荷重当たりの平均半回転数 Nsw	記事				推定柱状図	荷重 Wsw(kN)				貫入量－半回転数の関係 Nsw				換算N値 N	許容支持力 qa (kN/㎡)
					礫径・礫質	貫入状態	推定土質			0	0.25	0.5	0.75	1	2	3	4		
1.00	6	0.25	25	48			粘性土											6.0	49.0
1.00	10	0.50	25	48			粘性土											5.0	54.0
1.00	19	0.75	25	76			粘性土											6.0	75.0
1.00	68	1.00	25	288	ジャリジャリ		砂質土											11.0	> 120
1.00	119	1.07	7	1071	ジャリジャリ	打撃	砂質土											107.0	> 120

※換算N値(N')は、次式を使用しています。砂質土:N'=(Wsw+0.75Nsw)/0.75 粘性土:N'=(Wsw+0.5Nsw)/0.5
※許容支持力(qa)は、次式を使用しています。qa=30Nsw+0.6Wsw

敷地内高低差図

縮尺 1:100



BM
GL±0.00
隣地境界線
ブロック塀
H=0.40m
隣地境界線
ブロック塀
H=0.60m
GL-0.30
GL-0.20
GL-0.20
GL-0.30
GL-0.30
GL-0.30

G3AG−200D

外壁線布基礎

※立上りユニットは全強度溶接とする

ベース厚が225mmとなるため、注意すること

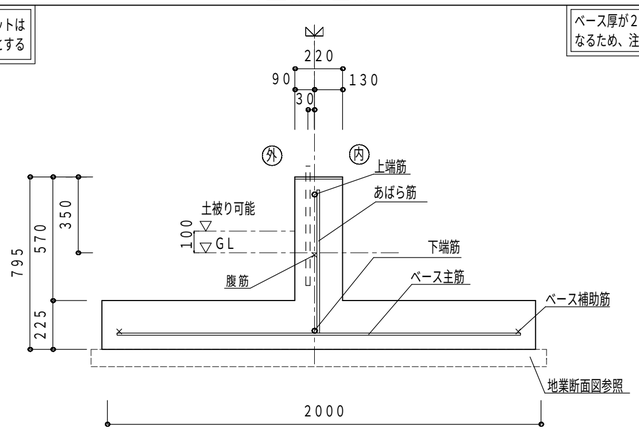

腹筋必要

上 端 筋	1−D22（SD345）
下 端 筋	1−D22（SD345）
腹　　筋	1−D10
あばら 筋	D13 @300
ベース主筋	D10 @150
ベース補助筋	2−D10


G3AG−120（S）DCH1F

外壁線布基礎（袖壁取り合い部等）

打増部（斜線部）は斜線部以外と一体でコンクリート打設すること。

袖壁取合いで換気土台カバーを取りつける場合は、打増し部分の幅を180mmとする（記号に”S”が付く）。


基礎天端：GL＋350mm

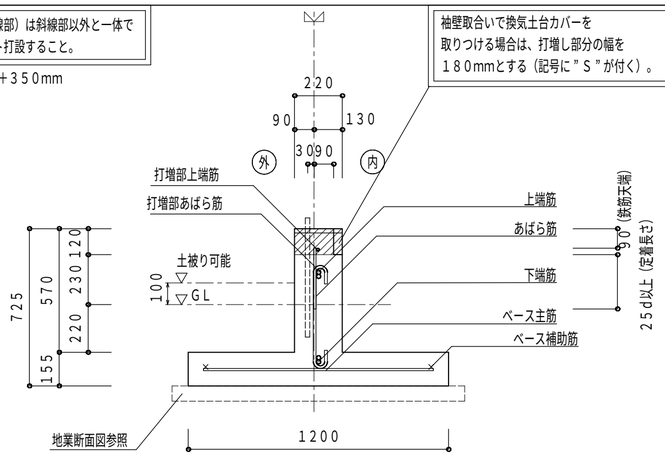

打増部上端筋	1−D13
打増部あばら筋	D10 @300
上 端 筋	2−D19（SD345）
下 端 筋	2−D19（SD345）
腹　　筋	−
あばら 筋	D13 @300
ベース主筋	D10 @150
ベース補助筋	2−D10

G3ATG−120D

外壁線布基礎

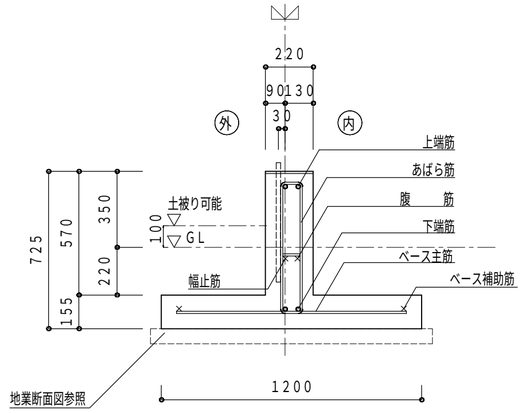


上 端 筋	2−D19（SD345）
下 端 筋	2−D19（SD345）
腹　　筋	2−D10
あばら 筋	□−D10 @300
幅 止 筋	D10 @910
ベース主筋	D10 @150
ベース補助筋	2−D10

G3AG−120DC1

外壁線布基礎

※立上りユニットは全強度溶接とする

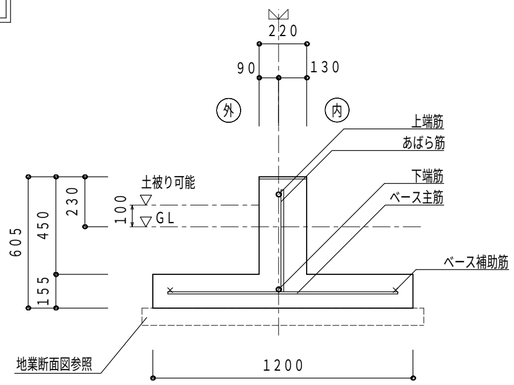

上 端 筋	1−D22（SD345）
下 端 筋	1−D22（SD345）
腹　　筋	−
あばら 筋	D13 @300
ベース主筋	D10 @150
ベース補助筋	2−D10


G3ATG−120（S）DCH1F

外壁線布基礎（袖壁取り合い部等）

打増部（斜線部）は斜線部以外と一体でコンクリート打設すること。

袖壁取合いで換気土台カバーを取りつける場合は、打増し部分の幅を180mmとする（記号に”S”が付く）。

基礎天端：GL＋350

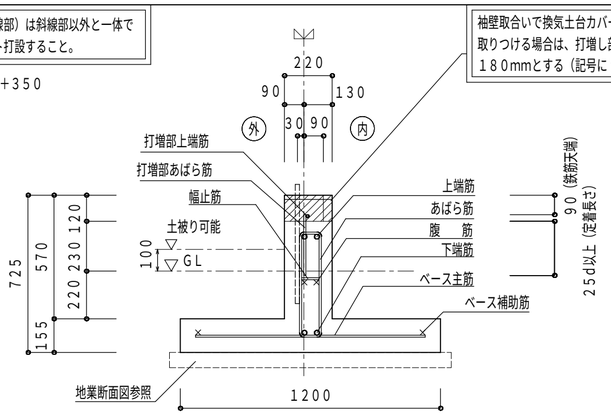


打増部上端筋	1−D13
打増部あばら筋	D10 @200
上 端 筋	2−D22（SD345）
下 端 筋	2−D22（SD345）
腹　　筋	2−D10
あばら 筋	□−D10 @200
幅 止 筋	D10 @910
ベース主筋	D10 @150
ベース補助筋	2−D10

G3ATG−200D

外壁線布基礎

ベース厚が225mmとなるため、注意すること

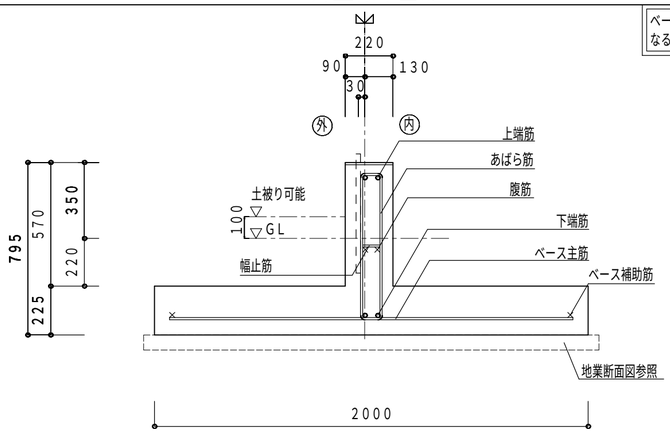

上 端 筋	2−D19（SD345）
下 端 筋	2−D19（SD345）
腹　　筋	2−D10
あばら 筋	□−D10 @300
幅 止 筋	D10 @910
ベース主筋	D10 @150
ベース補助筋	2−D10

1148820051800 2026/10/28

記事

※本図面の縮尺はA2サイズを標準としています。A3サイズに印刷の場合は約71%に寸法が縮小されます。

投入図 2026/10/29

大和ハウス工業株式会社

中部集合住宅一級建築士事務所

承認	照査	代表となる設計者
亀山	間宮	一級建築士 第358043号 小川 祥

その他の設計者

企画製図	生産製図	IC
	大連（名古屋）	

工事名称	（集合分譲）豊橋市向山大池町ＰＪ Ｄ−ＲＯＯＭ新築工事　１号地
図面名称	各伏図

作成年月日

縮　尺

工事番号 1142672700002

図面番号 S−01


保管図面区分 【伏図】

Ver 26091　102139

工事投入 2026/11/04

G3ATGE−135（S）DCH1F

外壁線偏心布基礎（袖壁取り合い部等）

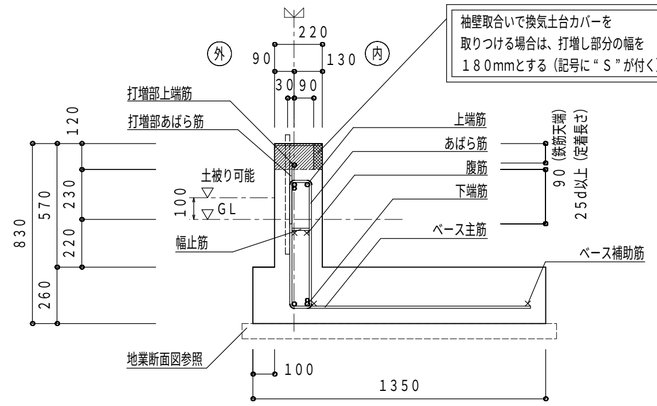

上　端　筋	2−D19（SD345）+D16
下　端　筋	2−D19（SD345）+D16
腹　　筋	2−D10
あばら　筋	□−D13　@200
幅　止　筋	D10　@1000
ベース主筋	D10　@200
ベース補助筋	2−D10
打増部上端筋	1−D13
打増部あばら筋	D10　@200


G3ATG−200DPF

外壁線布基礎（ガレージ基礎打増部）

打増部（斜線部）は斜線部以外と一体で
コンクリート打設すること。

ベース厚が２２５mmと
なるため、注意すること

袖壁取合いの場合、換気土台カバー
を取りつけられないので注意。
（隙間をモルタルで埋めて対応）

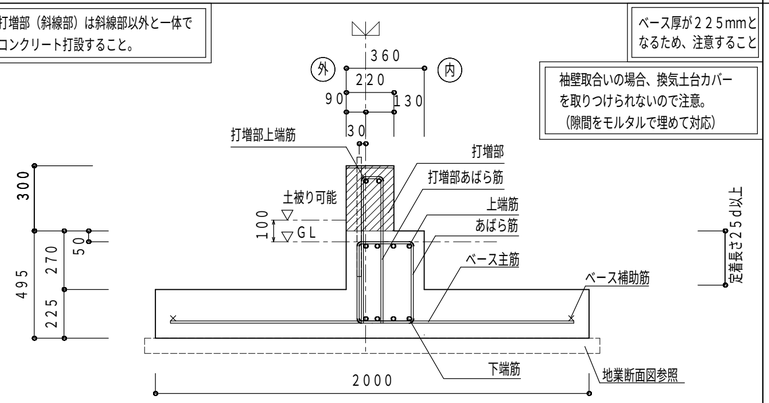


打増部上端筋	2−D16
打増部あばら筋	U−D10　@200
上　端　筋	4−D19（SD345）
下　端　筋	4−D19（SD345）
腹　　筋	−
あばら　筋	□−D10　@200
幅　止　筋	−
ベース主筋	D10　@150
ベース補助筋	2−D10

GT3ATM−170D

３階建部間仕切布基礎


ベース厚が２００mmと
なるため、注意すること

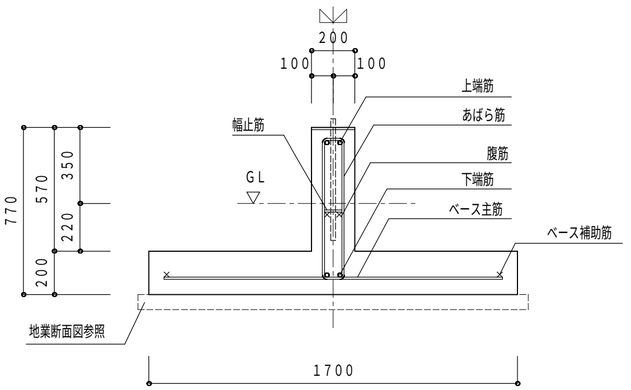

上　端　筋	2−D19（SD345）
下　端　筋	2−D19（SD345）
腹　　筋	2−D10
あばら　筋	□−D10　@300
幅　止　筋	D10　@910
ベース主筋	D10　@200
ベース補助筋	2−D10

G3ATGE−135D

３階建部外壁線偏心布基礎

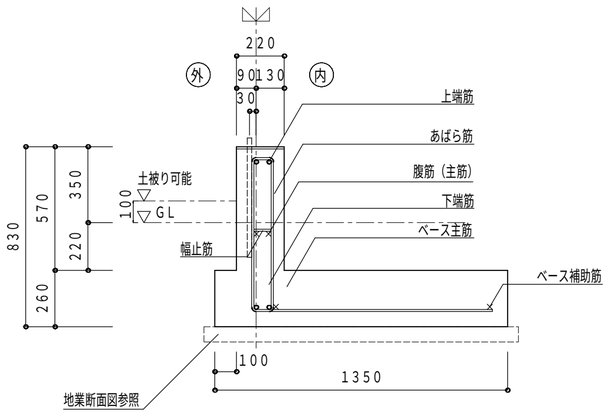


上　端　筋	2−D19（SD345）
下　端　筋	2−D19（SD345）
腹　筋（主　筋）	2−D10
あばら　筋	□−D13　@200
幅　止　筋	D10　@1000
ベース主筋	D10　@200
ベース補助筋	2−D10

GT3AM−200D

間仕切布基礎（界壁線）

※立上りユニットは
全強度溶接とする

ベース厚が２２５mmと
なるため、注意すること

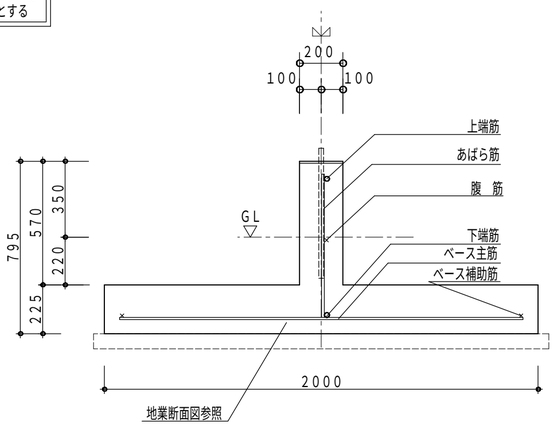

腹筋必要


上　端　筋	1−D22（SD345）
下　端　筋	1−D22（SD345）
腹　　筋	D10
あばら　筋	D13@　300
ベース主筋	D10@　200（あばら筋間隔とあわせるため@１５０でも可）
ベース補助筋	2−D10

GT3ATM−170DP

３階建部間仕切布基礎（間仕切耐力壁線）ガレージ基礎

ベース厚が２００mmと
なるため、注意すること

鋼製束が配置される場合は、
基礎天端コテ仕上げとする。

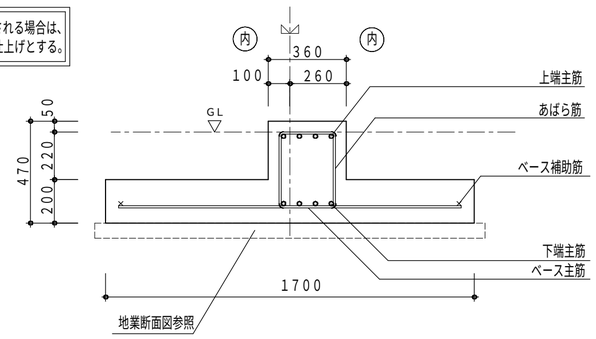

上　端　筋	4−D19（SD345）
下　端　筋	4−D19（SD345）
腹　　筋	−
あばら　筋	□−D10　@200
幅　止　筋	−
ベース主筋	D10　@200
ベース補助筋	2−D10

記事

※本図面の縮尺はA2サイズを標準としています。A3サイズに印刷の場合は約71%に寸法が縮小されます。

投入図
2026/10/29

大和ハウス工業株式会社

中部集合住宅一級建築士事務所

承認	照査	代表となる設計者
亀山	間宮	一級建築士　第358043号 小川　祥

その他の設計者

企画製図	生産製図	ＩＣ
	大連（名古屋）	

工事名称	（集合分譲）豊橋市向山大池町ＰＪ Ｄ−ＲＯＯＭ新築工事　１号地
図面名称	各伏図

作成年月日
縮尺
工事番号 1142672700002

図面番号 S−02
保管図面区分 【伏図】

1148200518000　2026/10/28

Ver　26091　102139


工事投入　2026/11/04

GT3ATM−170DPF

間仕切布基礎（ガレージ基礎打増し部）

基礎天端に鋼製束が配置される場合は、束の調整が必要。（部品は同一部品）

ベース厚が200mmとなるため、注意すること

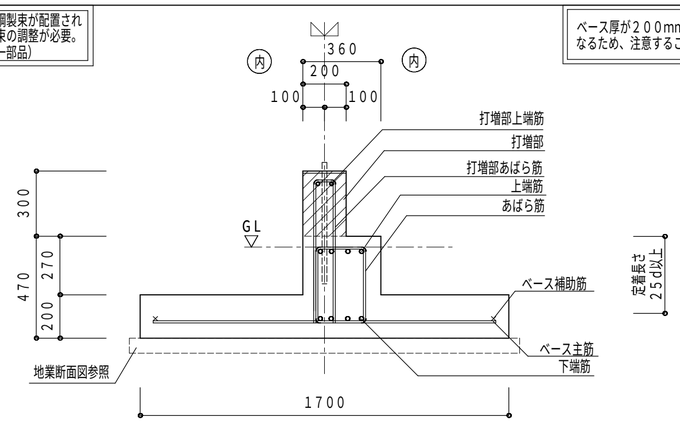


打増部（斜線部）は斜線部以外と一体でコンクリート打設すること。

打増部上端筋	2−D16
打増部あばら筋	U−D10 @200
上 端 筋	4−D19（SD345）
下 端 筋	4−D19（SD345）
腹 筋	−
あばら 筋	□−D10 @200
幅 止 筋	−
ベース主筋	D10 @200
ベース補助筋	2−D10

AEF1−30D


エントランス部基礎

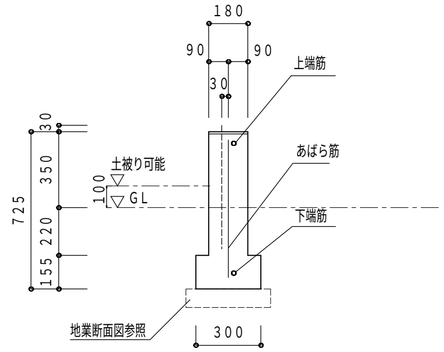

	異形鉄筋
上 端 筋	1−D16
下 端 筋	1−D16
腹 筋	−
あばら 筋	D10 @300
ベース主筋	
ベース補助筋	

ARFS−30DC1


バルコニー腰壁部基礎

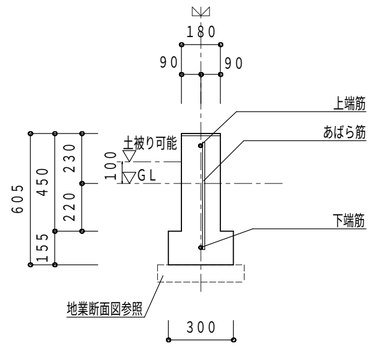

	異形鉄筋
上 端 筋	1−D13
下 端 筋	1−D13
腹 筋	−
あばら 筋	D10 @300
ベース主筋	−
ベース補助筋	−

AEF1−30ESD

エントランス部カット基礎

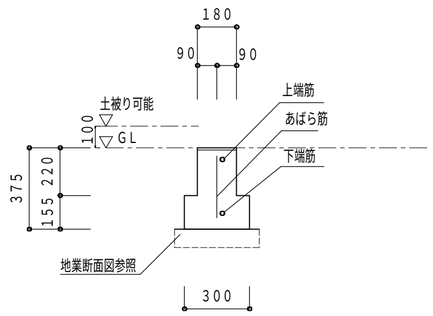


	異形鉄筋
上 端 筋	1−D16
下 端 筋	1−D16
腹 筋	−
あばら 筋	D10 @300
ベース主筋	
ベース補助筋	

凡例

地業断面図　A地盤、B地盤

標準基礎

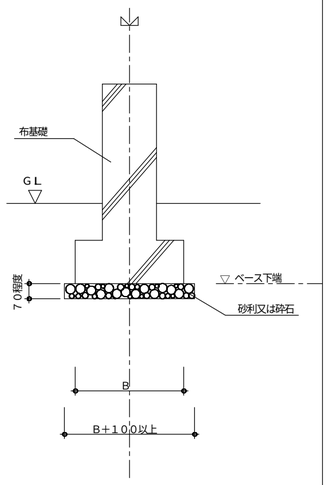

11488200518000　2026/10/28

記事

※本図面の縮尺はA2サイズを標準としています。A3サイズに印刷の場合は約71%に寸法が縮小されます。

投入図
2026/10/29

大和ハウス工業株式会社

中部集合住宅一級建築士事務所

承認	照査	代表となる設計者
亀山	間宮	一級建築士　第358043号 小川　祥


その他の設計者


企画製図	生産製図	ＩＣ
	大連（名古屋）	

工事名称	（集合分譲）豊橋市向山大池町ＰＪ Ｄ−ＲＯＯＭ新築工事　１号地
図面名称	各伏図
作成年月日	
縮尺	
工事番号	1142672700002
図面番号	S−03
保管図面区分	【伏図】

Ver　26091　102139

工事投入　2026/11/04

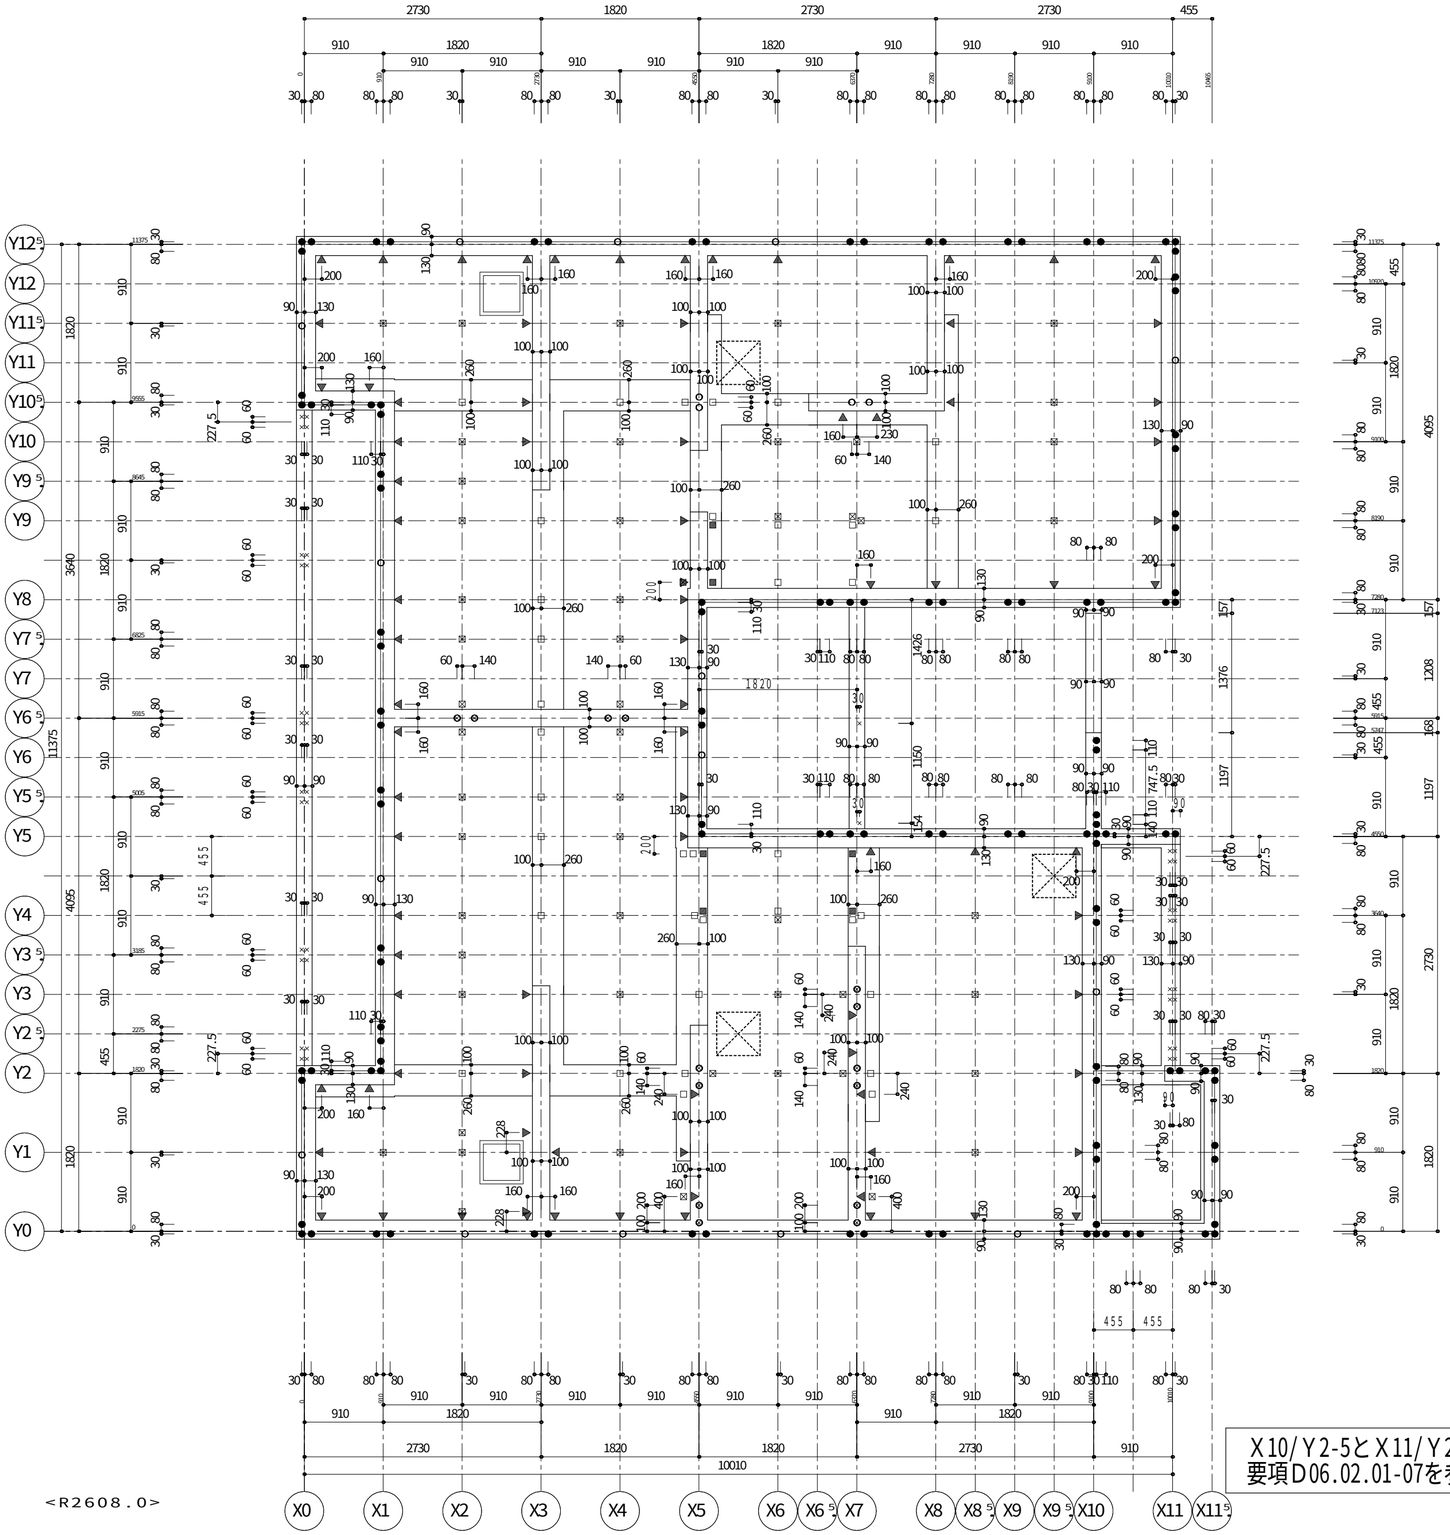

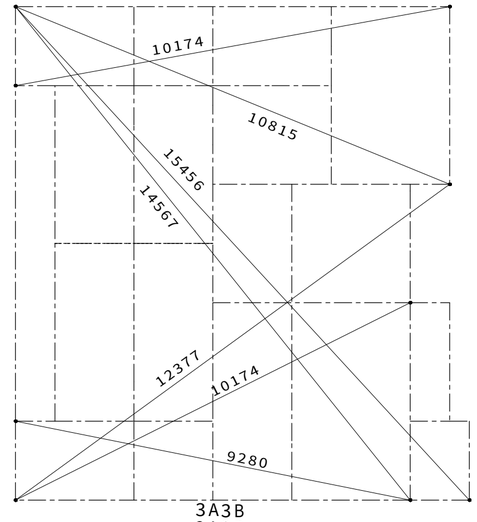

(注) 対角寸法はモジュール芯における寸法とする。

対角寸法線

<R2608.0> 【対角寸法図】ＨＶ０３　Ｓ＝１／１００

凡 例

(注) コンクリート設計基準強度

基礎　　：２４Ｎ／平方ミリとする。

（※対象部位：布基礎、独立基礎、くい基礎用１階床スラブ、くい基礎１階床実用補強基礎及び補強実実ベース）

土間コン（無筋の場合）：１８Ｎ／平方ミリ以上とする。

凡 例

アンカーボルト

● ＤＭ２０　Ｉ型　Ｍ２０　Ｌ＝５５０　（出寸法５０）
○ ＤＭ１６　Ｉ型　Ｍ１６　Ｌ＝５２０　（出寸法４５）
⊘ ＩＴ２２Ｓ　Ｉ型　Ｍ２２　Ｌ＝６００（出寸法５０）
× ＬＭ１２　Ｌ型　Ｍ１２　Ｌ＝３００　（出寸法３０）

出寸法

▼インサートナット　Ｍ－８

床下換気孔（丸型）　２００φ

床下換気孔（丸型）　１４０φ

床下貫通口　５００×２５０（２００）

※深基礎がある場合、
床下貫通口は全て５００×２００とすること。

スリーブ　▽

鋼製束　⊠ ＮＬＫ－４ＮＡ　■ ＮＬＫ－２３ＮＡ
□ ＮＬＫ－３ＮＡ

※　土間コン施工時、
腰壁・廊下柱などの部位は箱抜きを行うこと。

※　鋼製束記号末尾Ａ付きはコンクリート釘別仕切り

Ｘ10/Ｙ2-5とＸ11/Ｙ2-5の基礎ベースと立ち上がりがお互い干渉します。
要項Ｄ06.02.01-07を参照して、現場にて対応します。

<R2608.0>


【基礎立上り・アンカー伏図】ＨＶ５２　Ｓ＝１／５０

1148820051800O 2026/10/28

記事	※本図面の縮尺はA2サイズを標準としています。A3サイズに印刷の場合は約71%に寸法が縮小されます。	投入図 2026/10/29	大和ハウス工業株式会社 中部集合住宅一級建築士事務所	承認 亀山 / 照査 間宮 / 代表となる設計者 一級建築士 第358043号 小川 祥 / その他の設計者 / 企画製図 / 生産製図 大連（名古屋） / ＩＣ	工事名称	（集合分譲）豊橋市向山大池町ＰＪ Ｄ－ＲＯＯＭ新築工事　１号地	作成年月日 / 縮尺 / 工事番号 1142672700002 / 図面番号 Ｓ－04 / 保管図面区分 【伏図】
					図面名称	各伏図	

Ver　26091　102139

工事投入　2026/11/04

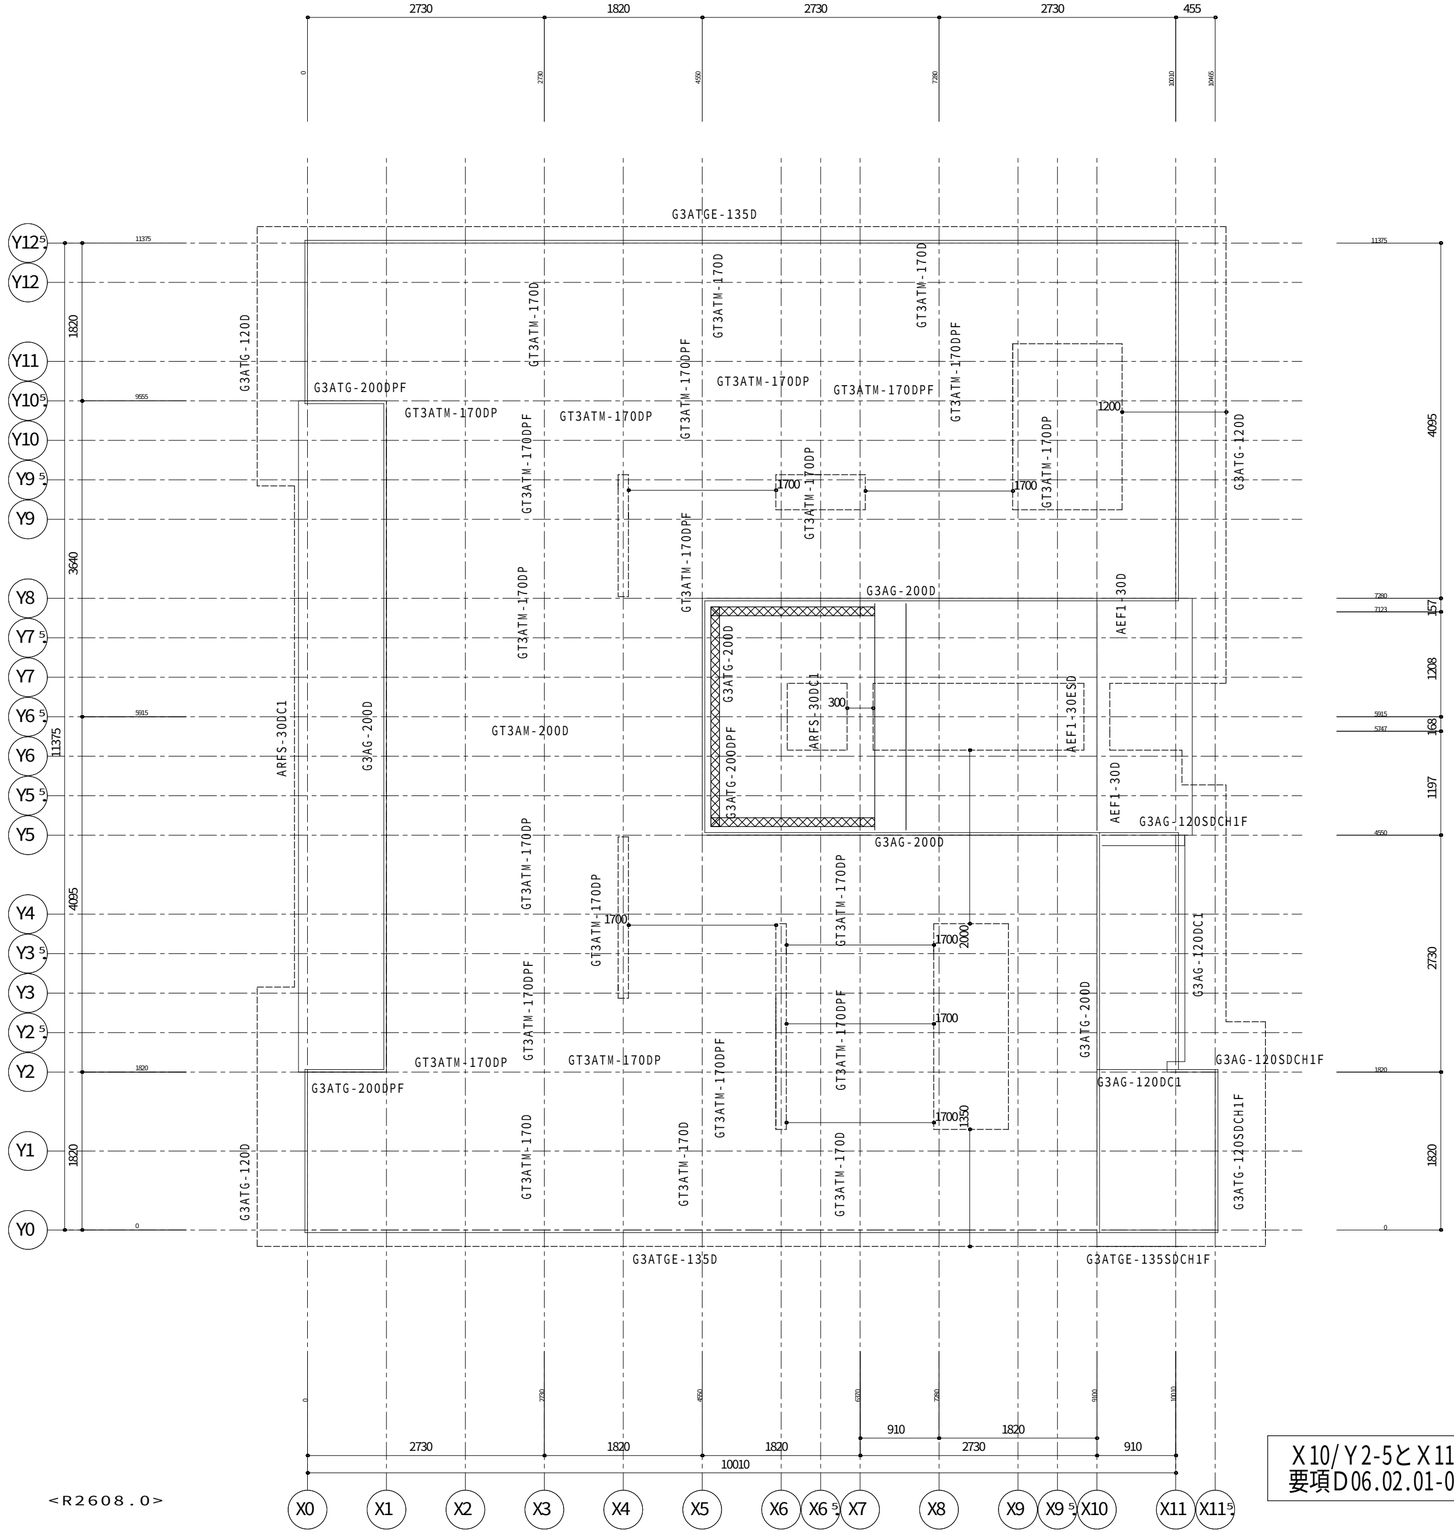

<R2608.0>

【基礎ベース・土間伏図】ＨＶ５３　Ｓ＝１／５０

※基礎工事にあたっては根切り後の転圧を念入りに行ったうえで直接基礎とする。

土間仕様
防湿土間コンクリート　ｔ＝８０
防湿シート　ｔ＝０．１５

凡 例

(注) コンクリート設計基準強度
基礎　：２４Ｎ／平方ミリとする。
（※対象部位：布基礎、独立基礎、くい基礎用１階床スラブ、くい基礎１階床束用補強基礎及び補強床束ベース）
土間コン（無筋の場合）：１８Ｎ／平方ミリ以上とする。

凡 例

：補強床束ベース
：補強土間スラブ
：屋外粒状防蟻剤

Ｘ10/Ｙ2-5とＸ11/Ｙ2-5の基礎ベースと立ち上がりがお互い干渉します。
要項Ｄ06.02.01-07を参照して、現場にて対応します。

1148820051800 0　2026/10/28

記事	※本図面の縮尺はA2サイズを標準としています。A3サイズに印刷の場合は約71%に寸法が縮小されます。	投入図 2026/10/29	大和ハウス工業株式会社 中部集合住宅一級建築士事務所	承認 亀山 / 照査 間宮 / 代表となる設計者 一級建築士 第358043号 小川 祥 / その他の設計者 / 企画製図 / 生産製図 大連（名古屋） / ＩＣ	工事名称	（集合分譲）豊橋市向山大池町ＰＪ Ｄ－ＲＯＯＭ新築工事　１号地
					図面名称	各伏図


作成年月日
縮尺
工事番号 1142672700002
図面番号 Ｓ－05
保管図面区分 【伏図】

Ver 26091　102139

工事投入　2026/11/04

●外周基礎【G3ATGE-135D】※あばら筋ピッチ200
スリーブ口径φ125の箇所は鉄筋被り厚確保の為
現場にてあばら筋の調整+補強筋をお願いします。

該当箇所　※

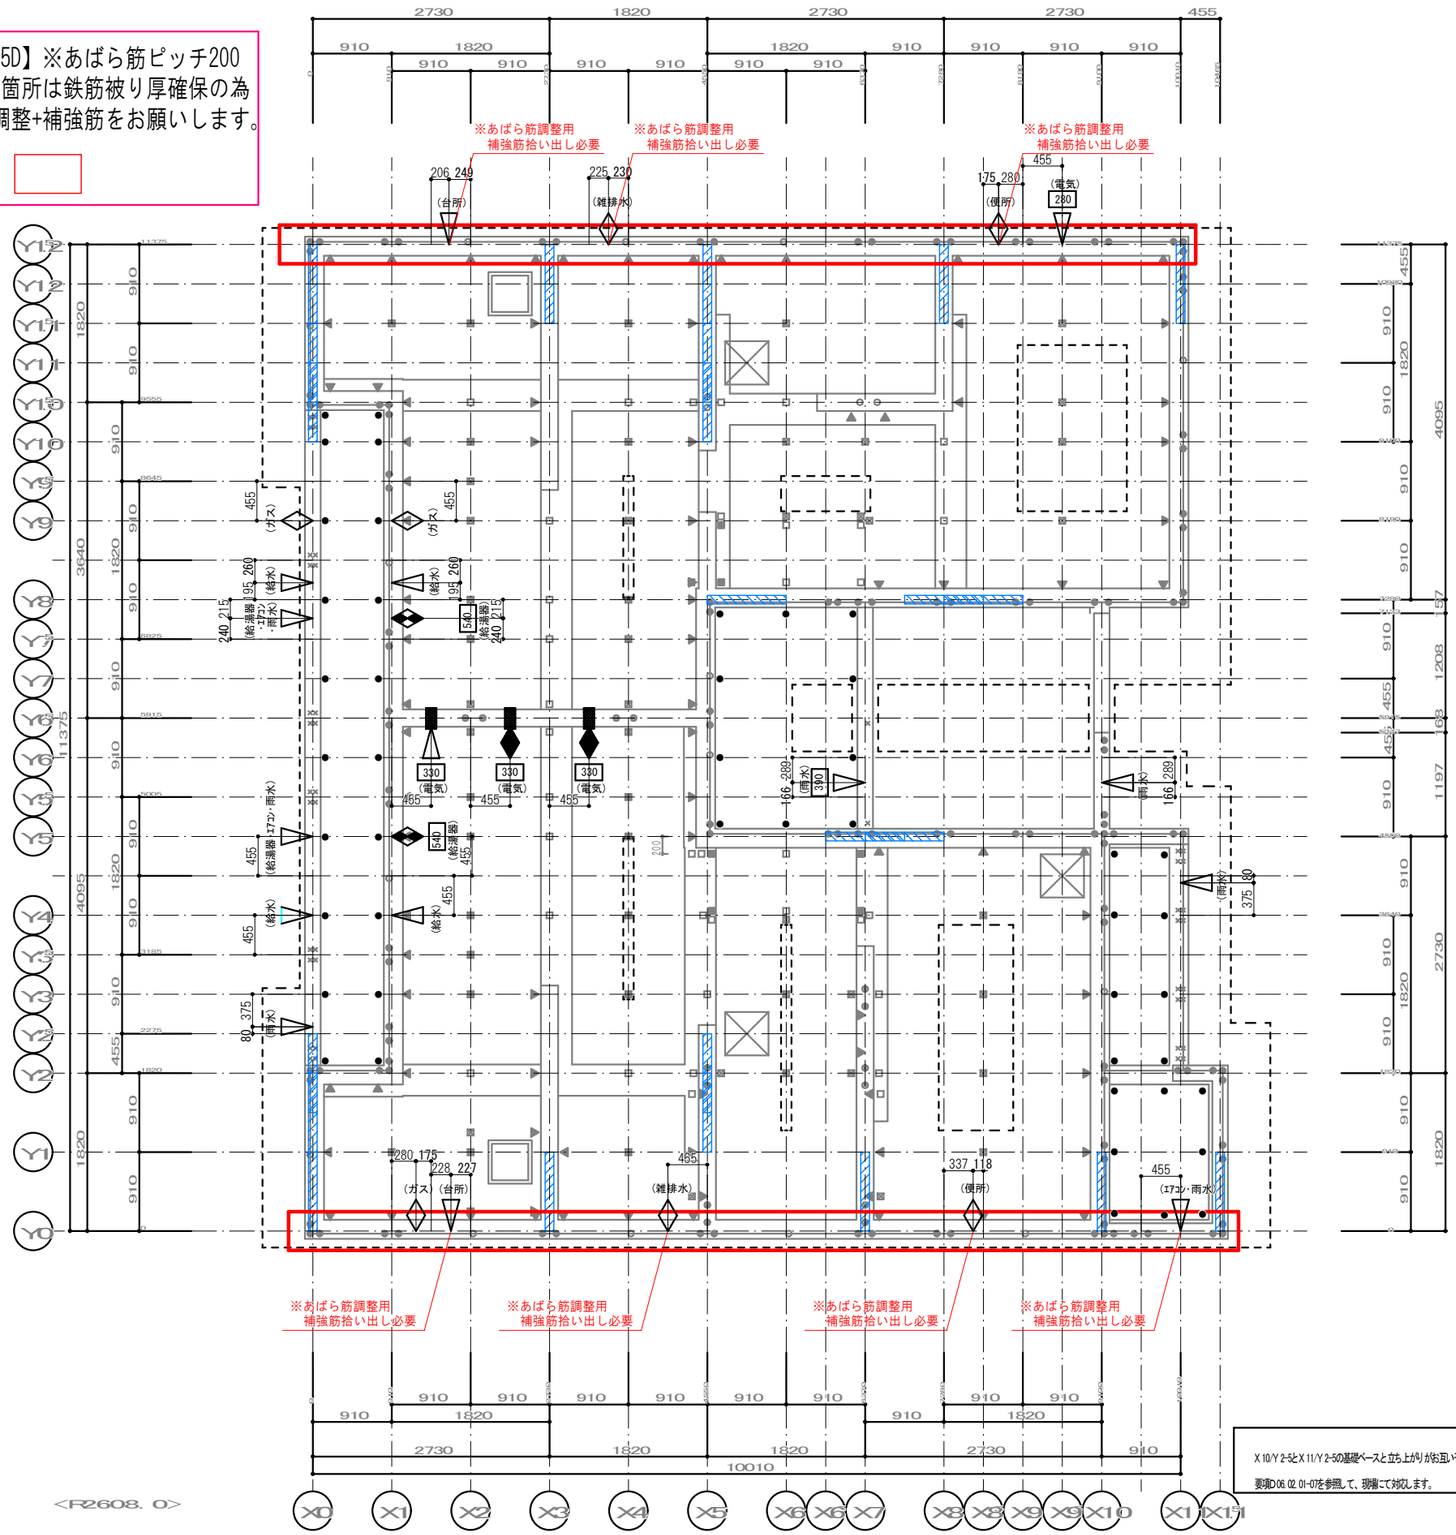

<R2608.0>

【 基礎立上り・アンカー伏図】HV52　S＝1／50

スリーブレベルは管芯【基礎天端から】

テラス・階段室内スリーブ高さ微調整要

給排水用スリーブ

電気用スリーブ

ガス用スリーブ　※口径は暫定

：　スリーブ配置不可

＜配管スリーブ凡例＞

- ◇ －１２５φ（補強筋有り）
- ▽ －１００φ（補強筋有り）
- ◆ －　７５φ（補強筋有り）
- ◆ －　５０φ（補強筋無し）
- □ 内数値は、本体基礎天端から
スリーブ管底までの寸法とする。
※特記のないスリーブ管底レベルは基礎ベース天とする。

：区画貫通処理
耐火ネオスリーブ IRNS-100
IRNS-75
IRNS-50

●：VU125Φ　L=390mm　46本

凡　例

（注）コンクリート設計基準強度

基礎　：24N／平方ミリとする。
（※※捨部位：布基礎、独立基礎、くい基礎用1階床スラブ、くい基礎1階床束用補強基礎及び補強束ベース）

土間コン（無筋の場合）：18N／平方ミリ以上とする。

凡　例

アンカーボルト

- ● DM20 Ⅰ型 M20 L=550　（出寸法50）
- ○ DM16 Ⅰ型 M16 L=520　（出寸法45）
- ⊗ ＩT22S Ⅰ型 M22 L=600　（出寸法50）
- × LM12 L型 M12 L=300　（出寸法30）

出寸法

▼ インサートナット M-8

床下換気孔 丸型　200φ

床下換気孔 丸型　140φ

床下貫通口　500×250（200）

※深基礎がある場合、
床下貫通口は全て500×200とすること。

スリーブ　▽

鋼製束
- ■ NLK-4NA
- ■ NLK-23NA
- □ NLK-3NA

※ 土間コン施工時、
腰壁・扉下柱などの額出は箱抜きを行うこと。

※ 鋼製束記号末尾A付きはコンクリート釘別仕切り


X10/Y2-5とX11/Y2-5の基礎ベースと立ち上がりが左互い干渉します。

要領D06.02.01-07を参照して、現場にて対応します。

投入図
2026/10/29

※本図面の縮尺はA2サイズを標準としてA3等サイズに印刷の場合は約50%に寸法が縮小されます。

記事		大和ハウス工業株式会社	承認 亀山 / 照査 間宮	代表となる設計者 一級建築士 第 358043 号 小川 祥	工事名称	（集合分譲）豊橋市向山大池町ＰＪ	作成年月日 2026/10/22	図面番号 S-05-2
		中部集合住宅一級建築士事務所	その他の設計者	企画製図 小川 / IC / 生産製図		Ｄ－ＲＯＯＭ新築工事　１号地	縮尺 S=1/50	
					図面名称	基礎付帯図	工事番号 1142672700002	保管図面区分

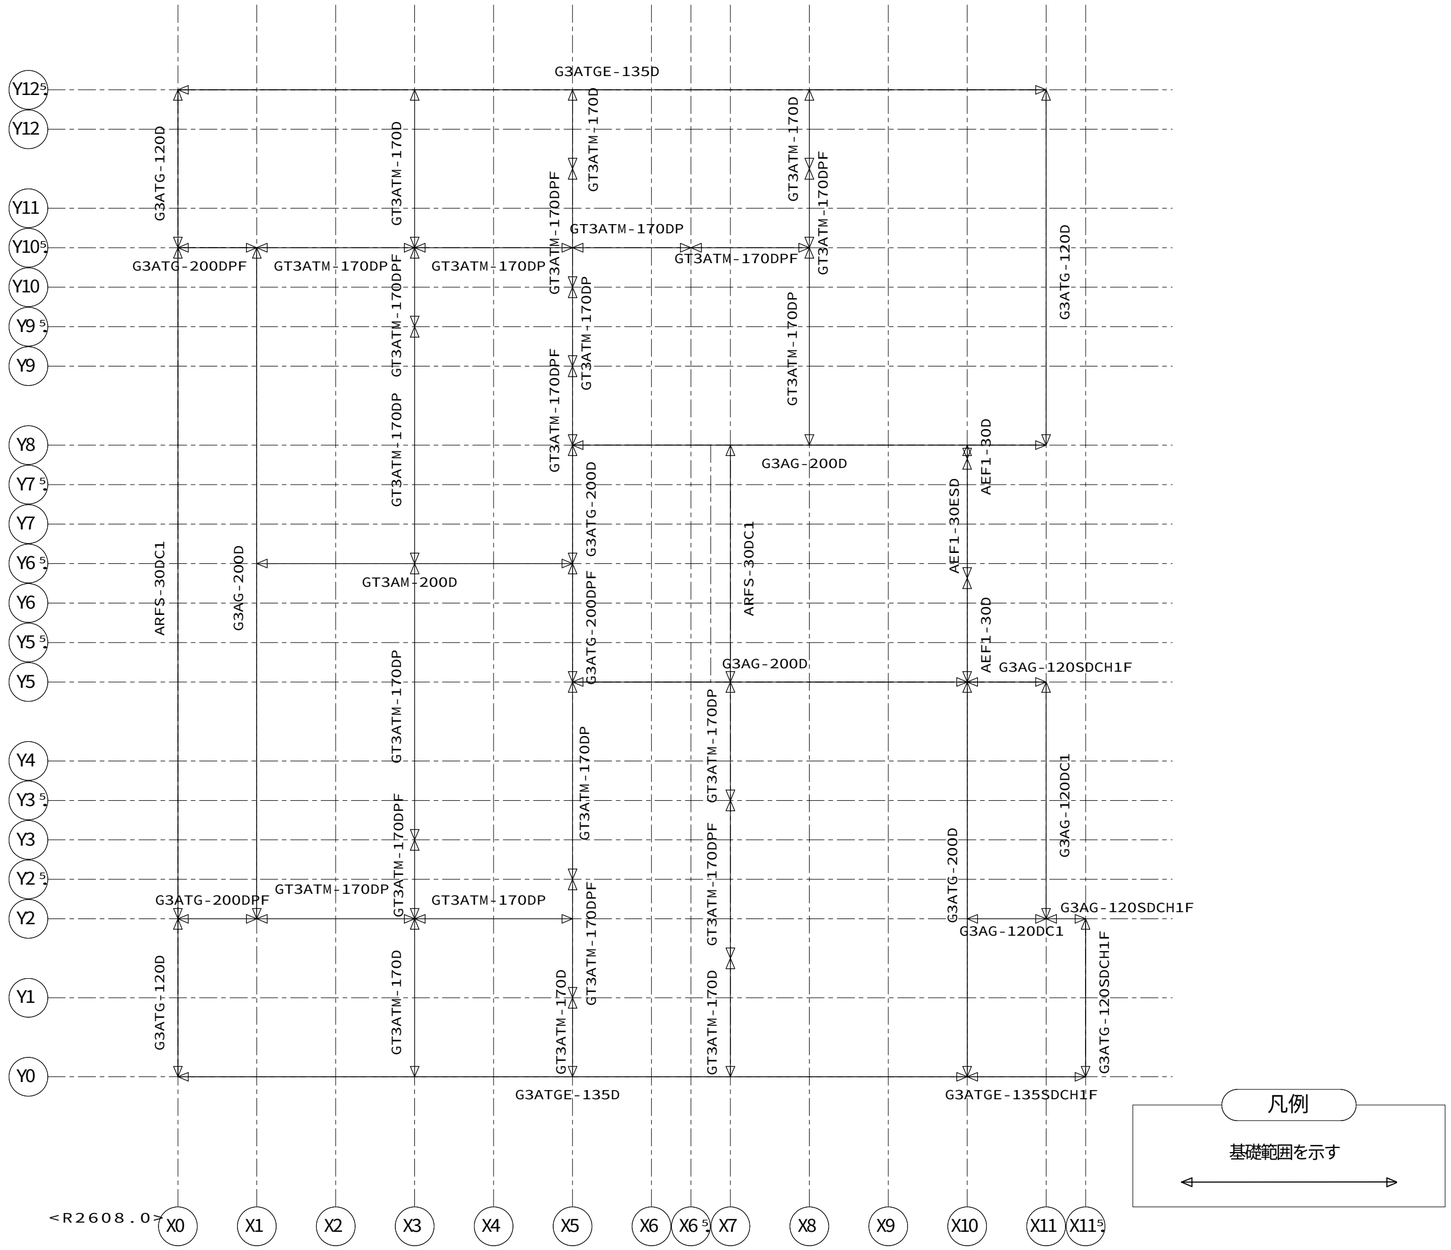


【基礎入力図】ＨＶ５１　Ｓ＝１／５０

1148200518000　2026/10/28

記事	※本図面の縮尺はA2サイズを標準としています。A3サイズに印刷の場合は約71%に寸法が縮小されます。	投入図 2026/10/29	大和ハウス工業株式会社 中部集合住宅一級建築士事務所	承認 亀山 / 照査 間宮 / 代表となる設計者 一級建築士 第358043号 小川 祥 / その他の設計者 / 企画製図 / 生産製図 大連(名古屋) / ＩＣ	工事名称	(集合分譲) 豊橋市向山大池町ＰＪ Ｄ－ＲＯＯＭ新築工事　１号地
					図面名称	各伏図
					作成年月日 / 縮尺 / 工事番号	1142672700002
					図面番号	Ｓ－06
					保管図面区分	【伏図】

Ver　26091　102139

工事投入　2026/11/04

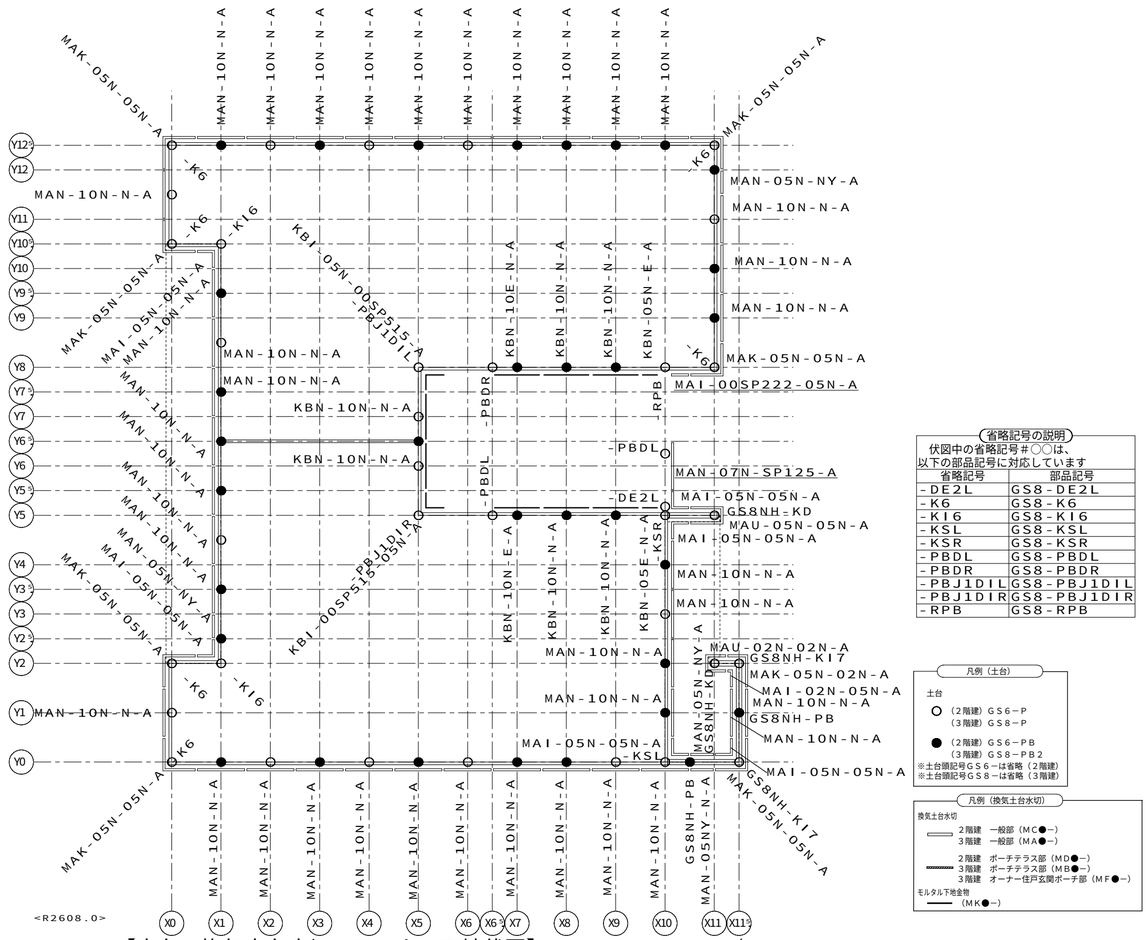

省略記号の説明

伏図中の省略記号#○○は、
以下の部品記号に対応しています

省略記号	部品記号
-DE2L	GS8-DE2L
-K6	GS8-K6
-KI6	GS8-KI6
-KSL	GS8-KSL
-KSR	GS8-KSR
-PBDL	GS8-PBDL
-PBDR	GS8-PBDR
-PBJ1DIL	GS8-PBJ1DIL
-PBJ1DIR	GS8-PBJ1DIR
-RPB	GS8-RPB

凡例（土台）

土台
- ○（2階建）GS6－P
  （3階建）GS8－P
- ●（2階建）GS6－PB
  （3階建）GS8－PB2

※土台図記号GS6－は省略（2階建）
※土台図記号GS8－は省略（3階建）

凡例（換気土台水切）

換気土台水切
- 2階建　一般部（MC●－）
  3階建　一般部（MA●－）
- 2階建　ポーチテラス部（MD●－）
  3階建　ポーチテラス部（MB●－）
  3階建　オーナー住戸玄関ポーチ部（MF●－）

モルタル下地金物
- （MK●－）

【土台・換気土台水切・モルタル下地伏図】ＨＶ０１　Ｓ＝１／８０

1148820051800O　2026/10/28

記事

※本図面の縮尺はA2サイズを標準としています。A3サイズに印刷の場合は約71%に寸法が縮小されます。

投入図
2026/10/29

大和ハウス工業株式会社

中部集合住宅一級建築士事務所


承認	照査	代表となる設計者
亀山	間宮	一級建築士　第358043号 小川　祥

その他の設計者	企画製図	生産製図	ＩＣ
		大連（名古屋）	

工事名称	（集合分譲）豊橋市向山大池町ＰＪ Ｄ－ＲＯＯＭ新築工事　１号地	作成年月日	図面番号
		縮尺	Ｓ－07
図面名称	各伏図	工事番号 1142672700002	保管図面区分 【伏図】

Ver　26091　102139

工事投入　2026/11/04

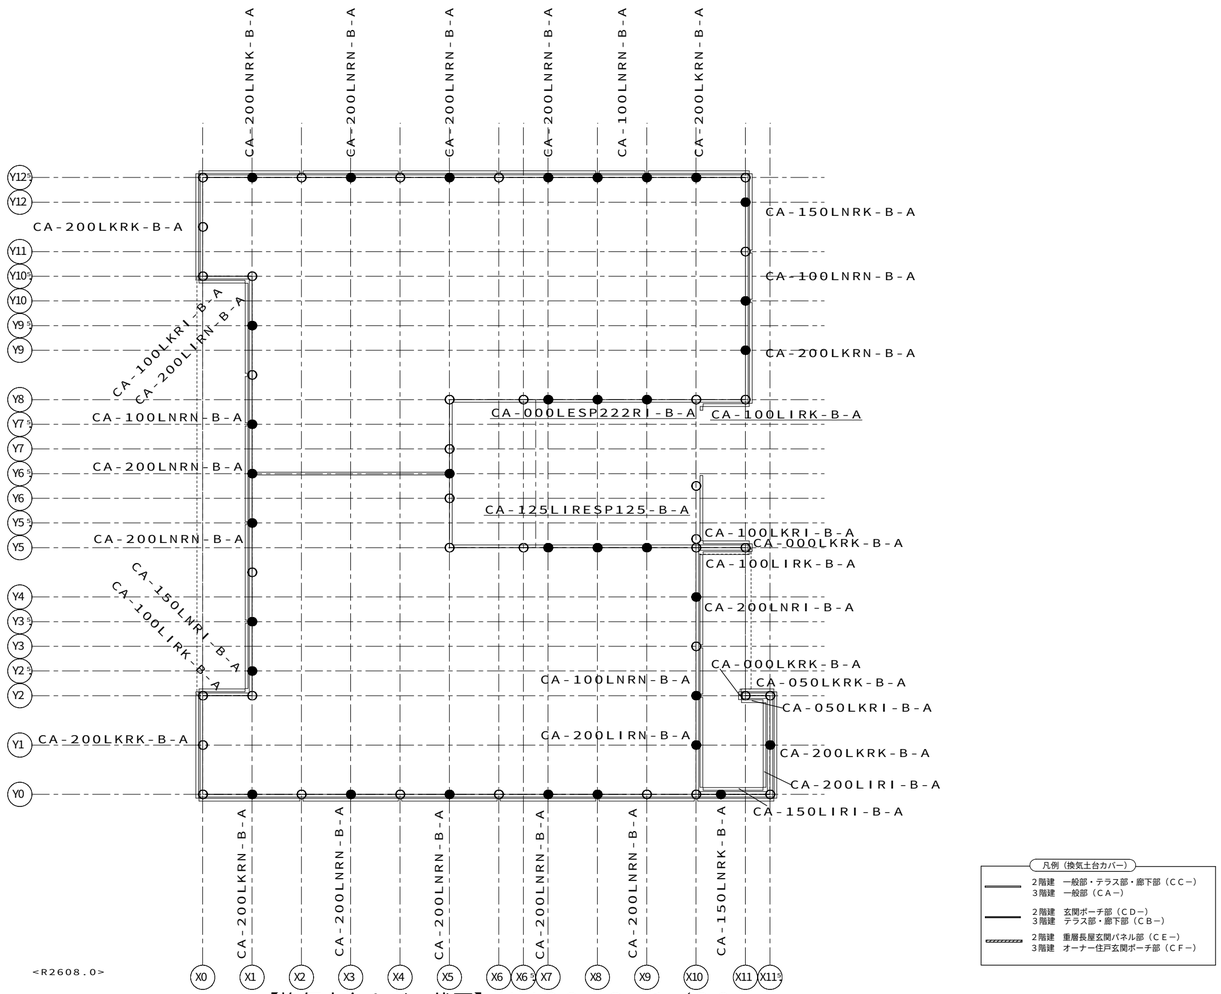

<R2608.0>


【換気土台カバー伏図】ＨＶ６０　Ｓ＝１／８０

11488200518000　2026/10/28

記事	※本図面の縮尺はA2サイズを標準としています。A3サイズに印刷の場合は約71%に寸法が縮小されます。	投入図 2026/10/29	大和ハウス工業株式会社 中部集合住宅一級建築士事務所	承認 亀山 / 照査 間宮 / その他の設計者	代表となる設計者 一級建築士 第358043号 小川 祥 / 企画製図 / 生産製図 大連（名古屋） / ＩＣ	工事名称 (集合分譲) 豊橋市向山大池町ＰＪ Ｄ－ＲＯＯＭ新築工事 １号地 / 図面名称 各伏図	作成年月日 / 縮尺 / 工事番号 1142672700002 / 図面番号 Ｓ－08 / 保管図面区分 【伏図】

Ver 26091　102139

工事投入 2026/11/04

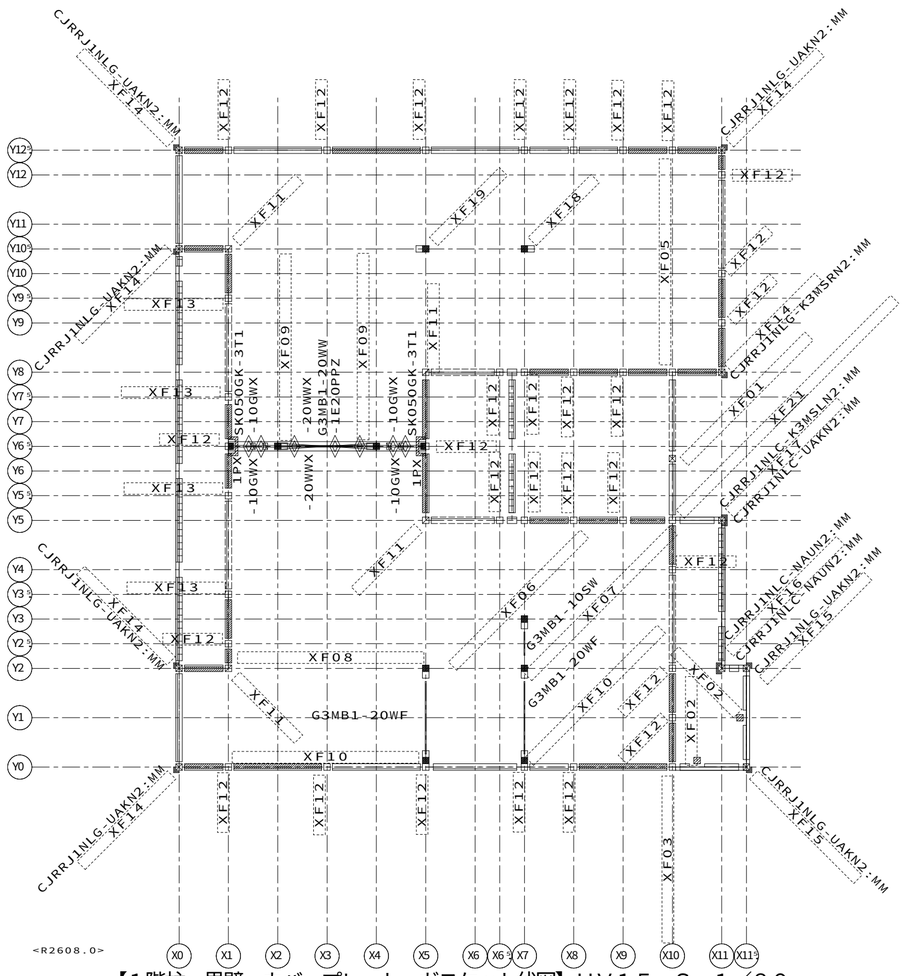

【1階柱・界壁・カバープレート・ガスケット伏図】ＨＶ１５　Ｓ＝１／８０

省略記号の説明

伏図中の省略記号＃○○は、
以下の部品記号に対応しています

省略記号	部品記号
１ＰＸ	ＳＫ０５０ＫＲＴ－１ＰＸ
ＸＦ０１	ＡＧＣＮ０３－ＮＢＪ１ＥＴＤ－Ｈ６Ａ
ＸＦ０２	ＡＧＳＴ－ＮＷＫ２－Ｈ６Ａ
ＸＦ０３	Ｇ３ＣＪＫ１－ＫＳ３－Ｈ６ＡＨ２Ａ
ＸＦ０５	Ｇ３ＣＬ１Ｂ－ＮＪ１ＨＢＥＴＤ－Ｕ－Ｈ６Ａ
ＸＦ０６	Ｇ３ＣＭ１ＷＡＮＨＮ０１－１０ＳＸＸＸ
ＸＦ０７	Ｇ３ＣＭ１ＷＡＮＨＮ０１－２０ＦＸ１０ＷＸ
ＸＦ０８	Ｇ３ＣＭ１ＷＡＮＨＮ０１－２０ＦＸＸＸ
ＸＦ０９	Ｇ３ＣＭ１ＷＡＮＨＮ０１－２０ＷＸＸＸ
ＸＦ１０	Ｇ３ＣＭ１ＷＢＥＨＮ０１－２０ＷＸＸＸ
ＸＦ１１	Ｇ３ＣＮ１－Ｋ１１２－Ｈ２Ａ
ＸＦ１２	Ｇ３ＣＮ１－Ｎ－Ｈ６Ａ
ＸＦ１３	Ｇ３ＣＮ１－ＮＭ３Ｈ３－Ｈ６Ａ
ＸＦ１４	Ｇ３ＣＲＫ１－Ｋ－Ｈ６ＡＦ
ＸＦ１５	Ｇ３ＣＲＫ１－Ｋ－Ｈ６ＡＦＧＷ
ＸＦ１６	Ｇ３ＣＲＫ１－ＫＸＣ－Ｈ６ＡＧＷ
ＸＦ１７	Ｇ３ＣＲＫ１－ＸＣＫ－Ｈ６ＡＧＷ
ＸＦ１８	Ｇ３ＣＵＡ－Ｗ１Ａ
ＸＦ１９	Ｇ３ＣＵＡ－Ｗ１ＡＴ
ＸＦ２１	＋＃Ｇ３ＣＪＫ１－ＳＫ３Ｊ１ＨＢＥＴＤ－Ｕ－Ｈ６ＡＨ２Ａ（＊１

凡例　（遮音スタッド界壁）

- 現場施工
- 鋼製スタッドセット部品（耐力壁用）
- 鋼製ランナー（上下セット部品）
  （頭記号ＳＫ０５０ＫＲは省略）
- 鋼製スタッド単品
  （頭記号ＳＫ０５０ＫＳは省略）
- 鋼製スタッド単品（クランク部）
  （ＳＫ０５０ＫＳ－１（Ｄ／Ａ）６５Ａは記号省略）（Ｄ：２階建　Ａ：３階建）
  （ＳＫ０５０ＫＳ－２（Ｂ／Ｇ）６５Ａは記号省略）（Ｂ：壁勝ち　Ｇ：床勝ち）
- 鋼製スタッドセット部品
  （ＳＫ０５０ＫＳ－１（Ｄ／Ａ）６５ＡＺは記号省略）（Ｄ：２階建　Ａ：３階建）
  （ＳＫ０５０ＫＳ－２（Ｂ）６５ＡＺは記号省略）（Ｂ：壁勝ち）
- 鋼製スタッドセット部品
  （ＳＫ０５０ＫＳ－２（Ｇ）６５ＡＺは記号省略）（Ｇ：床勝ち）
- コーナー下地鉄板
- コーナー下地鉄板　（端部用）
  （ＳＫ０５０Ｃは記号省略）
- ランナー固定金物（図形の外側の菱形は梁下）
  １Ｆ　：ＳＫ０５０ＲＫ－ＨＫ（基礎上）
  　　ＳＫ０５０ＲＫ－ＨＳ（梁下）
  ２Ｆ以上：ＳＫ０５０ＲＫ－ＨＵ（梁上）
  　　ＳＫ０５０ＲＫ－ＨＳ（梁下）
  ２Ｆ以上：ＳＫ０５０ＲＫ－ＨＴ（床上）
- 界壁基礎際下地金物

凡例　（柱・カバープレート）

柱
- 出隅柱
- 入隅柱
- 直線柱・通し柱
- 独立柱
- 独立柱（ダブル）
- 間仕切耐力ブレース
- カバープレート
- シーリング下地

外壁パネル（表示図形）
- 開口パネル
- 非耐力無開口パネル
- ランマパネル
- 耐力パネル
- 制震パネル

省略表示
２階建　（Ｆ）ＧＣＮ「１・２」は省略
３階建　（Ｆ）Ｇ３ＣＮ「１・２・３」は省略
頭記号ＡＧＳＴは省略表示
※（Ｆ）は一般申請を示す

1148820051800 0　2026/10/28

記事

※本図面の縮尺はA2サイズを標準としています。A3サイズに印刷の場合は約71%に寸法が縮小されます。

投入図
2026/10/29

大和ハウス工業株式会社
中部集合住宅一級建築士事務所


承認	照査	代表となる設計者
亀山	間宮	一級建築士　第358043号 小川　祥
その他の設計者		
企画製図	生産製図	ＩＣ
	大連（名古屋）	

工事名称	（集合分譲）豊橋市向山大池町ＰＪ Ｄ－ＲＯＯＭ新築工事　１号地
図面名称	各伏図

作成年月日
縮尺
工事番号 1142672700002
図面番号 Ｓ－09
保管図面区分 【伏図】

Ver　26091　102139

工事投入　2026/11/04

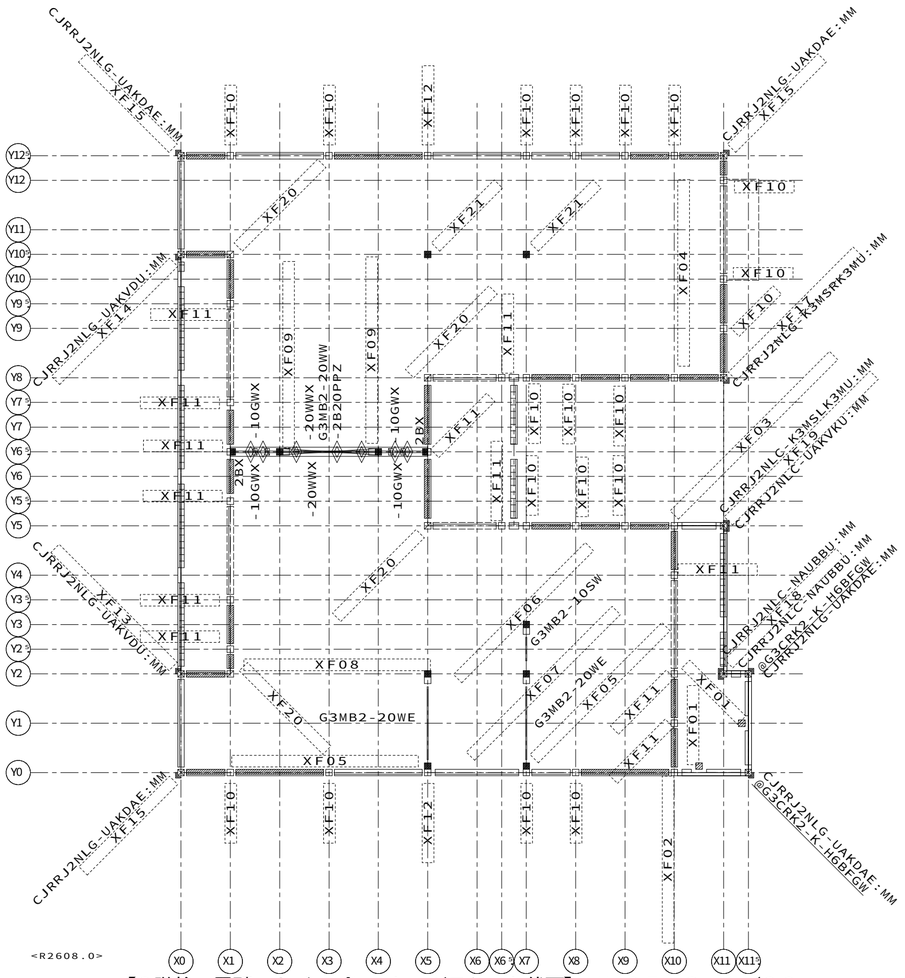

<R2608.0>

【2階柱・界壁・カバープレート・ガスケット伏図】ＨＶ２５　Ｓ＝１／８０

省略記号の説明

伏図中の省略記号＃○○は、
以下の部品記号に対応しています

省略記号	部品記号
2BX	SK050KRT-2BX
XF01	AGST-NWK-H6A
XF02	G3CJK2-KS3-H6BH2A
XF03	G3CJK2-SK3J1HB-U-H6BH2A
XF04	G3CL2D-NBJ1HB-U-H6B
XF05	G3CM2SBEHN01-20WXXX
XF06	G3CM2WCNHN01-10SXXX
XF07	G3CM2WCNHN01-20EX10WX
XF08	G3CM2WCNHN01-20EXXX
XF09	G3CM2WCNHN01-20WXXX
XF10	G3CN2-N-H6B
XF11	G3CN2-NNB-H6A
XF12	G3CN2-NNB-H6B
XF13	G3CRK2-K-H6A6BFGW
XF14	G3CRK2-K-H6B6AFGW
XF15	G3CRK2-K-H6BF
XF17	G3CRK2-KVBL-H6BFGW
XF18	G3CRK2-KXC-H6AGW
XF19	G3CRK2-XCKVB-H6BY6AGW
XF20	G3CS2-KI-H2A
XF21	G3CUA-S2V

凡例　（遮音スタッド界壁）

- 現場施工
- 鋼製スタッドセット部品（耐力壁用）
- 鋼製ランナー（上下セット部品）
  （頭記号ＳＫ０５０ＫＲは省略）
- 鋼製スタッド単品
  （頭記号ＳＫ０５０ＫＳは省略）
- 鋼製スタッド単品（クランク部）
  （ＳＫ０５０ＫＳ－１（Ｄ／Ａ）６５Ａは記号省略）（Ｄ：２階建　Ａ：３階建）
  （ＳＫ０５０ＫＳ－２（Ｂ／Ｇ）６５Ａは記号省略）（Ｂ：壁勝ち　Ｇ：床勝ち）
- 鋼製スタッドセット部品
  （ＳＫ０５０ＫＳ－１（Ｄ／Ａ）６５ＡＺは記号省略）（Ｄ：２階建　Ａ：３階建）
  （ＳＫ０５０ＫＳ－２（Ｂ）６５ＡＺは記号省略）（Ｂ：壁勝ち）
- 鋼製スタッドセット部品
  （ＳＫ０５０ＫＳ－２（Ｇ）６５ＡＺは記号省略）（Ｇ：床勝ち）
- コーナー下地鉄板
- コーナー下地鉄板　（端部用）
  （ＳＫ０５０Ｃは記号省略）
- ランナー固定金物（図形の外側の菱形は梁下）
  １Ｆ　：ＳＫ０５０ＲＫ－ＨＫ（基礎上）
  　　ＳＫ０５０ＲＫ－ＨＳ（梁下）
  ２Ｆ以上：ＳＫ０５０ＲＫ－ＨＵ（梁上）
  　　ＳＫ０５０ＲＫ－ＨＳ（梁下）
- ２Ｆ以上：ＳＫ０５０ＲＫ－ＨＴ（床上）
- 界壁基礎際下地金物

凡例　（柱・カバープレート）

柱
- 出隅柱
- 入隅柱
- 直線柱・通し柱
- 独立柱
- 独立柱（ダブル）
- 間仕切耐力ブレース
- カバープレート
- シーリング下地

外壁パネル（表示図形）
- 開口パネル
- 非耐力無開口パネル
- ランマパネル
- 耐力パネル
- 制震パネル

省略表示
２階建　（Ｆ）ＧＣＮ「１・２」は省略
３階建　（Ｆ）Ｇ３ＣＮ「１・２・３」は省略
頭記号ＡＧＳＴは省略表示
※（Ｆ）は一般申請を示す


11488200518000　2026/10/28

記事	※本図面の縮尺はA2サイズを標準としています。A3サイズに印刷の場合は約71%に寸法が縮小されます。	投入図 2026/10/29	大和ハウス工業株式会社 中部集合住宅一級建築士事務所	承認 亀山 / 照査 間宮 / その他の設計者	代表となる設計者 一級建築士　第358043号 小川　祥 / 企画製図 / 生産製図 大連（名古屋） / ＩＣ	工事名称	（集合分譲）豊橋市向山大池町ＰＪ Ｄ－ＲＯＯＭ新築工事　１号地
						図面名称	各伏図

作成年月日		図面番号 Ｓ－10
縮尺		
工事番号 1142672700002		保管図面区分 【伏図】

Ver　26091　102139

工事投入　2026/11/04

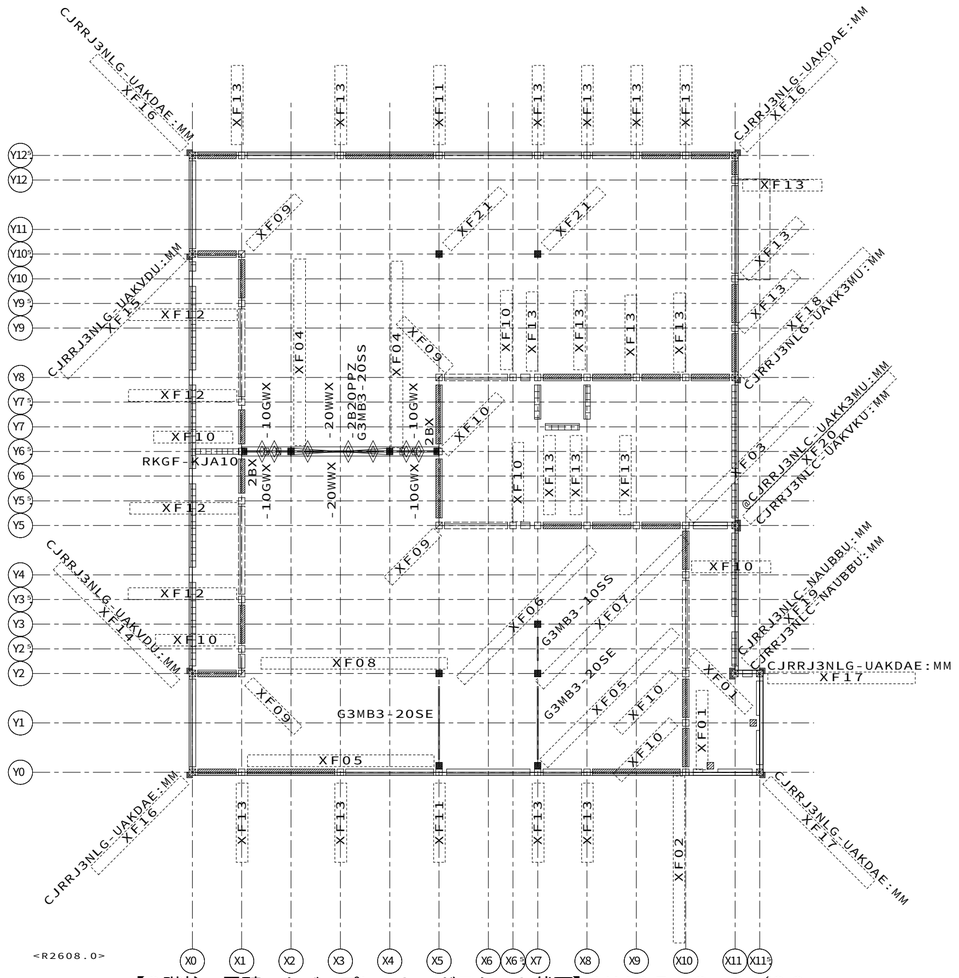

【3階柱・界壁・カバープレート・ガスケット伏図】ＨＶ３５　Ｓ＝１／８０

省略記号の説明

伏図中の省略記号＃○○は、
以下の部品記号に対応しています

省略記号	部品記号
2BX	SK050KRT-2BX
XF01	AGST-NWK-H6A
XF02	G3CJK3-KS3-H6BH2A
XF03	G3CJK3-SK3-H6BH2A
XF04	G3CM3SCNHN01-20SXXX
XF05	G3CM3SEEHN01-20SXXX
XF06	G3CM3SENHN01-10SXXX
XF07	G3CM3SENHN01-20EX10SX
XF08	G3CM3SENHN01-20EXXX
XF09	G3CN3-KI-H2A
XF10	G3CN3-NNB-H6A
XF11	G3CN3-NNB-H6B
XF12	G3CN3-NNBM3H-H6A
XF13	G3CN3-NRB-H6B
XF14	G3CNK3-K-H6A6BTGW
XF15	G3CNK3-K-H6B6ATGW
XF16	G3CNK3-K-H6BT
XF17	G3CRK3-K-H6BFGW
XF18	G3CRK3-KVBL-H6BFGW
XF19	G3CRK3-KXC-H6AGW
XF20	G3CRK3-XCKVB-H6BY6AGW
XF21	G3CUE-S3

凡例　（遮音スタッド界壁）

- 現場施工
- 鋼製スタッドセット部品（耐力壁用）
- 鋼製ランナー（上下セット部品）
  （頭記号ＳＫ０５０ＫＲは省略）
- 鋼製スタッド単品
  （頭記号ＳＫ０５０ＫＳは省略）
- 鋼製スタッド単品（クランク部）
  （ＳＫ０５０ＫＳ－１（Ｄ／Ａ）６５Ａは記号省略）（Ｄ：２階建　Ａ：３階建）
  （ＳＫ０５０ＫＳ－２（Ｂ／Ｇ）６５Ａは記号省略）（Ｂ：壁勝ち　Ｇ：床勝ち）
- 鋼製スタッドセット部品
  （ＳＫ０５０ＫＳ－１（Ｄ／Ａ）６５ＡＺは記号省略）（Ｄ：２階建　Ａ：３階建）
  （ＳＫ０５０ＫＳ－２（Ｂ）６５ＡＺは記号省略）（Ｂ：壁勝ち）
- 鋼製スタッドセット部品
  （ＳＫ０５０ＫＳ－２（Ｇ）６５ＡＺは記号省略）（Ｇ：床勝ち）
- コーナー下地鉄板
- コーナー下地鉄板　（端部用）
  （ＳＫ０５０Ｃは記号省略）
- ランナー固定金物（図形の外側の菱形は梁下）
  １Ｆ　：ＳＫ０５０ＲＫ－ＨＫ（基礎上）
  　　ＳＫ０５０ＲＫ－ＨＳ（梁下）
  ２Ｆ以上：ＳＫ０５０ＲＫ－ＨＵ（梁上）
  　　ＳＫ０５０ＲＫ－ＨＳ（梁下）
- ２Ｆ以上：ＳＫ０５０ＲＫ－ＨＴ（床上）
- 界壁基礎際下地金物

凡例　（柱・カバープレート）

柱
- 出隅柱
- 入隅柱
- 直線柱・通し柱
- 独立柱
- 独立柱（ダブル）
- 間仕切耐力ブレース
- カバープレート
- シーリング下地

外壁パネル（表示図形）
- 開口パネル
- 非耐力無開口パネル
- ランマパネル
- 耐力パネル
- 制震パネル

省略表示
２階建　（Ｆ）ＧＣＮ「１・２」は省略
３階建　（Ｆ）Ｇ３ＣＮ「１・２・３」は省略
頭記号ＡＧＳＴは省略表示
※（Ｆ）は一般申請を示す

1148820051800O　2026/10/28

記事

※本図面の縮尺はA2サイズを標準としています。A3サイズに印刷の場合は約71%に寸法が縮小されます。

投入図
2026/10/29

大和ハウス工業株式会社
中部集合住宅一級建築士事務所

承認	照査	代表となる設計者
亀山	間宮	一級建築士　第358043号 小川　祥

その他の設計者

企画製図	生産製図	ＩＣ
	大連（名古屋）	


工事名称	（集合分譲）豊橋市向山大池町ＰＪ Ｄ－ＲＯＯＭ新築工事　１号地
図面名称	各伏図

作成年月日
縮　尺
工事番号 1142672700002

図面番号 Ｓ－11
保管図面区分 【伏図】

Ver　26091　102139

工事投入　2026/11/04

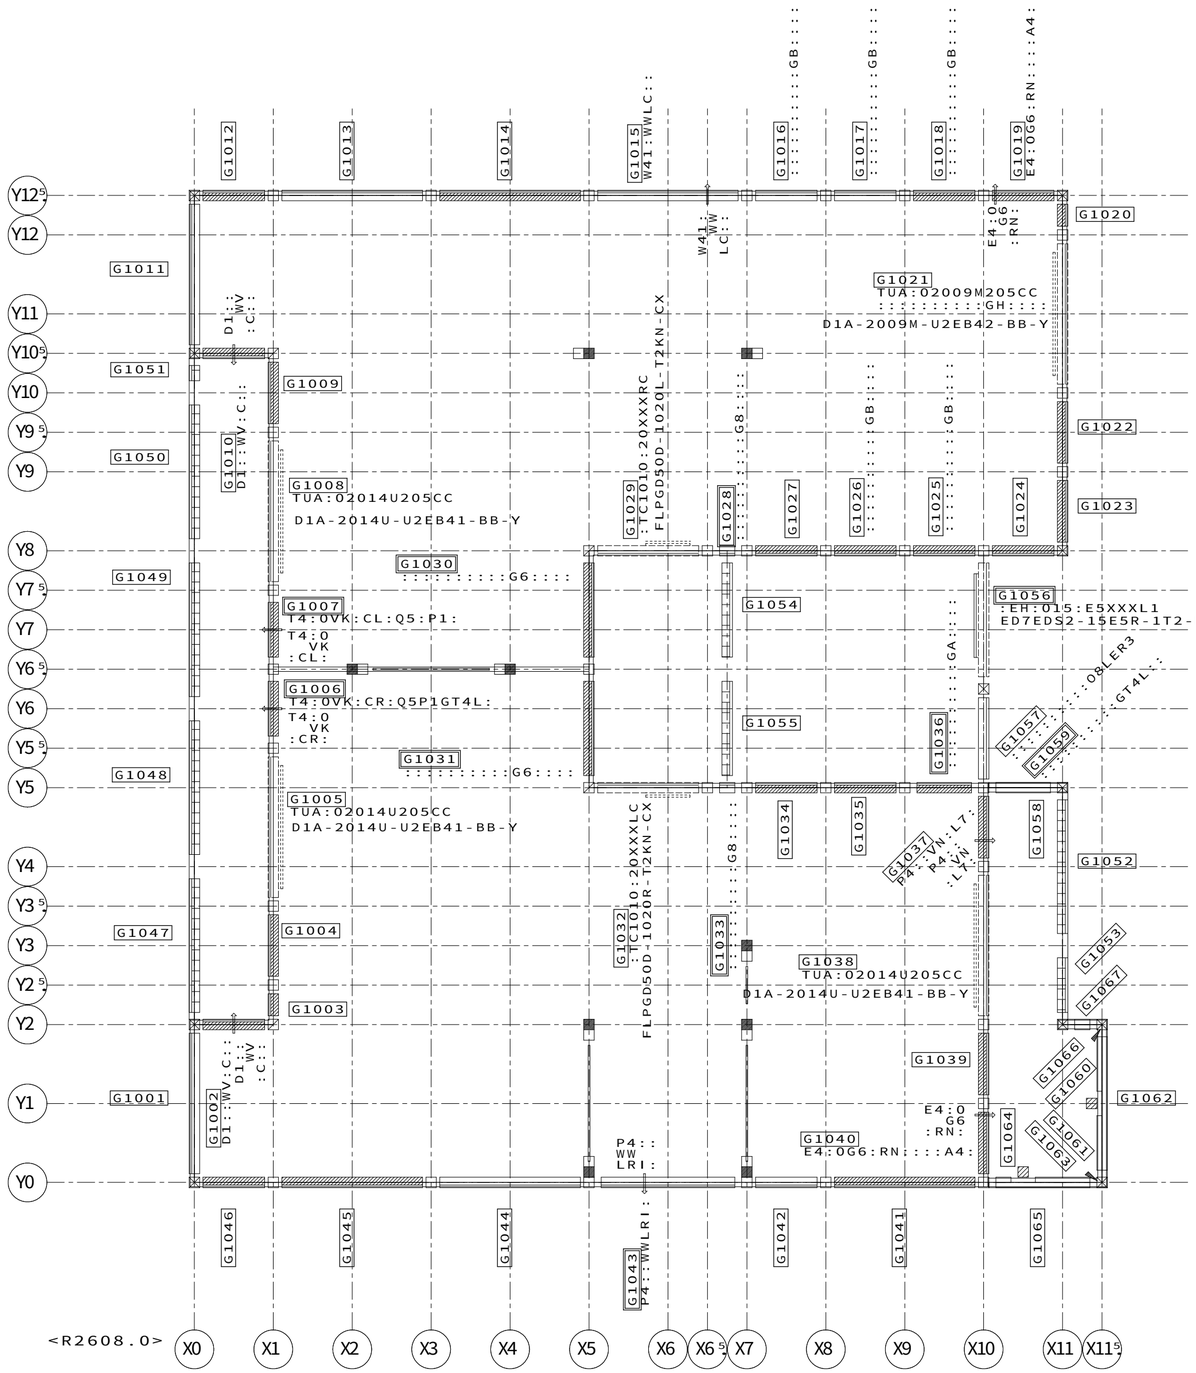

【１階外壁パネル伏図（ＢＭＧ）】ＨＶ１０　Ｓ＝１／５０

凡例　（外壁ＢＭＧ）

外壁パネル（表示図形）

- 非耐力無開口パネル
- ランマパネル
- 耐力パネル
- 開口パネル（サッシ外枠、内枠現場取付）
- 開口パネル（サッシ内枠プレセット）

凡例　（ガスケット）


縦目地　２次ガスケット
KMGS−FCN−2590−N　_1．0本

1148820051800 0　2026/10/28

記事	※本図面の縮尺はA2サイズを標準としています。A3サイズに印刷の場合は約71%に寸法が縮小されます。	投入図 2026/10/29	大和ハウス工業株式会社 中部集合住宅一級建築士事務所	承認 亀山 / 照査 間宮 / その他の設計者	代表となる設計者 一級建築士 第358043号 小川 祥 / 企画製図 / 生産製図 大連（名古屋） / ＩＣ	工事名称：（集合分譲）豊橋市向山大池町ＰＪ Ｄ−ＲＯＯＭ新築工事　１号地 / 図面名称：各伏図	作成年月日 / 縮尺 / 工事番号 1142672700002	図面番号 Ｓ−12 / 保管図面区分 【伏図】

Ver　26091　102139

工事投入　2026/11/04

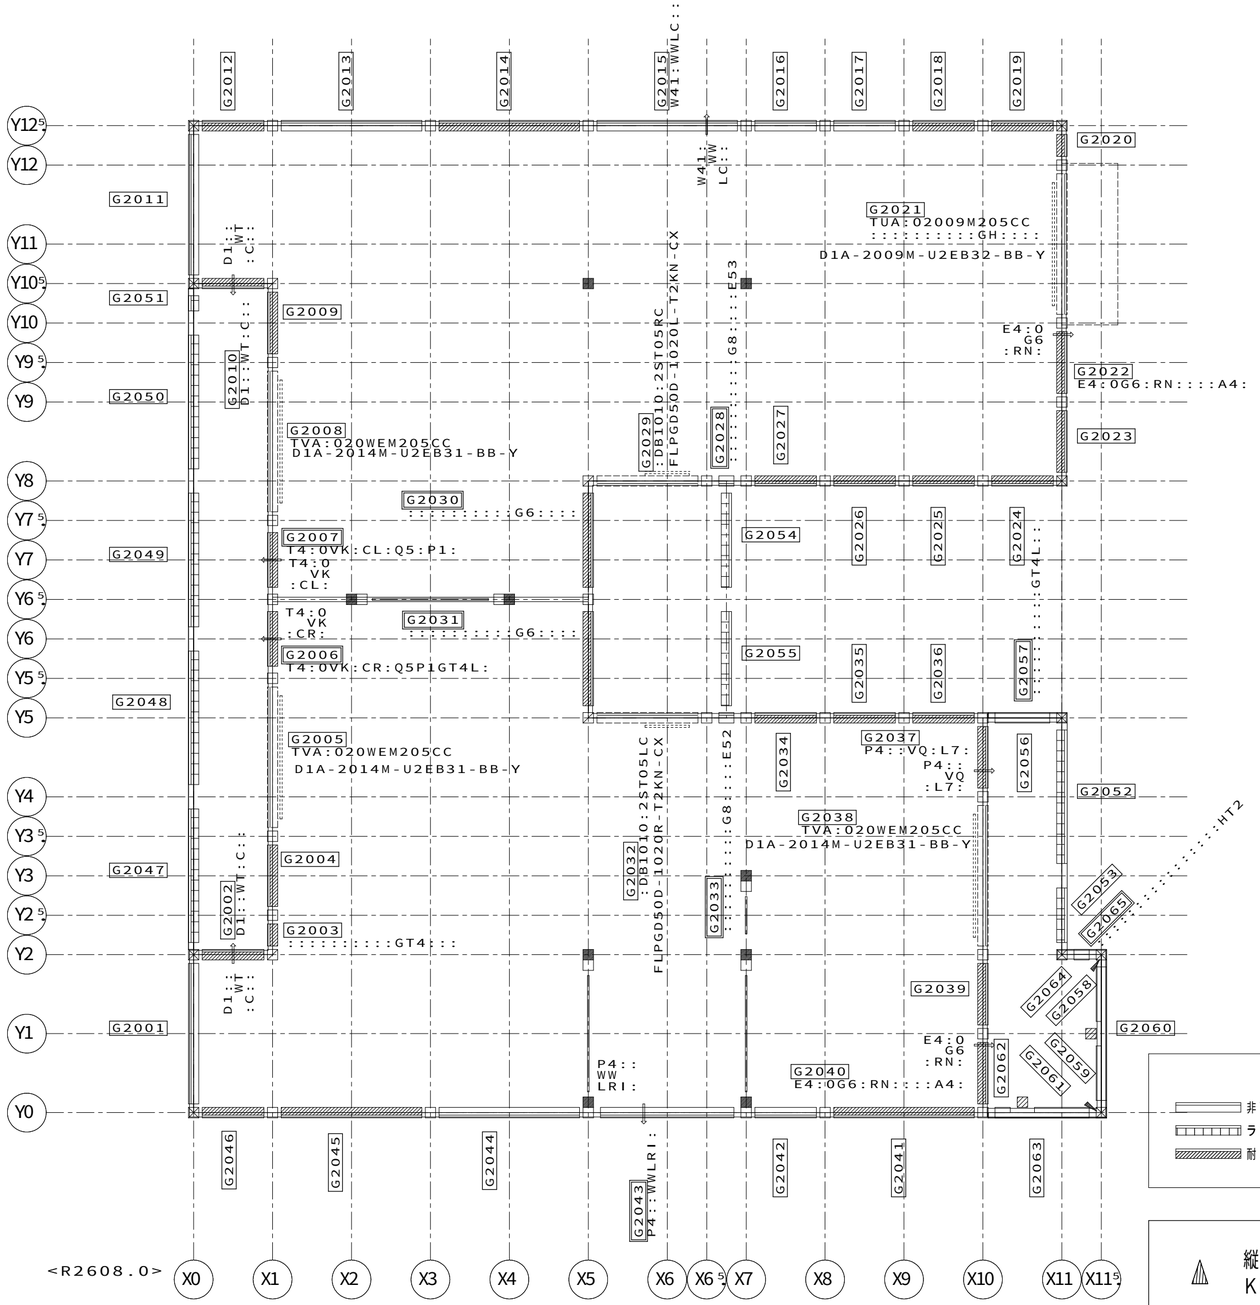

【2階外壁パネル伏図（BMG）】HV20　S＝1／50

凡例　（外壁BMG）

外壁パネル（表示図形）

非耐力無開口パネル
ランマパネル
耐力パネル
開口パネル（サッシ外枠、内枠現場取付）
開口パネル（サッシ内枠プレセット）

凡例　（ガスケット）

縦目地　2次ガスケット
KMGS−FCN−2590−N　_1．0本

1148820051800O　2026/10/28

記事

※本図面の縮尺はA2サイズを標準としています。A3サイズに印刷の場合は約71%に寸法が縮小されます。

投入図
2026/10/29

大和ハウス工業株式会社

中部集合住宅一級建築士事務所

承認	照査	代表となる設計者
亀山	間宮	一級建築士　第358043号 小川　祥


その他の設計者

企画製図	生産製図	IC
	大連（名古屋）	

工事名称	（集合分譲）豊橋市向山大池町PJ D−ROOM新築工事　1号地	作成年月日	図面番号 S−13
		縮尺	
図面名称	各伏図	工事番号 1142672700002	保管図面区分 伏図

Ver　26091　102139

工事投入　2026/11/04

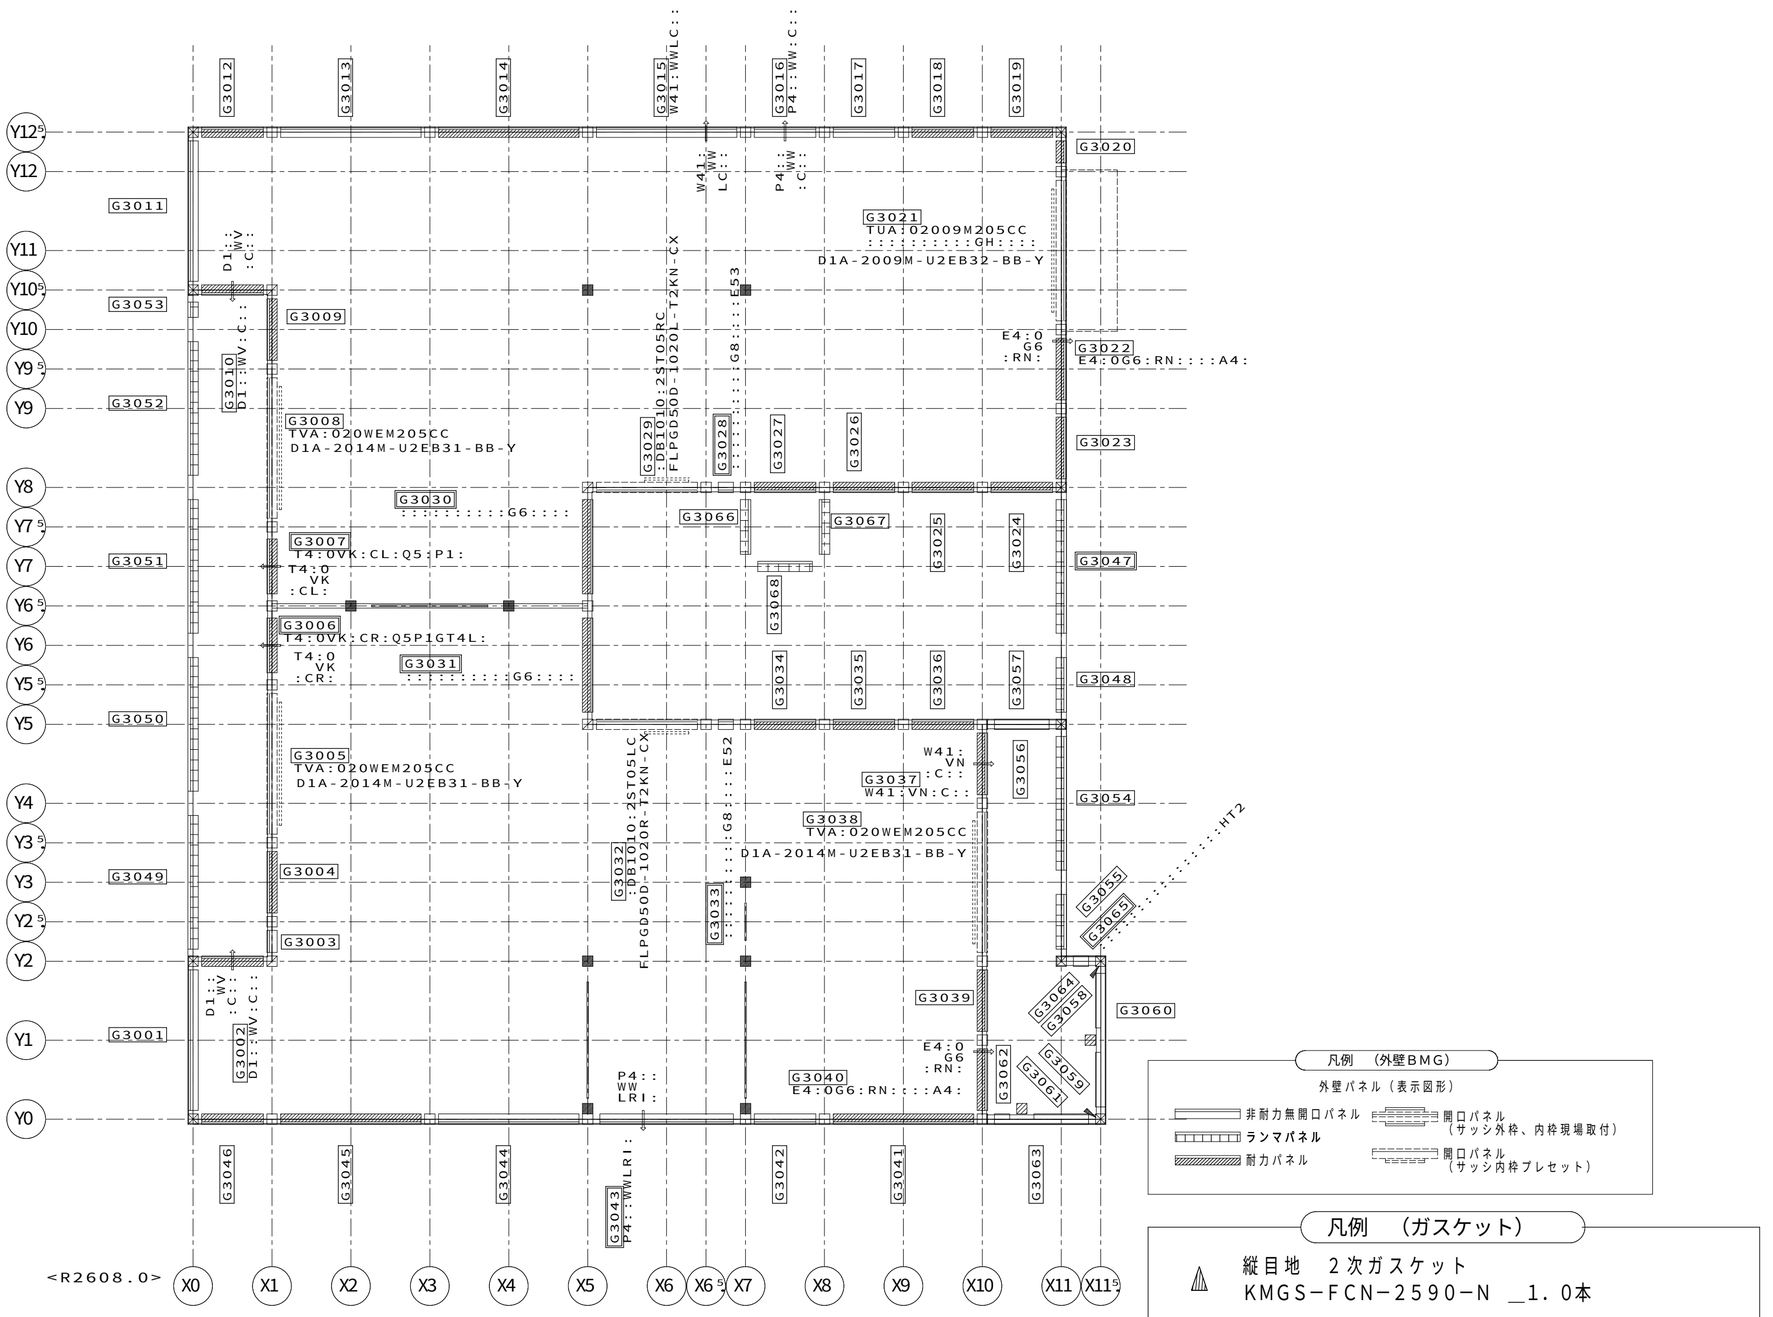

凡例　（外壁ＢＭＧ）

外壁パネル（表示図形）

非耐力無開口パネル　開口パネル（サッシ外枠、内枠現場取付）

ランマパネル

耐力パネル　開口パネル（サッシ内枠プレセット）

凡例　（ガスケット）

縦目地　２次ガスケット
KMGS−FCN−2590−N　_1．0本

【３階外壁パネル伏図（ＢＭＧ）】ＨＶ３０　Ｓ＝１／５０

1148820051800O　2026/10/28

記事	※本図面の縮尺はA2サイズを標準としています。A3サイズに印刷の場合は約71%に寸法が縮小されます。	投入図 2026/10/29	大和ハウス工業株式会社 中部集合住宅一級建築士事務所	承認 亀山 / 照査 間宮 / その他の設計者	代表となる設計者 一級建築士 第358043号 小川 祥 / 企画製図 / 生産製図 大連（名古屋） / ＩＣ	工事名称	（集合分譲）豊橋市向山大池町ＰＪ Ｄ−ＲＯＯＭ新築工事　１号地
						図面名称	各伏図

作成年月日		図面番号 S−14
縮尺		
工事番号 1142672700002		保管図面区分 【伏図】

Ver　26091　102139

工事投入　2026/11/04

合番	種類	部品記号	内枠記号等
G1001,011,013,044	非耐力非開口	:RJ1NCRJMM:::-AN020N1N1N1:AA:::::-:::::::::::::-:::::::::::::-:::::::::::-::::::	
G1002	耐力	:RJ1NCRJMM:::-AB010I2N1N1:C:::::::-:::::::::::::-D1::WV:C:::::::-:::::::::::::-::::::	
G1003	耐力	:RJ1NYRJMN:::-AB005W1I2N1:C:::::::-:::::::::::::-:::::::::::::-:::::::::::::-::::::	
G1004,039	耐力	:RJ1NCRJMN:::-AB010N1N1N1:C:::::::-:::::::::::::-:::::::::::::-:::::::::::::-::::::	
G1005,008,038	開口	:RJ1NCRJMN:::-AN020N1N1N1:C:::::::-TUA:02014U205CC-:::::::::::::-:::::::::::::-D1::A::B:::::B:B:D1A-2014U-U2EB41-BB-Y	
G1006	耐力	@RJ1NCRJMN:::-AB010W1N1N1:C:::::::-:::::::::::::-T4:0VK:CR:Q5P1GT4L:-:::::::::::::-:::::::::::::-	
G1007	耐力	:RJ1NCRJMN:::-AB010N1W1N1:C:::::::-:::::::::::::-T4:0VK:CL:Q5:P1::::-:::::::::::::-:::::::::::::-	
G1009	耐力	:RJ1NCRJMN:::-AB010I2N1N1:C:::::::-:::::::::::::-:::::::::::::-:::::::::::::-::::::	
G1010	耐力	:RJ1NCRJMN:::-AB010N1I2N1:C:::::::-:::::::::::::-D1::WV:C:::::::-:::::::::::::-::::::	
G1012,022,023,046	耐力	:RJ1NCRJMM:::-AB010N1N1N1:AA:::::::-:::::::::::::-:::::::::::::-:::::::::::::-::::::	
G1014,041,045	耐力	:RJ1NCRJMM:::-AB020N1N1N1:AA:::::::-:::::::::::::-:::::::::::::-:::::::::::::-::::::	
G1015	非耐力非開口	:RJ1NCRJMM:::-AN020N1N1N1:AB:::::::-:::::::::::::-W41:WWLC::::::::-:::::::::::::-::::::	
G1016,017	非耐力非開口	:RJ1NCRJMM:::-AN010N1N1N1:AB:::::::-:::::::::::::-:::::::::GB:::::-:::::::::::::-::::::	
G1018,026	耐力	:RJ1NCRJMM:::-AB010N1N1N1:AB:::::::-:::::::::::::-:::::::::GB:::::-:::::::::::::-::::::	
G1019	耐力	:RJ1NCRJMM:::-AB010N1N1N1:AB:::::::-:::::::::::::-E4:0G6:RN:::A4::::-:::::::::::::-::::::	
G1020	耐力	:RJ1NYRJMM:::-AB005W1W1N1:AA:::::::-:::::::::::::-:::::::::::::-:::::::::::::-::::::	
G1021	開口	:RJ1NCRJMM:::-AN020N1N1N1:AA:::::::-TUA:02009M205CC-:::::::::GH:::::-:::::::::::::-D1::A::B:::::B:B:D1A-2009M-U2EB42-BB-Y	
G1024	耐力	:RJ1NCRJMM:::-AB010N2N1N1:AB:::::::-:::::::::::::-:::::::::::::-:::::::::::::-::::::	
G1025	耐力	:RJ1NCRJMM:::-AB010N1N2N1:AB:::::::-:::::::::::::-:::::::::GB:::::-:::::::::::::-::::::	
G1027,034,035	耐力	:RJ1NCRJMM:::-AB010N1N1N1:AB:::::::-:::::::::::::-:::::::::::::-:::::::::::::-::::::	
G1028,033	非耐力非開口	:RJ1NCRJMM:::-AN005W1W1N1:AB:::::::-:::::::::::::-:::::::::G8:::::-:::::::::::::-::::::	
G1029	開口	:RJ1NCRJMM:::-AN015I2N1N1:C:::::::R-:TC1010:20XXXRC-:::::::::G8:::::-:::::::::::::-KD50::LFP::::::B:FLPGD50D-1020L-T2KN-CX	
G1030	耐力	:RJ1NCRJMM:::-AB015W1I2N1:C:::::::R-:::::::::::::-:::::::::G6:::::-:::::::::::::-::::::	
G1031	耐力	:RJ1NCRJMM:::-AB015I2W1N1:C:::::::L-:::::::::::::-:::::::::G6:::::-:::::::::::::-::::::	
G1032	開口	:RJ1NCRJMM:::-AN015N1I2N1:C:::::::L-:TC1010:20XXXLC-:::::::::::::-:::::::::::::-KD50::RFP::::::B:FLPGD50D-1020R-T2KN-CX	
G1036	耐力	:RJ1NCRJMM:::-AB010N1N1N1:AB:::::::-:::::::::::::-:::::::::GA:::::-:::::::::::::-::::::	
G1037	耐力	:RJ1NCRJMM:::-AB010N1I2N1:C:::::::-:::::::::::::-P4::VN:L7::::::::-:::::::::::::-::::::	
G1040	耐力	:RJ1NCRJMM:::-AB010I2N1N1:C:::::::-:::::::::::::-E4:0G6:RN:::A4::::-:::::::::::::-::::::	
G1042	非耐力非開口	:RJ1NCRJMM:::-AN010N1N1N1:AA:::::::-:::::::::::::-:::::::::::::-:::::::::::::-::::::	
G1043	非耐力非開口@	RJ1NCRJMN:::-AN020N1N1N1:AB:::::::-:::::::::::::-P4::WWLRI:::::::-:::::::::::::-::::::	
G1047,052	ランマ	:RJ1EXXXXX:::-AN020NNEEXTRF:TPR::::-:::::::::::::-:::::::::::::-:::::::::::::-::::::	
G1048,049,050	ランマ	:RJ1EXXXXX:::-AN020NNNNXTRF:TPR::::-:::::::::::::-:::::::::::::-:::::::::::::-::::::	
G1051	ランマ	:RJ1EXXXXX:::-AN005EENNXTRF:TPR::::-:::::::::::::-:::::::::::::-:::::::::::::-::::::	
G1053	ランマ	:RJ1EXXXXX:::-AN010EENNXTRF:TPR::::-:::::::::::::-:::::::::::::-:::::::::::::-::::::	
G1054	ランマ	:RJ1EXXXXX:::-AN015NNEEXTRF:TQR::::-:::::::::::::-:::::::::::::-:::::::::::::-::::::	
G1055	ランマ	:RJ1EXXXXX:::-AN015EENNXTRF:TQR::::-:::::::::::::-:::::::::::::-:::::::::::::-::::::	
G1056	開口	:RJ1NXRJMM:::-AN017N1E3Z1:Z:EEY:::M-:EH:015:E5XXXL1-:::::::::::::-:::::::::::::-ED2S:RE:T::::J:	
G1057	非耐力非開口	:RJ1NXRJMM:::-AN012E3N1Z1:Z:SKY:::H-:::::::::::::-:::::::::08LER3::-:::::::::::::-::::::	
G1058,060,063	非耐力非開口	:RJ1NXRJMM:::-AN010ICNBX1:C:UKP::::-:::::::::::::-:::::::::::::-:::::::::::::-::::::	
G1059	非耐力非開口@	RJ1NCRJMM:::-AN010N1N2X1:ABSKA::::-:::::::::::::-:::::::::GT4L::::-:::::::::::::-::::::	
G1061	非耐力非開口	:RJ1NXRJMM:::-AN010NBICX1:C:UKP::::-:::::::::::::-:::::::::::::-:::::::::::::-::::::	
G1062	非耐力非開口	:RJ1NCRJMM:::-AN020N1N1X1:AASKA::::-:::::::::::::-:::::::::::::-:::::::::::::-::::::	
G1064,066	非耐力非開口	:RJ1NXRJMM:::-AN005NBICX1:C:UKP::::-:::::::::::::-:::::::::::::-:::::::::::::-::::::	
G1065	非耐力非開口	:RJ1NCRJMM:::-AN015N2N1X1:AASKA::::L-:::::::::::::-:::::::::::::-:::::::::::::-::::::	
G1067	非耐力非開口	:RJ1NCRJMM:::-AN005N1N1X1:AASKA::::-:::::::::::::-:::::::::::::-:::::::::::::-::::::	

11488200518000 2026/10/28

記事

※本図面の縮尺はA2サイズを標準としています。A3サイズに印刷の場合は約71%に寸法が縮小されます。

投入図 2026/10/29

大和ハウス工業株式会社

中部集合住宅一級建築士事務所

承認	照査	代表となる設計者
亀山	間宮	一級建築士 第358043号 小川 祥

その他の設計者

企画製図	生産製図	ＩＣ
	大連(名古屋)	

工事名称	(集合分譲) 豊橋市向山大池町ＰＪ Ｄ－ＲＯＯＭ新築工事 １号地
図面名称	各伏図

作成年月日

縮尺

工事番号 1142672700002

図面番号 S－15

保管図面区分 【伏図】

Ver 26091 102139

工事投入 2026/11/04

合番	種類	部品記号	内枠記号等
G2001,011,013 044	非耐力非開口	:RJ2NCRJMM:::-AN020N1N1ST:AA:::::::-::::::::::::::-::::::::::::::::-::::::::::::::-:::::::::::::	
G2002	耐力	:RJ2NCRJMM:::-AB010I2N1SVSC:::::::-::::::::::::::-D1::WT:C::::::-::::::::::::::-:::::::::::::	
G2003	耐力	:RJ2NYRJMN:::-AB005W1I2SVSC:::::::-::::::::::::::-::::::::::GT4:::-::::::::::::::-:::::::::::::	
G2004,039	耐力	:RJ2NCRJMN:::-AB010N1N1SVSC:::::::-::::::::::::::-::::::::::::::-::::::::::::::-:::::::::::::	
G2005,008,038	開口	:RJ2NCRJMN:::-AN020N1N1SVSC:::::::-TVA:020WEM205CC-::::::::::::::-::::::::::::::-D1:VA::B::::B:B:D1A-2014M-U2EB31-BB-Y	
G2006	耐力	@RJ2NCRJMN:::-AB010W1N1SVSC:::::::-::::::::::::::-T4:0VK:CR:Q5P1GT4L:-::::::::::::::-:::::::::::::	
G2007	耐力	:RJ2NCRJMN:::-AB010N1W1SVSC:::::::-::::::::::::::-T4:0VK:CL:Q5:P1:::-::::::::::::::-:::::::::::::	
G2009	耐力	:RJ2NCRJMN:::-AB010I2N1SVSC:::::::-::::::::::::::-::::::::::::::-::::::::::::::-:::::::::::::	
G2010	耐力	:RJ2NCRJMN:::-AB010N1I2SVSC:::::::-::::::::::::::-D1::WT:C::::::-::::::::::::::-:::::::::::::	
G2012,018,019 023,046	耐力	:RJ2NCRJMM:::-AB010N1N1ST:AA:::::::-::::::::::::::-::::::::::::::-::::::::::::::-:::::::::::::	
G2014,041,045	耐力	:RJ2NCRJMM:::-AB020N1N1ST:AA:::::::-::::::::::::::-::::::::::::::-::::::::::::::-:::::::::::::	
G2015	非耐力非開口	:RJ2NCRJMM:::-AN020N1N1ST:AB:::::::-::::::::::::::-W41:WWLC::::::-::::::::::::::-:::::::::::::	
G2016,017,042	非耐力非開口	:RJ2NCRJMM:::-AN010N1N1ST:AA:::::::-::::::::::::::-::::::::::::::-::::::::::::::-:::::::::::::	
G2020	耐力	:RJ2NYRJMM:::-AB005W1W1ST:AA:::::::-::::::::::::::-::::::::::::::-::::::::::::::-:::::::::::::	
G2021	開口	:RJ2NCRJMM:::-AN020N1N1ST:AA:::::::-TUA:020O9M205CC-::::::::::GH:::::::-::::::::::::::-D1::A::B::::B:B:D1A-2009M-U2EB32-BB-Y	
G2022	耐力	:RJ2NCRJMM:::-AB010N1N1ST:AB:::::::-::::::::::::::-E4:0G6:RN:::A4:::-::::::::::::::-:::::::::::::	
G2024	耐力	:RJ2NCRJMM:::-AB010N2N1S4:AB:::::::-::::::::::::::-::::::::::::::-::::::::::::::-:::::::::::::	
G2025	耐力	:RJ2NCRJMM:::-AB010N1N2S4:AB:::::::-::::::::::::::-::::::::::::::-::::::::::::::-:::::::::::::	
G2026,027,034 035,036	耐力	:RJ2NCRJMM:::-AB010N1N1S4:AB:::::::-::::::::::::::-::::::::::::::-::::::::::::::-:::::::::::::	
G2028	非耐力非開口	:RJ2NCRJMM:::-AN005W1W1S4:AB:::::::-::::::::::::::-::::::::::G8:::E53-::::::::::::::-:::::::::::::	
G2029	開口	:RJ2NCRJMM:::-AN015I2N1SRSC:::::::R-:DB1010:2ST05RC-::::::::::::::-::::::::::::::-KD50::LFP::::B:FLPGD50D-1020L-T2KN-CX	
G2030	耐力	:RJ2NCRJMM:::-AB015W1I2SRSC:::::::R-::::::::::::::-::::::::::G6:::-::::::::::::::-:::::::::::::	
G2031	耐力	:RJ2NCRJMM:::-AB015I2W1SRSC:::::::L-::::::::::::::-::::::::::G6:::-::::::::::::::-:::::::::::::	
G2032	開口	:RJ2NCRJMM:::-AN015N1I2SRSC:::::::L-:DB1010:2ST05LC-::::::::::::::-::::::::::::::-KD50::RFP::::B:FLPGD50D-1020R-T2KN-CX	
G2033	非耐力非開口	:RJ2NCRJMM:::-AN005W1W1S4:AB:::::::-::::::::::::::-::::::::::G8:::E52-::::::::::::::-:::::::::::::	
G2037	耐力	:RJ2NCRJMN:::-AB010N1I2SVSC:::::::-::::::::::::::-P4::VQ:L7:::::-::::::::::::::-:::::::::::::	
G2040	耐力	:RJ2NCRJMN:::-AB010I2N1SVSC:::::::-::::::::::::::-E4:0G6:RN:::A4:::-::::::::::::::-:::::::::::::	
G2043	非耐力非開口	@RJ2NCRJMM:::-AN020N1N1ST:AB:::::::-::::::::::::::-P4::WWLRI:::::-::::::::::::::-:::::::::::::	
G2047,052	ランマ	:RJ2EXXXXX:::-AN020NNEEXTRF:TPR:::::-::::::::::::::-::::::::::::::-::::::::::::::-:::::::::::::	
G2048,049,050	ランマ	:RJ2EXXXXX:::-AN020NNNNXTRF:TPR:::::-::::::::::::::-::::::::::::::-::::::::::::::-:::::::::::::	
G2051	ランマ	:RJ2EXXXXX:::-AN005EENNXTRF:TPR:::::-::::::::::::::-::::::::::::::-::::::::::::::-:::::::::::::	
G2053	ランマ	:RJ2EXXXXX:::-AN010EENNXTRF:TPR:::::-::::::::::::::-::::::::::::::-::::::::::::::-:::::::::::::	
G2054	ランマ	:RJ2EXXXXX:::-AN015NNEEXTRF:TQR:::::-::::::::::::::-::::::::::::::-::::::::::::::-:::::::::::::	
G2055	ランマ	:RJ2EXXXXX:::-AN015EENNXTRF:TQR:::::-::::::::::::::-::::::::::::::-::::::::::::::-:::::::::::::	
G2056,058,061	非耐力非開口	:RJ2NXRJMM:::-AN010ICNBXVSC:UKP:::::-::::::::::::::-::::::::::::::-::::::::::::::-:::::::::::::	
G2057	非耐力非開口	@RJ2NCRJMM:::-AN010N1N2X4:ABSKA:::-::::::::::::::-::::::::::GT4L:::-::::::::::::::-:::::::::::::	
G2059	非耐力非開口	:RJ2NXRJMM:::-AN010NBICXVSC:UKP:::::-::::::::::::::-::::::::::::::-::::::::::::::-:::::::::::::	
G2060	非耐力非開口	:RJ2NCRJMM:::-AN020N1N1XT:AASKA:::::-::::::::::::::-::::::::::::::-::::::::::::::-:::::::::::::	
G2062,064	非耐力非開口	:RJ2NXRJMM:::-AN005NBICXVSC:UKP:::::-::::::::::::::-::::::::::::::-::::::::::::::-:::::::::::::	
G2063	非耐力非開口	:RJ2NCRJMM:::-AN015N2N1XT:AASKA:::L-::::::::::::::-::::::::::::::-::::::::::::::-:::::::::::::	
G2065	非耐力非開口	:RJ2NCRJMM:::-AN005N1N1XT:AASKA:::::-::::::::::::::-::::::::::::HT2-::::::::::::::-:::::::::::::	

11488200518000 2026/10/28

記事

※本図面の縮尺はA2サイズを標準としています。A3サイズに印刷の場合は約71%に寸法が縮小されます。

投入図
2026/10/29

大和ハウス工業株式会社

中部集合住宅一級建築士事務所

承認	照査	代表となる設計者
亀山	間宮	一級建築士 第358043号 小川 祥
その他の設計者		企画製図 / 生産製図 大連(名古屋) / IC

工事名称	(集合分譲) 豊橋市向山大池町PJ D−ROOM新築工事 1号地	作成年月日	図面番号 S−16
図面名称	各伏図	縮尺	
		工事番号 1142672700002	保管図面区分 【伏図】

Ver 26091 102139

工事投入 2026/11/04

合番	種類	部品記号	内枠記号等
G3001,011,013 044	非耐力非開口	:RJ3NCRJMN::::-AN020N1N1UT:AA:::::::-:::::::::::::::-::::::::::::::::::-::::::::::::::::::-::::::::::::::::::-::::::::::::::::::	
G3002	耐力	:RJ3NCRJMN::::-AB010I2N1UVSC:::::::-:::::::::::::::::-D1::WV:C:::::::::-::::::::::::::::::-::::::::::::::::::-::::::::::::::::::	
G3003	非耐力非開口	:RJ3NCRJMN::::-AN005W1I2UVSC:::::::-:::::::::::::::::-::::::::::::::::::-::::::::::::::::::-::::::::::::::::::-::::::::::::::::::	
G3004,039	耐力	:RJ3NCRJMN::::-AB010N1N1UVSC:::::::-:::::::::::::::::-::::::::::::::::::-::::::::::::::::::-::::::::::::::::::-::::::::::::::::::	
G3005,008,038	開口	:RJ3NCRJMN::::-AN020N1N1UVSC:::::::-TVA:020WEM205CC-::::::::::::::::::-::::::::::::::::::-::::::::::::::::::-D1:VA::B::::B:B:D1A-2014M-U2EB31-BB-Y	
G3006	耐力	@RJ3NCRJMN::::-AB010W1N1UVSC:::::::-:::::::::::::::::-T4:0VK:CR:Q5P1GT4L:-::::::::::::::::::-::::::::::::::::::-::::::::::::::::::	
G3007	耐力	:RJ3NCRJMN::::-AB010N1W1UVSC:::::::-:::::::::::::::::-T4:0VK:CL:Q5:P1:::-::::::::::::::::::-::::::::::::::::::-::::::::::::::::::	
G3009	耐力	:RJ3NCRJMN::::-AB010I2N1UVSC:::::::-:::::::::::::::::-::::::::::::::::::-::::::::::::::::::-::::::::::::::::::-::::::::::::::::::	
G3010	耐力	:RJ3NCRJMN::::-AB010N1I2UVSC:::::::-:::::::::::::::::-D1::WV:C:::::::::-::::::::::::::::::-::::::::::::::::::-::::::::::::::::::	
G3012,018,019 023,046	耐力	:RJ3NCRJMN::::-AB010N1N1UT:AA:::::::-:::::::::::::::::-::::::::::::::::::-::::::::::::::::::-::::::::::::::::::-::::::::::::::::::	
G3014,041,045	耐力	:RJ3NCRJMN::::-AB020N1N1UT:AA:::::::-:::::::::::::::::-::::::::::::::::::-::::::::::::::::::-::::::::::::::::::-::::::::::::::::::	
G3015	非耐力非開口	:RJ3NCRJMN::::-AN020N1N1UT:AB:::::::-:::::::::::::::::-W41:WWLC:::::::::-::::::::::::::::::-::::::::::::::::::-::::::::::::::::::	
G3016	非耐力非開口	:RJ3NCRJMN::::-AN010N1N1UT:AB:::::::-:::::::::::::::::-P4::WW:C:::::::::-::::::::::::::::::-::::::::::::::::::-::::::::::::::::::	
G3017,042	非耐力非開口	:RJ3NCRJMN::::-AN010N1N1UT:AA:::::::-:::::::::::::::::-::::::::::::::::::-::::::::::::::::::-::::::::::::::::::-::::::::::::::::::	
G3020	耐力	:RJ3NYRJMN::::-AB005W1W1UT:AA:::::::-:::::::::::::::::-::::::::::::::::::-::::::::::::::::::-::::::::::::::::::-::::::::::::::::::	
G3021	開口	:RJ3NCRJMN::::-AN020N1N1UT:AA:::::::-TUA:020O9M205CC-::::::::::GH:::::::-::::::::::::::::::-::::::::::::::::::-D1::A::B::::B:B:D1A-2009M-U2EB32-BB-Y	
G3022	耐力	:RJ3NCRJMN::::-AB010N1N1UT:AB:::::::-:::::::::::::::::-E4:0G6:RN:::A4:::-::::::::::::::::::-::::::::::::::::::-::::::::::::::::::	
G3024,025,026 034,035,036	耐力	:RJ3NCRJMN::::-AB010N1N1U4:C:::::::-:::::::::::::::::-::::::::::::::::::-::::::::::::::::::-::::::::::::::::::-::::::::::::::::::	
G3027	耐力	:RJ3NCRJMN::::-AB010N1N1U4:AB:::::::-:::::::::::::::::-::::::::::::::::::-::::::::::::::::::-::::::::::::::::::-::::::::::::::::::	
G3028	非耐力非開口	:RJ3NCRJMN::::-AN005W1W1U4:C:::::::-:::::::::::::::::-::::::::::G8:::E53-::::::::::::::::::-::::::::::::::::::-::::::::::::::::::	
G3029	開口	:RJ3NCRJMN::::-AN015I2N1URSC:::::::R-:DB1010:2ST05RC-::::::::::::::::::-::::::::::::::::::-::::::::::::::::::-KD50::LFP::::::B:FLPGD50D-1020L-T2KN-CX	
G3030	耐力	:RJ3NCRJMN::::-AB015W1I2URSC:::::::R-::::::::::::::::-::::::::::G6::::::-::::::::::::::::::-::::::::::::::::::-::::::::::::::::::	
G3031	耐力	:RJ3NCRJMN::::-AB015I2W1URSC:::::::L-::::::::::::::::-::::::::::G6::::::-::::::::::::::::::-::::::::::::::::::-::::::::::::::::::	
G3032	開口	:RJ3NCRJMN::::-AN015N1I2URSC:::::::L-:DB1010:2ST05LC-::::::::::::::::::-::::::::::::::::::-::::::::::::::::::-KD50::RFP::::::B:FLPGD50D-1020R-T2KN-CX	
G3033	非耐力非開口	:RJ3NCRJMN::::-AN005W1W1U4:C:::::::-::::::::::::::::-::::::::::G8:::E52-::::::::::::::::::-::::::::::::::::::-::::::::::::::::::	
G3037	耐力	:RJ3NCRJMN::::-AB010N1I2UVSC:::::::-::::::::::::::::-W41:VN:C:::::::::-::::::::::::::::::-::::::::::::::::::-::::::::::::::::::	
G3040	耐力	:RJ3NCRJMN::::-AB010I2N1UVSC:::::::-::::::::::::::::-E4:0G6:RN:::A4:::-::::::::::::::::::-::::::::::::::::::-::::::::::::::::::	
G3043	非耐力非開口	@RJ3NCRJMN::::-AN020N1N1UT:AB:::::::-::::::::::::::::-P4::WWLRI:::::::::-::::::::::::::::::-::::::::::::::::::-::::::::::::::::::	
G3047,049,054	ランマ	:RJ3EXXXXX::::-AN020NNEEXTRF:TPR::::-::::::::::::::::-::::::::::::::::::-::::::::::::::::::-::::::::::::::::::-::::::::::::::::::	
G3048,055	ランマ	:RJ3EXXXXX::::-AN010EENNXTRF:TPR::::-::::::::::::::::-::::::::::::::::::-::::::::::::::::::-::::::::::::::::::-::::::::::::::::::	
G3050,051,052	ランマ	:RJ3EXXXXX::::-AN020NNNNXTRF:TPR::::-::::::::::::::::-::::::::::::::::::-::::::::::::::::::-::::::::::::::::::-::::::::::::::::::	
G3053	ランマ	:RJ3EXXXXX::::-AN005EENNXTRF:TPR::::-::::::::::::::::-::::::::::::::::::-::::::::::::::::::-::::::::::::::::::-::::::::::::::::::	
G3056,058,061	非耐力非開口	:RJ3NXRJMN::::-AN010ICNBXVSC:UKP::::-::::::::::::::::-::::::::::::::::::-::::::::::::::::::-::::::::::::::::::-::::::::::::::::::	
G3057	非耐力非開口	:RJ3NCRJMN::::-AN010N1N2X4:C:SKA::::-::::::::::::::::-::::::::::::::::::-::::::::::::::::::-::::::::::::::::::-::::::::::::::::::	
G3059	非耐力非開口	:RJ3NXRJMN::::-AN010NBICXVSC:UKP::::-::::::::::::::::-::::::::::::::::::-::::::::::::::::::-::::::::::::::::::-::::::::::::::::::	
G3060	非耐力非開口	:RJ3NCRJMN::::-AN020N1N1XT:AASKA::::-::::::::::::::::-::::::::::::::::::-::::::::::::::::::-::::::::::::::::::-::::::::::::::::::	
G3062,064	非耐力非開口	:RJ3NXRJMN::::-AN005NBICXVSC:UKP::::-::::::::::::::::-::::::::::::::::::-::::::::::::::::::-::::::::::::::::::-::::::::::::::::::	
G3063	非耐力非開口	:RJ3NCRJMN::::-AN015N2N1XT:AASKA:::L-::::::::::::::::-::::::::::::::::::-::::::::::::::::::-::::::::::::::::::-::::::::::::::::::	
G3065	非耐力非開口	:RJ3NCRJMN::::-AN005N1N1XT:AASKA::::-::::::::::::::::-::::::::::::::::HT2-::::::::::::::::::-::::::::::::::::::-::::::::::::::::::	
G3066,067,068	ランマ	:RJ3EXXXXX::::-AN010EEEEXTRF:TPR::::-::::::::::::::::-::::::::::::::::::-::::::::::::::::::-::::::::::::::::::-::::::::::::::::::	

11488200518000 2026/10/28

記事

※本図面の縮尺はA2サイズを標準としています。A3サイズに印刷の場合は約71%に寸法が縮小されます。

投入図
2026/10/29

大和ハウス工業株式会社

中部集合住宅一級建築士事務所

承認	照査	代表となる設計者		
亀山	間宮	一級建築士 第358043号 小川 祥		
その他の設計者		企画製図	生産製図 大連 (名古屋)	IC


工事名称	(集合分譲) 豊橋市向山大池町PJ D−ROOM新築工事 1号地
図面名称	各伏図

作成年月日	
縮尺	
工事番号	1142672700002

図面番号	S−17
保管図面区分	【伏図】

Ver 26091 102139

工事投入 2026/11/04

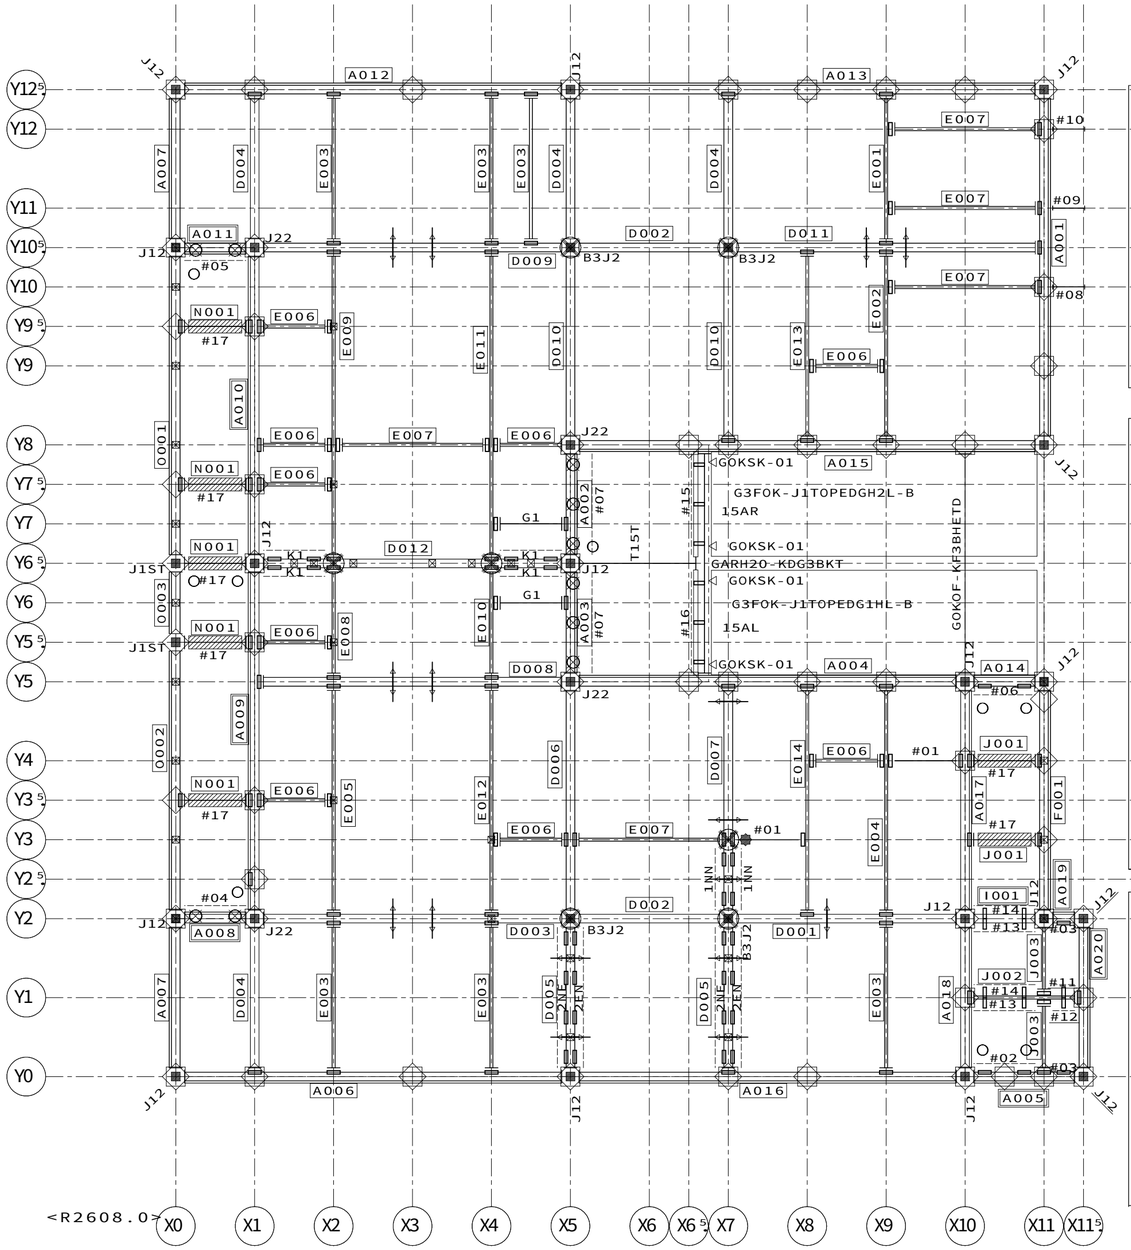

【2階床組伏図】ＨＶ１１　Ｓ＝１／５０

凡例（床組）

（室外）
- 胴差・妻桁大梁・バルコニー軒桁
- 大梁・バルコニー軒桁
- 小梁・軒桁

（室外）（階段側）
- 階段・吹抜用：胴差・妻桁大梁

（階段側）
- 階段・吹抜用：大梁・小梁
- ツナギ材
- 床パネル受け
- 床パネル受け（Ｈ－１００Ｘ１００梁上）
- ○ 床組接合金物
- ▨ ジョイントボックス
- ✱ 軒天下地金物 ＮＴＫＰＡ－○
- ⊘ ＡＬＣ補強固定用金物 ＧＢＳＥ－ＨＡＣ－Ｂ

凡例（取合い）

＜　特記事項　＞

ブレースの頭記号　Ｂ１２－　は省略

- ○ 下階内部柱 下階間仕切耐力柱 下階鋼製ランナー固定金物
- □ 下階外部柱
- × 上階内部柱 上階間仕切耐力柱 上階床組接合金物
- ◇ 上階外部柱 腰壁コネクター
- 上階外壁パネル取合 腰壁パネル取合
- ⊠ 下階外壁パネル取合
- 梁取合プレート位置
- ツナギ取合プレート位置
- 梁取合穴位置　界壁胴差（軒桁）ウェブ面
- ガセット取合プレート位置
- DN ブレースダウン

凡例（界壁胴差軒桁下地金物）

界壁胴差下地金物
- ＭＫＧＫ－○Ｊ（床支持あり部。○には、部材長が入る）
- ＭＫＧＫ－○Ｚ（床支持なし部。○には、部材長が入る）

界壁軒桁下地金物（基本界壁部）
- ＴＫＡ６－○（頭記号省略表記。○には、部材長が入る）

界壁軒桁下地金物ジョイント金物
- ＪＫＮ－２

界壁軒桁下地金物（小屋裏界壁、一般部）
- ＳＫ０５０ＫＤ－０５（Ｓ）（頭記号省略表記）（Ｓ：設備配管用）

界壁軒桁下地金物（小屋裏界壁、階段室側面／奥面部）
- ＧＫ－＊

界壁軒桁下地金物（小屋裏界壁、階段室中央部）
- ＭＫＧＫ－○Ｈ（○には、部材長が入る）

凡例


「ＫＮ９０」耐火換気孔用
内部（最上階陸屋根）専用

耐火仕様：
Ｈ２００梁の１００Φ孔「ＫＮ９０」及び
Ｈ１５０梁の７０Φ孔（全て）は耐火換気用の孔となる

軒裏外壁下地金物
（頭記号ＮＧＫ－　は省略）

凡例 界壁部梁の水平ブレース取合いについて

2、３階床レベル、Ｒ階フラット屋根部の界壁部梁と水平ブレース取合いをできるだけ避けること

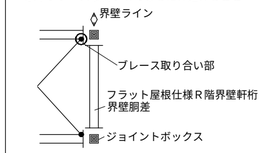

（例外）間仕切界壁のクランク部は避けることができないため一方の界壁部梁で取合わせる

省略記号の説明

伏図中の省略記号＃○○は、以下の部品記号に対応しています

省略記号	部品記号
#01	AGBR-1AN
#02	GBSET27N-10ELSR-P2
#03	GBSET27N-05EW-P2
#04	GBSET22N-10ERSL-P2
#05	GBSET22N-10ELSR-P2
#06	GBSET27N-10ERSL-P2
#07	GBSET22N-15EW-P2
#08	A3VP20W-ETVA06L
#09	A3VP20W-ETVA06N
#10	A3VP20W-ETVA06R
#11	GBSET35-05LGLER-P2
#12	GBSET35-05LGREL-P2
#13	GBSET35-10LGLER-P2
#14	GBSET35-10LGREL-P2
#15	GBSET35-15LGLER-P2
#16	GBSET35-15LGREL-P2
#17	GBSET63N-10EW-P2
15AL	GOKBK-15AL
15AR	GOKBK-15AR
1NN	GATJD4PE-10NN-B
2EN	GATJD4PE-20EN-B
2NE	GATJD4PE-20NE-B
2S	B12-072S
8S	B12-078S
B3J2	B3J-2
G1	GBPS-10NN-B
J12	G320J1-2
J1ST	G320J1-ST
J22	G320J2-2
K1	GAKJD4PE-10EE-B
T15T	GARH20-T15T

合番	実部品記号
A001	A52NH32N-45S/GH10:B
A002	A52NH32N-15S/AK/V17/AN1:B
A003	A52NH32N-15S/AK/V17/AN1:B
A004	A52NH32N-50S/AK35/L:B
A005	A52NH32N-15S/V17AN2SK24
A006	A52NH32N-50N
A007	A52NH32N-20N:B
A008	A52NH32N-10N/V16/AN1
A009	A52NH32N-45S/V26:B
A010	A52NH32N-40S/V26:B
A011	A52NH32N-10N/V16/AN1
A012	A52NH32N-50S
A013	A52NH32N-60N
A014	A52NH32N-10N/V17AN2SK24
A015	A52NH32N-60S/AK35/R:B
A016	A52NH32N-50N
A017	A52NH32N-30N/V27:B
A018	A52NH32N-20N/V27:B
A019	A52NH32N-05S/AN2/SK24
A020	A52NH32N-20N/V27/SK24
D001	D52NH32N-30N
D002	D52NH31N-20N
D003	D52NH32N-40N
D004	D52NH31N-20N/A/B:B
D005	D52NH31N-20S/B/MT2:B
D006	D52NH32N-30N/A/B:B
D007	D52NH32N-30S/B/MT2:B
D008	D52NH32N-40N
D009	D52NH32N-40S
D010	D52NH32N-25S/A/B:B
D011	D52NH32N-40N
D012	D52NH32N-40N/K2
E001	E52NH31N-20S/A/B15:B
E002	E52NH31N-25S/A/B15:B
E003	E52NH35N-20N/A:B
E004	E52NH31N-30N/A/B15:B
E005	E52NH31N-30S/A/B15:B
E006	E52NH35N-10N/A
E007	E52NH35N-20N/A
E008	E52NH31N-15S/A/B15:B
E009	E52NH31N-40S/A/B15:B
E010	E52NH31N-15S/A/B15:B
E011	E52NH31N-40S/A/B15:B
E012	E52NH31N-30N/A/B15:B
E013	E52NH31N-25S/A/B15:B
E014	E52NH31N-30N/A/B15:B
F001	F52NH32N-30N/V26/SV2
I001	I52NH31N-10N/AN7
J001	J52NH01N-10N/C3/R
J002	J52NH31N-15S/AN7
J003	J52NH31N-10N/AN2
N001	N52NH01N-10N/C14
O001	O52NH32N-40S/V26/AN7
O002	O52NH32N-35S/V26/AN7
O003	O52NH32N-10S/V26/AN7

11488200518000　2026/10/28

記事

※本図面の縮尺はA2サイズを標準としています。A3サイズに印刷の場合は約71%に寸法が縮小されます。

投入図
2026/10/29

大和ハウス工業株式会社
中部集合住宅一級建築士事務所

承認	照査	代表となる設計者
亀山	間宮	一級建築士　第358043号 小川　祥

その他の設計者


企画製図	生産製図	ＩＣ
	大連（名古屋）	

工事名称	（集合分譲）豊橋市向山大池町ＰＪ Ｄ－ＲＯＯＭ新築工事　１号地
図面名称	各伏図

作成年月日	図面番号
縮尺	Ｓ－18
工事番号 1142672700002	保管図面区分 【伏図】

Ver　26091　102139

工事投入　2026/11/04

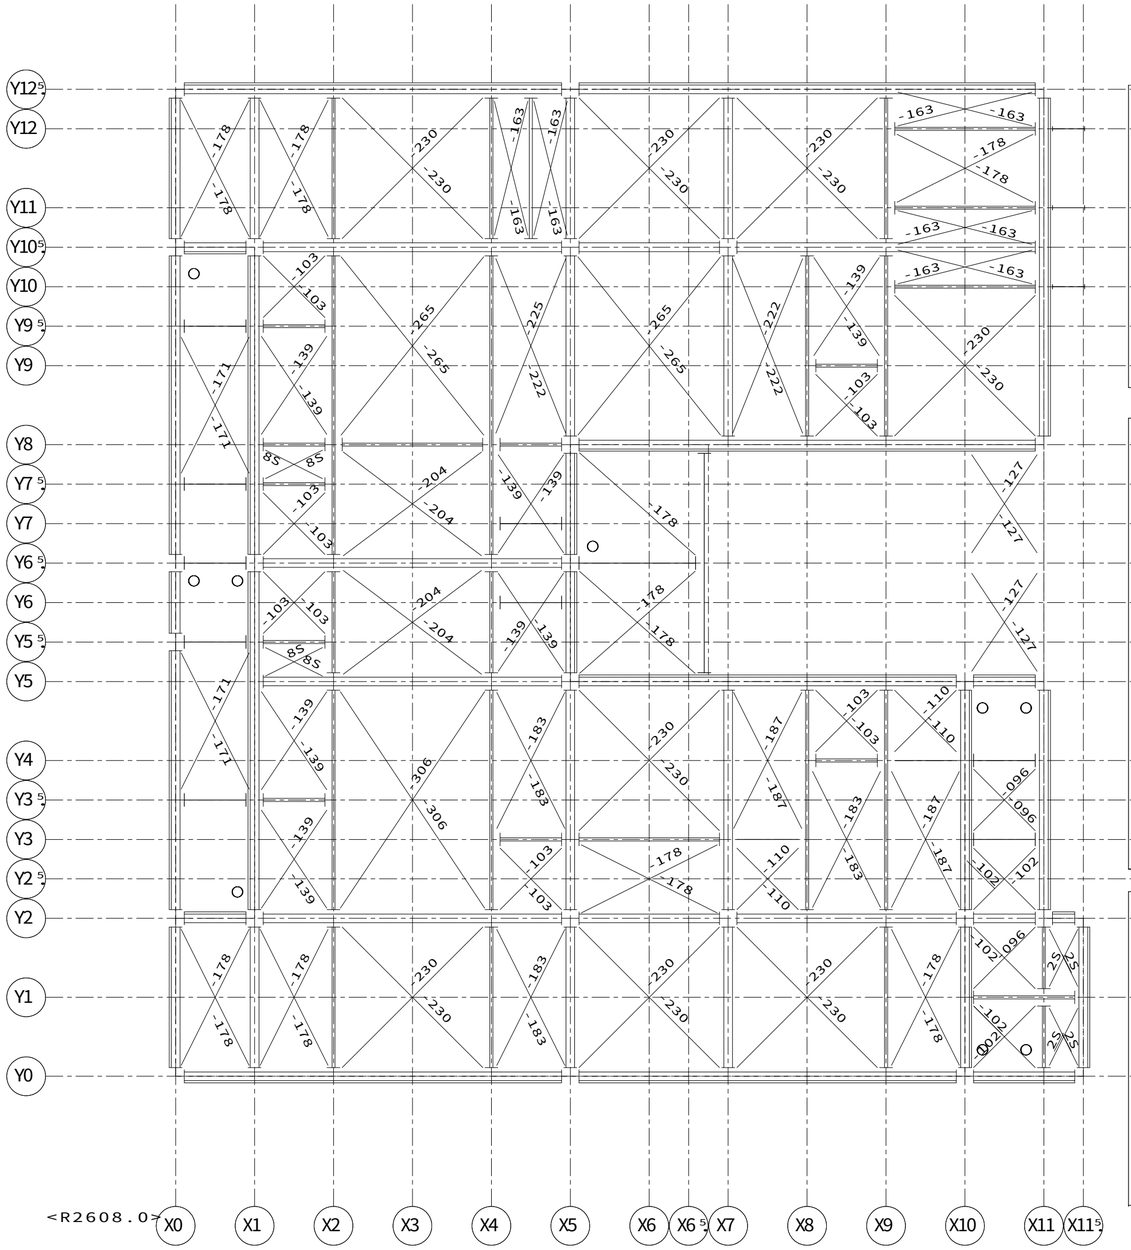

【2階床組伏図】ＨＶ１１　Ｓ＝1／５０

凡例（床組）

（室外）
- 胴差・妻桁大梁・バルコニー軒桁
- 大梁・バルコニー軒桁
- 小梁・軒桁

（室外）（階段側）
- 階段・吹抜用：胴差・妻桁大梁

（階段側）
- 階段・吹抜用：大梁・小梁

- ツナギ材
- 床パネル受け
- 床パネル受（Ｈ－１００Ｘ１００梁上）
- ○ 床組接合金物
- ジョイントボックス
- 軒天下地金物 ＮＴＫＰＡ－○
- ＡＬＣ補強固定用金物 ＧＢＳＥ－ＨＡＣ－Ｂ

凡例（取合い）

＜　特記事項　＞

ブレースの頭記号　Ｂ１２－　は省略

- ○ 下階内部柱 下階間仕切耐力柱 下階鋼製ランナー固定金物
- □ 下階外部柱
- × 上階内部柱 上階間仕切耐力柱 上階床組接合金物
- ◇ 上階外部柱 腰壁コネクター
- ◇ 上階外壁パネル取合 腰壁パネル取合
- ⊠ 下階外壁パネル取合
- 梁取合プレート位置
- ツナギ取合プレート位置
- 梁取合穴位置　界壁胴差（軒桁）ウェブ面
- ガセット取合プレート位置
- ＤＮ ブレースダウン

凡例（界壁胴差軒桁下地金物）

界壁胴差下地金物
- ＭＫＧＫ－○Ｊ（床支持あり部。○には、部材長が入る）
- ＭＫＧＫ－○Ｚ（床支持なし部。○には、部材長が入る）

界壁軒桁下地金物（基本界壁部）
- ＴＫＡ６－○（頭記号省略表記。○には、部材長が入る）

界壁軒桁下地金物ジョイント金物
- ＪＫＮ－２

界壁軒桁下地金物（小屋裏界壁、一般部）
- ＳＫ０５０ＫＤ－０５（Ｓ）（頭記号省略表記）（Ｓ：設備配管用）

界壁軒桁下地金物（小屋裏界壁、階段室側面／奥面部）
- ＧＫ－＊

界壁軒桁下地金物（小屋裏界壁、階段室中央部）
- ＭＫＧＫ－○Ｈ（○には、部材長が入る）

凡例


「ＫＮ９０」耐火換気孔用
内部（最上階陸屋根）専用

耐火仕様：
Ｈ２００梁の１００Φ孔「ＫＮ９０」及び
Ｈ１５０梁の７０Φ孔（全て）は耐火換気用の孔となる

- 軒裏外壁下地金物（頭記号ＮＧＫ－　は省略）

凡例 界壁部梁の水平ブレース取合いについて

２、３階床レベル、Ｒ階フラット屋根部の界壁部梁と水平ブレース取合いをできるだけ避けること

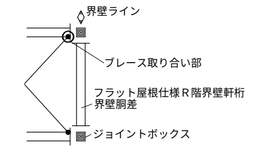

（例外）間仕切界壁のクランク部は避けることができないため一方の界壁部梁で取合わせる

省略記号の説明

伏図中の省略記号＃○○は、以下の部品記号に対応しています

省略記号	部品記号
#01	AGBR-1AN
#02	GBSET27N-10ELSR-P2
#03	GBSET27N-05EW-P2
#04	GBSET22N-10ERSL-P2
#05	GBSET22N-10ELSR-P2
#06	GBSET27N-10ERSL-P2
#07	GBSET22N-15EW-P2
#08	A3VP20W-ETVA06L
#09	A3VP20W-ETVA06N
#10	A3VP20W-ETVA06R
#11	GBSET35-05LGLER-P2
#12	GBSET35-05LGREL-P2
#13	GBSET35-10LGLER-P2
#14	GBSET35-10LGREL-P2
#15	GBSET35-15LGLER-P2
#16	GBSET35-15LGREL-P2
#17	GBSET63N-10EW-P2
15AL	GOKBK-15AL
15AR	GOKBK-15AR
1NN	GATJD4PE-10NN-B
2EN	GATJD4PE-20EN-B
2NE	GATJD4PE-20NE-B
2S	B12-072S
8S	B12-078S
B3J2	B3J-2
G1	GBPS-10NN-B
J12	G320J1-2
J1ST	G320J1-ST
J22	G320J2-2
K1	GAKJD4PE-10EE-B
T15T	GARH20-T15T

11488200518000　2026/10/28

記事

※本図面の縮尺はA2サイズを標準としています。A3サイズに印刷の場合は約71%に寸法が縮小されます。

投入図
2026/10/29

大和ハウス工業株式会社
中部集合住宅一級建築士事務所

承認	照査	代表となる設計者
亀山	間宮	一級建築士　第358043号 小川　祥

その他の設計者

企画製図	生産製図	ＩＣ
	大連（名古屋）	


工事名称	（集合分譲）豊橋市向山大池町ＰＪ Ｄ－ＲＯＯＭ新築工事　１号地
図面名称	各伏図

作成年月日
縮　尺
工事番号 1142672700002

図面番号 Ｓ－19
保管図面区分 【伏図】

Ver　26091　102139

工事投入　2026/11/04

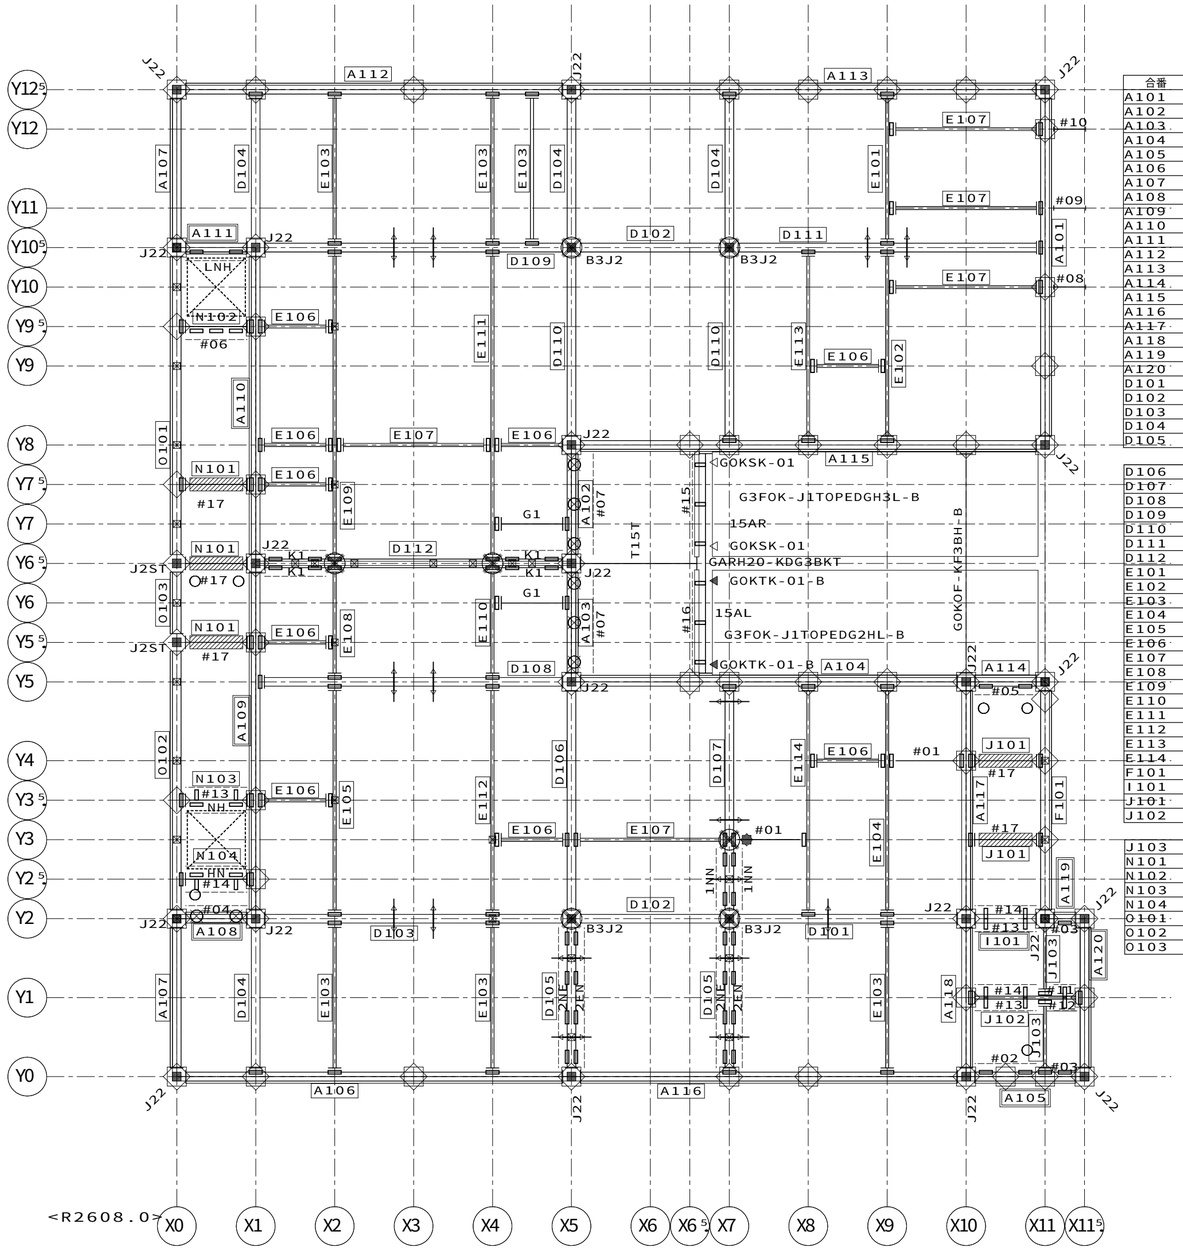

【3階床組伏図】ＨＶ２１　Ｓ＝１／５０

合番	実部品記号
A101	A53NH32N-45S/GH10:B
A102	A53NH31N-15S/AK/V17/AN1:B
A103	A53NH31N-15S/AK/V17/AN1:B
A104	A53NH31N-50S/AK35/L:B
A105	A53NH32N-15S/V17AN2SK24
A106	A53NH31N-50N
A107	A53NH31N-20N:B
A108	A53NH32N-10N/V16/AN1
A109	A53NH32N-45S/V26:B
A110	A53NH32N-40S/V26:B
A111	A53NH32N-10N/V16/AN2/R
A112	A53NH31N-50S
A113	A53NH31N-60N
A114	A53NH32N-10N/V17AN2SK24
A115	A53NH31N-60S/AK35/R:B
A116	A53NH31N-50N
A117	A53NH31N-30N/V27:B
A118	A53NH31N-20N/V27:B
A119	A53NH32N-05S/AN2/SK24
A120	A53NH32N-20N/V27/SK24
D101	D53NH32N-30N
D102	D53NH31N-20N
D103	D53NH32N-40N
D104	D53NH31N-20N/A/B:B
D105	D53NH31N-20S/B/MT2:B
D106	D53NH32N-30N/A/B:B
D107	D53NH32N-30S/B/MT2:B
D108	D53NH32N-40N
D109	D53NH32N-40S
D110	D53NH32N-25S/A/B:B
D111	D53NH32N-40N
D112	D53NH32N-40N/K2
E101	E53NH31N-20S/A/B15:B
E102	E53NH31N-25S/A/B15:B
E103	E53NH35N-20N/A:B
E104	E53NH31N-30N/A/B15:B
E105	E53NH31N-30S/A/B15:B
E106	E53NH35N-10N/A
E107	E53NH35N-20N/A
E108	E53NH31N-15S/A/B15:B
E109	E53NH31N-40S/A/B15:B
E110	E53NH31N-15S/A/B15:B
E111	E53NH31N-40S/A/B15:B
E112	E53NH31N-30N/A/B15:B
E113	E53NH31N-25S/A/B15:B
E114	E53NH31N-30N/A/B15:B
F101	F53NH32N-30N/V26/SV2
I101	I53NH31N-10N/AN7
J101	J53NH01N-10N/C3/R
J102	J53NH31N-15S/AN7
J103	J53NH31N-10N/AN2
N101	N53NH01N-10N/C14
N102	N53NH32N-10N/C8/AN20/RR
N103	N53NH32N-10N/C8/AN8/LL
N104	N53NH32N-10N/C8/AN8/RR
O101	O53NH32N-40S/V26/AN7
O102	O53NH32N-35S/V26/AN7
O103	O53NH32N-10S/V26/AN7

凡例


「ＫＮ９０」耐火換気孔用
内部（最上階陸屋根）専用

耐火仕様：
Ｈ２００梁の１００Φ孔「ＫＮ９０」及び
Ｈ１５０梁の７０Φ孔（全て）は耐火換気用の孔となる

軒裏外壁下地金物
（頭記号ＮＧＫ－　は省略）

凡例 界壁部梁の水平ブレース取合いについて

２、３階床レベル、Ｒ階フラット屋根部の界壁部梁と
水平ブレース取合いをできるだけ避けること

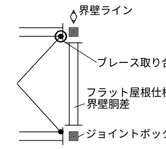

（例外）間仕切界壁のクランク部は避けることができないため
一方の界壁部梁で取合わせる

省略記号の説明

伏図中の省略記号＃○○は、
以下の部品記号に対応しています

省略記号	部品記号
#01	AGBR-1AN
#02	GBSET27N-10ELSR-P2
#03	GBSET27N-05EW-P2
#04	GBSET22N-10ERSL-P2
#05	GBSET27N-10ERSL-P2
#06	GBSET21N-10SETW-P2
#07	GBSET22N-15EW-P2
#08	A3VP20W-ETVA06L
#09	A3VP20W-ETVA06N
#10	A3VP20W-ETVA06R
#11	GBSET35-05LGLER-P2
#12	GBSET35-05LGREL-P2
#13	GBSET35-10LGLER-P2
#14	GBSET35-10LGREL-P2
#15	GBSET35-15LGLER-P2
#16	GBSET35-15LGREL-P2
#17	GBSET63N-10EW-P2
15AL	GOKBK-15AL
15AR	GOKBK-15AR
1NN	GATJD4PE-10NN-B
2EN	GATJD4PE-20EN-B
2NE	GATJD4PE-20NE-B
2S	B12-072S
8S	B12-078S
B3J2	B3J-2
G1	GBPS-10NN-B
HN	GHHJKPQ-10HN
J22	G320J2-2
J2ST	G320J2-ST
K1	GAKJD4PE-10EE-B
LNH	GHHJLPQ-10NH
NH	GHHJKPQ-10NH
T15T	GARH20-T15T

凡例（床組）

（室外）
胴差・妻桁大梁・バルコニー軒桁
大梁・バルコニー軒桁
小梁・軒桁
（室外）
（階段側）
階段・吹抜用：胴差・妻桁大梁
（階段側）
階段・吹抜用：大梁・小梁
（階段側）
ツナギ材
床パネル受け
床パネル受け（Ｈ－１００Ｘ１００梁上）
床組接合金物
ジョイントボックス
軒天下地金物
ＮＴＫＰＡ－○
ＡＬＣ補強固定用金物
ＧＢＳＥ－ＨＡＣ－Ｂ

凡例（取合い）

＜　特記事項　＞

ブレースの頭記号　Ｂ１２－　は省略

下階内部柱
下階間仕切耐力柱
下階鋼製ランナー固定金物
下階外部柱
上階内部柱
上階間仕切耐力柱
上階床組接合金物
上階外部柱
腰壁コネクター
上階外壁パネル取合
腰壁パネル取合
下階外壁パネル取合
梁取合プレート位置
ツナギ取合プレート位置
梁取合穴位置　界壁胴差（軒桁）ウェブ面
ガセット取合プレート位置
ＤＮ　ブレースダウン

凡例（界壁胴差軒桁下地金物）

界壁胴差下地金物
ＭＫＧＫ－○Ｊ（床支持あり部。○には、部材長が入る）
ＭＫＧＫ－○Ｚ（床支持なし部。○には、部材長が入る）
界壁軒桁下地金物（基本界壁部）
ＴＫＡ６－○（頭記号省略表記。○には、部材長が入る）
界壁軒桁下地金物ジョイント金物
ＪＫＮ－２
界壁軒桁下地金物（小屋裏界壁、一般部）
ＳＫ０５０ＫＤ－０５（Ｓ）（頭記号省略表記）
（Ｓ：設備配管用）
界壁軒桁下地金物（小屋裏界壁、階段室側面／奥面部）
ＧＫ－＊
界壁軒桁下地金物（小屋裏界壁、階段室中央部）
ＭＫＧＫ－○Ｈ（○には、部材長が入る）

1148820051800O　2026/10/28

記事
※本図面の縮尺はA2サイズを標準としています。A3サイズに印刷の場合は約71%に寸法が縮小されます。

投入図
2026/10/29

大和ハウス工業株式会社
中部集合住宅一級建築士事務所

承認	照査	代表となる設計者
亀山	間宮	一級建築士　第358043号 小川　祥

その他の設計者

企画製図	生産製図	ＩＣ
	大連（名古屋）	


工事名称	（集合分譲）豊橋市向山大池町ＰＪ Ｄ－ＲＯＯＭ新築工事　１号地
図面名称	各伏図

作成年月日
縮尺
工事番号 1142672700002

図面番号 Ｓ－20
保管図面区分 【伏図】

Ver　26091　102139

工事投入　2026/11/04

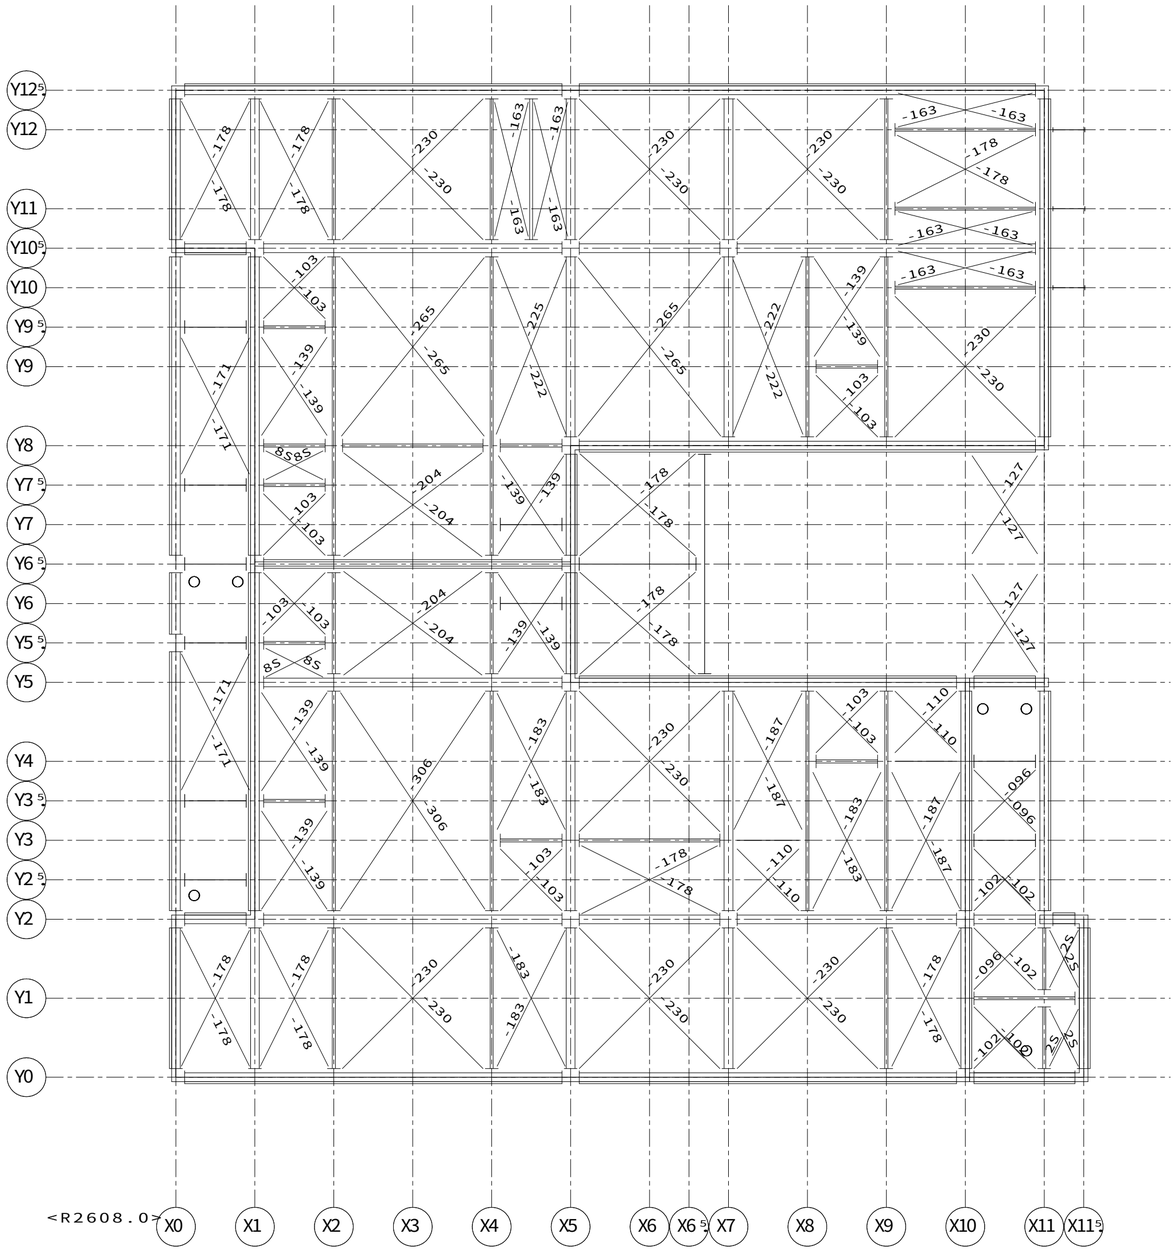

【3階床組伏図】ＨＶ２１　Ｓ＝１／５０

凡例


「ＫＮ９０」耐火換気孔用
内部（最上階陸屋根）専用

耐火仕様：
Ｈ２００梁の１００Φ孔「ＫＮ９０」及び
Ｈ１５０梁の７０Φ孔（全て）は耐火換気用の孔となる

軒裏外壁下地金物
（頭記号ＮＧＫ－　は省略）

凡例 界壁部梁の水平ブレース取合いについて

２、３階床レベル、Ｒ階フラット屋根部の界壁部梁と
水平ブレース取合いをできるだけ避けること

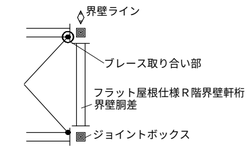

（例外）間仕切界壁のクランク部は避けることができないため
一方の界壁部梁で取合わせる

省略記号の説明

伏図中の省略記号＃○○は、
以下の部品記号に対応しています

省略記号	部品記号
＃０１	ＡＧＢＲ－１ＡＮ
＃０２	ＧＢＳＥＴ２７Ｎ－１０ＥＬＳＲ－Ｐ２
＃０３	ＧＢＳＥＴ２７Ｎ－０５ＥＷ－Ｐ２
＃０４	ＧＢＳＥＴ２２Ｎ－１０ＥＲＳＬ－Ｐ２
＃０５	ＧＢＳＥＴ２７Ｎ－１０ＥＲＳＬ－Ｐ２
＃０６	ＧＢＳＥＴ２１Ｎ－１０ＳＥＴＷ－Ｐ２
＃０７	ＧＢＳＥＴ２２Ｎ－１５ＥＷ－Ｐ２
＃０８	Ａ３ＶＰ２０Ｗ－ＥＴＶＡ０６Ｌ
＃０９	Ａ３ＶＰ２０Ｗ－ＥＴＶＡ０６Ｎ
＃１０	Ａ３ＶＰ２０Ｗ－ＥＴＶＡ０６Ｒ
＃１１	ＧＢＳＥＴ３５－０５ＬＧＬＥＲ－Ｐ２
＃１２	ＧＢＳＥＴ３５－０５ＬＧＲＥＬ－Ｐ２
＃１３	ＧＢＳＥＴ３５－１０ＬＧＬＥＲ－Ｐ２
＃１４	ＧＢＳＥＴ３５－１０ＬＧＲＥＬ－Ｐ２
＃１５	ＧＢＳＥＴ３５－１５ＬＧＬＥＲ－Ｐ２
＃１６	ＧＢＳＥＴ３５－１５ＬＧＲＥＬ－Ｐ２
＃１７	ＧＢＳＥＴ６３Ｎ－１０ＥＷ－Ｐ２
１５ＡＬ	ＧＯＫＢＫ－１５ＡＬ
１５ＡＲ	ＧＯＫＢＫ－１５ＡＲ
１ＮＮ	ＧＡＴＪＤ４ＰＥ－１０ＮＮ－Ｂ
２ＥＮ	ＧＡＴＪＤ４ＰＥ－２０ＥＮ－Ｂ
２ＮＥ	ＧＡＴＪＤ４ＰＥ－２０ＮＥ－Ｂ
２Ｓ	Ｂ１２－０７２Ｓ
８Ｓ	Ｂ１２－０７８Ｓ
Ｂ３Ｊ２	Ｂ３Ｊ－２
Ｇ１	ＧＢＰＳ－１０ＮＮ－Ｂ
ＨＮ	ＧＨＨＪＫＰＱ－１０ＨＮ
Ｊ２２	Ｇ３２０Ｊ２－２
Ｊ２ＳＴ	Ｇ３２０Ｊ２－ＳＴ
Ｋ１	ＧＡＫＪＤ４ＰＥ－１０ＥＥ－Ｂ
ＬＮＨ	ＧＨＨＪＬＰＱ－１０ＮＨ
ＮＨ	ＧＨＨＪＫＰＱ－１０ＮＨ
Ｔ１５Ｔ	ＧＡＲＨ２０－Ｔ１５Ｔ

凡例（床組）

（室外）
胴差・妻桁大梁・バルコニー軒桁
大梁・バルコニー軒桁
小梁・軒桁
（室外）
（階段側）
階段・吹抜用：胴差・妻桁大梁
（階段側）
階段・吹抜用：大梁・小梁
ツナギ材
床パネル受け
床パネル受け（Ｈ－１００Ｘ１００梁上）
床組接合金物
ジョイントボックス
軒天下地金物
ＮＴＫＰＡ－○
ＡＬＣ補強固定用金物
ＧＢＳＥ－ＨＡＣ－Ｂ

凡例（取合い）

＜　特記事項　＞

ブレースの頭記号　Ｂ１２－　は省略

下階内部柱
下階間仕切耐力柱
下階鋼製ランナー固定金物
下階外部柱
上階内部柱
上階間仕切耐力柱
上階床組接合金物
上階外部柱
腰壁コネクター
上階外壁パネル取合
腰壁パネル取合
下階外壁パネル取合

ＤＮ　ブレースダウン

凡例（界壁胴差軒桁下地金物）

界壁胴差下地金物
ＭＫＧＫ－○Ｊ（床支持あり部。○には、部材長が入る）
ＭＫＧＫ－○Ｚ（床支持なし部。○には、部材長が入る）
界壁軒桁下地金物（基本界壁部）
ＴＫＡ６－○（頭記号省略表記。○には、部材長が入る）
界壁軒桁下地金物ジョイント金物
ＪＫＮ－２
界壁軒桁下地金物（小屋裏界壁、一般部）
ＳＫ０５０ＫＤ－０５（Ｓ）（頭記号省略表記）
（Ｓ：設備配管用）
界壁軒桁下地金物（小屋裏界壁、階段室側面／奥面部）
ＧＫ－＊
界壁軒桁下地金物（小屋裏界壁、階段室中央部）
ＭＫＧＫ－○Ｈ（○には、部材長が入る）

1148820051800O　2026/10/28

記事

※本図面の縮尺はA2サイズを標準としています。A3サイズに印刷の場合は約71%に寸法が縮小されます。

投入図
2026/10/29

大和ハウス工業株式会社
中部集合住宅一級建築士事務所

承認	照査	代表となる設計者
亀山	間宮	一級建築士　第358043号 小川　祥

その他の設計者

企画製図	生産製図	ＩＣ
	大連（名古屋）	


工事名称	（集合分譲）豊橋市向山大池町ＰＪ Ｄ－ＲＯＯＭ新築工事　１号地
図面名称	各伏図

作成年月日
縮尺
工事番号 1142672700002

図面番号 Ｓ－21
保管図面区分 【伏図】

Ver　26091　102139

工事投入　2026/11/04

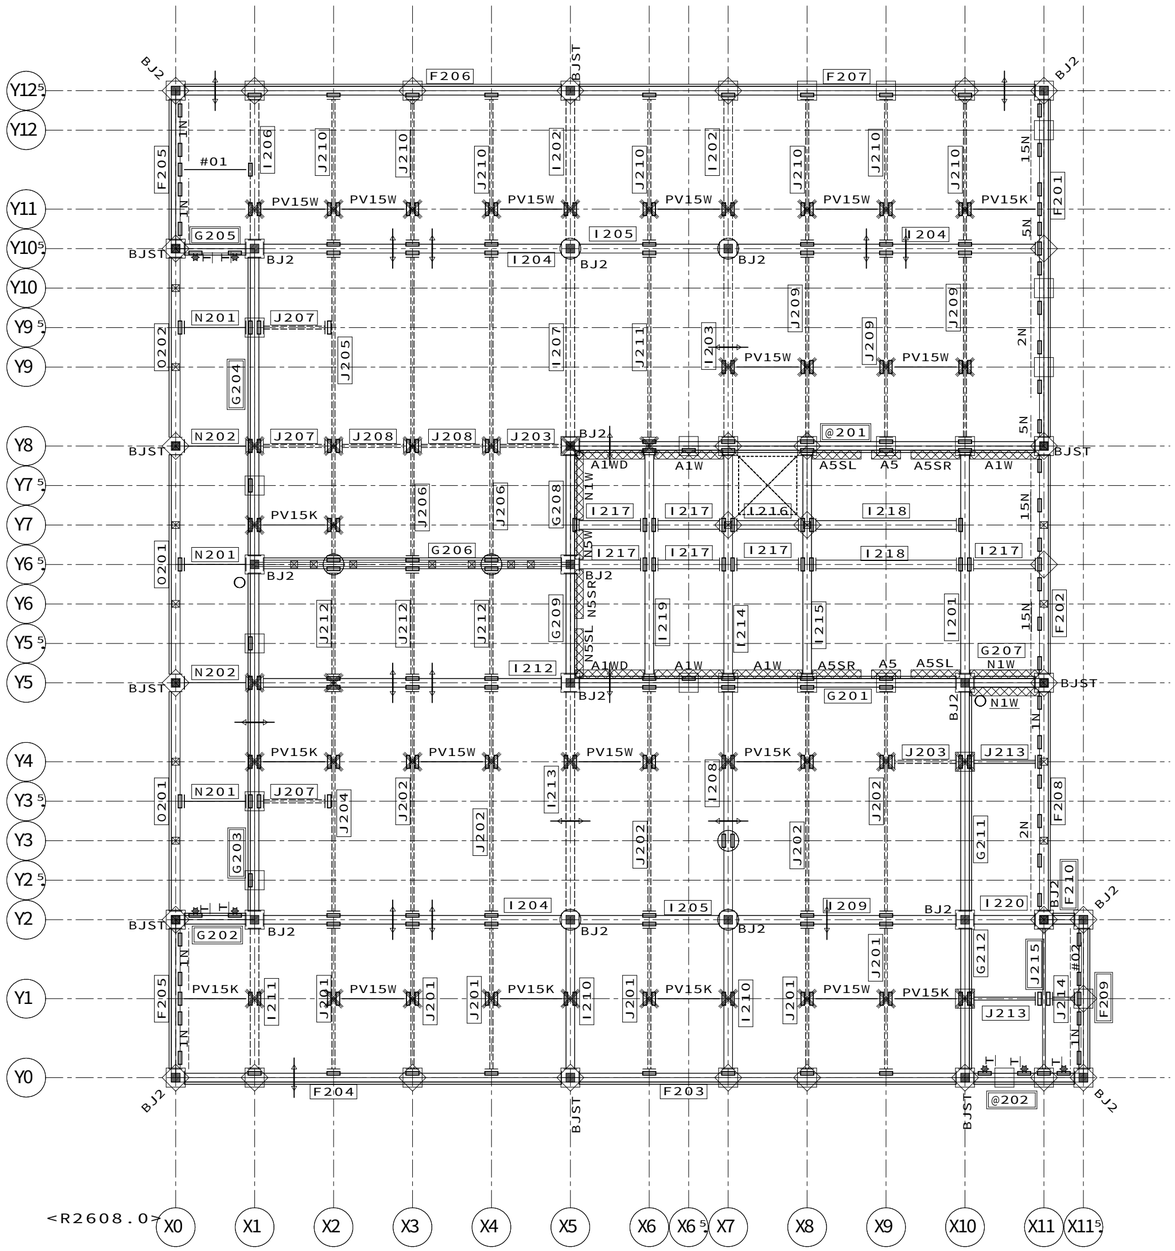

【R階床組伏図】ＨＶ３１　Ｓ＝１／５０

凡例

「ＫＮ９０」耐火換気孔用
内部（最上階陸屋根）専用

耐火仕様：
Ｈ２００梁の１００Φ孔「ＫＮ９０」及び
Ｈ１５０梁の７０Φ孔（全て）は耐火換気用の孔となる

軒裏外壁下地金物
（頭記号ＮＧＫ－　は省略）

凡例（床組）

（室外）
胴差・妻桁大梁・バルコニー軒桁
大梁・バルコニー軒桁
小梁・軒桁
（室外）
（階段側）
階段・吹抜用：胴差・妻桁大梁
（階段側）
階段・吹抜用：大梁・小梁
ツナギ材
床パネル受け
床パネル受け（Ｈ－１００Ｘ１００梁上）
床組接合金物
ジョイントボックス
軒天下地金物
ＮＴＫＰＡ－○
ＡＬＣ補強固定用金物
ＧＢＳＥ－ＨＡＣ－Ｂ

凡例（取合い）

＜　特記事項　＞

ブレースの頭記号　Ｂ１２－　は省略

○ 下階内部柱
下階間仕切耐力柱
下階鋼製ランナー固定金物

□ 下階外部柱

× 上階内部柱
上階間仕切耐力柱
上階床組接合金物

◇ 上階外部柱
腰壁コネクター

◇ 上階外壁パネル取合
腰壁パネル取合

⊠ 下階外壁パネル取合

梁取合プレート位置

ツナギ取合プレート位置

梁取合穴位置　界壁胴差（軒桁）ウェブ面

ガセット取合プレート位置

ＤＮ　ブレースダウン

凡例（界壁胴差軒桁下地金物）

界壁胴差下地金物
ＭＫＧＫ－○Ｊ（床支持あり部。○には、部材長が入る）
ＭＫＧＫ－○Ｚ（床支持なし部。○には、部材長が入る）
界壁軒桁下地金物（基本界壁部）
ＴＫＡ６－○（頭記号省略表記。○には、部材長が入る）
界壁軒桁下地金物ジョイント金物
ＪＫＮ－２
界壁軒桁下地金物（小屋裏界壁、一般部）
ＳＫ０５０ＫＤ－０５（Ｓ）（頭記号省略表記）
（Ｓ：設備配管用）
界壁軒桁下地金物（小屋裏界壁、階段室側面／奥面部）
ＧＫ－＊
界壁軒桁下地金物（小屋裏界壁、階段室中央部）
ＭＫＧＫ－○Ｈ（○には、部材長が入る）


省略記号の説明

伏図中の省略記号＃○○は、
以下の部品記号に対応しています

省略記号	部品記号
#01	AGBR-1AN
#02	GARKND1TE-10NN-P2
15N	GARKAD1TE-15NN-P2
1N	GARKAD1TE-10NN-P2
2N	GARKAD1TE-20NN-P2
5N	GARKAD1TE-05NN-P2
8S	B12-078S
A1W	NGK-GA10W
A1WD	NGK-GA10WD
A5	NGK-GA05
A5SL	NGK-GA05SL
A5SR	NGK-GA05SR
B	B12-082
BJ2	BJ-2
BJST	BJ-ST
N1W	NGK-GN10W
N5SL	NGK-GN05SL
N5SR	NGK-GN05SR
N5W	NGK-GN05W
PV15K	GR-1NWPV2H15K
PV15W	GR-1NWPV2H15W
T	NTKPA-T

凡例 界壁部梁の水平ブレース取合いについて

２、３階床レベル、Ｒ階フラット屋根部の界壁部梁と
水平ブレース取合いをできるだけ避けること

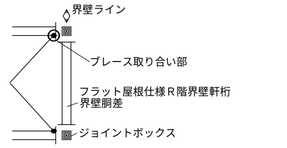

（例外）間仕切界壁のクランク部は避けることができないため
一方の界壁部梁で取合わせる

合番	実部品記号
@201	G5RNH32N-60S/NA/BK/PV
@202	F5RNH32N-15S/SK9

合番	実部品記号
F201	F5RNH31N-45S/V12
F202	F5RNH31N-30S/V12
F203	F5RNH31N-50N
F204	F5RNH31N-50N
F205	F5RNH31N-20N/V12
F206	F5RNH31N-50N
F207	F5RNH31N-60N
F208	F5RNH31N-30N/V12
F209	F5RNH32N-20N/V12/SK9
F210	F5RNH32N-05S/SK9
G201	G5RNH31N-50S/BK
G202	G5RNH32N-10N/NT/R
G203	G5RNH32N-45S/NA/V17/PV:Q
G204	G5RNH32N-40S/PV:Q
G205	G5RNH32N-10N/NT/L
G206	G5RNH32N-40N/K2
G207	G5RNH32N-10N/SK9/BK2
G208	G5RNH32N-15S/NA/BK/PV:Q
G209	G5RNH31N-15S/BK:Q
G211	G5RNH32N-30N/NA/V17/PV:Q
G212	G5RNH32N-20N/NA/V17/PV:Q
I201	I5RNH31N-30S/A:Q
I202	I5RNH15N-20S/PV:Q
I203	I5RNH15N-25S/PV:Q
I204	I5RNH32N-40N
I205	I5RNH31N-20N
I206	I5RNH15N-20S/PV:Q
I207	I5RNH15N-25S/PV:Q
I208	I5RNH31N-30N/PV:Q
I209	I5RNH31N-30N
I210	I5RNH31N-20N/PV:Q
I211	I5RNH15N-20N/PV:Q
I212	I5RNH32N-40N/PV
I213	I5RNH15N-30N/PV:Q
I214	I5RNH32N-30S/A/RT5/R:Q
I215	I5RNH32N-30S/A/RT5/L:Q
I216	I5RNH32N-10N/RT5
I217	I5RNH31N-10N/A
I218	I5RNH31N-20N/A
I219	I5RNH31N-30S/A/PV:Q
I220	I5RNH31N-10N
J201	J5RNH15N-20N/A/PV:Q
J202	J5RNH15N-30N/A/PV:Q
J203	J5RNH10N-10N/A/BT/L
J204	J5RNH15N-30S/A/PV:Q
J205	J5RNH15N-40S/A/PV:Q
J206	J5RNH15N-40S/A/PV:Q
J207	J5RNH10N-10N/A/BT/KH/R
J208	J5RNH10N-10N/A/BT/W
J209	J5RNH15N-25S/A/PV:Q
J210	J5RNH15N-20S/A/PV:Q
J211	J5RNH10N-25S/A:Q
J212	J5RNH10N-15S/A:Q
J213	J5RNH30N-10N/A
J214	J5RNH30N-05S/A
J215	J5RNH30N-20N/A/B16:Q
N201	N5RNH32N-10N/C3
N202	N5RNH32N-10N/C3/PV
O201	O5RNH32N-30S/V30:Q
O202	O5RNH32N-25S/V30:Q

変更内容修正済
2026年10月23日　担当：リユウ　いく峰
図面差替え願います
集合生産設計室　生産設計２Ｇ

1148200518000　2026/10/28

記事

※本図面の縮尺はA2サイズを標準としています。A3サイズに印刷の場合は約71%に寸法が縮小されます。

投入図
2026/10/29

大和ハウス工業株式会社
中部集合住宅一級建築士事務所

承認	照査	代表となる設計者
亀山	間宮	一級建築士　第358043号 小川　祥

その他の設計者

企画製図	生産製図	ＩＣ
	大連（名古屋）	


工事名称	（集合分譲）豊橋市向山大池町ＰＪ
	Ｄ－ＲＯＯＭ新築工事　１号地
図面名称	各伏図

作成年月日
縮尺
工事番号 1142672700002

図面番号 Ｓ－22
保管図面区分 伏図

Ver　26091　102139

工事投入　2026/11/04

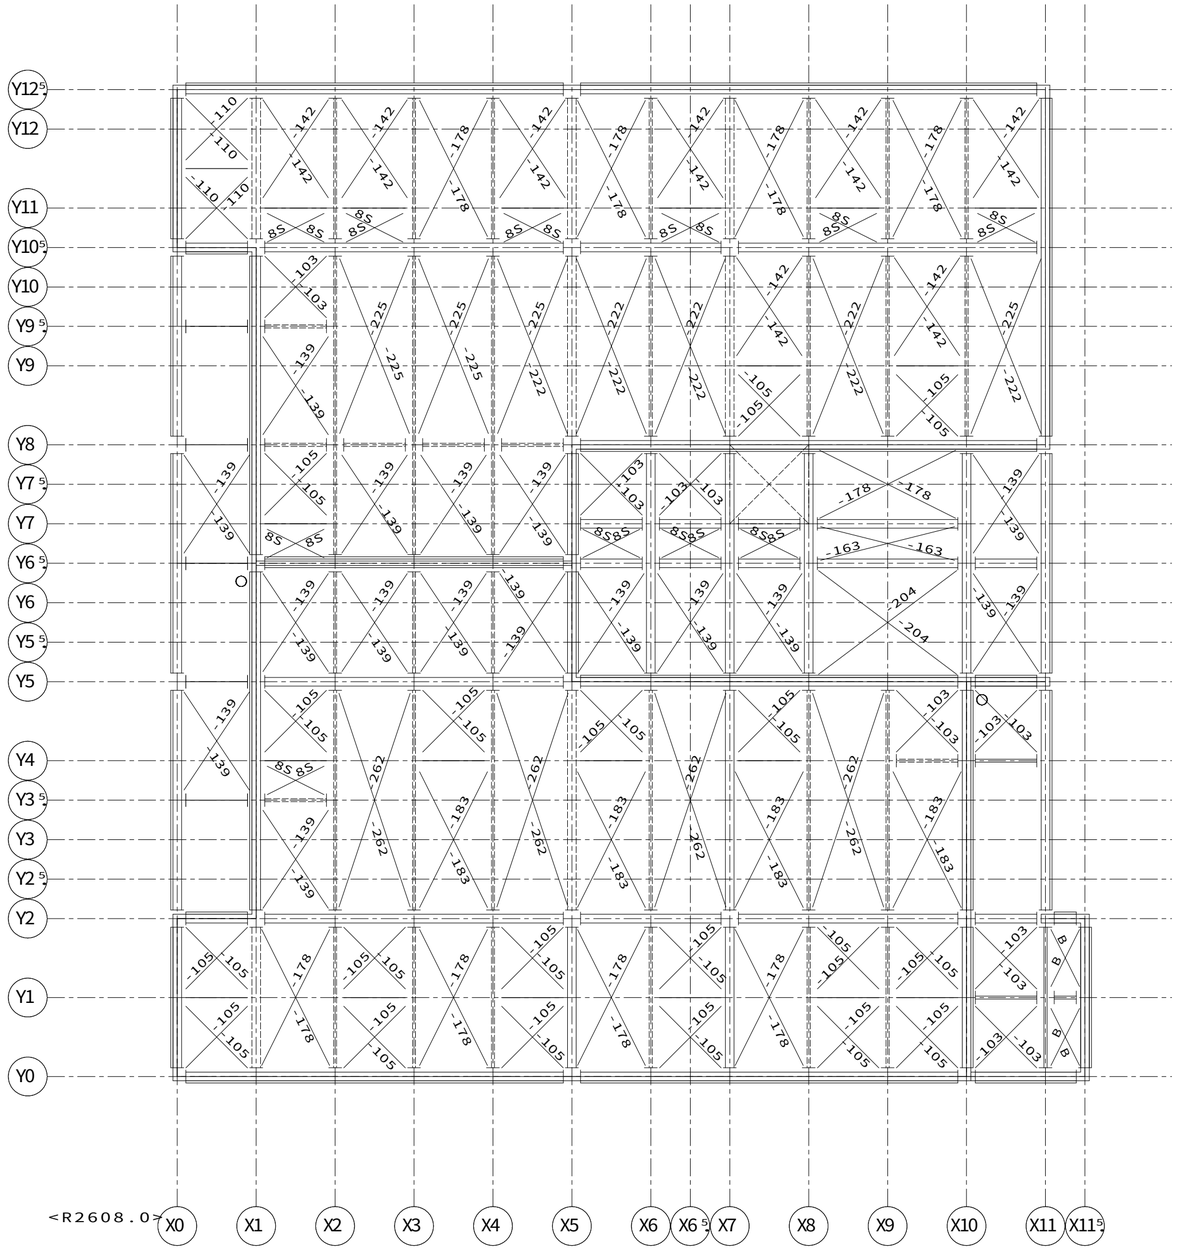

【R階床組伏図】ＨＶ３１　Ｓ＝１／５０

凡例

「ＫＮ９０」耐火換気孔用
内部（最上階陸屋根）専用

耐火仕様：
Ｈ２００梁の１００Φ孔「ＫＮ９０」及び
Ｈ１５０梁の７０Φ孔（全て）は耐火換気用の孔となる

軒裏外壁下地金物
（頭記号ＮＧＫ－　は省略）

凡例（床組）

（室外）
胴差・妻桁大梁・バルコニー軒桁
大梁・バルコニー軒桁
小梁・軒桁
（室外）
（階段側）
階段・吹抜用：胴差・妻桁大梁
（階段側）
階段・吹抜用：大梁・小梁
ツナギ材
床パネル受け
床パネル受け（Ｈ－１００Ｘ１００梁上）
床組接合金物
ジョイントボックス
軒天下地金物
ＮＴＫＰＡ－○
ＡＬＣ補強固定用金物
ＧＢＳＥ－ＨＡＣ－Ｂ

凡例（取合い）

＜　特記事項　＞

ブレースの頭記号　Ｂ１２－　は省略

下階内部柱
下階間仕切耐力柱
下階鋼製ランナー固定金物
下階外部柱
上階内部柱
上階間仕切耐力柱
上階床組接合金物
上階外部柱
腰壁コネクター
上階外壁パネル取合
腰壁パネル取合
下階外壁パネル取合
梁取合プレート位置
ツナギ取合プレート位置
梁取合穴位置
界壁胴差（軒桁）ウェブ面
ガセット取合プレート位置
ＤＮ　ブレースダウン

凡例（界壁胴差軒桁下地金物）

界壁胴差下地金物
ＭＫＧＫ－○Ｊ（床支持あり部。○には、部材長が入る）
ＭＫＧＫ－○Ｚ（床支持なし部。○には、部材長が入る）
界壁軒桁下地金物（基本界壁部）
ＴＫＡ６－○（頭記号省略表記。○には、部材長が入る）
界壁軒桁下地金物ジョイント金物
ＪＫＮ－２
界壁軒桁下地金物（小屋裏界壁、一般部）
ＳＫ０５０ＫＤ－０５（Ｓ）（頭記号省略表記）
（Ｓ：設備配管用）
界壁軒桁下地金物（小屋裏界壁、階段室側面／奥面部）
ＧＫ－＊
界壁軒桁下地金物（小屋裏界壁、階段室中央部）
ＭＫＧＫ－○Ｈ（○には、部材長が入る）


省略記号の説明

伏図中の省略記号＃○○は、
以下の部品記号に対応しています

省略記号	部品記号
＃０１	ＡＧＢＲ－１ＡＮ
＃０２	ＧＡＲＫＮＤ１ＴＥ－１０ＮＮ－Ｐ２
１５Ｎ	ＧＡＲＫＡＤ１ＴＥ－１５ＮＮ－Ｐ２
１Ｎ	ＧＡＲＫＡＤ１ＴＥ－１０ＮＮ－Ｐ２
２Ｎ	ＧＡＲＫＡＤ１ＴＥ－２０ＮＮ－Ｐ２
５Ｎ	ＧＡＲＫＡＤ１ＴＥ－０５ＮＮ－Ｐ２
８Ｓ	Ｂ１２－０７８Ｓ
Ａ１Ｗ	ＮＧＫ－ＧＡ１０Ｗ
Ａ１ＷＤ	ＮＧＫ－ＧＡ１０ＷＤ
Ａ５	ＮＧＫ－ＧＡ０５
Ａ５ＳＬ	ＮＧＫ－ＧＡ０５ＳＬ
Ａ５ＳＲ	ＮＧＫ－ＧＡ０５ＳＲ
Ｂ	Ｂ１２－０８２
ＢＪ２	ＢＪ－２
ＢＪＳＴ	ＢＪ－ＳＴ
Ｎ１Ｗ	ＮＧＫ－ＧＮ１０Ｗ
Ｎ５ＳＬ	ＮＧＫ－ＧＮ０５ＳＬ
Ｎ５ＳＲ	ＮＧＫ－ＧＮ０５ＳＲ
Ｎ５Ｗ	ＮＧＫ－ＧＮ０５Ｗ
ＰＶ１５Ｋ	ＧＲ－１ＮＷＰＶ２Ｈ１５Ｋ
ＰＶ１５Ｗ	ＧＲ－１ＮＷＰＶ２Ｈ１５Ｗ
Ｔ	ＮＴＫＰＡ－Ｔ

凡例 界壁部梁の水平ブレース取合いについて

２、３階床レベル、Ｒ階フラット屋根部の界壁部梁と
水平ブレース取合いをできるだけ避けること

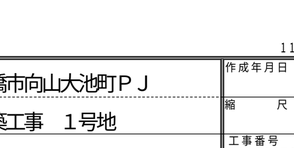

（例外）間仕切界壁のクランク部は避けることができないため
一方の界壁部梁で取合わせる


1148820051800O　2026/10/28

記事	※本図面の縮尺はA2サイズを標準としています。A3サイズに印刷の場合は約71%に寸法が縮小されます。	投入図 2026/10/29	大和ハウス工業株式会社 中部集合住宅一級建築士事務所	承認 亀山 / 照査 間宮 / 代表となる設計者 一級建築士 第358043号 小川 祥 / その他の設計者 / 企画製図 / 生産製図 大連（名古屋） / ＩＣ	工事名称	（集合分譲）豊橋市向山大池町ＰＪ Ｄ－ＲＯＯＭ新築工事　１号地
					図面名称	各伏図

作成年月日		図面番号 Ｓ－23
縮尺		
工事番号 1142672700002		保管図面区分 【伏図】


Ver　26091　102139

工事投入　2026/11/04

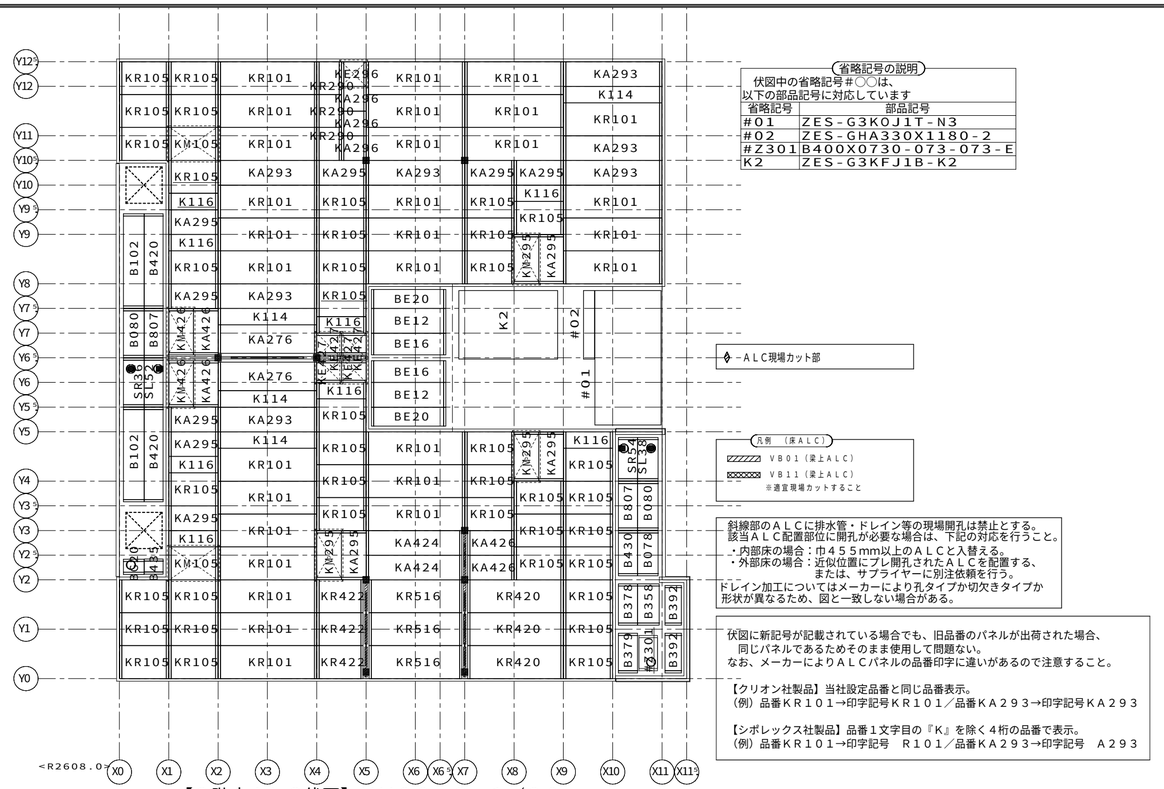

【3階床ＡＬＣ伏図】ＨＶ２９　Ｓ＝1／８０

「BGでは始まるALCは現場開口用ALCなので、ALCパネル加工限界基準図（外部ALC床）」（C001-075-001)を参照のこと。」

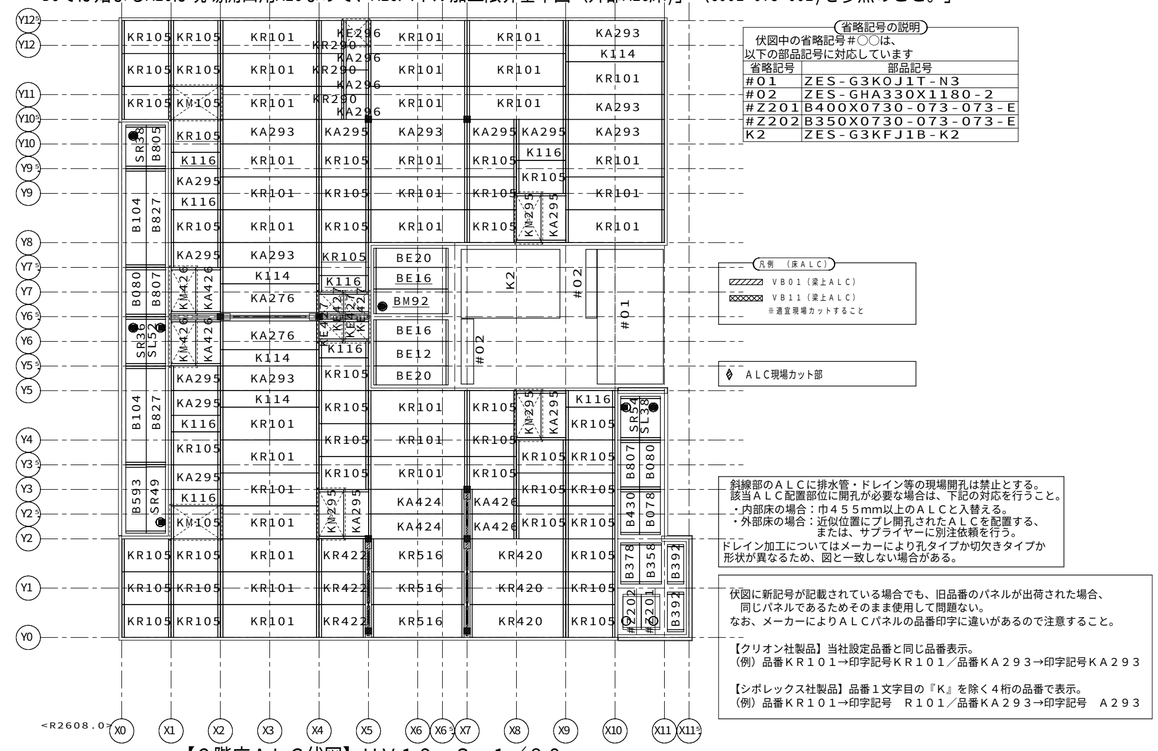


【2階床ＡＬＣ伏図】ＨＶ１９　Ｓ＝1／８０

11488200518000　2026/10/28

記事	※本図面の縮尺はA2サイズを標準としています。A3サイズに印刷の場合は約71%に寸法が縮小されます。	投入図 2026/10/29	大和ハウス工業株式会社 中部集合住宅一級建築士事務所	承認 亀山 / 照査 間宮 / 代表となる設計者 一級建築士 第358043号 小川 祥 / その他の設計者 / 企画製図 / 生産製図 大連（名古屋） / ＩＣ	工事名称	（集合分譲）豊橋市向山大池町ＰＪ Ｄ－ＲＯＯＭ新築工事　１号地	作成年月日 / 縮尺 / 工事番号 1142672700002 / 図面番号 Ｓ－24 / 保管図面区分 【伏図】
					図面名称	各伏図	

Ver　26091　102139

工事投入　2026/11/04

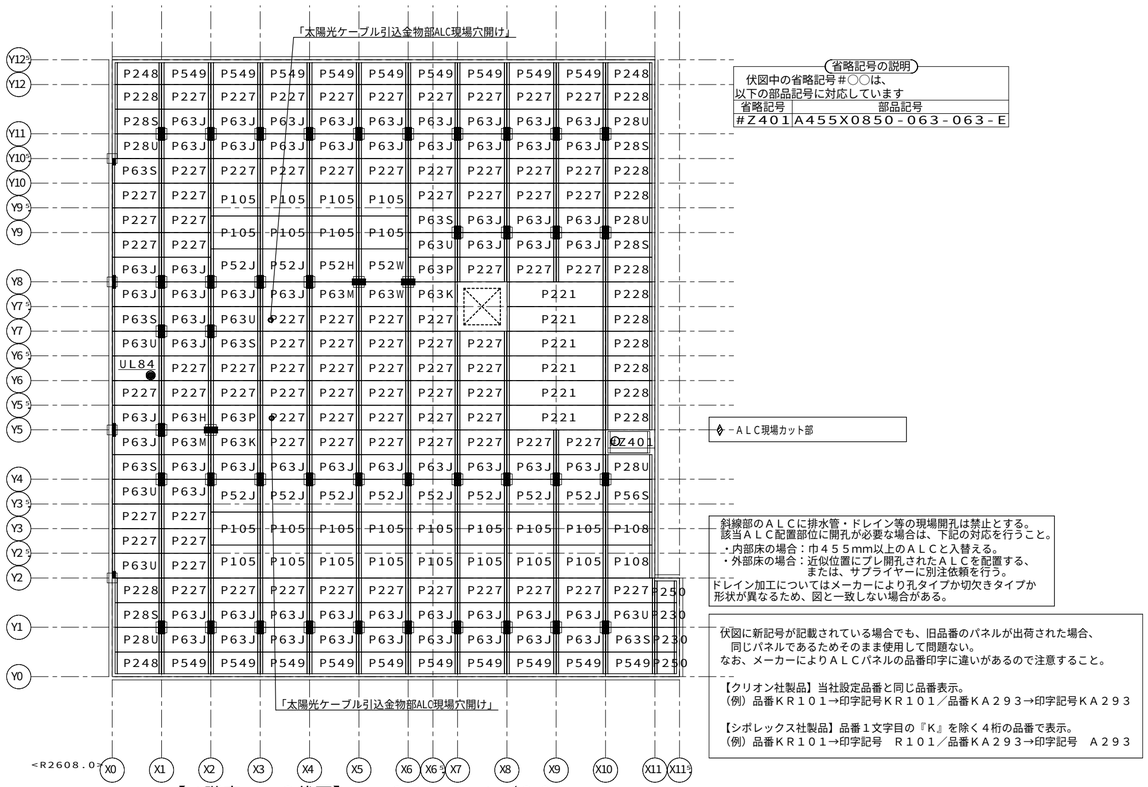


【R階床ＡＬＣ伏図】ＨＶ３９　Ｓ＝１／８０

1148820051800 0 2026/10/28

記事	※本図面の縮尺はA2サイズを標準としています。A3サイズに印刷の場合は約71%に寸法が縮小されます。	投入図 2026/10/29	大和ハウス工業株式会社 中部集合住宅一級建築士事務所	承認 亀山 / 照査 間宮 / 代表となる設計者 一級建築士 第358043号 小川 祥 / その他の設計者 / 企画製図 / 生産製図 大連（名古屋） / ＩＣ	工事名称	（集合分譲）豊橋市向山大池町ＰＪ Ｄ－ＲＯＯＭ新築工事　１号地
					図面名称	各伏図
					作成年月日 / 縮尺 / 工事番号	1142672700002
					図面番号	Ｓ－25
					保管図面区分	【伏図】

Ver 26091 102139

工事投入 2026/11/04

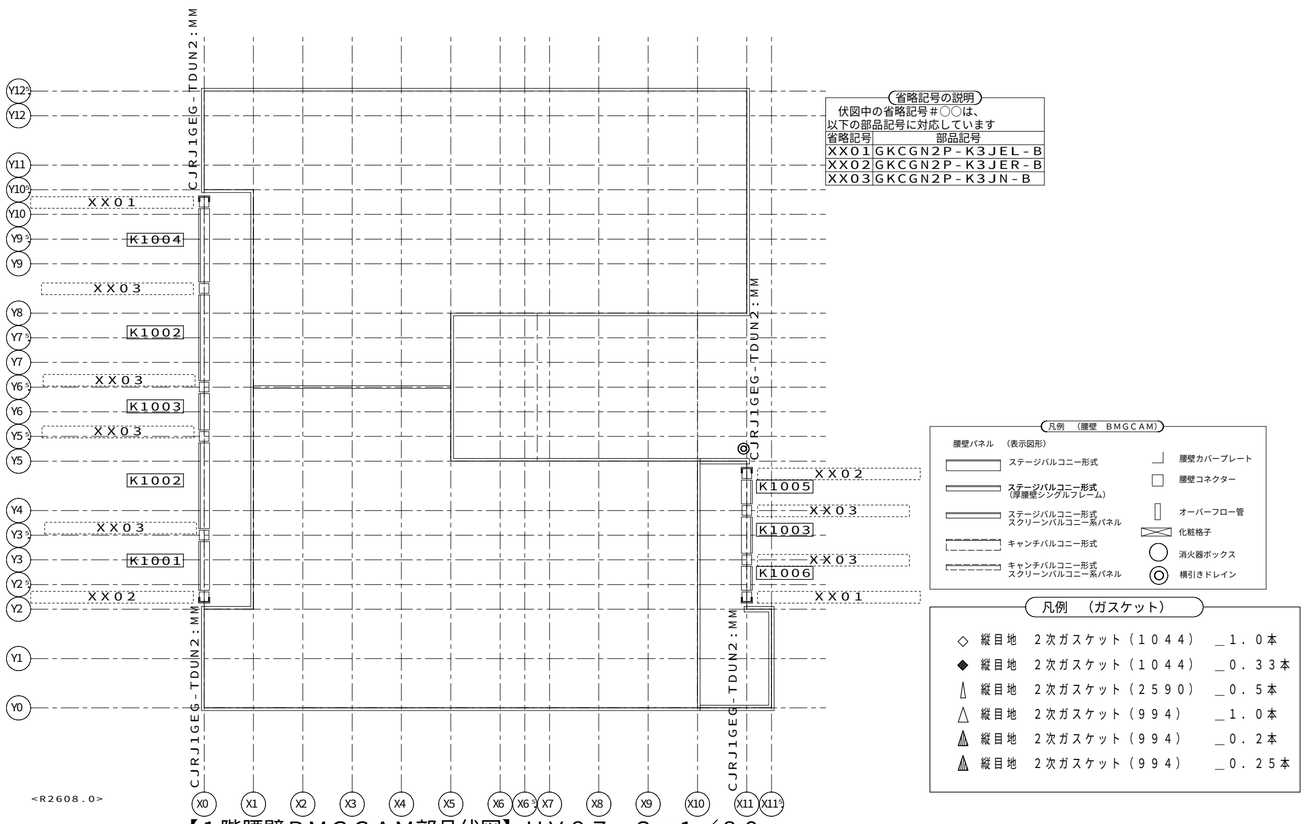

【１階腰壁ＢＭＧＣＡＭ部品伏図】ＨＶ８７　Ｓ＝１／８０

省略記号の説明

伏図中の省略記号＃○○は、
以下の部品記号に対応しています

省略記号	部品記号
XX01	GKCGN2P-K3JEL-B
XX02	GKCGN2P-K3JER-B
XX03	GKCGN2P-K3JN-B

凡例　（腰壁　BMGCAM）

腰壁パネル　（表示図形）

- ステージバルコニー形式
- ステージバルコニー形式（隔腰壁シングルフレーム）
- ステージバルコニー形式 スクリーンバルコニー系パネル
- キャンチバルコニー形式
- キャンチバルコニー形式 スクリーンバルコニー系パネル
- 腰壁カバープレート
- 腰壁コネクター
- オーバーフロー管
- 化粧格子
- 消火器ボックス
- 横引きドレイン

凡例　（ガスケット）

- ◇ 縦目地　２次ガスケット（１０４４）　＿１．０本
- ◆ 縦目地　２次ガスケット（１０４４）　＿０．３３本
- 縦目地　２次ガスケット（２５９０）　＿０．５本
- △ 縦目地　２次ガスケット（９９４）　＿１．０本
- 縦目地　２次ガスケット（９９４）　＿０．２本
- 縦目地　２次ガスケット（９９４）　＿０．２５本

合番	部品記号
K1001	:VU1:D:TJ3C2:::-:::RJMM:::RJMM-015L::::N6::G6::A::2B:3B-:::::::::::::::-:::::::-::::::::::::::::
K1002	:VU1:D:TJ3C2:::-:::RJMM:::RJMM-020::::N6::N6::A::2B:3B-:::::::::::::::-:::::::-::::::::::::::::
K1003	:VU1:D:TJ3C2:::-:::RJMM:::RJMM-010::::N6::N6::A::2B:3B-:::::::::::::::-:::::::-::::::::::::::::
K1004	:VU1:D:TJ3C2:::-:::RJMM:::RJMM-020::::G6::N6::A::2B:3B-:::::::::::::::-:::::::-::::::::::::::::
K1005	:VU1:D:TJ3C2:::-:::RJMM:::RJMM-010::::N6::G6::A::2B:3B-:::::::::::::::-:::::::-::::::::::::::::
K1006	:VU1:D:TJ3C2:::-:::RJMM:::RJMM-010::::G6::N6::A::2B:3B-:::::::::::::::-:::::::-::::::::::::::::

1148820051800O　2026/10/28

記事

※本図面の縮尺はA2サイズを標準としています。A3サイズに印刷の場合は約71%に寸法が縮小されます。

投入図
2026/10/29

大和ハウス工業株式会社


中部集合住宅一級建築士事務所

承認	照査	代表となる設計者		
亀山	間宮	一級建築士　第358043号 小川　祥		
その他の設計者		企画製図	生産製図	ＩＣ
			大連（名古屋）	

工事名称	（集合分譲）豊橋市向山大池町ＰＪ Ｄ－ＲＯＯＭ新築工事　１号地	作成年月日	図面番号 Ｓ－26
図面名称	各伏図	縮尺	保管図面区分 【伏図】
		工事番号 1142672700002	

Ver　26091　102139

工事投入　2026/11/04

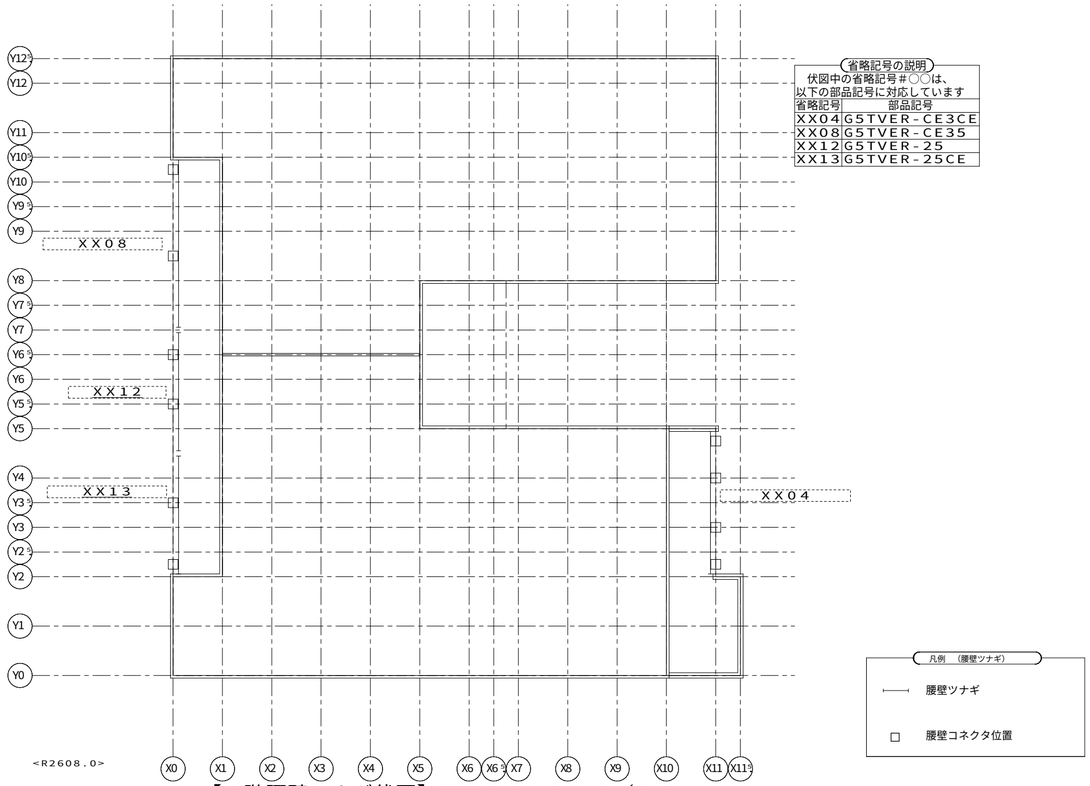


【１階腰壁ツナギ伏図】ＨＶ８８　Ｓ＝１／８０

1148820051800 0 2026/10/28

記事	※本図面の縮尺はA2サイズを標準としています。A3サイズに印刷の場合は約71%に寸法が縮小されます。	投入図 2026/10/29	大和ハウス工業株式会社 中部集合住宅一級建築士事務所	承認 亀山 / 照査 間宮 / 代表となる設計者 一級建築士 第358043号 小川 祥 / その他の設計者 / 企画製図 / 生産製図 大連（名古屋） / ＩＣ	工事名称	（集合分議）豊橋市向山大池町ＰＪ ＤーＲＯＯＭ新築工事　１号地
					図面名称	各伏図
					作成年月日 / 縮尺 / 工事番号	1142672700002
					図面番号	Ｓ－27
					保管図面区分	【伏図】

Ver 26091 102139

工事投入 2026/11/04

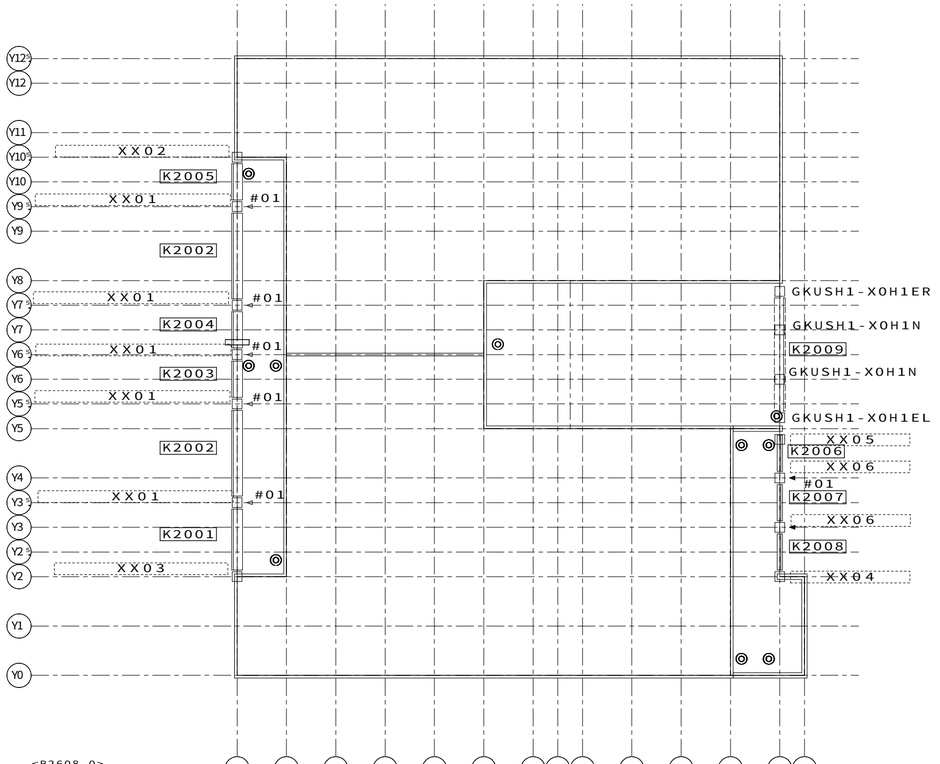

<R2608.0>

【２階腰壁ＢＭＧＣＡＭ部品伏図】ＨＶ０５　Ｓ＝１／８０

省略記号の説明

伏図中の省略記号＃○○は、
以下の部品記号に対応しています

省略記号	部品記号
＃０１	ＫＭＧＳ－ＦＣＮ－９９４－Ｎ
ＸＸ０１	ＧＫＣＤＮ１－ＧＴ２Ｎ－Ｈ８Ｂ１１Ａ
ＸＸ０２	ＧＫＣＤＮ１－ＧＴＥＬ－Ｈ１１Ｘ
ＸＸ０３	ＧＫＣＤＮ１－ＧＴＥＲ－Ｈ１１Ｘ
ＸＸ０４	ＧＫＣＤＳ３－ＩＮＥＬ
ＸＸ０５	ＧＫＣＤＳ３－ＩＮＥＲ
ＸＸ０６	ＧＫＣＤＳ３－ＩＴ２Ｎ

凡例　（腰壁　ＢＭＧＣＡＭ）

腰壁パネル　（表示図形）

- ステージバルコニー形式
- ステージバルコニー形式（厚腰壁シングルフレーム）
- ステージバルコニー形式 スクリーンバルコニー系パネル
- キャンチバルコニー形式
- キャンチバルコニー形式 スクリーンバルコニー系パネル
- 腰壁カバープレート
- 腰壁コネクター
- オーバーフロー管
- 化粧格子
- 消火器ボックス
- 横引きドレイン

凡例　（ガスケット）

- ◇ 縦目地　２次ガスケット（１０４４）　＿１．０本
- ◆ 縦目地　２次ガスケット（１０４４）　＿０．３３本
- 縦目地　２次ガスケット（２５９０）　＿０．５本
- △ 縦目地　２次ガスケット（９９４）　＿１．０本
- 縦目地　２次ガスケット（９９４）　＿０．２本
- 縦目地　２次ガスケット（９９４）　＿０．２５本

合番	部品記号
Ｋ２００１	:VU2:D:NL5B0::-::RJMM:::RJMM-015R:::N6::K701A::2AV3M-:::::::4A3:::-:::::::-::::::::::::
Ｋ２００２	:VU2:D:NL5B0::-::RJMM:::RJMM-020:::N6::N6::A::2AV3M-:::::::4AC:::-:::::::-::::::::::::
Ｋ２００３	:VU2:D:NL5B0::-::RJMM:::RJMM-010:::N6::N6::A::2AV3M-:::::::4AC:::-:::::::-::::::::::::
Ｋ２００４	:VU2:D:NL5B0::-::RJMM:::RJMM-010:::N6::N6::A::2AV3M-01Z6:R3:::4AC:::-:::::::-::::::::::::
Ｋ２００５	:VU2:D:NL5B0::-::RJMM:::RJMM-010:::K701N6::A::2AV3M-:::::::4A2:::-:::::::-::::::::::::
Ｋ２００６	:VU2:D:GA4B0::-::RJMM:::0000-010:::NM::KM01A::2AD3K-:::::::1C0:::-:::::::-::::::::::::
Ｋ２００７	:VU2:D:GA4B0::-::RJMM:::0000-010:::NM::NM::A::2AD3K-:::::::1C0:::-:::::::-::::::::::::
Ｋ２００８	:VU2:D:GA4B0::-::RJMM:::0000-010:::EM01NM::A::2AD3K-:::::::1C0:::-:::::::-::::::::::::
Ｋ２００９	:VU2:C:ND3B0:E-::RJMM:::RJMM-030:::K601K601A::1D:3F-:::::::1B0:::-:::::::-::::::::::::

1148820051800０　2026/10/28

記事

※本図面の縮尺はA2サイズを標準としています。A3サイズに印刷の場合は約71%に寸法が縮小されます。

投入図
2026/10/29

大和ハウス工業株式会社
中部集合住宅一級建築士事務所

承認	照査	代表となる設計者
亀山	間宮	一級建築士　第358043号 小川　祥

その他の設計者


企画製図	生産製図	ＩＣ
	大連（名古屋）	

工事名称	（集合分譲）豊橋市向山大池町ＰＪ Ｄ－ＲＯＯＭ新築工事　１号地
図面名称	各伏図

作成年月日	図面番号
縮尺	Ｓ－28
工事番号 1142672700002	保管図面区分 【伏図】

Ver　26091　102139

工事投入　2026/11/04

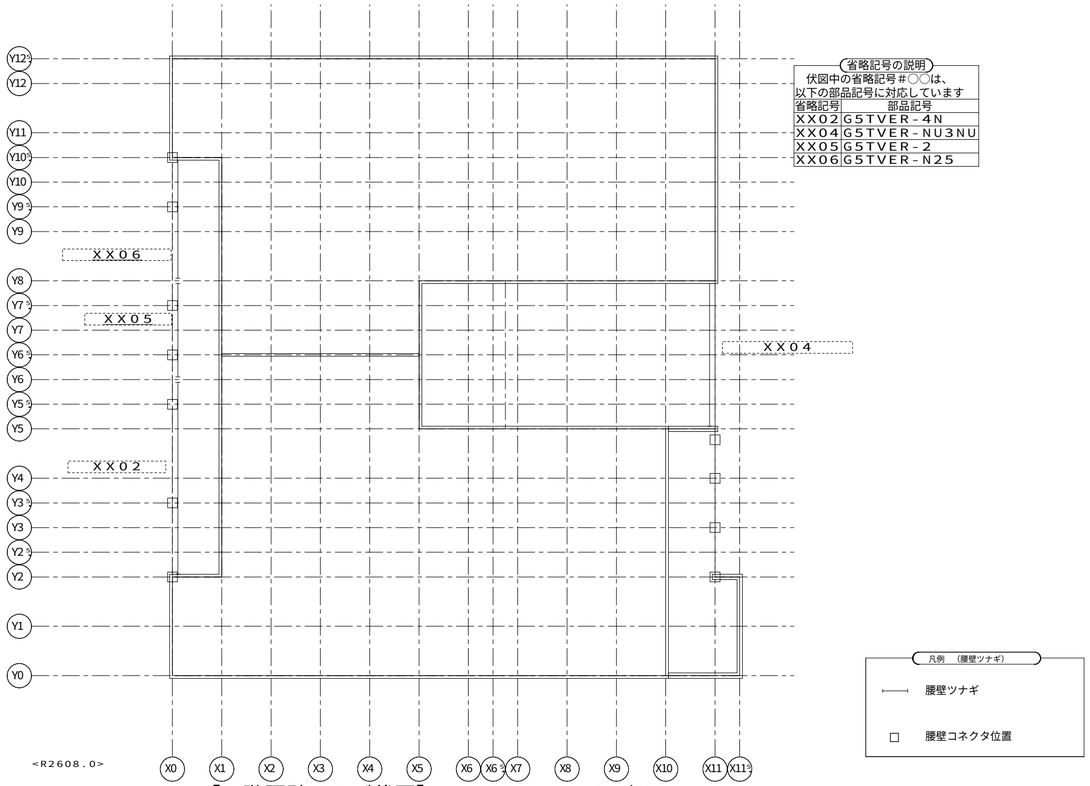


【２階腰壁ツナギ伏図】ＨＶ０６　Ｓ＝１／８０

11488200518000　2026/10/28

記事	※本図面の縮尺はA2サイズを標準としています。A3サイズに印刷の場合は約71%に寸法が縮小されます。	投入図 2026/10/29	大和ハウス工業株式会社 中部集合住宅一級建築士事務所	承認 亀山 / 照査 間宮 / その他の設計者	代表となる設計者 一級建築士 第358043号 小川 祥 / 企画製図 / 生産製図 大連（名古屋） / ＩＣ
工事名称	（集合分議）豊橋市向山大池町ＰＪ Ｄ－ＲＯＯＭ新築工事　１号地	作成年月日 / 縮尺	図面番号 Ｓ－29		
図面名称	各伏図	工事番号 1142672700002	保管図面区分 【伏図】		

Ver　26091　102139

工事投入　2026/11/04

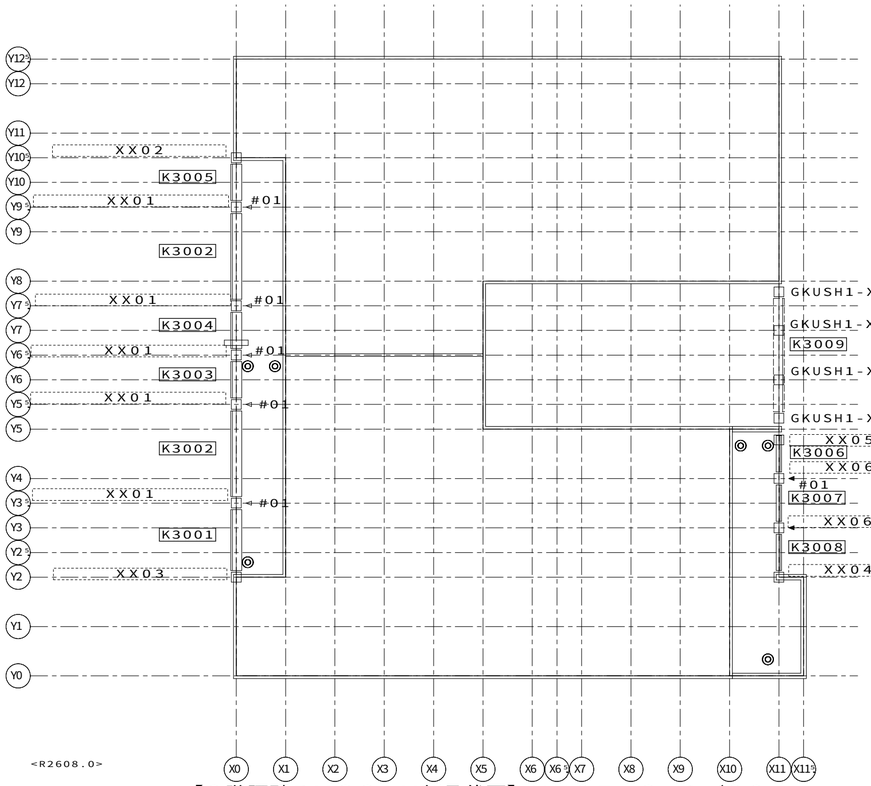

<R2608.0>

【３階腰壁ＢＭＧＣＡＭ部品伏図】ＨＶ０７　Ｓ＝１／８０

省略記号の説明

伏図中の省略記号＃○○は、
以下の部品記号に対応しています

省略記号	部品記号
＃０１	KMGS-FCN-994-N
ＸＸ０１	GKCDN1-GT2N-H8B11A
ＸＸ０２	GKCDN1-GTEL-H11X
ＸＸ０３	GKCDN1-GTER-H11X
ＸＸ０４	GKCDS3-INEL
ＸＸ０５	GKCDS3-INER
ＸＸ０６	GKCDS3-IT2N

凡例　（腰壁　BMGCAM）

腰壁パネル　（表示図形）

- ステージバルコニー形式
- ステージバルコニー形式（厚腰壁シングルフレーム）
- ステージバルコニー形式 スクリーンバルコニー系パネル
- キャンチバルコニー形式
- キャンチバルコニー形式 スクリーンバルコニー系パネル
- 腰壁カバープレート
- 腰壁コネクター
- オーバーフロー管
- 化粧格子
- 消火器ボックス
- 横引きドレイン

凡例　（ガスケット）

- ◇ 縦目地　２次ガスケット（１０４４）　＿１．０本
- ◆ 縦目地　２次ガスケット（１０４４）　＿０．３３本
- 縦目地　２次ガスケット（２５９０）　＿０．５本
- △ 縦目地　２次ガスケット（９９４）　＿１．０本
- 縦目地　２次ガスケット（９９４）　＿０．２本
- 縦目地　２次ガスケット（９９４）　＿０．２５本

合番	部品記号
K3001	:VU3:D:NL5B0:|-|::RJMM:::RJMM-015R::::N6::K701A:2AV3M-|::|::::::::|::4A3:::-|:::|::|::::|::-|:::|::::::|::::|::::|
K3002	:VU3:D:NL5B0:|-|::RJMM:::RJMM-020::::N6::N6::A:2AV3M-|::|::::::::|::4AC:::-|:::|::|::::|::-|:::|::::::|::::|::::|
K3003	:VU3:D:NL5B0:|-|::RJMM:::RJMM-010::::N6::N6::A:2AV3M-|::|::::::::|::4AC:::-|:::|::|::::|::-|:::|::::::|::::|::::|
K3004	:VU3:D:NL5B0:|-|::RJMM:::RJMM-010::::N6::N6::A:2AV3M-01Z6:R3:::4AC:::-|:::|::|::::|::-|:::|::::::|::::|::::|
K3005	:VU3:D:NL5B0:|-|::RJMM:::RJMM-010::::K701N6::A:2AV3M-|::|::::::::|::4A2:::-|:::|::|::::|::-|:::|::::::|::::|::::|
K3006	:VU3:D:GA4B0:|-|::RJMM:::0000-010::::NM::KM01A:2AD3K-|::|::::::::|::1C0:::-|:::|::|::::|::-|:::|::::::|::::|::::|
K3007	:VU3:D:GA4B0:|-|::RJMM:::0000-010::::NM::NM::A:2AD3K-|::|::::::::|::1C0:::-|:::|::|::::|::-|:::|::::::|::::|::::|
K3008	:VU3:D:GA4B0:|-|::RJMM:::0000-010::::EM01NM::A:2AD3K-|::|::::::::|::1C0:::-|:::|::|::::|::-|:::|::::::|::::|::::|
K3009	:VU3:C:ND3B0:E|-|::RJMM:::RJMM-030::::K601K601A:1D:3F-|::|::::::::|::1B0:::-|:::|::|::::|::-|:::|::::::|::::|::::|

11488200518000　2026/10/28

記事

※本図面の縮尺はA2サイズを標準としています。A3サイズに印刷の場合は約71%に寸法が縮小されます。

投入図
2026/10/29

大和ハウス工業株式会社

中部集合住宅一級建築士事務所

承認	照査	代表となる設計者
亀山	間宮	一級建築士　第358043号 小川　祥

その他の設計者

企画製図	生産製図	ＩＣ
	大連（名古屋）	

工事名称	（集合分譲）豊橋市向山大池町ＰＪ Ｄ－ＲＯＯＭ新築工事　１号地
図面名称	各伏図

作成年月日

縮尺


工事番号 1142672700002

図面番号 Ｓ－30

保管図面区分 【伏図】

Ver　26091　102139

工事投入　2026/11/04

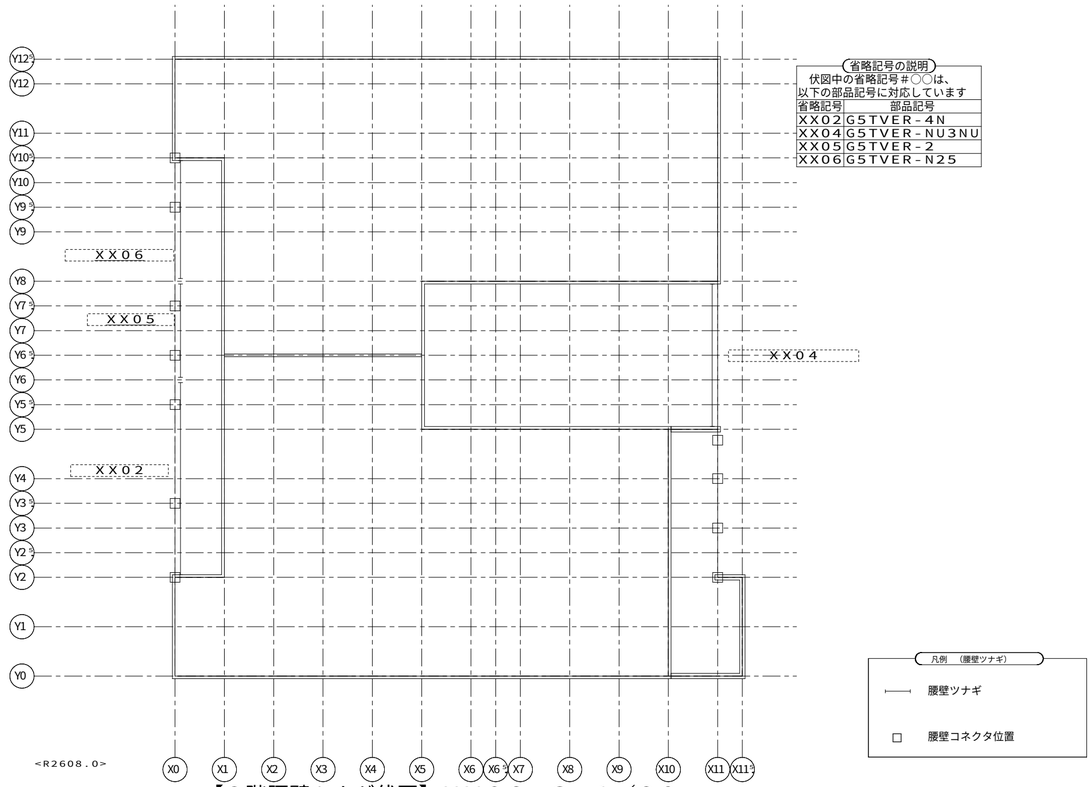


【３階腰壁ツナギ伏図】ＨＶ０８　Ｓ＝１／８０

11488200518000　2026/10/28

記事	※本図面の縮尺はA2サイズを標準としています。A3サイズに印刷の場合は約71%に寸法が縮小されます。	投入図 2026/10/29	大和ハウス工業株式会社 中部集合住宅一級建築士事務所	承認 亀山 / 照査 間宮 / 代表となる設計者 一級建築士 第35043号 小川 祥 / その他の設計者 / 企画製図 / 生産製図 大連（名古屋） / ＩＣ	工事名称 (集合分議) 豊橋市向山大池町ＰＪ Ｄ－ＲＯＯＭ新築工事　１号地 / 図面名称 各伏図 / 作成年月日 / 縮尺 / 工事番号 1142672700002 / 図面番号 Ｓ－31 / 保管図面区分 【伏図】

Ver　26091　102139

工事投入　2026/11/04

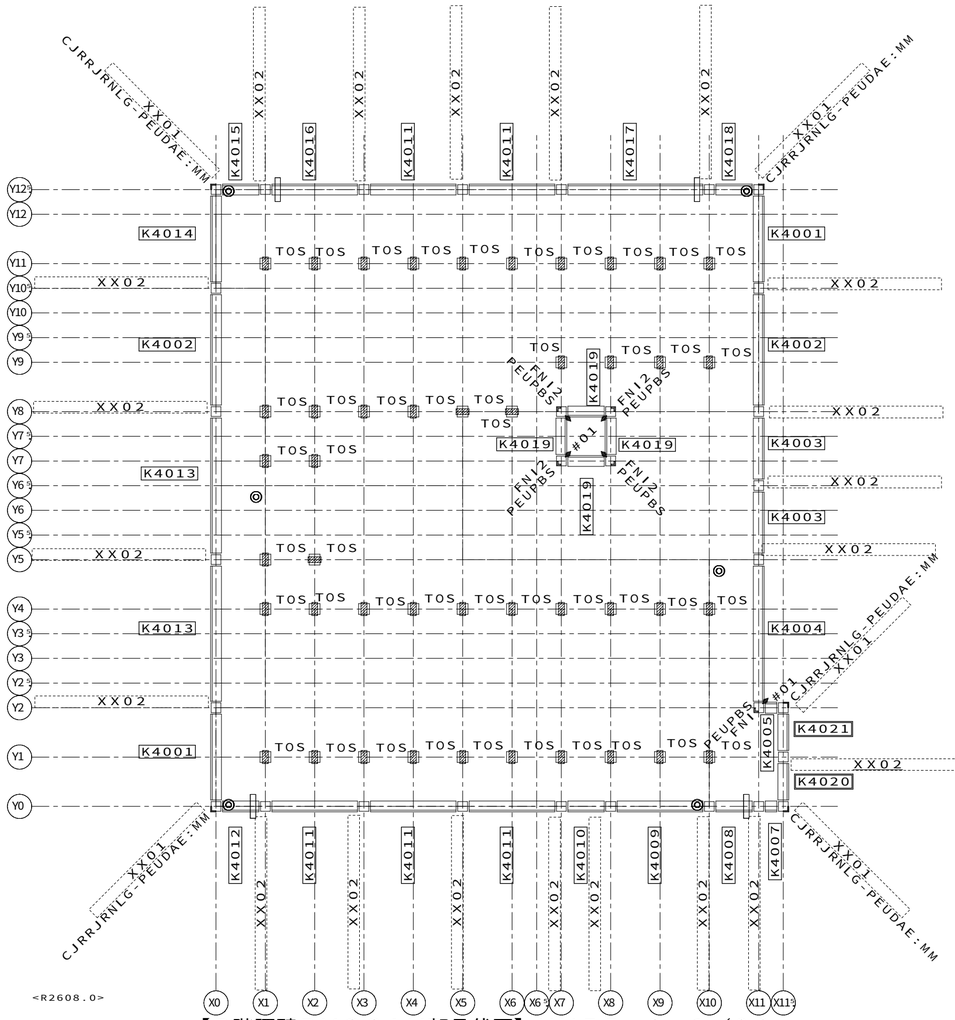

<R2608.0>

【R階腰壁BMGCAM部品伏図】HV55　S=1/80

省略記号の説明

伏図中の省略記号#○○は、
以下の部品記号に対応しています

省略記号	部品記号
#01	KMGS-FCN-1044-N
FNI	GKCDP1-FNI
FNI2	GKCDP1-FNI2
PEUPBS	CBRRBRNLG-PEUPBS:00
TOS	TOS-PVAC
XX01	GKCDP1-FNK-H8B
XX02	GKCDPW-FPN-H8B00

凡例　(腰壁　BMGCAM)


腰壁パネル　(表示図形)

- ステージバルコニー形式
- ステージバルコニー形式 (厚腰壁シングルフレーム)
- ステージバルコニー形式 スクリーンバルコニー系パネル
- キャンチバルコニー形式
- キャンチバルコニー形式 スクリーンバルコニー系パネル
- 腰壁カバープレート
- 腰壁コネクター
- オーバーフロー管
- 化粧格子
- 消火器ボックス
- 横引きドレイン

凡例　(ガスケット)

◇	縦目地　2次ガスケット(1044)	_1.0本
◆	縦目地　2次ガスケット(1044)	_0.33本
｜	縦目地　2次ガスケット(2590)	_0.5本
△	縦目地　2次ガスケット(994)	_1.0本
▲	縦目地　2次ガスケット(994)	_0.2本
▲	縦目地　2次ガスケット(994)	_0.25本

合番	部品記号
K4001	:VU4:D:PC5B0:::-:::RJMM:::::0000-020:::::N6::Y6::A::2AH3G-:::::::::::::::-:::::::::-:::::::::-:

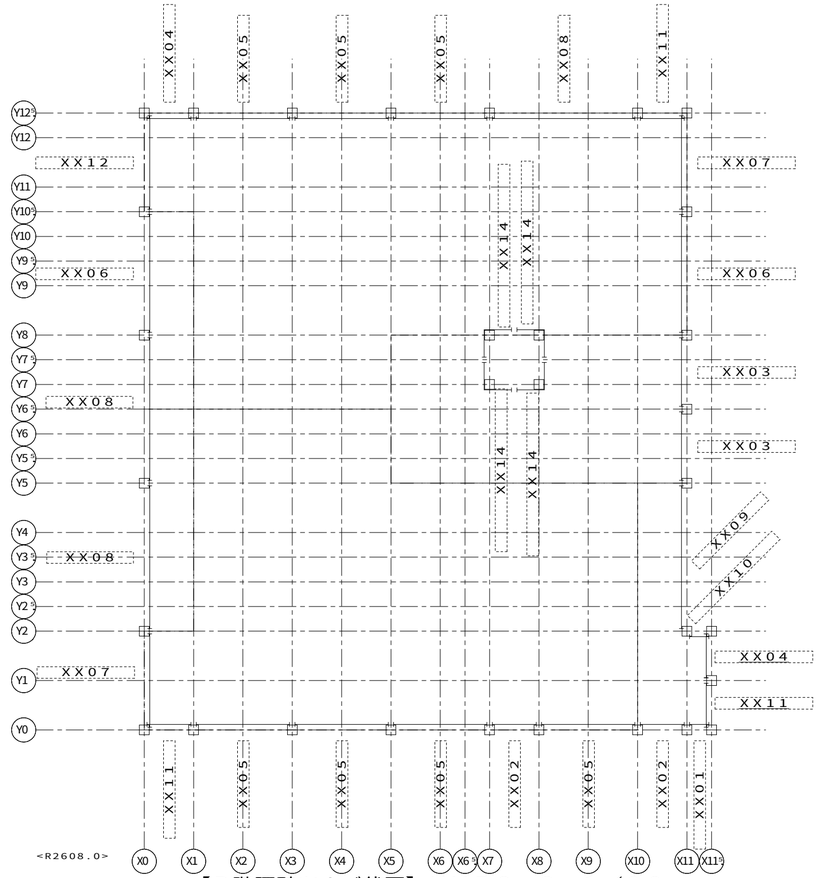

【R階腰壁ツナギ伏図】ＨＶ５６　Ｓ＝１／８０

省略記号の説明

伏図中の省略記号#〇〇は、以下の部品記号に対応しています

省略記号	部品記号
XX01	G5TPER-05K
XX02	G5TPER-1
XX03	G5TPER-15
XX04	G5TPER-1K
XX05	G5TPER-2
XX06	G5TPER-25
XX07	G5TPER-2K
XX08	G5TPER-3
XX09	G5TPER-I3
XX10	G5TPER-K05I
XX11	G5TPER-K1
XX12	G5TPER-K2
XX14	G5TTER-05I05-TH

凡例　(腰壁ツナギ)

腰壁ツナギ

腰壁コネクタ位置

114882005180000　2026/10/28

記事

※本図面の縮尺はA2サイズを標準としています。A3サイズに印刷の場合は約71%に寸法が縮小されます。

投入図
2026/10/29

大和ハウス工業株式会社

中部集合住宅一級建築士事務所

承認	照査	代表となる設計者
亀山	間宮	一級建築士　第358043号 小川　祥

その他の設計者

企画製図	生産製図	ＩＣ
	大連（名古屋）	

工事名称	(集合分譲) 豊橋市向山大池町ＰＪ Ｄ－ＲＯＯＭ新築工事　１号地
図面名称	各伏図

作成年月日

縮尺

工事番号 1142672700002


図面番号 Ｓ－33

保管図面区分 【伏図】

Ver　26091　102139

工事投入　2026/11/04

※現場材工品は材工メーカーが事業所の入力情報を
確認するための参考図として表示されています。
材工メーカーで別途、施工図（割付図）・見積書を
作成する部材になりますので、部材に関する問い合わせは、
各材工メーカーへ連絡をお願いします。

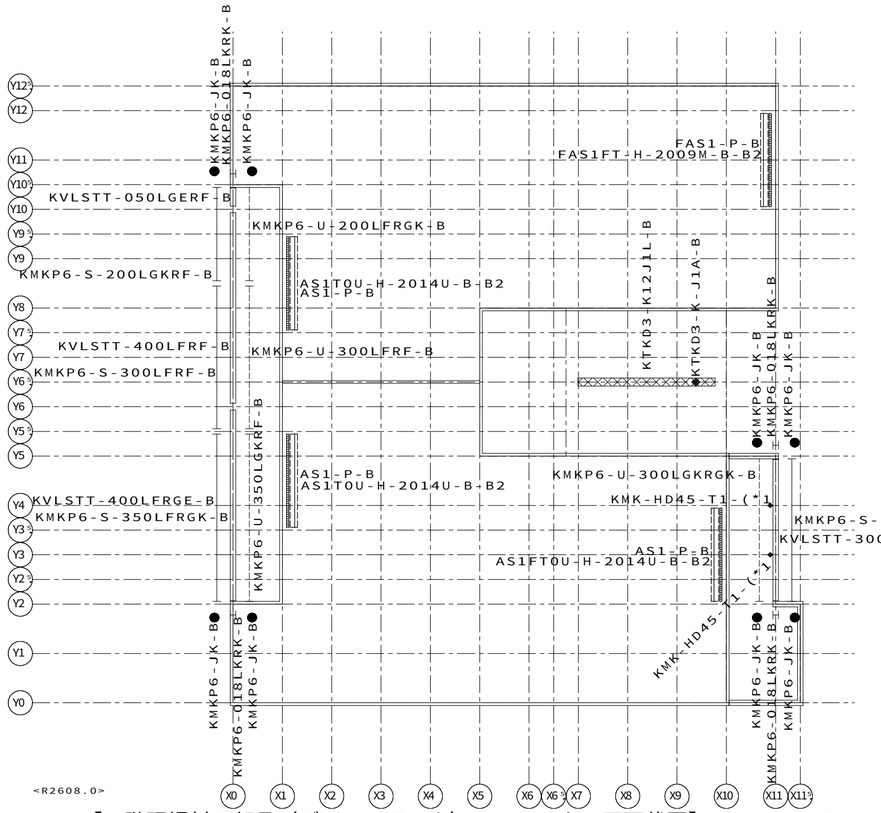

【１階現場材工部品（デザインアーク）・シャッター雨戸伏図】ＨＶ８９　Ｓ＝１／８０

凡例（現場材工品）

<現場材工品>

- 階段ドレンレール
- 階段受梁化粧幕板
- ブリーズインルーバー
- バルコニー腰壁フェンス
- 窓目隠しガラリ
- 笠木
- アタッチメント庇
- ハングバルコニー内部樋
- バルコニー避難扉
- 柱支持玄関庇
- エアコン室外機架台
- 階段孔キャップ
- ハングバルコニー本体
- 階段手摺腰壁セット
- 窓上庇
- 防火庇
- アイカットスクリーン
- アイカットスクリーン支柱
- 腰壁用物干金物
- アタッチメント庇出隅用
- 入隅カバー
- ケースジョイント
- 鋼製軒天
- ※階段室内に配置

<工場出荷品>

- L型段板裏鋼板
- ※階段室内に配置

凡例（現場材工品）

<現場材工品>

テラス腰壁下部見切
- 外側
- 内側
- KMKP4-JK-S
- KMKP4-JI-S
- 腰壁内側ガラス
- 腰壁アタッチメント
- バルコニー樋位置　○ 本体貫通樋位置

<工場出荷品>

シャッター工場プレセット


- シャッター雨戸　本体＋ガイドレール
- シャッター雨戸　本体
- シャッター雨戸　ガイドレール
- シャッター雨戸　軒先部品
- シャッター雨戸　上部見切
- シャッター雨戸　ケースジョイント

1148820051800 0　2026/10/28

記事	※本図面の縮尺はA2サイズを標準としています。A3サイズに印刷の場合は約71%に寸法が縮小されます。	投入図 2026/10/29	大和ハウス工業株式会社 中部集合住宅一級建築士事務所	承認 亀山 / 照査 間宮 / その他の設計者	代表となる設計者 一級建築士 第358043号 小川 祥 / 企画製図 / 生産製図 大連（名古屋） / ＩＣ	工事名称：（集合分譲）豊橋市向山大池町ＰＪ Ｄ－ＲＯＯＭ新築工事　１号地 / 図面名称：各伏図 / 作成年月日 / 縮尺 / 工事番号 1142672700002 / 図面番号 Ｓ－34 / 保管図面区分 【伏図】

Ver　26091　102139

工事投入　2026/11/04

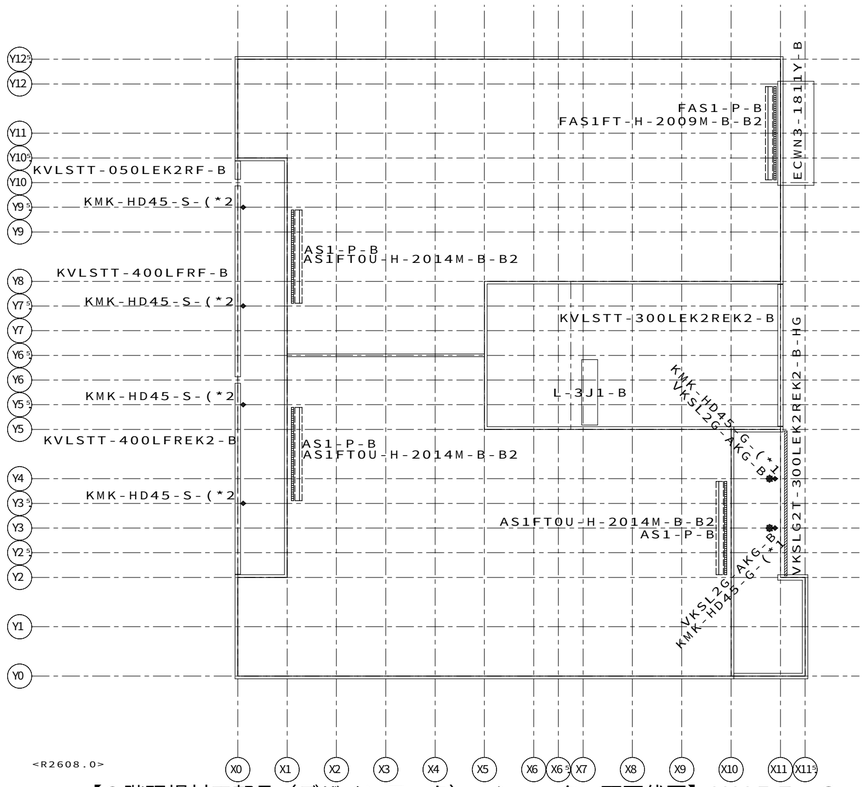

※現場材工品は材工メーカーが事業所の入力情報を
確認するための参考図として表示されています。
材工メーカーで別途、施工図（割付図）・見積書を
作成する部材になりますので、部材に関する問い合わせは、
各材工メーカーへ連絡をお願いします。

凡例（現場材工品）

<現場材工品>

- 階段ドレンレール
- 階段受梁化粧幕板
- ブリーズインルーバー
  バルコニー腰壁フェンス
  窓目隠しガラリ
- 笠木
  アタッチメント庇
- ハングバルコニー内部樋
- バルコニー避難扉
- 柱支持玄関庇
  エアコン室外機架台
- 階段孔キャップ
- ハングバルコニー本体
- 階段手摺腰壁セット
- 窓上庇
  防火庇
  アイカットスクリーン
- アイカットスクリーン支柱
- 腰壁用物干金物
- アタッチメント庇出隅用
- 入隅カバー
  ケースジョイント
- 鋼製軒天
  ※階段室内に配置

<工場出荷品>

- L型段板裏鋼板
  ※階段室内に配置

凡例（現場材工品）

<現場材工品>

テラス腰壁下部見切
- 外側
- 内側
- KMKP4-JK-S
- KMKP4-JI-S
- 腰壁内側ガラス
- 腰壁アタッチメント
- バルコニー樋位置
- 本体貫通樋位置

<工場出荷品>

シャッター工場プレセット

- シャッター雨戸　本体＋ガイドレール
- シャッター雨戸　本体
- シャッター雨戸　ガイドレール
- シャッター雨戸　軒先部品
- シャッター雨戸　上部見切
- シャッター雨戸　ケースジョイント

【２階現場材工部品（デザインアーク）・シャッター雨戸伏図】ＨＶ５７　Ｓ＝１／８０

1148820051800 0 2026/10/28

記事

※本図面の縮尺はA2サイズを標準としています。A3サイズに印刷の場合は約71%に寸法が縮小されます。

投入図
2026/10/29

大和ハウス工業株式会社

中部集合住宅一級建築士事務所

承認	照査	代表となる設計者
亀山	間宮	一級建築士　第358043号 小川　祥

その他の設計者

企画製図	生産製図	ＩＣ
	大連（名古屋）	

工事名称	（集合分譲）豊橋市向山大池町ＰＪ Ｄ－ＲＯＯＭ新築工事　１号地
図面名称	各伏図


作成年月日
縮尺
工事番号 1142672700002

図面番号 Ｓ－35

保管図面区分 【伏図】

Ver 26091　102139

工事投入　2026/11/04

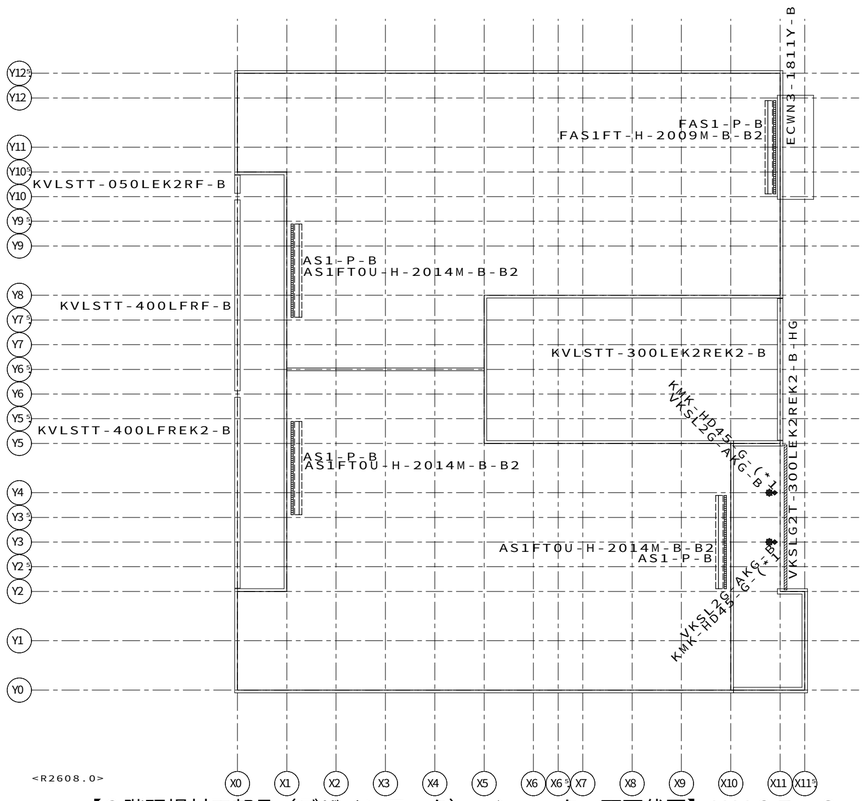

※現場材工品は材工メーカーが事業所の入力情報を
確認するための参考図として表示されています。
材工メーカーで別途、施工図（割付図）・見積書を
作成する部材になりますので、部材に関する問い合わせは、
各材工メーカーへ連絡をお願いします。

凡例（現場材工品）

<現場材工品>

- 階段ドレンレール
- 階段受梁化粧幕板
- ブリーズインルーバー
- バルコニー腰壁フェンス
- 窓目隠しガラリ
- 笠木
- アタッチメント庇
- ハングバルコニー内部樋
- バルコニー避難扉
- 柱支持玄関庇
- エアコン室外機架台
- 階段孔キャップ
- ハングバルコニー本体
- 階段手摺腰壁セット
- 窓上庇
- 防火庇
- アイカットスクリーン
- アイカットスクリーン支柱
- 腰壁用物干金物
- アタッチメント庇出隅用
- 入隅カバー
- ケースジョイント
- 鋼製軒天
- ※階段室内に配置

<工場出荷品>

- L型段板裏鋼板
- ※階段室内に配置

凡例（現場材工品）

<現場材工品>

テラス腰壁下部見切
- 外側
- 内側
- KMKP4-JK-S
- KMKP4-JI-S
- 腰壁内側ガラス
- 腰壁アタッチメント
- バルコニー樋位置
- 本体貫通樋位置

<工場出荷品>

シャッター工場プレセット

- シャッター雨戸　本体+ガイドレール
- シャッター雨戸　本体
- シャッター雨戸　ガイドレール
- シャッター雨戸　軒先部品
- シャッター雨戸　上部見切
- シャッター雨戸　ケースジョイント


【３階現場材工部品（デザインアーク）・シャッター雨戸伏図】ＨＶ６７　Ｓ＝１／８０

1148820051800 0 2026/10/28

記事	※本図面の縮尺はA2サイズを標準としています。A3サイズに印刷の場合は約71%に寸法が縮小されます。	投入図 2026/10/29	大和ハウス工業株式会社 中部集合住宅一級建築士事務所	承認 亀山 / 照査 間宮 / 代表となる設計者 一級建築士 第358043号 小川 祥 / その他の設計者 / 企画製図 / 生産製図 大連（名古屋） / ＩＣ	工事名称	（集合分譲）豊橋市向山大池町ＰＪ Ｄ－ＲＯＯＭ新築工事　１号地
					図面名称	各伏図
					作成年月日 / 縮尺	
					工事番号	1142672700002
					図面番号	Ｓ－36
					保管図面区分	【伏図】

Ver 26091　102139

工事投入 2026/11/04

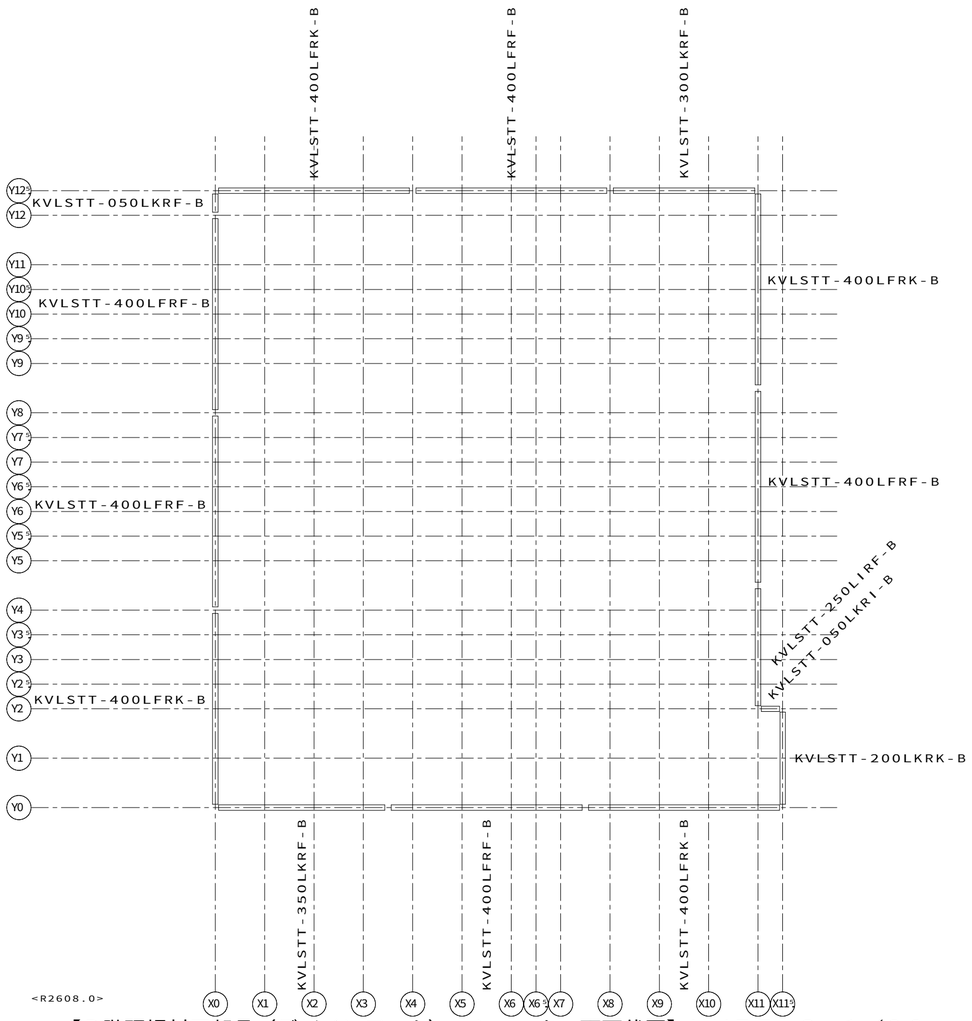

※現場材工品は材工メーカーが事業所の入力情報を
確認するための参考図として表示されています。
材工メーカーで別途、施工図（割付図）・見積書を
作成する部材になりますので、部材に関する問い合わせは、
各材工メーカーへ連絡をお願いします。

凡例（現場材工品）

<現場材工品>

- 階段ドレンレール
- 階段受梁化粧幕板
- ブリーズインルーバー
- バルコニー腰壁フェンス
- 窓目隠しガラリ
- 笠木
- アタッチメント庇
- ハングバルコニー内部樋
- バルコニー避難扉
- 柱支持玄関庇
- エアコン室外機架台
- 階段孔キャップ
- ハングバルコニー本体
- 階段手摺腰壁セット
- 窓上庇
- 防火庇
- アイカットスクリーン
- アイカットスクリーン支柱
- 腰壁用物干金物
- アタッチメント庇出隅用
- 入隅カバー
- ケースジョイント
- 鋼製軒天
- ※階段室内に配置

<工場出荷品>

- L型段板裏鋼板
- ※階段室内に配置

凡例（現場材工品）

<現場材工品>

テラス腰壁下部見切
- 外側
- 内側

KMKP4−JK−S
KMKP4−JI−S

- 腰壁内側ガラス
- 腰壁アタッチメント

● バルコニー樋位置　○ 本体貫通樋位置

<工場出荷品>

シャッター工場プレセット

- シャッター雨戸　本体＋ガイドレール
- シャッター雨戸　本体
- シャッター雨戸　ガイドレール
- シャッター雨戸　軒先部品
- シャッター雨戸　上部見切
- シャッター雨戸　ケースジョイント

【Ｒ階現場材工部品（デザインアーク）・シャッター雨戸伏図】ＨＶ７７　Ｓ＝１／８０

1148820051800 0 2026/10/28

記事

※本図面の縮尺はA2サイズを標準としています。A3サイズに印刷の場合は約71%に寸法が縮小されます。

投入図
2026/10/29

大和ハウス工業株式会社

中部集合住宅一級建築士事務所

承認	照査	代表となる設計者
亀山	間宮	一級建築士　第358043号 小川　祥

その他の設計者

企画製図	生産製図	ＩＣ
	大連（名古屋）	

工事名称	（集合分譲）豊橋市向山大池町ＰＪ Ｄ−ＲＯＯＭ新築工事　１号地
図面名称	各伏図

作成年月日
縮尺
工事番号 1142672700002

図面番号 Ｓ−37
保管図面区分 【伏図】


Ver 26091　102139

工事投入　2026/11/04

省略記号の説明

伏図中の省略記号＃○○は、
以下の部品記号に対応しています


省略記号	部品記号
＃01	SK050T2-2X2X2X2X-T

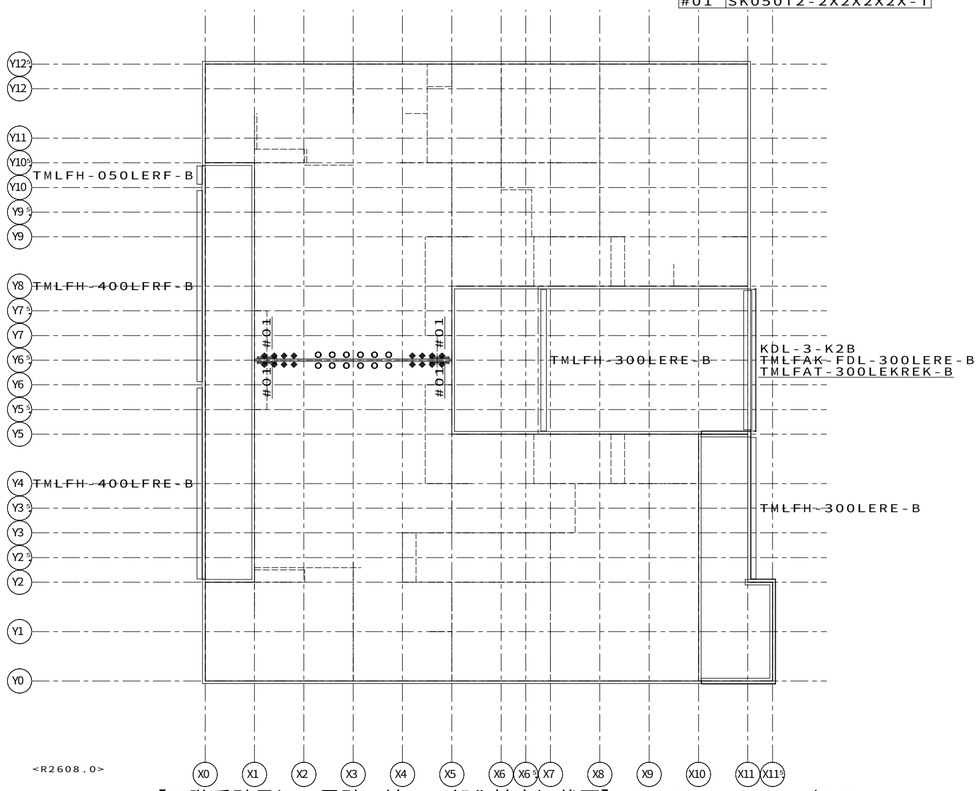

【１階垂壁見切・界壁下地・下部化粧水切伏図】ＨＶ７２　Ｓ＝１／８０

界壁下地鉄板（間仕切界壁）

SK050T1−0002X010−T
①②③④⑤⑥⑦⑧

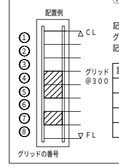


記号の位置は左から順にグリッドの番号に対応し、
グリッドの番号は鉄板を配置するＦＬからの高さを示す。
記号の数字は鉄板の有無及び大きさを示す。

記号	記号の意味
0	下地なし
1	鉄板：３００サイズの配置
2	鉄板：６００サイズの配置
X	１つ上のグリッドに６００サイズの界壁下地鉄板が配置される。

界壁下地鉄板（基本界壁）

AUK20（E）−002X01−T
①②③④⑤⑥

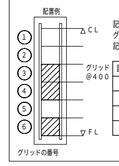

記号の位置は左から順にグリッドの番号に対応し、
グリッドの番号は鉄板を配置するＦＬからの高さを示す。
記号の数字は鉄板の有無及び大きさを示す。

記号	記号の意味
0	下地なし
1	鉄板：４００サイズの配置
2	鉄板：８００サイズの配置
X	１つ上のグリッドに８００サイズの界壁下地鉄板が配置される。

凡例　（垂壁見切）
- 垂壁見切（一般部）
- 垂壁見切（コーナー部）

凡例（界壁下地鋼板）
- 一般部（上端下地鉄板）（KUK−70X910）
- 中間部（上端下地鉄板）（KUK−70X455）
- 端部（上端下地鉄板）（KUK−70X635）
- 中間部（下端下地鉄板）（KDK−70X455）

凡例（アクセサリー下地）
- アクセサリー下地
- ◇ KST200−C（記号は省略）
- △ KDSK−M1（記号は省略）
- ○ SK050D−A（壁勝ち部）
- ◈ SK050D−C1（床勝ち部）

凡例　界壁下地鉄板（基本界壁）
界壁下地鉄板（基本界壁）
AUK20（S）（E）−＊
（S：高遮音用　E：端部用）


界壁下地鉄板巾凡例

記号	巾 遮音	巾 高遮音
SK050（55）T 1−	390	
SK050（55）T 2−	335	
SK050（55）T 3−	162	
SK050（55）T 4−	300	
SK050（55）T 5−	180	
SK050（55）T 6−	130	
SK050（55）T 7−	320	
SK050（55）T 8−	110	108
SK050（55）T 9−	210	
SK050（55）T10−	275	
SK050（55）T19−	162	

（５０：遮音　　５５：高遮音）

凡例（界壁下地鉄板）
- せっこうボード目地部（SK050T−110X600−T）

＊−−−−−−−−−−−−−−−−−−−−−−−−＊
｜※部材は適宜現場で調整・カットのこと　　｜
＊−−−−−−−−−−−−−−−−−−−−−−−−＊

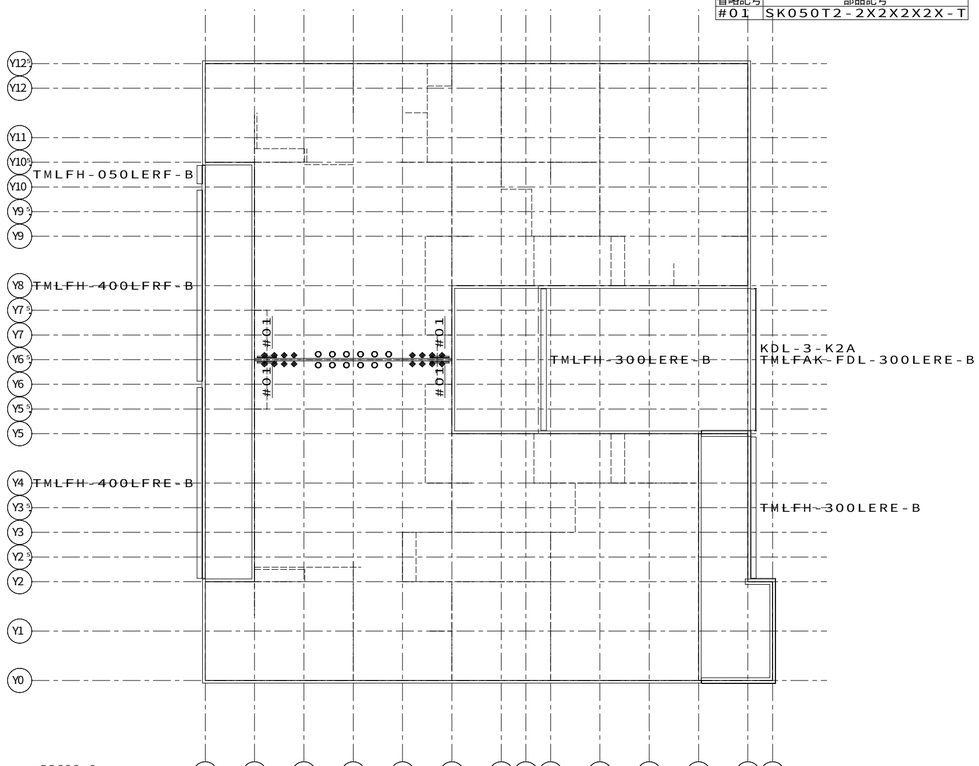

<R2608.0>

【２階垂壁見切・界壁下地・下部化粧水切伏図】ＨＶ８２　Ｓ＝１／８０

省略記号の説明


伏図中の省略記号＃○○は、
以下の部品記号に対応しています

省略記号	部品記号
＃０１	SK050T2-2X2X2X2X-T

界壁下地鉄板（間仕切界壁）

SK050T1－0002X010－T
①②③④⑤⑥⑦⑧

配置例

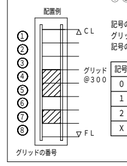


記号の位置は左から順にグリッドの番号に対応し、
グリッドの番号は鉄板を配置するＦＬからの高さを示す。
記号の数字は鉄板の有無及び大きさを示す。

記号	記号の意味
0	下地なし
1	鉄板：３００サイズの配置
2	鉄板：６００サイズの配置
X	上下のグリッドに５００サイズの 外壁下地鉄板が配置される。

界壁下地鉄板（基本界壁）

AUK20（E）－002X01－T
①②③④⑤⑥

配置例

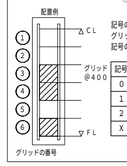

記号の位置は左から順にグリッドの番号に対応し、
グリッドの番号は鉄板を配置するＦＬからの高さを示す。
記号の数字は鉄板の有無及び大きさを示す。

記号	記号の意味
0	下地なし
1	鉄板：４００サイズの配置
2	鉄板：８００サイズの配置
X	上下のグリッドに５００サイズの 外壁下地鉄板が配置される。

凡例　（垂壁見切）

- 垂壁見切（一般部）
- 垂壁見切（コーナー部）

凡例（界壁下地鋼板）

- 一般部（上端下地鉄板）（ＫＵＫ－７０Ｘ９１０）
- 中間部（上端下地鉄板）（ＫＵＫ－７０Ｘ４５５）
- 端部（上端下地鉄板）（ＫＵＫ－７０Ｘ６３５）
- 中間部（下端下地鉄板）（ＫＤＫ－７０Ｘ４５５）

凡例（アクセサリー下地）

- アクセサリー下地
- ◇ ＫＳＴ２００－Ｃ（記号は省略）
- △ ＫＤＳＫ－Ｍ１（記号は省略）
- ○ ＳＫ０５０Ｄ－Ａ（壁勝ち部）
- ◆ ＳＫ０５０Ｄ－Ｃ１（床勝ち部）

凡例　界壁下地鉄板（基本界壁）

界壁下地鉄板（基本界壁）
ＡＵＫ２０（Ｓ）（Ｅ）－＊
（Ｓ：高遮音用　Ｅ：端部用）

界壁下地鉄板巾凡例

記号	巾 遮音	巾 高遮音
ＳＫ０５０（５５）Ｔ　１－	３９０	
ＳＫ０５０（５５）Ｔ　２－	３３５	
ＳＫ０５０（５５）Ｔ　３－	１６２	
ＳＫ０５０（５５）Ｔ　４－	３００	
ＳＫ０５０（５５）Ｔ　５－	１８０	
ＳＫ０５０（５５）Ｔ　６－	１３０	
ＳＫ０５０（５５）Ｔ　７－	３２０	
ＳＫ０５０（５５）Ｔ　８－	１１０	１０８
ＳＫ０５０（５５）Ｔ　９－	２１０	
ＳＫ０５０（５５）Ｔ１０－	２７５	
ＳＫ０５０（５５）Ｔ１９－	１６２	

（５０：遮音　　５５：高遮音）

凡例（界壁下地鉄板）

- せっこうボード目地部（ＳＫ０５０Ｔ－１１０Ｘ６００－Ｔ）

＊－－－－－－－－－－－－－－－－－－－－－－－－＊
｜※部材は適宜現場で調整・カットのこと　　｜
＊－－－－－－－－－－－－－－－－－－－－－－－－＊


1148820051800O　2026/10/28

記事	※本図面の縮尺はA2サイズを標準としています。A3サイズに印刷の場合は約71%に寸法が縮小されます。	投入図 2026/10/29	大和ハウス工業株式会社 中部集合住宅一級建築士事務所	承認 亀山 / 照査 間宮 / その他の設計者	代表となる設計者 一級建築士 第358043号 小川 祥 / 企画製図 / 生産製図 大連（名古屋） / ＩＣ	工事名称	（集合分譲）豊橋市向山大池町ＰＪ Ｄ－ＲＯＯＭ新築工事　１号地
						図面名称	各伏図

作成年月日	図面番号
縮尺	Ｓ－39
工事番号 1142672700002	保管図面区分 【伏図】

Ver　26091　　102139

工事投入　2026/11/04

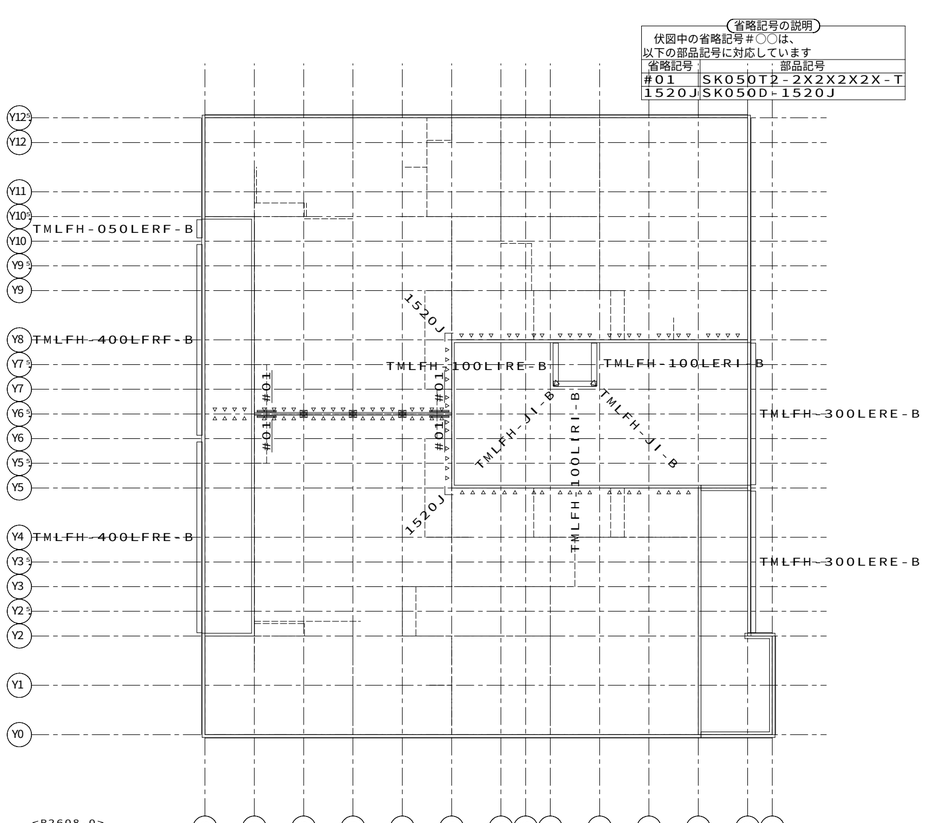

【３階垂壁見切・界壁下地・下部化粧水切伏図】ＨＶ９２　Ｓ＝１／８０

省略記号の説明


伏図中の省略記号＃◯◯は、
以下の部品記号に対応しています

省略記号	部品記号
＃01	SK050T2-2X2X2X2X-T
1520J	SK050D-1520J

界壁下地鉄板（間仕切界壁）

SK050T1−0002X010−T
①②③④⑤⑥⑦⑧

配置例

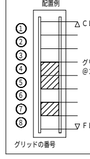


記号の位置は左から順にグリッドの番号に対応し、
グリッドの番号は鉄板を配置するＦＬからの高さを示す。
記号の数字は鉄板の有無及び大きさを示す。

記号	記号の意味
0	下地なし
1	鉄板：３００サイズの配置
2	鉄板：６００サイズの配置
X	１つ上のグリッドに６００サイズの界壁下地鉄板が配置される。

界壁下地鉄板（基本界壁）

AUK20（E）−002X01−T
①②③④⑤⑥

配置例

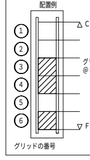

記号の位置は左から順にグリッドの番号に対応し、
グリッドの番号は鉄板を配置するＦＬからの高さを示す。
記号の数字は鉄板の有無及び大きさを示す。

記号	記号の意味
0	下地なし
1	鉄板：４００サイズの配置
2	鉄板：８００サイズの配置
X	１つ上のグリッドに８００サイズの界壁下地鉄板が配置される。

凡例　（垂壁見切）

- 垂壁見切（一般部）
- 垂壁見切（コーナー部）

凡例（界壁下地鋼板）

- 一般部（上端下地鉄板）（KUK−70X910）
- 中間部（上端下地鉄板）（KUK−70X455）
- 端部（上端下地鉄板）（KUK−70X635）
- 中間部（下端下地鉄板）（KDK−70X455）

凡例（アクセサリー下地）

- アクセサリー下地
- KST200−C（記号は省略）
- KDSK−M1（記号は省略）
- SK050D−A（壁勝ち部）
- SK050D−C1（床勝ち部）

凡例　界壁下地鉄板（基本界壁）

界壁下地鉄板（基本界壁）
AUK20（S）（E）−＊
（S：高遮音用　E：端部用）

界壁下地鉄板巾凡例

記号	巾	
	遮音	高遮音
SK050（55）T 1−	390	
SK050（55）T 2−	335	
SK050（55）T 3−	162	
SK050（55）T 4−	300	
SK050（55）T 5−	180	
SK050（55）T 6−	130	
SK050（55）T 7−	320	
SK050（55）T 8−	110	108
SK050（55）T 9−	210	
SK050（55）T10−	275	
SK050（55）T19−	162	

（50：遮音　　55：高遮音）

凡例（界壁下地鉄板）

- せっこうボード目地部（SK050T−110X600−T）


＊−−−−−−−−−−−−−−−−−−−−−−−−＊
｜※部材は適宜現場で調整・カットのこと　｜
＊−−−−−−−−−−−−−−−−−−−−−−−−＊

11488200518000　2026/10/28

記事		承認	照査	代表となる設計者		工事名称	（集合分譲）豊橋市向山大池町ＰＪ	作成年月日	図面番号
	投入図 2026/10/29	亀山	間宮	一級建築士　第358043号 小川　祥			Ｄ−ＲＯＯＭ新築工事　１号地	縮　尺	Ｓ−40
	※本図面の縮尺はA2サイズを標準としています。A3サイズに印刷の場合は約71%に寸法が縮小されます。	大和ハウス工業株式会社		その他の設計者	企画製図 生産製図 大連（名古屋） ＩＣ	図面名称	各伏図	工事番号 1142672700002	保管図面区分 【伏図】
		中部集合住宅一級建築士事務所							


Ver　26091　　102139

工事投入　2026/11/04

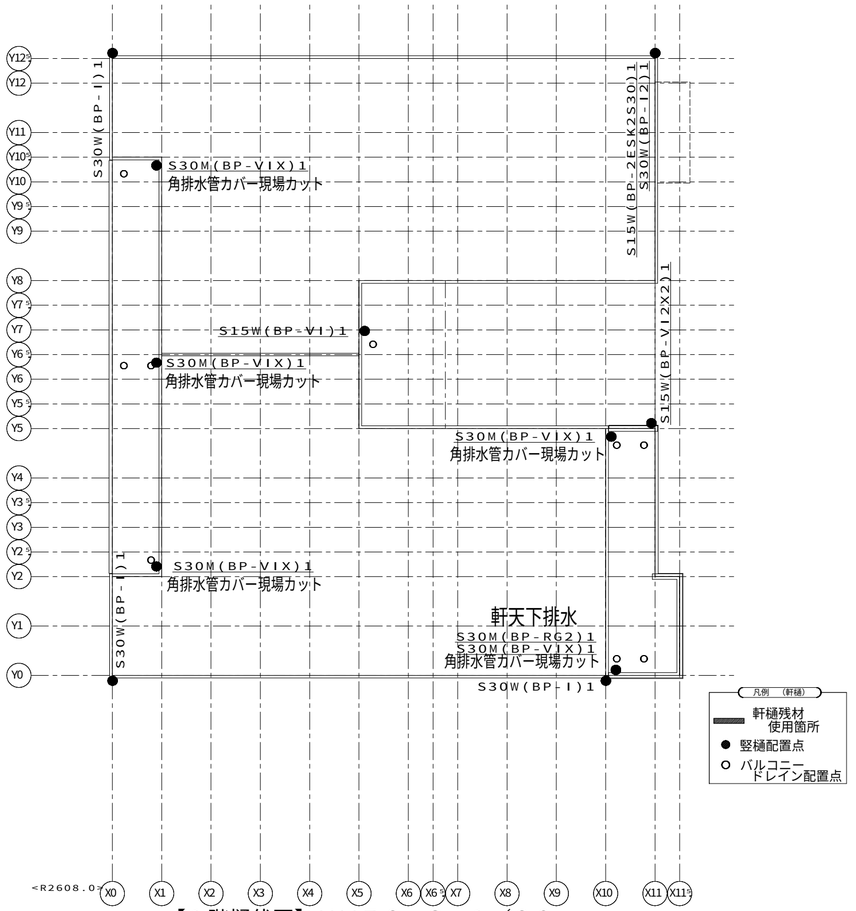

【１階樋伏図】ＨＶ７６　Ｓ＝１／８０

部材は適時調整・現場カット要します。

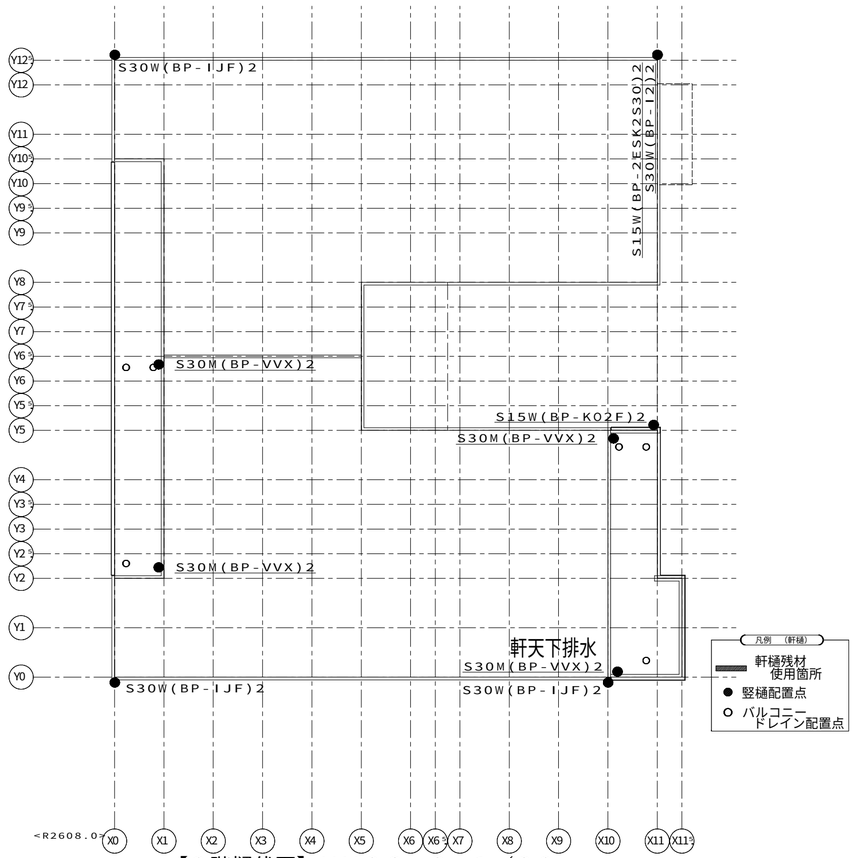

【２階樋伏図】ＨＶ８６　Ｓ＝１／８０


部材は適時調整・現場カット要します。

1148200518000　2026/10/28

記事	※本図面の縮尺はA2サイズを標準としています。A3サイズに印刷の場合は約71%に寸法が縮小されます。	投入図 2026/10/29	大和ハウス工業株式会社 中部集合住宅一級建築士事務所	承認 亀山 / 照査 間宮 / その他の設計者	代表となる設計者 一級建築士 第358043号 小川 祥 / 企画製図 / 生産製図 大連(名古屋) / ＩＣ	工事名称 (集合分譲) 豊橋市向山大池町ＰＪ Ｄ－ＲＯＯＭ新築工事 １号地 / 図面名称 各伏図	作成年月日 / 縮尺 / 工事番号 1142672700002	図面番号 Ｓ－41 / 保管図面区分 伏図

Ver 26091　102139

工事投入 2026/11/04

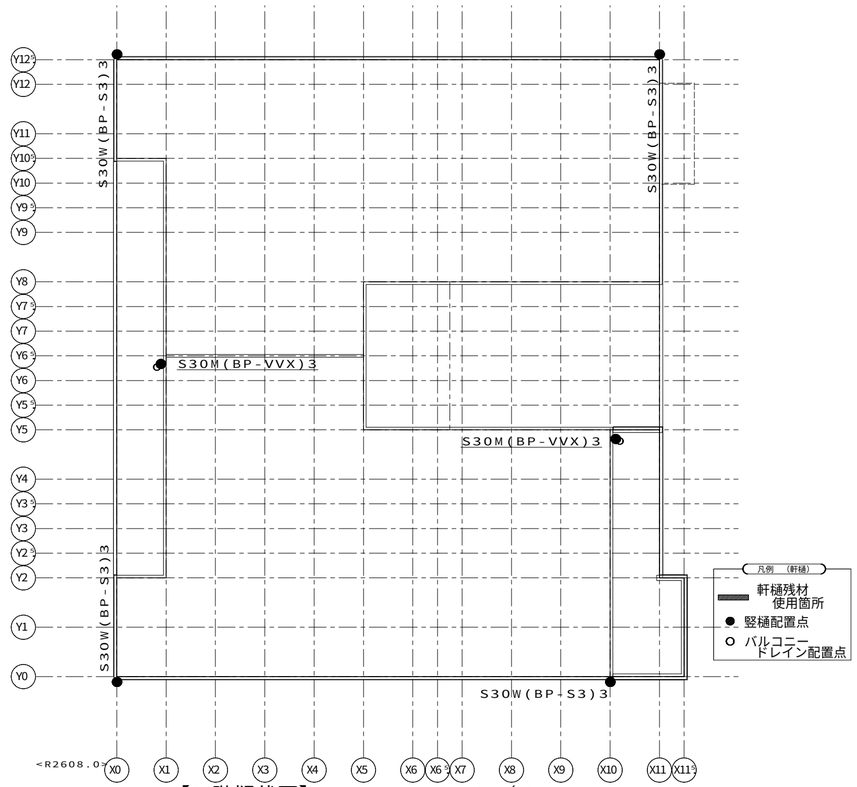

【３階樋伏図】ＨＶ９６　Ｓ＝１／８０


部材は適時調整・現場カット要します。

1148200518000　2026/10/28

記事	※本図面の縮尺はA2サイズを標準としています。A3サイズに印刷の場合は約71%に寸法が縮小されます。	投入図 2026/10/29	大和ハウス工業株式会社 中部集合住宅一級建築士事務所	承認 亀山 / 照査 間宮 / 代表となる設計者 一級建築士 第358043号 小川 祥 / その他の設計者 / 企画製図 / 生産製図 大連（名古屋） / ＩＣ	工事名称	（集合分譲）豊橋市向山大池町ＰＪ Ｄ－ＲＯＯＭ新築工事　１号地
					図面名称	各伏図
					作成年月日 / 縮尺 / 工事番号	1142672700002
					図面番号	Ｓ－42
					保管図面区分	【伏図】

Ver　26091　102139

工事投入　2026/11/04

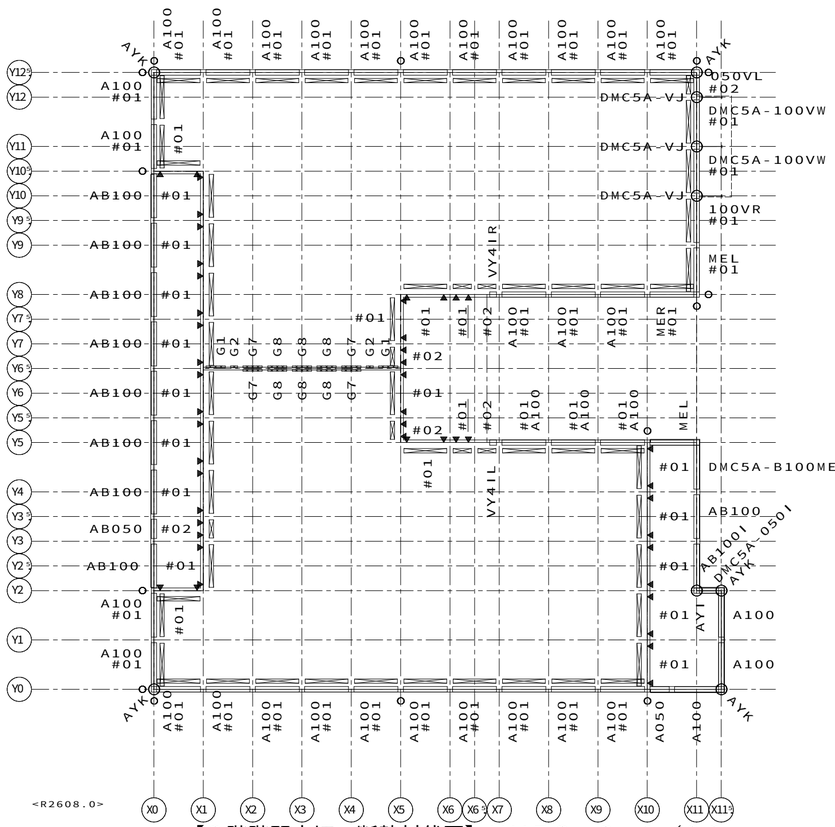

<R2608.0>

【２階階間水切・断熱材伏図】ＨＶ７３　Ｓ＝１／８０

省略記号の説明

伏図中の省略記号＃○○は、
以下の部品記号に対応しています

省略記号	部品記号
#01	HGW16-040X195X0910-6N
#02	HGW16-040X195X0455-6N
050VL	DMC5A-050VL
100VR	DMC5A-100VR
A050	DMC5A-050
A100	DMC5A-100
AB050	DMC5A-B050
AB100	DMC5A-B100
AB100I	DMC5A-B100I
AYI	DMC5A-YI
AYK	DMC5A-YK
G1	ACM16-100X395X2740-4
G2	ACM16-100X163X890-SET
G7	ACM16-25X390X890-SET
G8	ACM16-50X390X890-SET
MEL	DMC5A-100MEL
MER	DMC5A-100MER
VY41L	DMC5A-050VY41L
VY41R	DMC5A-050VY41R

凡例（ 梁下断熱材 ）

梁下断熱材
- ⊏⊐⊐ HUF2−35（25）×130×910
- ▬ HUF2−35（25）×130×455
- ▨ 現場カット ※省略記号表示

梁下断熱材（外接床）
- ⊏⊐⊐ HUF2−20X130X910−T−G ※省略記号表示
- ▬ HUF2−20X130X455−T−G ※省略記号表示
- ▨ 現場カット ※省略記号表示

凡例（ 階間水切 ）

階間水切
- DMC5A− DMC3E−
- ⊏⊐⊐⊐ DMC5C− DMC4C−

階間水切 役物
- ○ DMC5A− ● DMC4A−
- ◇ DMC5C− ◆ DMC5D−

凡例（ 階間断熱材 ）

階間断熱材
- ═ 一般部

ジョイントボックス部

２階建・３階建（防火・準耐火）
- ◯ DDU−JB

３階建（耐火）
- □ RWB150K−10X100X130

凡例（ グラスウール ）

遮音スタッド界壁グラスウール
- ⊐⊐⊐⊐ グラスウール16kg品 ACM16−＊（−SETは−1の3枚分を示す）
  グラスウール24kg品 NGW24−＊（−SETは−2Nの2枚分を示す）

凡例（ 区画防火材 ）

- ▬ 全面：耐火フェルト BKF−1M
- ▬ 下部：耐火フェルト（クリップ止） BKF−1S
- ▬ 上部・下部：耐火フェルト（クリップ止） BKF−1S（×2）

区画防火ライン上の梁穴は別途ロックウールで塞ぐ事

＊−−−−−−−−−−−−−−−−−−−−−−−−＊
｜※部材は適宜現場で調整・カットのこと　｜
＊−−−−−−−−−−−−−−−−−−−−−−−−＊


11488200518000　2026/10/28

記事	※本図面の縮尺はA2サイズを標準としています。A3サイズに印刷の場合は約71%に寸法が縮小されます。	投入図 2026/10/29	大和ハウス工業株式会社 中部集合住宅一級建築士事務所	承認 亀山 / 照査 間宮 / その他の設計者	代表となる設計者 一級建築士 第358043号 小川 祥 / 企画製図 / 生産製図 大連（名古屋） / ＩＣ	工事名称	（集合分議）豊橋市向山大池町ＰＪ Ｄ−ＲＯＯＭ新築工事　１号地
						図面名称	各伏図

作成年月日	図面番号
縮尺	Ｓ−43
工事番号 1142672700002	保管図面区分 【伏図】

Ver　26091　102139

工事投入　2026/11/04

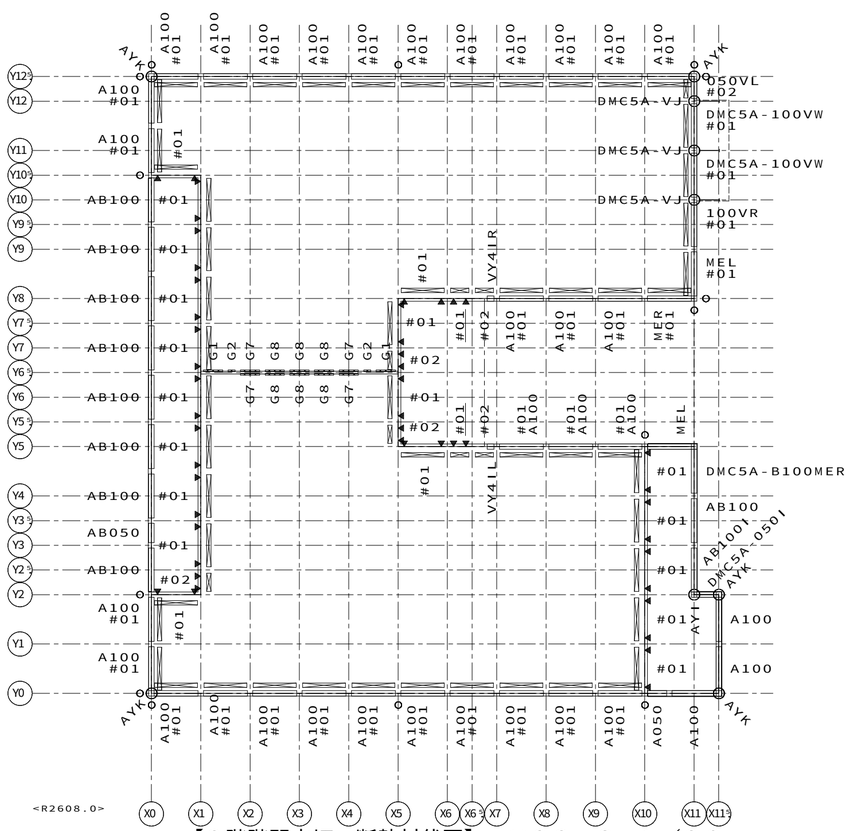

【３階階間水切・断熱材伏図】ＨＶ８３　Ｓ＝１／８０

省略記号の説明

伏図中の省略記号＃○○は、
以下の部品記号に対応しています

省略記号	部品記号
#01	HGW16-040X195X0910-6N
#02	HGW16-040X195X0455-6N
050VL	DMC5A-050VL
100VR	DMC5A-100VR
A050	DMC5A-050
A100	DMC5A-100
AB050	DMC5A-B050
AB100	DMC5A-B100
AB100I	DMC5A-B100I
AYI	DMC5A-YI
AYK	DMC5A-YK
G1	ACM16-100X395X2740-4
G2	ACM16-100X163X890-SET
G7	ACM16-25X390X890-SET
G8	ACM16-50X390X890-SET
MEL	DMC5A-100MEL
MER	DMC5A-100MER
VY4IL	DMC5A-050VY4IL
VY4IR	DMC5A-050VY4IR

凡例（ 階間水切 ）

階間水切
- DMC5A－
- DMC3E－
- DMC5C－
- DMC4C－

階間水切　役物
- DMC5A－
- DMC4A－
- DMC5C－
- DMC5D－

凡例（ 階間断熱材 ）

階間断熱材
- 一般部

ジョイントボックス部

２階建・３階建（防火・準耐火）
- DDU－JB

３階建（耐火）
- RWB150K－10X100X130

凡例（ グラスウール ）

遮音スタッド界壁グラスウール
- グラスウール16kg品　ACM16－＊（－SETは－1の3枚分を示す）
- グラスウール24kg品　NGW24－＊（－SETは－2Nの2枚分を示す）

凡例（ 区画防火材 ）
- 全面：耐火フェルト　BKF－1M
- 下部：耐火フェルト（クリップ止）　BKF－1S
- 上部・下部：耐火フェルト（クリップ止）　BKF－1S（×2）

区画防火ライン上の梁穴は別途ロックウールで塞ぐ事

＊－－－－－－－－－－－－－－－－－－－－－－－－＊
｜※部材は適宜現場で調整・カットのこと　　｜
＊－－－－－－－－－－－－－－－－－－－－－－－－＊

1148820051800O　2026/10/28

記事

※本図面の縮尺はA2サイズを標準としています。A3サイズに印刷の場合は約71%に寸法が縮小されます。

投入図
2026/10/29

大和ハウス工業株式会社

中部集合住宅一級建築士事務所

承認	照査	代表となる設計者
亀山	間宮	一級建築士　第358043号 小川　祥


その他の設計者

企画製図	生産製図	ＩＣ
	大連（名古屋）	

工事名称	（集合分譲）豊橋市向山大池町ＰＪ Ｄ－ＲＯＯＭ新築工事　１号地	作成年月日	図面番号 S－44
図面名称	各伏図	縮尺	
		工事番号 1142672700002	保管図面区分 【伏図】

Ver　26091　102139

工事投入　2026/11/04

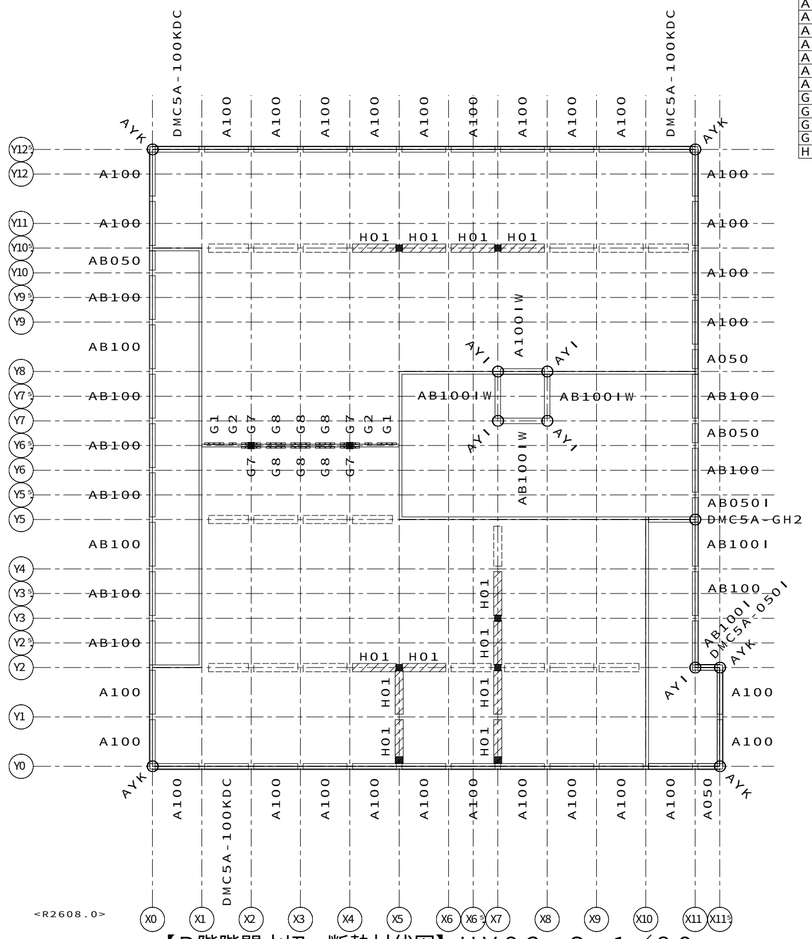

【Ｒ階階間水切・断熱材伏図】ＨＶ９３　Ｓ＝１／８０

省略記号の説明

伏図中の省略記号＃○○は、
以下の部品記号に対応しています

省略記号	部品記号
A050	DMC5A-050
A100	DMC5A-100
A100IW	DMC5A-100IW
AB050	DMC5A-B050
AB050I	DMC5A-B050I
AB100	DMC5A-B100
AB100I	DMC5A-B100I
AB100IW	DMC5A-B100IW
AYI	DMC5A-YI
AYK	DMC5A-YK
G1	ACM16-100X395X2740-4
G2	ACM16-100X163X890-SET
G7	ACM16-25X390X890-SET
G8	ACM16-50X390X890-SET
H01	HUF2-35X130X910

凡例（ 梁下断熱材 ）

梁下断熱材
- HUF2−35（25）×130×910
- HUF2−35（25）×130×455
- 現場カット ※省略記号表示

梁下断熱材（外接床）
- HUF2−20X130X910−T−G ※省略記号表示
- HUF2−20X130X455−T−G ※省略記号表示
- 現場カット ※省略記号表示

凡例（ 階間水切 ）

階間水切
- DMC5A−
- DMC3E−
- DMC5C−
- DMC4C−

階間水切 役物
- DMC5A−
- DMC4A−
- DMC5C−
- DMC5D−

凡例（ 階間断熱材 ）

階間断熱材
- 一般部

ジョイントボックス部
- 2階建・3階建（防火・準耐火）: DDU−JB
- 3階建（耐火）: RWB150K−10X100X130


凡例（ グラスウール ）

遮音スタッド界壁グラスウール
- グラスウール16kg品　ACM16−＊（−SETは−1の3枚分を示す）
- グラスウール24kg品　NGW24−＊（−SETは−2Nの2枚分を示す）

凡例（ 区画防火材 ）
- 全面：耐火フェルト BKF−1M
- 下部：耐火フェルト（クリップ止） BKF−1S
- 上部・下部：耐火フェルト（クリップ止） BKF−1S（×2）

区画防火ライン上の梁穴は別途ロックウールで塞ぐ事

＊−−−

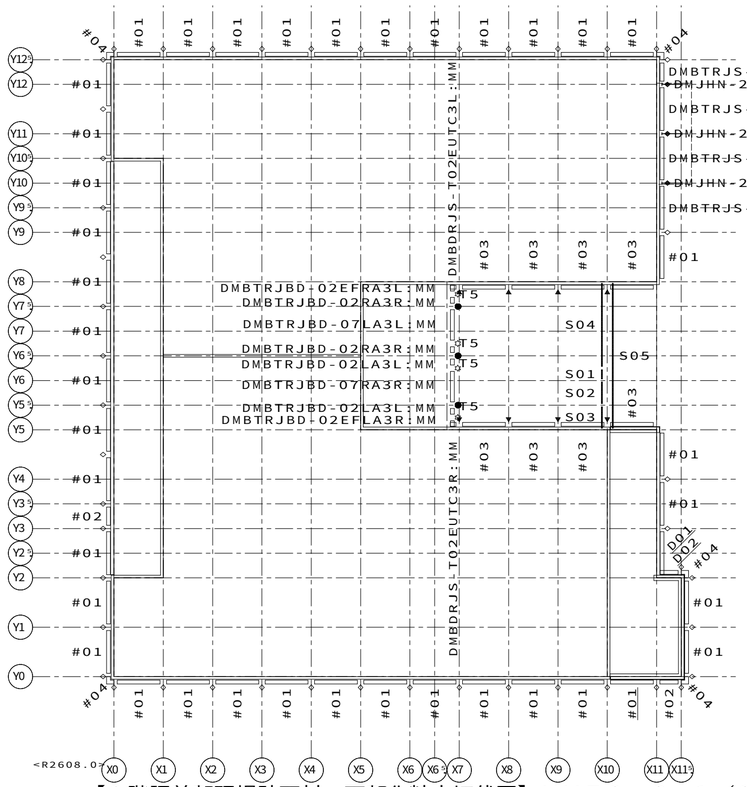

【２階胴差部現場貼面材・下部化粧水切伏図】ＨＶ７０　Ｓ＝１／８０

省略記号の説明

伏図中の省略記号#○○は、
以下の部品記号に対応しています

省略記号	部品記号
#01	DMBTRJS-10:MM
#02	DMBTRJS-05:MM
#03	DMBDRJS-10:MM
#04	DMBTRJS-K:MM
D01	DMBTRJS-10EFL:MM
D02	DMBTRJS-05EUR:MM
S01	SETFMRJ1N-02H6:MM
S02	SETFMRJ1N-05H6MB28R:MM
S03	SETFMRJ1N-05H6MS28LEFR:MM
S04	SETFMRJ1N-17E7EFL:MM
S05	SETFMRJ1N-30H4EFW:MM
T5	DMJT5-246

凡例　シーリング下地金物

- ◇ DMJS-256
- ▶ DMJS-356
- ◇ DMJI-256
- ○ DMJI-356
- ● DMJS-246
- ✱ DMJT2-356
- ✲ DMJT5/6/7-246
- ■ DMJS-331
- ◎ DMJI-331

凡例　胴差部現場貼面材

- 一般部
- コーナー部

＊－－－－－－－－－－－－－－－－－－－－－－－－＊
｜※部材は適宜現場で調整・カットのこと　　｜
＊－－－－－－－－－－－－－－－－－－－－－－－－＊

1148820051800O　2026/10/28

記事

※本図面の縮尺はA2サイズを標準としています。A3サイズに印刷の場合は約71%に寸法が縮小されます。

投入図
2026/10/29


大和ハウス工業株式会社
中部集合住宅一級建築士事務所

承認	照査	代表となる設計者		
亀山	間宮	一級建築士　第358043号 小川　祥		
その他の設計者		企画製図	生産製図	ＩＣ
			大連 (名古屋)	

工事名称	(集合分譲) 豊橋市向山大池町ＰＪ Ｄ－ＲＯＯＭ新築工事　１号地	作成年月日	図面番号
		縮　尺	Ｓ－46
図面名称	各伏図	工事番号 1142672700002	保管図面区分 【伏図】

Ver　26091　102139

工事投入　2026/11/04

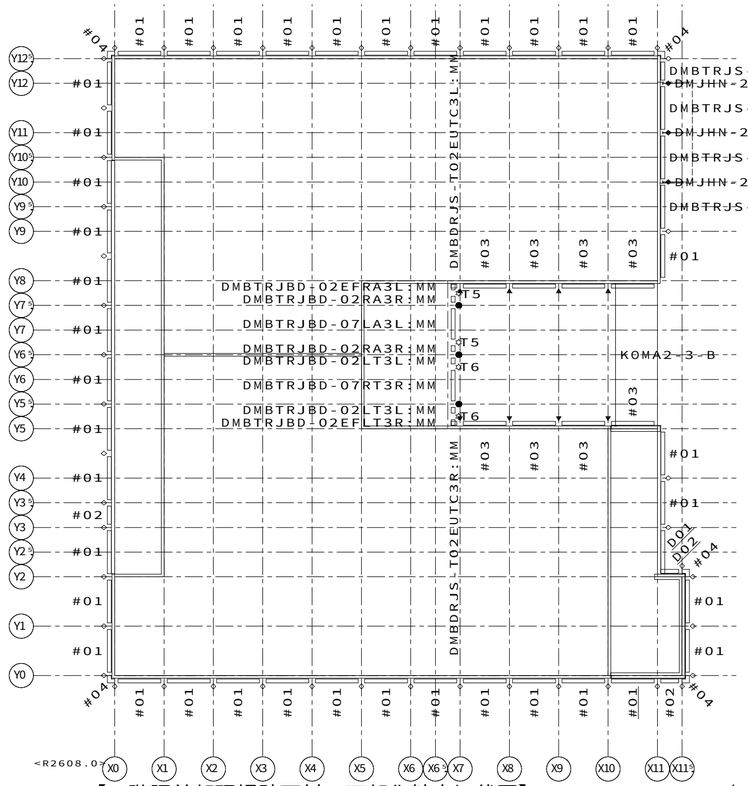

【３階胴差部現場貼面材・下部化粧水切伏図】ＨＶ８０　Ｓ＝１／８０

省略記号の説明

伏図中の省略記号＃○○は、
以下の部品記号に対応しています

省略記号	部品記号
#01	DMBTRJS-10:MM
#02	DMBTRJS-05:MM
#03	DMBDRJS-10:MM
#04	DMBTRJS-K:MM
D01	DMBTRJS-10EFL:MM
D02	DMBTRJS-05EUR:MM
T5	DMJT5-246
T6	DMJT6-246

凡例　シーリング下地金物

- ◇ DMJS−256
- ▶ DMJS−356
- △ DMJI−256
- ○ DMJI−356
- ● DMJS−246
- ✽ DMJT2−356
- ✿ DMJT5／6／7−246
- ■ DMJS−331
- ◎ DMJI−331

凡例　胴差部現場貼面材

- 一般部
- コーナー部

＊−−−−−−−−−−−−−−−−−−−−−−−−−−−−＊
｜※部材は適宜現場で調整・カットのこと　　｜
＊−−−−−−−−−−−−−−−−−−−−−−−−−−−−＊

1148820051800O　2026/10/28

記事

※本図面の縮尺はA2サイズを標準としています。A3サイズに印刷の場合は約71%に寸法が縮小されます。

投入図
2026/10/29

大和ハウス工業株式会社
中部集合住宅一級建築士事務所

承認	照査	代表となる設計者
亀山	間宮	一級建築士　第358043号 小川　祥

その他の設計者

企画製図	生産製図	ＩＣ
	大連（名古屋）	


工事名称	（集合分譲）豊橋市向山大池町ＰＪ Ｄ−ＲＯＯＭ新築工事　１号地
図面名称	各伏図

作成年月日
縮尺
工事番号 1142672700002

図面番号 Ｓ−47
保管図面区分 【伏図】

Ver　26091　102139

工事投入　2026/11/04

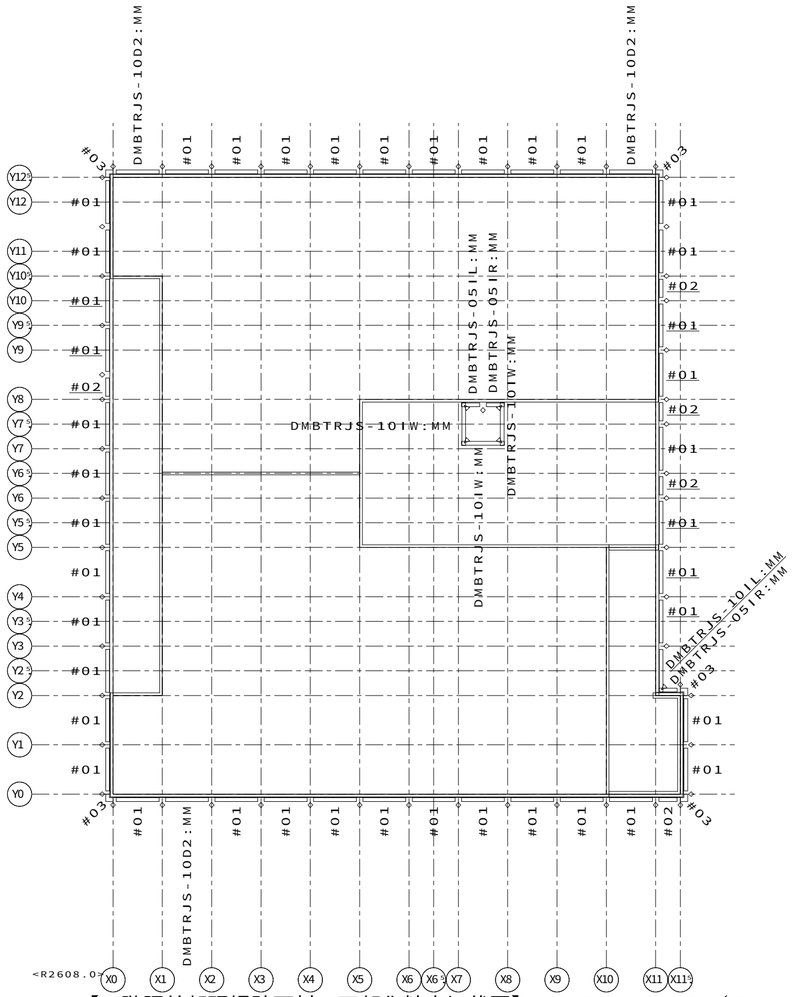

【Ｒ階胴差部現場貼面材・下部化粧水切伏図】ＨＶ９０　Ｓ＝１／８０

省略記号の説明

伏図中の省略記号＃○○は、
以下の部品記号に対応しています

省略記号	部品記号
＃０１	ＤＭＢＴＲＪＳ－１０：ＭＭ
＃０２	ＤＭＢＴＲＪＳ－０５：ＭＭ
＃０３	ＤＭＢＴＲＪＳ－Ｋ：ＭＭ

凡例　シーリング下地金物

- ◇　ＤＭＪＳ－２５６
- ▶　ＤＭＪＳ－３５６
- △　ＤＭＪＩ－２５６
- ○　ＤＭＪＩ－３５６
- ●　ＤＭＪＳ－２４６
- ✱　ＤＭＪＴ２－３５６
- ✡　ＤＭＪＴ５／６／７－２４６
- ■　ＤＭＪＳ－３３１
- ⊗　ＤＭＪＩ－３３１

凡例　胴差部現場貼面材

- ═══　一般部
- ┐└　コーナー部

＊－－－－－－－－－－－－－－－－－－－－－－－－＊
｜※部材は適宜現場で調整・カットのこと　　｜
＊－－－－－－－－－－－－－－－－－－－－－－－－＊


1148820051800 0　2026/10/28


記事	※本図面の縮尺はA2サイズを標準としています。A3サイズに印刷の場合は約71%に寸法が縮小されます。	投入図 2026/10/29	大和ハウス工業株式会社 中部集合住宅一級建築士事務所	承認 亀山 / 照査 間宮	代表となる設計者 一級建築士 第358043号 小川 祥	工事名称	（集合分譲）豊橋市向山大池町ＰＪ Ｄ－ＲＯＯＭ新築工事　１号地
				その他の設計者	企画製図 / 生産製図 大連（名古屋） / ＩＣ	図面名称	各伏図

作成年月日		図面番号 Ｓ－48
縮尺		
工事番号	1142672700002	保管図面区分 【伏図】

Ver　26091　102139

工事投入　2026/11/04

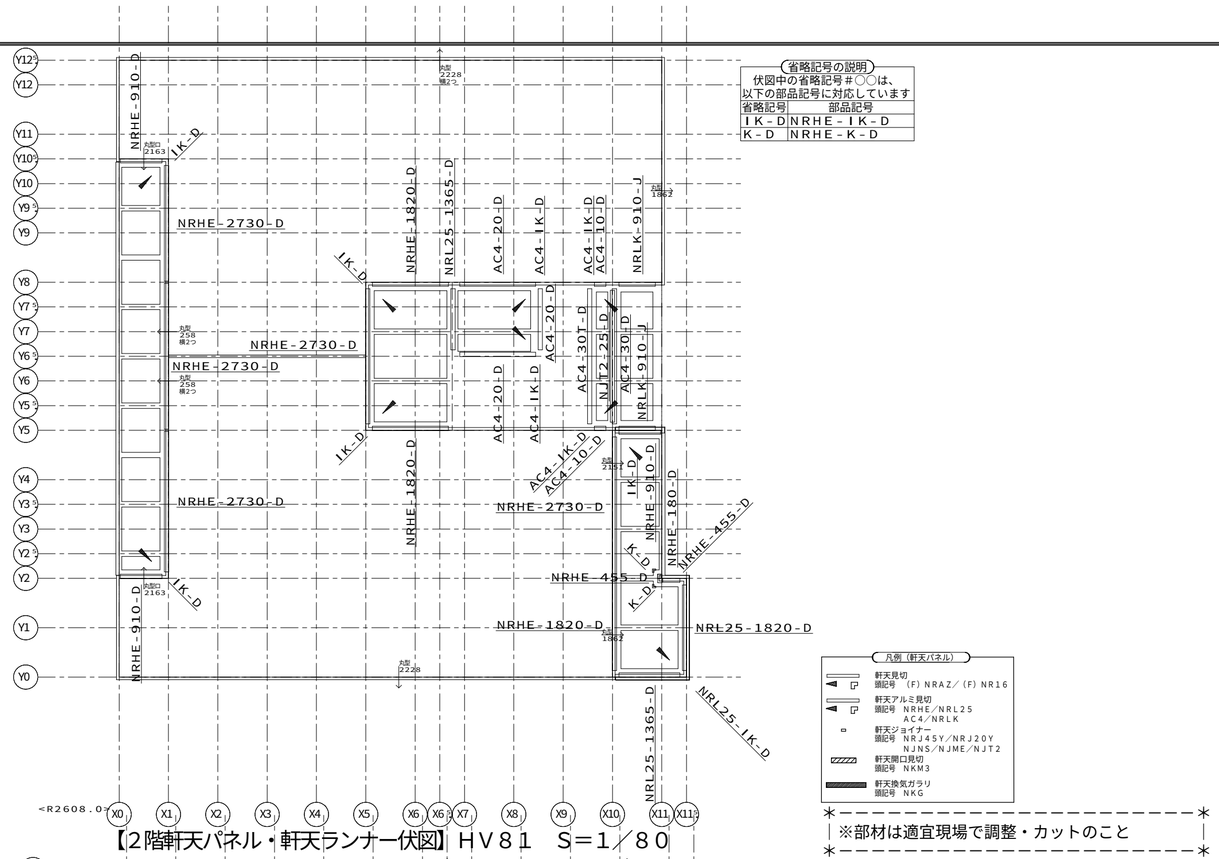

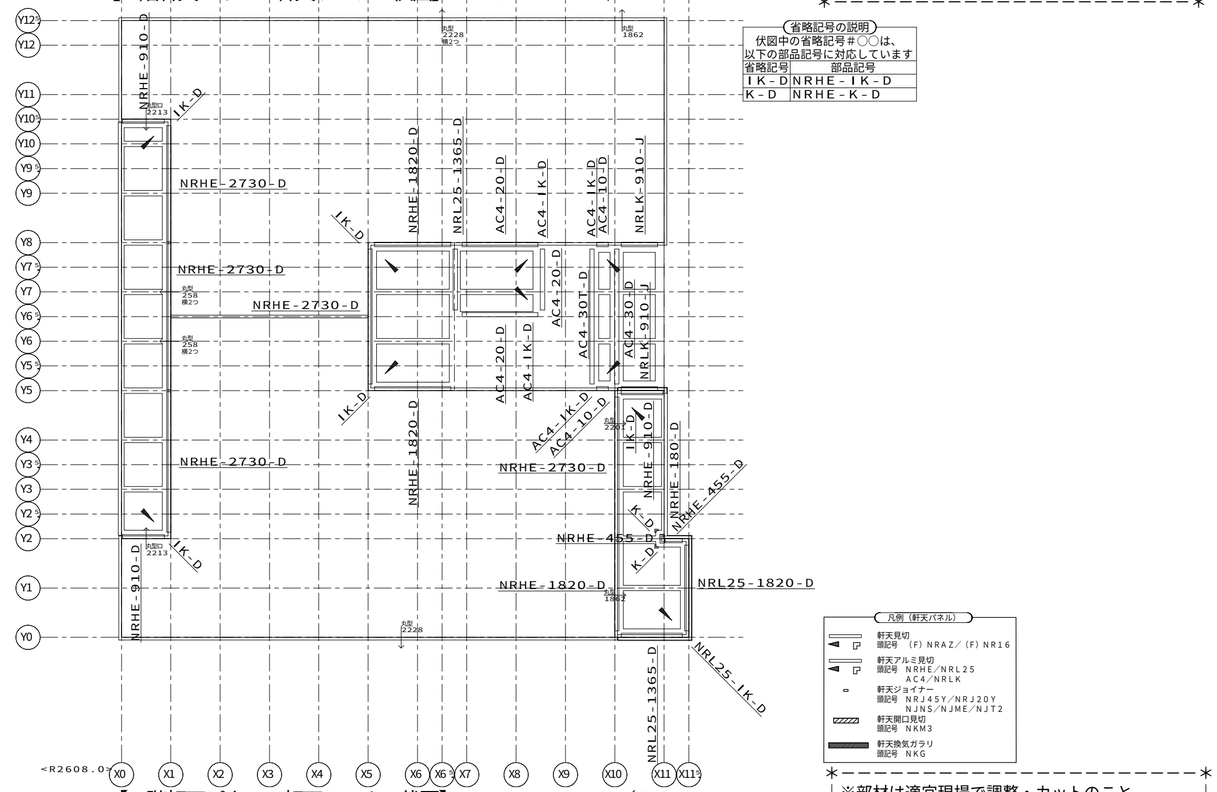


記事	※本図面の縮尺はA2サイズを標準としています。A3サイズに印刷の場合は約71%に寸法が縮小されます。	投入図 2026/10/29	大和ハウス工業株式会社 中部集合住宅一級建築士事務所	承認 亀山 / 照査 間宮 / 代表となる設計者 一級建築士 第358043号 小川 祥 / その他の設計者 / 企画製図 / 生産製図 大連(名古屋) / IC	工事名称 (集合分譲) 豊橋市向山大池町PJ D−ROOM新築工事 1号地	作成年月日 / 縮尺 / 工事番号 1142672700002	図面番号 S−49 / 保管図面区分 【伏図】

11488200518000 2026/10/28

Ver 26091 102139

工事投入 2026/11/04

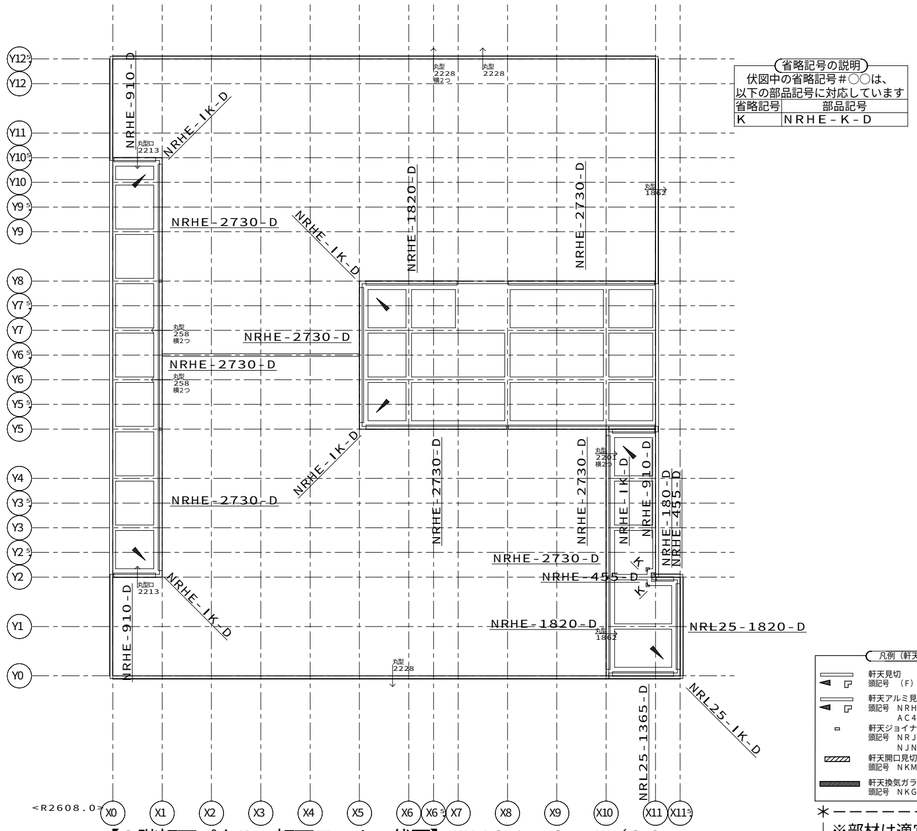

【3階軒天パネル・軒天ランナー伏図】ＨＶ９１　Ｓ＝１／８０

省略記号の説明
伏図中の省略記号＃○○は、以下の部品記号に対応しています

省略記号	部品記号
K	NRHE－K－D


※部材は適宜現場で調整・カットのこと

1148820051800０　2026/10/28


記事	※本図面の縮尺はA2サイズを標準としています。A3サイズに印刷の場合は約71%に寸法が縮小されます。	投入図 2026/10/29	大和ハウス工業株式会社 中部集合住宅一級建築士事務所	承認 亀山 / 照査 間宮 / その他の設計者	代表となる設計者 一級建築士 第358043号 小川 祥 / 企画製図 / 生産製図 大連（名古屋） / ＩＣ	工事名称	（集合分譲）豊橋市向山大池町ＰＪ Ｄ－ＲＯＯＭ新築工事　１号地
						図面名称	各伏図
						作成年月日 / 縮尺	
						工事番号	1142672700002
						図面番号	Ｓ－50
						保管図面区分	【伏図】

Ver　26091　102139

工事投入　2026/11/04

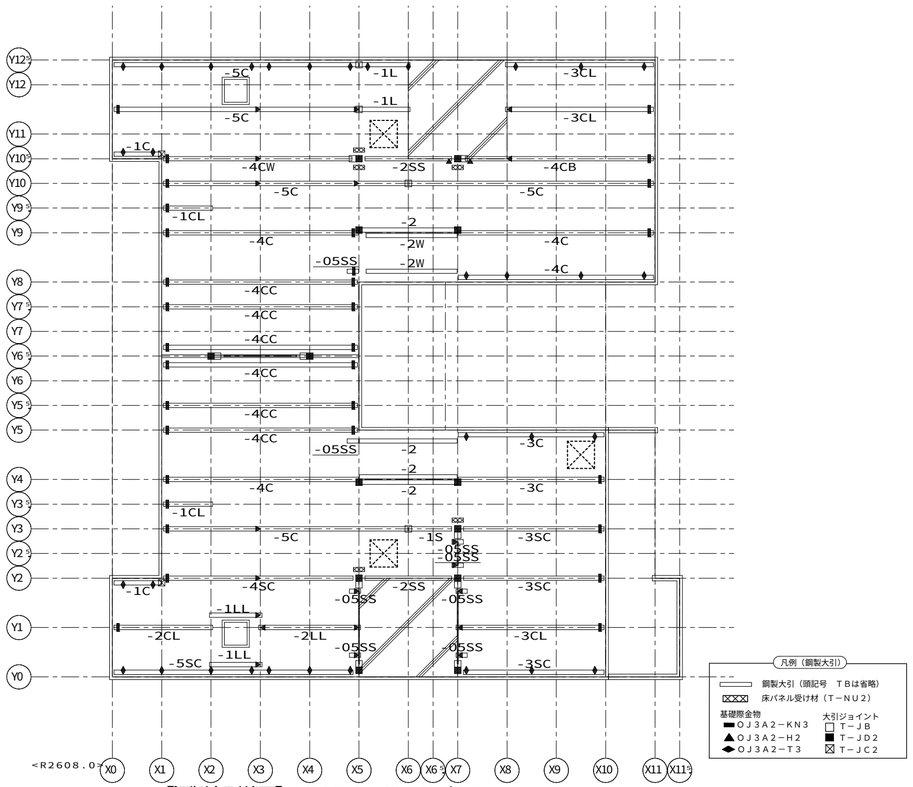

【鋼製大引伏図】HV04　S=1／80

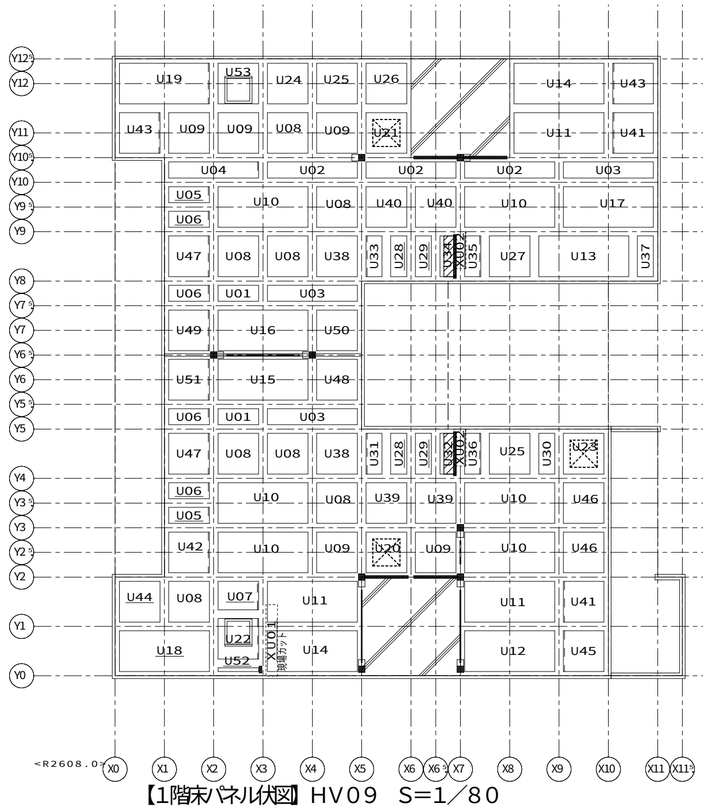



【1階床パネル伏図】HV09　S=1／80

省略記号の説明

伏図中の省略記号＃○○は、以下の部品記号に対応しています

省略記号	部品記号
U01	1FBW−V05
U02	1FBW−V052
U03	1FBW−V052T
U04	1FBW−V052T+J
U05	1FBW−V05T+J
U06	1FBW−V05TH6+J
U07	1FBW−V075−WA+J
U08	1FBW−V1
U09	1FBW−V1−WA
U10	1FBW−V12
U11	1FBW−V12+U
U12	1FBW−V12FBL+U
U13	1FBW−V12FBR
U14	1FBW−V12FBR+U
U15	1FBW−V12KL
U16	1FBW−V12KR
U17	1FBW−V12T
U18	1FBW−V12TFBL
U19	1FBW−V12TFBR+J
U20	1FBW−V1BSNB
U21	1FBW−V1BSNB+U
U22	1FBW−V1BSNB−Z2+J
U23	1FBW−V1BSNBTFBL
U24	1FBW−V1FBL
U25	1FBW−V1FBL−WA
U26	1FBW−V1FBL−WA+U
U27	1FBW−V1FBR−WA
U28	1FBW−V1H
U29	1FBW−V1H−WA
U30	1FBW−V1HFBL
U31	1FBW−V1HFBL+G
U32	1FBW−V1HFBL−WA
U33	1FBW−V1HFBR+G
U34	1FBW−V1HFBR−WA
U35	1FBW−V1HPG1FBL+J
U36	1FBW−V1HPG1FBR+J
U37	1FBW−V1HTFBR
U38	1FBW−V1PG1
U39	1FBW−V1PG2L
U40	1FBW−V1PG2R
U41	1FBW−V1T+J
U42	1FBW−V1T−WA+J
U43	1FBW−V1TFBL+J
U44	1FBW−V1TFBR
U45	1FBW−V1TFBR+J
U46	1FBW−V1TH6
U47	1FBW−V1TH6+J
U48	1FBW−V1TKL−WA
U49	1FBW−V1TKL−WA+J
U50	1FBW−V1TKR−WA
U51	1FBW−V1TKR−WA+J
U52	@1FBW−V025FBL
U53	@1FBW−V1BSNBFBL−Z2
XU01	1FBW−05W
XU02	1FBW−1W

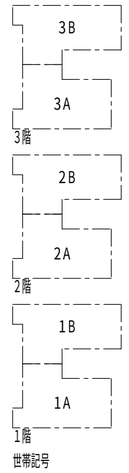

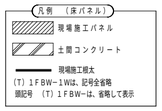

1148820051800O　2026/10/28

記事	※本図面の縮尺はA2サイズを標準としています。A3サイズに印刷の場合は約71%に寸法が縮小されます。	投入図 2026/10/29	大和ハウス工業株式会社 中部集合住宅一級建築士事務所	承認 亀山 / 照査 間宮 / 代表となる設計者 一級建築士 第358043号 小川 祥 / その他の設計者 / 企画製図 / 生産製図 大連（名古屋） / ＩＣ	工事名称	（集合分譲）豊橋市向山大池町ＰＪ Ｄ−ＲＯＯＭ新築工事　１号地
					図面名称	各伏図

作成年月日		図面番号 S−51
縮尺		
工事番号	1142672700002	保管図面区分 【伏図】

Ver　26091　102139

工事投入　2026/11/04