
調査敷地状況図

物件名称 (集合分離)豊橋市向山大池町PJ D-ROOM新築工事 2号地　棟部

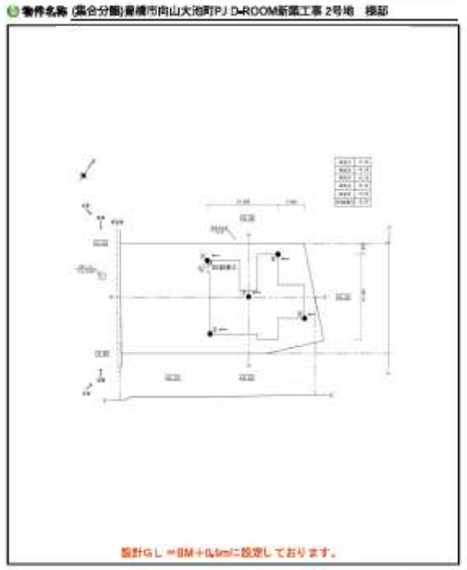

設計GL＝BM＋0.5mに設定しております。

方角	土地利用状況	高低差	擁壁	法面	境界	周辺の有無
東側	造成地	0～+0.20 m				
南側	道路/駐車場	+0.10/+0.45 m			●	
西側	道路	+0.50～0 m		●		●
北側	集合住宅	+0.10 m	●		●	

敷地内高低差	無	(有)	（約0.50 ）m

試験結果　スクリューウエイト貫入試験（旧スウェーデン式サウンディング試験）

物件名称	(集合分離)豊橋市向山大池町PJ D-ROOM新築工事 2号地　棟部																	
調査場所	愛知県豊橋市向山大池町１７番１０																	
測点番号	001				調査年月日	2026年04月21日			敷 針 なし	調査GL＋0.05 m								
調 査 なし	KBM　＋0.45 m				最終貫入深さ	1.15 m			試 験 者	八木　達也								
水　位	無				天　候	曇			試験方法	機械式								
荷重 Wsw (kN)	半回転数 Na (回)	貫入時 (cm)	貫入量 L (cm)	一回の半回転数 Nsw (回/25cm)	記事				推定地層	荷重 Wsw(kN)			貫入速一回の半回転数 Nsw (回/25cm)			換算N値 N	許容支持力 qa (kN/㎡)	
					管径・横削	貫入状態	推定土質											
1.00	11	0.25	25	44				無N=0.0								4.2	105.4	
1.00	29	0.50	25	100				無N=0.0								9.0	99.9	
1.00	7	0.75	25	28				粘性土								4.4	48.8	
1.00	18	1.00	25	72				粘性土								8.8	73.2	
1.00	100	1.15	15	667	ジャリジャリ	打撃	砂質土									66.8	> 120	

※換算N値(N')は、次式を使用しています。砂質土:N'=2Nsw+3.81Nsw　粘性土:N'=1Nsw+3.83Nsw
※許容支持力(qa)は、次式を使用しています。qa=30Nsw+640sw

試験結果　スクリューウエイト貫入試験（旧スウェーデン式サウンディング試験）

物件名称	(集合分離)豊橋市向山大池町PJ D-ROOM新築工事 2号地　棟部																	
調査場所	愛知県豊橋市向山大池町１７番１０																	
測点番号	002				調査年月日	2026年04月21日			敷 針 なし	調査GL＋0.11 m								
調 査 なし	KBM　＋0.39 m				最終貫入深さ	1.02 m			試 験 者	八木　達也								
水　位	無				天　候	曇			試験方法	機械式								
荷重 Wsw (kN)	半回転数 Na (回)	貫入時 (cm)	貫入量 L (cm)	一回の半回転数 Nsw (回/25cm)	記事				推定地層	荷重 Wsw(kN)			貫入速一回の半回転数 Nsw (回/25cm)			換算N値 N	許容支持力 qa (kN/㎡)	
					管径・横削	貫入状態	推定土質											
1.00	11	0.25	25	44				無N=0.0								4.2	105.4	
1.00	9	0.50	25	36				無N=0.0								4.4	57.6	
1.00	6	0.75	25	24				粘性土								4.0	44.4	
1.00	48	1.00	25	192	ジャリジャリ	打撃	砂質土									14.8	> 120	
1.00	46	1.02	2	2033	ジャリジャリ	打撃	砂質土									191.4	> 120	

※換算N値(N')は、次式を使用しています。砂質土:N'=2Nsw+3.81Nsw　粘性土:N'=1Nsw+3.83Nsw
※許容支持力(qa)は、次式を使用しています。qa=30Nsw+640sw

試験結果　スクリューウエイト貫入試験（旧スウェーデン式サウンディング試験）

物件名称	(集合分離)豊橋市向山大池町PJ D-ROOM新築工事 2号地　棟部																	
調査場所	愛知県豊橋市向山大池町１７番１０																	
測点番号	003				調査年月日	2026年04月21日			敷 針 なし	調査GL＋0.22 m								
調 査 なし	KBM　＋0.26 m				最終貫入深さ	1.19 m			試 験 者	八木　達也								
水　位	無				天　候	曇			試験方法	機械式								
荷重 Wsw (kN)	半回転数 Na (回)	貫入時 (cm)	貫入量 L (cm)	一回の半回転数 Nsw (回/25cm)	記事				推定地層	荷重 Wsw(kN)			貫入速一回の半回転数 Nsw (回/25cm)			換算N値 N	許容支持力 qa (kN/㎡)	
					管径・横削	貫入状態	推定土質											
1.00	12	0.25	25	48				無N=0.0								5.4	58.9	
1.00	6	0.50	25	24				無N=0.0								4.2	44.4	
1.00	9	0.75	25	36				粘性土								4.6	57.6	
1.00	9	1.00	25	24				粘性土								4.2	44.4	
1.00	88	1.19	19	621	ジャリジャリ	打撃	砂質土									38.9	> 120	

※換算N値(N')は、次式を使用しています。砂質土:N'=2Nsw+3.81Nsw　粘性土:N'=1Nsw+3.83Nsw
※許容支持力(qa)は、次式を使用しています。qa=30Nsw+640sw

試験結果　スクリューウエイト貫入試験（旧スウェーデン式サウンディング試験）

物件名称	(集合分離)豊橋市向山大池町PJ D-ROOM新築工事 2号地　棟部																	
調査場所	愛知県豊橋市向山大池町１７番１０																	
測点番号	004				調査年月日	2026年04月21日			敷 針 なし	調査GL＋0.16 m								
調 査 なし	KBM　＋0.36 m				最終貫入深さ	1.09 m			試 験 者	八木　達也								
水　位	無				天　候	曇			試験方法	機械式								
荷重 Wsw (kN)	半回転数 Na (回)	貫入時 (cm)	貫入量 L (cm)	一回の半回転数 Nsw (回/25cm)	記事				推定地層	荷重 Wsw(kN)			貫入速一回の半回転数 Nsw (回/25cm)			換算N値 N	許容支持力 qa (kN/㎡)	
					管径・横削	貫入状態	推定土質											
1.00	0	0.25	25	0				無N=0.0								1.0	15.0	
1.00	6	0.50	25	24				無N=0.0								4.2	44.4	
1.00	3	0.75	25	12				粘性土								3.0	31.2	
1.00	21	1.00	25	84				粘性土								7.2	88.8	
1.00	100	1.09	9	1111	ジャリジャリ	打撃	砂質土									111.0	> 120	

※換算N値(N')は、次式を使用しています。砂質土:N'=2Nsw+3.81Nsw　粘性土:N'=1Nsw+3.83Nsw
※許容支持力(qa)は、次式を使用しています。qa=30Nsw+640sw


試験結果　スクリューウエイト貫入試験（旧スウェーデン式サウンディング試験）

物件名称	(集合分離)豊橋市向山大池町PJ D-ROOM新築工事 2号地　棟部																	
調査場所	愛知県豊橋市向山大池町１７番１０																	
測点番号	005				調査年月日	2026年04月21日			敷 針 なし	調査GL＋0.00 m								
調 査 なし	KBM　＋0.50 m				最終貫入深さ	1.01 m			試 験 者	八木　達也								
水　位	無				天　候	曇			試験方法	機械式								
荷重 Wsw (kN)	半回転数 Na (回)	貫入時 (cm)	貫入量 L (cm)	一回の半回転数 Nsw (回/25cm)	記事				推定地層	荷重 Wsw(kN)			貫入速一回の半回転数 Nsw (回/25cm)			換算N値 N	許容支持力 qa (kN/㎡)	
					管径・横削	貫入状態	推定土質											
1.00	0	0.25	25	0				無N=0.0								1.0	15.0	
1.00	27	0.50	25	108				無N=0.0								9.4	99.9	
1.00	9	0.75	25	36				粘性土								4.4	44.4	
1.00	18	1.00	25	72				粘性土								8.8	73.2	
1.00	80	1.00	24	320	ジャリジャリ		砂質土									76.8	> 120	
1.00	74	1.01	1	7400	ジャリジャリ	打撃	砂質土									1244.8	> 120	


※換算N値(N')は、次式を使用しています。砂質土:N'=2Nsw+3.81Nsw　粘性土:N'=1Nsw+3.83Nsw
※許容支持力(qa)は、次式を使用しています。qa=30Nsw+640sw

調査位置平面図

縮尺：1/500

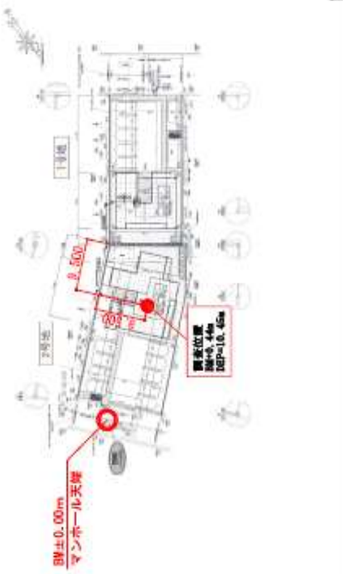

ボーリング柱状図

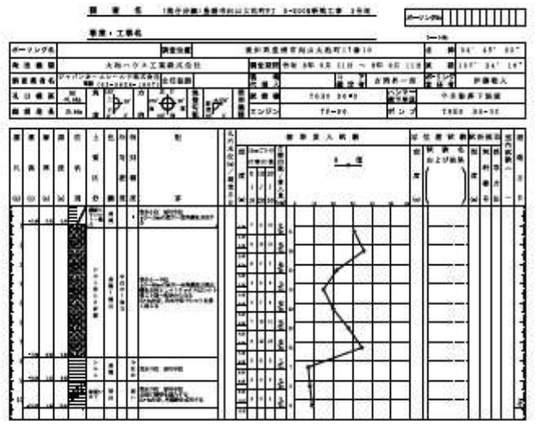

記事	
	投入図 2026/10/29

大和ハウス工業株式会社	
中部集合住宅一級建築士 事務所	

承認 管理建築士	照査
亀山	間宮
その他の設計者	

代表となる設計者
一級建築士 第358043号
小川　祥

企画製図	生産製図	LC
小川		

工事名称	(集合分譲)豊橋市向山大池町PJ D－ROOM新築工事　2号地
図面名称	地盤調査結果(1)

作成年月日	26/10/22
縮　尺	
工事番号	1142672700004


図面番号	S-00
図面保管区分	

工事投入　2026/11/04

G3AG−120D

外壁線布基礎

※立上りユニットは
全強度溶接とする

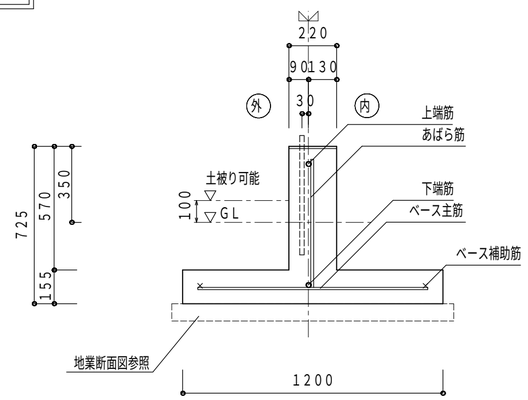


上 端 筋	1−D22（SD345）
下 端 筋	1−D22（SD345）
腹　　筋	−
あばら 筋	D13 @300
ベース主筋	D10 @150
ベース補助筋	2−D10

G3AG−200DCH1

外壁線布基礎


ベース厚が225mmと
なるため、注意すること

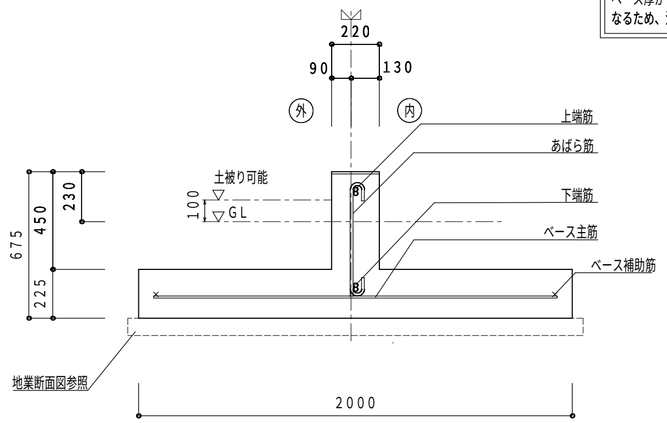

上 端 筋	2−D19（SD345）
下 端 筋	2−D19（SD345）
腹　　筋	−
あばら 筋	D13 @300
ベース主筋	D10 @150
ベース補助筋	2−D10

G3ATG−120D

外壁線布基礎

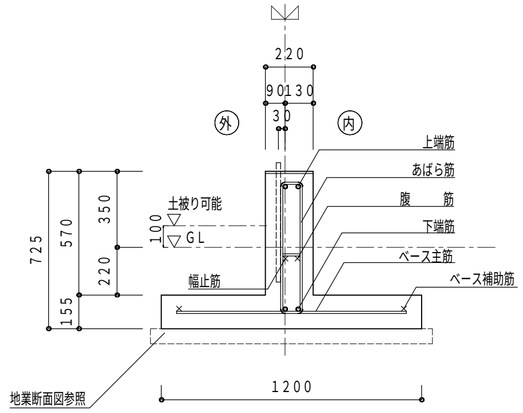


上 端 筋	2−D19（SD345）
下 端 筋	2−D19（SD345）
腹　　筋	2−D10
あばら 筋	□−D10 @300
幅 止 筋	D10 @910
ベース主筋	D10 @150
ベース補助筋	2−D10

G3AG−200D

外壁線布基礎

※立上りユニットは
全強度溶接とする

ベース厚が225mmと
なるため、注意すること

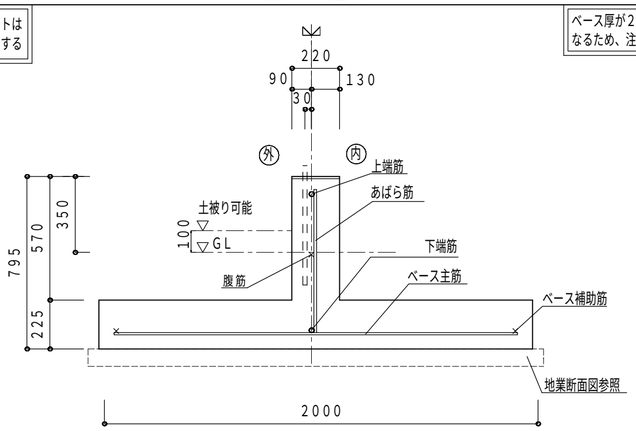

腹筋必要

上 端 筋	1−D22（SD345）
下 端 筋	1−D22（SD345）
腹　　筋	1−D10
あばら 筋	D13 @300
ベース主筋	D10 @150
ベース補助筋	2−D10

G3AG−200（S）DCH1F


外壁線布基礎（袖壁取り合い部等）

打増部（斜線部）は斜線部以外と一体で
コンクリート打設すること。

ベース厚が225mmと
なるため、注意すること

基礎天端：GL＋350

袖壁取合いで換気土台カバーを
取りつける場合は、打増し部分の幅を
180mmとする（記号に"S"が付く）。

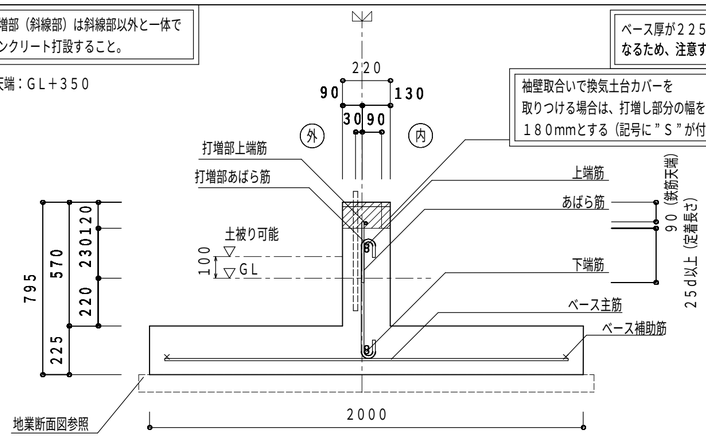


打増部上端筋	1−D13
打増部あばら筋	D10 @300
上 端 筋	2−D19（SD345）
下 端 筋	2−D19（SD345）
腹　　筋	−
あばら 筋	D13 @300
ベース主筋	D10 @150
ベース補助筋	2−D10

G3ATG−200D

外壁線布基礎

ベース厚が225mmと
なるため、注意すること

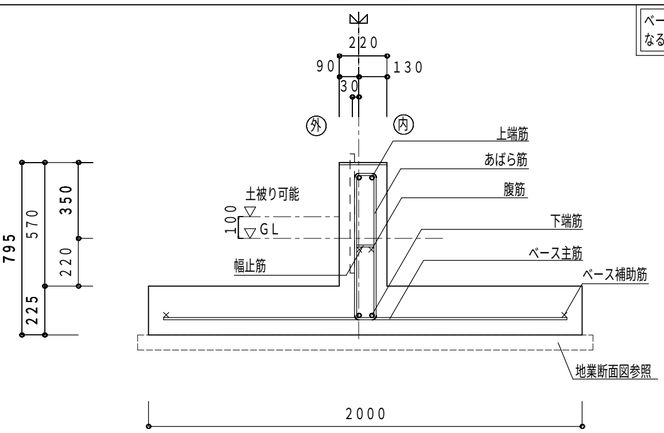

上 端 筋	2−D19（SD345）
下 端 筋	2−D19（SD345）
腹　　筋	2−D10
あばら 筋	□−D10 @300
幅 止 筋	D10 @910
ベース主筋	D10 @150
ベース補助筋	2−D10

11488200528000　2026/10/28

記事

※本図面の縮尺はA2サイズを標準としています。A3サイズに印刷の場合は約71%に寸法が縮小されます。

投入図
2026/10/29

大和ハウス工業株式会社

中部集合住宅一級建築士事務所

承認	照査	代表となる設計者
亀山	間宮	一級建築士　第358043号 小川　祥

その他の設計者

企画製図	生産製図	IC
	大連（名古屋）	

工事名称	（集合分譲）豊橋市向山大池町ＰＪ Ｄ−ＲＯＯＭ新築工事　２号地
図面名称	各伏図

作成年月日
縮　尺
工事番号 1142672700004


図面番号 S−01
保管図面区分 【伏図】

Ver　26091　102139

工事投入　2026/11/04

G3ATGE−135D

3階建部外壁線偏心布基礎

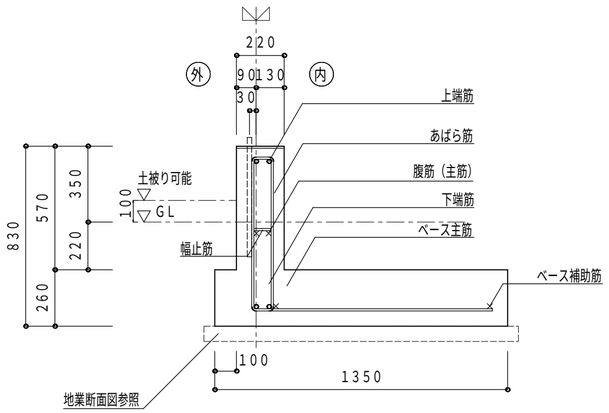


上 端 筋	2−D19（SD345）
下 端 筋	2−D19（SD345）
腹 筋（主 筋）	2−D10
あばら 筋	□−D13 @200
幅 止 筋	D10 @1000
ベース主筋	D10 @200
ベース補助筋	2−D10

G3ATGE−135DPF

外壁線布基礎（ガレージ基礎打増し部）

打増部（斜線部）は斜線部以外と一体でコンクリート打設すること。

袖壁取合いの場合、換気土台カバーを取りつけられないので注意。（隙間をモルタルで埋めて対応）

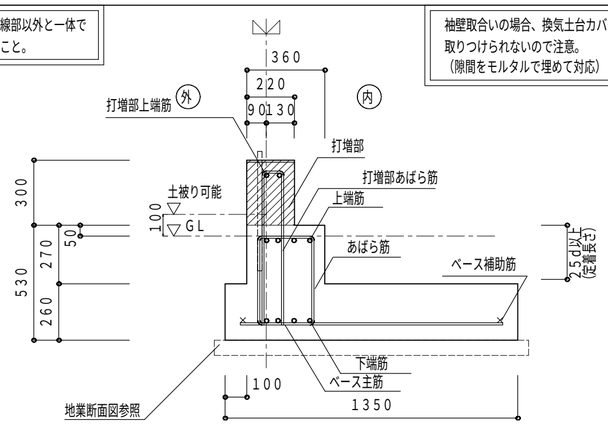


打増部上端筋	2−D16
打増部あばら筋	U−D10 @200
上 端 筋	4−D19（SD345）
下 端 筋	4−D19（SD345）
腹 筋	−
あばら 筋	□−D10 @200
幅 止 筋	−
ベース主筋	D10 @200
ベース補助筋	2−D10

GT3ATM−170D

3階建部間仕切布基礎

ベース厚が200mmとなるため、注意すること

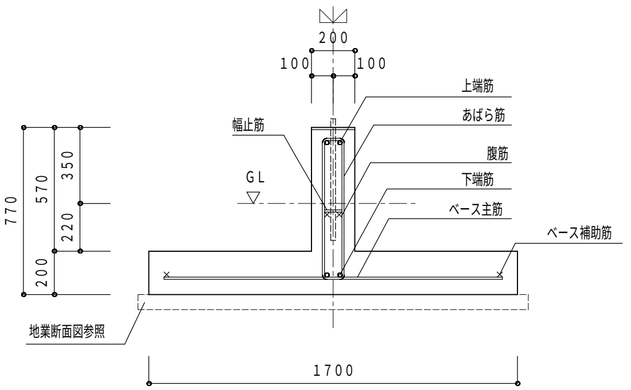

上 端 筋	2−D19（SD345）
下 端 筋	2−D19（SD345）
腹 筋	2−D10
あばら 筋	□−D10 @300
幅 止 筋	D10 @910
ベース主筋	D10 @200
ベース補助筋	2−D10


G3ATG−200DPF

外壁線布基礎（ガレージ基礎打増部）

打増部（斜線部）は斜線部以外と一体でコンクリート打設すること。

ベース厚が225mmとなるため、注意すること

袖壁取合いの場合、換気土台カバーを取りつけられないので注意。（隙間をモルタルで埋めて対応）

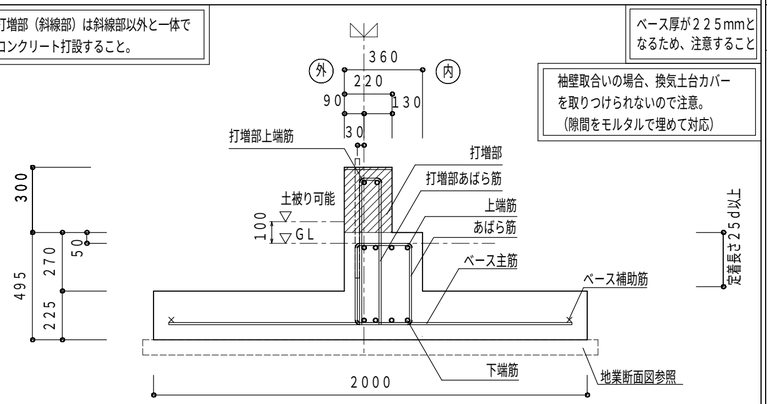


打増部上端筋	2−D16
打増部あばら筋	U−D10 @200
上 端 筋	4−D19（SD345）
下 端 筋	4−D19（SD345）
腹 筋	−
あばら 筋	□−D10 @200
幅 止 筋	−
ベース主筋	D10 @150
ベース補助筋	2−D10

GT3AM−200D

間仕切布基礎（界壁線）

※立上りユニットは全強度溶接とする

ベース厚が225mmとなるため、注意すること

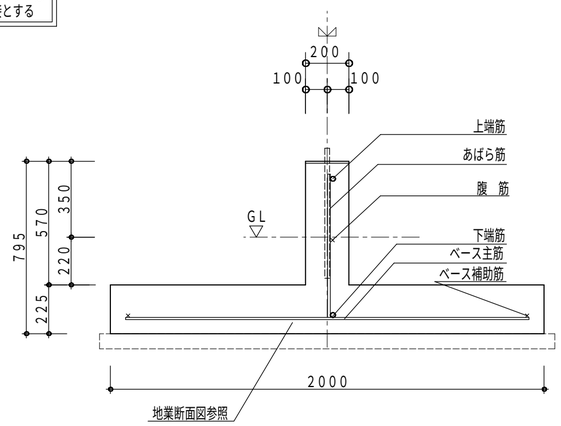


腹筋必要

上 端 筋	1−D22（SD345）
下 端 筋	1−D22（SD345）
腹 筋	D10
あばら 筋	D13@ 300
ベース主筋	D10@ 200（あばら筋間隔とあわせるため@150でも可）
ベース補助筋	2−D10

GT3ATM−200D

3階建部間仕切布基礎

ベース厚が225mmとなるため、注意すること

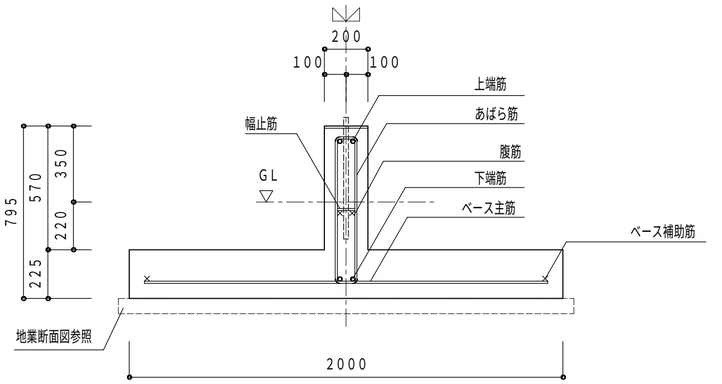

上 端 筋	2−D19（SD345）
下 端 筋	2−D19（SD345）
腹 筋	2−D10
あばら 筋	□−D10 @300
幅 止 筋	D10 @910
ベース主筋	D10 @200
ベース補助筋	2−D10

11488200528000　2026/10/28

記事

※本図面の縮尺はA2サイズを標準としています。A3サイズに印刷の場合は約71%に寸法が縮小されます。

投入図
2026/10/29

大和ハウス工業株式会社

中部集合住宅一級建築士事務所

承認	照査	代表となる設計者
亀山	間宮	一級建築士　第358043号 小川 祥

その他の設計者

企画製図	生産製図	IC
	大連（名古屋）	

工事名称	（集合分譲）豊橋市向山大池町ＰＪ D−ROOM新築工事　2号地
図面名称	各伏図

作成年月日
縮尺
工事番号 1142672700004

図面番号 S−02
保管図面区分 【伏図】

Ver　26091　102139


工事投入　2026/11/04

GT3ATM−170DP

3階建部間仕切布基礎（間仕切耐力壁線）ガレージ基礎

ベース厚が200mmとなるため、注意すること

鋼製束が配置される場合は、基礎天端コテ仕上げとする。

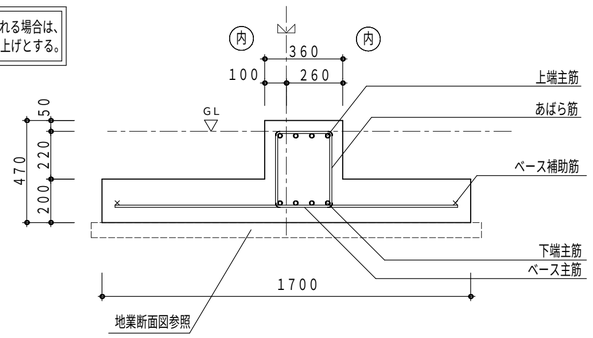


上 端 筋	4−D19（SD345）
下 端 筋	4−D19（SD345）
腹　　筋	−
あばら 筋	□−D10 @200
幅 止 筋	−
ベース主筋	D10 @200
ベース補助筋	2−D10

GT3ATM−170DPF

間仕切布基礎（ガレージ基礎打増し部）

基礎天端に鋼製束が配置される場合は、束の調整が必要。（部品は同一部品）

ベース厚が200mmとなるため、注意すること

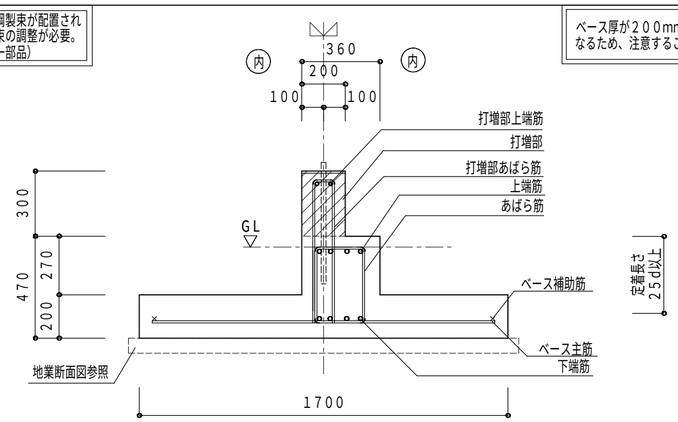


打増部（斜線部）は斜線部以外と一体でコンクリート打設すること。

打増部上端筋	2−D16
打増部あばら筋	U−D10 @200
上 端 筋	4−D19（SD345）
下 端 筋	4−D19（SD345）
腹　　筋	−
あばら 筋	□−D10 @200
幅 止 筋	−
ベース主筋	D10 @200
ベース補助筋	2−D10

ARFS−30DC1

バルコニー腰壁部基礎

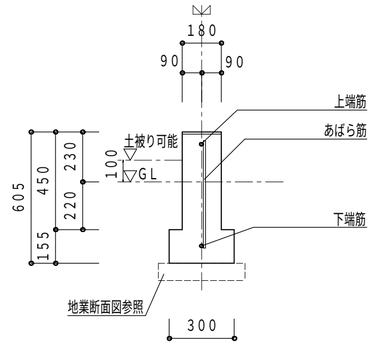


上 端 筋	1−D13
下 端 筋	1−D13
腹　　筋	−
あばら 筋	D10 @300
ベース主筋	−
ベース補助筋	−

GT3ATM−200DP

間仕切布基礎（界壁線）ガレージ基礎

ベース厚が225mmとなるため、注意すること

鋼製束が配置される場合は、基礎天端コテ仕上げとする。

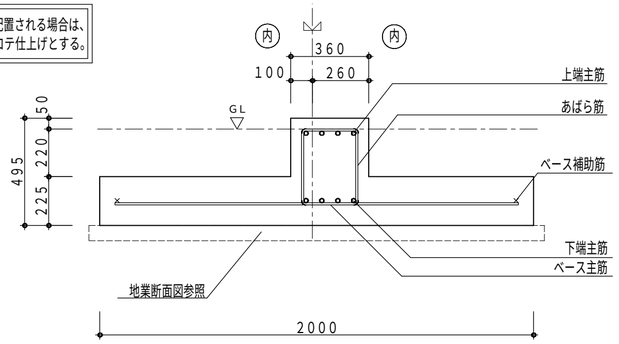


上 端 筋	4−D19（SD345）
下 端 筋	4−D19（SD345）
腹　　筋	−
あばら 筋	□−D10 @200
幅 止 筋	−
ベース主筋	D10 @200
ベース補助筋	2−D10

GT3ATM−200DPF

間仕切布基礎（ガレージ基礎打増し部）

基礎天端に鋼製束が配置される場合は、束の調整が必要。（部品は同一部品）

ベース厚が225mmとなるため、注意すること

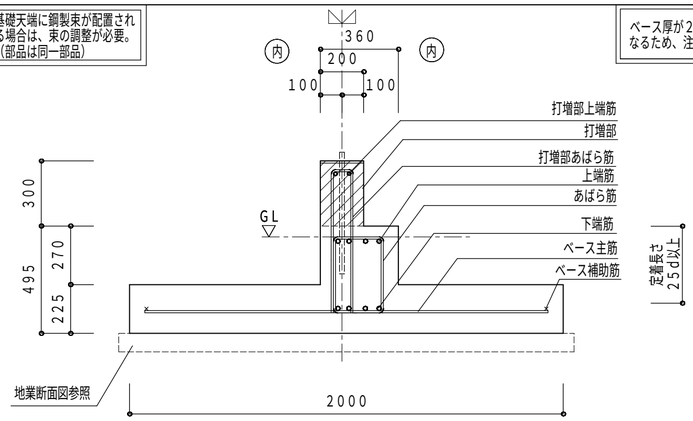


打増部（斜線部）は斜線部以外と一体でコンクリート打設すること。

打増部上端筋	2−D16
打増部あばら筋	U−D10 @200
上 端 筋	4−D19（SD345）
下 端 筋	4−D19（SD345）
腹　　筋	−
あばら 筋	□−D10 @200
幅 止 筋	−
ベース主筋	D10 @200
ベース補助筋	2−D10

AEF1−30ESD

エントランス部カット基礎

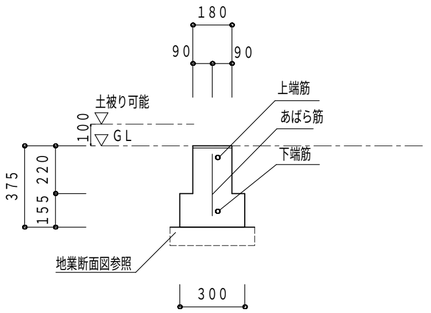

	異形鉄筋
上 端 筋	1−D16
下 端 筋	1−D16
腹　　筋	−
あばら 筋	D10 @300
ベース主筋	
ベース補助筋	

114882005280000　2026/10/28

記事

※本図面の縮尺はA2サイズを標準としています。A3サイズに印刷の場合は約71%に寸法が縮小されます。

投入図
2026/10/29

大和ハウス工業株式会社
中部集合住宅一級建築士事務所

承認	照査	代表となる設計者
亀山	間宮	一級建築士　第358043号 小川　祥

その他の設計者

企画製図	生産製図	IC
	大連（名古屋）	

工事名称	（集合分譲）豊橋市向山大池町ＰＪ Ｄ−ＲＯＯＭ新築工事　２号地
図面名称	各伏図

作成年月日
縮　尺
工事番号 1142672700004


図面番号 S−03
保管図面区分 【伏図】

Ver　26091　102139

工事投入　2026/11/04

ＡＥＦ１－３０Ｄ

エントランス部基礎

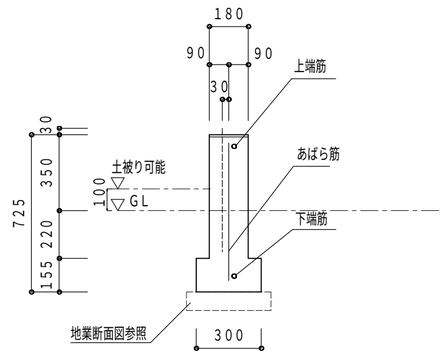


	異形鉄筋
上　端　筋	1－D16
下　端　筋	1－D16
腹　　筋	－
あばら　筋	D10　@300
ベース主筋	
ベース補助筋	

凡例

地業断面図　Ａ地盤、Ｂ地盤

標準基礎

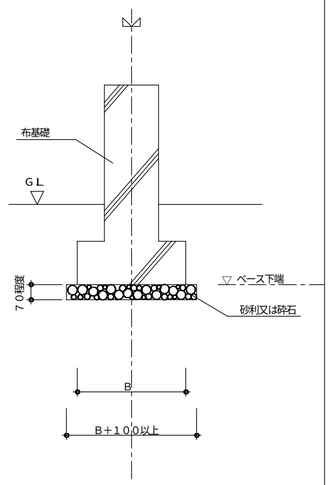

1148200528000　2026/10/28

記事

※本図面の縮尺はA2サイズを標準としています。A3サイズに印刷の場合は約71%に寸法が縮小されます。

投入図
2026/10/29


大和ハウス工業株式会社
中部集合住宅一級建築士事務所

承認	照査	代表となる設計者		
亀山	間宮	一級建築士　第358043号 小川　祥		
その他の設計者		企画製図	生産製図 大連 (名古屋)	ＩＣ


工事名称	(集合分譲) 豊橋市向山大池町ＰＪ Ｄ－ＲＯＯＭ新築工事　２号地	作成年月日	図面番号 Ｓ－04
図面名称	各伏図	縮尺	保管図面区分 【伏図】
		工事番号 1142672700004	

Ver　26091　102139

工事投入　2026/11/04

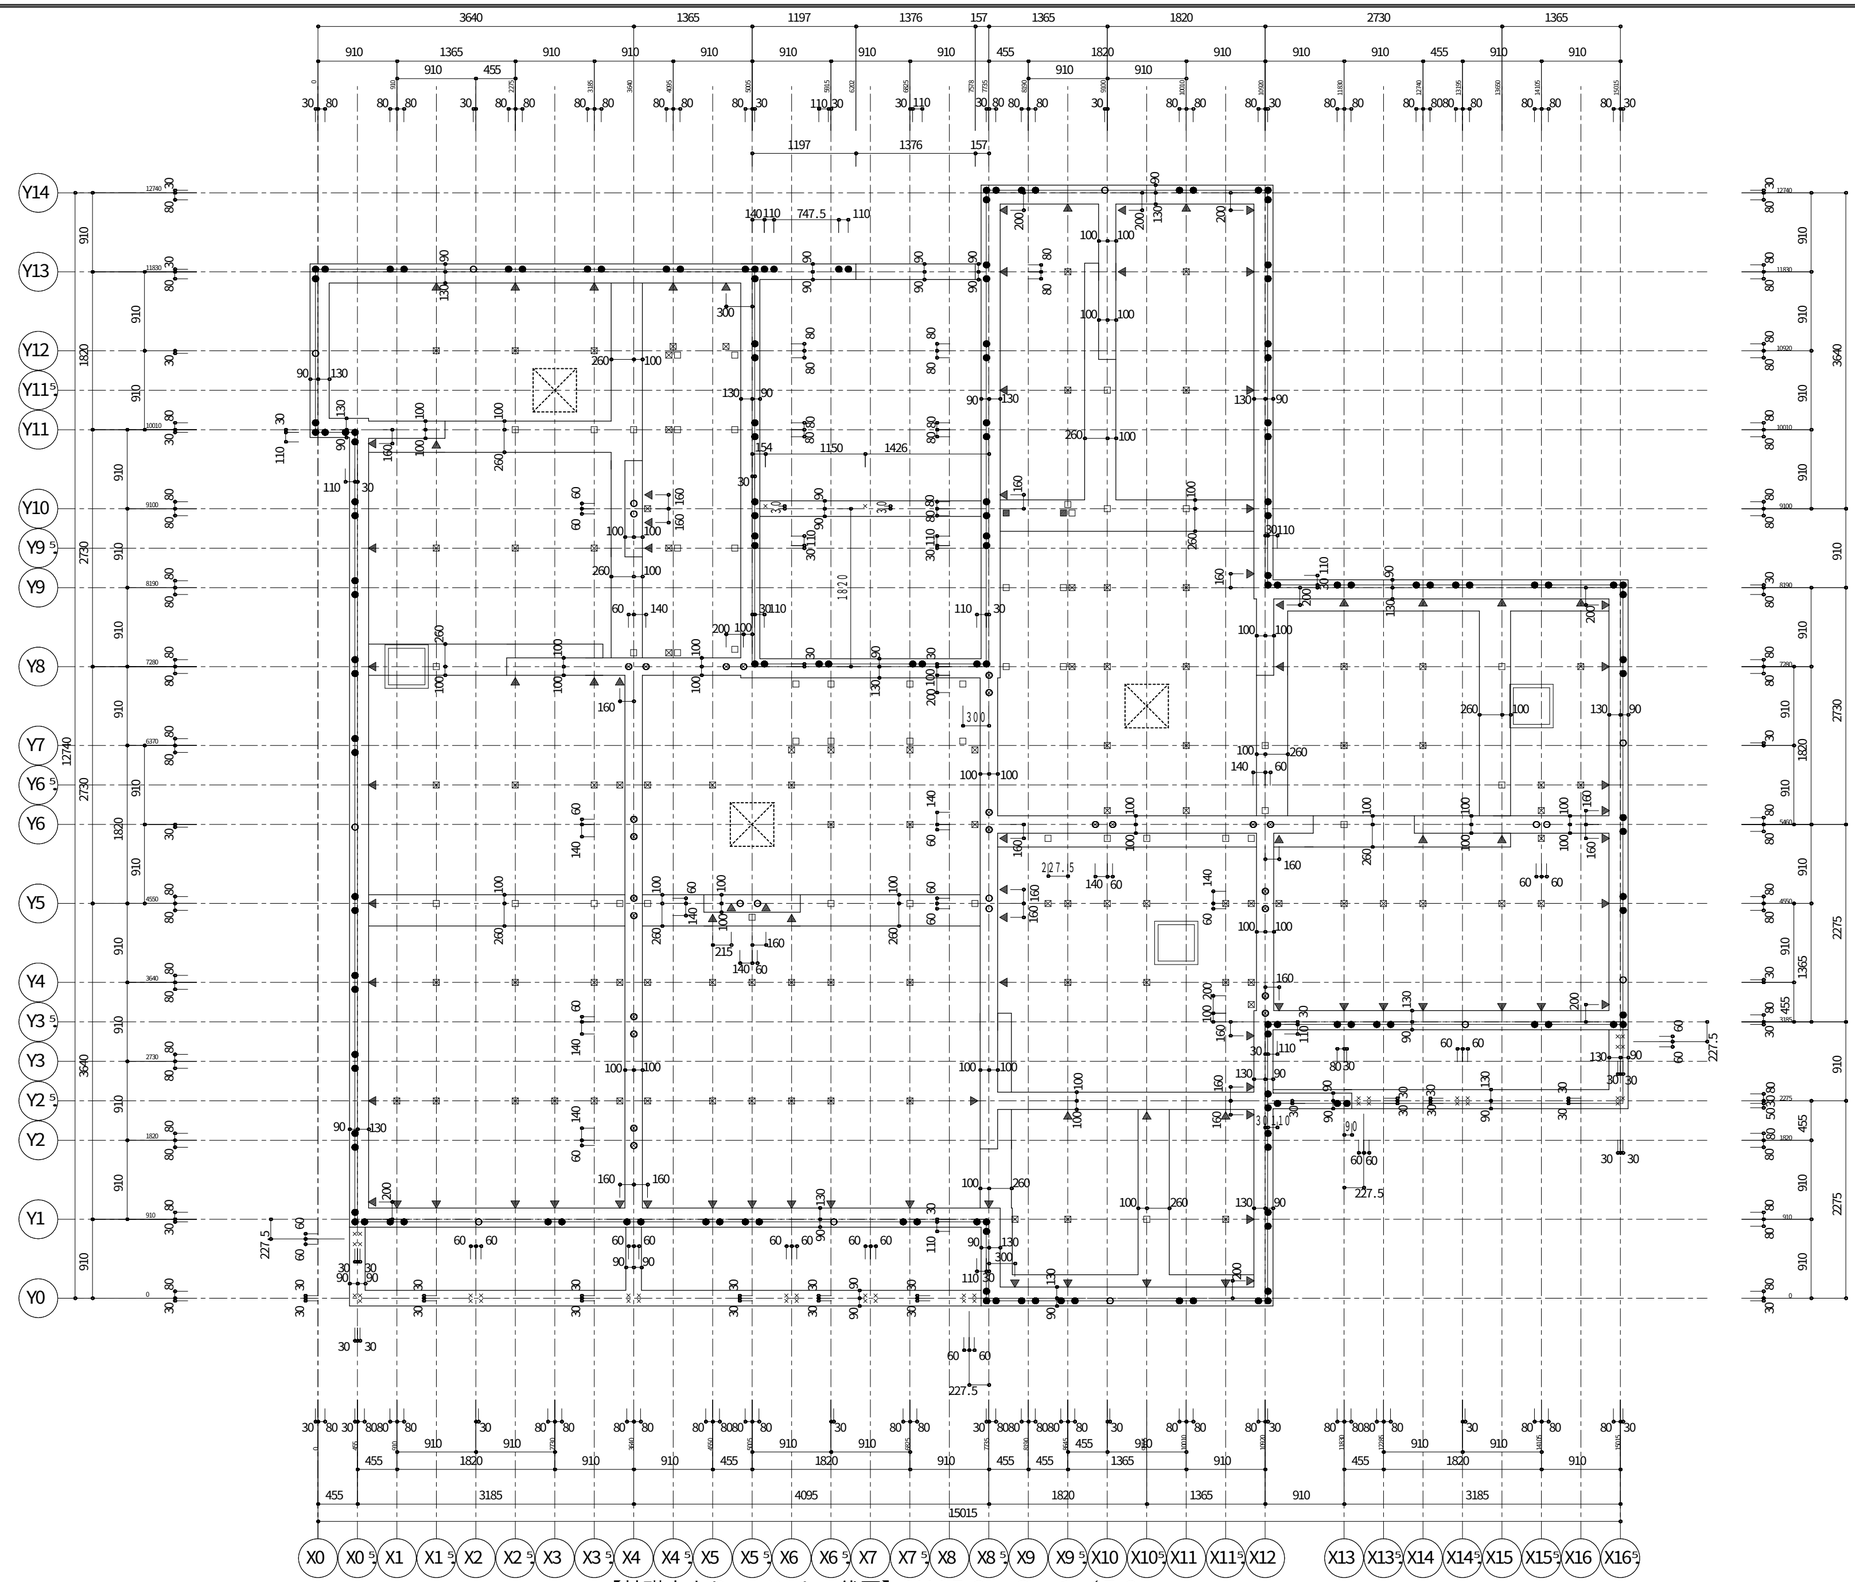

<R2608.2>【基礎立上り・アンカー伏図】ＨＶ５２　Ｓ＝１／５０

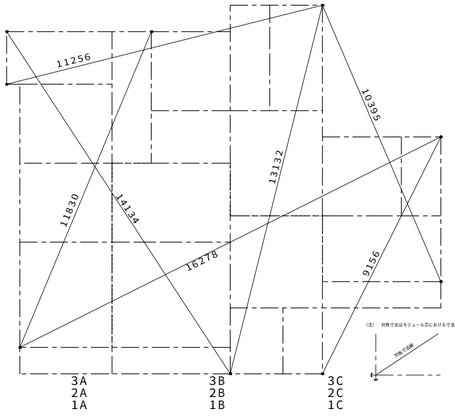

<R2608.2>【対角寸法図】ＨＶ０３　Ｓ＝１／１５０

凡　例

(注) コンクリート設計基準強度

基礎　　：２４Ｎ／平方ミリとする。

（※対象部位：布基礎、独立基礎、くい基礎用１階床スラブ、くい基礎１階床束用補強基礎及び補強束ベース）

土間コン（無筋の場合）：１８Ｎ／平方ミリ以上とする。

凡　例

アンカーボルト

- ● ＤＭ２０　Ｉ型　Ｍ２０　Ｌ＝５５０　（出寸法５０）
- ○ ＤＭ１６　Ｉ型　Ｍ１６　Ｌ＝５２０　（出寸法４５）
- ⊘ ＩＴ２２Ｓ　Ｉ型　Ｍ２２　Ｌ＝６００（出寸法５０）
- × ＬＭ１２　Ｌ型　Ｍ１２　Ｌ＝３００　（出寸法３０）

出寸法

▼ インサートナット　Ｍ－８

床下換気孔（丸型）　２００φ

床下換気孔（丸型）　１４０φ

床下貫通口　５００×２５０（２００）

※深基礎がある場合、
床下貫通口は全て５００×２００とすること。

スリーブ　▽

鋼製束　⊠ ＮＬＫ－４ＮＡ　■ ＮＬＫ－２３ＮＡ　□ ＮＬＫ－３ＮＡ

※　土間コン施工時、
腰壁・廊下柱などの部位は箱抜きを行うこと。

※　鋼製束記号末尾Ａ付きはコンクリート釘別仕切り

1148820052800０　2026/10/28

記事

※本図面の縮尺はA2サイズを標準としています。A3サイズに印刷の場合は約71%に寸法が縮小されます。

投入図
2026/10/29

大和ハウス工業株式会社

中部集合住宅一級建築士事務所

承認	照査	代表となる設計者
亀山	間宮	一級建築士　第358043号 小川　祥

その他の設計者

企画製図	生産製図	ＩＣ
	大連（名古屋）	

工事名称	（集合分譲）豊橋市向山大池町ＰＪ Ｄ－ＲＯＯＭ新築工事　２号地
図面名称	各伏図

作成年月日

縮尺


工事番号 1142672700004

図面番号 Ｓ－05

保管図面区分 【伏図】

Ver　26091　102139

工事投入　2026/11/04

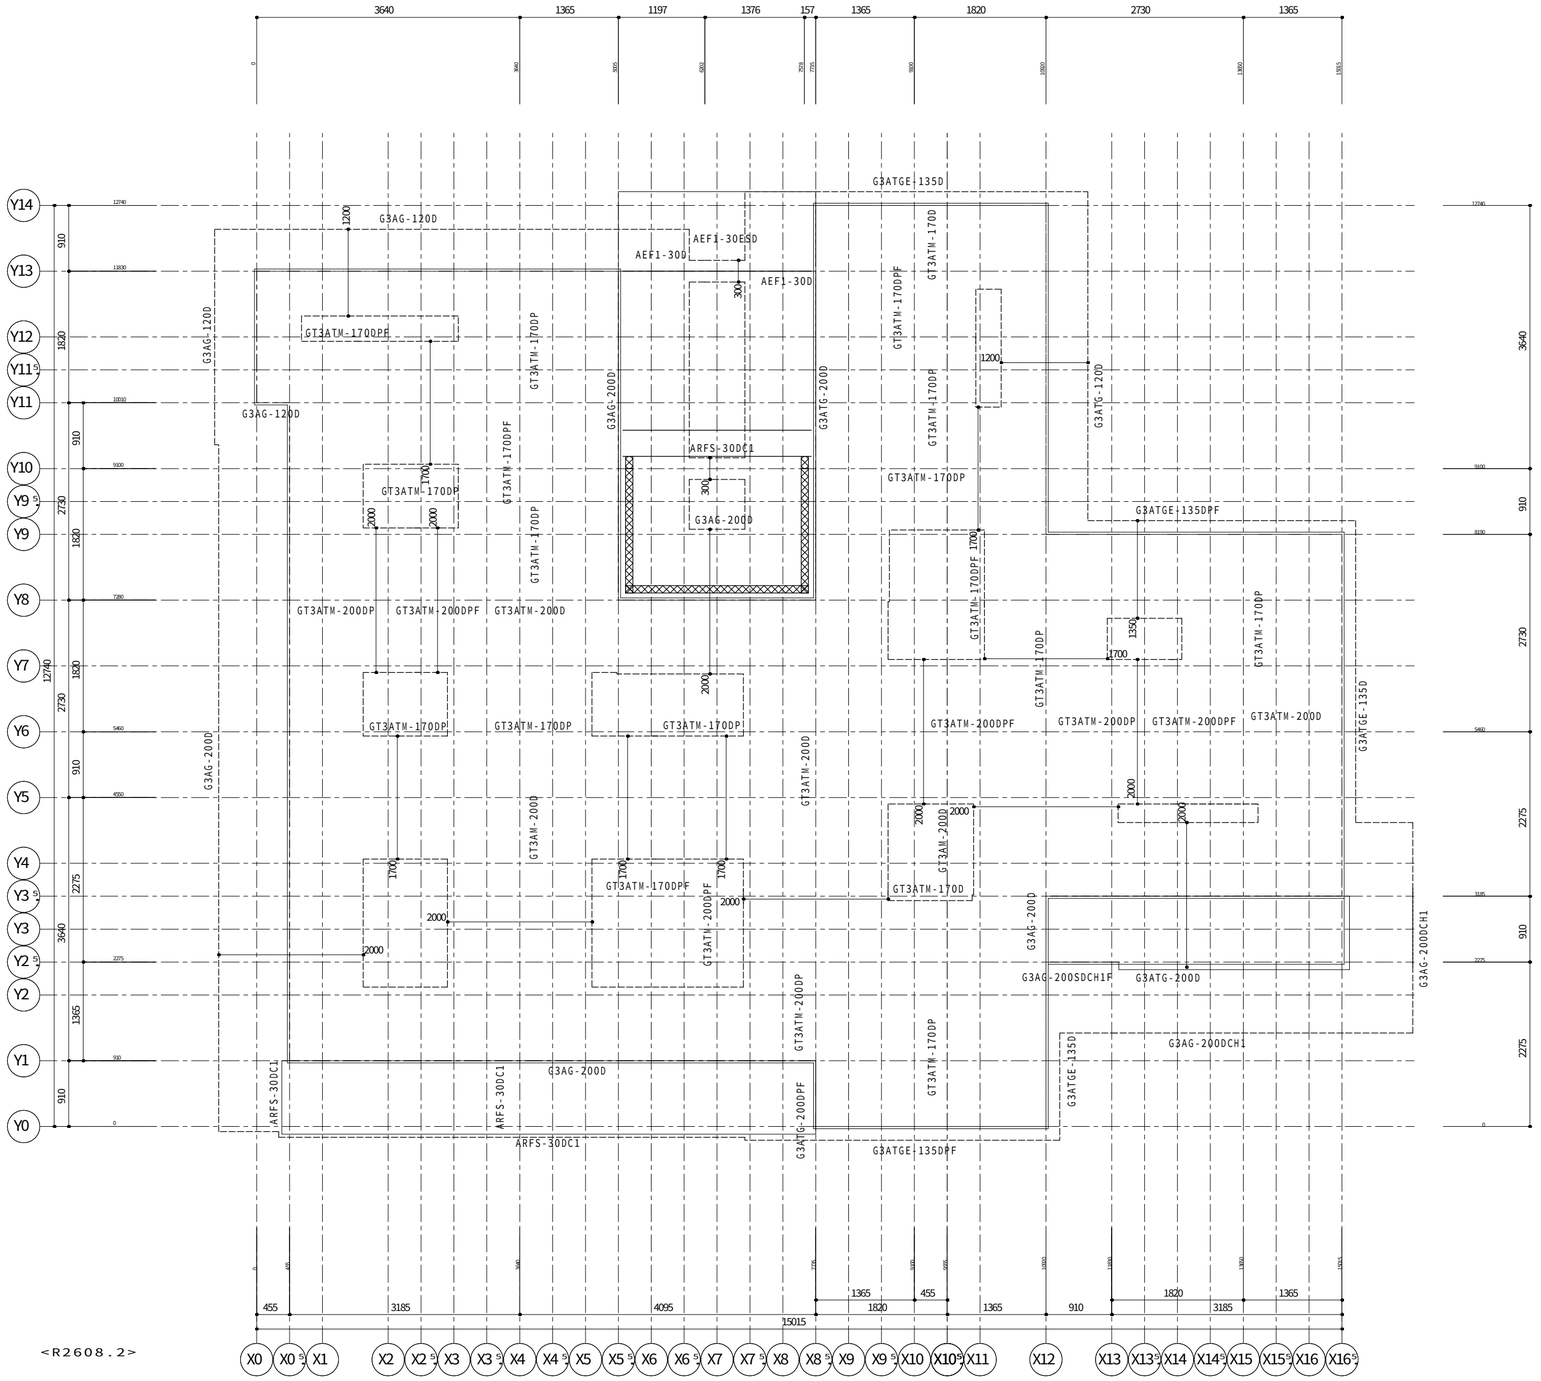

<R2608.2>

【基礎ベース・土間伏図】ＨＶ５３　Ｓ＝１／６０

※基礎工事にあたっては根切り後の転圧を念入りに行ったうえで直接基礎とする。

土間仕様
防湿土間コンクリート　ｔ＝８０
防湿シート　ｔ＝０．１５

凡例

(注) コンクリート設計基準強度
基礎　：２４Ｎ／平方ミリとする。
（※対象部位：布基礎、独立基礎、くい基礎用１階床スラブ、くい基礎１階床束用補強基礎及び補強束ベース）
土間コン（無筋の場合）：１８Ｎ／平方ミリ以上とする。

凡例

：補強床束ベース
：補強土間スラブ
：屋外粒状防蟻剤

1148820052800O　2026/10/28

記事

※本図面の縮尺はA2サイズを標準としています。A3サイズに印刷の場合は約71%に寸法が縮小されます。

投入図
2026/10/29

大和ハウス工業株式会社
中部集合住宅一級建築士事務所

承認	照査	代表となる設計者
亀山	間宮	一級建築士　第358043号 小川　祥
その他の設計者	企画製図	生産製図 / ＩＣ
		大連（名古屋）

工事名称	（集合分譲）豊橋市向山大池町ＰＪ Ｄ－ＲＯＯＭ新築工事　２号地	作成年月日	図面番号 Ｓ－06
図面名称	各伏図	縮尺	
		工事番号 1142672700004	保管図面区分 【伏図】

Ver　26091　102139

工事投入　2026/11/04

<配管スリーブ凡例>

- ◇ －１２５φ（補強筋有り）　■：区画貫通処理 耐火ｽﾘｰﾌﾞ IRNS-100 IRNS-75 IRNS-50
- ▽ －１００φ（補強筋有り）
- ◆ －　７５φ（補強筋有り）　■：区画貫通処理 耐火ｽﾘｰﾌﾞ IRNS-125
- ◆ －　５０φ（補強筋無し）　●：VU管（補強土間用）
- □ 内数値は、本体基礎天端から ｽﾘｰﾌﾞ管底までの寸法とする。 ※特記のないｽﾘｰﾌﾞ管底ﾚﾍﾞﾙは基礎ﾍﾞｰｽ天とする。 @910以下

スリーブ位置寸法は計画寸法です。
現場にて確認・調整をお願いいたします。

ガス管口径不明のため
スリーブ口径は暫定です



<R2608. 2F基礎立上り・アンカー伏図】HV52　S=1／50

：　スリーブ配置不可

凡　例

（注）コンクリート 設計基準強度

基礎　：２４Ｎ／平方ミリとする。
（※対象部位：布基礎、独立基礎、くい基礎用1 階床スラブ、くい基礎1 階床束用特殊基礎及び特殊床束ベース）

土間コン（無筋の場合）：１８Ｎ／平方ミリ以上とする。

凡　例

アンカーボルト

- ● DM20 Ｉ型 M20 Ｌ=550 （出寸法50）
- ○ DM16 Ｉ型 M16 Ｌ=520 （出寸法45）
- ⊗ ＩＴ22Ｓ Ｉ型 M22 Ｌ=600 （出寸法50）
- × LM12 Ｌ型 M12 Ｌ=300 （出寸法30）

出寸法

▼ インサート ナット M－8

床下換気孔 （丸型） 200φ
床下換気孔 （丸型） 140φ
床下貫通口 500×250（200）

※深基礎がある場合、
床下貫通口は全て500×200とすること。

スリーブ調製束
- ⊠ NLK－4NA
- ■ NLK－23NA
- □ NLK－3NA

※ 土間コン施工時、
腰壁・底下柱などの側辺は箱抜きを行うこと。

※ 調製束記号末尾A 付きはコンクリート 釘別仕切り


●外周基礎【G3ATGE-135D】※あばら筋ピッチ200
スリーブ口径φ125の箇所は鉄筋被り厚確保の為
現場にてあばら筋の調整+補強筋をお願いします。

※ 該当箇所

投入図
2026/10/29

※本図面の縮尺は　A2　サイズを標準としています。　A3　サイズに印刷の場合は約　71　%にて寸法が縮小されます。

記事	大和ハウス工業株式会社 中部集合住宅一級建築士事務所	承認 亀山 / 照査 間宮	代表となる設計者 一級建築士 第358043号 小川 祥	工事名称	（集合分譲）豊橋市向山大池町ＰＪ Ｄ－ＲＯＯＭ新築工事　２号地	作成年月日 2026/10/28	図面番号 S-06-2
		その他の設計者	企画製図 小川 / IC / 生産製図	図面名称	基礎付帯図	縮尺 S=1/100	
						工事番号 1142672700004	保管図面区分

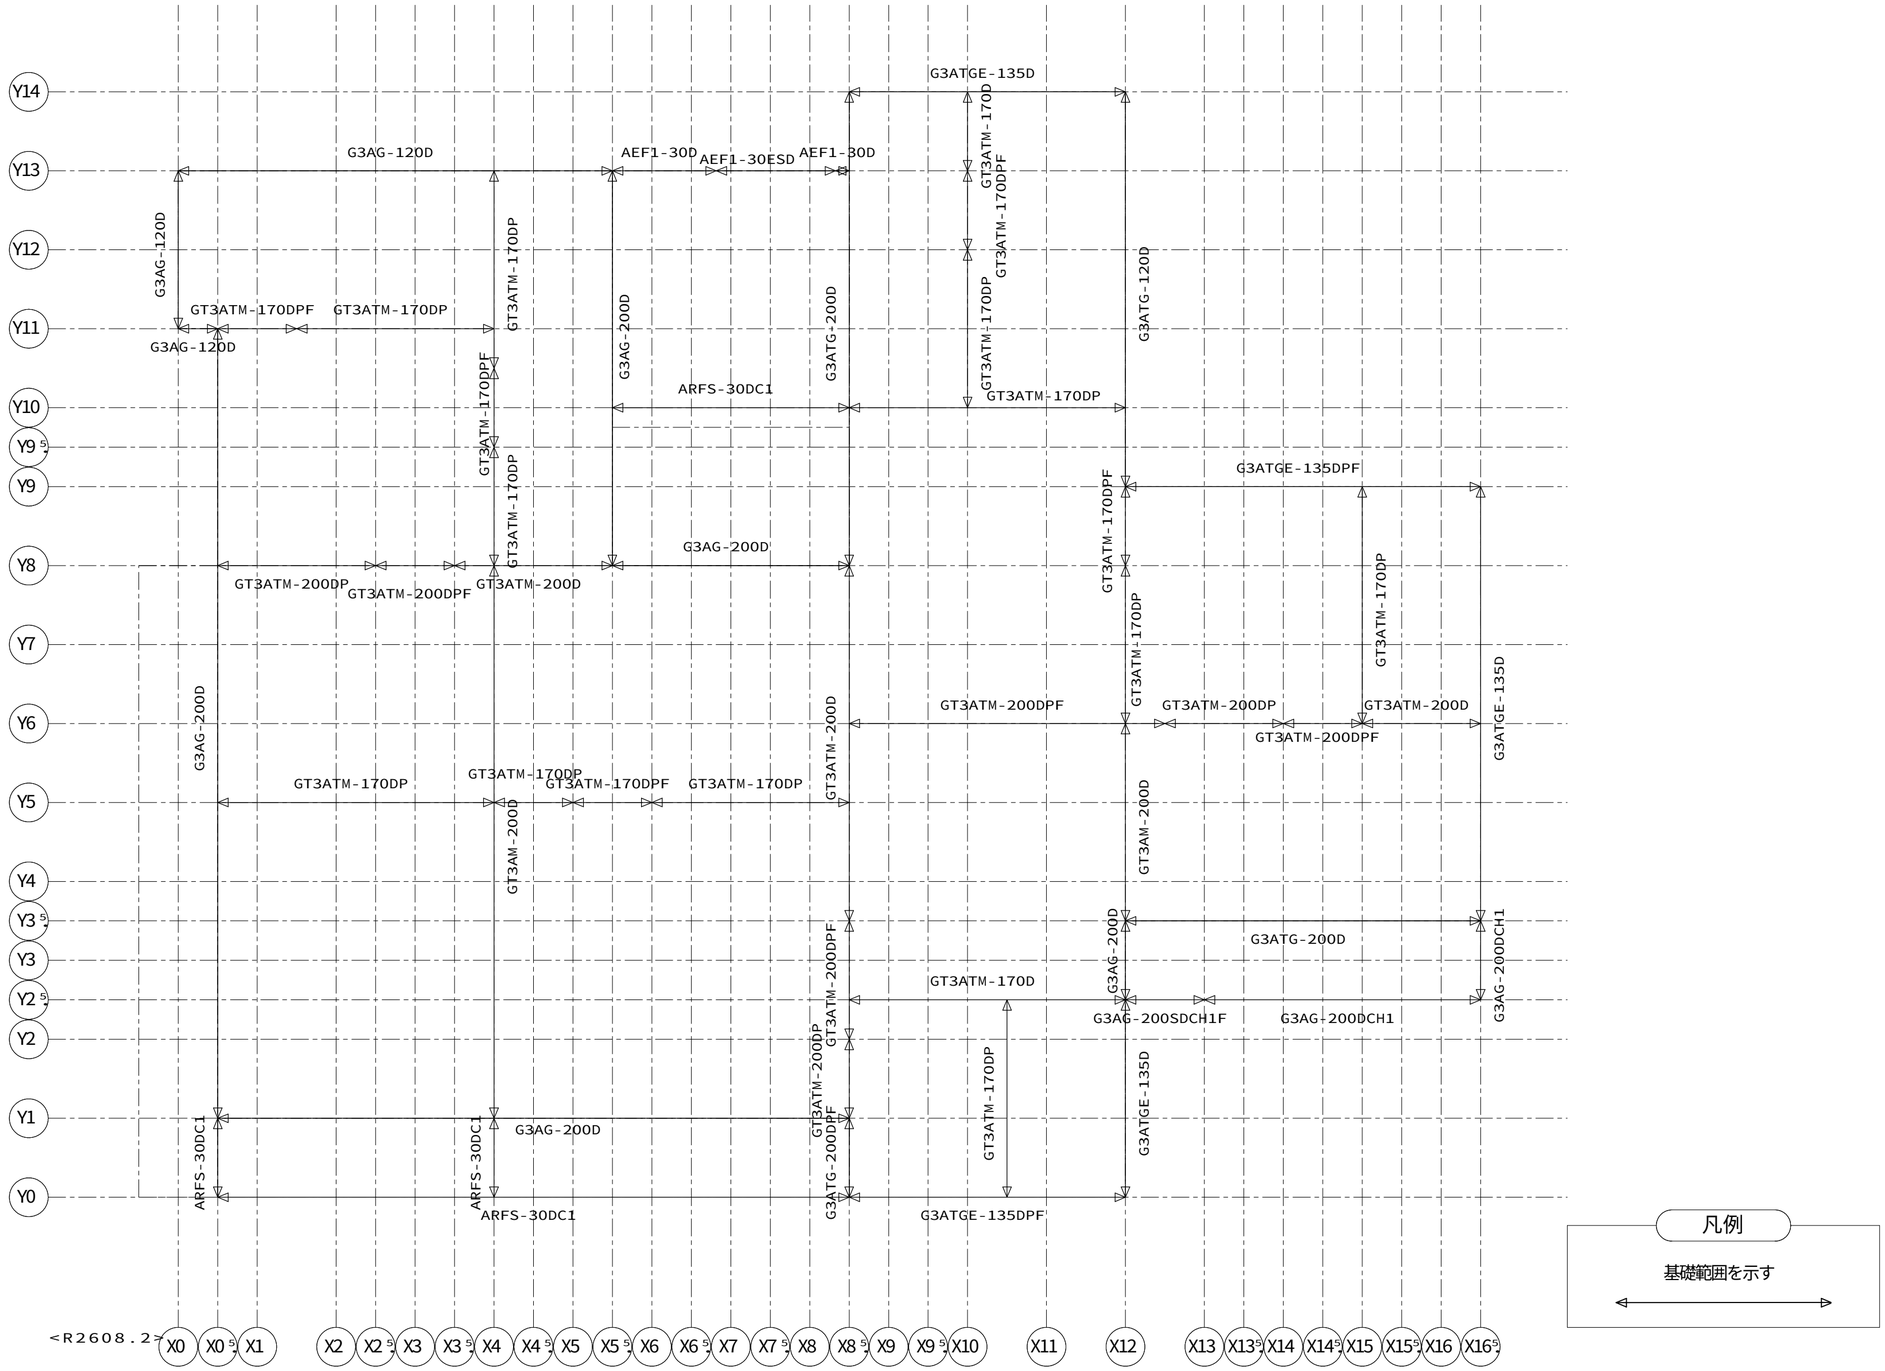


【基礎入力図】ＨＶ５１　Ｓ＝１／５０

1148200528000　2026/10/28

記事	※本図面の縮尺はA2サイズを標準としています。A3サイズに印刷の場合は約71%に寸法が縮小されます。	投入図 2026/10/29	大和ハウス工業株式会社 中部集合住宅一級建築士事務所	承認 亀山 / 照査 間宮 / 代表となる設計者 一級建築士 第358043号 小川 祥 / その他の設計者 / 企画製図 / 生産製図 大連（名古屋） / ＩＣ	工事名称	（集合分譲）豊橋市向山大池町ＰＪ Ｄ－ＲＯＯＭ新築工事　２号地	作成年月日 / 縮尺 / 工事番号 1142672700004 / 図面番号 Ｓ－07 / 保管図面区分 【伏図】
					図面名称	各伏図	

Ver　26091　102139

工事投入　2026/11/04

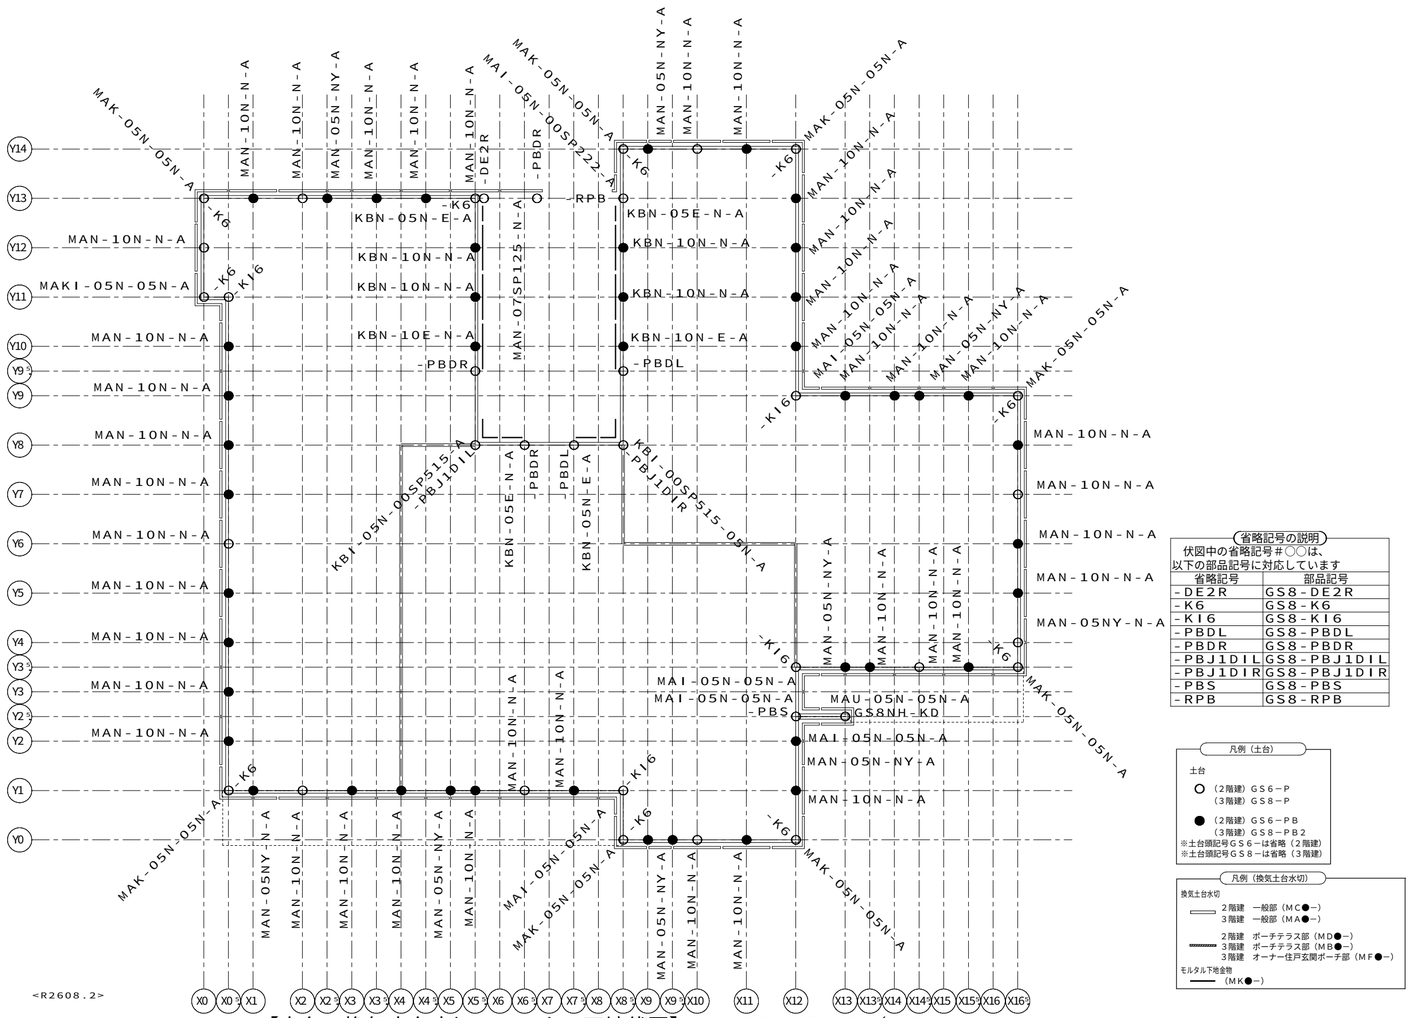

<R2608.2>

省略記号の説明

伏図中の省略記号＃○○は、以下の部品記号に対応しています

省略記号	部品記号
-DE2R	GS8-DE2R
-K6	GS8-K6
-KI6	GS8-KI6
-PBDL	GS8-PBDL
-PBDR	GS8-PBDR
-PBJ1DIL	GS8-PBJ1DIL
-PBJ1DIR	GS8-PBJ1DIR
-PBS	GS8-PBS
-RPB	GS8-RPB

凡例（土台）

土台

○ （2階建）GS6－P
（3階建）GS8－P

● （2階建）GS6－PB
（3階建）GS8－PB2

※土台頭記号GS6－は省略（2階建）
※土台頭記号GS8－は省略（3階建）

凡例（換気土台水切）

換気土台水切

2階建　一般部（MC●－）
3階建　一般部（MA●－）

2階建　ポーチテラス部（MD●－）
3階建　ポーチテラス部（MB●－）
3階建　オーナー住戸玄関ポーチ部（MF●－）

モルタル下地金物

（MK●－）


【土台・換気土台水切・モルタル下地伏図】ＨＶ０１　Ｓ＝１／８０

1148820052800O　2026/10/28

記事	※本図面の縮尺はA2サイズを標準としています。A3サイズに印刷の場合は約71%に寸法が縮小されます。	投入図 2026/10/29	大和ハウス工業株式会社 中部集合住宅一級建築士事務所	承認 亀山 / 照査 間宮 / その他の設計者	代表となる設計者 一級建築士　第358043号 小川　祥 / 企画製図 / 生産製図 大連（名古屋） / ＩＣ	工事名称	（集合分譲）豊橋市向山大池町ＰＪ Ｄ－ＲＯＯＭ新築工事　２号地
						図面名称	各伏図
						作成年月日 / 縮尺 / 工事番号 1142672700004	図面番号 Ｓ－08 / 保管図面区分 【伏図】

Ver　26091　102139

工事投入　2026/11/04

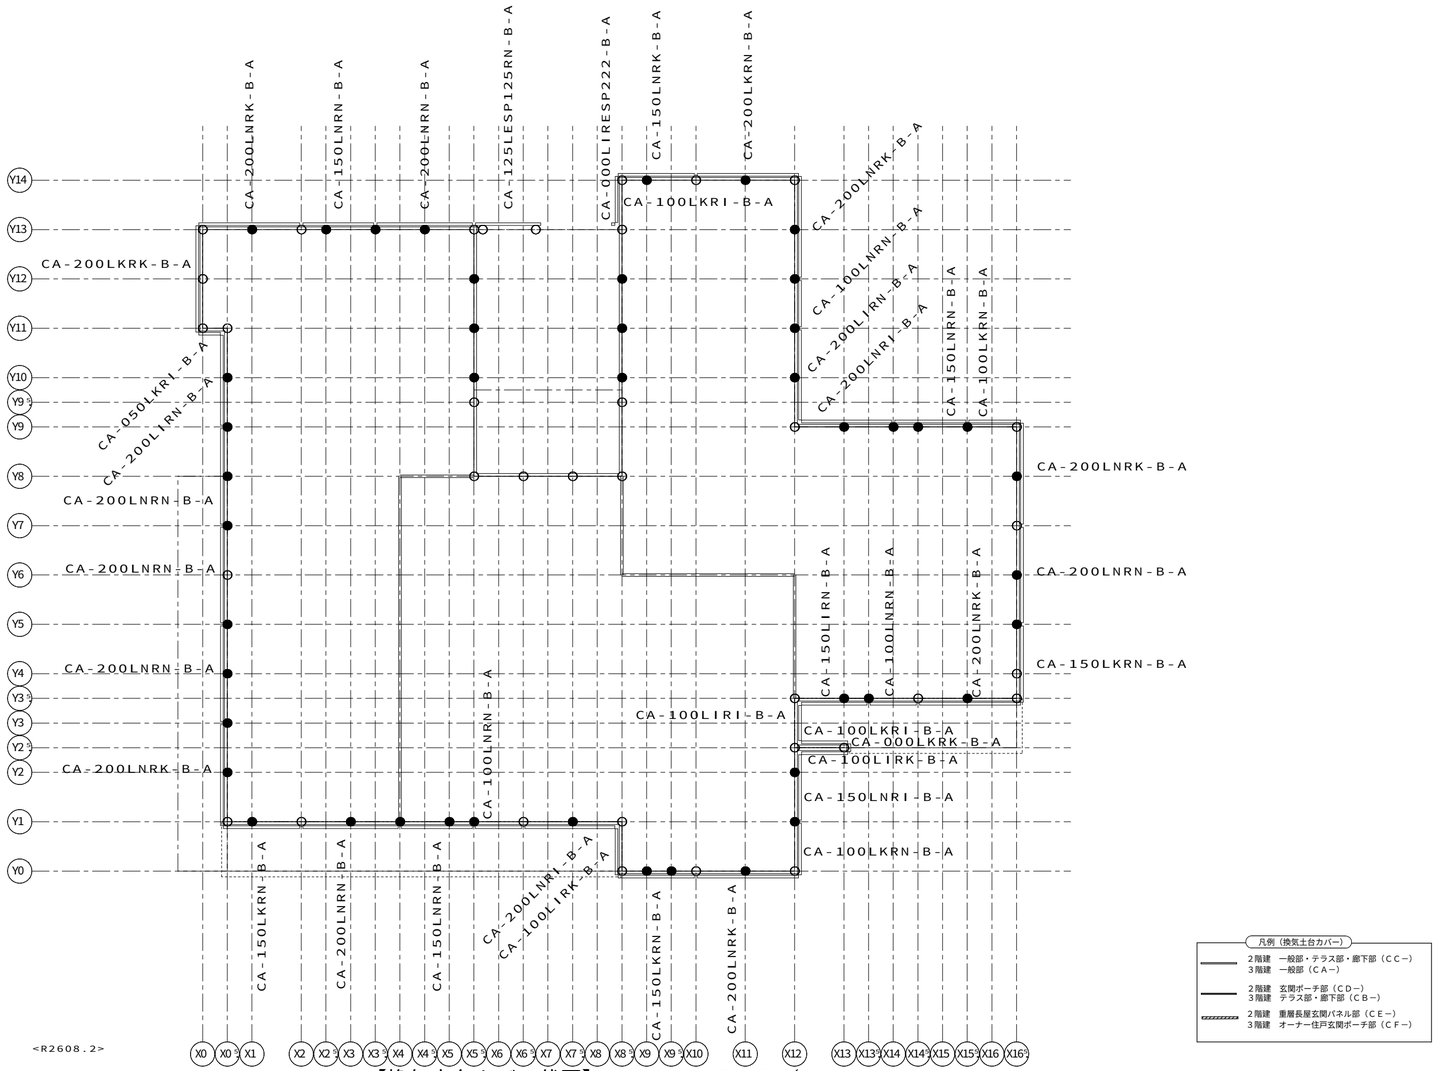

<R2608.2>


【換気土台カバー伏図】ＨＶ６０　Ｓ＝１／８０

11488200528000　2026/10/28

記事	※本図面の縮尺はA2サイズを標準としています。A3サイズに印刷の場合は約71%に寸法が縮小されます。	投入図 2026/10/29	大和ハウス工業株式会社 中部集合住宅一級建築士事務所	承認 亀山 / 照査 間宮 / 代表となる設計者 一級建築士 第358043号 小川 祥 / その他の設計者 / 企画製図 / 生産製図 大連（名古屋） / ＩＣ	工事名称	（集合分譲）豊橋市向山大池町ＰＪ Ｄ－ＲＯＯＭ新築工事　２号地	作成年月日 / 縮尺 / 工事番号 1142672700004 / 図面番号 Ｓ－09 / 保管図面区分 【伏図】
					図面名称	各伏図	

Ver　26091　102139

工事投入　2026/11/04

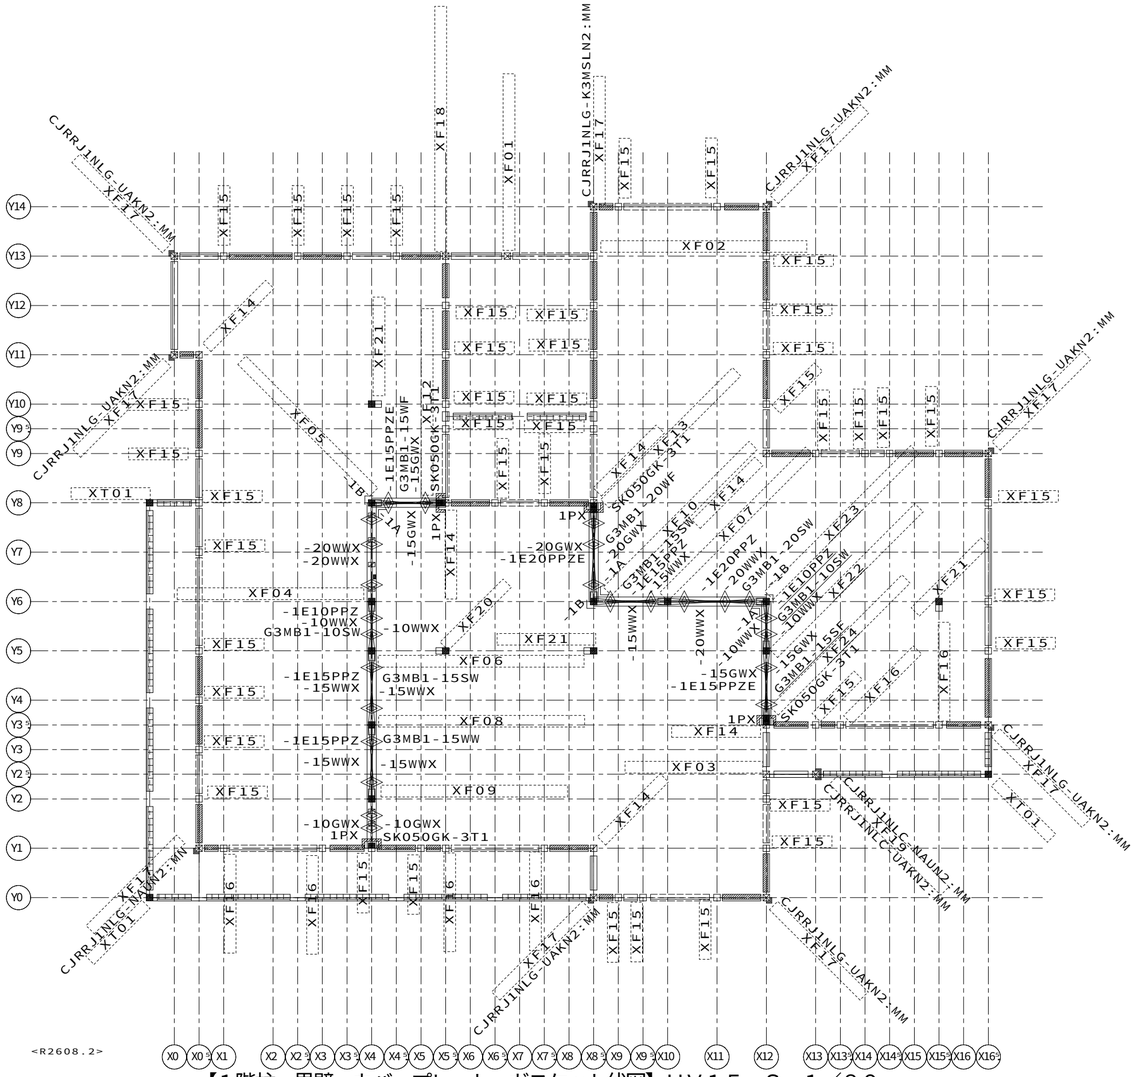

<R2608.2>

【1階柱・界壁・カバープレート・ガスケット伏図】ＨＶ１５　Ｓ＝１／８０

省略記号の説明

伏図中の省略記号＃○○は、
以下の部品記号に対応しています

省略記号	部品記号
1PX	SK050KRT-1PX
XF01	AGCN03-NBJ1ETD-H6A
XF02	G3CL1B-NJ1HBETD-U-H6A
XF03	G3CL1B-NS3-H2A
XF04	G3CM1WANHN01-10SXXX
XF05	G3CM1WANHN01-15FXXX
XF06	G3CM1WANHN01-15SX10WX
XF07	G3CM1WANHN01-15SX20WX
XF08	G3CM1WANHN01-15WX15WX
XF09	G3CM1WANHN01-15WXXX
XF10	G3CM1WANHN01-20F15WXX
XF12	G3CM1WBEHN01-15WXXX
XF13	G3CM1WBEHN01-20WXXX
XF14	G3CN1-KI12-H2A
XF15	G3CN1-N-H6A
XF16	G3CN1-NM3H3-H6A
XF17	G3CRK1-K-H6AF
XF18	G3CRK1-KJ1HBETDR-U-H6AFGW
XF19	G3CRK1-KXC-H6AGW
XF20	G3CUA-W1A
XF21	G3CUA-W1AT
XF22	G3CM1WANHN01-10SX15FX
XF23	G3CM1WANHN01-20SXX10W
XF24	G3CM1WBEHN01-15SXXX
XT01	G3CN-E5K

凡例　（遮音スタッド界壁）

- 現場施工
- 鋼製スタッドセット部品（耐力壁用）
- 鋼製ランナー（上下セット部品）
  （頭記号ＳＫ０５０ＫＲは省略）
- 鋼製スタッド単品
  （頭記号ＳＫ０５０ＫＳは省略）
- 鋼製スタッド単品（クランク部）
  （ＳＫ０５０ＫＳ－１（Ｄ／Ａ）６５Ａは記号省略）（Ｄ：２階建　Ａ：３階建）
  （ＳＫ０５０ＫＳ－２（Ｂ／Ｇ）６５Ａは記号省略）（Ｂ：壁勝ち　Ｇ：床勝ち）
- 鋼製スタッドセット部品
  （ＳＫ０５０ＫＳ－１（Ｄ／Ａ）６５ＡＺは記号省略）（Ｄ：２階建　Ａ：３階建）
  （ＳＫ０５０ＫＳ－２（Ｂ）６５ＡＺは記号省略）（Ｂ：壁勝ち）
- 鋼製スタッドセット部品
  （ＳＫ０５０ＫＳ－２（Ｇ）６５ＡＺは記号省略）（Ｇ：床勝ち）
- コーナー下地鉄板
- コーナー下地鉄板　（端部用）
  （ＳＫ０５０Ｃは記号省略）
- ランナー固定金物（図形の外側の菱形は梁下）
  １Ｆ　：ＳＫ０５０ＲＫ－ＨＫ（基礎上）
  　　ＳＫ０５０ＲＫ－ＨＳ（梁下）
  ２Ｆ以上：ＳＫ０５０ＲＫ－ＨＵ（梁上）
  　　ＳＫ０５０ＲＫ－ＨＳ（梁下）
- ２Ｆ以上：ＳＫ０５０ＲＫ－ＨＴ（床上）
- 界壁基礎際下地金物

凡例　（柱・カバープレート）

柱
- 出隅柱
- 入隅柱
- 直線柱・通し柱
- 独立柱
- 独立柱（ダブル）
- 間仕切耐力ブレース
- カバープレート
- シーリング下地

外壁パネル（表示図形）
- 開口パネル
- 非耐力無開口パネル
- ランマパネル
- 耐力パネル
- 制震パネル


省略表示
２階建　（Ｆ）ＧＣＮ「１・２」は省略
３階建　（Ｆ）Ｇ３ＣＮ「１・２・３」は省略
頭記号ＡＧＳＴは省略表示
※（Ｆ）は一般申請を示す

11488200528000　2026/10/28

記事	※本図面の縮尺はA2サイズを標準としています。A3サイズに印刷の場合は約71%に寸法が縮小されます。	投入図 2026/10/29	大和ハウス工業株式会社 中部集合住宅一級建築士事務所	承認 亀山 / 照査 間宮 / その他の設計者	代表となる設計者 一級建築士 第358043号 小川 祥 / 企画製図 / 生産製図 大連（名古屋） / ＩＣ	工事名称	（集合分譲）豊橋市向山大池町ＰＪ Ｄ－ＲＯＯＭ新築工事　２号地
						図面名称	各伏図
						作成年月日 / 縮尺	
						工事番号	1142672700004
						図面番号	Ｓ－10
						保管図面区分	【伏図】

Ver　26091　　102139

工事投入　2026/11/04

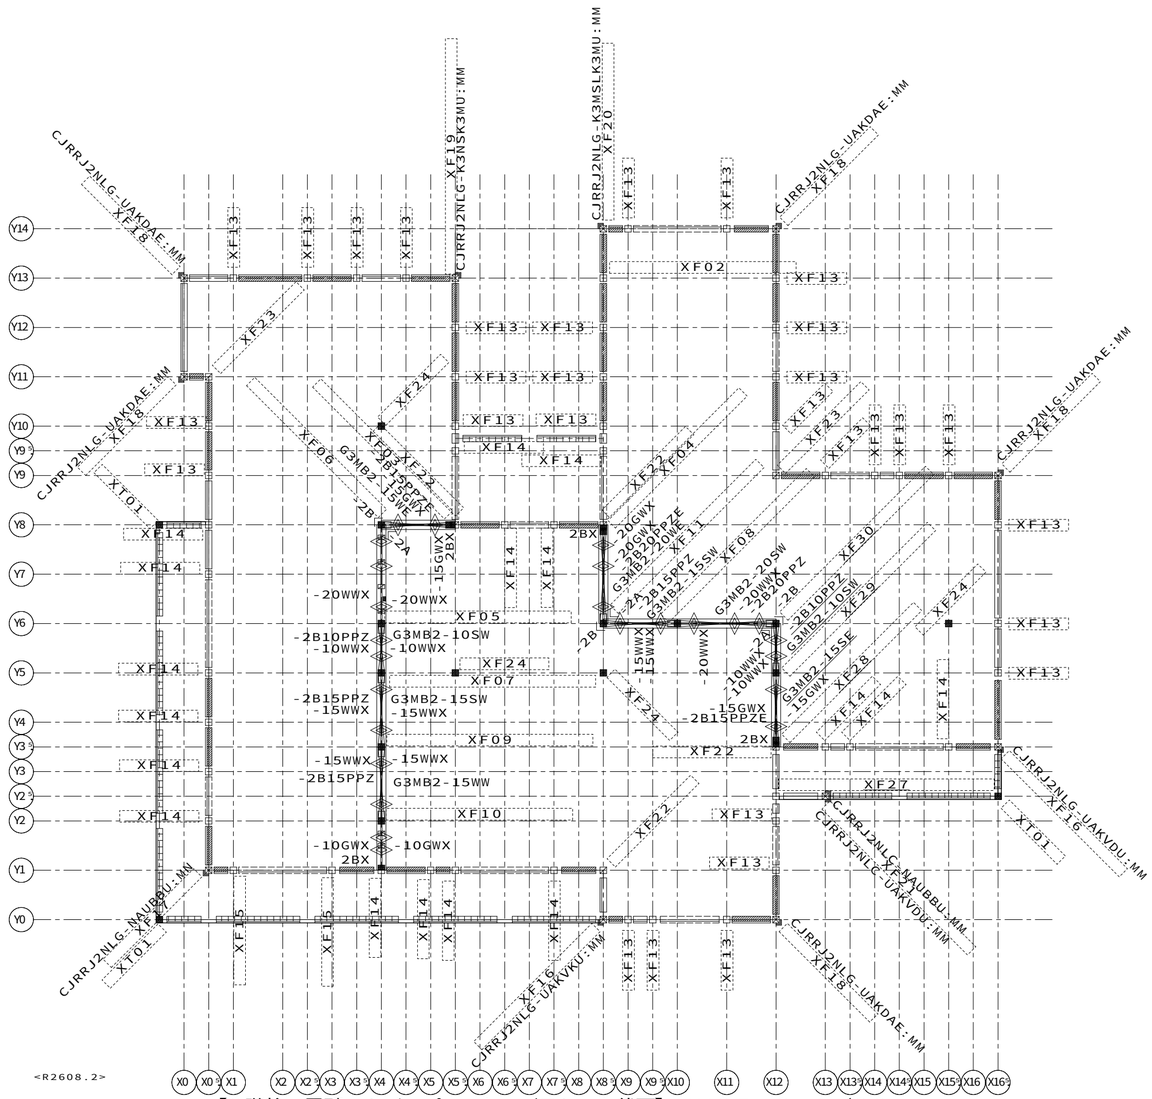

<R2608.2>

【2階柱・界壁・カバープレート・ガスケット伏図】ＨＶ２５　Ｓ＝１／８０

省略記号の説明

伏図中の省略記号＃○○は、
以下の部品記号に対応しています

省略記号	部品記号
2BX	SK050KRT-2BX
XF02	G3CL2D-NBJ1HB-U-H6B
XF03	G3CM2SBEHN01-15WXXX
XF04	G3CM2SBEHN01-20WXXX
XF05	G3CM2WCNHN01-10SXXX
XF06	G3CM2WCNHN01-15EXXX
XF07	G3CM2WCNHN01-15SX10WX
XF08	G3CM2WCNHN01-15SX20WX
XF09	G3CM2WCNHN01-15WX15WX
XF10	G3CM2WCNHN01-15WXXX
XF11	G3CM2WCNHN01-20E15WXX
XF13	G3CN2-N-H6B
XF14	G3CN2-NNB-H6A
XF15	G3CN2-NNBM3H-H6A
XF16	G3CRK2-K-H6A6BFGW
XF17	G3CRK2-K-H6AF
XF18	G3CRK2-K-H6BF
XF19	G3CRK2-KJ1HBVBR-U-H6BFGW
XF20	G3CRK2-KVBR-H6BFGW
XF21	G3CRK2-KXC-H6B6AY6AGW
XF22	G3CS2-KI-H2A
XF23	G3CS2-KI-H2B
XF24	G3CUA-S2V
XF27	#G3CL2D-NBS3-H2BH2A(*1
XF28	G3CM2SBEHN01-15SXXX
XF29	G3CM2WCNHN01-10SX15EX
XF30	G3CM2WCNHN01-20SXX10W
XT01	G3CN-E5K

凡例　（遮音スタッド界壁）

- 現場施工
- 鋼製スタッドセット部品（耐力壁用）
- 鋼製ランナー（上下セット部品）
  （頭記号ＳＫ０５０ＫＲは省略）
- 鋼製スタッド単品
  （頭記号ＳＫ０５０ＫＳは省略）
- 鋼製スタッド単品（クランク部）
  （ＳＫ０５０ＫＳ－１（Ｄ／Ａ）６５Ａは記号省略）（Ｄ：２階建　Ａ：３階建）
  （ＳＫ０５０ＫＳ－２（Ｂ／Ｇ）６５Ａは記号省略）（Ｂ：壁勝ち　Ｇ：床勝ち）
- 鋼製スタッドセット部品
  （ＳＫ０５０ＫＳ－１（Ｄ／Ａ）６５ＡＺは記号省略）（Ｄ：２階建　Ａ：３階建）
  （ＳＫ０５０ＫＳ－２（Ｂ）６５ＡＺは記号省略）（Ｂ：壁勝ち）
- 鋼製スタッドセット部品
  （ＳＫ０５０ＫＳ－２（Ｇ）６５ＡＺは記号省略）（Ｇ：床勝ち）
- コーナー下地鉄板
- コーナー下地鉄板　（端部用）
  （ＳＫ０５０Ｃは記号省略）
- ランナー固定金物（図形の外側の菱形は梁下）
  １Ｆ　：ＳＫ０５０ＲＫ－ＨＫ（基礎上）
  　　ＳＫ０５０ＲＫ－ＨＳ（梁下）
  ２Ｆ以上：ＳＫ０５０ＲＫ－ＨＵ（梁上）
  　　ＳＫ０５０ＲＫ－ＨＳ（梁下）
- ２Ｆ以上：ＳＫ０５０ＲＫ－ＨＴ（床上）
- 界壁基礎際下地金物

凡例　（柱・カバープレート）

柱
- 出隅柱
- 入隅柱
- 直線柱・通し柱
- 独立柱
- 独立柱（ダブル）
- 間仕切耐力ブレース
- カバープレート
- シーリング下地

外壁パネル（表示図形）
- 開口パネル
- 非耐力無開口パネル
- ランマパネル
- 耐力パネル
- 制震パネル

省略表示
２階建　（Ｆ）ＧＣＮ「１・２」は省略
３階建　（Ｆ）Ｇ３ＣＮ「１・２・３」は省略
頭記号ＡＧＳＴは省略表示
※（Ｆ）は一般申請を示す

1148820052800０　2026/10/28

記事

※本図面の縮尺はA2サイズを標準としています。A3サイズに印刷の場合は約71%に寸法が縮小されます。

投入図
2026/10/29

大和ハウス工業株式会社
中部集合住宅一級建築士事務所

承認	照査	代表となる設計者
亀山	間宮	一級建築士　第358043号 小川　祥


その他の設計者

企画製図	生産製図	ＩＣ
	大連（名古屋）	

工事名称	（集合分譲）豊橋市向山大池町ＰＪ Ｄ－ＲＯＯＭ新築工事　２号地	作成年月日 / 縮尺	図面番号 Ｓ－11
図面名称	各伏図	工事番号 1142672700004	保管図面区分 【伏図】

Ver　26091　　102139

工事投入　2026/11/04

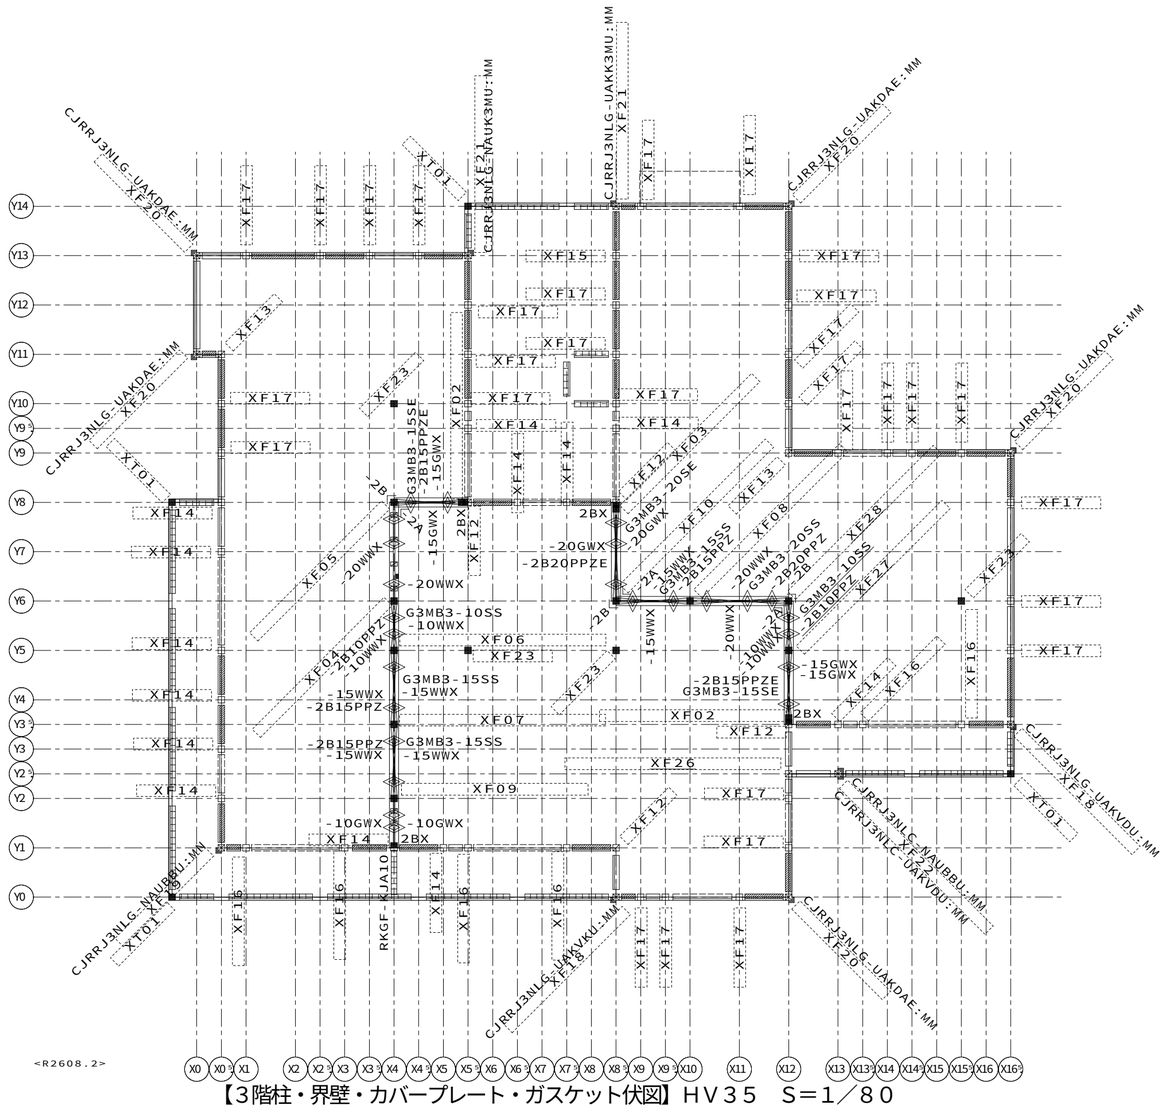

<R2608.2>

【3階柱・界壁・カバープレート・ガスケット伏図】ＨＶ３５　Ｓ＝１／８０

省略記号の説明

伏図中の省略記号＃○○は、
以下の部品記号に対応しています

省略記号	部品記号
2BX	SK050KRT-2BX
XF02	G3CM3SCEHN01-15SXXX
XF03	G3CM3SCEHN01-20SXXX
XF04	G3CM3SCNHN01-10SXXX
XF05	G3CM3SCNHN01-15EXXX
XF06	G3CM3SCNHN01-15SX10SX
XF07	G3CM3SCNHN01-15SX15SX
XF08	G3CM3SCNHN01-15SX20SX
XF09	G3CM3SCNHN01-15SXXX
XF10	G3CM3SCNHN01-20E15SXX
XF12	G3CN3-KI-H2A
XF13	G3CN3-KI-H2B
XF14	G3CN3-NNB-H6A
XF15	G3CN3-NNB-H6B
XF16	G3CN3-NNBM3H-H6A
XF17	G3CN3-NRB-H6B
XF18	G3CNK3-K-H6A6BTGW
XF19	G3CNK3-K-H6AT
XF20	G3CNK3-K-H6BT
XF21	G3CRK3-KVBR-H6BFGW
XF22	G3CRK3-KXC-H6B6AY6AGW
XF23	G3CUE-S3
XF26	#G3CL3D-NBS3-H2BH2A(*1
XF27	G3CM3SCNHN01-10SX15EX
XF28	G3CM3SCNHN01-20SXX10S
XT01	G3CN-E5K

凡例　（遮音スタッド界壁）

- 現場施工
- 鋼製スタッドセット部品（耐力壁用）
- 鋼製ランナー（上下セット部品）
  （頭記号ＳＫ０５０ＫＲは省略）
- 鋼製スタッド単品
  （頭記号ＳＫ０５０ＫＳは省略）
- 鋼製スタッド単品（クランク部）
  （ＳＫ０５０ＫＳ－１（Ｄ／Ａ）６５Ａは記号省略）（Ｄ：２階建　Ａ：３階建）
  （ＳＫ０５０ＫＳ－２（Ｂ／Ｇ）６５Ａは記号省略）（Ｂ：壁勝ち　Ｇ：床勝ち）
- 鋼製スタッドセット部品
  （ＳＫ０５０ＫＳ－１（Ｄ／Ａ）６５ＡＺは記号省略）（Ｄ：２階建　Ａ：３階建）
  （ＳＫ０５０ＫＳ－２（Ｂ）６５ＡＺは記号省略）（Ｂ：壁勝ち）
- 鋼製スタッドセット部品
  （ＳＫ０５０ＫＳ－２（Ｇ）６５ＡＺは記号省略）（Ｇ：床勝ち）
- コーナー下地鉄板
- コーナー下地鉄板　（端部用）
  （ＳＫ０５０Ｃは記号省略）
- ランナー固定金物（図形の外側の菱形は梁下）
  １Ｆ　：ＳＫ０５０ＲＫ－ＨＫ（基礎上）
  　　ＳＫ０５０ＲＫ－ＨＳ（梁下）
  ２Ｆ以上：ＳＫ０５０ＲＫ－ＨＵ（梁上）
  　　ＳＫ０５０ＲＫ－ＨＳ（梁下）
- ２Ｆ以上：ＳＫ０５０ＲＫ－ＨＴ（床上）
- 界壁基礎際下地金物

凡例　（柱・カバープレート）

柱
- 出隅柱
- 入隅柱
- 直線柱・通し柱
- 独立柱
- 独立柱（ダブル）
- 間仕切耐力ブレース
- カバープレート
- シーリング下地

外壁パネル（表示図形）
- 開口パネル
- 非耐力無開口パネル
- ランマパネル
- 耐力パネル
- 制震パネル

省略表示
２階建　（Ｆ）ＧＣＮ「１・２」は省略
３階建　（Ｆ）Ｇ３ＣＮ「１・２・３」は省略
頭記号ＡＧＳＴは省略表示
※（Ｆ）は一般申請を示す

114882005280000　2026/10/28

記事

※本図面の縮尺はA2サイズを標準としています。A3サイズに印刷の場合は約71%に寸法が縮小されます。

投入図
2026/10/29

大和ハウス工業株式会社
中部集合住宅一級建築士事務所

承認	照査	代表となる設計者
亀山	間宮	一級建築士　第358043号 小川　祥

その他の設計者


企画製図	生産製図	ＩＣ
	大連（名古屋）	

工事名称	（集合分譲）豊橋市向山大池町ＰＪ
	Ｄ－ＲＯＯＭ新築工事　２号地
図面名称	各伏図

作成年月日
縮尺
工事番号 1142672700004
図面番号 Ｓ－12
保管図面区分 【伏図】

Ver　26091　102139

工事投入　2026/11/04

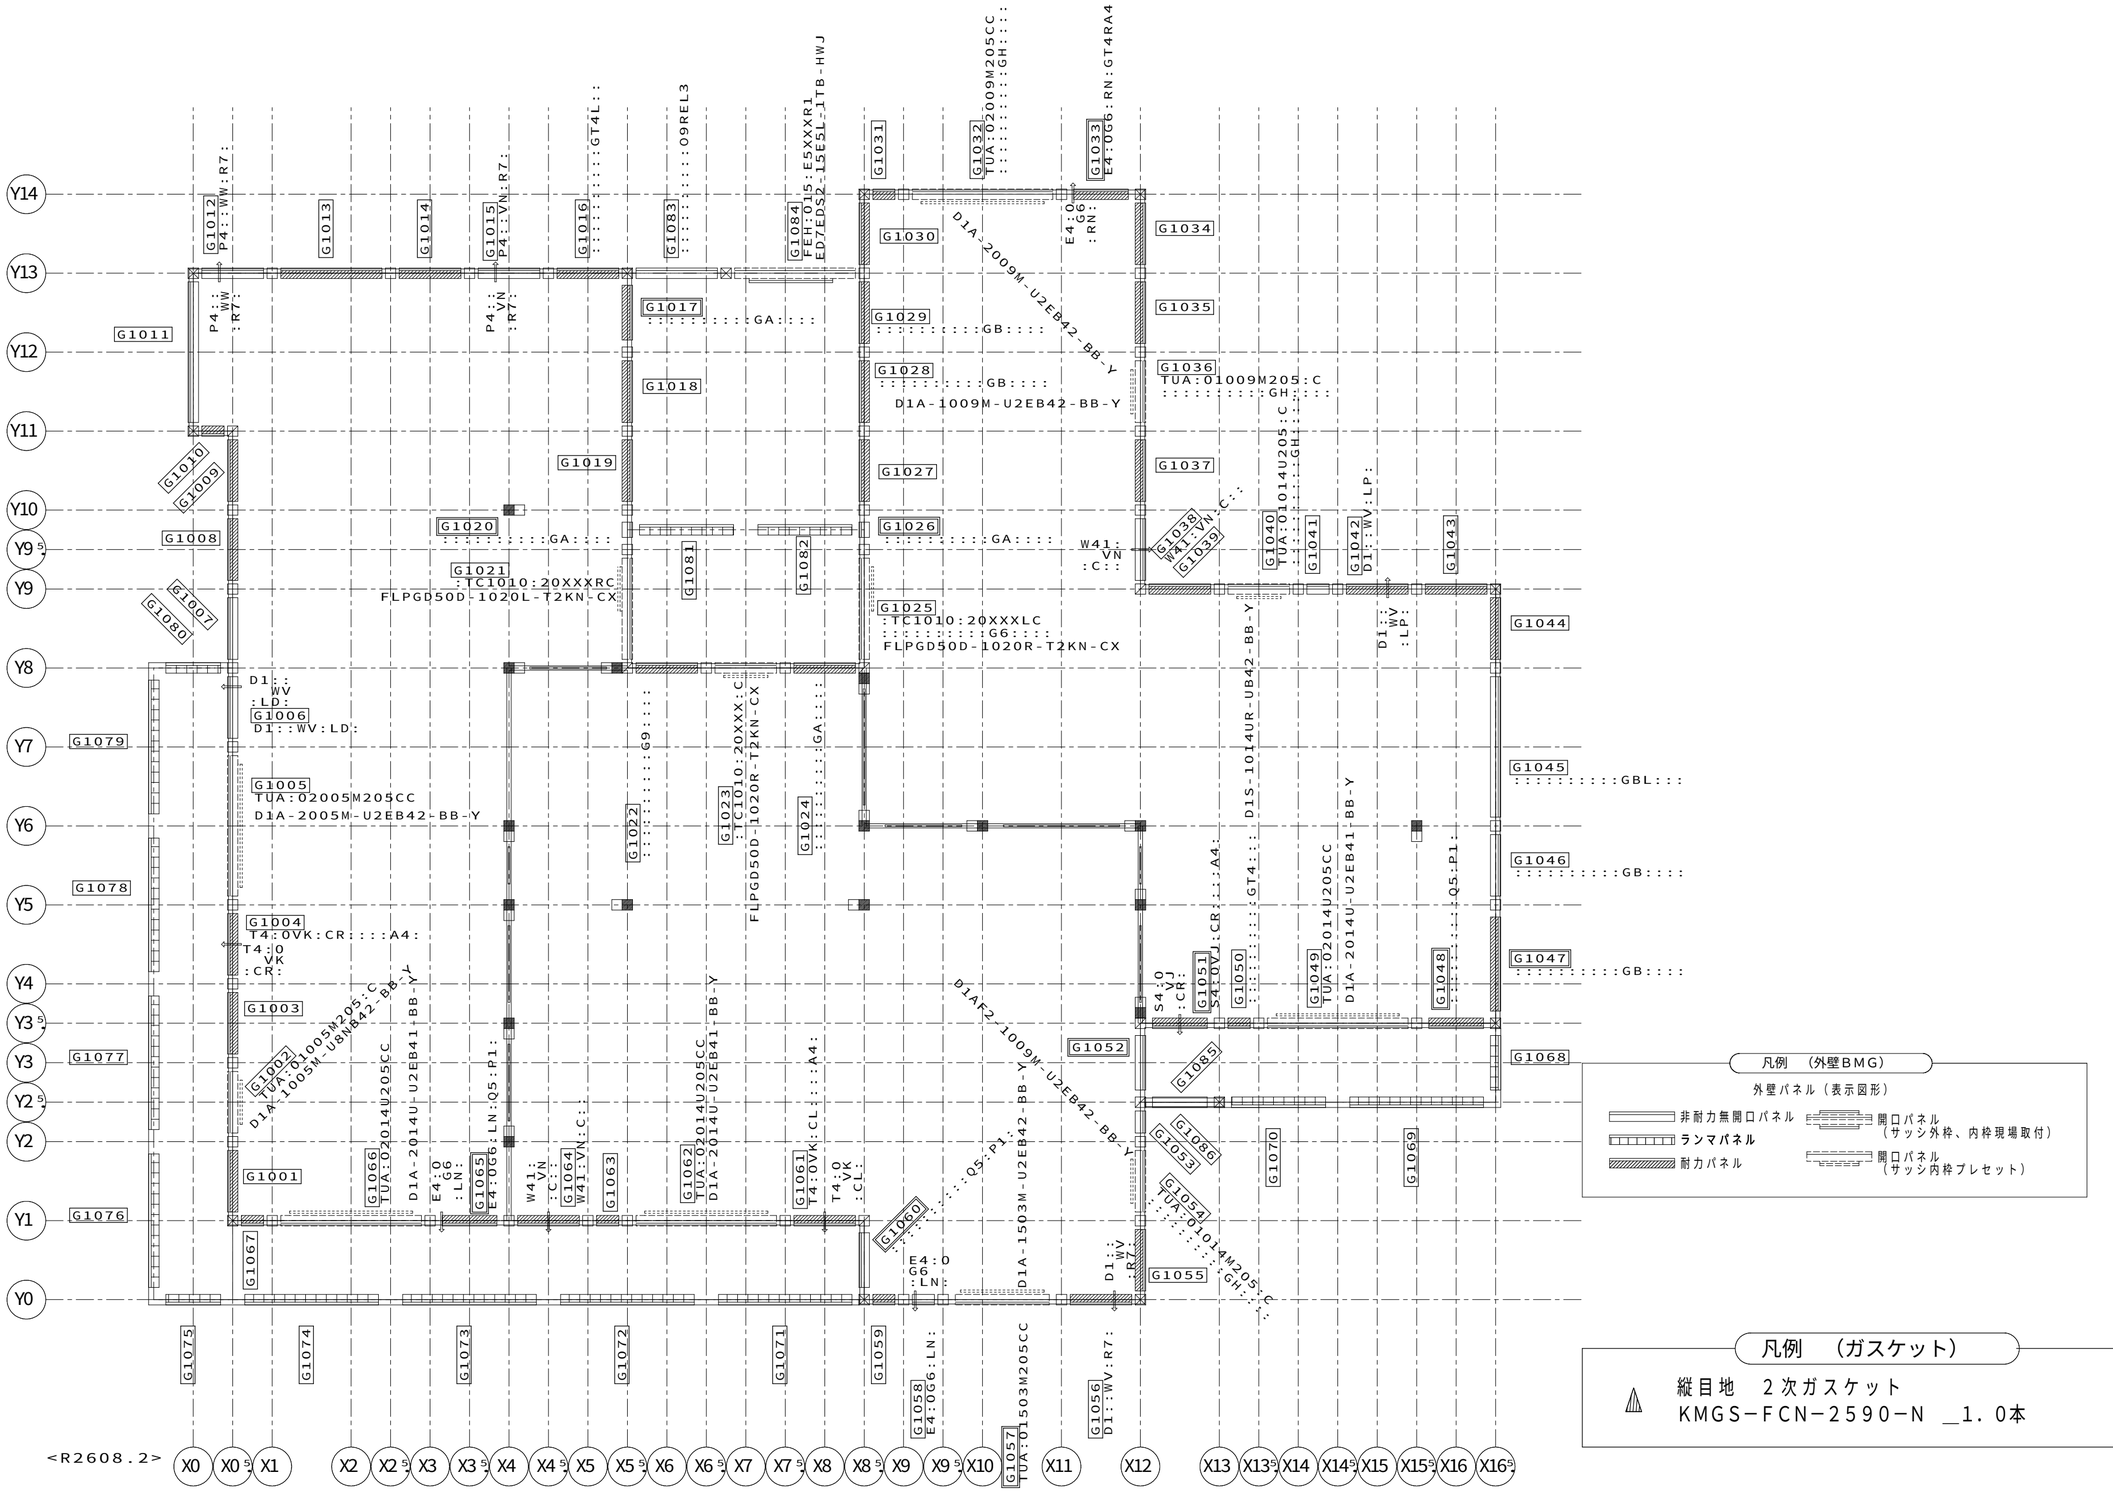

【1階外壁パネル伏図（BMG）】HV10 S＝1／50

1148820052800 0 2026/10/28

記事

※本図面の縮尺はA2サイズを標準としています。A3サイズに印刷の場合は約71%に寸法が縮小されます。

投入図
2026/10/29

大和ハウス工業株式会社
中部集合住宅一級建築士事務所

承認	照査	代表となる設計者
亀山	間宮	一級建築士 第358043号 小川 祥


その他の設計者

企画製図	生産製図	IC
	大連（名古屋）	

工事名称	（集合分譲）豊橋市向山大池町PJ D−ROOM新築工事 2号地
図面名称	各伏図
作成年月日	
縮尺	
工事番号	1142672700004
図面番号	S−13
保管図面区分	【伏図】

Ver 26091 102139

工事投入 2026/11/04

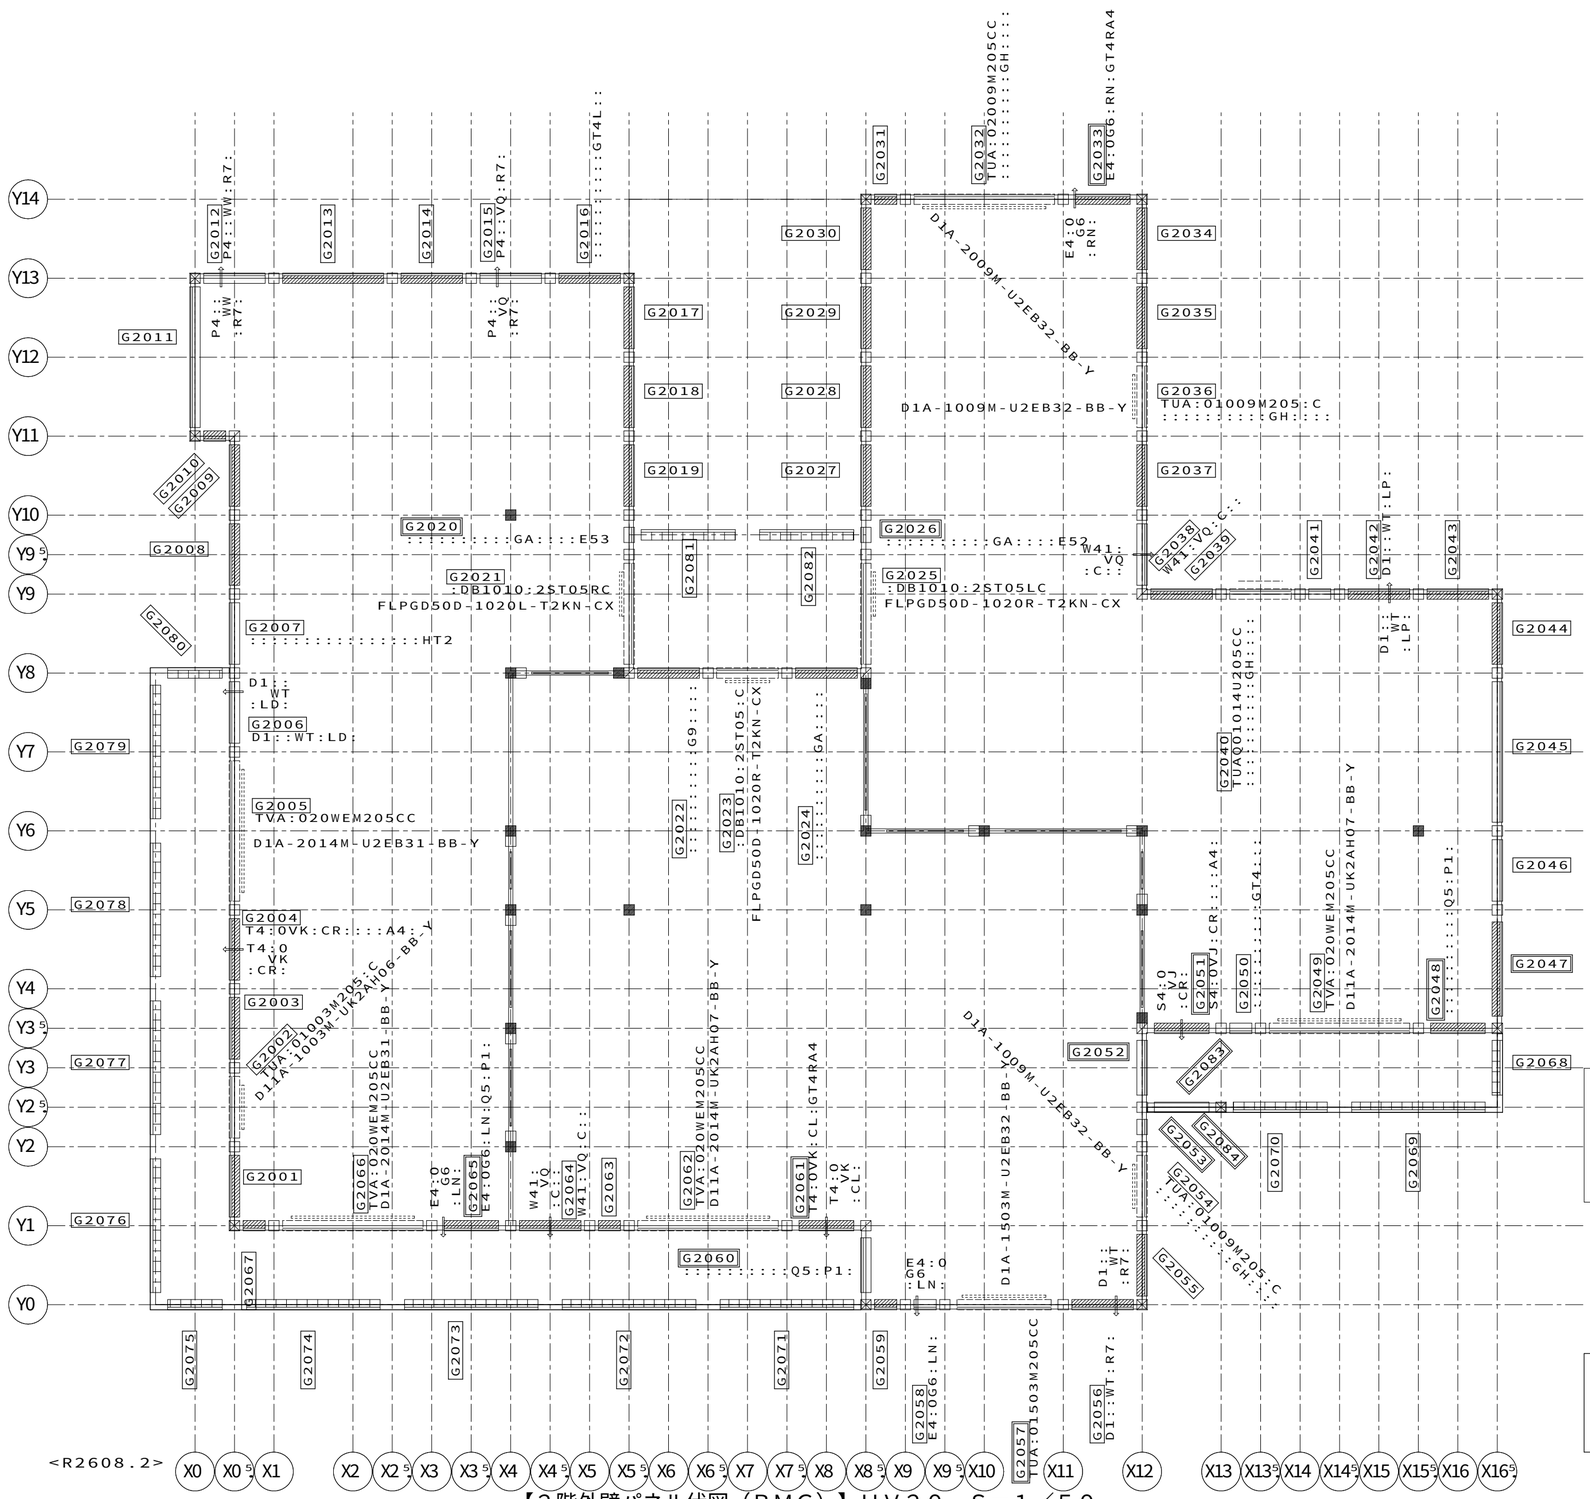


【2階外壁パネル伏図（BMG）】HV20 S＝1／50

11488200528000 2026/10/28

記事	※本図面の縮尺はA2サイズを標準としています。A3サイズに印刷の場合は約71%に寸法が縮小されます。	投入図 2026/10/29	大和ハウス工業株式会社 中部集合住宅一級建築士事務所	承認 亀山 / 照査 間宮 / その他の設計者	代表となる設計者 一級建築士 第358043号 小川 祥 / 企画製図 / 生産製図 大連（名古屋） / IC	工事名称 (集合分譲) 豊橋市向山大池町PJ D−ROOM新築工事 2号地 / 図面名称 各伏図	作成年月日 / 縮尺 / 工事番号 1142672700004 / 図面番号 S−14 / 保管図面区分 【伏図】

Ver 26091 102139

工事投入 2026/11/04

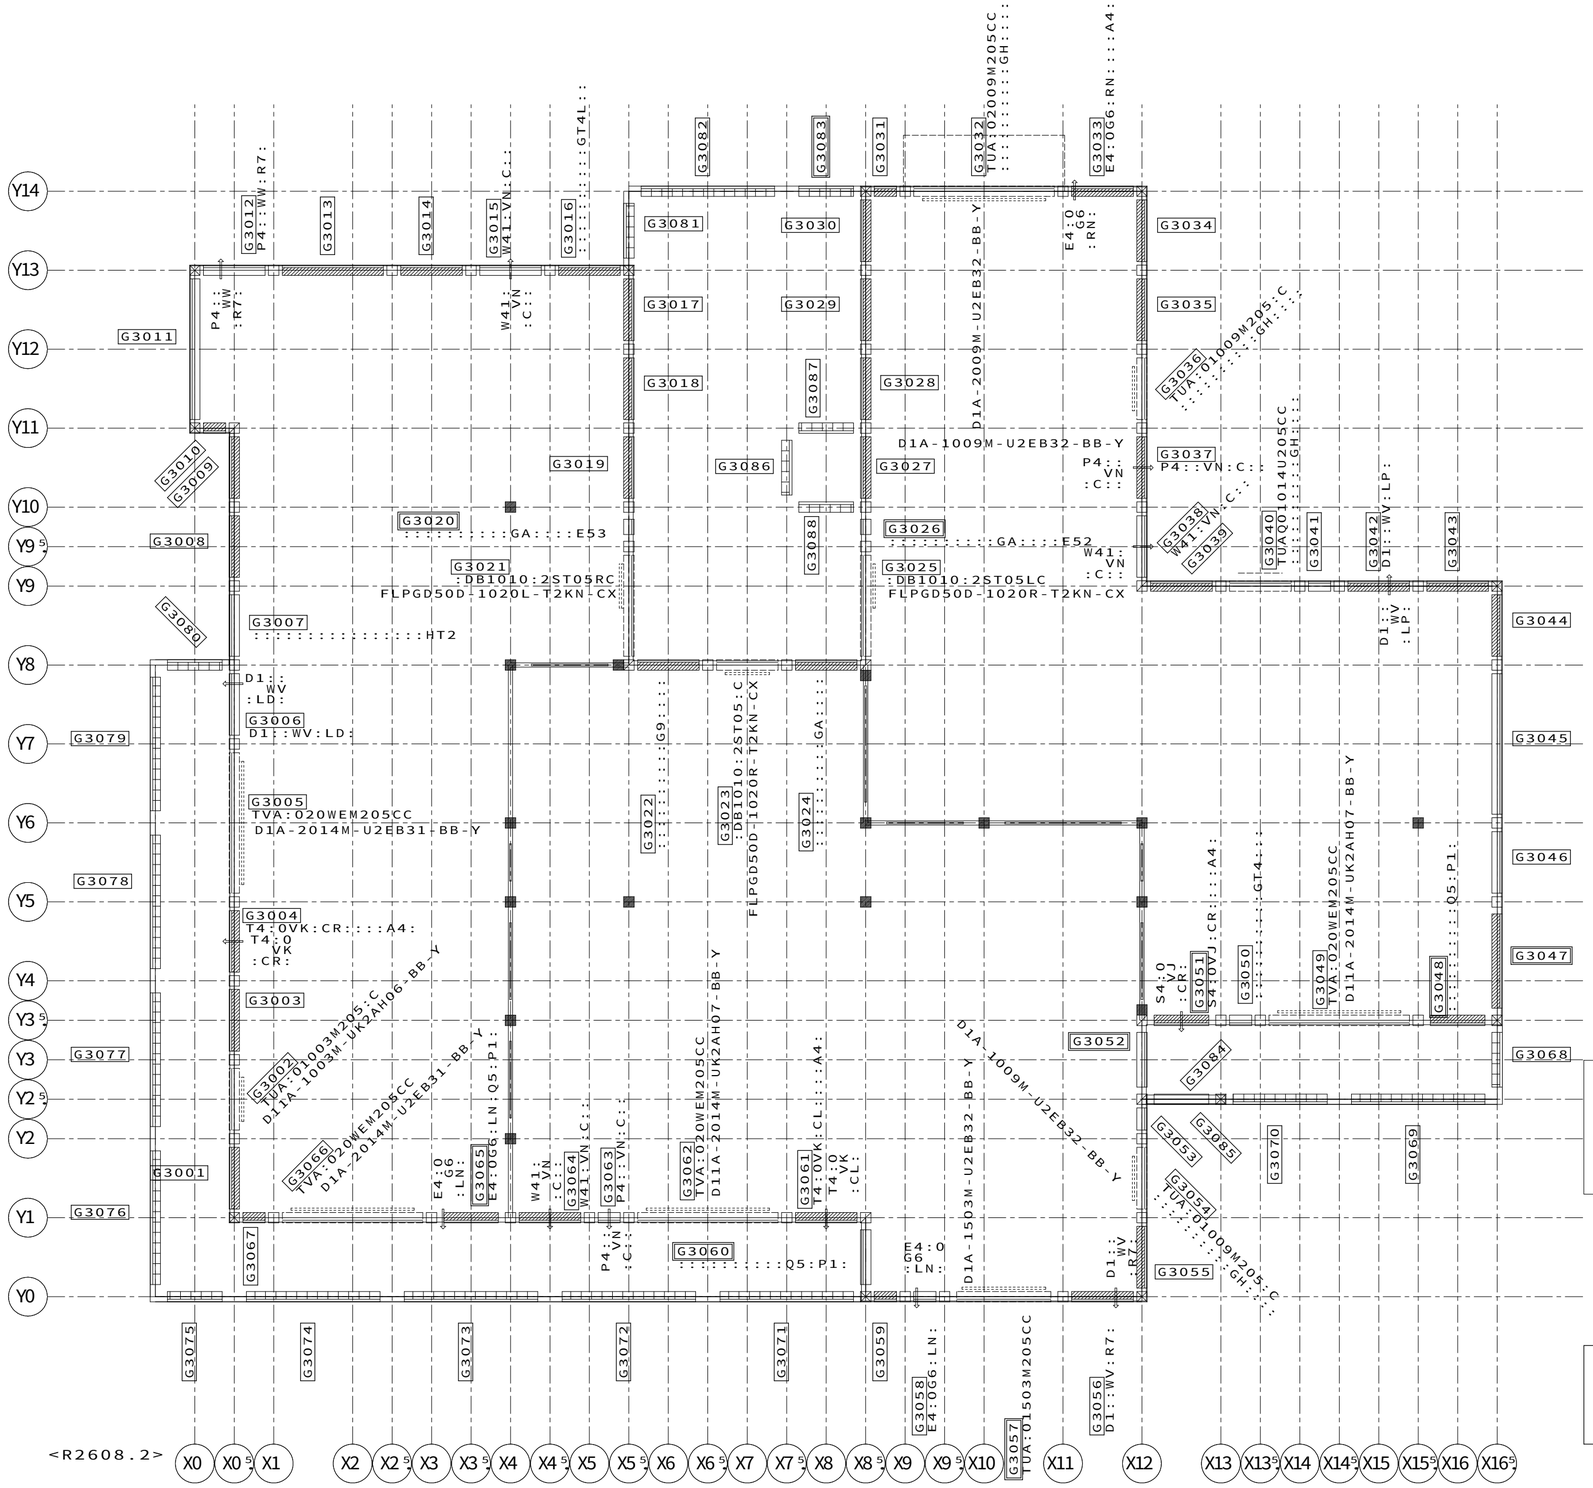

【3階外壁パネル伏図（BMG）】HV30 S＝1／50

1148820052800O 2026/10/28

記事

※本図面の縮尺はA2サイズを標準としています。A3サイズに印刷の場合は約71%に寸法が縮小されます。

投入図
2026/10/29

大和ハウス工業株式会社
中部集合住宅一級建築士事務所

承認	照査	代表となる設計者			
亀山	間宮	一級建築士 第358043号 小川 祥			
その他の設計者		企画製図	生産製図		IC
			大連（名古屋）		

工事名称	（集合分譲）豊橋市向山大池町PJ D−ROOM新築工事 2号地	作成年月日	図面番号
図面名称	各伏図	縮尺	S−15
		工事番号 1142672700004	保管図面区分 【伏図】

Ver 26091 102139

工事投入 2026/11/04

合番	種類	部品記号	内枠記号等
G1001,003	耐力	:RJ1NCRJMN:::-AB010N1N1N1:C:::::::-:::::::::::::-:::::::::::::-:::::::

合番	種類	部品記号	内枠記号等
G2001,003	耐力	:RJ2NCRJMN::::-AB010N1N1SVSC:::::::-::::::::::::::-::::::::::::::::-::::::::::::::::-::::::::::::::::-:::::::::::::	
G2002	開口	:RJ2NCRJMN::::-AN010N1N1SVSC:::::::-TUA:010O3M205:C-::::::::::::::::-::::::::::::::::-::::::::::::::::-D1K:A::Y:::::B:B:D11A-1003M-UK2AH06-BB-Y	
G2004	耐力	:RJ2NCRJMN::::-AB010N1N1SVSC:::::::-::::::::::::::-T4:0VK:CR:::A4:::-::::::::::::::::-::::::::::::::::-::::::::::::::::-:::::::::::::	
G2005,066	開口	:RJ2NCRJMN::::-AN020N1N1SVSC:::::::-TVA:020WEM205CC-::::::::::::::::-::::::::::::::::-::::::::::::::::-D1:VA::B:::::B:B:D1A-2014M-U2EB31-BB-Y	
G2006	非耐力非開口	:RJ2NCRJMN::::-AN010N1N1SVSC:::::::-::::::::::::::-D1::WT:LD:::::::-::::::::::::::::-::::::::::::::::-::::::::::::::::-:::::::::::::	
G2007	非耐力非開口	:RJ2NCRJMN::::-AN010N1N1ST:AA:::::::-::::::::::::::-::::::::::::HT2-::::::::::::::::-::::::::::::::::-::::::::::::::::-:::::::::::::	
G2008	耐力	:RJ2NCRJMN::::-AB010N1N1ST:AA:::::::-::::::::::::::-::::::::::::::::-::::::::::::::::-::::::::::::::::-::::::::::::::::-:::::::::::::	
G2009	耐力	:RJ2NCRJMN::::-AB010I2N1ST:AA:::::::-::::::::::::::-::::::::::::::::-::::::::::::::::-::::::::::::::::-::::::::::::::::-:::::::::::::	
G2010	耐力	:RJ2NYRJMM::::-AB005W1I2ST:AA:::::::-::::::::::::::-::::::::::::::::-::::::::::::::::-::::::::::::::::-::::::::::::::::-:::::::::::::	
G2011,045	非耐力非開口	:RJ2NCRJMM::::-AN020N1N1ST:AA:::::::-::::::::::::::-::::::::::::::::-::::::::::::::::-::::::::::::::::-::::::::::::::::-:::::::::::::	
G2012	非耐力非開口	:RJ2NCRJMM::::-AN010N1N1ST:AB:::::::-::::::::::::::-P4::WW:R7:::::::-::::::::::::::::-::::::::::::::::-::::::::::::::::-:::::::::::::	
G2013,047	耐力	:RJ2NCRJMM::::-AB015N1N1ST:AA:::::::L-::::::::::::::-::::::::::::::::-::::::::::::::::-::::::::::::::::-::::::::::::::::-:::::::::::::	
G2014,034,035 037,043,044 055	耐力	:RJ2NCRJMM::::-AB010N1N1ST:AA:::::::-::::::::::::::-::::::::::::::::-::::::::::::::::-::::::::::::::::-::::::::::::::::-:::::::::::::	
G2015	非耐力非開口	:RJ2NCRJMM::::-AN010N1N1ST:AB:::::::-::::::::::::::-P4::VQ:R7:::::::-::::::::::::::::-::::::::::::::::-::::::::::::::::-:::::::::::::	
G2016	耐力	:RJ2NCRJMM::::-AB010N1N1ST:AB:::::::-::::::::::::::-::::::::::GT4L:::-::::::::::::::::-::::::::::::::::-::::::::::::::::-:::::::::::::	
G2017,018,019 027,028	耐力	:RJ2NCRJMM::::-AB010N1N1S4:AB:::::::-::::::::::::::-::::::::::::::::-::::::::::::::::-::::::::::::::::-::::::::::::::::-:::::::::::::	
G2020	非耐力非開口	@RJ2NCRJMM::::-AN005W1W1S4:AB:::::::-::::::::::::::-::::::::::GA:::E53-::::::::::::::::-::::::::::::::::-::::::::::::::::-:::::::::::::	
G2021	開口	:RJ2NCRJMM::::-AN015I2N1SRSC:::::::R-:DB1010:2ST05RC-::::::::::::::::-::::::::::::::::-::::::::::::::::-KD50::LFP:::::B:FLPGD50D-1020L-T2KN-CX	
G2022	耐力	:RJ2NCRJMM::::-AB010N1I2SRSC:::::::-::::::::::::::-::::::::::G9:::::-::::::::::::::::-::::::::::::::::-::::::::::::::::-:::::::::::::	
G2023	開口	:RJ2NCRJMM::::-AN010N1N1SRSC:::::::-:DB1010:2ST05:C-::::::::::::::::-::::::::::::::::-::::::::::::::::-KD50::RFP:::::B:FLPGD50D-1020R-T2KN-CX	
G2024	耐力	:RJ2NCRJMM::::-AB010I2N1SRSC:::::::-::::::::::::::-::::::::::GA:::::-::::::::::::::::-::::::::::::::::-::::::::::::::::-:::::::::::::	
G2025	開口	:RJ2NCRJMM::::-AN015N1I2SRSC:::::::L-:DB1010:2ST05LC-::::::::::::::::-::::::::::::::::-::::::::::::::::-KD50::RFP:::::B:FLPGD50D-1020R-T2KN-CX	
G2026	非耐力非開口	@RJ2NCRJMM::::-AN005W1W1S4:AB:::::::-::::::::::::::-::::::::::GA:::E52-::::::::::::::::-::::::::::::::::-::::::::::::::::-:::::::::::::	
G2029	耐力	:RJ2NCRJMM::::-AB010N2N1S4:AB:::::::-::::::::::::::-::::::::::::::::-::::::::::::::::-::::::::::::::::-::::::::::::::::-:::::::::::::	
G2030	耐力	:RJ2NCRJMM::::-AB010N1N2S4:AB:::::::-::::::::::::::-::::::::::::::::-::::::::::::::::-::::::::::::::::-::::::::::::::::-:::::::::::::	
G2031,059	耐力	:RJ2NYRJMM::::-AB005W1W1ST:AA:::::::-::::::::::::::-::::::::::::::::-::::::::::::::::-::::::::::::::::-::::::::::::::::-:::::::::::::	
G2032	開口	:RJ2NCRJMM::::-AN020N1N1ST:AA:::::::-TUA:020O9M205CC-::::::::::GH:::::-::::::::::::::::-::::::::::::::::-D1::A::B::::B:B:D1A-2009M-U2EB32-BB-Y	
G2033	耐力	@RJ2NCRJMM::::-AB010N1N1ST:AB:::::::-::::::::::::::-E4:0G6:RN:GT4RA4:::-::::::::::::::::-::::::::::::::::-::::::::::::::::-:::::::::::::	
G2036,054	開口	:RJ2NCRJMM::::-AN010N1N1ST:AA:::::::-TUA:010O9M205:C-::::::::::GH:::::-::::::::::::::::-::::::::::::::::-D1::A::B::::B:B:D1A-1009M-U2EB32-BB-Y	
G2038	非耐力非開口	:RJ2NCRJMM::::-AN010I2N1ST:AB:::::::-::::::::::::::-W41:VQ:C:::::::-::::::::::::::::-::::::::::::::::-::::::::::::::::-:::::::::::::	
G2039	耐力	:RJ2NCRJMM::::-AB010N1I2ST:AA:::::::-::::::::::::::-::::::::::::::::-::::::::::::::::-::::::::::::::::-::::::::::::::::-:::::::::::::	
G2040	開口	:RJ2NCRJMM::::-AN010N1N1ST:AA:::::::-TUAQ010I4U205CC-::::::::::GH:::::-::::::::::::::::-::::::::::::::::-D1K:SP:YR:H06B:B::::::::::::	
G2041	非耐力非開口	:RJ2NCRJMM::::-AN005W1W1ST:AA:::::::-::::::::::::::-::::::::::::::::-::::::::::::::::-::::::::::::::::-::::::::::::::::-:::::::::::::	
G2042	耐力	:RJ2NCRJMM::::-AB010N1N1ST:AB:::::::-::::::::::::::-D1::WT:LP:::::::-::::::::::::::::-::::::::::::::::-::::::::::::::::-:::::::::::::	
G2046	非耐力非開口	:RJ2NCRJMM::::-AN010N1N1ST:AA:::::::-::::::::::::::-::::::::::::::::-::::::::::::::::-::::::::::::::::-::::::::::::::::-:::::::::::::	
G2048	耐力	:RJ2NCRJMM::::-AB010N1N1SVSC:::::::-::::::::::::::-::::::::::Q5:P1:::-::::::::::::::::-::::::::::::::::-::::::::::::::::-:::::::::::::	
G2049	開口	:RJ2NCRJMM::::-AN020N1N1SVSC:::::::-TVA:020WEM205CC-::::::::::::::::-::::::::::::::::-::::::::::::::::-D1KVA::Y:::::B:B:D11A-2014M-UK2AH07-BB-Y	
G2050	非耐力非開口	:RJ2NCRJMM::::-AN005W1W1SVSC:::::::-::::::::::::::-::::::::::GT4:::-::::::::::::::::-::::::::::::::::-::::::::::::::::-:::::::::::::	
G2051	耐力	@RJ2NCRJMM::::-AB010I2N1SVSC:::::::-::::::::::::::-S4:0VJ:CR:::A4:::-::::::::::::::::-::::::::::::::::-::::::::::::::::-:::::::::::::	
G2052	非耐力非開口	:RJ2NCRJMM::::-AN010I2I2SVSC:::::::-::::::::::::::-::::::::::::::::-::::::::::::::::-::::::::::::::::-::::::::::::::::-:::::::::::::	
G2053	非耐力非開口	:RJ2NCRJMM::::-AN005W1I2ST:AA:::::::-::::::::::::::-::::::::::::::::-::::::::::::::::-::::::::::::::::-::::::::::::::::-:::::::::::::	
G2056	耐力	:RJ2NCRJMM::::-AB010N1N1ST:AB:::::::-::::::::::::::-D1::WT:R7:::::::-::::::::::::::::-::::::::::::::::-::::::::::::::::-:::::::::::::	
G2057	開口	:RJ2NCRJMM::::-AN015N1N1ST:AA:::::::L-TUA:015O3M205CC-::::::::::::::::-::::::::::::::::-::::::::::::::::-D1::A::B::::B:B:D1A-1503M-U2EB32-BB-Y	
G2058	非耐力非開口	:RJ2NCRJMM::::-AN005W1W1ST:AB:::::::-::::::::::::::-E4:0G6:LN:::::::-::::::::::::::::-::::::::::::::::-::::::::::::::::-:::::::::::::	
G2060	非耐力非開口	:RJ2NCRJMM::::-AN010I2N1SVSC:::::::-::::::::::::::-::::::::::Q5:P1:::-::::::::::::::::-::::::::::::::::-::::::::::::::::-:::::::::::::	
G2061	耐力	@RJ2NCRJMM::::-AB010N1I2SVSC:::::::-::::::::::::::-T4:0VK:CL:GT4RA4:::-::::::::::::::::-::::::::::::::::-::::::::::::::::-:::::::::::::	
G2062	開口	:RJ2NCRJMM::::-AN020N1N1SVSC:::::::-TVA:020WEM205CC-::::::::::::::::-::::::::::::::::-::::::::::::::::-D1KVA::Y:::::B:B:D11A-2014M-UK2AH07-BB-Y	
G2063,067	耐力	:RJ2NYRJMM::::-AB005W1W1SVSC:::::::-::::::::::::::-::::::::::::::::-::::::::::::::::-::::::::::::::::-::::::::::::::::-:::::::::::::	
G2064	耐力	:RJ2NCRJMM::::-AB010W1N1SVSC:::::::-::::::::::::::-W41:VQ:C:::::::-::::::::::::::::-::::::::::::::::-::::::::::::::::-:::::::::::::	
G2065	耐力	:RJ2NCRJMM::::-AB010N1W1SVSC:::::::-::::::::::::::-E4:0G6:LN:Q5:P1:::-::::::::::::::::-::::::::::::::::-::::::::::::::::-:::::::::::::	
G2068	ランマ	:RJ2EXXXXX::::-AN010KKEEXTRF:TPR::::-::::::::::::::-::::::::::::::::-::::::::::::::::-::::::::::::::::-::::::::::::::::-:::::::::::::	
G2069,076	ランマ	:RJ2EXXXXX::::-AN020NNKKXTRF:TPR::::-::::::::::::::-::::::::::::::::-::::::::::::::::-::::::::::::::::-::::::::::::::::-:::::::::::::	
G2070	ランマ	:RJ2EXXXXX::::-AN015EENNXTRF:TPR::::-::::::::::::::-::::::::::::::::-::::::::::::::::-::::::::::::::::-::::::::::::::::-:::::::::::::	
G2071	ランマ	:RJ2EXXXXX::::-AN020NNEEXTRF:TPR::::-::::::::::::::-::::::::::::::::-::::::::::::::::-::::::::::::::::-::::::::::::::::-:::::::::::::	
G2072,073,074 077,078	ランマ	:RJ2EXXXXX::::-AN020NNNNXTRF:TPR::::-::::::::::::::-::::::::::::::::-::::::::::::::::-::::::::::::::::-::::::::::::::::-:::::::::::::	
G2075	ランマ	:RJ2EXXXXX::::-AN010KKNNXTRF:TPR::::-::::::::::::::-::::::::::::::::-::::::::::::::::-::::::::::::::::-::::::::::::::::-:::::::::::::	
G2079	ランマ	:RJ2EXXXXX::::-AN020KKNNXTRF:TPR::::-::::::::::::::-::::::::::::::::-::::::::::::::::-::::::::::::::::-::::::::::::::::-:::::::::::::	
G2080	ランマ	:RJ2EXXXXX::::-AN010EEKKXTRF:TPR::::-::::::::::::::-::::::::::::::::-::::::::::::::::-::::::::::::::::-::::::::::::::::-:::::::::::::	
G2081	ランマ	:RJ2EXXXXX::::-AN015NNEEXTRF:TQR::::-::::::::::::::-::::::::::::::::-::::::::::::::::-::::::::::::::::-::::::::::::::::-:::::::::::::	
G2082	ランマ	:RJ2EXXXXX::::-AN015EENNXTRF:TQR::::-::::::::::::::-::::::::::::::::-::::::::::::::::-::::::::::::::::-::::::::::::::::-:::::::::::::	
G2083	非耐力非開口	:RJ2NXRJMM::::-AN010NBICXVSC:UKP::::-::::::::::::::-::::::::::::::::-::::::::::::::::-::::::::::::::::-::::::::::::::::-:::::::::::::	
G2084	非耐力非開口	:RJ2NCRJMM::::-AN010I2N1XT:AASKA::::-::::::::::::::-::::::::::::::::-::::::::::::::::-::::::::::::::::-::::::::::::::::-:::::::::::::	

合番	種類	部品記号	内枠記号等
G3001,003	耐力	:RJ3NCRJMN:::--AB010N1N1UVSC:::::::--::::::::::::::--::::::::::::::::--::::::::::::::::--::::::::::--::::	
G3002	開口	:RJ3NCRJMN:::--AN010N1N1UVSC:::::::--TUA:010O3M205:C--::::::::::::::::--::::::::::::::::--::::::::::--D1K:A::Y:::B:B:B	D11A-1003M-UK2AH06-BB-Y
G3004	耐力	:RJ3NCRJMN:::--AB010N1N1UVSC:::::::--::::::::::::::--T4:0VK:CR:::A4:::--::::::::::::::::--::::::::::--::::	
G3005,066	開口	:RJ3NCRJMN:::--AN020N1N1UVSC:::::::--TVA:020WEM205CC--::::::::::::::::--::::::::::::::::--::::::::::--D1:VA::B:::B:B	D1A-2014M-U2EB31-BB-Y
G3006	非耐力非開口	:RJ3NCRJMN:::--AN010N1N1UVSC:::::::--::::::::::::::--D1::WV:LD:::::::--::::::::::::::::--::::::::::--::::	
G3007	非耐力非開口	:RJ3NCRJMN:::--AN010N1N1UT:AA:::::::--::::::::::::::--::::::::::::HT2--::::::::::::::::--::::::::::--::::	
G3008	耐力	:RJ3NCRJMN:::--AB010N1N1UT:AA:::::::--::::::::::::::--::::::::::::::::--::::::::::::::::--::::::::::--::::	
G3009	耐力	:RJ3NCRJMN:::--AB010I2N1UT:AA:::::::--::::::::::::::--::::::::::::::::--::::::::::::::::--::::::::::--::::	
G3010	耐力	:RJ3NYRJMM:::--AB005W1I2UT:AA:::::::--::::::::::::::--::::::::::::::::--::::::::::::::::--::::::::::--::::	
G3011,045	非耐力非開口	:RJ3NCRJMM:::--AN020N1N1UT:AA:::::::--::::::::::::::--::::::::::::::::--::::::::::::::::--::::::::::--::::	
G3012	非耐力非開口	:RJ3NCRJMM:::--AN010N1N1UT:AB:::::::--::::::::::::::--P4::WW:R7:::::::--::::::::::::::::--::::::::::--::::	
G3013,047	耐力	:RJ3NCRJMM:::--AB015N1N1UT:AA:::::::L--::::::::::::::--::::::::::::::::--::::::::::::::::--::::::::::--::::	
G3014,034,035 043,044,055	耐力	:RJ3NCRJMM:::--AB010N1N1UT:AA:::::::--::::::::::::::--::::::::::::::::--::::::::::::::::--::::::::::--::::	
G3015	非耐力非開口	:RJ3NCRJMM:::--AN010N1N1UT:AB:::::::--::::::::::::::--W41:VN:C::::::--::::::::::::::::--::::::::::--::::	
G3016	耐力	:RJ3NCRJMM:::--AB010N1N1UT:AB:::::::--::::::::::::::--::::::::::GT4L:::--::::::::::::::::--::::::::::--::::	
G3017,018,019 028,029,030	耐力	:RJ3NCRJMM:::--AB010N1N1U4:C:::::::--::::::::::::::--::::::::::::::::--::::::::::::::::--::::::::::--::::	
G3020	非耐力非開口@	RJ3NCRJMM:::--AN005W1W1U4:C:::::::--::::::::::::::--::::::::::GA:::E53--::::::::::::::::--::::::::::--::::	
G3021	開口	:RJ3NCRJMM:::--AN015I2N1URSC:::::::R--:DB1010:2ST05RC--::::::::::::::::--::::::::::--KD50::LFP:::::B:B	FLPGD50D-1020L-T2KN-CX
G3022	耐力	:RJ3NCRJMM:::--AB010N1I2URSC:::::::--::::::::::::::--::::::::::G9:::::--::::::::::::::::--::::::::::--::::	
G3023	開口	:RJ3NCRJMM:::--AN010N1N1URSC:::::::--:DB1010:2ST05:C--::::::::::::::::--::::::::::--KD50::RFP:::::B:B	FLPGD50D-1020R-T2KN-CX
G3024	耐力	:RJ3NCRJMM:::--AB010I2N1URSC:::::::L--::::::::::::::--::::::::::GA:::::--::::::::::::::::--::::::::::--::::	
G3025	開口	:RJ3NCRJMM:::--AN015N1I2URSC:::::::L--:DB1010:2ST05LC--::::::::::::::::--::::::::::--KD50::RFP:::::B:B	FLPGD50D-1020R-T2KN-CX
G3026	非耐力非開口@	RJ3NCRJMM:::--AN005W1W1U4:C:::::::--::::::::::::::--::::::::::GA:::E52--::::::::::::::::--::::::::::--::::	
G3027	耐力	:RJ3NCRJMM:::--AB010N1N1U4:AB:::::::--::::::::::::::--::::::::::::::::--::::::::::::::::--::::::::::--::::	
G3031,059	耐力	:RJ3NYRJMM:::--AB005W1W1UT:AA:::::::--::::::::::::::--::::::::::::::::--::::::::::::::::--::::::::::--::::	
G3032	開口	:RJ3NCRJMM:::--AN020N1N1UT:AA:::::::--TUA:020O9M205CC--::::::::::GH:::::--::::::::::::::::--::::::::::--D1::A::B:::B:B	D1A-2009M-U2EB32-BB-Y
G3033	耐力	:RJ3NCRJMM:::--AB010N1N1UT:AB:::::::--::::::::::::::--E4:0G6:RN:::A4:::--::::::::::::::::--::::::::::--::::	
G3036,054	開口	:RJ3NCRJMM:::--AN010N1N1UT:AA:::::::--TUA:010O9M205:C--::::::::::GH:::::--::::::::::::::::--::::::::::--D1::A::B:::B:B	D1A-1009M-U2EB32-BB-Y
G3037	耐力	:RJ3NCRJMM:::--AB010N1N1UT:AB:::::::--::::::::::::::--P4::VN:C::::::--::::::::::::::::--::::::::::--::::	
G3038	非耐力非開口	:RJ3NCRJMM:::--AN010I2N1UT:AB:::::::--::::::::::::::--W41:VN:C::::::--::::::::::::::::--::::::::::--::::	
G3039	耐力	:RJ3NCRJMM:::--AB010N1I2UT:AA:::::::--::::::::::::::--::::::::::::::::--::::::::::::::::--::::::::::--::::	
G3040	開口	:RJ3NCRJMM:::--AN010N1N1UT:AA:::::::--TUAQ010I4U205CC--::::::::::GH:::::--::::::::::::::::--::::::::::--D1K:SP:YR:H06B:B	
G3041	非耐力非開口	:RJ3NCRJMM:::--AN005W1W1UT:AA:::::::--::::::::::::::--::::::::::::::::--::::::::::::::::--::::::::::--::::	
G3042	耐力	:RJ3NCRJMM:::--AB010N1N1UT:AB:::::::--::::::::::::::--D1::WV:LP:::::::--::::::::::::::::--::::::::::--::::	
G3046	非耐力非開口	:RJ3NCRJMM:::--AN010N1N1UT:AA:::::::--::::::::::::::--::::::::::::::::--::::::::::::::::--::::::::::--::::	
G3048	耐力	:RJ3NCRJMM:::--AB010N1N1UVSC:::::::--::::::::::::::--::::::::::Q5:P1:::--::::::::::::::::--::::::::::--::::	
G3049	開口	:RJ3NCRJMM:::--AN020N1N1UVSC:::::::--TVA:020WEM205CC--::::::::::::::::--::::::::::::::::--::::::::::--D1KVA::Y:::B:B	D11A-2014M-UK2AH07-BB-Y
G3050	非耐力非開口	:RJ3NCRJMM:::--AN005W1W1UVSC:::::::--::::::::::::::--::::::::::GT4:::::--::::::::::::::::--::::::::::--::::	
G3051	耐力	@RJ3NCRJMM:::--AB010I2N1UVSC:::::::--::::::::::::::--S4:0VJ:CR:::A4:::--::::::::::::::::--::::::::::--::::	
G3052	非耐力非開口	:RJ3NCRJMM:::--AN010I2I2UVSC:::::::--::::::::::::::--::::::::::::::::--::::::::::::::::--::::::::::--::::	
G3053	非耐力非開口	:RJ3NCRJMM:::--AN005W1I2UT:AA:::::::--::::::::::::::--::::::::::::::::--::::::::::::::::--::::::::::--::::	
G3056	耐力	:RJ3NCRJMM:::--AB010N1N1UT:AB:::::::--::::::::::::::--D1::WV:R7:::::::--::::::::::::::::--::::::::::--::::	
G3057	開口	:RJ3NCRJMM:::--AN015N1N1UT:AA:::::::L--TUA:015O3M205CC--::::::::::::::::--::::::::::::::::--::::::::::--D1::A::B:::B:B	D1A-1503M-U2EB32-BB-Y
G3058	非耐力非開口	:RJ3NCRJMM:::--AN005W1W1UT:AB:::::::--::::::::::::::--E4:0G6:LN:::::::--::::::::::::::::--::::::::::--::::	
G3060	非耐力非開口	:RJ3NCRJMM:::--AN010I2N1UVSC:::::::--::::::::::::::--::::::::::Q5:P1:::--::::::::::::::::--::::::::::--::::	
G3061	耐力	:RJ3NCRJMM:::--AB010N1I2UVSC:::::::--::::::::::::::--T4:0VK:CL:::A4:::--::::::::::::::::--::::::::::--::::	
G3062	開口	:RJ3NCRJMM:::--AN020N1N1UVSC:::::::--TVA:020WEM205CC--::::::::::::::::--::::::::::::::::--::::::::::--D1KVA::Y:::B:B	D11A-2014M-UK2AH07-BB-Y
G3063	非耐力非開口	:RJ3NCRJMM:::--AN005W1W1UVSC:::::::--::::::::::::::--P4::VN:C::::::--::::::::::::::::--::::::::::--::::	
G3064	耐力	:RJ3NCRJMM:::--AB010W1N1UVSC:::::::--::::::::::::::--W41:VN:C::::::--::::::::::::::::--::::::::::--::::	
G3065	耐力	:RJ3NCRJMM:::--AB010N1W1UVSC:::::::--::::::::::::::--E4:0G6:LN:Q5:P1:::--::::::::::::::::--::::::::::--::::	
G3067	耐力	:RJ3NYRJMN:::--AB005W1W1UVSC:::::::--::::::::::::::--::::::::::::::::--::::::::::::::::--::::::::::--::::	
G3068,081	ランマ	:RJ3EXXXXX:::--AN010KKEEXTRF:TPR:::::--::::::::::::::--::::::::::::::::--::::::::::::::::--::::::::::--::::	
G3069,076,082	ランマ	:RJ3EXXXXX:::--AN020NNKKXTRF:TPR:::::--::::::::::::::--::::::::::::::::--::::::::::::::::--::::::::::--::::	
G3070	ランマ	:RJ3EXXXXX:::--AN015EENNXTRF:TPR:::::--::::::::::::::--::::::::::::::::--::::::::::::::::--::::::::::--::::	
G3071	ランマ	:RJ3EXXXXX:::--AN020NNEEXTRF:TPR:::::--::::::::::::::--::::::::::::::::--::::::::::::::::--::::::::::--::::	
G3072,073,074 077,078	ランマ	:RJ3EXXXXX:::--AN020NNNNXTRF:TPR:::::--::::::::::::::--::::::::::::::::--::::::::::::::::--::::::::::--::::	
G3075	ランマ	:RJ3EXXXXX:::--AN010KKNNXTRF:TPR:::::--::::::::::::::--::::::::::::::::--::::::::::::::::--::::::::::--::::	
G3079	ランマ	:RJ3EXXXXX:::--AN020KKNNXTRF:TPR:::::--::::::::::::::--::::::::::::::::--::::::::::::::::--::::::::::--::::	
G3080	ランマ	:RJ3EXXXXX:::--AN010EEKKXTRF:TPR:::::--::::::::::::::--::::::::::::::::--::::::::::::::::--::::::::::--::::	
G3083	ランマ	:RJ3EXXXXX:::--AN010EENNXTRF:TPR:::::--::::::::::::::--::::::::::::::::--::::::::::::::::--::::::::::--::::	
G3084	非耐力非開口	:RJ3NXRJMM:::--AN010NBICXVSC:UKP:::::--::::::::::::::--::::::::::::::::--::::::::::::::::--::::::::::--::::	
G3085	非耐力非開口	:RJ3NCRJMM:::--AN010I2N1XT:AASKA:::::--::::::::::::::--::::::::::::::::--::::::::::::::::--::::::::::--::::	
G3086,087,088	ランマ	:RJ3EXXXXX:::--AN010EEEEXTRF:TPR:::::--::::::::::::::--::::::::::::::::--::::::::::::::::--::::::::::--::::	

11488200528000 2026/10/28

記事

※本図面の縮尺はA2サイズを標準としています。A3サイズに印刷の場合は約71%に寸法が縮小されます。

投入図 2026/10/29

大和ハウス工業株式会社

中部集合住宅一級建築士事務所

承認	照査	代表となる設計者
亀山	間宮	一級建築士 第358043号 小川 祥

その他の設計者

企画製図	生産製図	ＩＣ
	大連(名古屋)	


工事名称	(集合分譲) 豊橋市向山大池町ＰＪ Ｄ－ＲＯＯＭ新築工事 ２号地
図面名称	各伏図

作成年月日	
縮尺	
工事番号	1142672700004

図面番号	S－18
保管図面区分	【伏図】

Ver 26091 102139

工事投入 2026/11/04

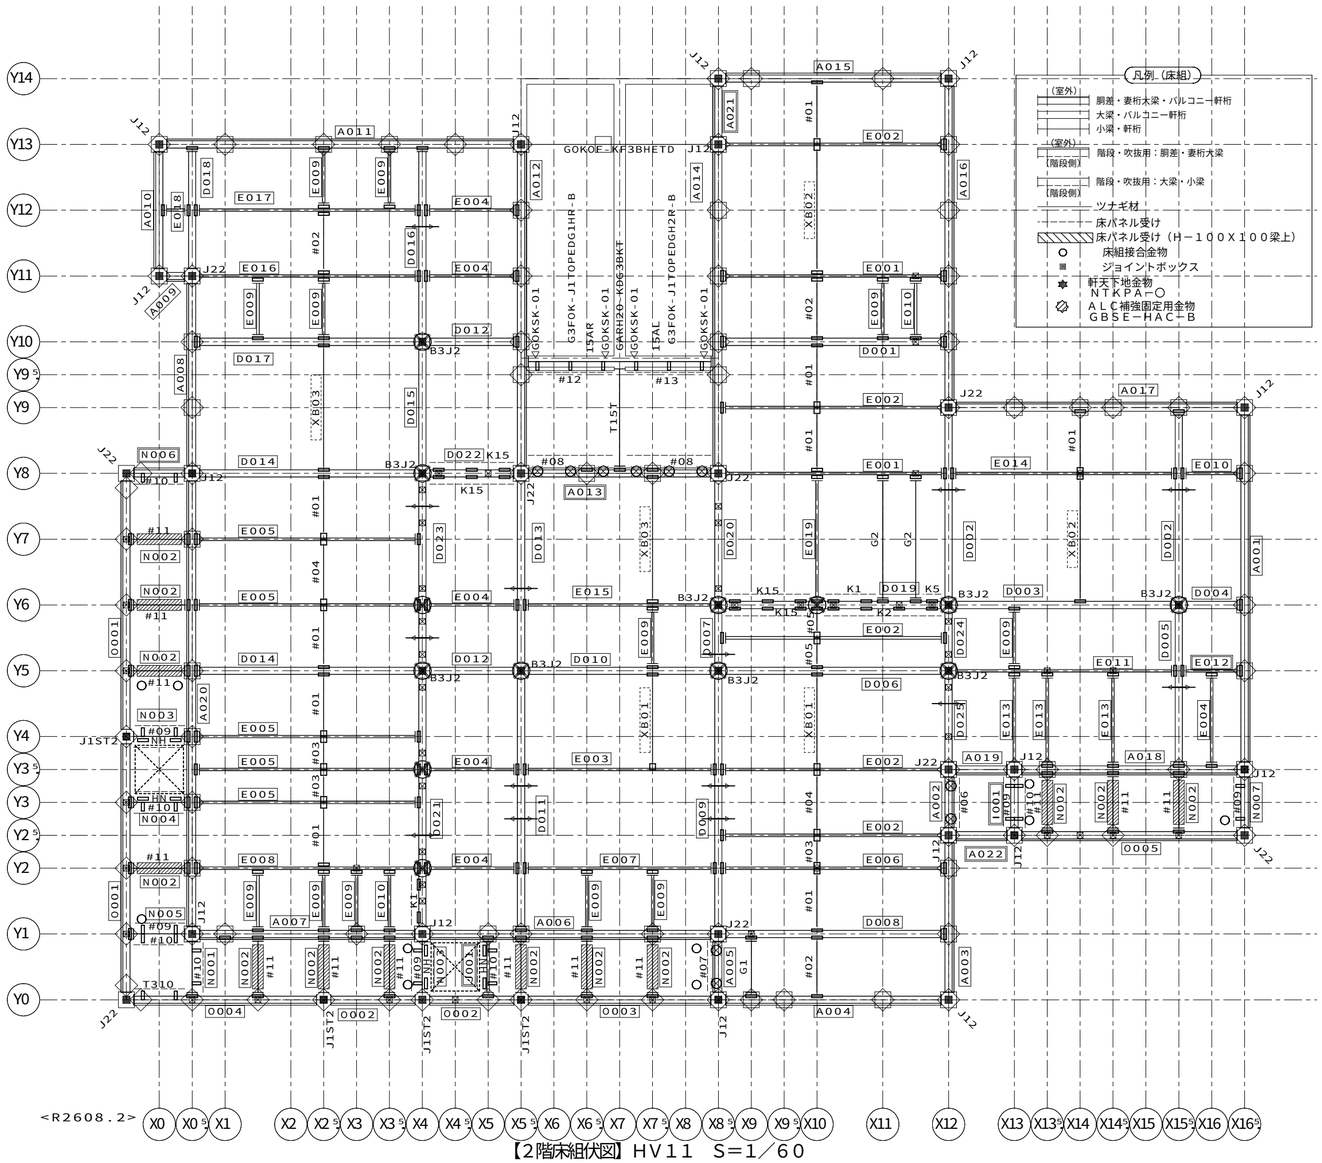

【2階床組伏図】ＨＶ１１　Ｓ＝１／６０

凡例（床組）

（室外）
- 胴差・妻桁太梁・バルコニー軒桁
- 大梁・バルコニー軒桁
- 小梁・軒桁

（室外）（階段側）
- 階段・吹抜用：胴差・妻桁大梁
- 階段側）階段・吹抜用：大梁・小梁
- ツナギ材
- 床パネル受け
- 床パネル受け（Ｈ－１００Ｘ１００梁上）
- 床組接合金物
- ジョイントボックス
- 軒天下地金物 ＮＴＫＰＡ－○
- ＡＬＣ補強固定用金物 ＧＢＳＥ－ＨＡＣ－Ｂ

省略記号の説明

伏図中の省略記号＃○○は、以下の部品記号に対応しています

省略記号	部品記号
#01	AGBR-1A
#02	AGBR-1AN
#03	AGBR-R05
#04	AGBR-R1
#05	AGBR-05A
#06	GBSET22N-10ELSR-P2
#07	GBSET22N-10ERSL-P2
#08	GBSET22N-15EW-P2
#09	GBSET35-10LGLER-P2
#10	GBSET35-10LGREL-P2
#11	GBSET63N-10EW-P2
#12	GBSET35-15LGLER-P2
#13	GBSET35-15LGREL-P2
15AL	GOKBK-15AL
15AR	GOKBK-15AR
A	B12-078S
B3J2	B3J-2
D	B12-118
G1	GBPS-10NN-B
G2	GBPS-20NN-B
HN	GHHJKPQ-10HN
J12	G320J1-2
J1ST2	G320J1-ST2
J22	G320J2-2
K1	GAKJD4PE-10EE-B
K15	GAKJD4PE-15EE-B
K2	GAKJD4PE-20EE-B
K5	GAKJD4PE-05EE-B
NH	GHHJKPQ-10NH
T15T	GARH20-T15T
T310	GBSET35-10LEW-P2
XB01	AGBR-15A
XB02	AGBR-2A
XB03	AGBR-2AN

凡例（取合い）

＜ 特記事項 ＞

ブレースの頭記号　Ｂ１２－　は省略

- ○ 下階内部柱 / 下階間仕切耐力柱 / 下階鋼製ランナー固定金物
- □ 下階外部柱
- × 上階内部柱 / 上階間仕切耐力柱 / 上階床組接合金物
- ◇ 上階外部柱 / 腰壁コネクター
- ◇ 上階外壁パネル取合 / 腰壁パネル取合
- ⊠ 下階外壁パネル取合
- 梁取合プレート位置
- ツナギ取合プレート位置
- 梁取合穴位置　界壁胴差（軒桁）ウェブ面
- ガセット取合プレート位置
- DN ブレースダウン

凡例（界壁胴差軒桁下地金物）

界壁胴差下地金物
- ＭＫＧＫ－○Ｊ（床支持あり部。○には、部材長が入る）
- ＭＫＧＫ－○Ｚ（床支持なし部。○には、部材長が入る）

界壁軒桁下地金物（基本界壁部）
- ＴＫＡ６－○（頭記号省略表記。○には、部材長が入る）

界壁軒桁下地金物ジョイント金物
- ＪＫＮ－２

界壁軒桁下地金物（小屋裏界壁、一般部）
- ＳＫ０５０ＫＤ－０５（Ｓ）（頭記号省略表記）（Ｓ：設備配管用）

界壁軒桁下地金物（小屋裏界壁、階段室側面／奥面部）
- ＧＫ－＊

界壁軒桁下地金物（小屋裏界壁、階段室中央部）
- ＭＫＧＫ－○Ｈ（○には、部材長が入る）

凡例


「ＫＮ９０」耐火換気孔用
内部（最上階陸屋根）専用

耐火仕様：
Ｈ２００梁の１００Φ孔「ＫＮ９０」及び
Ｈ１５０梁の７０Φ孔（全て）は耐火換気用の孔となる

軒裏外壁下地金物（頭記号ＮＧＫ－　は省略）

凡例 界壁部梁の水平ブレース取合いについて

2、3階床レベル、R階フラット屋根部の界壁部梁と水平ブレース取合いをできるだけ避けること

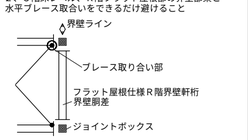

（例外）間仕切界壁のクランク部は避けることができないため一方の界壁部梁で取合わせる


合番	実部品記号						
A001	A52NH32N-55S:B	D004	D52NH31N-10N/A/B:B	E004	E52NH35N-15S/A:B	0001	O52NH32N-40N/V26/SV2AN7
A002	A52NH32N-10N/V17/AN1	D005	D52NH32N-25S	E005	E52NH30N-35S/A:B	0002	O52NH32N-15S/V26/SV2AN7
A003	A52NH32N-25S	D006	D52NH32N-35S/A/B:B	E006	E52NH30N-35S/A:B	0003	O52NH32N-30N/V26/SV2AN7
A004	A52NH32N-35S:B	D007	D52NH31N-10S	E007	E52NH31N-30N/A/B15:B	0004	O52NH32N-30N/V26/SV2AN7
A005	A52NH32N-10N/V16/AN1:B	D008	D52NH32N-35S/A/B:B	E008	E52NH31N-35S/A/B15:B	0005	O52NH32N-35S/V26/AN7
A006	A52NH32N-45S/V26:B	D009	D52NH32N-40S	E009	E52NH35N-10N/A		
A007	A52NH32N-35S/V26:B	D010	D52NH32N-30N/A/B:B	E010	E52NH35N-10N/A:B		
A008	A52NH32N-30N	D011	D52NH32N-40S	E011	E52NH31N-35S/A/B15:B		
A009	A52NH32N-05S:B	D012	D52NH31N-15S/A/B:B	E012	E52NH31N-10S/A/B15:B		
A010	A52NH32N-20N	D013	D52NH32N-30N	E013	E52NH35N-15S/A		
A011	A52NH32N-55S:B	D014	D52NH32N-35S/A/B:B	E014	E52NH31N-30N/A:B		
A012	A52NH32N-50S/AK35/R	D015	D52NH31N-20N	E015	E52NH31N-30N/A/B15:B		
A013	A52NH32N-30S/AK/V17/AN1:B	D016	D52NH32N-30N	E016	E52NH31N-35S/A/B15:B		
A014	A52NH32N-50S/AK35/L	D017	D52NH32N-35S/A/B:B	E017	E52NH31N-35S/A/B15:B		
A015	A52NH32N-35S:B	D018	D52NH31N-20N	E018	E52NH35N-05S/A:B		
A016	A52NH32N-50N:B	D019	D52NH32N-35S/K2	E019	E52NH35N-20N/A		
A017	A52NH32N-45S:B	D020	D52NH32N-20N/K3	I001	I52NH31N-10N/AN7		
A018	A52NH32N-35S/V26:B	D021	D52NH32N-40S/K3	J001	J52NH31N-10N/AN5/RR		
A019	A52NH32N-10N/V27:B	D022	D52NH32N-15S/K2	N001	N52NH32N-10N/C10/AN7		
A020	A52NH32N-70S/V26	D023	D52NH32N-30N/K3	N002	N52NH01N-10N/C14		
A021	A52NH32N-10N	D024	D52NH32N-10S/K3	N003	N52NH32N-10N/C8/AN8/LL		
A022	A52NH32N-10N/V27/SK24	D025	D52NH32N-15S/K3	N004	N52NH32N-10N/C8/AN8/RR		
D001	D52NH32N-35S/A/B:B	E001	E52NH31N-35S/A/B15:B	N005	N52NH32N-10N/C10/AN7		
D002	D52NH32N-30N	E002	E52NH30N-35S/A:B	N006	N52NH32N-10N/C9/AN7SV2L		
D003	D52NH32N-35S/A/B:B	E003	E52NH30N-30N/A:B	N007	N52NH32N-10N/C9/AN7/R		

11488200528000　2026/10/28

記事	※本図面の縮尺はA2サイズを標準としています。A3サイズに印刷の場合は約71%に寸法が縮小されます。	投入図 2026/10/29	大和ハウス工業株式会社 中部集合住宅一級建築士事務所	承認 亀山 / 照査 間宮 / 代表となる設計者 一級建築士 第358043号 小川 祥 / その他の設計者 / 企画製図 / 生産製図 大連（名古屋） / ＩＣ	工事名称	（集合分譲）豊橋市向山大池町ＰＪ Ｄ－ＲＯＯＭ新築工事　２号地	作成年月日 / 縮尺 / 工事番号 1142672700004 / 図面番号 Ｓ－19 / 保管図面区分 【伏図】
					図面名称	各伏図	

Ver　26091　102139

工事投入　2026/11/04

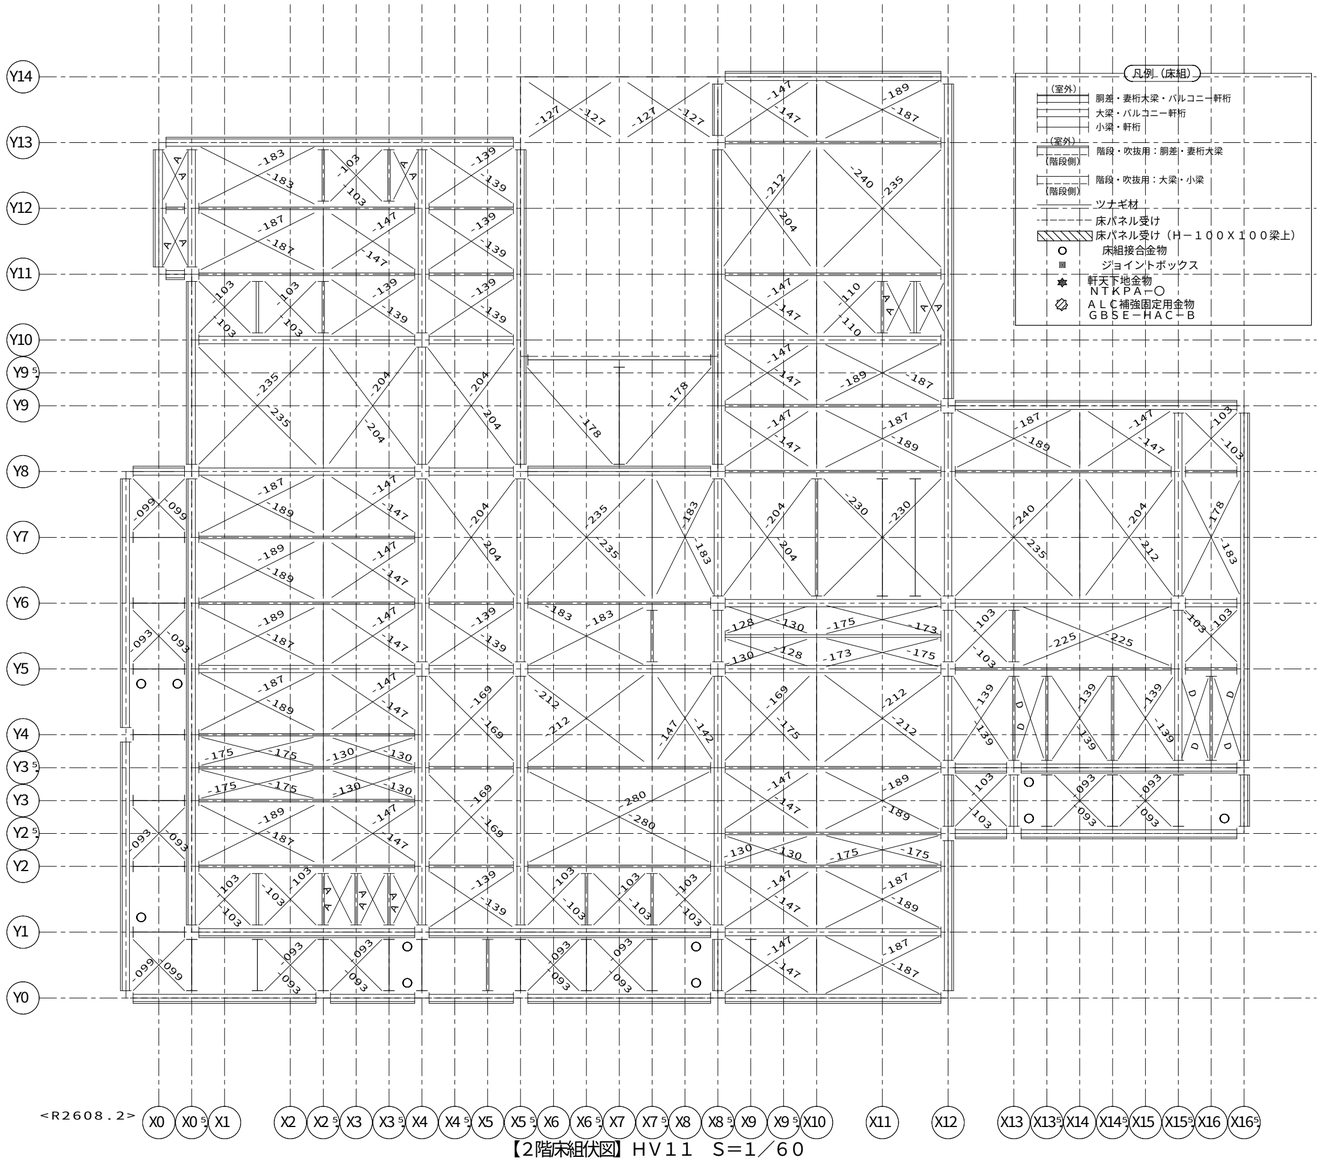

【2階床組伏図】ＨＶ１１　Ｓ＝１／６０

凡例（床組）

（室外）
- 胴差・妻桁大梁・バルコニー軒桁
- 大梁・バルコニー軒桁
- 小梁・軒桁

（室外）
（階段側）
- 階段・吹抜用：胴差・妻桁大梁

（階段側）
- 階段・吹抜用：大梁・小梁
- ツナギ材
- 床パネル受け
- 床パネル受け（Ｈ－１００Ｘ１００梁上）
- ○ 床組接合金物
- ▣ ジョイントボックス
- ✱ 軒天下地金物 ＮＴＫＰＡ－○
- ▨ ＡＬＣ補強固定用金物 ＧＢＳＥ－ＨＡＣ－Ｂ

省略記号の説明

伏図中の省略記号＃○○は、
以下の部品記号に対応しています

省略記号	部品記号
#01	AGBR-1A
#02	AGBR-1AN
#03	AGBR-R05
#04	AGBR-R1
#05	AGBR-05A
#06	GBSET22N-10ELSR-P2
#07	GBSET22N-10ERSL-P2
#08	GBSET22N-15EW-P2
#09	GBSET35-10LGLER-P2
#10	GBSET35-10LGREL-P2
#11	GBSET63N-10EW-P2
#12	GBSET35-15LGLER-P2
#13	GBSET35-15LGREL-P2
15AL	GOKBK-15AL
15AR	GOKBK-15AR
A	B12-078S
B3J2	B3J-2
D	B12-118
G1	GBPS-10NN-B
G2	GBPS-20NN-B
HN	GHHJKPQ-10HN
J12	G320J1-2
J1ST2	G320J1-ST2
J22	G320J2-2
K1	GAKJD4PE-10EE-B
K15	GAKJD4PE-15EE-B
K2	GAKJD4PE-20EE-B
K5	GAKJD4PE-05EE-B
NH	GHHJKPQ-10NH
T15T	GARH20-T15T
T310	GBSET35-10LEW-P2
XB01	AGBR-15A
XB02	AGBR-2A
XB03	AGBR-2AN

凡例（取合い）

＜　特記事項　＞

ブレースの頭記号　Ｂ１２－　は省略

- ○ 下階内部柱 下階間仕切耐力柱 下階鋼製ランナー固定金物
- □ 下階外部柱
- × 上階内部柱 上階間仕切耐力柱 上階床組接合金物
- ◇ 上階外部柱 腰壁コネクター
- ◇ 上階外壁パネル取合 腰壁パネル取合
- ⊠ 下階外壁パネル取合
- 梁取合プレート位置
- ツナギ取合プレート位置
- 梁取合穴位置
- 界壁胴差（軒桁）ウェブ面
- ガセット取合プレート位置
- ＤＮ ブレースダウン

凡例（界壁胴差軒桁下地金物）

界壁胴差下地金物
- ＭＫＧＫ－○Ｊ（床支持あり部。○には、部材長が入る）
- ＭＫＧＫ－○Ｚ（床支持なし部。○には、部材長が入る）

界壁軒桁下地金物（基本界壁部）
- ＴＫＡ６－○（頭記号省略表記。○には、部材長が入る）

界壁軒桁下地金物ジョイント金物
- ＪＫＮ－２

界壁軒桁下地金物（小屋裏界壁、一般部）
- ＳＫ０５０ＫＤ－０５（Ｓ）（頭記号省略表記）（Ｓ：設備配管用）

界壁軒桁下地金物（小屋裏界壁、階段室側面／奥面部）
- ＧＫ－＊

界壁軒桁下地金物（小屋裏界壁、階段室中央部）
- ＭＫＧＫ－○Ｈ（○には、部材長が入る）

凡例


「ＫＮ９０」耐火換気孔用
内部（最上階陸屋根）専用

耐火仕様：
Ｈ２００梁の１００Φ孔「ＫＮ９０」及び
Ｈ１５０梁の７０Φ孔（全て）は耐火換気用の孔となる

軒裏外壁下地金物
（頭記号ＮＧＫ－　は省略）

凡例 界壁部梁の水平ブレース取合いについて

2、３階床レベル、Ｒ階フラット屋根部の界壁部梁と
水平ブレース取合いをできるだけ避けること

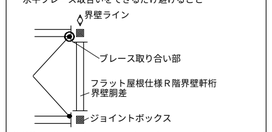

（例外）間仕切界壁のクランク部は避けることができないため
一方の界壁部梁で取合わせる


11488200528000　2026/10/28

記事	※本図面の縮尺はA2サイズを標準としています。A3サイズに印刷の場合は約71%に寸法が縮小されます。	投入図 2026/10/29	大和ハウス工業株式会社 中部集合住宅一級建築士事務所	承認 亀山 / 照査 間宮 / その他の設計者	代表となる設計者 一級建築士 第358043号 小川 祥 / 企画製図 / 生産製図 大連（名古屋） / ＩＣ	工事名称	（集合分譲）豊橋市向山大池町ＰＪ Ｄ－ＲＯＯＭ新築工事　２号地
						図面名称	各伏図

作成年月日		図面番号 Ｓ－20
縮尺		
工事番号 1142672700004		保管図面区分 【伏図】

Ver　26091　102139

工事投入　2026/11/04

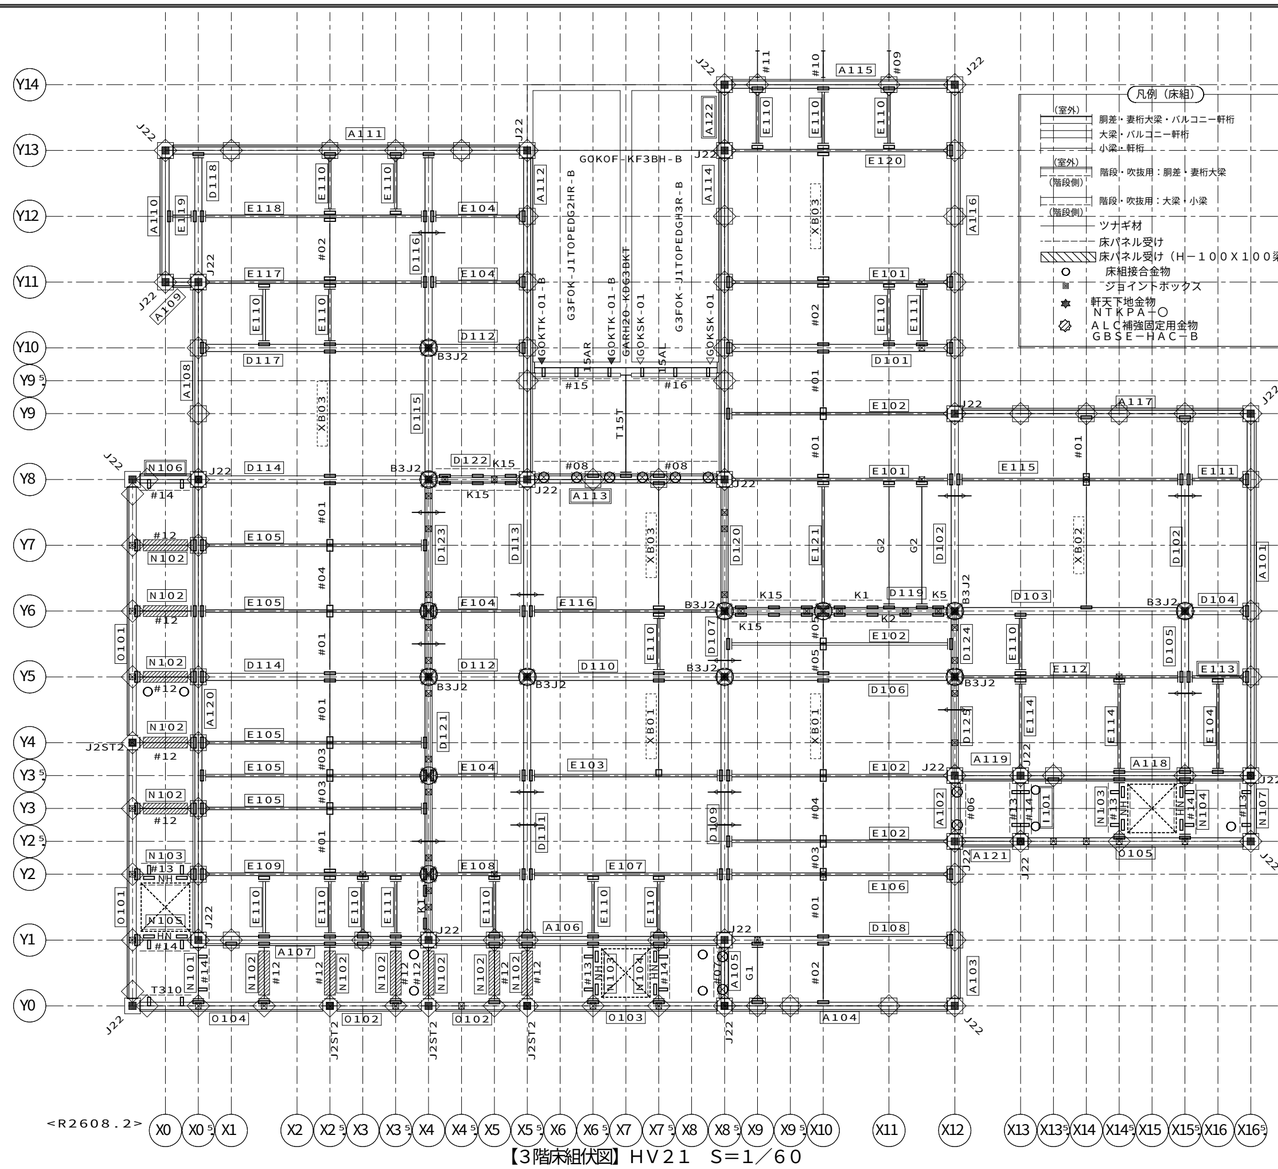

【3階床組伏図】ＨＶ２１　Ｓ＝１／６０

凡例（床組）

（室外）
胴差・妻桁大梁・バルコニー軒桁
大梁・バルコニー軒桁
小梁・軒桁
（室外）
（階段側）
階段・吹抜用：胴差・妻桁大梁
（階段側）
階段・吹抜用：大梁・小梁
ツナギ材
床パネル受け
床パネル受け（Ｈ－１００Ｘ１００梁上）
床組接合金物
ジョイントボックス
軒天下地金物
ＮＴＫＰＡ－○
ＡＬＣ補強固定用金物
ＧＢＳＥ－ＨＡＣ－Ｂ

省略記号の説明

伏図中の省略記号＃○○は、
以下の部品記号に対応しています

省略記号	部品記号
#01	AGBR-1A
#02	AGBR-1AN
#03	AGBR-R05
#04	AGBR-R1
#05	AGBR-05A
#06	GBSET22N-10ELSR-P2
#07	GBSET22N-10ERSL-P2
#08	GBSET22N-15EW-P2
#09	A3VP20W-ETVA06L
#10	A3VP20W-ETVA06N
#11	A3VP20W-ETVA06R
#12	GBSET63N-10EW-P2
#13	GBSET35-10LGLER-P2
#14	GBSET35-10LGREL-P2
#15	GBSET35-15LGLER-P2
#16	GBSET35-15LGREL-P2
15AL	G0KBK-15AL
15AR	G0KBK-15AR
A	B12-078S
B3J2	B3J-2
D	B12-118
G1	GBPS-10NN-B
G2	GBPS-20NN-B
HN	GHHJKPQ-10HN
J22	G320J2-2
J2ST2	G320J2-ST2
K1	GAKJD4PE-10EE-B
K15	GAKJD4PE-15EE-B
K2	GAKJD4PE-20EE-B
K5	GAKJD4PE-05EE-B
NH	GHHJKPQ-10NH
T15T	GARH20-T15T
T310	GBSET35-10LEW-P2
XB01	AGBR-15A
XB02	AGBR-2A
XB03	AGBR-2AN

凡例（取合い）

＜　特記事項　＞

ブレースの頭記号　Ｂ１２－　は省略

下階内部柱
下階間仕切耐力柱
下階鋼製ランナー固定金物
下階外部柱
上階内部柱
上階間仕切耐力柱
上階床組接合金物
上階外部柱
腰壁コネクター
上階外壁パネル取合
腰壁パネル取合
下階外壁パネル取合
梁取合プレート位置
ツナギ取合プレート位置
梁取合穴位置
界壁胴差（軒桁）ウェブ面
ガセット取合プレート位置
ＤＮ　ブレースダウン


凡例（界壁胴差軒桁下地金物）

界壁胴差下地金物
ＭＫＧＫ－○Ｊ（床支持あり部。○には、部材長が入る）
ＭＫＧＫ－○Ｚ（床支持なし部。○には、部材長が入る）
界壁軒桁下地金物（基本界壁部）
ＴＫＡ６－○（頭記号省略表記。○には、部材長が入る）
界壁軒桁下地金物ジョイント金物
ＪＫＮ－２
界壁軒桁下地金物（小屋裏界壁、一般部）
ＳＫ０５０ＫＤ－０５（Ｓ）（頭記号省略表記）
（Ｓ：設備配管用）
界壁軒桁下地金物（小屋裏界壁、階段室側面／奥面部）
ＧＫ－＊
界壁軒桁下地金物（小屋裏界壁、階段室中央部）
ＭＫＧＫ－○Ｈ（○には、部材長が入る）

合番	実部品記号						
A101	A53NH31N-55S:B	D104	D53NH31N-10N/A/B:B	E104	E53NH35N-15S/A:B	N107	N53NH32N-10N/C9/AN7/R
A102	A53NH31N-10N/V17/AN1	D105	D53NH32N-25S	E105	E53NH30N-35S/A:B	O101	O53NH32N-40N/V26/SV2AN7
A103	A53NH31N-25S	D106	D53NH32N-35S/A/B:B	E106	E53NH30N-35S/A:B	O102	O53NH32N-15S/V26/SV2AN7
A104	A53NH31N-35S:B	D107	D53NH31N-10S	E107	E53NH31N-30N/A/B15:B	O103	O53NH32N-30N/V26/SV2AN7
A105	A53NH32N-10N/V16/AN1:B	D108	D53NH32N-35S/A/B:B	E108	E53NH31N-15S/A/B15:B	O104	O53NH32N-30N/V26/SV2AN7
A106	A53NH32N-45S/V26:B	D109	D53NH32N-40S	E109	E53NH31N-35S/A/B15:B	O105	O53NH32N-35S/V26/AN7
A107	A53NH32N-35S/V26:B	D110	D53NH32N-30N/A/B:B	E110	E53NH35N-10N/A		
A108	A53NH31N-30N	D111	D53NH32N-40S	E111	E53NH35N-10N/A:B		
A109	A53NH31N-05S:B	D112	D53NH32N-30N/A/B:B	E112	E53NH31N-35S/A/B15:B		
A110	A53NH31N-20N	D113	D53NH32N-30N	E113	E53NH31N-10S/A/B15:B		
A111	A53NH31N-55S:B	D114	D53NH32N-35S/A/B:B	E114	E53NH35N-15S/A		
A112	A53NH31N-50S/AK35/R	D115	D53NH31N-20N	E115	E53NH30N-35S/A:B		
A113	A53NH31N-30S/AK/V17/AN1:B	D116	D53NH32N-30N	E116	E53NH31N-30N/A/B15:B		
A114	A53NH31N-50S/AK35/L	D117	D53NH32N-35S/A/B:B	E117	E53NH31N-35S/A/B15:B		
A115	A53NH32N-35S/GH10:B	D118	D53NH31N-20N	E118	E53NH31N-35S/A/B15:B		
A116	A53NH31N-50N:B	D119	D53NH32N-35S/K2	E119	E53NH35N-05S/A:B		
A117	A53NH31N-45S:B	D120	D53NH32N-20N/K3	E120	E53NH31N-35S/A/B15:B		
A118	A53NH32N-35S/V26:B	D121	D53NH32N-40S/K3	E121	E53NH35N-20N/A		
A119	A53NH31N-10N/V27:B	D122	D53NH32N-15S/K2	I101	I53NH31N-10N/AN7		
A120	A53NH32N-70S/V26	D123	D53NH32N-30N/K3	N101	N53NH32N-10N/C10/AN7		
A121	A53NH32N-10N/V27/SK24	D124	D53NH32N-10S/K3	N102	N53NH01N-10N/C14		
A122	A53NH31N-10N	D125	D53NH32N-15S/K3	N103	N53NH32N-10N/C8/AN8/LL		
D101	D53NH32N-35S/A/B:B	E101	E53NH31N-35S/A/B15:B	N104	N53NH32N-10N/C8/AN8/RR		
D102	D53NH32N-30N	E102	E53NH30N-35S/A:B	N105	N53NH32N-10N/C10/AN8/RR		
D103	D53NH32N-35S/A/B:B	E103	E53NH30N-30N/A:B	N106	N53NH32N-10N/C9/AN7SV2L		

凡例 界壁部梁の水平ブレース取合いについて

2、３階床レベル、Ｒ階フラット屋根部の界壁部梁と
水平ブレース取合いをできるだけ避けること

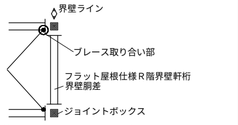

（例外）間仕切界壁のクランク部は避けることができないため
一方の界壁部梁で取合わせる

凡例

「ＫＮ９０」耐火換気孔用
内部（最上階陸屋根）専用

耐火仕様：
Ｈ２００梁の１００Φ孔「ＫＮ９０」及び
Ｈ１５０梁の７０Φ孔（全て）は耐火換気用の孔となる

軒裏外壁下地金物
（頭記号ＮＧＫ－　は省略）

11488200528000　2026/10/28

記事

※本図面の縮尺はA2サイズを標準としています。A3サイズに印刷の場合は約71%に寸法が縮小されます。

投入図
2026/10/29


大和ハウス工業株式会社
中部集合住宅一級建築士事務所

承認	照査	代表となる設計者
亀山	間宮	一級建築士　第358043号 小川　祥
その他の設計者		企画製図 / 生産製図 大連（名古屋） / ＩＣ

工事名称	（集合分譲）豊橋市向山大池町ＰＪ Ｄ－ＲＯＯＭ新築工事　２号地
図面名称	各伏図
作成年月日	
縮尺	
工事番号	1142672700004
図面番号	Ｓ－21
保管図面区分	【伏図】

Ver　26091　102139

工事投入　2026/11/04

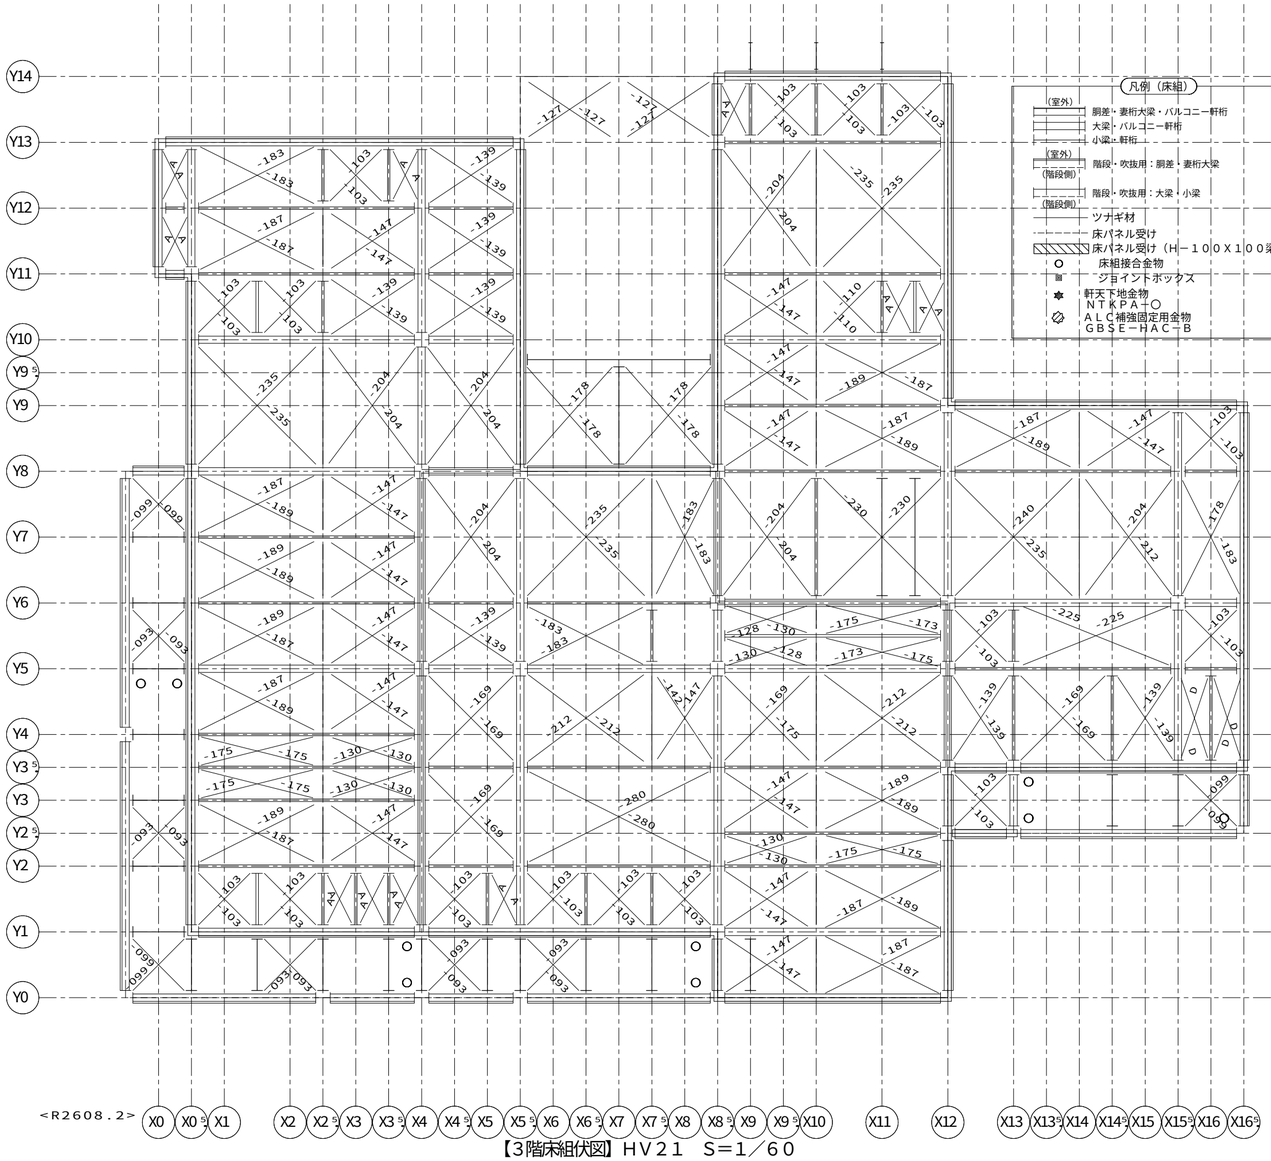

【3階床組伏図】ＨＶ２１　Ｓ＝１／６０

凡例（床組）

（室外）
- 胴差・妻桁大梁・バルコニー軒桁
- 大梁・バルコニー軒桁
- 小梁・軒桁

（室外）（階段側）
- 階段・吹抜用：胴差・妻桁大梁

（階段側）
- 階段・吹抜用：大梁・小梁
- ツナギ材
- 床パネル受け
- 床パネル受け（Ｈ－１００Ｘ１００梁上）
- 床組接合金物
- ジョイントボックス
- 軒天下地金物 ＮＴＫＰＡ－○
- ＡＬＣ補強固定用金物 ＧＢＳＥ－ＨＡＣ－Ｂ

省略記号の説明

伏図中の省略記号#○は、以下の部品記号に対応しています

省略記号	部品記号
#01	AGBR-1A
#02	AGBR-1AN
#03	AGBR-R05
#04	AGBR-R1
#05	AGBR-05A
#06	GBSET22N-10ELSR-P2
#07	GBSET22N-10ERSL-P2
#08	GBSET22N-15EW-P2
#09	A3VP20W-ETVA06L
#10	A3VP20W-ETVA06N
#11	A3VP20W-ETVA06R
#12	GBSET63N-10EW-P2
#13	GBSET35-10LGLER-P2
#14	GBSET35-10LGREL-P2
#15	GBSET35-15LGLER-P2
#16	GBSET35-15LGREL-P2
15AL	GOKBK-15AL
15AR	GOKBK-15AR
A	B12-078S
B3J2	B3J-2
D	B12-118
G1	GBPS-10NN-B
G2	GBPS-20NN-B
HN	GHHJKPQ-10HN
J22	G320J2-2
J2ST2	G320J2-ST2
K1	GAKJD4PE-10EE-B
K15	GAKJD4PE-15EE-B
K2	GAKJD4PE-20EE-B
K5	GAKJD4PE-05EE-B
NH	GHHJKPQ-10NH
T15T	GARH20-T15T
T310	GBSET35-10LEW-P2
XB01	AGBR-15A
XB02	AGBR-2A
XB03	AGBR-2AN

凡例（取合い）

＜　特記事項　＞

ブレースの頭記号　Ｂ１２－　は省略

- 下階内部柱 下階間仕切耐力柱 下階鋼製ランナー固定金物
- 下階外部柱
- 上階内部柱 上階間仕切耐力柱 上階床組接合金物
- 上階外部柱 腰壁コネクター
- 上階外壁パネル取合 腰壁パネル取合
- 下階外壁パネル取合
- 梁取合プレート位置
- ツナギ取合プレート位置
- 梁取合穴位置
- 界壁胴差（軒桁）ウェブ面
- ガセット取合プレート位置
- ＤＮ　ブレースダウン

凡例（界壁胴差軒桁下地金物）

界壁胴差下地金物
- ＭＫＧＫ－○Ｊ（床支持あり部。○には、部材長が入る）
- ＭＫＧＫ－○Ｚ（床支持なし部。○には、部材長が入る）

界壁軒桁下地金物（基本界壁部）
- ＴＫＡ６－○（頭記号省略表記。○には、部材長が入る）

界壁軒桁下地金物ジョイント金物
- ＪＫＮ－２

界壁軒桁下地金物（小屋裏界壁、一般部）
- ＳＫ０５０ＫＤ－０５（Ｓ）（頭記号省略表記）（Ｓ：設備配管用）

界壁軒桁下地金物（小屋裏界壁、階段室側面／奥面部）
- ＧＫ－＊

界壁軒桁下地金物（小屋裏界壁、階段室中央部）
- ＭＫＧＫ－○Ｈ（○には、部材長が入る）

凡例 界壁部梁の水平ブレース取合いについて

２、３階床レベル、Ｒ階フラット屋根部の界壁部梁と水平ブレース取合いをできるだけ避けること



（例外）間仕切界壁のクランク部は避けることができないため一方の界壁部梁で取合わせる

凡例

- 「ＫＮ９０」耐火換気孔用 内部（最上階陸屋根）専用

耐火仕様：
Ｈ２００梁の１００Φ孔「ＫＮ９０」及び
Ｈ１５０梁の７０Φ孔（全て）は耐火換気用の孔となる


- 軒裏外壁下地金物（頭記号ＮＧＫ－　は省略）

1148200528000　2026/10/28

記事	※本図面の縮尺はA2サイズを標準としています。A3サイズに印刷の場合は約71%に寸法が縮小されます。	投入図 2026/10/29	大和ハウス工業株式会社 中部集合住宅一級建築士事務所	承認 亀山 / 照査 間宮 / 代表となる設計者 一級建築士 第358043号 小川 祥 / その他の設計者 / 企画製図 / 生産製図 大連（名古屋） / ＩＣ	工事名称	（集合分譲）豊橋市向山大池町ＰＪ Ｄ－ＲＯＯＭ新築工事　２号地
					図面名称	各伏図
					作成年月日 / 縮尺 / 工事番号	1142672700004
					図面番号	Ｓ－２２
					保管図面区分	【伏図】

Ver　26091　102139

工事投入　2026/11/04

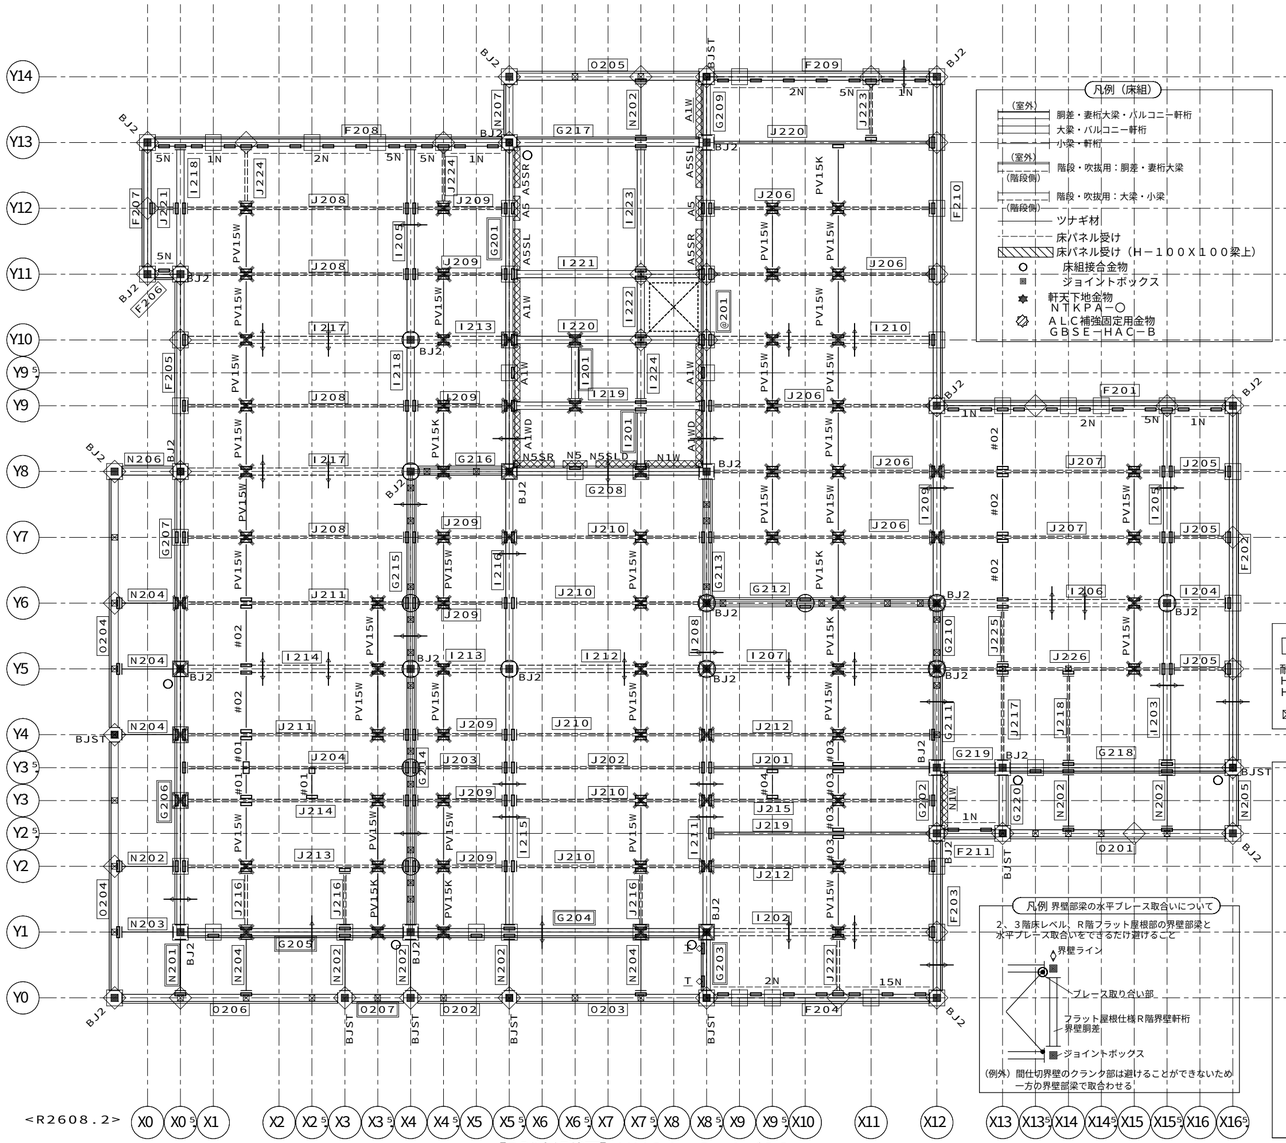

【R階床組伏図】ＨＶ３１　Ｓ＝１／６０

凡例（床組）

（室外）
胴差・妻桁大梁・バルコニー軒桁
大梁・バルコニー軒桁
小梁・軒桁
（室外）
（階段側）
階段・吹抜用：胴差・妻桁大梁
（階段側）
階段・吹抜用：大梁・小梁
ツナギ材
床パネル受け
床パネル受け（Ｈ－１００Ｘ１００梁上）
床組接合金物
ジョイントボックス
軒天下地金物
ＮＴＫＰＡ－○
ＡＬＣ補強固定用金物
ＧＢＳＥ－ＨＡＣ－Ｂ

省略記号の説明

伏図中の省略記号＃○○は、
以下の部品記号に対応しています

省略記号	部品記号
#01	AGBR-05A
#02	AGBR-1AN
#03	GR-05NWPV2H15K
#04	AGBR-05AN
15N	GARKAD1TE-15NN-P2
1N	GARKAD1TE-10NN-P2
2N	GARKAD1TE-20NN-P2
5N	GARKAD1TE-05NN-P2
A	B12-078S
A1W	NGK-GA10W
A1WD	NGK-GA10WD
A5	NGK-GA05
A5SL	NGK-GA05SL
A5SR	NGK-GA05SR
B	B12-082
BJ2	BJ-2
BJST	BJ-ST
C	B12-087
D	B12-118
E	B12-125
N1W	NGK-GN10W
N5	NGK-GN05
N5SLD	NGK-GN05SLD
N5SR	NGK-GN05SR
PV15K	GR-1NWPV2H15K
PV15W	GR-1NWPV2H15W
T	NTKPA-T

凡例

「ＫＮ９０」耐火換気孔用
内部（最上階陸屋根）専用

耐火仕様：
Ｈ２００梁の１００Φ孔「ＫＮ９０」及び
Ｈ１５０梁の７０Φ孔（全て）は耐火換気用の孔となる

軒裏外壁下地金物
（頭記号ＮＧＫ－　は省略）

凡例（取合い）

＜　特記事項　＞

ブレースの頭記号　Ｂ１２－　は省略

下階内部柱
下階間仕切耐力柱
下階鋼製ランナー固定金物
下階外部柱
上階内部柱
上階間仕切耐力柱
上階床組接合金物
上階外部柱
腰壁コネクター
上階外壁パネル取合
腰壁パネル取合
下階外壁パネル取合
梁取合プレート位置
ツナギ取合プレート位置
梁取合穴位置
界壁胴差（軒桁）ウェブ面
ガセット取合プレート位置
ＤＮ　ブレースダウン

凡例 界壁胴差し部梁の水平ブレース取合いについて

２、３階床レベル、Ｒ階フラット屋根部の界壁部梁と
水平ブレース取合いをできるだけ避けること

界壁ライン
ブレース取り合い部
フラット屋根仕様Ｒ階界壁軒桁
界壁胴差
ジョイントボックス
（例外）間仕切界壁のクランク部は避けることができないため
一方の界壁部梁で取合わせる

凡例（界壁胴差軒桁下地金物）

界壁胴差下地金物
ＭＫＧＫ－○Ｊ（床支持あり部。○には、部材長が入る）
ＭＫＧＫ－○Ｚ（床支持なし部。○には、部材長が入る）
界壁軒桁下地金物（基本界壁部）
ＴＫＡ６－○（頭記号省略表記。○には、部材長が入る）
界壁軒桁下地金物ジョイント金物
ＪＫＮ－２
界壁軒桁下地金物（小屋裏界壁、一般部）
ＳＫ０５０ＫＤ－０５（Ｓ）（頭記号省略表記）
（Ｓ：設備配管用）
界壁軒桁下地金物（小屋裏界壁、階段室側面／奥面部）
ＧＫ－＊
界壁軒桁下地金物（小屋裏界壁、階段室中央部）
ＭＫＧＫ－○Ｈ（○には、部材長が入る）

合番	実部品記号						
F201	F5RNH31N-45S/V12	G215	G5RNH31N-30N/K2	I220	I5RNH32N-30N/A/PV/RT5/L:Q	J221	J5RNH10N-05S/A:Q
F202	F5RNH31N-55S	G216	G5RNH32N-15S/K2/PV:Q	I221	I5RNH32N-30N/A/RT5/R:Q	J222	J5RNH10N-10N/A/BT/R
F203	F5RNH31N-25S	G217	G5RNH32N-30N:Q	I222	I5RNH32N-10N/RT5	J223	J5RNH10N-10N/A
F204	F5RNH31N-35S/V12	G218	G5RNH32N-35S/NA:Q	I223	I5RNH31N-20N/A	J224	J5RNH10N-10N/A/BT/L
F205	F5RNH31N-30N	G219	G5RNH31N-10N:Q	I224	I5RNH31N-10N/A	J225	J5RNH10N-10N/A/BT/W
F206	F5RNH31N-05S/V12	G220	G5RNH32N-10N/NA	J201	J5RNH31N-35S/A/B16:Q	J226	J5RNH15N-35S/A/PV:Q
F207	F5RNH31N-20N	I201	I5RNH31N-10N/PV	J202	J5RNH10N-30N/A:Q	N201	N5RNH32N-10N/C6/AN2:Q
F208	F5RNH31N-55S/V12	I202	I5RNH15N-35S/PV:Q	J203	J5RNH10N-15S/A:Q	N202	N5RNH32N-10N/C3
F209	F5RNH31N-35S/V12	I203	I5RNH31N-25S	J204	J5RNH15N-35S/A:Q	N203	N5RNH32N-10N/C6/AN2
F210	F5RNH31N-50N	I204	I5RNH10N-10N/A:Q	J205	J5RNH10N-10N/A:Q	N204	N5RNH32N-10N/C3/PV
F211	F5RNH32N-10N/V12/SK9	I205	I5RNH31N-30N	J206	J5RNH15N-35S/A/PV:Q	N205	N5RNH32N-10N/C4/R
G201	G5RNH32N-NA/BK/PV	I206	I5RNH15N-35S/PV:Q	J207	J5RNH15N-35S/A/PV:Q	N206	N5RNH32N-10N/C4/L
G202	G5RNH31N-10S/BK	I207	I5RNH15N-35S/PV:Q	J208	J5RNH15N-35S/A/PV:Q	N207	N5RNH32N-10N/C4/R
G203	G5RNH32N-10N/NT/PV	I208	I5RNH31N-10S/PV	J209	J5RNH15N-15S/A/PV:Q	O201	O5RNH32N-35S/V30:Q
G204	G5RNH32N-45S/NA/V17/PV:Q	I209	I5RNH31N-30N/PV	J210	J5RNH15N-30N/A/PV:Q	O202	O5RNH32N-15S/V30:Q
G205	G5RNH32N-35S/NA/V17/PV:Q	I210	I5RNH15N-35S/PV:Q	J211	J5RNH15N-35S/A/PV/KH/L:Q	O203	O5RNH32N-30N/V30:Q
G206	G5RNH32N-40S/NA/V17/PV:Q	I211	I5RNH32N-40S/PV	J212	J5RNH15N-35S/A/PV:Q	O204	O5RNH32N-40N/V30:Q
G207	G5RNH32N-30N/PV:Q	I212	I5RNH15N-30N/PV:Q	J213	J5RNH15N-35S/A/PV/KH/L:Q	O205	O5RNH32N-30N/V30:Q
G208	G5RNH32N-30N/NA/BK/PV:Q	I213	I5RNH15N-15S/PV:Q	J214	J5RNH15N-35S/A/PV:Q	O206	O5RNH32N-35S/V30:Q
G209	G5RNH31N-10N/BK	I214	I5RNH15N-35S/PV:Q	J215	J5RNH15N-35S/A/PV:Q	O207	O5RNH32N-10S/V30:Q
G210	G5RNH32N-10N/K2/PV	I215	I5RNH32N-40S	J216	J5RNH10N-10N/A/BT/KH/R		
G211	G5RNH32N-15S/K2/PV	I216	I5RNH31N-30N/PV	J217	J5RNH10N-15S/A/BT/R		
G212	G5RNH32N-35S/K2/PV:Q	I217	I5RNH15N-35S/PV:Q	J218	J5RNH10N-15S/A/BT/KH/R		
G213	G5RNH32N-20N/K2/PV	I218	I5RNH31N-20N	J219	J5RNH31N-35S/A/B16:Q		
G214	G5RNH32N-40S/K2	I219	I5RNH31N-30N/A/PV:Q	J220	J5RNH31N-35S/A/B16:Q		

合番	実部品記号
@201	G5RNH32N-50S/NA/BK

変更内容修正済
2026年10月26日
図面差替えお願いします
集合生産設計室　生産設計２Ｇ

1148820052800O　2026/10/28

記事

※本図面の縮尺はA2サイズを標準としています。A3サイズに印刷の場合は約71%に寸法が縮小されます。

投入図
2026/10/29

大和ハウス工業株式会社

中部集合住宅一級建築士事務所

承認	照査	代表となる設計者
亀山	間宮	一級建築士　第358043号 小川　祥


その他の設計者

企画製図	生産製図	ＩＣ
	大連（名古屋）	

工事名称	（集合分譲）豊橋市向山大池町ＰＪ	作成年月日	図面番号
	Ｄ－ＲＯＯＭ新築工事　２号地	縮尺	Ｓ－２３
図面名称	各伏図	工事番号 1142672700004	保管図面区分 【伏図】

Ver　26091　102139

工事投入　2026/11/04

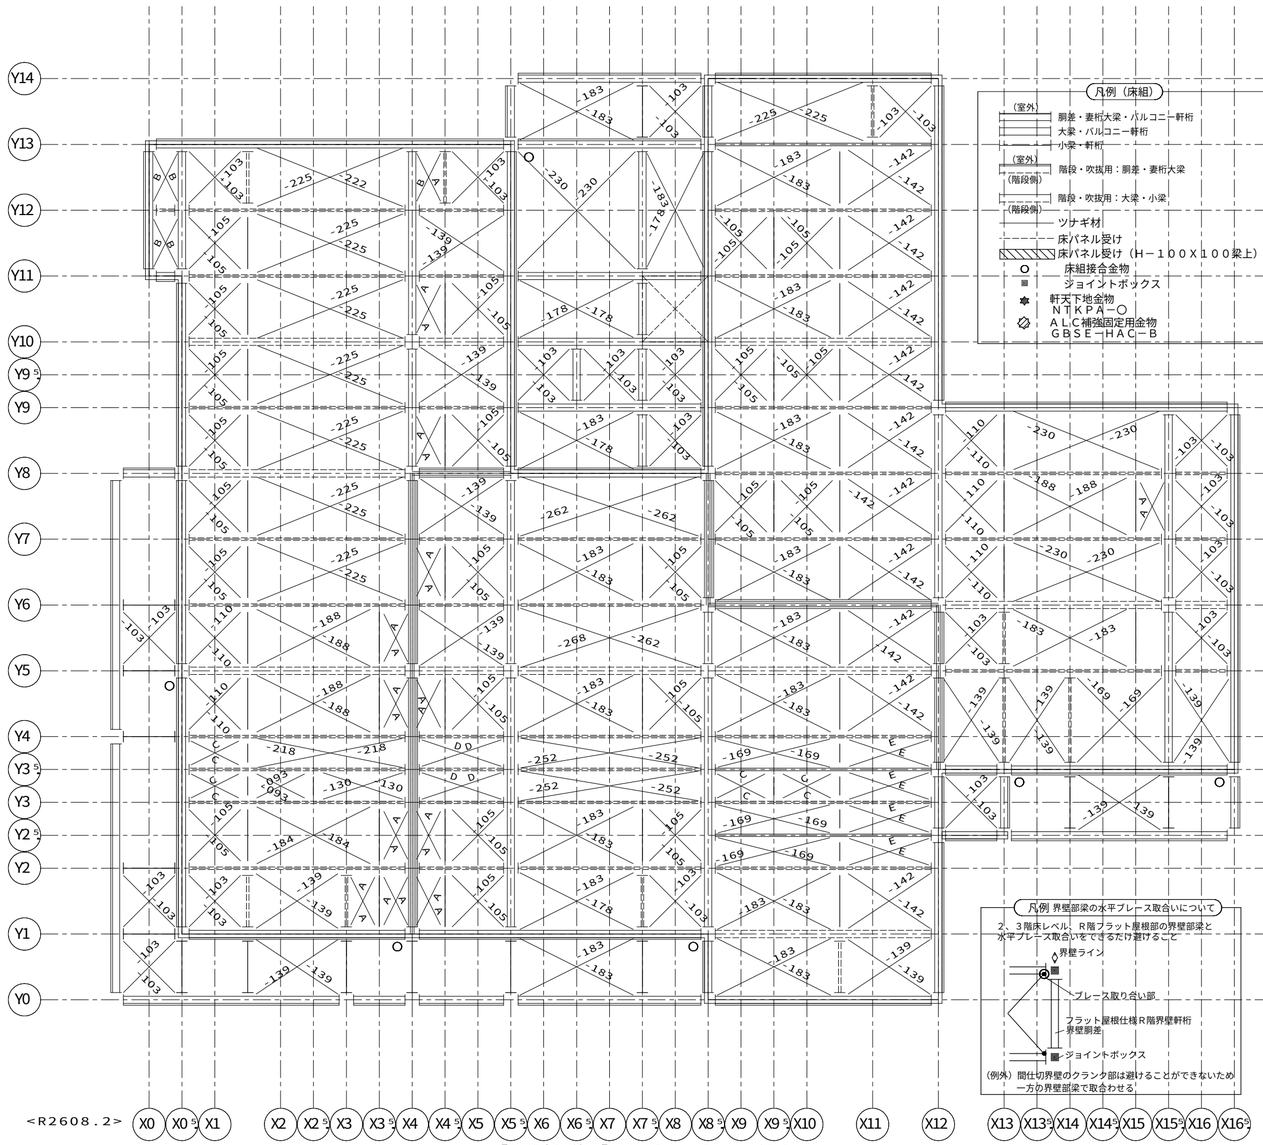

【R階床組伏図】ＨＶ３１　Ｓ＝１／６０

凡例（床組）

（室外）
- 胴差・妻桁大梁・バルコニー軒桁
- 大梁・バルコニー軒桁
- 小梁・軒桁

（室外）（階段側）
- 階段・吹抜用：胴差・妻桁大梁

（階段側）
- 階段・吹抜用：大梁・小梁
- ツナギ材
- 床パネル受け
- 床パネル受け（Ｈ－１００Ｘ１００梁上）
- 床組接合金物
- ジョイントボックス
- 軒天下地金物 ＮＴＫＰＡ－○
- ＡＬＣ補強固定用金物 ＧＢＳＥ－ＨＡＣ－Ｂ

省略記号の説明

伏図中の省略記号#○○は、以下の部品記号に対応しています

省略記号	部品記号
#01	AGBR-05A
#02	AGBR-1AN
#03	GR-05NWPV2H15K
#04	AGBR-05AN
15N	GARKAD1TE-15NN-P2
1N	GARKAD1TE-10NN-P2
2N	GARKAD1TE-20NN-P2
5N	GARKAD1TE-05NN-P2
A	B12-078S
A1W	NGK-GA10W
A1WD	NGK-GA10WD
A5	NGK-GA05
A5SL	NGK-GA05SL
A5SR	NGK-GA05SR
B	B12-082
BJ2	BJ-2
BJST	BJ-ST
C	B12-087
D	B12-118
E	B12-125
N1W	NGK-GN10W
N5	NGK-GN05
N5SLD	NGK-GN05SLD
N5SR	NGK-GN05SR
PV15K	GR-1NWPV2H15K
PV15W	GR-1NWPV2H15W
T	NTKPA-T

凡例

「ＫＮ９０」耐火換気孔用
内部（最上階陸屋根）専用

耐火仕様：
Ｈ２００梁の１００Φ孔「ＫＮ９０」及び
Ｈ１５０梁の７０Φ孔（全て）は耐火換気用の孔となる

軒裏外壁下地金物
（頭記号ＮＧＫ－　は省略）

凡例（取合い）

＜　特記事項　＞

ブレースの頭記号　Ｂ１２－　は省略

- 下階内部柱 下階間仕切耐力柱 下階鋼製ランナー固定金物
- 下階外部柱
- 上階内部柱 上階間仕切耐力柱 上階床組接合金物
- 上階外部柱 腰壁コネクター
- 上階外壁パネル取合 腰壁パネル取合
- 下階外壁パネル取合
- 梁取合プレート位置
- ツナギ取合プレート位置
- 梁取合穴位置
- 界壁胴差（軒桁）ウェブ面
- ガセット取合プレート位置
- ＤＮ　ブレースダウン

凡例 界壁部梁の水平ブレース取合いについて

２、３階床レベル、Ｒ階フラット屋根部の界壁部梁と水平ブレース取合いをできるだけ避けること

（例外）間仕切界壁のクランク部は避けることができないため一方の界壁部梁で取合わせる

凡例（界壁胴差軒桁下地金物）

界壁胴差下地金物
- ＭＫＧＫ－○Ｊ（床支持あり部。○には、部材長が入る）
- ＭＫＧＫ－○Ｚ（床支持なし部。○には、部材長が入る）

界壁軒桁下地金物（基本界壁部）
- ＴＫＡ６－○（頭記号省略表記。○には、部材長が入る）

界壁軒桁下地金物ジョイント金物
- ＪＫＮ－２

界壁軒桁下地金物（小屋裏界壁、一般部）
- ＳＫ０５０ＫＤ－０５（Ｓ）（頭記号省略表記）（Ｓ：設備配管用）

界壁軒桁下地金物（小屋裏界壁、階段室側面／奥面部）
- ＧＫ－＊

界壁軒桁下地金物（小屋裏界壁、階段室中央部）
- ＭＫＧＫ－○Ｈ（○には、部材長が入る）


1148200528000　2026/10/28

記事	※本図面の縮尺はA2サイズを標準としています。A3サイズに印刷の場合は約71%に寸法が縮小されます。	投入図 2026/10/29	大和ハウス工業株式会社 中部集合住宅一級建築士事務所	承認 亀山 / 照査 間宮 / その他の設計者	代表となる設計者 一級建築士 第358043号 小川 祥 / 企画製図 / 生産製図 大連（名古屋） / ＩＣ	工事名称	（集合分議）豊橋市向山大池町ＰＪ Ｄ－ＲＯＯＭ新築工事　２号地
						図面名称	各伏図

作成年月日		図面番号 Ｓ－24
縮尺		
工事番号	1142672700004	保管図面区分 【伏図】

Ver　26091　102139

工事投入　2026/11/04

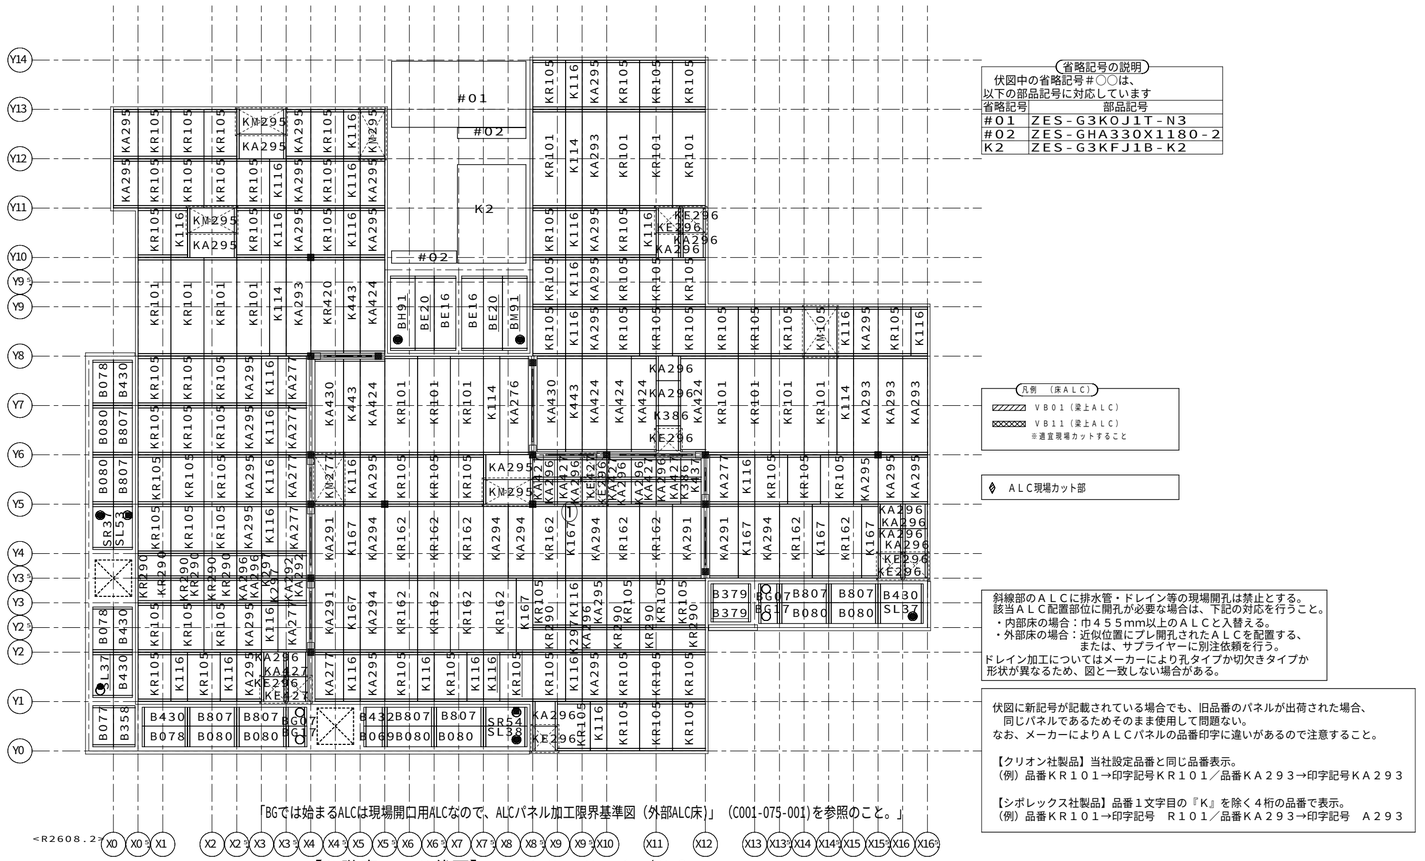

「BGでは始まるALCは現場開口用ALCなので、ALCパネル加工限界基準図（外部ALC床）（C001-075-001）を参照のこと。」

【2階床ＡＬＣ伏図】ＨＶ１９　Ｓ＝１／８０

省略記号の説明

伏図中の省略記号＃○○は、
以下の部品記号に対応しています

省略記号	部品記号
#01	ZES-G3KOJ1T-N3
#02	ZES-GHA330X1180-2
K2	ZES-G3KFJ1B-K2

凡例　（床ALC）
- VB01（梁上ALC）
- VB11（梁上ALC）
- ※適宜現場カットすること

ALC現場カット部

斜線部のＡＬＣに排水管・ドレン等の現場開孔は禁止とする。
該当ＡＬＣ配置部位に開孔が必要な場合は、下記の対応を行うこと。
・内部床の場合：巾４５５mm以上のＡＬＣと入替える。
・外部床の場合：近似位置にプレ開孔されたＡＬＣを配置する、
　　または、サプライヤーに別注依頼を行う。
ドレン加工についてはメーカーにより孔タイプか切欠きタイプか
形状が異なるため、図と一致しない場合がある。

伏図に新記号が記載されている場合でも、旧品番のパネルが出荷された場合、
同じパネルであるためそのまま使用して問題ない。
なお、メーカーによりＡＬＣパネルの品番印字に違いがあるので注意すること。

【クリオン社製品】当社設定品番と同じ品番表示。
（例）品番ＫＲ１０１→印字記号ＫＲ１０１／品番ＫＡ２９３→印字記号ＫＡ２９３

【シポレックス社製品】品番１文字目の『Ｋ』を除く４桁の品番で表示。
（例）品番ＫＲ１０１→印字記号　Ｒ１０１／品番ＫＡ２９３→印字記号　Ａ２９３


変更内容修正済
2026年10月26日
大連集合生産設計　担当：呉治宇

1148820052800O　2026/10/28

記事	①PS用ALCの位置変更 ※本図面の縮尺はA2サイズを標準としています。A3サイズに印刷の場合は約71%に寸法が縮小されます。	投入図 2026/10/29	大和ハウス工業株式会社 中部集合住宅一級建築士事務所	承認 亀山 / 照査 間宮 その他の設計者	代表となる設計者 一級建築士 第358043号 小川 祥 企画製図 / 生産製図 大連（名古屋） / ＩＣ	工事名称：（集合分譲）豊橋市向山大池町ＰＪ Ｄ－ＲＯＯＭ新築工事　２号地 図面名称：各伏図	作成年月日 縮尺 工事番号 1142672700004	図面番号 Ｓ－25 保管図面区分 【伏図】

Ver　26091　102139

工事投入　2026/11/04

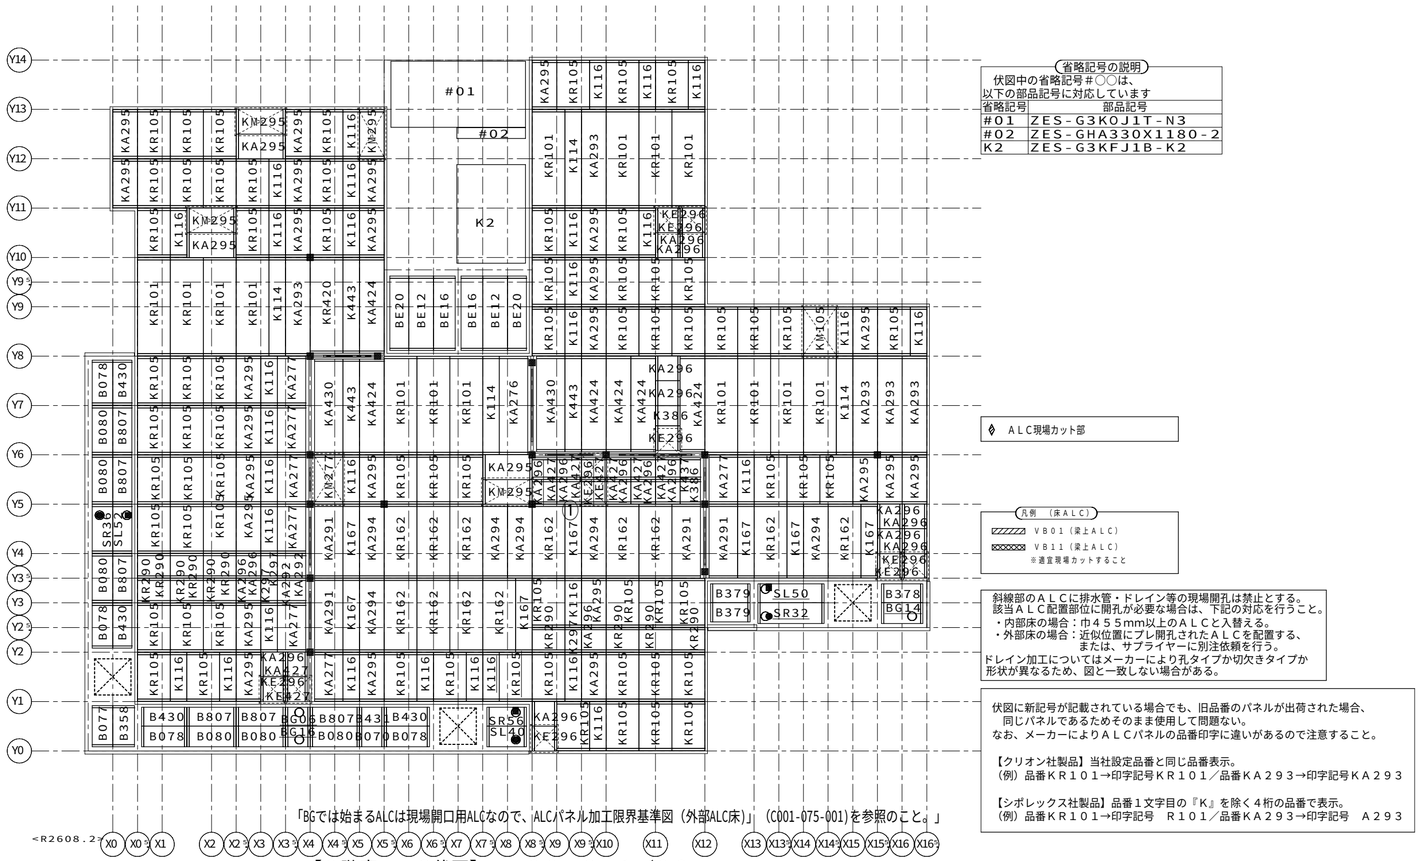

省略記号の説明

伏図中の省略記号＃○○は、
以下の部品記号に対応しています

省略記号	部品記号
#01	ZES-G3K0J1T-N3
#02	ZES-GHA330X1180-2
K2	ZES-G3KFJ1B-K2

◊ ＡＬＣ現場カット部

凡例 （床ＡＬＣ）

ＶＢ０１（梁上ＡＬＣ）

ＶＢ１１（梁上ＡＬＣ）

※適宜現場カットすること

斜線部のＡＬＣに排水管・ドレイン等の現場開孔は禁止とする。
該当ＡＬＣ配置部位に開孔が必要な場合は、下記の対応を行うこと。
・内部床の場合：巾４５５mm以上のＡＬＣと入替える。
・外部床の場合：近似位置にプレ開孔されたＡＬＣを配置する、
または、サプライヤーに別注依頼を行う。
ドレイン加工についてはメーカーにより孔タイプか切欠きタイプか
形状が異なるため、図と一致しない場合がある。

伏図に新記号が記載されている場合でも、旧品番のパネルが出荷された場合、
同じパネルであるためそのまま使用して問題ない。
なお、メーカーによりＡＬＣパネルの品番印字に違いがあるので注意すること。

【クリオン社製品】当社設定品番と同じ品番表示。
（例）品番ＫＲ１０１→印字記号ＫＲ１０１／品番ＫＡ２９３→印字記号ＫＡ２９３

【シポレックス社製品】品番１文字目の『K』を除く４桁の品番で表示。
（例）品番ＫＲ１０１→印字記号　Ｒ１０１／品番ＫＡ２９３→印字記号　Ａ２９３

「BGでは始まるALCは現場開口用ALCなので、ALCパネル加工限界基準図（外部ALC床）」（C001-075-001)を参照のこと。」

【３階床ＡＬＣ伏図】ＨＶ２９　Ｓ＝１／８０

変更内容修正済
2026年10月26日
大連集合生産設計　担当：呉治宇

1148820052800０　2026/10/28

記事	承認	照査	代表となる設計者	工事名称	作成年月日	図面番号
①PS用ALCの位置変更	亀山	間宮	一級建築士　第358043号 小川　祥	（集合分譲）豊橋市向山大池町ＰＪ Ｄ－ＲＯＯＭ新築工事　２号地	縮尺	Ｓ－26
※本図面の縮尺はA2サイズを標準としています。A3サイズに印刷の場合は約71%に寸法が縮小されます。	その他の設計者	企画製図	生産製図：大連（名古屋） ＩＣ	図面名称：各伏図	工事番号：1142672700004	保管図面区分：【伏図】


投入図
2026/10/29

大和ハウス工業株式会社
中部集合住宅一級建築士事務所

Ver　26091　102139

工事投入　2026/11/04

太陽光引き込み金物の位置、ALC現場施工

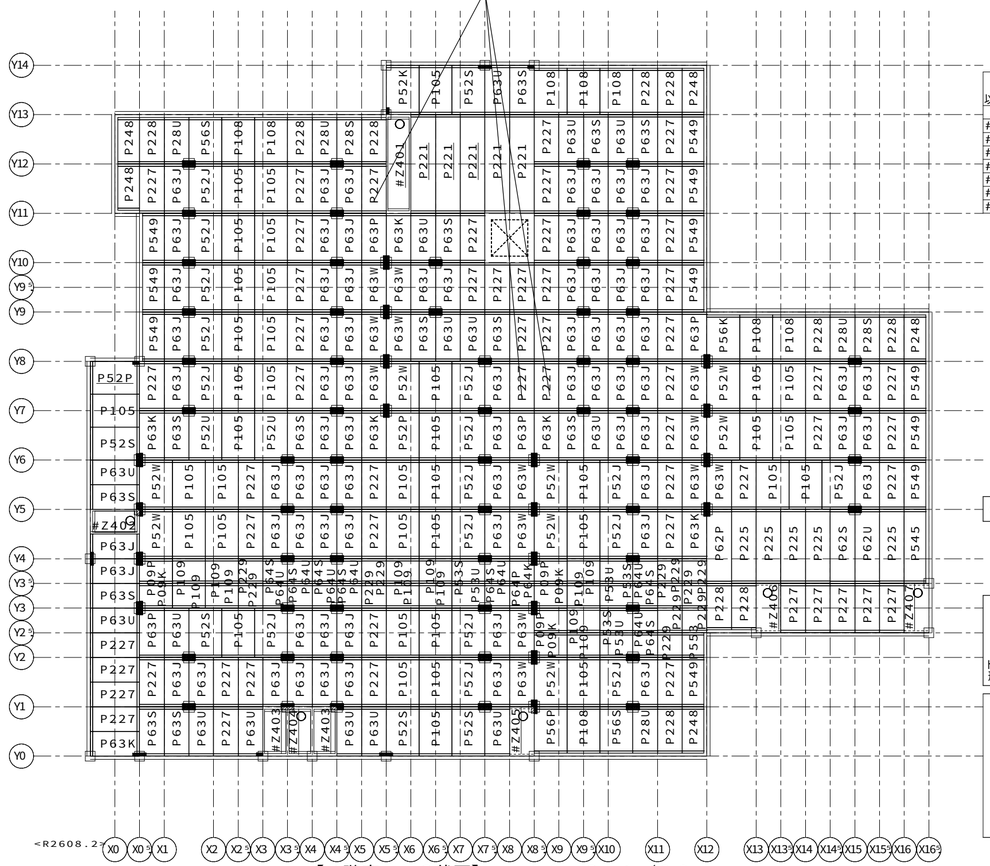

【R階床ＡＬＣ伏図】ＨＶ３９　Ｓ＝１／８０

省略記号の説明

伏図中の省略記号#○○は、
以下の部品記号に対応しています

省略記号	部品記号
#Z401	A455X1810-063-063-E
#Z402	A455X0900-063-063-E
#Z403	A455X0900-063-063
#Z404	A455X0900-063-063-E1
#Z405	A455X0900-063-063-E2
#Z406	A455X0900-063-063-E3
#Z407	A455X0900-063-063-E4

◊ ＡＬＣ現場カット部

斜線部のＡＬＣに排水管・ドレイン等の現場開孔は禁止とする。
該当ＡＬＣ配置部位に開孔が必要な場合は、下記の対応を行うこと。
・内部床の場合：巾４５５mm以上のＡＬＣと入替える。
・外部床の場合：近似位置にプレ開孔されたＡＬＣを配置する、
　　または、サプライヤーに別注依頼を行う。
ドレイン加工についてはメーカーにより孔タイプか切欠きタイプか
形状が異なるため、図と一致しない場合がある。

伏図に新記号が記載されている場合でも、旧品番のパネルが出荷された場合、
同じパネルであるためそのまま使用して問題ない。
なお、メーカーによりＡＬＣパネルの品番印字に違いがあるので注意すること。

【クリオン社製品】当社設定品番と同じ品番表示。
（例）品番ＫＲ１０１→印字記号ＫＲ１０１／品番ＫＡ２９３→印字記号ＫＡ２９３

【シポレックス社製品】品番１文字目の『Ｋ』を除く４桁の品番で表示。
（例）品番ＫＲ１０１→印字記号　Ｒ１０１／品番ＫＡ２９３→印字記号　Ａ２９３

1148820052800０　2026/10/28

記事

※本図面の縮尺はA2サイズを標準としています。A3サイズに印刷の場合は約71%に寸法が縮小されます。

投入図
2026/10/29

大和ハウス工業株式会社

中部集合住宅一級建築士事務所

承認	照査	代表となる設計者
亀山	間宮	一級建築士　第358043号 小川　祥

その他の設計者


企画製図	生産製図	ＩＣ
	大連（名古屋）	

工事名称	（集合分譲）豊橋市向山大池町ＰＪ Ｄ－ＲＯＯＭ新築工事　２号地
図面名称	各伏図

作成年月日	図面番号
縮尺	Ｓ－27
工事番号 1142672700004	保管図面区分 【伏図】


Ver　26091　102139

工事投入　2026/11/04

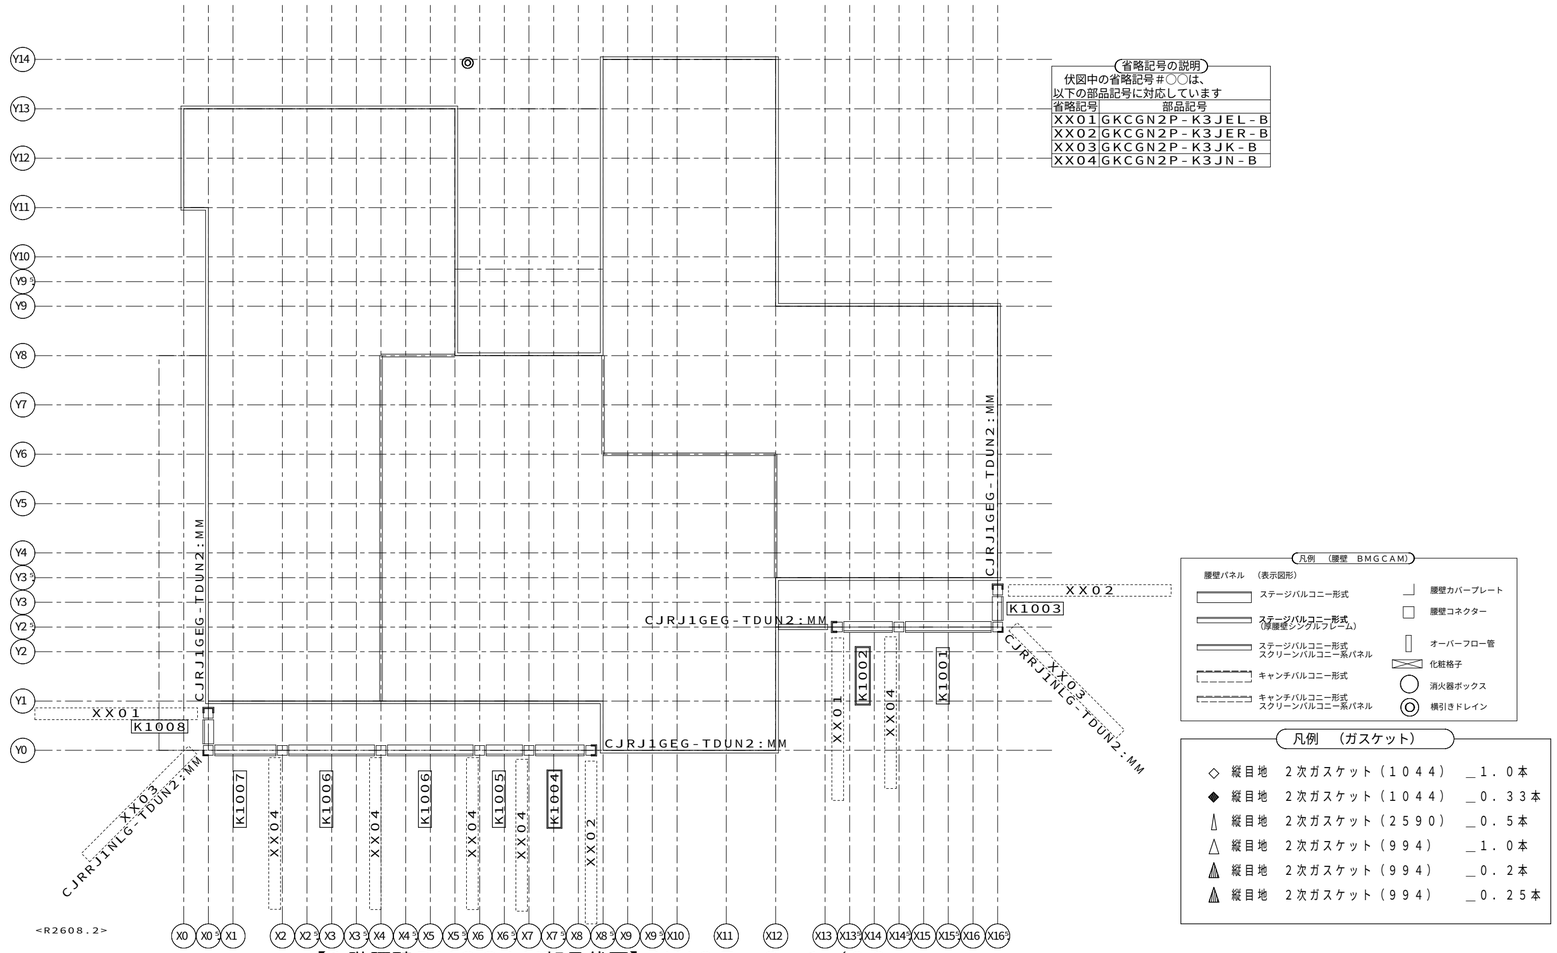

【1階腰壁BMGCAM部品伏図】HV87 S=1/80

合番	部品記号
K1001	:VU1:D:TJ3C2:::-:::RJMM:::::RJMM-020::::N6::Y6::A::2B:3B-:::::::::::::::-:::::::::-:::::::::::::-::::::
K1002	:VU1:D:TJ3C2:::-:::RJMM:::::RJMM-015R:::G6::N6::A::2B:3B-:::::::::::::::-:::::::::-:::::::::::::-::::::
K1003	:VU1:D:TJ3C2:::-:::RJMM:::::RJMM-010::::Y6::G6::A::2B:3B-:::::::::::::::-:::::::::-:::::::::::::-::::::
K1004	:VU1:D:TJ3C2:::-:::RJMM:::::RJMM-015R:::N6::G6::A::2B:3B-:::::::::::::::-:::::::::-:::::::::::::-::::::
K1005	:VU1:D:TJ3C2:::-:::RJMM:::::RJMM-010::::N6::N6::A::2B:3B-:::::::::::::::-:::::::::-:::::::::::::-::::::
K1006	:VU1:D:TJ3C2:::-:::RJMM:::::RJMM-020::::N6::N6::A::2B:3B-:::::::::::::::-:::::::::-:::::::::::::-::::::
K1007	:VU1:D:TJ3C2:::-:::RJMM:::::RJMM-015L:::Y6::N6::A::2B:3B-:::::::::::::::-:::::::::-:::::::::::::-::::::
K1008	:VU1:D:TJ3C2:::-:::RJMM:::::RJMM-010::::G6::Y6::A::2B:3B-:::::::::::::::-:::::::::-:::::::::::::-::::::

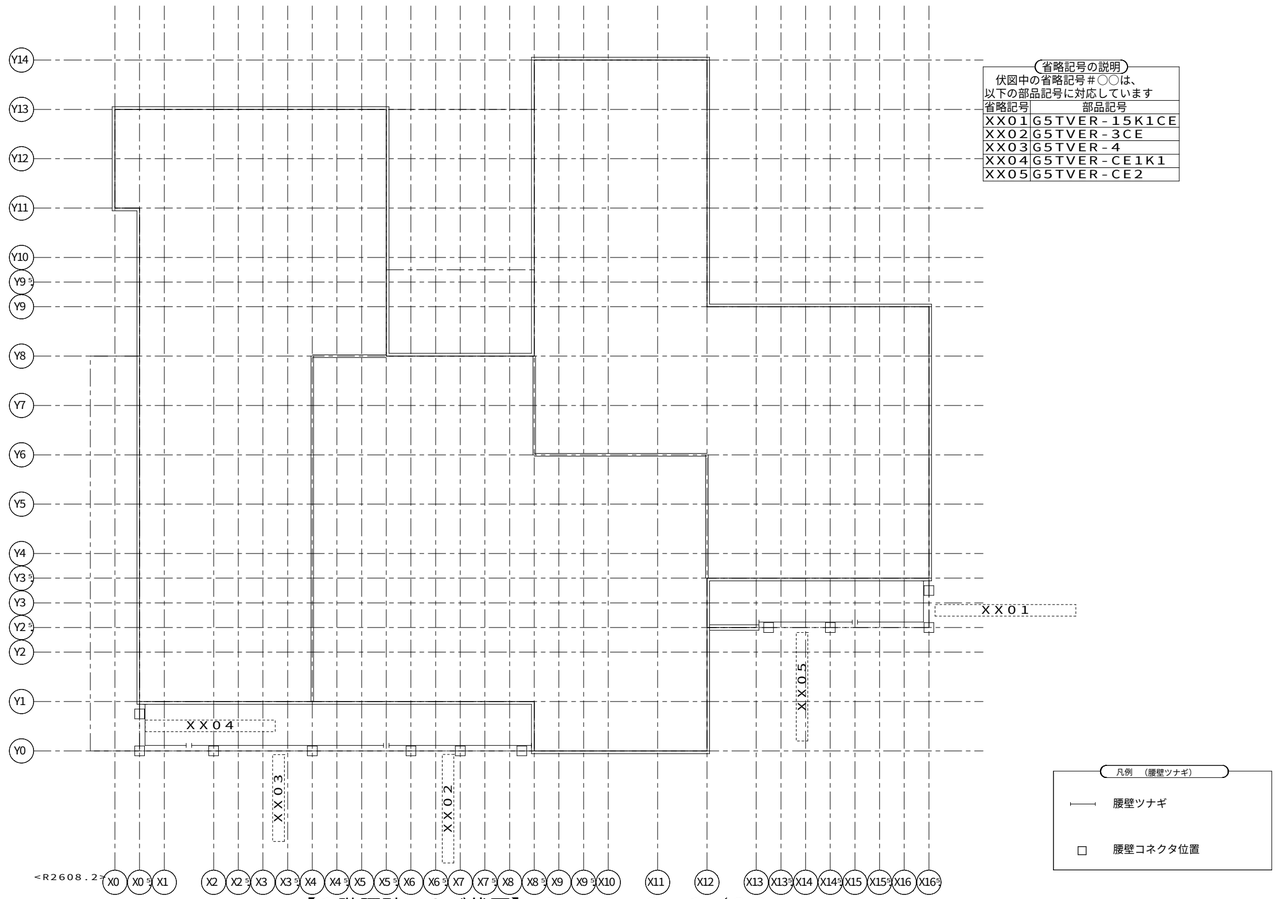


【１階腰壁ツナギ伏図】ＨＶ８８　Ｓ＝１／８０

1148820052800０　2026/10/28

記事	※本図面の縮尺はA2サイズを標準としています。A3サイズに印刷の場合は約71%に寸法が縮小されます。	投入図 2026/10/29	大和ハウス工業株式会社 中部集合住宅一級建築士事務所	承認 亀山 / 照査 間宮 / その他の設計者	代表となる設計者 一級建築士 第358043号 小川 祥 / 企画製図 / 生産製図 大連（名古屋） / ＩＣ	工事名称 (集合分譲) 豊橋市向山大池町ＰＪ Ｄ－ＲＯＯＭ新築工事 ２号地 / 図面名称 各伏図	作成年月日 / 縮尺 / 工事番号 1142672700004	図面番号 Ｓ－29 / 保管図面区分 【伏図】

Ver 26091　102139

工事投入　2026/11/04

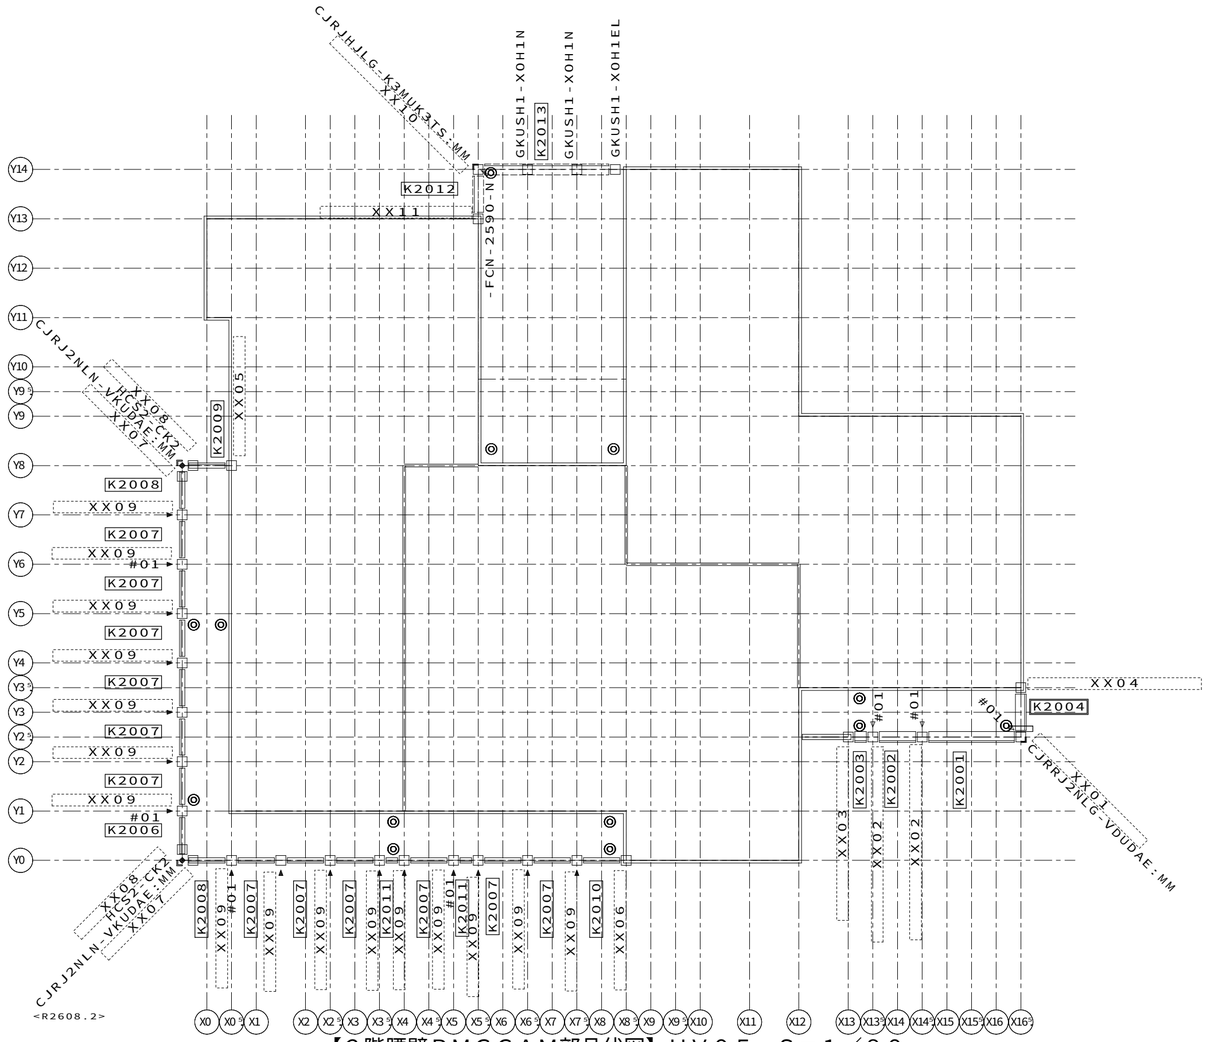

<R2608.2>

【２階腰壁ＢＭＧＣＡＭ部品伏図】ＨＶ０５　Ｓ＝１／８０

省略記号の説明

伏図中の省略記号＃○○は、
以下の部品記号に対応しています

省略記号	部品記号
#01	KMGS-FCN-994-N
XX01	GKCDN1-GNK-H8B
XX02	GKCDN1-GT2N-H8B11A
XX03	GKCDN1-GTEL-H11X
XX04	GKCDN1-GTER-H11X
XX05	GKCDS3-INEL
XX06	GKCDS3-INER
XX07	GKCDS3-INKL
XX08	GKCDS3-INKR
XX09	GKCDS3-IT2N
XX10	GKCSH3-A2H1KR-H5A
XX11	GKCSH3-XOH1ESR

凡例　（腰壁　BMGCAM）

腰壁パネル　（表示図形）

- ステージバルコニー形式
- ステージバルコニー形式（厚腰壁シングルフレーム）
- ステージバルコニー形式 スクリーンバルコニー系パネル
- キャンチバルコニー形式
- キャンチバルコニー形式 スクリーンバルコニー系パネル
- 腰壁カバープレート
- 腰壁コネクター
- オーバーフロー管
- 化粧格子
- 消火器ボックス
- 横引きドレイン

凡例　（ガスケット）

◇	縦目地　２次ガスケット（１０４４）	＿１．０本
◆	縦目地　２次ガスケット（１０４４）	＿０．３３本
｜	縦目地　２次ガスケット（２５９０）	＿０．５本
△	縦目地　２次ガスケット（９９４）	＿１．０本
▲	縦目地　２次ガスケット（９９４）	＿０．２本
▲	縦目地　２次ガスケット（９９４）	＿０．２５本

合番	部品記号
K2001	:VU2:D:NL5BO:::-:::RJMM:::RJMM-020::::N6::Y6::A::2AV3M-:::::::::4A3:::-:::::::-:::::::::::::::
K2002	:VU2:D:NL5BO:::-:::RJMM:::RJMM-010::::N6::N6::A::2AV3M-:::::::::4AC:::-:::::::-:::::::::::::::
K2003	:VU2:D:NL5BO:::-:::RJMM:::RJMM-005::::K701N6::A::2AV3M-:::::::::4A2:::-:::::::-:::::::::::::::
K2004	:VU2:D:NL5BO:::-:::RJMM:::RJMM-010::::Y6::K701A::2AV3M-O1Z6:L3:::::::-:::::::::::::::
K2006	:VU2:D:GA4BO:::-:::RJMM:::0000-010::::NM::YM::A::2AD3K-:::::::::1C0:::-:::::::-:::::::::::::::
K2007	:VU2:D:GA4BO:::-:::RJMM:::0000-010::::NM::NM::A::2AD3K-:::::::::1C0:::-:::::::-:::::::::::::::
K2008	:VU2:D:GA4BO:::-:::RJMM:::0000-010::::YM::NM::A::2AD3K-:::::::::1C0:::-:::::::-:::::::::::::::
K2009	:VU2:D:GA4BO:::-:::RJMM:::0000-010::::EM01YM::A::2AD3K-:::::::::1C0:::-:::::::-:::::::::::::::
K2010	:VU2:D:GA4BO:::-:::RJMM:::0000-010::::NM::KM01A::2AD3K-:::::::::1C0:::-:::::::-:::::::::::::::
K2011	:VU2:D:GA4BO:::-:::RJMM:::0000-005::::NM::NM::A::2AD3K-:::::::::1C0:::-:::::::-:::::::::::::::
K2012	:VU2:C:ND3BO:E:-:::RJMM:::RJMM-010::::YU01KU01A::3D:1F-:::::::::1B0:::-:::::::-:::::::::::::::
K2013	:VU2:C:ND3BO:E:-:::RJMM:::RJMM-030::::K601YV01A::1D:3F-:::::::::1B0:::-:::::::-:::::::::::::::

1148820052800 0　2026/10/28

記事

※本図面の縮尺はA2サイズを標準としています。A3サイズに印刷の場合は約71%に寸法が縮小されます。

投入図
2026/10/29

大和ハウス工業株式会社
中部集合住宅一級建築士事務所

承認	照査	代表となる設計者
亀山	間宮	一級建築士　第358043号 小川　祥

その他の設計者

企画製図	生産製図	ＩＣ
	大連（名古屋）	


工事名称	（集合分譲）豊橋市向山大池町ＰＪ Ｄ－ＲＯＯＭ新築工事　２号地
図面名称	各伏図

作成年月日
縮　尺
工事番号 1142672700004

図面番号 Ｓ－30
保管図面区分 【伏図】

Ver　26091　102139

工事投入　2026/11/04

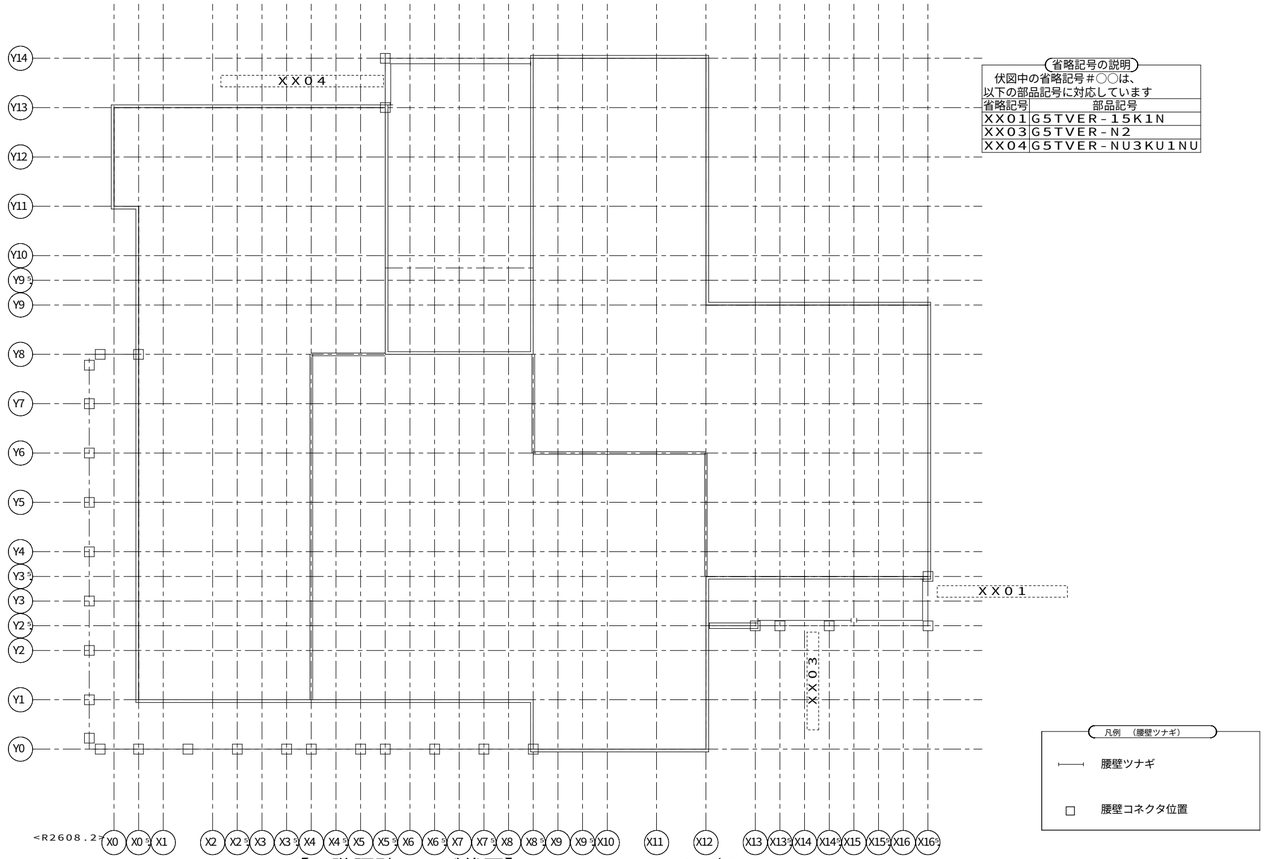

【２階腰壁ツナギ伏図】ＨＶ０６　Ｓ＝１／８０

11488200528000　2026/10/28

記事

※本図面の縮尺はA2サイズを標準としています。A3サイズに印刷の場合は約71%に寸法が縮小されます。

投入図
2026/10/29

大和ハウス工業株式会社


中部集合住宅一級建築士事務所

承認	照査	代表となる設計者
亀山	間宮	一級建築士　第358043号 小川　祥
その他の設計者	企画製図	生産製図 / ＩＣ
		大連（名古屋）

工事名称	（集合分譲）豊橋市向山大池町ＰＪ Ｄ－ＲＯＯＭ新築工事　２号地	作成年月日	図面番号 Ｓ－31
図面名称	各伏図	縮尺	
		工事番号 1142672700004	保管図面区分 【伏図】

Ver　26091　102139

工事投入　2026/11/04

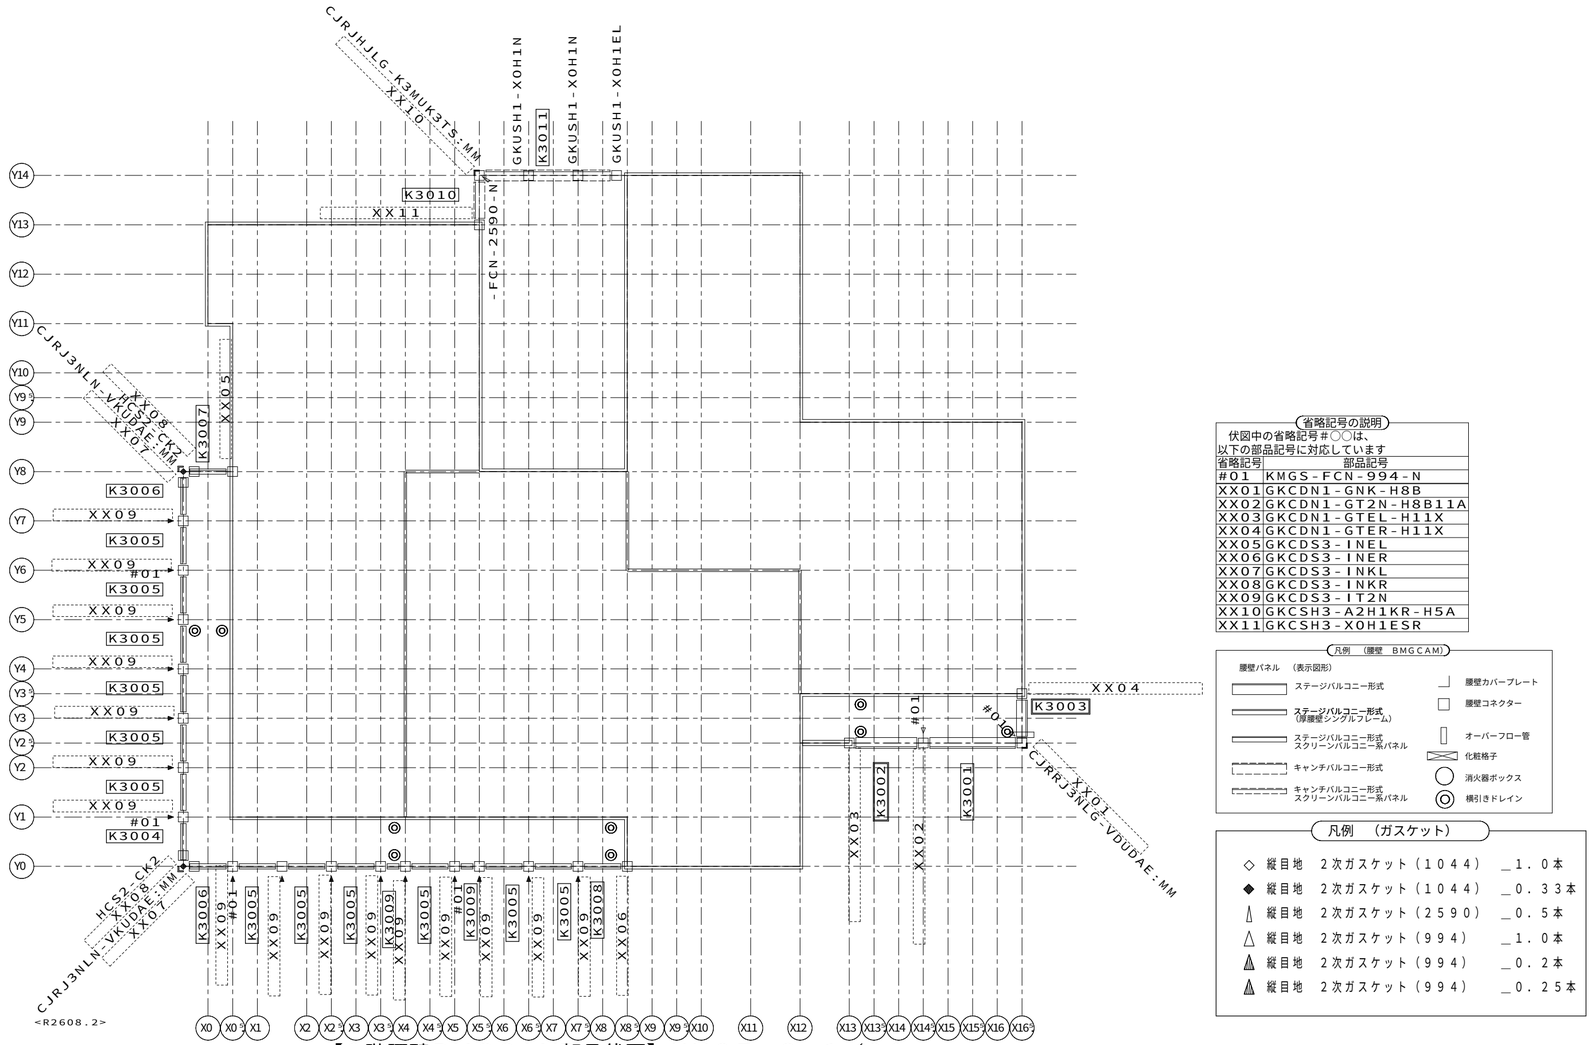

【３階腰壁ＢＭＧＣＡＭ部品伏図】ＨＶ０７　Ｓ＝１／８０

省略記号の説明

伏図中の省略記号＃○○は、
以下の部品記号に対応しています

省略記号	部品記号
#01	KMGS-FCN-994-N
XX01	GKCDN1-GNK-H8B
XX02	GKCDN1-GT2N-H8B11A
XX03	GKCDN1-GTEL-H11X
XX04	GKCDN1-GTER-H11X
XX05	GKCDS3-INEL
XX06	GKCDS3-INER
XX07	GKCDS3-INKL
XX08	GKCDS3-INKR
XX09	GKCDS3-IT2N
XX10	GKCSH3-A2H1KR-H5A
XX11	GKCSH3-X0H1ESR

凡例　（腰壁　BMGCAM）

腰壁パネル　（表示図形）

- ステージバルコニー形式
- ステージバルコニー形式（厚腰壁シングルフレーム）
- ステージバルコニー形式 スクリーンバルコニー系パネル
- キャンチバルコニー形式
- キャンチバルコニー形式 スクリーンバルコニー系パネル
- 腰壁カバープレート
- 腰壁コネクター
- オーバーフロー管
- 化粧格子
- 消火器ボックス
- 横引きドレイン

凡例　（ガスケット）

◇	縦目地　２次ガスケット（１０４４）	＿１．０本
◆	縦目地　２次ガスケット（１０４４）	＿０．３３本
｜	縦目地　２次ガスケット（２５９０）	＿０．５本
△	縦目地　２次ガスケット（９９４）	＿１．０本
▲	縦目地　２次ガスケット（９９４）	＿０．２本
▲	縦目地　２次ガスケット（９９４）	＿０．２５本

合番	部品記号
K3001	:VU3:D:NL5B0:-:-:RJMM-020:N6::Y6::A::2AV3M-:::4A3:-:::::-::::::
K3002	:VU3:D:NL5B0:-:-:RJMM-015R:K701N6::A::2AV3M-:::4A2:-:::::-::::::
K3003	:VU3:D:NL5B0:-:-:RJMM-010:Y6::K701A::2AV3M-01Z6:L3:::-:::::-::::::
K3004	:VU3:D:GA4B0:-:-:RJMM-0000-010:NM::YM::A::2AD3K-:::1C0:-:::::-::::::
K3005	:VU3:D:GA4B0:-:-:RJMM-0000-010:NM::NM::A::2AD3K-:::1C0:-:::::-::::::
K3006	:VU3:D:GA4B0:-:-:RJMM-0000-010:YM::NM::A::2AD3K-:::1C0:-:::::-::::::
K3007	:VU3:D:GA4B0:-:-:RJMM-0000-010:EM01YM::A::2AD3K-:::1C0:-:::::-::::::
K3008	:VU3:D:GA4B0:-:-:RJMM-0000-010:NM::KM01A::2AD3K-:::1C0:-:::::-::::::
K3009	:VU3:D:GA4B0:-:-:RJMM-0000-005:NM::NM::A::2AD3K-:::1C0:-:::::-::::::
K3010	:VU3:C:ND3B0:E-:-:RJMM-010:YU01KU01A::3D:1F-:::1B0:-:::::-::::::
K3011	:VU3:C:ND3B0:E-:-:RJMM-030:K601YV01A::1D:3F-:::1B0:-:::::-::::::


11488200528000　2026/10/28

記事	※本図面の縮尺はA2サイズを標準としています。A3サイズに印刷の場合は約71%に寸法が縮小されます。	投入図 2026/10/29	大和ハウス工業株式会社 中部集合住宅一級建築士事務所	承認 亀山 / 照査 間宮 / その他の設計者	代表となる設計者 一級建築士 第358043号 小川 祥 / 企画製図 / 生産製図 大連（名古屋） / ＩＣ	工事名称	（集合分譲）豊橋市向山大池町ＰＪ Ｄ－ＲＯＯＭ新築工事　２号地
						図面名称	各伏図

作成年月日		図面番号
縮尺		Ｓ－32
工事番号	1142672700004	保管図面区分 【伏図】

Ver　26091　102139

工事投入　2026/11/04

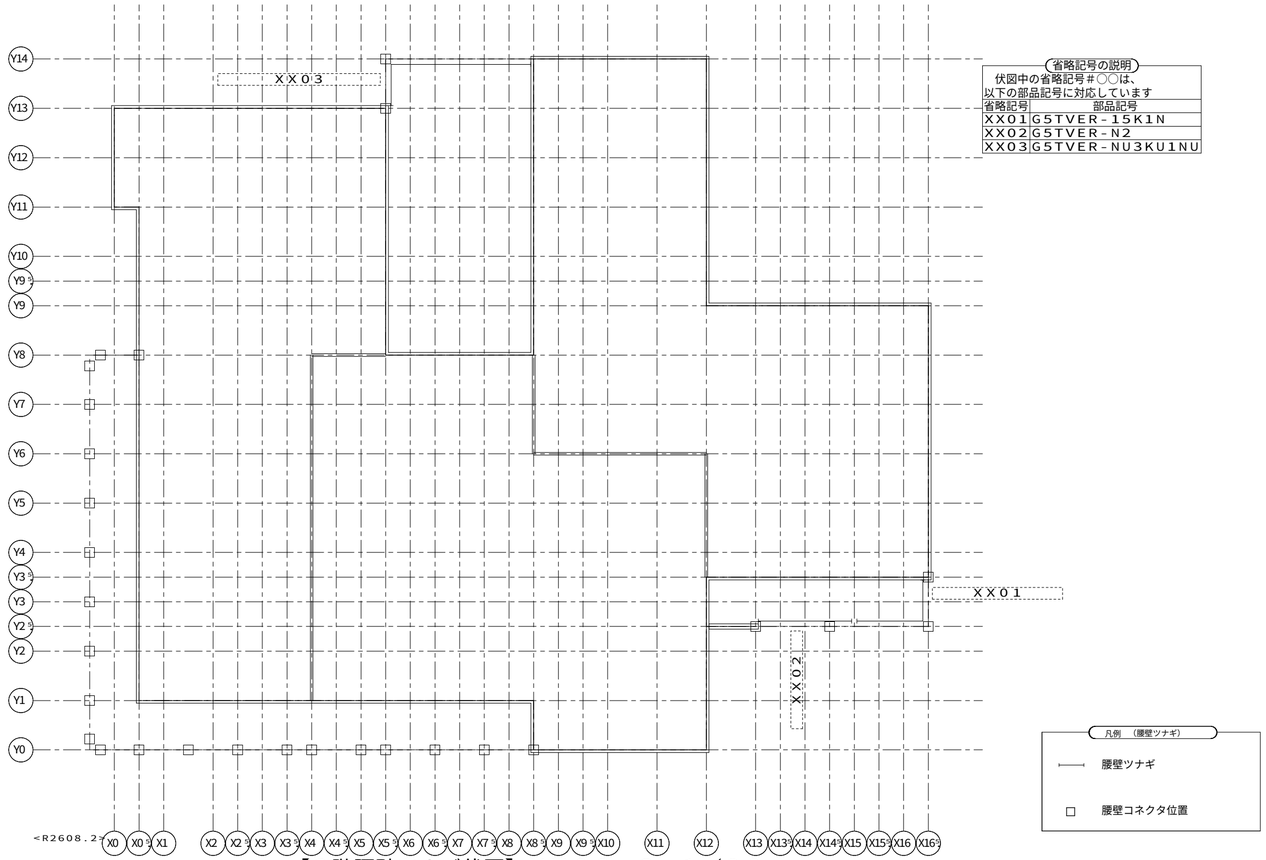


【３階腰壁ツナギ伏図】ＨＶ０８　Ｓ＝１／８０

1148820052800 0 2026/10/28

記事	※本図面の縮尺はA2サイズを標準としています。A3サイズに印刷の場合は約71%に寸法が縮小されます。	投入図 2026/10/29	大和ハウス工業株式会社 中部集合住宅一級建築士事務所	承認 亀山 / 照査 間宮 / その他の設計者	代表となる設計者 一級建築士 第358043号 小川 祥 / 企画製図 / 生産製図 大連(名古屋) / ＩＣ	工事名称 (集合分譲) 豊橋市向山大池町ＰＪ Ｄ－ＲＯＯＭ新築工事 ２号地 / 図面名称 各伏図	作成年月日 / 縮尺 / 工事番号 1142672700004	図面番号 Ｓ－33 / 保管図面区分 【伏図】

Ver 26091 102139

工事投入 2026/11/04

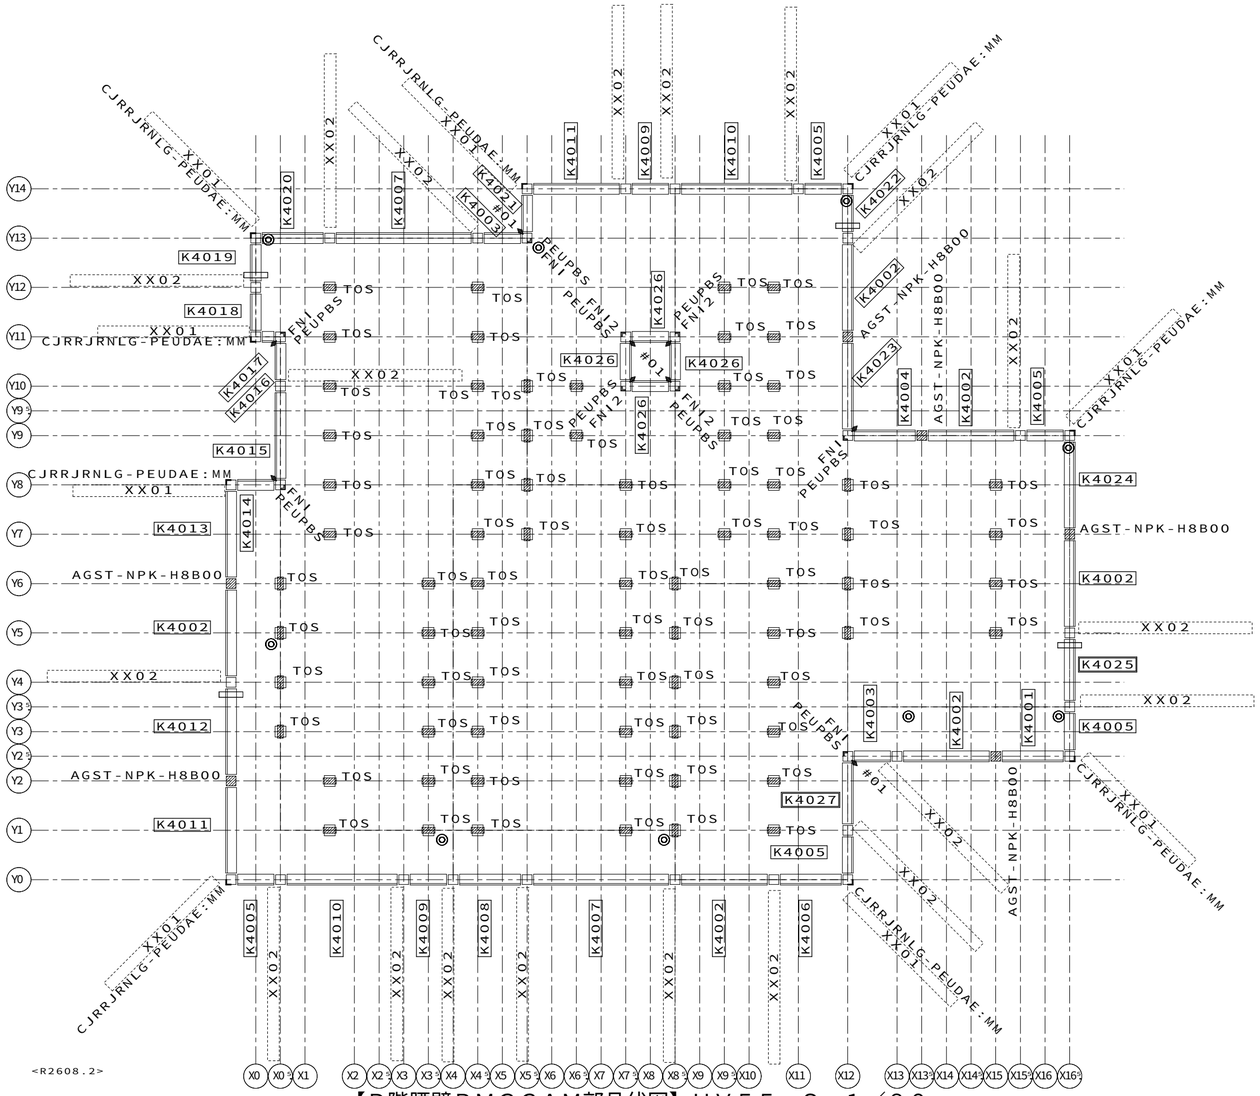

【R階腰壁ＢＭＧＣＡＭ部品伏図】ＨＶ５５　Ｓ＝１／８０

省略記号の説明	
伏図中の省略記号#○○は、以下の部品記号に対応しています	
省略記号	部品記号
#01	KMGS-FCN-1044-N
FNI	GKCDP1-FNI
FNI2	GKCDP1-FNI2
PEUPBS	CBRRBRNLG-PEUPBS:00
TOS	TOS-PVAC
XX01	GKCDP1-FNK-H8B
XX02	GKCDPW-FPN-H8B00

凡例　（腰壁　BMGCAM）

腰壁パネル　（表示図形）

- ステージバルコニー形式
- ステージバルコニー形式（腰壁シングルフレーム）
- ステージバルコニー形式 スクリーンバルコニー系パネル
- キャンチバルコニー形式
- キャンチバルコニー形式 スクリーンバルコニー系パネル
- 腰壁カバープレート
- 腰壁コネクター
- オーバーフロー管
- 化粧格子
- 消火器ボックス
- 横引きドレイン

凡例　（ガスケット）

- ◇ 縦目地　２次ガスケット（１０４４）　＿１．０本
- ◆ 縦目地　２次ガスケット（１０４４）　＿０．３３本
- 縦目地　２次ガスケット（２５９０）　＿０．５本
- △ 縦目地　２次ガスケット（９９４）　＿１．０本
- 縦目地　２次ガスケット（９９４）　＿０．２本
- 縦目地　２次ガスケット（９９４）　＿０．２５本

合番	部品記号
K4001	:VU4:D:PC5BO:::-:::RJMM:::::0000-015L:::::N6::Y6::A::2AH3G-:::::::::::::::::-:::::::::-::::::::::::::::::
K4002	:VU4:D:PC5BO:::-:::RJMM:::::0000-020:::::N6::N6::A::2AH3G-:::::::::::::::::-:::::::::-::::::::::::::::::
K4003	:VU4:D:PC5BO:::-:::RJMM:::::0000-010:::::I6::N6::A::2AH3G-:::::::::::::::::-:::::::::-::::::::::::::::::
K4004	:VU4:D:PC5BO:::-:::RJMM:::::0000-015R:::::N6::I6::A::2AH3G-:::::::::::::::::-:::::::::-::::::::::::::::::
K4005	:VU4:D:PC5BO:::-:::RJMM:::::0000-010:::::Y6::N6::A::2AH3G-:::::::::::::::::-:::::::::-::::::::::::::::::
K4006	:VU4:D:PC5BO:::-:::RJMM:::::0000-015R:::::N6::Y6::A::2AH3G-:::::::::::::::::-:::::::::-::::::::::::::::::
K4007	:VU4:DRPC5BO:::-:::RJMM:::::0000-030:::::N6::N6::A::2AH3G-:::::::::::::::::-:::::::::-::::::::::::::::::
K4008	:VU4:D:PC5BO:::-:::RJMM:::::0000-015L:::::N6::N6::A::2AH3G-:::::::::::::::::-:::::::::-::::::::::::::::::
K4009	:VU4:D:PC5BO:::-:::RJMM:::::0000-010:::::N6::N6::A::2AH3G-:::::::::::::::::-:::::::::-::::::::::::::::::
K4010	:VU4:DRPC5BO:::-:::RJMM:::::0000-025L:::::N6::N6::A::2AH3G-:::::::::::::::::-:::::::::-::::::::::::::::::
K4011	:VU4:D:PC5BO:::-:::RJMM:::::0000-020:::::N6::Y6::A::2AH3G-:::::::::::::::::-:::::::::-::::::::::::::::::
K4012	:VU4:D:PC5BO:::-:::RJMM:::::0000-020:::::N6::N6::A::2AH3G-01ZALL3:::::::::::-:::::::::-::::::::::::::::::
K4013	:VU4:D:PC5BO:::-:::RJMM:::::0000-020:::::Y6::N6::A::2AH3G-:::::::::::::::::-:::::::::-::::::::::::::::::
K4014	:VU4:D:PC5BO:::-:::RJMM:::::0000-010:::::I6::Y6::A::2AH3G-:::::::::::::::::-:::::::::-::::::::::::::::::
K4015	:VU4:D:PC5BO:::-:::RJMM:::::0000-020:::::N6::I6::A::2AH3G-:::::::::::::::::-:::::::::-::::::::::::::::::
K4016	:VU4:D:PC5BO:::-:::RJMM:::::0000-010:::::I6::N6::A::2AH3G-:::::::::::::::::-:::::::::-::::::::::::::::::
K4017	:VU4:D:PC5BO:::-:::RJMM:::::0000-005:::::Y6::I6::A::2AH3G-:::::::::::::::::-:::::::::-::::::::::::::::::
K4018	:VU4:D:PC5BO:::-:::RJMM:::::0000-010:::::N6::Y6::A::2AH3G-:::::::::::::::::-:::::::::-::::::::::::::::::
K4019	:VU4:D:PC5BO:::-:::RJMM:::::0000-010:::::Y6::N6::A::2AH3G-01ZA:R3:::::::::::-:::::::::-::::::::::::::::::
K4020	:VU4:D:PC5BO:::-:::RJMM:::::0000-015R:::::N6::Y6::A::2AH3G-D1Y2RR3:::::::::::-:::::::::-::::::::::::::::::
K4021	:VU4:D:PC5BO:::-:::RJMM:::::0000-010:::::Y6::I6::A::2AH3G-:::::::::::::::::-:::::::::-::::::::::::::::::
K4022	:VU4:D:PC5BO:::-:::RJMM:::::0000-010:::::N6::Y6::A::2AH3G-WAY2:R3:::::::::::-:::::::::-::::::::::::::::::
K4023	:VU4:D:PC5BO:::-:::RJMM:::::0000-020:::::I6::N6::A::2AH3G-:::::::::::::::::-:::::::::-::::::::::::::::::
K4024	:VU4:D:PC5BO:::-:::RJMM:::::0000-020:::::N6::Y6::A::2AH3G-D1Y2RR3:::::::::::-:::::::::-::::::::::::::::::
K4025	:VU4:D:PC5BO:::-:::RJMM:::::0000-015L:::::N6::N6::A::2AH3G-01ZARL3:::::::::::-:::::::::-::::::::::::::::::
K4026	:VU4:D:PC5BO:::-:::RJMM:::::0000-010:::::I6::I6::A::2AH3G-:::::::::::::::::-:::::::::-::::::::::::::::::
K4027	:VU4:D:PC5BO:::-:::RJMM:::::0000-015L:::::N6::I6::A::2AH3G-:::::::::::::::::-:::::::::-::::::::::::::::::

1148820052800 0　2026/10/28

記事

※本図面の縮尺はA2サイズを標準としています。A3サイズに印刷の場合は約71%に寸法が縮小されます。

投入図
2026/10/29

大和ハウス工業株式会社
中部集合住宅一級建築士事務所

承認	照査	代表となる設計者
亀山	間宮	一級建築士　第358043号 小川　祥


その他の設計者

企画製図	生産製図	ＩＣ
	大連（名古屋）	

工事名称	（集合分譲）豊橋市向山大池町ＰＪ Ｄ－ＲＯＯＭ新築工事　２号地	作成年月日	図面番号 Ｓ－34
図面名称	各伏図	縮尺	工事番号 1142672700004
			保管図面区分 【伏図】

Ver　26091　102139

工事投入　2026/11/04

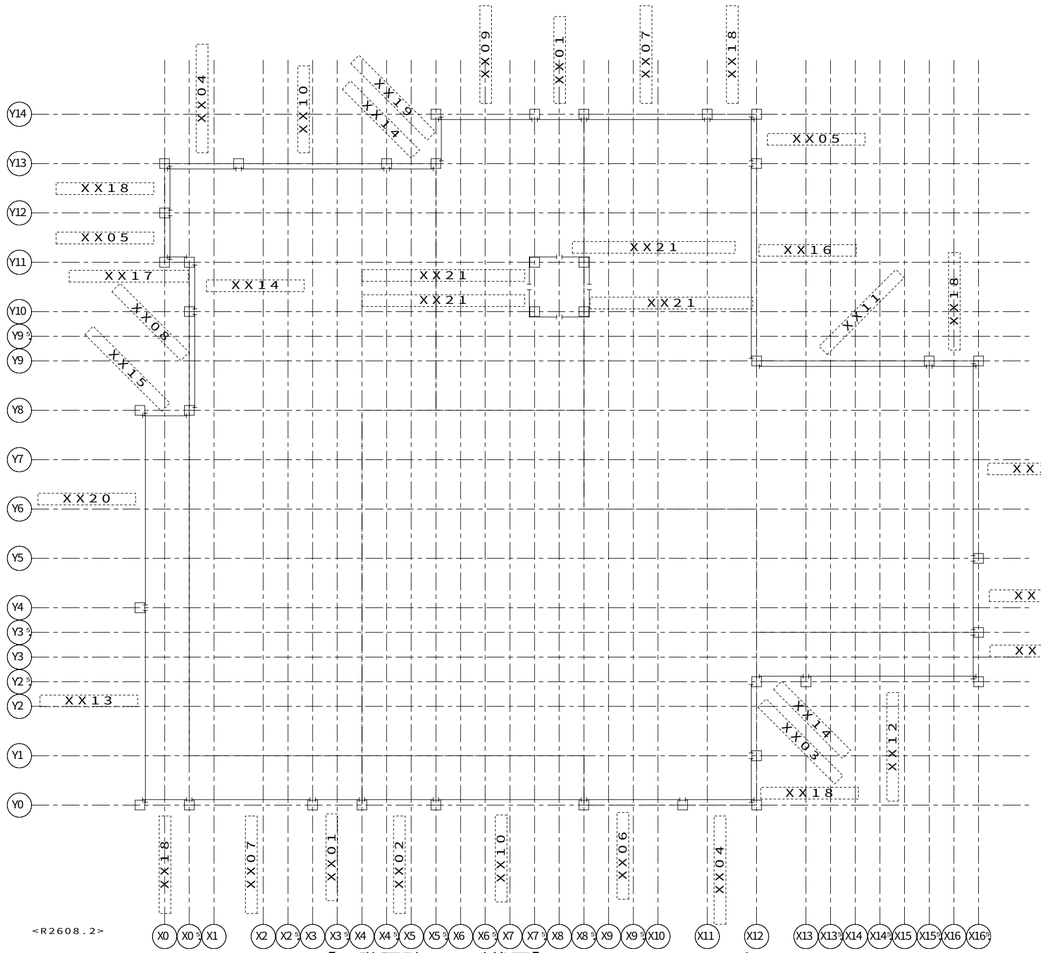

【R階腰壁ツナギ伏図】ＨＶ５６　Ｓ＝１／８０

省略記号の説明

伏図中の省略記号＃○○は、
以下の部品記号に対応しています

省略記号	部品記号
XX01	G5TPER-1
XX02	G5TPER-15
XX03	G5TPER-15I
XX04	G5TPER-15K
XX05	G5TPER-1K
XX06	G5TPER-2
XX07	G5TPER-25
XX08	G5TPER-2I
XX09	G5TPER-2K
XX10	G5TPER-3
XX11	G5TPER-35I
XX12	G5TPER-35K
XX13	G5TPER-4K
XX14	G5TPER-I1
XX15	G5TPER-I1K
XX16	G5TPER-I4
XX17	G5TPER-K05I
XX18	G5TPER-K1
XX19	G5TPER-K1I
XX20	G5TPER-K4
XX21	G5TTER-05I05-TH

凡例　（腰壁ツナギ）

腰壁ツナギ

腰壁コネクタ位置

1148820052800O　2026/10/28

記事

※本図面の縮尺はA2サイズを標準としています。A3サイズに印刷の場合は約71%に寸法が縮小されます。

投入図
2026/10/29

大和ハウス工業株式会社

中部集合住宅一級建築士事務所

承認	照査	代表となる設計者
亀山	間宮	一級建築士　第358043号 小川　祥

その他の設計者

企画製図	生産製図	ＩＣ
	大連（名古屋）	

工事名称	（集合分譲）豊橋市向山大池町ＰＪ Ｄ－ＲＯＯＭ新築工事　２号地
図面名称	各伏図

作成年月日

縮尺


工事番号 1142672700004

図面番号 Ｓ－35

保管図面区分 【伏図】

Ver　26091　102139

工事投入　2026/11/04

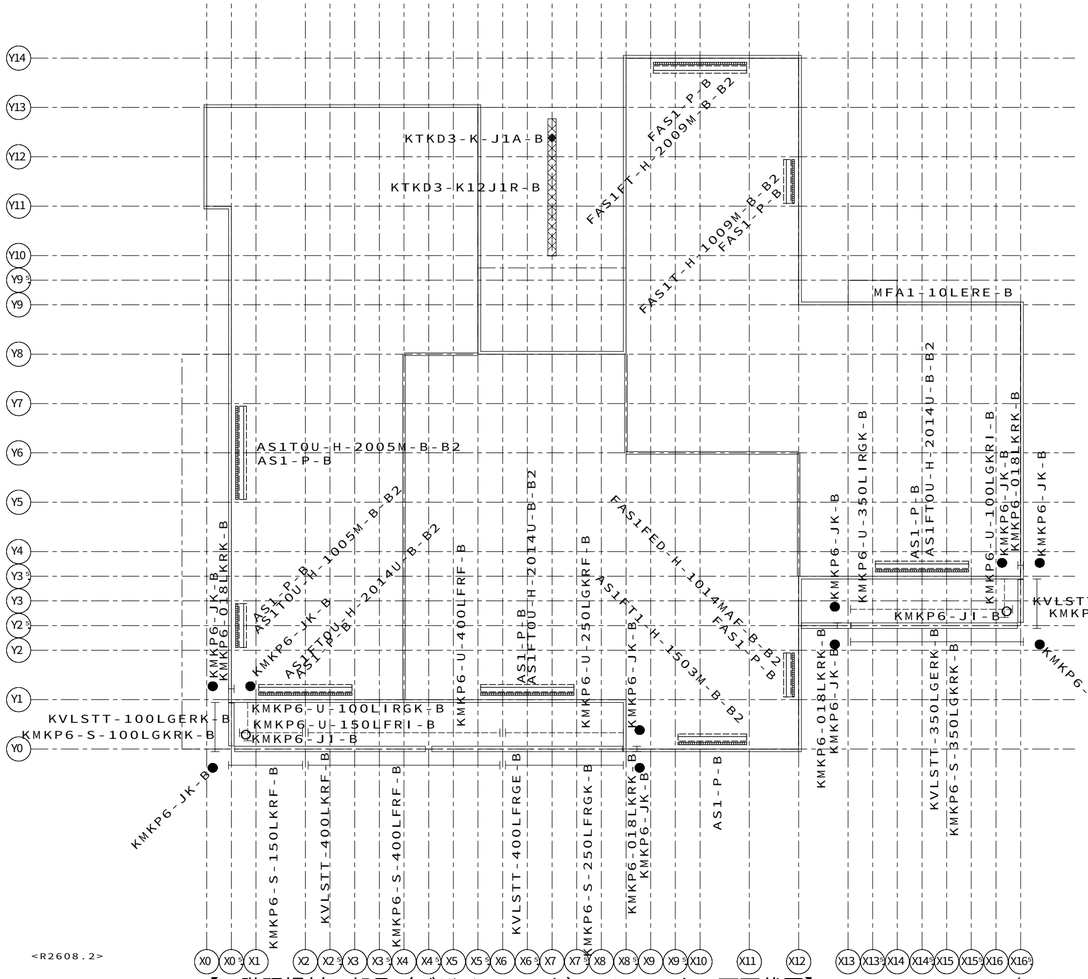

【１階現場材工部品（デザインアーク）・シャッター雨戸伏図】ＨＶ８９　Ｓ＝１／８０

※現場材工品は材工メーカーが事業所の入力情報を
確認するための参考図として表示されています。
材工メーカーで別途、施工図（割付図）・見積書を
作成する部材になりますので、部材に関する問い合わせは、
各材工メーカーへ連絡をお願いします。

凡例（現場材工品）

<現場材工品>

- 階段ドレンレール
- 階段受梁化粧幕板
- ブリーズインルーバー
- バルコニー腰壁フェンス
- 窓目隠しガラリ
- 笠木
- アタッチメント庇
- ハングバルコニー内部縁
- バルコニー避難扉
- 柱支持玄関庇
- エアコン室外機架台
- 階段孔キャップ
- ハングバルコニー本体
- 階段手摺腰壁セット
- 窓上庇
- 防火庇
- アイカットスクリーン
- アイカットスクリーン支柱
- 腰壁用物干金物
- アタッチメント庇出隅用
- 入隅カバー
- ケースジョイント
- 鋼製軒天
- ※階段室内に配置

<工場出荷品>

- L型段板裏鋼板
- ※階段室内に配置

凡例（現場材工品）

<現場材工品>

テラス腰壁下部見切
- 外側
- 内側
- KMKP4-JK-S
- KMKP4-JI-S
- 腰壁内側ガラス
- 腰壁アタッチメント
- ●バルコニー縁位置 ○本体貫通縁位置

<工場出荷品>

シャッター工場プレセット

- シャッター雨戸 本体+ガイドレール
- シャッター雨戸 本体
- シャッター雨戸 ガイドレール
- シャッター雨戸 軒先部品
- シャッター雨戸 上部見切
- シャッター雨戸 ケースジョイント


1148820052800O 2026/10/28

記事	※本図面の縮尺はA2サイズを標準としています。A3サイズに印刷の場合は約71%に寸法が縮小されます。	投入図 2026/10/29	大和ハウス工業株式会社 中部集合住宅一級建築士事務所	承認 亀山 / 照査 間宮 / 代表となる設計者 一級建築士 第358043号 小川 祥 / その他の設計者 / 企画製図 / 生産製図 大連（名古屋） / ＩＣ	工事名称	（集合分譲）豊橋市向山大池町ＰＪ Ｄ－ＲＯＯＭ新築工事　２号地
					図面名称	各伏図

作成年月日		図面番号 Ｓ－36
縮尺		
工事番号	1142672700004	保管図面区分 【伏図】

Ver 26091　102139

工事投入　2026/11/04

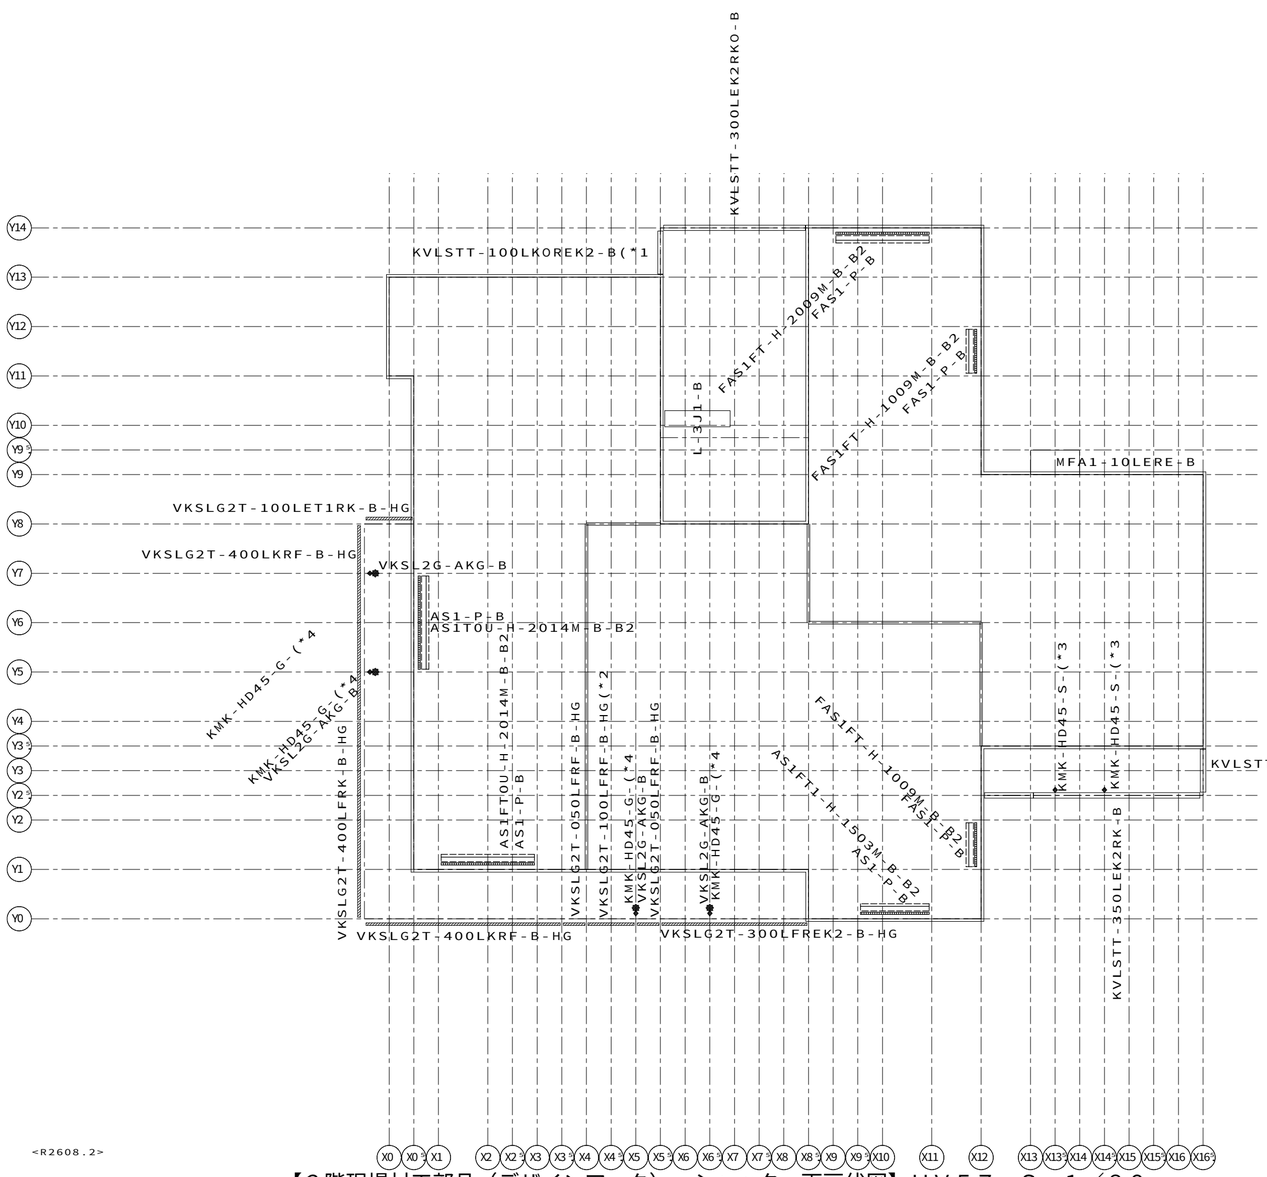

※現場材工品は材工メーカーが事業所の入力情報を
確認するための参考図として表示されています。
材工メーカーで別途、施工図（割付図）・見積書を
作成する部材になりますので、部材に関する問い合わせは、
各材工メーカーへ連絡をお願いします。

凡例（現場材工品）

<現場材工品>

- 階段ドレンレール
- 階段受梁化粧幕板
- ブリーズインルーバー
- バルコニー腰壁フェンス
- 窓目隠しガラリ
- 笠木
- アタッチメント庇
- ハングバルコニー内部樋
- バルコニー避難扉
- 柱支持玄関庇
- エアコン室外機架台
- 階段孔キャップ
- ハングバルコニー本体
- 階段手摺腰壁セット
- 窓上庇
- 防火庇
- アイカットスクリーン
- アイカットスクリーン支柱
- 腰壁用物干金物
- アタッチメント庇出隅用
- 入隅カバー
- ケースジョイント
- 鋼製軒天
- ※階段室内に配置

<工場出荷品>

- L型段板裏鋼板
- ※階段室内に配置

凡例（現場材工品）

<現場材工品>

テラス腰壁下部見切
- 外側
- 内側
- KMKP4−JK−S
- KMKP4−JI−S
- 腰壁内側ガラス
- 腰壁アタッチメント

●バルコニー樋位置 ○本体貫通樋位置

<工場出荷品>

シャッター工場プレセット

- シャッター雨戸 本体+ガイドレール
- シャッター雨戸 本体
- シャッター雨戸 ガイドレール
- シャッター雨戸 軒先部品
- シャッター雨戸 上部見切
- シャッター雨戸 ケースジョイント

<R2608.2>


【２階現場材工部品（デザインアーク）・シャッター雨戸伏図】ＨＶ５７　Ｓ＝１／８０

1148820052800O 2026/10/28

記事	※本図面の縮尺はA2サイズを標準としています。A3サイズに印刷の場合は約71%に寸法が縮小されます。	投入図 2026/10/29	大和ハウス工業株式会社 中部集合住宅一級建築士事務所	承認 亀山 / 照査 間宮 / 代表となる設計者 一級建築士 第358043号 小川 祥 / その他の設計者 / 企画製図 / 生産製図 大連（名古屋） / ＩＣ	工事名称	（集合分譲）豊橋市向山大池町ＰＪ Ｄ−ＲＯＯＭ新築工事 ２号地	作成年月日 / 縮尺 / 工事番号 1142672700004	図面番号 Ｓ−37 / 保管図面区分 【伏図】
					図面名称	各伏図		

Ver 26091　102139

工事投入 2026/11/04

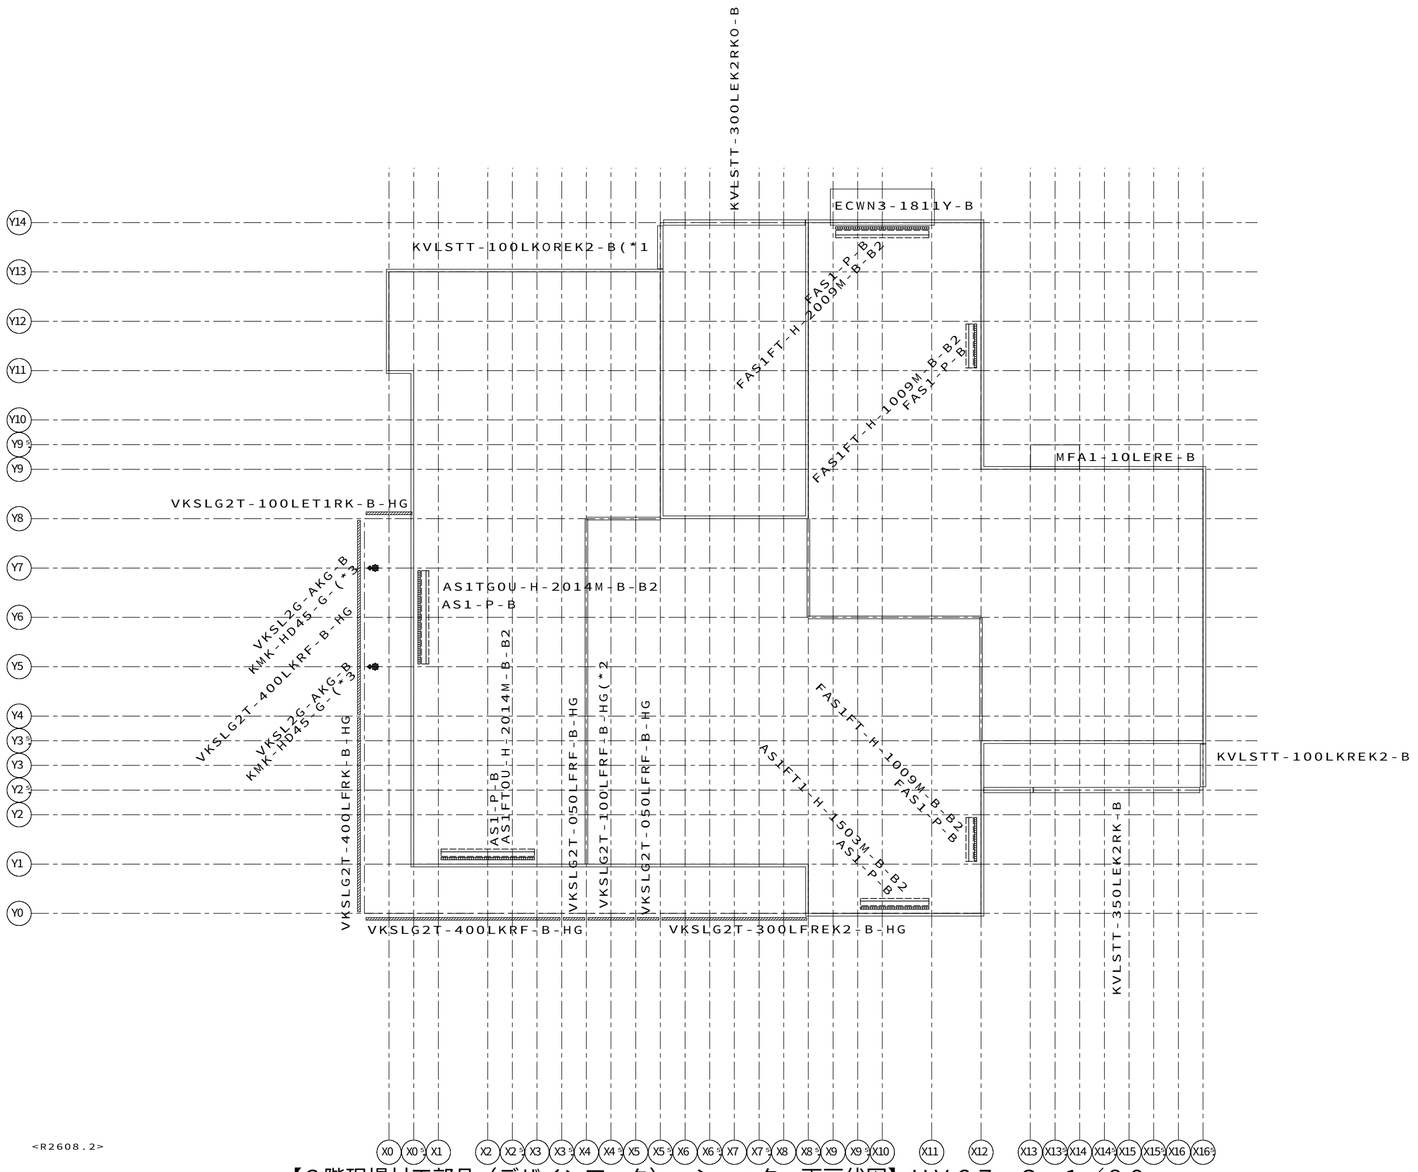

<R2608.2>

【３階現場材工部品（デザインアーク）・シャッター雨戸伏図】ＨＶ６７　Ｓ＝１／８０

※現場材工品は材工メーカーが事業所の入力情報を
確認するための参考図として表示されています。
材工メーカーで別途、施工図（割付図）・見積書を
作成する部材になりますので、部材に関する問い合わせは、
各材工メーカーへ連絡をお願いします。

凡例（現場材工品）

<現場材工品>

- 階段ドレンレール
- 階段受梁化粧幕板
- ブリーズインルーバー
- バルコニー腰壁フェンス
- 窓目隠しガラリ
- 笠木
- アタッチメント庇
- ハングバルコニー内部樋
- バルコニー避難扉
- 柱支持玄関庇
- エアコン室外機架台
- 階段孔キャップ
- ハングバルコニー本体
- 階段手摺腰壁セット
- 窓上庇
- 防火庇
- アイカットスクリーン
- アイカットスクリーン支柱
- 腰壁用物干金物
- アタッチメント庇出隅用
- 入隅カバー
- ケースジョイント
- 鋼製軒天
- ※階段室内に配置

<工場出荷品>

- L型段板裏鋼板
- ※階段室内に配置

凡例（現場材工品）

<現場材工品>

テラス腰壁下部見切
- 外側
- 内側
- KMKP4－JK－S
- KMKP4－JI－S
- 腰壁内側ガラス
- 腰壁アタッチメント
- バルコニー樋位置
- 本体貫通樋位置

<工場出荷品>

シャッター工場プレセット

- シャッター雨戸　本体+ガイドレール
- シャッター雨戸　本体
- シャッター雨戸　ガイドレール
- シャッター雨戸　軒先部品
- シャッター雨戸　上部見切
- シャッター雨戸　ケースジョイント

11488200528000　2026/10/28

記事

※本図面の縮尺はA2サイズを標準としています。A3サイズに印刷の場合は約71%に寸法が縮小されます。

投入図
2026/10/29

大和ハウス工業株式会社

中部集合住宅一級建築士事務所


承認	照査	代表となる設計者
亀山	間宮	一級建築士　第358043号 小川　祥
その他の設計者		企画製図 / 生産製図 / ＩＣ：大連（名古屋）

工事名称	（集合分譲）豊橋市向山大池町ＰＪ Ｄ－ＲＯＯＭ新築工事　２号地
図面名称	各伏図

作成年月日
縮尺
工事番号 1142672700004
図面番号 Ｓ－38
保管図面区分 【伏図】

Ver　26091　102139

工事投入　2026/11/04

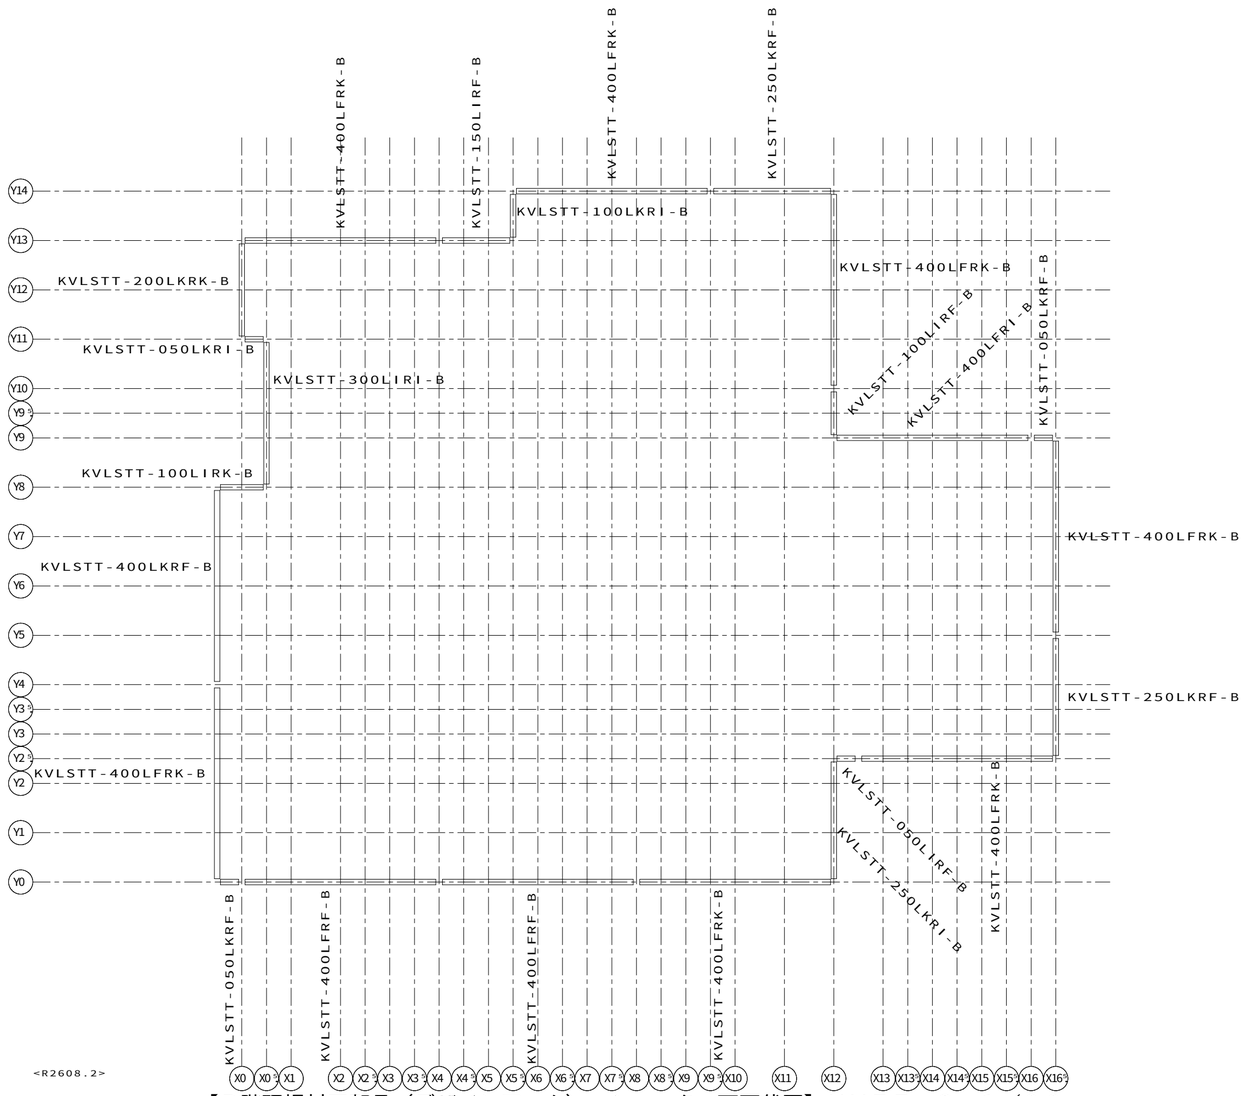

<R2608.2>

【R階現場材工部品（デザインアーク）・シャッター雨戸伏図】ＨＶ７７　Ｓ＝１／８０

※現場材工品は材工メーカーが事業所の入力情報を
確認するための参考図として表示されています。
材工メーカーで別途、施工図（割付図）・見積書を
作成する部材になりますので、部材に関する問い合わせは、
各材工メーカーへ連絡をお願いします。

凡例（現場材工品）

<現場材工品>

- 階段ドレンレール
- 階段受梁化粧幕板
- ブリーズインルーバー
- バルコニー腰壁フェンス
- 窓目隠しガラリ
- 笠木
- アタッチメント庇
- ハングバルコニー内部樋
- バルコニー避難扉
- 柱支持玄関庇
- エアコン室外機架台
- 階段孔キャップ
- ハングバルコニー本体
- 階段手摺腰壁セット
- 窓上庇
- 防火庇
- アイカットスクリーン
- アイカットスクリーン支柱
- 腰壁用物干金物
- アタッチメント庇出隅用
- 入隅カバー
- ケースジョイント
- 鋼製軒天
- ※階段室内に配置

<工場出荷品>

- L型段板裏鋼板
- ※階段室内に配置

凡例（現場材工品）

<現場材工品>

テラス腰壁下部見切
- 外側
- 内側
- KMKP4－JK－S
- KMKP4－JI－S
- 腰壁内側ガラス
- 腰壁アタッチメント
- ●バルコニー樋位置 ○本体貫通樋位置

<工場出荷品>

シャッター工場プレセット

- シャッター雨戸　本体＋ガイドレール
- シャッター雨戸　本体
- シャッター雨戸　ガイドレール
- シャッター雨戸　軒先部品
- シャッター雨戸　上部見切
- シャッター雨戸　ケースジョイント


11488200528000　2026/10/28

記事	※本図面の縮尺はA2サイズを標準としています。A3サイズに印刷の場合は約71%に寸法が縮小されます。	投入図 2026/10/29	大和ハウス工業株式会社 中部集合住宅一級建築士事務所	承認 亀山 / 照査 間宮 / その他の設計者	代表となる設計者 一級建築士　第358043号 小川　祥 / 企画製図 / 生産製図 大連（名古屋） / ＩＣ	工事名称	（集合分譲）豊橋市向山大池町ＰＪ Ｄ－ＲＯＯＭ新築工事　２号地
						図面名称	各伏図

作成年月日		図面番号 Ｓ－39
縮尺		
工事番号 1142672700004		保管図面区分 【伏図】

Ver　26091　102139

工事投入　2026/11/04

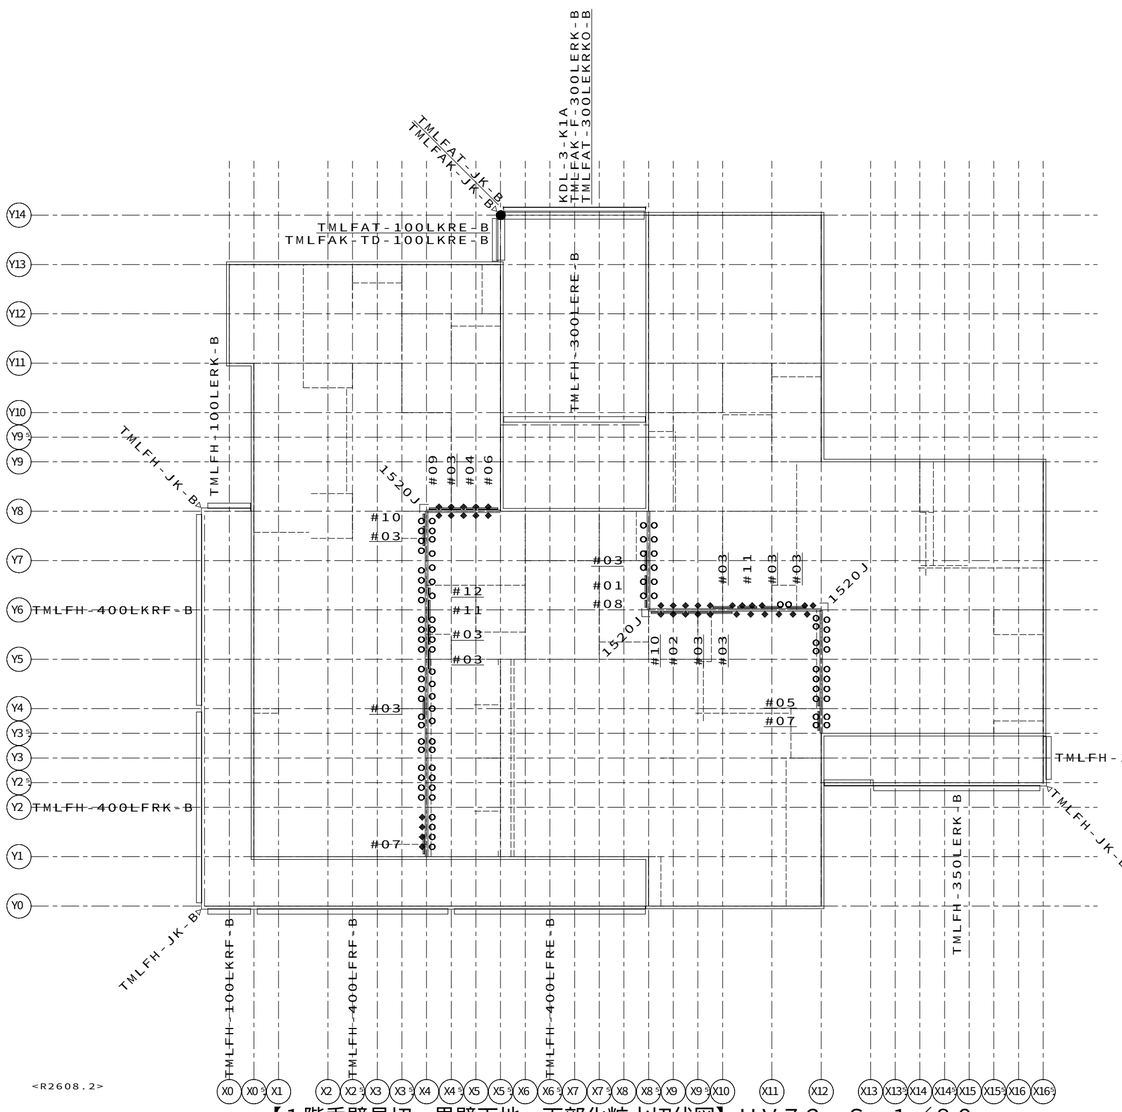

<R2608.2>

【１階垂壁見切・界壁下地・下部化粧水切伏図】ＨＶ７２　Ｓ＝１／８０

省略記号の説明

伏図中の省略記号＃○○は、
以下の部品記号に対応しています

省略記号	部品記号
＃０１	ＳＫ０５０Ｔ１－００００２Ｘ００－Ｔ
＃０２	ＳＫ０５０Ｔ１－０１００１０００－Ｔ
＃０３	ＳＫ０５０Ｔ１－２Ｘ２Ｘ２Ｘ２Ｘ－Ｔ
＃０４	ＳＫ０５０Ｔ１９－０２Ｘ２Ｘ２Ｘ０－Ｔ
＃０５	ＳＫ０５０Ｔ１９－２Ｘ２Ｘ２Ｘ２Ｘ－Ｔ
＃０６	ＳＫ０５０Ｔ２－０２Ｘ２Ｘ２Ｘ０－Ｔ
＃０７	ＳＫ０５０Ｔ２－２Ｘ２Ｘ２Ｘ２Ｘ－Ｔ
＃０８	ＳＫ０５０Ｔ５－００００２Ｘ００－Ｔ
＃０９	ＳＫ０５０Ｔ５－００１００００－Ｔ
＃１０	ＳＫ０５０Ｔ５－２Ｘ２Ｘ２Ｘ２Ｘ－Ｔ
＃１１	ＳＫ０５０Ｔ１－０２Ｘ００００－Ｔ
＃１２	ＳＫ０５０Ｔ１９－０２Ｘ００００－Ｔ
１５２０Ｊ	ＳＫ０５０Ｄ－１５２０Ｊ

界壁下地鉄板（間仕切界壁）

ＳＫ０５０Ｔ１－０００２Ｘ０１０－Ｔ
①②③④⑤⑥⑦⑧

配置例



記号の位置は左から順にグリッドの番号に対応し、
グリッドの番号は鉄板を配置するＦＬからの高さを示す。
記号の数字は鉄板の有無及び大きさを示す。

記号	記号の意味
0	下地なし
1	鉄板：３００サイズの配置
2	鉄板：６００サイズの配置
X	１つ上のグリッドに８００サイズの界壁下地鉄板が配置される。

界壁下地鉄板（基本界壁）

ＡＵＫ２０（Ｅ）－００２Ｘ０１－Ｔ
①②③④⑤⑥

配置例



記号の位置は左から順にグリッドの番号に対応し、
グリッドの番号は鉄板を配置するＦＬからの高さを示す。
記号の数字は鉄板の有無及び大きさを示す。

記号	記号の意味
0	下地なし
1	鉄板：４００サイズの配置
2	鉄板：８００サイズの配置
X	１つ上のグリッドに８００サイズの界壁下地鉄板が配置される。

凡例（アクセサリー下地）
- アクセサリー下地
- ◇ ＫＳＴ２００－Ｃ（記号は省略）
- △ ＫＤＳＫ－Ｍ１（記号は省略）
- ○ ＳＫ０５０Ｄ－Ａ（壁勝ち部）
- ◈ ＳＫ０５０Ｄ－Ｃ１（床勝ち部）

凡例　界壁下地鉄板（基本界壁）
界壁下地鉄板（基本界壁）
ＡＵＫ２０（Ｓ）（Ｅ）－＊
（Ｓ：高遮音用　Ｅ：端部用）

凡例（垂壁見切）
- 垂壁見切（一般部）
- 垂壁見切（コーナー部）

凡例（界壁下地鉄板）
- 一般部（上端下地鉄板）（ＫＵＫ－７０Ｘ９１０）
- 中間部（上端下地鉄板）（ＫＵＫ－７０Ｘ４５５）
- 端部（上端下地鉄板）（ＫＵＫ－７０Ｘ６３５）
- 中間部（下端下地鉄板）（ＫＤＫ－７０Ｘ４５５）

界壁下地鉄板巾凡例

記号	巾 遮音	巾 高遮音
ＳＫ０５０（５５）Ｔ　１－	３９０	
ＳＫ０５０（５５）Ｔ　２－	３３５	
ＳＫ０５０（５５）Ｔ　３－	１６２	
ＳＫ０５０（５５）Ｔ　４－	３００	
ＳＫ０５０（５５）Ｔ　５－	１８０	
ＳＫ０５０（５５）Ｔ　６－	１３０	
ＳＫ０５０（５５）Ｔ　７－	３２０	
ＳＫ０５０（５５）Ｔ　８－	１１０	１０８
ＳＫ０５０（５５）Ｔ　９－	２１０	
ＳＫ０５０（５５）Ｔ１０－	２７５	
ＳＫ０５０（５５）Ｔ１９－	１６２	

（５０：遮音　　５５：高遮音）

凡例（界壁下地鉄板）
- せっこうボード目地部（ＳＫ０５０Ｔ－１１０Ｘ６００－Ｔ）

＊－－－－－－－－－－－－－－－－－－－－－－－－－－－－＊
｜※部材は適宜現場で調整・カットのこと　　｜
＊－－－－－－－－－－－－－－－－－－－－－－－－－－－－＊

11488200528000　2026/10/28

記事	※本図面の縮尺はA2サイズを標準としています。A3サイズに印刷の場合は約71%に寸法が縮小されます。	投入図 2026/10/29	大和ハウス工業株式会社 中部集合住宅一級建築士事務所	承認 亀山 / 照査 間宮 / 代表となる設計者 一級建築士 第358043号 小川 祥 / その他の設計者 / 企画製図 / 生産製図 大連（名古屋） / ＩＣ	工事名称	（集合分譲）豊橋市向山大池町ＰＪ Ｄ－ＲＯＯＭ新築工事　２号地	作成年月日 / 縮尺 / 工事番号 1142672700004 / 図面番号 Ｓ－４０ / 保管図面区分 【伏図】
					図面名称	各伏図	

Ver　26091　　102139

工事投入　2026/11/04