
調査敷地状況図

物件名称　（集合分譲）安城市小川町PJ D-ROOM新築工事　様部

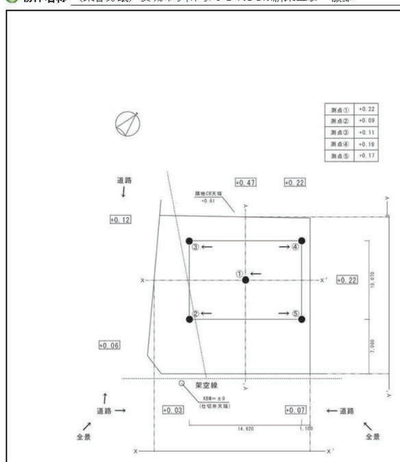

設計ＧＬ＝KBM＋0.2mに設定しております。

方向	土地利用状況	高低差	擁壁	法面	建物	変状の有無
東側	住宅	±0 m			●	
南側	道路	-0.10~0 m				●
西側	道路	-0.10~0 m				●
北側	住宅/草地	+0.30/±0 m	●		●	

敷地内高低差　無　有（約0.10）m

試験結果　スクリューウエイト貫入試験（旧スウェーデン式サウンディング試験）

物件名称	（集合分譲）安城市小川町PJ D-ROOM新築工事　様部						
調査場所	愛知県安城市小川町金政602番11、602番12						
測点番号	001	調査年月日	2025年11月17日	設計ＧＬ	調査GL－0.02 m		
調査ＧＬ	KBM　＋0.22 m	最終貫入深さ	2.31 m	試験者	八木　達也		
水位	無	天候	晴	試験方法	機械式		

荷重 Wsw (kN)	半回転数 Na	貫入深さ D (m)	貫入量 L (cm)	1m当りの半回転数 (Nsw)	記事 音感・感触	記事 貫入状態	推定土質	推定柱状図	荷重 Wsw(kN) 0 0.25 0.50 0.75 1	貫入量1m当りの半回転数 Nsw 20 100 150 200	換算N値 N'	許容支持力 qa (kN/m²)
1.00	6	0.25	25	24			砂質土				3.6	44.4
1.00	26	0.50	25	104			砂質土				8.9	92.4
1.00	30	0.75	25	120			砂質土				10.0	102.0
1.00	29	1.00	25	116			砂質土				9.7	99.6
1.00	43	1.25	25	172			砂質土				13.6	＞120
1.00	41	1.50	25	164			砂質土				12.9	＞120
1.00	63	1.75	25	252			砂質土				18.8	＞120
1.00	43	2.00	25	172			砂質土				13.5	＞120
1.00	94	2.25	25	376			砂質土				27.1	＞120
1.00	106	2.31	6	1760	ジャリジャリ	打撃	砂質土				119.2	＞120

※換算N値（N'）は、次式を使用しています。砂質土：N'=2Wsw+0.067Nsw　粘性土：N'=3Wsw+0.050Nsw
※許容支持力（qa）は、次式を使用しています。qa=30Wsw+0.6Nsw

試験結果　スクリューウエイト貫入試験（旧スウェーデン式サウンディング試験）

物件名称	（集合分譲）安城市小川町PJ D-ROOM新築工事　様部						
調査場所	愛知県安城市小川町金政602番11、602番12						
測点番号	002	調査年月日	2025年11月17日	設計ＧＬ	調査GL＋0.11 m		
調査ＧＬ	KBM　＋0.09 m	最終貫入深さ	2.04 m	試験者	八木　達也		
水位	無	天候	晴	試験方法	機械式		

荷重 Wsw (kN)	半回転数 Na	貫入深さ D (m)	貫入量 L (cm)	1m当りの半回転数 (Nsw)	記事 音感・感触	記事 貫入状態	推定土質	推定柱状図	荷重 Wsw(kN) 0 0.25 0.50 0.75 1	貫入量1m当りの半回転数 Nsw 20 100 150 200	換算N値 N'	許容支持力 qa (kN/m²)
1.00	3	0.25	25	12			砂質土				2.8	37.2
1.00	3	0.50	25	12			砂質土				2.8	37.2
1.00	8	0.75	25	32			砂質土				4.1	49.2
1.00	11	1.00	25	44			砂質土				4.9	56.4
1.00	14	1.25	25	56			砂質土				5.7	63.6
1.00	22	1.50	25	88			砂質土				7.8	82.8
1.00	18	1.75	25	72			砂質土				6.8	73.2
1.00	28	2.00	25	112			砂質土				9.5	97.2
1.00	113	2.04	4	2825		打撃	砂質土				191.2	＞120

※換算N値（N'）は、次式を使用しています。砂質土：N'=2Wsw+0.067Nsw　粘性土：N'=3Wsw+0.050Nsw
※許容支持力（qa）は、次式を使用しています。qa=30Wsw+0.6Nsw

試験結果　スクリューウエイト貫入試験（旧スウェーデン式サウンディング試験）

物件名称	（集合分譲）安城市小川町PJ D-ROOM新築工事　様部						
調査場所	愛知県安城市小川町金政602番11、602番12						
測点番号	003	調査年月日	2025年11月17日	設計ＧＬ	調査GL＋0.09 m		
調査ＧＬ	KBM　＋0.11 m	最終貫入深さ	1.87 m	試験者	八木　達也		
水位	無	天候	晴	試験方法	機械式		

荷重 Wsw (kN)	半回転数 Na	貫入深さ D (m)	貫入量 L (cm)	1m当りの半回転数 (Nsw)	記事 音感・感触	記事 貫入状態	推定土質	推定柱状図	荷重 Wsw(kN) 0 0.25 0.50 0.75 1	貫入量1m当りの半回転数 Nsw 20 100 150 200	換算N値 N'	許容支持力 qa (kN/m²)
1.00	5	0.25	25	20		打撃	砂質土				3.3	42.0
1.00	8	0.50	25	32			砂質土				4.1	49.2
1.00	4	0.75	25	16			砂質土				3.0	39.6
1.00	11	1.00	25	44			砂質土				4.9	56.4
1.00	23	1.25	25	92			砂質土				8.1	85.2
1.00	37	1.50	25	148			砂質土				11.9	118.8
1.00	40	1.75	25	160			砂質土				12.7	＞120
1.00	111	1.87	12	925		打撃	砂質土				63.9	＞120

※換算N値（N'）は、次式を使用しています。砂質土：N'=2Wsw+0.067Nsw　粘性土：N'=3Wsw+0.050Nsw
※許容支持力（qa）は、次式を使用しています。qa=30Wsw+0.6Nsw

試験結果　スクリューウエイト貫入試験（旧スウェーデン式サウンディング試験）

物件名称	（集合分譲）安城市小川町PJ D-ROOM新築工事　様部						
調査場所	愛知県安城市小川町金政602番11、602番12						
測点番号	004	調査年月日	2025年11月17日	設計ＧＬ	調査GL＋0.01 m		
調査ＧＬ	KBM　＋0.19 m	最終貫入深さ	1.93 m	試験者	八木　達也		
水位	無	天候	晴	試験方法	機械式		

荷重 Wsw (kN)	半回転数 Na	貫入深さ D (m)	貫入量 L (cm)	1m当りの半回転数 (Nsw)	記事 音感・感触	記事 貫入状態	推定土質	推定柱状図	荷重 Wsw(kN) 0 0.25 0.50 0.75 1	貫入量1m当りの半回転数 Nsw 20 100 150 200	換算N値 N'	許容支持力 qa (kN/m²)
0.25	0	0.25	25	0		スルスル	砂質土				0.5	7.5
1.00	10	0.50	25	40			砂質土				4.6	54.0
1.00	11	0.75	25	44			砂質土				4.9	56.4
1.00	22	1.00	25	88			砂質土				7.8	82.8
1.00	52	1.25	25	208			砂質土				15.9	＞120
1.00	61	1.50	25	244			砂質土				18.3	＞120
1.00	55	1.75	25	220			砂質土				16.7	＞120
1.00	108	1.93	18	600			砂質土				42.2	＞120

※換算N値（N'）は、次式を使用しています。砂質土：N'=2Wsw+0.067Nsw　粘性土：N'=3Wsw+0.050Nsw
※許容支持力（qa）は、次式を使用しています。qa=30Wsw+0.6Nsw

試験結果　スクリューウエイト貫入試験（旧スウェーデン式サウンディング試験）

物件名称	（集合分譲）安城市小川町PJ D-ROOM新築工事　様部						
調査場所	愛知県安城市小川町金政602番11、602番12						
測点番号	005	調査年月日	2025年11月17日	設計ＧＬ	調査GL＋0.03 m		
調査ＧＬ	KBM　＋0.17 m	最終貫入深さ	2.14 m	試験者	八木　達也		
水位	無	天候	晴	試験方法	機械式		

荷重 Wsw (kN)	半回転数 Na	貫入深さ D (m)	貫入量 L (cm)	1m当りの半回転数 (Nsw)	記事 音感・感触	記事 貫入状態	推定土質	推定柱状図	荷重 Wsw(kN) 0 0.25 0.50 0.75 1	貫入量1m当りの半回転数 Nsw 20 100 150 200	換算N値 N'	許容支持力 qa (kN/m²)
1.00	13	0.25	25	52			砂質土				5.4	61.2
1.00	21	0.50	25	84			砂質土				7.6	80.4
1.00	3	0.75	25	12			砂質土				2.8	37.2
1.00	12	1.00	25	48			砂質土				5.2	58.8
1.00	36	1.25	25	144			砂質土				11.6	116.4
1.00	37	1.50	25	148			砂質土				11.9	118.8
1.00	30	1.75	25	120			砂質土				10.0	102.0
1.00	84	2.00	25	336	ジャリジャリ		砂質土				24.5	＞120
1.00	112	2.14	14	800	ジャリジャリ	打撃	砂質土				55.6	＞120

※換算N値（N'）は、次式を使用しています。砂質土：N'=2Wsw+0.067Nsw　粘性土：N'=3Wsw+0.050Nsw
※許容支持力（qa）は、次式を使用しています。qa=30Wsw+0.6Nsw

記事


大和ハウス工業株式会社

中部集合住宅一級建築士 事務所

承認 管理建築士	照査	代表となる設計者 一級建築士 第361018号 中谷 尚
亀山	加古	
その他の設計者	企画製図	生産製図 / LC

工事名称	(集合分譲)安城市小川町PJ D-ROOM新築工事	作成年月日 2025/12/25	図面番号 S-00-01
		縮尺	
図面名称	地盤調査結果	工事番号 1142574200002	図面保管区分 その他

工事投入　2026/01/09

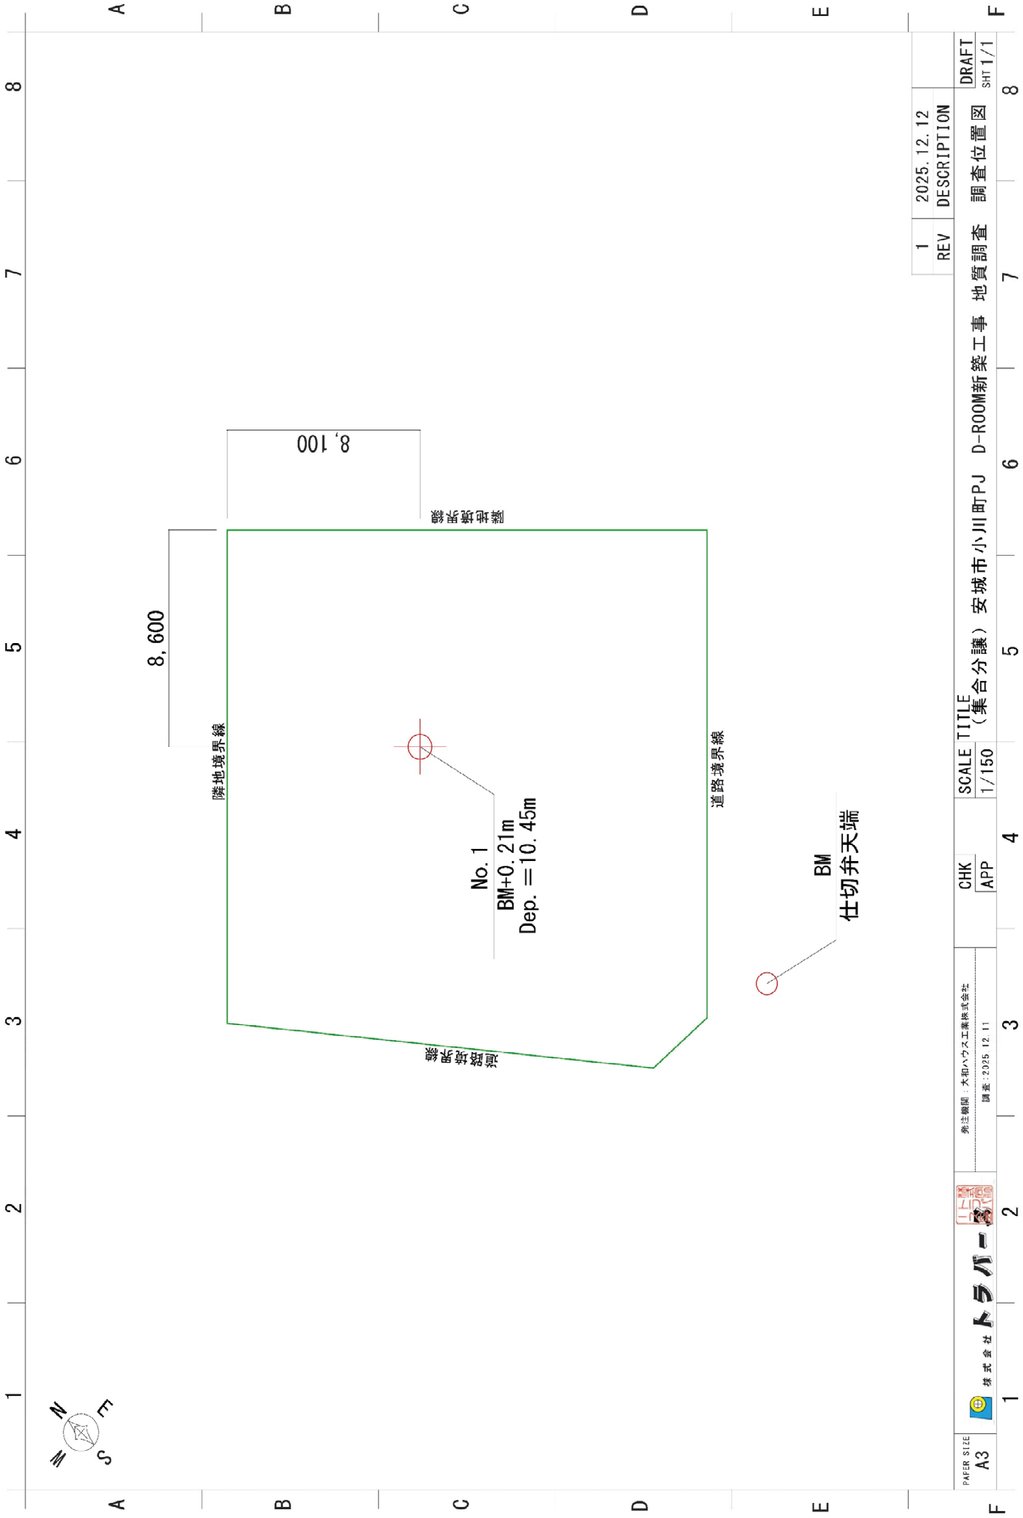

ボーリング柱状図

調査名 （集合分譲）安城市小川町PJ D-ROOM新築工事

事業・工事名

ボーリング名	No.1	調査位置	愛知県安城市小川町金売602番11、602番12	北緯	34° 54′ 39.65″
発注機関	大和ハウス工業株式会社			東経	137° 5′ 13.09″
調査業者名	株式会社トラバース 岡崎営業所	主任技師		ボーリング責任者	森田 勉規
電話	（0564-26-3831）				
孔口標高	測 +0.21m	角	180° 上 90° 下 0°	方向	270° 西 90° 東 180° 南
総掘進長	10.45m	度		地盤勾配	鉛直 90° 水平 0°

調査期間 2025年 12月 11日 ～ 2025年 12月 11日

現場代理人	ヨアケ 下山 光世	ハンマー落下用具	半自動落下装置
試錐機	YBM-05	ポンプ	V6
エンジン	NFD9		

使用機種

ボーリングNo.

シートNo.

孔内水位（m）／測定月日	深度（m）	柱状図	土質区分	色調	相対密度	相対度	記事
	0.50		埋土	暗茶褐	緩い		整正り地主に最初の掘削作土。
	1.90		粘土	暗茶褐	緩い		礫混り粘土。
	4.35		砂	茶褐	中位の	砂は細中粒主体、径2～7mm程度の亜円礫混入。	
	5.00		シルト質砂	灰茶	緩い		砂は細中粒主体、径2～7mm程度の亜円礫混入。
	5.80		砂	茶褐	緩い		砂は細中粒主体、径2～7mm程度の亜円礫混入。
	6.80		シルト質粘土混り砂	灰茶	緩い		砂は細中粒主体、径2～7mm程度の亜円礫混入。
	10.45		砂	茶褐	中位の		砂は細中粒主体、径2～7mm程度の亜円礫混入。

孔内水位（m）／測定月日：12/11 9.00

標準貫入試験

深度（m）	10cmごとの打撃回数	N値
1.15	3 4 6	13/30
1.45	5 6 7	18/30
2.15	4 5 5	14/30
3.15	4 5 2	11/30
4.15	3 2 3	8/30
4.45	3 2 4	7/30
5.15	1 2 4	7/30
5.45	6 4 4	14/30
7.45	4 4 4	12/30
8.15	4 4 4	12/30
8.45	4 4 4	12/30
9.15	4 4 5	13/30
10.15	4 4 5	13/30
10.45		

原位置試験

深度（m）	試験名および結果
0	
10	
20	
30	
40	
50	
60	
70	
80	
90	

深度（m）	試料採取
	試料採取段
	番号
	方法

室内試験（ ）

掘進 月 日

記事	
承認 管理建築士	亀山
照査	加古
代表となる設計者	一級建築士 第361018号 中谷 尚
その他の設計者	
企画製図	
生産製図	
LC	
工事名称	(集合分譲)安城市小川町PJ D-ROOM新築工事
作成年月日	2025/12/25
縮尺	
図面番号	S-00-02
図面名称	ボーリング調査
工事番号	1142574200002
図面保管区分	その他

大和ハウス工業株式会社


中部集合住宅一級建築士 事務所

工事投入 2026/01/09

G3AG−120D

外壁線布基礎


※立上りユニットは全強度溶接とする

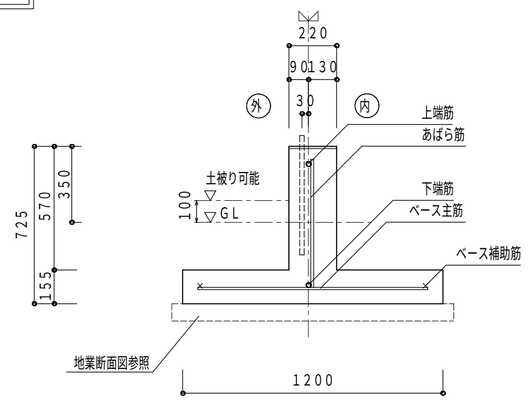

上 端 筋	1−D22（SD345）
下 端 筋	1−D22（SD345）
腹　　筋	−
あばら 筋	D13 @300
ベース主筋	D10 @150
ベース補助筋	2−D10

G3ATG−120D


外壁線布基礎

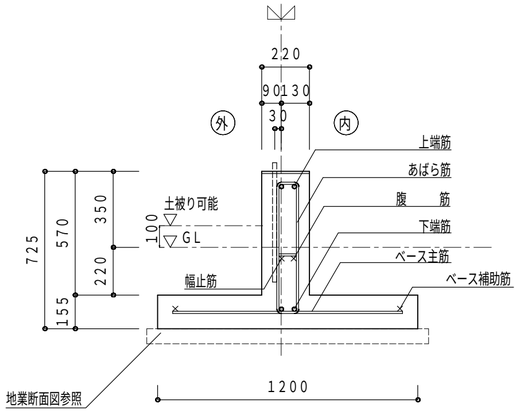

上 端 筋	2−D19（SD345）
下 端 筋	2−D19（SD345）
腹　　筋	2−D10
あばら 筋	□−D10 @300
幅 止 筋	D10 @910
ベース主筋	D10 @150
ベース補助筋	2−D10

G3ATGE−135D

3階建部外壁線偏心布基礎

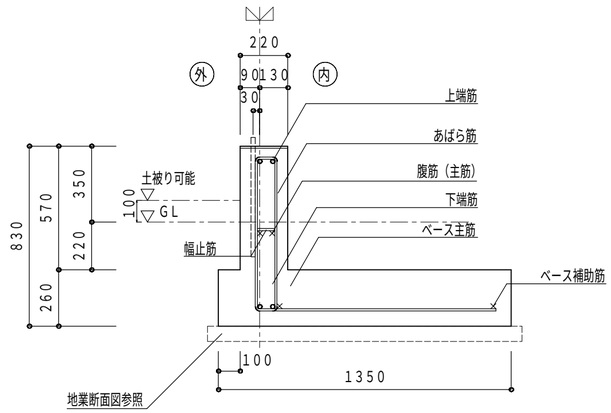


上 端 筋	2−D19（SD345）
下 端 筋	2−D19（SD345）
腹 筋（主 筋）	2−D10
あばら 筋	□−D13 @200
幅 止 筋	D10 @1000
ベース主筋	D10 @200
ベース補助筋	2−D10

G3AG−200D

外壁線布基礎

※立上りユニットは全強度溶接とする

ベース厚が225mmとなるため、注意すること

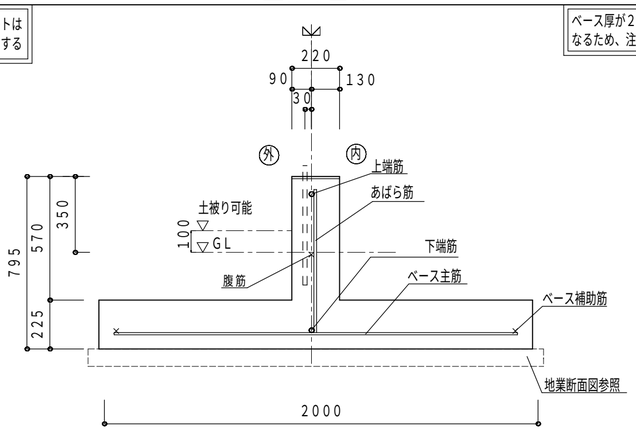


腹筋必要

上 端 筋	1−D22（SD345）
下 端 筋	1−D22（SD345）
腹　　筋	1−D10
あばら 筋	D13 @300
ベース主筋	D10 @150
ベース補助筋	2−D10

G3ATG−200D

外壁線布基礎

ベース厚が225mmとなるため、注意すること

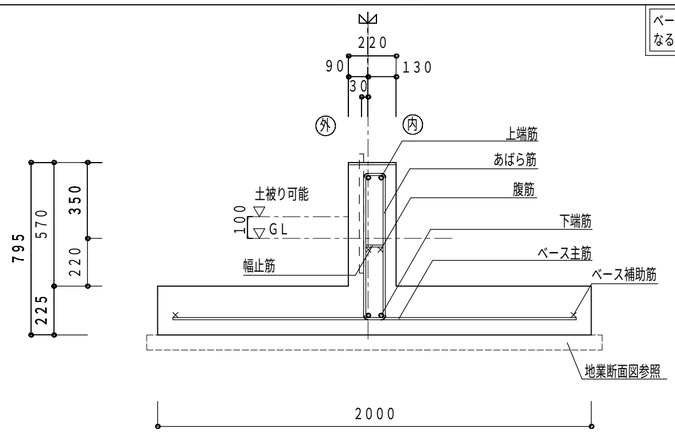


上 端 筋	2−D19（SD345）
下 端 筋	2−D19（SD345）
腹　　筋	2−D10
あばら 筋	□−D10 @300
幅 止 筋	D10 @910
ベース主筋	D10 @150
ベース補助筋	2−D10

GT3AM−170D

3階建部間仕切布基礎（間仕切耐力壁線）

※立上りユニットは全強度溶接とする

ベース厚が200mmとなるため、注意すること

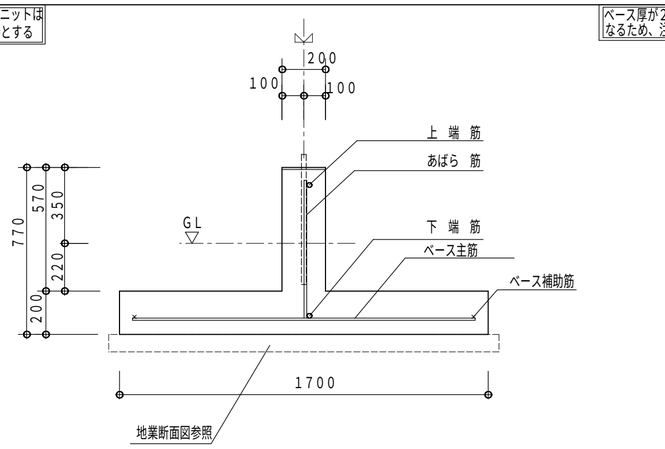

上 端 筋	1−D22（SD345）
下 端 筋	1−D22（SD345）
腹　　筋	−
あばら 筋	D13@300
ベース主筋	D10@200
ベース補助筋	2−D10

記事

※本図面の縮尺はA2サイズを標準としています。A3サイズに印刷の場合は約71%に寸法が縮小されます。

ハウス用　バックオフィス問合先　施工店用

大和ハウス工業株式会社

中部集合住宅一級建築士事務所

承認	照査	代表となる設計者
亀山	加古	一級建築士　第361018号 中谷　尚

その他の設計者

企画製図	生産製図	IC
	大連（名古屋）	

工事名称	（集合分譲）安城市小川町ＰＪ D−ROOM新築工事
図面名称	各伏図

作成年月日

縮　尺

工事番号 1142574200002

図面番号 S−01

保管図面区分 【伏図】

1142574200008000　2026/1/5

工事投入　2026/01/09　Ver　25111


102139

GT3AM−200D

間仕切布基礎（界壁線）

※立上りユニットは全強度溶接とする

ベース厚が225mmとなるため、注意すること

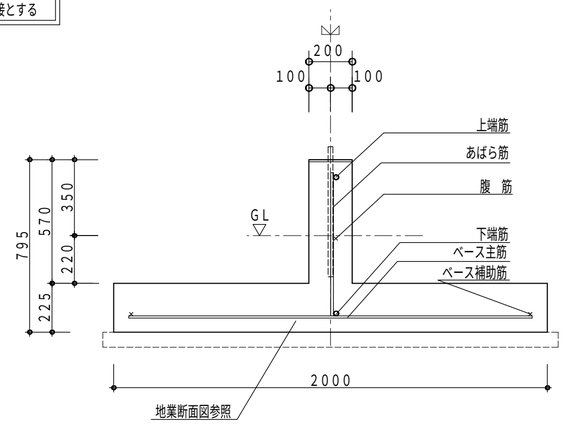

腹筋必要


上 端 筋	1−D22（SD345）
下 端 筋	1−D22（SD345）
腹　　筋	D10
あばら 筋	D13@ 300
ベース主筋	D10@ 200（あばら筋間隔とあわせるため@150でも可）
ベース補助筋	2−D10

GT3ATM−170DP

3階建部間仕切布基礎（間仕切耐力壁線）ガレージ基礎

ベース厚が200mmとなるため、注意すること


鋼製束が配置される場合は、基礎天端コテ仕上げとする。

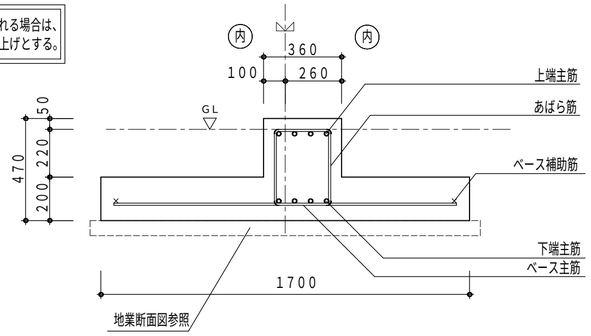

上 端 筋	4−D19（SD345）
下 端 筋	4−D19（SD345）
腹　　筋	−
あばら 筋	□−D10 @200
幅 止 筋	−
ベース主筋	D10 @200
ベース補助筋	2−D10

ARFS−30DC1

バルコニー腰壁部基礎

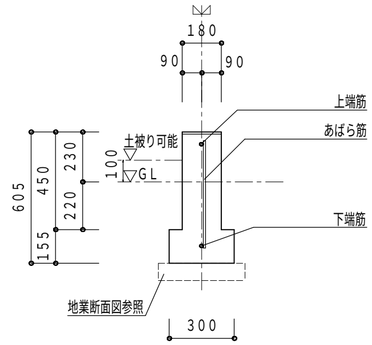


上 端 筋	1−D13
下 端 筋	1−D13
腹　　筋	−
あばら 筋	D10 @300
ベース主筋	−
ベース補助筋	−

GT3ATM−170D

3階建部間仕切布基礎

ベース厚が200mmとなるため、注意すること

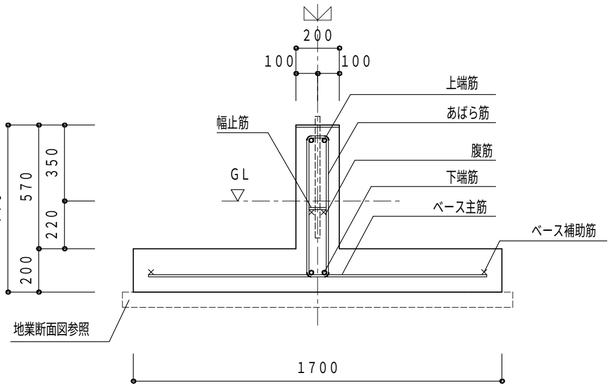


上 端 筋	2−D19（SD345）
下 端 筋	2−D19（SD345）
腹　　筋	2−D10
あばら 筋	□−D10 @300
幅 止 筋	D10 @910
ベース主筋	D10 @200
ベース補助筋	2−D10

GT3ATM−170DPF

間仕切布基礎（ガレージ基礎打増し部）

基礎天端に鋼製束が配置される場合は、束の調整が必要。（部品は同一部品）

ベース厚が200mmとなるため、注意すること

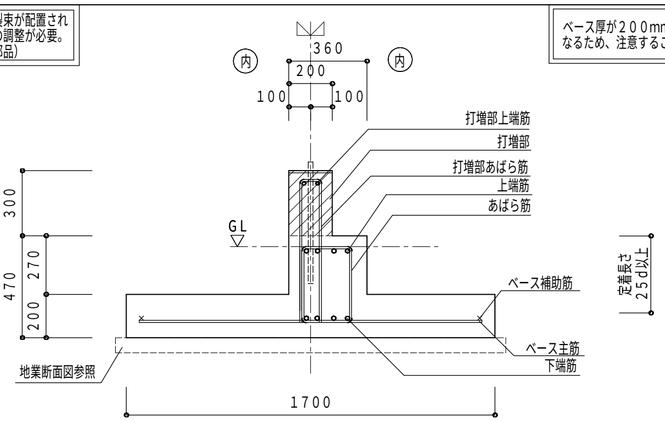


打増部（斜線部）は斜線部以外と一体でコンクリート打設すること。

打増部上端筋	2−D16
打増部あばら筋	U−D10 @200
上 端 筋	4−D19（SD345）
下 端 筋	4−D19（SD345）
腹　　筋	−
あばら 筋	□−D10 @200
幅 止 筋	−
ベース主筋	D10 @200
ベース補助筋	2−D10

AVF1−40DC1

バルコニー腰壁部基礎

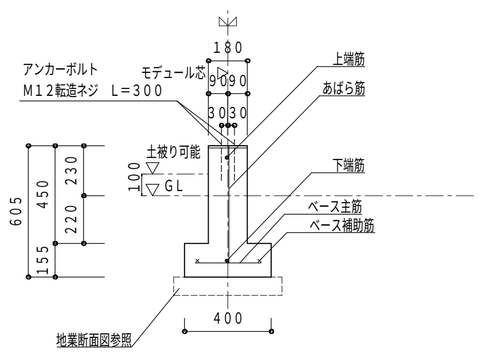

上 端 筋	1−D16
下 端 筋	1−D16
腹　　筋	−
あばら 筋	D10 @300
ベース主筋	D10 @300
ベース補助筋	2−D10

11487202908000 2026/1/5

記事

ハウス用　バックオフィス問合先　施工店用

※本図面の縮尺はA2サイズを標準としています。A3サイズに印刷の場合は約71%に寸法が縮小されます。

大和ハウス工業株式会社

中部集合住宅一級建築士事務所

承認	照査	代表となる設計者
亀山	加古	一級建築士 第361018号 中谷 尚
その他の設計者		

企画製図	生産製図	IC
	大連（名古屋）	

工事名称	（集合分譲）安城市小川町ＰＪ Ｄ−ＲＯＯＭ新築工事
図面名称	各伏図

作成年月日

縮尺

工事番号 1142574200002

図面番号 S−02


保管図面区分 【伏図】

工事投入 2026/01/09 Ver 25111

102139

ＡＥＦ１－３０ＥＳＤ

エントランス部カット基礎

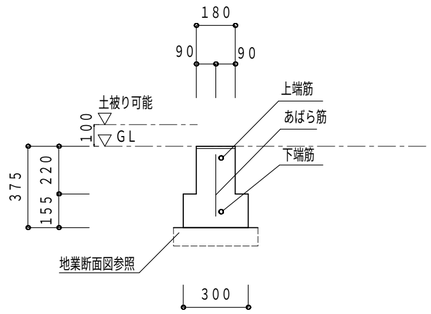


	異形鉄筋
上　端　筋	1－D16
下　端　筋	1－D16
腹　　筋	－
あばら　筋	D10　@300
ベース主筋	
ベース補助筋	

凡例


地業断面図　Ａ地盤、Ｂ地盤

標準基礎

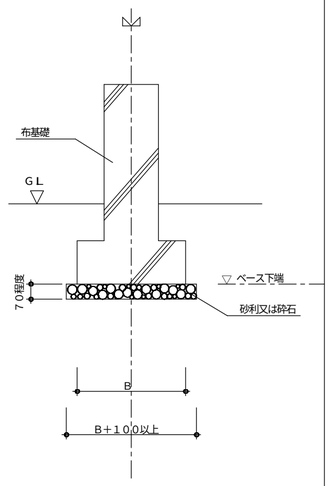

ＡＥＦ１－３０Ｄ

エントランス部基礎

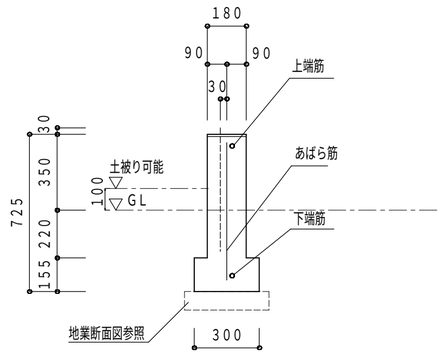

	異形鉄筋
上　端　筋	1－D16
下　端　筋	1－D16
腹　　筋	－
あばら　筋	D10　@300
ベース主筋	
ベース補助筋	

11487202908000　2026/1/5

記事

※本図面の縮尺はA2サイズを標準としています。A3サイズに印刷の場合は約71%に寸法が縮小されます。

ハウス用　バックオフィス問合先　施工店用

大和ハウス工業株式会社

中部集合住宅一級建築士事務所


承認	照査	代表となる設計者
亀山	加古	一級建築士　第361018号 中谷　尚


その他の設計者

企画製図	生産製図	ＩＣ
	大連（名古屋）	

工事名称	（集合分譲）安城市小川町ＰＪ Ｄ－ＲＯＯＭ新築工事	作成年月日	図面番号 Ｓ－03
図面名称	各伏図	縮尺 / 工事番号 1142574200002	保管図面区分 【伏図】

工事投入　2026/01/09　Ver　25111　102139

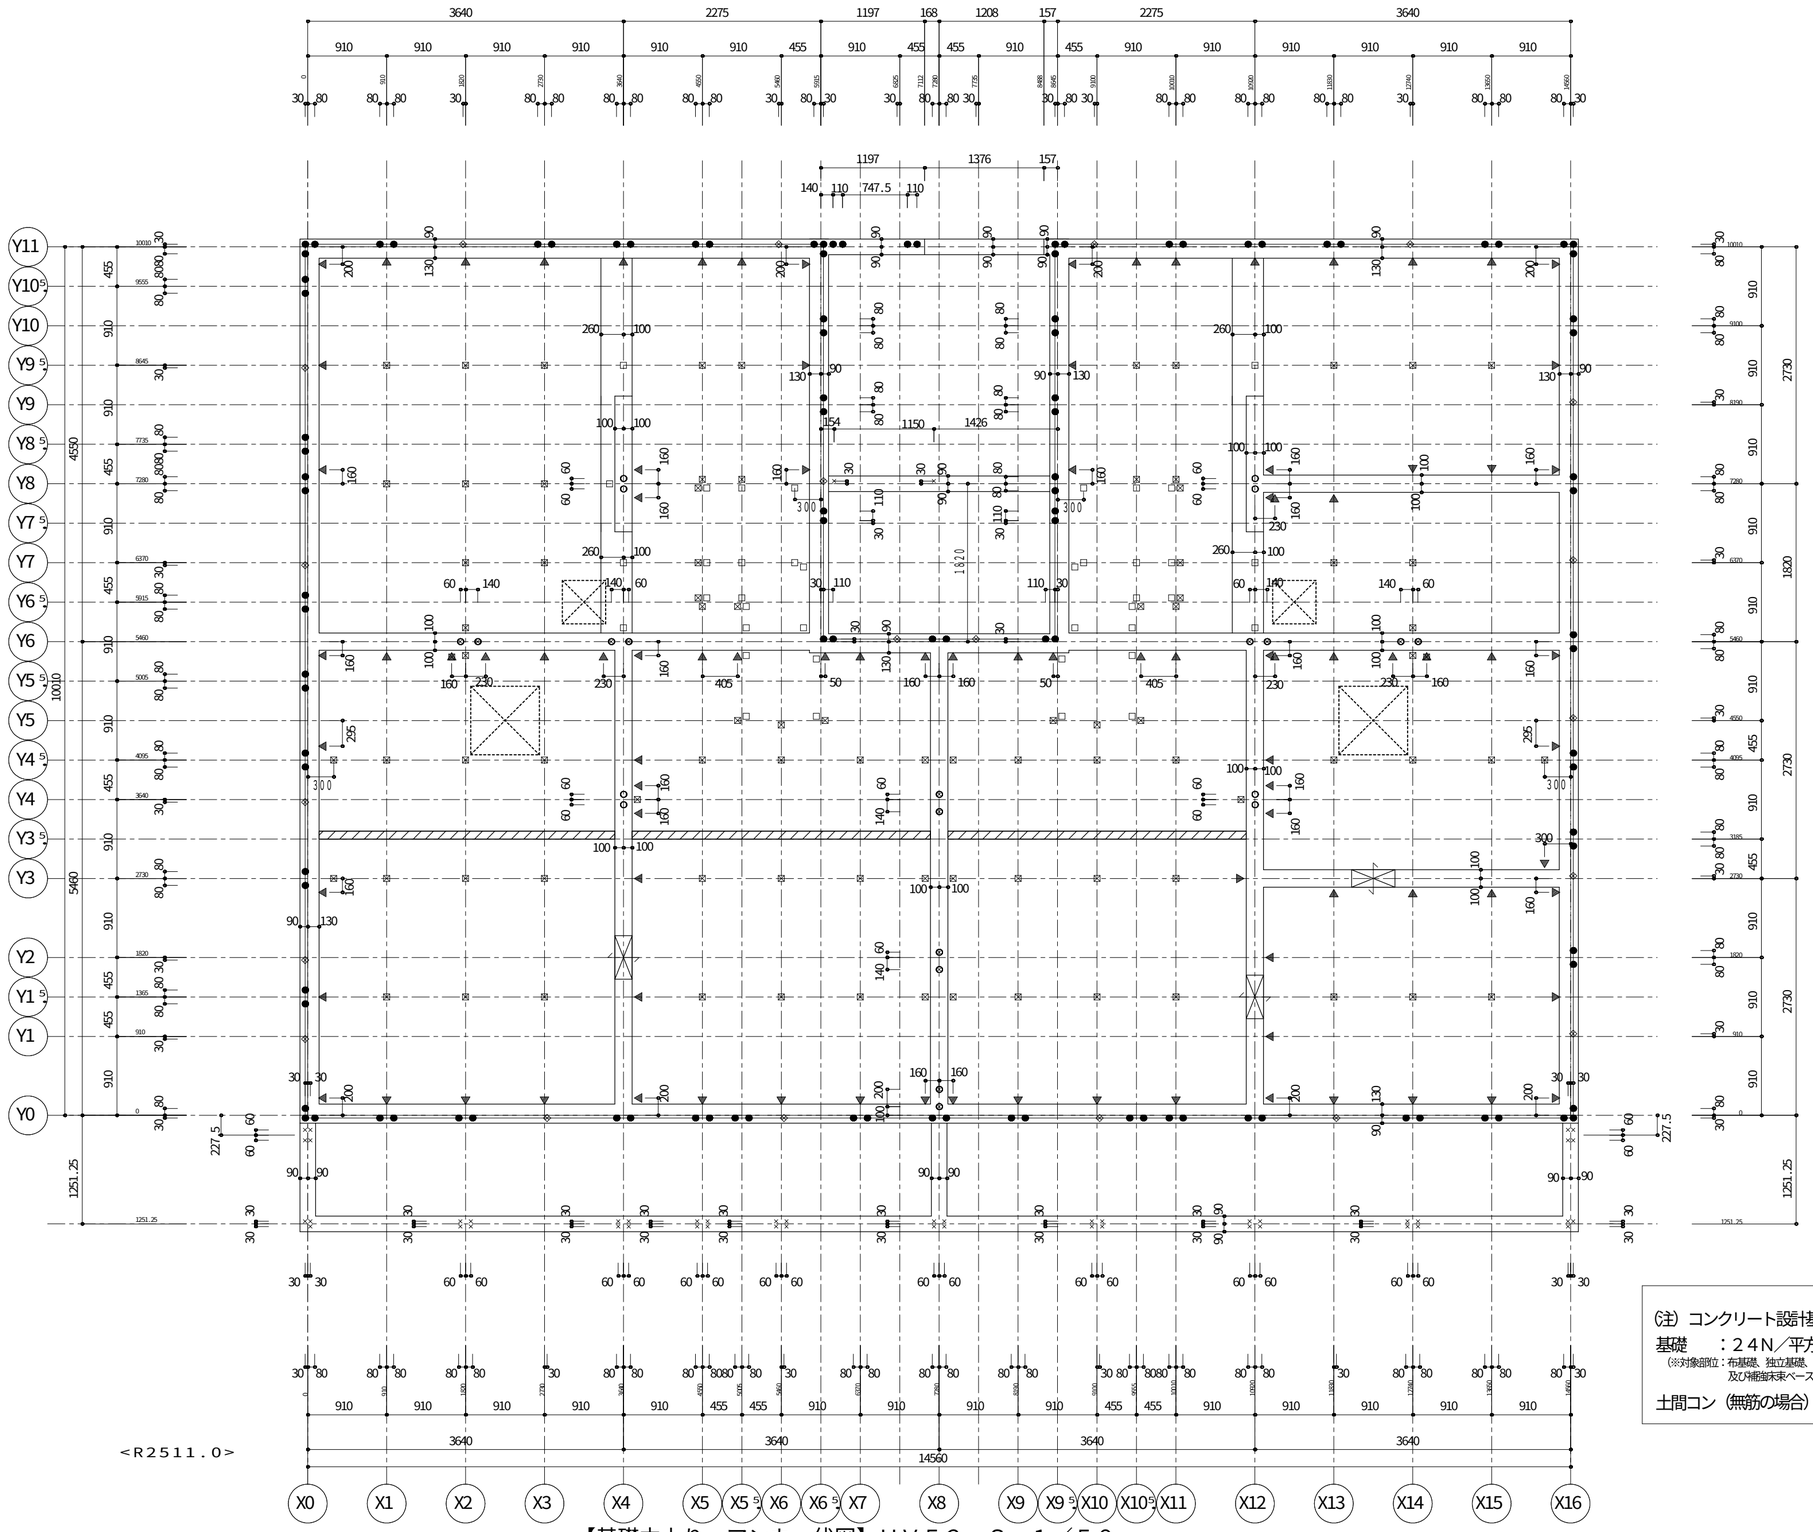

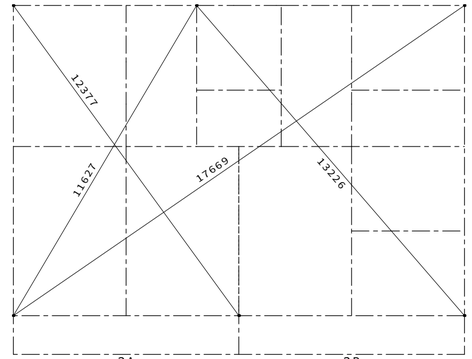

<R2511.0>【対角寸法図】ＨＶ０３　Ｓ＝１／１４０

(注)　対角寸法はモジュール芯における寸法とする。

誘発目地

凡　例

アンカーボルト

- ● DM20 I型 M20 L=550 (出寸法50)
- ○ DM16 I型 M16 L=520 (出寸法45)
- ⊗ IT22S I型 M22 L=600 (出寸法50)
- × LM12 L型 M12 L=300 (出寸法30)
- ◈ LM16 L型 M16 L=400 (出寸法45)

※DM16を代わりに用いても可

出寸法

▼ インサートナット　M－8

床下換気孔（丸型）　200φ

床下換気孔（丸型）　140φ

床下貫通口　500×250（200）

※深基礎がある場合、
床下貫通口は全て500×200とすること。

スリーブ　▽

鋼製束　⊠ NLK－4NA　■ NLK－23NA
□ NLK－3NA

※　土間コン施工時、
腰壁・廊下柱などの部位は箱抜きを行うこと。

※　鋼製束記号末尾Ａ付きはコンクリート釘別仕切り

凡　例

(注) コンクリート設計基準強度

基礎　：２４Ｎ／平方ミリとする。
(※対象部位：布基礎、独立基礎、くい基礎用１階床スラブ、くい基礎１階床束用補強基礎及び補強束ベース)

土間コン（無筋の場合）：１８Ｎ／平方ミリ以上とする。

<R2511.0>


【基礎立上り・アンカー伏図】ＨＶ５２　Ｓ＝１／５０

11487202908000　2026/1/5

記事	※本図面の縮尺はA2サイズを標準としています。A3サイズに印刷の場合は約71%に寸法が縮小されます。	ハウス用 / バックオフィス問合先 / 施工店用	大和ハウス工業株式会社 中部集合住宅一級建築士事務所	承認 亀山 / 照査 加古 / その他の設計者	代表となる設計者 一級建築士 第361018号 中谷 尚 / 企画製図 / 生産製図 大連(名古屋) / ＩＣ	工事名称	(集合分譲) 安城市小川町ＰＪ Ｄ－ＲＯＯＭ新築工事
						図面名称	各伏図
						作成年月日 / 縮尺	
						工事番号	1142574200002
						図面番号	Ｓ－04
						保管図面区分	【伏図】

工事投入　2026/01/09　Ver　25111

102139

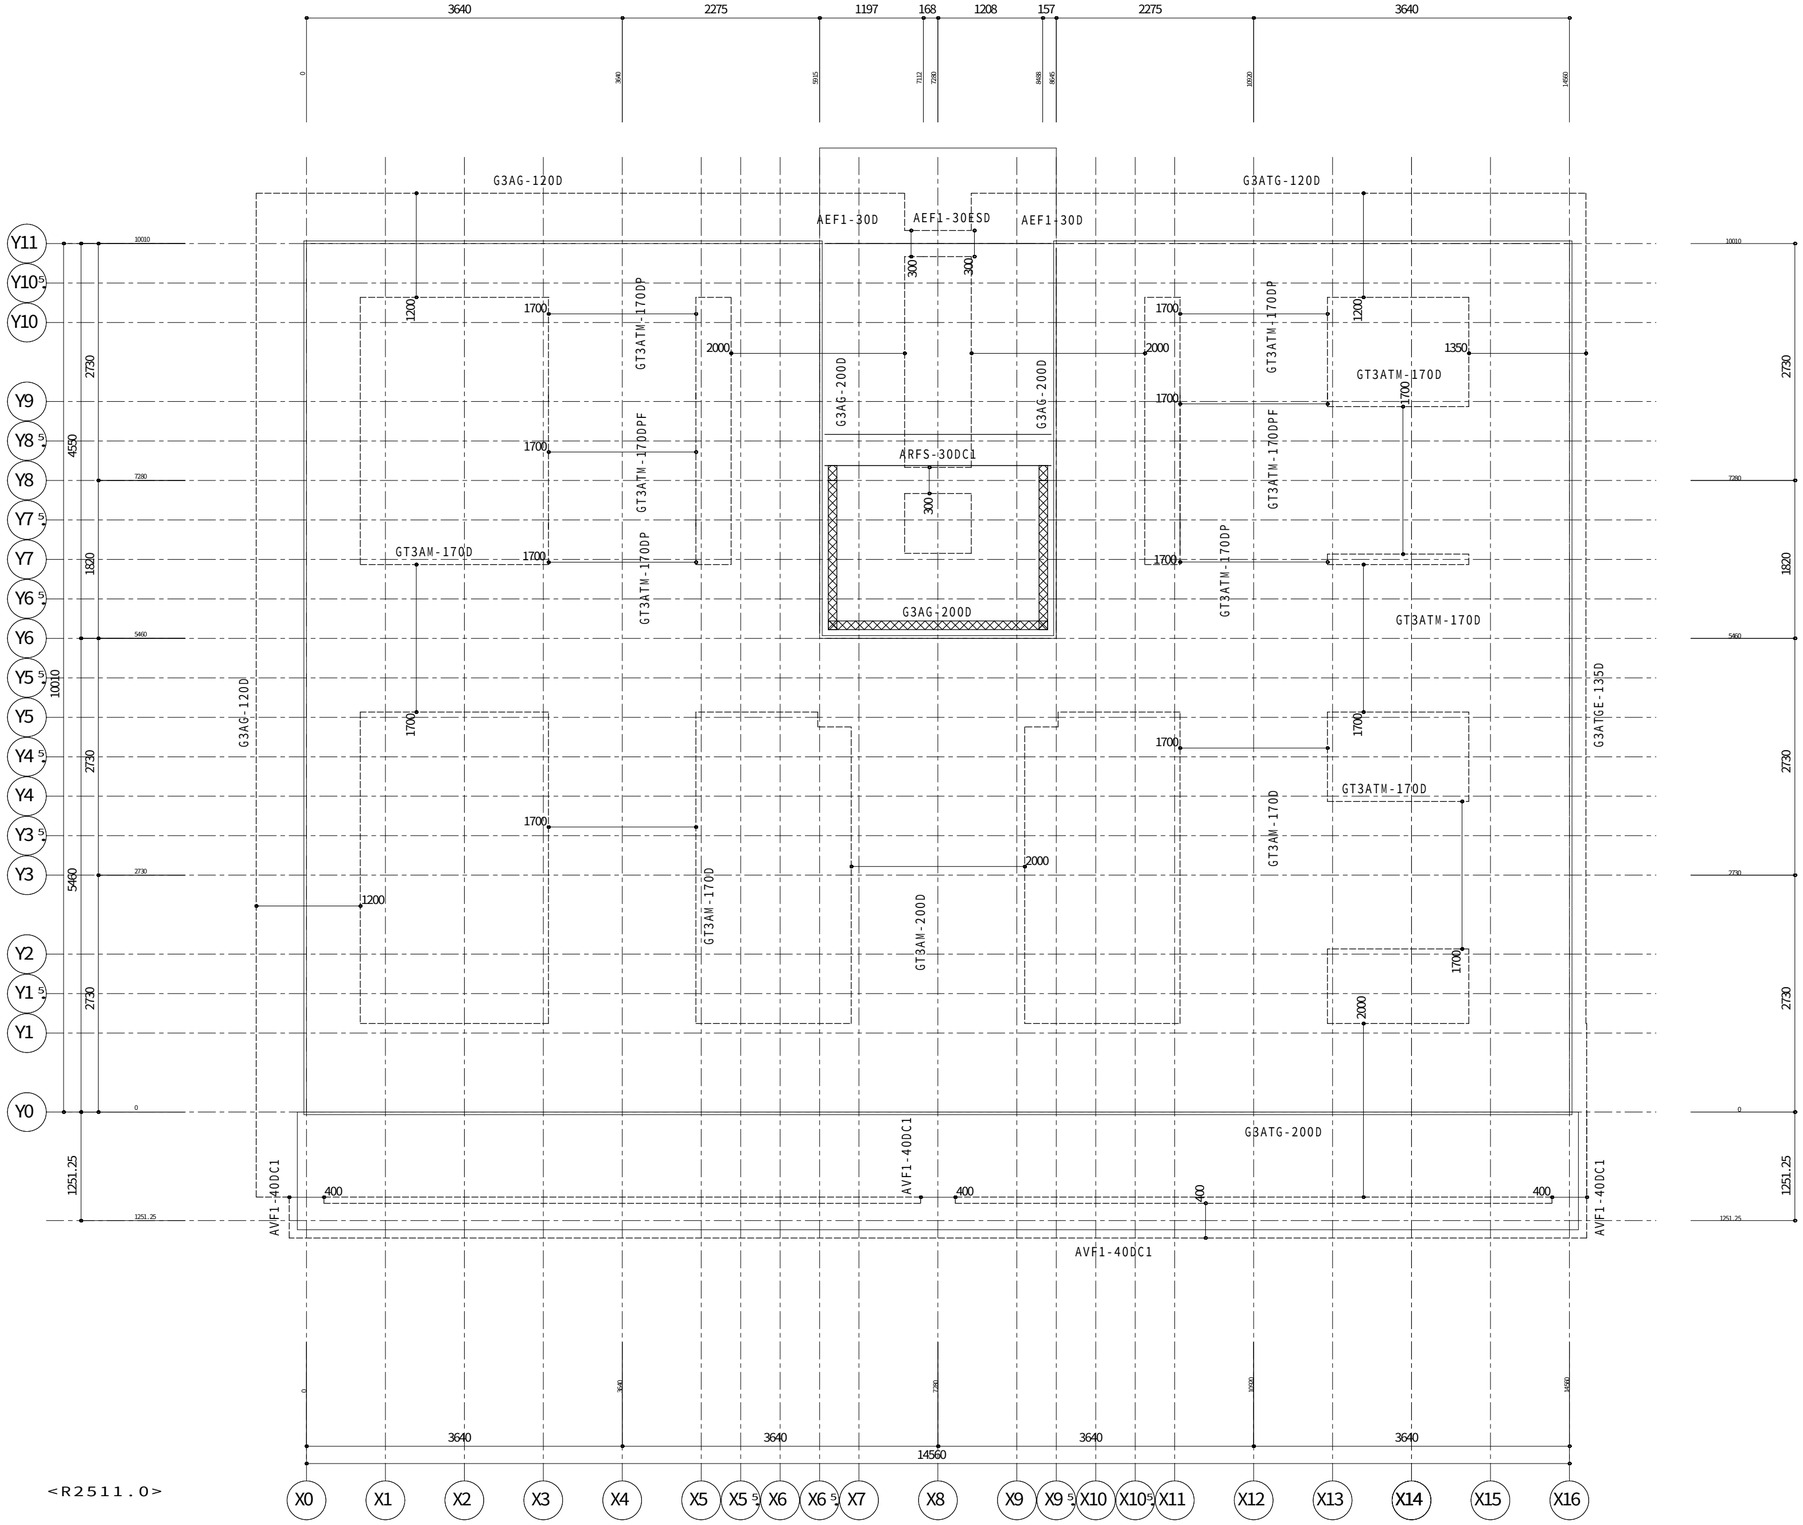

<R2511.0>

【基礎ベース・土間伏図】ＨＶ５３　Ｓ＝１／５０

土間仕様
防湿土間コンクリート　ｔ＝８０
防湿シート　ｔ＝０．１５

凡例

(注) コンクリート設計基準強度
基礎　：２４Ｎ／平方ミリとする。
（※対象部位：布基礎、独立基礎、くい基礎用１階床スラブ、くい基礎１階床束用補強基礎及び補強床束ベース）
土間コン（無筋の場合）：１８Ｎ／平方ミリ以上とする。

凡例

：補強床束ベース
：補強土間スラブ
：屋外粒状防蟻剤

1148720290800O　2026/1/5

記事	※本図面の縮尺はA2サイズを標準としています。A3サイズに印刷の場合は約71%に寸法が縮小されます。	大和ハウス工業株式会社 中部集合住宅一級建築士事務所	承認 亀山 / 照査 加古 / その他の設計者	代表となる設計者 一級建築士 第361018号 中谷 尚 / 企画製図 / 生産製図 大連（名古屋） / ＩＣ	工事名称	（集合分譲）安城市小川町ＰＪ Ｄ－ＲＯＯＭ新築工事	作成年月日 / 縮尺 / 工事番号 1142574200002 / 図面番号 Ｓ－05-01 / 保管図面区分 【伏図】
					図面名称	各伏図	

工事投入　2026/01/09　Ver　25111　102139

スリーブ位置寸法は計画寸法です。
現場にて確認・調整をお願いいたします。


＜配管スリーブ凡例＞

- ◇ －１２５φ（補強筋有り）
- ▽ －１００φ（補強筋有り）
- ◆ －　７５φ（補強筋有り）
- ◆ －　５０φ（補強筋無し）
- □ 内数値は、本体基礎天端から ｽﾘｰﾌﾞ管底までの寸法とする。 ※特記のないｽﾘｰﾌﾞ管底ﾚﾍﾞﾙは基礎ﾍﾞｰｽ天とする。

▨ ：区画貫通処理 耐火ｹﾞﾙｽﾘｰﾌﾞ IRNS-100 IRNS-75 IRNS-50

▩ ：区画貫通処理 耐火ｹﾞﾙｽﾘｰﾌﾞ IRNS-125

⊗ ：VU管（補強土間用） @910以下

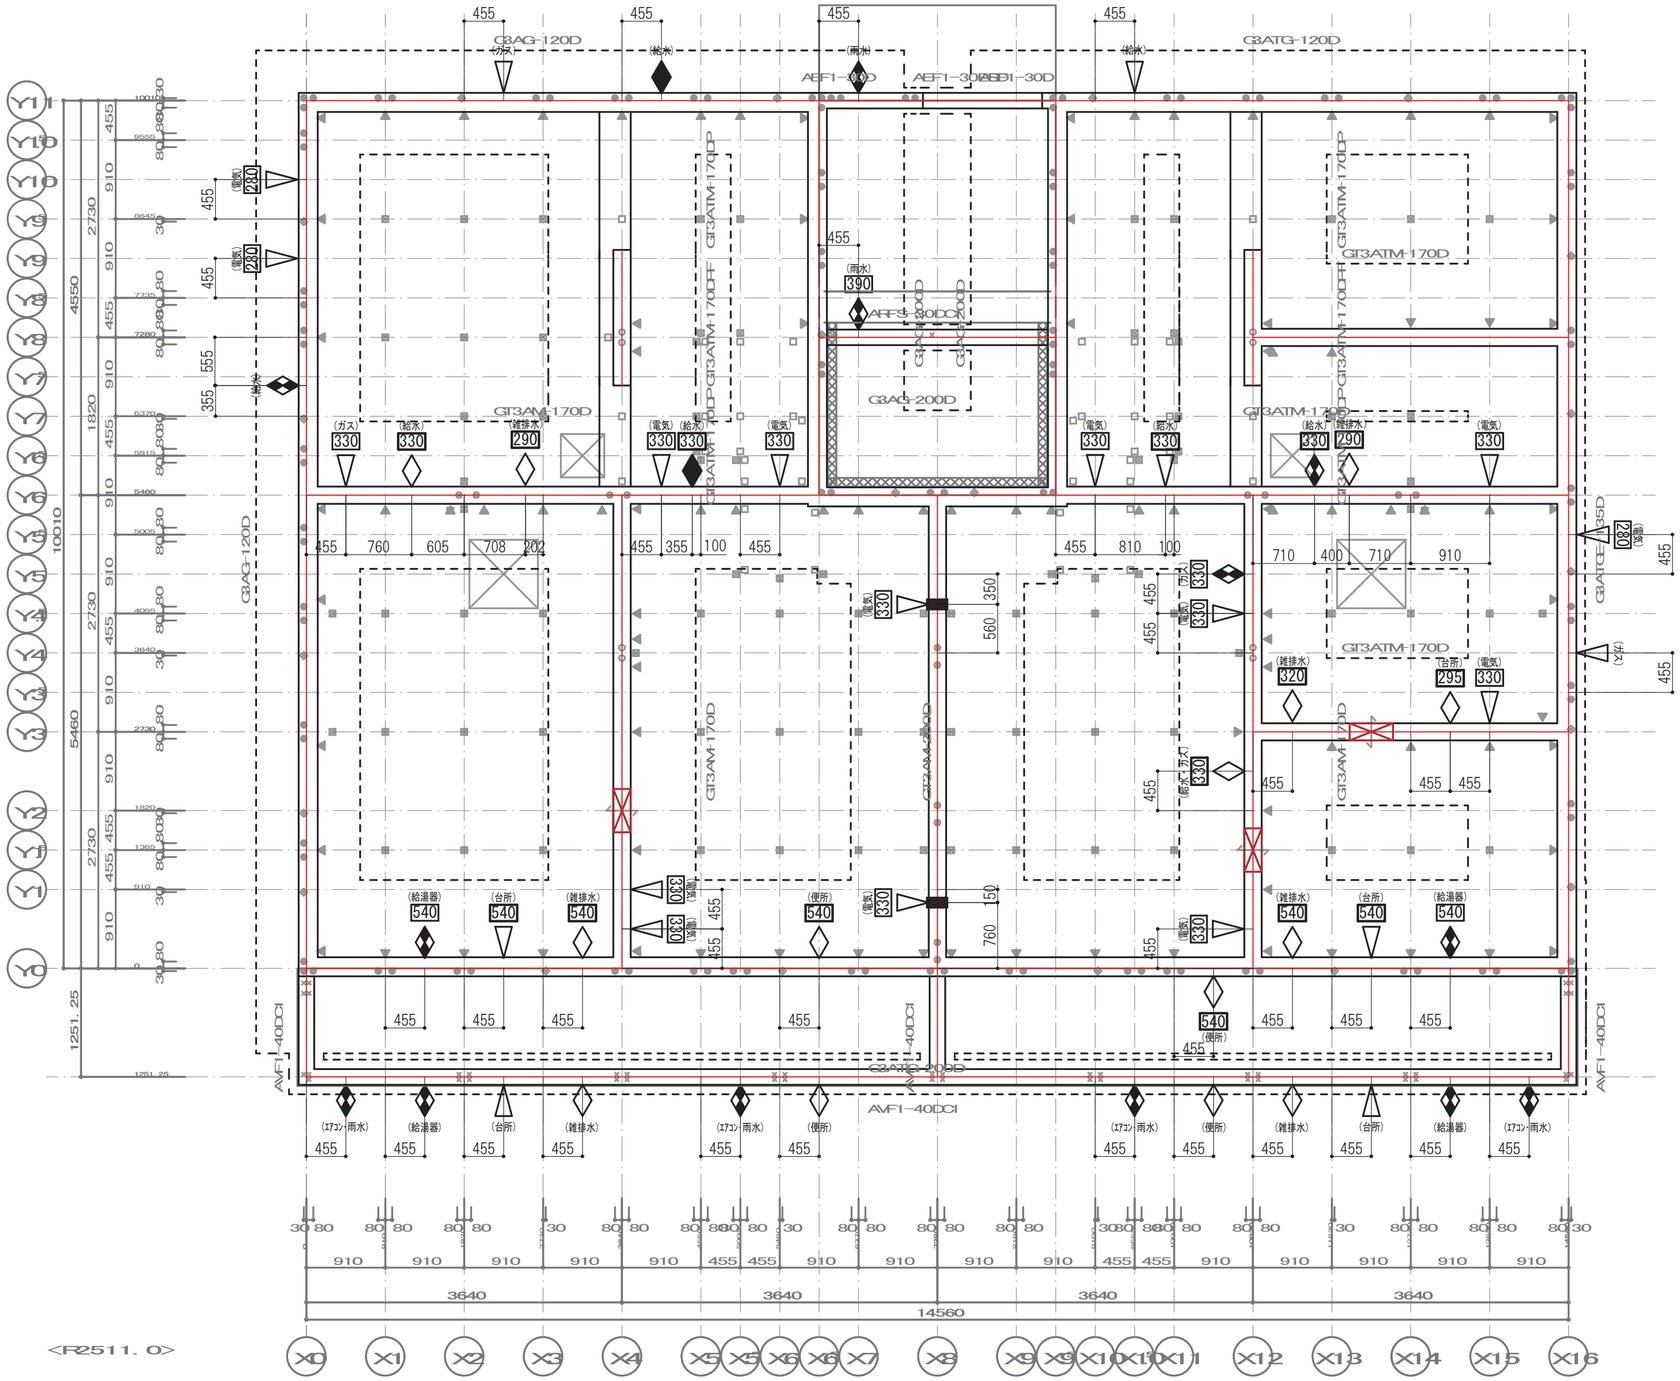

<R2511.0>


【基礎ベース・土間伏図】ＨＶ５３　Ｓ＝１／５０

※本図面の縮尺は　A2 サイズを標準としています。 A3 サイズに印刷の場合は約　71 %に寸法が縮小されます。

114-87-20290-30-00

記事	大和ハウス工業株式会社 中部集合住宅一級建築士事務所	承認 亀山 / 照査 加古 / その他の設計者	代表となる設計者 一級建築士 第 361018 号 中谷 尚 / 企画製図 / IC / 生産製図	工事名称	（集合分譲）安城市小川町ＰＪ / Ｄ－ＲＯＯＭ新築工事	作成年月日 2025/12/26 / 縮尺 S=1/50 / 工事番号 1142574200002	図面番号 Ｓ－05－02 / 保管図面区分 【設備図】
				図面名称	基礎付帯図		

工事投入　2026/01/09

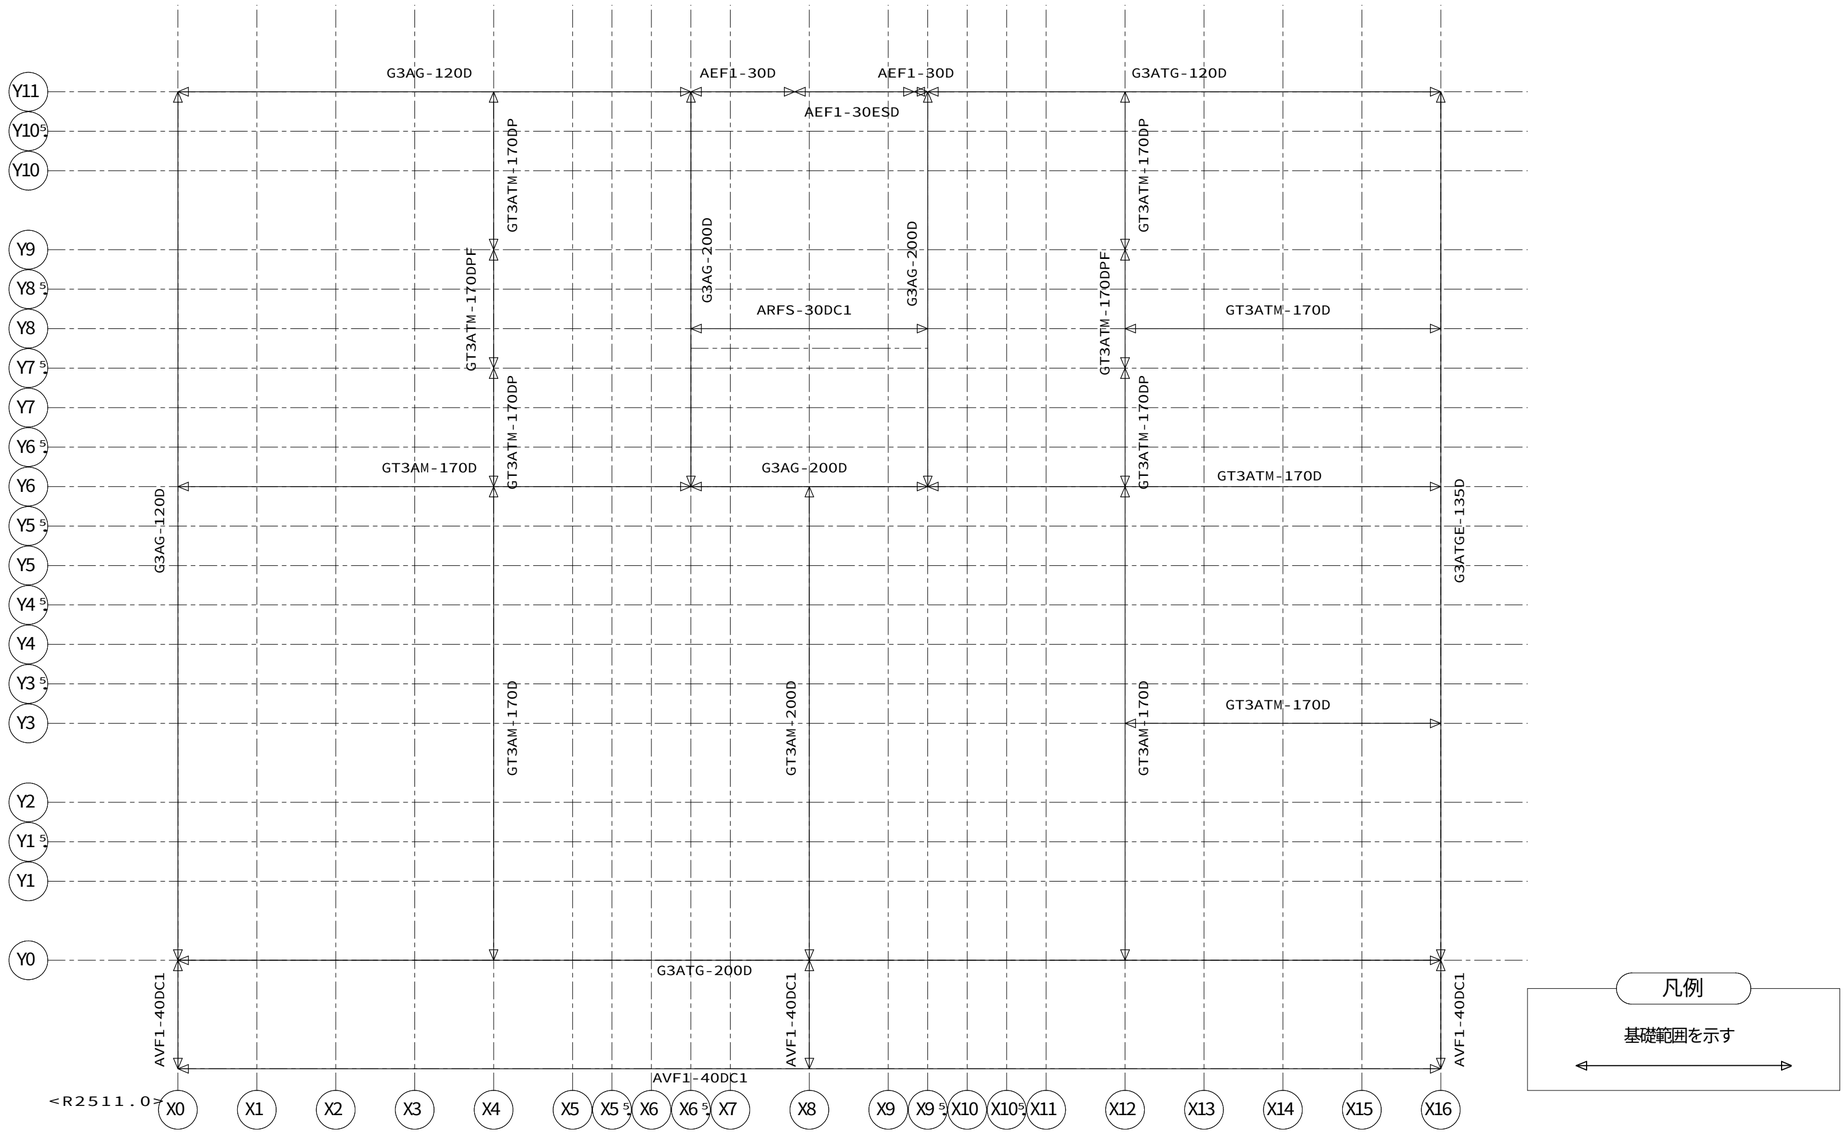


【基礎入力図】ＨＶ５１　Ｓ＝１／５０

11487202908000　2026/1/5

記事	※本図面の縮尺はA2サイズを標準としています。A3サイズに印刷の場合は約71%に寸法が縮小されます。	大和ハウス工業株式会社 中部集合住宅一級建築士事務所	承認 亀山 / 照査 加古 / その他の設計者	代表となる設計者 一級建築士 第361018号 中谷 尚 / 企画製図 / 生産製図 大連（名古屋） / ＩＣ	工事名称	（集合分議）安城市小川町ＰＪ Ｄ－ＲＯＯＭ新築工事	作成年月日 / 縮尺 / 工事番号 1142574200002 / 図面番号 Ｓ－06 / 保管図面区分 【伏図】
					図面名称	各伏図	

工事投入　2026/01/09　Ver　25111　102139

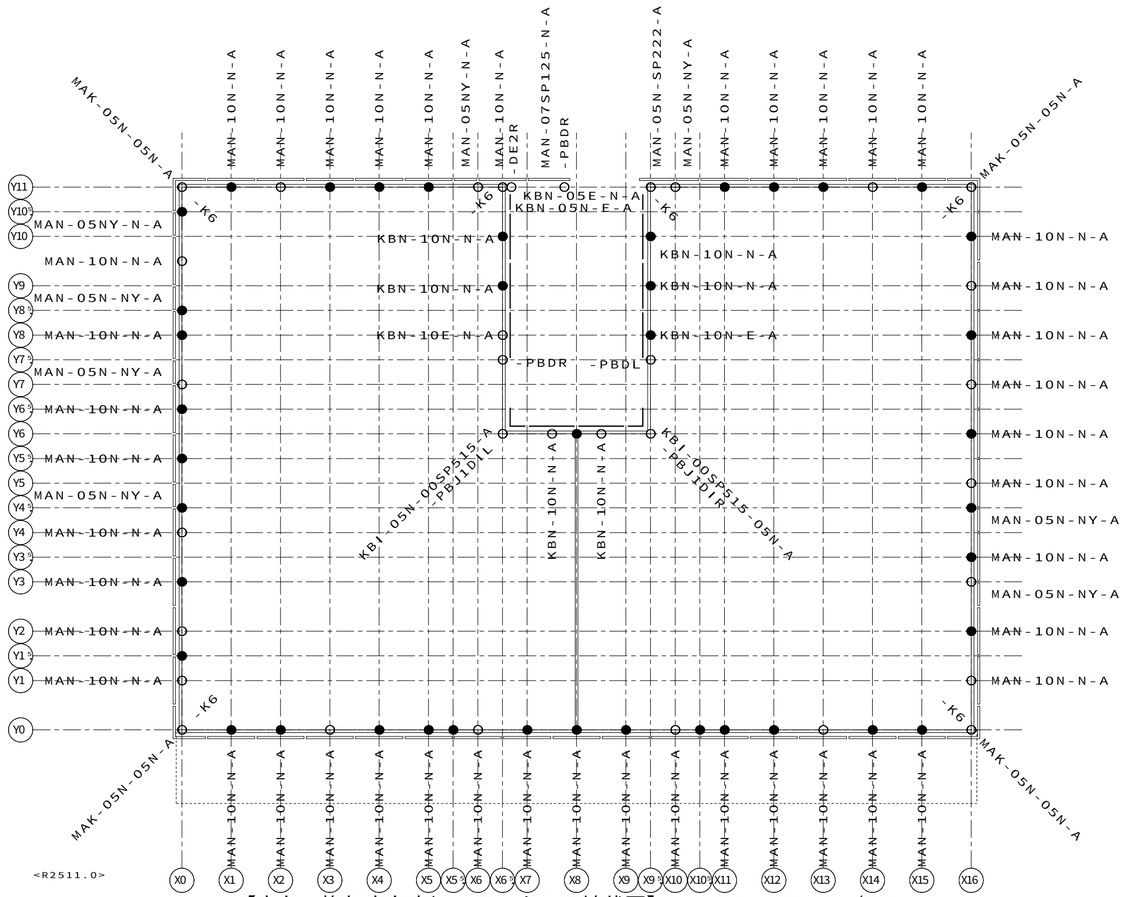

【土台・換気土台水切・モルタル下地伏図】ＨＶ０１　Ｓ＝１／８０

省略記号の説明

伏図中の省略記号＃○○は、
以下の部品記号に対応しています

省略記号	部品記号
-DE2R	GS8-DE2R
-K6	GS8-K6
-PBDL	GS8-PBDL
-PBDR	GS8-PBDR
-PBJ1DIL	GS8-PBJ1DIL
-PBJ1DIR	GS8-PBJ1DIR

凡例（土台）

土台

○ （2階建）GS6－P
（3階建）GS8－P

● （2階建）GS6－PB
（3階建）GS8－PB2

※土台頭記号GS6－は省略（2階建）
※土台頭記号GS8－は省略（3階建）

凡例（換気土台水切）

換気土台水切

2階建　一般部（MC●－）
3階建　一般部（MA●－）

2階建　ポーチテラス部（MD●－）
3階建　ポーチテラス部（MB●－）
3階建　オーナー住戸玄関ポーチ部（MF●－）

モルタル下地金物

（MK●－）

1148720290800０　2026/1/5

記事

※本図面の縮尺はA2サイズを標準としています。A3サイズに印刷の場合は約71%に寸法が縮小されます。

バックオフィス問合先
ハウス用
施工店用

大和ハウス工業株式会社

中部集合住宅一級建築士事務所


承認	照査	代表となる設計者
亀山	加古	一級建築士　第361018号 中谷　尚

その他の設計者

企画製図	生産製図	ＩＣ
	大連 （名古屋）	

工事名称	（集合分譲）安城市小川町ＰＪ Ｄ－ＲＯＯＭ新築工事	作成年月日	図面番号 Ｓ－07
図面名称	各伏図	縮尺	
		工事番号 1142574200002	保管図面区分 【伏図】

工事投入　2026/01/09　Ver　25111　102139

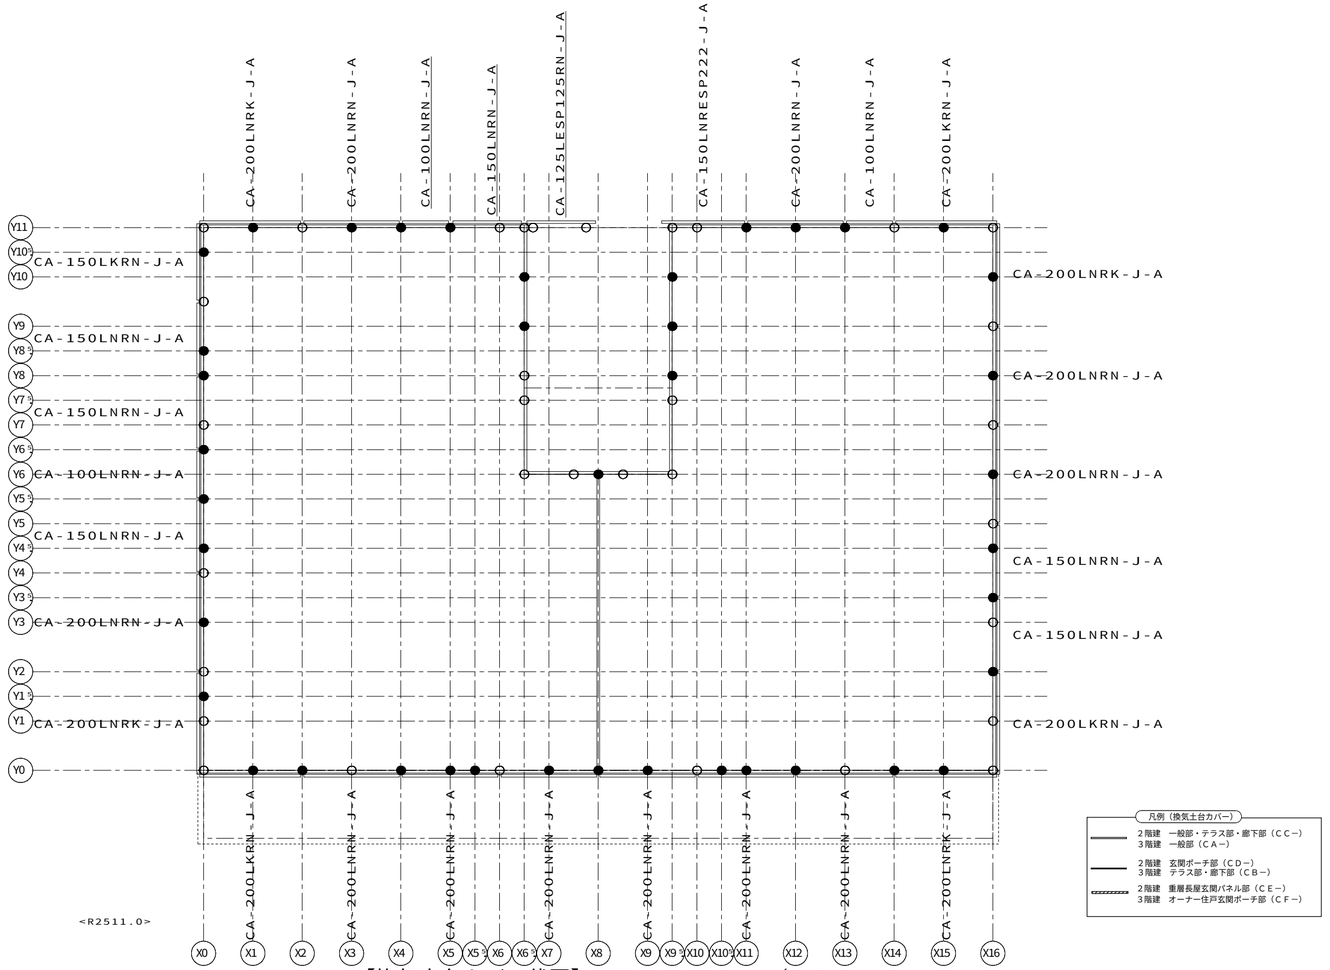


【換気土台カバー伏図】ＨＶ６０　Ｓ＝１／８０

11487202908000　2026/1/5

記事	※本図面の縮尺はA2サイズを標準としています。A3サイズに印刷の場合は約71%に寸法が縮小されます。	ハウス用 / バックオフィス問合先 / 施工店用	大和ハウス工業株式会社 中部集合住宅一級建築士事務所	承認 亀山 / 照査 加古 / その他の設計者	代表となる設計者 一級建築士 第361018号 中谷 尚 / 企画製図 / 生産製図 大連（名古屋） / ＩＣ	工事名称	（集合分譲）安城市小川町ＰＪ Ｄ－ＲＯＯＭ新築工事
						図面名称	各伏図

作成年月日		図面番号
縮尺		Ｓ－08
工事番号	1142574200002	保管図面区分 【伏図】

工事投入　2026/01/09　Ver　25111　102139

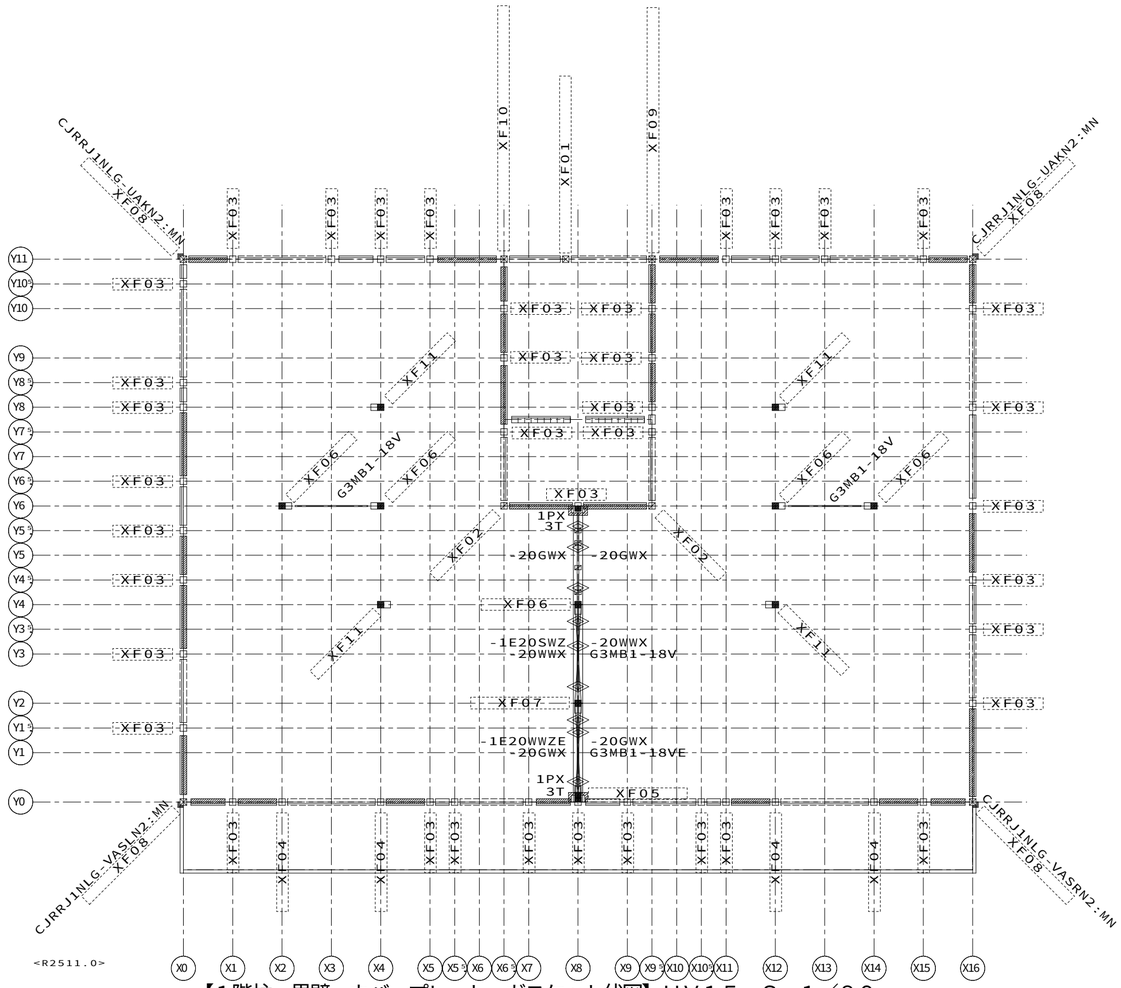

【1階柱・界壁・カバープレート・ガスケット伏図】ＨＶ１５　Ｓ＝１／８０

凡例　（遮音スタッド界壁）

- 現場施工
- 鋼製スタッドセット部品（耐力壁用）
- 鋼製ランナー（上下セット部品）
  （頭記号ＳＫ０５０ＫＲは省略）
- 鋼製スタッド単品
  （頭記号ＳＫ０５０ＫＳは省略）
- 鋼製スタッド単品（クランク部）
  （ＳＫ０５０ＫＳ－１（Ｄ／Ａ）６５Ａは記号省略）（Ｄ：２階建　Ａ：３階建）
  （ＳＫ０５０ＫＳ－２（Ｂ／Ｇ）６５Ａは記号省略）（Ｂ：壁勝ち　Ｇ：床勝ち）
- 鋼製スタッドセット部品
  （ＳＫ０５０ＫＳ－１（Ｄ／Ａ）６５ＡＺは記号省略）（Ｄ：２階建　Ａ：３階建）
  （ＳＫ０５０ＫＳ－２（Ｂ）６５ＡＺは記号省略）（Ｂ：壁勝ち）
- 鋼製スタッドセット部品
  （ＳＫ０５０ＫＳ－２（Ｇ）６５ＡＺは記号省略）（Ｇ：床勝ち）
- コーナー下地鉄板
- コーナー下地鉄板　（端部用）
  （ＳＫ０５０Ｃは記号省略）
- ランナー固定金物（図形の外側の菱形は梁下）
  １Ｆ　：ＳＫ０５０ＲＫ－ＨＫ（基礎上）
  　　ＳＫ０５０ＲＫ－ＨＳ（梁下）
  ２Ｆ以上：ＳＫ０５０ＲＫ－ＨＴ（床上）
  　　ＳＫ０５０ＲＫ－ＨＵ（梁上）
  　　ＳＫ０５０ＲＫ－ＨＳ（梁下）
- 界壁基礎際下地金物

凡例　（柱・カバープレート）

柱
- 出隅柱
- 入隅柱
- 直線柱・通し柱
- 独立柱
- 独立柱（ダブル）
- 間仕切耐力ブレース
- カバープレート
- シーリング下地

外壁パネル（表示図形）
- 開口パネル
- 非耐力無開口パネル
- ランマパネル
- 耐力パネル
- 制震パネル

省略表示
２階建　（Ｆ）ＧＣＮ「１・２」は省略
３階建　（Ｆ）Ｇ３ＣＮ「１・２・３」は省略
頭記号ＡＧＳＴは省略表示
※（Ｆ）は一般申請を示す

省略記号の説明

伏図中の省略記号＃○○は、
以下の部品記号に対応しています

省略記号	部品記号
１ＰＸ	ＳＫ０５０ＫＲＴ－１ＰＸ
３Ｔ	ＳＫ０５０ＧＫ－３Ｔ

ＸＦ０１	ＡＧＣＮ０３－ＮＢＪ１ＥＴＤ－Ｈ６Ａ
ＸＦ０２	Ｇ３ＣＮ１－ＫＩ１２－Ｈ２Ａ
ＸＦ０３	Ｇ３ＣＮ１－Ｎ－Ｈ６Ａ
ＸＦ０４	Ｇ３ＣＮ１－ＮＭ３Ｈ３－Ｈ６Ａ
ＸＦ０５	Ｇ３ＣＭ－ＵＷ１ＥＶ
ＸＦ０６	Ｇ３ＣＭ－ＵＷ１Ｖ
ＸＦ０７	Ｇ３ＣＭ－ＵＷ１ＷＶ
ＸＦ０８	Ｇ３ＣＲＫ１－Ｋ－Ｈ６ＡＦ
ＸＦ０９	Ｇ３ＣＲＫ１－ＫＪ１ＨＢＥＴＤＬ－Ｕ－Ｈ６ＡＦＧＷ
ＸＦ１０	Ｇ３ＣＲＫ１－ＫＪ１ＨＢＥＴＤＲ－Ｕ－Ｈ６ＡＦＧＷ
ＸＦ１１	Ｇ３ＣＵ－Ｗ１ＡＴ

114872029080000　2026/1/5

記事

※本図面の縮尺はA2サイズを標準としています。A3サイズに印刷の場合は約71%に寸法が縮小されます。

ハウス用　バックオフィス問合先　施工店用

大和ハウス工業株式会社

中部集合住宅一級建築士事務所

承認	照査	代表となる設計者
亀山	加古	一級建築士　第361018号
		中谷　尚

その他の設計者

企画製図	生産製図	ＩＣ
	大連（名古屋）	

工事名称	（集合分譲）安城市小川町ＰＪ
	Ｄ－ＲＯＯＭ新築工事
図面名称	各伏図

作成年月日

縮尺


工事番号　1142574200002

図面番号　Ｓ－09

保管図面区分　【伏図】

工事投入　2026/01/09　Ver　25111

102139

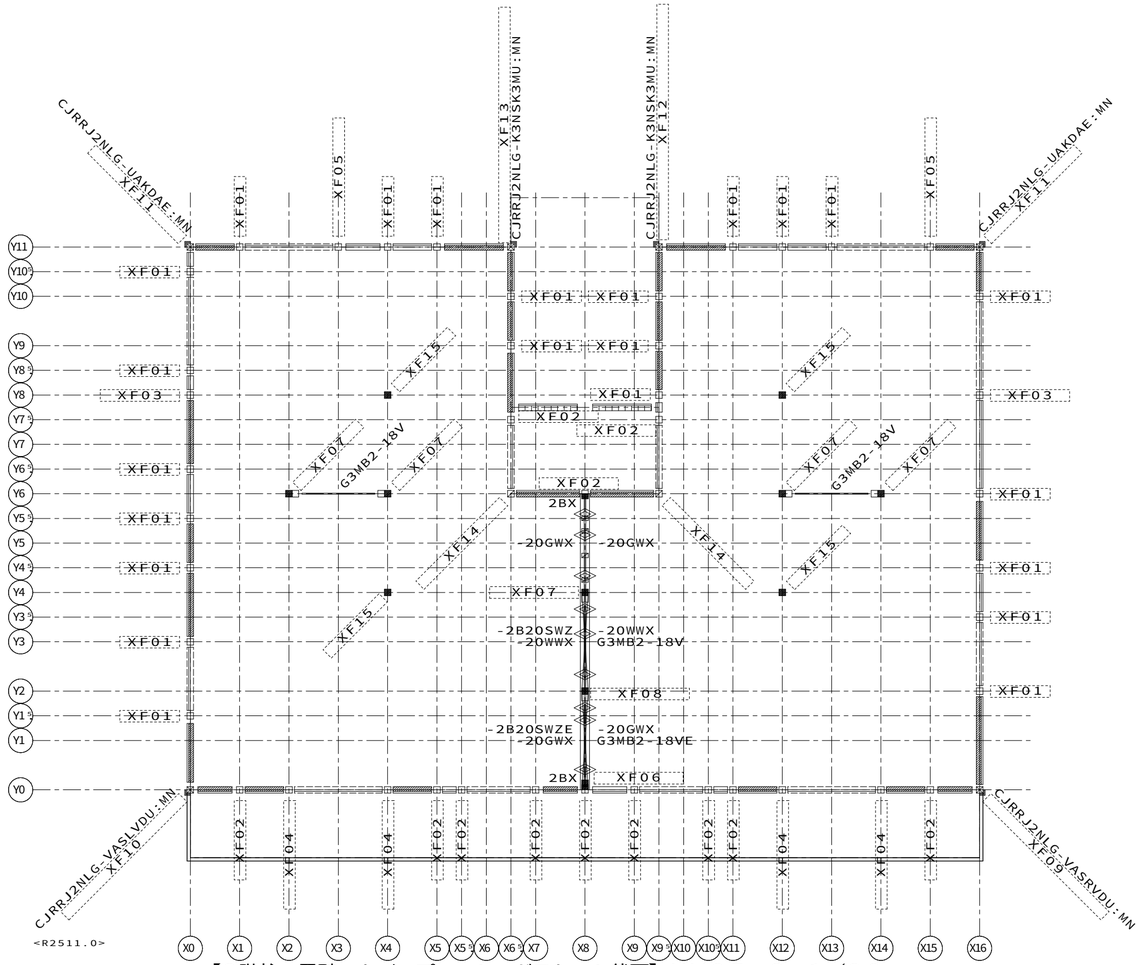

【2階柱・界壁・カバープレート・ガスケット伏図】ＨＶ２５　Ｓ＝１／８０

凡例　（遮音スタッド界壁）

- 現場施工
- 鋼製スタッドセット部品（耐力壁用）
- 鋼製ランナー（上下セット部品）
  （頭記号ＳＫ０５０ＫＲは省略）
- 鋼製スタッド単品
  （頭記号ＳＫ０５０ＫＳは省略）
- 鋼製スタッド単品（クランク部）
  （ＳＫ０５０ＫＳ－１（Ｄ／Ａ）６５Ａは記号省略）（Ｄ：２階建　Ａ：３階建）
  （ＳＫ０５０ＫＳ－２（Ｂ／Ｇ）６５Ａは記号省略）（Ｂ：壁勝ち　Ｇ：床勝ち）
- 鋼製スタッドセット部品
  （ＳＫ０５０ＫＳ－１（Ｄ／Ａ）６５ＡＺは記号省略）（Ｄ：２階建　Ａ：３階建）
  （ＳＫ０５０ＫＳ－２（Ｂ）６５ＡＺは記号省略）（Ｂ：壁勝ち）
- 鋼製スタッドセット部品
  （ＳＫ０５０ＫＳ－２（Ｇ）６５ＡＺは記号省略）（Ｇ：床勝ち）
- コーナー下地鉄板
- コーナー下地鉄板　（端部用）
  （ＳＫ０５０Ｃは記号省略）
- ランナー固定金物（図形の外側の菱形は梁下）
  １Ｆ　：ＳＫ０５０ＲＫ－ＨＫ（基礎上）
  　　ＳＫ０５０ＲＫ－ＨＳ（梁下）
  ２Ｆ以上：ＳＫ０５０ＲＫ－ＨＴ（床上）
  　　ＳＫ０５０ＲＫ－ＨＵ（梁上）
  　　ＳＫ０５０ＲＫ－ＨＳ（梁下）
- 界壁基礎際下地金物

凡例　（柱・カバープレート）

柱
- 出隅柱
- 入隅柱
- 直線柱・通し柱
- 独立柱
- 独立柱（ダブル）
- 間仕切耐力ブレース
- カバープレート
- シーリング下地

外壁パネル（表示図形）
- 開口パネル
- 非耐力無開口パネル
- ランマパネル
- 耐力パネル
- 制震パネル

省略表示
２階建　（Ｆ）ＧＣＮ「１・２」は省略
３階建　（Ｆ）Ｇ３ＣＮ「１・２・３」は省略
頭記号ＡＧＳＴは省略表示
※（Ｆ）は一般申請を示す

省略記号の説明

伏図中の省略記号＃○○は、
以下の部品記号に対応しています

省略記号	部品記号
２ＢＸ	ＳＫ０５０ＫＲＴ－２ＢＸ

XF01	G3CN2-N-H6B
XF02	G3CN2-NNB-H6A
XF03	G3CN2-NNB-H6B
XF04	G3CN2-NNBM3H-H6A
XF05	G3CN2-NS29H-U-H6B
XF06	G3CM-U2EV
XF07	G3CM-UW2V
XF08	G3CM-UW2WV
XF09	G3CRK2-K-H6A6BFGW
XF10	G3CRK2-K-H6B6AFGW
XF11	G3CRK2-K-H6BF
XF12	G3CRK2-KJ1HBVBL-U-H6BFGW
XF13	G3CRK2-KJ1HBVBR-U-H6BFGW
XF14	G3CS2-KI-H2A
XF15	G3CU-S2V

11487202908000　2026/1/5


記事
※本図面の縮尺はA2サイズを標準としています。A3サイズに印刷の場合は約71%に寸法が縮小されます。
ハウス用　バックオフィス問合先　施工店用

大和ハウス工業株式会社
中部集合住宅一級建築士事務所

承認	照査	代表となる設計者
亀山	加古	一級建築士　第361018号 中谷　尚
その他の設計者		企画製図 / 生産製図：大連（名古屋） / ＩＣ

工事名称	（集合分譲）安城市小川町ＰＪ Ｄ－ＲＯＯＭ新築工事	作成年月日	図面番号 Ｓ－10
図面名称	各伏図	縮尺	
		工事番号 1142574200002	保管図面区分 【伏図】

工事投入　2026/01/09　Ver　25111　102139

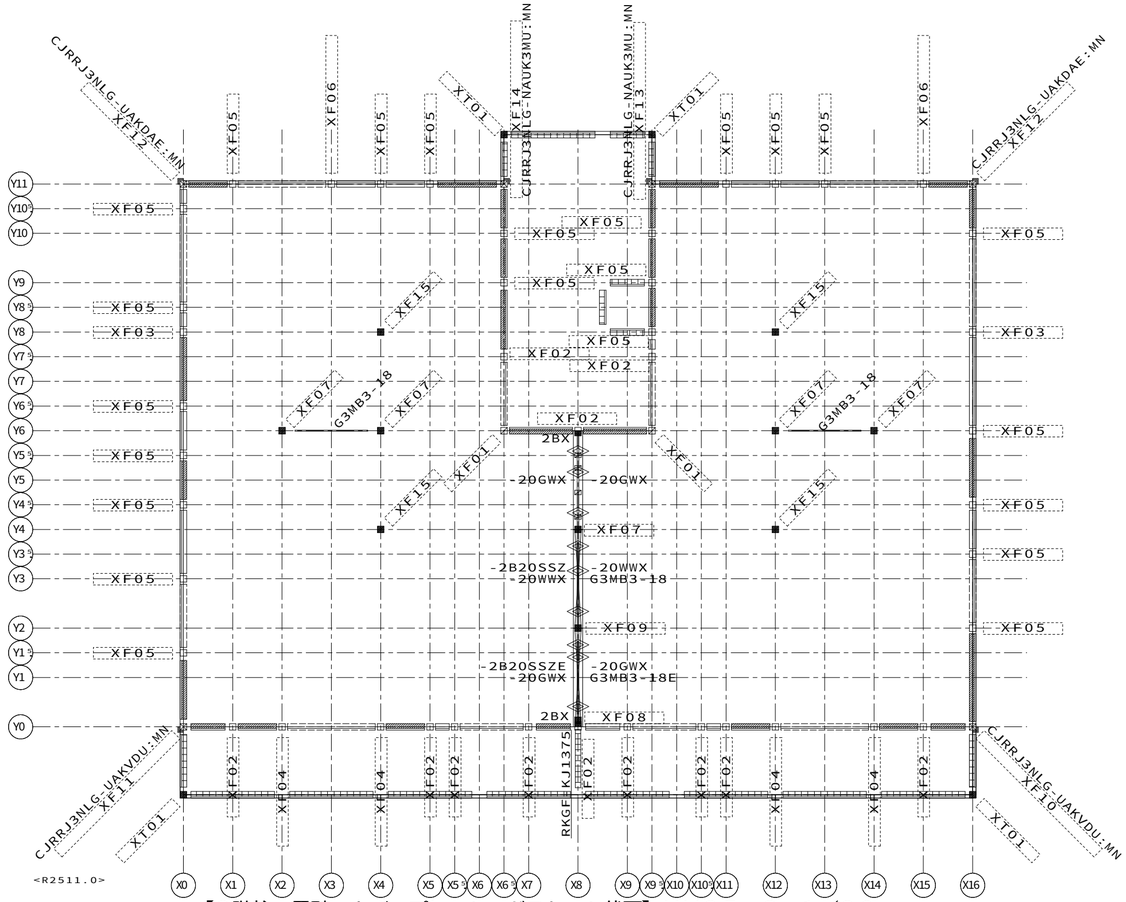

【3階柱・界壁・カバープレート・ガスケット伏図】ＨＶ３５　Ｓ＝１／８０

凡例　（遮音スタッド界壁）

- 現場施工
- 鋼製スタッドセット部品（耐力壁用）
- 鋼製ランナー（上下セット部品）
  （頭記号ＳＫ０５０ＫＲは省略）
- 鋼製スタッド単品
  （頭記号ＳＫ０５０ＫＳは省略）
- 鋼製スタッド単品（クランク部）
  （ＳＫ０５０ＫＳ－１（Ｄ／Ａ）６５Ａは記号省略）（Ｄ：２階建　Ａ：３階建）
  （ＳＫ０５０ＫＳ－２（Ｂ／Ｇ）６５Ａは記号省略）（Ｂ：壁勝ち　Ｇ：床勝ち）
- 鋼製スタッドセット部品
  （ＳＫ０５０ＫＳ－１（Ｄ／Ａ）６５ＡＺは記号省略）（Ｄ：２階建　Ａ：３階建）
  （ＳＫ０５０ＫＳ－２（Ｂ）６５ＡＺは記号省略）（Ｂ：壁勝ち）
- 鋼製スタッドセット部品
  （ＳＫ０５０ＫＳ－２（Ｇ）６５ＡＺは記号省略）（Ｇ：床勝ち）
- コーナー下地鉄板
- コーナー下地鉄板　（端部用）
  （ＳＫ０５０Ｃは記号省略）
- ランナー固定金物（図形の外側の菱形は梁下）
  １Ｆ　：ＳＫ０５０ＲＫ－ＨＫ（基礎上）
  　　ＳＫ０５０ＲＫ－ＨＳ（梁下）
  ２Ｆ以上：ＳＫ０５０ＲＫ－ＨＴ（床上）
  　　ＳＫ０５０ＲＫ－ＨＵ（梁上）
  　　ＳＫ０５０ＲＫ－ＨＳ（梁下）
- 界壁基礎際下地金物

凡例　（柱・カバープレート）

柱
- 出隅柱
- 入隅柱
- 直線柱・通し柱
- 独立柱
- 独立柱（ダブル）
- 間仕切耐力ブレース
- カバープレート
- シーリング下地

外壁パネル（表示図形）
- 開口パネル
- 非耐力無開口パネル
- ランマパネル
- 耐力パネル
- 制震パネル

省略表示
２階建　（Ｆ）ＧＣＮ「１・２」は省略
３階建　（Ｆ）Ｇ３ＣＮ「１・２・３」は省略
頭記号ＡＧＳＴは省略表示
※（Ｆ）は一般申請を示す

省略記号の説明

伏図中の省略記号＃○○は、
以下の部品記号に対応しています

省略記号	部品記号
２ＢＸ	ＳＫ０５０ＫＲＴ－２ＢＸ

XF01	G3CN3-KI-H2A
XF02	G3CN3-NNB-H6A
XF03	G3CN3-NNB-H6B
XF04	G3CN3-NNBM3H-H6A
XF05	G3CN3-NRB-H6B
XF06	G3CN3-NRBS29H-U-H6B
XF07	G3CM-U3
XF08	G3CM-U3E
XF09	G3CM-U3W
XF10	G3CNK3-K-H6A6BTGW
XF11	G3CNK3-K-H6B6ATGW
XF12	G3CNK3-K-H6BT
XF13	G3CRK3-KVBL-H6BFGW
XF14	G3CRK3-KVBR-H6BFGW
XF15	G3CU-S3
XT01	G3CN-E5K

11487202908000　2026/1/5

記事
※本図面の縮尺はA2サイズを標準としています。A3サイズに印刷の場合は約71%に寸法が縮小されます。
ハウス用　バックオフィス問合先　施工店用

大和ハウス工業株式会社
中部集合住宅一級建築士事務所


承認	照査	代表となる設計者
亀山	加古	一級建築士　第361018号 中谷　尚

その他の設計者
企画製図
生産製図　大連（名古屋）
ＩＣ

工事名称	（集合分譲）安城市小川町ＰＪ Ｄ－ＲＯＯＭ新築工事
図面名称	各伏図

作成年月日
縮尺
工事番号　1142574200002
図面番号　Ｓ－11
保管図面区分　【伏図】

工事投入　2026/01/09　Ver　25111　102139

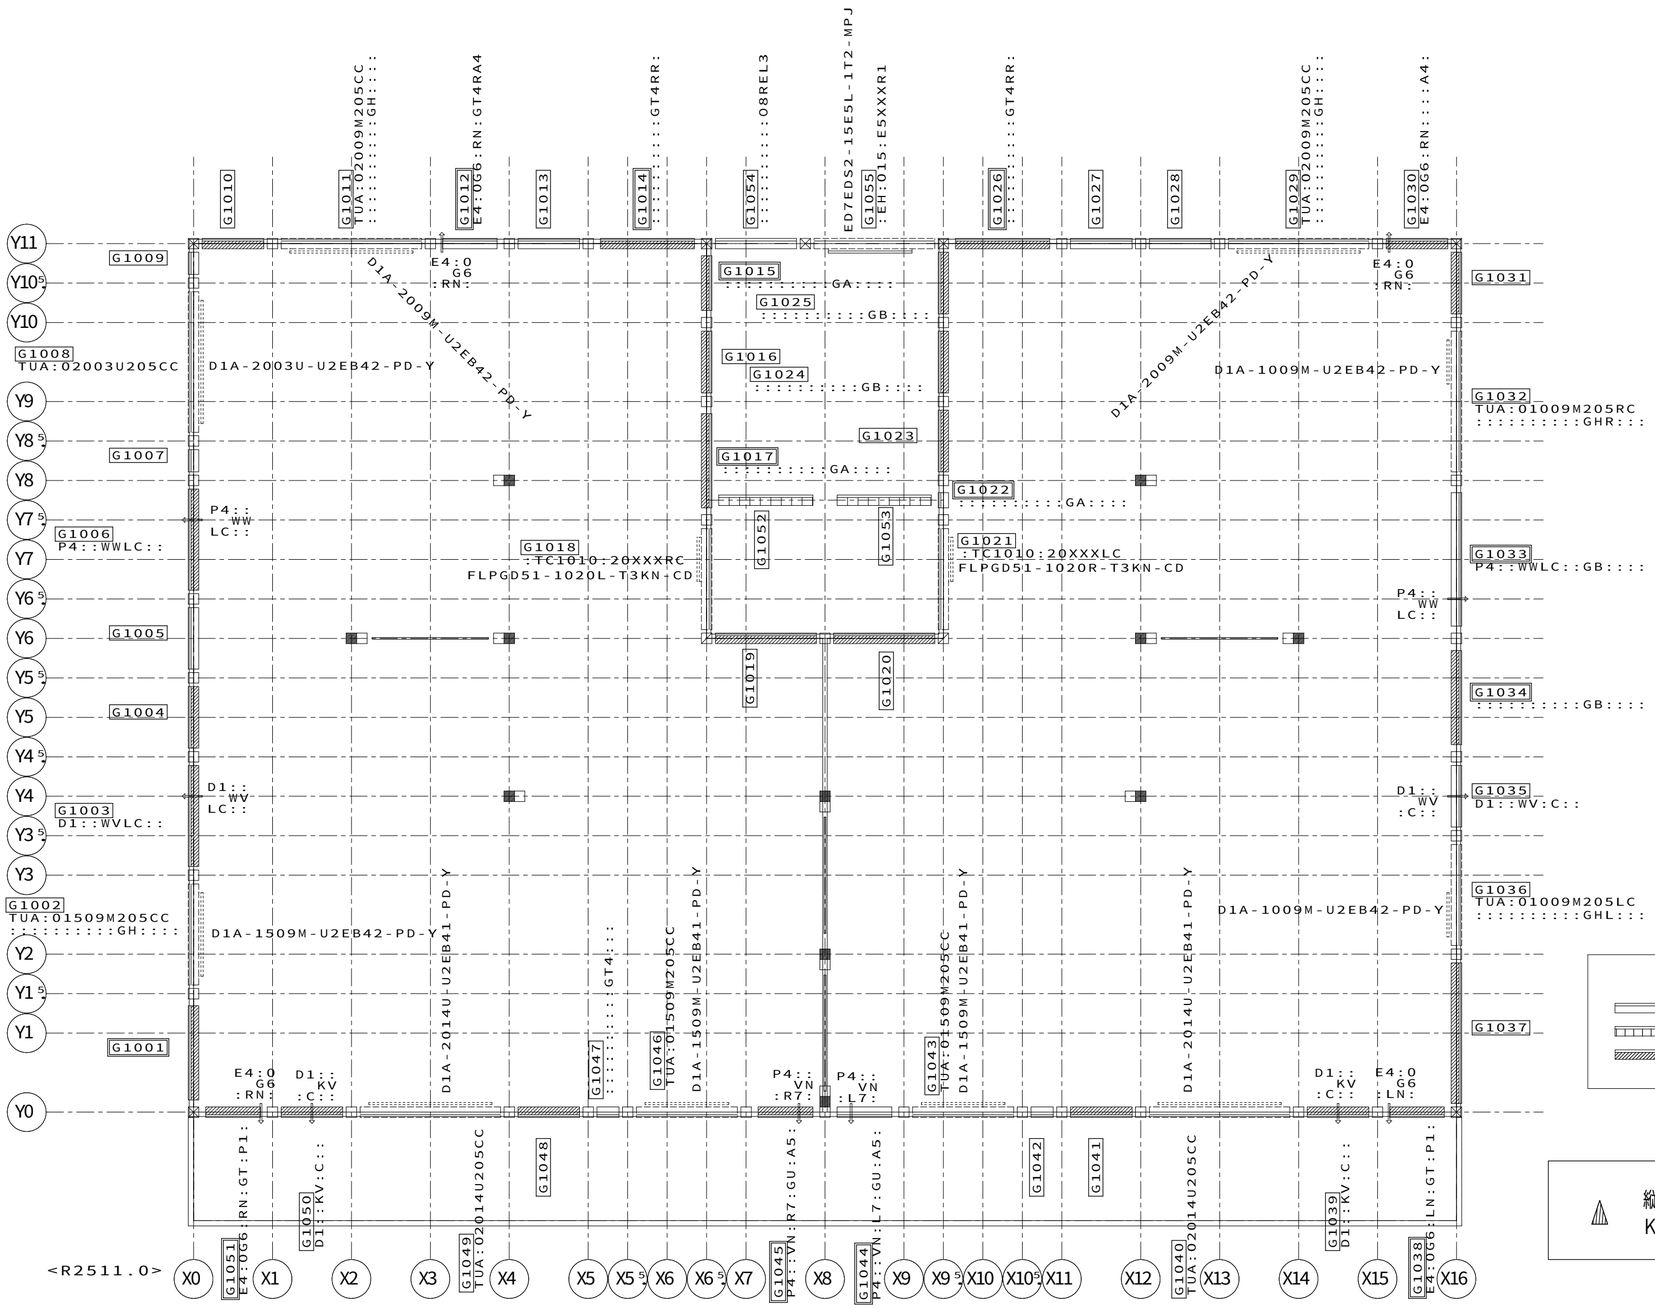

凡例　（外壁BMG）

外壁パネル（表示図形）

- 非耐力無開口パネル
- ランマパネル
- 耐力パネル
- 開口パネル（サッシ外枠、内枠現場取付）
- 開口パネル（サッシ内枠プレセット）

凡例　（ガスケット）


縦目地　２次ガスケット
KMGS−FCN−2590−N　_1．0本

【1階外壁パネル伏図（BMG）】HV10　S＝1／50

11487202908000　2026/1/5

記事	※本図面の縮尺はA2サイズを標準としています。A3サイズに印刷の場合は約71%に寸法が縮小されます。	ハウス用 / バックオフィス問合先 / 施工店用	大和ハウス工業株式会社 中部集合住宅一級建築士事務所	承認 亀山 / 照査 加古 / その他の設計者	代表となる設計者 一級建築士 第361018号 中谷 尚 / 企画製図 / 生産製図 大連（名古屋） / IC	工事名称	（集合分譲）安城市小川町ＰＪ D−ROOM新築工事
						図面名称	各伏図
						作成年月日 / 縮尺	
						工事番号	1142574200002
						図面番号	S−12
						保管図面区分	【伏図】

工事投入　2026/01/09　Ver　25111　102139

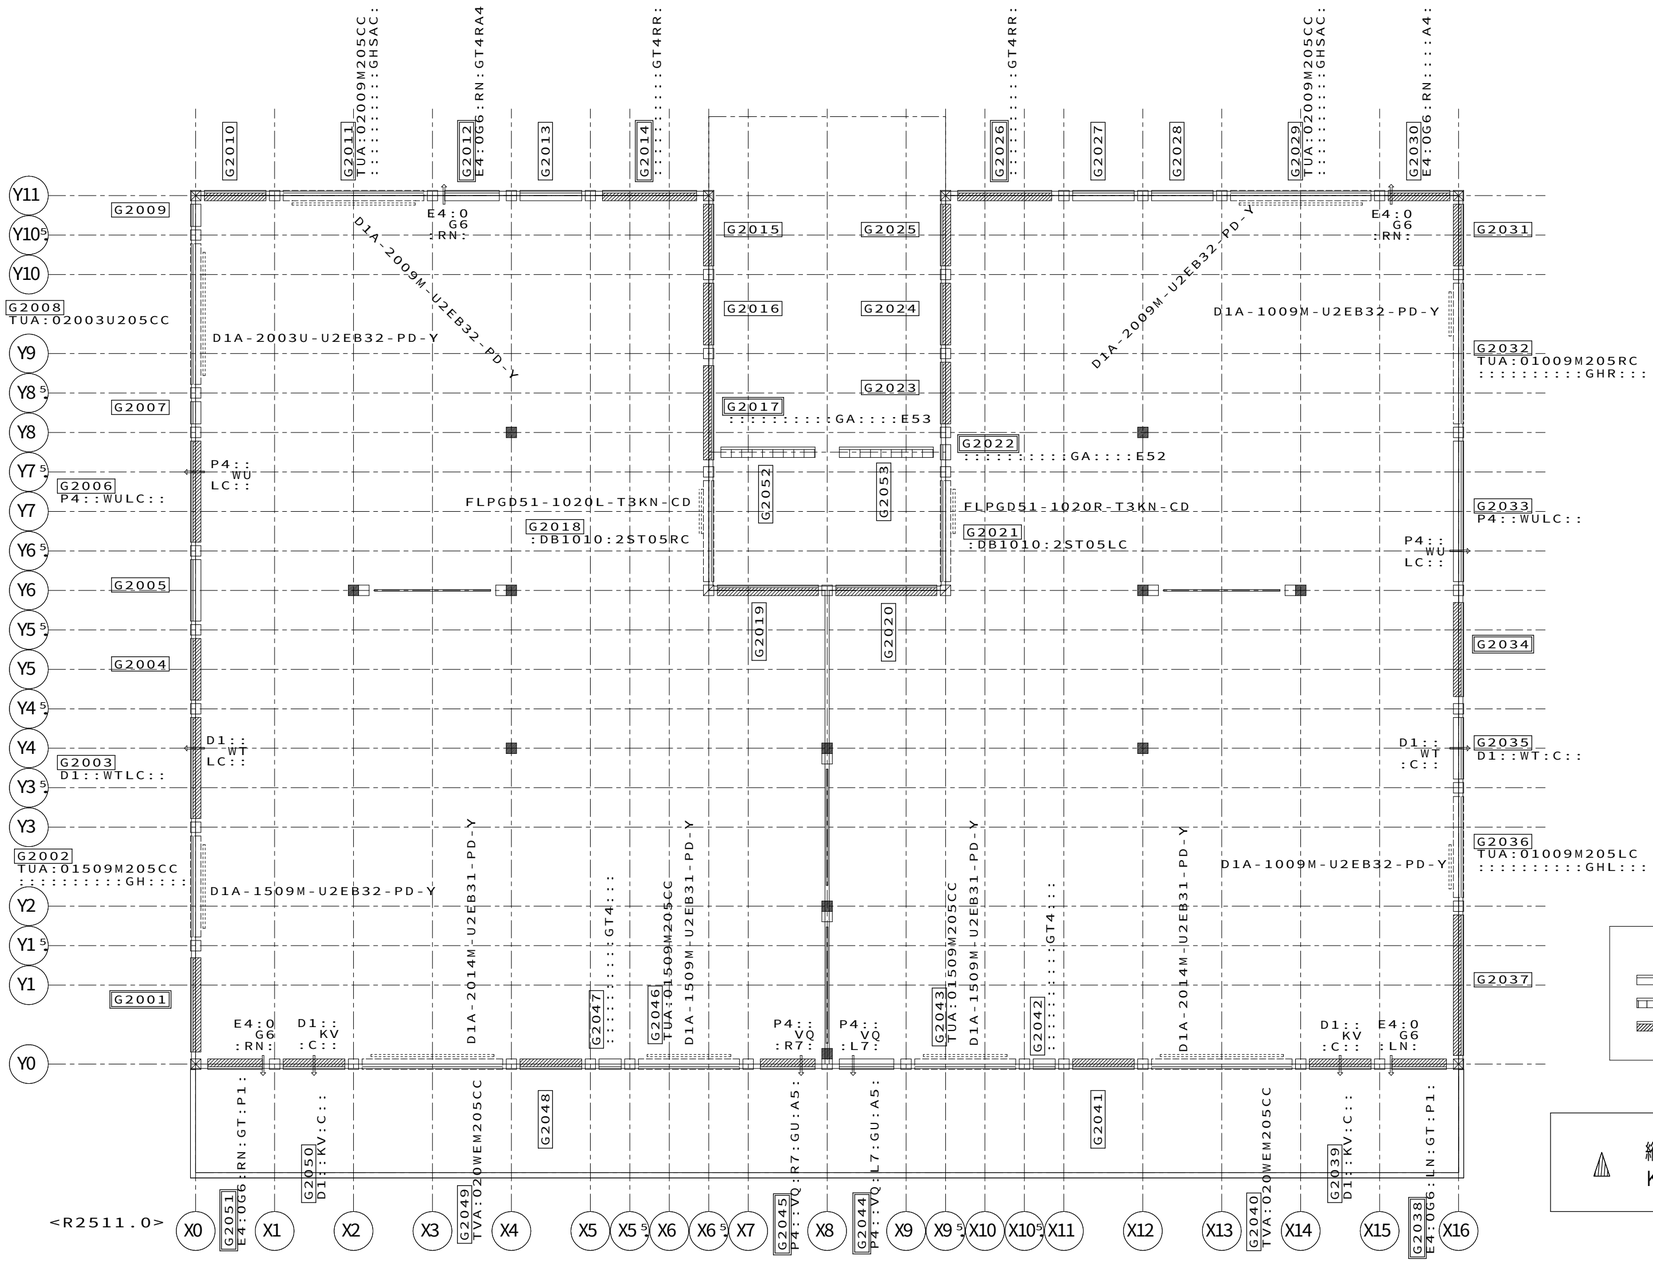

凡例　（外壁BMG）

外壁パネル（表示図形）

非耐力無開口パネル
ランマパネル
耐力パネル
開口パネル（サッシ外枠、内枠現場取付）
開口パネル（サッシ内枠プレセット）

凡例　（ガスケット）


縦目地　2次ガスケット
KMGS−FCN−2590−N　_1．0本

【2階外壁パネル伏図（BMG）】HV20　S＝1／50

11487202908000　2026/1/5

記事	※本図面の縮尺はA2サイズを標準としています。A3サイズに印刷の場合は約71%に寸法が縮小されます。	ハウス用 / バックオフィス問合先 / 施工店用	大和ハウス工業株式会社 中部集合住宅一級建築士事務所	承認 亀山 / 照査 加古 / その他の設計者	代表となる設計者 一級建築士 第361018号 中谷 尚 / 企画製図 / 生産製図 大連（名古屋） / IC	工事名称	（集合分譲）安城市小川町ＰＪ D−ROOM新築工事
						図面名称	各伏図
						作成年月日 / 縮尺	
						工事番号	1142574200002
						図面番号	S−13
						保管図面区分	【伏図】

工事投入　2026/01/09　Ver　25111　102139

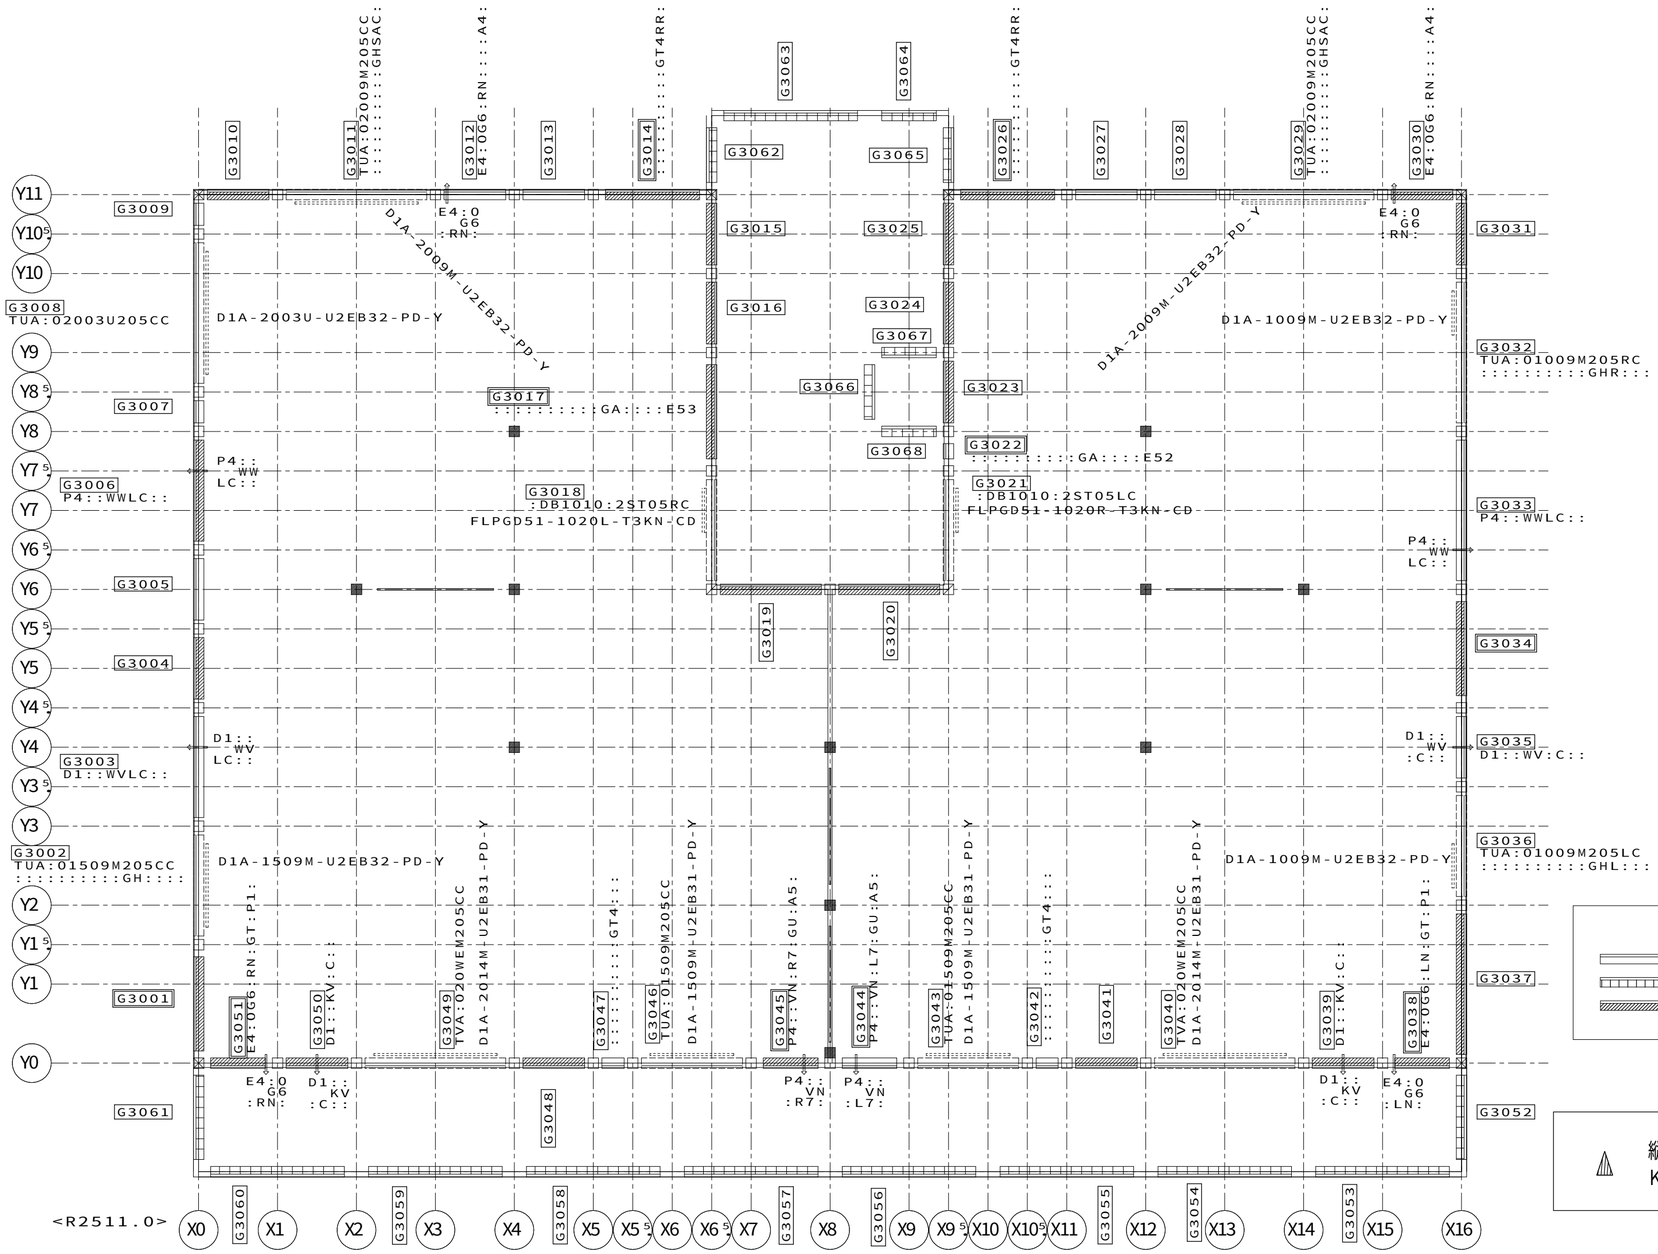

凡例 （外壁BMG）

外壁パネル（表示図形）

非耐力無開口パネル
ランマパネル
耐力パネル
開口パネル（サッシ外枠、内枠現場取付）
開口パネル（サッシ内枠プレセット）

凡例 （ガスケット）

縦目地 2次ガスケット
KMGS−FCN−2590−N _1．0本

【3階外壁パネル伏図（BMG）】HV30 S＝1／50

11487202908000 2026/1/5

記事	※本図面の縮尺はA2サイズを標準としています。A3サイズに印刷の場合は約71%に寸法が縮小されます。	大和ハウス工業株式会社 中部集合住宅一級建築士事務所	承認 亀山 / 照査 加古 / 代表となる設計者 一級建築士 第361018号 中谷 尚 / その他の設計者 / 企画製図 / 生産製図 大連（名古屋） / IC	工事名称	（集合分譲）安城市小川町ＰＪ D−ROOM新築工事	作成年月日 / 縮尺 / 工事番号 1142574200002	図面番号 S−14 / 保管図面区分 【伏図】
				図面名称	各伏図		

工事投入 2026/01/09 Ver 25111

102139

合番	種類	部品記号	内枠記号等
G1001	耐力	:RJ1NCRJMN::::-AB015N1N1N1:AA::::::R-::::::::::::::-::::::::::::::-::::::::::::::-::::::::::::::::	
G1002	開口	:RJ1NCRJMN::::-AN015N1N1N1:AA::::::L-TUA:01509M205CC-::::::::::GH:::::-::::::::::::::-D1::A::B::::P:D	D1A-1509M-U2EB42-PD-Y
G1003	耐力	:RJ1NCRJMN::::-AB015N1N1N1:AB::::::L-::::::::::::::-D1::WVLC::::::::-::::::::::::::-::::::::::::::::	
G1004,010,031	耐力	:RJ1NCRJMN::::-AB010N1N1N1:AA::::::-::::::::::::::-::::::::::::::-::::::::::::::-::::::::::::::::	
G1005,013,027,028	非耐力非開口	:RJ1NCRJMN::::-AN010N1N1N1:AA::::::-::::::::::::::-::::::::::::::-::::::::::::::-::::::::::::::::	
G1006	耐力	:RJ1NCRJMN::::-AB015N1N1N1:AB::::::L-::::::::::::::-P4::WWLC::::::::-::::::::::::::-::::::::::::::::	
G1007,009	非耐力非開口	:RJ1NCRJMN::::-AN005W1W1N1:AA::::::-::::::::::::::-::::::::::::::-::::::::::::::-::::::::::::::::	
G1008	開口	:RJ1NCRJMN::::-AN020N1N1N1:AA::::::-TUA:02003U205CC-::::::::::-::::::::::::::-D1::A::B::::P:D	D1A-2003U-U2EB42-PD-Y
G1011,029	開口	:RJ1NCRJMN::::-AN020N1N1N1:AA::::::-TUA:02009M205CC-::::::::::GH:::::-::::::::::::::-D1::A::B::::P:D	D1A-2009M-U2EB42-PD-Y
G1012	非耐力非開口	@RJ1NCRJMN::::-AN010N1N1N1:AB::::::-::::::::::::::-E4:0G6:RN:GT4RA4:::-::::::::::::::-::::::::::::::::	
G1014,026	耐力	:RJ1NCRJMN::::-AB015N1N1N1:AB::::::R-::::::::::::::-::::::::::GT4RR::::-::::::::::::::-::::::::::::::::	
G1015	耐力	:RJ1NCRJMN::::-AB010N1N1N1:AB::::::-::::::::::::::-::::::::::GA:::::-::::::::::::::-::::::::::::::::	
G1016,023	耐力	:RJ1NCRJMN::::-AB010N1N1N1:AB::::::-::::::::::::::-::::::::::::::-::::::::::::::-::::::::::::::::	
G1017	耐力	:RJ1NCRJMN::::-AB015N1N1N1:AB::::::R-::::::::::::::-::::::::::GA:::::-::::::::::::::-::::::::::::::::	
G1018	開口	:RJ1NCRJMN::::-AN015I2N1N1:C:::::::R-:TC1010:20XXXRC-::::::::::-::::::::::::::-KD512:LFP::::::B	FLPGD51-1020L-T3KN-CD
G1019	耐力	:RJ1NCRJMN::::-AB015W1I2N1:C:::::::R-::::::::::::::-::::::::::::::-::::::::::::::-::::::::::::::::	
G1020	耐力	:RJ1NCRJMN::::-AB015I2W1N1:C:::::::L-::::::::::::::-::::::::::::::-::::::::::::::-::::::::::::::::	
G1021	開口	:RJ1NCRJMN::::-AN015N1I2N1:C:::::::L-:TC1010:20XXXLC-::::::::::-::::::::::::::-KD512:RFP::::::B	FLPGD51-1020R-T3KN-CD
G1022	非耐力非開口	:RJ1NCRJMN::::-AN005W1W1N1:AB::::::-::::::::::::::-::::::::::GA:::::-::::::::::::::-::::::::::::::::	
G1024,025	耐力	:RJ1NCRJMN::::-AB010N1N1N1:AB::::::-::::::::::::::-::::::::::GB:::::-::::::::::::::-::::::::::::::::	
G1030	耐力	:RJ1NCRJMN::::-AB010N1N1N1:AB::::::-::::::::::::::-E4:0G6:RN:::A4::::-::::::::::::::-::::::::::::::::	
G1032	開口	:RJ1NCRJMN::::-AN020N1N1N1:AA::::::-TUA:01009M205RC-::::::::::GHR:::::-::::::::::::::-D1::A::B::::P:D	D1A-1009M-U2EB42-PD-Y
G1033	非耐力非開口	@RJ1NCRJMN::::-AN020N1N1N1:AB::::::-::::::::::::::-P4::WWLC::GB:::::-::::::::::::::-::::::::::::::::	
G1034	耐力	:RJ1NCRJMN::::-AB015N1N1N1:AB::::::R-::::::::::::::-::::::::::GB:::::-::::::::::::::-::::::::::::::::	
G1035	非耐力非開口	:RJ1NCRJMN::::-AN010N1N1N1:AB::::::-::::::::::::::-D1::WV:C::::::::-::::::::::::::-::::::::::::::::	
G1036	開口	:RJ1NCRJMN::::-AN015N1N1N1:AA::::::L-TUA:01009M205LC-::::::::::GHL:::::-::::::::::::::-D1::A::B::::P:D	D1A-1009M-U2EB42-PD-Y
G1037	耐力	:RJ1NCRJMN::::-AB020N1N1N1:AA::::::-::::::::::::::-::::::::::::::-::::::::::::::-::::::::::::::::	
G1038	耐力	@RJ1NCRJMN::::-AB010N1N1N1:C:::::::-::::::::::::::-E4:0G6:LN:GT:P1:::-::::::::::::::-::::::::::::::::	
G1039,050	耐力	:RJ1NCRJMN::::-AB010N1N1N1:C:::::::-::::::::::::::-D1::KV:C::::::::-::::::::::::::-::::::::::::::::	
G1040,049	開口	:RJ1NCRJMN::::-AN020N1N1N1:C:::::::-TUA:02014U205CC-::::::::::-::::::::::::::-D1::A::B::::P:D	D1A-2014U-U2EB41-PD-Y
G1041,048	耐力	:RJ1NCRJMN::::-AB010N1N1N1:C:::::::-::::::::::::::-::::::::::::::-::::::::::::::-::::::::::::::::	
G1042	非耐力非開口	:RJ1NCRJMN::::-AN005W1W1N1:C:::::::-::::::::::::::-::::::::::::::-::::::::::::::-::::::::::::::::	
G1043	開口	:RJ1NCRJMN::::-AN015N1N1N1:C:::::::L-TUA:01509M205CC-::::::::::-::::::::::::::-D1::A::B::::P:D	D1A-1509M-U2EB41-PD-Y
G1044	非耐力非開口	@RJ1NCRJMN::::-AN010W1N1N1:C:::::::-::::::::::::::-P4::VN:L7:GU:A5:::-E4:01500:RN:::::-::::::::::::::::	
G1045	耐力	@RJ1NCRJMN::::-AB010N1W1N1:C:::::::-::::::::::::::-P4::VN:R7:GU:A5:::-E4:01500:LN:::::-::::::::::::::::	
G1046	開口	:RJ1NCRJMN::::-AN015N1N1N1:C:::::::R-TUA:01509M205CC-::::::::::-::::::::::::::-D1::A::B::::P:D	D1A-1509M-U2EB41-PD-Y
G1047	非耐力非開口	:RJ1NCRJMN::::-AN005W1W1N1:C:::::::-::::::::::::::-::::::::::GT4:::::-::::::::::::::-::::::::::::::::	
G1051	耐力	@RJ1NCRJMN::::-AB010N1N1N1:C:::::::-::::::::::::::-E4:0G6:RN:GT:P1:::-::::::::::::::-::::::::::::::::	
G1052	ランマ	:RJ1EXXXXX::::-AN015NNEEXTRF:TQR::::-::::::::::::::-::::::::::::::-::::::::::::::-::::::::::::::::	
G1053	ランマ	:RJ1EXXXXX::::-AN015EENNXTRF:TQR::::-::::::::::::::-::::::::::::::-::::::::::::::-::::::::::::::::	
G1054	非耐力非開口	:RJ1NXRJMN::::-AN012N1N3Z1:Z:SKY:::M-::::::::::::::-::::::::::O8REL3:::-::::::::::::::-::::::::::::::::	
G1055	開口	:RJ1NXRJMN::::-AN017N3N1Z1:Z:EEY:::H-:EH:015:E5XXXR1-::::::::::-::::::::::::::-ED2S::LE:T::::J:	

11487202908000 2026/1/5

記事

※本図面の縮尺はA2サイズを標準としています。A3サイズに印刷の場合は約71%に寸法が縮小されます。

バックオフィス問合先
ハウス用
施工店用

大和ハウス工業株式会社

中部集合住宅一級建築士事務所

承認	照査	代表となる設計者
亀山	加古	一級建築士 第361018号 中谷 尚
その他の設計者		

企画製図	生産製図	ＩＣ
	大連（名古屋）	

工事名称	（集合分譲）安城市小川町ＰＪ Ｄ－ＲＯＯＭ新築工事
図面名称	各伏図

作成年月日
縮尺
工事番号 1142574200002

図面番号 S－15
保管図面区分 【伏図】

工事投入 2026/01/09 Ver 25111

102139

合番	種類	部品記号	内枠記号等
G2001,034	耐力	:RJ2NCRJMN::::-AB015N1N1ST:AA::::::R-::::::::::::::-::::::::::::::-::::::::::::::-:::::::::::	
G2002	開口	:RJ2NCRJMN::::-AN015N1N1ST:AA::::::L-TUA:01509M205CC-::::::::::GH:::::-::::::::::::::-D1::A::B::::P:D:	D1A-1509M-U2EB32-PD-Y
G2003	耐力	:RJ2NCRJMN::::-AB015N1N1ST:AB::::::L-::::::::::::::-D1::WTLC::::::::-::::::::::::::-:::::::::::	
G2004,010,031	耐力	:RJ2NCRJMN::::-AB010N1N1ST:AA::::::-::::::::::::::-::::::::::::::-::::::::::::::-:::::::::::	
G2005,013,027 028	非耐力非開口	:RJ2NCRJMN::::-AN010N1N1ST:AA::::::-::::::::::::::-::::::::::::::-::::::::::::::-:::::::::::	
G2006	耐力	:RJ2NCRJMN::::-AB015N1N1ST:AB::::::L-::::::::::::::-P4::WULC::::::::-::::::::::::::-:::::::::::	
G2007,009	非耐力非開口	:RJ2NCRJMN::::-AN005W1W1ST:AA::::::-::::::::::::::-::::::::::::::-::::::::::::::-:::::::::::	
G2008	開口	:RJ2NCRJMN::::-AN020N1N1ST:AA::::::-TUA:02003U205CC-::::::::::::-::::::::::::::-D1::A::B::::P:D:	D1A-2003U-U2EB32-PD-Y
G2011,029	開口	:RJ2NCRJMN::::-AN020N1N1ST:AB::::::-TUA:02009M205CC-::::::::::GHSAC::::-::::::::::::::-D1::A::B::::P:D:	D1A-2009M-U2EB32-PD-Y
G2012	非耐力非開口	@RJ2NCRJMN::::-AN010N1N1ST:AB::::::-::::::::::::::-E4:0G6:RN:GT4RA4::::-::::::::::::::-:::::::::::	
G2014,026	耐力	:RJ2NCRJMN::::-AB015N1N1ST:AB::::::R-::::::::::::::-::::::::::GT4RR::::-::::::::::::::-:::::::::::	
G2015,016,023 024,025	耐力	:RJ2NCRJMN::::-AB010N1N1S4:AB::::::-::::::::::::::-::::::::::::::-::::::::::::::-:::::::::::	
G2017	耐力	@RJ2NCRJMN::::-AB015N1N1S4:AB::::::R-::::::::::::::-::::::::::GA:::E53-::::::::::::::-:::::::::::	
G2018	開口	:RJ2NCRJMN::::-AN015I2N1SRSC::::::R-:DB1010:2ST05RC-::::::::::::::-::::::::::::::-KD512:LFP::::B:FLPGD51-1020L-T3KN-CD	
G2019	耐力	:RJ2NCRJMN::::-AB015W1I2SRSC::::::R-::::::::::::::-::::::::::::::-::::::::::::::-:::::::::::	
G2020	耐力	:RJ2NCRJMN::::-AB015I2W1SRSC::::::L-::::::::::::::-::::::::::::::-::::::::::::::-:::::::::::	
G2021	開口	:RJ2NCRJMN::::-AN015N1I2SRSC::::::L-:DB1010:2ST05LC-::::::::::::::-::::::::::::::-KD512:RFP::::B:FLPGD51-1020R-T3KN-CD	
G2022	非耐力非開口	@RJ2NCRJMN::::-AN005W1W1S4:AB::::::-::::::::::::::-::::::::::GA:::E52-::::::::::::::-:::::::::::	
G2030	耐力	:RJ2NCRJMN::::-AB010N1N1ST:AB::::::-::::::::::::::-E4:0G6:RN:::A4::::-::::::::::::::-:::::::::::	
G2032	開口	:RJ2NCRJMN::::-AN020N1N1ST:AA::::::-TUA:01009M205RC-::::::::::GHR::::-::::::::::::::-D1::A::B::::P:D:	D1A-1009M-U2EB32-PD-Y
G2033	非耐力非開口	:RJ2NCRJMN::::-AN020N1N1ST:AB::::::-::::::::::::::-P4::WULC::::::::-::::::::::::::-:::::::::::	
G2035	非耐力非開口	:RJ2NCRJMN::::-AN010N1N1ST:AB::::::-::::::::::::::-D1::WT:C::::::::-::::::::::::::-:::::::::::	
G2036	開口	:RJ2NCRJMN::::-AN015N1N1ST:AA::::::L-TUA:01009M205LC-::::::::::GHL::::-::::::::::::::-D1::A::B::::P:D:	D1A-1009M-U2EB32-PD-Y
G2037	耐力	:RJ2NCRJMN::::-AB020N1N1ST:AA::::::-::::::::::::::-::::::::::::::-::::::::::::::-:::::::::::	
G2038	耐力	@RJ2NCRJMN::::-AB010N1N1SVSC::::::-::::::::::::::-E4:0G6:LN:GT:P1::::-::::::::::::::-:::::::::::	
G2039,050	耐力	:RJ2NCRJMN::::-AB010N1N1SVSC::::::-::::::::::::::-D1::KV:C::::::::-::::::::::::::-:::::::::::	
G2040,049	開口	:RJ2NCRJMN::::-AN020N1N1SVSC::::::-TVA:020WEM205CC-::::::::::::::-::::::::::::::-D1:VA::B::::P:D:	D1A-2014M-U2EB31-PD-Y
G2041,048	耐力	:RJ2NCRJMN::::-AB010N1N1SVSC::::::-::::::::::::::-::::::::::::::-::::::::::::::-:::::::::::	
G2042,047	非耐力非開口	:RJ2NCRJMN::::-AN005W1W1SVSC::::::-::::::::::GT4::::-::::::::::::::-::::::::::::::-:::::::::::	
G2043	開口	:RJ2NCRJMN::::-AN015N1N1SVSC::::::L-TUA:01509M205CC-::::::::::::::-::::::::::::::-D1::A::B::::P:D:	D1A-1509M-U2EB31-PD-Y
G2044	非耐力非開口	@RJ2NCRJMN::::-AN010W1N1SVSC::::::-::::::::::::::-P4:VQ:L7:GU:A5::::-E4:0500:RN::::-::::::::::::::-:::::::::::	
G2045	耐力	@RJ2NCRJMN::::-AB010N1W1SVSC::::::-::::::::::::::-P4:VQ:R7:GU:A5::::-E4:0500:LN::::-::::::::::::::-:::::::::::	
G2046	開口	:RJ2NCRJMN::::-AN015N1N1SVSC::::::R-TUA:01509M205CC-::::::::::::::-::::::::::::::-D1::A::B::::P:D:	D1A-1509M-U2EB31-PD-Y
G2051	耐力	@RJ2NCRJMN::::-AB010N1N1SVSC::::::-::::::::::::::-E4:0G6:RN:GT:P1::::-::::::::::::::-:::::::::::	
G2052	ランマ	:RJ2EXXXXX::::-AN015NNEEXTRF:TQR::::-::::::::::::::-::::::::::::::-::::::::::::::-:::::::::::	
G2053	ランマ	:RJ2EXXXXX::::-AN015EENNXTRF:TQR::::-::::::::::::::-::::::::::::::-::::::::::::::-:::::::::::	

11487202908000 2026/1/5

記事

※本図面の縮尺はA2サイズを標準としています。A3サイズに印刷の場合は約71%に寸法が縮小されます。

バックオフィス問合先
ハウス用
施工店用

大和ハウス工業株式会社

中部集合住宅一級建築士事務所

承認	照査	代表となる設計者
亀山	加古	一級建築士 第361018号 中谷 尚
その他の設計者		企画製図 / 生産製図 大連(名古屋) / ＩＣ

工事名称	(集合分譲) 安城市小川町ＰＪ Ｄ－ＲＯＯＭ新築工事
図面名称	各伏図
作成年月日	
縮尺	
工事番号	1142574200002
図面番号	Ｓ－16
保管図面区分	【伏図】

工事投入 2026/01/09 Ver 25111

102139

合番	種類	部品記号	内枠記号等
G3001,034	耐力	:RJ3NCRJMN::::-AB015N1N1UT:AA::::::R-::::::::::::::-::::::::::::::::-::::::::::::::::-::::::::::::-::::	
G3002	開口	:RJ3NCRJMN::::-AN015N1N1UT:AA::::::L-TUA:01509M205CC-::::::::::GH::::-::::::::::::::::-::::::::::::-D1::A::B::::P:D:	D1A-1509M-U2EB32-PD-Y
G3003	非耐力非開口	:RJ3NCRJMN::::-AN015N1N1UT:AB::::::L-::::::::::::::-D1::WVLC::::::::-::::::::::::::::-::::::::::::-::::	
G3004,010,031	耐力	:RJ3NCRJMN::::-AB010N1N1UT:AA::::::-::::::::::::::-::::::::::::::::-::::::::::::::::-::::::::::::-::::	
G3005,013,027 028	非耐力非開口	:RJ3NCRJMN::::-AN010N1N1UT:AA::::::-::::::::::::::-::::::::::::::::-::::::::::::::::-::::::::::::-::::	
G3006	耐力	:RJ3NCRJMN::::-AB015N1N1UT:AB::::::L-::::::::::::::-P4::WWLC::::::::-::::::::::::::::-::::::::::::-::::	
G3007,009	非耐力非開口	:RJ3NCRJMN::::-AN005W1W1UT:AA::::::-::::::::::::::-::::::::::::::::-::::::::::::::::-::::::::::::-::::	
G3008	開口	:RJ3NCRJMN::::-AN020N1N1UT:AA::::::-TUA:02003U205CC-::::::::::::::-::::::::::::::::-::::::::::::-D1::A::B::::P:D:	D1A-2003U-U2EB32-PD-Y
G3011,029	開口	:RJ3NCRJMN::::-AN020N1N1UT:AB::::::-TUA:02009M205CC-::::::::::GHSAC::::-::::::::::::::::-::::::::::::-D1::A::B::::P:D:	D1A-2009M-U2EB32-PD-Y
G3012	非耐力非開口	:RJ3NCRJMN::::-AN010N1N1UT:AB::::::-::::::::::::::-E4:0G6:RN:::A4::::-::::::::::::::::-::::::::::::-::::	
G3014,026	耐力	:RJ3NCRJMN::::-AB015N1N1UT:AB::::::R-::::::::::::::-::::::::::GT4RR::::-::::::::::::::::-::::::::::::-::::	
G3015,016,024 025	耐力	:RJ3NCRJMN::::-AB010N1N1U4:C::::::-::::::::::::::-::::::::::::::::-::::::::::::::::-::::::::::::-::::	
G3017	耐力	@RJ3NCRJMN::::-AB015N1N1U4:C::::::R-::::::::::::::-::::::::::GA:::E53-::::::::::::::::-::::::::::::-::::	
G3018	開口	:RJ3NCRJMN::::-AN015I2N1URSC::::::R-:DB1010:2ST05RC-::::::::::::::-::::::::::::::::-::::::::::::-KD512:LFP::::B:FLPGD51-1020L-T3KN-CD	
G3019	耐力	:RJ3NCRJMN::::-AB015W1I2URSC::::::R-::::::::::::::-::::::::::::::::-::::::::::::::::-::::::::::::-::::	
G3020	耐力	:RJ3NCRJMN::::-AB015I2W1URSC::::::L-::::::::::::::-::::::::::::::::-::::::::::::::::-::::::::::::-::::	
G3021	開口	:RJ3NCRJMN::::-AN015N1I2URSC::::::L-:DB1010:2ST05LC-::::::::::::::-::::::::::::::::-::::::::::::-KD512:RFP::::B:FLPGD51-1020R-T3KN-CD	
G3022	非耐力非開口	@RJ3NCRJMN::::-AN005W1W1U4:C::::::-::::::::::::::-::::::::::GA:::E52-::::::::::::::::-::::::::::::-::::	
G3023	耐力	:RJ3NCRJMN::::-AB010N1N1U4:AB::::::-::::::::::::::-::::::::::::::::-::::::::::::::::-::::::::::::-::::	
G3030	耐力	:RJ3NCRJMN::::-AB010N1N1UT:AB::::::-::::::::::::::-E4:0G6:RN:::A4::::-::::::::::::::::-::::::::::::-::::	
G3032	開口	:RJ3NCRJMN::::-AN020N1N1UT:AA::::::-TUA:01009M205RC-::::::::::GHR::::-::::::::::::::::-::::::::::::-D1::A::B::::P:D:	D1A-1009M-U2EB32-PD-Y
G3033	非耐力非開口	:RJ3NCRJMN::::-AN020N1N1UT:AB::::::-::::::::::::::-P4::WWLC::::::::-::::::::::::::::-::::::::::::-::::	
G3035	非耐力非開口	:RJ3NCRJMN::::-AN010N1N1UT:AB::::::-::::::::::::::-D1::WV:C::::::::-::::::::::::::::-::::::::::::-::::	
G3036	開口	:RJ3NCRJMN::::-AN015N1N1UT:AA::::::L-TUA:01009M205LC-::::::::::GHL::::-::::::::::::::::-::::::::::::-D1::A::B::::P:D:	D1A-1009M-U2EB32-PD-Y
G3037	耐力	:RJ3NCRJMN::::-AB020N1N1UT:AA::::::-::::::::::::::-::::::::::::::::-::::::::::::::::-::::::::::::-::::	
G3038	耐力	@RJ3NCRJMN::::-AB010N1N1UVSC::::::-::::::::::::::-E4:0G6:LN:GT:P1::::-::::::::::::::::-::::::::::::-::::	
G3039,050	耐力	:RJ3NCRJMN::::-AB010N1N1UVSC::::::-::::::::::::::-D1::KV:C::::::::-::::::::::::::::-::::::::::::-::::	
G3040,049	開口	:RJ3NCRJMN::::-AN020N1N1UVSC::::::-TVA:020WEM205CC-::::::::::::::-::::::::::::::::-::::::::::::-D1:VA::B::::P:D:	D1A-2014M-U2EB31-PD-Y
G3041,048	耐力	:RJ3NCRJMN::::-AB010N1N1UVSC::::::-::::::::::::::-::::::::::::::::-::::::::::::::::-::::::::::::-::::	
G3042,047	非耐力非開口	:RJ3NCRJMN::::-AN005W1W1UVSC::::::-::::::::::GT4::::-::::::::::::::::-::::::::::::-::::	
G3043	開口	:RJ3NCRJMN::::-AN015N1N1UVSC::::::L-TUA:01509M205CC-::::::::::::::-::::::::::::::::-::::::::::::-D1::A::B::::P:D:	D1A-1509M-U2EB31-PD-Y
G3044	非耐力非開口	@RJ3NCRJMN::::-AN010W1N1UVSC::::::-::::::::::::::-P4:VN:L7:GU:A5::::-E4:01500:RN:::::::-::::::::::::-::::	
G3045	耐力	@RJ3NCRJMN::::-AB010N1W1UVSC::::::-::::::::::::::-P4:VN:R7:GU:A5::::-E4:01500:LN:::::::-::::::::::::-::::	
G3046	開口	:RJ3NCRJMN::::-AN015N1N1UVSC::::::R-TUA:01509M205CC-::::::::::::::-::::::::::::::::-::::::::::::-D1::A::B::::P:D:	D1A-1509M-U2EB31-PD-Y
G3051	耐力	@RJ3NCRJMN::::-AB010N1N1UVSC::::::-::::::::::::::-E4:0G6:RN:GT:P1::::-::::::::::::::::-::::::::::::-::::	
G3052	ランマ	:RJ3EXXXXX::::-AN013KKEEXTRF:TPR::::-::::::::::::::-::::::::::::::::-::::::::::::::::-::::::::::::-::::	
G3053,063	ランマ	:RJ3EXXXXX::::-AN020NNKKXTRF:TPR::::-::::::::::::::-::::::::::::::::-::::::::::::::::-::::::::::::-::::	
G3054,055,056 057,058,059	ランマ	:RJ3EXXXXX::::-AN020NNNNXTRF:TPR::::-::::::::::::::-::::::::::::::::-::::::::::::::::-::::::::::::-::::	
G3060	ランマ	:RJ3EXXXXX::::-AN020KKNNXTRF:TPR::::-::::::::::::::-::::::::::::::::-::::::::::::::::-::::::::::::-::::	
G3061	ランマ	:RJ3EXXXXX::::-AN013EEKKXTRF:TPR::::-::::::::::::::-::::::::::::::::-::::::::::::::::-::::::::::::-::::	
G3062	ランマ	:RJ3EXXXXX::::-AN010KKEEXTRF:TPR::::-::::::::::::::-::::::::::::::::-::::::::::::::::-::::::::::::-::::	
G3064	ランマ	:RJ3EXXXXX::::-AN010KKNNXTRF:TPR::::-::::::::::::::-::::::::::::::::-::::::::::::::::-::::::::::::-::::	
G3065	ランマ	:RJ3EXXXXX::::-AN010EEKKXTRF:TPR::::-::::::::::::::-::::::::::::::::-::::::::::::::::-::::::::::::-::::	
G3066,067,068	ランマ	:RJ3EXXXXX::::-AN010EEEEXTRF:TPR::::-::::::::::::::-::::::::::::::::-::::::::::::::::-::::::::::::-::::	

11487202908000 2026/1/5

記事

※本図面の縮尺はA2サイズを標準としています。A3サイズに印刷の場合は約71%に寸法が縮小されます。

ハウス用 バックオフィス問合先 施工店用

大和ハウス工業株式会社


中部集合住宅一級建築士事務所

承認	照査	代表となる設計者
亀山	加古	一級建築士 第361018号 中谷 尚
その他の設計者		企画製図 / 生産製図 大連(名古屋) / ＩＣ

工事名称	(集合分譲) 安城市小川町ＰＪ D－ROOM新築工事	作成年月日	図面番号 S－17
図面名称	各伏図	縮尺	
		工事番号 1142574200002	保管図面区分 【伏図】

工事投入 2026/01/09 Ver 25111


102139

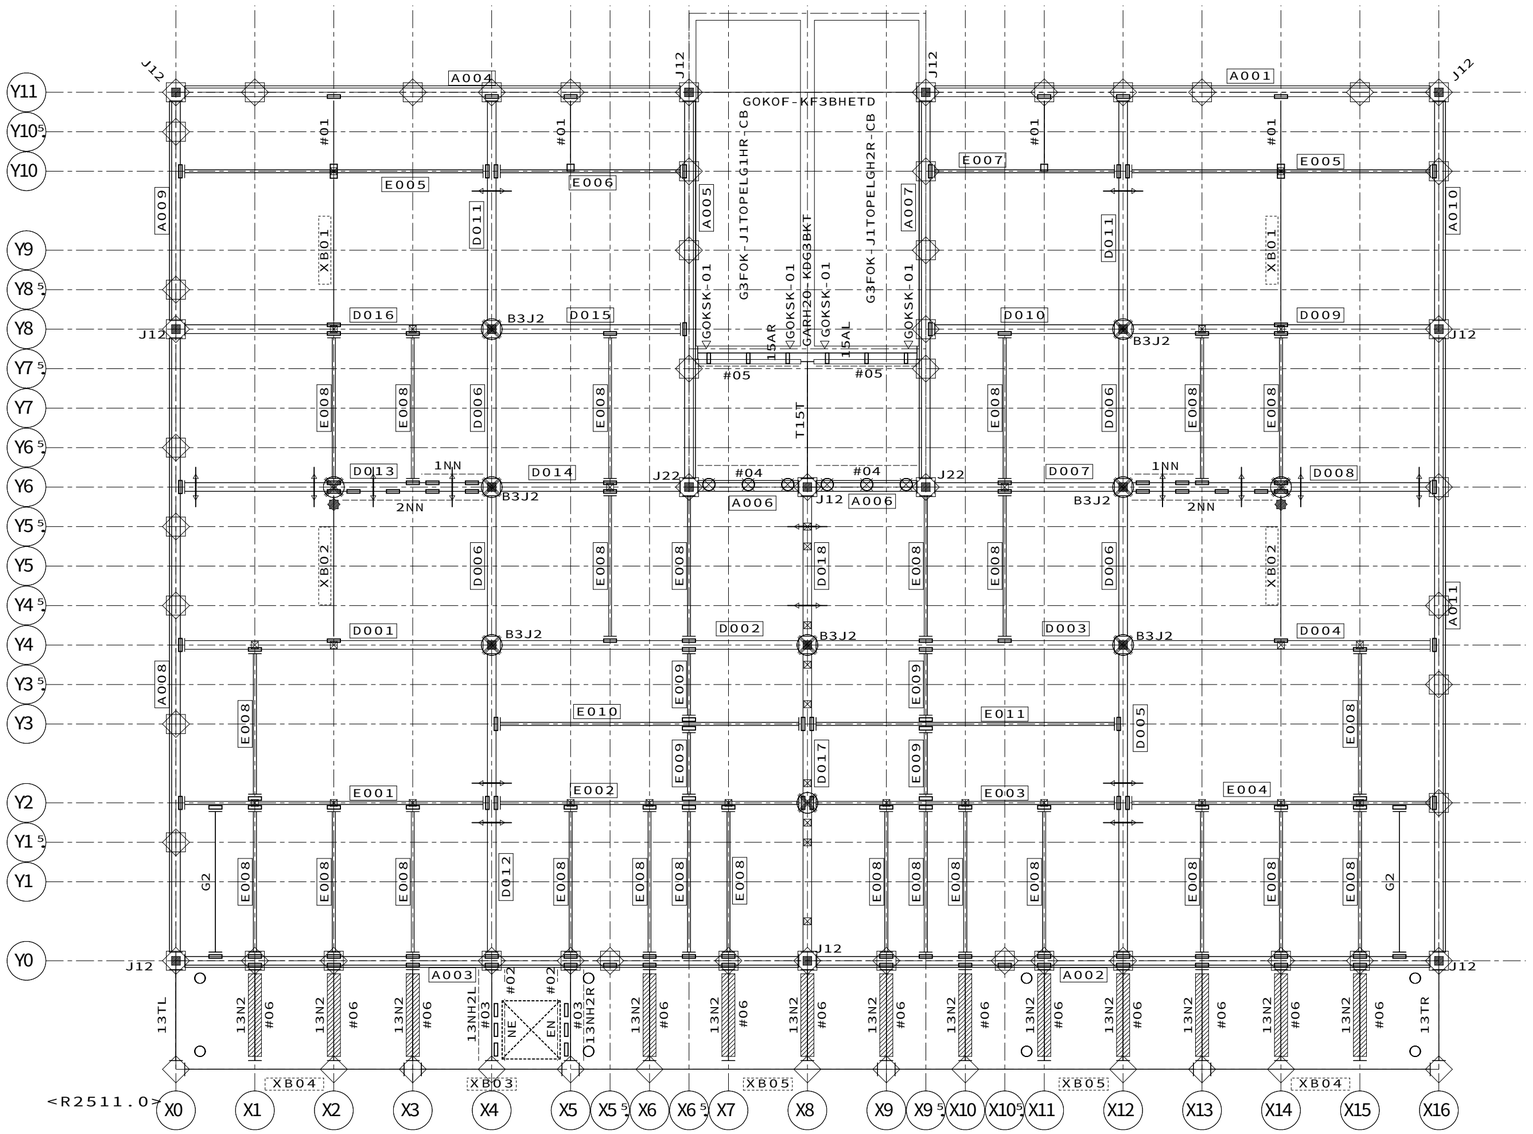

【2階床組伏図】HV11　S=1／50

凡例 界壁部梁の水平ブレース取合いについて

2、３階床レベル、R階フラット屋根部の界壁部梁と水平ブレース取合いをできるだけ避けること

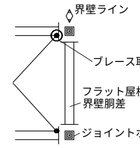

（例外）間仕切界壁のクランク部は避けることができないため一方の界壁部梁で取合わせる

凡例

軒裏外壁下地金物（頭記号ＮＧＫ－　は省略）

凡例（床組）

（室外）
- 胴差・妻桁大梁・バルコニー軒桁
- 大梁・バルコニー軒桁
- 小梁・軒桁

（室外）（階段側）
- 階段・吹抜用：胴差・妻桁大梁

（階段側）
- 階段・吹抜用：大梁・小梁

- ツナギ材
- 床パネル受け
- 床パネル受け（Ｈ－１００Ｘ１００梁上）
- 床組接合金物
- ジョイントボックス
- ＡＬＣ補強固定用金物 ＧＢＳＥ－ＨＡＣ－Ｂ

凡例（取合い）

＜　特記事項　＞

ブレースの頭記号　Ｂ１２－　は省略

- 下階内部柱 下階間仕切耐力柱 下階鋼製ランナー固定金物
- 下階外部柱
- 上階内部柱 上階間仕切耐力柱 上階床組接合金物
- 上階外部柱 腰壁コネクター
- 上階外壁パネル取合 腰壁パネル取合
- 下階外壁パネル取合

梁取合プレート位置　ツナギ取合プレート位置

梁取合穴位置　界壁胴差（軒桁）ウェブ面

ガセット取合プレート位置

ＤＮ　ブレースダウン

合番	実部品記号
A001	A52NH32N-65S:B
A002	A52NH32N-80S/V26:B
A003	A52NH32N-80S/V26:B
A004	A52NH32N-65S:B
A005	A52NH32N-50S/AK35/R
A006	A52NH32N-15S/AK/V17/AN1:B
A007	A52NH32N-50S/AK35/L
A008	A52NH32N-80S
A009	A52NH32N-30S
A010	A52NH32N-30N
A011	A52NH32N-80S
D001	D52NH32N-40N/A/B:B
D002	D52NH32N-40S/A/B:B
D003	D52NH32N-40S/A/B:B
D004	D52NH32N-40N/A/B:B
D005	D52NH32N-40N
D006	D52NH31N-20N
D007	D52NH32N-25S/A/B:B
D008	D52NH32N-40N/B/MT2:B
D009	D52NH32N-40N/A/B:B
D010	D52NH32N-25S/A/B:B
D011	D52NH32N-30N
D012	D52NH32N-40N
D013	D52NH32N-40N/B/MT2:B
D014	D52NH32N-25S/A/B:B
D015	D52NH32N-25S/A/B:B
D016	D52NH32N-40N/A/B:B
D017	D52NH32N-40N/K3
D018	D52NH32N-20N/K3
E001	E52NH31N-40S/A/B15:B
E002	E52NH31N-40S/A/B15:B
E003	E52NH31N-40S/A/B15:B
E004	E52NH31N-40S/A/B15:B
E005	E52NH30N-40N/A:B
E006	E52NH30N-25S/A:B
E007	E52NH30N-25S/A:B
E008	E52NH35N-20N/A
E009	E52NH35N-10N/A
E010	E52NH31N-40S/A/B15:B
E011	E52NH31N-40S/A/B15:B

XB01	AGBR-2A
XB02	AGBR-2AN
XB03	GVM-2
XB04	GVM-3C
XB05	GVM-4

省略記号の説明

伏図中の省略記号#○○は、以下の部品記号に対応しています

省略記号	部品記号
#01	AGBR-1A
#02	GBSET35-05LEW-P2
#03	GBSET35-13LEW-P2
#04	GBSET22N-15EW-P2
#05	GBSET35-15LEW-P2
#06	GBSET62N-13EW-P2
13N2	G3V30D-13N2
13NH2L	G3V30D-13NH2L
13NH2R	G3V30D-13NH2R
13TL	G3V30D-13TL-P2
13TR	G3V30D-13TR-P2
15AL	GOKBK-15AL
15AR	GOKBK-15AR
1NN	GATJD4PE-10NN-B
2NN	GATJD4PE-20NN-B
B3J2	B3J-2
D	B12-118
EN	GHHJKPQ-10EN
G2	GBPS-20NN-B
J12	G320J1-2
J22	G320J2-2
NE	GHHJKPQ-10NE
T15T	GARH20-T15T

凡例（界壁胴差軒桁下地金物）

界壁胴差下地金物
- ＭＫＧＫ－○Ｊ（床支持あり部。○には、部材長が入る）
- ＭＫＧＫ－○Ｚ（床支持なし部。○には、部材長が入る）

界壁軒桁下地金物（基本界壁部）
- ＴＫＡ６－○（頭記号省略表記。○には、部材長が入る）

界壁軒桁下地金物ジョイント金物
- ＪＫＮ－２

界壁軒桁下地金物（小屋裏界壁、一般部）
- ＳＫ０５０ＫＤ－０５（Ｓ）（頭記号省略表記）（Ｓ：設備配管用）

界壁軒桁下地金物（小屋裏界壁、階段室側面／奥面部）
- ＧＫ－＊


界壁軒桁下地金物（小屋裏界壁、階段室中央部）
- ＭＫＧＫ－○Ｈ（○には、部材長が入る）

11487202908000　2026/1/5

記事	※本図面の縮尺はA2サイズを標準としています。A3サイズに印刷の場合は約71%に寸法が縮小されます。	ハウス用 / バックオフィス問合先	施工店用	大和ハウス工業株式会社 中部集合住宅一級建築士事務所	承認 亀山 / 照査 加古 / 代表となる設計者 一級建築士 第361018号 中谷 尚 / その他の設計者 / 企画製図 / 生産製図 大連（名古屋） / ＩＣ	工事名称	（集合分譲）安城市小川町ＰＪ D－ROOM新築工事
						図面名称	各伏図

作成年月日		図面番号 S－18
縮尺		
工事番号	1142574200002	保管図面区分 【伏図】


工事投入　2026/01/09　Ver　25111　102139

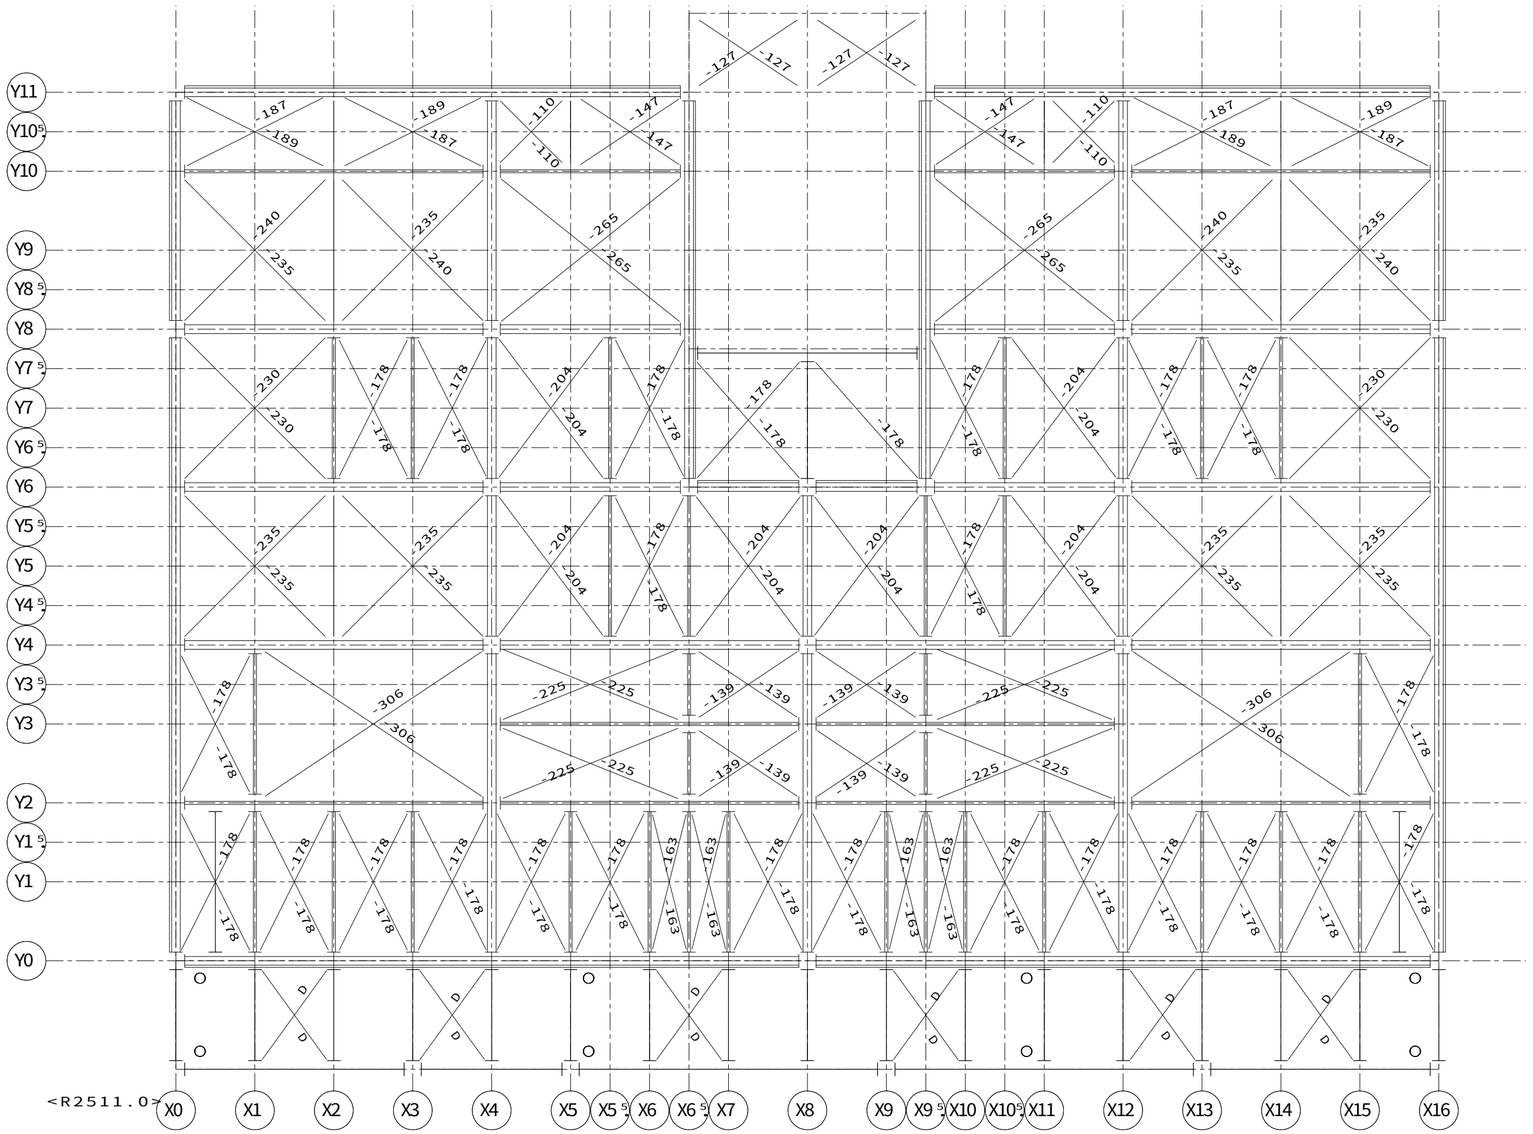

【2階床組伏図】ＨＶ１１　Ｓ＝１／５０

凡例 界壁部梁の水平ブレース取合いについて

2、３階床レベル、Ｒ階フラット屋根部の界壁部梁と水平ブレース取合いをできるだけ避けること

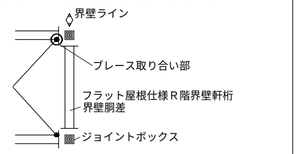

（例外）間仕切界壁のクランク部は避けることができないため一方の界壁部梁で取合わせる

凡例

軒裏外壁下地金物
（頭記号ＮＧＫ－　は省略）

凡例（床組）

（室外）
胴差・妻桁大梁・バルコニー軒桁
大梁・バルコニー軒桁
小梁・軒桁
（室外）
（階段側）
階段・吹抜用：胴差・妻桁大梁
（階段側）
階段・吹抜用：大梁・小梁
ツナギ材
床パネル受け
床パネル受け（Ｈ－１００Ｘ１００梁上）
床組接合金物
ジョイントボックス
ＡＬＣ補強固定用金物
ＧＢＳＥ－ＨＡＣ－Ｂ

凡例（取合い）

＜　特記事項　＞

ブレースの頭記号　Ｂ１２－　は省略

下階内部柱
下階間仕切耐力柱
下階鋼製ランナー固定金物
下階外部柱
上階内部柱
上階間仕切耐力柱
上階床組接合金物
上階外部柱
腰壁コネクター
上階外壁パネル取合
腰壁パネル取合
下階外壁パネル取合
梁取合プレート位置
ツナギ取合プレート位置
梁取合穴位置
界壁胴差（軒桁）ウェブ面
ガセット取合プレート位置
ＤＮ　ブレースダウン

XB01	AGBR-2A
XB02	AGBR-2AN
XB03	GVM-2
XB04	GVM-3C
XB05	GVM-4

省略記号の説明

伏図中の省略記号＃○○は、以下の部品記号に対応しています

省略記号	部品記号
#01	AGBR-1A
#02	GBSET35-05LEW-P2
#03	GBSET35-13LEW-P2
#04	GBSET22N-15EW-P2
#05	GBSET35-15LEW-P2
#06	GBSET62N-13EW-P2
13N2	G3V30D-13N2
13NH2L	G3V30D-13NH2L
13NH2R	G3V30D-13NH2R
13TL	G3V30D-13TL-P2
13TR	G3V30D-13TR-P2
15AL	GOKBK-15AL
15AR	GOKBK-15AR
1NN	GATJD4PE-10NN-B
2NN	GATJD4PE-20NN-B
B3J2	B3J-2
D	B12-118
EN	GHHJKPQ-10EN
G2	GBPS-20NN-B
J12	G320J1-2
J22	G320J2-2
NE	GHHJKPQ-10NE
T15T	GARH20-T15T

凡例（界壁胴差軒桁下地金物）

界壁胴差下地金物
ＭＫＧＫ－○Ｊ（床支持あり部。○には、部材長が入る）
ＭＫＧＫ－○Ｚ（床支持なし部。○には、部材長が入る）
界壁軒桁下地金物（基本界壁部）
ＴＫＡ６－○（頭記号省略表記。○には、部材長が入る）
界壁軒桁下地金物ジョイント金物
ＪＫＮ－２
界壁軒桁下地金物（小屋裏界壁、一般部）
ＳＫ０５０ＫＤ－０５（Ｓ）（頭記号省略表記）
（Ｓ：設備配管用）
界壁軒桁下地金物（小屋裏界壁、階段室側面／奥面部）
ＧＫ－＊
界壁軒桁下地金物（小屋裏界壁、階段室中央部）
ＭＫＧＫ－○Ｈ（○には、部材長が入る）

記事

※本図面の縮尺はA2サイズを標準としています。A3サイズに印刷の場合は約71%に寸法が縮小されます。

ハウス用　バックオフィス問合先　施工店用

大和ハウス工業株式会社
中部集合住宅一級建築士事務所

承認	照査	代表となる設計者
亀山	加古	一級建築士　第361018号 中谷　尚

その他の設計者


企画製図	生産製図	ＩＣ
	大連（名古屋）	

工事名称	（集合分譲）安城市小川町ＰＪ Ｄ－ＲＯＯＭ新築工事
図面名称	各伏図

作成年月日
縮尺
工事番号　1142574200002

図面番号　Ｓ－19
保管図面区分　【伏図】

工事投入　2026/01/09　Ver　25111

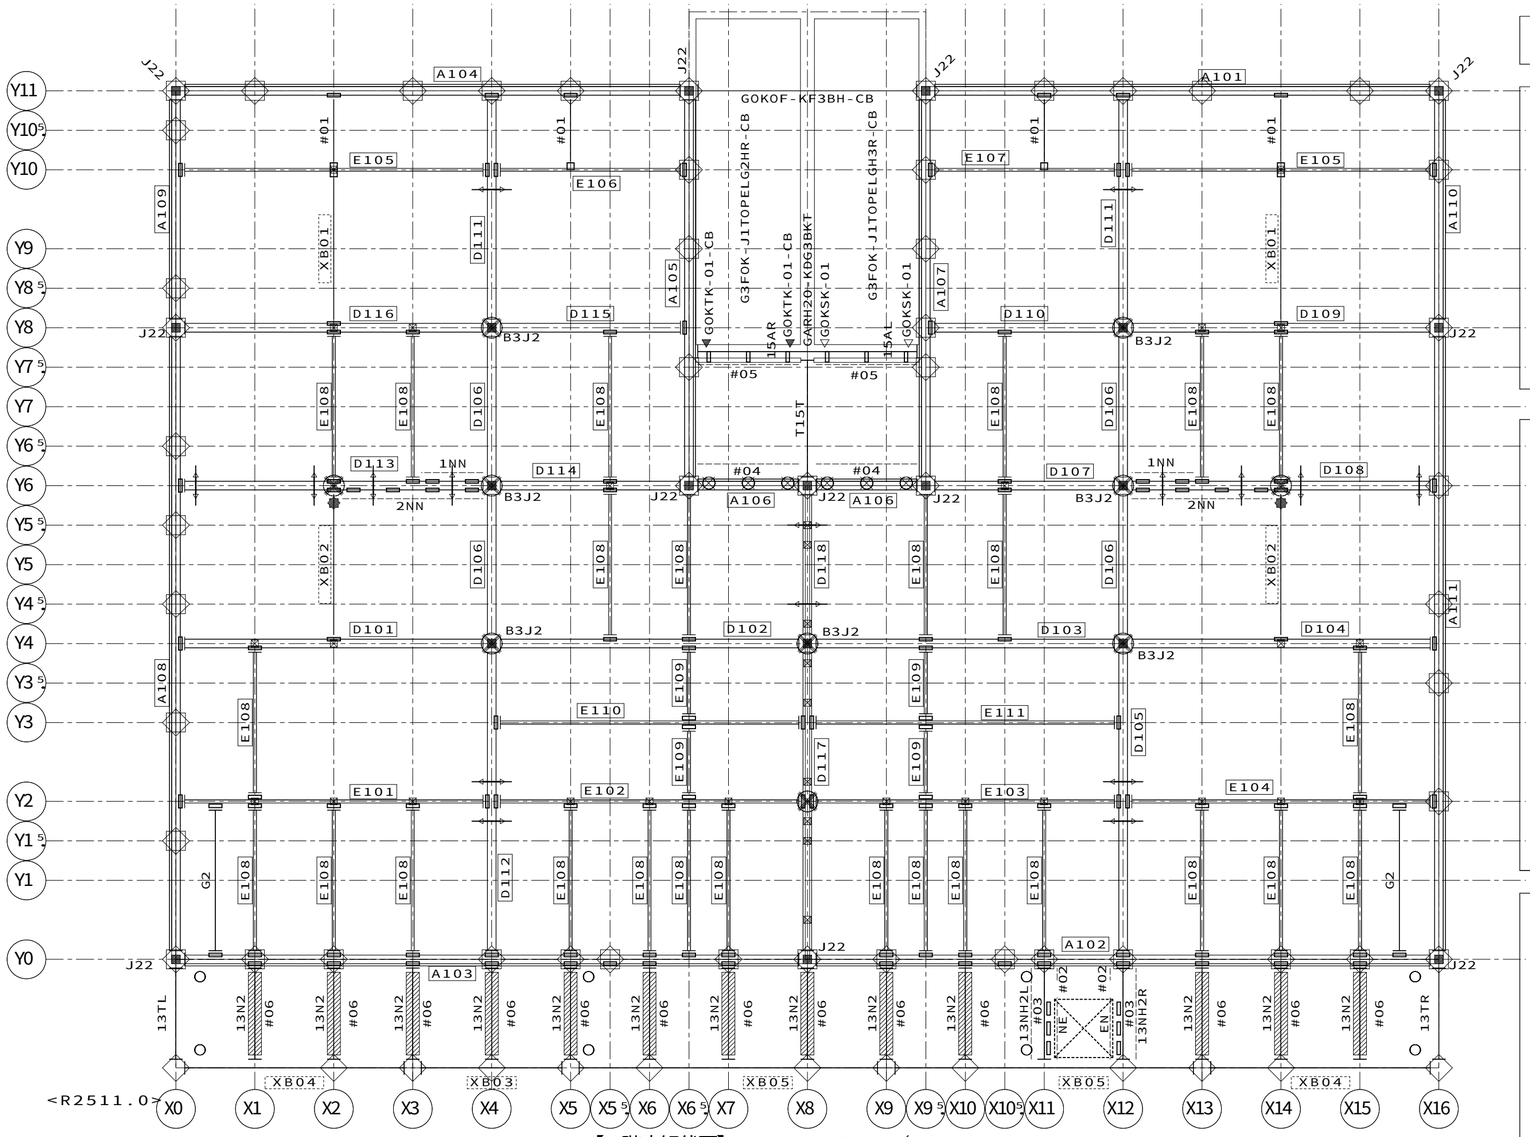

【3階床組伏図】ＨＶ２１　Ｓ＝１／５０

凡例

軒裏外壁下地金物
（頭記号ＮＧＫ－　は省略）

凡例（床組）

（室外）
胴差・妻梁大梁・バルコニー軒桁
大梁・バルコニー軒桁
小梁・軒桁
（室外）
（階段側）
階段・吹抜用：胴差・妻桁大梁
（階段側）
階段・吹抜用：大梁・小梁
ツナギ材
床パネル受け
床パネル受け（Ｈ－１００Ｘ１００梁上）
床組接合金物
ジョイントボックス
ＡＬＣ補強固定用金物
ＧＢＳＥ－ＨＡＣ－Ｂ

凡例（取合い）

＜　特記事項　＞

ブレースの頭記号　Ｂ１２－　は省略


下階内部柱
下階間仕切耐力柱
下階鋼製ランナー固定金物
下階外部柱
上階内部柱
上階間仕切耐力柱
上階床組接合金物
上階外部柱
腰壁コネクター
上階外壁パネル取合
腰壁パネル取合
下階外壁パネル取合
梁取合プレート位置
ツナギ取合プレート位置
梁取合穴位置
界壁胴差（軒桁）ウェブ面
ガセット取合プレート位置
ＤＮ　ブレースダウン

凡例（界壁胴差軒桁下地金物）

界壁胴差下地金物
ＭＫＧＫ－○Ｊ（床支持あり部。○には、部材長が入る）
ＭＫＧＫ－○Ｚ（床支持なし部。○には、部材長が入る）
界壁軒桁下地金物（基本界壁部）
ＴＫＡ６－○（頭記号省略表記。○には、部材長が入る）
界壁軒桁下地金物ジョイント金物
ＪＫＮ－２
界壁軒桁下地金物（小屋裏界壁、一般部）
ＳＫ０５０ＫＤ－０５（Ｓ）（頭記号省略表記）
（Ｓ：設備配管用）
界壁軒桁下地金物（小屋裏界壁、階段室側面／奥面部）
ＧＫ－＊
界壁軒桁下地金物（小屋裏界壁、階段室中央部）
ＭＫＧＫ－○Ｈ（○には、部材長が入る）

凡例 界壁部梁の水平ブレース取合いについて

２、３階床レベル、Ｒ階フラット屋根部の界壁部梁と
水平ブレース取合いをできるだけ避けること

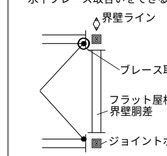

（例外）間仕切界壁のクランク部は避けることができないため
一方の界壁部梁で取合わせる

合番	実部品記号		
A101	A53NH31N-65S:B	D115	D53NH32N-25S/A/B:B
A102	A53NH32N-80S/V26:B	D116	D53NH32N-40N/A/B:B
A103	A53NH32N-80S/V26:B	D117	D53NH32N-40N/K3
A104	A53NH31N-65S:B	D118	D53NH32N-20N/K3
A105	A53NH31N-50S/AK35/R	E101	E53NH31N-40S/A/B15:B
A106	A53NH31N-15S/AK/V17/AN1:B	E102	E53NH31N-40S/A/B15:B
A107	A53NH31N-50S/AK35/L	E103	E53NH31N-40S/A/B15:B
A108	A53NH31N-80S	E104	E53NH31N-40S/A/B15:B
A109	A53NH31N-30S	E105	E53NH30N-40N/A:B
A110	A53NH31N-30N	E106	E53NH30N-25S/A:B
A111	A53NH31N-80S	E107	E53NH30N-25S/A:B
D101	D53NH32N-40N/A/B:B	E108	E53NH35N-20N/A
D102	D53NH32N-40S/A/B:B	E109	E53NH35N-10N/A
D103	D53NH32N-40S/A/B:B	E110	E53NH31N-40S/A/B15:B
D104	D53NH32N-40N/A/B:B	E111	E53NH31N-40S/A/B15:B
D105	D53NH32N-40N		
D106	D53NH31N-20N		
D107	D53NH32N-25S/A/B:B		
D108	D53NH32N-40N/B/MT2:B		
D109	D53NH32N-40N/A/B:B		
D110	D53NH32N-25S/A/B:B		
D111	D53NH32N-30N		
D112	D53NH32N-40N		
D113	D53NH32N-40N/B/MT2:B		
D114	D53NH32N-25S/A/B:B		

XB01	AGBR-2A
XB02	AGBR-2AN
XB03	GVM-2
XB04	GVM-3C
XB05	GVM-4

省略記号の説明

伏図中の省略記号＃○○は、
以下の部品記号に対応しています

省略記号	部品記号
#01	AGBR-1A
#02	GBSET35-05LEW-P2
#03	GBSET35-13LEW-P2
#04	GBSET22N-15EW-P2
#05	GBSET35-15LEW-P2
#06	GBSET62N-13EW-P2
13N2	G3V30D-13N2
13NH2L	G3V30D-13NH2L
13NH2R	G3V30D-13NH2R
13TL	G3V30D-13TL-P2
13TR	G3V30D-13TR-P2
15AL	GOKBK-15AL
15AR	GOKBK-15AR
1NN	GATJD4PE-10NN-B
2NN	GATJD4PE-20NN-B
B3J2	B3J-2
D	B12-118
EN	GHHJKPQ-10EN
G2	GBPS-20NN-B
J22	G320J2-2
NE	GHHJKPQ-10NE
T15T	GARH20-T15T

11487202908000　2026/1/5

記事

※本図面の縮尺はA2サイズを標準としています。A3サイズに印刷の場合は約71%に寸法が縮小されます。

バックオフィス問合先
ハウス用　施工店用

大和ハウス工業株式会社
中部集合住宅一級建築士事務所

承認	照査	代表となる設計者
亀山	加古	一級建築士　第361018号 中谷　尚

その他の設計者


企画製図	生産製図	ＩＣ
	大連（名古屋）	

工事名称	（集合分譲）安城市小川町ＰＪ Ｄ－ＲＯＯＭ新築工事
図面名称	各伏図

作成年月日
縮尺
工事番号　1142574200002

図面番号　Ｓ－20
保管図面区分　【伏図】

工事投入　2026/01/09　Ver　25111

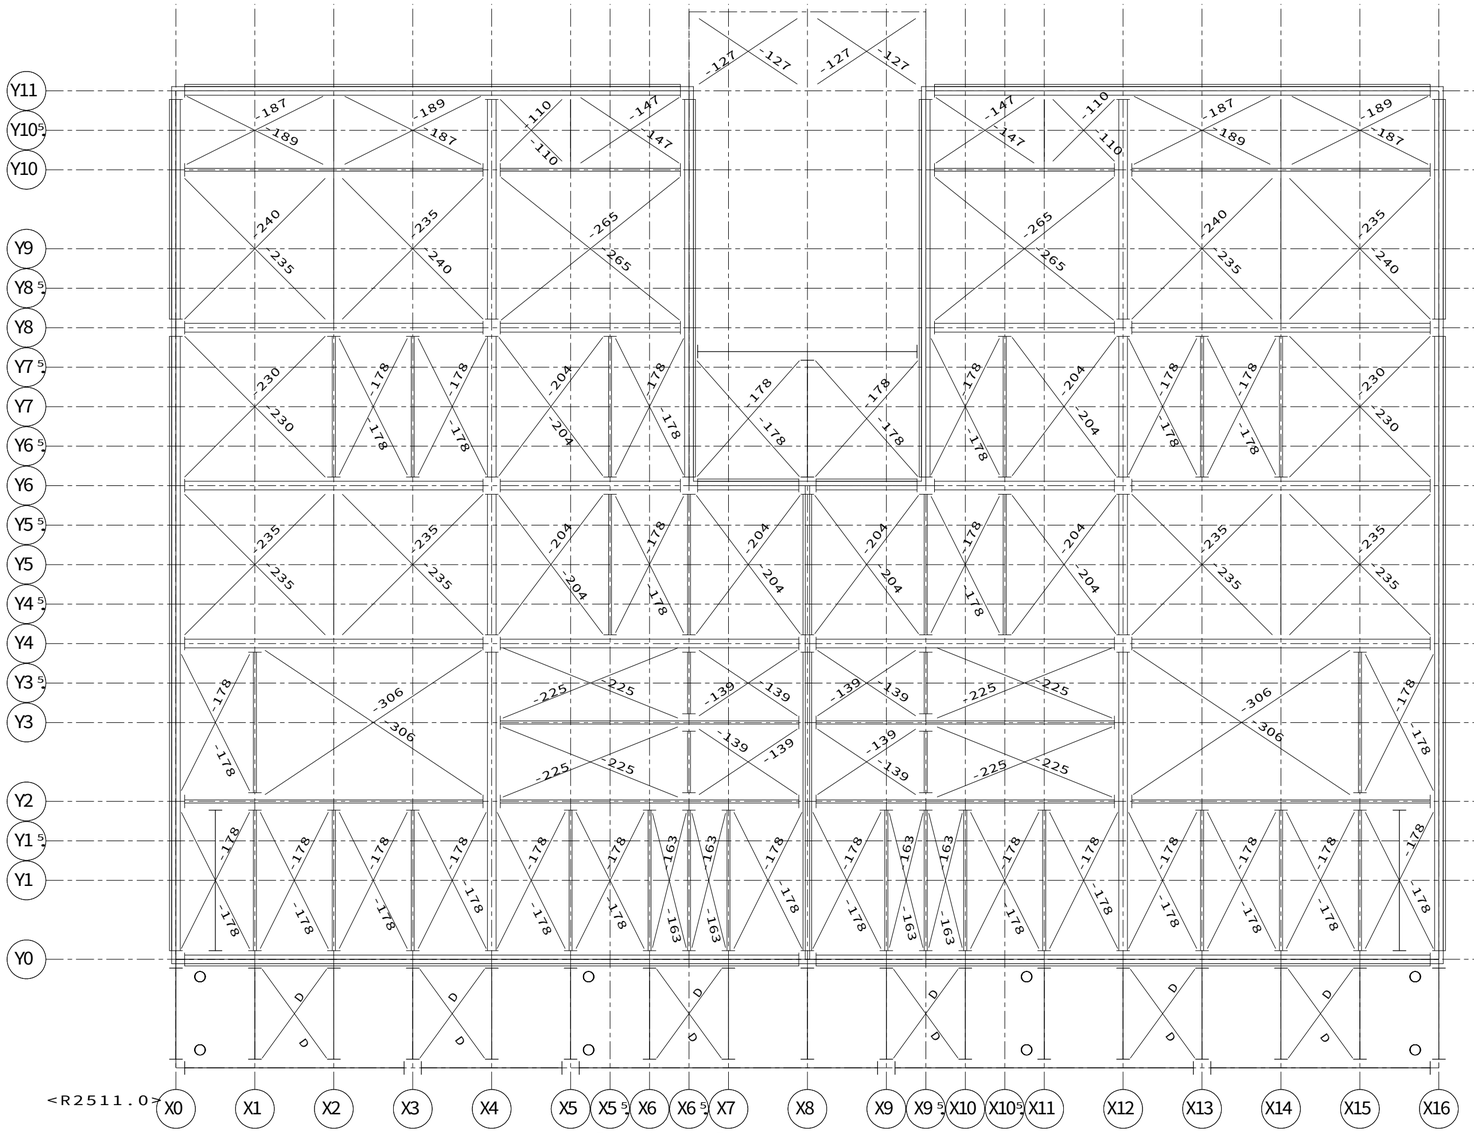

【3階床組伏図】ＨＶ２１　Ｓ＝１／５０

凡例

軒裏外壁下地金物
（頭記号ＮＧＫ－　は省略）

凡例（床組）

（室外）
胴差・妻桁大梁・バルコニー軒桁
大梁・バルコニー軒桁
小梁・軒桁
（室外）
（階段側）
階段・吹抜用：胴差・妻桁大梁
（階段側）
階段・吹抜用：大梁・小梁
ツナギ材
床パネル受け
床パネル受け（Ｈ－１００Ｘ１００梁上）
Ｏ　床組接合金物
ジョイントボックス
ＡＬＣ補強固定用金物
ＧＢＳＥ－ＨＡＣ－Ｂ

凡例（取合い）

＜　特記事項　＞

ブレースの頭記号　Ｂ１２－　は省略

下階内部柱
下階間仕切耐力柱
下階鋼製ランナー固定金物
下階外部柱
上階内部柱
上階間仕切耐力柱
上階床組接合金物
上階外部柱
腰壁コネクター
上階外壁パネル取合
腰壁パネル取合
下階外壁パネル取合
梁取合プレート位置
ツナギ取合プレート位置
梁取合穴位置
界壁胴差（軒桁）ウェブ面
ガセット取合プレート位置
ＤＮ　ブレースダウン

凡例（界壁胴差軒桁下地金物）

界壁胴差下地金物
ＭＫＧＫ－○Ｊ（床支持あり部。○には、部材長が入る）
ＭＫＧＫ－○Ｚ（床支持なし部。○には、部材長が入る）
界壁軒桁下地金物（基本界壁部）
ＴＫＡ６－○（頭記号省略表記。○には、部材長が入る）
界壁軒桁下地金物ジョイント金物
ＪＫＮ－２
界壁軒桁下地金物（小屋裏界壁、一般部）
ＳＫ０５０ＫＤ－０５（Ｓ）（頭記号省略表記）
（Ｓ：設備配管用）
界壁軒桁下地金物（小屋裏界壁、階段室側面／奥面部）
ＧＫ－＊
界壁軒桁下地金物（小屋裏界壁、階段室中央部）
ＭＫＧＫ－○Ｈ（○には、部材長が入る）

XB01	AGBR-2A
XB02	AGBR-2AN
XB03	GVM-2
XB04	GVM-3C
XB05	GVM-4


省略記号の説明

伏図中の省略記号＃○○は、
以下の部品記号に対応しています

省略記号	部品記号
#01	AGBR-1A
#02	GBSET35-05LEW-P2
#03	GBSET35-13LEW-P2
#04	GBSET22N-15EW-P2
#05	GBSET35-15LEW-P2
#06	GBSET62N-13EW-P2
13N2	G3V30D-13N2
13NH2L	G3V30D-13NH2L
13NH2R	G3V30D-13NH2R
13TL	G3V30D-13TL-P2
13TR	G3V30D-13TR-P2
15AL	GOKBK-15AL
15AR	GOKBK-15AR
1NN	GATJD4PE-10NN-B
2NN	GATJD4PE-20NN-B
B3J2	B3J-2
D	B12-118
EN	GHHJKPQ-10EN
G2	GBPS-20NN-B
J22	G320J2-2
NE	GHHJKPQ-10NE
T15T	GARH20-T15T

凡例 界壁部梁の水平ブレース取合いについて

２、３階床レベル、Ｒ階フラット屋根部の界壁部梁と
水平ブレース取合いをできるだけ避けること

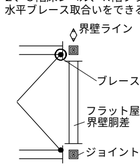

（例外）間仕切界壁のクランク部は避けることができないため
一方の界壁部梁で取合わせる

11487202908000　2026/1/5

記事

※本図面の縮尺はA2サイズを標準としています。A3サイズに印刷の場合は約71%に寸法が縮小されます。

バックオフィス問合先
ハウス用　施工店用

大和ハウス工業株式会社
中部集合住宅一級建築士事務所

承認	照査	代表となる設計者
亀山	加古	一級建築士　第361018号 中谷　尚


その他の設計者

企画製図	生産製図	ＩＣ
	大連（名古屋）	

工事名称	（集合分譲）安城市小川町ＰＪ Ｄ－ＲＯＯＭ新築工事
図面名称	各伏図

作成年月日
縮尺
工事番号　1142574200002
図面番号　Ｓ－21
保管図面区分　【伏図】

工事投入　2026/01/09　Ver　25111　102139

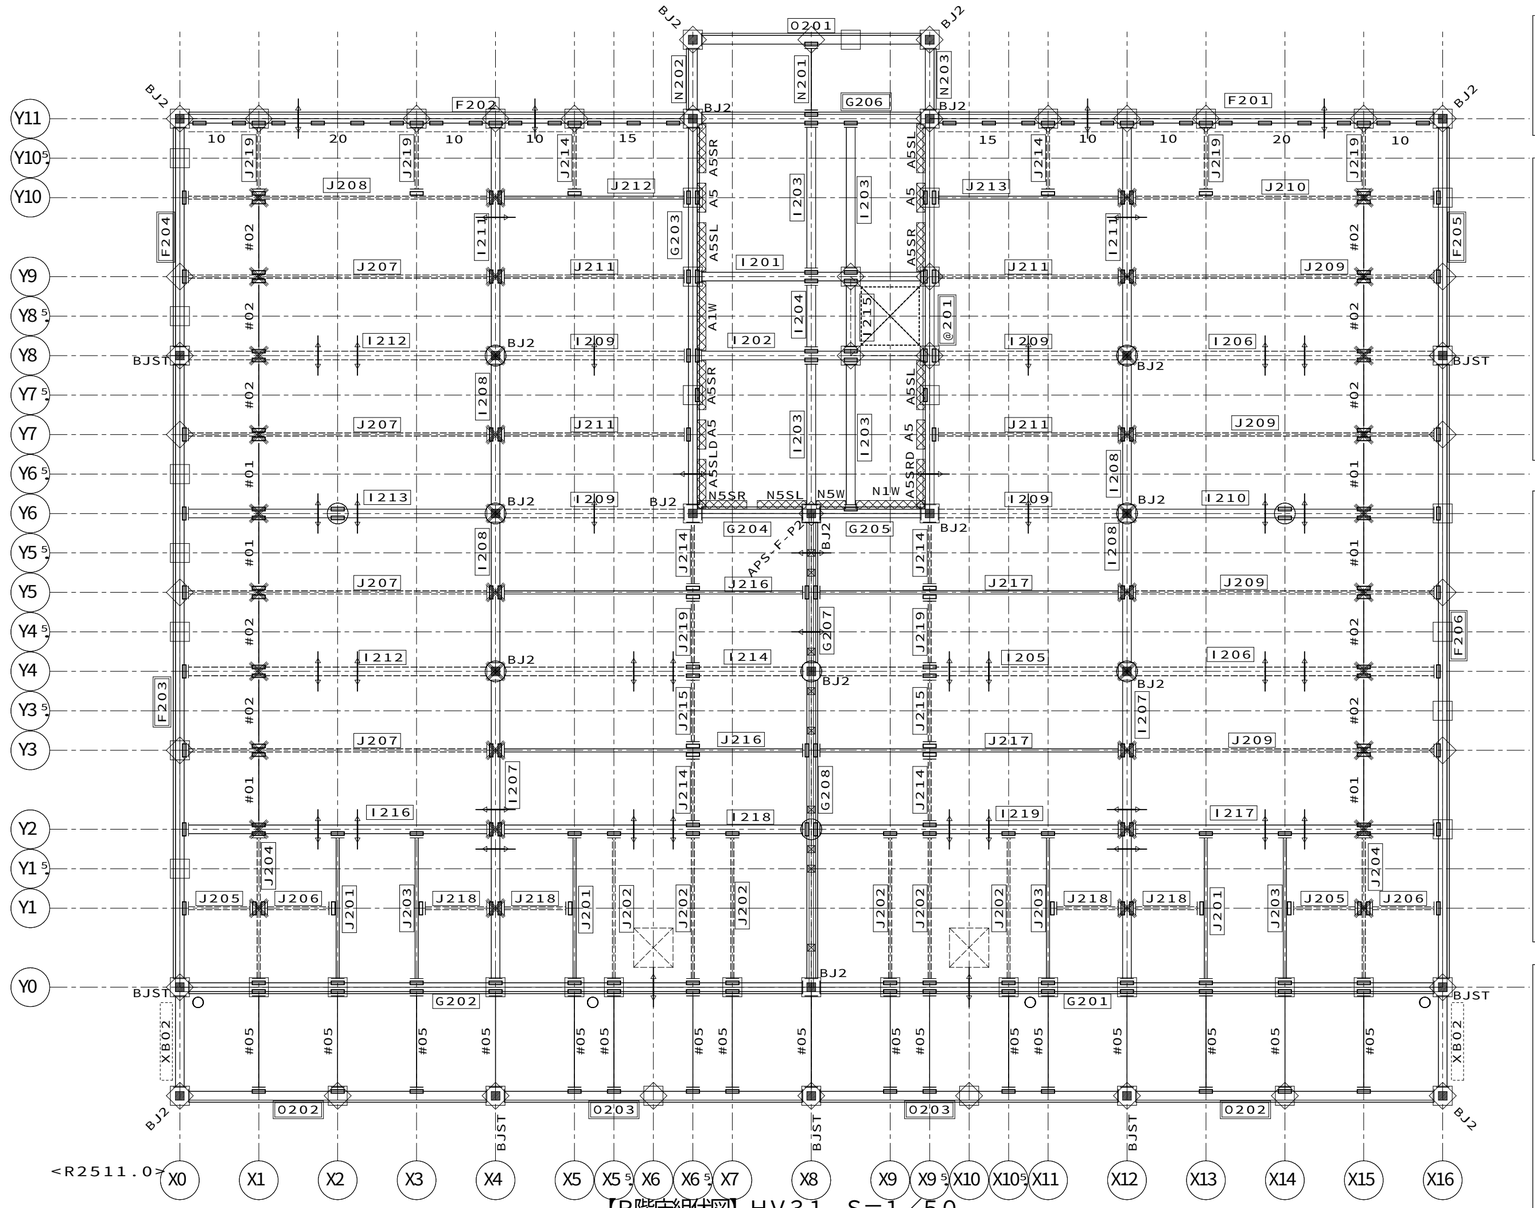

【R階床組伏図】ＨＶ３１　Ｓ＝１／５０

合番	実部品記号				
F201	F5RNH31N-65S/V12	I212	I5RNH15N-40N/PV:Q	J218	J5RNH10N-10N/A:Q
F202	F5RNH31N-65S/V12	I213	I5RNH32N-40N/PV:Q	J219	J5RNH10N-10N/A/BT/L
F203	F5RNH31N-80S	I214	I5RNH15N-40S/PV:Q	N201	N5RNH32N-10N/C3
F204	F5RNH31N-30S	I215	I5RNH32N-10N/RT5	N202	N5RNH32N-10N/C4/R
F205	F5RNH31N-30N	I216	I5RNH32N-40N/PV:Q	N203	N5RNH32N-10N/C4/L
F206	F5RNH31N-80S	I217	I5RNH32N-40N/PV:Q	0201	05RNH32N-30S/V30:Q
G201	G5RNH32N-80S/NA:Q	I218	I5RNH32N-40S/PV:Q	0202	05RNH32N-40N/V30:Q
G202	G5RNH32N-80S/NA:Q	I219	I5RNH32N-40S/PV:Q	0203	05RNH32N-40S/V30:Q
G203	G5RNH31N-50S/BK	J201	J5RNH31N-20N/A/B16		
G204	G5RNH31N-15S/BK:Q	J202	J5RNH10N-20N/A/KH/L		
G205	G5RNH31N-15S/BK:Q	J203	J5RNH31N-20N/A/B16		
G206	G5RNH32N-30S:Q	J204	J5RNH15N-20N/A/PV/KH/L		
G207	G5RNH31N-20N/K2	J205	J5RNH10N-10N/A/BT/R:Q		
G208	G5RNH32N-40N/K2	J206	J5RNH10N-10N/A/BT/L:Q		
I201	I5RNH32N-30S/A/RT5/R:Q	J207	J5RNH15N-40N/A/PV:Q		
I202	I5RNH32N-30S/A/RT5/L:Q	J208	J5RNH15N-40N/A/PV:Q		
I203	I5RNH31N-20N/A	J209	J5RNH15N-40N/A/PV:Q		
I204	I5RNH31N-10N/A	J210	J5RNH15N-40N/A/PV:Q		
I205	I5RNH15N-40S/PV:Q	J211	J5RNH10N-25S/A:Q		
I206	I5RNH15N-40N/PV:Q	J212	J5RNH31N-25S/A/B16:Q		
I207	I5RNH32N-40N/PV	J213	J5RNH31N-25S/A/B16:Q		
I208	I5RNH31N-20N/PV	J214	J5RNH10N-10N/A		
I209	I5RNH15N-25S/PV:Q	J215	J5RNH10N-10N/A/BT/R		
I210	I5RNH32N-40N/PV:Q	J216	J5RNH31N-40S/A/B16:Q		
I211	I5RNH31N-30N/PV	J217	J5RNH31N-40S/A/B16:Q		

合番	実部品記号
@201	G5RNH32N-50S/NA/BK

凡例

「ＫＮ９０」耐火換気孔用
内部（最上階陸屋根）専用

軒裏外壁下地金物
（頭記号ＮＧＫ－　は省略）

凡例（床組）

（室外）
胴差・妻桁大梁・バルコニー軒桁
大梁・バルコニー軒桁
小梁・軒桁
（室外）
（階段側）
階段・吹抜用：胴差・妻桁大梁
（階段側）
階段・吹抜用：大梁・小梁
ツナギ材
床パネル受け
床パネル受け（Ｈ－１００Ｘ１００梁上）
床組接合金物
ジョイントボックス
ＡＬＣ補強固定用金物
ＧＢＳＥ－ＨＡＣ－Ｂ

凡例（取合い）

＜　特記事項　＞

ブレースの頭記号　Ｂ１２－　は省略


下階内部柱
下階間仕切耐力柱
下階鋼製ランナー固定金物
下階外部柱
上階内部柱
上階間仕切耐力柱
上階床組接合金物
上階外部柱
腰壁コネクター
上階外壁パネル取合
腰壁パネル取合
下階外壁パネル取合
梁取合プレート位置
ツナギ取合プレート位置
梁取合穴位置　界壁胴差（軒桁）ウェブ面
ガセット取合プレート位置
ＤＮ　ブレースダウン

凡例（界壁胴差軒桁下地金物）

界壁胴差下地金物
ＭＫＧＫ－○Ｊ（床支持あり部。○には、部材長が入る）
ＭＫＧＫ－○Ｚ（床支持なし部。○には、部材長が入る）
界壁軒桁下地金物（基本界壁部）
ＴＫＡ６－○（頭記号省略表記。○には、部材長が入る）
界壁軒桁下地金物ジョイント金物
ＪＫＮ－２
界壁軒桁下地金物（小屋裏界壁、一般部）
ＳＫ０５０ＫＤ－０５（Ｓ）（頭記号省略表記）
（Ｓ：設備配管用）
界壁軒桁下地金物（小屋裏界壁、階段室側面／奥面部）
ＧＫ－＊
界壁軒桁下地金物（小屋裏界壁、階段室中央部）
ＭＫＧＫ－○Ｈ（○には、部材長が入る）

凡例 界壁部梁の水平ブレース取合いについて

２、３階床レベル、Ｒ階フラット屋根部の界壁部梁と
水平ブレース取合いをできるだけ避けること

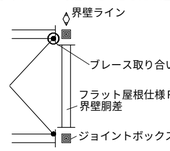

（例外）間仕切界壁のクランク部は避けることができないため
一方の界壁部梁で取合わせる

省略記号の説明

伏図中の省略記号＃○○は、
以下の部品記号に対応しています

省略記号	部品記号
#01	GR-1NWPV2H15K
#02	GR-1NWPV2H15W
#05	G3RVO-1375K2
10	GARKAD1TE-10NN-P2
15	GARKAD1TE-15NN-P2
20	GARKAD1TE-20NN-P2
A	B12-078
A1W	NGK-GA10W
A5	NGK-GA05
A5SL	NGK-GA05SL
A5SLD	NGK-GA05SLD
A5SR	NGK-GA05SR
A5SRD	NGK-GA05SRD
BJ2	BJ-2
BJST	BJ-ST
N1W	NGK-GN10W
N5SL	NGK-GN05SL
N5SR	NGK-GN05SR
N5W	NGK-GN05W
XB02	G3V-R13V

11487202908000　2026/1/5

記事

※本図面の縮尺はA2サイズを標準としています。A3サイズに印刷の場合は約71%に寸法が縮小されます。

バックオフィス問合先
ハウス用
施工店用

大和ハウス工業株式会社

中部集合住宅一級建築士事務所

承認	照査	代表となる設計者
亀山	加古	一級建築士　第361018号 中谷　尚

その他の設計者


企画製図	生産製図	ＩＣ
	大連（名古屋）	

工事名称	（集合分譲）安城市小川町ＰＪ Ｄ－ＲＯＯＭ新築工事
図面名称	各伏図

作成年月日	図面番号
縮　尺	Ｓ－22
工事番号 1142574200002	保管図面区分 【伏図】

工事投入　2026/01/09　Ver　25111

102139

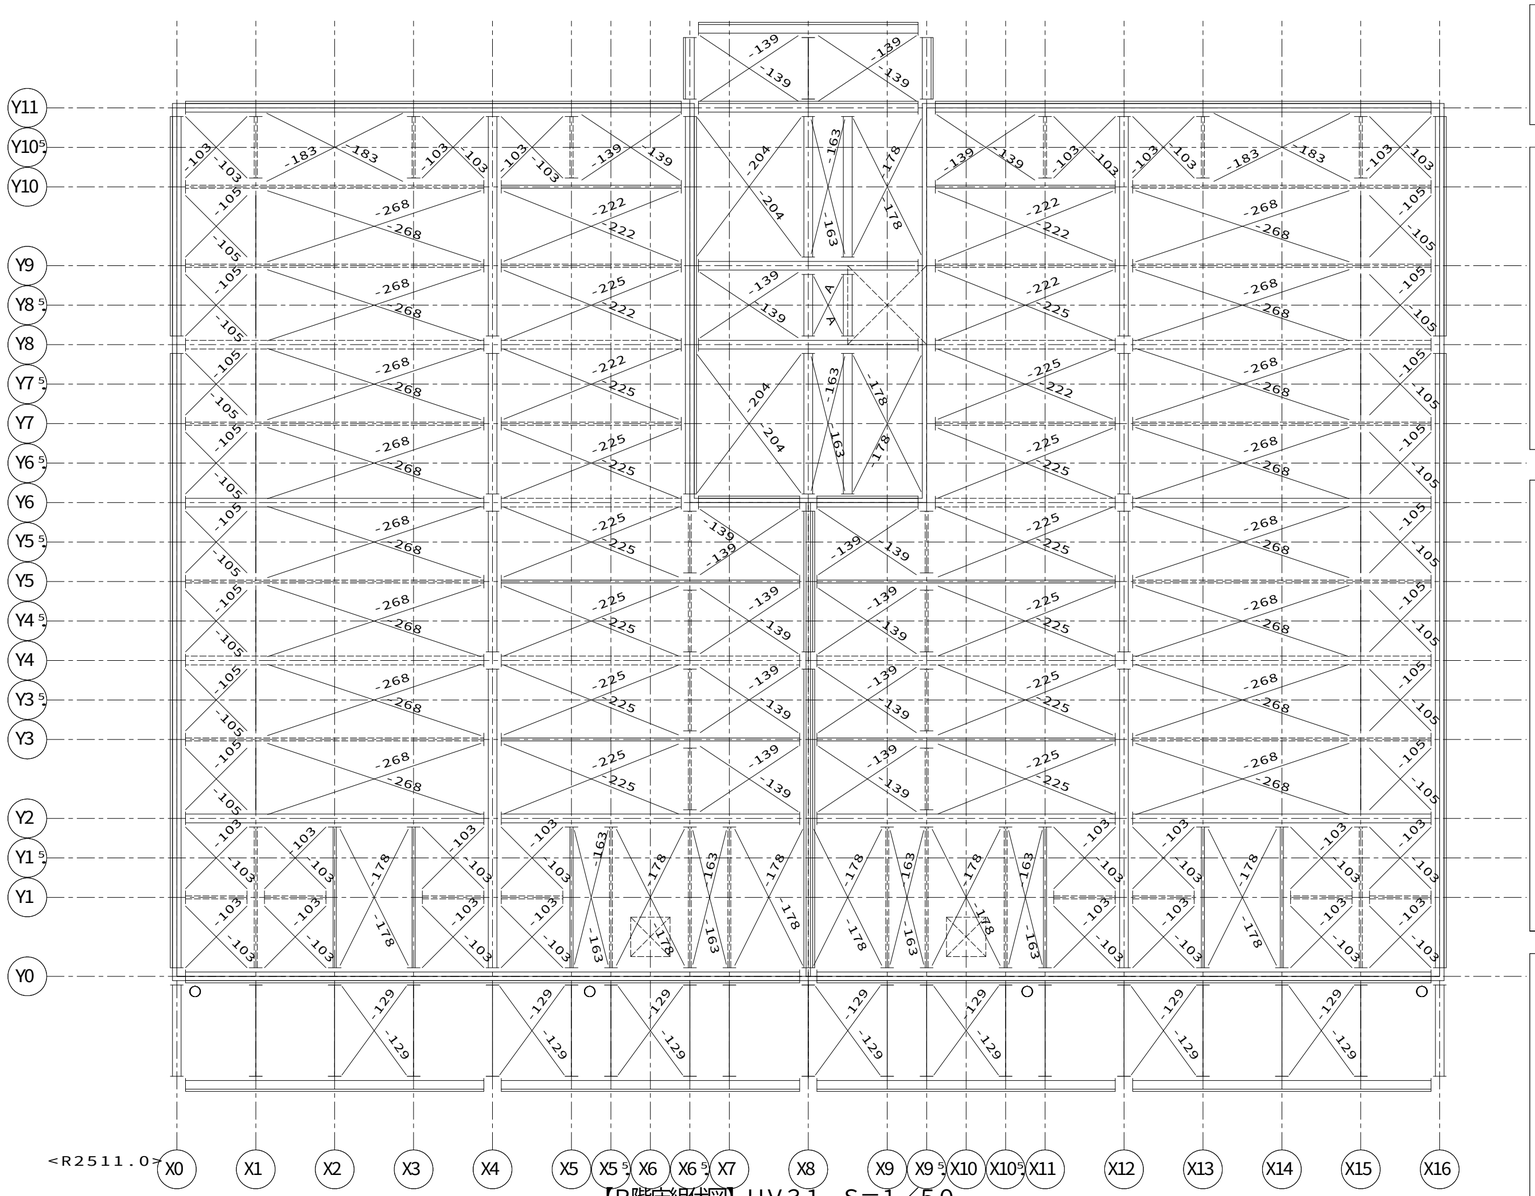

【R階床組伏図】ＨＶ３１　Ｓ＝１／５０

凡例

「ＫＮ９０」耐火換気孔用
内部（最上階陸屋根）専用

軒裏外壁下地金物
（頭記号ＮＧＫ－　は省略）

凡例（床組）

（室外）
胴差・妻桁大梁・バルコニー軒桁
大梁・バルコニー軒桁
小梁・軒桁
（室外）
（階段側）
階段・吹抜用：胴差・妻桁大梁
（階段側）
階段・吹抜用：大梁・小梁
ツナギ材
床パネル受け
床パネル受け（Ｈ－１００Ｘ１００梁上）
床組接合金物
ジョイントボックス
ＡＬＣ補強固定用金物
ＧＢＳＥ－ＨＡＣ－Ｂ

凡例（取合い）

＜　特記事項　＞

ブレースの頭記号　Ｂ１２－　は省略


下階内部柱
下階間仕切耐力柱
下階鋼製ランナー固定金物
下階外部柱
上階内部柱
上階間仕切耐力柱
上階床組接合金物
上階外壁パネル取合
腰壁パネル取合
上階外部柱
腰壁コネクター
下階外壁パネル取合
梁取合プレート位置
ツナギ取合プレート位置
梁取合穴位置　界壁胴差（軒桁）ウェブ面
ガセット取合プレート位置
ＤＮ　ブレースダウン

凡例（界壁胴差軒桁下地金物）

界壁胴差下地金物
ＭＫＧＫ－○Ｊ（床支持あり部。○には、部材長が入る）
ＭＫＧＫ－○Ｚ（床支持なし部。○には、部材長が入る）
界壁軒桁下地金物（基本界壁部）
ＴＫＡ６－○（頭記号省略表記。○には、部材長が入る）
界壁軒桁下地金物ジョイント金物
ＪＫＮ－２
界壁軒桁下地金物（小屋裏界壁、一般部）
ＳＫ０５０ＫＤ－０５（Ｓ）（頭記号省略表記）
（Ｓ：設備配管用）
界壁軒桁下地金物（小屋裏界壁、階段室側面／奥面部）
ＧＫ－＊
界壁軒桁下地金物（小屋裏界壁、階段室中央部）
ＭＫＧＫ－○Ｈ（○には、部材長が入る）

凡例 界壁部梁の水平ブレース取合いについて

２、３階床レベル、Ｒ階フラット屋根部の界壁部梁と
水平ブレース取合いをできるだけ避けること

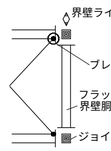

（例外）間仕切界壁のクランク部は避けることができないため
一方の界壁部梁で取合わせる

省略記号の説明

伏図中の省略記号＃○○は、
以下の部品記号に対応しています

省略記号	部品記号
#01	GR-1NWPV2H15K
#02	GR-1NWPV2H15W
#05	G3RVO-1375K2
10	GARKAD1TE-10NN-P2
15	GARKAD1TE-15NN-P2
20	GARKAD1TE-20NN-P2
A	B12-078
A1W	NGK-GA10W
A5	NGK-GA05
A5SL	NGK-GA05SL
A5SLD	NGK-GA05SLD
A5SR	NGK-GA05SR
A5SRD	NGK-GA05SRD
BJ2	BJ-2
BJST	BJ-ST
N1W	NGK-GN10W
N5SL	NGK-GN05SL
N5SR	NGK-GN05SR
N5W	NGK-GN05W
XB02	G3V-R13V

11487202908000　2026/1/5

記事

※本図面の縮尺はA2サイズを標準としています。A3サイズに印刷の場合は約71%に寸法が縮小されます。

バックオフィス問合先
ハウス用
施工店用

大和ハウス工業株式会社

中部集合住宅一級建築士事務所

承認	照査	代表となる設計者
亀山	加古	一級建築士　第361018号 中谷　尚

その他の設計者

企画製図	生産製図	ＩＣ
	大連（名古屋）	

工事名称	（集合分譲）安城市小川町ＰＪ Ｄ－ＲＯＯＭ新築工事	作成年月日	図面番号
		縮　尺	Ｓ－２３
図面名称	各伏図	工事番号 1142574200002	保管図面区分 【伏図】

工事投入　2026/01/09　Ver　25111　102139



【2階床ＡＬＣ伏図】ＨＶ１９　Ｓ＝１／８０

省略記号の説明

伏図中の省略記号＃○○は、
以下の部品記号に対応しています

省略記号	部品記号
#01	ZES-G3KOJ1T-N3
#02	ZES-GHA330X1180-2
K2	ZES-G3KFJ1B-K2

◊ ＡＬＣ現場カット部

凡例　（床ＡＬＣ）

ＶＢ０１（梁上ＡＬＣ）

ＶＢ１１（梁上ＡＬＣ）

※適宜現場カットすること

斜線部のＡＬＣに排水管・ドレイン等の現場開孔は禁止とする。
該当ＡＬＣ配置部位に開孔が必要な場合は、下記の対応を行うこと。
・内部床の場合：巾４５５mm以上のＡＬＣと入替える。
・外部床の場合：近似位置にプレ開孔されたＡＬＣを配置する、
　　または、サプライヤーに別注依頼を行う。
ドレイン加工についてはメーカーにより孔タイプか切欠きタイプか
形状が異なるため、図と一致しない場合がある。

伏図に新記号が記載されている場合でも、旧品番のパネルが出荷された場合、
同じパネルであるためそのまま使用して問題ない。
なお、メーカーによりＡＬＣパネルの品番印字に違いがあるので注意すること。

【クリオン社製品】当社設定品番と同じ品番表示。
（例）品番ＫＲ１０１→印字記号ＫＲ１０１／品番ＫＡ２９３→印字記号ＫＡ２９３

【シポレックス社製品】品番１文字目の『Ｋ』を除く４桁の品番で表示。
（例）品番ＫＲ１０１→印字記号　Ｒ１０１／品番ＫＡ２９３→印字記号　Ａ２９３

11487202908000　2026/1/5

記事

※本図面の縮尺はA2サイズを標準としています。A3サイズに印刷の場合は約71%に寸法が縮小されます。

バックオフィス問合先
ハウス用
施工店用

大和ハウス工業株式会社

中部集合住宅一級建築士事務所

承認	照査	代表となる設計者
亀山	加古	一級建築士　第361018号 中谷　尚


その他の設計者

企画製図	生産製図	ＩＣ
	大連（名古屋）	

工事名称	（集合分譲）安城市小川町ＰＪ Ｄ－ＲＯＯＭ新築工事	作成年月日	図面番号 Ｓ－24
		縮尺	
図面名称	各伏図	工事番号 1142574200002	保管図面区分 【伏図】

工事投入　2026/01/09　Ver　25111

102139

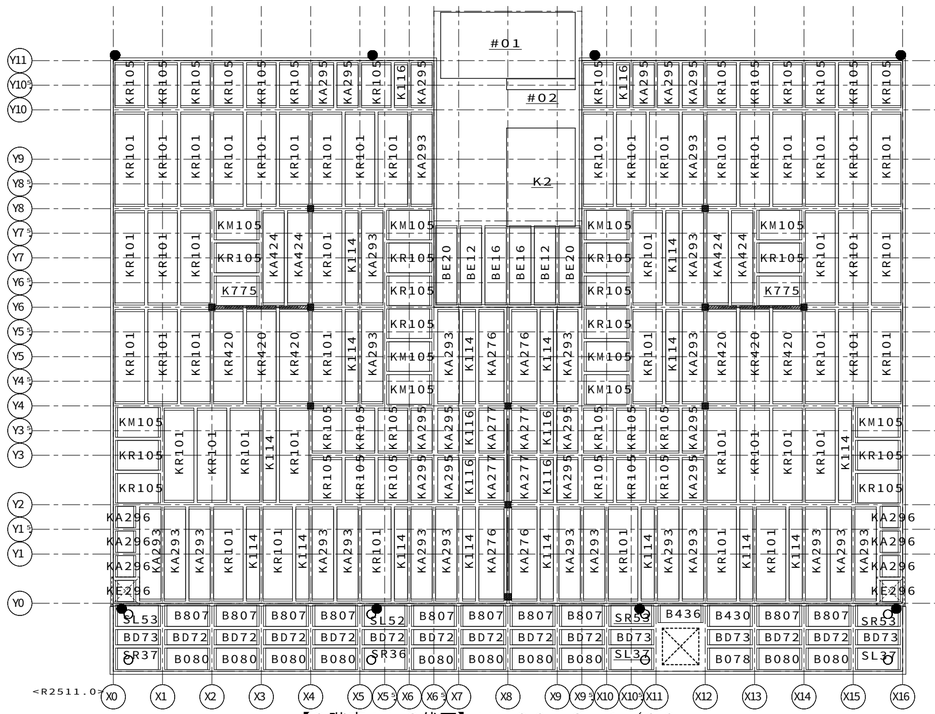

【3階床ＡＬＣ伏図】ＨＶ２９　Ｓ＝１／８０

省略記号の説明

伏図中の省略記号＃○○は、
以下の部品記号に対応しています

省略記号	部品記号
#01	ZES-G3KOJ1T-N3
#02	ZES-GHA330X1180-2
K2	ZES-G3KFJ1B-K2

◊ ＡＬＣ現場カット部

凡例　（床ＡＬＣ）

VB01（梁上ＡＬＣ）

VB11（梁上ＡＬＣ）

※適宜現場カットすること

斜線部のＡＬＣに排水管・ドレイン等の現場開孔は禁止とする。
該当ＡＬＣ配置部位に開孔が必要な場合は、下記の対応を行うこと。
・内部床の場合：巾４５５mm以上のＡＬＣと入替える。
・外部床の場合：近似位置にプレ開孔されたＡＬＣを配置する、
　　または、サプライヤーに別注依頼を行う。
ドレイン加工についてはメーカーにより孔タイプか切欠きタイプか
形状が異なるため、図と一致しない場合がある。

伏図に新記号が記載されている場合でも、旧品番のパネルが出荷された場合、
同じパネルであるためそのまま使用して問題ない。
なお、メーカーによりＡＬＣパネルの品番印字に違いがあるので注意すること。

【クリオン社製品】当社設定品番と同じ品番表示。
（例）品番ＫＲ１０１→印字記号ＫＲ１０１／品番ＫＡ２９３→印字記号ＫＡ２９３

【シポレックス社製品】品番１文字目の『Ｋ』を除く４桁の品番で表示。
（例）品番ＫＲ１０１→印字記号　Ｒ１０１／品番ＫＡ２９３→印字記号　Ａ２９３

11487202908000　2026/1/5

記事

※本図面の縮尺はA2サイズを標準としています。A3サイズに印刷の場合は約71%に寸法が縮小されます。

バックオフィス問合先
ハウス用　施工店用

大和ハウス工業株式会社

中部集合住宅一級建築士事務所

承認	照査	代表となる設計者
亀山	加古	一級建築士　第361018号 中谷　尚

その他の設計者

企画製図	生産製図	ＩＣ
	大連（名古屋）	

工事名称	（集合分譲）安城市小川町ＰＪ Ｄ－ＲＯＯＭ新築工事	作成年月日	図面番号 Ｓ－25
		縮尺	
図面名称	各伏図	工事番号 1142574200002	保管図面区分 【伏図】

工事投入　2026/01/09　Ver　25111

102139