
PS3AGN−40

杭状地盤補強用　外壁線布基礎

※立上りユニットは全強度溶接とする

ベース下端：GL−400

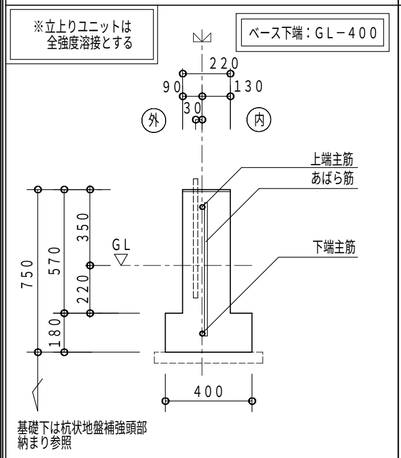


基礎下は杭状地盤補強頭部納まり参照

上端主筋	1−D22（SD345）
下端主筋	1−D22（SD345）
腹筋	−
あばら筋	D13 @300
ベース主筋	なし
ベース補助筋	なし

PS3AGN−40C1

杭状地盤補強用　外壁線布基礎

ベース下端：GL−400

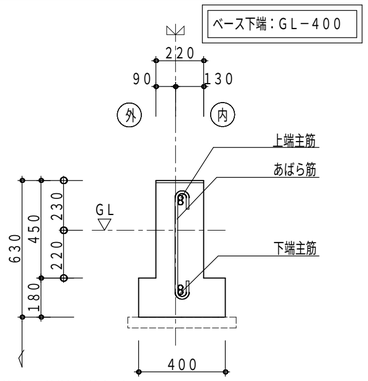


基礎下は杭状地盤補強頭部納まり参照

上端主筋	2−D19（SD345）
下端主筋	2−D19（SD345）
腹筋	−
あばら筋	D13@300
ベース主筋	なし
ベース補助筋	なし

PS3R1GN−40（S）A2

杭状地盤補強用　外壁線布基礎（上端カット）

ベース下端：GL−400

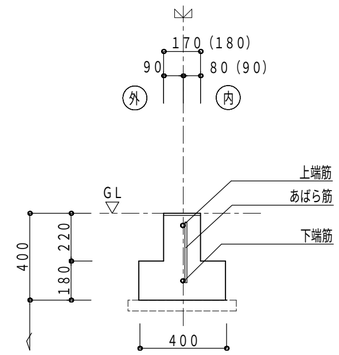

基礎下は杭状地盤補強頭部納まり参照

上端筋	1−D19（SD345）
下端筋	1−D19（SD345）
腹筋	−
あばら筋	D10@220
ベース主筋	−
ベース補助筋	−


PS3AGN−40（S）C1F

杭状地盤補強用　外壁線布基礎

打増部（斜線部）は原則斜線部以外と一体でコンクリート打設すること。

ベース下端：GL−400

袖壁取合いで換気土台カバーを取りつける場合は、打増し部分の幅を180mmとする（記号に“S”が付く）。

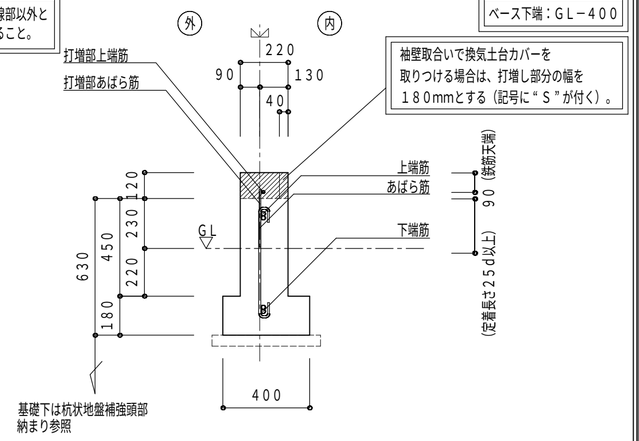


基礎下は杭状地盤補強頭部納まり参照

上端筋	2−D19（SD345）
下端筋	2−D19（SD345）
腹筋	−
あばら筋	D13 @300
ベース主筋	−
ベース補助筋	−
打増部上端筋	1−D13
打増部あばら筋	D10 @300

PS3R1GN−40S

杭状地盤補強用　外壁線布基礎

ベース下端：GL−400

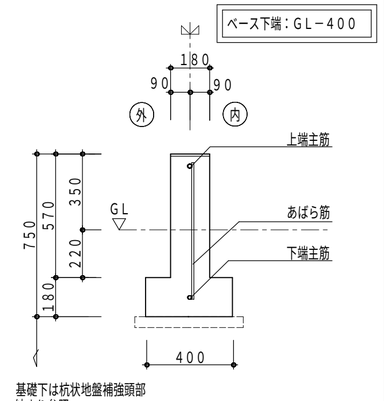


基礎下は杭状地盤補強頭部納まり参照

上端主筋	1−D19（SD345）
下端主筋	1−D19（SD345）
腹筋	−
あばら筋	D10@220
ベース主筋	なし
ベース補助筋	なし

PS3R1GN−40C1

杭状地盤補強用外壁線布基礎（上端カット）

ベース下端：GL−400

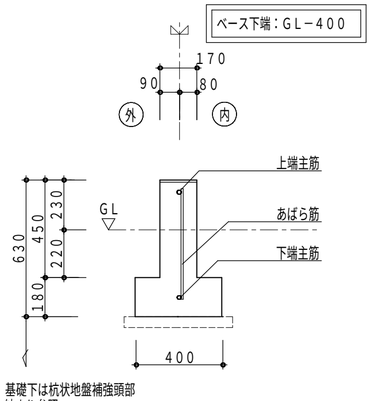

基礎下は杭状地盤補強頭部納まり参照

上端主筋	1−D19（SD345）
下端主筋	1−D19（SD345）
腹筋	−
あばら筋	D10@220
ベース主筋	なし
ベース補助筋	なし


PS3AGN−55P（S）F

杭状地盤補強用　外壁線布基礎

打増部（斜線部）は原則斜線部以外と一体でコンクリート打設すること。

ベース下端：GL−400

袖壁取合いで換気土台カバーを取りつける場合は、打増し部分の幅を180mmとする（記号に“S”が付く）。

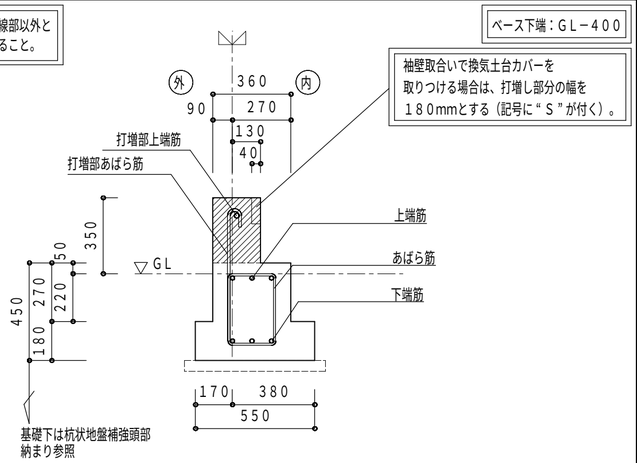

基礎下は杭状地盤補強頭部納まり参照


打増部上端筋	1−D22（SD345）
打増部あばら筋	D13 @190
上端筋	3−D19（SD345）
下端筋	3−D19（SD345）
あばら筋	□−D10 @150
ベース主筋	−
ベース補助筋	−

PS3ANN−40

杭状地盤補強用　間仕切布基礎

※立上りユニットは全強度溶接とする

ベース下端：GL−400

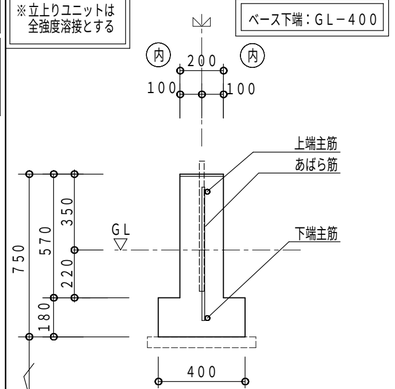


基礎下は杭状地盤補強頭部納まり参照

上端主筋	1−D22（SD345）
下端主筋	1−D22（SD345）
腹筋	−
あばら筋	D13 @300
ベース主筋	なし
ベース補助筋	なし

PH3ANN−40

杭状地盤補強用　間仕切布基礎

ベース下端：GL−400

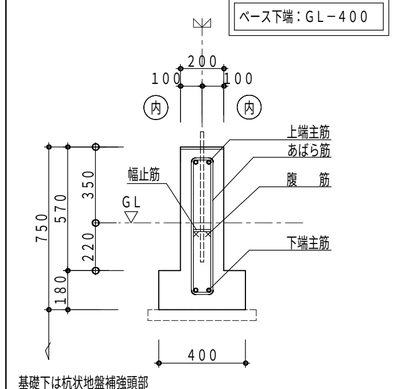

基礎下は杭状地盤補強頭部納まり参照

上端主筋	2−D19（SD345）
下端主筋	2−D19（SD345）
腹筋	2−D10
幅止筋	1−D10@1000
あばら筋	□−D10@250
ベース主筋	なし
ベース補助筋	なし

記事

ハウス用　バックオフィス問合先　施工店用

※本図面の縮尺はA2サイズを標準としています。A3サイズに印刷の場合は約71%に寸法が縮小されます。

大和ハウス工業株式会社

浜松支店集合住宅一級建築士事務所

承認	照査	代表となる設計者
佐藤 洋	佐藤 洋	一級建築士351026号 佐藤 洋
その他の設計者		企画製図 / 生産製図 大連（名古屋） / IC


工事名称	天王町MM0802　D−ROOM新築工事
図面名称	各伏図
作成年月日	
縮尺	
工事番号	1212514830000
図面番号	S−01
保管図面区分	【伏図】

1218720350800 0　2025/12/3

Ver　25110　102139

PH3ANN−55P

杭状地盤補強用　間仕切布基礎

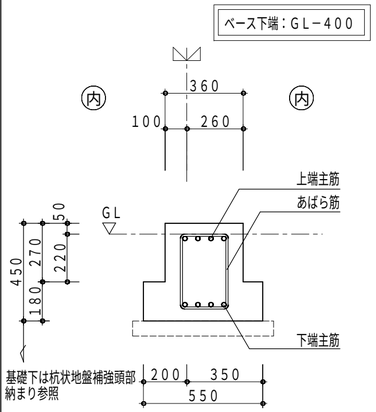


基礎天端に鋼製束が配置される場合は、束の調整が必要。（部品は同一部品）

上端主筋＊	or	4−D19（SD345） 3−D22（SD345）
下端主筋＊	or	4−D19（SD345） 3−D22（SD345）
あばら筋		□−D10 @190
ベース主筋		なし
ベース補助筋		なし

凡例

補強土間スラブ

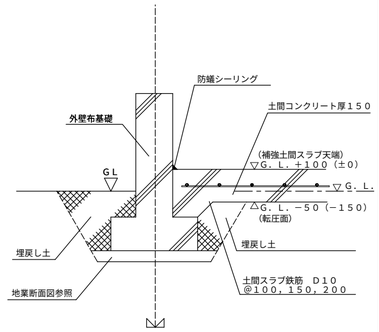


（　）は内は一般部の基礎の立ち上がりが４５０mm以外を示す。

凡例

地業断面図　　Ｄ地盤

杭地業タイプＡ

止め枠（鋼管またはＶＵ管）を用いる仕様

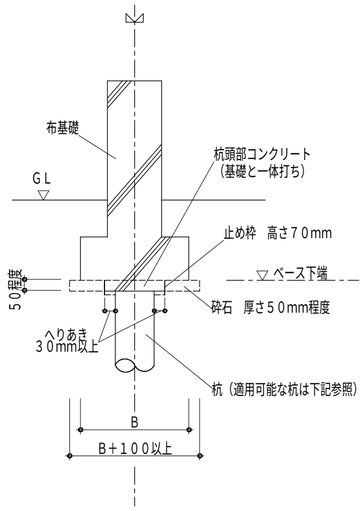

適用可能杭

- 小口径鋼管杭工法
- Ｄ−ＴＥＣ　ＳＰＡＩＲＡＬ工法
- 木杭工法
- 既成コンクリート杭工法
  （ＰＣ杭、ＲＣ杭、Ｈ型ＰＣ杭）
- 現場打ちコンクリート杭工法
- ピュアパイル工法

等、杭径が小さいもので
かつ、止め枠がベースからはみ出さないもの


凡例

地業断面図　　Ｄ地盤

杭地業タイプＢ

止め枠を使用せず、捨コンクリートをいったん打設した後に基礎本体の打設を行う仕様

小口径鋼管杭工法等の場合

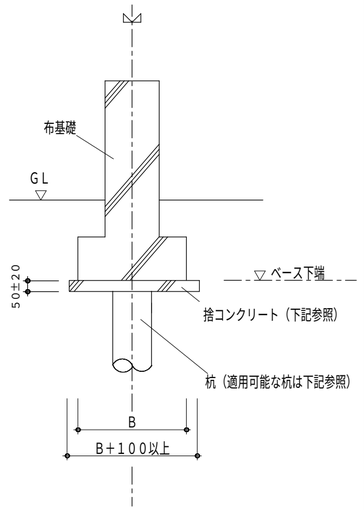

適用可能杭

- 小口径鋼管杭工法
- Ｄ−ＴＥＣ　ＳＰＡＩＲＡＬ工法
- 木杭工法
- 既成コンクリート杭工法
  （ＰＣ杭、ＲＣ杭、Ｈ型ＰＣ杭）
- 現場打ちコンクリート杭工法
- ピュアパイル工法

等、杭径が小さいもの。

捨コンクリート

捨コンクリート
（品質基準強度　Ｆｑ＝
２１Ｎ／mm²　＋構造体強度補正値　以上）
※構造体補正値については、
ＪＡＳＳ５　５節５．２を参照


凡例

地業断面図　　Ｄ地盤

杭地業タイプＢ

止め枠を使用せず、捨コンクリートをいったん打設した後に基礎本体の打設を行う仕様

柱状改良工法等の場合

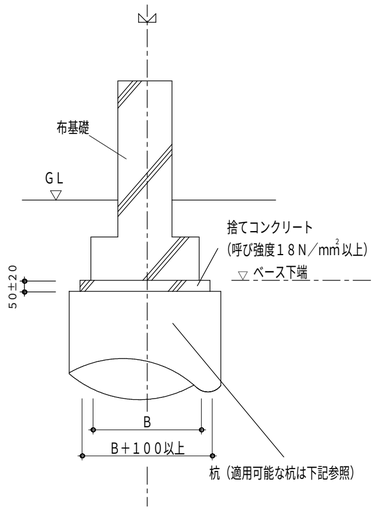

適用可能杭

- 柱状改良工法
- タイガーパイル工法
- Ｎｅｗタイガーパイル工法
- しん兵衛工法

等、杭径が大きいもの。


凡例

Ｄ地盤における基礎の地業

- Ｄ地盤の基礎の地業の捨コンクリートは、
  厚さ５０±２０の範囲で施工すること。
- 杭地業タイプＡの場合は
  セジュールオッツ標準詳細図
  砕石地業施工要領（小口径鋼管杭）
  ［Ｂ１００−０００−０２１］参照のこと。
- 各杭工法の適用範囲及び設計条件は、
  各杭工法毎の第三者機関による
  認定内容に従うものとする。
- 各杭工法の採用できる杭径は、
  杭設計システムに登録されているものに限る。
- 自社工法（Ｄ−ＴＥＣ　ＰＩＬＥ工法、
  Ｄ−ＴＥＣ　ＰＩＬＥ工法ＩＩ、
  Ｄ−ＴＥＣ　ＳＰＩＲＡＬ工法）
  柱状改良工法以外の杭工法の
  設計施工基準については、
  施工会社に確認するものとする。

PH3ANN−55PF

杭状地盤補強用　間仕切布基礎

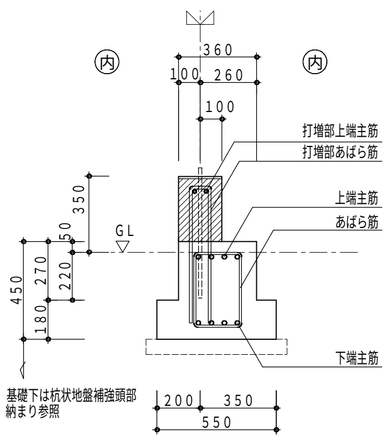

打増部（斜線部）は斜線部以外と一体でコンクリート打設すること。

基礎天端に鋼製束が配置される場合は、束の調整が必要。（部品は同一部品）

打増部上端主筋		2−D19（SD345）
打増部あばら筋		U−D10 @190
上端主筋＊	or	4−D19（SD345） 3−D22（SD345）
下端主筋＊	or	4−D19（SD345） 3−D22（SD345）
あばら筋		□−D10 @190
ベース主筋		なし
ベース補助筋		なし

記事

※本図面の縮尺はA2サイズを標準としています。A3サイズに印刷の場合は約71%に寸法が縮小されます。

バックオフィス問合先
ハウス用　施工店用


大和ハウス工業株式会社

浜松支店集合住宅一級建築士事務所


承認	照査	代表となる設計者
佐藤 洋	佐藤 洋	一級建築士351026号 佐藤 洋
その他の設計者		企画製図 / 生産製図（大連（名古屋）） / ＩＣ

工事名称	天王町MM0802　D−ROOM新築工事	作成年月日	図面番号 S−02
図面名称	各伏図	縮尺	
		工事番号 1212514830000	保管図面区分 【伏図】

Ver　25110　　102139

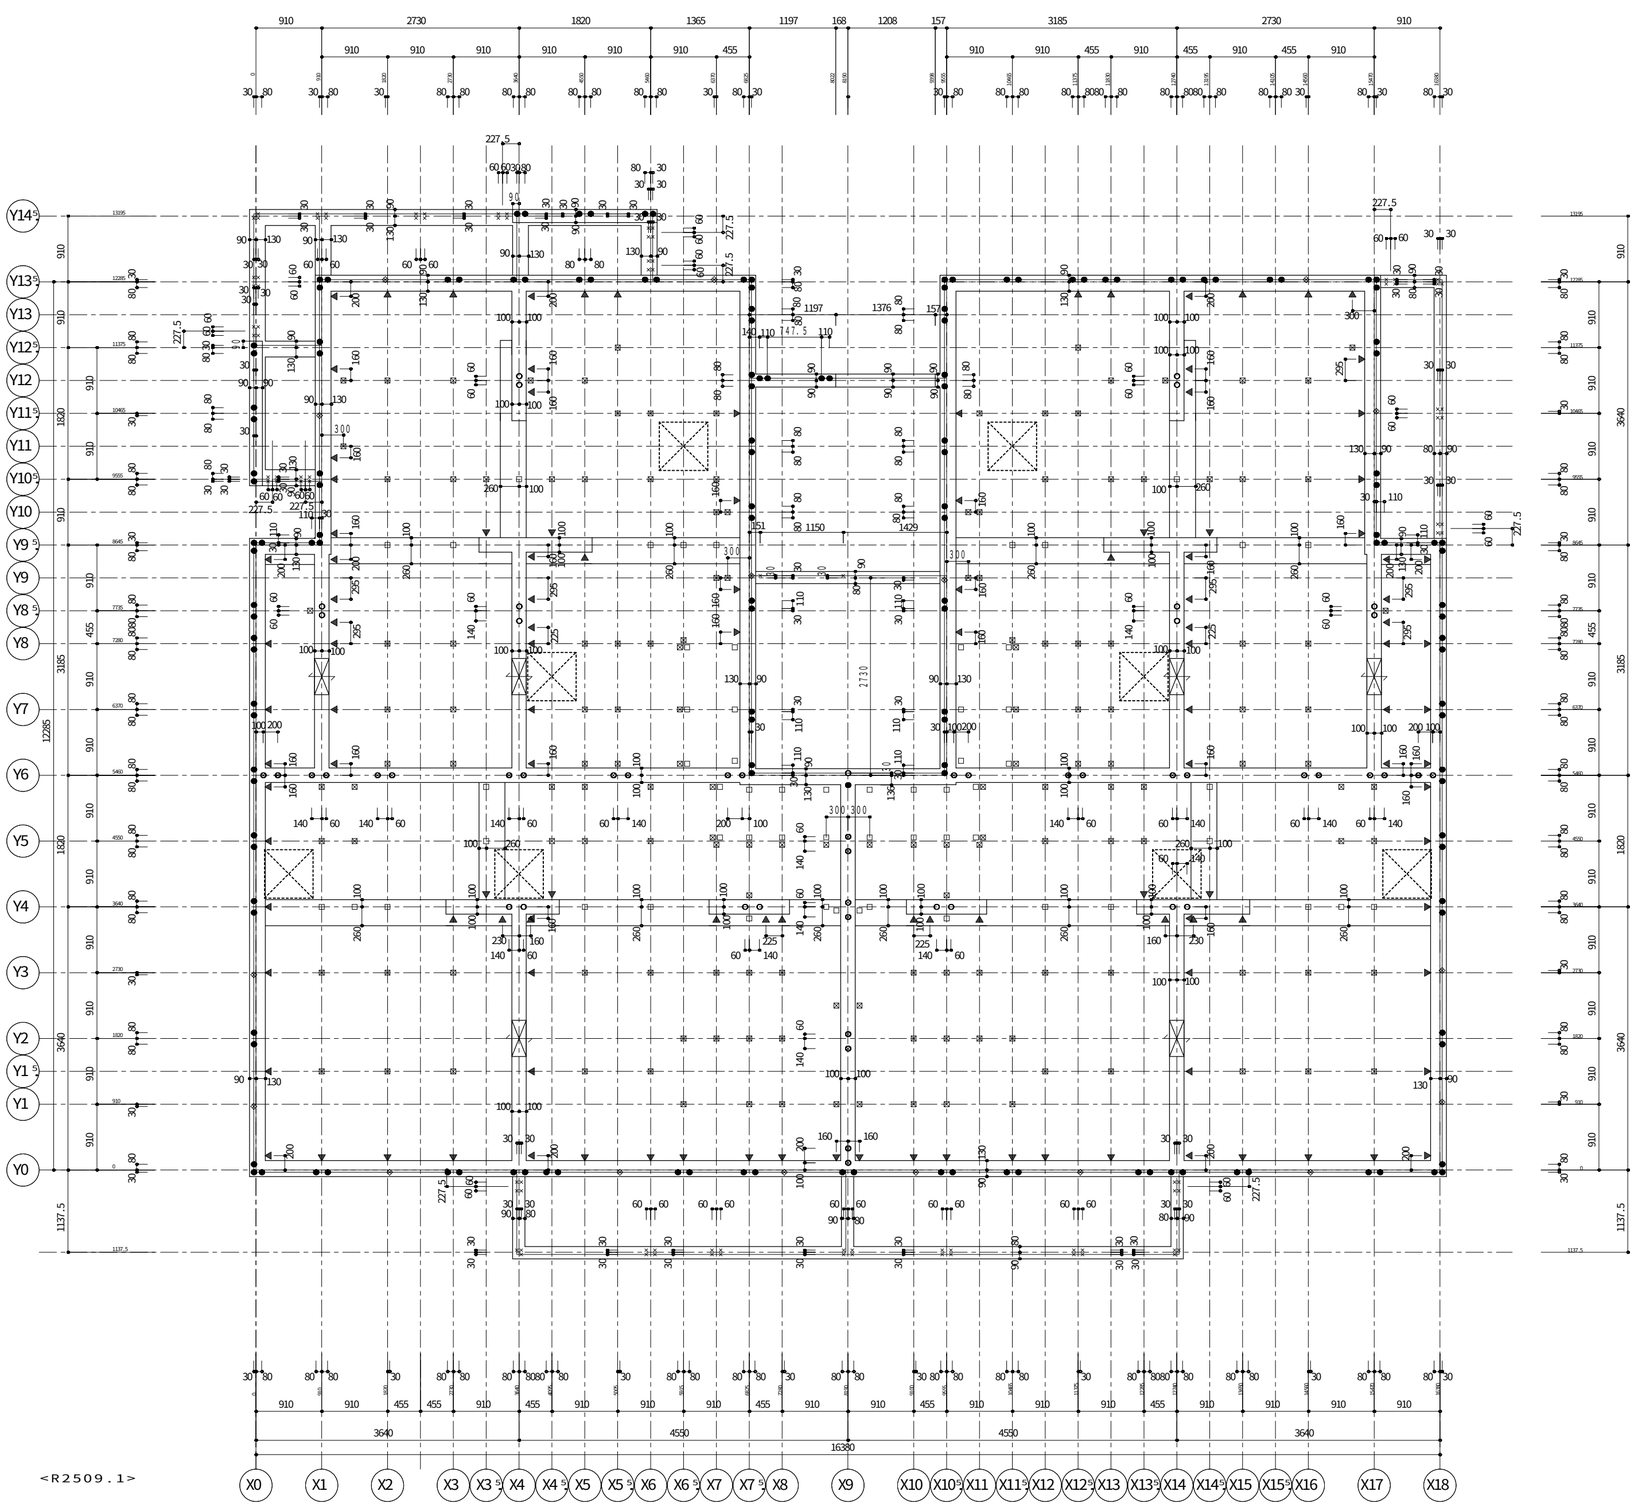

【基礎立上り・アンカー伏図】ＨＶ５２　Ｓ＝１／６０

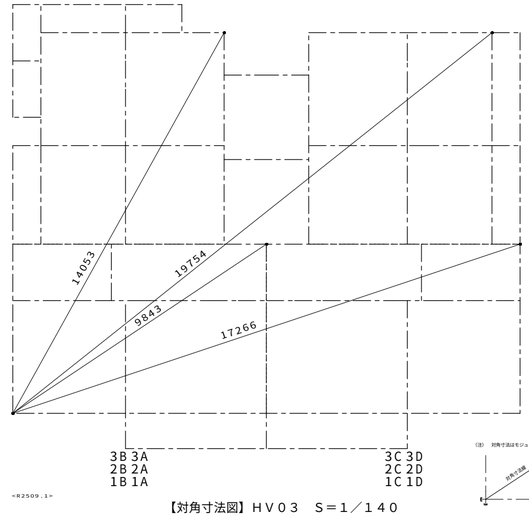

【対角寸法図】ＨＶ０３　Ｓ＝１／１４０

凡 例

(注) コンクリート設計基準強度

基礎　　：２４Ｎ／平方ミリとする。

（※対象部位：布基礎、独立基礎、くい基礎用１階床スラブ、くい基礎１階床束用補強基礎及び補強束ベース）

土間コン（無筋の場合）：１８Ｎ／平方ミリ以上とする。

凡 例

アンカーボルト

- ● DM20 Ⅰ型 M20 L=550 （出寸法５０）
- ○ DM16 Ⅰ型 M16 L=520 （出寸法４５）
- ⊙ IT22S Ⅰ型 M22 L=600 （出寸法５０）
- × LM12 Ⅰ型 M12 L=300 （出寸法３０）
- ◈ LM16 Ⅰ型 M16 L=400 （出寸法４５）
  ※DM16を代わりに用いても可

出寸法

▼ インサートナット　Ｍ－８

床下換気孔（丸型）　２００φ

床下換気孔（丸型）　１４０φ

床下貫通口　５００×２５０（２００）

※深基礎がある場合、
床下貫通口は全て５００×２００とすること。

スリーブ　▽

鋼製束　⊠ ＮＬＫ－４ＮＡ　■ ＮＬＫ－２３ＮＡ
□ ＮＬＫ－３ＮＡ


※　土間コン施工時、
腰壁・廊下柱などの部位は箱抜きを行うこと。

※　鋼製束記号末尾Ａ付きはコンクリート釘別仕切り

1218720350800O　2025/12/3

記事	※本図面の縮尺はA2サイズを標準としています。A3サイズに印刷の場合は約71%に寸法が縮小されます。	バックオフィス問合先 ハウス用 / 施工店用	大和ハウス工業株式会社 浜松支店集合住宅一級建築士事務所	承認 佐藤 洋 / 照査 佐藤 洋 / 代表となる設計者 一級建築士351026号 佐藤 洋 / その他の設計者 / 企画製図 / 生産製図 大連（名古屋） / ＩＣ	工事名称	天王町MM０８０２　Ｄ－ＲＯＯＭ新築工事	作成年月日 / 縮尺 / 工事番号 1212514830000 / 図面番号 Ｓ－03 / 保管図面区分 【伏図】
					図面名称	各伏図	

Ver　25110　　102139

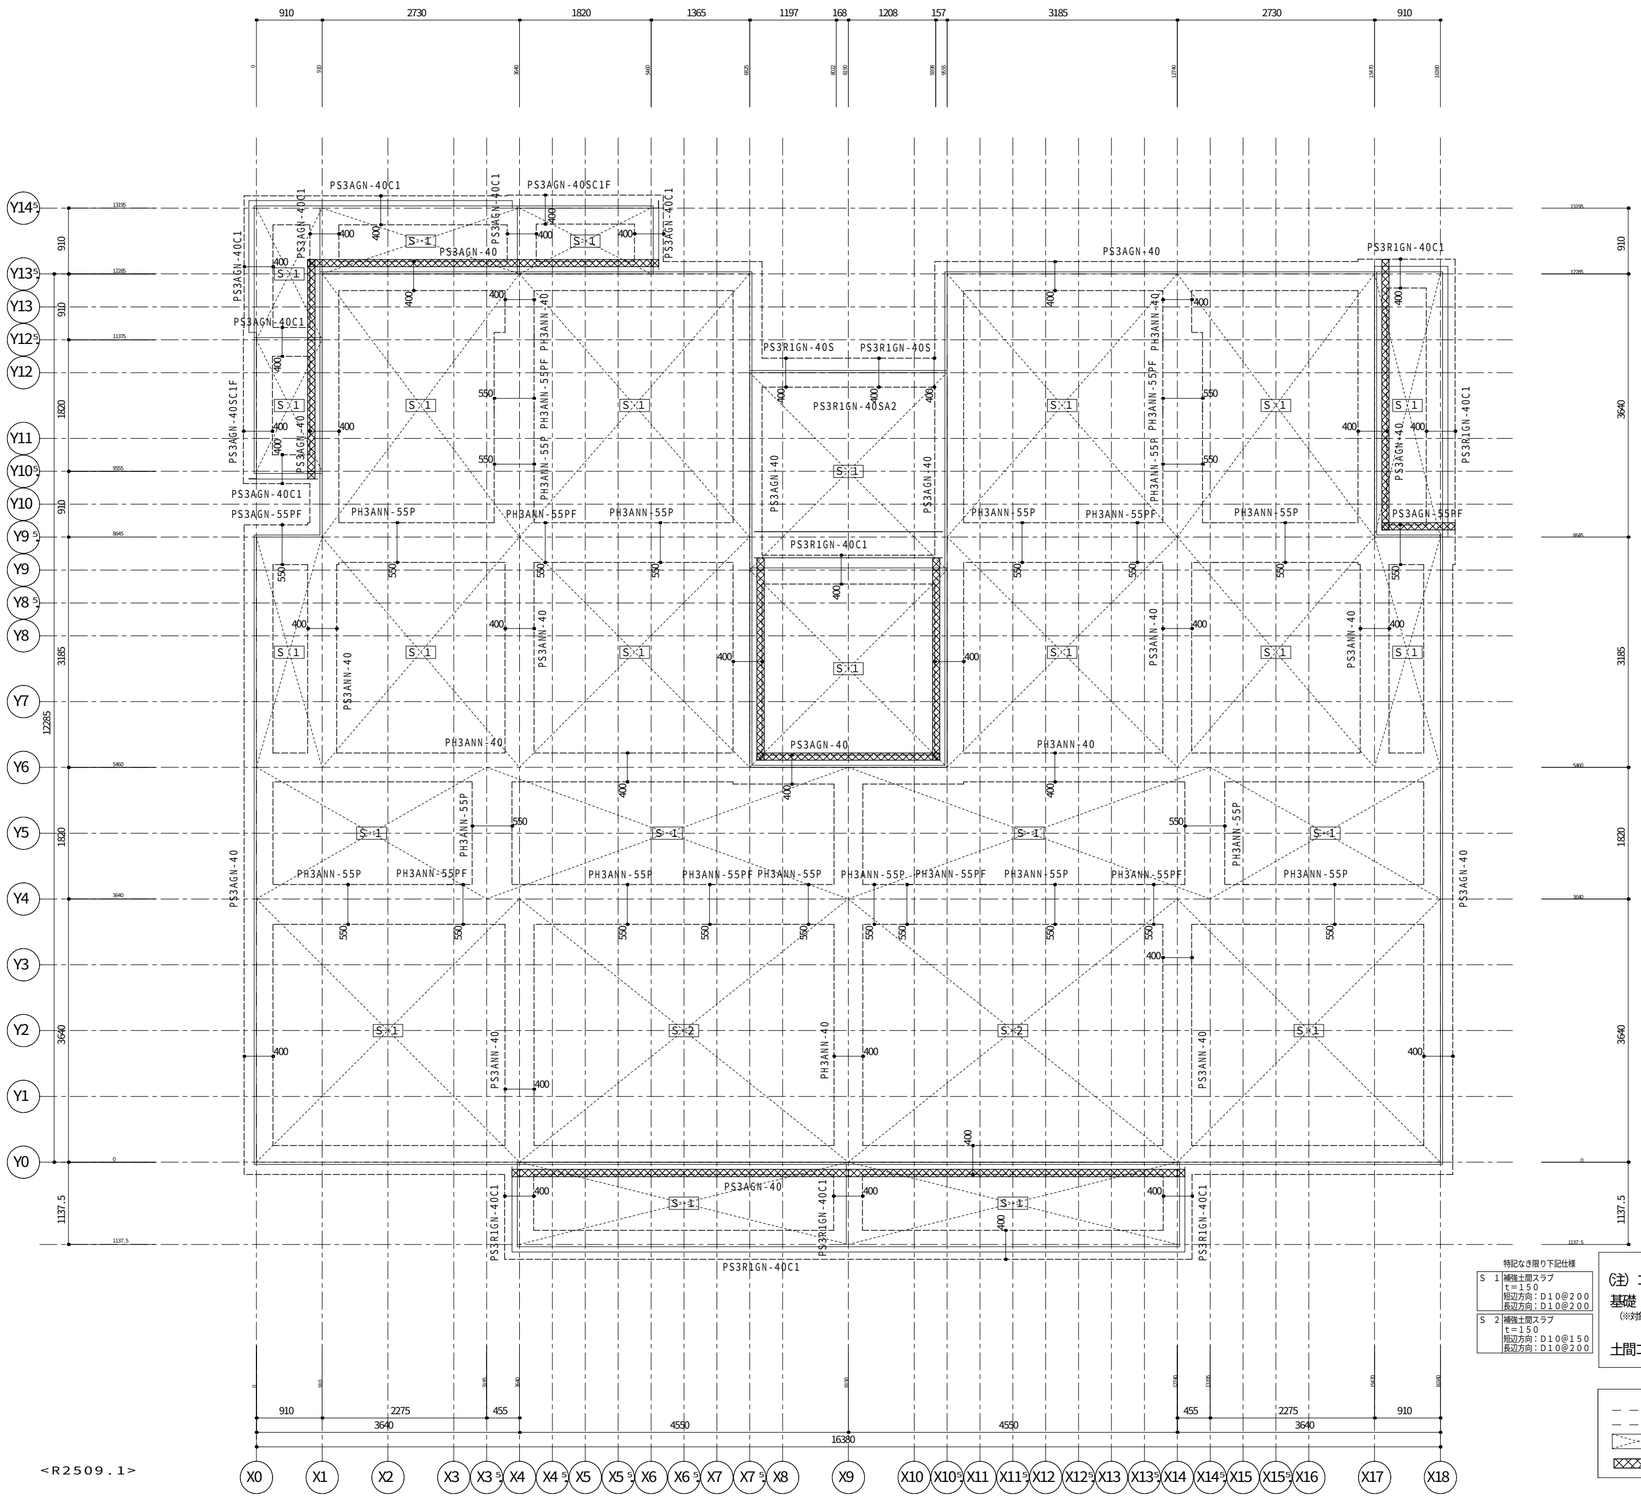

<R2509.1>

【基礎ベース・土間伏図】ＨＶ５３　Ｓ＝１／６０

土間仕様
補強土間スラブ
　土間コンクリート　　ｔ＝１５０

特記なき限り下記仕様

Ｓ－１	補強土間スラブ ｔ＝１５０ 短辺方向：Ｄ１０@２００ 長辺方向：Ｄ１０@２００
Ｓ－２	補強土間スラブ ｔ＝１５０ 短辺方向：Ｄ１０@１５０ 長辺方向：Ｄ１０@２００

凡例

(注) コンクリート設計基準強度

基礎　：２４Ｎ／平方ミリとする。

（※対象部位：布基礎、独立基礎、くい基礎用１階床スラブ、くい基礎１階床実用補強基礎及び補強基礎実ベース）

土間コン（無筋の場合）：１８Ｎ／平方ミリ以上とする。

凡例

：補強床実ベース

：補強土間スラブ

：屋外粒状防蟻剤

12187203508000　2025/12/3

記事

ハウス用　バックオフィス問合先　施工店用

※本図面の縮尺はA2サイズを標準としています。A3サイズに印刷の場合は約71%に寸法が縮小されます。


大和ハウス工業株式会社

浜松支店集合住宅一級建築士事務所

承認	照査	代表となる設計者
佐藤 洋	佐藤 洋	一級建築士351026号 佐藤 洋
その他の設計者		企画製図 / 生産製図 大連（名古屋） / ＩＣ

工事名称	天王町MM０８０２　Ｄ－ＲＯＯＭ新築工事	作成年月日	図面番号 Ｓ－04
		縮　尺	
図面名称	各伏図	工事番号 1212514830000	保管図面区分 【伏図】

Ver　25110　102139

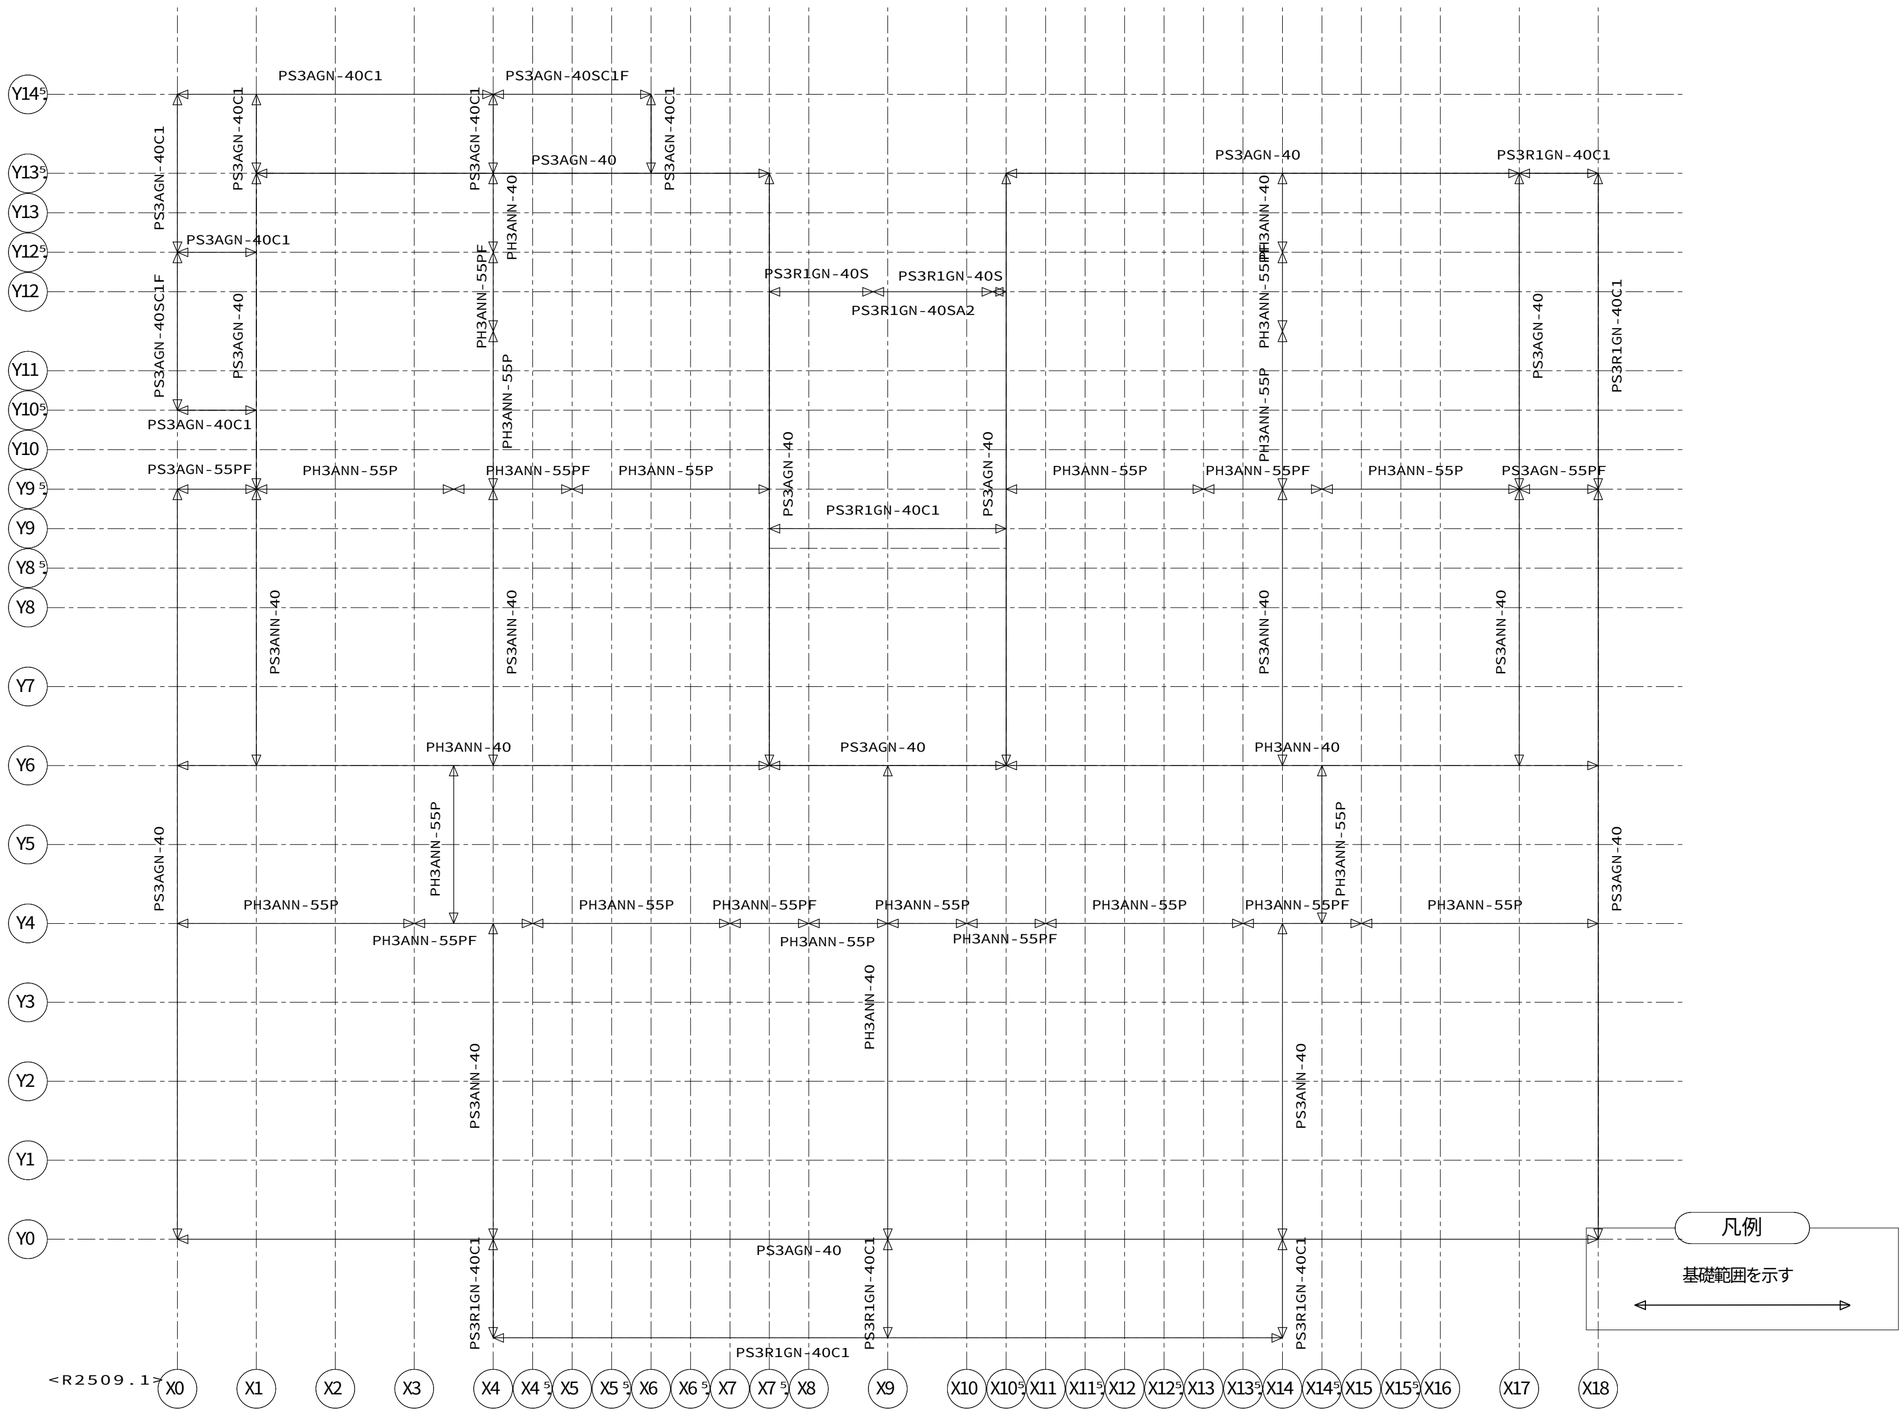

【基礎入力図】ＨＶ５１　Ｓ＝１／５０

12187203508000　2025/12/3

記事

※本図面の縮尺はA2サイズを標準としています。A3サイズに印刷の場合は約71%に寸法が縮小されます。

ハウス用　バックオフィス問合先　施工店用


大和ハウス工業株式会社

浜松支店集合住宅一級建築士事務所

承認	照査	代表となる設計者		
佐藤 洋	佐藤 洋	一級建築士351026号 佐藤 洋		
その他の設計者		企画製図	生産製図 大連（名古屋）	ＩＣ


工事名称	天王町MM０８０２　Ｄ－ＲＯＯＭ新築工事	作成年月日	図面番号 Ｓ－05-1
		縮尺	
図面名称	各伏図	工事番号 1212514830000	保管図面区分 【伏図】

Ver　25110　102139

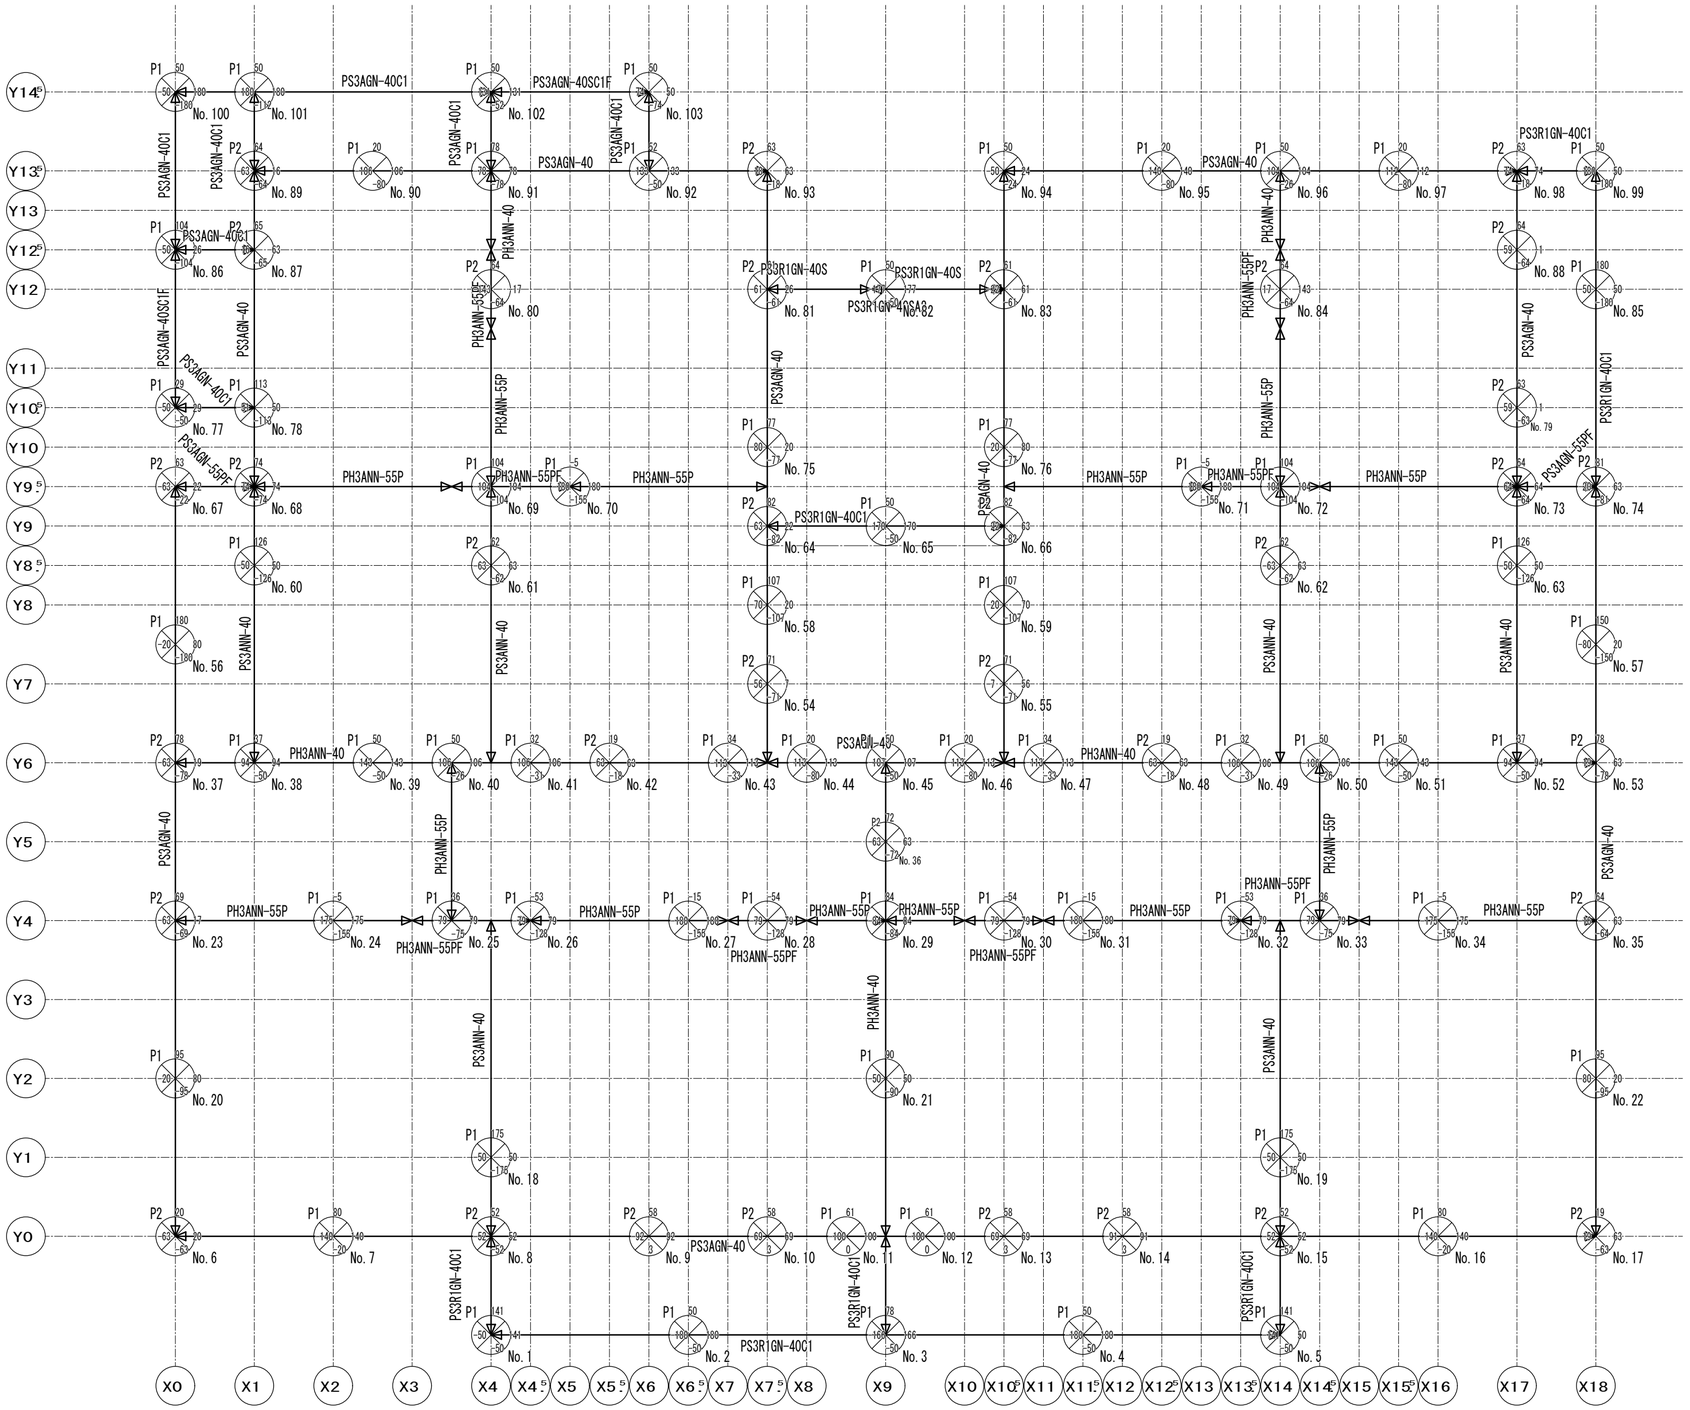

【杭伏図】ＨＶ５１　Ｓ＝１／５０

凡例

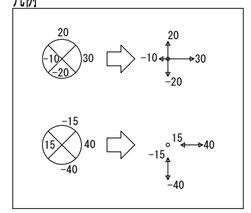

モジュール芯からの許容杭芯ずれ量(mm)

<杭凡例>

杭仕様（P1）	
ＤＧハイブリッド工法	
コラム径	φ400mm
コラム長	2.9m
設計基準強度	1,000KN/㎡
芯　材	Φ48.6-2.3mm
芯 材 長	2.5m
杭 本 数	68本
長期許容支持力	79.2kN

<杭凡例>

杭仕様（P2）	
ＤＧハイブリッド工法	
コラム径	φ500mm
コラム長	3.0m
設計基準強度	1,000KN/㎡
芯　材	Φ76.3-2.3mm
芯 材 長	2.5m
杭 本 数	35本
長期許容支持力	112.1kN

使用固化材：六価クロム低溶出型（高有機質土用）
添加量：350kg/㎥

凡例

基礎範囲を示す

※本図面の縮尺はA2サイズを標準としています。A3サイズに印刷の場合は約71%に寸法が縮小されます。

12187203508000　2025/12/3

記事		大和ハウス工業株式会社 浜松支店集合住宅一級建築士事務所	承認 佐藤 洋 / 照査 / その他の設計者	代表となる設計者 一級建築士351026号 佐藤 洋 / 企画製図 / 生産製図 大連（名古屋） / ＩＣ	工事名称	天王町ＭＭ０８０２　Ｄ－ＲＯＯＭ新築工事	作成年月日 2026.01.06 / 縮尺 S=1/50(A2) / 工事番号 1212514830000	図面番号 S-05-2 / 保管図面区分 【伏図】
					図面名称	杭伏図		

Ver　25110　102139

杭番号	モジュール位置（P）		杭種	杭工法	杭長	モジュール芯からの許容杭芯ずれ量(mm)			
	X	Y			(m)	X方向		Y方向	
1	4.000	-1.250	P1	その他_1	2.50	-50	141	-50	141
2	6.500	-1.250	P1	その他_1	2.50	-180	180	**-50**	**50**
3	9.000	-1.250	P1	その他_1	2.50	-166	166	-50	78
4	11.500	-1.250	P1	その他_1	2.50	-180	180	**-50**	**50**
5	14.000	-1.250	P1	その他_1	2.50	-141	50	-50	141
6	0.000	0.000	P2	その他_2	2.50	**-63**	**20**	**-63**	**20**
7	2.000	0.000	P1	その他_1	2.50	-140	140	**-20**	**80**
8	4.000	0.000	P2	その他_2	2.50	**-52**	**52**	**-52**	**52**
9	6.000	0.000	P2	その他_2	2.50	-92	92	**3**	**58**
10	7.500	0.000	P2	その他_2	2.50	-69	69	**3**	**58**
11	8.500	0.000	P1	その他_1	2.50	-100	100	**0**	**61**
12	9.500	0.000	P1	その他_1	2.50	-100	100	**0**	**61**
13	10.500	0.000	P2	その他_2	2.50	-69	69	**3**	**58**
14	12.000	0.000	P2	その他_2	2.50	-91	91	**3**	**58**
15	14.000	0.000	P2	その他_2	2.50	**-52**	**52**	**-52**	**52**
16	16.000	0.000	P1	その他_1	2.50	-140	140	**-20**	**80**
17	18.000	0.000	P2	その他_2	2.50	**-19**	**63**	**-63**	**19**
18	4.000	1.000	P1	その他_1	2.50	**-50**	**50**	-175	175
19	14.000	1.000	P1	その他_1	2.50	**-50**	**50**	-175	175
20	0.000	2.000	P1	その他_1	2.50	**-20**	**80**	-95	95
21	9.000	2.000	P1	その他_1	2.50	**-50**	**50**	-90	90
22	18.000	2.000	P1	その他_1	2.50	**-80**	**20**	-95	95
23	0.000	4.000	P2	その他_2	2.50	**-63**	**17**	-69	69
24	2.000	4.000	P1	その他_1	2.50	-175	175	-155	-5
25	3.500	4.000	P1	その他_1	2.50	-79	79	**-75**	**36**
26	4.500	4.000	P1	その他_1	2.50	-79	79	**-128**	**-53**
27	6.500	4.000	P1	その他_1	2.50	-180	180	-155	-15
28	7.500	4.000	P1	その他_1	2.50	-79	79	**-128**	**-54**
29	9.000	4.000	P1	その他_1	2.50	-84	84	-84	84
30	10.500	4.000	P1	その他_1	2.50	-79	79	**-128**	**-54**
31	11.500	4.000	P1	その他_1	2.50	-180	180	-155	-15
32	13.500	4.000	P1	その他_1	2.50	-79	79	**-128**	**-53**
33	14.500	4.000	P1	その他_1	2.50	-79	79	**-75**	**36**
34	16.000	4.000	P1	その他_1	2.50	-175	175	-155	-5
35	18.000	4.000	P2	その他_2	2.50	**-16**	**63**	-64	64
36	9.000	5.000	P2	その他_2	2.50	-63	63	-72	72
37	0.000	6.000	P2	その他_2	2.50	**-63**	**19**	-78	78
38	1.000	6.000	P1	その他_1	2.50	-94	94	**-50**	**37**
39	2.500	6.000	P1	その他_1	2.50	-143	143	**-50**	**50**
40	3.500	6.000	P1	その他_1	2.50	-106	106	**-26**	**50**
41	4.500	6.000	P1	その他_1	2.50	-106	106	**-31**	**32**
42	5.500	6.000	P2	その他_2	2.50	-63	63	**-18**	**19**
43	7.000	6.000	P1	その他_1	2.50	-113	113	**-33**	**34**
44	8.000	6.000	P1	その他_1	2.50	-113	113	**-80**	**20**
45	9.000	6.000	P1	その他_1	2.50	-107	107	**-50**	**50**
46	10.000	6.000	P1	その他_1	2.50	-113	113	**-80**	**20**
47	11.000	6.000	P1	その他_1	2.50	-113	113	**-33**	**34**
48	12.500	6.000	P2	その他_2	2.50	-63	63	**-18**	**19**
49	13.500	6.000	P1	その他_1	2.50	-106	106	**-31**	**32**
50	14.500	6.000	P1	その他_1	2.50	-106	106	**-26**	**50**
51	15.500	6.000	P1	その他_1	2.50	-143	143	**-50**	**50**
52	17.000	6.000	P1	その他_1	2.50	-94	94	**-50**	**37**
53	18.000	6.000	P2	その他_2	2.50	**-19**	**63**	-78	78
54	7.500	7.000	P2	その他_2	2.50	**-56**	**7**	-71	71
55	10.500	7.000	P2	その他_2	2.50	**-7**	**56**	-71	71
56	0.000	7.500	P1	その他_1	2.50	**-20**	**80**	-180	180
57	18.000	7.500	P1	その他_1	2.50	**-80**	**20**	-150	150
58	7.500	8.000	P1	その他_1	2.50	**-70**	**20**	-107	107
59	10.500	8.000	P1	その他_1	2.50	**-20**	**70**	-107	107
60	1.000	8.500	P1	その他_1	2.50	**-50**	**50**	-126	126
61	4.000	8.500	P2	その他_2	2.50	-63	63	-62	62
62	14.000	8.500	P2	その他_2	2.50	-63	63	-62	62
63	17.000	8.500	P1	その他_1	2.50	**-50**	**50**	-126	126
64	7.500	9.000	P2	その他_2	2.50	**-63**	**22**	-82	82
65	9.000	9.000	P1	その他_1	2.50	-170	170	**-50**	**50**
66	10.500	9.000	P2	その他_2	2.50	**-22**	**63**	-82	82
67	0.000	9.500	P2	その他_2	2.50	**-63**	**22**	**-22**	**63**
68	1.000	9.500	P2	その他_2	2.50	-74	74	-74	74
69	4.000	9.500	P1	その他_1	2.50	-104	104	-104	104
70	5.000	9.500	P1	その他_1	2.50	-180	180	-155	-5
71	13.000	9.500	P1	その他_1	2.50	-180	180	-155	-5
72	14.000	9.500	P1	その他_1	2.50	-104	104	-104	104
73	17.000	9.500	P2	その他_2	2.50	-64	64	-64	64
74	18.000	9.500	P2	その他_2	2.50	**-20**	**63**	-81	81
75	7.500	10.000	P1	その他_1	2.50	**-80**	**20**	-77	77
76	10.500	10.000	P1	その他_1	2.50	**-20**	**80**	-77	77
77	0.000	10.500	P1	その他_1	2.50	**-50**	**29**	**-50**	**29**
78	1.000	10.500	P1	その他_1	2.50	**-51**	**50**	-113	113
79	17.000	10.500	P2	その他_2	2.50	**-59**	**-1**	-63	63
80	4.000	12.000	P2	その他_2	2.50	-143	-17	-64	64
81	7.500	12.000	P2	その他_2	2.50	**-61**	**26**	-61	61
82	9.000	12.000	P1	その他_1	2.50	-177	177	**-50**	**50**
83	10.500	12.000	P2	その他_2	2.50	**-22**	**61**	-61	61
84	14.000	12.000	P2	その他_2	2.50	17	143	-64	64
85	18.000	12.000	P1	その他_1	2.50	**-50**	**50**	-180	180
86	0.000	12.500	P1	その他_1	2.50	**-50**	**26**	-104	104
87	1.000	12.500	P2	その他_2	2.50	**-16**	**63**	-65	65
88	17.000	12.500	P2	その他_2	2.50	**-59**	**-1**	-64	64
89	1.000	13.500	P2	その他_2	2.50	**-63**	**16**	-64	64
90	2.500	13.500	P1	その他_1	2.50	-106	106	**-80**	**20**
91	4.000	13.500	P1	その他_1	2.50	-78	78	-78	78
92	6.000	13.500	P1	その他_1	2.50	-133	133	**-50**	**52**
93	7.500	13.500	P2	その他_2	2.50	**-18**	**63**	**-18**	**63**
94	10.500	13.500	P1	その他_1	2.50	**-50**	**24**	**-24**	**50**
95	12.500	13.500	P1	その他_1	2.50	-140	140	**-80**	**20**
96	14.000	13.500	P1	その他_1	2.50	-104	104	**-26**	**50**
97	15.500	13.500	P1	その他_1	2.50	-112	112	**-80**	**20**
98	17.000	13.500	P2	その他_2	2.50	-74	74	**-18**	**63**
99	18.000	13.500	P1	その他_1	2.50	-180	50	-180	50
100	0.000	14.500	P1	その他_1	2.50	-50	180	-180	50
101	1.000	14.500	P1	その他_1	2.50	-180	180	-112	50
102	4.000	14.500	P1	その他_1	2.50	-131	131	**-52**	**50**
103	6.000	14.500	P1	その他_1	2.50	-74	50	-74	50


■最大杭頭荷重と許容支持力の比較

杭仕様	ベース幅 (mm)	杭No.	最大長期杭頭荷重 LP (kN)	長期許容支持力 LRa (kN)	判定	杭No.	最大短期杭頭荷重 sP (kN)	短期許容支持力 SRa (kN)	判定
P1	-	76	64.6	79.2	OK	94	102.5	120.8	OK
P2	-	8	94.6	112.1	OK	42	156.6	185.3	OK

※本図面の縮尺はA2サイズを標準としています。A3サイズに印刷の場合は約71%に寸法が縮小されます。

12187203508000　2025/12/3

記事		大和ハウス工業株式会社 浜松支店集合住宅一級建築士事務所	承認 佐藤 洋 / 照査 / その他の設計者	代表となる設計者 一級建築士351026号 佐藤 洋 / 企画製図 / 生産製図 大連(名古屋) / ＩＣ	工事名称	天王町ＭＭ０８０２　Ｄ－ＲＯＯＭ新築工事	作成年月日 2026.01.06 / 縮尺 S=1/50(A2) / 図面番号 S-05-3
					図面名称	杭芯ずれの許容値の一覧図	工事番号 1212514830000 / 保管図面区分 【伏図】

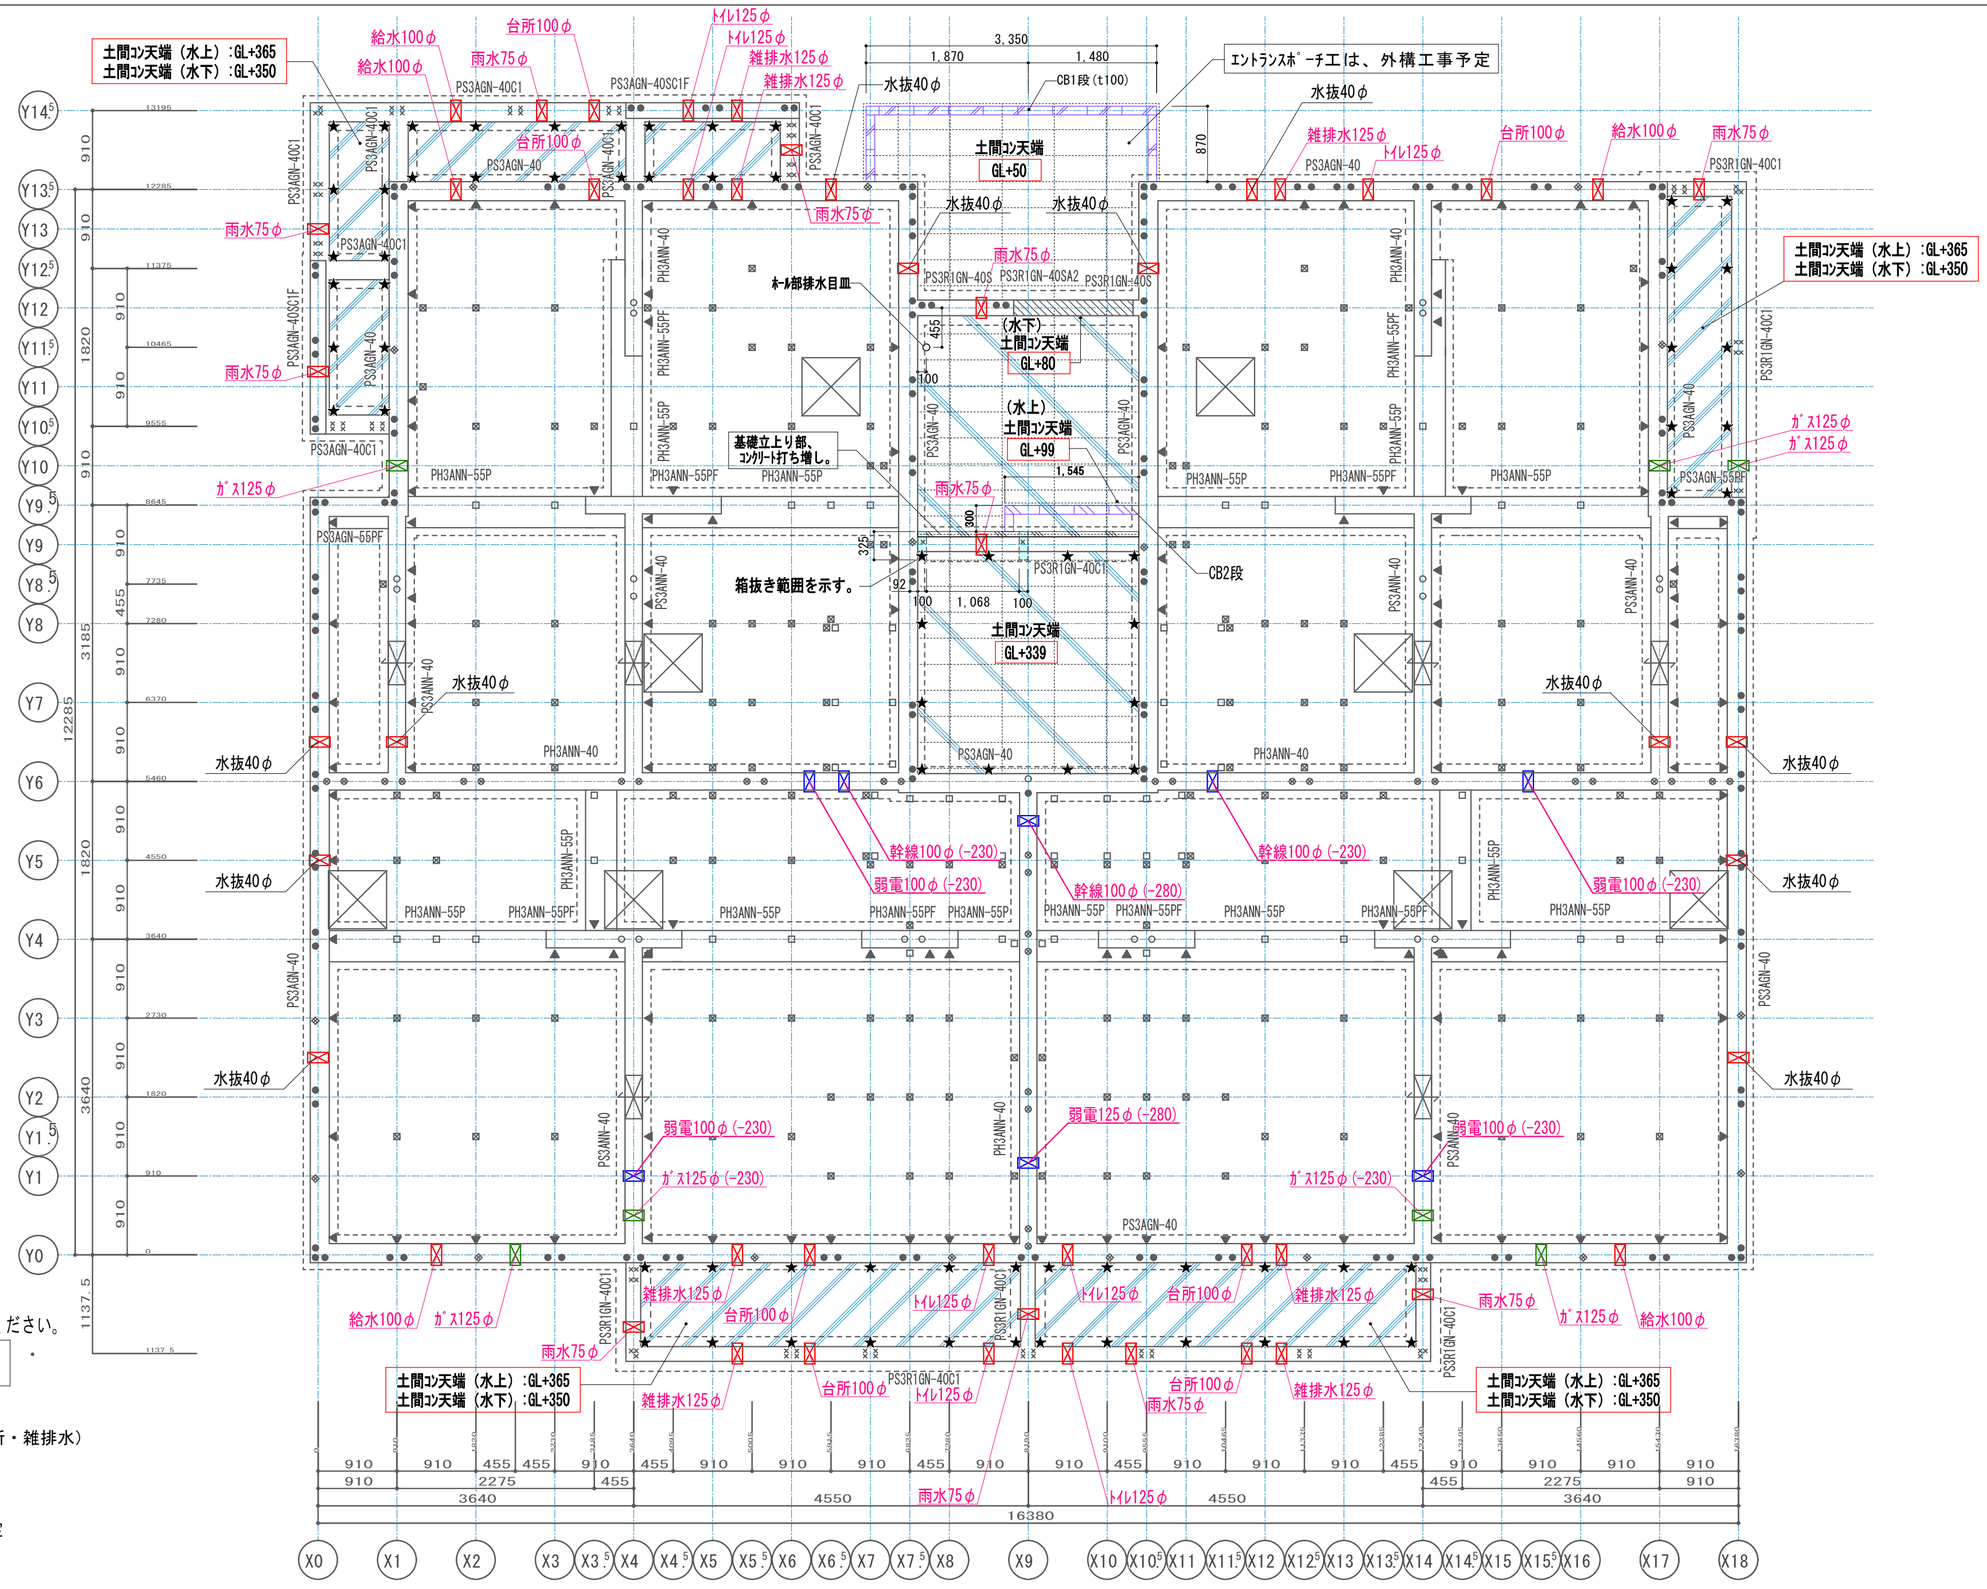


※あばら筋@220の基礎に125φスリーブ開口の際には、
エコスリーブDAM等またはあばら筋ピッチの調整にて対応ください。

スリーブレベルは管芯【基礎天端から】

- 給排水用スリーブ（給水・台所・便所・雑排水）
- 電気用スリーブ（幹線・弱電）
- ガス用スリーブ（ガス）　※口径は暫定
- ★　VU管_Φ125（土間コンクリート充填）

※本図面の縮尺はA2サイズを標準としています。A3サイズに印刷の場合は約71%に寸法が縮小されます。

記事	大和ハウス工業株式会社 浜松支店集合住宅一級建築士事務所	承認 佐藤 洋 その他の設計者	照査 佐藤 洋	代表となる設計者 一級建築士 351026号 佐藤 洋	工事名称	天王町ＭＭ０８０２ Ｄ－ＲＯＯＭ新築工事	作成年月日 2026/01/08 縮尺 S=1/50	図面番号 S-5-4
					図面名称	基礎付帯図	工事番号 1212514830000	保管図面区分 【伏図】

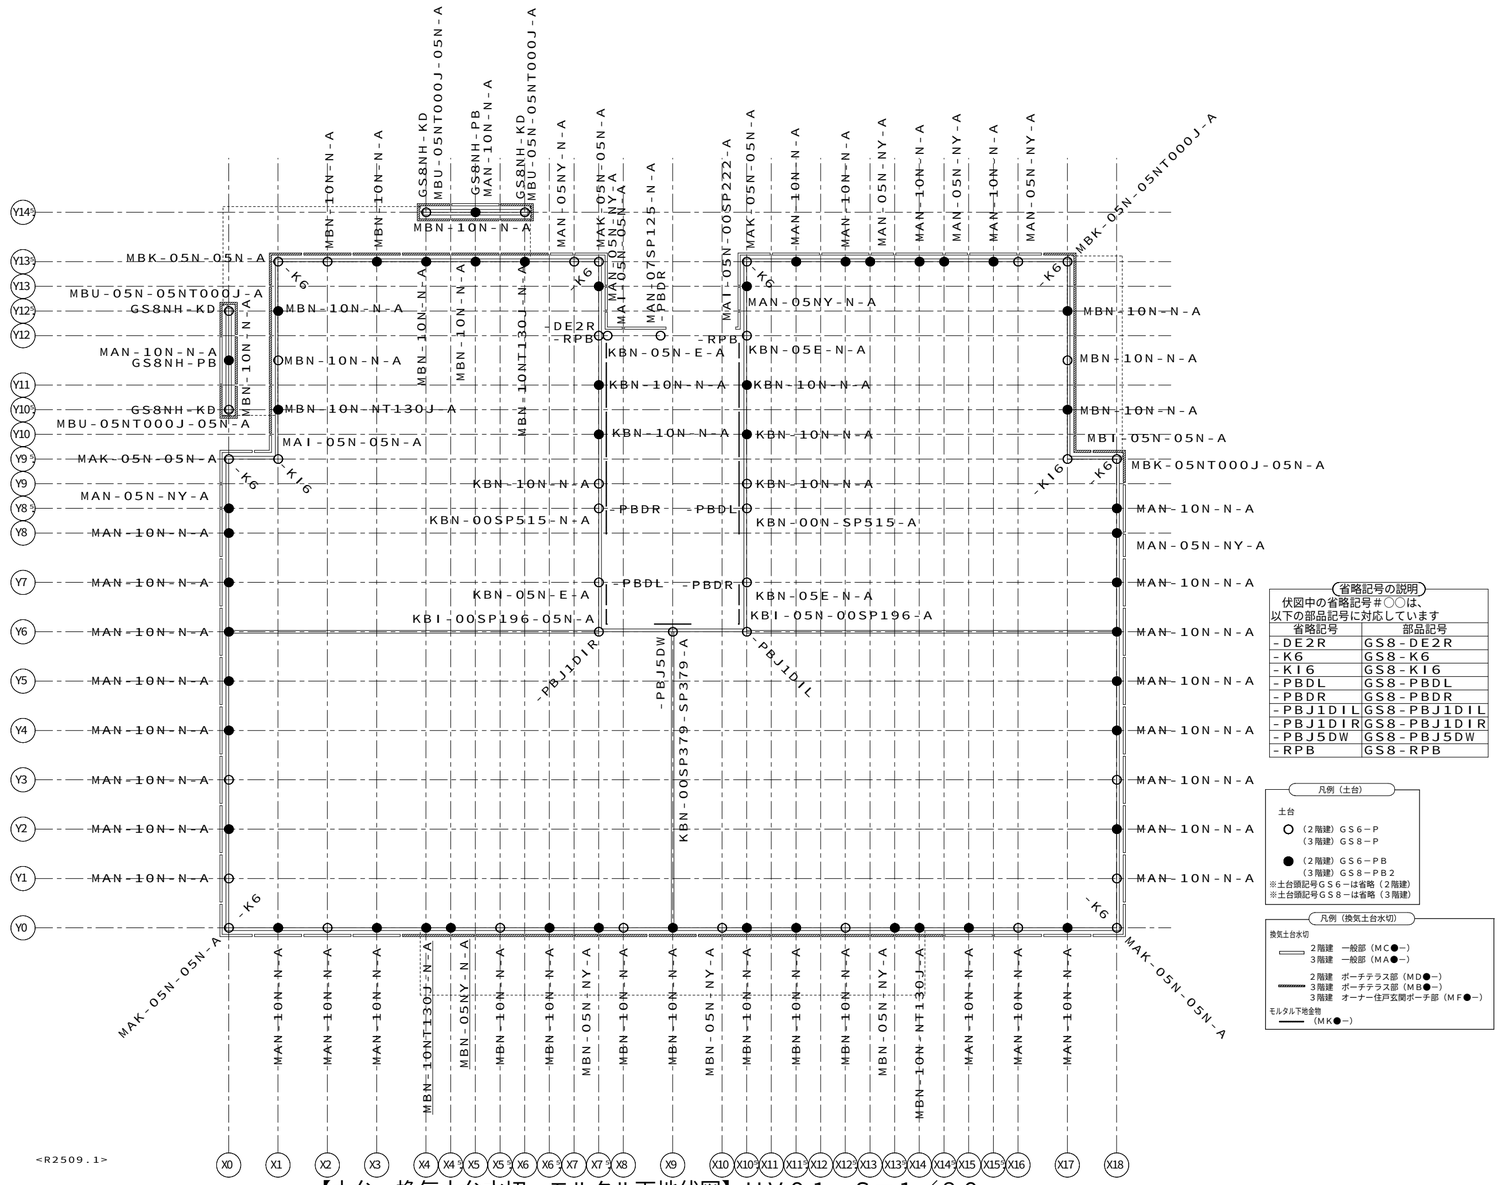

<R2509.1>

【土台・換気土台水切・モルタル下地伏図】ＨＶ０１　Ｓ＝１／８０

(省略記号の説明)

伏図中の省略記号＃○○は、
以下の部品記号に対応しています

省略記号	部品記号
-DE2R	GS8-DE2R
-K6	GS8-K6
-KI6	GS8-KI6
-PBDL	GS8-PBDL
-PBDR	GS8-PBDR
-PBJ1DIL	GS8-PBJ1DIL
-PBJ1DIR	GS8-PBJ1DIR
-PBJ5DW	GS8-PBJ5DW
-RPB	GS8-RPB

凡例（土台）

土台

○ （２階建）ＧＳ６－Ｐ
（３階建）ＧＳ８－Ｐ

● （２階建）ＧＳ６－ＰＢ
（３階建）ＧＳ８－ＰＢ２

※土台頭記号ＧＳ６－は省略（２階建）
※土台頭記号ＧＳ８－は省略（３階建）

凡例（換気土台水切）

換気土台水切

２階建　一般部（ＭＣ●－）
３階建　一般部（ＭＡ●－）

２階建　ポーチテラス部（ＭＤ●－）
３階建　ポーチテラス部（ＭＢ●－）
３階建　オーナー住戸玄関ポーチ部（ＭＦ●－）

モルタル下地金物

（ＭＫ●－）

12187203508000　2025/12/3

記事

※本図面の縮尺はA2サイズを標準としています。A3サイズに印刷の場合は約71%に寸法が縮小されます。

バックオフィス問合先
ハウス用
施工店用


大和ハウス工業株式会社

浜松支店集合住宅一級建築士事務所

承認	照査	代表となる設計者		
佐藤 洋		一級建築士351026号 佐藤 洋		
その他の設計者		企画製図	生産製図 大連（名古屋）	ＩＣ

工事名称	天王町ＭＭ０８０２　Ｄ－ＲＯＯＭ新築工事	作成年月日	図面番号
		縮尺	Ｓ－06
図面名称	各伏図	工事番号 1212514830000	保管図面区分 【伏図】

Ver　25110　102139

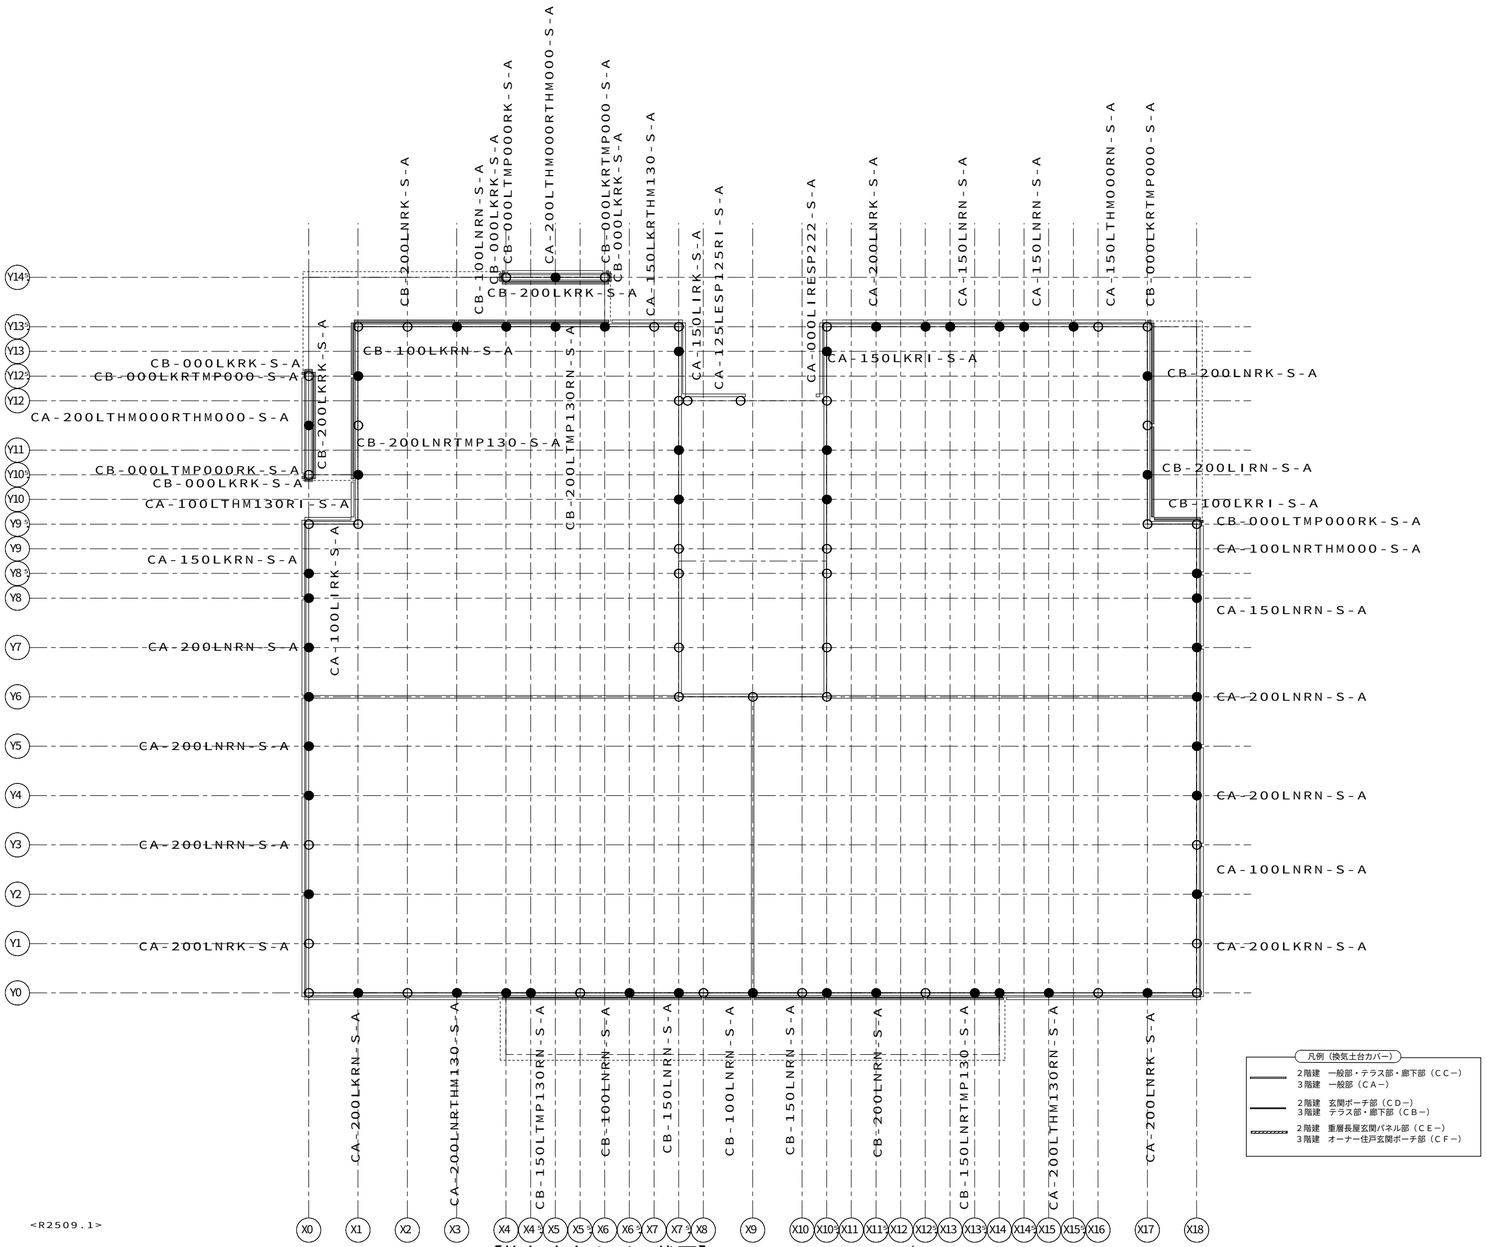

<R2509.1>

【換気土台カバー伏図】ＨＶ６０　Ｓ＝１／８０

12187203508000　2025/12/3

記事

※本図面の縮尺はA2サイズを標準としています。A3サイズに印刷の場合は約71%に寸法が縮小されます。

バックオフィス問合先
ハウス用
施工店用


大和ハウス工業株式会社

浜松支店集合住宅一級建築士事務所

承認	照査	代表となる設計者		
佐藤 洋	佐藤	一級建築士351026号 佐藤 洋		
その他の設計者		企画製図	生産製図 大連（名古屋）	ＩＣ

工事名称	天王町MM０８０２　D－ROOM新築工事	作成年月日	図面番号 S－07
		縮尺	
図面名称	各伏図	工事番号 1212514830000	保管図面区分 【伏図】

Ver　25110　102139

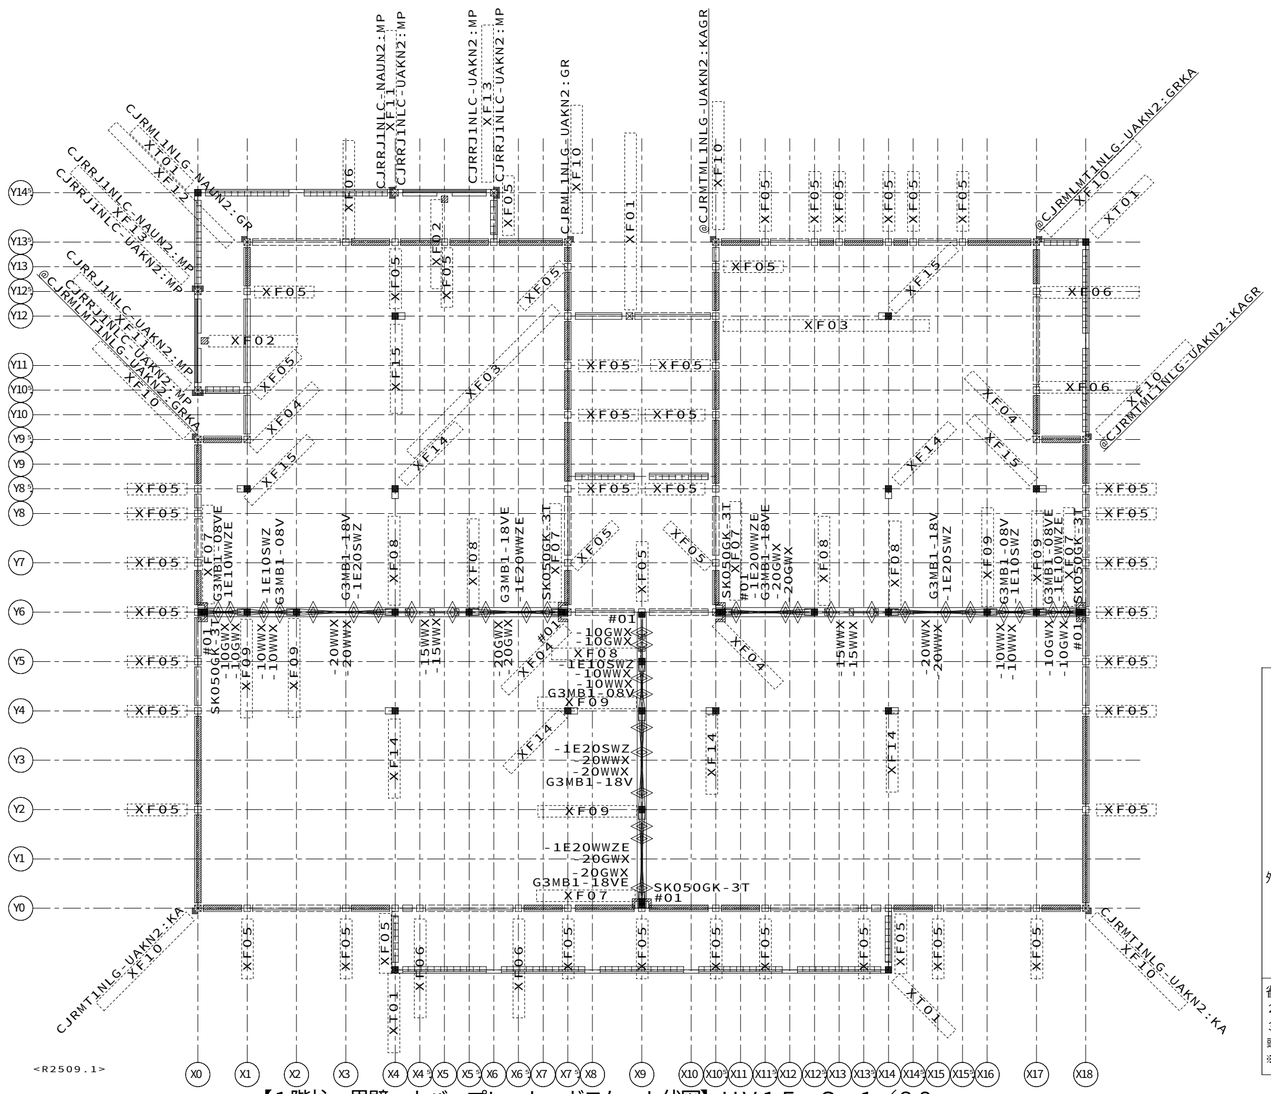

【1階柱・界壁・カバープレート・ガスケット伏図】ＨＶ１５　Ｓ＝１／８０

凡例　（遮音スタッド界壁）

- 現場施工
- 鋼製スタッドセット部品（耐力壁用）
- 鋼製ランナー（上下セット部品）
  （頭記号ＳＫ０５０ＫＲは省略）
- 鋼製スタッド単品
  （頭記号ＳＫ０５０ＫＳは省略）
- 鋼製スタッド単品（クランク部）
  （ＳＫ０５０ＫＳ－１（Ｄ／Ａ）６５Ａは記号省略）（Ｄ：２階建　Ａ：３階建）
  （ＳＫ０５０ＫＳ－２（Ｂ／Ｇ）６５Ａは記号省略）（Ｂ：壁勝ち　Ｇ：床勝ち）
- 鋼製スタッドセット部品
  （ＳＫ０５０ＫＳ－１（Ｄ／Ａ）６５ＡＺは記号省略）（Ｄ：２階建　Ａ：３階建）
  （ＳＫ０５０ＫＳ－２（Ｂ）６５ＡＺは記号省略）（Ｂ：壁勝ち）
- 鋼製スタッドセット部品
  （ＳＫ０５０ＫＳ－２（Ｇ）６５ＡＺは記号省略）（Ｇ：床勝ち）
- コーナー下地鉄板
- コーナー下地鉄板　（端部用）
  （ＳＫ０５０Ｃは記号省略）
- ランナー固定金物（図形の外側の菱形は梁下）
  １Ｆ　：ＳＫ０５０ＲＫ－ＨＫ（基礎上）
  ＳＫ０５０ＲＫ－ＨＳ（梁下）
  ２Ｆ以上：ＳＫ０５０ＲＫ－ＨＴ（床上）
  ＳＫ０５０ＲＫ－ＨＵ（梁上）
  ＳＫ０５０ＲＫ－ＨＳ（梁下）
- 界壁基礎際下地金物

凡例　（柱・カバープレート）

柱
- 出隅柱
- 入隅柱
- 直線柱・通し柱
- 独立柱
- 独立柱（ダブル）
- 間仕切耐力ブレース
- カバープレート
- シーリング下地

外壁パネル（表示図形）
- 開口パネル
- 非耐力無開口パネル
- ランマパネル
- 耐力パネル
- 制震パネル

省略表示
２階建　（Ｆ）ＧＣＮ「１・２」は省略
３階建　（Ｆ）Ｇ３ＣＮ「１・２・３」は省略
頭記号ＡＧＳＴは省略表示
※（Ｆ）は一般申請を示す

省略記号の説明

伏図中の省略記号#○○は、以下の部品記号に対応しています

省略記号	部品記号
#01	SK050KRT-1PX

XF01	AGCNO3-NBJ1ETD-H6A
XF02	AGST-NWK2-H6A
XF03	G3CL1B-NJ1HBETD-U-H6A
XF04	G3CN1-KI12-H2A
XF05	G3CN1-N-H6A
XF06	G3CN1-NM3H3-H6A
XF07	G3CM-UW1EV
XF08	G3CM-UW1V
XF09	G3CM-UW1WV
XF10	G3CRK1-K-H6AF
XF11	G3CRK1-KXC-H6AGW
XF12	G3CRK1-M3H3K-H6AF
XF13	G3CRK1-XCK-H6AGW
XF14	G3CU-W1A
XF15	G3CU-W1AT
XT01	G3CN-E5K

12187203508000　2025/12/3

記事

※本図面の縮尺はA2サイズを標準としています。A3サイズに印刷の場合は約71%に寸法が縮小されます。


バックオフィス問合先
ハウス用　施工店用

大和ハウス工業株式会社
浜松支店集合住宅一級建築士事務所

承認	照査	代表となる設計者
佐藤 洋	佐藤	一級建築士351026号 佐藤 洋
その他の設計者		企画製図 / 生産製図 大連（名古屋） / ＩＣ

工事名称	天王町ＭＭ０８０２　Ｄ－ＲＯＯＭ新築工事
図面名称	各伏図
作成年月日	
縮尺	
工事番号	1212514830000
図面番号	Ｓ－08
保管図面区分	【伏図】

Ver　25110　102139

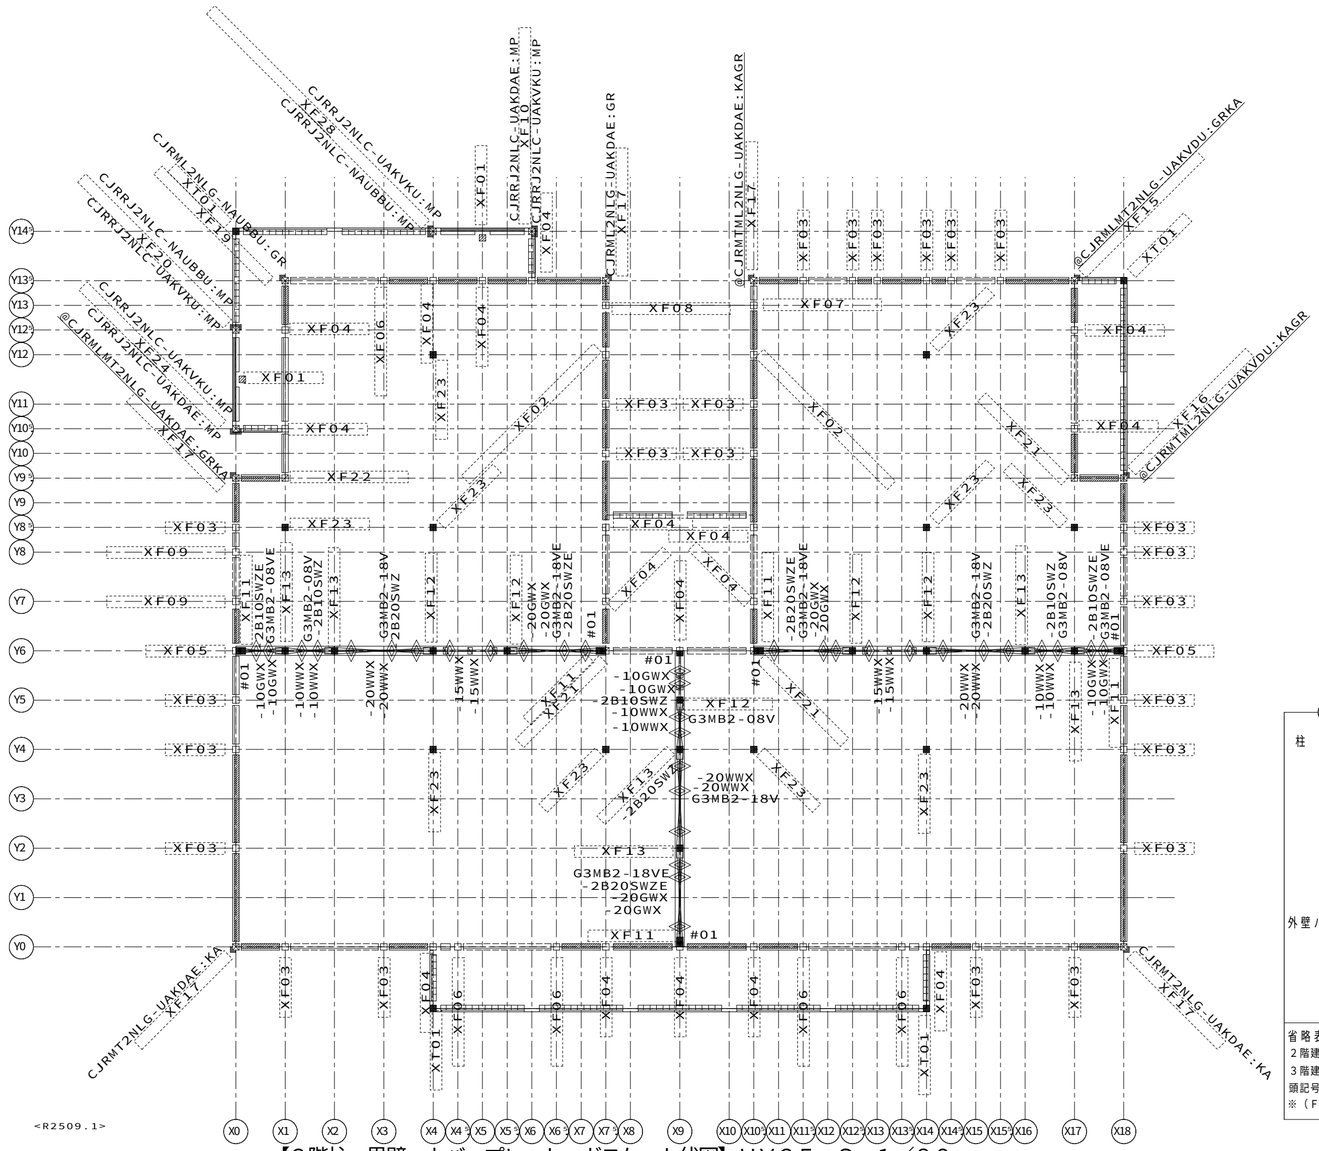

<R2509.1>

【2階柱・界壁・カバープレート・ガスケット伏図】ＨＶ２５　Ｓ＝１／８０

凡例　（遮音スタッド界壁）

- 現場施工
- 鋼製スタッドセット部品（耐力壁用）
- 鋼製ランナー（上下セット部品）
  （頭記号ＳＫ０５０ＫＲは省略）
- 鋼製スタッド単品
  （頭記号ＳＫ０５０ＫＳは省略）
- 鋼製スタッド単品（クランク部）
  （ＳＫ０５０ＫＳ－１（Ｄ／Ａ）６５Ａは記号省略）（Ｄ：２階建　Ａ：３階建）
  （ＳＫ０５０ＫＳ－２（Ｂ／Ｇ）６５Ａは記号省略）（Ｂ：壁勝ち　Ｇ：床勝ち）
- 鋼製スタッドセット部品
  （ＳＫ０５０ＫＳ－１（Ｄ／Ａ）６５ＡＺは記号省略）（Ｄ：２階建　Ａ：３階建）
  （ＳＫ０５０ＫＳ－２（Ｂ）６５ＡＺは記号省略）（Ｂ：壁勝ち）
- 鋼製スタッドセット部品
  （ＳＫ０５０ＫＳ－２（Ｇ）６５ＡＺは記号省略）（Ｇ：床勝ち）
- コーナー下地鉄板
- コーナー下地鉄板　（端部用）
  （ＳＫ０５０Ｃは記号省略）
- ランナー固定金物（図形の外側の菱形は梁下）
  １Ｆ　：ＳＫ０５０ＲＫ－ＨＫ（基礎上）
  　　ＳＫ０５０ＲＫ－ＨＳ（梁下）
  ２Ｆ以上：ＳＫ０５０ＲＫ－ＨＴ（床上）
  　　ＳＫ０５０ＲＫ－ＨＵ（梁上）
  　　ＳＫ０５０ＲＫ－ＨＳ（梁下）
- 界壁基礎際下地金物

凡例　（柱・カバープレート）

柱
- 出隅柱
- 入隅柱
- 直線柱・通し柱
- 独立柱
- 独立柱（ダブル）
- 間仕切耐力ブレース
- カバープレート
- シーリング下地

外壁パネル（表示図形）
- 開口パネル
- 非耐力無開口パネル
- ランマパネル
- 耐力パネル
- 制震パネル

省略表示
２階建　（Ｆ）ＧＣＮ「１・２」は省略
３階建　（Ｆ）Ｇ３ＣＮ「１・２・３」は省略
頭記号ＡＧＳＴは省略表示
※（Ｆ）は一般申請を示す

省略記号の説明

伏図中の省略記号＃○○は、
以下の部品記号に対応しています


省略記号	部品記号
＃０１	ＳＫ０５０ＫＲＴ－２ＢＸ

ＸＦ０１	ＡＧＳＴ－ＮＷＫ－Ｈ６Ａ
ＸＦ０２	Ｇ３ＣＬ２Ｄ－ＮＢＪ１ＨＢ－Ｕ－Ｈ６Ｂ
ＸＦ０３	Ｇ３ＣＮ２－Ｎ－Ｈ６Ｂ
ＸＦ０４	Ｇ３ＣＮ２－ＮＮＢ－Ｈ６Ａ
ＸＦ０５	Ｇ３ＣＮ２－ＮＮＢ－Ｈ６Ｂ
ＸＦ０６	Ｇ３ＣＮ２－ＮＮＢＭ３Ｈ－Ｈ６Ａ
ＸＦ０７	Ｇ３ＣＮ２－ＮＮＢＶＢＥＬ－Ｈ６Ｂ
ＸＦ０８	Ｇ３ＣＮ２－ＮＮＢＶＢＥＲ－Ｈ６Ｂ
ＸＦ０９	Ｇ３ＣＮ２－ＮＳ２９Ｈ－Ｕ－Ｈ６Ｂ
ＸＦ１０	Ｇ３ＣＲＫ２－ＸＣＫ－Ｈ６ＢＹ６ＡＦＧＷ
ＸＦ１１	Ｇ３ＣＭ－Ｕ２ＥＶ
ＸＦ１２	Ｇ３ＣＭ－ＵＷ２Ｖ
ＸＦ１３	Ｇ３ＣＭ－ＵＷ２ＷＶ
ＸＦ１５	Ｇ３ＣＲＫ２－Ｋ－Ｈ６Ａ６ＢＦＧＷ
ＸＦ１６	Ｇ３ＣＲＫ２－Ｋ－Ｈ６Ｂ６ＡＦＧＷ
ＸＦ１７	Ｇ３ＣＲＫ２－Ｋ－Ｈ６ＢＦ
ＸＦ１９	Ｇ３ＣＲＫ２－Ｍ３ＨＫ－Ｈ６ＡＦ
ＸＦ２０	Ｇ３ＣＲＫ２－ＸＣＫ－Ｈ６Ａ６ＢＹ６ＡＧＷ
ＸＦ２１	Ｇ３ＣＳ２－ＫＩ－Ｈ２Ａ
ＸＦ２２	Ｇ３ＣＳ２－ＫＩ－Ｈ２Ｂ
ＸＦ２３	Ｇ３ＣＵ－Ｓ２Ｖ
ＸＦ２４	Ｇ３ＣＲＫ２－ＫＸＣ－Ｈ６ＢＹ６ＡＦＧＷ
ＸＦ２８	＋＃Ｇ３ＣＲＫ２－ＫＨＴ５ＸＣ－Ｕ－Ｈ６Ｂ６ＡＹ６ＡＧＷ（＊１
ＸＴ０１	Ｇ３ＣＮ－Ｅ５Ｋ

1218720350800O　2025/12/3

記事	※本図面の縮尺はA2サイズを標準としています。A3サイズに印刷の場合は約71%に寸法が縮小されます。	ハウス用 / バックオフィス問合先 / 施工店用	大和ハウス工業株式会社 浜松支店集合住宅一級建築士事務所	承認 佐藤 洋 / 照査 佐藤 洋 / その他の設計者	代表となる設計者 一級建築士351026号 佐藤 洋 / 企画製図 / 生産製図 大連（名古屋） / ＩＣ	工事名称	天王町ＭＭ０８０２　Ｄ－ＲＯＯＭ新築工事 / 図面名称 各伏図
						作成年月日 / 縮尺	図面番号 Ｓ－09
						工事番号 1212514830000	保管図面区分 【伏図】

Ver　25110　　102139

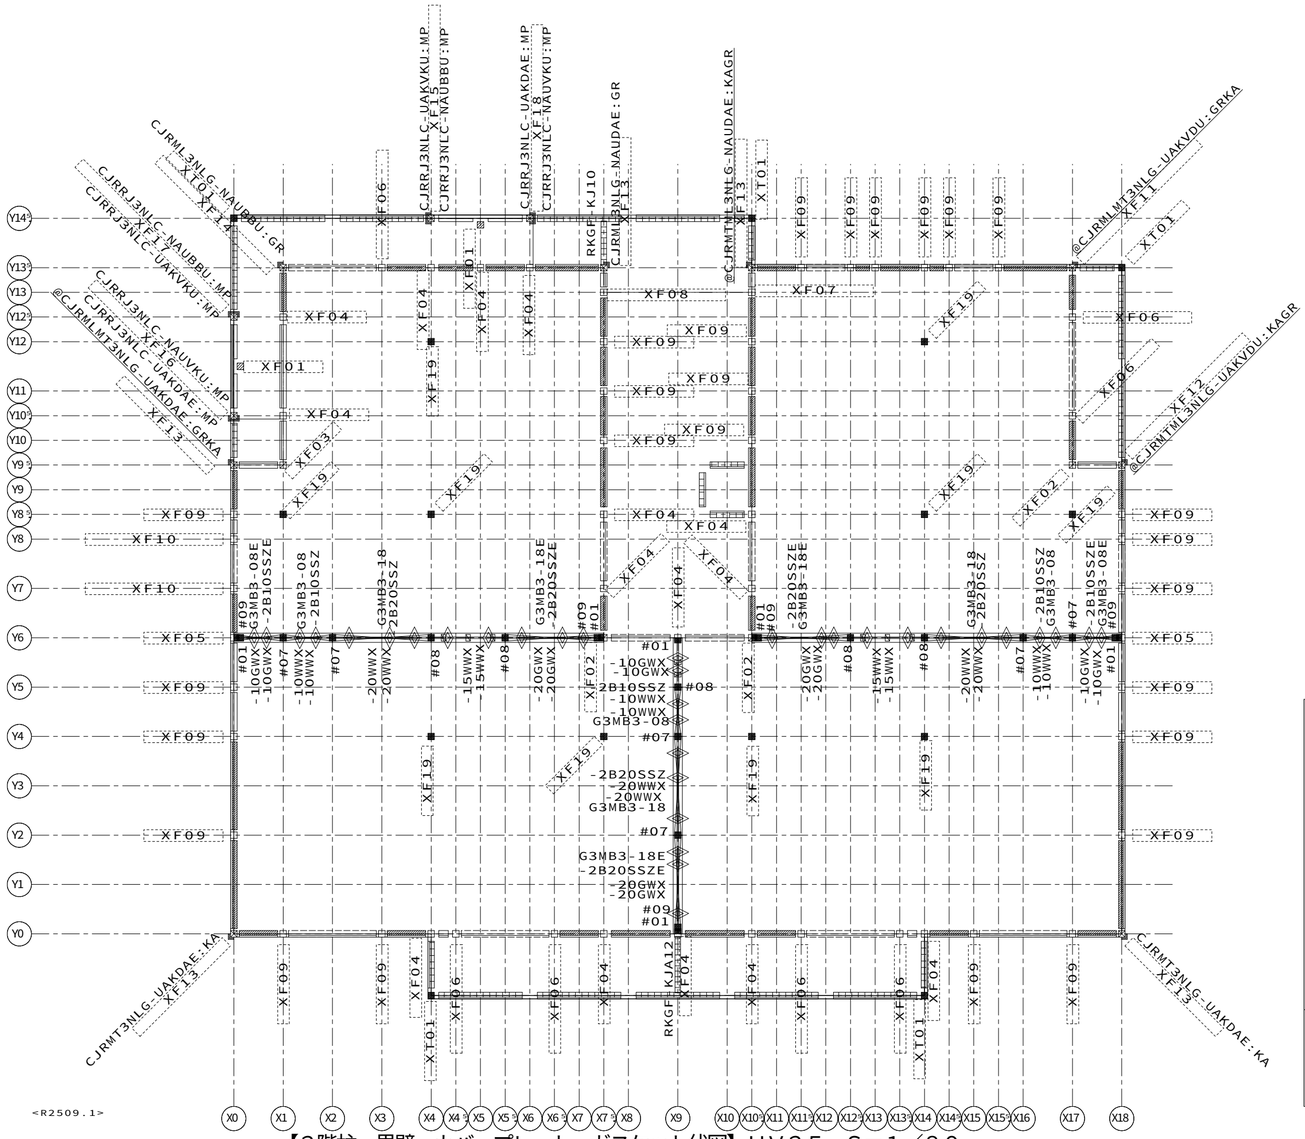

<R2509.1>

【3階柱・界壁・カバープレート・ガスケット伏図】ＨＶ３５　Ｓ＝１／８０

凡例　（遮音スタッド界壁）

- 現場施工
- 鋼製スタッドセット部品（耐力壁用）
- 鋼製ランナー（上下セット部品）
  （頭記号ＳＫ０５０ＫＲは省略）
- 鋼製スタッド単品
  （頭記号ＳＫ０５０ＫＳは省略）
- 鋼製スタッド単品（クランク部）
  （ＳＫ０５０ＫＳ－１（Ｄ／Ａ）６５Ａは記号省略）（Ｄ：２階建　Ａ：３階建）
  （ＳＫ０５０ＫＳ－２（Ｂ／Ｇ）６５Ａは記号省略）（Ｂ：壁勝ち　Ｇ：床勝ち）
- 鋼製スタッドセット部品
  （ＳＫ０５０ＫＳ－１（Ｄ／Ａ）６５ＡＺは記号省略）（Ｄ：２階建　Ａ：３階建）
  （ＳＫ０５０ＫＳ－２（Ｂ）６５ＡＺは記号省略）（Ｂ：壁勝ち）
- 鋼製スタッドセット部品
  （ＳＫ０５０ＫＳ－２（Ｇ）６５ＡＺは記号省略）（Ｇ：床勝ち）
- コーナー下地鉄板
- コーナー下地鉄板　（端部用）
  （ＳＫ０５０Ｃは記号省略）
- ランナー固定金物（図形の外側の菱形は梁下）
  １Ｆ　：ＳＫ０５０ＲＫ－ＨＫ（基礎上）
  　　ＳＫ０５０ＲＫ－ＨＳ（梁下）
  ２Ｆ以上：ＳＫ０５０ＲＫ－ＨＴ（床上）
  　　ＳＫ０５０ＲＫ－ＨＵ（梁上）
  　　ＳＫ０５０ＲＫ－ＨＳ（梁下）
- 界壁基礎際下地金物

凡例　（柱・カバープレート）

柱
- 出隅柱
- 入隅柱
- 直線柱・通し柱
- 独立柱
- 独立柱（ダブル）
- 間仕切耐力ブレース
- カバープレート
- シーリング下地

外壁パネル（表示図形）
- 開口パネル
- 非耐力無開口パネル
- ランマパネル
- 耐力パネル
- 制震パネル

省略表示
２階建　（Ｆ）ＧＣＮ「１・２」は省略
３階建　（Ｆ）Ｇ３ＣＮ「１・２・３」は省略
頭記号ＡＧＳＴは省略表示
※（Ｆ）は一般申請を示す

省略記号の説明

伏図中の省略記号＃○○は、
以下の部品記号に対応しています

省略記号	部品記号
＃０１	ＳＫ０５０ＫＲＴ－２ＢＸ
＃０７	Ｇ３ＣＭ－Ｕ３Ｗ
＃０８	Ｇ３ＣＭ－Ｕ３
＃０９	Ｇ３ＣＭ－Ｕ３Ｅ

ＸＦ０１	ＡＧＳＴ－ＮＷＫ－Ｈ６Ａ
ＸＦ０２	Ｇ３ＣＮ３－ＫＩ－Ｈ２Ａ
ＸＦ０３	Ｇ３ＣＮ３－ＫＩ－Ｈ２Ｂ
ＸＦ０４	Ｇ３ＣＮ３－ＮＮＢ－Ｈ６Ａ
ＸＦ０５	Ｇ３ＣＮ３－ＮＮＢ－Ｈ６Ｂ
ＸＦ０６	Ｇ３ＣＮ３－ＮＮＢＭ３Ｈ－Ｈ６Ａ
ＸＦ０７	Ｇ３ＣＮ３－ＮＮＢＶＢＥＬ－Ｈ６Ｂ
ＸＦ０８	Ｇ３ＣＮ３－ＮＮＢＶＢＥＲ－Ｈ６Ｂ
ＸＦ０９	Ｇ３ＣＮ３－ＮＲＢ－Ｈ６Ｂ
ＸＦ１０	Ｇ３ＣＮ３－ＮＲＢＳ２９Ｈ－Ｕ－Ｈ６Ｂ
ＸＦ１１	Ｇ３ＣＮＫ３－Ｋ－Ｈ６Ａ６ＢＴＧＷ
ＸＦ１２	Ｇ３ＣＮＫ３－Ｋ－Ｈ６Ｂ６ＡＴＧＷ
ＸＦ１３	Ｇ３ＣＮＫ３－Ｋ－Ｈ６ＢＴ
ＸＦ１４	Ｇ３ＣＮＫ３－Ｍ３ＨＫ－Ｈ６ＡＴ
ＸＦ１５	Ｇ３ＣＲＫ３－ＫＸＣ－Ｈ６Ｂ６ＡＹ６ＡＧＷ
ＸＦ１６	Ｇ３ＣＲＫ３－ＫＸＣ－Ｈ６ＢＹ６ＡＧＷ
ＸＦ１７	Ｇ３ＣＲＫ３－ＸＣＫ－Ｈ６Ａ６ＢＹ６ＡＧＷ
ＸＦ１８	Ｇ３ＣＲＫ３－ＸＣＫ－Ｈ６ＢＹ６ＡＧＷ
ＸＦ１９	Ｇ３ＣＵ－Ｓ３
ＸＴ０１	Ｇ３ＣＮ－Ｅ５Ｋ

12187203508000　2025/12/3

記事

※本図面の縮尺はA2サイズを標準としています。A3サイズに印刷の場合は約71%に寸法が縮小されます。

ハウス用　バックオフィス問合先　施工店用


大和ハウス工業株式会社

浜松支店集合住宅一級建築士事務所

承認	照査	代表となる設計者
佐藤　洋	佐藤　洋	一級建築士351026号 佐藤　洋
その他の設計者		企画製図 / 生産製図 大連（名古屋） / ＩＣ

工事名称	天王町ＭＭ０８０２　Ｄ－ＲＯＯＭ新築工事	作成年月日	図面番号 Ｓ－１０
		縮　尺	
図面名称	各伏図	工事番号 1212514830000	保管図面区分 【伏図】

Ver　25110　102139

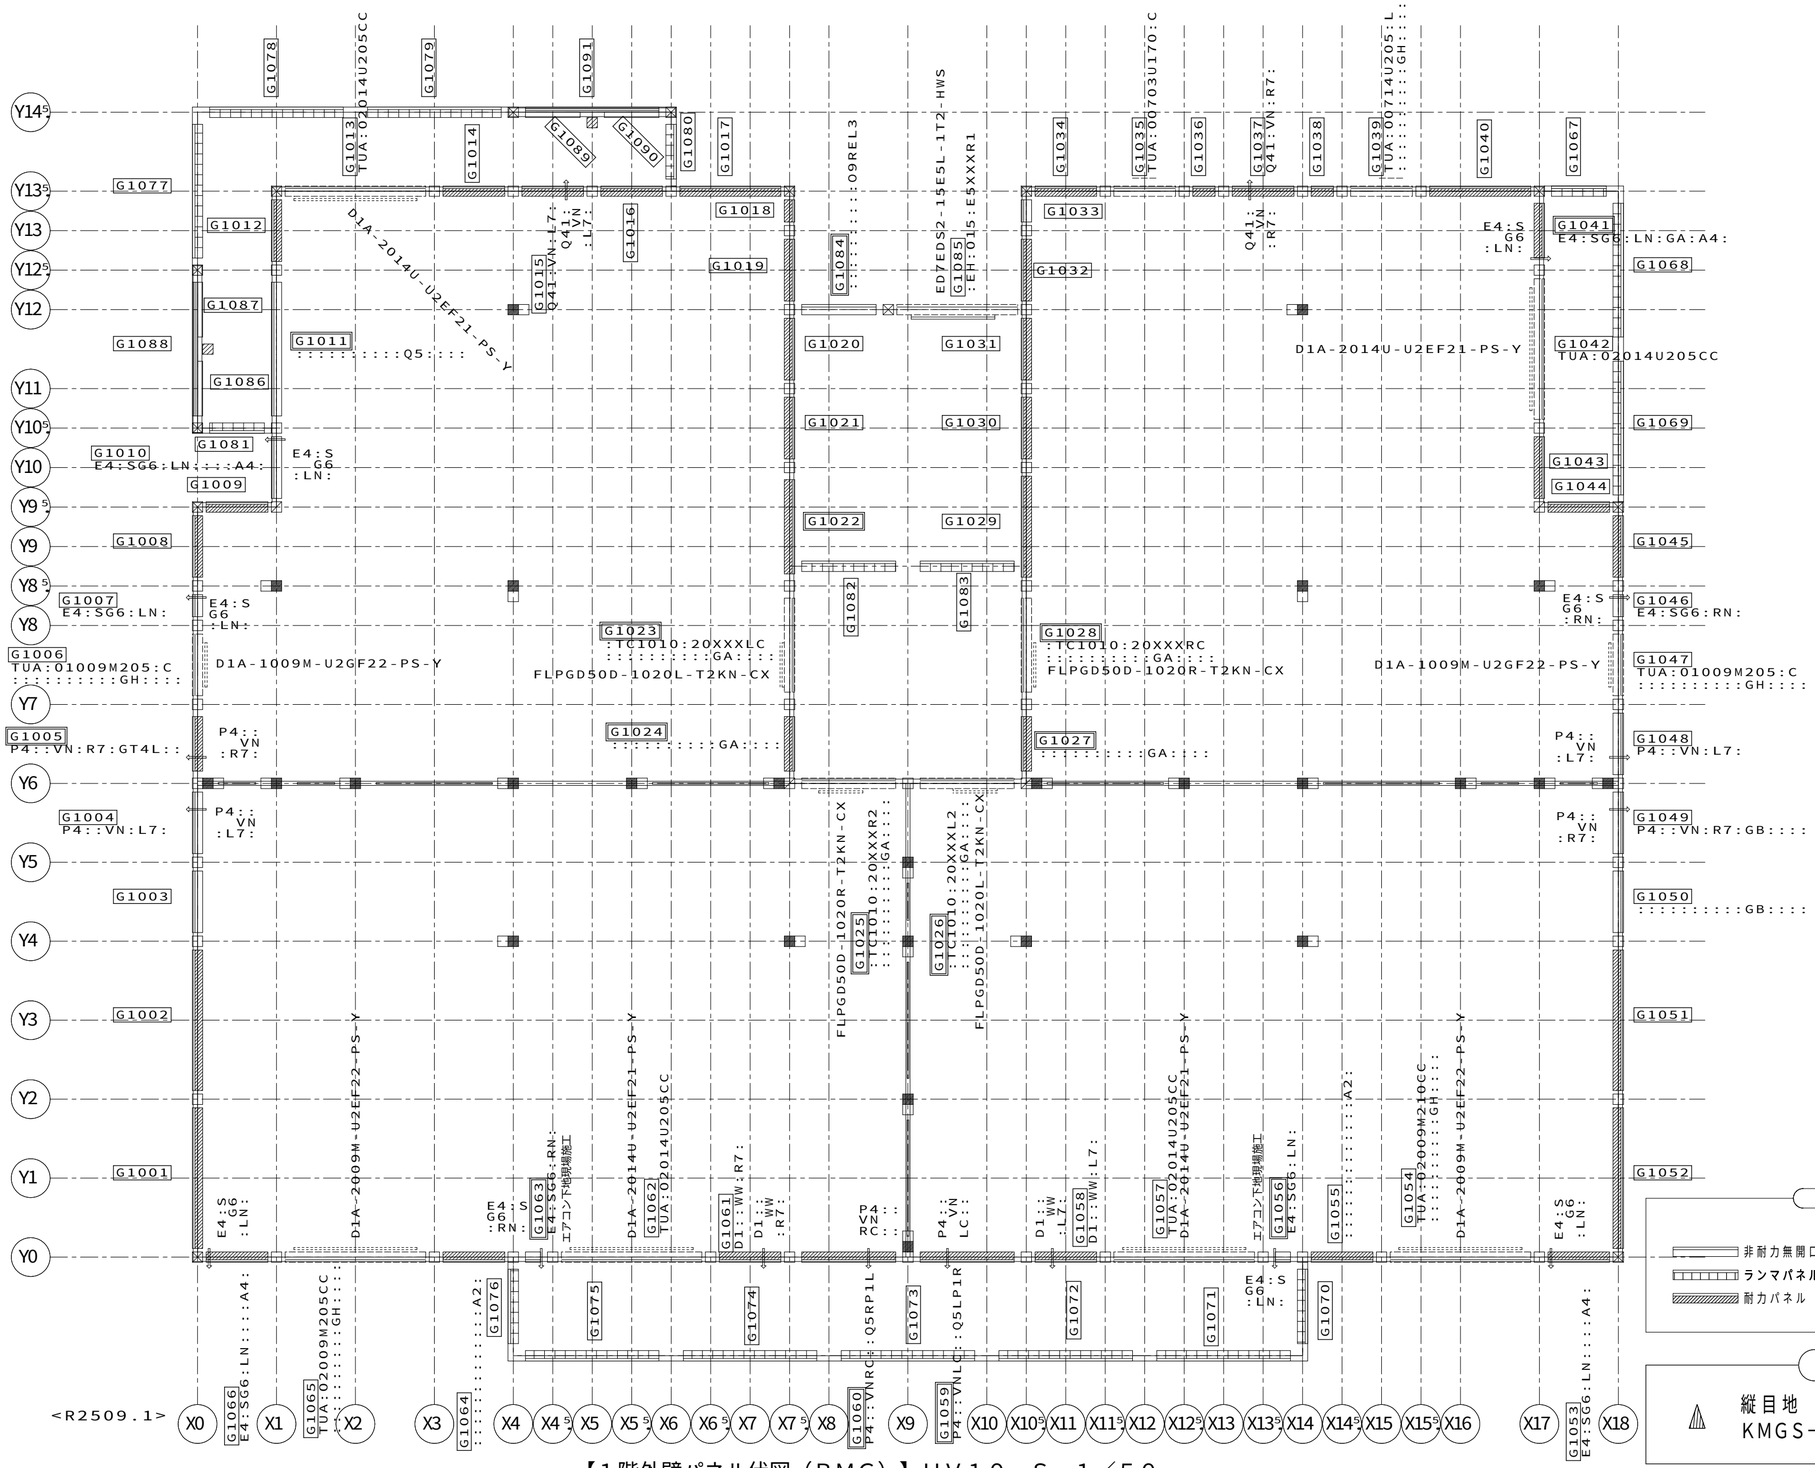


【1階外壁パネル伏図（BMG）】HV10 S＝1／50

12187203508000 2025/12/3

記事	※本図面の縮尺はA2サイズを標準としています。A3サイズに印刷の場合は約71%に寸法が縮小されます。	大和ハウス工業株式会社 浜松支店集合住宅一級建築士事務所	承認 佐藤 洋 / 照査 佐藤 洋 / その他の設計者	代表となる設計者 一級建築士351026号 佐藤 洋 企画製図 生産製図 大連（名古屋） IC	工事名称	天王町MM0802 D−ROOM新築工事	作成年月日 / 縮尺 / 工事番号 1212514830000 / 図面番号 S−11 / 保管図面区分 【伏図】
					図面名称	各伏図	

Ver 25110 102139

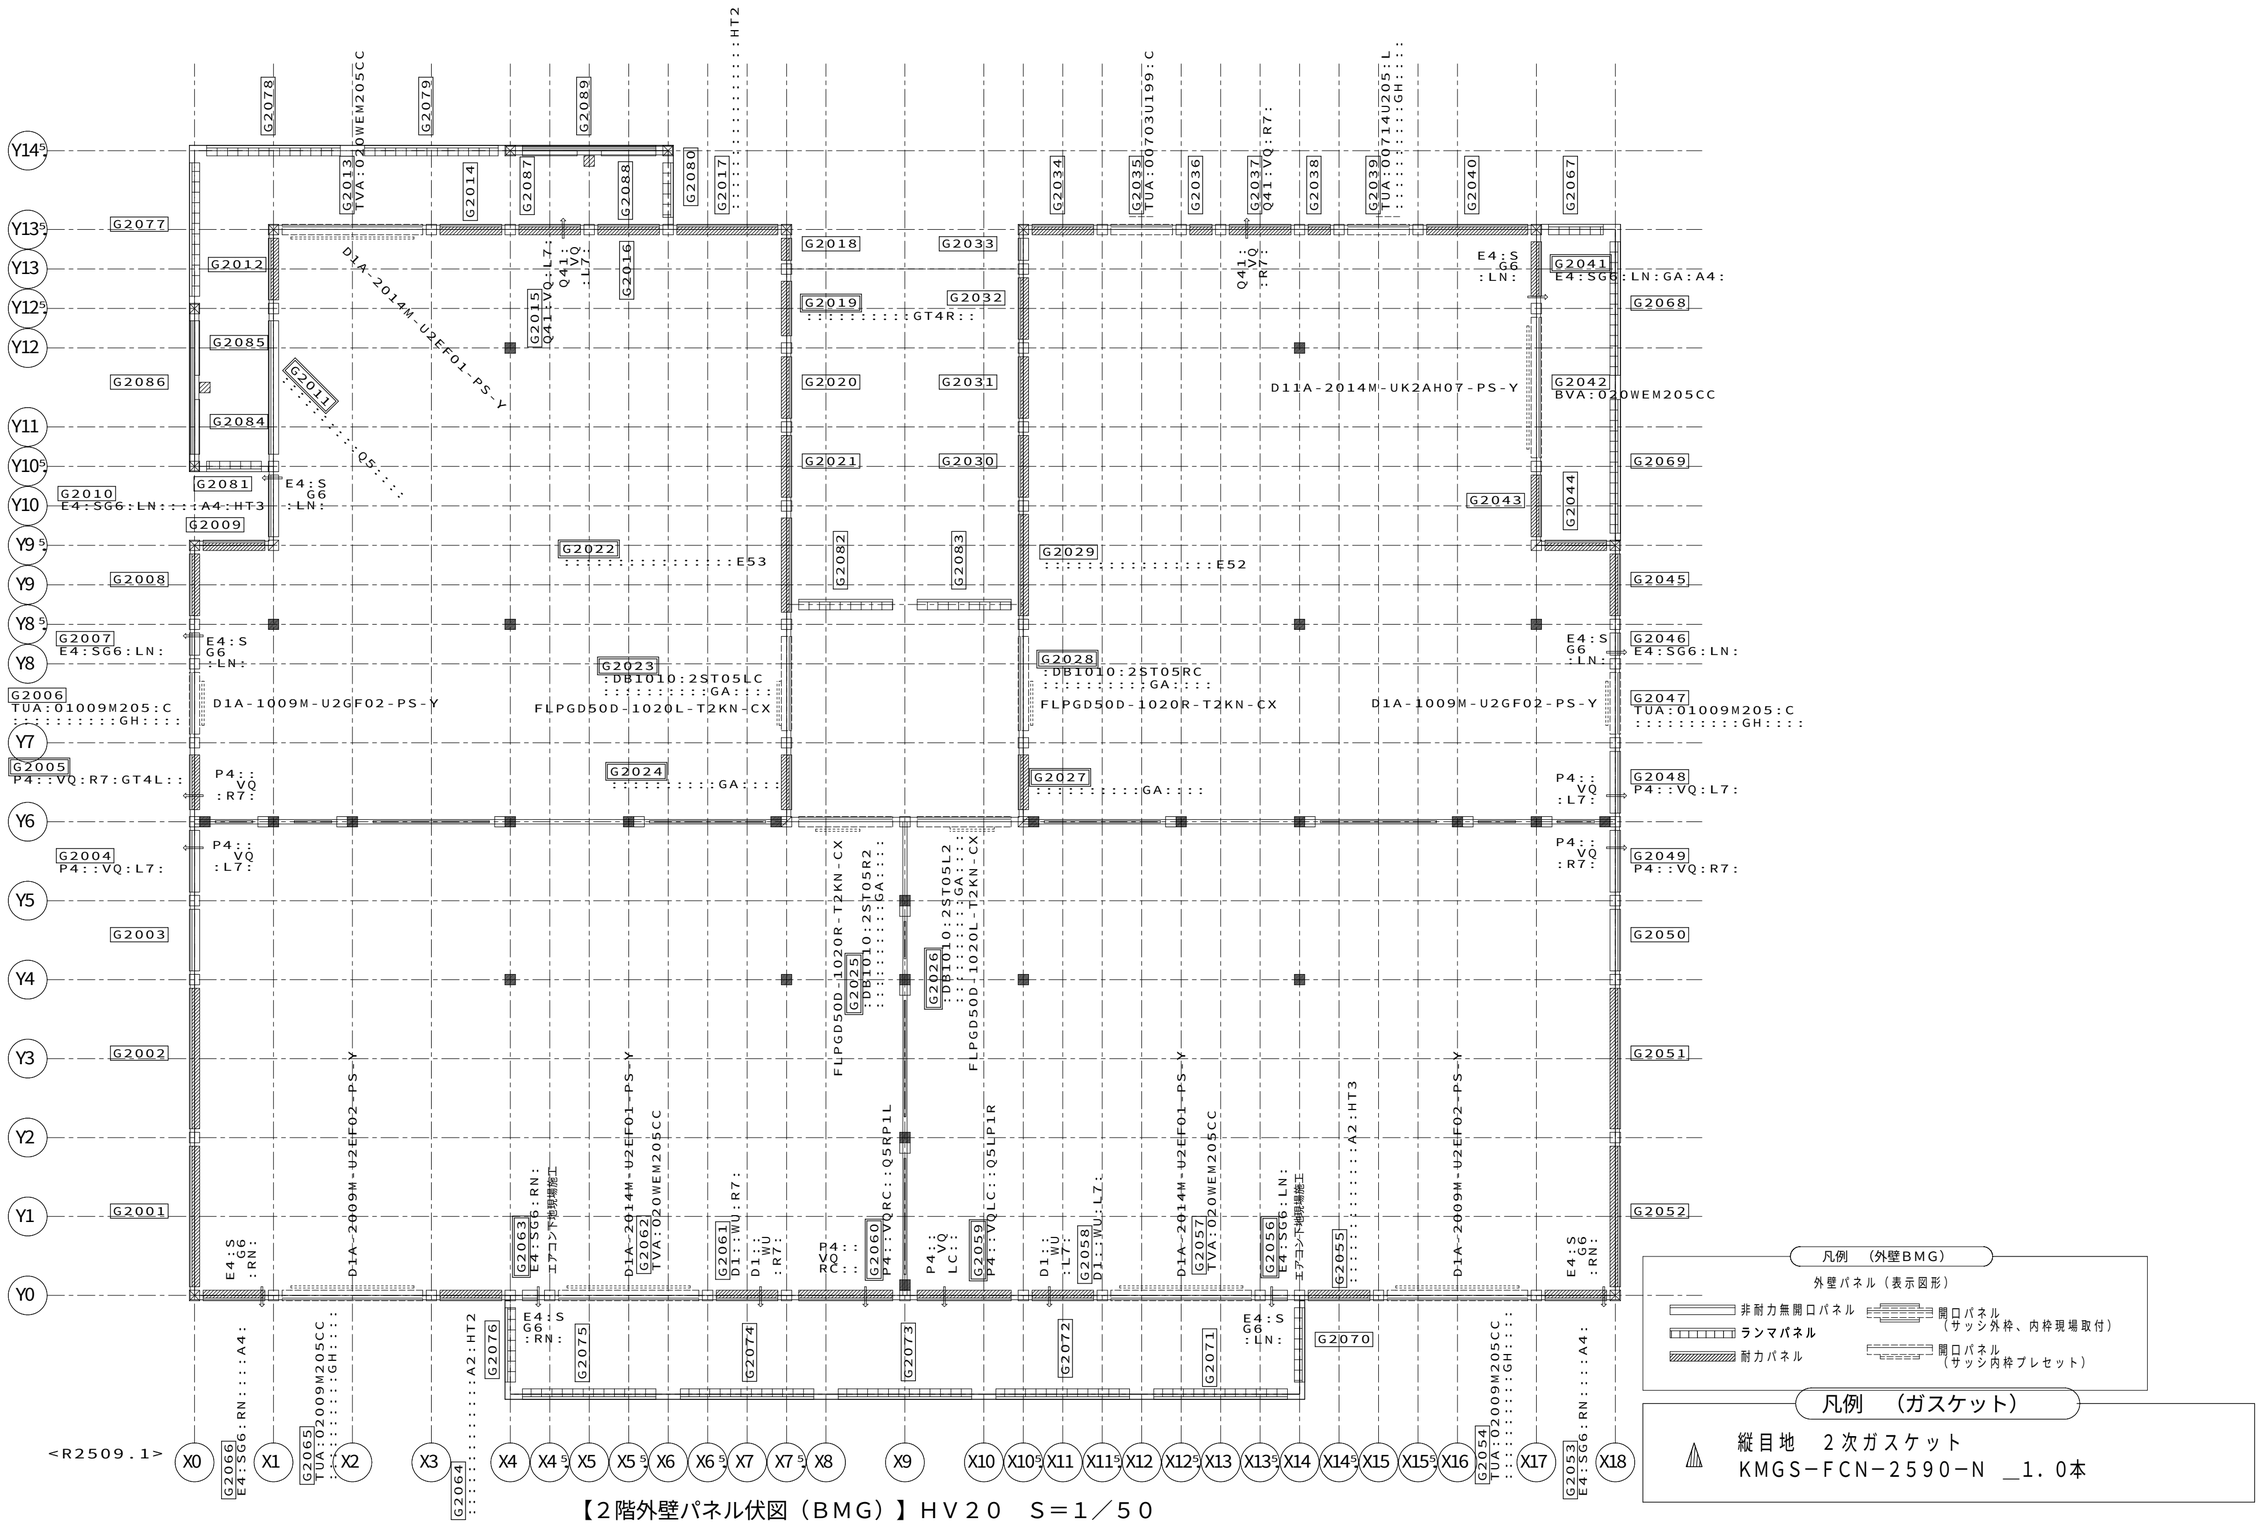


【2階外壁パネル伏図（BMG）】HV20 S＝1／50

12187203508000 2025/12/3

記事	※本図面の縮尺はA2サイズを標準としています。A3サイズに印刷の場合は約71%に寸法が縮小されます。	大和ハウス工業株式会社 浜松支店集合住宅一級建築士事務所	承認 佐藤 洋 / 照査 / その他の設計者	代表となる設計者 一級建築士351026号 佐藤 洋 企画製図 / 生産製図 大連（名古屋） / IC	工事名称 天王町MM0802 D−ROOM新築工事 / 図面名称 各伏図	作成年月日 / 縮尺 / 工事番号 1212514830000 / 図面番号 S−12 / 保管図面区分 【伏図】

Ver 25110 102139

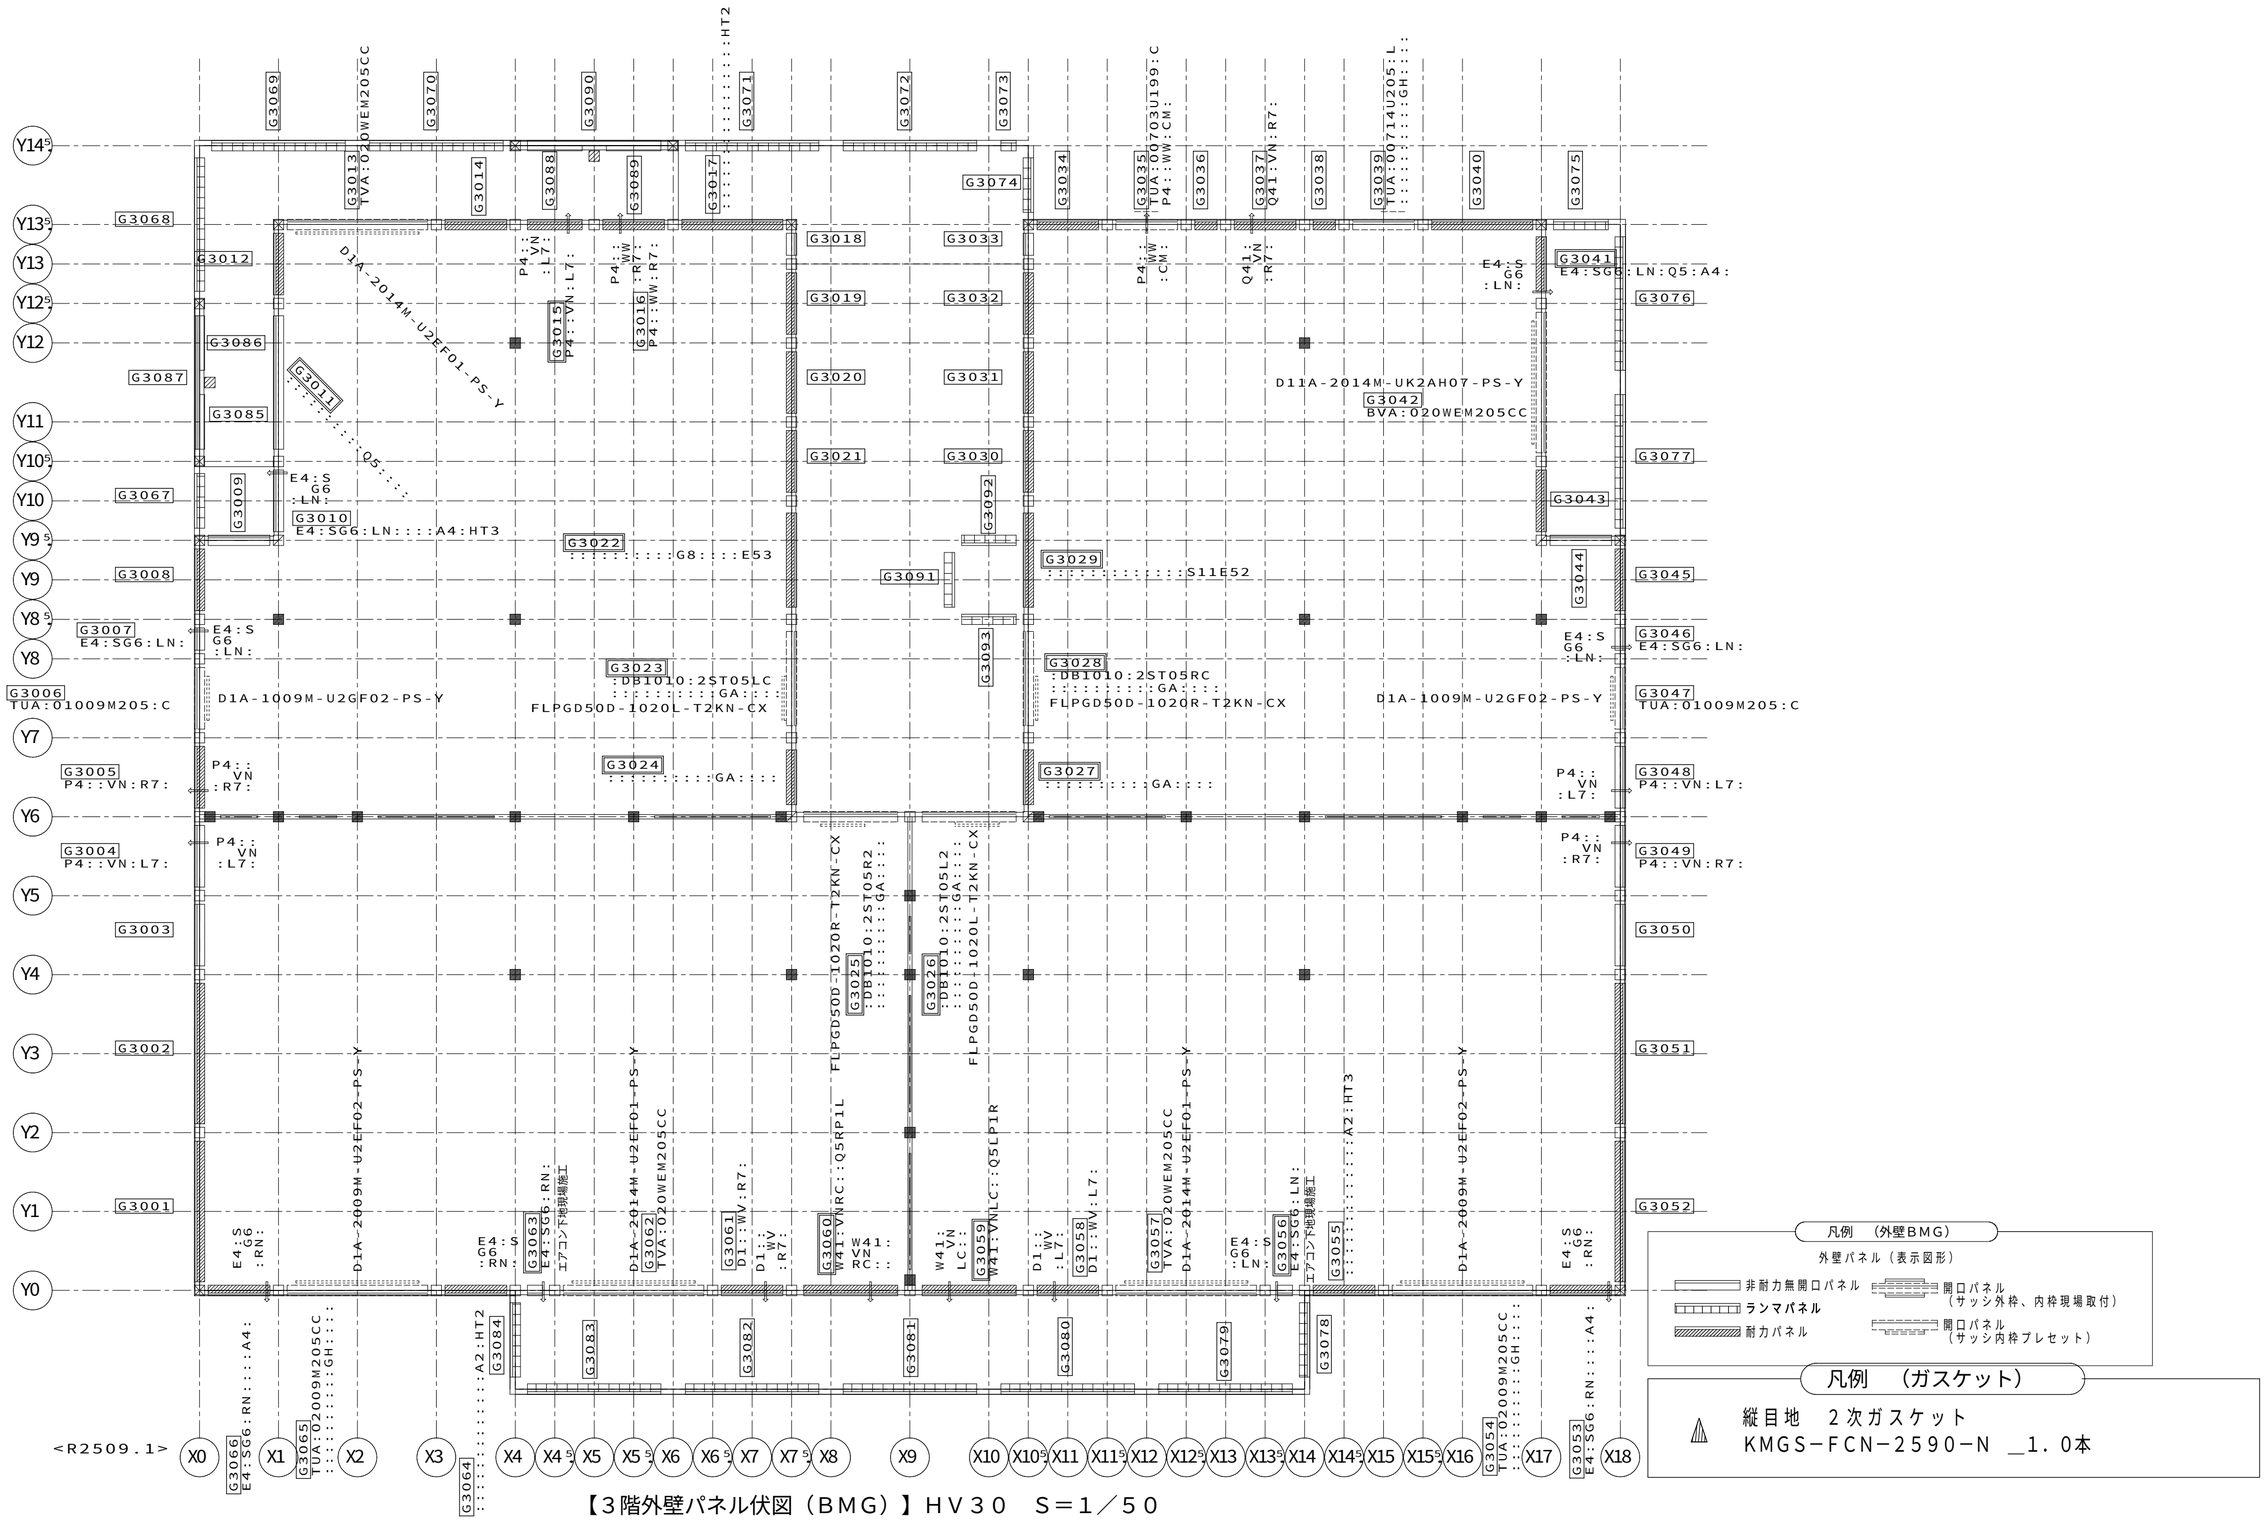

【3階外壁パネル伏図（BMG）】HV30 S=1/50

1218720350800O 2025/12/3

記事

※本図面の縮尺はA2サイズを標準としています。A3サイズに印刷の場合は約71%に寸法が縮小されます。

バックオフィス問合先
ハウス用
施工店用

大和ハウス工業株式会社
浜松支店集合住宅一級建築士事務所

承認	照査	代表となる設計者			
佐藤 洋	佐藤 洋	一級建築士351026号 佐藤 洋			
その他の設計者		企画製図	生産製図	IC	
			大連（名古屋）		

工事名称	天王町MM0802 D−ROOM新築工事	作成年月日	図面番号
		縮尺	S−13
図面名称	各伏図	工事番号 1212514830000	保管図面区分 伏図

Ver 25110

102139

合番	種類	部品記号	内枠記号等
G1001,002,051,052	耐力	:RJ1NCMTKA:::-AB020N1N1N1:AA:::::-:::::::::::-:::::::::::-:::::::::::-:::::::::::-:::::::::::-:::::::::::-:::::::::::-:::::::::::-	
G1003	非耐力非開口	:RJ1NCMTKA:::-AN010N1N1N1:AA:::::-:::::::::::-:::::::::::-:::::::::::-:::::::::::-:::::::::::-:::::::::::-:::::::::::-	
G1004,048	非耐力非開口	:RJ1NCMTKA:::-AN010W1N1N1:AB:::::-:::::::::::-:::::::::::-P4::VN:L7:::::-:::::::::::-:::::::::::-:::::::::::-:::::::::::-	
G1005	耐力	@RJ1NCMTKA:::-AB010N1W1N1:AB:::::-:::::::::::-:::::::::::-P4::VN:R7:GT4L:::-:::::::::::-:::::::::::-:::::::::::-:::::::::::-	
G1006,047	開口	:RJ1NCMTKA:::-AN010N1N1N1:AA:::::-TUA:01009M205:C-:::::::::GH:::-:::::::::::-:::::::::::-:::::::::::-D1::A::B:::P:S:D1A-1009M-U2GF22-PS-Y	
G1007	非耐力非開口	:RJ1NCMTKA:::-AN005W1W1N1:AB:::::-:::::::::::-:::::::::::-E4:SG6:LN:::::-:::::::::::-:::::::::::-:::::::::::-:::::::::::-	
G1008,034,045	耐力	:RJ1NCMTKA:::-AB010N1N1N1:AA:::::-:::::::::::-:::::::::::-:::::::::::-:::::::::::-:::::::::::-:::::::::::-:::::::::::-	
G1009	耐力	:RJ1NCMLGR:::-AB010I2N1N1:AA:::::-:::::::::::-:::::::::::-:::::::::::-:::::::::::-:::::::::::-:::::::::::-:::::::::::-	
G1010	非耐力非開口	:RJ1NCMLGR:::-AN010N1I2N1:AB:::::-:::::::::::-:::::::::::-E4:SG6:LN:::A4:::-:::::::::::-:::::::::::-:::::::::::-:::::::::::-	
G1011	非耐力非開口	:RJ1NCMLGR:::-AN020N1N1N1:C:::::-:::::::::::-:::::::::::-:::::::::Q5:::::-:::::::::::-:::::::::::-:::::::::::-:::::::::::-	
G1012,014,016	耐力	:RJ1NCMLGR:::-AB010N1N1N1:C:::::-:::::::::::-:::::::::::-:::::::::::-:::::::::::-:::::::::::-:::::::::::-:::::::::::-	
G1013,042	開口	:RJ1NCMLGR:::-AN020N1N1N1:C:::::-TUA:02014U205CC-:::::::::::-:::::::::::-:::::::::::-:::::::::::-:::::::::::-:::::::::::-D1::A::B:::P:S:D1A-2014U-U2EF21-PS-Y	
G1015	耐力	:RJ1NCMLGR:::-AB010N1N1N1:C:::::-:::::::::::-:::::::::::-Q41:VN:L7:::::-:::::::::::-:::::::::::-:::::::::::-:::::::::::-	
G1017	耐力	:RJ1NCMLGR:::-AB015N1N1N1:AA:::::L-:::::::::::-:::::::::::-:::::::::::-:::::::::::-:::::::::::-:::::::::::-:::::::::::-	
G1018	耐力	:RJ1NYMLGR:::-AB005W1W1N1:AA:::::-:::::::::::-:::::::::::-:::::::::::-:::::::::::-:::::::::::-:::::::::::-:::::::::::-	
G1019,031	耐力	:RJ1NCMLGR:::-AB010N2N1N1:AB:::::-:::::::::::-:::::::::::-:::::::::::-:::::::::::-:::::::::::-:::::::::::-:::::::::::-	
G1020,032	耐力	:RJ1NCMLGR:::-AB010N1N2N1:AB:::::-:::::::::::-:::::::::::-:::::::::::-:::::::::::-:::::::::::-:::::::::::-:::::::::::-	
G1021,030	耐力	:RJ1NCMLGR:::-AB010N1N1N1:AB:::::-:::::::::::-:::::::::::-:::::::::::-:::::::::::-:::::::::::-:::::::::::-:::::::::::-	
G1022	耐力	:RJ1NCMLGR:::-AB015N1N1N1:AB:::::R-:::::::::::-:::::::::::-:::::::::::-:::::::::::-:::::::::::-:::::::::::-:::::::::::-	
G1023	開口	@RJ1NCMLGR:::-AN015N1N1N1:C:::::L-:TC1010:20XXXLC-:::::::::GA:::::-:::::::::::-:::::::::::-:::::::::::-KD5O::LFP:::::B:FLPGD5OD-1020L-T2KN-CX	
G1024	耐力	:RJ1NCMLGR:::-AB010Z2N1N1:C:::::-:::::::::::-:::::::::::-:::::::::GA:::::-:::::::::::-:::::::::::-:::::::::::-:::::::::::-	
G1025	開口	@RJ1NCMLGR:::-AN015W1X2N1:C:::::R-:TC1010:20XXXR2-:::::::::GA:::::-:::::::::::-:::::::::::-:::::::::::-KD5O::RFP:::::B:FLPGD5OD-1020R-T2KN-CX	
G1026	開口	@RJ1NCMLGR:::-AN015X2W1N1:C:::::L-:TC1010:20XXXL2-:::::::::GA:::::-:::::::::::-:::::::::::-:::::::::::-KD5O::LFP:::::B:FLPGD5OD-1020L-T2KN-CX	
G1027	耐力	:RJ1NCMLGR:::-AB010N1Z2N1:C:::::-:::::::::::-:::::::::::-:::::::::GA:::::-:::::::::::-:::::::::::-:::::::::::-:::::::::::-	
G1028	開口	@RJ1NCMLGR:::-AN015N1N1N1:C:::::R-:TC1010:20XXXRC-:::::::::GA:::::-:::::::::::-:::::::::::-:::::::::::-KD5O::RFP:::::B:FLPGD5OD-1020R-T2KN-CX	
G1029	耐力	:RJ1NCMLGR:::-AB015N1N1N1:AB:::::L-:::::::::::-:::::::::::-:::::::::::-:::::::::::-:::::::::::-:::::::::::-:::::::::::-	
G1033	非耐力非開口	:RJ1NCMLGR:::-AN005W1W1N1:AA:::::-:::::::::::-:::::::::::-:::::::::::-:::::::::::-:::::::::::-:::::::::::-:::::::::::-	
G1035	開口	:RJ1NCMTKA:::-AN010N1N1N1:AA:::::-TUA:00703U170:C-:::::::::::-:::::::::::-:::::::::::-:::::::::::-:::::::::::-:::::::::::-D91:H::U::E22P:S:	
G1036,038	耐力	:RJ1NYMTKA:::-AB005W1W1N1:AA:::::-:::::::::::-:::::::::::-:::::::::::-:::::::::::-:::::::::::-:::::::::::-:::::::::::-	
G1037	耐力	:RJ1NCMTKA:::-AB010N1N1N1:AB:::::-:::::::::::-:::::::::::-Q41:VN:R7:::::-:::::::::::-:::::::::::-:::::::::::-:::::::::::-	
G1039	開口	:RJ1NCMTKA:::-AN010N1N1N1:AA:::::-TUA:00714U205:L-:::::::::GH:::-:::::::::::-:::::::::::-:::::::::::-D1::S::YR:F22P:S:	
G1040	耐力	:RJ1NCMTKA:::-AB015N1N1N1:AA:::::L-:::::::::::-:::::::::::-:::::::::::-:::::::::::-:::::::::::-:::::::::::-:::::::::::-	
G1041	耐力	@RJ1NCMLGR:::-AB010N1N1N1:C:::::-:::::::::::-:::::::::::-E4:SG6:LN:GA:A4:::-:::::::::::-:::::::::::-:::::::::::-:::::::::::-	
G1043	耐力	:RJ1NCMLGR:::-AB010I2N1N1:C:::::-:::::::::::-:::::::::::-:::::::::::-:::::::::::-:::::::::::-:::::::::::-:::::::::::-	
G1044	耐力	:RJ1NCMLGR:::-AB010N1I2N1:C:::::-:::::::::::-:::::::::::-:::::::::::-:::::::::::-:::::::::::-:::::::::::-:::::::::::-	
G1046	非耐力非開口	:RJ1NCMTKA:::-AN005W1W1N1:AB:::::-:::::::::::-:::::::::::-E4:SG6:RN:::::-:::::::::::-:::::::::::-:::::::::::-:::::::::::-	
G1049	非耐力非開口	:RJ1NCMTKA:::-AN010N1W1N1:AB:::::-:::::::::::-:::::::::::-P4::VN:R7:GB:::-:::::::::::-:::::::::::-:::::::::::-:::::::::::-	
G1050	非耐力非開口	:RJ1NCMTKA:::-AN010N1N1N1:AB:::::-:::::::::::-:::::::::::-:::::::::GB:::-:::::::::::-:::::::::::-:::::::::::-:::::::::::-	
G1053,066	耐力	:RJ1NCMTKA:::-AB010N1N1N1:AB:::::-:::::::::::-:::::::::::-E4:SG6:LN:::A4:::-:::::::::::-:::::::::::-:::::::::::-:::::::::::-	
G1054	開口	:RJ1NCMTKA:::-AN020N1N1N1:AA:::::-TUA:02009M210CC-:::::::::::-:::::::::GH:::-:::::::::::-:::::::::::-:::::::::::-D1::A::B:::P:S:D1A-2009M-U2EF22-PS-Y	
G1055,064	耐力	:RJ1NCMTKA:::-AB010N1N1N1:AA:::::-:::::::::::-:::::::::::-:::::::::::-:::::::::A2:::-:::::::::::-:::::::::::-:::::::::::-	
G1056	非耐力非開口	:RJ1NCMTKA:::-AN005W1W1N1:C:::::-:::::::::::-:::::::::::-E4:SG6:LN:::::-:::::::::::-:::::::::::-:::::::::::-:::::::::::-	
G1057,062	開口	:RJ1NCMTKA:::-AN020N1N1N1:C:::::-TUA:02014U205CC-:::::::::::-:::::::::::-:::::::::::-:::::::::::-:::::::::::-:::::::::::-D1::A::B:::P:S:D1A-2014U-U2EF21-PS-Y	
G1058	耐力	:RJ1NCMTKA:::-AB010N1N1N1:C:::::-:::::::::::-:::::::::::-D1::WW:L7:::::-:::::::::::-:::::::::::-:::::::::::-:::::::::::-	
G1059	耐力	@RJ1NCMTKA:::-AB015W1N1N1:C:::::-:::::::::::-:::::::::::-P4::VNLC::Q5LP1R:::-:::::::::::-:::::::::::-:::::::::::-:::::::::::-	
G1060	耐力	@RJ1NCMTKA:::-AB015N1W1N1:C:::::R-:::::::::::-:::::::::::-P4::VNRC::Q5RP1L:::-:::::::::::-:::::::::::-:::::::::::-:::::::::::-	
G1061	耐力	:RJ1NCMTKA:::-AB010N1N1N1:C:::::-:::::::::::-:::::::::::-D1::WW:R7:::::-:::::::::::-:::::::::::-:::::::::::-:::::::::::-	
G1063	非耐力非開口	:RJ1NCMTKA:::-AN005W1W1N1:C:::::-:::::::::::-:::::::::::-E4:SG6:RN:::::-:::::::::::-:::::::::::-:::::::::::-:::::::::::-	
G1065	開口	:RJ1NCMTKA:::-AN020N1N1N1:AA:::::-TUA:02009M205CC-:::::::::GH:::-:::::::::::-:::::::::::-:::::::::::-D1::A::B:::P:S:D1A-2009M-U2EF22-PS-Y	
G1067	ランマ	:RJ1EXXXXX:::-AN010KKEEXTRF:TPR:::-:::::::::::-:::::::::::-:::::::::::-:::::::::::-:::::::::::-:::::::::::-:::::::::::-	
G1068,071,078	ランマ	:RJ1EXXXXX:::-AN020NNKKXTRF:TPR:::-:::::::::::-:::::::::::-:::::::::::-:::::::::::-:::::::::::-:::::::::::-:::::::::::-	
G1069,079	ランマ	:RJ1EXXXXX:::-AN020EENNXTRF:TPR:::-:::::::::::-:::::::::::-:::::::::::-:::::::::::-:::::::::::-:::::::::::-:::::::::::-	
G1070	ランマ	:RJ1EXXXXX:::-AN012KKEEXTRF:TPR:::-:::::::::::-:::::::::::-:::::::::::-:::::::::::-:::::::::::-:::::::::::-:::::::::::-	
G1072,073,074	ランマ	:RJ1EXXXXX:::-AN020NNNNXTRF:TPR:::-:::::::::::-:::::::::::-:::::::::::-:::::::::::-:::::::::::-:::::::::::-:::::::::::-	
G1075	ランマ	:RJ1EXXXXX:::-AN020KKNNXTRF:TPR:::-:::::::::::-:::::::::::-:::::::::::-:::::::::::-:::::::::::-:::::::::::-:::::::::::-	
G1076	ランマ	:RJ1EXXXXX:::-AN012EEKKXTRF:TPR:::-:::::::::::-:::::::::::-:::::::::::-:::::::::::-:::::::::::-:::::::::::-:::::::::::-	
G1077	ランマ	:RJ1EXXXXX:::-AN020KKEEXTRF:TPR:::-:::::::::::-:::::::::::-:::::::::::-:::::::::::-:::::::::::-:::::::::::-:::::::::::-	
G1080,081	ランマ	:RJ1EXXXXX:::-AN010EEEEXTRF:TPR:::-:::::::::::-:::::::::::-:::::::::::-:::::::::::-:::::::::::-:::::::::::-:::::::::::-	
G1082	ランマ	:RJ1EXXXXX:::-AN015NNEEXTRF:TQR:::-:::::::::::-:::::::::::-:::::::::::-:::::::::::-:::::::::::-:::::::::::-:::::::::::-	
G1083	ランマ	:RJ1EXXXXX:::-AN015EENNXTRF:TQR:::-:::::::::::-:::::::::::-:::::::::::-:::::::::::-:::::::::::-:::::::::::-:::::::::::-	
G1084	非耐力非開口	:RJ1NXRJMP:::-AN012N1E3Z1:Z:SKY:::M-:::::::::::-:::::::::::-:::::::::09REL3:::-:::::::::::-:::::::::::-:::::::::::-:::::::::::-	
G1085	開口	:RJ1NXRJMP:::-AN017E3N1Z1:Z:EEY:::H-:EH:015:E5XXXR1-:::::::::::-:::::::::::-:::::::::::-:::::::::::-ED2S::LE:T:::::S:	
G1086,087,089,090	非耐力非開口	:RJ1NXRJMP:::-AN010NBNBX1:C:UKP:::::-:::::::::::-:::::::::::-:::::::::::-:::::::::::-:::::::::::-:::::::::::-:::::::::::-	
G1088,091	耐力	:RJ1NCRJMP:::-AB020N1N1X1:AASKA:::::-:::::::::::-:::::::::::-:::::::::::-:::::::::::-:::::::::::-:::::::::::-:::::::::::-	

合番	種類	部品記号	内枠記号等
G2001,002,051 052	耐力	:RJ2NCMTKA::::-AB020N1N1ST:AA::::::-::::::::::::::-::::::::::::::-::::::::::::::-:::::::::::::	
G2003,050	非耐力非開口	:RJ2NCMTKA::::-AN010N1N1ST:AA::::::-::::::::::::::-::::::::::::::-::::::::::::::-:::::::::::::	
G2004,048	非耐力非開口	:RJ2NCMTKA::::-AN010W1N1ST:AB::::::-::::::::::::::-P4::VQ:L7:::::-::::::::::::::-:::::::::::::	
G2005	耐力	@RJ2NCMTKA::::-AB010N1W1ST:AB::::::-::::::::::::::-P4::VQ:R7:GT4L:::-::::::::::::::-:::::::::::::	
G2006,047	開口	:RJ2NCMTKA::::-AN010N1N1ST:AA::::::-TUA:01009M205:C-::::::::::GH:::::-::::::::::::::-D1::A::B:::P:S:D1A-1009M-U2GF02-PS-Y	
G2007,046	非耐力非開口	:RJ2NCMTKA::::-AN005W1W1ST:AB::::::-::::::::::::::-E4:SG6:LN:::::-::::::::::::::-:::::::::::::	
G2008,034,045	耐力	:RJ2NCMTKA::::-AB010N1N1ST:AA::::::-::::::::::::::-::::::::::::::-::::::::::::::-:::::::::::::	
G2009	耐力	:RJ2NCMLGR::::-AB010I2N1ST:AA::::::-::::::::::::::-::::::::::::::-::::::::::::::-:::::::::::::	
G2010	非耐力非開口	:RJ2NCMLGR::::-AN010N1I2ST:AB::::::-::::::::::::::-E4:SG6:LN:::A4:HT3-::::::::::::::-:::::::::::::	
G2011	非耐力非開口	:RJ2NCMLGR::::-AN020N1N1SVSC::::::-::::::::::::::-::::::::::Q5:::::-::::::::::::::-:::::::::::::	
G2012,014,016	耐力	:RJ2NCMLGR::::-AB010N1N1SVSC::::::-::::::::::::::-::::::::::::::-::::::::::::::-:::::::::::::	
G2013	開口	:RJ2NCMLGR::::-AN020N1N1SVSC::::::-TVA:020WEM205CC-::::::::::::::-::::::::::::::-D1:VA::B:::P:S:D1A-2014M-U2EF01-PS-Y	
G2015	耐力	:RJ2NCMLGR::::-AB010N1N1SVSC::::::-::::::::::::::-Q41:VQ:L7:::::-::::::::::::::-:::::::::::::	
G2017	耐力	:RJ2NCMLGR::::-AB015N1N1ST:AA::::L-::::::::::::::-::::::::::::::HT2-::::::::::::::-:::::::::::::	
G2018	耐力	:RJ2NYMLGR::::-AB005W1W1ST:AA::::::-::::::::::::::-::::::::::::::-::::::::::::::-:::::::::::::	
G2019	耐力	@RJ2NCMLGR::::-AB010N2N1S4:AB::::::-::::::::::::::-::::::::::GT4R:::-::::::::::::::-:::::::::::::	
G2020,032	耐力	:RJ2NCMLGR::::-AB010N1N2S4:AB::::::-::::::::::::::-::::::::::::::-::::::::::::::-:::::::::::::	
G2021,030	耐力	:RJ2NCMLGR::::-AB010N1N1S4:AB::::::-::::::::::::::-::::::::::::::-::::::::::::::-:::::::::::::	
G2022	耐力	:RJ2NCMLGR::::-AB015N1N1S4:AB::::::R-::::::::::::::-::::::::::::::E53-::::::::::::::-:::::::::::::	
G2023	開口	@RJ2NCMLGR::::-AN015N1N1SRSC::::::L-:DB1010:2ST05LC-::::::::::GA:::::-::::::::::::::-KD5O::LFP:::::B:FLPGD5OD-1020L-T2KN-CX	
G2024	耐力	:RJ2NCMLGR::::-AB010Z2N1SRSC::::::-::::::::::::::-::::::::::GA:::::-::::::::::::::-:::::::::::::	
G2025	開口	@RJ2NCMLGR::::-AN015W1X2SRSC::::::R-:DB1010:2ST05R2-::::::::::GA:::::-::::::::::::::-KD5O::RFP:::::B:FLPGD5OD-1020R-T2KN-CX	
G2026	開口	@RJ2NCMLGR::::-AN015X2W1SRSC::::::L-:DB1010:2ST05L2-::::::::::GA:::::-::::::::::::::-KD5O::LFP:::::B:FLPGD5OD-1020L-T2KN-CX	
G2027	耐力	:RJ2NCMLGR::::-AB010N1Z2SRSC::::::-::::::::::::::-::::::::::GA:::::-::::::::::::::-:::::::::::::	
G2028	開口	@RJ2NCMLGR::::-AN015N1N1SRSC::::::R-:DB1010:2ST05RC-::::::::::GA:::::-::::::::::::::-KD5O::RFP:::::B:FLPGD5OD-1020R-T2KN-CX	
G2029	耐力	:RJ2NCMLGR::::-AB015N1N1S4:AB::::::L-::::::::::::::-::::::::::::::E52-::::::::::::::-:::::::::::::	
G2031	耐力	:RJ2NCMLGR::::-AB010N2N1S4:AB::::::-::::::::::::::-::::::::::::::-::::::::::::::-:::::::::::::	
G2033	非耐力非開口	:RJ2NCMLGR::::-AN005W1W1ST:AA::::::-::::::::::::::-::::::::::::::-::::::::::::::-:::::::::::::	
G2035	開口	:RJ2NCMTKA::::-AN010N1N1ST:AA::::::-TUA:00703U199:C-::::::::::::::-::::::::::::::-D91:H::U::E02P:S:	
G2036,038	耐力	:RJ2NYMTKA::::-AB005W1W1ST:AA::::::-::::::::::::::-::::::::::::::-::::::::::::::-:::::::::::::	
G2037	耐力	:RJ2NCMTKA::::-AB010N1N1ST:AB::::::-::::::::::::::-Q41:VQ:R7:::::-::::::::::::::-:::::::::::::	
G2039	開口	:RJ2NCMTKA::::-AN010N1N1ST:AA::::::-TUA:00714U205:L-::::::::::GH:::::-::::::::::::::-D1::S::YR:F63P:S:	
G2040	耐力	:RJ2NCMTKA::::-AB015N1N1ST:AA::::L-::::::::::::::-::::::::::::::-::::::::::::::-:::::::::::::	
G2041	耐力	@RJ2NCMLGR::::-AB010N1N1SVSC::::::-::::::::::::::-E4:SG6:LN:GA:A4:::-::::::::::::::-:::::::::::::	
G2042	開口	:RJ2NCMLGR::::-AN020N1N1SVSC::::::-BVA:020WEM205CC-::::::::::::::-::::::::::::::-D1KVA::Y:::P:S:D11A-2014M-UK2AH07-PS-Y	
G2043	耐力	:RJ2NCMLGR::::-AB010I2N1SVSC::::::-::::::::::::::-::::::::::::::-::::::::::::::-:::::::::::::	
G2044	耐力	:RJ2NCMLGR::::-AB010N1I2SVSC::::::-::::::::::::::-::::::::::::::-::::::::::::::-:::::::::::::	
G2049	非耐力非開口	:RJ2NCMTKA::::-AN010N1W1ST:AB::::::-::::::::::::::-P4::VQ:R7:::::-::::::::::::::-:::::::::::::	
G2053,066	耐力	:RJ2NCMTKA::::-AB010N1N1ST:AB::::::-::::::::::::::-E4:SG6:RN:::A4:::-::::::::::::::-:::::::::::::	
G2054,065	開口	:RJ2NCMTKA::::-AN020N1N1ST:AA::::::-TUA:02009M205CC-::::::::::GH:::::-::::::::::::::-D1::A::B:::P:S:D1A-2009M-U2EF02-PS-Y	
G2055	耐力	:RJ2NCMTKA::::-AB010N1N1ST:AA::::::-::::::::::::::-::::::::::::A2:HT3-::::::::::::::-:::::::::::::	
G2056	非耐力非開口	:RJ2NCMTKA::::-AN005W1W1SVSC::::::-::::::::::::::-E4:SG6:LN:::::-::::::::::::::-:::::::::::::	
G2057,062	開口	:RJ2NCMTKA::::-AN020N1N1SVSC::::::-TVA:020WEM205CC-::::::::::::::-::::::::::::::-D1:VA::B:::P:S:D1A-2014M-U2EF01-PS-Y	
G2058	耐力	:RJ2NCMTKA::::-AB010N1N1SVSC::::::-::::::::::::::-D1::WU:L7:::::-::::::::::::::-:::::::::::::	
G2059	耐力	@RJ2NCMTKA::::-AB015W1N1SVSC::::::L-::::::::::::::-P4::VQLC::Q5LP1R-::::::::::::::-:::::::::::::	
G2060	耐力	@RJ2NCMTKA::::-AB015N1W1SVSC::::::R-::::::::::::::-P4::VQRC::Q5RP1L-::::::::::::::-:::::::::::::	
G2061	耐力	:RJ2NCMTKA::::-AB010N1N1SVSC::::::-::::::::::::::-D1::WU:R7:::::-::::::::::::::-:::::::::::::	
G2063	非耐力非開口	:RJ2NCMTKA::::-AN005W1W1SVSC::::::-::::::::::::::-E4:SG6:RN:::::-::::::::::::::-:::::::::::::	
G2064	耐力	:RJ2NCMTKA::::-AB010N1N1ST:AA::::::-::::::::::::::-::::::::::::A2:HT2-::::::::::::::-:::::::::::::	
G2067	ランマ	:RJ2EXXXXX::::-AN010KKEEXTRF:TPR::::-::::::::::::::-::::::::::::::-::::::::::::::-:::::::::::::	
G2068,071,078	ランマ	:RJ2EXXXXX::::-AN020NNKKXTRF:TPR::::-::::::::::::::-::::::::::::::-::::::::::::::-:::::::::::::	
G2069,079	ランマ	:RJ2EXXXXX::::-AN020EENNXTRF:TPR::::-::::::::::::::-::::::::::::::-::::::::::::::-:::::::::::::	
G2070	ランマ	:RJ2EXXXXX::::-AN012KKEEXTRF:TPR::::-::::::::::::::-::::::::::::::-::::::::::::::-:::::::::::::	
G2072,073,074	ランマ	:RJ2EXXXXX::::-AN020NNNNXTRF:TPR::::-::::::::::::::-::::::::::::::-::::::::::::::-:::::::::::::	
G2075	ランマ	:RJ2EXXXXX::::-AN020KKNNXTRF:TPR::::-::::::::::::::-::::::::::::::-::::::::::::::-:::::::::::::	
G2076	ランマ	:RJ2EXXXXX::::-AN012EEKKXTRF:TPR::::-::::::::::::::-::::::::::::::-::::::::::::::-:::::::::::::	
G2077	ランマ	:RJ2EXXXXX::::-AN020KKEEXTRF:TPR::::-::::::::::::::-::::::::::::::-::::::::::::::-:::::::::::::	
G2080,081	ランマ	:RJ2EXXXXX::::-AN010EEEEXTRF:TPR::::-::::::::::::::-::::::::::::::-::::::::::::::-:::::::::::::	
G2082	ランマ	:RJ2EXXXXX::::-AN015NNEEXTRF:TQR::::-::::::::::::::-::::::::::::::-::::::::::::::-:::::::::::::	
G2083	ランマ	:RJ2EXXXXX::::-AN015EENNXTRF:TQR::::-::::::::::::::-::::::::::::::-::::::::::::::-:::::::::::::	
G2084,085,087 088	非耐力非開口	:RJ2NXRJMP::::-AN010NBNBXVSC:UKP::::-::::::::::::::-::::::::::::::-::::::::::::::-:::::::::::::	
G2086,089	耐力	:RJ2NCRJMP::::-AB020N1N1XT:AASKA::::-::::::::::::::-::::::::::::::-::::::::::::::-:::::::::::::	

12187203508000 2025/12/3

記事

※本図面の縮尺はA2サイズを標準としています。A3サイズに印刷の場合は約71%に寸法が縮小されます。

バックオフィス問合先
ハウス用
施工店用

大和ハウス工業株式会社

浜松支店集合住宅一級建築士事務所

承認	照査	代表となる設計者
佐藤 洋	佐藤	一級建築士351026号
その他の設計者		佐藤 洋

企画製図	生産製図	ＩＣ
	大連 （名古屋）	

工事名称	天王町MM0802 D－ROOM新築工事
図面名称	各伏図

作成年月日	
縮尺	
工事番号	1212514830000

図面番号	S－15
保管図面区分	【伏図】

Ver 25110

合番	種類	部品記号	内枠記号等
G3001,002,051 052	耐力	:RJ3NCMTKA:::--AB020N1N1UT:AA:::::--:::::::::::--:::::::::::::::--:::::::::::::::--:::::::::::--:::	
G3003,050	非耐力非開口	:RJ3NCMTKA:::--AN010N1N1UT:AA:::::--:::::::::::--:::::::::::::::--:::::::::::::::--:::::::::::--:::	
G3004,048	非耐力非開口	:RJ3NCMTKA:::--AN010W1N1UT:AB:::::--:::::::::::--P4::VN:L7:::::---:::::::::::::::--:::::::::::--:::	
G3005	耐力	:RJ3NCMTKA:::--AB010N1W1UT:AB:::::--:::::::::::--P4::VN:R7:::::---:::::::::::::::--:::::::::::--:::	
G3006,047	開口	:RJ3NCMTKA:::--AN010N1N1UT:AA:::::--TUA:010O9M205:C--:::::::::::::::--:::::::::::::::--D1::A::B::::P:S:D1A-1009M-U2GF02-PS-Y	
G3007,046	非耐力非開口	:RJ3NCMTKA:::--AN005W1W1UT:AB:::::--:::::::::::--E4:SG6:LN:::::---:::::::::::::::--:::::::::::--:::	
G3008,034,045	耐力	:RJ3NCMTKA:::--AB010N1N1UT:AA:::::--:::::::::::--:::::::::::::::--:::::::::::::::--:::::::::::--:::	
G3009	非耐力非開口	:RJ3NCMLGR:::--AN010I2N1UT:C:::::--:::::::::::--:::::::::::::::--:::::::::::::::--:::::::::::--:::	
G3010	非耐力非開口	:RJ3NCMLGR:::--AN010N1I2UT:C:::::--:::::::::::--E4:SG6:LN:::A4:HT3--:::::::::::::::--:::::::::::--:::	
G3011	非耐力非開口	:RJ3NCMLGR:::--AN020N1N1UVSC:::::--:::::::::::--:::::::::Q5:::::---:::::::::::::::--:::::::::::--:::	
G3012,014	耐力	:RJ3NCMLGR:::--AB010N1N1UVSC:::::--:::::::::::--:::::::::::::::--:::::::::::::::--:::::::::::--:::	
G3013	開口	:RJ3NCMLGR:::--AN020N1N1UVSC:::::--TVA:020WEM205CC--:::::::::::::::--:::::::::::::::--D1:VA::B::::P:S:D1A-2014M-U2EF01-PS-Y	
G3015	耐力	@RJ3NCMLGR:::--AB010N1N1UVSC:::::--:::::::::::--P4::VN:L7:::::---D1:WV:527:::::---:::::::::::--:::	
G3016	耐力	:RJ3NCMLGR:::--AB010N1N1UVSC:::::--:::::::::::--P4::WW:R7:::::---:::::::::::::::--:::::::::::--:::	
G3017	耐力	:RJ3NCMLGR:::--AB015N1N1UT:C:::::L--:::::::::::--:::::::::::::HT2--:::::::::::::::--:::::::::::--:::	
G3018,033	非耐力非開口	:RJ3NCMLGR:::--AN005W1W1UT:C:::::--:::::::::::--:::::::::::::::--:::::::::::::::--:::::::::::--:::	
G3019,020,021 030,031,032	耐力	:RJ3NCMLGR:::--AB010N1N1U4:C:::::--:::::::::::--:::::::::::::::--:::::::::::::::--:::::::::::--:::	
G3022	耐力	:RJ3NCMLGR:::--AB015N1N1U4:C:::::R--:::::::::::--:::::::::G8:::E53--:::::::::::::::--:::::::::::--:::	
G3023	開口	@RJ3NCMLGR:::--AN015N1N1URSC:::::L--:DB1010:2ST05LC--:::::::::GA:::::---:::::::::::::::--KD50::LFP:::::B:FLPGD50D-1020L-T2KN-CX	
G3024	耐力	:RJ3NCMLGR:::--AB010Z2N1URSC:::::--:::::::::::--:::::::::GA:::::---:::::::::::::::--:::::::::::--:::	
G3025	開口	@RJ3NCMLGR:::--AN015W1X2URSC:::::R--:DB1010:2ST05R2--:::::::::GA:::::---:::::::::::::::--KD50::RFP:::::B:FLPGD50D-1020R-T2KN-CX	
G3026	開口	@RJ3NCMLGR:::--AN015X2W1URSC:::::L--:DB1010:2ST05L2--:::::::::GA:::::---:::::::::::::::--KD50::LFP:::::B:FLPGD50D-1020L-T2KN-CX	
G3027	耐力	:RJ3NCMLGR:::--AB010N1Z2URSC:::::--:::::::::::--:::::::::GA:::::---:::::::::::::::--:::::::::::--:::	
G3028	開口	@RJ3NCMLGR:::--AN015N1N1URSC:::::R--:DB1010:2ST05RC--:::::::::GA:::::---:::::::::::::::--KD50::RFP:::::B:FLPGD50D-1020R-T2KN-CX	
G3029	耐力	@RJ3NCMLGR:::--AB015N1N1U4:C:::::L--:::::::::::--:::::::::S11E52--:::::::::::::::--:::::::::::--:::	
G3035	開口	:RJ3NCMTKA:::--AN010N1N1UT:AB:::::--TUA:007O3U199:C--P4::WW:CM:::::---:::::::::::::::--D91:H::U::E02P:S:	
G3036,038	耐力	:RJ3NYMTKA:::--AB005W1W1UT:AA:::::--:::::::::::--:::::::::::::::--:::::::::::::::--:::::::::::--:::	
G3037	耐力	:RJ3NCMTKA:::--AB010N1N1UT:AB:::::--:::::::::::--Q41:VN:R7:::::---:::::::::::::::--:::::::::::--:::	
G3039	開口	:RJ3NCMTKA:::--AN010N1N1UT:AA:::::--TUA:007I4U205:L--:::::::::GH:::::---:::::::::::::::--D1::S::YR:F63P:S:	
G3040	耐力	:RJ3NCMTKA:::--AB015N1N1UT:AA:::::L--:::::::::::--:::::::::::::::--:::::::::::::::--:::::::::::--:::	
G3041	耐力	@RJ3NCMLGR:::--AB010N1N1UVSC:::::--:::::::::::--E4:SG6:LN:Q5:A4:::::---:::::::::::::::--:::::::::::--:::	
G3042	開口	:RJ3NCMTKA:::--AN020N1N1UVSC:::::--BVA:020WEM205CC--:::::::::::::::--:::::::::::::::--D1KVA::Y:::::P:S:D11A-2014M-UK2AH07-PS-Y	
G3043	耐力	:RJ3NCMLGR:::--AB010I2N1UVSC:::::--:::::::::::--:::::::::::::::--:::::::::::::::--:::::::::::--:::	
G3044	非耐力非開口	:RJ3NCMLGR:::--AN010N1I2UVSC:::::--:::::::::::--:::::::::::::::--:::::::::::::::--:::::::::::--:::	
G3049	非耐力非開口	:RJ3NCMTKA:::--AN010N1W1UT:AB:::::--:::::::::::--P4::VN:R7:::::---:::::::::::::::--:::::::::::--:::	
G3053,066	耐力	:RJ3NCMTKA:::--AB010N1N1UT:AB:::::--:::::::::::--E4:SG6:RN:::A4:::---:::::::::::::::--:::::::::::--:::	
G3054,065	開口	:RJ3NCMTKA:::--AN020N1N1UT:AA:::::--TUA:02009M205CC--:::::::::GH:::::---:::::::::::::::--D1::A::B::::P:S:D1A-2009M-U2EF02-PS-Y	
G3055	耐力	:RJ3NCMTKA:::--AB010N1N1UT:AA:::::--:::::::::::--:::::::::::::A2:HT3--:::::::::::::::--:::::::::::--:::	
G3056	非耐力非開口	:RJ3NCMTKA:::--AN005W1W1UVSC:::::--:::::::::::--E4:SG6:LN:::::---:::::::::::::::--:::::::::::--:::	
G3057,062	開口	:RJ3NCMTKA:::--AN020N1N1UVSC:::::--TVA:020WEM205CC--:::::::::::::::--:::::::::::::::--D1:VA::B::::P:S:D1A-2014M-U2EF01-PS-Y	
G3058	耐力	:RJ3NCMTKA:::--AB010N1N1UVSC:::::--:::::::::::--D1::WV:L7:::::---:::::::::::::::--:::::::::::--:::	
G3059	耐力	@RJ3NCMTKA:::--AB015W1N1UVSC:::::L--:::::::::::--W41:VNLC::Q5LP1R:::---:::::::::::::::--:::::::::::--:::	
G3060	耐力	@RJ3NCMTKA:::--AB015N1W1UVSC:::::R--:::::::::::--W41:VNRC::Q5RP1L:::---:::::::::::::::--:::::::::::--:::	
G3061	耐力	:RJ3NCMTKA:::--AB010N1N1UVSC:::::--:::::::::::--D1::WV:R7:::::---:::::::::::::::--:::::::::::--:::	
G3063	非耐力非開口	:RJ3NCMTKA:::--AN005W1W1UVSC:::::--:::::::::::--E4:SG6:RN:::::---:::::::::::::::--:::::::::::--:::	
G3064	耐力	:RJ3NCMTKA:::--AB010N1N1UT:AA:::::--:::::::::::--:::::::::::::A2:HT2--:::::::::::::::--:::::::::::--:::	
G3067,091,092 093	ランマ	:RJ3EXXXXX:::--AN010EEEEXTRF:TPR:::::--:::::::::::--:::::::::::::::--:::::::::::::::--:::::::::::--:::	
G3068	ランマ	:RJ3EXXXXX:::--AN020KKEEXTRF:TPR:::::--:::::::::::--:::::::::::::::--:::::::::::::::--:::::::::::--:::	
G3069,076,079	ランマ	:RJ3EXXXXX:::--AN020NNKKXTRF:TPR:::::--:::::::::::--:::::::::::::::--:::::::::::::::--:::::::::::--:::	
G3070,077	ランマ	:RJ3EXXXXX:::--AN020EENNXTRF:TPR:::::--:::::::::::--:::::::::::::::--:::::::::::::::--:::::::::::--:::	
G3071	ランマ	:RJ3EXXXXX:::--AN020NNEEXTRF:TPR:::::--:::::::::::--:::::::::::::::--:::::::::::::::--:::::::::::--:::	
G3072,080,081 082	ランマ	:RJ3EXXXXX:::--AN020NNNNXTRF:TPR:::::--:::::::::::--:::::::::::::::--:::::::::::::::--:::::::::::--:::	
G3073	ランマ	:RJ3EXXXXX:::--AN005KKNNXTRF:TPR:::::--:::::::::::--:::::::::::::::--:::::::::::::::--:::::::::::--:::	
G3074	ランマ	:RJ3EXXXXX:::--AN010EEKKXTRF:TPR:::::--:::::::::::--:::::::::::::::--:::::::::::::::--:::::::::::--:::	
G3075	ランマ	:RJ3EXXXXX:::--AN010KKEEXTRF:TPR:::::--:::::::::::--:::::::::::::::--:::::::::::::::--:::::::::::--:::	
G3078	ランマ	:RJ3EXXXXX:::--AN012KKEEXTRF:TPR:::::--:::::::::::--:::::::::::::::--:::::::::::::::--:::::::::::--:::	
G3083	ランマ	:RJ3EXXXXX:::--AN020KKNNXTRF:TPR:::::--:::::::::::--:::::::::::::::--:::::::::::::::--:::::::::::--:::	
G3084	ランマ	:RJ3EXXXXX:::--AN012EEKKXTRF:TPR:::::--:::::::::::--:::::::::::::::--:::::::::::::::--:::::::::::--:::	
G3085,086,088 089	非耐力非開口	:RJ3NXRJMP:::--AN010NBNBXVSC:UKP:::::--:::::::::::--:::::::::::::::--:::::::::::::::--:::::::::::--:::	
G3087	耐力	:RJ3NCRJMP:::--AB020N1N1XT:AASKA:::::--:::::::::::--:::::::::::::::--:::::::::::::::--:::::::::::--:::	
G3090	非耐力非開口	:RJ3NCRJMP:::--AN020N1N1XT:AASKA:::::--:::::::::::--:::::::::::::::--:::::::::::::::--:::::::::::--:::	

12187203508000 2025/12/3

記事

※本図面の縮尺はA2サイズを標準としています。A3サイズに印刷の場合は約71%に寸法が縮小されます。

ハウス用 バックオフィス問合先

施工店用


大和ハウス工業株式会社

浜松支店集合住宅一級建築士事務所

承認	照査	代表となる設計者		
佐藤 洋	佐藤 洋	一級建築士351026号 佐藤 洋		
その他の設計者		企画製図	生産製図	IC
			大連（名古屋）	

工事名称	天王町MM0802 D－ROOM新築工事	作成年月日	図面番号
		縮尺	S－16
図面名称	各伏図	工事番号 1212514830000	保管図面区分 伏図

Ver 25110 102139

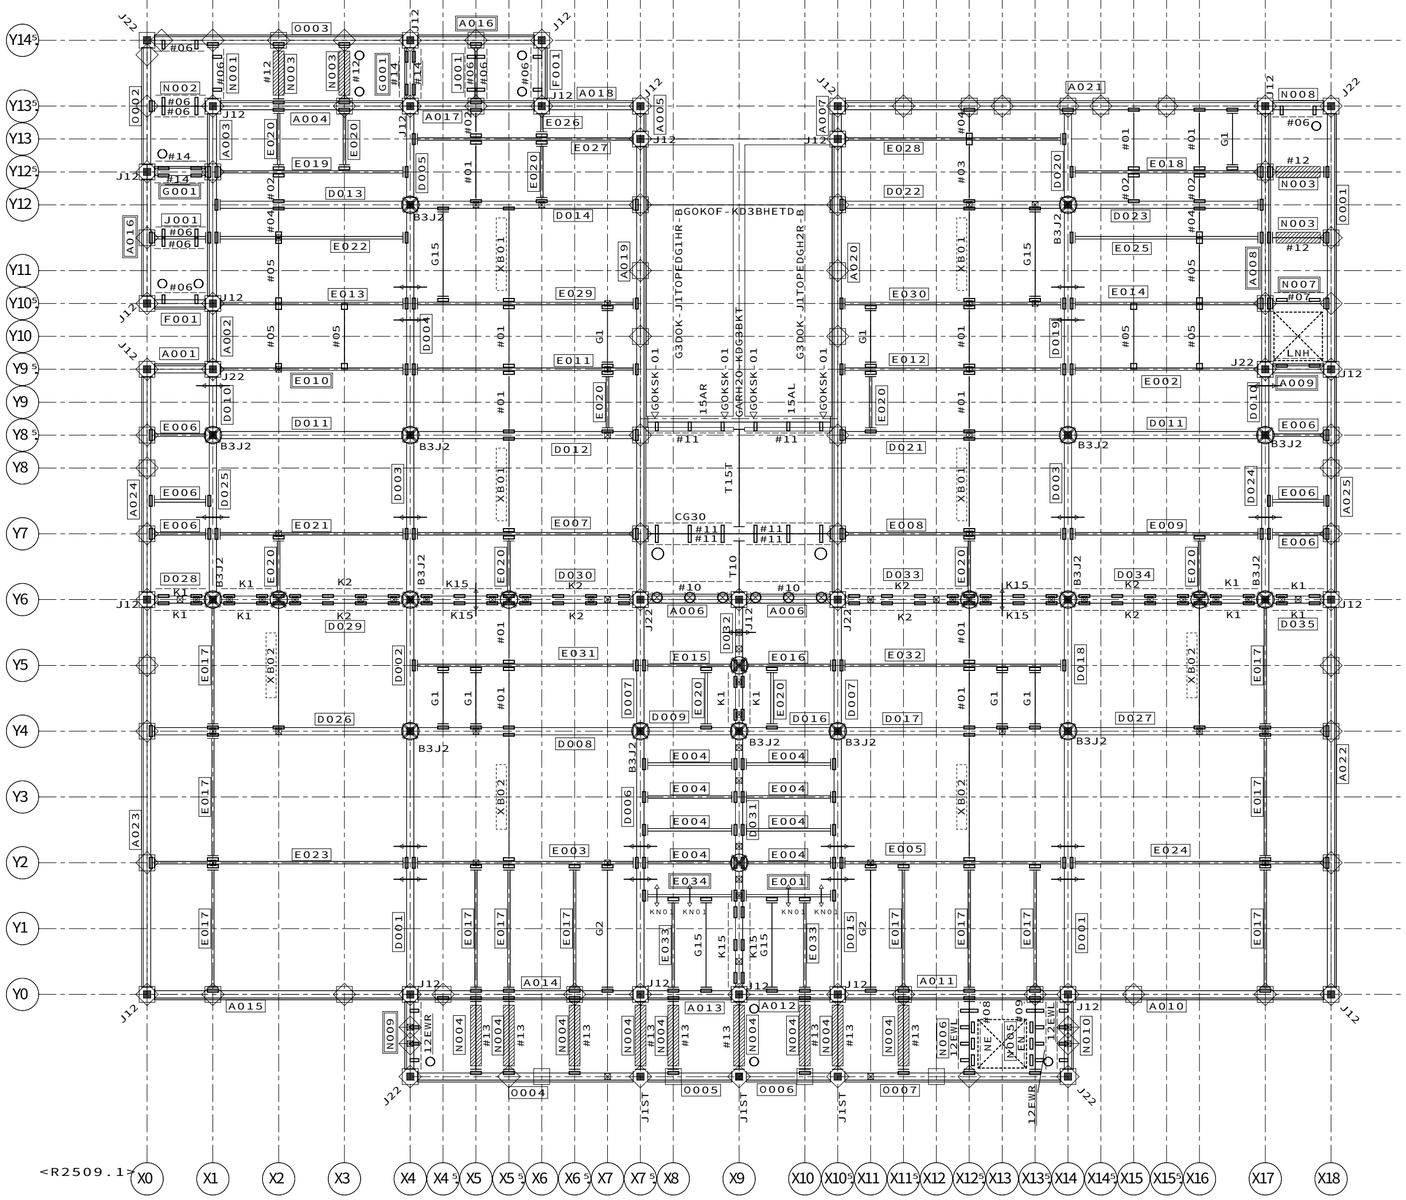

凡例

軒裏外壁下地金物
（頭記号ＮＧＫ－　は省略）

凡例（床組）

（室外）
胴差・妻桁大梁・バルコニー軒桁
大梁・バルコニー軒桁
小梁・軒桁
（室外）
（階段側）
階段・吹抜用：胴差・妻桁大梁
階段・吹抜用：大梁・小梁
（階段側）
ツナギ材
床パネル受け
床パネル受け（Ｈ－１００Ｘ１００梁上）
床組接合金物
ジョイントボックス
ＡＬＣ補強固定用金物
ＧＢＳＥ－ＨＡＣ－Ｂ

凡例（取合い）

＜　特記事項　＞

ブレースの頭記号　Ｂ１２－　は省略

下階内部柱
下階間仕切耐力柱
下階鋼製ランナー固定金物
下階外部柱
上階内部柱
上階間仕切耐力柱
上階床組接合金物
上階外部柱
腰壁コネクター
上階外壁パネル取合
腰壁パネル取合
下階外壁パネル取合
梁取合プレート位置
ツナギ取合プレート位置
梁取合穴位置　界壁胴差（軒桁）ウェブ面
ガセット取合プレート位置
ＤＮ　ブレースダウン

凡例（界壁胴差軒桁下地金物）

界壁胴差下地金物
ＭＫＧＫ－○Ｊ（床支持あり部。○には、部材長が入る）
ＭＫＧＫ－○Ｚ（床支持なし部。○には、部材長が入る）
界壁軒桁下地金物（基本界壁部）
ＴＫＡ６－○（頭記号省略表記。○には、部材長が入る）
界壁軒桁下地金物ジョイント金物
Ｊ
ＪＫＮ－２
界壁軒桁下地金物（小屋裏界壁、一般部）
ＳＫ０５０ＫＤ－０５（Ｓ）（頭記号省略表記）
（Ｓ：設備配管用）
界壁軒桁下地金物（小屋裏界壁、階段室側面／奥面部）
ＧＫ－＊
界壁軒桁下地金物（小屋裏界壁、階段室中央部）
ＭＫＧＫ－○Ｈ（○には、部材長が入る）


省略記号の説明

伏図中の省略記号＃○○は、
以下の部品記号に対応しています

省略記号	部品記号
#01	AGBR-1AN
#02	AGBR-05AN
#03	AGBR-1A
#04	AGBR-05A
#05	AGBR-R1
#06	GBSET35-10LEW-P2
#07	GBSET21N-10ELSR-P2
#08	GBSET35-05LNH1LER-P2
#09	GBSET35-05LNH1REL-P2
#10	GBSET22N-15EW-P2
#11	GBSET35-15LEW-P2
#12	GBSET62N-10EW-P2
#13	GBSET62N-12EW-P2
#14	GBSET25-10EW-P2
12EWL	GBSET35-12LEWL-P2
12EWR	GBSET35-12LEWR-P2
15AL	GOKBK-15AL
15AR	GOKBK-15AR
A	B12-078
B3J2	B3J-2
C	B12-087
CG30	GARH20-CG30
D	B12-118
E	B12-125
EN	GHHJKPQ-10EN
G1	GBPS-10NN-B
G15	GBPS-15NN-B
G2	GBPS-20NN-B
J12	G320J1-2
J1ST	G320J1-ST
J22	G320J2-2
K1	GAKJD4PE-10EE-B
K15	GAKJD4PE-15EE-B
K2	GAKJD4PE-20EE-B
LNH	GHHJLPQ-10NH
NE	GHHJKPQ-10NE
T10	GARH20-T10
T15T	GARH20-T15T
XB01	AGBR-15AN
XB02	AGBR-2AN

凡例 界壁部梁の水平ブレース取合いについて

2、３階床レベル、Ｒ階フラット屋根部の界壁部梁と
水平ブレース取合いをできるだけ避けること

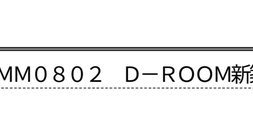

（例外）間仕切界壁のクランク部は避けることができないため
一方の界壁部梁で取合わせる

【２階床組伏図】ＨＶ１１　Ｓ＝１／６０

合番	実部品記号								
A001	A52NH32N-10N:B	D001	D52NH32N-40N	D026	D52NH32N-40N/A/B:B	E016	E52NH31N-15S/A/B15:B	N004	N52NH01N-125S/C8
A002	A52NH32N-10N	D002	D52NH31N-20N	D027	D52NH32N-40N/A/B:B	E017	E52NH35N-20N/A	N005	N52NH32N-125S/C8/AN8/RR
A003	A52NH32N-30S/V26	D003	D52NH32N-25S	D028	D52NH32N-10N/K2	E018	E52NH31N-30S/A/B15:B	N006	N52NH32N-125S/C8/AN8/LL
A004	A52NH32N-30N/V26:B	D004	D52NH32N-35S	D029	D52NH32N-30N/K2	E019	E52NH31N-30N/A/B15:B	N007	N52NH32N-10N/C8/AN10/LR
A005	A52NH32N-05S	D005	D52NH31N-15S	D030	D52NH32N-35S/K2	E020	E52NH35N-10N/A	N008	N52NH32N-10N/C9/AN7/R
A006	A52NH32N-15S/AK/V17/AN1:B	D006	D52NH32N-40S	D031	D52NH32N-40S/K2	E021	E52NH31N-30N/A/B15:B	N009	N52NH32N-125S/C9/AN7/L
A007	A52NH32N-05S	D007	D52NH31N-20N	D032	D52NH32N-20N/K2	E022	E52NH30N-30N/A:B	N010	N52NH32N-125S/C9/AN7/R
A008	A52NH32N-40S/V26	D008	D52NH32N-35S/A/B:B	D033	D52NH32N-35S/K2	E023	E52NH31N-40N/A/B15:B	O001	O52NH32N-40N/V26/AN7
A009	A52NH32N-10N/V16/AN2/R:B	D009	D52NH31N-15S/A/B:B	D034	D52NH32N-30N/K2	E024	E52NH31N-40N/A/B15:B	O002	O52NH32N-20N/V26/SV2AN7
A010	A52NH32N-40N:B	D010	D52NH31N-10N	D035	D52NH32N-10N/K2	E025	E52NH30N-30N/A:B	O003	O52NH32N-40N/V26/SV2AN7
A011	A52NH32N-35S/V26:B	D011	D52NH32N-30N/A/B:B	E001	E52NH31N-15S/H/KT/NA:B	E026	E52NH35N-05S/A	O004	O52NH32N-35S/V26/AN7
A012	A52NH32N-15S/V26:B	D012	D52NH32N-35S/A/B:B	E002	E52NH30N-30N/A:B	E027	E52NH31N-35S/A/B15:B	O005	O52NH32N-15S/V26/AN7
A013	A52NH32N-15S/V26:B	D013	D52NH32N-30N/A/B:B	E003	E52NH31N-35S/A/B15:B	E028	E52NH30N-35S/A:B	O006	O52NH32N-15S/V26/AN7
A014	A52NH32N-35S/V26:B	D014	D52NH32N-35S/A/B:B	E004	E52NH35N-15S/A:B	E029	E52NH31N-35S/A/B15:B	O007	O52NH32N-35S/V26/AN7
A015	A52NH32N-40N:B	D015	D52NH32N-40S	E005	E52NH31N-35S/A/B15:B	E030	E52NH31N-35S/A/B15:B		
A016	A52NH32N-20N/V27/SK24	D016	D52NH31N-15S/A/B:B	E006	E52NH35N-10N/A:B	E031	E52NH31N-35S/A/B15:B		
A017	A52NH32N-20N/V27:B	D017	D52NH32N-35S/A/B:B	E007	E52NH31N-35S/A/B15:B	E032	E52NH31N-35S/A/B15:B		
A018	A52NH32N-15S:B	D018	D52NH31N-20N	E008	E52NH31N-35S/A/B15:B	E033	E52NH35N-15S/A		
A019	A52NH32N-70S/AK37/R	D019	D52NH32N-35S	E009	E52NH31N-30N/A/B15:B	E034	E52NH31N-15S/H/KT/NA:B		
A020	A52NH32N-70S/AK37/L	D020	D52NH31N-15S	E010	E52NH30N-30N/A:B	F001	F52NH32N-10N/V26/AN7SV2		
A021	A52NH32N-65S:B	D021	D52NH32N-35S/A/B:B	E011	E52NH31N-35S/A/B15:B	G001	G52NH32N-10N/AN2		
A022	A52NH32N-60N	D022	D52NH32N-35S/A/B:B	E012	E52NH31N-35S/A/B15:B	J001	J52NH31N-10N/AN7		
A023	A52NH32N-60N	D023	D52NH32N-30N/A/B:B	E013	E52NH30N-30N/A:B	N001	N52NH32N-10N/C10/AN7		
A024	A52NH32N-35S	D024	D52NH32N-25S	E014	E52NH30N-30N/A:B	N002	N52NH32N-10N/C10/AN7		
A025	A52NH32N-35S	D025	D52NH32N-25S	E015	E52NH31N-15S/A/B15:B	N003	N52NH01N-10N/C8		

12187203508000　2025/12/3

記事

※本図面の縮尺はA2サイズを標準としています。A3サイズに印刷の場合は約71%に寸法が縮小されます。

バックオフィス問合先
ハウス用
施工店用


大和ハウス工業株式会社

浜松支店集合住宅一級建築士事務所

承認	照査	代表となる設計者
佐藤 洋	佐藤	一級建築士351026号 佐藤 洋
その他の設計者		企画製図 / 生産製図 大連（名古屋） / ＩＣ

工事名称	天王町MM０８０２　Ｄ－ＲＯＯＭ新築工事	作成年月日	図面番号 Ｓ－17
図面名称	各伏図	縮尺	工事番号 1212514830000
			保管図面区分 【伏図】

Ver　25110　　102139

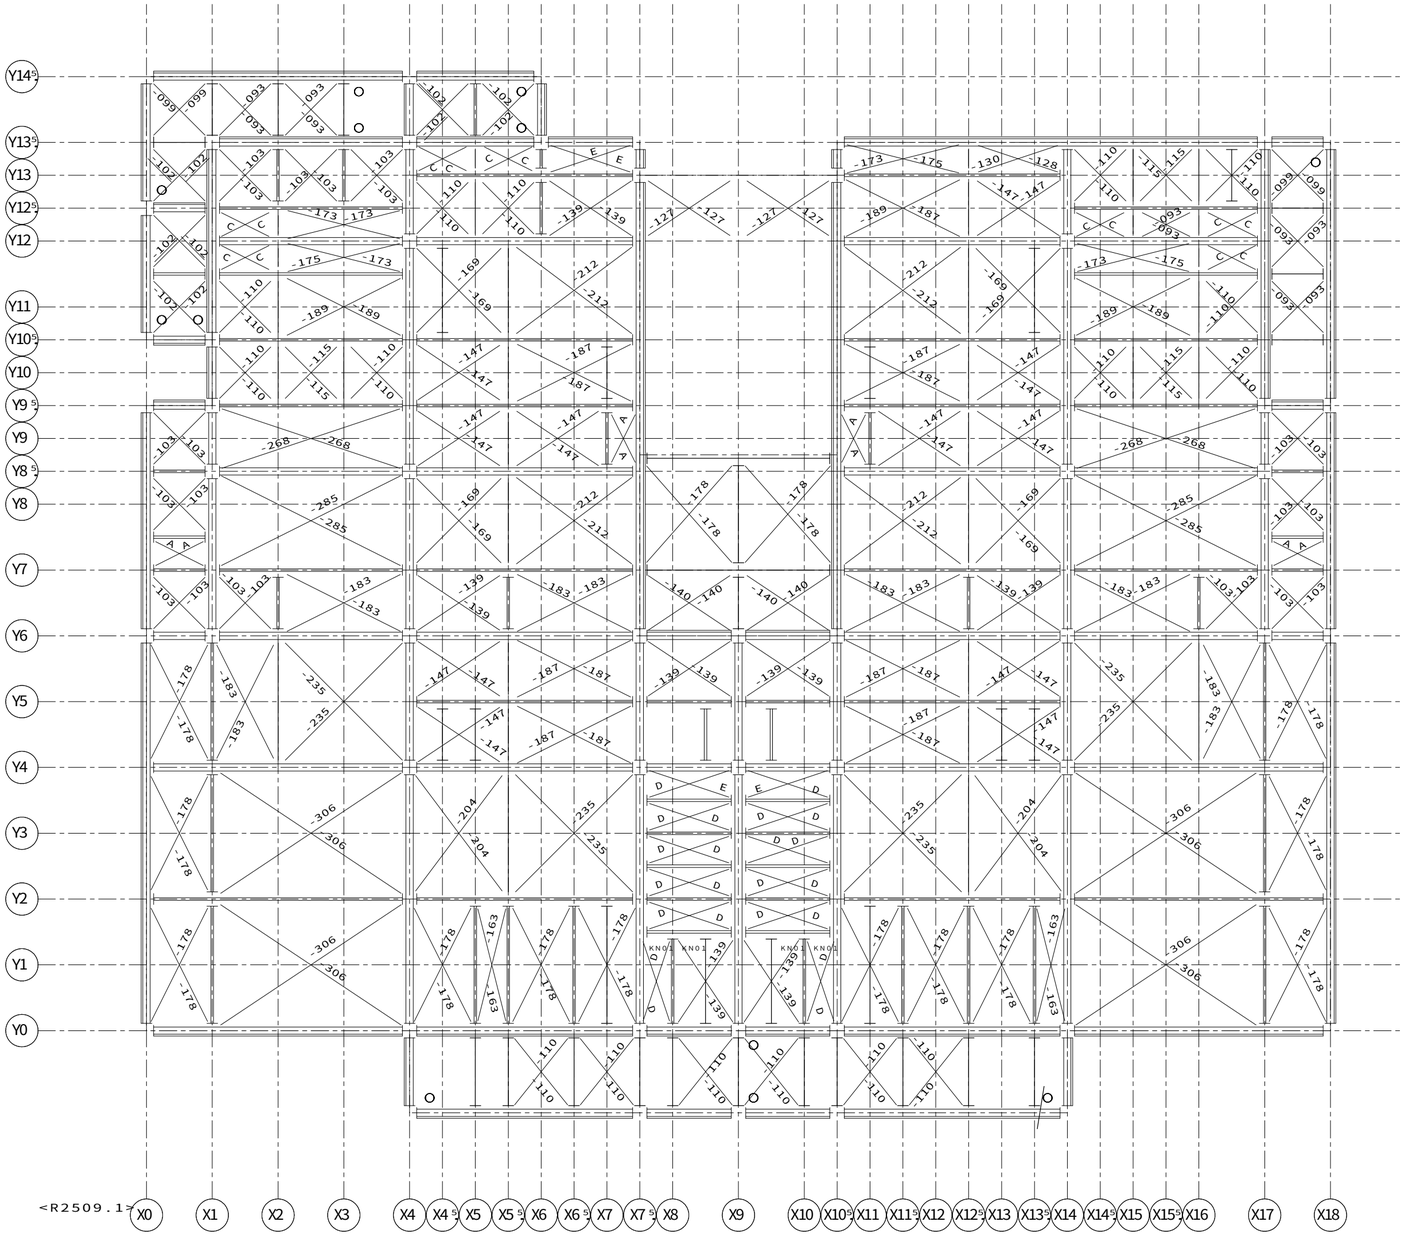

【2階床組伏図】ＨＶ１１　Ｓ＝1／６０

凡例

軒裏外壁下地金物
（頭記号ＮＧＫ－　は省略）

凡例（床組）

（室外）
- 胴差・妻桁大梁・バルコニー軒桁
- 大梁・バルコニー軒桁
- 小梁・軒桁

（室外）
（階段側）
- 階段・吹抜用：胴差・妻桁大梁
- 階段・吹抜用：大梁・小梁

（階段側）
- ツナギ材
- 床パネル受け
- 床パネル受け（Ｈ－１００Ｘ１００梁上）
- 床組接合金物
- ジョイントボックス
- ＡＬＣ補強固定用金物 ＧＢＳＥ－ＨＡＣ－Ｂ

凡例（取合い）

＜　特記事項　＞

ブレースの頭記号　Ｂ１２－　は省略

- 下階内部柱 下階間仕切耐力柱 下階鋼製ランナー固定金物
- 下階外部柱
- 上階内部柱 上階間仕切耐力柱 上階床組接合金物
- 上階外部柱 腰壁コネクター
- 上階外壁パネル取合 腰壁パネル取合
- 下階外壁パネル取合

梁取合プレート位置　ツナギ取合プレート位置

梁取合穴位置　界壁胴差（軒桁）ウェブ面

ガセット取合プレート位置

ＤＮ　ブレースダウン

凡例（界壁胴差軒桁下地金物）

界壁胴差下地金物
- ＭＫＧＫ－○Ｊ（床支持あり部。○には、部材長が入る）
- ＭＫＧＫ－○Ｚ（床支持なし部。○には、部材長が入る）

界壁軒桁下地金物（基本界壁部）
- ＴＫＡ６－○（頭記号省略表記。○には、部材長が入る）

界壁軒桁下地金物ジョイント金物
- ＪＫＮ－２

界壁軒桁下地金物（小屋裏界壁、一般部）
- ＳＫ０５０ＫＤ－０５（Ｓ）（頭記号省略表記）（Ｓ：設備配管用）

界壁軒桁下地金物（小屋裏界壁、階段室側面／奥面部）
- ＧＫ－＊

界壁軒桁下地金物（小屋裏界壁、階段室中央部）
- ＭＫＧＫ－○Ｈ（○には、部材長が入る）


省略記号の説明

伏図中の省略記号＃○○は、
以下の部品記号に対応しています

省略記号	部品記号
＃０１	ＡＧＢＲ－１ＡＮ
＃０２	ＡＧＢＲ－０５ＡＮ
＃０３	ＡＧＢＲ－１Ａ
＃０４	ＡＧＢＲ－０５Ａ
＃０５	ＡＧＢＲ－Ｒ１
＃０６	ＧＢＳＥＴ３５－１０ＬＥＷ－Ｐ２
＃０７	ＧＢＳＥＴ２１Ｎ－１０ＥＬＳＲ－Ｐ２
＃０８	ＧＢＳＥＴ３５－０５ＬＮＨ１ＬＥＲ－Ｐ２
＃０９	ＧＢＳＥＴ３５－０５ＬＮＨ１ＲＥＬ－Ｐ２
＃１０	ＧＢＳＥＴ２２Ｎ－１５ＥＷ－Ｐ２
＃１１	ＧＢＳＥＴ３５－１５ＬＥＷ－Ｐ２
＃１２	ＧＢＳＥＴ６２Ｎ－１０ＥＷ－Ｐ２
＃１３	ＧＢＳＥＴ６２Ｎ－１２ＥＷ－Ｐ２
＃１４	ＧＢＳＥＴ２５－１０ＥＷ－Ｐ２
１２ＥＷＬ	ＧＢＳＥＴ３５－１２ＬＥＷＬ－Ｐ２
１２ＥＷＲ	ＧＢＳＥＴ３５－１２ＬＥＷＲ－Ｐ２
１５ＡＬ	ＧＯＫＢＫ－１５ＡＬ
１５ＡＲ	ＧＯＫＢＫ－１５ＡＲ
Ａ	Ｂ１２－０７８
Ｂ３Ｊ２	Ｂ３Ｊ－２
Ｃ	Ｂ１２－０８７
ＣＧ３０	ＧＡＲＨ２０－ＣＧ３０
Ｄ	Ｂ１２－１１８
Ｅ	Ｂ１２－１２５
ＥＮ	ＧＨＨＪＫＰＱ－１０ＥＮ
Ｇ１	ＧＢＰＳ－１０ＮＮ－Ｂ
Ｇ１５	ＧＢＰＳ－１５ＮＮ－Ｂ
Ｇ２	ＧＢＰＳ－２０ＮＮ－Ｂ
Ｊ１２	Ｇ３２０Ｊ１－２
Ｊ１ＳＴ	Ｇ３２０Ｊ１－ＳＴ
Ｊ２２	Ｇ３２０Ｊ２－２
Ｋ１	ＧＡＫＪＤ４ＰＥ－１０ＥＥ－Ｂ
Ｋ１５	ＧＡＫＪＤ４ＰＥ－１５ＥＥ－Ｂ
Ｋ２	ＧＡＫＪＤ４ＰＥ－２０ＥＥ－Ｂ
ＬＮＨ	ＧＨＨＪＬＰＱ－１０ＮＨ
ＮＥ	ＧＨＨＪＫＰＱ－１０ＮＥ
Ｔ１０	ＧＡＲＨ２０－Ｔ１０
Ｔ１５Ｔ	ＧＡＲＨ２０－Ｔ１５Ｔ
ＸＢ０１	ＡＧＢＲ－１５ＡＮ
ＸＢ０２	ＡＧＢＲ－２ＡＮ

凡例 界壁部梁の水平ブレース取合いについて

２、３階床レベル、Ｒ階フラット屋根部の界壁部梁と水平ブレース取合いをできるだけ避けること

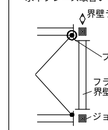


（例外）間仕切界壁のクランク部は避けることができないため一方の界壁部梁で取合わせる

12187203508000　2025/12/3

記事	※本図面の縮尺はA2サイズを標準としています。A3サイズに印刷の場合は約71%に寸法が縮小されます。	ハウス用 / バックオフィス問合先 / 施工店用	大和ハウス工業株式会社 浜松支店集合住宅一級建築士事務所	承認 佐藤 洋 / 照査 佐藤 洋 / その他の設計者	代表となる設計者 一級建築士351026号 佐藤 洋	企画製図 / 生産製図 大連（名古屋） / ＩＣ	工事名称	天王町ＭＭ０８０２　Ｄ－ＲＯＯＭ新築工事
							図面名称	各伏図
							作成年月日 / 縮尺 / 工事番号	1212514830000
							図面番号	Ｓ－18
							保管図面区分	【伏図】

Ver　25110　　102139

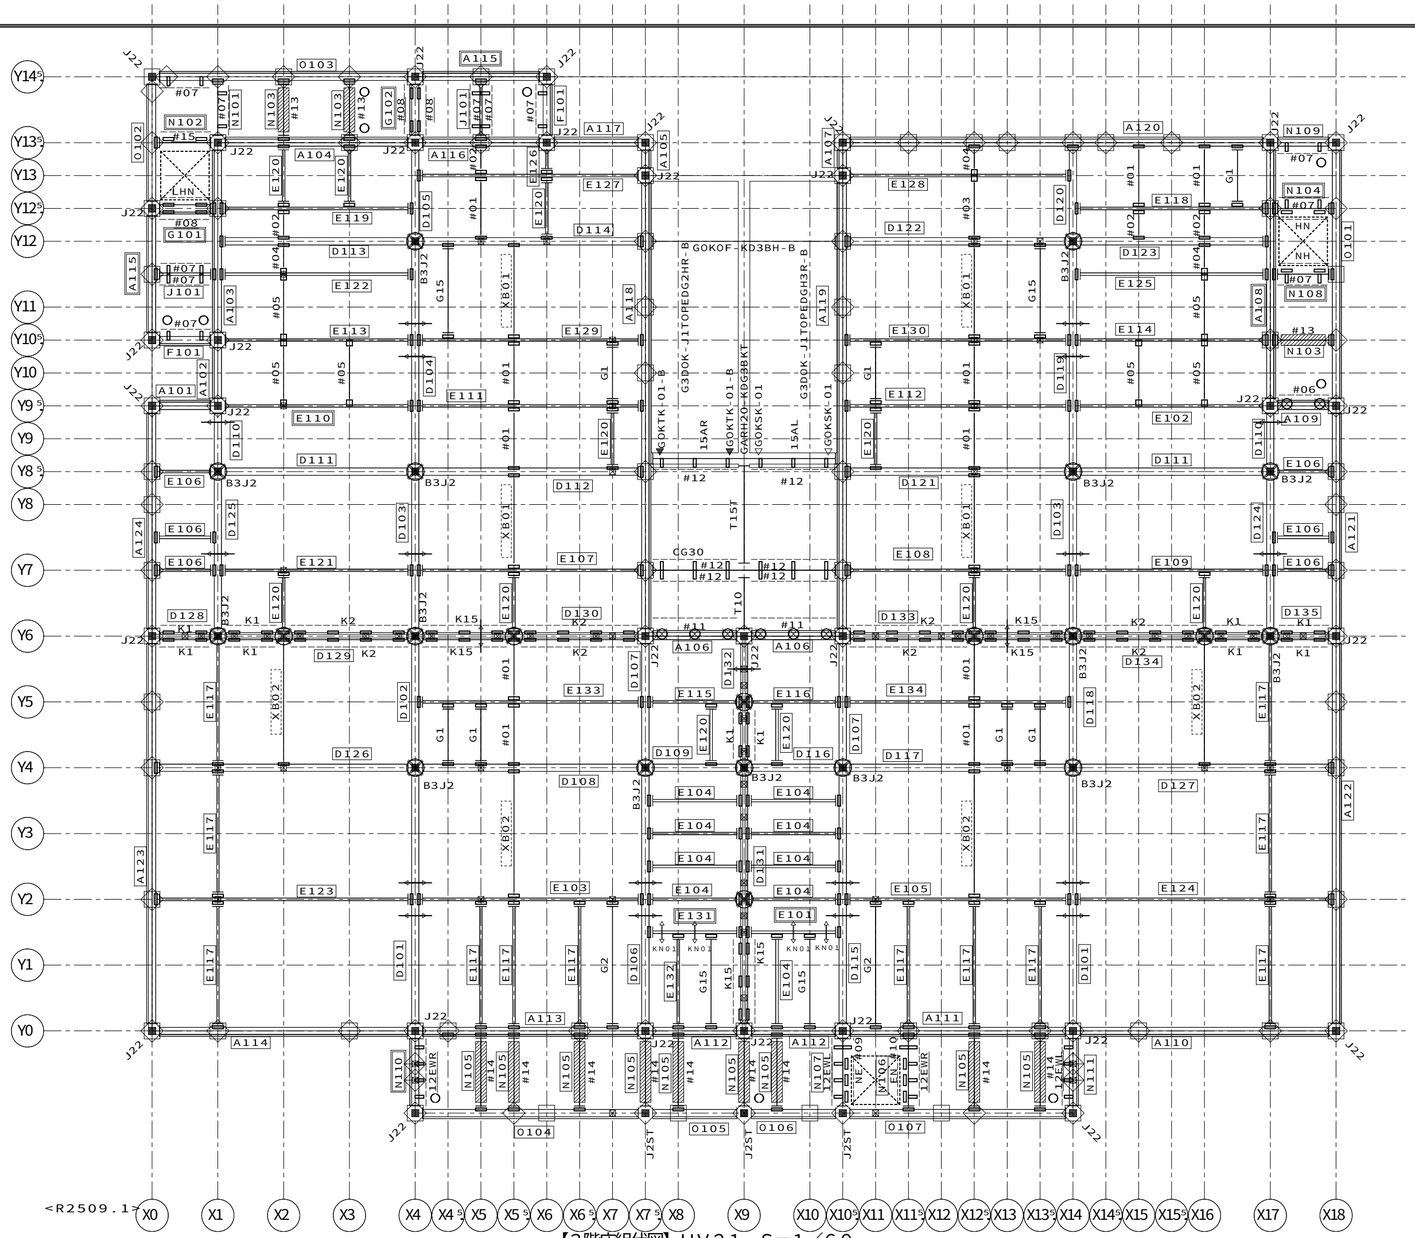

【3階床組伏図】ＨＶ２１　Ｓ＝１／６０

凡例

軒裏外壁下地金物
（頭記号ＮＧＫ－　は省略）

凡例（床組）

（室外）
胴差・妻桁大梁・バルコニー軒桁
大梁・バルコニー軒桁
小梁・軒桁
（室外）
（階段側）
階段・吹抜用：胴差・妻桁大梁
（階段側）
階段・吹抜用：大梁・小梁
ツナギ材
床パネル受け
床パネル受け（Ｈ－１００Ｘ１００梁上）
床組接合金物
ジョイントボックス
ＡＬＣ補強固定用金物
ＧＢＳＥ－ＨＡＣ－Ｂ

凡例（取合い）

＜　特記事項　＞

ブレースの頭記号　Ｂ１２－　は省略

下階内部柱
下階間仕切耐力柱
下階鋼製ランナー固定金物
下階外部柱
上階内部柱
上階間仕切耐力柱
上階床組接合金物
上階外部柱
腰壁コネクター
上階外壁パネル取合
腰壁パネル取合
下階外壁パネル取合
梁取合プレート位置
ツナギ取合プレート位置
梁取合穴位置
界壁胴差（軒桁）ウェブ面
ガセット取合プレート位置
ＤＮ　ブレースダウン

凡例（界壁胴差軒桁下地金物）

界壁胴差下地金物
ＭＫＧＫ－○Ｊ（床支持あり部。○には、部材長が入る）
ＭＫＧＫ－○Ｚ（床支持なし部。○には、部材長が入る）
界壁軒桁下地金物（基本界壁部）
ＴＫＡ６－○（頭記号省略表記。○には、部材長が入る）
界壁軒桁下地金物ジョイント金物
ＪＫＮ－２
界壁軒桁下地金物（小屋裏界壁、一般部）
ＳＫ０５０ＫＤ－０５（Ｓ）（頭記号省略表記）
（Ｓ：設備配管用）
界壁軒桁下地金物（小屋裏界壁、階段室側面／奥面部）
ＧＫ－＊
界壁軒桁下地金物（小屋裏界壁、階段室中央部）
ＭＫＧＫ－○Ｈ（○には、部材長が入る）


省略記号の説明

伏図中の省略記号＃○○は、以下の部品記号に対応しています

省略記号	部品記号
#01	AGBR-1AN
#02	AGBR-05AN
#03	AGBR-1A
#04	AGBR-05A
#05	AGBR-R1
#06	GBSET22N-10ELSR-P2
#07	GBSET35-10LEW-P2
#08	GBSET25-10EW-P2
#09	GBSET35-05LNH1LER-P2
#10	GBSET35-05LNH1REL-P2
#11	GBSET22N-15EW-P2
#12	GBSET35-15LEW-P2
#13	GBSET62N-10EW-P2
#14	GBSET62N-12EW-P2
#15	GBSET21N-10EW-P2
12EWL	GBSET35-12LEWL-P2
12EWR	GBSET35-12LEWR-P2
15AL	GOKBK-15AL
15AR	GOKBK-15AR
A	B12-078
B3J2	B3J-2
C	B12-087
CG30	GARH20-CG30
D	B12-118
E	B12-125
EN	GHHJKPQ-10EN
G1	GBPS-10NN-B
G15	GBPS-15NN-B
G2	GBPS-20NN-B
HN	GHHJKPQ-10HN
J22	G320J2-2
J2ST	G320J2-ST
K1	GAKJD4PE-10EE-B
K15	GAKJD4PE-15EE-B
K2	GAKJD4PE-20EE-B
LHN	GHHJLPQ-10HN
NE	GHHJKPQ-10NE
NH	GHHJKPQ-10NH
T10	GARH20-T10
T15T	GARH20-T15T
XB01	AGBR-15AN
XB02	AGBR-2AN

凡例 界壁部梁の水平ブレース取合いについて

２、３階床レベル、Ｒ階フラット屋根部の界壁部梁と水平ブレース取合いをできるだけ避けること

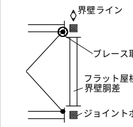

（例外）間仕切界壁のクランク部は避けることができないため一方の界壁部梁で取合わせる

合番	実部品記号								
A101	A53NH31N-10N:B	D102	D53NH31N-20N	D127	D53NH32N-40N/A/B:B	E117	E53NH35N-20N/A	N104	N53NH32N-10N/C8/AN8/LR
A102	A53NH31N-10N	D103	D53NH32N-25S	D128	D53NH32N-10N/K2	E118	E53NH31N-30S/A/B15:B	N105	N53NH01N-125S/C8
A103	A53NH32N-30S/V26	D104	D53NH32N-35S	D129	D53NH32N-30N/K2	E119	E53NH31N-30N/A/B15:B	N106	N53NH32N-125S/C8/AN8/RR
A104	A53NH32N-30N/V26:B	D105	D53NH31N-15S	D130	D53NH32N-35S/K2	E120	E53NH35N-10N/A	N107	N53NH32N-125S/C8/AN8/LL
A105	A53NH31N-05S	D106	D53NH32N-40S	D131	D53NH32N-40S/K2	E121	E53NH31N-30N/A/B15:B	N108	N53NH32N-10N/C8/AN8/RL
A106	A53NH31N-15S/AK/V17/AN1:B	D107	D53NH31N-20N	D132	D53NH32N-20N/K2	E122	E53NH30N-30N/A:B	N109	N53NH32N-10N/C9/AN7/R
A107	A53NH31N-05S	D108	D53NH32N-35S/A/B:B	D133	D53NH32N-35S/K2	E123	E53NH31N-40N/A/B15:B	N110	N53NH32N-125S/C9/AN7/L
A108	A53NH32N-40S/V26	D109	D53NH31N-15S/A/B:B	D134	D53NH32N-30N/K2	E124	E53NH31N-40N/A/B15:B	N111	N53NH32N-125S/C9/AN7/R
A109	A53NH32N-10N/V16/AN1:B	D110	D53NH31N-10N	D135	D53NH32N-10N/K2	E125	E53NH30N-30N/A:B	O101	O53NH32N-40N/V26/AN7
A110	A53NH31N-40N:B	D111	D53NH32N-30N/A/B:B	E101	E53NH31N-15S/H/KT/NA:B	E126	E53NH35N-05S/A	O102	O53NH32N-20N/V26/SV2AN7
A111	A53NH32N-35S/V26:B	D112	D53NH32N-35S/A/B:B	E102	E53NH30N-30N/A:B	E127	E53NH31N-35S/A/B15:B	O103	O53NH32N-40N/V26/SV2AN7
A112	A53NH32N-15S/V26:B	D113	D53NH32N-30N/A/B:B	E103	E53NH31N-35S/A/B15:B	E128	E53NH30N-35S/A:B	O104	O53NH32N-35S/V26/AN7
A113	A53NH32N-35S/V26:B	D114	D53NH32N-35S/A/B:B	E104	E53NH35N-15S/A:B	E129	E53NH31N-35S/A/B15:B	O105	O53NH32N-15S/V26/AN7
A114	A53NH31N-40N:B	D115	D53NH32N-40S	E105	E53NH31N-35S/A/B15:B	E130	E53NH31N-35S/A/B15:B	O106	O53NH32N-15S/V26/AN7
A115	A53NH32N-20N/V27/SK24	D116	D53NH31N-15S/A/B:B	E106	E53NH35N-10N/A:B	E131	E53NH31N-15S/H/KT/NA:B	O107	O53NH32N-35S/V26/AN7
A116	A53NH31N-20N/V27:B	D117	D53NH32N-35S/A/B:B	E107	E53NH31N-35S/A/B15:B	E132	E53NH35N-15S/A		
A117	A53NH31N-15S:B	D118	D53NH31N-20N	E108	E53NH31N-35S/A/B15:B	E133	E53NH31N-35S/A/B15:B		
A118	A53NH31N-70S/AK37/R	D119	D53NH32N-35S	E109	E53NH31N-30N/A/B15:B	E134	E53NH31N-35S/A/B15:B		
A119	A53NH31N-70S/AK37/L	D120	D53NH31N-15S	E110	E53NH30N-30N/A:B	F101	F53NH32N-10N/V26/AN7SV2		
A120	A53NH31N-65S:B	D121	D53NH32N-35S/A/B:B	E111	E53NH31N-35S/A/B15:B	G101	G53NH32N-10N/AN2		
A121	A53NH31N-35S	D122	D53NH32N-35S/A/B:B	E112	E53NH31N-35S/A/B15:B	G102	G53NH32N-10N/AN2		
A122	A53NH31N-60N	D123	D53NH32N-30N/A/B:B	E113	E53NH30N-30N/A:B	J101	J53NH31N-10N/AN7		
A123	A53NH31N-60N	D124	D53NH32N-25S	E114	E53NH30N-30N/A:B	N101	N53NH32N-10N/C10/AN7		
A124	A53NH31N-35S	D125	D53NH32N-25S	E115	E53NH31N-15S/A/B15:B	N102	N53NH32N-10N/C8/AN10/LL		
D101	D53NH32N-40N	D126	D53NH32N-40N/A/B:B	E116	E53NH31N-15S/A/B15:B	N103	N53NH01N-10N/C8		

12187203508000　2025/12/3

記事

※本図面の縮尺はA2サイズを標準としています。A3サイズに印刷の場合は約71%に寸法が縮小されます。

バックオフィス問合先
ハウス用
施工店用


大和ハウス工業株式会社

浜松支店集合住宅一級建築士事務所

承認	照査	代表となる設計者			
佐藤 洋	佐藤 洋	一級建築士351026号 佐藤 洋			
その他の設計者		企画製図	生産製図	大連（名古屋）	ＩＣ

工事名称	天王町MM０８０２　Ｄ－ＲＯＯＭ新築工事	作成年月日	図面番号 Ｓ－19
		縮尺	
図面名称	各伏図	工事番号 1212514830000	保管図面区分 【伏図】

Ver　25110　　102139

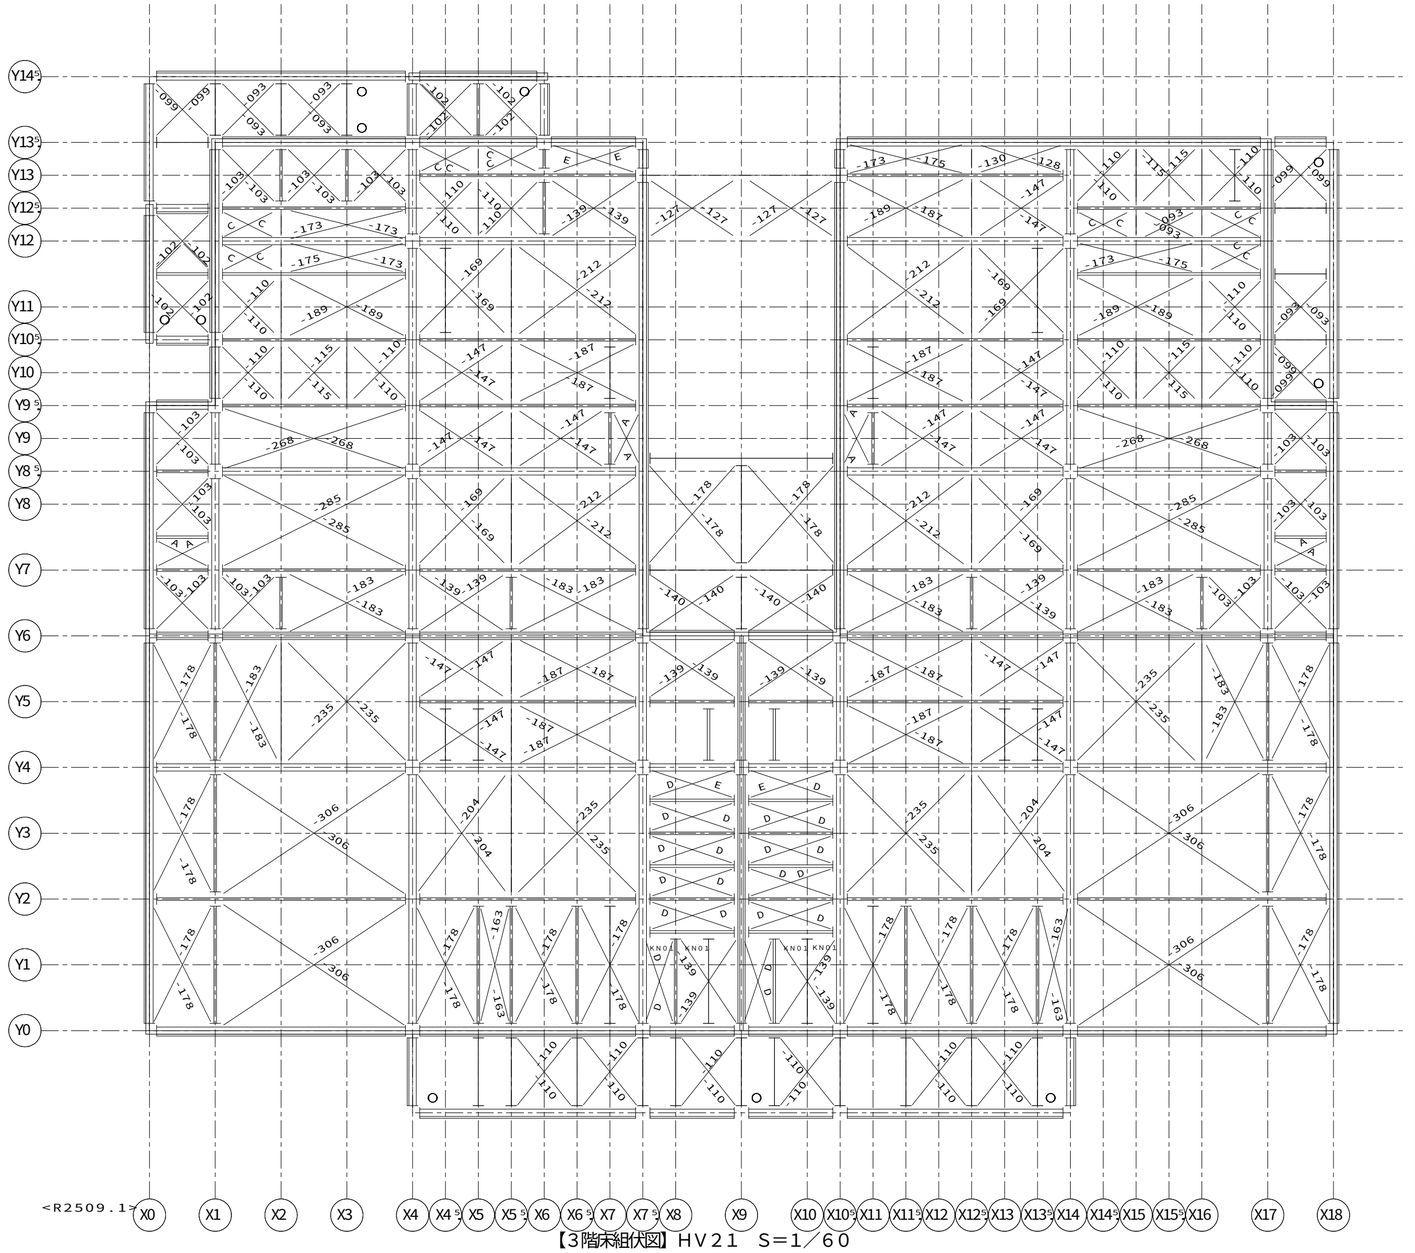

【3階床組伏図】ＨＶ２１　Ｓ＝1／６０

凡例

軒裏外壁下地金物
（頭記号ＮＧＫ－　は省略）

凡例（床組）

（室外）
胴差・妻桁大梁・バルコニー軒桁
大梁・バルコニー軒桁
小梁・軒桁
（室外）
（階段側）
階段・吹抜用：胴差・妻桁大梁
（階段側）
階段・吹抜用：大梁・小梁
ツナギ材
床パネル受け
床パネル受け（Ｈ－１００Ｘ１００梁上）
床組接合金物
ジョイントボックス
ＡＬＣ補強固定用金物
ＧＢＳＥ－ＨＡＣ－Ｂ

凡例（取合い）

＜　特記事項　＞

ブレースの頭記号　Ｂ１２－　は省略

下階内部柱
下階間仕切耐力柱
下階鋼製ランナー固定金物
下階外部柱
上階内部柱
上階間仕切耐力柱
上階床組接合金物
上階外部柱
腰壁コネクター
上階外壁パネル取合
腰壁パネル取合
下階外壁パネル取合
梁取合プレート位置
ツナギ取合プレート位置
梁取合穴位置
界壁胴差（軒桁）ウェブ面
ガセット取合プレート位置
ＤＮ　ブレースダウン

凡例（界壁胴差軒桁下地金物）

界壁胴差下地金物
ＭＫＧＫ－○Ｊ（床支持あり部。○には、部材長が入る）
ＭＫＧＫ－○Ｚ（床支持なし部。○には、部材長が入る）
界壁軒桁下地金物（基本界壁部）
ＴＫＡ６－○（頭記号省略表記。○には、部材長が入る）
界壁軒桁下地金物ジョイント金物
ＪＫＮ－２
界壁軒桁下地金物（小屋裏界壁、一般部）
ＳＫ０５０ＫＤ－０５（Ｓ）（頭記号省略表記）
（Ｓ：設備配管用）
界壁軒桁下地金物（小屋裏界壁、階段室側面／奥面部）
ＧＫ－＊
界壁軒桁下地金物（小屋裏界壁、階段室中央部）
ＭＫＧＫ－○Ｈ（○には、部材長が入る）


省略記号の説明

伏図中の省略記号＃○○は、
以下の部品記号に対応しています

省略記号	部品記号
＃０１	ＡＧＢＲ－１ＡＮ
＃０２	ＡＧＢＲ－０５ＡＮ
＃０３	ＡＧＢＲ－１Ａ
＃０４	ＡＧＢＲ－０５Ａ
＃０５	ＡＧＢＲ－Ｒ１
＃０６	ＧＢＳＥＴ２２Ｎ－１０ＥＬＳＲ－Ｐ２
＃０７	ＧＢＳＥＴ３５－１０ＬＥＷ－Ｐ２
＃０８	ＧＢＳＥＴ２５－１０ＥＷ－Ｐ２
＃０９	ＧＢＳＥＴ３５－０５ＬＮＨ１ＬＥＲ－Ｐ２
＃１０	ＧＢＳＥＴ３５－０５ＬＮＨ１ＲＥＬ－Ｐ２
＃１１	ＧＢＳＥＴ２２Ｎ－１５ＥＷ－Ｐ２
＃１２	ＧＢＳＥＴ３５－１５ＬＥＷ－Ｐ２
＃１３	ＧＢＳＥＴ６２Ｎ－１０ＥＷ－Ｐ２
＃１４	ＧＢＳＥＴ６２Ｎ－１２ＥＷ－Ｐ２
＃１５	ＧＢＳＥＴ２１Ｎ－１０ＥＷ－Ｐ２
１２ＥＷＬ	ＧＢＳＥＴ３５－１２ＬＥＷＬ－Ｐ２
１２ＥＷＲ	ＧＢＳＥＴ３５－１２ＬＥＷＲ－Ｐ２
１５ＡＬ	ＧＯＫＢＫ－１５ＡＬ
１５ＡＲ	ＧＯＫＢＫ－１５ＡＲ
Ａ	Ｂ１２－０７８
Ｂ３Ｊ２	Ｂ３Ｊ－２
Ｃ	Ｂ１２－０８７
ＣＧ３０	ＧＡＲＨ２０－ＣＧ３０
Ｄ	Ｂ１２－１１８
Ｅ	Ｂ１２－１２５
ＥＮ	ＧＨＨＪＫＰＱ－１０ＥＮ
Ｇ１	ＧＢＰＳ－１０ＮＮ－Ｂ
Ｇ１５	ＧＢＰＳ－１５ＮＮ－Ｂ
Ｇ２	ＧＢＰＳ－２０ＮＮ－Ｂ
ＨＮ	ＧＨＨＪＫＰＱ－１０ＨＮ
Ｊ２２	Ｇ３２０Ｊ２－２
Ｊ２ＳＴ	Ｇ３２０Ｊ２－ＳＴ
Ｋ１	ＧＡＫＪＤ４ＰＥ－１０ＥＥ－Ｂ
Ｋ１５	ＧＡＫＪＤ４ＰＥ－１５ＥＥ－Ｂ
Ｋ２	ＧＡＫＪＤ４ＰＥ－２０ＥＥ－Ｂ
ＬＨＮ	ＧＨＨＪＬＰＱ－１０ＨＮ
ＮＥ	ＧＨＨＪＫＰＱ－１０ＮＥ
ＮＨ	ＧＨＨＪＫＰＱ－１０ＮＨ
Ｔ１０	ＧＡＲＨ２０－Ｔ１０
Ｔ１５Ｔ	ＧＡＲＨ２０－Ｔ１５Ｔ
ＸＢ０１	ＡＧＢＲ－１５ＡＮ
ＸＢ０２	ＡＧＢＲ－２ＡＮ

凡例 界壁部梁の水平ブレース取合いについて

２、３階床レベル、Ｒ階フラット屋根部の界壁部梁と
水平ブレース取合いをできるだけ避けること

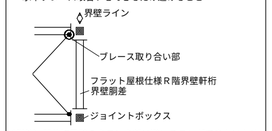

（例外）間仕切界壁のクランク部は避けることができないため
一方の界壁部梁で取合わせる

12187203508000　2025/12/3

記事

※本図面の縮尺はA2サイズを標準としています。A3サイズに印刷の場合は約71%に寸法が縮小されます。

ハウス用　バックオフィス問合先　施工店用


大和ハウス工業株式会社

浜松支店集合住宅一級建築士事務所

承認	照査	代表となる設計者
佐藤 洋	佐藤	一級建築士351026号 佐藤 洋
その他の設計者		企画製図 / 生産製図 大連（名古屋） / ＩＣ

工事名称	天王町ＭＭ０８０２　Ｄ－ＲＯＯＭ新築工事	作成年月日	図面番号 Ｓ－20
図面名称	各伏図	縮尺	
		工事番号 1212514830000	保管図面区分 【伏図】

Ver　25110　　102139

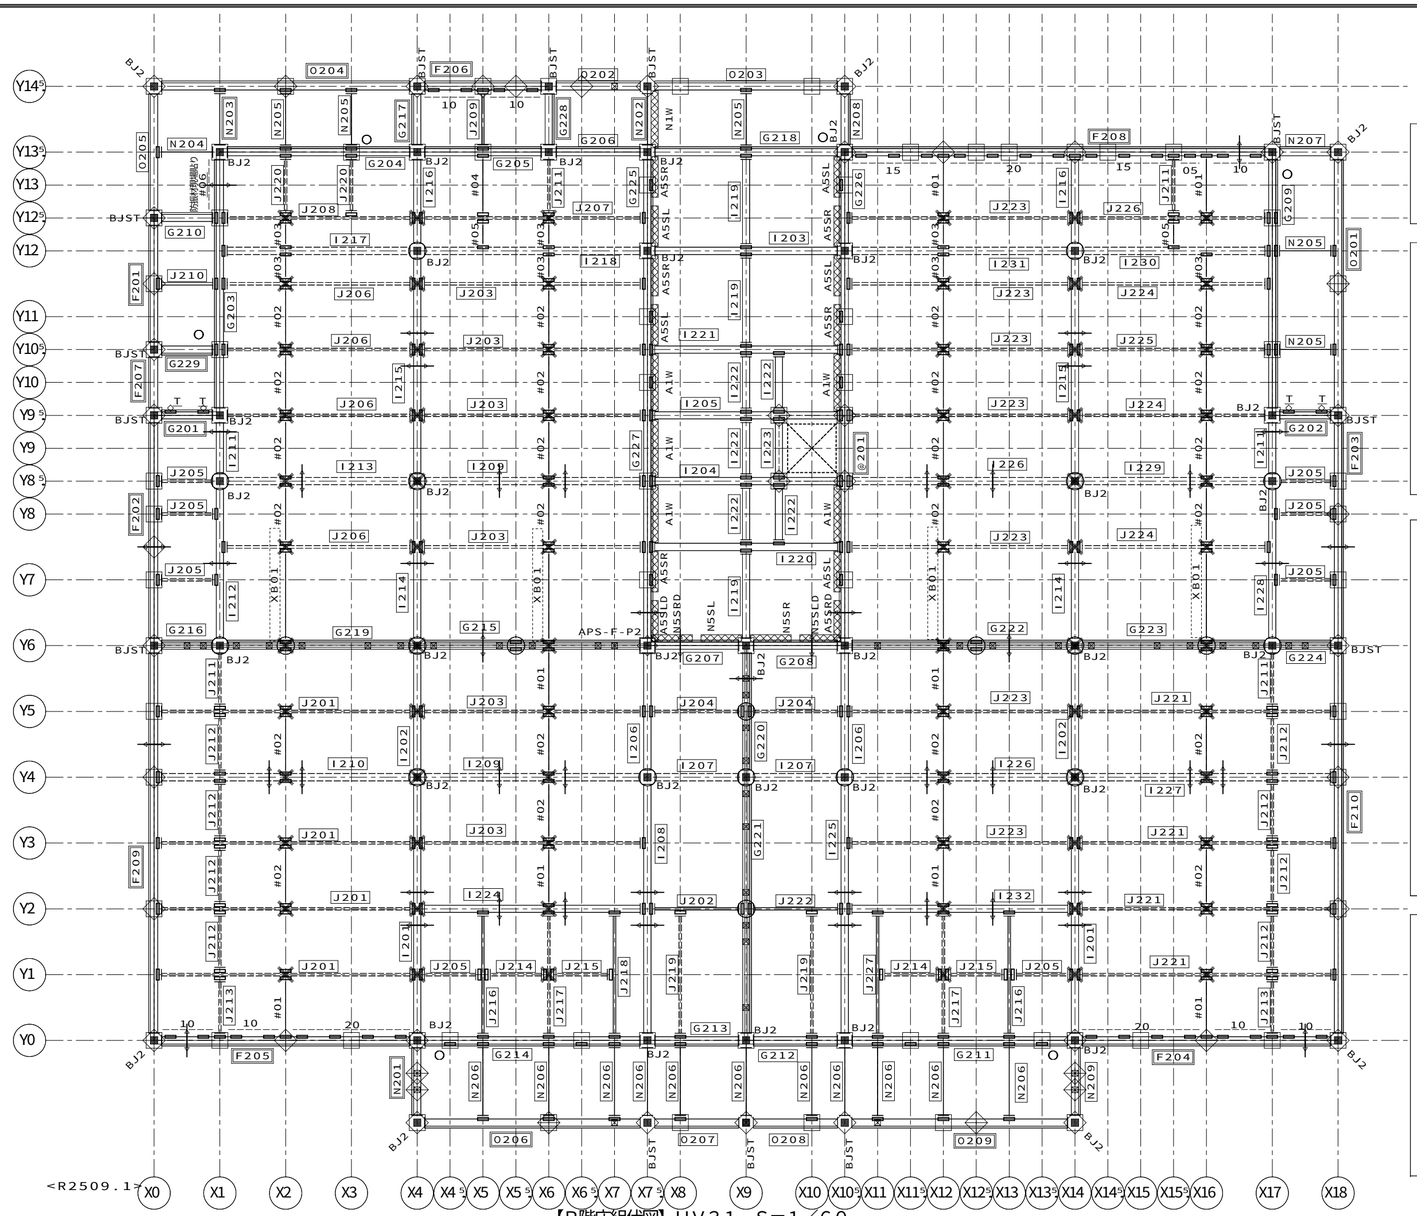

【R階床組伏図】ＨＶ３１　Ｓ＝１／６０

凡例

「ＫＮ９０」耐火換気孔用
内部（最上階陸屋根）専用

軒裏外壁下地金物
（頭記号ＮＧＫ－　は省略）

凡例（床組）

（室外）
- 胴差・妻桁大梁・バルコニー軒桁
- 大梁・バルコニー軒桁
- 小梁・軒桁

（室外）
（階段側）
- 階段・吹抜用：胴差・妻桁大梁

（階段側）
- 階段・吹抜用：大梁・小梁
- ツナギ材
- 床パネル受け
- 床パネル受け（Ｈ－１００Ｘ１００梁上）
- 床組接合金物
- ジョイントボックス
- ＡＬＣ補強固定用金物 ＧＢＳＥ－ＨＡＣ－Ｂ

凡例（取合い）

＜　特記事項　＞

ブレースの頭記号　Ｂ１２－　は省略

- 下階内部柱 下階間仕切耐力柱 下階鋼製ランナー固定金物
- 下階外部柱
- 上階内部柱 上階間仕切耐力柱 上階床組接合金物
- 上階外部柱 腰壁コネクター
- 上階外壁パネル取合 腰壁パネル取合
- 下階外壁パネル取合
- 梁取合プレート位置
- ツナギ取合プレート位置
- 梁取合穴位置
- 界壁胴差（軒桁）ウェブ面
- ガセット取合プレート位置
- ＤＮ　ブレースダウン

凡例（界壁胴差軒桁下地金物）

界壁胴差下地金物
- ＭＫＧＫ－○Ｊ（床支持あり部。○には、部材長が入る）
- ＭＫＧＫ－○Ｚ（床支持なし部。○には、部材長が入る）

界壁軒桁下地金物（基本界壁部）
- ＴＫＡ６－○（頭記号省略表記。○には、部材長が入る）

界壁軒桁下地金物ジョイント金物
- ＪＫＮ－２

界壁軒桁下地金物（小屋裏界壁、一般部）
- ＳＫ０５０ＫＤ－０５（Ｓ）（頭記号省略表記）（Ｓ：設備配管用）

界壁軒桁下地金物（小屋裏界壁、階段室側面／奥面部）
- ＧＫ－＊

界壁軒桁下地金物（小屋裏界壁、階段室中央部）
- ＭＫＧＫ－○Ｈ（○には、部材長が入る）


省略記号の説明

伏図中の省略記号#○○は、以下の部品記号に対応しています

省略記号	部品記号
#01	GR-1NWPV2H15K
#02	GR-1NWPV2H15W
#03	GR-05NWPV2H15W
#04	AGBR-1AN
#05	AGBR-05AN
#06	EVAP2-40(2X40X900)
05	GARKAD1TE-05NN-P2
10	GARKAD1TE-10NN-P2
15	GARKAD1TE-15NN-P2
20	GARKAD1TE-20NN-P2
A	B12-078
A1W	NGK-GA10W
A5SL	NGK-GA05SL
A5SLD	NGK-GA05SLD
A5SR	NGK-GA05SR
A5SRD	NGK-GA05SRD
B	B12-082
BJ2	BJ-2
BJST	BJ-ST
C	B12-087
E	B12-125
N1W	NGK-GN10W
N5SL	NGK-GN05SL
N5SLD	NGK-GN05SLD
N5SR	NGK-GN05SR
N5SRD	NGK-GN05SRD
T	NTKPA-T
XB01	GR-15NWPV2H15K

凡例 界壁部梁の水平ブレース取合いについて

２、３階床レベル、Ｒ階フラット屋根部の界壁部梁と水平ブレース取合いをできるだけ避けること

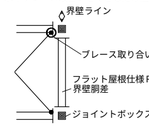

（例外）間仕切界壁のクランク部は避けることができないため一方の界壁部梁で取合わせる

合番	実部品記号								
F201	F5RNH32N-20S/SK9	G216	G5RNH31N-10N/K2:Q	I212	I5RNH31N-25S	J205	J5RNH10N-10N/A:Q	N203	N5RNH32N-10N/C6/AN2:Q
F202	F5RNH31N-35S	G217	G5RNH32N-10N/NA	I213	I5RNH15N-30N/PV:Q	J206	J5RNH15N-30N/A/PV:Q	N204	N5RNH32N-10N/C6/AN2
F203	F5RNH31N-35S	G218	G5RNH32N-30S/NA:Q	I214	I5RNH31N-25S/PV	J207	J5RNH15N-35S/A/PV:Q	N205	N5RNH32N-10N/C3
F204	F5RNH31N-40N/V12	G219	G5RNH32N-30N/K2/PV:Q	I215	I5RNH32N-35S/PV	J208	J5RNH15N-30N/A/PV:Q	N206	N5RNH32N-125S/C3
F205	F5RNH31N-40N/V12	G220	G5RNH31N-20N/K2	I216	I5RNH31N-15S/PV	J209	J5RNH30N-10N/A	N207	N5RNH32N-10N/C4/R
F206	F5RNH32N-20S/V12/SK9	G221	G5RNH32N-40N/K2	I217	I5RNH10N-30N/A:Q	J210	J5RNH30N-10N/A:Q	N208	N5RNH32N-10N/C4/L
F207	F5RNH31N-10N	G222	G5RNH32N-35S/K2/PV:Q	I218	I5RNH15N-35S/A:Q	J211	J5RNH10N-10N/A/BT/L	N209	N5RNH32N-125S/C4/R
F208	F5RNH31N-65S/V12	G223	G5RNH32N-30N/K2/PV:Q	I219	I5RNH31N-15S/A	J212	J5RNH10N-10N/A/BT/W	O201	O5RNH32N-40S/V30:Q
F209	F5RNH31N-60N	G224	G5RNH31N-10N/K2:Q	I220	I5RNH31N-30S/A:Q	J213	J5RNH10N-10N/A/BT/R	O202	O5RNH32N-15S/V30:Q
F210	F5RNH31N-60N	G225	G5RNH31N-15S/BK	I221	I5RNH31N-30S/A:Q	J214	J5RNH10N-10N/A/BT/R:Q	O203	O5RNH32N-30S/V30:Q
G201	G5RNH32N-10N/NT/R:Q	G226	G5RNH31N-15S/BK	I222	I5RNH31N-10N/A	J215	J5RNH10N-10N/A/BT/L:Q	O204	O5RNH32N-40N/V30:Q
G202	G5RNH32N-10N/NT/L:Q	G227	G5RNH31N-60S/BK	I223	I5RNH32N-10N/RT5	J216	J5RNH31N-20N/A/B16	O205	O5RNH32N-20N/V30:Q
G203	G5RNH32N-40S/NA	G228	G5RNH32N-10N/NA	I224	I5RNH32N-35S/PV:Q	J217	J5RNH15N-20N/A/PV/KH/L	O206	O5RNH32N-35S/V30:Q
G204	G5RNH32N-30N/NA:Q	G229	G5RNH32N-10N/NA:Q	I225	I5RNH32N-40N	J218	J5RNH31N-20N/A/B16	O207	O5RNH32N-15S/V30:Q
G205	G5RNH31N-20N:Q	I201	I5RNH32N-40N/PV	I226	I5RNH15N-35S/PV:Q	J219	J5RNH10N-20N/A/KH/L	O208	O5RNH32N-15S/V30:Q
G206	G5RNH32N-15S/NA:Q	I202	I5RNH31N-20N/PV	I227	I5RNH15N-40N/PV:Q	J220	J5RNH10N-10N/A/BT/KH/L	O209	O5RNH32N-35S/V30:Q
G207	G5RNH31N-15S/BK:Q	I203	I5RNH31N-30S/A:Q	I228	I5RNH31N-25S	J221	J5RNH15N-40N/A/PV:Q		
G208	G5RNH31N-15S/BK:Q	I204	I5RNH32N-30S/A/RT5/L:Q	I229	I5RNH15N-30N/PV:Q	J222	J5RNH31N-15S/A/B16:Q		
G209	G5RNH32N-40S/NA:Q	I205	I5RNH32N-30S/A/RT5/R:Q	I230	I5RNH10N-30S/A:Q	J223	J5RNH15N-35S/A/PV:Q		
G210	G5RNH32N-10N/NA:Q	I206	I5RNH31N-20N	I231	I5RNH15N-35S/A:Q	J224	J5RNH15N-30N/A/PV:Q		
G211	G5RNH32N-35S/NA:Q	I207	I5RNH10N-15S/A:Q	I232	I5RNH32N-35S/PV:Q	J225	J5RNH15N-30N/A/PV/KH/R:Q		
G212	G5RNH32N-15S/NA:Q	I208	I5RNH32N-40N	J201	J5RNH15N-40N/A/PV:Q	J226	J5RNH15N-30S/A/PV:Q		
G213	G5RNH32N-15S/NA:Q	I209	I5RNH15N-35S/PV:Q	J202	J5RNH31N-15S/A/B16:Q	J227	J5RNH31N-20N/A/B16		
G214	G5RNH32N-35S/NA:Q	I210	I5RNH15N-40N/PV:Q	J203	J5RNH15N-35S/A/PV:Q	N201	N5RNH32N-125S/C4/L		
G215	G5RNH32N-35S/K2/PV:Q	I211	I5RNH31N-10N	J204	J5RNH10N-15S/A:Q	N202	N5RNH32N-10N/C3/BK		

合番	実部品記号
@201	G5RNH32N-60S/NA/BK

12187203508000　2025/12/3

記事

※本図面の縮尺はA2サイズを標準としています。A3サイズに印刷の場合は約71%に寸法が縮小されます。

ハウス用　バックオフィス問合先　施工店用


大和ハウス工業株式会社

浜松支店集合住宅一級建築士事務所

承認	照査	代表となる設計者		
佐藤 洋	佐藤 洋	一級建築士351026号 佐藤 洋		
その他の設計者		企画製図	生産製図 大連（名古屋）	ＩＣ

工事名称	天王町ＭＭ０８０２　Ｄ－ＲＯＯＭ新築工事	作成年月日	図面番号 Ｓ－２１
図面名称	各伏図	縮　尺	
		工事番号 1212514830000	保管図面区分 【伏図】

Ver　25110　102139

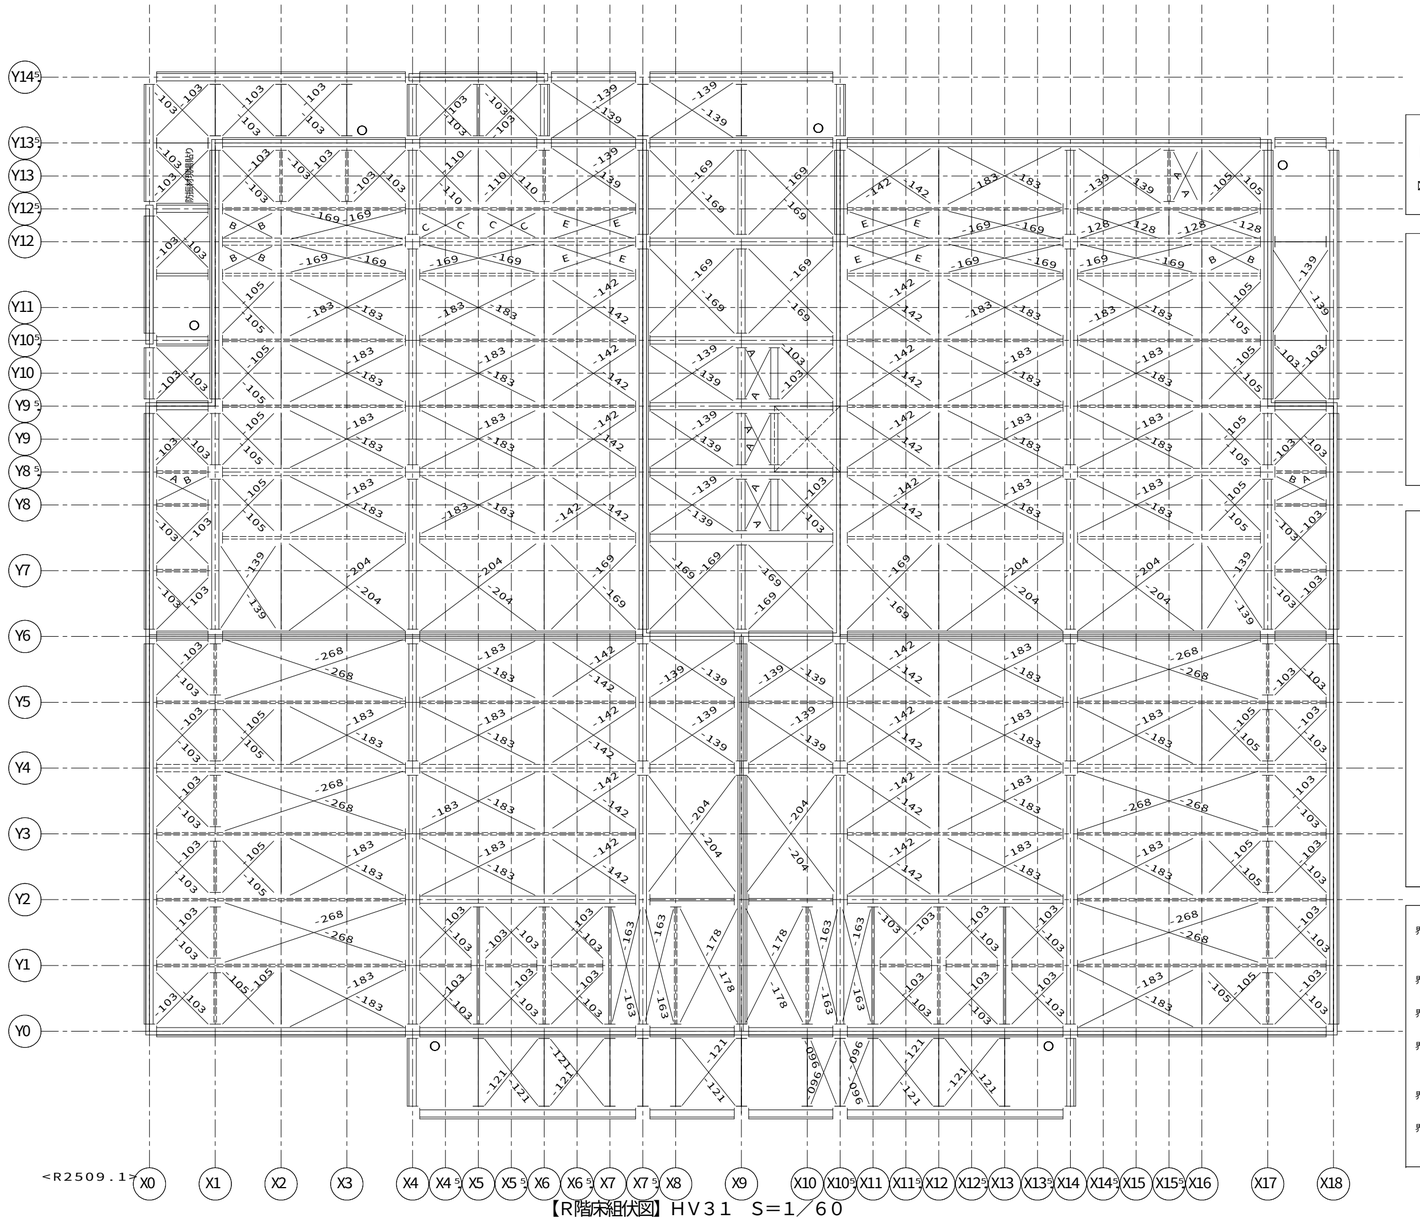

【R階床組伏図】ＨＶ３１　Ｓ＝１／６０

凡例

「ＫＮ９０」耐火換気孔用
内部（最上階陸屋根）専用

軒裏外壁下地金物
（頭記号ＮＧＫ－　は省略）

凡例（床組）

（室外）
胴差・妻桁大梁・バルコニー軒桁
大梁・バルコニー軒桁
小梁・軒桁

（室外）
（階段側）
階段・吹抜用：胴差・妻桁大梁

（階段側）
階段・吹抜用：大梁・小梁

ツナギ材
床パネル受け
床パネル受け（Ｈ－１００Ｘ１００梁上）
床組接合金物
ジョイントボックス

ＡＬＣ補強固定用金物
ＧＢＳＥ－ＨＡＣ－Ｂ

凡例（取合い）

＜　特記事項　＞

ブレースの頭記号　Ｂ１２－　は省略

下階内部柱
下階間仕切耐力柱
下階鋼製ランナー固定金物

下階外部柱

上階内部柱
上階間仕切耐力柱
上階床組接合金物

上階外部柱
腰壁コネクター

上階外壁パネル取合
腰壁パネル取合

下階外壁パネル取合

梁取合プレート位置

ツナギ取合プレート位置

梁取合穴位置　界壁胴差（軒桁）ウェブ面

ガセット取合プレート位置

ＤＮ　ブレースダウン

凡例（界壁胴差軒桁下地金物）

界壁胴差下地金物
ＭＫＧＫ－○Ｊ（床支持あり部。○には、部材長が入る）
ＭＫＧＫ－○Ｚ（床支持なし部。○には、部材長が入る）
界壁軒桁下地金物（基本界壁部）
ＴＫＡ６－○（頭記号省略表記。○には、部材長が入る）
界壁軒桁下地金物ジョイント金物
❸　ＪＫＮ－２
界壁軒桁下地金物（小屋裏界壁、一般部）
ＳＫ０５０ＫＤ－０５（Ｓ）（頭記号省略表記）
（Ｓ：設備配管用）
界壁軒桁下地金物（小屋裏界壁、階段室側面／奥面部）
ＧＫ－＊
界壁軒桁下地金物（小屋裏界壁、階段室中央部）
ＭＫＧＫ－○Ｈ（○には、部材長が入る）

省略記号の説明

伏図中の省略記号＃○○は、
以下の部品記号に対応しています

省略記号	部品記号
#01	GR-1NWPV2H15K
#02	GR-1NWPV2H15W
#03	GR-05NWPV2H15W
#04	AGBR-1AN
#05	AGBR-05AN
#06	EVAP2-40(2X40X900)
05	GARKAD1TE-05NN-P2
10	GARKAD1TE-10NN-P2
15	GARKAD1TE-15NN-P2
20	GARKAD1TE-20NN-P2
A	B12-078
A1W	NGK-GA10W
A5SL	NGK-GA05SL
A5SLD	NGK-GA05SLD
A5SR	NGK-GA05SR
A5SRD	NGK-GA05SRD
B	B12-082
BJ2	BJ-2
BJST	BJ-ST
C	B12-087
E	B12-125
N1W	NGK-GN10W
N5SL	NGK-GN05SL
N5SLD	NGK-GN05SLD
N5SR	NGK-GN05SR
N5SRD	NGK-GN05SRD
T	NTKPA-T
XB01	GR-15NWPV2H15K

凡例 界壁部梁の水平ブレース取合いについて

２、３階床レベル、Ｒ階フラット屋根部の界壁部梁と
水平ブレース取合いをできるだけ避けること




（例外）間仕切界壁のクランク部は避けることができないため
一方の界壁部梁で取合わせる

12187203508000　2025/12/3

記事	※本図面の縮尺はA2サイズを標準としています。A3サイズに印刷の場合は約71%に寸法が縮小されます。	ハウス用 / バックオフィス問合先 / 施工店用	大和ハウス工業株式会社 浜松支店集合住宅一級建築士事務所	承認 佐藤 洋 / 照査 佐藤 洋 / 代表となる設計者 一級建築士351026号 佐藤 洋 / その他の設計者 / 企画製図 / 生産製図 大連（名古屋） / ＩＣ	工事名称	天王町MM０８０２　Ｄ－ＲＯＯＭ新築工事	作成年月日 / 縮尺 / 図面番号 Ｓ－22
					図面名称	各伏図	工事番号 1212514830000 / 保管図面区分 伏図

Ver　25110　102139

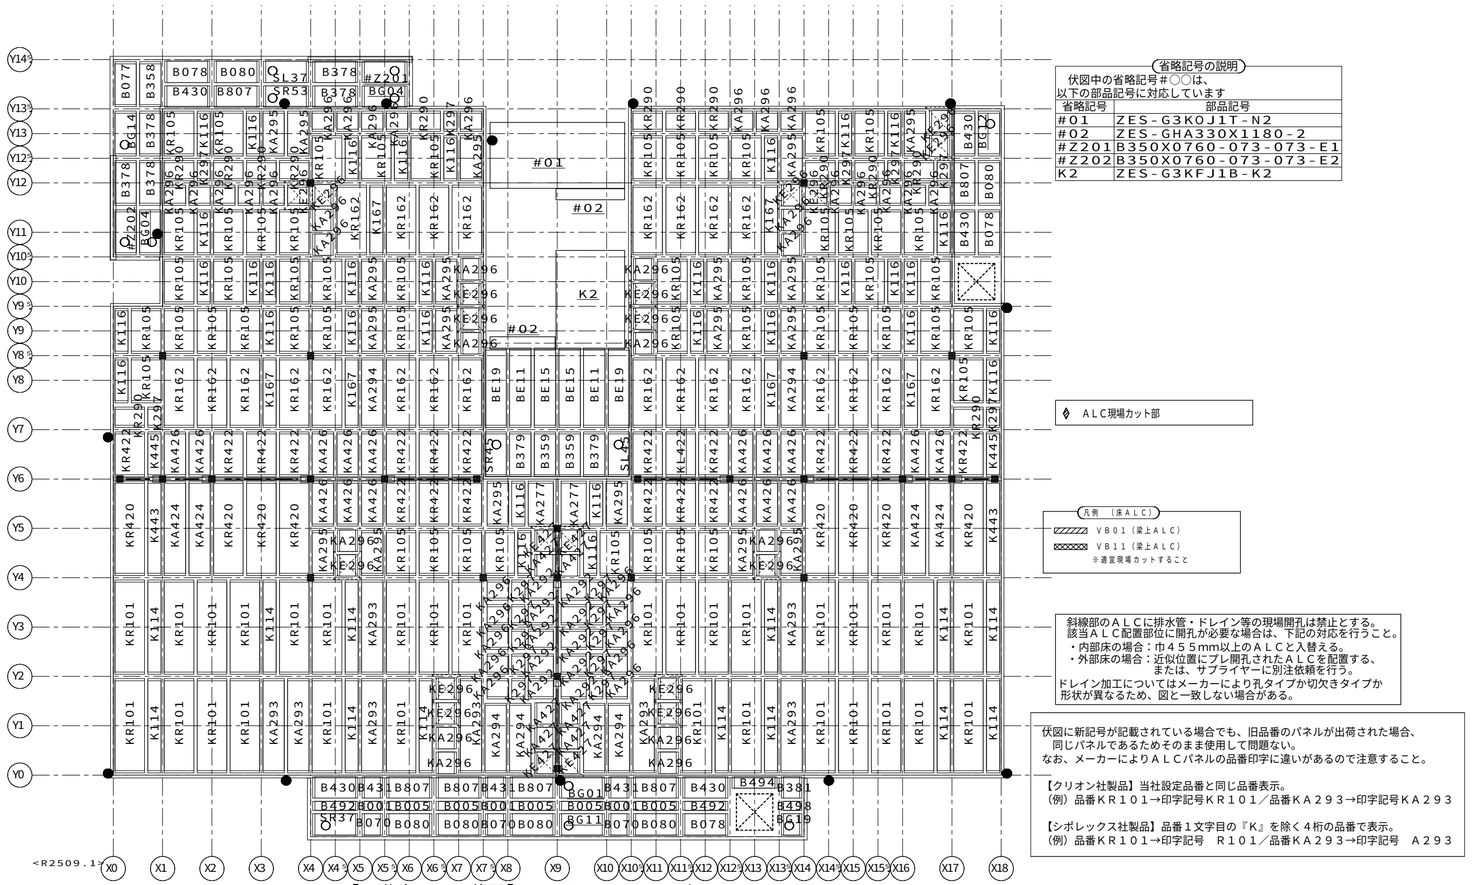

省略記号の説明

伏図中の省略記号＃○○は、
以下の部品記号に対応しています

省略記号	部品記号
#01	ZES-G3KOJ1T-N2
#02	ZES-GHA330X1180-2
#Z201	B350X0760-073-073-E1
#Z202	B350X0760-073-073-E2
K2	ZES-G3KFJ1B-K2

◊ ＡＬＣ現場カット部

凡例 （床ＡＬＣ）

ＶＢ０１（梁上ＡＬＣ）

ＶＢ１１（梁上ＡＬＣ）

※適宜現場カットすること

斜線部のＡＬＣに排水管・ドレイン等の現場開孔は禁止とする。
該当ＡＬＣ配置部位に開孔が必要な場合は、下記の対応を行うこと。
・内部床の場合：巾４５５mm以上のＡＬＣと入替える。
・外部床の場合：近似位置にプレ開孔されたＡＬＣを配置する、
または、サプライヤーに別注依頼を行う。
ドレイン加工についてはメーカーにより孔タイプか切欠きタイプか
形状が異なるため、図と一致しない場合がある。

伏図に新記号が記載されている場合でも、旧品番のパネルが出荷された場合、
同じパネルであるためそのまま使用して問題ない。
なお、メーカーによりＡＬＣパネルの品番印字に違いがあるので注意すること。

【クリオン社製品】当社設定品番と同じ品番表示。
（例）品番ＫＲ１０１→印字記号ＫＲ１０１／品番ＫＡ２９３→印字記号ＫＡ２９３

【シポレックス社製品】品番１文字目の『Ｋ』を除く４桁の品番で表示。
（例）品番ＫＲ１０１→印字記号　Ｒ１０１／品番ＫＡ２９３→印字記号　Ａ２９３


【２階床ＡＬＣ伏図】ＨＶ１９　Ｓ＝１／８０

「BGでは始まるALCは現場開口用ALCなので、ALCパネル加工限界基準図（外部ALC床）」（C001-075-001)を参照のこと。」

12187203508000　2025/12/3

記事	※本図面の縮尺はA2サイズを標準としています。A3サイズに印刷の場合は約71%に寸法が縮小されます。	ハウス用 / バックオフィス問合先 / 施工店用	大和ハウス工業株式会社 浜松支店集合住宅一級建築士事務所	承認 佐藤 洋 / 照査 佐藤 洋 / その他の設計者	代表となる設計者 一級建築士351026号 佐藤　洋 企画製図 / 生産製図 大連（名古屋） / ＩＣ	工事名称：天王町ＭＭ０８０２　Ｄ－ＲＯＯＭ新築工事 図面名称：各伏図	作成年月日 縮尺 工事番号 1212514830000	図面番号 Ｓ－23 保管図面区分 【伏図】

Ver　25110　　102139

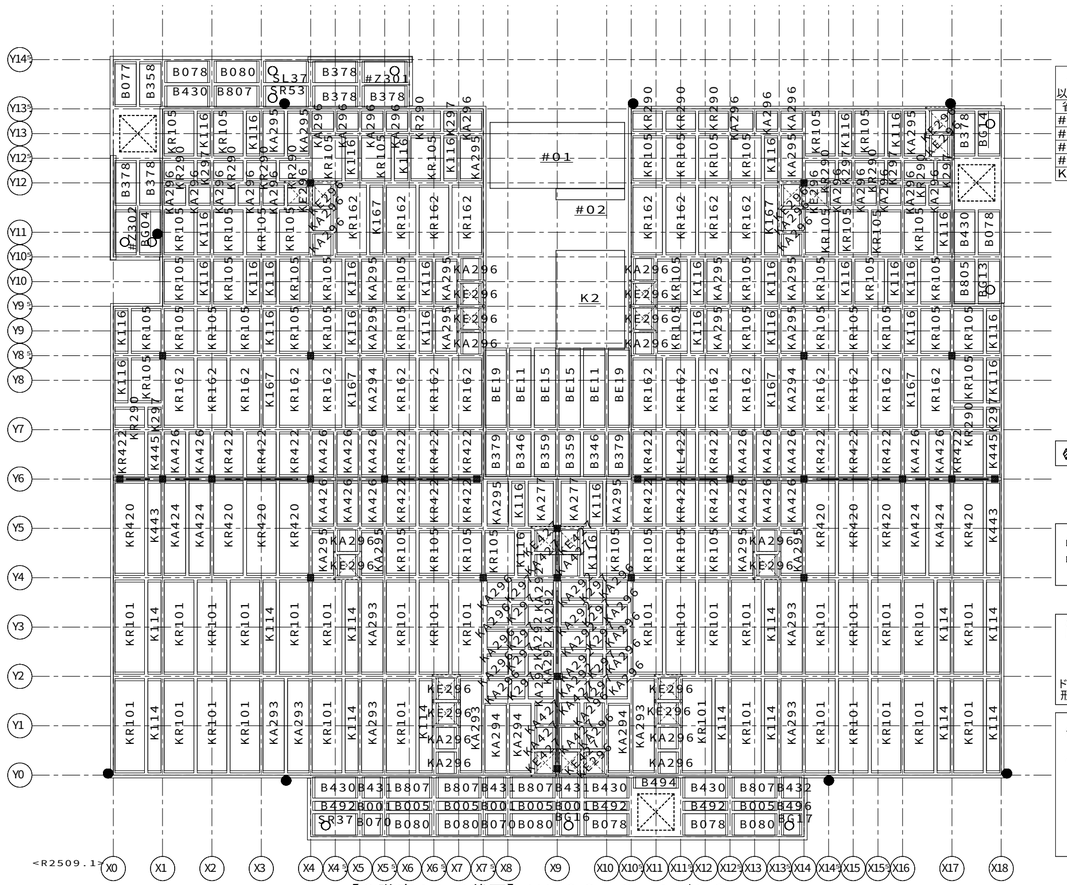

【3階床ＡＬＣ伏図】ＨＶ２９　Ｓ＝１／８０

「BGでは始まるALCは現場開口用ALCなので、ALCパネル加工限界基準図（外部ALC床）」（C001-075-001)を参照のこと。」

省略記号の説明

伏図中の省略記号＃○○は、
以下の部品記号に対応しています

省略記号	部品記号
#01	ZES-G3KOJ1T-N2
#02	ZES-GHA330X1180-2
#Z301	B350X0760-073-073-E1
#Z302	B350X0760-073-073-E2
K2	ZES-G3KFJ1B-K2

◊ ＡＬＣ現場カット部

凡例　（床ＡＬＣ）

VB01（梁上ALC）

VB11（梁上ALC）

※適宜現場カットすること

斜線部のＡＬＣに排水管・ドレイン等の現場開孔は禁止とする。
該当ＡＬＣ配置部位に開孔が必要な場合は、下記の対応を行うこと。
・内部床の場合：巾４５５mm以上のＡＬＣと入替える。
・外部床の場合：近似位置にプレ開孔されたＡＬＣを配置する、
　　または、サプライヤーに別注依頼を行う。
ドレイン加工についてはメーカーにより孔タイプか切欠きタイプか
形状が異なるため、図と一致しない場合がある。

伏図に新記号が記載されている場合でも、旧品番のパネルが出荷された場合、
同じパネルであるためそのまま使用して問題ない。
なお、メーカーによりＡＬＣパネルの品番印字に違いがあるので注意すること。

【クリオン社製品】当社設定品番と同じ品番表示。
（例）品番ＫＲ１０１→印字記号ＫＲ１０１／品番ＫＡ２９３→印字記号ＫＡ２９３

【シポレックス社製品】品番１文字目の『K』を除く４桁の品番で表示。
（例）品番ＫＲ１０１→印字記号　Ｒ１０１／品番ＫＡ２９３→印字記号　Ａ２９３

12187203508000　2025/12/3

記事

※本図面の縮尺はA2サイズを標準としています。A3サイズに印刷の場合は約71%に寸法が縮小されます。

バックオフィス問合先
ハウス用　施工店用


大和ハウス工業株式会社

浜松支店集合住宅一級建築士事務所

承認	照査	代表となる設計者			
佐藤 洋	佐藤 洋	一級建築士351026号 佐藤 洋			
その他の設計者		企画製図	生産製図	ＩＣ	
			大連（名古屋）		

工事名称	天王町MM０８０２　D－ROOM新築工事	作成年月日	図面番号 Ｓ－24
図面名称	各伏図	縮尺	
		工事番号 1212514830000	保管図面区分 【伏図】

Ver　25110　　102139

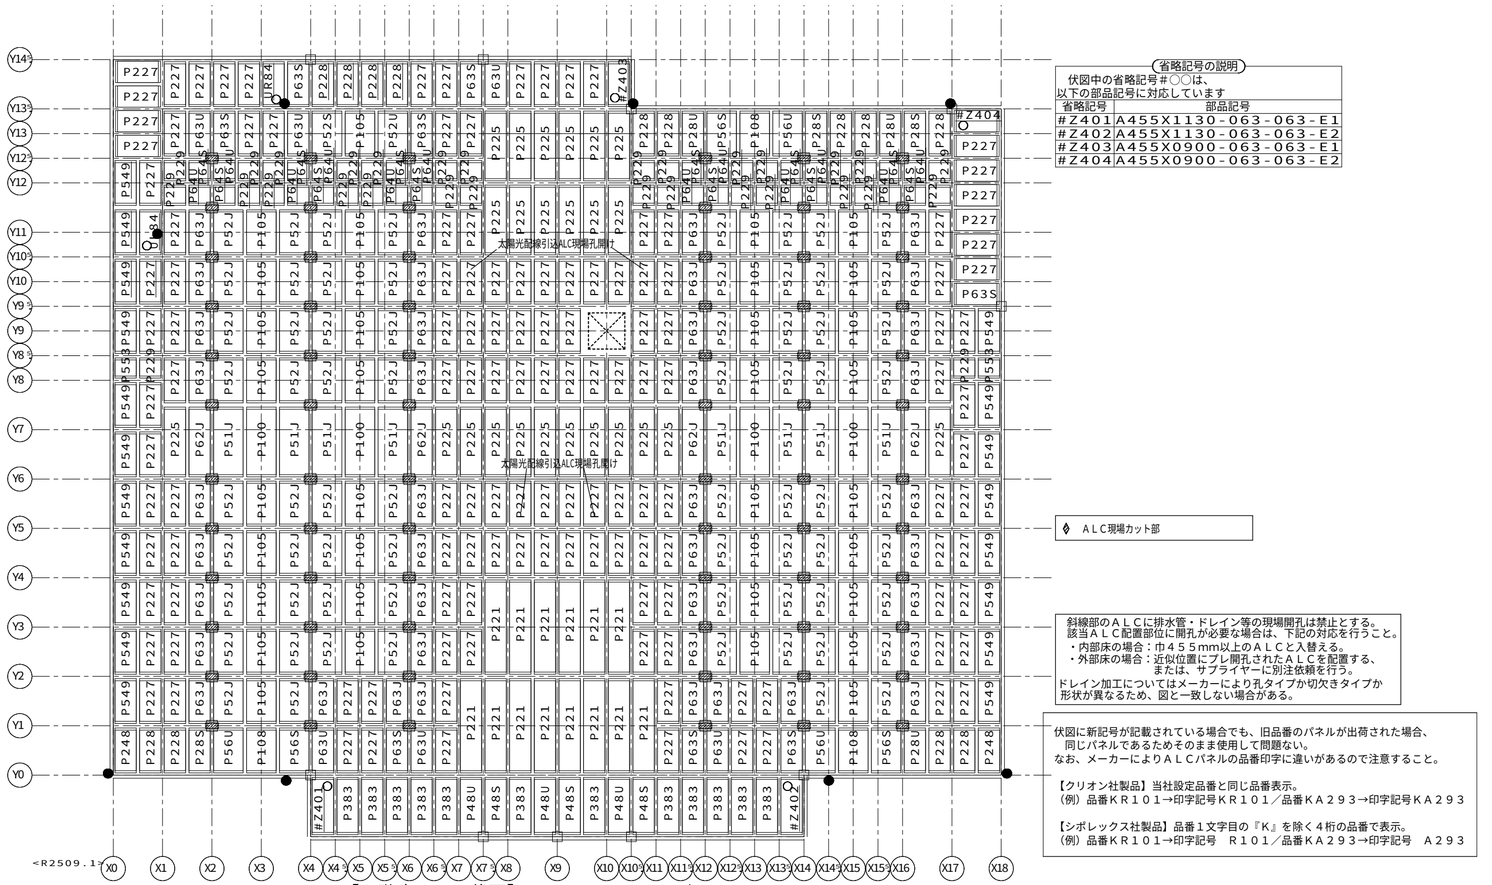

【R階床ＡＬＣ伏図】ＨＶ３９　Ｓ＝１／８０

省略記号の説明

伏図中の省略記号＃○○は、
以下の部品記号に対応しています

省略記号	部品記号
#Z401	A455X1130-063-063-E1
#Z402	A455X1130-063-063-E2
#Z403	A455X0900-063-063-E1
#Z404	A455X0900-063-063-E2

◆ ＡＬＣ現場カット部

斜線部のＡＬＣに排水管・ドレイン等の現場開孔は禁止とする。
該当ＡＬＣ配置部位に開孔が必要な場合は、下記の対応を行うこと。
・内部床の場合：巾４５５mm以上のＡＬＣと入替える。
・外部床の場合：近似位置にプレ開孔されたＡＬＣを配置する、
　　または、サプライヤーに別注依頼を行う。
ドレイン加工についてはメーカーにより孔タイプか切欠きタイプか
形状が異なるため、図と一致しない場合がある。

伏図に新記号が記載されている場合でも、旧品番のパネルが出荷された場合、
同じパネルであるためそのまま使用して問題ない。
なお、メーカーによりＡＬＣパネルの品番印字に違いがあるので注意すること。

【クリオン社製品】当社設定品番と同じ品番表示。
（例）品番ＫＲ１０１→印字記号ＫＲ１０１／品番ＫＡ２９３→印字記号ＫＡ２９３

【シポレックス社製品】品番１文字目の『Ｋ』を除く４桁の品番で表示。
（例）品番ＫＲ１０１→印字記号　Ｒ１０１／品番ＫＡ２９３→印字記号　Ａ２９３

12187203508000　2025/12/3

記事

※本図面の縮尺はA2サイズを標準としています。A3サイズに印刷の場合は約71%に寸法が縮小されます。

バックオフィス問合先
ハウス用　施工店用

大和ハウス工業株式会社


浜松支店集合住宅一級建築士事務所

承認	照査	代表となる設計者
佐藤 洋	佐藤 洋	一級建築士351026号
その他の設計者		佐藤 洋

企画製図	生産製図	ＩＣ
	大連（名古屋）	

工事名称	天王町ＭＭ０８０２　Ｄ－ＲＯＯＭ新築工事	作成年月日	図面番号
		縮尺	Ｓ－25
図面名称	各伏図	工事番号	保管図面区分
		1212514830000	【伏図】

Ver　25110　　102139

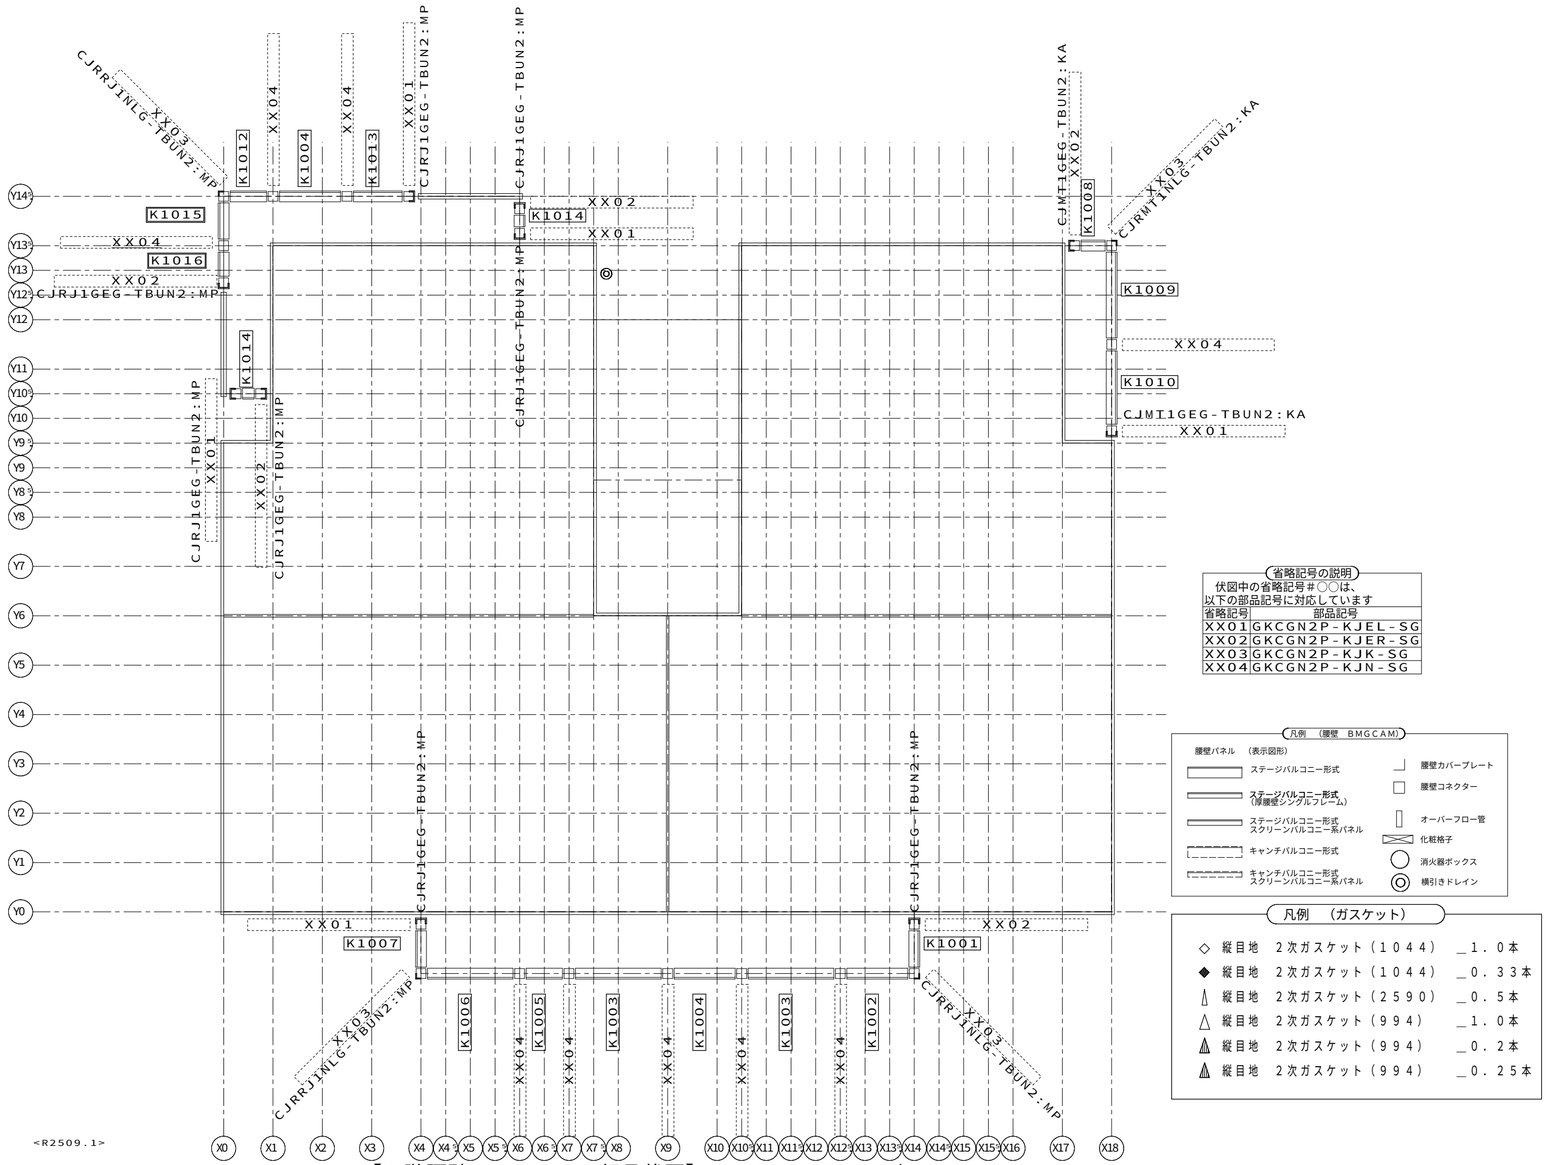

<R2509.1>

【1階腰壁BMGCAM部品伏図】HV87　S=1/80

省略記号の説明

伏図中の省略記号#○○は、
以下の部品記号に対応しています

省略記号	部品記号
XX01	GKCGN2P-KJEL-SG
XX02	GKCGN2P-KJER-SG
XX03	GKCGN2P-KJK-SG
XX04	GKCGN2P-KJN-SG

凡例　（腰壁　BMGCAM）

腰壁パネル　（表示図形）

- ステージバルコニー形式
- ステージバルコニー形式（厚腰壁シングルフレーム）
- ステージバルコニー形式 スクリーンバルコニー系パネル
- キャンチバルコニー形式
- キャンチバルコニー形式 スクリーンバルコニー系パネル
- 腰壁カバープレート
- 腰壁コネクター
- オーバーフロー管
- 化粧格子
- 消火器ボックス
- 横引きドレイン

凡例　（ガスケット）

- ◇ 縦目地　2次ガスケット（1044）　_1.0本
- ◆ 縦目地　2次ガスケット（1044）　_0.33本
- 縦目地　2次ガスケット（2590）　_0.5本
- △ 縦目地　2次ガスケット（994）　_1.0本
- 縦目地　2次ガスケット（994）　_0.2本
- 縦目地　2次ガスケット（994）　_0.25本

合番	部品記号
K1001	:VU1:D:TJ2C2::-:::RJMP::::RJMP-012R::::Y6::G6::A::2B:3B-:::::::::::::::-:::::::::-:::::::::-:::::::::
K1002	:VU1:D:TJ2C2::-:::RJMP::::RJMP-015L::::N6::Y6::A::2B:3B-:::::::::::::::-:::::::::-:::::::::-:::::::::
K1003	:VU1:D:TJ2C2::-:::RJMP::::RJMP-020::::N6::N6::A::2B:3B-:::::::::::::::-:::::::::-:::::::::-:::::::::
K1004	:VU1:D:TJ2C2::-:::RJMP::::RJMP-015L::::N6::N6::A::2B:3B-:::::::::::::::-:::::::::-:::::::::-:::::::::
K1005	:VU1:D:TJ2C2::-:::RJMP::::RJMP-010::::N6::N6::A::2B:3B-:::::::::::::::-:::::::::-:::::::::-:::::::::
K1006	:VU1:D:TJ2C2::-:::RJMP::::RJMP-020::::Y6::N6::A::2B:3B-:::::::::::::::-:::::::::-:::::::::-:::::::::
K1007	:VU1:D:TJ2C2::-:::RJMP::::RJMP-012L::::G6::Y6::A::2B:3B-:::::::::::::::-:::::::::-:::::::::-:::::::::
K1008	:VU1:D:TJ2C2::-:::MTKA::::MTKA-010::::Y6::G6::A::2B:3B-:::::::::::::::-:::::::::-:::::::::-:::::::::
K1009	:VU1:D:TJ2C2::-:::MTKA::::MTKA-020::::N6::Y6::A::2B:3B-:::::::::::::::-:::::::::-:::::::::-:::::::::
K1010	:VU1:D:TJ2C2::-:::MTKA::::MTKA-020::::G6::N6::A::2B:3B-:::::::::::::::-:::::::::-:::::::::-:::::::::
K1012	:VU1:D:TJ2C2::-:::RJMP::::RJMP-010::::N6::Y6::A::2B:3B-:::::::::::::::-:::::::::-:::::::::-:::::::::
K1013	:VU1:D:TJ2C2::-:::RJMP::::RJMP-015L::::G6::N6::A::2B:3B-:::::::::::::::-:::::::::-:::::::::-:::::::::
K1014	:VU1:D:TJ2C2::-:::RJMP::::RJMP-010::::G6::G6::A::2B:3B-:::::::::::::::-:::::::::-:::::::::-:::::::::
K1015	:VU1:D:TJ2C2::-:::RJMP::::RJMP-010::::Y6::N6::A::2B:3B-:::::::::::::::-:::::::::-:::::::::-:::::::::
K1016	:VU1:D:TJ2C2::-:::RJMP::::RJMP-010::::N6::G6::A::2B:3B-:::::::::::::::-:::::::::-:::::::::-:::::::::

12187203508000　2025/12/3

記事

※本図面の縮尺はA2サイズを標準としています。A3サイズに印刷の場合は約71%に寸法が縮小されます。

ハウス用　バックオフィス問合先　施工店用


大和ハウス工業株式会社

浜松支店集合住宅一級建築士事務所

承認	照査	代表となる設計者
佐藤 洋	佐藤 洋	一級建築士351026号 佐藤 洋
その他の設計者		企画製図 / 生産製図 大連（名古屋） / IC

工事名称	天王町MM0802　D−ROOM新築工事	作成年月日	図面番号 S−26
図面名称	各伏図	縮尺	
		工事番号 1212514830000	保管図面区分 【伏図】

Ver　25110　102139

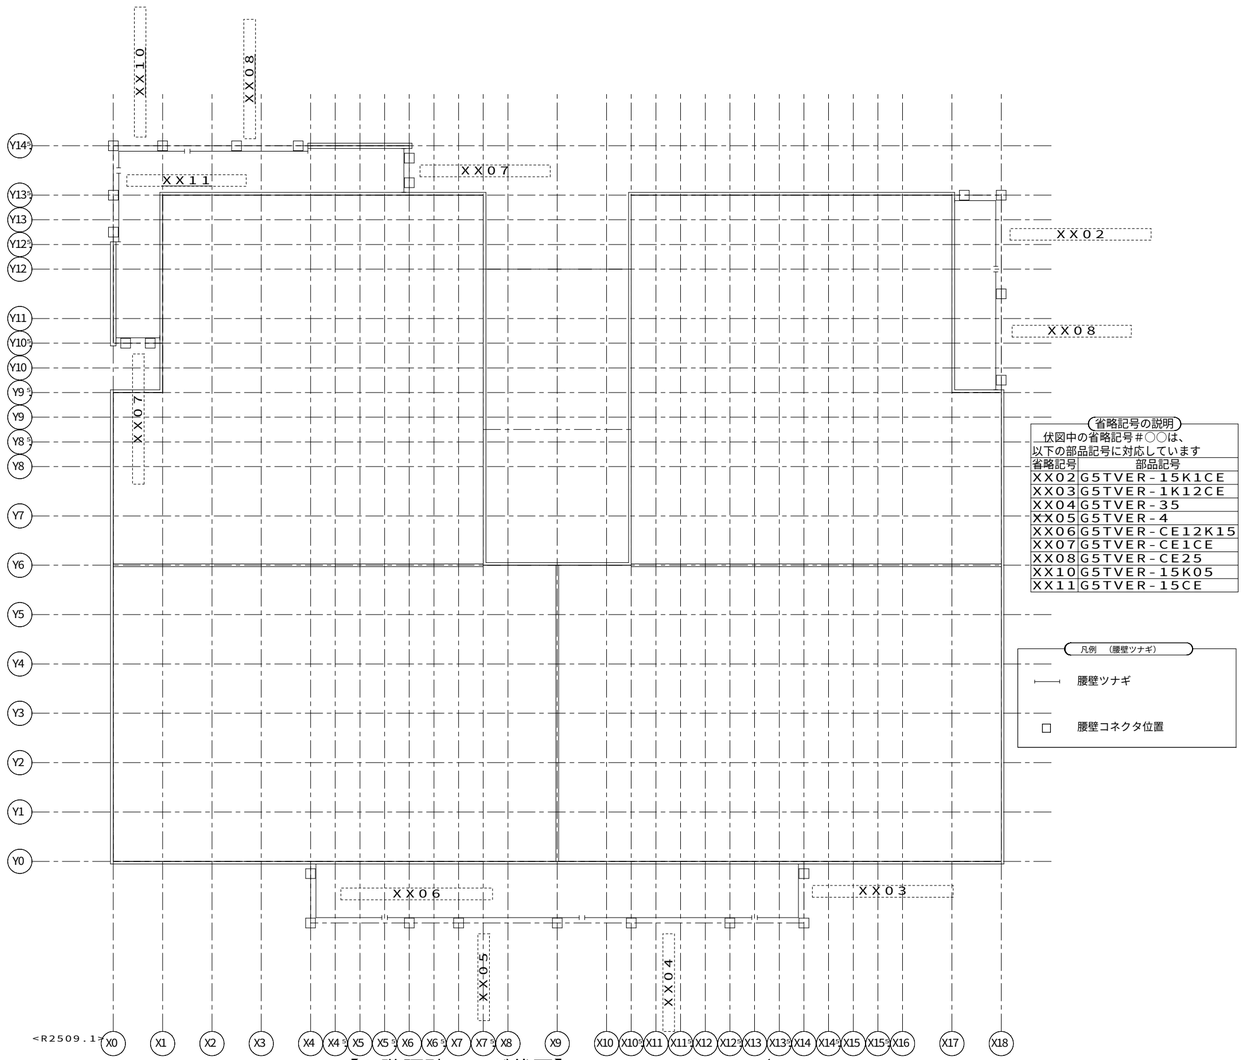

省略記号の説明

伏図中の省略記号＃○○は、
以下の部品記号に対応しています

省略記号	部品記号
ＸＸ０２	Ｇ５ＴＶＥＲ－１５Ｋ１ＣＥ
ＸＸ０３	Ｇ５ＴＶＥＲ－１Ｋ１２ＣＥ
ＸＸ０４	Ｇ５ＴＶＥＲ－３５
ＸＸ０５	Ｇ５ＴＶＥＲ－４
ＸＸ０６	Ｇ５ＴＶＥＲ－ＣＥ１２Ｋ１５
ＸＸ０７	Ｇ５ＴＶＥＲ－ＣＥ１ＣＥ
ＸＸ０８	Ｇ５ＴＶＥＲ－ＣＥ２５
ＸＸ１０	Ｇ５ＴＶＥＲ－１５Ｋ０５
ＸＸ１１	Ｇ５ＴＶＥＲ－１５ＣＥ

凡例　（腰壁ツナギ）

腰壁ツナギ

腰壁コネクタ位置

【１階腰壁ツナギ伏図】ＨＶ８８　Ｓ＝１／８０

12187203508000　2025/12/3

記事

ハウス用　バックオフィス問合先　施工店用

※本図面の縮尺はA2サイズを標準としています。A3サイズに印刷の場合は約71%に寸法が縮小されます。


大和ハウス工業株式会社

浜松支店集合住宅一級建築士事務所

承認	照査	代表となる設計者
佐藤 洋	佐藤 洋	一級建築士351026号 佐藤 洋
その他の設計者		企画製図 / 生産製図 大連（名古屋） / ＩＣ

工事名称	天王町ＭＭ０８０２　Ｄ－ＲＯＯＭ新築工事	作成年月日	図面番号
		縮尺	Ｓ－２７
図面名称	各伏図	工事番号 1212514830000	保管図面区分 【伏図】

Ver　25110　102139

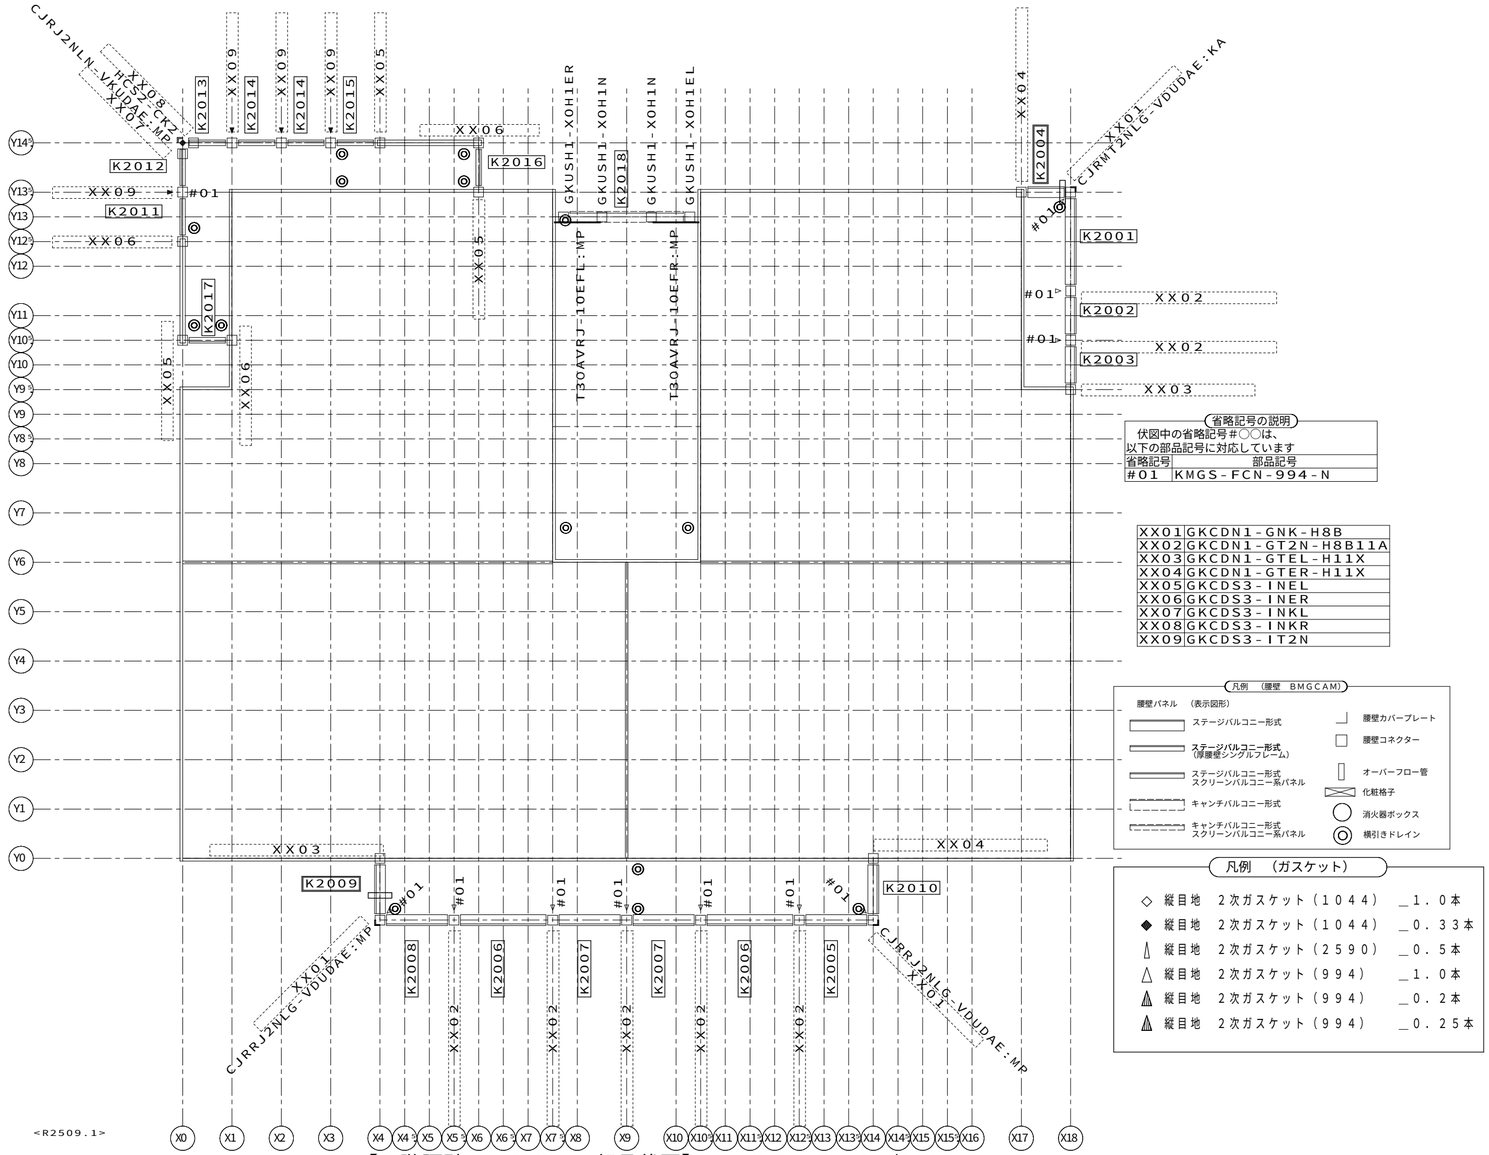

<R2509.1>

【2階腰壁ＢＭＧＣＡＭ部品伏図】ＨＶ０５　Ｓ＝１／８０

省略記号の説明

伏図中の省略記号#○○は、
以下の部品記号に対応しています

省略記号	部品記号
#01	KMGS-FCN-994-N

XX01	GKCDN1-GNK-H8B
XX02	GKCDN1-GT2N-H8B11A
XX03	GKCDN1-GTEL-H11X
XX04	GKCDN1-GTER-H11X
XX05	GKCDS3-INEL
XX06	GKCDS3-INER
XX07	GKCDS3-INKL
XX08	GKCDS3-INKR
XX09	GKCDS3-IT2N

凡例　（腰壁　BMGCAM）

腰壁パネル　（表示図形）

- ステージバルコニー形式
- ステージバルコニー形式（増腰壁シングルフレーム）
- ステージバルコニー形式 スクリーンバルコニー系パネル
- キャンチバルコニー形式
- キャンチバルコニー形式 スクリーンバルコニー系パネル
- 腰壁カバープレート
- 腰壁コネクター
- オーバーフロー管
- 化粧格子
- 消火器ボックス
- 横引きドレイン

凡例　（ガスケット）

◇	縦目地　２次ガスケット（１０４４）	＿１．０本
◆	縦目地　２次ガスケット（１０４４）	＿０．３３本
｜	縦目地　２次ガスケット（２５９０）	＿０．５本
△	縦目地　２次ガスケット（９９４）	＿１．０本
▲	縦目地　２次ガスケット（９９４）	＿０．２本
▲	縦目地　２次ガスケット（９９４）	＿０．２５本

合番	部品記号
K2001	:VU2:D:NL5B0::-::MTKA:::MTKA-020::::N6::Y6::A::2AV3D-:::::::::::::-:::::-:::::-::::::::::
K2002	:VU2:D:NL5B0::-::MTKA:::MTKA-010::::N6::N6::A::2AV3D-:::::::::::::-:::::-:::::-::::::::::
K2003	:VU2:D:NL5B0::-::MTKA:::MTKA-010::::K701N6::A::2AV3D-:::::::ML::::-:::::-::::::::::
K2004	:VU2:D:NL5B0::-::MTKA:::MTKA-010::::Y6::K701A::2AV3D-O1Z6:L3::::::-:::::-::::::::::
K2005	:VU2:D:NL5B0::-::RJMP:::RJMP-015R:::N6::Y6::A::2AV3D-:::::::::::::-:::::-:::::-::::::::::
K2006	:VU2:D:NL5B0::-::RJMP:::RJMP-020::::N6::N6::A::2AV3D-:::::::::::::-:::::-:::::-::::::::::
K2007	:VU2:D:NL5B0::-::RJMP:::RJMP-015L:::N6::N6::A::2AV3D-:::::::::::::-:::::-:::::-::::::::::
K2008	:VU2:D:NL5B0::-::RJMP:::RJMP-015L:::Y6::N6::A::2AV3D-:::::::::::::-:::::-:::::-::::::::::
K2009	:VU2:D:NL5B0::-::RJMP:::RJMP-012L:::E701Y6::A::2AV3D-O1Z6LR3::::::-:::::-::::::::::
K2010	:VU2:D:NL5B0::-::RJMP:::RJMP-012R:::Y6::E701A::2AV3D-:::::::::::::-:::::-:::::-::::::::::
K2011	:VU2:D:GA4B0::-::RJMP:::0000-010::::NM::KM01A::2AD3C-:::::::::::1C0::-:::::-::::::::::
K2012	:VU2:D:GA4B0::-::RJMP:::0000-010::::YM::NM::A::2AD3C-:::::::::::1C0::-:::::-::::::::::
K2013	:VU2:D:GA4B0::-::RJMP:::0000-010::::NM::YM::A::2AD3C-:::::::::::1C0::-:::::-::::::::::
K2014	:VU2:D:GA4B0::-::RJMP:::0000-010::::NM::NM::A::2AD3C-:::::::::::1C0::-:::::-::::::::::
K2015	:VU2:D:GA4B0::-::RJMP:::0000-010::::KM01NM::A::2AD3C-:::::::::::1C0::-:::::-::::::::::
K2016	:VU2:D:GA4B0::-::RJMP:::0000-010::::EM01KM01A::2AD3C-:::::::::::1C0::-:::::-::::::::::
K2017	:VU2:D:GA4B0::-::RJMP:::0000-010::::KM01EM01A::2AD3C-:::::::::::1C0::-:::::-::::::::::
K2018	:VU2:C:ND3B0:E-::RJMP:::RJMP-030::::E601E601A::1D:3F-:::::::::::1B0::-:::::-::::::::::

12187203508000　2025/12/3

記事

※本図面の縮尺はA2サイズを標準としています。A3サイズに印刷の場合は約71%に寸法が縮小されます。

バックオフィス問合先
ハウス用　施工店用


大和ハウス工業株式会社

浜松支店集合住宅一級建築士事務所

承認	照査	代表となる設計者
佐藤 洋	佐藤 洋	一級建築士351026号 佐藤 洋
その他の設計者		企画製図 / 生産製図 大連（名古屋） / ＩＣ

工事名称	天王町MM０８０２　Ｄ－ＲＯＯＭ新築工事	作成年月日	図面番号 Ｓ－28
		縮尺	
図面名称	各伏図	工事番号	保管図面区分
		1212514830000	【伏図】

Ver　25110　102139

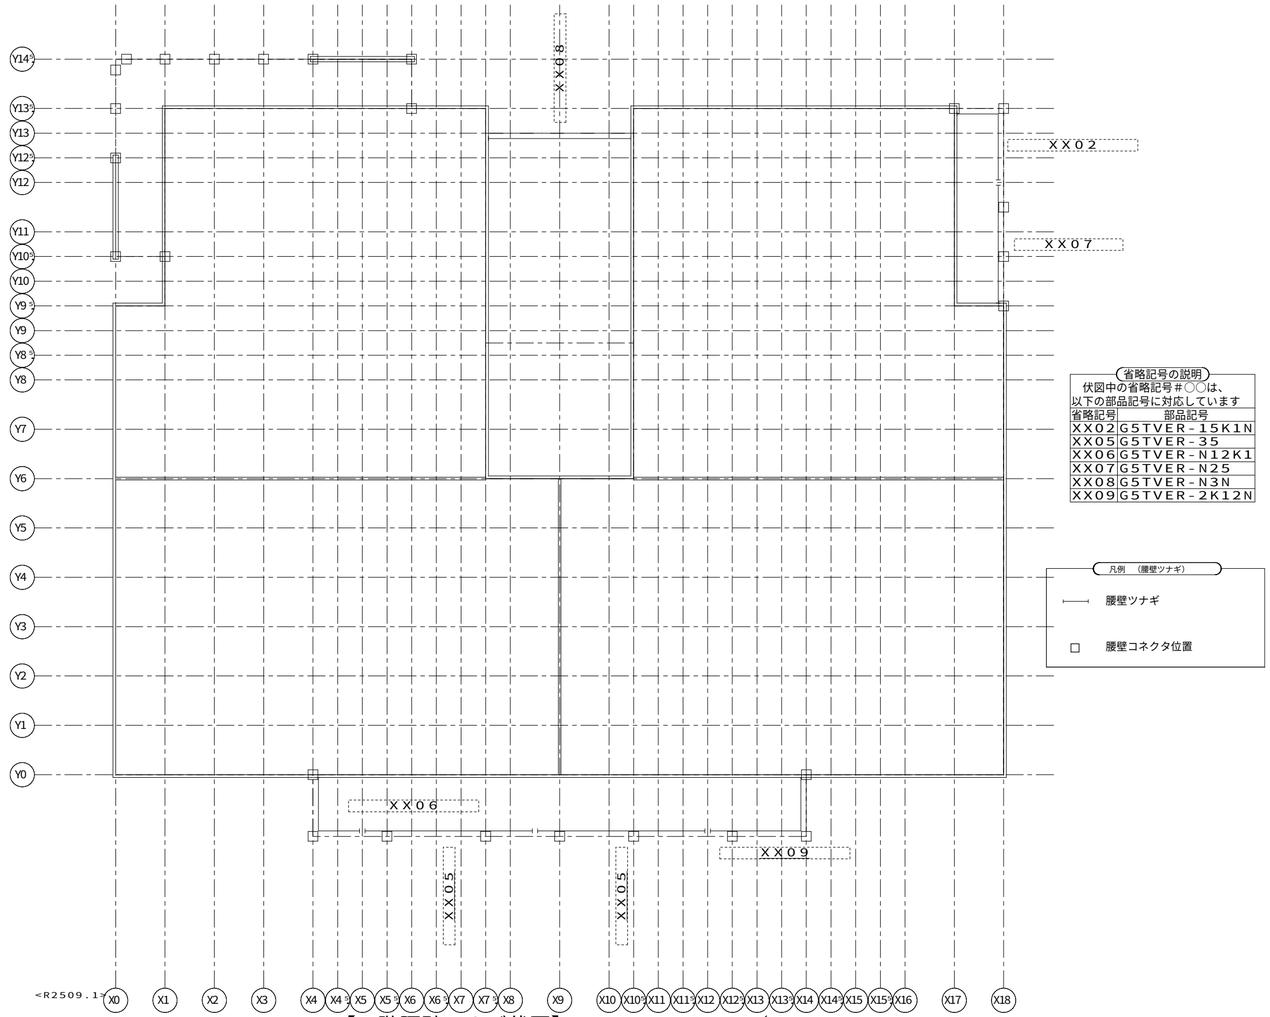

【２階腰壁ツナギ伏図】ＨＶ０６　Ｓ＝１／８０

省略記号の説明

伏図中の省略記号＃○○は、
以下の部品記号に対応しています

省略記号	部品記号
ＸＸ０２	ＧＳＴＶＥＲ－１５Ｋ１Ｎ
ＸＸ０５	ＧＳＴＶＥＲ－３５
ＸＸ０６	ＧＳＴＶＥＲ－Ｎ１２Ｋ１
ＸＸ０７	ＧＳＴＶＥＲ－Ｎ２５
ＸＸ０８	ＧＳＴＶＥＲ－Ｎ３Ｎ
ＸＸ０９	ＧＳＴＶＥＲ－２Ｋ１２Ｎ

凡例　（腰壁ツナギ）

腰壁ツナギ

腰壁コネクタ位置

12187203508000　2025/12/3

記事

ハウス用　バックオフィス問合先　施工店用

※本図面の縮尺はA2サイズを標準としています。A3サイズに印刷の場合は約71%に寸法が縮小されます。


大和ハウス工業株式会社

浜松支店集合住宅一級建築士事務所

承認	照査	代表となる設計者		
佐藤 洋	佐藤 洋	一級建築士351026号 佐藤 洋		
その他の設計者		企画製図	生産製図 大連（名古屋）	ＩＣ

工事名称	天王町ＭＭ０８０２　Ｄ－ＲＯＯＭ新築工事	作成年月日	図面番号 Ｓ－29
		縮尺	
図面名称	各伏図	工事番号 1212514830000	保管図面区分 【伏図】

Ver　25110　102139

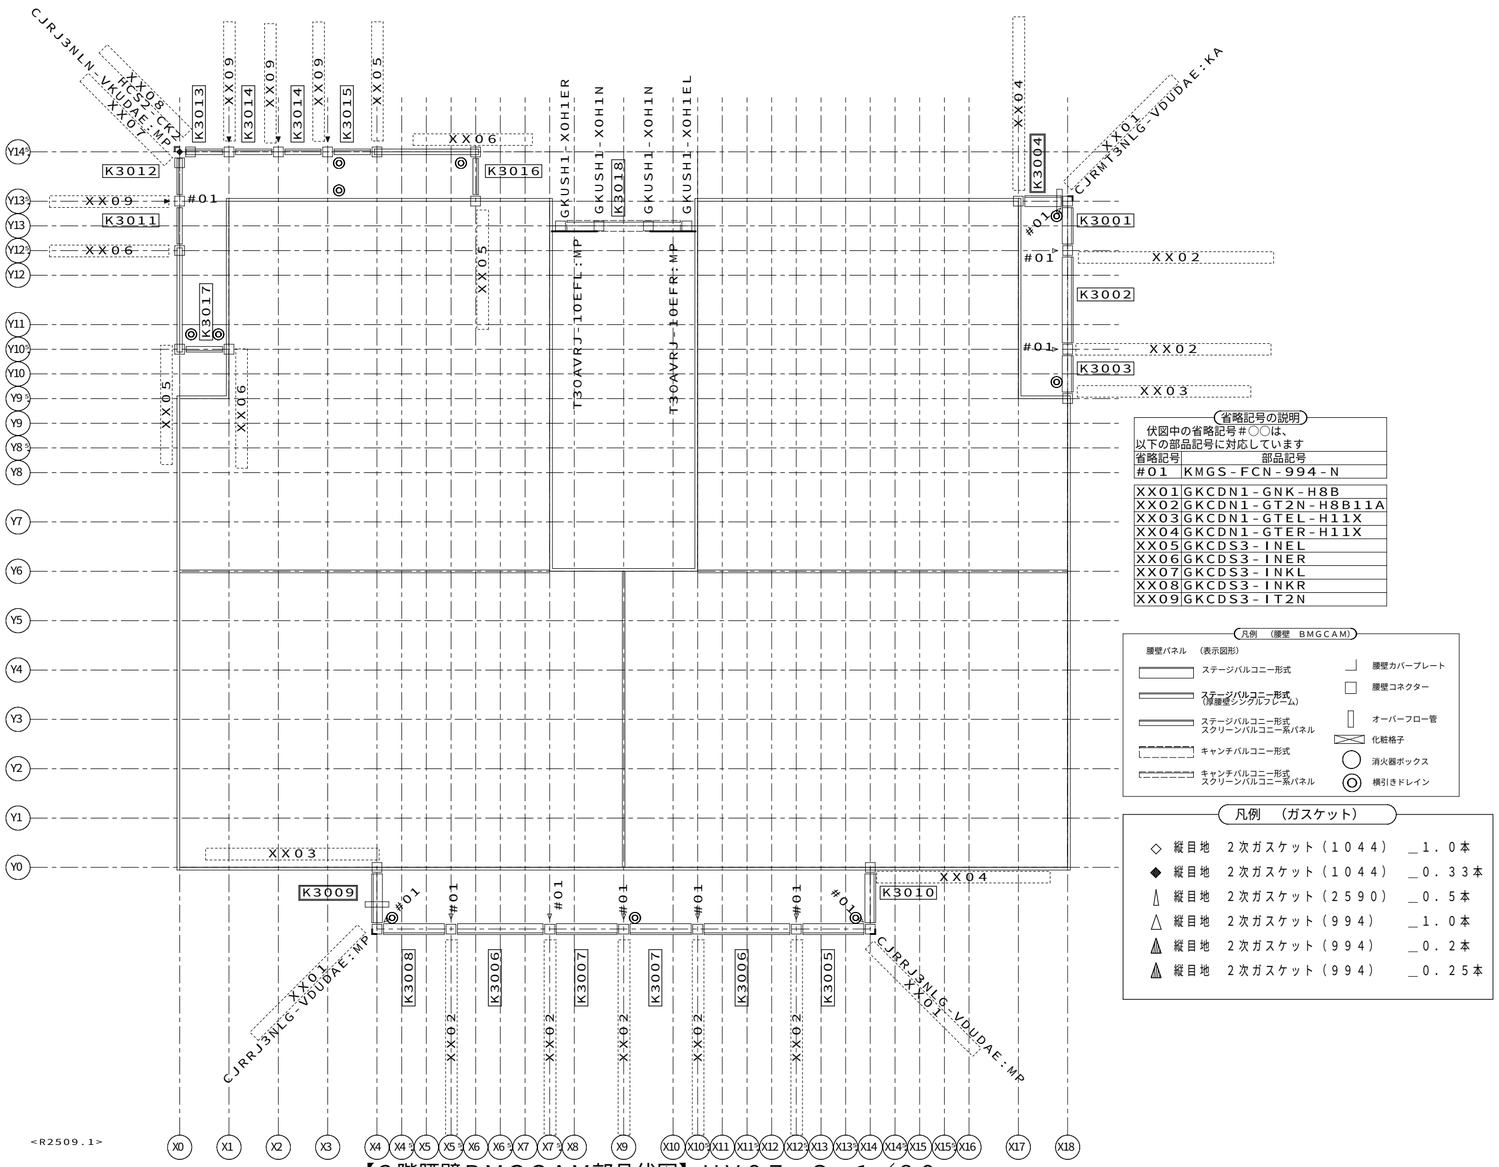

省略記号の説明

伏図中の省略記号＃○○は、
以下の部品記号に対応しています

省略記号	部品記号
#01	KMGS-FCN-994-N

XX01	GKCDN1-GNK-H8B
XX02	GKCDN1-GT2N-H8B11A
XX03	GKCDN1-GTEL-H11X
XX04	GKCDN1-GTER-H11X
XX05	GKCDS3-INEL
XX06	GKCDS3-INER
XX07	GKCDS3-INKL
XX08	GKCDS3-INKR
XX09	GKCDS3-IT2N

凡例　（腰壁　BMGCAM）

腰壁パネル　（表示図形）

- ステージバルコニー形式
- ステージバルコニー形式（2階腰シングルフレーム）
- ステージバルコニー形式 スクリーンバルコニー系パネル
- キャンチバルコニー形式
- キャンチバルコニー形式 スクリーンバルコニー系パネル
- 腰壁カバープレート
- 腰壁コネクター
- オーバーフロー管
- 化粧格子
- 消火器ボックス
- 横引きドレイン

凡例　（ガスケット）

- ◇ 縦目地　2次ガスケット（1044）　＿1.0本
- ◆ 縦目地　2次ガスケット（1044）　＿0.33本
- ｜ 縦目地　2次ガスケット（2590）　＿0.5本
- △ 縦目地　2次ガスケット（994）　＿1.0本
- ▲ 縦目地　2次ガスケット（994）　＿0.2本
- ▲ 縦目地　2次ガスケット（994）　＿0.25本


【3階腰壁ＢＭＧＣＡＭ部品伏図】ＨＶ０７　Ｓ＝１／８０

合番	部品記号
K3001	:VU3:D:NL5B0::-::MTKA:::MTKA-010::::N6::Y6::A::2AV3D-:::::::::::::-:::::::-:::::::-::::::::::::::
K3002	:VU3:D:NL5B0::-::MTKA:::MTKA-020::::N6::N6::A::2AV3D-:::::::::::::-:::::::-:::::::-::::::::::::::
K3003	:VU3:D:NL5B0::-::MTKA:::MTKA-010::::K701N6::A::2AV3D-:::::::::::::-:::::::-:::::::-::::::::::::::
K3004	:VU3:D:NL5B0::-::MTKA:::MTKA-010::::Y6::K701A::2AV3D-O1Z6:L3:::::-:::::::-:::::::-::::::::::::::
K3005	:VU3:D:NL5B0::-::RJMP:::RJMP-015R:::N6::Y6::A::2AV3D-:::::::::::::-:::::::-:::::::-::::::::::::::
K3006	:VU3:D:NL5B0::-::RJMP:::RJMP-020::::N6::N6::A::2AV3D-:::::::::::::-:::::::-:::::::-::::::::::::::
K3007	:VU3:D:NL5B0::-::RJMP:::RJMP-015L:::N6::N6::A::2AV3D-:::::::::::::-:::::::-:::::::-::::::::::::::
K3008	:VU3:D:NL5B0::-::RJMP:::RJMP-015L:::Y6::N6::A::2AV3D-:::::::::::::-:::::::-:::::::-::::::::::::::
K3009	:VU3:D:NL5B0::-::RJMP:::RJMP-012L:::E701Y6::A::2AV3D-O1Z6LR3:::::-:::::::-:::::::-::::::::::::::
K3010	:VU3:D:NL5B0::-::RJMP:::RJMP-012R:::Y6::E701A::2AV3D-:::::::::::::-:::::::-:::::::-::::::::::::::
K3011	:VU3:D:GA4B0::-::RJMP:::0000-010::::NM::KM01A::2AD3C-:::::::::::1C0:::-:::::::-:::::::-::::::::::::::
K3012	:VU3:D:GA4B0::-::RJMP:::0000-010::::YM::NM::A::2AD3C-:::::::::::1C0:::-:::::::-:::::::-::::::::::::::
K3013	:VU3:D:GA4B0::-::RJMP:::0000-010::::NM::YM::A::2AD3C-:::::::::::1C0:::-:::::::-:::::::-::::::::::::::
K3014	:VU3:D:GA4B0::-::RJMP:::0000-010::::NM::NM::A::2AD3C-:::::::::::1C0:::-:::::::-:::::::-::::::::::::::
K3015	:VU3:D:GA4B0::-::RJMP:::0000-010::::KM01NM::A::2AD3C-:::::::::::1C0:::-:::::::-:::::::-::::::::::::::
K3016	:VU3:D:GA4B0::-::RJMP:::0000-010::::EM01KM01A::2AD3C-:::::::::::1C0:::-:::::::-:::::::-::::::::::::::
K3017	:VU3:D:GA4B0::-::RJMP:::0000-010::::KM01EM01A::2AD3C-:::::::::::1C0:::-:::::::-:::::::-::::::::::::::
K3018	:VU3:C:ND3B0:E-::RJMP:::RJMP-030::::E601E601A::1D:3F-:::::::::::1B0:::-:::::::-:::::::-::::::::::::::

12187203508000　2025/12/3

記事	ハウス用 / 施工店用（バックオフィス問合先）	大和ハウス工業株式会社 浜松支店集合住宅一級建築士事務所	承認 佐藤 洋 / 照査 佐藤 洋	代表となる設計者 一級建築士351026号 佐藤 洋	工事名称	天王町MM0802　D－ROOM新築工事	作成年月日 / 縮尺	図面番号 S－30
※本図面の縮尺はA2サイズを標準としています。A3サイズに印刷の場合は約71%に寸法が縮小されます。			その他の設計者	企画製図 / 生産製図 大連（名古屋） / ＩＣ	図面名称	各伏図	工事番号 1212514830000	保管図面区分 【伏図】

Ver　25110　　102139

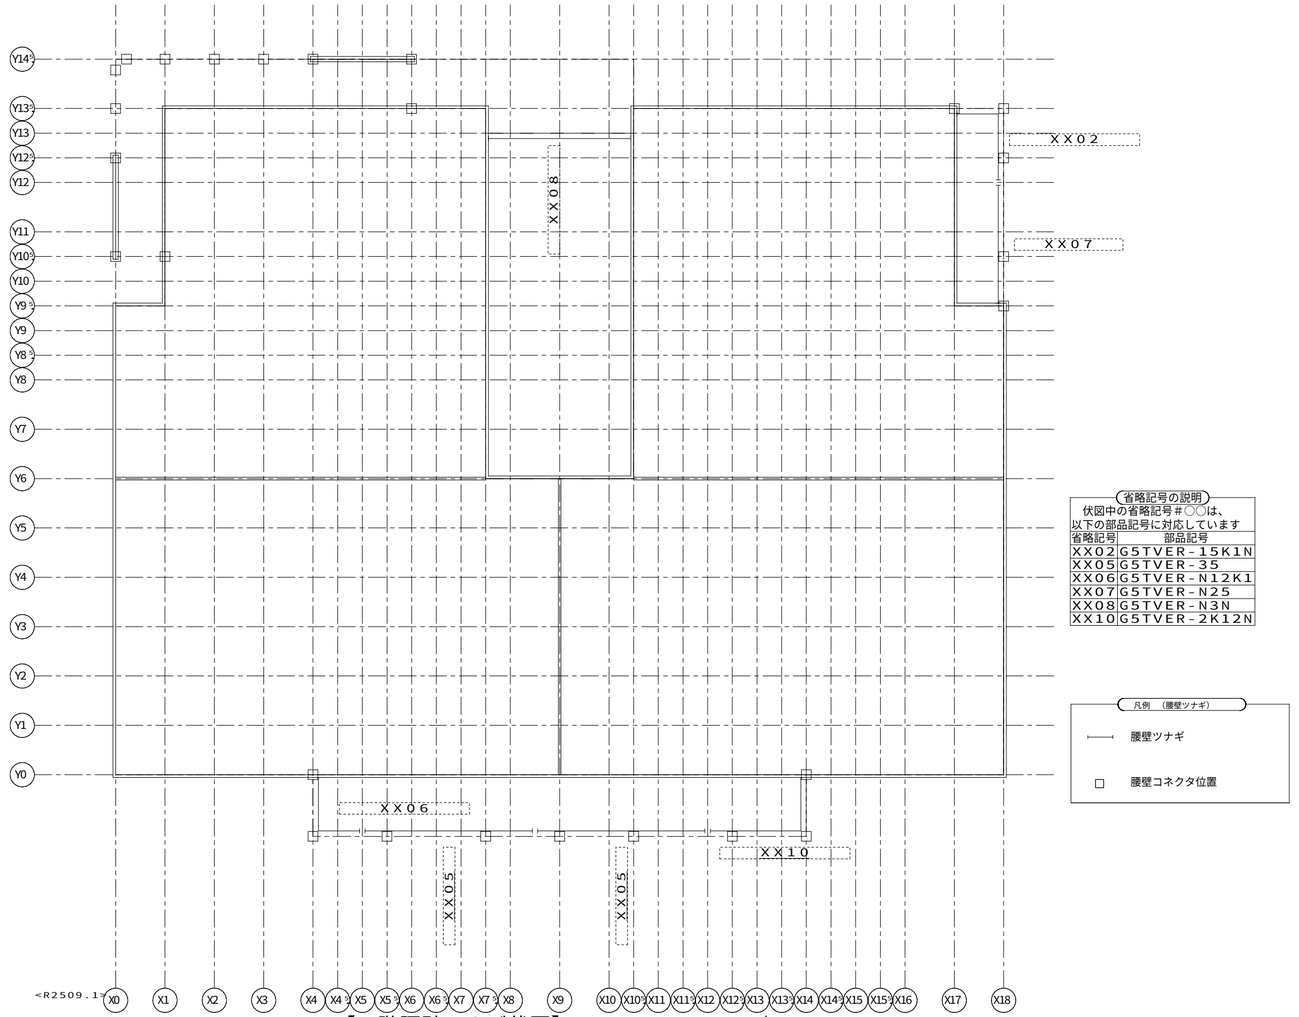

省略記号の説明

伏図中の省略記号＃○○は、
以下の部品記号に対応しています

省略記号	部品記号
ＸＸ０２	Ｇ５ＴＶＥＲ－１５Ｋ１Ｎ
ＸＸ０５	Ｇ５ＴＶＥＲ－３５
ＸＸ０６	Ｇ５ＴＶＥＲ－Ｎ１２Ｋ１
ＸＸ０７	Ｇ５ＴＶＥＲ－Ｎ２５
ＸＸ０８	Ｇ５ＴＶＥＲ－Ｎ３Ｎ
ＸＸ１０	Ｇ５ＴＶＥＲ－２Ｋ１２Ｎ

凡例　（腰壁ツナギ）

腰壁ツナギ

腰壁コネクタ位置

【３階腰壁ツナギ伏図】ＨＶ０８　Ｓ＝１／８０

12187203508000　2025/12/3

記事

※本図面の縮尺はA2サイズを標準としています。A3サイズに印刷の場合は約71%に寸法が縮小されます。

バックオフィス問合先
ハウス用
施工店用


大和ハウス工業株式会社

浜松支店集合住宅一級建築士事務所

承認	照査	代表となる設計者		
佐藤　洋		一級建築士351026号 佐藤　洋		
その他の設計者		企画製図	生産製図 大連（名古屋）	ＩＣ

工事名称	天王町ＭＭ０８０２　Ｄ－ＲＯＯＭ新築工事	作成年月日	図面番号 Ｓ－31
図面名称	各伏図	縮尺	
		工事番号 1212514830000	保管図面区分 【伏図】

Ver　25110

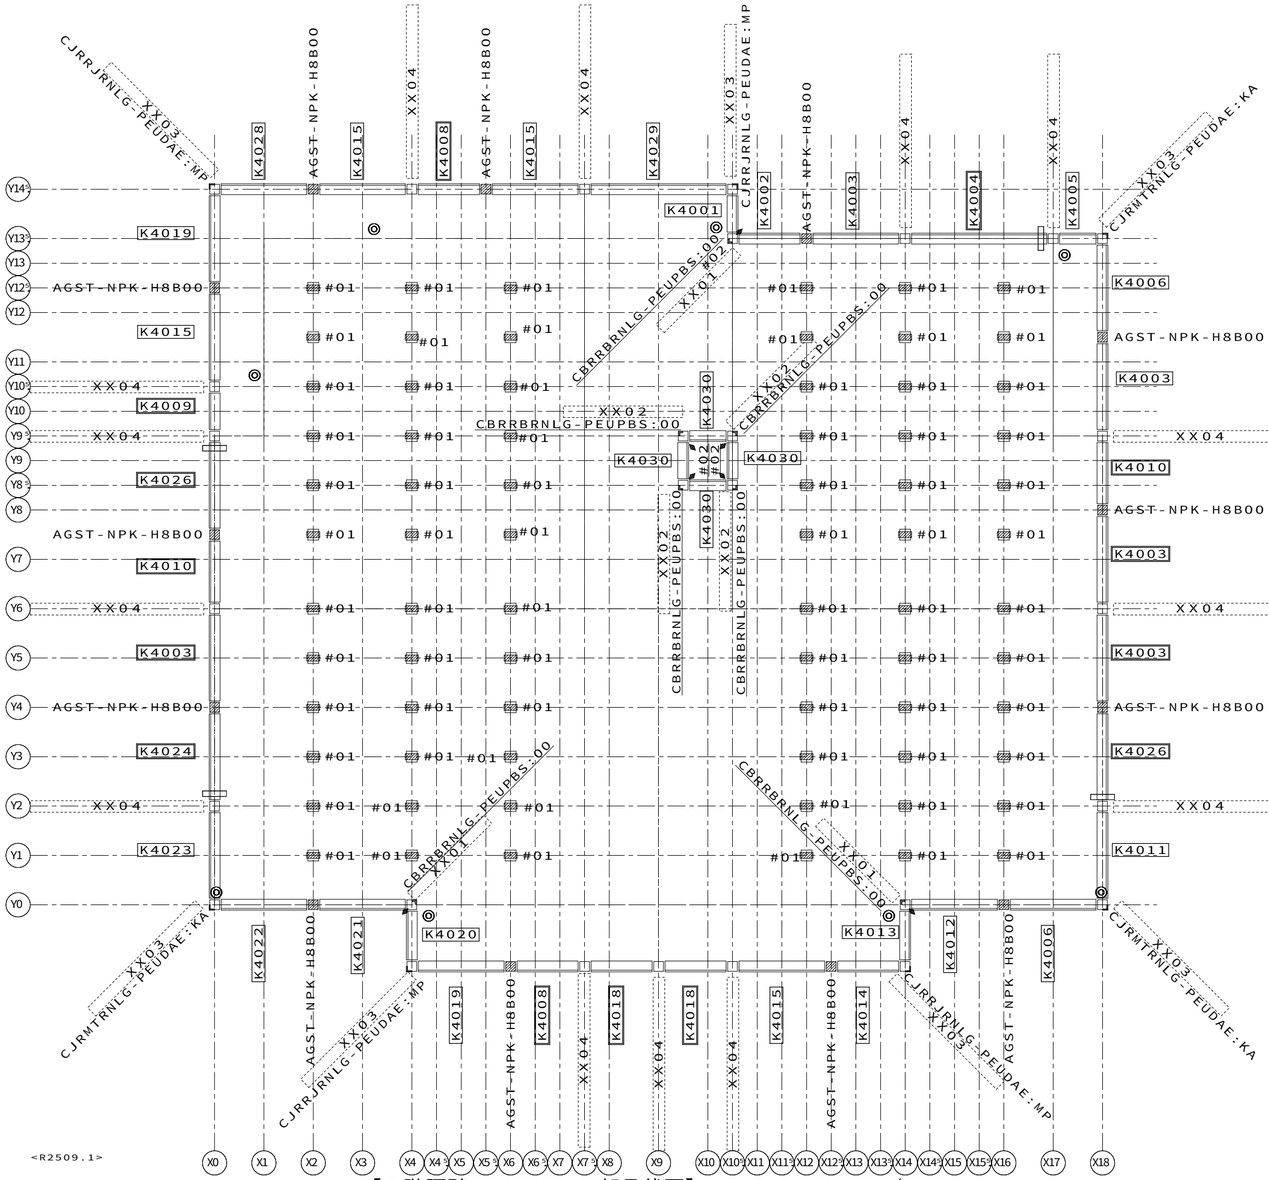

【R階腰壁ＢＭＧＣＡＭ部品伏図】ＨＶ５５　Ｓ＝１／８０

省略記号の説明

伏図中の省略記号＃○○は、
以下の部品記号に対応しています

省略記号	部品記号
#01	TOS-PVAC
#02	KMGS-FCN-1044-N

XX01	GKCDP1-FNI
XX02	GKCDP1-FNI2
XX03	GKCDP1-FNK-H8B
XX04	GKCDPW-FPN-H8B00

凡例　（腰壁　BMGCAM）


腰壁パネル　（表示図形）

- ステージバルコニー形式
- ステージバルコニー形式（W腰壁シングルフレーム）
- ステージバルコニー形式 スクリーンバルコニー系パネル
- キャンチバルコニー形式
- キャンチバルコニー形式 スクリーンバルコニー系パネル
- 腰壁カバープレート
- 腰壁コネクター
- オーバーフロー管
- 化粧格子
- 消火器ボックス
- 横引きドレイン

凡例　（ガスケット）

- ◇ 縦目地　２次ガスケット（１０４４）　＿１．０本
- ◆ 縦目地　２次ガスケット（１０４４）　＿０．３３本
- 縦目地　２次ガスケット（２５９０）　＿０．５本
- △ 縦目地　２次ガスケット（９９４）　＿１．０本
- ▲ 縦目地　２次ガスケット（９９４）　＿０．２本
- ▲ 縦目地　２次ガスケット（９９４）　＿０．２５本

合番	部品記号
K4001	:VU4:D:PC5B0:-:-:-:RJMP:::::0000-010:::::I6:Y6::A:2AH3G-:::::::::::::::-:::::::::::::::-:::::::::::::::

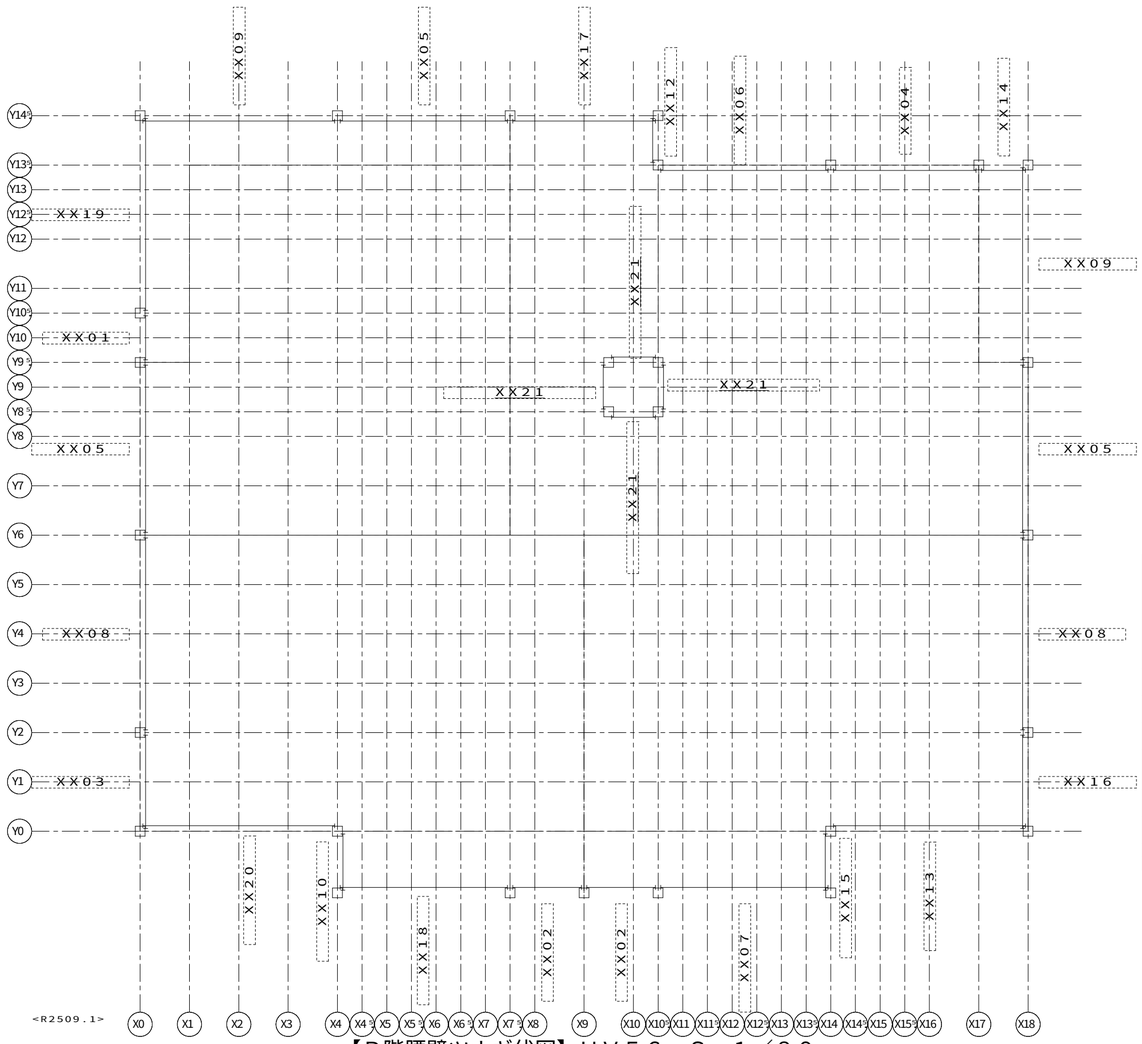

【R階腰壁ツナギ伏図】ＨＶ５６　Ｓ＝１／８０

省略記号の説明

伏図中の省略記号＃○○は、
以下の部品記号に対応しています

省略記号	部品記号
XX01	G5TPER-1
XX02	G5TPER-15
XX03	G5TPER-2K
XX04	G5TPER-3
XX05	G5TPER-35
XX06	G5TPER-35I
XX07	G5TPER-35K
XX08	G5TPER-4
XX09	G5TPER-4K
XX10	G5TPER-I12K
XX12	G5TPER-I1K
XX13	G5TPER-I4K
XX14	G5TPER-K1
XX15	G5TPER-K12I
XX16	G5TPER-K2
XX17	G5TPER-K3
XX18	G5TPER-K35
XX19	G5TPER-K4
XX20	G5TPER-K4I
XX21	G5TPER-I101-TH

凡例　（腰壁ツナギ）

腰壁ツナギ

腰壁コネクタ位置

12187203508000　2025/12/3

記事

※本図面の縮尺はA2サイズを標準としています。A3サイズに印刷の場合は約71%に寸法が縮小されます。

バックオフィス問合先
ハウス用　施工店用


大和ハウス工業株式会社

浜松支店集合住宅一級建築士事務所

承認	照査	代表となる設計者		
佐藤 洋	佐藤 洋	一級建築士351026号 佐藤 洋		
その他の設計者		企画製図	生産製図 大連（名古屋）	ＩＣ

工事名称	天王町MM０８０２　D－ROOM新築工事	作成年月日	図面番号 S－33
図面名称	各伏図	縮尺	
		工事番号 1212514830000	保管図面区分 【伏図】

Ver　25110

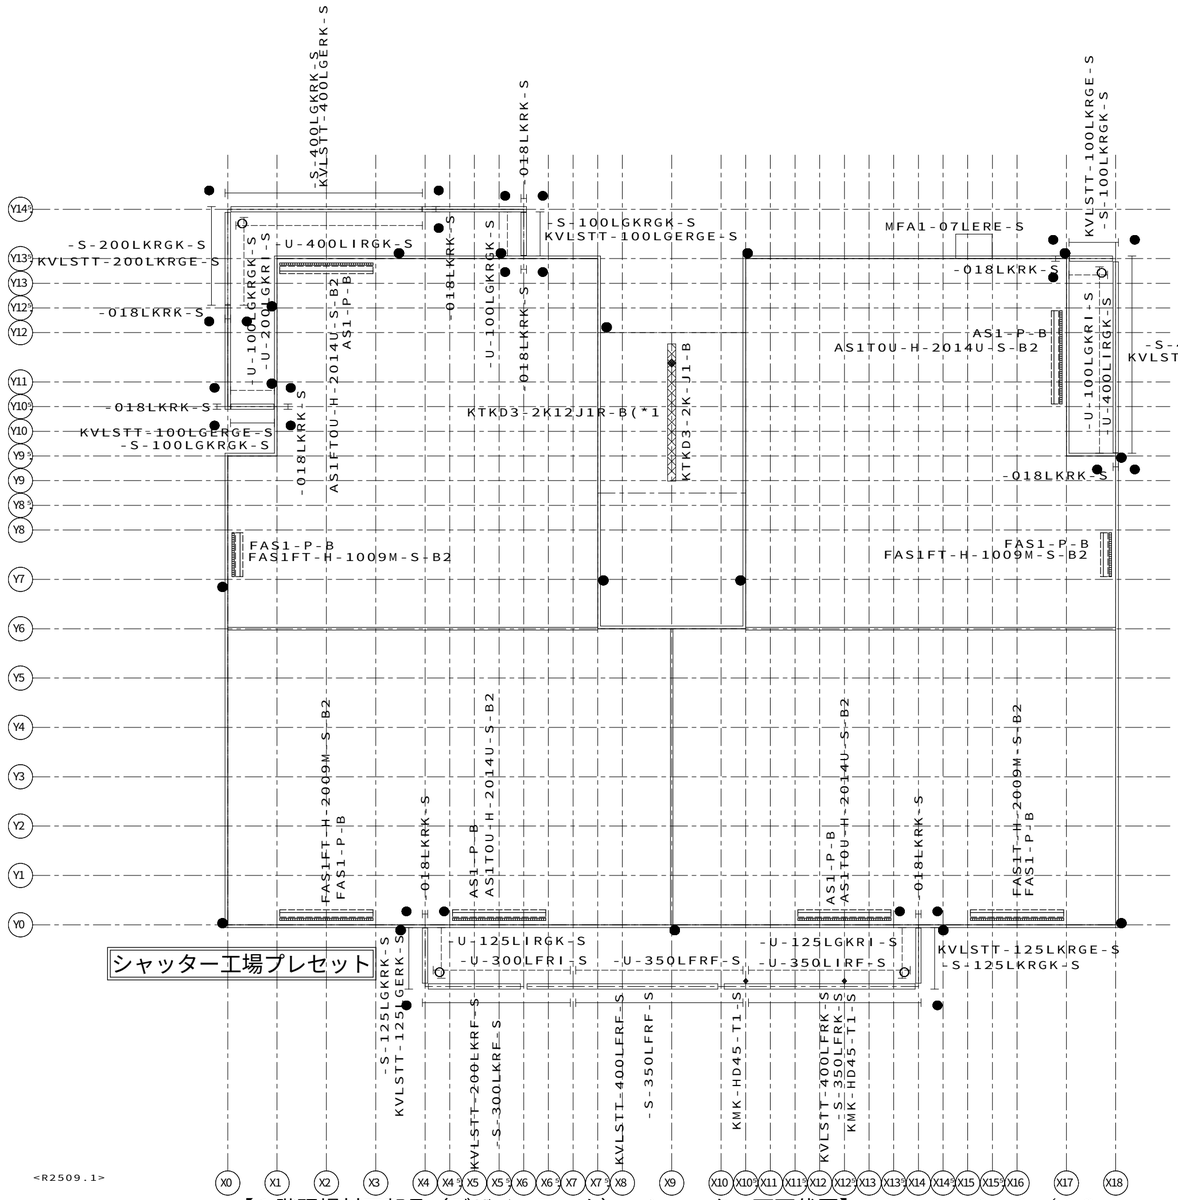

凡例（現場材工品）

<現場材工品>

- 階段ドレンレール / 階段受梁化粧幕板
- ブリーズインルーバー / バルコニー腰壁フェンス / 窓目隠しガラリ
- 笠木 / アタッチメント庇
- ハングバルコニー内部樋
- バルコニー避難扉
- 柱支持玄関庇 / エアコン室外機架台
- 階段孔キャップ
- ハングバルコニー本体
- 階段手摺腰壁セット
- 窓上庇 / 防火庇 / アイカットスクリーン
- アイカットスクリーン支柱
- 腰壁用物干金物
- アタッチメント庇出隅用
- 入隅カバー / ケースジョイント
- 鋼製軒天 ※階段室内に配置

<工場出荷品>

- L型段板裏鋼板 ※階段室内に配置

凡例（現場材工品）

<現場材工品>

テラス腰壁下部見切
- 外側
- 内側

KMKP4-JK-S
KMKP4-JI-S

- 腰壁内側ガラス
- 腰壁アタッチメント

● バルコニー緩位置 ○ 本体貫通緩位置

※上記部材は、現場材工品であるため当伏図は参考図となります。
また、部材に対しての問い合わせは、各材工メーカーへお願いします。

<工場出荷品>

- シャッター雨戸 本体+ガイドレール
- シャッター雨戸 本体
- シャッター雨戸 ガイドレール
- シャッター雨戸 軒先部品
- シャッター雨戸 上部見切
- シャッター雨戸 ケースジョイント

<R2509.1>

【１階現場材工部品（デザインアーク）・シャッター雨戸伏図】ＨＶ８９　Ｓ＝１／８０

12187203508000　2025/12/3

記事

※本図面の縮尺はA2サイズを標準としています。A3サイズに印刷の場合は約71%に寸法が縮小されます。

バックオフィス問合先
ハウス用
施工店用

大和ハウス工業株式会社
浜松支店集合住宅一級建築士事務所

承認	照査	代表となる設計者		
佐藤 洋		一級建築士351026号 佐藤 洋		
その他の設計者		企画製図	生産製図 大連（名古屋）	ＩＣ

工事名称	天王町MM０８０２　D－ROOM新築工事	作成年月日	図面番号
		縮尺	Ｓ－34
図面名称	各伏図	工事番号 1212514830000	保管図面区分 【伏図】

Ver　25110　102139