
PS3AGN－40

杭状地盤補強用　外壁線布基礎


※立上りユニットは全強度溶接とする

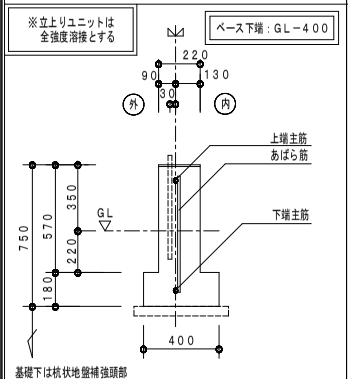

上端主筋	1－D22（SD345）
下端主筋	1－D22（SD345）
腹筋	－
あばら筋	D13 @300
ベース主筋	なし
ベース補助筋	なし

PS3R1GN－40C1

杭状地盤補強用外壁線布基礎（上端カット）

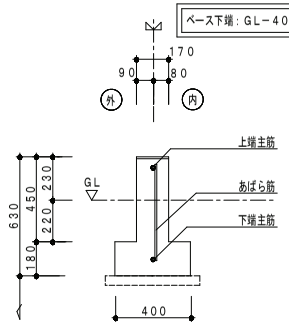


上端主筋	1－D19（SD345）
下端主筋	1－D19（SD345）
腹筋	－
あばら筋	D10@220
ベース主筋	なし
ベース補助筋	なし

PS3AGN－55P（S）F

杭状地盤補強用　外壁線布基礎

打増部（斜線部）は原則斜線部以外と一体でコンクリート打設すること。


袖壁取合いで換気土台カバーを取りつける場合は、打増し部分の幅を180mmとする（記号に"S"が付く）。

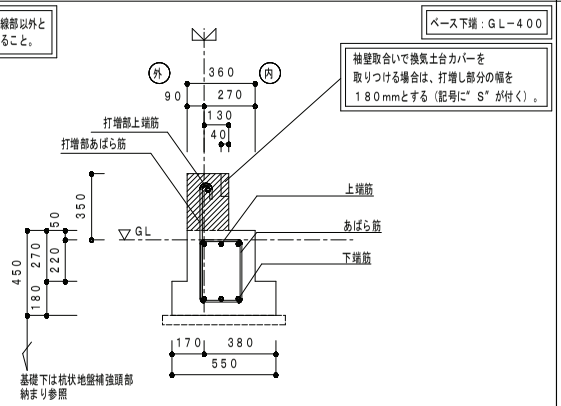

打増部上端筋	1－D22（SD345）
打増部あばら筋	D13 @190
上端筋	3－D19（SD345）
下端筋	3－D19（SD345）
あばら筋	□－D10 @150
ベース主筋	－
ベース補助筋	－

PH3ANN－40


杭状地盤補強用　間仕切布基礎

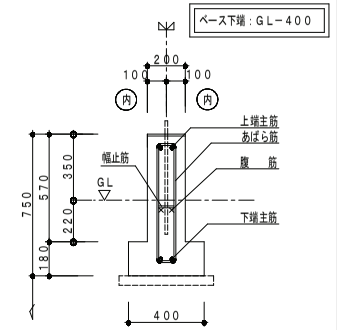

上端主筋	2－D19（SD345）
下端主筋	2－D19（SD345）
腹筋	2－D10
幅止筋	1－D10@1000
あばら筋	□－D10@250
ベース主筋	なし
ベース補助筋	なし

PS3R1GN－40S


杭状地盤補強用　外壁線布基礎

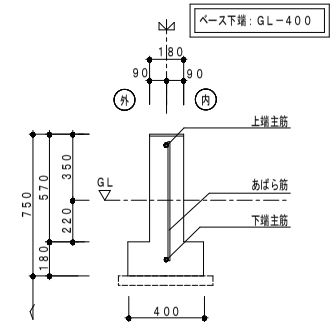

上端主筋	1－D19（SD345）
下端主筋	1－D19（SD345）
腹筋	－
あばら筋	D10@220
ベース主筋	なし
ベース補助筋	なし

PS3R1GN－40（S）A2

杭状地盤補強用　外壁線布基礎（上端カット）

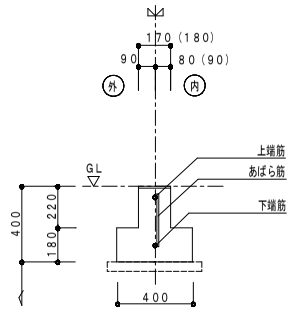


上端筋	1－D19（SD345）
下端筋	1－D19（SD345）
腹筋	－
あばら筋	D10@220
ベース主筋	－
ベース補助筋	－

PS3ANN－40

杭状地盤補強用　間仕切布基礎


※立上りユニットは全強度溶接とする

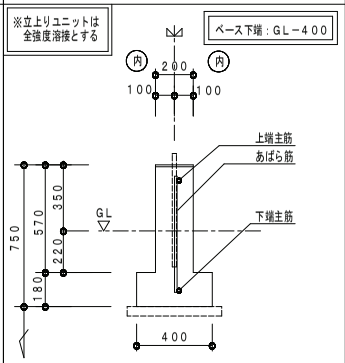

上端主筋	1－D22（SD345）
下端主筋	1－D22（SD345）
腹筋	－
あばら筋	D13 @300
ベース主筋	なし
ベース補助筋	なし

PH3ANN－55P

杭状地盤補強用　間仕切布基礎

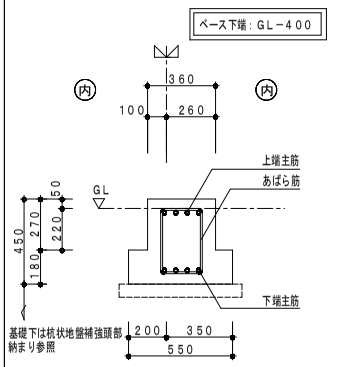

基礎天端に鋼製束が配置される場合は、束の調整が必要。（部品は同一部品）

上端主筋*	or 4－D19（SD345） 3－D22（SD345）
下端主筋*	or 4－D19（SD345） 3－D22（SD345）
あばら筋	□－D10 @190
ベース主筋	なし
ベース補助筋	なし

1148720280800O 2025/12/17

記事

※本図面の縮尺はA2サイズを標準としています。A3サイズに印刷の場合は約71%に寸法が縮小されます。

ハウス用　バックオフィス閲合先　施工店用

大和ハウス工業株式会社

中部集合住宅一級建築士事務所

承認	照査	代表となる設計者
亀山	加古	一級建築士　第301752号 大山　亘

その他の設計者

企画製図	生産製図	IC
長田	大津（名古屋）	

工事名称	（集合分譲）豊橋市北側町ＰＪ D－ROOM新築工事
図面名称	各伏図


作成年月日	2025/12/19
縮尺	
工事番号	1142572600002
図面番号	S－01
保管図面区分	【伏図】

Ver　25110　102139

ＰＨ３ＡＮＮ－５５ＰＦ

杭状地盤補強用　間仕切布基礎

ベース下端：ＧＬ－４００

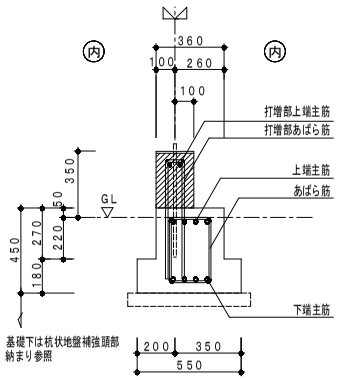


打増部（斜線部）は斜線部以外と
一体でコンクリート打設すること。

基礎天端に鋼製束が配置される場合は、
束の調整が必要。（部品は同一部品）

打増部上端主筋	2－Ｄ19（SD345）
打増部あばら筋	Ｕ－Ｄ10　@190
上　端　主　筋＊	4－Ｄ19（SD345） or 3－Ｄ22（SD345）
下　端　主　筋＊	4－Ｄ19（SD345） or 3－Ｄ22（SD345）
あ　ば　ら　筋	□－Ｄ10　@190
ベース　主　筋	なし
ベース　補助筋	なし

凡例

補強土間スラブ

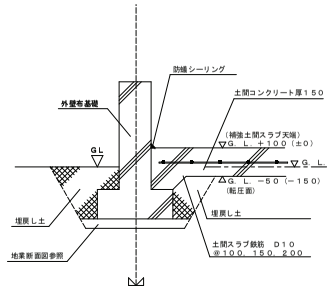


（　）は内は一般部の基礎の立ち上がりが
４５０mm以外を示す。

凡例

地業断面図　Ｄ地盤

杭地業タイプＡ

止め枠（鋼管またはＶＵ管）を用いる仕様

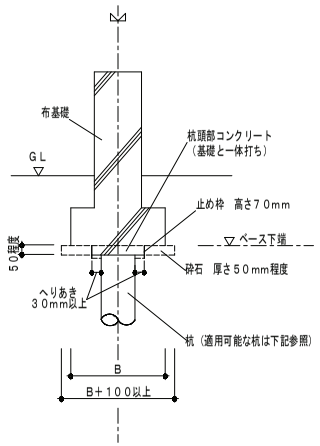

適用可能杭

・小口径鋼管杭工法
・Ｄ－ＴＥＣ　ＳＰＡＩＲＡＬ工法
・木杭工法
・既成コンクリート杭工法
（ＰＣ杭、ＲＣ杭、Ｈ型ＰＣ杭）
・現場打ちコンクリート杭工法
・ピュアパイル工法

等、杭径が小さいもので
かつ、止め枠がベースからはみ出さないもの


凡例

地業断面図　Ｄ地盤

杭地業タイプＢ

止め枠を使用せず、捨コンクリートをいったん打設した後に
基礎本体の打設を行う仕様

小口径鋼管杭工法等の場合

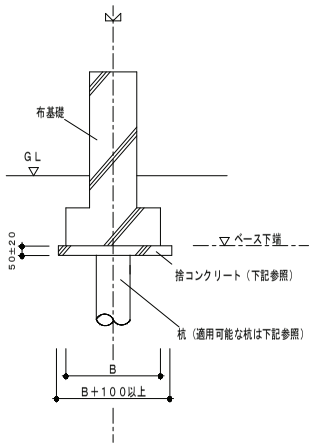

適用可能杭

・小口径鋼管杭工法
・Ｄ－ＴＥＣ　ＳＰＡＩＲＡＬ工法
・木杭工法
・既成コンクリート杭工法
（ＰＣ杭、ＲＣ杭、Ｈ型ＰＣ杭）
・現場打ちコンクリート杭工法
・ピュアパイル工法

等、杭径が小さいもの。

捨コンクリート

捨コンクリート
（品質基準強度　Ｆｑ＝
$21\mathrm{N/mm^2}$　＋構造体強度補正値　以上）
※構造体補正値については、
ＪＡＳＳ５　５節５．２を参照


凡例

地業断面図　Ｄ地盤

杭地業タイプＢ

止め枠を使用せず、捨コンクリートをいったん打設した後に
基礎本体の打設を行う仕様

柱状改良工法等の場合

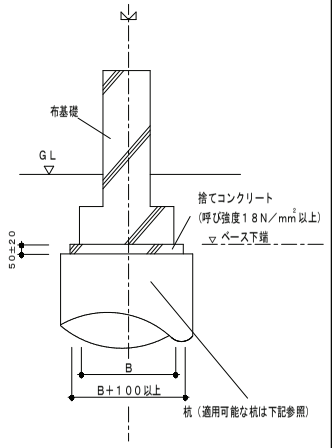

適用可能杭

・柱状改良工法
・タイガーパイル工法
・Ｎｅｗタイガーパイル工法
・しん兵衛工法

等、杭径が大きいもの。

凡例

Ｄ地盤における基礎の地業

・Ｄ地盤の基礎の地業の捨コンクリートは、
厚さ５０±２０の範囲で施工すること。
・杭地業タイプＡの場合は
セジュールオッツ標準詳細図
砕石地業施工要領（小口径鋼管杭）
［Ｂ１００－０００－０２１］参照のこと。
・各杭工法の適用範囲及び設計条件は、
各杭工法毎の第三者機関による
認定内容に従うものとする。
・各杭工法の採用できる杭径は、
杭設計システムに登録されているものに限る。
・自社工法（Ｄ－ＴＥＣ　ＰＩＬＥ工法、
Ｄ－ＴＥＣ　ＰＩＬＥ工法ＩＩ、
Ｄ－ＴＥＣ　ＳＰＩＲＡＬ工法）
柱状改良工法以外の杭工法の
設計施工基準については、
施工会社に確認するものとする。

1148720280800 0　2025/12/17

記事

※本図面の縮尺はA2サイズを標準としています。A3サイズに印刷の場合は約71%に寸法が縮小されます。

ハウス用　バックオフィス閲合先　施工店用

大和ハウス工業株式会社

中部集合住宅一級建築士事務所


承認	照査	代表となる設計者
亀山	加古	一級建築士　第301752号 大山　亘
その他の設計者		

企画製図	生産製図	ＩＣ
長田	大連（名古屋）	

工事名称	（集合分譲）豊橋市北側町ＰＪ Ｄ－ＲＯＯＭ新築工事
図面名称	各伏図

作成年月日	2025/12/19
縮尺	
工事番号	1142572600002
図面番号	Ｓ－02
保管図面区分	【伏図】

Ver　25110　102139

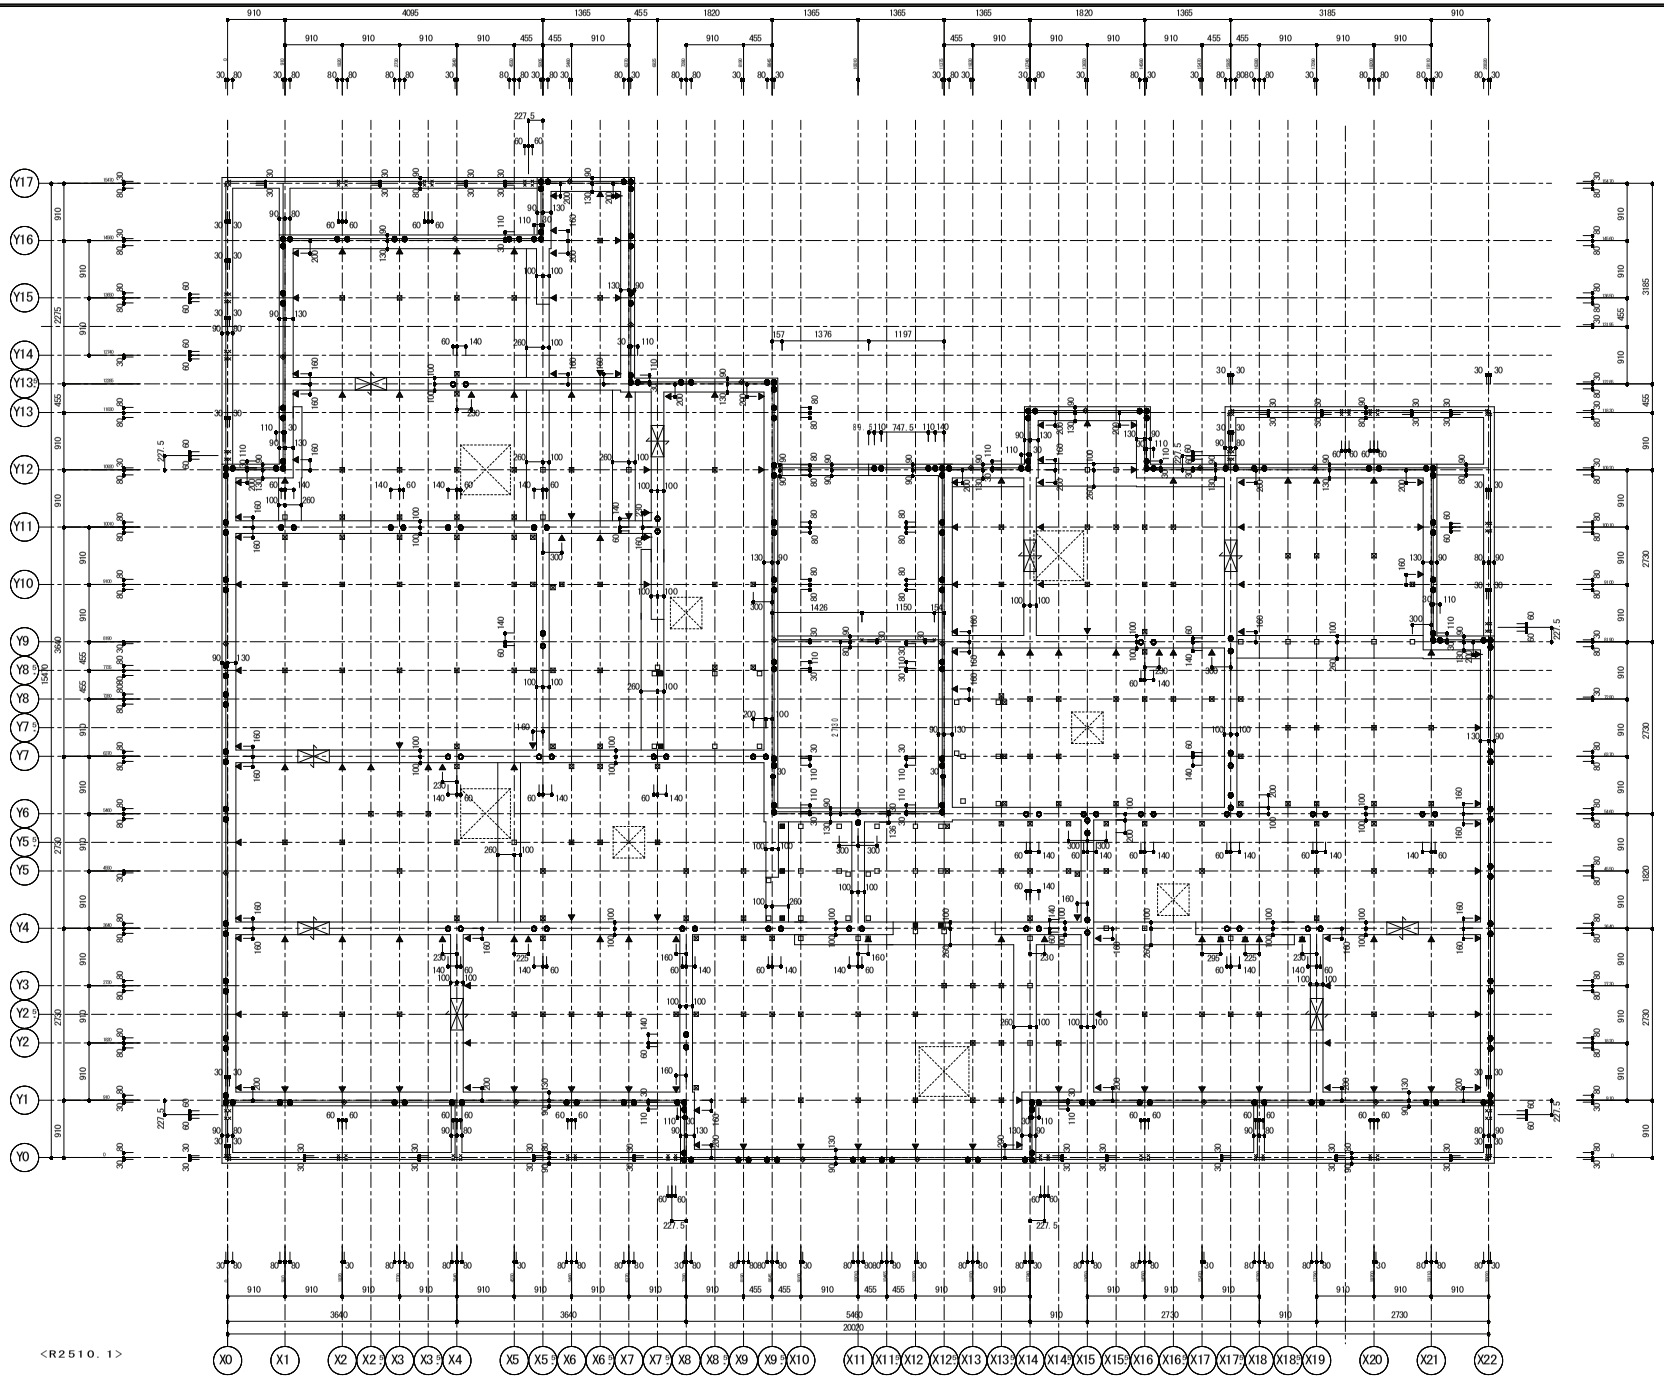

<R2510.1>

【基礎立上り・アンカー伏図】ＨＶ５２　Ｓ＝１／６０

凡例

(注) コンクリート設計基準強度

基礎　：２４Ｎ／平方ミリとする。
（※対象部位：布基礎、独立基礎、くい基礎用１階床スラブ、くい基礎１階床束用補強基礎及び補強床束ベース）

土間コン（無筋の場合）：１８Ｎ／平方ミリ以上とする。

凡例

アンカーボルト
- ● ＤＭ２０　Ｉ型　Ｍ２０　Ｌ＝５５０　（出寸法５０）
- □ ＤＭ１６　Ｉ型　Ｍ１６　Ｌ＝５２０　（出寸法４６）
- ◎ ＩＴ２２Ｓ　Ｉ型　Ｍ２２　Ｌ＝６００　（出寸法５０）
- × ＬＭ１２　Ｌ型　Ｍ１２　Ｌ＝３００　（出寸法３０）
- ◈ ＬＭ１６　Ｌ型　Ｍ１６　Ｌ＝４００　（出寸法４５）
  ※ＤＭ１６を代わりに用いても可
- ▼ インサートナット　Ｍ－８

出寸法

床下換気孔（丸型）　２００φ
床下換気孔（丸型）　１４０φ
床下貫通口　５００×２５０（２００）

※深基礎がある場合、
床下貫通口は全て５００×２００とすること。

スリーブ　▽
鋼製束　■ ＮＬＫ－４ＮＡ　■ ＮＬＫ－２３ＮＡ
□ ＮＬＫ－３ＮＡ


※　土間コン施工時、
腰壁・廊下柱などの部位は箱抜きを行うこと。

※　鋼製束記号末尾Ａ付きはコンクリート釘別仕切り

1148720280800 0　2025/12/17

記事	※本図面の縮尺はA2サイズを標準としています。A3サイズに印刷の場合は約71%に寸法が縮小されます。	大和ハウス工業株式会社 中部集合住宅一級建築士事務所	承認 亀山 / 照査 加古 / 代表となる設計者 一級建築士 第301752号 大山 亘 / その他の設計者 / 企画製図 長田 / 生産製図 大建（名古屋） ＩＣ	工事名称	（集合分譲）豊橋市北側町ＰＪ Ｄ－ＲＯＯＭ新築工事	作成年月日 2025/12/19 / 縮尺	図面番号 Ｓ－03
				図面名称	各伏図	工事番号 1142572600002	保管図面区分 【伏図】

Ver　25110　102139

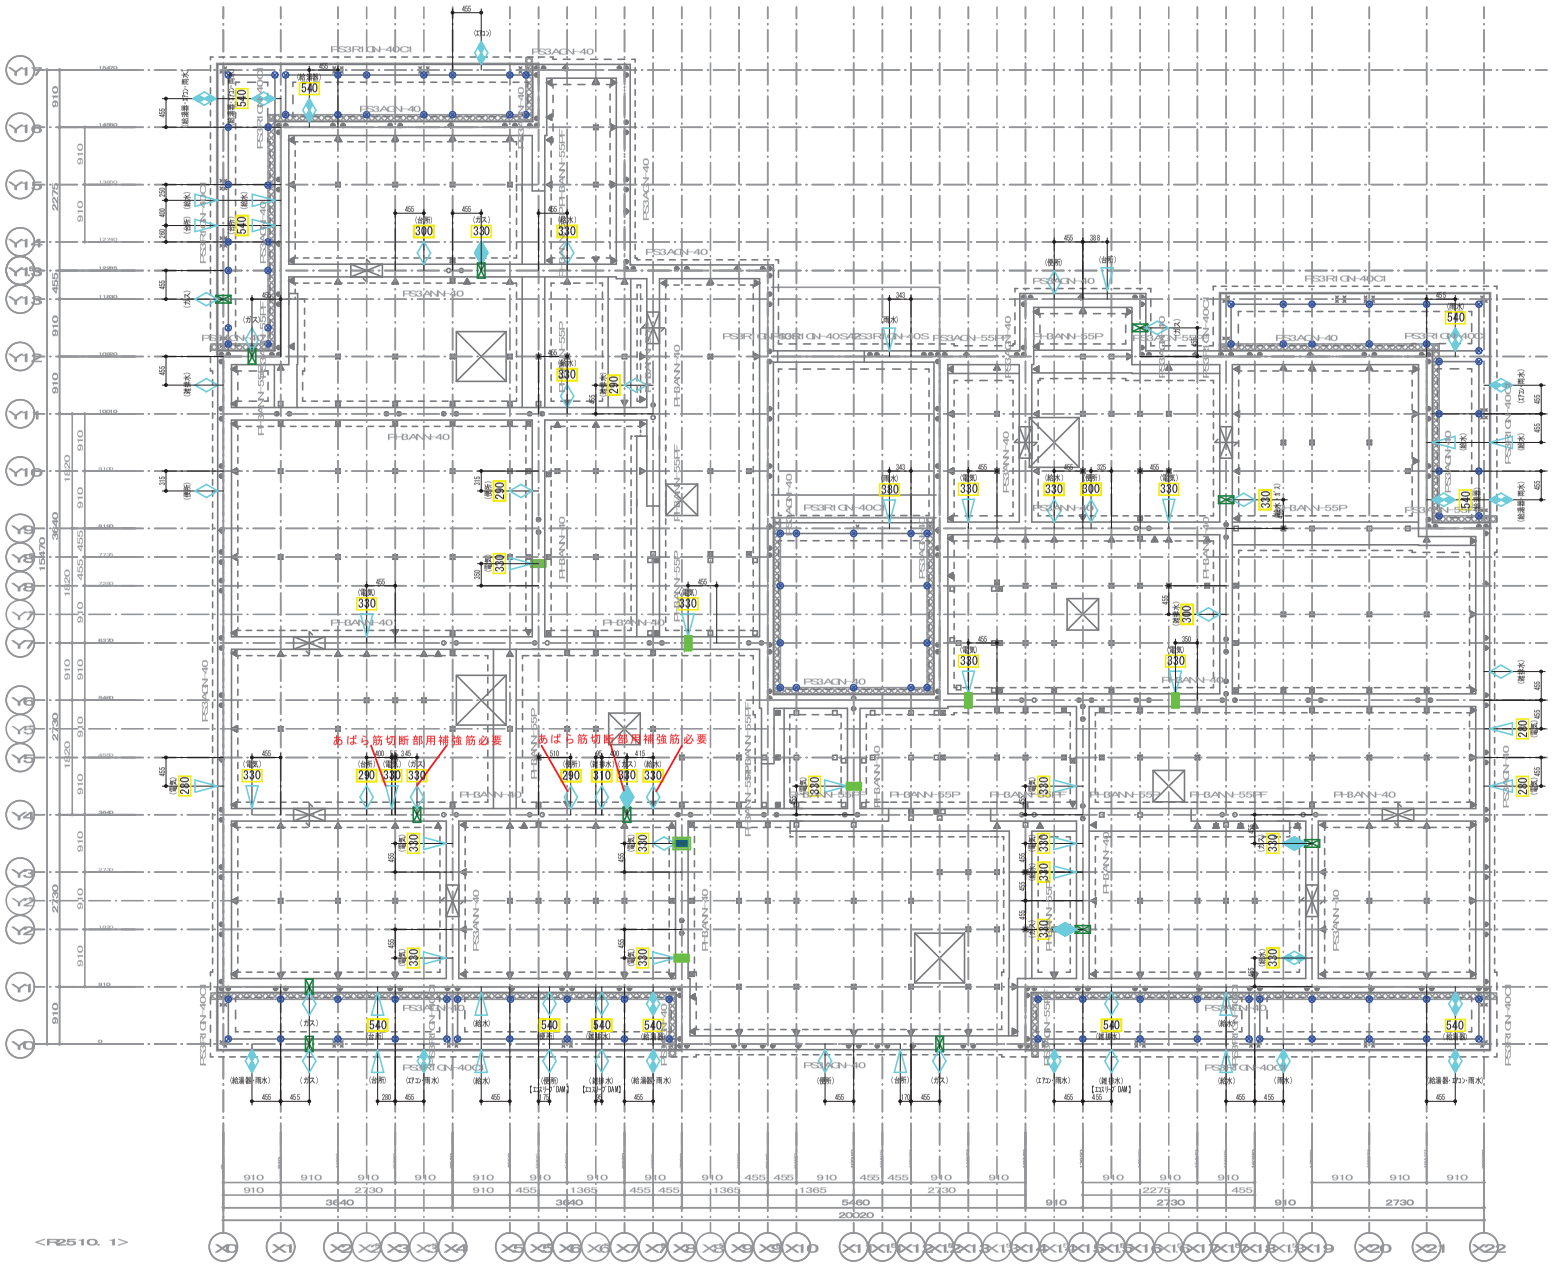

<配管スリーブ凡例>
・◇ －１２５φ（補強筋有り） ■：区画貫通処理 耐火ネオスリーブ IRNS-100
・▽ －１００φ（補強筋有り） IRNS-75
・◆ － ７５φ（補強筋有り） IRNS-50
・◆ － ５０φ（補強筋無し） ■：区画貫通処理 耐火ネオスリーブ IRNS-125
・□ 内数値は、本体基礎天端からスラブ管底までの寸法とする。 ⊗：VU管（補強土無用） ※特記のないスラブ管底レベルは基礎ベース天とする。 ※910以下

スリーブ位置寸法は計画寸法です。
現場にて確認・調整をお願いいたします。


凡例
（注）コンクリート設計基準強度
基礎 ：２４Ｎ／平方ミリとする。
（※ベタ基礎、布基礎、独立基礎、くい基礎用1階床スラブ、くい基礎1階床用補強基礎及び外断熱床ベース）
土間コン（無筋の場合）：１８Ｎ／平方ミリ以上とする。

凡例
アンカーボルト
● DM20 Ⅰ型 M20 L=550 （出寸法50）
○ DM16 Ⅰ型 M16 L=520 （出寸法45）
● IT22S Ⅰ型 M22 L=600 （出寸法50）
× LM12 L型 M12 L=300 （出寸法30）
◆ LM16 L型 M16 L=400 （出寸法45）
※DM16を代りに用いても可
▼ インサートナット M－8
床下換気(基) 200φ
床下換気(基) 140φ
床下貫通口 500×250(200)
※深基礎がある場合、床下貫通口は全て500×200とすること。
スリーブ鋼製束 ■ NLK－4NA ■ NLK－3NA □ NLK－3NA
※ 土間コン施工時、腰壁・廻下柱などの部位は箱抜きを行うこと。
※ 鋼製束記号末尾A付きはコンクリート釘別仕切り

※本図面の縮尺は A2 サイズを標準としています。 A3 サイズに印刷の場合は約 71 %に寸法が縮小されます。

114-87-20280-27-00

記事	大和ハウス工業株式会社 中部集合住宅一級建築士事務所	承認 亀山	照査 加古	代表となる設計者 一級建築士 第 301752 号 大山 亘	工事名称	（集合分譲）豊橋市北側町ＰＪ	作成年月日 2025/12/19
		その他の設計者		企画 製図 長田 / 工 / 生産製図		D－ROOM新築工事	縮尺 S=1/100
					図面名称	基礎付帯図	工事番号 1142572600002
							図面番号 S-3-2
							保管図書区分 設備図

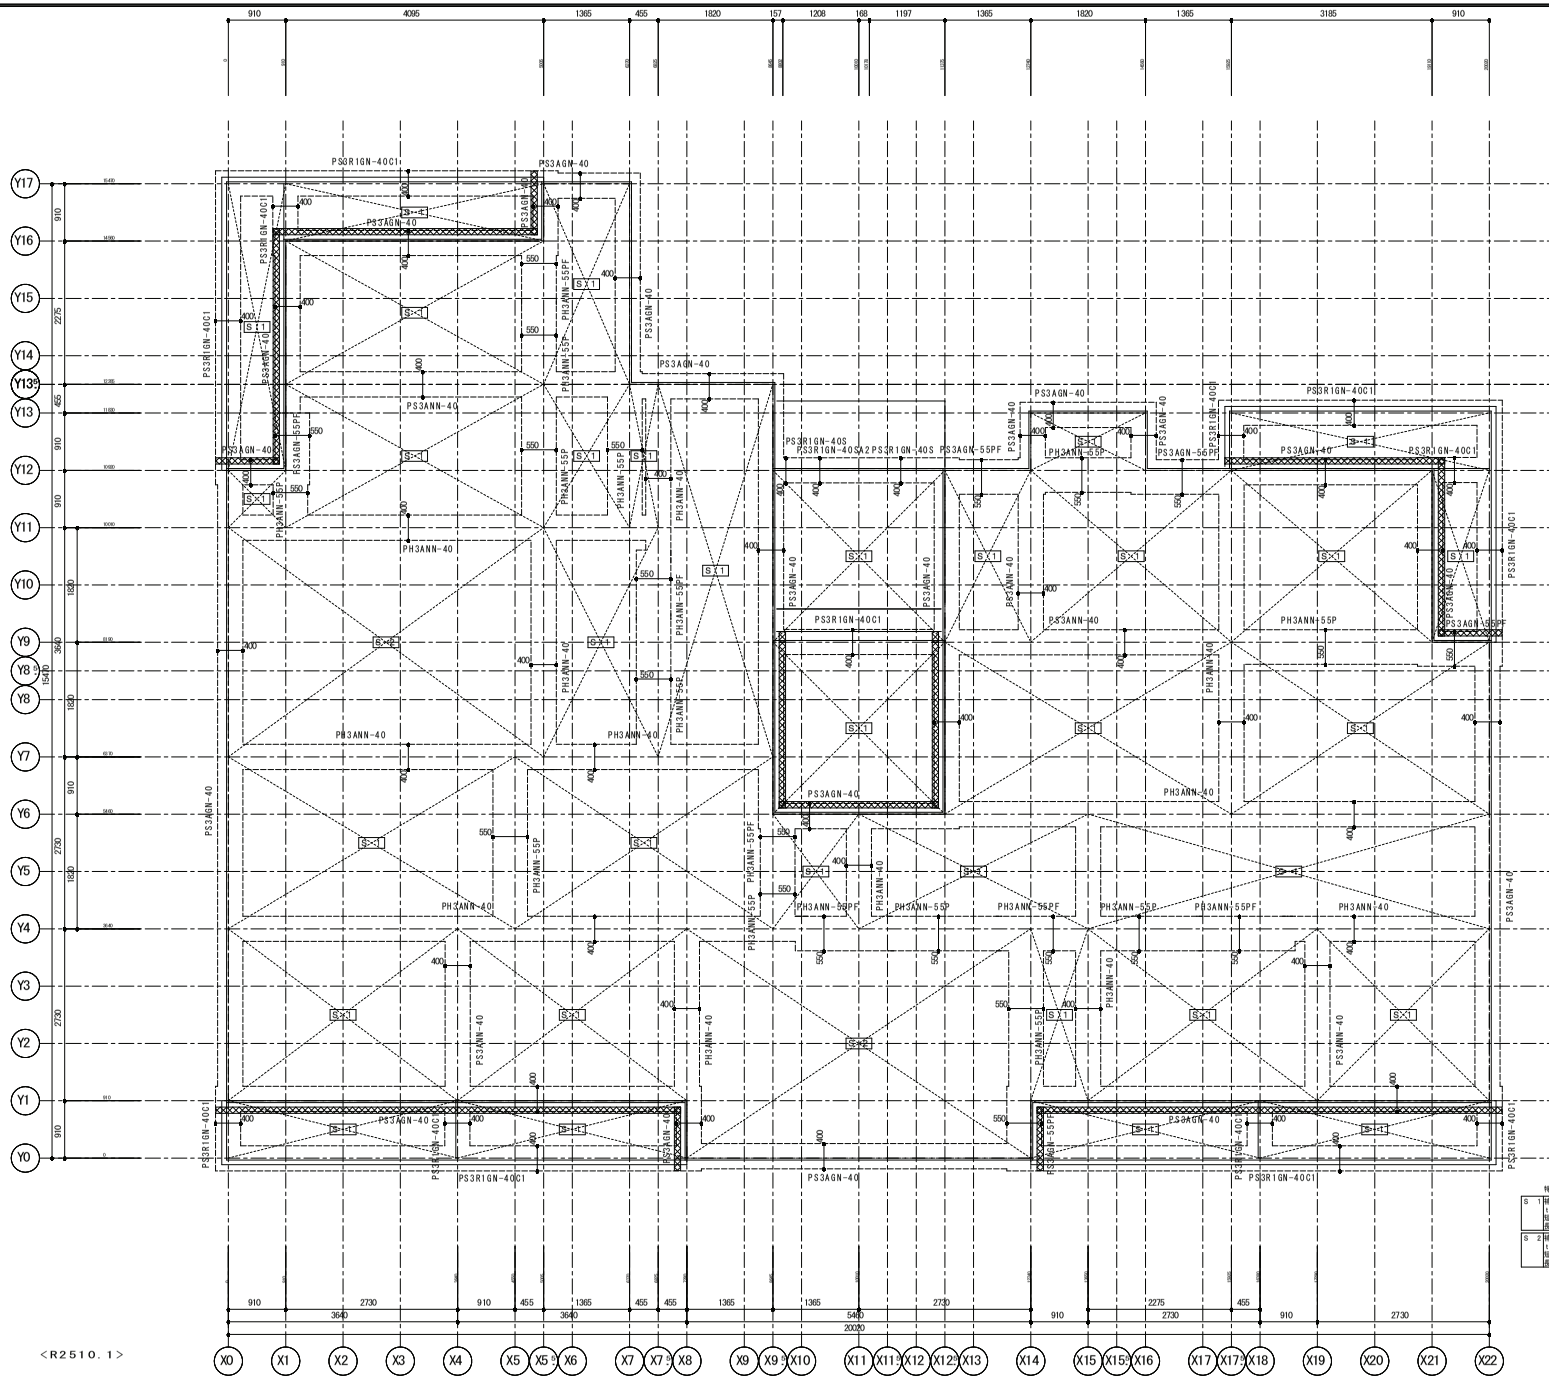

土間仕様
補強土間スラブ
土間コンクリート　ｔ＝１５０

特記なき限り下記仕様

Ｓ－１	補強土間スラブ ｔ＝１５０ 短辺方向：Ｄ１０＠２００ 長辺方向：Ｄ１０＠２００
Ｓ－２	補強土間スラブ ｔ＝１５０ 短辺方向：Ｄ１０＠１５０ 長辺方向：Ｄ１０＠２００

凡例

(注) コンクリート設計基準強度

基礎　：２４Ｎ／平方ミリとする。

(※対象部位：布基礎、独立基礎、くい基礎用１階床スラブ、くい基礎１階床束用補強基礎及び補強床束ベース)

土間コン（無筋の場合）：１８Ｎ／平方ミリ以上とする。

凡例

：補強床束ベース

：補強土間スラブ

：屋外粒状防蟻剤

<R2510.1>

【基礎ベース・土間伏図】ＨＶ５３　Ｓ＝１／６０

1148720280800 0 2025/12/17

記事

※本図面の縮尺はA2サイズを標準としています。A3サイズに印刷の場合は約71%に寸法が縮小されます。

ハウス用　バックオフィス閲合先　施工使用

大和ハウス工業株式会社

中部集合住宅一級建築士事務所

承認	照査	代表となる設計者
亀山	加古	一級建築士　第301752号 大山　亘


その他の設計者

企画製図	生産製図	ＩＣ
長田	大連（名古屋）	

工事名称	（集合分譲）豊橋市北側町ＰＪ Ｄ－ＲＯＯＭ新築工事
図面名称	各伏図

作成年月日	2025/12/19
縮尺	
工事番号	1142572600002
図面番号	Ｓ－04
保管図面区分	【伏図】

Ver　25110　102139

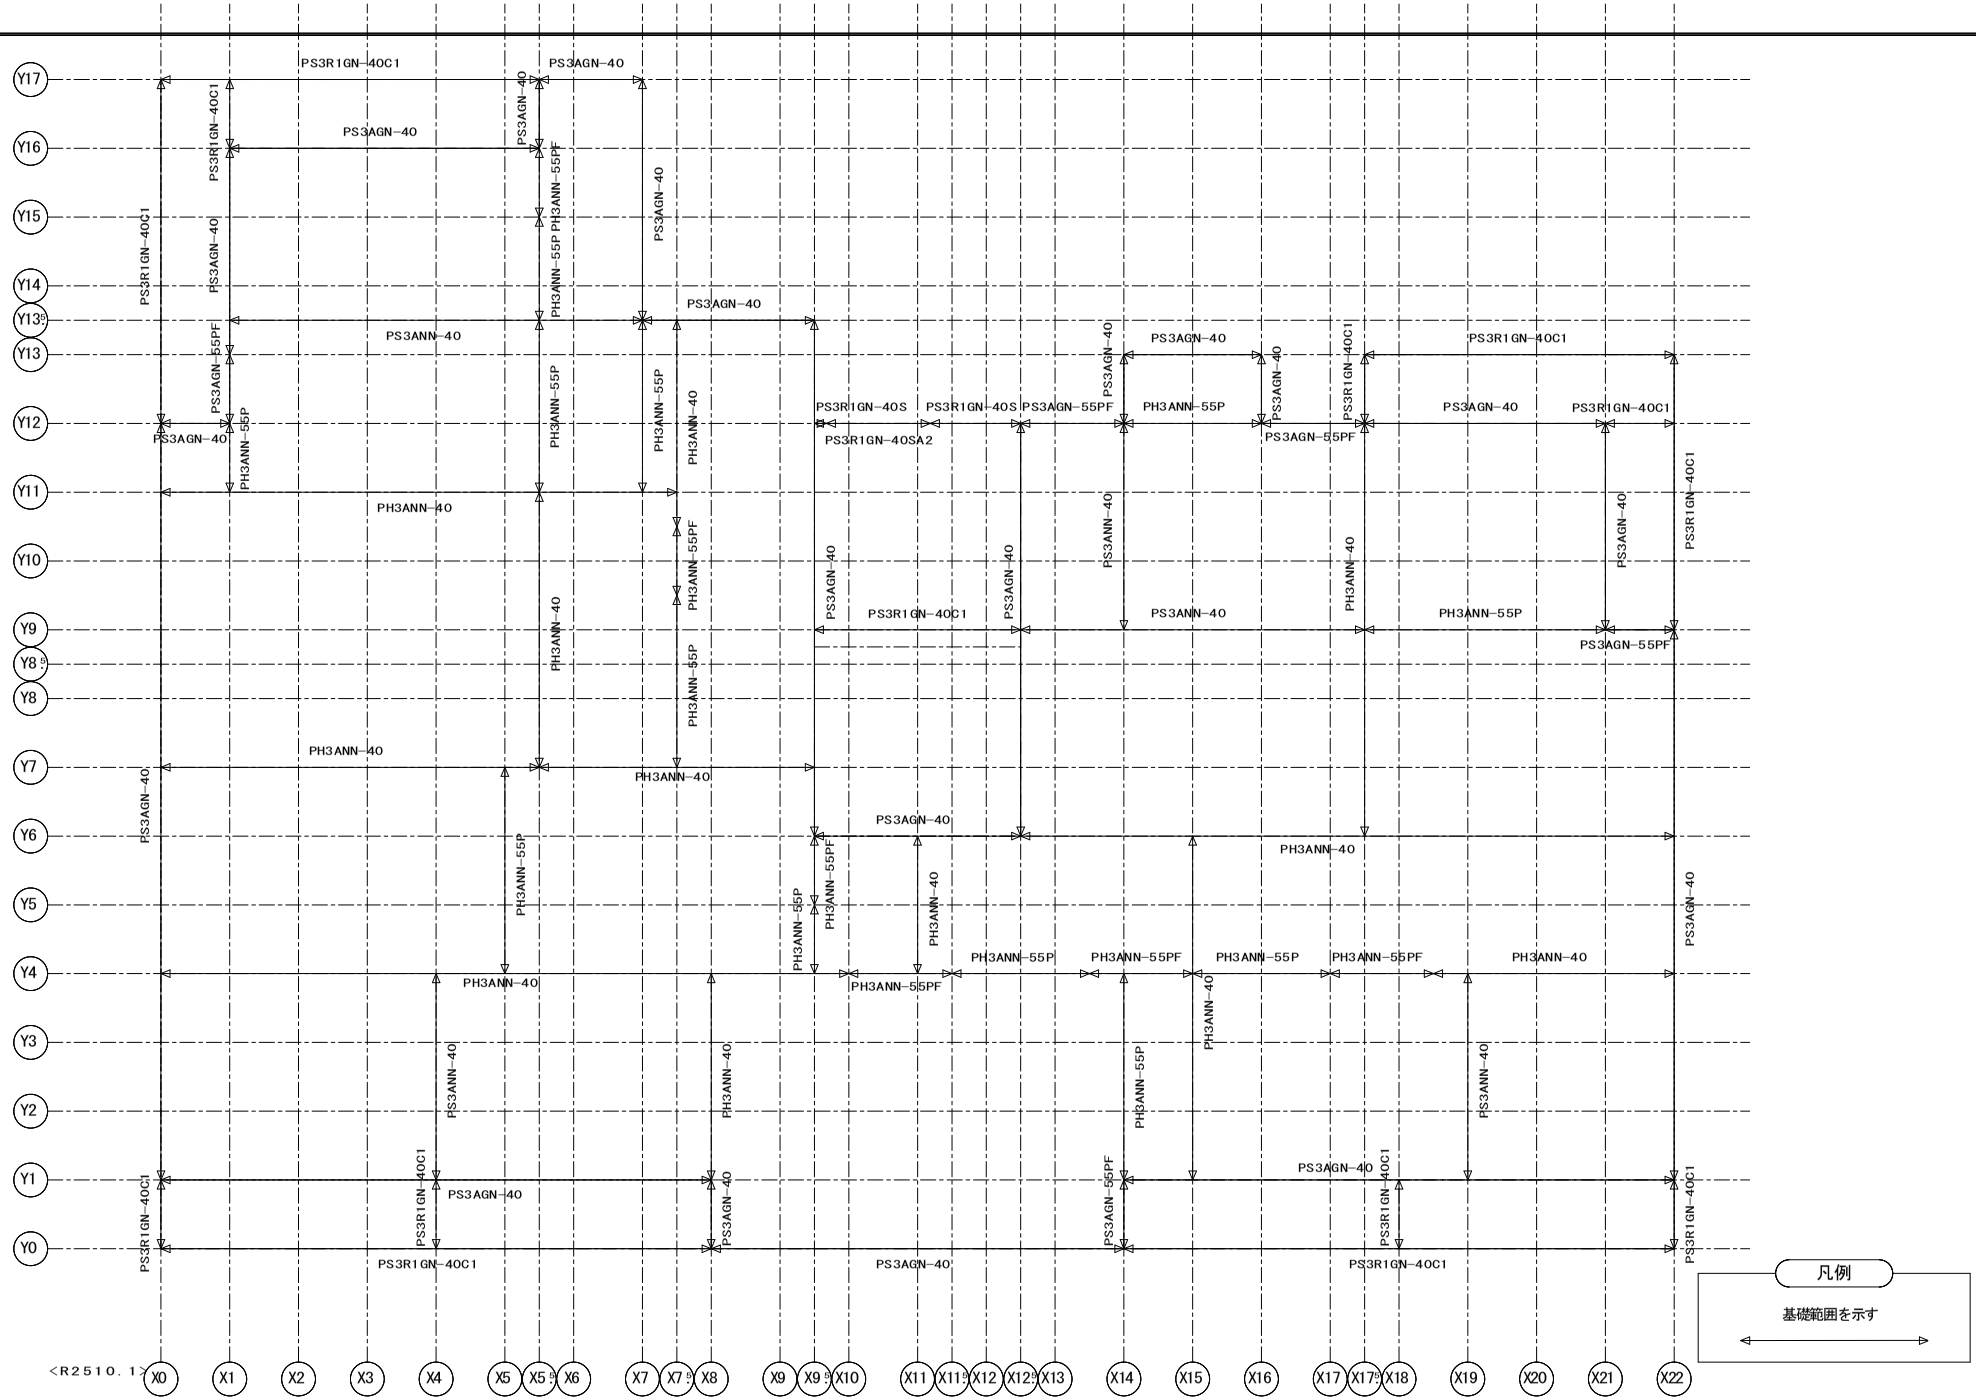


<R2510.1>

【基礎入力図】ＨＶ５１　Ｓ＝１／５０

1148720280800 0 2025/12/17

記事	※本図面の縮尺はA2サイズを標準としています。A3サイズに印刷の場合は約71%に寸法が縮小されます。	大和ハウス工業株式会社 中部集合住宅一級建築士事務所	承認 亀山 / 照査 加古 その他の設計者	代表となる設計者 一級建築士 第301752号 大山 亘 企画製図 長田 / 生産製図 大連（名古屋） / ＩＣ	工事名称	（集合分譲）豊橋市北側町ＰＪ Ｄ－ＲＯＯＭ新築工事	作成年月日 2025/12/19 縮尺	図面番号 Ｓ－05
					図面名称	各伏図	工事番号 1142572600002	保管図面区分 【伏図】

Ver 25110

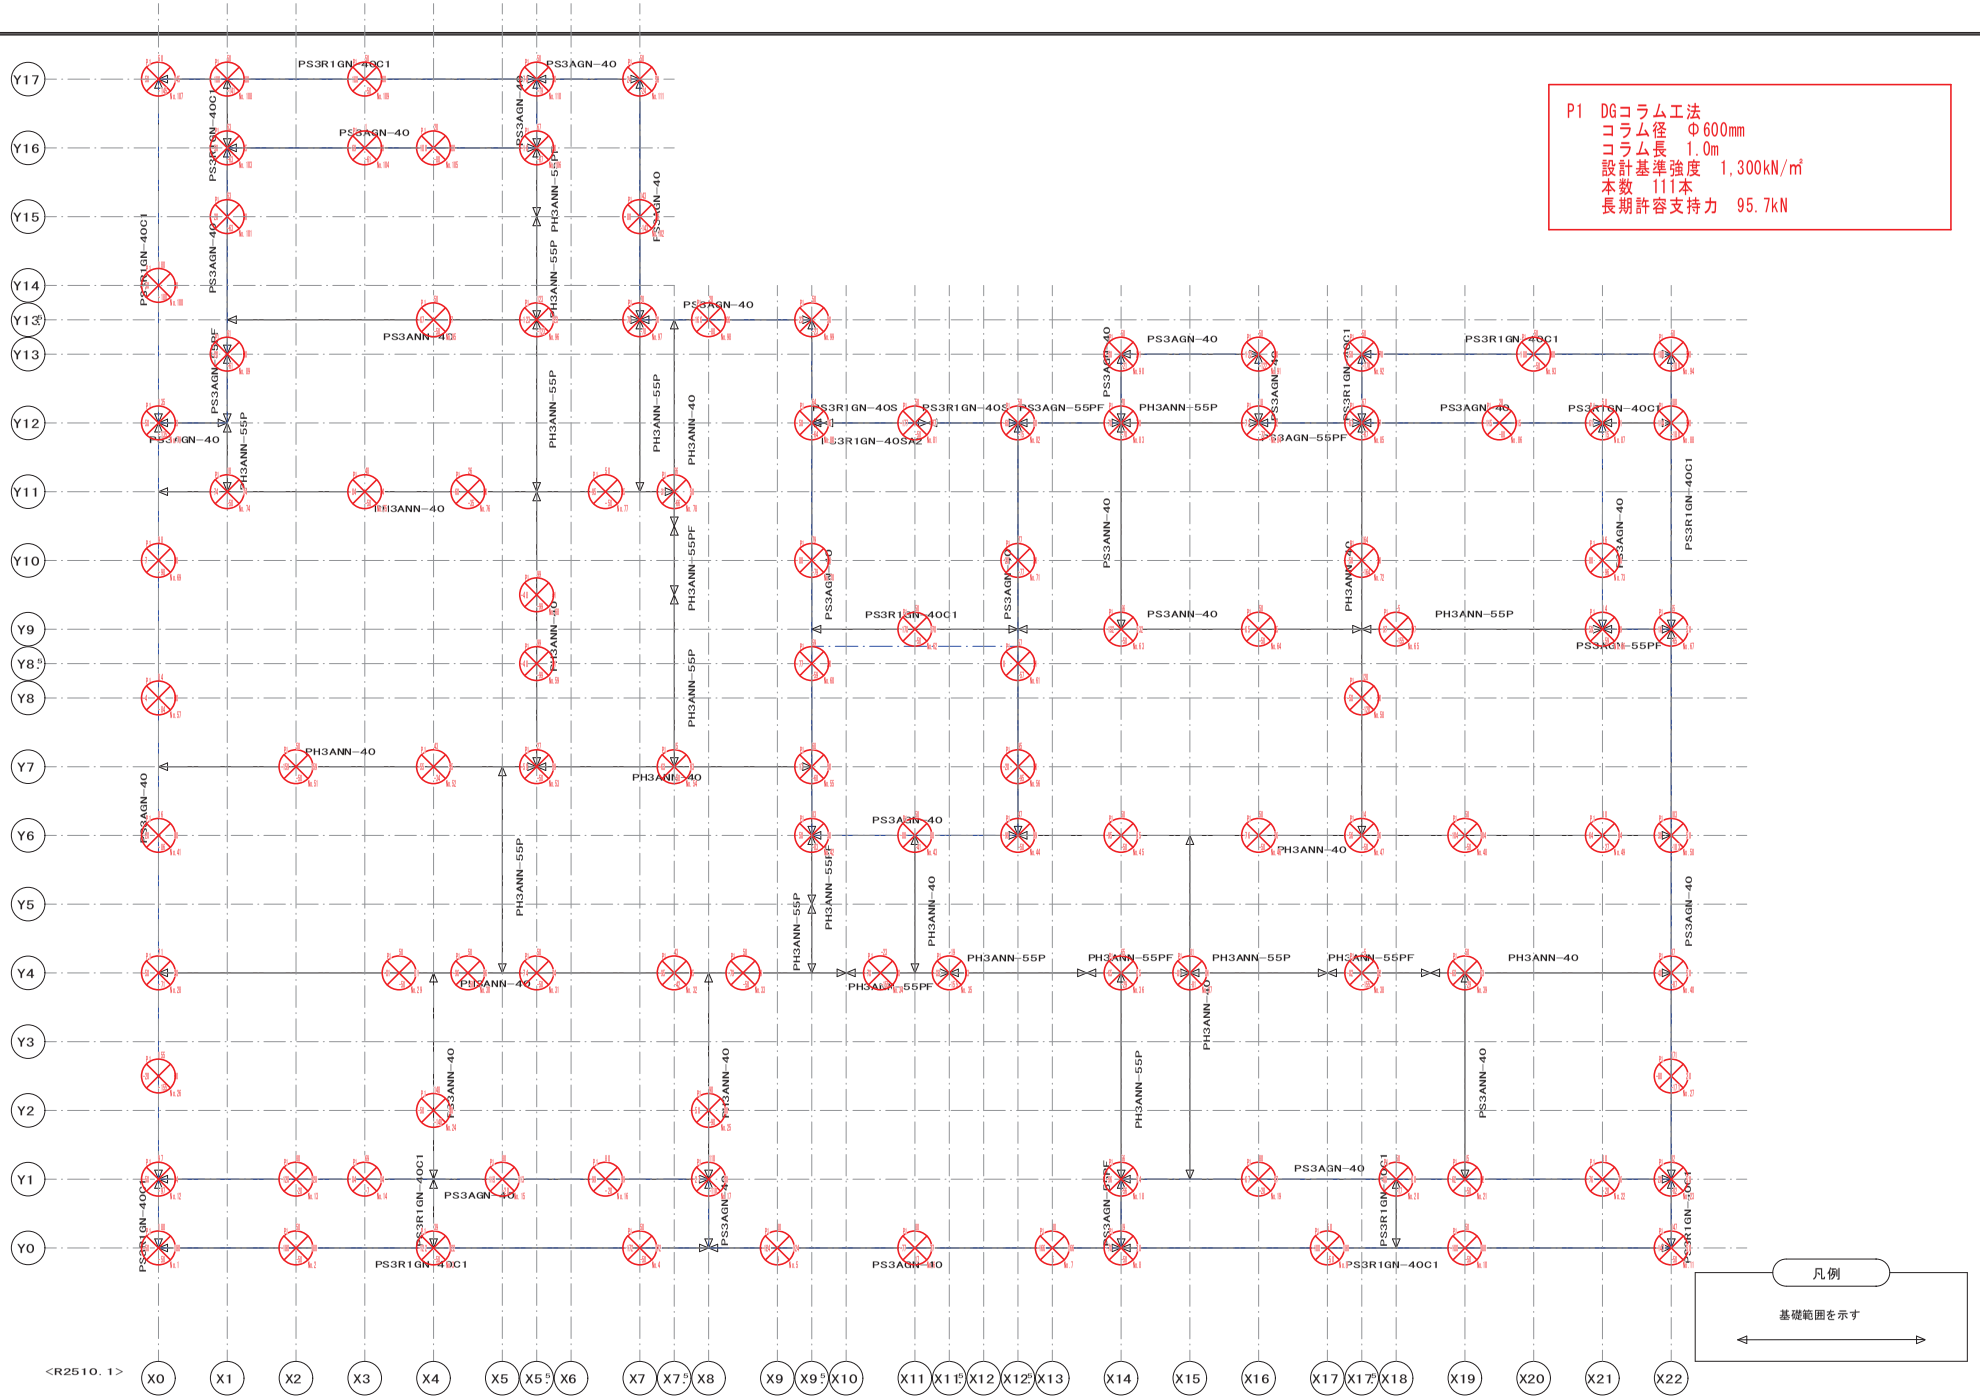

【基礎入力図】ＨＶ５１　Ｓ＝１／５０

1148720280800O　2025/12/17

記事	※本図面の縮尺はA2サイズを標準としています。A3サイズに印刷の場合は約71%に寸法が縮小されます。	大和ハウス工業株式会社 中部集合住宅一級建築士事務所	承認 亀山 / 照査 加古 / 代表となる設計者 一級建築士 第301万2号 大山 豆 / その他の設計者 / 企画製図 長田 / 生産製図 大運（名古屋）	工事名称	（集合分譲）豊橋市北側町ＰＪ Ｄ－ＲＯＯＭ新築工事	作成年月日 2025/12/24 / 縮尺	図面番号 S-5-2
				図面名称	各伏図	工事番号 1142572600002	保管図面区分 【伏図】

杭番号	モジュール位置（P）		杭種	杭工法	杭長	モジュール芯からの許容杭芯ずれ量(mm)			
	X	Y			(m)	X方向		Y方向	
1	0.000	0.000	P1	その他 1	1.00	-50	180	-50	180
2	2.000	0.000	P1	その他 1	1.00	-180	180	**-50**	**50**
3	4.000	0.000	P1	その他 1	1.00	-122	122	**-50**	**39**
4	7.000	0.000	P1	その他 1	1.00	-172	172	**-50**	**50**
5	9.000	0.000	P1	その他 1	1.00	-124	124	**9**	**80**
6	11.000	0.000	P1	その他 1	1.00	-77	77	**17**	**80**
7	13.000	0.000	P1	その他 1	1.00	-166	166	**5**	**80**
8	14.000	0.000	P1	その他 1	1.00	-78	78	**-50**	**19**
9	17.000	0.000	P1	その他 1	1.00	-180	180	**-50**	**50**
10	19.000	0.000	P1	その他 1	1.00	-180	180	**-50**	**50**
11	22.000	0.000	P1	その他 1	1.00	-147	50	-50	147
12	0.000	1.000	P1	その他 1	1.00	**-50**	**24**	-97	97
13	2.000	1.000	P1	その他 1	1.00	-128	128	**-20**	**80**
14	3.000	1.000	P1	その他 1	1.00	-84	84	**-7**	**69**
15	5.000	1.000	P1	その他 1	1.00	-113	113	**-20**	**80**
16	6.500	1.000	P1	その他 1	1.00	-99	99	**-20**	**80**
17	8.000	1.000	P1	その他 1	1.00	**-27**	**50**	-110	110
18	14.000	1.000	P1	その他 1	1.00	**-56**	**14**	**-56**	**56**
19	16.000	1.000	P1	その他 1	1.00	-67	67	**-20**	**80**
20	18.000	1.000	P1	その他 1	1.00	-68	68	**-17**	**50**
21	19.000	1.000	P1	その他 1	1.00	-62	62	**-50**	**15**
22	21.000	1.000	P1	その他 1	1.00	-76	76	**-20**	**80**
23	22.000	1.000	P1	その他 1	1.00	**-20**	**50**	-82	82
24	4.000	2.000	P1	その他 1	1.00	**-50**	**50**	-148	148
25	8.000	2.000	P1	その他 1	1.00	**-50**	**50**	-90	90
26	0.000	2.500	P1	その他 1	1.00	**-20**	**80**	-155	155
27	22.000	2.500	P1	その他 1	1.00	**-80**	**20**	-171	171
28	0.000	4.000	P1	その他 1	1.00	**-50**	**20**	-71	71
29	3.500	4.000	P1	その他 1	1.00	-81	81	**-50**	**50**
30	4.500	4.000	P1	その他 1	1.00	-96	96	**-50**	**50**
31	5.500	4.000	P1	その他 1	1.00	-74	74	**-50**	**50**
32	7.500	4.000	P1	その他 1	1.00	-95	95	**-42**	**43**
33	8.500	4.000	P1	その他 1	1.00	-79	79	**-50**	**50**
34	10.500	4.000	P1	その他 1	1.00	-70	70	-155	-23
35	11.500	4.000	P1	その他 1	1.00	-83	83	-155	-19
36	14.000	4.000	P1	その他 1	1.00	-65	65	**-29**	**65**
37	15.000	4.000	P1	その他 1	1.00	-81	81	-81	81
38	17.500	4.000	P1	その他 1	1.00	-82	82	-155	-5
39	19.000	4.000	P1	その他 1	1.00	-63	63	**-29**	**50**
40	22.000	4.000	P1	その他 1	1.00	**-40**	**50**	-87	87
41	0.000	6.000	P1	その他 1	1.00	**-20**	**80**	-86	86
42	9.500	6.000	P1	その他 1	1.00	**-50**	**38**	-83	83
43	11.000	6.000	P1	その他 1	1.00	-88	88	**-41**	**50**
44	12.500	6.000	P1	その他 1	1.00	-99	99	**-50**	**47**
45	14.000	6.000	P1	その他 1	1.00	-95	95	**-50**	**50**
46	16.000	6.000	P1	その他 1	1.00	-76	76	**-50**	**50**
47	17.500	6.000	P1	その他 1	1.00	**-56**	**56**	**-50**	**14**
48	19.000	6.000	P1	その他 1	1.00	-104	104	**-50**	**50**
49	21.000	6.000	P1	その他 1	1.00	-64	64	**-27**	**30**
50	22.000	6.000	P1	その他 1	1.00	**-39**	**50**	-103	103
51	2.000	7.000	P1	その他 1	1.00	-159	159	**-50**	**50**
52	4.000	7.000	P1	その他 1	1.00	**-55**	**55**	**-34**	**43**
53	5.500	7.000	P1	その他 1	1.00	**-59**	**59**	**-50**	**27**
54	7.500	7.000	P1	その他 1	1.00	-63	63	**-50**	**15**
55	9.500	7.000	P1	その他 1	1.00	**-17**	**50**	-68	68
56	12.500	7.000	P1	その他 1	1.00	**-20**	**80**	-95	95
57	0.000	8.000	P1	その他 1	1.00	**-4**	**80**	-84	84
58	17.500	8.000	P1	その他 1	1.00	**-50**	**50**	-120	120
59	5.500	8.500	P1	その他 1	1.00	**-48**	**41**	-99	99
60	9.500	8.500	P1	その他 1	1.00	**-77**	**20**	**-59**	**59**
61	12.500	8.500	P1	その他 1	1.00	**0**	**51**	**-57**	**57**
62	11.000	9.000	P1	その他 1	1.00	-170	170	**-50**	**50**
63	14.000	9.000	P1	その他 1	1.00	-132	132	**-50**	**66**
64	16.000	9.000	P1	その他 1	1.00	-65	65	**-50**	**50**
65	18.000	9.000	P1	その他 1	1.00	-97	97	-155	-5
66	21.000	9.000	P1	その他 1	1.00	**-59**	**59**	**-59**	**14**
67	22.000	9.000	P1	その他 1	1.00	**-16**	**50**	-65	65
68	5.500	9.500	P1	その他 1	1.00	**-48**	**41**	-99	99
69	0.000	10.000	P1	その他 1	1.00	**-7**	**80**	-98	98
70	9.500	10.000	P1	その他 1	1.00	**-80**	**20**	-79	79
71	12.500	10.000	P1	その他 1	1.00	**-20**	**80**	-77	77
72	17.500	10.000	P1	その他 1	1.00	**-50**	**50**	-164	164
73	21.000	10.000	P1	その他 1	1.00	**-80**	**20**	-96	96
74	1.000	11.000	P1	その他 1	1.00	-74	74	**-50**	**18**
75	3.000	11.000	P1	その他 1	1.00	-84	84	**-50**	**48**
76	4.500	11.000	P1	その他 1	1.00	**-60**	**60**	**-35**	**26**
77	6.500	11.000	P1	その他 1	1.00	-95	95	**-50**	**50**
78	7.500	11.000	P1	その他 1	1.00	**-31**	**50**	-66	66
79	0.000	12.000	P1	その他 1	1.00	**-50**	**33**	-135	135
80	9.500	12.000	P1	その他 1	1.00	**-50**	**16**	-64	64
81	11.000	12.000	P1	その他 1	1.00	-177	177	**-50**	**50**
82	12.500	12.000	P1	その他 1	1.00	**-60**	**60**	**-15**	**50**
83	14.000	12.000	P1	その他 1	1.00	-70	70	-70	70
84	16.000	12.000	P1	その他 1	1.00	-72	72	**-72**	**18**
85	17.500	12.000	P1	その他 1	1.00	-67	67	-67	67
86	19.500	12.000	P1	その他 1	1.00	-115	115	**-80**	**20**
87	21.000	12.000	P1	その他 1	1.00	-61	61	**-15**	**50**
88	22.000	12.000	P1	その他 1	1.00	-114	50	-180	180
89	1.000	13.000	P1	その他 1	1.00	**-20**	**80**	-61	61
90	14.000	13.000	P1	その他 1	1.00	**-50**	**21**	**-21**	**50**
91	16.000	13.000	P1	その他 1	1.00	-122	50	-122	50
92	17.500	13.000	P1	その他 1	1.00	-50	170	-170	50
93	20.000	13.000	P1	その他 1	1.00	-180	180	**-50**	**50**
94	22.000	13.000	P1	その他 1	1.00	-180	50	-180	50
95	4.000	13.500	P1	その他 1	1.00	-67	67	**-50**	**50**
96	5.500	13.500	P1	その他 1	1.00	-123	123	-123	123
97	7.000	13.500	P1	その他 1	1.00	-70	70	-70	70
98	8.000	13.500	P1	その他 1	1.00	-166	166	**-80**	**20**
99	9.500	13.500	P1	その他 1	1.00	**-23**	**50**	**-23**	**50**
100	0.000	14.000	P1	その他 1	1.00	**-50**	**50**	-180	180
101	1.000	15.000	P1	その他 1	1.00	**-20**	**80**	-63	63
102	7.000	15.000	P1	その他 1	1.00	**-80**	**20**	-143	143
103	1.000	16.000	P1	その他 1	1.00	**-50**	**15**	-63	63
104	3.000	16.000	P1	その他 1	1.00	-69	69	**-61**	**1**
105	4.000	16.000	P1	その他 1	1.00	-180	180	**-80**	**20**
106	5.500	16.000	P1	その他 1	1.00	**-16**	**50**	-67	67
107	0.000	17.000	P1	その他 1	1.00	-50	145	-145	50
108	1.000	17.000	P1	その他 1	1.00	-180	180	-141	50
109	3.000	17.000	P1	その他 1	1.00	-180	180	**-50**	**50**
110	5.500	17.000	P1	その他 1	1.00	-78	78	**-19**	**50**
111	7.000	17.000	P1	その他 1	1.00	**-24**	**50**	**-24**	**50**

記事

大和ハウス工業株式会社

中部集合住宅一級建築士事務所

承認 管理建築士	照査
亀山	加古

その他の設計者


代表となる設計者
一級建築士 第301752号
大山 亘


企画設計	担当
長田	

工事名称	(集合分譲)豊橋市北側町PJ D-ROOM新築工事
図面名称	杭芯ズレ

作成年月日 25/12/24
縮尺
工事番号 1142572600002
図面番号 S-5-3
図面保管区分

Confidential

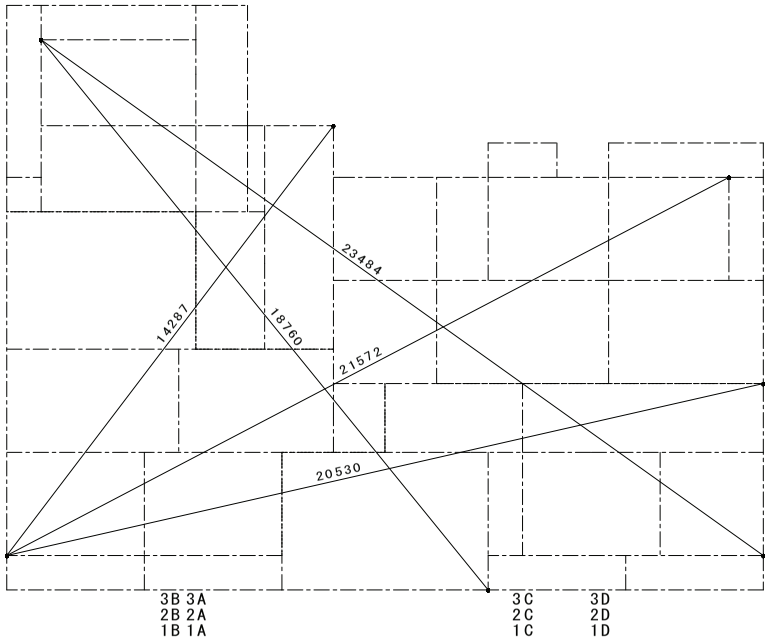

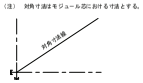

<R2510.1>

【対角寸法図】ＨＶ０３　Ｓ＝１／１００

1148720280800O 2025/12/17

記事	※本図面の縮尺はA2サイズを標準としています。A3サイズに印刷の場合は約71%に寸法が縮小されます。	大和ハウス工業株式会社 中部集合住宅一級建築士事務所	承認 亀山 / 照査 加古 その他の設計者	代表となる設計者 一級建築士 第301752号 大山 亘 企画製図 長田 / 生産製図 大連（名古屋） / ＩＣ	工事名称	（集合分譲）豊橋市北側町ＰＪ Ｄ－ＲＯＯＭ新築工事	作成年月日 2025/12/19 縮尺 工事番号 1142572600002	図面番号 Ｓ－06 保管図面区分 【伏図】
					図面名称	各伏図		

Ver 25110　102139