
調査敷地状況図

物件名称 安城市小堤町NM114D-ROOM新築工事(RF)　様邸

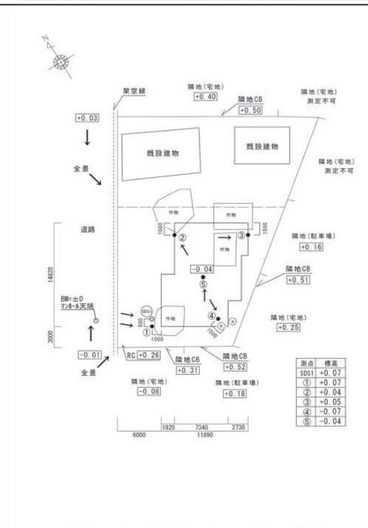

設計ＧＬ＝調査時BM＋0.15mに設定しております。

方向	土地利用状況	高低差	擁壁	法面	建物	変状の有無
東側	宅地、駐車場、宅地	測定不可、0.2、0.3 m	●		●	
南側	宅地、駐車場	±0、0.2 m	●		●	
西側	道路	±0 m				●
北側	宅地、宅地	0.4、測定不可 m			●	

敷地内高低差	無　有　(　　)m

試験結果　スクリューウエイト貫入試験（旧スウェーデン式サウンディング試験）

物件名称	安城市小堤町NM114D-ROOM新築工事(RF)　様邸							
調査場所	愛知県安城市小堤町111、112							
測点番号	001		調査年月日	2025年10月21日		設計ＧＬ	調査GL＋0.08 m	
調査ＧＬ	BM　＋0.07 m		最終貫入深さ	7.33 m		試験者	村本　隆之	
水位	無		天候	曇		試験方法	機械式	

荷重 Wsw (kN)	半回転数 Na	貫入深さ D (m)	貫入量 L (cm)	1m当りの半回転数 (Nsw)	記事 音感・感触	記事 貫入状態	推定土質	推定柱状図	荷重 Wsw(kN)	貫入量1mあたりの半回転数 Nsw	換算N値 N	許容支持力 qa (kN/m²)
0.05	0	0.25	25	0		ストン	砂質土(盛土)		0 0.25 0.50 0.75 1	50 100 150 200	0.1	1.5
1.00	6	0.50	25	24			砂質土(盛土)				3.6	44.4
1.00	4	0.75	25	16			砂質土				3.0	39.6
1.00	10	1.00	25	40			砂質土				4.6	54.0
1.00	15	1.25	25	60			砂質土				6.0	66.0
1.00	40	1.50	25	160			砂質土				12.7	＞120
1.00	14	1.75	25	56			砂質土				5.7	63.6
1.00	28	2.00	25	112			砂質土				9.5	97.2
1.00	25	2.25	25	100			砂質土				8.7	90.0
1.00	38	2.50	25	152			砂質土				12.1	＞120
1.00	30	2.75	25	120			砂質土				10.0	102.0
1.00	34	3.00	25	136			砂質土				11.1	111.6
1.00	41	3.25	25	164			砂質土				12.9	＞120
1.00	54	3.50	25	216			砂質土				16.4	＞120
1.00	63	3.75	25	252			砂質土				18.8	＞120
1.00	24	4.00	25	96			砂質土				8.4	87.6
1.00	8	4.25	25	32			砂質土				4.1	49.2
1.00	15	4.50	25	60			砂質土				6.0	66.0
1.00	22	4.75	25	88			砂質土				7.8	82.8
1.00	25	5.00	25	100			砂質土				8.7	90.0
1.00	32	5.25	25	128			砂質土				10.5	106.8
1.00	24	5.50	25	96			砂質土				8.4	87.6
1.00	25	5.75	25	100			砂質土				8.7	90.0
1.00	41	6.00	25	164			砂質土				12.9	＞120
1.00	35	6.25	25	140			砂質土				11.3	114.0
1.00	32	6.50	25	128			砂質土				10.5	106.8
1.00	36	6.75	25	144			砂質土				11.6	116.4
1.00	36	7.00	25	144			砂質土				11.6	116.4
1.00	41	7.25	25	164			砂質土				12.9	＞120
1.00	104	7.33	8	1300		打撃	砂質土				89.1	＞120

※換算N値(N')は、次式を使用しています。砂質土:N'=2Wsw+0.067Nsw　粘性土:N'=3Wsw+0.050Nsw
※許容支持力(qa)は、次式を使用しています。qa=30Wsw+0.6Nsw

試験結果　スクリューウエイト貫入試験（旧スウェーデン式サウンディング試験）

物件名称	安城市小堤町NM114D-ROOM新築工事(RF)　様邸							
調査場所	愛知県安城市小堤町111、112							
測点番号	002		調査年月日	2025年10月21日		設計ＧＬ	調査GL＋0.11 m	
調査ＧＬ	BM　＋0.04 m		最終貫入深さ	2.81 m		試験者	村本　隆之	
水位	無		天候	曇		試験方法	機械式	

荷重 Wsw (kN)	半回転数 Na	貫入深さ D (m)	貫入量 L (cm)	1m当りの半回転数 (Nsw)	記事 音感・感触	記事 貫入状態	推定土質	推定柱状図	荷重 Wsw(kN)	貫入量1mあたりの半回転数 Nsw	換算N値 N	許容支持力 qa (kN/m²)
0.50	0	0.25	25	0		ストン	砂質土(盛土)		0 0.25 0.50 0.75 1	50 100 150 200	1.0	15.0
1.00	4	0.50	25	16			砂質土(盛土)				3.0	39.6
1.00	22	0.75	25	88			砂質土				7.8	82.8
1.00	20	1.00	25	80			砂質土				7.3	78.0
1.00	28	1.25	25	112			砂質土				9.5	97.2
1.00	30	1.50	25	120			砂質土				10.0	102.0
1.00	34	1.75	25	136			砂質土				11.1	111.6
1.00	27	2.00	25	108			砂質土				9.2	94.8
1.00	20	2.25	25	80			砂質土				7.3	78.0
1.00	46	2.50	25	184			砂質土				14.3	＞120
1.00	48	2.75	25	192			砂質土				14.8	＞120
1.00	86	2.81	6	1433		打撃	砂質土				98.0	＞120

※換算N値(N')は、次式を使用しています。砂質土:N'=2Wsw+0.067Nsw　粘性土:N'=3Wsw+0.050Nsw
※許容支持力(qa)は、次式を使用しています。qa=30Wsw+0.6Nsw

試験結果　スクリューウエイト貫入試験（旧スウェーデン式サウンディング試験）

物件名称	安城市小堤町NM114D-ROOM新築工事(RF)　様邸							
調査場所	愛知県安城市小堤町111、112							
測点番号	003		調査年月日	2025年10月21日		設計ＧＬ	調査GL＋0.10 m	
調査ＧＬ	BM　＋0.05 m		最終貫入深さ	3.28 m		試験者	村本　隆之	
水位	無		天候	曇		試験方法	機械式	

荷重 Wsw (kN)	半回転数 Na	貫入深さ D (m)	貫入量 L (cm)	1m当りの半回転数 (Nsw)	記事 音感・感触	記事 貫入状態	推定土質	推定柱状図	荷重 Wsw(kN)	貫入量1mあたりの半回転数 Nsw	換算N値 N	許容支持力 qa (kN/m²)
0.05	0	0.25	25	0		ストン	砂質土(盛土)		0 0.25 0.50 0.75 1	50 100 150 200	0.1	1.5
1.00	0	0.50	25	0		ストン	砂質土(盛土)				2.0	30.0
1.00	4	0.75	25	16			砂質土				3.0	39.6
1.00	21	1.00	25	84			砂質土				7.6	80.4
1.00	51	1.25	25	204			砂質土				15.6	＞120
1.00	37	1.50	25	148			砂質土				11.9	118.8
1.00	40	1.75	25	160			砂質土				12.7	＞120
1.00	41	2.00	25	164			砂質土				12.9	＞120
1.00	58	2.25	25	232		打撃	砂質土				17.5	＞120
1.00	47	2.50	25	188			砂質土				14.5	＞120
1.00	30	2.75	25	120			砂質土				10.0	102.0
1.00	37	3.00	25	148			砂質土				11.9	118.8
1.00	74	3.25	25	296		打撃	砂質土				21.8	＞120
1.00	80	3.28	3	2667		打撃	砂質土				180.6	＞120

※換算N値(N')は、次式を使用しています。砂質土:N'=2Wsw+0.067Nsw　粘性土:N'=3Wsw+0.050Nsw
※許容支持力(qa)は、次式を使用しています。qa=30Wsw+0.6Nsw

試験結果　スクリューウエイト貫入試験（旧スウェーデン式サウンディング試験）

物件名称	安城市小堤町NM114D-ROOM新築工事(RF)　様邸							
調査場所	愛知県安城市小堤町111、112							
測点番号	004		調査年月日	2025年10月21日		設計ＧＬ	調査GL＋0.22 m	
調査ＧＬ	BM　－0.07 m		最終貫入深さ	2.34 m		試験者	村本　隆之	
水位	無		天候	曇		試験方法	機械式	

荷重 Wsw (kN)	半回転数 Na	貫入深さ D (m)	貫入量 L (cm)	1m当りの半回転数 (Nsw)	記事 音感・感触	記事 貫入状態	推定土質	推定柱状図	荷重 Wsw(kN)	貫入量1mあたりの半回転数 Nsw	換算N値 N	許容支持力 qa (kN/m²)
1.00	0	0.25	25	0		ストン	砂質土(盛土)		0 0.25 0.50 0.75 1	50 100 150 200	2.0	30.0
1.00	0	0.50	25	0		ストン	砂質土(盛土)				2.0	30.0
1.00	3	0.75	25	12			砂質土				2.8	37.2
1.00	7	1.00	25	28			砂質土				3.8	46.8
1.00	20	1.25	25	80			砂質土				7.3	78.0
1.00	31	1.50	25	124			砂質土				10.3	104.4
1.00	33	1.75	25	132			砂質土				10.8	109.2
1.00	23	2.00	25	92			砂質土				8.1	86.2
1.00	51	2.25	25	204			砂質土				15.6	＞120
1.00	93	2.34	9	1033		打撃	砂質土				71.2	＞120

※換算N値(N')は、次式を使用しています。砂質土:N'=2Wsw+0.067Nsw　粘性土:N'=3Wsw+0.050Nsw
※許容支持力(qa)は、次式を使用しています。qa=30Wsw+0.6Nsw

試験結果　スクリューウエイト貫入試験（旧スウェーデン式サウンディング試験）

物件名称	安城市小堤町NM114D-ROOM新築工事(RF)　様邸							
調査場所	愛知県安城市小堤町111、112							
測点番号	005		調査年月日	2025年10月21日		設計ＧＬ	調査GL＋0.19 m	
調査ＧＬ	BM　－0.04 m		最終貫入深さ	2.76 m		試験者	村本　隆之	
水位	無		天候	曇		試験方法	機械式	

荷重 Wsw (kN)	半回転数 Na	貫入深さ D (m)	貫入量 L (cm)	1m当りの半回転数 (Nsw)	記事 音感・感触	記事 貫入状態	推定土質	推定柱状図	荷重 Wsw(kN)	貫入量1mあたりの半回転数 Nsw	換算N値 N	許容支持力 qa (kN/m²)
0.50	0	0.25	25	0		ストン	砂質土(盛土)		0 0.25 0.50 0.75 1	50 100 150 200	1.0	15.0
0.75	0	0.50	25	0		ストン	砂質土(盛土)				1.5	22.5
1.00	15	0.75	25	60			砂質土				6.0	66.0
1.00	14	1.00	25	56			砂質土				5.7	63.6
1.00	19	1.25	25	76			砂質土				7.0	75.6
1.00	28	1.50	25	112			砂質土				9.5	97.2
1.00	31	1.75	25	124			砂質土				10.3	104.4
1.00	37	2.00	25	148			砂質土				11.9	118.8
1.00	17	2.25	25	68			砂質土				6.5	70.8
1.00	27	2.50	25	108			砂質土				9.2	94.8
1.00	88	2.75	25	352		打撃	砂質土				25.5	＞120
1.00	76	2.76	1	7600		打撃	砂質土				611.2	＞120

※換算N値(N')は、次式を使用しています。砂質土:N'=2Wsw+0.067Nsw　粘性土:N'=3Wsw+0.050Nsw
※許容支持力(qa)は、次式を使用しています。qa=30Wsw+0.6Nsw

記事

大和ハウス工業株式会社

中部集合住宅一級建築士 事務所

承認 管理建築士	照査
亀山	加古

代表となる設計者
一級建築士　第361018号
中谷　尚


その他の設計者

企画製図	生産製図	LC
中谷		

工事名称	安城市小堤町NM114D-ROOM新築工事(RF)	作成年月日 2026/01/13	図面番号 S-00-01
		縮　尺	
図面名称	地盤調査結果	工事番号 1142519460000	図面保管区分 その他

GAG−90（S）


外壁線布基礎（袖壁下用）

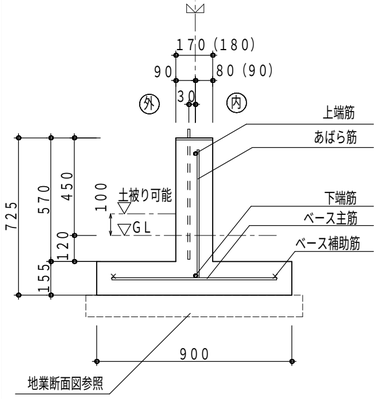

上 端 筋	1−D16
下 端 筋	1−D16
腹　　筋	−
あばら 筋	D10@300
ベース主筋	D10@300
ベース補助筋	2−D10

GAG−120（S）


外壁線布基礎（袖壁下用）

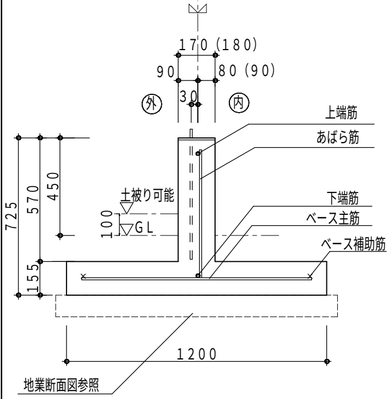

上 端 筋	1−D16
下 端 筋	1−D16
腹　　筋	−
あばら 筋	D10@300
ベース主筋	D10@250
ベース補助筋	2−D10

GAM−70


間仕切布基礎・界壁線布基礎

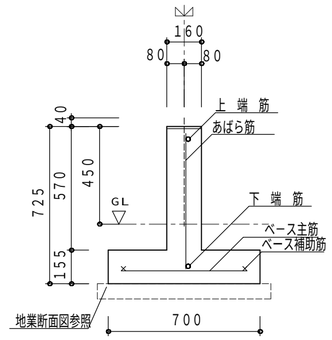

上 端 筋	1−D19（SD345）
下 端 筋	1−D19（SD345）
腹　　筋	−
あばら 筋	D10@290
ベース主筋	D10@290
ベース補助筋	2−D10

GAM−90


間仕切布基礎・界壁線布基礎

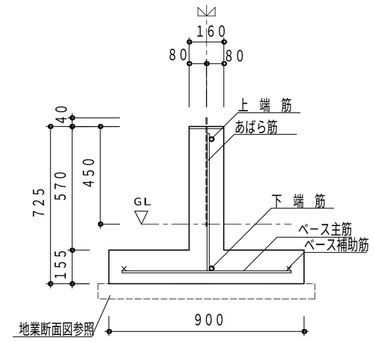

上 端 筋	1−D19（SD345）
下 端 筋	1−D19（SD345）
腹　　筋	−
あばら 筋	D10@250
ベース主筋	D10@250
ベース補助筋	2−D10

GAM−80PF

間仕切布基礎（ガレージ基礎打増し部）

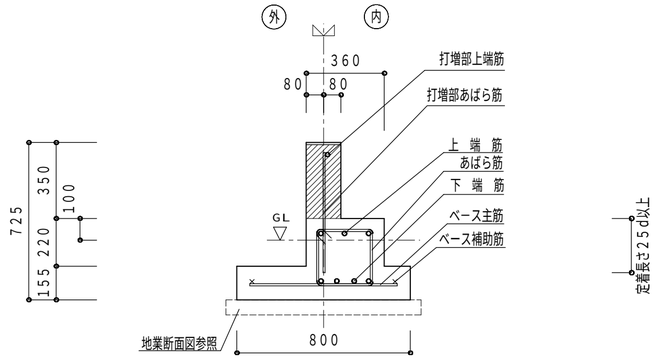


上 端 筋	3−D16
下 端 筋	4−D16
あばら 筋	□−D10@250
ベース主筋	D10@250
ベース補助筋	2−D10
打増部上端筋	1−D19（SD345）
打増部あばら筋	D10@250

打増部（斜線部）は原則斜線部以外と一体で
コンクリート打設すること。

GAG−105（S）


外壁線布基礎（袖壁下用）

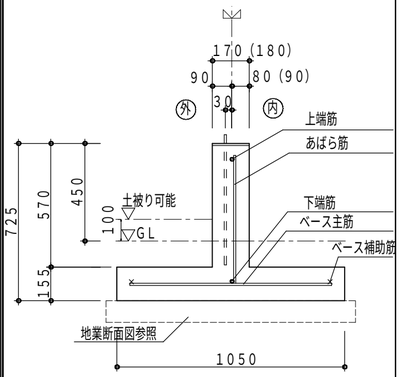

上 端 筋	1−D16
下 端 筋	1−D16
腹　　筋	−
あばら 筋	D10@300
ベース主筋	D10@250
ベース補助筋	2−D10

GAGE−80


外壁線偏心布基礎

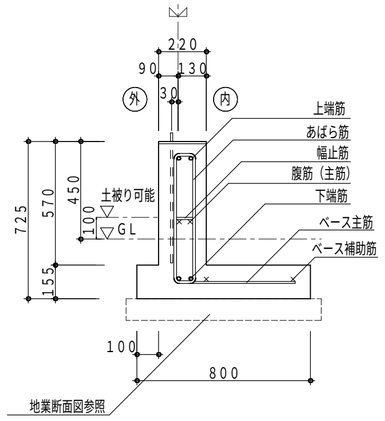

上 端 筋	2−D16
下 端 筋	2−D16
腹 筋（主 筋）	2−D10
あばら 筋	□−D10@200
幅 止 筋	D10@1000
ベース主筋	D10@200
ベース補助筋	2−D10

GAM−80


間仕切布基礎・界壁線布基礎

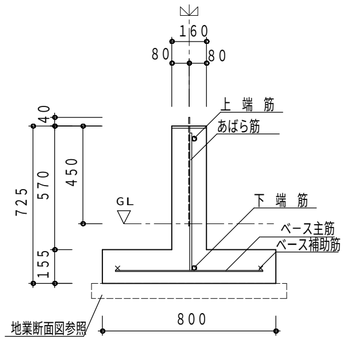

上 端 筋	1−D19（SD345）
下 端 筋	1−D19（SD345）
腹　　筋	−
あばら 筋	D10@250
ベース主筋	D10@250
ベース補助筋	2−D10

GAM−80P

ガレージ用間仕切布基礎

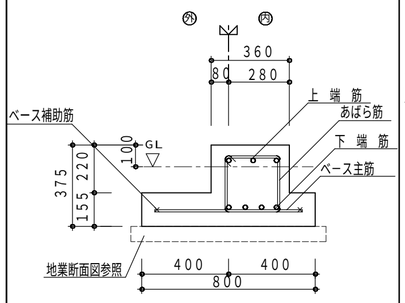


上 端 筋	3−D16
下 端 筋	4−D16
あばら 筋	□−D10 @250
ベース主筋	D10 @250
ベース補助筋	2−D10

GAR−0C1

ツナギ梁・廊下基礎（上端力ット）


※スリーブ配置不可
（梁せいが低すぎる為）

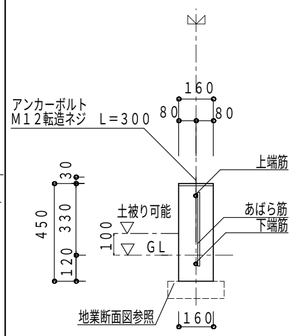

上 端 筋	1−D13
下 端 筋	1−D13
腹　　筋	−
あばら 筋	D10@300
ベース主筋	
ベース補助筋	

AEF1−30

エントランス部基礎

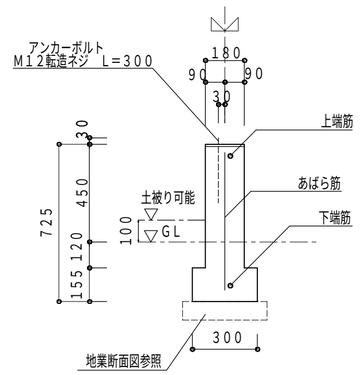

	異形鉄筋
上 端 筋	1−D16
下 端 筋	1−D16
腹　　筋	−
あばら 筋	D10@300
ベース主筋	
ベース補助筋	

1148720460800 0 2025/12/16

記事

ハウス用　バックオフィス照合先　施工店用

※本図面の縮尺はA2サイズを標準としています。A3サイズに印刷の場合は約71%に寸法が縮小されます。

大和ハウス工業株式会社

中部集合住宅一級建築士事務所

承認	照査	代表となる設計者
亀山	加古	一級建築士　第361018号 中谷　尚

その他の設計者

企画製図	生産製図	IC
中谷	大連（名古屋）	

工事名称	安城市小堤町NM１１４ D−ROOM新築工事（RF）
図面名称	各伏図

作成年月日

縮　尺

工事番号 1142519460000

図面番号 S−01

保管図面区分 【伏図】


Ver 25111

102194

ＡＥＦ１－３０Ｅ

エントランス部カット基礎


※スリーブ配置不可
（梁せいが低すぎる為）

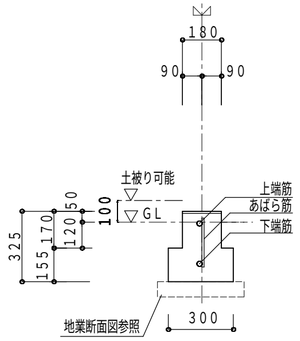

上　端　筋	1－D16
下　端　筋	1－D16
腹　　筋	－
あばら　筋	D10@300
ベース主筋	
ベース補助筋	

ＧＡＲ－３０

ツナギ梁・廊下基礎

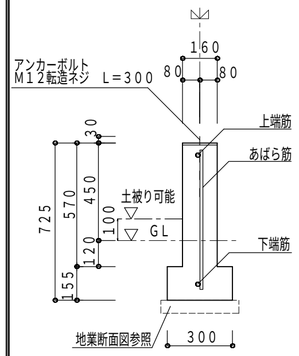


上　端　筋	1－D13
下　端　筋	1－D13
腹　　筋	－
あばら　筋	D10@300
ベース主筋	
ベース補助筋	

凡例

地業断面図　Ａ地盤、Ｂ地盤

標準基礎

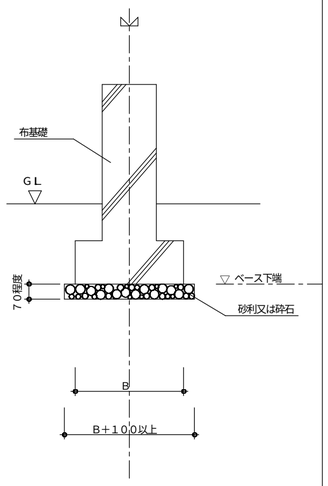

11487204608000　2025/12/16

記事

※本図面の縮尺はA2サイズを標準としています。A3サイズに印刷の場合は約71%に寸法が縮小されます。

ハウス用　バックオフィス問合先　施工店用

大和ハウス工業株式会社

中部集合住宅一級建築士事務所

承認	照査	代表となる設計者
亀山	加古	一級建築士　第361018号 中谷　尚

その他の設計者

企画製図	生産製図	ＩＣ
中谷	大連（名古屋）	

工事名称	安城市小堤町NM１１４ Ｄ－ＲＯＯＭ新築工事（ＲＦ）
図面名称	各伏図

作成年月日


縮尺

工事番号 1142519460000


図面番号 Ｓ－02

保管図面区分 【伏図】

Ver　25111

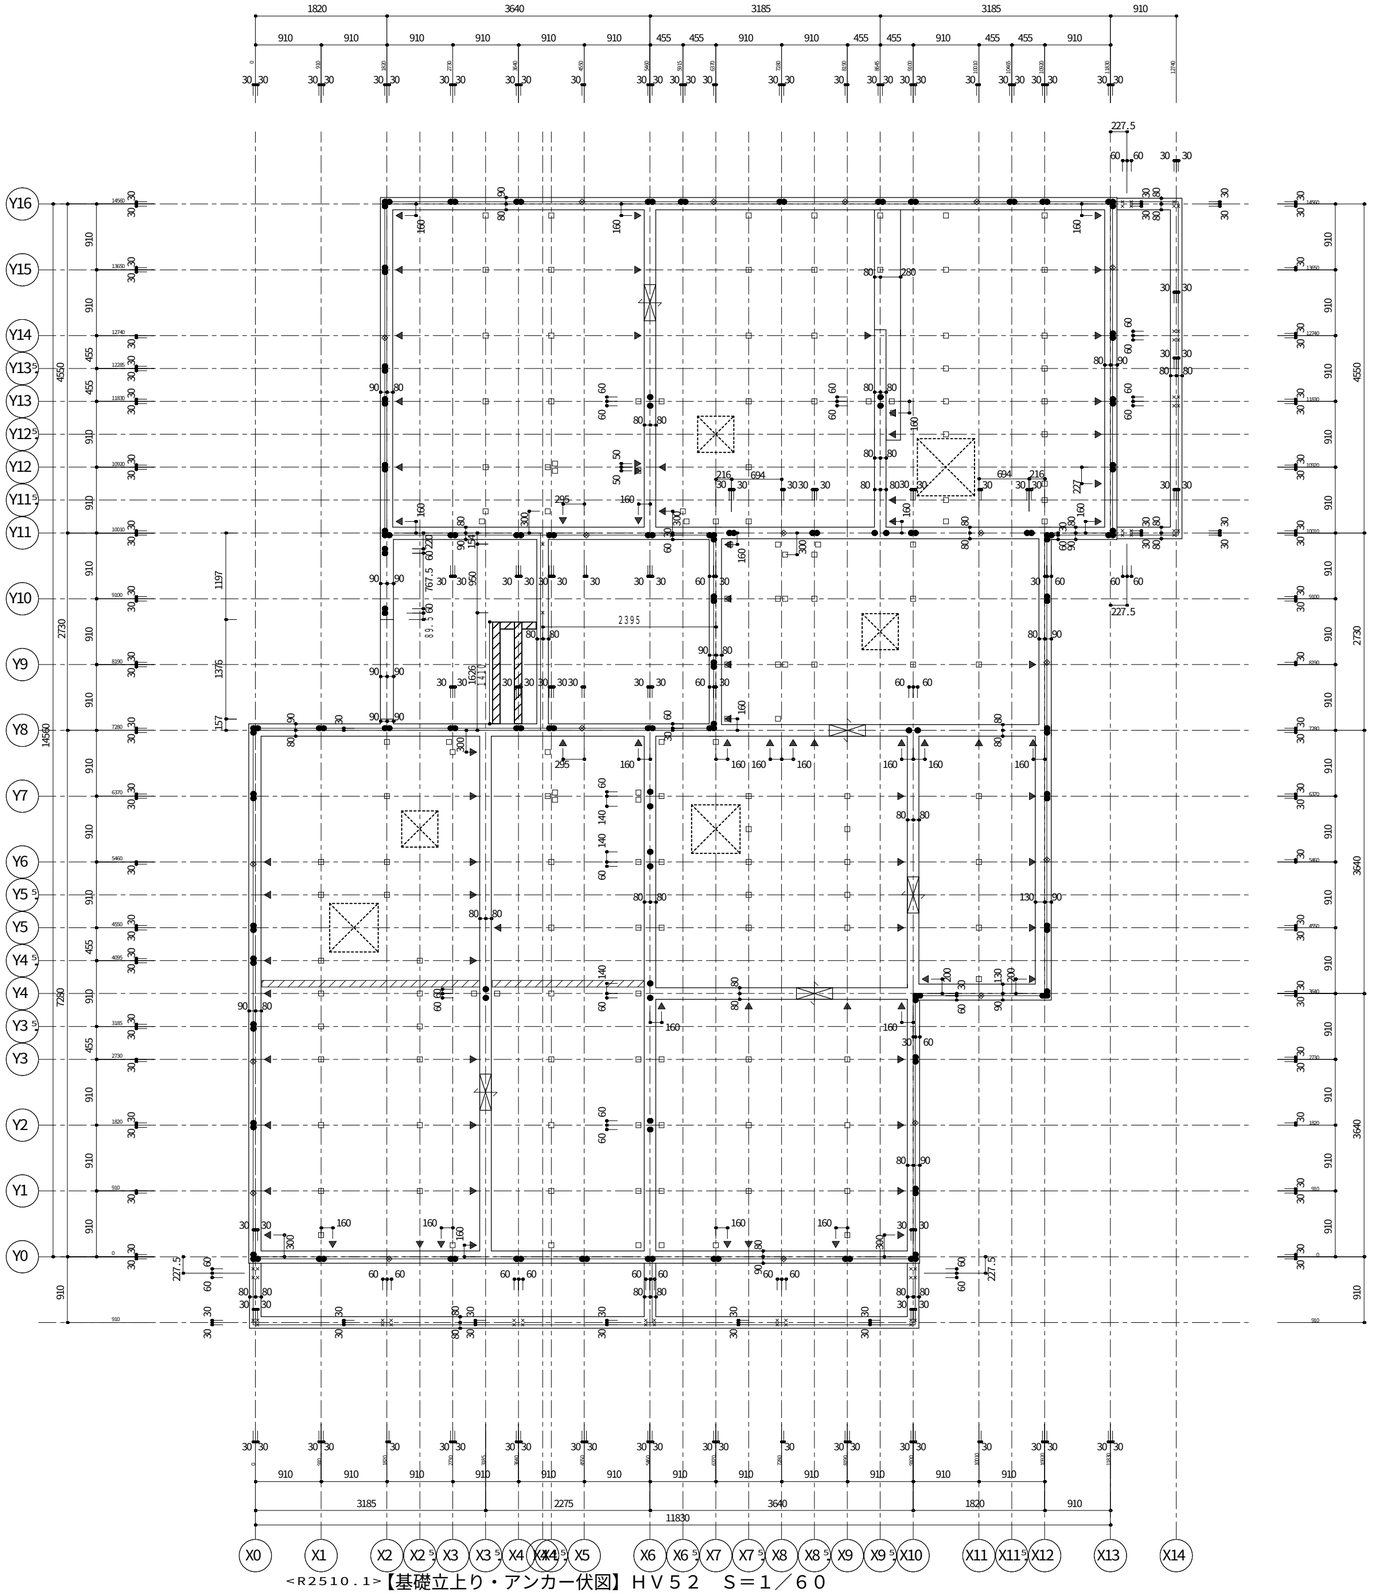

<R2510.1>【基礎立上り・アンカー伏図】ＨＶ５２　Ｓ＝１／６０

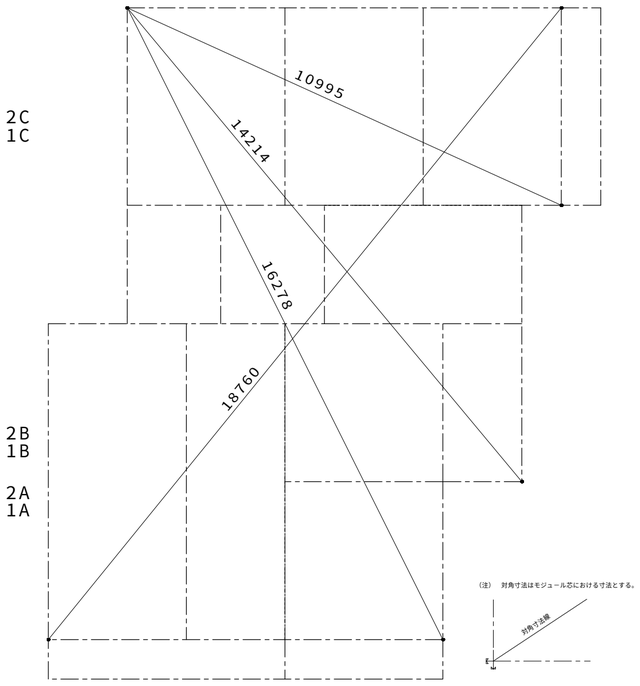

<R2510.1>　【対角寸法図】ＨＶ０３　Ｓ＝１／１００

誘発目地を示す。

凡　例

(注) コンクリート設計基準強度

基礎　　：２４Ｎ／平方ミリとする。

(※対象部位：布基礎、独立基礎、くい基礎用１階床スラブ、くい基礎１階床実用概略基礎及び概算末束ベース)

土間コン（無筋の場合）：１８Ｎ／平方ミリ以上とする。

凡　例

アンカーボルト

● ＤＭ１６　Ｉ型　Ｍ１６　Ｌ＝５２０　(出寸法４５　※玄関独立柱部　標準基礎　３０　Ｃ１基礎　４５)

× ＬＭ１２　Ｌ型　Ｍ１２　Ｌ＝３００ (出寸法３０　※螺旋階段部４０)

▪ Ｍ８　Ｌ＝３００　(出寸法１００)　出寸法

⊖ ＤＨＭ１６　Ｉ型　Ｍ１６　Ｌ＝６００　(出寸法４５　※深基礎３００ＤＮのみ)

◈ ＬＭ１６　Ｌ型　Ｍ１６　Ｌ＝４００(出寸法４５)　※ＤＭ１６を代わりに用いても可

床下換気孔（丸型）　２００φ

床下貫通口　５００×３００　**６００×２００**　４００×２００

スリーブ

鋼製束　□ ＮＬＫ－３Ｎ　▪ ＮＬＫ－２３Ｎ　⊠ ＮＬＫ－４Ｎ

大引固定金物　インサートナット

1148720460800O　2025/12/16

記事

※本図面の縮尺はA2サイズを標準としています。A3サイズに印刷の場合は約71%に寸法が縮小されます。

ハウス用　バックオフィス問合先　施工店用

大和ハウス工業株式会社


中部集合住宅一級建築士事務所

承認	照査	代表となる設計者
亀山	加古	一級建築士　第361018号 中谷　尚

その他の設計者

企画製図	生産製図	ＩＣ
中谷	大連（名古屋）	

工事名称	安城市小堤町NM１１４ Ｄ－ＲＯＯＭ新築工事（ＲＦ）	作成年月日	図面番号 Ｓ－03
図面名称	各伏図	縮尺	
		工事番号 1142519460000	保管図面区分 【伏図】

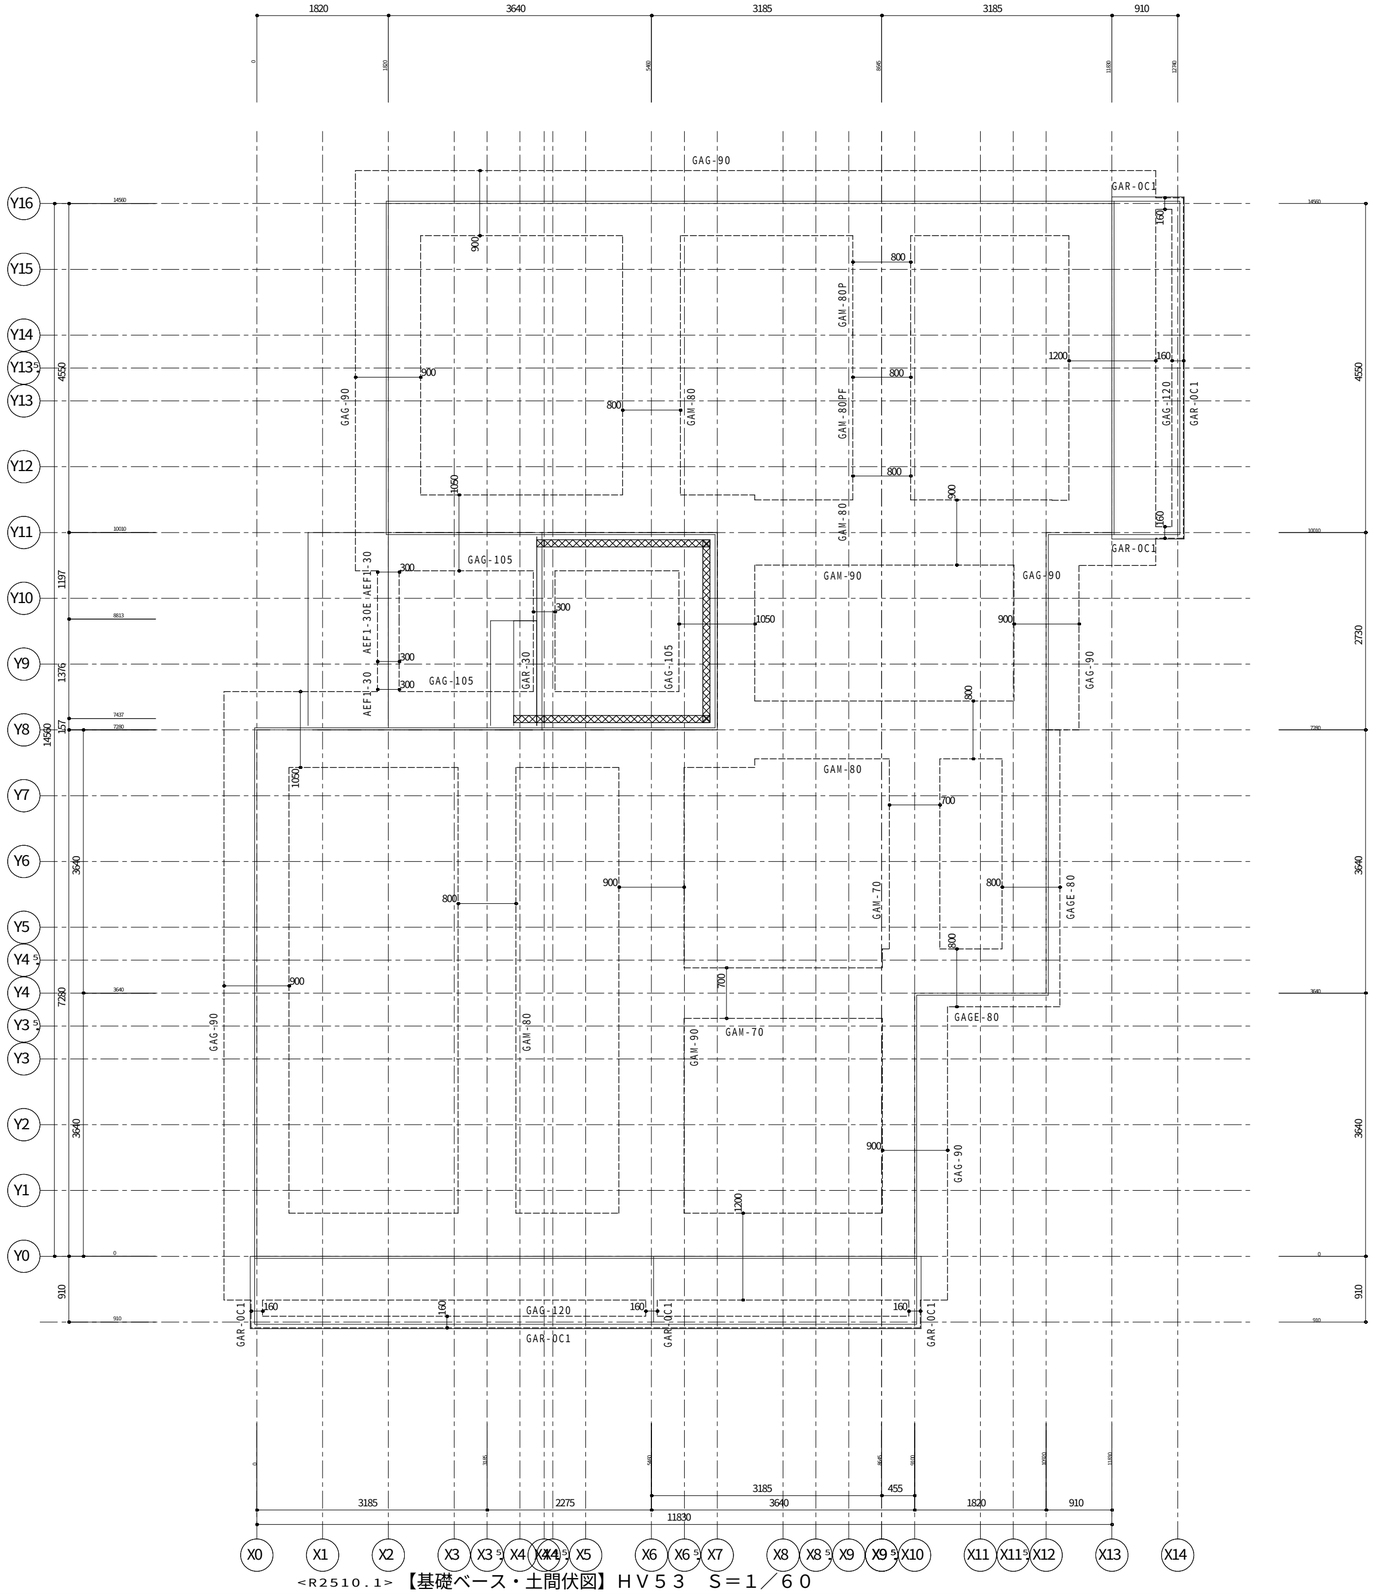

<R2510.1>【基礎ベース・土間伏図】ＨＶ５３　Ｓ＝１／６０

土間仕様
防湿土間コンクリート　ｔ＝８０
防湿シート　ｔ＝０．１５

凡例

(注) コンクリート設計基準強度
基礎　：２４Ｎ／平方ミリとする。
(※対象部位：布基礎、独立基礎、くい基礎用１階床スラブ、くい基礎１階床東用補強基礎及び補強床束ベース)
土間コン（無筋の場合）：１８Ｎ／平方ミリ以上とする。

凡例

：補強床束ベース
：補強土間スラブ
：屋外粒状防蟻剤

11487204608000　2025/12/16

記事

※本図面の縮尺はA2サイズを標準としています。A3サイズに印刷の場合は約71%に寸法が縮小されます。

バックオフィス問合先
ハウス用
施工店用

大和ハウス工業株式会社
中部集合住宅一級建築士事務所

承認	照査	代表となる設計者
亀山	加古	一級建築士　第361018号 中谷　尚

その他の設計者

企画製図	生産製図	ＩＣ
中谷	大連（名古屋）	

工事名称	安城市小堤町NM１１４ D－ROOM新築工事（ＲＦ）	作成年月日	図面番号
図面名称	各伏図	縮尺	S－04
		工事番号 1142519460000	保管図面区分 【伏図】

Ver　25111　102194

スリーブ位置寸法は計画寸法です。
現場にて確認・調整をお願いいたします。

＜配管スリーブ凡例＞
- ◇ －１２５φ（補強筋有り）
- ▽ －１００φ（補強筋有り）
- ◆ －　７５φ（補強筋有り）
- ◆ －　５０φ（補強筋無し）
- □ 内数値は、本体基礎天端からｽﾘｰﾌﾞ管底までの寸法とする。
※特記のないｽﾘｰﾌﾞ管底ﾚﾍﾞﾙは基礎ﾍﾞｰｽ天とする。

▩ ：区画貫通処理 耐火ｽﾘｰﾌﾞ IRNS-100 IRNS-75 IRNS-50
■ ：区画貫通処理 耐火ｽﾘｰﾌﾞ IRNS-125
⊗ ：VU管（補強土間用）@910以下

最終伏図反映済

※テラス下基礎
スリーブ開口不可の為
基礎下先行配管

※テラス下基礎
スリーブ開口不可の為
基礎下先行配管

<R2510. 1>


【 基礎立上り・アンカー伏図】HV52　S＝1／60

※本図面の縮尺は　A2 サイズを標準としています。 A3 サイズに印刷の場合は約　71 %に寸法が縮小されます。

114-87-20460-30-00

記事		大和ハウス工業株式会社 中部集合住宅一級建築士事務所	承認 亀山 / 照査 加古 / その他の設計者	代表となる設計者 一級建築士 第 361018 号 中谷 尚 / 企画製図 中谷 / IC / 生産製図	工事名称	安城市小堤町ＮＭ１１４	作成年月日 2026/01/14
						Ｄ－ＲＯＯＭ新築工事　（ＲＦ）	縮尺 S=1/50
					図面名称	基礎付帯図	工事番号 1142519460000

図面番号 S04-1
保管図面区分 設備図

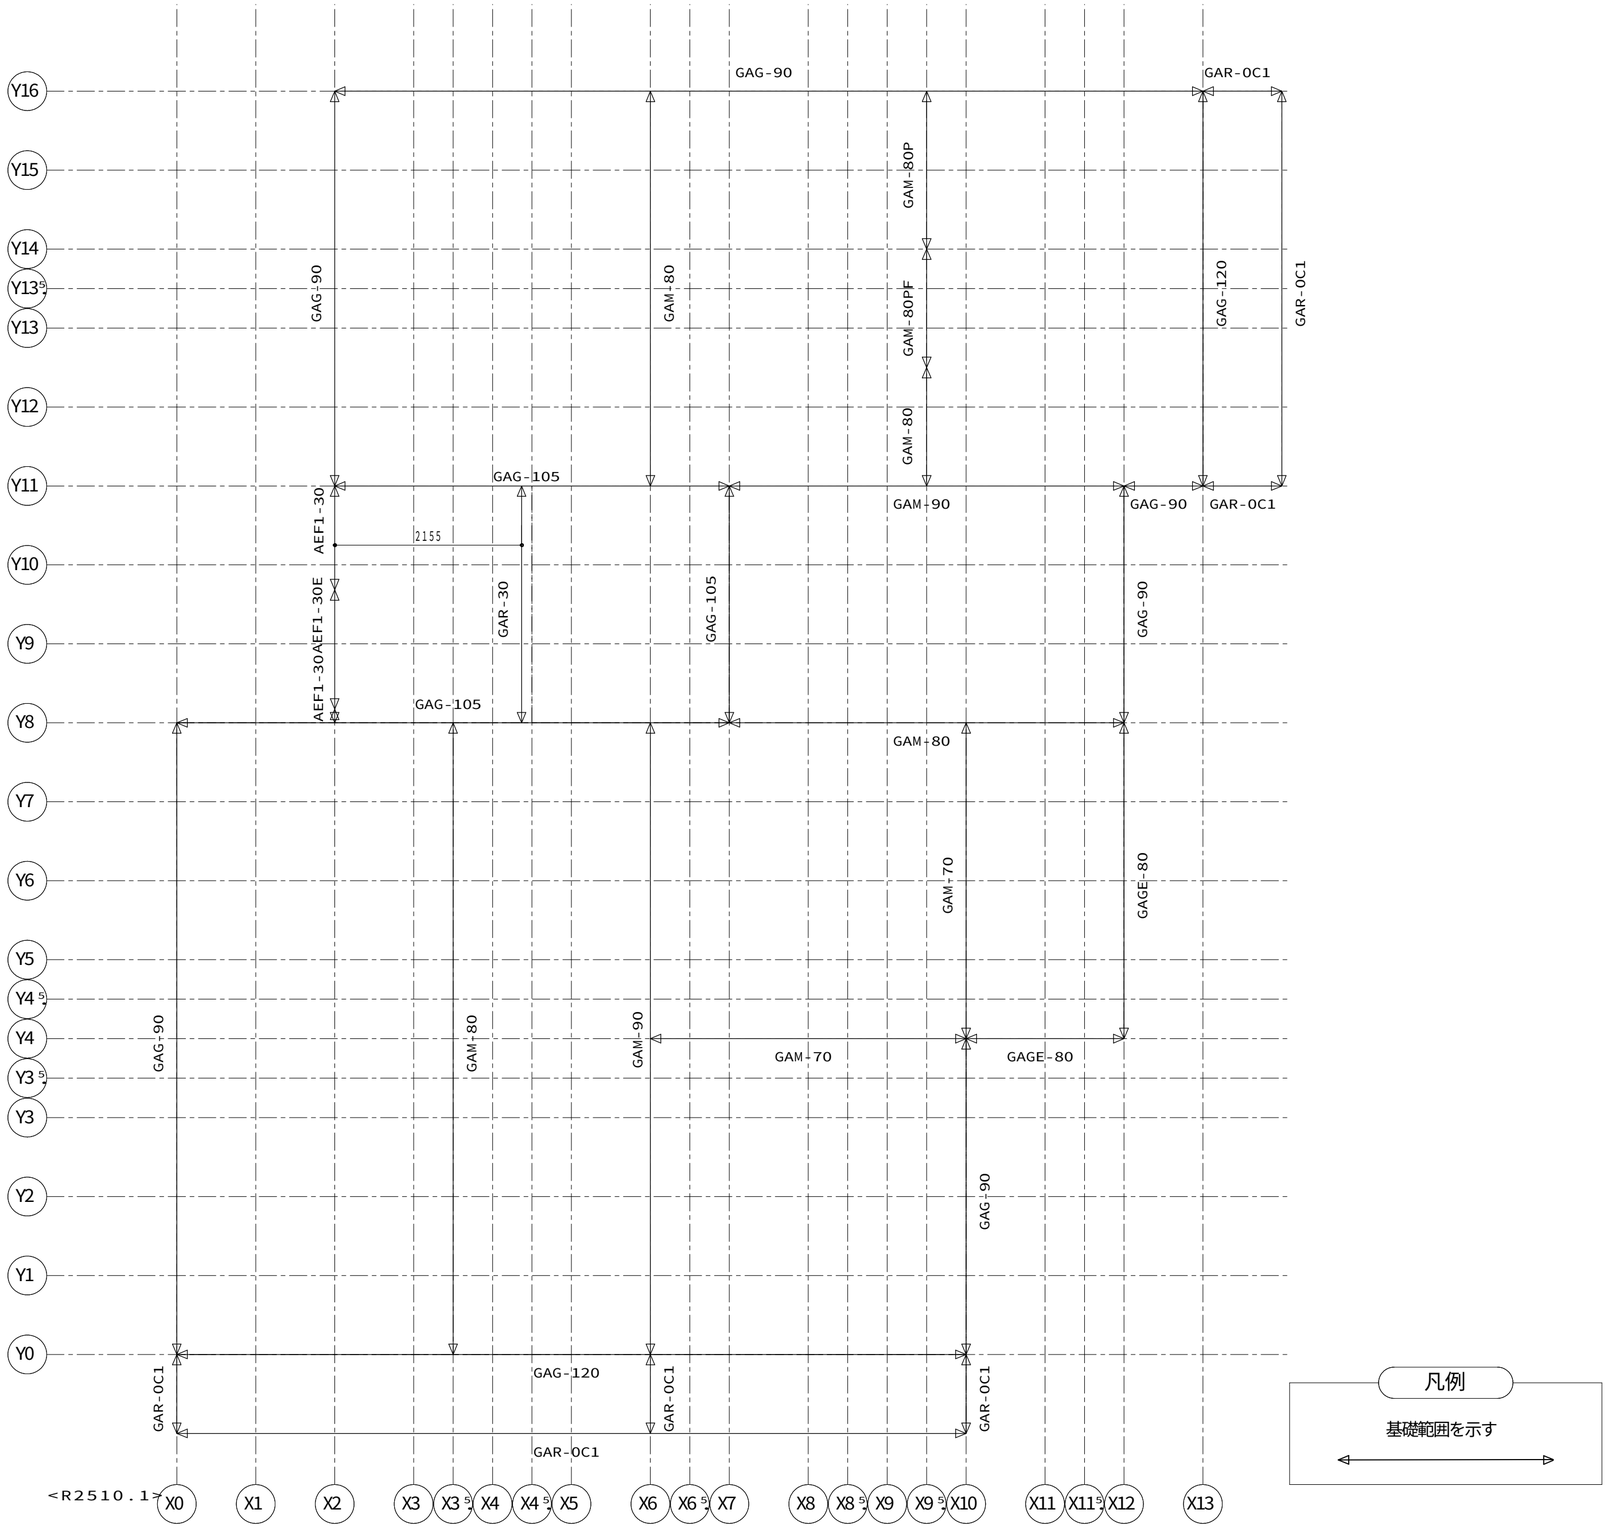

凡例


基礎範囲を示す

【基礎入力図】ＨＶ５１　Ｓ＝１／５０

1148720460800O　2025/12/16

記事	※本図面の縮尺はA2サイズを標準としています。A3サイズに印刷の場合は約71%に寸法が縮小されます。	ハウス用 / バックオフィス問合先 / 施工店用	大和ハウス工業株式会社 中部集合住宅一級建築士事務所	承認 亀山 / 照査 加古 / その他の設計者	代表となる設計者 一級建築士 第361018号 中谷 尚	企画製図 中谷 / 生産製図 大連（名古屋） / ＩＣ	工事名称：安城市小堤町NM１１４ D－ROOM新築工事（RF） / 図面名称：各伏図 / 作成年月日 / 縮尺 / 工事番号 1142519460000 / 図面番号 S－05 / 保管図面区分 【伏図】

Ver　25111　　102194

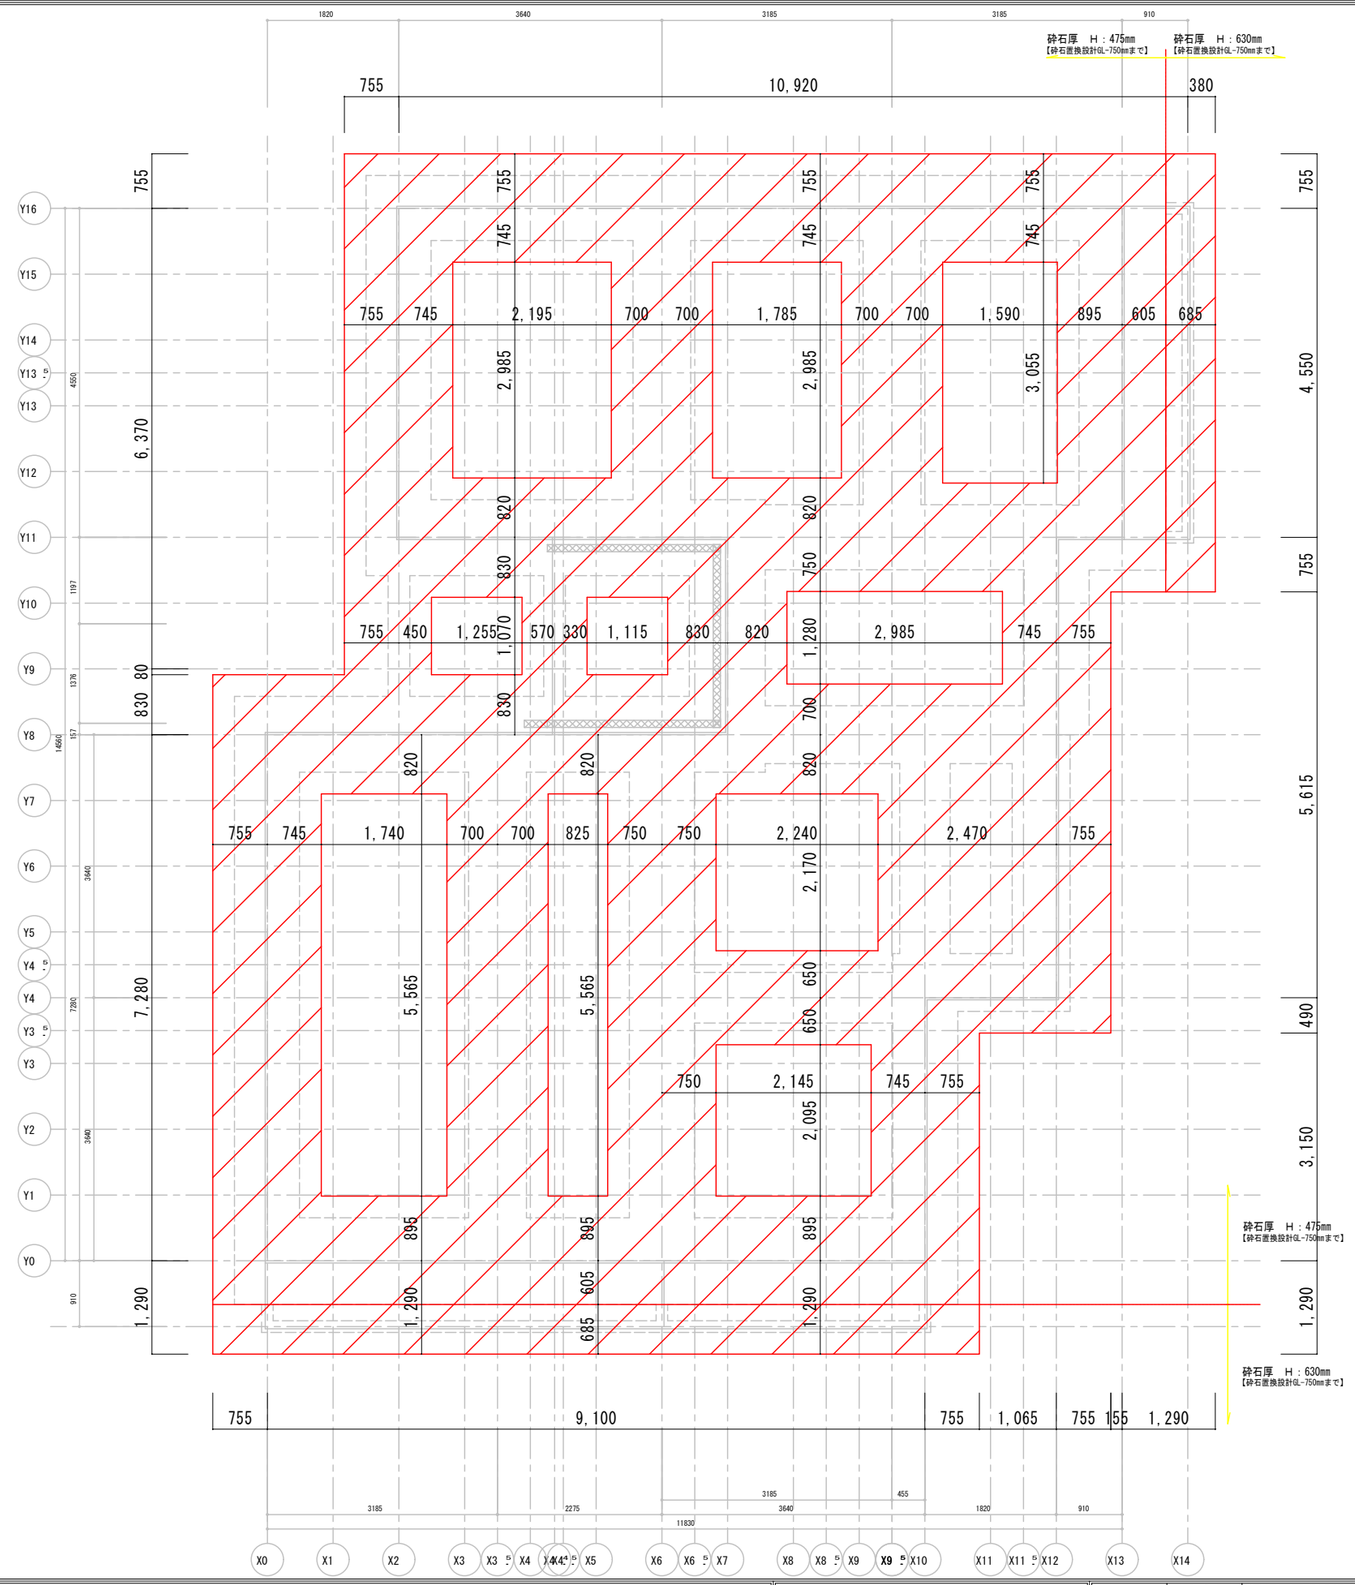

砕石厚　H：475mm、630mm
【砕石置換底設計GL-750、-750mmまで】


砕石厚　H：475mm　143.09 ㎡

砕石厚　H：630mm、　11.42 ㎡


砕石面積合計：　75.16 m3

砕石置換施工要領確認の上、施工する事

テラス部断面

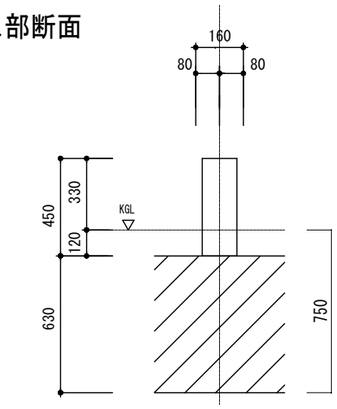


一般部断面

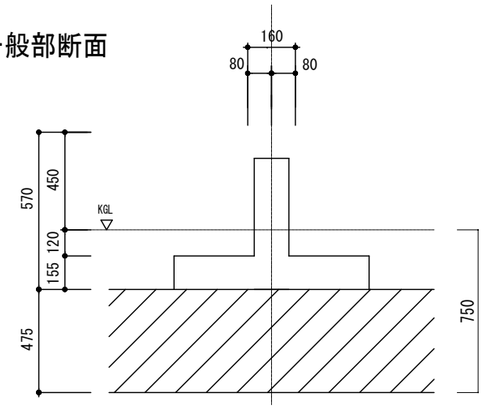

記事	※本図面の縮尺はA2サイズを標準としています。A3サイズに印刷の場合は約71%に寸法が縮小されます。	大和ハウス工業株式会社 中部集合住宅一級建築士事務所	承認 管理建築士：亀山　照査：加古 その他の設計者 代表となる設計者 一級建築士 361018号 中谷 尚 企画製図　生産製図　LC	工事名称	安城市小堤町NM114　D-ROOM新築工事(RF)
				図面名称	砕石置換施工範囲図

作成年月日	2025/08/22
縮尺	S=1/100
工事番号	1142519460000
図面番号	S05-1
保管図面区分	-

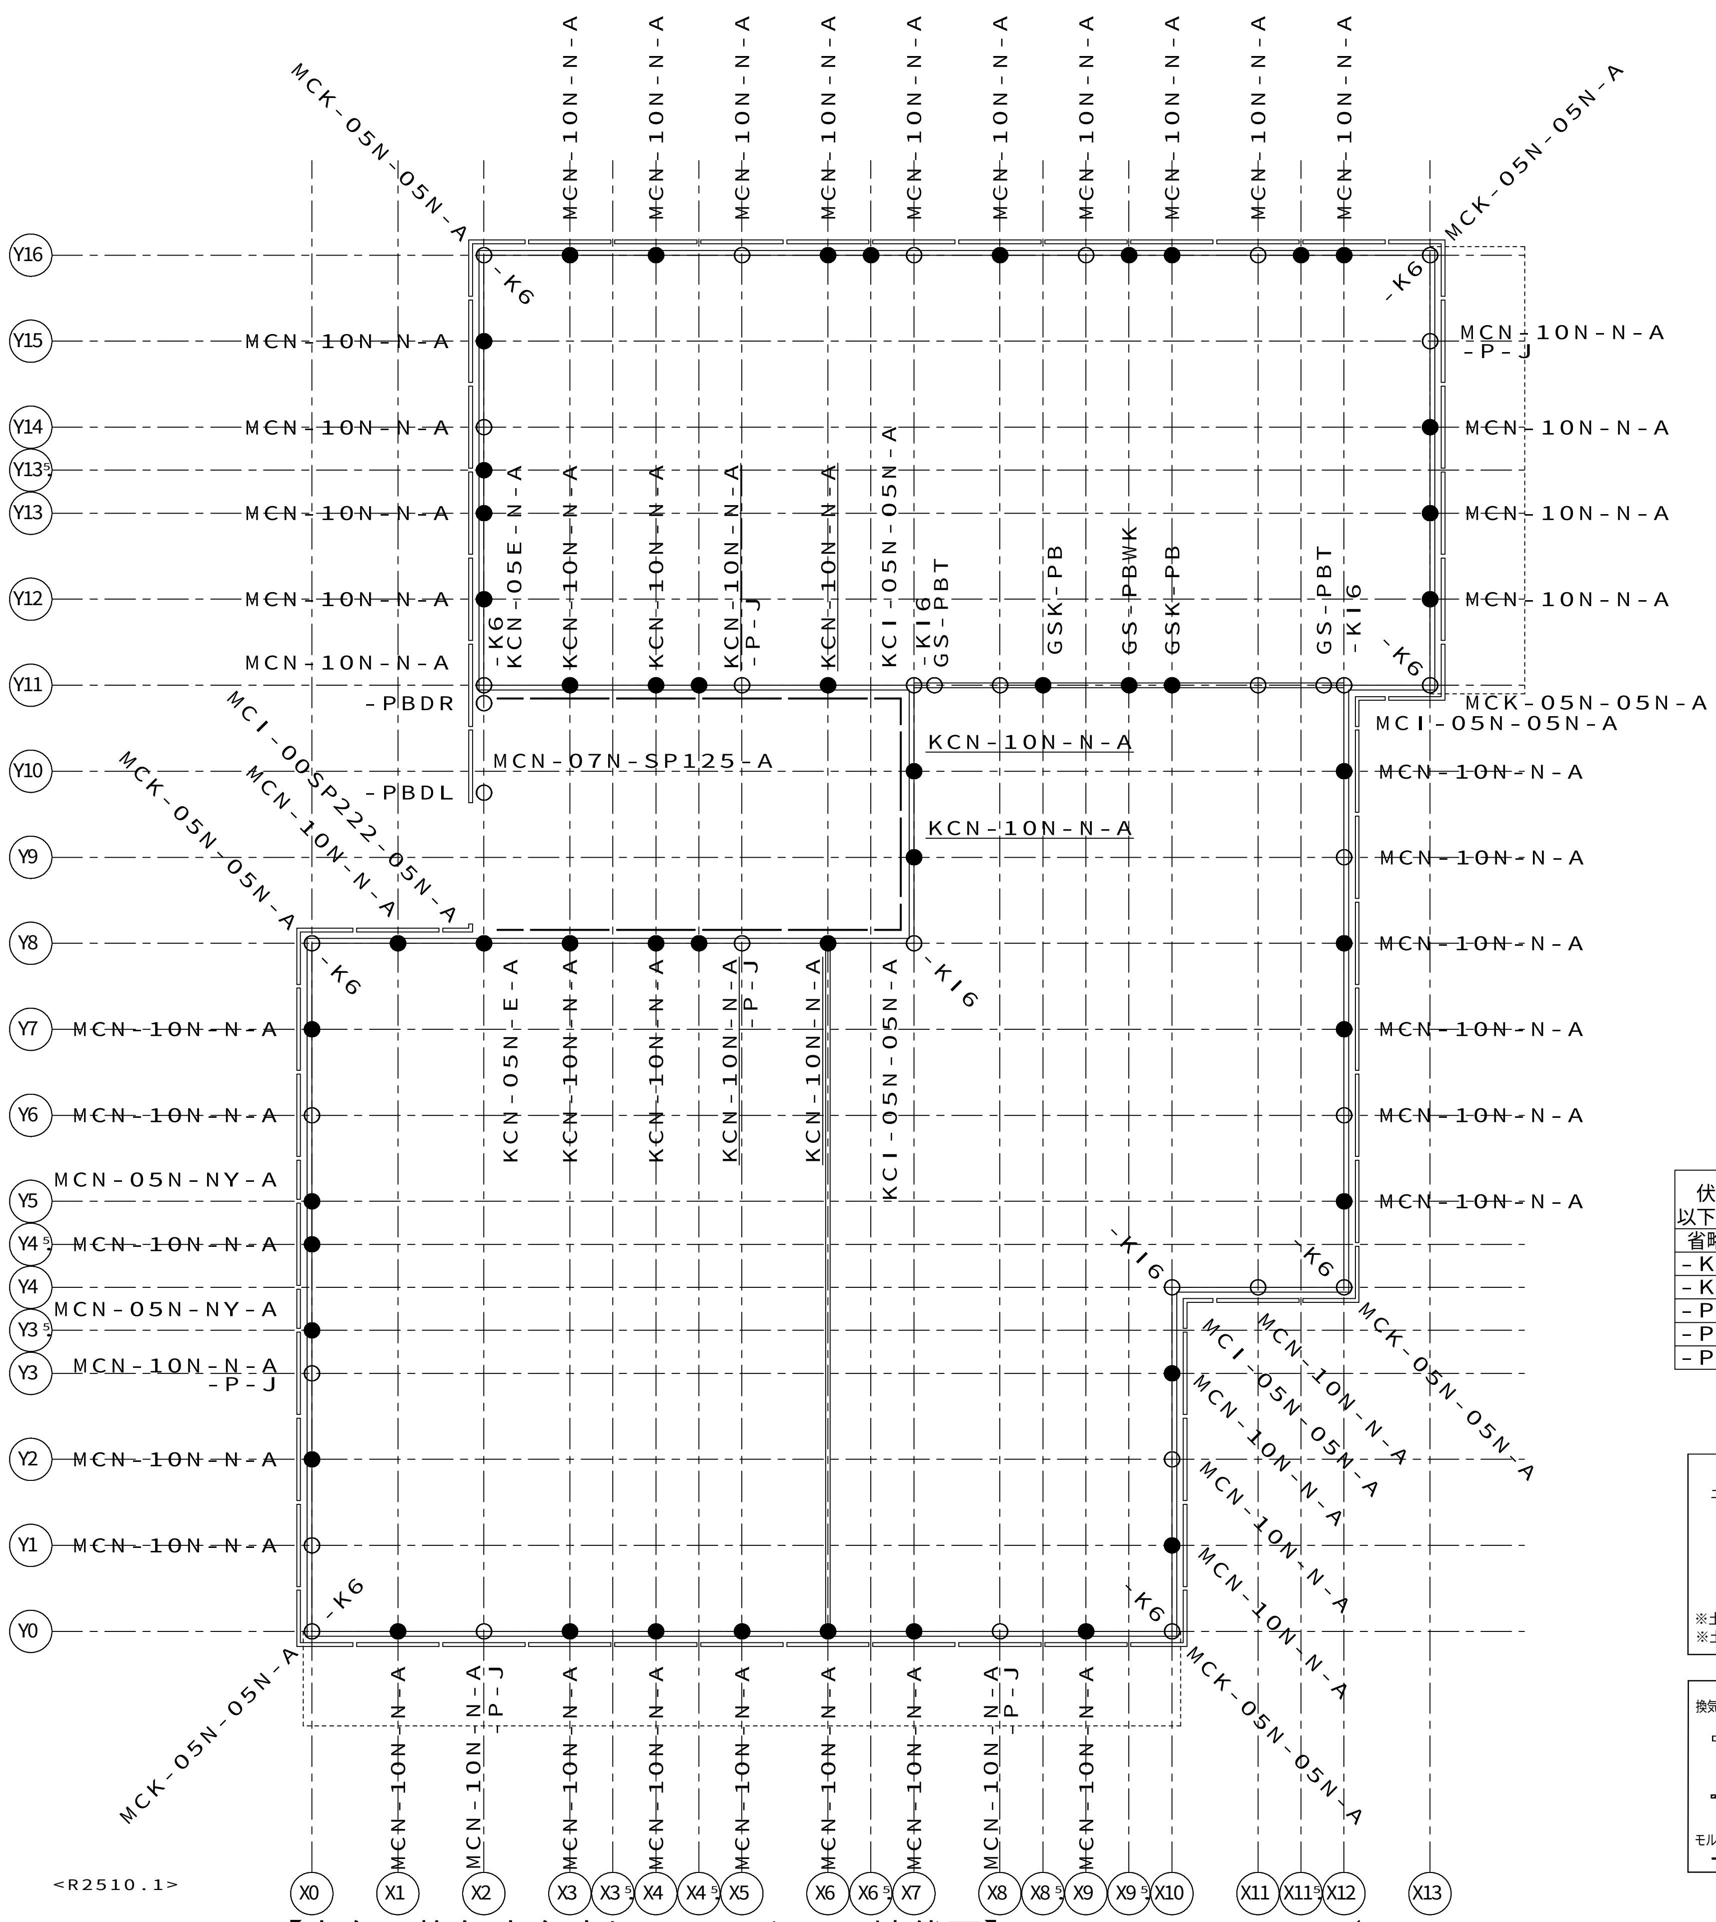

<R2510.1>

【土台・換気土台水切・モルタル下地伏図】ＨＶ０１　Ｓ＝１／８０

省略記号の説明

伏図中の省略記号＃○○は、以下の部品記号に対応しています

省略記号	部品記号
-K6	GS6-K6
-KI6	GS6-KI6
-P-J	GS6-P-J
-PBDL	GS6-PBDL
-PBDR	GS6-PBDR

凡例（土台）

土台

○（２階建）ＧＳ６－Ｐ
（３階建）ＧＳ８－Ｐ

●（２階建）ＧＳ６－ＰＢ
（３階建）ＧＳ８－ＰＢ２

※土台頭記号ＧＳ６－は省略（２階建）
※土台頭記号ＧＳ８－は省略（３階建）

凡例（換気土台水切）

換気土台水切

２階建　一般部（ＭＣ●－）
３階建　一般部（ＭＡ●－）

２階建　ポーチテラス部（ＭＤ●－）
３階建　ポーチテラス部（ＭＢ●－）
３階建　オーナー住戸玄関ポーチ部（ＭＦ●－）

モルタル下地金物
（ＭＫ●－）

11487204608000　2025/12/16

記事	※本図面の縮尺はA2サイズを標準としています。A3サイズに印刷の場合は約71%に寸法が縮小されます。

バックオフィス問合先　ハウス用　施工店用


大和ハウス工業株式会社

中部集合住宅一級建築士事務所

承認	照査	代表となる設計者
亀山	加古	一級建築士　第361018号 中谷　尚
その他の設計者		企画製図：中谷　生産製図：大連（名古屋）　ＩＣ

工事名称	安城市小堤町ＮＭ１１４ / Ｄ－ＲＯＯＭ新築工事（ＲＦ）	作成年月日 / 縮尺	図面番号 Ｓ－06
図面名称	各伏図	工事番号 1142519460000	保管図面区分 【伏図】

Ver　25111　　102194

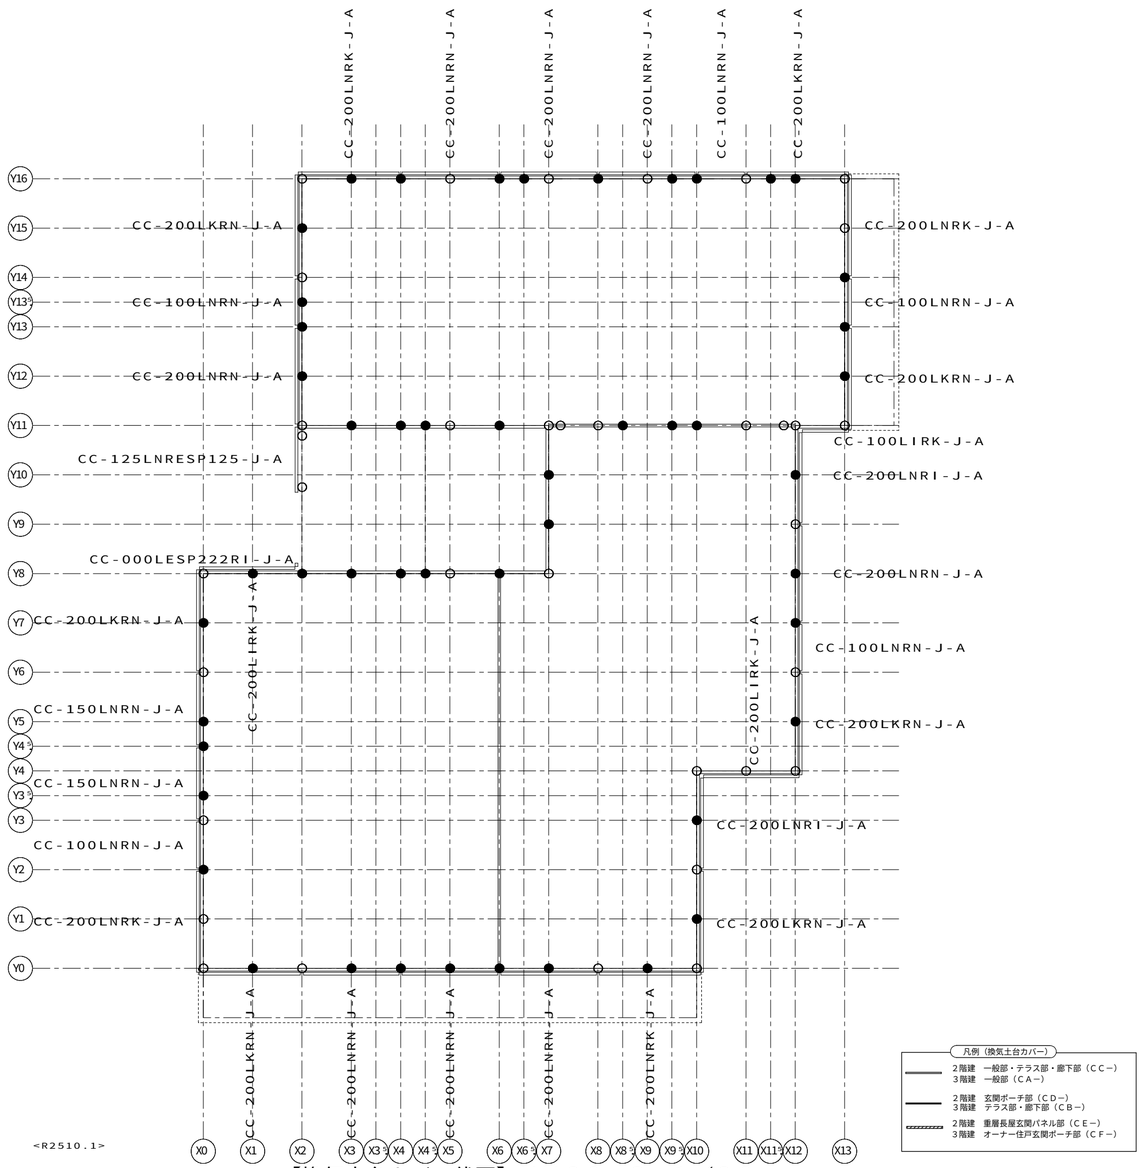

【換気土台カバー伏図】ＨＶ６０　Ｓ＝１／８０

1148720460800O　2025/12/16

記事

※本図面の縮尺はA2サイズを標準としています。A3サイズに印刷の場合は約71%に寸法が縮小されます。

バックオフィス問合先
ハウス用　施工店用


大和ハウス工業株式会社

中部集合住宅一級建築士事務所

承認	照査	代表となる設計者
亀山	加古	一級建築士　第361018号 中谷　尚
その他の設計者		企画製図：中谷　生産製図：大連（名古屋）　ＩＣ

工事名称	安城市小堤町NM１１４ D－ROOM新築工事（RF）	作成年月日	図面番号 S－07
図面名称	各伏図	縮尺	
		工事番号 1142519460000	保管図面区分 【伏図】

Ver　25111　102194

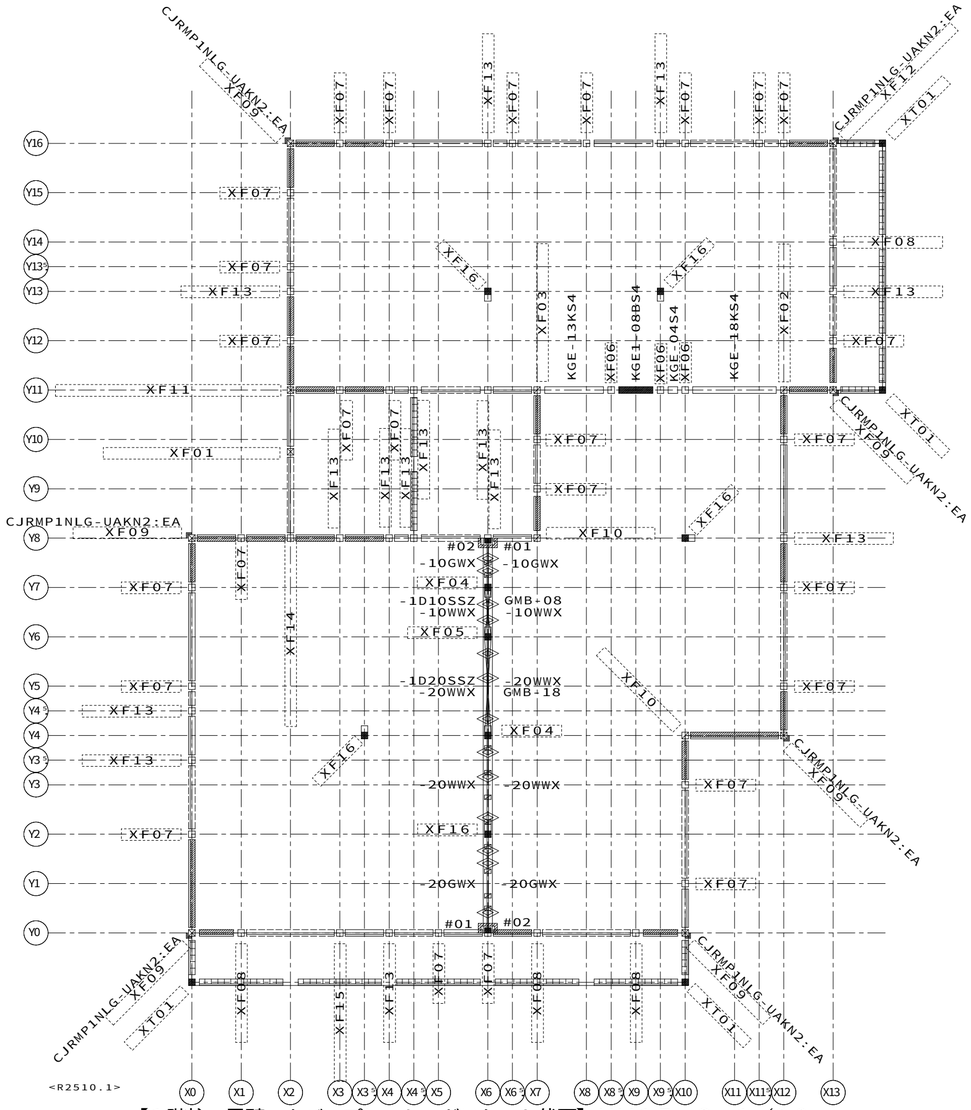

【1階柱・界壁・カバープレート・ガスケット伏図】ＨＶ１５　Ｓ＝１／８０

凡例　（遮音スタッド界壁）

- 現場施工
- 鋼製スタッドセット部品（耐力壁用）
- 鋼製ランナー（上下セット部品）
  （頭記号ＳＫ０５０ＫＲは省略）
- 鋼製スタッド単品
  （頭記号ＳＫ０５０ＫＳは省略）
- 鋼製スタッド単品（クランク部）
  （ＳＫ０５０ＫＳ－１（Ｄ／Ａ）６５Ａは記号省略）（Ｄ：２階建　Ａ：３階建）
  （ＳＫ０５０ＫＳ－２（Ｂ／Ｇ）６５Ａは記号省略）（Ｂ：壁勝ち　Ｇ：床勝ち）
- 鋼製スタッドセット部品
  （ＳＫ０５０ＫＳ－１（Ｄ／Ａ）６５ＡＺは記号省略）（Ｄ：２階建　Ａ：３階建）
  （ＳＫ０５０ＫＳ－２（Ｂ）６５ＡＺは記号省略）（Ｂ：壁勝ち）
- 鋼製スタッドセット部品
  （ＳＫ０５０ＫＳ－２（Ｇ）６５ＡＺは記号省略）（Ｇ：床勝ち）
- コーナー下地鉄板
- コーナー下地鉄板　（端部用）
  （ＳＫ０５０Ｃは記号省略）
- ランナー固定金物（図形の外側の菱形は梁下）
  １Ｆ　：ＳＫ０５０ＲＫ－ＨＫ（基礎上）
  　　ＳＫ０５０ＲＫ－ＨＳ（梁下）
  ２Ｆ以上：ＳＫ０５０ＲＫ－ＨＴ（床上）
  　　ＳＫ０５０ＲＫ－ＨＵ（梁上）
  　　ＳＫ０５０ＲＫ－ＨＳ（梁下）
- 界壁基礎際下地金物

凡例　（柱・カバープレート）

柱
- 出隅柱
- 入隅柱
- 直線柱・通し柱
- 独立柱
- 独立柱（ダブル）
- 間仕切耐力ブレース
- カバープレート
- シーリング下地

外壁パネル（表示図形）
- 開口パネル
- 非耐力無開口パネル
- ランマパネル
- 耐力パネル
- 制震パネル

省略表示
２階建　（Ｆ）ＧＣＮ「１・２」は省略
３階建　（Ｆ）Ｇ３ＣＮ「１・２・３」は省略
頭記号ＡＧＳＴは省略表示
※（Ｆ）は一般申請を示す

省略記号の説明

伏図中の省略記号＃○○は、
以下の部品記号に対応しています

省略記号	部品記号
＃０１	ＳＫ０５０ＧＫ－２Ｔ
＃０２	ＳＫ０５０ＫＲＴ－１ＰＸ

ＸＦ０１	ＡＧＣＮ０２－ＮＢＪ１ＥＴＤ－Ｈ１Ａ
ＸＦ０２	ＡＧＣＲ１－ＫＩＴＬ－Ｈ２Ａ
ＸＦ０３	ＡＧＣＲ１－ＫＩＴＲ－Ｈ２Ａ
ＸＦ０４	ＧＣＭＳ－Ｕ
ＸＦ０５	ＧＣＭＳ－ＵＷ
ＸＦ０６	ＧＣＮ１－Ｎ
ＸＦ０７	ＧＣＮ１－Ｎ－Ｈ１Ａ
ＸＦ０８	ＧＣＮ１－ＮＭ３Ｈ３－Ｈ１Ａ
ＸＦ０９	ＧＣＲ１－Ｋ－Ｈ１ＡＱ
ＸＦ１０	ＧＣＲ１－ＫＩ－Ｈ２Ａ
ＸＦ１１	ＧＣＲ１－ＫＪ１ＨＢＥＴＤＬ－Ｕ－Ｈ１ＡＱＧＷ
ＸＦ１２	ＧＣＲ１－ＫＭ３Ｈ３Ｒ－Ｈ１ＡＱ
ＸＦ１３	ＧＣＳ１－Ｎ－Ｈ１Ａ
ＸＦ１４	ＧＣＳ１－ＮＪ１ＨＢＥＴＤ－Ｕ－Ｈ１Ａ
ＸＦ１５	ＧＣＳ１－ＮＭ３Ｈ３－Ｈ１Ａ
ＸＦ１６	ＧＣＵＳ－Ｗ
ＸＴ０１	Ｇ３ＣＮ－Ｅ５Ｋ

11487204608000　2025/12/16

記事

※本図面の縮尺はA2サイズを標準としています。A3サイズに印刷の場合は約71%に寸法が縮小されます。


バックオフィス問合先
ハウス用　施工店用

大和ハウス工業株式会社
中部集合住宅一級建築士事務所

承認	照査	代表となる設計者
亀山	加古	一級建築士　第361018号 中谷　尚
その他の設計者		企画製図：中谷　生産製図：大連（名古屋）　ＩＣ

工事名称	安城市小堤町ＮＭ１１４ Ｄ－ＲＯＯＭ新築工事（ＲＦ）
図面名称	各伏図
作成年月日	
縮尺	
工事番号	1142519460000
図面番号	Ｓ－08
保管図面区分	【伏図】

Ver　25111　102194

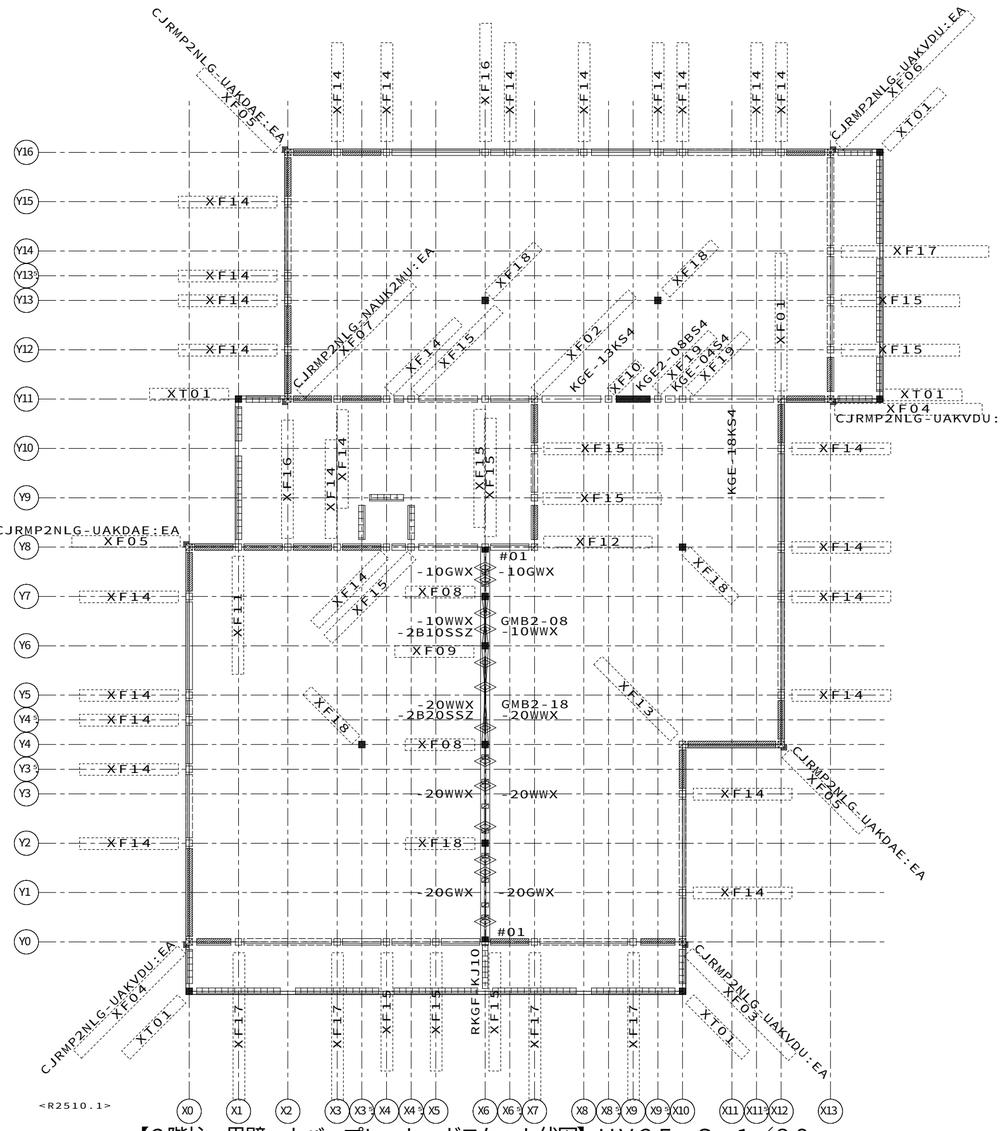

【2階柱・界壁・カバープレート・ガスケット伏図】ＨＶ２５　Ｓ＝１／８０

凡例　（遮音スタッド界壁）

- 現場施工
- 鋼製スタッドセット部品（耐力壁用）
- 鋼製ランナー（上下セット部品）
  （頭記号ＳＫ０５０ＫＲは省略）
- 鋼製スタッド単品
  （頭記号ＳＫ０５０ＫＳは省略）
- 鋼製スタッド単品（クランク部）
  （ＳＫ０５０ＫＳ－１（Ｄ／Ａ）６５Ａは記号省略）（Ｄ：２階建　Ａ：３階建）
  （ＳＫ０５０ＫＳ－２（Ｂ／Ｇ）６５Ａは記号省略）（Ｂ：壁勝ち　Ｇ：床勝ち）
- 鋼製スタッドセット部品
  （ＳＫ０５０ＫＳ－１（Ｄ／Ａ）６５ＡＺは記号省略）（Ｄ：２階建　Ａ：３階建）
  （ＳＫ０５０ＫＳ－２（Ｂ）６５ＡＺは記号省略）（Ｂ：壁勝ち）
- 鋼製スタッドセット部品
  （ＳＫ０５０ＫＳ－２（Ｇ）６５ＡＺは記号省略）（Ｇ：床勝ち）
- コーナー下地鉄板
- コーナー下地鉄板　（端部用）
  （ＳＫ０５０Ｃは記号省略）
- ランナー固定金物（図形の外側の菱形は梁下）
  １Ｆ　：ＳＫ０５０ＲＫ－ＨＫ（基礎上）
  　　ＳＫ０５０ＲＫ－ＨＳ（梁下）
  ２Ｆ以上：ＳＫ０５０ＲＫ－ＨＴ（床上）
  　　ＳＫ０５０ＲＫ－ＨＵ（梁上）
  　　ＳＫ０５０ＲＫ－ＨＳ（梁下）
- 界壁基礎際下地金物

凡例　（柱・カバープレート）

柱
- 出隅柱
- 入隅柱
- 直線柱・通し柱
- 独立柱
- 独立柱（ダブル）
- 間仕切耐力ブレース
- カバープレート
- シーリング下地

外壁パネル（表示図形）
- 開口パネル
- 非耐力無開口パネル
- ランマパネル
- 耐力パネル
- 制震パネル

省略表示
２階建　（Ｆ）ＧＣＮ「１・２」は省略
３階建　（Ｆ）Ｇ３ＣＮ「１・２・３」は省略
頭記号ＡＧＳＴは省略表示
※（Ｆ）は一般申請を示す

省略記号の説明

伏図中の省略記号＃○○は、以下の部品記号に対応しています

省略記号	部品記号
＃０１	ＳＫ０５０ＫＲＴ－２ＢＸ

ＸＦ０１	ＡＧＣＳ２－ＫＩＴＬ－Ｈ２Ｂ
ＸＦ０２	ＡＧＣＳ２－ＫＩＴＲ－Ｈ２Ａ
ＸＦ０３	ＧＣＤ２－Ｋ－Ｈ１Ａ１ＢＱＧＷ
ＸＦ０４	ＧＣＤ２－Ｋ－Ｈ１Ｂ１ＡＱＧＷ
ＸＦ０５	ＧＣＤ２－Ｋ－Ｈ１ＢＱ
ＸＦ０６	ＧＣＤ２－ＫＭ３ＨＲ－Ｈ１Ａ１ＢＱＧＷ
ＸＦ０７	ＧＣＤ２－ＫＶＢＬ－Ｈ１ＢＱＧＷ
ＸＦ０８	ＧＣＭ－Ｕ２Ｎ
ＸＦ０９	ＧＣＭ－Ｕ２ＮＷ
ＸＦ１０	ＧＣＮ２－ＮＮＢ
ＸＦ１１	ＧＣＮ２－ＮＮＢＶＢＥＲ－Ｈ１Ｂ
ＸＦ１２	ＧＣＳ２－ＫＩ－Ｈ２Ａ
ＸＦ１３	ＧＣＳ２－ＫＩ－Ｈ２Ｂ
ＸＦ１４	ＧＣＳ２－Ｎ－Ｈ１Ｂ
ＸＦ１５	ＧＣＳ２－ＮＮＢ－Ｈ１Ａ
ＸＦ１６	ＧＣＳ２－ＮＮＢ－Ｈ１Ｂ
ＸＦ１７	ＧＣＳ２－ＮＮＢＭ３Ｈ－Ｈ１Ａ
ＸＦ１８	ＧＣＵ－Ｓ２Ｎ
ＸＦ１９	ＫＧＣＮ２－ＮＪ
ＸＴ０１	Ｇ３ＣＮ－Ｅ５Ｋ

11487204608000　2025/12/16

記事

※本図面の縮尺はA2サイズを標準としています。A3サイズに印刷の場合は約71%に寸法が縮小されます。

バックオフィス問合先
ハウス用
施工店用

大和ハウス工業株式会社
中部集合住宅一級建築士事務所

承認	照査	代表となる設計者
亀山	加古	一級建築士　第361018号 中谷　尚


その他の設計者

企画製図	生産製図	ＩＣ
中谷	大連（名古屋）	

工事名称	安城市小堤町NM１１４ Ｄ－ＲＯＯＭ新築工事（ＲＦ）
図面名称	各伏図

作成年月日	
縮尺	
工事番号	1142519460000
図面番号	Ｓ－09
保管図面区分	【伏図】

Ver　25111

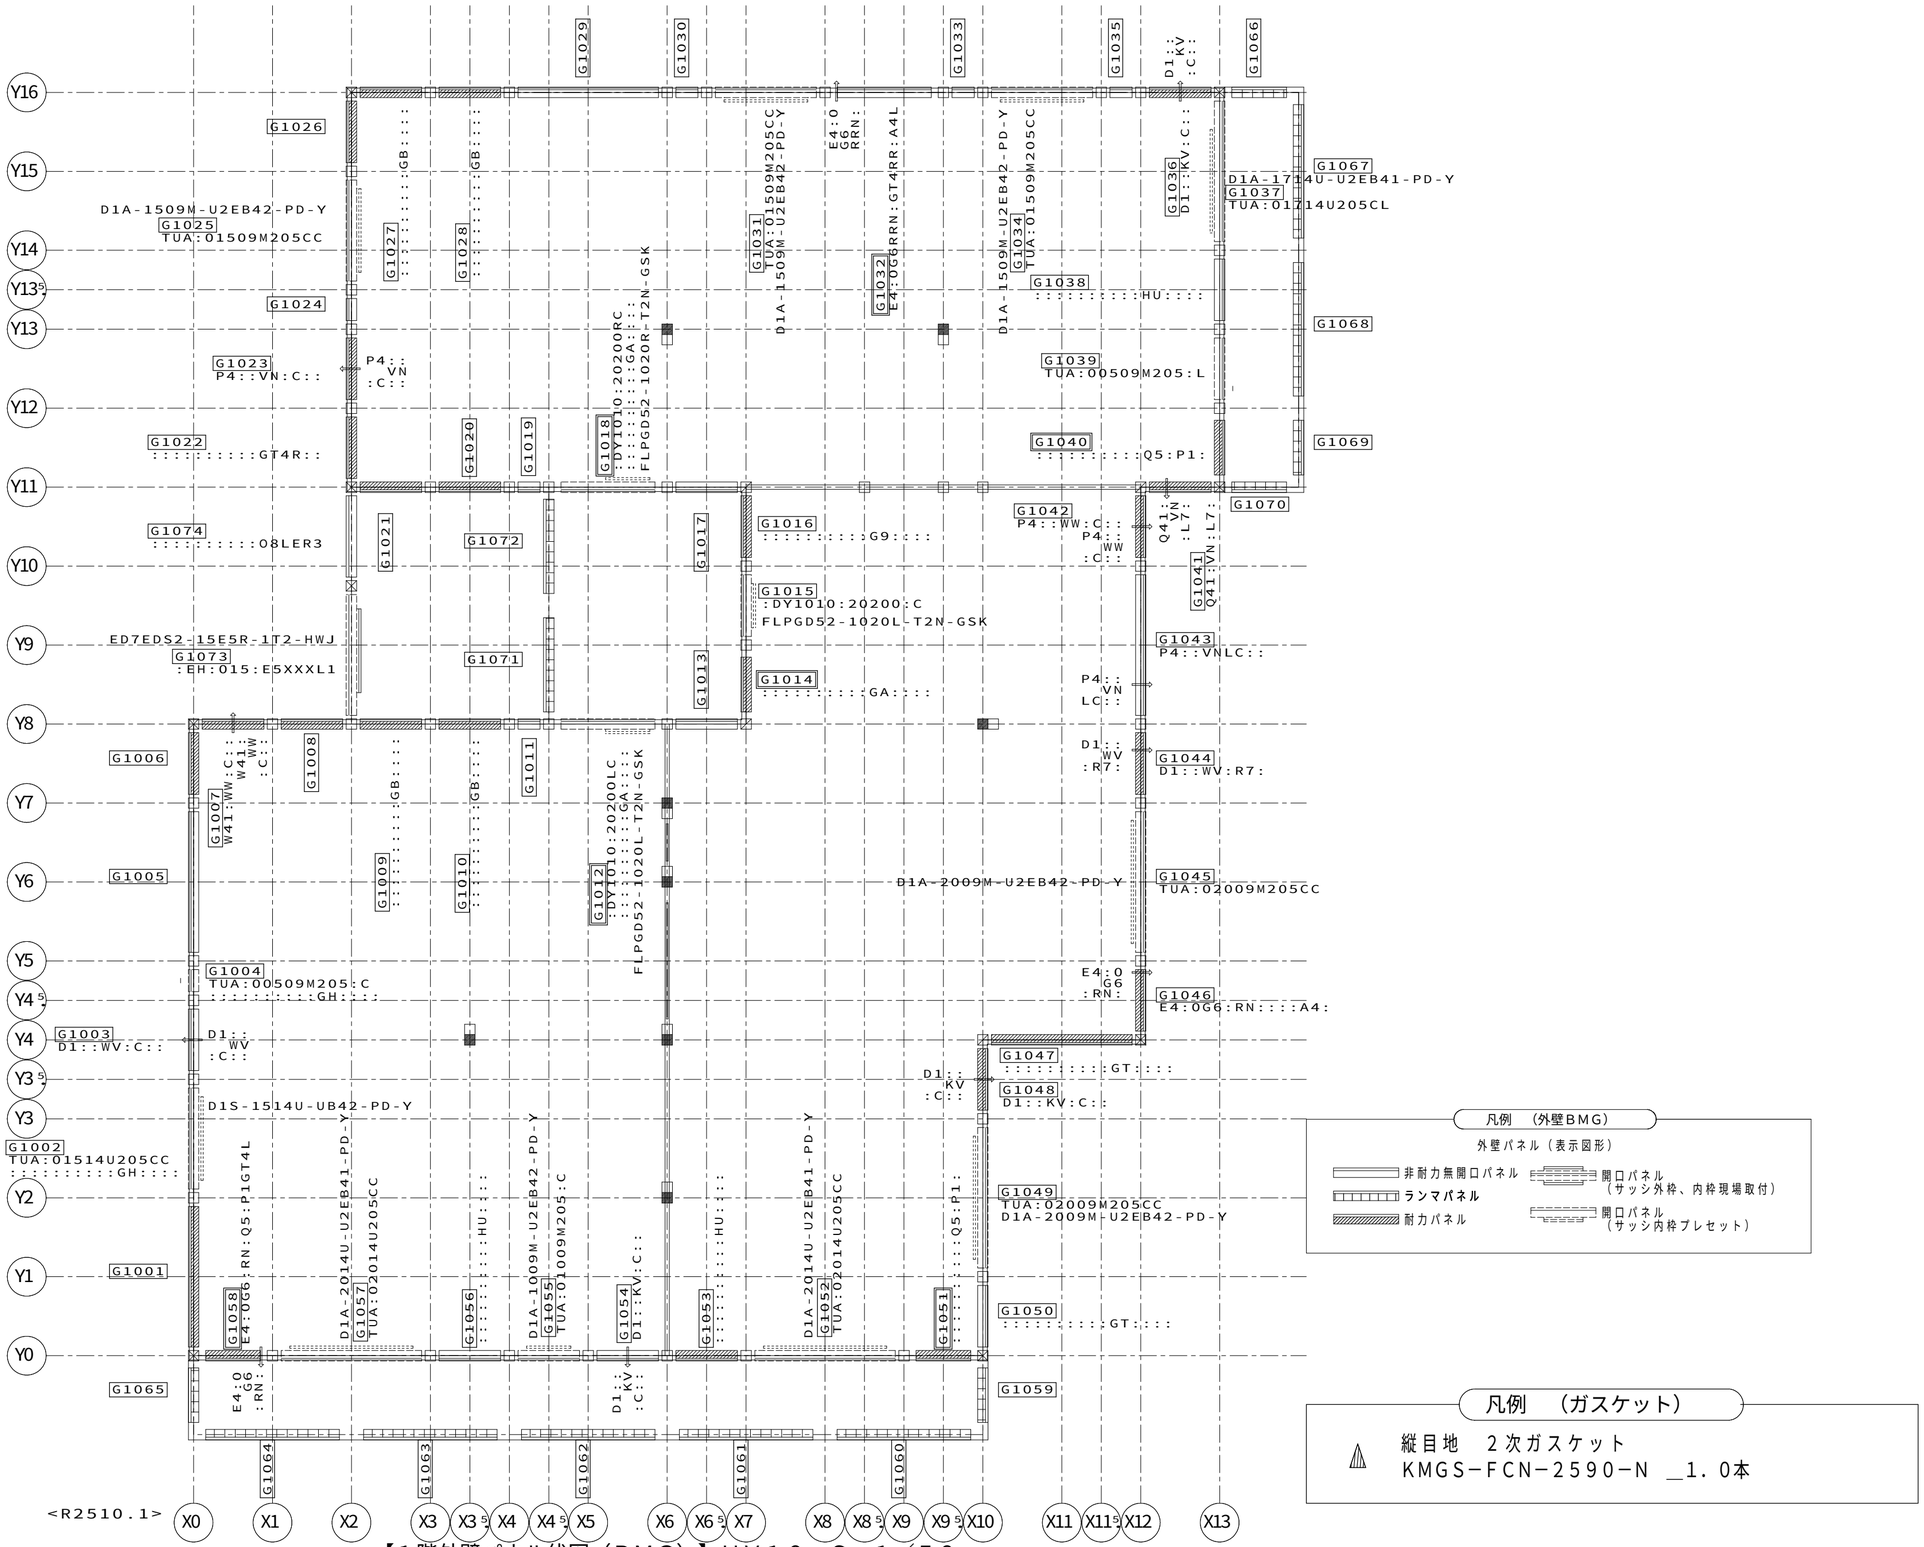

【1階外壁パネル伏図（BMG）】HV10　S＝1／50

凡例　（外壁BMG）

外壁パネル（表示図形）

- 非耐力無開口パネル
- ランマパネル
- 耐力パネル
- 開口パネル（サッシ外枠、内枠現場取付）
- 開口パネル（サッシ内枠プレセット）

凡例　（ガスケット）

△ 縦目地　2次ガスケット
KMGS−FCN−2590−N　_1.0本

11487204608000　2025/12/16

記事

※本図面の縮尺はA2サイズを標準としています。A3サイズに印刷の場合は約71%に寸法が縮小されます。

ハウス用　バックオフィス問合先　施工店用


大和ハウス工業株式会社

中部集合住宅一級建築士事務所

承認	照査	代表となる設計者		
亀山	加古	一級建築士　第361018号 中谷　尚		
その他の設計者		企画製図	生産製図	IC
		中谷	大連（名古屋）	

工事名称	安城市小堤町NM114 D−ROOM新築工事（RF）	作成年月日	図面番号 S−10
図面名称	各伏図	縮尺	
		工事番号 1142519460000	保管図面区分 【伏図】

Ver　25111　102194

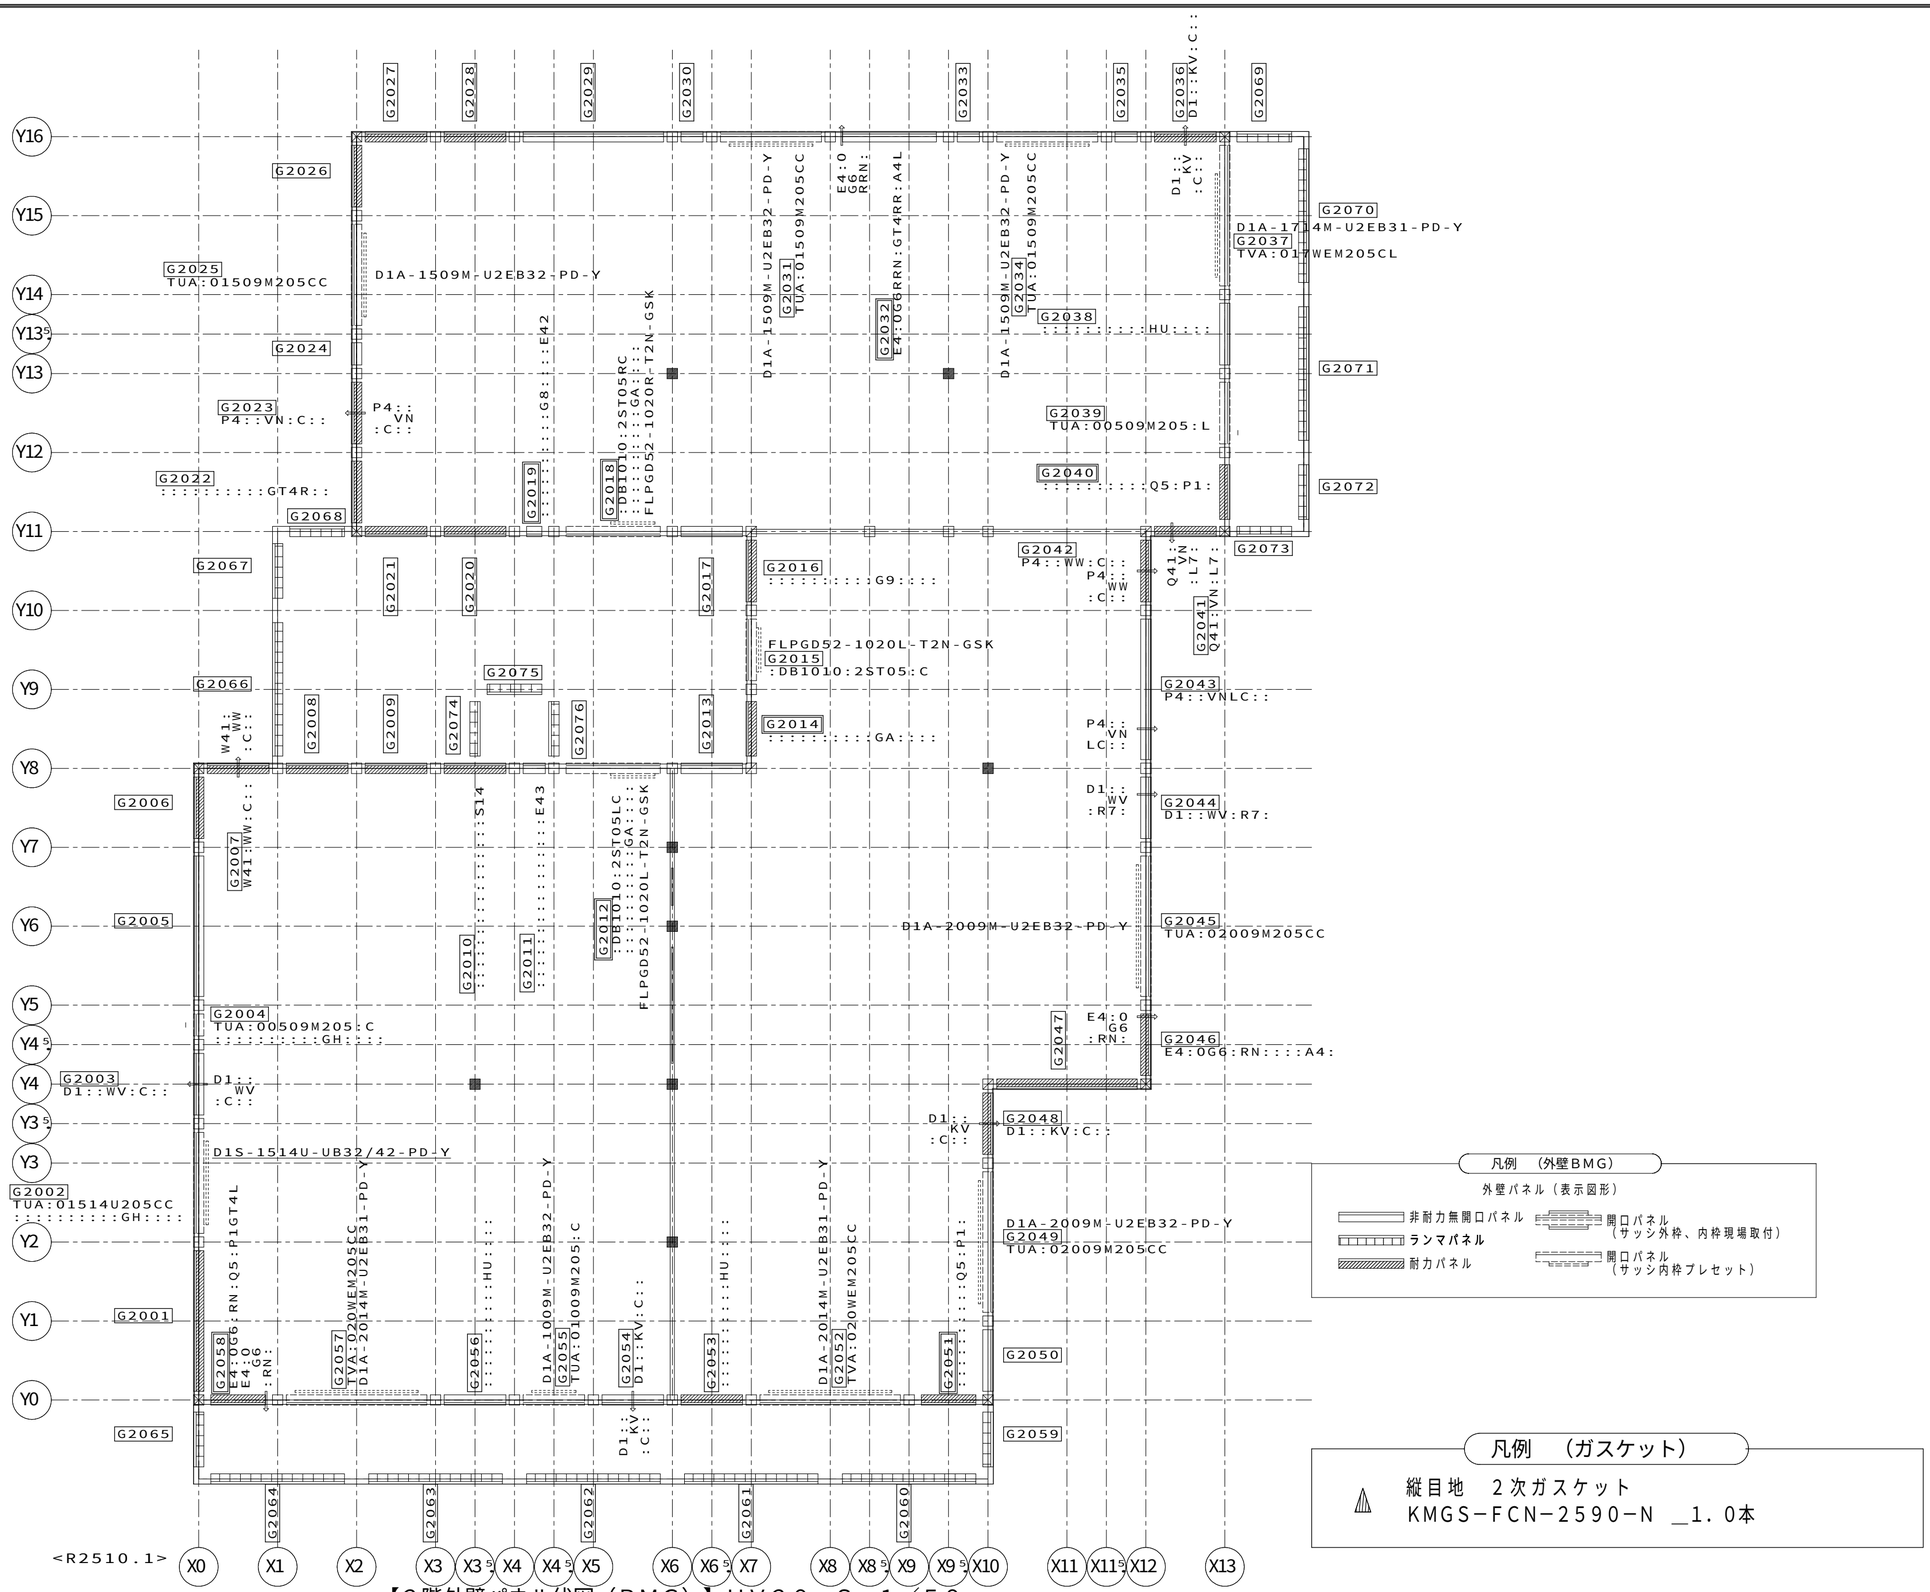

【2階外壁パネル伏図（BMG）】HV20 S=1／50

11487204608000 2025/12/16

記事

※本図面の縮尺はA2サイズを標準としています。A3サイズに印刷の場合は約71%に寸法が縮小されます。

バックオフィス問合先
ハウス用
施工店用

大和ハウス工業株式会社

中部集合住宅一級建築士事務所

承認	照査	代表となる設計者
亀山	加古	一級建築士 第361018号 中谷 尚
その他の設計者		企画製図：中谷 / 生産製図：大連（名古屋） / IC

工事名称	安城市小堤町NM114 D−ROOM新築工事（RF）	作成年月日	図面番号 S−11
図面名称	各伏図	縮尺	
		工事番号 1142519460000	保管図面区分 【伏図】

Ver 25111

合番	種類	部品記号	内枠記号等
G1001	耐力	:RA1NCMPEA::::-AB020N1Y1N1:AA::::::-::::::::::::::-::::::::::::::::-::::::::::::::::-:::::::::::	
G1002	開口	:RA1NCMPEA::::-AN015N1N1N1:AA::::::R-TUA:0151 4U205CC-::::::::::GH::::::-::::::::::::::::-D1::S::Y::::P:D:	D1S-1514U-UB42-PD-Y
G1003	非耐力非開口	:RA1NCMPEA::::-AN010N1N1N1:AB::::::-::::::::::::::-D1::WV:C::::::::-::::::::::::::::-:::::::::::	
G1004	開口	:RA1NCMPEA::::-AN005N1N1N1:AA::::::-TUA:0050 9M205:C-::::::::::GH::::::-::::::::::::::::-D11:Z::YL:B42P:D:	
G1005,029	非耐力非開口	:RA1NCMPEA::::-AN020N1N1N1:AA::::::-::::::::::::::-::::::::::::::::-::::::::::::::::-:::::::::::	
G1006,026	耐力	:RA1NCMPEA::::-AB010Y1N1N1:AA::::::-::::::::::::::-::::::::::::::::-::::::::::::::::-:::::::::::	
G1007	耐力	:RA1NCMPEA::::-AB010N1Y1N1:AB::::::-::::::::::::::-W41:WW:C::::::::-::::::::::::::::-:::::::::::	
G1008,020	耐力	:RA1NCMPEA::::-AB010N1N1N1:AB::::::-::::::::::::::-::::::::::::::::-::::::::::::::::-:::::::::::	
G1009,010,028	耐力	:RA1NCMPEA::::-AB010N1N1N1:AB::::::-::::::::::::::-::::::::::GB::::::-::::::::::::::::-:::::::::::	
G1011,019	非耐力非開口	:RA1NCMPEA::::-AN005W1W1N1:AB::::::-::::::::::::::-::::::::::::::::-::::::::::::::::-:::::::::::	
G1012	開口	@RA1NCMPEA::::-AN015N1N1N1:C::::::L-:DY1010:20200LC-::::::::::GA::::::-::::::::::::::::-GD542TLFP::::::B:FLPGD52-1020L-T2N-GSK	
G1013	非耐力非開口	:RA1NCMPEA::::-AN010I2W1N1:C::::::-::::::::::::::-::::::::::::::::-::::::::::::::::-:::::::::::	
G1014	耐力	:RA1NCMPEA::::-AB010N1I2N1:C::::::-::::::::::::::-::::::::::GA::::::-::::::::::::::::-:::::::::::	
G1015	開口	:RA1NCMPEA::::-AN010N1N1N1:C::::::-:DY1010:20200:C-::::::::::::::::-::::::::::::::::-GD542TLFP::::::B:FLPGD52-1020L-T2N-GSK	
G1016	耐力	:RA1NCMPEA::::-AB010I2N1N1:C::::::-::::::::::::::-::::::::::G9::::::-::::::::::::::::-:::::::::::	
G1017	非耐力非開口	:RA1NCMPEA::::-AN010N1I2N1:C::::::-::::::::::::::-::::::::::::::::-::::::::::::::::-:::::::::::	
G1018	開口	@RA1NCMPEA::::-AN015N1N1N1:C::::::R-:DY1010:20200RC-::::::::::GA::::::-::::::::::::::::-GD542TRFP::::::B:FLPGD52-1020R-T2N-GSK	
G1021	耐力	:RA1NCMPEA::::-AB010Y1N1N1:AB::::::-::::::::::::::-::::::::::::::::-::::::::::::::::-:::::::::::	
G1022	耐力	:RA1NCMPEA::::-AB010N1Y1N1:AB::::::-::::::::::::::-::::::::::GT4R::::-::::::::::::::::-:::::::::::	
G1023	耐力	:RA1NCMPEA::::-AB010N1N1N1:AB::::::-::::::::::::::-P4::VN:C::::::::-::::::::::::::::-:::::::::::	
G1024,030,033,035	非耐力非開口	:RA1NCMPEA::::-AN005W1W1N1:AA::::::-::::::::::::::-::::::::::::::::-::::::::::::::::-:::::::::::	
G1025,031	開口	:RA1NCMPEA::::-AN015N1N1N1:AA::::::L-TUA:0150 9M205CC-::::::::::::::::-::::::::::::::::-D1::A::B::::P:D:D1A-1509M-U2EB42-PD-Y	
G1027	耐力	:RA1NCMPEA::::-AB010N1Y1N1:AB::::::-::::::::::::::-::::::::::GB::::::-::::::::::::::::-:::::::::::	
G1032	非耐力非開口	@RA1NCMPEA::::-AN015N1N1N1:AB::::::R-::::::::::::::-E4:0G6RRN:GT4RR:A4L-::::::::::::::::-:::::::::::	
G1034	開口	:RA1NCMPEA::::-AN015N1N1N1:AA::::::R-TUA:0150 9M205CC-::::::::::::::::-::::::::::::::::-D1::A::B::::P:D:D1A-1509M-U2EB42-PD-Y	
G1036	耐力	:RA1NCMPEA::::-AB010Y1N1N1:AB::::::-::::::::::::::-D1::KV:C::::::::-::::::::::::::::-:::::::::::	
G1037	開口	:RA1NCMPEA::::-AN020N1Y1N1:C::::::-TUA:0171 4U205CL-::::::::::::::::-::::::::::::::::-D1::A::B::::P:D:D1A-1714U-U2EB41-PD-Y	
G1038,056	非耐力非開口	:RA1NCMPEA::::-AN010N1N1N1:C::::::-::::::::::::::-::::::::::HU::::::-::::::::::::::::-:::::::::::	
G1039	開口	:RA1NCMPEA::::-AN010N1N1N1:C::::::-TUA:0050 9M205:L-::::::::::::::::-::::::::::::::::-D11:Z::YL:B42P:D:	
G1040	耐力	:RA1NCMPEA::::-AB010Y1N1N1:C::::::-::::::::::::::-::::::::::Q5:P1::::-::::::::::::::::-:::::::::::	
G1041	耐力	:RA1NCMPEA::::-AB010I2Y1N1:AB::::::-::::::::::::::-Q41:VN:L7::::::::-::::::::::::::::-:::::::::::	
G1042	耐力	:RA1NCMPEA::::-AB010N1I2N1:AB::::::-::::::::::::::-P4::WW:C::::::::-::::::::::::::::-:::::::::::	
G1043	非耐力非開口	:RA1NCMPEA::::-AN020N1N1N1:AB::::::-::::::::::::::-P4::VNLC::::::::-::::::::::::::::-:::::::::::	
G1044	耐力	:RA1NCMPEA::::-AB010N1N1N1:AB::::::-::::::::::::::-D1::WV:R7::::::::-::::::::::::::::-:::::::::::	
G1045,049	開口	:RA1NCMPEA::::-AN020N1N1N1:AA::::::-TUA:0200 9M205CC-::::::::::::::::-::::::::::::::::-D1::A::B::::P:D:D1A-2009M-U2EB42-PD-Y	
G1046	耐力	:RA1NCMPEA::::-AB010Y1N1N1:AB::::::-::::::::::::::-E4:0G6:RN:::A4::::-::::::::::::::::-:::::::::::	
G1047	耐力	:RA1NCMPEA::::-AB020I2Y1N1:AB::::::-::::::::::::::-::::::::::GT::::::-::::::::::::::::-:::::::::::	
G1048	耐力	:RA1NCMPEA::::-AB010N1I2N1:AB::::::-::::::::::::::-D1::KV:C::::::::-::::::::::::::::-:::::::::::	
G1050	非耐力非開口	:RA1NCMPEA::::-AN010Y1N1N1:AB::::::-::::::::::::::-::::::::::GT::::::-::::::::::::::::-:::::::::::	
G1051	耐力	:RA1NCMPEA::::-AB010N1Y1N1:C::::::-::::::::::::::-::::::::::Q5:P1::::-::::::::::::::::-:::::::::::	
G1052,057	開口	:RA1NCMPEA::::-AN020N1N1N1:C::::::-TUA:0201 4U205CC-::::::::::::::::-::::::::::::::::-D1::A::B::::P:D:D1A-2014U-U2EB41-PD-Y	
G1053	耐力	:RA1NCMPEA::::-AB010W1N1N1:C::::::-::::::::::::::-::::::::::HU::::::-::::::::::::::::-:::::::::::	
G1054	非耐力非開口	:RA1NCMPEA::::-AN010N1W1N1:C::::::-::::::::::::::-D1::KV:C::::::::-::::::::::::::::-:::::::::::	
G1055	開口	:RA1NCMPEA::::-AN010N1N1N1:C::::::-TUA:0100 9M205:C-::::::::::::::::-::::::::::::::::-D1::A::B::::P:D:D1A-1009M-U2EB42-PD-Y	
G1058	耐力	@RA1NCMPEA::::-AB010Y1N1N1:C::::::-::::::::::::::-E4:0G6:RN:Q5:P1GT4L-::::::::::::::::-:::::::::::	
G1059,066	ランマ	:RA1EXXXXX::::-AN010KKEEXTRF:TPR::::-::::::::::::::-::::::::::::::::-::::::::::::::::-:::::::::::	
G1060,067	ランマ	:RA1EXXXXX::::-AN020NNKKXTRF:TPR::::-::::::::::::::-::::::::::::::::-::::::::::::::::-:::::::::::	
G1061,062,063,068	ランマ	:RA1EXXXXX::::-AN020NNNNXTRF:TPR::::-::::::::::::::-::::::::::::::::-::::::::::::::::-:::::::::::	
G1064	ランマ	:RA1EXXXXX::::-AN020KKNNXTRF:TPR::::-::::::::::::::-::::::::::::::::-::::::::::::::::-:::::::::::	
G1065,070	ランマ	:RA1EXXXXX::::-AN010EEKKXTRF:TPR::::-::::::::::::::-::::::::::::::::-::::::::::::::::-:::::::::::	
G1069	ランマ	:RA1EXXXXX::::-AN010KKNNXTRF:TPR::::-::::::::::::::-::::::::::::::::-::::::::::::::::-:::::::::::	
G1071	ランマ	:RA1EXXXXX::::-AN015NNEEXTRF:TQR::::-::::::::::::::-::::::::::::::::-::::::::::::::::-:::::::::::	
G1072	ランマ	:RA1EXXXXX::::-AN015EENNXTRF:TQR::::-::::::::::::::-::::::::::::::::-::::::::::::::::-:::::::::::	
G1073	開口	:RA1NXMPEA::::-AN017N1E3Z1:Z:EEN:::M-:EH:015:E5XXXL1-::::::::::::::::-::::::::::::::::-ED2S::RE:T::::J:	
G1074	非耐力非開口	:RA1NXMPEA::::-AN012N3N1Z1:Z:SKN:::H-::::::::::::::-::::::::::O8LER3::::-::::::::::::::::-:::::::::::	

合番	種類	部品記号	内枠記号等
G2001	耐力	:RA2NCMPEA::::-AB020N1Y1UT:AA::::::::-:::::::::::::::-:::::::::::::::::::-::::::::::::::::::::::::-:::::::::::::::::	
G2002	開口	:RA2NCMPEA::::-AN015N1N1UT:AA:::::::R-TUA:01514U205CC-::::::::::GH:::::::-::::::::::::::::::::::::-D1::S::Y:::::P:D:	D1S-1514U-UB32/42-PD-Y
G2003	非耐力非開口	:RA2NCMPEA::::-AN010N1N1UT:AB::::::::-:::::::::::::::-D1::WV:C:::::::::::-::::::::::::::::::::::::-:::::::::::::::::	
G2004	開口	:RA2NCMPEA::::-AN005N1N1UT:AA::::::::-TUA:00509M205:C-::::::::::GH:::::::-::::::::::::::::::::::::-D11:Z::YL:B32P:D:	
G2005,029	非耐力非開口	:RA2NCMPEA::::-AN020N1N1UT:AA::::::::-:::::::::::::::-:::::::::::::::::::-::::::::::::::::::::::::-:::::::::::::::::	
G2006,026	耐力	:RA2NCMPEA::::-AB010Y1N1UT:AA::::::::-:::::::::::::::-:::::::::::::::::::-::::::::::::::::::::::::-:::::::::::::::::	
G2007	耐力	:RA2NCMPEA::::-AB010N1Y1UT:AB::::::::-:::::::::::::::-W41:WW:C:::::::::::-::::::::::::::::::::::::-:::::::::::::::::	
G2008,009,020	耐力	:RA2NCMPEA::::-AB010N1N1U4:C::::::::-:::::::::::::::-:::::::::::::::::::-::::::::::::::::::::::::-:::::::::::::::::	
G2010	耐力	:RA2NCMPEA::::-AB010N1N1U4:C::::::::-:::::::::::::::-::::::::::::::::S14-::::::::::::::::::::::::-:::::::::::::::::	
G2011	非耐力非開口	:RA2NCMPEA::::-AN005W1W1U4:AB::::::::-:::::::::::::::-::::::::::::::::E43-::::::::::::::::::::::::-:::::::::::::::::	
G2012	開口	@RA2NCMPEA::::-AN015N1N1URSC::::::::L-:DB1010:2ST05LC-::::::::::GA:::::::-::::::::::::::::::::::::-GD542TLFP::::::B:	FLPGD52-1020L-T2N-GSK
G2013	非耐力非開口	:RA2NCMPEA::::-AN010I2W1URSC:::::::::-:::::::::::::::-:::::::::::::::::::-::::::::::::::::::::::::-:::::::::::::::::	
G2014	耐力	:RA2NCMPEA::::-AB010N1I2URSC:::::::::-:::::::::::::::-::::::::::GA:::::::-::::::::::::::::::::::::-:::::::::::::::::	
G2015	開口	:RA2NCMPEA::::-AN010N1N1URSC:::::::::-:DB1010:2ST05:C-:::::::::::::::::::-::::::::::::::::::::::::-GD542TLFP::::::B:	FLPGD52-1020L-T2N-GSK
G2016	耐力	:RA2NCMPEA::::-AB010I2N1URSC:::::::::-:::::::::::::::-::::::::::G9:::::::-::::::::::::::::::::::::-:::::::::::::::::	
G2017	非耐力非開口	:RA2NCMPEA::::-AN010N1I2URSC:::::::::-:::::::::::::::-:::::::::::::::::::-::::::::::::::::::::::::-:::::::::::::::::	
G2018	開口	@RA2NCMPEA::::-AN015N1N1URSC::::::::R-:DB1010:2ST05RC-::::::::::GA:::::::-::::::::::::::::::::::::-GD542TRFP::::::B:	FLPGD52-1020R-T2N-GSK
G2019	非耐力非開口	:RA2NCMPEA::::-AN005W1W1U4:C::::::::-:::::::::::::::-::::::::::G8::::E42-::::::::::::::::::::::::-:::::::::::::::::	
G2021	耐力	:RA2NCMPEA::::-AB010Y1N1U4:C::::::::-:::::::::::::::-:::::::::::::::::::-::::::::::::::::::::::::-:::::::::::::::::	
G2022	耐力	:RA2NCMPEA::::-AB010N1Y1UT:AB::::::::-:::::::::::::::-::::::::::GT4R:::::-::::::::::::::::::::::::-:::::::::::::::::	
G2023	耐力	:RA2NCMPEA::::-AB010N1N1UT:AB::::::::-:::::::::::::::-P4::VN:C:::::::::::-::::::::::::::::::::::::-:::::::::::::::::	
G2024,030,033 035	非耐力非開口	:RA2NCMPEA::::-AN005W1W1UT:AA::::::::-:::::::::::::::-:::::::::::::::::::-::::::::::::::::::::::::-:::::::::::::::::	
G2025,031	開口	:RA2NCMPEA::::-AN015N1N1UT:AA:::::::L-TUA:01509M205CC-:::::::::::::::::::-::::::::::::::::::::::::-D1::A::B:::::P:D:	D1A-1509M-U2EB32-PD-Y
G2027	耐力	:RA2NCMPEA::::-AB010N1Y1UT:AA::::::::-:::::::::::::::-:::::::::::::::::::-::::::::::::::::::::::::-:::::::::::::::::	
G2028	耐力	:RA2NCMPEA::::-AB010N1N1UT:AA::::::::-:::::::::::::::-:::::::::::::::::::-::::::::::::::::::::::::-:::::::::::::::::	
G2032	非耐力非開口	@RA2NCMPEA::::-AN015N1N1UT:AB:::::::R-:::::::::::::::-E4:0G6RRN:GT4RR:A4L-::::::::::::::::::::::::-:::::::::::::::::	
G2034	開口	:RA2NCMPEA::::-AN015N1N1UT:AA:::::::R-TUA:01509M205CC-:::::::::::::::::::-::::::::::::::::::::::::-D1::A::B:::::P:D:	D1A-1509M-U2EB32-PD-Y
G2036	耐力	:RA2NCMPEA::::-AB010Y1N1UT:AB::::::::-:::::::::::::::-D1::KV:C:::::::::::-::::::::::::::::::::::::-:::::::::::::::::	
G2037	開口	:RA2NCMPEA::::-AN020N1Y1UVSC:::::::::-TVA:017WEM205CL-:::::::::::::::::::-::::::::::::::::::::::::-D1:VA::B:::::P:D:	D1A-1714M-U2EB31-PD-Y
G2038,056	非耐力非開口	:RA2NCMPEA::::-AN010N1N1UVSC:::::::::-:::::::::::::::-::::::::::HU:::::::-::::::::::::::::::::::::-:::::::::::::::::	
G2039	開口	:RA2NCMPEA::::-AN010N1N1UVSC:::::::::-TUA:00509M205:L-:::::::::::::::::::-::::::::::::::::::::::::-D11:Z::YL:B32P:D:	
G2040	耐力	:RA2NCMPEA::::-AB010Y1N1UVSC:::::::::-:::::::::::::::-::::::::::Q5:P1::::-::::::::::::::::::::::::-:::::::::::::::::	
G2041	耐力	:RA2NCMPEA::::-AB010I2Y1UT:AB::::::::-:::::::::::::::-Q41:VN:L7::::::::::-::::::::::::::::::::::::-:::::::::::::::::	
G2042	耐力	:RA2NCMPEA::::-AB010N1I2UT:AB::::::::-:::::::::::::::-P4::WW:C:::::::::::-::::::::::::::::::::::::-:::::::::::::::::	
G2043	非耐力非開口	:RA2NCMPEA::::-AN020N1N1UT:AB::::::::-:::::::::::::::-P4::VNLC:::::::::::-::::::::::::::::::::::::-:::::::::::::::::	
G2044	非耐力非開口	:RA2NCMPEA::::-AN010N1N1UT:AB::::::::-:::::::::::::::-D1::WV:R7::::::::::-::::::::::::::::::::::::-:::::::::::::::::	
G2045,049	開口	:RA2NCMPEA::::-AN020N1N1UT:AA::::::::-TUA:02009M205CC-:::::::::::::::::::-::::::::::::::::::::::::-D1::A::B:::::P:D:	D1A-2009M-U2EB32-PD-Y
G2046	耐力	:RA2NCMPEA::::-AB010Y1N1UT:AB::::::::-:::::::::::::::-E4:0G6:RN:::A4:::::-::::::::::::::::::::::::-:::::::::::::::::	
G2047	耐力	:RA2NCMPEA::::-AB020I2Y1UT:AA::::::::-:::::::::::::::-:::::::::::::::::::-::::::::::::::::::::::::-:::::::::::::::::	
G2048	耐力	:RA2NCMPEA::::-AB010N1I2UT:AB::::::::-:::::::::::::::-D1::KV:C:::::::::::-::::::::::::::::::::::::-:::::::::::::::::	
G2050	非耐力非開口	:RA2NCMPEA::::-AN010Y1N1UT:AA::::::::-:::::::::::::::-:::::::::::::::::::-::::::::::::::::::::::::-:::::::::::::::::	
G2051	耐力	:RA2NCMPEA::::-AB010N1Y1UVSC:::::::::-:::::::::::::::-::::::::::Q5:P1::::-::::::::::::::::::::::::-:::::::::::::::::	
G2052,057	開口	:RA2NCMPEA::::-AN020N1N1UVSC:::::::::-TVA:020WEM205CC-:::::::::::::::::::-::::::::::::::::::::::::-D1:VA::B:::::P:D:	D1A-2014M-U2EB31-PD-Y
G2053	耐力	:RA2NCMPEA::::-AB010W1N1UVSC:::::::::-:::::::::::::::-::::::::::HU:::::::-::::::::::::::::::::::::-:::::::::::::::::	
G2054	非耐力非開口	:RA2NCMPEA::::-AN010N1W1UVSC:::::::::-:::::::::::::::-D1::KV:C:::::::::::-::::::::::::::::::::::::-:::::::::::::::::	
G2055	開口	:RA2NCMPEA::::-AN010N1N1UVSC:::::::::-TUA:01009M205:C-:::::::::::::::::::-::::::::::::::::::::::::-D1::A::B:::::P:D:	D1A-1009M-U2EB32-PD-Y
G2058	耐力	@RA2NCMPEA::::-AB010Y1N1UVSC:::::::::-:::::::::::::::-E4:0G6:RN:Q5:P1GT4L-::::::::::::::::::::::::-:::::::::::::::::	
G2059,069	ランマ	:RA2EXXXXX::::-AN010KKEEXTRF:TPR:::::-:::::::::::::::-:::::::::::::::::::-::::::::::::::::::::::::-:::::::::::::::::	
G2060,070	ランマ	:RA2EXXXXX::::-AN020NNKKXTRF:TPR:::::-:::::::::::::::-:::::::::::::::::::-::::::::::::::::::::::::-:::::::::::::::::	
G2061,062,063 071	ランマ	:RA2EXXXXX::::-AN020NNNNXTRF:TPR:::::-:::::::::::::::-:::::::::::::::::::-::::::::::::::::::::::::-:::::::::::::::::	
G2064	ランマ	:RA2EXXXXX::::-AN020KKNNXTRF:TPR:::::-:::::::::::::::-:::::::::::::::::::-::::::::::::::::::::::::-:::::::::::::::::	
G2065,068,073	ランマ	:RA2EXXXXX::::-AN010EEKKXTRF:TPR:::::-:::::::::::::::-:::::::::::::::::::-::::::::::::::::::::::::-:::::::::::::::::	
G2066	ランマ	:RA2EXXXXX::::-AN020NNEEXTRF:TPR:::::-:::::::::::::::-:::::::::::::::::::-::::::::::::::::::::::::-:::::::::::::::::	
G2067,072	ランマ	:RA2EXXXXX::::-AN010KKNNXTRF:TPR:::::-:::::::::::::::-:::::::::::::::::::-::::::::::::::::::::::::-:::::::::::::::::	
G2074,075,076	ランマ	:RA2EXXXXX::::-AN010EEEEXTRF:TPR:::::-:::::::::::::::-:::::::::::::::::::-::::::::::::::::::::::::-:::::::::::::::::	

11487204608000　2025/12/16

記事

※本図面の縮尺はA2サイズを標準としています。A3サイズに印刷の場合は約71%に寸法が縮小されます。

バックオフィス問合先　ハウス用　施工店用


大和ハウス工業株式会社

中部集合住宅一級建築士事務所

承認	照査	代表となる設計者
亀山	加古	一級建築士　第361018号 中谷　尚
その他の設計者		企画製図: 中谷 / 生産製図: 大連（名古屋） / ＩＣ

工事名称	安城市小堤町NM１１４ Ｄ－ＲＯＯＭ新築工事（ＲＦ）	作成年月日 縮　尺	図面番号 Ｓ－13
図面名称	各伏図	工事番号 1142519460000	保管図面区分 【伏図】


Ver　25111　　102194

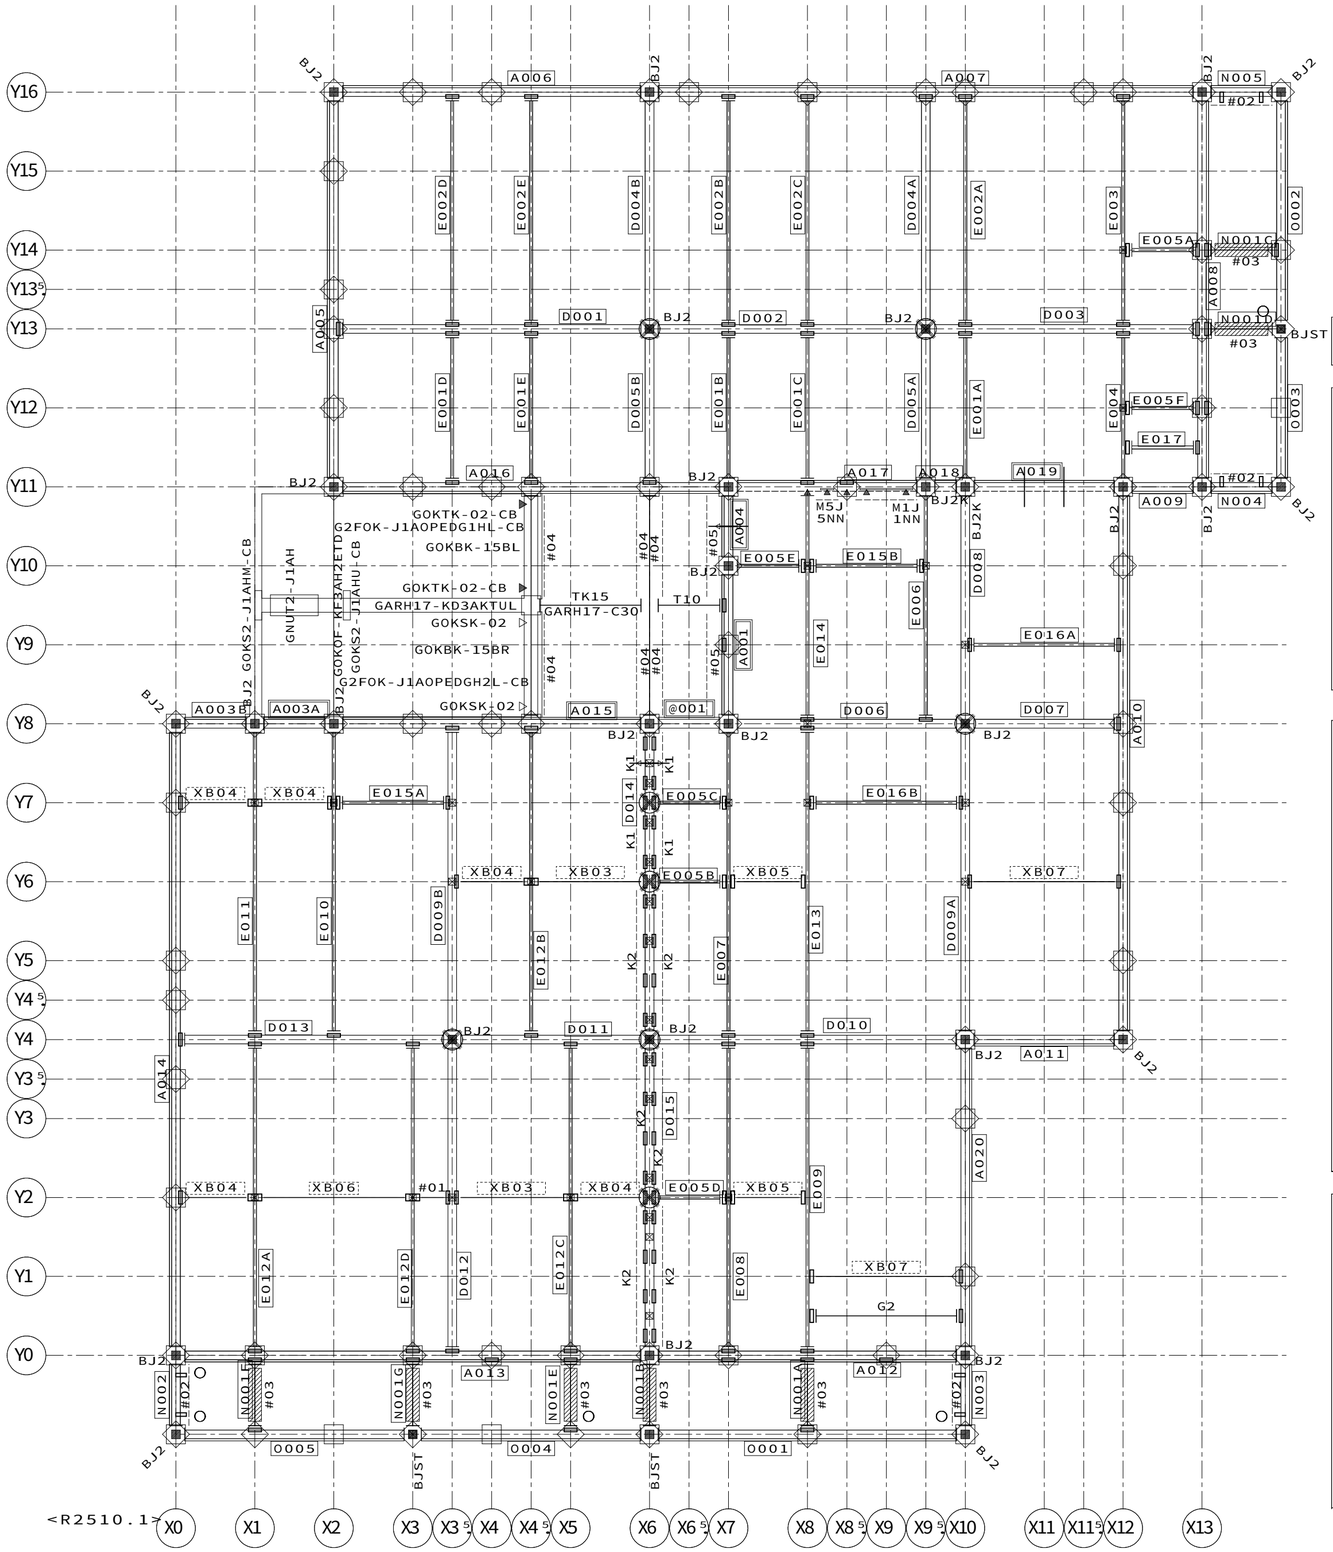

【2階床組・1階小屋梁伏図（軒桁レベル）】ＨＶ１１　Ｓ＝１／５０

凡例 界壁部梁の水平ブレース取合いについて

2、３階床レベル、Ｒ階フラット屋根部の界壁部梁と水平ブレース取合いをできるだけ避けること

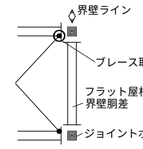

（例外）間仕切界壁のクランク部は避けることができないため一方の界壁部梁で取合わせる

凡例

軒裏外壁下地金物（頭記号ＮＧＫ－　は省略）

凡例（床組）

（室外）
胴差・妻桁大梁・バルコニー軒桁
大梁・バルコニー軒桁
小梁・軒桁
（室外）
（階段側）
階段・吹抜用：胴差・妻桁大梁
（階段側）
階段・吹抜用：大梁・小梁
ツナギ材
床パネル受け
床パネル受け（Ｈ－１００Ｘ１００梁上）
床組接合金物
ジョイントボックス
ＡＬＣ補強固定用金物 ＧＢＳＥ－ＨＡＣ－Ｂ

凡例（取合い）

＜　特記事項　＞

ブレースの頭記号　Ｂ１２－　は省略

下階内部柱 下階間仕切耐力柱 下階鋼製ランナー固定金物
下階外部柱
上階内部柱 上階間仕切耐力柱 上階床組接合金物
上階外部柱 腰壁コネクター
上階外壁パネル取合 腰壁パネル取合
下階外壁パネル取合
梁取合プレート位置
ツナギ取合プレート位置
梁取合穴位置　界壁胴差（軒桁）ウェブ面
ガセット取合プレート位置
ＤＮ　ブレースダウン

凡例（界壁胴差軒桁下地金物）

界壁胴差下地金物
ＭＫＧＫ－○Ｊ（床支持あり部。○には、部材長が入る）
ＭＫＧＫ－○Ｚ（床支持なし部。○には、部材長が入る）
界壁軒桁下地金物（基本界壁部）
ＴＫＡ６－○（頭記号省略表記。○には、部材長が入る）
界壁軒桁下地金物ジョイント金物
ＪＫＮ－２
界壁軒桁下地金物（小屋裏界壁、一般部）
ＳＫ０５０ＫＤ－０５（Ｓ）（頭記号省略表記）
（Ｓ：設備配管用）
界壁軒桁下地金物（小屋裏界壁、階段室側面／奥面部）
ＧＫ－＊
界壁軒桁下地金物（小屋裏界壁、階段室中央部）
ＭＫＧＫ－○Ｈ（○には、部材長が入る）

合番	実際記号	数
A000011	A42NH31N-20S/V17/AN1:B	1
A003	A22NH31N-10N	2
A004	A42NH31N-10S/V17/AN1:B	1
A005	A22NH31N-50S:B	1
A006	A22NH31N-40S	1
A007	A22NH31N-70S	1
A008	A42NH32N-50S/V26:B	1
A009	A22NH31N-10N:B	1
A010	A22NH31N-70N	1
A011	A22NH31N-20N	1
A012	A42NH32N-40N/V26	1
A013	A42NH32N-60S/V26	1
A014	A22NH31N-80S:B	1
A015	A42NH31N-40S/AK33/R	1
A016	A42NH31N-50S/AK34/L	1
A017	A22NC33N-25S/K4/WA	1
A018	A22NC33N-05S/K4	1
A019	A22NC33N-20N/K4/LD2	1
A020	A22NH31N-40S:B	1
D001	D42NH32N-40S	1
D002	D42NH32N-35S	1
D003	D42NH32N-35S	1
D004	D42NH32N-30N/A/B:B	2
D005	D42NH31N-20N/A/B:B	2
D006	D42NH32N-30S	1
D007	D42NH31N-20N	1
D008	D42NH32N-30N/A/B:B	1
D009	D42NH32N-40N/A/B:B	2
D010	D42NH32N-40N	1
D011	D42NH32N-25S	1
D012	D42NH32N-40N/A/B:B	1
D013	D42NH32N-35S	1
D014	D22NH32N-40N/K2	1
D015	D22NH32N-40N/K2	1
E001	E22NH35N-20N/A:B	5
E002	E22NH30N-30N/A:B	5
E003	E22NH31N-30N/A/B15:B	1
E004	E22NH31N-20S/A/B15:B	1
E005	E22NH35N-10N/A	6
E006	E22NH31N-30N/A/B15:B	1
E007	E22NH31N-40N/A/B15:B	1
E008	E22NH31N-40N/A/B15:B	1
E009	E22NH31N-40S/A/B15:B	1
E010	E22NH31N-40N/A/B15:B	1
E011	E22NH30N-40N/A:B	1
E012	E22NH30N-40N/A:B	4
E013	E22NH31N-40N/A/B15:B	1
E014	E22NH31N-30N/A/B15:B	1
E015	E22NH35N-15S/A	2
E016	E22NH35N-20N/A	2
E017	E22NH35N-10N/A:B	1
N001	N42NH01N-10N/C8	7
N002	N42NH32N-10N/C9/AN7/L	1
N003	N42NH32N-10N/C9/AN7/R	1
N004	N42NH32N-10N/C9/AN7/L	1
N005	N42NH32N-10N/C9/AN7/R	1
0001	042NH32N-40N/V26/AN7	1
0002	042NH32N-30N/V26/AN7	1
0003	042NH32N-20N/V26/AN7	1
0004	042NH32N-30N/V26/AN7	1
0005	042NH32N-30N/V26/AN7	1

省略記号の説明

伏図中の省略記号＃○○は、以下の部品記号に対応しています

省略記号	部品記号
#01	GBR-05A
#02	GBSET35-10LEW-P2
#03	GBSET62N-10EW-P2
#04	GBSET32-15EW-P2
#05	GBSET33N-15EW-P2
1NN	GATJD4PE-10NN-B
5NN	GATJD4PE-05NN-B
A	B12-078
B	B12-082
BJ2	BJ-2
BJ2K	BJ-2K
BJST	BJ-ST
G2	GBPS-20NN-B
K1	GAKJD4PE-10EE-B
K2	GAKJD4PE-20EE-B
M1J	MKGK-1J
M5J	MKGK-05J
T10	GARH17-T10
TK15	GARH17-TK15
XB03	GBR-15A
XB04	GBR-1A
XB05	GBR-1AN
XB06	GBR-2
XB07	GBR-2AN

11487204608000　2025/12/16

記事

※本図面の縮尺はA2サイズを標準としています。A3サイズに印刷の場合は約71%に寸法が縮小されます。

バックオフィス問合先
ハウス用　施工店用

大和ハウス工業株式会社
中部集合住宅一級建築士事務所


承認	照査	代表となる設計者
亀山	加古	一級建築士　第361018号 中谷　尚
その他の設計者		企画製図：中谷　生産製図：大連（名古屋）　ＩＣ

工事名称	安城市小堤町NM１１４ D－ROOM新築工事（ＲＦ）
図面名称	各伏図

作成年月日
縮尺
工事番号 1142519460000

図面番号 Ｓ－14
保管図面区分 【伏図】


Ver　25111　102194

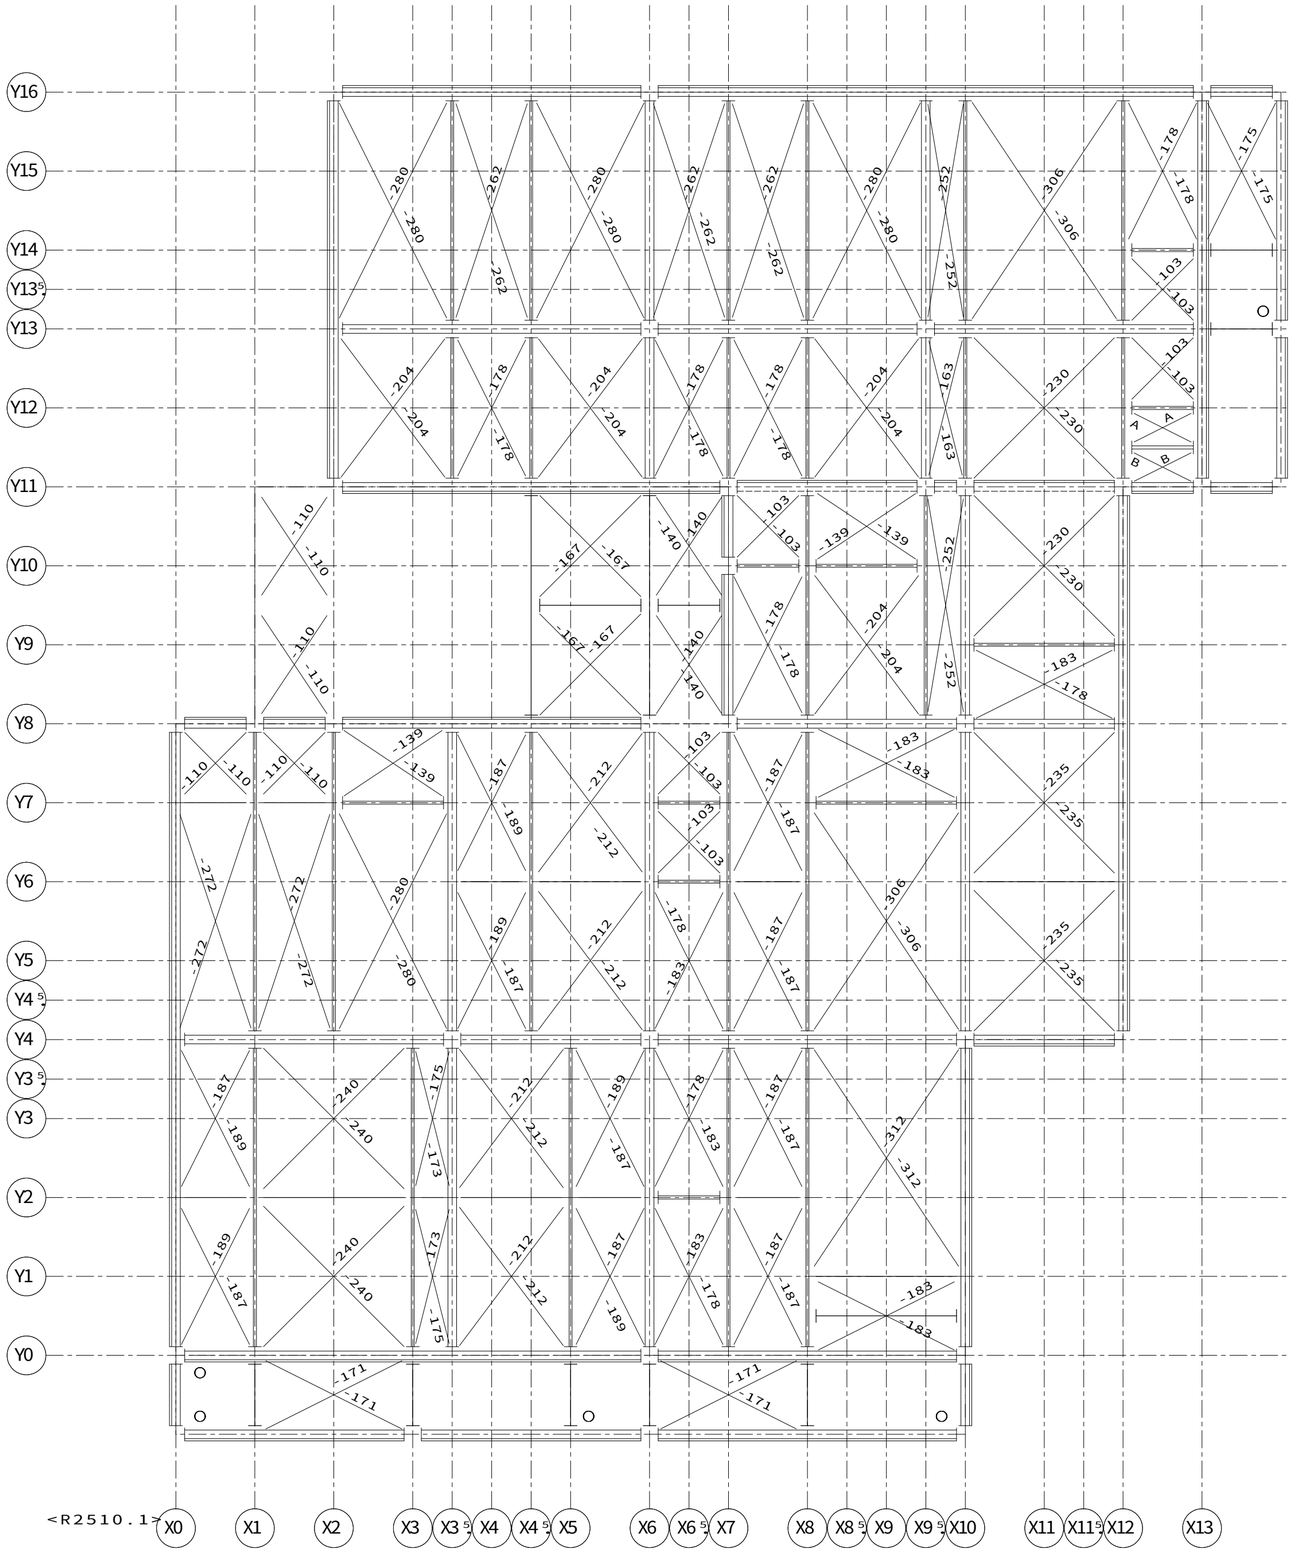

【2階床組・1階小屋梁伏図（軒桁レベル）】ＨＶ１１　Ｓ＝１／５０

凡例 界壁部梁の水平ブレース取合いについて

２、３階床レベル、Ｒ階フラット屋根部の界壁部梁と
水平ブレース取合いをできるだけ避けること

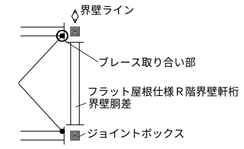

（例外）間仕切界壁のクランク部は避けることができないため
一方の界壁部梁で取合わせる

凡例

軒裏外壁下地金物
（頭記号ＮＧＫ－　は省略）

凡例（床組）

（室外）
- 胴差・妻桁大梁・バルコニー軒桁
- 大梁・バルコニー軒桁
- 小梁・軒桁

（室外）
（階段側）
- 階段・吹抜用：胴差・妻桁大梁

（階段側）
- 階段・吹抜用：大梁・小梁

- ツナギ材
- 床パネル受け
- 床パネル受け（Ｈ－１００Ｘ１００梁上）
- 床組接合金物
- ジョイントボックス
- ＡＬＣ補強固定用金物 ＧＢＳＥ－ＨＡＣ－Ｂ

凡例（取合い）

＜　特記事項　＞

ブレースの頭記号　Ｂ１２－　は省略

- 下階内部柱 下階間仕切耐力柱 下階鋼製ランナー固定金物
- 下階外部柱
- 上階内部柱 上階間仕切耐力柱 上階床組接合金物
- 上階外部柱 腰壁コネクター
- 上階外壁パネル取合 腰壁パネル取合
- 下階外壁パネル取合

梁取合プレート位置　ツナギ取合プレート位置

梁取合穴位置　界壁胴差（軒桁）ウェブ面

ガセット取合プレート位置

ＤＮ　ブレースダウン

凡例（界壁胴差軒桁下地金物）

界壁胴差下地金物
- ＭＫＧＫ－○Ｊ（床支持あり部。○には、部材長が入る）
- ＭＫＧＫ－○Ｚ（床支持なし部。○には、部材長が入る）

界壁軒桁下地金物（基本界壁部）
- ＴＫＡ６－○（頭記号省略表記。○には、部材長が入る）

界壁軒桁下地金物ジョイント金物
- ＪＫＮ－２

界壁軒桁下地金物（小屋裏界壁、一般部）
- ＳＫ０５０ＫＤ－０５（Ｓ）（頭記号省略表記）
（Ｓ：設備配管用）


界壁軒桁下地金物（小屋裏界壁、階段室側面／奥面部）
- ＧＫ－＊

界壁軒桁下地金物（小屋裏界壁、階段室中央部）
- ＭＫＧＫ－○Ｈ（○には、部材長が入る）

省略記号の説明

伏図中の省略記号＃○○は、
以下の部品記号に対応しています


省略記号	部品記号
#01	GBR-05A
#02	GBSET35-10LEW-P2
#03	GBSET62N-10EW-P2
#04	GBSET32-15EW-P2
#05	GBSET33N-15EW-P2
1NN	GATJD4PE-10NN-B
5NN	GATJD4PE-05NN-B
A	B12-078
B	B12-082
BJ2	BJ-2
BJ2K	BJ-2K
BJST	BJ-ST
G2	GBPS-20NN-B
K1	GAKJD4PE-10EE-B
K2	GAKJD4PE-20EE-B
M1J	MKGK-1J
M5J	MKGK-05J
T10	GARH17-T10
TK15	GARH17-TK15
XB03	GBR-15A
XB04	GBR-1A
XB05	GBR-1AN
XB06	GBR-2
XB07	GBR-2AN

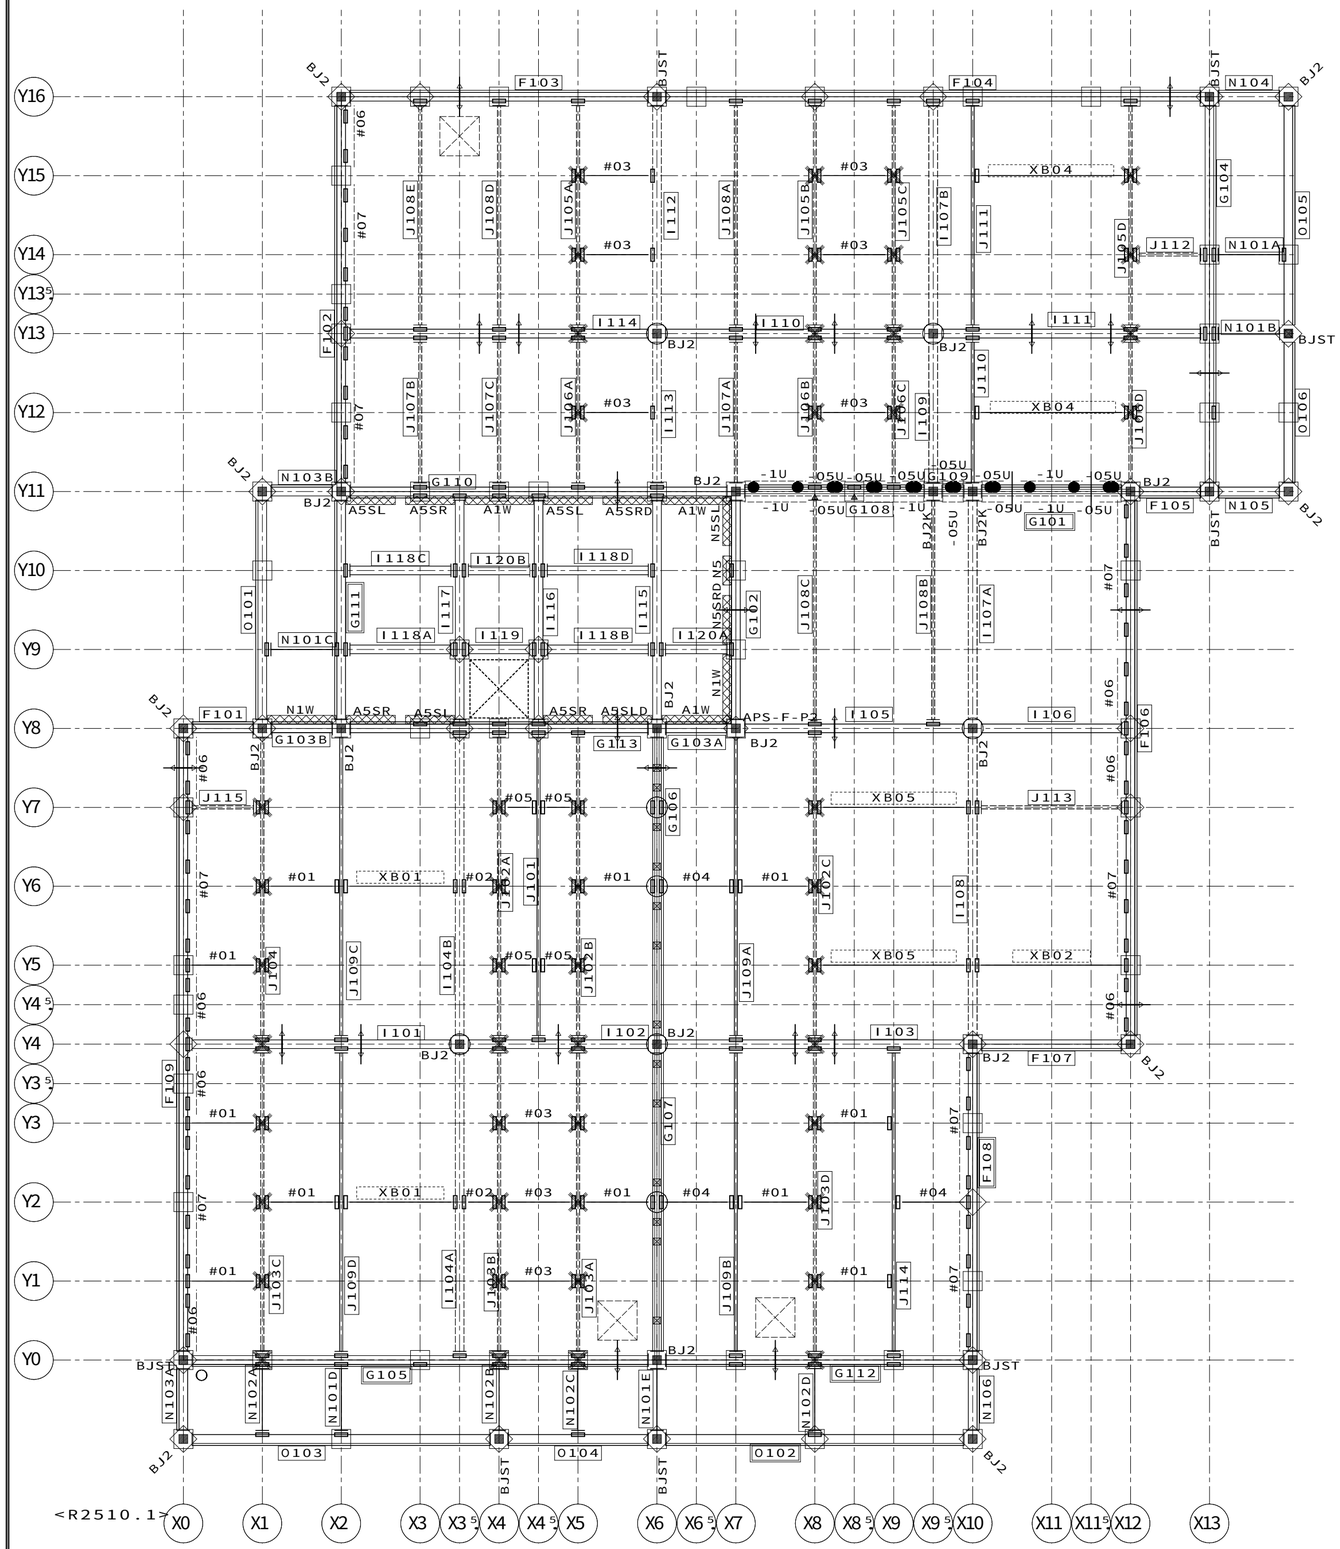

【2階小屋梁伏図（軒桁レベル）】HV21　S=1／50

凡例 界壁部梁の水平ブレース取合いについて

2、3階床レベル、R階フラット屋根部の界壁部梁と水平ブレース取合いをできるだけ避けること

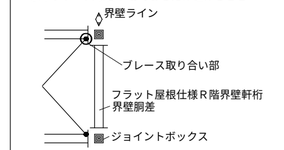

（例外）間仕切界壁のクランク部は避けることができないため一方の界壁部梁で取合わせる

凡例

「ＫＮ９０」耐火換気孔用
内部（最上階陸屋根）専用

軒裏外壁下地金物
（頭記号ＮＧＫ－　は省略）

凡例（床組）

（室外）
胴差・妻桁大梁・バルコニー軒桁
大梁・バルコニー軒桁
小梁・軒桁

（室外）
（階段側）
階段・吹抜用：胴差・妻桁大梁

（階段側）
階段・吹抜用：大梁・小梁

ツナギ材
床パネル受け
床パネル受け（Ｈ－１００Ｘ１００梁上）
床組接合金物
ジョイントボックス

ＡＬＣ補強固定用金物
ＧＢＳＥ－ＨＡＣ－Ｂ

凡例（取合い）

＜　特記事項　＞

ブレースの頭記号　Ｂ１２－　は省略

下階内部柱
下階間仕切耐力柱
下階鋼製ランナー固定金物

下階外部柱

上階内部柱
上階間仕切耐力柱
上階床組接合金物

上階外部柱
腰壁コネクター

上階外壁パネル取合
腰壁パネル取合

下階外壁パネル取合

梁取合プレート位置

ツナギ取合プレート位置

梁取合穴位置　界壁胴差（軒桁）ウェブ面

ガセット取合プレート位置

ＤＮ　ブレースダウン

凡例（界壁胴差軒桁下地金物）

界壁胴差下地金物
ＭＫＧＫ－○Ｊ（床支持あり部。○には、部材長が入る）
ＭＫＧＫ－○Ｚ（床支持なし部。○には、部材長が入る）

界壁軒桁下地金物（基本界壁部）
ＴＫＡ６－○（頭記号省略表記。○には、部材長が入る）

界壁軒桁下地金物ジョイント金物
ＪＫＮ－２

界壁軒桁下地金物（小屋裏界壁、一般部）
ＳＫ０５０ＫＤ－０５（Ｓ）（頭記号省略表記）
（Ｓ：設備配管用）

界壁軒桁下地金物（小屋裏界壁、階段室側面／奥面部）
ＧＫ－＊


界壁軒桁下地金物（小屋裏界壁、階段室中央部）
ＭＫＧＫ－○Ｈ（○には、部材長が入る）

合番	実部品記号	数
F101	F4RNH31N-10N	1
F102	F4RNH31N-50S/V12	1
F103	F4RNH31N-40N	1
F104	F4RNH31N-70S	1
F105	F4RNH31N-10N	1
F106	F4RNH31N-70N/V12	1
F107	F4RNH31N-20N	1
F108	F4RNH31N-40N/V12	1
F109	F4RNH31N-80S/V12	1
G101	G4RNC32N-20N/K/LD2	1
G102	G4RNH31N-30N/BK:Q	1
G103	G4RNH31N-10N/BK	2
G104	G4RNH32N-50N/NA:Q	1
G105	G4RNH32N-60S/NA/V17/PV:Q	1
G106	G4RNH32N-40N/K2:Q	1
G107	G4RNH32N-40N/K2:Q	1
G108	G4RNC32N-25S/K	1
G109	G4RNC32N-05S/K	1
G110	G4RNH31N-50S/BK	1
G111	G4RNH32N-30N:Q	1
G112	G4RNH32N-40N/NA/V17/PV:Q	1
G113	G4RNH32N-40S/BK/RT5/R	1
I101	I4RNH32N-35S/PV	1
I102	I4RNH31N-25S/PV	1
I103	I4RNH32N-40N/PV	1
I104	I4RNH15N-40N/A:Q	2
I105	I4RNH31N-30S	1
I106	I4RNH31N-20N	1
I107	I4RNH10N-30N/A:Q	2
I108	I4RNH15N-40N/A:Q	1
I109	I4RNH10N-20N/A:Q	1
I110	I4RNH32N-35S/PV	1
I111	I4RNH32N-35S/PV	1
I112	I4RNH10N-30N/A:Q	1
I113	I4RNH10N-20N/A:Q	1
I114	I4RNH32N-40N/PV	1
I115	I4RNH31N-30N/A:Q	1
I116	I4RNH32N-30N/A/RT5/R:Q	1
I117	I4RNH32N-30N/A/RT5/L:Q	1
I118	I4RNH31N-15S/A	4
I119	I4RNH32N-10N/RT5	1
I120	I4RNH31N-10N/A	2
J101	J4RNH31N-40N/A/B16:Q	1
J102	J4RNH15N-40N/A/PV:Q	3
J103	J4RNH15N-40N/A/PV/KH/L:Q	4
J104	J4RNH15N-40N/A/PV/KH/R:Q	1
J105	J4RNH15N-30N/A/PV:Q	4
J106	J4RNH15N-20N/A/PV:Q	4
J107	J4RNH10N-20N/A:Q	3
J108	J4RNH10N-30N/A:Q	5
J109	J4RNH31N-40N/A/B16:Q	4
J110	J4RNH31N-20N/A/B16:Q	1
J111	J4RNH31N-30N/A/B16:Q	1
J112	J4RNH10N-10N/A/BT/KH/L	1
J113	J4RNH10N-20N/A/BT/L	1
J114	J4RNH31N-40N/A/B16:Q	1
J115	J4RNH10N-10N/A/BT/R	1
N101	N4RNH32N-10N/C3	5
N102	N4RNH32N-10N/C3/PV	4
N103	N4RNH32N-10N/C4/L	2
N104	N4RNH32N-10N/C4/R	1
N105	N4RNH32N-10N/C4/L	1
N106	N4RNH32N-10N/C4/R	1
O101	O4RNH32N-30N/V30:Q	1
O102	O4RNH32N-40N/V30:Q	1
O103	O4RNH32N-40N/V30:Q	1
O104	O4RNH32N-20N/V30:Q	1
O105	O4RNH32N-30N/V30:Q	1
O106	O4RNH32N-20N/V30:Q	1

省略記号の説明

伏図中の省略記号＃○○は、
以下の部品記号に対応しています


省略記号	部品記号
#01	GR-1NWPV2H15K
#02	GR-05NWPV2H15W
#03	GR-1NWPV2H15W
#04	AGBR-1AN
#05	GR-05NWPV2H15K
#06	GARKAD1TE-10NN-P2
#07	GARKAD1TE-20NN-P2
A1W	NGK-GA10W
A5SL	NGK-GA05SL
A5SLD	NGK-GA05SLD
A5SR	NGK-GA05SR
A5SRD	NGK-GA05SRD
B	B12-082
BJ2	BJ-2
BJ2K	BJ-2K
BJST	BJ-ST
N1W	NGK-GN10W
N5	NGK-GN05
N5SL	NGK-GN05SL
N5SRD	NGK-GN05SRD
XB01	AGBR-15AN
XB02	AGBR-2AN
XB04	GR-2NWPV2H15K
XB05	GR-2NWPV2H15W

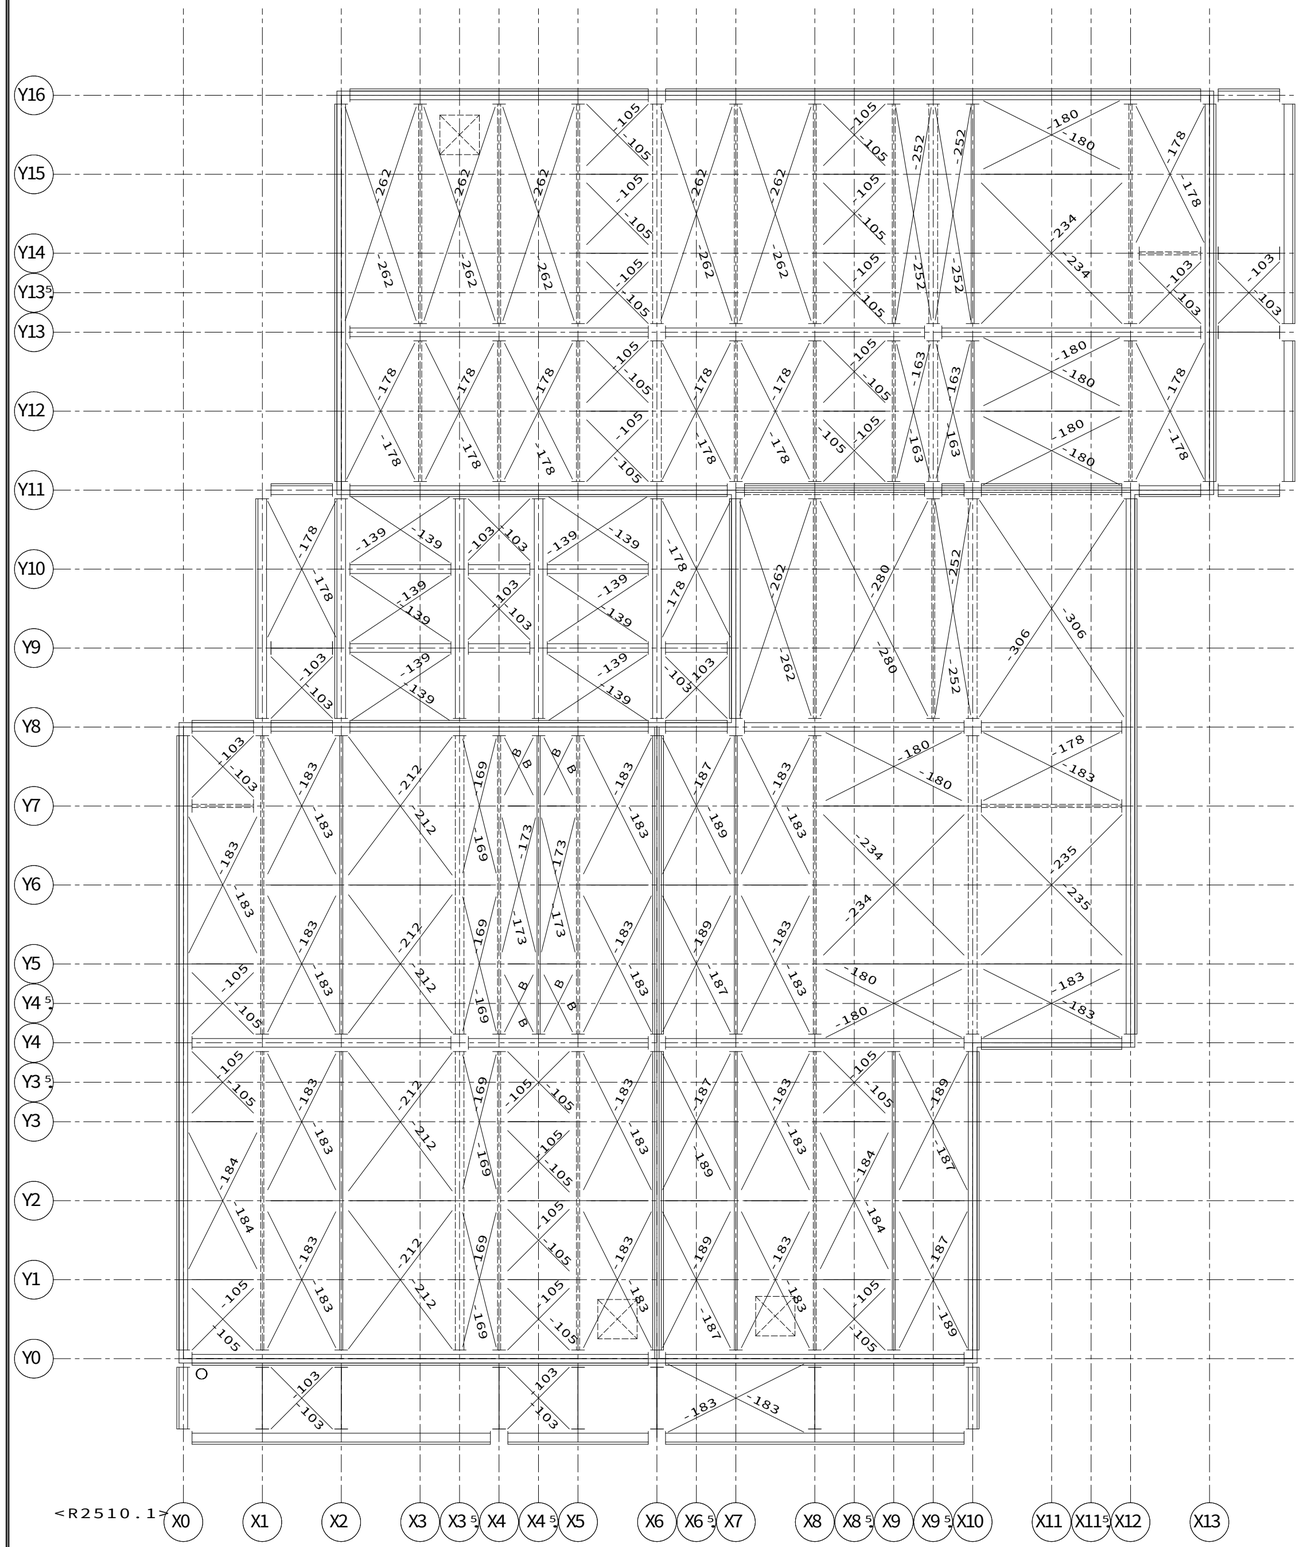

【2階小屋梁伏図（軒桁レベル）】ＨＶ２１　Ｓ＝１／５０

凡例 界壁部梁の水平ブレース取合いについて

２、３階床レベル、Ｒ階フラット屋根部の界壁部梁と水平ブレース取合いをできるだけ避けること

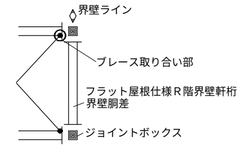

（例外）間仕切界壁のクランク部は避けることができないため一方の界壁部梁で取合わせる

凡例

「ＫＮ９０」耐火換気孔用
内部（最上階陸屋根）専用

軒裏外壁下地金物
（頭記号ＮＧＫ－　は省略）

凡例（床組）

（室外）
胴差・妻桁大梁・バルコニー軒桁
大梁・バルコニー軒桁
小梁・軒桁
（室外）
階段・吹抜用：胴差・妻桁大梁
（階段側）
階段・吹抜用：大梁・小梁
（階段側）
ツナギ材
床パネル受け
床パネル受け（Ｈ－１００Ｘ１００梁上）
床組接合金物
ジョイントボックス

ＡＬＣ補強固定用金物
ＧＢＳＥ－ＨＡＣ－Ｂ

凡例（取合い）

＜　特記事項　＞

ブレースの頭記号　Ｂ１２－　は省略

下階内部柱
下階間仕切耐力柱
下階鋼製ランナー固定金物

下階外部柱

上階内部柱
上階間仕切耐力柱
上階床組接合金物

上階外部柱
腰壁コネクター

上階外壁パネル取合
腰壁パネル取合

下階外壁パネル取合

梁取合プレート位置

ツナギ取合プレート位置

梁取合穴位置　界壁胴差（軒桁）ウェブ面

ガセット取合プレート位置

ＤＮ　ブレースダウン

凡例（界壁胴差軒桁下地金物）

界壁胴差下地金物
ＭＫＧＫ－○Ｊ（床支持あり部。○には、部材長が入る）
ＭＫＧＫ－○Ｚ（床支持なし部。○には、部材長が入る）

界壁軒桁下地金物（基本界壁部）
ＴＫＡ６－○（頭記号省略表記。○には、部材長が入る）

界壁軒桁下地金物ジョイント金物
ＪＫＮ－２

界壁軒桁下地金物（小屋裏界壁、一般部）
ＳＫ０５０ＫＤ－０５（Ｓ）（頭記号省略表記）
（Ｓ：設備配管用）

界壁軒桁下地金物（小屋裏界壁、階段室側面／奥面部）
ＧＫ－＊

界壁軒桁下地金物（小屋裏界壁、階段室中央部）
ＭＫＧＫ－○Ｈ（○には、部材長が入る）

省略記号の説明


伏図中の省略記号＃○○は、以下の部品記号に対応しています

省略記号	部品記号
＃０１	ＧＲ－１ＮＷＰＶ２Ｈ１５Ｋ
＃０２	ＧＲ－０５ＮＷＰＶ２Ｈ１５Ｗ
＃０３	ＧＲ－１ＮＷＰＶ２Ｈ１５Ｗ
＃０４	ＡＧＢＲ－１ＡＮ
＃０５	ＧＲ－０５ＮＷＰＶ２Ｈ１５Ｋ
＃０６	ＧＡＲＫＡＤ１ＴＥ－１０ＮＮ－Ｐ２
＃０７	ＧＡＲＫＡＤ１ＴＥ－２０ＮＮ－Ｐ２
Ａ１Ｗ	ＮＧＫ－ＧＡ１０Ｗ
Ａ５ＳＬ	ＮＧＫ－ＧＡ０５ＳＬ
Ａ５ＳＬＤ	ＮＧＫ－ＧＡ０５ＳＬＤ
Ａ５ＳＲ	ＮＧＫ－ＧＡ０５ＳＲ
Ａ５ＳＲＤ	ＮＧＫ－ＧＡ０５ＳＲＤ
Ｂ	Ｂ１２－０８２
ＢＪ２	ＢＪ－２
ＢＪ２Ｋ	ＢＪ－２Ｋ
ＢＪＳＴ	ＢＪ－ＳＴ
Ｎ１Ｗ	ＮＧＫ－ＧＮ１０Ｗ
Ｎ５	ＮＧＫ－ＧＮ０５
Ｎ５ＳＬ	ＮＧＫ－ＧＮ０５ＳＬ
Ｎ５ＳＲＤ	ＮＧＫ－ＧＮ０５ＳＲＤ
ＸＢ０１	ＡＧＢＲ－１５ＡＮ
ＸＢ０２	ＡＧＢＲ－２ＡＮ
ＸＢ０４	ＧＲ－２ＮＷＰＶ２Ｈ１５Ｋ
ＸＢ０５	ＧＲ－２ＮＷＰＶ２Ｈ１５Ｗ

11487204608000　2025/12/16

記事	※本図面の縮尺はA2サイズを標準としています。A3サイズに印刷の場合は約71%に寸法が縮小されます。	ハウス用 / バックオフィス照合先	施工店用	大和ハウス工業株式会社 中部集合住宅一級建築士事務所	承認 亀山 / 照査 加古 / 代表となる設計者 一級建築士 第361018号 中谷 尚 / その他の設計者 / 企画製図 中谷 / 生産製図 大連（名古屋） / ＩＣ	工事名称	安城市小堤町NM１１４ Ｄ－ＲＯＯＭ新築工事（ＲＦ）	作成年月日 / 縮尺 / 工事番号 1142519460000	図面番号 Ｓ－17 / 保管図面区分 【伏図】
						図面名称	各伏図		

Ver　25111　102194

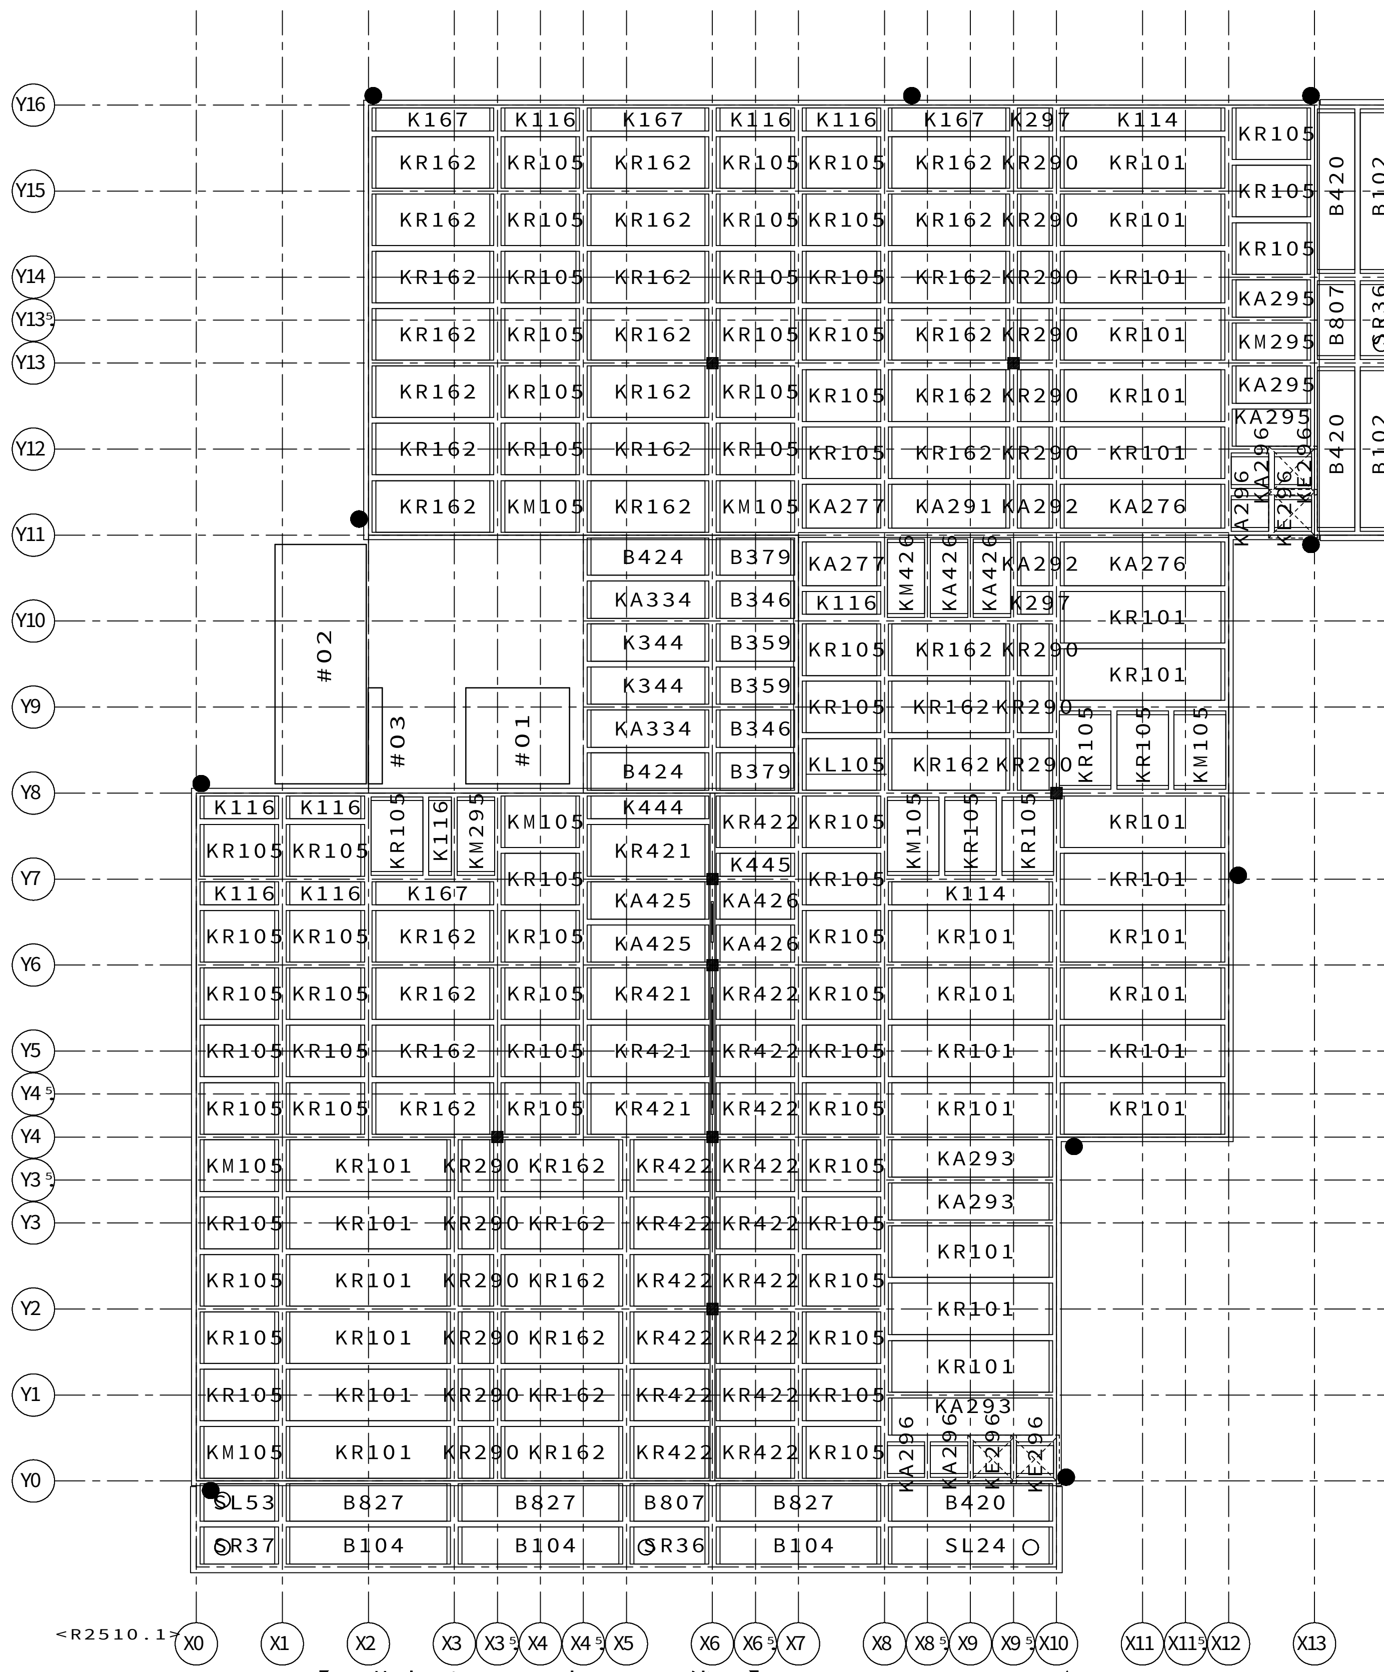

【２階床パネル・床ＡＬＣ伏図】ＨＶ１９　Ｓ＝１／８０

省略記号の説明

伏図中の省略記号＃○○は、
以下の部品記号に対応しています

省略記号	部品記号
#01	ZES-G2KFJ1A-K1
#02	ZES-G2K0J1A-N3
#03	ZES-GHA330X0980-2

ＡＬＣ現場カット部

凡例　（床ＡＬＣ）
- ＶＢ０１（梁上ＡＬＣ）
- ＶＢ１１（梁上ＡＬＣ）
※適宜現場カットすること

斜線部のＡＬＣに排水管・ドレイン等の現場開孔は禁止とする。
該当ＡＬＣ配置部位に開孔が必要な場合は、下記の対応を行うこと。
・内部床の場合：巾４５５mm以上のＡＬＣと入替える。
・外部床の場合：近似位置にプレ開孔されたＡＬＣを配置する、
または、サプライヤーに別注依頼を行う。
ドレイン加工についてはメーカーにより孔タイプか切欠きタイプか
形状が異なるため、図と一致しない場合がある。

伏図に新記号が記載されている場合でも、旧品番のパネルが出荷された場合、
同じパネルであるためそのまま使用して問題ない。
なお、メーカーによりＡＬＣパネルの品番印字に違いがあるので注意すること。

【クリオン社製品】当社設定品番と同じ品番表示。
（例）品番ＫＲ１０１→印字記号ＫＲ１０１／品番ＫＡ２９３→印字記号ＫＡ２９３


【シポレックス社製品】品番１文字目の『Ｋ』を除く４桁の品番で表示。
（例）品番ＫＲ１０１→印字記号　Ｒ１０１／品番ＫＡ２９３→印字記号　Ａ２９３

11487204608000　2025/12/16

記事	※本図面の縮尺はA2サイズを標準としています。A3サイズに印刷の場合は約71%に寸法が縮小されます。	バックオフィス問合先 ハウス用 / 施工店用	大和ハウス工業株式会社 / 中部集合住宅一級建築士事務所	承認 亀山 / 照査 加古 / その他の設計者	代表となる設計者 一級建築士 第361018号 中谷 尚 / 企画製図 中谷 / 生産製図 大連（名古屋） / ＩＣ

工事名称	安城市小堤町ＮＭ１１４ / Ｄ－ＲＯＯＭ新築工事（ＲＦ）	作成年月日 / 縮尺	図面番号 Ｓ－18
図面名称	各伏図	工事番号 1142519460000	保管図面区分 【伏図】

Ver　25111　102194

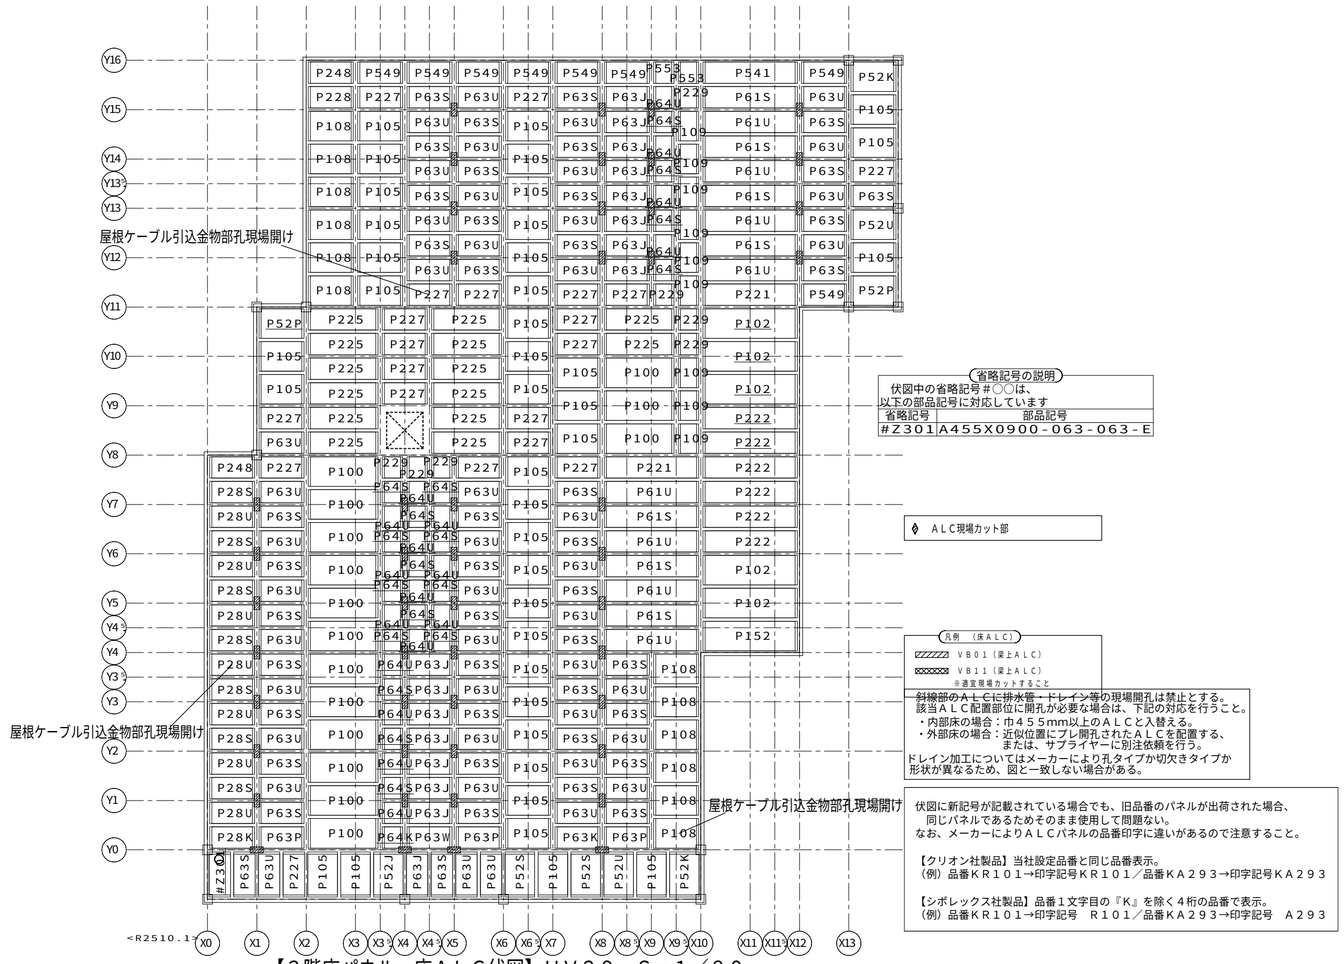

省略記号の説明

伏図中の省略記号 #○○は、
以下の部品記号に対応しています

省略記号	部品記号
#Z301	A455X0900-063-063-E

【3階床パネル・床ＡＬＣ伏図】ＨＶ２９　Ｓ＝１／８０

11487204608000　2025/12/16

記事

※本図面の縮尺はA2サイズを標準としています。A3サイズに印刷の場合は約71%に寸法が縮小されます。

ハウス用　バックオフィス問合先　施工店用

大和ハウス工業株式会社

中部集合住宅一級建築士事務所

承認	照査	代表となる設計者
亀山	加古	一級建築士　第361018号 中谷　尚

その他の設計者

企画製図	生産製図	ＩＣ
中谷	大連（名古屋）	

工事名称	安城市小堤町NM１１４ Ｄ－ＲＯＯＭ新築工事（ＲＦ）
図面名称	各伏図

作成年月日


縮　尺

工事番号 1142519460000

図面番号 Ｓ－19

保管図面区分 【伏図】

Ver　25111

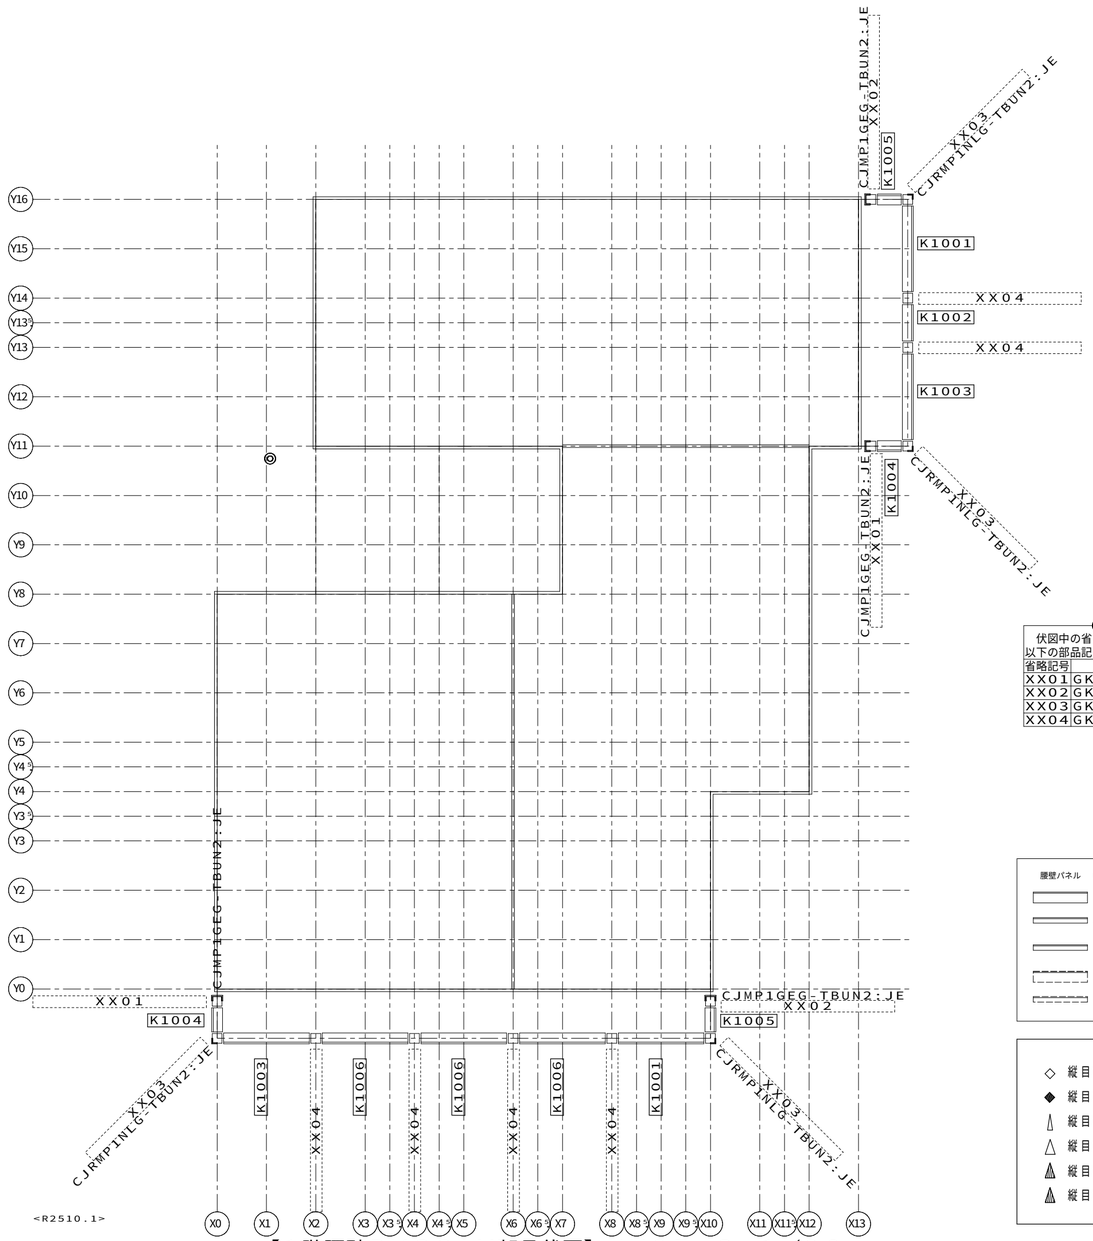

省略記号の説明

伏図中の省略記号#○○は、
以下の部品記号に対応しています

省略記号	部品記号
XX01	GKCGN2P-K2JEL-SG
XX02	GKCGN2P-K2JER-SG
XX03	GKCGN2P-K2JK-SG
XX04	GKCGN2P-K2JN-SG

凡例 （腰壁 BMGCAM）

腰壁パネル （表示図形）

- ステージバルコニー形式
- ステージバルコニー形式（腰壁シングルフレーム）
- ステージバルコニー形式 スクリーンバルコニー系パネル
- キャンチバルコニー形式
- キャンチバルコニー形式 スクリーンバルコニー系パネル
- 腰壁カバープレート
- 腰壁コネクター
- オーバーフロー管
- 化粧格子
- 消火器ボックス
- 横引きドレイン

凡例 （ガスケット）

- ◇ 縦目地 2次ガスケット（1044） _1.0本
- ◆ 縦目地 2次ガスケット（1044） _0.33本
- 縦目地 2次ガスケット（2590） _0.5本
- △ 縦目地 2次ガスケット（994） _1.0本
- 縦目地 2次ガスケット（994） _0.2本
- 縦目地 2次ガスケット（994） _0.25本

【1階腰壁BMGCAM部品伏図】HV87 S=1/80

合番	部品記号
K1001	:VU1:D:TJ2C2:::-:::MPJE:::MPJE-020::::N6::Y6::A::2B:3B-:::::::::::::::-:::::::::-::::::::::::::::
K1002	:VU1:D:TJ2C2:::-:::MPJE:::MPJE-010::::N6::N6::A::2B:3B-:::::::::::::::-:::::::::-::::::::::::::::
K1003	:VU1:D:TJ2C2:::-:::MPJE:::MPJE-020::::Y6::N6::A::2B:3B-:::::::::::::::-:::::::::-::::::::::::::::
K1004	:VU1:D:TJ2C2:::-:::MPJE:::MPJE-010::::G6::Y6::A::2B:3B-:::::::::::::::-:::::::::-::::::::::::::::
K1005	:VU1:D:TJ2C2:::-:::MPJE:::MPJE-010::::Y6::G6::A::2B:3B-:::::::::::::::-:::::::::-::::::::::::::::
K1006	:VU1:D:TJ2C2:::-:::MPJE:::MPJE-020::::N6::N6::A::2B:3B-:::::::::::::::-:::::::::-::::::::::::::::

1148720460800O 2025/12/16

記事

※本図面の縮尺はA2サイズを標準としています。A3サイズに印刷の場合は約71%に寸法が縮小されます。

ハウス用 バックオフィス問合先

施工店用

大和ハウス工業株式会社

中部集合住宅一級建築士事務所

承認	照査
亀山	加古

代表となる設計者
一級建築士 第361018号
中谷 尚

その他の設計者

企画製図	生産製図	IC
中谷	大連（名古屋）	

工事名称	安城市小堤町NM114 D−ROOM新築工事（RF）
図面名称	各伏図

作成年月日

縮尺


工事番号 1142519460000

図面番号 S−20

保管図面区分 【伏図】

Ver 25111

102194

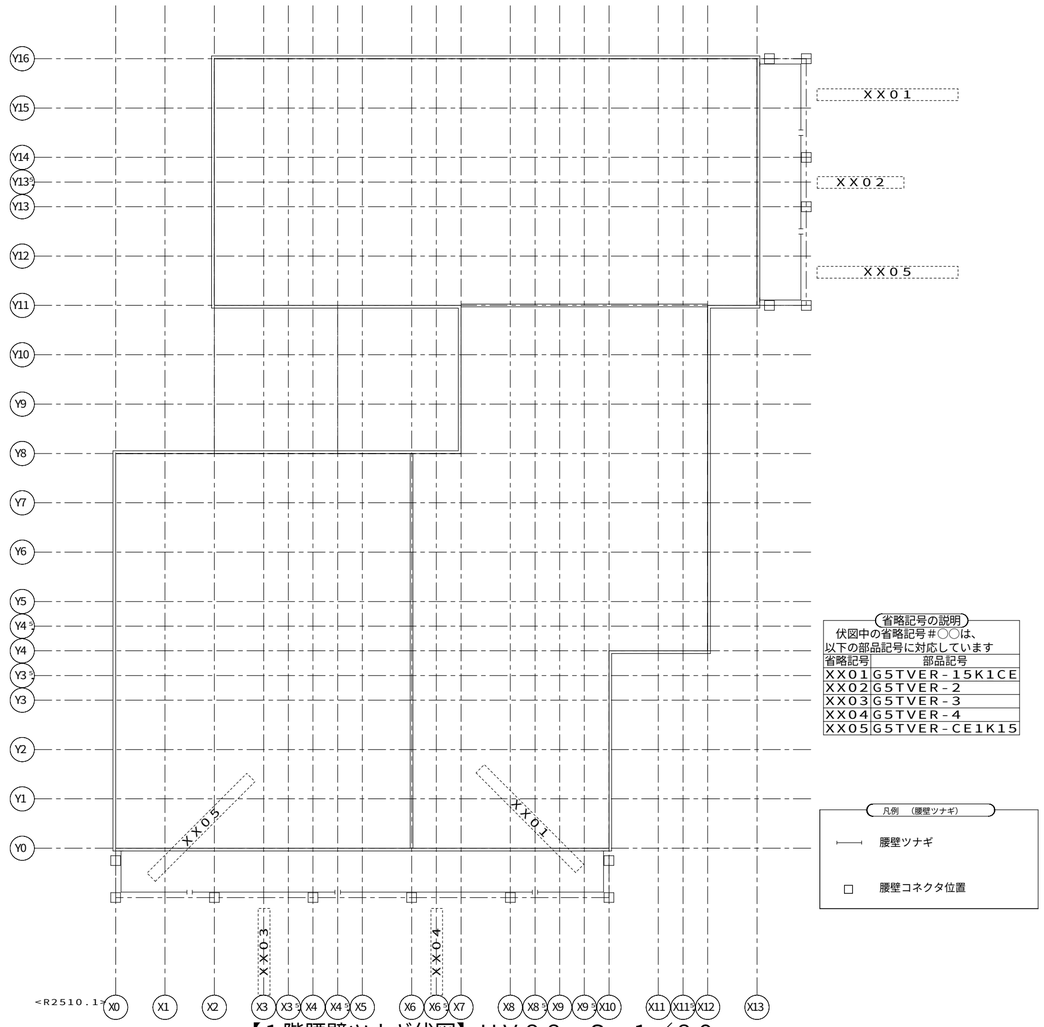

【１階腰壁ツナギ伏図】ＨＶ８８　Ｓ＝１／８０

11487204608000　2025/12/16

記事

ハウス用　バックオフィス問合先　施工店用

※本図面の縮尺はA2サイズを標準としています。A3サイズに印刷の場合は約71%に寸法が縮小されます。

大和ハウス工業株式会社

中部集合住宅一級建築士事務所

承認	照査	代表となる設計者
亀山	加古	一級建築士　第361018号 中谷　尚

その他の設計者

企画製図	生産製図	ＩＣ
中谷	大連（名古屋）	

工事名称	安城市小堤町NM１１４ Ｄ－ＲＯＯＭ新築工事（ＲＦ）
図面名称	各伏図

作成年月日


縮尺

工事番号 1142519460000

図面番号 Ｓ－21

保管図面区分 【伏図】

Ver　25111

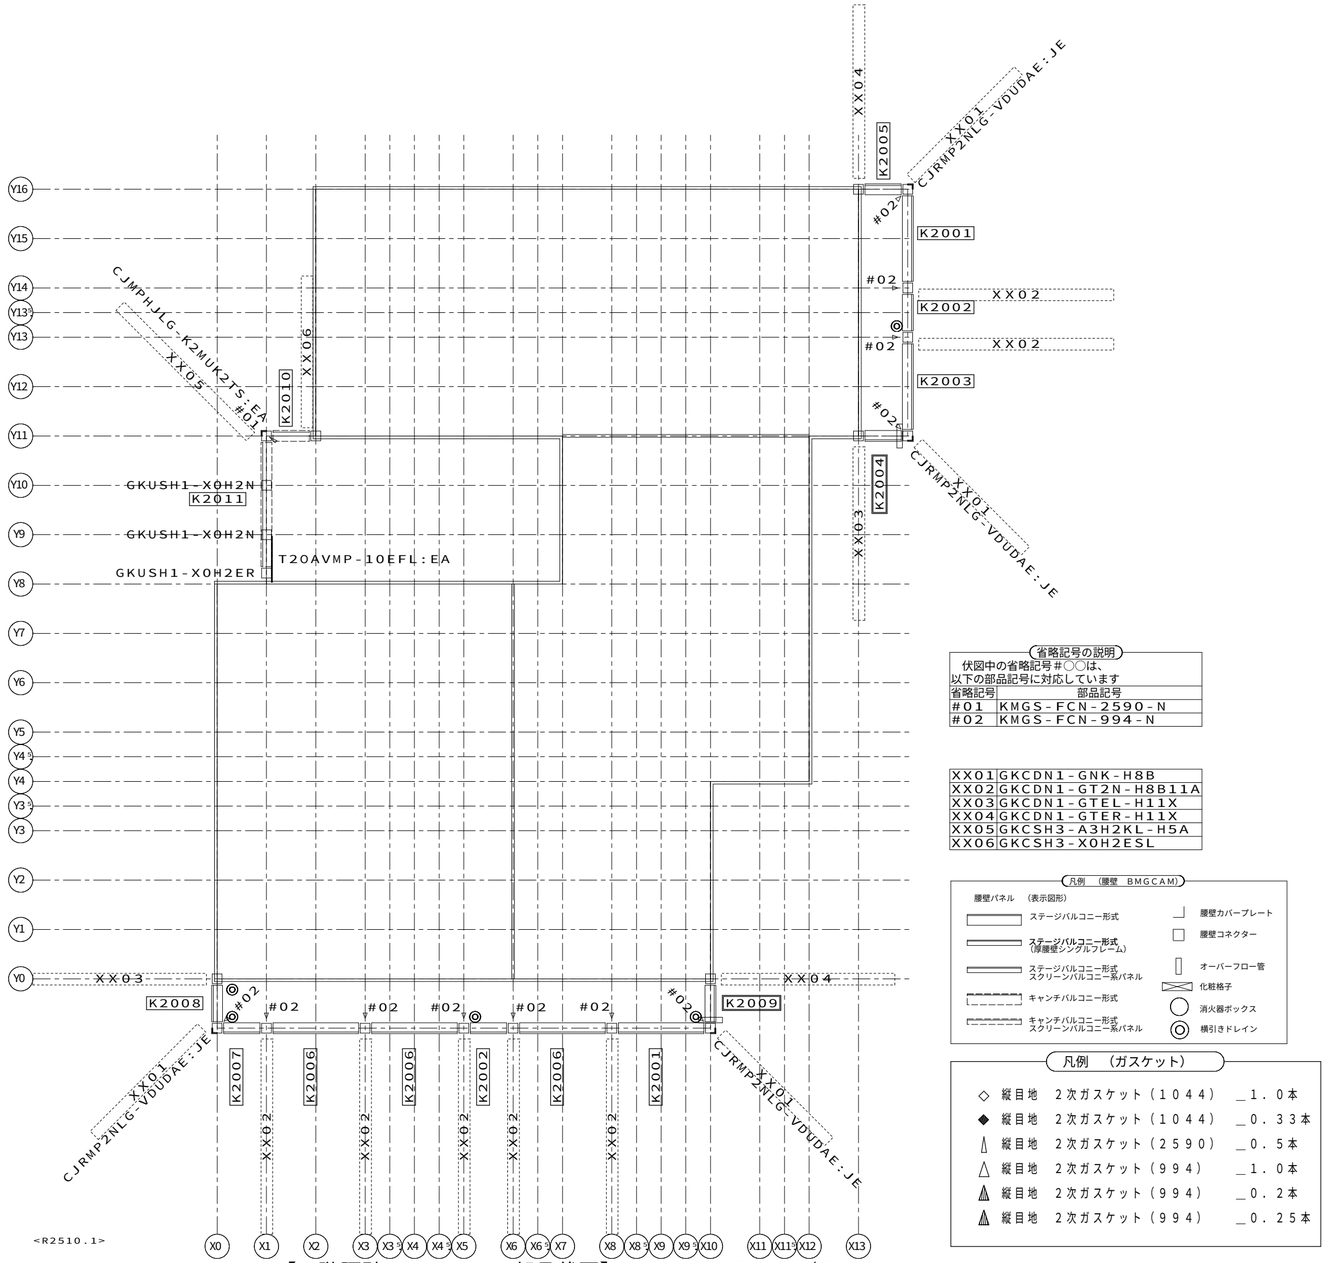

【２階腰壁ＢＭＧＣＡＭ部品伏図】ＨＶ０５　Ｓ＝１／８０

省略記号の説明

伏図中の省略記号＃○○は、
以下の部品記号に対応しています

省略記号	部品記号
#01	KMGS-FCN-2590-N
#02	KMGS-FCN-994-N

XX01	GKCDN1-GNK-H8B
XX02	GKCDN1-GT2N-H8B11A
XX03	GKCDN1-GTEL-H11X
XX04	GKCDN1-GTER-H11X
XX05	GKCSH3-A3H2KL-H5A
XX06	GKCSH3-X0H2ESL

凡例　（腰壁　BMGCAM）

腰壁パネル　（表示図形）

- ステージバルコニー形式
- ステージバルコニー形式（単腰壁シングルフレーム）
- ステージバルコニー形式 スクリーンバルコニー系パネル
- キャンチバルコニー形式
- キャンチバルコニー形式 スクリーンバルコニー系パネル
- 腰壁カバープレート
- 腰壁コネクター
- オーバーフロー管
- 化粧格子
- 消火器ボックス
- 横引きドレイン

凡例　（ガスケット）

- ◇ 縦目地　２次ガスケット（１０４４）　＿１．０本
- ◆ 縦目地　２次ガスケット（１０４４）　＿０．３３本
- 縦目地　２次ガスケット（２５９０）　＿０．５本
- △ 縦目地　２次ガスケット（９９４）　＿１．０本
- 縦目地　２次ガスケット（９９４）　＿０．２本
- 縦目地　２次ガスケット（９９４）　＿０．２５本

合番	部品記号
K2001	:VU2:D:NL5B0:--:--:MPJE:::MPJE-020::::N6::Y6::A::2AV3D-:::::::::::::::-:::::::::-::::::::::::::::
K2002	:VU2:D:NL5B0:--:--:MPJE:::MPJE-010::::N6::N6::A::2AV3D-:::::::::::::::-:::::::::-::::::::::::::::
K2003	:VU2:D:NL5B0:--:--:MPJE:::MPJE-020::::Y6::N6::A::2AV3D-:::::::::::::::-:::::::::-::::::::::::::::
K2004	:VU2:D:NL5B0:--BLMPJEMPEAMPJE-010::::K701Y6::A::2AV3D-O1Z6:R3:::::::::-:::::::::-::::::::::::::::
K2005	:VU2:D:NL5B0:--BRMPJEMPEAMPJE-010::::Y6::K701A::2AV3D-:::::::::::::::-:::::::::-::::::::::::::::
K2006	:VU2:D:NL5B0:--:--:MPJE:::MPJE-020::::N6::N6::A::2AV3D-:::::::::::::::-:::::::::-::::::::::::::::
K2007	:VU2:D:NL5B0:--:--:MPJE:::MPJE-010::::Y6::N6::A::2AV3D-:::::::::::::::-:::::::::-::::::::::::::::
K2008	:VU2:D:NL5B0:--BLMPJEMPEAMPJE-010::::K701Y6::A::2AV3D-:::::::::::::::-:::::::::-::::::::::::::::
K2009	:VU2:D:NL5B0:--BRMPJEMPEAMPJE-010::::Y6::K701A::2AV3D-O1Z6:L3:::::::::-:::::::::-::::::::::::::::
K2010	:VU2:C:ND4B0:D-:--:MPEA:::MPEA-010::::KU01YU01A::3N:1J-:::::::::::1B0:::-:::::::::-::::::::::::::::
K2011	:VU2:C:ND4B0:D-:--:MPEA:::MPEA-030::::YV01E601A::1N:3J-:::::::::::1B0:::-:::::::::-::::::::::::::::

1148720460800O　2025/12/16

記事

ハウス用　バックオフィス問合先　施工店用

※本図面の縮尺はA2サイズを標準としています。A3サイズに印刷の場合は約71%に寸法が縮小されます。

大和ハウス工業株式会社

中部集合住宅一級建築士事務所


承認	照査	代表となる設計者
亀山	加古	一級建築士　第361018号 中谷　尚

その他の設計者

企画製図	生産製図	IC
中谷	大連（名古屋）	

工事名称	安城市小堤町NM１１４ D－ROOM新築工事（RF）
図面名称	各伏図
作成年月日	
縮尺	
工事番号	1142519460000
図面番号	S－22
保管図面区分	【伏図】

Ver　25111　102194

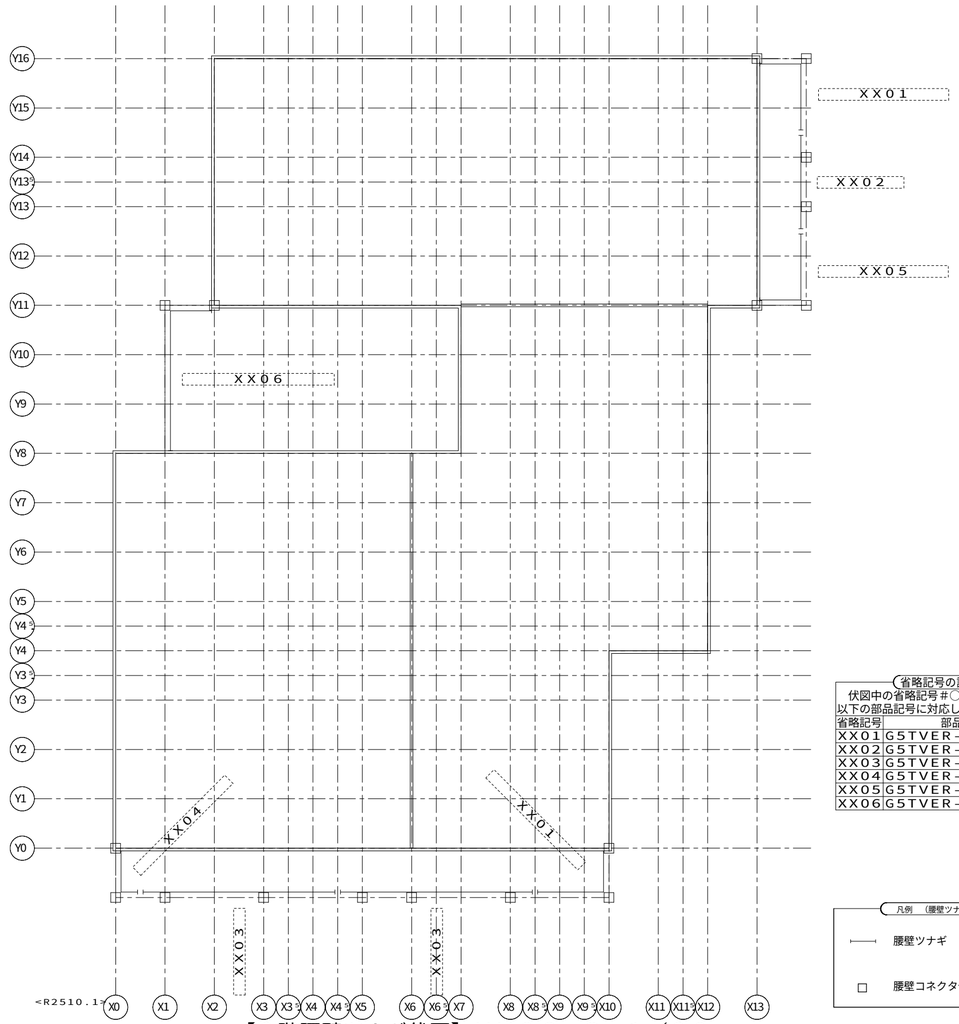

省略記号の説明

伏図中の省略記号#○○は、
以下の部品記号に対応しています

省略記号	部品記号
XX01	G5TVER-15K1N
XX02	G5TVER-2
XX03	G5TVER-4
XX04	G5TVER-N1K05
XX05	G5TVER-N1K15
XX06	G5TVER-NU1KU3N

凡例 （腰壁ツナギ）

腰壁ツナギ

腰壁コネクタ位置

【２階腰壁ツナギ伏図】ＨＶ０６　Ｓ＝１／８０

11487204608000　2025/12/16

記事

※本図面の縮尺はA2サイズを標準としています。A3サイズに印刷の場合は約71%に寸法が縮小されます。

ハウス用　バックオフィス問合先　施工店用

大和ハウス工業株式会社

中部集合住宅一級建築士事務所

承認	照査	代表となる設計者
亀山	加古	一級建築士　第361018号 中谷　尚

その他の設計者

企画製図	生産製図	ＩＣ
中谷	大連（名古屋）	

工事名称	安城市小堤町NM１１４ D－ROOM新築工事（RF）
図面名称	各伏図

作成年月日


縮尺

工事番号 1142519460000

図面番号 S－23

保管図面区分 【伏図】

Ver　25111

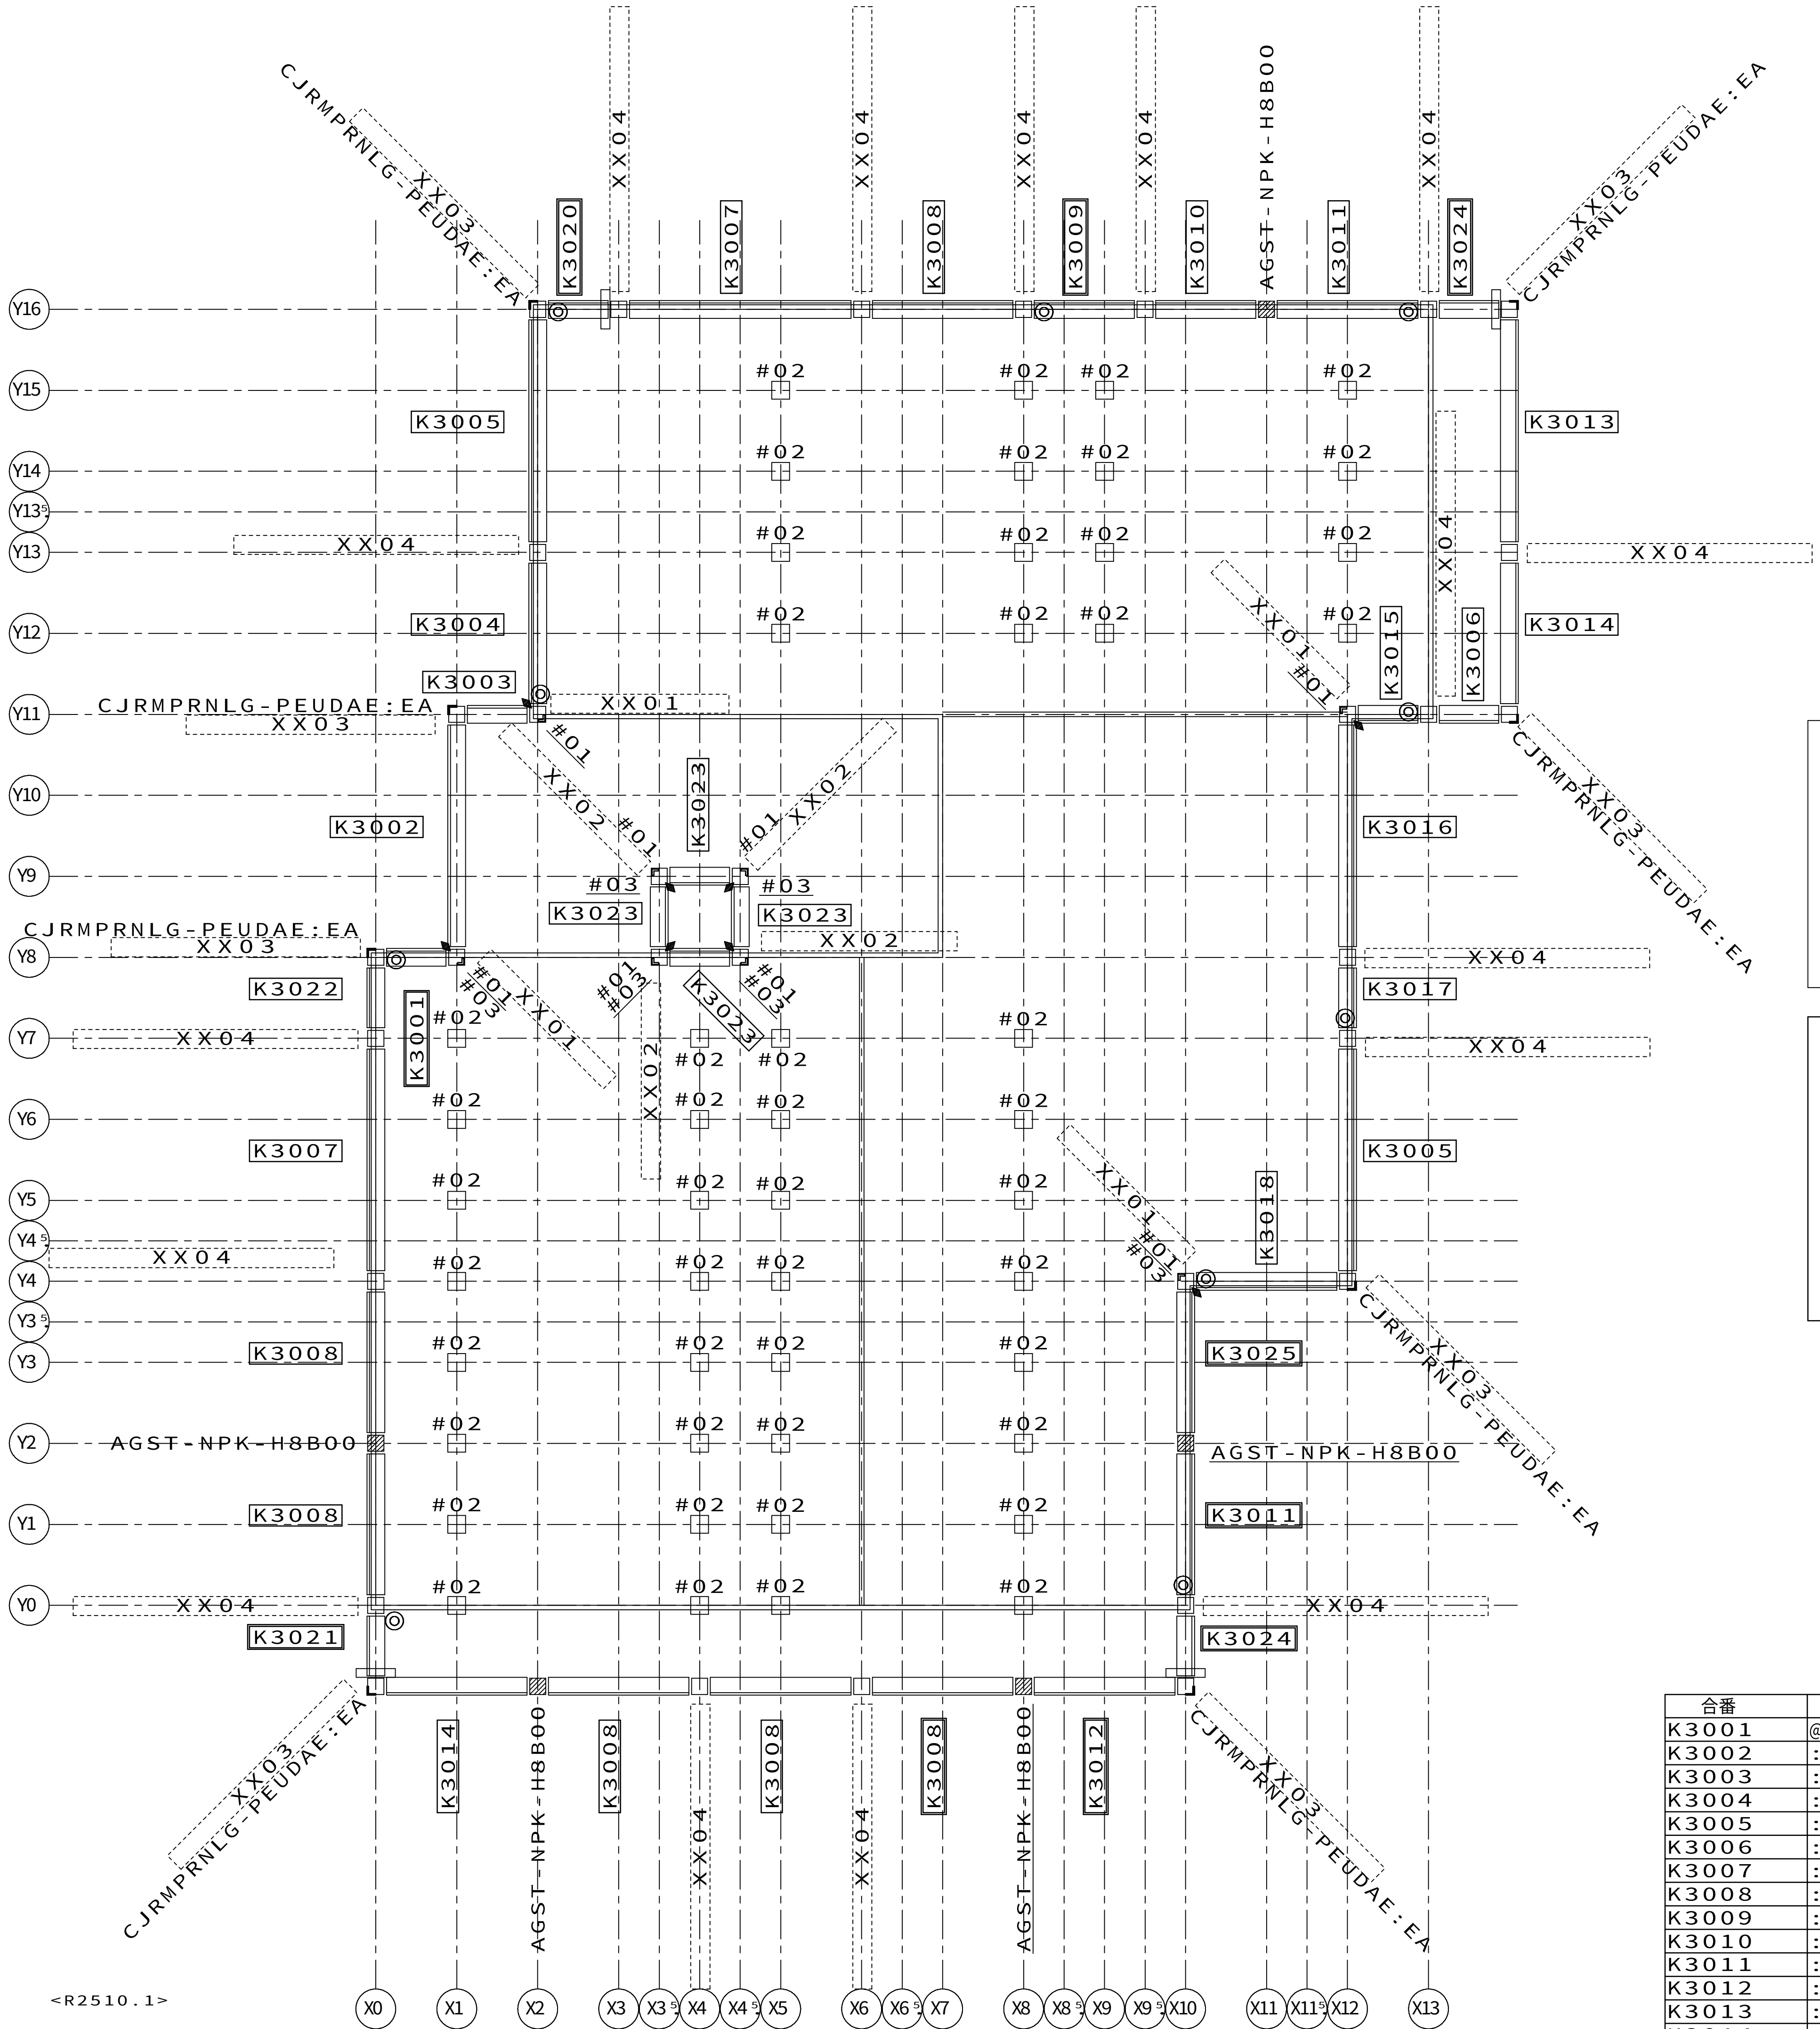

<R2510.1>

【R階腰壁BMGCAM部品伏図】HV55　S=1/80

省略記号の説明

伏図中の省略記号#○○は、
以下の部品記号に対応しています

省略記号	部品記号
#01	CBRRBRNLG-PEUPBS:00
#02	TOS-PVAC
#03	KMGS-FCN-1044-N

XX01	GKCDP1-FNI
XX02	GKCDP1-FNI2
XX03	GKCDP1-FNK-H8B
XX04	GKCDPW-FPN-H8B00

凡例　（腰壁　BMGCAM）

腰壁パネル　（表示図形）

- ステージバルコニー形式
- ステージバルコニー形式（厚腰壁シングルフレーム）
- ステージバルコニー形式 スクリーンバルコニー系パネル
- キャンチバルコニー形式
- キャンチバルコニー形式 スクリーンバルコニー系パネル
- 腰壁カバープレート
- 腰壁コネクター
- オーバーフロー管
- 化粧格子
- 消火器ボックス
- 横引きドレイン

凡例　（ガスケット）

◇	縦目地	２次ガスケット（１０４４）	＿１．０本
◆	縦目地	２次ガスケット（１０４４）	＿０．３３本
△	縦目地	２次ガスケット（２５９０）	＿０．５本
△	縦目地	２次ガスケット（９９４）	＿１．０本
▲	縦目地	２次ガスケット（９９４）	＿０．２本
▲	縦目地	２次ガスケット（９９４）	＿０．２５本

合番	部品記号
K3001	@VU3:D:PC5B0::-::MPEA::::0000-010:::::I6::Y6::A::2AH3G-D1Y2:R3:::::::::-:::::::::::-:::::::::::::::::::::
K3002	:VU3:DRPC5B0::-::MPEA::::0000-030:::::Y6::I6::A::2AH3G-:::::::::::::::::-:::::::::::-:::::::::::::::::::::
K3003	:VU3:D:PC5B0::-::MPEA::::0000-010:::::I6::Y6::A::2AH3G-:::::::::::::::::-:::::::::::-:::::::::::::::::::::
K3004	:VU3:D:PC5B0::-::MPEA::::0000-020:::::N6::I6::A::2AH3G-D1Y2RR3:::::::::-:::::::::::-:::::::::::::::::::::
K3005	:VU3:DRPC5B0::-::MPEA::::0000-030:::::Y6::N6::A::2AH3G-:::::::::::::::::-:::::::::::-:::::::::::::::::::::
K3006	:VU3:D:PC5B0::-::MPEA::::0000-010:::::N6::Y6::A::2AH3G-:::::::::::::::::-:::::::::::-:::::::::::::::::::::
K3007	:VU3:DRPC5B0::-::MPEA::::0000-030:::::N6::N6::A::2AH3G-:::::::::::::::::-:::::::::::-:::::::::::::::::::::
K3008	:VU3:D:PC5B0::-::MPEA::::0000-020:::::N6::N6::A::2AH3G-:::::::::::::::::-:::::::::::-:::::::::::::::::::::
K3009	:VU3:D:PC5B0::-::MPEA::::0000-015R::::N6::N6::A::2AH3G-D1Y2RR3:::::::::-:::::::::::-:::::::::::::::::::::
K3010	:VU3:D:PC5B0::-::MPEA::::0000-015L::::N6::N6::A::2AH3G-:::::::::::::::::-:::::::::::-:::::::::::::::::::::
K3011	:VU3:D:PC5B0::-::MPEA::::0000-020:::::N6::N6::A::2AH3G-D1Y2LL3:::::::::-:::::::::::-:::::::::::::::::::::
K3012	:VU3:D:PC5B0::-::MPEA::::0000-020:::::N6::Y6::A::2AH3G-:::::::::::::::::-:::::::::::-:::::::::::::::::::::
K3013	:VU3:DRPC5B0::-::MPEA::::0000-030:::::N6::Y6::A::2AH3G-:::::::::::::::::-:::::::::::-:::::::::::::::::::::
K3014	:VU3:D:PC5B0::-::MPEA::::0000-020:::::Y6::N6::A::2AH3G-:::::::::::::::::-:::::::::::-:::::::::::::::::::::
K3015	:VU3:D:PC5B0::-::MPEA::::0000-010:::::I6::N6::A::2AH3G-D1Y2:R3:::::::::-:::::::::::-:::::::::::::::::::::
K3016	:VU3:DRPC5B0::-::MPEA::::0000-030:::::N6::I6::A::2AH3G-:::::::::::::::::-:::::::::::-:::::::::::::::::::::
K3017	:VU3:D:PC5B0::-::MPEA::::0000-010:::::N6::N6::A::2AH3G-D1Y2:L3:::::::::-:::::::::::-:::::::::::::::::::::
K3018	:VU3:D:PC5B0::-::MPEA::::0000-020:::::I6::Y6::A::2AH3G-D1Y2LL3:::::::::-:::::::::::-:::::::::::::::::::::
K3020	:VU3:D:PC5B0::-::MPEA::::0000-010:::::N6::Y6::A::2AH3G-WAY2:R3:::::::::-:::::::::::-:::::::::::::::::::::
K3021	:VU3:D:PC5B0::-::MPEA::::0000-010:::::N6::Y6::A::2AH3G-01ZA:R3:::::::::-:::::::::::-:::::::::::::::::::::
K3022	:VU3:D:PC5B0::-::MPEA::::0000-010:::::Y6::N6::A::2AH3G-:::::::::::::::::-:::::::::::-:::::::::::::::::::::
K3023	:VU3:D:PC5B0::-::MPEA::::0000-010:::::I6::I6::A::2AH3G-:::::::::::::::::-:::::::::::-:::::::::::::::::::::
K3024	:VU3:D:PC5B0::-::MPEA::::0000-010:::::Y6::N6::A::2AH3G-01ZA:L3:::::::::-:::::::::::-:::::::::::::::::::::
K3025	:VU3:D:PC5B0::-::MPEA::::0000-020:::::N6::I6::A::2AH3G-:::::::::::::::::-:::::::::::-:::::::::::::::::::::

11487204608000　2025/12/16

記事

※本図面の縮尺はA2サイズを標準としています。A3サイズに印刷の場合は約71%に寸法が縮小されます。

バックオフィス問合先　ハウス用　施工店用

大和ハウス工業株式会社

中部集合住宅一級建築士事務所


承認	照査	代表となる設計者
亀山	加古	一級建築士　第361018号 中谷　尚

その他の設計者

企画製図	生産製図	ＩＣ
中谷	大連（名古屋）	

工事名称	安城市小堤町NM１１４ D－ROOM新築工事（RF）	作成年月日	図面番号 S－24
		縮尺	
図面名称	各伏図	工事番号 1142519460000	保管図面区分 【伏図】

Ver　25111　　102194

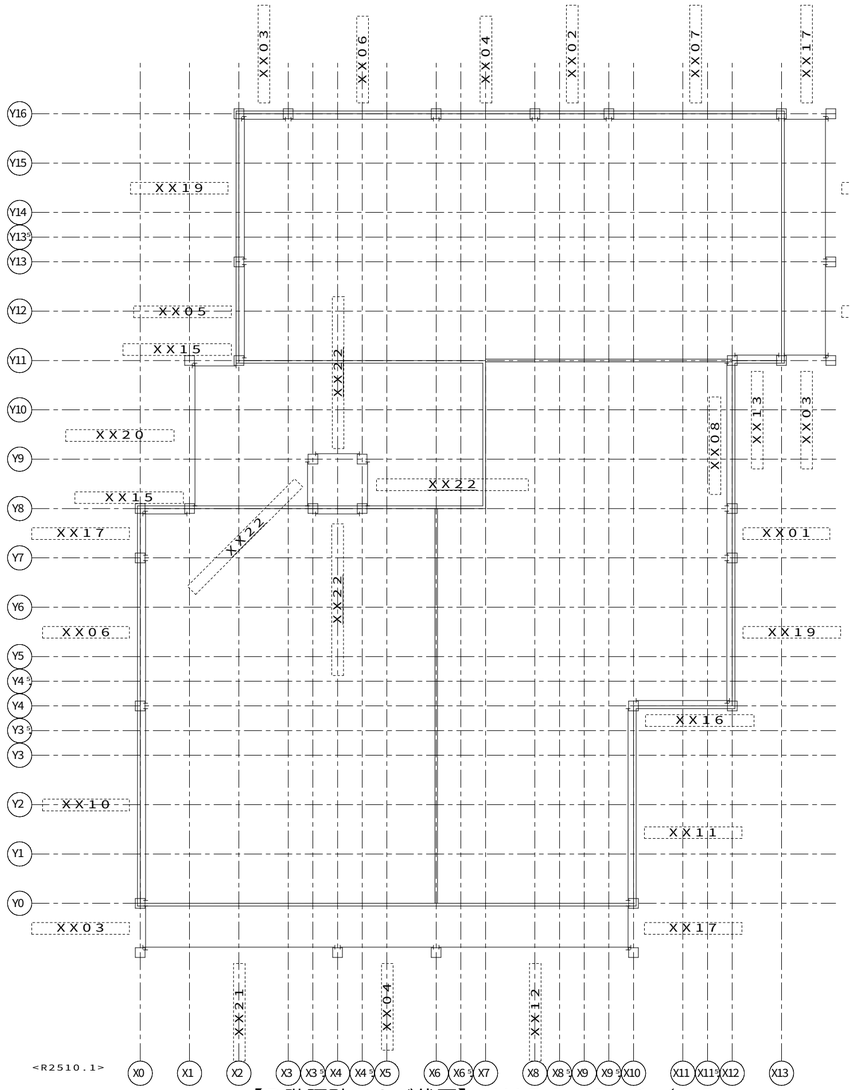

【R階腰壁ツナギ伏図】ＨＶ５６　Ｓ＝１／８０

省略記号の説明

伏図中の省略記号＃○○は、
以下の部品記号に対応しています

省略記号	部品記号
XX01	G5TPER-1
XX02	G5TPER-1S
XX03	G5TPER-1K
XX04	G5TPER-2
XX05	G5TPER-2I
XX06	G5TPER-3
XX07	G5TPER-3S
XX08	G5TPER-3I
XX09	G5TPER-3K
XX10	G5TPER-4
XX11	G5TPER-4I
XX12	G5TPER-4K
XX13	G5TPER-I1
XX15	G5TPER-I1K
XX16	G5TPER-I2K
XX17	G5TPER-K1
XX18	G5TPER-K2
XX19	G5TPER-K3
XX20	G5TPER-K3I
XX21	G5TPER-K4
XX22	G5TPER-I10I-TH

凡例　（腰壁ツナギ）

- 腰壁ツナギ
- 腰壁コネクタ位置

11487204608000　2025/12/16

記事

※本図面の縮尺はA2サイズを標準としています。A3サイズに印刷の場合は約71%に寸法が縮小されます。

ハウス用　バックオフィス問合先　施工店用


大和ハウス工業株式会社

中部集合住宅一級建築士事務所

承認	照査	代表となる設計者
亀山	加古	一級建築士　第361018号 中谷　尚
その他の設計者		企画製図：中谷　生産製図：大連（名古屋）　ＩＣ

工事名称	安城市小堤町NM１１４ D－ROOM新築工事（RF）	作成年月日	図面番号 S－25
図面名称	各伏図	縮尺	
		工事番号 1142519460000	保管図面区分 【伏図】

Ver　25111　　102194

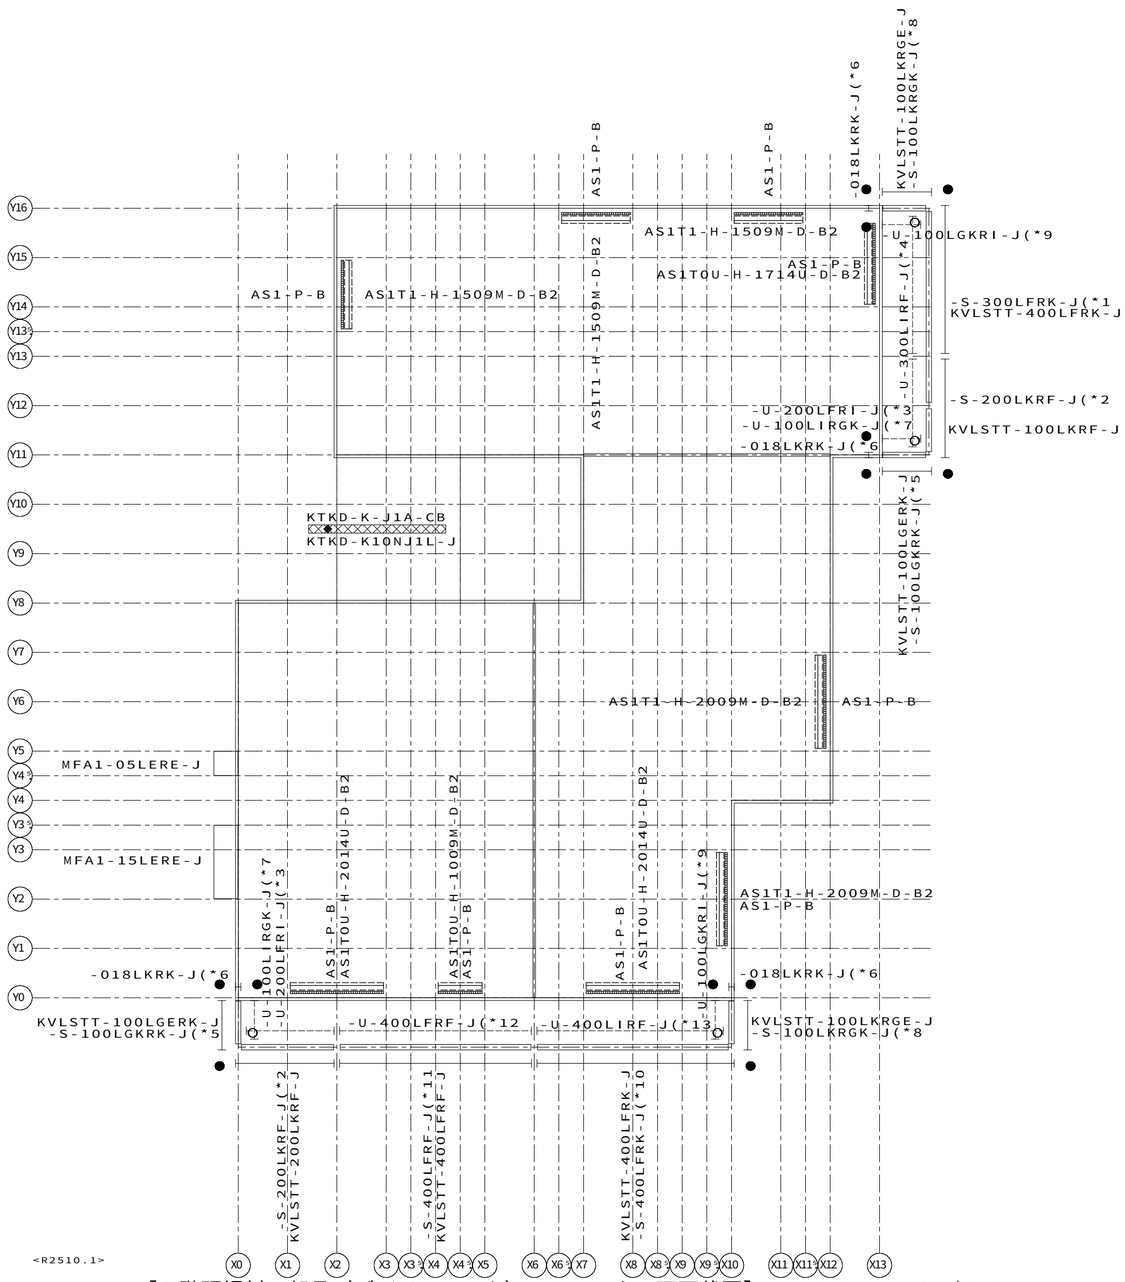

シャッター工場プレセット

凡例（現場材工品）

<現場材工品>

- 階段ドレンレール
- 階段受梁化粧幕板
- ブリーズインルーバー
- バルコニー腰壁フェンス
- 窓目隠しガラリ
- 笠木
- アタッチメント庇
- ハングバルコニー内部樋
- バルコニー避難扉
- 柱支持玄関庇
- エアコン室外機架台
- 階段孔キャップ
- ハングバルコニー本体
- 階段手摺腰壁セット
- 窓上庇
- 防火庇
- アイカットスクリーン
- アイカットスクリーン支柱
- 腰壁用物干金物
- アタッチメント庇出隅用
- 入隅カバー
- ケースジョイント
- 鋼製軒天
  ※階段室内に配置

<工場出荷品>

- L型段板裏鋼板
  ※階段室内に配置

凡例（現場材工品）

<現場材工品>

テラス腰壁下部見切

- 外側
- 内側
- KMKP4-JK-S
- KMKP4-JI-S
- 腰壁内側ガラス
- 腰壁アタッチメント

● バルコニー樋位置　○ 本体貫通樋位置

※上記部材は、現場材工品であるため当伏図は参考図となります。
また、部材に対しての問い合わせは、各材工メーカーへお願いします。

<工場出荷品>


- シャッター雨戸　本体+ガイドレール
- シャッター雨戸　本体
- シャッター雨戸　ガイドレール
- シャッター雨戸　軒先部品
- シャッター雨戸　上部見切
- シャッター雨戸　ケースジョイント

【１階現場材工部品（デザインアーク）・シャッター雨戸伏図】ＨＶ８９　Ｓ＝１／８０

1148720460800O　2025/12/16

記事	※本図面の縮尺はA2サイズを標準としています。A3サイズに印刷の場合は約71%に寸法が縮小されます。	ハウス用 / バックオフィス問合先 / 施工店用	大和ハウス工業株式会社 中部集合住宅一級建築士事務所	承認：亀山　照査：加古 その他の設計者	代表となる設計者 一級建築士　第361018号 中谷　尚 企画製図：中谷　生産製図：大連（名古屋）　ＩＣ	工事名称	安城市小堤町NM１１４ Ｄ－ＲＯＯＭ新築工事（ＲＦ）	作成年月日 縮尺	図面番号：Ｓ－26
						図面名称	各伏図	工事番号：1142519460000	保管図面区分：【伏図】

Ver　25111　　102194

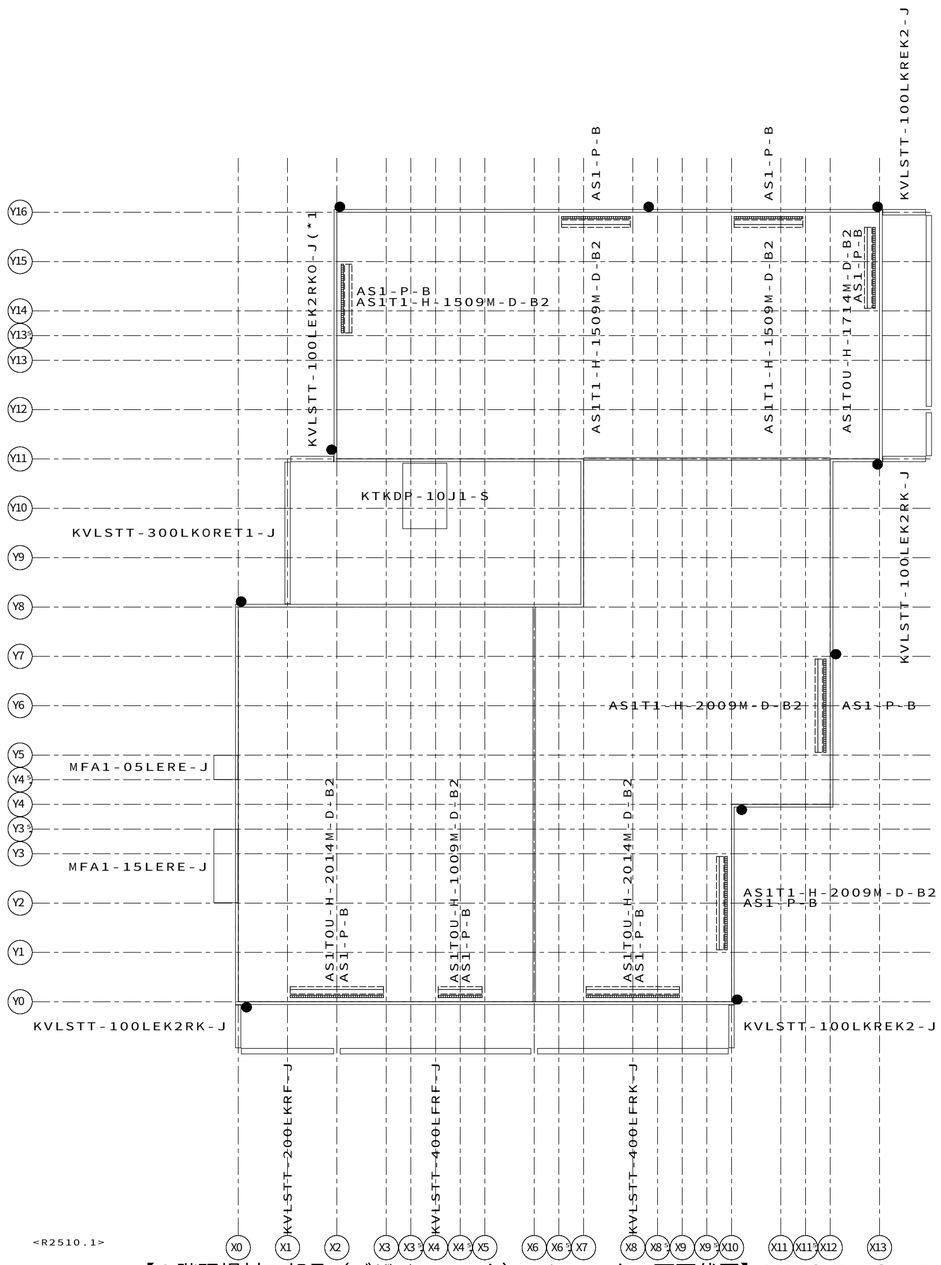

凡例（現場材工品）

<現場材工品>

- 階段ドレンレール
- 階段受梁化粧幕板
- ブリーズインルーバー
- バルコニー腰壁フェンス
- 窓目隠しガラリ
- 笠木
- アタッチメント庇
- ハングバルコニー内部樋
- バルコニー避難扉
- 柱支持玄関庇
- エアコン室外機架台
- 階段孔キャップ
- ハングバルコニー本体
- 階段手摺腰壁セット
- 窓上庇
- 防火庇
- アイカットスクリーン
- アイカットスクリーン支柱
- 腰壁用物干金物
- アタッチメント庇出隅用
- 入隅カバー
- ケースジョイント
- 鋼製軒天
- ※階段室内に配置

<工場出荷品>

- L型段板裏鋼板
- ※階段室内に配置

凡例（現場材工品）

<現場材工品>

テラス腰壁下部見切

- 外側
- 内側
- KMKP4−JK−S
- KMKP4−JI−S
- 腰壁内側ガラス
- 腰壁アタッチメント

● バルコニー樋位置 ○ 本体貫通樋位置

※上記部材は、現場材工品であるため当伏図は参考図となります。
また、部材に対しての問い合わせは、各材工メーカーへお願いします。

<工場出荷品>

- シャッター雨戸 本体＋ガイドレール
- シャッター雨戸 本体
- シャッター雨戸 ガイドレール
- シャッター雨戸 軒先部品
- シャッター雨戸 上部見切
- シャッター雨戸 ケースジョイント


【２階現場材工部品（デザインアーク）・シャッター雨戸伏図】ＨＶ０７　Ｓ＝１／８０

11487204608000　2025/12/16

記事	※本図面の縮尺はA2サイズを標準としています。A3サイズに印刷の場合は約71%に寸法が縮小されます。	大和ハウス工業株式会社 中部集合住宅一級建築士事務所	承認 亀山 / 照査 加古 / 代表となる設計者 一級建築士 第361018号 中谷 尚 / その他の設計者 / 企画製図 中谷 / 生産製図 大連(名古屋) / ＩＣ	工事名称	安城市小堤町NM１１４ D−ROOM新築工事（ＲＦ）	作成年月日 / 縮尺 / 工事番号 1142519460000 / 図面番号 S−27 / 保管図面区分 【伏図】
				図面名称	各伏図	

ハウス用　バックオフィス問合先　施工店用

Ver　25111　102194

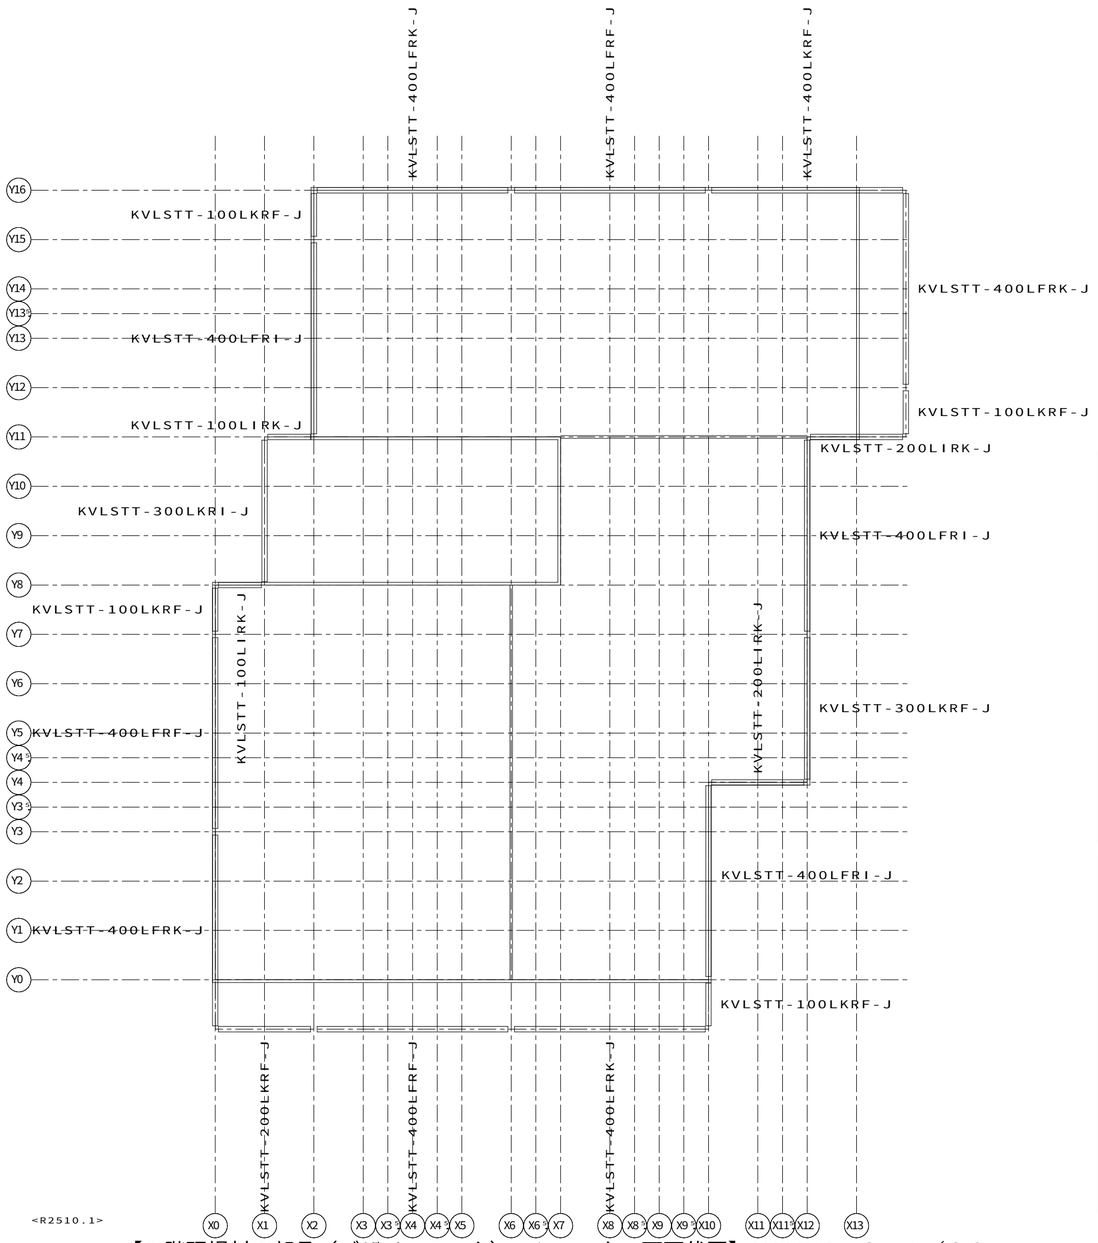

<R2510.1>

シャッター工場プレセット

凡例（現場材工品）

<現場材工品>

- 階段ドレンレール
  階段受梁化粧幕板
- ブリーズインルーバー
  バルコニー腰壁フェンス
  窓目隠しガラリ
- 笠木
  アタッチメント庇
- ハングバルコニー内部樋
- バルコニー避難扉
- 柱支持玄関庇
  エアコン室外機架台
- 階段孔キャップ
- ハングバルコニー本体
- 階段手摺腰壁セット
- 窓上庇
  防火庇
  アイカットスクリーン
- アイカットスクリーン支柱
- 腰壁用物干金物
- アタッチメント庇出隅用
- 入隅カバー
  ケースジョイント
- 鋼製軒天
  ※階段室内に配置

<工場出荷品>

- L型段板裏鋼板
  ※階段室内に配置

凡例（現場材工品）

<現場材工品>

テラス腰壁下部見切
- 外側
- 内側
- KMKP4−JK−S
- KMKP4−JI−S

- 腰壁内側ガラス
- 腰壁アタッチメント

● バルコニー樋位置　○ 本体貫通樋位置

※上記部材は、現場材工品であるため当伏図は参考図となります。
また、部材に対しての問い合わせは、各材工メーカーへお願いします。

<工場出荷品>


- シャッター雨戸　本体+ガイドレール
- シャッター雨戸　本体
- シャッター雨戸　ガイドレール
- シャッター雨戸　軒先部品
- シャッター雨戸　上部見切
- シャッター雨戸　ケースジョイント

【Ｒ階現場材工部品（デザインアーク）・シャッター雨戸伏図】ＨＶ５７　Ｓ＝１／８０

11487204608000　2025/12/16

記事	※本図面の縮尺はA2サイズを標準としています。A3サイズに印刷の場合は約71%に寸法が縮小されます。	ハウス用 / バックオフィス問合先 / 施工店用	大和ハウス工業株式会社 中部集合住宅一級建築士事務所	承認：亀山　照査：加古 その他の設計者	代表となる設計者 一級建築士　第361018号 中谷　尚 企画製図：中谷　生産製図：大連（名古屋）　ＩＣ	工事名称	安城市小堤町NM１１４ Ｄ−ＲＯＯＭ新築工事（ＲＦ）
						図面名称	各伏図
						作成年月日	
						縮尺	
						工事番号	1142519460000
						図面番号	Ｓ−28
						保管図面区分	【伏図】

Ver　25111　　102194

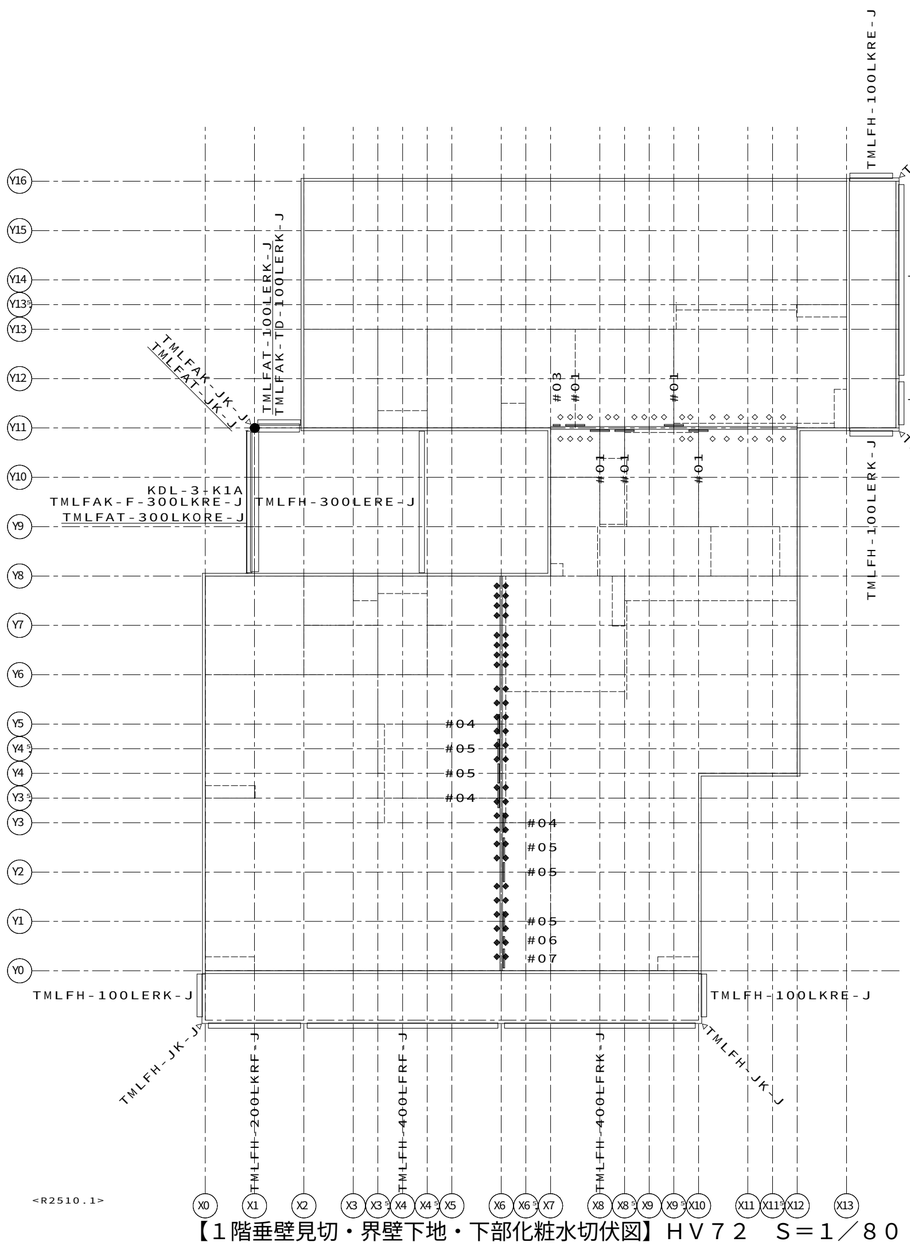

<R2510.1>

【1階垂壁見切・界壁下地・下部化粧水切伏図】ＨＶ７２　Ｓ＝１／８０

省略記号の説明


伏図中の省略記号＃○○は、
以下の部品記号に対応しています

省略記号	部品記号
＃０１	ＡＵＫ２０－２Ｘ２Ｘ２Ｘ－Ｔ
＃０３	ＡＵＫ２０Ｅ－０２Ｘ０００－Ｔ
＃０４	ＳＫ０５０Ｔ１－２Ｘ２Ｘ２Ｘ２Ｘ－Ｔ
＃０５	ＳＫ０５０Ｔ１－０２Ｘ１０００－Ｔ
＃０６	ＳＫ０５０Ｔ１９－０２Ｘ１０００－Ｔ
＃０７	ＳＫ０５０Ｔ２－０２Ｘ１０００－Ｔ

界壁下地鉄板（間仕切界壁）

ＳＫ０５０Ｔ１－０００２Ｘ０１０－Ｔ
①②③④⑤⑥⑦⑧

配置例

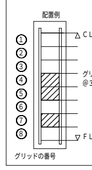


記号の位置は左から順にグリッドの番号に対応し、
グリッドの番号は鉄板を配置するＦＬからの高さを示す。
記号の数字は鉄板の有無及び大きさを示す。

記号	記号の意味
0	下地なし
1	鉄板：３００サイズの配置
2	鉄板：６００サイズの配置
X	１つ上のグリッドに６０５サイズの界壁下地鉄板が配置される。

界壁下地鉄板（基本界壁）

ＡＵＫ２０（Ｅ）－００２Ｘ０１－Ｔ
①②③④⑤⑥

配置例

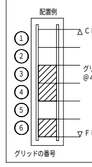

記号の位置は左から順にグリッドの番号に対応し、
グリッドの番号は鉄板を配置するＦＬからの高さを示す。
記号の数字は鉄板の有無及び大きさを示す。

記号	記号の意味
0	下地なし
1	鉄板：４００サイズの配置
2	鉄板：８００サイズの配置
X	１つ上のグリッドに８０５サイズの界壁下地鉄板が配置される。

凡例　（垂壁見切）
- 垂壁見切（一般部）
- 垂壁見切（コーナー部）

凡例（界壁下地鋼板）
- 一般部（上端下地鉄板）（ＫＵＫ－７０Ｘ９１０）
- 中間部（上端下地鉄板）（ＫＵＫ－７０Ｘ４５５）
- 端部（上端下地鉄板）（ＫＵＫ－７０Ｘ６３５）
- 中間部（下端下地鉄板）（ＫＤＫ－７０Ｘ４５５）

凡例（アクセサリー下地）
- アクセサリー下地
- ◇ ＫＳＴ２００－Ｃ（記号は省略）
- △ ＫＤＳＫ－Ｍ１（記号は省略）
- ○ ＳＫ０５０Ｄ－Ａ（壁勝ち部）
- ◈ ＳＫ０５０Ｄ－Ｃ１（床勝ち部）

凡例　界壁下地鉄板（基本界壁）

界壁下地鉄板（基本界壁）
ＡＵＫ２０（Ｓ）（Ｅ）－＊
（Ｓ：高遮音用　Ｅ：端部用）

界壁下地鉄板巾凡例

記号	巾	
	遮音	高遮音
ＳＫ０５０（５５）Ｔ　１－	３９０	
ＳＫ０５０（５５）Ｔ　２－	３３５	
ＳＫ０５０（５５）Ｔ　３－	１６２	
ＳＫ０５０（５５）Ｔ　４－	３００	
ＳＫ０５０（５５）Ｔ　５－	１８０	
ＳＫ０５０（５５）Ｔ　６－	１３０	
ＳＫ０５０（５５）Ｔ　７－	３２０	
ＳＫ０５０（５５）Ｔ　８－	１１０	１０８
ＳＫ０５０（５５）Ｔ　９－	２１０	

（５０：遮音　　５５：高遮音）


凡例（界壁下地鉄板）
- せっこうボード目地部（ＳＫ０５０Ｔ－１１０Ｘ６００－Ｔ）

＊－－－－－－－－－－－－－－－－－－－－－－－－＊
｜※部材は適宜現場で調整・カットのこと　　｜
＊－－－－－－－－－－－－－－－－－－－－－－－－＊

11487204608000　2025/12/16

記事	※本図面の縮尺はA2サイズを標準としています。A3サイズに印刷の場合は約71%に寸法が縮小されます。	ハウス用 / バックオフィス問合先 / 施工店用	大和ハウス工業株式会社 中部集合住宅一級建築士事務所	承認 亀山 / 照査 加古 / 代表となる設計者 一級建築士 第361018号 中谷 尚 / その他の設計者 / 企画製図 中谷 / 生産製図 大連（名古屋） / ＩＣ	工事名称	安城市小堤町NM１１４ Ｄ－ＲＯＯＭ新築工事（ＲＦ）	作成年月日 / 縮尺 / 工事番号 1142519460000	図面番号 Ｓ－29 / 保管図面区分 【伏図】
					図面名称	各伏図		

Ver　25111　　102194

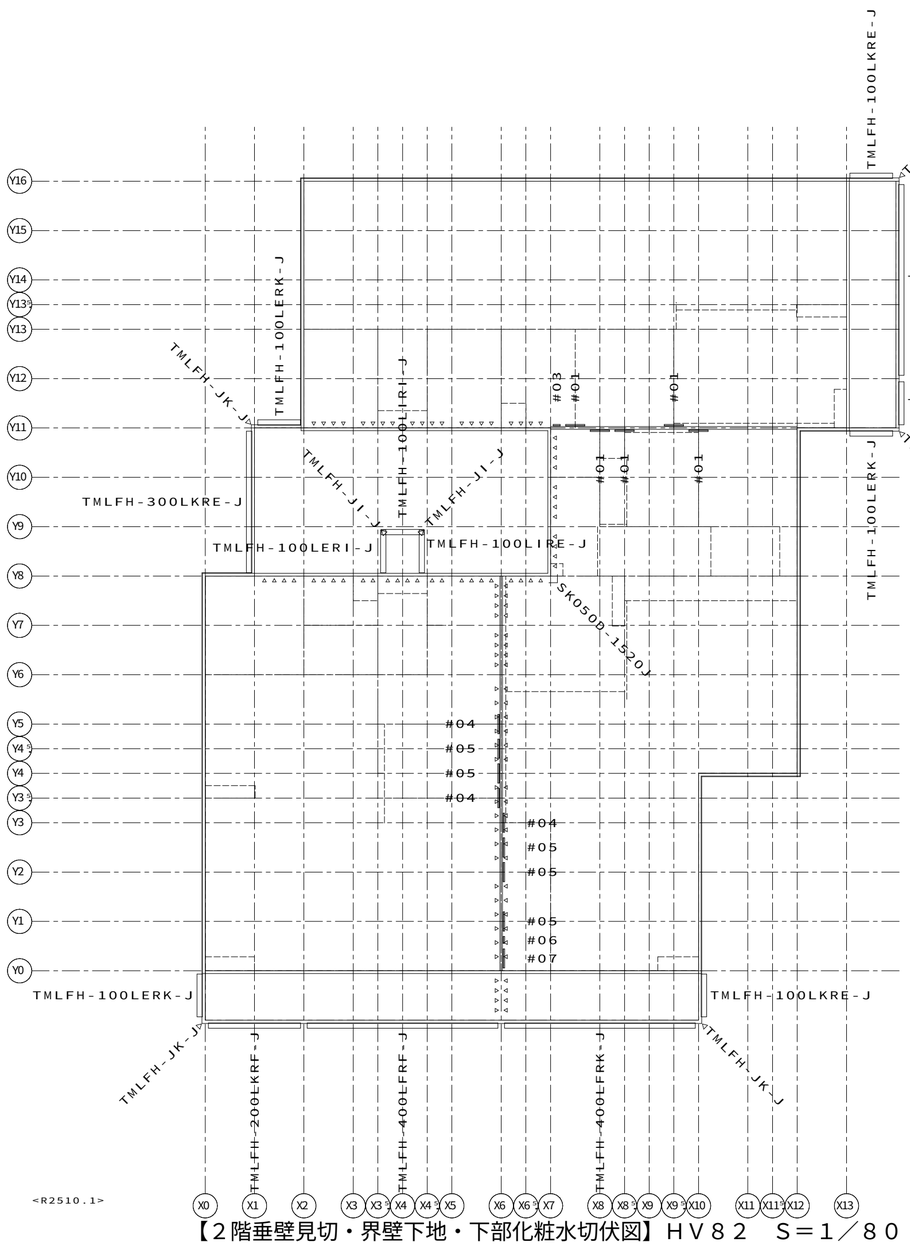

<R2510.1>

【２階垂壁見切・界壁下地・下部化粧水切伏図】ＨＶ８２　Ｓ＝１／８０

省略記号の説明

伏図中の省略記号＃○○は、
以下の部品記号に対応しています

省略記号	部品記号
＃０１	ＡＵＫ２０－２Ｘ２Ｘ２Ｘ－Ｔ
＃０３	ＡＵＫ２０Ｅ－２Ｘ１０００－Ｔ
＃０４	ＳＫ０５０Ｔ１－２Ｘ２Ｘ２Ｘ２Ｘ－Ｔ
＃０５	ＳＫ０５０Ｔ１－０２Ｘ１００００－Ｔ
＃０６	ＳＫ０５０Ｔ１９－０２Ｘ１００００－Ｔ
＃０７	ＳＫ０５０Ｔ２－０２Ｘ１００００－Ｔ

界壁下地鉄板（間仕切界壁）

ＳＫ０５０Ｔ１－０００２Ｘ０１０－Ｔ
①②③④⑤⑥⑦⑧

配置例



記号の位置は左から順にグリッドの番号に対応し、
グリッドの番号は鉄板を配置するＦＬからの高さを示す。
記号の数字は鉄板の有無及び大きさを示す。

記号	記号の意味
0	下地なし
1	鉄板：３００サイズの配置
2	鉄板：６００サイズの配置
X	１つ上のグリッドに６０５サイズの界壁下地鉄板が配置される。

界壁下地鉄板（基本界壁）

ＡＵＫ２０（Ｅ）－００２Ｘ０１－Ｔ
①②③④⑤⑥

配置例



記号の位置は左から順にグリッドの番号に対応し、
グリッドの番号は鉄板を配置するＦＬからの高さを示す。
記号の数字は鉄板の有無及び大きさを示す。

記号	記号の意味
0	下地なし
1	鉄板：４００サイズの配置
2	鉄板：８００サイズの配置
X	１つ上のグリッドに８０５サイズの界壁下地鉄板が配置される。

凡例　（垂壁見切）
- 垂壁見切（一般部）
- 垂壁見切（コーナー部）

凡例（界壁下地鋼板）
- 一般部（上端下地鉄板）（ＫＵＫ－７０Ｘ９１０）
- 中間部（上端下地鉄板）（ＫＵＫ－７０Ｘ４５５）
- 端部（上端下地鉄板）（ＫＵＫ－７０Ｘ６３５）
- 中間部（下端下地鉄板）（ＫＤＫ－７０Ｘ４５５）

凡例（アクセサリー下地）
- アクセサリー下地
- ◇ ＫＳＴ２００－Ｃ（記号は省略）
- △ ＫＤＳＫ－Ｍ１（記号は省略）
- ○ ＳＫ０５０Ｄ－Ａ（壁勝ち部）
- ◈ ＳＫ０５０Ｄ－Ｃ１（床勝ち部）

凡例　界壁下地鉄板（基本界壁）

界壁下地鉄板（基本界壁）
ＡＵＫ２０（Ｓ）（Ｅ）－＊
（Ｓ：高遮音用　Ｅ：端部用）

界壁下地鉄板巾凡例

記号	巾 遮音	巾 高遮音
ＳＫ０５０（５５）Ｔ　１－	３９０	
ＳＫ０５０（５５）Ｔ　２－	３３５	
ＳＫ０５０（５５）Ｔ　３－	１６２	
ＳＫ０５０（５５）Ｔ　４－	３００	
ＳＫ０５０（５５）Ｔ　５－	１８０	
ＳＫ０５０（５５）Ｔ　６－	１３０	
ＳＫ０５０（５５）Ｔ　７－	３２０	
ＳＫ０５０（５５）Ｔ　８－	１１０	１０８
ＳＫ０５０（５５）Ｔ　９－	２１０	

（５０：遮音　　５５：高遮音）

凡例（界壁下地鉄板）
- せっこうボード目地部（ＳＫ０５０Ｔ－１１０Ｘ６００－Ｔ）

＊－－－－－－－－－－－－－－－－－－－－－－－－＊
｜※部材は適宜現場で調整・カットのこと　　｜
＊－－－－－－－－－－－－－－－－－－－－－－－－＊

11487204608000　2025/12/16

記事

※本図面の縮尺はA2サイズを標準としています。A3サイズに印刷の場合は約71%に寸法が縮小されます。

ハウス用　バックオフィス問合先　施工店用

大和ハウス工業株式会社


中部集合住宅一級建築士事務所

承認	照査	代表となる設計者
亀山	加古	一級建築士　第361018号 中谷　尚
その他の設計者		企画製図：中谷　生産製図：大連（名古屋）　ＩＣ

工事名称	安城市小堤町NM１１４ D－ROOM新築工事（ＲＦ）
図面名称	各伏図

作成年月日		図面番号
縮尺		Ｓ－30
工事番号	1142519460000	保管図面区分 【伏図】

Ver　25111　　102194

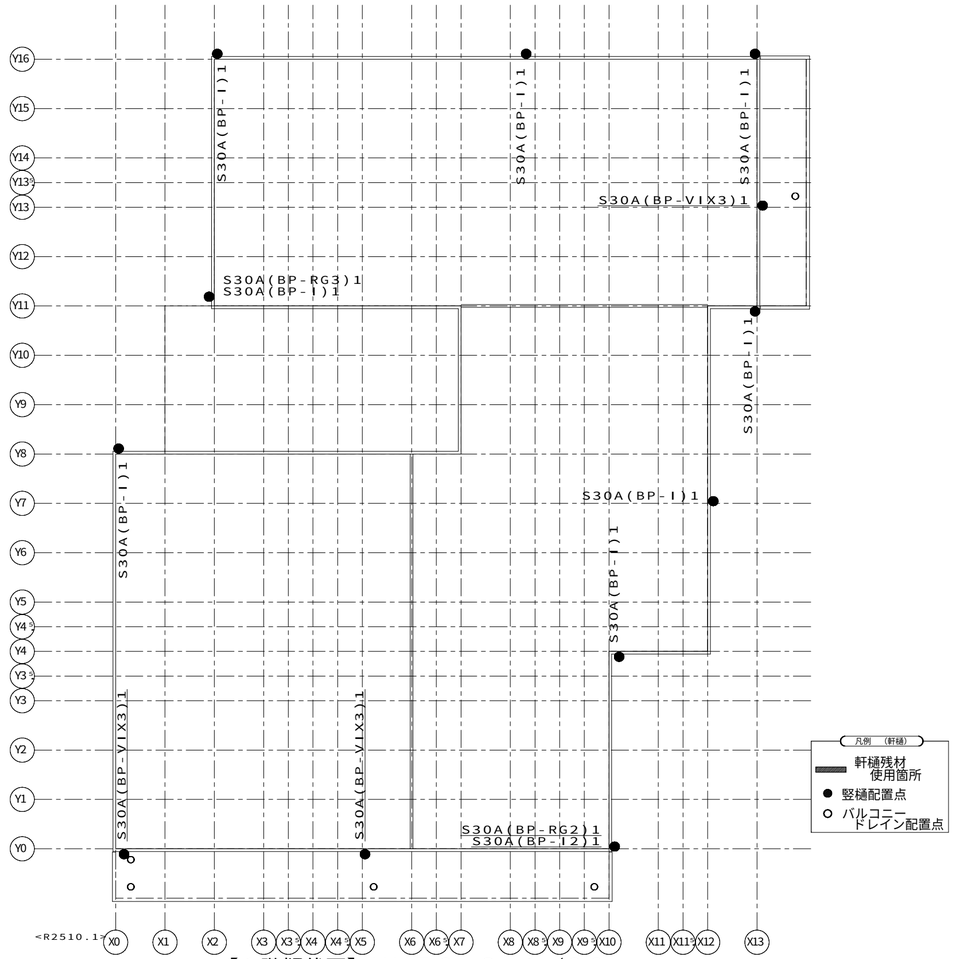


【１階樋伏図】ＨＶ７６　Ｓ＝１／８０

部材は適時調整・現場カット要します。

1148720460800O　2025/12/16

記事	※本図面の縮尺はA2サイズを標準としています。A3サイズに印刷の場合は約71%に寸法が縮小されます。	バックオフィス問合先 ハウス用 / 施工店用	大和ハウス工業株式会社 中部集合住宅一級建築士事務所	承認 亀山 / 照査 加古 / 代表となる設計者 一級建築士 第361018号 中谷 尚 / その他の設計者 / 企画製図 中谷 / 生産製図 大連(名古屋) / ＩＣ	工事名称	安城市小堤町NM１１４ D－ROOM新築工事（RF）	作成年月日 / 縮尺 / 工事番号 1142519460000	図面番号 S－31 / 保管図面区分 【伏図】
					図面名称	各伏図		

Ver　25111　　102194

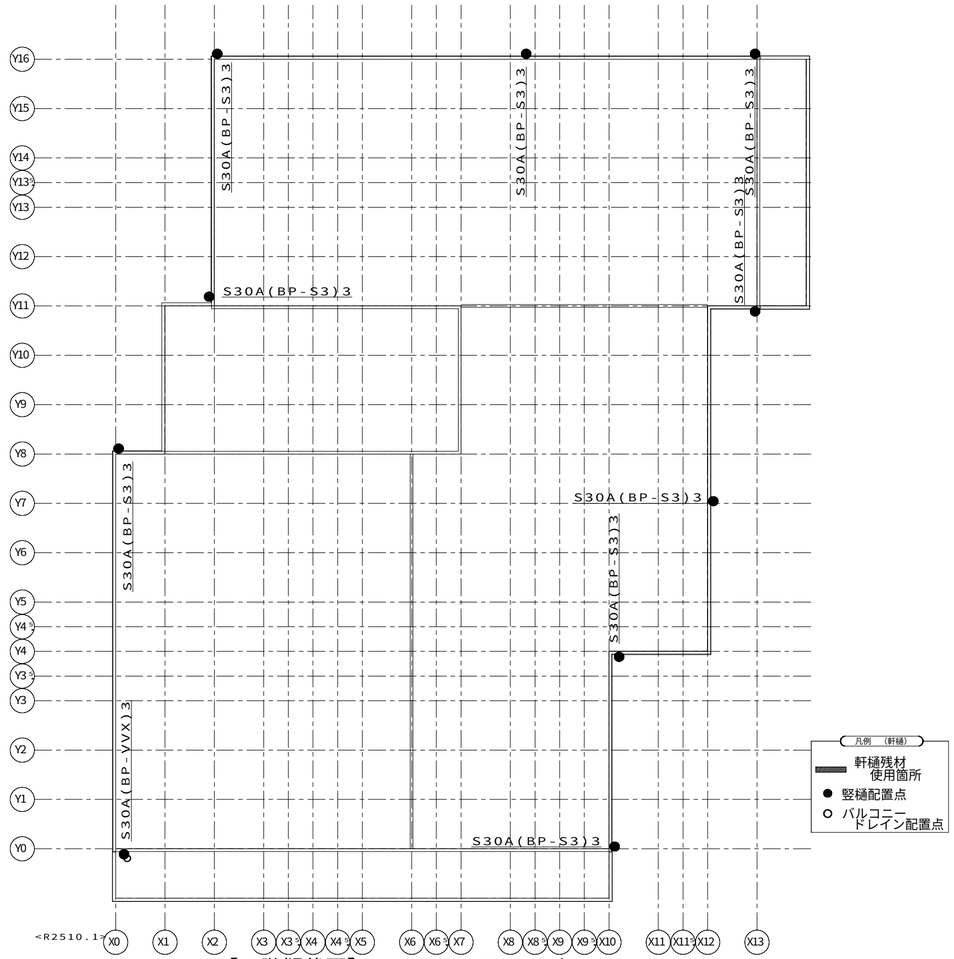

【２階樋伏図】ＨＶ８６　Ｓ＝１／８０


部材は適時調整・現場カット要します。

11487204608000　2025/12/16

記事	※本図面の縮尺はA2サイズを標準としています。A3サイズに印刷の場合は約71%に寸法が縮小されます。	大和ハウス工業株式会社 中部集合住宅一級建築士事務所	承認 亀山 / 照査 加古 / 代表となる設計者 一級建築士 第361018号 中谷 尚 / その他の設計者 / 企画製図 中谷 / 生産製図 大連（名古屋） / ＩＣ	工事名称	安城市小堤町NM１１４ D－ROOM新築工事（ＲＦ）	作成年月日 / 縮尺 / 工事番号 1142519460000	図面番号 S－32 / 保管図面区分 【伏図】
				図面名称	各伏図		

ハウス用　バックオフィス問合先　施工店用

Ver　25111　102194

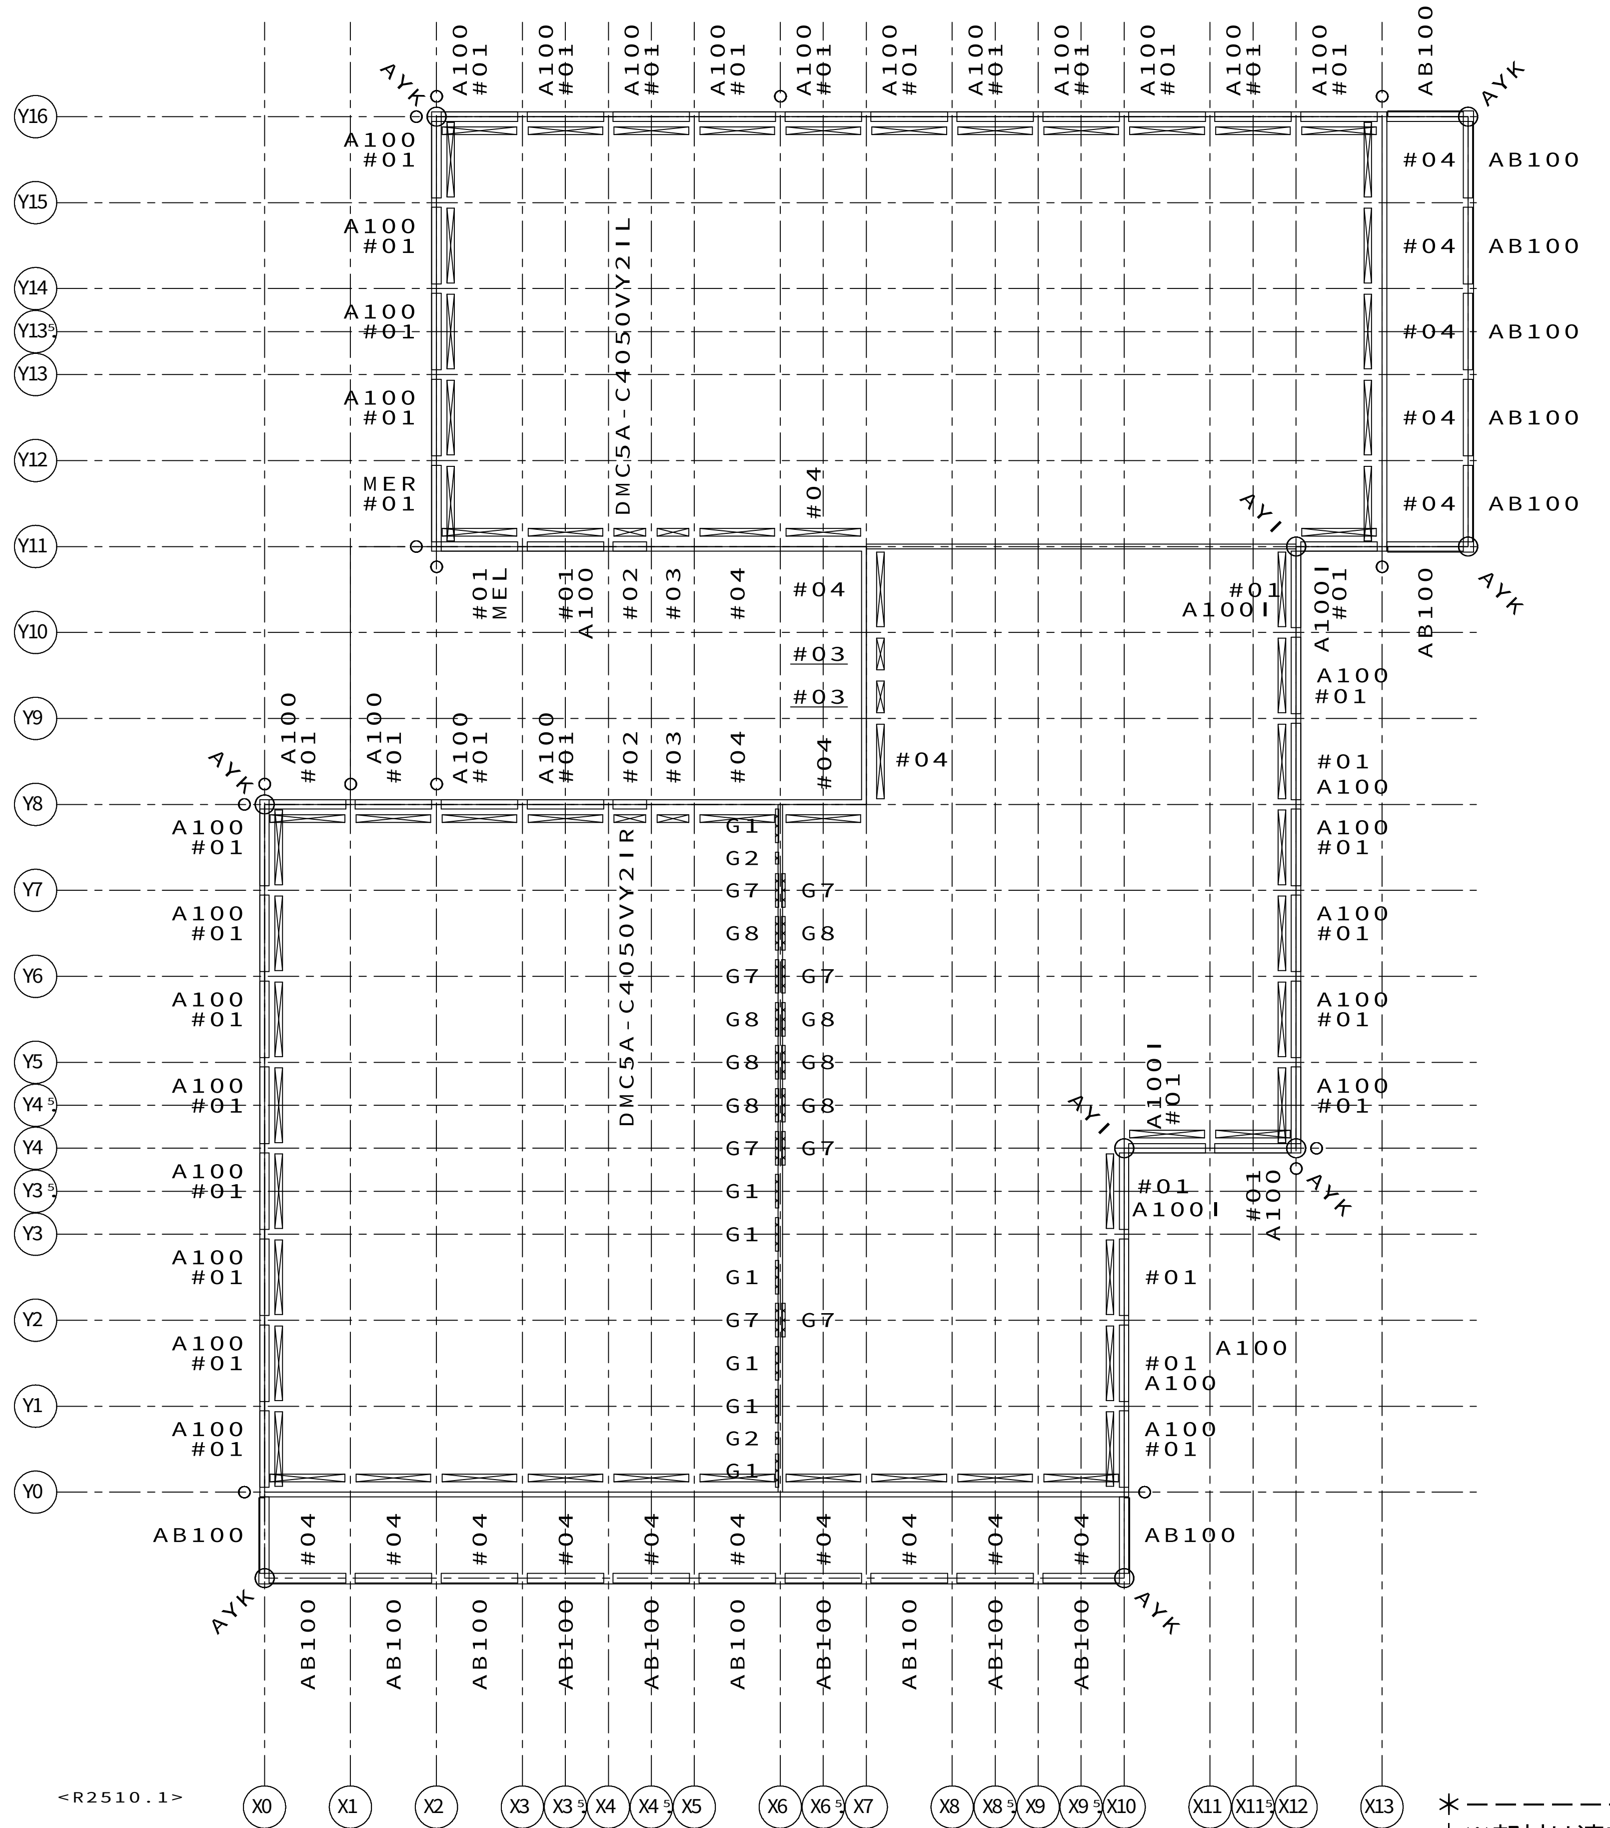

【２階階間水切・断熱材伏図】ＨＶ７３　Ｓ＝１／８０

＊－－－－－－－－－－－－－－－－－－－－－＊
｜※部材は適宜現場で調整・カットのこと｜
＊－－－－－－－－－－－－－－－－－－－－－＊

省略記号の説明

伏図中の省略記号＃○○は、
以下の部品記号に対応しています

省略記号	部品記号
#01	HGW16-040X195X0910-6N
#02	HGW16-040X195X0455-6N
#03	KD20-05
#04	KD20-10
A100	DMC5A-100
A100I	DMC5A-100I
AB100	DMC5A-B100
AYI	DMC5A-YI
AYK	DMC5A-YK
G1	ACM16-100X395X2740-4
G2	ACM16-100X163X890-SET
G7	ACM16-25X390X890-SET
G8	ACM16-50X390X890-SET
MEL	DMC5A-100MEL
MER	DMC5A-100MER

凡例（ 梁下断熱材 ）

梁下断熱材
HUF2−35（25）×130×910
HUF2−35（25）×130×455
現場カット
※省略記号表示

梁下断熱材（外接床）
HUF2−20X130X910−T−G
※省略記号表示
HUF2−20X130X455−T−G
※省略記号表示
現場カット
※省略記号表示

凡例（ 階間水切 ）

階間水切
DMC5A−　DMC3E−
DMC5C−　DMC4C−

階間水切　役物
○ DMC5A−　● DMC4A−
◇ DMC5C−　◈ DMC5D−

凡例（ 階間断熱材 ）

階間断熱材
一般部

ジョイントボックス部
２階建・３階建（防火・準耐火）
DDU−JB
３階建（耐火）
RWB150K−10X100X130

凡例（ グラスウール ）

遮音スタッド界壁グラスウール
グラスウール１６ｋｇ品　ＡＣＭ１６−＊
（−ＳＥＴは−１の３枚分を示す）
グラスウール２４ｋｇ品　ＮＧＷ２４−＊
（−ＳＥＴは−２Ｎの２枚分を示す）

凡例（ 区画防火材 ）


全面：耐火フェルト
ＢＫＦ−１Ｍ
下部：耐火フェルト（クリップ止）
ＢＫＦ−１Ｓ
上部・下部：耐火フェルト（クリップ止）
ＢＫＦ−１Ｓ（×２）
区画防火ライン上の梁穴は別途ロックウールで塞ぐ事

11487204608000　2025/12/16

記事				
※本図面の縮尺はA2サイズを標準としています。A3サイズに印刷の場合は約71%に寸法が縮小されます。	バックオフィス問合先 ハウス用 / 施工店用	大和ハウス工業株式会社 中部集合住宅一級建築士事務所	承認 亀山 / 照査 加古 / その他の設計者	代表となる設計者 一級建築士　第361018号 中谷　尚 / 企画製図 中谷 / 生産製図 大連（名古屋） / ＩＣ

工事名称	安城市小堤町NM１１４ Ｄ－ＲＯＯＭ新築工事（ＲＦ）	作成年月日 縮　尺	図面番号 S－33
図面名称	各伏図	工事番号 1142519460000	保管図面区分 【伏図】

Ver　25111　102194

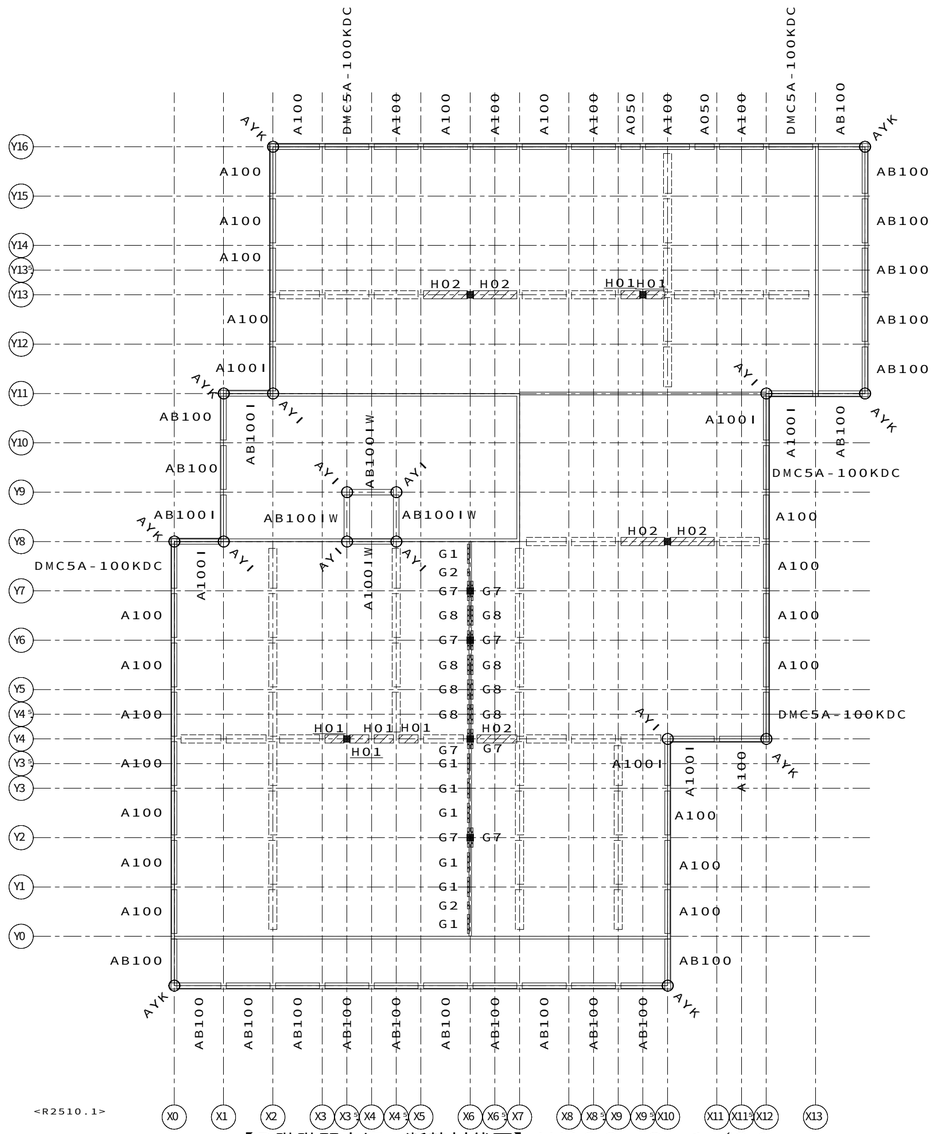

【R階階間水切・断熱材伏図】ＨＶ８３　Ｓ＝１／８０

省略記号の説明

伏図中の省略記号＃○○は、
以下の部品記号に対応しています

省略記号	部品記号
A050	DMC5A-050
A100	DMC5A-100
A100I	DMC5A-100I
A100IW	DMC5A-100IW
AB100	DMC5A-B100
AB100I	DMC5A-B100I
AB100IW	DMC5A-B100IW
AYI	DMC5A-YI
AYK	DMC5A-YK
G1	ACM16-100X395X2740-4
G2	ACM16-100X163X890-SET
G7	ACM16-25X390X890-SET
G8	ACM16-50X390X890-SET
H01	HUF2-35X130X455
H02	HUF2-35X130X910

凡例（ 梁下断熱材 ）

梁下断熱材
- HUF2−35（25）×130×910
- HUF2−35（25）×130×455
- 現場カット ※省略記号表示

梁下断熱材（外接床）
- HUF2−20X130X910−T−G ※省略記号表示
- HUF2−20X130X455−T−G ※省略記号表示
- 現場カット ※省略記号表示

凡例（ 階間水切 ）

階間水切
- DMC5A−
- DMC3E−
- DMC5C−
- DMC4C−

階間水切　役物
- DMC5A−
- DMC4A−
- DMC5C−
- DMC5D−

凡例（ 階間断熱材 ）

階間断熱材
- 一般部

ジョイントボックス部
- 2階建・3階建（防火・準耐火）
  - DDU−JB
- 3階建（耐火）
  - RWB150K−10X100X130

凡例（ グラスウール ）

遮音スタッド界壁グラスウール
- グラスウール16kg品　ACM16−＊（−SETは−1の3枚分を示す）
- グラスウール24kg品　NGW24−＊（−SETは−2Nの2枚分を示す）

凡例（ 区画防火材 ）

- 全面：耐火フェルト BKF−1M
- 下部：耐火フェルト（クリップ止） BKF−1S
- 上部・下部：耐火フェルト（クリップ止） BKF−1S（×2）

区画防火ライン上の梁穴は別途ロックウールで塞ぐ事

＊−−−−−−−−−−−−−−−−−−−−−−−−＊
｜※部材は適宜現場で調整・カットのこと　｜
＊−−−−−−−−−−−−−−−−−−−−−−−−＊

1148720460800O　2025/12/16

記事

※本図面の縮尺はA2サイズを標準としています。A3サイズに印刷の場合は約71%に寸法が縮小されます。

ハウス用　バックオフィス問合先　施工店用

大和ハウス工業株式会社

中部集合住宅一級建築士事務所

承認	照査	代表となる設計者
亀山	加古	一級建築士　第361018号 中谷　尚
その他の設計者		

企画製図	生産製図	ＩＣ
中谷	大連（名古屋）	

工事名称	安城市小堤町NM１１４ D−ROOM新築工事（RF）
図面名称	各伏図

作成年月日


縮尺

工事番号　1142519460000

図面番号　S−34

保管図面区分　【伏図】

Ver　25111

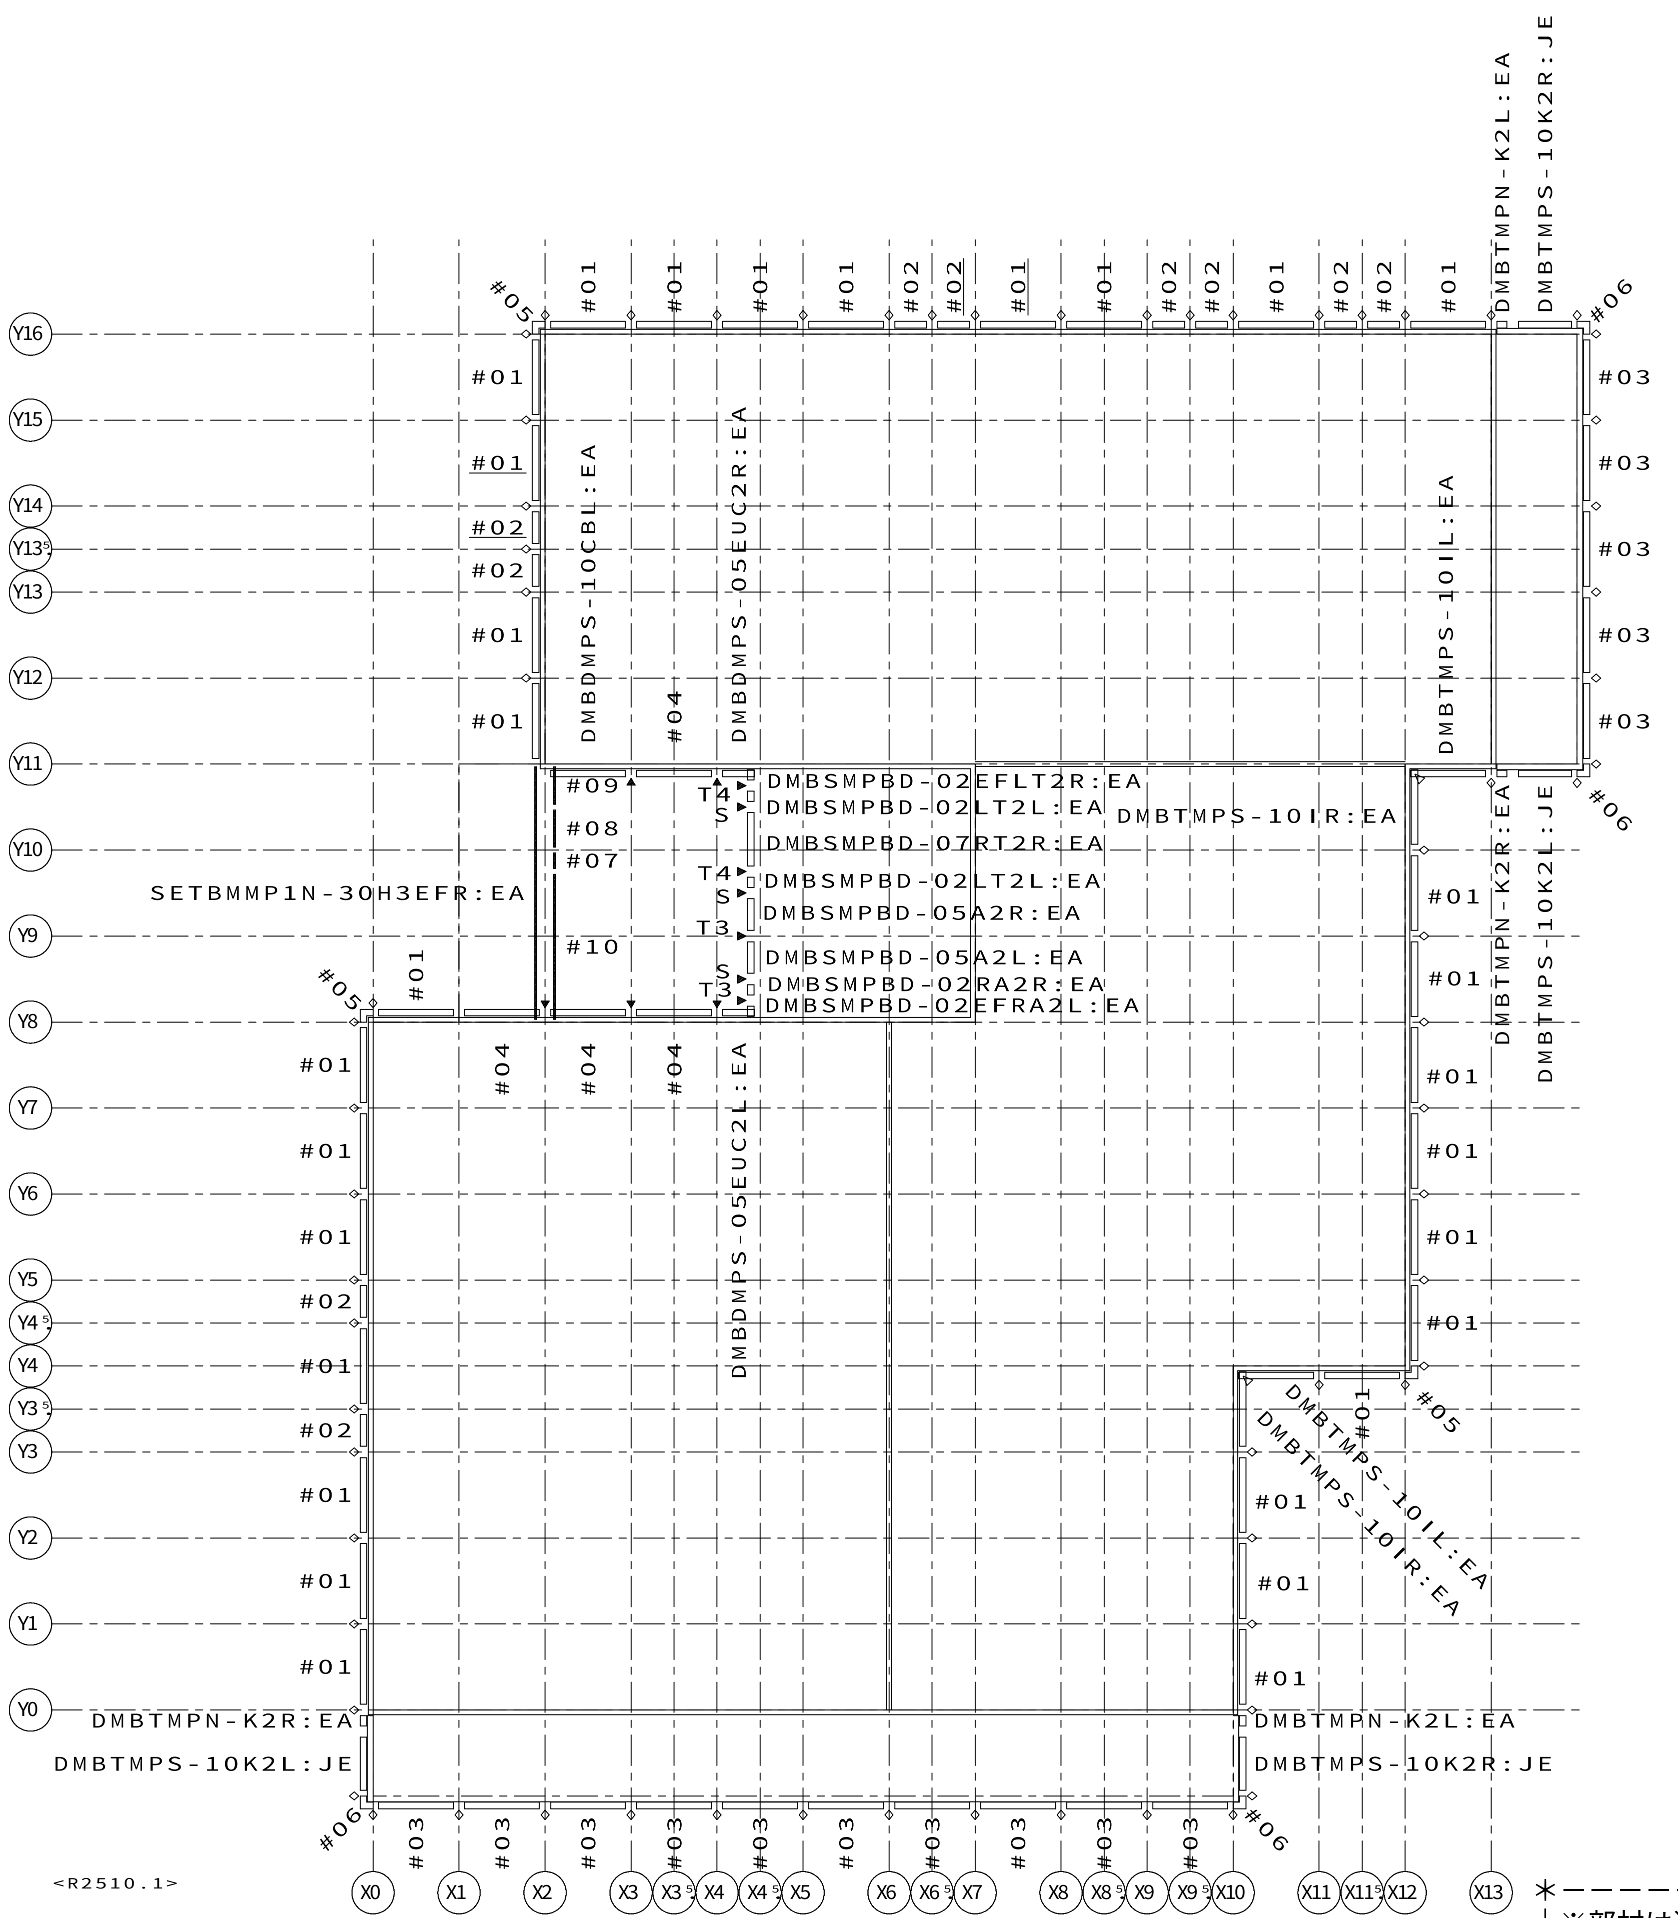

【胴差部現場貼面材・下部化粧水切伏図】ＨＶ７０　Ｓ＝１／８０

省略記号の説明

伏図中の省略記号＃○○は、
以下の部品記号に対応しています

省略記号	部品記号
#01	DMBTMPS-10:EA
#02	DMBTMPS-05:EA
#03	DMBTMPS-10:JE
#04	DMBDMPS-10:EA
#05	DMBTMPS-K:EA
#06	DMBTMPS-K:JE
#07	SETBMMP1T-02H7:EA
#08	SETBMMP1T-05H7MB28R:EA
#09	SETBMMP1T-05H7MS8LEFR:EA
#10	SETBMMP1T-17E8EFL:EA
S	DMJS-221
T3	DMJT3-221
T4	DMJT4-221

凡例　シーリング下地金物

記号	部品
◇	DMJS−256
▶	DMJS−356
◁	DMJI−256
○	DMJI−356
●	DMJS−246
✱	DMJT2−356
✡	DMJT5／6／7−246
■	DMJS−331
⊠	DMJI−331

凡例　胴差部現場貼面材

記号	区分
＝	一般部
┐	コーナー部

＊――――――――――――――――――＊
｜※部材は適宜現場で調整・カットのこと｜
＊――――――――――――――――――＊

11487204608000　2025/12/16

記事	※本図面の縮尺はA2サイズを標準としています。A3サイズに印刷の場合は約71%に寸法が縮小されます。

バックオフィス問合先　ハウス用　施工店用


大和ハウス工業株式会社
中部集合住宅一級建築士事務所

承認	照査	代表となる設計者
亀山	加古	一級建築士　第361018号 中谷　尚

その他の設計者	企画製図	生産製図	ＩＣ
	中谷	大連（名古屋）	

工事名称	安城市小堤町NM１１４ D－ROOM新築工事（ＲＦ）	作成年月日 / 縮　尺	図面番号 Ｓ－35
図面名称	各伏図	工事番号 1142519460000	保管図面区分 【伏図】

Ver　25111　102194

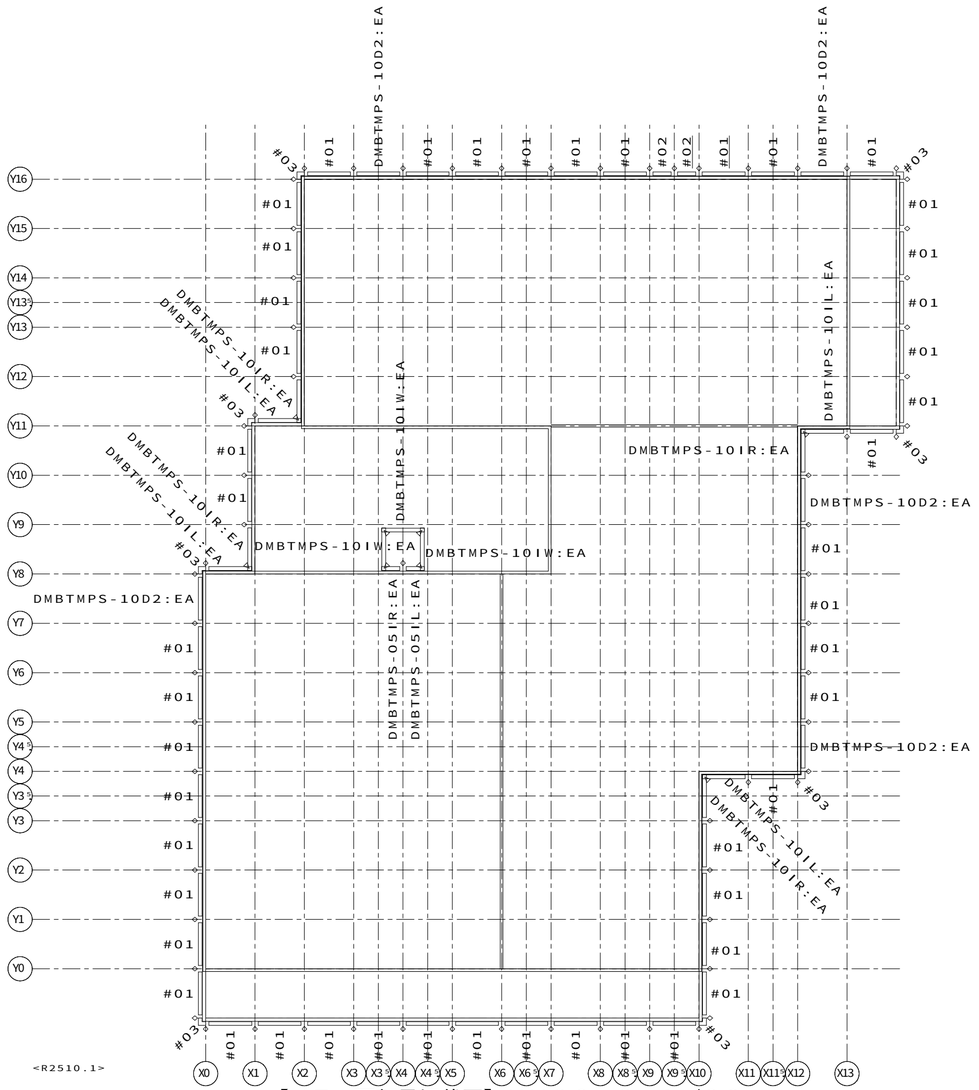

<R2510.1>

【イラカ下部見切伏図】ＨＶ８０　Ｓ＝１／８０

省略記号の説明

伏図中の省略記号＃○○は、
以下の部品記号に対応しています

省略記号	部品記号
＃０１	ＤＭＢＴＭＰＳ－１０：ＥＡ
＃０２	ＤＭＢＴＭＰＳ－０５：ＥＡ
＃０３	ＤＭＢＴＭＰＳ－Ｋ：ＥＡ

凡例　シーリング下地金物

- ◇ ＤＭＪＳ－２５６
- ▶ ＤＭＪＳ－３５６
- △ ＤＭＪＩ－２５６
- ○ ＤＭＪＩ－３５６
- ● ＤＭＪＳ－２４６
- ✱ ＤＭＪＴ２－３５６
- ☆ ＤＭＪＴ５／６／７－２４６
- ■ ＤＭＪＳ－３３１
- ◙ ＤＭＪＩ－３３１

凡例　胴差部現場貼面材


- ═══ 一般部
- ╗ コーナー部

＊－－－－－－－－－－－－－－－－－－－－－－－－＊
｜※部材は適宜現場で調整・カットのこと　　｜
＊－－－－－－－－－－－－－－－－－－－－－－－－＊

1148720460800０　2025/12/16

記事	※本図面の縮尺はA2サイズを標準としています。A3サイズに印刷の場合は約71%に寸法が縮小されます。	バックオフィス問合先 ハウス用	施工店用	大和ハウス工業株式会社 中部集合住宅一級建築士事務所	承認 亀山 / 照査 加古 / その他の設計者	代表となる設計者 一級建築士 第361018号 中谷 尚 / 企画製図 中谷 / 生産製図 大連（名古屋） / ＩＣ	工事名称 安城市小堤町NM１１４ Ｄ－ＲＯＯＭ新築工事（ＲＦ） / 図面名称 各伏図	作成年月日 / 縮尺 / 工事番号 1142519460000	図面番号 Ｓ－36 / 保管図面区分 【伏図】

Ver　25111　　102194

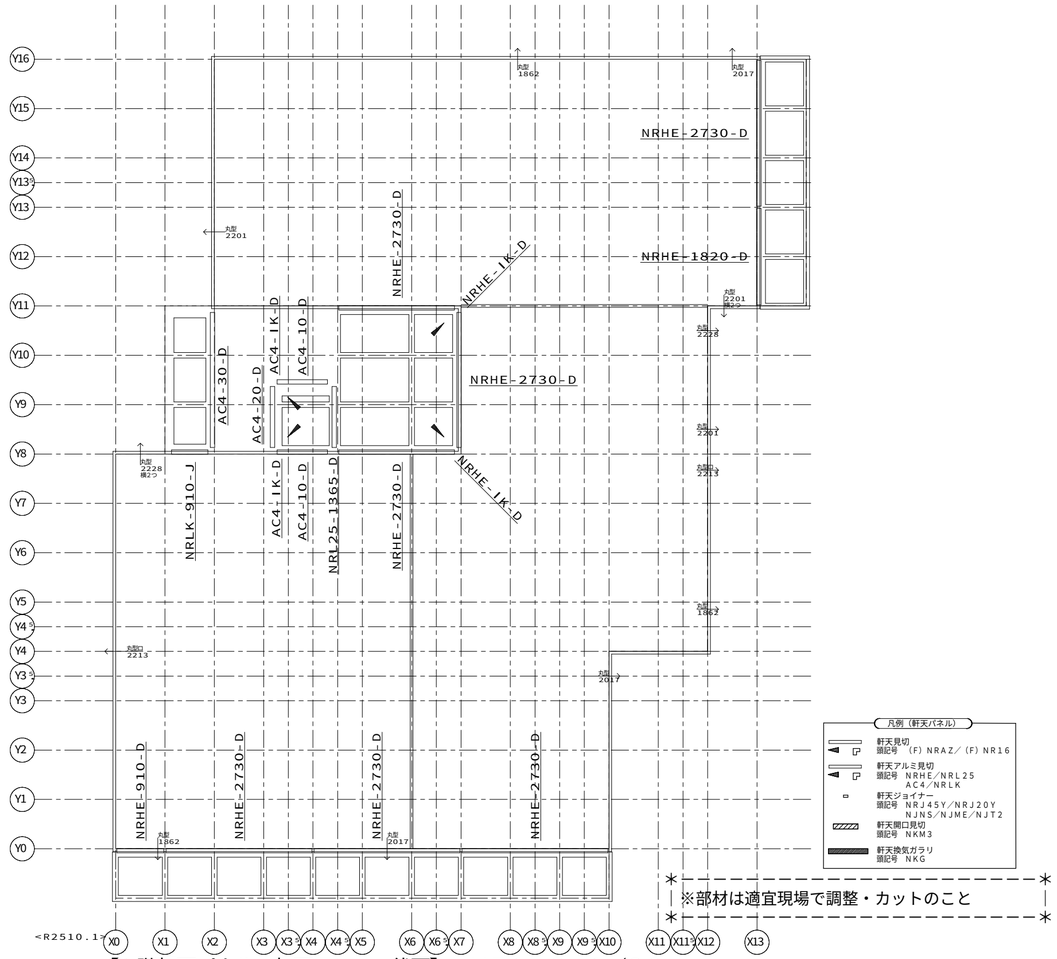


【1階軒天パネル・軒天ランナー伏図】ＨＶ７１　Ｓ＝１／８０

1148720460800O　2025/12/16

記事	※本図面の縮尺はA2サイズを標準としています。A3サイズに印刷の場合は約71%に寸法が縮小されます。	大和ハウス工業株式会社 中部集合住宅一級建築士事務所	承認 亀山 / 照査 加古 / その他の設計者	代表となる設計者 一級建築士 第361018号 中谷 尚 / 企画製図 中谷 / 生産製図 大連（名古屋） / ＩＣ	工事名称	安城市小堤町NM１１４ D－ROOM新築工事（RF）	作成年月日 / 縮尺 / 工事番号 1142519460000 / 図面番号 S－37 / 保管図面区分 【伏図】
					図面名称	各伏図	

ハウス用　バックオフィス問合先　施工店用

Ver　25111　102194

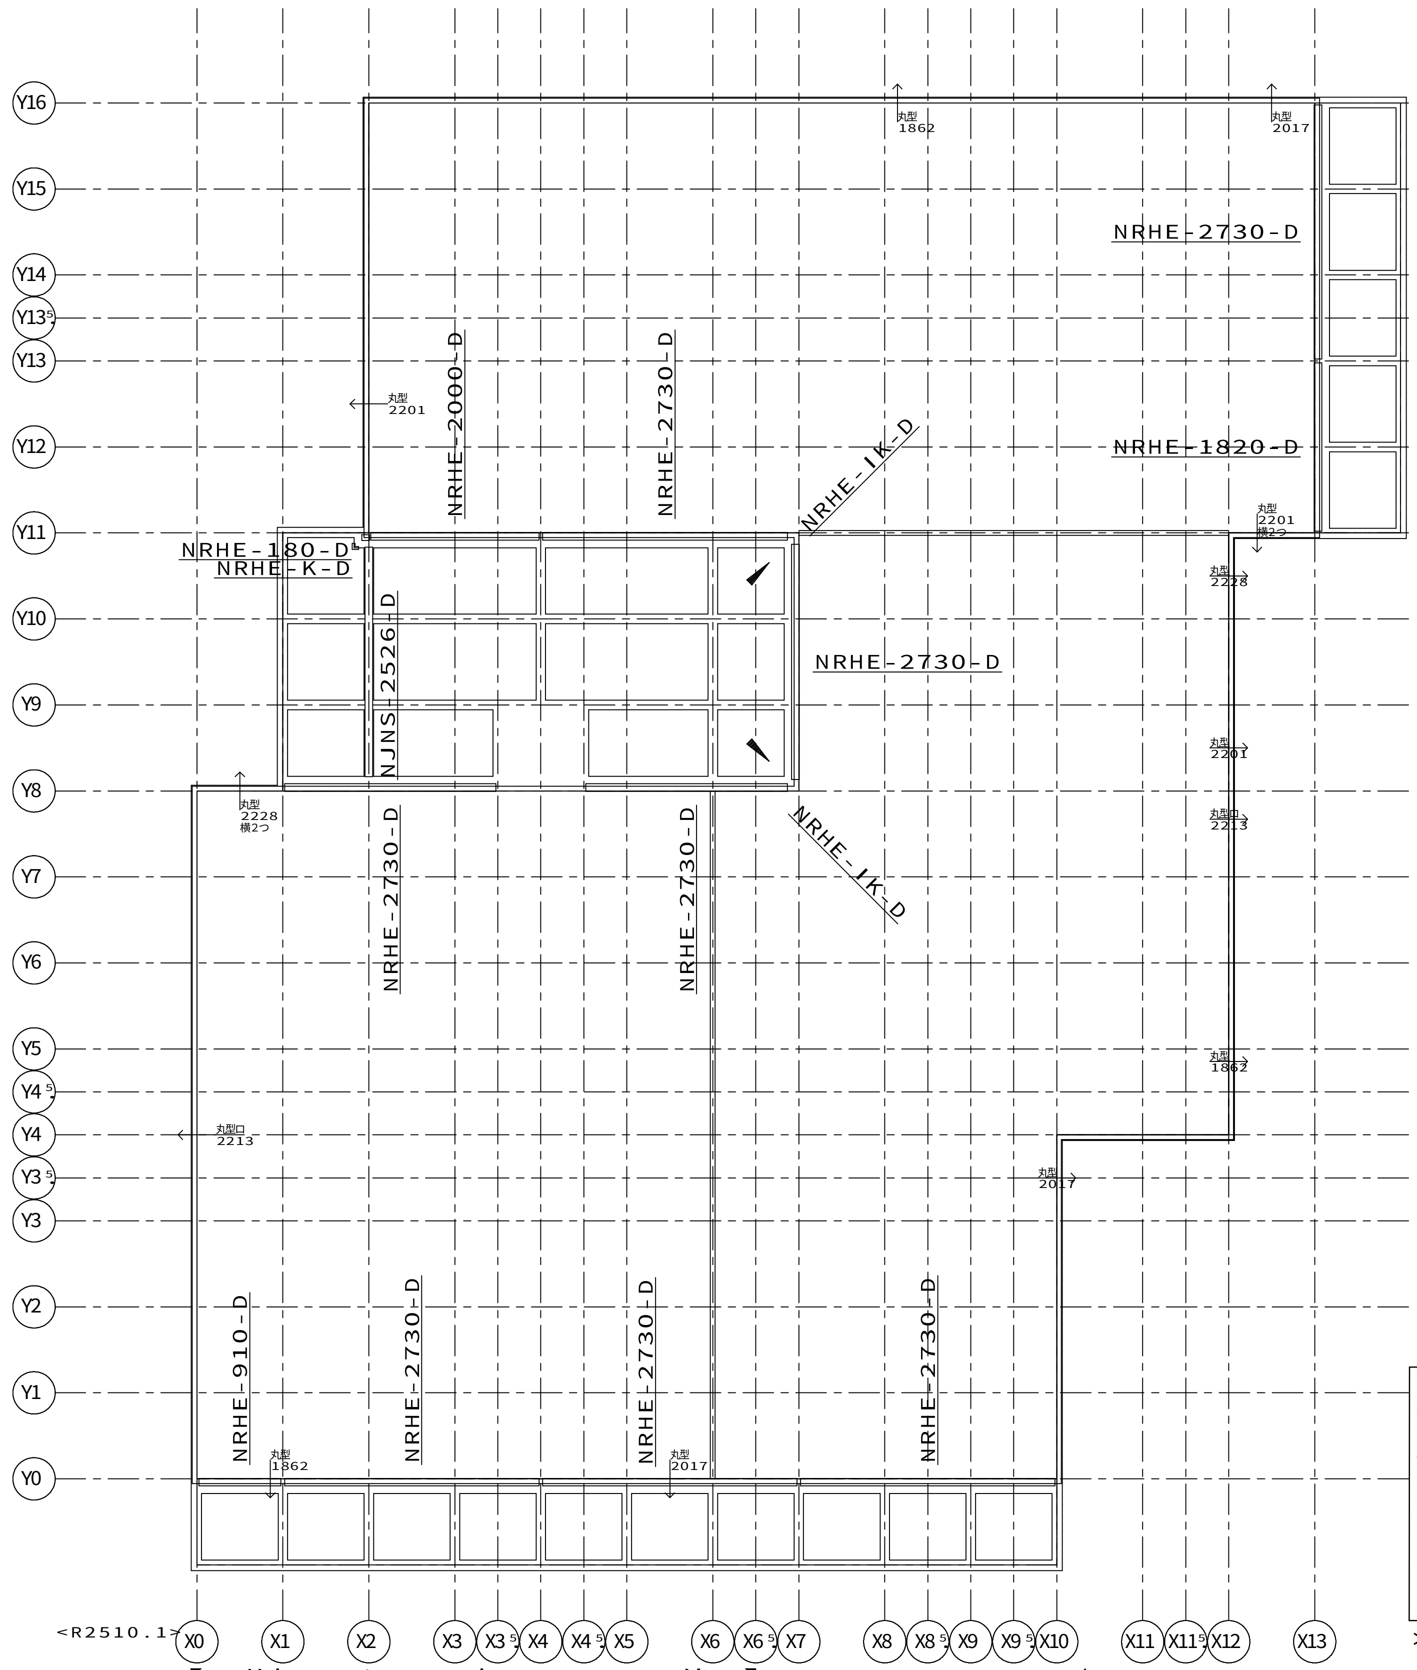

【2階軒天パネル・軒天ランナー伏図】ＨＶ８１　Ｓ＝１／８０

凡例（軒天パネル）


- 軒天見切　頭記号　（F）NRAZ／（F）NR16
- 軒天アルミ見切　頭記号　NRHE／NRL25　AC4／NRLK
- 軒天ジョイナー　頭記号　NRJ45Y／NRJ20Y　NJNS／NJME／NJT2
- 軒天開口見切　頭記号　NKM3
- 軒天換気ガラリ　頭記号　NKG

＊－－－－－－－－－－－－－－－－－－－－＊
｜※部材は適宜現場で調整・カットのこと　｜
＊－－－－－－－－－－－－－－－－－－－－＊

11487204608000　2025/12/16

記事	※本図面の縮尺はA2サイズを標準としています。A3サイズに印刷の場合は約71%に寸法が縮小されます。	バックオフィス問合先 ハウス用 / 施工店用	大和ハウス工業株式会社 / 中部集合住宅一級建築士事務所	承認 亀山 / 照査 加古 / その他の設計者	代表となる設計者 一級建築士　第361018号 中谷　尚 / 企画製図 中谷 / 生産製図 大連（名古屋） / ＩＣ	
工事名称	安城市小堤町ＮＭ１１４ / Ｄ－ＲＯＯＭ新築工事（ＲＦ）	作成年月日	縮尺	図面番号	Ｓ－38	
図面名称	各伏図	工事番号	1142519460000	保管図面区分	【伏図】	

Ver　25111　　102194

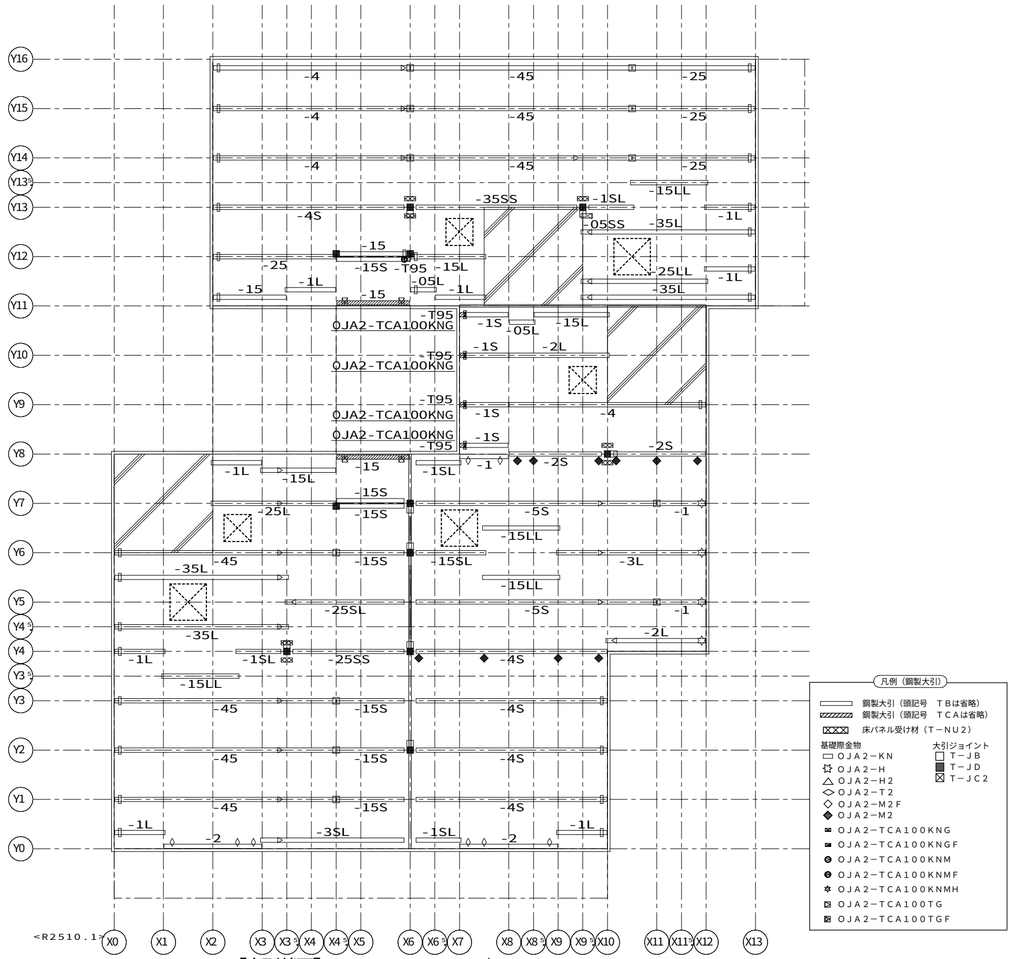

【大引伏図】 HV04　S=1／80

1148720460800O　2025/12/16

記事

※本図面の縮尺はA2サイズを標準としています。A3サイズに印刷の場合は約71%に寸法が縮小されます。

バックオフィス問合先
ハウス用
施工店用

大和ハウス工業株式会社

中部集合住宅一級建築士事務所

承認	照査	代表となる設計者
亀山	加古	一級建築士　第361018号
		中谷　尚

その他の設計者

企画製図	生産製図	ＩＣ
中谷	大連（名古屋）	

工事名称	安城市小堤町NM１１４ Ｄ－ＲＯＯＭ新築工事（ＲＦ）	作成年月日	図面番号 Ｓ－39
図面名称	各伏図	縮尺	工事番号 1142519460000
			保管図面区分 【伏図】


Ver　25111　　102194

省略記号の説明

伏図中の省略記号#○○は、
以下の部品記号に対応しています

省略記号	部品記号
U01	1FBW-V05
U02	1FBW-V05+J
U03	1FBW-V05+U
U04	1FBW-V052KL+U
U05	1FBW-V052T+J
U06	1FBW-V05H
U07	1FBW-V05HKR+J
U08	1FBW-V05T
U09	1FBW-V05T+J
U10	1FBW-V075T
U11	1FBW-V075TFAR-WA
U12	1FBW-V1
U13	1FBW-V1-WA
U14	1FBW-V1-WA+G
U15	1FBW-V1-WA+J
U16	1FBW-V12
U17	1FBW-V12+G
U18	1FBW-V12FAL
U19	1FBW-V12FAR
U20	1FBW-V12T
U21	1FBW-V12T+J
U22	1FBW-V12TFAR+J
U23	1FBW-V12V
U24	1FBW-V12V+J
U25	1FBW-V1BSNB+U
U26	1FBW-V1BSNB-Z1
U27	1FBW-V1BSNB-Z2
U28	1FBW-V1BSNB-Z2+J
U29	1FBW-V1F5D5R
U30	1FBW-V1FAL-WA+G
U31	1FBW-V1FAR-WA+G
U32	1FBW-V1FAR-WA+U
U33	1FBW-V1FH5R
U34	1FBW-V1FR-F
U35	1FBW-V1H
U36	1FBW-V1H+U
U37	1FBW-V1H-WA
U38	1FBW-V1H-WA+J
U39	1FBW-V1HF6D5L+G
U40	1FBW-V1HF6D5R+G
U41	1FBW-V1HFAL
U42	1FBW-V1HFAR-WA
U43	1FBW-V1HFAR-WA+G
U44	1FBW-V1HV
U45	1FBW-V1HV+J
U46	1FBW-V1KL-WA+G
U47	1FBW-V1KL-WA+U
U48	1FBW-V1T
U49	1FBW-V1T+J
U50	1FBW-V1T-WA
U51	1FBW-V1T-WA+G
U52	1FBW-V1T-WA+J
U53	1FBW-V1T5D5+G
U54	1FBW-V1TFAL
U55	1FBW-V1TFAL-WA+J
U56	1FBW-V1TFAR-WA
U57	1FBW-V1TFR-F
U58	1FBW-V1TH5
U59	1FBW-V1TH5FAL
U60	1FBW-V1TH8+J
U61	1FBW-V1TKR+G
U62	1FBW-V1V+J
U63	1FBW-V1VF5D5L
U64	1FBW-V1VFAL+J
U65	1FBW-V1VFAR
U66	1FBW-V1VFAR+J

XU01	1FBW-1HW

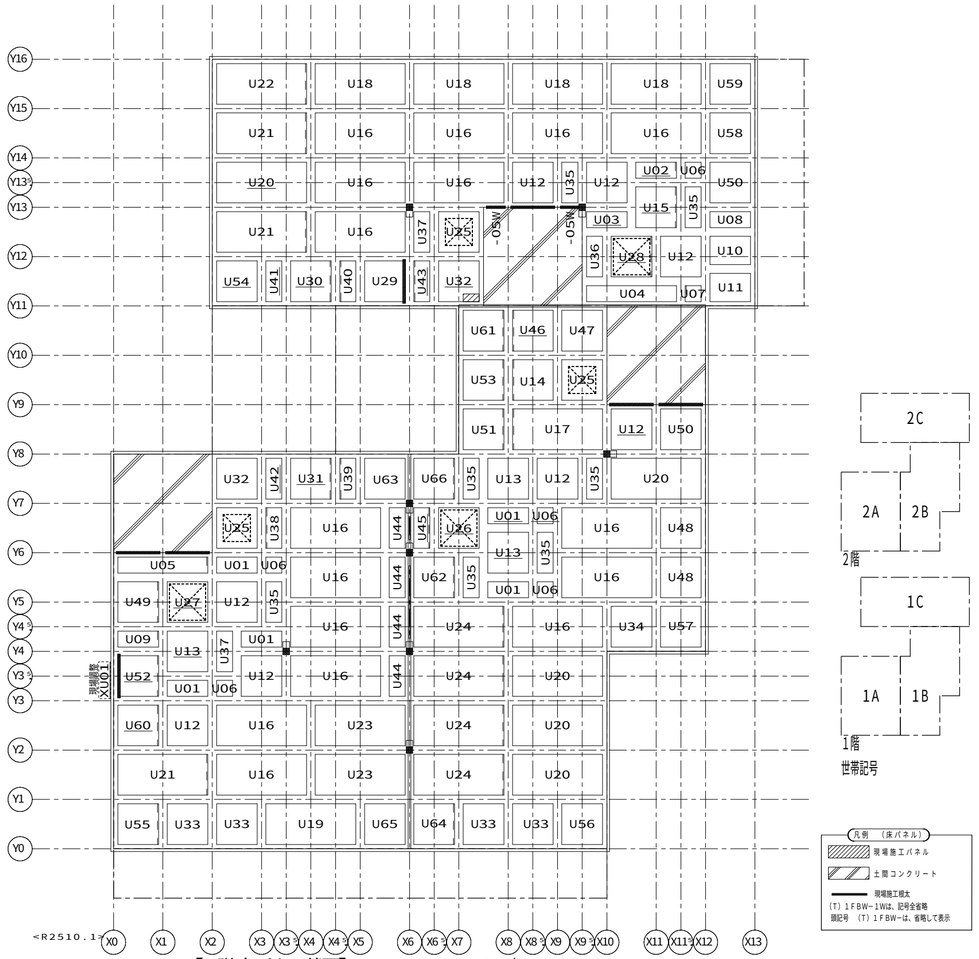

【1階床パネル伏図】HV09 S=1／80

11487204608000 2025/12/16

記事	※本図面の縮尺はA2サイズを標準としています。A3サイズに印刷の場合は約71%に寸法が縮小されます。	ハウス用 / バックオフィス問合先	施工店用	大和ハウス工業株式会社 中部集合住宅一級建築士事務所	承認 亀山 / 照査 加古 / その他の設計者	代表となる設計者 一級建築士 第361018号 中谷 尚 / 企画製図 中谷 / 生産製図 大連(名古屋) / IC	工事名称 安城市小堤町NM114 D−ROOM新築工事（RF） / 図面名称 各伏図	作成年月日 / 縮尺 / 工事番号 1142519460000	図面番号 S−40 / 保管図面区分 【伏図】

Ver 25111