
調査敷地状況図

物件名称 長泉町下土狩Ⅱ分譲賃貸PJ D-ROOM新築工事　様邸

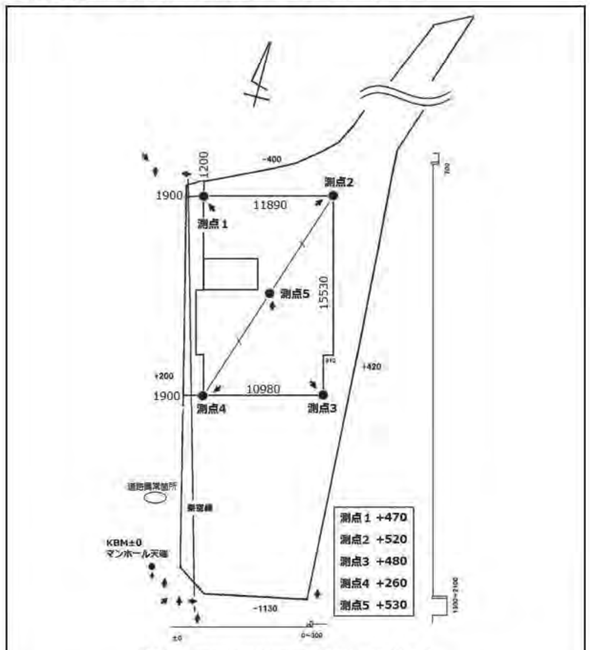

設計ＧＬ＝KBM＋900mmに設定しております。

方向	土地利用状況	高低差	擁壁	法面	建物	変状の有無
東側	田	0ー0.30 m	●			
南側	水路	-1.80ー2.10 m	●			
西側	道路	0 m				
北側	水路	-0.70 m				

敷地内高低差	(無)	有	(　　)m

試験結果　スクリューウエイト貫入試験（旧スウェーデン式サウンディング試験）

物件名称	長泉町下土狩Ⅱ分譲賃貸PJ D-ROOM新築工事　様邸									
調査場所	静岡県駿東郡長泉町下土狩字川島364番1									
測点番号	001			調査年月日	2025年12月05日		設計ＧＬ	調査GL＋0.43 m		
調査ＧＬ	KBM　＋0.47 m			最終貫入深さ	1.28 m		試験者	鈴木　隆行		
水位	無			天候	晴れ		試験方法	機械式		

荷重 Wsw (kN)	半回転数 Na	貫入深さ D (m)	貫入量 L (cm)	1m当りの半回転数 (Nsw)	記事 音感・感触	記事 貫入状態	記事 推定土質	推定柱状図	換算N値 N'	許容支持力 qa (kN/m²)
0.50	0	0.25	25	0		スルスル	粘性土(礫土)		1.5	15.0
0.50	0	0.50	25	0		スルスル	粘性土(礫土)		1.5	15.0
0.75	0	0.75	25	0		ユックリ	粘性土		2.2	22.5
1.00	35	1.00	25	140	ガリガリ	打撃	砂質土		11.3	114.0
1.00	91	1.25	25	364	ガリガリ	打撃	砂質土		26.3	> 120
1.00	100	1.28	3	3333	ガリガリ	打撃	砂質土		225.3	> 120

※換算N値(N')は、次式を使用しています。砂質土：N'=2Wsw+0.067Nsw　粘性土：N'=3Wsw＋0.050Nsw
※許容支持力(qa)は、次式を使用しています。qa=30Wsw＋0.6Nsw

試験結果　スクリューウエイト貫入試験（旧スウェーデン式サウンディング試験）

物件名称	長泉町下土狩Ⅱ分譲賃貸PJ D-ROOM新築工事　様邸									
調査場所	静岡県駿東郡長泉町下土狩字川島364番1									
測点番号	002			調査年月日	2025年12月05日		設計ＧＬ	調査GL＋0.38 m		
調査ＧＬ	KBM　＋0.52 m			最終貫入深さ	1.63 m		試験者	鈴木　隆行		
水位	無			天候	晴れ		試験方法	機械式		

荷重 Wsw (kN)	半回転数 Na	貫入深さ D (m)	貫入量 L (cm)	1m当りの半回転数 (Nsw)	記事 音感・感触	記事 貫入状態	記事 推定土質	推定柱状図	換算N値 N'	許容支持力 qa (kN/m²)
0.05	0	0.25	25	0		スルスル	粘性土(礫土)		0.1	1.5
1.00	10	0.50	25	40			粘性土(礫土)		5.0	54.0
1.00	10	0.75	25	40			粘性土		5.0	54.0
1.00	2	1.00	25	8		自沈含む	粘性土		3.4	34.8
1.00	2	1.25	25	8		自沈含む	粘性土		3.4	34.8
1.00	55	1.50	25	220	ガリガリ	打撃	砂質土		16.7	> 120
1.00	117	1.63	13	900	ガリガリ	打撃	砂質土		62.3	> 120

※換算N値(N')は、次式を使用しています。砂質土：N'=2Wsw+0.067Nsw　粘性土：N'=3Wsw＋0.050Nsw
※許容支持力(qa)は、次式を使用しています。qa=30Wsw＋0.6Nsw

試験結果　スクリューウエイト貫入試験（旧スウェーデン式サウンディング試験）

物件名称	長泉町下土狩Ⅱ分譲賃貸PJ D-ROOM新築工事　様邸									
調査場所	静岡県駿東郡長泉町下土狩字川島364番1									
測点番号	003			調査年月日	2025年12月05日		設計ＧＬ	調査GL＋0.42 m		
調査ＧＬ	KBM　＋0.48 m			最終貫入深さ	1.08 m		試験者	鈴木　隆行		
水位	無			天候	晴れ		試験方法	機械式		

荷重 Wsw (kN)	半回転数 Na	貫入深さ D (m)	貫入量 L (cm)	1m当りの半回転数 (Nsw)	記事 音感・感触	記事 貫入状態	記事 推定土質	推定柱状図	換算N値 N'	許容支持力 qa (kN/m²)
1.00	0	0.25	25	0		ジンワリ	粘性土(礫土)		3.0	30.0
1.00	54	0.50	25	216	ガリガリ	打撃	粘性土(礫土)		13.8	> 120
1.00	13	0.75	25	52	ジャリジャリ	自沈含む	砂質土		5.4	61.2
1.00	84	1.00	25	336	ガリガリ	打撃	砂質土		24.5	> 120
1.00	152	1.08	8	1900	ガリガリ	打撃	砂質土		129.3	> 120

※換算N値(N')は、次式を使用しています。砂質土：N'=2Wsw+0.067Nsw　粘性土：N'=3Wsw＋0.050Nsw
※許容支持力(qa)は、次式を使用しています。qa=30Wsw＋0.6Nsw

記事

大和ハウス工業株式会社

静岡支店設計室 総合住宅一級建築士事務所

承認	照査	作成
平本	平本	

その他の設計者

作成者となる設計者	企画製図	IC	生産製図
一級建築士 平本　圭祐 第 277910 号	古川		

工事名称	長泉町下土狩Ⅱ分譲賃貸ＰＪ D－ＲＯＯＭ新築工事
図面名称	スクリューウェイト試験結果１

作成年月日	2026/01/13
縮尺	A3 1/ –
工事番号	120257600002
図面番号	S-01-1
保管図面区分	伏図

投入 08.01.16 沼津

061-1

試験結果　スクリューウエイト貫入試験（旧スウェーデン式サウンディング試験）

物件名称	長泉町下土狩Ⅱ分譲賃貸PJ D-ROOM新築工事　様邸											
調査場所	静岡県駿東郡長泉町下土狩字川島364番1											
測点番号	004			調査年月日	2025年12月05日		設計GL	調査GL＋0.64 m				
調査GL	KBM　＋0.26 m			最終貫入深さ	2.43 m		試験者	鈴木　陸行				
水位	無			天候	晴れ		試験方法	機械式				

荷重 Wsw (kN)	半回転数 Na	貫入深さ D (m)	貫入量 L (cm)	1m当りの半回転数 (Nsw)	音感・感触	貫入状態	推定土質	推定柱状図	換算N値 N'	許容支持力 qa (kN/㎡)
1.00	22	0.25	25	88	ジャリジャリ	自沈含む	粘性土(礫土)		7.4	82.8
1.00	6	0.50	25	24		自沈含む	粘性土(礫土)		4.2	44.4
1.00	0	0.75	25	0		ジンワリ	粘性土		3.0	30.0
1.00	3	1.00	25	12		自沈含む	粘性土		3.8	37.2
1.00	4	1.25	25	16			粘性土		3.8	39.8
1.00	6	1.50	25	24			粘性土		4.2	44.4
1.00	6	1.75	25	24			粘性土		4.2	44.4
1.00	19	2.00	25	76	ジャリジャリ		砂質土		7.0	75.6
1.00	12	2.26	25	48	ジャリジャリ		砂質土		5.2	58.8
1.00	150	2.43	18	833	ガリガリ	打撃	砂質土		57.8	> 120

荷重 Wsw(kN)　貫入量1m当りの半回転数 Nsw

※換算N値(N')は、次式を使用しています。砂質土：N'=2Wsw+0.067Nsw　粘性土：N'=3Wsw+0.050Nsw
※許容支持力(qa)は、次式を使用しています。qa=30Wsw+0.6Nsw

試験結果　スクリューウエイト貫入試験（旧スウェーデン式サウンディング試験）

物件名称	長泉町下土狩Ⅱ分譲賃貸PJ D-ROOM新築工事　様邸											
調査場所	静岡県駿東郡長泉町下土狩字川島364番1											
測点番号	005			調査年月日	2025年12月05日		設計GL	調査GL＋0.37 m				
調査GL	KBM　＋0.53 m			最終貫入深さ	2.04 m		試験者	鈴木　陸行				
水位	無			天候	晴れ		試験方法	機械式				

荷重 Wsw (kN)	半回転数 Na	貫入深さ D (m)	貫入量 L (cm)	1m当りの半回転数 (Nsw)	音感・感触	貫入状態	推定土質	推定柱状図	換算N値 N'	許容支持力 qa (kN/㎡)
0.05	0	0.25	25	0		スルスル	粘性土(礫土)		0.1	1.5
1.00	13	0.50	25	52	ジャリジャリ		粘性土(礫土)		5.6	61.2
1.00	5	0.75	25	20			粘性土		4.0	42.0
1.00	1	1.00	25	4		自沈含む	粘性土		3.2	32.4
1.00	3	1.25	25	12		自沈含む	粘性土		3.6	37.2
1.00	2	1.50	25	8		自沈含む	粘性土		3.4	34.8
1.00	12	1.75	25	48			砂質土		5.2	58.8
1.00	62	2.00	25	248	ガリガリ	打撃	砂質土		15.6	> 120
1.00	109	2.04	4	2725	ガリガリ	打撃	砂質土		184.5	> 120

荷重 Wsw(kN)　貫入量1m当りの半回転数 Nsw

※換算N値(N')は、次式を使用しています。砂質土：N'=2Wsw+0.067Nsw　粘性土：N'=3Wsw+0.050Nsw
※許容支持力(qa)は、次式を使用しています。qa=30Wsw+0.6Nsw

記事

大和ハウス工業株式会社

静岡支店沼津集合住宅一級建築士事務所

承認	照査	代表となる設計者	作成年月日
平本	平本	一級建築士 平本　重祐 第 277910 号	2026/01/13

その他の設計者	企画施図	作図	全産業図
	古川	IC	

工事名称	長泉町下土狩Ⅱ分譲賃貸ＰＪ	縮尺	図面番号
	D－ROOM新築工事	R　－	S-01-2
図面名称	スクリューウェイト試験結果２	工事番号	保管図面区分
		120257600002	伏図

投入 08.01.16 沼津

061-1

ボーリング柱状図

調　査　名　長泉町下土狩Ⅱ分譲賃貸PJ D-ROOM新築工事に伴う地質調査

ボーリングNo.

事業・工事名

シートNo.

ボーリング名		調査位置	静岡県駿東郡長泉町下土狩字川島364番1　地内			北　緯	35° 7′ 7.3″
発注機関	大和ハウス工業株式会社			調査期間	令和 7年 10月 10日 ～ 年 月 日	東　経	138° 54′ 6.4″
調査業者名	大和ランテック㈱中部支店 電話（052-776-1771）	主任技師	安居哲郎	現場代理人	小酒井聡太	コア鑑定者	杉本和巳	ボーリング責任者	杉本和巳
孔口標高	BM +0.52m	角度	180° 上 90° 下 0°　0°	方向	北 0° 西 270° 90° 東 180° 南	地盤勾配	水平 0° 鉛直 90° 0°	使用機種	試錐機	TOHO DO-D	ハンマー落下用具	半自動落下装置
総掘進長	5.45m								エンジン	YANMAR NFD9-EK	ポンプ	TOHO BG-4L

標尺 (m)	標高 (m)	層厚 (m)	深度 (m)	柱状図	土質区分	色調	相対密度	相対稠度	記事	孔内水位(m)／測定月日
1	0.22	0.30	0.30		盛土	暗褐			0.03mまでAS、0.15mまで砕石。	
	-0.88	1.10	1.40		火山灰質粘土	暗灰褐		非常に硬い	22層は火山灰質砂礫による。 含水はやや多い～多い。 中位の粘性を有する。 極小さな礫物質が極々少量点在。	
2	-1.58	0.70	2.10		転石	暗灰			玄武岩質溶岩塊による転石。 所々で細かい多孔質を呈する。 DT製削にて最大約φ3cmのコア採取。	
3					シルト混じり砂礫	暗灰褐	非常に密		φ2～15mm程度の礫が主体。 φ15～30mm程度の礫が点在。 最大礫径φ120mm程度。 φ50mm以上の大礫・玉石は1m間に1～2個程度確認されている。 4.00m以深に玉石は確認されない。 礫形状は火山性角礫～亜角礫が主体でマトリックスは粒径不均一な火山砂および極少量の細粒分による。 分散に半固結状を呈している。 所々で1m掘削時に10～15L程度の循環掘削泥水の漏水が確認されている。	
4										
5	-4.95	3.35	5.45							
6										
7										
8										
9										

標準貫入試験 深度 (m)	10cmごとの打撃回数 0～10	10～20	20～30	打撃回数／貫入量(cm)	N値
0.65	3	1		2／25	2
1.00	30	16	5／5	60／9	72
1.15					
1.40					
2.00	貫入不能				
2.00				60／9	
3.15	20	26	14／6	60／26	89
3.41	40		14／6	60／16	113
4.31					
5.15	12	16	35	63／30	63
5.45					

原位置試験 深度 (m)	試験名および結果

試料採取 深度 (m)	試料番号	採取方法

室内試験（～）

掘進月日
10/10

投入
08.01.16
沼津

記事

大和ハウス工業株式会社	承認 平本	照査 平本	代表となる設計者 一級建築士 第 277910 号 平本 圭祐	工事名称	長泉町下土狩Ⅱ分譲賃貸ＰＪ
静岡支店沼津集合住宅一級建築士事務所	その他の設計者		企画製図 古川 / IC / 生産製図		Ｄ－ＲＯＯＭ新築工事
				図面名称	ボーリング調査結果


作成年月日	図面番号
2026/01/13	S-01-3
縮尺 －	
工事番号 1202576600002	保管図面区分 伏図

061-1

G3AG−65D

外壁線布基礎


※立上りユニットは
全強度溶接とする

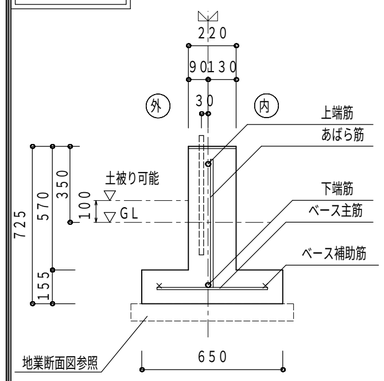

上 端 筋	1−D22（SD345）
下 端 筋	1−D22（SD345）
腹　　筋	−
あばら 筋	D13 @300
ベース主筋	D10 @300
ベース補助筋	2−D10

G3ATG−65D


外壁線布基礎

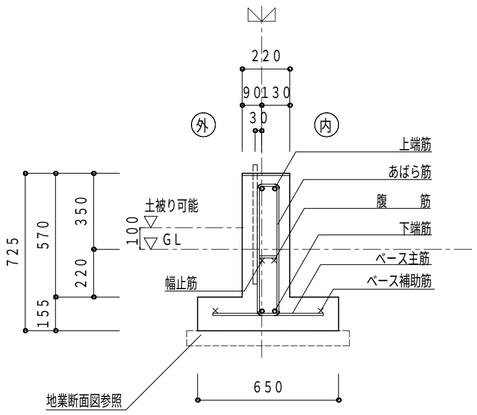

上 端 筋	2−D19（SD345）
下 端 筋	2−D19（SD345）
腹　　筋	2−D10
あばら 筋	□−D10 @300
幅 止 筋	D10 @910
ベース主筋	D10 @300
ベース補助筋	2−D10

G3ATG−65DCH1

3階建部外壁線布基礎（C1カット）

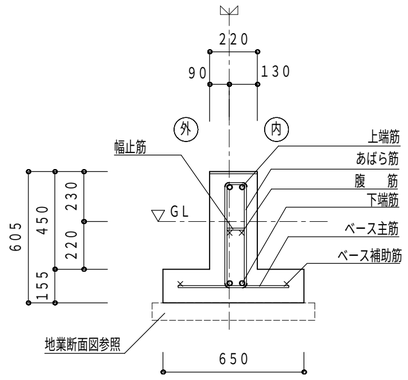


上 端 筋	2−D22（SD345）
下 端 筋	2−D22（SD345）
腹　　筋	2−D10
あばら 筋	□−D10 @200
幅 止 筋	D10 @910
ベース主筋	D10 @300
ベース補助筋	2−D10

G3AG−100D

外壁線布基礎


※立上りユニットは
全強度溶接とする

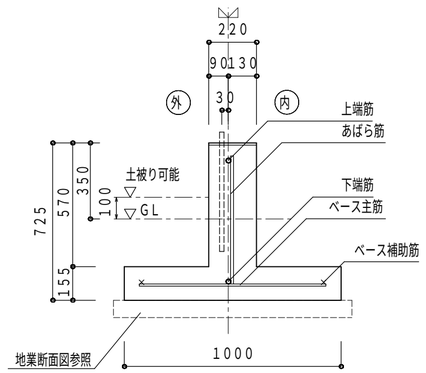

上 端 筋	1−D22（SD345）
下 端 筋	1−D22（SD345）
腹　　筋	−
あばら 筋	D13 @300
ベース主筋	D10 @250
ベース補助筋	2−D10

G3ATG−100D

外壁線布基礎

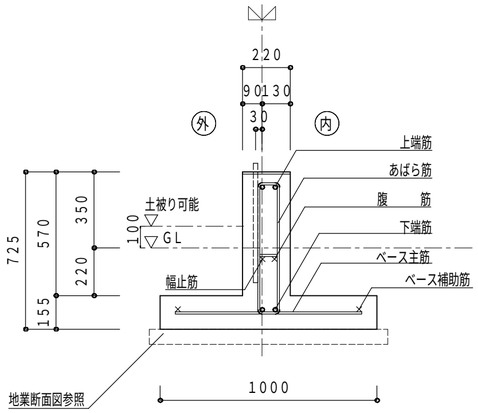


上 端 筋	2−D19（SD345）
下 端 筋	2−D19（SD345）
腹　　筋	2−D10
あばら 筋	□−D10 @300
幅 止 筋	D10 @910
ベース主筋	D10 @250
ベース補助筋	2−D10

G3ATGE−80（S）DCH1F

外壁線偏心布基礎（袖壁取り合い部等）

打増部（斜線部）は原則斜線部以外と
一体でコンクリート打設すること。

袖壁取合いで換気土台カバーを
取りつける場合は、打増し部分の幅を
180mmとする（記号に“S”が付く）。

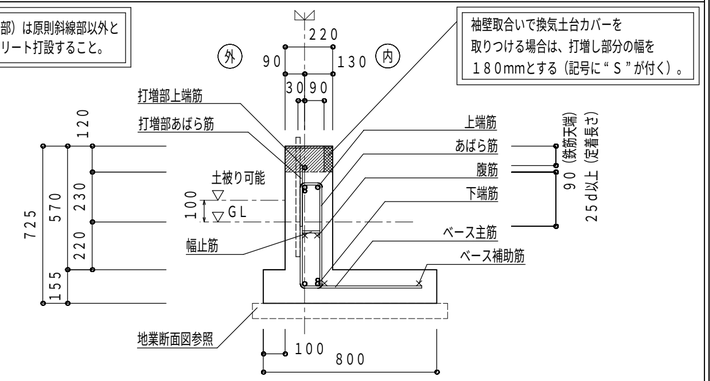

上 端 筋	2−D19（SD345）+D16
下 端 筋	2−D19（SD345）+D16
腹　　筋	2−D10
あばら 筋	□−D13 @200
幅 止 筋	D10 @1000
ベース主筋	D10 @200
ベース補助筋	2−D10
打増部上端筋	1−D13
打増部あばら筋	D10 @200

投入
08.01.16
沼津

12287201508000　2025/12/25

記事

※本図面の縮尺はA2サイズを標準としています。A3サイズに印刷の場合は約71%に寸法が縮小されます。

ハウス用　バックオフィス問合先　施工店用

大和ハウス工業株式会社

静岡支店沼津集合住宅一級建築士事務所

承認	照査	代表となる設計者
	平本	一級建築士 第277910号 平本　圭祐

その他の設計者

企画製図	生産製図	IC
古川	ハノイ（名古屋）	


工事名称	長泉町下土狩II分譲賃貸PJ D−ROOM新築工事
図面名称	各伏図

作成年月日	
縮　　尺	
工事番号	1202576600002
図面番号	S−02−1
保管図面区分	【伏図】

Ver　25110　102139

G3ATGE−80DCH1

3階建部外壁線偏心布基礎

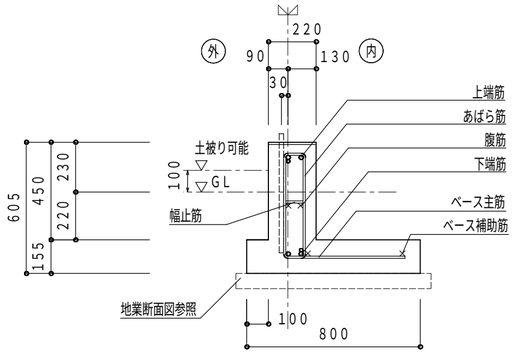


上 端 筋	2−D19（SD345）+D16
下 端 筋	2−D19（SD345）+D16
腹　　筋	2−D10
あばら 筋	□−D13 @200
幅 止 筋	D10 @1000
ベース主筋	D10 @200
ベース補助筋	2−D10

G3ATGE−80DPF

外壁線偏心布基礎（ガレージ基礎打増し部）

袖壁取合いの場合、換気土台カバーを取りつけられないので注意。（隙間をモルタルで埋めて対応）


打増部（斜線部）は斜線部以外と一体でコンクリート打設すること。

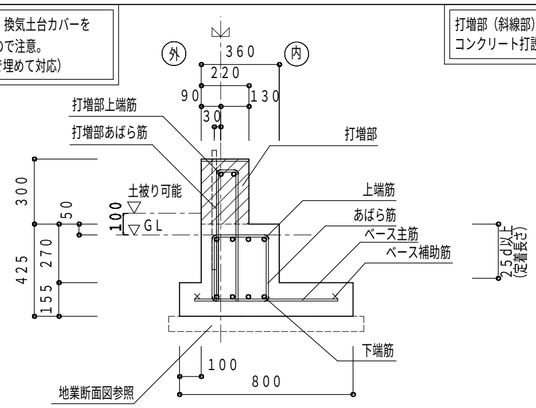

打増部上端筋	2−D16
打増部あばら筋	U−D10 @200
上 端 筋	4−D19（SD345）
下 端 筋	4−D19（SD345）
腹 筋（主 筋）	−
あばら 筋	□−D10@200
幅 止 筋	−
ベース主筋	D10@200
ベース補助筋	2−D10

GT3ATM−85D


3階建部間仕切布基礎（間仕切耐力壁線）

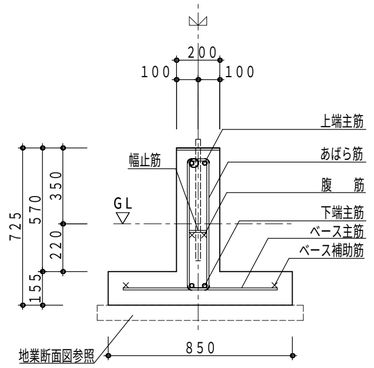

上 端 筋	2−D19（SD345）
下 端 筋	2−D19（SD345）
腹　　筋	2−D10
あばら 筋	□−D10 @300
幅　止　筋	D10 @910
ベース主筋	D10 @250
ベース補助筋	2−D10

G3ATGE−80D

3階建部外壁線偏心布基礎

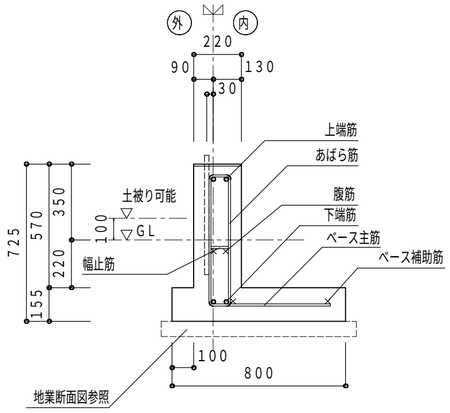


上 端 筋	2−D19（SD345）
下 端 筋	2−D19（SD345）
腹 筋（主 筋）	2−D10
あばら 筋	□−D13@200
幅 止 筋	D10@1000
ベース主筋	D10@200
ベース補助筋	2−D10

GT3AM−85D

3階建部間仕切布基礎（間仕切耐力壁線）

※立上りユニットは全強度溶接とする

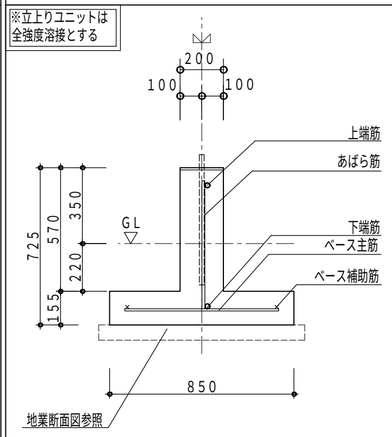


上 端 筋	1−D22（SD345）
下 端 筋	1−D22（SD345）
腹　　筋	−
あばら 筋	D13@ 300
ベース主筋	D10@ 250
ベース補助筋	2−D10

GT3AM−100D

3階建部間仕切布基礎（界壁線）


※立上りユニットは全強度溶接とする

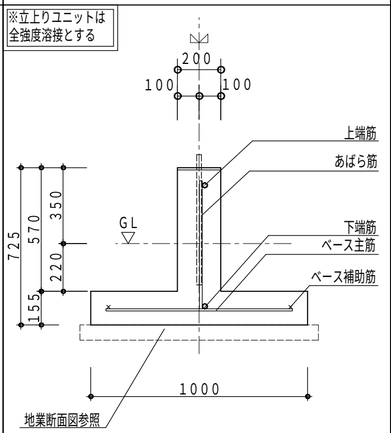

上 端 筋	1−D22（SD345）
下 端 筋	1−D22（SD345）
腹　　筋	−
あばら 筋	D13@ 300
ベース主筋	D10@ 200
ベース補助筋	2−D10

GT3ATM−100D

間仕切布基礎（界壁線）

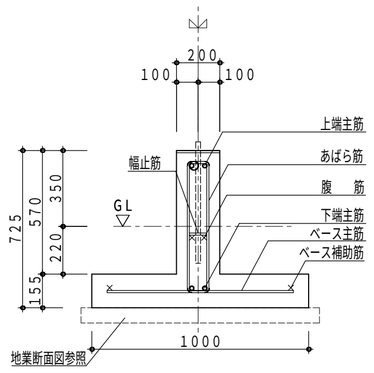

上 端 筋	2−D19（SD345）
下 端 筋	2−D19（SD345）
腹　　筋	2−D10
あばら 筋	□−D10 @300
幅　止　筋	D10 @910
ベース主筋	D10 @200
ベース補助筋	2−D10

投入 08.01.16 沼津

12287201508000　2025/12/25

記事

※本図面の縮尺はA2サイズを標準としています。A3サイズに印刷の場合は約71%に寸法が縮小されます。

ハウス用　バックオフィス照合先　施工店用

大和ハウス工業株式会社

静岡支店沼津集合住宅一級建築士事務所

承認	照査	代表となる設計者
	平本	一級建築士 第277910号 平本 圭祐
その他の設計者	企画製図 古川	生産製図 ハノイ（名古屋） ＩＣ


工事名称	長泉町下土狩Ⅱ分譲賃貸ＰＪ D−ROOM新築工事
図面名称	各伏図
作成年月日	
縮尺	
工事番号	1202576600002
図面番号	S−02−2
保管図面区分	【伏図】

Ver　25110　102139

GT3ATM−85DP

3階建部間仕切布基礎（間仕切耐力壁線）ガレージ基礎

鋼製束が配置される場合は、基礎天端コテ仕上げとする。

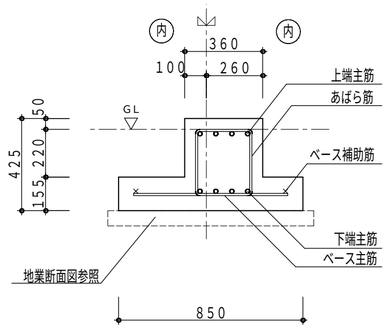


上 端 筋	4−D19（SD345）
下 端 筋	4−D19（SD345）
腹　　筋	−
あばら 筋	□−D10 @200
幅 止 筋	−
ベース主筋	D10 @250
ベース補助筋	2−D10

GT3ATM−85DPF

間仕切布基礎（ガレージ基礎打増し部）

基礎天端に鋼製束が配置される場合は、束の調整が必要。（部品は同一部品）

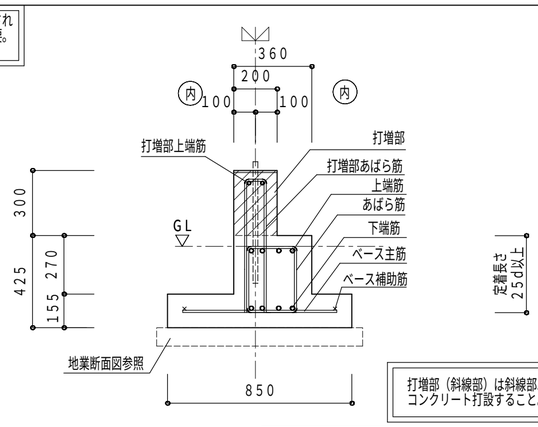


打増部（斜線部）は斜線部以外と一体でコンクリート打設すること。

打増部上端筋	2−D16
打増部あばら筋	U−D10 @200
上 端 筋	4−D19（SD345）
下 端 筋	4−D19（SD345）
腹　　筋	−
あばら 筋	□−D10 @200
幅 止 筋	−
ベース主筋	D10 @250
ベース補助筋	2−D10

ARFS−30DC1

バルコニー腰壁部基礎

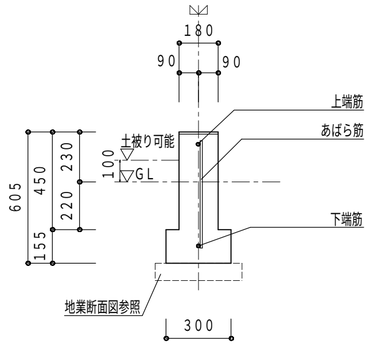


上 端 筋	1−D13
下 端 筋	1−D13
腹　　筋	−
あばら 筋	D10 @300
ベース主筋	−
ベース補助筋	−

GT3ATM−100DP

間仕切布基礎（界壁線）ガレージ基礎

鋼製束が配置される場合は、基礎天端コテ仕上げとする。

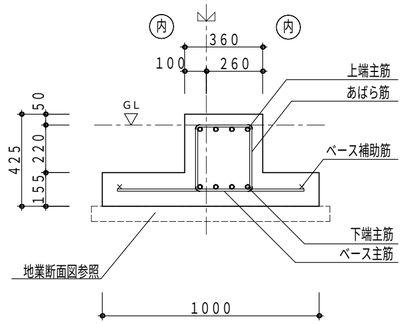


上 端 筋	4−D19（SD345）
下 端 筋	4−D19（SD345）
腹　　筋	−
あばら 筋	□−D10 @200
幅 止 筋	−
ベース主筋	D10 @200
ベース補助筋	2−D10

GT3ATM−100DPF

間仕切布基礎（ガレージ基礎打増し部）

基礎天端に鋼製束が配置される場合は、束の調整が必要。（部品は同一部品）

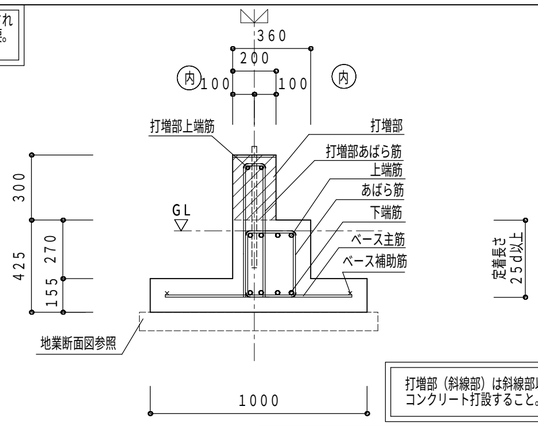


打増部（斜線部）は斜線部以外と一体でコンクリート打設すること。

打増部上端筋	2−D16
打増部あばら筋	U−D10 @200
上 端 筋	4−D19（SD345）
下 端 筋	4−D19（SD345）
腹　　筋	−
あばら 筋	□−D10 @200
幅 止 筋	−
ベース主筋	D10 @200
ベース補助筋	2−D10

AVF1−40DC1

バルコニー腰壁部基礎

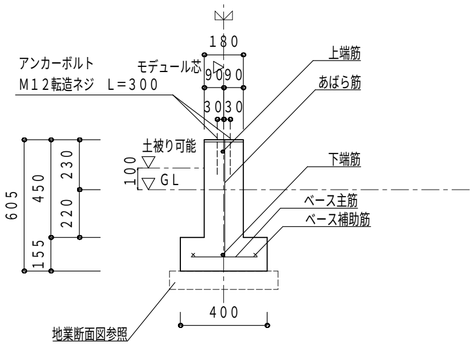

上 端 筋	1−D16
下 端 筋	1−D16
腹　　筋	−
あばら 筋	D10 @300
ベース主筋	D10 @300
ベース補助筋	2−D10

投入 08.01.16 沼津

1228720150800 0 2025/12/25

記事

※本図面の縮尺はA2サイズを標準としています。A3サイズに印刷の場合は約71%に寸法が縮小されます。

ハウス用　バックオフィス問合先　施工店用

大和ハウス工業株式会社

静岡支店沼津集合住宅一級建築士事務所

承認	照査	代表となる設計者
	平本	一級建築士 第277910号 平本 圭祐
その他の設計者		企画製図 古川 / 生産製図 ハノイ（名古屋） / IC


工事名称	長泉町下土狩II分譲賃貸PJ D−ROOM新築工事
図面名称	各伏図
作成年月日	
縮尺	
工事番号	1202576600002
図面番号	S−02−3
保管図面区分	【伏図】

Ver 25110

102139

ＡＥＦ１－３０ＥＳＤ

エントランス部カット基礎

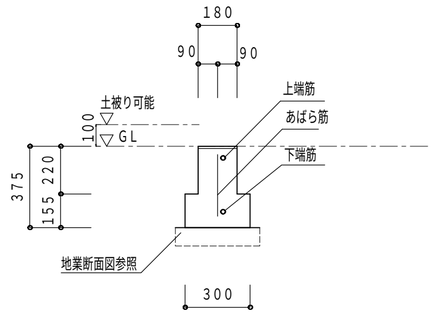


	異形鉄筋
上　端　筋	1－D16
下　端　筋	1－D16
腹　　筋	－
あばら　筋	D10　@300
ベース主筋	
ベース補助筋	

凡例


地業断面図　Ｃ地盤

表層改良工法

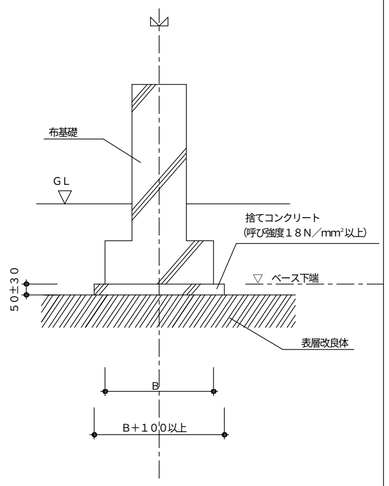

ＡＥＦ１－３０Ｄ

エントランス部基礎

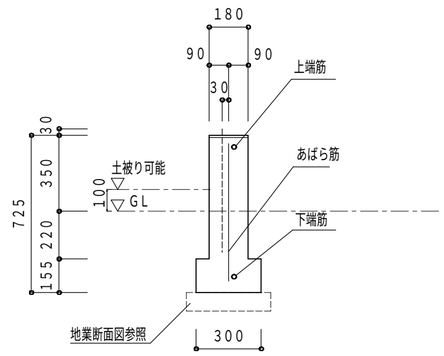

	異形鉄筋
上　端　筋	1－D16
下　端　筋	1－D16
腹　　筋	－
あばら　筋	D10　@300
ベース主筋	
ベース補助筋	

投入 08.01.16 沼津

12287201508000　2025/12/25

記事

※本図面の縮尺はA2サイズを標準としています。A3サイズに印刷の場合は約71%に寸法が縮小されます。

ハウス用　バックオフィス問合先　施工店用


大和ハウス工業株式会社

静岡支店沼津集合住宅一級建築士事務所


承認	照査	代表となる設計者
	平本	一級建築士 第277910号 平本　圭祐
その他の設計者	企画製図	生産製図 / ＩＣ
	古川	ハノイ（名古屋）

工事名称	長泉町下土狩Ⅱ分譲賃貸ＰＪ	作成年月日	図面番号 S－02-4
	Ｄ－ＲＯＯＭ新築工事	縮　尺	
図面名称	各伏図	工事番号 1202576600002	保管図面区分 【伏図】

Ver　25110　102139

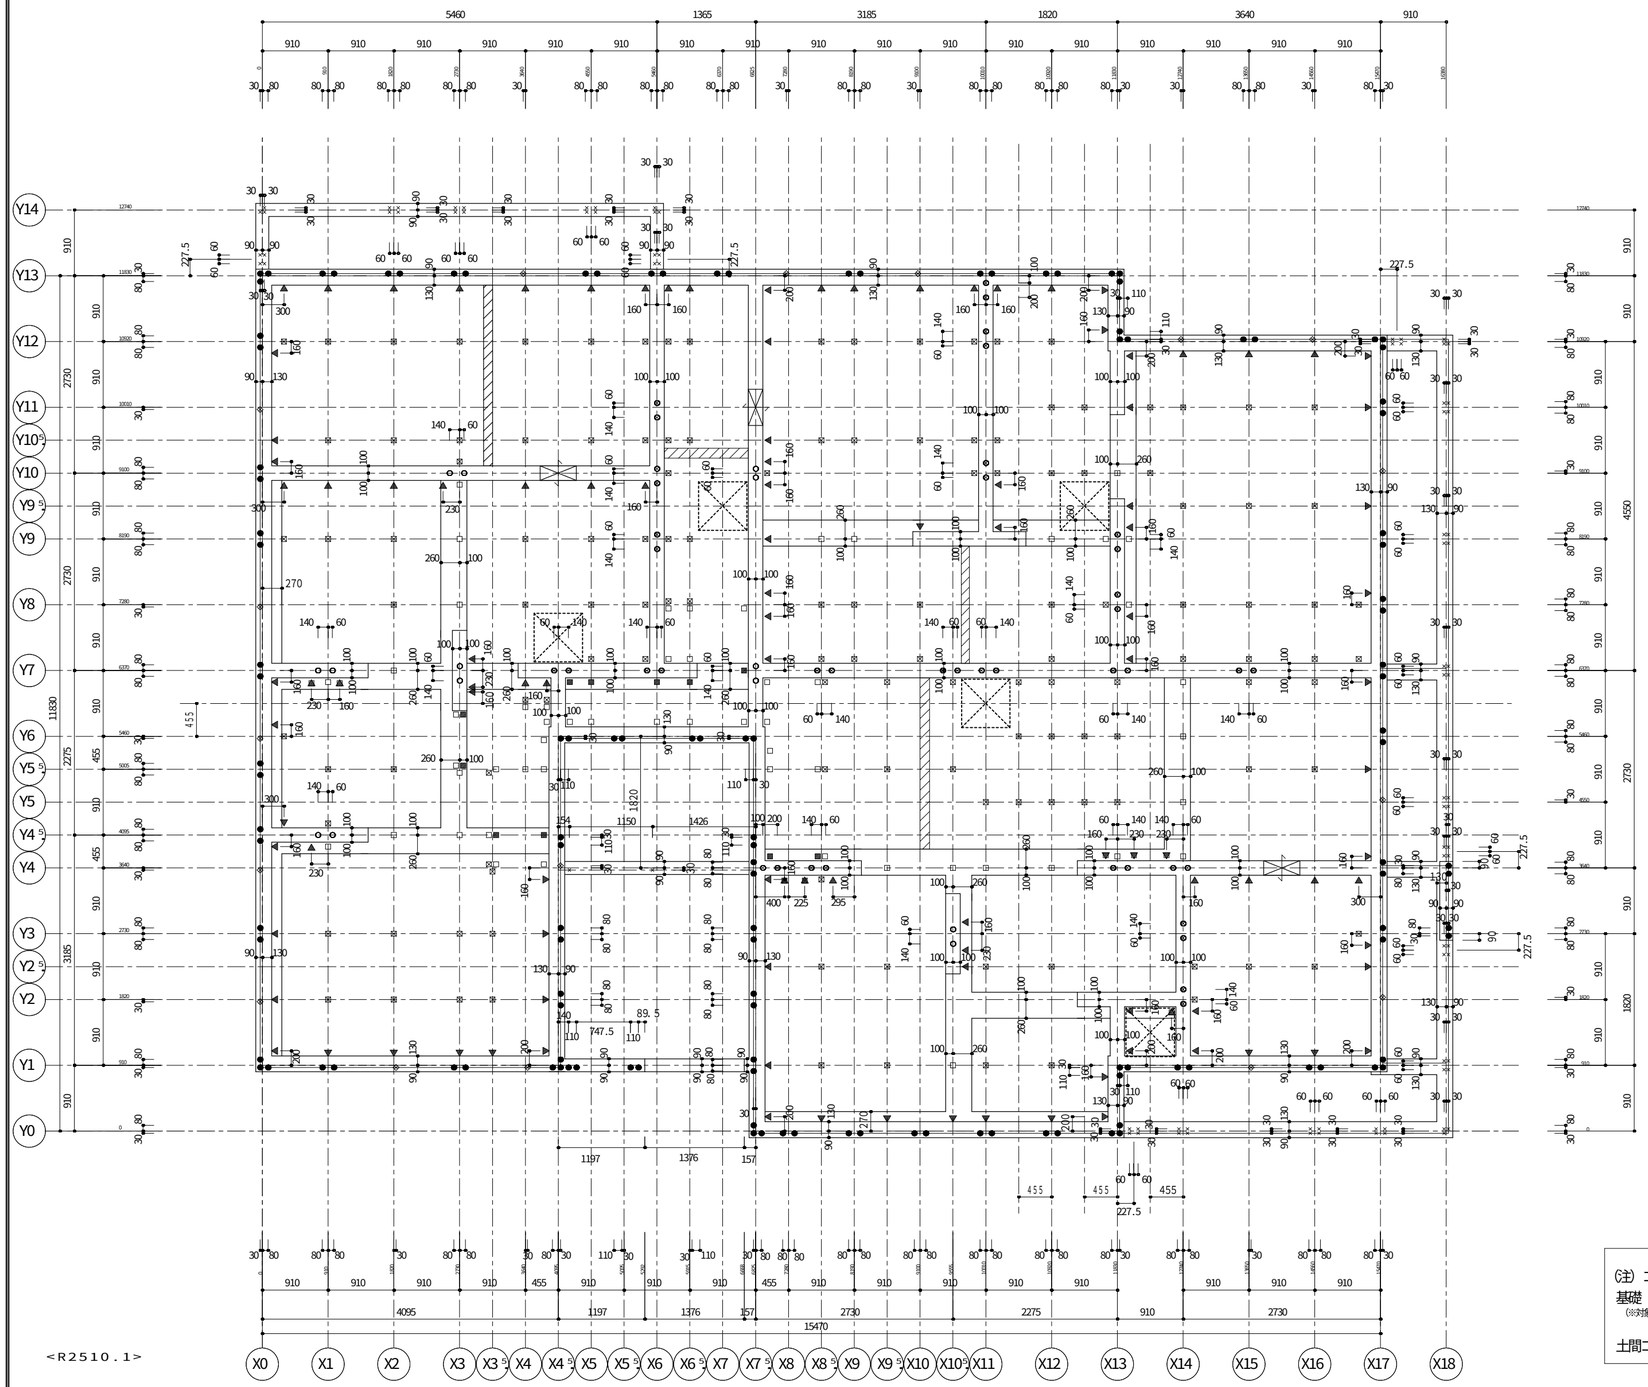

【基礎立上り・アンカー伏図】ＨＶ５２　Ｓ＝１／６０

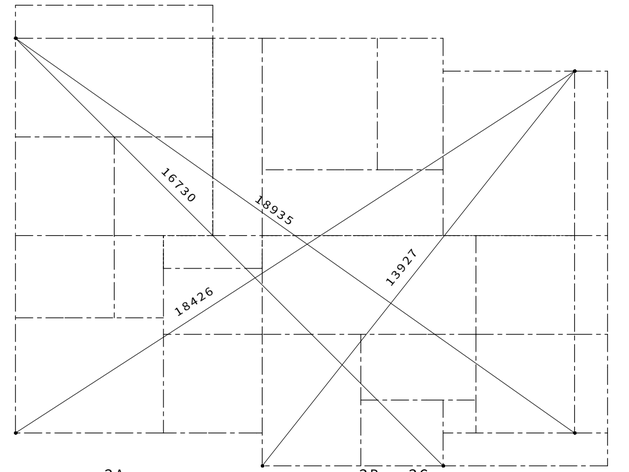

【対角寸法図】ＨＶ０３　Ｓ＝１／１２０

誘発目地

凡 例

アンカーボルト

- ● DM20 I型 M20 L=550 (出寸法５０)
- ○ DM16 I型 M16 L=520 (出寸法４５)
- ⊙ IT22S I型 M22 L=600 (出寸法５０)
- × LM12 L型 M12 L=300 (出寸法３０)
- ◈ LM16 L型 M16 L=400 (出寸法４５)

※DM16を代わりに用いても可

▼ インサートナット　Ｍ－８

床下換気孔（丸型）　２００φ

床下換気孔（丸型）　１４０φ

床下貫通口　５００×２５０（２００）

※深基礎がある場合、
床下貫通口は全て５００×２００とすること。

スリーブ　▽

鋼製束　⊠ ＮＬＫ－４ＮＡ　■ ＮＬＫ－２３ＮＡ
□ ＮＬＫ－３ＮＡ

※　土間コン施工時、
腰壁・廊下柱などの部位は箱抜きを行うこと。

※　鋼製束記号末尾Ａ付きはコンクリート釘刺仕切り

凡 例

(注) コンクリート設計基準強度

基礎　：２４Ｎ／平方ミリとする。

(※対象部位：布基礎、独立基礎、くい基礎用１階床スラブ、くい基礎１階床束用補強基礎及び補強床束ベース)


土間コン（無筋の場合）：１８Ｎ／平方ミリ以上とする。

投入
08.01.16
沼津

1228720150800O　2025/12/25

記事	※本図面の縮尺はA2サイズを標準としています。A3サイズに印刷の場合は約71%に寸法が縮小されます。	ハウス用 / バックオフィス問合先	施工店用	大和ハウス工業株式会社 静岡支店沼津集合住宅一級建築士事務所	承認 / 照査 / 平本 / 代表となる設計者 一級建築士 第277910号 平本 圭祐 / その他の設計者 / 企画製図 古川 / 生産製図 ハノイ（名古屋） / ＩＣ	工事名称	長泉町下土狩Ⅱ分譲賃貸ＰＪ Ｄ－ＲＯＯＭ新築工事
						図面名称	各伏図
						作成年月日 / 縮尺	
						工事番号	1202576600002
						図面番号	Ｓ－03
						保管図面区分	【伏図】

Ver　25110　102139

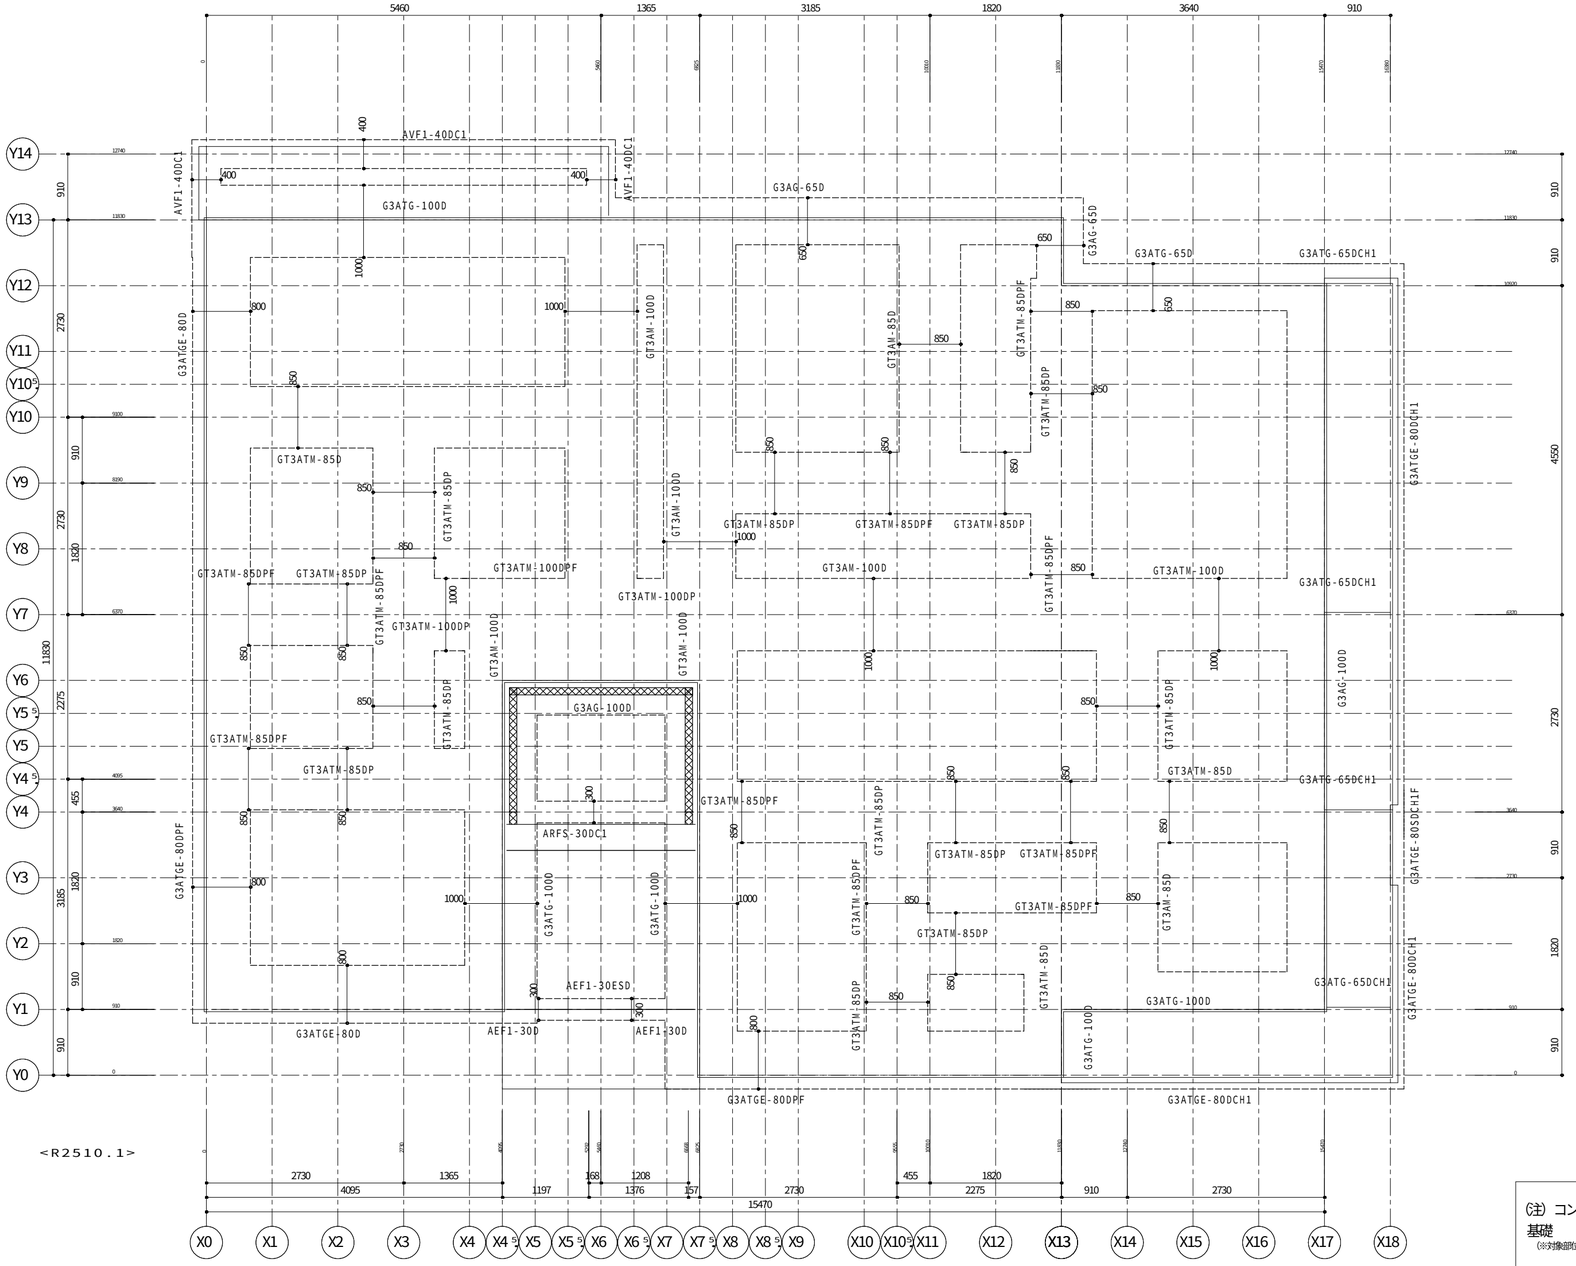

<R2510.1>

【基礎ベース・土間伏図】ＨＶ５３　Ｓ＝１／６０

土間仕様
防湿土間コンクリート　ｔ＝８０
防湿シート　ｔ＝０．１５

凡例
：補強床束ベース
：補強土間スラブ
：屋外粒状防蟻剤

凡例
㈱注）コンクリート設計基準強度
基礎　：２４Ｎ／平方ミリとする。
（※対象部位：布基礎、独立基礎、くい基礎用１階床スラブ、くい基礎１階床束用補強基礎及び外断熱床束ベース）
土間コン（無筋の場合）：１８Ｎ／平方ミリ以上とする。

投入 08.01.16 沼津

12287201508000　2025/12/25


記事
※本図面の縮尺はA2サイズを標準としています。A3サイズに印刷の場合は約71%に寸法が縮小されます。
ハウス用　バックオフィス問合先　施工店用

大和ハウス工業株式会社
静岡支店沼津集合住宅一級建築士事務所

承認	照査	代表となる設計者
	平本	一級建築士 第277910号 平本 圭祐
その他の設計者		企画製図：古川　生産製図：ハノイ（名古屋）　ＩＣ

工事名称	長泉町下土狩Ⅱ分譲賃貸ＰＪ Ｄ－ＲＯＯＭ新築工事	作成年月日	図面番号
図面名称	各伏図	縮尺	Ｓ－04
		工事番号 1202576600002	保管図面区分 【伏図】

Ver　25110　102139

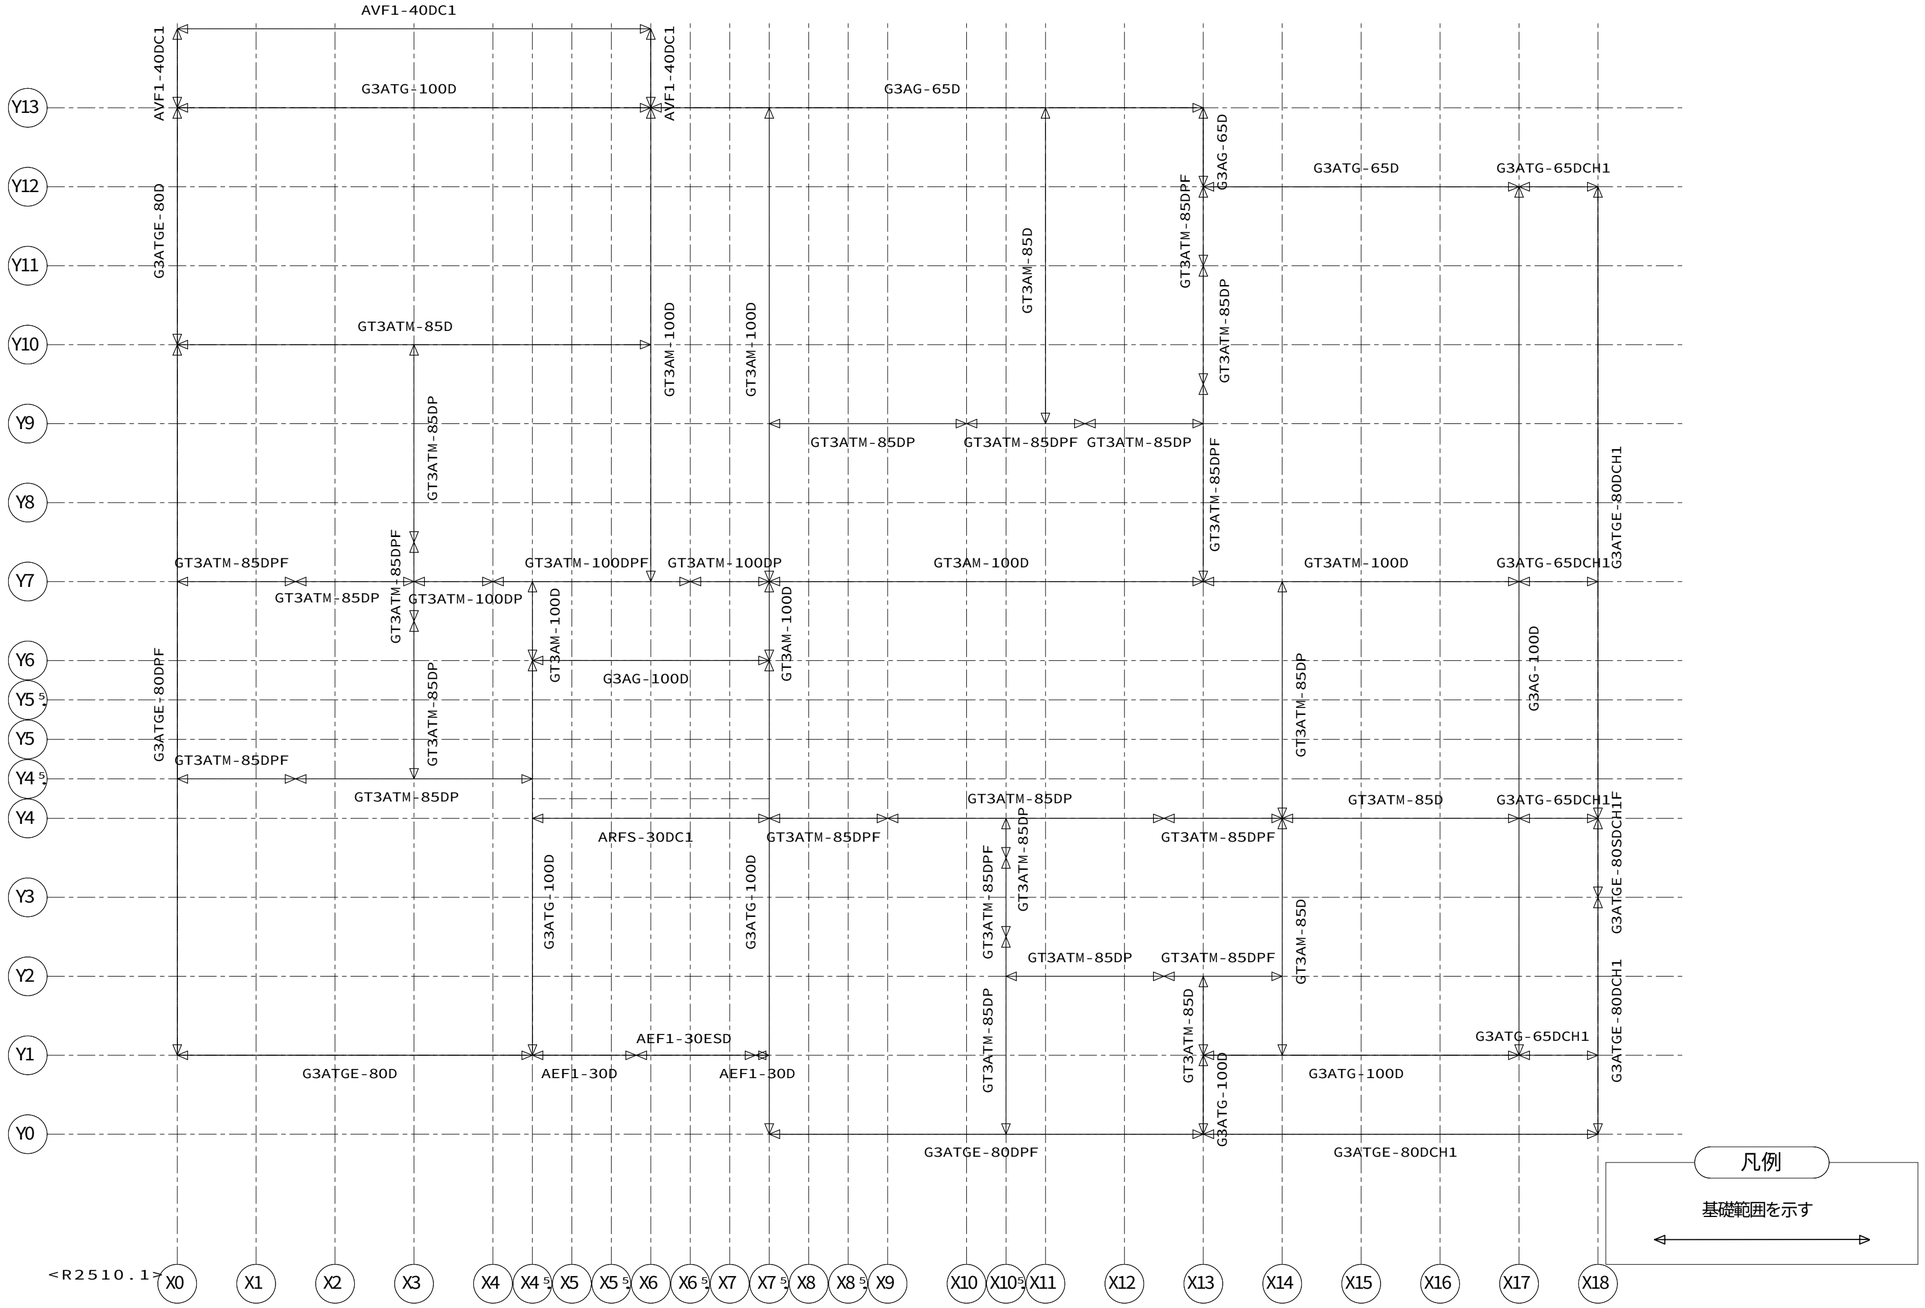

<R2510.1>

【基礎入力図】ＨＶ５１　Ｓ＝１／５０

投入 08.01.16 沼津

1228720150800 0 2025/12/25

記事	※本図面の縮尺はA2サイズを標準としています。A3サイズに印刷の場合は約71%に寸法が縮小されます。	大和ハウス工業株式会社 静岡支店沼津集合住宅一級建築士事務所	承認 / 照査 / 平本 代表となる設計者 一級建築士 第277910号 平本 圭祐 その他の設計者 企画製図 古川 / 生産製図 ハノイ（名古屋） / ＩＣ	工事名称	長泉町下土狩Ⅱ分譲賃貸ＰＪ Ｄ－ＲＯＯＭ新築工事	作成年月日 縮尺	図面番号 Ｓ－05－1
				図面名称	各伏図	工事番号 1202576600002	保管図面区分 【伏図】

Ver 25110　102139

あばら筋@200の基礎に125φスリーブが必要です。
ユニット溶接配筋を現場結束組み立て配筋に変更をお願いします。

スリーブ不可

スリーブレベルは管芯【基礎天端から】

テラス・階段室内スリーブ高さ微調整要

給排水用スリーブ

電気用スリーブ

ガス用スリーブ　※口径は暫定

誘発目地

凡例

：補強筋なしスラブ

：補強1筋スラブ

：開口補強筋

凡例

アンカーボルト

D13 1本 M20 L=550　（※付属品）

D16 1本 M16 L=620　（※付属品）

T7225 1本 M22 L=600　（※付属品）

LW12 1本 M12 L=300　（※付属品）

LW16 1本 M16 L=400　（※付属品）

※D41.6を代用にご用いる可

インサートナット M-16　（※付属品）

床下換気口　200φ

床下換気口　160φ

床下貫通口　300×250（200）

※開口部が多い場合、
床下貫通口は全て500×200とすること。

スリーブ

開口補強　NLK-4 NA　NLK-23 NA　NLK-3 NA

※ 土間コン施工時、
開口・置下地などの開口は開口をあけること。

※ 開口補強記号未満A 付きはコンクリート 釘打ち切り

土間仕様

防湿土間コンクリート　t =80

防湿シート　t =0．15

凡例

（注）コンクリート 設計基準強度

基礎　：２４Ｎ／平方ミリとする。

（※外構部は、布基礎、独立基礎、くい基礎時）間柱スラブ、くい基礎）開口補強筋

及び補強筋ベース）

土間コン（無筋の場合）：１８Ｎ／平方ミリ以上とする。

【 基礎立上り・アンカー伏図】HV５２　S＝１／６０


<R2510．1>


投入
08.01.16
沼津

記事	※本図面の縮尺はA2サイズを標準としています。A3サイズに印刷の場合は約71%に寸法が縮小されます。	承認	照査 平本	大和ハウス工業株式会社 劇団支店石巻集合住宅一級建築士事務所	工事名称	長泉町下土狩Ⅱ分譲賃貸ＰＪ D－ROOM新築工事	作成年月日 2026/01/13
		その他の設計者	代表となる設計者 一級建築士 第27910号 平本 圭祐		図面名称	基礎スリーブ図	縮尺
			企画制図 古川	生産制図 ハノイ （名古屋）			工事番号 1202576600002
							図面番号 S－05－2
							保管図面区分 【 伏図

1228720150000　2025/12/25

Ver　25110　102139

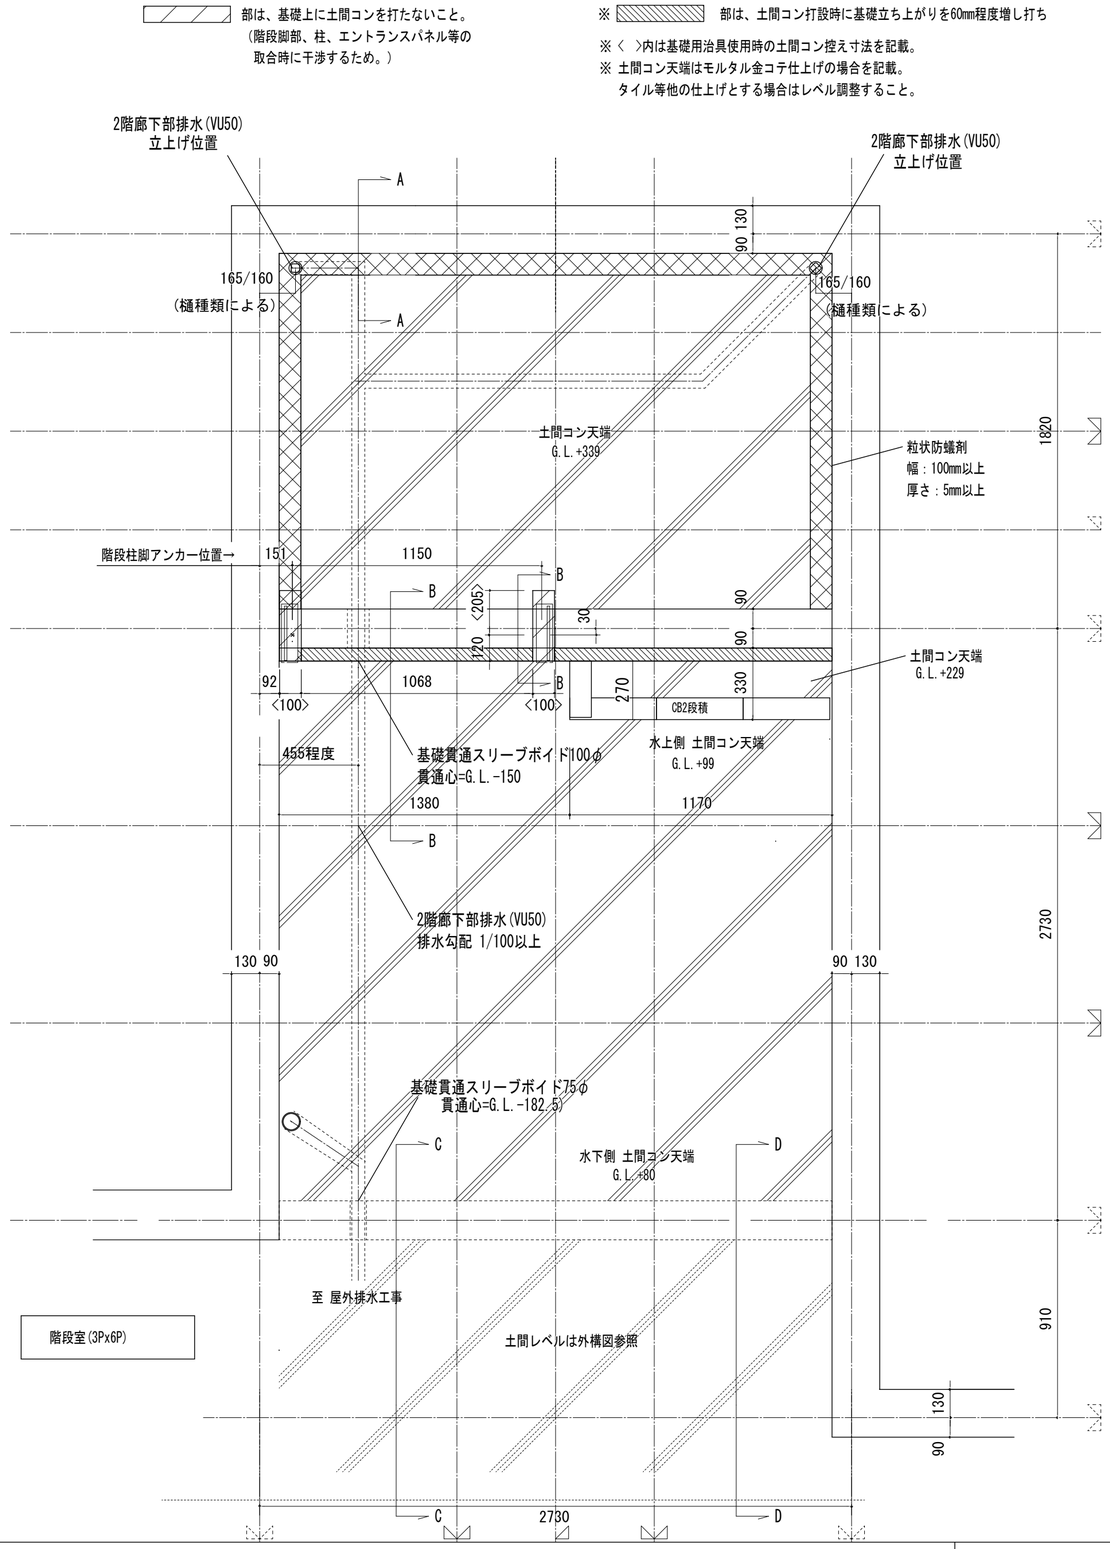

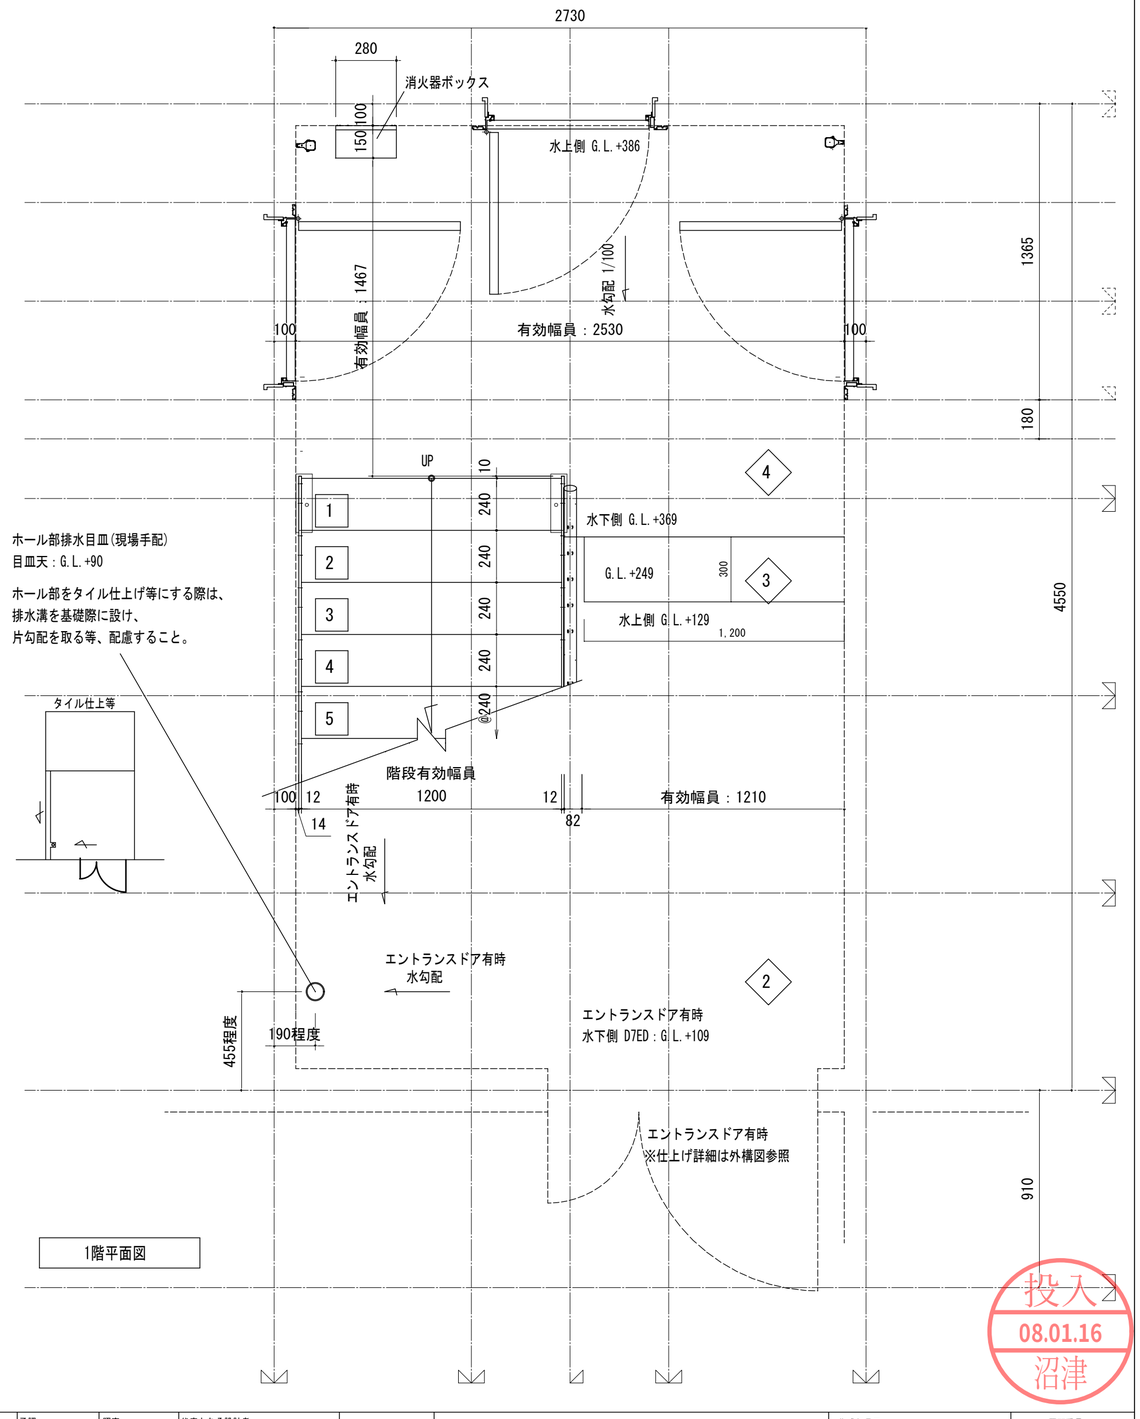

投入
08.01.16
沼津


記事

大和ハウス工業株式会社

静岡支店沼津集合住宅一級建築士事務所

承認	照査	代表となる設計者	工事名称	作成年月日	図面番号
平本	平本	一級建築士 第 277910 号 平本 圭祐	長泉町下土狩Ⅱ分譲賃貸ＰＪ	2026/01/14	S-06-1
その他の設計者		企画製図 古川 / IC / 生産製図	Ｄ－ＲＯＯＭ新築工事	縮尺 S=1/50	
			図面名称 階段基礎詳細図１	工事番号 1202576600002	保管図面区分 伏図


A-A 断面図

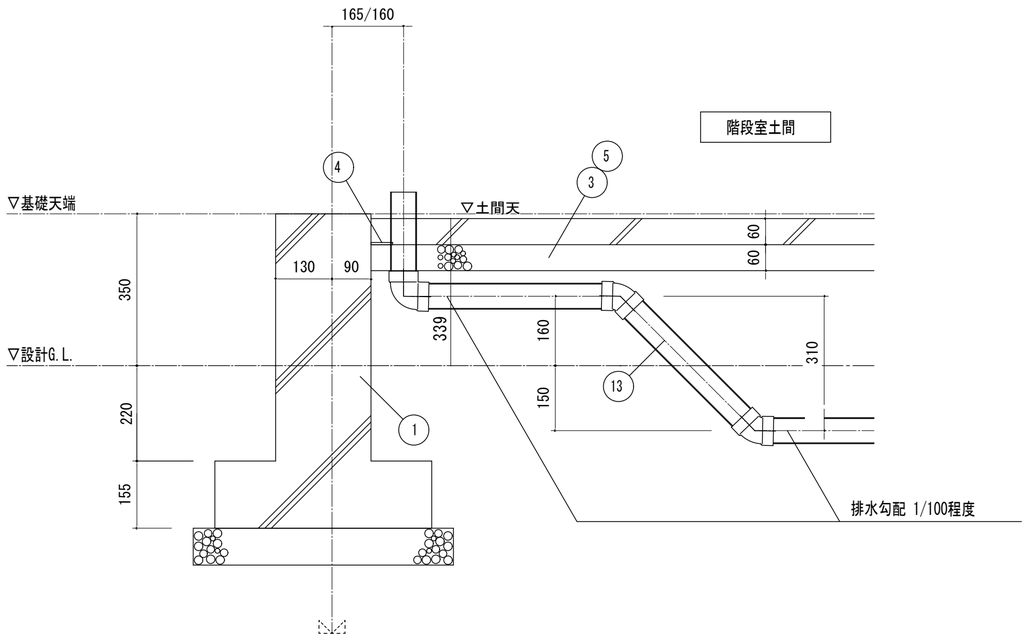


B-B 断面図

階段脚部取り合いのため、
下記寸法以上土間コンを控えて打設すること。
（下記寸法は階段脚部専用治具使用時）


※1 基礎立ち上がりからの階段脚部飛び出しを無くすため、底面の土間打設時にせき板等を用いて、立ち上がりを60mm程度増し打ち。

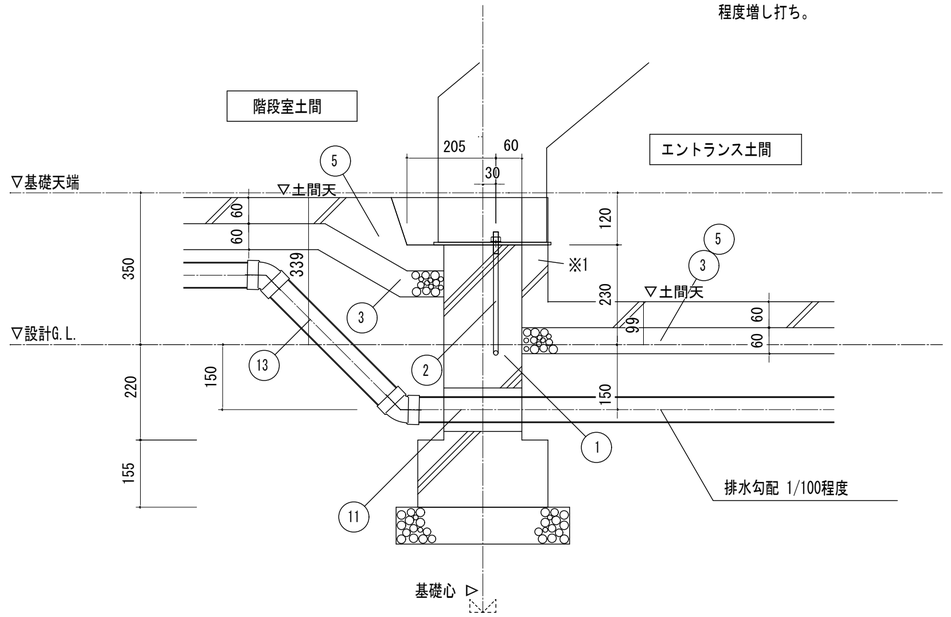

C-C 断面図

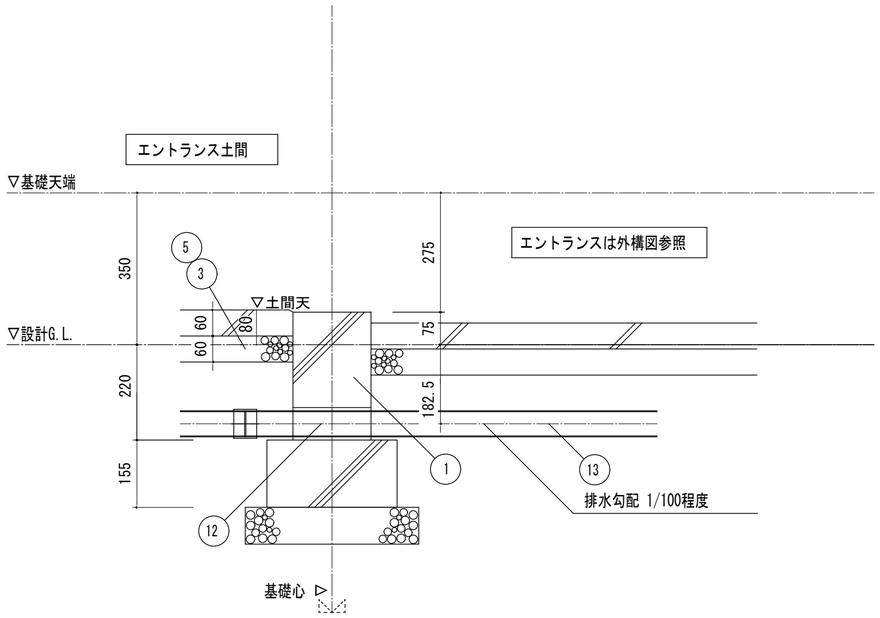

D-D 断面図

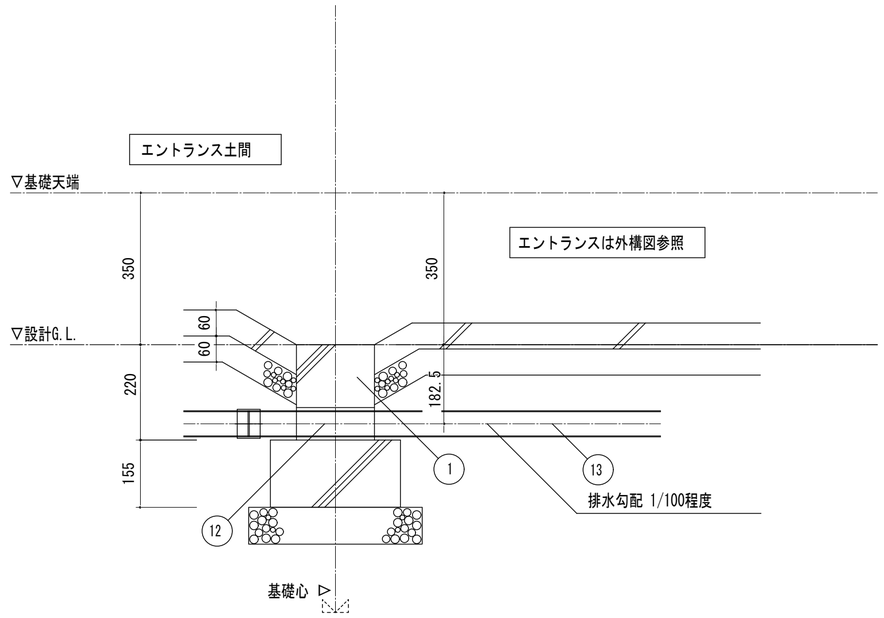


13	廊下部排水管 VU50	設備 材工
12	基礎貫通部 スリーブボイド 75φ	設備 材工
11	基礎貫通部 スリーブボイド 100φ	設備 材工
6	コンクリートブロック 390X190X100	基礎 材工
5	土間コンクリート t=60	基礎 材工
4	粒状防蟻剤	基礎 材工
3	敷砂利 t=60	基礎 材工
2	アンカーボルト+N+SW LM12X300	基礎 材工
1	布基礎	基礎 材工

投入 08.01.16 沼津

記事

大和ハウス工業株式会社
静岡支店沼津集合住宅一級建築士事務所

承認	照査	代表となる設計者	
平本	平本	一級建築士 第 277910 号 平本 圭祐	
その他の設計者		企画製図 古川 / IC / 生産製図	
工事名称	長泉町下土狩Ⅱ分譲賃貸ＰＪ	作成年月日	2025/01/14
	Ｄ－ＲＯＯＭ新築工事	縮尺	S=1/10
図面名称	階段基礎断面図２	工事番号	1202576600002
		図面番号	S-06-2
		保管図面区分	伏図

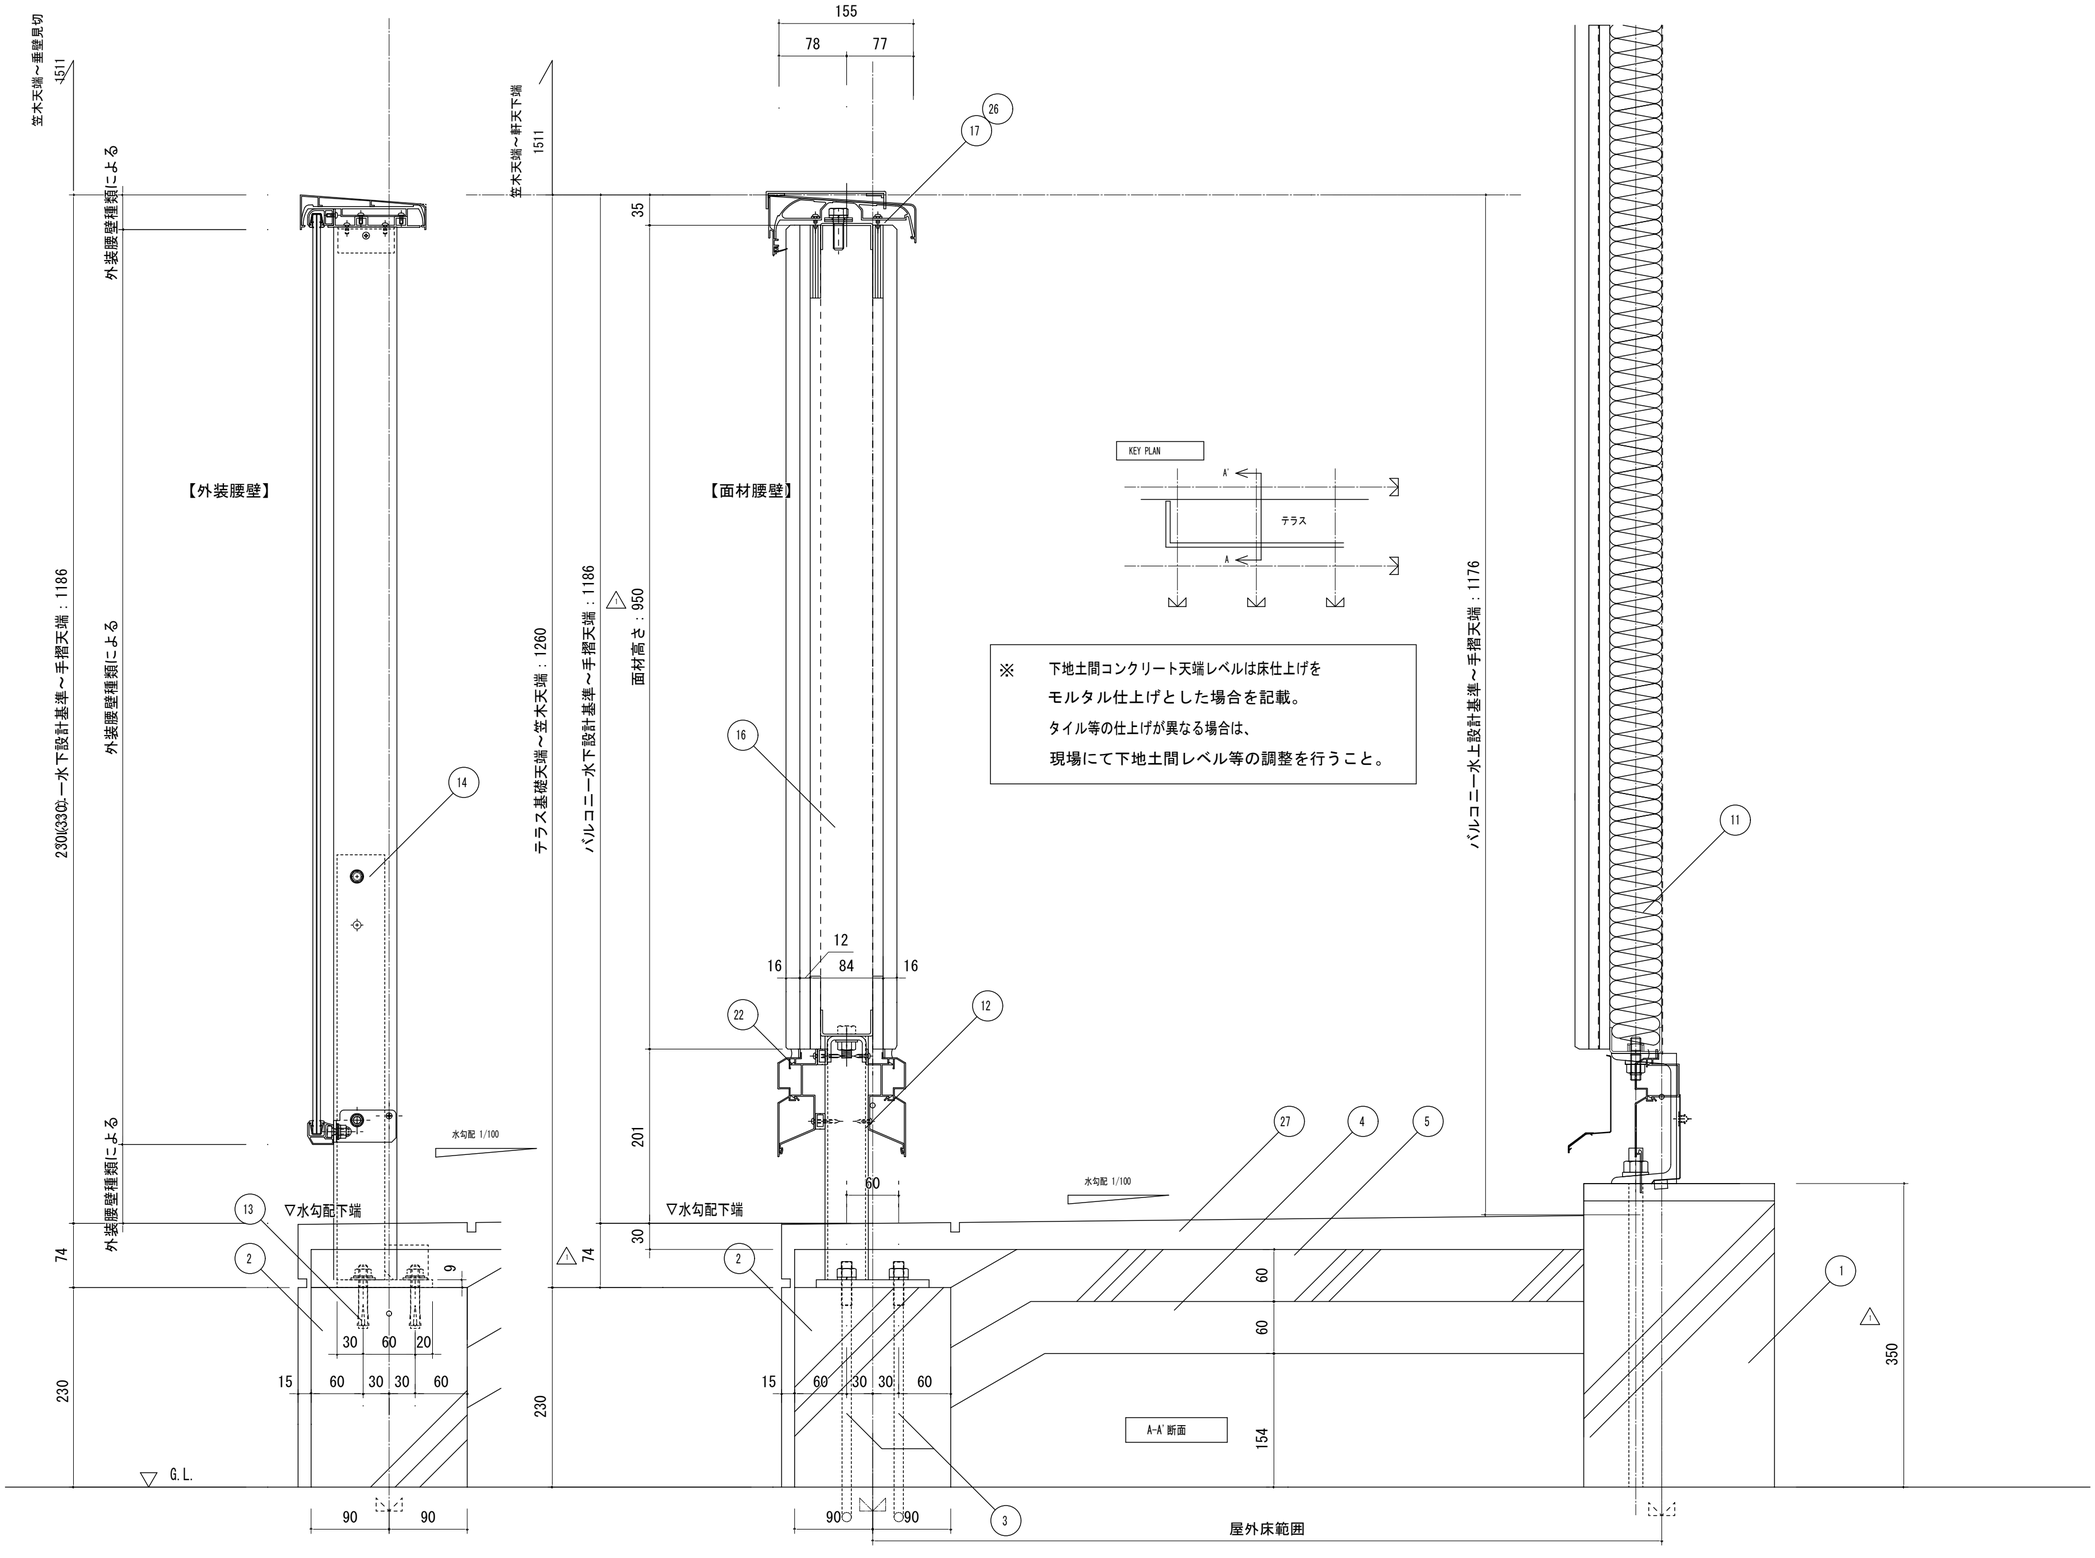

36		
35		
34		
33		
32		
31		
30		
29		
28		
27	防滑シート 又は仕上げモルタル 金コテ押さえ (床面：t=30以上)	左官 材工
26	笠木	メーカー 材工
25		
24		
23		
22	腰壁下部見切	外装 工場
21		
20		
19		
18		
17	腰壁頭ツナギ	建方 工場
16	腰壁パネル	建方 工場
15		
14	腰壁コネクターIF用 中塗り：電着塗装+ウレタン系塗料 上塗り：ウレタン系塗料 (サテングレー)	メーカー 工場
13	オールアンカー M10	メーカー 材工
12	腰壁コネクター(直線用)	建方 工場
11	外壁パネル	建方 工場
10		
9		
8		
7		
6		
5	土間コンクリート t=60	基礎 材工
4	敷砂利 t=60	基礎 材工
3	アンカーボルト LM12X300	基礎 材工
2	基礎(テラス用)	基礎 材工
1	基礎(本体用)	基礎 材工

投入
08.01.16
沼津

記事

大和ハウス工業株式会社

静岡支店沼津集合住宅一級建築士事務所


承認	照査	代表となる設計者
平本	平本	一級建築士 第 277910 号 平本 圭祐

その他の設計者

企画製図	IC	生産製図
古川		

工事名称	長泉町下土狩Ⅱ分譲賃貸ＰＪ	作成年月日 2026/01/14	図面番号 S-07
	Ｄ－ＲＯＯＭ新築工事	縮尺 S=1/5	
図面名称	新テラス断面図	工事番号 1202576600002	保管図面区分 DWG 伏図

061-1

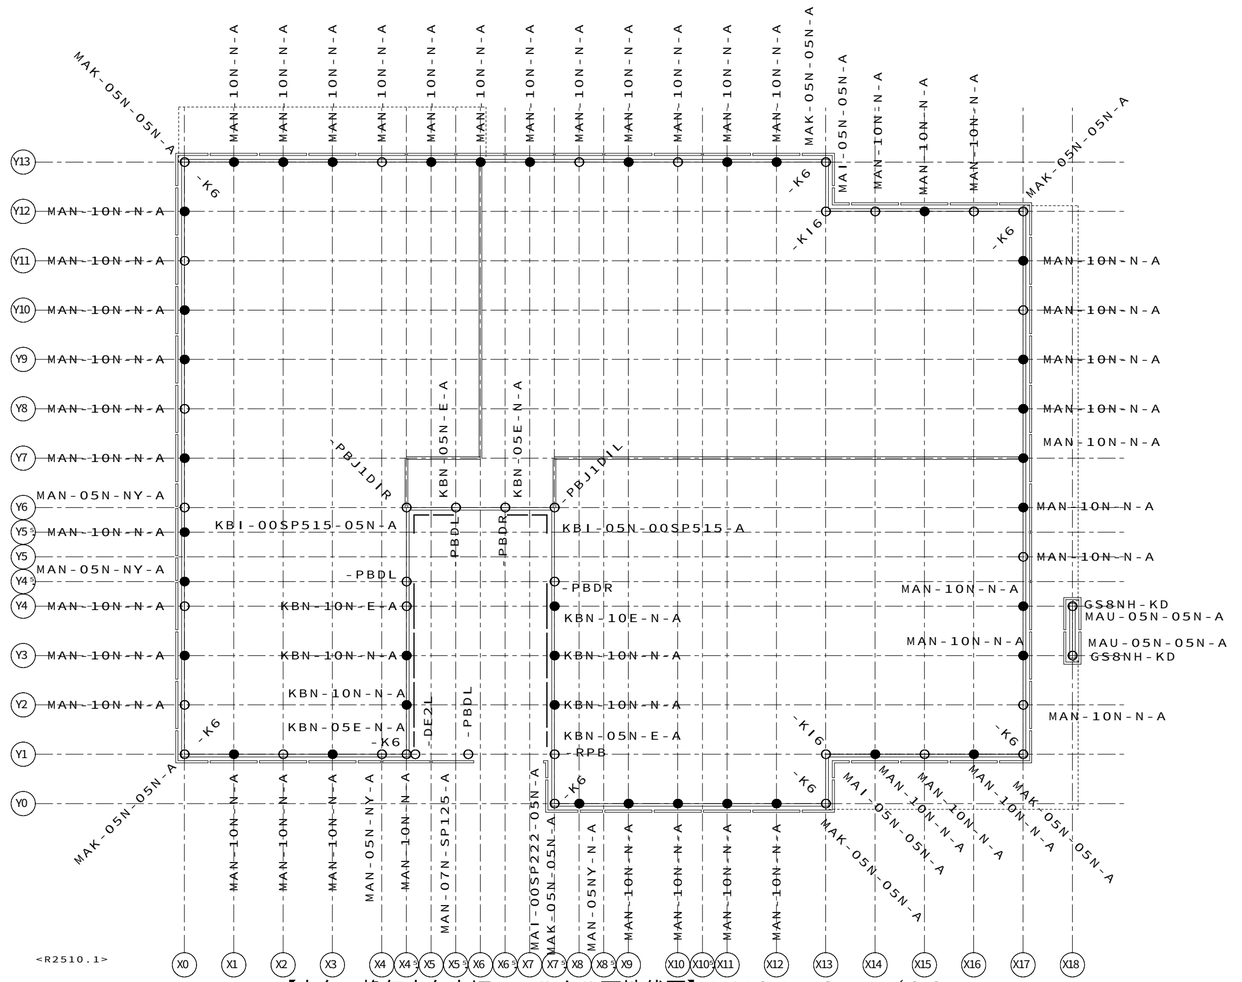

凡例（土台）

土台

○ （2階建）GS6－P
（3階建）GS8－P

● （2階建）GS6－PB
（3階建）GS8－PB2

※土台頭記号GS6－は省略（2階建）
※土台頭記号GS8－は省略（3階建）

省略記号の説明

伏図中の省略記号＃○○は、
以下の部品記号に対応しています

省略記号	部品記号
-DE2L	GS8-DE2L
-K6	GS8-K6
-KI6	GS8-KI6
-PBDL	GS8-PBDL
-PBDR	GS8-PBDR
-PBJ1DIL	GS8-PBJ1DIL
-PBJ1DIR	GS8-PBJ1DIR
-RPB	GS8-RPB

凡例（換気土台水切）

換気土台水切
- 2階建 一般部（MC●ー）
- 3階建 一般部（MA●ー）
- 2階建 ポーチテラス部（MD●ー）
- 3階建 ポーチテラス部（MB●ー）
- 3階建 オーナー住戸玄関ポーチ部（MF●ー）

モルタル下地金物
- （MK●ー）

【土台・換気土台水切・モルタル下地伏図】ＨＶ０１　Ｓ＝１／８０

投入 08.01.16 沼津

12287201508000　2025/12/25

記事

※本図面の縮尺はA2サイズを標準としています。A3サイズに印刷の場合は約71%に寸法が縮小されます。

バックオフィス問合先
ハウス用
施工店用

大和ハウス工業株式会社

静岡支店沼津集合住宅一級建築士事務所


承認	照査	代表となる設計者
	平本	一級建築士 第277910号 平本 圭祐

その他の設計者

企画製図	生産製図	ＩＣ
古川	ハノイ（名古屋）	

工事名称	長泉町下土狩Ⅱ分譲賃貸ＰＪ Ｄ－ＲＯＯＭ新築工事	作成年月日	図面番号
		縮尺	Ｓ－08
図面名称	各伏図	工事番号 1202576600002	保管図面区分 【伏図】

Ver 25110　102139

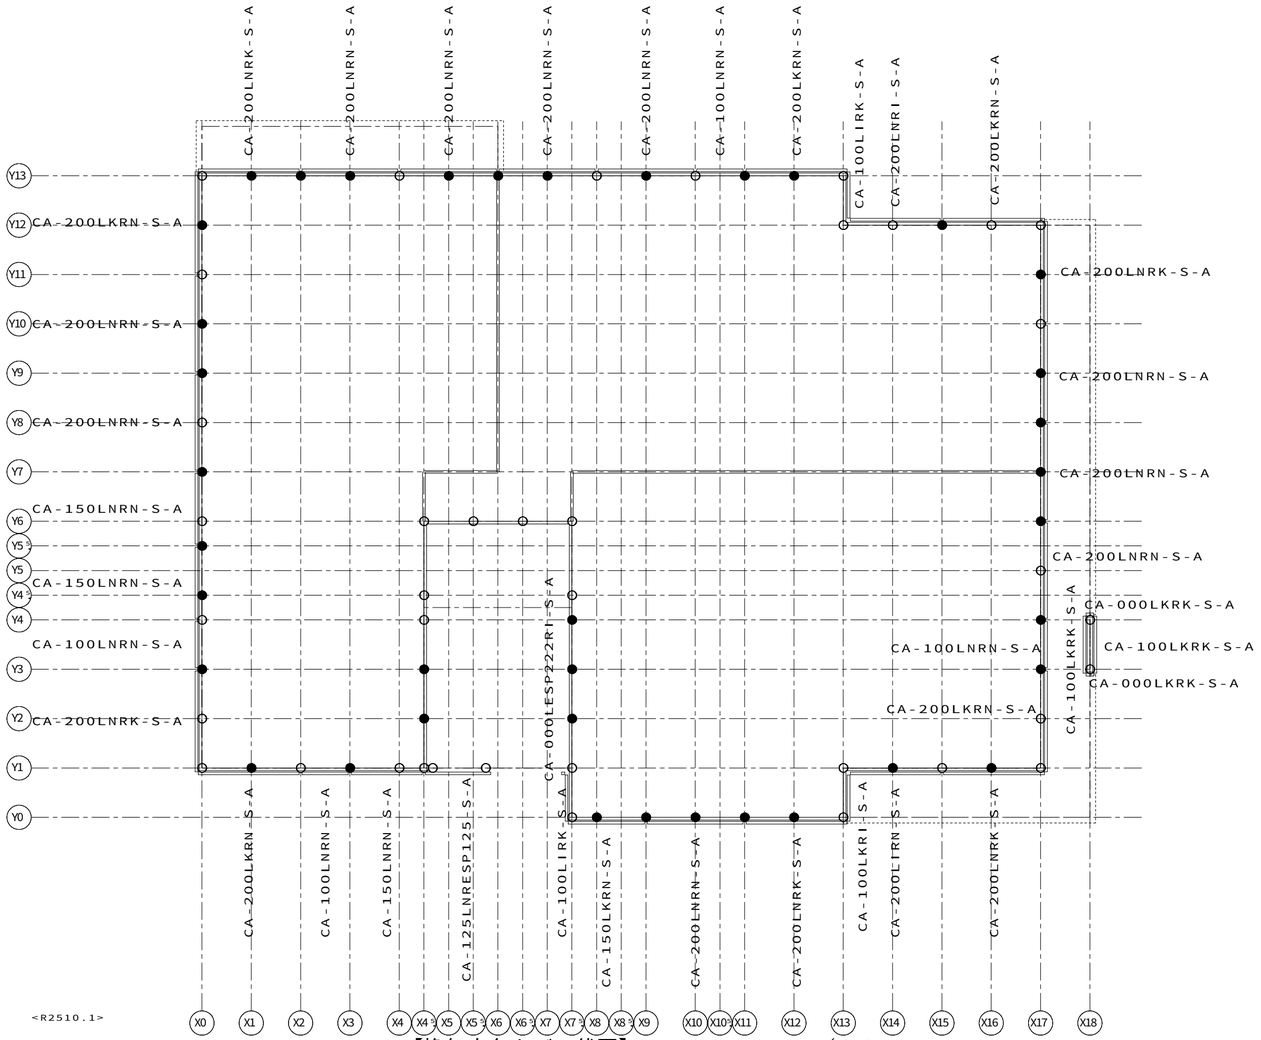

<R2510.1>

【換気土台カバー伏図】ＨＶ６０　Ｓ＝１／８０

投入
08.01.16
沼津

1228720150800O　2025/12/25

記事

※本図面の縮尺はA2サイズを標準としています。A3サイズに印刷の場合は約71%に寸法が縮小されます。

バックオフィス問合先
ハウス用
施工店用

大和ハウス工業株式会社

静岡支店沼津集合住宅一級建築士事務所


承認	照査	代表となる設計者
	平本	一級建築士 第277910号
		平本　圭祐

その他の設計者	企画製図	生産製図	ＩＣ
	古川	ハノイ（名古屋）	

工事名称	長泉町下土狩Ⅱ分譲賃貸ＰＪ
	Ｄ－ＲＯＯＭ新築工事
図面名称	各伏図

作成年月日	図面番号
縮尺	Ｓ－09
工事番号 1202576600002	保管図面区分 【伏図】

Ver　25110　　102139

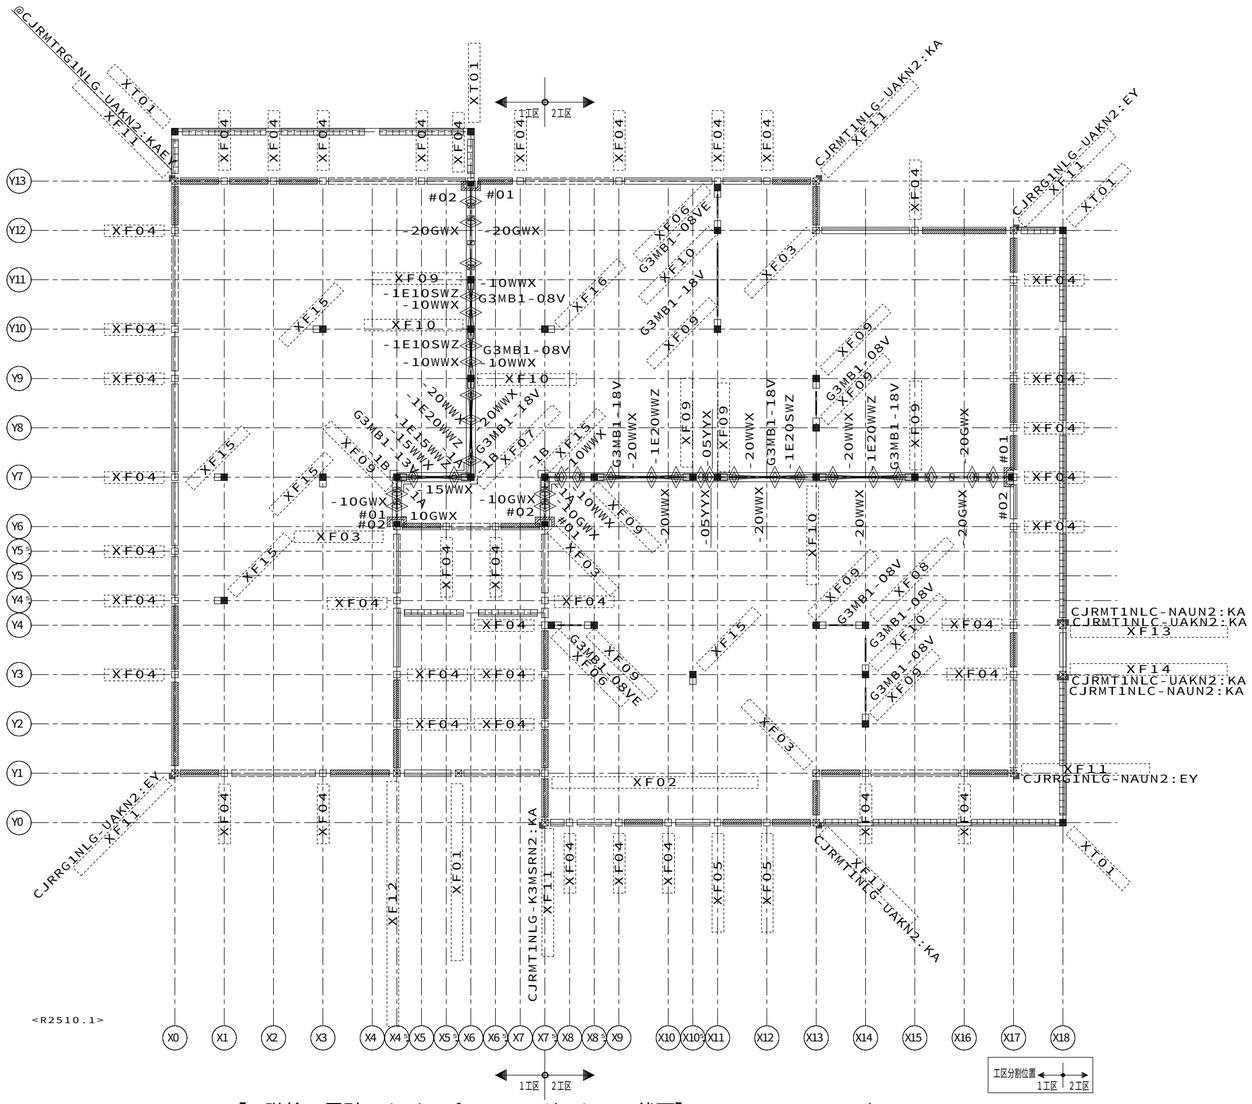

【1階柱・界壁・カバープレート・ガスケット伏図】ＨＶ１５　Ｓ＝１／８０

凡例　（柱・カバープレート）

柱
- 出隅柱
- 入隅柱
- 直線柱・通し柱
- 独立柱
- 独立柱（ダブル）
- 間仕切耐力ブレース
- カバープレート
- シーリング下地

外壁パネル（表示図形）
- 開口パネル
- 非耐力無開口パネル
- ランマパネル
- 耐力パネル
- 制震パネル

省略表示
２階建　（Ｆ）ＧＣＮ「１・２」は省略
３階建　（Ｆ）Ｇ３ＣＮ「１・２・３」は省略
頭記号ＡＧＳＴは省略表示
※（Ｆ）は一般申請を示す

凡例　（遮音スタッド界壁）

- 現場施工
- 鋼製スタッドセット部品（耐力壁用）
- 鋼製ランナー（上下セット部品）（頭記号ＳＫ０５０ＫＲは省略）
- 鋼製スタッド単品（頭記号ＳＫ０５０ＫＳは省略）
- 鋼製スタッド単品（クランク部）（ＳＫ０５０ＫＳ－１（Ｄ／Ａ）６５Ａは記号省略）（Ｄ：２階建　Ａ：３階建）（ＳＫ０５０ＫＳ－２（Ｂ／Ｇ）６５Ａは記号省略）（Ｂ：壁勝ち　Ｇ：床勝ち）
- 鋼製スタッドセット部品（ＳＫ０５０ＫＳ－１（Ｄ／Ａ）６５ＡＺは記号省略）（Ｄ：２階建　Ａ：３階建）（ＳＫ０５０ＫＳ－２（Ｂ）６５ＡＺは記号省略）（Ｂ：壁勝ち）
- 鋼製スタッドセット部品（ＳＫ０５０ＫＳ－２（Ｇ）６５ＡＺは記号省略）（Ｇ：床勝ち）
- コーナー下地鉄板
- コーナー下地鉄板　（端部用）（ＳＫ０５０Ｃは記号省略）
- ランナー固定金物（図形の外側の菱形は梁下）
  １Ｆ　：ＳＫ０５０ＲＫ－ＨＫ（基礎上）
  　　ＳＫ０５０ＲＫ－ＨＳ（梁下）
  ２Ｆ以上：ＳＫ０５０ＲＫ－ＨＴ（床上）
  　　ＳＫ０５０ＲＫ－ＨＵ（梁上）
  　　ＳＫ０５０ＲＫ－ＨＳ（梁下）
- 界壁基礎際下地金物

省略記号の説明

伏図中の省略記号＃○○は、
以下の部品記号に対応しています

省略記号	部品記号
#01	SK050GK-3T
#02	SK050KRT-1PX


XF01	AGCNO3-NBJ1ETD-H6A
XF02	G3CL1B-NJ1HBETD-U-H6A
XF03	G3CN1-KI12-H2A
XF04	G3CN1-N-H6A
XF05	G3CN1-NOB-U-H6A
XF06	G3CM-UW1EV
XF07	G3CM-UW1LVL
XF08	G3CM-UW1LVR
XF09	G3CM-UW1V
XF10	G3CM-UW1WV
XF11	G3CRK1-K-H6AF
XF12	G3CRK1-KJ1HBETDL-U-H6AFGW
XF13	G3CRK1-KXC-H6AGW
XF14	G3CRK1-XCK-H6AGW
XF15	G3CU-W1A
XF16	G3CU-W1AT
XT01	G3CN-E5K

投入
08.01.16
沼津

1228720150800O　2025/12/25

記事	※本図面の縮尺はA2サイズを標準としています。A3サイズに印刷の場合は約71%に寸法が縮小されます。	ハウス用 / バックオフィス問合先 / 施工店用	
大和ハウス工業株式会社 静岡支店沼津集合住宅一級建築士事務所	承認 / 照査 / 平本	代表となる設計者 一級建築士 第277910号 平本　圭祐	
その他の設計者	企画製図：古川 / 生産製図：ハノイ（名古屋） / ＩＣ		
工事名称	長泉町下土狩Ⅱ分譲賃貸ＰＪ Ｄ－ＲＯＯＭ新築工事	作成年月日 / 縮尺	図面番号：Ｓ－10
図面名称	各伏図	工事番号：1202576600002	保管図面区分：伏図

Ver　25110　　102139

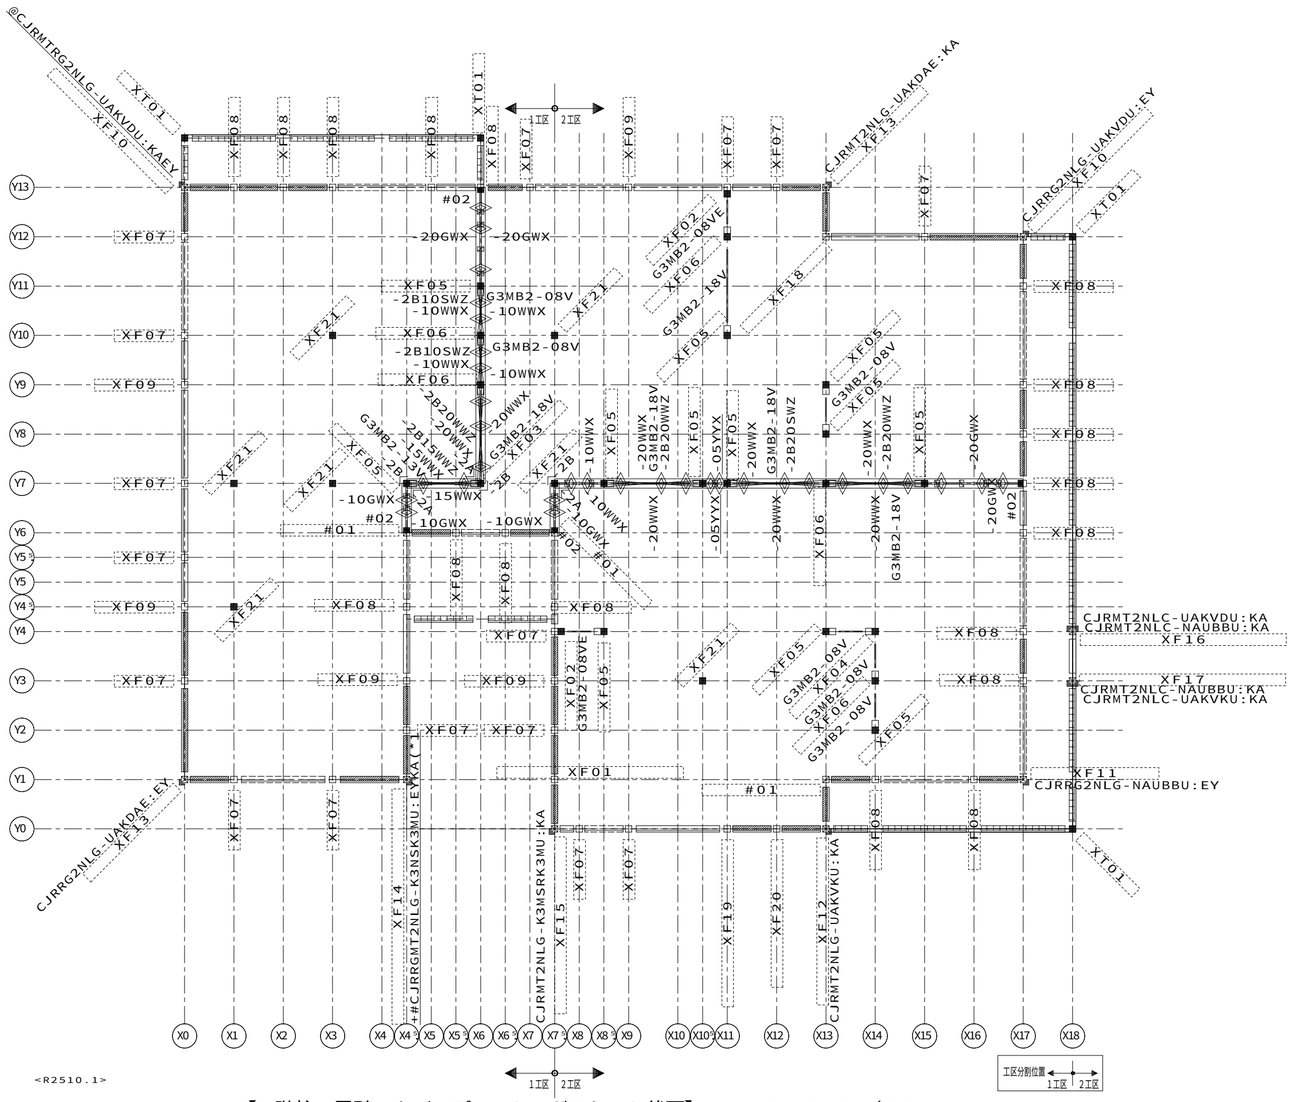

<R2510.1>

【2階柱・界壁・カバープレート・ガスケット伏図】ＨＶ２５　Ｓ＝１／８０

凡例　（柱・カバープレート）

柱

- 出隅柱
- 入隅柱
- 直線柱・通し柱
- 独立柱
- 独立柱（ダブル）
- 間仕切耐力ブレース
- カバープレート
- シーリング下地

外壁パネル（表示図形）

- 開口パネル
- 非耐力無開口パネル
- ランマパネル
- 耐力パネル
- 制震パネル

省略表示
２階建　（Ｆ）ＧＣＮ「１・２」は省略
３階建　（Ｆ）ＧＣＮ「１・２・３」は省略
頭記号ＡＧＳＴは省略表示
※（Ｆ）は一般申請を示す

省略記号の説明

伏図中の省略記号＃○○は、
以下の部品記号に対応しています

省略記号	部品記号
＃０２	ＳＫ０５０ＫＲＴ－２ＢＸ

＃０１	Ｇ３ＣＳ２－ＫＩ－Ｈ２Ａ
ＸＦ０１	Ｇ３ＣＬ２Ｄ－ＮＢＪ１ＨＢ－Ｕ－Ｈ６Ｂ
ＸＦ０２	Ｇ３ＣＭ－Ｕ２ＥＶ
ＸＦ０３	Ｇ３ＣＭ－ＵＷ２ＬＶＬ
ＸＦ０４	Ｇ３ＣＭ－ＵＷ２ＬＶＲ
ＸＦ０５	Ｇ３ＣＭ－ＵＷ２Ｖ
ＸＦ０６	Ｇ３ＣＭ－ＵＷ２ＷＶ
ＸＦ０７	Ｇ３ＣＮ２－Ｎ－Ｈ６Ｂ
ＸＦ０８	Ｇ３ＣＮ２－ＮＮＢ－Ｈ６Ａ
ＸＦ０９	Ｇ３ＣＮ２－ＮＮＢ－Ｈ６Ｂ
ＸＦ１０	Ｇ３ＣＲＫ２－Ｋ－Ｈ６Ａ６ＢＦＧＷ
ＸＦ１１	Ｇ３ＣＲＫ２－Ｋ－Ｈ６ＡＦ
ＸＦ１２	Ｇ３ＣＲＫ２－Ｋ－Ｈ６Ｂ６ＡＦＧＷ
ＸＦ１３	Ｇ３ＣＲＫ２－Ｋ－Ｈ６ＢＦ
ＸＦ１４	Ｇ３ＣＲＫ２－ＫＪ１ＨＢＶＢＬ－Ｕ－Ｈ６ＢＦＧＷ
ＸＦ１５	Ｇ３ＣＲＫ２－ＫＶＢＬ－Ｈ６ＢＦＧＷ
ＸＦ１６	Ｇ３ＣＲＫ２－ＫＸＣ－Ｈ６Ｂ６ＡＹ６ＡＧＷ
ＸＦ１７	Ｇ３ＣＲＫ２－ＸＣＫ－Ｈ６Ａ６ＢＹ６ＡＧＷ
ＸＦ１８	Ｇ３ＣＳ２－ＫＩ－Ｈ２Ｂ
ＸＦ１９	Ｇ３ＣＳ２－ＮＮＢＯＢ－Ｕ－Ｈ６Ｂ
ＸＦ２０	Ｇ３ＣＳ２－ＮＯＢ－Ｕ－Ｈ６Ｂ
ＸＦ２１	Ｇ３ＣＵ－Ｓ２Ｖ
ＸＴ０１	Ｇ３ＣＮ－Ｅ５Ｋ

凡例　（遮音スタッド界壁）


- 現場施工
- 鋼製スタッドセット部品（耐力壁用）
- 鋼製ランナー（上下セット部品）
  （頭記号ＳＫ０５０ＫＲは省略）
- 鋼製スタッド単品
  （頭記号ＳＫ０５０ＫＳは省略）
- 鋼製スタッド単品（クランク部）
  （ＳＫ０５０ＫＳ－１（Ｄ／Ａ）６５Ａは記号省略）（Ｄ：２階建　Ａ：３階建）
  （ＳＫ０５０ＫＳ－２（Ｂ／Ｇ）６５Ａは記号省略）（Ｂ：壁勝ち　Ｇ：床勝ち）
- 鋼製スタッドセット部品
  （ＳＫ０５０ＫＳ－１（Ｄ／Ａ）６５ＡＺは記号省略）（Ｄ：２階建　Ａ：３階建）
  （ＳＫ０５０ＫＳ－２（Ｂ）６５ＡＺは記号省略）（Ｂ：壁勝ち）
- 鋼製スタッドセット部品
  （ＳＫ０５０ＫＳ－２（Ｇ）６５ＡＺは記号省略）（Ｇ：床勝ち）
- コーナー下地鉄板
- コーナー下地鉄板　（端部用）
  （ＳＫ０５０Ｃは記号省略）
- ランナー固定金物（図形の外側の菱形は梁下）
  １Ｆ　：ＳＫ０５０ＲＫ－ＨＫ（基礎上）
  　　ＳＫ０５０ＲＫ－ＨＳ（梁下）
  ２Ｆ以上：ＳＫ０５０ＲＫ－ＨＴ（床上）
  　　ＳＫ０５０ＲＫ－ＨＵ（梁上）
  　　ＳＫ０５０ＲＫ－ＨＳ（梁下）
- 界壁基礎際下地金物

投入 08.01.16 沼津

1228720150800O　2025/12/25

記事	※本図面の縮尺はA2サイズを標準としています。A3サイズに印刷の場合は約71%に寸法が縮小されます。	ハウス用 / バックオフィス問合先	施工店用	大和ハウス工業株式会社 静岡支店沼津集合住宅一級建築士事務所	承認 / 照査 平本	代表となる設計者 一級建築士 第277910号 平本　圭祐	工事名称	長泉町下土狩Ⅱ分譲賃貸ＰＪ Ｄ－ＲＯＯＭ新築工事	作成年月日 / 縮尺	図面番号 Ｓ－11
					その他の設計者	企画製図 古川 / 生産製図 ハノイ（名古屋） / ＩＣ	図面名称	各伏図	工事番号 1202576600002	保管図面区分 【伏図】

Ver　25110　　102139

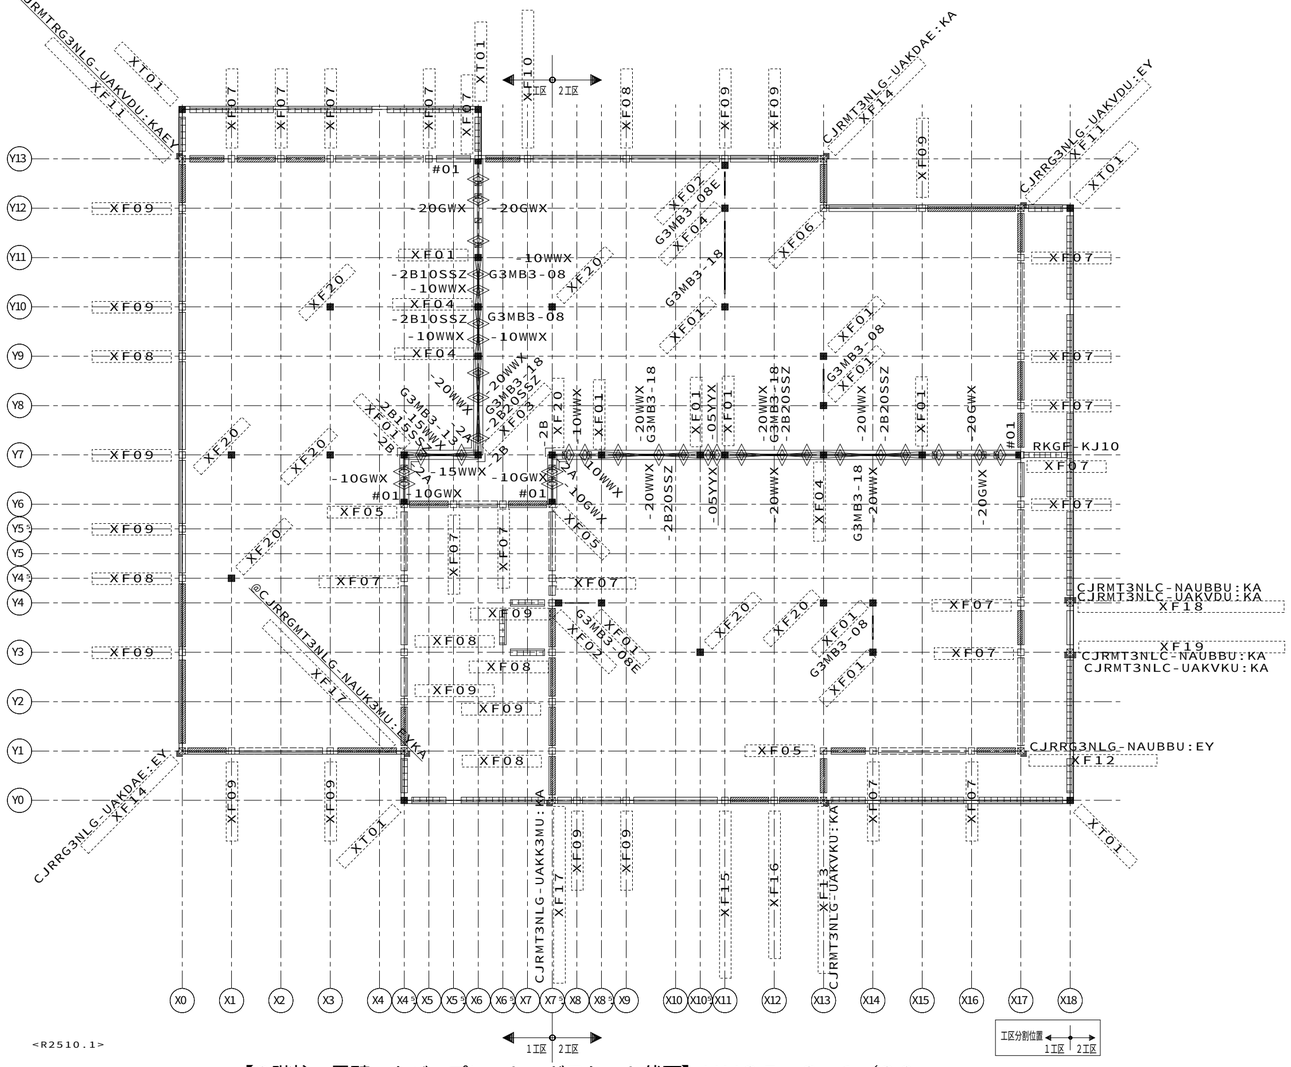

<R2510.1>

【3階柱・界壁・カバープレート・ガスケット伏図】ＨＶ３５　Ｓ＝１／８０

凡例　（柱・カバープレート）

柱
- 出隅柱
- 入隅柱
- 直線柱・通し柱
- 独立柱
- 独立柱（ダブル）
- 間仕切耐力ブレース
- カバープレート
- シーリング下地

外壁パネル（表示図形）
- 開口パネル
- 非耐力無開口パネル
- ランマパネル
- 耐力パネル
- 制震パネル

省略表示
２階建　（Ｆ）ＧＣＮ「１・２」は省略
３階建　（Ｆ）Ｇ３ＣＮ「１・２・３」は省略
頭記号ＡＧＳＴは省略表示
※（Ｆ）は一般申請を示す

省略記号の説明

伏図中の省略記号＃○○は、
以下の部品記号に対応しています

省略記号	部品記号
＃０１	ＳＫ０５０ＫＲＴ－２ＢＸ

ＸＦ０１	Ｇ３ＣＭ－Ｕ３
ＸＦ０２	Ｇ３ＣＭ－Ｕ３Ｅ
ＸＦ０３	Ｇ３ＣＭ－Ｕ３ＬＬ
ＸＦ０４	Ｇ３ＣＭ－Ｕ３Ｗ
ＸＦ０５	Ｇ３ＣＮ３－Ｋ Ｉ －Ｈ２Ａ
ＸＦ０６	Ｇ３ＣＮ３－Ｋ Ｉ －Ｈ２Ｂ
ＸＦ０７	Ｇ３ＣＮ３－ＮＮＢ－Ｈ６Ａ
ＸＦ０８	Ｇ３ＣＮ３－ＮＮＢ－Ｈ６Ｂ
ＸＦ０９	Ｇ３ＣＮ３－ＮＲＢ－Ｈ６Ｂ
ＸＦ１０	Ｇ３ＣＮ３－ＮＲＢＳ２９Ｈ－Ｕ－Ｈ６Ｂ
ＸＦ１１	Ｇ３ＣＮＫ３－Ｋ－Ｈ６Ａ６ＢＴＧＷ
ＸＦ１２	Ｇ３ＣＮＫ３－Ｋ－Ｈ６ＡＴ
ＸＦ１３	Ｇ３ＣＮＫ３－Ｋ－Ｈ６Ｂ６ＡＴＧＷ
ＸＦ１４	Ｇ３ＣＮＫ３－Ｋ－Ｈ６ＢＴ
ＸＦ１５	Ｇ３ＣＲ３－ＮＮＢＯＢ－Ｕ－Ｈ６Ｂ
ＸＦ１６	Ｇ３ＣＲ３－ＮＯＢ－Ｕ－Ｈ６Ｂ
ＸＦ１７	Ｇ３ＣＲＫ３－ＫＶＢＬ－Ｈ６ＢＦＧＷ
ＸＦ１８	Ｇ３ＣＲＫ３－ＫＸＣ－Ｈ６Ｂ６ＡＹ６ＡＧＷ
ＸＦ１９	Ｇ３ＣＲＫ３－ＸＣＫ－Ｈ６Ａ６ＢＹ６ＡＧＷ
ＸＦ２０	Ｇ３ＣＵ－Ｓ３
ＸＴ０１	Ｇ３ＣＮ－Ｅ５Ｋ

凡例　（遮音スタッド界壁）

- 現場施工
- 鋼製スタッドセット部品（耐力壁用）
- 鋼製ランナー（上下セット部品）
  （頭記号ＳＫ０５０ＫＲは省略）
- 鋼製スタッド単品
  （頭記号ＳＫ０５０ＫＳは省略）
- 鋼製スタッド単品（クランク部）
  （ＳＫ０５０ＫＳ－１（Ｄ／Ａ）６５Ａは記号省略）（Ｄ：２階建　Ａ：３階建）
  （ＳＫ０５０ＫＳ－２（Ｂ／Ｇ）６５Ａは記号省略）（Ｂ：壁勝ち　Ｇ：床勝ち）
- 鋼製スタッドセット部品
  （ＳＫ０５０ＫＳ－１（Ｄ／Ａ）６５ＡＺは記号省略）（Ｄ：２階建　Ａ：３階建）
  （ＳＫ０５０ＫＳ－２（Ｂ）６５ＡＺは記号省略）（Ｂ：壁勝ち）
- 鋼製スタッドセット部品
  （ＳＫ０５０ＫＳ－２（Ｇ）６５ＡＺは記号省略）（Ｇ：床勝ち）
- コーナー下地鉄板
- コーナー下地鉄板　（端部用）
  （ＳＫ０５０Ｃは記号省略）
- ランナー固定金物（図形の外側の菱形は梁下）
  １Ｆ　：ＳＫ０５０ＲＫ－ＨＫ（基礎上）
  　　ＳＫ０５０ＲＫ－ＨＳ（梁下）
  ２Ｆ以上：ＳＫ０５０ＲＫ－ＨＴ（床上）
  　　ＳＫ０５０ＲＫ－ＨＵ（梁上）
  　　ＳＫ０５０ＲＫ－ＨＳ（梁下）
- 界壁基礎際下地金物

投入
08.01.16
沼津

1228720150800 0　2025/12/25

記事

※本図面の縮尺はA2サイズを標準としています。A3サイズに印刷の場合は約71%に寸法が縮小されます。

ハウス用　バックオフィス問合先　施工店用

大和ハウス工業株式会社

静岡支店沼津集合住宅一級建築士事務所


承認	照査	代表となる設計者
	平本	一級建築士 第277910号 平本　圭祐

その他の設計者

企画製図	生産製図	ＩＣ
古川	ハノイ（名古屋）	

工事名称	長泉町下土狩Ⅱ分譲賃貸ＰＪ Ｄ－ＲＯＯＭ新築工事	作成年月日	図面番号 Ｓ－12
図面名称	各伏図	縮尺	工事番号 1202576600002
			保管図面区分 【伏図】

Ver　25110　102139

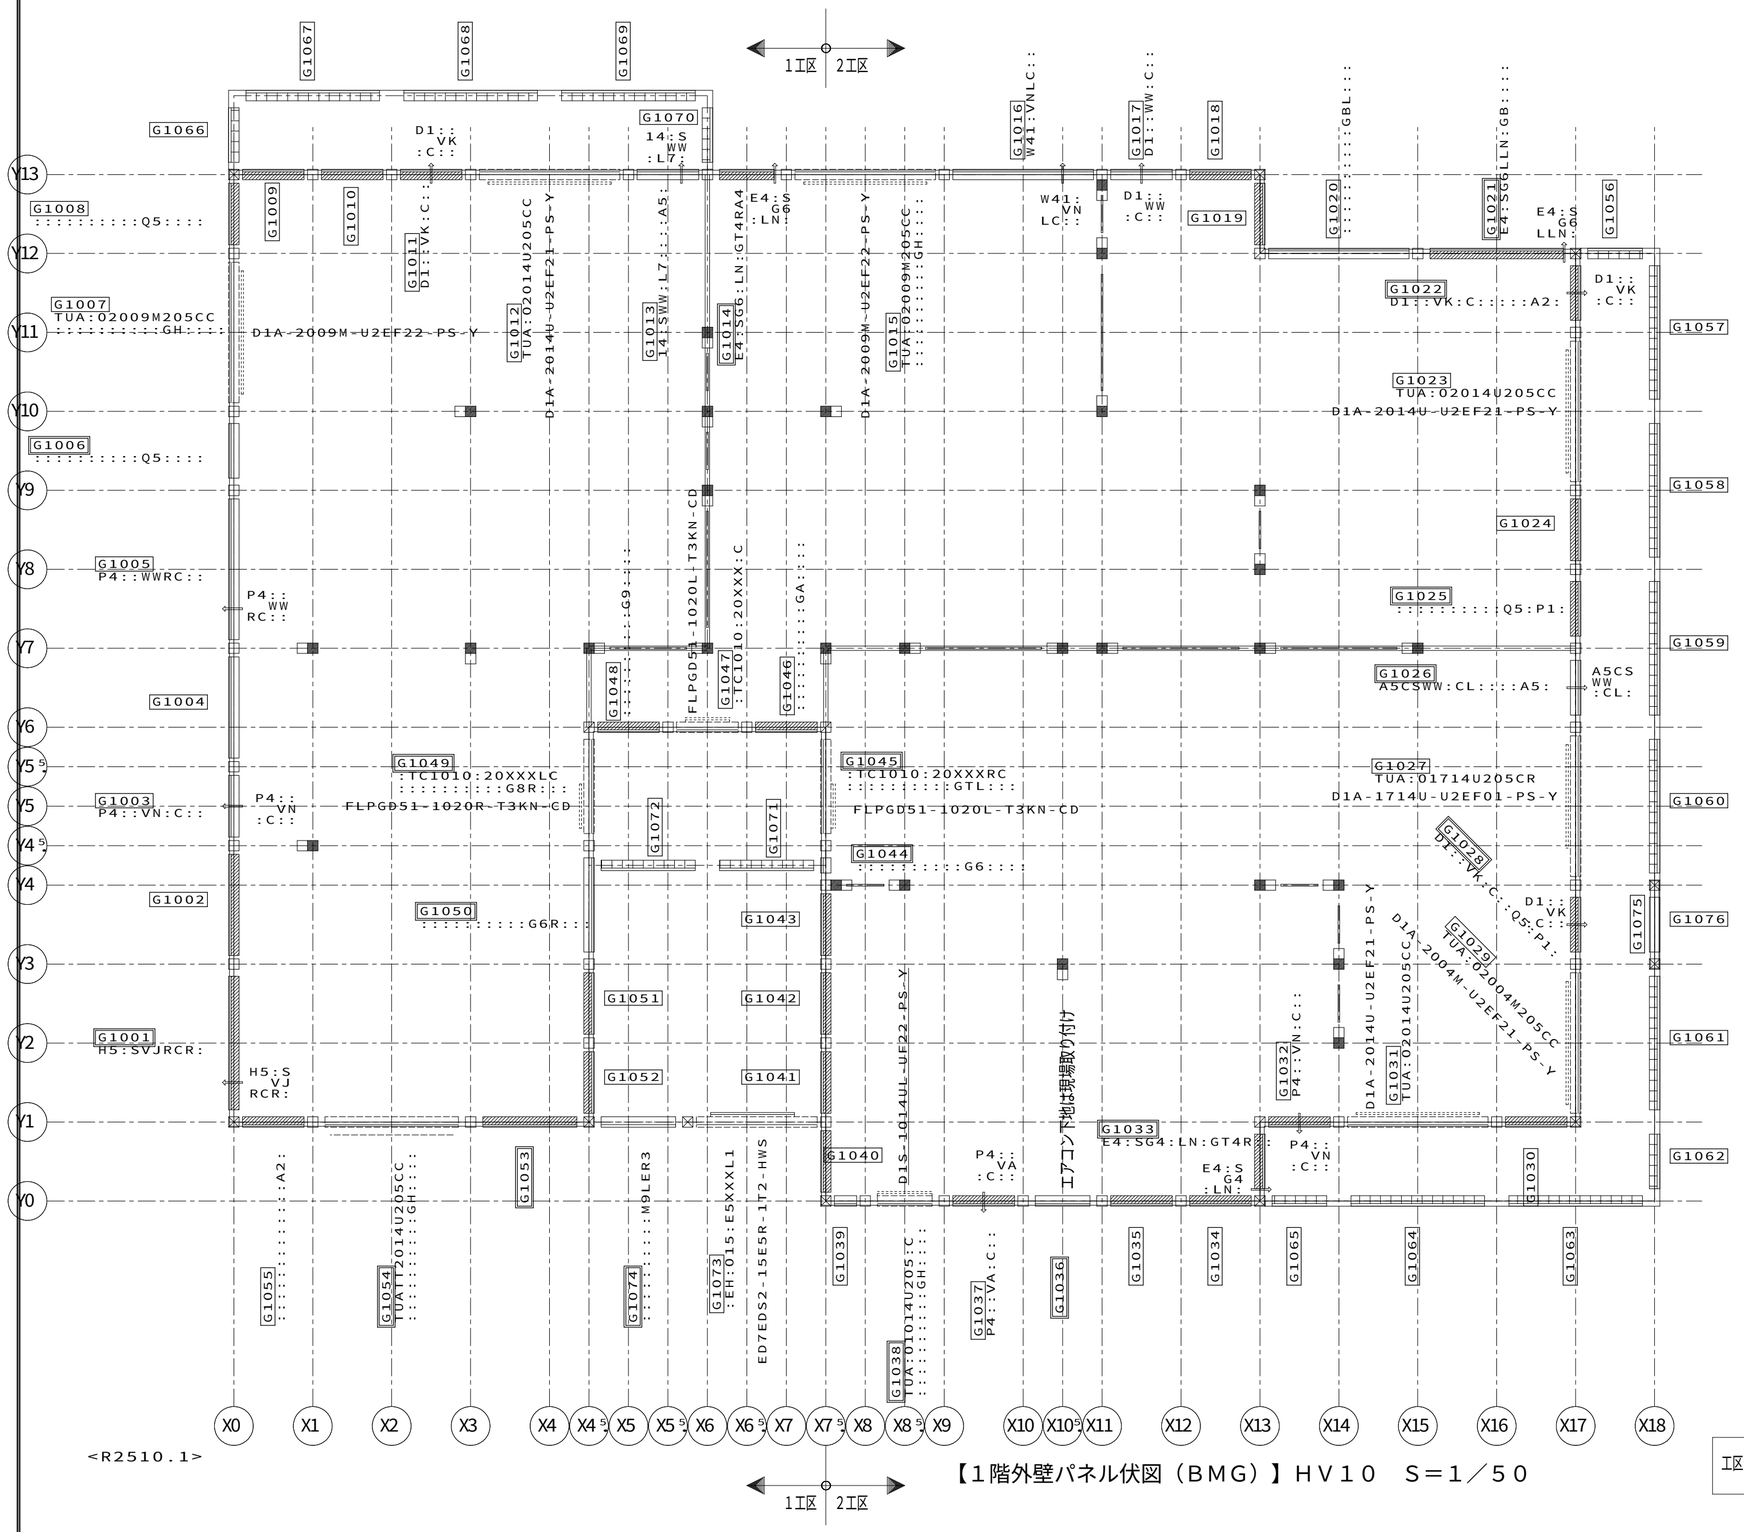

<R2510.1>

【1階外壁パネル伏図（BMG）】HV10　S＝1／50

工区分割位置 1工区 2工区

凡例　（外壁BMG）

外壁パネル（表示図形）

- 非耐力無開口パネル
- ランマパネル
- 耐力パネル
- 開口パネル（サッシ外枠、内枠現場取付）
- 開口パネル（サッシ内枠プレセット）

凡例　（ガスケット）

縦目地　2次ガスケット
KMGS−FCN−2590−N　_1．0本


投入 08.01.16 沼津

12287201508000　2025/12/25

記事	※本図面の縮尺はA2サイズを標準としています。A3サイズに印刷の場合は約71%に寸法が縮小されます。	大和ハウス工業株式会社 静岡支店沼津集合住宅一級建築士事務所	承認 / 照査 平本 / 代表となる設計者 一級建築士 第277910号 平本　圭祐 / その他の設計者 / 企画製図 古川 / 生産製図 ハノイ（名古屋） / IC	工事名称	長泉町下土狩II分譲賃貸ＰＪ D−ROOM新築工事	作成年月日 / 縮尺 / 工事番号 1202576600002	図面番号 S−13 / 保管図面区分 【伏図】
				図面名称	各伏図		

ハウス用　バックオフィス問合先　施工店用

Ver　25110　102139

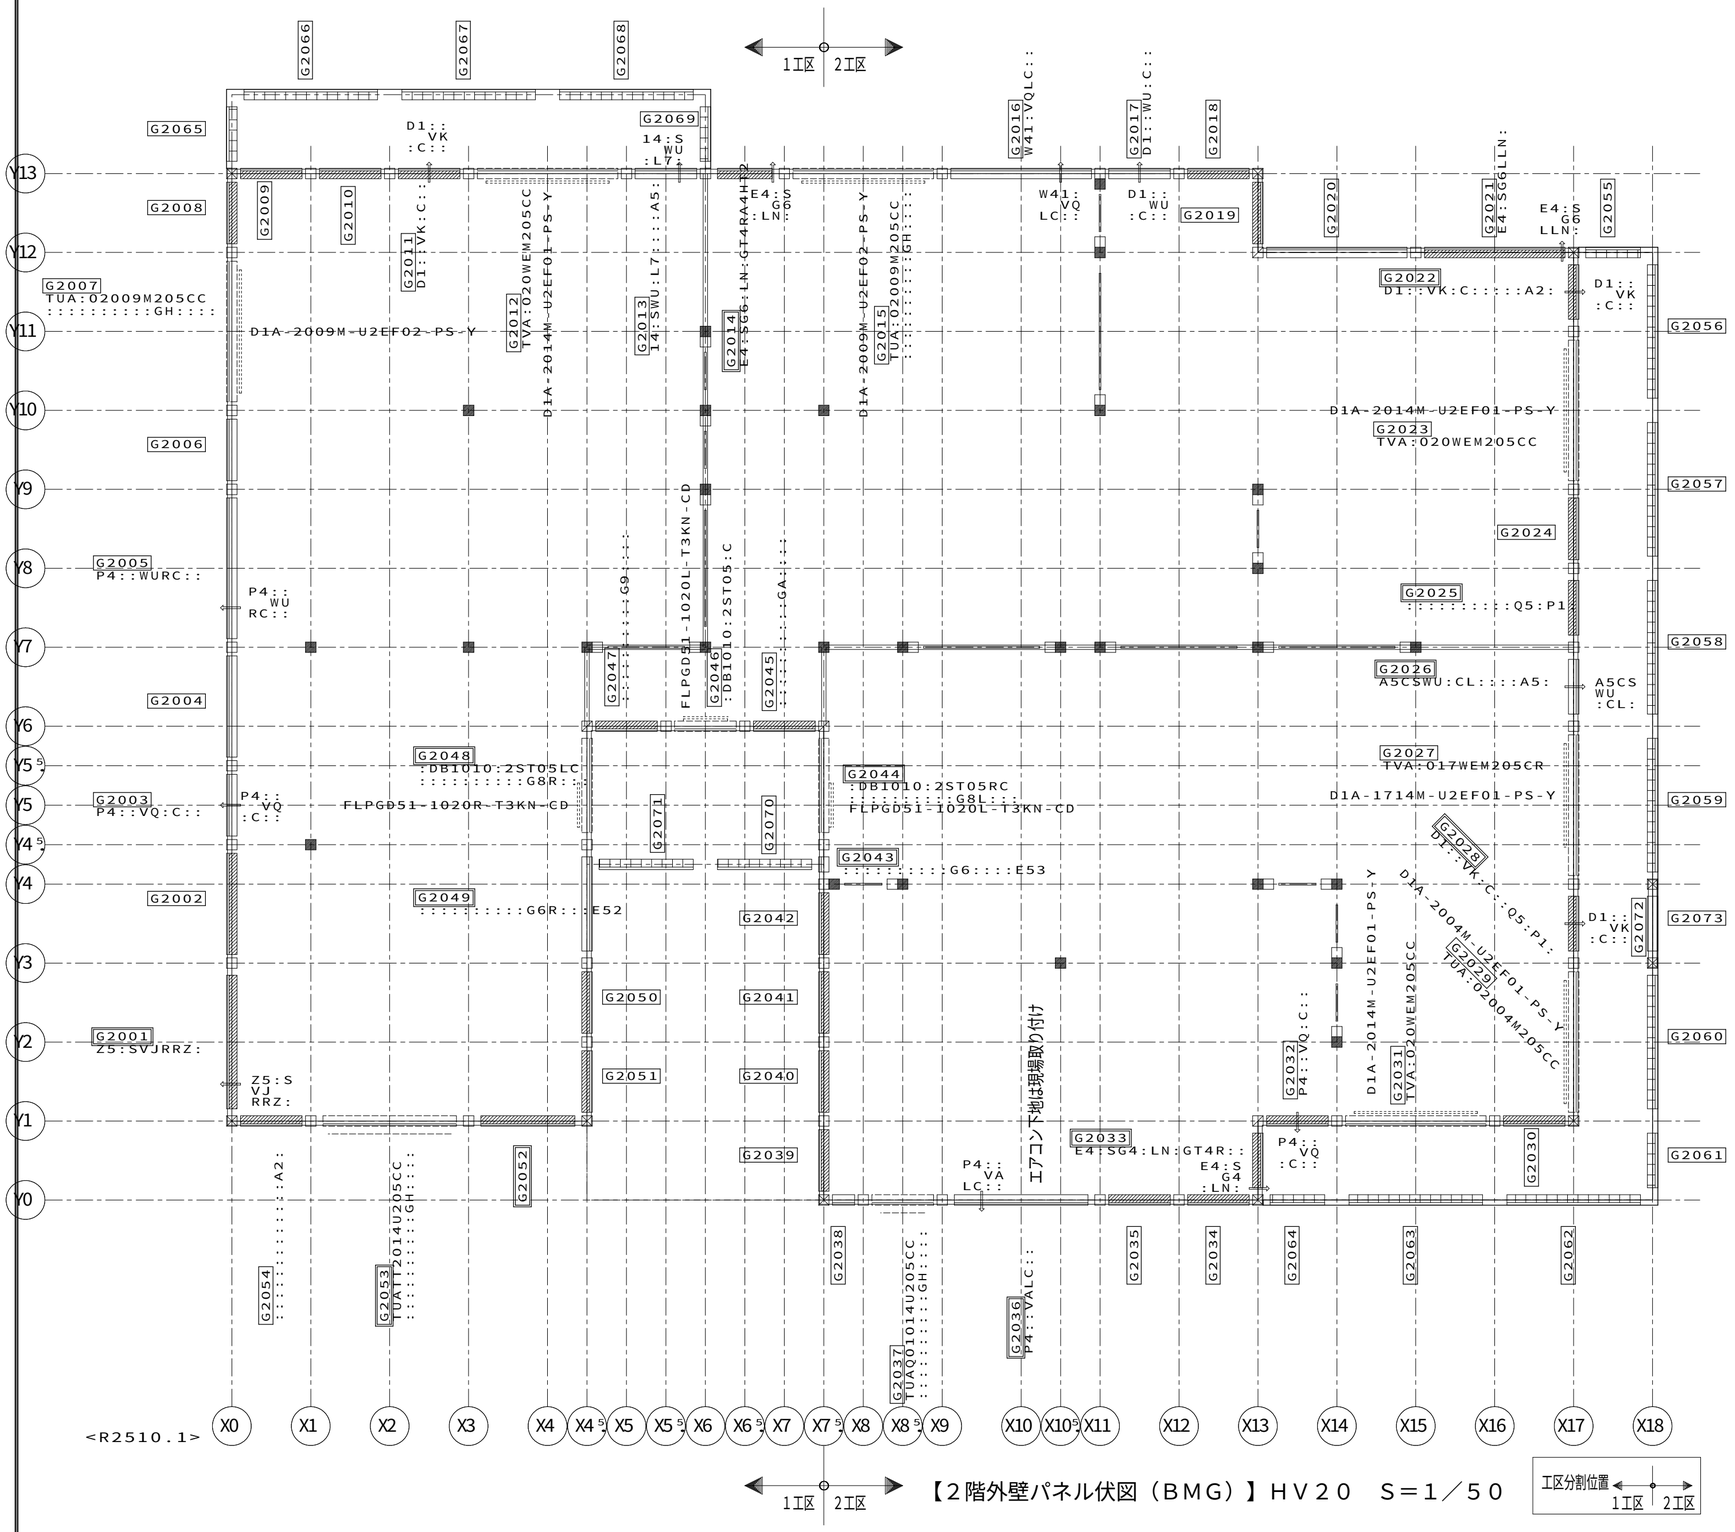

凡例　（外壁ＢＭＧ）

外壁パネル（表示図形）

- 非耐力無開口パネル
- ランマパネル
- 耐力パネル
- 開口パネル（サッシ外枠、内枠現場取付）
- 開口パネル（サッシ内枠プレセット）

凡例　（ガスケット）

縦目地　２次ガスケット
KMGS−FCN−2590−N　_1．0本


投入 08.01.16 沼津

1228720150800O　2025/12/25

記事	ハウス用 / バックオフィス問合先 / 施工店用	大和ハウス工業株式会社 静岡支店沼津集合住宅一級建築士事務所	承認 / 照査 平本 / 代表となる設計者 一級建築士 第277910号 平本　圭祐 / その他の設計者 / 企画製図 古川 / 生産製図 ハノイ（名古屋） / ＩＣ	工事名称	長泉町下土狩Ⅱ分譲賃貸ＰＪ Ｄ−ＲＯＯＭ新築工事	作成年月日 / 縮尺 / 工事番号 1202576600002	図面番号 Ｓ−14 / 保管図面区分 【伏図】
				図面名称	各伏図		

※本図面の縮尺はA2サイズを標準としています。A3サイズに印刷の場合は約71%に寸法が縮小されます。

Ver　25110　102139

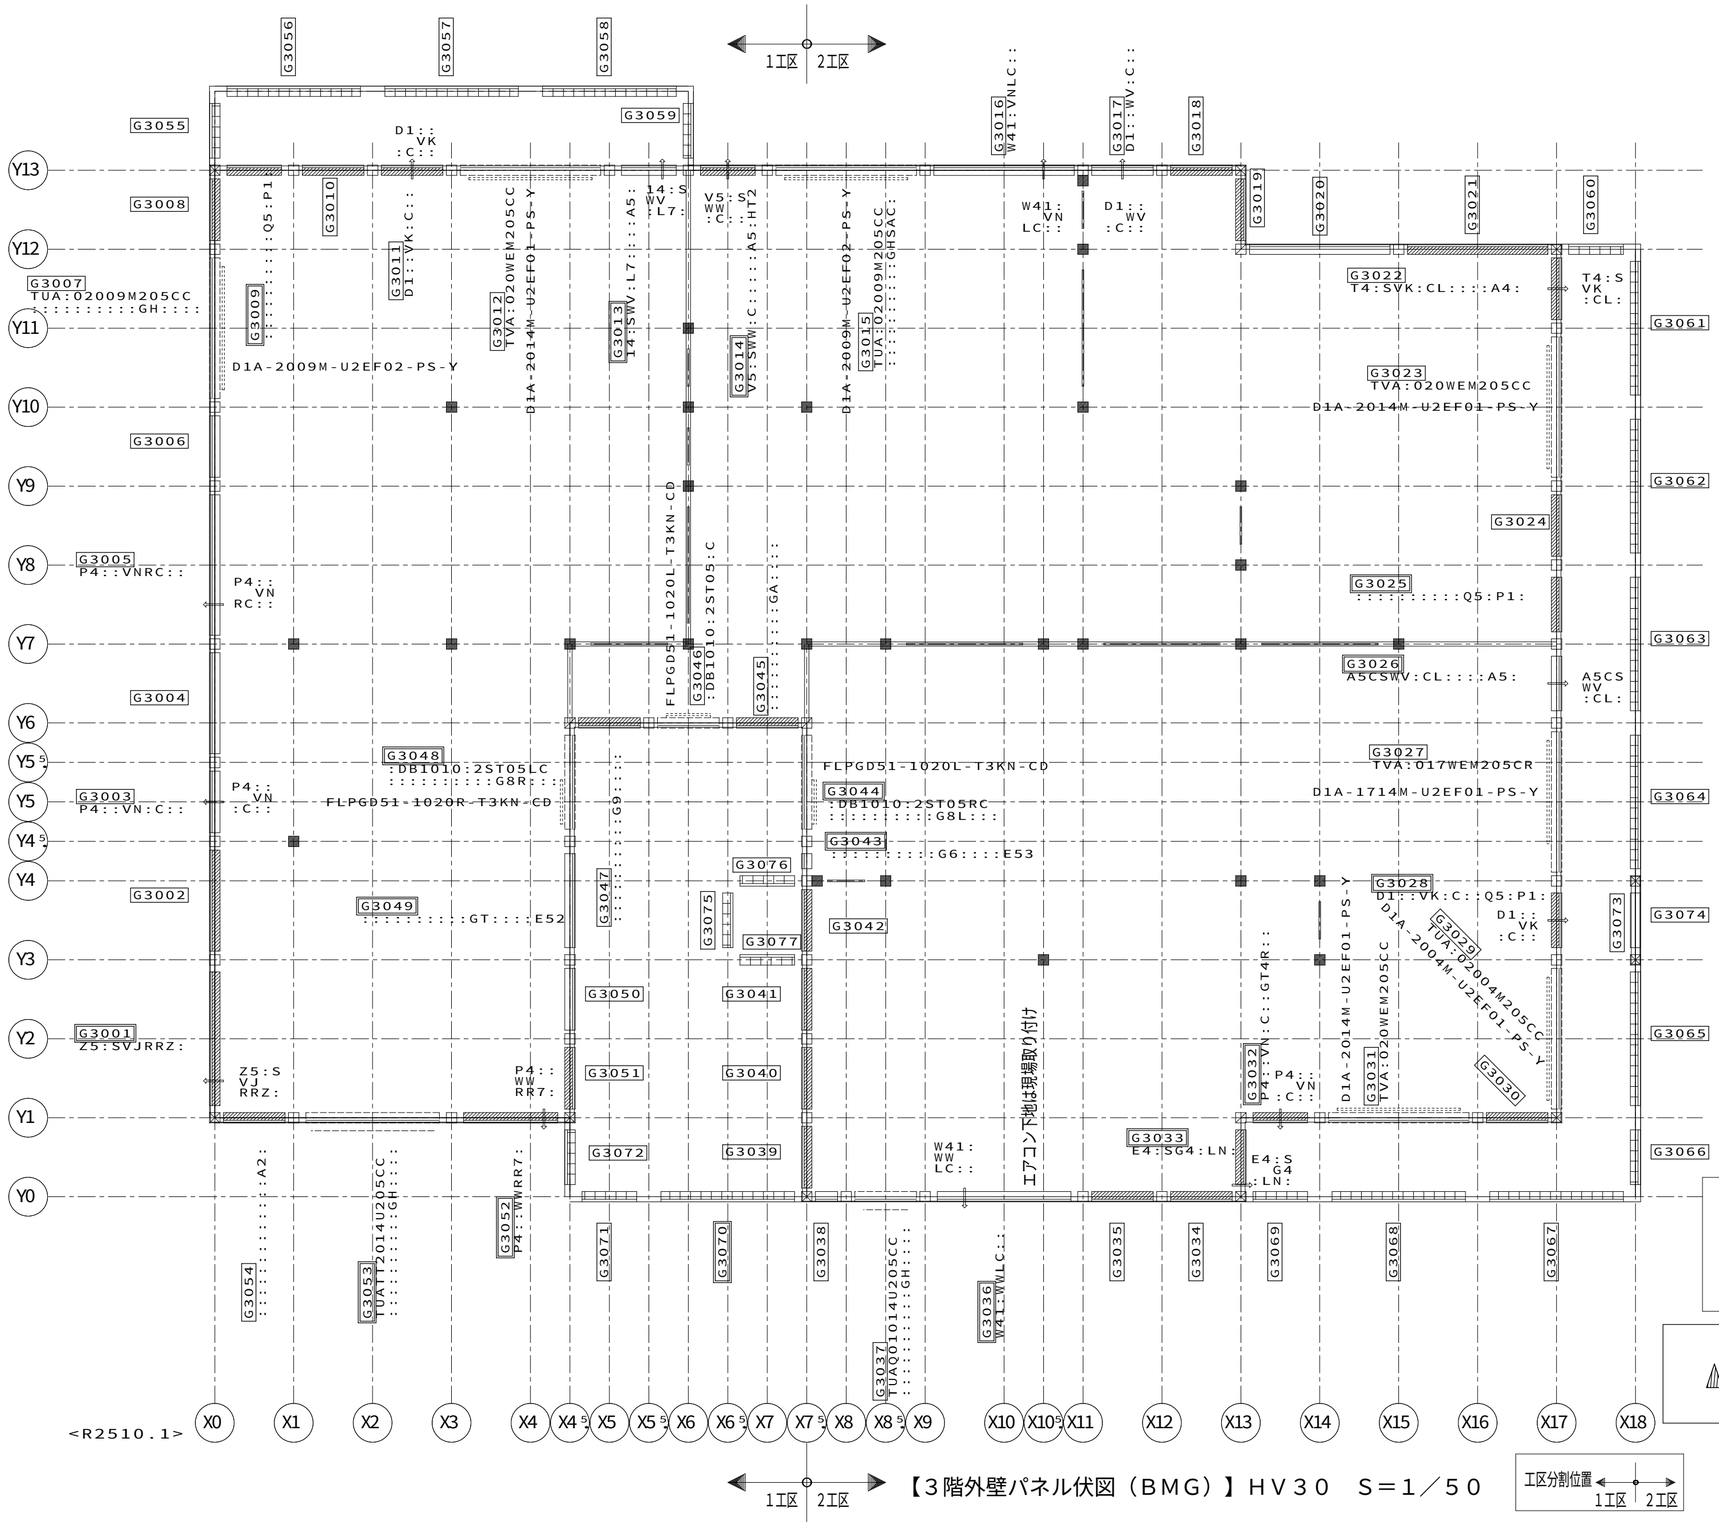

凡例 （外壁BMG）

外壁パネル（表示図形）

- 非耐力無開口パネル
- ランマパネル
- 耐力パネル
- 開口パネル（サッシ外枠、内枠現場取付）
- 開口パネル（サッシ内枠プレセット）

凡例 （ガスケット）

縦目地 2次ガスケット
KMGS−FCN−2590−N _1．0本

投入 08.01.16 沼津

12287201508000 2025/12/25

記事	※本図面の縮尺はA2サイズを標準としています。A3サイズに印刷の場合は約71%に寸法が縮小されます。	大和ハウス工業株式会社 静岡支店沼津集合住宅一級建築士事務所	承認 / 照査 平本 / 代表となる設計者 一級建築士 第277910号 平本 圭祐 / その他の設計者 / 企画製図 古川 / 生産製図 ハノイ（名古屋） / IC	工事名称	長泉町下土狩II分譲賃貸PJ D−ROOM新築工事	作成年月日 / 縮尺 / 図面番号 S−15
				図面名称	各伏図	工事番号 1202576600002 / 保管図面区分 伏図

Ver 25110 102139

合番	種類	部品記号	内枠記号等
G1001	耐力	@RJ1NCRGEY:::-AB020N1N1N1:AB:::::-:::::::::::-H5:SVJRCR:::::::-:::::::::::::::::::::::-::::::::::::::	
G1002	耐力	:RJ1NCRGEY:::-AB015N1N1N1:AA:::::L-:::::::::::::-:::::::::::::::::::::::::::::::	
G1003	非耐力非開口	:RJ1NCRGEY:::-AN010N1N1N1:AB:::::-:::::::::::::-P4::VN:C:::::::-:::::::::::::::::::::::-::::::::::::::	
G1004	非耐力非開口	:RJ1NCRGEY:::-AN015N1N1N1:AA:::::L-:::::::::::::-:::::::::::::::::::::::::::::::	
G1005	非耐力非開口	:RJ1NCRGEY:::-AN020N1N1N1:AB:::::-:::::::::::::-P4::WWRC:::::::-:::::::::::::::::::::::-::::::::::::::	
G1006	非耐力非開口	:RJ1NCRGEY:::-AN010N1N1N1:AB:::::-:::::::::::::-:::::::::Q5:::::-:::::::::::::::::::::::-::::::::::::::	
G1007	開口	:RJ1NCRGEY:::-AN020N1N1N1:AA:::::-TUA:02009M205CC-:::::::::GH:::::-:::::::::::::::::::::::-D1::A::B:::P:S:D1A-2009M-U2EF22-PS-Y	
G1008	耐力	:RJ1NCRGEY:::-AB010N1N1N1:AB:::::-:::::::::::::-:::::::::Q5:::::-:::::::::::::::::::::::-::::::::::::::	
G1009,010	耐力	:RJ1NCMTKA:::-AB010N1N1N1:C:::::-:::::::::::::-:::::::::::::::::-:::::::::::::::::::::::-::::::::::::::	
G1011	耐力	:RJ1NCMTKA:::-AB010N1N1N1:C:::::-:::::::::::::-D1::VK:C:::::::-:::::::::::::::::::::::-::::::::::::::	
G1012	開口	:RJ1NCMTKA:::-AN020N1N1N1:C:::::-TUA:02014U205CC-:::::::::::::-:::::::::::::::::::::::-D1::A::B:::P:S:D1A-2014U-U2EF21-PS-Y	
G1013	非耐力非開口	:RJ1NCMTKA:::-AN010W1N1N1:C:::::-:::::::::::::-14:SWW:L7:::A5:::-:::::::::::::::::::::::-::::::::::::::	
G1014	耐力	@RJ1NCMTKA:::-AB010N1W1N1:AB:::::-:::::::::::::-E4:SG6:LN:GT4RA4:::-:::::::::::::::::::::::-::::::::::::::	
G1015	開口	:RJ1NCMTKA:::-AN020N1N1N1:AA:::::-TUA:02009M205CC-:::::::::GH:::::-:::::::::::::::::::::::-D1::A::B:::P:S:D1A-2009M-U2EF22-PS-Y	
G1016	非耐力非開口	:RJ1NCMTKA:::-AN020N1N1N1:AB:::::-:::::::::::::-W41:VNLC:::::::-:::::::::::::::::::::::-::::::::::::::	
G1017	非耐力非開口	:RJ1NCMTKA:::-AN010N1N1N1:AB:::::-:::::::::::::-D1::WW:C:::::::-:::::::::::::::::::::::-::::::::::::::	
G1018,034,035	耐力	:RJ1NCMTKA:::-AB010N1N1N1:AA:::::-:::::::::::::-:::::::::::::::::-:::::::::::::::::::::::-::::::::::::::	
G1019	耐力	:RJ1NCMTKA:::-AB010I2N1N1:AA:::::-:::::::::::::-:::::::::::::::::-:::::::::::::::::::::::-::::::::::::::	
G1020	非耐力非開口	:RJ1NCRGEY:::-AN020N1I2N1:AB:::::-:::::::::::::-:::::::::GBL:::::-:::::::::::::::::::::::-::::::::::::::	
G1021	耐力	:RJ1NCRGEY:::-AB020N1N1N1:AB:::::-:::::::::::::-E4:SG6LLN:GB:::::-:::::::::::::::::::::::-::::::::::::::	
G1022	耐力	@RJ1NCRGEY:::-AB010N1N1N1:C:::::-:::::::::::::-D1::VK:C:::A2:::-:::::::::::::::::::::::-::::::::::::::	
G1023,031	開口	:RJ1NCRGEY:::-AN020N1N1N1:C:::::-TUA:02014U205CC-:::::::::::::-:::::::::::::::::::::::-D1::A::B:::P:S:D1A-2014U-U2EF21-PS-Y	
G1024,030	耐力	:RJ1NCRGEY:::-AB010N1N1N1:C:::::-:::::::::::::-:::::::::::::::::-:::::::::::::::::::::::-::::::::::::::	
G1025	耐力	:RJ1NCRGEY:::-AB010W1N1N1:C:::::-:::::::::::::-:::::::::Q5:P1:::-:::::::::::::::::::::::-::::::::::::::	
G1026	非耐力非開口	@RJ1NCRGEY:::-AN010N1W1N1:C:::::-:::::::::::::-A5CSWW:CL:::A5:::-:::::::::::::::::::::::-::::::::::::::	
G1027	開口	:RJ1NCRGEY:::-AN020N1N1N1:C:::::-TUA:01714U205CR-:::::::::::::-:::::::::::::::::::::::-D1::A::B:::P:S:D1A-1714U-U2EF01-PS-Y	
G1028	耐力	@RJ1NCRGEY:::-AB010N1N1N1:C:::::-:::::::::::::-D1::VK:C::Q5:P1:::-:::::::::::::::::::::::-::::::::::::::	
G1029	開口	:RJ1NCRGEY:::-AN020N1N1N1:C:::::-TUA:02004M205CC-:::::::::::::-:::::::::::::::::::::::-D1::A::Y:::P:S:D1A-2004M-U2EF21-PS-Y	
G1032	耐力	:RJ1NCRGEY:::-AB010I2N1N1:C:::::-:::::::::::::-P4::VN:C:::::::-:::::::::::::::::::::::-::::::::::::::	
G1033	耐力	@RJ1NCMTKA:::-AB010N1I2N1:C:::::-:::::::::::::-E4:SG4:LN:GT4R:::::-:::::::::::::::::::::::-::::::::::::::	
G1036	非耐力非開口	:RJ1NCMTKA:::-AN010N1N1N1:AA:::::-:::::::::::::-:::::::::::::::::-:::::::::::::::::::::::-::::::::::::::	
G1037	耐力	:RJ1NCMTKA:::-AB010N1N1N1:AB:::::-:::::::::::::-P4::VA:C:::::::-:::::::::::::::::::::::-::::::::::::::	
G1038	開口	:RJ1NCMTKA:::-AN010N1N1N1:AA:::::-TUA:01014U205:C-:::::::::GH:::::-:::::::::::::::::::::::-D1::S::YL:::P:S:D1S-1014UL-UF22-PS-Y	
G1039	非耐力非開口	:RJ1NCMTKA:::-AN005W1W1N1:AA:::::-:::::::::::::-:::::::::::::::::-:::::::::::::::::::::::-::::::::::::::	
G1040	耐力	:RJ1NCMTKA:::-AB010N2N1N1:AB:::::-:::::::::::::-:::::::::::::::::-:::::::::::::::::::::::-::::::::::::::	
G1041	耐力	:RJ1NCMTKA:::-AB010N1N2N1:AB:::::-:::::::::::::-:::::::::::::::::-:::::::::::::::::::::::-::::::::::::::	
G1042,043,051 052	耐力	:RJ1NCMTKA:::-AB010N1N1N1:AB:::::-:::::::::::::-:::::::::::::::::-:::::::::::::::::::::::-::::::::::::::	
G1044	非耐力非開口	:RJ1NCMTKA:::-AN005W1W1N1:AB:::::-:::::::::::::-:::::::::G6:::::-:::::::::::::::::::::::-::::::::::::::	
G1045	開口	@RJ1NCMTKA:::-AN015I2N1N1:C:::::R-:TC1010:20XXXRC-:::::::::GTL:::::-:::::::::::::::::::::::-KD512:LFP:::::B:FLPGD51-1020L-T3KN-CD	
G1046	耐力	:RJ1NCMTKA:::-AB010N1I2N1:C:::::-:::::::::::::-:::::::::GA:::::-:::::::::::::::::::::::-::::::::::::::	
G1047	開口	:RJ1NCMTKA:::-AN010N1N1N1:C:::::-:TC1010:20XXX:C-:::::::::::::-:::::::::::::::::::::::-KD512:LFP:::::B:FLPGD51-1020L-T3KN-CD	
G1048	耐力	:RJ1NCMTKA:::-AB010I2N1N1:C:::::-:::::::::::::-:::::::::G9:::::-:::::::::::::::::::::::-::::::::::::::	
G1049	開口	@RJ1NCMTKA:::-AN015N1I2N1:C:::::L-:TC1010:20XXXLC-:::::::::G8R:::-:::::::::::::::::::::::-KD512:RFP:::::B:FLPGD51-1020R-T3KN-CD	
G1050	非耐力非開口	:RJ1NCMTKA:::-AN015N1N1N1:AB:::::L-:::::::::::::-:::::::::G6R:::-:::::::::::::::::::::::-::::::::::::::	
G1053	耐力	:RJ1NCRGEY:::-AB015N1N1N1:AA:::::R-:::::::::::::-:::::::::::::::::-:::::::::::::::::::::::-::::::::::::::	
G1054	開口	:RJ1NCRGEY:::-AN020N1N1N1:AA:::::-TUATT2014U205CC-:::::::::GH:::::-:::::::::::::::::::::::-D1K:ST:YL:H06P:S::	
G1055	耐力	:RJ1NCRGEY:::-AB010N1N1N1:AA:::::-:::::::::::::-:::::::::::A2:::-:::::::::::::::::::::::-::::::::::::::	
G1056,066	ランマ	:RJ1EXXXXX:::-AN010KKEEXTRF:TPR:::-:::::::::::::-:::::::::::::::::-:::::::::::::::::::::::-::::::::::::::	
G1057,063,067	ランマ	:RJ1EXXXXX:::-AN020NNKKXTRF:TPR:::-:::::::::::::-:::::::::::::::::-:::::::::::::::::::::::-::::::::::::::	
G1058,059,064 068	ランマ	:RJ1EXXXXX:::-AN020NNNNXTRF:TPR:::-:::::::::::::-:::::::::::::::::-:::::::::::::::::::::::-::::::::::::::	
G1060	ランマ	:RJ1EXXXXX:::-AN020EENNXTRF:TPR:::-:::::::::::::-:::::::::::::::::-:::::::::::::::::::::::-::::::::::::::	
G1061	ランマ	:RJ1EXXXXX:::-AN020NNEEXTRF:TPR:::-:::::::::::::-:::::::::::::::::-:::::::::::::::::::::::-::::::::::::::	
G1062	ランマ	:RJ1EXXXXX:::-AN010KKNNXTRF:TPR:::-:::::::::::::-:::::::::::::::::-:::::::::::::::::::::::-::::::::::::::	
G1065	ランマ	:RJ1EXXXXX:::-AN010EENNXTRF:TPR:::-:::::::::::::-:::::::::::::::::-:::::::::::::::::::::::-::::::::::::::	
G1069	ランマ	:RJ1EXXXXX:::-AN020KKNNXTRF:TPR:::-:::::::::::::-:::::::::::::::::-:::::::::::::::::::::::-::::::::::::::	
G1070	ランマ	:RJ1EXXXXX:::-AN010EEKKXTRF:TPR:::-:::::::::::::-:::::::::::::::::-:::::::::::::::::::::::-::::::::::::::	
G1071	ランマ	:RJ1EXXXXX:::-AN015NNEEXTRF:TQR:::-:::::::::::::-:::::::::::::::::-:::::::::::::::::::::::-::::::::::::::	
G1072	ランマ	:RJ1EXXXXX:::-AN015EENNXTRF:TQR:::-:::::::::::::-:::::::::::::::::-:::::::::::::::::::::::-::::::::::::::	
G1073	開口	:RJ1NXMTKA:::-AN017N1E3Z1:Z:EEY:::M-:EH:015:E5XXXL1-:::::::::::::-:::::::::::::::::::::::-ED2S::RE:T::::S::	
G1074	非耐力非開口	:RJ1NXMTKA:::-AN012N3N1Z1:Z:SKY:::H-:::::::::::::-:::::::::M9LER3:::-:::::::::::::::::::::::-::::::::::::::	
G1075	非耐力非開口	:RJ1NXMTKA:::-AN010NBNBX1:C:UKP:::-:::::::::::::-:::::::::::::::::-:::::::::::::::::::::::-::::::::::::::	
G1076	非耐力非開口	:RJ1NCMTKA:::-AN010N1N1X1:AASKA:::-:::::::::::::-:::::::::::::::::-:::::::::::::::::::::::-::::::::::::::	

投入
08.01.16
沼津

記事

※本図面の縮尺はA2サイズを標準としています。A3サイズに印刷の場合は約71%に寸法が縮小されます。

バックオフィス問合先
ハウス用
施工店用

大和ハウス工業株式会社
静岡支店沼津集合住宅一級建築士事務所

承認	照査	代表となる設計者
	平本	一級建築士 第277910号 平本 圭祐

その他の設計者

企画製図	生産製図	IC
古川	ハノイ（名古屋）	

工事名称	長泉町下土狩II分譲賃貸PJ D－ROOM新築工事
図面名称	各伏図

作成年月日
縮尺
工事番号 1202576600002
図面番号 S－16
保管図面区分 【伏図】

合番	種類	部品記号	内枠記号等
G2001	耐力	@RJ2NCRGEY::::-AB020N1N1ST:AB:::::::-::::::::::::-Z5:SVJRRZ:::::::-:::::::::::::::-::::::::::-::::::	
G2002	耐力	:RJ2NCRGEY::::-AB015N1N1ST:AA:::::L-::::::::::::-::::::::::-::::::	
G2003	非耐力非開口	:RJ2NCRGEY::::-AN010N1N1ST:AB:::::::-::::::::::::-P4::VQ:C:::::::-:::::::::::::::-::::::::::-::::::	
G2004	非耐力非開口	:RJ2NCRGEY::::-AN015N1N1ST:AA:::::L-::::::::::::-::::::::::-::::::	
G2005	非耐力非開口	:RJ2NCRGEY::::-AN020N1N1ST:AB:::::::-::::::::::::-P4::WURC:::::::-:::::::::::::::-::::::::::-::::::	
G2006	非耐力非開口	:RJ2NCRGEY::::-AN010N1N1ST:AA:::::::-::::::::::::-::::::::::-::::::	
G2007	開口	:RJ2NCRGEY::::-AN020N1N1ST:AA:::::::-TUA:02009M205CC-::::::::GH:::::-:::::::::::::::-::::::::::-D1::A::B:::P:S:D1A-2009M-U2EF02-PS-Y	
G2008	耐力	:RJ2NCRGEY::::-AB010N1N1ST:AA:::::::-::::::::::::-::::::::::-::::::	
G2009,010	耐力	:RJ2NCMTKA::::-AB010N1N1SVSC:::::::-::::::::::::-::::::::::-::::::	
G2011	耐力	:RJ2NCMTKA::::-AB010N1N1SVSC:::::::-::::::::::::-D1::VK:C:::::::-:::::::::::::::-::::::::::-::::::	
G2012	開口	:RJ2NCMTKA::::-AN020N1N1SVSC:::::::-TVA:020WEM205CC-::::::::::::::-:::::::::::::::-::::::::::-D1:VA::B:::P:S:D1A-2014M-U2EF01-PS-Y	
G2013	非耐力非開口	:RJ2NCMTKA::::-AN010W1N1SVSC:::::::-::::::::::::-14:SWU:L7:::A5:::-:::::::::::::::-::::::::::-::::::	
G2014	耐力	@RJ2NCMTKA::::-AB010N1W1ST:AB:::::::-::::::::::::-E4:SG6:LN:GT4RA4HT2-:::::::::::::::-::::::::::-::::::	
G2015	開口	:RJ2NCMTKA::::-AN020N1N1ST:AA:::::::-TUA:02009M205CC-::::::::GH:::::-:::::::::::::::-::::::::::-D1::A::B:::P:S:D1A-2009M-U2EF02-PS-Y	
G2016	非耐力非開口	:RJ2NCMTKA::::-AN020N1N1ST:AB:::::::-::::::::::::-W41:VQLC:::::::-:::::::::::::::-::::::::::-::::::	
G2017	非耐力非開口	:RJ2NCMTKA::::-AN010N1N1ST:AB:::::::-::::::::::::-D1::WU:C:::::::-:::::::::::::::-::::::::::-::::::	
G2018,034,035	耐力	:RJ2NCMTKA::::-AB010N1N1ST:AA:::::::-::::::::::::-::::::::::-::::::	
G2019	耐力	:RJ2NCMTKA::::-AB010I2N1ST:AA:::::::-::::::::::::-::::::::::-::::::	
G2020	非耐力非開口	:RJ2NCRGEY::::-AN020N1I2ST:AA:::::::-::::::::::::-::::::::::-::::::	
G2021	耐力	:RJ2NCRGEY::::-AB020N1N1ST:AB:::::::-::::::::::::-E4:SG6LLN:::::::-:::::::::::::::-::::::::::-::::::	
G2022	耐力	@RJ2NCRGEY::::-AB010N1N1SVSC:::::::-::::::::::::-D1::VK:C:::A2:::-:::::::::::::::-::::::::::-::::::	
G2023,031	開口	:RJ2NCRGEY::::-AN020N1N1SVSC:::::::-TVA:020WEM205CC-::::::::::::::-:::::::::::::::-::::::::::-D1:VA::B:::P:S:D1A-2014M-U2EF01-PS-Y	
G2024,030	耐力	:RJ2NCRGEY::::-AB010N1N1SVSC:::::::-::::::::::::-::::::::::-::::::	
G2025	耐力	:RJ2NCRGEY::::-AB010W1N1SVSC:::::::-::::::::::::-::::::Q5:P1:::-:::::::::::::::-::::::::::-::::::	
G2026	非耐力非開口	@RJ2NCRGEY::::-AN010N1W1SVSC:::::::-::::::::::::-A5CSWU:CL:::A5:::-:::::::::::::::-::::::::::-::::::	
G2027	開口	:RJ2NCRGEY::::-AN020N1N1SVSC:::::::-TVA:017WEM205CR-::::::::::::::-:::::::::::::::-::::::::::-D1:VA::B:::P:S:D1A-1714M-U2EF01-PS-Y	
G2028	耐力	@RJ2NCRGEY::::-AB010N1N1SVSC:::::::-::::::::::::-D1::VK:C:Q5:P1:::-:::::::::::::::-::::::::::-::::::	
G2029	開口	:RJ2NCRGEY::::-AN020N1N1SVSC:::::::-TUA:02004M205CC-::::::::::::::-:::::::::::::::-::::::::::-D1::A::Y:::P:S:D1A-2004M-U2EF01-PS-Y	
G2032	耐力	:RJ2NCRGEY::::-AB010I2N1SVSC:::::::-::::::::::::-P4::VQ:C:::::::-:::::::::::::::-::::::::::-::::::	
G2033	耐力	@RJ2NCMTKA::::-AB010N1I2SVSC:::::::-::::::::::::-E4:SG4:LN:GT4R:::-:::::::::::::::-::::::::::-::::::	
G2036	非耐力非開口	:RJ2NCMTKA::::-AN020N1N1ST:AB:::::::-::::::::::::-P4::VALC:::::::-:::::::::::::::-::::::::::-::::::	
G2037	開口	:RJ2NCMTKA::::-AN010N1N1ST:AA:::::::-TUAQ010I4U205CC-::::::::GH:::::-:::::::::::::::-::::::::::-D1K:SP:YL:H06P:S:	
G2038	非耐力非開口	:RJ2NCMTKA::::-AN005W1W1ST:AA:::::::-::::::::::::-::::::::::-::::::	
G2039	耐力	:RJ2NCMTKA::::-AB010N2N1S4:AB:::::::-::::::::::::-::::::::::-::::::	
G2040	耐力	:RJ2NCMTKA::::-AB010N1N2S4:AB:::::::-::::::::::::-::::::::::-::::::	
G2041,042,050 051	耐力	:RJ2NCMTKA::::-AB010N1N1S4:AB:::::::-::::::::::::-::::::::::-::::::	
G2043	非耐力非開口	:RJ2NCMTKA::::-AN005W1W1S4:AB:::::::-::::::::::::-::::::::::G6:::E53-:::::::::::::::-::::::::::-::::::	
G2044	開口	@RJ2NCMTKA::::-AN015I2N1SRSC:::::::R-:DB1010:2ST05RC-::::::::::G8L:::-:::::::::::::::-KD512:LFP::::B:FLPGD51-1020L-T3KN-CD	
G2045	耐力	:RJ2NCMTKA::::-AB010N1I2SRSC:::::::-::::::::::::-::::::::::GA:::-:::::::::::::::-::::::::::-::::::	
G2046	開口	:RJ2NCMTKA::::-AN010N1N1SRSC:::::::-:DB1010:2ST05:C-::::::::::::::-:::::::::::::::-KD512:LFP::::B:FLPGD51-1020L-T3KN-CD	
G2047	耐力	:RJ2NCMTKA::::-AB010I2N1SRSC:::::::-::::::::::::-::::::::::G9:::-:::::::::::::::-::::::::::-::::::	
G2048	開口	@RJ2NCMTKA::::-AN015N1I2SRSC:::::::L-:DB1010:2ST05LC-::::::::::G8R:::-:::::::::::::::-KD512:RFP::::B:FLPGD51-1020R-T3KN-CD	
G2049	非耐力非開口	:RJ2NCMTKA::::-AN015N1N1S4:AB:::::::L-::::::::::::-::::::::::G6R::E52-:::::::::::::::-::::::::::-::::::	
G2052	耐力	:RJ2NCRGEY::::-AB015N1N1ST:AA:::::::R-::::::::::::-::::::::::-::::::	
G2053	開口	:RJ2NCRGEY::::-AN020N1N1ST:AA:::::::-TUAT12014U205CC-::::::::GH:::::-:::::::::::::::-::::::::::-D1K:ST:YL:H06P:S:	
G2054	耐力	:RJ2NCRGEY::::-AB010N1N1ST:AA:::::::-::::::::::::-::::::::::::A2:::-:::::::::::::::-::::::::::-::::::	
G2055,065	ランマ	:RJ2EXXXXX::::-AN010KKEEXTRF:TPR:::::-::::::::::::-::::::::::-::::::	
G2056,062,066	ランマ	:RJ2EXXXXX::::-AN020NNKKXTRF:TPR:::::-::::::::::::-::::::::::-::::::	
G2057,058,063 067	ランマ	:RJ2EXXXXX::::-AN020NNNNXTRF:TPR:::::-::::::::::::-::::::::::-::::::	
G2059	ランマ	:RJ2EXXXXX::::-AN020EENNXTRF:TPR:::::-::::::::::::-::::::::::-::::::	
G2060	ランマ	:RJ2EXXXXX::::-AN020NNEEXTRF:TPR:::::-::::::::::::-::::::::::-::::::	
G2061	ランマ	:RJ2EXXXXX::::-AN010KKNNXTRF:TPR:::::-::::::::::::-::::::::::-::::::	
G2064	ランマ	:RJ2EXXXXX::::-AN010EENNXTRF:TPR:::::-::::::::::::-::::::::::-::::::	
G2068	ランマ	:RJ2EXXXXX::::-AN020KKNNXTRF:TPR:::::-::::::::::::-::::::::::-::::::	
G2069	ランマ	:RJ2EXXXXX::::-AN010EEKKXTRF:TPR:::::-::::::::::::-::::::::::-::::::	
G2070	ランマ	:RJ2EXXXXX::::-AN015NNEEXTRF:TQR:::::-::::::::::::-::::::::::-::::::	
G2071	ランマ	:RJ2EXXXXX::::-AN015EENNXTRF:TQR:::::-::::::::::::-::::::::::-::::::	
G2072	非耐力非開口	:RJ2NXMTKA::::-AN010NBNBXVSC:UKP:::::-::::::::::::-::::::::::-::::::	
G2073	非耐力非開口	:RJ2NCMTKA::::-AN010N1N1XT:AASKA:::::-::::::::::::-::::::::::-::::::	

投入
08.01.16
沼津

1228720150800O 2025/12/25

記事

※本図面の縮尺はA2サイズを標準としています。A3サイズに印刷の場合は約71%に寸法が縮小されます。

ハウス用 バックオフィス問合先

施工店用

大和ハウス工業株式会社

静岡支店沼津集合住宅一級建築士事務所

承認	照査	代表となる設計者
	平本	一級建築士 第277910号 平本 圭祐
その他の設計者		企画製図 古川 / 生産製図 ハノイ(名古屋) / IC

工事名称	長泉町下土狩II分譲賃貸PJ D−ROOM新築工事
図面名称	各伏図

作成年月日	図面番号
縮尺	S−17
工事番号 1202576600002	保管図面区分 【伏図】

Ver 25110 102139

台番	種類	部品記号	内枠記号等
G3001	耐力	@RJ3NCRGEY:::-AB020N1N1UT:AB::::::-:::::::::::-Z5:SVJRRZ:::::::-:::::::::::-:::::::::::	
G3002	耐力	:RJ3NCRGEY:::-AB015N1N1UT:AA::::::L-:::::::::::-::::::::::-:::::::::::	
G3003	非耐力非開口	:RJ3NCRGEY:::-AN010N1N1UT:AB::::::-:::::::::::-P4:VN:C::::::::-:::::::::::	
G3004	非耐力非開口	:RJ3NCRGEY:::-AN015N1N1UT:AA::::::L-:::::::::::-::::::::::-:::::::::::	
G3005	非耐力非開口	:RJ3NCRGEY:::-AN020N1N1UT:AB::::::-:::::::::::-P4:VNRC::::::::-:::::::::::	
G3006	非耐力非開口	:RJ3NCRGEY:::-AN010N1N1UT:AA::::::-:::::::::::-::::::::::-:::::::::::	
G3007	開口	:RJ3NCRGEY:::-AN020N1N1UT:AA::::::-TUA:020O9M205CC-::::::::::-::::::::::-D1::A::B:::P:S:D1A-2009M-U2EF02-PS-Y	
G3008	耐力	:RJ3NCRGEY:::-AB010N1N1UT:AA::::::-:::::::::::-::::::::::-:::::::::::	
G3009	耐力	:RJ3NCMTKA:::-AB010N1N1UVSC:::::::-:::::::::::-::::::Q5:P1:::-:::::::::::	
G3010	耐力	:RJ3NCMTKA:::-AB010N1N1UVSC:::::::-:::::::::::-::::::::::-:::::::::::	
G3011	耐力	:RJ3NCMTKA:::-AB010N1N1UVSC:::::::-:::::::::::-D1::VK:C::::::::-:::::::::::	
G3012	開口	:RJ3NCMTKA:::-AN020N1N1UVSC:::::::-TVA:020WEM205CC-::::::::::-::::::::::-D1:VA::B:::P:S:D1A-2014M-U2EF01-PS-Y	
G3013	非耐力非開口	@RJ3NCMTKA:::-AN010W1N1UVSC:::::::-:::::::::::-14:SWV:L7:::A5:::-:::::::::::	
G3014	耐力	@RJ3NCMTKA:::-AB010N1W1UT:AB::::::-:::::::::::-V5:SWW:C::::A5:HT2-:::::::::::	
G3015	開口	:RJ3NCMTKA:::-AN020N1N1UT:AB::::::-TUA:020O9M205CC-::::::::::-GHSAC:::::-::::::::::-D1::A::B:::P:S:D1A-2009M-U2EF02-PS-Y	
G3016	非耐力非開口	:RJ3NCMTKA:::-AN020N1N1UT:AB::::::-:::::::::::-W41:VNLC::::::::-:::::::::::	
G3017	非耐力非開口	:RJ3NCMTKA:::-AN010N1N1UT:AB::::::-:::::::::::-D1::WV:C::::::::-:::::::::::	
G3018,034,035	耐力	:RJ3NCMTKA:::-AB010N1N1UT:AA::::::-:::::::::::-::::::::::-:::::::::::	
G3019	耐力	:RJ3NCMTKA:::-AB010I2N1UT:AA::::::-:::::::::::-::::::::::-:::::::::::	
G3020	非耐力非開口	:RJ3NCRGEY:::-AN020N1I2UT:AA::::::-:::::::::::-::::::::::-:::::::::::	
G3021	耐力	:RJ3NCRGEY:::-AB020N1N1UT:AA::::::-:::::::::::-::::::::::-:::::::::::	
G3022	耐力	:RJ3NCRGEY:::-AB010N1N1UVSC:::::::-:::::::::::-T4:SVK:CL:::A4:::-:::::::::::	
G3023,031	開口	:RJ3NCRGEY:::-AN020N1N1UVSC:::::::-TVA:020WEM205CC-::::::::::-::::::::::-D1:VA::B:::P:S:D1A-2014M-U2EF01-PS-Y	
G3024,030	耐力	:RJ3NCRGEY:::-AB010N1N1UVSC:::::::-:::::::::::-::::::::::-:::::::::::	
G3025	耐力	:RJ3NCRGEY:::-AB010W1N1UVSC:::::::-:::::::::::-::::::Q5:P1:::-:::::::::::	
G3026	非耐力非開口	@RJ3NCRGEY:::-AN010N1W1UVSC:::::::-:::::::::::-A5CSWV:CL:::A5:::-:::::::::::	
G3027	開口	:RJ3NCRGEY:::-AN020N1N1UVSC:::::::-TVA:017WEM205CR-::::::::::-::::::::::-D1:VA::B:::P:S:D1A-1714M-U2EF01-PS-Y	
G3028	耐力	@RJ3NCRGEY:::-AB010N1N1UVSC:::::::-:::::::::::-D1::VK:C::Q5:P1:::-:::::::::::	
G3029	開口	:RJ3NCRGEY:::-AN020N1N1UVSC:::::::-TUA:020O4M205CC-::::::::::-::::::::::-D1::A::B:::P:S:D1A-2004M-U2EF01-PS-Y	
G3032	耐力	@RJ3NCRGEY:::-AB010I2N1UVSC:::::::-:::::::::::-P4:VN:C::GT4R:::-:::::::::::	
G3033	耐力	@RJ3NCMTKA:::-AB010N1I2UVSC:::::::-:::::::::::-E4:SG4:LN:::::::-:::::::::::	
G3036	非耐力非開口	@RJ3NCMTKA:::-AN020N1N1UT:AB::::::-:::::::::::-W41:WWLC:::::::-:::::::::::	
G3037	開口	:RJ3NCMTKA:::-AN010N1N1UT:AA::::::-TUAQO10I4U205CC-::::::::::GH:::::-::::::::::-D1K:SP:YL:H06P:S:	
G3038	非耐力非開口	:RJ3NCMTKA:::-AN005W1W1UT:AA::::::-:::::::::::-::::::::::-:::::::::::	
G3039,040,041 051	耐力	:RJ3NCMTKA:::-AB010N1N1U4:C::::::-:::::::::::-::::::::::-:::::::::::	
G3042	耐力	:RJ3NCMTKA:::-AB010N1N1U4:AB::::::-:::::::::::-::::::::::-:::::::::::	
G3043	非耐力非開口	:RJ3NCMTKA:::-AN005W1W1U4:C::::::-:::::::::::-::::::G6:::E53-:::::::::::	
G3044	開口	@RJ3NCMTKA:::-AN015I2N1URSC:::::::R-:DB1O1O:2ST05RC-::::::G8L:::::-::::::::::-KD512:LFP:::::B:FLPGD51-1020L-T3KN-CD	
G3045	耐力	:RJ3NCMTKA:::-AB010N1I2URSC:::::::-:::::::::::-::::::GA:::::-:::::::::::	
G3046	開口	:RJ3NCMTKA:::-AN010N1N1URSC:::::::-:DB1O1O:2ST05:C-::::::::::-::::::::::-KD512:LFP:::::B:FLPGD51-1020L-T3KN-CD	
G3047	耐力	:RJ3NCMTKA:::-AB010I2N1URSC:::::::-:::::::::::-::::::G9:::::-:::::::::::	
G3048	開口	@RJ3NCMTKA:::-AN015N1I2URSC:::::::L-:DB1O1O:2ST05LC-::::::G8R:::::-::::::::::-KD512:RFP:::::B:FLPGD51-1020R-T3KN-CD	
G3049	非耐力非開口	:RJ3NCMTKA:::-AN015N1N1U4:C::::::L-:::::::::::-::::::GT:::E52-:::::::::::	
G3050	非耐力非開口	:RJ3NCMTKA:::-AN010N1N1U4:C::::::-:::::::::::-::::::::::-:::::::::::	
G3052	耐力	:RJ3NCRGEY:::-AB015N1N1UT:AB::::::R-:::::::::::-P4::WWRR7:::::::-:::::::::::	
G3053	開口	:RJ3NCRGEY:::-AN020N1N1UT:AA::::::-TUATT20I4U205CC-::::::::::GH:::::-::::::::::-D1K:ST:YL:H06P:S:	
G3054	耐力	:RJ3NCRGEY:::-AB010N1N1UT:AA::::::-:::::::::::-::::::::::A2:::-:::::::::::	
G3055,060	ランマ	:RJ3EXXXXX:::-AN010KKEEXTRF:TPR::::-:::::::::::-::::::::::-:::::::::::	
G3056,061,067	ランマ	:RJ3EXXXXX:::-AN020NNKKXTRF:TPR::::-:::::::::::-::::::::::-:::::::::::	
G3057,062,063 068	ランマ	:RJ3EXXXXX:::-AN020NNNNXTRF:TPR::::-:::::::::::-::::::::::-:::::::::::	
G3058	ランマ	:RJ3EXXXXX:::-AN020KKNNXTRF:TPR::::-:::::::::::-::::::::::-:::::::::::	
G3059,072	ランマ	:RJ3EXXXXX:::-AN010EEKKXTRF:TPR::::-:::::::::::-::::::::::-:::::::::::	
G3064	ランマ	:RJ3EXXXXX:::-AN020EENNXTRF:TPR::::-:::::::::::-::::::::::-:::::::::::	
G3065,070	ランマ	:RJ3EXXXXX:::-AN020NNEEXTRF:TPR::::-:::::::::::-::::::::::-:::::::::::	
G3066,071	ランマ	:RJ3EXXXXX:::-AN010KKNNXTRF:TPR::::-:::::::::::-::::::::::-:::::::::::	
G3069	ランマ	:RJ3EXXXXX:::-AN010EENNXTRF:TPR::::-:::::::::::-::::::::::-:::::::::::	
G3073	非耐力非開口	:RJ3NXMTKA:::-AN010NBNBXVSC:UKP::::-:::::::::::-::::::::::-:::::::::::	
G3074	非耐力非開口	:RJ3NCMTKA:::-AN010N1N1XT:AASKA::::-:::::::::::-::::::::::-:::::::::::	
G3075,076,077	ランマ	:RJ3EXXXXX:::-AN010EEEEXTRF:TPR::::-:::::::::::-::::::::::-:::::::::::	

投入
08.01.16
沼津

12287201508000 2025/12/25

記事

※本図面の縮尺はA2サイズを標準としています。A3サイズに印刷の場合は約71%に寸法が縮小されます。

ハウス用 バックオフィス問合先 施工店用

大和ハウス工業株式会社


静岡支店沼津集合住宅一級建築士事務所

承認	照査	代表となる設計者
	平本	一級建築士 第277910号 平本 圭祐
その他の設計者	企画製図	生産製図 / ＩＣ
	古川	ハノイ（名古屋）

工事名称	長泉町下土狩Ⅱ分譲賃貸ＰＪ Ｄ－ＲＯＯＭ新築工事
図面名称	各伏図

作成年月日
縮尺
工事番号 1202576600002
図面番号 S－18
保管図面区分 【伏図】

Ver 25110 102139

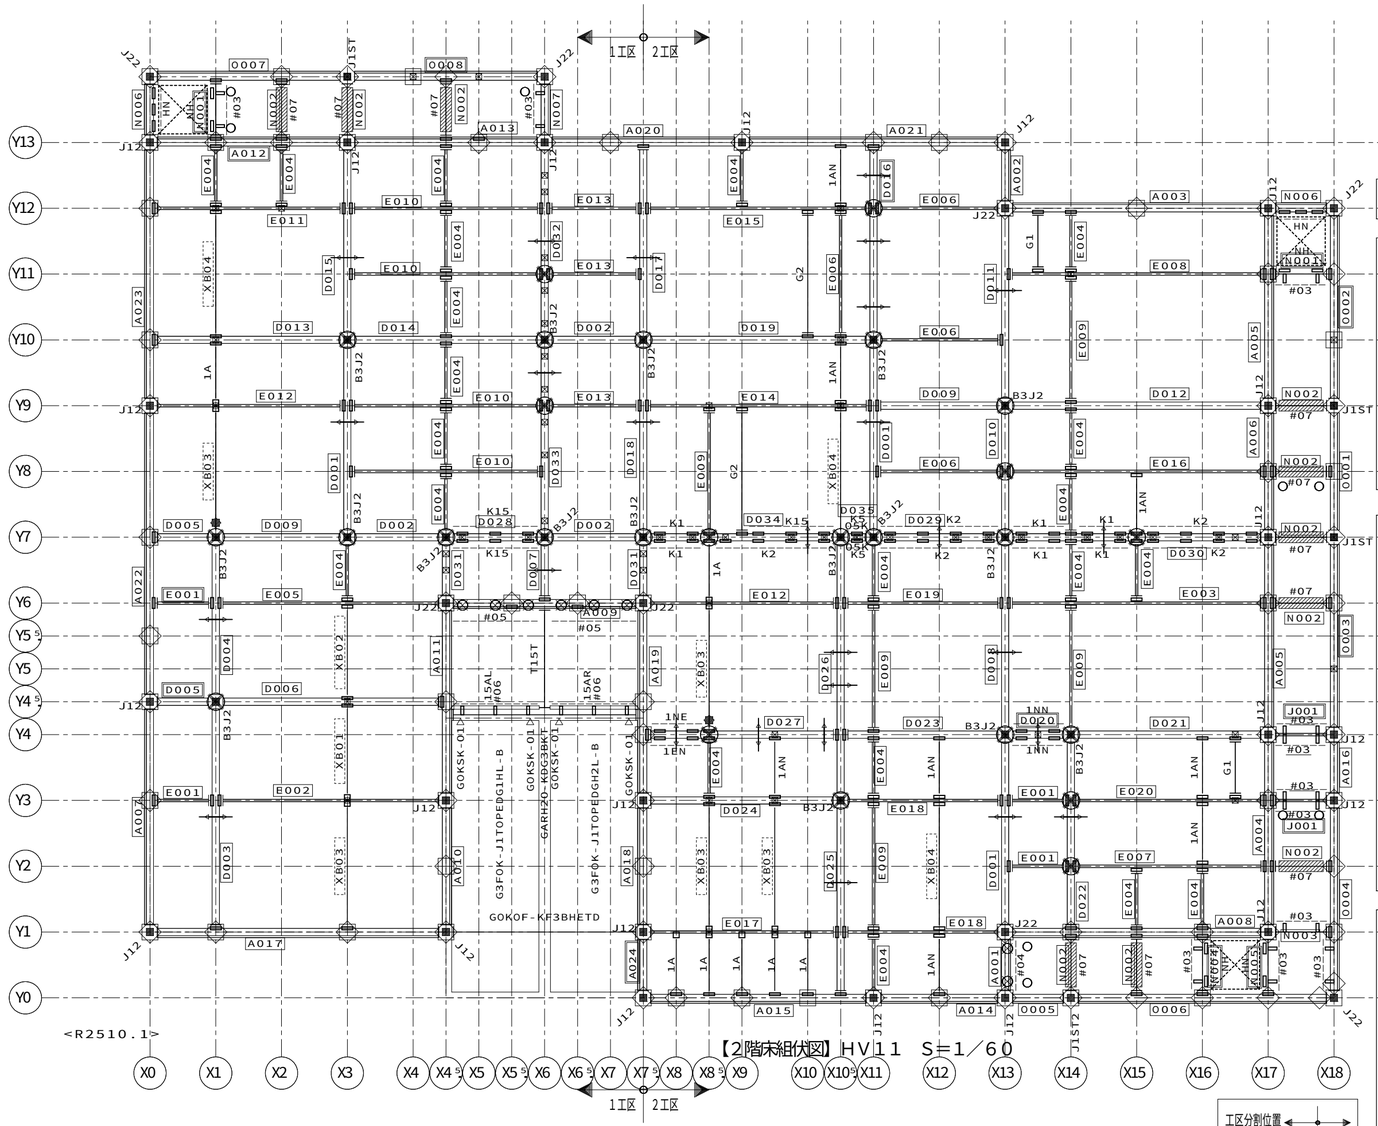

凡例

軒裏外壁下地金物
（頭記号ＮＧＫ－ は省略）

凡例（床組）

（室外） 胴差・妻桁大梁・バルコニー軒桁
大梁・バルコニー軒桁
小梁・軒桁
（室外）（階段側） 階段・吹抜用：胴差・妻桁大梁
（階段側） 階段・吹抜用：大梁・小梁
ツナギ材
床パネル受け
床パネル受け（Ｈ－１００Ｘ１００梁上）
床組接合金物
ジョイントボックス
ＡＬＣ補強固定用金物
ＧＢＳＥ－ＨＡＣ－Ｂ

凡例（取合い）

＜ 特記事項 ＞

ブレースの頭記号 Ｂ１２－ は省略


下階内部柱
下階間仕切耐力柱
下階鋼製ランナー固定金物
下階外部柱
上階内部柱
上階間仕切耐力柱
上階床組接合金物
上階外部柱
腰壁コネクター
上階外壁パネル取合
腰壁パネル取合
下階外壁パネル取合
梁取合プレート位置
ツナギ取合プレート位置
梁取合穴位置 界壁胴差（軒桁）ウェブ面
ガセット取合プレート位置
DN ブレースダウン

凡例（界壁胴差軒桁下地金物）

界壁胴差下地金物
ＭＫＧＫ－○Ｊ（床支持あり部。○には、部材長が入る）
ＭＫＧＫ－○Ｚ（床支持なし部。○には、部材長が入る）
界壁軒桁下地金物（基本界壁部）
ＴＫＡ６－○（頭記号省略表記。○には、部材長が入る）
界壁軒桁下地金物ジョイント金物
ＪＫＮ－２
界壁軒桁下地金物（小屋裏界壁、一般部）
ＳＫ０５０ＫＤ－０５（Ｓ）（頭記号省略表記）
（Ｓ：設備配管用）
界壁軒桁下地金物（小屋裏界壁、階段室側面／奥面部）
ＧＫ－＊
界壁軒桁下地金物（小屋裏界壁、階段室中央部）
ＭＫＧＫ－○Ｈ（○には、部材長が入る）

凡例 界壁部梁の水平ブレース取合いについて

2、3階床レベル、R階フラット屋根部の界壁部梁と水平ブレース取合いをできるだけ避けること

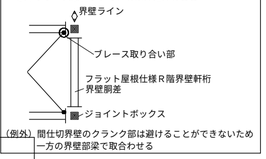

（例外）間仕切界壁のクランク部は避けることができないため一方の界壁部梁で取合わせる

省略記号の説明

伏図中の省略記号＃○○は、以下の部品記号に対応しています

省略記号	部品記号
＃03	GBSET35-10LEW-P2
＃04	GBSET22N-10ELSR-P2
＃05	GBSET22N-15EW-P2
＃06	GBSET35-15LEW-P2
＃07	GBSET62N-10EW-P2
05K	MKGK-05K
15AL	GOKBK-15AL
15AR	GOKBK-15AR
1A	AGBR-1A
1AN	AGBR-1AN
1EN	GATJD4PE-10EN-B
1NE	GATJD4PE-10NE-B
1NN	GATJD4PE-10NN-B
A	B12-078
B	B12-082
B3J2	B3J-2
C	B12-087
F	B12-093
G1	GBPS-10NN-B
G2	GBPS-20NN-B
HN	GHHJKPQ-10HN
J12	G320J1-2
J1ST	G320J1-ST
J1ST2	G320J1-ST2
J22	G320J2-2
K1	GAKJD4PE-10EE-B
K15	GAKJD4PE-15EE-B
K2	GAKJD4PE-20EE-B
K5	GAKJD4PE-05EE-B
NH	GHHJKPQ-10NH
T15T	GARH20-T15T

XB01	AGBR-15A
XB02	AGBR-15AN
XB03	AGBR-2A
XB04	AGBR-2AN

合番	実部品記号						
A001	A52NH32N-10N/V16/AN1	D002	D52NH31N-15S/A/B:B	D027	D52NH32N-30N/B/MT2:B	E017	E52NH30N-30S/A:B
A002	A52NH32N-10N	D003	D52NH32N-35S	D028	D52NH32N-15S/K2	E018	E52NH31N-25S/A/B15:B
A003	A52NH32N-40S:B	D004	D52NH32N-25S	D029	D52NH32N-20N/K2	E019	E52NH31N-25S/A/B15:B
A004	A52NH32N-30N/V26	D005	D52NH31N-10N/A/B:B	D030	D52NH32N-40N/K2	E020	E52NH31N-30S/A/B15:B
A005	A52NH32N-30N/V26	D006	D52NH32N-35S/A/B:B	D031	D52NH32N-10N/K3	J001	J52NH31N-10N/AN7
A006	A52NH32N-20N/V26	D007	D52NH31N-10N	D032	D52NH32N-30N/K3	N001	N52NH32N-10N/C8/AN8/RL
A007	A52NH32N-35S	D008	D52NH32N-30N	D033	D52NH32N-30N/K3	N002	N52NH01N-10N/C8
A008	A52NH32N-40N/V26:B	D009	D52NH31N-20N/A/B:B	D034	D52NH32N-30S/K2	N003	N52NH32N-10N/C10/AN7
A009	A52NH32N-30S/AK/V17/AN1:B	D010	D52NH32N-20N	D035	D52NH32N-05S/K2	N004	N52NH32N-10N/C8/AN8/LL
A010	A52NH32N-20N	D011	D52NH32N-30N	E001	E52NH35N-10N/A:B	N005	N52NH32N-10N/C10/AN8/RR
A011	A52NH32N-30S/AK35/L	D012	D52NH32N-40N/A/B:B	E002	E52NH30N-35S/A:B	N006	N52NH32N-10N/C4/AN2/R
A012	A52NH32N-30N/V26:B	D013	D52NH32N-30N/A/B:B	E003	E52NH31N-40N/A/B15:B	N007	N52NH32N-10N/C9/AN7/L
A013	A52NH32N-30S/V26:B	D014	D52NH32N-30S/A/B:B	E004	E52NH35N-10N/A	O001	O52NH32N-20N/V26/AN7
A014	A52NH32N-20N:B	D015	D52NH32N-30N	E005	E52NH31N-35S/A/B15:B	O002	O52NH32N-30N/V26/AN7
A015	A52NH32N-35S:B	D016	D52NH32N-30N/NA	E006	E52NH35N-20N/A:B	O003	O52NH32N-30N/V26/AN7
A016	A52NH32N-10N/V17AN2SK24	D017	D52NH32N-30N	E007	E52NH31N-30N/A/B15:B	O004	O52NH32N-30N/V26/SV2AN7
A017	A52NH32N-45S:B	D018	D52NH32N-30N	E008	E52NH31N-40S/A/B15:B	O005	O52NH32N-10N/V26/SV2AN7
A018	A52NH32N-20N/H8	D019	D52NH32N-35S/A/B:B	E009	E52NH35N-20N/A	O006	O52NH32N-40N/V26/SV2AN7
A019	A52NH32N-30S/AK35/R	D020	D52NH31N-10S/B/MT2:B	E010	E52NH31N-30S/A/B15:B	O007	O52NH32N-30N/V26/AN7
A020	A52NH32N-30S:B	D021	D52NH32N-30S/A/B:B	E011	E52NH31N-30N/A/B15:B	O008	O52NH32N-30S/V26/AN7
A021	A52NH32N-40S:B	D022	D52NH32N-30N	E012	E52NH30N-30N/A:B		
A022	A52NH32N-45S	D023	D52NH32N-25S/A/B:B	E013	E52NH35N-15S/A:B		
A023	A52NH32N-40N	D024	D52NH32N-30N/A/B:B	E014	E52NH31N-35S/A/B15:B		
A024	A52NH32N-10N	D025	D52NH32N-30N	E015	E52NH31N-35S/A/B15:B		
D001	D52NH32N-30N	D026	D52NH32N-40N	E016	E52NH31N-40N/A/B15:B		


投入
08.01.16
沼津

1228720150800O 2025/12/25

記事	※本図面の縮尺はA2サイズを標準としています。A3サイズに印刷の場合は約71%に寸法が縮小されます。	バックオフィス問合先 ハウス用	施工店用	大和ハウス工業株式会社 静岡支店沼津集合住宅一級建築士事務所	承認	照査 平本	代表となる設計者 一級建築士 第277910号 平本 圭祐
					その他の設計者		企画製図 古川 / 生産製図 ハノイ（名古屋） / ＩＣ

工事名称	長泉町下土狩Ⅱ分譲賃貸ＰＪ Ｄ－ＲＯＯＭ新築工事	作成年月日	図面番号 Ｓ－19
図面名称	各伏図	縮尺	保管図面区分 【伏図】
		工事番号 1202576600002	

Ver 25110 102139

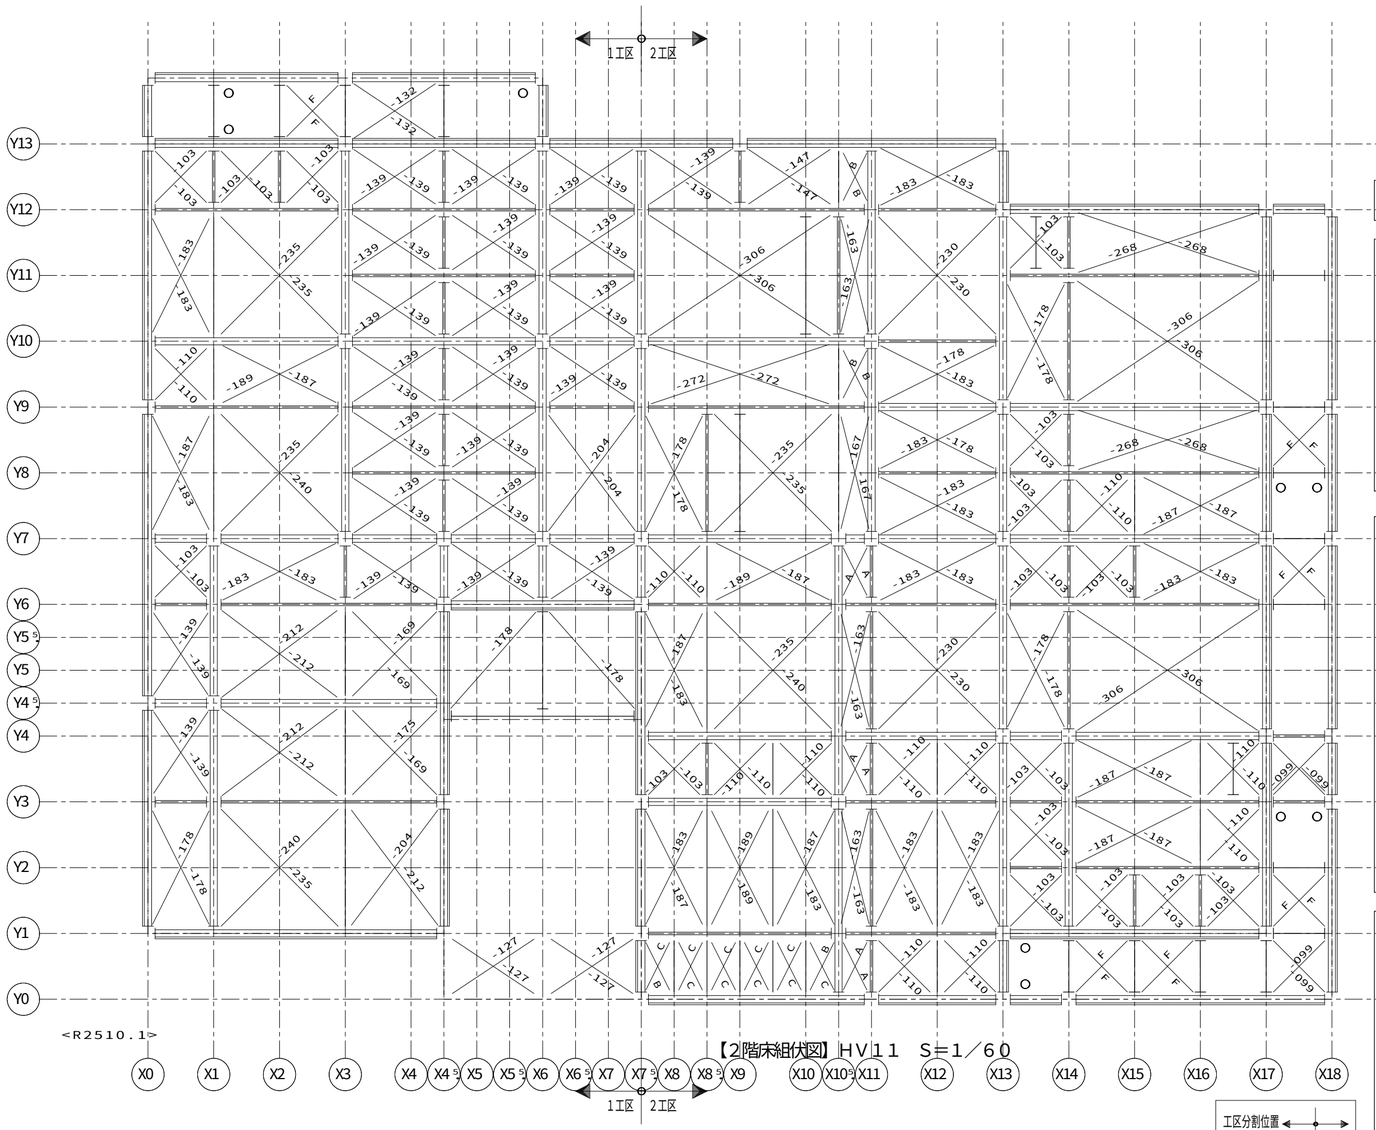

凡例

軒裏外壁下地金物
（頭記号ＮＧＫ－　は省略）

凡例（床組）

（室外）
胴差・妻桁大梁・バルコニー軒桁
大梁・バルコニー軒桁
小梁・軒桁
（室外）
（階段側）
階段・吹抜用：胴差・妻桁大梁
（階段側）
階段・吹抜用：大梁・小梁
ツナギ材
床パネル受け
床パネル受け（Ｈ－１００Ｘ１００梁上）
床組接合金物
ジョイントボックス
ＡＬＣ補強固定用金物
ＧＢＳＥ－ＨＡＣ－Ｂ

凡例（取合い）

＜　特記事項　＞

ブレースの頭記号　Ｂ１２－　は省略


下階内部柱
下階間仕切耐力柱
下階鋼製ランナー固定金物
下階外部柱
上階内部柱
上階間仕切耐力柱
上階床組接合金物
上階外部柱
腰壁コネクター
上階外壁パネル取合
腰壁パネル取合
下階外壁パネル取合
梁取合プレート位置
ツナギ取合プレート位置
梁取合穴位置
界壁胴差（軒桁）ウェブ面
ガセット取合プレート位置
ＤＮ　ブレースダウン

凡例（界壁胴差軒桁下地金物）

界壁胴差下地金物
ＭＫＧＫ－○Ｊ（床支持あり部。○には、部材長が入る）
ＭＫＧＫ－○Ｚ（床支持なし部。○には、部材長が入る）
界壁軒桁下地金物（基本界壁部）
ＴＫＡ６－○（頭記号省略表記。○には、部材長が入る）
界壁軒桁下地金物ジョイント金物
Ｊ
ＪＫＮ－２
界壁軒桁下地金物（小屋裏界壁、一般部）
ＳＫ０５０ＫＤ－０５（Ｓ）（頭記号省略表記）
（Ｓ：設備配管用）
界壁軒桁下地金物（小屋裏界壁、階段室側面／奥面部）
ＧＫ－＊
界壁軒桁下地金物（小屋裏界壁、階段室中央部）
ＭＫＧＫ－○Ｈ（○には、部材長が入る）

凡例 界壁部梁の水平ブレース取合いについて

２、３階床レベル、Ｒ階フラット屋根部の界壁部梁と水平ブレース取合いをできるだけ避けること

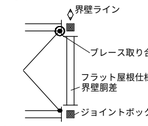

（例外）間仕切界壁のクランク部は避けることができないため一方の界壁部梁で取合わせる

工区分割位置
1工区　2工区

省略記号の説明

伏図中の省略記号＃○○は、以下の部品記号に対応しています

省略記号	部品記号
#03	GBSET35-10LEW-P2
#04	GBSET22N-10ELSR-P2
#05	GBSET22N-15EW-P2
#06	GBSET35-15LEW-P2
#07	GBSET62N-10EW-P2
05K	MKGK-05K
15AL	GOKBK-15AL
15AR	GOKBK-15AR
1A	AGBR-1A
1AN	AGBR-1AN
1EN	GATJD4PE-10EN-B
1NE	GATJD4PE-10NE-B
1NN	GATJD4PE-10NN-B
A	B12-078
B	B12-082
B3J2	B3J-2
C	B12-087
F	B12-093
G1	GBPS-10NN-B
G2	GBPS-20NN-B
HN	GHHJKPQ-10HN
J12	G320J1-2
J1ST	G320J1-ST
J1ST2	G320J1-ST2
J22	G320J2-2
K1	GAKJD4PE-10EE-B
K15	GAKJD4PE-15EE-B
K2	GAKJD4PE-20EE-B
K5	GAKJD4PE-05EE-B
NH	GHHJKPQ-10NH
T15T	GARH20-T15T

XB01	AGBR-15A
XB02	AGBR-15AN
XB03	AGBR-2A
XB04	AGBR-2AN

投入
08.01.16
沼津

1228720150800O　2025/12/25

記事

※本図面の縮尺はA2サイズを標準としています。A3サイズに印刷の場合は約71%に寸法が縮小されます。

バックオフィス問合先
ハウス用
施工店用

大和ハウス工業株式会社

静岡支店沼津集合住宅一級建築士事務所

承認	照査	代表となる設計者
	平本	一級建築士 第277910号 平本　圭祐


その他の設計者

企画製図	生産製図	ＩＣ
古川	ハノイ（名古屋）	

工事名称	長泉町下土狩Ⅱ分譲賃貸ＰＪ Ｄ－ＲＯＯＭ新築工事
図面名称	各伏図

作成年月日	
縮尺	
工事番号	1202576600002
図面番号	Ｓ－20
保管図面区分	【伏図】

Ver　25110　　102139

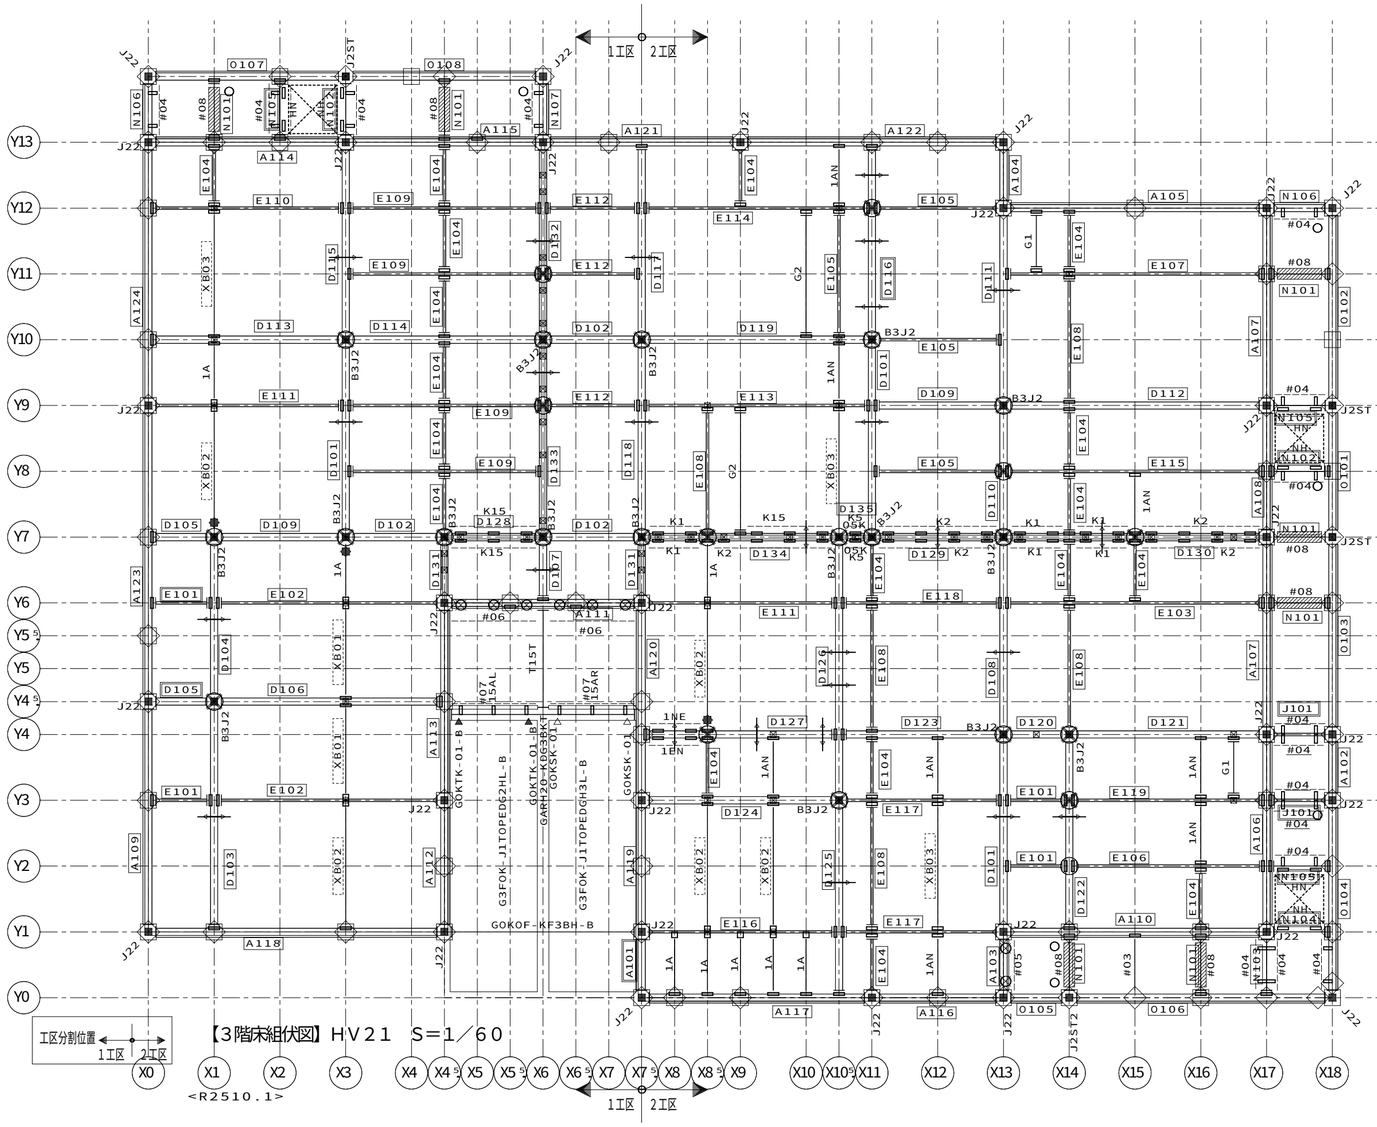

凡例

軒裏外壁下地金物
（頭記号NGK− は省略）

凡例（床組）

（室外）
胴差・妻桁大梁・バルコニー軒桁
大梁・バルコニー軒桁
小梁・軒桁
（室外）
（階段側）
階段・吹抜用：胴差・妻桁大梁
（階段側）
階段・吹抜用：大梁・小梁
ツナギ材
床パネル受け
床パネル受け（H−100X100梁上）
床組接合金物
ジョイントボックス
ALC補強固定用金物
GBSE−HAC−B

凡例（取合い）

＜ 特記事項 ＞

ブレースの頭記号 B12− は省略

下階内部柱
下階間仕切耐力柱
下階鋼製ランナー固定金物
下階外部柱
上階内部柱
上階間仕切耐力柱
上階床組接合金物
上階外部柱
腰壁コネクター
上階外壁パネル取合
腰壁パネル取合
下階外壁パネル取合
梁取合プレート位置
ツナギ取合プレート位置
梁取合穴位置
界壁胴差（軒桁）ウェブ面
ガセット取合プレート位置
DN ブレースダウン

凡例（界壁胴差軒桁下地金物）

界壁胴差下地金物
MKGK−○J（床支持あり部。○には、部材長が入る）
MKGK−○Z（床支持なし部。○には、部材長が入る）
界壁軒桁下地金物（基本界壁部）
TKA6−○（頭記号省略表記。○には、部材長が入る）
界壁軒桁下地金物ジョイント金物
JKN−2
界壁軒桁下地金物（小屋裏界壁、一般部）
SK050KD−05（S）（頭記号省略表記）
（S：設備配管用）
界壁軒桁下地金物（小屋裏界壁、階段室側面／奥面部）
GK−＊
界壁軒桁下地金物（小屋裏界壁、階段室中央部）
MKGK−○H（○には、部材長が入る）

省略記号の説明


伏図中の省略記号#○○は、以下の部品記号に対応しています

省略記号	部品記号
#03	AGBR−10ANOG
#04	GBSET35−10LEW−P2
#05	GBSET22N−10ELSR−P2
#06	GBSET22N−15EW−P2
#07	GBSET35−15LEW−P2
#08	GBSET62N−10EW−P2
05K	MKGK−05K
15AL	GOKBK−15AL
15AR	GOKBK−15AR
1A	AGBR−1A
1AN	AGBR−1AN
1EN	GATJD4PE−10EN−B
1NE	GATJD4PE−10NE−B
A	B12−078
B	B12−082
B3J2	B3J−2
C	B12−087
G1	GBPS−10NN−B
G2	GBPS−20NN−B
HN	GHHJKPQ−10HN
J22	G320J2−2
J2ST	G320J2−ST
J2ST2	G320J2−ST2
K1	GAKJD4PE−10EE−B
K15	GAKJD4PE−15EE−B
K2	GAKJD4PE−20EE−B
K5	GAKJD4PE−05EE−B
NH	GHHJKPQ−10NH
T15T	GARH20−T15T

XB01	AGBR−15A
XB02	AGBR−2A
XB03	AGBR−2AN

凡例 界壁部梁の水平ブレース取合いについて

2、3階床レベル、R階フラット屋根部の界壁部梁と水平ブレース取合いをできるだけ避けること

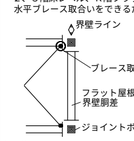

（例外）間仕切界壁のクランク部は避けることができないため一方の界壁部梁で取合わせる

合番	実部品記号						
A101	A53NH31N−10N	D102	D53NH31N−15S/A/B:B	D127	D53NH32N−30N/B/MT2:B	E117	E53NH31N−25S/A/B15:B
A102	A53NH32N−10N/V17AN2SK24	D103	D53NH32N−35S	D128	D53NH32N−15S/K2	E118	E53NH31N−25S/A/B15:B
A103	A53NH32N−10N/V16/AN1	D104	D53NH32N−25S	D129	D53NH32N−20N/K2	E119	E53NH31N−30S/A/B15:B
A104	A53NH31N−10N	D105	D53NH31N−10N/A/B:B	D130	D53NH32N−40N/K2	J101	J53NH31N−10N/AN7
A105	A53NH31N−40S:B	D106	D53NH32N−35S/A/B:B	D131	D53NH32N−10N/K3	N101	N53NH01N−10N/C8
A106	A53NH32N−30N/V26	D107	D53NH31N−10N	D132	D53NH32N−30N/K3	N102	N53NH32N−10N/C8/AN8/RL
A107	A53NH32N−30N/V26	D108	D53NH32N−30N	D133	D53NH32N−30N/K3	N103	N53NH32N−10N/C10/AN7
A108	A53NH32N−20N/V26	D109	D53NH31N−20N/A/B:B	D134	D53NH32N−30S/K2	N104	N53NH32N−10N/C10/AN8/RL
A109	A53NH31N−35S	D110	D53NH32N−20N	D135	D53NH32N−05S/K2	N105	N53NH32N−10N/C8/AN8/LR
A110	A53NH32N−40N/V26:B	D111	D53NH32N−30N	E101	E53NH35N−10N/A:B	N106	N53NH32N−10N/C9/AN7/R
A111	A53NH31N−30S/AK/V17/AN1:B	D112	D53NH32N−40N/A/B:B	E102	E53NH30N−35S/A:B	N107	N53NH32N−10N/C9/AN7/L
A112	A53NH31N−20N	D113	D53NH32N−30N/A/B:B	E103	E53NH31N−40N/A/B15:B	O101	O53NH32N−20N/V26/AN7
A113	A53NH31N−30S/AK35/L	D114	D53NH32N−30S/A/B:B	E104	E53NH35N−10N/A	O102	O53NH32N−30N/V26/AN7
A114	A53NH32N−30N/V26:B	D115	D53NH32N−30N	E105	E53NH35N−20N/A:B	O103	O53NH32N−30N/V26/AN7
A115	A53NH32N−30S/V26:B	D116	D53NH32N−30N/NA	E106	E53NH31N−30N/A/B15:B	O104	O53NH32N−30N/V26/SV2AN7
A116	A53NH31N−20N:B	D117	D53NH32N−30N	E107	E53NH31N−40S/A/B15:B	O105	O53NH32N−10N/V26/SV2AN7
A117	A53NH31N−35S:B	D118	D53NH32N−30N	E108	E53NH35N−20N/A	O106	O53NH32N−40N/V26/SV2AN7
A118	A53NH31N−45S:B	D119	D53NH32N−35S/A/B:B	E109	E53NH31N−30S/A/B15:B	O107	O53NH32N−30N/V26/AN7
A119	A53NH31N−20N/H8	D120	D53NH31N−10S/A/B:B	E110	E53NH31N−30N/A/B15:B	O108	O53NH32N−30S/V26/AN7
A120	A53NH31N−30S/AK35/R	D121	D53NH32N−30S/A/B:B	E111	E53NH30N−30N/A:B		
A121	A53NH31N−30S:B	D122	D53NH32N−30N	E112	E53NH35N−15S/A:B		
A122	A53NH31N−40S:B	D123	D53NH32N−25S/A/B:B	E113	E53NH31N−35S/A/B15:B		
A123	A53NH31N−45S	D124	D53NH32N−30N/A/B:B	E114	E53NH31N−35S/A/B15:B		
A124	A53NH31N−40N	D125	D53NH32N−30N	E115	E53NH31N−40N/A/B15:B		
D101	D53NH32N−30N	D126	D53NH32N−40N	E116	E53NH30N−30S/A:B		


投入
08.01.16
沼津

1228720150800O 2025/12/25

記事	※本図面の縮尺はA2サイズを標準としています。A3サイズに印刷の場合は約71%に寸法が縮小されます。	バックオフィス問合先 ハウス用	施工店用	大和ハウス工業株式会社 静岡支店沼津集合住宅一級建築士事務所	承認	照査 平本	代表となる設計者 一級建築士 第277910号 平本 圭祐
					その他の設計者		企画製図 古川 / 生産製図 ハノイ（名古屋） / IC

工事名称	長泉町下土狩II分譲賃貸PJ D−ROOM新築工事	作成年月日	図面番号 S−21
図面名称	各伏図	縮尺	
		工事番号 1202576600002	保管図面区分 【伏図】

Ver 25110 102139

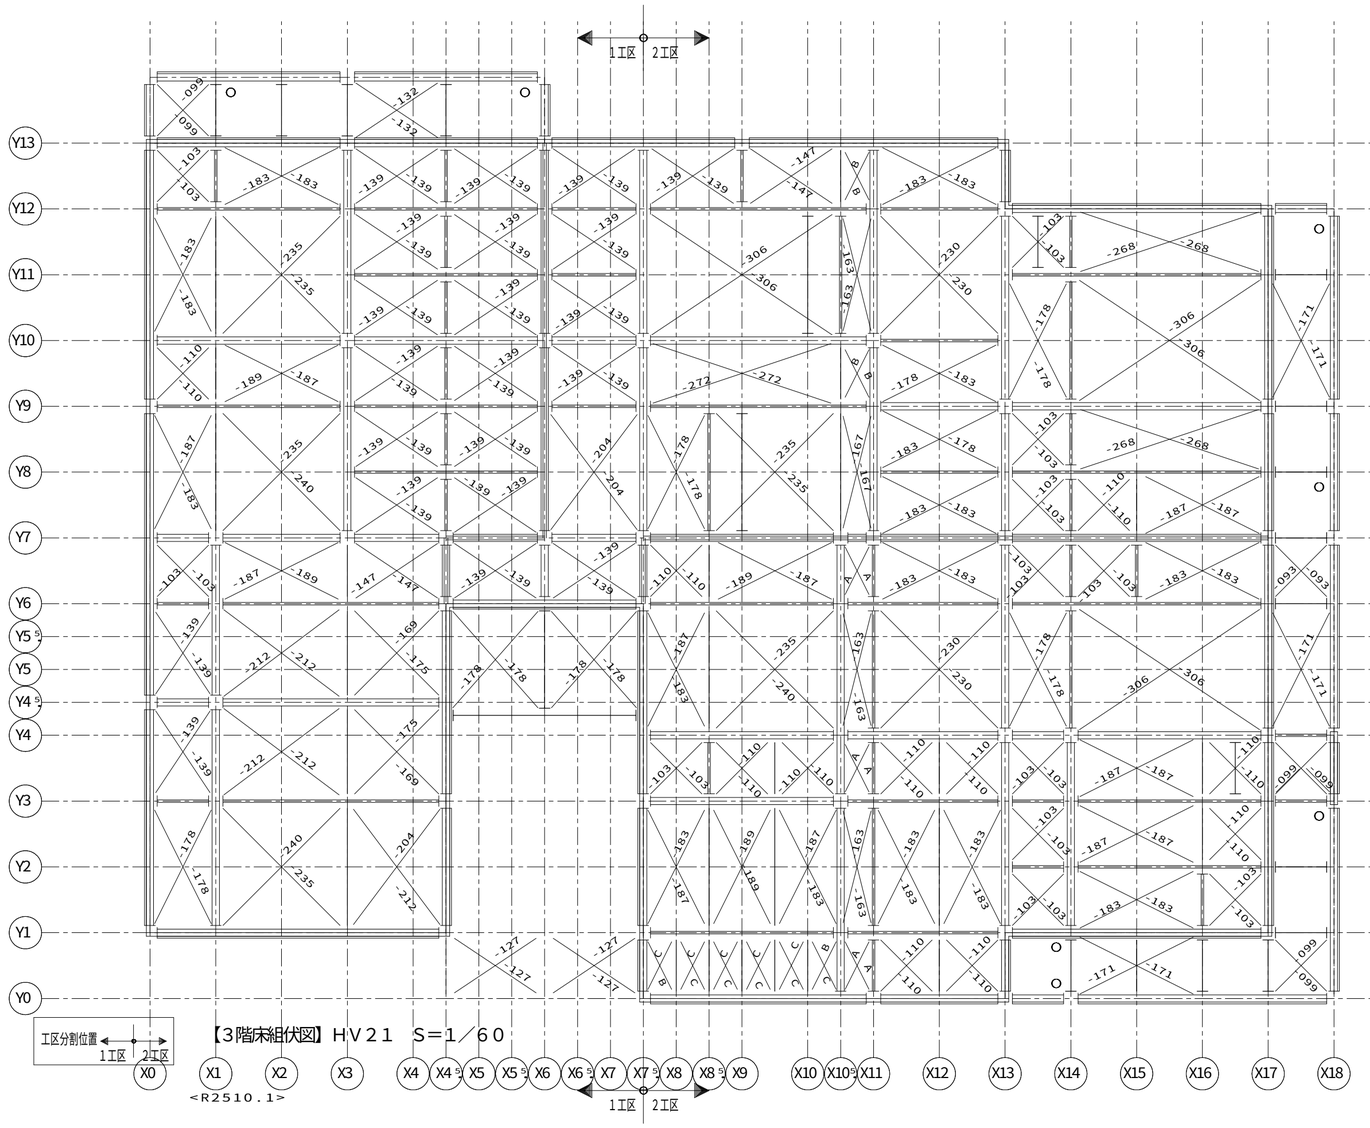

凡例

軒裏外壁下地金物
（頭記号ＮＧＫ－ は省略）

凡例（床組）

（室外）
胴差・妻桁大梁・バルコニー軒桁
大梁・バルコニー軒桁
小梁・軒桁
（室外）
（階段側）
階段・吹抜用：胴差・妻桁大梁
（階段側）
階段・吹抜用：大梁・小梁
ツナギ材
床パネル受け
床パネル受け（Ｈ－１００Ｘ１００梁上）
床組接合金物
ジョイントボックス
ＡＬＣ補強固定用金物
ＧＢＳＥ－ＨＡＣ－Ｂ

凡例（取合い）

＜ 特記事項 ＞
ブレースの頭記号 Ｂ１２－ は省略
下階内部柱
下階間仕切耐力柱
下階鋼製ランナー固定金物
下階外部柱
上階内部柱
上階間仕切耐力柱
上階床組接合金物
上階外部柱
腰壁コネクター
上階外壁パネル取合
腰壁パネル取合
下階外壁パネル取合
梁取合プレート位置
ツナギ取合プレート位置
梁取合穴位置 界壁胴差（軒桁）ウェブ面
ガセット取合プレート位置
ＤＮ ブレースダウン

凡例（界壁胴差軒桁下地金物）

界壁胴差下地金物
ＭＫＧＫ－○Ｊ（床支持あり部。○には、部材長が入る）
ＭＫＧＫ－○Ｚ（床支持なし部。○には、部材長が入る）
界壁軒桁下地金物（基本界壁部）
ＴＫＡ６－○（頭記号省略表記。○には、部材長が入る）
界壁軒桁下地金物ジョイント金物
ＪＫＮ－２
界壁軒桁下地金物（小屋裏界壁、一般部）
ＳＫ０５０ＫＤ－０５（Ｓ）（頭記号省略表記）
（Ｓ：設備配管用）
界壁軒桁下地金物（小屋裏界壁、階段室側面／奥面部）
ＧＫ－＊
界壁軒桁下地金物（小屋裏界壁、階段室中央部）
ＭＫＧＫ－○Ｈ（○には、部材長が入る）

省略記号の説明


伏図中の省略記号＃○○は、
以下の部品記号に対応しています

省略記号	部品記号
#03	AGBR-10ANOG
#04	GBSET35-10LEW-P2
#05	GBSET22N-10ELSR-P2
#06	GBSET22N-15EW-P2
#07	GBSET35-15LEW-P2
#08	GBSET62N-10EW-P2
05K	MKGK-05K
15AL	GOKBK-15AL
15AR	GOKBK-15AR
1A	AGBR-1A
1AN	AGBR-1AN
1EN	GATJD4PE-10EN-B
1NE	GATJD4PE-10NE-B
A	B12-078
B	B12-082
B3J2	B3J-2
C	B12-087
G1	GBPS-10NN-B
G2	GBPS-20NN-B
HN	GHHJKPQ-10HN
J22	G320J2-2
J2ST	G320J2-ST
J2ST2	G320J2-ST2
K1	GAKJD4PE-10EE-B
K15	GAKJD4PE-15EE-B
K2	GAKJD4PE-20EE-B
K5	GAKJD4PE-05EE-B
NH	GHHJKPQ-10NH
T15T	GARH20-T15T

XB01	AGBR-15A
XB02	AGBR-2A
XB03	AGBR-2AN

凡例 界壁部梁の水平ブレース取合いについて

２、３階床レベル、Ｒ階フラット屋根部の界壁部梁と
水平ブレース取合いをできるだけ避けること

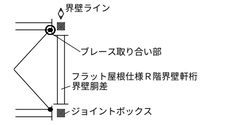

（例外）間仕切界壁のクランク部は避けることができないため
一方の界壁部梁で取合わせる

投入 08.01.16 沼津

12287201508000 2025/12/25

記事

※本図面の縮尺はA2サイズを標準としています。A3サイズに印刷の場合は約71%に寸法が縮小されます。

ハウス用 バックオフィス問合先 施工店用

大和ハウス工業株式会社


静岡支店沼津集合住宅一級建築士事務所

承認	照査	代表となる設計者
	平本	一級建築士 第277910号 平本 圭祐

その他の設計者	企画製図	生産製図	ＩＣ
	古川	ハノイ（名古屋）	

工事名称	長泉町下土狩Ⅱ分譲賃貸ＰＪ Ｄ－ＲＯＯＭ新築工事	作成年月日	図面番号 Ｓ－22
図面名称	各伏図	縮尺	
		工事番号 1202576600002	保管図面区分 【伏図】

Ver 25110 102139

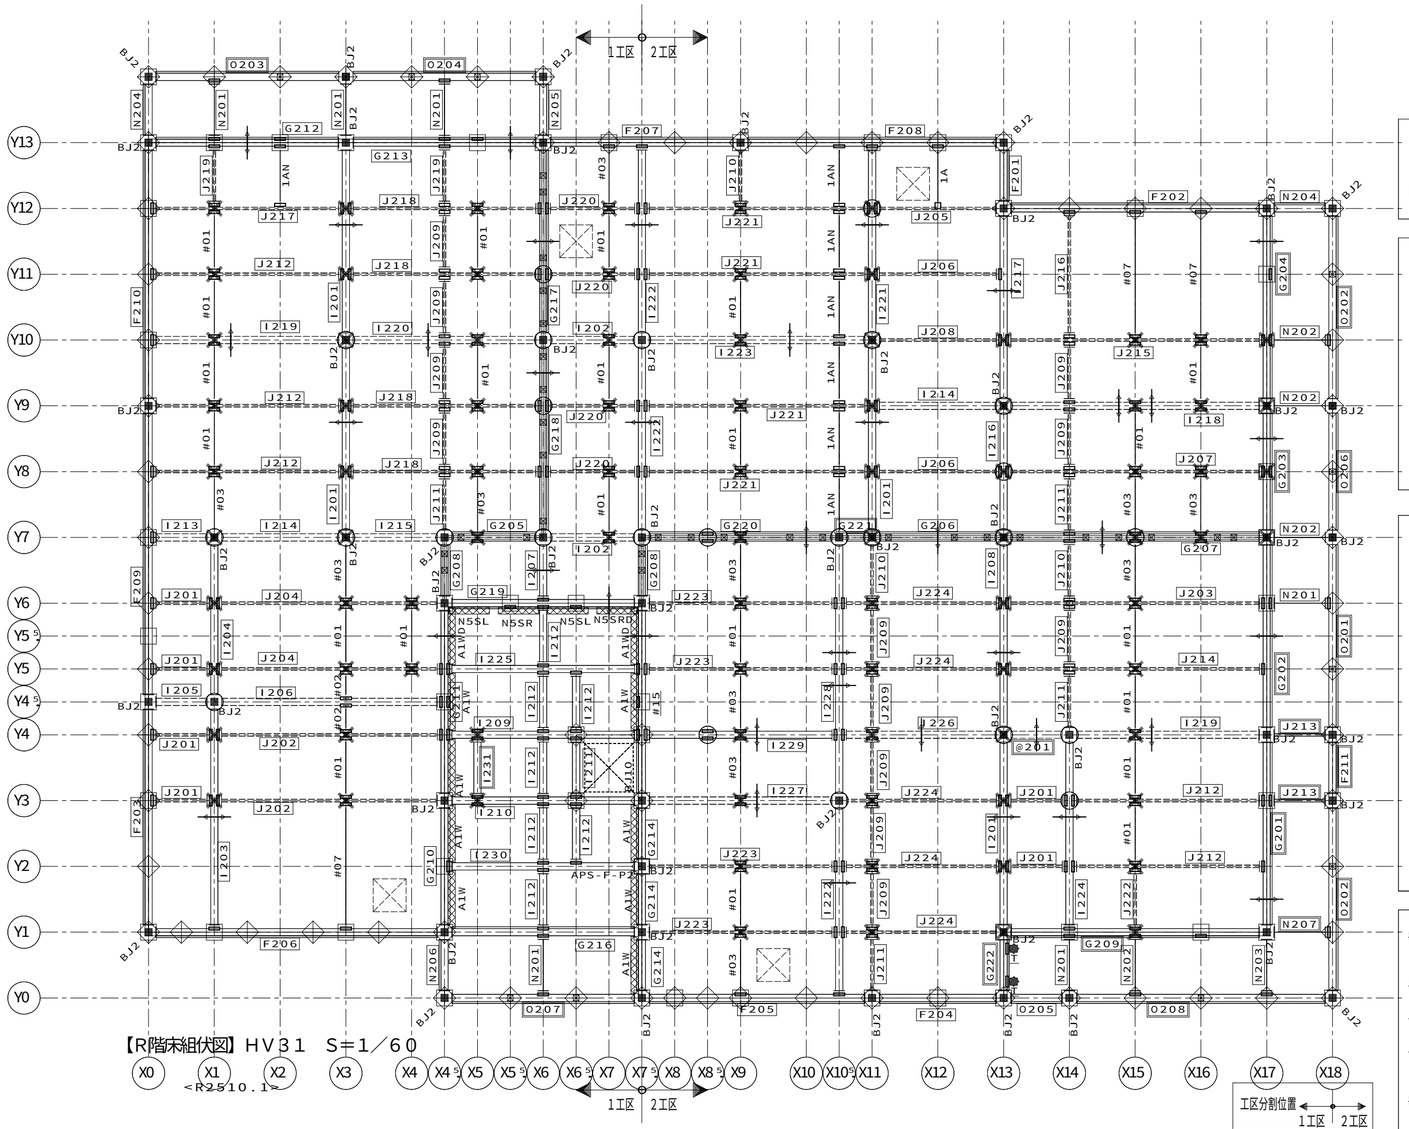

凡例

「KN90」耐火換気孔用
内部（最上階陸屋根）専用

軒裏外壁下地金物
（頭記号NGK－ は省略）

凡例（床組）

（室外）
胴差・妻桁大梁・バルコニー軒桁
大梁・バルコニー軒桁
小梁・軒桁
（室外）
（階段側）
階段・吹抜用：胴差・妻桁大梁
（階段側）
階段・吹抜用：大梁・小梁
ツナギ材
床パネル受け
床パネル受け（H－100X100梁上）
床組接合金物
ジョイントボックス
ALC補強固定用金物
GBSE－HAC－B

凡例（取合い）

＜ 特記事項 ＞

ブレースの頭記号 B12－ は省略

下階内部柱
下階間仕切耐力柱
下階鋼製ランナー固定金物
下階外部柱
上階内部柱
上階間仕切耐力柱
上階床組接合金物
上階外部柱
腰壁コネクター
上階外壁パネル取合
腰壁パネル取合
下階外壁パネル取合
梁取合プレート位置
ツナギ取合プレート位置
梁取合穴位置
界壁胴差（軒桁）ウェブ面
ガセット取合プレート位置
DN ブレースダウン

凡例（界壁胴差軒桁下地金物）

界壁胴差下地金物
MKGK－○J（床支持あり部。○には、部材長が入る）
MKGK－○Z（床支持なし部。○には、部材長が入る）
界壁軒桁下地金物（基本界壁部）
TKA6－○（頭記号省略表記。○には、部材長が入る）
界壁軒桁下地金物ジョイント金物
JKN－2
界壁軒桁下地金物（小屋裏界壁、一般部）
SK050KD－05（S）（頭記号省略表記）
（S：設備配管用）
界壁軒桁下地金物（小屋裏界壁、階段室側面／奥面部）
GK－＊
界壁軒桁下地金物（小屋裏界壁、階段室中央部）
MKGK－○H（○には、部材長が入る）

省略記号の説明

伏図中の省略記号＃○○は、
以下の部品記号に対応しています

省略記号	部品記号
#01	GR-1NWPV2H15W
#02	GR-05NWPV2H15W
#03	GR-1NWPV2H15K
#07	GR-2NWPV2H15K
#15	#G5RNH32N-30S/BK/RT5/R(*1
1A	AGBR-1A
1AN	AGBR-1AN
A	B12-078
A1W	NGK-GA10W
A1WD	NGK-GA10WD
B	B12-082
BJ10	BJ-10
BJ2	BJ-2
C	B12-087
E	B12-125
N5SL	NGK-GN05SL
N5SR	NGK-GN05SR
N5SRD	NGK-GN05SRD
T	NTKPA-T

凡例 界壁部梁の水平ブレース取合いについて

2、3階床レベル、R階フラット屋根部の界壁部梁と水平ブレース取合いをできるだけ避けること

（例外）間仕切界壁のクランク部は避けることができないため一方の界壁部梁で取合わせる

合番	実部品記号						
F201	F5RNH31N-10N/V31	G216	G5RNH32N-30S:Q	I219	I5RNH15N-30N/PV:Q	J213	J5RNH30N-10N/A:Q
F202	F5RNH31N-40N/V31:Q	G217	G5RNH31N-30N/K2	I220	I5RNH15N-30S/PV:Q	J214	J5RNH15N-40N/A/PV:Q
F203	F5RNH31N-35S/V31	G218	G5RNH31N-30N/K2	I221	I5RNH31N-30N/PV	J215	J5RNH15N-40N/A/PV/KH/R:Q
F204	F5RNH31N-20N/V31:Q	G219	G5RNH31N-30S/BK:Q	I222	I5RNH31N-30N	J216	J5RNH10N-20N/A/BT/L
F205	F5RNH31N-35S/V31:Q	G220	G5RNH32N-30S/K2/PV:Q	I223	I5RNH15N-35S/PV:Q	J217	J5RNH15N-30N/A/PV:Q
F206	F5RNH31N-45S/V31:Q	G221	G5RNH32N-05S/K2/PV:Q	I224	I5RNH31N-30N	J218	J5RNH15N-30S/A/PV:Q
F207	F5RNH31N-30S/V31:Q	G222	G5RNH32N-10N/NA/NT/PV	I225	I5RNH31N-30S/A:Q	J219	J5RNH10N-10N/A/BT/KH/L
F208	F5RNH31N-40S/V31:Q	I201	I5RNH31N-30N/PV	I226	I5RNH15N-25S/PV:Q	J220	J5RNH15N-15S/A/PV:Q
F209	F5RNH31N-45S/V31	I202	I5RNH15N-15S/PV:Q	I227	I5RNH15N-30S/PV:Q	J221	J5RNH15N-35S/A/PV:Q
F210	F5RNH31N-40N/V31	I203	I5RNH32N-35S/PV	I228	I5RNH32N-40N	J222	J5RNH10N-10N/A/BT/KH/R
F211	F5RNH32N-10N/SK9	I204	I5RNH31N-25S/PV	I229	I5RNH31N-30S/PV:Q	J223	J5RNH15N-30S/A/PV:Q
G201	G5RNH32N-30N/NA:Q	I205	I5RNH10N-10N/A:Q	I230	I5RNH31N-30S/A:Q	J224	J5RNH15N-25S/A/PV:Q
G202	G5RNH32N-30N/NA/V17/PV:Q	I206	I5RNH15N-35S/A:Q	I231	I5RNH31N-10N/PV	N201	N5RNH32N-10N/C3
G203	G5RNH32N-20N/NA/V17/PV:Q	I207	I5RNH31N-10N	J201	J5RNH10N-10N/A:Q	N202	N5RNH32N-10N/C3/PV
G204	G5RNH32N-30N/NA/V17/PV:Q	I208	I5RNH31N-30N/PV	J202	J5RNH15N-35S/A/PV:Q	N203	N5RNH32N-10N/C6/AN2
G205	G5RNH32N-15S/K2/PV:Q	I209	I5RNH32N-30S/A/PV/RT5/R:Q	J203	J5RNH15N-40N/A/PV/KH/R:Q	N204	N5RNH32N-10N/C4/R
G206	G5RNH32N-20N/K2/PV:Q	I210	I5RNH32N-30S/A/PV/RT5/L:Q	J204	J5RNH15N-35S/A/PV:Q	N205	N5RNH32N-10N/C4/L
G207	G5RNH32N-40N/K2/PV:Q	I211	I5RNH32N-10N/RT5	J205	J5RNH10N-20N/A:Q	N206	N5RNH32N-10N/C4/L
G208	G5RNH31N-10N/K2	I212	I5RNH31N-10N/A	J206	J5RNH10N-20N/A:Q	N207	N5RNH32N-10N/C6/AN2:Q
G209	G5RNH32N-40N/NA/V17/PV:Q	I213	I5RNH15N-10S/PV:Q	J207	J5RNH15N-40N/A/PV:Q	O201	O5RNH32N-30N:Q
G210	G5RNH31N-20N/BK	I214	I5RNH15N-20N/PV:Q	J208	J5RNH15N-20N/A/PV:Q	O202	O5RNH32N-30N:Q
G211	G5RNH31N-30S/BK	I215	I5RNH15N-15S/PV:Q	J209	J5RNH10N-10N/A/BT/W	O203	O5RNH32N-30N:Q
G212	G5RNH32N-30N/NA:Q	I216	I5RNH31N-20N/PV	J210	J5RNH10N-10N/A/BT/L	O204	O5RNH32N-30S:Q
G213	G5RNH32N-30S/NA:Q	I217	I5RNH31N-30N/PV	J211	J5RNH10N-10N/A/BT/R	O205	O5RNH32N-10N:Q
G214	G5RNH31N-10N/BK	I218	I5RNH15N-40N/PV:Q	J212	J5RNH15N-30N/A/PV:Q	O206	O5RNH32N-20N:Q

合番	実部品記号
O207	O5RNH32N-30S:Q
O208	O5RNH32N-40N:Q

合番	実部品記号
@201	I5RNH15N-10S/PV:Q

投入 08.01.16 沼津

12287201508000 2025/12/25

記事

※本図面の縮尺はA2サイズを標準としています。A3サイズに印刷の場合は約71%に寸法が縮小されます。

バックオフィス問合先
ハウス用 施工店用

大和ハウス工業株式会社

静岡支店沼津集合住宅一級建築士事務所

承認	照査	代表となる設計者
	平本	一級建築士 第277910号 平本 圭祐


その他の設計者

企画製図	生産製図	IC
古川	ハノイ（名古屋）	

工事名称	長泉町下土狩II分譲賃貸PJ D－ROOM新築工事
図面名称	各伏図

作成年月日	
縮尺	
工事番号	1202576600002
図面番号	S－23
保管図面区分	【伏図】

Ver 25110 102139

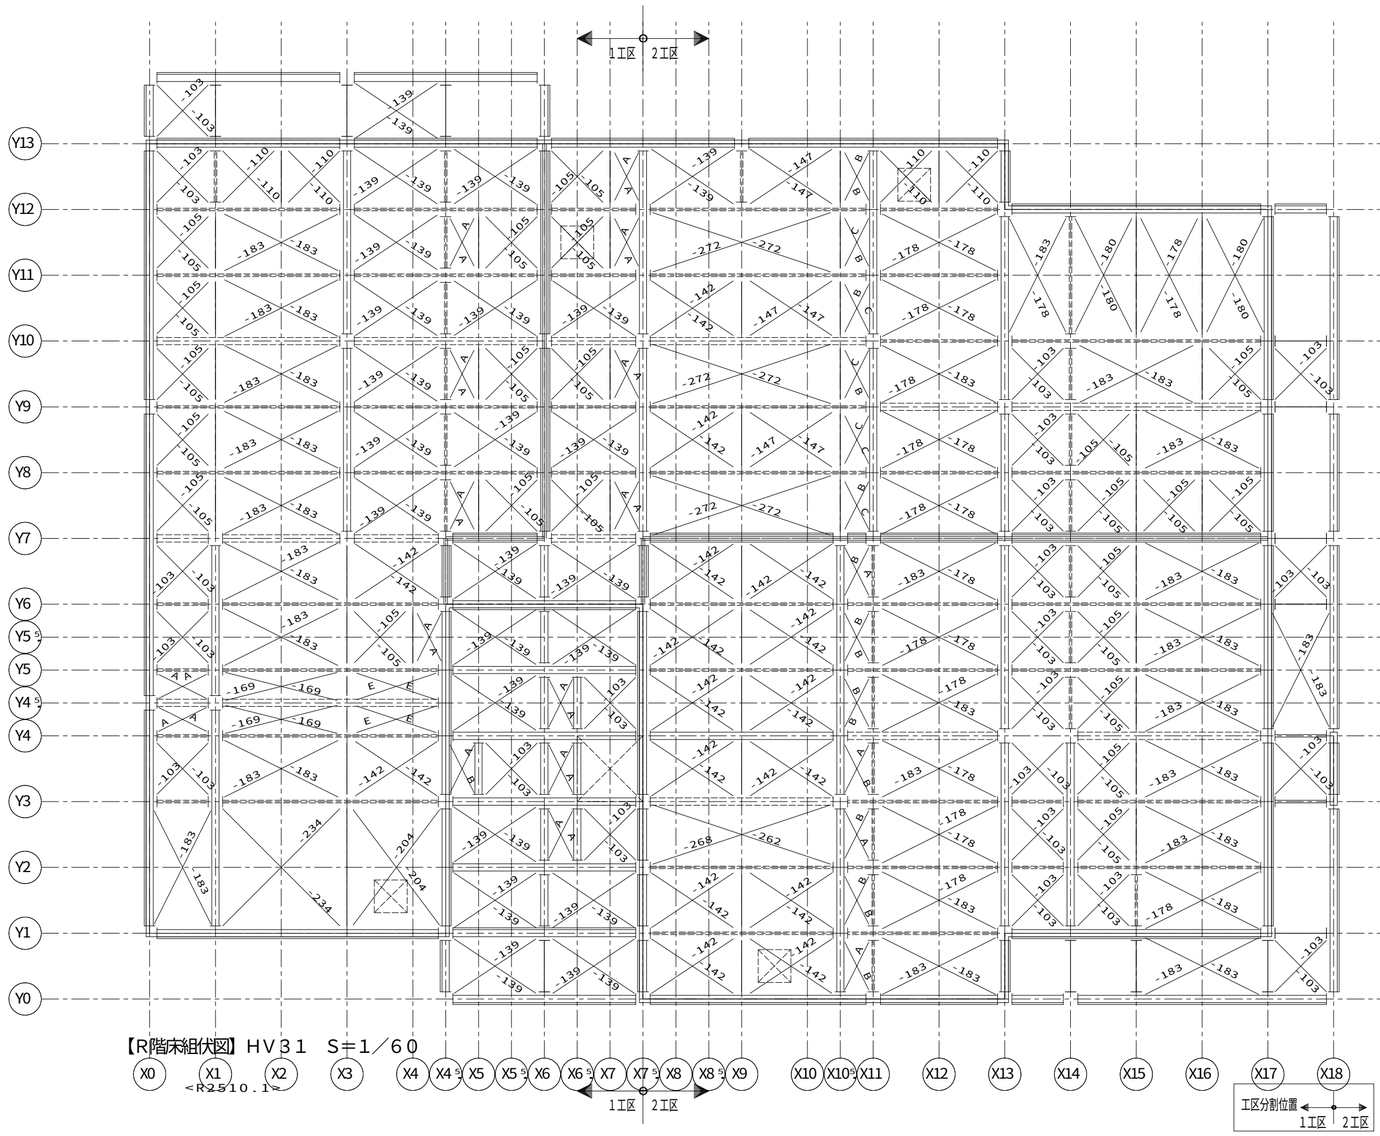

凡例

「ＫＮ９０」耐火換気孔用
内部（最上階陸屋根）専用

軒裏外壁下地金物
（頭記号ＮＧＫ－　は省略）

凡例（床組）

（室外）
胴差・妻桁大梁・バルコニー軒桁
大梁・バルコニー軒桁
小梁・軒桁
（室外）
（階段側）
階段・吹抜用：胴差・妻桁大梁
（階段側）
階段・吹抜用：大梁・小梁
ツナギ材
床パネル受け
床パネル受け（Ｈ－１００Ｘ１００梁上）
床組接合金物
ジョイントボックス
ＡＬＣ補強固定用金物
ＧＢＳＥ－ＨＡＣ－Ｂ

凡例（取合い）

＜　特記事項　＞

プレースの頭記号　Ｂ１２－　は省略

下階内部柱
下階間仕切耐力柱
下階鋼製ランナー固定金物
下階外部柱
上階内部柱
上階間仕切耐力柱
上階床組接合金物
上階外部柱
腰壁コネクター
上階外壁パネル取合
腰壁パネル取合
下階外壁パネル取合
梁取合プレート位置
ツナギ取合プレート位置
梁取合穴位置
界壁胴差（軒桁）ウェブ面
ガセット取合プレート位置
ＤＮ　ブレースダウン

凡例（界壁胴差軒桁下地金物）

界壁胴差下地金物
ＭＫＧＫ－○Ｊ（床支持あり部。○には、部材長が入る）
ＭＫＧＫ－○Ｚ（床支持なし部。○には、部材長が入る）
界壁軒桁下地金物（基本界壁部）
ＴＫＡ６－○（頭記号省略表記。○には、部材長が入る）
界壁軒桁下地金物ジョイント金物
ＪＫＮ－２
界壁軒桁下地金物（小屋裏界壁、一般部）
ＳＫ０５０ＫＤ－０５（Ｓ）（頭記号省略表記）
（Ｓ：設備配管用）
界壁軒桁下地金物（小屋裏界壁、階段室側面／奥面部）
ＧＫ－＊
界壁軒桁下地金物（小屋裏界壁、階段室中央部）
ＭＫＧＫ－○Ｈ（○には、部材長が入る）


省略記号の説明

伏図中の省略記号＃○○は、
以下の部品記号に対応しています

省略記号	部品記号
＃０１	ＧＲ－１ＮＷＰＶ２Ｈ１５Ｗ
＃０２	ＧＲ－０５ＮＷＰＶ２Ｈ１５Ｗ
＃０３	ＧＲ－１ＮＷＰＶ２Ｈ１５Ｋ
＃０７	ＧＲ－２ＮＷＰＶ２Ｈ１５Ｋ
＃１５	＃Ｇ５ＲＮＨ３２Ｎ－３０Ｓ／ＢＫ／ＲＴ５／Ｒ（＊１
１Ａ	ＡＧＢＲ－１Ａ
１ＡＮ	ＡＧＢＲ－１ＡＮ
Ａ	Ｂ１２－０７８
Ａ１Ｗ	ＮＧＫ－ＧＡ１０Ｗ
Ａ１ＷＤ	ＮＧＫ－ＧＡ１０ＷＤ
Ｂ	Ｂ１２－０８２
ＢＪ１０	ＢＪ－１０
ＢＪ２	ＢＪ－２
Ｃ	Ｂ１２－０８７
Ｅ	Ｂ１２－１２５
Ｎ５ＳＬ	ＮＧＫ－ＧＮ０５ＳＬ
Ｎ５ＳＲ	ＮＧＫ－ＧＮ０５ＳＲ
Ｎ５ＳＲＤ	ＮＧＫ－ＧＮ０５ＳＲＤ
Ｔ	ＮＴＫＰＡ－Ｔ

凡例 界壁部梁の水平ブレース取合いについて

２、３階床レベル、Ｒ階フラット屋根部の界壁部梁と
水平ブレース取合いをできるだけ避けること

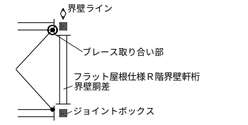

（例外）間仕切界壁のクランク部は避けることができないため
一方の界壁部梁で取合わせる


投入
08.01.16
沼津

12287201508000　2025/12/25

記事	※本図面の縮尺はA2サイズを標準としています。A3サイズに印刷の場合は約71%に寸法が縮小されます。	バックオフィス問合先 ハウス用 / 施工店用	大和ハウス工業株式会社 静岡支店沼津集合住宅一級建築士事務所	承認 / 照査 平本	代表となる設計者 一級建築士 第277910号 平本　圭祐	工事名称	長泉町下土狩Ⅱ分譲賃貸ＰＪ Ｄ－ＲＯＯＭ新築工事
				その他の設計者	企画製図 古川 / 生産製図 ハノイ（名古屋） / ＩＣ	図面名称	各伏図

作成年月日	図面番号
縮尺	Ｓ－２４
工事番号 1202576600002	保管図面区分 【伏図】

Ver　25110　102139

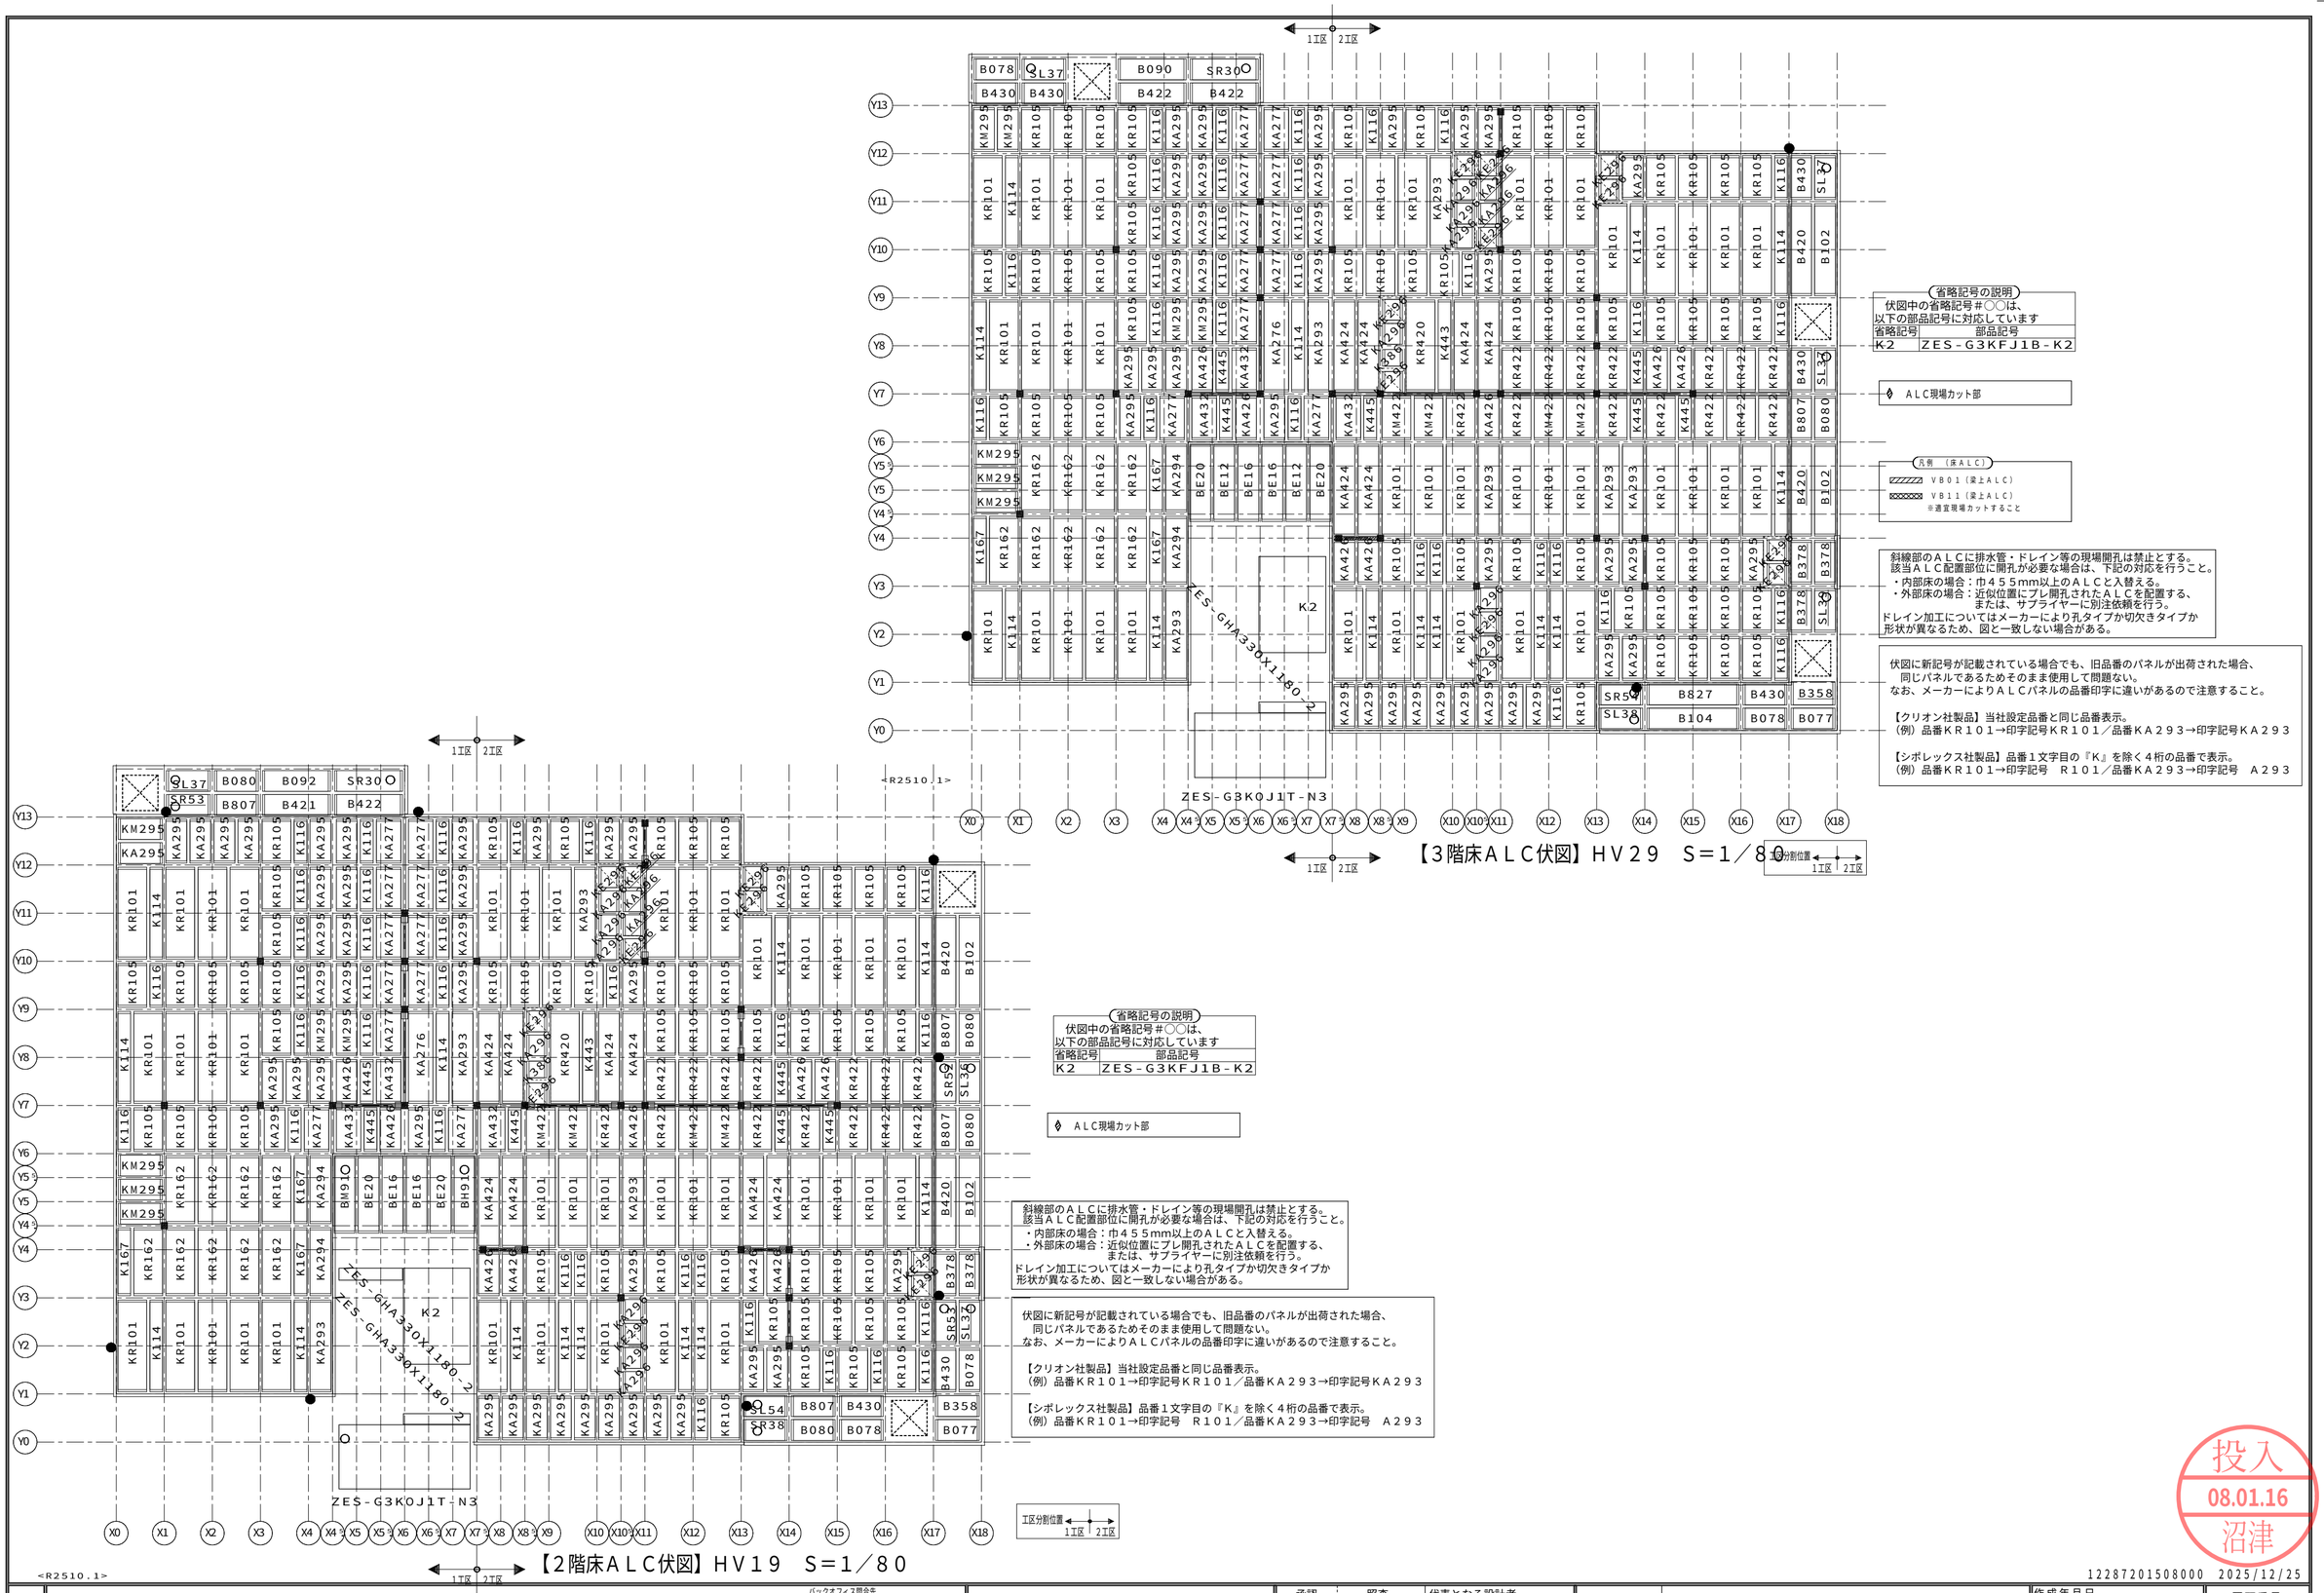


投入
08.01.16
沼津

1228720150800 0 2025/12/25

記事	※本図面の縮尺はA2サイズを標準としています。A3サイズに印刷の場合は約71%に寸法が縮小されます。	バックオフィス問合先 ハウス用 / 施工店用	大和ハウス工業株式会社 静岡支店沼津集合住宅一級建築士事務所	承認 / 照査 平本 / 代表となる設計者 一級建築士 第277910号 平本 圭祐 / その他の設計者 / 企画製図 古川 / 生産製図 ハノイ（名古屋） / ＩＣ	工事名称	長泉町下土狩Ⅱ分譲賃貸ＰＪ Ｄ－ＲＯＯＭ新築工事	作成年月日 / 縮尺 / 工事番号 1202576600002 / 図面番号 Ｓ－25 / 保管図面区分 【伏図】
					図面名称	各伏図	

Ver 25110 102139

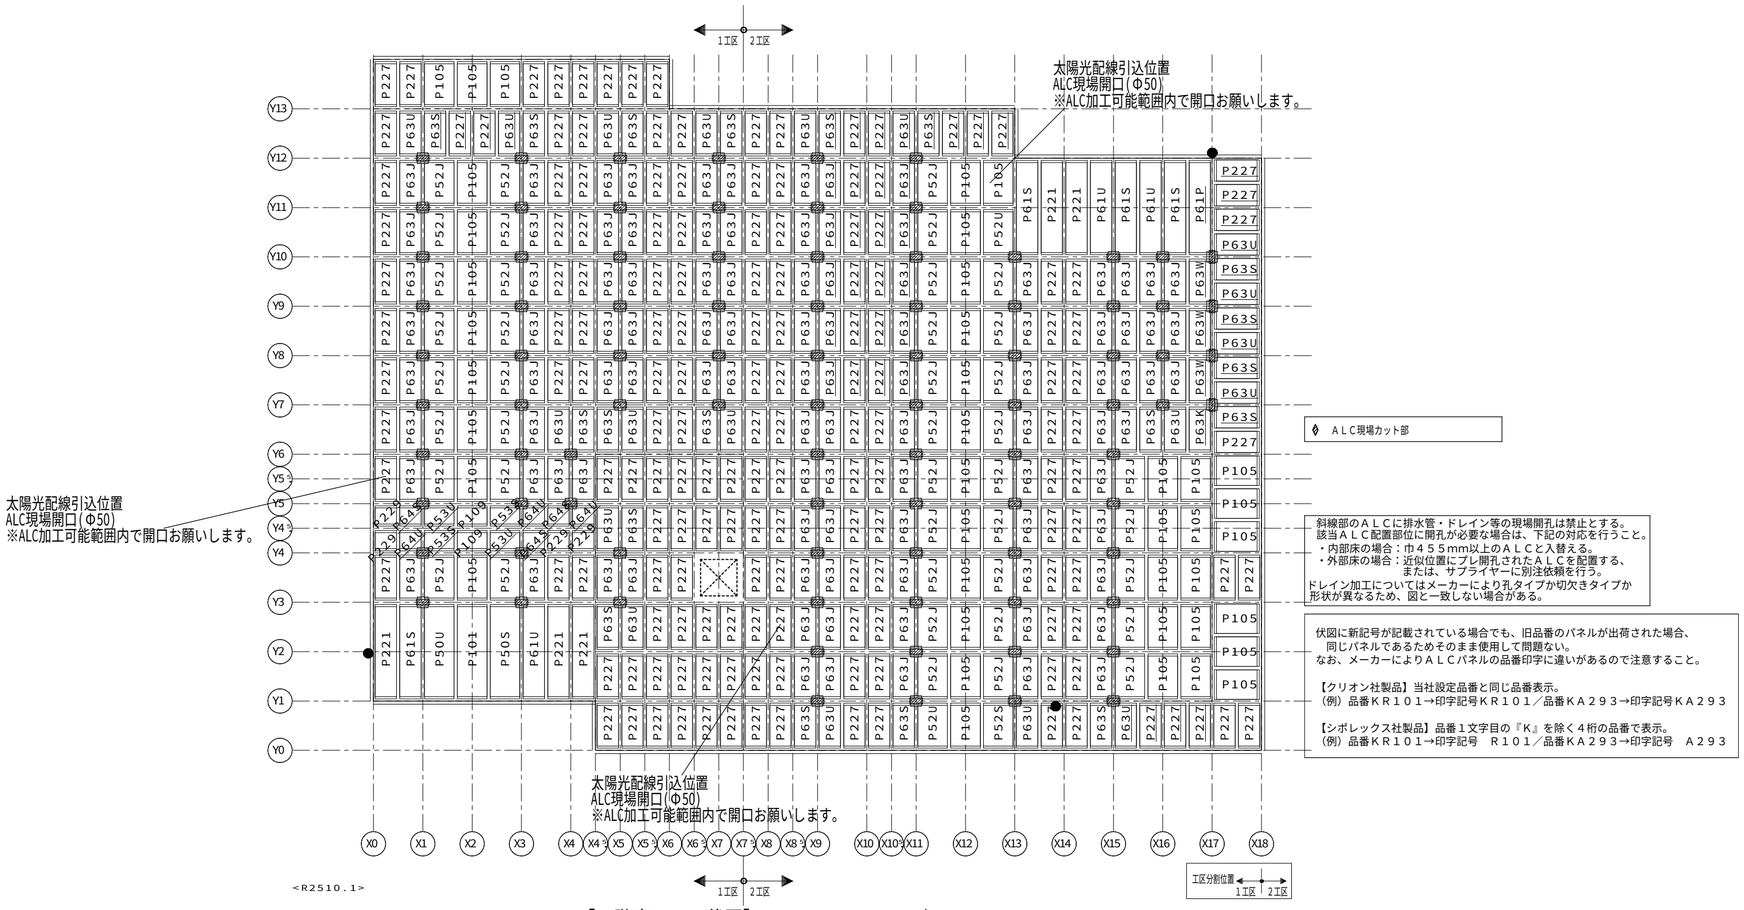

◊ ＡＬＣ現場カット部

斜線部のＡＬＣに排水管・ドレイン等の現場開孔は禁止とする。
該当ＡＬＣ配置部位に開孔が必要な場合は、下記の対応を行うこと。
・内部床の場合：巾４５５mm以上のＡＬＣと入替える。
・外部床の場合：近似位置にブレ開孔されたＡＬＣを配置する、
　　または、サプライヤーに別注依頼を行う。
ドレイン加工についてはメーカーにより孔タイプか切欠きタイプか
形状が異なるため、図と一致しない場合がある。

伏図に新記号が記載されている場合でも、旧品番のパネルが出荷された場合、
　同じパネルであるためそのまま使用して問題ない。
なお、メーカーによりＡＬＣパネルの品番印字に違いがあるので注意すること。

【クリオン社製品】当社設定品番と同じ品番表示。
（例）品番ＫＲ１０１→印字記号ＫＲ１０１／品番ＫＡ２９３→印字記号ＫＡ２９３

【シポレックス社製品】品番１文字目の『K』を除く４桁の品番で表示。
（例）品番ＫＲ１０１→印字記号　Ｒ１０１／品番ＫＡ２９３→印字記号　Ａ２９３

<R2510.1>

【R階床ＡＬＣ伏図】ＨＶ３９　Ｓ＝1／８０


投入 08.01.16 沼津

1228720150800O　2025/12/25

記事	※本図面の縮尺はA2サイズを標準としています。A3サイズに印刷の場合は約71%に寸法が縮小されます。	バックオフィス問合先 ハウス用 / 施工店用	大和ハウス工業株式会社 静岡支店沼津集合住宅一級建築士事務所	承認 / 照査 平本	代表となる設計者 一級建築士 第277910号 平本　圭祐	工事名称	長泉町下土狩Ⅱ分譲賃貸ＰＪ Ｄ－ＲＯＯＭ新築工事
				その他の設計者	企画製図 古川 / 生産製図 ハノイ（名古屋） / ＩＣ	図面名称	各伏図

作成年月日	
縮尺	
工事番号	1202576600002
図面番号	Ｓ－26
保管図面区分	【伏図】

Ver　25110　　102139

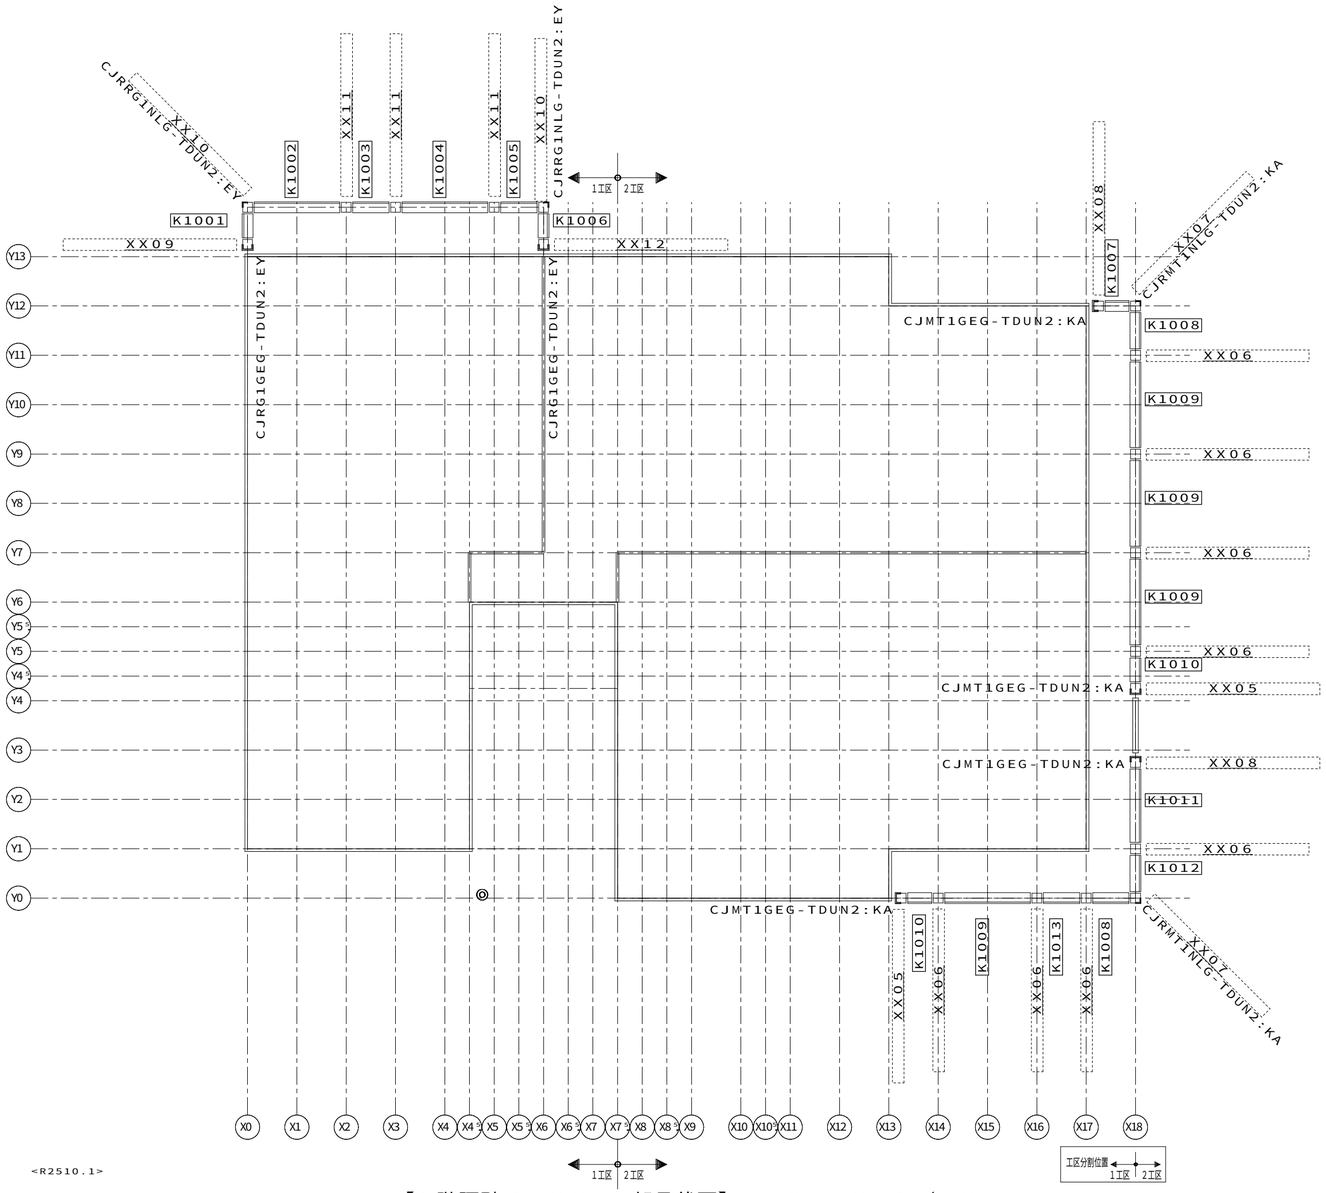

<R2510.1>

【1階腰壁BMGCAM部品伏図】HV87　S=1/80

省略記号の説明	
伏図中の省略記号#○○は、以下の部品記号に対応しています	
省略記号	部品記号
XX05	GKCGN2P-K3JEL-SG
XX06	GKCGN2P-K3JN-SG
XX07	GKCGN2P-K3JK-SG
XX08	GKCGN2P-K3JER-SG
XX09	GKCGN2P-K3JER-CB
XX10	GKCGN2P-K3JK-CB
XX11	GKCGN2P-K3JN-CB
XX12	GKCGN2P-K3JEL-CB

凡例　(腰壁　BMGCAM)


腰壁パネル　(表示図形)

- ステージバルコニー形式
- ステージバルコニー形式 (厚腰壁シングルフレーム)
- ステージバルコニー形式 スクリーンバルコニー系パネル
- キャンチバルコニー形式
- キャンチバルコニー形式 スクリーンバルコニー系パネル
- 腰壁カバープレート
- 腰壁コネクター
- オーバーフロー管
- 化粧格子
- 消火器ボックス
- 横引きドレイン

凡例　(ガスケット)

- ◇ 縦目地　2次ガスケット(1044)　_1.0本
- ◆ 縦目地　2次ガスケット(1044)　_0.33本
- 縦目地　2次ガスケット(2590)　_0.5本
- △ 縦目地　2次ガスケット(994)　_1.0本
- ▲ 縦目地　2次ガスケット(994)　_0.2本
- ▲ 縦目地　2次ガスケット(994)　_0.25本

合番	部品記号
K1001	:VU1:D:TJ3C2:::-::RGEY:::RGEY-010::::Y6::G6:A:2B:3B-::::::

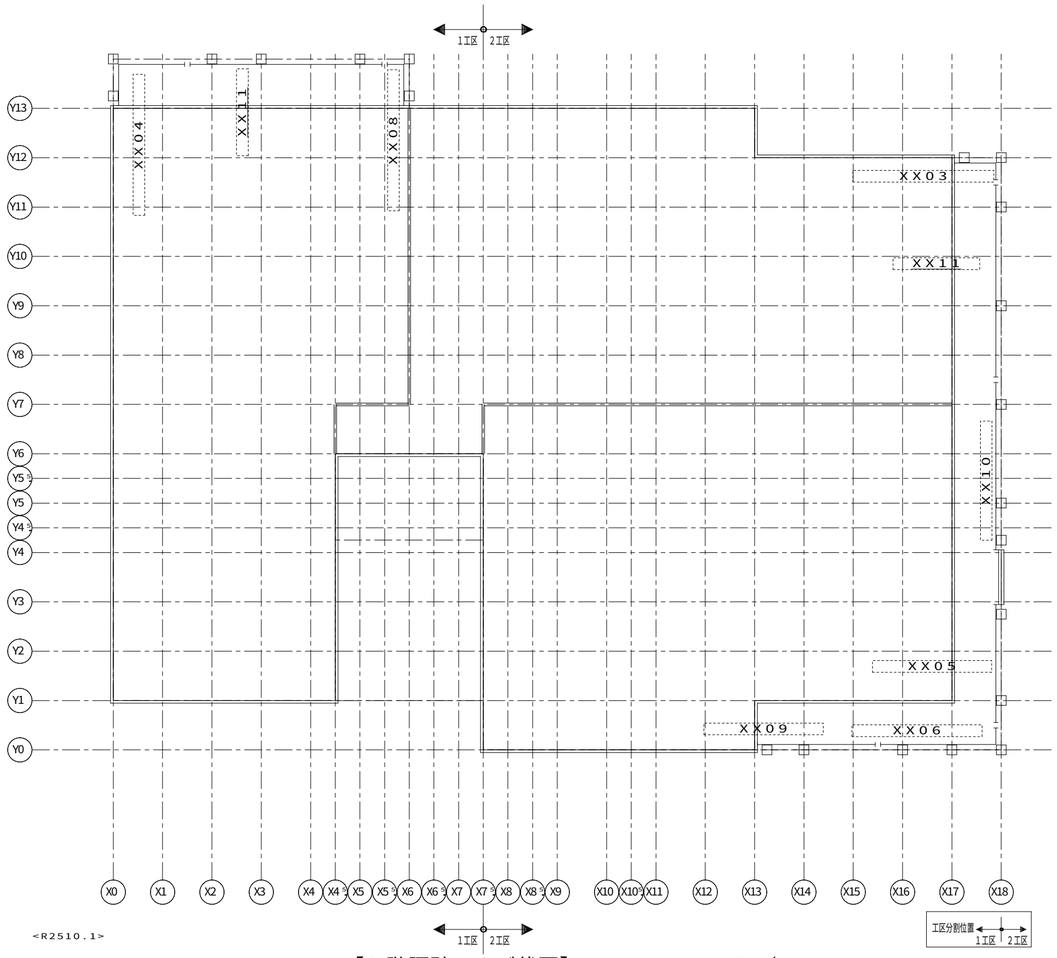

【１階腰壁ツナギ伏図】ＨＶ８８　Ｓ＝１／８０

省略記号の説明

伏図中の省略記号＃○○は、
以下の部品記号に対応しています

省略記号	部品記号
XX03	G5TVER-05K1CE
XX04	G5TVER-15K1CE
XX05	G5TVER-25CE
XX06	G5TVER-25K05
XX08	G5TVER-CE1K05
XX09	G5TVER-CE25
XX10	G5TVER-CE35
XX11	G5TVER-4

凡例　（腰壁ツナギ）

腰壁ツナギ

腰壁コネクタ位置

投入
08.01.16
沼津

1228720150800 0　2025/12/25

記事

※本図面の縮尺はA2サイズを標準としています。A3サイズに印刷の場合は約71%に寸法が縮小されます。

バックオフィス問合先
ハウス用　施工店用


大和ハウス工業株式会社

静岡支店沼津集合住宅一級建築士事務所

承認	照査	代表となる設計者			
	平本	一級建築士 第277910号 平本　圭祐			
その他の設計者		企画製図	生産製図	ＩＣ	
		古川	ハノイ (名古屋)		

工事名称	長泉町下土狩Ⅱ分譲賃貸ＰＪ	作成年月日	図面番号
	Ｄ－ＲＯＯＭ新築工事	縮　尺	Ｓ－28
図面名称	各伏図	工事番号 1202576600002	保管図面区分 【伏図】

Ver　25110　102139

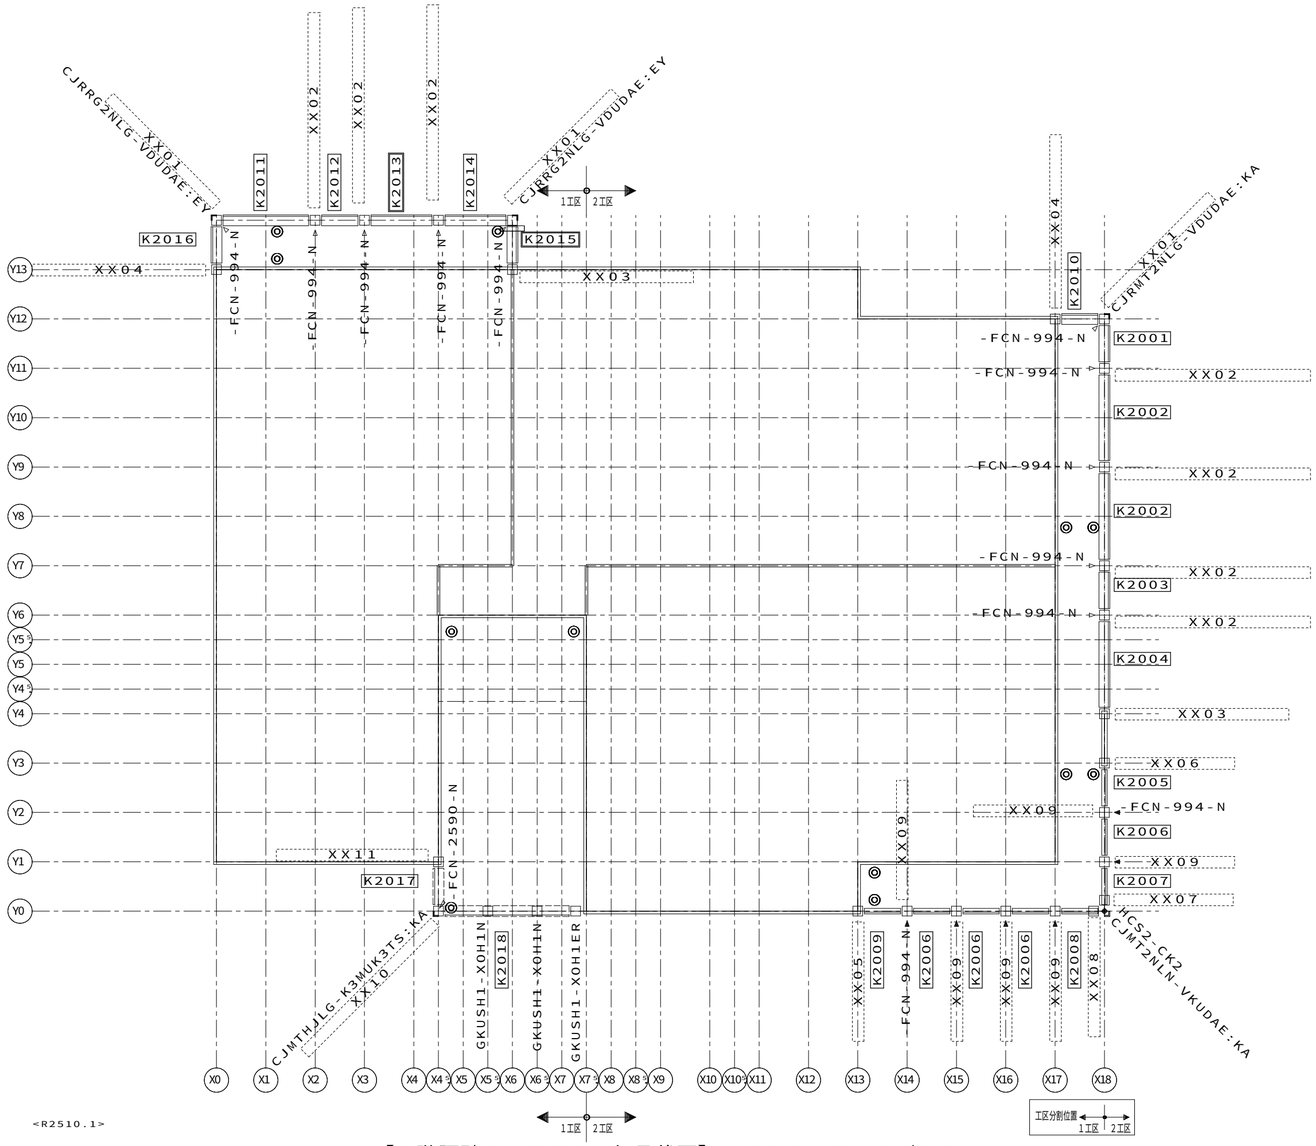

<R2510.1>

【２階腰壁ＢＭＧＣＡＭ部品伏図】ＨＶ０５　Ｓ＝１／８０

省略記号の説明

伏図中の省略記号＃○○は、
以下の部品記号に対応しています

省略記号	部品記号
XX01	GKCDN1-GNK-H8B
XX02	GKCDN1-GT2N-H8B11A
XX03	GKCDN1-GTEL-H11X
XX04	GKCDN1-GTER-H11X
XX05	GKCDS3-INEL
XX06	GKCDS3-INER
XX07	GKCDS3-INKL
XX08	GKCDS3-INKR
XX09	GKCDS3-IT2N
XX10	GKCSH3-A2H1KL-H5A
XX11	GKCSH3-X0H1ESL

凡例　(腰壁　BMGCAM)

腰壁パネル　(表示図形)

- ステージバルコニー形式
- ステージバルコニー形式 (厚腰壁シングルフレーム)
- ステージバルコニー形式 スクリーンバルコニー系パネル
- キャンチバルコニー形式
- キャンチバルコニー形式 スクリーンバルコニー系パネル
- 腰壁カバープレート
- 腰壁コネクター
- オーバーフロー管
- 化粧格子
- 消火器ボックス
- 横引きドレイン

凡例　（ガスケット）

- ◇ 縦目地　２次ガスケット（１０４４）　＿１．０本
- ◆ 縦目地　２次ガスケット（１０４４）　＿０．３３本
- ▯ 縦目地　２次ガスケット（２５９０）　＿０．５本
- △ 縦目地　２次ガスケット（９９４）　＿１．０本
- ▲ 縦目地　２次ガスケット（９９４）　＿０．２本
- ▲ 縦目地　２次ガスケット（９９４）　＿０．２５本

合番	部品記号
K2001	:VU2:D:NL5BO::-::MTKA:::MTKA-010::::N6::Y6::A::2AV3D-,1CO
K2002	:VU2:D:NL5BO::-::MTKA:::MTKA-020::::N6::N6::A::2AV3D-
K2003	:VU2:D:NL5BO::-::MTKA:::MTKA-010::::N6::N6::A::2AV3D-
K2004	:VU2:D:NL5BO::-::MTKA:::MTKA-020::::K701N6::A::2AV3D-
K2005	:VU2:D:GA4BO::-::MTKA:::0000-010::::NM::KM01A::2AD3C-,1CO
K2006	:VU2:D:GA4BO::-::MTKA:::0000-010::::NM::NM::A::2AD3C-,1CO
K2007	:VU2:D:GA4BO::-::MTKA:::0000-010::::YM::NM::A::2AD3C-,1CO
K2008	:VU2:D:GA4BO::-::MTKA:::0000-010::::NM::YM::A::2AD3C-,1CO
K2009	:VU2:D:GA4BO::-::MTKA:::0000-010::::KM01NM::A::2AD3C-,1CO
K2010	:VU2:D:NL5BO::-BRMTKARGEYMTKA-010::::Y6::K701A::2AV3D-
K2011	:VU2:D:NL5BO::-::RGEY:::RGEY-020::::N6::Y6::A::2AV3D-
K2012	:VU2:D:NL5BO::-::RGEY:::RGEY-010::::N6::N6::A::2AV3D-
K2013	:VU2:D:NL5BO::-::RGEY:::RGEY-015R::::N6::N6::A::2AV3D-
K2014	:VU2:D:NL5BO::-::RGEY:::RGEY-015L::::Y6::N6::A::2AV3D-,MC
K2015	:VU2:D:NL5BO::-::RGEY:::RGEY-010::::E701Y6::A::2AV3D-O1Z6:R3:
K2016	:VU2:D:NL5BO::-::RGEY:::RGEY-010::::Y6::K701A::2AV3D-
K2017	:VU2:C:ND3BO:E-::MTKA:::MTKA-010::::KU01YU01A::3D:1F-,1BO
K2018	:VU2:C:ND3BO:E-::MTKA:::MTKA-030::::YV01K601A::1D:3F-,1BO

投入
08.01.16
沼津

12287201508000　2025/12/25

記事

※本図面の縮尺はA2サイズを標準としています。A3サイズに印刷の場合は約71%に寸法が縮小されます。

バックオフィス問合先
ハウス用　施工店用

大和ハウス工業株式会社

静岡支店沼津集合住宅一級建築士事務所


承認	照査	代表となる設計者
	平本	一級建築士 第277910号 平本　圭祐

その他の設計者	企画製図	生産製図	ＩＣ
	古川	ハノイ（名古屋）	

工事名称	長泉町下土狩Ⅱ分譲賃貸ＰＪ Ｄ－ＲＯＯＭ新築工事
図面名称	各伏図

作成年月日		図面番号
縮尺		Ｓ－29
工事番号	1202576000002	保管図面区分 【伏図】

Ver　25110　102139

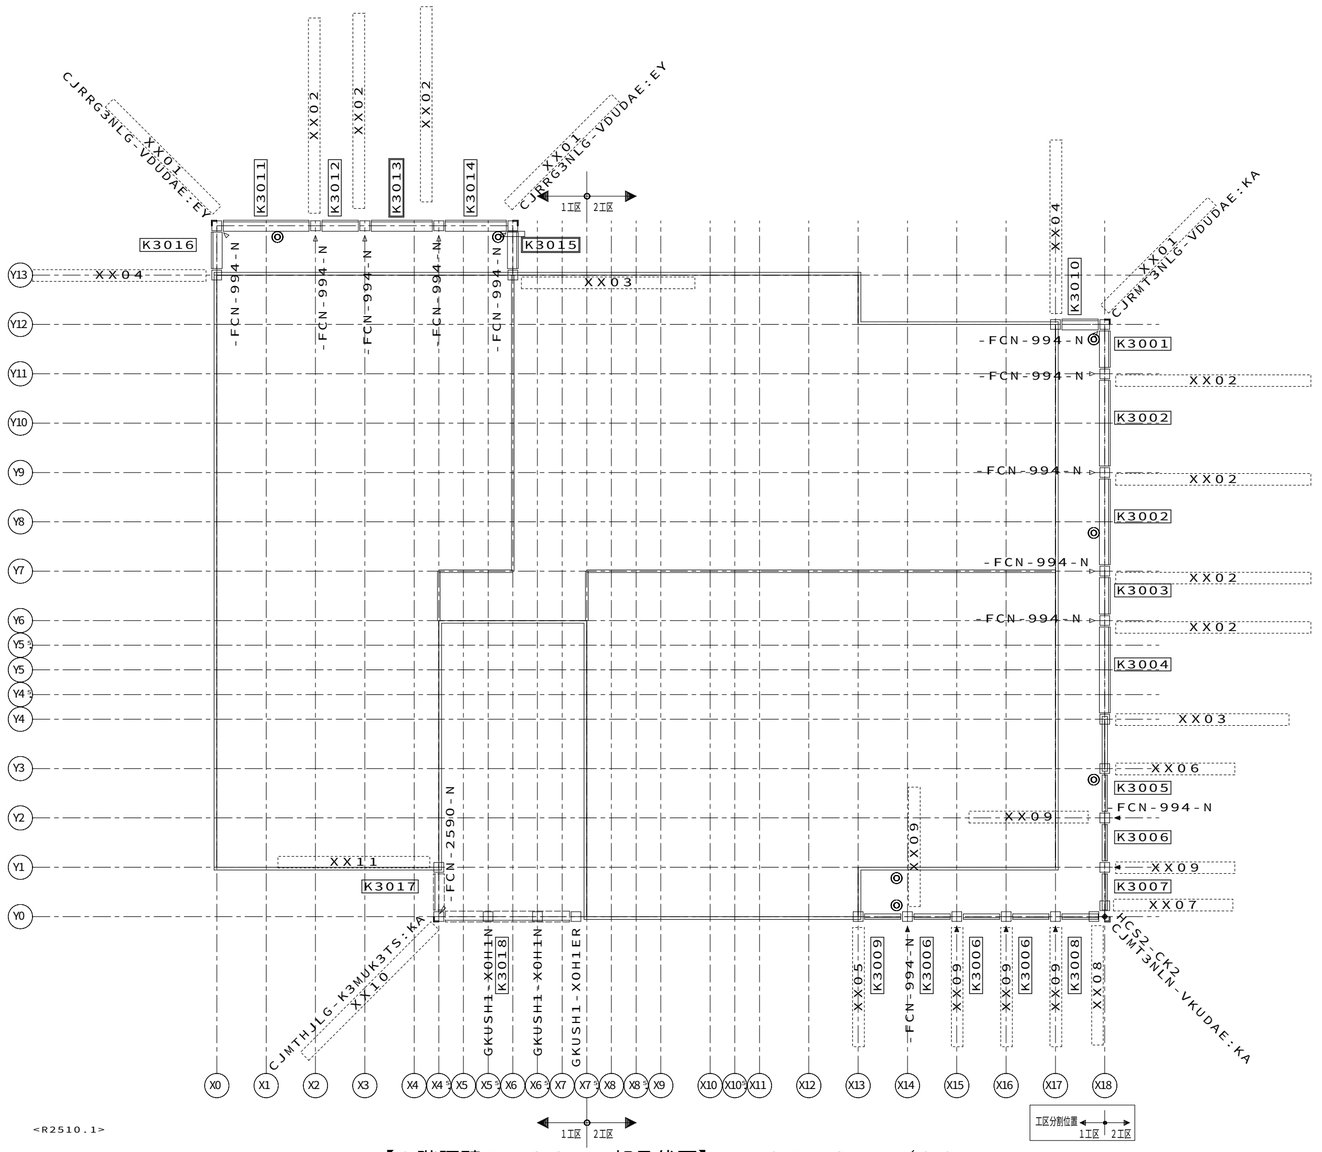

<R2510.1>

【３階腰壁ＢＭＧＣＡＭ部品伏図】ＨＶ０７　Ｓ＝１／８０

省略記号の説明

伏図中の省略記号＃〇〇は、
以下の部品記号に対応しています

省略記号	部品記号
XX01	GKCDN1-GNK-H8B
XX02	GKCDN1-GT2N-H8B11A
XX03	GKCDN1-GTEL-H11X
XX04	GKCDN1-GTER-H11X
XX05	GKCDS3-INEL
XX06	GKCDS3-INER
XX07	GKCDS3-INKL
XX08	GKCDS3-INKR
XX09	GKCDS3-IT2N
XX10	GKCSH3-A2H1KL-H5A
XX11	GKCSH3-X0H1ESL

凡例　(腰壁　BMGCAM)


腰壁パネル　(表示図形)

- ステージバルコニー形式
- ステージバルコニー形式 (厚腰壁シングルフレーム)
- ステージバルコニー形式 スクリーンバルコニー系パネル
- キャンチバルコニー形式
- キャンチバルコニー形式 スクリーンバルコニー系パネル
- 腰壁カバープレート
- 腰壁コネクター
- オーバーフロー管
- 化粧格子
- 消火器ボックス
- 横引きドレイン

凡例　（ガスケット）

- ◇ 縦目地　２次ガスケット（１０４４）　＿１．０本
- ◆ 縦目地　２次ガスケット（１０４４）　＿０．３３本
- ｜ 縦目地　２次ガスケット（２５９０）　＿０．５本
- △ 縦目地　２次ガスケット（９９４）　＿１．０本
- ▲ 縦目地　２次ガスケット（９９４）　＿０．２本
- ▲ 縦目地　２次ガスケット（９９４）　＿０．２５本

合番	部品記号
K3001	:VU3:D:NL5BO:-:::MTKA:::MTKA-010::::N6::Y6::A:2AV3D-----------------------

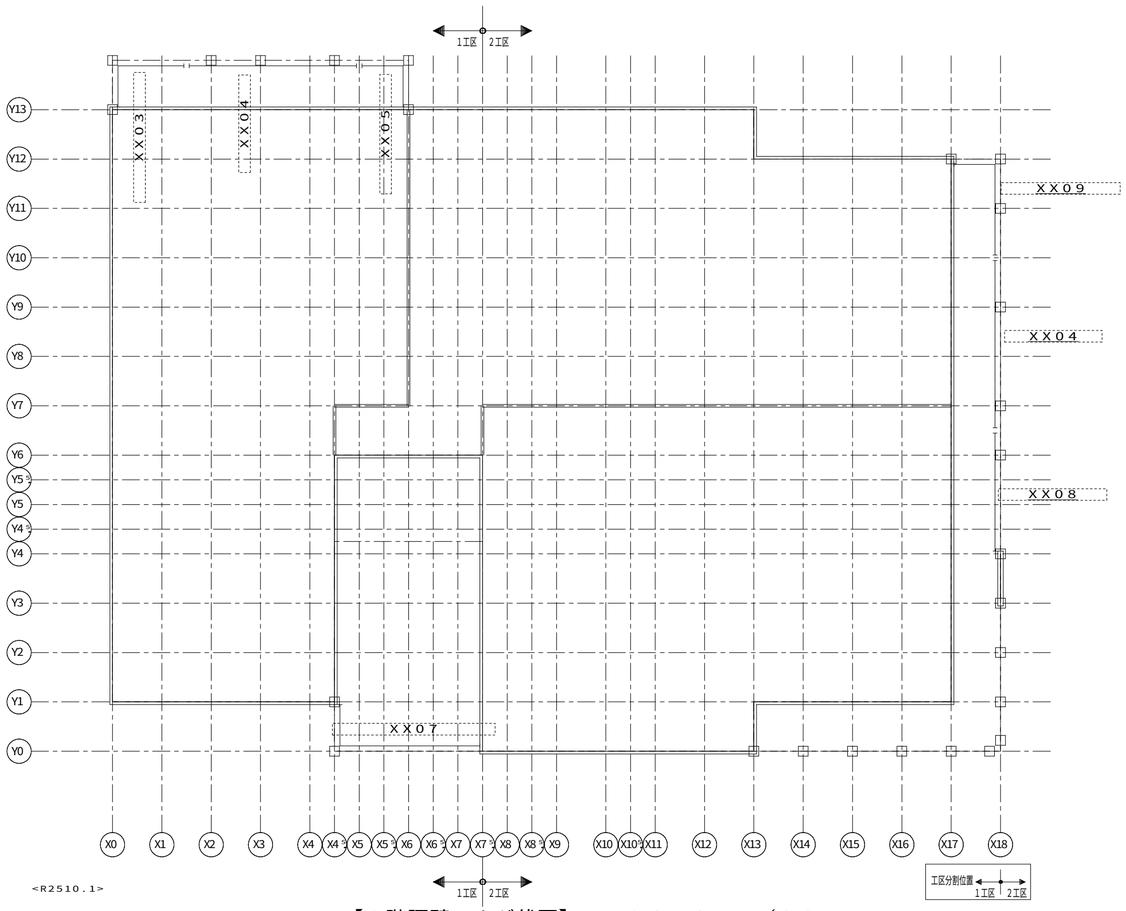

<R2510.1>

【２階腰壁ツナギ伏図】ＨＶ０６　Ｓ＝１／８０


省略記号の説明

伏図中の省略記号＃○○は、
以下の部品記号に対応しています

省略記号	部品記号
XX03	G5TVER-15K1N
XX04	G5TVER-35
XX05	G5TVER-N1K1
XX07	G5TVER-NU1KU3NU
XX08	G5TVER-N25
XX09	G5TVER-2K1N

凡例　（腰壁ツナギ）

- 腰壁ツナギ
- □ 腰壁コネクタ位置

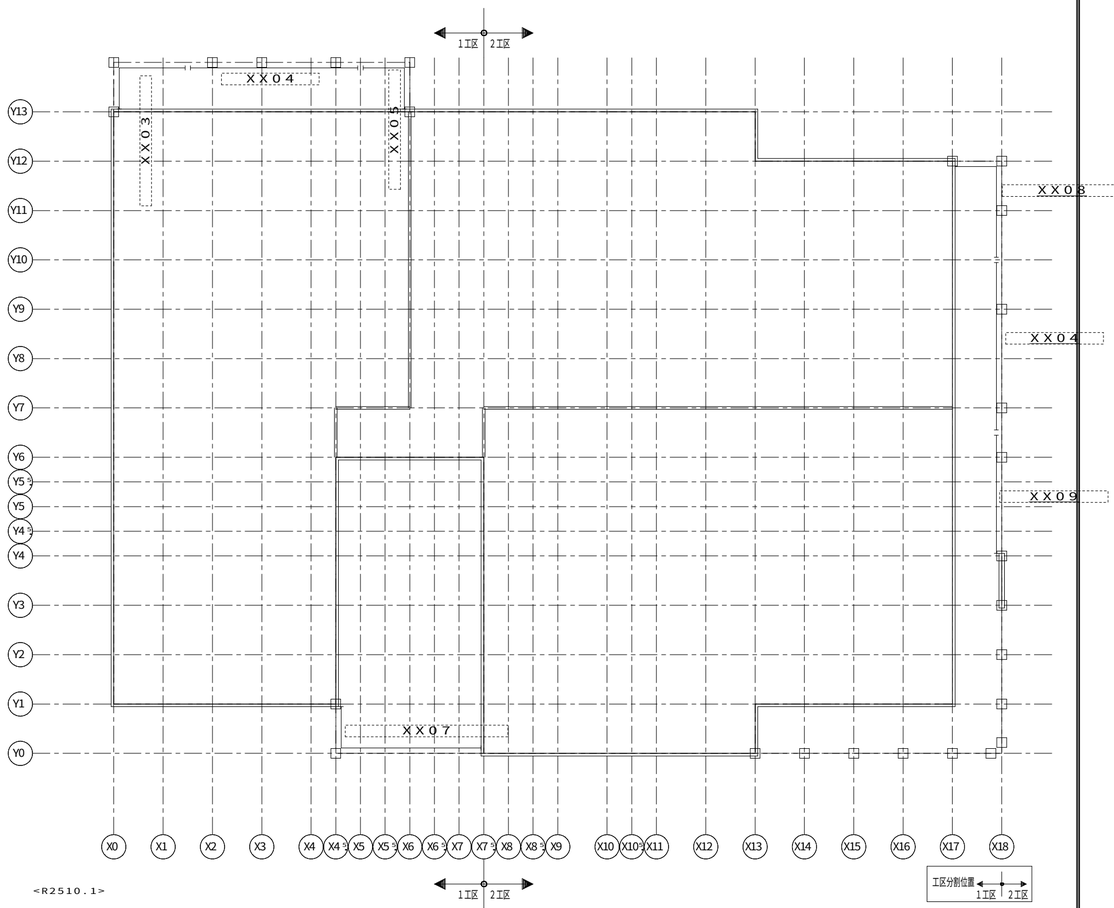

<R2510.1>

【３階腰壁ツナギ伏図】ＨＶ０８　Ｓ＝１／８０

省略記号の説明

伏図中の省略記号＃○○は、
以下の部品記号に対応しています

省略記号	部品記号
XX03	G5TVER-15K1N
XX04	G5TVER-35
XX05	G5TVER-N1K1
XX07	G5TVER-NU1KU3NU
XX08	G5TVER-2K1N
XX09	G5TVER-N25

凡例　（腰壁ツナギ）

- 腰壁ツナギ
- □ 腰壁コネクタ位置

投入
08.01.16
沼津

1228720150800O　2025/12/25

記事

※本図面の縮尺はA2サイズを標準としています。A3サイズに印刷の場合は約71%に寸法が縮小されます。

バックオフィス問合先
ハウス用　施工店用

大和ハウス工業株式会社

静岡支店沼津集合住宅一級建築士事務所


承認	照査	代表となる設計者
	平本	一級建築士 第277910号 平本　圭祐

その他の設計者	企画製図	生産製図	ＩＣ
	古川	ハノイ（名古屋）	

工事名称	長泉町下土狩Ⅱ分譲賃貸ＰＪ Ｄ－ＲＯＯＭ新築工事
図面名称	各伏図

作成年月日		図面番号
縮尺		Ｓ－31
工事番号	1202576600002	保管図面区分 【伏図】

Ver　25110　102139

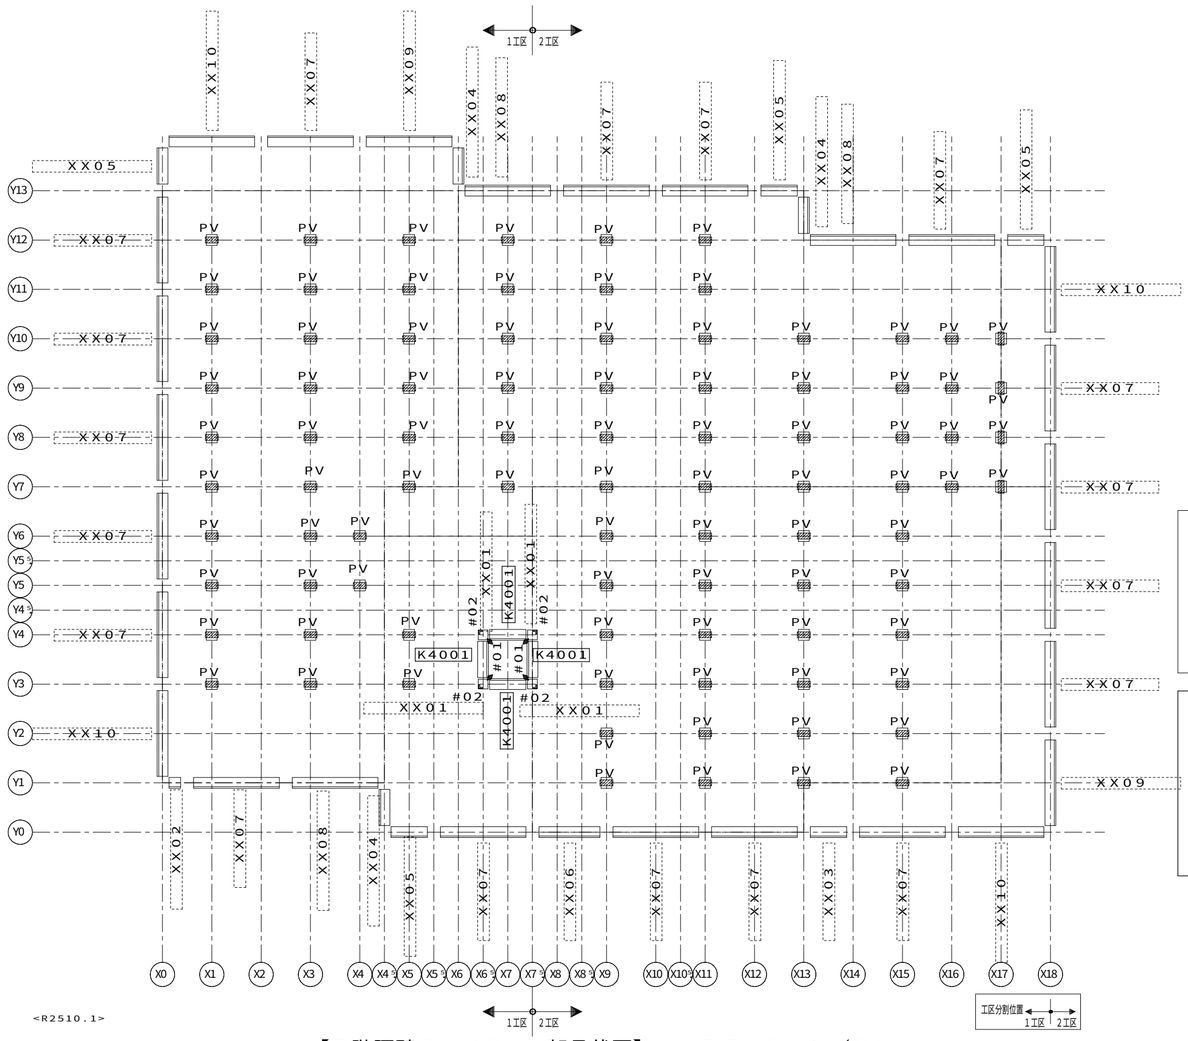

<R2510.1>

【R階腰壁BMGCAM部品伏図】HV55　S＝1／80

省略記号の説明

伏図中の省略記号#○○は、
以下の部品記号に対応しています

省略記号	部品記号
#01	KMGS-FCN-1044-N
#02	CBRRBRNLG-PEUPBS:00
PV	T0S-PVAC
XX01	GKCDP1-FNI2
XX02	GTDNF4-05YL
XX03	GTDNF4-10
XX04	GTDNF4-10YIL
XX05	GTDNF4-10YL
XX06	GTDNF4-15
XX07	GTDNF4-20
XX08	GTDNF4-20IR
XX09	GTDNF4-20YL
XX10	GTDNF4-20YR

凡例　(腰壁　BMGCAM)

腰壁パネル　(表示図形)

- ステージバルコニー形式
- ステージバルコニー形式 (厚腰壁シングルフレーム)
- ステージバルコニー形式 スクリーンバルコニー系パネル
- キャンチバルコニー形式
- キャンチバルコニー形式 スクリーンバルコニー系パネル
- 腰壁カバープレート
- 腰壁コネクター
- オーバーフロー管
- 化粧格子
- 消火器ボックス
- 横引きドレイン

凡例　(ガスケット)

- ◇ 縦目地　2次ガスケット（1044）　＿1．0本
- ◆ 縦目地　2次ガスケット（1044）　＿0．33本
- 縦目地　2次ガスケット（2590）　＿0．5本
- △ 縦目地　2次ガスケット（994）　＿1．0本
- 縦目地　2次ガスケット（994）　＿0．2本
- 縦目地　2次ガスケット（994）　＿0．25本

合番	部品記号
K4001	:VU4:D:PC5B0::-::MTKA::::00O0-010:::::I6::I6::A::2AH3G-::::::::::::::-:::::::::::-::::::::::::::::::::::


投入
08.01.16
沼津

12287201508000　2025/12/25

記事	※本図面の縮尺はA2サイズを標準としています。A3サイズに印刷の場合は約71%に寸法が縮小されます。	バックオフィス問合先 ハウス用 / 施工店用	大和ハウス工業株式会社 静岡支店沼津集合住宅一級建築士事務所	承認 / 照査 平本 / 代表となる設計者 一級建築士 第277910号 平本　圭祐 / その他の設計者 / 企画製図 古川 / 生産製図 ハノイ（名古屋） / ＩＣ	工事名称	長泉町下土狩Ⅱ分譲賃貸ＰＪ Ｄ－ＲＯＯＭ新築工事
					図面名称	各伏図

作成年月日	
縮尺	
工事番号	1202576600002
図面番号	S－32
保管図面区分	【伏図】

Ver　25110　102139

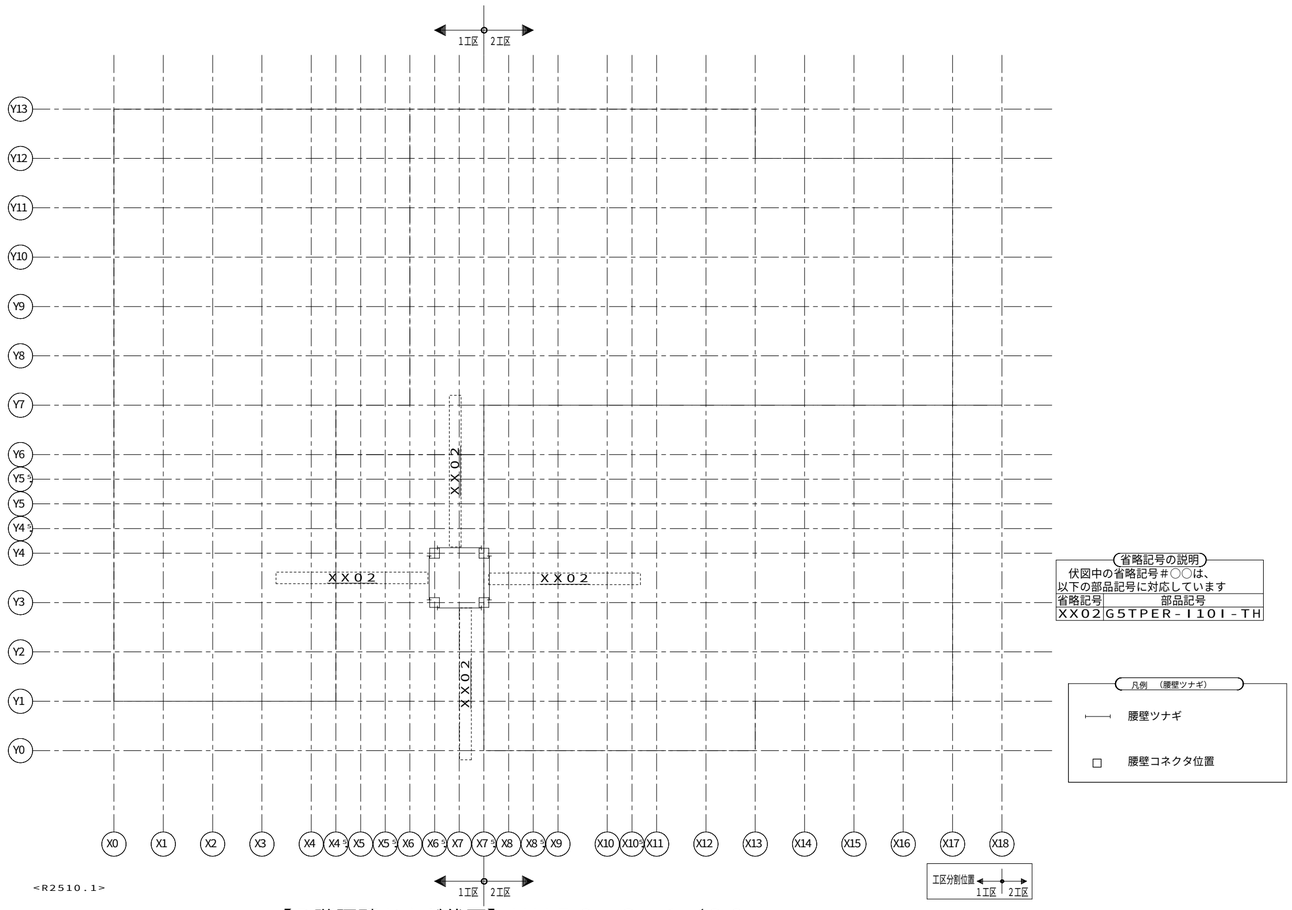

省略記号の説明

伏図中の省略記号＃○○は、
以下の部品記号に対応しています

省略記号	部品記号
XX02	G5TPER-I10I-TH

<R2510.1>

【R階腰壁ツナギ伏図】ＨＶ５６　Ｓ＝１／８０

投入 08.01.16 沼津

1228720150800 0 2025/12/25

記事

※本図面の縮尺はA2サイズを標準としています。A3サイズに印刷の場合は約71%に寸法が縮小されます。

ハウス用 バックオフィス問合先

施工店用

大和ハウス工業株式会社


静岡支店沼津集合住宅一級建築士事務所

承認	照査	代表となる設計者		
	平本	一級建築士 第277910号 平本　圭祐		
その他の設計者		企画製図	生産製図	ＩＣ
		古川	ハノイ（名古屋）	

工事名称	長泉町下土狩Ⅱ分譲賃貸ＰＪ Ｄ－ＲＯＯＭ新築工事
図面名称	各伏図

作成年月日	
縮尺	
工事番号	1202576600002
図面番号	Ｓ－33
保管図面区分	【伏図】

Ver 25110

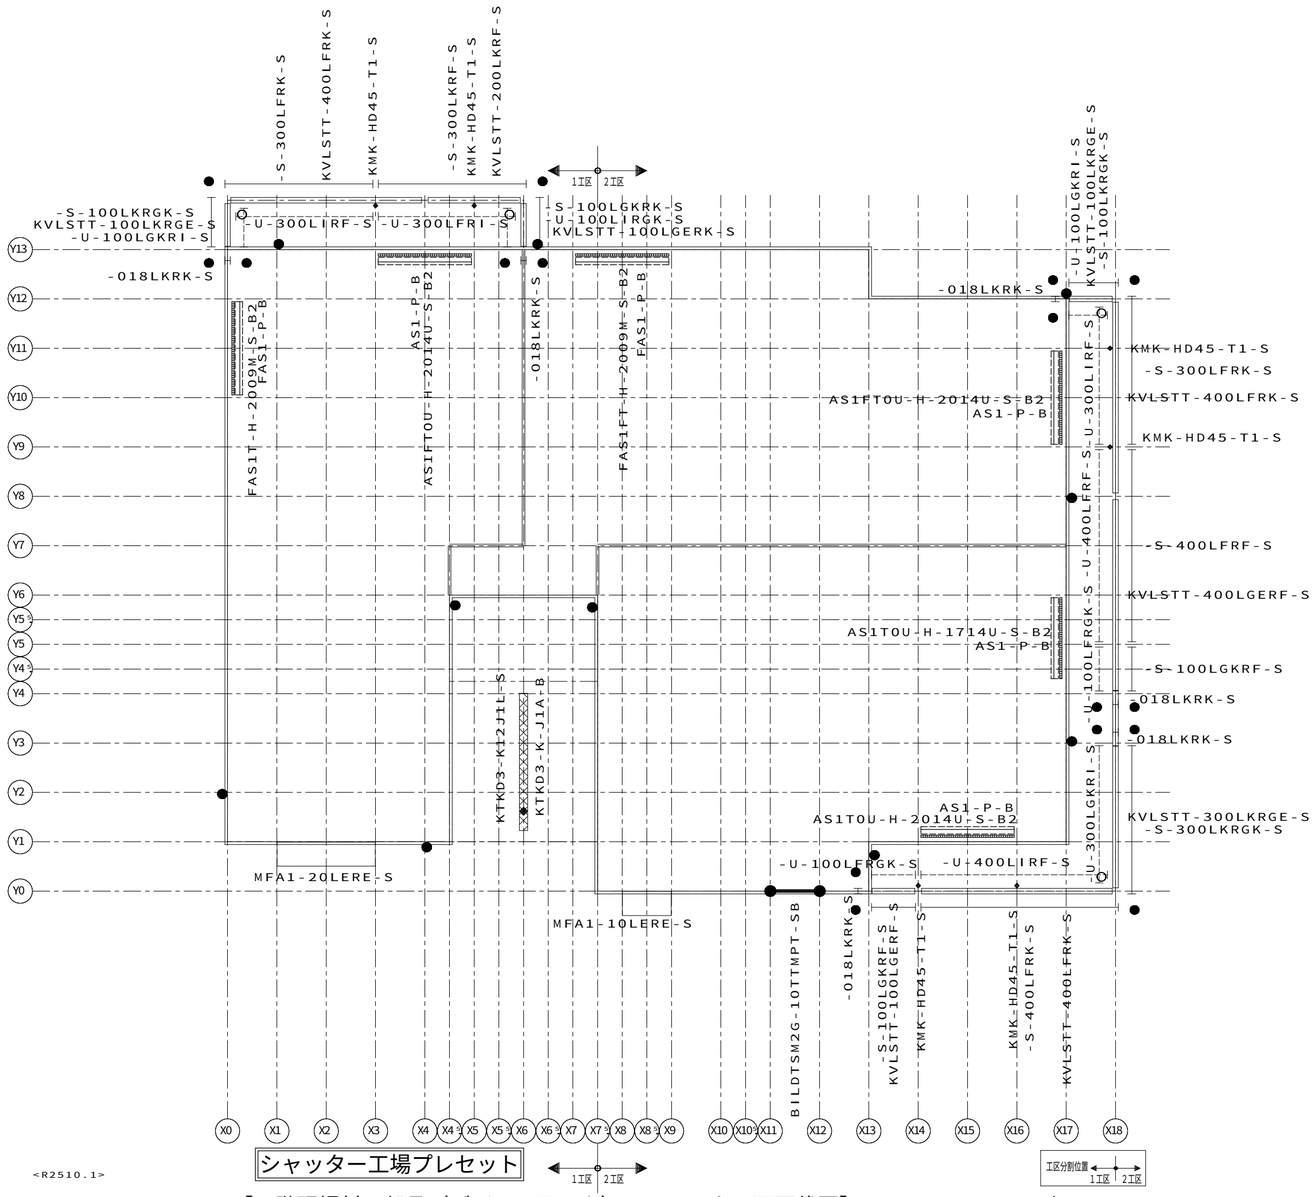

<R2510.1>

凡例（現場材工品）

<現場材工品>

- 階段ドレンレール
- 階段受梁化粧幕板
- ブリーズインルーバー バルコニー腰壁フェンス 窓目隠しガラリ
- 笠木 アタッチメント庇
- ハングバルコニー内部樋
- バルコニー避難扉
- 柱支持玄関庇 エアコン室外機架台
- 階段孔キャップ
- ハングバルコニー本体
- 階段手摺腰壁セット
- 窓上庇 防火庇 アイカットスクリーン
- アイカットスクリーン支柱
- 腰壁用物干金物
- アタッチメント庇出隅用
- 入隅カバー ケースジョイント
- 鋼製軒天 ※階段室内に配置

<工場出荷品>

- L型段板裏鋼板 ※階段室内に配置

凡例（現場材工品）

<現場材工品>

テラス腰壁下部見切
- 外側
- 内側
- KMKP4-JK-S
- KMKP4-JI-S
- 腰壁内側ガラス
- 腰壁アタッチメント

●バルコニー確位置 ○本体貫通確位置

※上記部材は、現場材工品であるため当伏図は参考図となります。
また、部材に対しての問い合わせは、各材工メーカーへお願いします。

<工場出荷品>

- シャッター雨戸 本体+ガイドレール
- シャッター雨戸 本体
- シャッター雨戸 ガイドレール
- シャッター雨戸 軒先部品
- シャッター雨戸 上部見切
- シャッター雨戸 ケースジョイント

【１階現場材工部品（デザインアーク）・シャッター雨戸伏図】ＨＶ８９　Ｓ＝１／８０

投入 08.01.16 沼津

12287201508000　2025/12/25

記事	※本図面の縮尺はA2サイズを標準としています。A3サイズに印刷の場合は約71%に寸法が縮小されます。	大和ハウス工業株式会社 静岡支店沼津集合住宅一級建築士事務所	承認 / 照査 平本 / 代表となる設計者 一級建築士 第277910号 平本 圭祐 / その他の設計者 / 企画製図 古川 / 生産製図 ハノイ（名古屋） / IC	工事名称	長泉町下土狩Ⅱ分譲賃貸ＰＪ Ｄ－ＲＯＯＭ新築工事
				図面名称	各伏図
				作成年月日 / 縮尺	
				工事番号	1202576600002
				図面番号	Ｓ－34
				保管図面区分	【伏図】

ハウス用　バックオフィス問合先　施工店用

Ver　25110　102139