
## 調査敷地状況図

**物件名称** 豊橋市西岩田HN114 D-ROOM新築工事(RF)　様邸

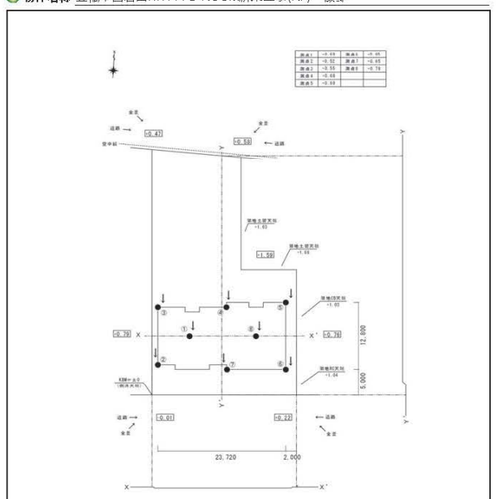


設計ＧＬ＝調査時KBM＋0.75mに設定しております。

| 方向 | 土地利用状況 | 高低差 | 擁壁 | 法面 | 建物 | 変状の有無 |
|---|---|---|---|---|---|---|
| 東側 | 集合住宅 | +0.10 m | ● | ● | ● | |
| 南側 | 道路 | -0.70-0 m | | ● | | ● |
| 西側 | 住宅 | +0.10 m | | ● | ● | |
| 北側 | 道路/住宅 | -0.20-0/+0.90 m | | | ● | ● |

敷地内高低差　無　(有)　（ 約0.70 ）m

## 試験結果　スクリューウエイト貫入試験（旧スウェーデン式サウンディング試験）

| 物件名称 | 豊橋市西岩田HN114 D-ROOM新築工事(RF)　様邸 | | |

## 試験結果　スクリューウエイト貫入試験（旧スウェーデン式サウンディング試験）

| | | | | | | | |
|---|---|---|---|---|---|---|---|
| 物件名称 | 豊橋市西岩田HN114 D-ROOM新築工事(RF)　棟部 | | | | | | |
| 調査場所 | 愛知県豊橋市西岩田四丁目10番9、10番13 | | | | | | |
| 測点番号 | 006 | | 調査年月日 | 2025年12月02日 | 設計GL | 現況GL+0.10 m | |
| 調査GL | KBM | +0.65 m | 最終貫入深さ | 0.87 m | 試験者 | 中村　卓史 | |
| 水位 | 無 | | 天候 | 晴 | 試験方法 | 協栄式 | |

| 荷重 Wsw (kN) | 半回転数 Na | 貫入高さ D (m) | 貫入量 L (cm) | 1m当りの半回転数 Nm (回/m) | 記事 | | 推定性状図 | 荷重 Wsw(kN) | 貫入量1m当りの半回転数 Nsw | 換算N値 N' | 長期許容支持力 qa (kN/m²) |
|---|---|---|---|---|---|---|---|---|---|---|---|
| | | | | | 雪堆・埋木 | 貫入状態 | 推定土質 | | | | |
| 1.00 | 10 | 0.25 | 25 | 40 | | | 粘性土(silt) | | | 5.0 | 54.0 |
| 1.00 | 4 | 0.50 | 25 | 16 | | | 粘性土(silt) | | | 3.8 | 39.5 |
| 1.00 | 101 | 0.75 | 25 | 404 | | 柄留 | 砂質土 | | | 29.0 | ＞120 |
| 1.00 | 157 | 0.97 | 12 | 1308 | | 柄留 | 砂質土 | | | 89.6 | ＞120 |

※換算N値(N')は、次式を使用しています。砂質土:N'=2Wsw+0.067Nsw　粘性土:N'=0Wsw+0.080Nsw
※許容支持力(qa)は、次式を使用しています。qa=60Wsw+0.64Nsw

## 試験結果　スクリューウエイト貫入試験（旧スウェーデン式サウンディング試験）

| | | | | | | | |
|---|---|---|---|---|---|---|---|
| 物件名称 | 豊橋市西岩田HN114 D-ROOM新築工事(RF)　棟部 | | | | | | |
| 調査場所 | 愛知県豊橋市西岩田四丁目10番9、10番13 | | | | | | |
| 測点番号 | 007 | | 調査年月日 | 2025年12月02日 | 設計GL | 現況GL+0.10 m | |
| 調査GL | KBM | +0.65 m | 最終貫入深さ | 1.04 m | 試験者 | 中村　卓史 | |
| 水位 | 無 | | 天候 | 晴 | 試験方法 | 協栄式 | |

| 荷重 Wsw (kN) | 半回転数 Na | 貫入高さ D (m) | 貫入量 L (cm) | 1m当りの半回転数 Nm (回/m) | 記事 | | 推定性状図 | 荷重 Wsw(kN) | 貫入量1m当りの半回転数 Nsw | 換算N値 N' | 長期許容支持力 qa (kN/m²) |
|---|---|---|---|---|---|---|---|---|---|---|---|
| | | | | | 雪堆・埋木 | 貫入状態 | 推定土質 | | | | |
| 1.00 | 44 | 0.25 | 25 | 176 | | | 粘性土(silt) | | | 11.9 | ＞120 |
| 1.00 | 15 | 0.50 | 25 | 60 | | | 粘性土(silt) | | | 6.0 | 66.0 |
| 1.00 | 9 | 0.75 | 25 | 36 | | | 粘性土(silt) | | | 4.9 | 51.6 |
| 1.00 | 22 | 1.00 | 25 | 88 | ガリガリ | | 砂質土 | | | 7.9 | 82.8 |
| 1.00 | 74 | 1.04 | 4 | 1850 | | 柄留 | 砂質土 | | | 125.9 | ＞120 |

※換算N値(N')は、次式を使用しています。砂質土:N'=2Wsw+0.067Nsw　粘性土:N'=0Wsw+0.080Nsw
※許容支持力(qa)は、次式を使用しています。qa=60Wsw+0.64Nsw

## 試験結果　スクリューウエイト貫入試験（旧スウェーデン式サウンディング試験）


| | | | | | | | |
|---|---|---|---|---|---|---|---|
| 物件名称 | 豊橋市西岩田HN114 D-ROOM新築工事(RF)　棟部 | | | | | | |
| 調査場所 | 愛知県豊橋市西岩田四丁目10番9、10番13 | | | | | | |
| 測点番号 | 008 | | 調査年月日 | 2025年12月02日 | 設計GL | 現況GL−0.04 m | |
| 調査GL | KBM | +0.79 m | 最終貫入深さ | 0.82 m | 試験者 | 中村　卓史 | |
| 水位 | 無 | | 天候 | 晴 | 試験方法 | 協栄式 | |

| 荷重 Wsw (kN) | 半回転数 Na | 貫入高さ D (m) | 貫入量 L (cm) | 1m当りの半回転数 Nm (回/m) | 記事 | | 推定性状図 | 荷重 Wsw(kN) | 貫入量1m当りの半回転数 Nsw | 換算N値 N' | 長期許容支持力 qa (kN/m²) |
|---|---|---|---|---|---|---|---|---|---|---|---|
| | | | | | 雪堆・埋木 | 貫入状態 | 推定土質 | | | | |
| 1.00 | 22 | 0.25 | 25 | 99 | | | 粘性土(silt) | | | 7.4 | 82.8 |
| 1.00 | 44 | 0.50 | 25 | 176 | | 柄留 | 砂質土 | | | 13.7 | ＞120 |
| 1.00 | 41 | 0.75 | 25 | 164 | ゴミリジャリ | | 砂質土 | | | 12.9 | ＞120 |
| 1.00 | 126 | 0.92 | 7 | 1800 | | 柄留 | 砂質土 | | | 122.6 | ＞120 |

※換算N値(N')は、次式を使用しています。砂質土:N'=2Wsw+0.067Nsw　粘性土:N'=0Wsw+0.080Nsw
※許容支持力(qa)は、次式を使用しています。qa=60Wsw+0.64Nsw

| | | | | | | | |
|---|---|---|---|---|---|---|---|
| 記事 | | 大和ハウス工業株式会社 | 承認 管理建築士 亀山 | 照査 加古 | 代表となる設計者 一級建築士 第361018号 中谷 尚 | 工事名称 | 豊橋市西岩田HN114 D-ROOM新築工事(RF) | 作成年月日 2025/12/25 | 図面番号 S-00-02 |
| | | 中部集合住宅一級建築士 事務所 | その他の設計者 | | 企画製図 伊藤 / 生産製図 / LC | 図面名称 | 地盤調査結果（2） | 縮尺 / 工事番号 1142519490000 | 図面保管区分 その他 |

2026/1/13　工事投入

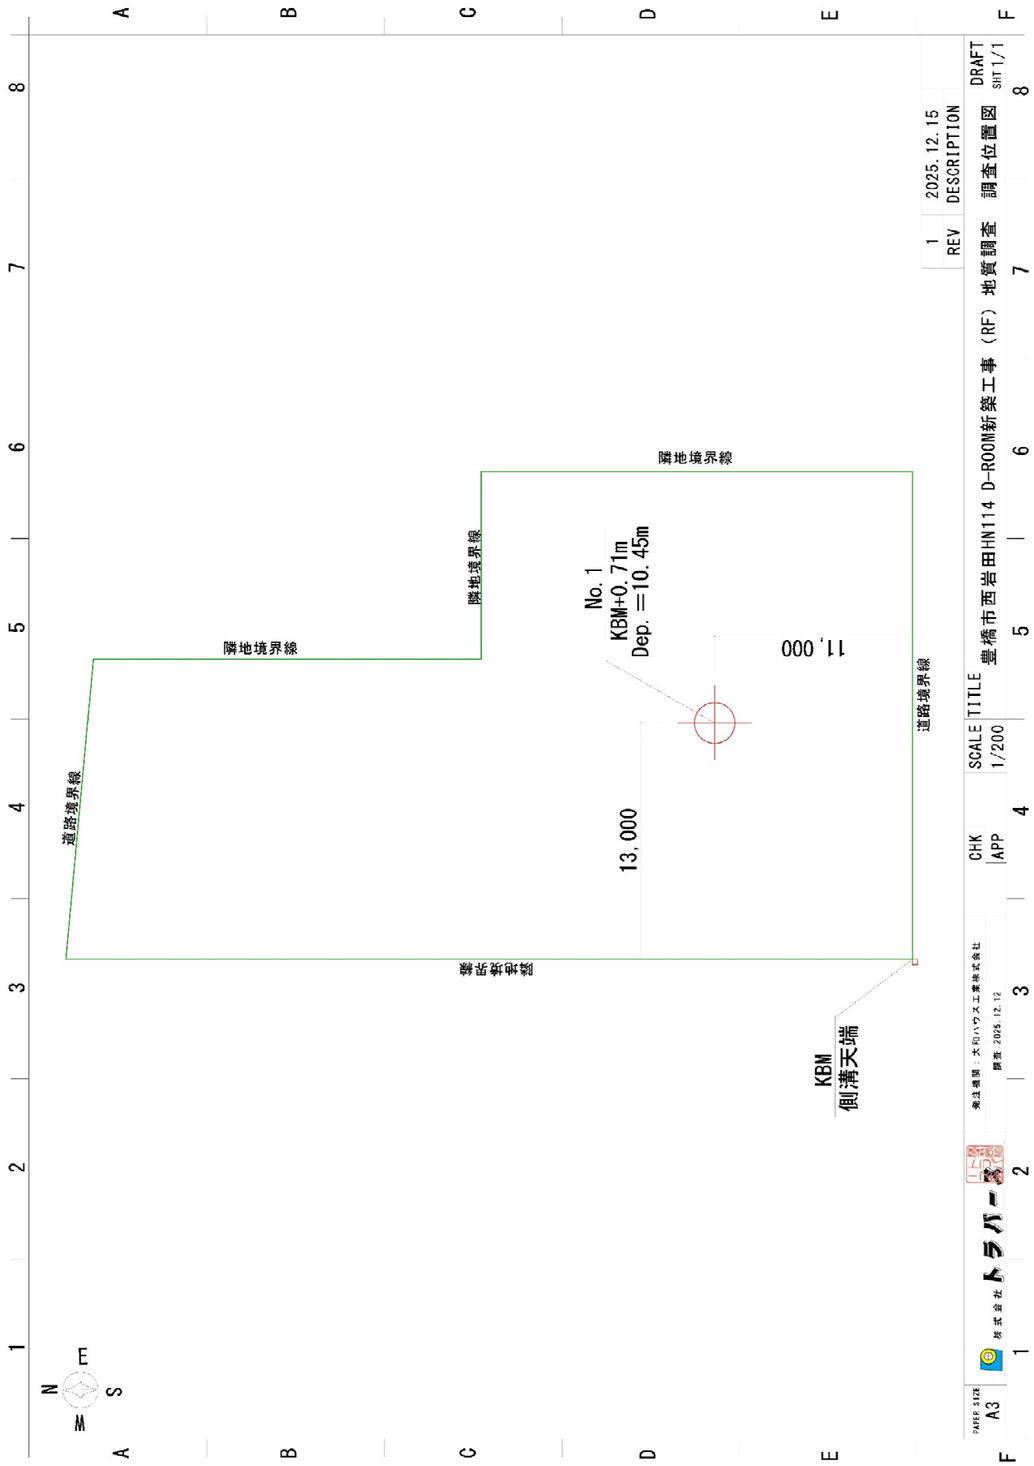


| | | | | | |
|---|---|---|---|---|---|
| 1 | 2025.12.15 | | | | DRAFT |
| REV | DESCRIPTION | | | | SHT 1/1 |

| | | | |
|---|---|---|---|
| PAPER SIZE A3 | SCALE 1/200 | CHK | |
| | TITLE 豊橋市西岩田HN114 D-ROOM新築工事（RF） 地質調査 | APP | |

発注機関：大和ハウス工業株式会社
調査：2025.12.15

株式会社トラバース

# ボーリング柱状図

調査名　豊橋市西岩田HN114 D-ROOM新築工事（RF） 地質調査

ボーリングNo.

シートNo.

事業・工事名


| | | | | | | | | | |
|---|---|---|---|---|---|---|---|---|---|
| ボーリング名 | No.1 | 調査位置 | 愛知県豊橋市西岩田四丁目10番9、10番13 | | 北緯 | 34° 45′ 18.23″ | | | |
| 発注機関 | 大和ハウス工業 株式会社 | | 調査期間 | 2025年 12月 12日 ～ 2025年 12月 12日 | 東経 | 137° 25′ 17.41″ | | | |
| 調査業者名 | 株式会社トラバース 名古屋営業所 電話（052-401-4311） | 主任技師 | 現場代理人 | | コア鑑定者 | 下山 光世 | ボーリング責任者 | 森田 悦啓 | |
| 孔口標高 | 標高 KBM +0.71m | 角度 | 試錐機械 | DO-D | | | ハンマー落下用具 | 半自動落下装置 | |
| 総掘進長 | 10.45m | 方向 | 機械固定 | エンジン | NFD10 | | ポンプ | BG-4 | |

| 標高 尺度 (m) | 深度 (m) | 層厚 (m) | 柱状図 | 土質区分 | 色調 | 相対密度 | 記事 |
|---|---|---|---|---|---|---|---|
| -0.04 | 0.75 | 0.75 | | 盛土 | 暗茶 | | Gl-0.10mまで表土及び新しい盛土。 |
| -3.19 | 3.95 | 3.15 | | 粘土まじり砂 | 暗茶灰 | 中位のち密な | 最大径～40mm程度の亜角礫、亜円礫主体。 最上部に礫混入。 Gl-3.15mまで粘土まじり砂。 含水は多い。 |
| -3.49 | 4.25 | 0.30 | | シルト | 緑灰 | | 粘性は強い。 含水はかなり多い。 |
| -6.04 | 6.79 | 2.55 | | 粘土まじり細～中砂 | 灰褐灰 | 密な | 最大径～20mm程度の亜円礫混入。 粘性は強い。 含水は中程度。 |
| -8.14 | 8.89 | 2.10 | | シルト | 暗灰 | 中位のち密な | 最大径～20mm程度の亜円礫混入。 Gl-7.00m～7.20mは礫で砂混入。 粘性は強い。 含水は中程度。 |
| -9.74 | 10.49 | 1.60 | | シルトまじり細～中砂 | 暗灰 | | 粘性は弱い。 含水はかなり多い。 |

| 標準貫入試験 | | | | | | | | |

## GAG−90（S）


外壁線布基礎（袖壁下用）

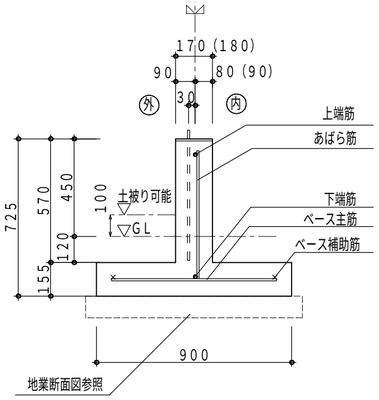


| | |
|---|---|
| 上　端　筋 | 1−D16 |
| 下　端　筋 | 1−D16 |
| 腹　　筋 | − |
| あばら　筋 | D10@300 |
| ベース主筋 | D10@300 |
| ベース補助筋 | 2−D10 |

## GAG−120（S）


外壁線布基礎（袖壁下用）

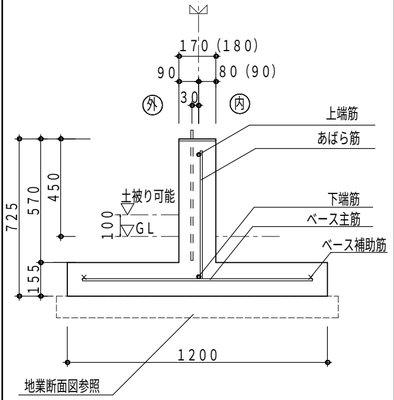


| | |
|---|---|
| 上　端　筋 | 1−D16 |
| 下　端　筋 | 1−D16 |
| 腹　　筋 | − |
| あばら　筋 | D10@300 |
| ベース主筋 | D10@250 |
| ベース補助筋 | 2−D10 |

## GAG−120（S）C1


外壁線布基礎（袖壁下用）上端カット

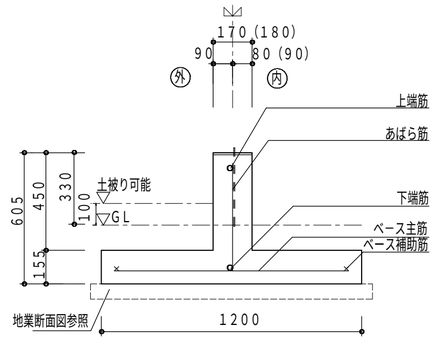


| | |
|---|---|
| 上　端　筋 | 1−D19（SD345） |
| 下　端　筋 | 1−D19（SD345） |
| 腹　　筋 | − |
| あばら　筋 | D10@300 |
| ベース主筋 | D10@250 |
| ベース補助筋 | 2−D10 |

## GAM−80P


ガレージ用間仕切布基礎

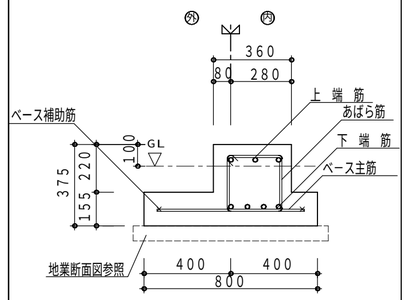


| | |
|---|---|
| 上　端　筋 | 3−D16 |
| 下　端　筋 | 4−D16 |
| あばら　筋 | □−D10　@250 |
| ベース主筋 | D10　@250 |
| ベース補助筋 | 2−D10 |
| | |
| | |

## GAG−105（S）

外壁線布基礎（袖壁下用）

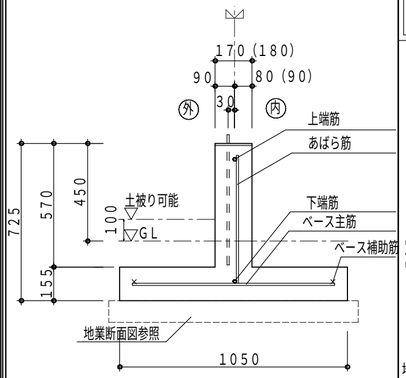



| | |
|---|---|
| 上　端　筋 | 1−D16 |
| 下　端　筋 | 1−D16 |
| 腹　　筋 | − |
| あばら　筋 | D10@300 |
| ベース主筋 | D10@250 |
| ベース補助筋 | 2−D10 |

## GAG−120（S）C1F

外壁線布基礎（上端カット）


打増部（斜線部）は斜線部以外と一体でコンクリート打設すること。

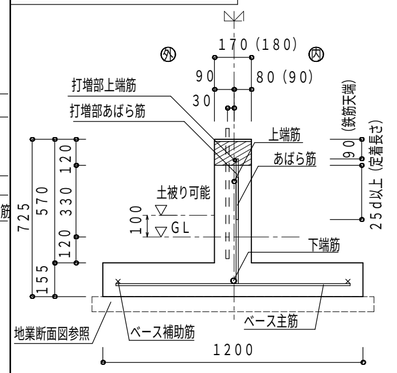


| | |
|---|---|
| 打増部上端筋 | 1−D13 |
| 打増部あばら筋 | D10　@300 |
| 上　端　筋 | 1−D19（SD345） |
| 下　端　筋 | 1−D19（SD345） |
| 腹　　筋 | − |
| あばら　筋 | D10　@300 |
| ベース主筋 | D10　@250 |
| ベース補助筋 | 2−D10 |

## GAM−80


間仕切布基礎・界壁線布基礎

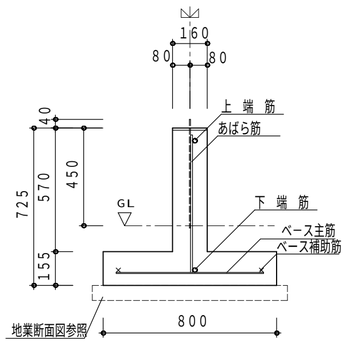


| | |
|---|---|
| 上　端　筋 | 1−D19（SD345） |
| 下　端　筋 | 1−D19（SD345） |
| 腹　　筋 | − |
| あばら　筋 | D10@250 |
| ベース主筋 | D10@250 |
| ベース補助筋 | 2−D10 |

## GAM−90


間仕切布基礎・界壁線布基礎

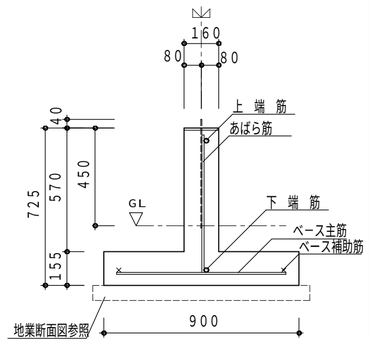


| | |
|---|---|
| 上　端　筋 | 1−D19（SD345） |
| 下　端　筋 | 1−D19（SD345） |
| 腹　　筋 | − |
| あばら　筋 | D10@250 |
| ベース主筋 | D10@250 |
| ベース補助筋 | 2−D10 |

## GAM−90P

ガレージ用間仕切布基礎

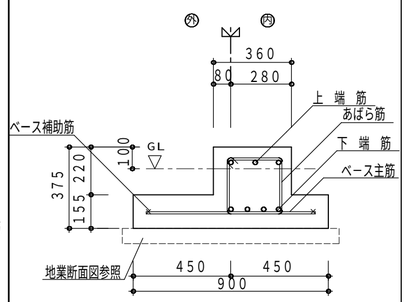


| | |
|---|---|
| 上　端　筋 | 3−D16 |
| 下　端　筋 | 4−D16 |
| あばら　筋 | □−D10　@250 |
| ベース主筋 | D10　@250 |
| ベース補助筋 | 2−D10 |
| | |
| | |


11487204908000　2025/12/26


記事

※本図面の縮尺はA2サイズを標準としています。A3サイズに印刷の場合は約71%に寸法が縮小されます。

ハウス用　バックオフィス問合先　施工店用


大和ハウス工業株式会社

中部集合住宅一級建築士事務所

承認：亀山　照査：加古

代表となる設計者　一級建築士　第361018号　中谷　尚

その他の設計者

企画製図：伊藤　生産製図：大連（名古屋）　ＩＣ



| | |
|---|---|
| 工事名称 | 豊橋市西岩田HN１１４<br>D−ROOM新築工事（RF） |
| 図面名称 | 各伏図 |
| 作成年月日 | |
| 縮尺 | |
| 工事番号 | 1142519490000 |
| 図面番号 | S−01 |
| 保管図面区分 | 【伏図】 |

Ver　25110　102194

2026/1/13　工事投入

## GAM−80PF

### 間仕切布基礎（ガレージ基礎打増し部）

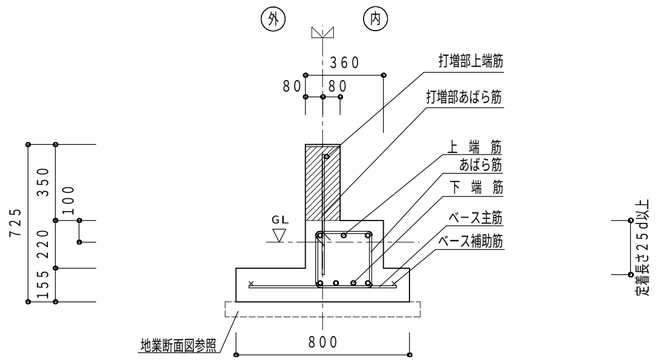



| | |
|---|---|
| 上 端 筋 | 3−D16 |
| 下 端 筋 | 4−D16 |
| あばら 筋 | □−D10@250 |
| ベース主筋 | D10@250 |
| ベース補助筋 | 2−D10 |
| 打増部上端筋 | 1−D19（SD345） |
| 打増部あばら筋 | D10@250 |

打増部（斜線部）は原則斜線部以外と一体で
コンクリート打設すること。

## AEF1−30


### エントランス部基礎

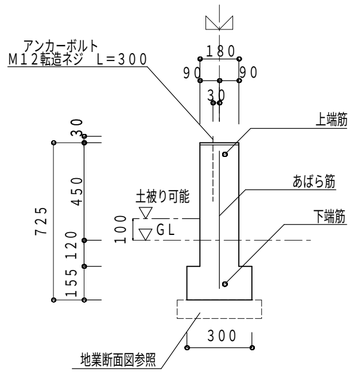


| | 異形鉄筋 |
|---|---|
| 上 端 筋 | 1−D16 |
| 下 端 筋 | 1−D16 |
| 腹 筋 | − |
| あばら 筋 | D10@300 |
| ベース主筋 | |
| ベース補助筋 | |

## GAR−30

### ツナギ梁・廊下基礎

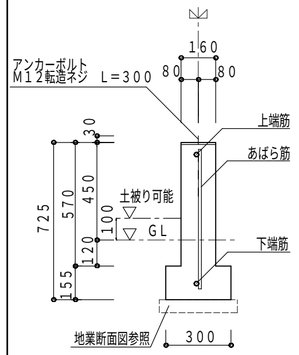



| | |
|---|---|
| 上 端 筋 | 1−D13 |
| 下 端 筋 | 1−D13 |
| 腹 筋 | − |
| あばら 筋 | D10@300 |
| ベース主筋 | |
| ベース補助筋 | |

凡例


地業断面図　A地盤、B地盤

標準基礎

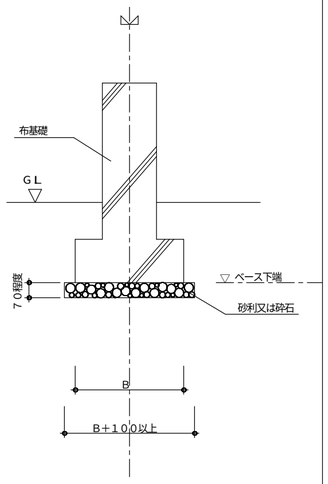


## GAM−90PF

### 間仕切布基礎（ガレージ基礎打増し部）

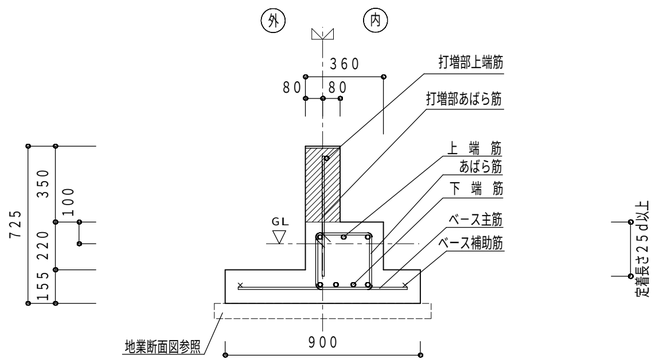



| | |
|---|---|
| 上 端 筋 | 3−D16 |
| 下 端 筋 | 4−D16 |
| あばら 筋 | □−D10@250 |
| ベース主筋 | D10@250 |
| ベース補助筋 | 2−D10 |
| 打増部上端筋 | 1−D19（SD345） |
| 打増部あばら筋 | D10@250 |

打増部（斜線部）は原則斜線部以外と一体で
コンクリート打設すること。

## AEF1−30E

### エントランス部カット基礎

※スリーブ配置不可
（梁せいが低すぎる為）

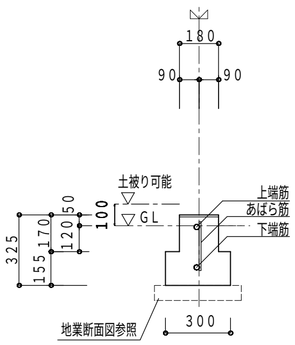


| | |
|---|---|
| 上 端 筋 | 1−D16 |
| 下 端 筋 | 1−D16 |
| 腹 筋 | − |
| あばら 筋 | D10@300 |
| ベース主筋 | |
| ベース補助筋 | |

1148720490800 0 2025/12/26

記事

※本図面の縮尺はA2サイズを標準としています。A3サイズに印刷の場合は約71%に寸法が縮小されます。

ハウス用　バックオフィス照合先　施工店用

**大和ハウス工業株式会社**

中部集合住宅一級建築士事務所

| 承認 | 照査 | 代表となる設計者 |
|---|---|---|
| 亀山 | 加古 | 一級建築士 第361018号 中谷 尚 |

その他の設計者


| 企画製図 | 生産製図 | IC |
|---|---|---|
| 伊藤 | 大連（名古屋） | |

| | |
|---|---|
| 工事名称 | 豊橋市西岩田HN114 D−ROOM新築工事（RF） |
| 図面名称 | 各伏図 |
| 作成年月日 | |
| 縮尺 | |
| 工事番号 | 1142519490000 |
| 図面番号 | S−02 |
| 保管図面区分 | 【伏図】 |

Ver 25110

102194

2026/1/13 工事投入

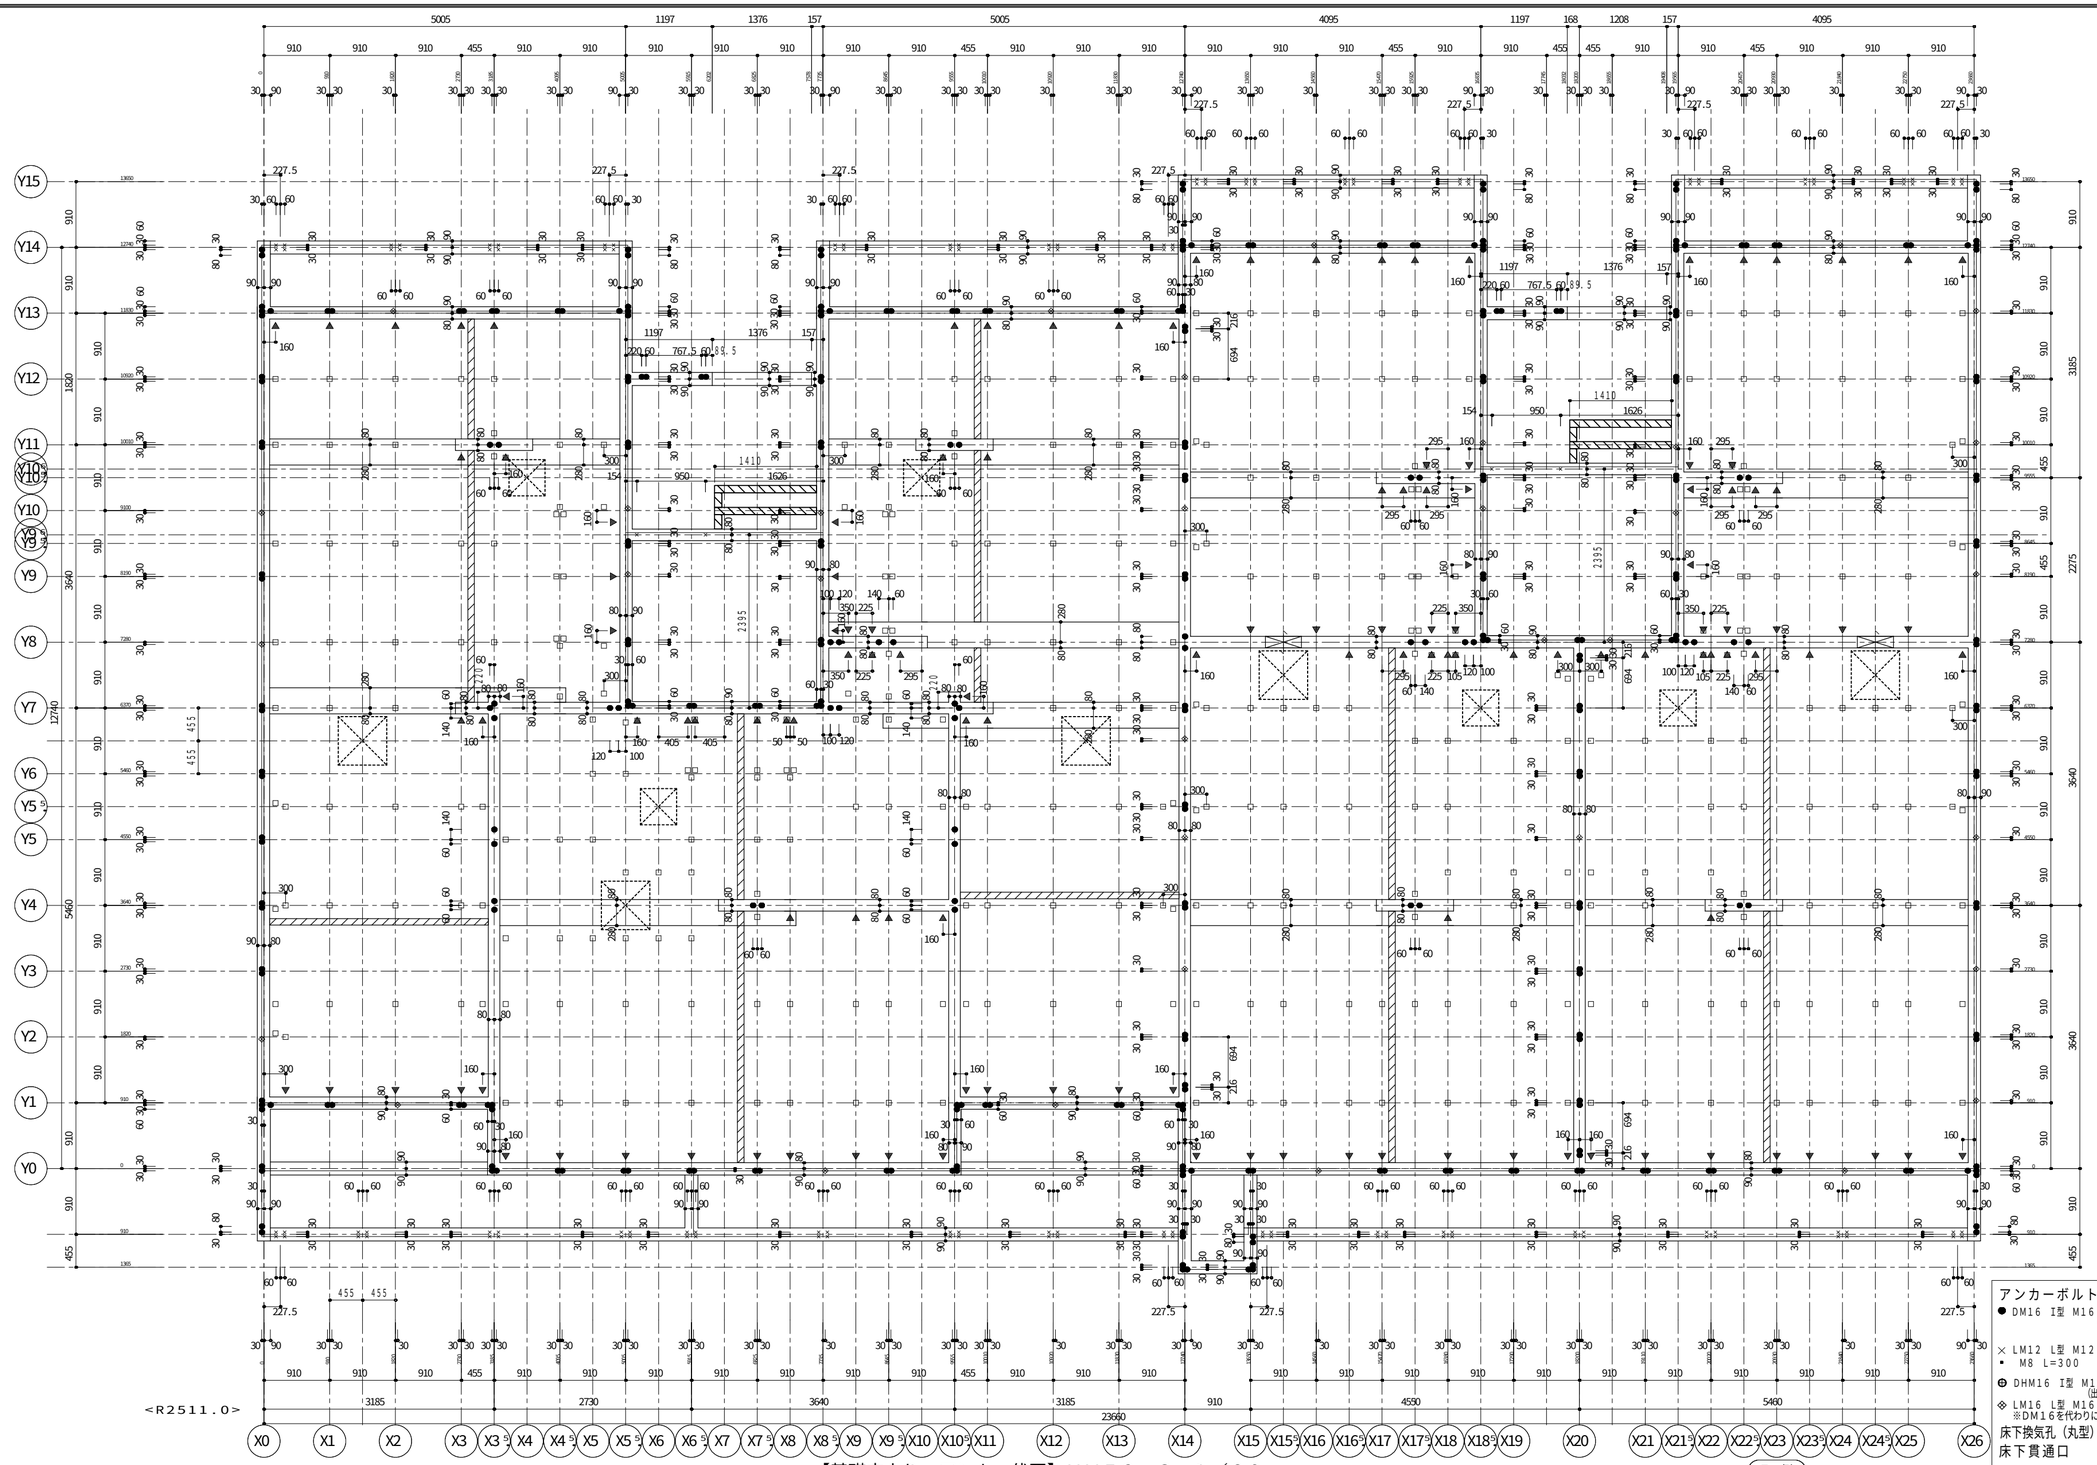


【基礎立上り・アンカー伏図】ＨＶ５２　Ｓ＝１／６０

誘発目地を示す

凡 例

(注) コンクリート設計基準強度

基礎　　：２４Ｎ／平方ミリとする。

(※対象部位：布基礎、独立基礎、くい基礎用１階床スラブ、くい基礎１階床束用補強基礎及び補強基床ベース)

土間コン（無筋の場合）：１８Ｎ／平方ミリ以上とする。

凡 例

アンカーボルト

● ＤＭ１６ Ｉ型 Ｍ１６ Ｌ＝５２０ (出寸法４５ ※玄関独立柱部 標準基礎 ３０ Ｃ１基礎 ４５)

× ＬＭ１２ Ｌ型 Ｍ１２ Ｌ＝３００ (出寸法３０ ※螺旋階段部４０) (出寸法１００)

▪ Ｍ８ Ｌ＝３００

⊕ ＤＨＭ１６ Ｉ型 Ｍ１６ Ｌ＝６００ (出寸法４５ ※深基礎３００ＤＮのみ)

◈ ＬＭ１６ Ｌ型 Ｍ１６ Ｌ＝４００(出寸法４５) ※ＤＭ１６を代わりに用いても可

出寸法

床下換気孔（丸型） ２００φ

床下貫通口 ５００×３００ / ６００×２００ / ４００×２００

スリーブ鋼製束 ▽ ＮＬＫ－３Ｎ / ■ ＮＬＫ－２３Ｎ / ⊠ ＮＬＫ－４Ｎ


大引固定金物 ▼ インサートナット

1148724908000　2025/12/26

| | | | | | | | |
|---|---|---|---|---|---|---|---|
| 記事 | ※本図面の縮尺はA2サイズを標準としています。A3サイズに印刷の場合は約71%に寸法が縮小されます。 | ハウス用 / バックオフィス問合先 / 施工店用 | 大和ハウス工業株式会社 中部集合住宅一級建築士事務所 | 承認 亀山 / 照査 加古 / 代表となる設計者 一級建築士 第361018号 中谷 尚 / その他の設計者 / 企画製図 伊藤 / 生産製図 大連（名古屋） / ＩＣ | 工事名称 | 豊橋市西岩田ＨＮ１１４ Ｄ－ＲＯＯＭ新築工事（ＲＦ） | 作成年月日 / 縮尺 / 工事番号 1142519490000 | 図面番号 Ｓ－03 / 保管図面区分 【伏図】 |
| | | | | | 図面名称 | 各伏図 | | |

2026/1/13　工事投入

Ver　25110　　102194

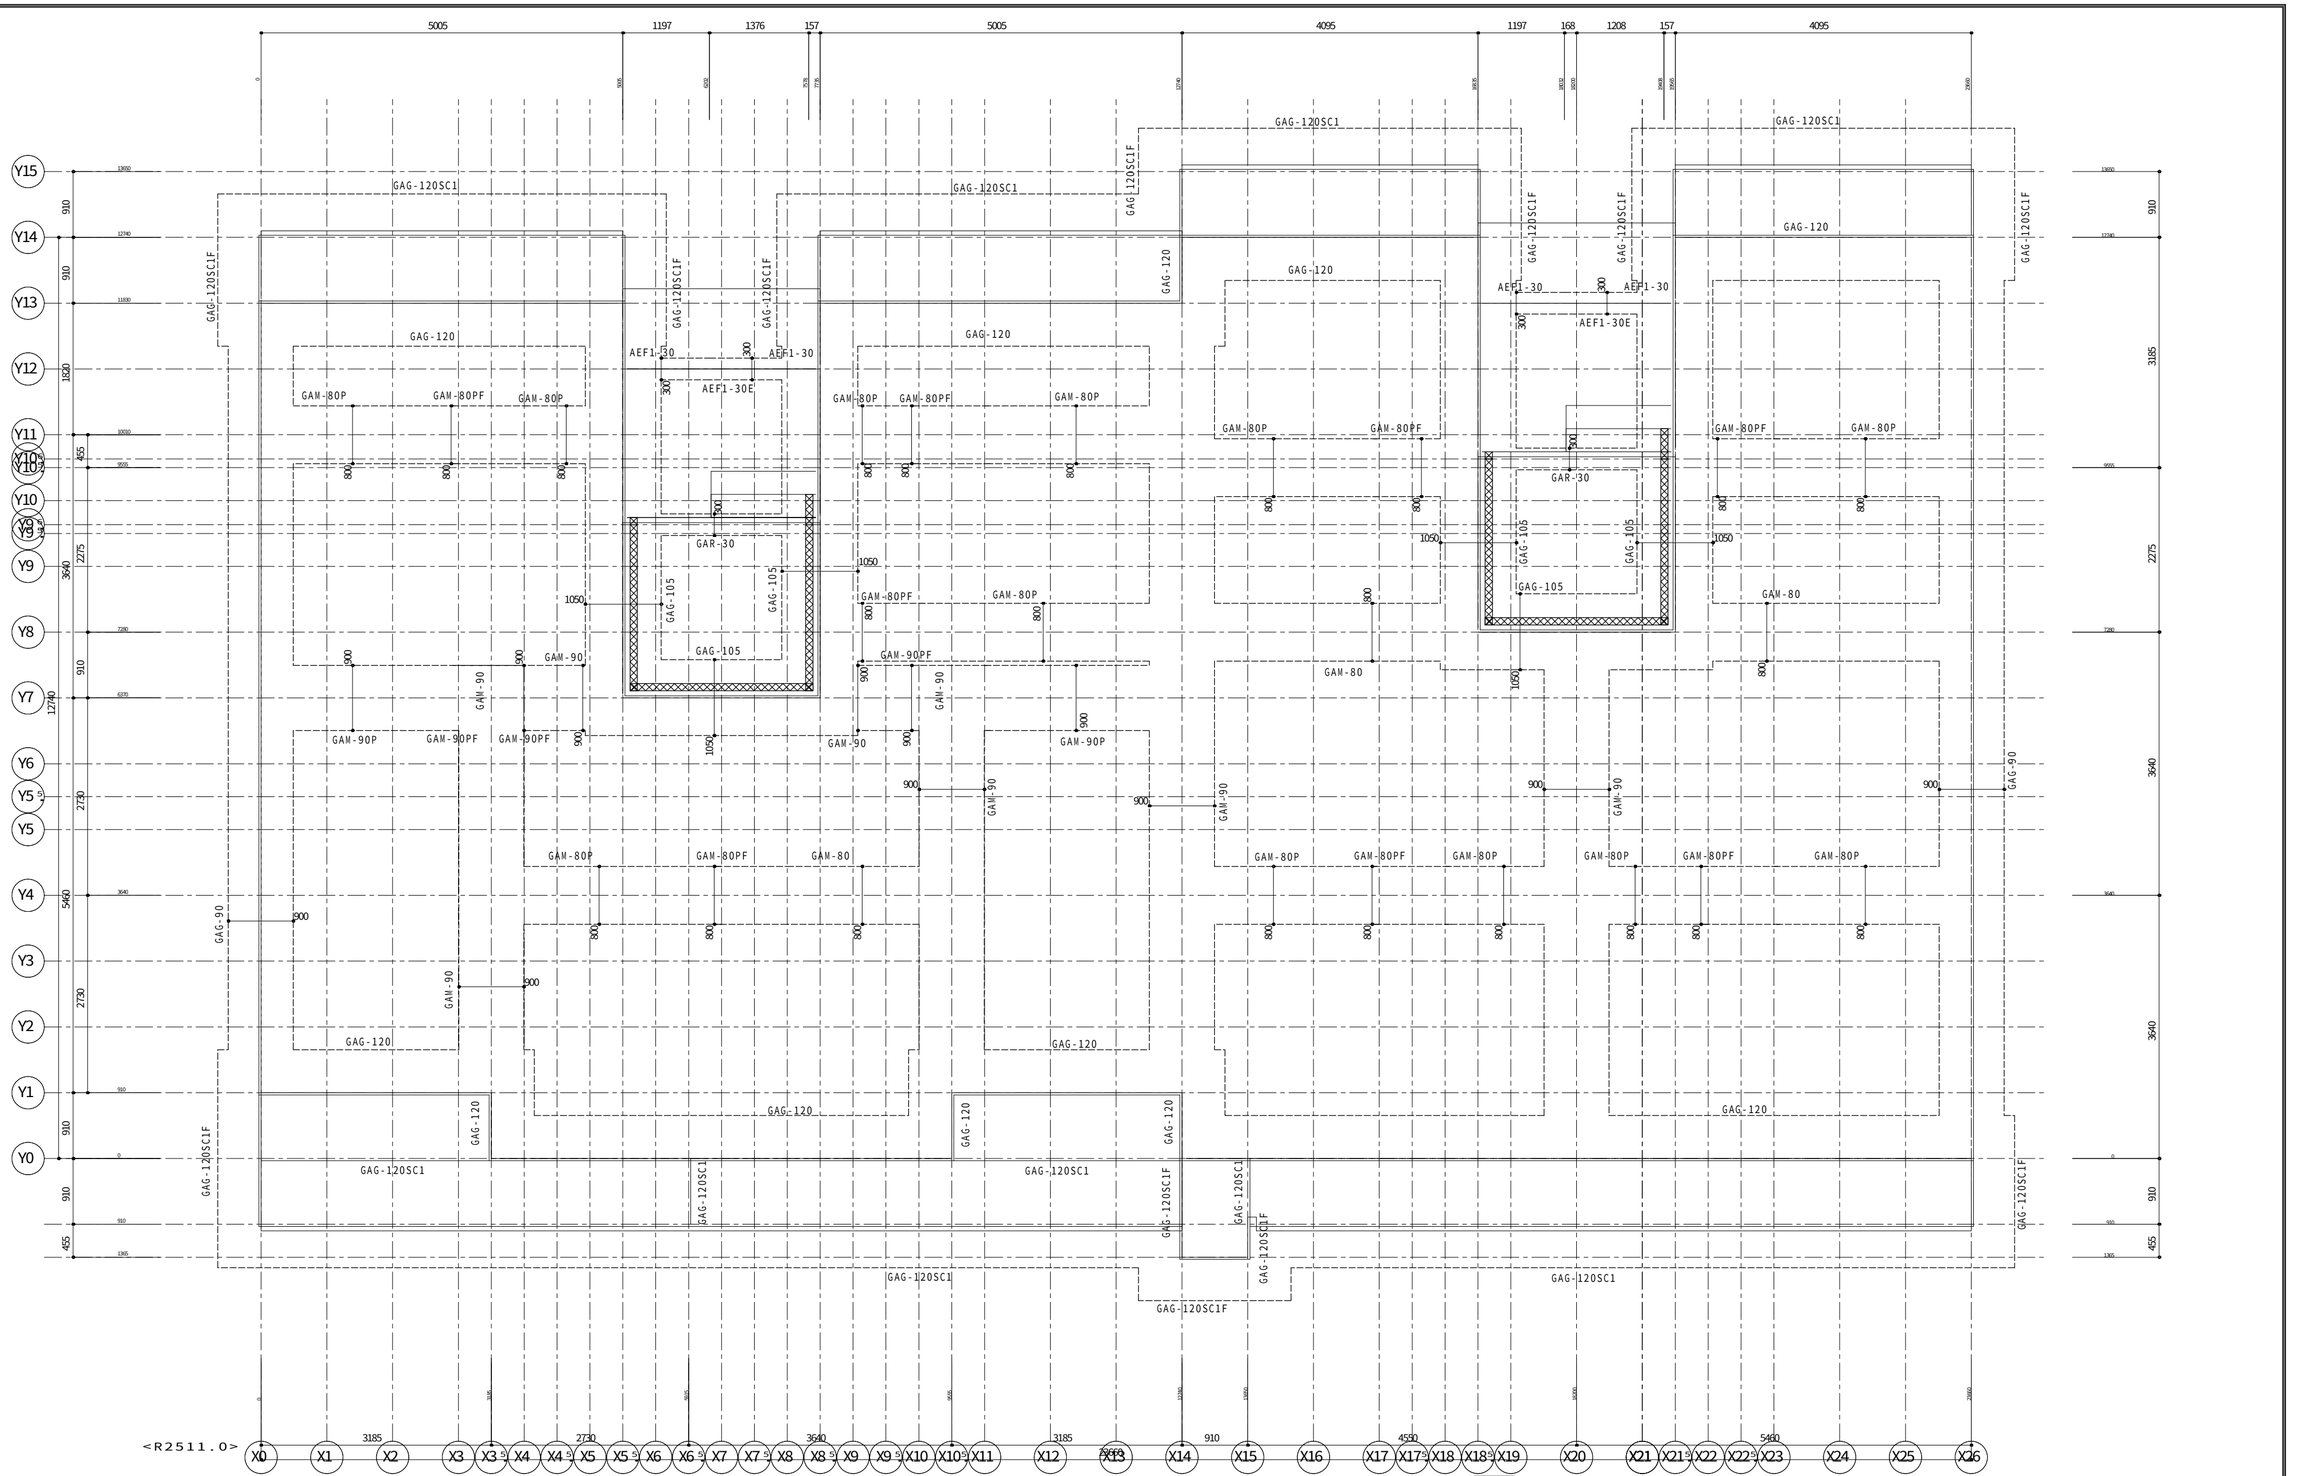


【基礎ベース・土間伏図】ＨＶ５３　Ｓ＝１／６０

土間仕様
防湿土間コンクリート　ｔ＝８０
防湿シート　ｔ＝０．１５

凡例
(注) コンクリート設計基準強度
基礎　：２４Ｎ／平方ミリとする。
（※対象部位：布基礎、独立基礎、くい基礎用１階床スラブ、くい基礎１階床束用補強基礎及び補強床束ベース）
土間コン（無筋の場合）：１８Ｎ／平方ミリ以上とする。

凡例
：補強床束ベース
：補強土間スラブ
：屋外粒状防蟻剤

1148720490800O　2025/12/26

記事
ハウス用　バックオフィス問合先　施工店用
※本図面の縮尺はA2サイズを標準としています。A3サイズに印刷の場合は約71%に寸法が縮小されます。


大和ハウス工業株式会社
中部集合住宅一級建築士事務所

| 承認 | 照査 | 代表となる設計者 |
|---|---|---|
| 亀山 | 加古 | 一級建築士　第361018号 中谷　尚 |
| その他の設計者 | | 企画製図：伊藤　生産製図：大連（名古屋）　ＩＣ |

| | |
|---|---|
| 工事名称 | 豊橋市西岩田ＨＮ１１４ Ｄ－ＲＯＯＭ新築工事（ＲＦ） |
| 図面名称 | 各伏図 |
| 作成年月日 | |
| 縮尺 | |
| 工事番号 | 1142519490000 |
| 図面番号 | Ｓ－04-01 |
| 保管図面区分 | 伏図 |

2026/1/13　工事投入

Ver　25110　102194

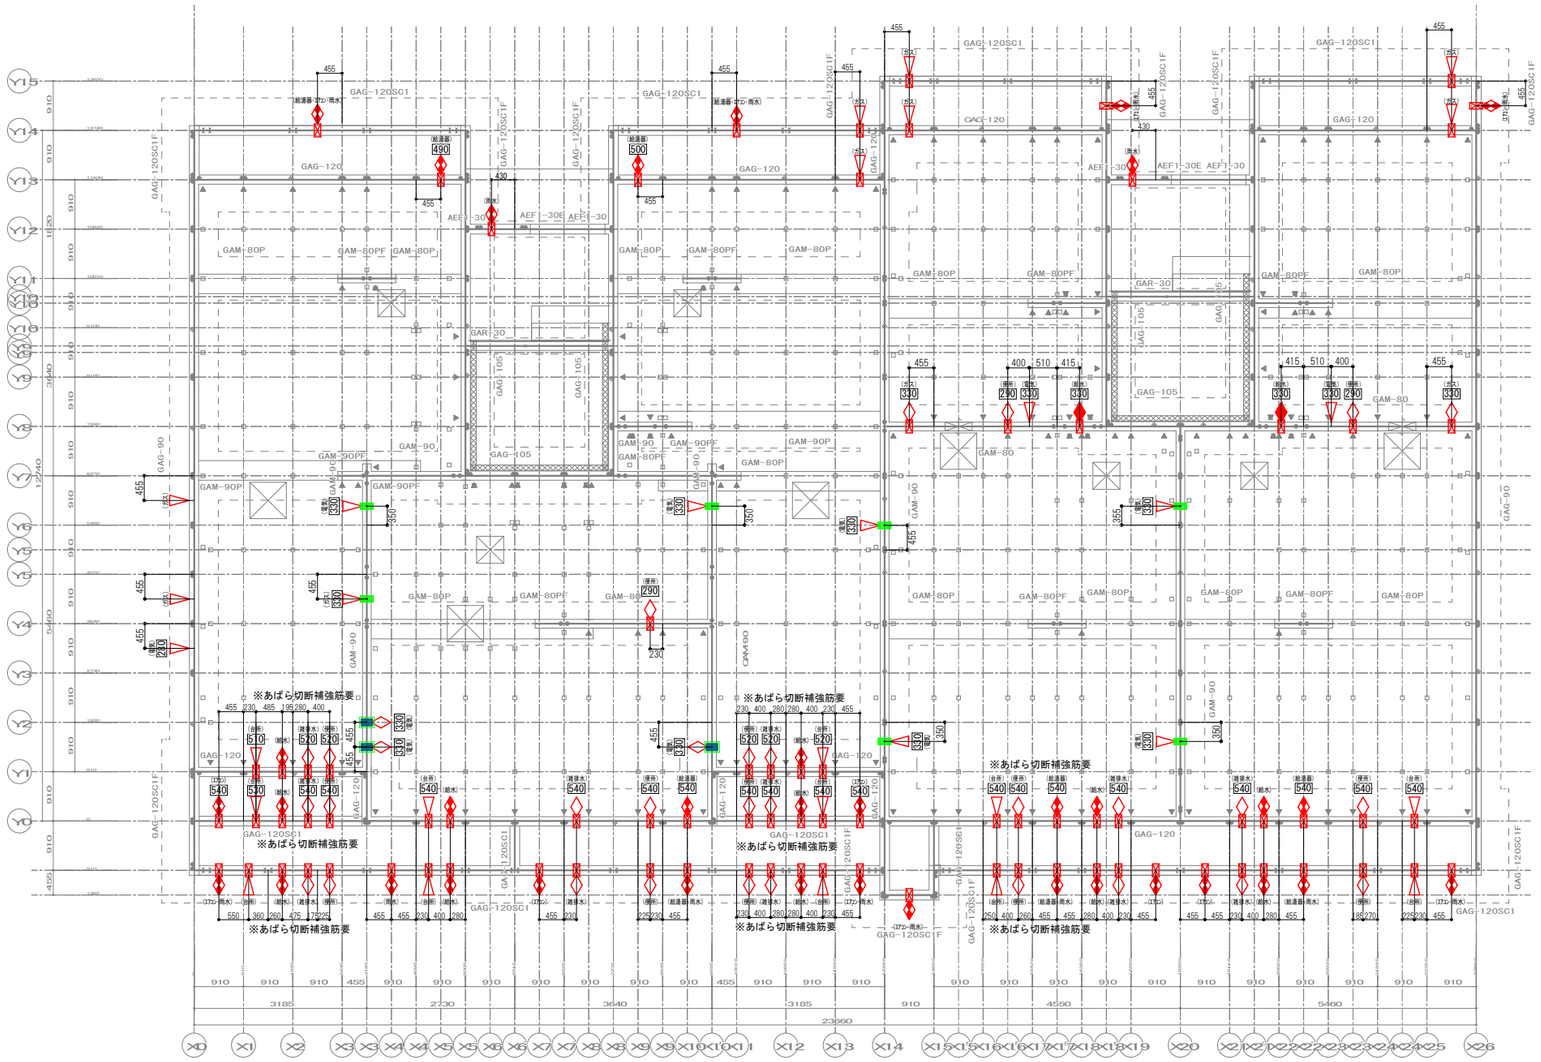


＜配管スリーブ凡例＞

- ◇ －１２５φ（補強筋有り）
- ▽ －１００φ（補強筋有り）
- ◆ －　７５φ（補強筋有り）
- ◆ －　５０φ（補強筋無し）
- □ 内数値は、本体基礎天端から スﾘｰﾌﾞ管底までの寸法とする。 ※特記のないｽﾘｰﾌﾞ管底ﾚﾍﾞﾙは基礎ﾍﾞｰｽ天とする。

：区画貫通処理 耐火ﾈｵｽﾘｰﾌﾞIRNS-100


：区画貫通処理 耐火ﾈｵｽﾘｰﾌﾞIRNS-125

スリーブ位置寸法は計画寸法です。
現場にて確認・調整をお願いいたします。

※本図面の縮尺はA2サイズを標準としています。A3サイズに印刷の場合は約71%に寸法が縮小されます。

| | | | | | | | |
|---|---|---|---|---|---|---|---|
| 記事 | | 大和ハウス工業株式会社 中部集合住宅一級建築士事務所 | 承認 管理建築士 亀山 / 照査 加古 / その他の設計者 | 代表となる設計者 一級建築士 361018号 中谷 尚 / 企画製図 伊藤 / 生産製図 / LC | 工事名称 | 豊橋市西岩田ＨＮ１１４　Ｄ－ＲＯＯＭ新築工事（ＲＦ） | 作成年月日 2026/01/09 / 縮尺 1/80 / 図面番号 S04-02 |
| | | | | | 図面名称 | 基礎付帯図 | 工事番号 1142519490000 / 保管図面区分 - |

2026/1/13　工事投入

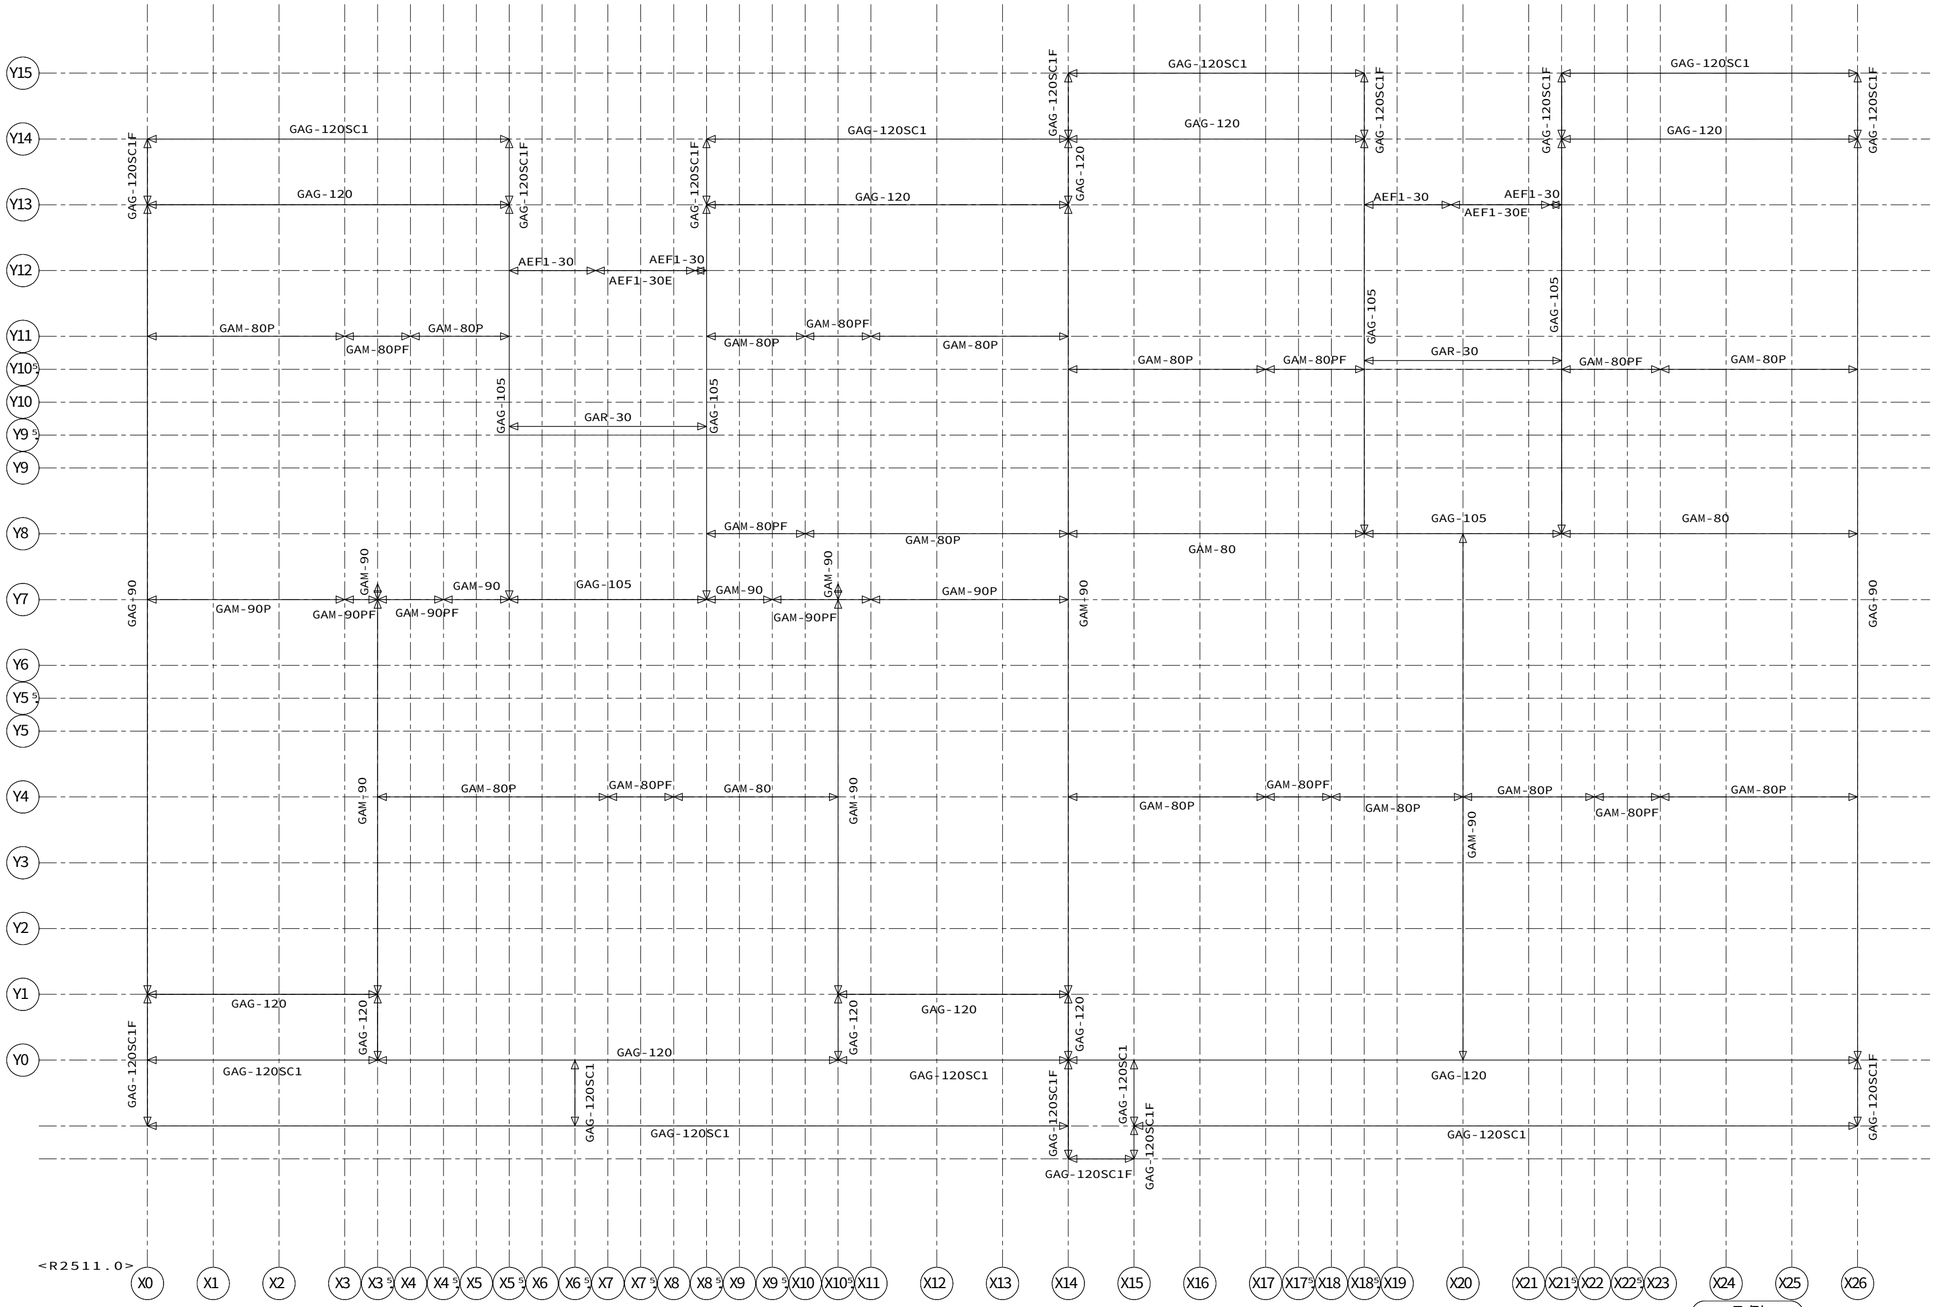


【基礎入力図】ＨＶ５１　Ｓ＝１／６０


1148720490800 0 2025/12/26


| | | | | | | | |
|---|---|---|---|---|---|---|---|
| 記事 | ※本図面の縮尺はA2サイズを標準としています。A3サイズに印刷の場合は約71%に寸法が縮小されます。 | ハウス用 / バックオフィス問合先 / 施工店用 | 大和ハウス工業株式会社 中部集合住宅一級建築士事務所 | 承認 亀山 / 照査 加古 / その他の設計者 | 代表となる設計者 一級建築士 第361018号 中谷 尚 / 企画製図 伊藤 / 生産製図 大連（名古屋） / ＩＣ | 工事名称 | 豊橋市西岩田HN１１４ D－ROOM新築工事（ＲＦ） / 図面名称 各伏図 | 作成年月日 / 縮尺 / 工事番号 1142519490000 | 図面番号 S－05-01 / 保管図面区分 【伏図】 |

2026/1/13 工事投入

Ver 25110

102194

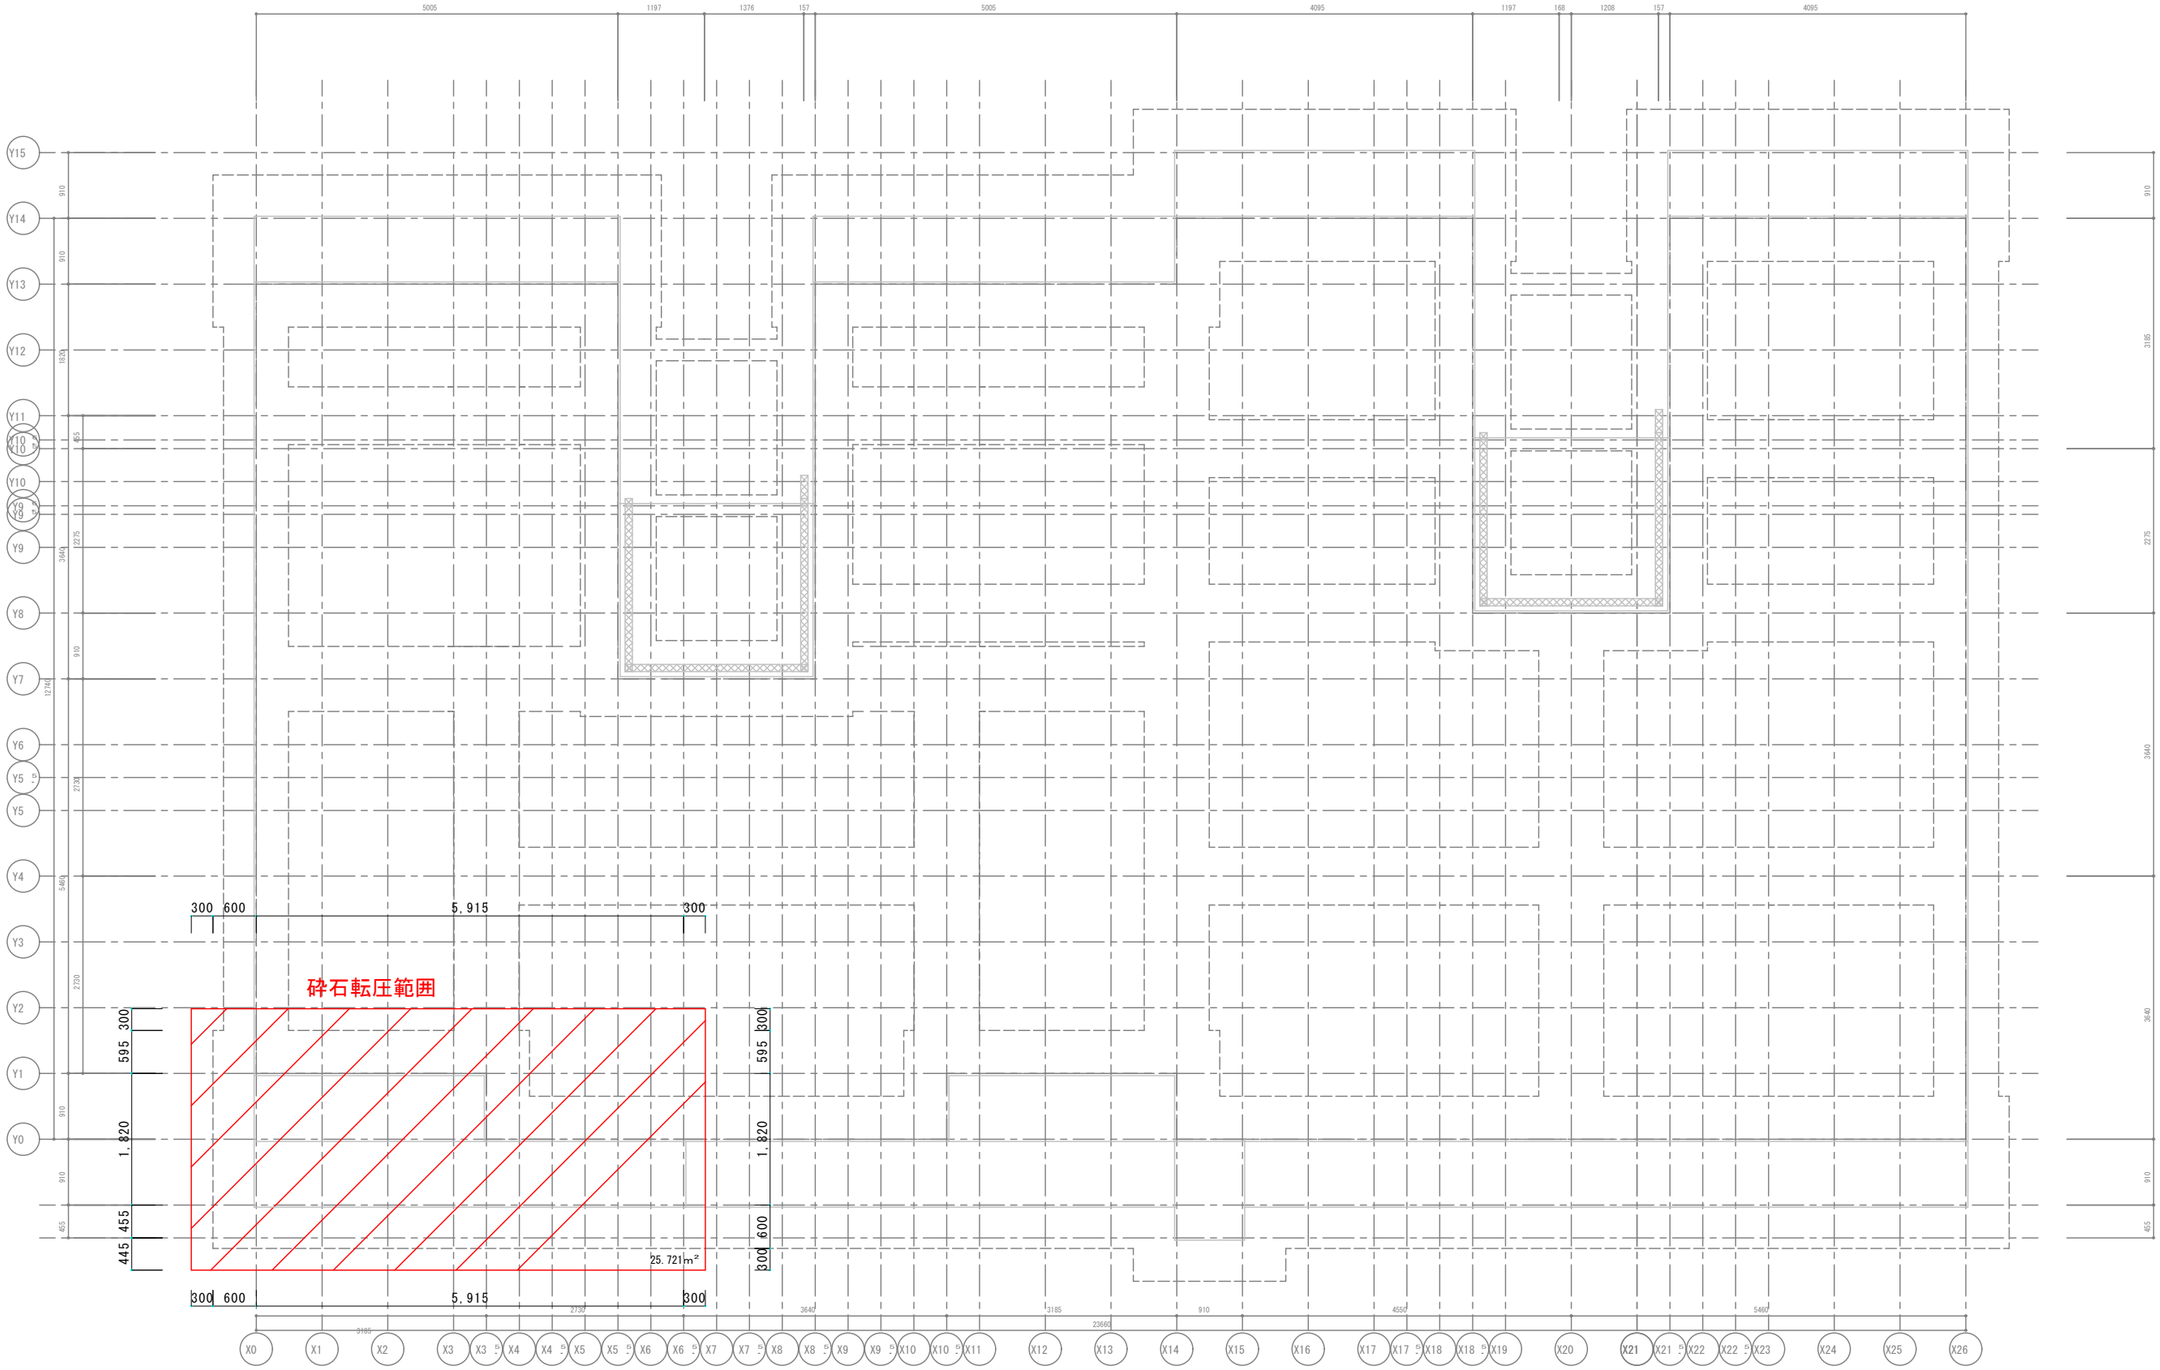

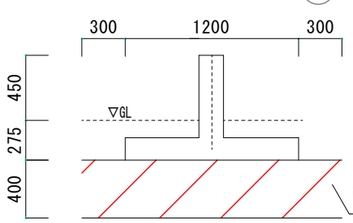




※砕石置換施工要領確認の上、施工する事

※本図面の縮尺はA2サイズを標準としています。A3サイズに印刷の場合は約71%に寸法が縮小されます。

| | | | | | |
|---|---|---|---|---|---|
| 大和ハウス工業株式会社<br>中部集合住宅一級建築士事務所 | 承認 管理建築士 亀山 / 照査 加古<br>その他の設計者 | 代表となる設計者 一級建築士361018号 中谷 尚<br>企画製図 伊藤 / 生産製図 / L C | 工事名称 | 豊橋市西岩田HN114 D-ROOM新築工事(RF) | 作成年月日 2026/01/09<br>縮 尺 S:1/60<br>工事番号 1142519490000 |
| | | | 図面名称 | 基礎付帯図 | 図面番号 S05-02<br>図面保管区分 【伏図】 |

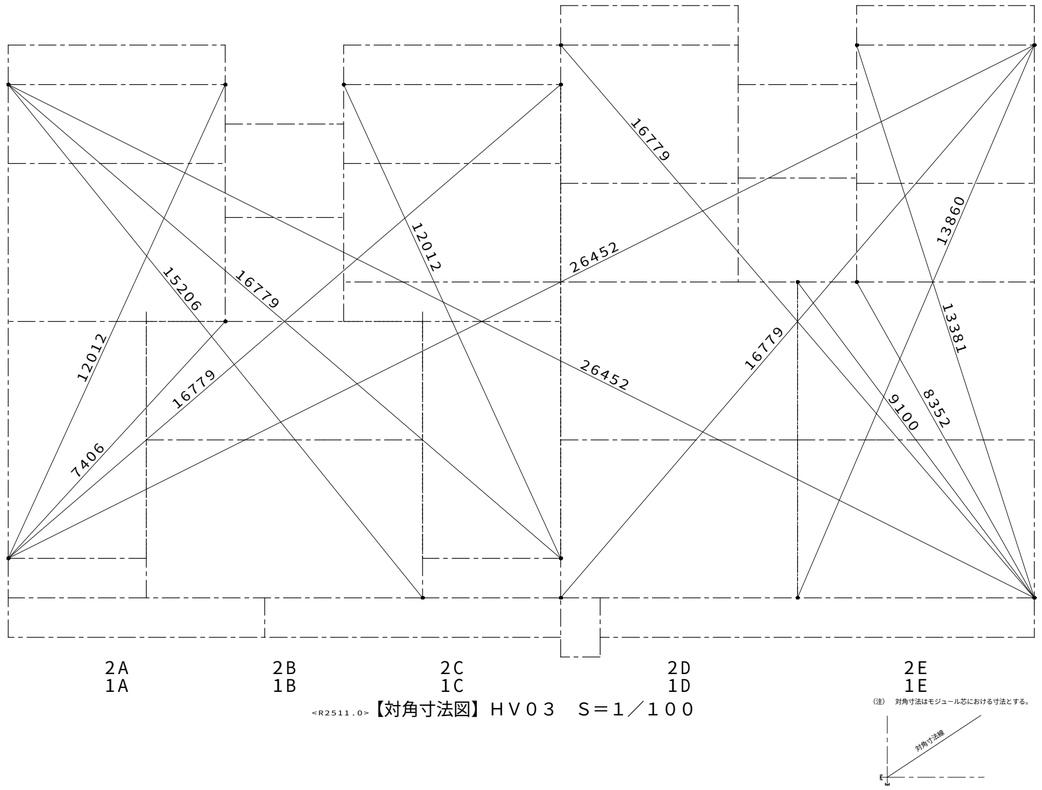2026/1/13 工事投入




<R2511.0>【対角寸法図】ＨＶ０３　Ｓ＝１／１００

（注）　対角寸法はモジュール芯における寸法とする。




11487204908000　2025/12/26

記事

※本図面の縮尺はA2サイズを標準としています。A3サイズに印刷の場合は約71%に寸法が縮小されます。

バックオフィス問合先
ハウス用
施工店用

大和ハウス工業株式会社

中部集合住宅一級建築士事務所


| 承認 | 照査 | 代表となる設計者 | | | |
|---|---|---|---|---|---|
| 亀山 | 加古 | 一級建築士　第361018号<br>中谷　尚 | | | |
| その他の設計者 | | 企画製図 | 生産製図 | ＩＣ | |
| | | 伊藤 | 大連<br>（名古屋） | | |

| | | | |
|---|---|---|---|
| 工事名称 | 豊橋市西岩田ＨＮ１１４<br>Ｄ－ＲＯＯＭ新築工事（ＲＦ） | 作成年月日 | 図面番号<br>Ｓ－06 |
| 図面名称 | 各伏図 | 縮尺 | |
| | | 工事番号<br>1142519490000 | 保管図面区分<br>【伏図】 |

2026/1/13　工事投入

Ver　25110

102194

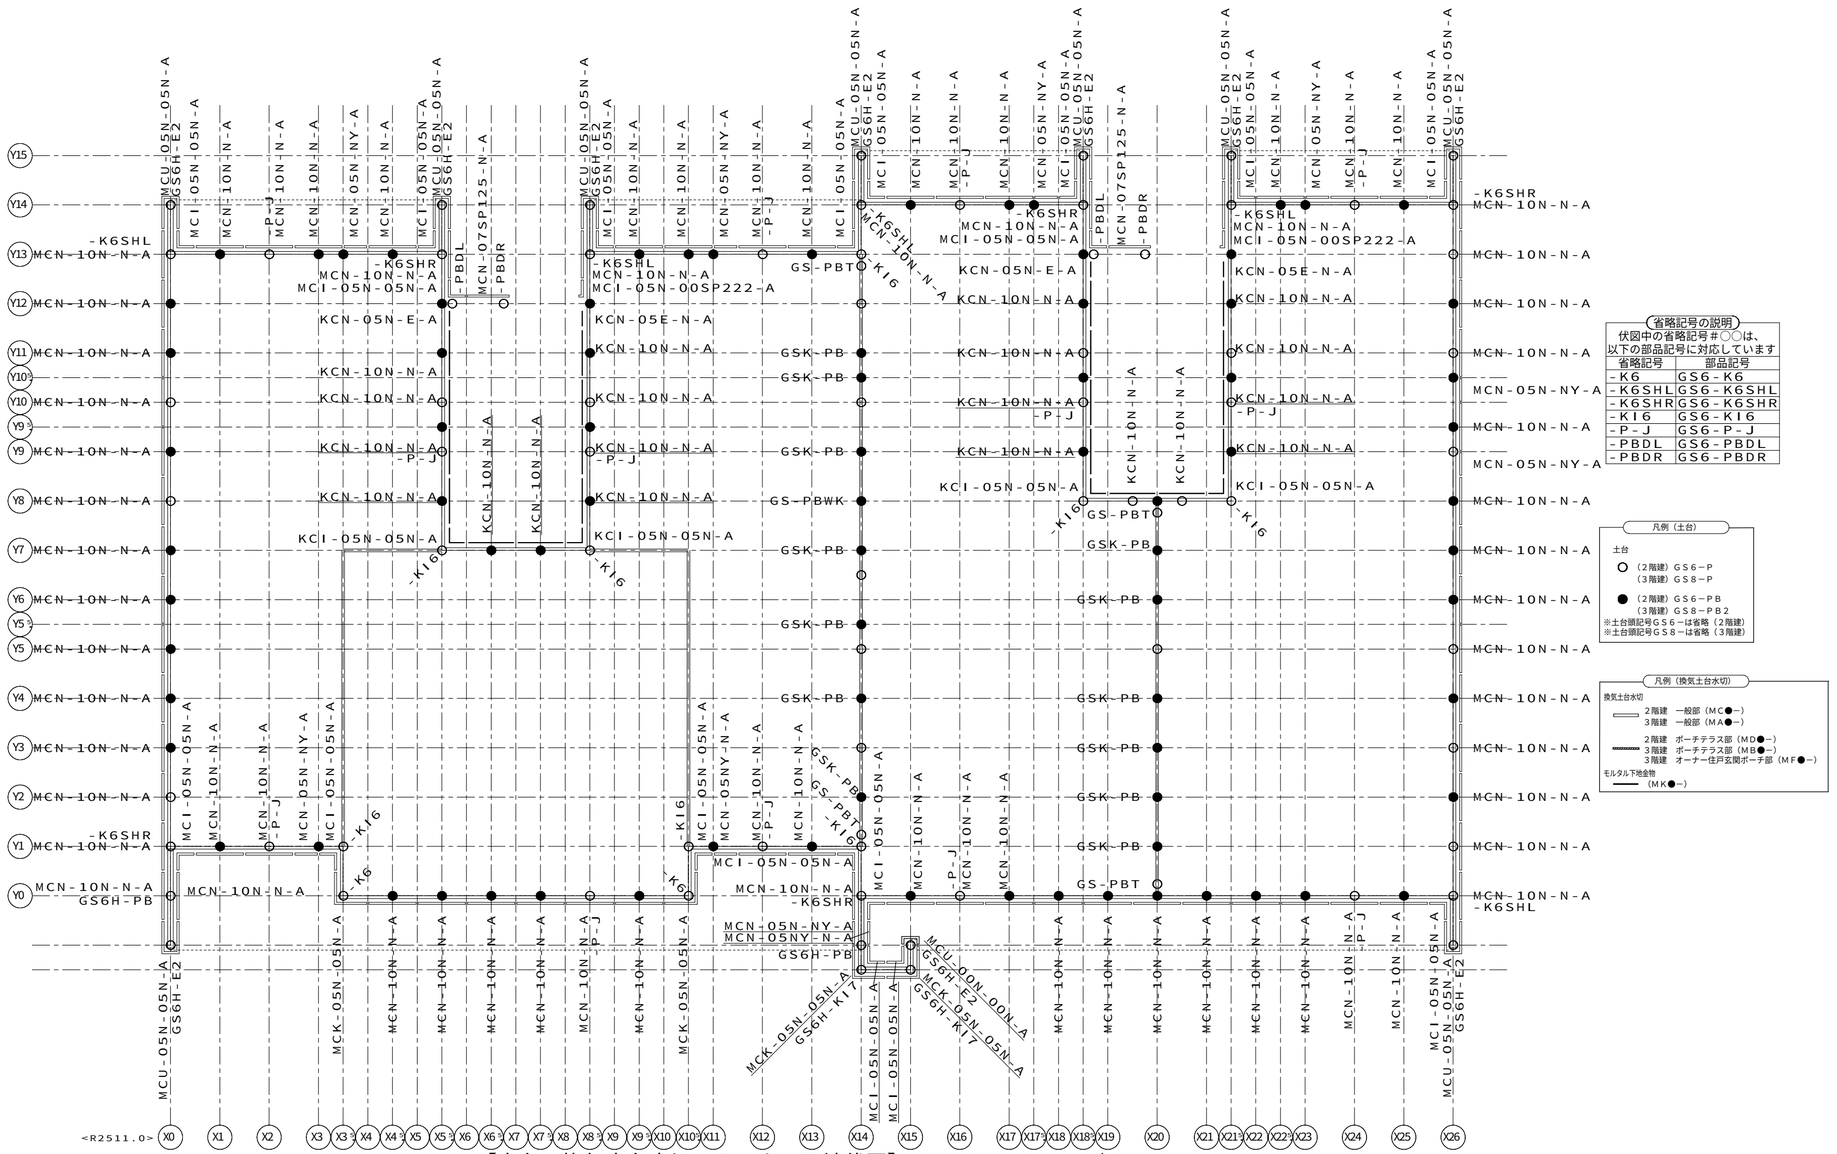



【土台・換気土台水切・モルタル下地伏図】ＨＶ０１　Ｓ＝１／８０

11487204908000　2025/12/26

| | | | | | | | | | |
|---|---|---|---|---|---|---|---|---|---|
| 記事 | ※本図面の縮尺はA2サイズを標準としています。A3サイズに印刷の場合は約71%に寸法が縮小されます。 | ハウス用 / バックオフィス問合先 / 施工店用 | 大和ハウス工業株式会社 中部集合住宅一級建築士事務所 | 承認 亀山 / 照査 加古 / その他の設計者 | 代表となる設計者 一級建築士 第361018号 中谷 尚 / 企画製図 伊藤 / 生産製図 大連（名古屋） / ＩＣ | 工事名称 | 豊橋市西岩田HN１１４ D－ROOM新築工事（RF） | 作成年月日 / 縮尺 / 工事番号 1142519490000 | 図面番号 S－07 / 保管図面区分 【伏図】 |
| | | | | | | 図面名称 | 各伏図 | | |

2026/1/13　工事投入

Ver　25110　102194

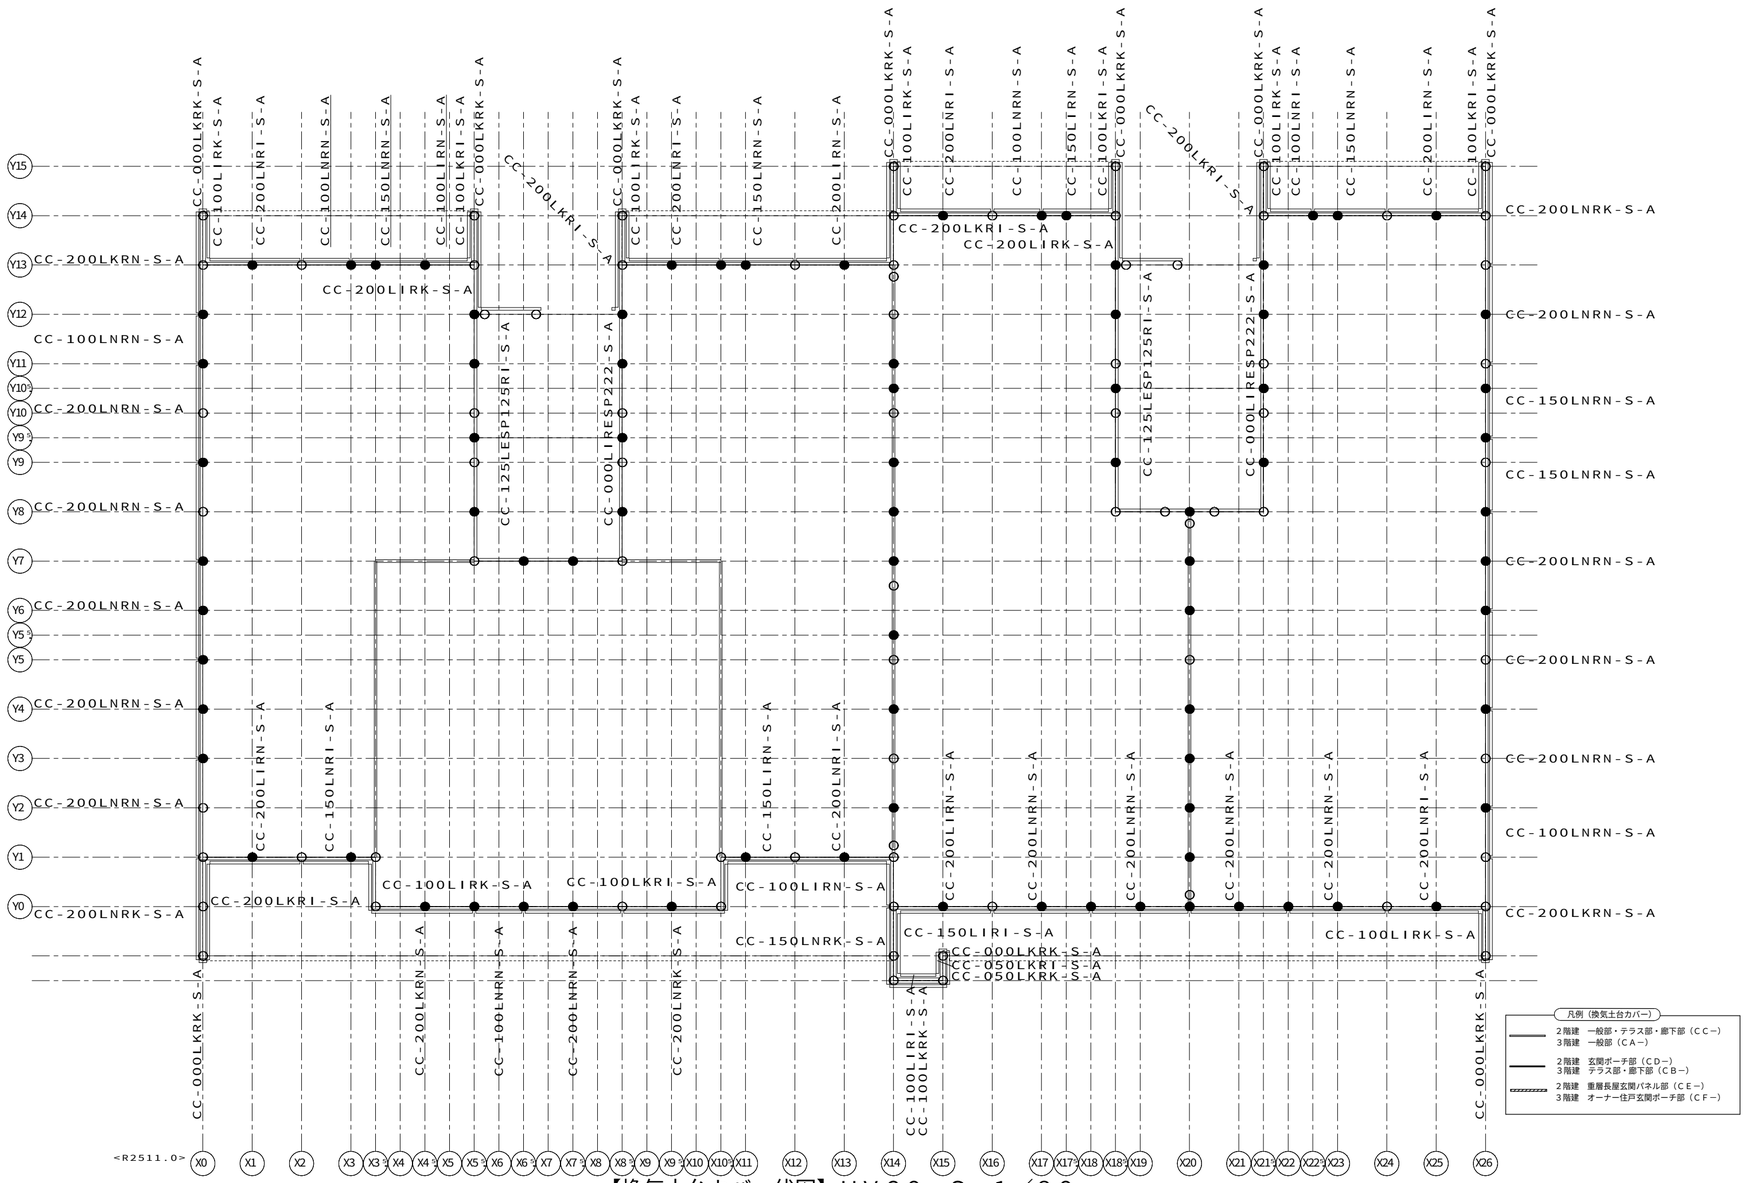


【換気土台カバー伏図】ＨＶ６０　Ｓ＝１／８０

11487204908000　2025/12/26

記事

※本図面の縮尺はA2サイズを標準としています。A3サイズに印刷の場合は約71%に寸法が縮小されます。

バックオフィス問合先
ハウス用　施工店用

大和ハウス工業株式会社

中部集合住宅一級建築士事務所

| 承認 | 照査 | 代表となる設計者 |
|---|---|---|
| 亀山 | 加古 | 一級建築士　第361018号 中谷　尚 |


その他の設計者

| 企画製図 | 生産製図 | ＩＣ |
|---|---|---|
| 伊藤 | 大連（名古屋） | |

| 工事名称 | 豊橋市西岩田HN１１４ D－ROOM新築工事（ＲＦ） | 作成年月日 | 図面番号 S－08 |
|---|---|---|---|
| 図面名称 | 各伏図 | 縮尺 | 保管図面区分 【伏図】 |
| | | 工事番号 1142519490000 | |

2026/1/13　工事投入

Ver　25110　102194

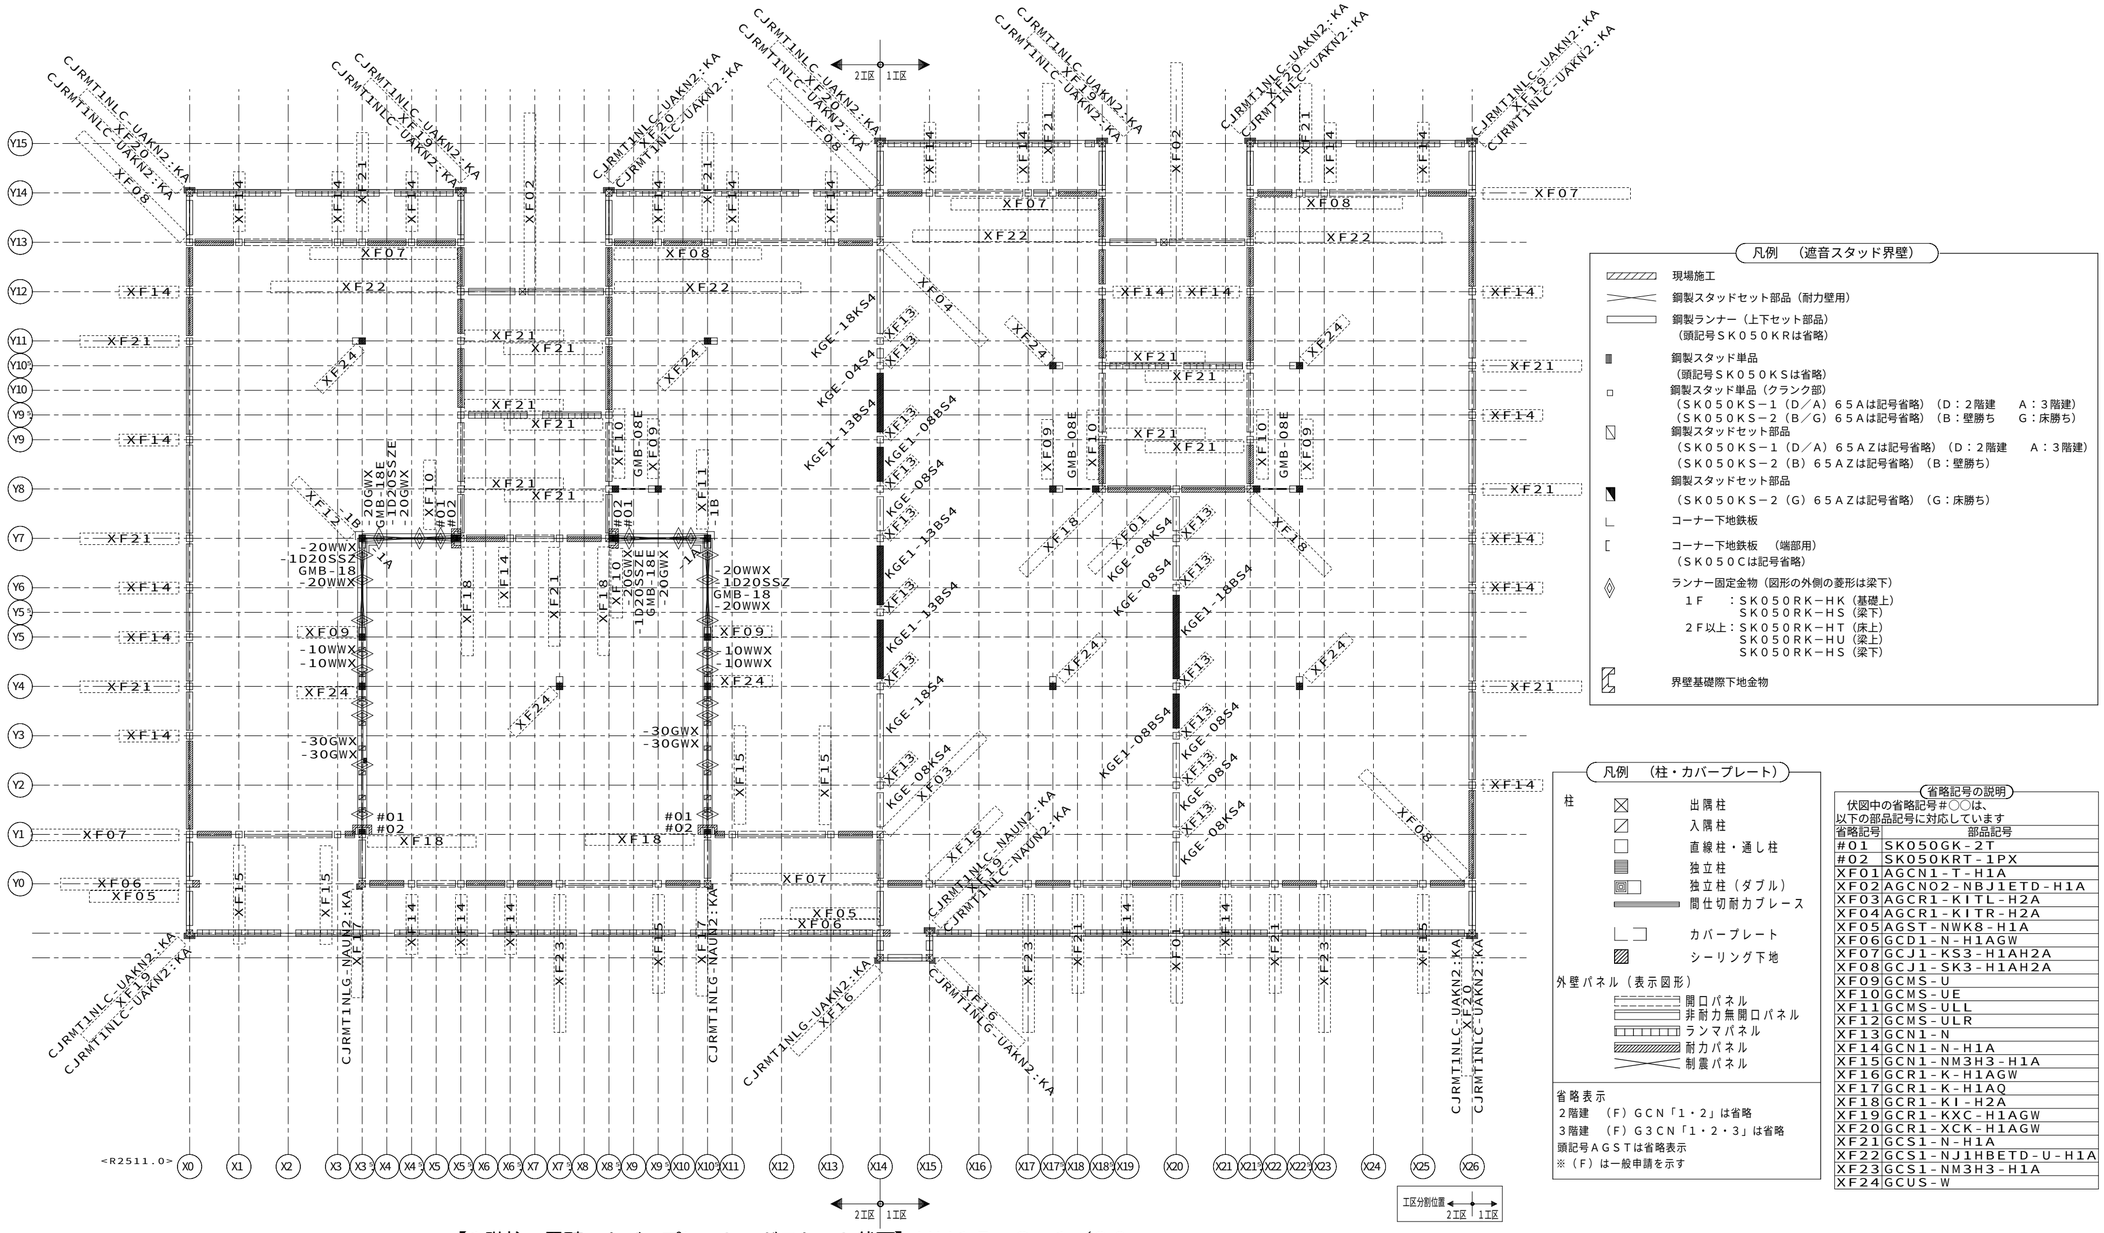


【1階柱・界壁・カバープレート・ガスケット伏図】ＨＶ１５　Ｓ＝１／８０


1148720490800O　2025/12/26

| | | | | | | |
|---|---|---|---|---|---|---|
| 記事 | ※本図面の縮尺はA2サイズを標準としています。A3サイズに印刷の場合は約71%に寸法が縮小されます。 | 大和ハウス工業株式会社<br>中部集合住宅一級建築士事務所 | 承認 亀山 / 照査 加古<br>その他の設計者<br>企画製図 伊藤 / 生産製図 大連（名古屋） / ＩＣ | 代表となる設計者<br>一級建築士　第361018号<br>中谷　尚 | 工事名称 豊橋市西岩田ＨＮ１１４<br>Ｄ－ＲＯＯＭ新築工事（ＲＦ）<br>図面名称 各伏図 | 作成年月日<br>縮尺<br>工事番号 1142519490000 | 図面番号 Ｓ－09<br>保管図面区分 伏図 |

バックオフィス問合先　ハウス用　施工店用

2026/1/13　工事投入

Ver　25110　102194

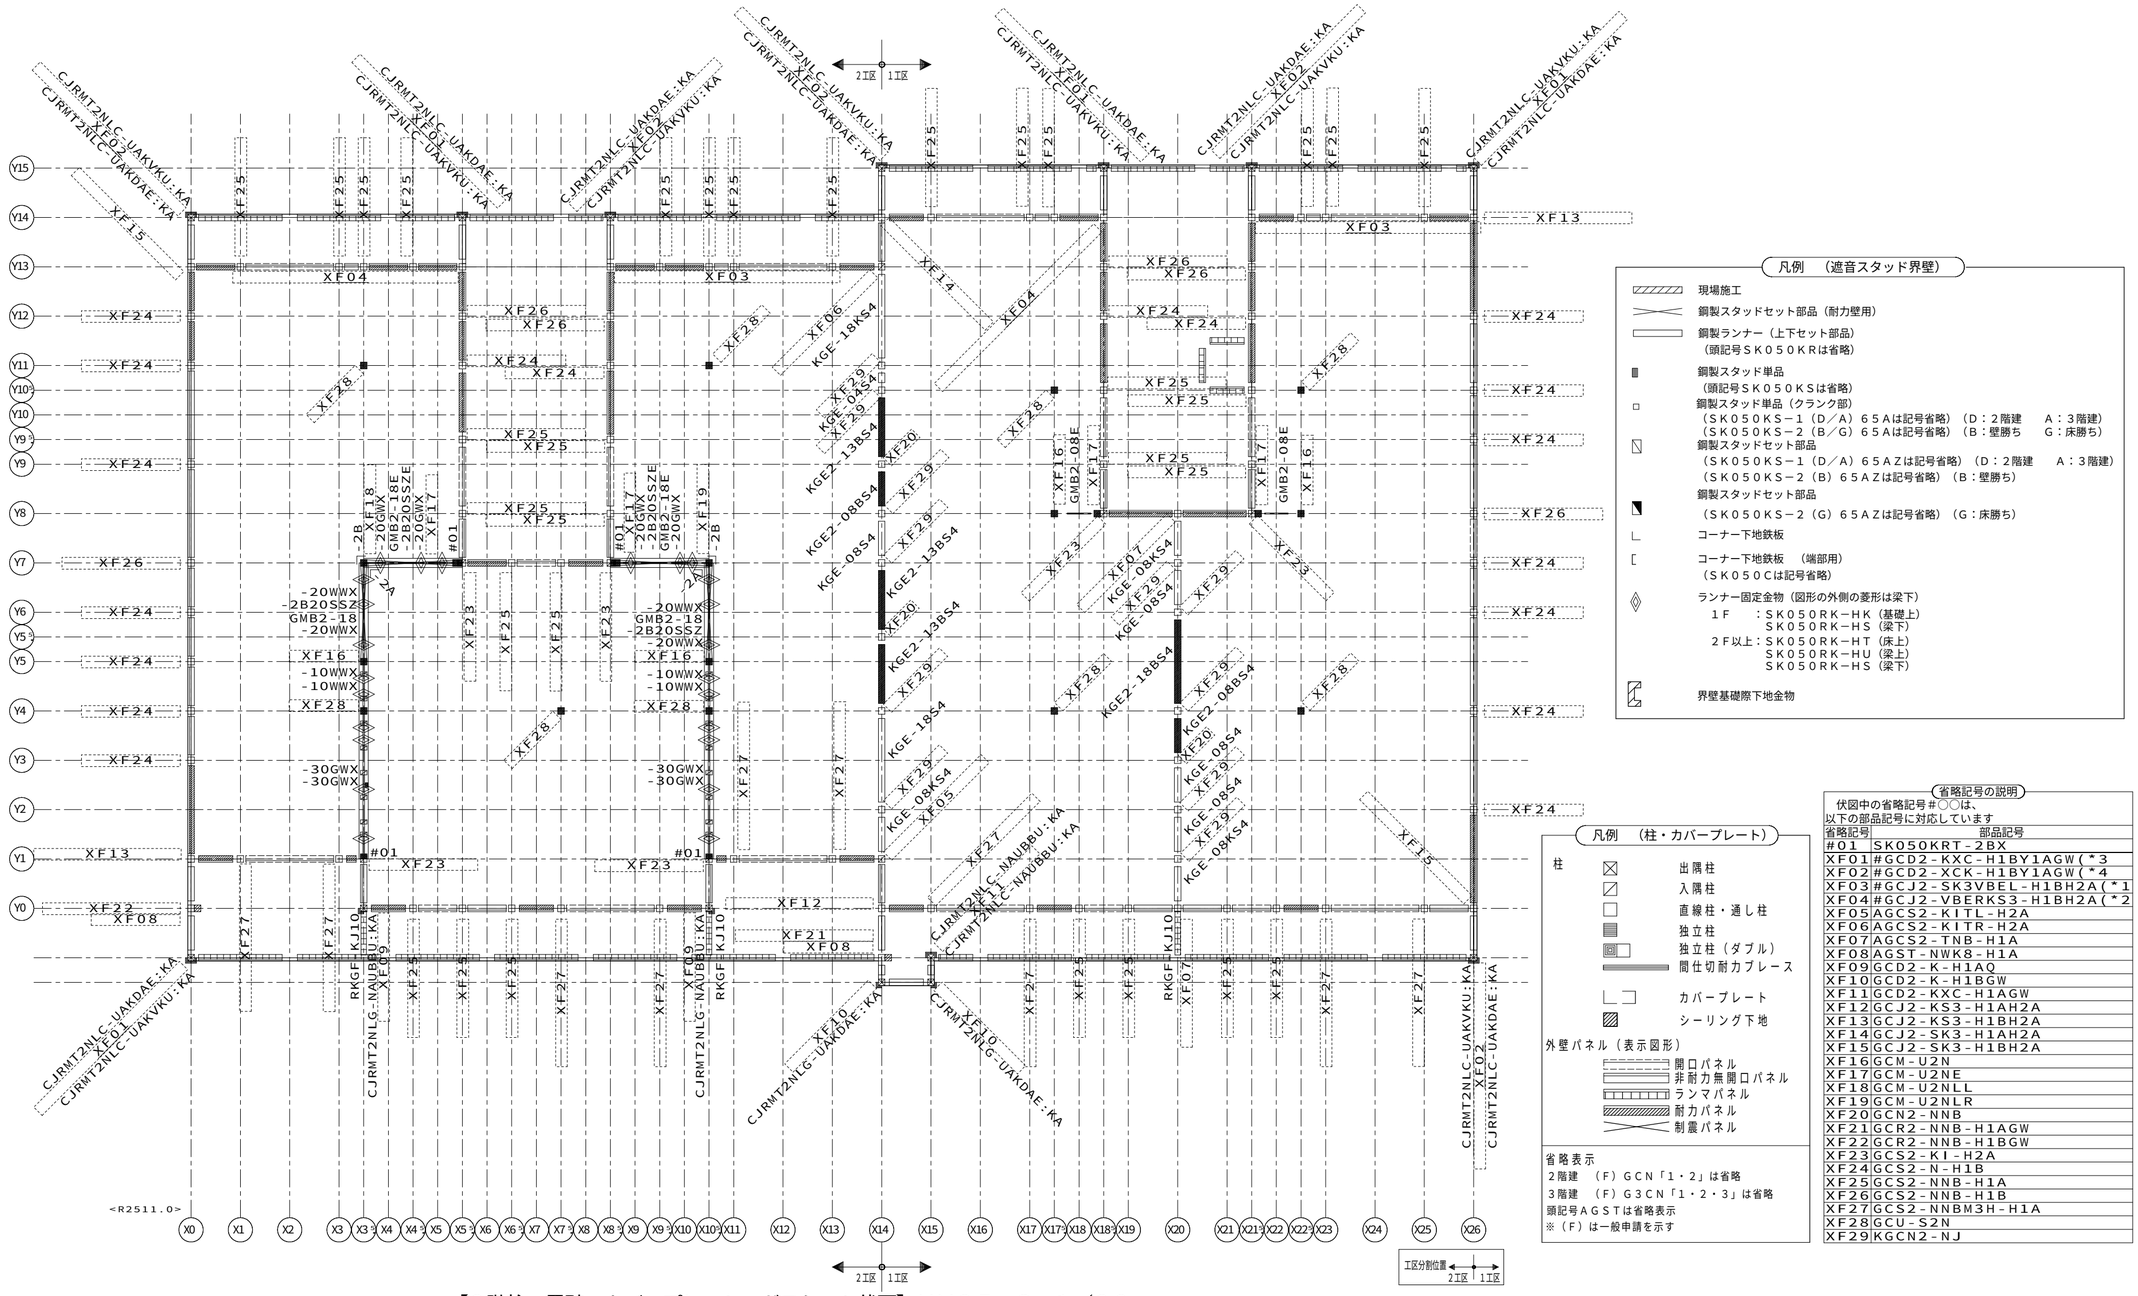


【2階柱・界壁・カバープレート・ガスケット伏図】ＨＶ２５　Ｓ＝１／８０

凡例　（遮音スタッド界壁）

- 現場施工
- 鋼製スタッドセット部品（耐力壁用）
- 鋼製ランナー（上下セット部品）
  （頭記号ＳＫ０５０ＫＲは省略）
- 鋼製スタッド単品
  （頭記号ＳＫ０５０ＫＳは省略）
- 鋼製スタッド単品（クランク部）
  （ＳＫ０５０ＫＳ－１（Ｄ／Ａ）６５Ａは記号省略）（Ｄ：２階建　Ａ：３階建）
  （ＳＫ０５０ＫＳ－２（Ｂ／Ｇ）６５Ａは記号省略）（Ｂ：壁勝ち　Ｇ：床勝ち）
- 鋼製スタッドセット部品
  （ＳＫ０５０ＫＳ－１（Ｄ／Ａ）６５ＡＺは記号省略）（Ｄ：２階建　Ａ：３階建）
  （ＳＫ０５０ＫＳ－２（Ｂ）６５ＡＺは記号省略）（Ｂ：壁勝ち）
- 鋼製スタッドセット部品
  （ＳＫ０５０ＫＳ－２（Ｇ）６５ＡＺは記号省略）（Ｇ：床勝ち）
- コーナー下地鉄板
- コーナー下地鉄板　（端部用）
  （ＳＫ０５０Ｃは記号省略）
- ランナー固定金物（図形の外側の菱形は梁下）
  １Ｆ　：ＳＫ０５０ＲＫ－ＨＫ（基礎上）
  　　ＳＫ０５０ＲＫ－ＨＳ（梁下）
  ２Ｆ以上：ＳＫ０５０ＲＫ－ＨＴ（床上）
  　　ＳＫ０５０ＲＫ－ＨＵ（梁上）
  　　ＳＫ０５０ＲＫ－ＨＳ（梁下）
- 界壁基礎際下地金物

凡例　（柱・カバープレート）

柱
- 出隅柱
- 入隅柱
- 直線柱・通し柱
- 独立柱
- 独立柱（ダブル）
- 間仕切耐力ブレース
- カバープレート
- シーリング下地

外壁パネル（表示図形）
- 開口パネル
- 非耐力無開口パネル
- ラフマパネル
- 耐力パネル
- 制震パネル

省略表示
２階建　（Ｆ）ＧＣＮ「１・２」は省略
３階建　（Ｆ）Ｇ３ＣＮ「１・２・３」は省略
頭記号ＡＧＳＴは省略表示
※（Ｆ）は一般申請を示す

省略記号の説明
伏図中の省略記号＃○○は、
以下の部品記号に対応しています

| 省略記号 | 部品記号 |
|---|---|
| ＃０１ | ＳＫ０５０ＫＲＴ－２ＢＸ |
| ＸＦ０１ | ＃ＧＣＤ２－ＫＸＣ－Ｈ１ＢＹ１ＡＧＷ（＊３ |
| ＸＦ０２ | ＃ＧＣＤ２－ＸＣＫ－Ｈ１ＢＹ１ＡＧＷ（＊４ |
| ＸＦ０３ | ＃ＧＣＪ２－ＳＫ３ＶＢＥＬ－Ｈ１ＢＨ２Ａ（＊１ |
| ＸＦ０４ | ＃ＧＣＪ２－ＶＢＥＲＫＳ３－Ｈ１ＢＨ２Ａ（＊２ |
| ＸＦ０５ | ＡＧＣＳ２－ＫＩＴＬ－Ｈ２Ａ |
| ＸＦ０６ | ＡＧＣＳ２－ＫＩＴＲ－Ｈ２Ａ |
| ＸＦ０７ | ＡＧＣＳ２－ＴＮＢ－Ｈ１Ａ |
| ＸＦ０８ | ＡＧＳＴ－ＮＷＫ８－Ｈ１Ａ |
| ＸＦ０９ | ＧＣＤ２－Ｋ－Ｈ１ＡＱ |
| ＸＦ１０ | ＧＣＤ２－Ｋ－Ｈ１ＢＧＷ |
| ＸＦ１１ | ＧＣＤ２－ＫＸＣ－Ｈ１ＡＧＷ |
| ＸＦ１２ | ＧＣＪ２－ＫＳ３－Ｈ１ＡＨ２Ａ |
| ＸＦ１３ | ＧＣＪ２－ＫＳ３－Ｈ１ＢＨ２Ａ |
| ＸＦ１４ | ＧＣＪ２－ＳＫ３－Ｈ１ＡＨ２Ａ |
| ＸＦ１５ | ＧＣＪ２－ＳＫ３－Ｈ１ＢＨ２Ａ |
| ＸＦ１６ | ＧＣＭ－Ｕ２Ｎ |
| ＸＦ１７ | ＧＣＭ－Ｕ２ＮＥ |
| ＸＦ１８ | ＧＣＭ－Ｕ２ＮＬＬ |
| ＸＦ１９ | ＧＣＭ－Ｕ２ＮＬＲ |
| ＸＦ２０ | ＧＣＮ２－ＮＮＢ |
| ＸＦ２１ | ＧＣＲ２－ＮＮＢ－Ｈ１ＡＧＷ |
| ＸＦ２２ | ＧＣＲ２－ＮＮＢ－Ｈ１ＢＧＷ |
| ＸＦ２３ | ＧＣＳ２－ＫＩ－Ｈ２Ａ |
| ＸＦ２４ | ＧＣＳ２－Ｎ－Ｈ１Ｂ |
| ＸＦ２５ | ＧＣＳ２－ＮＮＢ－Ｈ１Ａ |
| ＸＦ２６ | ＧＣＳ２－ＮＮＢ－Ｈ１Ｂ |
| ＸＦ２７ | ＧＣＳ２－ＮＮＢＭ３Ｈ－Ｈ１Ａ |
| ＸＦ２８ | ＧＣＵ－Ｓ２Ｎ |
| ＸＦ２９ | ＫＧＣＮ２－ＮＪ |


11487204908000　2025/12/26

| | | | | | | |
|---|---|---|---|---|---|---|
| 記事 | ※本図面の縮尺はA2サイズを標準としています。A3サイズに印刷の場合は約71%に寸法が縮小されます。 | 大和ハウス工業株式会社 中部集合住宅一級建築士事務所 | 承認 亀山 / 照査 加古 / その他の設計者 | 代表となる設計者 一級建築士 第361018号 中谷 尚 / 企画製図 伊藤 / 生産製図 大連（名古屋） / ＩＣ | 工事名称 | 豊橋市西岩田ＨＮ１１４ Ｄ－ＲＯＯＭ新築工事（ＲＦ） |
| | | | | | 図面名称 | 各伏図 |

作成年月日
縮　尺
工事番号 1142519490000
図面番号 Ｓ－10
保管図面区分 【伏図】

2026/1/13　工事投入

Ver　25110　102194

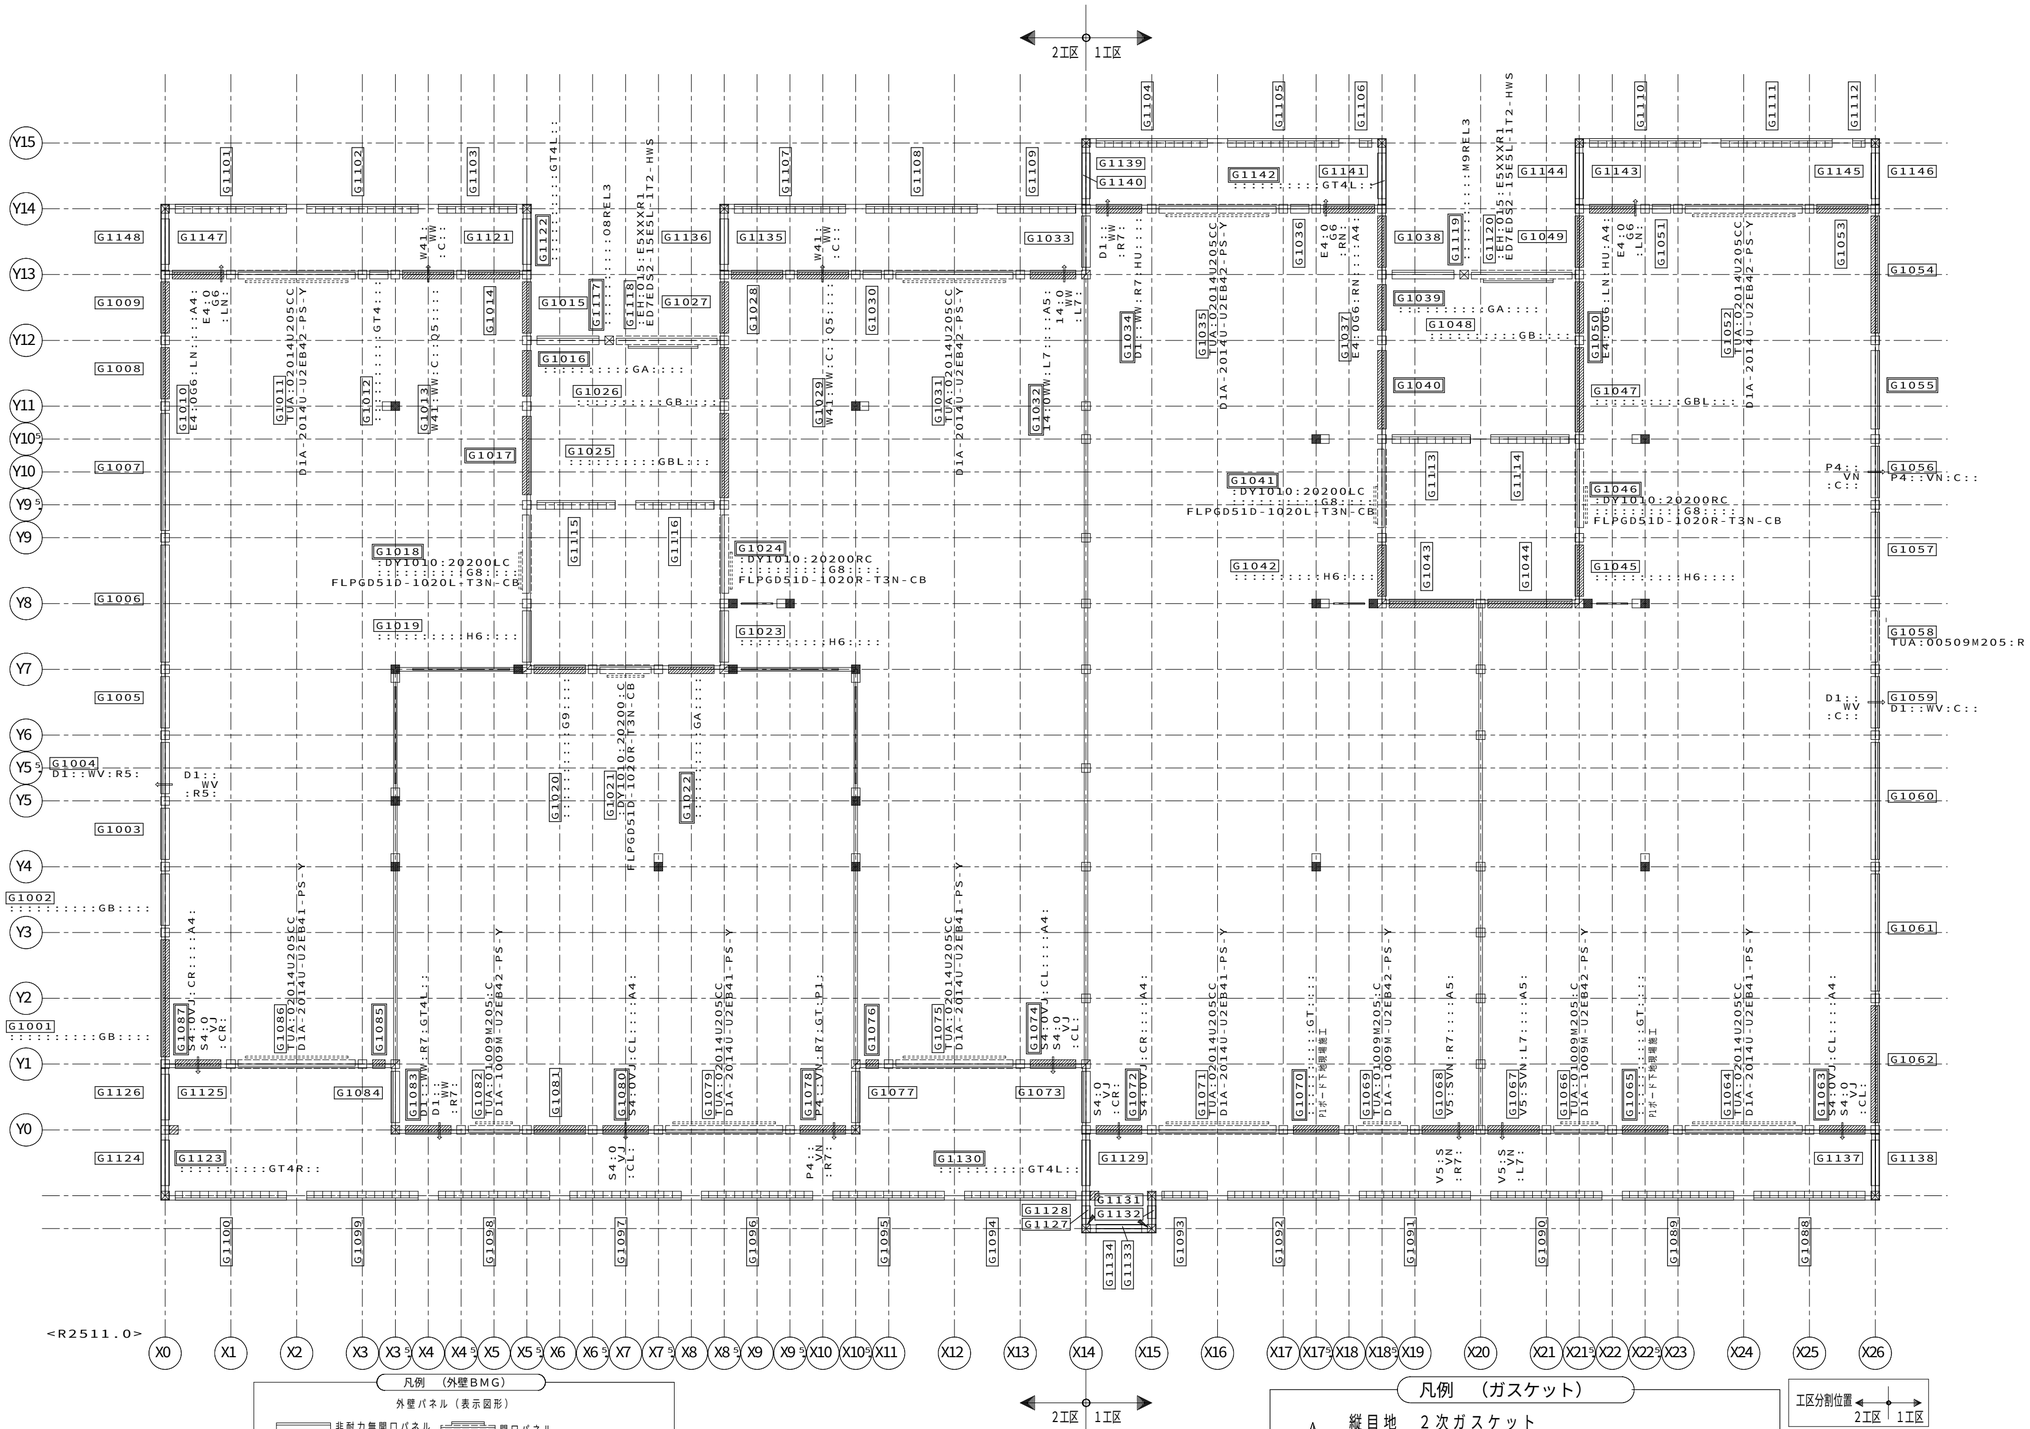


【1階外壁パネル伏図（BMG）】HV10 S＝1／60


1148720490800O 2025/12/26

| | | | | | | | |
|---|---|---|---|---|---|---|---|
| 記事 | ※本図面の縮尺はA2サイズを標準としています。A3サイズに印刷の場合は約71%に寸法が縮小されます。 | 大和ハウス工業株式会社 中部集合住宅一級建築士事務所 | 承認 亀山 / 照査 加古 / その他の設計者 | 代表となる設計者 一級建築士 第361018号 中谷 尚 / 企画製図 伊藤 / 生産製図 大連（名古屋） / IC | 工事名称 | 豊橋市西岩田HN114 D−ROOM新築工事（RF） | 作成年月日 / 縮尺 / 工事番号 1142519490000 / 図面番号 S−11 / 保管図面区分 【伏図】 |
| | | | | | 図面名称 | 各伏図 | |

ハウス用 バックオフィス問合先 施工店用

2026/1/13 工事投入

Ver 25110 102194

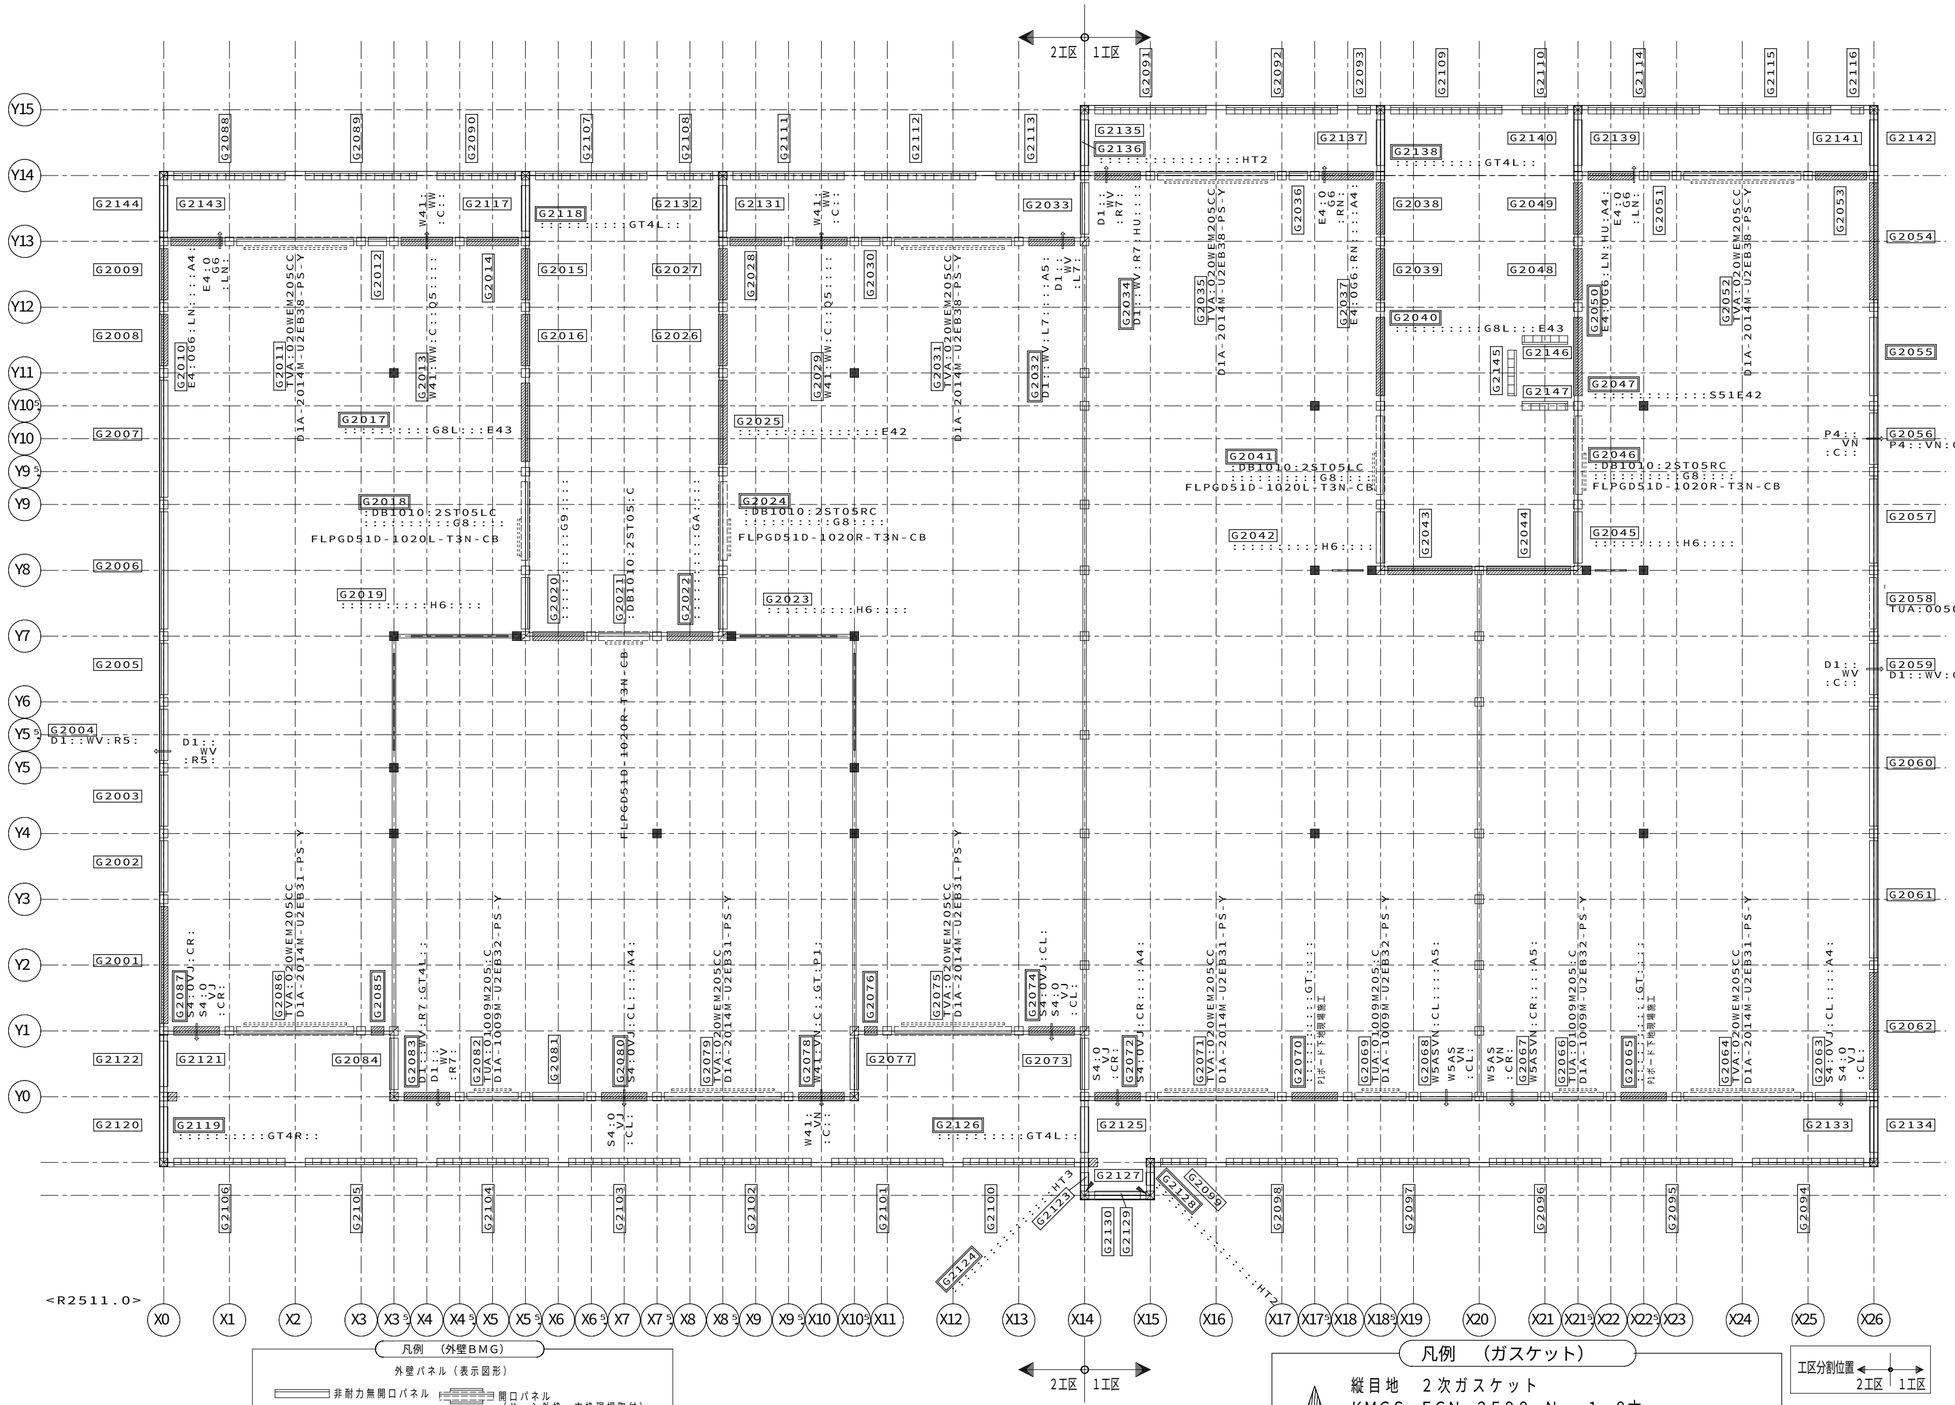


凡例 （外壁BMG）

外壁パネル（表示図形）

非耐力無開口パネル
ランマパネル
耐力パネル
開口パネル（サッシ外枠、内枠現場取付）
開口パネル（サッシ内枠プレセット）

凡例 （ガスケット）

縦目地 2次ガスケット
KMGS−FCN−2590−N _1．0本

工区分割位置 2工区 1工区

【2階外壁パネル伏図（BMG）】HV20 S＝1／60

1148720490800O 2025/12/26

| | | | | | | | |
|---|---|---|---|---|---|---|---|
| 記事 | ※本図面の縮尺はA2サイズを標準としています。A3サイズに印刷の場合は約71%に寸法が縮小されます。 | バックオフィス問合先 ハウス用 / 施工店用 | 大和ハウス工業株式会社 中部集合住宅一級建築士事務所 | 承認 亀山 / 照査 加古 / その他の設計者 | 代表となる設計者 一級建築士 第361018号 中谷 尚 / 企画製図 伊藤 / 生産製図 大連（名古屋） / IC | 工事名称 | 豊橋市西岩田HN114 D−ROOM新築工事（RF） |
| | | | | | | 図面名称 | 各伏図 |
| | | | | | | 作成年月日 / 縮尺 | |
| | | | | | | 工事番号 | 1142519490000 |
| | | | | | | 図面番号 | S−12 |
| | | | | | | 保管図面区分 | 【伏図】 |

2026/1/13 工事投入

Ver 25110 102194

| 合番 | 種類 | 部品記号 | 内枠記号等 |
|---|---|---|---|
| G1001 | 耐力 | :RB1NPMTKA:::-AB020N1Y1N1:AB:::::-::::::::::::-::::::::::GB:::::-::::::::::::::::-::::::::::::: | |
| G1002 | 非耐力非開口 | :RB1NPMTKA:::-AN010N1N1N1:AB:::::-::::::::::::-::::::::::GB:::::-::::::::::::::::-::::::::::::: | |
| G1003,005 | 非耐力非開口 | :RB1NPMTKA:::-AN010N1N1N1:AA:::::-::::::::::::-::::::::::::::::-::::::::::::::::-::::::::::::: | |
| G1004 | 非耐力非開口 | :RB1NPMTKA:::-AN010N1N1N1:AB:::::-::::::::::::-D1::WV:R5:::::-::::::::::::::::-::::::::::::: | |
| G1006,007,060 061 | 非耐力非開口 | :RB1NPMTKA:::-AN020N1N1N1:AA:::::-::::::::::::-::::::::::::::::-::::::::::::::::-::::::::::::: | |
| G1008 | 耐力 | :RB1NPMTKA:::-AB010N1N1N1:AA:::::-::::::::::::-::::::::::::::::-::::::::::::::::-::::::::::::: | |
| G1009 | 耐力 | :RB1NPMTKA:::-AB010Y1N1N1:AA:::::-::::::::::::-::::::::::::::::-::::::::::::::::-::::::::::::: | |
| G1010 | 耐力 | :RB1NPMTKA:::-AB010N1I2N1:C:::::-::::::::::::-E4:0G6:LN:::A4:::-::::::::::::::::-::::::::::::: | |
| G1011,031,035 052 | 開口 | :RB1NPMTKA:::-AN020N1N1N1:C:::::-TUA:02014U205CC-::::::::::::::::-::::::::::::::::-D1::A::B::::P:S:D1A-2014U-U2EB42-PS-Y | |
| G1012 | 非耐力非開口 | :RB1NPMTKA:::-AN005W1W1N1:C:::::-::::::::::::-::::::::::GT4:::::-::::::::::::::::-::::::::::::: | |
| G1013,029 | 耐力 | :RB1NPMTKA:::-AB010N1N1N1:C:::::-::::::::::::-W41:WW:C::Q5:::::-::::::::::::::::-::::::::::::: | |
| G1014,053 | 耐力 | :RB1NPMTKA:::-AB010I2N1N1:C:::::-::::::::::::-::::::::::::::::-::::::::::::::::-::::::::::::: | |
| G1015,038 | 耐力 | :RB1NPMTKA:::-AB010N1Y1N1:AB:::::-::::::::::::-::::::::::::::::-::::::::::::::::-::::::::::::: | |
| G1016,039 | 耐力 | :RB1NPMTKA:::-AB010N1N1N1:AB:::::-::::::::::::-::::::::::GA:::::-::::::::::::::::-::::::::::::: | |
| G1017,040 | 耐力 | :RB1NPMTKA:::-AB015N1N1N1:AB:::::R-::::::::::::-::::::::::::::::-::::::::::::::::-::::::::::::: | |
| G1018,041 | 開口 | :RB1NPMTKA:::-AN015N1N1N1:C:::::L-:DY1010:20200LC-::::::::::G8:::::-::::::::::::::::-GD512:LFP::::S:FLPGD51D-1020L-T3N-CB | |
| G1019 | 非耐力非開口 | :RB1NPMTKA:::-AN010I2N1N1:C:::::-::::::::::::-::::::::::H6:::::-::::::::::::::::-::::::::::::: | |
| G1020 | 耐力 | :RB1NPMTKA:::-AB010N1I2N1:C:::::-::::::::::::-::::::::::G9:::::-::::::::::::::::-::::::::::::: | |
| G1021 | 開口 | :RB1NPMTKA:::-AN010N1N1N1:C:::::-:DY1010:20200:C-::::::::::::::::-::::::::::::::::-GD512:RFP::::S:FLPGD51D-1020R-T3N-CB | |
| G1022 | 耐力 | :RB1NPMTKA:::-AB010I2N1N1:C:::::-::::::::::::-::::::::::GA:::::-::::::::::::::::-::::::::::::: | |
| G1023 | 非耐力非開口 | :RB1NPMTKA:::-AN010N1I2N1:C:::::-::::::::::::-::::::::::H6:::::-::::::::::::::::-::::::::::::: | |
| G1024,046 | 開口 | :RB1NPMTKA:::-AN015N1N1N1:C:::::R-:DY1010:20200RC-::::::::::G8:::::-::::::::::::::::-GD512:RFP::::S:FLPGD51D-1020R-T3N-CB | |
| G1025,047 | 耐力 | :RB1NPMTKA:::-AB015N1N1N1:AB:::::L-::::::::::::-::::::::::GBL:::::-::::::::::::::::-::::::::::::: | |
| G1026,048 | 耐力 | :RB1NPMTKA:::-AB010N1N1N1:AB:::::-::::::::::::-::::::::::GB:::::-::::::::::::::::-::::::::::::: | |
| G1027,049 | 耐力 | :RB1NPMTKA:::-AB010Y1N1N1:AB:::::-::::::::::::-::::::::::::::::-::::::::::::::::-::::::::::::: | |
| G1028 | 耐力 | :RB1NPMTKA:::-AB010N1I2N1:C:::::-::::::::::::-::::::::::::::::-::::::::::::::::-::::::::::::: | |
| G1030,036,051 | 非耐力非開口 | :RB1NPMTKA:::-AN005W1W1N1:C:::::-::::::::::::-::::::::::::::::-::::::::::::::::-::::::::::::: | |
| G1032 | 耐力 | @RB1NPMTKA:::-AB010I2N1N1:C:::::-::::::::::::-14:0WW:L7:::A5:::-::::::::::::::::-::::::::::::: | |
| G1033,077 | 非耐力非開口 | :RB1NPMTKA:::-AN010Y1I2N1:C:::::-::::::::::::-::::::::::::::::-::::::::::::::::-::::::::::::: | |
| G1034 | 耐力 | @RB1NPMTKA:::-AB010N1I2N1:C:::::-::::::::::::-D1::WW:R7:HU:::::-P4:VN:L7::::::::::::::::-::::::::::::: | |
| G1037 | 耐力 | :RB1NPMTKA:::-AB010I2N1N1:C:::::-::::::::::::-E4:0G6:RN:::A4:::-::::::::::::::::-::::::::::::: | |
| G1042 | 耐力 | :RB1NPMTKA:::-AB010I2N1N1:C:::::-::::::::::::-::::::::::H6:::::-::::::::::::::::-::::::::::::: | |
| G1043 | 耐力 | :RB1NPMTKA:::-AB015W1I2N1:C:::::R-::::::::::::-::::::::::::::::-::::::::::::::::-::::::::::::: | |
| G1044 | 耐力 | :RB1NPMTKA:::-AB015I2W1N1:C:::::L-::::::::::::-::::::::::::::::-::::::::::::::::-::::::::::::: | |
| G1045 | 耐力 | :RB1NPMTKA:::-AB010N1I2N1:C:::::-::::::::::::-::::::::::H6:::::-::::::::::::::::-::::::::::::: | |
| G1050 | 耐力 | @RB1NPMTKA:::-AB010N1I2N1:C:::::-::::::::::::-E4:0G6:LN:HU:A4:::-::::::::::::::::-::::::::::::: | |
| G1054 | 耐力 | :RB1NPMTKA:::-AB020N1Y1N1:AA:::::-::::::::::::-::::::::::::::::-::::::::::::::::-::::::::::::: | |
| G1055 | 非耐力非開口 | :RB1NPMTKA:::-AN015N1N1N1:AA:::::R-::::::::::::-::::::::::::::::-::::::::::::::::-::::::::::::: | |
| G1056 | 非耐力非開口 | :RB1NPMTKA:::-AN010N1N1N1:AB:::::-::::::::::::-P4:VN:C::::::::-::::::::::::::::-::::::::::::: | |
| G1057 | 非耐力非開口 | :RB1NPMTKA:::-AN015N1N1N1:AA:::::L-::::::::::::-::::::::::::::::-::::::::::::::::-::::::::::::: | |
| G1058 | 開口 | :RB1NPMTKA:::-AN010N1N1N1:AA:::::-TUA:00509M205:R-::::::::::::::::-::::::::::::::::-D11:Z:YL:B42P:S: | |
| G1059 | 非耐力非開口 | :RB1NPMTKA:::-AN010N1N1N1:AB:::::-::::::::::::-D1::WV:C::::::::-::::::::::::::::-::::::::::::: | |
| G1062 | 耐力 | :RB1NPMTKA:::-AB020Y1N1N1:AA:::::-::::::::::::-::::::::::::::::-::::::::::::::::-::::::::::::: | |
| G1063,074 | 耐力 | @RB1NPMTKA:::-AB010N1I2N1:C:::::-::::::::::::-S4:0VJ:CL:::A4:::-::::::::::::::::-::::::::::::: | |
| G1064,071,075 079,086 | 開口 | :RB1NPMTKA:::-AN020N1N1N1:C:::::-TUA:02014U205CC-::::::::::::::::-::::::::::::::::-D1::A::B::::P:S:D1A-2014U-U2EB41-PS-Y | |
| G1065,070 | 耐力 | :RB1NPMTKA:::-AB010N1N1N1:C:::::-::::::::::::-::::::::::GT:::::-::::::::::::::::-::::::::::::: | |
| G1066,069,082 | 開口 | :RB1NPMTKA:::-AN010N1N1N1:C:::::-TUA:01009M205:C-::::::::::::::::-::::::::::::::::-D1::A::B::::P:S:D1A-1009M-U2EB42-PS-Y | |
| G1067 | 耐力 | :RB1NPMTKA:::-AB010W1N1N1:C:::::-::::::::::::-V5:SVN:L7:::A5:::-::::::::::::::::-::::::::::::: | |
| G1068 | 耐力 | :RB1NPMTKA:::-AB010N1W1N1:C:::::-::::::::::::-V5:SVN:R7:::A5:::-::::::::::::::::-::::::::::::: | |
| G1072,087 | 耐力 | @RB1NPMTKA:::-AB010I2N1N1:C:::::-::::::::::::-S4:0VJ:CR:::A4:::-::::::::::::::::-::::::::::::: | |
| G1073,084 | 非耐力非開口 | :RB1NPMTKA:::-AN010I2Y1N1:C:::::-::::::::::::-::::::::::::::::-::::::::::::::::-::::::::::::: | |
| G1076 | 耐力 | :RB1N3MTKA:::-AB005I2W1N1:C:::::-::::::::::::-::::::::::::::::-::::::::::::::::-::::::::::::: | |
| G1078 | 耐力 | @RB1NPMTKA:::-AB010N1Y1N1:C:::::-::::::::::::-P4:VN:R7:GT:P1::::-::::::::::::::::-::::::::::::: | |
| G1080 | 耐力 | @RB1NPMTKA:::-AB010N1N1N1:C:::::-::::::::::::-S4:0VJ:CL:::A4:::-::::::::::::::::-::::::::::::: | |
| G1081 | 耐力 | :RB1NPMTKA:::-AB010N1N1N1:C:::::-::::::::::::-::::::::::::::::-::::::::::::::::-::::::::::::: | |
| G1083 | 耐力 | @RB1NPMTKA:::-AB010Y1N1N1:C:::::-::::::::::::-D1::WW:R7:GT4L::::-P4:VN:L7::::::::::::::::-::::::::::::: | |
| G1085 | 耐力 | :RB1N3MTKA:::-AB005W1I2N1:C:::::-::::::::::::-::::::::::::::::-::::::::::::::::-::::::::::::: | |
| G1088,094,101 104,107,110 | ランマ | :RB1EXXXXX:::-AN020NNEEXTRF:TPR::::-::::::::::::-::::::::::::::::-::::::::::::::::-::::::::::::: | |
| G1089,090,091 092,095,096 097,098,099 102,105,108 111 | ランマ | :RB1EXXXXX:::-AN020NNNNXTRF:TPR::::-::::::::::::-::::::::::::::::-::::::::::::::::-::::::::::::: | |
| G1093 | ランマ | :RB1EXXXXX:::-AN010EENNXTRF:TPR::::-::::::::::::-::::::::::::::::-::::::::::::::::-::::::::::::: | |
| G1100 | ランマ | :RB1EXXXXX:::-AN020EENNXTRF:TPR::::-::::::::::::-::::::::::::::::-::::::::::::::::-::::::::::::: | |
| G1103,109 | ランマ | :RB1EXXXXX:::-AN015EENNXTRF:TPR::::-::::::::::::-::::::::::::::::-::::::::::::::::-::::::::::::: | |
| G1106,112 | ランマ | :RB1EXXXXX:::-AN005EENNXTRF:TPR::::-::::::::::::-::::::::::::::::-::::::::::::::::-::::::::::::: | |
| G1113,115 | ランマ | :RB1EXXXXX:::-AN015NNEEXTRF:TQR::::-::::::::::::-::::::::::::::::-::::::::::::::::-::::::::::::: | |
| G1114,116 | ランマ | :RB1EXXXXX:::-AN015EENNXTRF:TQR::::-::::::::::::-::::::::::::::::-::::::::::::::::-::::::::::::: | |
| G1117 | 非耐力非開口 | @RB1NXMTKA:::-AN012N1E3Z1:Z:SKN:::M-::::::::::::-::::::::::O8REL3:::-::::::::::::::::-::::::::::::: | |
| G1118,120 | 開口 | :RB1NXMTKA:::-AN017E3N1Z1:Z:EEN:::H-:EH:015:E5XXXR1-::::::::::::::::-::::::::::::::::-ED2S:LE:T::::S: | |
| G1119 | 非耐力非開口 | :RB1NXMTKA:::-AN012N1E3Z1:Z:SKN:::M-::::::::::::-::::::::::M9REL3:::-::::::::::::::::-::::::::::::: | |
| G1121,125,129 141,145 | 非耐力非開口 | :RB1NXMTKA:::-AN010NBICX1:C:UKP::::-::::::::::::-::::::::::::::::-::::::::::::::::-::::::::::::: | |
| G1122,142 | 非耐力非開口 | @RB1NPMTKA:::-AN010N2N1X1:ABSKA::::-::::::::::::-::::::::::GT4L:::-::::::::::::::::-::::::::::::: | |
| G1123 | 非耐力非開口 | @RB1NXMTKA:::-AN010NBNBX1:C:UKP::::-::::::::::::-::::::::::GT4R:::-::::::::::::::::-::::::::::::: | |
| G1124,134 | 非耐力非開口 | :RB1NPMTKA:::-AN010N1N1X1:AASKA::::-::::::::::::-::::::::::::::::-::::::::::::::::-::::::::::::: | |
| G1126,146 | 非耐力非開口 | :RB1NPMTKA:::-AN010N2N1X1:AASKA::::-::::::::::::-::::::::::::::::-::::::::::::::::-::::::::::::: | |
| G1127 | 非耐力非開口 | :RB1NXMTKA:::-AN005ICNBX1:C:UKP::::-::::::::::::-::::::::::::::::-::::::::::::::::-::::::::::::: | |
| G1128,132 | 非耐力非開口 | :RB1NPMTKA:::-AN005N1N1X1:AASKA::::-::::::::::::-::::::::::::::::-::::::::::::::::-::::::::::::: | |
| G1130 | 非耐力非開口 | @RB1NPMTKA:::-AN010N2N1X1:C:SKA::::-::::::::::::-::::::::::GT4L:::-::::::::::::::::-::::::::::::: | |
| G1131 | 非耐力非開口 | :RB1NXMTKA:::-AN005NBICX1:C:UKP::::-::::::::::::-::::::::::::::::-::::::::::::::::-::::::::::::: | |
| G1133 | 非耐力非開口 | :RB1NXMTKA:::-AN010ICICX1:C:UKP::::-::::::::::::-::::::::::::::::-::::::::::::::::-::::::::::::: | |
| G1135,137,139 143,147 | 非耐力非開口 | :RB1NXMTKA:::-AN010ICNBX1:C:UKP::::-::::::::::::-::::::::::::::::-::::::::::::::::-::::::::::::: | |
| G1136,138,140 144,148 | 非耐力非開口 | :RB1NPMTKA:::-AN010N1N2X1:AASKA::::-::::::::::::-::::::::::::::::-::::::::::::::::-::::::::::::: | |

1148720490800O 2025/12/26

記事

※本図面の縮尺はA2サイズを標準としています。A3サイズに印刷の場合は約71%に寸法が縮小されます。

ハウス用 バックオフィス問合先

施工店用

大和ハウス工業株式会社

中部集合住宅一級建築士事務所

| 承認 | 照査 | 代表となる設計者 |
|---|---|---|
| 亀山 | 加古 | 一級建築士 第361018号 中谷 尚 |

その他の設計者

| 企画製図 | 生産製図 | IC |
|---|---|---|
| 伊藤 | 大連（名古屋） | |

| 工事名称 | 豊橋市西岩田HN114 D−ROOM新築工事（RF） |
|---|---|
| 図面名称 | 各伏図 |

| 作成年月日 | 図面番号 |
|---|---|
| 縮尺 | S−13 |
| 工事番号 1142519490000 | 保管図面区分 【伏図】 |

Ver 25110 102194

2026/1/13 工事投入

| 合番 | 種類 | 部品記号 | 内枠記号等 |
|---|---|---|---|
| G2001,054 | 耐力 | :RB2NPMTKA:::-AB020N1Y1UT:AA:::::-:::::::::::-:::::::::::-:::::::::::-:::::::::::-:::::::::::- | |
| G2002,003,005 | 非耐力非開口 | :RB2NPMTKA:::-AN010N1N1UT:AA:::::-:::::::::::-:::::::::::-:::::::::::-:::::::::::-:::::::::::- | |
| G2004 | 非耐力非開口 | :RB2NPMTKA:::-AN010N1N1UT:AB:::::-:::::::::::-D1::WV:R5:::::::-:::::::::::-:::::::::::-:::::::::::- | |
| G2006,007,060 061 | 非耐力非開口 | :RB2NPMTKA:::-AN020N1N1UT:AA:::::-:::::::::::-:::::::::::-:::::::::::-:::::::::::-:::::::::::- | |
| G2008 | 耐力 | :RB2NPMTKA:::-AB010N1N1UT:AA:::::-:::::::::::-:::::::::::-:::::::::::-:::::::::::-:::::::::::- | |
| G2009 | 耐力 | :RB2NPMTKA:::-AB010Y1N1UT:AA:::::-:::::::::::-:::::::::::-:::::::::::-:::::::::::-:::::::::::- | |
| G2010 | 耐力 | :RB2NPMTKA:::-AB010N1I2UVSC:::::-:::::::::::-E4:0G6:LN:::A4:::-:::::::::::-:::::::::::-:::::::::::- | |
| G2011,031,035 052 | 開口 | :RB2NPMTKA:::-AN020N1N1UVSC:::::-TVA:020WEM205CC-:::::::::::-:::::::::::-:::::::::::-D1:VA::B:::P:S: | D1A-2014M-U2EB38-PS-Y |
| G2012,030,036 051 | 非耐力非開口 | :RB2NPMTKA:::-AN005W1W1UVSC:::::-:::::::::::-:::::::::::-:::::::::::-:::::::::::-:::::::::::- | |
| G2013,029 | 耐力 | :RB2NPMTKA:::-AB010N1N1UVSC:::::-:::::::::::-W41:WW:C::Q5:::::-:::::::::::-:::::::::::-:::::::::::- | |
| G2014,053 | 耐力 | :RB2NPMTKA:::-AB010I2N1UVSC:::::-:::::::::::-:::::::::::-:::::::::::-:::::::::::-:::::::::::- | |
| G2015,038 | 耐力 | :RB2NPMTKA:::-AB010N1Y1U4:C:::::-:::::::::::-:::::::::::-:::::::::::-:::::::::::-:::::::::::- | |
| G2016,026,039 048 | 耐力 | :RB2NPMTKA:::-AB010N1N1U4:C:::::-:::::::::::-:::::::::::-:::::::::::-:::::::::::-:::::::::::- | |
| G2017,040 | 耐力 | :RB2NPMTKA:::-AB015N1N1U4:C:::::R-:::::::::::-:::::::::::-G8L:::E43-:::::::::::-:::::::::::-:::::::::::- | |
| G2018,041 | 開口 | :RB2NPMTKA:::-AN015N1N1URSC:::::L-:DB1010:2ST05LC-:::::::::::-G8:::::-:::::::::::-:::::::::::-GD512:LFP:::::S: | FLPGD51D-1020L-T3N-CB |
| G2019,042 | 非耐力非開口 | :RB2NPMTKA:::-AN010I2N1URSC:::::-:::::::::::-:::::::::::-H6:::::-:::::::::::-:::::::::::-:::::::::::- | |
| G2020 | 耐力 | :RB2NPMTKA:::-AB010N1I2URSC:::::-:::::::::::-:::::::::::-G9:::::-:::::::::::-:::::::::::-:::::::::::- | |
| G2021 | 開口 | :RB2NPMTKA:::-AN010N1N1URSC:::::-:DB1010:2ST05:C-:::::::::::-:::::::::::-:::::::::::-GD512:RFP:::::S: | FLPGD51D-1020R-T3N-CB |
| G2022 | 耐力 | :RB2NPMTKA:::-AB010I2N1URSC:::::-:::::::::::-:::::::::::-GA:::::-:::::::::::-:::::::::::-:::::::::::- | |
| G2023,045 | 非耐力非開口 | :RB2NPMTKA:::-AN010N1I2URSC:::::-:::::::::::-:::::::::::-H6:::::-:::::::::::-:::::::::::-:::::::::::- | |
| G2024,046 | 開口 | :RB2NPMTKA:::-AN015N1N1URSC:::::R-:DB1010:2ST05RC-:::::::::::-G8:::::-:::::::::::-:::::::::::-GD512:RFP:::::S: | FLPGD51D-1020R-T3N-CB |
| G2025 | 耐力 | :RB2NPMTKA:::-AB015N1N1U4:C:::::L-:::::::::::-:::::::::::-E42-:::::::::::-:::::::::::-:::::::::::- | |
| G2027,049 | 耐力 | :RB2NPMTKA:::-AB010Y1N1U4:C:::::-:::::::::::-:::::::::::-:::::::::::-:::::::::::-:::::::::::- | |
| G2028 | 耐力 | :RB2NPMTKA:::-AB010N1I2UVSC:::::-:::::::::::-:::::::::::-:::::::::::-:::::::::::-:::::::::::- | |
| G2032 | 耐力 | @RB2NPMTKA:::-AB010I2N1UVSC:::::-:::::::::::-D1::WV:L7:::A5:::-E4:0G4:RN:::::::-:::::::::::-:::::::::::- | |
| G2033,077 | 非耐力非開口 | :RB2NPMTKA:::-AN010Y1I2UVSC:::::-:::::::::::-:::::::::::-:::::::::::-:::::::::::-:::::::::::- | |
| G2034 | 耐力 | @RB2NPMTKA:::-AB010N1I2UVSC:::::-:::::::::::-D1::WV:R7:HU:::::-P4:VN:L7:::::::-:::::::::::-:::::::::::- | |
| G2037 | 耐力 | :RB2NPMTKA:::-AB010I2N1UVSC:::::-:::::::::::-E4:0G6:RN:::A4:::-:::::::::::-:::::::::::-:::::::::::- | |
| G2043 | 耐力 | :RB2NPMTKA:::-AB015W1I2URSC:::::R-:::::::::::-:::::::::::-:::::::::::-:::::::::::-:::::::::::- | |
| G2044 | 耐力 | :RB2NPMTKA:::-AB015I2W1URSC:::::L-:::::::::::-:::::::::::-:::::::::::-:::::::::::-:::::::::::- | |
| G2047 | 耐力 | @RB2NPMTKA:::-AB015N1N1U4:C:::::L-:::::::::::-:::::::::::-:::S51E42-:::::::::::-:::::::::::- | |
| G2050 | 耐力 | @RB2NPMTKA:::-AB010N1I2UVSC:::::-:::::::::::-E4:0G6:LN:HU:A4:::-:::::::::::-:::::::::::-:::::::::::- | |
| G2055 | 非耐力非開口 | :RB2NPMTKA:::-AN015N1N1UT:AA:::::R-:::::::::::-:::::::::::-:::::::::::-:::::::::::-:::::::::::- | |
| G2056 | 非耐力非開口 | :RB2NPMTKA:::-AN010N1N1UT:AB:::::-:::::::::::-P4::VN:C:::::::-:::::::::::-:::::::::::-:::::::::::- | |
| G2057 | 非耐力非開口 | :RB2NPMTKA:::-AN015N1N1UT:AA:::::L-:::::::::::-:::::::::::-:::::::::::-:::::::::::-:::::::::::- | |
| G2058 | 開口 | :RB2NPMTKA:::-AN010N1N1UT:AA:::::-TUA:005O9M205:R-:::::::::::-:::::::::::-:::::::::::-D11:Z::YL:B32P:S: | |
| G2059 | 非耐力非開口 | :RB2NPMTKA:::-AN010N1N1UT:AB:::::-:::::::::::-D1::WV:C:::::::-:::::::::::-:::::::::::-:::::::::::- | |
| G2062 | 耐力 | :RB2NPMTKA:::-AB020Y1N1UT:AA:::::-:::::::::::-:::::::::::-:::::::::::-:::::::::::-:::::::::::- | |
| G2063 | 非耐力非開口 | :RB2NPMTKA:::-AN010N1I2UVSC:::::-:::::::::::-S4:0VJ:CL:::A4:::-:::::::::::-:::::::::::-:::::::::::- | |
| G2064,071,075 079,086 | 開口 | :RB2NPMTKA:::-AN020N1N1UVSC:::::-TVA:020WEM205CC-:::::::::::-:::::::::::-:::::::::::-D1:VA::B:::P:S: | D1A-2014M-U2EB31-PS-Y |
| G2065,070 | 耐力 | :RB2NPMTKA:::-AB010N1N1UVSC:::::-:::::::::::-:::::::::::-GT:::::-:::::::::::-:::::::::::-:::::::::::- | |
| G2066,069,082 | 開口 | :RB2NPMTKA:::-AN010N1N1UVSC:::::-TUA:010O9M205:C-:::::::::::-:::::::::::-:::::::::::-D1::A::B:::P:S: | D1A-1009M-U2EB32-PS-Y |
| G2067 | 非耐力非開口 | :RB2NPMTKA:::-AN010W1N1UVSC:::::-:::::::::::-W5ASVN:CR:::A5:::-:::::::::::-:::::::::::-:::::::::::- | |
| G2068 | 非耐力非開口 | :RB2NPMTKA:::-AN010N1W1UVSC:::::-:::::::::::-W5ASVN:CL:::A5:::-:::::::::::-:::::::::::-:::::::::::- | |
| G2072 | 耐力 | @RB2NPMTKA:::-AB010I2N1UVSC:::::-:::::::::::-S4:0VJ:CR:::A4:::-:::::::::::-:::::::::::-:::::::::::- | |
| G2073,084 | 非耐力非開口 | :RB2NPMTKA:::-AN010I2Y1UVSC:::::-:::::::::::-:::::::::::-:::::::::::-:::::::::::-:::::::::::- | |
| G2074 | 耐力 | @RB2NPMTKA:::-AB010N1I2UVSC:::::-:::::::::::-S4:0VJ:CL:::::::-:::::::::::-:::::::::::-:::::::::::- | |
| G2076 | 耐力 | :RB2N3MTKA:::-AB005I2W1UVSC:::::-:::::::::::-:::::::::::-:::::::::::-:::::::::::-:::::::::::- | |
| G2078 | 耐力 | @RB2NPMTKA:::-AB010N1Y1UVSC:::::-:::::::::::-W41:VN:C::GT:P1:::-:::::::::::-:::::::::::-:::::::::::- | |
| G2080 | 耐力 | @RB2NPMTKA:::-AB010N1N1UVSC:::::-:::::::::::-S4:0VJ:CL:::A4:::-:::::::::::-:::::::::::-:::::::::::- | |
| G2081 | 非耐力非開口 | :RB2NPMTKA:::-AN010N1N1UVSC:::::-:::::::::::-:::::::::::-:::::::::::-:::::::::::-:::::::::::- | |
| G2083 | 耐力 | @RB2NPMTKA:::-AB010Y1N1UVSC:::::-:::::::::::-D1::WV:R7:GT4L:::::-P4::VN:L7:::::::-:::::::::::-:::::::::::- | |
| G2085 | 耐力 | :RB2N3MTKA:::-AB005W1I2UVSC:::::-:::::::::::-:::::::::::-:::::::::::-:::::::::::-:::::::::::- | |
| G2087 | 耐力 | @RB2NPMTKA:::-AB010I2N1UVSC:::::-:::::::::::-S4:0VJ:CR:::::::-:::::::::::-:::::::::::-:::::::::::- | |
| G2088,091,094 100,107,109 111,114 | ランマ | :RB2EXXXXX:::-AN020NNEEXTRF:TPR:::::-:::::::::::-:::::::::::-:::::::::::-:::::::::::-:::::::::::- | |
| G2089,092,095 096,097,098 101,102,103 104,105,112 115 | ランマ | :RB2EXXXXX:::-AN020NNNNXTRF:TPR:::::-:::::::::::-:::::::::::-:::::::::::-:::::::::::-:::::::::::- | |
| G2090,113 | ランマ | :RB2EXXXXX:::-AN015EENNXTRF:TPR:::::-:::::::::::-:::::::::::-:::::::::::-:::::::::::-:::::::::::- | |
| G2093,116 | ランマ | :RB2EXXXXX:::-AN005EENNXTRF:TPR:::::-:::::::::::-:::::::::::-:::::::::::-:::::::::::-:::::::::::- | |
| G2099,108,110 | ランマ | :RB2EXXXXX:::-AN010EENNXTRF:TPR:::::-:::::::::::-:::::::::::-:::::::::::-:::::::::::-:::::::::::- | |
| G2106 | ランマ | :RB2EXXXXX:::-AN020EENNXTRF:TPR:::::-:::::::::::-:::::::::::-:::::::::::-:::::::::::-:::::::::::- | |
| G2117,121,125 137,141 | 非耐力非開口 | :RB2NXMTKA:::-AN010NBICXVSC:UKP::::-:::::::::::-:::::::::::-:::::::::::-:::::::::::-:::::::::::- | |
| G2118,138 | 非耐力非開口 | @RB2NPMTKA:::-AN010N2N1XT:C:SKA::::-:::::::::::-:::::::::::-GT4L:::::-:::::::::::-:::::::::::-:::::::::::- | |
| G2119 | 非耐力非開口 | @RB2NXMTKA:::-AN010NBNBXVSC:UKP::::-:::::::::::-:::::::::::-GT4R:::::-:::::::::::-:::::::::::-:::::::::::- | |
| G2120,130 | 非耐力非開口 | :RB2NPMTKA:::-AN010N1N1XT:AASKA::::-:::::::::::-:::::::::::-:::::::::::-:::::::::::-:::::::::::- | |
| G2122,142 | 非耐力非開口 | :RB2NPMTKA:::-AN010N2N1XT:AASKA::::-:::::::::::-:::::::::::-:::::::::::-:::::::::::-:::::::::::- | |
| G2123 | 非耐力非開口 | :RB2NXMTKA:::-AN005ICNBXVSC:UKP::::-:::::::::::-:::::::::::-:::::::::::-:::::::::::-:::::::::::- | |
| G2124 | 非耐力非開口 | :RB2NPMTKA:::-AN005N1N1XT:AASKA::::-:::::::::::-:::::::::::-:::::::HT3-:::::::::::-:::::::::::- | |
| G2126 | 非耐力非開口 | @RB2NPMTKA:::-AN010N2N1XVSC:SKA::::-:::::::::::-:::::::::::-GT4L:::::-:::::::::::-:::::::::::-:::::::::::- | |
| G2127 | 非耐力非開口 | :RB2NXMTKA:::-AN005NBICXVSC:UKP::::-:::::::::::-:::::::::::-:::::::::::-:::::::::::-:::::::::::- | |
| G2128 | 非耐力非開口 | :RB2NPMTKA:::-AN005N1N1XT:AASKA::::-:::::::::::-:::::::::::-:::::::HT2-:::::::::::-:::::::::::- | |
| G2129 | 非耐力非開口 | :RB2NXMTKA:::-AN010ICICXVSC:UKP::::-:::::::::::-:::::::::::-:::::::::::-:::::::::::-:::::::::::- | |
| G2131,133,135 139,143 | 非耐力非開口 | :RB2NXMTKA:::-AN010ICNBXVSC:UKP::::-:::::::::::-:::::::::::-:::::::::::-:::::::::::-:::::::::::- | |
| G2132,140 | 非耐力非開口 | :RB2NPMTKA:::-AN010N1N2XT:C:SKA::::-:::::::::::-:::::::::::-:::::::::::-:::::::::::-:::::::::::- | |
| G2134,144 | 非耐力非開口 | :RB2NPMTKA:::-AN010N1N2XT:AASKA::::-:::::::::::-:::::::::::-:::::::::::-:::::::::::-:::::::::::- | |
| G2136 | 非耐力非開口 | @RB2NPMTKA:::-AN010N1N2XT:AASKA::::-:::::::::::-:::::::::::-:::::::HT2-:::::::::::-:::::::::::- | |
| G2145,146,147 | ランマ | :RB2EXXXXX:::-AN010EEEEXTRF:TPR:::::-:::::::::::-:::::::::::-:::::::::::-:::::::::::-:::::::::::- | |

1148720490800O 2025/12/26

記事

※本図面の縮尺はA2サイズを標準としています。A3サイズに印刷の場合は約71%に寸法が縮小されます。

バックオフィス問合先
ハウス用
施工店用

**大和ハウス工業株式会社**

中部集合住宅一級建築士事務所

| 承認 | 照査 | 代表となる設計者 |
|---|---|---|
| 亀山 | 加古 | 一級建築士 第361018号 中谷 尚 |

その他の設計者

| 企画製図 | 生産製図 | IC |
|---|---|---|
| 伊藤 | 大連（名古屋） | |

| 工事名称 | 豊橋市西岩田HN114 D－ROOM新築工事（RF） |
|---|---|
| 図面名称 | 各伏図 |


作成年月日
縮尺
工事番号 1142519490000

図面番号 S－14
保管図面区分 【伏図】

2026/1/13 工事投入


Ver 25110

102194

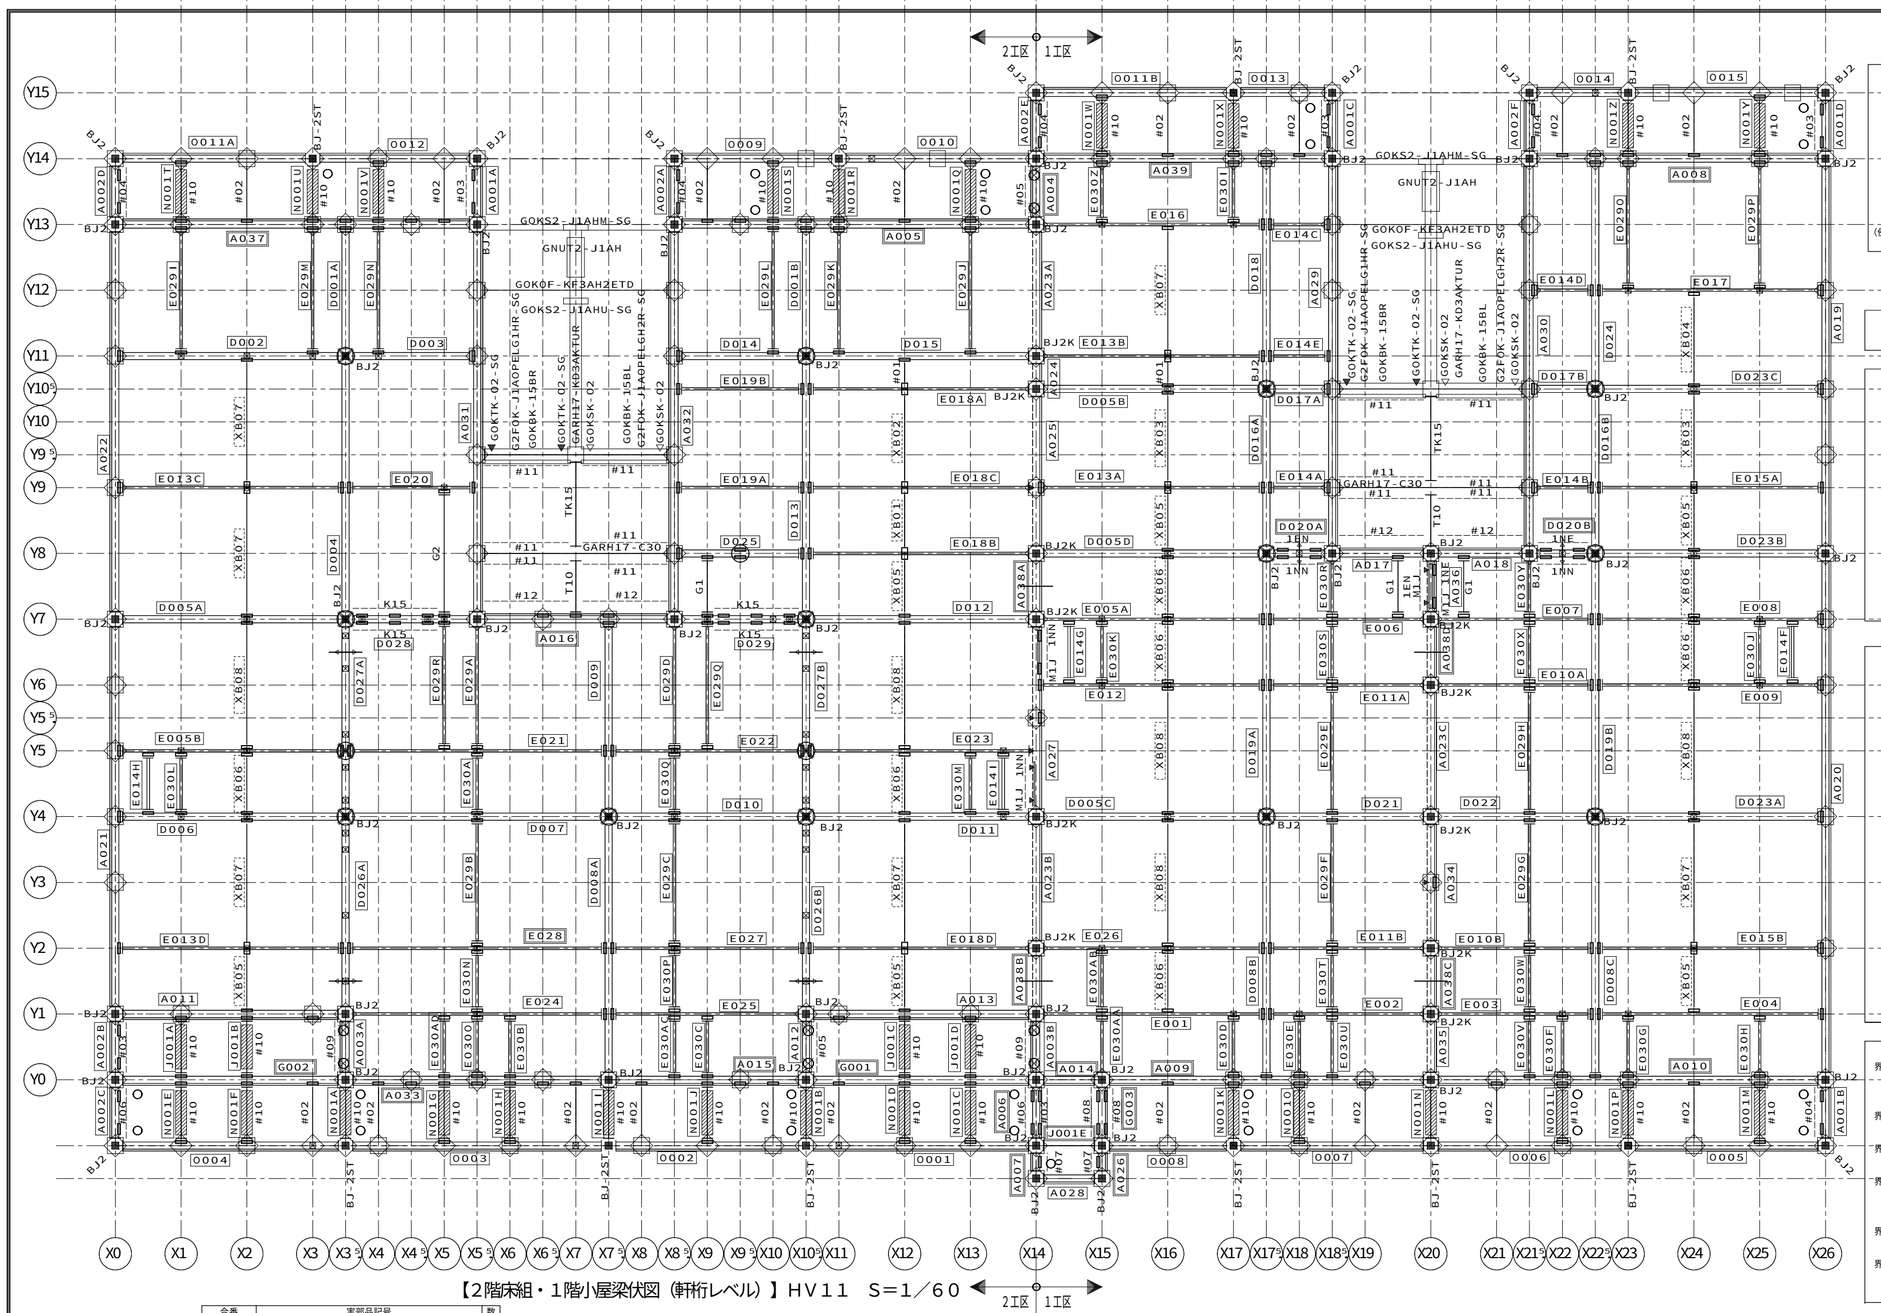


凡例 界壁部梁の水平ブレース取合いについて

2、3階床レベル、R階フラット屋根部の界壁部梁と水平ブレース取合いをできるだけ避けること

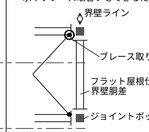


（例外）間仕切界壁のクランク部は避けることができないため一方の界壁部梁で取合わせる

凡例

軒裏外壁下地金物（頭記号NGK－ は省略）

凡例（床組）

| | |
|---|---|
| （室外） | 胴差・妻桁大梁・バルコニー軒桁 |
| | 大梁・バルコニー軒桁 |
| | 小梁・軒桁 |
| （室外） | 階段・吹抜用：胴差・妻桁大梁 |
| （階段側） | |
| | 階段・吹抜用：大梁・小梁 |
| （階段側） | |
| | ツナギ材 |
| | 床パネル受け |
| | 床パネル受け（H－100X100梁上） |
| | 床組接合金物 |
| | ジョイントボックス |
| | ALC補強固定用金物 GBSE－HAC－B |

凡例（取合い）

＜ 特記事項 ＞

ブレースの頭記号 B12－ は省略

- 下階内部柱 下階間仕切耐力柱 下階鋼製ランナー固定金物
- 下階外部柱
- 上階内部柱 上階間仕切耐力柱 上階床組接合金物
- 上階外部柱 腰壁コネクター
- 上階外壁パネル取合 腰壁パネル取合
- 下階外壁パネル取合

梁取合プレート位置　ツナギ取合プレート位置

梁取合穴位置　界壁胴差（軒桁）ウェブ面

ガセット取合プレート位置

DN ブレースダウン

凡例（界壁胴差軒桁下地金物）

界壁胴差下地金物
- MKGK－○J（床支持あり部。○には、部材長が入る）
- MKGK－○Z（床支持なし部。○には、部材長が入る）

界壁軒桁下地金物（基本界壁部）
- TKA6－○（頭記号省略表記。○には、部材長が入る）

界壁軒桁下地金物ジョイント金物
- JKN－2

界壁軒桁下地金物（小屋裏界壁、一般部）
- SK050KD－05（S）（頭記号省略表記）（S：設備配管用）

界壁軒桁下地金物（小屋裏界壁、階段室側面／奥面部）
- GK－＊

界壁軒桁下地金物（小屋裏界壁、階段室中央部）
- MKGK－○H（○には、部材長が入る）

省略記号の説明

伏図中の省略記号＃○○は、以下の部品記号に対応しています

| 省略記号 | 部品記号 |
|---|---|
| #01 | GBR－05A |
| #02 | AGBR－10ANOG |
| #03 | GBSET27N－10ELSR－P2 |
| #04 | GBSET27N－10ERSL－P2 |
| #05 | GBSET22N－10ELSR－P2 |
| #06 | GBSET27N－10EW－P2 |
| #07 | GBSET27N－05EW－P2 |
| #08 | GBSET25－10EW－P2 |
| #09 | GBSET22N－10ERSL－P2 |
| #10 | GBSET62N－10EW－P2 |
| #11 | GBSET32－15EW－P2 |
| #12 | GBSET33N－15EW－P2 |
| 1EN | GATJD4PE－10EN－B |
| 1NE | GATJD4PE－10NE－B |
| 1NN | GATJD4PE－10NN－B |
| A | B12－078 |
| B | B12－082 |
| BJ2 | BJ－2 |
| BJ2K | BJ－2K |
| C | B12－073 |
| G1 | GBPS－10NN－B |
| G2 | GBPS－20NN－B |
| K15 | GAKJD4PE－15EE－B |
| M1J | MKGK－1J |
| T10 | GARH17－T10 |
| TK15 | GARH17－TK15 |
| XB01 | GBR－1 |
| XB02 | GBR－15 |
| XB03 | GBR－15A |
| XB04 | GBR－15AN |
| XB05 | GBR－1A |
| XB06 | GBR－1AN |
| XB07 | GBR－2A |
| XB08 | GBR－2AN |

工区分割位置 2工区 1工区

<R2511.0>

| 合番 | 実部品記号 | 数 | | | | | | | | | | | |
|---|---|---|---|---|---|---|---|---|---|---|---|---|---|
| A001 | A42NH32N－10N/V17AN2SK24 | 4 | A026 | A42NH32N－05S/V17AN2SK24 | 1 | D012 | D42NH32N－35S/A/B:B | 1 | E008 | E22NH31N－35S/A/B15:B | 1 | G003 | G42NH32N－10N/AN2 | 1 |
| A002 | A42NH32N－10N/V17AN2SK24 | 6 | A027 | A22NC33N－30S/K4/WA | 1 | D013 | D42NH32N－40S | 1 | E009 | E22NH31N－35S/A/B15:B | 1 | J001 | J42NH01N－10N/C8/L | 5 |
| A003 | A42NH32N－10N/V17/AN1 | 2 | A028 | A42NH32N－10N/V27/SK24 | 1 | D014 | D42NH31N－20S/A/B:B | 1 | E010 | E22NH31N－25S/A/B15:B | 2 | N001 | N42NH01N－10N/C8 | 26 |
| A004 | A42NH32N－10N/V16/AN1 | 1 | A029 | A42NH31N－60S/AK34/R | 1 | D015 | D42NH32N－35S/A/B:B | 1 | E011 | E22NH31N－25S/A/B15:B | 2 | 0001 | O42NH32N－35S/V26/SV2AN7 | 1 |
| A005 | A42NH32N－55S/V26:B | 1 | A030 | A42NH31N－60S/AK34/L | 1 | D016 | D42NH32N－25S | 2 | E012 | E22NH31N－35S/A/B15:B | 1 | 0002 | O42NH32N－30S/V26/SV2AN7 | 1 |
| A006 | A42NH32N－10N/AN2/SK24 | 1 | A031 | A42NH31N－60S/AK34/R | 1 | D017 | D42NH31N－10N/A/B:B | 2 | E013 | E22NH30N－35S/A:B | 4 | 0003 | O42NH32N－40S/V26/SV2AN7 | 1 |
| A007 | A42NH32N－05S/V17AN2SK24 | 1 | A032 | A42NH31N－60S/AK34/L | 1 | D018 | D42NH32N－35S | 1 | E014 | E22NH35N－10N/A:B | 9 | 0004 | O42NH32N－35S/V26/SV2AN7 | 1 |
| A008 | A42NH32N－45S/V26:B | 1 | A033 | A42NH32N－40S/V26:B | 1 | D019 | D42NH32N－40N | 2 | E015 | E22NH30N－35S/A:B | 2 | 0005 | O42NH32N－30N/V26/SV2AN7 | 1 |
| A009 | A42NH32N－50S/V26:B | 1 | A034 | A22NC33N－20S/K4 | 1 | D020 | D22NH31N－10S/B/MT2:B | 2 | E016 | E22NH31N－35S/A/B15:B | 1 | 0006 | O42NH32N－30N/V26/SV2AN7 | 1 |
| A010 | A42NH32N－60S/V26:B | 1 | A035 | A22NC33N－10S/K4 | 1 | D021 | D42NH32N－25S/A/B:B | 1 | E017 | E22NH31N－35S/A/B15:B | 1 | 0007 | O42NH32N－30N/V26/SV2AN7 | 1 |
| A011 | A42NH31N－35S/V27:B | 1 | A036 | A22NC33N－10S/K4/WA | 1 | D022 | D42NH32N－25S/A/B:B | 1 | E018 | E22NH30N－35S/A:B | 4 | 0008 | O42NH32N－20N/V26/SV2AN7 | 1 |
| A012 | A42NH31N－10N/V17/AN1 | 1 | A037 | A42NH32N－55S/V26:B | 1 | D023 | D42NH32N－35S/A/B:B | 3 | E019 | E22NH35N－20N/A:B | 2 | 0009 | O42NH32N－25S/V26/SV2AN7 | 1 |
| A013 | A42NH31N－35S/V27:B | 1 | A038 | A22NC33N－10N/K4/LD2 | 4 | D024 | D42NH32N－35S | 1 | E020 | E22NH31N－20S/A/B15:B | 1 | 0010 | O42NH32N－30S/V26/SV2AN7 | 1 |
| A014 | A42NH32N－10N/V26:B | 1 | A039 | A42NH32N－45S/V26:B | 1 | D025 | D42NH30N－20S/A/B:B | 1 | E021 | E22NH31N－40S/A/B15:B | 1 | 0011 | O42NH32N－30N/V26/SV2AN7 | 2 |
| A015 | A42NH32N－30S/V26:B | 1 | D001 | D42NH31N－20N | 2 | D026 | D22NH32N－30N/K3 | 2 | E022 | E22NH31N－30S/A/B15:B | 1 | 0012 | O42NH32N－25S/V26/SV2AN7 | 1 |
| A016 | A42NH31N－30S/AK/V17/AN1:B | 1 | D002 | D42NH32N－35S/A/B:B | 1 | D027 | D22NH32N－30N/K3 | 2 | E023 | E22NH31N－35S/A/B15:B | 1 | 0013 | O42NH32N－15S/V26/SV2AN7 | 1 |
| A017 | A42NH31N－15S/AK/V17/AN1:B | 1 | D003 | D42NH31N－20S/A/B:B | 1 | D028 | D22NH32N－20S/K2 | 1 | E024 | E22NH31N－40S/A/B15:B | 1 | 0014 | O42NH32N－15S/V26/SV2AN7 | 1 |
| A018 | A42NH31N－15S/AK/V17/AN1:B | 1 | D004 | D42NH32N－40N | 1 | D029 | D22NH32N－20S/K2 | 1 | E025 | E22NH31N－30S/A/B15:B | 1 | 0015 | O42NH32N－30S/V26/SV2AN7 | 1 |
| A019 | A22NH31N－60S | 1 | D005 | D42NH32N－35S/A/B:B | 4 | D030 | D42NH32N－35S/A/B15:B | 1 | E026 | E22NH31N－35S/A/B15:B | 1 | | | |
| A020 | A22NH31N－80N | 1 | D006 | D42NH32N－35S/A/B:B | 1 | E002 | E22NH31N－25S/A/B15:B | 1 | E027 | E22NH31N－30N/A/B15:B | 1 | | | |
| A021 | A22NH31N－60N | 1 | D007 | D42NH32N－40N/A/B:B | 1 | E003 | E22NH31N－25S/A/B15:B | 1 | E028 | E22NH31N－40N/A/B15:B | 1 | | | |
| A022 | A22NH31N－60N | 1 | D008 | D42NH32N－40N | 3 | E004 | E22NH31N－35S/A/B15:B | 1 | E029 | E22NH35N－20N/A | 18 | | | |
| A023 | A22NC33N－20S/K4 | 3 | D009 | D42NH32N－30N | 1 | E005 | E22NH31N－35S/A/B15:B | 2 | E030 | E22NH35N－10N/A | 30 | | | |
| A024 | A22NC33N－05S/K4 | 1 | D010 | D42NH32N－30N/A/B:B | 1 | E006 | E22NH31N－25S/A/B15:B | 1 | G001 | G42NH32N－35S/V26/AN2 | 1 | | | |
| A025 | A22NC33N－25S/K4 | 1 | D011 | D42NH32N－35S/A/B:B | 1 | E007 | E22NH31N－25S/A/B15:B | 1 | G002 | G42NH32N－35S/V26/AN2 | 1 | | | |

11487204908000 2025/12/26

記事

※本図面の縮尺はA2サイズを標準としています。A3サイズに印刷の場合は約71%に寸法が縮小されます。

バックオフィス問合先 ハウス用 施工店用

大和ハウス工業株式会社


中部集合住宅一級建築士事務所

| 承認 | 照査 | 代表となる設計者 |
|---|---|---|
| 亀山 | 加古 | 一級建築士 第361018号 中谷 尚 |
| その他の設計者 | | 企画製図 伊藤 / 生産製図 大連（名古屋） / IC |

| | |
|---|---|
| 工事名称 | 豊橋市西岩田HN114 D－ROOM新築工事（RF） |
| 図面名称 | 各伏図 |
| 作成年月日 | |
| 縮尺 | |
| 工事番号 | 1142519490000 |
| 図面番号 | S－15 |
| 保管図面区分 | 【伏図】 |

2026/1/13 工事投入

Ver 25110 102194

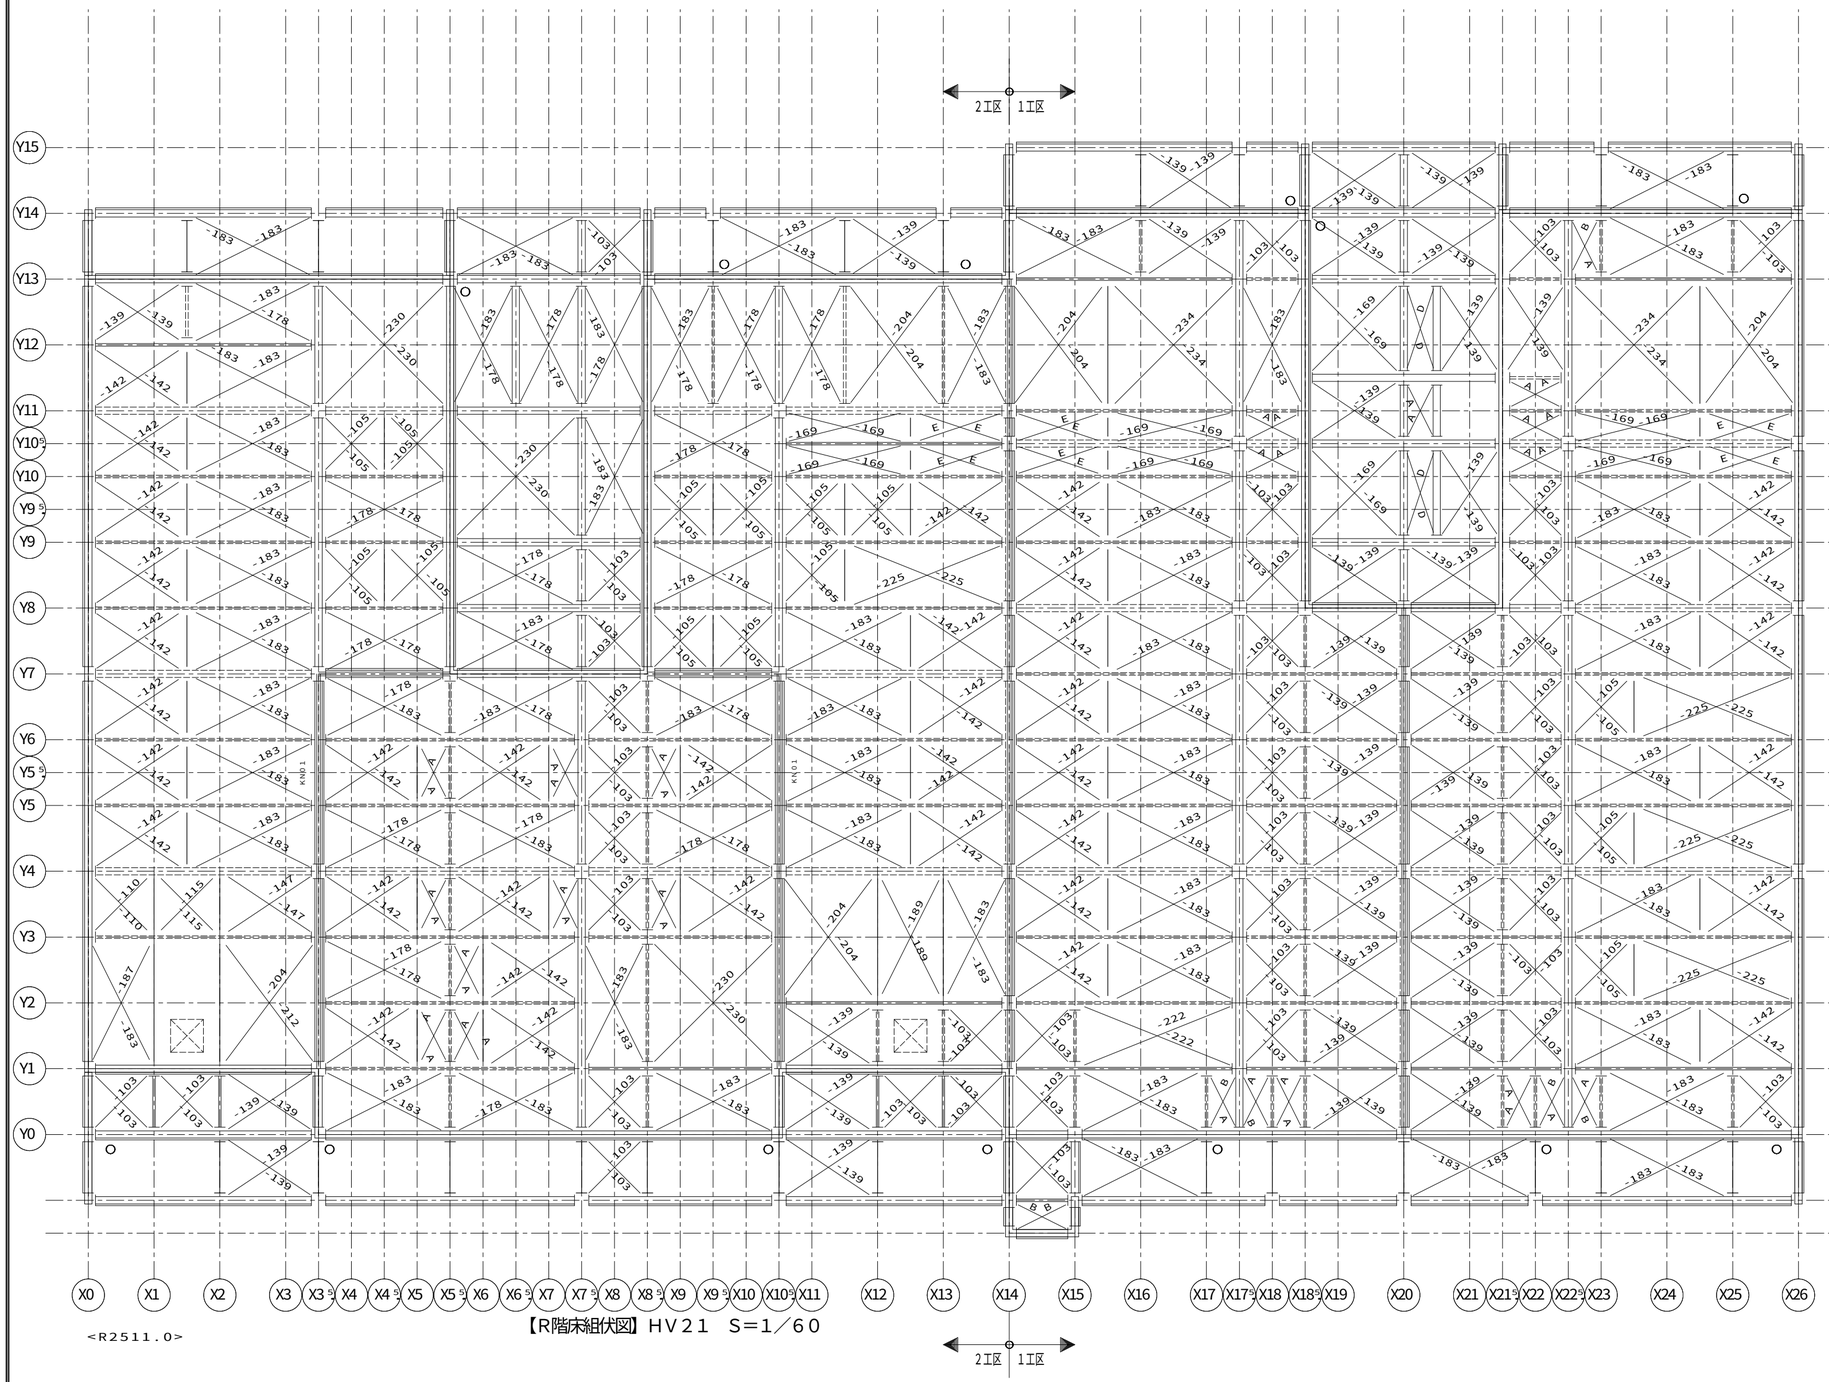



<R2511.0>

【R階床組伏図】HV21 S=1／60

凡例 界壁部梁の水平ブレース取合いについて

2、3階床レベル、R階フラット屋根部の界壁部梁と水平ブレース取合いをできるだけ避けること

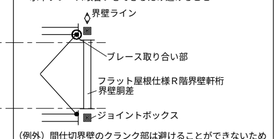


（例外）間仕切界壁のクランク部は避けることができないため一方の界壁部梁で取合わせる

凡例

「ＫＮ９０」耐火換気孔用
内部（最上階陸屋根）専用

軒裏外壁下地金物
（頭記号ＮＧＫ－ は省略）

凡例（床組）

（室外）
胴差・妻桁大梁・バルコニー軒桁
大梁・バルコニー軒桁
小梁・軒桁
（室外）
（階段側）
階段・吹抜用：胴差・妻桁大梁
（階段側）
階段・吹抜用：大梁・小梁
ツナギ材
床パネル受け
床パネル受け（Ｈ－１００Ｘ１００梁上）
床組接合金物
ジョイントボックス
ＡＬＣ補強固定用金物
ＧＢＳＥ－ＨＡＣ－Ｂ

凡例（取合い）

＜ 特記事項 ＞

ブレースの頭記号 Ｂ１２－ は省略

下階内部柱
下階間仕切耐力柱
下階鋼製ランナー固定金物
下階外部柱
上階内部柱
上階間仕切耐力柱
上階床組接合金物
上階外部柱
腰壁コネクター
上階外壁パネル取合
腰壁パネル取合
下階外壁パネル取合
梁取合プレート位置
ツナギ取合プレート位置
梁取合穴位置
界壁胴差（軒桁）ウェブ面
ガセット取合プレート位置
ＤＮ ブレースダウン

凡例（界壁胴差軒桁下地金物）

界壁胴差下地金物
ＭＫＧＫ－○Ｊ（床支持あり部。○には、部材長が入る）
ＭＫＧＫ－○Ｚ（床支持なし部。○には、部材長が入る）
界壁軒桁下地金物（基本界壁部）
ＴＫＡ６－○（頭記号省略表記。○には、部材長が入る）
界壁軒桁下地金物ジョイント金物
Ｊ
ＪＫＮ－２
界壁軒桁下地金物（小屋裏界壁、一般部）
ＳＫ０５０ＫＤ－０５（Ｓ）（頭記号省略表記）
（Ｓ：設備配管用）
界壁軒桁下地金物（小屋裏界壁、階段室側面／奥面部）
ＧＫ－＊
界壁軒桁下地金物（小屋裏界壁、階段室中央部）
ＭＫＧＫ－○Ｈ（○には、部材長が入る）

省略記号の説明

伏図中の省略記号＃○○は、以下の部品記号に対応しています

| 省略記号 | 部品記号 |
|---|---|
| ＃０１ | ＧＲ－１ＮＷＰＶ２Ｈ１５Ｗ |
| ＃０２ | ＧＲ－０５ＮＷＰＶ２Ｈ１５Ｋ |
| ＃０３ | ＧＲ－１ＮＷＰＶ２Ｈ１５Ｋ |
| ＃０４ | ＧＲ－０５ＮＷＰＶ２Ｈ１５Ｗ |
| ＃０５ | ＡＧＢＲ－１Ａ |
| １０ | ＧＡＲＫＡＤ１ＴＥ－１０ＮＮ－Ｐ２ |
| １５ | ＧＡＲＫＡＤ１ＴＥ－１５ＮＮ－Ｐ２ |
| ２０ | ＧＡＲＫＡＤ１ＴＥ－２０ＮＮ－Ｐ２ |
| Ａ | Ｂ１２－０７８ |
| Ａ１Ｗ | ＮＧＫ－ＧＡ１０Ｗ |
| Ａ１ＷＤ | ＮＧＫ－ＧＡ１０ＷＤ |
| Ａ５ | ＮＧＫ－ＧＡ０５ |
| Ａ５ＳＬ | ＮＧＫ－ＧＡ０５ＳＬ |
| Ａ５ＳＬＤ | ＮＧＫ－ＧＡ０５ＳＬＤ |
| Ａ５ＳＲ | ＮＧＫ－ＧＡ０５ＳＲ |
| Ａ５ＳＲＤ | ＮＧＫ－ＧＡ０５ＳＲＤ |
| Ｂ | Ｂ１２－０８２ |
| ＢＪ２ | ＢＪ－２ |
| ＢＪ２Ｋ | ＢＪ－２Ｋ |
| ＢＪＳＴ | ＢＪ－ＳＴ |
| Ｄ | Ｂ１２－１１８ |
| Ｅ | Ｂ１２－１２５ |
| Ｎ１０ | ＧＡＲＫＮＤ１ＴＥ－１０ＮＮ－Ｐ２ |
| Ｎ１Ｗ | ＮＧＫ－ＧＮ１０Ｗ |
| Ｎ５ | ＮＧＫ－ＧＮ０５ |
| Ｎ５５Ｌ | ＮＧＫ－ＧＮ０５ＳＬ |
| Ｎ５５ＬＤ | ＮＧＫ－ＧＮ０５ＳＬＤ |
| Ｎ５ＳＲ | ＮＧＫ－ＧＮ０５ＳＲ |
| Ｔ | ＮＴＫＰＡ－Ｔ |
| ＸＢ０１ | ＡＧＢＲ－２Ａ |
| ＸＢ０２ | ＡＧＢＲ－２ＡＮ |
| ＸＢ０３ | ＧＲ－２ＮＷＰＶ２Ｈ１５Ｋ |

工区分割位置
2工区 1工区

11487204908000 2025/12/26

| | | | | | | | |
|---|---|---|---|---|---|---|---|
| 記事 | ※本図面の縮尺はA2サイズを標準としています。A3サイズに印刷の場合は約71%に寸法が縮小されます。 | ハウス用 / バックオフィス問合先 / 施工店用 | 大和ハウス工業株式会社 中部集合住宅一級建築士事務所 | 承認 亀山 / 照査 加古 / 代表となる設計者 一級建築士 第361018号 中谷 尚 / その他の設計者 / 企画製図 伊藤 / 生産製図 大連（名古屋） / ＩＣ | 工事名称 | 豊橋市西岩田ＨＮ１１４ Ｄ－ＲＯＯＭ新築工事（ＲＦ） | 作成年月日 / 縮尺 / 工事番号 1142519490000 | 図面番号 Ｓ－16 / 保管図面区分 【伏図】 |
| | | | | | 図面名称 | 各伏図 | | |

2026/1/13 工事投入

Ver 25110

102194