
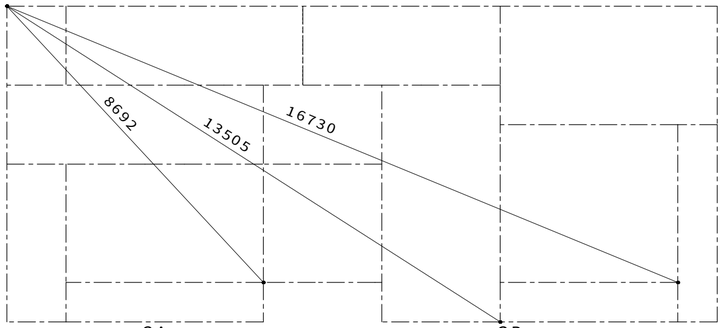


【対角寸法図】ＨＶ０３　Ｓ＝１／１００

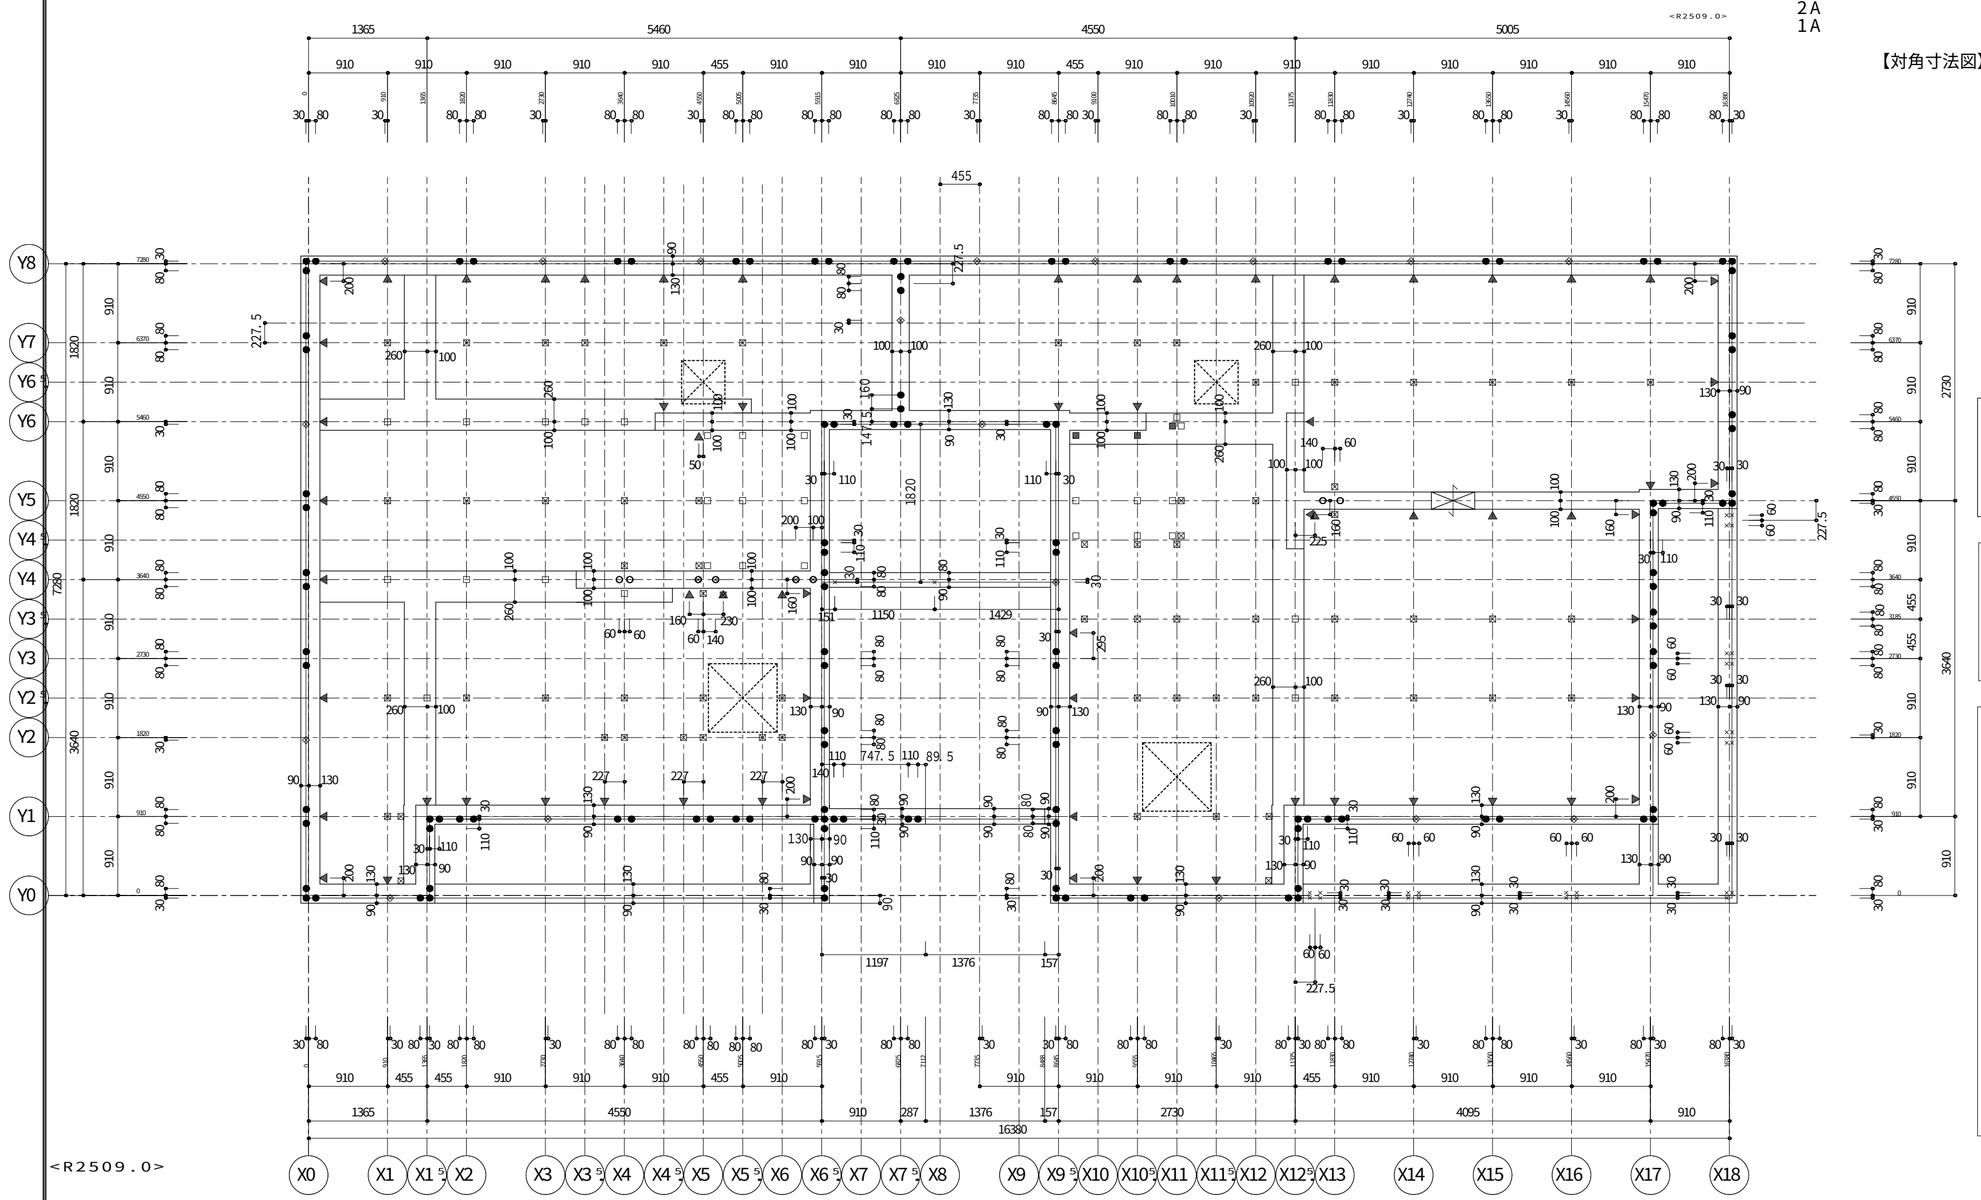

【基礎立上り・アンカー伏図】ＨＶ５２　Ｓ＝１／５０

※外装腰壁部はメーカー材工品のため
メーカー施工のホールインアンカーは
表示されていません。
土間コンが流入しないよう忘れずに
脚部の箱抜きを行ってください。

凡例

(注) コンクリート設計基準強度

基礎　：２４Ｎ／平方ミリとする。

(※対象部位：布基礎、独立基礎、くい基礎用１階床スラブ、くい基礎１階床束用補強基礎及び補強束ベース)

土間コン（無筋の場合）：１８Ｎ／平方ミリ以上とする。

凡例

アンカーボルト

● ＤＭ２０　Ｉ型　Ｍ２０　Ｌ＝５５０　（出寸法５０）
○ ＤＭ１６　Ｉ型　Ｍ１６　Ｌ＝５２０　（出寸法４５）
⊗ ＩＴ２２Ｓ　Ｉ型　Ｍ２２　Ｌ＝６００（出寸法５０）
× ＬＭ１２　Ｌ型　Ｍ１２　Ｌ＝３００　（出寸法３０）
◈ ＬＭ１６　Ｌ型　Ｍ１６　Ｌ＝４００　（出寸法４５）
※ＤＭ１６を代わりに用いても可

出寸法

▼ インサートナット　Ｍ－８
床下換気孔（丸型）　２００φ
床下換気孔（丸型）　１４０φ
床下貫通口　５００×２５０（２００）
※深基礎がある場合、
床下貫通口は全て５００×２００とすること。

スリーブ　▽
鋼製束　⊠ ＮＬＫ－４ＮＡ　■ ＮＬＫ－２３ＮＡ
□ ＮＬＫ－３ＮＡ

※　土間コン施工時、
腰壁・廊下柱などの部位は箱抜きを行うこと。

※　鋼製束記号末尾Ａ付きはコンクリート釘別仕切り

投入図
2025年 12 月 26 日

1428720410800O　2025/12/16

記事

ハウス用　バックオフィス問合先　施工店用

※本図面の縮尺はA2サイズを標準としています。A3サイズに印刷の場合は約71%に寸法が縮小されます。

大和ハウス工業株式会社

中部集合住宅一級建築士事務所

承認	照査	代表となる設計者
亀山	大竹	一級建築士　297914号 小島　依子
その他の設計者		
企画製図	生産製図	ＩＣ
樋口	ハノイ（名古屋）	

工事名称	名古屋市中川区ＮＨ１４２２５０８ Ｄ－ＲＯＯＭ新築工事（ＲＦ）
図面名称	各伏図
作成年月日	
縮尺	
工事番号	1422515490000
図面番号	Ｓ－０３
保管図面区分	【伏図】

Ver　25110　102139