
PS2AGN−40


杭状地盤補強用　外壁線布基礎

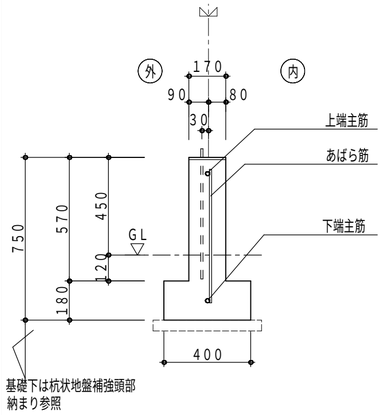

上端主筋	1−D19（SD345）
下端主筋	1−D19（SD345）
腹筋	−
あばら筋	D10 @220
ベース主筋	なし
ベース補助筋	なし

PS2AGN−40C1


杭状地盤補強用　外壁線布基礎　上端カット

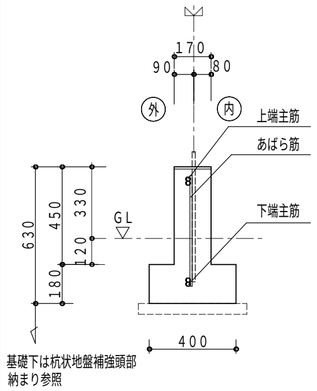

上端主筋	1−D19（SD345）+1−D16
下端主筋	1−D19（SD345）+1−D16
腹筋	−
あばら筋	D10@220
ベース主筋	なし
ベース補助筋	なし

PW2AMN−40


杭状地盤補強用　間仕切布基礎（補強用）

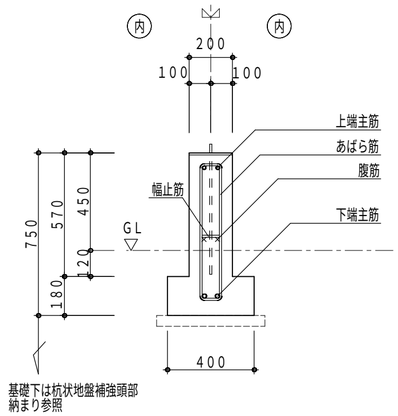

上端主筋	2−D16
下端主筋	2−D19（SD345）
腹筋	2−D10
幅止筋	1−D10@1000
あばら筋	□−D10@250
ベース主筋	なし
ベース補助筋	なし

PW2AMN−55P


杭状地盤補強用　間仕切布基礎（ガレージ用）

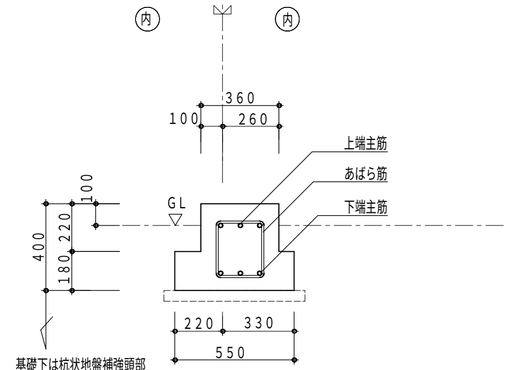

上端主筋	3−D19（SD345）
下端主筋	3−D19（SD345）
あばら筋	□−D10@190
ベース主筋	なし
ベース補助筋	なし

PW2AGN−40


杭状地盤補強用　外壁線布基礎（補強用）

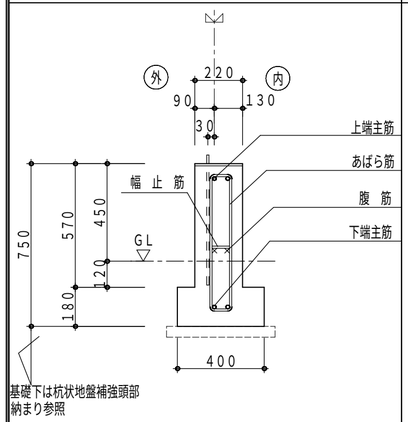

上端主筋	2−D19（SD345）
下端主筋	2−D19（SD345）
腹筋	2−D10
幅止筋	1−D10 @1000
あばら筋	□−D10 @250
ベース主筋	なし
ベース補助筋	なし

PS2AMN−40


杭状地盤補強用　間仕切布基礎

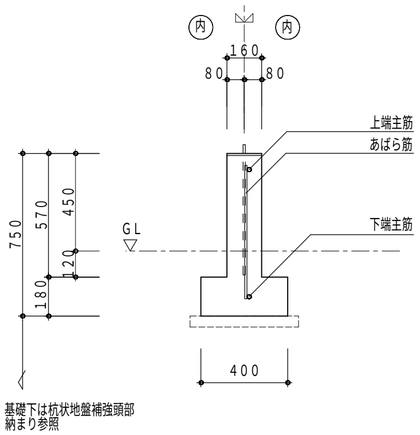

上端主筋	1−D19（SD345）
下端主筋	1−D19（SD345）
腹筋	−
あばら筋	D10@220
ベース主筋	なし
ベース補助筋	なし

PS2AMN−55P


杭状地盤補強用　間仕切布基礎（ガレージ用）

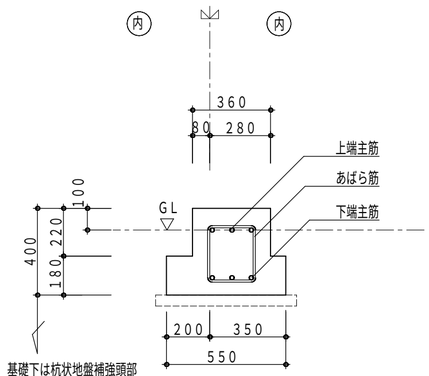

上端主筋	3−D19（SD345）
下端主筋	3−D19（SD345）
あばら筋	□−D10@190
ベース主筋	なし
ベース補助筋	なし

PW2AMN−55PF

杭状地盤補強用間仕切布基礎（ガレージ用打増部）

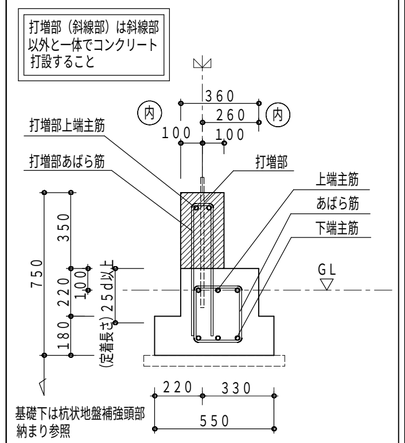

打増部上端主筋	2−D16
打増部あばら筋	U−D10@190
上端主筋	3−D19（SD345）
下端主筋	3−D19（SD345）
あばら筋	□−D10@190
ベース主筋	なし
ベース補助筋	なし

投入図
'25.12.24
大和ハウス工業(株)

0518720350800O　2025/12/5

記事

※本図面の縮尺はA2サイズを標準としています。A3サイズに印刷の場合は約71%に寸法が縮小されます。

ハウス用　バックオフィス問合先　施工店用

大和ハウス工業株式会社

富山支店　集合住宅一級建築士事務所

承認	照査	代表となる設計者
	杉	一級建築士　第352400号 杉　紗織
その他の設計者	企画製図	生産製図
	木越	ハノイ（名古屋）


工事名称	富山市奥井町OY　D−ROOM新築工事
図面名称	各伏図

作成年月日	
縮尺	
工事番号	0518720140000
図面番号	S−01
保管図面区分	【伏図】

Ver　25110　102196

ＰＳ２ＡＭＮ－５５ＰＦ

杭状地盤補強用　間仕切布基礎（ガレージ用　打増部）

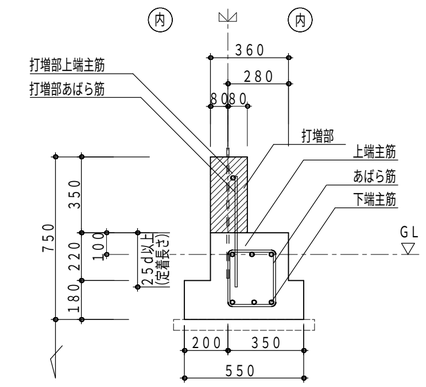


基礎下は杭状地盤補強頭部
納まり参照

打増部（斜線部）は斜線部以外と一体でコンクリート打設すること

打増部上端主筋	1−D19（SD345）
打増部あばら筋	1−D10@190
上　端　主　筋	3−D19（SD345）
下　端　主　筋	3−D19（SD345）
あばら　筋	□−D10@190
ベース主筋	なし
ベース補助筋	なし

凡例

補強土間スラブ

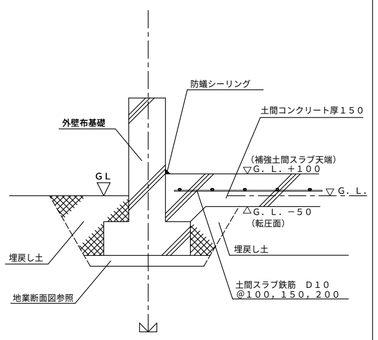


凡例

地業断面図　　Ｄ地盤

杭地業タイプＡ

止め枠（鋼管またはＶＵ管）を用いる仕様

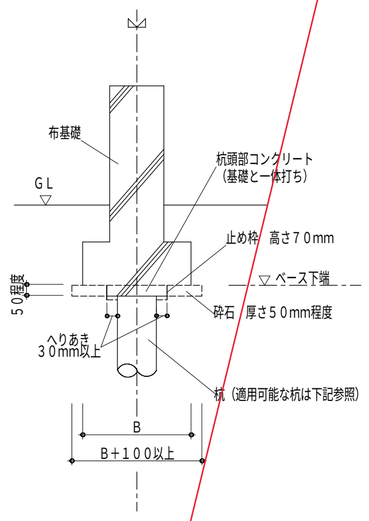

適用可能杭

・小口径鋼管杭工法
・Ｄ−ＴＥＣ　ＳＰＡＩＲＡＬ工法
・木杭工法
・既成コンクリート杭工法
（ＰＣ杭、ＲＣ杭、Ｈ型ＰＣ杭）
・現場打ちコンクリート杭工法
・ピュアパイル工法

等、杭径が小さいもので
かつ、止め枠がベースからはみ出さないもの


凡例

地業断面図　　Ｄ地盤

杭地業タイプＢ

止め枠を使用せず、捨コンクリートをいったん打設した後に基礎本体の打設を行う仕様

小口径鋼管杭工法等の場合

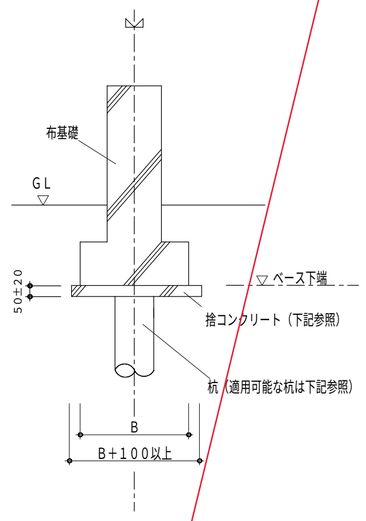

適用可能杭

・小口径鋼管杭工法
・Ｄ−ＴＥＣ　ＳＰＡＩＲＡＬ工法
・木杭工法
・既成コンクリート杭工法
（ＰＣ杭、ＲＣ杭、Ｈ型ＰＣ杭）
・現場打ちコンクリート杭工法
・ピュアパイル工法

等、杭径が小さいもの。

捨コンクリート

捨コンクリート
（品質基準強度　Ｆｑ＝
２１Ｎ／mm²　＋構造体強度補正値　以上）
※構造体補正値については、
ＪＡＳＳ５　５節５．２を参照


凡例

地業断面図　　Ｄ地盤

杭地業タイプＢ

止め枠を使用せず、捨コンクリートをいったん打設した後に基礎本体の打設を行う仕様

柱状改良工法等の場合

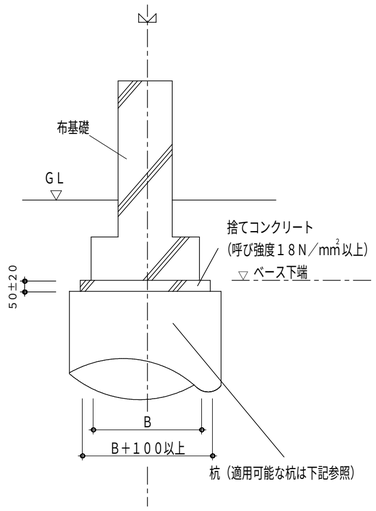

適用可能杭

・柱状改良工法
・タイガーパイル工法
・Ｎｅｗタイガーパイル工法
・しん兵衛工法

等、杭径が大きいもの。

DGハイブリッド工法

凡例

Ｄ地盤における基礎の地業


・Ｄ地盤の基礎の地業の捨コンクリートは、
厚さ５０±２０の範囲で施工すること。
・杭地業タイプＡの場合は
砕石地業施工要領（小口径鋼管杭）
［Ｂ１００−１０１−０１１］参照のこと。
・各杭工法の適用範囲及び設計条件は、
各杭工法毎の第三者機関による
認定内容に従うものとする。
・各杭工法の採用できる杭径は、
杭設計システムに登録されているものに限る。
・自社工法（Ｄ−ＴＥＣ　ＰＩＬＥ工法、
Ｄ−ＴＥＣ　ＰＩＬＥ工法ＩＩ、
Ｄ−ＴＥＣ　ＳＰＩＲＡＬ工法）
柱状改良工法以外の杭工法の
設計施工基準については、
施工会社に確認するものとする。

投入図
'25.12.24
大和ハウス工業(株)

0518720350800０　2025/12/5

記事	※本図面の縮尺はA2サイズを標準としています。A3サイズに印刷の場合は約71%に寸法が縮小されます。	ハウス用 / バックオフィス問合先	施工店用	大和ハウス工業株式会社 富山支店　集合住宅一級建築士事務所	承認 / 照査 杉	代表となる設計者 一級建築士　第352400号 杉　紗織 / その他の設計者 / 企画製図 木越 / 生産製図 ハノイ(名古屋) / ＩＣ	工事名称：富山市奥井町ＯＹ　Ｄ−ROOM新築工事 / 図面名称：各伏図 / 作成年月日 / 縮尺 / 工事番号 0518720140000 / 図面番号 Ｓ−02 / 保管図面区分 【伏図】

Ver　25110　　102196

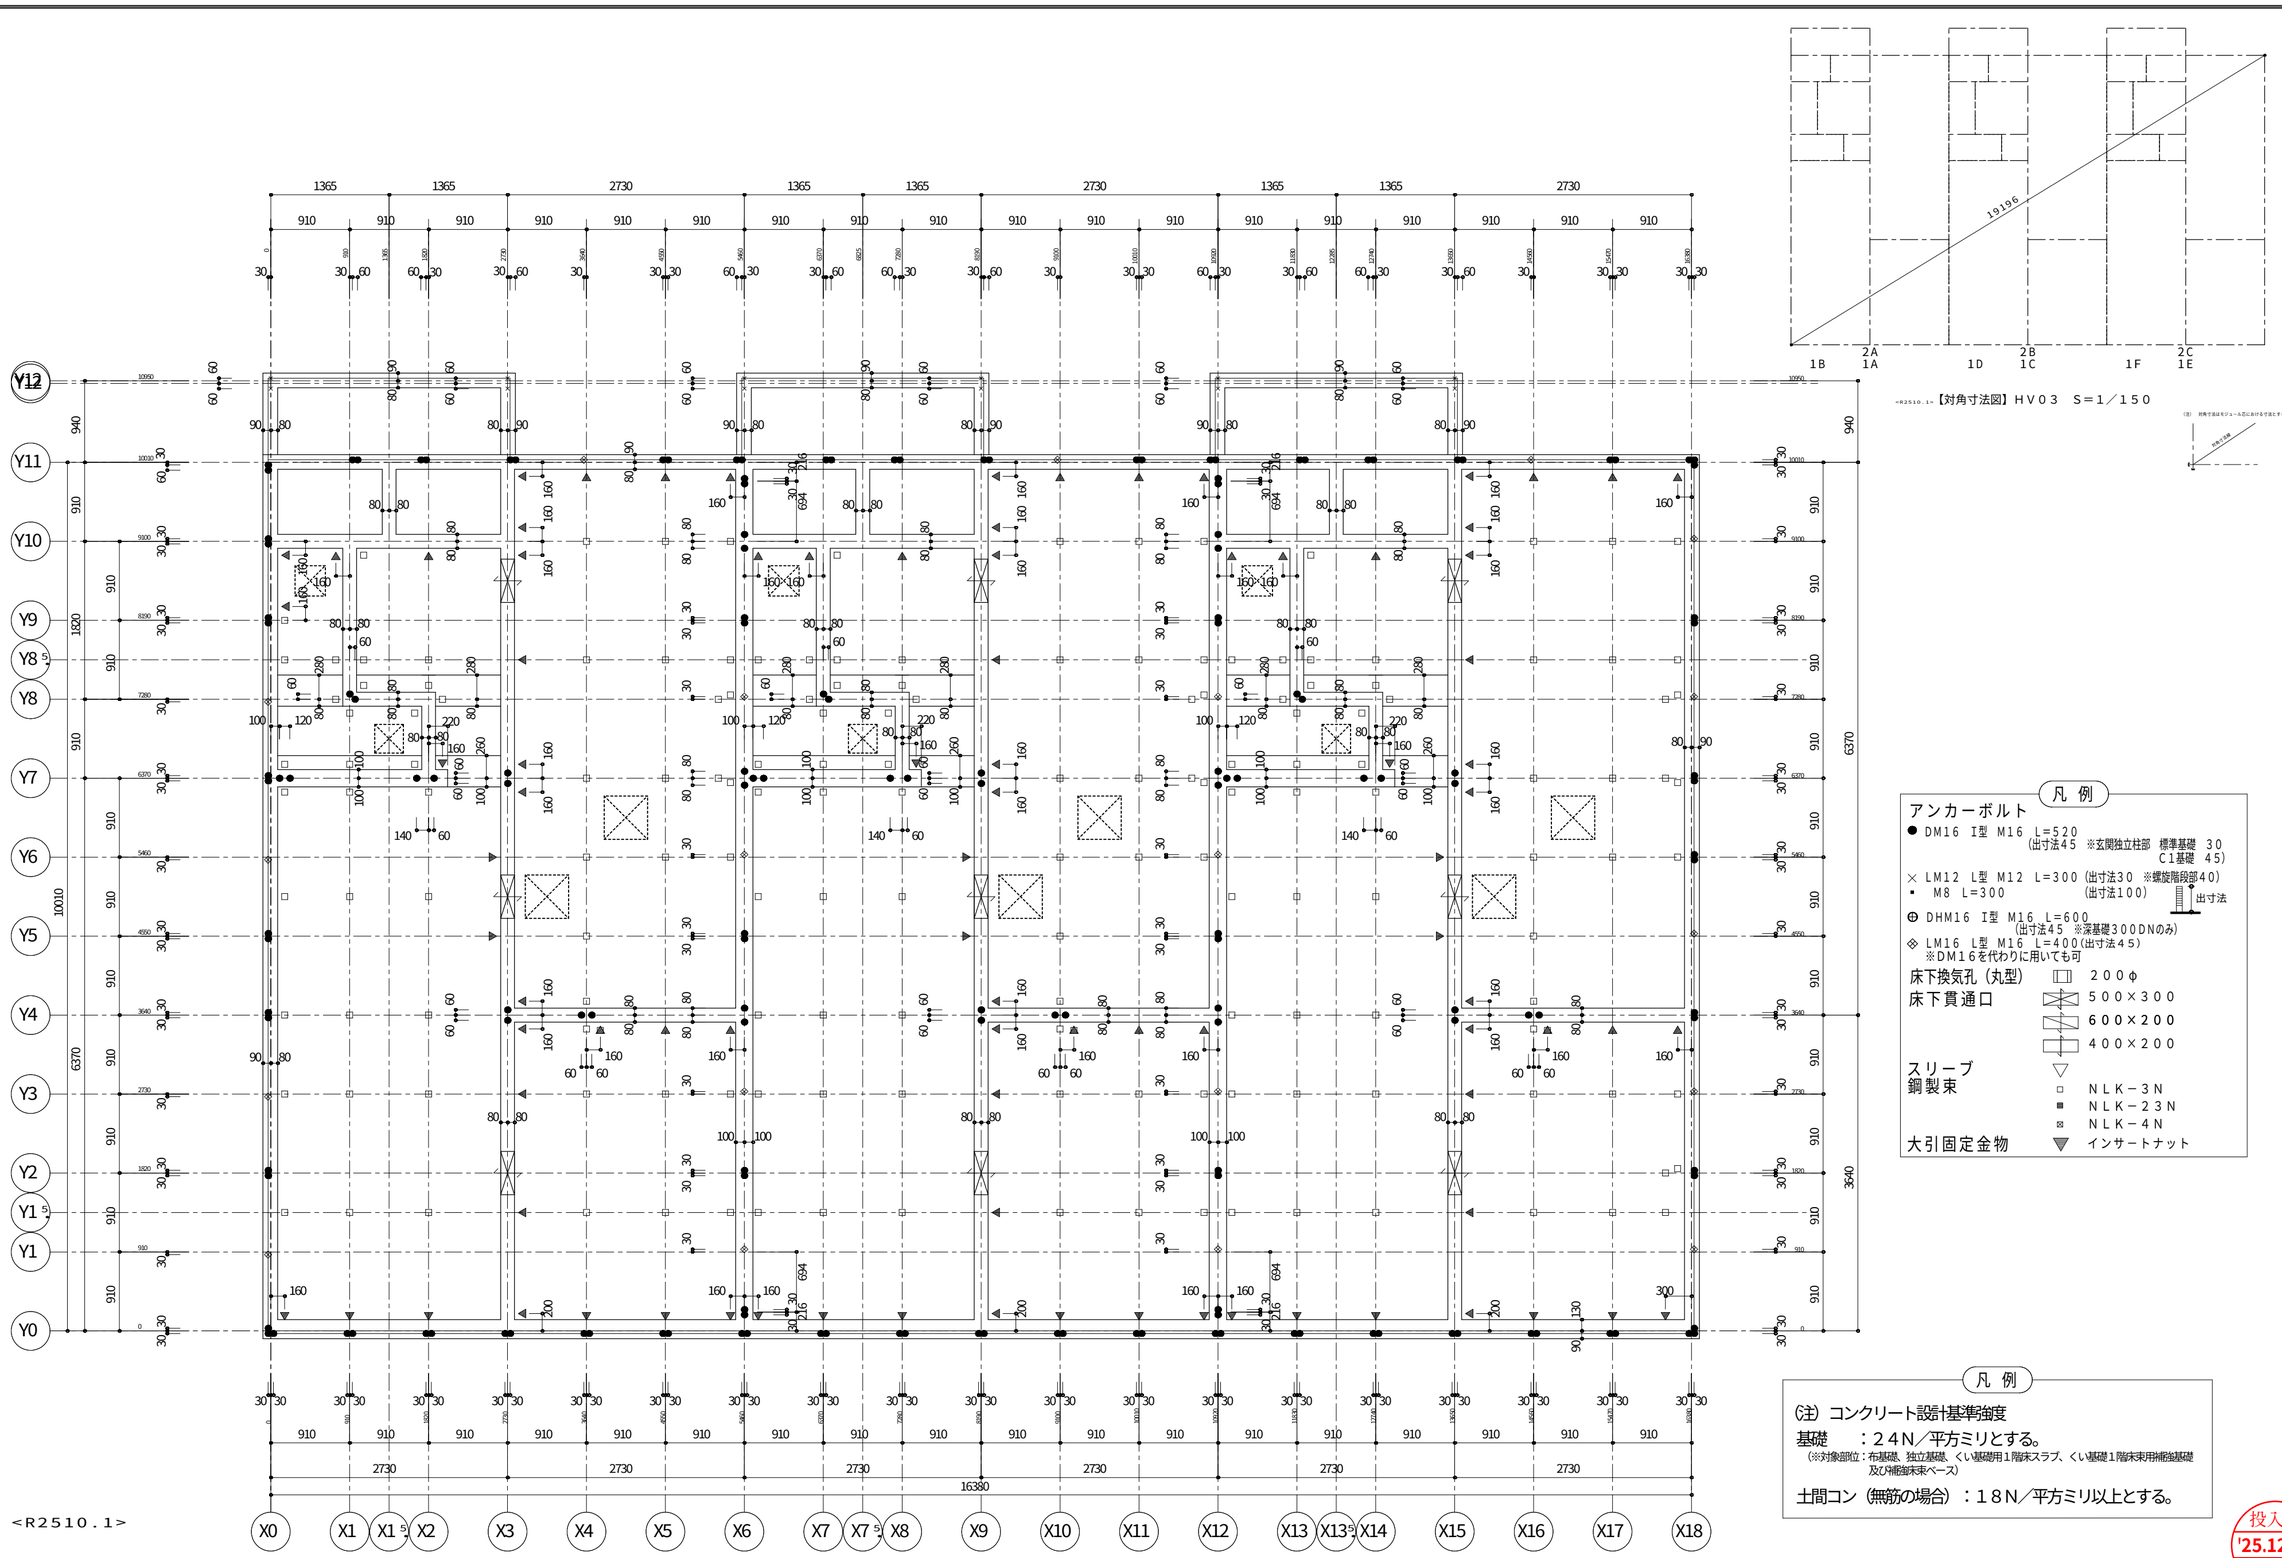

<R2510.1>【対角寸法図】ＨＶ０３　Ｓ＝１／１５０

（注）　対角寸法は モジュール芯における寸法とする。

凡　例

アンカーボルト

- ● DM16　I型　M16　L=520　(出寸法45　※玄関独立柱部　標準基礎　30　C1基礎　45)
- × LM12　L型　M12　L=300 (出寸法30　※螺旋階段部40)
- ▪ M8　L=300　(出寸法100)　出寸法
- ⊕ DHM16　I型　M16　L=600　(出寸法45　※深基礎300DNのみ)
- ◈ LM16　L型　M16　L=400(出寸法45)　※DM16を代わりに用いても可

床下換気孔（丸型）　２００φ

床下貫通口　５００×３００／６００×２００／４００×２００

スリーブ

鋼製束　ＮＬＫ－３Ｎ／ＮＬＫ－２３Ｎ／ＮＬＫ－４Ｎ

大引固定金物　インサートナット

凡　例

（注）コンクリート設計基準強度

基礎　　：２４Ｎ／平方ミリとする。

（※対象部位：布基礎、独立基礎、くい基礎用１階床スラブ、くい基礎１階床束用補強基礎及び補強束ベース）

土間コン（無筋の場合）：１８Ｎ／平方ミリ以上とする。

<R2510.1>

【基礎立上り・アンカー伏図】ＨＶ５２　Ｓ＝１／５０


投入図 '25.12.24 大和ハウス工業(株)

0518720350800O　2025/12/5

記事	※本図面の縮尺はA2サイズを標準としています。A3サイズに印刷の場合は約71%に寸法が縮小されます。	大和ハウス工業株式会社 富山支店　集合住宅一級建築士事務所	承認 / 照査：杉	代表となる設計者 一級建築士　第352400号 杉　紗織	工事名称：富山市奥井町OY　D－ROOM新築工事	作成年月日 / 縮尺 / 図面番号：S－03
			その他の設計者	企画製図：木越　生産製図：ハノイ(名古屋)　ＩＣ	図面名称：各伏図	工事番号：0518720140000　保管図面区分：【伏図】

ハウス用　バックオフィス問合先　施工店用

Ver　25110　102196

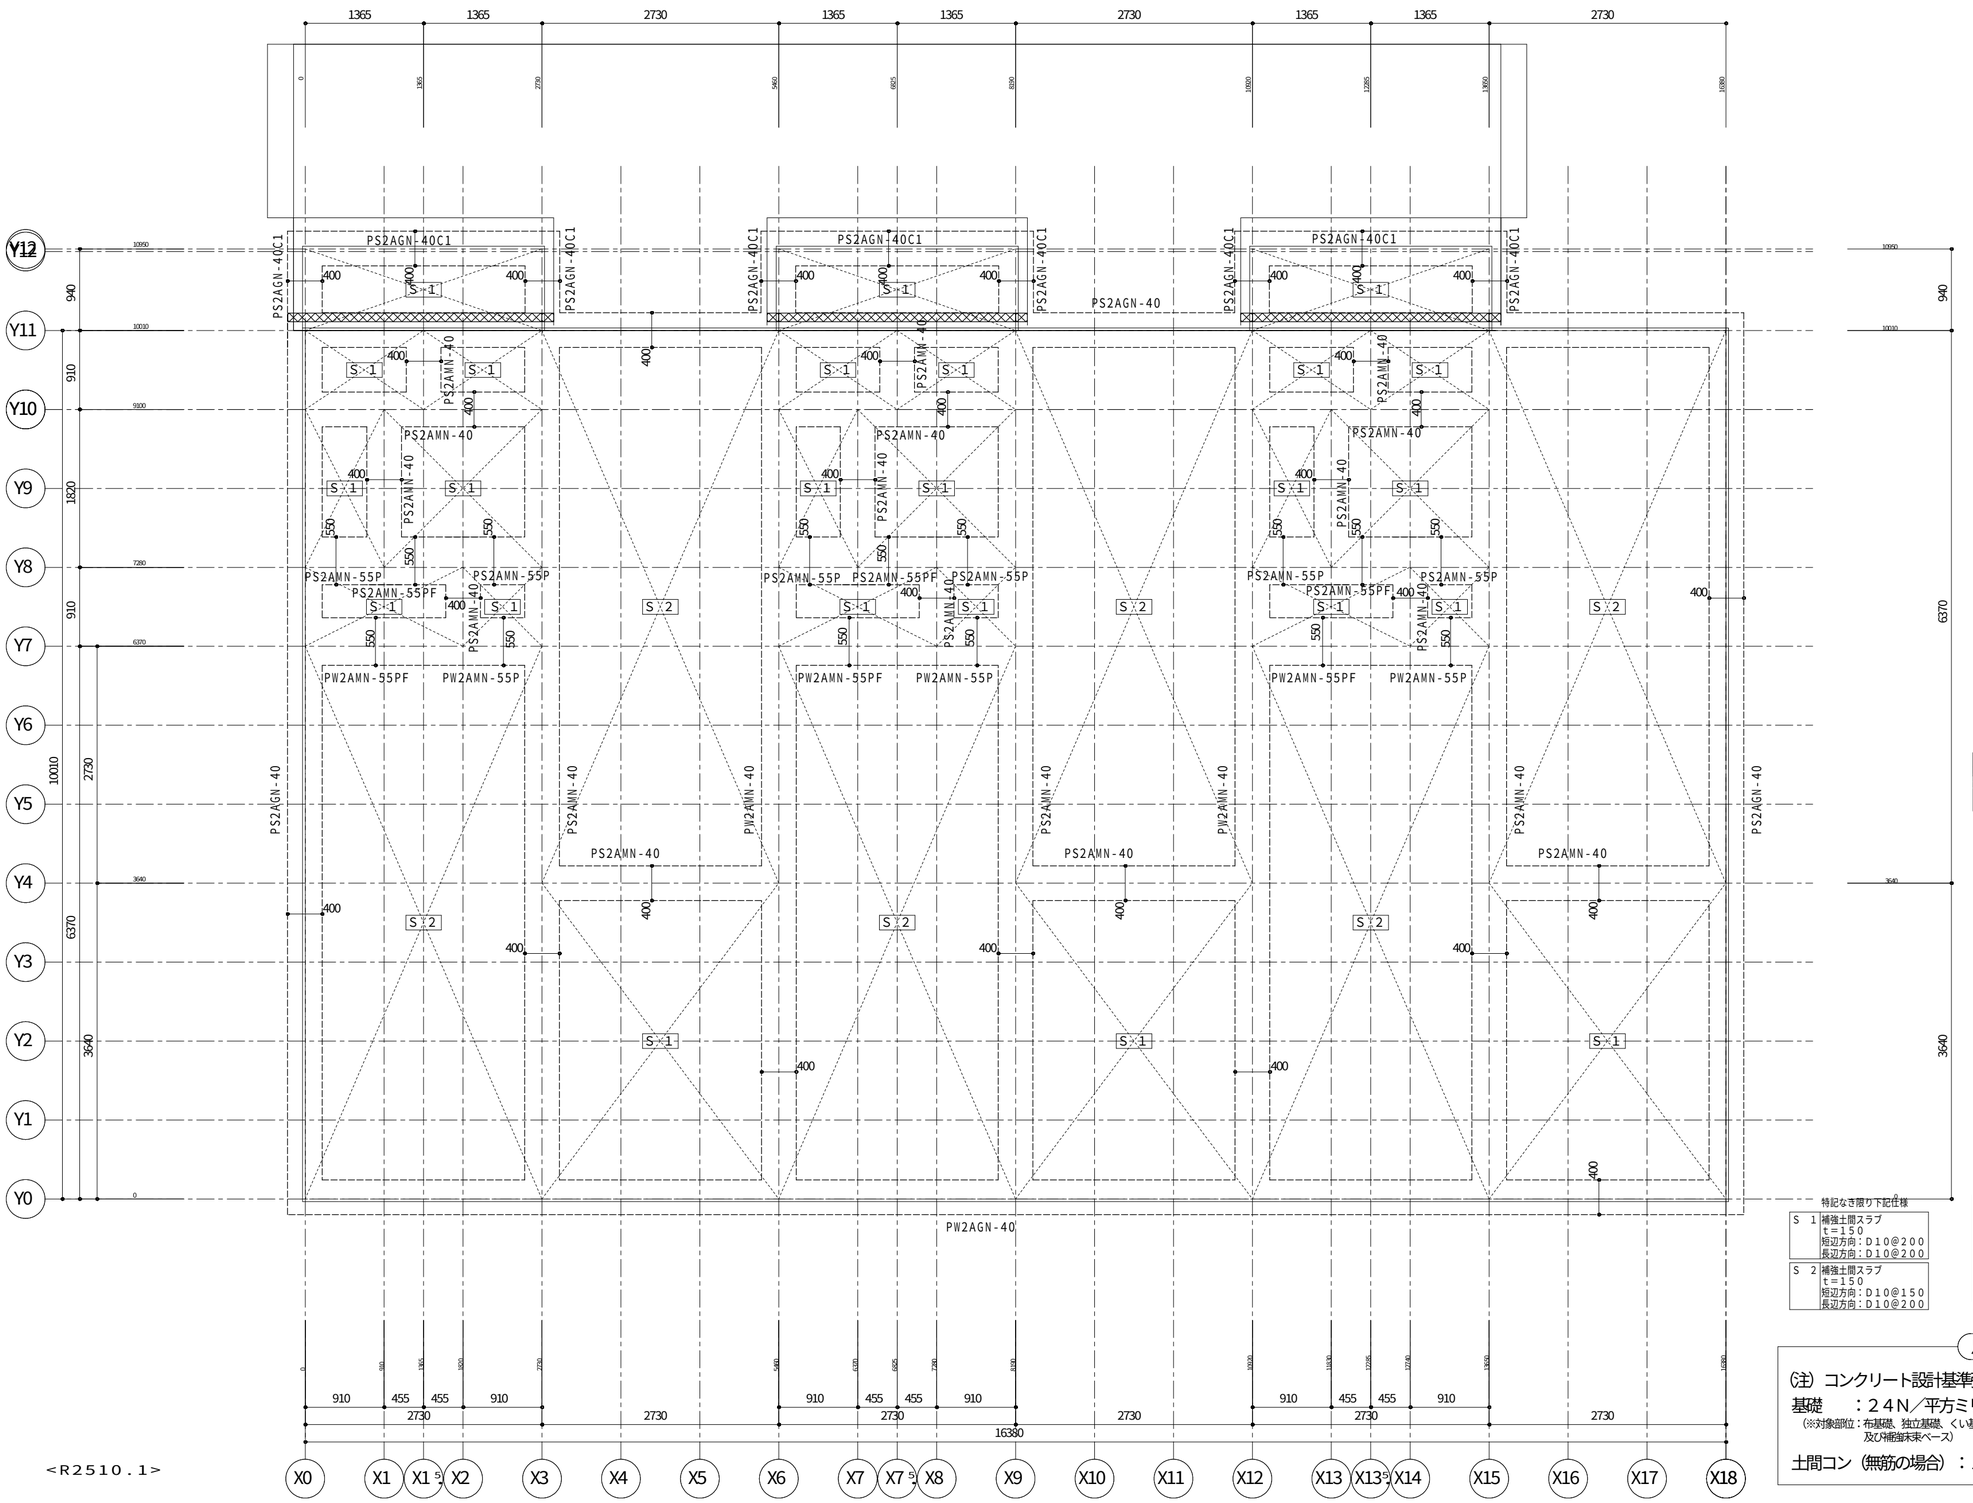

土間仕様
補強土間スラブ
　土間コンクリート　　ｔ＝１５０

特記なき限り下記仕様

Ｓ－１	補強土間スラブ ｔ＝１５０ 短辺方向：Ｄ１０＠２００ 長辺方向：Ｄ１０＠２００
Ｓ－２	補強土間スラブ ｔ＝１５０ 短辺方向：Ｄ１０＠１５０ 長辺方向：Ｄ１０＠２００

凡例

：補強床束ベース
：補強土間スラブ
：屋外粒状防蟻剤

凡例

(注) コンクリート設計基準強度
基礎　　：２４Ｎ／平方ミリとする。
（※対象部位：布基礎、独立基礎、くい基礎用１階床スラブ、くい基礎１階床束用補強基礎及び補強束ベース）
土間コン（無筋の場合）：１８Ｎ／平方ミリ以上とする。

<R2510.1>

【基礎ベース・土間伏図】ＨＶ５３　Ｓ＝１／５０


投入図 '25.12.24 大和ハウス工業(株)

0518720350800 0　2025/12/5

記事	※本図面の縮尺はA2サイズを標準としています。A3サイズに印刷の場合は約71%に寸法が縮小されます。	ハウス用 / バックオフィス問合先 / 施工店用	大和ハウス工業株式会社 富山支店　集合住宅一級建築士事務所	承認 / 照査：杉	代表となる設計者 一級建築士　第352400号 杉　紗織 その他の設計者	工事名称：富山市奥井町ＯＹ　Ｄ－ＲＯＯＭ新築工事 図面名称：各伏図	作成年月日 縮尺 工事番号：0518720140000 図面番号：Ｓ－04 保管図面区分：【伏図】

企画製図：木越　生産製図：ハノイ（名古屋）　ＩＣ

Ver　25110　　102196

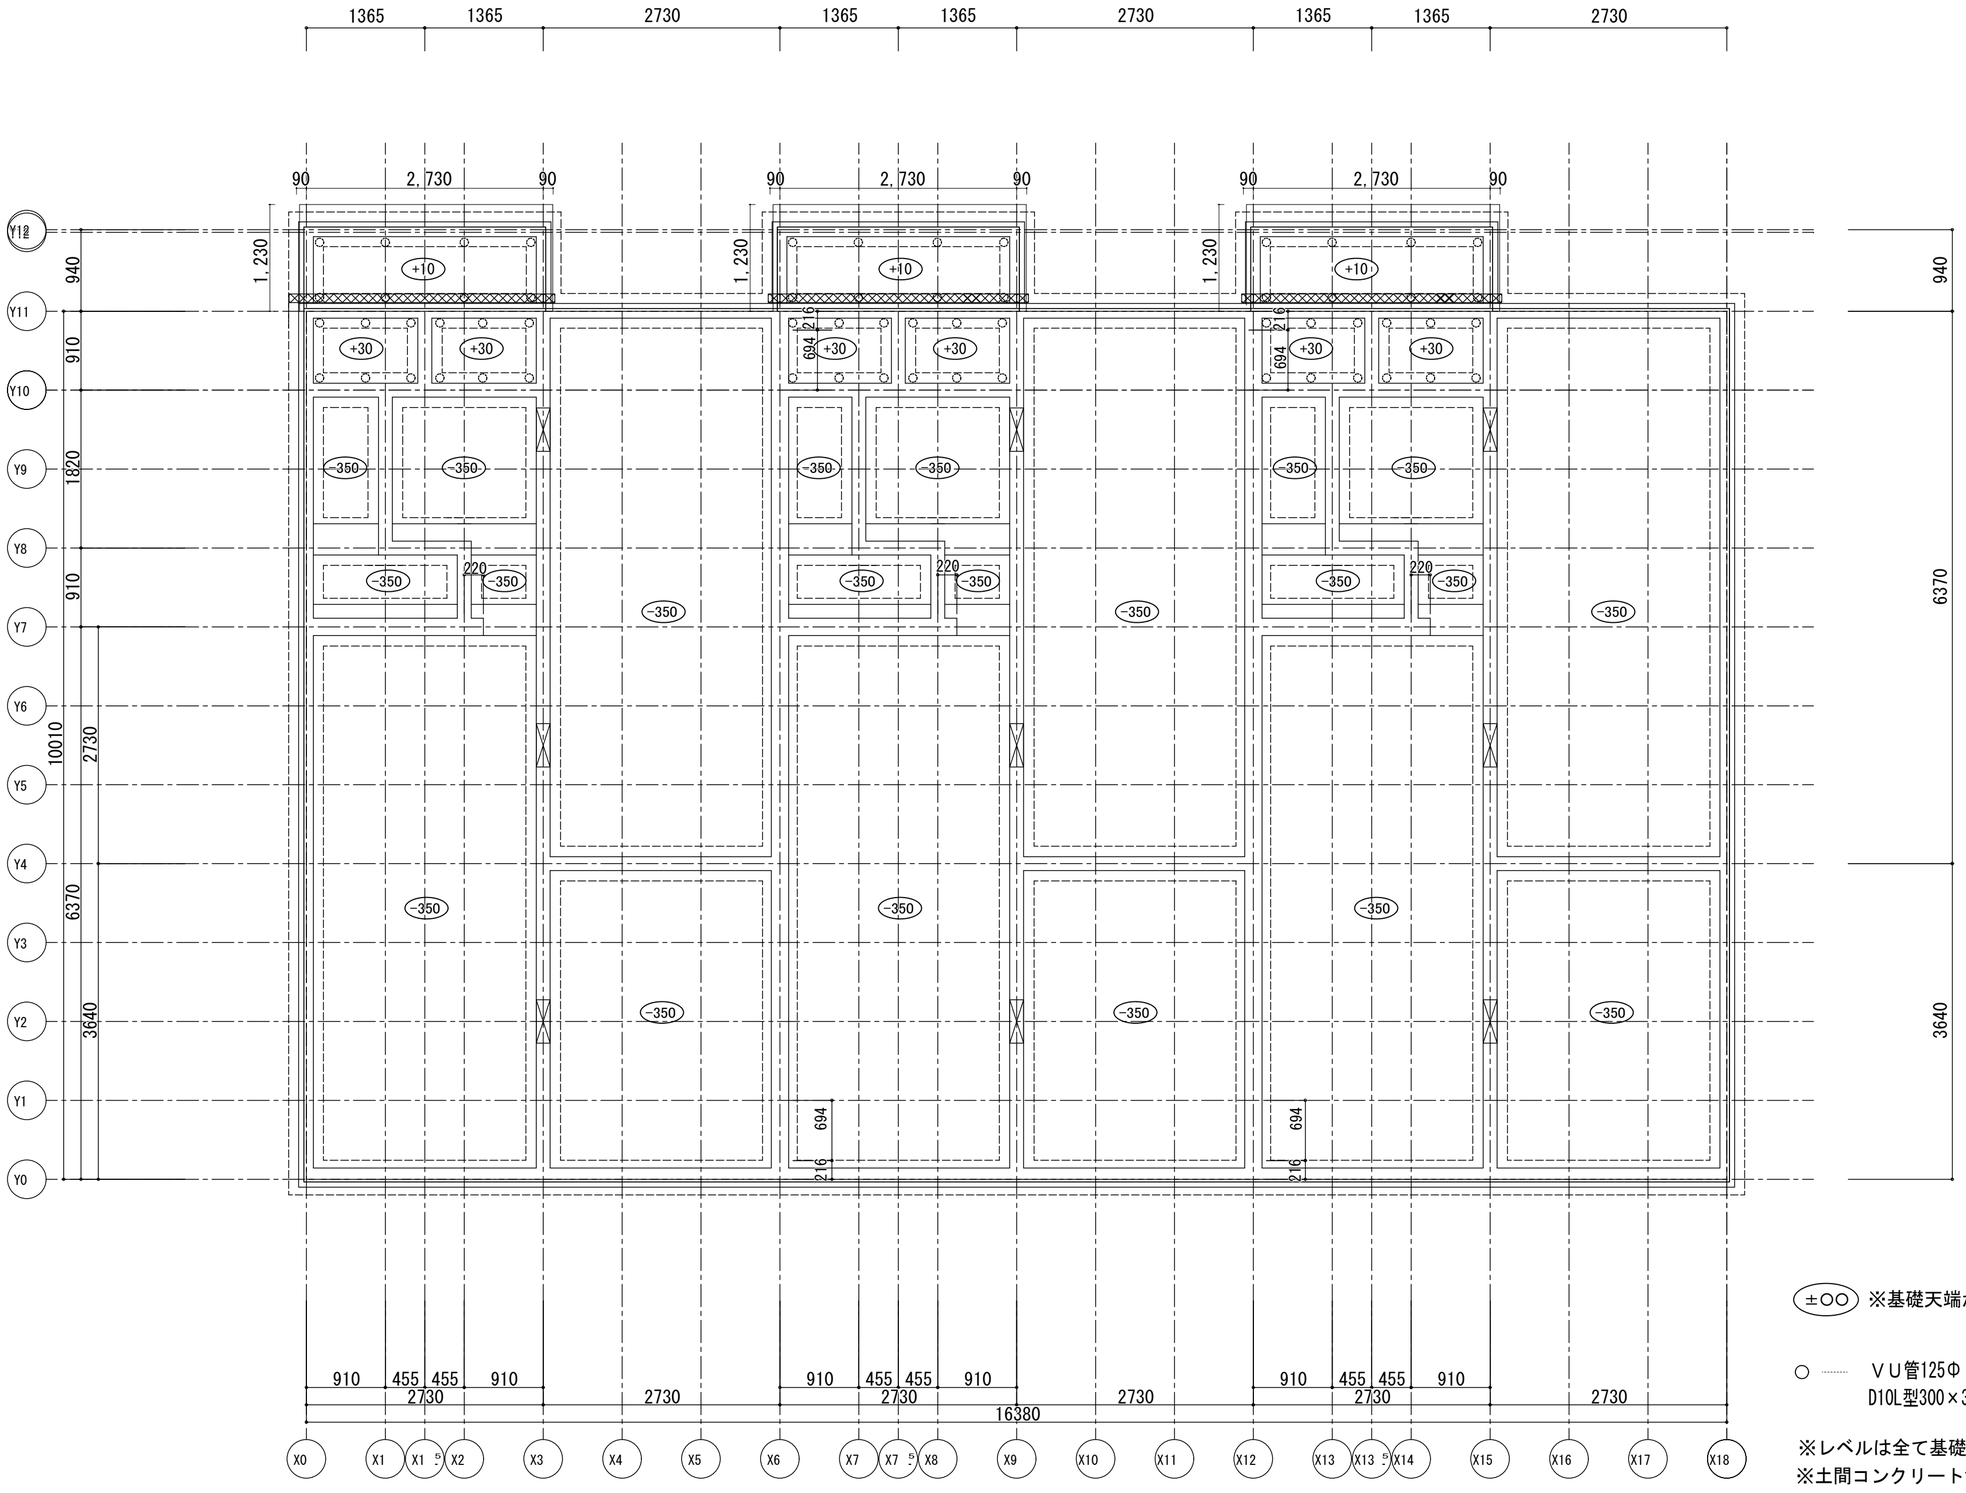

±○○ ※基礎天端から土間天レベル

○ …… ＶＵ管125Φ　@910（階段室部、外部廊下部、バルコニー部）
D10L型300×300

※レベルは全て基礎天端（SGL+450）からのレベルを示す。
※土間コンクリートt＝150

投入図 '25.12.24 大和ハウス工業(株)

記事		大和ハウス工業株式会社 富山支店 集合住宅一級建築士事務所	承認 管理建築士	照査 杉	代表となる設計者 一級建築士 第352400号 杉 紗織	工事名称	富山市奥井町ＯＹ　Ｄ－ＲＯＯＭ新築工事
			その他の設計者	企画製図 木越 / 生産製図 木越 / ＬＣ		図面名称	基礎付帯図（土間天レベル）

作成年月日	図面番号
2025/12/10	S-4-1
縮尺 S＝1:50	
工事番号 0518720140000	保管図面区分 配置図

スリーブレベルは管芯【基礎天端から】



【基礎立上り・アンカー伏図】HV52 S＝1／50

【基礎ベース・土間伏図】HV53 S＝1／50

投入図 '25.12.24 大和ハウス工業(株)

※本図面の縮尺は A2 サイズを標準としています。 A3 サイズに印刷の場合は約 71 %に寸法が縮小されます。

記事

大和ハウス工業株式会社

富山支店 集合住宅一級建築士事務所

承認

照査 杉

代表となる設計者 一級建築士 第 352400 号 杉 眞織

その他の設計者

企画製図 木越

IC

生産製図

工事名称 富山市奥井町ＯＹ Ｄ－ＲＯＯＭ新築工事

図面名称 スリーブ図


作成年月日 2025/12/12

縮尺 S=1/50

工事番号 0518720140000

図面番号 S-4-2

保管図面区分 伏図

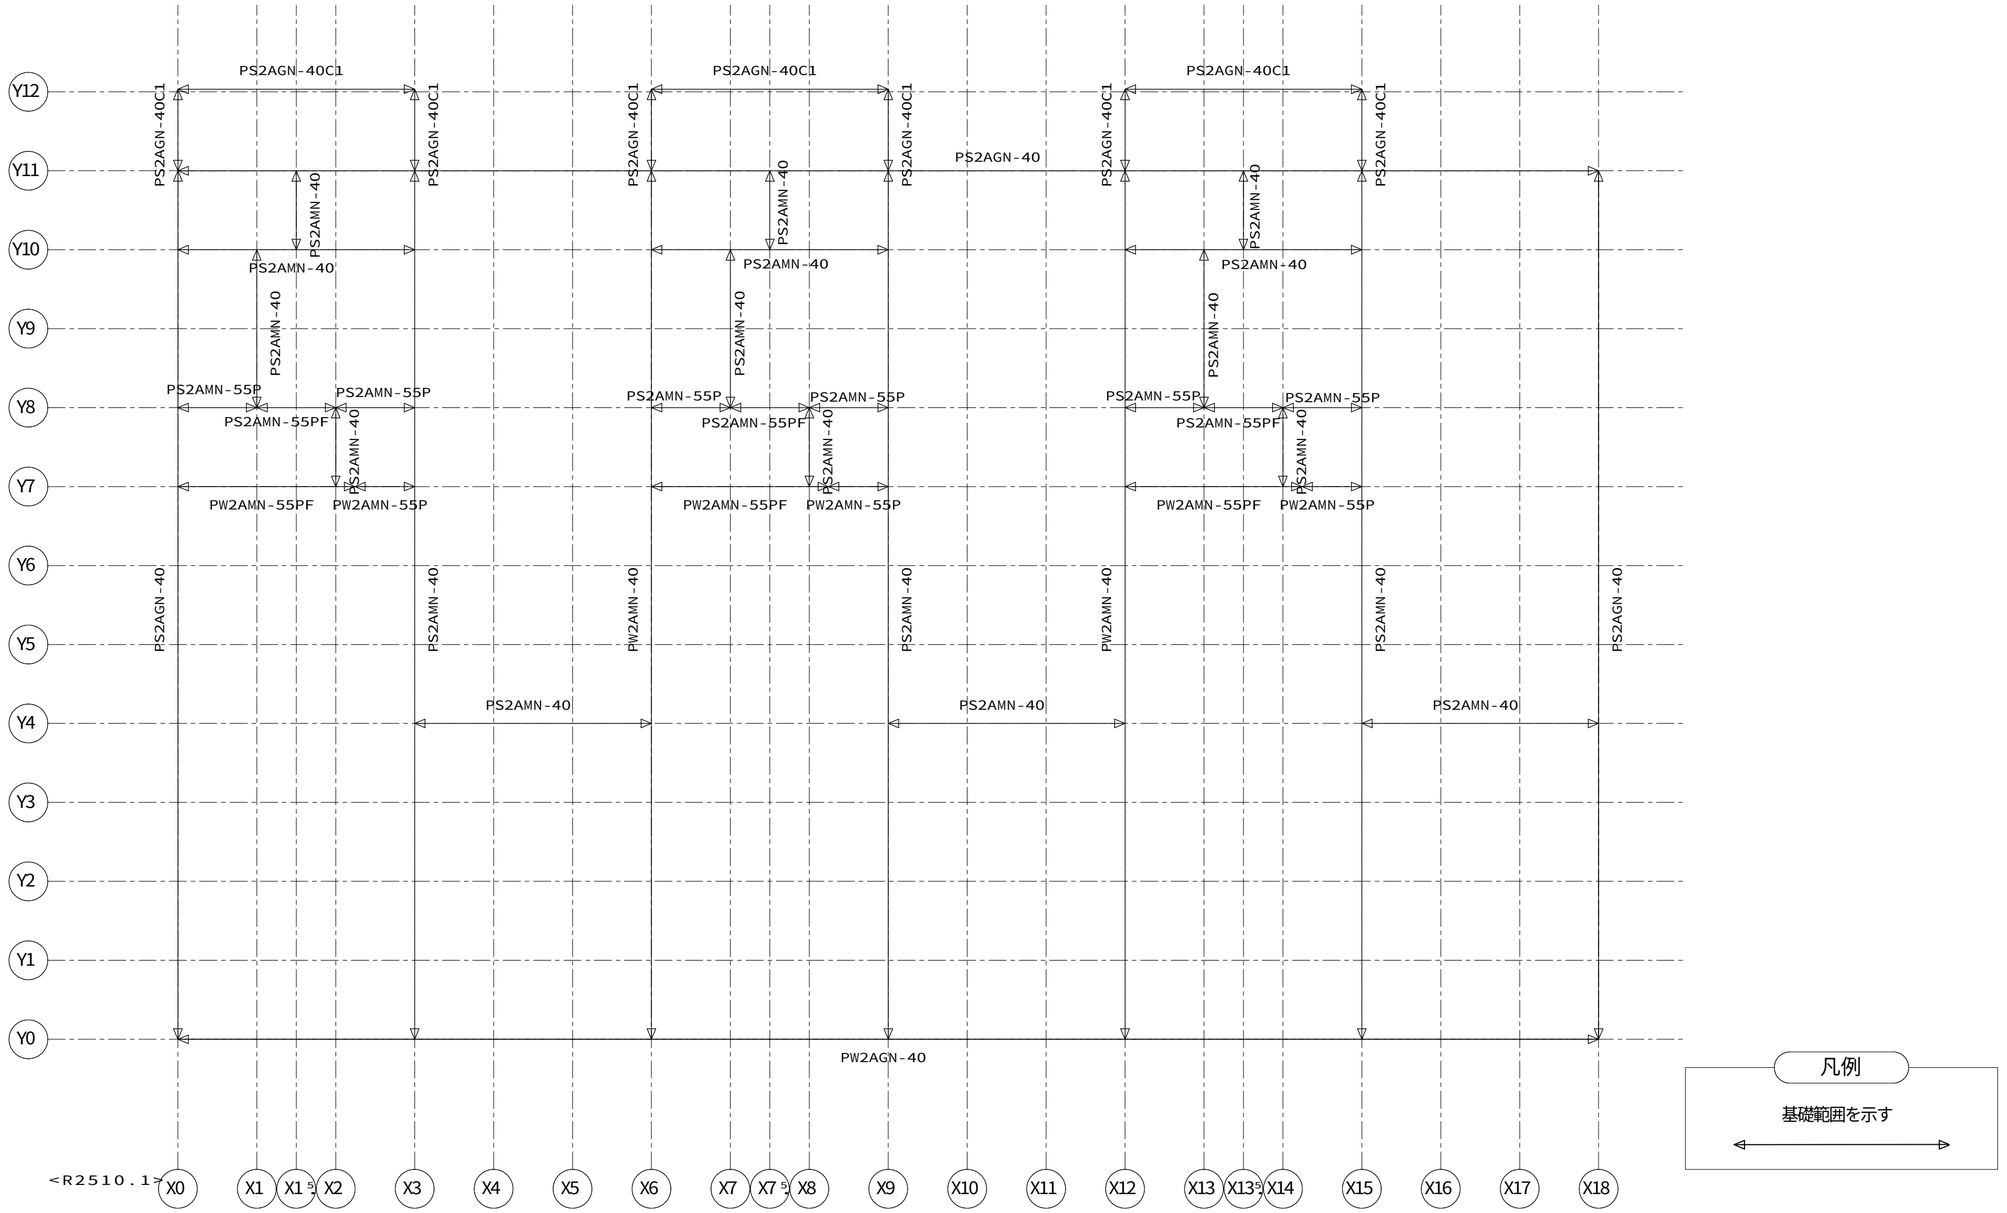


【基礎入力図】ＨＶ５１　Ｓ＝１／５０

投入図
'25.12.24
大和ハウス工業(株)

05187203508000　2025/12/5

記事	※本図面の縮尺はA2サイズを標準としています。A3サイズに印刷の場合は約71%に寸法が縮小されます。	ハウス用 / バックオフィス問合先 / 施工店用	大和ハウス工業株式会社 富山支店　集合住宅一級建築士事務所	承認 / 照査：杉 その他の設計者	代表となる設計者 一級建築士　第352400号 杉　紗織 企画製図：木越 / 生産製図：ハノイ(名古屋) / ＩＣ	工事名称：富山市奥井町ＯＹ　Ｄ－ＲＯＯＭ新築工事 図面名称：各伏図	作成年月日 / 縮尺 / 工事番号：0518720140000 / 図面番号：Ｓ－05 / 保管図面区分：【伏図】


Ver　25110　102196

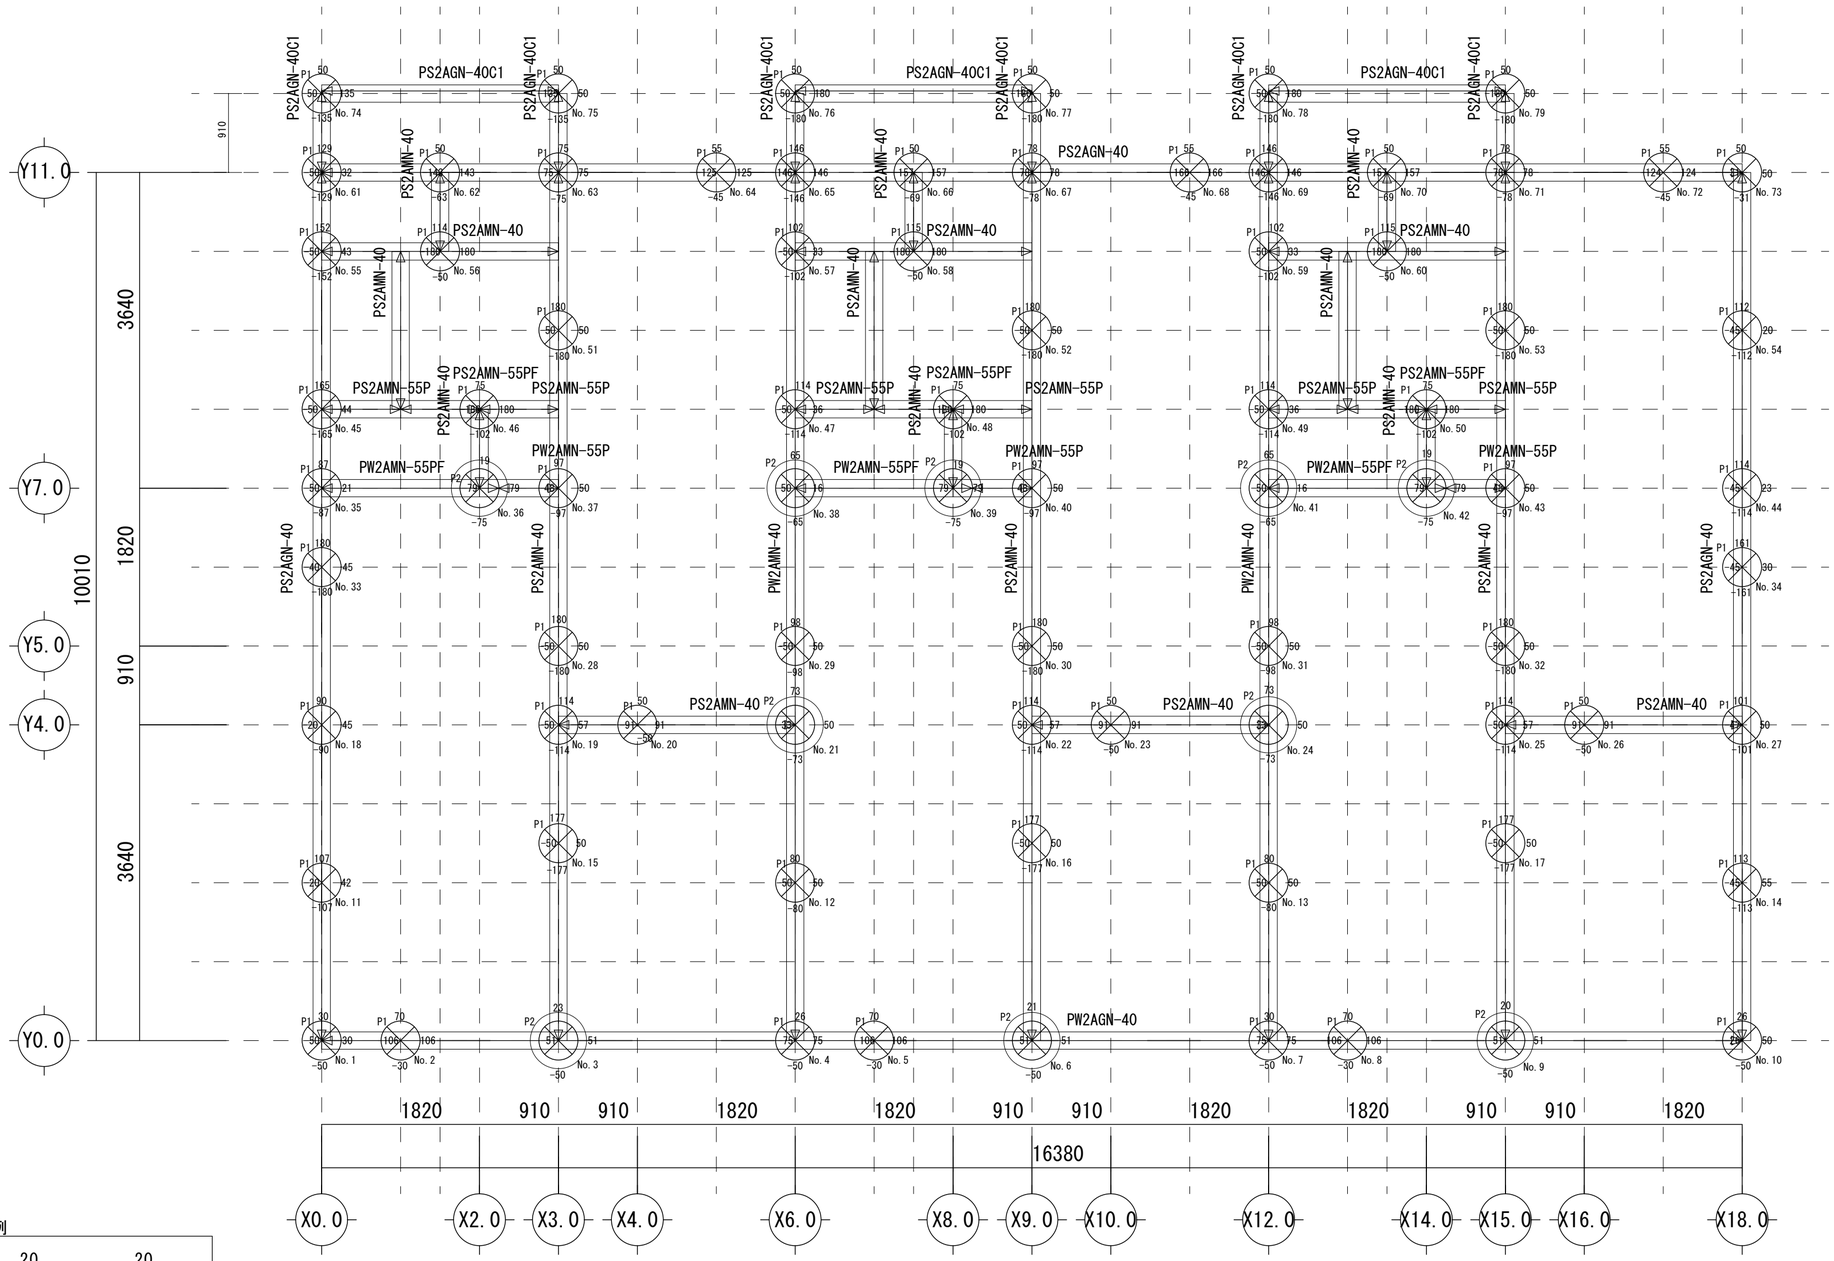

凡例

基礎範囲を示す

凡例

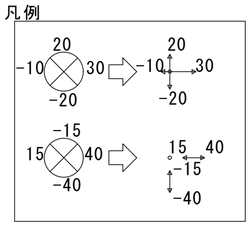

モジュール芯からの許容杭芯ずれ量(mm)

杭仕様（P１）	DGハイブリッド工法
	改良体径： φ４００ mm コラム長： ４．９ m 芯材長： ４．５ m 芯材： φ４８．６－２．３mm 設計基準強度 １，０００ kN/m2　　本数 ６９ 本

杭仕様（P２）	DGハイブリッド工法
	改良体径： φ４００ mm コラム長： ４．９ m 芯材長： ４．５ m 芯材 Φ７６．３－２．３ mm 設計基準強度 １，０００ kN/m2　　本数 １０ 本

投入図 '25.12.24 大和ハウス工業(株)

05187203508000　2025/12/5

記事	※本図面の縮尺はA2サイズを標準としています。A3サイズに印刷の場合は約71%に寸法が縮小されます。	大和ハウス工業株式会社 富山支店　集合住宅一級建築士事務所	承認	照査 杉	代表となる設計者 一級建築士 第352400号 杉 紗織	工事名称	富山市奥井町ＯＹ　Ｄ－ＲＯＯＭ新築工事	作成年月日 2025/12/10	図面番号 S-5-1
			その他の設計者	企画製図 木越	生産製図 ハノイ（名古屋） ＩＣ	図面名称	各伏図	縮尺	
								工事番号 0518720140000	保管図面区分 【伏図】