
G3AG−65D

外壁線布基礎


※立上りユニットは
全強度溶接とする

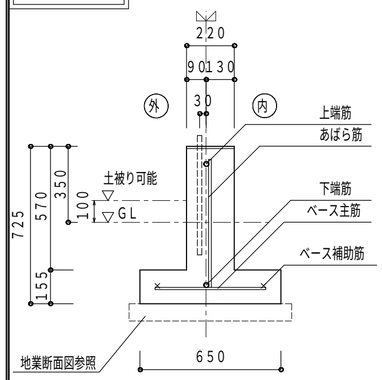

上 端 筋	1−D22（SD345）
下 端 筋	1−D22（SD345）
腹　　筋	−
あばら 筋	D13 @300
ベース主筋	D10 @300
ベース補助筋	2−D10

G3AG−65DCH1

外壁線布基礎

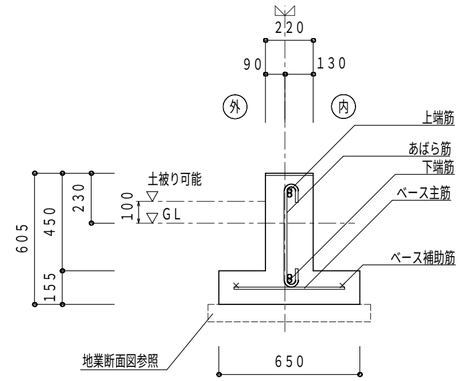


上 端 筋	2−D19（SD345）
下 端 筋	2−D19（SD345）
腹　　筋	−
あばら 筋	D13 @300
ベース主筋	D10 @300
ベース補助筋	2−D10

G3AG−65DC1

外壁線布基礎

※立上りユニットは
全強度溶接とする

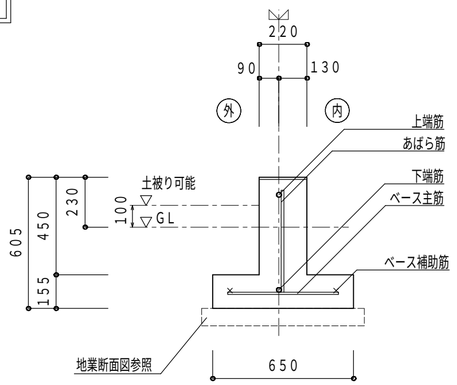


上 端 筋	1−D22（SD345）
下 端 筋	1−D22（SD345）
腹　　筋	−
あばら 筋	D13 @300
ベース主筋	D10 @300
ベース補助筋	2−D10

凡例

地業断面図　A地盤、B地盤


標準基礎

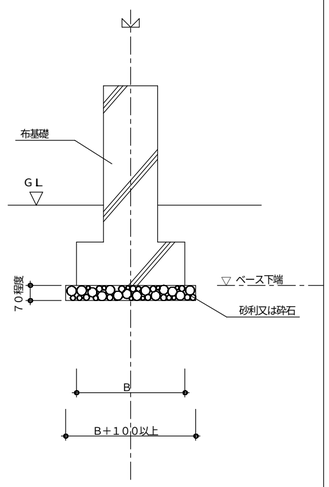

G3AG−100D

外壁線布基礎

※立上りユニットは
全強度溶接とする

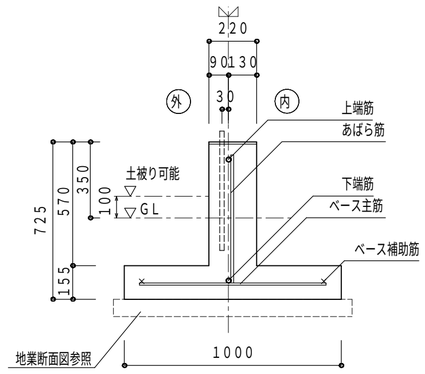


上 端 筋	1−D22（SD345）
下 端 筋	1−D22（SD345）
腹　　筋	−
あばら 筋	D13 @300
ベース主筋	D10 @250
ベース補助筋	2−D10

決定図
2025/12/25
集合設計

G3AG−100DCH1

外壁線布基礎

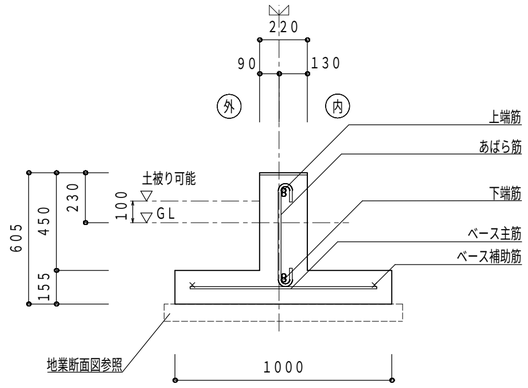


上 端 筋	2−D19（SD345）
下 端 筋	2−D19（SD345）
腹　　筋	−
あばら 筋	D13 @300
ベース主筋	D10 @250
ベース補助筋	2−D10

G3AG−100DC1

外壁線布基礎

※立上りユニットは
全強度溶接とする

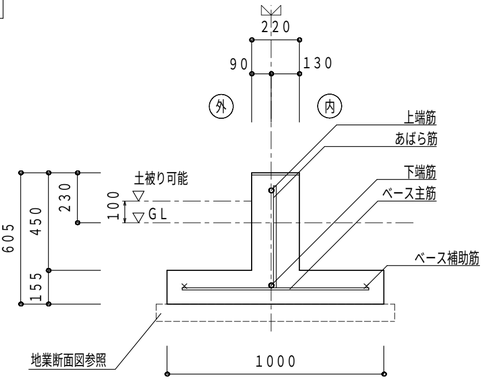

上 端 筋	1−D22（SD345）
下 端 筋	1−D22（SD345）
腹　　筋	−
あばら 筋	D13 @300
ベース主筋	D10 @250
ベース補助筋	2−D10

12087200708000　2025/12/10

記事

※本図面の縮尺はA2サイズを標準としています。A3サイズに印刷の場合は約71%に寸法が縮小されます。

ハウス用　バックオフィス問合先　施工店用

大和ハウス工業株式会社

静岡支店　集合住宅一級建築士事務所

承認	照査	代表となる設計者
三宅		一級建築士256384号 三宅 幸一
その他の設計者		企画製図：大島　生産製図：ハノイ（名古屋）　ＩＣ

工事名称	（集合）葵区若松町ＰＪ
図面名称	各伏図
作成年月日	
縮尺	
工事番号	1202573800002
図面番号	S−01
保管図面区分	【伏図】

Ver　25110　102139


G3AG−65（S）DCH1F

外壁線布基礎（袖壁取り合い部等）

打増部（斜線部）は斜線部以外と一体でコンクリート打設すること。

袖壁取合いで換気土台カバーを取りつける場合は、打増し部分の幅を１８０mmとする（記号に”Ｓ”が付く）。

基礎天端：GL＋350

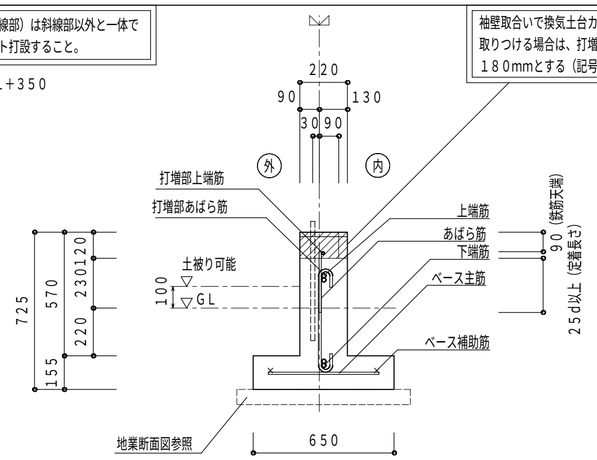


打増部上端筋	1−D13
打増部あばら筋	D10 @300
上 端 筋	2−D19（SD345）
下 端 筋	2−D19（SD345）
腹 筋	−
あばら 筋	D13 @300
ベース主筋	D10 @300
ベース補助筋	2−D10

GT3AM−100D

３階建部間仕切布基礎（界壁線）

※立上りユニットは全強度溶接とする

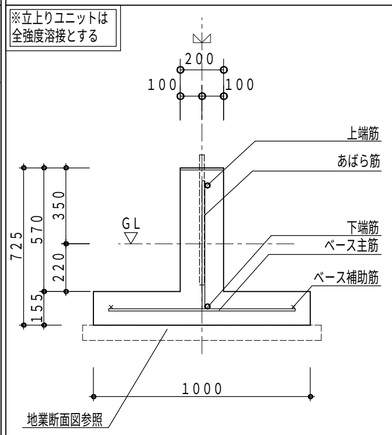


上 端 筋	1−D22（SD345）
下 端 筋	1−D22（SD345）
腹 筋	−
あばら 筋	D13@ 300
ベース主筋	D10@ 200
ベース補助筋	2−D10

GT3ATM−85DPF

間仕切布基礎（ガレージ基礎打増し部）

基礎天端に鋼製束が配置される場合は、束の調整が必要。（部品は同一部品）

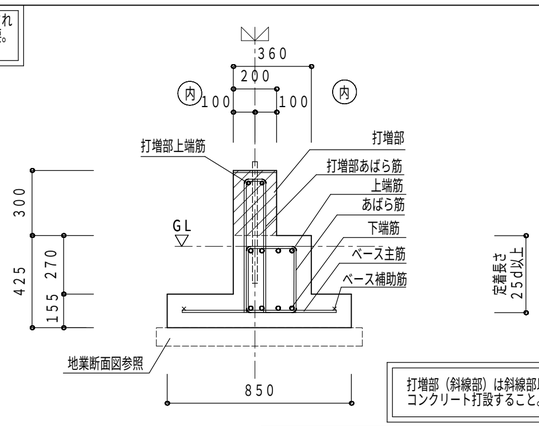


打増部（斜線部）は斜線部以外と一体でコンクリート打設すること。

打増部上端筋	2−D16
打増部あばら筋	U−D10 @200
上 端 筋	4−D19（SD345）
下 端 筋	4−D19（SD345）
腹 筋	−
あばら 筋	□−D10 @200
幅 止 筋	−
ベース主筋	D10 @250
ベース補助筋	2−D10

凡例

地業断面図　Ｃ地盤

表層改良工法

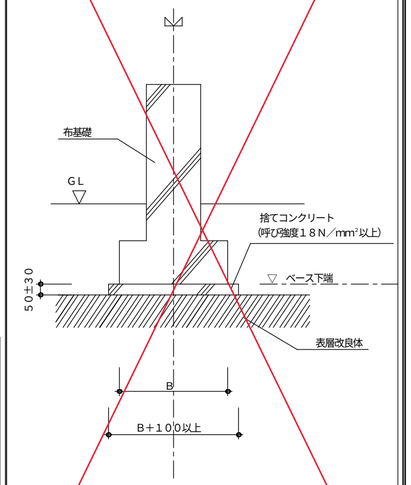


G3AG−100（S）DCH1F

外壁線布基礎（袖壁取り合い部等）

打増部（斜線部）は斜線部以外と一体でコンクリート打設すること。

袖壁取合いで換気土台カバーを取りつける場合は、打増し部分の幅を１８０mmとする（記号に”Ｓ”が付く）。

基礎天端：GL＋350mm

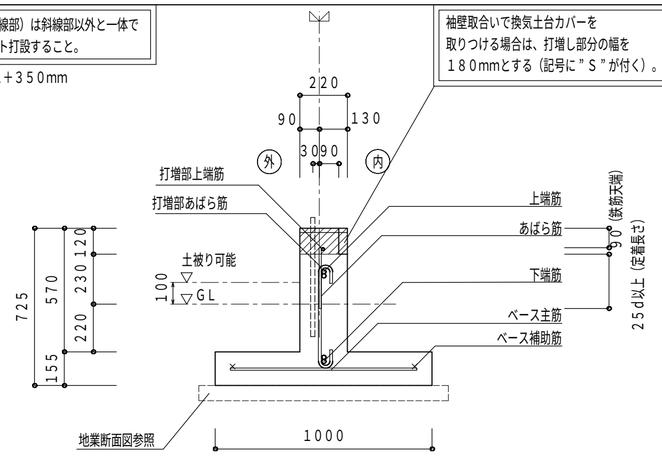


打増部上端筋	1−D13
打増部あばら筋	D10 @300
上 端 筋	2−D19（SD345）
下 端 筋	2−D19（SD345）
腹 筋	−
あばら 筋	D13 @300
ベース主筋	D10 @250
ベース補助筋	2−D10

GT3ATM−85DP

３階建部間仕切布基礎（間仕切耐力壁線）ガレージ基礎

鋼製束が配置される場合は、基礎天端コテ仕上げとする。

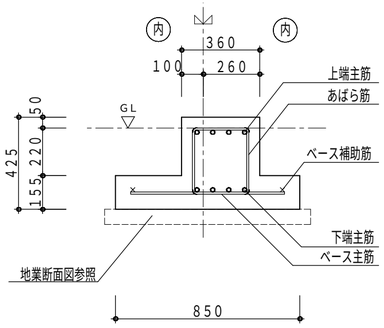


上 端 筋	4−D19（SD345）
下 端 筋	4−D19（SD345）
腹 筋	−
あばら 筋	□−D10 @200
幅 止 筋	−
ベース主筋	D10 @250
ベース補助筋	2−D10

決定図
2025/12/25
集合設計

AVF1−40DC1

バルコニー腰壁部基礎

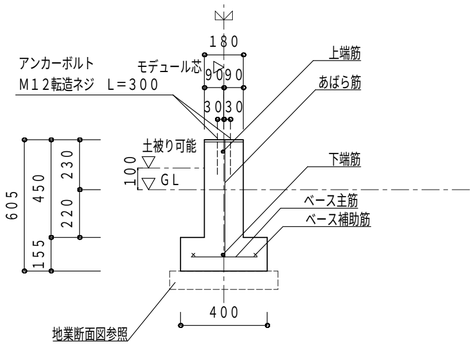

上 端 筋	1−D16
下 端 筋	1−D16
腹 筋	−
あばら 筋	D10 @300
ベース主筋	D10 @300
ベース補助筋	2−D10

12087200708000　2025/12/10

記事

※本図面の縮尺はA2サイズを標準としています。A3サイズに印刷の場合は約71%に寸法が縮小されます。

ハウス用　バックオフィス問合先　施工店用

大和ハウス工業株式会社

静岡支店　集合住宅一級建築士事務所

承認	照査	代表となる設計者
三宅		一級建築士256384号 三宅 幸一
その他の設計者		企画製図：大島　生産製図：ハノイ（名古屋）　ＩＣ

工事名称	（集合）葵区若松町ＰＪ
図面名称	各伏図

作成年月日

縮尺


工事番号　1202573800002

図面番号　S−02

保管図面区分　【伏図】

Ver　25110


102139

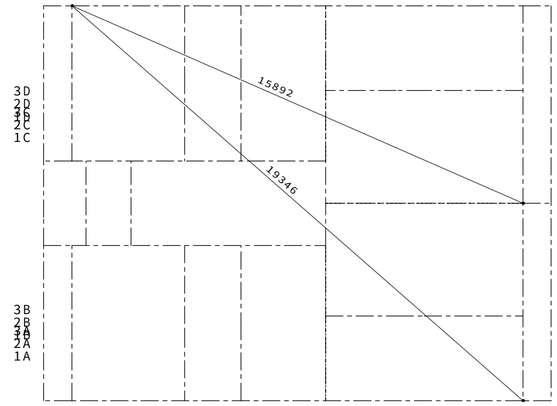

<R2509.0>

【対角寸法図】ＨＶ０３　Ｓ＝１／１４０

(注) 対角寸法はモジュール芯における寸法とする。

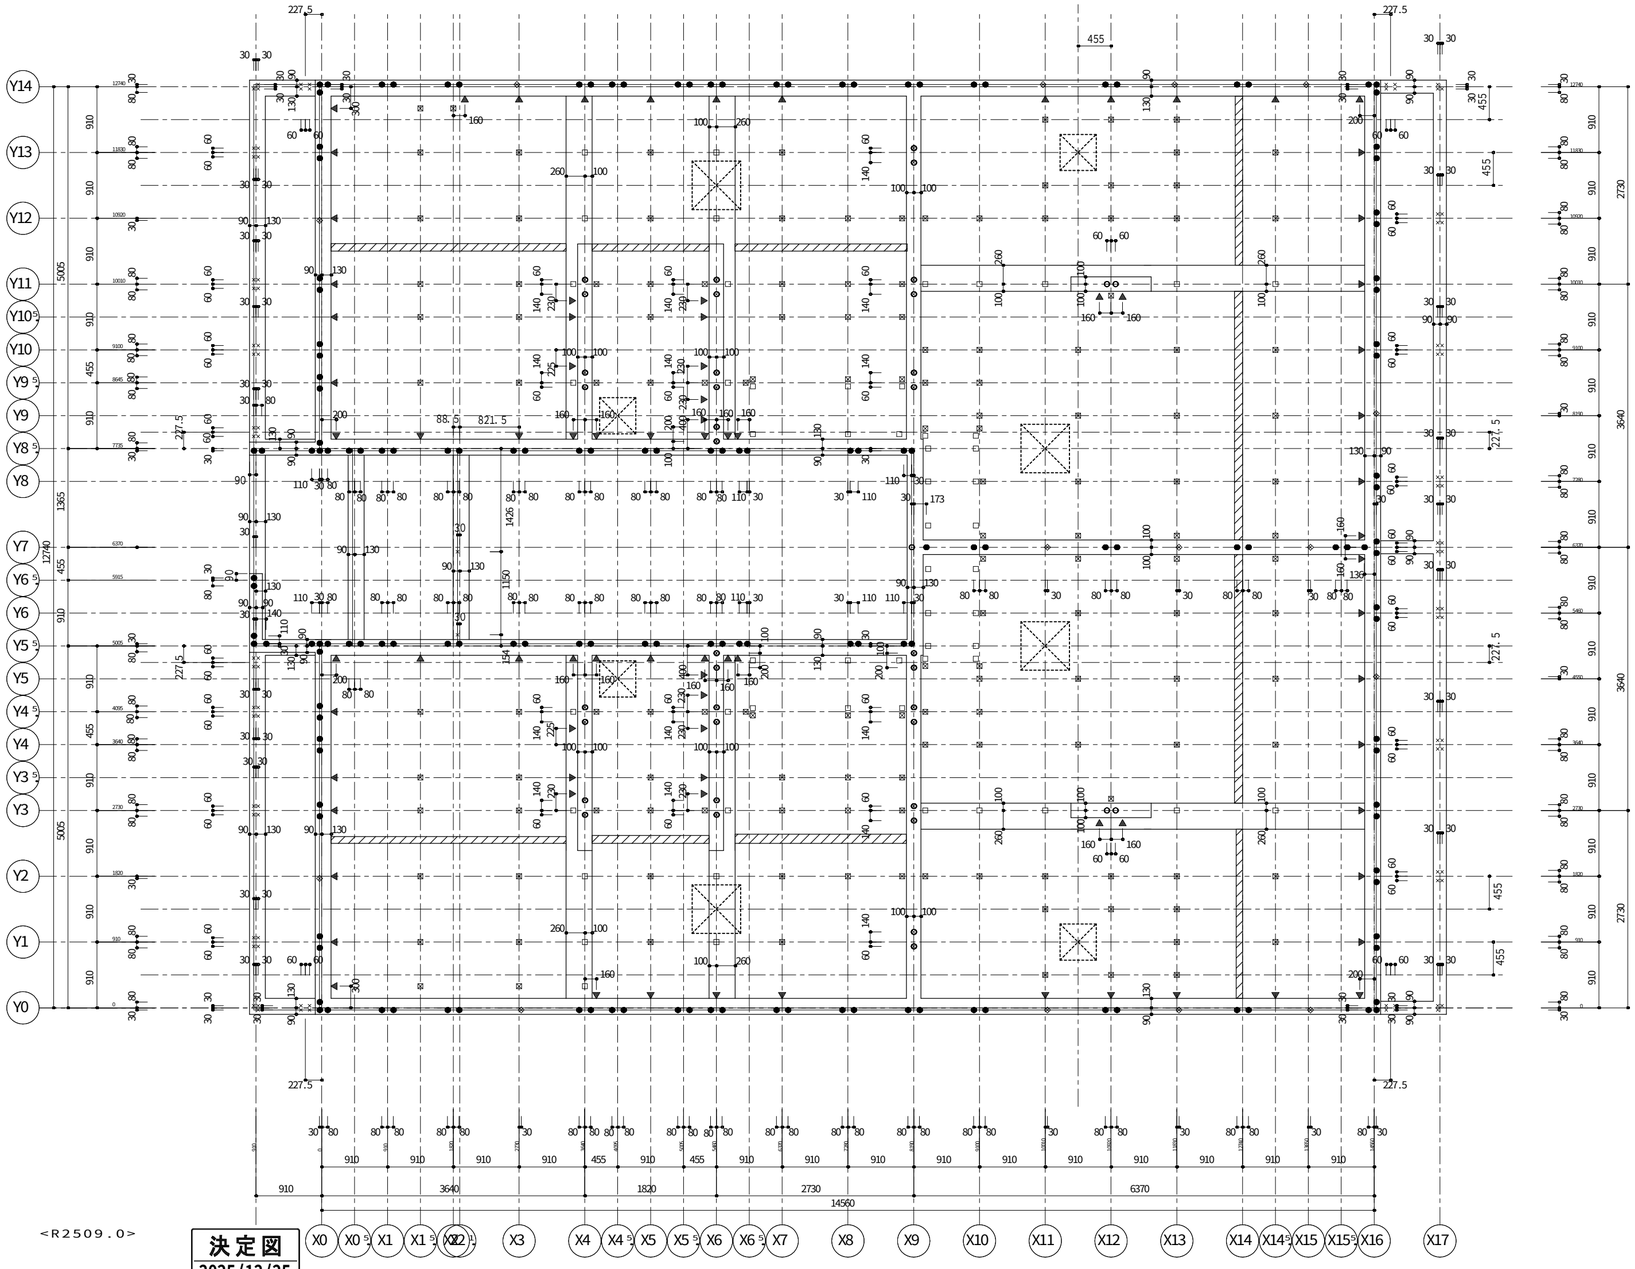

誘発目地

凡 例

(注) コンクリート設計基準強度

基礎　：２４Ｎ／平方ミリとする。

(※対象図立：布基礎、独立基礎、くい基礎用１階床スラブ、くい基礎１階床実用補強基礎及び補強床ベース)

土間コン（無筋の場合）：１８Ｎ／平方ミリ以上とする。

凡 例

アンカーボルト

- ● ＤＭ２０ Ｉ型 Ｍ２０ Ｌ＝５５０ （出寸法５０）
- ○ ＤＭ１６ Ｉ型 Ｍ１６ Ｌ＝５２０ （出寸法４５）
- ⊗ ＩＴ２２Ｓ Ｉ型 Ｍ２２ Ｌ＝６００ （出寸法５０）
- × ＬＭ１２ Ｌ型 Ｍ１２ Ｌ＝３００ （出寸法３０）
- ◈ ＬＭ１６ Ｌ型 Ｍ１６ Ｌ＝４００ （出寸法４５）

※ＤＭ１６を代わりに用いても可

▼ インサートナット　Ｍ－８

床下換気孔（丸型）　２００φ

床下換気孔（丸型）　１４０φ

床下貫通口　５００×２５０（２００）

※深基礎がある場合、
床下貫通口は全て５００×２００とすること。

スリーブ　▽

鋼製束　⊠ ＮＬＫ－４ＮＡ　■ ＮＬＫ－２３ＮＡ

□ ＮＬＫ－３ＮＡ

※　土間コン施工時、
腰壁・廊下柱などの部位は箱抜きを行うこと。

※　鋼製束記号末尾Ａ付きはコンクリート釘別仕切り

<R2509.0>


決定図
2025/12/25
集合設計

【基礎立上り・アンカー伏図】ＨＶ５２　Ｓ＝１／６０

12087200708000　2025/12/10

記事	※本図面の縮尺はA2サイズを標準としています。A3サイズに印刷の場合は約71%に寸法が縮小されます。	ハウス用 / バックオフィス問合先 / 施工店用	大和ハウス工業株式会社 静岡支店　集合住宅一級建築士事務所	承認 三宅 / 照査 / 代表となる設計者 一級建築士256384号 三宅　幸一 / その他の設計者 / 企画製図 大島 / 生産製図 ハノイ(名古屋) / ＩＣ	工事名称	(集合) 葵区若松町ＰＪ	作成年月日 / 縮尺 / 図面番号 S－03
					図面名称	各伏図	工事番号 1202573800002 / 保管図面区分 【伏図】

Ver　25110　102139

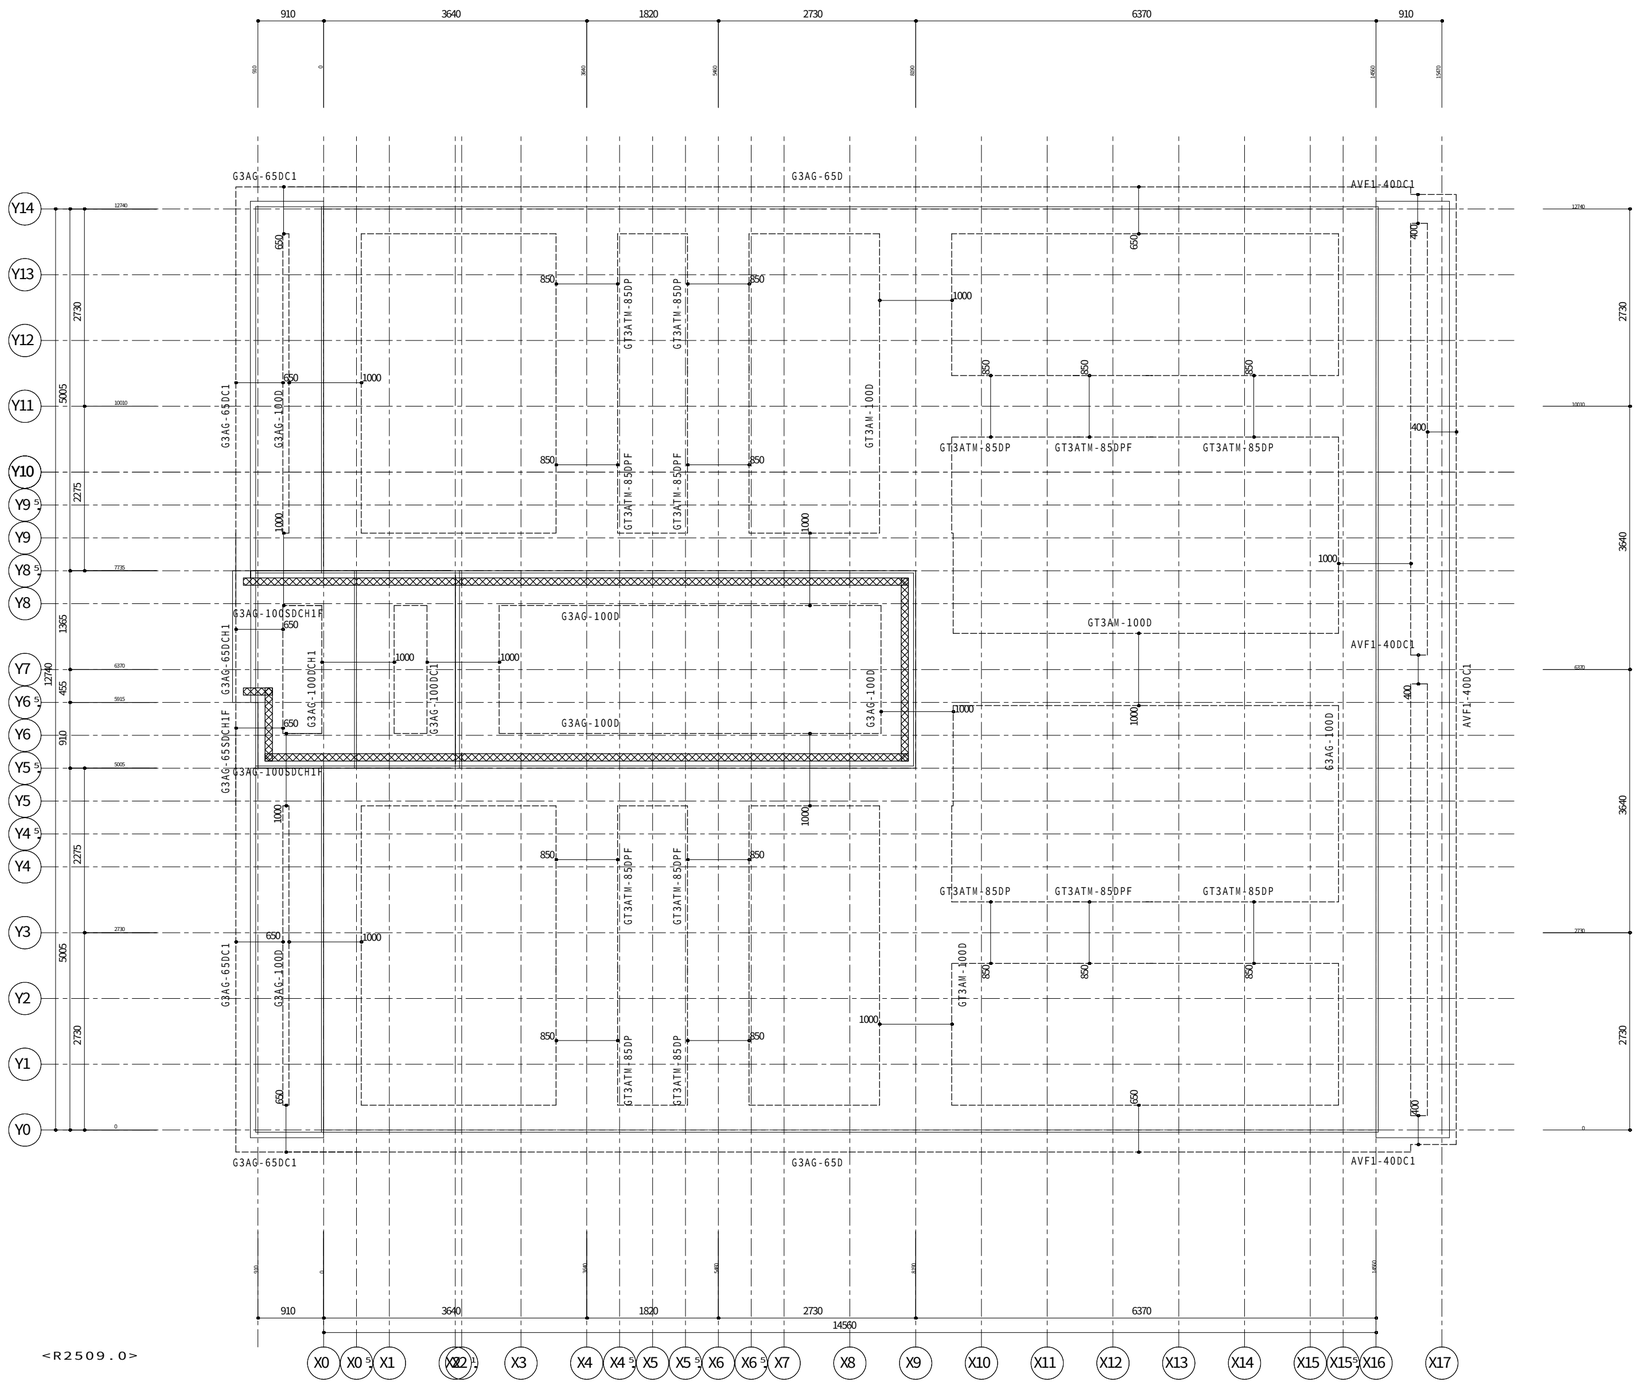

<R2509.0>

【基礎ベース・土間伏図】ＨＶ５３　Ｓ＝１／６０

土間仕様
防湿土間コンクリート　ｔ＝８０
防湿シート　ｔ＝０．１５

凡 例

(注) コンクリート設計基準強度

基礎　：２４Ｎ／平方ミリとする。
（※対象部位：布基礎、独立基礎、くい基礎用１階床スラブ、くい基礎１階床実用補強基礎及び補強床束ベース）

土間コン（無筋の場合）：１８Ｎ／平方ミリ以上とする。

凡 例

：補強床束ベース
：補強土間スラブ
：屋外粒状防蟻剤

決定図
2025/12/25
集合設計

12087200708000　2025/12/10

記事	※本図面の縮尺はA2サイズを標準としています。A3サイズに印刷の場合は約71%に寸法が縮小されます。	ハウス用 / バックオフィス問合先 / 施工店用	大和ハウス工業株式会社 静岡支店　集合住宅一級建築士事務所	承認 三宅 / 照査 / その他の設計者	代表となる設計者 一級建築士256384号 三宅　幸一 / 企画製図 大島 / 生産製図 ハノイ(名古屋) / ＩＣ	工事名称	(集合) 葵区若松町ＰＪ
						図面名称	各伏図
						作成年月日 / 縮尺	
						工事番号	1202573800002
						図面番号	Ｓ－04
						保管図面区分	【伏図】

Ver　25110　102139

※自動ドア取付の為の土間の切り欠きは「集合住宅外部共通標準詳細図(開口関連)54-44-126」を参照する事

スリーブ　凡例

：給排水用　　：ガス用

：電気用

特記無きスリーブは基礎天端-230芯とする

その他凡例

~~：VU管(補強土間用)~~


~~@910以下/φ125~~


部は、排水穴(φ40)を示す

防蟻キャップ(BGC-01)（工場出荷品）設置

部は粒状防蟻剤

幅：100mm以上　厚さ：5mm以上

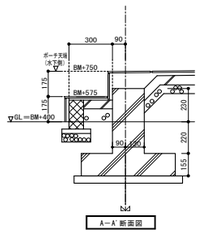


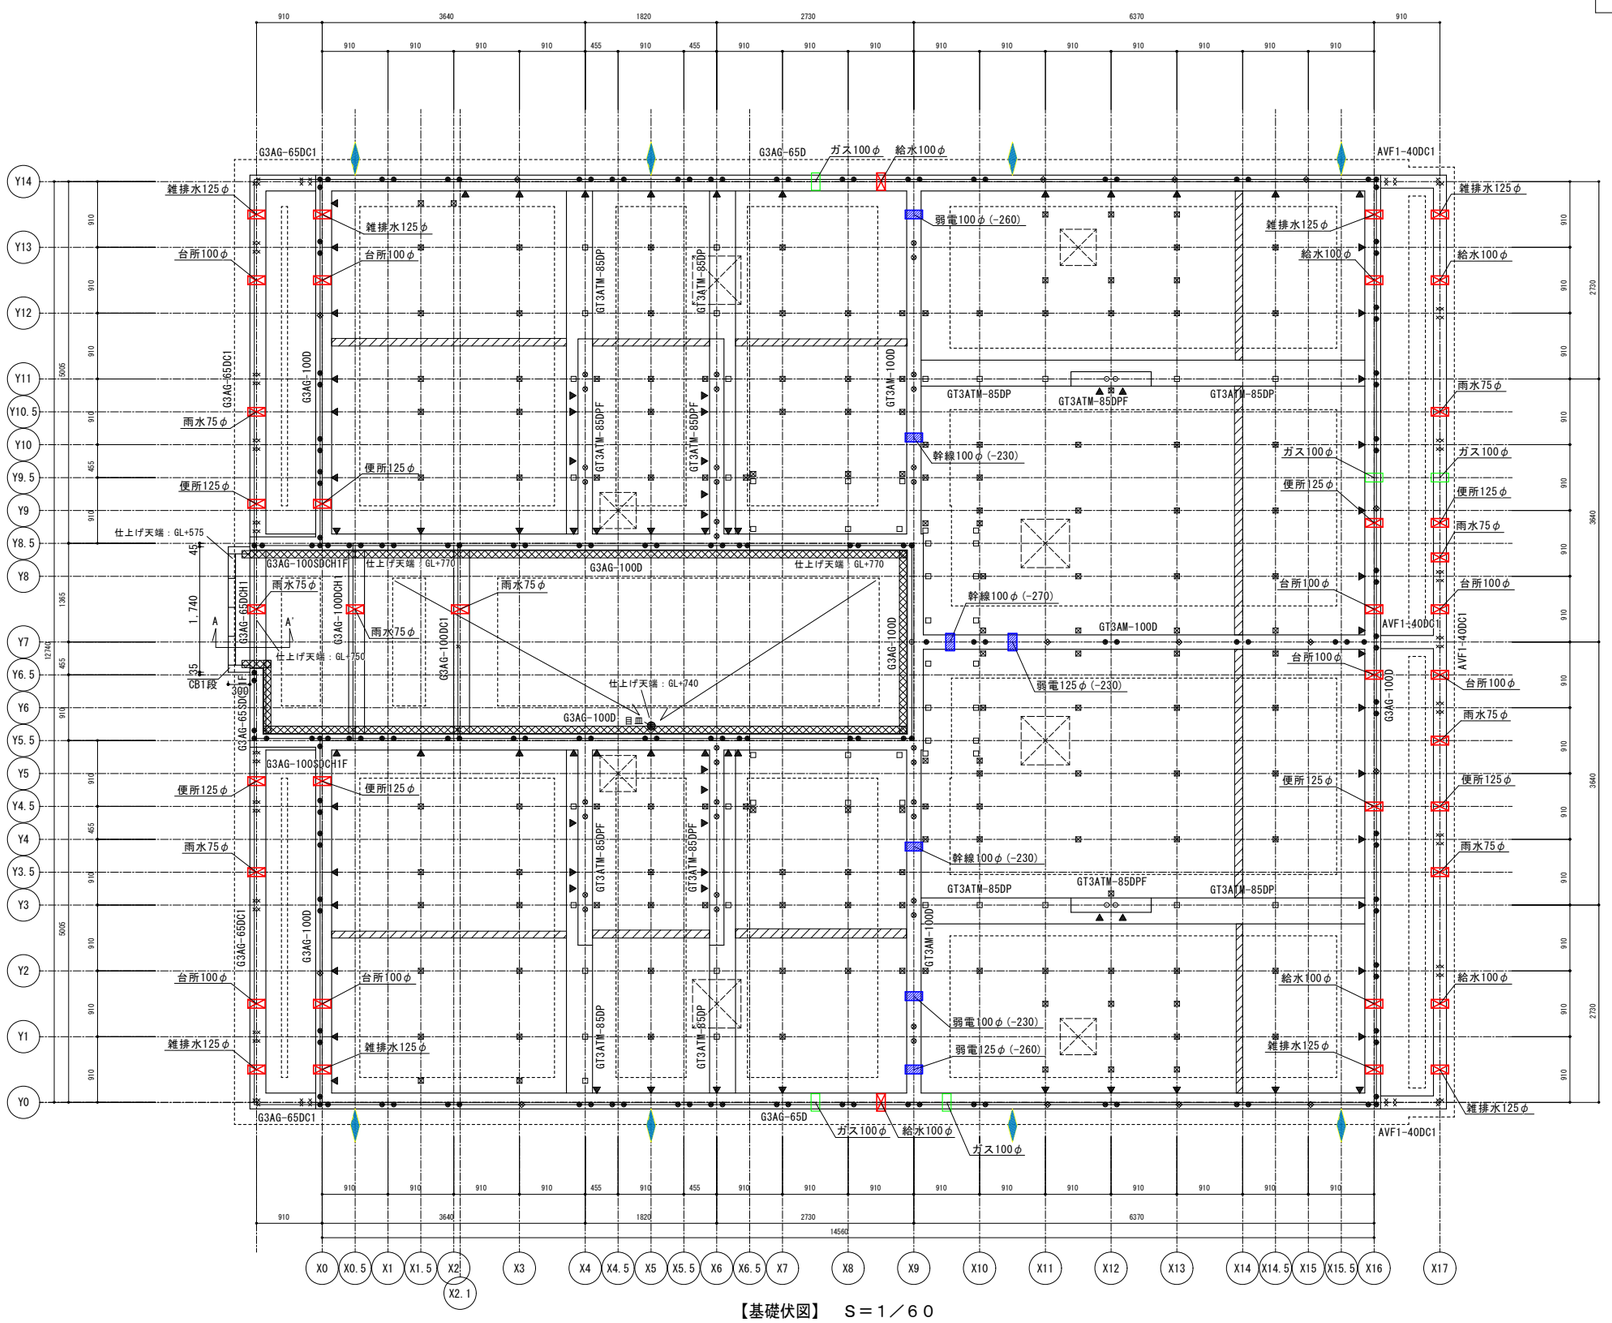

【基礎伏図】　S＝1／60

※本図面の縮尺はA2サイズを標準としています。A3サイズに印刷の場合は約71%寸法が縮小されます。

記事		決定図 2025/12/25 集合設計	大和ハウス工業株式会社 静岡支店　集合住宅一級建築士事務所	承認 三宅 / 照査 / その他の設計者	代表となる設計者 一級建築士　256384号 三宅　幸一 / 企画製図 大島 / 生産製図 / LC	工事名称	(集合)葵区若松町ＰＪ
						図面名称	基礎付帯図
						作成年月日	2025/12/25
						縮尺	S:1/60
						工事番号	1202577900002
						図面番号	87-20070 S-04-2
						保管図面区分	伏図

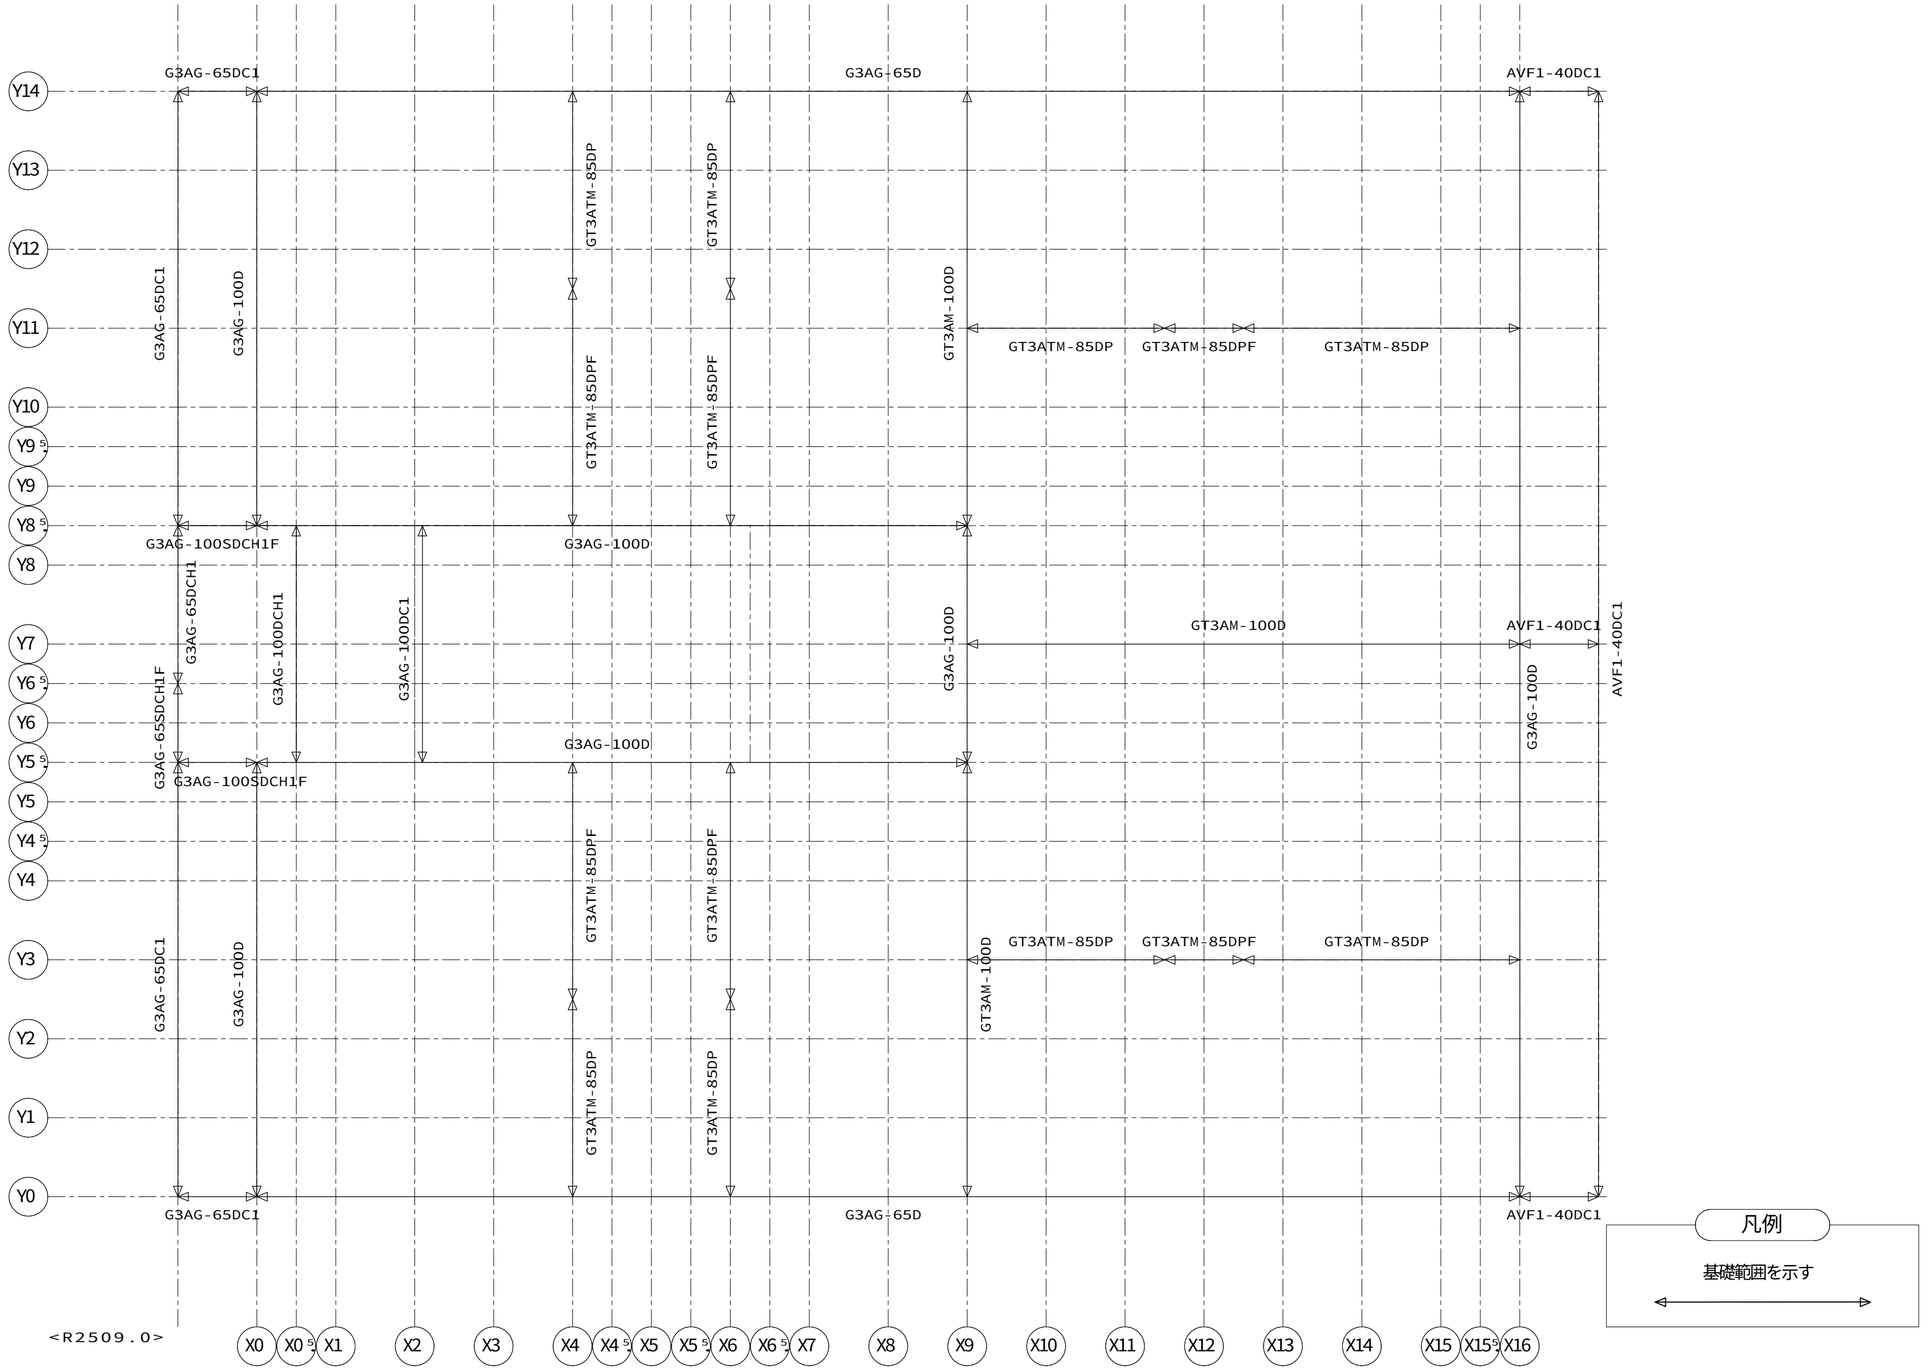


【基礎入力図】ＨＶ５１　Ｓ＝１／５０

決定図
2025/12/25
集合設計

12087200708000　2025/12/10

記事	※本図面の縮尺はA2サイズを標準としています。A3サイズに印刷の場合は約71%に寸法が縮小されます。	大和ハウス工業株式会社 静岡支店　集合住宅一級建築士事務所	承認 三宅 / 照査 / その他の設計者	代表となる設計者 一級建築士256384号 三宅　幸一 / 企画製図 大島 / 生産製図 ハノイ(名古屋) / ＩＣ	工事名称	(集合）葵区若松町ＰＪ	作成年月日 / 縮尺 / 工事番号 1202573800002 / 図面番号 S－05 / 保管図面区分 【伏図】
					図面名称	各伏図	

Ver　25110　102139

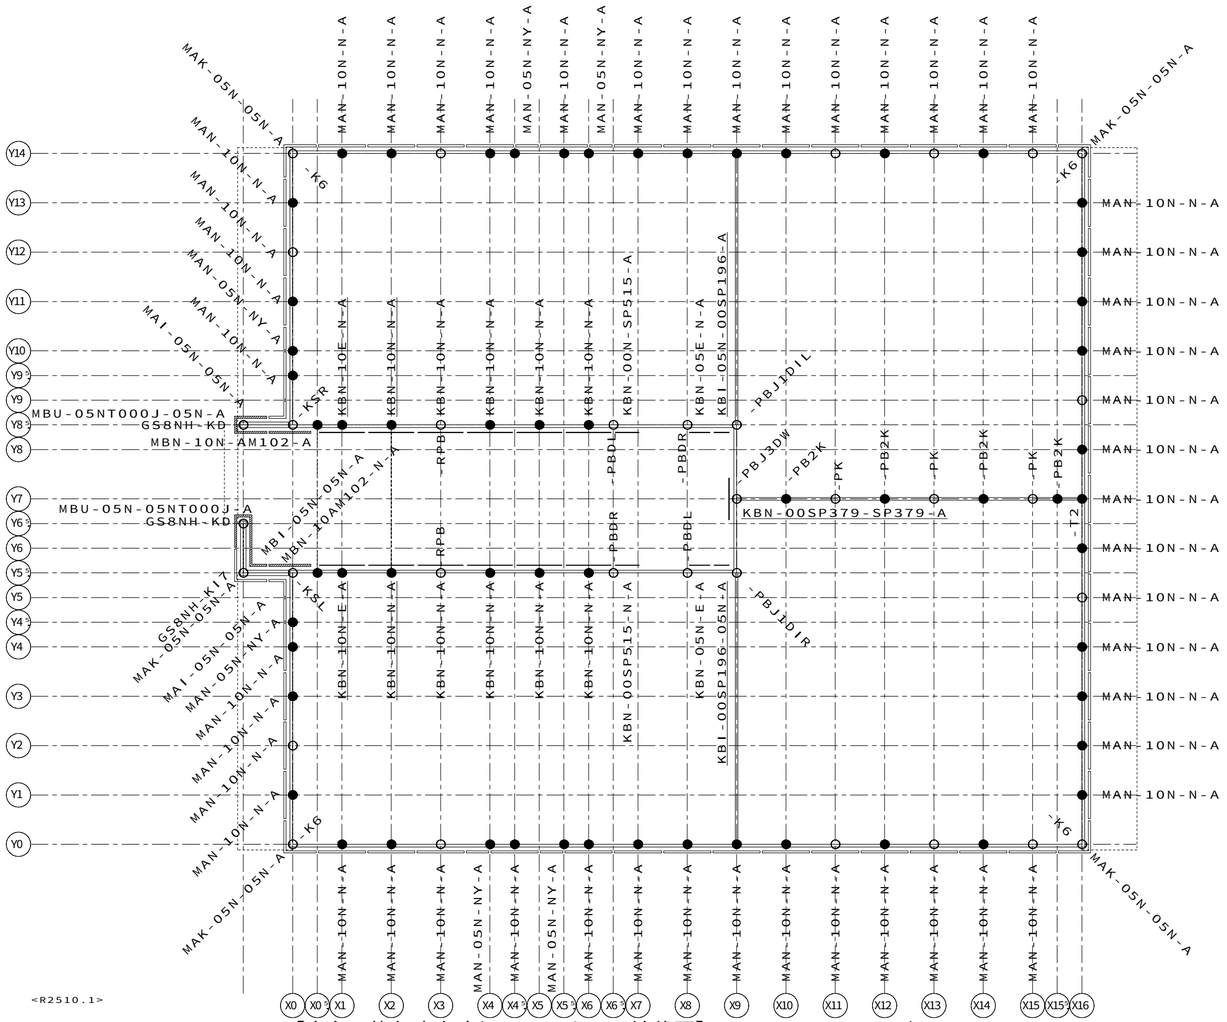

<R2510.1>

【土台・換気土台水切・モルタル下地伏図】ＨＶ０１　Ｓ＝１／８０

省略記号の説明

伏図中の省略記号＃○○は、
以下の部品記号に対応しています

省略記号	部品記号
-K6	GS8-K6
-KSL	GS8-KSL
-KSR	GS8-KSR
-PB2K	GS8-PB2K
-PBDL	GS8-PBDL
-PBDR	GS8-PBDR
-PBJ1DIL	GS8-PBJ1DIL
-PBJ1DIR	GS8-PBJ1DIR
-PBJ3DW	GS8-PBJ3DW
-PK	GS8-PK
-RPB	GS8-RPB
-T2	GS8-T2

凡例（土台）

土台

○ （２階建）ＧＳ６－Ｐ
（３階建）ＧＳ８－Ｐ

● （２階建）ＧＳ６－ＰＢ
（３階建）ＧＳ８－ＰＢ２

※土台頭記号ＧＳ６－は省略（２階建）
※土台頭記号ＧＳ８－は省略（３階建）

凡例（換気土台水切）

換気土台水切

２階建　一般部（ＭＣ●－）
３階建　一般部（ＭＡ●－）

２階建　ポーチテラス部（ＭＤ●－）
３階建　ポーチテラス部（ＭＢ●－）
３階建　オーナー住戸玄関ポーチ部（ＭＦ●－）

モルタル下地金物

（ＭＫ●－）

決定図
2025/12/25
集合設計

1208720070800０　2025/12/10

記事

※本図面の縮尺はA2サイズを標準としています。A3サイズに印刷の場合は約71%に寸法が縮小されます。

バックオフィス問合先
ハウス用　施工店用

大和ハウス工業株式会社

静岡支店　集合住宅一級建築士事務所


承認	照査	代表となる設計者
三宅		一級建築士256384号 三宅　幸一

その他の設計者

企画製図	生産製図	ＩＣ
大島	ハノイ（名古屋）	

工事名称	（集合）葵区若松町ＰＪ	作成年月日	図面番号
		縮　尺	Ｓ－06
図面名称	各伏図	工事番号 1202573800002	保管図面区分 【伏図】

Ver　25110　　102139

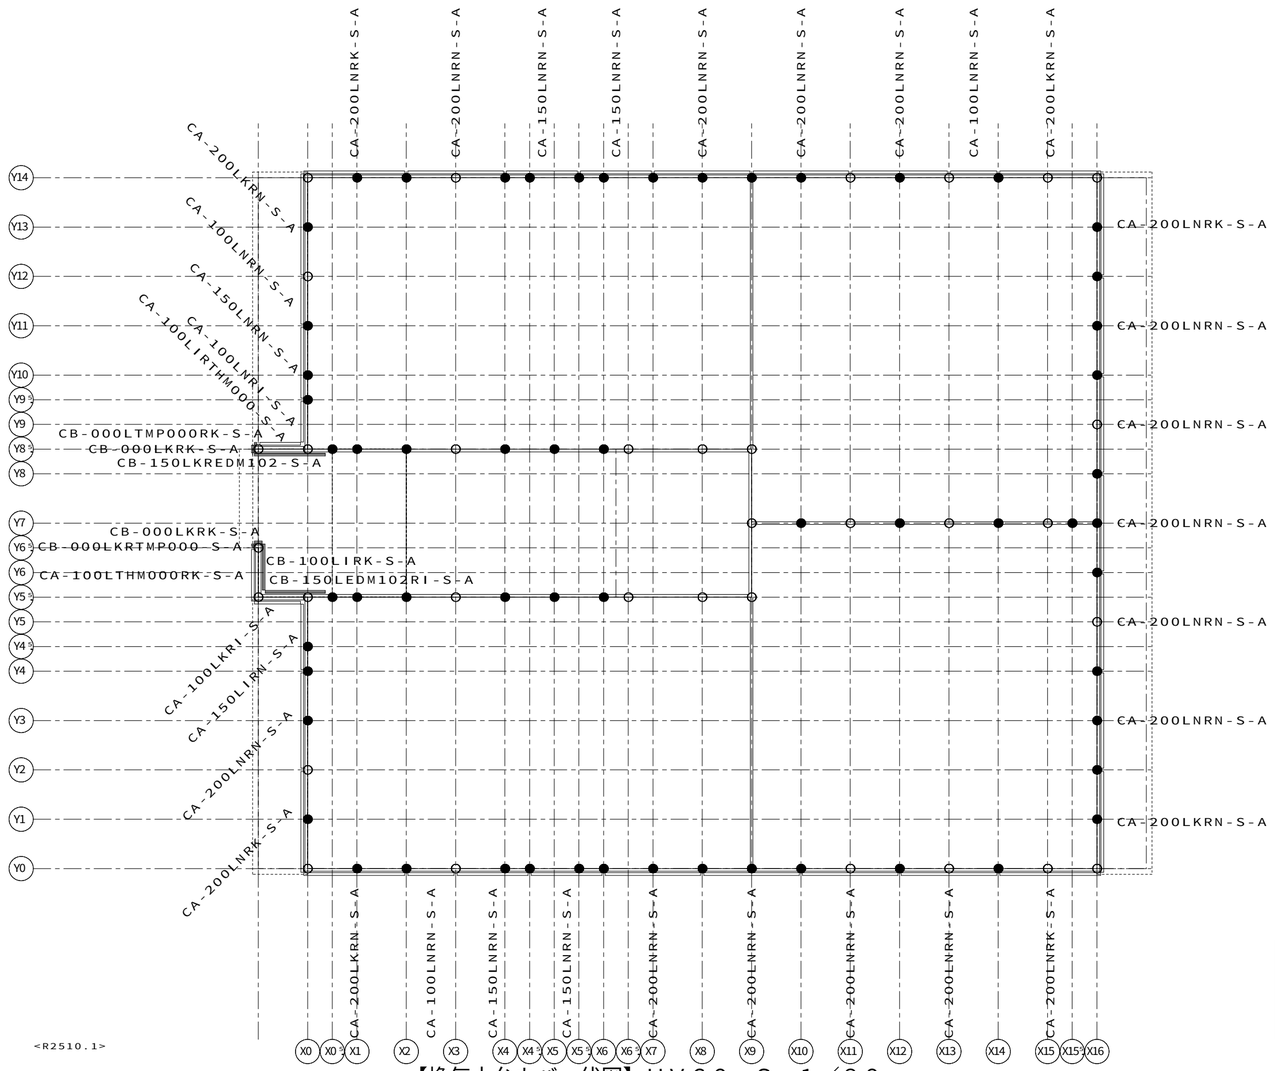

<R2510.1>

【換気土台カバー伏図】ＨＶ６０　Ｓ＝１／８０

決定図
2025/12/25
集合設計

1208720070800O　2025/12/10

記事

※本図面の縮尺はA2サイズを標準としています。A3サイズに印刷の場合は約71%に寸法が縮小されます。

ハウス用　バックオフィス問合先　施工店用


大和ハウス工業株式会社

静岡支店　集合住宅一級建築士事務所

承認	照査	代表となる設計者		
三宅		一級建築士256384号 三宅　幸一		
その他の設計者		企画製図	生産製図	ＩＣ
		大島	ハノイ（名古屋）	

工事名称	（集合）葵区若松町ＰＪ	作成年月日	図面番号 S－07
		縮尺	
図面名称	各伏図	工事番号 1202573800002	保管図面区分 【伏図】

Ver　25110　102139

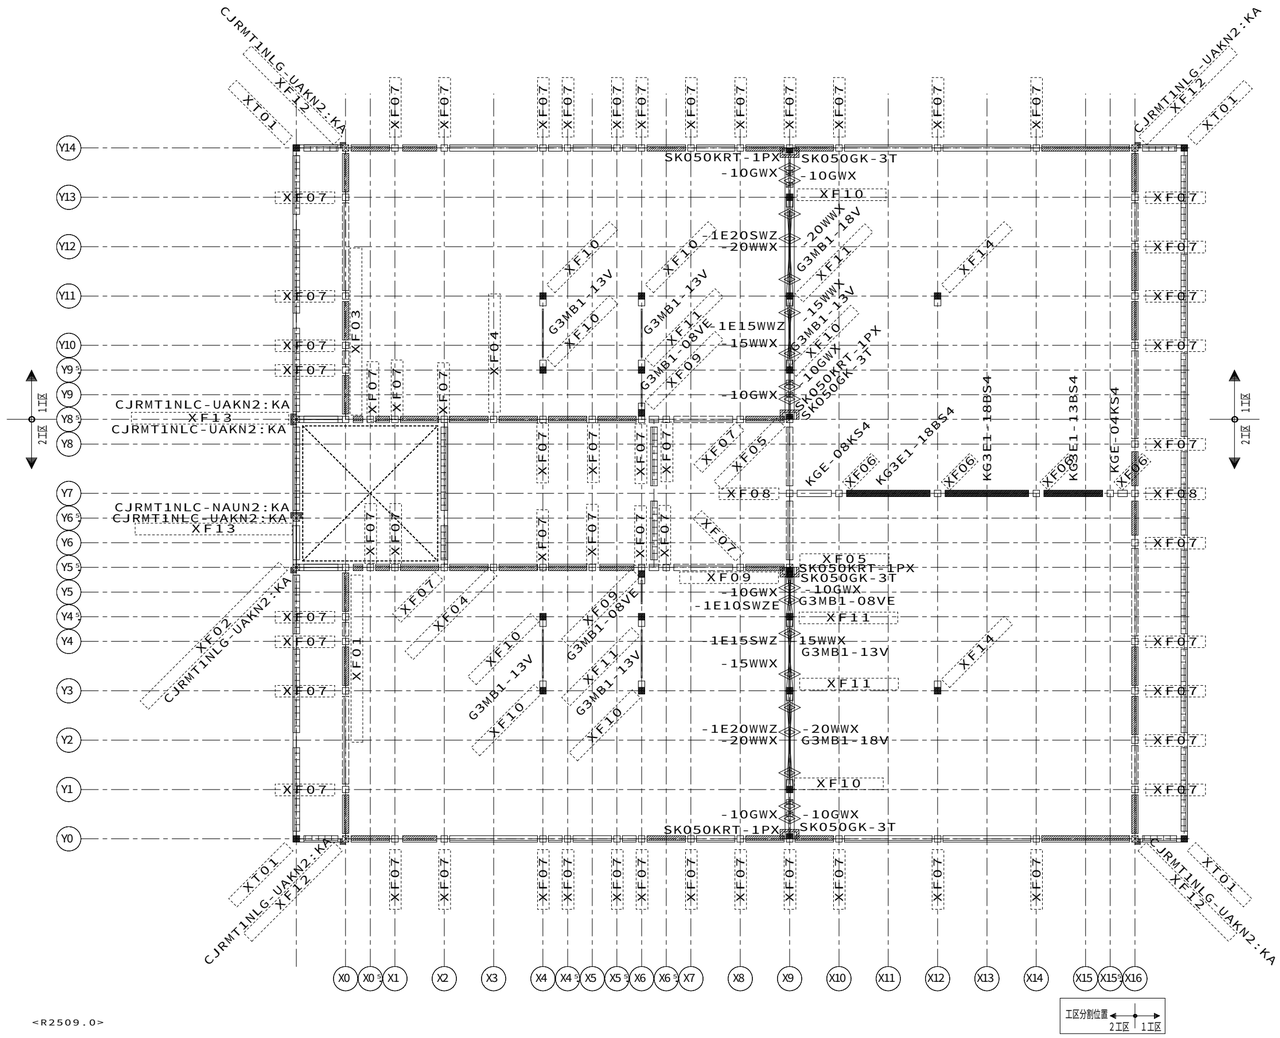

<R2509.0>

【1階柱・界壁・カバープレート・ガスケット伏図】ＨＶ１５　Ｓ＝１／８０

凡例　（遮音スタッド界壁）

- 現場施工
- 鋼製スタッドセット部品（耐力壁用）
- 鋼製ランナー（上下セット部品）
  （頭記号ＳＫ０５０ＫＲは省略）
- 鋼製スタッド単品
  （頭記号ＳＫ０５０ＫＳは省略）
- 鋼製スタッド単品（クランク部）
  （ＳＫ０５０ＫＳ－１（Ｄ／Ａ）６５Ａは記号省略）（Ｄ：２階建　Ａ：３階建）
  （ＳＫ０５０ＫＳ－２（Ｂ／Ｇ）６５Ａは記号省略）（Ｂ：壁勝ち　Ｇ：床勝ち）
- 鋼製スタッドセット部品
  （ＳＫ０５０ＫＳ－１（Ｄ／Ａ）６５ＡＺは記号省略）（Ｄ：２階建　Ａ：３階建）
  （ＳＫ０５０ＫＳ－２（Ｂ）６５ＡＺは記号省略）（Ｂ：壁勝ち）
- 鋼製スタッドセット部品
  （ＳＫ０５０ＫＳ－２（Ｇ）６５ＡＺは記号省略）（Ｇ：床勝ち）
- コーナー下地鉄板
- コーナー下地鉄板　（端部用）
  （ＳＫ０５０Ｃは記号省略）
- ランナー固定金物（図形の外側の菱形は梁下）
  １Ｆ　：ＳＫ０５０ＲＫ－ＨＫ（基礎上）
  　　ＳＫ０５０ＲＫ－ＨＳ（梁下）
  ２Ｆ以上：ＳＫ０５０ＲＫ－ＨＴ（床上）
  　　ＳＫ０５０ＲＫ－ＨＵ（梁上）
  　　ＳＫ０５０ＲＫ－ＨＳ（梁下）
- 界壁基礎際下地金物

凡例　（柱・カバープレート）

柱
- 出隅柱
- 入隅柱
- 直線柱・通し柱
- 独立柱
- 独立柱（ダブル）
- 間仕切耐力ブレース
- カバープレート
- シーリング下地

外壁パネル（表示図形）
- 開口パネル
- 非耐力無開口パネル
- ランマパネル
- 耐力パネル
- 制震パネル

省略表示
２階建　（Ｆ）ＧＣＮ「１・２」は省略
３階建　（Ｆ）Ｇ３ＣＮ「１・２・３」は省略
頭記号ＡＧＳＴは省略表示
※（Ｆ）は一般申請を示す

省略記号の説明

伏図中の省略記号＃○○は、
以下の部品記号に対応しています

省略記号	部品記号
XF01	G3CJK1-KS3-H6AH2A
XF02	G3CJK1-SCK3-H6AH2AGW
XF03	G3CJK1-SK3-H6AH2A
XF04	G3CL1B-N-H6A
XF05	G3CN1-KI12-H2A
XF06	G3CN1-N
XF07	G3CN1-N-H6A
XF08	G3CN1-T-H6A
XF09	G3CM-UW1EV
XF10	G3CM-UW1V
XF11	G3CM-UW1WV
XF12	G3CRK1-K-H6AF
XF13	G3CRK1-XCK-H6AGW
XF14	G3CU-W1AT
XT01	G3CN-E5K

決定図
2025/12/25
集合設計

1208720070800O　2025/12/10

記事

※本図面の縮尺はA2サイズを標準としています。A3サイズに印刷の場合は約71%に寸法が縮小されます。

バックオフィス問合先
ハウス用　施工店用

大和ハウス工業株式会社
静岡支店　集合住宅一級建築士事務所

承認	照査
三宅	

その他の設計者

代表となる設計者
一級建築士256384号
三宅　幸一


企画製図	生産製図	ＩＣ
大島	ハノイ（名古屋）	

工事名称	（集合）葵区若松町ＰＪ
図面名称	各伏図

作成年月日
縮尺
工事番号　1202573800002

図面番号　Ｓ－08
保管図面区分　【伏図】

Ver　25110　102139

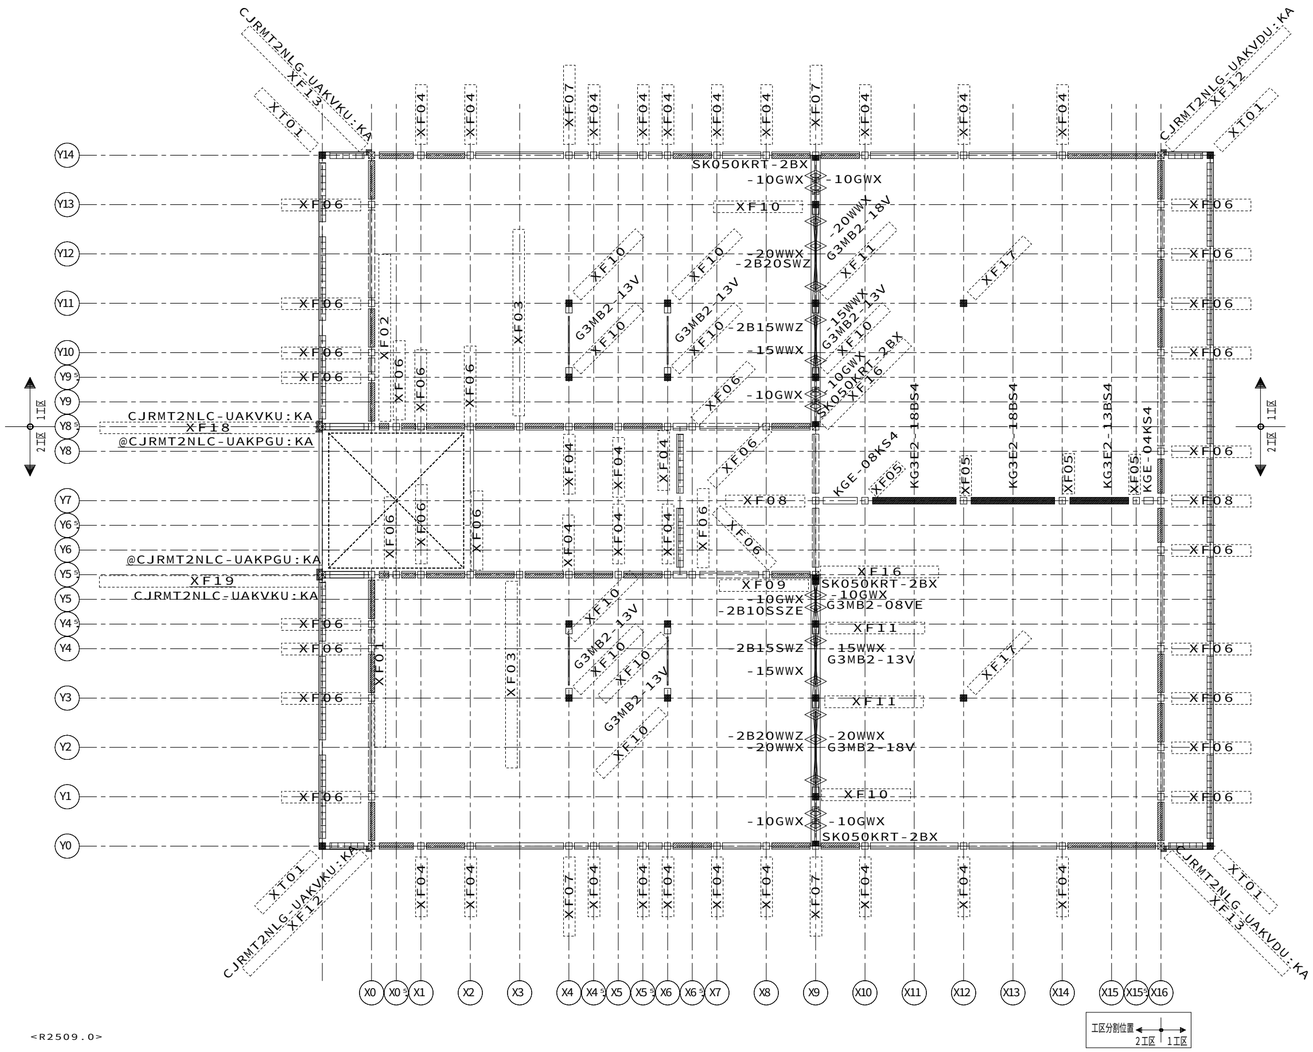

<R2509.0>

凡例　（遮音スタッド界壁）

- 現場施工
- 鋼製スタッドセット部品（耐力壁用）
- 鋼製ランナー（上下セット部品）
  （頭記号ＳＫ０５０ＫＲは省略）
- 鋼製スタッド単品
  （頭記号ＳＫ０５０ＫＳは省略）
- 鋼製スタッド単品（クランク部）
  （ＳＫ０５０ＫＳ－１（Ｄ／Ａ）６５Ａは記号省略）（Ｄ：２階建　Ａ：３階建）
  （ＳＫ０５０ＫＳ－２（Ｂ／Ｇ）６５Ａは記号省略）（Ｂ：壁勝ち　Ｇ：床勝ち）
- 鋼製スタッドセット部品
  （ＳＫ０５０ＫＳ－１（Ｄ／Ａ）６５ＡＺは記号省略）（Ｄ：２階建　Ａ：３階建）
  （ＳＫ０５０ＫＳ－２（Ｂ）６５ＡＺは記号省略）（Ｂ：壁勝ち）
- 鋼製スタッドセット部品
  （ＳＫ０５０ＫＳ－２（Ｇ）６５ＡＺは記号省略）（Ｇ：床勝ち）
- コーナー下地鉄板
- コーナー下地鉄板　（端部用）
  （ＳＫ０５０Ｃは記号省略）
- ランナー固定金物（図形の外側の菱形は梁下）
  １Ｆ　：ＳＫ０５０ＲＫ－ＨＫ（基礎上）
  　　ＳＫ０５０ＲＫ－ＨＳ（梁下）
  ２Ｆ以上：ＳＫ０５０ＲＫ－ＨＴ（床上）
  　　ＳＫ０５０ＲＫ－ＨＵ（梁上）
  　　ＳＫ０５０ＲＫ－ＨＳ（梁下）
- 界壁基礎際下地金物

凡例　（柱・カバープレート）

柱
- 出隅柱
- 入隅柱
- 直線柱・通し柱
- 独立柱
- 独立柱（ダブル）
- 間仕切耐力プレース
- カバープレート
- シーリング下地

外壁パネル（表示図形）
- 開口パネル
- 非耐力無開口パネル
- ランマパネル
- 耐力パネル
- 制震パネル

省略表示
２階建　（Ｆ）ＧＣＮ「１・２」は省略
３階建　（Ｆ）Ｇ３ＣＮ「１・２・３」は省略
頭記号ＡＧＳＴは省略表示
※（Ｆ）は一般申請を示す

省略記号の説明

伏図中の省略記号＃○○は、
以下の部品記号に対応しています

省略記号	部品記号
ＸＦ０１	Ｇ３ＣＪＫ２－ＫＳ３－Ｈ６ＡＨ２Ａ
ＸＦ０２	Ｇ３ＣＪＫ２－ＳＫ３－Ｈ６ＡＨ２Ａ
ＸＦ０３	Ｇ３ＣＬ２Ｄ－ＮＢＪ１ＨＢ－Ｕ－Ｈ６Ｂ
ＸＦ０４	Ｇ３ＣＮ２－Ｎ－Ｈ６Ｂ
ＸＦ０５	Ｇ３ＣＮ２－ＮＮＢ
ＸＦ０６	Ｇ３ＣＮ２－ＮＮＢ－Ｈ６Ａ
ＸＦ０７	Ｇ３ＣＮ２－ＮＮＢ－Ｈ６Ｂ
ＸＦ０８	Ｇ３ＣＮ２－ＴＮＢ－Ｈ６Ａ
ＸＦ０９	Ｇ３ＣＭ－Ｕ２ＥＶ
ＸＦ１０	Ｇ３ＣＭ－ＵＷ２Ｖ
ＸＦ１１	Ｇ３ＣＭ－ＵＷ２ＷＶ
ＸＦ１２	Ｇ３ＣＲＫ２－Ｋ－Ｈ６Ａ６ＢＦＧＷ
ＸＦ１３	Ｇ３ＣＲＫ２－Ｋ－Ｈ６Ｂ６ＡＦＧＷ
ＸＦ１６	Ｇ３ＣＳ２－ＫＩ－Ｈ２Ａ
ＸＦ１７	Ｇ３ＣＵ－Ｓ２Ｖ
ＸＦ１８	Ｇ３ＣＲＫ２－ＸＣＫ－Ｈ６Ｂ６ＡＹ６ＡＦＧＷ
ＸＦ１９	＠Ｇ３ＣＲＫ２－ＫＸＣ－Ｈ６Ａ６ＢＹ６ＡＦＧＷ
ＸＴ０１	Ｇ３ＣＮ－Ｅ５Ｋ

【2階柱・界壁・カバープレート・ガスケット伏図】ＨＶ２５　Ｓ＝１／８０

決定図
2025/12/25
集合設計


12087200708000　2025/12/10

記事	※本図面の縮尺はA2サイズを標準としています。A3サイズに印刷の場合は約71%に寸法が縮小されます。	大和ハウス工業株式会社 静岡支店　集合住宅一級建築士事務所	承認 三宅 / 照査 代表となる設計者 一級建築士256384号 三宅　幸一 その他の設計者 企画製図 大島 / 生産製図 ハノイ（名古屋） / ＩＣ	工事名称	（集合）葵区若松町ＰＪ
				図面名称	各伏図

ハウス用　バックオフィス問合先　施工店用

作成年月日		図面番号	Ｓ－09
縮尺		工事番号	1202573800002
		保管図面区分	【伏図】

Ver　25110　　102139

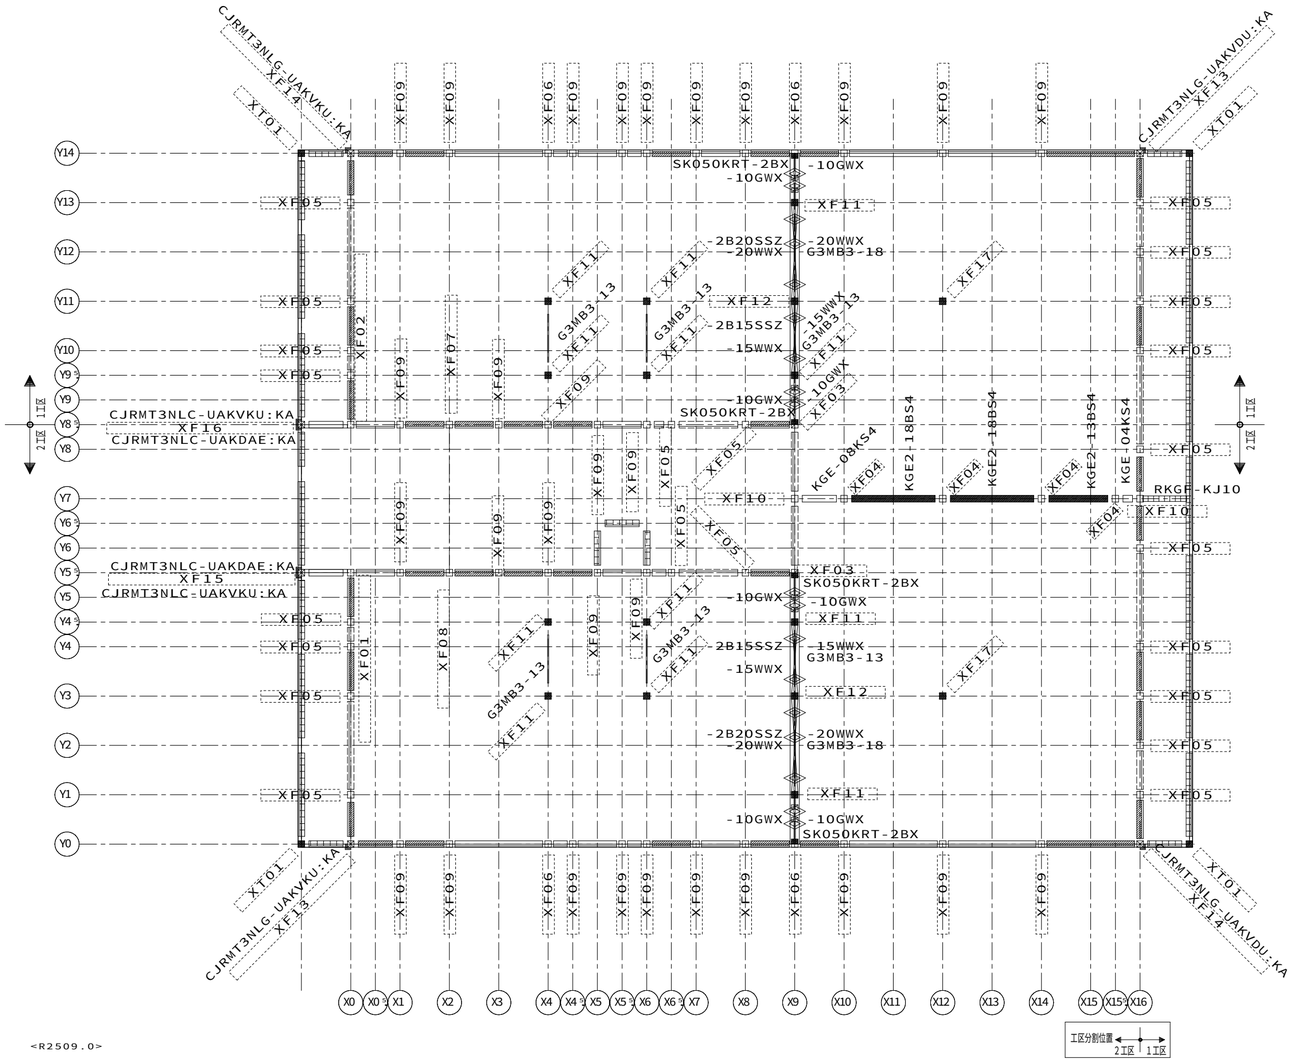

<R2509.0>

【3階柱・界壁・カバープレート・ガスケット伏図】ＨＶ３５　Ｓ＝１／８０

凡例　（遮音スタッド界壁）

- 現場施工
- 鋼製スタッドセット部品（耐力壁用）
- 鋼製ランナー（上下セット部品）
  （頭記号ＳＫ０５０ＫＲは省略）
- 鋼製スタッド単品
  （頭記号ＳＫ０５０ＫＳは省略）
- 鋼製スタッド単品（クランク部）
  （ＳＫ０５０ＫＳ－１（Ｄ／Ａ）６５Ａは記号省略）（Ｄ：２階建　Ａ：３階建）
  （ＳＫ０５０ＫＳ－２（Ｂ／Ｇ）６５Ａは記号省略）（Ｂ：壁勝ち　Ｇ：床勝ち）
- 鋼製スタッドセット部品
  （ＳＫ０５０ＫＳ－１（Ｄ／Ａ）６５ＡＺは記号省略）（Ｄ：２階建　Ａ：３階建）
  （ＳＫ０５０ＫＳ－２（Ｂ）６５ＡＺは記号省略）（Ｂ：壁勝ち）
- 鋼製スタッドセット部品
  （ＳＫ０５０ＫＳ－２（Ｇ）６５ＡＺは記号省略）（Ｇ：床勝ち）
- コーナー下地鉄板
- コーナー下地鉄板　（端部用）
  （ＳＫ０５０Ｃは記号省略）
- ランナー固定金物（図形の外側の菱形は梁下）
  １Ｆ　：ＳＫ０５０ＲＫ－ＨＫ（基礎上）
  　　ＳＫ０５０ＲＫ－ＨＳ（梁下）
  ２Ｆ以上：ＳＫ０５０ＲＫ－ＨＴ（床上）
  　　ＳＫ０５０ＲＫ－ＨＵ（梁上）
  　　ＳＫ０５０ＲＫ－ＨＳ（梁下）
- 界壁基礎際下地金物

凡例　（柱・カバープレート）

柱
- 出隅柱
- 入隅柱
- 直線柱・通し柱
- 独立柱
- 独立柱（ダブル）
- 間仕切耐力ブレース
- カバープレート
- シーリング下地

外壁パネル（表示図形）
- 開口パネル
- 非耐力無開口パネル
- ランマパネル
- 耐力パネル
- 制震パネル

省略表示
２階建　（Ｆ）ＧＣＮ「１・２」は省略
３階建　（Ｆ）Ｇ３ＣＮ「１・２・３」は省略
頭記号ＡＧＳＴは省略表示
※（Ｆ）は一般申請を示す

省略記号の説明

伏図中の省略記号＃○○は、
以下の部品記号に対応しています

省略記号	部品記号
XF01	G3CJK3-KS3-H6BH2A
XF02	G3CJK3-SK3-H6BH2A
XF03	G3CN3-KI-H2A
XF04	G3CN3-NNB
XF05	G3CN3-NNB-H6A
XF06	G3CN3-NNB-H6B
XF07	G3CN3-NNBVBEL-H6B
XF08	G3CN3-NNBVBER-H6B
XF09	G3CN3-NRB-H6B
XF10	G3CN3-TNB-H6A
XF11	G3CM-U3
XF12	G3CM-U3W
XF13	G3CNK3-K-H6A6BTGW
XF14	G3CNK3-K-H6B6ATGW
XF15	G3CRK3-KXC-H6BY6AGW
XF16	G3CRK3-XCK-H6BY6AGW
XF17	G3CU-S3
XT01	G3CN-E5K

決定図
2025/12/25
集合設計

1208720070800O　2025/12/10

記事

※本図面の縮尺はA2サイズを標準としています。A3サイズに印刷の場合は約71%に寸法が縮小されます。

バックオフィス問合先
ハウス用
施工店用

大和ハウス工業株式会社

静岡支店　集合住宅一級建築士事務所

承認	照査
三宅	

その他の設計者

代表となる設計者
一級建築士256384号
三宅　幸一


企画製図	生産製図	ＩＣ
大島	ハノイ（名古屋）	

工事名称	（集合）葵区若松町ＰＪ
図面名称	各伏図

作成年月日
縮　尺
工事番号　1202573800002

図面番号　Ｓ－10
保管図面区分　【伏図】

Ver　25110　102139

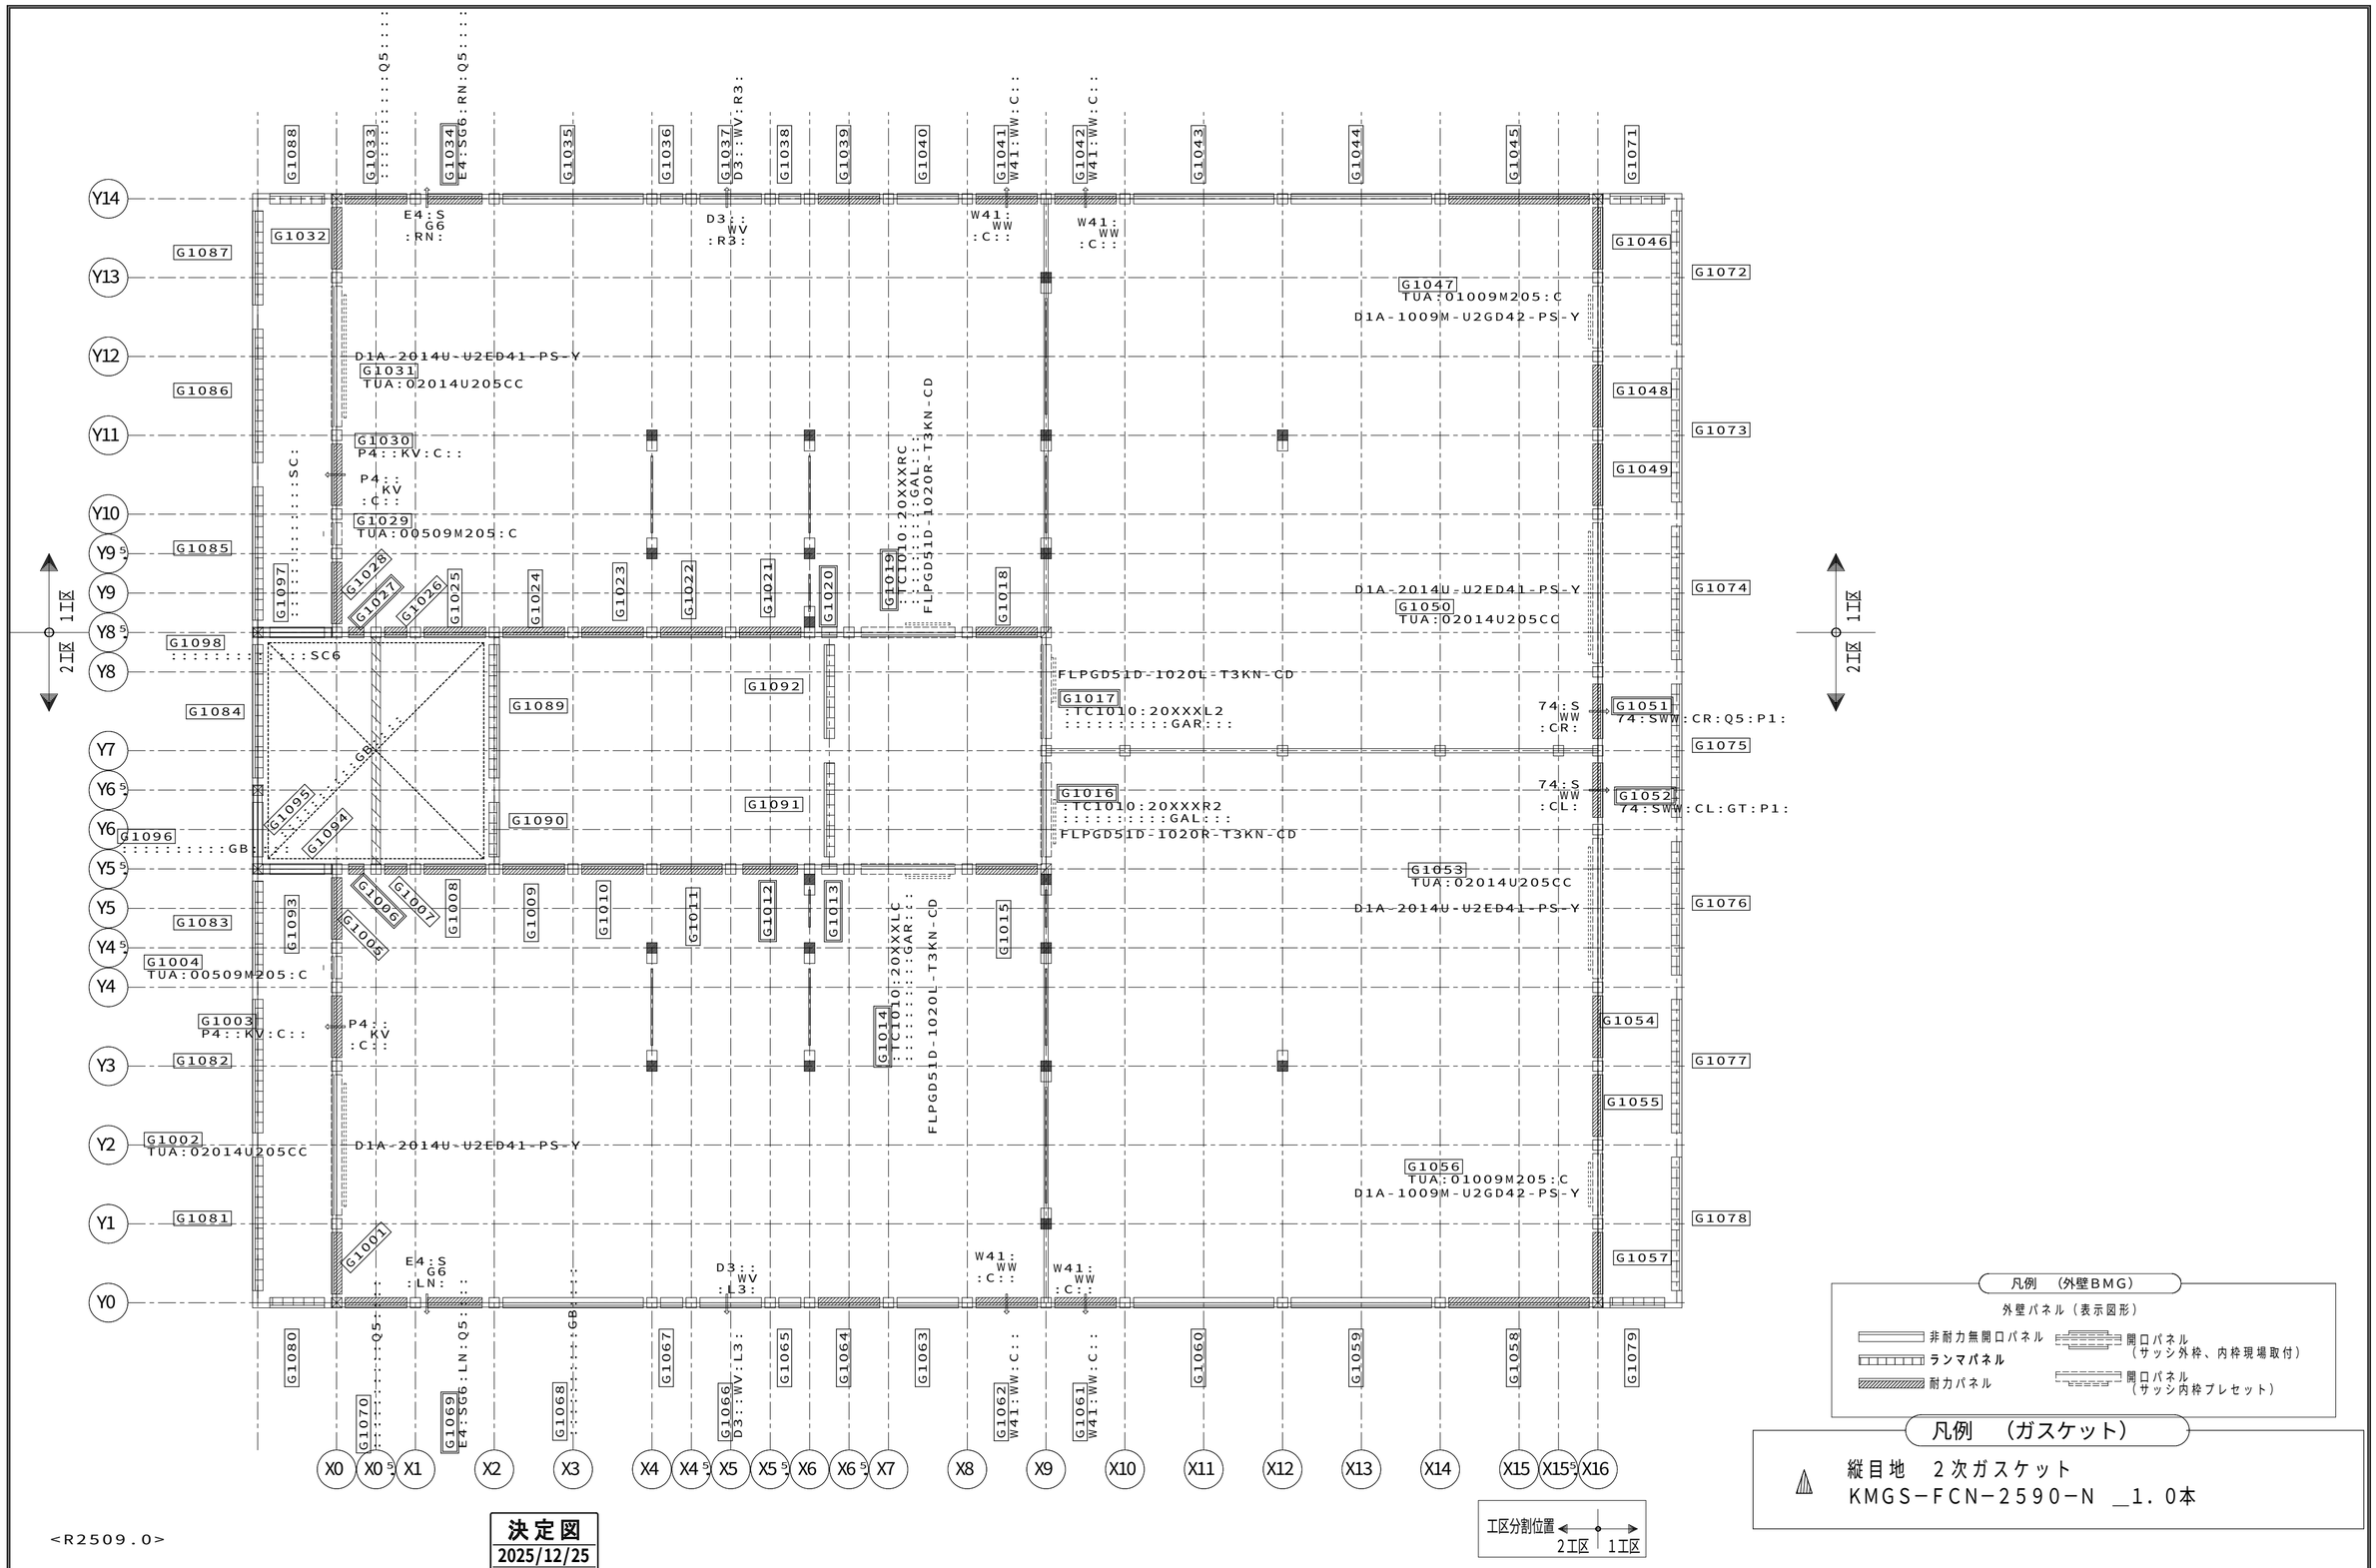

<R2509.0>

決定図
2025/12/25
集合設計


【1階外壁パネル伏図（BMG）】HV10 S＝1／50

12087200708000 2025/12/10

記事	※本図面の縮尺はA2サイズを標準としています。A3サイズに印刷の場合は約71%に寸法が縮小されます。	大和ハウス工業株式会社 静岡支店 集合住宅一級建築士事務所	承認 三宅 / 照査 / その他の設計者	代表となる設計者 一級建築士256384号 三宅 幸一 / 企画製図 大島 / 生産製図 ハノイ（名古屋） / IC	工事名称	（集合）葵区若松町ＰＪ	作成年月日 / 縮尺 / 工事番号 1202573800002	図面番号 S−11 / 保管図面区分 【伏図】
					図面名称	各伏図		

ハウス用 バックオフィス間合先 施工店用

Ver 25110 102139

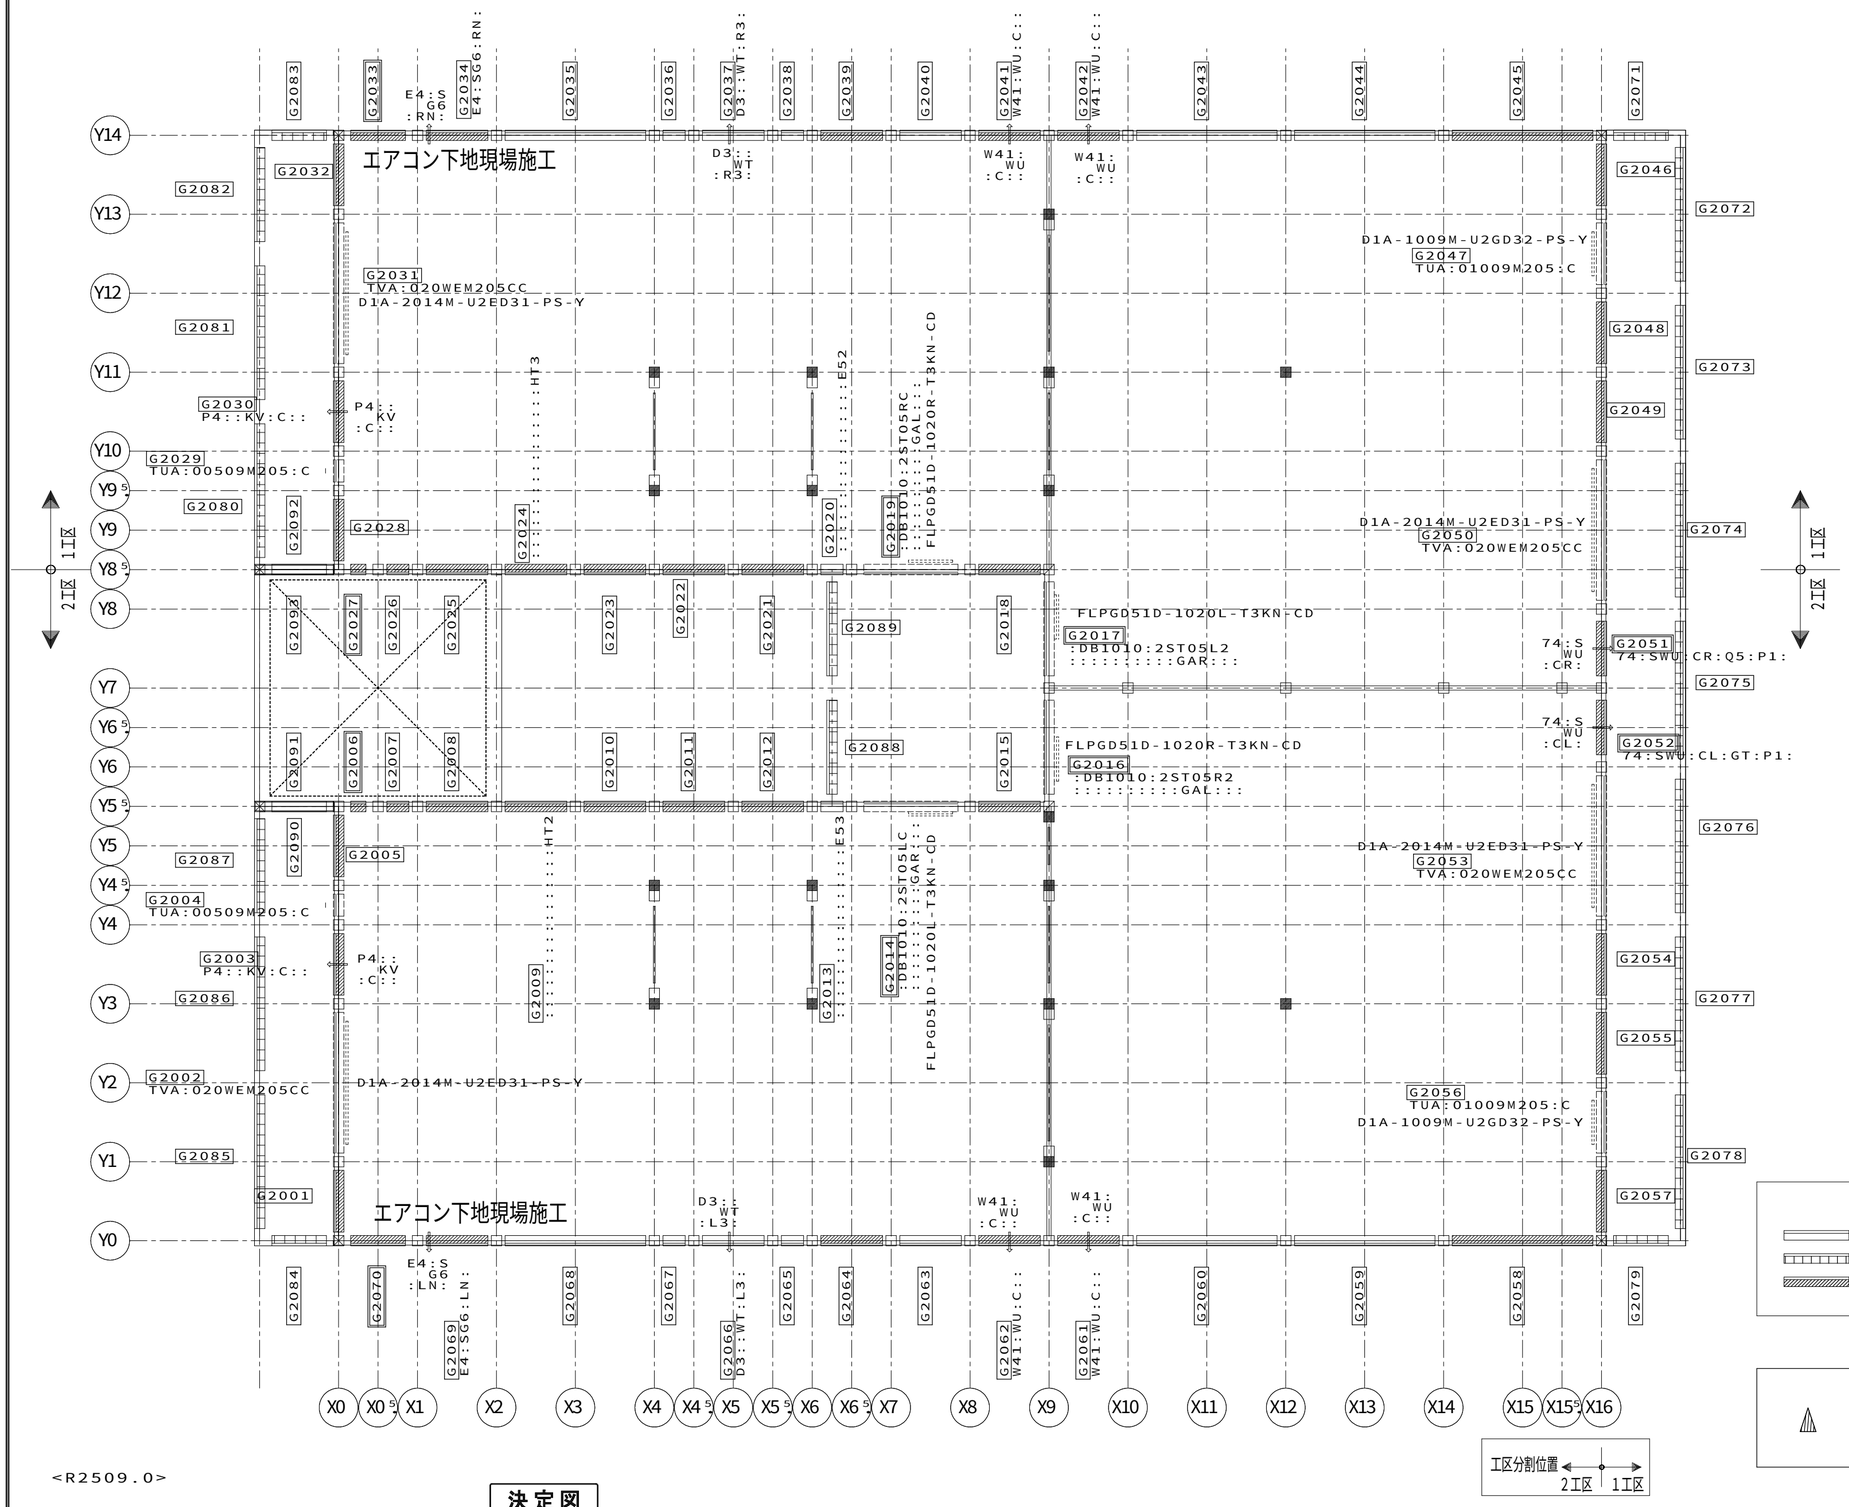

<R2509.0>


決定図
2025/12/25
集合設計

【2階外壁パネル伏図（BMG）】HV20 S＝1／50

12087200708000 2025/12/10

記事	※本図面の縮尺はA2サイズを標準としています。A3サイズに印刷の場合は約71%に寸法が縮小されます。	ハウス用 / バックオフィス問合先 / 施工店用	大和ハウス工業株式会社 静岡支店 集合住宅一級建築士事務所	承認 三宅 / 照査 / その他の設計者	代表となる設計者 一級建築士256384号 三宅 幸一 企画製図 大島 / 生産製図 ハノイ(名古屋) / IC	工事名称	(集合) 葵区若松町ＰＪ
						図面名称	各伏図
						作成年月日 / 縮尺	
						工事番号	1202573800002
						図面番号	S−12
						保管図面区分	【伏図】

Ver 25110 102139

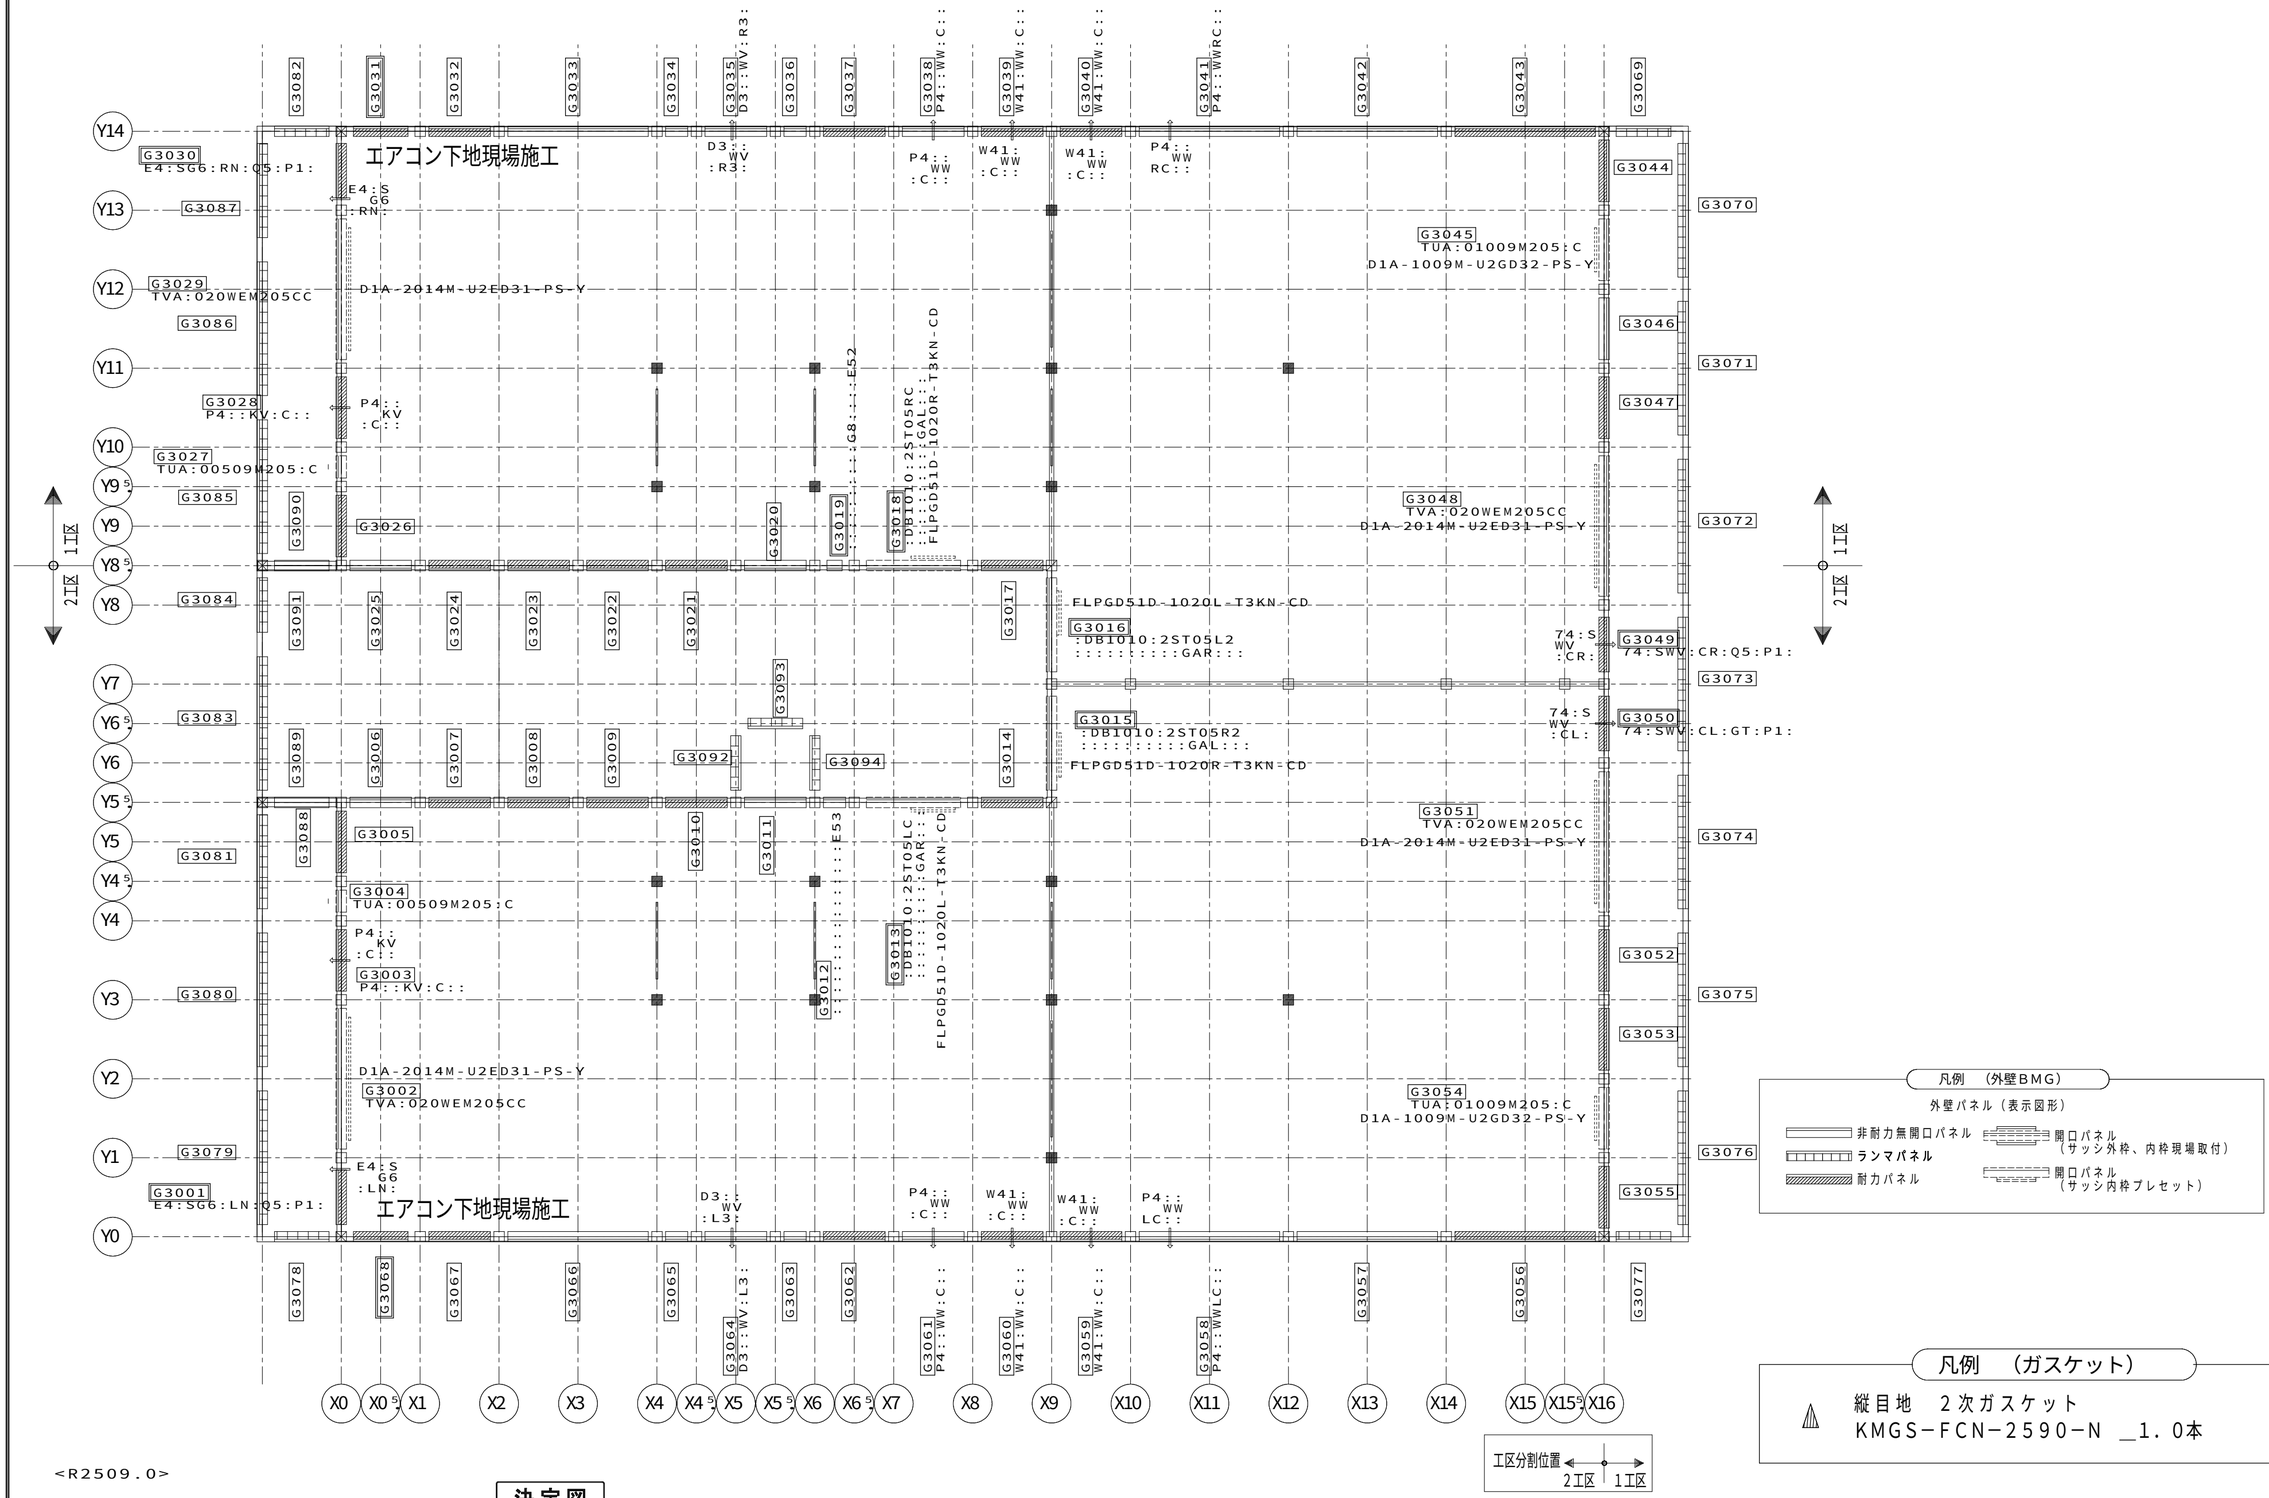

<R2509.0>

決定図
2025/12/25
集合設計

【3階外壁パネル伏図（BMG）】HV30 S=1/50

12087200708000 2025/12/10

記事	※本図面の縮尺はA2サイズを標準としています。A3サイズに印刷の場合は約71%に寸法が縮小されます。	ハウス用 / バックオフィス問合先 / 施工店用	大和ハウス工業株式会社 静岡支店 集合住宅一級建築士事務所	承認 三宅 / 照査 / 代表となる設計者 一級建築士256384号 三宅 幸一 / その他の設計者 / 企画製図 大島 / 生産製図 ハノイ(名古屋) / IC	工事名称	(集合) 葵区若松町ＰＪ	作成年月日 / 縮尺	図面番号 S−13
					図面名称	各伏図	工事番号 1202573800002	保管図面区分 【伏図】

Ver 25110 102139

合番	種類	部品記号	内枠記号等
G1001,008,025 032,046,048 049,054,055 057	耐力	:RJ1NCMTKA::::-AB010N1N1N1:C:::::::-:::::::::::::-:::::::::::::::-:::::::::::::::-:::::::::::::::-:::::::::::-::::::	
G1002,031,050 053	開口	:RJ1NCMTKA::::-AN020N1N1N1:C:::::::-TUA:02014U205CC-:::::::::::::::-:::::::::::::::-:::::::::::::::-D1::A::B:::::P:S:	D1A-2014U-U2ED41-PS-Y
G1003,030	耐力	:RJ1NCMTKA::::-AB010N1N1N1:C:::::::-:::::::::::::-P4::KV:C:::::::-:::::::::::::::-:::::::::::::::-:::::::::::-::::::	
G1004	開口	:RJ1NCMTKA::::-AN005N1N1N1:C:::::::-TUA:00509M205:C-:::::::::::::::-:::::::::::::::-:::::::::::::::-D11:Z::YL:D42P:S:	
G1005	耐力	:RJ1NCMTKA::::-AB010I2N1N1:C:::::::-:::::::::::::-:::::::::::::::-:::::::::::::::-:::::::::::::::-:::::::::::-::::::	
G1006,007,026 027	耐力	:RJ1NYMTKA::::-AB005W1W1N1:C:::::::-:::::::::::::-:::::::::::::::-:::::::::::::::-:::::::::::::::-:::::::::::-::::::	
G1009,023	耐力	:RJ1NCMTKA::::-AB010N2N1N1:AB::::::-:::::::::::::-:::::::::::::::-:::::::::::::::-:::::::::::::::-:::::::::::-::::::	
G1010,024	耐力	:RJ1NCMTKA::::-AB010N1N2N1:AB::::::-:::::::::::::-:::::::::::::::-:::::::::::::::-:::::::::::::::-:::::::::::-::::::	
G1011,012,021 022	耐力	:RJ1NCMTKA::::-AB010N1N1N1:AB::::::-:::::::::::::-:::::::::::::::-:::::::::::::::-:::::::::::::::-:::::::::::-::::::	
G1013,020	非耐力非開口	:RJ1NCMTKA::::-AN005W1W1N1:AB::::::-:::::::::::::-:::::::::::::::-:::::::::::::::-:::::::::::::::-:::::::::::-::::::	
G1014	開口	@RJ1NCMTKA::::-AN015N1N1N1:C:::::::L-:TC1010:20XXXLC-:::::::::::GAR::::::-:::::::::::::::-:::::::::::::::-KD512:LFP:::::B:FLPGD51D-1020L-T3KN-CD	
G1015	耐力	:RJ1NCMTKA::::-AB010Z2N1N1:C:::::::-:::::::::::::-:::::::::::::::-:::::::::::::::-:::::::::::::::-:::::::::::-::::::	
G1016	開口	@RJ1NCMTKA::::-AN015W1X2N1:C:::::::R-:TC1010:20XXXR2-:::::::::::GAL::::::-:::::::::::::::-:::::::::::::::-KD512:RFP:::::B:FLPGD51D-1020R-T3KN-CD	
G1017	開口	@RJ1NCMTKA::::-AN015X2W1N1:C:::::::L-:TC1010:20XXXL2-:::::::::::GAR::::::-:::::::::::::::-:::::::::::::::-KD512:LFP:::::B:FLPGD51D-1020L-T3KN-CD	
G1018	耐力	:RJ1NCMTKA::::-AB010N1Z2N1:C:::::::-:::::::::::::-:::::::::::::::-:::::::::::::::-:::::::::::::::-:::::::::::-::::::	
G1019	開口	@RJ1NCMTKA::::-AN015N1N1N1:C:::::::R-:TC1010:20XXXRC-:::::::::::GAL::::::-:::::::::::::::-:::::::::::::::-KD512:RFP:::::B:FLPGD51D-1020R-T3KN-CD	
G1028	耐力	:RJ1NCMTKA::::-AB010N1I2N1:C:::::::-:::::::::::::-:::::::::::::::-:::::::::::::::-:::::::::::::::-:::::::::::-::::::	
G1029	開口	:RJ1NCMTKA::::-AN005N1N1N1:C:::::::-TUA:00509M205:C-:::::::::::::::-:::::::::::::::-:::::::::::::::-D11:Z::YR:D42P:S:	
G1033,070	耐力	:RJ1NCMTKA::::-AB010N1N1N1:AB::::::-:::::::::::::-:::::::::::Q5::::::-:::::::::::::::-:::::::::::::::-:::::::::::-::::::	
G1034	耐力	@RJ1NCMTKA::::-AB010N1N1N1:AB::::::-:::::::::::::-E4:SG6:RN:Q5:::::-:::::::::::::::-:::::::::::::::-:::::::::::-::::::	
G1035,043,044 059,060	非耐力非開口	:RJ1NCMTKA::::-AN020N1N1N1:AA::::::-:::::::::::::-:::::::::::::::-:::::::::::::::-:::::::::::::::-:::::::::::-::::::	
G1036,038,065 067	非耐力非開口	:RJ1NCMTKA::::-AN005W1W1N1:AA::::::-:::::::::::::-:::::::::::::::-:::::::::::::::-:::::::::::::::-:::::::::::-::::::	
G1037	非耐力非開口	:RJ1NCMTKA::::-AN010N1N1N1:AB::::::-:::::::::::::-D3::WV:R3:::::::-:::::::::::::::-:::::::::::::::-:::::::::::-::::::	
G1039,064	耐力	:RJ1NCMTKA::::-AB010N1N1N1:AA::::::-:::::::::::::-:::::::::::::::-:::::::::::::::-:::::::::::::::-:::::::::::-::::::	
G1040,063	非耐力非開口	:RJ1NCMTKA::::-AN010N1N1N1:AA::::::-:::::::::::::-:::::::::::::::-:::::::::::::::-:::::::::::::::-:::::::::::-::::::	
G1041,061	耐力	:RJ1NCMTKA::::-AB010W1N1N1:AB::::::-:::::::::::::-W41:WW:C:::::::-:::::::::::::::-:::::::::::::::-:::::::::::-::::::	
G1042,062	耐力	:RJ1NCMTKA::::-AB010N1W1N1:AB::::::-:::::::::::::-W41:WW:C:::::::-:::::::::::::::-:::::::::::::::-:::::::::::-::::::	
G1045,058	耐力	:RJ1NCMTKA::::-AB020N1N1N1:AA::::::-:::::::::::::-:::::::::::::::-:::::::::::::::-:::::::::::::::-:::::::::::-::::::	
G1047,056	開口	:RJ1NCMTKA::::-AN010N1N1N1:C:::::::-TUA:01009M205:C-:::::::::::::::-:::::::::::::::-:::::::::::::::-D1::A::B:::::P:S:	D1A-1009M-U2GD42-PS-Y
G1051	耐力	@RJ1NCMTKA::::-AB010W1N1N1:C:::::::-:::::::::::::-74:SWW:CR:Q5:P1:::-:::::::::::::::-:::::::::::::::-:::::::::::-::::::	
G1052	耐力	@RJ1NCMTKA::::-AB010N1W1N1:C:::::::-:::::::::::::-74:SWW:CL:GT:P1:::-:::::::::::::::-:::::::::::::::-:::::::::::-::::::	
G1066	非耐力非開口	:RJ1NCMTKA::::-AN010N1N1N1:AB::::::-:::::::::::::-D3::WV:L3:::::::-:::::::::::::::-:::::::::::::::-:::::::::::-::::::	
G1068	非耐力非開口	:RJ1NCMTKA::::-AN020N1N1N1:AB::::::-:::::::::::::-:::::::::GB:::::-:::::::::::::::-:::::::::::::::-:::::::::::-::::::	
G1069	耐力	@RJ1NCMTKA::::-AB010N1N1N1:AB::::::-:::::::::::::-E4:SG6:LN:Q5:::::-:::::::::::::::-:::::::::::::::-:::::::::::-::::::	
G1071,080	ランマ	:RJ1EXXXXX::::-AN010KKEEXTRF:TPR::::::-:::::::::::::-:::::::::::::::-:::::::::::::::-:::::::::::::::-:::::::::::-::::::	
G1072,081	ランマ	:RJ1EXXXXX::::-AN020NNKKXTRF:TPR::::::-:::::::::::::-:::::::::::::::-:::::::::::::::-:::::::::::::::-:::::::::::-::::::	
G1073,074,075 076,077,082 086	ランマ	:RJ1EXXXXX::::-AN020NNNNXTRF:TPR::::::-:::::::::::::-:::::::::::::::-:::::::::::::::-:::::::::::::::-:::::::::::-::::::	
G1078	ランマ	:RJ1EXXXXX::::-AN020KKNNXTRF:TPR::::::-:::::::::::::-:::::::::::::::-:::::::::::::::-:::::::::::::::-:::::::::::-::::::	
G1079,088	ランマ	:RJ1EXXXXX::::-AN010EEKKXTRF:TPR::::::-:::::::::::::-:::::::::::::::-:::::::::::::::-:::::::::::::::-:::::::::::-::::::	
G1083	ランマ	:RJ1EXXXXX::::-AN015EENNXTRF:TPR::::::-:::::::::::::-:::::::::::::::-:::::::::::::::-:::::::::::::::-:::::::::::-::::::	
G1084	ランマ	:RJ1EXXXXX::::-AN020EEEEXTRF:TPR::::::-:::::::::::::-:::::::::::::::-:::::::::::::::-:::::::::::::::-:::::::::::-::::::	
G1085,089	ランマ	:RJ1EXXXXX::::-AN020NNEEXTRF:TPR::::::-:::::::::::::-:::::::::::::::-:::::::::::::::-:::::::::::::::-:::::::::::-::::::	
G1087	ランマ	:RJ1EXXXXX::::-AN015KKNNXTRF:TPR::::::-:::::::::::::-:::::::::::::::-:::::::::::::::-:::::::::::::::-:::::::::::-::::::	
G1090	ランマ	:RJ1EXXXXX::::-AN010EENNXTRF:TPR::::::-:::::::::::::-:::::::::::::::-:::::::::::::::-:::::::::::::::-:::::::::::-::::::	
G1091	ランマ	:RJ1EXXXXX::::-AN015NNEEXTRF:TQR::::::-:::::::::::::-:::::::::::::::-:::::::::::::::-:::::::::::::::-:::::::::::-::::::	
G1092	ランマ	:RJ1EXXXXX::::-AN015EENNXTRF:TQR::::::-:::::::::::::-:::::::::::::::-:::::::::::::::-:::::::::::::::-:::::::::::-::::::	
G1093	非耐力非開口	:RJ1NXMTKA::::-AN010NCICX1:C:UKP::::::-:::::::::::::-:::::::::::::::-:::::::::::::::-:::::::::::::::-:::::::::::-::::::	
G1094	非耐力非開口	:RJ1NCMTKA::::-AN010N2I2X1:C:SKA::::::-:::::::::::::-:::::::::::::::-:::::::::::::::-:::::::::::::::-:::::::::::-::::::	
G1095	非耐力非開口	:RJ1NXMTKA::::-AN010ICNBX1:C:UKP::::::-:::::::::::::-:::::::::::::::-GB:::::-:::::::::::::::-:::::::::::-::::::	
G1096	非耐力非開口	:RJ1NCMTKA::::-AN010N1N2X1:ABSKA::::::-:::::::::::::-:::::::::::::::-GB:::::-:::::::::::::::-:::::::::::-::::::	
G1097	非耐力非開口	:RJ1NXMTKA::::-AN010ICNBX1:C:UKP::::::-:::::::::::::-:::::::::::::::-:::SC:::-:::::::::::::::-:::::::::::-::::::	
G1098	非耐力非開口	:RJ1NCMTKA::::-AN010N1N2X1:C:SKA::::::-:::::::::::::-:::::::::::::::-:::SC6:::-:::::::::::::::-:::::::::::-::::::	

決定図
2025/12/25
集合設計

12087200708000 2025/12/10

記事

※本図面の縮尺はA2サイズを標準としています。A3サイズに印刷の場合は約71%に寸法が縮小されます。

ハウス用　バックオフィス問合先　施工店用

大和ハウス工業株式会社

静岡支店　集合住宅一級建築士事務所

承認	照査	代表となる設計者		
三宅		一級建築士256384号 三宅　幸一		
その他の設計者		企画製図	生産製図	ＩＣ
		大島	ハノイ (名古屋)	

工事名称	(集合) 葵区若松町ＰＪ	作成年月日	図面番号 S−14
		縮尺	
図面名称	各伏図	工事番号 1202573800002	保管図面区分 【伏図】

Ver 25110　102139

台番	種類	部品記号	内枠記号等
G2001,032,046 048,049,054 055,057	耐力	:RJ2NCMTKA::::-AB010N1N1SVSC:::::::-:::::::::::::-:::::::::::::::-:::::::::::-::::::	
G2002,031,050 053	開口	:RJ2NCMTKA::::-AN020N1N1SVSC:::::::-TVA:020WEM205CC-:::::::::::::::-:::::::::::-D1:VA::B:::P:S:	D1A-2014M-U2ED31-PS-Y
G2003,030	耐力	:RJ2NCMTKA::::-AB010N1N1SVSC:::::::-:::::::::::::-P4::KV:C::::::-:::::::::::-::::::	
G2004	開口	:RJ2NCMTKA::::-AN005N1N1SVSC:::::::-TUA:00509M205:C-:::::::::::::::-:::::::::::-D11:Z::YL:D32P:S:	
G2005	耐力	:RJ2NCMTKA::::-AB010I2N1SVSC:::::::-:::::::::::::-:::::::::::::::-:::::::::::-::::::	
G2006,007,026 027	耐力	:RJ2NYMTKA::::-AB005W1W1SRSAB:::::::-:::::::::::::-:::::::::::::::-:::::::::::-::::::	
G2008,025	耐力	:RJ2NCMTKA::::-AB010N1N1SRSAB:::::::-:::::::::::::-:::::::::::::::-:::::::::::-::::::	
G2009	耐力	:RJ2NCMTKA::::-AB010N2N1S4:AB:::::::-:::::::::::::-:::::::::::::HT2-:::::::::::-::::::	
G2010	耐力	:RJ2NCMTKA::::-AB010N1N2S4:AB:::::::-:::::::::::::-:::::::::::::::-:::::::::::-::::::	
G2011,012,021 022	耐力	:RJ2NCMTKA::::-AB010N1N1S4:AB:::::::-:::::::::::::-:::::::::::::::-:::::::::::-::::::	
G2013	非耐力非開口	:RJ2NCMTKA::::-AN005W1W1S4:AB:::::::-:::::::::::::-:::::::::::::E53-:::::::::::-::::::	
G2014	開口	@RJ2NCMTKA::::-AN015N1N1SRSC:::::::L-:DB1010:2ST05LC-:::::::::GAR:::::-:::::::::::-KD512:LFP:::::B:	FLPGD51D-1020L-T3KN-CD
G2015	耐力	:RJ2NCMTKA::::-AB010Z2N1SRSC:::::::-:::::::::::::-:::::::::::::::-:::::::::::-::::::	
G2016	開口	@RJ2NCMTKA::::-AN015W1X2SRSC:::::::R-:DB1010:2ST05R2-:::::::::GAL:::::-:::::::::::-KD512:RFP:::::B:	FLPGD51D-1020R-T3KN-CD
G2017	開口	@RJ2NCMTKA::::-AN015X2W1SRSC:::::::L-:DB1010:2ST05L2-:::::::::GAR:::::-:::::::::::-KD512:LFP:::::B:	FLPGD51D-1020L-T3KN-CD
G2018	耐力	:RJ2NCMTKA::::-AB010N1Z2SRSC:::::::-:::::::::::::-:::::::::::::::-:::::::::::-::::::	
G2019	開口	@RJ2NCMTKA::::-AN015N1N1SRSC:::::::R-:DB1010:2ST05RC-:::::::::GAL:::::-:::::::::::-KD512:RFP:::::B:	FLPGD51D-1020R-T3KN-CD
G2020	非耐力非開口	:RJ2NCMTKA::::-AN005W1W1S4:AB:::::::-:::::::::::::-:::::::::::::E52-:::::::::::-::::::	
G2023	耐力	:RJ2NCMTKA::::-AB010N2N1S4:AB:::::::-:::::::::::::-:::::::::::::::-:::::::::::-::::::	
G2024	耐力	:RJ2NCMTKA::::-AB010N1N2S4:AB:::::::-:::::::::::::-:::::::::::::HT3-:::::::::::-::::::	
G2028	耐力	:RJ2NCMTKA::::-AB010N1I2SVSC:::::::-:::::::::::::-:::::::::::::::-:::::::::::-::::::	
G2029	開口	:RJ2NCMTKA::::-AN005N1N1SVSC:::::::-TUA:00509M205:C-:::::::::::::::-:::::::::::-D1K:Z::YR:R06P:S:	
G2033,039,064 070	耐力	:RJ2NCMTKA::::-AB010N1N1ST:AA:::::::-:::::::::::::-:::::::::::::::-:::::::::::-::::::	
G2034	耐力	:RJ2NCMTKA::::-AB010N1N1ST:AB:::::::-:::::::::::::-E4:SG6:RN::::::-:::::::::::-::::::	
G2035,043,044 059,060,068	非耐力非開口	:RJ2NCMTKA::::-AN020N1N1ST:AA:::::::-:::::::::::::-:::::::::::::::-:::::::::::-::::::	
G2036,038,065 067	非耐力非開口	:RJ2NCMTKA::::-AN005W1W1ST:AA:::::::-:::::::::::::-:::::::::::::::-:::::::::::-::::::	
G2037	非耐力非開口	:RJ2NCMTKA::::-AN010N1N1ST:AB:::::::-:::::::::::::-D3::WT:R3::::::-:::::::::::-::::::	
G2040,063	非耐力非開口	:RJ2NCMTKA::::-AN010N1N1ST:AA:::::::-:::::::::::::-:::::::::::::::-:::::::::::-::::::	
G2041,061	耐力	:RJ2NCMTKA::::-AB010W1N1ST:AB:::::::-:::::::::::::-W41:WU:C::::::-:::::::::::-::::::	
G2042,062	耐力	:RJ2NCMTKA::::-AB010N1W1ST:AB:::::::-:::::::::::::-W41:WU:C::::::-:::::::::::-::::::	
G2045,058	耐力	:RJ2NCMTKA::::-AB020N1N1ST:AA:::::::-:::::::::::::-:::::::::::::::-:::::::::::-::::::	
G2047,056	開口	:RJ2NCMTKA::::-AN010N1N1SVSC:::::::-TUA:01009M205:C-:::::::::::::::-:::::::::::-D1::A::B:::P:S:	D1A-1009M-U2GD32-PS-Y
G2051	耐力	@RJ2NCMTKA::::-AB010W1N1SVSC:::::::-:::::::::::::-74:SWU:CR:Q5:P1::::-:::::::::::-::::::	
G2052	耐力	@RJ2NCMTKA::::-AB010N1W1SVSC:::::::-:::::::::::::-74:SWU:CL:GT:P1::::-:::::::::::-::::::	
G2066	非耐力非開口	:RJ2NCMTKA::::-AN010N1N1ST:AB:::::::-:::::::::::::-D3::WT:L3::::::-:::::::::::-::::::	
G2069	耐力	:RJ2NCMTKA::::-AB010N1N1ST:AB:::::::-:::::::::::::-E4:SG6:LN::::::-:::::::::::-::::::	
G2071,084	ランマ	:RJ2EXXXXX::::-AN010KKEEXTRF:TPR:::::-:::::::::::::-:::::::::::::::-:::::::::::-::::::	
G2072,085	ランマ	:RJ2EXXXXX::::-AN020NNKKXTRF:TPR:::::-:::::::::::::-:::::::::::::::-:::::::::::-::::::	
G2073,074,075 076,077,081 086	ランマ	:RJ2EXXXXX::::-AN020NNNNXTRF:TPR:::::-:::::::::::::-:::::::::::::::-:::::::::::-::::::	
G2078	ランマ	:RJ2EXXXXX::::-AN020KKNNXTRF:TPR:::::-:::::::::::::-:::::::::::::::-:::::::::::-::::::	
G2079,083	ランマ	:RJ2EXXXXX::::-AN010EEKKXTRF:TPR:::::-:::::::::::::-:::::::::::::::-:::::::::::-::::::	
G2080	ランマ	:RJ2EXXXXX::::-AN020NNEEXTRF:TPR:::::-:::::::::::::-:::::::::::::::-:::::::::::-::::::	
G2082	ランマ	:RJ2EXXXXX::::-AN015KKNNXTRF:TPR:::::-:::::::::::::-:::::::::::::::-:::::::::::-::::::	
G2087	ランマ	:RJ2EXXXXX::::-AN015EENNXTRF:TPR:::::-:::::::::::::-:::::::::::::::-:::::::::::-::::::	
G2088	ランマ	:RJ2EXXXXX::::-AN015NNEEXTRF:TQR:::::-:::::::::::::-:::::::::::::::-:::::::::::-::::::	
G2089	ランマ	:RJ2EXXXXX::::-AN015EENNXTRF:TQR:::::-:::::::::::::-:::::::::::::::-:::::::::::-::::::	
G2090	非耐力非開口	:RJ2NXMTKA::::-AN010NBICXVSC:UKP:::::-:::::::::::::-:::::::::::::::-:::::::::::-::::::	
G2091	非耐力非開口	:RJ2NCMTKA::::-AN010N2N1XRSABSKA:::::-:::::::::::::-:::::::::::::::-:::::::::::-::::::	
G2092	非耐力非開口	:RJ2NXMTKA::::-AN010ICNBXVSC:UKP:::::-:::::::::::::-:::::::::::::::-:::::::::::-::::::	
G2093	非耐力非開口	:RJ2NCMTKA::::-AN010N1N2XRSABSKA:::::-:::::::::::::-:::::::::::::::-:::::::::::-::::::	

決定図
2025/12/25
集合設計

12087200708000 2025/12/10

記事

ハウス用 バックオフィス問合先 施工店用

※本図面の縮尺はA2サイズを標準としています。A3サイズに印刷の場合は約71%に寸法が縮小されます。

大和ハウス工業株式会社

静岡支店　集合住宅一級建築士事務所

承認	照査	代表となる設計者 一級建築士256384号 三宅　幸一
三宅		
その他の設計者		企画製図 大島 / 生産製図 ハノイ(名古屋) / ＩＣ

工事名称	(集合) 葵区若松町ＰＪ	作成年月日	図面番号 S−15
		縮尺	
図面名称	各伏図	工事番号 1202573800002	保管図面区分 【伏図】

Ver 25110

合番	種類	部品記号	内枠記号等
G3001	耐力	:RJ3NCMTKA::::-AB010N1N1UVSC:::::::-:::::::::::::-E4:SG6:LN:Q5:P1:::-:::::::::::::::-::::::::::::	
G3002,029,048 051	開口	:RJ3NCMTKA::::-AN020N1N1UVSC:::::::-TVA:020WEM205CC-:::::::::::::::-D1:VA::B:::::P:S:	D1A-2014M-U2ED31-PS-Y
G3003,028	耐力	:RJ3NCMTKA::::-AB010N1N1UVSC:::::::-:::::::::::::-P4::KV:C:::::::-:::::::::::::::-::::::::::::	
G3004	開口	:RJ3NCMTKA::::-AN005N1N1UVSC:::::::-TUA:00509M205:C-:::::::::::::::-D11:Z::YL:D32P:S:	
G3005	耐力	:RJ3NCMTKA::::-AB010I2N1UVSC:::::::-:::::::::::::-:::::::::::::::-::::::::::::	
G3006,025	非耐力非開口	:RJ3NCMTKA::::-AN010N1N1UT:C:::::::-:::::::::::::-:::::::::::::::-::::::::::::	
G3007,024	耐力	:RJ3NCMTKA::::-AB010N1N1UT:C:::::::-:::::::::::::-:::::::::::::::-::::::::::::	
G3008,009,010 021,022,023	耐力	:RJ3NCMTKA::::-AB010N1N1U4:C:::::::-:::::::::::::-:::::::::::::::-::::::::::::	
G3011	非耐力非開口	:RJ3NCMTKA::::-AN010N1N1U4:AB:::::::-:::::::::::::-:::::::::::::::-::::::::::::	
G3012	非耐力非開口	:RJ3NCMTKA::::-AN005W1W1U4:C:::::::-:::::::::::::-:::::::::::E53-:::::::::::::::-::::::::::::	
G3013	開口	@RJ3NCMTKA::::-AN015N1N1URSC:::::::L-:DB1010:2ST05LC-:::::::::GAR:::::-:::::::::::::::-KD512:LFP:::::B:FLPGD51D-1020L-T3KN-CD	
G3014	耐力	:RJ3NCMTKA::::-AB010Z2N1URSC:::::::-:::::::::::::-:::::::::::::::-::::::::::::	
G3015	開口	@RJ3NCMTKA::::-AN015W1X2URSC:::::::R-:DB1010:2ST05R2-:::::::::GAL:::::-:::::::::::::::-KD512:RFP:::::B:FLPGD51D-1020R-T3KN-CD	
G3016	開口	@RJ3NCMTKA::::-AN015X2W1URSC:::::::L-:DB1010:2ST05L2-:::::::::GAR:::::-:::::::::::::::-KD512:LFP:::::B:FLPGD51D-1020L-T3KN-CD	
G3017	耐力	:RJ3NCMTKA::::-AB010N1Z2URSC:::::::-:::::::::::::-:::::::::::::::-::::::::::::	
G3018	開口	@RJ3NCMTKA::::-AN015N1N1URSC:::::::R-:DB1010:2ST05RC-:::::::::GAL:::::-:::::::::::::::-KD512:RFP:::::B:FLPGD51D-1020R-T3KN-CD	
G3019	非耐力非開口	:RJ3NCMTKA::::-AN005W1W1U4:C:::::::-:::::::::::::-:::::::::G8:::E52-:::::::::::::::-::::::::::::	
G3020	非耐力非開口	:RJ3NCMTKA::::-AN010N1N1U4:C:::::::-:::::::::::::-:::::::::::::::-::::::::::::	
G3026	耐力	:RJ3NCMTKA::::-AB010N1I2UVSC:::::::-:::::::::::::-:::::::::::::::-::::::::::::	
G3027	開口	:RJ3NCMTKA::::-AN005N1N1UVSC:::::::-TUA:00509M205:C-:::::::::::::::-D1K:Z::YR:R06P:S:	
G3030	耐力	:RJ3NCMTKA::::-AB010N1N1UVSC:::::::-:::::::::::::-E4:SG6:RN:Q5:P1:::-:::::::::::::::-::::::::::::	
G3031,032,037 062,067,068	耐力	:RJ3NCMTKA::::-AB010N1N1UT:AA:::::::-:::::::::::::-:::::::::::::::-::::::::::::	
G3033,042,057 066	非耐力非開口	:RJ3NCMTKA::::-AN020N1N1UT:AA:::::::-:::::::::::::-:::::::::::::::-::::::::::::	
G3034,036,063 065	非耐力非開口	:RJ3NCMTKA::::-AN005W1W1UT:AA:::::::-:::::::::::::-:::::::::::::::-::::::::::::	
G3035	非耐力非開口	:RJ3NCMTKA::::-AN010N1N1UT:AB:::::::-:::::::::::::-D3::WV:R3:::::::-:::::::::::::::-::::::::::::	
G3038,061	非耐力非開口	:RJ3NCMTKA::::-AN010N1N1UT:AB:::::::-:::::::::::::-P4::WW:C:::::::-:::::::::::::::-::::::::::::	
G3039,059	耐力	:RJ3NCMTKA::::-AB010W1N1UT:AB:::::::-:::::::::::::-W41:WW:C:::::::-:::::::::::::::-::::::::::::	
G3040,060	耐力	:RJ3NCMTKA::::-AB010N1W1UT:AB:::::::-:::::::::::::-W41:WW:C:::::::-:::::::::::::::-::::::::::::	
G3041	非耐力非開口	:RJ3NCMTKA::::-AN020N1N1UT:AB:::::::-:::::::::::::-P4::WWRC:::::::-:::::::::::::::-::::::::::::	
G3043,056	耐力	:RJ3NCMTKA::::-AB020N1N1UT:AA:::::::-:::::::::::::-:::::::::::::::-::::::::::::	
G3044,047,052 053,055	耐力	:RJ3NCMTKA::::-AB010N1N1UVSC:::::::-:::::::::::::-:::::::::::::::-::::::::::::	
G3045,054	開口	:RJ3NCMTKA::::-AN010N1N1UVSC:::::::-TUA:01009M205:C-:::::::::::::::-D1::A::B:::::P:S:	D1A-1009M-U2GD32-PS-Y
G3046	非耐力非開口	:RJ3NCMTKA::::-AN010N1N1UVSC:::::::-:::::::::::::-:::::::::::::::-::::::::::::	
G3049	耐力	@RJ3NCMTKA::::-AB010W1N1UVSC:::::::-:::::::::::::-74:SWV:CR:Q5:P1:::-:::::::::::::::-::::::::::::	
G3050	耐力	@RJ3NCMTKA::::-AB010N1W1UVSC:::::::-:::::::::::::-74:SWV:CL:GT:P1:::-:::::::::::::::-::::::::::::	
G3058	非耐力非開口	:RJ3NCMTKA::::-AN020N1N1UT:AB:::::::-:::::::::::::-P4::WWLC:::::::-:::::::::::::::-::::::::::::	
G3064	非耐力非開口	:RJ3NCMTKA::::-AN010N1N1UT:AB:::::::-:::::::::::::-D3::WV:L3:::::::-:::::::::::::::-::::::::::::	
G3069,078	ランマ	:RJ3EXXXXX::::-AN010KKEEXTRF:TPR:::::-:::::::::::::-:::::::::::::::-::::::::::::	
G3070,079	ランマ	:RJ3EXXXXX::::-AN020NNKKXTRF:TPR:::::-:::::::::::::-:::::::::::::::-::::::::::::	
G3071,072,073 074,075,080 086	ランマ	:RJ3EXXXXX::::-AN020NNNNXTRF:TPR:::::-:::::::::::::-:::::::::::::::-::::::::::::	
G3076	ランマ	:RJ3EXXXXX::::-AN020KKNNXTRF:TPR:::::-:::::::::::::-:::::::::::::::-::::::::::::	
G3077,082	ランマ	:RJ3EXXXXX::::-AN010EEKKXTRF:TPR:::::-:::::::::::::-:::::::::::::::-::::::::::::	
G3081	ランマ	:RJ3EXXXXX::::-AN015EENNXTRF:TPR:::::-:::::::::::::-:::::::::::::::-::::::::::::	
G3083,085	ランマ	:RJ3EXXXXX::::-AN020NNEEXTRF:TPR:::::-:::::::::::::-:::::::::::::::-::::::::::::	
G3084	ランマ	:RJ3EXXXXX::::-AN010EENNXTRF:TPR:::::-:::::::::::::-:::::::::::::::-::::::::::::	
G3087	ランマ	:RJ3EXXXXX::::-AN015KKNNXTRF:TPR:::::-:::::::::::::-:::::::::::::::-::::::::::::	
G3088	非耐力非開口	:RJ3NXMTKA::::-AN010NBICXVSC:UKP:::::-:::::::::::::-:::::::::::::::-::::::::::::	
G3089	非耐力非開口	:RJ3NCMTKA::::-AN010N2N1XT:C:SKA:::::-:::::::::::::-:::::::::::::::-::::::::::::	
G3090	非耐力非開口	:RJ3NXMTKA::::-AN010ICNBXVSC:UKP:::::-:::::::::::::-:::::::::::::::-::::::::::::	
G3091	非耐力非開口	:RJ3NCMTKA::::-AN010N1N2XT:C:SKA:::::-:::::::::::::-:::::::::::::::-::::::::::::	
G3092,093,094	ランマ	:RJ3EXXXXX::::-AN010EEEEXTRF:TPR:::::-:::::::::::::-:::::::::::::::-::::::::::::	

決定図
2025/12/25
集合設計

12087200708000 2025/12/10

記事

※本図面の縮尺はA2サイズを標準としています。A3サイズに印刷の場合は約71%に寸法が縮小されます。

ハウス用

バックオフィス問合先

施工店用

大和ハウス工業株式会社


静岡支店　集合住宅一級建築士事務所

承認	照査	代表となる設計者 一級建築士256384号 三宅　幸一
三宅		
その他の設計者		

企画製図	生産製図	ＩＣ
大島	ハノイ (名古屋)	

工事名称	(集合) 葵区若松町ＰＪ	作成年月日	図面番号
		縮　尺	S－16
図面名称	各伏図	工事番号 1202573800002	保管図面区分 【伏図】

Ver 25110

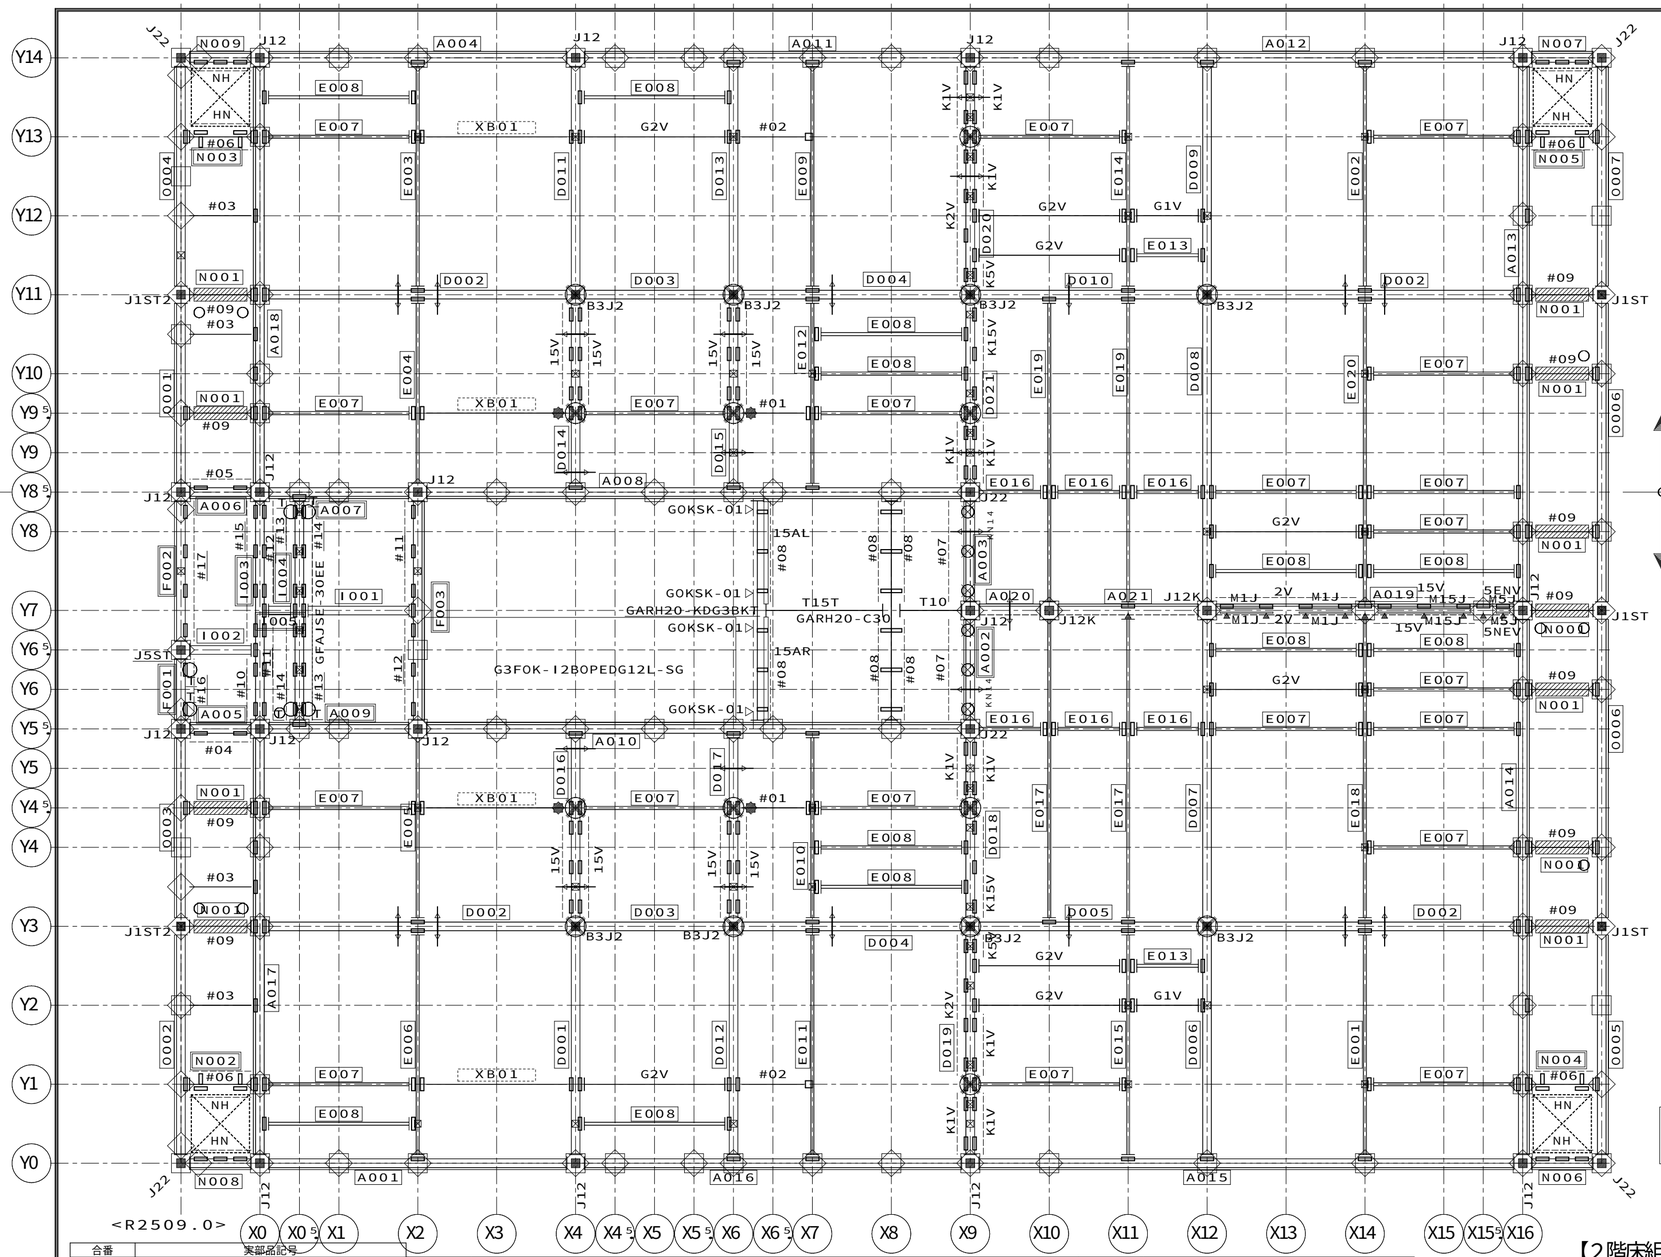

合番	実部品記号						
A001	A52NH32N-40N	D005	D52NH32N-30N	E009	E52NH30N-30N/A:V	N006	N52NH32N-10N/C4/AN2/L
A002	A52NH32N-15S/AK/V17/AN1:V	D006	D52NH32N-30S/A/B:V	E010	E52NH31N-25S/A/B15:V	N007	N52NH32N-10N/C4/AN2/R
A003	A52NH32N-15S/AK/V17/AN1:V	D007	D52NH32N-40S/A/B:V	E011	E52NH30N-30N/A:V	N008	N52NH32N-10N/C4/AN2SV2R
A004	A52NH32N-40N	D008	D52NH32N-40S/A/B:V	E012	E52NH31N-25S/A/B15:V	N009	N52NH32N-10N/C4/AN2SV2L
A005	A52NH32N-10N/V17AN2SK24	D009	D52NH32N-30S/A/B:V	E013	E52NH35N-10N/A:V	0001	O52NH32N-25S/V26/SV2AN7
A006	A52NH32N-10N/V17AN2SK24	D010	D52NH32N-30N	E014	E52NH31N-30S/A/B15:V	0002	O52NH32N-30N/V26/SV2AN7
A007	A52NH32N-20S/V18/SK24	D011	D52NH32N-30S/A/B:V	E015	E52NH31N-30S/A/B15:V	0003	O52NH32N-25S/V26/SV2AN7
A008	A52NH32N-70S/AK37/L	D012	D52NH32N-30S/A/B:V	E016	E52NH35N-10N/A	0004	O52NH32N-30S/V26/SV2AN7
A009	A52NH32N-20S/V18/SK24	D013	D52NH32N-30S/A/B:V	E017	E52NH31N-40S/A/B15:V	0005	O52NH32N-30N/V26/AN7
A010	A52NH32N-70S/AK37/R	D014	D52NH32N-25S/B/MT2:V	E018	E52NH31N-40S/A/B15:V	0006	O52NH32N-40N/V26/AN7
A011	A52NH32N-50S	D015	D52NH32N-25S/B/MT2:V	E019	E52NH31N-40S/A/B15:V	0007	O52NH32N-30N/V26/AN7
A012	A52NH32N-70N	D016	D52NH32N-25S/B/MT2:V	E020	E52NH31N-40S/A/B15:V		
A013	A52NH32N-70S/V26:V	D017	D52NH32N-25S/B/MT2:V	F001	F52NH31N-10N/AN2/SK24		
A014	A52NH32N-70S/V26:V	D018	D52NH32N-25S/K2	F002	F52NH31N-20N/AN2/SK24		
A015	A52NH32N-70N	D019	D52NH32N-30S/K2	F003	F52NH32N-30S/AN2/SK24		
A016	A52NH32N-50S	D020	D52NH32N-30S/K2	I001	I52NH31N-15S		
A017	A52NH32N-55S/V26:V	D021	D52NH32N-25S/K2	I002	I52NH31N-10N		
A018	A52NH32N-55S/V26:V	E001	E52NH31N-30N/A/B15:V	I003	I52NH31N-30S/AN2/SK24/L:Q		
A019	A52NC33N-40S/K4/WA	E002	E52NH31N-30N/A/B15:V	I004	I52NH31N-30S/AN2/FS/L:Q		
A020	A52NC33N-10N/K4/LD2	E003	E52NH31N-30S/A/B15:V	I005	I52NH31N-05S/AN2		
A021	A52NC33N-20N/K4	E004	E52NH31N-25S/A/B15:V	N001	N52NH01N-10N/C8		
D001	D52NH32N-30S/A/B:V	E005	E52NH31N-25S/A/B15:V	N002	N52NH32N-10N/C8/AN8/LL		
D002	D52NH32N-40N	E006	E52NH31N-30S/A/B15:V	N003	N52NH32N-10N/C8/AN8/RR		
D003	D52NH31N-20N	E007	E52NH35N-20N/A	N004	N52NH32N-10N/C8/AN8/LR		
D004	D52NH32N-30N	E008	E52NH35N-20N/A:V	N005	N52NH32N-10N/C8/AN8/RL		

決定図
2025/12/25
集合設計


省略記号の説明

伏図中の省略記号＃○○は、
以下の部品記号に対応しています

省略記号	部品記号
#01	AGBR-1AN
#02	AGBR-1A
#03	AGBR-10ANOG
#04	GBSET27N-10ELSR-P2
#05	GBSET27N-10ERSL-P2
#06	GBSET35-10LEW-P2
#07	GBSET22N-15EW-P2
#08	GBSET35-15LEW-P2
#09	GBSET62N-10EW-P2
#10	GBSET21-10ELETR-P2
#11	GBSET21-15ERETL-P2
#12	GBSET21-15ELETR-P2
#13	GBSET21N-15ERETL-P2
#14	GBSET21N-15ELETR-P2
#15	GBSET21-20ERETL-P2
#16	GBSET21N-10ETW-P2
#17	GBSET21-20ETW-P2
15AL	GOKBK-15AL
15AR	GOKBK-15AR
15V	GATJD4PE-15NN-V
2V	GATJD4PE-20NN-V
5ENV	GATJD4PE-05EN-V
5NEV	GATJD4PE-05NE-V
A	B12-078
B3J2	B3J-2
E	B12-125
G1V	GBPS-10NN-V
G2V	GBPS-20NN-V
HN	GHHJKPQ-10HN
J12	G320J1-2
J12K	G320J1-2K
J1ST	G320J1-ST
J1ST2	G320J1-ST2
J22	G320J2-2
J5ST	G320J1-5ST
K15V	GAKJD4PE-15EE-V
K1V	GAKJD4PE-10EE-V
K2V	GAKJD4PE-20EE-V
K5V	GAKJD4PE-05EE-V
M15J	MKGK-15J
M1J	MKGK-1J
M5J	MKGK-05J
NH	GHHJKPQ-10NH
T	NTKPA-T
T10	GARH20-T10
T15T	GARH20-T15T
XB01	AGBR-2AN

凡例 界壁部梁の水平ブレース取合いについて

2、3階床レベル、R階フラット屋根部の界壁部梁と
水平ブレース取合いをできるだけ避けること

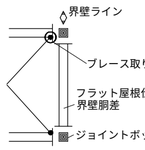

（例外）間仕切界壁のクランク部は避けることができないため
一方の界壁部梁で取合わせる

凡例

軒裏外壁下地金物
（頭記号ＮＧＫ－　は省略）

凡例（床組）

（室外）
胴差・妻桁大梁・バルコニー軒桁
大梁・バルコニー軒桁
小梁・軒桁
（室外）
（階段側）
階段・吹抜用：胴差・妻桁大梁
（階段側）
階段・吹抜用：大梁・小梁
ツナギ材
床パネル受け
床パネル受け（Ｈ－１００Ｘ１００梁上）
床組接合金物
ジョイントボックス
ＡＬＣ補強固定用金物
ＧＢＳＥ－ＨＡＣ－Ｖ

凡例（取合い）

＜　特記事項　＞

ブレースの頭記号　Ｂ１２－　は省略

下階内部柱
下階間仕切耐力柱
下階鋼製ランナー固定金物
下階外部柱
上階内部柱
上階間仕切耐力柱
上階床組接合金物
上階外部柱
腰壁コネクター
上階外壁パネル取合
腰壁パネル取合
下階外壁パネル取合

梁取合プレート位置
ツナギ取合プレート位置
梁取合穴位置
界壁胴差（軒桁）ウェブ面
ガセット取合プレート位置
ＤＮ　ブレースダウン

凡例（界壁胴差軒桁下地金物）

界壁胴差下地金物
ＭＫＧＫ－○Ｊ（床支持あり部。○には、部材長が入る）
ＭＫＧＫ－○Ｚ（床支持なし部。○には、部材長が入る）
界壁軒桁下地金物（基本界壁部）
ＴＫＡ６－○（頭記号省略表記。○には、部材長が入る）
界壁軒桁下地金物ジョイント金物
ＪＫＮ－２
界壁軒桁下地金物（小屋裏界壁、一般部）
ＳＫ０５０ＫＤ－０５（Ｓ）（頭記号省略表記）
（Ｓ：設備配管用）
界壁軒桁下地金物（小屋裏界壁、階段室側面／奥面部）
ＧＫ－＊
界壁軒桁下地金物（小屋裏界壁、階段室中央部）
ＭＫＧＫ－○Ｈ（○には、部材長が入る）

【2階床組伏図】ＨＶ１１　Ｓ＝1／５０

12087200708000　2025/12/10

記事
※本図面の縮尺はA2サイズを標準としています。A3サイズに印刷の場合は約71%に寸法が縮小されます。

ハウス用　バックオフィス問合先　施工店用


大和ハウス工業株式会社


静岡支店　集合住宅一級建築士事務所

承認	照査	代表となる設計者			
三宅		一級建築士256384号 三宅　幸一			
その他の設計者		企画製図	生産製図	ＩＣ	
		大島	ハノイ（名古屋）		

工事名称	（集合）葵区若松町ＰＪ	作成年月日	図面番号
		縮　尺	Ｓ－17
図面名称	各伏図	工事番号 1202573800002	保管図面区分 【伏図】

Ver　25110　　102139

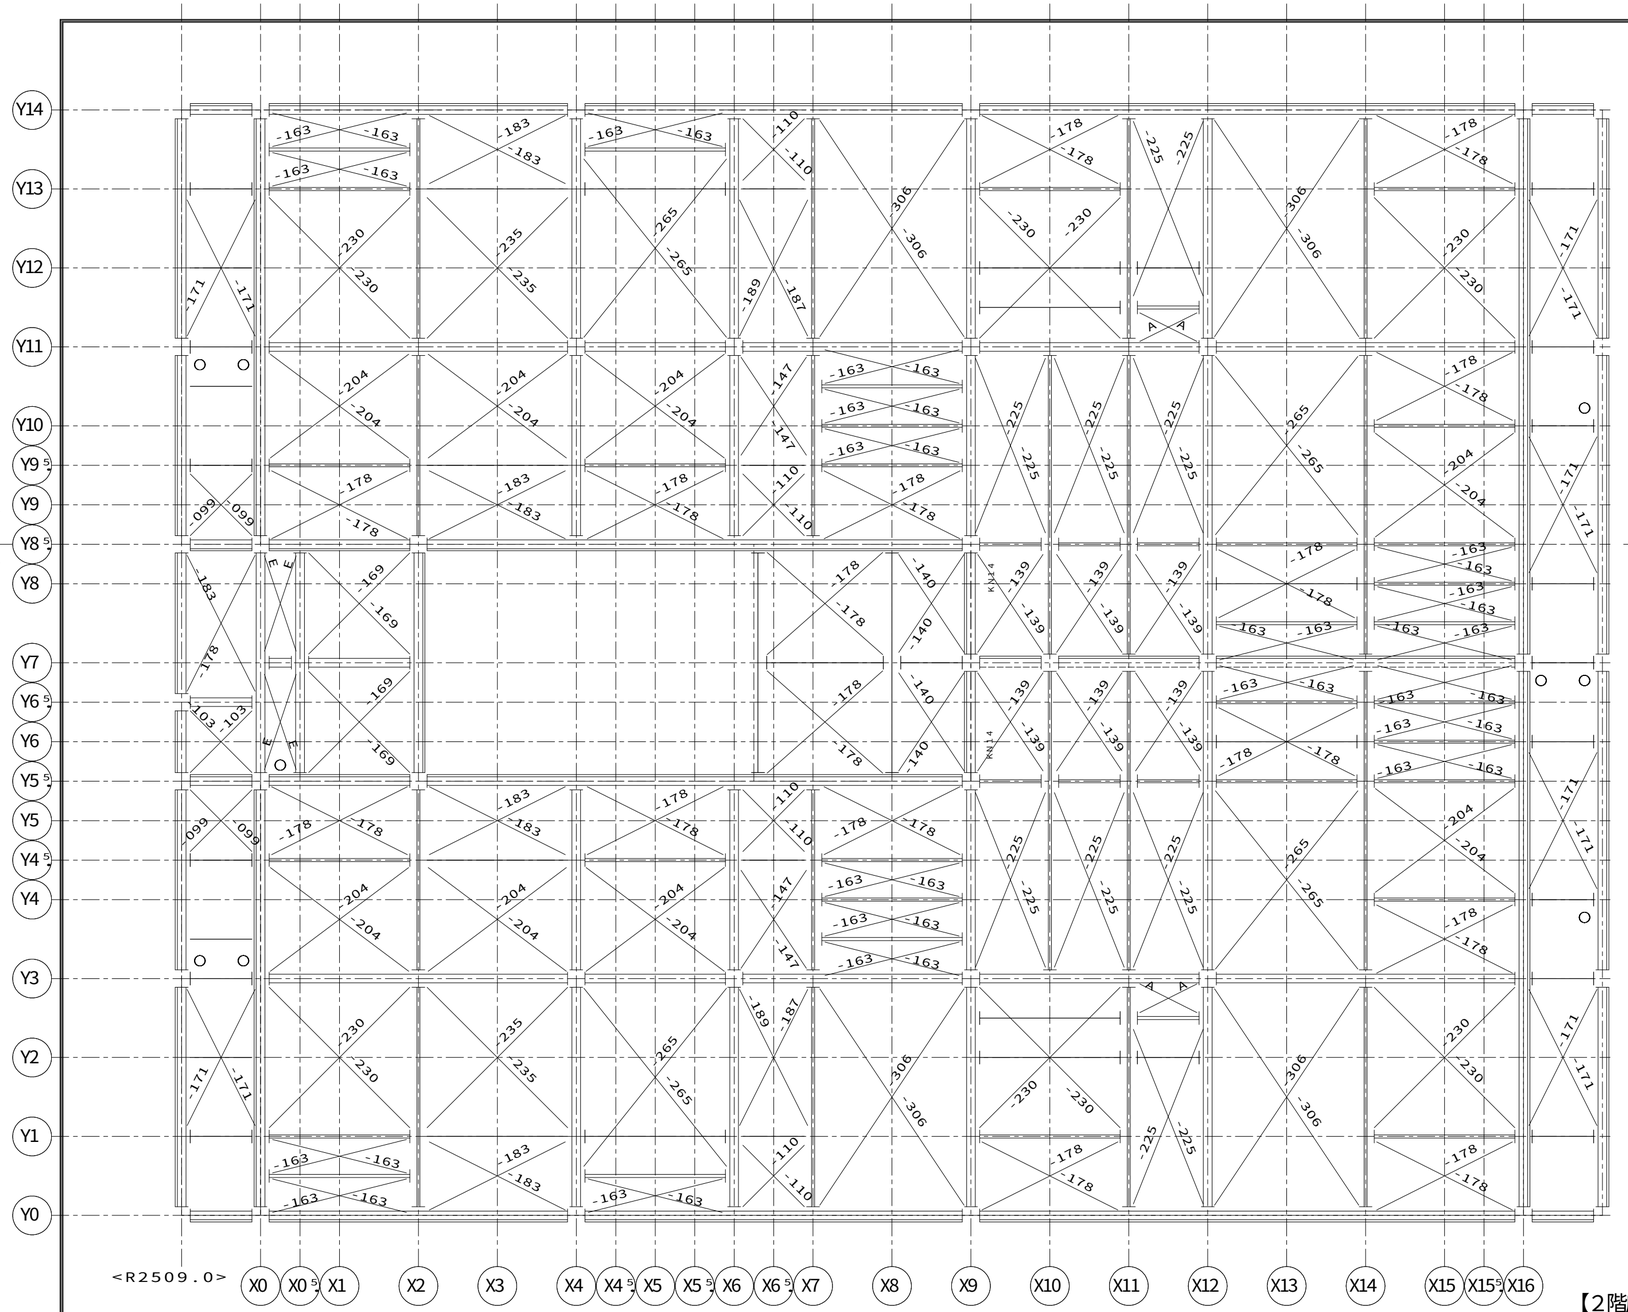

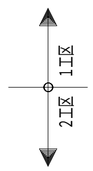

【2階床組伏図】ＨＶ１１　Ｓ＝1／５０

工区分割位置
2工区　1工区


省略記号の説明

伏図中の省略記号＃○○は、
以下の部品記号に対応しています

省略記号	部品記号
#01	AGBR-1AN
#02	AGBR-1A
#03	AGBR-10ANOG
#04	GBSET27N-10ELSR-P2
#05	GBSET27N-10ERSL-P2
#06	GBSET35-10LEW-P2
#07	GBSET22N-15EW-P2
#08	GBSET35-15LEW-P2
#09	GBSET62N-10EW-P2
#10	GBSET21-10ELETR-P2
#11	GBSET21-15ERETL-P2
#12	GBSET21-15ELETR-P2
#13	GBSET21N-15ERETL-P2
#14	GBSET21N-15ELETR-P2
#15	GBSET21-20ERETL-P2
#16	GBSET21N-10ETW-P2
#17	GBSET21-20ETW-P2
15AL	GOKBK-15AL
15AR	GOKBK-15AR
15V	GATJD4PE-15NN-V
2V	GATJD4PE-20NN-V
5ENV	GATJD4PE-05EN-V
5NEV	GATJD4PE-05NE-V
A	B12-078
B3J2	B3J-2
E	B12-125
G1V	GBPS-10NN-V
G2V	GBPS-20NN-V
HN	GHHJKPQ-10HN
J12	G320J1-2
J12K	G320J1-2K
J1ST	G320J1-ST
J1ST2	G320J1-ST2
J22	G320J2-2
J5ST	G320J1-5ST
K15V	GAKJD4PE-15EE-V
K1V	GAKJD4PE-10EE-V
K2V	GAKJD4PE-20EE-V
K5V	GAKJD4PE-05EE-V
M15J	MKGK-15J
M1J	MKGK-1J
M5J	MKGK-05J
NH	GHHJKPQ-10NH
T	NTKPA-T
T10	GARH20-T10
T15T	GARH20-T15T
XB01	AGBR-2AN

凡例 界壁部梁の水平ブレース取合いについて

2、３階床レベル、Ｒ階フラット屋根部の界壁部梁と
水平ブレース取合いをできるだけ避けること

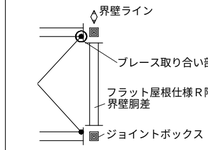

（例外）間仕切界壁のクランク部は避けることができないため
一方の界壁部梁で取合わせる

凡例

軒裏外壁下地金物
（頭記号ＮＧＫ－　は省略）

凡例（床組）

（室外）
胴差・妻桁大梁・バルコニー軒桁
大梁・バルコニー軒桁
小梁・軒桁
（室外）
（階段側）
階段・吹抜用：胴差・妻桁大梁
（階段側）
階段・吹抜用：大梁・小梁
ツナギ材
床パネル受け
床パネル受け（Ｈ－１００Ｘ１００梁上）
床組接合金物
ジョイントボックス
ＡＬＣ補強固定用金物
ＧＢＳＥ－ＨＡＣ－Ｖ

凡例（取合い）

＜　特記事項　＞

ブレースの頭記号　Ｂ１２－　は省略

下階内部柱
下階間仕切耐力柱
下階鋼製ランナー固定金物
下階外部柱
上階内部柱
上階間仕切耐力柱
上階床組接合金物
上階外部柱
腰壁コネクター
上階外壁パネル取合
腰壁パネル取合
下階外壁パネル取合

梁取合プレート位置
ツナギ取合プレート位置
梁取合穴位置
界壁胴差（軒桁）ウェブ面
ガセット取合プレート位置

ＤＮ　ブレースダウン

凡例（界壁胴差軒桁下地金物）

界壁胴差下地金物
ＭＫＧＫ－○Ｊ（床支持あり部。○には、部材長が入る）
ＭＫＧＫ－○Ｚ（床支持なし部。○には、部材長が入る）
界壁軒桁下地金物（基本界壁部）
ＴＫＡ６－○（頭記号省略表記。○には、部材長が入る）
界壁軒桁下地金物ジョイント金物
ＪＫＮ－２
界壁軒桁下地金物（小屋裏界壁、一般部）
ＳＫ０５０ＫＤ－０５（Ｓ）（頭記号省略表記）
（Ｓ：設備配管用）
界壁軒桁下地金物（小屋裏界壁、階段室側面／奥面部）
ＧＫ－＊
界壁軒桁下地金物（小屋裏界壁、階段室中央部）
ＭＫＧＫ－○Ｈ（○には、部材長が入る）

決定図
2025/12/25
集合設計

1208720070800０　2025/12/10


記事
※本図面の縮尺はA2サイズを標準としています。A3サイズに印刷の場合は約71%に寸法が縮小されます。
バックオフィス問合先
ハウス用
施工店用

大和ハウス工業株式会社
静岡支店　集合住宅一級建築士事務所

承認	照査	代表となる設計者		
三宅		一級建築士256384号 三宅　幸一		
その他の設計者		企画製図	生産製図	ＩＣ
		大島	ハノイ（名古屋）	

工事名称	（集合）葵区若松町ＰＪ	作成年月日	図面番号 Ｓ－18
		縮尺	
図面名称	各伏図	工事番号 1202573800002	保管図面区分 【伏図】

Ver　25110　　102139

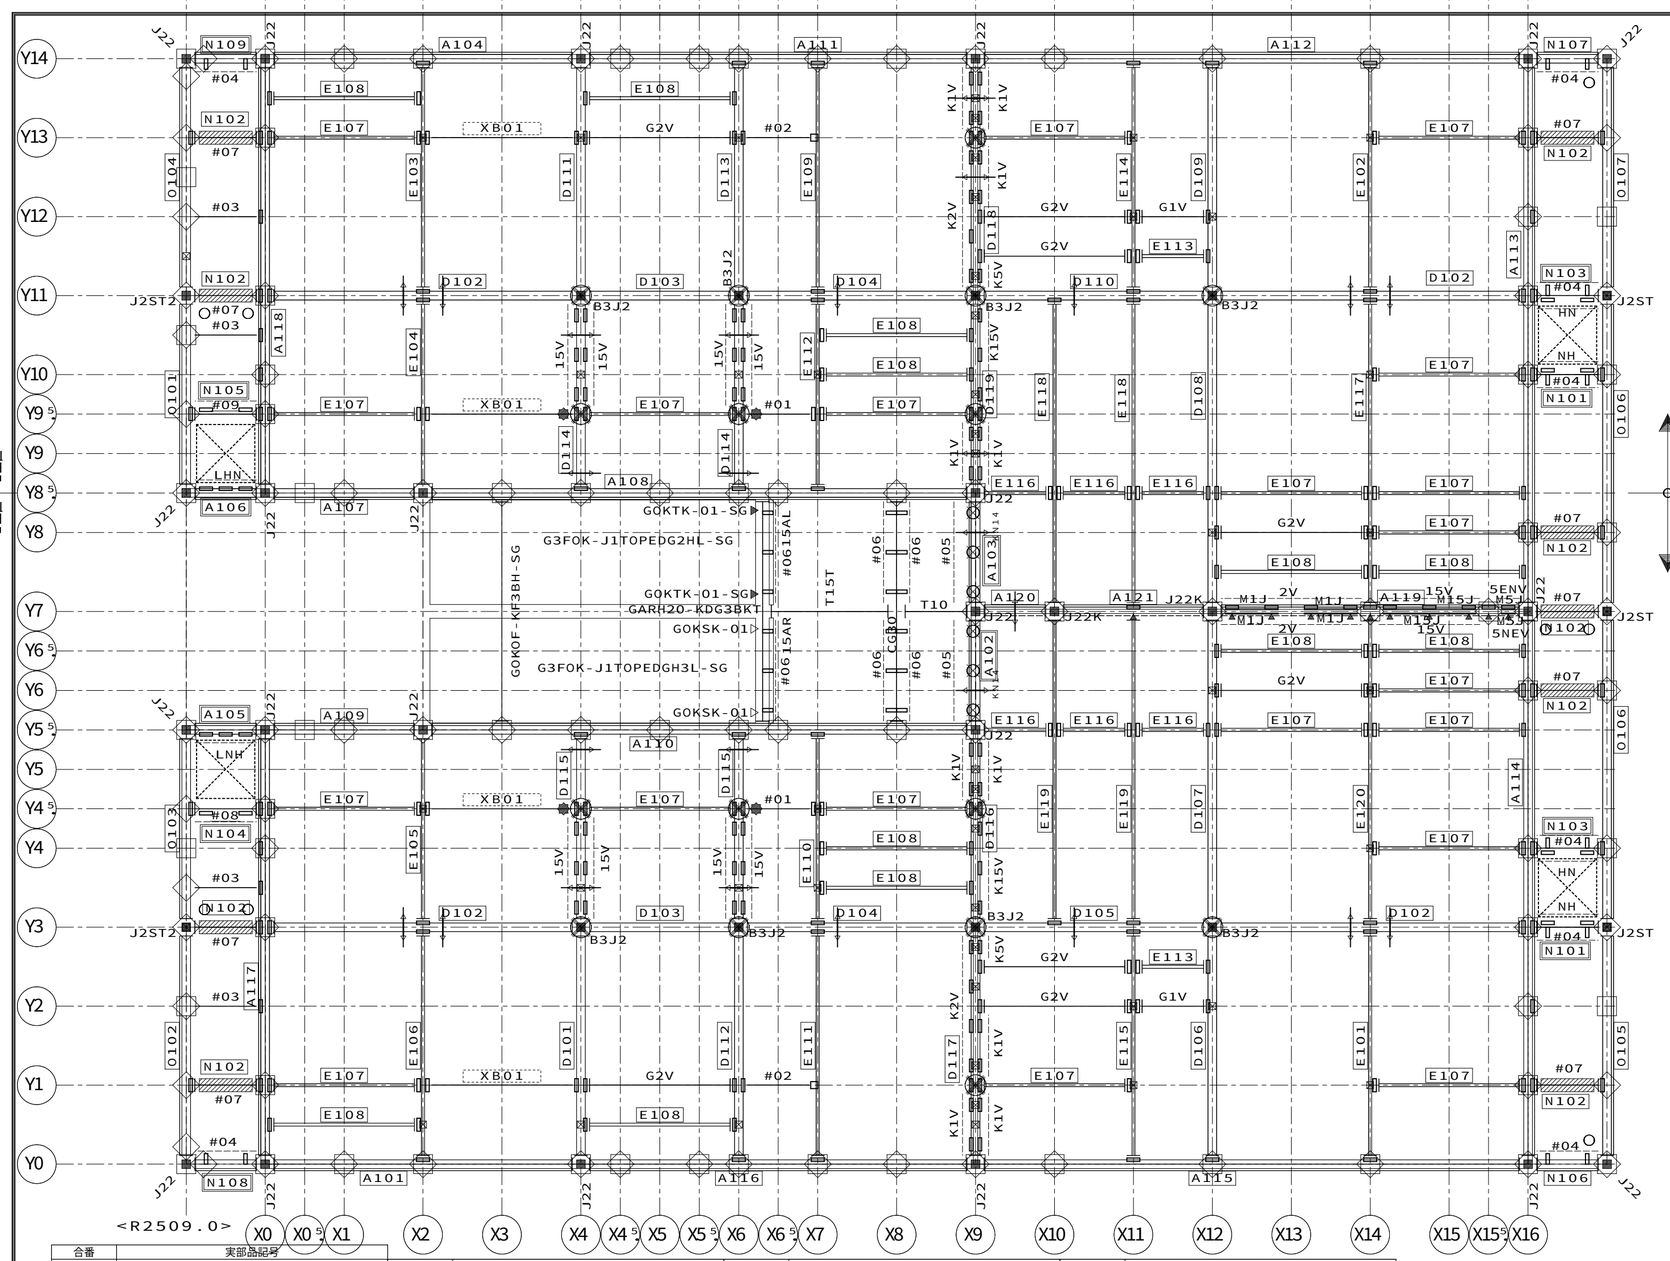



合番	実部品記号						
A101	A53NH31N-40N	D105	D53NH32N-30N	E111	E53NH30N-30N/A:V	O107	O53NH32N-30N/V26/AN7
A102	A53NH31N-15S/AK/V17/AN1:V	D106	D53NH32N-30S/A/B:V	E112	E53NH31N-25S/A/B15:V		
A103	A53NH31N-15S/AK/V17/AN1:V	D107	D53NH32N-40S/A/B:V	E113	E53NH35N-10N/A:V		
A104	A53NH31N-40N	D108	D53NH32N-40S/A/B:V	E114	E53NH31N-30S/A/B15:V		
A105	A53NH32N-10S/V17AN2SK24	D109	D53NH32N-30S/A/B:V	E115	E53NH31N-30S/A/B15:V		
A106	A53NH32N-10S/V17AN2SK24	D110	D53NH32N-30N	E116	E53NH35N-10N/A		
A107	A53NH31N-20S	D111	D53NH32N-30S/A/B:V	E117	E53NH31N-40S/A/B15:V		
A108	A53NH31N-70S/AK37/L	D112	D53NH32N-30S/A/B:V	E118	E53NH31N-40S/A/B15:V		
A109	A53NH31N-20S	D113	D53NH32N-30S/A/B:V	E119	E53NH31N-40S/A/B15:V		
A110	A53NH31N-70S/AK37/R	D114	D53NH32N-25S/B/MT2:V	E120	E53NH31N-40S/A/B15:V		
A111	A53NH31N-50S	D115	D53NH32N-25S/B/MT2:V	N101	N53NH32N-10N/C8/AN8/RL		
A112	A53NH31N-70N	D116	D53NH32N-25S/K2	N102	N53NH01N-10N/C8		
A113	A53NH32N-70S/V26:V	D117	D53NH32N-30S/K2	N103	N53NH32N-10N/C8/AN8/LR		
A114	A53NH32N-70S/V26:V	D118	D53NH32N-30S/K2	N104	N53NH32N-10N/C8/AN10/RR		
A115	A53NH31N-70N	D119	D53NH32N-25S/K2	N105	N53NH32N-10N/C8/AN10/LL		
A116	A53NH31N-50S	E101	E53NH31N-30N/A/B15:V	N106	N53NH32N-10N/C9/AN7/L		
A117	A53NH32N-55S/V26:V	E102	E53NH31N-30N/A/B15:V	N107	N53NH32N-10N/C9/AN7/R		
A118	A53NH32N-55S/V26:V	E103	E53NH31N-30S/A/B15:V	N108	N53NH32N-10N/C9/AN7SV2R		
A119	A53NC33N-40S/K4/WA	E104	E53NH31N-25S/A/B15:V	N109	N53NH32N-10N/C9/AN7SV2L		
A120	A53NC33N-10N/K4/LD2	E105	E53NH31N-25S/A/B15:V	O101	O53NH32N-25S/V26/SV2AN7		
A121	A53NC33N-20N/K4	E106	E53NH31N-30S/A/B15:V	O102	O53NH32N-30N/V26/SV2AN7		
D101	D53NH32N-30S/A/B:V	E107	E53NH35N-20N/A	O103	O53NH32N-25S/V26/SV2AN7		
D102	D53NH32N-40N	E108	E53NH35N-20N/A:V	O104	O53NH32N-30S/V26/SV2AN7		
D103	D53NH31N-20N	E109	E53NH30N-30N/A:V	O105	O53NH32N-30N/V26/AN7		
D104	D53NH32N-30N	E110	E53NH31N-25S/A/B15:V	O106	O53NH32N-40N/V26/AN7		


工区分割位置
2工区 1工区

【3階床組伏図】ＨＶ２１　Ｓ＝１／５０

決定図
2025/12/25
集合設計

凡例 界壁部梁の水平ブレース取合いについて

2、３階床レベル、R階フラット屋根部の界壁部梁と水平ブレース取合いをできるだけ避けること

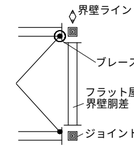

（例外）間仕切界壁のクランク部は避けることができないため一方の界壁部梁で取合わせる

凡例

軒裏外壁下地金物
（頭記号ＮＧＫ－　は省略）

凡例（床組）

（室外）
胴差・妻桁大梁・バルコニー軒桁
大梁・バルコニー軒桁
小梁・軒桁
（室外）
階段・吹抜用：胴差・妻桁大梁
（階段側）
階段・吹抜用：大梁・小梁
（階段側）
ツナギ材
床パネル受け
床パネル受け（Ｈ－１００Ｘ１００梁上）
床組接合金物
ジョイントボックス
ＡＬＣ補強固定用金物
ＧＢＳＥ－ＨＡＣ－Ｖ

凡例（取合い）

＜　特記事項　＞

ブレースの頭記号　Ｂ１２－　は省略

下階内部柱
下階間仕切耐力柱
下階鋼製ランナー固定金物
下階外部柱
上階内部柱
上階間仕切耐力柱
上階床組接合金物
上階外部柱
腰壁コネクター
上階外壁パネル取合
腰壁パネル取合
下階外壁パネル取合
梁取合プレート位置
ツナギ取合プレート位置
梁取合穴位置
界壁胴差（軒桁）ウェブ面
ガセット取合プレート位置
ＤＮ　ブレースダウン

凡例（界壁胴差軒桁下地金物）

界壁胴差下地金物
ＭＫＧＫ－○Ｊ（床支持あり部。○には、部材長が入る）
ＭＫＧＫ－○Ｚ（床支持なし部。○には、部材長が入る）
界壁軒桁下地金物（基本界壁部）
ＴＫＡ６－○（頭記号省略表記。○には、部材長が入る）
界壁軒桁下地金物ジョイント金物
ＪＫＮ－２
界壁軒桁下地金物（小屋裏界壁、一般部）
ＳＫ０５０ＫＤ－０５（Ｓ）（頭記号省略表記）
（Ｓ：設備配管用）
界壁軒桁下地金物（小屋裏界壁、階段室側面／奥面部）
ＧＫ－＊
界壁軒桁下地金物（小屋裏界壁、階段室中央部）
ＭＫＧＫ－○Ｈ（○には、部材長が入る）

省略記号の説明

伏図中の省略記号＃○○は、以下の部品記号に対応しています

省略記号	部品記号
#01	AGBR-1AN
#02	AGBR-1A
#03	AGBR-10ANOG
#04	GBSET35-10LEW-P2
#05	GBSET22N-15EW-P2
#06	GBSET35-15LEW-P2
#07	GBSET62N-10EW-P2
#08	GBSET21N-10ELSR-P2
#09	GBSET21N-10ERSL-P2
15AL	GOKBK-15AL
15AR	GOKBK-15AR
15V	GATJD4PE-15NN-V
2V	GATJD4PE-20NN-V
5ENV	GATJD4PE-05EN-V
5NEV	GATJD4PE-05NE-V
A	B12-078
B3J2	B3J-2
CG30	GARH20-CG30
G1V	GBPS-10NN-V
G2V	GBPS-20NN-V
HN	GHHJKPQ-10HN
J22	G320J2-2
J22K	G320J2-2K
J2ST	G320J2-ST
J2ST2	G320J2-ST2
K15V	GAKJD4PE-15EE-V
K1V	GAKJD4PE-10EE-V
K2V	GAKJD4PE-20EE-V
K5V	GAKJD4PE-05EE-V
LHN	GHHJLPQ-10HN
LNH	GHHJLPQ-10NH
M15J	MKGK-15J
M1J	MKGK-1J
M5J	MKGK-05J
NH	GHHJKPQ-10NH
T10	GARH20-T10
T15T	GARH20-T15T
XB01	AGBR-2AN

12087200708000　2025/12/10

記事

※本図面の縮尺はA2サイズを標準としています。A3サイズに印刷の場合は約71%に寸法が縮小されます。

ハウス用　バックオフィス問合先　施工店用

大和ハウス工業株式会社


静岡支店　集合住宅一級建築士事務所

承認	照査	代表となる設計者
三宅		一級建築士256384号 三宅　幸一

その他の設計者	企画製図	生産製図	ＩＣ
	大島	ハノイ（名古屋）	

工事名称	（集合）葵区若松町ＰＪ	作成年月日	図面番号
		縮　尺	Ｓ－19
図面名称	各伏図	工事番号 1202573800002	保管図面区分 【伏図】

Ver　25110　　102139

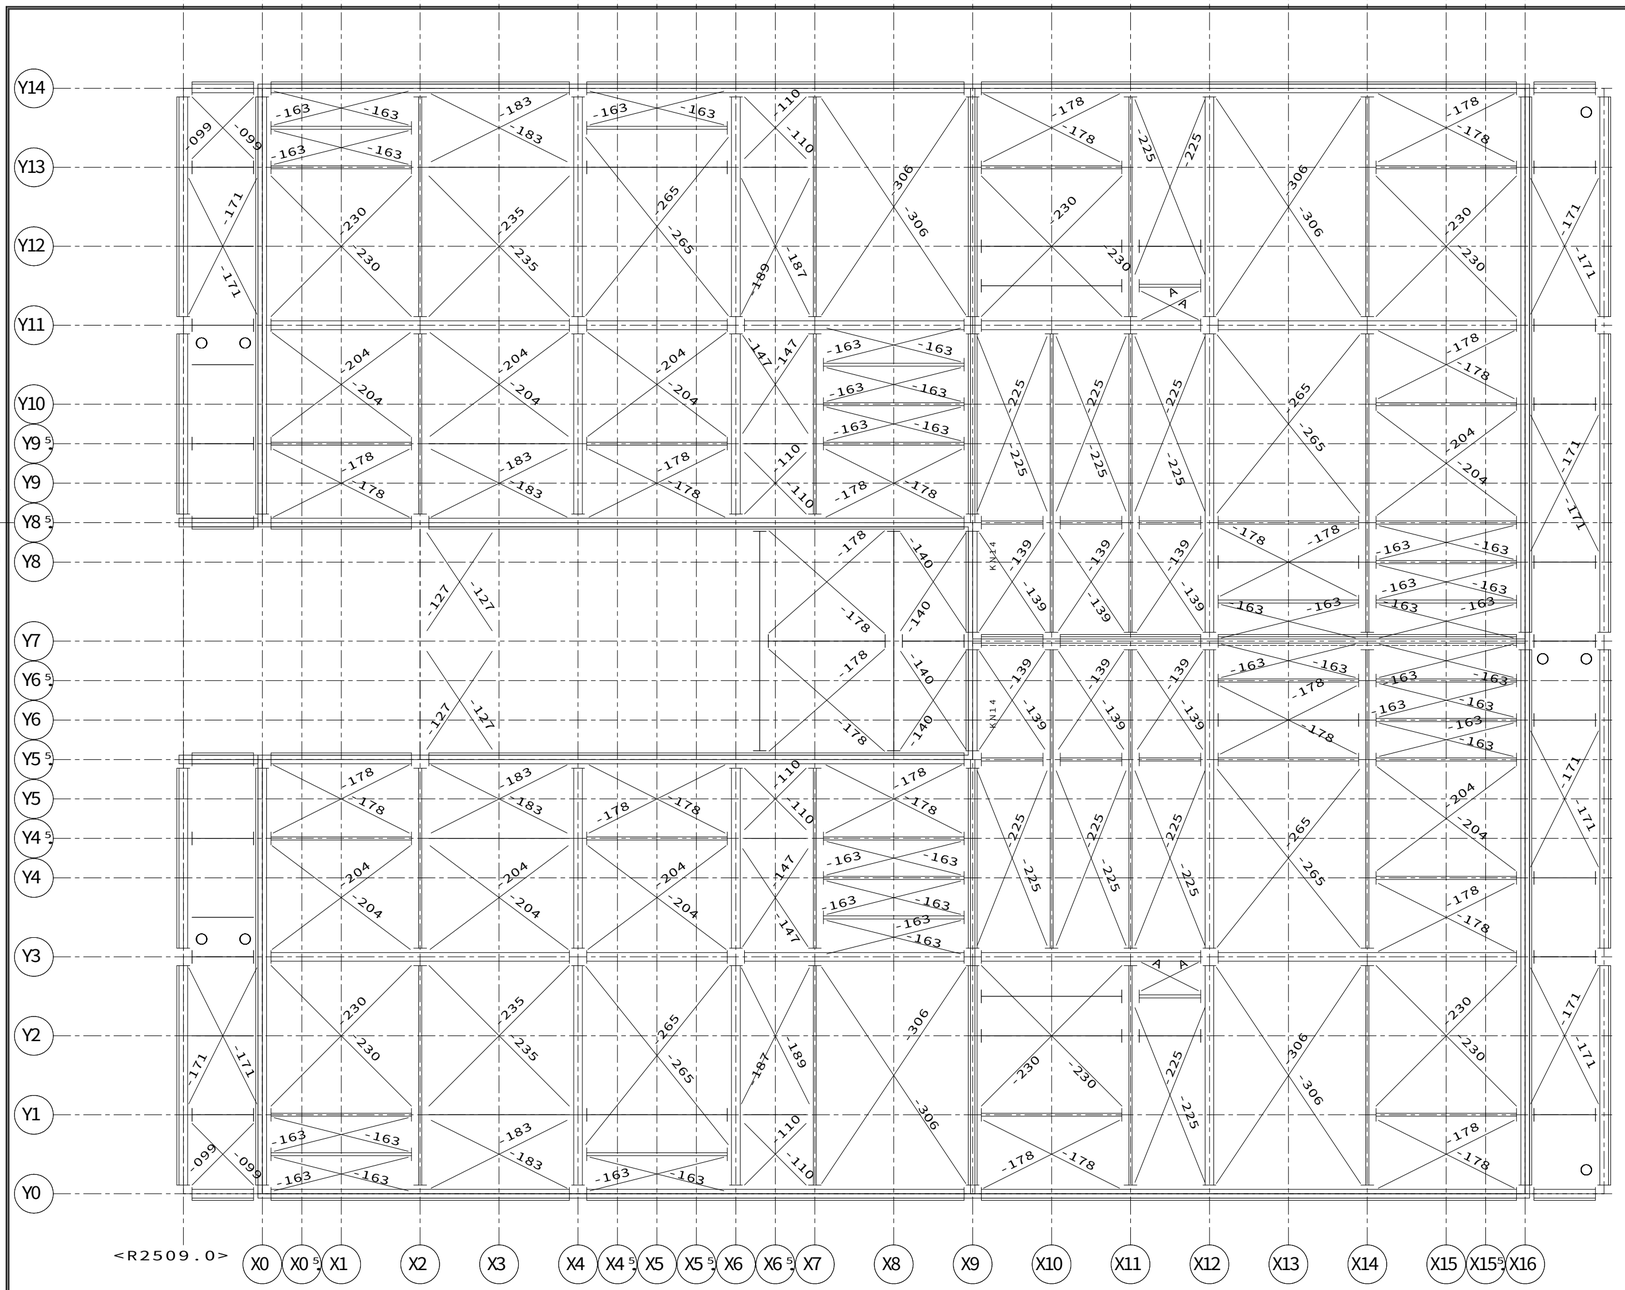


工区分割位置
2工区 1工区

【3階床組伏図】ＨＶ２１　Ｓ＝１／５０

決定図
2025/12/25
集合設計

凡例 界壁部梁の水平ブレース取合いについて

2、３階床レベル、Ｒ階フラット屋根部の界壁部梁と水平ブレース取合いをできるだけ避けること

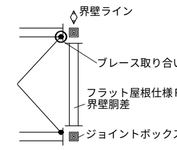

（例外）間仕切界壁のクランク部は避けることができないため一方の界壁部梁で取合わせる

凡例

軒裏外壁下地金物
（頭記号ＮＧＫ－　は省略）

凡例（床組）

（室外）
胴差・妻桁大梁・バルコニー軒桁
大梁・バルコニー軒桁
小梁・軒桁
（室外）
（階段側）
階段・吹抜用：胴差・妻桁大梁
（階段側）
階段・吹抜用：大梁・小梁
ツナギ材
床パネル受け
床パネル受け（Ｈ－１００Ｘ１００梁上）
床組接合金物
ジョイントボックス
ＡＬＣ補強固定用金物
ＧＢＳＥ－ＨＡＣ－Ｖ

凡例（取合い）

＜　特記事項　＞

ブレースの頭記号　Ｂ１２－　は省略

下階内部柱
下階間仕切耐力柱
下階鋼製ランナー固定金物
下階外部柱
上階内部柱
上階間仕切耐力柱
上階床組接合金物
上階外部柱
腰壁コネクター
上階外壁パネル取合
腰壁パネル取合
下階外壁パネル取合
梁取合プレート位置
ツナギ取合プレート位置
梁取合穴位置
界壁胴差（軒桁）ウェブ面
ガセット取合プレート位置
ＤＮ　ブレースダウン

凡例（界壁胴差軒桁下地金物）

界壁胴差下地金物
ＭＫＧＫ－○Ｊ（床支持あり部。○には、部材長が入る）
ＭＫＧＫ－○Ｚ（床支持なし部。○には、部材長が入る）
界壁軒桁下地金物（基本界壁部）
ＴＫＡ６－○（頭記号省略表記。○には、部材長が入る）
界壁軒桁下地金物ジョイント金物
ＪＫＮ－２
界壁軒桁下地金物（小屋裏界壁、一般部）
ＳＫ０５０ＫＤ－０５（Ｓ）（頭記号省略表記）
（Ｓ：設備配管用）
界壁軒桁下地金物（小屋裏界壁、階段室側面／奥面部）
ＧＫ－＊
界壁軒桁下地金物（小屋裏界壁、階段室中央部）
ＭＫＧＫ－○Ｈ（○には、部材長が入る）

省略記号の説明

伏図中の省略記号＃○○は、以下の部品記号に対応しています


省略記号	部品記号
#01	AGBR-1AN
#02	AGBR-1A
#03	AGBR-10ANOG
#04	GBSET35-10LEW-P2
#05	GBSET22N-15EW-P2
#06	GBSET35-15LEW-P2
#07	GBSET62N-10EW-P2
#08	GBSET21N-10ELSR-P2
#09	GBSET21N-10ERSL-P2
15AL	GOKBK-15AL
15AR	GOKBK-15AR
15V	GATJD4PE-15NN-V
2V	GATJD4PE-20NN-V
5ENV	GATJD4PE-05EN-V
5NEV	GATJD4PE-05NE-V
A	B12-078
B3J2	B3J-2
CG30	GARH20-CG30
G1V	GBPS-10NN-V
G2V	GBPS-20NN-V
HN	GHHJKPQ-10HN
J22	G320J2-2
J22K	G320J2-2K
J2ST	G320J2-ST
J2ST2	G320J2-ST2
K15V	GAKJD4PE-15EE-V
K1V	GAKJD4PE-10EE-V
K2V	GAKJD4PE-20EE-V
K5V	GAKJD4PE-05EE-V
LHN	GHHJLPQ-10HN
LNH	GHHJLPQ-10NH
M15J	MKGK-15J
M1J	MKGK-1J
M5J	MKGK-05J
NH	GHHJKPQ-10NH
T10	GARH20-T10
T15T	GARH20-T15T
XB01	AGBR-2AN

12087200708000　2025/12/10

記事	※本図面の縮尺はA2サイズを標準としています。A3サイズに印刷の場合は約71%に寸法が縮小されます。	ハウス用 / バックオフィス問合先	施工店用	大和ハウス工業株式会社 静岡支店　集合住宅一級建築士事務所	承認 三宅 / 照査	代表となる設計者 一級建築士256384号 三宅　幸一 / その他の設計者	企画製図 大島 / 生産製図 ハノイ（名古屋） / ＩＣ

工事名称	（集合）葵区若松町ＰＪ	作成年月日	図面番号 S－20
図面名称	各伏図	縮尺 / 工事番号 1202573800002	保管図面区分 【伏図】

Ver　25110　　102139

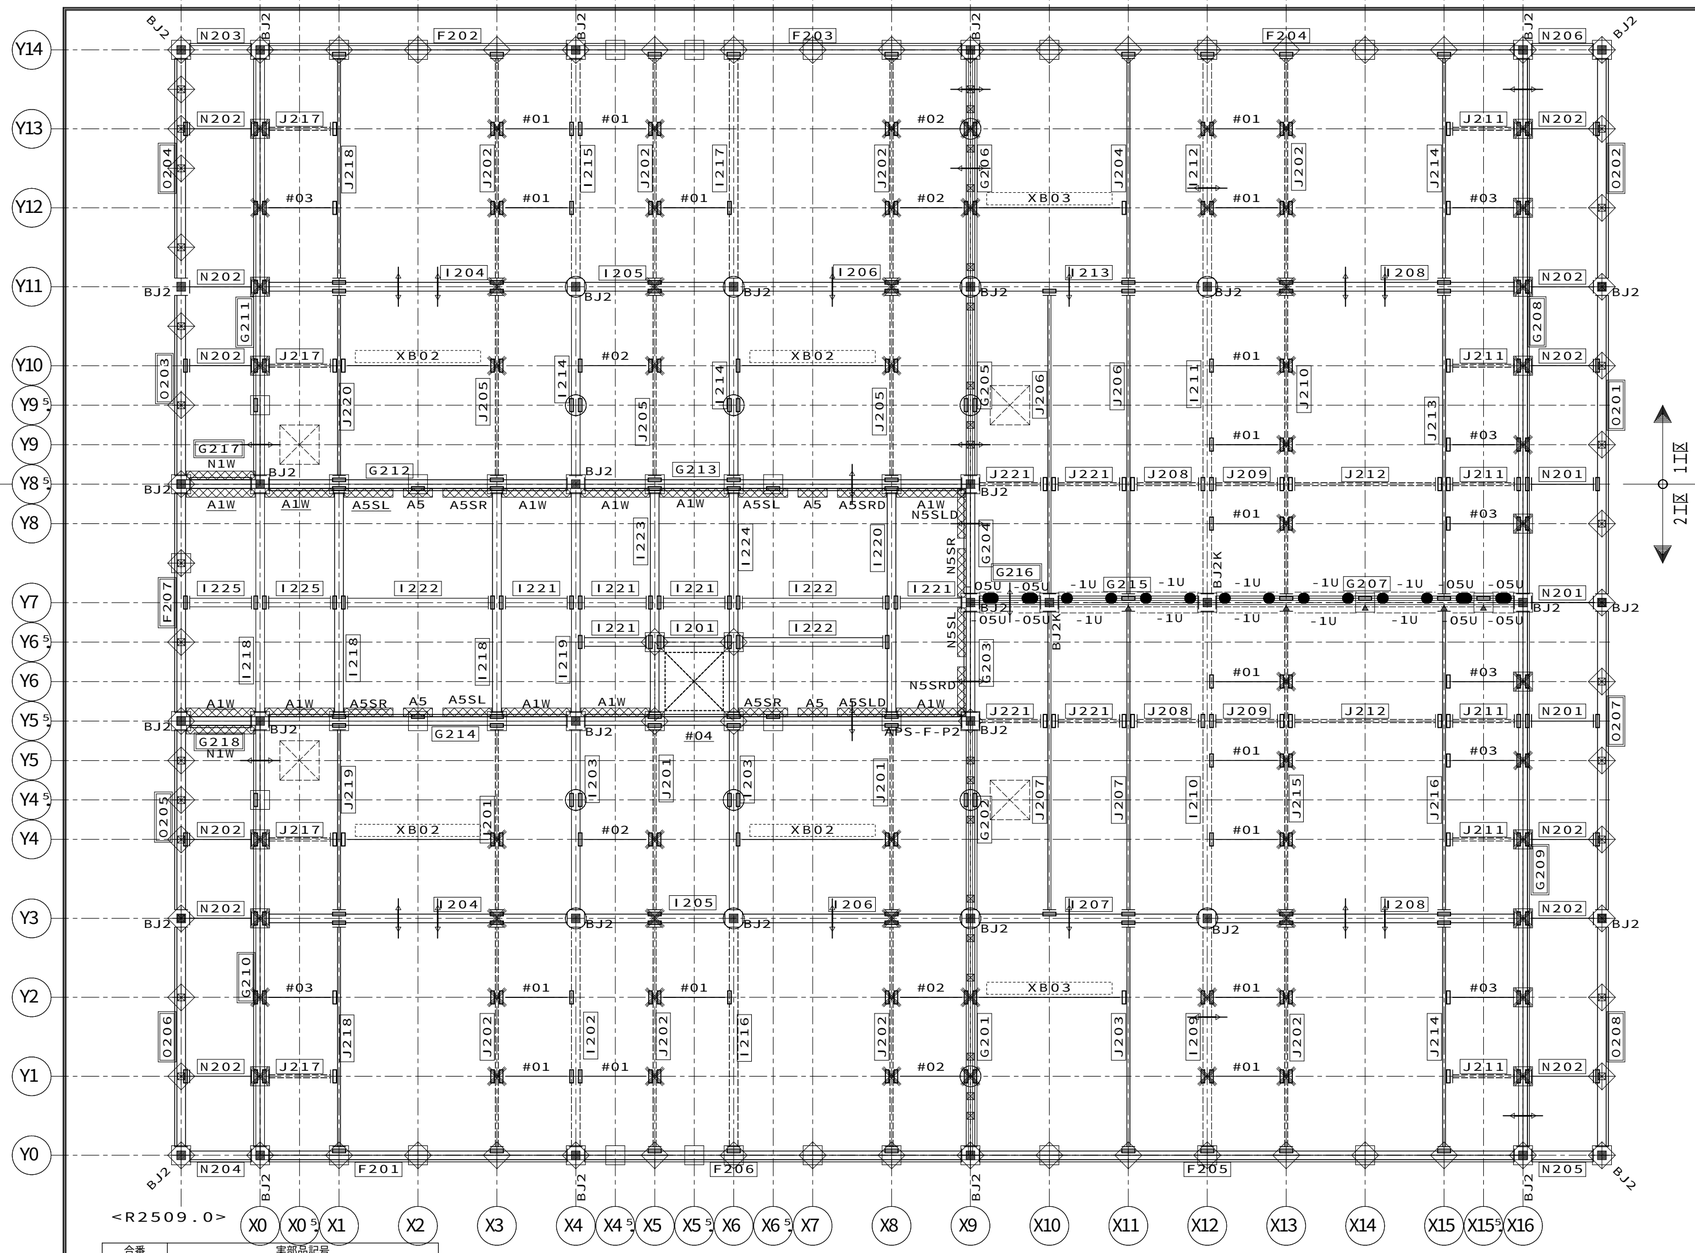

合番	実部品記号						
F201	F5RNH31N-40N/V31	I201	I5RNH32N-10N/RT5	J201	J5RNH15N-25S/A/PV:Q	N205	N5RNH32N-10N/C4/L
F202	F5RNH31N-40N/V31	I202	I5RNH10N-30N/A:Q	J202	J5RNH15N-30N/A/PV:Q	N206	N5RNH32N-10N/C4/R
F203	F5RNH31N-50S/V31	I203	I5RNH31N-25S/A:Q	J203	J5RNH31N-30N/A/B16:Q	O201	O5RNH32N-40S:Q
F204	F5RNH31N-70N/V31	I204	I5RNH32N-40N/PV	J204	J5RNH31N-30N/A/B16:Q	O202	O5RNH32N-30N:Q
F205	F5RNH31N-70N/V31	I205	I5RNH31N-20N/PV	J205	J5RNH15N-25S/A/PV:Q	O203	O5RNH32N-25S:Q
F206	F5RNH31N-50S/V31	I206	I5RNH31N-30N/PV	J206	J5RNH31N-40S/A/B16:Q	O204	O5RNH32N-30S:Q
F207	F5RNH31N-30S/V31:Q	I207	I5RNH31N-30N	J207	J5RNH31N-40S/A/B16:Q	O205	O5RNH32N-25S:Q
G201	G5RNH32N-30N/K2/PV:Q	I208	I5RNH32N-40N/PV	J208	J5RNH10N-10N/A/BT/R	O206	O5RNH32N-30N:Q
G202	G5RNH31N-25S/K2:Q	I209	I5RNH15N-30N/PV:Q	J209	J5RNH10N-10N/A/BT/W	O207	O5RNH32N-40S:Q
G203	G5RNH31N-15S/BK:Q	I210	I5RNH15N-40S/A:Q	J210	J5RNH15N-40S/A/PV:Q	O208	O5RNH32N-30N:Q
G204	G5RNH31N-15S/BK:Q	I211	I5RNH15N-40S/A:Q	J211	J5RNH10N-10N/A/KH/R		
G205	G5RNH31N-25S/K2:Q	I212	I5RNH15N-30N/PV:Q	J212	J5RNH10N-20N/A/BT/L		
G206	G5RNH32N-30N/K2/PV:Q	I213	I5RNH31N-30N	J213	J5RNH31N-40S/A/B16:Q		
G207	G5RNC32N-40S/K	I214	I5RNH31N-25S/A:Q	J214	J5RNH31N-30N/A/B16:Q		
G208	G5RNH32N-70S/NA/V17/PV:Q	I215	I5RNH10N-30N/A:Q	J215	J5RNH15N-40S/A/PV:Q		
G209	G5RNH32N-70S/NA/V17/PV:Q	I216	I5RNH10N-30N/A:Q	J216	J5RNH31N-40S/A/B16:Q		
G210	G5RNH32N-55S/NA/V17/PV:Q	I217	I5RNH10N-30N/A:Q	J217	J5RNH10N-10N/A/KH/L		
G211	G5RNH32N-55S/NA/V17/PV:Q	I218	I5RNH31N-30S/A:Q	J218	J5RNH31N-30N/A/B16:Q		
G212	G5RNH31N-40N/BK	I219	I5RNH31N-30S/A:Q	J219	J5RNH31N-25S/A/B16:Q		
G213	G5RNH31N-50S/BK	I220	I5RNH31N-30S/A:Q	J220	J5RNH31N-25S/A/B16:Q		
G214	G5RNH31N-40N/BK	I221	I5RNH31N-10N/A	J221	J5RNH10N-10N/A		
G215	G5RNC32N-20N/K	I222	I5RNH31N-20N/A	N201	N5RNH32N-10N/C3		
G216	G5RNC32N-10N/K/LD2	I223	I5RNH32N-30S/A/RT5/L:Q	N202	N5RNH32N-10N/C3/PV		
G217	G5RNH32N-10N/SK9/BK2	I224	I5RNH32N-30S/A/RT5/R:Q	N203	N5RNH32N-10N/C4/L		
G218	G5RNH32N-10N/SK9/BK2	I225	I5RNH31N-10N	N204	N5RNH32N-10N/C4/R		


工区分割位置
2工区　1工区

【R階床組伏図】HV31　S=1／50

決定図
2025/12/25
集合設計

凡例 界壁部梁の水平ブレース取合いについて

2、3階床レベル、R階フラット屋根部の界壁部梁と水平ブレース取合いをできるだけ避けること

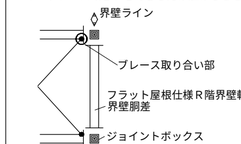

（例外）間仕切界壁のクランク部は避けることができないため一方の界壁部梁で取合わせる

凡例

「KN90」耐火換気孔用
内部（最上階陸屋根）専用

軒裏外壁下地金物
（頭記号NGK－　は省略）

凡例（床組）

（室外）
胴差・妻桁大梁・バルコニー軒桁
大梁・バルコニー軒桁
小梁・軒桁
（室外）
階段・吹抜用：胴差・妻桁大梁
（階段側）
階段・吹抜用：大梁・小梁
（階段側）
ツナギ材
床パネル受け
床パネル受け（H－100X100梁上）
床組接合金物
ジョイントボックス
ALC補強固定用金物
GBSE－HAC－V

凡例（取合い）

＜　特記事項　＞

ブレースの頭記号　B12－　は省略

下階内部柱
下階間仕切耐力柱
下階鋼製ランナー固定金物
下階外部柱
上階内部柱
上階間仕切耐力柱
上階床組接合金物
上階外部柱
腰壁コネクター
上階外壁パネル取合
腰壁パネル取合
下階外壁パネル取合

梁取合プレート位置
ツナギ取合プレート位置
梁取合穴位置
界壁胴差（軒桁）ウェブ面
ガセット取合プレート位置

DN　ブレースダウン

凡例（界壁胴差軒桁下地金物）

界壁胴差下地金物
MKGK－○J（床支持あり部。○には、部材長が入る）
MKGK－○Z（床支持なし部。○には、部材長が入る）
界壁軒桁下地金物（基本界壁部）
TKA6－○（頭記号省略表記。○には、部材長が入る）
界壁軒桁下地金物ジョイント金物
JKN－2
界壁軒桁下地金物（小屋裏界壁、一般部）
SK050KD－05（S）（頭記号省略表記）
（S：設備配管用）
界壁軒桁下地金物（小屋裏界壁、階段室側面／奥面部）
GK－＊
界壁軒桁下地金物（小屋裏界壁、階段室中央部）
MKGK－○H（○には、部材長が入る）

省略記号の説明

伏図中の省略記号＃○○は、
以下の部品記号に対応しています


省略記号	部品記号
#01	GR-1NWPV2H15W
#02	GR-1NWPV2H15K
#03	GR-1NWPV2H20W
#04	#G5RNH32N-50S/BK/RT5/R(*1
A	B12-078
A1W	NGK-GA10W
A5	NGK-GA05
A5SL	NGK-GA05SL
A5SLD	NGK-GA05SLD
A5SR	NGK-GA05SR
A5SRD	NGK-GA05SRD
BJ2	BJ-2
BJ2K	BJ-2K
N1W	NGK-GN10W
N5SL	NGK-GN05SL
N5SLD	NGK-GN05SLD
N5SR	NGK-GN05SR
N5SRD	NGK-GN05SRD
XB02	GR-2NWPV2H15K
XB03	GR-2NWPV2H20W

12087200708000　2025/12/10

記事	※本図面の縮尺はA2サイズを標準としています。A3サイズに印刷の場合は約71%に寸法が縮小されます。	ハウス用	バックオフィス問合先 施工店用	大和ハウス工業株式会社 静岡支店　集合住宅一級建築士事務所	承認 三宅 / 照査	代表となる設計者 一級建築士256384号 三宅　幸一	工事名称 (集合) 葵区若松町PJ
					その他の設計者	企画製図 大島 / 生産製図 ハノイ(名古屋) / IC	図面名称 各伏図


作成年月日
縮尺
工事番号 1202573800002
図面番号 S－21
保管図面区分 【伏図】

Ver　25110　102139

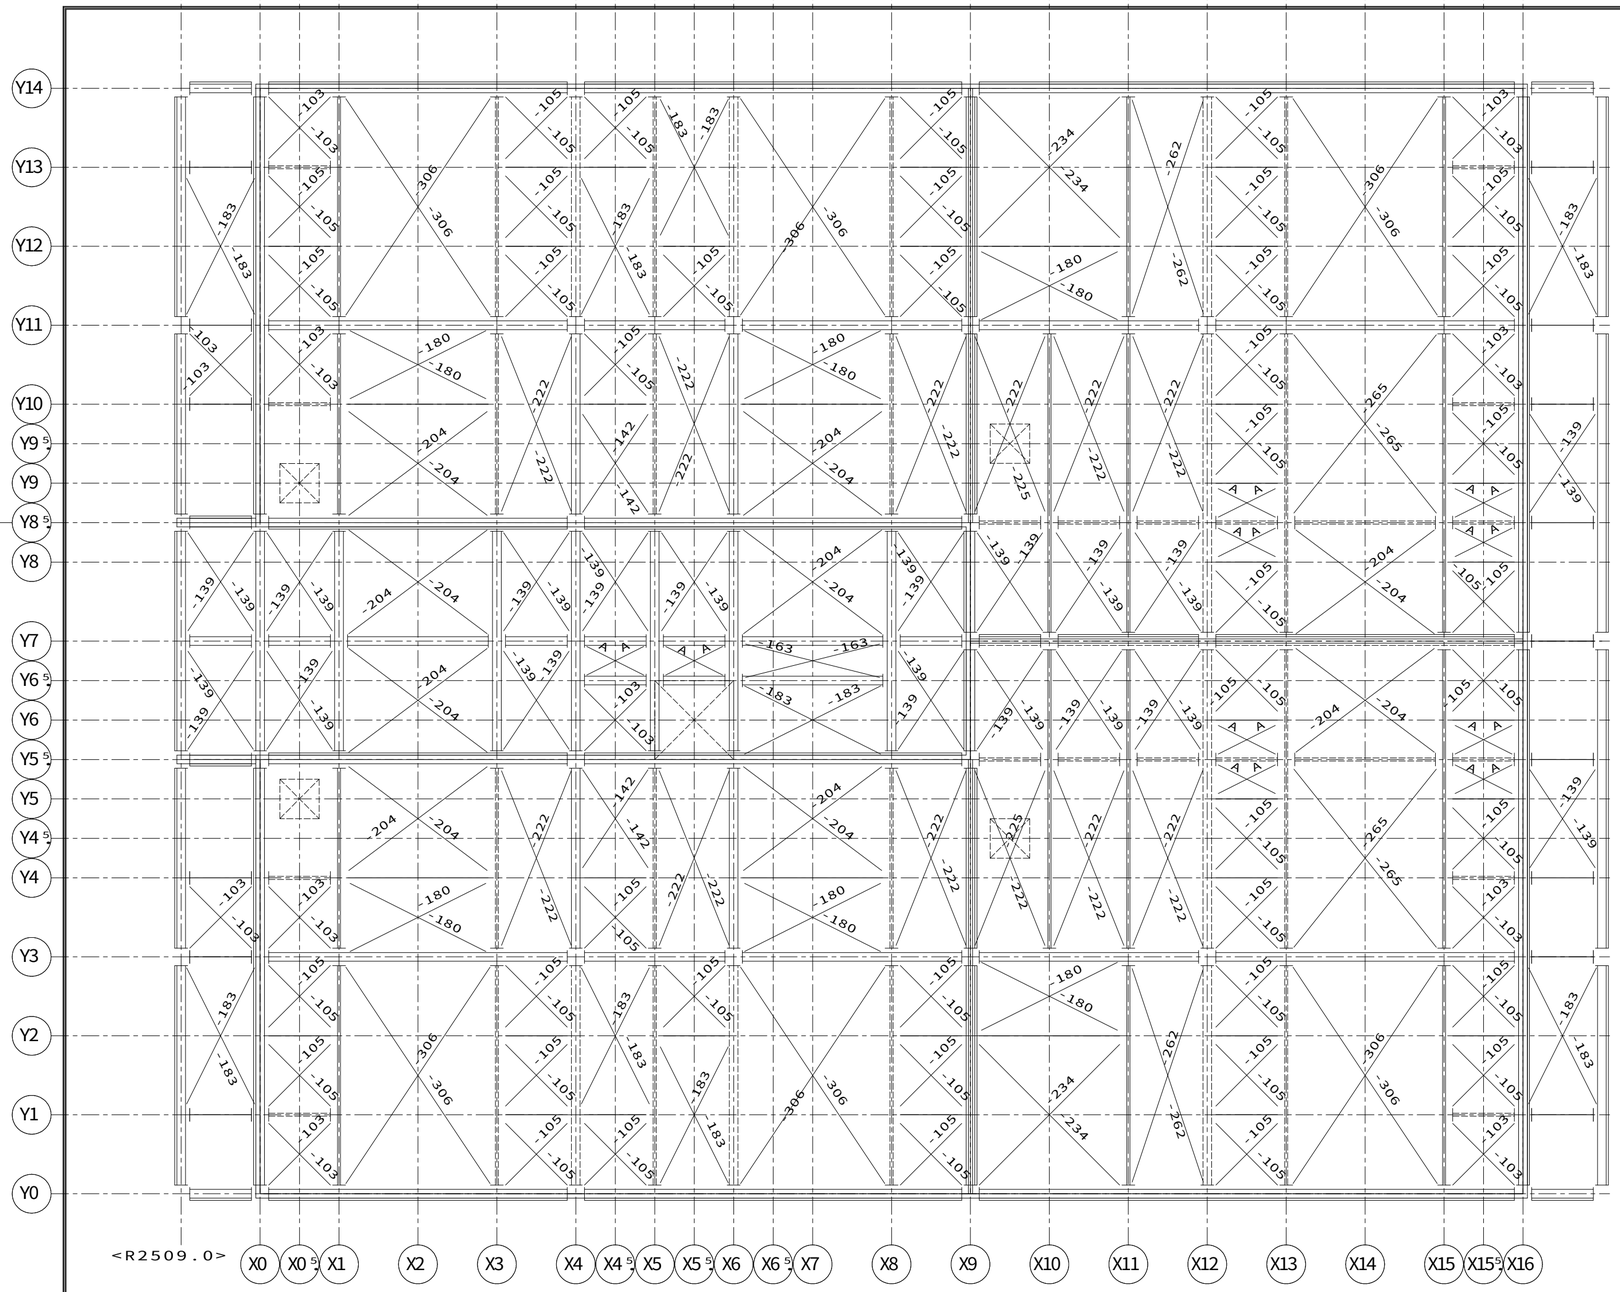

凡例 界壁部梁の水平ブレース取合いについて

2、3階床レベル、R階フラット屋根部の界壁部梁と水平ブレース取合いをできるだけ避けること

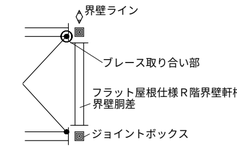

（例外）間仕切界壁のクランク部は避けることができないため一方の界壁部梁で取合わせる

凡例

「ＫＮ９０」耐火換気孔用
内部（最上階陸屋根）専用

軒裏外壁下地金物
（頭記号ＮＧＫ－　は省略）

凡例（床組）

（室外）
胴差・妻桁大梁・バルコニー軒桁
大梁・バルコニー軒桁
小梁・軒桁
（室外）
（階段側）
階段・吹抜用：胴差・妻桁大梁
（階段側）
階段・吹抜用：大梁・小梁
ツナギ材
床パネル受け
床パネル受け（Ｈ－１００Ｘ１００梁上）
床組接合金物
ジョイントボックス

ＡＬＣ補強固定用金物
ＧＢＳＥ－ＨＡＣ－Ｖ

凡例（取合い）

＜　特記事項　＞

ブレースの頭記号　Ｂ１２－　は省略

下階内部柱
下階間仕切耐力柱
下階鋼製ランナー固定金物
下階外部柱
上階内部柱
上階間仕切耐力柱
上階床組接合金物
上階外部柱
腰壁コネクター
上階外壁パネル取合
腰壁パネル取合
下階外壁パネル取合

梁取合プレート位置
ツナギ取合プレート位置
梁取合穴位置　界壁胴差（軒桁）ウェブ面
ガセット取合プレート位置

ＤＮ　ブレースダウン

凡例（界壁胴差軒桁下地金物）

界壁胴差下地金物
ＭＫＧＫ－○Ｊ（床支持あり部。○には、部材長が入る）
ＭＫＧＫ－○Ｚ（床支持なし部。○には、部材長が入る）
界壁軒桁下地金物（基本界壁部）
ＴＫＡ６－○（頭記号省略表記。○には、部材長が入る）
界壁軒桁下地金物ジョイント金物
ＪＫＮ－２
界壁軒桁下地金物（小屋裏界壁、一般部）
ＳＫ０５０ＫＤ－０５（Ｓ）（頭記号省略表記）
（Ｓ：設備配管用）
界壁軒桁下地金物（小屋裏界壁、階段室側面／奥面部）
ＧＫ－＊
界壁軒桁下地金物（小屋裏界壁、階段室中央部）
ＭＫＧＫ－○Ｈ（○には、部材長が入る）

省略記号の説明

伏図中の省略記号＃○○は、
以下の部品記号に対応しています

省略記号	部品記号
＃０１	ＧＲ－１ＮＷＰＶ２Ｈ１５Ｗ
＃０２	ＧＲ－１ＮＷＰＶ２Ｈ１５Ｋ
＃０３	ＧＲ－１ＮＷＰＶ２Ｈ２０Ｗ
＃０４	＃Ｇ５ＲＮＨ３２Ｎ－５０Ｓ／ＢＫ／ＲＴ５／Ｒ（＊１
Ａ	Ｂ１２－０７８
Ａ１Ｗ	ＮＧＫ－ＧＡ１０Ｗ
Ａ５	ＮＧＫ－ＧＡ０５
Ａ５ＳＬ	ＮＧＫ－ＧＡ０５ＳＬ
Ａ５ＳＬＤ	ＮＧＫ－ＧＡ０５ＳＬＤ
Ａ５ＳＲ	ＮＧＫ－ＧＡ０５ＳＲ
Ａ５ＳＲＤ	ＮＧＫ－ＧＡ０５ＳＲＤ
ＢＪ２	ＢＪ－２
ＢＪ２Ｋ	ＢＪ－２Ｋ
Ｎ１Ｗ	ＮＧＫ－ＧＮ１０Ｗ
Ｎ５ＳＬ	ＮＧＫ－ＧＮ０５ＳＬ
Ｎ５ＳＬＤ	ＮＧＫ－ＧＮ０５ＳＬＤ
Ｎ５ＳＲ	ＮＧＫ－ＧＮ０５ＳＲ
Ｎ５ＳＲＤ	ＮＧＫ－ＧＮ０５ＳＲＤ
ＸＢ０２	ＧＲ－２ＮＷＰＶ２Ｈ１５Ｋ
ＸＢ０３	ＧＲ－２ＮＷＰＶ２Ｈ２０Ｗ

工区分割位置
2工区　1工区

【R階床組伏図】ＨＶ３１　Ｓ＝１／５０

決定図
2025/12/25
集合設計

12087200708000　2025/12/10

記事

※本図面の縮尺はA2サイズを標準としています。A3サイズに印刷の場合は約71%に寸法が縮小されます。

ハウス用　バックオフィス問合先　施工店用


大和ハウス工業株式会社

静岡支店　集合住宅一級建築士事務所

承認	照査	代表となる設計者
三宅		一級建築士256384号 三宅　幸一
その他の設計者		企画製図：大島　生産製図：ハノイ（名古屋）　ＩＣ

工事名称	（集合）葵区若松町ＰＪ	作成年月日	図面番号 Ｓ－22
図面名称	各伏図	縮尺	工事番号 1202573800002　保管図面区分 伏図

Ver　25110　102139

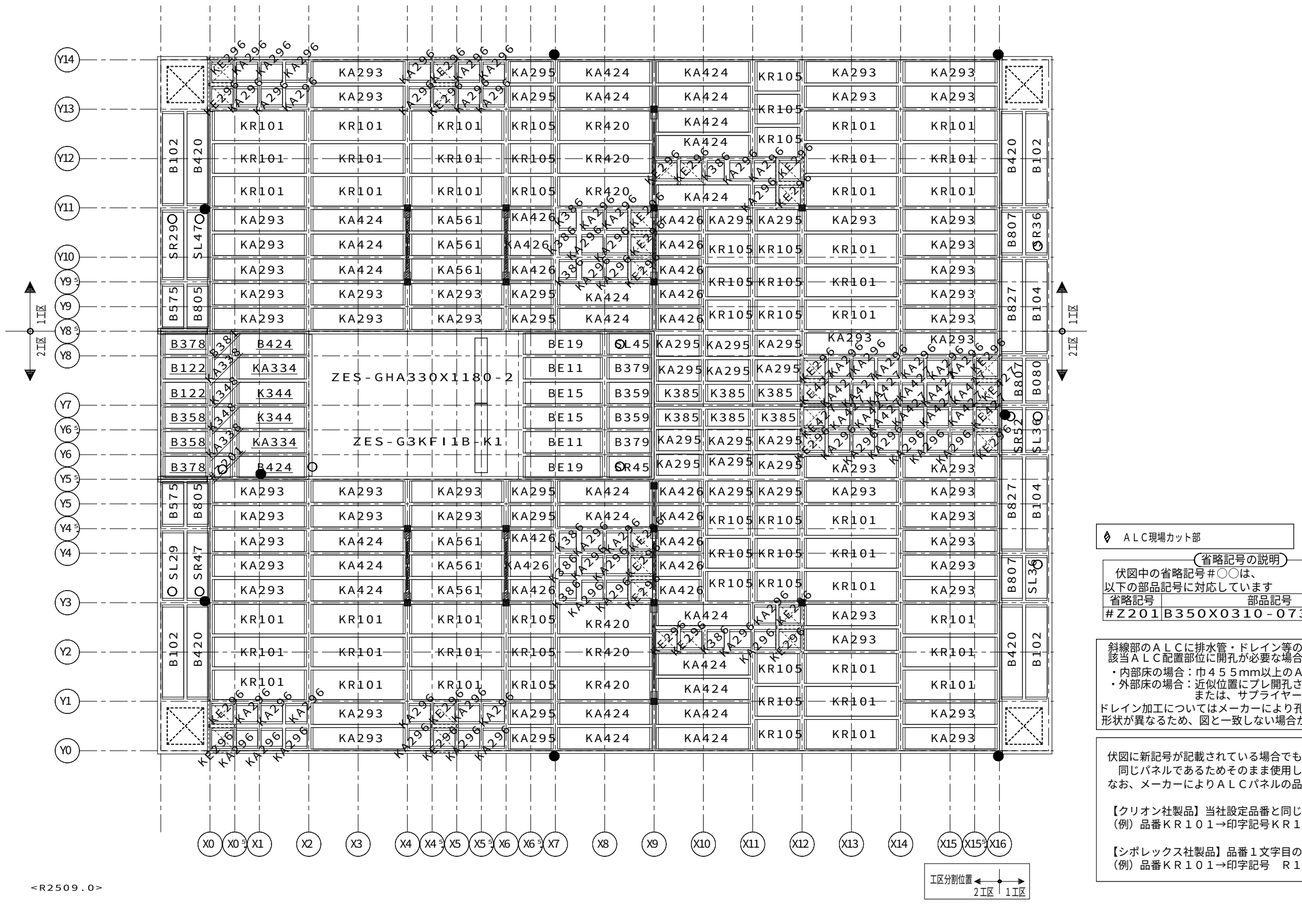

◇ ＡＬＣ現場カット部

省略記号の説明

伏図中の省略記号＃○○は、
以下の部品記号に対応しています

省略記号	部品記号
＃Ｚ２０１Ｂ３５０Ｘ０３１０－０７３－０７３－Ｅ	

斜線部のＡＬＣに排水管・ドレイン等の現場開孔は禁止とする。
該当ＡＬＣ配置部位に開孔が必要な場合は、下記の対応を行うこと。
・内部床の場合：巾４５５mm以上のＡＬＣと入替える。
・外部床の場合：近似位置にプレ開孔されたＡＬＣを配置する、
　　または、サプライヤーに別注依頼を行う。
ドレイン加工についてはメーカーにより孔タイプか切欠きタイプか
形状が異なるため、図と一致しない場合がある。

伏図に新記号が記載されている場合でも、旧品番のパネルが出荷された場合、
同じパネルであるためそのまま使用して問題ない。
なお、メーカーによりＡＬＣパネルの品番印字に違いがあるので注意すること。

【クリオン社製品】当社設定品番と同じ品番表示。
（例）品番ＫＲ１０１→印字記号ＫＲ１０１／品番ＫＡ２９３→印字記号ＫＡ２９３

【シポレックス社製品】品番１文字目の『Ｋ』を除く４桁の品番で表示。
（例）品番ＫＲ１０１→印字記号　Ｒ１０１／品番ＫＡ２９３→印字記号　Ａ２９３

<R2509.0>

【2階床ＡＬＣ伏図】ＨＶ１９　Ｓ＝１／８０

決定図
2025/12/25
集合設計

1208720070800O　2025/12/10

記事	※本図面の縮尺はA2サイズを標準としています。A3サイズに印刷の場合は約71%に寸法が縮小されます。	大和ハウス工業株式会社 静岡支店　集合住宅一級建築士事務所	承認 三宅 / 照査 / その他の設計者	代表となる設計者 一級建築士256384号 三宅　幸一 / 企画製図 大島 / 生産製図 ハノイ(名古屋) / ＩＣ	工事名称	(集合）葵区若松町ＰＪ	作成年月日 / 縮尺 / 工事番号 1202573800002 / 図面番号 Ｓ－23 / 保管図面区分 【伏図】
					図面名称	各伏図	

ハウス用　バックオフィス問合先　施工店用

Ver　25110　102139