
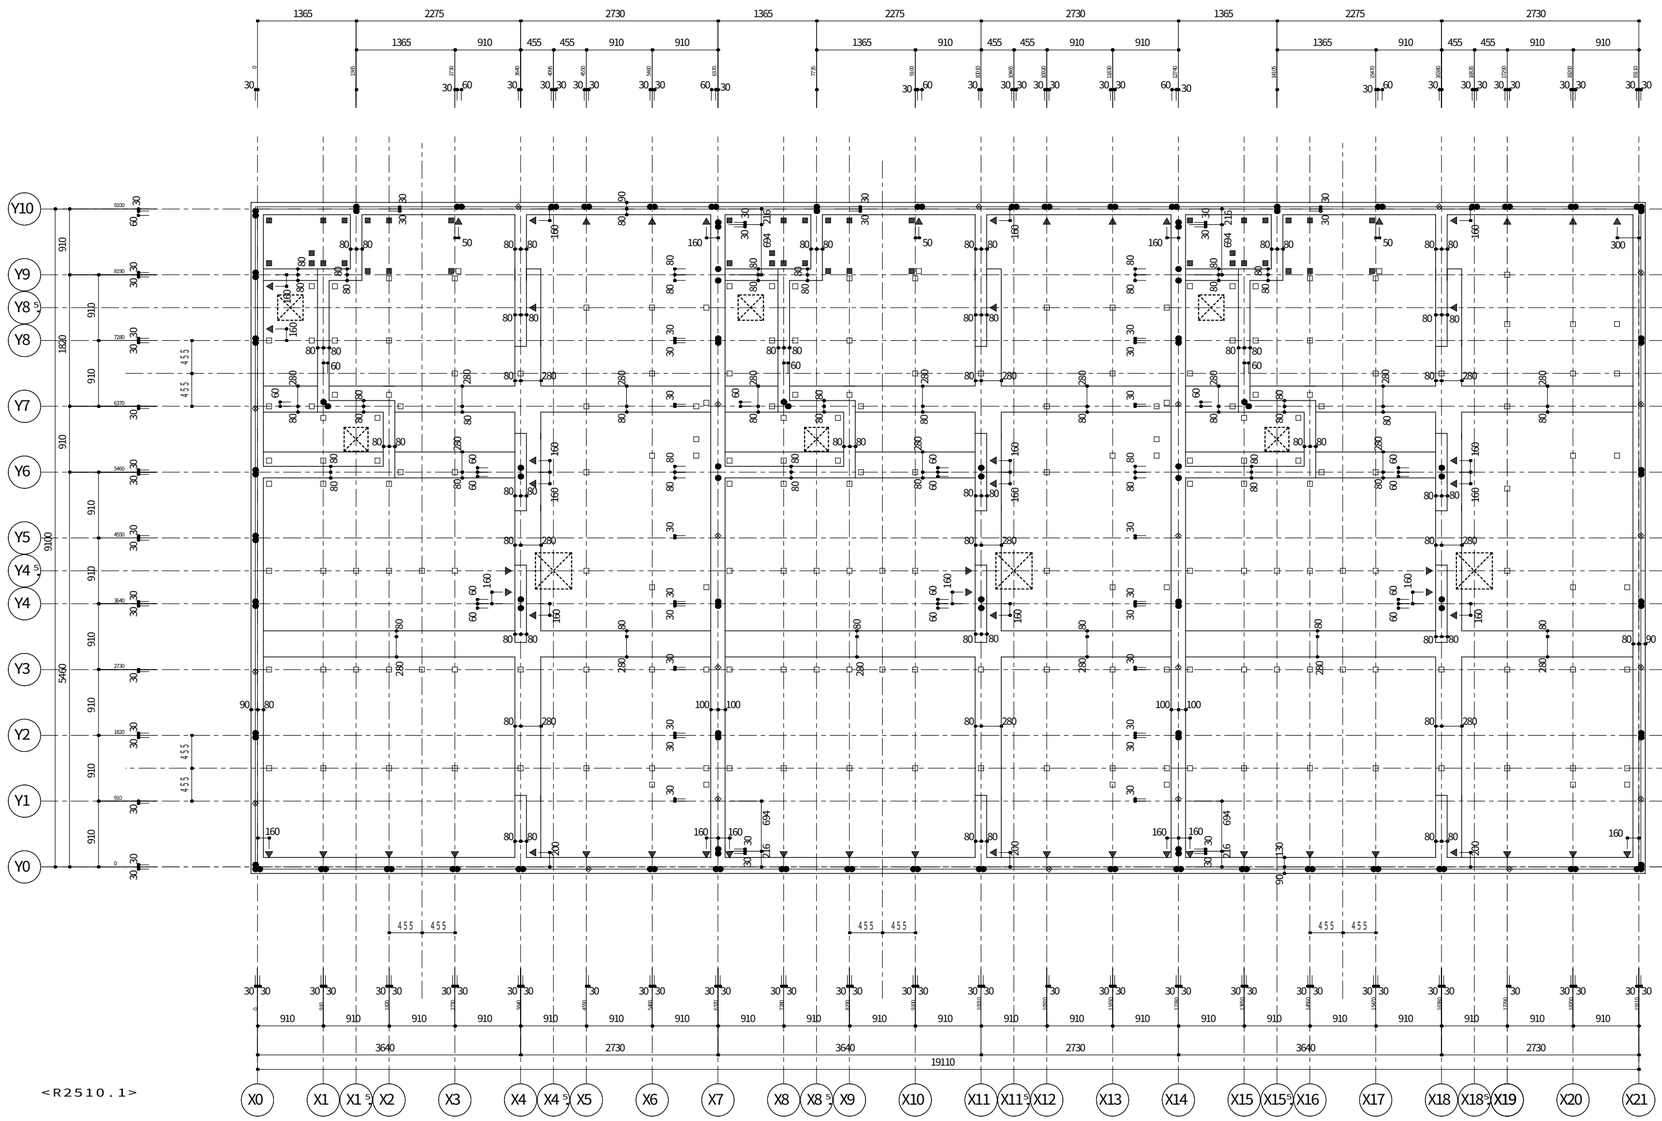


【基礎立上り・アンカー伏図】ＨＶ５２　Ｓ＝１／６０

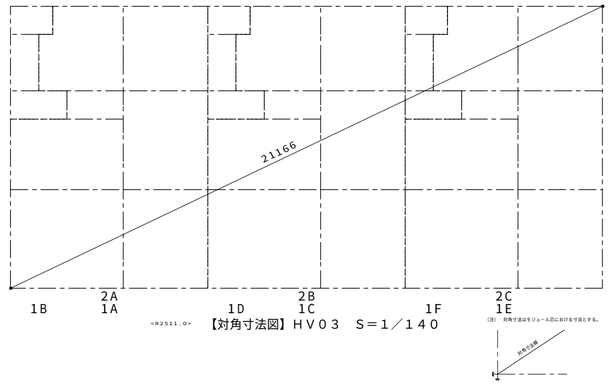

【対角寸法図】ＨＶ０３　Ｓ＝１／１４０

凡 例

アンカーボルト
- ● DM16 I型 M16 L=520 (出寸法45 ※玄関独立柱部 標準基礎 30 C1基礎 45)
- × LM12 L型 M12 L=300 (出寸法30 ※螺旋階段部40)
- ▪ M8 L=300 (出寸法100)
- ⊖ DHM16 I型 M16 L=600 (出寸法45 ※深基礎300DNのみ)
- ◈ LM16 L型 M16 L=400(出寸法45) ※DM16を代わりに用いても可

出寸法

床下換気孔（丸型）　２００φ
床下貫通口　５００×３００／６００×２００／４００×２００
スリーブ
鋼製束　ＮＬＫ－３Ｎ／ＮＬＫ－２３Ｎ／ＮＬＫ－４Ｎ
大引固定金物　インサートナット

凡 例

(注) コンクリート設計基準強度
基礎　：２４Ｎ／平方ミリとする。
（※対象部位：布基礎、独立基礎、くい基礎用１階床スラブ、くい基礎１階床束用補強基礎及び補強束ベース）
土間コン（無筋の場合）：１８Ｎ／平方ミリ以上とする。

投入図
2026年 01 月 16 日

14287206208000　2025/12/26

記事	※本図面の縮尺はA2サイズを標準としています。A3サイズに印刷の場合は約71%に寸法が縮小されます。	大和ハウス工業株式会社 中部集合住宅一級建築士事務所	承認 亀山 / 照査 大竹 / 代表となる設計者 一級建築士 297914号 小島 依子 / その他の設計者 / 企画製図 長畑 / 生産製図 ハノイ(名古屋) / ＩＣ	工事名称	犬山市大字犬山ＩＴ１４２２５０９ Ｄ－ＲＯＯＭ新築工事（ＲＦ）
				図面名称	各伏図
				作成年月日	2026/01/16
				縮尺	
				工事番号	1422516330000
				図面番号	Ｓ－03
				保管図面区分	【伏図】

Ver　25111　102196