構造設計標準仕様

1　建築物の構造内容

（1）. 建築場所　　意匠図による
（2）. 工事種別　　新築
（3）. 構造設計一級建築士の関与　必要
（4）. 構造種別　　軽量鉄骨造
（5）. 階　数　　地下＊階　　地上３階　　棟屋＊階
（6）. 主要用途　　共同住宅
（7）. 屋　根　材　　なし（防水シート）
（8）. 屋上付属物　太陽光発電設備

（9）. 特別な荷重　EV

（10）. 増築計画　　無し
（11）. 構造計算ルート
　　Ｘ方向　　ルート3
　　Ｙ方向　　ルート3

2　使用構造材料

（1）. コンクリート（レディーミクストコンクリート　JISA5308）

適用箇所	種類	設計基準強度 Fc（N/mm²）	耐久性基準強度 Fd（N/mm²）	スランプ（cm以下）
捨てコンクリート	■普通	■２１ □呼び強度＝１８	■採用なし	■１８
土間コンクリート	■普通	■１８　□２１	■採用なし	■１２
基礎・基礎梁・地下補強土間コンクリート	■普通	□２１ ■２４	□２１ ■２４	■１５

・品質基準強度Fqは、設計基準強度Fcと耐久性基準強度Fdの大きい方の値とする。

（2）. 鉄筋

	種類	径	仕様箇所	継手工法
異形鉄筋（JISG3112）	■SD295A	D10・D13・D16	基礎	■重ね継手
	■SD345	D19・D22	基礎	□ガス圧接継手
	□SD390			□溶接継手
	□SD490			□機械式継手
				（　　）

（3）. 鉄骨

鋼材	仕様箇所	現場溶接	備考
■SS400	本体	□有　■無	JISG3101
■SGC400・SGH400	本体	□有　■無	JISG3302
■STKR400	本体	□有　■無	JISG3466
■SSC400	本体	□有　■無	JISG3350
■SWH400	本体	□有　■無	JISG3353
□		□有　□無	

（4）. ボルト
■ ボルト　　規　　格　■ Ｍ１２　■ Ｍ１６　■ Ｍ２０　　※ 指定書による

	強度区分 4.6/4.8	6.8	8.8(※)	10.9(※)	
□ 2階建て・基準耐力	●		●	●	
■ 3階建て・基準耐力	●		●	●	
□ 3階建て・高耐力	●	●		●	
（グラサ、オッツα）					
但し、オッツα19年償却は除く					

□ 高力ボルト　規　　格　□ Ｍ１２　□ Ｍ１６　□ Ｍ２０
　　強度区分　□ S10T　　□ F8T

■ アンカーボルト

種類	備考
■ SD295A　Ｄ１６[DM16]　Ｌ＝520mm	・ネジ部　■転造ネジ
■ SD345　Ｄ２２[DM20]　Ｌ＝550mm	・ナット　■シングル
□ SD390　Ｄ１６[DHM16]　Ｌ＝600mm	・スプリングワッシャー付
■ SD390　Ｄ２２[IT22S]　Ｌ＝600mm	□ダブル
□ SD390　Ｄ２２[IT22M]　Ｌ＝700mm	
□ SD490　Ｄ２２[IT22SI]　Ｌ＝600mm	
■ SS400　Ｍ１２[LM12]　Ｌ＝300mm	

[ ]内は社内記号を示す。Ｌは部材長を示す。

（5）. 床版

材種	厚（mm）	使用箇所
□ＰＣａ版	□85（フラット）	□２階床　□３階床
■ＡＬＣ版（JIS A 5416）	■100	■２階床　■３階床　□屋根　■バルコニー
	■80(75)	■屋根
□木製		□２階床　□３階床

※ALC版：JIS A 5416（ALC版部分は告示第599号に適合させる）
（6）. 水平ブレースは法第37条に適合する材料を使用する。
■ 大臣認定番号　：　MTRN-0046, MTRN-0047　（M12、M14）
□ JIS認定番号　：　JIS A 5540　（M20）
（7）. 屋根ふき材、外装材等は令第39条に適合させる。

3　地盤

（1）. 地盤調査資料と調査計画

調査項目	資料	備考
スクリューウエイト貫入試験（旧スウェーデン式サウンディング試験）	■有（■敷地内　□近隣） □無（調査計画　□有　□無）	
標準貫入試験	■有（■敷地内　□近隣） □無（調査計画　□有　□無）	
その他（ SDS試験　）	■有（■敷地内　□近隣）	
その他（　）	□有（□敷地内　□近隣）	

（2）. 土質構成（基礎・地盤改良範囲を明記すること）

別頁図面参照

4　地業工事

（1）. 基礎　■布基礎　□ベタ基礎　□独立基礎


（2）. 地業

地業内容	部位	厚	備考
□捨てコンクリート	基礎下	mm	
■砕石	基礎下	70 mm	
□コンクリート	基礎下	mm	

（3）. 地盤補強
■ 無
□ 平面地盤補強（長期許容支持力度＝　kN/m²）
　□ 浅層混合処理工法（セメント系固化材　kg/㎥）
　□ その他
□ 杭状地盤補強
　□ 深層混合処理工法
　□ 小口径鋼管補強
　□ その他
□ その他（長期許容支持力度＝　kN/㎡）
　□ 複合地盤補強
　□ その他
・杭の詳細は杭伏図参照。
・杭の先端深さは地盤状況などに応じて変更することがある。

5　鉄筋コンクリート工事

（1）. 鉄筋コンクリート工事は指示のない限り下記による
■ 日本建築学会「小規模建築物基礎設計指針（2008）」
■ 日本建築学会「鉄筋コンクリート造配筋指針・同解説（2018）」
■ 日本建築学会「建築工事標準仕様書・同解説JASS5鉄筋コンクリート工事（2018）」
（2）. 鉄筋
■ 組立鉄筋
・組立鉄筋を用いる場合は、第三者機関による評価を受けた組立鉄筋とする。
・地下部分に組立鉄筋を用いる場合は、設計図書に特記する。
■ 鉄筋の折り曲げ形状・寸法

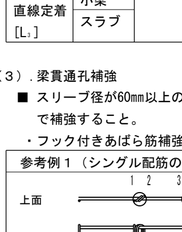図	折曲げ角度	鉄筋の種類	鉄筋の径による区分	鉄筋の折曲げ内法直径（R）
	１８０° １３５° ９０°	SR235 SD295 SD295A SD295B SD345	16φ以下 D16以下	３ｄ以上
			19φ D19～D41	４ｄ以上
		SD390	D41以下	５ｄ以上
		SD490	D25以下	
			D29～D41	６ｄ以上

・鉄筋の折り曲げは冷間加工とする。
■ 鉄筋の最小かぶり厚さ（mm）

部材の種類		短期	標準・長期 屋内	標準・長期 屋外	超長期 屋内	超長期 屋外
構造	柱・梁・耐力壁	30	30	40	30	40
部材	床スラブ・屋根スラブ	20	20	30	30	40
非構造	構造部材と同等の耐久性を要求する部材	20	20	30	30	40
部材	計画供用期間中に維持保全を行う部材	20	20	30	(20)	(30)
直接土に接する柱・梁・壁・床及び布基礎の立上り部		40				
基礎		60				



■ 鉄筋の重ね継手長さ（mm）[Ll]

部位	鉄筋径	材質	重ね継手長さ Fc=18N/mm²	Fc=21N/mm²	Fc=24N/mm²	ジョイント長さ
主筋	Ｄ１３	SD295A	45d	40d	40d	ジョイント筋の長さは、（継手長さの２倍＋隣り合うユニット鉄筋の長さ）となる
	Ｄ１６					
	Ｄ１９	SD345	50d	45d	40d	
	Ｄ２２					
	２－Ｄ１６	SD295A	55d	49d	49d	
	２－Ｄ１９	SD345	61d	55d	49d	
腹筋 ベース補助筋	Ｄ１０	SD295A	150程度（※）			300以上（※）

※片土圧タイプの深基礎の場合、ねじれに対する補強として主筋と同じ長さとする。
■ 鉄筋の定着長さ（mm）

		コンクリートの設計基準強度 Fc（N/mm²）	SD295A SD295B	SD345	SD390	SD490
一般の定着 直線定着 [Ll]		18	40d	40d	―	―
		21	35d	35d	40d	―
		24～27	30d	35d	40d	45d
下端筋 直線定着 [Ll]	小梁	18～27	20d			
	スラブ		10dかつ150以上			

（3）. 梁貫通孔補強
■ スリーブ径が60mm以上の場合、工事監理者の承認を得た上で、下記のいずれかの方法で補強すること。
・フック付きあばら筋補強

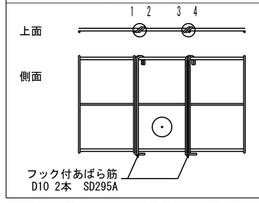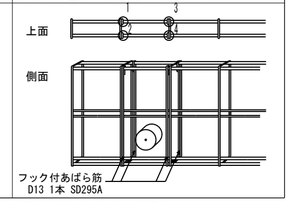参考例１（シングル配筋の場合）	参考例２（ダブル配筋の場合）
	

・既製品（指定性能評価機関により性能が確認されたものに限る）
■ スリーブ径が60mm未満の場合、補強筋は入れなくてよい。
ただし、あばら筋の1区画内に2個以上孔がある場合は、補強が必要。

6　鉄骨工事

（1）. 鉄骨工事は指示のない限り下記による
■ 日本建築学会「建築工事標準仕様書JASS6鉄骨工事（2018）」・「鉄骨精度検査基準」
■ 日本建築学会「鉄骨工事技術指針（2007）」
（2）. 工事監理者の承認を必要とするもの
□ 製作工場　□ 製作要領書　□ 工作図　□ 施工計画書
■ 材料規格証明書（ミルシート）、または成績証明書
　■ 鋼材　□ 高力ボルト　□ 特所ボルト　□ スタッドボルト
□ 溶接部検査表
（3）. 接合部の溶接は下記によること
■ 平成12年建設省告示第1464号第二号イ、ロ
■ 「 建築用薄板溶接接合部設計・施工マニュアル 」監修：建築研究所
（4）. 溶接部の検査

溶接個所	検査方法	検査率又は検査数 工　場	第三者	工事監理者
■すみ肉溶接部	■※1	※2 %	%	%
	□	個	個	個
□突合せ溶接部	□	%	%	%
	□	個	個	個

※1：すきまゲージ、金属製直尺、限界ゲージ、溶接ゲージ等を使用
※2：自社工場の基準による
・現場溶接部については、原則として第三者検査機関による全数検査とし、外観検査、超音波検査を100%行うこと。
（5）. 防錆塗装
■ 防錆塗装は、工場による電着塗装とする。
（6）. 耐火被覆
□ 有り（全部）　□ 有り（一部）　■無し
（7）. ジョイントボックス
■ 製造者認証で定められた品質管理に基づいて当社指定工場で製作された製品を使用。

7　設備関係

■ 特記以外の梁貫通孔は原則として設けない。設ける場合は設計者の承認を得ること。
■ 設備機器の架台及び基礎については、工事監理者の承認を得ること。

建築基準法施行令第129条の2の3の事項
建築物に設ける建築設備にあっては、構造耐力上安全なものとして以下の構造方法による。
■ 建築設備（昇降機を除く）、建築設備の支持構造及び緊結金物は、腐植又は腐朽のおそれがないものとすること。
■ 屋上から突出する水槽、煙突その他これらに類するものは、支持構造部又は建築物の構造耐力上主要な部分に、支持構造部は、建築物の構造耐力上主要な部分に、緊結すること。

建築物に設ける給水、排水その他の排水設備は、
■ 風圧、土圧及び水圧並びに地震その他の振動及び衝撃に対して安全上支障のない構造とすること。
■ 建築物の部分を貫通して配管する場合においては、当該貫通部分に配管のスリーブを設ける等有効な管の損傷防止のための措置を講ずること。
■ 管の伸縮その他の変形により当該管に損傷が生ずるおそれがある場合において、伸縮継手又は可とう継手を設ける等有効な損傷防止のための措置を講ずること。
■ 管を支持し、又は固定する場合においては、吊り金物又は防振ゴムを用いる等有効な地震その他の振動及び衝撃の緩和のための措置を講ずること。

給湯設備※は、風圧、土圧及び水圧並びに地震その他の震動及び衝撃に対して安全上支障のない構造とすること。満水時の質量が15kgを超える給湯設備については、地震に対して安全上支障がない構造として、平成12年建設省告示1388号第5に規定する構造方法による。
※給湯設備：建築物における電気給湯器その他の給湯設備で、屋上水槽等のうち給湯設備に該当するものを除いたもの

法第20条第一号から第三号までの建築物に設ける屋上から突出する水槽、煙突その他これらに類するものにあっては、建設省告示第1389号に規定する構造方法による。

8　その他

■ 諸官庁への届出書類は遅延なく提出すること。
■ 各試験への供試体は公的試験機関（又は第三者機関）にて試験を行い、工事監理者に報告すること。
■ 必要に応じて記録写真を撮り保管すること。


決定図
2026.01.07
集合設計

記事
*株式会社U' plan
※本図面の縮尺はA2サイズを標準としています。A3サイズに印刷の場合は約71%に寸法が縮小されます。

大和ハウス工業株式会社
静岡支店　集合住宅一級建築士事務所

承認	照査	代表となる設計者 一級建築士256384号 三宅　幸一　印
その他の設計者 ＊ 一級建築士 350502号 構造設計一級建築士 10339号 尾崎　光　印		企画製図 京原 / 生産製図 / I C

工事名称	Ｍ・Ｔ様　葵区駒形通６丁目 Ｄ－ＲＯＯＭ新築工事	作成年月日 2025/12/09 縮　尺	図面番号 S-01
図面名称	構造設計標準仕様書	工事番号 1202514380000	保管図面区分 【 構造図 】

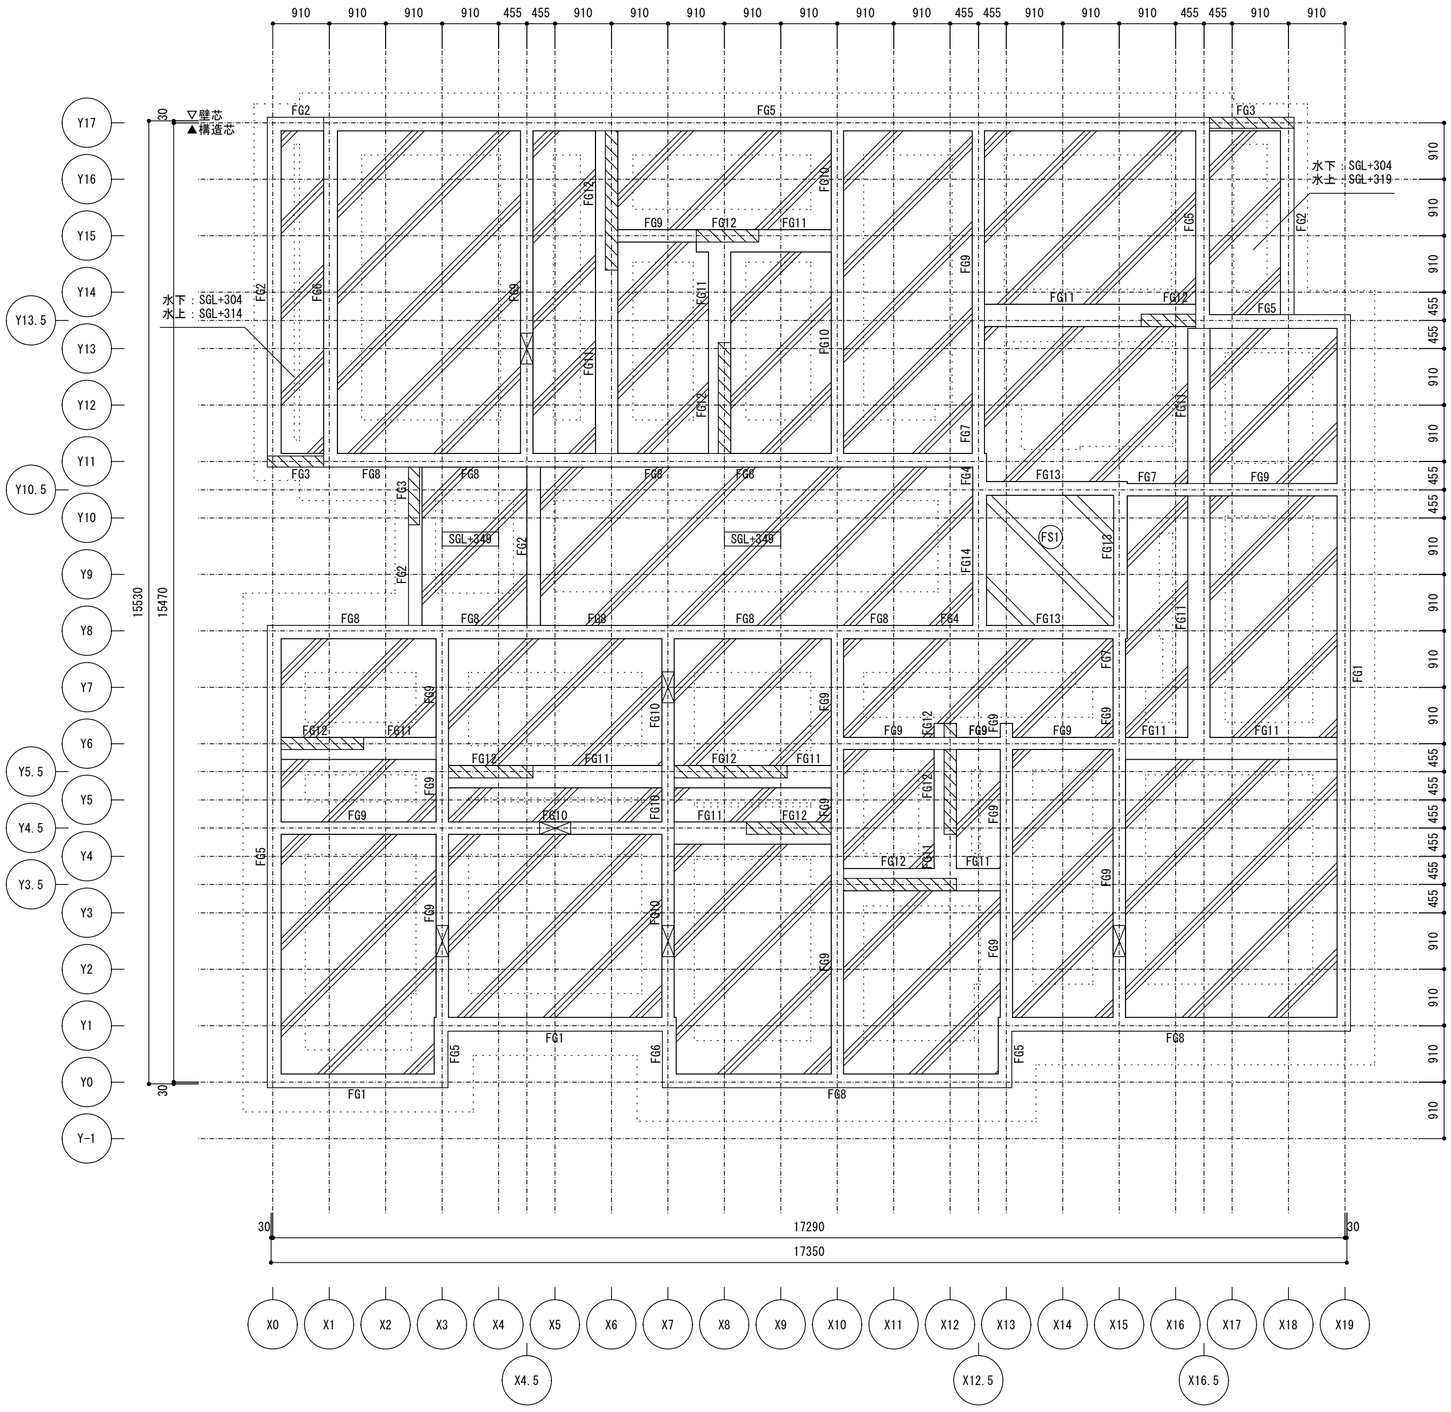

凡例
基礎 打増し部 基礎梁天端（標準）はGL+350とする。 土間コンクリート天端はGL±0とする。 □内の数値はGLからの補強土間コンクリートと土間コンクリートの天端レベルを示す。 床下貫通口 土間コンクリート コンクリート設計基準強度 基礎：24N/mm2 土間コンクリート：18N/mm2
土間仕様 土間コン 80mm
地盤の許容支持力度 長期：50kN/㎡ 短期：100kN/㎡


記事
*株式会社U’ｐｌａｎ
※本図面の縮尺はA2サイズを標準としています。A3サイズに印刷の場合は約71%に寸法が縮小されます。


決定図
2026.01.07
集合設計

大和ハウス工業株式会社
静岡支店　集合住宅一級建築士事務所

承認	照査	代表となる設計者 一級建築士256384号 三宅　幸一　印
その他の設計者 ＊ 一級建築士 350502号 構造設計一級建築士 10339号 尾崎　光　印		企画製図 京原 / 生産製図 / I C

工事名称	Ｍ・Ｔ様　葵区駒形通６丁目	作成年月日	図面番号
	Ｄ－ＲＯＯＭ新築工事	2025/12/09 縮　尺 1/70	S-02-1
図面名称	基礎伏図	工事番号 1202514380000	保管図面区分 【 構造図 】

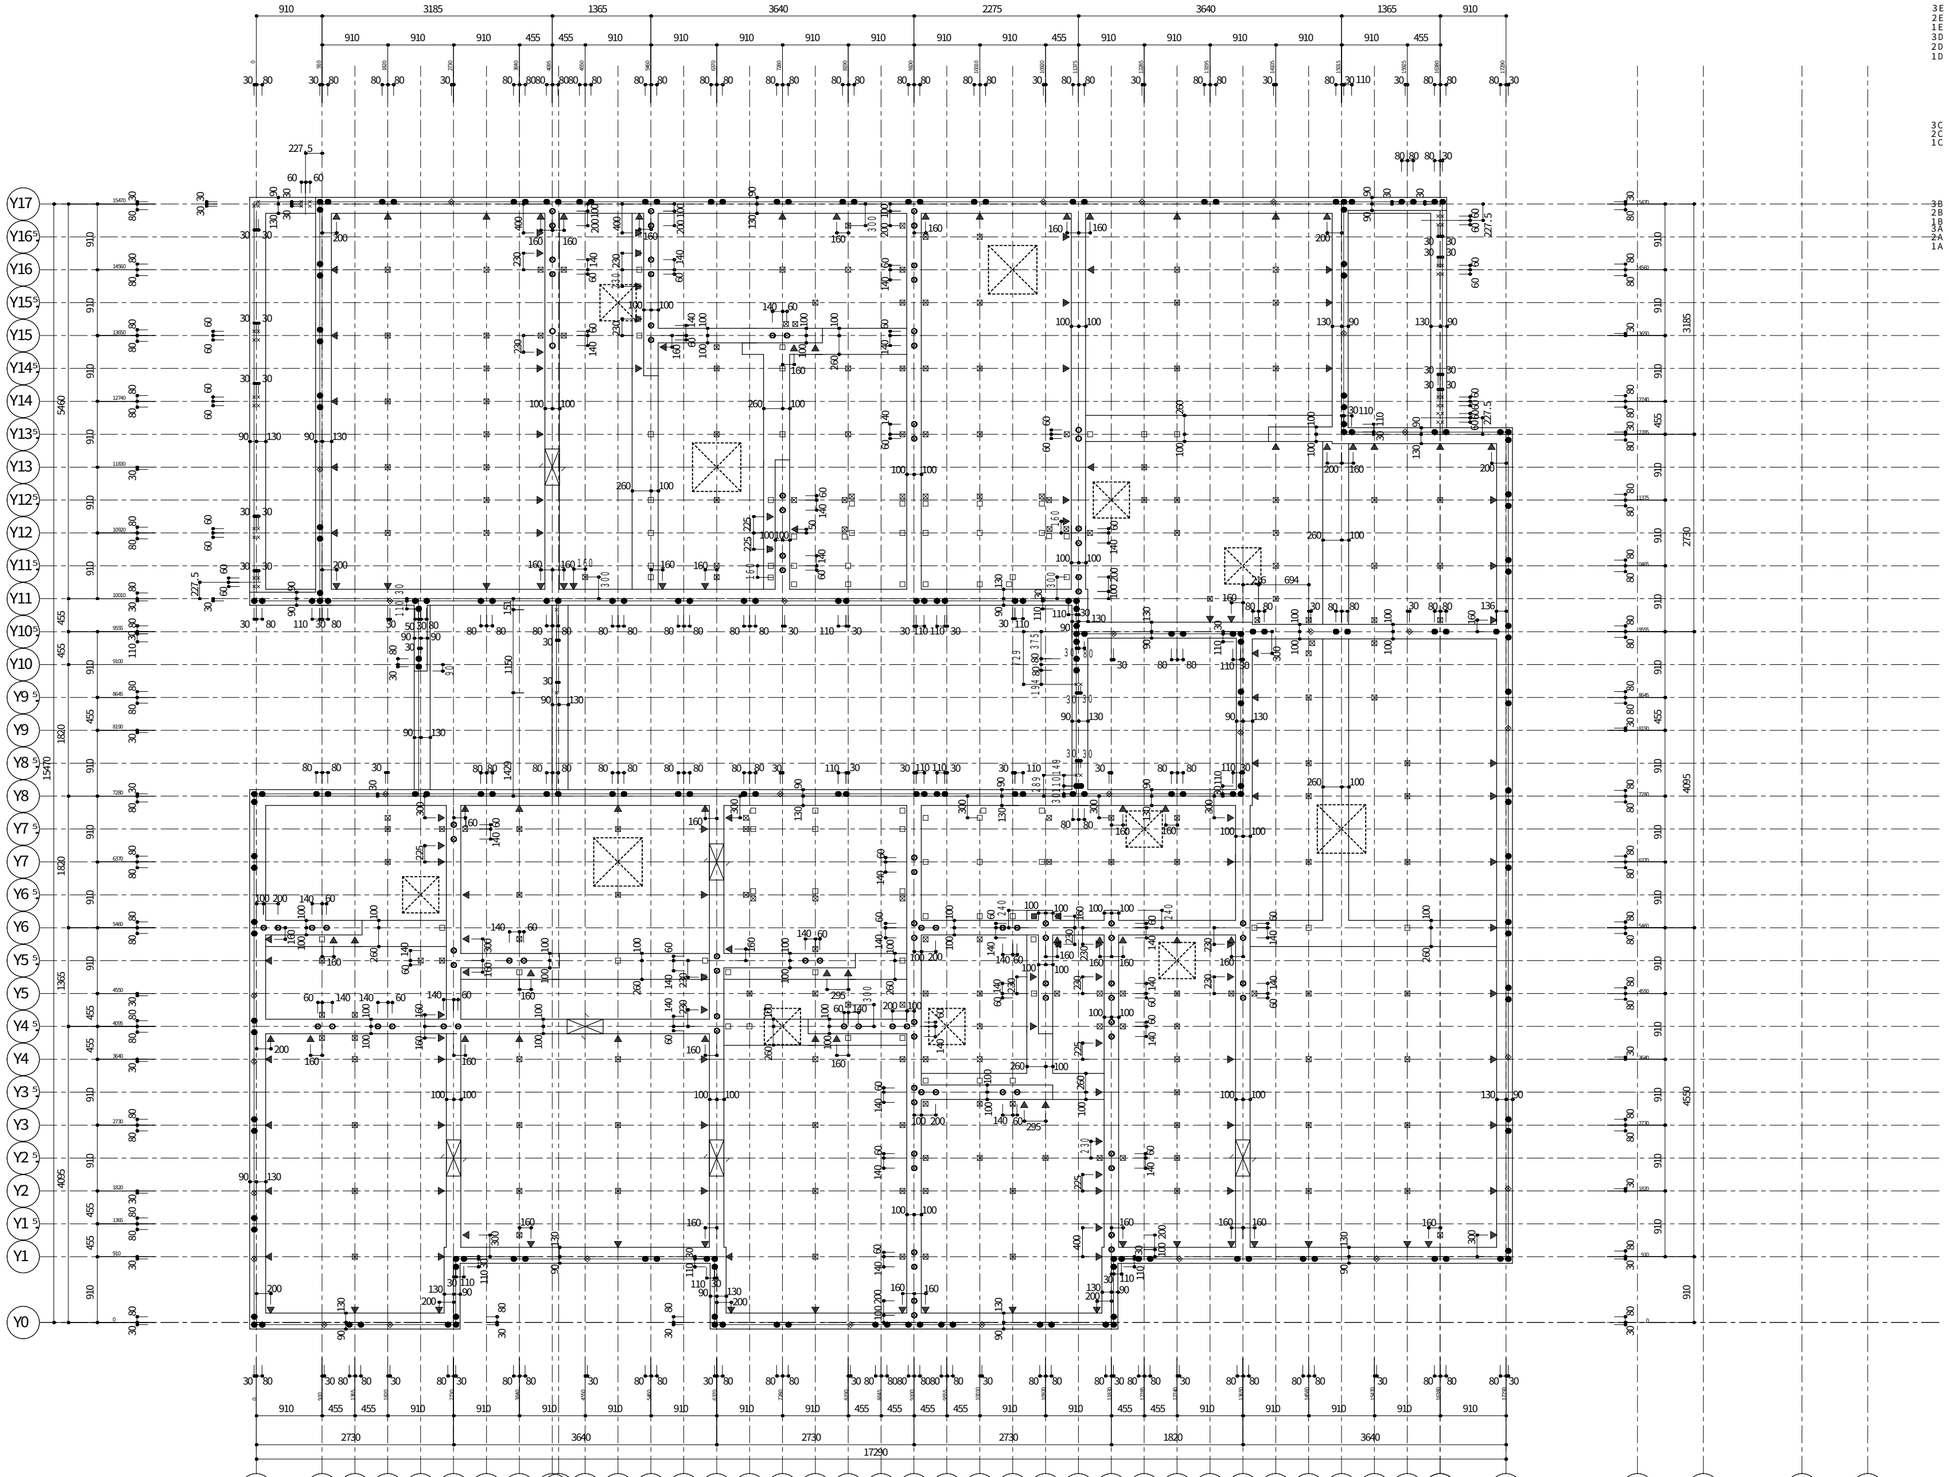

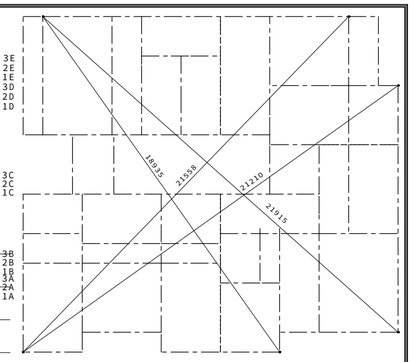

<R2509.0>【対角寸法図】ＨＶ０３　Ｓ＝１／２００

凡 例

(注) コンクリート設計基準強度

基礎　　：２４Ｎ／平方ミリとする。

（※対象部位：布基礎、独立基礎、くい基礎用１階床スラブ、くい基礎１階床束用補強基礎及び補強床束ベース）

土間コン（無筋の場合）：１８Ｎ／平方ミリ以上とする。

凡 例

アンカーボルト

● ＤＭ２０ Ｉ型 Ｍ２０ Ｌ＝５５０ （出寸法５０）

○ ＤＭ１６ Ｉ型 Ｍ１６ Ｌ＝５２０ （出寸法４５）

⊗ ＩＴ２２Ｓ Ｉ型 Ｍ２２ Ｌ＝６００ （出寸法５０）

× ＬＭ１２ Ｌ型 Ｍ１２ Ｌ＝３００ （出寸法３０）

◇ ＬＭ１６ Ｌ型 Ｍ１６ Ｌ＝４００ （出寸法４５）

※ＤＭ１６を代わりに用いても可

出寸法

▼ インサートナット　Ｍ－８

床下換気孔（丸型）　２００φ

床下換気孔（丸型）　１４０φ

床下貫通口　５００×２５０（２００）

※深基礎がある場合、
床下貫通口は全て５００×２００とすること。

スリーブ　▽

鋼製束　⊠ ＮＬＫ－４ＮＡ　■ ＮＬＫ－２３ＮＡ

□ ＮＬＫ－３ＮＡ

※ 土間コン施工時、
腰壁・廊下柱などの部位は箱抜きを行うこと。

※ 鋼製束記号末尾Ａ付きはコンクリート釘別仕切り

<R2509.0>【基礎立上り・アンカー伏図】ＨＶ５２　Ｓ＝１／６０

決定図
2026.01.07
集合設計

12087200808000　2025/12/23

記事	※本図面の縮尺はA2サイズを標準としています。A3サイズに印刷の場合は約71%に寸法が縮小されます。	ハウス用 / バックオフィス問合先	施工店用	大和ハウス工業株式会社 静岡支店　集合住宅一級建築士事務所	承認 / 照査	代表となる設計者 一級建築士256384号 三宅　幸一	工事名称：M・T様　葵区駒形通6丁目 D－ROOM新築工事
					その他の設計者	企画製図：京原 / 生産製図：大連（名古屋） / ＩＣ	図面名称：各伏図
						作成年月日 / 縮尺	図面番号：S-02-2
						工事番号：1202514380000	保管図面区分：【伏図】

Ver　25111　　102139


スリーブレベルは管芯【基礎天端から】

テラス・階段室内スリーブ高さ微調整要

給排水用スリーブ

電気用スリーブ

ガス用スリーブ　※口径は暫定

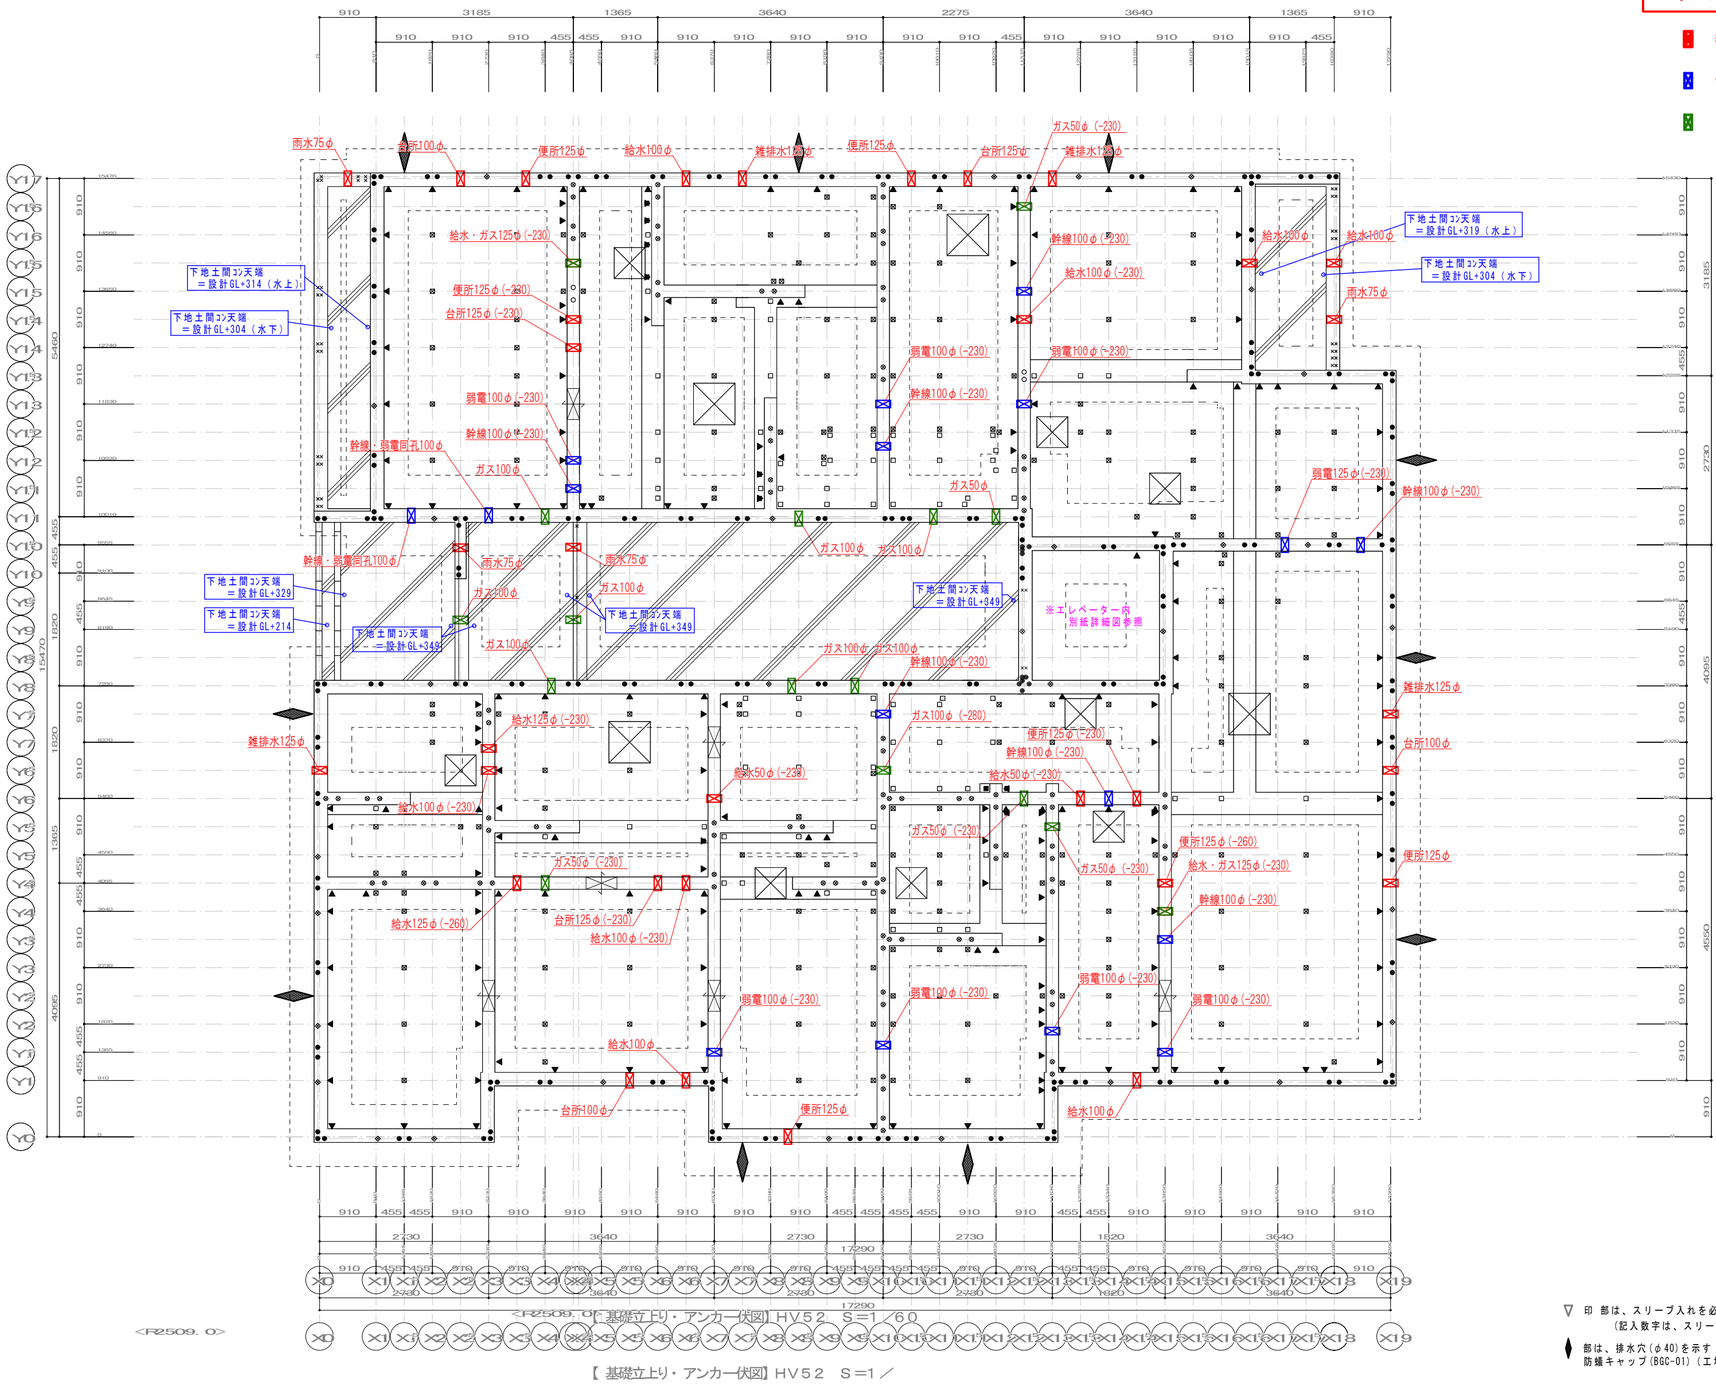

<F2509. 0>

【 基礎立上り・アンカー伏図】HV52　S=1／60

<F2509. 0>

【 基礎立上り・アンカー伏図】HV52　S=1／

▽ 印 部は、スリーブ入れを必要とするため、補強筋が必要です。
（記入数字は、スリーブ径を示す）


◆ 部は、排水穴（φ40）を示す
防蟻キャップ（BGC-01）（工場出荷品）設置

※本図面の縮尺はA2サイズを標準としています。A3サイズに印刷の場合は約71%寸法が縮小されます。

記事		決定図 2026.01.07 集合設計	大和ハウス工業株式会社 静岡支店　集合住宅一級建築士事務所	承認 / 照査：三宅	代表となる設計者：一級建築士　256384号　三宅　幸一	工事名称	M・T様　葵区駒形通６丁目 D－ROOM新築工事	作成年月日 2026/01/07	図面番号 87-20080 S-02-3
				その他の設計者	企画製図：京原 / 生産製図 / LC	図面名称	基礎関連図（ｽﾘｰﾌﾞ位置・土間天端）	縮尺 S=1/70	保管図面区分
								工事番号 1202514380000	


A地盤、B地盤

標準基礎

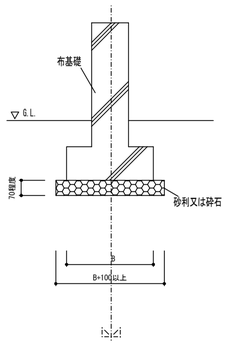

@1_G3AG-100D　FG1


外壁線布基礎

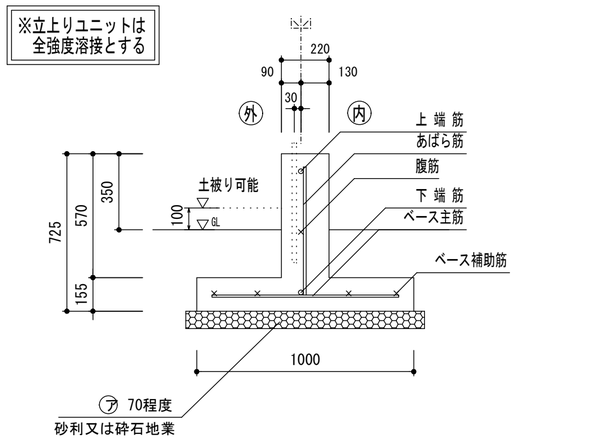

上　端　筋	1-D22(SD345)
下　端　筋	1-D22(SD345)
腹　　筋	1-D10
あ ば ら 筋	1-D13@300
ベース主筋	D10 @250
ベース補助筋	4-D10

@1_G3AG-65DCH1　FG2

外壁線布基礎

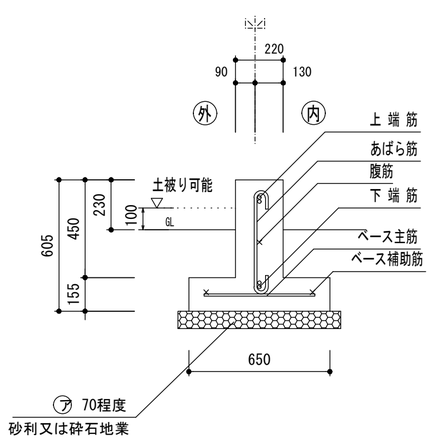


上　端　筋	2-D19(SD345)
下　端　筋	2-D19(SD345)
腹　　筋	1-D10
あ ば ら 筋	1-D13@280
ベース主筋	D10 @300
ベース補助筋	2-D10

@1_G3AG-65SDCH1F　FG3

外壁線布基礎（袖壁取り合い部等）

基礎天端：GL+350mm

※断面情報は【@1_G3AG-65DCH1】を参照

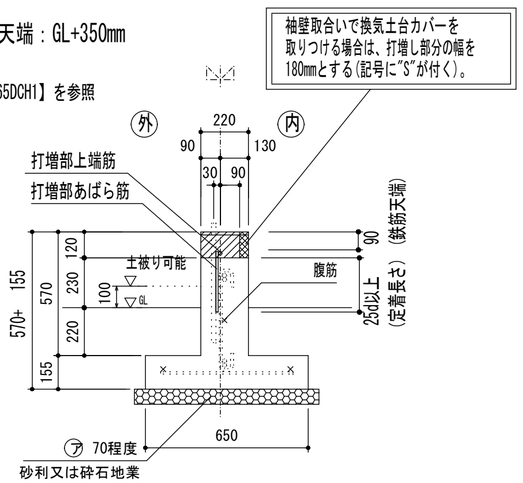


打増部上端筋	1-D13
打増部あばら筋	D10@280
その他の鉄筋	配置される基礎に従う

打増部（斜線部）は原則斜線部以外と一体でコンクリート打設すること。

@1_H3AWT3G-130D　FG4

両土圧逆Ｔ形（外壁線）深基礎


※柱直下アンカーボルト際に
補強あばら筋2-D13を追加のこと。

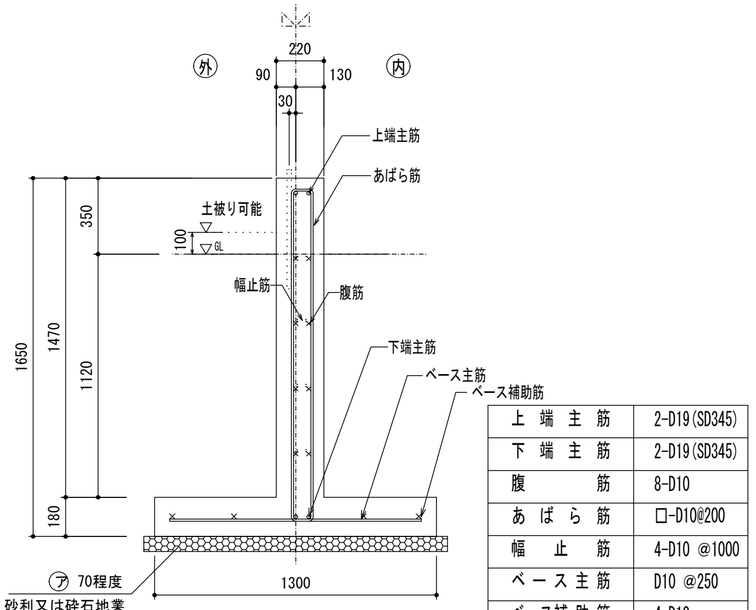

上 端 主 筋	2-D19(SD345)
下 端 主 筋	2-D19(SD345)
腹　　筋	8-D10
あ ば ら 筋	□-D10@200
幅　止　筋	4-D10 @1000
ベ ー ス 主 筋	D10 @250
ベース補 助 筋	4-D10

@1_G3ATG-100D　FG5

外壁線布基礎

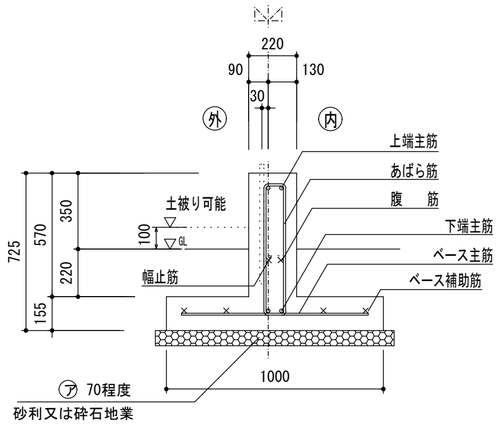

上　端　筋	2-D19(SD345)
下　端　筋	2-D19(SD345)
腹　　筋	2-D10
あ ば ら 筋	□-D10@300
幅　止　筋	D10 @910
ベース主筋	D10 @250
ベース補助筋	4-D10

記事

*株式会社Ｕ’ｐｌａｎ

※本図面の縮尺はA2サイズを標準としています。A3サイズに印刷の場合は約71%に寸法が縮小されます。

決定図
2026.01.07
集合設計

大和ハウス工業株式会社
静岡支店　集合住宅一級建築士事務所


承認	照査	代表となる設計者 一級建築士256384号 三宅　幸一　印
		その他の設計者 * 一級建築士 350502号 構造設計一級建築士 10339号 尾崎　光　印

企画製図	生産製図	Ｉ　Ｃ
京原		

工事名称	Ｍ・Ｔ様　葵区駒形通６丁目	作成年月日	2025/12/09
	Ｄ－ＲＯＯＭ新築工事	縮　尺	1/20
図面名称	基礎断面リスト	工事番号	1202514380000
		図面番号	S-03
		保管図面区分	【 構造図 】

@2_G3ATG-100D　FG6

外壁線布基礎

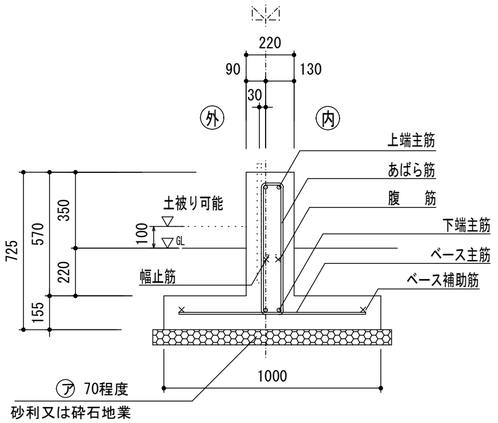


上　端　筋	2-D22(SD345)
下　端　筋	2-D22(SD345)
腹　　筋	2-D10
あ ば ら 筋	□-D10@300
幅　止　筋	D10 @910
ベース主筋	D10 @250
ベース補助筋	4-D10

@1_H3AWT3N-140D　FG7

内部用布基礎


※柱直下アンカーボルト際に
補強あばら筋2-D13を追加のこと。

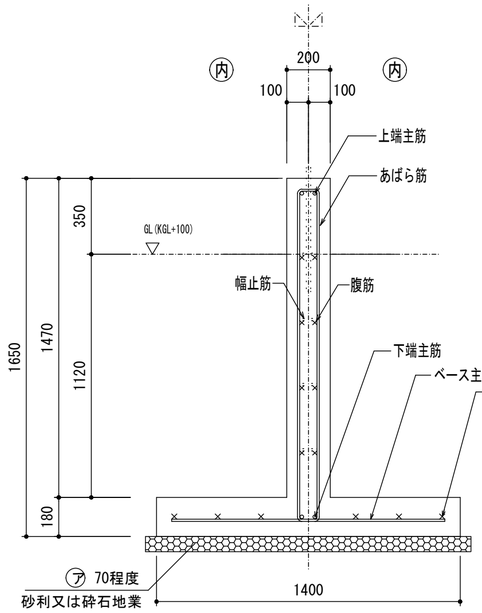

上　端　主　筋	2-D19(SD345)
下　端　主　筋	2-D19(SD345)
腹　　筋	8-D10
あ ば ら 筋	□-D10@300
幅　止　筋	4-D10 @1000
ベ ー ス 主 筋	D10 @200
ベース補助筋	6-D10

@1_G3ATG-130D　FG8


外壁線布基礎

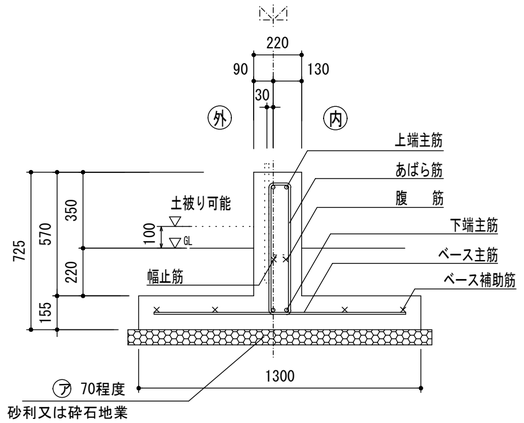

上　端　筋	2-D19(SD345)
下　端　筋	2-D19(SD345)
腹　　筋	2-D10
あ ば ら 筋	□-D10@300
幅　止　筋	D10 @910
ベース主筋	D10 @200
ベース補助筋	4-D10

@1_GT3ATM-85D　FG9


3階建部間仕切布基礎(間仕切耐力壁線)

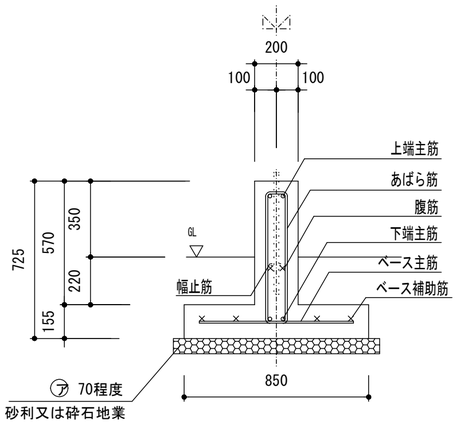

上　端　筋	2-D19(SD345)
下　端　筋	2-D19(SD345)
腹　　筋	2-D10
あ ば ら 筋	□-D10@300
幅　止　筋	D10 @910
ベース主筋	D10 @250
ベース補助筋	4-D10

@2_GT3ATM-85D　FG10

3階建部間仕切布基礎(間仕切耐力壁線)

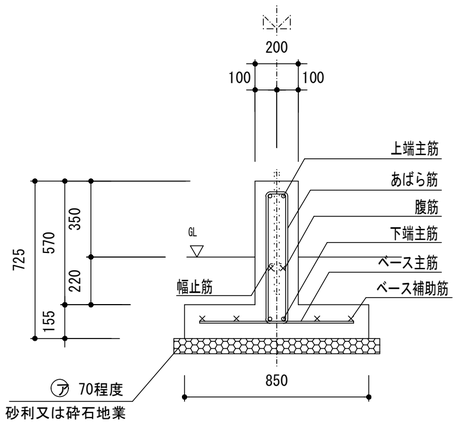


上　端　筋	2-D22(SD345)
下　端　筋	2-D22(SD345)
腹　　筋	2-D10
あ ば ら 筋	□-D10@300
幅　止　筋	D10 @910
ベース主筋	D10 @250
ベース補助筋	4-D10

@1_GT3ATM-85DP　FG11

3階建部間仕切布基礎(間仕切耐力壁線)（ガレージ基礎）

鋼製束が配置される場合は、
基礎天端コテ仕上げとする。

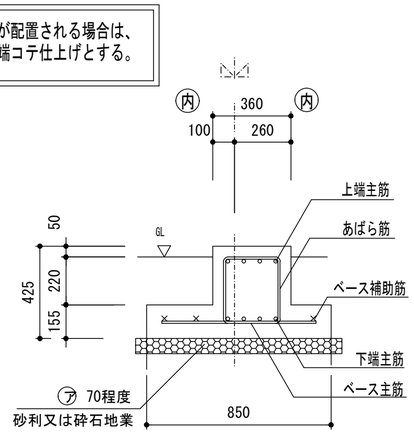

上　端　筋	4-D19(SD345)
下　端　筋	4-D19(SD345)
腹　　筋	-
あ ば ら 筋	□-D10@190
幅　止　筋	-
ベース主筋	D10 @250
ベース補助筋	3-D10

記事

*株式会社U' plan

※本図面の縮尺はA2サイズを標準としています。A3サイズに印刷の場合は約71%に寸法が縮小されます。

決定図
2026.01.07
集合設計

大和ハウス工業株式会社
静岡支店　集合住宅一級建築士事務所

承認	照査

代表となる設計者
一級建築士256384号
三宅　幸一　印

その他の設計者 *
一級建築士 350502号
構造設計一級建築士 10339号
尾崎　光　印

企画製図	生産製図	I C
京原		

工事名称	M・T様　葵区駒形通６丁目	作成年月日	2025/12/09
	D－ROOM新築工事	縮　尺	1/20
図面名称	基礎断面リスト	工事番号	1202514380000

図面番号 S-04


保管図面区分 【 構造図 】

@1_GT3ATM-85DPF　FG12

間仕切布基礎（ガレージ基礎打増し部）

※断面情報は【@1_GT3ATM-85DP】を参照

基礎天端に鋼製束が配置される場合は、束の調整が必要。
（部品は同一部品）

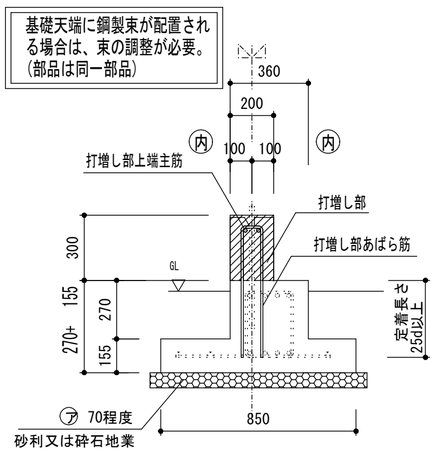


打増部（斜線部）は斜線部以外と一体で
コンクリート打設すること。

打増部上端筋	2-D16
打増部あばら筋	U-D10 @200
その他の鉄筋	配置される基礎に従う

@1_H3AKT3G-130D　FG13

※柱直下アンカーボルト際に
補強あばら筋2-D13を追加のこと。

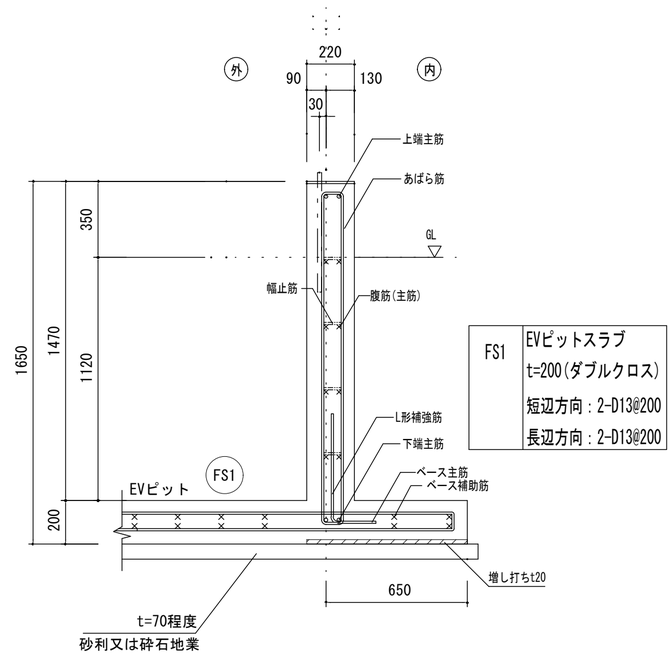


FS1　EVピットスラブ
t=200(ダブルクロス)
短辺方向：2-D13@200
長辺方向：2-D13@200

上端主筋	2-D19(SD345)
下端主筋	2-D19(SD345)
腹筋	2-D10@300※定着は主筋と同様
あばら筋	□-D10@250
幅止筋	4-D10 @1000
ベース主筋	D10 @200
ベース補助筋	4-D10
L型補強筋	1-D10@250

@2_H3AKT3G-130D　FG14

※柱直下アンカーボルト際に
補強あばら筋2-D13を追加のこと。

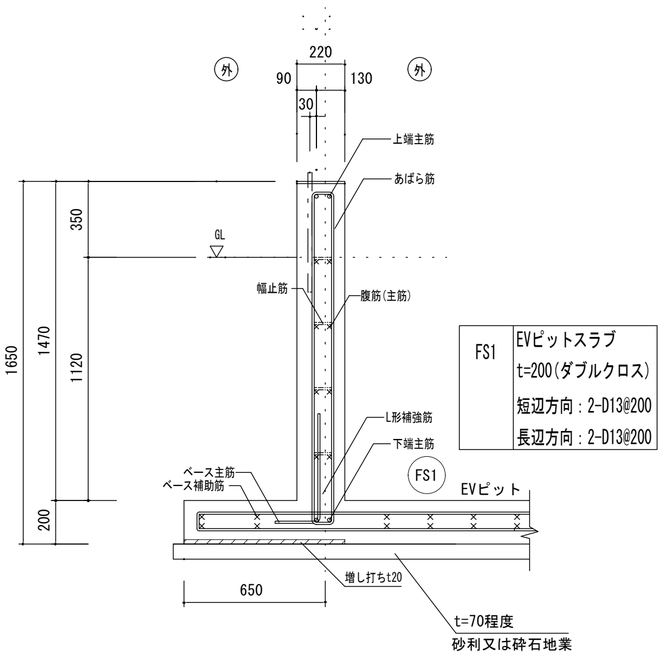

FS1　EVピットスラブ
t=200(ダブルクロス)
短辺方向：2-D13@200
長辺方向：2-D13@200

上端主筋	2-D19(SD345)
下端主筋	2-D19(SD345)
腹筋	2-D10@300※定着は主筋と同様
あばら筋	□-D10@250
幅止筋	4-D10 @1000
ベース主筋	D10 @200
ベース補助筋	4-D10
L型補強筋	1-D10@250





記事
*株式会社U’ｐｌａｎ
※本図面の縮尺はA2サイズを標準としています。A3サイズに印刷の場合は約71%に寸法が縮小されます。

決定図
2026.01.07
集合設計

大和ハウス工業株式会社
静岡支店　集合住宅一級建築士事務所

承認	照査	代表となる設計者 一級建築士256384号 三宅　幸一　印
その他の設計者 * 一級建築士 350502号 構造設計一級建築士 10339号 尾崎　光　印		企画製図 京原 / 生産製図 / I C

工事名称	Ｍ・Ｔ様　葵区駒形通６丁目	作成年月日	2025/12/09
	Ｄ－ＲＯＯＭ新築工事	縮尺	1/20
図面名称	基礎断面リスト	工事番号	1202514380000
		図面番号	S-05
		保管図面区分	【 構造図 】

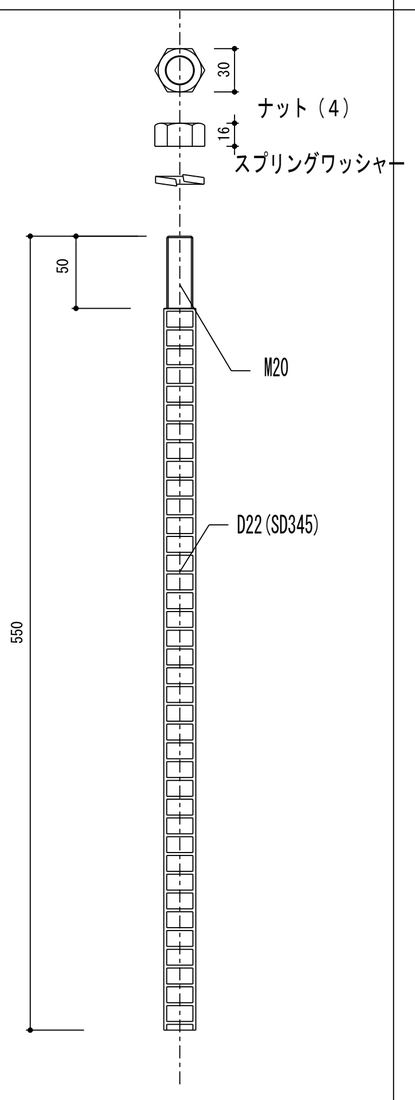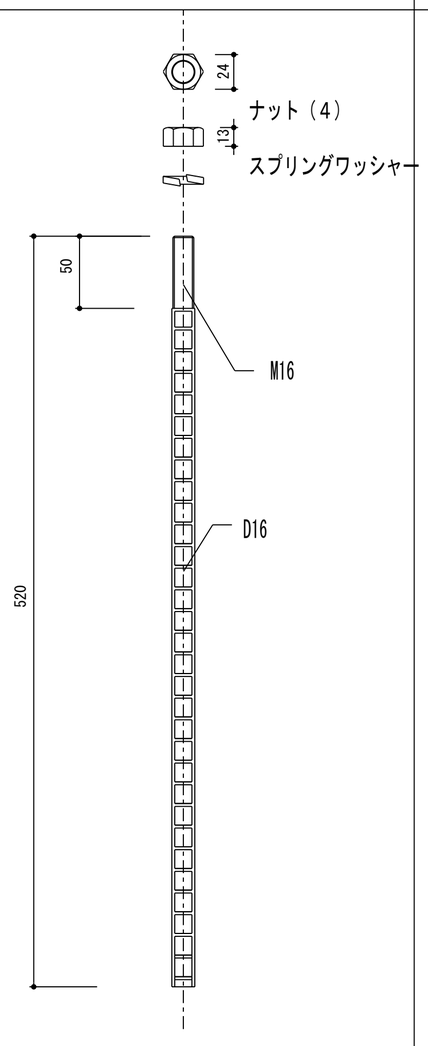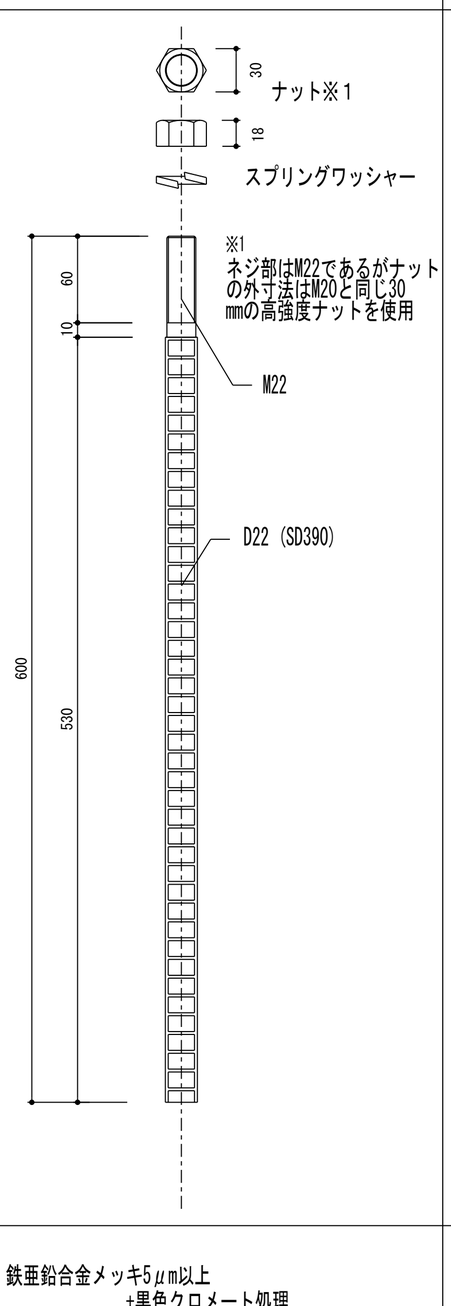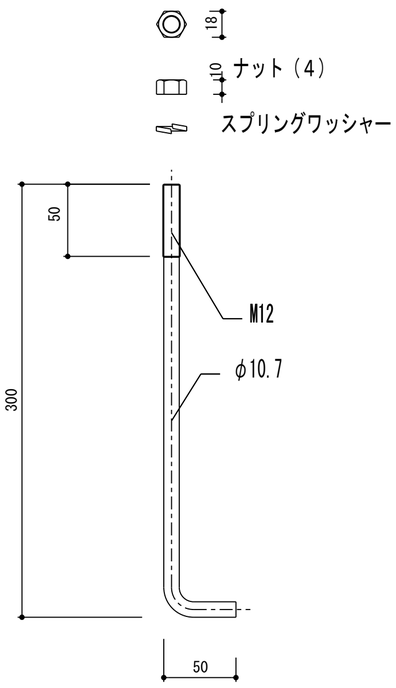DM20	DM16	IT22S	LM12X300	
I形 M20 L=550 (D22 SD345 JIS G 3112)	I形 M16 L=520 (D16 SD295A JIS G 3112)	I形 M22 L=600 (D22 SD390) M22(6以上)外寸30mm ナット + スプリングワッシャー	L形 M12 L=300 (SS400 JIS G 3101)	
・外壁(界壁) 直線部で柱直下用 ・外壁出入隅部用	・外壁（界壁）直線部でパネル中間用 ・内部独立柱直下	・間仕切耐力壁柱直下	・廊下（腰壁手摺コネクター） ・階段部用 △・腰壁部用(片廊下・テラス)	
				
鉄亜鉛合金メッキ5μm以上+有色クロメート処理	鉄亜鉛合金メッキ5μm以上+有色クロメート処理	鉄亜鉛合金メッキ5μm以上 +黒色クロメート処理	鉄亜鉛合金メッキ5μm以上+有色クロメート処理	

記事

*株式会社U' plan

※本図面の縮尺はA2サイズを標準としています。A3サイズに印刷の場合は約71%に寸法が縮小されます。

決定図
2026.01.07
集合設計

大和ハウス工業株式会社
静岡支店　集合住宅一級建築士事務所


承認	照査	代表となる設計者 一級建築士256384号 三宅　幸一　印			
その他の設計者 * 一級建築士 350502号 構造設計一級建築士 10339号 尾崎　光　印		企画製図 京原	生産製図	Ｉ　Ｃ	

工事名称	Ｍ・Ｔ様　葵区駒形通６丁目 Ｄ－ＲＯＯＭ新築工事	作成年月日 2025/12/09 縮　尺	図面番号 S-06-1
図面名称	アンカーボルト詳細図（基準耐力壁3階建て）	工事番号 1202514380000	保管図面区分 【 構造図 】


間仕切布基礎（直接基礎）　床下貫通口の配筋

【補足】本図面は、床下貫通口の際で溶接鉄筋ユニットを分割した場合を想定した図であるが、分割位置が本図面と異なっていても必要な径・本数の鉄筋があれば良い。


シングル配筋の場合　G3AM－●（基礎天端GL+450）、G3AM－●D（基礎天端GL+350）

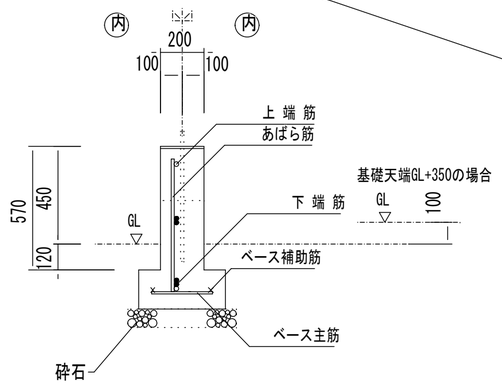


	3階建/2階建/平屋部 共通
上　端　筋	1-D22(SD345)
下　端　筋	1-D22(SD345)
腹　　筋	-
あ ば ら 筋	D13

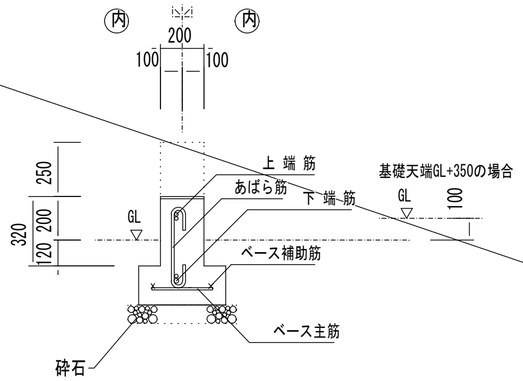


	3階建/2階建/平屋部 共通
上　端　筋	2-D22(SD345)
下　端　筋	2-D22(SD345)
あ ば ら 筋	D13 @100

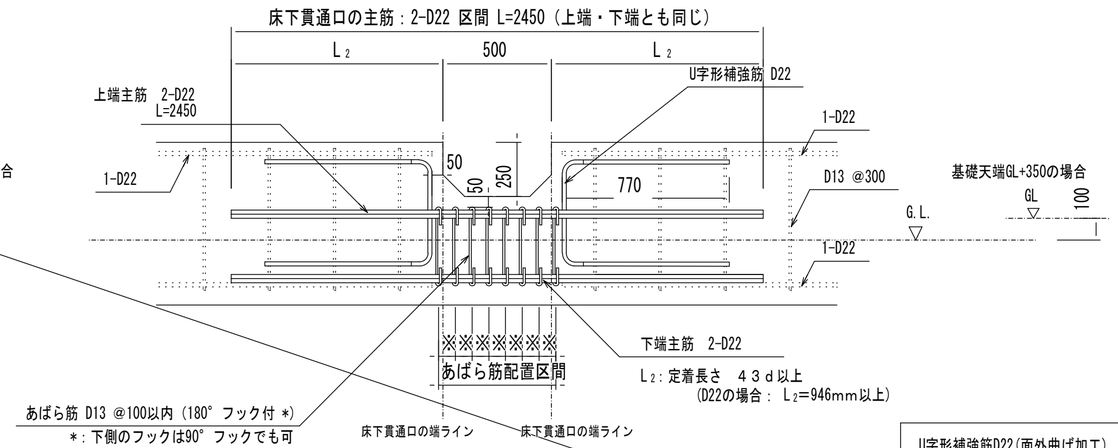


※：100mm以内とし、かつ左右端のあばら筋の芯が
床下貫通口の端のラインより外側になるように配置する。
（上図は、目安として8本を90mm間隔で等分配置した一例である）
なお、あばら筋配置区間がU字形補強筋をまたいでも構わない。

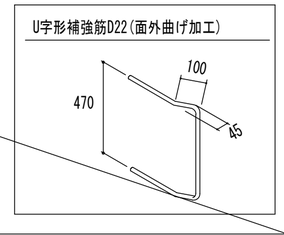


ダブル(閉鎖型)配筋の場合　GT3ATM－85D（基礎天端GL+350）

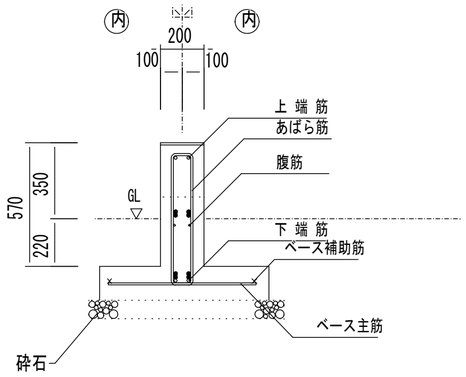


	3階建部	2階建部	平屋部
上　端　筋	2-D19(SD345)	2-D16	2-D13
下　端　筋	2-D19(SD345)	2-D16	2-D13
腹　　筋	2-D10	2-D10	2-D10
あ ば ら 筋	□-D10	□-D10	□-D10

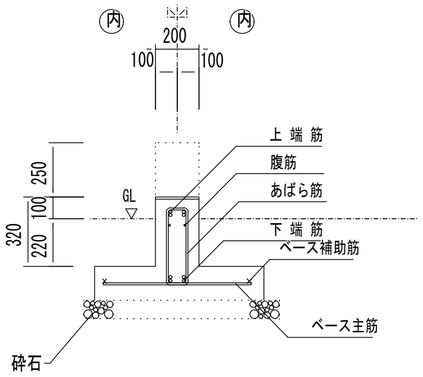

	3階建部	2階建部	平屋部
上　端　筋	4-D22(SD345)	4-D16	2-D19
下　端　筋	4-D22(SD345)	4-D16	2-D19
腹　　筋	2-D10	2-D10	2-D10
あ ば ら 筋	□-D10@150	□-D10	□-D10

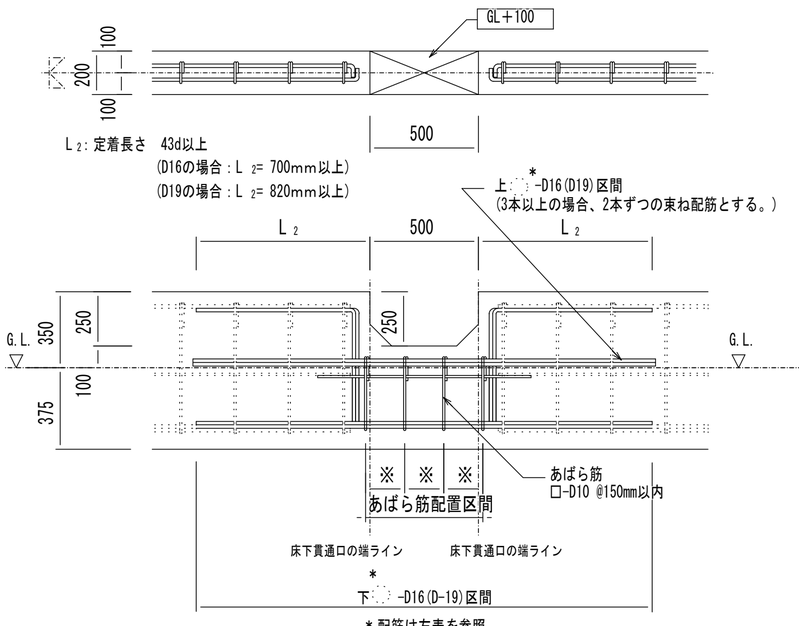

＊配筋は左表を参照。

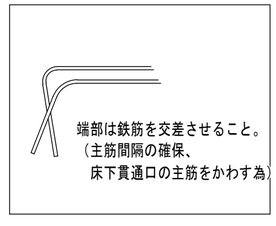

※：150mm以内とし、かつ左右端のあばら筋の芯が
床下貫通口の端のラインより外側になるように配置する。
（上図は、目安として4本を180mm間隔で等分配置した一例である）
なお、あばら筋配置区間が90° 曲げられた上端主筋をまたいでも構わない。

記事

*株式会社U' plan


※本図面の縮尺はA2サイズを標準としています。A3サイズに印刷の場合は約71%に寸法が縮小されます。

決定図
2026.01.07
集合設計

大和ハウス工業株式会社
静岡支店　集合住宅一級建築士事務所

承認	照査	代表となる設計者 一級建築士256384号 三宅　幸一　印			
その他の設計者 * 一級建築士 350502号 構造設計一級建築士 10339号 尾崎　光　印		企画製図 京原	生産製図	I C	

工事名称	M・T様　葵区駒形通６丁目	作成年月日	2025/12/09
	D－ROOM新築工事	縮　尺	
図面名称	床下貫通口配筋図（基準耐力壁3階建て）（1）	工事番号	1202514380000
		保管図面区分	【 構造図 】
		図面番号	S-06-2

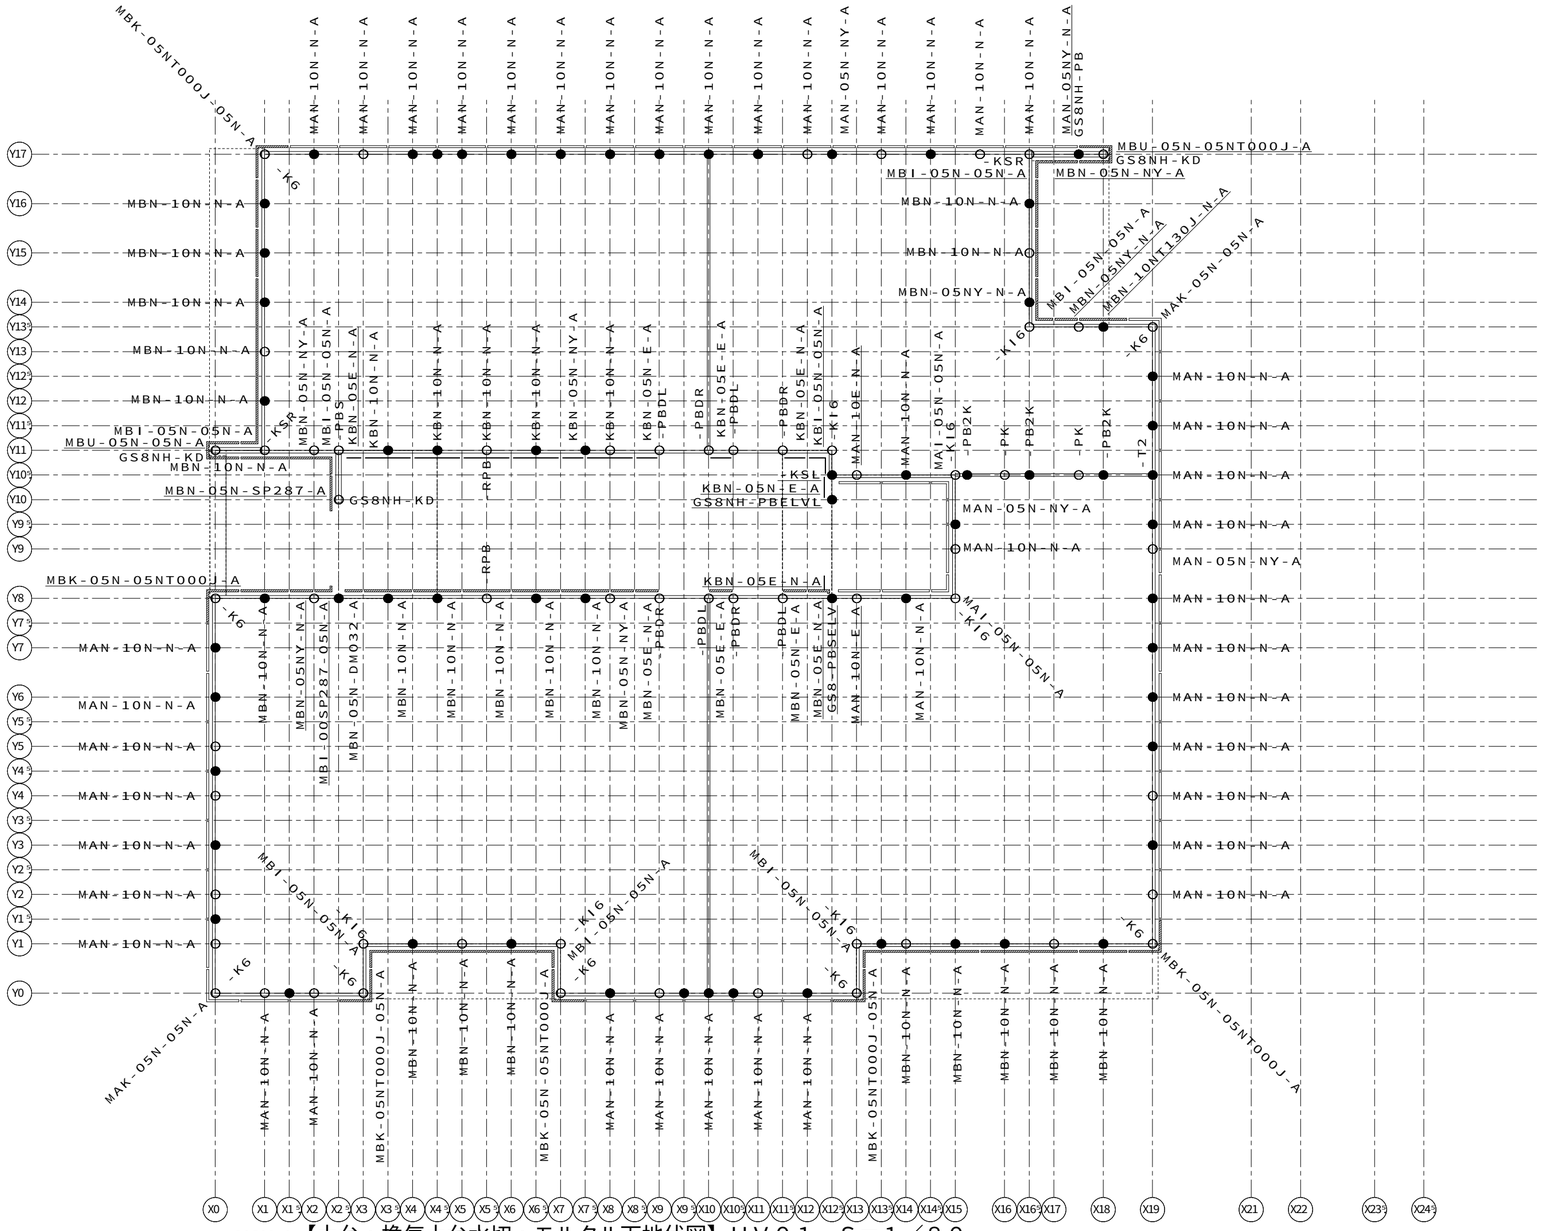

<R2509.0>【土台・換気土台水切・モルタル下地伏図】ＨＶ０１　Ｓ＝１／８０

省略記号の説明	
伏図中の省略記号#〇〇は、以下の部品記号に対応しています	
省略記号	部品記号
-K6	GS8-K6
-KI6	GS8-KI6
-KSL	GS8-KSL
-KSR	GS8-KSR
-PB2K	GS8-PB2K
-PBDL	GS8-PBDL
-PBDR	GS8-PBDR
-PBS	GS8-PBS
-PK	GS8-PK
-RPB	GS8-RPB
-T2	GS8-T2

凡例（土台）

土台
- ○ （2階建）ＧＳ６－Ｐ　（3階建）ＧＳ８－Ｐ
- ● （2階建）ＧＳ６－ＰＢ　（3階建）ＧＳ８－ＰＢ２

※土台頭記号ＧＳ６－は省略（2階建）
※土台頭記号ＧＳ８－は省略（3階建）

凡例（換気土台水切）

換気土台水切
- 2階建　一般部（ＭＣ●－）　3階建　一般部（ＭＡ●－）
- 2階建　ポーチテラス部（ＭＤ●－）　3階建　ポーチテラス部（ＭＥ●－）　3階建　オーナー住戸玄関ポーチ部（ＭＦ●－）


モルタル下地金物
- （ＭＫ●－）

決定図
2026.01.07
集合設計

1208720080800 0　2025/12/23

記事	※本図面の縮尺はA2サイズを標準としています。A3サイズに印刷の場合は約71%に寸法が縮小されます。	ハウス用 / バックオフィス問合先 / 施工店用	大和ハウス工業株式会社 静岡支店　集合住宅一級建築士事務所	承認 / 照査	代表となる設計者 一級建築士256384号 三宅　幸一 / その他の設計者	企画製図：京原 / 生産製図：大連（名古屋） / ＩＣ	工事名称：Ｍ・Ｔ様　葵区駒形通6丁目 Ｄ－ＲＯＯＭ新築工事 / 図面名称：各伏図 / 作成年月日 / 縮尺 / 工事番号：1202514380000 / 図面番号：Ｓ－07 / 保管図面区分：【伏図】

Ver　25111　102139

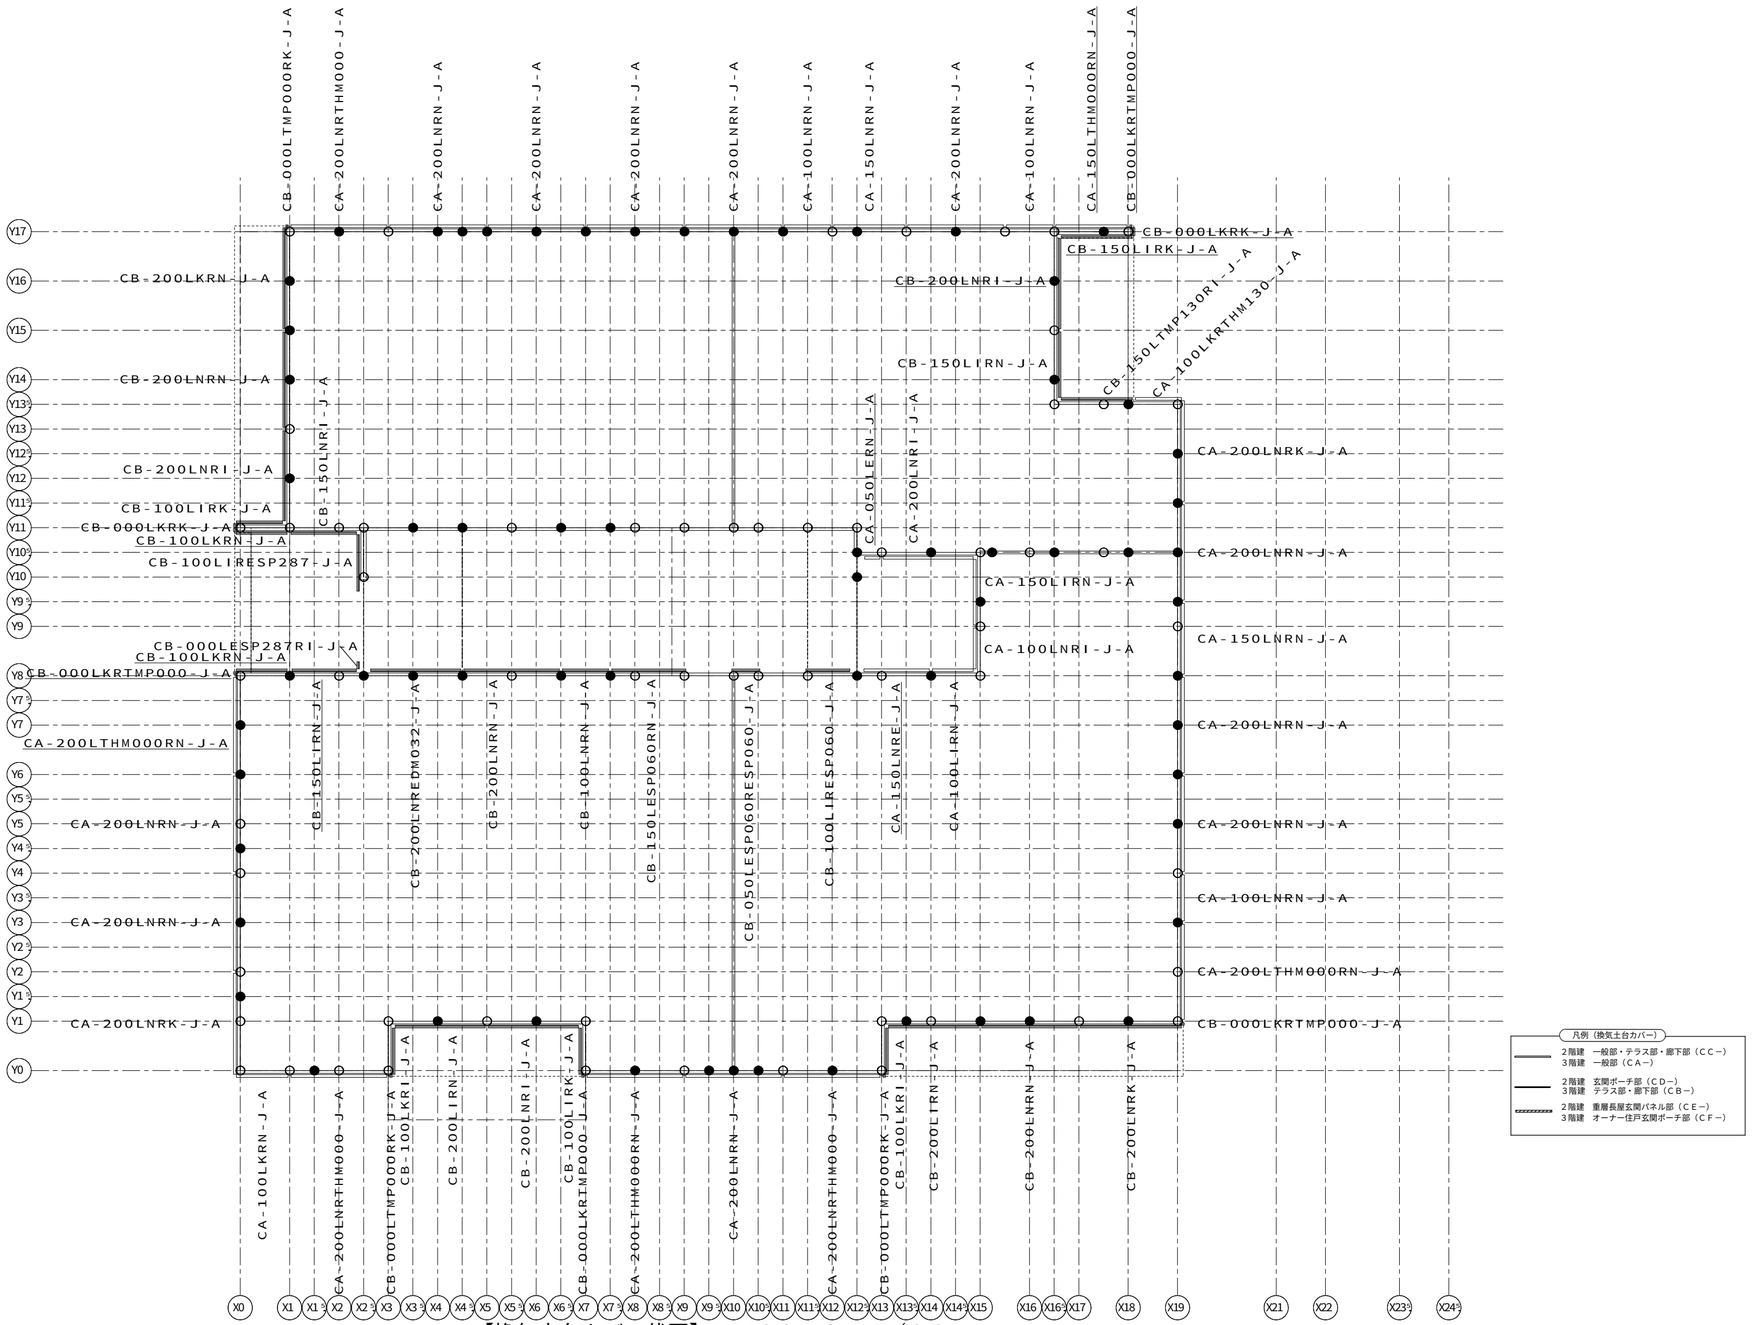


<R2509.0>【換気土台カバー伏図】ＨＶ６０　Ｓ＝１／８０

12087200808000　2025/12/23

記事	※本図面の縮尺はA2サイズを標準としています。A3サイズに印刷の場合は約71%に寸法が縮小されます。	ハウス用 / バックオフィス問合先 / 施工店用	大和ハウス工業株式会社 静岡支店　集合住宅一級建築士事務所	承認 / 照査 / その他の設計者	代表となる設計者 一級建築士256384号 三宅　幸一 企画製図：京原 生産製図：大連（名古屋） ＩＣ	工事名称	M・T様　葵区駒形通6丁目 D－ROOM新築工事	作成年月日 縮尺 工事番号 1202514380000	図面番号 S－08 保管図面区分 【伏図】
						図面名称	各伏図		

Ver　25111　102139

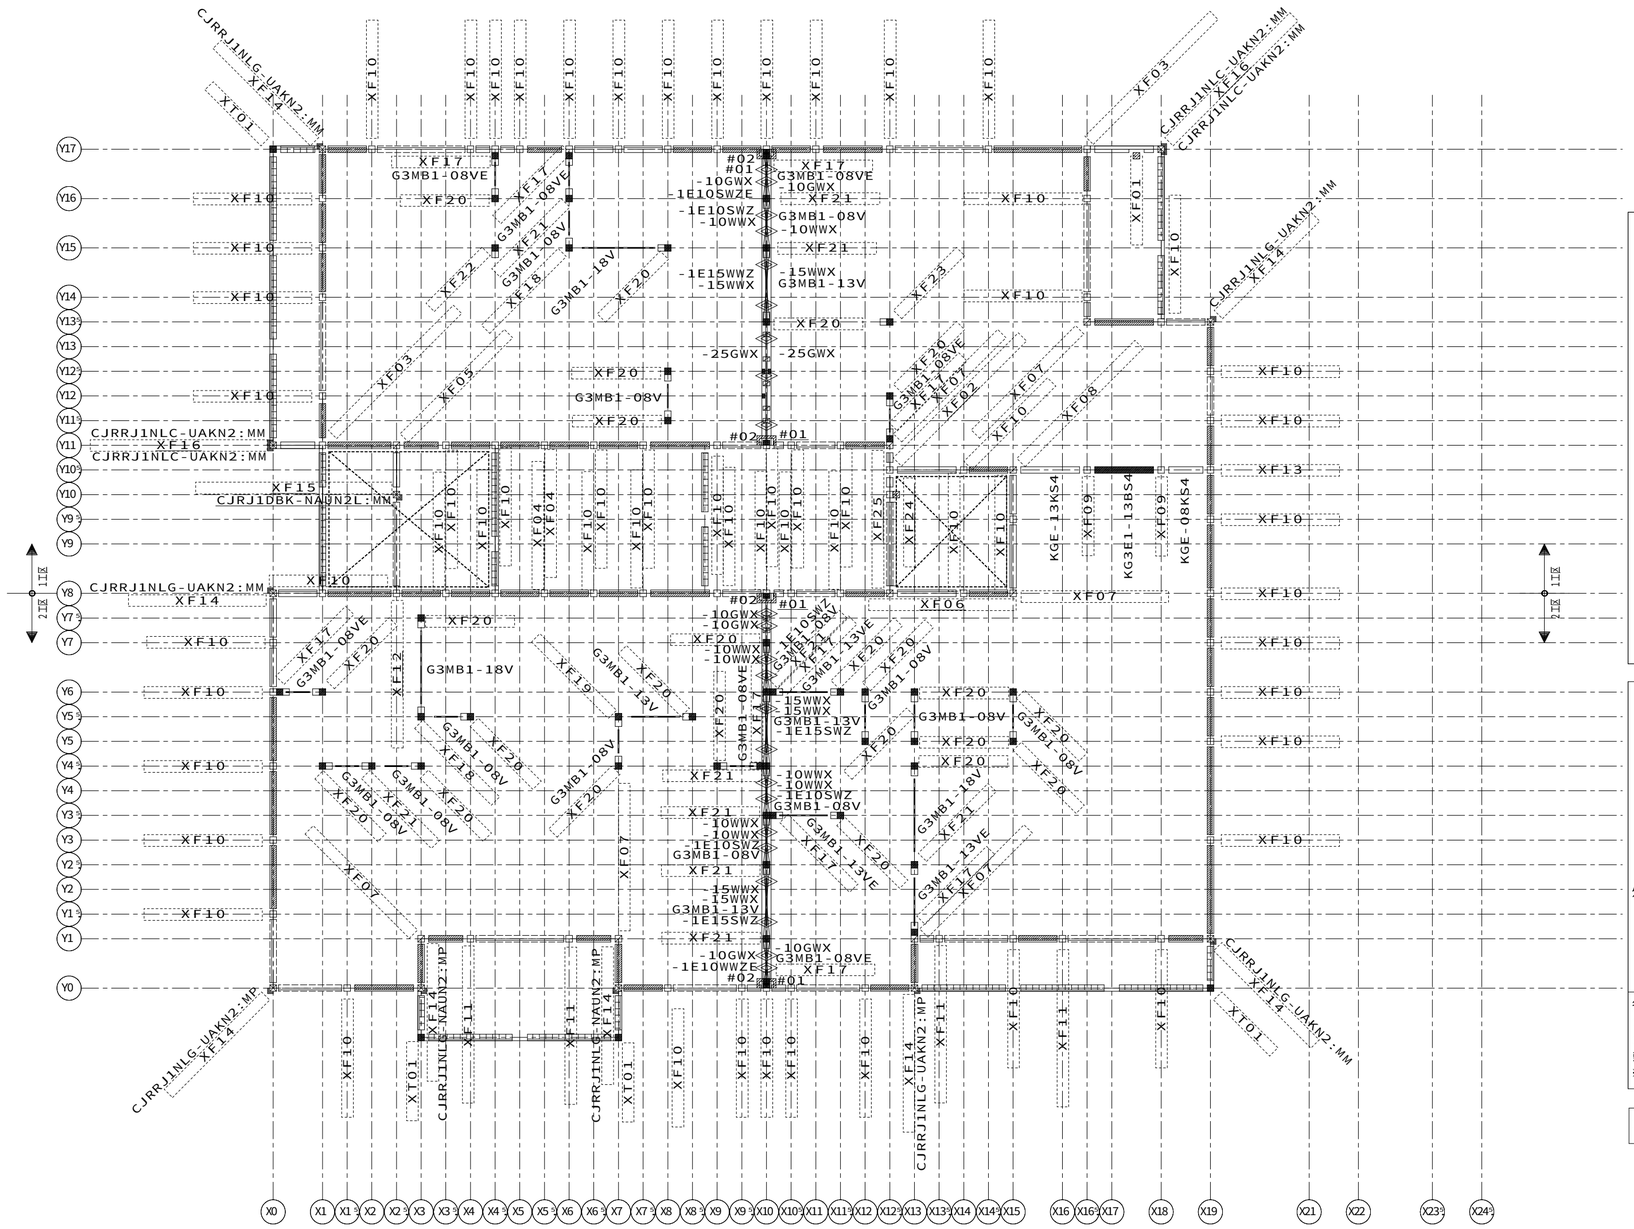

凡例　（柱・カバープレート）

柱
- 出隅柱
- 入隅柱
- 直線柱・通し柱
- 独立柱
- 独立柱（ダブル）
- 間仕切耐力ブレース
- カバープレート
- シーリング下地

外壁パネル（表示図形）
- 開口パネル
- 非耐力無開口パネル
- ランマパネル
- 耐力パネル
- 制震パネル

省略表示
２階建　（Ｆ）ＧＣＮ「１・２」は省略
３階建　（Ｆ）Ｇ３ＣＮ「１・２・３」は省略
頭記号ＡＧＳＴは省略表示
※（Ｆ）は一般申請を示す

省略記号の説明

伏図中の省略記号#○○は、
以下の部品記号に対応しています

省略記号	部品記号
#01	SK050GK-3T
#02	SK050KRT-1PX

XF01	AGST-NWK2-H6A
XF02	FG3CJK1-KS3-H6AH2A
XF03	FG3CJK1-SK3-H6AH2A
XF04	FG3CL1B-N-H6A
XF05	FG3CL1B-NS3-H2A
XF06	FG3CL1B-SN3-H2A
XF07	FG3CN1-KI12-H2A
XF08	FG3CN1-KI12TR-H2A
XF09	FG3CN1-N
XF10	FG3CN1-N-H6A
XF11	FG3CN1-NM3H3-H6A
XF12	FG3CN1-NOD1-H6A
XF13	FG3CN1-T-H6A
XF14	FG3CRK1-K-H6AF
XF15	FG3CRK1-KD1XC-H6AFGW
XF16	FG3CRK1-XCK-H6AFGW
XF17	G3CM-UW1EV
XF18	G3CM-UW1LVL
XF19	G3CM-UW1LVR
XF20	G3CM-UW1V
XF21	G3CM-UW1WV
XF22	G3CU-W1A
XF23	G3CU-W1AT
XF24	AGST-NWK8-H6A
XF25	FG3CN1-N-H6AGW
XT01	G3CN-E5K

<R2509.0>【1階柱・界壁・カバープレート・ガスケット伏図】ＨＶ１５　Ｓ＝1／80


決定図
2026.01.07
集合設計

120872008080000　2025/12/23

記事	※本図面の縮尺はA2サイズを標準としています。A3サイズに印刷の場合は約71%に寸法が縮小されます。	ハウス用 / バックオフィス問合先 / 施工店用	大和ハウス工業株式会社 静岡支店　集合住宅一級建築士事務所	承認 / 照査 / その他の設計者	代表となる設計者 一級建築士256384号 三宅　幸一 / 企画製図 京原 / 生産製図 大連（名古屋） / ＩＣ	工事名称	M・T様　葵区駒形通6丁目 D－ROOM新築工事
						図面名称	各伏図

作成年月日	
縮尺	
工事番号	1202514380000
図面番号	S－09
保管図面区分	【伏図】

Ver　25111　102139

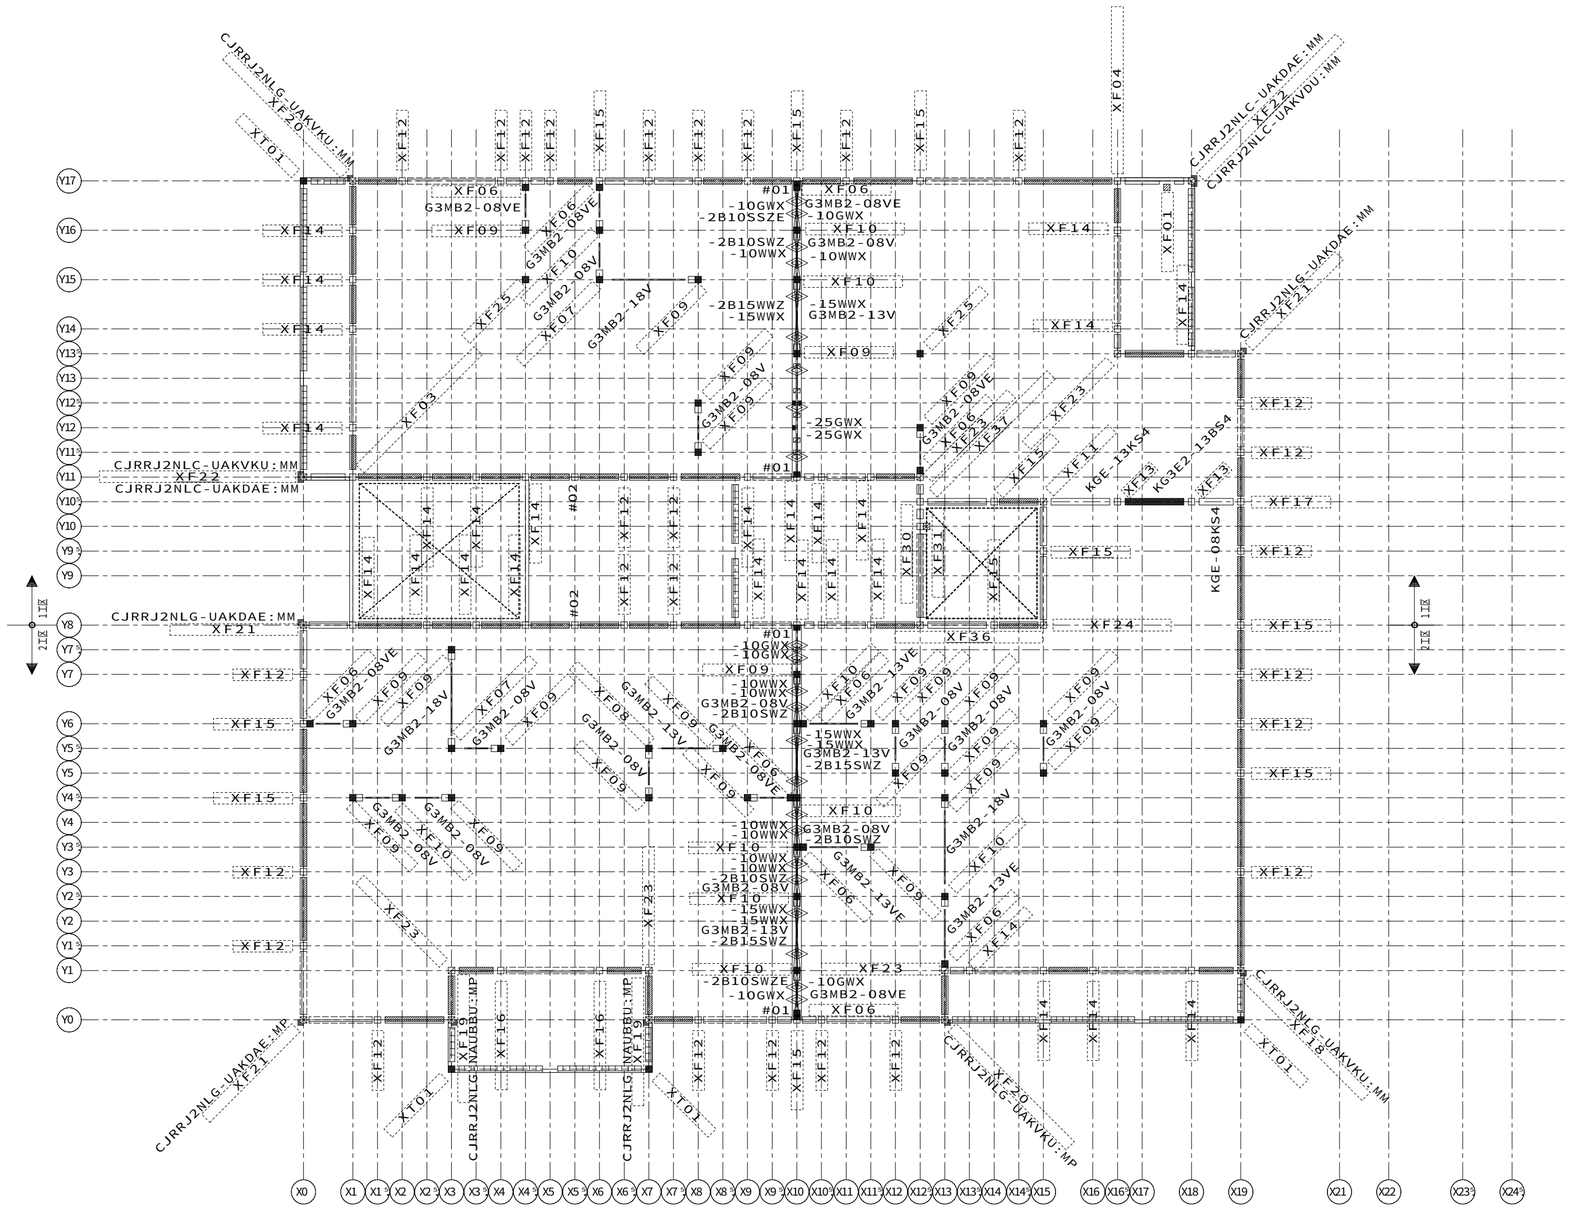

<R2509.0>【2階柱・界壁・カバープレート・ガスケット伏図】ＨＶ２５　Ｓ＝１／８０

凡例　（遮音スタッド界壁）

- 現場施工
- 鋼製スタッドセット部品（耐力壁用）
- 鋼製ランナー（上下セット部品）（頭記号ＳＫ０５０ＫＲは省略）
- 鋼製スタッド単品（頭記号ＳＫ０５０ＫＳは省略）
- 鋼製スタッド単品（クランク部）（ＳＫ０５０ＫＳ－１（Ｄ／Ａ）６５Ａは記号省略）（Ｄ：２階建　Ａ：３階建）（ＳＫ０５０ＫＳ－２（Ｂ／Ｇ）６５Ａは記号省略）（Ｂ：壁勝ち　Ｇ：床勝ち）
- 鋼製スタッドセット部品（ＳＫ０５０ＫＳ－１（Ｄ／Ａ）６５ＡＺは記号省略）（Ｄ：２階建　Ａ：３階建）（ＳＫ０５０ＫＳ－２（Ｂ）６５ＡＺは記号省略）（Ｂ：壁勝ち）
- 鋼製スタッドセット部品（ＳＫ０５０ＫＳ－２（Ｇ）６５ＡＺは記号省略）（Ｇ：床勝ち）
- コーナー下地鉄板
- コーナー下地鉄板　（端部用）（ＳＫ０５０Ｃは記号省略）
- ランナー固定金物（図形の外側の菱形は梁下）
  - １Ｆ　：ＳＫ０５０ＲＫ－ＨＫ（基礎上）　ＳＫ０５０ＲＫ－ＨＳ（梁下）
  - ２Ｆ以上：ＳＫ０５０ＲＫ－ＨＴ（床上）　ＳＫ０５０ＲＫ－ＨＵ（梁上）　ＳＫ０５０ＲＫ－ＨＳ（梁下）
- 界壁基礎際下地金物

凡例　（柱・カバープレート）

柱
- 出隅柱
- 入隅柱
- 直線柱・通し柱
- 独立柱
- 独立柱（ダブル）
- 間仕切耐力ブレース
- カバープレート
- シーリング下地

外壁パネル（表示図形）
- 開口パネル
- 非耐力無開口パネル
- ランマパネル
- 耐力パネル
- 制震パネル

省略表示
２階建　（Ｆ）ＧＣＮ「１・２」は省略
３階建　（Ｆ）Ｇ３ＣＮ「１・２・３」は省略
頭記号ＡＧＳＴは省略表示
※（Ｆ）は一般申請を示す

工区分割位置　2工区　1工区

省略記号の説明

伏図中の省略記号＃○○は、以下の部品記号に対応しています

省略記号	部品記号
＃０１	ＳＫ０５０ＫＲＴ－２ＢＸ
＃０２	Ｇ３ＣＬ２Ｄ－ＮＢＪ１ＨＢ－Ｕ－Ｈ６Ｂ

ＸＦ０１	ＡＧＳＴ－ＮＷＫ－Ｈ６Ａ
ＸＦ０３	Ｇ３ＣＪＫ２－ＳＫ３－Ｈ６ＡＨ２Ａ
ＸＦ０４	Ｇ３ＣＪＫ２－ＳＫ３－Ｈ６ＢＨ２Ａ
ＸＦ０６	Ｇ３ＣＭ－Ｕ２ＥＶ
ＸＦ０７	Ｇ３ＣＭ－ＵＷ２ＬＶＬ
ＸＦ０８	Ｇ３ＣＭ－ＵＷ２ＬＶＲ
ＸＦ０９	Ｇ３ＣＭ－ＵＷ２Ｖ
ＸＦ１０	Ｇ３ＣＭ－ＵＷ２ＷＶ
ＸＦ１１	Ｇ３ＣＮ２－ＫＩＴＲ－Ｈ２Ｂ
ＸＦ１２	Ｇ３ＣＮ２－Ｎ－Ｈ６Ｂ
ＸＦ１３	Ｇ３ＣＮ２－ＮＮＢ
ＸＦ１４	Ｇ３ＣＮ２－ＮＮＢ－Ｈ６Ａ
ＸＦ１５	Ｇ３ＣＮ２－ＮＮＢ－Ｈ６Ｂ
ＸＦ１６	Ｇ３ＣＮ２－ＮＮＢＭ３Ｈ－Ｈ６Ａ
ＸＦ１７	Ｇ３ＣＮ２－ＴＮＢ－Ｈ６Ｂ
ＸＦ１８	Ｇ３ＣＲＫ２－Ｋ－Ｈ６Ａ６ＢＦＧＷ
ＸＦ１９	Ｇ３ＣＲＫ２－Ｋ－Ｈ６ＡＦ
ＸＦ２０	Ｇ３ＣＲＫ２－Ｋ－Ｈ６Ｂ６ＡＦＧＷ
ＸＦ２１	Ｇ３ＣＲＫ２－Ｋ－Ｈ６ＢＦ
ＸＦ２２	Ｇ３ＣＲＫ２－ＸＣＫ－Ｈ６ＢＹ６ＡＦＧＷ
ＸＦ２３	Ｇ３ＣＳ２－ＫＩ－Ｈ２Ａ
ＸＦ２４	Ｇ３ＣＳ２－ＫＩ－Ｈ２Ｂ
ＸＦ２５	Ｇ３ＣＵ－Ｓ２Ｖ
ＸＦ３０	Ｇ３ＣＮ２－ＮＮＢ－Ｈ６ＡＧＷ
ＸＦ３１	ＡＧＳＴ－ＮＷＫ８－Ｈ６Ｂ
ＸＦ３６	Ｇ３ＣＬ２Ｄ－ＳＮＢ３－Ｈ２Ｂ
ＸＦ３７	Ｇ３ＣＪＫ２－ＫＳ３－Ｈ６ＢＨ２Ｂ
ＸＴ０１	Ｇ３ＣＮ－Ｅ５Ｋ

決定図
2026.01.07
集合設計

120872008080000　2025/12/23

記事

※本図面の縮尺はA2サイズを標準としています。A3サイズに印刷の場合は約71%に寸法が縮小されます。


バックオフィス問合先
ハウス用　施工店用

大和ハウス工業株式会社
静岡支店　集合住宅一級建築士事務所

承認	照査	代表となる設計者		
		一級建築士256384号 三宅　幸一		
その他の設計者		企画製図	生産製図	ＩＣ
		京原	大連（名古屋）	

工事名称	Ｍ・Ｔ様　葵区駒形通６丁目	作成年月日	図面番号
	Ｄ－ＲＯＯＭ新築工事	縮尺	Ｓ－１０
図面名称	各伏図	工事番号 1202514380000	保管図面区分 【伏図】

Ver　25111　102139

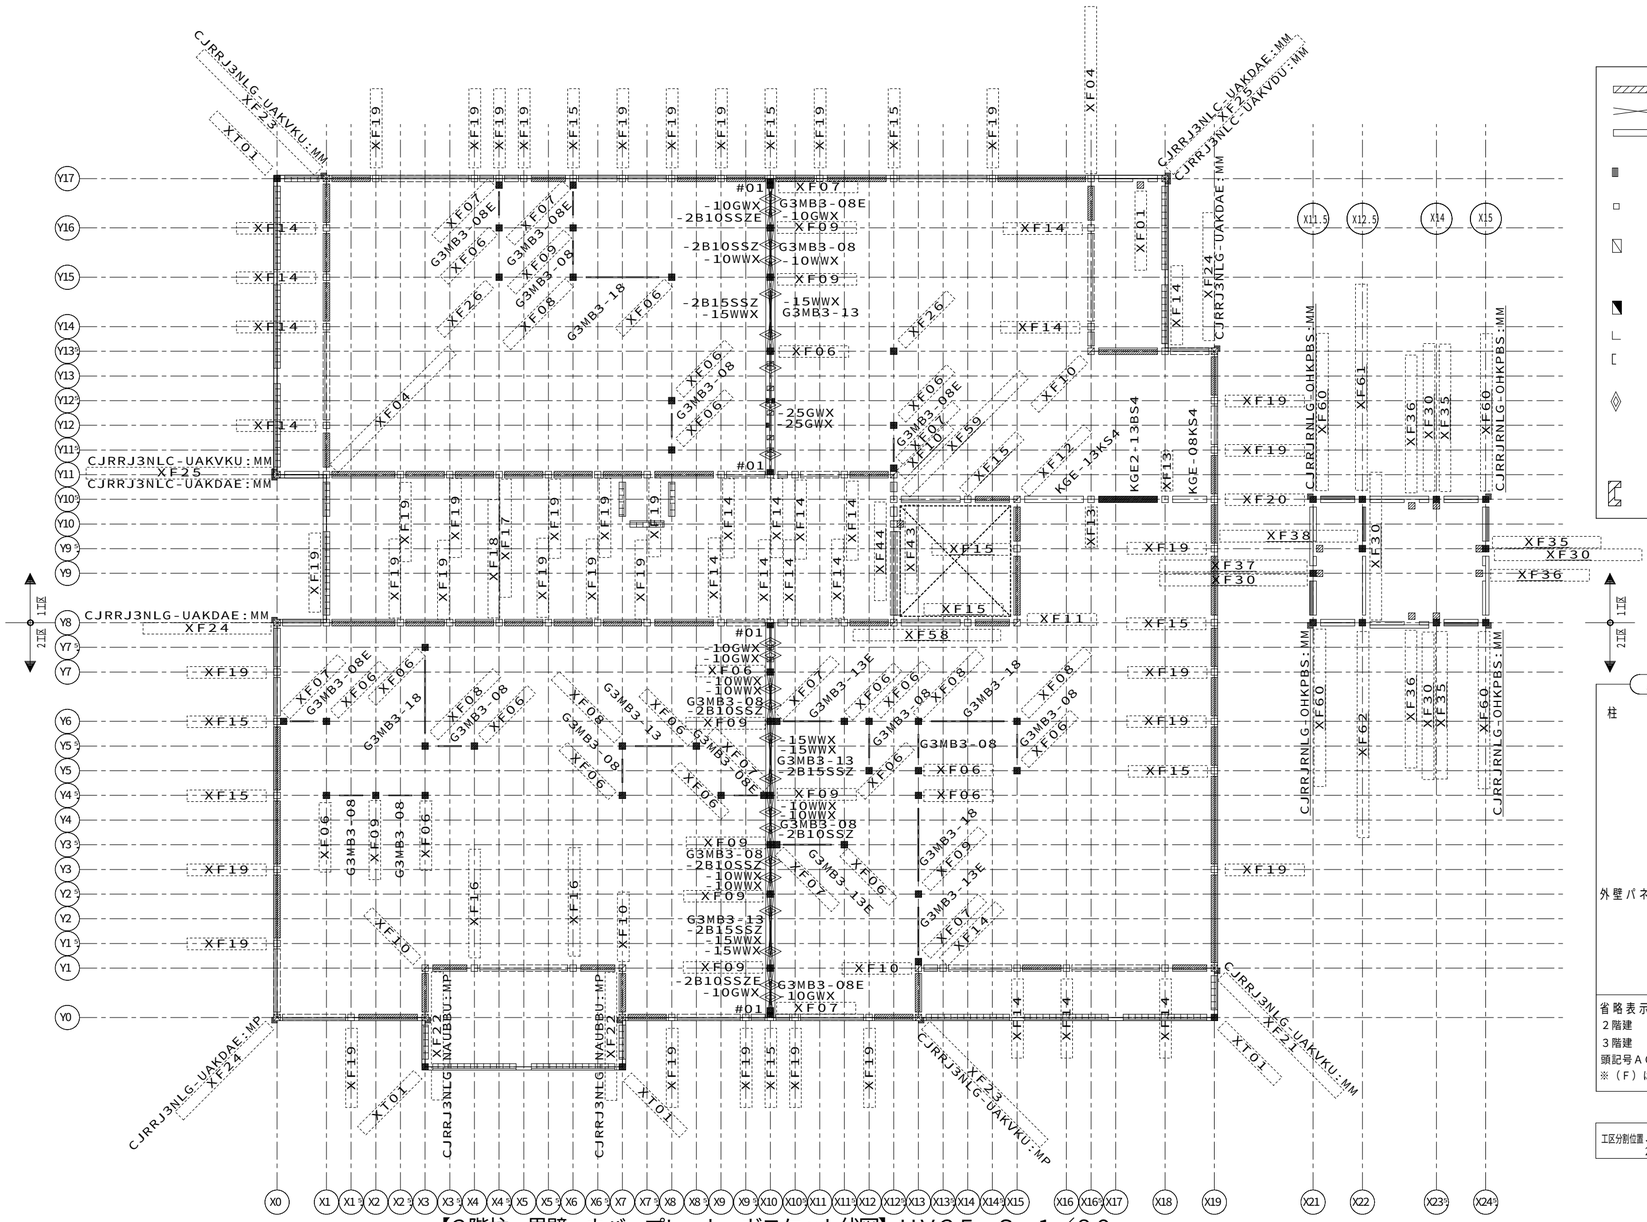

<R2509.0>【3階柱・界壁・カバープレート・ガスケット伏図】ＨＶ３５　Ｓ＝１／８０

凡例　（遮音スタッド界壁）

- 現場施工
- 鋼製スタッドセット部品（耐力壁用）
- 鋼製ランナー（上下セット部品）
  （頭記号ＳＫ０５０ＫＲは省略）
- 鋼製スタッド単品
  （頭記号ＳＫ０５０ＫＳは省略）
- 鋼製スタッド単品（クランク部）
  （ＳＫ０５０ＫＳ－１（Ｄ／Ａ）６５Ａは記号省略）（Ｄ：２階建　Ａ：３階建）
  （ＳＫ０５０ＫＳ－２（Ｂ／Ｇ）６５Ａは記号省略）（Ｂ：壁勝ち　Ｇ：床勝ち）
- 鋼製スタッドセット部品
  （ＳＫ０５０ＫＳ－１（Ｄ／Ａ）６５ＡＺは記号省略）（Ｄ：２階建　Ａ：３階建）
  （ＳＫ０５０ＫＳ－２（Ｂ）６５ＡＺは記号省略）（Ｂ：壁勝ち）
- 鋼製スタッドセット部品
  （ＳＫ０５０ＫＳ－２（Ｇ）６５ＡＺは記号省略）（Ｇ：床勝ち）
- コーナー下地鉄板
- コーナー下地鉄板　（端部用）
  （ＳＫ０５０Ｃは記号省略）
- ランナー固定金物（図形の外側の菱形は梁下）
  １Ｆ　：ＳＫ０５０ＲＫ－ＨＫ（基礎上）
  　　ＳＫ０５０ＲＫ－ＨＳ（梁下）
  ２Ｆ以上：ＳＫ０５０ＲＫ－ＨＴ（床上）
  　　ＳＫ０５０ＲＫ－ＨＵ（梁上）
  　　ＳＫ０５０ＲＫ－ＨＳ（梁下）
- 界壁基礎際下地金物

凡例　（柱・カバープレート）

柱
- 出隅柱
- 入隅柱
- 直線柱・通し柱
- 独立柱
- 独立柱（ダブル）
- 間仕切耐力ブレース
- カバープレート
- シーリング下地

外壁パネル（表示図形）
- 開口パネル
- 非耐力無開口パネル
- ランマパネル
- 耐力パネル
- 制震パネル

省略表示
２階建　（Ｆ）ＧＣＮ「１・２」は省略
３階建　（Ｆ）ＧＣＮ「１・２・３」は省略
頭記号ＡＧＳＴは省略表示
※（Ｆ）は一般申請を示す

工区分割位置　2工区　1工区

省略記号の説明

伏図中の省略記号＃○○は、
以下の部品記号に対応しています

省略記号	部品記号
＃０１	ＳＫ０５０ＫＲＴ－２ＢＸ


XF01	AGST-NWK-H6A
XF04	G3CJK3-SK3-H6BH2A
XF06	G3CM-U3
XF07	G3CM-U3E
XF08	G3CM-U3LL
XF09	G3CM-U3W
XF10	G3CN3-KI-H2A
XF11	G3CN3-KI-H2B
XF12	G3CN3-KITR-H2B
XF13	G3CN3-NNB
XF14	G3CN3-NNB-H6A
XF15	G3CN3-NNB-H6B
XF16	G3CN3-NNBM3H-H6A
XF17	G3CN3-NNBVBEL-H6B
XF18	G3CN3-NNBVBER-H6B
XF19	G3CN3-NRB-H6B
XF20	G3CN3-TNB-H6B
XF21	G3CNK3-K-H6A6BTGW
XF22	G3CNK3-K-H6AT
XF23	G3CNK3-K-H6B6ATGW
XF24	G3CNK3-K-H6BT
XF25	G3CRK3-XCK-H6BY6AGW
XF26	G3CU-S3
XF30	G3COM-RC3-N-H6A
XF35	AGST-NWK8EV-H6B
XF36	AGST-NWKEV-H6B
XF37	AGST-NWK8EV-H6A
XF38	AGST-NWKEV-H6A
XF43	AGST-NWK8-H6B
XF44	G3CN3-NNB-H6AGW
XF58	G3CL3D-SNB3-H2B
XF59	G3CJK3-KS3-H6BH2B
XF60	G3COM-A-K-H6AFRW
XF61	G3COM-J4-SK3-H6AH2BRW
XF62	G3COM-J4-KS3-H6AH2BRW
XT01	G3CN-E5K

決定図
2026.01.07
集合設計

1208720080800 0　2025/12/23

記事	※本図面の縮尺はA2サイズを標準としています。A3サイズに印刷の場合は約71%に寸法が縮小されます。	ハウス用 / バックオフィス問合先 / 施工店用	大和ハウス工業株式会社 静岡支店　集合住宅一級建築士事務所	承認 / 照査	代表となる設計者 一級建築士256384号 三宅　幸一 / その他の設計者	企画製図 京原 / 生産製図 大連（名古屋） / ＩＣ	工事名称：Ｍ・Ｔ様　葵区駿府通６丁目 Ｄ－ＲＯＯＭ新築工事 / 図面名称：各伏図 / 作成年月日 / 縮尺 / 工事番号：1202514380000 / 図面番号：Ｓ－11 / 保管図面区分：【伏図】

Ver　25111　102139

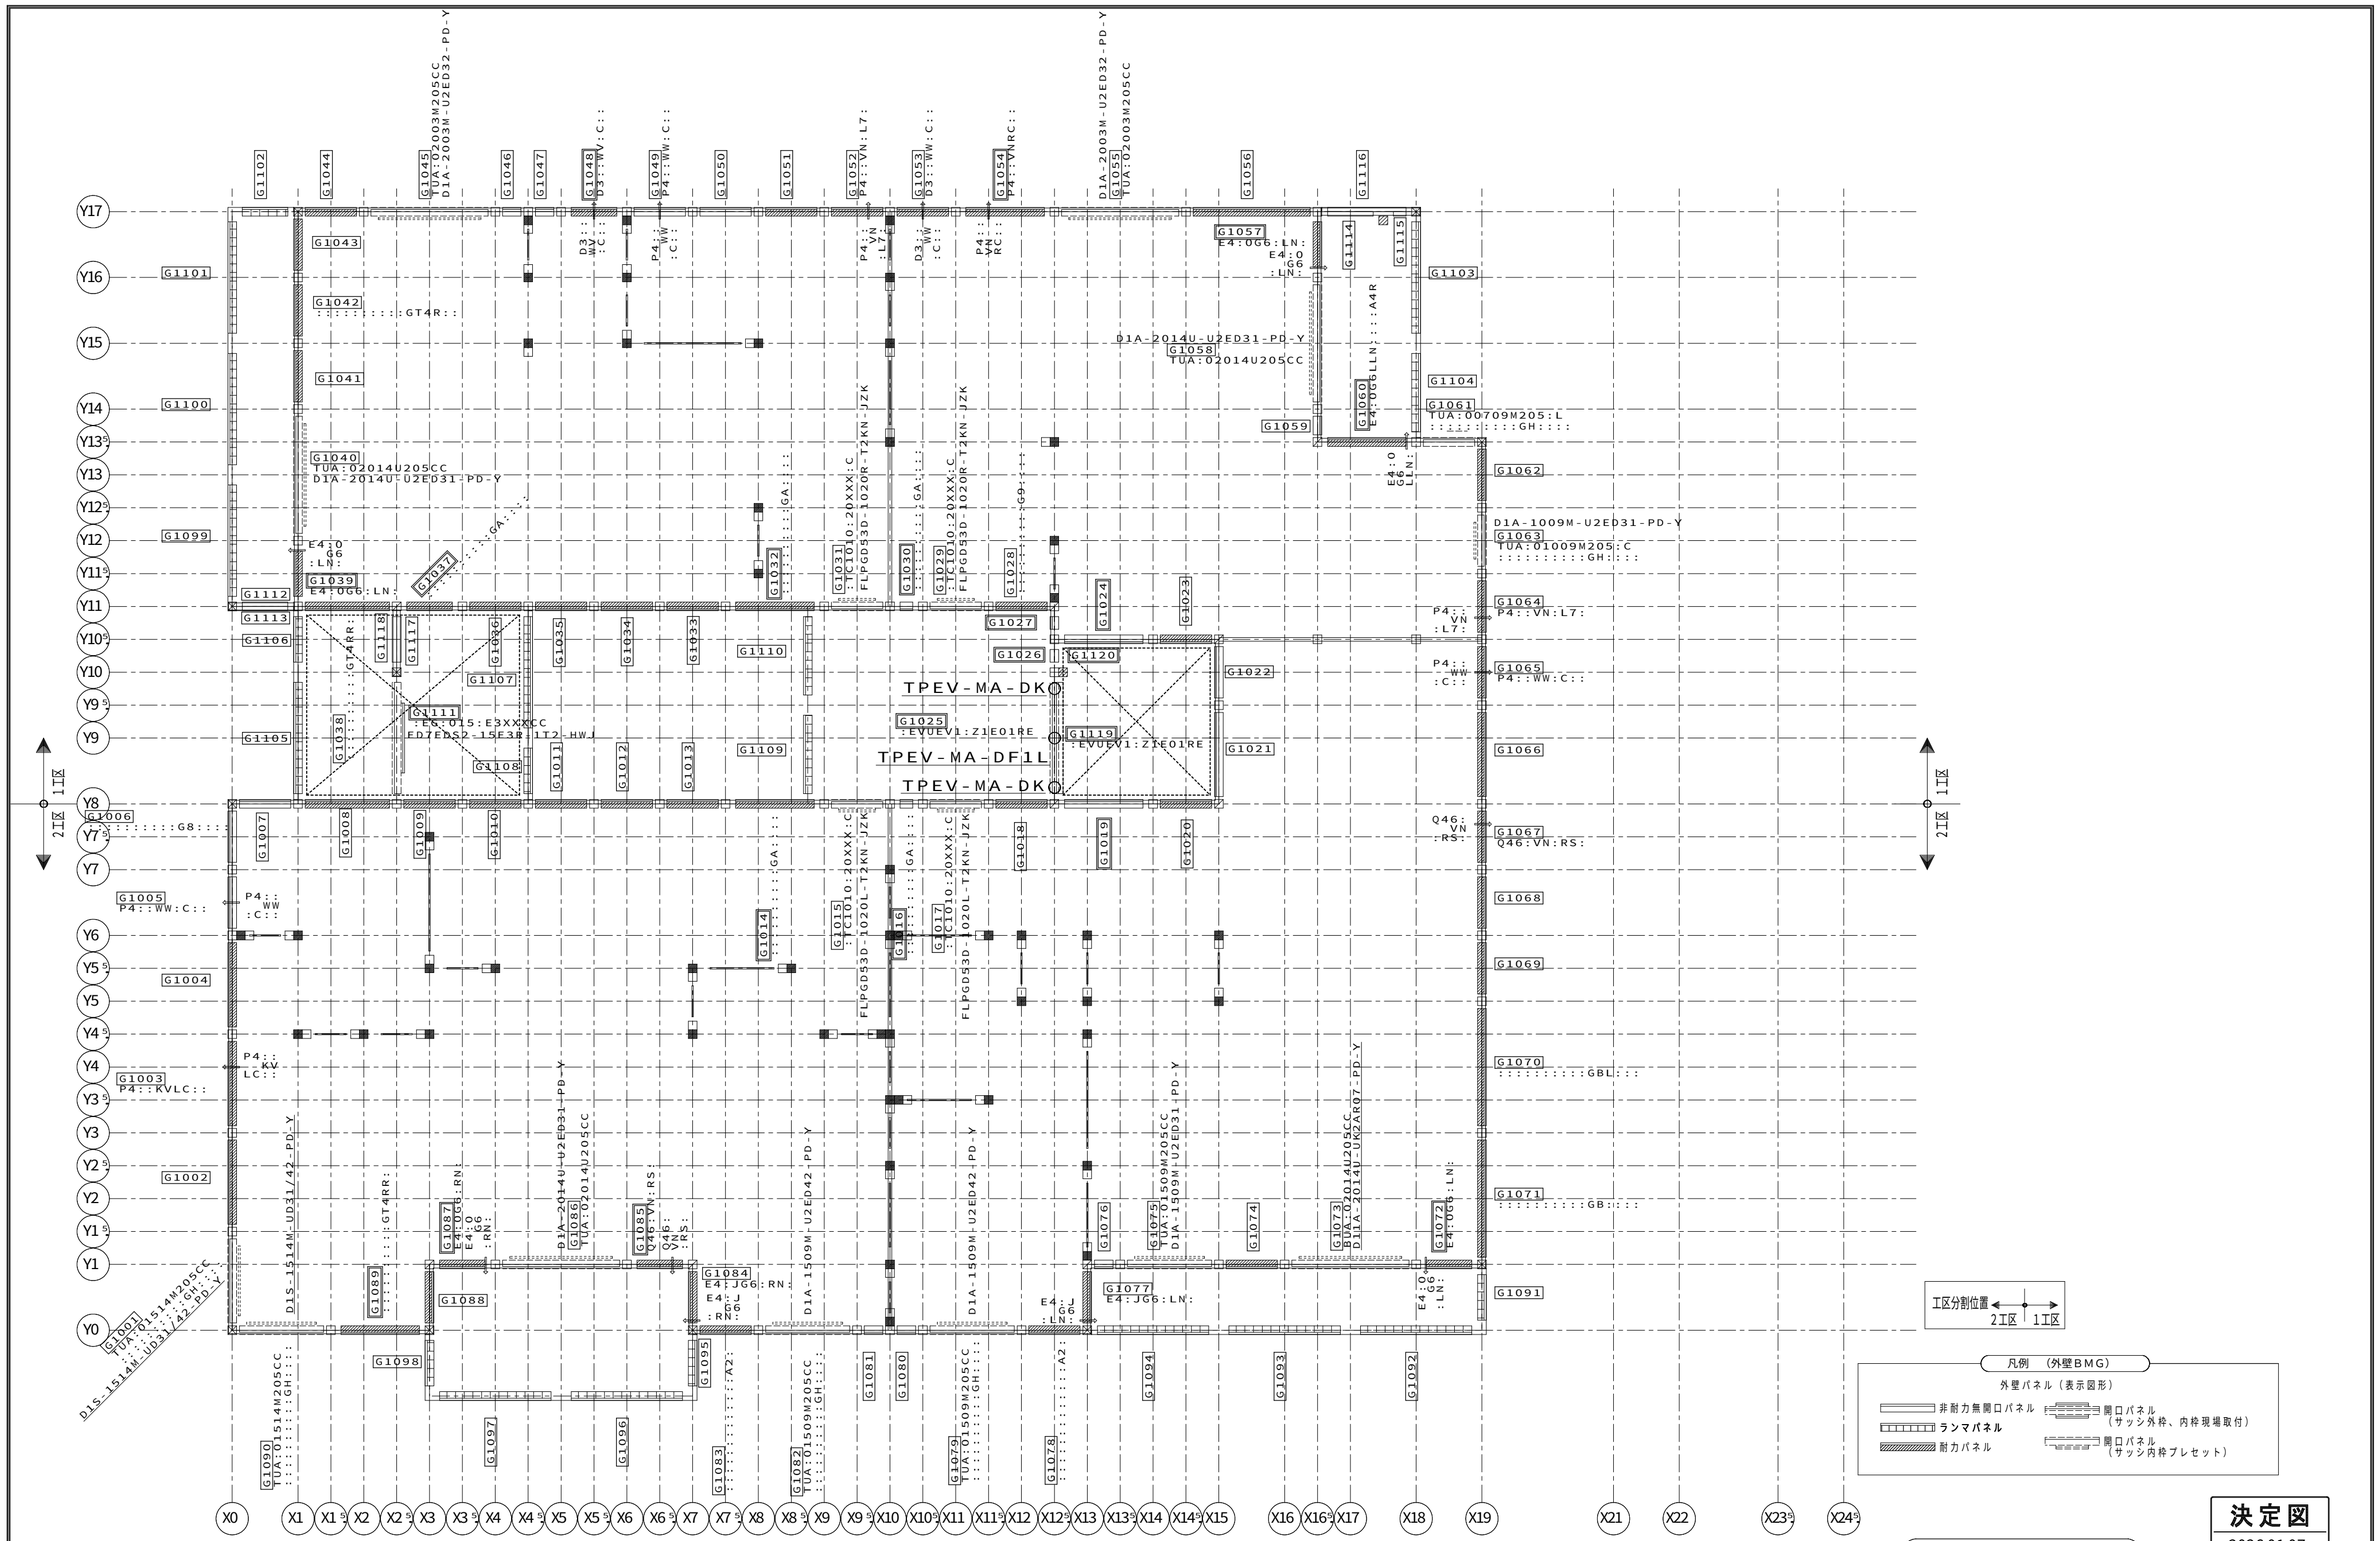


<R2509.0>【1階外壁パネル伏図（BMG）】HV10 S=1/60

決定図
2026.01.07
集合設計

12087200808000 2025/12/23

記事	※本図面の縮尺はA2サイズを標準としています。A3サイズに印刷の場合は約71%に寸法が縮小されます。	ハウス用 / バックオフィス問合先 / 施工店用	大和ハウス工業株式会社 静岡支店 集合住宅一級建築士事務所	承認 / 照査 / その他の設計者	代表となる設計者 一級建築士256384号 三宅 幸一 / 企画製図 京原 / 生産製図 大連（名古屋） / IC	工事名称	M・T様 葵区駒形通6丁目 D−ROOM新築工事
						図面名称	各伏図
						作成年月日	
						縮尺	
						工事番号	1202514380000
						図面番号	S−12
						保管図面区分	伏図

Ver 25111

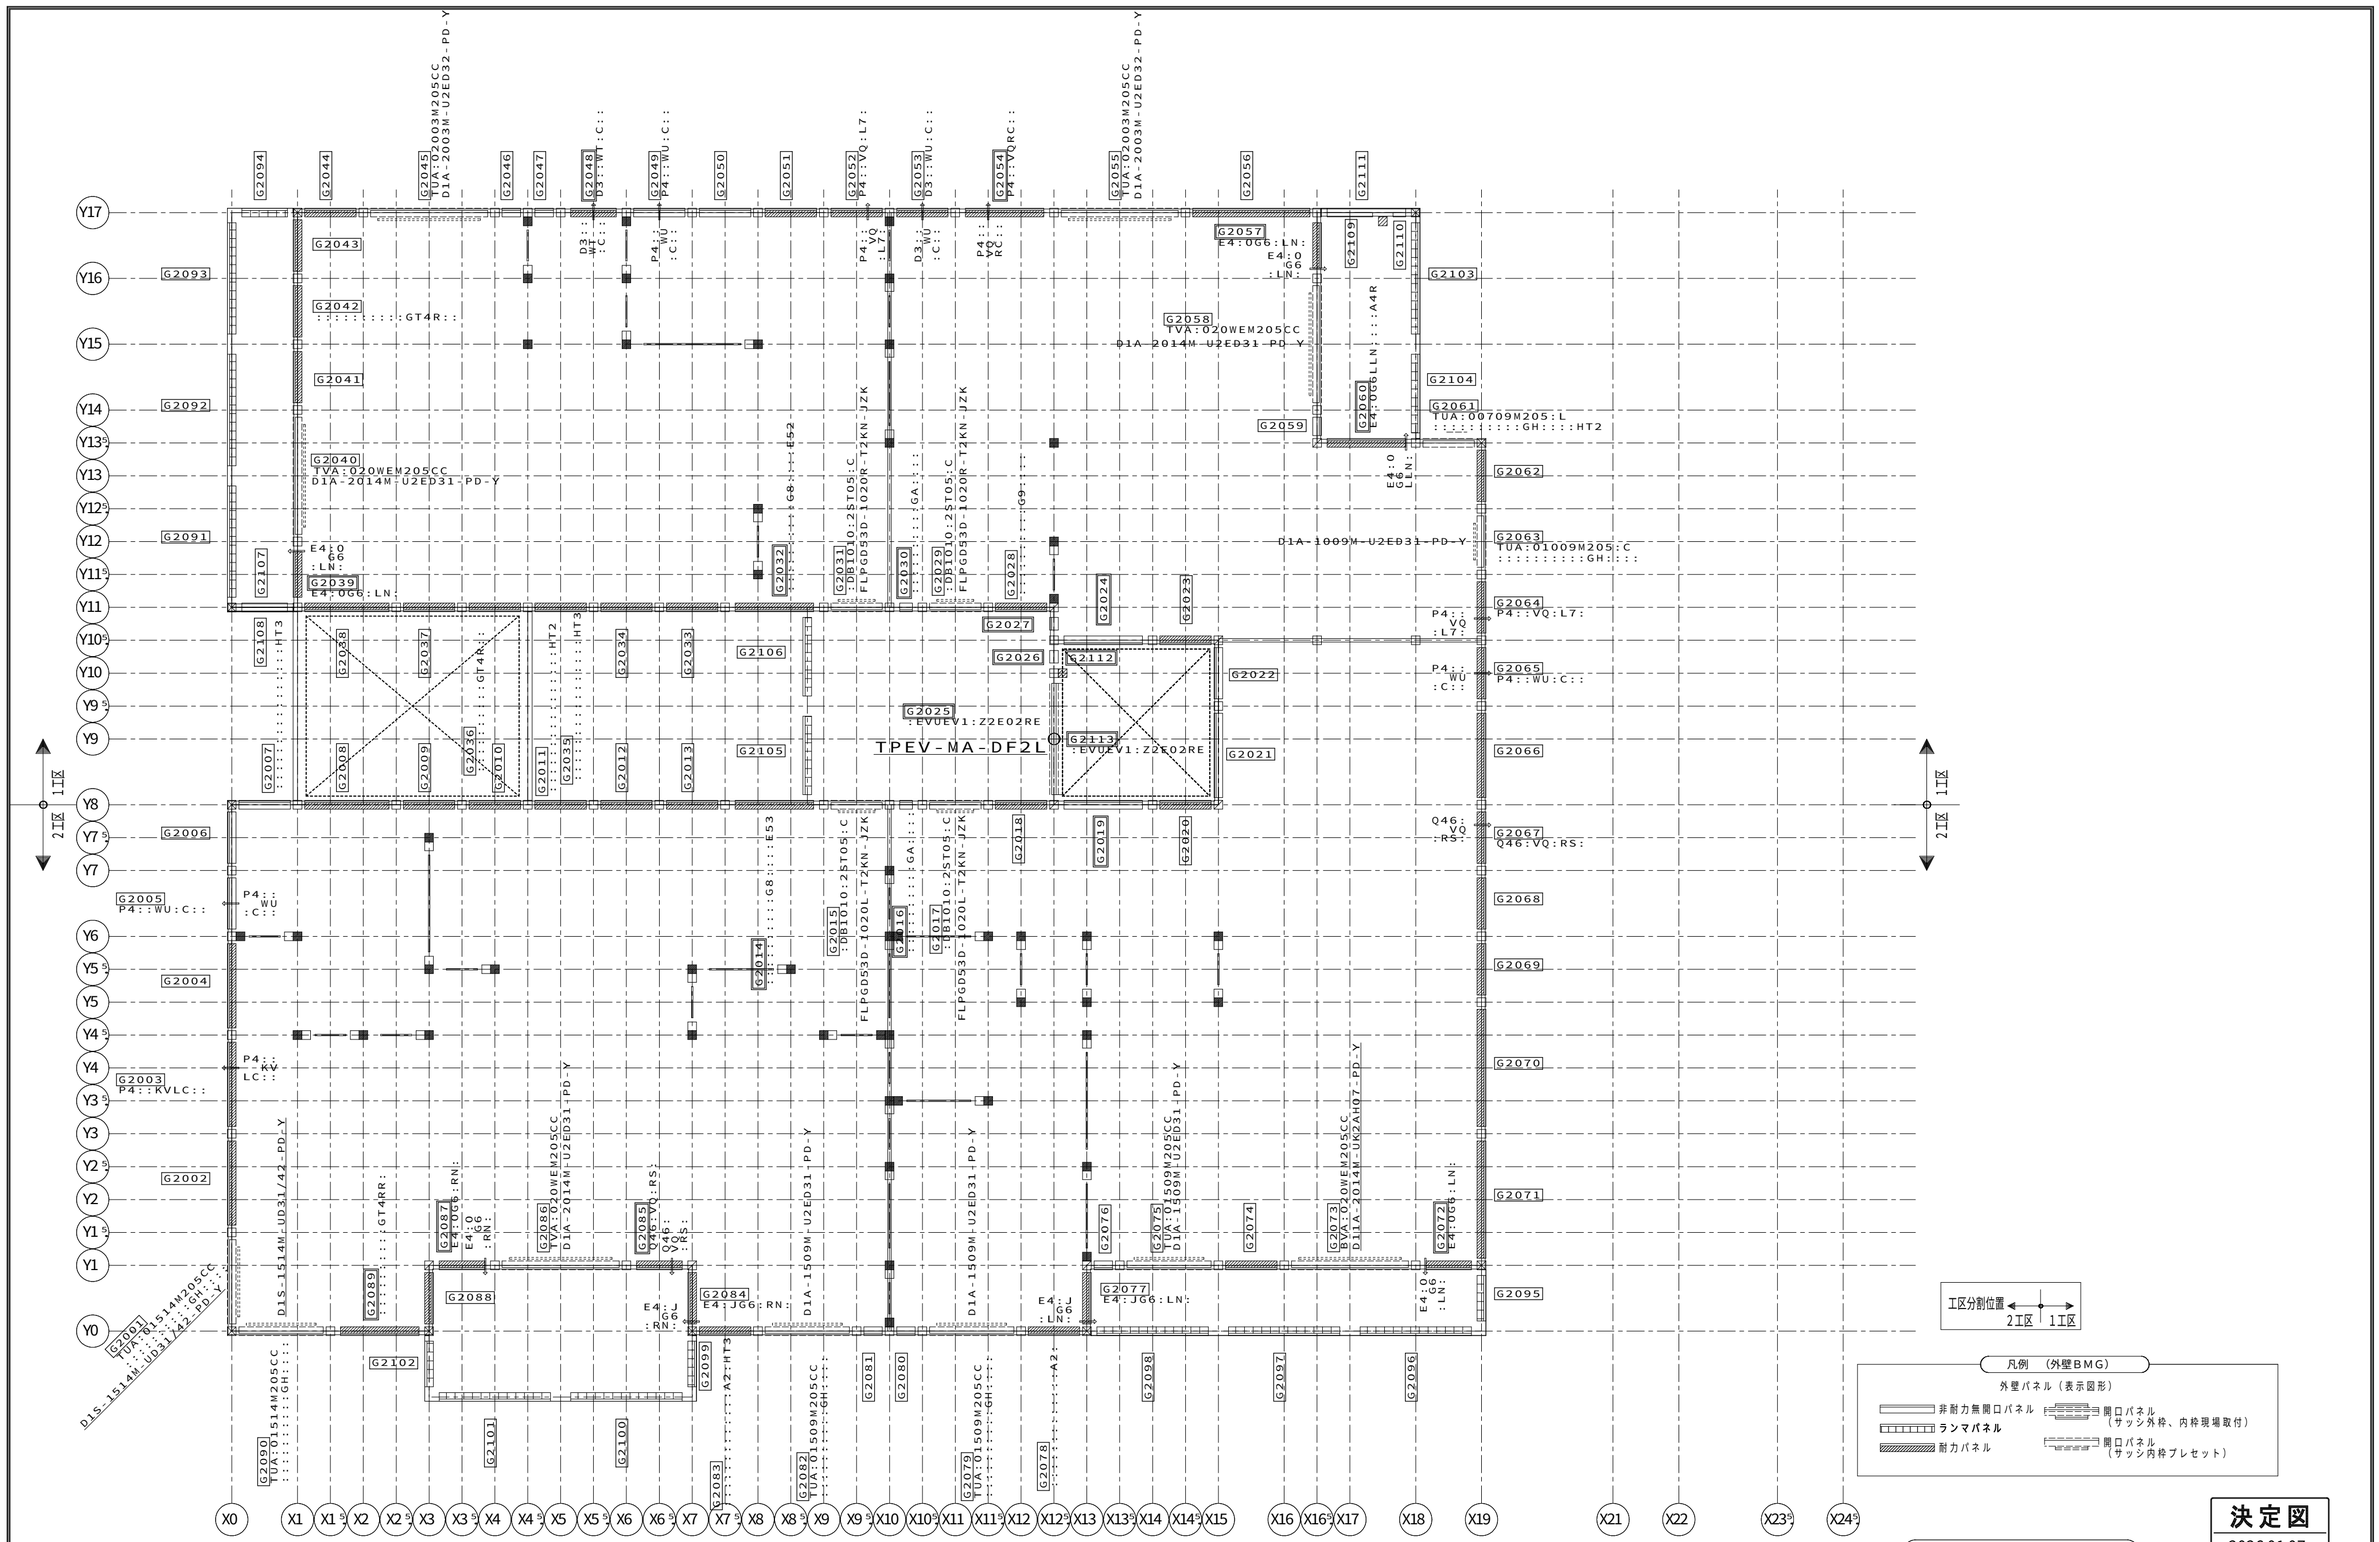


<R2509.0>【2階外壁パネル伏図（BMG）】HV20 S＝1／60

決定図
2026.01.07
集合設計

12087200808000 2025/12/23

記事	※本図面の縮尺はA2サイズを標準としています。A3サイズに印刷の場合は約71%に寸法が縮小されます。	ハウス用 / バックオフィス問合先 / 施工店用	大和ハウス工業株式会社 静岡支店 集合住宅一級建築士事務所	承認 / 照査 / その他の設計者	代表となる設計者 一級建築士256384号 三宅 幸一 / 企画製図 京原 / 生産製図 大連（名古屋） / IC	工事名称	M・T様 葵区駒形通6丁目 D−ROOM新築工事
						図面名称	各伏図
						作成年月日	
						縮尺	
						工事番号	1202514380000
						図面番号	S−13
						保管図面区分	【伏図】

Ver 25111

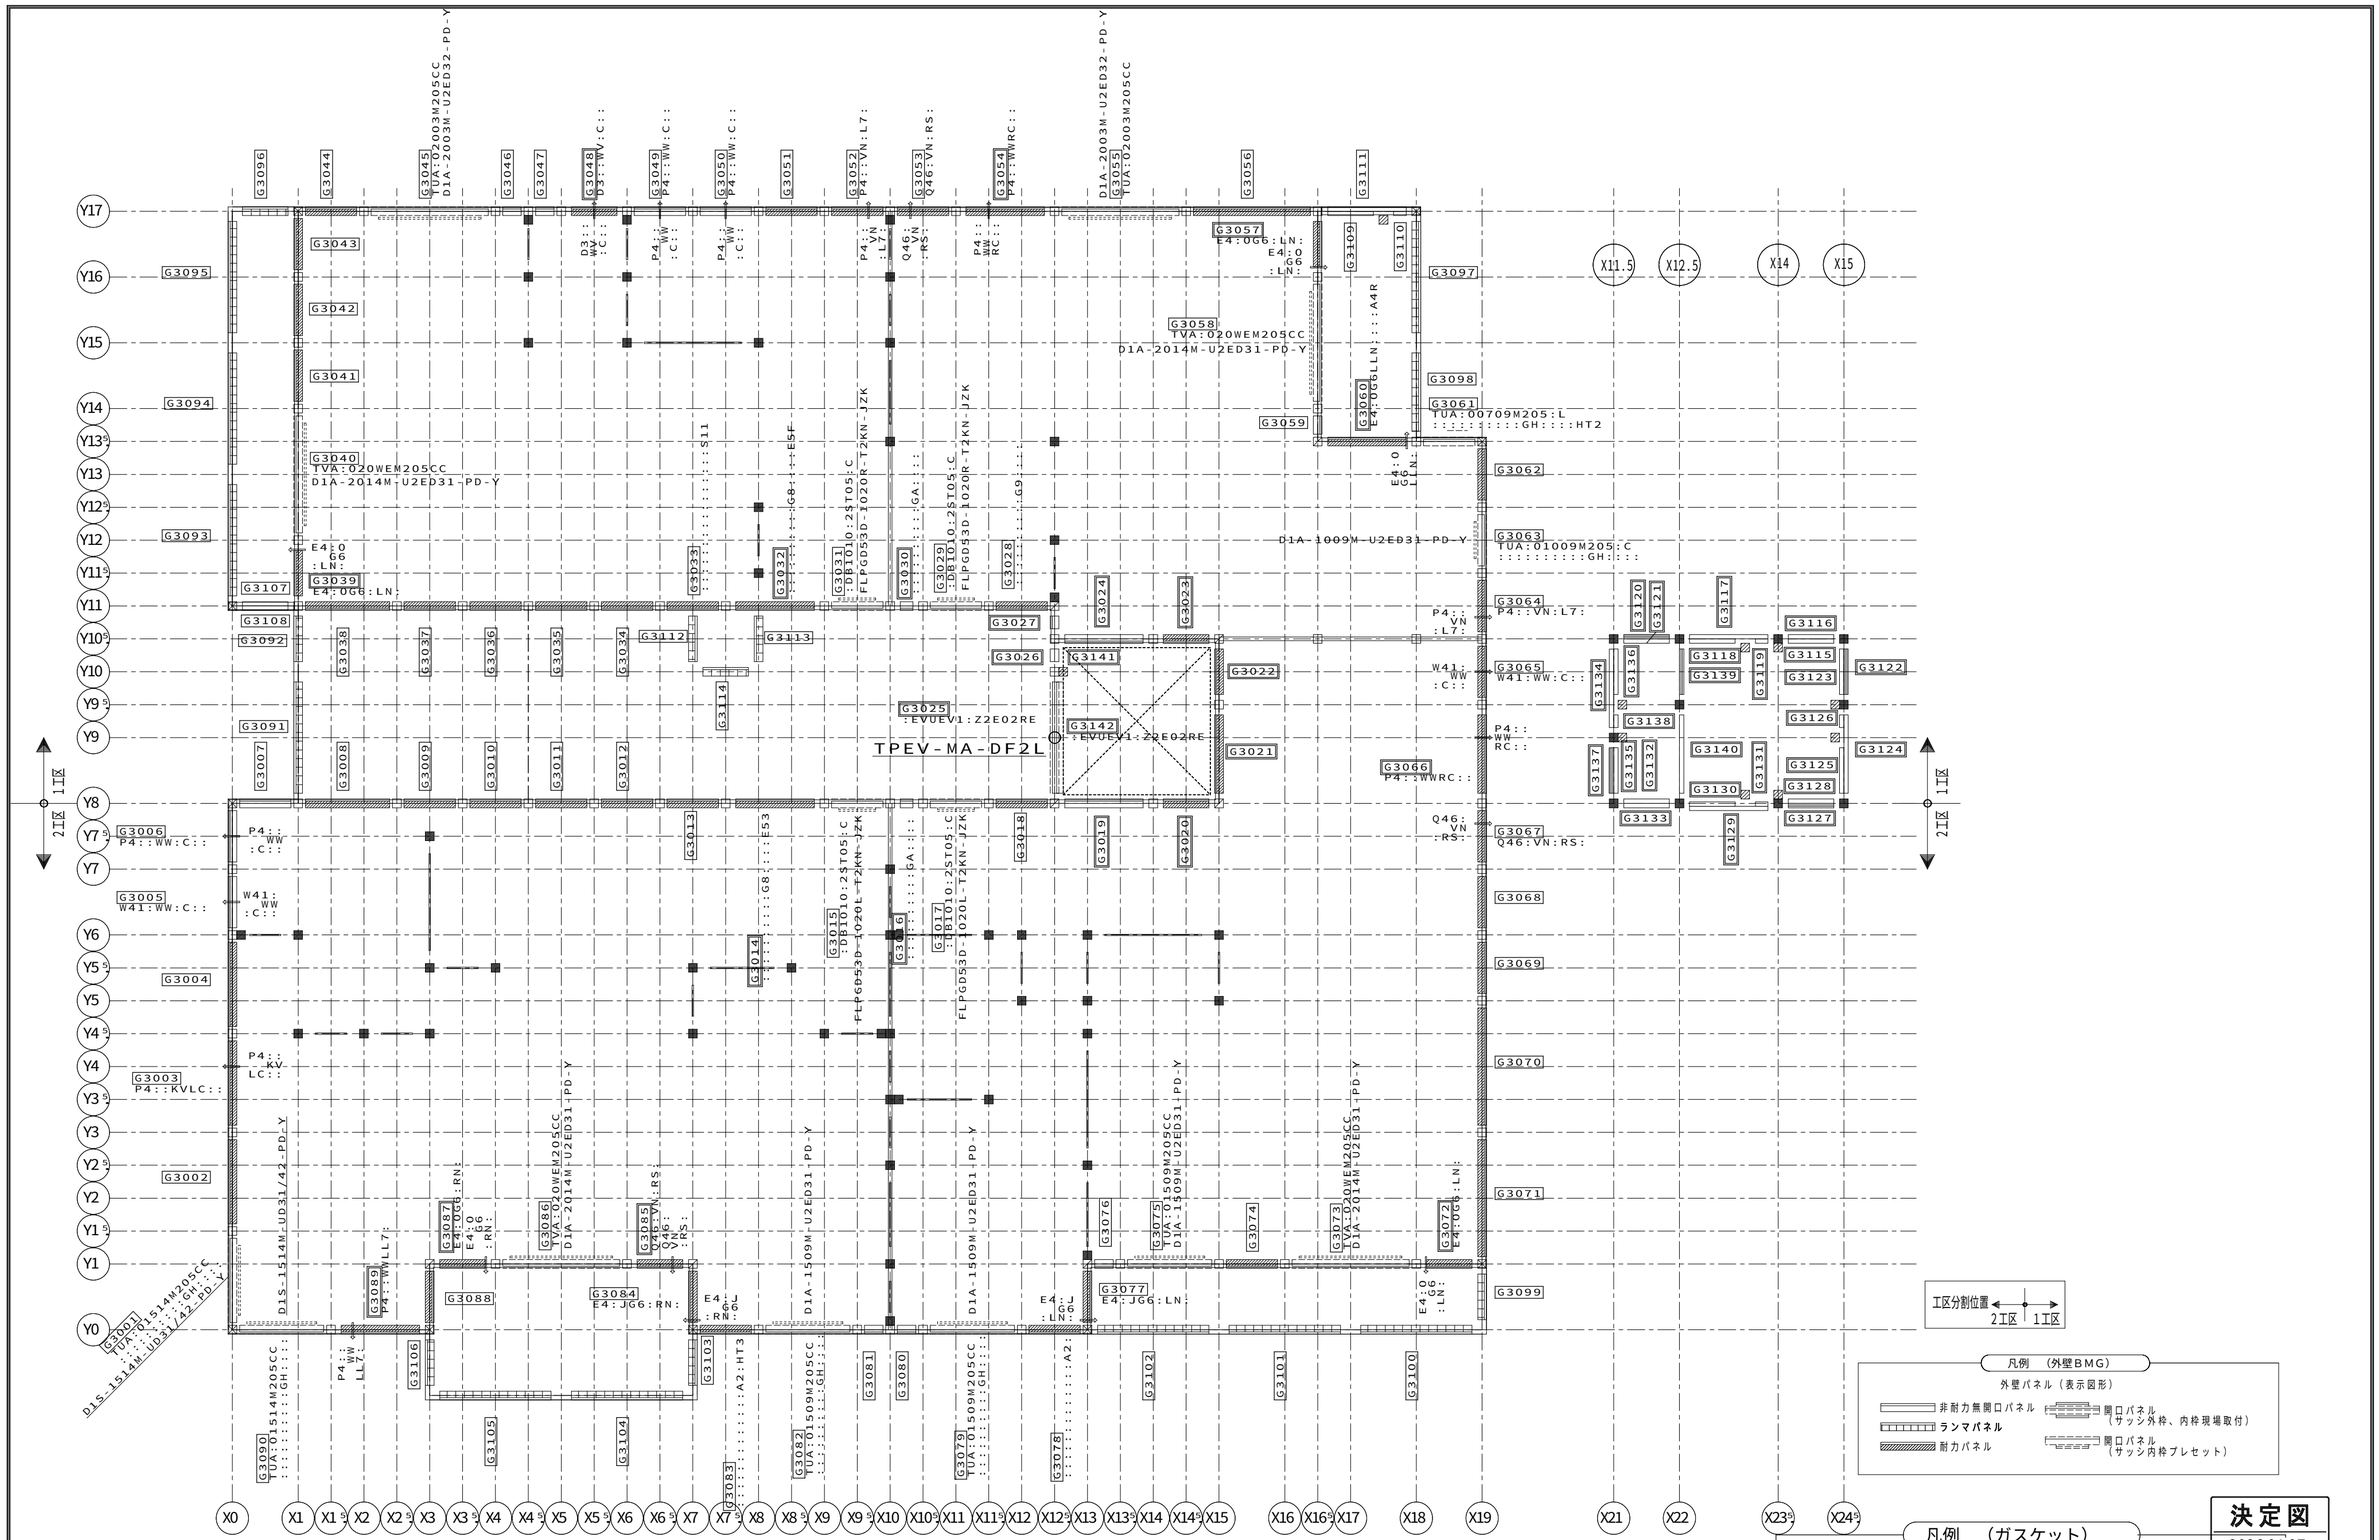

<R2509.0>【3階外壁パネル伏図（BMG）】HV30 S=1/60

記事	※本図面の縮尺はA2サイズを標準としています。A3サイズに印刷の場合は約71%に寸法が縮小されます。	ハウス用 / バックオフィス問合先	施工店用	大和ハウス工業株式会社 静岡支店 集合住宅一級建築士事務所	承認 / 照査 / その他の設計者	代表となる設計者 一級建築士256384号 三宅 幸一 / 企画製図 京原 / 生産製図 大連（名古屋） / IC	工事名称: M・T様 葵区駒形通6丁目 D-ROOM新築工事 / 図面名称: 各伏図 / 作成年月日 / 縮尺 / 工事番号: 1202514380000 / 図面番号: S-14 / 保管図面区分: 【伏図】

Ver 25111 102139

合番	種類	部品記号	内枠記号等
G1001	開口	:RJ1NCRJMP:::-AN015N1N1N1:AA::::::R-TUA:015 14M 205CC-::::::::GH:::::-::::::::::::::-D1::S::Y:::P:D:	D1S-1514M-UD31/42-PD-Y
G1002,004,066	耐力	:RJ1NCRJMM:::-AF015N1N1N1:AA::::::L-::::::::::::::-::::::::::::::-::::::::::::::-:::::::::::::::	
G1003	耐力	:RJ1NCRJMM:::-AF015N1N1N1:AB::::::L-::::::::::::::-P4::KVLC::::::-::::::::::::::-:::::::::::::::	
G1005,049	非耐力非開口	:RJ1NCRJMM:::-AN010N1N1N1:AB::::::-::::::::::::::-P4::WW:C::::::-::::::::::::::-:::::::::::::::	
G1006	非耐力非開口	:RJ1NCRJMM:::-AN010N1N1N1:AB::::::-::::::::::::::-::::::::G8:::::-::::::::::::::-:::::::::::::::	
G1007,050	非耐力非開口	:RJ1NCRJMM:::-AN010N1N1N1:AA::::::-::::::::::::::-::::::::::::::-::::::::::::::-:::::::::::::::	
G1008	耐力	:RJ1NCRJMM:::-AF015N1N1N1:C::::::L-::::::::::::::-::::::::::::::-::::::::::::::-:::::::::::::::	
G1009,010,036 041,043,074	耐力	:RJ1NCRJMM:::-AF010N1N1N1:C::::::-::::::::::::::-::::::::::::::-::::::::::::::-:::::::::::::::	
G1011,034	耐力	:RJ1NCRJMM:::-AF010N2N1N1:AB::::::-::::::::::::::-::::::::::::::-::::::::::::::-:::::::::::::::	
G1012,035	耐力	:RJ1NCRJMM:::-AF010N1N2N1:AB::::::-::::::::::::::-::::::::::::::-::::::::::::::-:::::::::::::::	
G1013,033	耐力	:RJ1NCRJMM:::-AF010N1N1N1:AB::::::-::::::::::::::-::::::::::::::-::::::::::::::-:::::::::::::::	
G1014	耐力	:RJ1NCRJMM:::-AF015N1N1N1:C::::::R-::::::::::::::-::::::::GA:::::-::::::::::::::-:::::::::::::::	
G1015,017	開口	:RJ1NCRJMM:::-AN010N1N1N1:C::::::-::TC1010:20XXX:C-::::::::::::::-::::::::::::::-KD53::LFP::::B:FLPGD53D-1020L-T2KN-JZK	
G1016,030	非耐力非開口	:RJ1NCRJMM:::-AN005W1W1N1:C::::::-::::::::::::::-::::::::GA:::::-::::::::::::::-:::::::::::::::	
G1018	耐力	:RJ1NCRJMM:::-AF010I2N1N1:C::::::-::::::::::::::-::::::::::::::-::::::::::::::-:::::::::::::::	
G1019,021	非耐力非開口	:RJ1NCRJMM:::-AN015N1I2N1:AA::::::R-::::::::::::::-::::::::::::::-::::::::::::::-:::::::::::::::	
G1020	耐力	:RJ1NCRJMM:::-AF010I2N1N1:AA::::::-::::::::::::::-::::::::::::::-::::::::::::::-:::::::::::::::	
G1022	非耐力非開口	:RJ1NCRJMM:::-AN010I2N1N1:AA::::::-::::::::::::::-::::::::::::::-::::::::::::::-:::::::::::::::	
G1023	耐力	:RJ1NCRJMM:::-AF010N1I2N1:AA::::::-::::::::::::::-::::::::::::::-::::::::::::::-:::::::::::::::	
G1024	非耐力非開口	:RJ1NCRJMM:::-AN015I2N1N1:AA::::::L-::::::::::::::-::::::::::::::-::::::::::::::-:::::::::::::::	
G1025,119	開口	:RJ1NXRJMM:::-AN020I2N1N1:ABUEV::::-:EVUEV1:Z1E01RE-::::::::::::::-::::::::::::::-:::::::::::::::	
G1026	非耐力非開口	:RJ1NCRJMM:::-AN005N2N1X1:C:SKA::::-::::::::::::::-::::::::::::::-::::::::::::::-:::::::::::::::	
G1027	非耐力非開口	:RJ1NCRJMM:::-AN005W1W1N1:C::::::-::::::::::::::-::::::::::::::-::::::::::::::-:::::::::::::::	
G1028	耐力	:RJ1NCRJMM:::-AF010N1I2N1:C::::::-::::::::::::::-::::::::G9:::::-::::::::::::::-:::::::::::::::	
G1029,031	開口	:RJ1NCRJMM:::-AN010N1N1N1:C::::::-::TC1010:20XXX:C-::::::::::::::-::::::::::::::-KD53::RFP::::B:FLPGD53D-1020R-T2KN-JZK	
G1032	耐力	:RJ1NCRJMM:::-AF015N1N1N1:C::::::L-::::::::::::::-::::::::::::::-::::::::GA:::::-::::::::::::::-:::::::::::::::	
G1037	耐力	:RJ1NCRJMM:::-AF010I2N1N1:C::::::-::::::::::::::-::::::::::::::-::::::::GA:::::-::::::::::::::-:::::::::::::::	
G1038	耐力	:RJ1NCRJMM:::-AF015N1I2N1:C::::::R-::::::::::::::-::::::::::::::-::::::::GT4RR::::-::::::::::::::-:::::::::::::::	
G1039,057	耐力	:RJ1NCRJMM:::-AF010N1I2N1:C::::::-::::::::::::::-E4:0G6:LN::::::-::::::::::::::-:::::::::::::::	
G1040,058,086	開口	:RJ1NCRJMM:::-AN020N1N1N1:C::::::-TUA:020 14U 205CC-::::::::::::::-::::::::::::::-D1::A::B::::P:D:D1A-2014U-U2ED31-PD-Y	
G1042	耐力	:RJ1NCRJMM:::-AF010N1N1N1:C::::::-::::::::::::::-::::::::::::::-::::::::GT4R::::-::::::::::::::-:::::::::::::::	
G1044,051,062 068,069	耐力	:RJ1NCRJMM:::-AF010N1N1N1:AA::::::-::::::::::::::-::::::::::::::-::::::::::::::-:::::::::::::::	
G1045,055	開口	:RJ1NCRJMM:::-AN020N1N1N1:AA::::::-TUA:020 03M 205CC-::::::::::::::-::::::::::::::-D1::A::B::::P:D:D1A-2003M-U2ED32-PD-Y	
G1046,047	非耐力非開口	:RJ1NCRJMM:::-AN005W1W1N1:AA::::::-::::::::::::::-::::::::::::::-::::::::::::::-:::::::::::::::	
G1048	耐力	:RJ1NCRJMM:::-AF010N1N1N1:AB::::::-::::::::::::::-D3::WV:C::::::-::::::::::::::-:::::::::::::::	
G1052,064	耐力	:RJ1NCRJMM:::-AF010W1N1N1:AB::::::-::::::::::::::-P4::VN:L7::::::-::::::::::::::-:::::::::::::::	
G1053	耐力	:RJ1NCRJMM:::-AF010N1W1N1:AB::::::-::::::::::::::-D3::WW:C::::::-::::::::::::::-:::::::::::::::	
G1054	耐力	:RJ1NCRJMM:::-AF015N1N1N1:AB::::::R-::::::::::::::-P4::VNRC::::::-::::::::::::::-:::::::::::::::	
G1056	耐力	:RJ1NCRJMM:::-AF020N1N1N1:AA::::::-::::::::::::::-::::::::::::::-::::::::::::::-:::::::::::::::	
G1059,076	非耐力非開口	:RJ1NCRJMM:::-AN005I2W1N1:C::::::-::::::::::::::-::::::::::::::-::::::::::::::-:::::::::::::::	
G1060	耐力	:RJ1NCRJMM:::-AF015N1I2N1:C::::::L-::::::::::::::-E4:0G6LLN:::A4R::::-::::::::::::::-:::::::::::::::	
G1061	開口	:RJ1NCRJMM:::-AN010N1N1N1:AA::::::-TUA:007 09M 205:L-::::::::GH:::::-::::::::::::::-D1K:Z::YL:H06P:D:	
G1063	開口	:RJ1NCRJMM:::-AN010N1N1N1:AA::::::-TUA:010 09M 205:C-::::::::GH:::::-::::::::::::::-D1::A::B::::P:D:D1A-1009M-U2ED31-PD-Y	
G1065	耐力	:RJ1NCRJMM:::-AF010N1W1N1:AB::::::-::::::::::::::-P4::WW:C::::::-::::::::::::::-:::::::::::::::	
G1067	耐力	:RJ1NCRJMM:::-AF010N1N1N1:AB::::::-::::::::::::::-Q46:VN:RS::::::-::::::::::::::-:::::::::::::::	
G1070	耐力	:RJ1NCRJMM:::-AF020N1N1N1:AB::::::-::::::::::::::-::::::::GBL::::-::::::::::::::-:::::::::::::::	
G1071	耐力	:RJ1NCRJMM:::-AF020N1N1N1:AB::::::-::::::::::::::-::::::::GB::::-::::::::::::::-:::::::::::::::	
G1072	耐力	:RJ1NCRJMM:::-AF010N1N1N1:C::::::-::::::::::::::-E4:0G6:LN::::::-::::::::::::::-:::::::::::::::	
G1073	開口	:RJ1NCRJMM:::-AN020N1N1N1:C::::::-BUA:020 14U 205CC-::::::::::::::-::::::::::::::-D1K:A::Y::::P:D:D11A-2014U-UK2AR07-PD-Y	
G1075	開口	:RJ1NCRJMM:::-AN015N1N1N1:C::::::R-TUA:015 09M 205CC-::::::::::::::-::::::::::::::-D1::A::B::::P:D:D1A-1509M-U2ED31-PD-Y	
G1077	耐力	:RJ1NCRJMP:::-AF010N1I2N1:C::::::-::::::::::::::-E4:JG6:LN::::::-::::::::::::::-:::::::::::::::	
G1078,083	耐力	:RJ1NCRJMP:::-AF010N1N1N1:AA::::::-::::::::::::::-::::::::::::A2:::-::::::::::::::-:::::::::::::::	
G1079	開口	:RJ1NCRJMP:::-AN015N1N1N1:AA::::::R-TUA:015 09M 205CC-::::::::GH:::::-::::::::::::::-D1::A::Y::::P:D:D1A-1509M-U2ED42-PD-Y	
G1080,081	非耐力非開口	:RJ1NCRJMP:::-AN005W1W1N1:AA::::::-::::::::::::::-::::::::::::::-::::::::::::::-:::::::::::::::	
G1082	開口	:RJ1NCRJMP:::-AN015N1N1N1:AA::::::L-TUA:015 09M 205CC-::::::::GH:::::-::::::::::::::-D1::A::Y::::P:D:D1A-1509M-U2ED42-PD-Y	
G1084	耐力	:RJ1NCRJMP:::-AF010I2N1N1:C::::::-::::::::::::::-E4:JG6:RN::::::-::::::::::::::-:::::::::::::::	
G1085	耐力	:RJ1NCRJMM:::-AF010N1I2N1:C::::::-::::::::::::::-Q46:VN:RS::::::-::::::::::::::-:::::::::::::::	
G1087	耐力	:RJ1NCRJMM:::-AF010I2N1N1:C::::::-::::::::::::::-E4:0G6:RN::::::-::::::::::::::-:::::::::::::::	
G1088	耐力	:RJ1NCRJMP:::-AF010N1I2N1:C::::::-::::::::::::::-::::::::::::::-::::::::::::::-:::::::::::::::	
G1089	耐力	:RJ1NCRJMP:::-AF015N1N1N1:AB::::::R-::::::::::::::-::::::::GT4RR::::-::::::::::::::-:::::::::::::::	
G1090	開口	:RJ1NCRJMP:::-AN015N1N1N1:AA::::::L-TUA:015 14M 205CC-::::::::GH:::::-::::::::::::::-D1::S::Y::::P:D:D1S-1514M-UD31/42-PD-Y	
G1091,095	ランマ	:RJ1EXXXXX:::-AN010KKEEXTRF:TPR::::-::::::::::::::-::::::::::::::-::::::::::::::-:::::::::::::::	
G1092,096	ランマ	:RJ1EXXXXX:::-AN020NNKKXTRF:TPR::::-::::::::::::::-::::::::::::::-::::::::::::::-:::::::::::::::	
G1093,100	ランマ	:RJ1EXXXXX:::-AN020NNNNXTRF:TPR::::-::::::::::::::-::::::::::::::-::::::::::::::-:::::::::::::::	
G1094	ランマ	:RJ1EXXXXX:::-AN020EENNXTRF:TPR::::-::::::::::::::-::::::::::::::-::::::::::::::-:::::::::::::::	
G1097,101	ランマ	:RJ1EXXXXX:::-AN020KKNNXTRF:TPR::::-::::::::::::::-::::::::::::::-::::::::::::::-:::::::::::::::	
G1098,102	ランマ	:RJ1EXXXXX:::-AN010EEKKXTRF:TPR::::-::::::::::::::-::::::::::::::-::::::::::::::-:::::::::::::::	
G1099,103,105 107	ランマ	:RJ1EXXXXX:::-AN020NNEEXTRF:TPR::::-::::::::::::::-::::::::::::::-::::::::::::::-:::::::::::::::	
G1104	ランマ	:RJ1EXXXXX:::-AN015EENNXTRF:TPR::::-::::::::::::::-::::::::::::::-::::::::::::::-:::::::::::::::	
G1106,108	ランマ	:RJ1EXXXXX:::-AN010EENNXTRF:TPR::::-::::::::::::::-::::::::::::::-::::::::::::::-:::::::::::::::	
G1109	ランマ	:RJ1EXXXXX:::-AN015NNEEXTRF:TQR::::-::::::::::::::-::::::::::::::-::::::::::::::-:::::::::::::::	
G1110	ランマ	:RJ1EXXXXX:::-AN015EENNXTRF:TQR::::-::::::::::::::-::::::::::::::-::::::::::::::-:::::::::::::::	
G1111	開口	:RJ1NCRJMM:::-AN020N3E3Z1:C:EJU::::-:EG:015:E3XXXCC-::::::::::::::-::::::::::::::-ED2S::RE:T::::J:	
G1112,114	非耐力非開口	:RJ1NXRJMM:::-AN010ICNBX1:C:UKP::::-::::::::::::::-::::::::::::::-::::::::::::::-:::::::::::::::	
G1113	非耐力非開口	:RJ1NCRJMM:::-AN010N1N2X1:AASKA::::-::::::::::::::-::::::::::::::-::::::::::::::-:::::::::::::::	
G1115	非耐力非開口	:RJ1NXRJMM:::-AN005NBNBX1:C:UKP::::-::::::::::::::-::::::::::::::-::::::::::::::-:::::::::::::::	
G1116	非耐力非開口	:RJ1NCRJMM:::-AN015N1N2X1:AASKA:::L-::::::::::::::-::::::::::::::-::::::::::::::-:::::::::::::::	
G1117	非耐力非開口	:RJ1NXRJMM:::-AN010NBICX1:C:UKP::::-::::::::::::::-::::::::::::::-::::::::::::::-:::::::::::::::	
G1118	非耐力非開口	:RJ1NCRJMM:::-AN010I2N1X1:C:SKA::::-::::::::::::::-::::::::::::::-::::::::::::::-:::::::::::::::	
G1120	非耐力非開口	:RJ1NXRJMM:::-AN005NBICX1:ABUKP::::-::::::::::::::-::::::::::::::-::::::::::::::-:::::::::::::::	

決定図
2026.01.07
集合設計

12087200808000 2025/12/23

記事

※本図面の縮尺はA2サイズを標準としています。A3サイズに印刷の場合は約71%に寸法が縮小されます。

ハウス用 バックオフィス問合先 施工店用

大和ハウス工業株式会社

静岡支店 集合住宅一級建築士事務所

承認	照査	代表となる設計者 一級建築士256384号 三宅 幸一		
その他の設計者		企画製図 京原	生産製図 大連 (名古屋)	IC

工事名称	M・T様 葵区駒形通6丁目 D−ROOM新築工事	作成年月日	図面番号
図面名称	各伏図	縮尺	S−15
		工事番号 1202514380000	保管図面区分 【伏図】

Ver 25111 102139

合番	種類	部品記号	内枠記号等
G2001	開口	:RJ2NCRJMP:::-AN015N1N1ST:AA::::::R-TUA:015 14M205CC-:::::::::GH:::::::-:::::::::::::::-D1::S::Y:::P:D:	D1S-1514M-UD31/42-PD-Y
G2002,004,066	耐力	:RJ2NCRJMM:::-AB015N1N1ST:AA::::::L-:::::::::::::::-:::::::::::::::-:::::::::::::::-	
G2003	耐力	:RJ2NCRJMM:::-AB015N1N1ST:AB::::::L-:::::::::::::::-P4::KVLC:::::::-:::::::::::::::-	
G2005,049	非耐力非開口	:RJ2NCRJMM:::-AN010N1N1ST:AB::::::-:::::::::::::::-P4::WU:C:::::::-:::::::::::::::-	
G2006,050	非耐力非開口	:RJ2NCRJMM:::-AN010N1N1ST:AA::::::-:::::::::::::::-:::::::::::::::-:::::::::::::::-	
G2007	非耐力非開口	:RJ2NCRJMM:::-AN010N1N1ST:AA::::::-:::::::::::::::-::::::::::::HT3-:::::::::::::::-	
G2008,038	耐力	:RJ2NCRJMM:::-AB015N1N1SRSAB::::::L-:::::::::::::::-:::::::::::::::-:::::::::::::::-	
G2009,010,037	耐力	:RJ2NCRJMM:::-AB010N1N1SRSAB::::::-:::::::::::::::-:::::::::::::::-:::::::::::::::-	
G2011	耐力	:RJ2NCRJMM:::-AB010N2N1S4:AB::::::-:::::::::::::::-::::::::::::HT2-:::::::::::::::-	
G2012	耐力	:RJ2NCRJMM:::-AB010N1N2S4:AB::::::-:::::::::::::::-:::::::::::::::-:::::::::::::::-	
G2013,033	耐力	:RJ2NCRJMM:::-AB010N1N1S4:AB::::::-:::::::::::::::-:::::::::::::::-:::::::::::::::-	
G2014	耐力	:RJ2NCRJMM:::-AB015N1N1S4:AB::::::R-:::::::::::::::-::::::::G8:::E53-:::::::::::::::-	
G2015,017	開口	:RJ2NCRJMM:::-AN010N1N1SRSC::::::::-:DB1010:2ST05:C-:::::::::::::::-:::::::::::::::-KD53:LFP:::::B:FLPGD53D-1020L-T2KN-JZK	
G2016,030	非耐力非開口	:RJ2NCRJMM:::-AN005W1W1SRSC::::::::-:::::::::::::::-::::::::GA:::::-:::::::::::::::-	
G2018	耐力	:RJ2NCRJMM:::-AB010I2N1ST:C::::::::-:::::::::::::::-:::::::::::::::-:::::::::::::::-	
G2019,021	非耐力非開口	:RJ2NCRJMM:::-AN015N1I2ST:AA::::::R-:::::::::::::::-:::::::::::::::-:::::::::::::::-	
G2020	耐力	:RJ2NCRJMM:::-AB010I2N1ST:AA::::::-:::::::::::::::-:::::::::::::::-:::::::::::::::-	
G2022	非耐力非開口	:RJ2NCRJMM:::-AN010I2N1ST:AA::::::-:::::::::::::::-:::::::::::::::-:::::::::::::::-	
G2023	耐力	:RJ2NCRJMM:::-AB010N1I2ST:AA::::::-:::::::::::::::-:::::::::::::::-:::::::::::::::-	
G2024	非耐力非開口	:RJ2NCRJMM:::-AN015I2N1ST:AA::::::L-:::::::::::::::-:::::::::::::::-:::::::::::::::-	
G2025,113	開口	:RJ2NXRJMM:::-AN020I2N1ST:ABUEV::::::-:EVUEV1:Z2E02RE-:::::::::::::::-:::::::::::::::-	
G2026	非耐力非開口	:RJ2NCRJMM:::-AN005N2N1XRSC:SKA::::::-:::::::::::::::-:::::::::::::::-:::::::::::::::-	
G2027	非耐力非開口	:RJ2NCRJMM:::-AN005W1W1ST:C::::::::-:::::::::::::::-:::::::::::::::-:::::::::::::::-	
G2028	耐力	:RJ2NCRJMM:::-AB010N1I2ST:C::::::::-:::::::::::::::-::::::::G9:::::-:::::::::::::::-	
G2029,031	開口	:RJ2NCRJMM:::-AN010N1N1SRSC::::::::-:DB1010:2ST05:C-:::::::::::::::-:::::::::::::::-KD53::RFP:::::B:FLPGD53D-1020R-T2KN-JZK	
G2032	耐力	:RJ2NCRJMM:::-AB015N1N1S4:AB::::::L-:::::::::::::::-::::::::G8:::E52-:::::::::::::::-	
G2034	耐力	:RJ2NCRJMM:::-AB010N2N1S4:AB::::::-:::::::::::::::-:::::::::::::::-:::::::::::::::-	
G2035	耐力	:RJ2NCRJMM:::-AB010N1N2S4:AB::::::-:::::::::::::::-::::::::::::HT3-:::::::::::::::-	
G2036	耐力	:RJ2NCRJMM:::-AB010N1N1SRSAB::::::-:::::::::::::::-:::::::::GT4R:::::-:::::::::::::::-	
G2039,057	耐力	:RJ2NCRJMM:::-AB010N1I2SVSC::::::::-:::::::::::::::-E4:0G6:LN:::::::-:::::::::::::::-	
G2040,058	開口	:RJ2NCRJMM:::-AN020N1N1SVSC::::::::-:::::::::::::::-TVA:020WEM205CC-:::::::::::::::-D1:VA::B:::::P:D:D1A-2014M-U2ED31-PD-Y	
G2041,043,074	耐力	:RJ2NCRJMM:::-AB010N1N1SVSC::::::::-:::::::::::::::-:::::::::::::::-:::::::::::::::-	
G2042	耐力	:RJ2NCRJMM:::-AB010N1N1SVSC::::::::-:::::::::::::::-::::::::GT4R:::::-:::::::::::::::-	
G2044,051,062 068,069	耐力	:RJ2NCRJMM:::-AB010N1N1ST:AA::::::-:::::::::::::::-:::::::::::::::-:::::::::::::::-	
G2045,055	開口	:RJ2NCRJMM:::-AN020N1N1ST:AA::::::-TUA:02003M205CC-:::::::::::::::-:::::::::::::::-D1::A::B:::::P:D:D1A-2003M-U2ED32-PD-Y	
G2046,047	非耐力非開口	:RJ2NCRJMM:::-AN005W1W1ST:AA::::::-:::::::::::::::-:::::::::::::::-:::::::::::::::-	
G2048	耐力	:RJ2NCRJMM:::-AB010N1N1ST:AB::::::-:::::::::::::::-D3::WT:C:::::::-:::::::::::::::-	
G2052,064	耐力	:RJ2NCRJMM:::-AB010W1N1ST:AB::::::-:::::::::::::::-P4::VQ:L7:::::::-:::::::::::::::-	
G2053	耐力	:RJ2NCRJMM:::-AB010N1W1ST:AB::::::-:::::::::::::::-D3::WU:C:::::::-:::::::::::::::-	
G2054	耐力	:RJ2NCRJMM:::-AB015N1N1ST:AB::::::R-:::::::::::::::-P4::VQRC:::::::-:::::::::::::::-	
G2056,070,071	耐力	:RJ2NCRJMM:::-AB020N1N1ST:AA::::::-:::::::::::::::-:::::::::::::::-:::::::::::::::-	
G2059,076	非耐力非開口	:RJ2NCRJMM:::-AN005I2W1SVSC::::::::-:::::::::::::::-:::::::::::::::-:::::::::::::::-	
G2060	耐力	:RJ2NCRJMM:::-AB015N1I2SVSC::::::L-:::::::::::::::-E4:0G6LLN:::A4R:::-:::::::::::::::-	
G2061	開口	:RJ2NCRJMM:::-AN010N1N1ST:AA::::::-TUA:007 09M205:L-:::::::::GH:::HT2-:::::::::::::::-D1K:Z::YL:H06P:D:	
G2063	開口	:RJ2NCRJMM:::-AN010N1N1ST:AA::::::-TUA:010 09M205:C-:::::::::GH:::::-:::::::::::::::-D1::A::B:::::P:D:D1A-1009M-U2ED31-PD-Y	
G2065	耐力	:RJ2NCRJMM:::-AB010N1W1ST:AB::::::-:::::::::::::::-P4::WU:C:::::::-:::::::::::::::-	
G2067	耐力	:RJ2NCRJMM:::-AB010N1N1ST:AB::::::-:::::::::::::::-Q46:VQ:RS:::::::-:::::::::::::::-	
G2072	耐力	:RJ2NCRJMM:::-AB010N1N1SVSC::::::::-:::::::::::::::-E4:0G6:LN:::::::-:::::::::::::::-	
G2073	開口	:RJ2NCRJMM:::-AN020N1N1SVSC::::::::-BVA:020WEM205CC-:::::::::::::::-:::::::::::::::-D1KVA::Y:::P:D:D11A-2014M-UK2AH07-PD-Y	
G2075	開口	:RJ2NCRJMM:::-AN015N1N1SVSC::::::R-TUA:015 09M205CC-:::::::::::::::-:::::::::::::::-D1::A::B:::::P:D:D1A-1509M-U2ED31-PD-Y	
G2077	耐力	:RJ2NCRJMP:::-AB010N1I2SVSC::::::::-:::::::::::::::-E4:JG6:LN:::::::-:::::::::::::::-	
G2078	耐力	:RJ2NCRJMP:::-AB010N1N1ST:AA::::::-:::::::::::::::-::::::::::A2:::-:::::::::::::::-	
G2079	開口	:RJ2NCRJMP:::-AN015N1N1ST:AA::::::R-TUA:015 09M205CC-:::::::::GH:::::-:::::::::::::::-D1::A::Y:::P:D:D1A-1509M-U2ED31-PD-Y	
G2080,081	非耐力非開口	:RJ2NCRJMP:::-AN005W1W1ST:AA::::::-:::::::::::::::-:::::::::::::::-:::::::::::::::-	
G2082	開口	:RJ2NCRJMP:::-AN015N1N1ST:AA::::::L-TUA:015 09M205CC-:::::::::GH:::::-:::::::::::::::-D1::A::Y:::P:D:D1A-1509M-U2ED31-PD-Y	
G2083	耐力	:RJ2NCRJMP:::-AB010N1N1ST:AA::::::-:::::::::::::::-::::::::::A2:HT3-:::::::::::::::-	
G2084	耐力	:RJ2NCRJMP:::-AB010I2N1SVSC::::::::-:::::::::::::::-E4:JG6:RN:::::::-:::::::::::::::-	
G2085	耐力	:RJ2NCRJMM:::-AB010N1I2SVSC::::::::-:::::::::::::::-Q46:VQ:RS:::::::-:::::::::::::::-	
G2086	開口	:RJ2NCRJMM:::-AN020N1N1SVSC::::::::-TVA:020WEM205CC-:::::::::::::::-:::::::::::::::-D1:VA::Y:::P:D:D1A-2014M-U2ED31-PD-Y	
G2087	耐力	:RJ2NCRJMM:::-AB010I2N1SVSC::::::::-:::::::::::::::-E4:0G6:RN:::::::-:::::::::::::::-	
G2088	耐力	:RJ2NCRJMP:::-AB010N1I2SVSC::::::::-:::::::::::::::-:::::::::::::::-:::::::::::::::-	
G2089	耐力	:RJ2NCRJMP:::-AB015N1N1ST:AB::::::R-:::::::::::::::-::::::::GT4RR:::-:::::::::::::::-	
G2090	開口	:RJ2NCRJMM:::-AN015N1N1ST:AA::::::L-TUA:015 14M205CC-:::::::::GH:::::-:::::::::::::::-D1::S::Y:::P:D:D1S-1514M-UD31/42-PD-Y	
G2091,103	ランマ	:RJ2EXXXXX:::-AN020NNEEXTRF:TPR::::-:::::::::::::::-:::::::::::::::-:::::::::::::::-	
G2092,097	ランマ	:RJ2EXXXXX:::-AN020NNNNXTRF:TPR::::-:::::::::::::::-:::::::::::::::-:::::::::::::::-	
G2093,101	ランマ	:RJ2EXXXXX:::-AN020KKNNXTRF:TPR::::-:::::::::::::::-:::::::::::::::-:::::::::::::::-	
G2094,102	ランマ	:RJ2EXXXXX:::-AN010EEKKXTRF:TPR::::-:::::::::::::::-:::::::::::::::-:::::::::::::::-	
G2095,099	ランマ	:RJ2EXXXXX:::-AN010KKEEXTRF:TPR::::-:::::::::::::::-:::::::::::::::-:::::::::::::::-	
G2096,100	ランマ	:RJ2EXXXXX:::-AN020NNKKXTRF:TPR::::-:::::::::::::::-:::::::::::::::-:::::::::::::::-	
G2098	ランマ	:RJ2EXXXXX:::-AN020EENNXTRF:TPR::::-:::::::::::::::-:::::::::::::::-:::::::::::::::-	
G2104	ランマ	:RJ2EXXXXX:::-AN015EENNXTRF:TPR::::-:::::::::::::::-:::::::::::::::-:::::::::::::::-	
G2105	ランマ	:RJ2EXXXXX:::-AN015NNEEXTRF:TQR::::-:::::::::::::::-:::::::::::::::-:::::::::::::::-	
G2106	ランマ	:RJ2EXXXXX:::-AN015EENNXTRF:TQR::::-:::::::::::::::-:::::::::::::::-:::::::::::::::-	
G2107,109	非耐力非開口	:RJ2NXRJMM:::-AN010ICNBXVSC:UKP::::-:::::::::::::::-:::::::::::::::-:::::::::::::::-	
G2108	非耐力非開口	:RJ2NCRJMM:::-AN010N1N2XT:AASKA::::-:::::::::::::::-:::::::::::::::-:::::::::::::::-	
G2110	非耐力非開口	:RJ2NXRJMM:::-AN005NBNBXVSC:UKP::::-:::::::::::::::-:::::::::::::::-:::::::::::::::-	
G2111	非耐力非開口	:RJ2NCRJMM:::-AN015N1N2XT:AASKA::::L-:::::::::::::::-:::::::::::::::-:::::::::::::::-	
G2112	非耐力非開口	:RJ2NXRJMM:::-AN005NBICXT:ABUKP::::-:::::::::::::::-:::::::::::::::-:::::::::::::::-	

決定図
2026.01.07
集合設計

12087200808000 2025/12/23

記事

※本図面の縮尺はA2サイズを標準としています。A3サイズに印刷の場合は約71%に寸法が縮小されます。

ハウス用 バックオフィス問合先 施工店用

大和ハウス工業株式会社
静岡支店 集合住宅一級建築士事務所

承認	照査	代表となる設計者 一級建築士256384号 三宅 幸一		
その他の設計者		企画製図 京原	生産製図 大連 (名古屋)	IC

工事名称	M・T様 葵区駒形通6丁目 D−ROOM新築工事
図面名称	各伏図

作成年月日	
縮尺	
工事番号	1202514380000
図面番号	S−16
保管図面区分	【伏図】

Ver 25111 102139

合番	種類	部品記号	内枠記号等
G3001	開口	:RJ3NCRJMP:::-AN015N1N1UT:AA::::::R-TUA:015 14M205CC-::::::::GH:::::-::::::::::::::-D1::S::Y:::P:D:	D1S-1514M-UD31/42-PD-Y
G3002,004	耐力	:RJ3NCRJMM:::-AB015N1N1UT:AA::::::L-::::::::::::::::-::::::::::::::::-::::::::::::::::-	
G3003	耐力	:RJ3NCRJMM:::-AB015N1N1UT:AB::::::L-::::::::::::::::-P4::KVLC:::::::-::::::::::::::::-	
G3005	非耐力非開口	:RJ3NCRJMM:::-AN010N1N1UT:AB::::::-::::::::::::::::-W41:WW:C:::::::-::::::::::::::::-	
G3006,049,050	非耐力非開口	:RJ3NCRJMM:::-AN010N1N1UT:AB::::::-::::::::::::::::-P4::WW:C:::::::-::::::::::::::::-	
G3007	非耐力非開口	:RJ3NCRJMM:::-AN010N1N1UT:AA::::::-::::::::::::::::-::::::::::::::::-::::::::::::::::-	
G3008,038	耐力	:RJ3NCRJMM:::-AB015N1N1UT:C::::::L-::::::::::::::::-::::::::::::::::-::::::::::::::::-	
G3009,010,036 037	耐力	:RJ3NCRJMM:::-AB010N1N1UT:C::::::-::::::::::::::::-::::::::::::::::-::::::::::::::::-	
G3011,012,013 034,035	耐力	:RJ3NCRJMM:::-AB010N1N1U4:C::::::-::::::::::::::::-::::::::::::::::-::::::::::::::::-	
G3014	耐力	:RJ3NCRJMM:::-AB015N1N1U4:C::::::L-::::::::::::::::-::::::::G8:::E53-::::::::::::::::-	
G3015,017	開口	:RJ3NCRJMM:::-AN010N1N1URSC::::::-:DB1010:2ST05:C-::::::::::::::::-::::::::::::::::-KD53::LFP:::::B:FLPGD53D-1020L-T2KN-JZK	
G3016,030	非耐力非開口	:RJ3NCRJMM:::-AN005W1W1URSC::::::-::::::::::::::::-::::::::GA:::::-::::::::::::::::-	
G3018	耐力	:RJ3NCRJMM:::-AB010I2N1UT:C::::::-::::::::::::::::-::::::::::::::::-::::::::::::::::-	
G3019	非耐力非開口	:RJ3NCRJMM:::-AN015N1I2UT:AB::::::L-::::::::::::::::-::::::::::::::::-::::::::::::::::-	
G3020,022	耐力	:RJ3NCRJMM:::-AB010I2N1UT:AB::::::-::::::::::::::::-::::::::::::::::-::::::::::::::::-	
G3021	耐力	:RJ3NCRJMM:::-AB015N1I2UT:AB::::::R-::::::::::::::::-::::::::::::::::-::::::::::::::::-	
G3023	耐力	:RJ3NCRJMM:::-AB010N1I2UT:AB::::::-::::::::::::::::-::::::::::::::::-::::::::::::::::-	
G3024	非耐力非開口	:RJ3NCRJMM:::-AN015I2N1UT:AB::::::L-::::::::::::::::-::::::::::::::::-::::::::::::::::-	
G3025,142	開口	:RJ3NXRJMM:::-AN020I2N1UT:ABUEV::::::-:EVUEV1:Z2E02RE-::::::::::::::::-::::::::::::::::-	
G3026	非耐力非開口	:RJ3NCRJMM:::-AN005N2N1XRSC:SKA::::::-::::::::::::::::-::::::::::::::::-::::::::::::::::-	
G3027	非耐力非開口	:RJ3NCRJMM:::-AN005W1W1UT:C::::::-::::::::::::::::-::::::::::::::::-::::::::::::::::-	
G3028	耐力	:RJ3NCRJMM:::-AB010N1I2UT:C::::::-::::::::::::::::-::::::::G9:::::-::::::::::::::::-	
G3029,031	開口	:RJ3NCRJMM:::-AN010N1N1URSC::::::-:DB1010:2ST05:C-::::::::::::::::-::::::::::::::::-KD53::RFP:::::B:FLPGD53D-1020R-T2KN-JZK	
G3032	耐力	:RJ3NCRJMM:::-AB015N1N1U4:C::::::L-::::::::::::::::-::::::::G8:::E5F-::::::::::::::::-	
G3033	耐力	:RJ3NCRJMM:::-AB010N1N1U4:C::::::-::::::::::::::::-::::::::::::::S11-::::::::::::::::-	
G3039,057	耐力	:RJ3NCRJMM:::-AB010N1I2UVSC::::::-::::::::::::::::-E4:0G6:LN:::::::-::::::::::::::::-	
G3040,058,073	開口	:RJ3NCRJMM:::-AN020N1N1UVSC::::::-TVA:020WEM205CC-::::::::::::::::-::::::::::::::::-D1:VA::B:::::P:D:D1A-2014M-U2ED31-PD-Y	
G3041,042,043 074	耐力	:RJ3NCRJMM:::-AB010N1N1UVSC::::::-::::::::::::::::-::::::::::::::::-::::::::::::::::-	
G3044,051,062 068,069	耐力	:RJ3NCRJMM:::-AB010N1N1UT:AA::::::-::::::::::::::::-::::::::::::::::-::::::::::::::::-	
G3045,055	開口	:RJ3NCRJMM:::-AN020N1N1UT:AA::::::-TUA:020 03M205CC-::::::::::::::::-::::::::::::::::-D1::A::B:::::P:D:D1A-2003M-U2ED32-PD-Y	
G3046,047	非耐力非開口	:RJ3NCRJMM:::-AN005W1W1UT:AA::::::-::::::::::::::::-::::::::::::::::-::::::::::::::::-	
G3048	耐力	:RJ3NCRJMM:::-AB010N1N1UT:AB::::::-::::::::::::::::-D3::WV:C:::::::-::::::::::::::::-	
G3052,064	耐力	:RJ3NCRJMM:::-AB010W1N1UT:AB::::::-::::::::::::::::-P4::VN:L7:::::::-::::::::::::::::-	
G3053	耐力	:RJ3NCRJMM:::-AB010N1W1UT:AB::::::-::::::::::::::::-Q46:VN:RS:::::::-::::::::::::::::-	
G3054,066	耐力	:RJ3NCRJMM:::-AB015N1N1UT:AB::::::R-::::::::::::::::-P4::WWRC:::::::-::::::::::::::::-	
G3056,070,071	耐力	:RJ3NCRJMM:::-AB020N1N1UT:AA::::::-::::::::::::::::-::::::::::::::::-::::::::::::::::-	
G3059,076	非耐力非開口	:RJ3NCRJMM:::-AN005I2W1UVSC::::::-::::::::::::::::-::::::::::::::::-::::::::::::::::-	
G3060	耐力	:RJ3NCRJMM:::-AB015N1I2UVSC::::::L-::::::::::::::::-E4:0G6LLN:::A4R:::-::::::::::::::::-	
G3061	開口	:RJ3NCRJMM:::-AN010N1N1UT:AA::::::-TUA:007 09M205:L-::::::::GH:::HT2-::::::::::::::::-D1K:Z:YL:H06P:D:	
G3063	開口	:RJ3NCRJMM:::-AN010N1N1UT:AA::::::-TUA:010 09M205:C-::::::::GH:::::-::::::::::::::::-D1::A::B:::::P:D:D1A-1009M-U2ED31-PD-Y	
G3065	耐力	:RJ3NCRJMM:::-AB010N1W1UT:AB::::::-::::::::::::::::-W41:WW:C:::::::-::::::::::::::::-	
G3067	耐力	:RJ3NCRJMM:::-AB010N1N1UT:AB::::::-::::::::::::::::-Q46:VN:RS:::::::-::::::::::::::::-	
G3072	耐力	:RJ3NCRJMM:::-AB010N1N1UVSC::::::-::::::::::::::::-E4:0G6:LN:::::::-::::::::::::::::-	
G3075	開口	:RJ3NCRJMM:::-AN015N1N1UVSC::::::R-TUA:015 09M205CC-::::::::::::::::-::::::::::::::::-D1::A::B:::::P:D:D1A-1509M-U2ED31-PD-Y	
G3077	耐力	:RJ3NCRJMP:::-AB010N1I2UVSC::::::-::::::::::::::::-E4:JG6:LN:::::::-::::::::::::::::-	
G3078	耐力	:RJ3NCRJMP:::-AB010N1N1UT:AA::::::-::::::::::::::::-::::::::::A2::-::::::::::::::::-	
G3079	開口	:RJ3NCRJMP:::-AN015N1N1UT:AA::::::R-TUA:015 09M205CC-::::::::::GH:::::-::::::::::::::::-D1::A::Y:::::P:D:D1A-1509M-U2ED31-PD-Y	
G3080,081	非耐力非開口	:RJ3NCRJMP:::-AN005W1W1UT:AA::::::-::::::::::::::::-::::::::::::::::-::::::::::::::::-	
G3082	開口	:RJ3NCRJMP:::-AN015N1N1UT:AA::::::L-TUA:015 09M205CC-::::::::::GH:::::-::::::::::::::::-D1::A::Y:::::P:D:D1A-1509M-U2ED31-PD-Y	
G3083	耐力	:RJ3NCRJMP:::-AB010N1N1UT:AA::::::-::::::::::::::::-::::::::::A2:HT3-::::::::::::::::-	
G3084	耐力	:RJ3NCRJMP:::-AB010I2N1UVSC::::::-::::::::::::::::-E4:JG6:RN:::::::-::::::::::::::::-	
G3085	耐力	:RJ3NCRJMM:::-AB010N1I2UVSC::::::-::::::::::::::::-Q46:VN:RS:::::::-::::::::::::::::-	
G3086	開口	:RJ3NCRJMM:::-AN020N1N1UVSC::::::-TVA:020WEM205CC-::::::::::::::::-::::::::::::::::-D1:VA::Y:::::P:D:D1A-2014M-U2ED31-PD-Y	
G3087	耐力	:RJ3NCRJMM:::-AB010I2N1UVSC::::::-::::::::::::::::-E4:0G6:RN:::::::-::::::::::::::::-	
G3088	耐力	:RJ3NCRJMP:::-AB010N1I2UVSC::::::-::::::::::::::::-::::::::::::::::-::::::::::::::::-	
G3089	耐力	:RJ3NCRJMP:::-AB015N1N1UT:AB::::::L-::::::::::::::::-P4::WWLL7:::::::-::::::::::::::::-	
G3090	開口	:RJ3NCRJMP:::-AN015N1N1UT:AA::::::L-TUA:015 14M205CC-::::::::::GH:::::-::::::::::::::::-D1::S::Y:::::P:D:D1S-1514M-UD31/42-PD-Y	
G3091,093,097	ランマ	:RJ3EXXXXX:::-AN020NNEEXTRF:TPR::::-::::::::::::::::-::::::::::::::::-::::::::::::::::-	
G3092	ランマ	:RJ3EXXXXX:::-AN010EENNXTRF:TPR::::-::::::::::::::::-::::::::::::::::-::::::::::::::::-	
G3094,101	ランマ	:RJ3EXXXXX:::-AN020NNNNXTRF:TPR::::-::::::::::::::::-::::::::::::::::-::::::::::::::::-	
G3095,105	ランマ	:RJ3EXXXXX:::-AN020KKNNXTRF:TPR::::-::::::::::::::::-::::::::::::::::-::::::::::::::::-	
G3096,106	ランマ	:RJ3EXXXXX:::-AN010EEKKXTRF:TPR::::-::::::::::::::::-::::::::::::::::-::::::::::::::::-	
G3098	ランマ	:RJ3EXXXXX:::-AN015EENNXTRF:TPR::::-::::::::::::::::-::::::::::::::::-::::::::::::::::-	
G3099,103	ランマ	:RJ3EXXXXX:::-AN010KKEEXTRF:TPR::::-::::::::::::::::-::::::::::::::::-::::::::::::::::-	
G3100,104	ランマ	:RJ3EXXXXX:::-AN020NNKKXTRF:TPR::::-::::::::::::::::-::::::::::::::::-::::::::::::::::-	
G3102	ランマ	:RJ3EXXXXX:::-AN020EENNXTRF:TPR::::-::::::::::::::::-::::::::::::::::-::::::::::::::::-	
G3107,109,118 121,123,128 135	非耐力非開口	:RJ3NXRJMM:::-AN010ICNBXVSC:UKP::::-::::::::::::::::-::::::::::::::::-::::::::::::::::-	
G3108	非耐力非開口	:RJ3NCRJMM:::-AN010N1N2XT:AASKA::::-::::::::::::::::-::::::::::::::::-::::::::::::::::-	
G3110,119,126 131,138	非耐力非開口	:RJ3NXRJMM:::-AN005NBNBXVSC:UKP::::-::::::::::::::::-::::::::::::::::-::::::::::::::::-	
G3111,117	非耐力非開口	:RJ3NCRJMM:::-AN015N1N2XT:AASKA:::L-::::::::::::::::-::::::::::::::::-::::::::::::::::-	
G3112,113,114	ランマ	:RJ3EXXXXX:::-AN010EEEEXTRF:TPR::::-::::::::::::::::-::::::::::::::::-::::::::::::::::-	
G3115,125,130 132,136	非耐力非開口	:RJ3NXRJMM:::-AN010NBICXVSC:UKP::::-::::::::::::::::-::::::::::::::::-::::::::::::::::-	
G3116,133	非耐力非開口	:RJ3NCRJMM:::-AN010N1N1XT:AASKA::::-::::::::::::::::-::::::::::::::::-::::::::::::::::-	
G3120,122,127 137,139	耐力	:RJ3NCRJMM:::-AB010N1N1XT:AASKA::::-::::::::::::::::-::::::::::::::::-::::::::::::::::-	
G3124,140	非耐力非開口	:RJ3NCRJMM:::-AN015N1N1XT:AASKA:::L-::::::::::::::::-::::::::::::::::-::::::::::::::::-	
G3129	非耐力非開口	:RJ3NCRJMM:::-AN015N2N1XT:AASKA:::L-::::::::::::::::-::::::::::::::::-::::::::::::::::-	
G3134	非耐力非開口	:RJ3NCRJMM:::-AN015N1N1XT:AASKA:::R-::::::::::::::::-::::::::::::::::-::::::::::::::::-	
G3141	非耐力非開口	:RJ3NXRJMM:::-AN005NBICXT:ABUKP::::-::::::::::::::::-::::::::::::::::-::::::::::::::::-	

決定図
2026.01.07
集合設計

120872008080000 2025/12/23

記事

※本図面の縮尺はA2サイズを標準としています。A3サイズに印刷の場合は約71%に寸法が縮小されます。


ハウス用 バックオフィス問合先 施工店用

大和ハウス工業株式会社
静岡支店 集合住宅一級建築士事務所

承認	照査	代表となる設計者 一級建築士256384号 三宅 幸一		
その他の設計者		企画製図	生産製図	IC
		京原	大連 (名古屋)	


工事名称	M・T様 葵区駒形通6丁目 D−ROOM新築工事	作成年月日	図面番号 S−17
図面名称	各伏図	縮尺	
		工事番号 1202514380000	保管図面区分 【伏図】

Ver 25111 102139

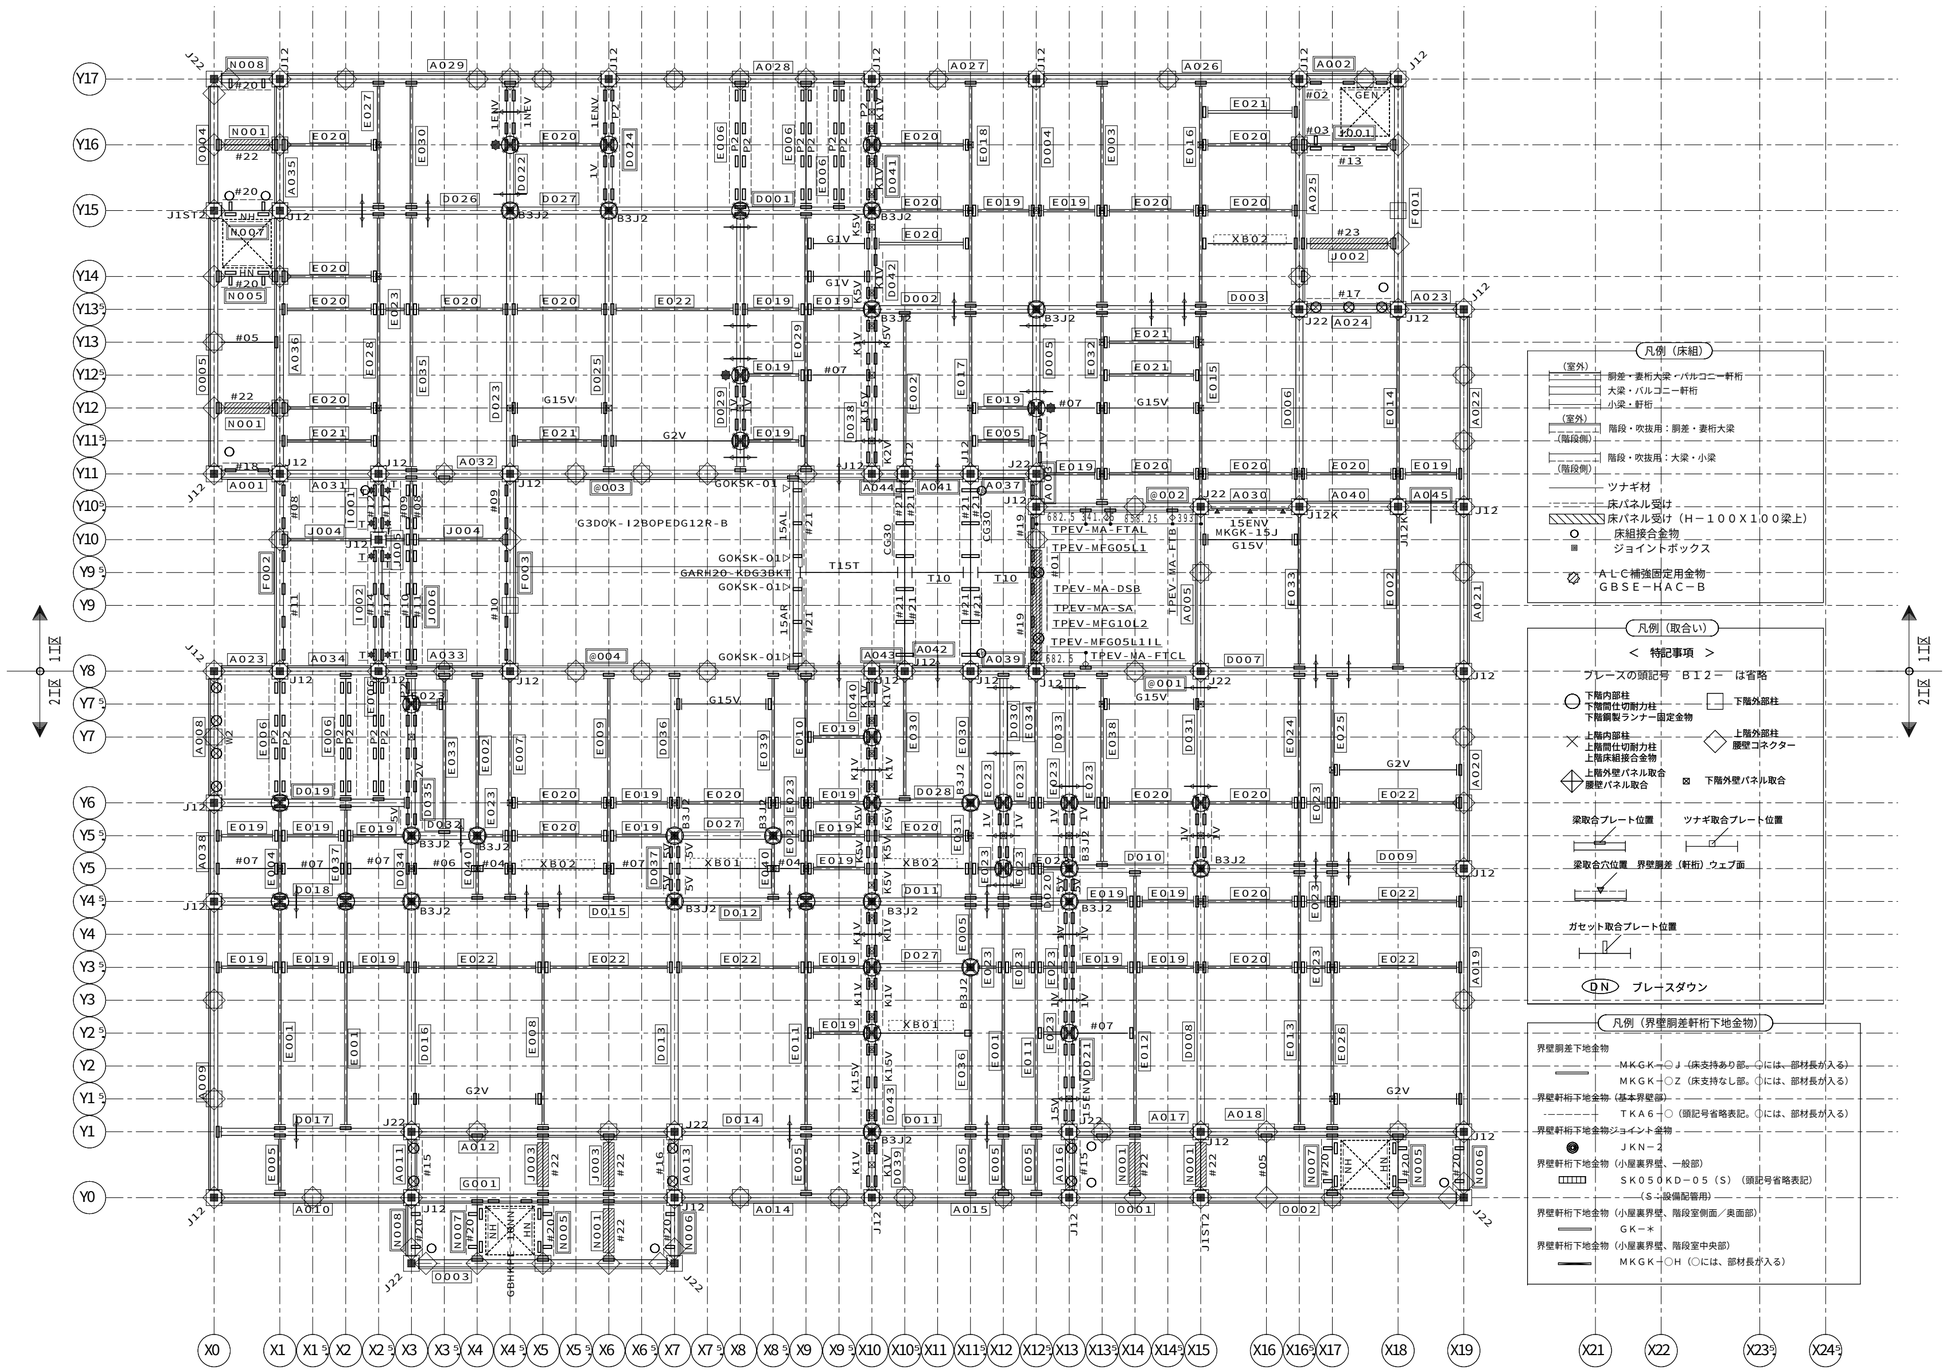

凡例 界壁部梁の水平ブレース取合いについて

2、3階床レベル、R階フラット屋根部の界壁部梁と水平ブレース取合いをできるだけ避けること

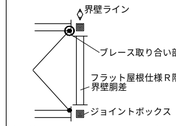

（例外）間仕切界壁のクランク部は避けることができないため一方の界壁部梁で取合わせる

凡例

軒裏外壁下地金物
（頭記号ＮＧＫ－　は省略）

凡例（床組）

（室外）
- 胴差→妻桁大梁→バルコニー軒桁
- 大梁・バルコニー軒桁
- 小梁・軒桁

（室外）（階段側）
- 階段・吹抜用：胴差・妻桁大梁
- 階段・吹抜用：大梁・小梁

（階段側）
- ツナギ材
- 床パネル受け
- 床パネル受け（Ｈ－１００Ｘ１００梁上）
- 床組接合金物
- ジョイントボックス
- ＡＬＣ補強固定用金物 ＧＢＳＥ－ＨＡＣ－Ｂ

凡例（取合い）

＜　特記事項　＞

ブレースの頭記号　Ｂ１２－　は省略

- 下階内部柱 / 下階間仕切耐力柱 / 下階鋼製ランナー固定金物
- 下階外部柱
- 上階内部柱 / 上階間仕切耐力柱 / 上階床組接合金物
- 上階外部柱 / 腰壁コネクター
- 上階外壁パネル取合 / 腰壁パネル取合
- 下階外壁パネル取合
- 梁取合プレート位置
- ツナギ取合プレート位置
- 梁取合穴位置　界壁胴差（軒桁）ウェブ面
- ガセット取合プレート位置
- ＤＮ　ブレースダウン

凡例（界壁胴差軒桁下地金物）

界壁胴差下地金物
- ＭＫＧＫ－○Ｊ（床支持あり部。○には、部材長が入る）
- ＭＫＧＫ－○Ｚ（床支持なし部。○には、部材長が入る）

界壁軒桁下地金物（基本界壁部）
- ＴＫＡ６－○（頭記号省略表記。○には、部材長が入る）

界壁軒桁下地金物ジョイント金物
- ②　ＪＫＮ－２

界壁軒桁下地金物（小屋裏界壁、一般部）
- ＳＫ０５０ＫＤ－０５（Ｓ）（頭記号省略表記）（Ｓ：設備配管用）

界壁軒桁下地金物（小屋裏界壁、階段室側面／奥面部）
- ＧＫ－＊

界壁軒桁下地金物（小屋裏界壁、階段室中央部）
- ＭＫＧＫ－Ｈ（○には、部材長が入る）

省略記号の説明

伏図中の省略記号＃○○は、以下の部品記号に対応しています

省略記号	部品記号
#01	#A52NH32N-25S/AN2/SK24(*3
#02	#GBSET27N-05NRSL-P2(*1
#03	#GBSET35-05LNLER-P2(*2
#04	AGBR-05A
#05	AGBR-10ANOG
#06	AGBR-1A
#07	AGBR-1AN
#08	GBSET21-10ELETR-P2
#09	GBSET21-10ERETL-P2
#10	GBSET21-20ELETR-P2
#11	GBSET21-20ERETL-P2
#12	GBSET21N-10ETW-P2
#13	GBSET21N-15ERSL-P2
#14	GBSET21N-20ETW-P2
#15	GBSET22N-10ELSR-P2
#16	GBSET22N-10ERSL-P2
#17	GBSET22N-15ELSR-P2
#18	GBSET27N-10ERSL-P2
#19	GBSET27N-15EW-P2
#20	GBSET35-10LEW-P2
#21	GBSET35-15LEW-P2
#22	GBSET62N-10EW-P2
#23	GBSET62N-15EW-P2
15AL	GOKBK-15AL
15AR	GOKBK-15AR
15ENV	GATJD4PE-15EN-V
15V	GATJD4PE-15NN-V
1ENV	GATJD4PE-10EN-V
1NEV	GATJD4PE-10NE-V
1V	GATJD4PE-10NN-V
2V	GATJD4PE-20NN-V
5V	GATJD4PE-05NN-V
A	B12-078
B	B12-082
B3J2	B3J-2
C	B12-087
CG30	GARH20-CG30
D	B12-118
E	B12-125
G15V	GBPS-15NN-V
G1V	GBPS-10NN-V
G2V	GBPS-20NN-V
GEN	GHHJLPG-10EN
HN	GHHJKPQ-10HN
J12	G320J1-2
J12K	G320J1-2K
J1ST2	G320J1-ST2
J22	G320J2-2
K15V	GAKJD4PE-15EE-V
K1V	GAKJD4PE-10EE-V
K2V	GAKJD4PE-20EE-V
K5V	GAKJD4PE-05EE-V
NH	GHHJKPQ-10NH
P2	GAMJB3PE-20EE-P
T	NTKPA-T
T10	GARH20-T10
T15T	GARH20-T15T
W2	GAMJB3WE-20EE-P
XB01	AGBR-15A
XB02	AGBR-15AN

<R2509.0>

【2階床組伏図】ＨＶ１１　Ｓ＝１／６０

決定図
2026.01.07
集合設計

120872008080000　2025/12/23

記事	※本図面の縮尺はA2サイズを標準としています。A3サイズに印刷の場合は約71%に寸法が縮小されます。	ハウス用 / バックオフィス問合先 / 施工店用	大和ハウス工業株式会社 静岡支店　集合住宅一級建築士事務所	承認 / 照査 / その他の設計者	代表となる設計者 一級建築士256384号 三宅　幸一 / 企画製図 京原 / 生産製図 大連（名古屋） / ＩＣ	工事名称	M・T様　葵区駒形通6丁目 D－ROOM新築工事
						図面名称	各伏図

作成年月日	
縮尺	
工事番号	1202514380000
図面番号	S－18
保管図面区分	【伏図】

Ver　25111

合番	実部品記号										
A001	A52NH32N-10N/V17AN2SK24	A029	A52NH32N-50S	D009	D52NH32N-40S	D034	D52NH31N-10S/A/B:V	E016	E52NH31N-35S/A/B15:V	F001	F52NH32N-35S/V26
A002	A52NH32N-15S/V17AN2SK24	A030	A52NC33N-15S/K4/WA	D010	D52NH31N-20S	D035	D52NH32N-25S/B/MT2/WA:V	E017	E52NH31N-25S/A/B15:V	F002	F52NH32N-30N/AN2/SK24
A003	A52NH32N-05S/AN2/SK24:V	A031	A52NH32N-15S/V18/SK24:V	D011	D52NH32N-30S	D036	D52NH32N-25S/A/B:V	E018	E52NH31N-35S/A/B15:V	F003	F52NH32N-30N/AN2/SK24
A005	A52NH32N-25S:V	A032	A52NH32N-20S/V18/SK24	D012	D52NH32N-30S	D037	D52NH31N-10S/B/MT2:V	E019	E52NH35N-10N/A	G001	G52NH32N-40N/V26/AN2
A008	A52NH32N-20N/WA	A033	A52NH32N-20S/V18/SK24WA	D013	D52NH32N-35S/A/B:V	D038	D52NH32N-25S/K2	E020	E52NH35N-15S/A	I001	I52NH31N-10N/AN2/SK24/L
A009	A52NH32N-45S:V	A034	A52NH32N-15S/V18/SK24WA	D014	D52NH32N-30N	D039	D52NH32N-10N/K2	E021	E52NH35N-15S/A:V	I002	I52NH31N-20N/AN2/SK24/L
A010	A52NH32N-30S	A035	A52NH32N-20N/V26:V	D015	D52NH32N-40S	D040	D52NH32N-35S/K2	E022	E52NH35N-20N/A	J001	J52NH31N-15S/AN10/RL
A011	A52NH32N-10N/V17/AN1:V	A036	A52NH32N-40S/V26:V	D016	D52NH32N-35S/A/B:V	D041	D52NH32N-20N/K2/WA	E023	E52NH35N-05S/A	J002	J52NH01N-15S/C3/R
A012	A52NH32N-40N/V27	A037	A52NH32N-10N/V17:V	D017	D52NH32N-30N	D042	D52NH32N-15S/K2	E024	E52NH31N-30N/A/B15:V	J003	J52NH01N-10N/C8/L
A013	A52NH32N-10N/V17/AN1:V	A038	A52NH32N-15S:V	D018	D52NH32N-30N	D043	D52NH32N-35S/K2	E025	E52NH31N-30S/A/B15:V	J004	J52NH31N-15S/AN2/SK24/L
A014	A52NH32N-30S	A039	A52NH32N-10S/V17	D019	D52NH32N-30S/A/B/WA	E001	E52NH31N-35S/A/B15:V	E026	E52NH31N-40S/A/B15:V	J005	J52NH31N-05S/AN2/SK24/L
A015	A52NH32N-30S	A040	A52NC33N-15S/K4	D020	D52NH31N-05S/B/MT2:V	E002	E52NH30N-25S/A:V	E027	E52NH31N-20N/A/B15:V	J006	J52NH31N-30N/AN2/SK24/L
A016	A52NH32N-10N/V16/AN1:V	A041	A52NH32N-10S/V17	D021	D52NH32N-35S/B/MT2:V	E003	E52NH31N-35S/A/B15:V	E028	E52NH31N-40S/A/B15:V	N001	N52NH01N-10N/C8
A017	A52NH32N-20S/V26	A042	A52NH32N-10S/V17	D022	D52NH32N-20N/B/MT2:V	E004	E52NH31N-15S/A/B15:V	E029	E52NH31N-40S/A/B15:V	N005	N52NH32N-10N/C8/AN8/RR
A018	A52NH32N-40S/V26	A043	A52NH32N-05S/V17	D023	D52NH32N-40S/A/B:V	E005	E52NH35N-10N/A:V	E030	E52NH35N-20N/A:V	N006	N52NH32N-10N/C9/AN7SV2R
A019	A52NH32N-40S:V	A044	A52NH32N-05S/V17	D024	D52NH31N-20N/B/MT2/WA	E006	E52NH01N-20N/WA	E031	E52NH31N-15S/A/B15:V	N007	N52NH32N-10N/C8/AN8/LL
A020	A52NH32N-30S:V	A045	A52NC33N-10N/K4/LD2	D025	D52NH32N-40S/A/B:V	E007	E52NH31N-35S/A/B15:V	E032	E52NH31N-30S/A/B15:V	N008	N52NH32N-10N/C9/AN7SV2L
A021	A52NH32N-25S:V	D001	D52NH32N-40S/A/B/WA	D026	D52NH32N-35S	E008	E52NH31N-35S/A/B15:V	E033	E52NH31N-25S/A/B15:V	O001	O52NH32N-20N/V26/SV2AN7
A022	A52NH32N-30S:V	D002	D52NH32N-25S	D027	D52NH31N-15S	E009	E52NH31N-35S/A/B15:V	E034	E52NH31N-35S/A/B15:V	O002	O52NH32N-40N/V26/SV2AN7
A023	A52NH32N-10N	D003	D52NH32N-40S	D028	D52NH31N-15S	E010	E52NH31N-35S/A/B15:V	E035	E52NH31N-40S/A/B15:V	O003	O52NH32N-40N/V26/SV2AN7
A024	A52NH32N-15S/V17/AN1	D004	D52NH32N-35S/A/B:V	D029	D52NH32N-40S/B/MT2:V	E011	E52NH31N-35S/A/B15:V	E036	E52NH30N-25S/A:V	O004	O52NH32N-20N/V26/SV2AN7
A025	A52NH32N-35S/V27:V	D005	D52NH32N-25S/B/MT2:V	D030	D52NH32N-35S/B/MT2:V	E012	E52NH31N-40S/A/B15:V	E037	E52NH31N-15S/A/B15:V	O005	O52NH32N-40N/V26/SV2AN7
A026	A52NH32N-40S	D006	D52NH32N-30S/A/B:V	D031	D52NH32N-30S/B/MT2:V	E013	E52NH31N-40S/A/B15:V	E038	E52NH31N-30S/A/B15:V		
A027	A52NH32N-25S	D007	D52NH32N-40S	D032	D52NH31N-10S	E014	E52NH31N-30S/A/B15:V	E039	E52NH31N-25S/A/B15:V		
A028	A52NH32N-40S	D008	D52NH32N-40S/A/B:V	D033	D52NH32N-30S/B/MT2:V	E015	E52NH31N-30S/A/B15:V	E040	E52NH35N-10S/A:V		

合番	実部品記号
@001	A52NH32N-25S
@002	A52NH32N-25S
@003	A52NH32N-55S/AK36/L
@004	A52NH32N-55S/AK36/R

決定図
2026.01.07
集合設計

120872008080000 2025/12/23

記事

※本図面の縮尺はA2サイズを標準としています。A3サイズに印刷の場合は約71%に寸法が縮小されます。

ハウス用 バックオフィス問合先

施工店用

大和ハウス工業株式会社

静岡支店　集合住宅一級建築士事務所


承認	照査	代表となる設計者 一級建築士256384号 三宅　幸一		
その他の設計者		企画製図 京原	生産製図 大連 (名古屋)	IC

工事名称	M・T様　葵区駒形通6丁目 D－ROOM新築工事
図面名称	各伏図

作成年月日	
縮尺	
工事番号	1202514380000


図面番号	S－19
保管図面区分	【伏図】

Ver 25111

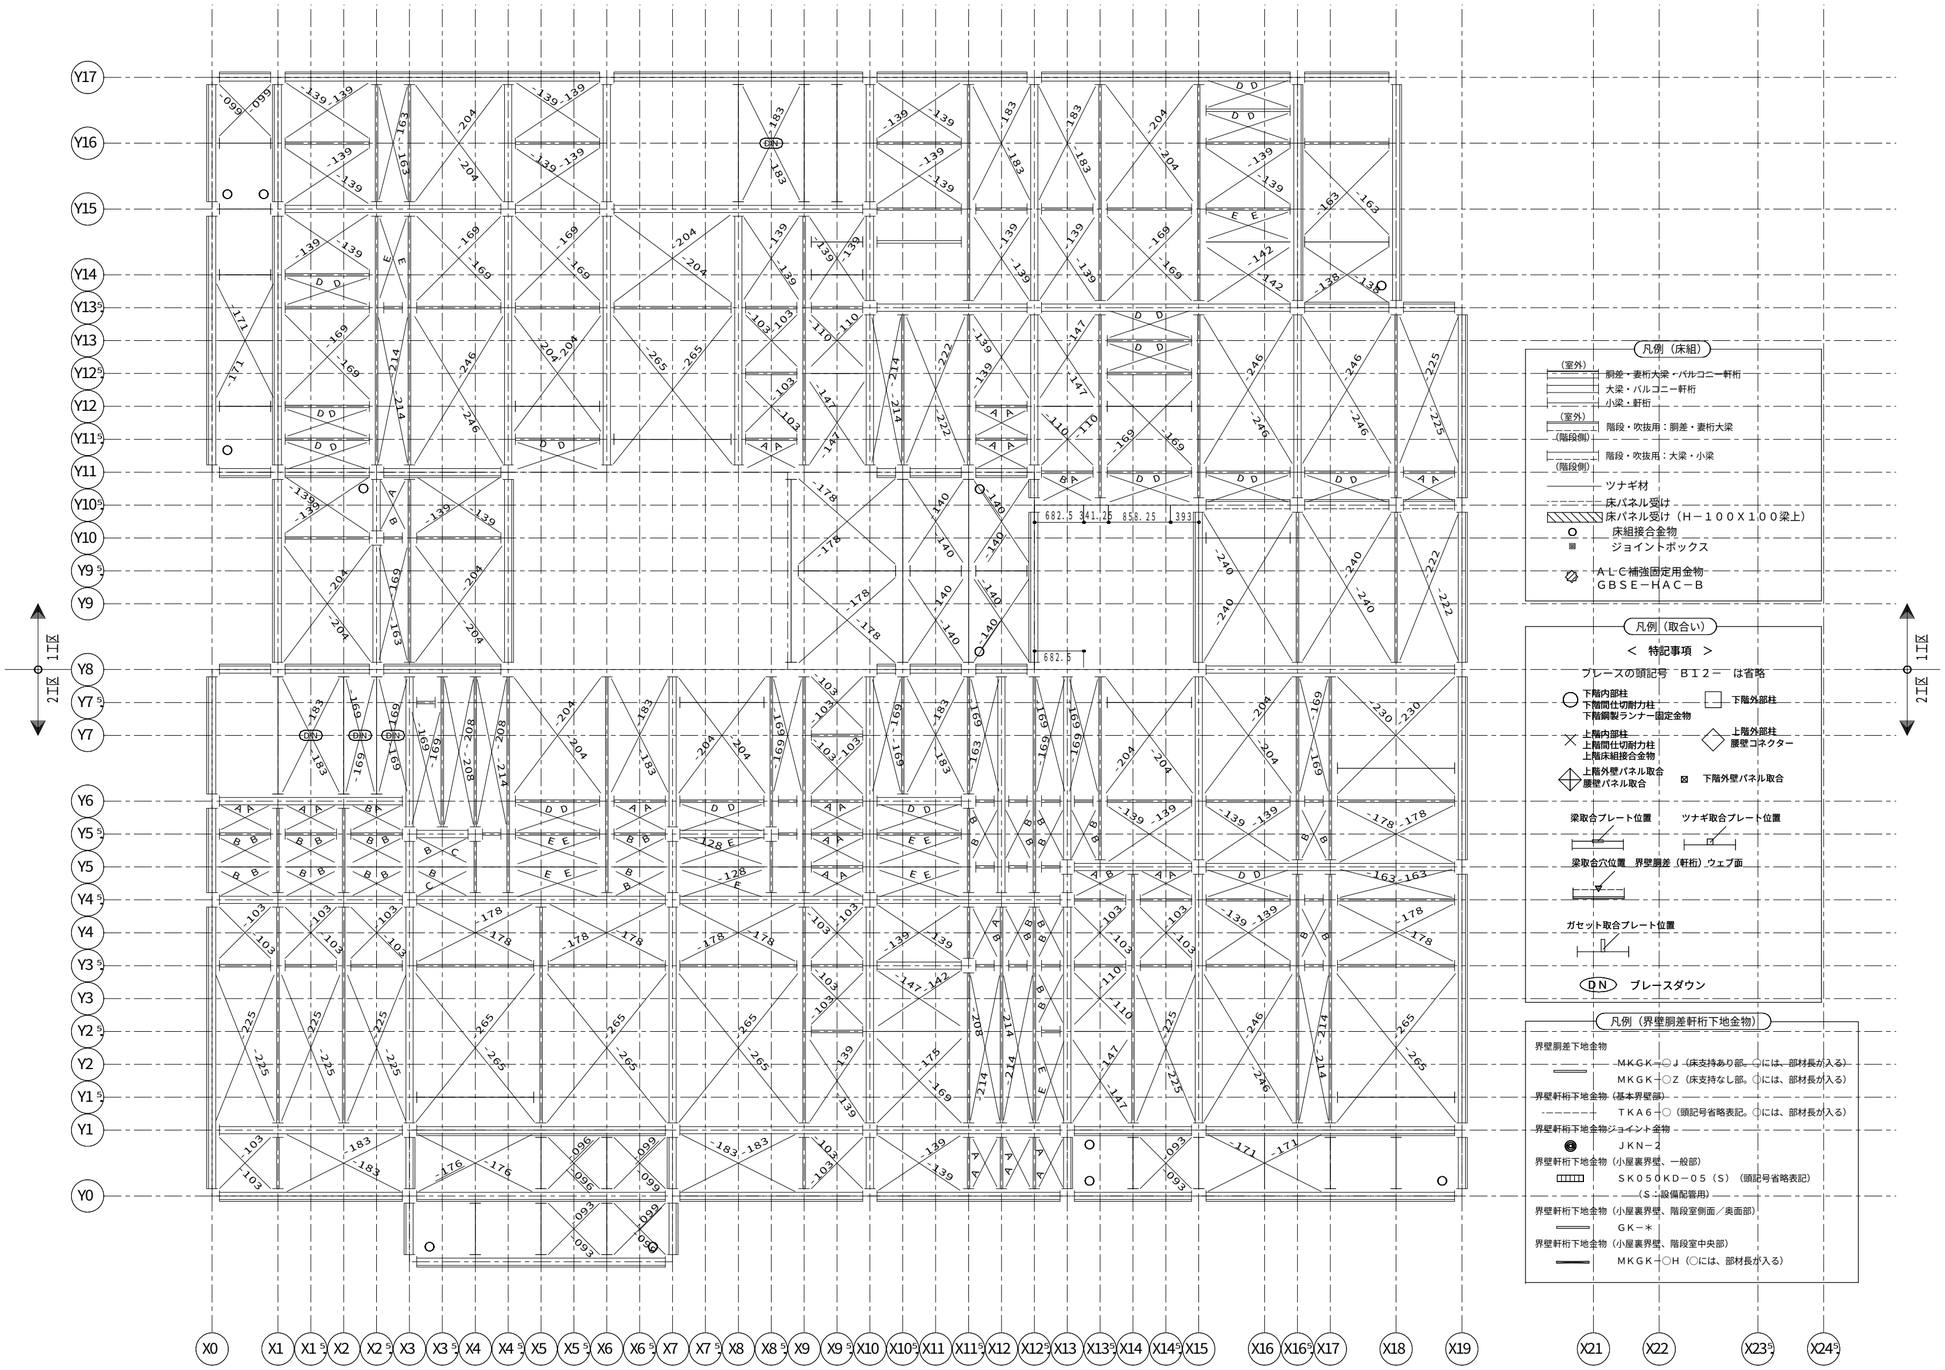

凡例 界壁部梁の水平ブレース取合いについて

2、3階床レベル、R階フラット屋根部の界壁部梁と水平ブレース取合いをできるだけ避けること

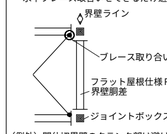

（例外）間仕切界壁のクランク部は避けることができないため一方の界壁部梁で取合わせる

凡例

軒裏外壁下地金物（頭記号ＮＧＫ－　は省略）

凡例（床組）

（室外）
- 胴差・妻桁大梁・バルコニー軒桁
- 大梁・バルコニー軒桁
- 小梁・軒桁

（室外）（階段側）
- 階段・吹抜用：胴差・妻桁大梁

（階段側）
- 階段・吹抜用：大梁・小梁
- ツナギ材
- 床パネル受け
- 床パネル受け（Ｈ－１００Ｘ１００梁上）
- 床組接合金物
- ジョイントボックス
- ＡＬＣ補強固定用金物 ＧＢＳＥ－ＨＡＣ－Ｂ

凡例（取合い）

＜　特記事項　＞

ブレースの頭記号　Ｂ１２－　は省略

- 下階内部柱 / 下階間仕切耐力柱 / 下階鋼製ランナー固定金物
- 下階外部柱
- 上階内部柱 / 上階間仕切耐力柱 / 上階床組接合金物
- 上階外部柱 / 腰壁コネクター
- 上階外壁パネル取合 / 腰壁パネル取合
- 下階外壁パネル取合
- 梁取合プレート位置
- ツナギ取合プレート位置
- 梁取合穴位置　界壁胴差（軒桁）ウェブ面
- ガセット取合プレート位置
- ＤＮ　プレートスダウン

凡例（界壁胴差軒桁下地金物）

界壁胴差下地金物
- ＭＫＧＫ－○Ｊ（床支持あり部。○には、部材長が入る）
- ＭＫＧＫ－○Ｚ（床支持なし部。○には、部材長が入る）

界壁軒桁下地金物（基本界壁部）
- ＴＫＡ６－○（頭記号省略表記。○には、部材長が入る）

界壁軒桁下地金物ジョイント金物
- ❸ ＪＫＮ－２

界壁軒桁下地金物（小屋裏界壁、一般部）
- ＳＫ０５０ＫＤ－０５（Ｓ）（頭記号省略表記）（Ｓ：設備配管用）

界壁軒桁下地金物（小屋裏界壁、階段室側面／奥面部）
- ＧＫ－＊

界壁軒桁下地金物（小屋裏界壁、階段室中央部）
- ＭＫＧＫ－○Ｈ（○には、部材長が入る）

省略記号の説明

伏図中の省略記号＃○○は、以下の部品記号に対応しています

省略記号	部品記号
#01	#A52NH32N-25S/AN2/SK24(*3
#02	#GBSET27N-05NRSL-P2(*1
#03	#GBSET35-05LNLER-P2(*2
#04	AGBR-05A
#05	AGBR-10ANOG
#06	AGBR-1A
#07	AGBR-1AN
#08	GBSET21-10ELETR-P2
#09	GBSET21-10ERETL-P2
#10	GBSET21-20ELETR-P2
#11	GBSET21-20ERETL-P2
#12	GBSET21N-10ETW-P2
#13	GBSET21N-15ERSL-P2
#14	GBSET21N-20ETW-P2
#15	GBSET22N-10ELSR-P2
#16	GBSET22N-10ERSL-P2
#17	GBSET22N-15ELSR-P2
#18	GBSET27N-10ERSL-P2
#19	GBSET27N-15EW-P2
#20	GBSET35-10LEW-P2
#21	GBSET35-15LEW-P2
#22	GBSET62N-10EW-P2
#23	GBSET62N-15EW-P2
15AL	GOKBK-15AL
15AR	GOKBK-15AR
15ENV	GATJD4PE-15EN-V
15V	GATJD4PE-15NN-V
1ENV	GATJD4PE-10EN-V
1NEV	GATJD4PE-10NE-V
1V	GATJD4PE-10NN-V
2V	GATJD4PE-20NN-V
5V	GATJD4PE-05NN-V
A	B12-078
B	B12-082
B3J2	B3J-2
C	B12-087
CG30	GARH20-CG30
D	B12-118
E	B12-125
G15V	GBPS-15NN-V
G1V	GBPS-10NN-V
G2V	GBPS-20NN-V
GEN	GHHJLPG-10EN
HN	GHHJKPQ-10HN
J12	G32OJ1-2
J12K	G32OJ1-2K
J1ST2	G32OJ1-ST2
J22	G32OJ2-2
K15V	GAKJD4PE-15EE-V
K1V	GAKJD4PE-10EE-V
K2V	GAKJD4PE-20EE-V
K5V	GAKJD4PE-05EE-V
NH	GHHJKPQ-10NH
P2	GAMJB3PE-20EE-P
T	NTKPA-T
T10	GARH20-T10
T15T	GARH20-T15T
W2	GAMJB3WE-20EE-P
XB01	AGBR-15A
XB02	AGBR-15AN

工区分割位置　2工区　1工区

<R2509.0>

【2階床組伏図】ＨＶ１１　Ｓ＝１／６０

決定図
2026.01.07
集合設計

120872008080000　2025/12/23

記事		大和ハウス工業株式会社	承認	照査	代表となる設計者 一級建築士256384号 三宅　幸一		工事名称	Ｍ・Ｔ様　葵区駒形通６丁目 Ｄ－ＲＯＯＭ新築工事	作成年月日	図面番号 Ｓ－２０
	※本図面の縮尺はA2サイズを標準としています。A3サイズに印刷の場合は約71%に寸法が縮小されます。	静岡支店　集合住宅一級建築士事務所	その他の設計者		企画製図 京原	生産製図 大連（名古屋） ＩＣ	図面名称	各伏図	縮尺 / 工事番号 1202514380000	保管図面区分 【伏図】

ハウス用　バックオフィス問合先　施工店用

Ver　25111　102139