
PS3AGN−40

杭状地盤補強用　外壁線布基礎

※立上りユニットは全強度溶接とする

ベース下端：GL−400

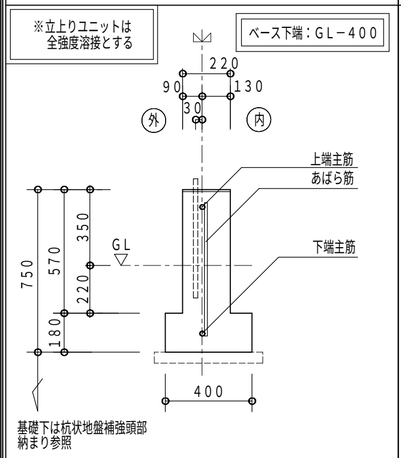


基礎下は杭状地盤補強頭部納まり参照

上端主筋	1−D22（SD345）
下端主筋	1−D22（SD345）
腹筋	−
あばら筋	D13 @300
ベース主筋	なし
ベース補助筋	なし

PS3AGN−40C1

杭状地盤補強用　外壁線布基礎

ベース下端：GL−400

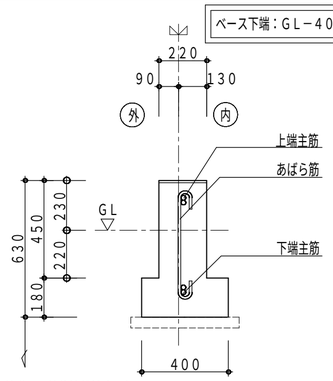


基礎下は杭状地盤補強頭部納まり参照

上端主筋	2−D19（SD345）
下端主筋	2−D19（SD345）
腹筋	−
あばら筋	D13@300
ベース主筋	なし
ベース補助筋	なし

PS3R1GN−40（S）A2

杭状地盤補強用　外壁線布基礎（上端カット）

ベース下端：GL−400

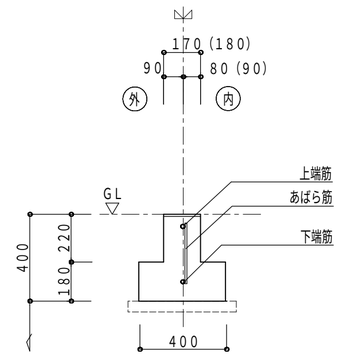


基礎下は杭状地盤補強頭部納まり参照

上端筋	1−D19（SD345）
下端筋	1−D19（SD345）
腹筋	−
あばら筋	D10@220
ベース主筋	−
ベース補助筋	−

PH3ANN−40

杭状地盤補強用　間仕切布基礎

ベース下端：GL−400

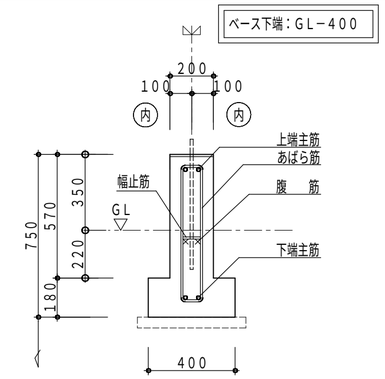


基礎下は杭状地盤補強頭部納まり参照

上端主筋	2−D19（SD345）
下端主筋	2−D19（SD345）
腹筋	2−D10
幅止筋	1−D10@1000
あばら筋	□−D10@250
ベース主筋	なし
ベース補助筋	なし

PH3ANN−55P

杭状地盤補強用　間仕切布基礎

ベース下端：GL−400

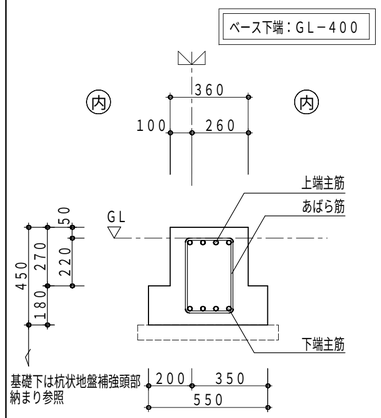

基礎下は杭状地盤補強頭部納まり参照


基礎天端に鋼製束が配置される場合は、束の調整が必要。（部品は同一部品）

上端主筋＊	or 4−D19（SD345） 3−D22（SD345）
下端主筋＊	or 4−D19（SD345） 3−D22（SD345）
あばら筋	□−D10 @190
ベース主筋	なし
ベース補助筋	なし

PS3R1GN−40S

杭状地盤補強用　外壁線布基礎

ベース下端：GL−400

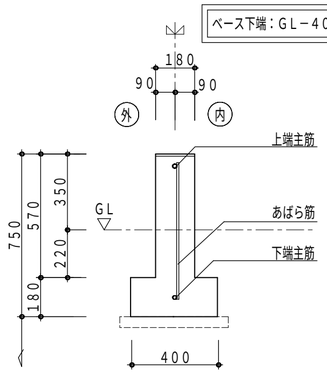


基礎下は杭状地盤補強頭部納まり参照

上端主筋	1−D19（SD345）
下端主筋	1−D19（SD345）
腹筋	−
あばら筋	D10@220
ベース主筋	なし
ベース補助筋	なし

PS3R1GN−40C1

杭状地盤補強用外壁線布基礎（上端カット）

ベース下端：GL−400

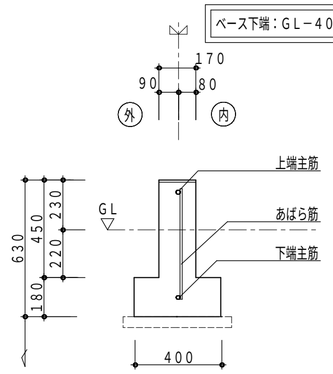

基礎下は杭状地盤補強頭部納まり参照

上端主筋	1−D19（SD345）
下端主筋	1−D19（SD345）
腹筋	−
あばら筋	D10@220
ベース主筋	なし
ベース補助筋	なし


PS3AGN−40（S）C1F

杭状地盤補強用　外壁線布基礎

打増部（斜線部）は原則斜線部以外と一体でコンクリート打設すること。

ベース下端：GL−400

袖壁取合いで換気土台カバーを取りつける場合は、打増し部分の幅を180mmとする（記号に“S”が付く）。

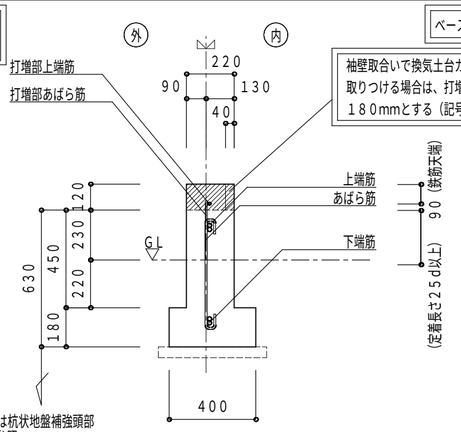

基礎下は杭状地盤補強頭部納まり参照


上端筋	2−D19（SD345）
下端筋	2−D19（SD345）
腹筋	−
あばら筋	D13 @300
ベース主筋	−
ベース補助筋	−
打増部上端筋	1−D13
打増部あばら筋	D10 @300

PS3ANN−40

杭状地盤補強用　間仕切布基礎

※立上りユニットは全強度溶接とする

ベース下端：GL−400

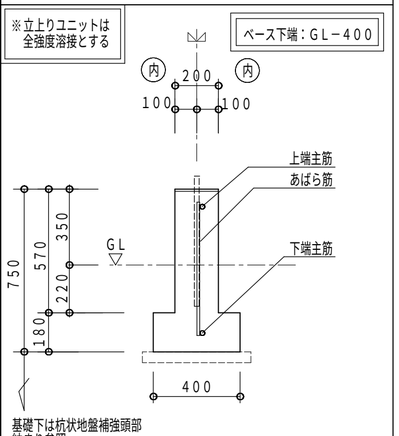

基礎下は杭状地盤補強頭部納まり参照

上端主筋	1−D22（SD345）
下端主筋	1−D22（SD345）
腹筋	−
あばら筋	D13 @300
ベース主筋	なし
ベース補助筋	なし

決定図
'26.01.16
設計課

0508720140800 0　2025/12/10

記事

※本図面の縮尺はA2サイズを標準としています。A3サイズに印刷の場合は約71%に寸法が縮小されます。

ハウス用　バックオフィス問合先

施工店用

大和ハウス工業株式会社

北陸支社集合住宅一級建築士事務所　石川1156号

承認	照査	代表となる設計者
	石井	一級建築士356611号 金田　亮二
その他の設計者		企画製図：津田 生産製図：大連（名古屋） ＩＣ

工事名称	D−ROOM松村四丁目ＩＭ・ＩＮ 新築工事
図面名称	各伏図


作成年月日	
縮尺	
工事番号	0508720410000
図面番号	S−01
保管図面区分	【伏図】

Ver　25110　102139

PH3ANN−55PF

杭状地盤補強用　間仕切布基礎

ベース下端：GL−400

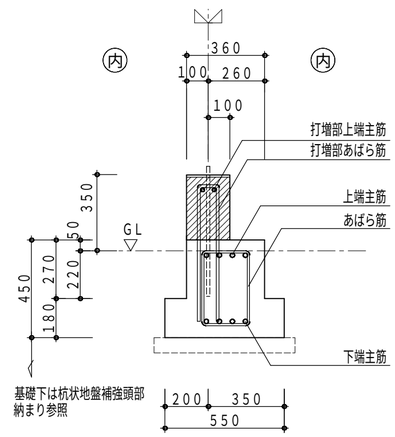


打増部上端主筋	2−D19（SD345）
打増部あばら筋	U−D10 @190
上端主筋＊	4−D19（SD345） or 3−D22（SD345）
下端主筋＊	4−D19（SD345） or 3−D22（SD345）
あばら筋	□−D10 @190
ベース主筋	なし
ベース補助筋	なし

打増部（斜線部）は斜線部以外と
一体でコンクリート打設すること。

基礎天端に鋼製束が配置される場合は、
束の調整が必要。（部品は同一部品）

凡例

補強土間スラブ

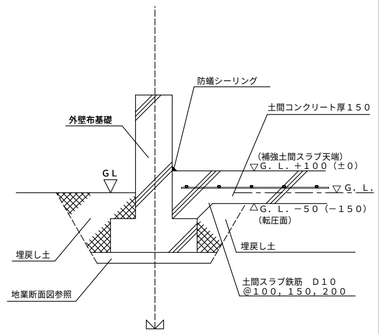


（　）は内は一般部の基礎の立ち上がりが
４５０mm以外を示す。

凡例

地業断面図　　D地盤

杭地業タイプA

止め枠（鋼管またはVU管）を用いる仕様

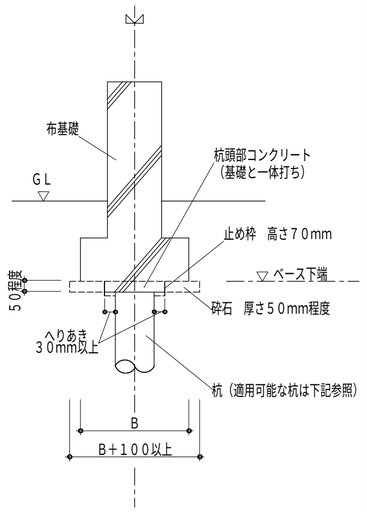

適用可能杭

- 小口径鋼管杭工法
- D−TEC　SPAIRAL工法
- 木杭工法
- 既成コンクリート杭工法
  （PC杭、RC杭、H型PC杭）
- 現場打ちコンクリート杭工法
- ピュアパイル工法

等、杭径が小さいもので
かつ、止め枠がベースからはみ出さないもの


凡例

地業断面図　　D地盤

杭地業タイプB

止め枠を使用せず、捨コンクリートをいったん打設した後に
基礎本体の打設を行う仕様

小口径鋼管杭工法等の場合

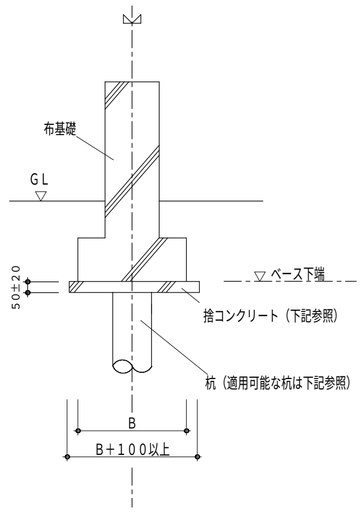

適用可能杭

- 小口径鋼管杭工法
- D−TEC　SPAIRAL工法
- 木杭工法
- 既成コンクリート杭工法
  （PC杭、RC杭、H型PC杭）
- 現場打ちコンクリート杭工法
- ピュアパイル工法

等、杭径が小さいもの。

捨コンクリート

捨コンクリート
（品質基準強度　Fq＝
21N／mm^2　＋構造体強度補正値　以上）
※構造体補正値については、
JASS5　5節5．2を参照


凡例

地業断面図　　D地盤

杭地業タイプB

止め枠を使用せず、捨コンクリートをいったん打設した後に
基礎本体の打設を行う仕様

柱状改良工法等の場合

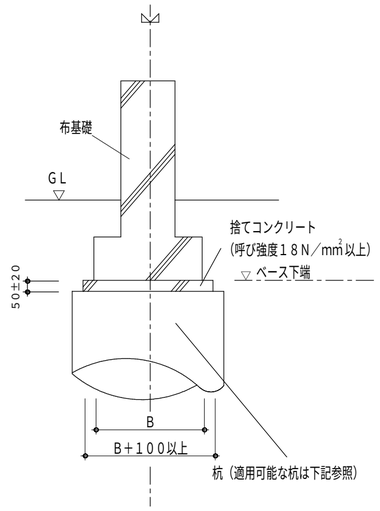

適用可能杭

- 柱状改良工法
- タイガーパイル工法
- Newタイガーパイル工法
- しん兵衛工法

等、杭径が大きいもの。

凡例

D地盤における基礎の地業

- D地盤の基礎の地業の捨コンクリートは、
  厚さ50±20の範囲で施工すること。
- 杭地業タイプAの場合は
  セジュールオッツ標準詳細図
  砕石地業施工要領（小口径鋼管杭）
  ［B100−000−021］参照のこと。
- 各杭工法の適用範囲及び設計条件は、
  各杭工法毎の第三者機関による
  認定内容に従うものとする。
- 各杭工法の採用できる杭径は、
  杭設計システムに登録されているものに限る。
- 自社工法（D−TEC　PILE工法、
  D−TEC　PILE工法II、
  D−TEC　SPIRAL工法）
  柱状改良工法以外の杭工法の
  設計施工基準については、
  施工会社に確認するものとする。

決定図
'26.01.16
設計課

0508720140800O　2025/12/10

記事

※本図面の縮尺はA2サイズを標準としています。A3サイズに印刷の場合は約71%に寸法が縮小されます。

ハウス用　バックオフィス問合先　施工店用


大和ハウス工業株式会社

北陸支社集合住宅一級建築士事務所　石川1156号

承認	照査	代表となる設計者
	石井	一級建築士356611号 金田　亮二
その他の設計者	企画製図	生産製図	IC
	津田	大連（名古屋）	

工事名称	D−ROOM松村四丁目IM・IN 新築工事	作成年月日	図面番号 S−02
図面名称	各伏図	縮尺	
		工事番号 0508720410000	保管図面区分 【伏図】

Ver　25110　　102139

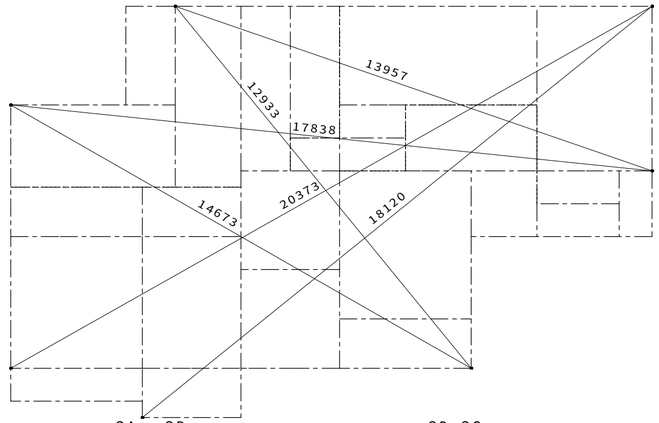



3A　3B　　3D　3C
2A　2B　　2D　2C
1A　1B　　1D　1C

【対角寸法図】ＨＶ０３　Ｓ＝１／１２０

<R2509.0>

（注）　対角寸法はモジュール芯における寸法とする。

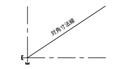

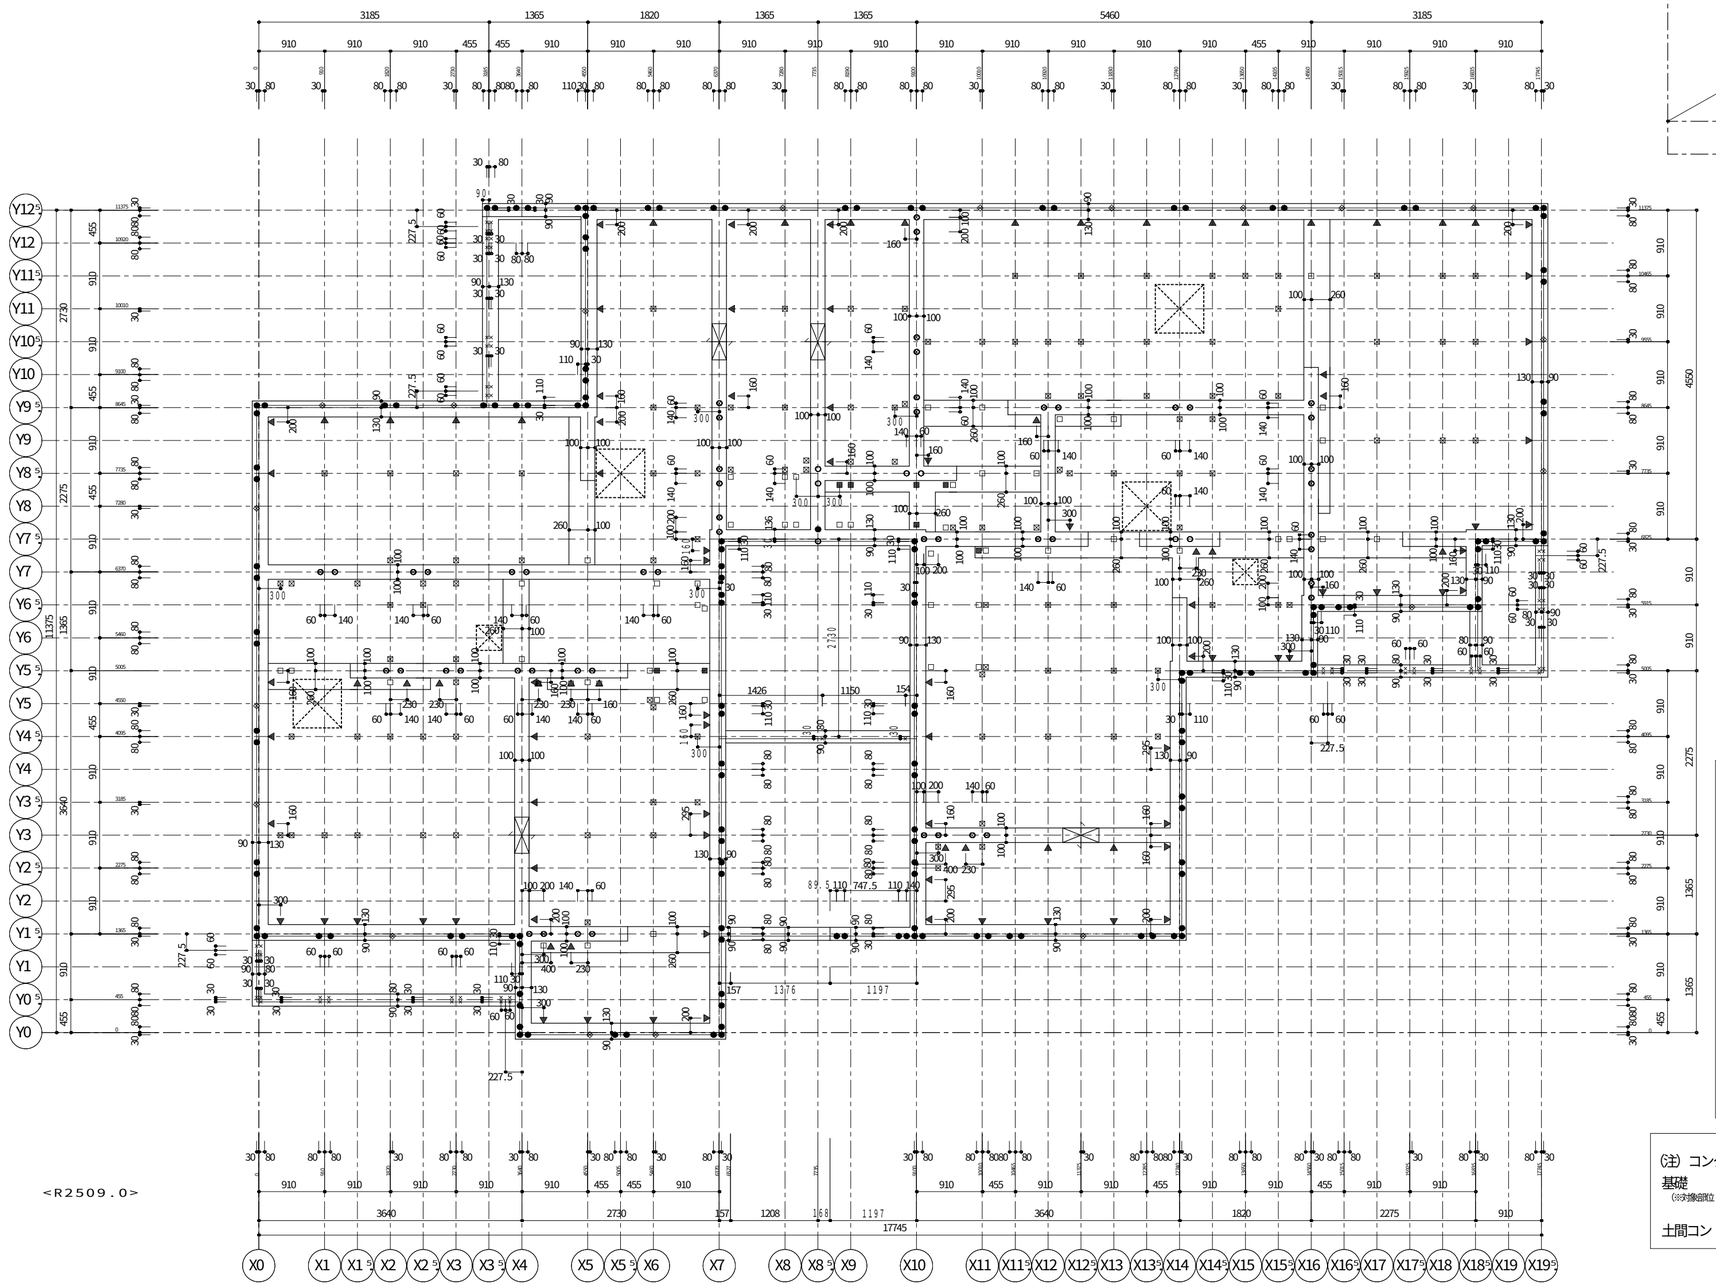


【基礎立上り・アンカー伏図】ＨＶ５２　Ｓ＝１／６０

決定図
'26.01.16
設計課

0508720140800０　2025/12/10

記事	※本図面の縮尺はA2サイズを標準としています。A3サイズに印刷の場合は約71%に寸法が縮小されます。	バックオフィス問合先 ハウス用 / 施工店用	大和ハウス工業株式会社 北陸支社集合住宅一級建築士事務所　石川1156号	承認 / 照査 石井 / その他の設計者	代表となる設計者 一級建築士356611号 金田　亮二 / 企画製図 津田 / 生産製図 大連（名古屋） / ＩＣ	工事名称	Ｄ－ＲＯＯＭ松村四丁目ＩＭ・ＩＮ 新築工事
						図面名称	各伏図
						作成年月日 / 縮尺	
						工事番号	0508720410000
						図面番号	Ｓ－03
						保管図面区分	【伏図】

Ver　25110　　102139

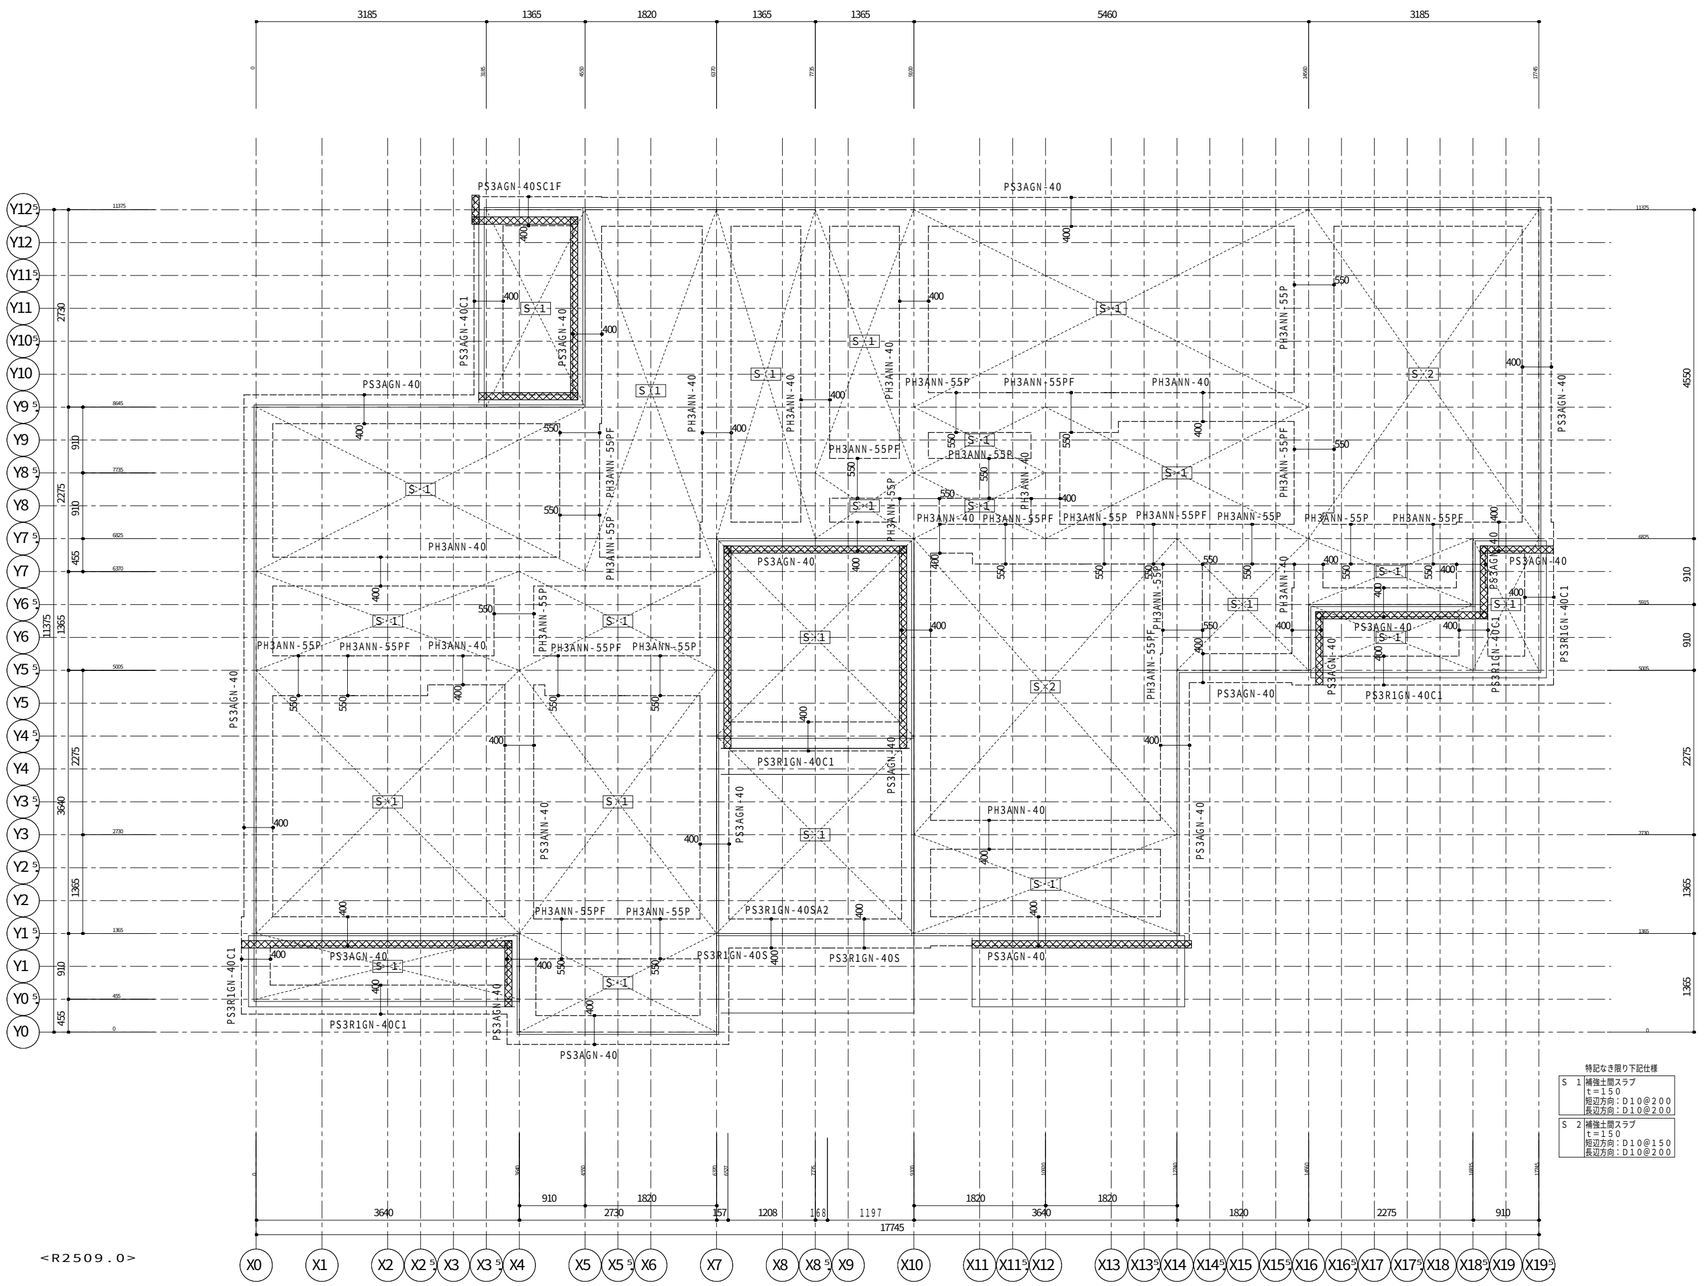

<R2509.0>

【基礎ベース・土間伏図】ＨＶ５３　Ｓ＝１／６０

特記なき限り下記仕様

Ｓ１	補強土間スラブ ｔ＝１５０ 短辺方向：Ｄ１０@２００ 長辺方向：Ｄ１０@２００
Ｓ２	補強土間スラブ ｔ＝１５０ 短辺方向：Ｄ１０@１５０ 長辺方向：Ｄ１０@２００

土間仕様
補強土間スラブ
土間コンクリート　ｔ＝１５０

凡 例

(注) コンクリート設計基準強度

基礎　：２４Ｎ／平方ミリとする。

(※)布基礎、独立基礎、くい基礎用１階床スラブ、くい基礎１階床束用補強基礎及び補強束下ベース)

土間コン（無筋の場合）：１８Ｎ／平方ミリ以上とする。

凡 例

：補強床束ベース

：補強土間スラブ

：屋外粒状防雑剤

決定図 '26.01.16 設計課


05087201408000　2025/12/10

記事	※本図面の縮尺はA2サイズを標準としています。A3サイズに印刷の場合は約71%に寸法が縮小されます。	ハウス用 / バックオフィス問合先 / 施工店用	大和ハウス工業株式会社 北陸支社集合住宅一級建築士事務所　石川1156号	承認	照査 石井	代表となる設計者 一級建築士356611号 金田　亮二	
				その他の設計者		企画製図 津田	生産製図 大連 (名古屋)　ＩＣ

工事名称	Ｄ－ＲＯＯＭ松村四丁目ＩＭ・ＩＮ 新築工事	作成年月日	図面番号 Ｓ－04
図面名称	各伏図	縮　尺	
		工事番号 0508720410000	保管図面区分 【伏図】

Ver　25110　　102139

下記は別図参照
粒状防蟻剤指示
スリーブ指示

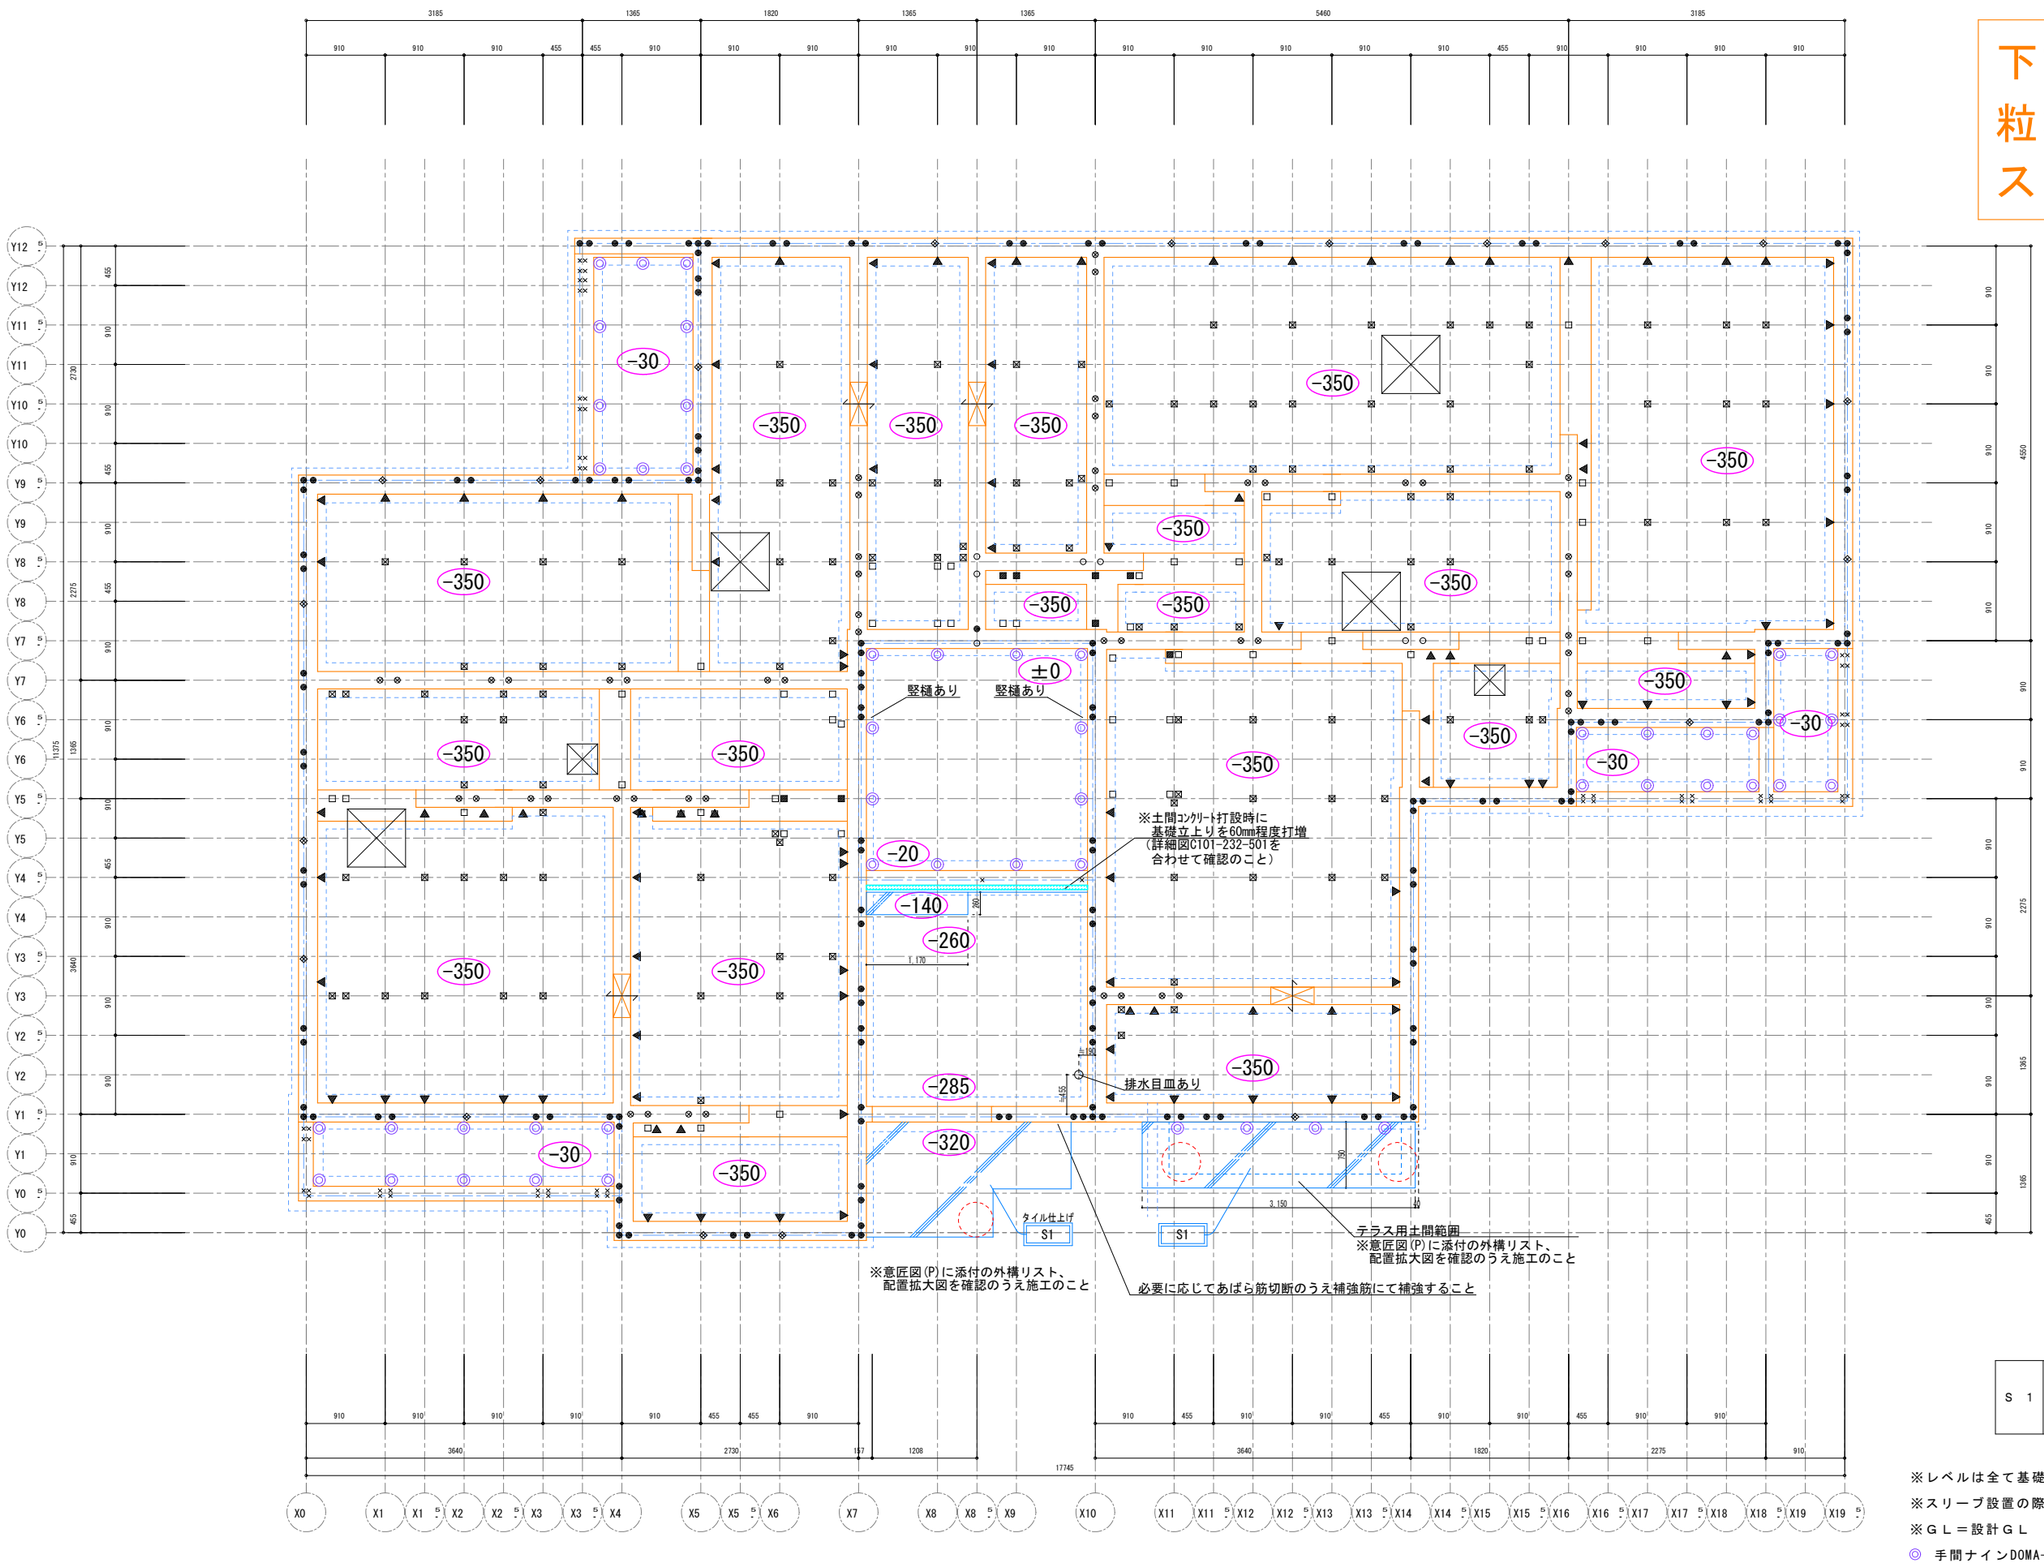

S 1	補強土間スラブ t＝150 短辺方向：D10@200 長辺方向：D10@200


決定図
'26.01.16
設計課

※レベルは全て基礎天端（SGL+350）からのレベルを示す。
※スリーブ設置の際は設備図を確認すること
※ＧＬ＝設計ＧＬ
◎ 手間ナインDOMA-340-DH(30本/ｹｰｽ) L=340(ｼｰｼｰｱｲ) 現場手配@910
D10L型300×300 現場ｶｯﾄにて使用可

※本図面の縮尺は A2 サイズを標準としています。 A3 サイズに印刷の場合は約 71 %に寸法が縮小されます。

記事		大和ハウス工業株式会社 北陸支社集合住宅一級建築士事務所 石川 1156 号	承認	照査 石井	代表となる設計者 一級建築士 356611 号 金田 亮二 その他の設計者	工事名称	D-ROOM松村四丁目IM・IN 新築工事
					企画製図 津田 / IC / 生産製図	図面名称	基礎付帯図

作成年月日	2025/12/26
縮尺	S=1/50
図面番号	S－4－2
工事番号	
保管図面区分	【伏図】

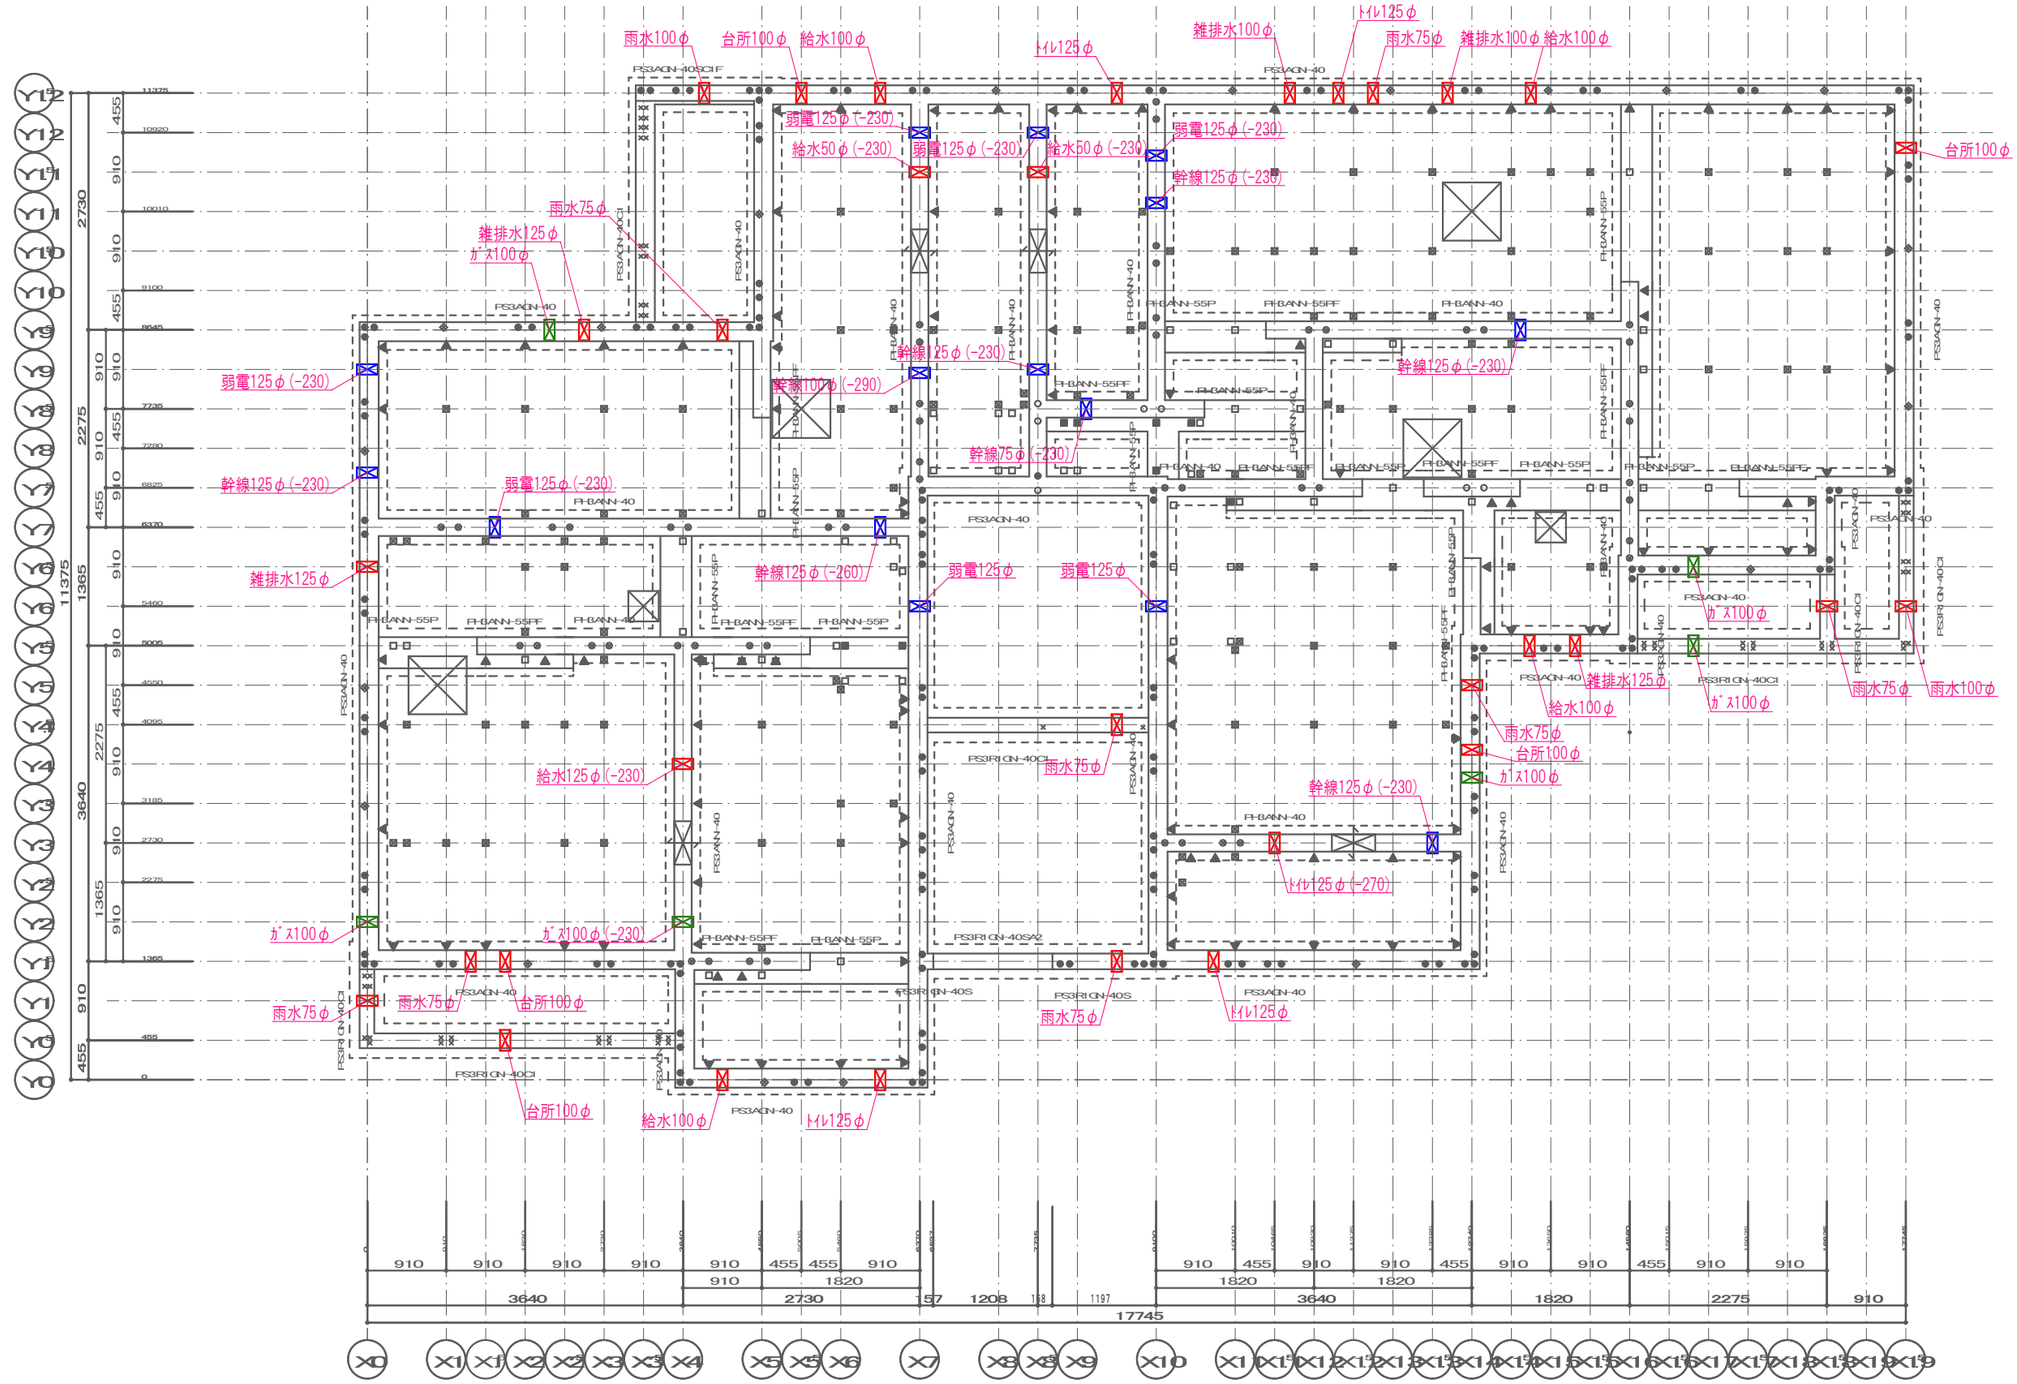

【 基礎ベース・ 土間伏図】HV５３　S＝1／６０

【 基礎立上り・ アンカー伏図】HV５２　S＝1／６０


決定図
'26.01.16
設計課

※本図面の縮尺は　A2 サイズを標準としています。 A3 サイズに印刷の場合は約　71 %に寸法が縮小されます。

記事		大和ハウス工業株式会社	承認	照査 石井	代表となる設計者 一級建築士 356611 号 金田 亮二	工事名称	D－ROOM松村四丁目ＩＭ・ＩＮ	作成年月日 2026/01/06
		北陸支社集合住宅一級建築士事務所 石川 1156 号	その他の設計者		企画製図 津田 / IC / 生産製図		新築工事	縮尺 S=1/50
						図面名称	スリーブ図	工事番号 0508720410000

図面番号 S-4-3

保管図面区分 伏図

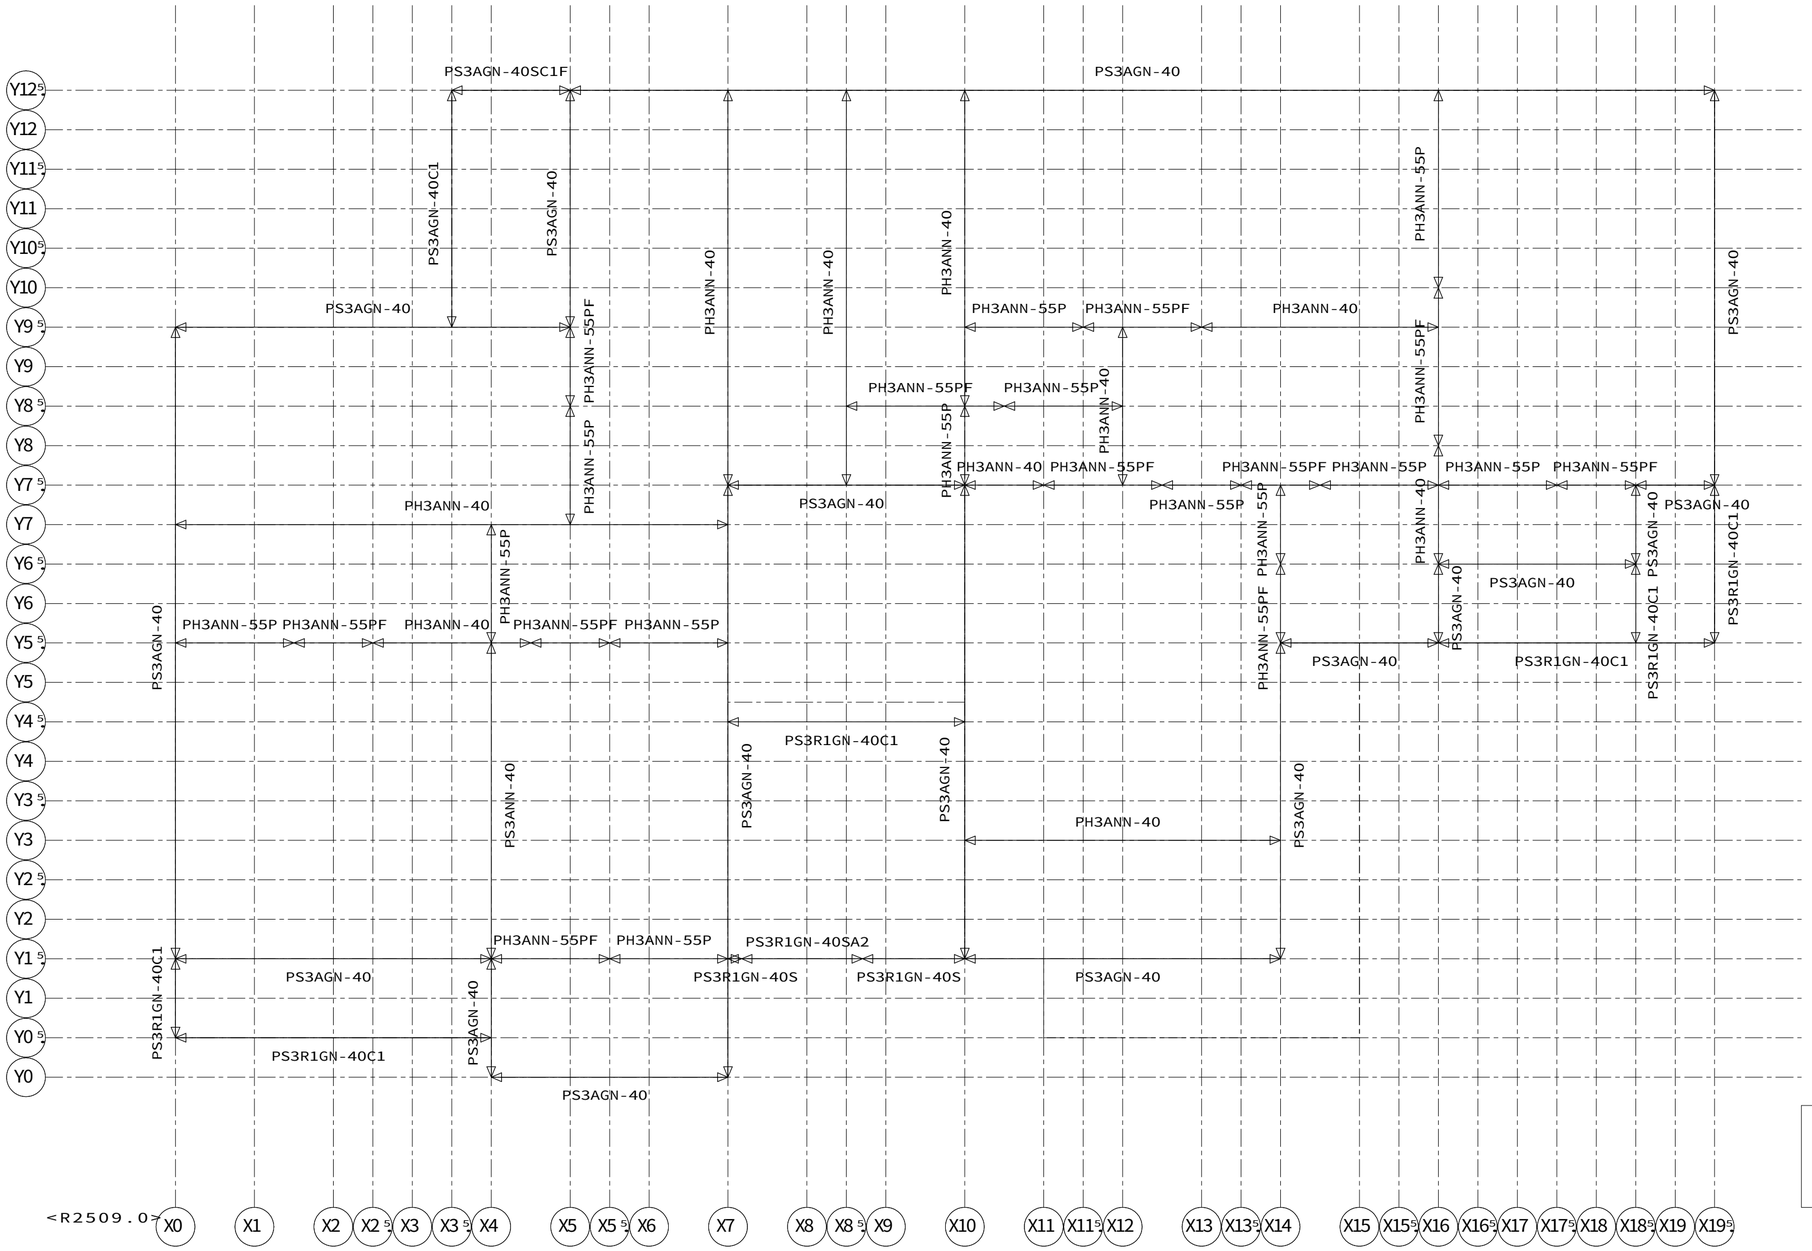

凡例

基礎範囲を示す

【基礎入力図】ＨＶ５１　Ｓ＝１／５０

決定図
'26.01.16
設計課

0508720140800O　2025/12/10

記事

※本図面の縮尺はA2サイズを標準としています。A3サイズに印刷の場合は約71%に寸法が縮小されます。

バックオフィス問合先
ハウス用　施工店用


大和ハウス工業株式会社

北陸支社集合住宅一級建築士事務所　石川1156号

承認	照査	代表となる設計者
	石井	一級建築士356611号 金田　亮二
その他の設計者		企画製図：津田　生産製図：大連（名古屋）　ＩＣ

工事名称	Ｄ－ＲＯＯＭ松村四丁目ＩＭ・ＩＮ 新築工事	作成年月日	図面番号 Ｓ－05
図面名称	各伏図	縮尺	
		工事番号 0508720410000	保管図面区分 【伏図】

Ver　25110　102139

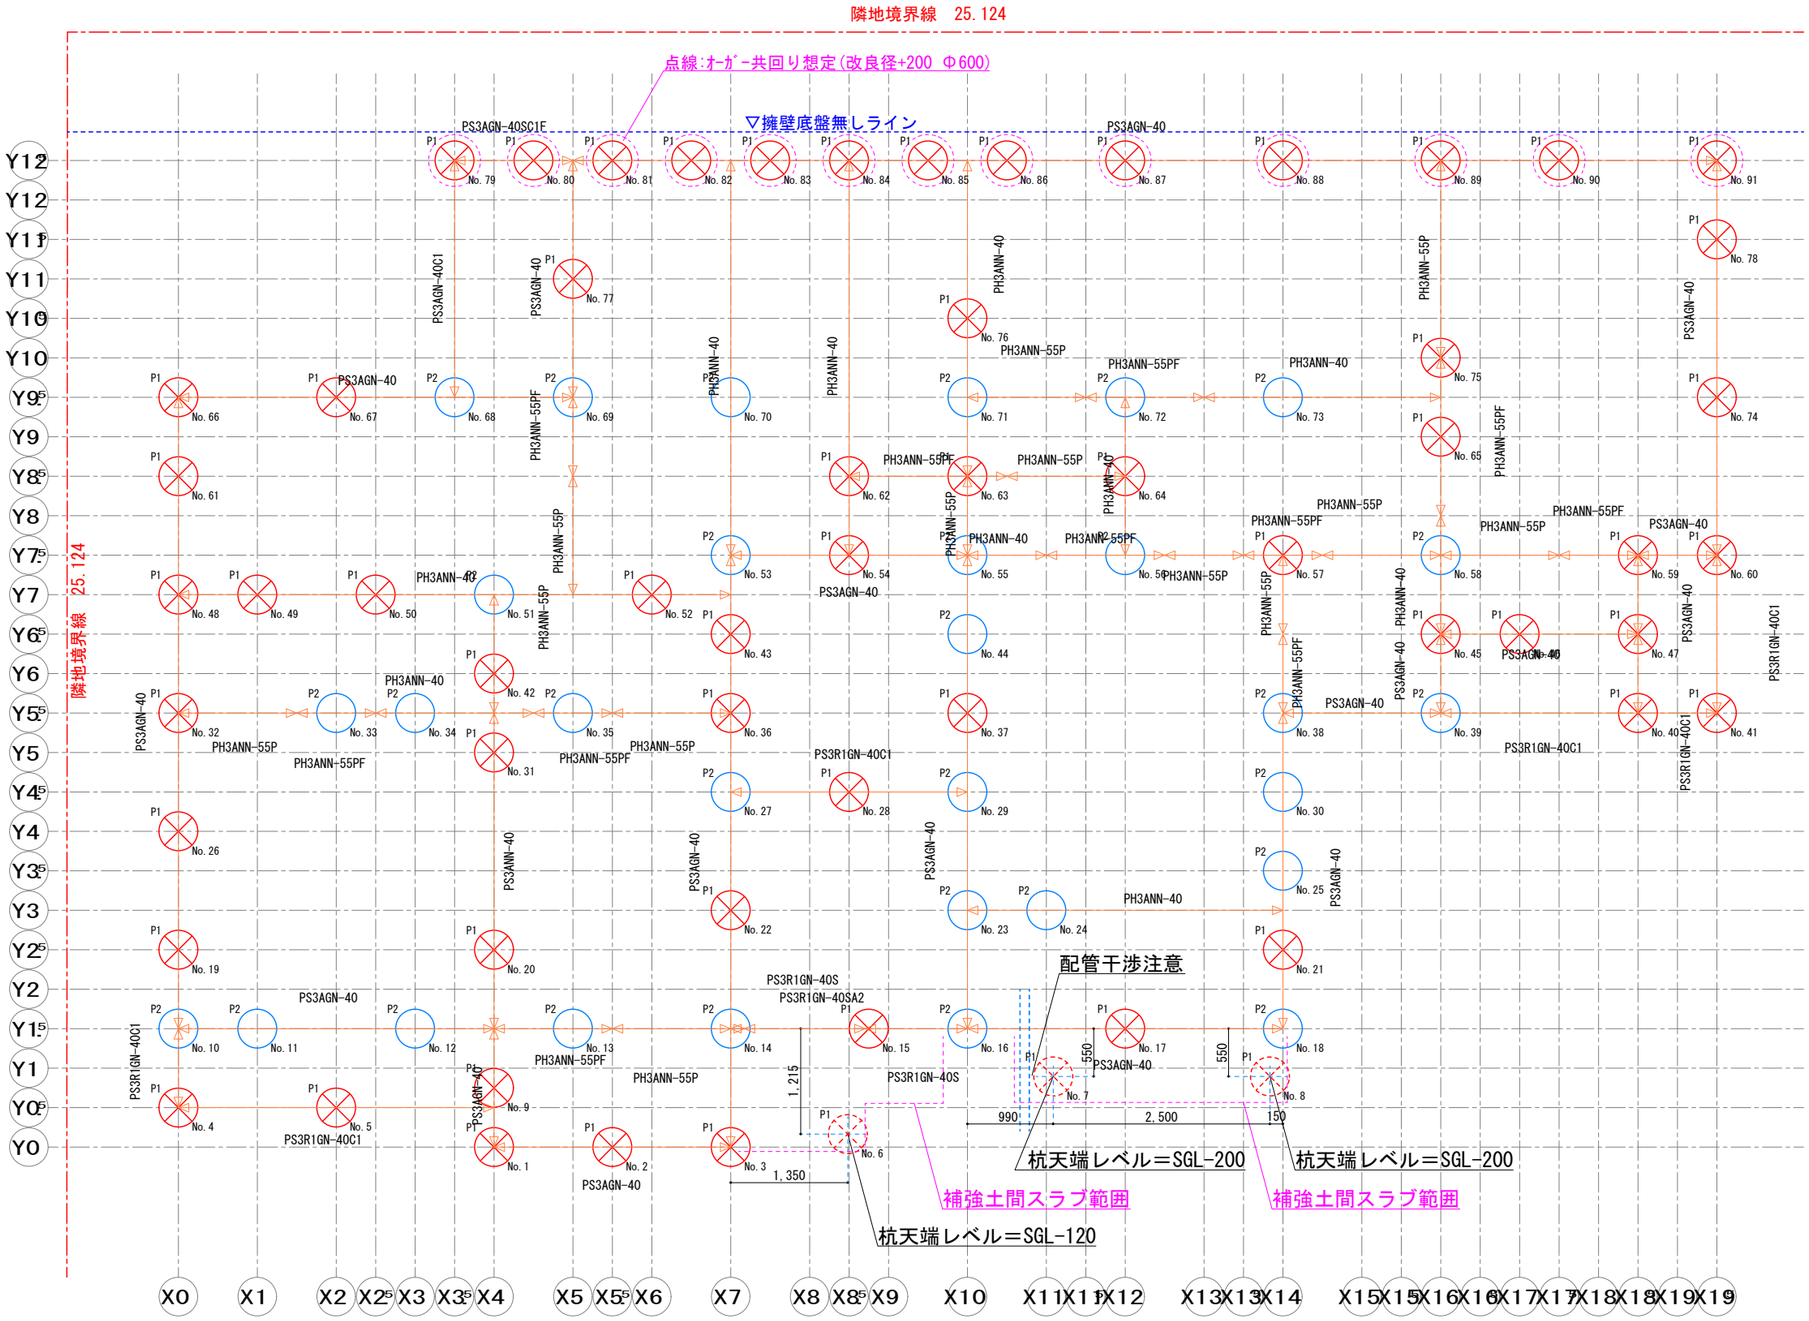

杭仕様（Ｐ１）

ＤＧハイブリッド工法

コラム径	φ400mm
コラム長	5.4m
設計基準強度	1,000 kN/㎡
芯材径	φ48.6-2.3mm
芯材長	5.0m
本数	61本
長期許容支持力	80.4kN
固化剤添加量	350kg/m3

杭仕様（Ｐ２）

ＤＧハイブリッド工法

コラム径	φ500mm
コラム長	5.4m
設計基準強度	1,000 kN/㎡
芯材径	φ76.3-2.3mm
芯材長	5.0m
本数	30本
長期許容支持力	123.4kN
固化剤添加量	350kg/m3

凡例


基礎範囲を示す

決定図
'26.01.16
設計課

※本図面の縮尺は　A2 サイズを標準としています。 A3 サイズに印刷の場合は約　71 %に寸法が縮小されます。

記事		大和ハウス工業株式会社	承認	照査	代表となる設計者 一級建築士356611号 金田 亮二	工事名称	D－ROOM松村四丁目ＩＭ・ＩＮ
		北陸支社集合住宅一級建築士事務所　石川1156号		石井			
			その他の設計者		企画製図 津田 / IC / 生産製図	図面名称	杭伏図

作成年月日	2025/12/26	図面番号 S-5-2
縮尺	S=1/50	
工事番号		保管図面区分 【伏図】

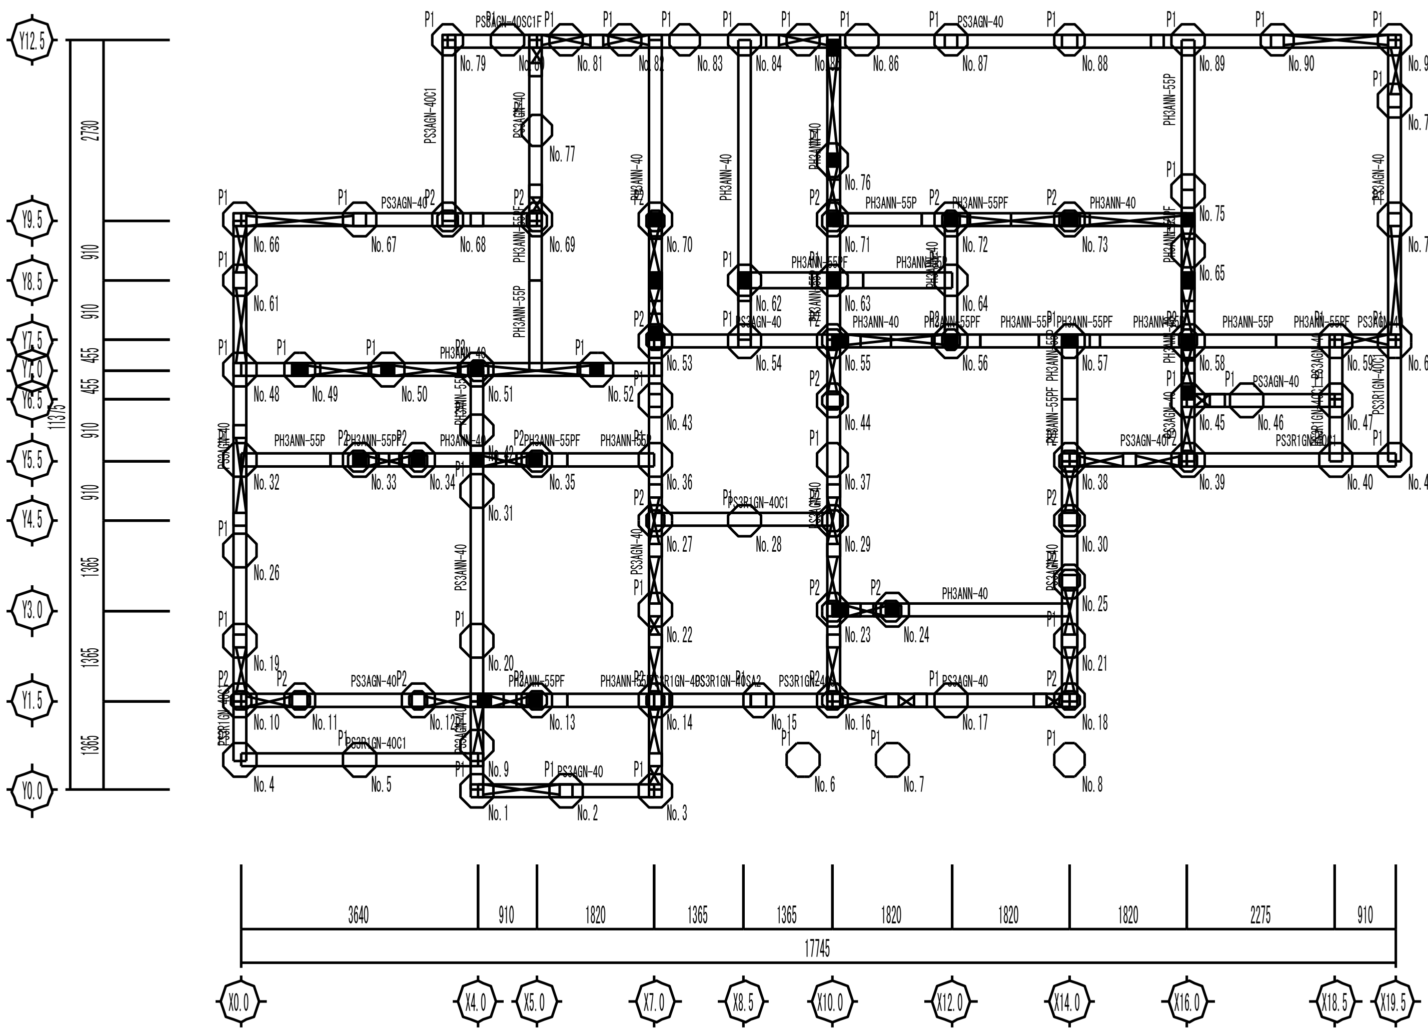

杭番号	モジュール位置（P）		杭種	杭工法	杭長	モジュール芯からの許容杭芯ずれ量(mm)			
	X	Y			(m)	X方向		Y方向	
1	4.000	0.000	P1	その他 1	5.00	-50	24	-50	24
2	5.500	0.000	P1	その他 1	5.00	-99	99	-20	80
3	7.000	0.000	P1	その他 1	5.00	-21	50	-50	21
4	0.000	0.500	P1	その他 1	5.00	-50	179	-50	179
5	2.000	0.500	P1	その他 1	5.00	-180	180	-50	50
9	4.000	0.750	P1	その他 1	5.00	-20	80	-105	105
10	0.000	1.500	P2	その他 2	5.00	-63	20	-81	81
11	1.000	1.500	P2	その他 2	5.00	-67	67	0	61
12	3.000	1.500	P2	その他 2	5.00	-60	60	4	58
13	5.000	1.500	P2	その他 2	5.00	-66	66	-134	-17
14	7.000	1.500	P2	その他 2	5.00	-48	48	-48	48
15	8.750	1.500	P1	その他 1	5.00	-126	126	-50	50
16	10.000	1.500	P2	その他 2	5.00	-48	48	-48	16
17	12.000	1.500	P1	その他 1	5.00	-98	98	-20	80
18	14.000	1.500	P2	その他 2	5.00	-15	63	-63	15
19	0.000	2.500	P1	その他 1	5.00	-2	80	-95	95
20	4.000	2.500	P1	その他 1	5.00	-50	50	-111	111
21	14.000	2.500	P1	その他 1	5.00	-80	20	-98	98
22	7.000	3.000	P1	その他 1	5.00	-80	20	-79	79
23	10.000	3.000	P2	その他 2	5.00	-59	14	-59	59
24	11.000	3.000	P2	その他 2	5.00	-71	71	-56	63
25	14.000	3.500	P2	その他 2	5.00	-64	-5	-65	65
26	0.000	4.000	P1	その他 1	5.00	-8	80	-111	111
27	7.000	4.500	P2	その他 2	5.00	-62	22	-62	62
28	8.500	4.500	P1	その他 1	5.00	-170	170	-50	50
29	10.000	4.500	P2	その他 2	5.00	-21	57	-57	57
30	14.000	4.500	P2	その他 2	5.00	-66	-4	-69	69
31	4.000	5.000	P1	その他 1	5.00	-46	43	-99	99
32	0.000	5.500	P1	その他 1	5.00	-50	35	-106	106
33	2.000	5.500	P2	その他 2	5.00	-66	66	-115	-55
34	3.000	5.500	P2	その他 2	5.00	-72	72	-36	28
35	5.000	5.500	P2	その他 2	5.00	-67	67	-143	-23
36	7.000	5.500	P1	その他 1	5.00	-26	50	-83	83
37	10.000	5.500	P1	その他 1	5.00	-20	78	-91	91
38	14.000	5.500	P2	その他 2	5.00	-59	14	-59	59
39	16.000	5.500	P2	その他 2	5.00	-80	80	-63	20
40	18.500	5.500	P1	その他 1	5.00	-180	180	-50	115
41	19.500	5.500	P1	その他 1	5.00	-180	50	-50	180
42	4.000	6.000	P1	その他 1	5.00	-155	-5	-99	99
43	7.000	6.500	P1	その他 1	5.00	-80	20	-87	87
44	10.000	6.500	P2	その他 2	5.00	-7	60	-71	71
45	16.000	6.500	P1	その他 1	5.00	-50	27	-110	110
46	17.000	6.500	P1	その他 1	5.00	-130	130	-20	80
47	18.500	6.500	P1	その他 1	5.00	-32	50	-73	73
48	0.000	7.000	P1	その他 1	5.00	-50	27	-109	109
49	1.000	7.000	P1	その他 1	5.00	-101	101	-41	50
50	2.500	7.000	P1	その他 1	5.00	-142	142	-50	50
51	4.000	7.000	P2	その他 2	5.00	-57	57	-26	57
52	6.000	7.000	P1	その他 1	5.00	-92	92	-50	50
53	7.000	7.500	P2	その他 2	5.00	-60	15	-60	60
54	8.500	7.500	P1	その他 1	5.00	-102	102	-50	48
55	10.000	7.500	P2	その他 2	5.00	-75	75	-75	75
56	12.000	7.500	P2	その他 2	5.00	-79	79	-63	19
57	14.000	7.500	P1	その他 1	5.00	-66	66	-31	66
58	16.000	7.500	P2	その他 2	5.00	-71	71	-71	71
59	18.500	7.500	P1	その他 1	5.00	-93	93	-23	50
60	19.500	7.500	P1	その他 1	5.00	-23	50	-94	94
61	0.000	8.500	P1	その他 1	5.00	-20	80	-135	135
62	8.500	8.500	P1	その他 1	5.00	-50	47	-98	98
63	10.000	8.500	P1	その他 1	5.00	-114	114	-114	114
64	12.000	8.500	P1	その他 1	5.00	-143	50	-180	180
65	16.000	9.000	P1	その他 1	5.00	12	155	-73	73
66	0.000	9.500	P1	その他 1	5.00	-50	23	-23	50
67	2.000	9.500	P1	その他 1	5.00	-86	86	-80	20
68	3.500	9.500	P2	その他 2	5.00	-63	63	-63	28
69	5.000	9.500	P2	その他 2	5.00	-23	61	-61	61
70	7.000	9.500	P2	その他 2	5.00	-55	48	-57	57
71	10.000	9.500	P2	その他 2	5.00	-63	17	-70	70
72	12.000	9.500	P2	その他 2	5.00	-57	57	-14	57
73	14.000	9.500	P2	その他 2	5.00	-63	63	-63	63
74	19.500	9.500	P1	その他 1	5.00	-80	-5	-81	81
75	16.000	10.000	P1	その他 1	5.00	5	155	-86	86
76	10.000	10.500	P1	その他 1	5.00	-50	50	-91	91
77	5.000	11.000	P1	その他 1	5.00	-20	80	-121	121
78	19.500	11.500	P1	その他 1	5.00	-80	2	-113	113
79	3.500	12.500	P1	その他 1	5.00	-50	51	-51	50
80	4.500	12.500	P1	その他 1	5.00	-157	157	-70	30
81	5.500	12.500	P1	その他 1	5.00	-151	151	-80	20
82	6.500	12.500	P1	その他 1	5.00	-138	138	-80	20
83	7.500	12.500	P1	その他 1	5.00	-155	155	-80	20
84	8.500	12.500	P1	その他 1	5.00	-140	140	-36	50
85	9.500	12.500	P1	その他 1	5.00	-119	119	-80	20
86	10.500	12.500	P1	その他 1	5.00	-121	121	-80	-8
87	12.000	12.500	P1	その他 1	5.00	-96	96	-80	-9
88	14.000	12.500	P1	その他 1	5.00	-83	83	-80	-11
89	16.000	12.500	P1	その他 1	5.00	-87	87	-41	50
90	17.500	12.500	P1	その他 1	5.00	-87	87	-80	20
91	19.500	12.500	P1	その他 1	5.00	-24	50	-24	50

決定図
'26.01.16
設計課

記事	大和ハウス工業株式会社 金沢支社集合住宅一級建築士事務所　石川1156号	承認 管理建築士	照査 石井	代表となる設計者 一級建築士356611号 金田　亮二	工事名称	D－ROOM松村四丁目IM･IN　新築工事	作成年月日	図面番号
		その他の設計者		企画製図 津田 / 生産製図 / ＬＣ			縮　　尺	S-5-3
					図面名称	杭芯ズレ図	工事番号	

Confidential