
PS3AGN−40

杭状地盤補強用　外壁線布基礎

※立上りユニットは全強度溶接とする

ベース下端：GL−400

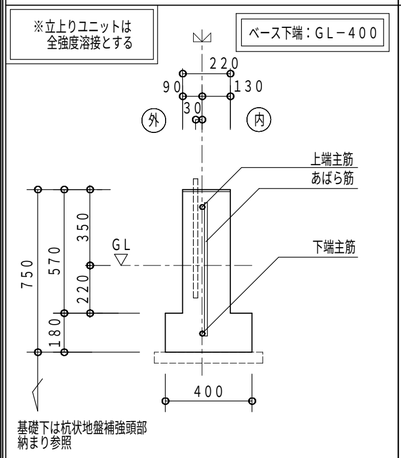


基礎下は杭状地盤補強頭部納まり参照

上端主筋	1−D22（SD345）
下端主筋	1−D22（SD345）
腹筋	−
あばら筋	D13 @300
ベース主筋	なし
ベース補助筋	なし

PS3R1GN−40C1

杭状地盤補強用外壁線布基礎（上端カット）

ベース下端：GL−400

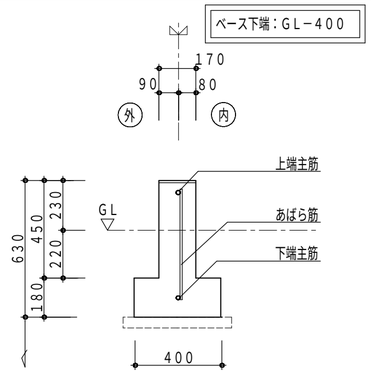

基礎下は杭状地盤補強頭部納まり参照

上端主筋	1−D19（SD345）
下端主筋	1−D19（SD345）
腹筋	−
あばら筋	D10@220
ベース主筋	なし
ベース補助筋	なし


PS3AGN−55P（S）F

杭状地盤補強用　外壁線布基礎

打増部（斜線部）は原則斜線部以外と一体でコンクリート打設すること。

ベース下端：GL−400

袖壁取合いで換気土台カバーを取りつける場合は、打増し部分の幅を180mmとする（記号に“S”が付く）。

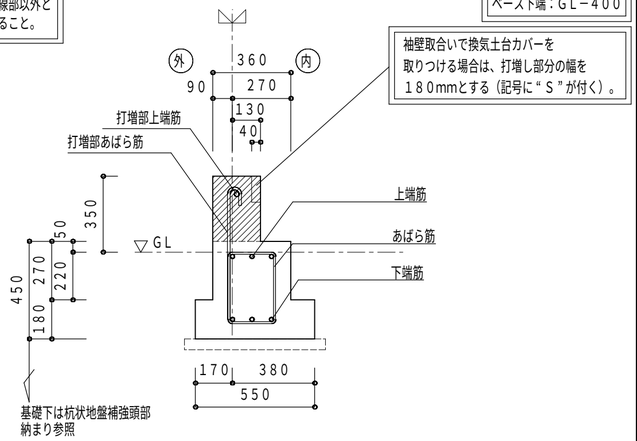


基礎下は杭状地盤補強頭部納まり参照

打増部上端筋	1−D22（SD345）
打増部あばら筋	D13 @190
上端筋	3−D19（SD345）
下端筋	3−D19（SD345）
あばら筋	□−D10 @150
ベース主筋	−
ベース補助筋	−

PH3ANN−40

杭状地盤補強用　間仕切布基礎

ベース下端：GL−400

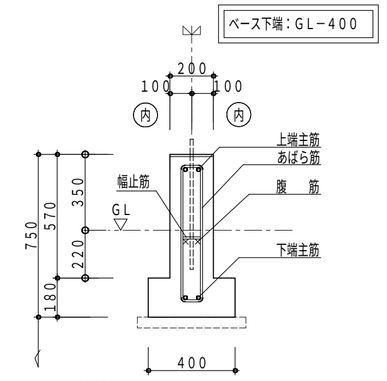

基礎下は杭状地盤補強頭部納まり参照


上端主筋	2−D19（SD345）
下端主筋	2−D19（SD345）
腹筋	2−D10
幅止筋	1−D10@1000
あばら筋	□−D10@250
ベース主筋	なし
ベース補助筋	なし

PS3ANN−40

杭状地盤補強用　間仕切布基礎

※立上りユニットは全強度溶接とする

ベース下端：GL−400

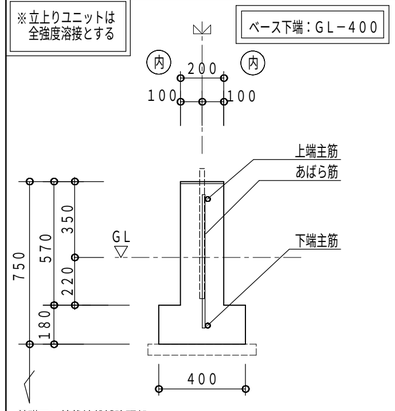


基礎下は杭状地盤補強頭部納まり参照

上端主筋	1−D22（SD345）
下端主筋	1−D22（SD345）
腹筋	−
あばら筋	D13 @300
ベース主筋	なし
ベース補助筋	なし

PS3AGN−40C1

杭状地盤補強用　外壁線布基礎

ベース下端：GL−400

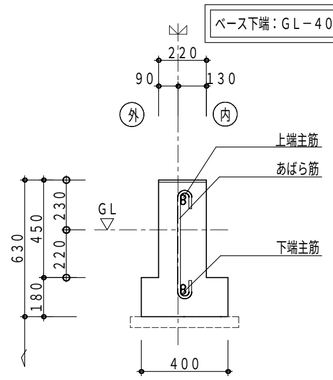


基礎下は杭状地盤補強頭部納まり参照

上端主筋	2−D19（SD345）
下端主筋	2−D19（SD345）
腹筋	−
あばら筋	D13@300
ベース主筋	なし
ベース補助筋	なし

PS3R1GN−40（S）A2

杭状地盤補強用　外壁線布基礎（上端カット）

ベース下端：GL−400

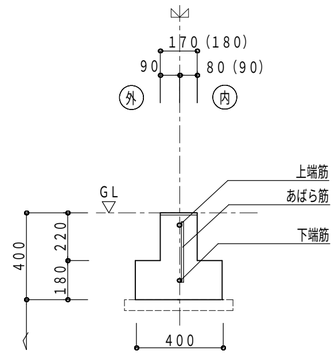

基礎下は杭状地盤補強頭部納まり参照

上端筋	1−D19（SD345）
下端筋	1−D19（SD345）
腹筋	−
あばら筋	D10@220
ベース主筋	−
ベース補助筋	−


PS3AGN−40（S）C1F

杭状地盤補強用　外壁線布基礎

打増部（斜線部）は原則斜線部以外と一体でコンクリート打設すること。

ベース下端：GL−400

袖壁取合いで換気土台カバーを取りつける場合は、打増し部分の幅を180mmとする（記号に“S”が付く）。

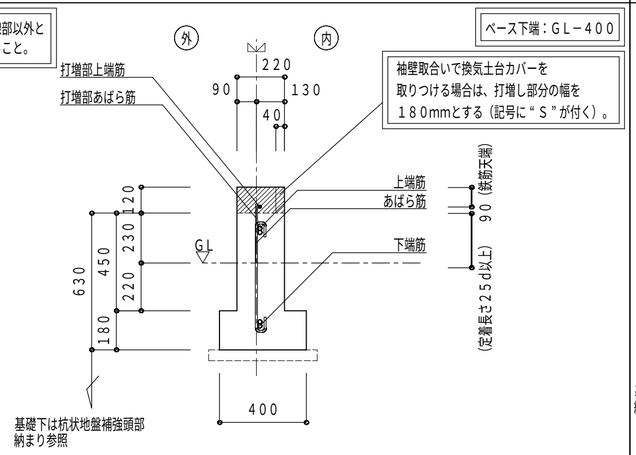


基礎下は杭状地盤補強頭部納まり参照

上端筋	2−D19（SD345）
下端筋	2−D19（SD345）
腹筋	−
あばら筋	D13 @300
ベース主筋	−
ベース補助筋	−
打増部上端筋	1−D13
打増部あばら筋	D10 @300

PH3ANN−55P

杭状地盤補強用　間仕切布基礎

ベース下端：GL−400

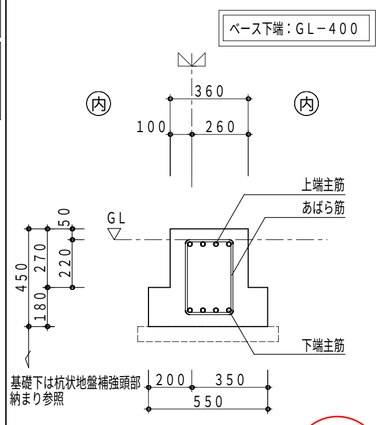

基礎下は杭状地盤補強頭部納まり参照

基礎天端に鋼製束が配置される場合は、束の調整が必要。（部品は同一部品）

決定図
'26.11.10
設計課

上端主筋＊	or 4−D19（SD345） 3−D22（SD345）
下端主筋＊	or 4−D19（SD345） 3−D22（SD345）
あばら筋	□−D10 @190
ベース主筋	なし
ベース補助筋	なし

05082204908000　2026/9/18

記事

※本図面の縮尺はA2サイズを標準としています。A3サイズに印刷の場合は約71%に寸法が縮小されます。

大和ハウス工業株式会社

北陸支社集合住宅一級建築士事務所　石川1156号

承認	照査	代表となる設計者
	石井	一級建築士　第356611号 金田　亮二
その他の設計者		企画製図：津田　生産製図：大連 名古屋　IC

工事名称	D−ROOM徳用三丁目NK新築工事
図面名称	各伏図
作成年月日	
縮尺	
工事番号	0508721160000
図面番号	S−01
保管図面区分	【伏図】


Ver　26080

102139

PH3ANN−55PF

杭状地盤補強用　間仕切布基礎

ベース下端：GL−400

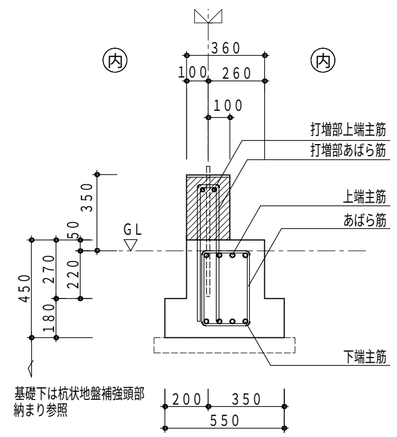


打増部上端主筋	2−D19（SD345）
打増部あばら筋	U−D10 @190
上端主筋＊	4−D19（SD345） or 3−D22（SD345）
下端主筋＊	4−D19（SD345） or 3−D22（SD345）
あばら筋	□−D10 @190
ベース主筋	なし
ベース補助筋	なし

打増部（斜線部）は斜線部以外と
一体でコンクリート打設すること。

基礎天端に鋼製束が配置される場合は、
束の調整が必要。（部品は同一部品）

凡例

補強土間スラブ

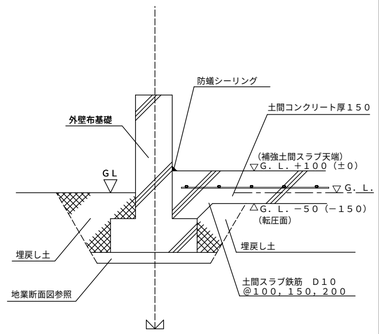


（　）は内は一般部の基礎の立ち上がりが
４５０mm以外を示す。

凡例

地業断面図　　D地盤

杭地業タイプA

止め枠（鋼管またはVU管）を用いる仕様

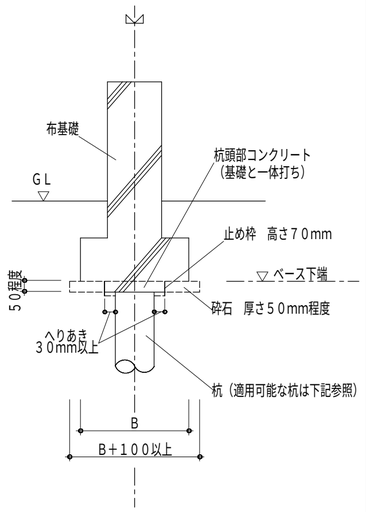

適用可能杭

- 小口径鋼管杭工法
- D−TEC　SPAIRAL工法
- 木杭工法
- 既成コンクリート杭工法
  （PC杭、RC杭、H型PC杭）
- 現場打ちコンクリート杭工法
- ピュアパイル工法

等、杭径が小さいもので
かつ、止め枠がベースからはみ出さないもの


凡例

地業断面図　　D地盤

杭地業タイプB

止め枠を使用せず、捨コンクリートをいったん打設した後に
基礎本体の打設を行う仕様

小口径鋼管杭工法等の場合

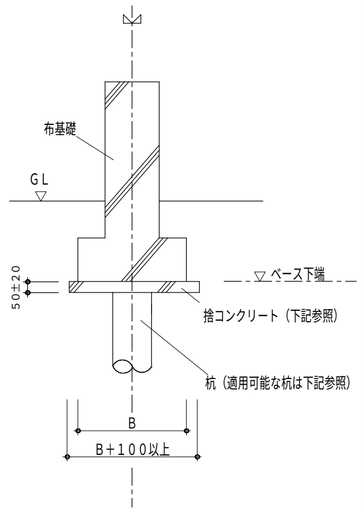

適用可能杭

- 小口径鋼管杭工法
- D−TEC　SPAIRAL工法
- 木杭工法
- 既成コンクリート杭工法
  （PC杭、RC杭、H型PC杭）
- 現場打ちコンクリート杭工法
- ピュアパイル工法

等、杭径が小さいもの。

捨コンクリート

捨コンクリート
（品質基準強度　Fq＝
21N／mm^2　＋構造体強度補正値　以上）
※構造体補正値については、
JASS5　5節5．2を参照


凡例

地業断面図　　D地盤

杭地業タイプB

止め枠を使用せず、捨コンクリートをいったん打設した後に
基礎本体の打設を行う仕様

柱状改良工法等の場合

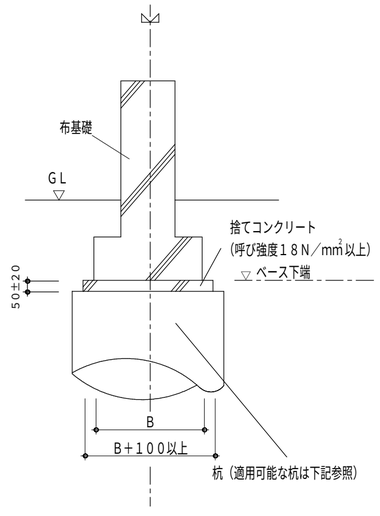

適用可能杭

- 柱状改良工法
- タイガーパイル工法
- Newタイガーパイル工法
- しん兵衛工法

等、杭径が大きいもの。

凡例

D地盤における基礎の地業

- D地盤の基礎の地業の捨コンクリートは、
  厚さ50±20の範囲で施工すること。
- 杭地業タイプAの場合は
  砕石地業施工要領（小口径鋼管杭）
  ［B100−101−011］参照のこと。
- 各杭工法の適用範囲及び設計条件は、
  各杭工法毎の第三者機関による
  建築技術性能証明の内容に従うものとする。
- 各杭工法の採用できる杭径は、
  杭設計システムに登録されているものに限る。
- 自社工法（D−TEC　PILE工法、
  D−TEC　PILE工法II、
  D−TEC　SPIRAL工法）
  柱状改良工法以外の杭工法の
  設計施工基準については、
  施工会社に確認するものとする。

決定図
'26.11.10
設計課

05087204908000　2026/9/18

記事

※本図面の縮尺はA2サイズを標準としています。A3サイズに印刷の場合は約71%に寸法が縮小されます。

大和ハウス工業株式会社

北陸支社集合住宅一級建築士事務所　石川1156号

承認	照査	代表となる設計者
	石井	一級建築士　第356611号 金田　亮二


その他の設計者

企画製図	生産製図	ＩＣ
津田	大連 名古屋	

工事名称	D−ROOM徳用三丁目NK新築工事
図面名称	各伏図


作成年月日	
縮尺	
工事番号	0508721160000
図面番号	S−02
保管図面区分	【伏図】

Ver　26080

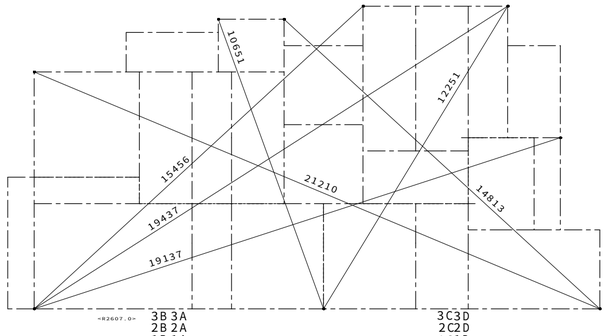

【対角寸法図】ＨＶ０３　Ｓ＝１／１５０

(注)　対角寸法は モジュール芯における寸法とする。

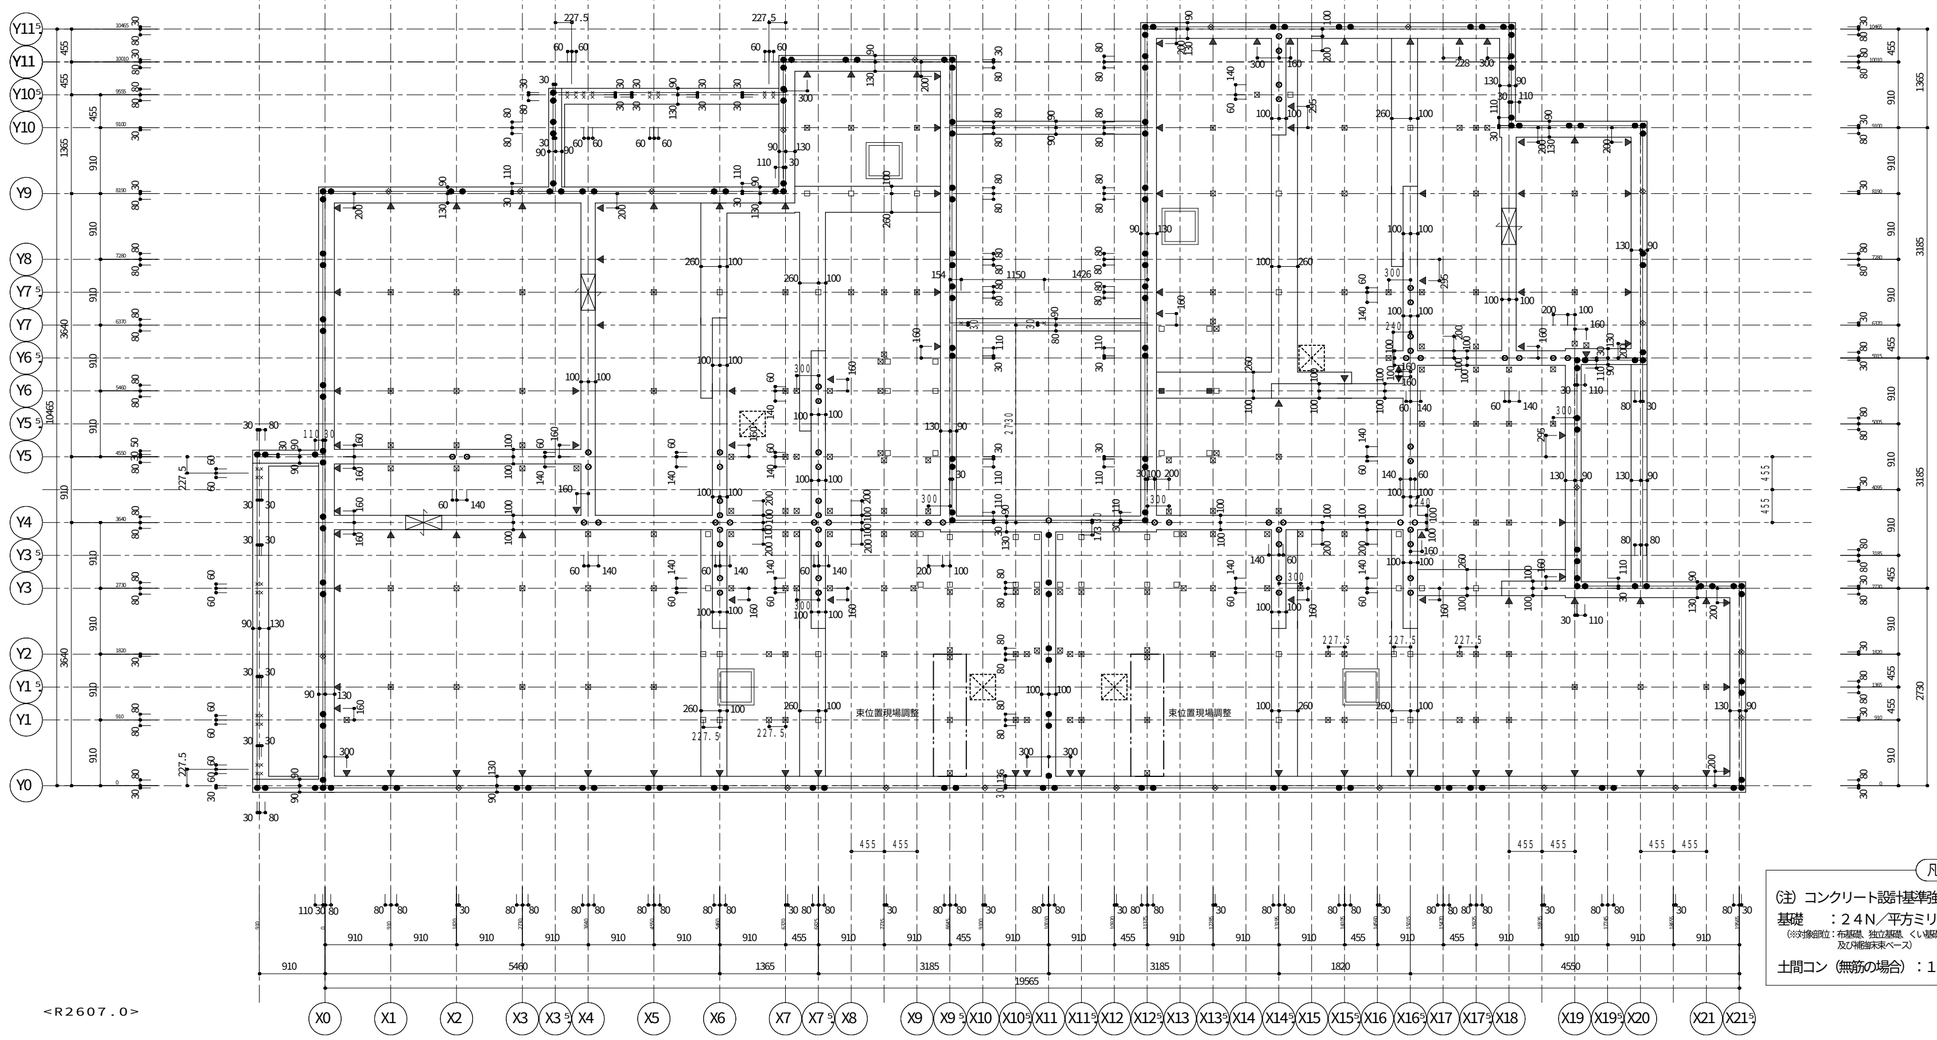

【基礎立上り・アンカー伏図】ＨＶ５２　Ｓ＝１／６０

凡 例

アンカーボット
- ● DM20 I型 M20 L=550 (出寸法50)
- ○ DM16 I型 M16 L=520 (出寸法45)
- ⊗ IT22S I型 M22 L=600 (出寸法50)
- × LM12 L型 M12 L=300 (出寸法30)
- ◈ LM16 L型 M16 L=400 (出寸法45)
  ※DM16を代わりに用いても可

出寸法

▼インサートナット　M－8

床下換気孔（丸型）　２００φ

床下換気孔（丸型）　１４０φ

床下貫通口　５００×２５０（２００）
※深基礎がある場合、
床下貫通口は全て５００×２００とすること。

スリーブ
鋼製束　▽
- ⊠ NLK－4NA
- ■ NLK－23NA
- □ NLK－3NA

※　土間コン施工時、
腰壁・廊下柱などの部位は箱抜きを行うこと。

※　鋼製束記号末尾Ａ付きはコンクリート釘刺仕切り

凡 例

(注) コンクリート設計基準強度

基礎　：２４Ｎ／平方ミリとする。
(※次換個立：布基礎、独立基礎、くい基礎用1階床スラブ、くい基礎1階床実用補強基礎及び補強未実ベース)

土間コン（無筋の場合）：１８Ｎ／平方ミリ以上とする。

決定図
'26.11.10
設計課

05087204908000　2026/9/18

記事

※本図面の縮尺はA2サイズを標準としています。A3サイズに印刷の場合は約71%に寸法が縮小されます。


大和ハウス工業株式会社

北陸支社集合住宅一級建築士事務所　石川1156号

承認	照査	代表となる設計者
	石井	一級建築士　第356611号 金田　亮二
その他の設計者		企画製図：津田　生産製図：大連 名古屋　ＩＣ

工事名称	Ｄ－ＲＯＯＭ徳用三丁目ＮＫ新築工事	作成年月日	図面番号
		縮　尺	Ｓ－03
図面名称	各伏図	工事番号 0508721160000	保管図面区分 【伏図】

Ver　26080　102139

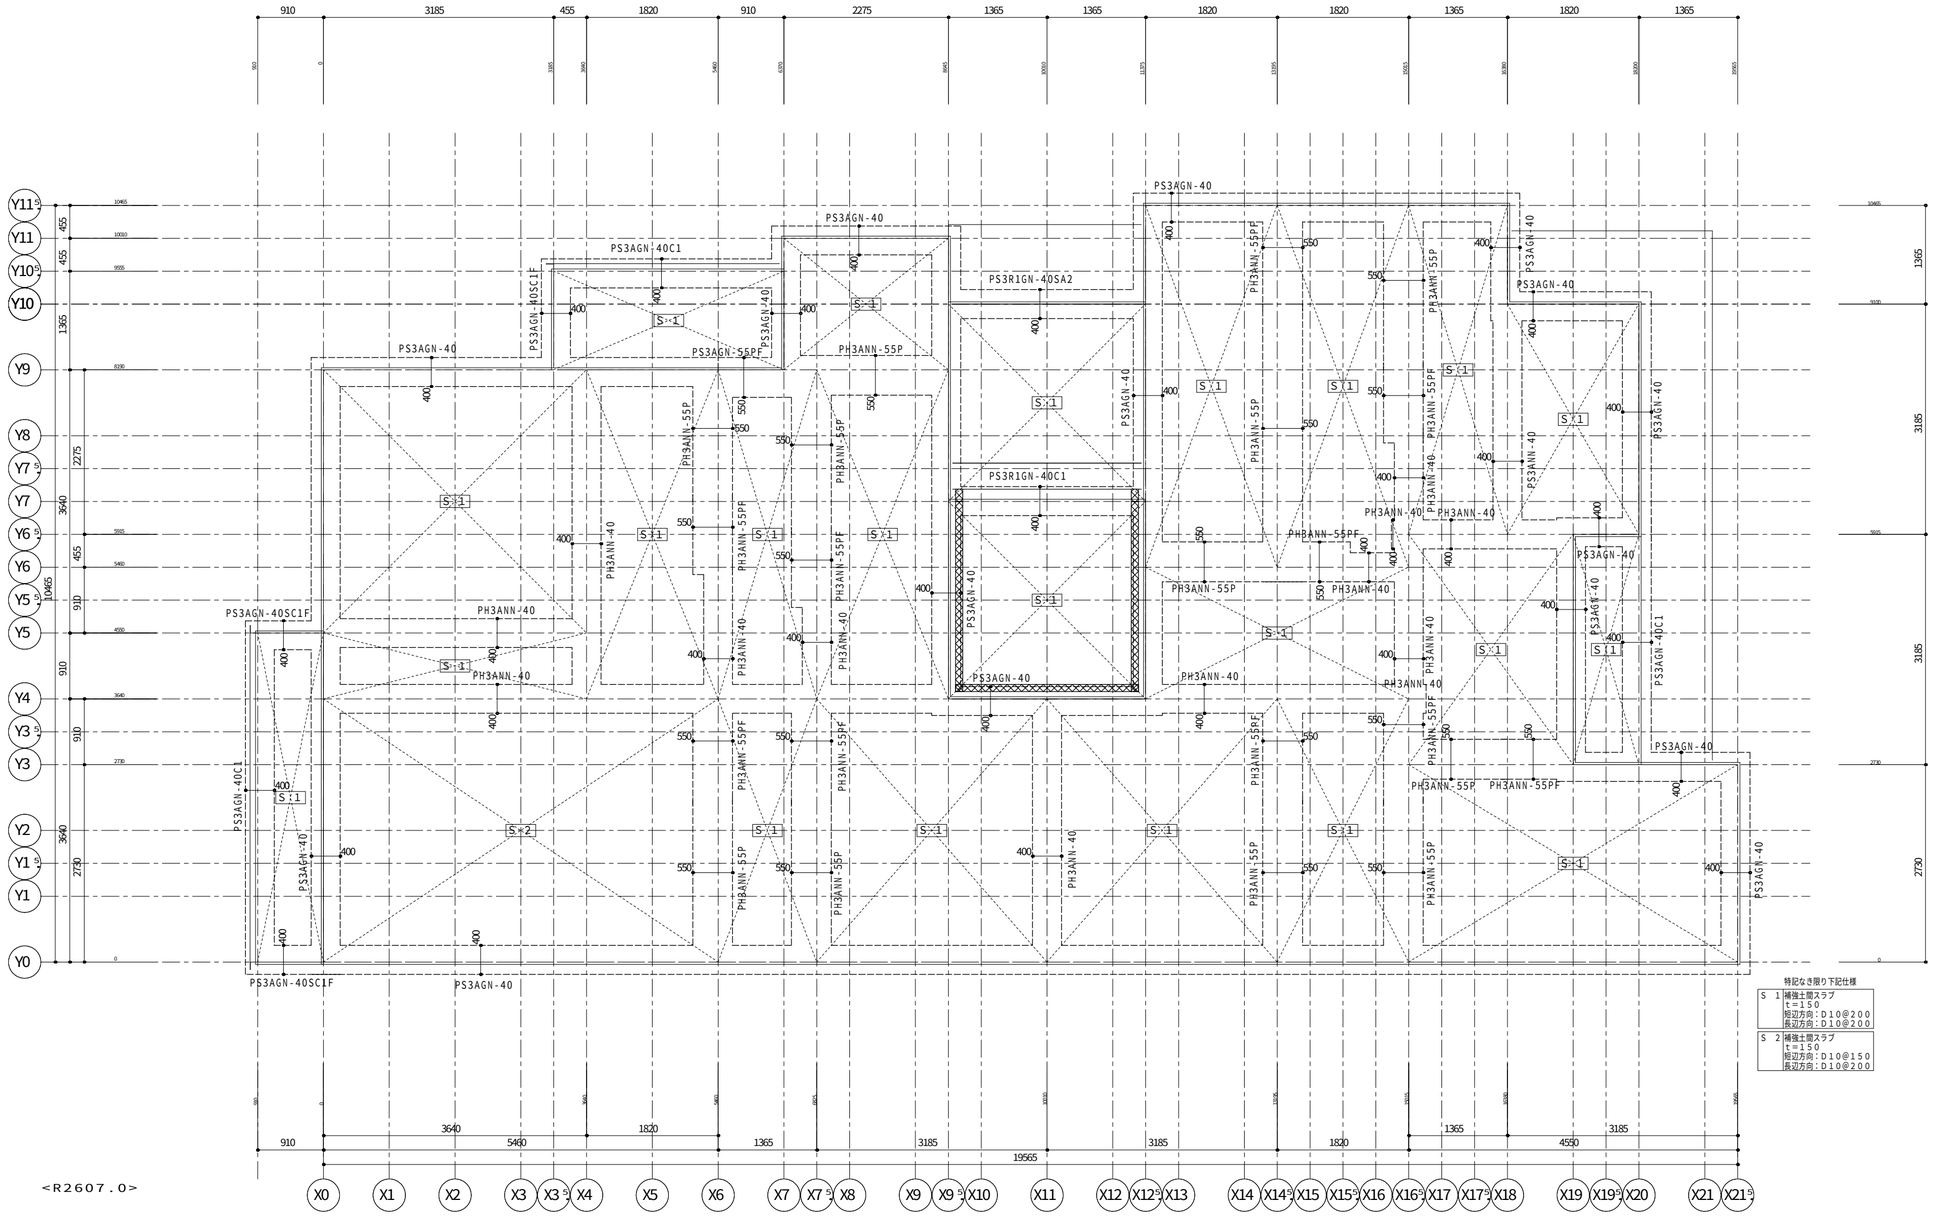

<R2607.0>

【基礎ベース・土間伏図】ＨＶ５３　Ｓ＝１／６０

土間仕様
補強土間スラブ
土間コンクリート　ｔ＝１５０

特記なき限り下記仕様

S 1	補強土間スラブ ｔ＝１５０ 短辺方向：Ｄ１０@２００ 長辺方向：Ｄ１０@２００
S 2	補強土間スラブ ｔ＝１５０ 短辺方向：Ｄ１０@１５０ 長辺方向：Ｄ１０@２００

凡 例

(注) コンクリート設計基準強度

基礎　　：２４Ｎ／平方ミリとする。

※対象部位：布基礎、独立基礎、くい基礎用１階床スラブ、くい基礎１階床束用補強基礎及び補強床束ベース

土間コン（無筋の場合）：１８Ｎ／平方ミリ以上とする。

凡 例

：補強床束ベース

：補強土間スラブ


：屋外粒状防蟻剤

決定図
'26.11.10
設計課

0508720490800 0　2026/9/18

記事	※本図面の縮尺はA2サイズを標準としています。A3サイズに印刷の場合は約71%に寸法が縮小されます。	大和ハウス工業株式会社 北陸支社集合住宅一級建築士事務所　石川1156号	承認	照査 石井	代表となる設計者 一級建築士　第356611号 金田　亮二	工事名称	Ｄ－ＲＯＯＭ徳用三丁目ＮＫ新築工事	作成年月日	図面番号 Ｓ－04
			その他の設計者		企画製図 津田 / 生産製図 大連 名古屋 / ＩＣ	図面名称	各伏図	縮尺 / 工事番号 0508721160000	保管図面区分 【伏図】

Ver　26080　　102139

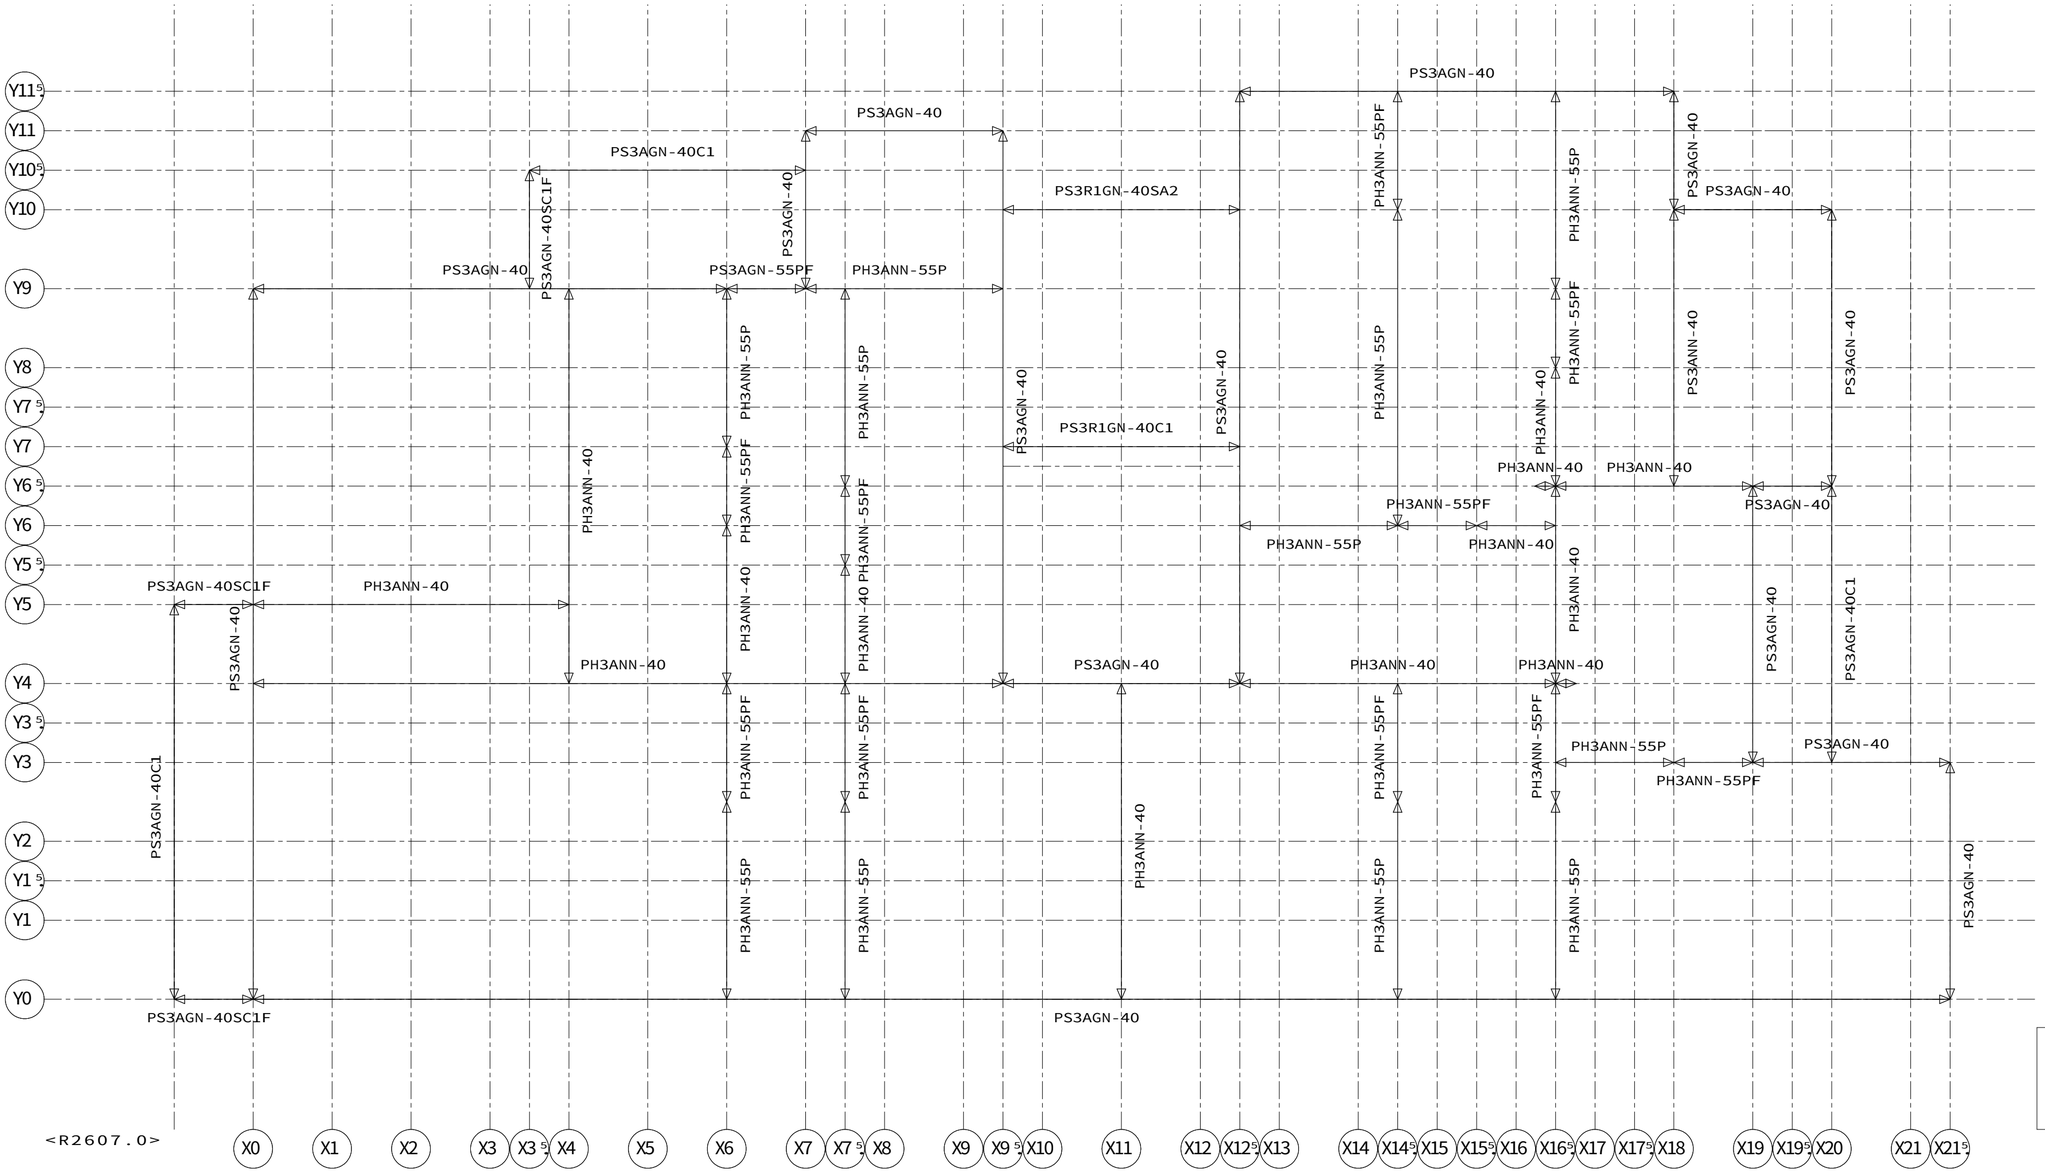

凡例

基礎範囲を示す


【基礎入力図】ＨＶ５１　Ｓ＝１／５０

決定図
'26.11.10
設計課

05087204908000　2026/9/18

記事	※本図面の縮尺はA2サイズを標準としています。A3サイズに印刷の場合は約71%に寸法が縮小されます。	大和ハウス工業株式会社 北陸支社集合住宅一級建築士事務所　石川1156号	承認 / 照査 石井	代表となる設計者 一級建築士　第356611号 金田　亮二	工事名称	D－ROOM徳用三丁目ＮＫ新築工事	作成年月日 / 縮尺 / 図面番号 S－05
			その他の設計者	企画製図 津田 / 生産製図 大連 名古屋 / ＩＣ	図面名称	各伏図	工事番号 0508721160000 / 保管図面区分 【伏図】

Ver　26080　102139

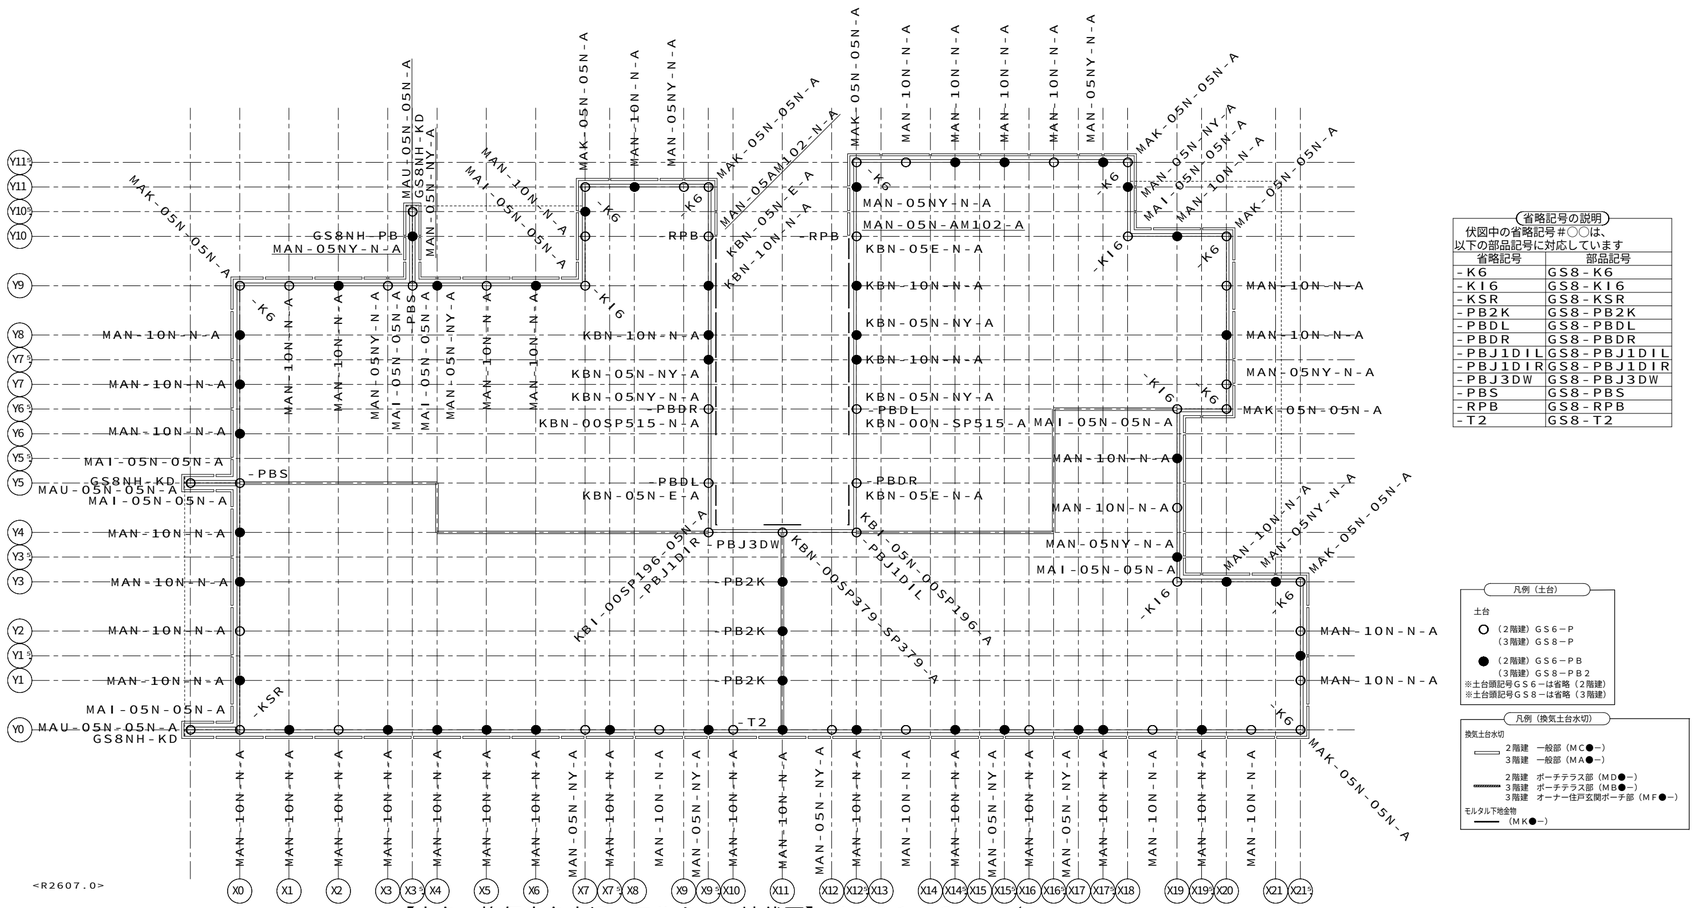

【土台・換気土台水切・モルタル下地伏図】ＨＶ０１　Ｓ＝１／８０

決定図
'26.11.10
設計課

0508720490800 0 2026/9/18

記事

※本図面の縮尺はA2サイズを標準としています。A3サイズに印刷の場合は約71%に寸法が縮小されます。


大和ハウス工業株式会社

北陸支社集合住宅一級建築士事務所　石川1156号

承認	照査	代表となる設計者
	石井	一級建築士　第356611号 金田　亮二
その他の設計者		企画製図：津田 生産製図：大連 名古屋 ＩＣ

工事名称	Ｄ－ＲＯＯＭ徳用三丁目ＮＫ新築工事	作成年月日	図面番号
		縮尺	Ｓ－06
図面名称	各伏図	工事番号 0508721160000	保管図面区分 伏図

Ver 26080　102139

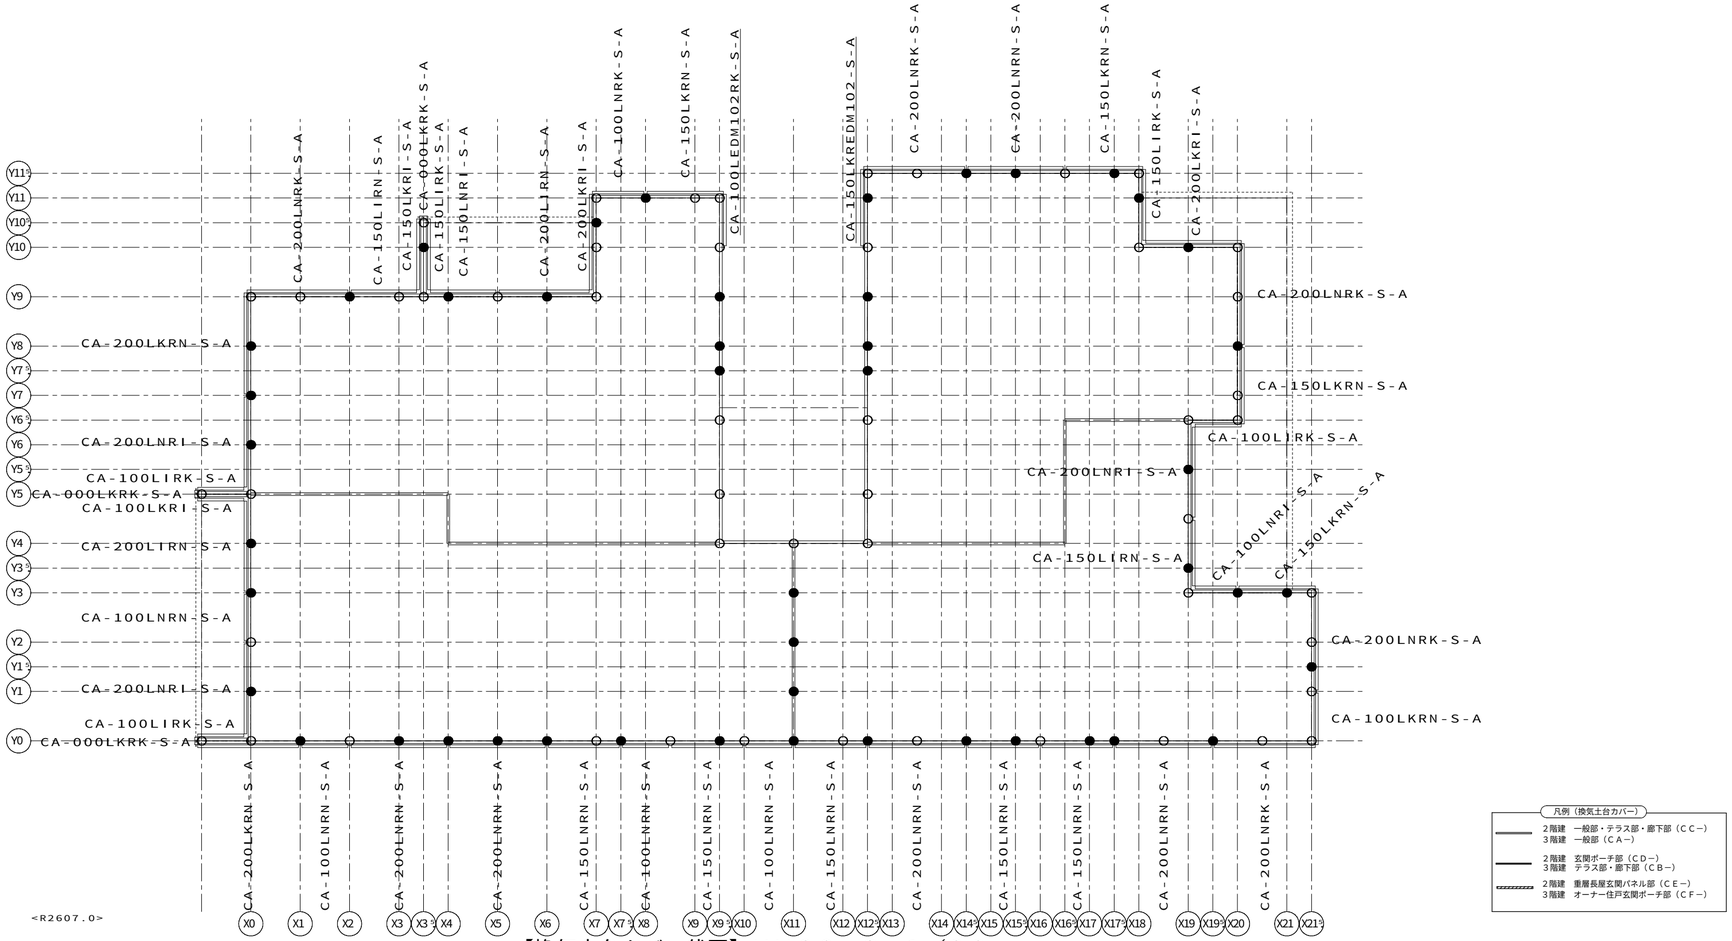


【換気土台カバー伏図】ＨＶ６０　Ｓ＝１／８０

決定図
'26.11.10
設計課

05087204908000　2026/9/18

記事	※本図面の縮尺はA2サイズを標準としています。A3サイズに印刷の場合は約71%に寸法が縮小されます。	大和ハウス工業株式会社 北陸支社集合住宅一級建築士事務所　石川1156号	承認 / 照査：石井 その他の設計者	代表となる設計者 一級建築士　第356611号 金田　亮二 企画製図：津田　生産製図：大連 名古屋　ＩＣ	工事名称	Ｄ－ＲＯＯＭ徳用三丁目ＮＫ新築工事	作成年月日 縮尺 工事番号 0508721160000 図面番号 Ｓ－07 保管図面区分 【伏図】
					図面名称	各伏図	

Ver　26080　102139

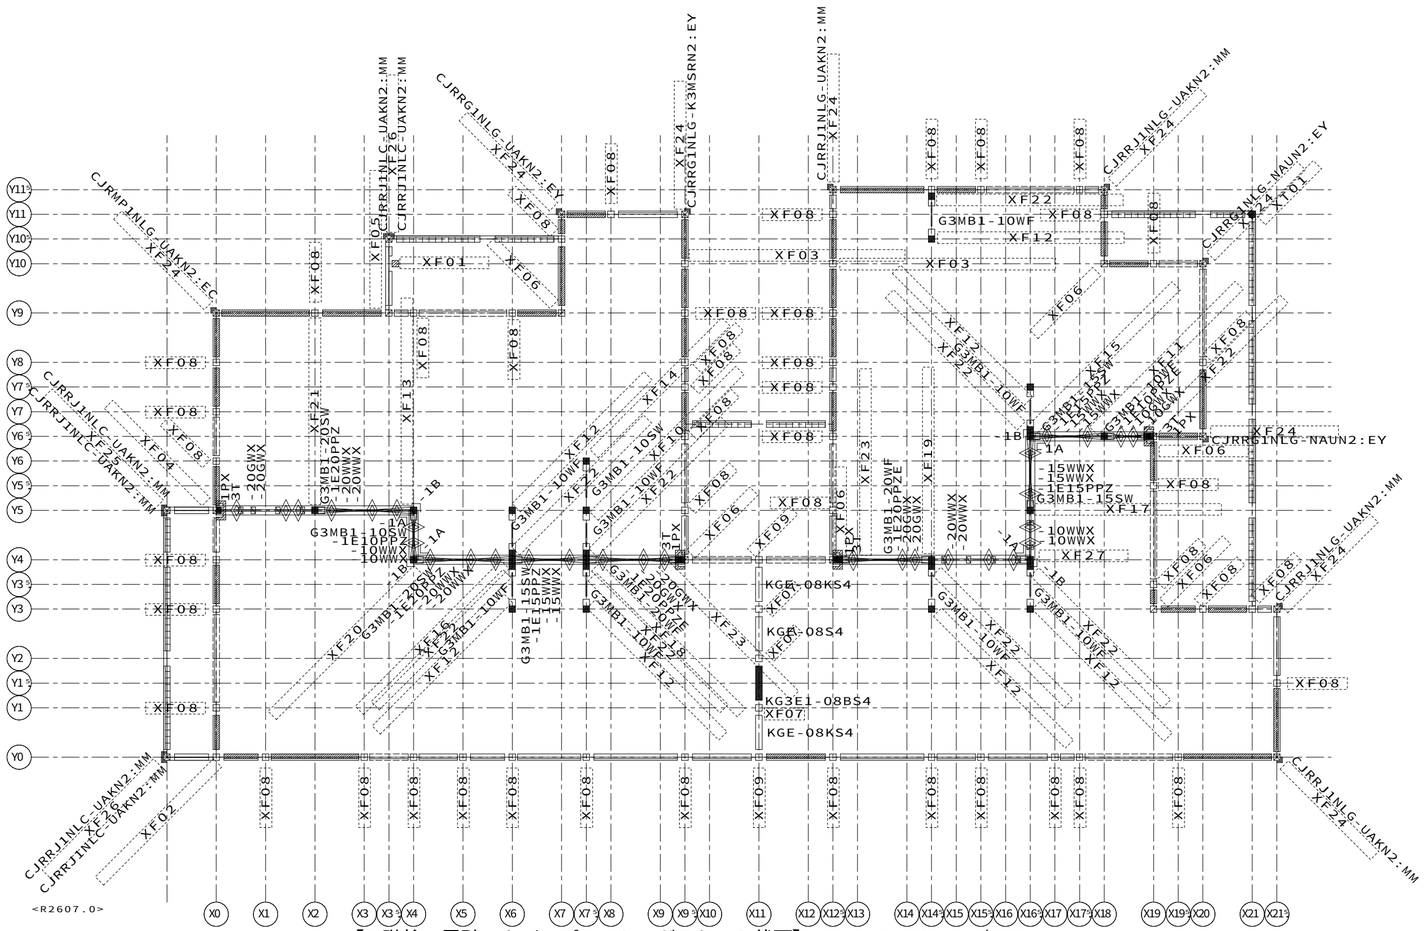

【1階柱・界壁・カバープレート・ガスケット伏図】ＨＶ１５　Ｓ＝１／８０

省略記号の説明

伏図中の省略記号＃○○は、
以下の部品記号に対応しています

省略記号	部品記号
1PX	SK050KRT-1PX
3T	SK050GK-3T
XF01	AGST-NWK2-H6A
XF02	G3CJK1-SK3-H6AH2A
XF03	G3CL1B-NJ1HBETD2-U-H6A
XF04	G3CL1B-NS3-H2A
XF05	G3CL1B-SN3-H2A
XF06	G3CN1-KI12-H2A
XF07	G3CN1-N
XF08	G3CN1-N-H6A
XF09	G3CN1-T-H6A
XF10	G3CM1WANHN01-10FX10WX
XF11	G3CM1WANHN01-10FX15WX
XF12	G3CM1WANHN01-10FXXX
XF13	G3CM1WANHN01-10S20WXX
XF14	G3CM1WANHN01-10SXXX
XF15	G3CM1WANHN01-15S15WXX
XF16	G3CM1WANHN01-15SX20WX
XF17	G3CM1WANHN01-15SXXX
XF18	G3CM1WANHN01-20FX15WX
XF19	G3CM1WANHN01-20FXXX
XF20	G3CM1WANHN01-20SXX10W
XF21	G3CM1WANHN01-20SXXX
XF22	G3CM1WBEHN01-10WXXX
XF23	G3CM1WBEHN01-20WXXX
XF24	G3CRK1-K-H6AF
XF25	G3CRK1-KXC-H6AGW
XF26	G3CRK1-XCK-H6AGW
XF27	G3CUA-W1A
XT01	G3CN-E5K

凡例　（遮音スタッド界壁）

- 現場施工
- 鋼製スタッドセット部品（耐力壁用）
- 鋼製ランナー（上下セット部品）
  （頭記号ＳＫ０５０ＫＲは省略）
- 鋼製スタッド単品
  （頭記号ＳＫ０５０ＫＳは省略）
- 鋼製スタッド単品（クランク部）
  （ＳＫ０５０ＫＳ－１（Ｄ／Ａ）６５Ａは記号省略）（Ｄ：２階建　Ａ：３階建）
  （ＳＫ０５０ＫＳ－２（Ｂ／Ｇ）６５Ａは記号省略）（Ｂ：壁勝ち　Ｇ：床勝ち）
- 鋼製スタッドセット部品
  （ＳＫ０５０ＫＳ－１（Ｄ／Ａ）６５ＡＺは記号省略）（Ｄ：２階建　Ａ：３階建）
  （ＳＫ０５０ＫＳ－２（Ｂ）６５ＡＺは記号省略）（Ｂ：壁勝ち）
- 鋼製スタッドセット部品
  （ＳＫ０５０ＫＳ－２（Ｇ）６５ＡＺは記号省略）（Ｇ：床勝ち）
- コーナー下地鉄板
- コーナー下地鉄板　（端部用）
  （ＳＫ０５０Ｃは記号省略）
- ランナー固定金物（図形の外側の菱形は梁下）
  １Ｆ　：ＳＫ０５０ＲＫ－ＨＫ（基礎上）
  　　ＳＫ０５０ＲＫ－ＨＳ（梁下）
  ２Ｆ以上：ＳＫ０５０ＲＫ－ＨＴ（床上）
  　　ＳＫ０５０ＲＫ－ＨＵ（梁上）
  　　ＳＫ０５０ＲＫ－ＨＳ（梁下）
- 界壁基礎際下地金物

凡例　（柱・カバープレート）

柱
- 出隅柱
- 入隅柱
- 直線柱・通し柱
- 独立柱
- 独立柱（ダブル）
- 間仕切耐力ブレース
- カバープレート
- シーリング下地

外壁パネル（表示図形）
- 開口パネル
- 非耐力無開口パネル
- ランマパネル
- 耐力パネル
- 制震パネル


省略表示
２階建　（Ｆ）ＧＣＮ「１・２」は省略
３階建　（Ｆ）Ｇ３ＣＮ「１・２・３」は省略
頭記号ＡＧＳＴは省略表示
※（Ｆ）は一般申請を示す

決定図
'26.11.10
設計課

05087204908000　2026/9/18

記事	※本図面の縮尺はA2サイズを標準としています。A3サイズに印刷の場合は約71%に寸法が縮小されます。	大和ハウス工業株式会社 北陸支社集合住宅一級建築士事務所　石川1156号	承認	照査 石井	代表となる設計者 一級建築士　第356611号 金田　亮二	工事名称	D－ROOM徳用三丁目ＮＫ新築工事	作成年月日	図面番号 S－08
			その他の設計者		企画製図 津田 / 生産製図 大連 名古屋 / ＩＣ	図面名称	各伏図	縮尺	保管図面区分 【伏図】
								工事番号 0508721160000	

Ver　26080　　102139

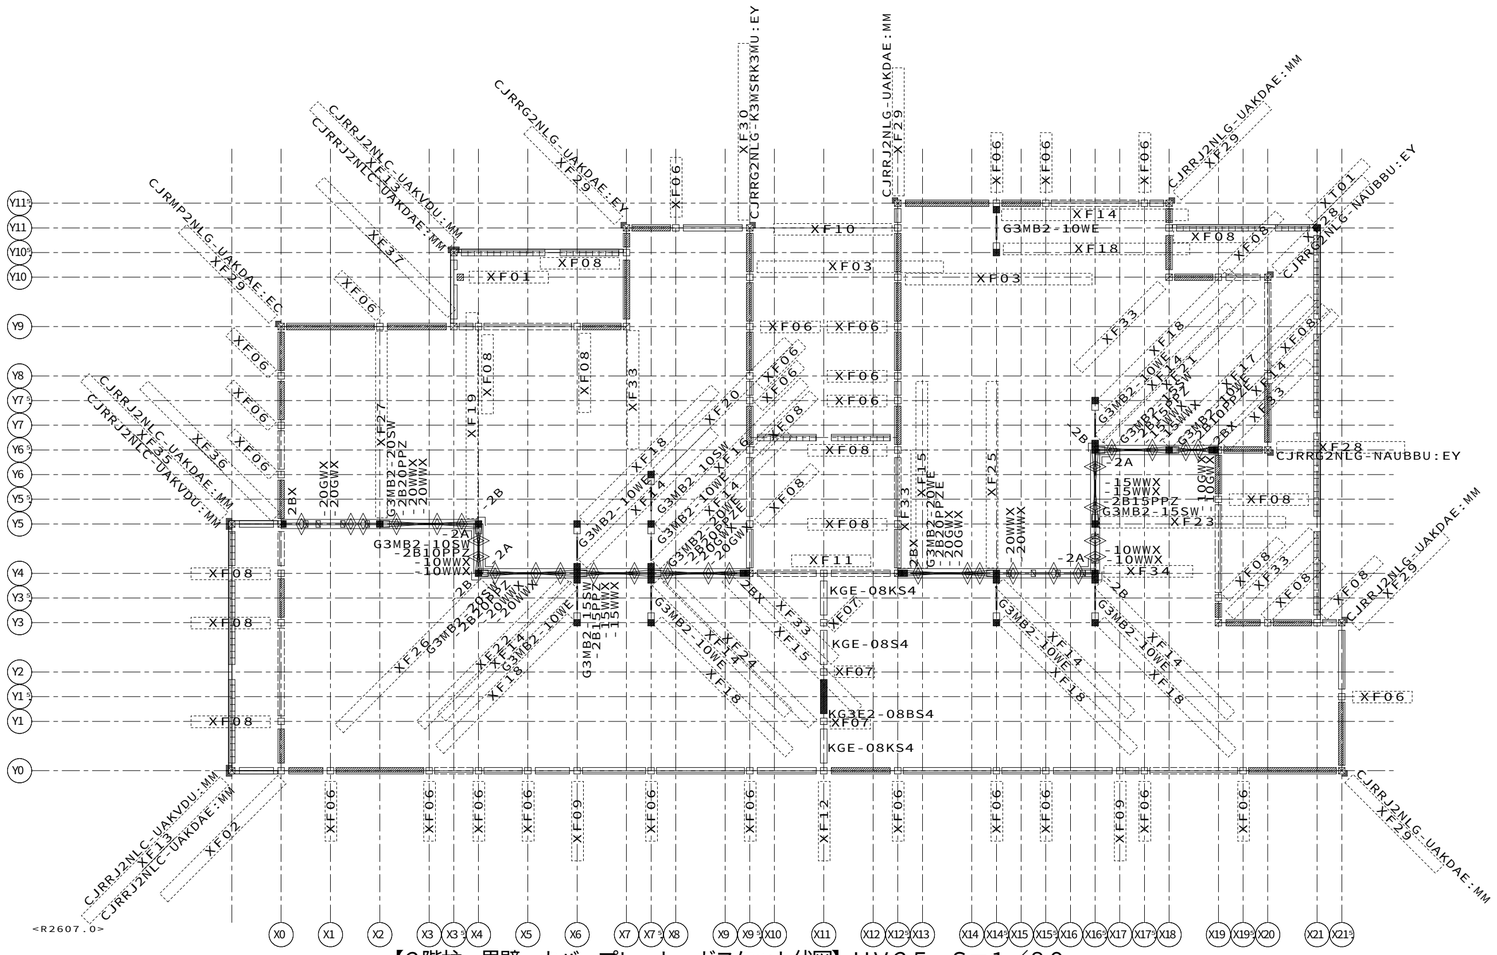

【2階柱・界壁・カバープレート・ガスケット伏図】ＨＶ２５　Ｓ＝１／８０

省略記号の説明

伏図中の省略記号＃○○は、
以下の部品記号に対応しています

省略記号	部品記号
2BX	SK050KRT-2BX
XF01	AGST-NWK-H6A
XF02	G3CJK2-SK3-H6BH2A
XF03	G3CL2D-NBJ1HB-U-H6B
XF06	G3CN2-N-H6B
XF07	G3CN2-NNB
XF08	G3CN2-NNB-H6A
XF09	G3CN2-NNB-H6B
XF10	G3CN2-NNBVBEL-H6B
XF11	G3CN2-TNB-H6A
XF12	G3CN2-TNB-H6B
XF13	G3CRK2-XCK-H6BY6AFGW
XF14	G3CM2SBEHNO1-10WXXX
XF15	G3CM2SBEHNO1-20WXXX
XF16	G3CM2WCNHNO1-10EX10WX
XF17	G3CM2WCNHNO1-10EX15WX
XF18	G3CM2WCNHNO1-10EXXX
XF19	G3CM2WCNHNO1-10S20WXX
XF20	G3CM2WCNHNO1-10SXXX
XF21	G3CM2WCNHNO1-15S15WXX
XF22	G3CM2WCNHNO1-15SX20WX
XF23	G3CM2WCNHNO1-15SXXX
XF24	G3CM2WCNHNO1-20EX15WX
XF25	G3CM2WCNHNO1-20EXXX
XF26	G3CM2WCNHNO1-20SXX10W
XF27	G3CM2WCNHNO1-20SXXX
XF28	G3CRK2-K-H6AF
XF29	G3CRK2-K-H6BF
XF30	G3CRK2-KVBL-H6BFGW
XF33	G3CS2-KI-H2A
XF34	G3CUC-W2V
XF35	G3CRK2-KXC-H6BY6AFGW
XF36	@G3CL2D-NBS3-H2BH2A
XF37	@G3CL2D-SNB3-H2AH2B
XT01	G3CN-E5K

凡例　（遮音スタッド界壁）

- 現場施工
- 鋼製スタッドセット部品（耐力壁用）
- 鋼製ランナー（上下セット部品）
  （頭記号ＳＫ０５０ＫＲは省略）
- 鋼製スタッド単品
  （頭記号ＳＫ０５０ＫＳは省略）
- 鋼製スタッド単品（クランク部）
  （ＳＫ０５０ＫＳ－１（Ｄ／Ａ）６５Ａは記号省略）（Ｄ：２階建　Ａ：３階建）
  （ＳＫ０５０ＫＳ－２（Ｂ／Ｇ）６５Ａは記号省略）（Ｂ：壁勝ち　Ｇ：床勝ち）
- 鋼製スタッドセット部品
  （ＳＫ０５０ＫＳ－１（Ｄ／Ａ）６５ＡＺは記号省略）（Ｄ：２階建　Ａ：３階建）
  （ＳＫ０５０ＫＳ－２（Ｂ）６５ＡＺは記号省略）（Ｂ：壁勝ち）
- 鋼製スタッドセット部品
  （ＳＫ０５０ＫＳ－２（Ｇ）６５ＡＺは記号省略）（Ｇ：床勝ち）
- コーナー下地鉄板
- コーナー下地鉄板　（端部用）
  （ＳＫ０５０Ｃは記号省略）
- ランナー固定金物（図形の外側の菱形は梁下）
  １Ｆ　：ＳＫ０５０ＲＫ－ＨＫ（基礎上）
  　　ＳＫ０５０ＲＫ－ＨＳ（梁下）
  ２Ｆ以上：ＳＫ０５０ＲＫ－ＨＴ（床上）
  　　ＳＫ０５０ＲＫ－ＨＵ（梁上）
  　　ＳＫ０５０ＲＫ－ＨＳ（梁下）
- 界壁基礎際下地金物

凡例　（柱・カバープレート）

柱
- 出隅柱
- 入隅柱
- 直線柱・通し柱
- 独立柱
- 独立柱（ダブル）
- 間仕切耐力ブレース
- カバープレート
- シーリング下地

外壁パネル（表示図形）
- 開口パネル
- 非耐力無開口パネル
- ランマパネル
- 耐力パネル
- 制震パネル

省略表示
２階建　（Ｆ）ＧＣＮ「１・２」は省略
３階建　（Ｆ）Ｇ３ＣＮ「１・２・３」は省略
頭記号ＡＧＳＴは省略表示
※（Ｆ）は一般申請を示す

決定図
'26.11.10
設計課

0508720490800O　2026/9/18


記事
※本図面の縮尺はA2サイズを標準としています。A3サイズに印刷の場合は約71%に寸法が縮小されます。

大和ハウス工業株式会社
北陸支社集合住宅一級建築士事務所　石川1156号

承認	照査	代表となる設計者		
	石井	一級建築士　第356611号 金田　亮二		
その他の設計者		企画製図	生産製図	ＩＣ
		津田	大連 名古屋	

工事名称	Ｄ－ＲＯＯＭ徳用三丁目ＮＫ新築工事	作成年月日	図面番号
		縮　尺	Ｓ－09
図面名称	各伏図	工事番号 0508721160000	保管図面区分 【伏図】

Ver　26080　　102139

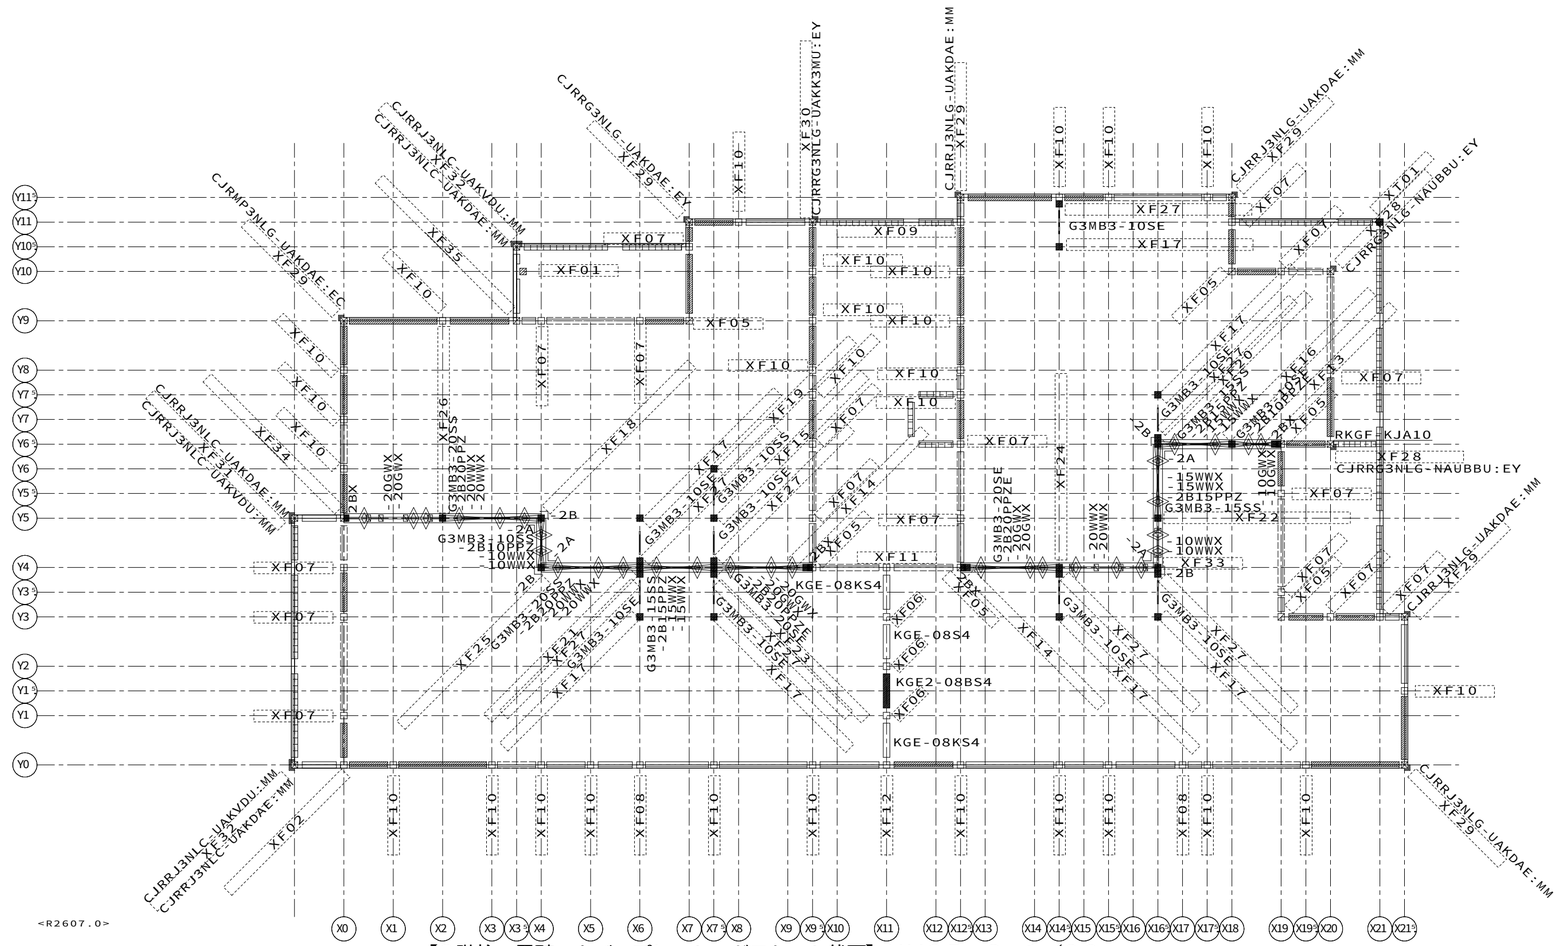

【3階柱・界壁・カバープレート・ガスケット伏図】ＨＶ３５　Ｓ＝１／８０

省略記号の説明

伏図中の省略記号＃○○は、
以下の部品記号に対応しています

省略記号	部品記号
2BX	SK050KRT-2BX
XF01	AGST-NWK-H6A
XF02	G3CJK3-SK3-H6BH2A
XF05	G3CN3-KI-H2A
XF06	G3CN3-NNB
XF07	G3CN3-NNB-H6A
XF08	G3CN3-NNB-H6B
XF09	G3CN3-NNBVBEL-H6B
XF10	G3CN3-NRB-H6B
XF11	G3CN3-TNB-H6A
XF12	G3CN3-TNB-H6B
XF13	G3CM3SCEHN01-10SXXX
XF14	G3CM3SCEHN01-20SXXX
XF15	G3CM3SCNHN01-10EX10SX
XF16	G3CM3SCNHN01-10EX15SX
XF17	G3CM3SCNHN01-10EXXX
XF18	G3CM3SCNHN01-10S20SXX
XF19	G3CM3SCNHN01-10SXXX
XF20	G3CM3SCNHN01-15S15SXX
XF21	G3CM3SCNHN01-15SX20SX
XF22	G3CM3SCNHN01-15SXXX
XF23	G3CM3SCNHN01-20EX15SX
XF24	G3CM3SCNHN01-20EXXX
XF25	G3CM3SCNHN01-20SXX10S
XF26	G3CM3SCNHN01-20SXXX
XF27	G3CM3SEEHN01-10SXXX
XF28	G3CNK3-K-H6AT
XF29	G3CNK3-K-H6BT
XF30	G3CRK3-KVBL-H6BFGW
XF31	G3CRK3-KXC-H6BY6AGW
XF32	G3CRK3-XCK-H6BY6AGW
XF33	G3CUC-S3
XF34	@G3CL3D-NBS3-H2BH2A
XF35	@G3CL3D-SNB3-H2AH2B
XT01	G3CN-E5K

凡例　（遮音スタッド界壁）

- 現場施工
- 鋼製スタッドセット部品（耐力壁用）
- 鋼製ランナー（上下セット部品）
  （頭記号ＳＫ０５０ＫＲは省略）
- 鋼製スタッド単品
  （頭記号ＳＫ０５０ＫＳは省略）
- 鋼製スタッド単品（クランク部）
  （ＳＫ０５０ＫＳ－１（Ｄ／Ａ）６５Ａは記号省略）（Ｄ：２階建　Ａ：３階建）
  （ＳＫ０５０ＫＳ－２（Ｂ／Ｇ）６５Ａは記号省略）（Ｂ：壁勝ち　Ｇ：床勝ち）
- 鋼製スタッドセット部品
  （ＳＫ０５０ＫＳ－１（Ｄ／Ａ）６５ＡＺは記号省略）（Ｄ：２階建　Ａ：３階建）
  （ＳＫ０５０ＫＳ－２（Ｂ）６５ＡＺは記号省略）（Ｂ：壁勝ち）
- 鋼製スタッドセット部品
  （ＳＫ０５０ＫＳ－２（Ｇ）６５ＡＺは記号省略）（Ｇ：床勝ち）
- コーナー下地鉄板
- コーナー下地鉄板　（端部用）
  （ＳＫ０５０Ｃは記号省略）
- ランナー固定金物（図形の外側の菱形は梁下）
  １Ｆ　：ＳＫ０５０ＲＫ－ＨＫ（基礎上）
  　　ＳＫ０５０ＲＫ－ＨＳ（梁下）
  ２Ｆ以上：ＳＫ０５０ＲＫ－ＨＴ（床上）
  　　ＳＫ０５０ＲＫ－ＨＵ（梁上）
  　　ＳＫ０５０ＲＫ－ＨＳ（梁下）
- 界壁基礎際下地金物

凡例　（柱・カバープレート）

柱
- 出隅柱
- 入隅柱
- 直線柱・通し柱
- 独立柱
- 独立柱（ダブル）
- 間仕切耐力ブレース
- カバープレート
- シーリング下地

外壁パネル（表示図形）
- 開口パネル
- 非耐力無開口パネル
- ランマパネル
- 耐力パネル
- 制震パネル


省略表示
２階建　（Ｆ）ＧＣＮ「１・２」は省略
３階建　（Ｆ）Ｇ３ＣＮ「１・２・３」は省略
頭記号ＡＧＳＴは省略表示
※（Ｆ）は一般申請を示す

決定図
'26.11.10
設計課

0508720490800０　2026/9/18

記事	大和ハウス工業株式会社	承認	照査	代表となる設計者	工事名称	Ｄ－ＲＯＯＭ徳用三丁目ＮＫ新築工事	作成年月日	図面番号
※本図面の縮尺はA2サイズを標準としています。A3サイズに印刷の場合は約71%に寸法が縮小されます。	北陸支社集合住宅一級建築士事務所　石川1156号		石井	一級建築士　第356611号 金田　亮二			縮尺	Ｓ－10
		その他の設計者		企画製図：津田 / 生産製図：大連 名古屋 / ＩＣ	図面名称	各伏図	工事番号 0508721160000	保管図面区分 【伏図】

Ver　26080　102139

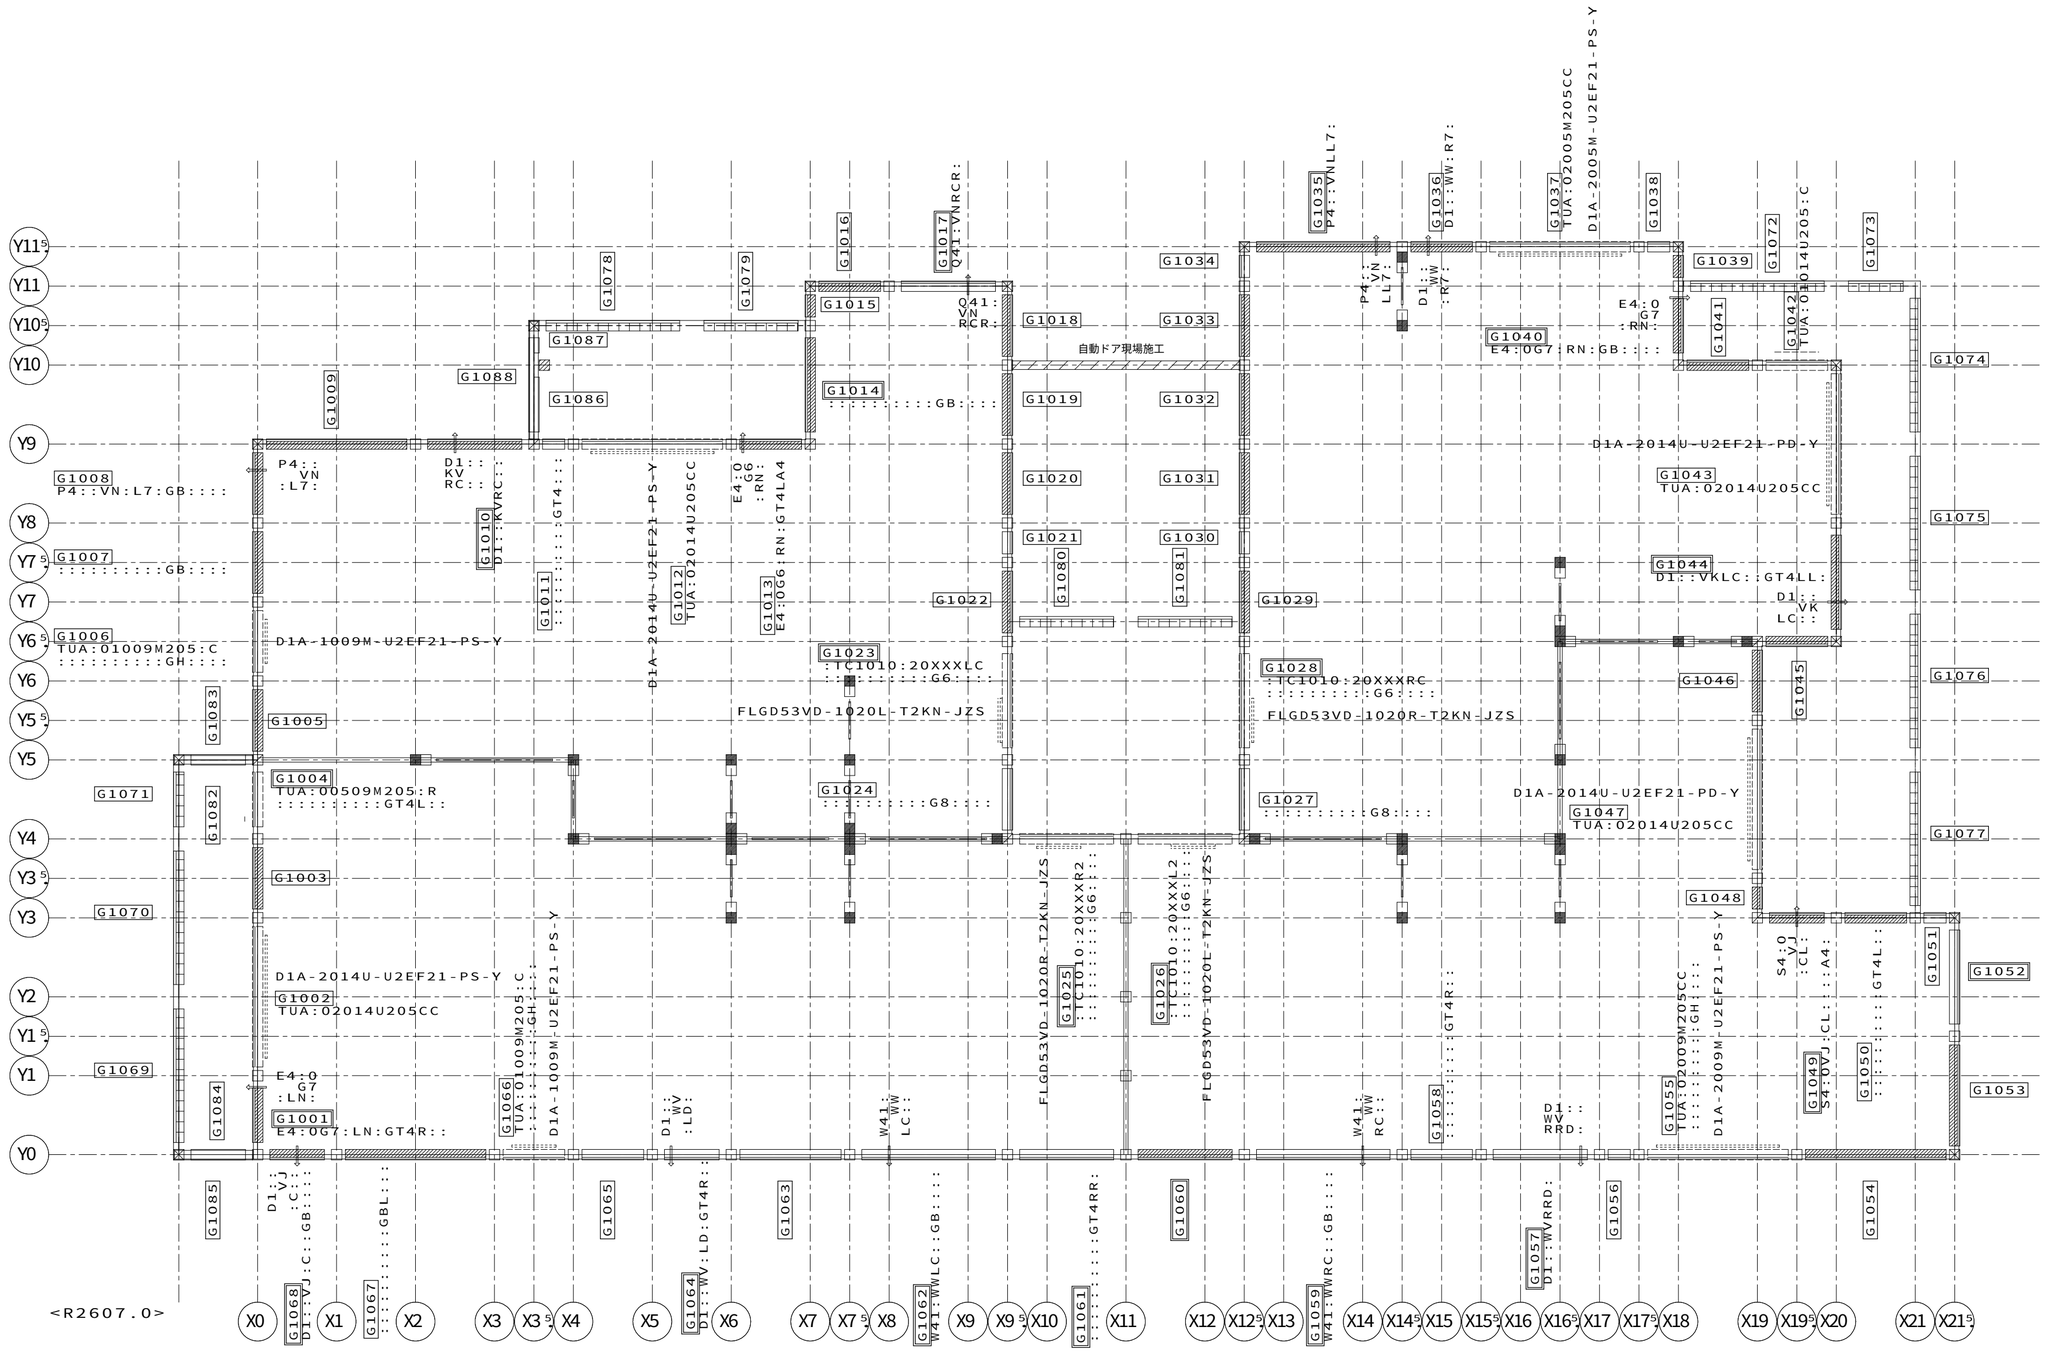

凡例　（外壁BMG）

外壁パネル（表示図形）

- 非耐力無開口パネル
- ランマパネル
- 耐力パネル
- 開口パネル（サッシ外枠、内枠現場取付）
- 開口パネル（サッシ内枠プレセット）

【１階外壁パネル伏図（ＢＭＧ）】ＨＶ１０　Ｓ＝１／５０

凡例　（ガスケット）

縦目地　２次ガスケット
KMGS−FCN−2590−N　_1．0本

決定図 '26.11.10 設計課

0508720490800 0　2026/9/18

記事

※本図面の縮尺はA2サイズを標準としています。A3サイズに印刷の場合は約71%に寸法が縮小されます。


大和ハウス工業株式会社

北陸支社集合住宅一級建築士事務所　石川1156号

承認	照査	代表となる設計者		
	石井	一級建築士　第356611号 金田　亮二		
その他の設計者		企画製図	生産製図	ＩＣ
		津田	大連 名古屋	

工事名称	Ｄ−ＲＯＯＭ徳用三丁目ＮＫ新築工事	作成年月日	図面番号
		縮　尺	Ｓ−11
図面名称	各伏図	工事番号 0508721160000	保管図面区分 【伏図】

Ver　26080　102139

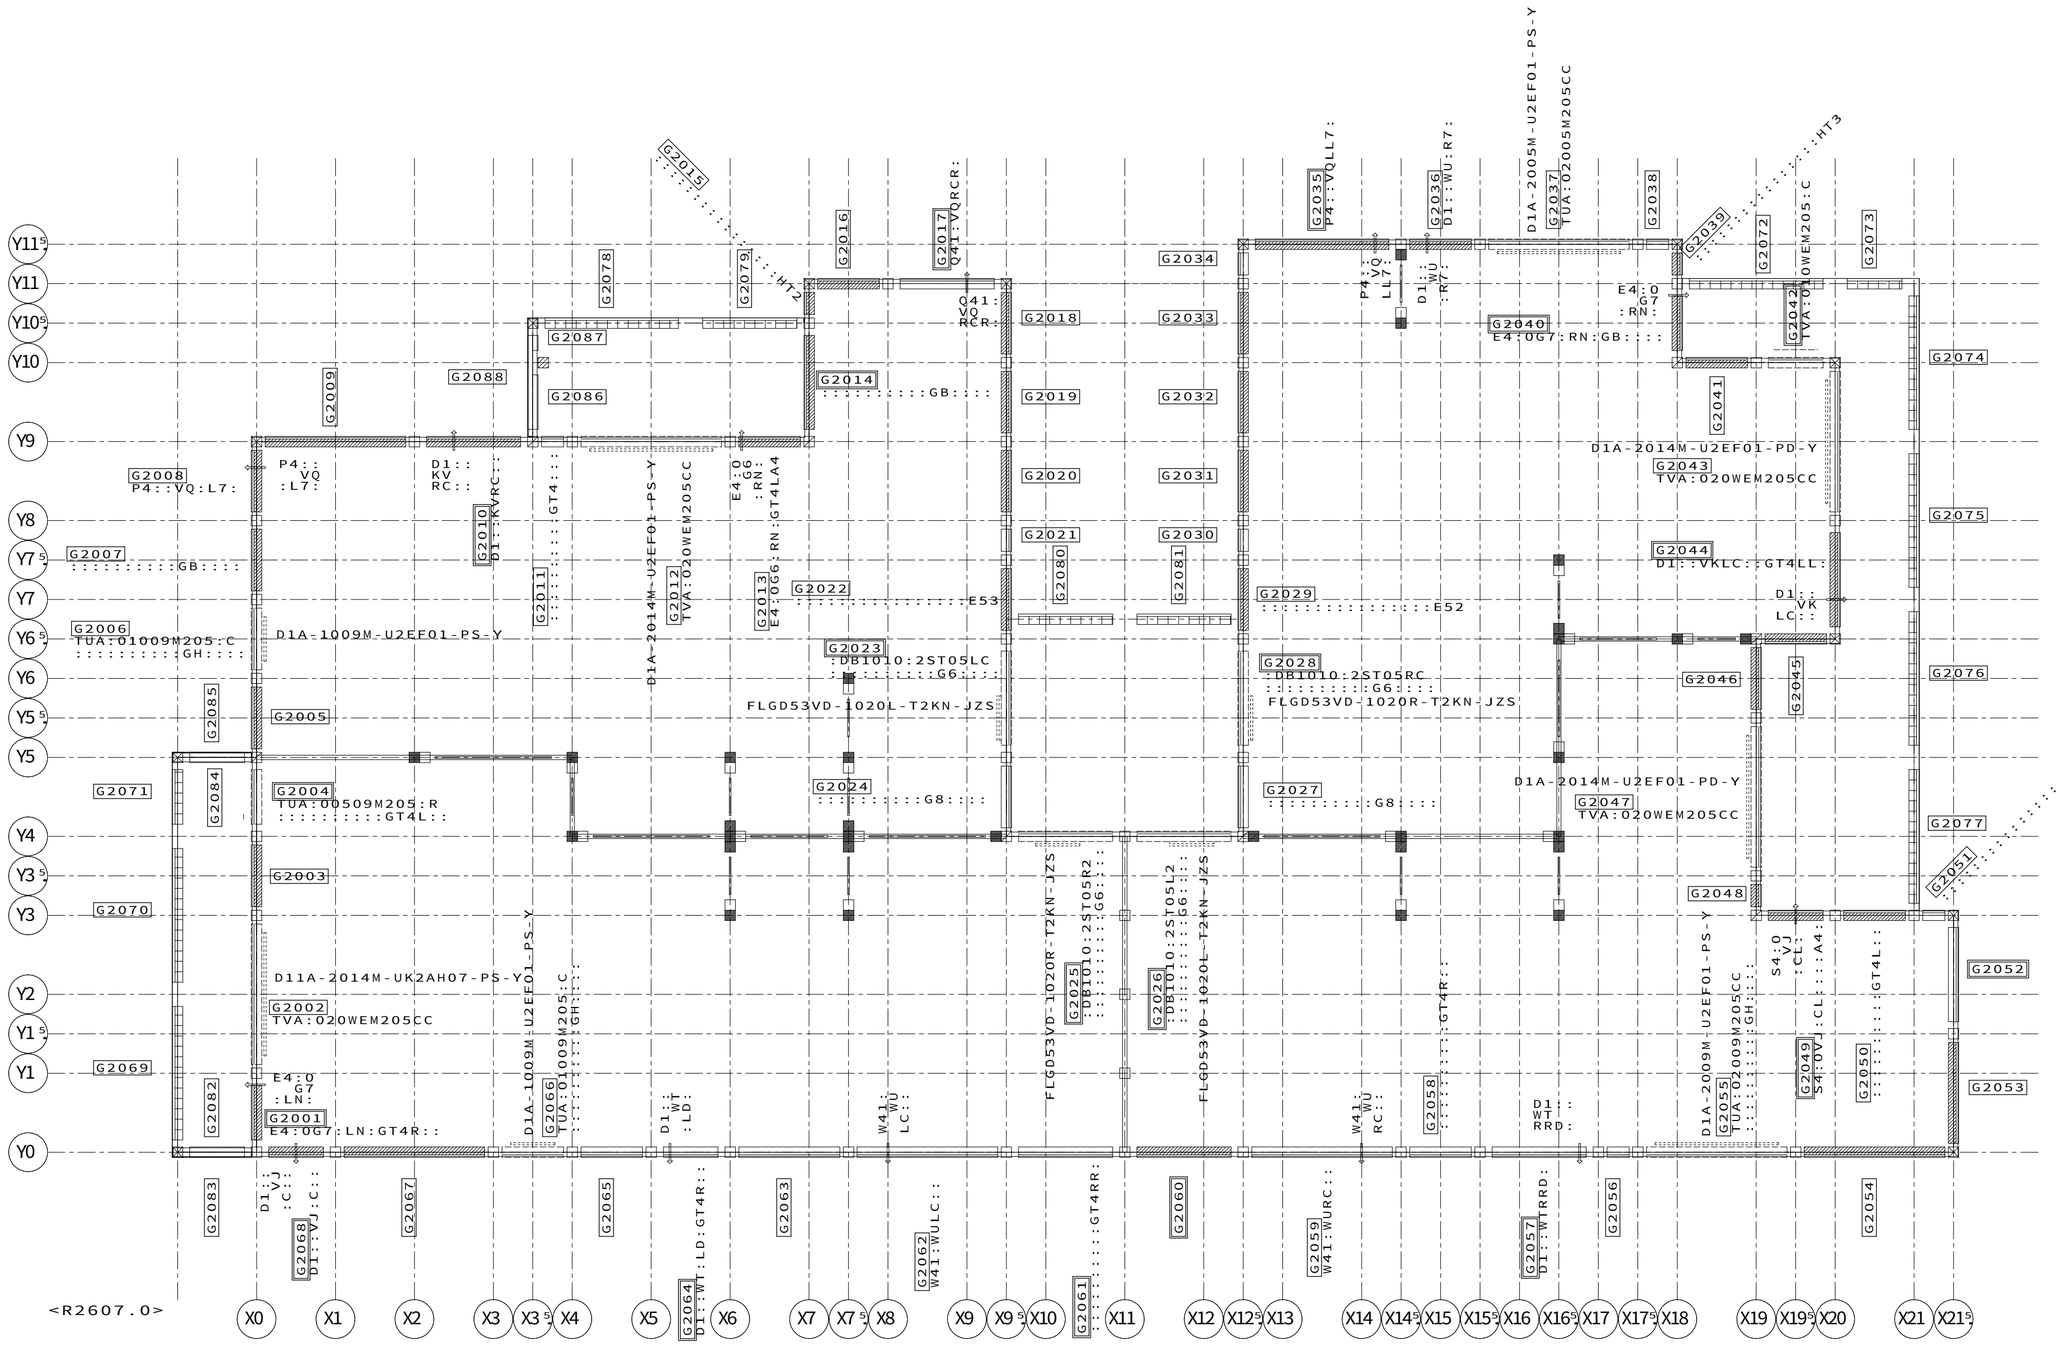

【２階外壁パネル伏図（ＢＭＧ）】ＨＶ２０　Ｓ＝１／５０

凡例　（外壁BMG）

外壁パネル（表示図形）

- 非耐力無開口パネル
- ランマパネル
- 耐力パネル
- 開口パネル（サッシ外枠、内枠現場取付）
- 開口パネル（サッシ内枠プレセット）

凡例　（ガスケット）

縦目地　２次ガスケット
KMGS−FCN−2590−N　_1．0本

決定図 '26.11.10 設計課

0508720490800　2026/9/18

記事

※本図面の縮尺はA2サイズを標準としています。A3サイズに印刷の場合は約71%に寸法が縮小されます。

大和ハウス工業株式会社

北陸支社集合住宅一級建築士事務所　石川1156号


承認	照査	代表となる設計者
	石井	一級建築士　第356611号 金田　亮二

その他の設計者

企画製図	生産製図	ＩＣ
津田	大連 名古屋	

工事名称	D−ROOM徳用三丁目NK新築工事	作成年月日	図面番号 S−12
		縮尺	
図面名称	各伏図	工事番号 0508721160000	保管図面区分 伏図

Ver　26080　102139

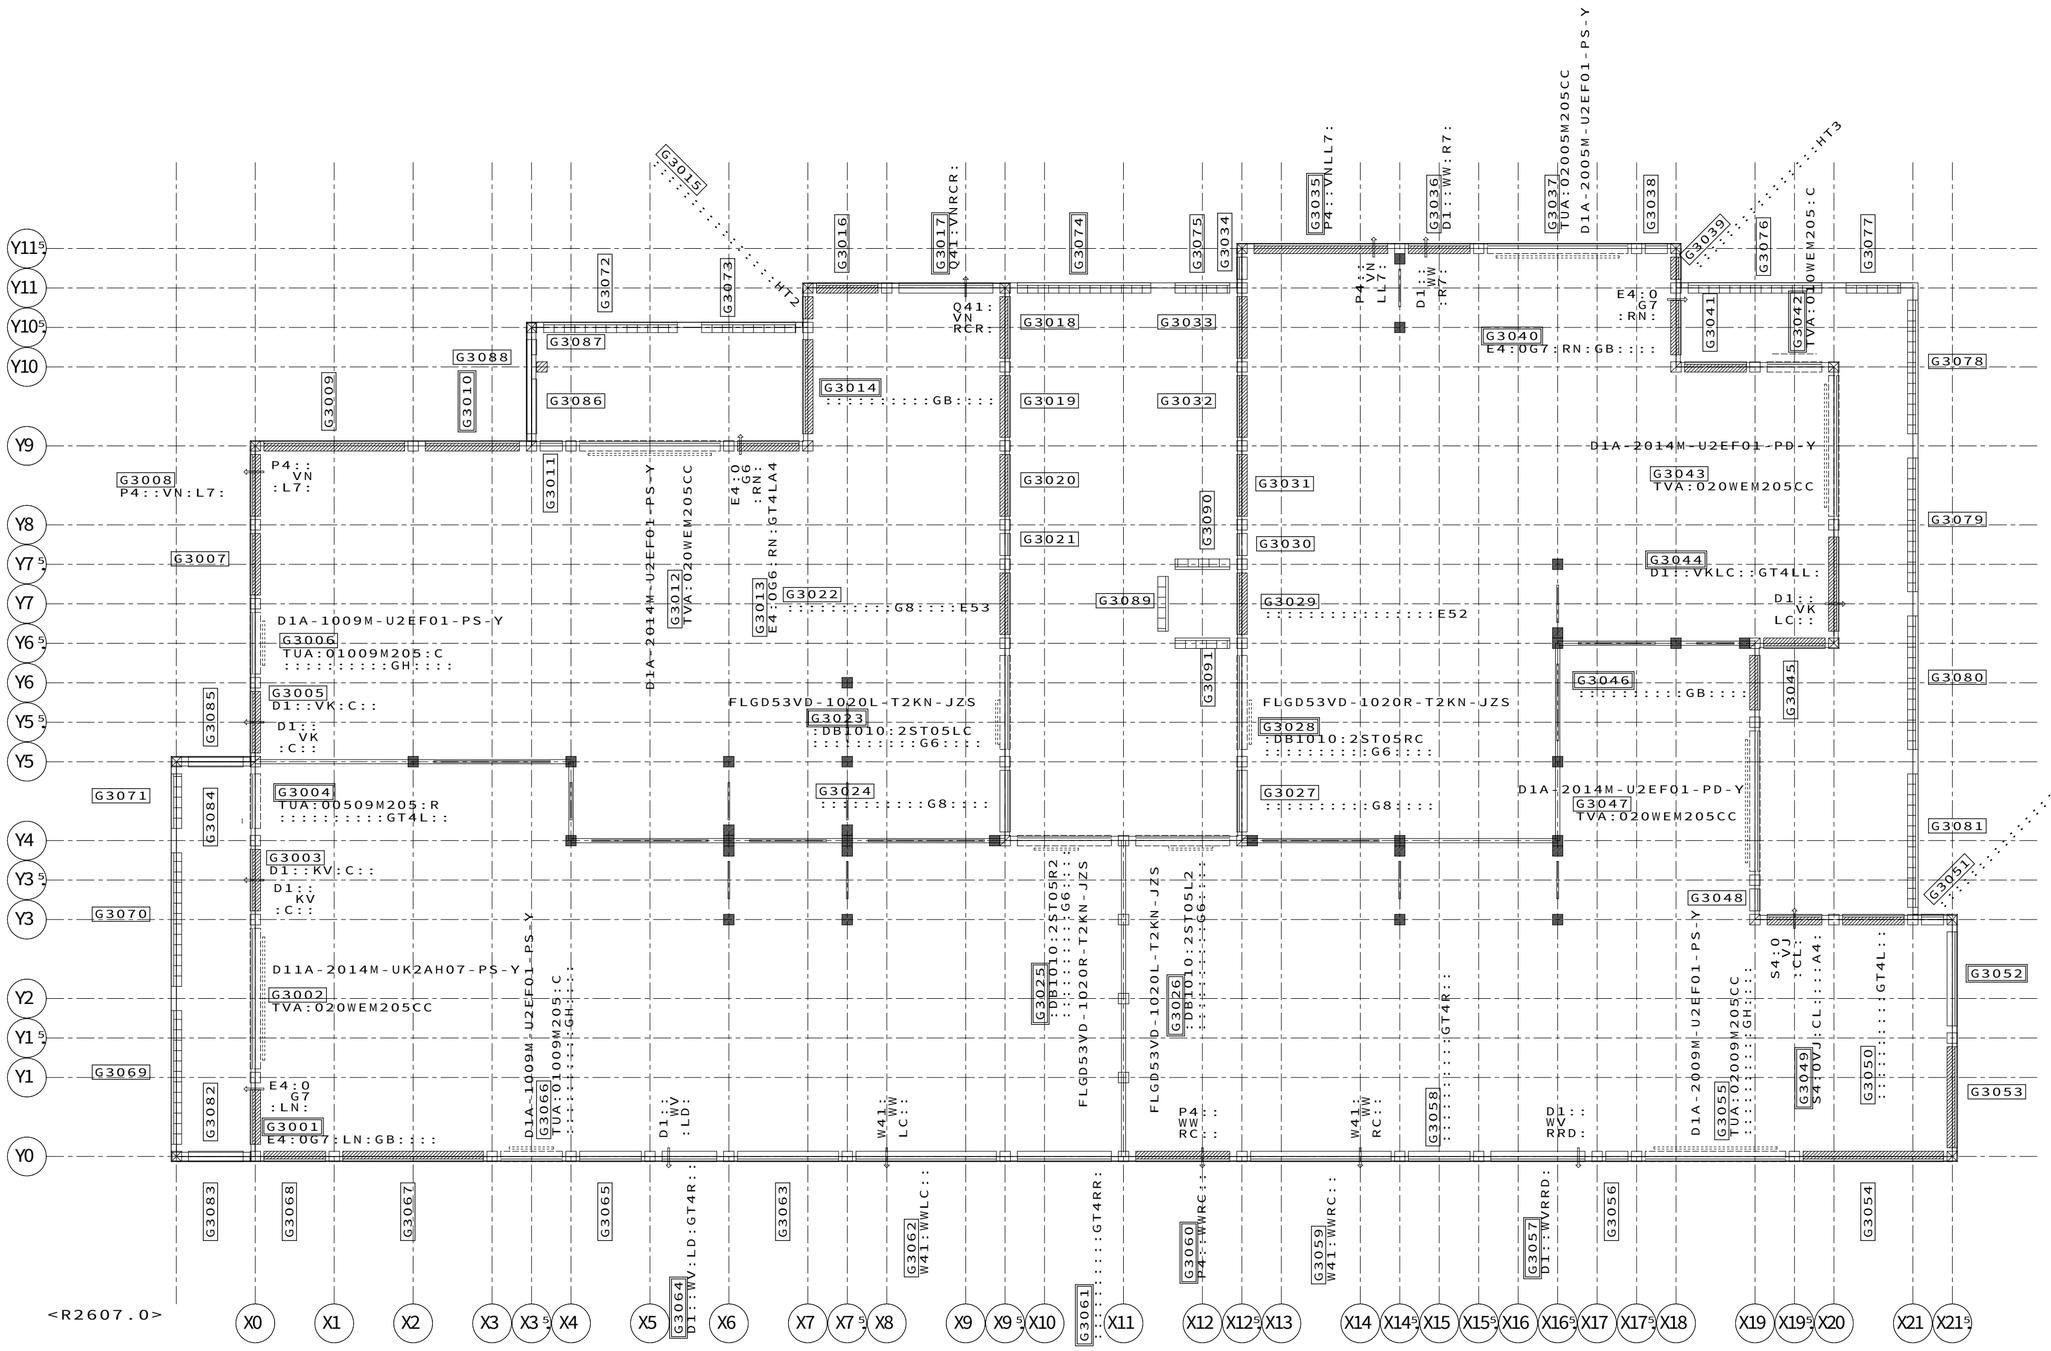
G3015
G3016
G3017
G3074
G3075
G3034
G3035
G3036
G3037
G3038
G3039
G3076
G3077
G3072
G3073
G3087
G3088
G3086
G3009
G3010
G3011
G3014
G3018
G3033
G3040
G3041
G3042
G3078
G3008
G3007
G3012
G3013
G3022
G3019
G3032
G3020
G3031
G3090
G3021
G3030
G3089
G3029
G3043
G3044
G3079
G3006
G3005
G3085
G3023
G3028
G3091
G3046
G3045
G3080
G3071
G3084
G3004
G3024
G3027
G3047
G3081
G3003
G3070
G3048
G3052
G3002
G3025
G3026
G3049
G3050
G3053
G3069
G3082
G3001
G3066
G3055
G3051
G3083
G3068
G3067
G3065
G3063
G3062
G3064
G3060
G3059
G3058
G3057
G3056
G3054
G3061
Y11.5
Y11
Y10.5
Y10
Y9
Y8
Y7.5
Y7
Y6.5
Y6
Y5.5
Y5
Y4
Y3.5
Y3
Y2
Y1.5
Y1
Y0
X0
X1
X2
X3
X3.5
X4
X5
X6
X7
X7.5
X8
X9
X9.5
X10
X11
X12
X12.5
X13
X14
X14.5
X15
X15.5
X16
X16.5
X17
X17.5
X18
X19
X19.5
X20
X21
X21.5
<R2607.0>
D1A-1009M-U2EF01-PS-Y
D1A-2014M-U2EF01-PS-Y
D1A-2005M-U2EF01-PS-Y
D11A-2014M-UK2AH07-PS-Y
D1A-2014M-U2EF01-PD-Y
FLGD53VD-1020L-T2KN-JZS
FLGD53VD-1020R-T2KN-JZS
FLGD53VD-1020L-T2KN-JZS
TUA:01009M205:C
TUA:00509M205:R
TUA:020WEM205CC
TUA:02005M205CC
TUA:02009M205CC
TUA:01009M205:C
TVA:020WEM205CC
TVA:020WEM205CC
TVA:020WEM205CC

合番	種類	部品記号	内枠記号等
G1001	耐力	@RJ1NCMPEC::::-AB010N112N1:C:::::::-::::::::::-E4:0G7:LN:GT4R:::-::::::::::::::-:::::::::::	
G1002,012	開口	:RJ1NCMPEC::::-AN020N1N1N1:C:::::::-TUA:02014U205CC-::::::::::::::::-D1::A:B:::P:S:	D1A-2014U-U2EF21-PS-Y
G1003	耐力	:RJ1NCMPEC::::-AB010N1N1N1:C:::::::-::::::::::::::::-::::::::::::::::-:::::::::::	
G1004	開口	@RJ1NCMPEC::::-AN010I2N1N1:C:::::::-TUA:00509M205:R-::::::::::GT4L:::-::::::::::::::-D11:Z:YL:F21P:S:	
G1005	耐力	:RJ1NCMPEC::::-AB010N112N1:AA::::::-::::::::::::::::-::::::::::::::::-:::::::::::	
G1006	開口	:RJ1NCMPEC::::-AN010N1N1N1:AA::::::-TUA:01009M205:C-::::::::::GH:::::-::::::::::::::-D1::A:Y:::P:S:	D1A-1009M-U2EF21-PS-Y
G1007	耐力	:RJ1NCMPEC::::-AB010N1N1N1:AB::::::-::::::::::::::::-::::::::::GB:::::-::::::::::::::-:::::::::::	
G1008	耐力	:RJ1NCMPEC::::-AB010N1N1N1:AB::::::-::::::::::::::::-P4::VN:L7:GB:::::-::::::::::::::-:::::::::::	
G1009	耐力	:RJ1NCMPEC::::-AB020N1N1N1:AA::::::-::::::::::::::::-::::::::::::::::-:::::::::::	
G1010	耐力	:RJ1NCMPEC::::-AB015I2N1N1:AB::::::R-::::::::::::::::-D1::KVRC:::::::-::::::::::::::-:::::::::::	
G1011	非耐力非開口	:RJ1NCMPEC::::-AN005W112N1:C:::::::-::::::::::::::::-::::::::::GT4:::::-::::::::::::::-:::::::::::	
G1013	耐力	:RJ1NCMPEC::::-AB010I2N1N1:C:::::::-::::::::::::::::-E4:0G6:RN:GT4LA4:::-::::::::::::::-:::::::::::	
G1014	耐力	:RJ1NCRGEY::::-AB015N112N1:C::::::R-::::::::::::::::-::::::::::GB:::::-::::::::::::::-:::::::::::	
G1015	耐力	:RJ1NYRGEY::::-AB005W1W1N1:AA::::::-::::::::::::::::-::::::::::::::::-:::::::::::	
G1016	耐力	:RJ1NCRGEY::::-AB010N1N1N1:AA::::::-::::::::::::::::-::::::::::::::::-:::::::::::	
G1017	非耐力非開口	:RJ1NCRGEY::::-AN015N1N1N1:AB::::::R-::::::::::::::::-Q41:VNRCR:::::::-::::::::::::::-:::::::::::	
G1018	耐力	:RJ1NCRGEY::::-AB010N2N1N1:AB::::::-::::::::::::::::-::::::::::::::::-:::::::::::	
G1019	耐力	:RJ1NCRGEY::::-AB010N1N2N1:AB::::::-::::::::::::::::-::::::::::::::::-:::::::::::	
G1020,022	耐力	:RJ1NCRGEY::::-AB010N1N1N1:AB::::::-::::::::::::::::-::::::::::::::::-:::::::::::	
G1021	非耐力非開口	:RJ1NCRGEY::::-AN005W1W1N1:AB::::::-::::::::::::::::-::::::::::::::::-:::::::::::	
G1023	開口	:RJ1NCRGEY::::-AN015N1N1N1:C:::::::L-:TC1010:20XXXLC-::::::::::G6:::::-::::::::::::::-KD53V:LF:::::S:	FLGD53VD-1020L-T2KN-JZS
G1024	非耐力非開口	:RJ1NCRGEY::::-AN010Z2N1N1:C:::::::-::::::::::::::::-::::::::::G8:::::-::::::::::::::-:::::::::::	
G1025	開口	:RJ1NCRJMM::::-AN015W1X2N1:C:::::::R-:TC1010:20XXXR2-::::::::::G6:::::-::::::::::::::-KD53V:RF:::::S:	FLGD53VD-1020R-T2KN-JZS
G1026	開口	:RJ1NCRJMM::::-AN015X2W1N1:C:::::::L-:TC1010:20XXXL2-::::::::::G6:::::-::::::::::::::-KD53V:LF:::::S:	FLGD53VD-1020L-T2KN-JZS
G1027	非耐力非開口	:RJ1NCRJMM::::-AN010N1Z2N1:C:::::::-::::::::::::::::-::::::::::G8:::::-::::::::::::::-:::::::::::	
G1028	開口	:RJ1NCRJMM::::-AN015N1N1N1:C:::::::R-:TC1010:20XXXRC-::::::::::G6:::::-::::::::::::::-KD53V:RF:::::S:	FLGD53VD-1020R-T2KN-JZS
G1029,031	耐力	:RJ1NCRJMM::::-AB010N1N1N1:AB::::::-::::::::::::::::-::::::::::::::::-:::::::::::	
G1030	非耐力非開口	:RJ1NCRJMM::::-AN005W1W1N1:AB::::::-::::::::::::::::-::::::::::::::::-:::::::::::	
G1032	耐力	:RJ1NCRJMM::::-AB010N2N1N1:AB::::::-::::::::::::::::-::::::::::::::::-:::::::::::	
G1033	耐力	:RJ1NCRJMM::::-AB010N1N2N1:AB::::::-::::::::::::::::-::::::::::::::::-:::::::::::	
G1034,038,051 056	非耐力非開口	:RJ1NCRJMM::::-AN005W1W1N1:AA::::::-::::::::::::::::-::::::::::::::::-:::::::::::	
G1035	耐力	@RJ1NCRJMM::::-AB020N1N1N1:AB::::::-::::::::::::::::-P4::VNLL7:::::::::-P4::VN1210::::::::::-:::::::::::	
G1036	耐力	:RJ1NCRJMM::::-AB010N1N1N1:AB::::::-::::::::::::::::-D1::WW:R7:::::::-::::::::::::::-:::::::::::	
G1037	開口	:RJ1NCRJMM::::-AN020N1N1N1:AA::::::-TUA:02005M205CC-::::::::::::::::-D1::A:Y:::P:S:	D1A-2005M-U2EF21-PS-Y
G1039	耐力	:RJ1NYRJMM::::-AB005W1W1N1:AA::::::-::::::::::::::::-::::::::::::::::-:::::::::::	
G1040	耐力	@RJ1NCRJMM::::-AB010I2N1N1:C:::::::-::::::::::::::::-E4:0G7:RN:GB:::::-::::::::::::::-:::::::::::	
G1041,046	耐力	:RJ1NCRGEY::::-AB010N112N1:C:::::::-::::::::::::::::-::::::::::::::::-:::::::::::	
G1042	開口	:RJ1NCRGEY::::-AN010N1N1N1:C:::::::-TUA:01014U205:C-::::::::::::::::-D91:F:Y:E21P:D:	
G1043,047	開口	:RJ1NCRGEY::::-AN020N1N1N1:C:::::::-TUA:02014U205CC-::::::::::::::::-D1::A:Y:::P:D:	D1A-2014U-U2EF21-PD-Y
G1044	耐力	@RJ1NCRGEY::::-AB015N1N1N1:C:::::::L-::::::::::::::::-D1::VKLC::GT4LL:::-::::::::::::::-:::::::::::	
G1045	耐力	:RJ1NCRGEY::::-AB010I2N1N1:C:::::::-::::::::::::::::-::::::::::::::::-:::::::::::	
G1048	耐力	:RJ1NYRGEY::::-AB005I2W1N1:C:::::::-::::::::::::::::-::::::::::::::::-:::::::::::	
G1049	耐力	@RJ1NCRJMM::::-AB010N112N1:C:::::::-::::::::::::::::-S4:0VJ:CL:::A4:::-::::::::::::::-:::::::::::	
G1050	耐力	:RJ1NCRJMM::::-AB010N1N1N1:C:::::::-::::::::::::::::-::::::::::GT4L:::-::::::::::::::-:::::::::::	
G1052	非耐力非開口	:RJ1NCRJMM::::-AN015N1N1N1:AA::::::R-::::::::::::::::-::::::::::::::::-:::::::::::	
G1053	耐力	:RJ1NCRJMM::::-AB015N1N1N1:AA::::::L-::::::::::::::::-::::::::::::::::-:::::::::::	
G1054	耐力	:RJ1NCRJMM::::-AB020N1N1N1:AA::::::-::::::::::::::::-::::::::::::::::-:::::::::::	
G1055	開口	:RJ1NCRJMM::::-AN020N1N1N1:AA::::::-TUA:02009M205CC-::::::::::GH:::::-::::::::::::::-D1::A:B:::P:S:	D1A-2009M-U2EF21-PS-Y
G1057	非耐力非開口	@RJ1NCRJMM::::-AN015N1N1N1:AB::::::R-::::::::::::::::-D1::WVRRD:::::::-::::::::::::::-:::::::::::	
G1058	非耐力非開口	:RJ1NCRJMM::::-AN010N1N1N1:AB::::::-::::::::::::::::-::::::::::GT4R:::-::::::::::::::-:::::::::::	
G1059	非耐力非開口	@RJ1NCRJMM::::-AN020N1N1N1:AB::::::-::::::::::::::::-W41:WWRC::GB:::::-::::::::::::::-:::::::::::	
G1060	耐力	:RJ1NCRJMM::::-AB015W1N1N1:AA::::::R-::::::::::::::::-::::::::::::::::-:::::::::::	
G1061	非耐力非開口	:RJ1NCRJMM::::-AN015N1W1N1:AB::::::R-::::::::::::::::-::::::::::GT4RR:::-::::::::::::::-:::::::::::	
G1062	非耐力非開口	@RJ1NCRJMM::::-AN020N1N1N1:AB::::::-::::::::::::::::-W41:WWLC::GB:::::-::::::::::::::-:::::::::::	
G1063	非耐力非開口	:RJ1NCRJMM::::-AN015N1N1N1:AA::::::L-::::::::::::::::-::::::::::::::::-:::::::::::	
G1064	非耐力非開口	@RJ1NCRJMM::::-AN010N1N1N1:AB::::::-::::::::::::::::-D1::WV:LD:GT4R:::-::::::::::::::-:::::::::::	
G1065	非耐力非開口	:RJ1NCRJMM::::-AN010N1N1N1:AA::::::-::::::::::::::::-::::::::::::::::-:::::::::::	
G1066	開口	:RJ1NCRJMM::::-AN010N1N1N1:AA::::::-TUA:01009M205:C-::::::::::GH:::::-::::::::::::::-D1::A:B:::P:S:	D1A-1009M-U2EF21-PS-Y
G1067	耐力	:RJ1NCRJMM::::-AB020N1N1N1:AB::::::-::::::::::::::::-::::::::::GBL:::::-::::::::::::::-:::::::::::	
G1068	耐力	@RJ1NCRJMM::::-AB010N1N1N1:AB::::::-::::::::::::::::-D1::VJ:C::GB:::::-::::::::::::::-:::::::::::	
G1069,072,078	ランマ	:RJ1EXXXXX::::-AN020NNEEXTRF:TPR::::-::::::::::::::::-::::::::::::::::-:::::::::::	
G1070,075,076	ランマ	:RJ1EXXXXX::::-AN020NNNNXTRF:TPR::::-::::::::::::::::-::::::::::::::::-:::::::::::	
G1071	ランマ	:RJ1EXXXXX::::-AN010EENNXTRF:TPR::::-::::::::::::::::-::::::::::::::::-:::::::::::	
G1073	ランマ	:RJ1EXXXXX::::-AN010KKNNXTRF:TPR::::-::::::::::::::::-::::::::::::::::-:::::::::::	
G1074	ランマ	:RJ1EXXXXX::::-AN020NNKKXTRF:TPR::::-::::::::::::::::-::::::::::::::::-:::::::::::	
G1077	ランマ	:RJ1EXXXXX::::-AN020EENNXTRF:TPR::::-::::::::::::::::-::::::::::::::::-:::::::::::	
G1079	ランマ	:RJ1EXXXXX::::-AN015EENNXTRF:TPR::::-::::::::::::::::-::::::::::::::::-:::::::::::	
G1080	ランマ	:RJ1EXXXXX::::-AN015NNEEXTRF:TQR::::-::::::::::::::::-::::::::::::::::-:::::::::::	
G1081	ランマ	:RJ1EXXXXX::::-AN015EENNXTRF:TQR::::-::::::::::::::::-::::::::::::::::-:::::::::::	
G1082	非耐力非開口	:RJ1NXRJMM::::-AN010NBICX1:C:UKP::::-::::::::::::::::-::::::::::::::::-:::::::::::	
G1083	非耐力非開口	:RJ1NCRJMM::::-AN010I2N1X1:AASKA::::-::::::::::::::::-::::::::::::::::-:::::::::::	
G1084,086	非耐力非開口	:RJ1NXRJMM::::-AN010ICNBX1:C:UKP::::-::::::::::::::::-::::::::::::::::-:::::::::::	
G1085	非耐力非開口	:RJ1NCRJMM::::-AN010N1N2X1:AASKA::::-::::::::::::::::-::::::::::::::::-:::::::::::	
G1087	非耐力非開口	:RJ1NXRJMM::::-AN005NBNBX1:C:UKP::::-::::::::::::::::-::::::::::::::::-:::::::::::	
G1088	非耐力非開口	:RJ1NCRJMM::::-AN015N112X1:AASKA:::R-::::::::::::::::-::::::::::::::::-:::::::::::	

決定図
'26.11.10
設計課

05087204908000 2026/9/18

記事

※本図面の縮尺はA2サイズを標準としています。A3サイズに印刷の場合は約71%に寸法が縮小されます。

大和ハウス工業株式会社

北陸支社集合住宅一級建築士事務所　石川1156号

承認	照査	代表となる設計者
	石井	一級建築士　第356611号 金田　亮二

その他の設計者

企画製図	生産製図	ＩＣ
津田	大連 名古屋	

工事名称	D－ROOM徳用三丁目ＮＫ新築工事
図面名称	各伏図

作成年月日	
縮尺	
工事番号	0508721160000
図面番号	S－14
保管図面区分	【伏図】

Ver 26080

102139

合番	種類	部品記号	内枠記号等
G2001	耐力	@RJ2NCMPEC:::-AB010N1I2SVSC:::::-:::::::::-E4:0G7:LN:GT4R:::-:::::::::::::::-::::::::::-D9KVFY:Y::L07P:D:	
G2002	開口	:RJ2NCMPEC:::-AN020N1N1SVSC:::::-TVA:020WEM205CC-::::::::-:::::::::::::::-D1KVA::Y:::P:S:	D11A-2014M-UK2AH07-PS-Y
G2003	耐力	:RJ2NCMPEC:::-AB010N1N1SVSC:::::-:::::::::-::::::::::::::-::::::::::-::::::::::-::::::::::-	
G2004	開口	@RJ2NCMPEC:::-AN010I2N1SVSC:::::-TUA:00509M205:R-::::::::-GT4L:::-:::::::::::::::-D11:Z::YL:F01P:S:	
G2005	耐力	:RJ2NCMPEC:::-AB010N1I2ST:AA:::::-:::::::::-::::::::::::::-::::::::::-::::::::::-	
G2006	開口	:RJ2NCMPEC:::-AN010N1N1ST:AA:::::-TUA:01009M205:C-::::::::-GH:::::-:::::::::::::::-D1::A::B:::P:S:	D1A-1009M-U2EF01-PS-Y
G2007	耐力	:RJ2NCMPEC:::-AB010N1N1ST:AB:::::-:::::::::-::::::::::::::-::::::::::-::::::::::-	
G2008	耐力	:RJ2NCMPEC:::-AB010N1N1ST:AB:::::-:::::::::-P4::VQ:L7:::::-:::::::::::::::-::::::::::-	
G2009	耐力	:RJ2NCMPEC:::-AB020N1N1ST:AA:::::-:::::::::-::::::::::::::-::::::::::-::::::::::-	
G2010	耐力	:RJ2NCMPEC:::-AB015I2N1ST:AB:::::R-:::::::::-D1::KVRC:::::-:::::::::::::::-::::::::::-	
G2011	非耐力非開口	:RJ2NCMPEC:::-AN005W1I2SVSC:::::-:::::::::-::::::::::::::-::::::::::-::::::::::-	
G2012	開口	:RJ2NCMPEC:::-AN020N1N1SVSC:::::-TVA:020WEM205CC-::::::::-:::::::::::::::-D1:VA::B:::P:S:	D1A-2014M-U2EF01-PS-Y
G2013	耐力	:RJ2NCMPEC:::-AB010I2N1SVSC:::::-:::::::::-E4:0G6:RN:GT4LA4:::-:::::::::::::::-::::::::::-	
G2014	耐力	:RJ2NCRGEY:::-AB015N1I2SVSC:::::R-:::::::::-::::::::::::::-GB:::::-:::::::::::::::-::::::::::-	
G2015	耐力	:RJ2NYRGEY:::-AB005W1W1ST:AA:::::-:::::::::-::::::::::::::-::::::HT2-:::::::::::::::-::::::::::-	
G2016	耐力	:RJ2NCRGEY:::-AB010N1N1ST:AA:::::-:::::::::-::::::::::::::-::::::::::-::::::::::-	
G2017	非耐力非開口	:RJ2NCRGEY:::-AN015N1N1ST:AB:::::R-:::::::::-Q41:VQRCR:::::-:::::::::::::::-::::::::::-	
G2018	耐力	:RJ2NCRGEY:::-AB010N2N1S4:AB:::::-:::::::::-::::::::::::::-::::::::::-::::::::::-	
G2019	耐力	:RJ2NCRGEY:::-AB010N1N2S4:AB:::::-:::::::::-::::::::::::::-::::::::::-::::::::::-	
G2020	耐力	:RJ2NCRGEY:::-AB010N1N1S4:AB:::::-:::::::::-::::::::::::::-::::::::::-::::::::::-	
G2021	非耐力非開口	:RJ2NCRGEY:::-AN005W1W1S4:AB:::::-:::::::::-::::::::::::::-::::::::::-::::::::::-	
G2022	耐力	:RJ2NCRGEY:::-AB010N1N1S4:AB:::::-:::::::::-::::::::::::::-::::::E53-:::::::::::::::-::::::::::-	
G2023	開口	:RJ2NCRGEY:::-AN015N1N1SRSC:::::L-:DB1010:2ST05LC-::::::::-G6:::::-:::::::::::::::-KD53V:LF:::::S:FLGD53VD-1020L-T2KN-JZS	
G2024	非耐力非開口	:RJ2NCRGEY:::-AN010Z2N1SRSC:::::-:::::::::-::::::::::-G8:::::-:::::::::::::::-::::::::::-	
G2025	開口	:RJ2NCRJMM:::-AN015W1X2SRSC:::::R-:DB1010:2ST05R2-::::::::-G6:::::-:::::::::::::::-KD53V:RF:::::S:FLGD53VD-1020R-T2KN-JZS	
G2026	開口	:RJ2NCRJMM:::-AN015X2W1SRSC:::::L-:DB1010:2ST05L2-::::::::-G6:::::-:::::::::::::::-KD53V:LF:::::S:FLGD53VD-1020L-T2KN-JZS	
G2027	非耐力非開口	:RJ2NCRJMM:::-AN010N1Z2SRSC:::::-:::::::::-::::::::::-G8:::::-:::::::::::::::-::::::::::-	
G2028	開口	:RJ2NCRJMM:::-AN015N1N1SRSC:::::R-:DB1010:2ST05RC-::::::::-G6:::::-:::::::::::::::-KD53V:RF:::::S:FLGD53VD-1020R-T2KN-JZS	
G2029	耐力	:RJ2NCRJMM:::-AB010N1N1S4:AB:::::-:::::::::-::::::::::::::-::::::E52-:::::::::::::::-::::::::::-	
G2030	非耐力非開口	:RJ2NCRJMM:::-AN005W1W1S4:AB:::::-:::::::::-::::::::::::::-::::::::::-::::::::::-	
G2031	耐力	:RJ2NCRJMM:::-AB010N1N1S4:AB:::::-:::::::::-::::::::::::::-::::::::::-::::::::::-	
G2032	耐力	:RJ2NCRJMM:::-AB010N2N1S4:AB:::::-:::::::::-::::::::::::::-::::::::::-::::::::::-	
G2033	耐力	:RJ2NCRJMM:::-AB010N1N2S4:AB:::::-:::::::::-::::::::::::::-::::::::::-::::::::::-	
G2034,038,056	非耐力非開口	:RJ2NCRJMM:::-AN005W1W1ST:AA:::::-:::::::::-::::::::::::::-::::::::::-::::::::::-	
G2035	耐力	@RJ2NCRJMM:::-AB020N1N1ST:AB:::::-:::::::::-P4::VQLL7:::::-P4::VQ1210::::::::::-::::::::::-	
G2036	耐力	:RJ2NCRJMM:::-AB010N1N1ST:AB:::::-:::::::::-D1::WU:R7:::::-:::::::::::::::-::::::::::-	
G2037	開口	:RJ2NCRJMM:::-AN020N1N1ST:AA:::::-TUA:02005M205CC-::::::::-:::::::::::::::-D1::A::Y:::P:S:	D1A-2005M-U2EF01-PS-Y
G2039	耐力	:RJ2NYRJMM:::-AB005W1W1ST:AA:::::-:::::::::-::::::::::::::-::::::HT3-:::::::::::::::-::::::::::-	
G2040	耐力	@RJ2NCRJMM:::-AB010I2N1SVSC:::::-:::::::::-E4:0G7:RN:GB:::::-:::::::::::::::-::::::::::-	
G2041,046	耐力	:RJ2NCRGEY:::-AB010N1I2SVSC:::::-:::::::::-::::::::::::::-::::::::::-::::::::::-	
G2042	開口	:RJ2NCRGEY:::-AN010N1N1SVSC:::::-TVA:010WEM205:C-::::::::-:::::::::::::::-D9KVFY:Y::L07P:D:	
G2043	開口	:RJ2NCRGEY:::-AN020N1N1SVSC:::::-TVA:020WEM205CC-::::::::-:::::::::::::::-D1:VA::Y:::P:D:	D1A-2014M-U2EF01-PD-Y
G2044	耐力	@RJ2NCRGEY:::-AB015N1N1SVSC:::::L-:::::::::-D1::VKLC::GT4LL:::-:::::::::::::::-::::::::::-	
G2045	耐力	:RJ2NCRGEY:::-AB010I2N1SVSC:::::-:::::::::-D1::KVLC::GT4LL:::-:::::::::::::::-::::::::::-	
G2047	開口	:RJ2NCRGEY:::-AN020N1N1SVSC:::::-TVA:020WEM205CC-::::::::-:::::::::::::::-D1:VA::B:::P:D:	D1A-2014M-U2EF01-PD-Y
G2048	耐力	:RJ2NYRGEY:::-AB005I2W1SVSC:::::-:::::::::-::::::::::::::-::::::::::-::::::::::-	
G2049	耐力	@RJ2NCRJMM:::-AB010N1I2SVSC:::::-:::::::::-S4:0VJ:CL:::A4:::-:::::::::::::::-::::::::::-	
G2050	耐力	:RJ2NCRJMM:::-AB010N1N1SVSC:::::-:::::::::-::::::::::-GT4L:::-:::::::::::::::-::::::::::-	
G2051	非耐力非開口	:RJ2NCRJMM:::-AN005W1W1ST:AA:::::-:::::::::-::::::::::::::-::::::HT2-:::::::::::::::-::::::::::-	
G2052	非耐力非開口	:RJ2NCRJMM:::-AN015N1N1ST:AA:::::R-:::::::::-::::::::::::::-::::::::::-::::::::::-	
G2053	耐力	:RJ2NCRJMM:::-AB015N1N1ST:AA:::::L-:::::::::-::::::::::::::-::::::::::-::::::::::-	
G2054,067	耐力	:RJ2NCRJMM:::-AB020N1N1ST:AA:::::-:::::::::-::::::::::::::-::::::::::-::::::::::-	
G2055	開口	:RJ2NCRJMM:::-AN020N1N1ST:AA:::::-TUA:02009M205CC-::::::::-GH:::::-:::::::::::::::-D1::A::B:::P:S:	D1A-2009M-U2EF01-PS-Y
G2057	非耐力非開口	@RJ2NCRJMM:::-AN015N1N1ST:AB:::::R-:::::::::-D1::WTRRD:::::-:::::::::::::::-::::::::::-	
G2058	非耐力非開口	:RJ2NCRJMM:::-AN010N1N1ST:AB:::::-:::::::::-::::::::::-GT4R:::-:::::::::::::::-::::::::::-	
G2059	非耐力非開口	:RJ2NCRJMM:::-AN020N1N1ST:AB:::::-:::::::::-W41:WURC:::::-:::::::::::::::-::::::::::-	
G2060	耐力	:RJ2NCRJMM:::-AB015W1N1ST:AA:::::R-:::::::::-::::::::::::::-::::::::::-::::::::::-	
G2061	非耐力非開口	:RJ2NCRJMM:::-AN015N1W1ST:AB:::::R-:::::::::-::::::::::-GT4RR:::-:::::::::::::::-::::::::::-	
G2062	非耐力非開口	:RJ2NCRJMM:::-AN020N1N1ST:AB:::::-:::::::::-W41:WULC:::::-:::::::::::::::-::::::::::-	
G2063	非耐力非開口	:RJ2NCRJMM:::-AN015N1N1ST:AA:::::L-:::::::::-::::::::::::::-::::::::::-::::::::::-	
G2064	非耐力非開口	@RJ2NCRJMM:::-AN010N1N1ST:AB:::::-:::::::::-D1:WT:LD:GT4R:::-:::::::::::::::-::::::::::-	
G2065	非耐力非開口	:RJ2NCRJMM:::-AN010N1N1ST:AA:::::-:::::::::-::::::::::::::-::::::::::-::::::::::-	
G2066	開口	:RJ2NCRJMM:::-AN010N1N1ST:AA:::::-TUA:01009M205:C-::::::::-GH:::::-:::::::::::::::-D1::A::B:::P:S:	D1A-1009M-U2EF01-PS-Y
G2068	耐力	@RJ2NCRJMM:::-AB010N1N1ST:AB:::::-:::::::::-D1::VJ:C::::::-:::::::::::::::-::::::::::-	
G2069,072,078	ランマ	:RJ2EXXXXX:::-AN020NNEEXTRF:TPR:::-:::::::::-::::::::::::::-::::::::::-::::::::::-	
G2070,075,076	ランマ	:RJ2EXXXXX:::-AN020NNNNXTRF:TPR:::-:::::::::-::::::::::::::-::::::::::-::::::::::-	
G2071	ランマ	:RJ2EXXXXX:::-AN010EENNXTRF:TPR:::-:::::::::-::::::::::::::-::::::::::-::::::::::-	
G2073	ランマ	:RJ2EXXXXX:::-AN010KKNNXTRF:TPR:::-:::::::::-::::::::::::::-::::::::::-::::::::::-	
G2074	ランマ	:RJ2EXXXXX:::-AN020NNKKXTRF:TPR:::-:::::::::-::::::::::::::-::::::::::-::::::::::-	
G2077	ランマ	:RJ2EXXXXX:::-AN020EENNXTRF:TPR:::-:::::::::-::::::::::::::-::::::::::-::::::::::-	
G2079	ランマ	:RJ2EXXXXX:::-AN015EENNXTRF:TPR:::-:::::::::-::::::::::::::-::::::::::-::::::::::-	
G2080	ランマ	:RJ2EXXXXX:::-AN015NNEEXTRF:TQR:::-:::::::::-::::::::::::::-::::::::::-::::::::::-	
G2081	ランマ	:RJ2EXXXXX:::-AN015EENNXTRF:TQR:::-:::::::::-::::::::::::::-::::::::::-::::::::::-	
G2082,086	非耐力非開口	:RJ2NXRJMM:::-AN010ICNBXVSC:UKP:::-:::::::::-::::::::::::::-::::::::::-::::::::::-	
G2083	非耐力非開口	:RJ2NCRJMM:::-AN010N1N2XT:AASKA:::-:::::::::-::::::::::::::-::::::::::-::::::::::-	
G2084	非耐力非開口	:RJ2NXRJMM:::-AN010NBICXVSC:UKP:::-:::::::::-::::::::::::::-::::::::::-::::::::::-	
G2085	非耐力非開口	:RJ2NCRJMM:::-AN010I2N1XT:AASKA:::-:::::::::-::::::::::::::-::::::::::-::::::::::-	
G2087	非耐力非開口	:RJ2NXRJMM:::-AN005NBNBXVSC:UKP:::-:::::::::-::::::::::::::-::::::::::-::::::::::-	
G2088	非耐力非開口	:RJ2NCRJMM:::-AN015N1I2XT:AASKA:::R-:::::::::-::::::::::::::-::::::::::-::::::::::-	

決定図
'26.11.10
設計課

05087204908000 2026/9/18

記事

※本図面の縮尺はA2サイズを標準としています。A3サイズに印刷の場合は約71%に寸法が縮小されます。

大和ハウス工業株式会社

北陸支社集合住宅一級建築士事務所 石川1156号

承認	照査	代表となる設計者
	石井	一級建築士 第356611号 金田 亮二
その他の設計者		企画製図：津田 / 生産製図：大連 名古屋 / IC

工事名称	D－ROOM徳用三丁目NK新築工事	作成年月日	図面番号
		縮尺	S－15
図面名称	各伏図	工事番号 0508721160000	保管図面区分 【伏図】

Ver 26080


合番	種類	部品記号	内枠記号等
G3001	耐力	@RJ3NCMPEC:::-AB010N1I2UVSC:::::-::::::::::-E4:0G7:LN:GB:::::-::::::::::-::::::::::-D1:VA::Y:::::P:S:	
G3002	開口	:RJ3NCMPEC:::-AN020N1N1UVSC:::::-TVA:020WEM205CC-::::::::::-::::::::::-::::::::::-D1KVA::Y:::::P:S:	D11A-2014M-UK2AH07-PS-Y
G3003	耐力	:RJ3NCMPEC:::-AB010N1N1UVSC:::::-::::::::::-D1::KV:C::::::-::::::::::-::::::::::-:::::::::::	
G3004	開口	@RJ3NCMPEC:::-AN010I2N1UVSC:::::-TUA:00509M205:R-::::::::::-GT4L:::::-::::::::::-::::::::::-D11:Z::YL:F01P:S:	
G3005	耐力	:RJ3NCMPEC:::-AB010N1I2UT:AB::::-::::::::::-D1::VK:C::::::-::::::::::-::::::::::-:::::::::::	
G3006	開口	:RJ3NCMPEC:::-AN010N1N1UT:AA::::-TUA:010O9M205:C-::::::::::-GH:::::-::::::::::-::::::::::-D1::A::B::::P:S:	D1A-1009M-U2EF01-PS-Y
G3007	耐力	:RJ3NCMPEC:::-AB010N1N1UT:AA::::-::::::::::-::::::::::-::::::::::-::::::::::-:::::::::::	
G3008	耐力	:RJ3NCMPEC:::-AB010N1N1UT:AB::::-::::::::::-P4::VN:L7::::::-::::::::::-::::::::::-:::::::::::	
G3009	耐力	:RJ3NCMPEC:::-AB020N1N1UT:AA::::-::::::::::-::::::::::-::::::::::-::::::::::-:::::::::::	
G3010	耐力	:RJ3NCMPEC:::-AB015I2N1UT:AA::::R-::::::::::-::::::::::-::::::::::-::::::::::-:::::::::::	
G3011	非耐力非開口	:RJ3NCMPEC:::-AN005W1I2UVSC:::::-::::::::::-::::::::::-::::::::::-::::::::::-:::::::::::	
G3012	開口	:RJ3NCMPEC:::-AN020N1N1UVSC:::::-TVA:020WEM205CC-::::::::::-::::::::::-::::::::::-D1:VA::B::::P:S:	D1A-2014M-U2EF01-PS-Y
G3013	耐力	:RJ3NCMPEC:::-AB010I2N1UVSC:::::-::::::::::-E4:0G6:RN:GT4LA4:::-::::::::::-::::::::::-:::::::::::	
G3014	耐力	:RJ3NCRGEY:::-AB015N1I2UVSC:::::R-::::::::::-::::::::::-GB:::::-::::::::::-::::::::::-:::::::::::	
G3015	耐力	:RJ3NYRGEY:::-AB005W1W1UT:AA::::-::::::::::-::::::::::-::::::HT2-::::::::::-::::::::::-:::::::::::	
G3016	耐力	:RJ3NCRGEY:::-AB010N1N1UT:AA::::-::::::::::-::::::::::-::::::::::-::::::::::-::::::::::-:::::::::::	
G3017	非耐力非開口	:RJ3NCRGEY:::-AN015N1N1UT:AB::::R-::::::::::-Q41:VNRCR:::::-::::::::::-::::::::::-:::::::::::	
G3018,019,020	耐力	:RJ3NCRGEY:::-AB010N1N1U4:C::::-::::::::::-::::::::::-::::::::::-::::::::::-::::::::::-:::::::::::	
G3021	非耐力非開口	:RJ3NCRGEY:::-AN005W1W1U4:C::::-::::::::::-::::::::::-::::::::::-::::::::::-::::::::::-:::::::::::	
G3022	耐力	:RJ3NCRGEY:::-AB010N1N1U4:C::::-::::::::::-::::::::::-G8:::E53-::::::::::-::::::::::-:::::::::::	
G3023	開口	:RJ3NCRGEY:::-AN015N1N1URSC:::::L-:DB1010:2ST05LC-::::::::::-G6:::::-::::::::::-::::::::::-KD53V:LF::::S:FLGD53VD-1020L-T2KN-JZS	
G3024	非耐力非開口	:RJ3NCRGEY:::-AN010Z2N1URSC:::::-::::::::::-::::::::::-G8:::::-::::::::::-::::::::::-:::::::::::	
G3025	開口	:RJ3NCRJMM:::-AN015W1X2URSC:::::R-:DB1010:2ST05R2-::::::::::-G6:::::-::::::::::-::::::::::-KD53V:RF::::S:FLGD53VD-1020R-T2KN-JZS	
G3026	開口	:RJ3NCRJMM:::-AN015X2W1URSC:::::L-:DB1010:2ST05L2-::::::::::-G6:::::-::::::::::-::::::::::-KD53V:LF::::S:FLGD53VD-1020L-T2KN-JZS	
G3027	非耐力非開口	:RJ3NCRJMM:::-AN010N1Z2URSC:::::-::::::::::-::::::::::-G8:::::-::::::::::-::::::::::-:::::::::::	
G3028	開口	:RJ3NCRJMM:::-AN015N1N1URSC:::::R-:DB1010:2ST05RC-::::::::::-G6:::::-::::::::::-::::::::::-KD53V:RF::::S:FLGD53VD-1020R-T2KN-JZS	
G3029	耐力	:RJ3NCRJMM:::-AB010N1N1U4:AB::::-::::::::::-::::::::::-::::::E52-::::::::::-::::::::::-:::::::::::	
G3030	非耐力非開口	:RJ3NCRJMM:::-AN005W1W1U4:C::::-::::::::::-::::::::::-::::::::::-::::::::::-::::::::::-:::::::::::	
G3031,032,033	耐力	:RJ3NCRJMM:::-AB010N1N1U4:C::::-::::::::::-::::::::::-::::::::::-::::::::::-::::::::::-:::::::::::	
G3034,038,056	非耐力非開口	:RJ3NCRJMM:::-AN005W1W1UT:AA::::-::::::::::-::::::::::-::::::::::-::::::::::-::::::::::-:::::::::::	
G3035	耐力	@RJ3NCRJMM:::-AB020N1N1UT:AB::::-::::::::::-P4::VNLL7::::::-::::::::::-P4::VN1210::::::-:::::::::::	
G3036	耐力	:RJ3NCRJMM:::-AB010N1N1UT:AB::::-::::::::::-D1::WW:R7::::::-::::::::::-::::::::::-:::::::::::	
G3037	開口	:RJ3NCRJMM:::-AN020N1N1UT:AA::::-TUA:020O5M205CC-::::::::::-::::::::::-::::::::::-D1::A::Y::::P:S:	D1A-2005M-U2EF01-PS-Y
G3039	耐力	:RJ3NYRJMM:::-AB005W1W1UT:AA::::-::::::::::-::::::::::-::::::HT3-::::::::::-::::::::::-:::::::::::	
G3040	耐力	@RJ3NCRJMM:::-AB010I2N1UVSC:::::-::::::::::-E4:0G7:RN:GB:::::-::::::::::-::::::::::-:::::::::::	
G3041	耐力	:RJ3NCRGEY:::-AB010N1I2UVSC:::::-::::::::::-::::::::::-::::::::::-::::::::::-::::::::::-:::::::::::	
G3042	開口	:RJ3NCRGEY:::-AN010N1N1UVSC:::::-TVA:010WEM205:C-::::::::::-::::::::::-::::::::::-D9KVFY:Y::LO7P:D:	
G3043	開口	:RJ3NCRGEY:::-AN020N1N1UVSC:::::-TVA:020WEM205CC-::::::::::-::::::::::-::::::::::-D1:VA::Y::::P:D:	D1A-2014M-U2EF01-PD-Y
G3044	耐力	@RJ3NCRGEY:::-AB015N1N1UVSC:::::L-::::::::::-D1::VKLC::GT4LL:::-::::::::::-::::::::::-:::::::::::	
G3045	耐力	:RJ3NCRGEY:::-AB010I2N1UVSC:::::-::::::::::-::::::::::-::::::::::-::::::::::-::::::::::-:::::::::::	
G3046	耐力	:RJ3NCRGEY:::-AB010N1I2UVSC:::::-::::::::::-::::::::::-GB:::::-::::::::::-::::::::::-:::::::::::	
G3047	開口	:RJ3NCRGEY:::-AN020N1N1UVSC:::::-TVA:020WEM205CC-::::::::::-::::::::::-::::::::::-D1:VA::B::::P:D:	D1A-2014M-U2EF01-PD-Y
G3048	非耐力非開口	:RJ3NCRGEY:::-AN005I2W1UVSC:::::-::::::::::-::::::::::-::::::::::-::::::::::-:::::::::::	
G3049	耐力	@RJ3NCRJMM:::-AB010N1I2UVSC:::::-::::::::::-S4:0VJ:CL:::A4:::-::::::::::-::::::::::-:::::::::::	
G3050	耐力	:RJ3NCRJMM:::-AB010N1N1UVSC:::::-::::::::::-::::::::::-GT4L:::::-::::::::::-::::::::::-:::::::::::	
G3051	非耐力非開口	:RJ3NCRJMM:::-AN005W1W1UT:AA::::-::::::::::-::::::::::-::::::HT2-::::::::::-::::::::::-:::::::::::	
G3052	非耐力非開口	:RJ3NCRJMM:::-AN015N1N1UT:AA::::R-::::::::::-::::::::::-::::::::::-::::::::::-:::::::::::	
G3053	耐力	:RJ3NCRJMM:::-AB015N1N1UT:AA::::L-::::::::::-::::::::::-::::::::::-::::::::::-:::::::::::	
G3054,067	耐力	:RJ3NCRJMM:::-AB020N1N1UT:AA::::-::::::::::-::::::::::-::::::::::-::::::::::-:::::::::::	
G3055	開口	:RJ3NCRJMM:::-AN020N1N1UT:AA::::-TUA:020O9M205CC-::::::::::-GH:::::-::::::::::-D1::A::B::::P:S:	D1A-2009M-U2EF01-PS-Y
G3057	非耐力非開口	@RJ3NCRJMM:::-AN015N1N1UT:AB::::R-::::::::::-::::::::::-D1::WVRRD:::::-::::::::::-:::::::::::	
G3058	非耐力非開口	:RJ3NCRJMM:::-AN010N1N1UT:AB::::-::::::::::-::::::::::-GT4R:::::-::::::::::-::::::::::-:::::::::::	
G3059	非耐力非開口	:RJ3NCRJMM:::-AN020N1N1UT:AB::::-::::::::::-W41:WWRC::::::-::::::::::-::::::::::-:::::::::::	
G3060	耐力	:RJ3NCRJMM:::-AB015W1N1UT:AB::::R-::::::::::-P4::WWRC::::::-::::::::::-::::::::::-:::::::::::	
G3061	非耐力非開口	:RJ3NCRJMM:::-AN015N1W1UT:AB::::R-::::::::::-::::::::::-GT4RR:::::-::::::::::-::::::::::-:::::::::::	
G3062	非耐力非開口	:RJ3NCRJMM:::-AN020N1N1UT:AB::::-::::::::::-W41:WWLC::::::-::::::::::-::::::::::-:::::::::::	
G3063	非耐力非開口	:RJ3NCRJMM:::-AN015N1N1UT:AA::::L-::::::::::-::::::::::-::::::::::-::::::::::-:::::::::::	
G3064	非耐力非開口	@RJ3NCRJMM:::-AN010N1N1UT:AB::::-::::::::::-D1::WV:LD:GT4R:::-::::::::::-::::::::::-:::::::::::	
G3065	非耐力非開口	:RJ3NCRJMM:::-AN010N1N1UT:AA::::-::::::::::-::::::::::-::::::::::-::::::::::-:::::::::::	
G3066	開口	:RJ3NCRJMM:::-AN010N1N1UT:AA::::-TUA:010O9M205:C-::::::::::-GH:::::-::::::::::-D1::A::B::::P:S:	D1A-1009M-U2EF01-PS-Y
G3068	耐力	:RJ3NCRJMM:::-AB010N1N1UT:AA::::-::::::::::-::::::::::-::::::::::-::::::::::-:::::::::::	
G3069,072,074 076	ランマ	:RJ3EXXXXX:::-AN020NNEEXTRF:TPR::::-::::::::::-::::::::::-::::::::::-::::::::::-:::::::::::	
G3070,079,080	ランマ	:RJ3EXXXXX:::-AN020NNNNXTRF:TPR::::-::::::::::-::::::::::-::::::::::-::::::::::-:::::::::::	
G3071,075	ランマ	:RJ3EXXXXX:::-AN010EENNXTRF:TPR::::-::::::::::-::::::::::-::::::::::-::::::::::-:::::::::::	
G3073	ランマ	:RJ3EXXXXX:::-AN015EENNXTRF:TPR::::-::::::::::-::::::::::-::::::::::-::::::::::-:::::::::::	
G3077	ランマ	:RJ3EXXXXX:::-AN010KKNNXTRF:TPR::::-::::::::::-::::::::::-::::::::::-::::::::::-:::::::::::	
G3078	ランマ	:RJ3EXXXXX:::-AN020NNKKXTRF:TPR::::-::::::::::-::::::::::-::::::::::-::::::::::-:::::::::::	
G3081	ランマ	:RJ3EXXXXX:::-AN020EENNXTRF:TPR::::-::::::::::-::::::::::-::::::::::-::::::::::-:::::::::::	
G3082,086	非耐力非開口	:RJ3NXRJMM:::-AN010ICNBXVSC:UKP::::-::::::::::-::::::::::-::::::::::-::::::::::-:::::::::::	
G3083	非耐力非開口	:RJ3NCRJMM:::-AN010N1N2XT:AASKA::::-::::::::::-::::::::::-::::::::::-::::::::::-:::::::::::	
G3084	非耐力非開口	:RJ3NXRJMM:::-AN010NBICXVSC:UKP::::-::::::::::-::::::::::-::::::::::-::::::::::-:::::::::::	
G3085	非耐力非開口	:RJ3NCRJMM:::-AN010I2N1XT:AASKA::::-::::::::::-::::::::::-::::::::::-::::::::::-:::::::::::	
G3087	非耐力非開口	:RJ3NXRJMM:::-AN005NBNBXVSC:UKP::::-::::::::::-::::::::::-::::::::::-::::::::::-:::::::::::	
G3088	非耐力非開口	:RJ3NCRJMM:::-AN015N1I2XT:AASKA::::R-::::::::::-::::::::::-::::::::::-::::::::::-:::::::::::	
G3089,090,091	ランマ	:RJ3EXXXXX:::-AN010EEEEXTRF:TPR::::-::::::::::-::::::::::-::::::::::-::::::::::-:::::::::::	

決定図
'26.11.10
設計課

05087204908000 2026/9/18

記事	※本図面の縮尺はA2サイズを標準としています。A3サイズに印刷の場合は約71%に寸法が縮小されます。	大和ハウス工業株式会社 北陸支社集合住宅一級建築士事務所　石川1156号	承認 / 照査：石井	代表となる設計者 一級建築士　第356611号 金田　亮二	工事名称：D－ROOM徳用三丁目NK新築工事	作成年月日 縮尺	図面番号：S－16
			その他の設計者	企画製図：津田 / 生産製図：大連 名古屋 / IC	図面名称：各伏図	工事番号：0508721160000	保管図面区分：【伏図】

Ver 26080　102139

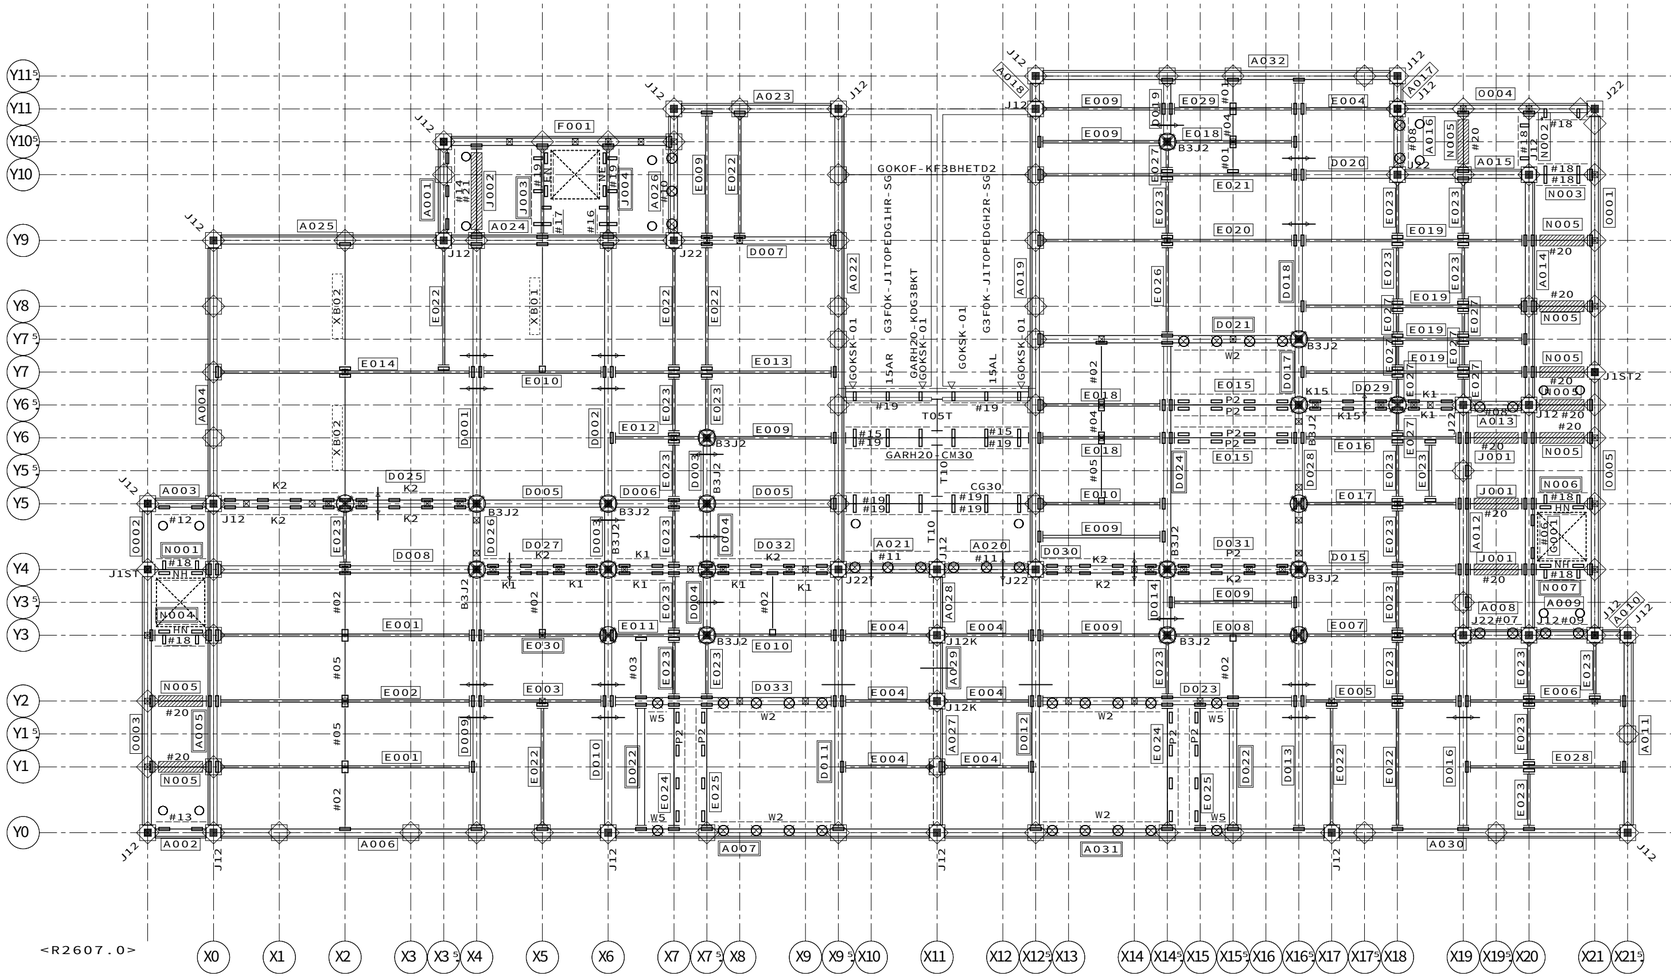

【2階床組伏図】ＨＶ１１　Ｓ＝１／６０

凡例（床組）

（室外）
胴差・妻桁大梁・バルコニー軒桁
大梁・バルコニー軒桁
小梁・軒桁
（室外）
（階段側）
階段・吹抜用：胴差・妻桁大梁
（階段側）
階段・吹抜用：大梁・小梁
ツナギ材
床パネル受け
床パネル受け（Ｈ－１００Ｘ１００梁上）
床組接合金物
ジョイントボックス
軒天下地金物
ＮＴＫＰＡ－○
ＡＬＣ補強固定用金物
ＧＢＳＥ－ＨＡＣ－Ｂ

凡例（取合い）

＜　特記事項　＞

ブレースの頭記号　Ｂ１２－　は省略

下階内部柱
下階間仕切耐力柱
下階鋼製ランナー固定金物
下階外部柱
上階内部柱
上階間仕切耐力柱
上階床組接合金物
上階外部柱
腰壁コネクター
上階外壁パネル取合
腰壁パネル取合
下階外壁パネル取合
梁取合プレート位置
ツナギ取合プレート位置
梁取合穴位置
界壁胴差（軒桁）ウェブ面
ガセット取合プレート位置
ＤＮ　ブレースダウン

凡例（界壁胴差軒桁下地金物）


界壁胴差下地金物
ＭＫＧＫ－○Ｊ（床支持あり部。○には、部材長が入る）
ＭＫＧＫ－○Ｚ（床支持なし部。○には、部材長が入る）
界壁軒桁下地金物（基本界壁部）
ＴＫＡ６－○（頭記号省略表記。○には、部材長が入る）
界壁軒桁下地金物ジョイント金物
Ｊ
ＪＫＮ－２
界壁軒桁下地金物（小屋裏界壁、一般部）
ＳＫ０５０ＫＤ－０５（Ｓ）（頭記号省略表記）
（Ｓ：設備配管用）
界壁軒桁下地金物（小屋裏界壁、階段室側面／奥面部）
ＧＫ－＊
界壁軒桁下地金物（小屋裏界壁、階段室中央部）
ＭＫＧＫ－○Ｈ（○には、部材長が入る）

凡例

「ＫＮ９０」耐火換気孔用
内部（最上階陸屋根）専用
耐火仕様：
Ｈ２００梁の１００Φ孔「ＫＮ９０」及び
Ｈ１５０梁の７０Φ孔（全て）は耐火換気用の孔となる
軒裏外壁下地金物
（頭記号ＮＧＫ－　は省略）

凡例 界壁部梁の水平ブレース取合いについて

2、3階床レベル、R階フラット屋根部の界壁部梁と
水平ブレース取合いをできるだけ避けること

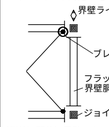

（例外）間仕切界壁のクランク部は避けることができないため
一方の界壁部梁で取合わせる

省略記号の説明

伏図中の省略記号#○○は、
以下の部品記号に対応しています

省略記号	部品記号
#01	AGBR-05A
#02	AGBR-1A
#03	AGBR-1AN
#04	AGBR-R05
#05	AGBR-R1
#06	GBHKPE-10NN
#07	GBSET22N-10ELSR-P2
#08	GBSET22N-10ERSL-P2
#09	GBSET22N-10EW-P2
#10	GBSET22N-15ELSR-P2
#11	GBSET22N-15EW-P2
#12	GBSET27N-10ELSR-P2
#13	GBSET27N-10ERSL-P2
#14	GBSET27N-15ERSL-P2
#15	GBSET29-15ETW-P2
#16	GBSET35-05LNH2LER-P2
#17	GBSET35-05LNH2REL-P2
#18	GBSET35-10LEW-P2
#19	GBSET35-15LEW-P2
#20	GBSET62N-10EW-P2
#21	GBSET62N-15EW-P2
15AL	GOKBK-15AL
15AR	GOKBK-15AR
A	B12-078
B	B12-082
B3J2	B3J-2
C	B12-087
CG30	GARH20-CG30
D	B12-073
E	B12-125
EN	GHHJKPQ-10EN
HN	GHHJKPQ-10HN
J12	G32OJ1-2
J12K	G32OJ1-2K
J1ST	G32OJ1-ST
J1ST2	G32OJ1-ST2
J22	G32OJ2-2
K1	GAKJD4PE-10EE-B
K15	GAKJD4PE-15EE-B
K2	GAKJD4PE-20EE-B
NE	GHHJKPQ-10NE
NH	GHHJKPQ-10NH
P2	GAMJB3PE-20EE-P
T05T	GARH20-T05T
T10	GARH20-T10
W2	GAMJB3WE-20EE-P
W5	GAMJB3WE-05EE-P

XB01	AGBR-2A
XB02	AGBR-2AN

合番	実部品記号								
A001	A52NH32N-15S/V17AN2SK24	A026	A52NH32N-20S/V17/AN1:B	D019	D52NH31N-10S	E011	E52NH31N-15S/A/B15:B	J004	J52NH31N-15S/AN11/RL
A002	A52NH32N-10N/V17AN2SK24	A027	A52NC33N-20N/K4	D020	D52NH31N-15S/A/B:B	E012	E52NH31N-15S/A/B15:B	N001	N52NH32N-10N/C8/AN8/LL
A003	A52NH32N-10N/V17AN2SK24	A028	A52NC33N-10N/K4	D021	D52NH32N-40S/A/B/WA:B	E013	E52NH31N-35S/A/B15:B	N002*	N52NH32N-10N/C10/AN7
A004	A52NH32N-40N	A029	A52NC33N-10N/K4/LD2	D022	D52NH31N-20N/A/B/WA	E014	E52NH31N-40S/A/B15:B	N003	N52NH32N-10N/C10/AN7
A005	A52NH32N-50N/V26	A030	A52NH32N-45S:B	D023	D52NH32N-40S/A/B/WA:B	E015	E52NH01N-20N/WA	N004	N52NH32N-10N/C8/AN8/RR
A006	A52NH32N-60N:B	A031	A52NH32N-60S/WA:B	D024	D52NH32N-35S/A/B/WA	E016	E52NH31N-25S/A/B15:B	N005	N52NH01N-10N/C8
A007	A52NH32N-50S/WA:B	A032	A52NH32N-55S:B	D025	D52NH32N-40N/K2	E017	E52NH31N-25S/A/B15:B	N006	N52NH32N-10N/C8/AN8/LR
A008	A52NH32N-10N/V17/AN1:B	D001	D52NH32N-40N	D026	D52NH32N-10N/K3	E018	E52NH35N-20N/A:B	N007	N52NH32N-10N/C8/AN8/RL
A009	A52NH32N-10N/V16/AN1:B	D002	D52NH32N-40N	D027	D52NH32N-20N/K2	E019	E52NH31N-35S/A/B15:B	O001	O52NH32N-40N/V26/SV2AN7
A010	A52NH32N-05S:B	D003	D52NH31N-10N	D028	D52NH32N-25S/K3	E020	E52NH31N-40N/A/B15:B	O002	O52NH32N-10N/V26/AN7
A011	A52NH32N-30S	D004	D52NH31N-10N	D029	D52NH32N-25S/K2	E021	E52NH31N-40N/A/B15:B	O003	O52NH32N-40N/V26/AN7
A012	A52NH32N-35S/V27:B	D005	D52NH31N-20N/A/B:B	D030	D52NH32N-20N/K2	E022	E52NH35N-20N/A	O004	O52NH32N-30N/V26/SV2AN7
A013	A52NH32N-10N/V17/AN1:B	D006	D52NH31N-15S/A/B:B	D031	D52NH32N-20N/K2/WA	E023	E52NH35N-10N/A	O005	O52NH32N-40S/V26/SV2AN7
A014	A52NH32N-35S/V26	D007	D52NH32N-25S/A/B:B	D032	D52NH32N-35S/K2	E024	E52NH01N-20N/WA		
A015	A52NH32N-20N/V26:B	D008	D52NH32N-40N/A/B:B	D033	D52NH32N-35S/A/B/WA:B	E025	E52NH01N-20N/WA		
A016	A52NH32N-10N/V16/AN1	D009	D52NH32N-40N	E001	E52NH30N-40N/A:B	E026	E52NH35N-15S/A		
A017	A52NH32N-05S	D010	D52NH32N-40N	E002	E52NH30N-40N/A:B	E027	E52NH35N-05S/A		
A018	A52NH32N-05S	D011	D52NH32N-40N/A/B/WA	E003	E52NH31N-20N/A/B15:B	E028	E52NH31N-25S/A/B15:B		
A019	A52NH32N-70S/AK37/L	D012	D52NH32N-40N/A/B/WA	E004	E52NH35N-15S/A:B	E029	E52NH35N-20N/A:B		
A020	A52NH32N-15S/AK/V17/AN1:B	D013	D52NH32N-40S	E005	E52NH31N-25S/A/B15:B	E030	E52NH35N-20N/A:B		
A021	A52NH32N-15S/AK/V17/AN1:B	D014	D52NH31N-10S	E006	E52NH31N-25S/A/B15:B	F001	F52NH32N-35S/V26		
A022	A52NH32N-70S/AK37/R	D015	D52NH32N-25S/A/B:B	E007	E52NH31N-25S/A/B15:B	G001	G52NH32N-35S/V26/AN2		
A023	A52NH32N-25S:B	D016	D52NH32N-30N	E008	E52NH35N-20N/A:B	J001	J52NH01N-10N/C8/R		
A024	A52NH32N-35S/V27:B	D017	D52NH31N-10S/A/B/WA	E009	E52NH35N-20N/A:B	J002	J52NH01N-15S/C3/R		
A025	A52NH32N-35S:B	D018	D52NH32N-40S	E010	E52NH35N-20N/A:B	J003	J52NH31N-15S/AN11/LR		


決定図
'26.11.10
設計課

05087204908000　2026/9/18

記事	※本図面の縮尺はA2サイズを標準としています。A3サイズに印刷の場合は約71%に寸法が縮小されます。	大和ハウス工業株式会社 北陸支社集合住宅一級建築士事務所　石川1156号	承認	照査 石井	代表となる設計者 一級建築士　第356611号 金田　亮二	工事名称	D－ROOM徳用三丁目ＮＫ新築工事
			その他の設計者		企画製図 津田	生産製図 大連 名古屋	ＩＣ
						図面名称	各伏図

作成年月日		図面番号
縮　尺		S－17
工事番号	0508721160000	保管図面区分 【伏図】

Ver　26080　　102139

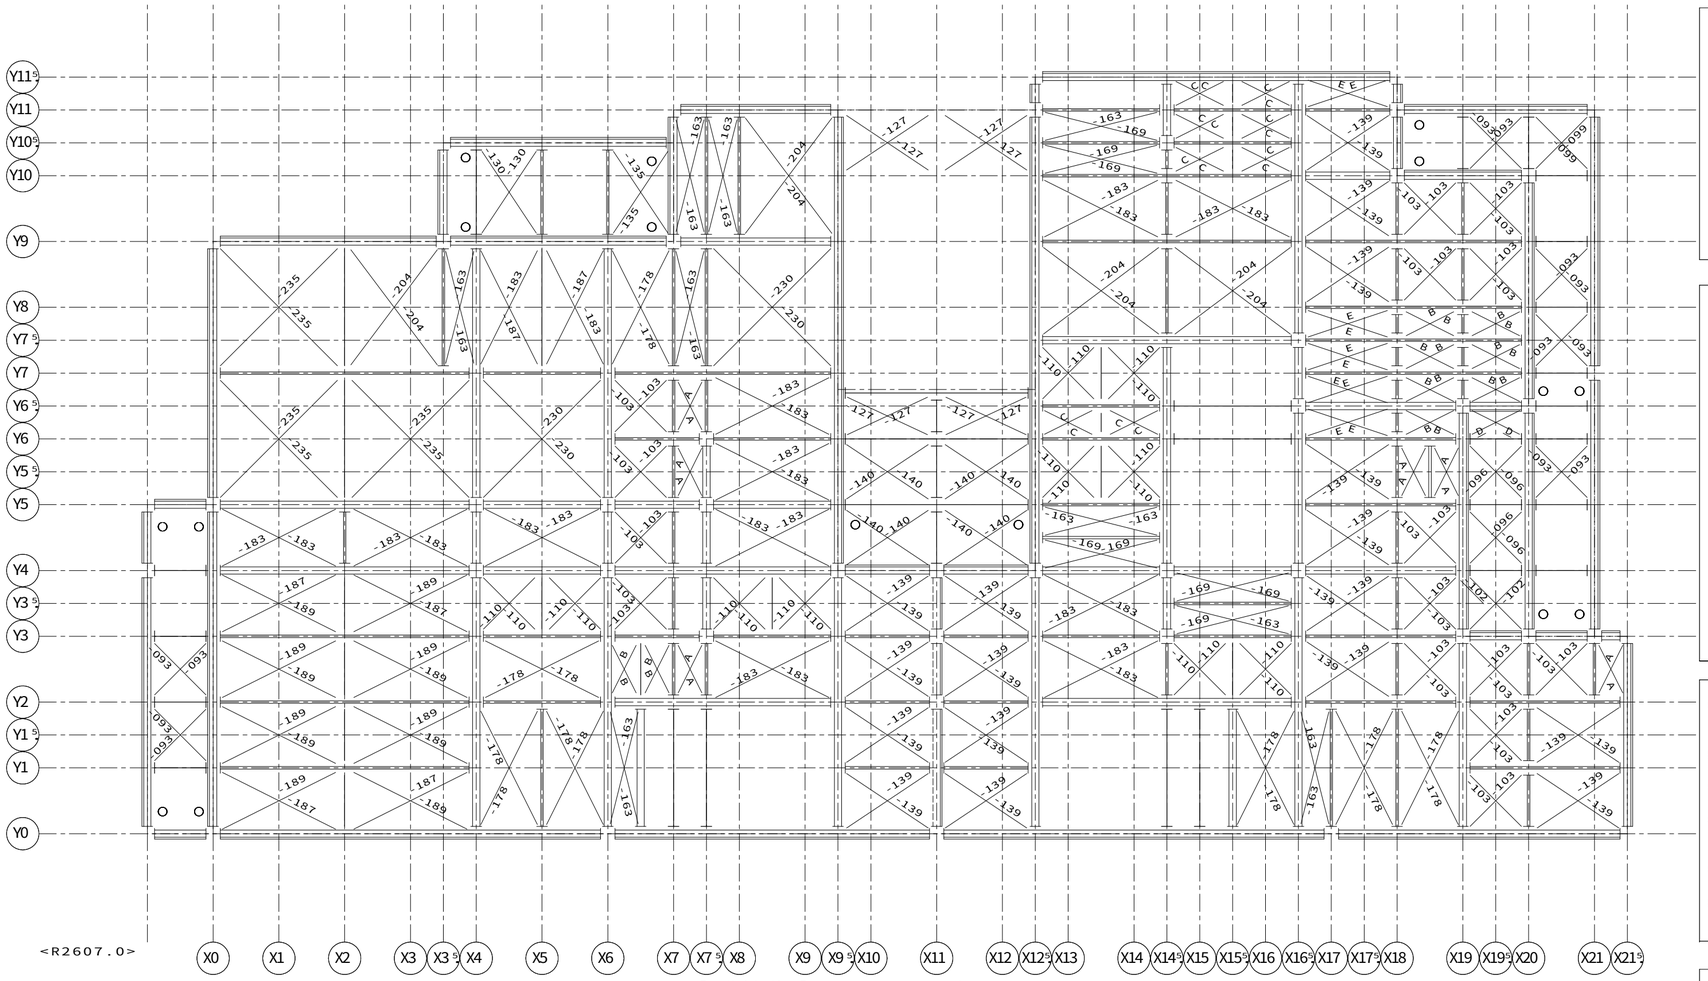

<R2607.0>

【2階床組伏図】ＨＶ１１　Ｓ＝１／６０

凡例（床組）

（室外）
- 胴差・妻桁大梁・バルコニー軒桁
- 大梁・バルコニー軒桁
- 小梁・軒桁

（室外）（階段側）
- 階段・吹抜用：胴差・妻桁大梁

（階段側）
- 階段・吹抜用：大梁・小梁
- ツナギ材
- 床パネル受け
- 床パネル受け（Ｈ－１００Ｘ１００梁上）
- 床組接合金物
- ジョイントボックス
- 軒天下地金物 ＮＴＫＰＡ－○
- ＡＬＣ補強固定用金物 ＧＢＳＥ－ＨＡＣ－Ｂ

凡例（取合い）

＜　特記事項　＞

ブレースの頭記号　Ｂ１２－　は省略

- 下階内部柱 下階間仕切耐力柱 下階鋼製ランナー固定金物
- 下階外部柱
- 上階内部柱 上階間仕切耐力柱 上階床組接合金物
- 上階外部柱 腰壁コネクター
- 上階外壁パネル取合 腰壁パネル取合
- 下階外壁パネル取合

梁取合プレート位置　ツナギ取合プレート位置

梁取合穴位置　界壁胴差（軒桁）ウェブ面

ガセット取合プレート位置

ＤＮ　ブレースダウン

凡例（界壁胴差軒桁下地金物）

界壁胴差下地金物
- ＭＫＧＫ－○Ｊ（床支持あり部。○には、部材長が入る）
- ＭＫＧＫ－○Ｚ（床支持なし部。○には、部材長が入る）

界壁軒桁下地金物（基本界壁部）
- ＴＫＡ６－○（頭記号省略表記。○には、部材長が入る）

界壁軒桁下地金物ジョイント金物
- ＪＫＮ－２

界壁軒桁下地金物（小屋裏界壁、一般部）
- ＳＫ０５０ＫＤ－０５（Ｓ）（頭記号省略表記）（Ｓ：設備配管用）

界壁軒桁下地金物（小屋裏界壁、階段室側面／奥面部）
- ＧＫ－＊

界壁軒桁下地金物（小屋裏界壁、階段室中央部）
- ＭＫＧＫ－○Ｈ（○には、部材長が入る）

凡例


「ＫＮ９０」耐火換気孔用 内部（最上階陸屋根）専用

耐火仕様：
Ｈ２００梁の１００Φ孔「ＫＮ９０」及び
Ｈ１５０梁の７０Φ孔（全て）は耐火換気用の孔となる

軒裏外壁下地金物（頭記号ＮＧＫ－　は省略）

凡例 界壁部梁の水平ブレース取合いについて

２、３階床レベル、Ｒ階フラット屋根部の界壁部梁と水平ブレース取合いをできるだけ避けること

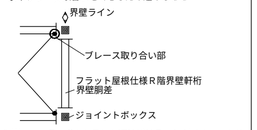

（例外）間仕切界壁のクランク部は避けることができないため一方の界壁部梁で取合わせる

省略記号の説明

伏図中の省略記号＃○○は、以下の部品記号に対応しています

省略記号	部品記号
#01	AGBR-05A
#02	AGBR-1A
#03	AGBR-1AN
#04	AGBR-R05
#05	AGBR-R1
#06	GBHKPE-10NN
#07	GBSET22N-10ELSR-P2
#08	GBSET22N-10ERSL-P2
#09	GBSET22N-10EW-P2
#10	GBSET22N-15ELSR-P2
#11	GBSET22N-15EW-P2
#12	GBSET27N-10ELSR-P2
#13	GBSET27N-10ERSL-P2
#14	GBSET27N-15ERSL-P2
#15	GBSET29-15ETW-P2
#16	GBSET35-05LNH2LER-P2
#17	GBSET35-05LNH2REL-P2
#18	GBSET35-10LEW-P2
#19	GBSET35-15LEW-P2
#20	GBSET62N-10EW-P2
#21	GBSET62N-15EW-P2
15AL	GOKBK-15AL
15AR	GOKBK-15AR
A	B12-078
B	B12-082
B3J2	B3J-2
C	B12-087
CG30	GARH20-CG30
D	B12-073
E	B12-125
EN	GHHJKPQ-10EN
HN	GHHJKPQ-10HN
J12	G320J1-2
J12K	G320J1-2K
J1ST	G320J1-ST
J1ST2	G320J1-ST2
J22	G320J2-2
K1	GAKJD4PE-10EE-B
K15	GAKJD4PE-15EE-B
K2	GAKJD4PE-20EE-B
NE	GHHJKPQ-10NE
NH	GHHJKPQ-10NH
P2	GAMJB3PE-20EE-P
T05T	GARH20-T05T
T10	GARH20-T10
W2	GAMJB3WE-20EE-P
W5	GAMJB3WE-05EE-P

XB01	AGBR-2A
XB02	AGBR-2AN

決定図 '26.11.10 設計課

05087204908000　2026/9/18

記事

※本図面の縮尺はA2サイズを標準としています。A3サイズに印刷の場合は約71%に寸法が縮小されます。

大和ハウス工業株式会社

北陸支社集合住宅一級建築士事務所　石川1156号

承認	照査	代表となる設計者
	石井	一級建築士　第356611号 金田　亮二

その他の設計者

企画製図	生産製図	ＩＣ
津田	大連 名古屋	

工事名称	Ｄ－ＲＯＯＭ徳用三丁目ＮＫ新築工事
図面名称	各伏図

作成年月日


縮　尺

工事番号 0508721160000

図面番号 Ｓ－18

保管図面区分 【伏図】

Ver　26080　102139

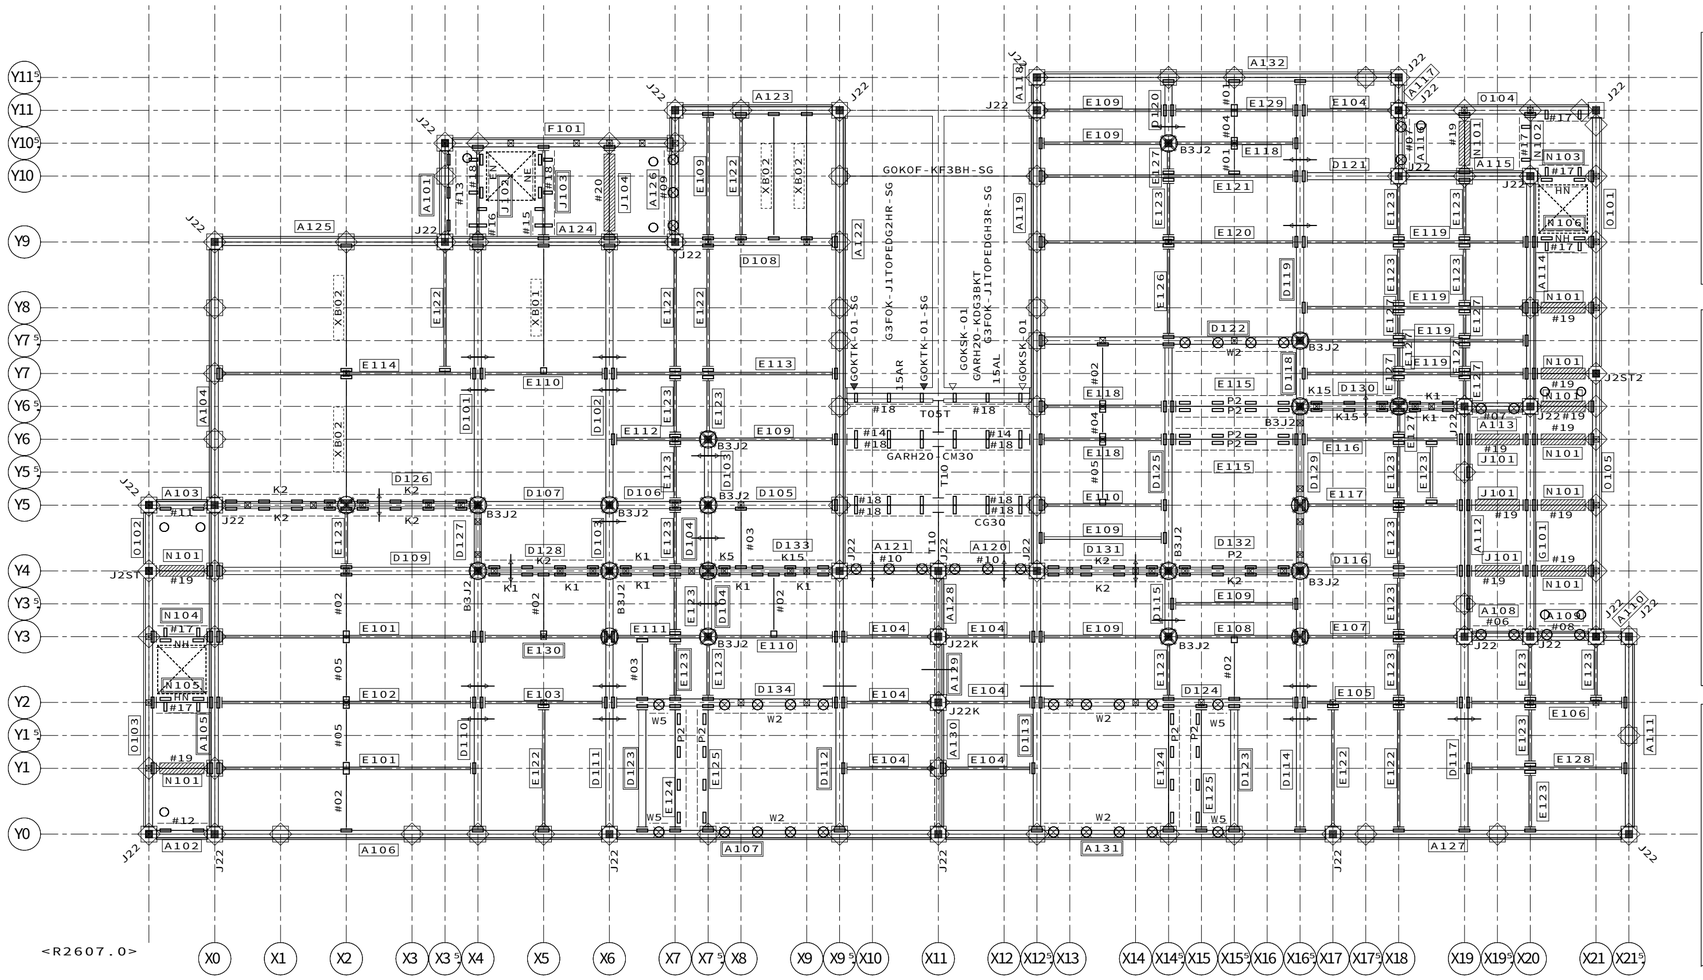

【3階床組伏図】ＨＶ２１　Ｓ＝１／６０

凡例（床組）

- （室外）胴差・妻桁大梁・バルコニー軒桁
- 大梁・バルコニー軒桁
- 小梁・軒桁
- （室外）（階段側）階段・吹抜用：胴差・妻桁大梁
- （階段側）階段・吹抜用：大梁・小梁
- ツナギ材
- 床パネル受け
- 床パネル受け（Ｈ－１００Ｘ１００梁上）
- 床組接合金物
- ジョイントボックス
- 軒天下地金物 ＮＴＫＰＡ－○
- ＡＬＣ補強固定用金物 ＧＢＳＥ－ＨＡＣ－Ｂ

凡例（取合い）

＜　特記事項　＞

ブレースの頭記号　Ｂ１２－　は省略


- 下階内部柱 下階間仕切耐力柱 下階鋼製ランナー固定金物
- 下階外部柱
- 上階内部柱 上階間仕切耐力柱 上階床組接合金物
- 上階外壁パネル取合 腰壁パネル取合
- 上階外部柱 腰壁コネクター
- 下階外壁パネル取合
- 梁取合プレート位置
- ツナギ取合プレート位置
- 梁取合穴位置
- 界壁胴差（軒桁）ウェブ面
- ガセット取合プレート位置
- ＤＮ　ブレースダウン

凡例（界壁胴差軒桁下地金物）

- 界壁胴差下地金物
  - ＭＫＧＫ－○Ｊ（床支持あり部。○には、部材長が入る）
  - ＭＫＧＫ－○Ｚ（床支持なし部。○には、部材長が入る）
- 界壁軒桁下地金物（基本界壁部）
  - ＴＫＡ６－○（頭記号省略表記。○には、部材長が入る）
- 界壁軒桁下地金物ジョイント金物
  - ＪＫＮ－２
- 界壁軒桁下地金物（小屋裏界壁、一般部）
  - ＳＫ０５０ＫＤ－０５（Ｓ）（頭記号省略表記）（Ｓ：設備配管用）
- 界壁軒桁下地金物（小屋裏界壁、階段室側面／奥面部）
  - ＧＫ－＊
- 界壁軒桁下地金物（小屋裏界壁、階段室中央部）
  - ＭＫＧＫ－○Ｈ（○には、部材長が入る）

凡例 界壁部梁の水平ブレース取合いについて

2、3階床レベル、R階フラット屋根部の界壁部梁と水平ブレース取合いをできるだけ避けること

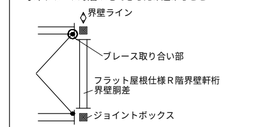

（例外）間仕切界壁のクランク部は避けることができないため一方の界壁部梁で取合わせる

凡例

「ＫＮ９０」耐火換気孔用
内部（最上階陸屋根）専用

耐火仕様：
Ｈ２００梁の１００Φ孔「ＫＮ９０」及び
Ｈ１５０梁の７０Φ孔（全て）は耐火換気用の孔となる

軒裏外壁下地金物（頭記号ＮＧＫ－　は省略）

省略記号の説明

伏図中の省略記号＃○○は、以下の部品記号に対応しています

省略記号	部品記号
#01	AGBR-05A
#02	AGBR-1A
#03	AGBR-1AN
#04	AGBR-R05
#05	AGBR-R1
#06	GBSET22N-10ELSR-P2
#07	GBSET22N-10ERSL-P2
#08	GBSET22N-10EW-P2
#09	GBSET22N-15ELSR-P2
#10	GBSET22N-15EW-P2
#11	GBSET27N-10ELSR-P2
#12	GBSET27N-10ERSL-P2
#13	GBSET27N-15ERSL-P2
#14	GBSET29-15ETW-P2
#15	GBSET35-05LNH2LER-P2
#16	GBSET35-05LNH2REL-P2
#17	GBSET35-10LEW-P2
#18	GBSET35-15LEW-P2
#19	GBSET62N-10EW-P2
#20	GBSET62N-15EW-P2
15AL	GOKBK-15AL
15AR	GOKBK-15AR
A	B12-078
B	B12-082
B3J2	B3J-2
C	B12-087
CG30	GARH20-CG30
D	B12-073
E	B12-125
EN	GHHJKPQ-10EN
HN	GHHJKPQ-10HN
J22	G320J2-2
J22K	G320J2-2K
J2ST	G320J2-ST
J2ST2	G320J2-ST2
K1	GAKJD4PE-10EE-B
K15	GAKJD4PE-15EE-B
K2	GAKJD4PE-20EE-B
K5	GAKJD4PE-05EE-B
NE	GHHJKPQ-10NE
NH	GHHJKPQ-10NH
P2	GAMJB3PE-20EE-P
T05T	GARH20-T05T
T10	GARH20-T10
W2	GAMJB3WE-20EE-P
W5	GAMJB3WE-05EE-P

XB01	AGBR-2A
XB02	AGBR-2AN

合番	実部品記号								
A101	A53NH32N-15S/V17AN2SK24	A126	A53NH31N-20S/V17/AN1:B	D119	D53NH32N-40S	E110	E53NH35N-20N/A:B	J103	J53NH31N-15S/AN11/RL
A102	A53NH32N-10N/V17AN2SK24	A127	A53NH31N-45S:B	D120	D53NH31N-10S	E111	E53NH31N-15S/A/B15:B	J104	J53NH01N-15S/C3/R
A103	A53NH32N-10N/V17AN2SK24	A128	A53NC33N-10N/K4	D121	D53NH31N-15S/A/B:B	E112	E53NH31N-15S/A/B15:B	N101	N53NH01N-10N/C8
A104	A53NH31N-40N	A129	A53NC33N-10N/K4/LD2	D122	D53NH32N-40S/A/B/WA:B	E113	E53NH31N-35S/A/B15:B	N102	N53NH32N-10N/C10/AN7
A105	A53NH32N-50N/V26	A130	A53NC33N-20N/K4	D123	D53NH31N-20N/A/B/WA	E114	E53NH31N-40S/A/B15:B	N103	N53NH32N-10N/C10/AN8/LR
A106	A53NH31N-60N:B	A131	A53NH32N-60S/WA:B	D124	D53NH32N-40S/A/B/WA:B	E115	E53NH01N-20N/WA	N104	N53NH32N-10N/C8/AN8/LL
A107	A53NH32N-50S/WA:B	A132	A53NH31N-55S:B	D125	D53NH32N-35S/A/B/WA	E116	E53NH31N-25S/A/B15:B	N105	N53NH32N-10N/C8/AN8/RR
A108	A53NH31N-10N/V17/AN1:B	D101	D53NH32N-40N	D126	D53NH32N-40N/K2	E117	E53NH31N-25S/A/B15:B	N106	N53NH32N-10N/C8/AN8/RL
A109	A53NH32N-10N/V16/AN1:B	D102	D53NH32N-40N	D127	D53NH32N-10N/K3	E118	E53NH35N-20N/A:B	O101	O53NH32N-40N/V26/SV2AN7
A110	A53NH31N-05S:B	D103	D53NH31N-10N	D128	D53NH32N-20N/K2	E119	E53NH31N-35S/A/B15:B	O102	O53NH32N-10N/V26/AN7
A111	A53NH31N-30S	D104	D53NH31N-10N	D129	D53NH32N-25S/K3	E120	E53NH31N-40N/A/B15:B	O103	O53NH32N-40N/V26/AN7
A112	A53NH32N-35S/V27:B	D105	D53NH31N-20S/A/B:B	D130	D53NH32N-25S/K2	E121	E53NH31N-40N/A/B15:B	O104	O53NH32N-30N/V26/SV2AN7
A113	A53NH31N-10N/V17/AN1:B	D106	D53NH31N-15S/A/B:B	D131	D53NH32N-20N/K2	E122	E53NH35N-20N/A	O105	O53NH32N-40S/V26/SV2AN7
A114	A53NH32N-35S/V26	D107	D53NH32N-20N/A/B:B	D132	D53NH32N-20N/K2/WA	E123	E53NH35N-10N/A		
A115	A53NH32N-20N/V26:B	D108	D53NH32N-25S/A/B:B	D133	D53NH32N-35S/K2	E124	E53NH01N-20N/WA		
A116	A53NH32N-10N/V16/AN1	D109	D53NH32N-40N/A/B:B	D134	D53NH32N-35S/A/B/WA:B	E125	E53NH01N-20N/WA		
A117	A53NH31N-05S	D110	D53NH32N-40N	E101	E53NH30N-40N/A:B	E126	E53NH35N-15S/A		
A118	A53NH31N-05S	D111	D53NH32N-40N	E102	E53NH30N-40N/A:B	E127	E53NH35N-05S/A		
A119	A53NH31N-70S/AK37/L	D112	D53NH32N-40N/A/B/WA	E103	E53NH31N-20N/A/B15:B	E128	E53NH31N-25S/A/B15:B		
A120	A53NH31N-15S/AK/V17/AN1:B	D113	D53NH32N-40N/A/B/WA	E104	E53NH35N-15S/A:B	E129	E53NH35N-20N/A:B		
A121	A53NH31N-15S/AK/V17/AN1:B	D114	D53NH32N-40S	E105	E53NH31N-25S/A/B15:B	E130	E53NH35N-20N/A:B		
A122	A53NH31N-70S/AK37/R	D115	D53NH31N-10S	E106	E53NH31N-25S/A/B15:B	F101	F53NH32N-35S/V26		
A123	A53NH31N-25S:B	D116	D53NH32N-25S/A/B:B	E107	E53NH31N-25S/A/B15:B	G101	G53NH32N-35S/V26/AN2		
A124	A53NH32N-35S/V27:B	D117	D53NH32N-30N	E108	E53NH35N-20N/A:B	J101	J53NH01N-10N/C8/R		
A125	A53NH31N-35S:B	D118	D53NH31N-10S/A/B/WA	E109	E53NH35N-20N/A:B	J102	J53NH31N-15S/AN11/LR		


決定図
'26.11.10
設計課

0508720490800O　2026/9/18

記事	※本図面の縮尺はA2サイズを標準としています。A3サイズに印刷の場合は約71%に寸法が縮小されます。	大和ハウス工業株式会社 北陸支社集合住宅一級建築士事務所　石川1156号	承認	照査 石井	代表となる設計者 一級建築士　第356611号 金田　亮二	工事名称	D－ROOM徳用三丁目ＮＫ新築工事
			その他の設計者		企画製図 津田 / 生産製図 大連 名古屋 / ＩＣ	図面名称	各伏図

作成年月日	図面番号
縮尺	S－19
工事番号 0508721160000	保管図面区分 【伏図】

Ver　26080　102139

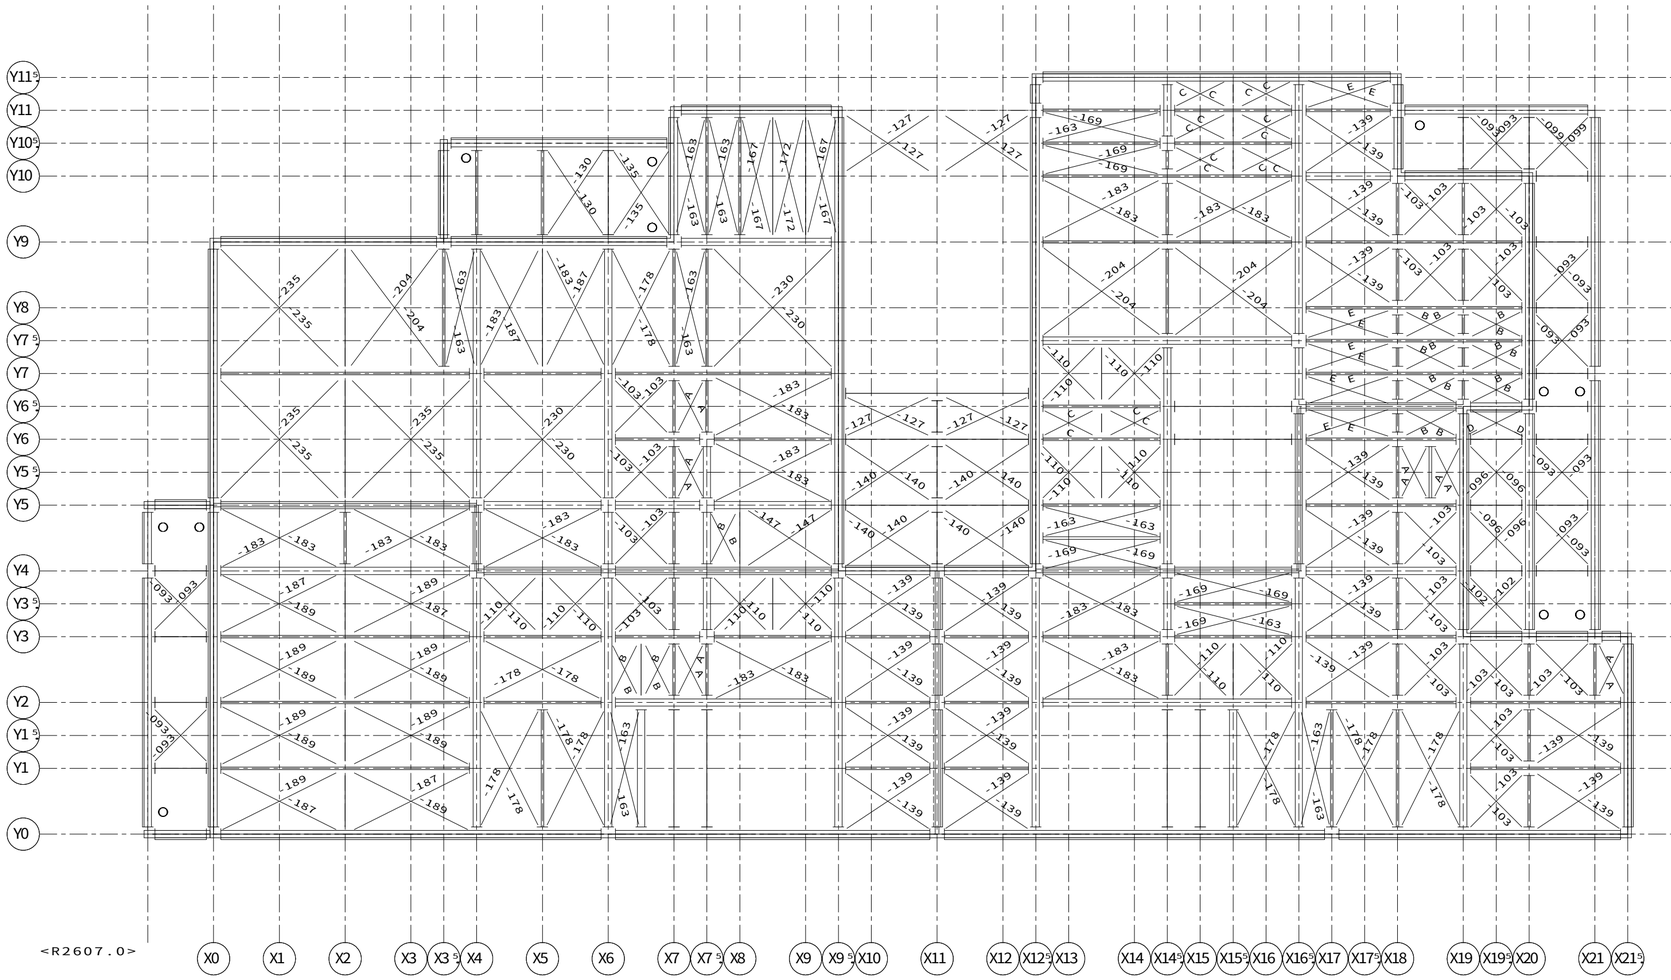

【3階床組伏図】ＨＶ２１　Ｓ＝１／６０

凡例（床組）

（室外）
- 胴差・妻桁大梁・バルコニー軒桁
- 大梁・バルコニー軒桁
- 小梁・軒桁

（室外）（階段側）
- 階段・吹抜用：胴差・妻桁大梁
- 階段・吹抜用：大梁・小梁（階段側）
- ツナギ材
- 床パネル受け
- 床パネル受け（Ｈ－１００Ｘ１００梁上）
- ○ 床組接合金物
- ■ ジョイントボックス
- ✱ 軒天下地金物 ＮＴＫＰＡ－○
- ⊘ ＡＬＣ補強固定用金物 ＧＢＳＥ－ＨＡＣ－Ｂ

凡例（取合い）

＜　特記事項　＞

ブレースの頭記号　Ｂ１２－　は省略

- ○ 下階内部柱 下階間仕切耐力柱 下階鋼製ランナー固定金物
- □ 下階外部柱
- × 上階内部柱 上階間仕切耐力柱 上階床組接合金物
- ◇ 上階外部柱 腰壁コネクター
- ◇ 上階外壁パネル取合 腰壁パネル取合
- ⊠ 下階外壁パネル取合

梁取合プレート位置　ツナギ取合プレート位置

梁取合穴位置　界壁胴差（軒桁）ウェブ面

ガセット取合プレート位置

ＤＮ　ブレースダウン

凡例（界壁胴差軒桁下地金物）

界壁胴差下地金物
- ＭＫＧＫ－○Ｊ（床支持あり部。○には、部材長が入る）
- ＭＫＧＫ－○Ｚ（床支持なし部。○には、部材長が入る）

界壁軒桁下地金物（基本界壁部）
- ＴＫＡ６－○（頭記号省略表記。○には、部材長が入る）

界壁軒桁下地金物ジョイント金物
- ❸ ＪＫＮ－２

界壁軒桁下地金物（小屋裏界壁、一般部）
- ＳＫ０５０ＫＤ－０５（Ｓ）（頭記号省略表記）（Ｓ：設備配管用）

界壁軒桁下地金物（小屋裏界壁、階段室側面／奥面部）
- ＧＫ－＊

界壁軒桁下地金物（小屋裏界壁、階段室中央部）
- ＭＫＧＫ－○Ｈ（○には、部材長が入る）

凡例 界壁部梁の水平ブレース取合いについて

２、３階床レベル、Ｒ階フラット屋根部の界壁部梁と水平ブレース取合いをできるだけ避けること



（例外）間仕切界壁のクランク部は避けることができないため一方の界壁部梁で取合わせる

凡例

「ＫＮ９０」耐火換気孔用
内部（最上階陸屋根）専用

耐火仕様：
Ｈ２００梁の１００Φ孔「ＫＮ９０」及び
Ｈ１５０梁の７０Φ孔（全て）は耐火換気用の孔となる

軒裏外壁下地金物（頭記号ＮＧＫ－　は省略）

省略記号の説明

伏図中の省略記号＃○○は、以下の部品記号に対応しています

省略記号	部品記号
#01	AGBR-05A
#02	AGBR-1A
#03	AGBR-1AN
#04	AGBR-R05
#05	AGBR-R1
#06	GBSET22N-10ELSR-P2
#07	GBSET22N-10ERSL-P2
#08	GBSET22N-10EW-P2
#09	GBSET22N-15ELSR-P2
#10	GBSET22N-15EW-P2
#11	GBSET27N-10ELSR-P2
#12	GBSET27N-10ERSL-P2
#13	GBSET27N-15ERSL-P2
#14	GBSET29-15ETW-P2
#15	GBSET35-05LNH2LER-P2
#16	GBSET35-05LNH2REL-P2
#17	GBSET35-10LEW-P2
#18	GBSET35-15LEW-P2
#19	GBSET62N-10EW-P2
#20	GBSET62N-15EW-P2
15AL	GOKBK-15AL
15AR	GOKBK-15AR
A	B12-078
B	B12-082
B3J2	B3J-2
C	B12-087
CG30	GARH20-CG30
D	B12-073
E	B12-125
EN	GHHJKPQ-10EN
HN	GHHJKPQ-10HN
J22	G320J2-2
J22K	G320J2-2K
J2ST	G320J2-ST
J2ST2	G320J2-ST2
K1	GAKJD4PE-10EE-B
K15	GAKJD4PE-15EE-B
K2	GAKJD4PE-20EE-B
K5	GAKJD4PE-05EE-B
NE	GHHJKPQ-10NE
NH	GHHJKPQ-10NH
P2	GAMJB3PE-20EE-P
T05T	GARH20-T05T
T10	GARH20-T10
W2	GAMJB3WE-20EE-P
W5	GAMJB3WE-05EE-P
XB01	AGBR-2A
XB02	AGBR-2AN

決定図 '26.11.10 設計課

05087204908000　2026/9/18

記事

※本図面の縮尺はA2サイズを標準としています。A3サイズに印刷の場合は約71%に寸法が縮小されます。

大和ハウス工業株式会社

北陸支社集合住宅一級建築士事務所　石川1156号

承認	照査	代表となる設計者
	石井	一級建築士　第356611号 金田　亮二
その他の設計者	企画製図	生産製図
	津田	大連 名古屋

ＩＣ

工事名称	Ｄ－ＲＯＯＭ徳用三丁目ＮＫ新築工事
図面名称	各伏図

作成年月日

縮尺


工事番号 0508721160000

図面番号 Ｓ－20

保管図面区分 【伏図】

Ver　26080

102139

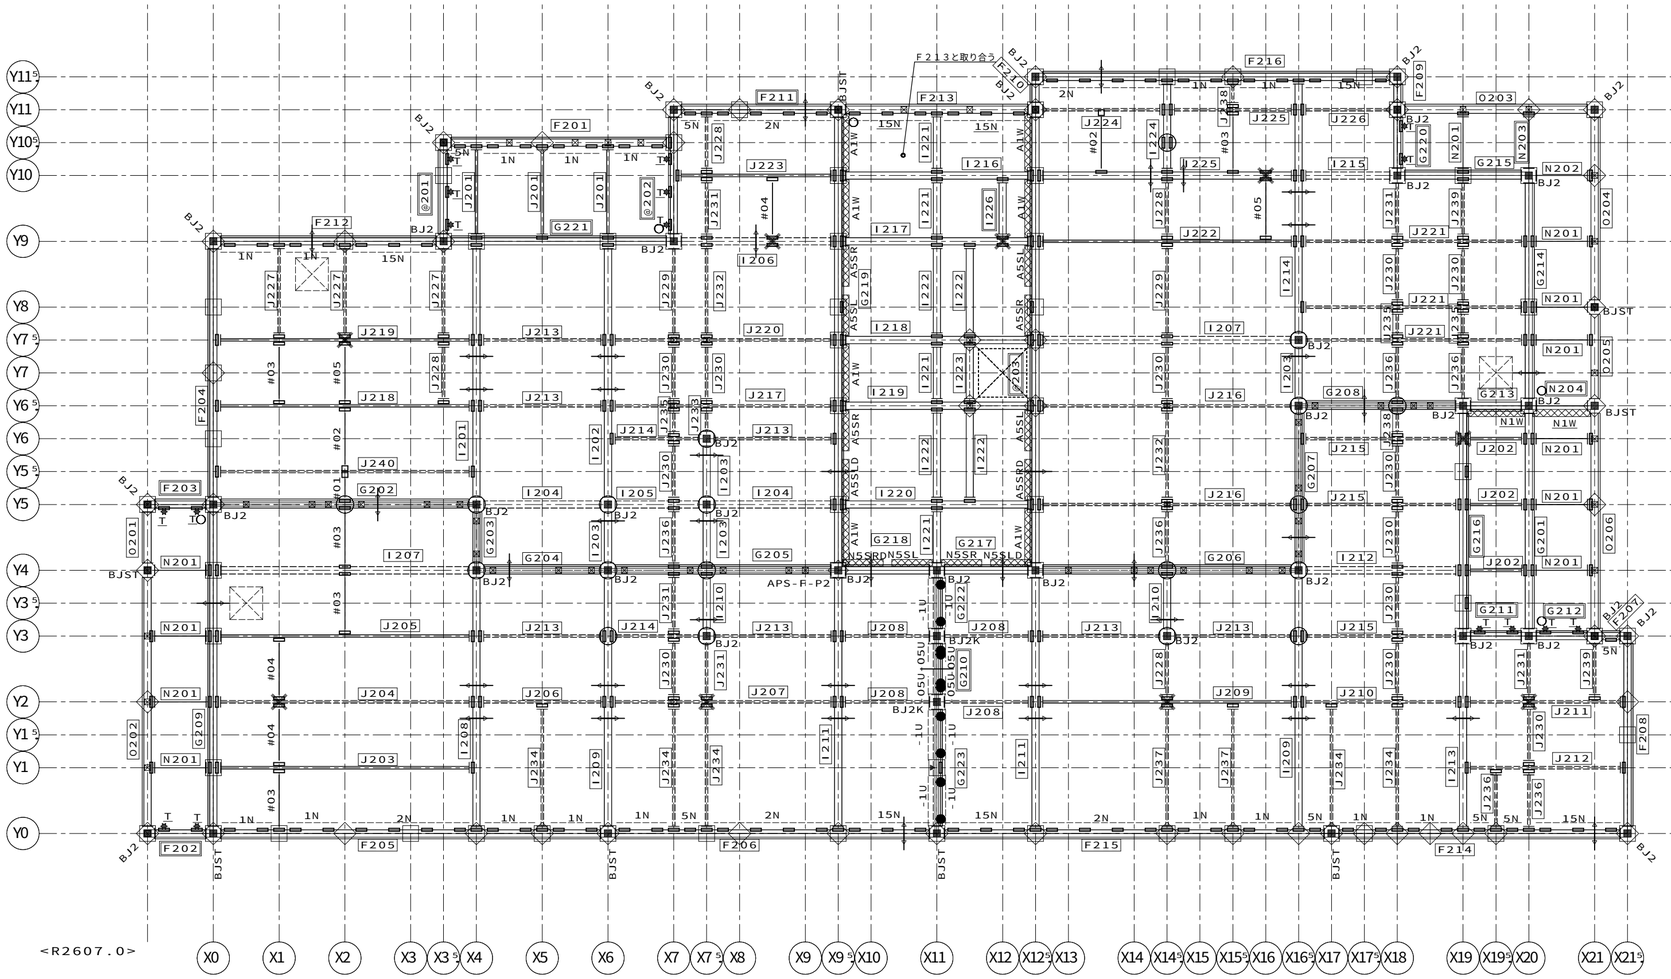

【R階床組伏図】ＨＶ３１　Ｓ＝1／６０

凡例（床組）

（室外）
- 胴差・妻桁大梁・バルコニー軒桁
- 大梁・バルコニー軒桁
- 小梁・軒桁

（室外）
（階段側）
- 階段・吹抜用：胴差・妻桁大梁
（階段側）
- 階段・吹抜用：大梁・小梁
- ツナギ材
- 床パネル受け
- 床パネル受け（Ｈ－１００Ｘ１００梁上）
- 床組接合金物
- ジョイントボックス
- 軒天下地金物 ＮＴＫＰＡ－○
- ＡＬＣ補強固定用金物 ＧＢＳＥ－ＨＡＣ－Ｂ

凡例（取合い）

＜　特記事項　＞

ブレースの頭記号　Ｂ１２－　は省略

- 下階内部柱 下階間仕切耐力柱 下階鋼製ランナー固定金物
- 下階外部柱
- 上階内部柱 上階間仕切耐力柱 上階床組接合金物
- 上階外部柱 腰壁コネクター
- 上階外壁パネル取合 腰壁パネル取合
- 下階外壁パネル取合
- 梁取合プレート位置
- ツナギ取合プレート位置
- 梁取合穴位置
- 界壁胴差（軒桁）ウェブ面
- ガセット取合プレート位置
- ＤＮ　ブレースダウン

凡例（界壁胴差軒桁下地金物）

界壁胴差下地金物
- ＭＫＧＫ－○Ｊ（床支持あり部。○には、部材長が入る）
- ＭＫＧＫ－○Ｚ（床支持なし部。○には、部材長が入る）

界壁軒桁下地金物（基本界壁部）
- ＴＫＡ６－○（頭記号省略表記。○には、部材長が入る）

界壁軒桁下地金物ジョイント金物
- ＪＫＮ－２

界壁軒桁下地金物（小屋裏界壁、一般部）
- ＳＫ０５０ＫＤ－０５（Ｓ）（頭記号省略表記）
（Ｓ：設備配管用）

界壁軒桁下地金物（小屋裏界壁、階段室側面／奥面部）
- ＧＫ－＊


界壁軒桁下地金物（小屋裏界壁、階段室中央部）
- ＭＫＧＫ－○Ｈ（○には、部材長が入る）

凡例
- 「ＫＮ９０」耐火換気孔用 内部（最上階陸屋根）専用

耐火仕様：
Ｈ２００梁の１００Φ孔「ＫＮ９０」及び
Ｈ１５０梁の７００孔（全て）は耐火換気用の孔となる
- 軒裏外壁下地金物（頭記号ＮＧＫ－　は省略）

凡例 界壁部梁の水平ブレース取合いについて

２、３階床レベル、Ｒ階フラット屋根部の界壁部梁と水平ブレース取合いをできるだけ避けること

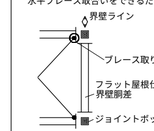

（例外）間仕切界壁のクランク部は避けることができないため一方の界壁部梁で取合わせる

省略記号の説明

伏図中の省略記号＃○○は、以下の部品記号に対応しています

省略記号	部品記号
#01	AGBR-05A
#02	AGBR-1A
#03	AGBR-1AN
#04	GR-1NWPVH15K
#05	GR-1NWPVH20W
15N	GARKAD1TE-15NN-P2
1N	GARKAD1TE-10NN-P2
2N	GARKAD1TE-20NN-P2
5N	GARKAD1TE-05NN-P2
A	B12-078
A1W	NGK-GA10W
A5SL	NGK-GA05SL
A5SLD	NGK-GA05SLD
A5SR	NGK-GA05SR
A5SRD	NGK-GA05SRD
B	B12-082
BJ2	BJ-2
BJ2K	BJ-2K
BJST	BJ-ST
D	B12-118
E	B12-125
N1W	NGK-GN10W
N5SL	NGK-GN05SL
N5SLD	NGK-GN05SLD
N5SR	NGK-GN05SR
N5SRD	NGK-GN05SRD
T	NTKPA-T

合番	実部品記号	合番	実部品記号	合番	実部品記号	合番	実部品記号	合番	実部品記号
F201	F5RNH32N-35S/V12	G210	G5RNC32N-10N/K/LD2	I212	I5RNH15N-25S/A:Q	J211	J5RNH13N-25S/A/PV:Q	J236	J5RNH10N-10N/A/BT/R
F202	F5RNH32N-10N/NT/SK9/R	G211	G5RNH32N-10N/NT/L:Q	I213	I5RNH31N-30N	J212	J5RNH15N-25S/A/B16:Q	J237	J5RNH10N-20N/A
F203	F5RNH32N-10N/NT/SK9/L	G212	G5RNH32N-10N/NT:Q	I214	I5RNH32N-40S	J213	J5RNH10N-20N/A:Q	J238	J5RNH10N-05S/A/BT/L
F204	F5RNH32N-40S	G213	G5RNH32N-10N/BK:Q	I215	I5RNH10N-15S/A:Q	J214	J5RNH10N-15S/A/B16:Q	J239	J5RNH10N-10N/A/BT/KH/L
F205	F5RNH32N-60N/V12	G214	G5RNH32N-35S/NA:Q	I216	I5RNH31N-30S/A:Q	J215	J5RNH15N-25S/A/B16:Q	J240	J5RNH13N-40N/A:Q
F206	F5RNH32N-50S/V12	G215	G5RNH32N-20N/NA:Q	I217	I5RNH32N-30S/A/PV:Q	J216	J5RNH13N-40N/A/B16:Q	N201	N5RNH32N-10N/C3
F207	F5RNH32N-05S/V12	G216	G5RNC32N-35S/NA/V17/PV	I218	I5RNH32N-30S/A/RT5/R:Q	J217	J5RNH13N-35S/A/B16:Q	N202	N5RNH32N-10N/C6/AN2
F208	F5RNH32N-30S	G217	G5RNH32N-15S/BK:Q	I219	I5RNH32N-30S/A/RT5/L:Q	J218	J5RNH32N-40S/A/B16:Q	N203	N5RNH32N-10N/C6/AN2:Q
F209	F5RNH32N-05S	G218	G5RNH32N-15S/BK:Q	I220	I5RNH31N-30S/A:Q	J219	J5RNH32N-40S/A/B16/PV:Q	N204	N5RNH32N-10N/C3/BK
F210	F5RNH32N-05S	G219	G5RNH32N-70S/BK	I221	I5RNH31N-10N/A	J220	J5RNH13N-35S/A/B16:Q	O201	O5RNH32N-10N/V30:Q
F211	F5RNH32N-25S/V12	G220	G5RNH32N-10N/NT/R	I222	I5RNH31N-15S/A	J221	J5RNH13N-35S/A/PV/KH/R:Q	O202	O5RNH32N-40N/V30:Q
F212	F5RNH32N-35S/V12	G221	G5RNH32N-35S/NA:Q	I223	I5RNH32N-10N/RT5	J222	J5RNH32N-40S/A/B16:Q	O203	O5RNH32N-30N/V30:Q
F213	F5RNH32N-30S/V12	G222	G5RNC32N-10N/K	I224	I5RNH31N-15S	J223	J5RNH32N-25S/A/B16:Q	O204	O5RNH32N-30N/V30:Q
F214	F5RNH32N-45S/V12	G223	G5RNC32N-20N/K	I225	I5RNH32N-40S/PV:Q	J224	J5RNH10N-20N/A:Q	O205	O5RNH32N-15S/V30:Q
F215	F5RNH32N-60S/V12	I201	I5RNH32N-40S	I226	I5RNH32N-10S/PV	J225	J5RNH10N-20N/A/B16:Q	O206	O5RNH32N-35S/V30:Q
F216	F5RNH32N-55S/V12	I202	I5RNH32N-40S	J201	J5RNH30N-15S/A	J226	J5RNH10N-15S/A/KH/R:Q		
G201	G5RNH32N-35S/NA:Q	I203	I5RNH31N-10N	J202	J5RNH30N-10N/A:Q	J227	J5RNH10N-15S/A		
G202	G5RNH32N-40N/K2:Q	I204	I5RNH10N-20N/A:Q	J203	J5RNH31N-40N/A/B16:Q	J228	J5RNH10N-10N/A		
G203	G5RNH31N-10N/K2	I205	I5RNH10N-15S/A:Q	J204	J5RNH13N-40N/A/PV/KH/L:Q	J229	J5RNH10N-15S/A/BT/L		
G204	G5RNH31N-20N/K2:Q	I206	I5RNH13N-25S/PV:Q	J205	J5RNH31N-40N/A/B16:Q	J230	J5RNH10N-10N/A/BT/W		
G205	G5RNH32N-35S/K2:Q	I207	I5RNH13N-40N/A:Q	J206	J5RNH10N-20N/A/B16:Q	J231	J5RNH10N-10N/A/BT/L		
G206	G5RNH32N-40N/K2:Q	I208	I5RNH32N-40N	J207	J5RNH13N-35S/A/PV:Q	J232	J5RNH10N-15S/A/BT/W		
G207	G5RNH32N-25S/K2	I209	I5RNH32N-40N	J208	J5RNH10N-15S/A:Q	J233	J5RNH10N-05S/A/BT/R		
G208	G5RNH32N-25S/K2:Q	I210	I5RNH31N-10N	J209	J5RNH32N-40N/A/B16/PV:Q	J234	J5RNH10N-20N/A/BT/R		
G209	G5RNH32N-50N/NA/V17:Q	I211	I5RNH32N-40N	J210	J5RNH15N-25S/A/B16:Q	J235	J5RNH10N-05S/A/BT/W		

合番	実部品記号
@201	F5RNH32N-15S/SK9
@202	F5RNH32N-20S/NT/SK9/L
@203	G5RNH32N-70S/NA/BK

決定図
'26.11.10
設計課

05087204908000　2026/9/18

記事

※本図面の縮尺はA2サイズを標準としています。A3サイズに印刷の場合は約71%に寸法が縮小されます。

大和ハウス工業株式会社

北陸支社集合住宅一級建築士事務所　石川1156号

承認	照査	代表となる設計者
	石井	一級建築士　第356611号 金田　亮二
その他の設計者		


企画製図	生産製図	ＩＣ
津田	大連 名古屋	

工事名称	Ｄ－ＲＯＯＭ徳用三丁目ＮＫ新築工事
図面名称	各伏図

作成年月日	
縮尺	
工事番号	0508721160000

図面番号	Ｓ－21
保管図面区分	【伏図】

Ver　26080　102139

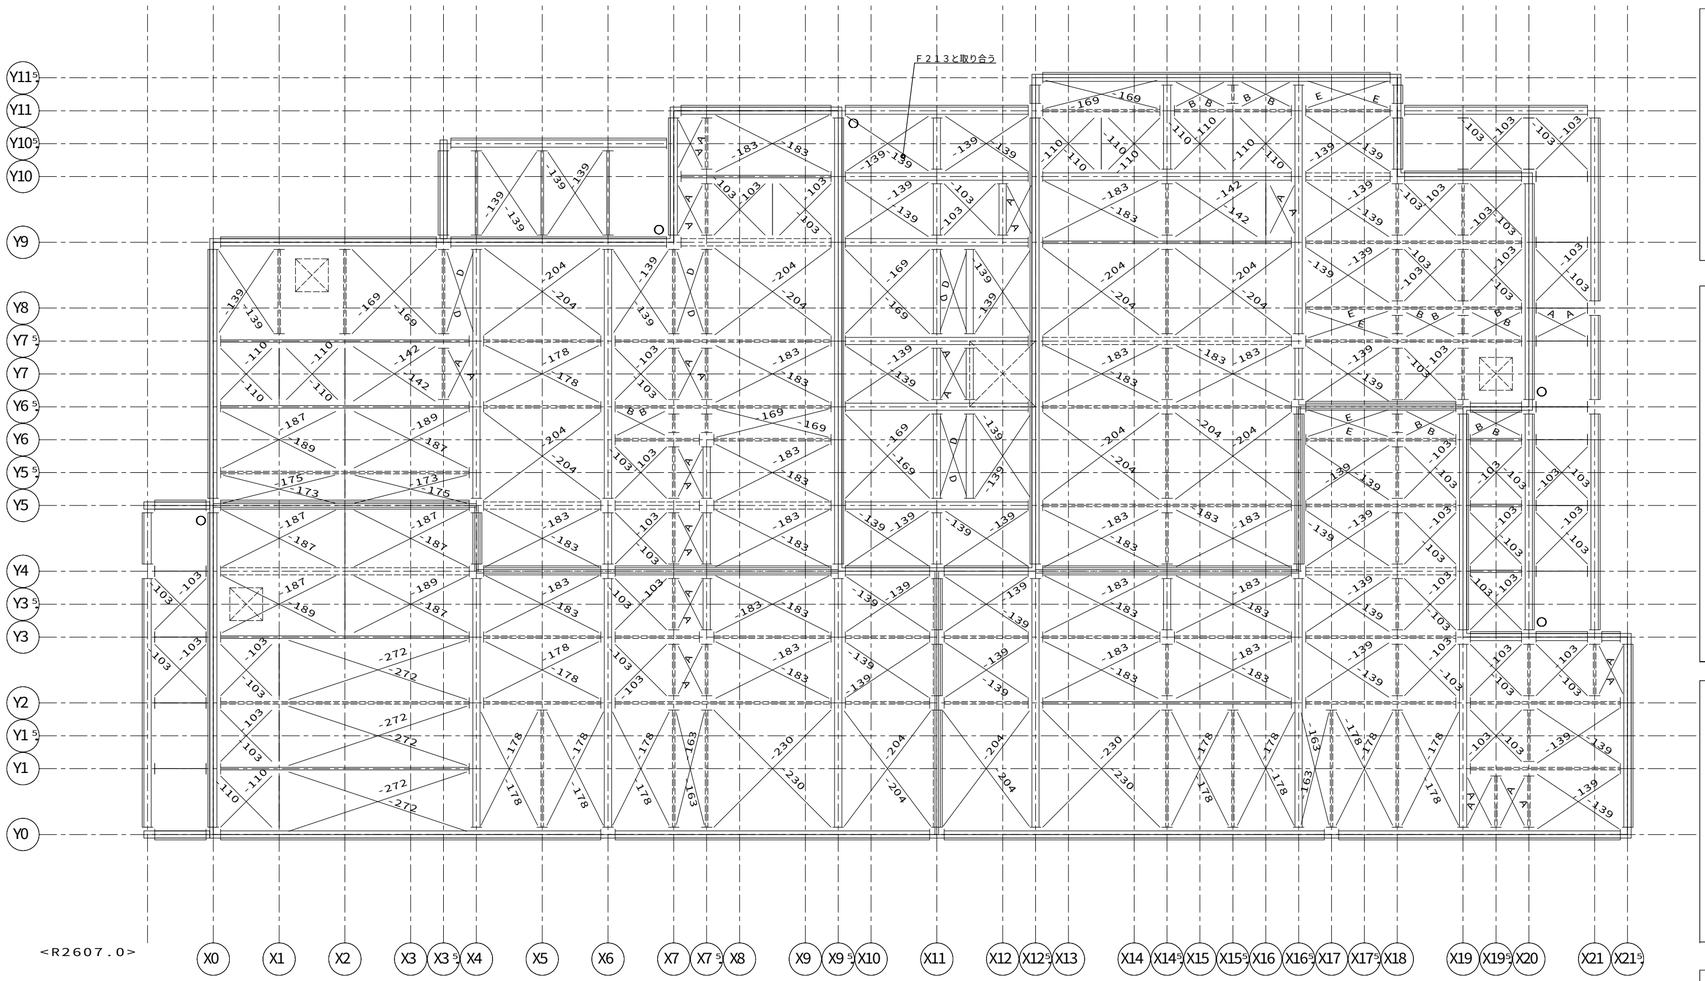

【R階床組伏図】ＨＶ３１　Ｓ＝１／６０

凡例（床組）

（室外）
- 胴差・妻桁大梁・バルコニー軒桁
- 大梁・バルコニー軒桁
- 小梁・軒桁

（室外）（階段側）
- 階段・吹抜用：胴差・妻桁大梁

（階段側）
- 階段・吹抜用：大梁・小梁

- ツナギ材
- 床パネル受け
- 床パネル受け（Ｈ－１００Ｘ１００梁上）
- ○ 床組接合金物
- ■ ジョイントボックス
- ✽ 軒天下地金物 ＮＴＫＰＡ－○
- ▨ ＡＬＣ補強固定用金物 ＧＢＳＥ－ＨＡＣ－Ｂ

凡例（取合い）

＜ 特記事項 ＞

ブレースの頭記号　Ｂ１２－　は省略

- ○ 下階内部柱 / 下階間仕切耐力柱 / 下階鋼製ランナー固定金物
- □ 下階外部柱
- × 上階内部柱 / 上階間仕切耐力柱 / 上階床組接合金物
- ◇ 上階外部柱 / 腰壁コネクター
- ◈ 上階外壁パネル取合 / 腰壁パネル取合
- ⊠ 下階外壁パネル取合
- 梁取合プレート位置
- ツナギ取合プレート位置
- 梁取合穴位置　界壁胴差（軒桁）ウェブ面
- ガセット取合プレート位置
- ＤＮ ブレースダウン

凡例（界壁胴差軒桁下地金物）

界壁胴差下地金物
- ＭＫＧＫ－○Ｊ（床支持あり部。○には、部材長が入る）
- ＭＫＧＫ－○Ｚ（床支持なし部。○には、部材長が入る）

界壁軒桁下地金物（基本界壁部）
- ＴＫＡ６－○（頭記号省略表記。○には、部材長が入る）

界壁軒桁下地金物ジョイント金物
- ＪＫＮ－２

界壁軒桁下地金物（小屋裏界壁、一般部）
- ＳＫ０５０ＫＤ－０５（Ｓ）（頭記号省略表記）（Ｓ：設備配管用）

界壁軒桁下地金物（小屋裏界壁、階段室側面／奥面部）
- ＧＫ－＊

界壁軒桁下地金物（小屋裏界壁、階段室中央部）
- ＭＫＧＫ－○Ｈ（○には、部材長が入る）

凡例


「ＫＮ９０」耐火換気孔用
内部（最上階陸屋根）専用

耐火仕様：
Ｈ２００梁の１００Φ孔「ＫＮ９０」及び
Ｈ１５０梁の７０Φ孔（全て）は耐火換気用の孔となる

軒裏外壁下地金物
（頭記号ＮＧＫ－　は省略）

凡例 界壁部梁の水平ブレース取合いについて

２、３階床レベル、Ｒ階フラット屋根部の界壁部梁と水平ブレース取合いをできるだけ避けること

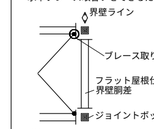

（例外）間仕切界壁のクランク部は避けることができないため一方の界壁部梁で取合わせる

省略記号の説明

伏図中の省略記号＃○○は、以下の部品記号に対応しています

省略記号	部品記号
#01	AGBR-05A
#02	AGBR-1A
#03	AGBR-1AN
#04	GR-1NWPVH15K
#05	GR-1NWPVH20W
15N	GARKAD1TE-15NN-P2
1N	GARKAD1TE-10NN-P2
2N	GARKAD1TE-20NN-P2
5N	GARKAD1TE-05NN-P2
A	B12-078
A1W	NGK-GA10W
A5SL	NGK-GA05SL
A5SLD	NGK-GA05SLD
A5SR	NGK-GA05SR
A5SRD	NGK-GA05SRD
B	B12-082
BJ2	BJ-2
BJ2K	BJ-2K
BJST	BJ-ST
D	B12-118
E	B12-125
N1W	NGK-GN10W
N5SL	NGK-GN05SL
N5SLD	NGK-GN05SLD
N5SR	NGK-GN05SR
N5SRD	NGK-GN05SRD
T	NTKPA-T

決定図
'26.11.10
設計課

05087204908000　2026/9/18

記事
※本図面の縮尺はA2サイズを標準としています。A3サイズに印刷の場合は約71%に寸法が縮小されます。

大和ハウス工業株式会社
北陸支社集合住宅一級建築士事務所　石川1156号

承認	照査	代表となる設計者
	石井	一級建築士　第356611号 金田　亮二

その他の設計者

企画製図	生産製図	
津田	大連 名古屋	ＩＣ

工事名称	Ｄ－ＲＯＯＭ徳用三丁目ＮＫ新築工事	作成年月日	図面番号 Ｓ－22
		縮尺	
図面名称	各伏図	工事番号 0508721160000	保管図面区分 【伏図】

Ver　26080　102139