
PS3AGN−40

杭状地盤補強用　外壁線布基礎

※立上りユニットは全強度溶接とする

ベース下端：GL−400

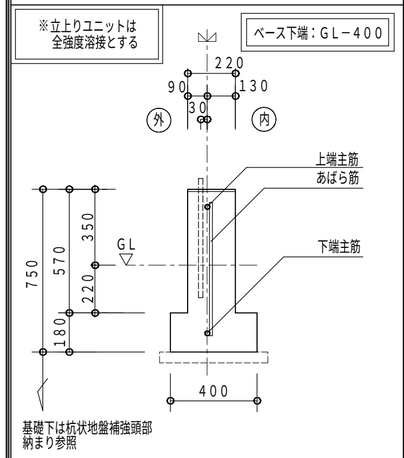


上端主筋	1−D22（SD345）
下端主筋	1−D22（SD345）
腹筋	−
あばら筋	D13 @300
ベース主筋	なし
ベース補助筋	なし

PH3AGN−40

杭状地盤補強用　外壁線布基礎

ベース下端：GL−400

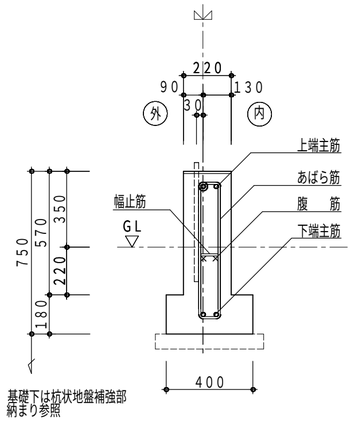

上端主筋	2−D19（SD345）
下端主筋	2−D19（SD345）
腹筋	2−D10
幅止筋	1−D10 @1000
あばら筋	□−D10 @250
ベース主筋	なし
ベース補助筋	なし


PH3AGN−55PF

杭状地盤補強用　外壁線布基礎

袖壁取合いの場合、換気土台カバーを取りつけられないので注意。
（隙間をモルタルで埋めて対応）

ベース下端：GL−400

打増部（斜線部）は斜線部以外と一体でコンクリート打設すること。

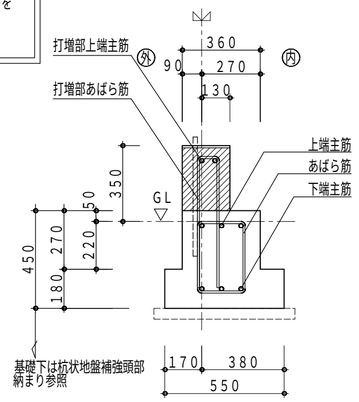


打増部上端主筋	2−D19（SD345）
打増部あばら筋	U−D10@190
上端主筋	3−D19（SD345）
下端主筋	3−D19（SD345）
あばら筋	□−D10@150
ベース主筋	なし
ベース補助筋	なし

PH3ANN−55P

杭状地盤補強用　間仕切布基礎

ベース下端：GL−400

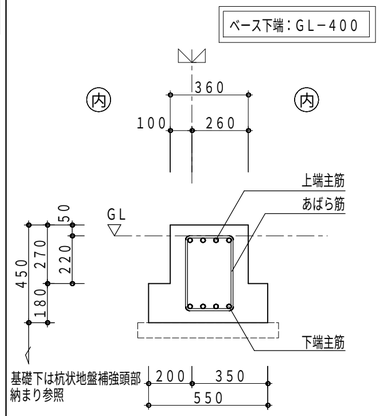


基礎天端に鋼製束が配置される場合は、束の調整が必要。（部品は同一部品）

上端主筋*	or 4−D19（SD345） 3−D22（SD345）
下端主筋*	or 4−D19（SD345） 3−D22（SD345）
あばら筋	□−D10 @190
ベース主筋	なし
ベース補助筋	なし

PS3R1GN−40S

杭状地盤補強用　外壁線布基礎

ベース下端：GL−400

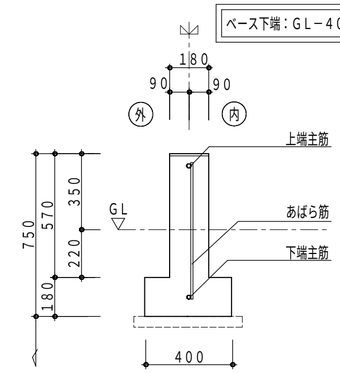


上端主筋	1−D19（SD345）
下端主筋	1−D19（SD345）
腹筋	−
あばら筋	D10@220
ベース主筋	なし
ベース補助筋	なし

PS3R1GN−40C1

杭状地盤補強用外壁線布基礎（上端カット）

ベース下端：GL−400

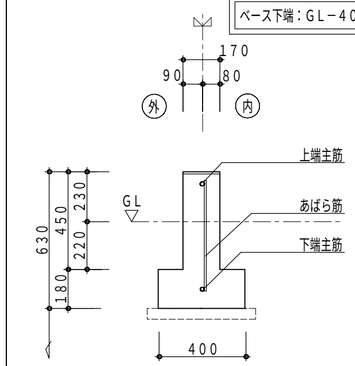


上端主筋	1−D19（SD345）
下端主筋	1−D19（SD345）
腹筋	−
あばら筋	D10@220
ベース主筋	なし
ベース補助筋	なし

PS3R1GN−40（S）A2

杭状地盤補強用　外壁線布基礎（上端カット）

ベース下端：GL−400

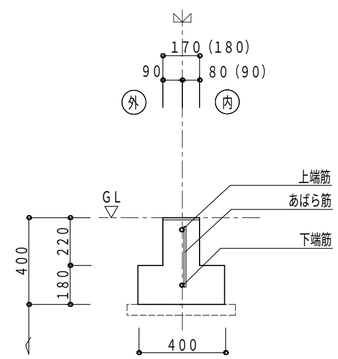


上端筋	1−D19（SD345）
下端筋	1−D19（SD345）
腹筋	−
あばら筋	D10@220
ベース主筋	−
ベース補助筋	−

PH3ANN−40

杭状地盤補強用　間仕切布基礎

ベース下端：GL−400

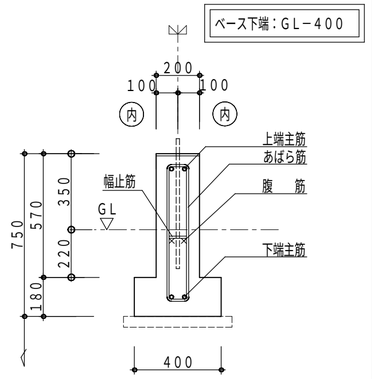

上端主筋	2−D19（SD345）
下端主筋	2−D19（SD345）
腹筋	2−D10
幅止筋	1−D10@1000
あばら筋	□−D10@250
ベース主筋	なし
ベース補助筋	なし

11487211308000　2026/9/18

記事

※本図面の縮尺はA2サイズを標準としています。A3サイズに印刷の場合は約71%に寸法が縮小されます。

大和ハウス工業株式会社

中部集合住宅一級建築士事務所

承認	照査	代表となる設計者
	間宮	一級建築士　第358043号 小川　祥
その他の設計者	企画製図	生産製図
	小川	ハノイ（名古屋）

工事名称	（集合分譲）豊川市山道町ＰＪ Ｄ−ＲＯＯＭ新築工事
図面名称	各伏図

作成年月日

縮尺

工事番号　1142671600002

図面番号　S−01

保管図面区分　【伏図】


Ver　26080　102139

工事投入　2026/10/23

PH3ANN−55PF

杭状地盤補強用　間仕切布基礎

ベース下端：GL−400

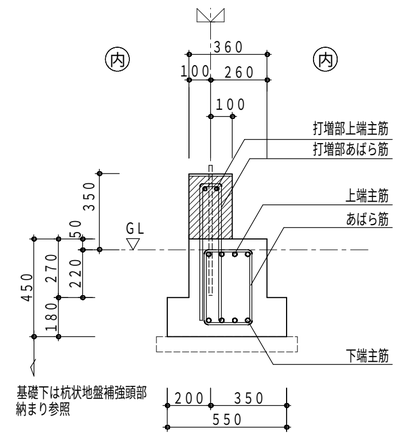


打増部上端主筋	2−D19（SD345）
打増部あばら筋	U−D10　@190
上端主筋＊	4−D19（SD345） or　3−D22（SD345）
下端主筋＊	4−D19（SD345） or　3−D22（SD345）
あばら筋	□−D10　@190
ベース主筋	なし
ベース補助筋	なし

打増部（斜線部）は斜線部以外と
一体でコンクリート打設すること。

基礎天端に鋼製束が配置される場合は、
束の調整が必要。（部品は同一部品）

凡例

補強土間スラブ

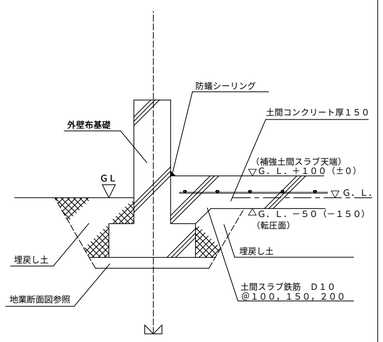


（　）は内は一般部の基礎の立ち上がりが
４５０mm以外を示す。

凡例

地業断面図　　D地盤

杭地業タイプA

止め枠（鋼管またはVU管）を用いる仕様

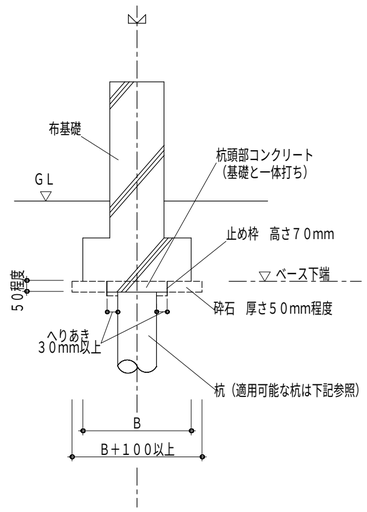

適用可能杭

- 小口径鋼管杭工法
- D−TEC　SPAIRAL工法
- 木杭工法
- 既成コンクリート杭工法
  （PC杭、RC杭、H型PC杭）
- 現場打ちコンクリート杭工法
- ピュアパイル工法

等、杭径が小さいもので
かつ、止め枠がベースからはみ出さないもの


凡例

地業断面図　　D地盤

杭地業タイプB

止め枠を使用せず、捨コンクリートをいったん打設した後に
基礎本体の打設を行う仕様

小口径鋼管杭工法等の場合

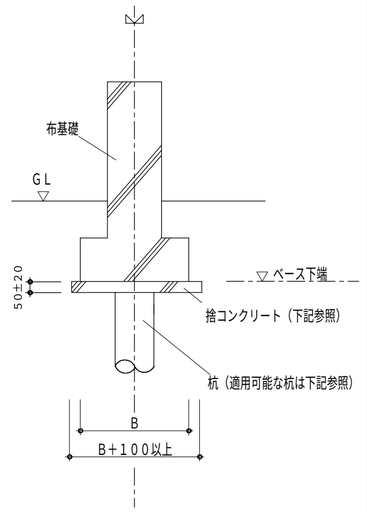

適用可能杭

- 小口径鋼管杭工法
- D−TEC　SPAIRAL工法
- 木杭工法
- 既成コンクリート杭工法
  （PC杭、RC杭、H型PC杭）
- 現場打ちコンクリート杭工法
- ピュアパイル工法

等、杭径が小さいもの。

捨コンクリート

捨コンクリート
（品質基準強度　Fq＝
21N／mm^2　＋構造体強度補正値　以上）
※構造体補正値については、
JASS5　5節5．2を参照


凡例

地業断面図　　D地盤

杭地業タイプB

止め枠を使用せず、捨コンクリートをいったん打設した後に
基礎本体の打設を行う仕様

柱状改良工法等の場合

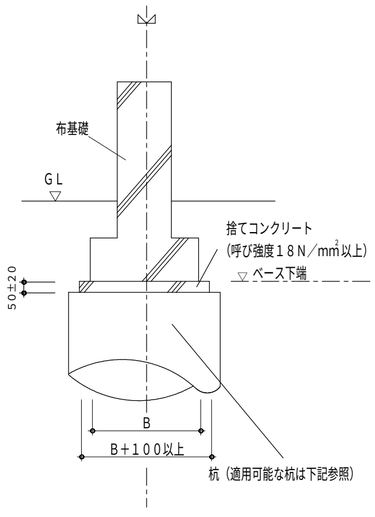

適用可能杭

- 柱状改良工法
- タイガーパイル工法
- Newタイガーパイル工法
- しん兵衛工法

等、杭径が大きいもの。

凡例

D地盤における基礎の地業

- D地盤の基礎の地業の捨コンクリートは、
  厚さ５０±２０の範囲で施工すること。
- 杭地業タイプAの場合は
  砕石地業施工要領（小口径鋼管杭）
  ［B１００−１０１−０１１］参照のこと。
- 各杭工法の適用範囲及び設計条件は、
  各杭工法毎の第三者機関による
  建築技術性能証明の内容に従うものとする。
- 各杭工法の採用できる杭径は、
  杭設計システムに登録されているものに限る。
- 自社工法（D−TEC　PILE工法、
  D−TEC　PILE工法II、
  D−TEC　SPIRAL工法）
  柱状改良工法以外の杭工法の
  設計施工基準については、
  施工会社に確認するものとする。

11487211308000　2026/9/18

記事

※本図面の縮尺はA2サイズを標準としています。A3サイズに印刷の場合は約71%に寸法が縮小されます。

大和ハウス工業株式会社


中部集合住宅一級建築士事務所

承認	照査	代表となる設計者		
	間宮	一級建築士　第358043号 小川　祥		
その他の設計者		企画製図	生産製図	IC
		小川	ハノイ（名古屋）	

工事名称	（集合分譲）豊川市山道町PJ D−ROOM新築工事	作成年月日	図面番号 S−02
図面名称	各伏図	縮尺	
		工事番号 1142671600002	保管図面区分 【伏図】

Ver　26080　　102139

工事投入　2026/10/23

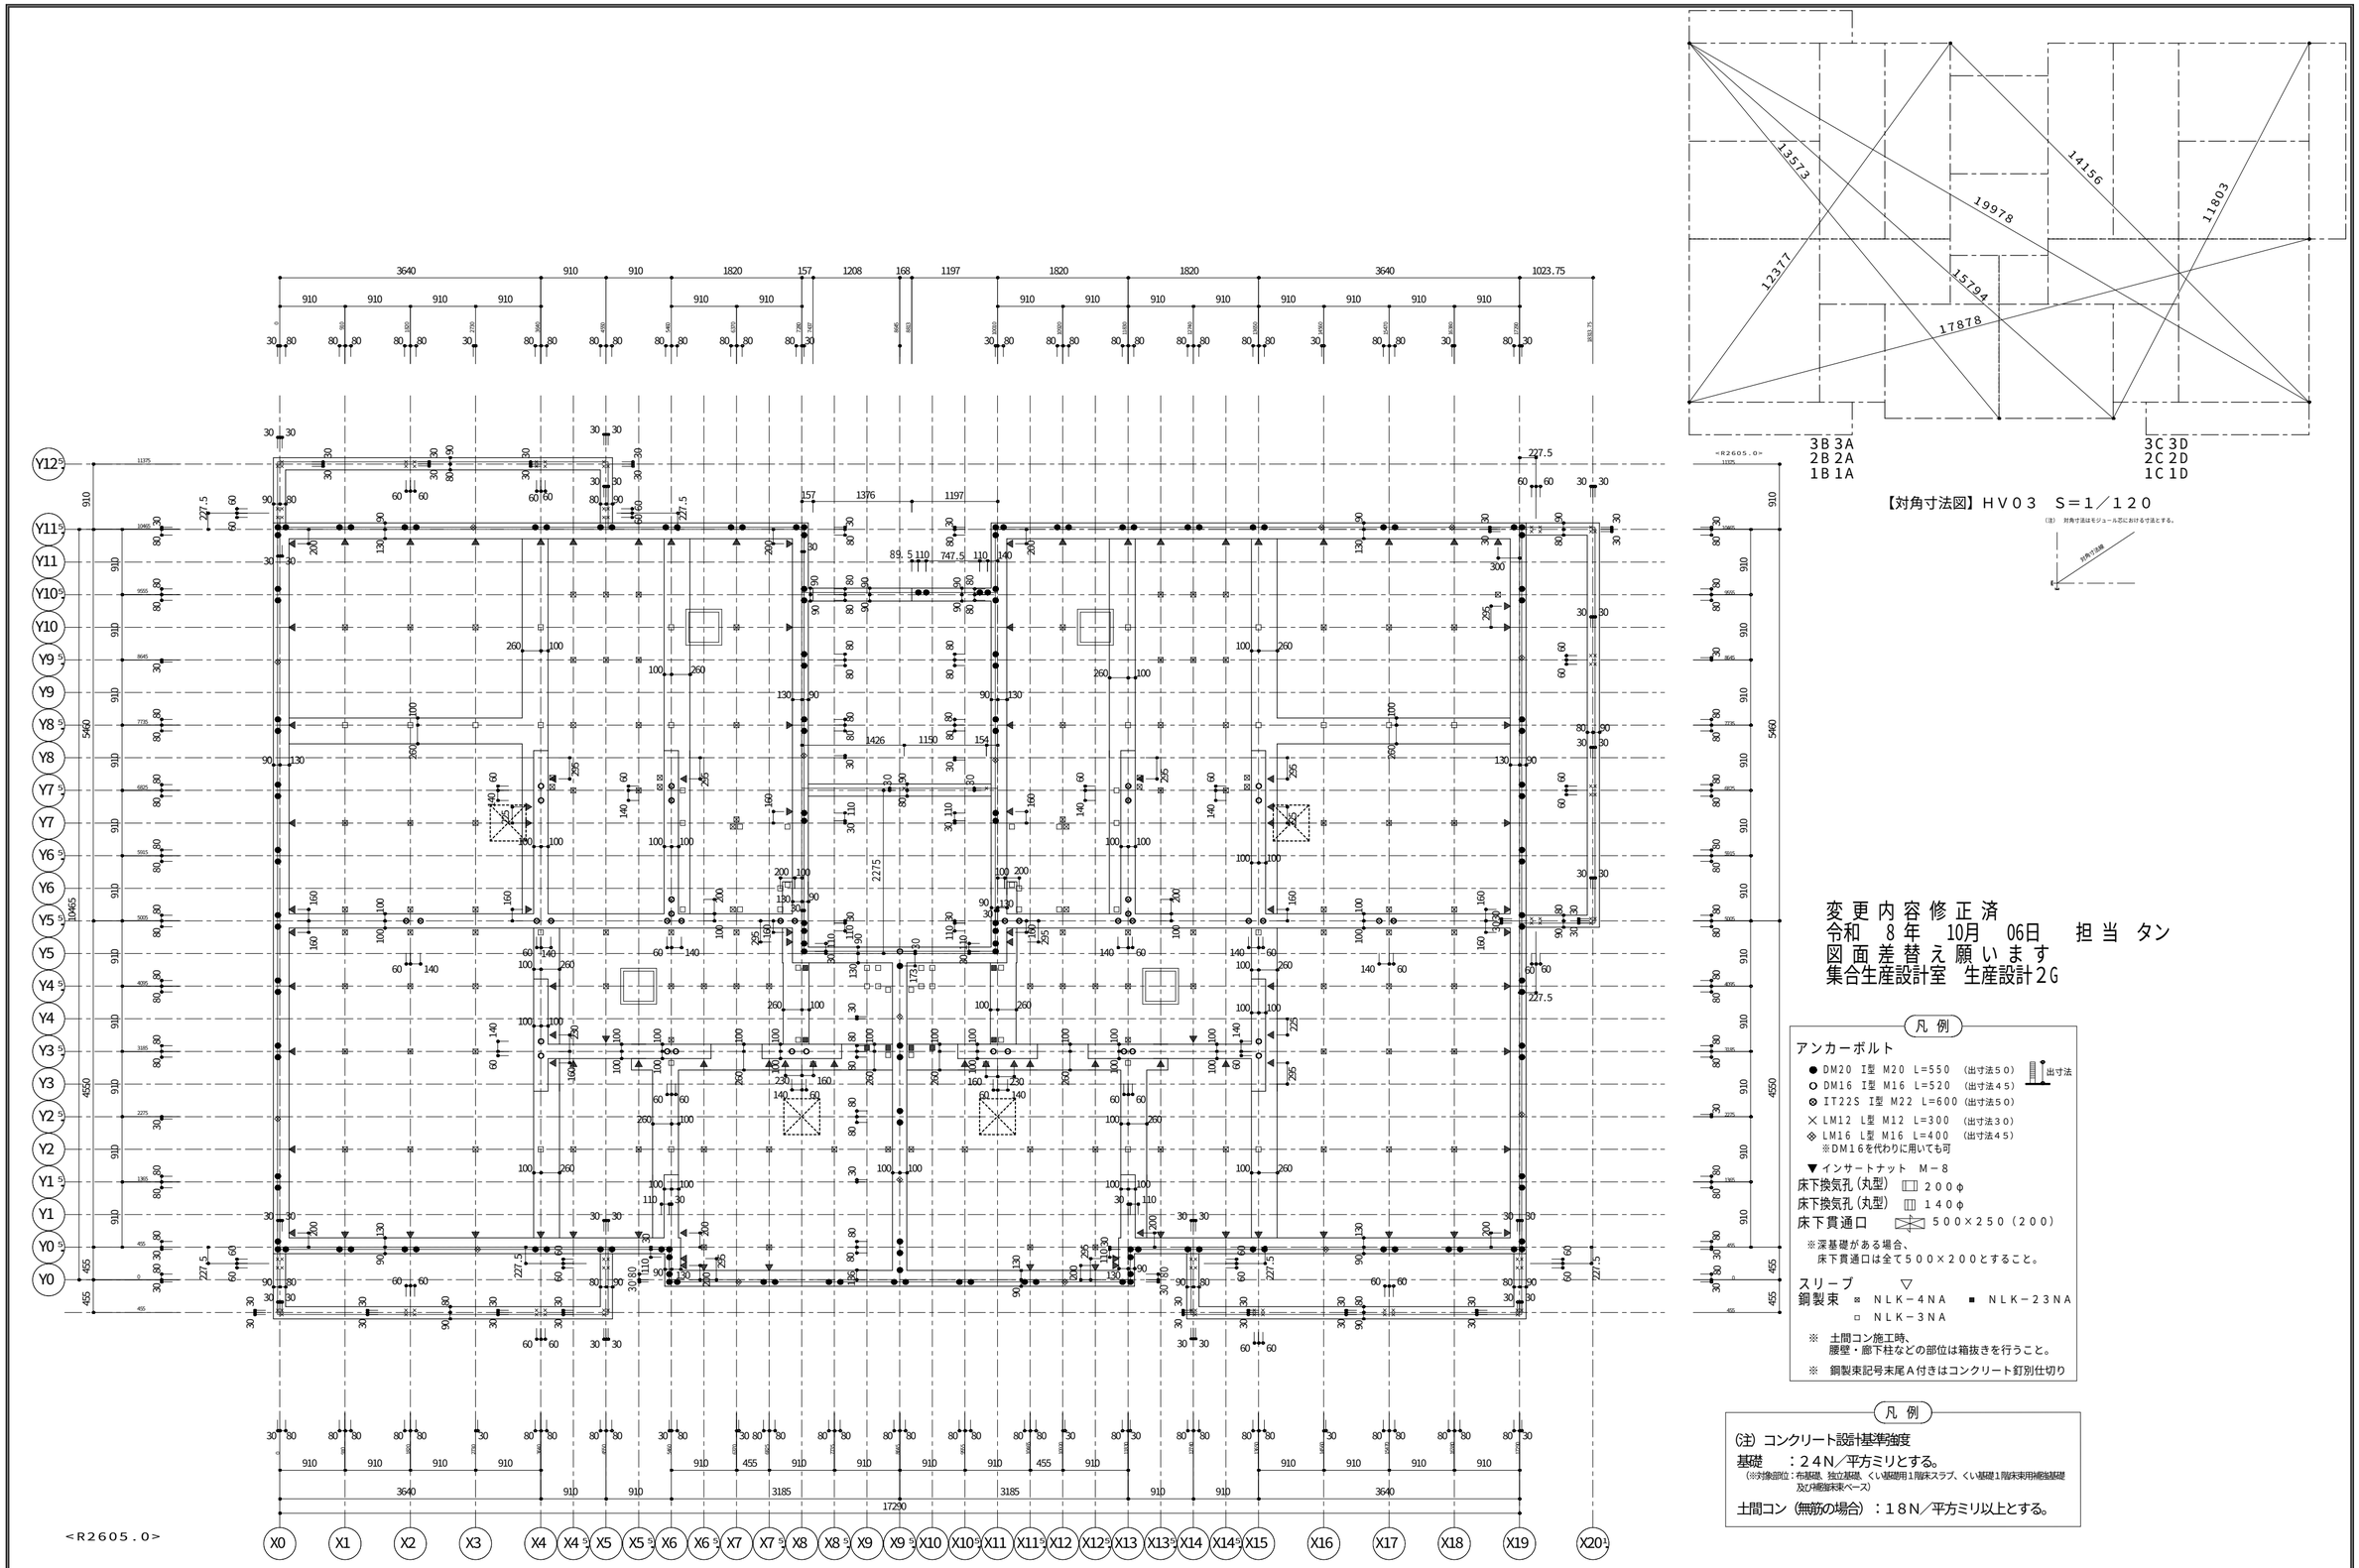

【基礎立上り・アンカー伏図】ＨＶ５２　Ｓ＝１／６０

【対角寸法図】ＨＶ０３　Ｓ＝１／１２０

（注）　対角寸法はモジュール芯における寸法とする。

変更内容修正済
令和　８年　10月　06日　　担当　タン
図面差替え願います
集合生産設計室　生産設計２G

凡例

アンカーボルト
- ● DM20 I型 M20 L=550 （出寸法５０）
- ○ DM16 I型 M16 L=520 （出寸法４５）
- ⊗ IT22S I型 M22 L=600 （出寸法５０）
- × LM12 L型 M12 L=300 （出寸法３０）
- ◈ LM16 L型 M16 L=400 （出寸法４５）
  ※ＤＭ１６を代わりに用いても可

出寸法

▼ インサートナット　Ｍ－８
床下換気孔（丸型）　２００φ
床下換気孔（丸型）　１４０φ
床下貫通口　５００×２５０（２００）
※深基礎がある場合、
床下貫通口は全て５００×２００とすること。
スリーブ　▽
鋼製束　⊠ ＮＬＫ－４ＮＡ　■ ＮＬＫ－２３ＮＡ
□ ＮＬＫ－３ＮＡ
※　土間コン施工時、
腰壁・廊下柱などの部位は箱抜きを行うこと。
※　鋼製束記号末尾Ａ付きはコンクリート釘別仕切り

凡例


(注) コンクリート設計基準強度
基礎　：２４Ｎ／平方ミリとする。
（※対象部位：布基礎、独立基礎、くい基礎用１階床スラブ、くい基礎１階床束用補強基礎及び補強床束ベース）
土間コン（無筋の場合）：１８Ｎ／平方ミリ以上とする。

11487211308000　2026/10/16

記事	※本図面の縮尺はA2サイズを標準としています。A3サイズに印刷の場合は約71%に寸法が縮小されます。	大和ハウス工業株式会社 中部集合住宅一級建築士事務所	承認 / 照査：間宮 代表となる設計者：一級建築士　第358043号　小川　祥 その他の設計者 企画製図：小川　生産製図：ハノイ（名古屋）　ＩＣ	工事名称：（集合分譲）豊川市山道町ＰＪ　Ｄ－ＲＯＯＭ新築工事 図面名称：各伏図	作成年月日 縮尺 工事番号：1142671600002 図面番号：Ｓ－03 保管図面区分：【伏図】

Ver　26091　　102139

工事投入　2026/10/23

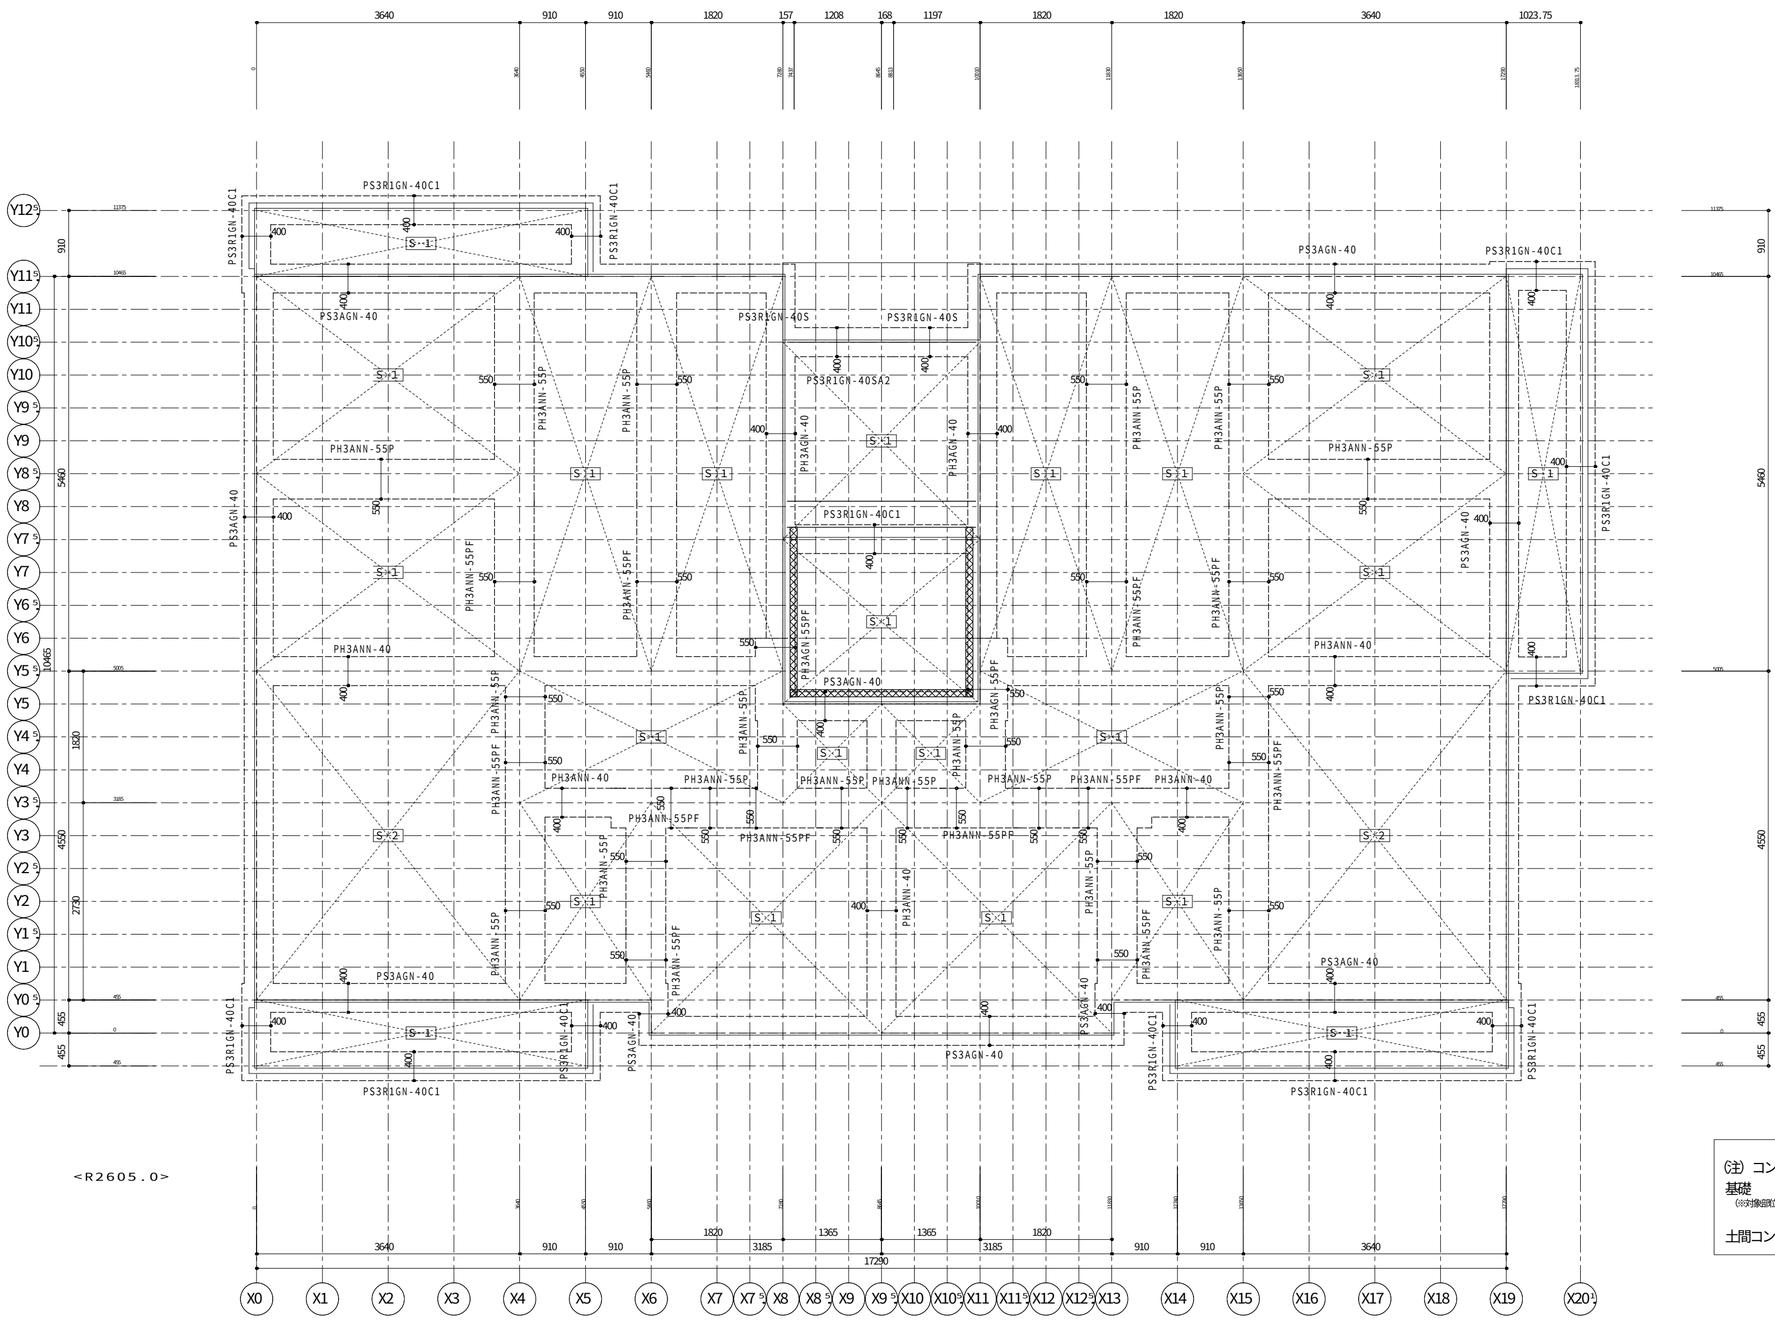

<R2605.0>

【基礎ベース・土間伏図】ＨＶ５３　Ｓ＝１／６０

特記なき限り下記仕様

S 1	補強土間スラブ t＝１５０ 短辺方向：Ｄ１０@２００ 長辺方向：Ｄ１０@２００
S 2	補強土間スラブ t＝１５０ 短辺方向：Ｄ１０@１５０ 長辺方向：Ｄ１０@２００

土間仕様
補強土間スラブ
土間コンクリート　ｔ＝１５０

凡 例

- ：補強床束ベース
- ：補強土間スラブ
- ：屋外粒状防蟻剤

凡 例

(注) コンクリート設計基準強度

基礎　：２４Ｎ／平方ミリとする。

(※対象図位：布基礎、独立基礎、くい基礎用１階床スラブ、くい基礎１階床束用補強基礎及び補強束ベース)

土間コン（無筋の場合）：１８Ｎ／平方ミリ以上とする。

変更内容修正済
令和　８年　10月　06日　　担当　タン
図面差替え願います
集合生産設計室　生産設計２Ｇ

11487211308000　2026/10/16

記事	※本図面の縮尺はA2サイズを標準としています。A3サイズに印刷の場合は約71%に寸法が縮小されます。	大和ハウス工業株式会社 中部集合住宅一級建築士事務所	承認	照査 間宮	代表となる設計者 一級建築士　第358043号 小川　祥	工事名称	(集合分譲) 豊川市山道町ＰＪ Ｄ－ＲＯＯＭ新築工事	作成年月日 縮　尺	図面番号 Ｓ－04
			その他の設計者		企画製図 小川 / 生産製図 ハノイ(名古屋) / ＩＣ	図面名称	各伏図	工事番号 1142671600002	保管図面区分 【伏図】

Ver　26091　　102139

工事投入　2026/10/23


＜配管スリーブ凡例＞

- ◇－１２５φ（補強筋有り）　▦：区画貫通処理 耐火材ｽﾘｰﾌﾞ IRNS-100 IRNS-75 IRNS-50
- ▽－１００φ（補強筋有り）
- ◆－　７５φ（補強筋有り）　■：区画貫通処理 耐火材ｽﾘｰﾌﾞ IRNS-125
- ◆－　５０φ（補強筋無し）　⊗：VU管（補強土間用）@910以下
- □ 内数値は、本体基礎天端からｽﾘｰﾌﾞ管底までの寸法とする。
※特記のないｽﾘｰﾌﾞ管底ﾚﾍﾞﾙは基礎ﾍﾞｰｽ天とする。

ガス管口径不明のため
スリーブ口径は暫定です

：　スリーブ配置不可

スリーブ位置寸法は計画寸法です。
現場にて確認・調整をお願いいたします。

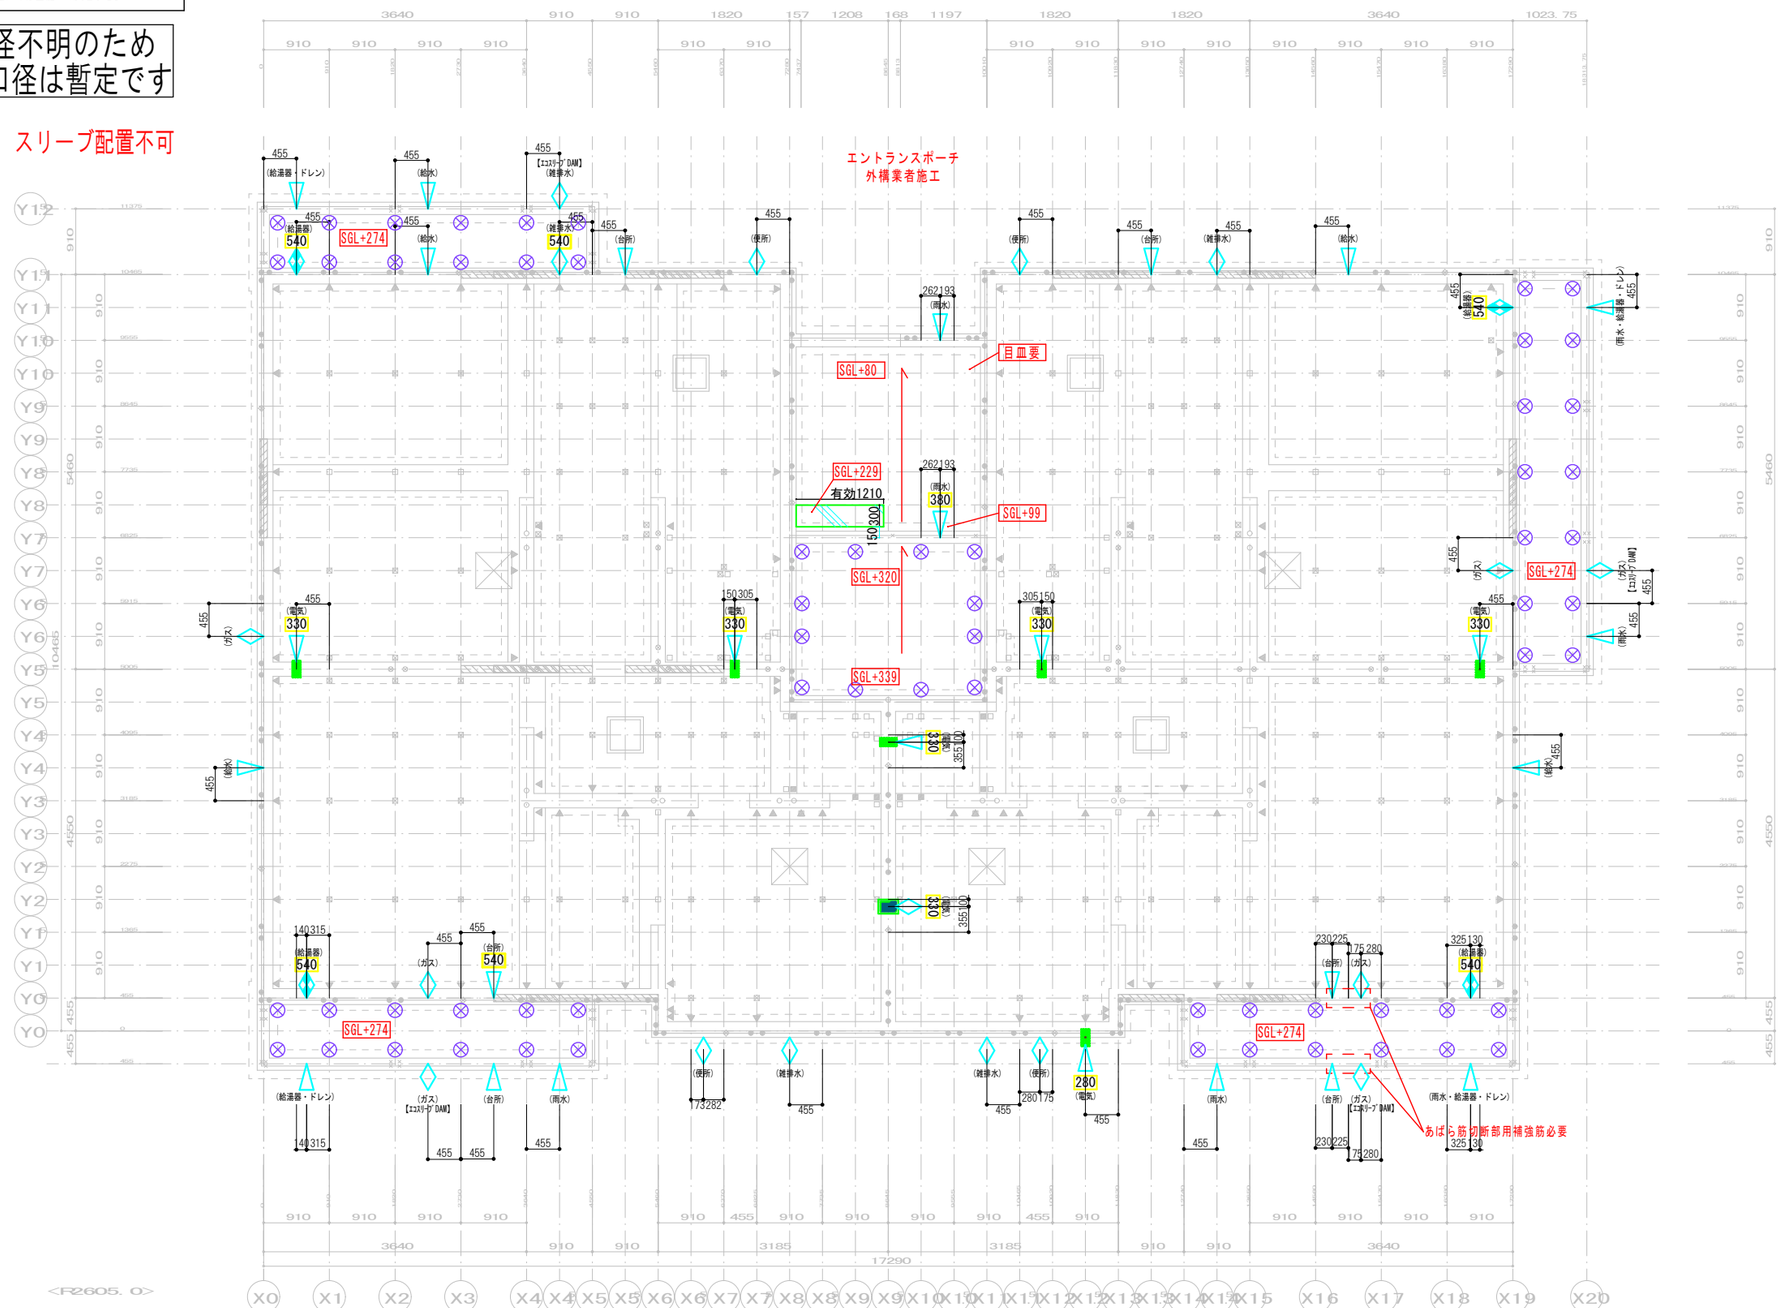

【 基礎立上り・アンカー伏図】ＨＶ５２　Ｓ＝１／

※本図面の縮尺は A2サイズを標準としています。 A3サイズに印刷の場合は約 71%に寸法が縮小されます。


記事	大和ハウス工業株式会社 中部集合住宅一級建築士事務所	承認 亀山	照査 間宮	代表となる設計者 一級建築士 第358043号 小川 祥	工事名称	（集合分譲）豊川市山道町ＰＪ D－ＲＯＯＭ新築工事	作成年月日 2026/10/22 / 縮尺 S=1/60
		その他の設計者		企画製図 安田 / IC / 生産製図	図面名称	基礎付帯図	工事番号 1142671600002 / 保管図面区分

工事投入　2026/10/23

P1　タイガーパイル
段付鋼管　φ48.6mm
鋼管肉厚　2.8mm
鋼管杭長　1.5m
コラム径　φ400mm
改良体実長　1.9m
本数　34本
Fc= 900kN/㎡

P2　タイガーパイル
段付鋼管　φ76.3mm
鋼管肉厚　3.2mm
鋼管杭長　1.5m
コラム径　φ500mm
改良体実長　1.9m
本数　46本
Fc= 900kN/㎡

使用固化材:GS225
固化材添加量　450kg/㎥

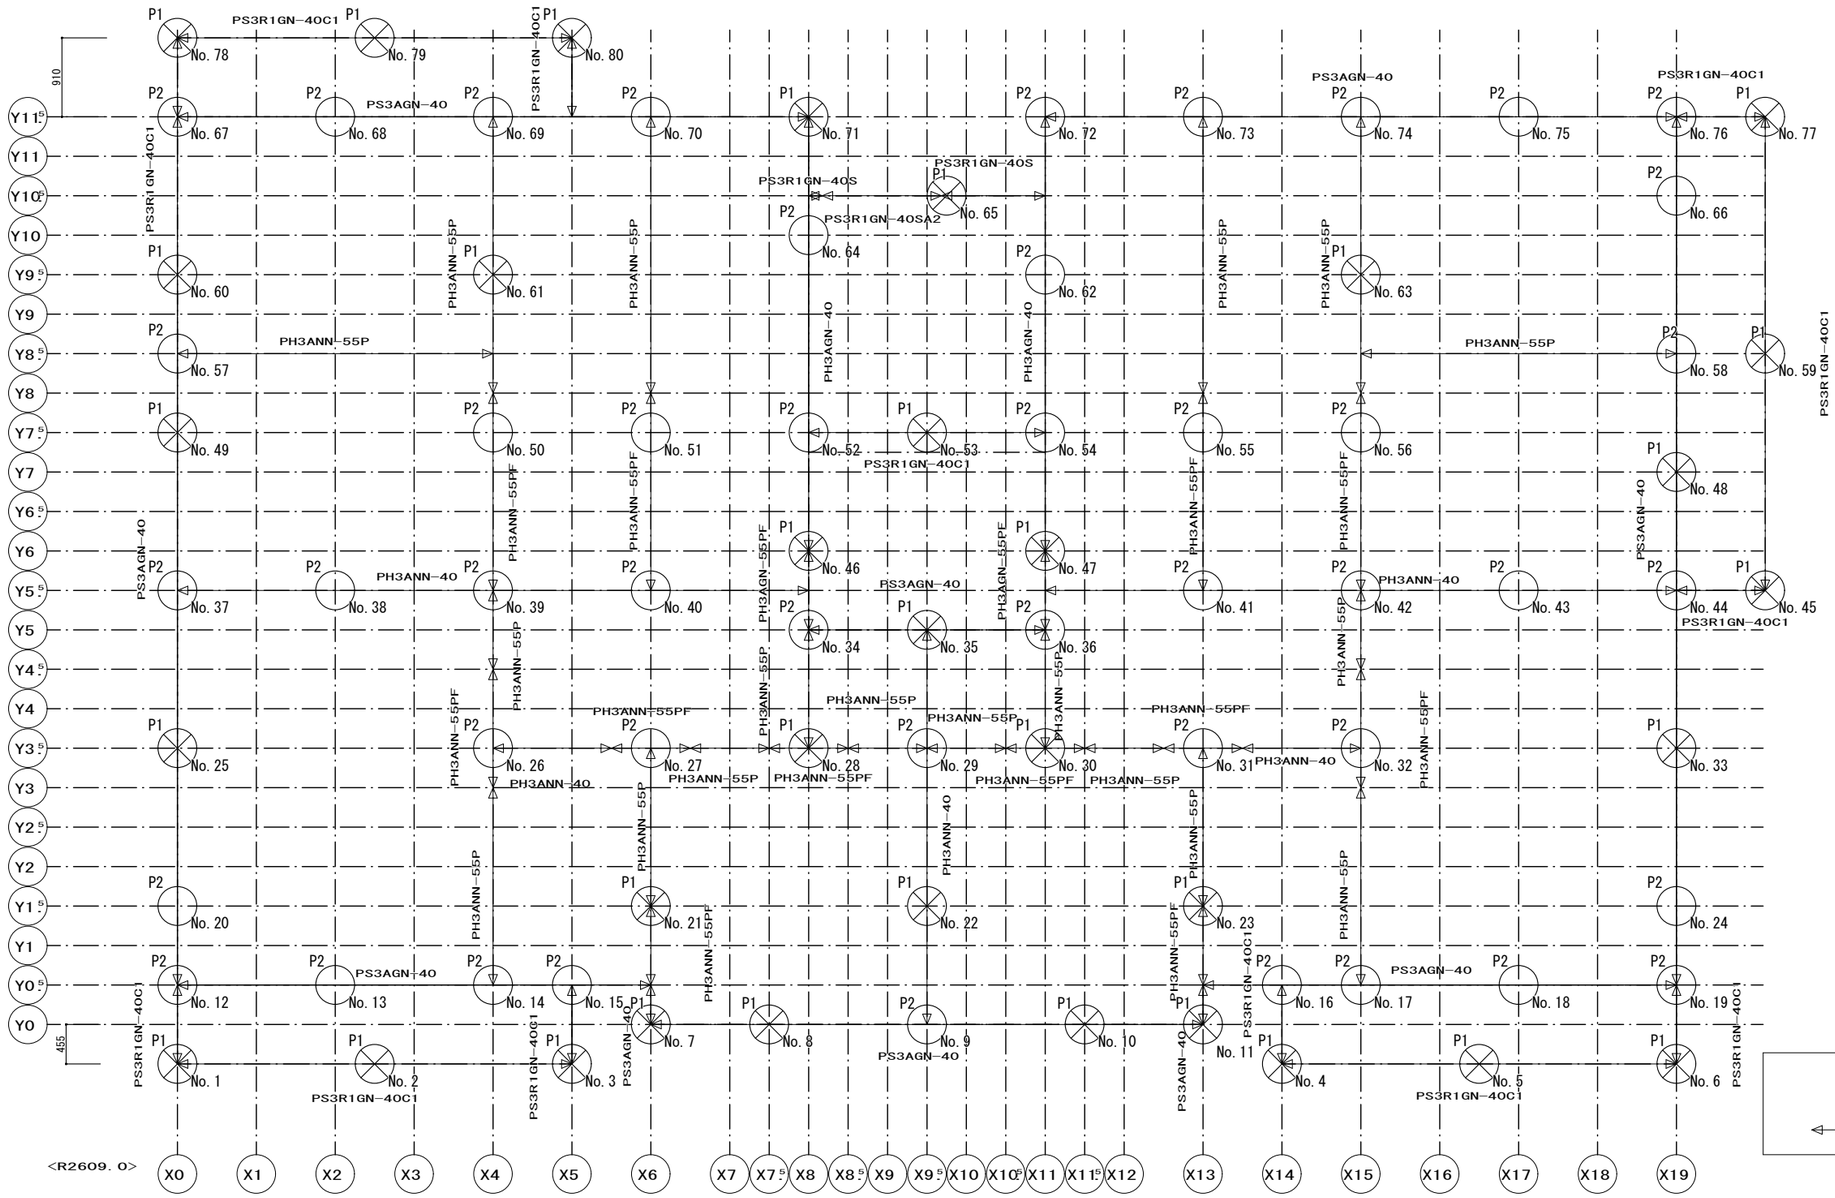

【基礎入力図】ＨＶ５１　Ｓ＝１／５０

変更内容修正済
令和　8年　10月　06日　担当　タン
図面差替え願います
集合生産設計室　生産設計2G

11487211308000　2026/10/16

記事	※本図面の縮尺はA2サイズを標準としています。A3サイズに印刷の場合は約71%に寸法が縮小されます。	大和ハウス工業株式会社 中部集合住宅一級建築士事務所	承認 亀山 / 照査 間宮 / 代表となる設計者 一級建築士 第358043号 小川 祥 / その他の設計者 / 企画製図 安田 / 生産製図 ハノイ(名古屋) / ＩＣ	工事名称	（集合分譲）豊川市山道町ＰＪ Ｄ－ＲＯＯＭ新築工事	作成年月日 縮尺	図面番号 S-05-1
				図面名称	杭伏せ図	工事番号 1142671600002	保管図面区分 【伏図】

工事投入　2026/10/23

杭番号	モジュール位置（P）		杭種	杭工法	杭長	モジュール芯からの許容杭芯ずれ量(mm)			
	X	Y			(m)	X方向		Y方向	
1	0.000	-0.500	P1	深層混合処理工法(タイガーパイル)	1.50	-50	168	-50	168
2	2.500	-0.500	P1	深層混合処理工法(タイガーパイル)	1.50	-180	180	***-55***	***45***
3	5.000	-0.500	P1	深層混合処理工法(タイガーパイル)	1.50	-168	50	-50	168
4	14.000	-0.500	P1	深層混合処理工法(タイガーパイル)	1.50	-50	168	-50	168
5	16.500	-0.500	P1	深層混合処理工法(タイガーパイル)	1.50	-180	180	***-55***	***45***
6	19.000	-0.500	P1	深層混合処理工法(タイガーパイル)	1.50	-168	50	-50	168
7	6.000	0.000	P1	深層混合処理工法(タイガーパイル)	1.50	***-50***	***33***	***-50***	***33***
8	7.500	0.000	P1	深層混合処理工法(タイガーパイル)	1.50	-180	180	***-30***	***70***
9	9.500	0.000	P2	深層混合処理工法(タイガーパイル)	1.50	-81	81	***-63***	***21***
10	11.500	0.000	P1	深層混合処理工法(タイガーパイル)	1.50	-180	180	***-30***	***70***
11	13.000	0.000	P1	深層混合処理工法(タイガーパイル)	1.50	***-33***	***50***	***-50***	***33***
12	0.000	0.500	P2	深層混合処理工法(タイガーパイル)	1.50	***-63***	***18***	-73	73
13	2.000	0.500	P2	深層混合処理工法(タイガーパイル)	1.50	-64	64	***-36***	***79***
14	4.000	0.500	P2	深層混合処理工法(タイガーパイル)	1.50	***-59***	***59***	***-59***	***14***
15	5.000	0.500	P2	深層混合処理工法(タイガーパイル)	1.50	-84	84	***-21***	***63***
16	14.000	0.500	P2	深層混合処理工法(タイガーパイル)	1.50	-84	84	***-21***	***63***
17	15.000	0.500	P2	深層混合処理工法(タイガーパイル)	1.50	***-59***	***59***	***-59***	***14***
18	17.000	0.500	P2	深層混合処理工法(タイガーパイル)	1.50	-64	64	***-36***	***79***
19	19.000	0.500	P2	深層混合処理工法(タイガーパイル)	1.50	***-18***	***63***	-73	73
20	0.000	1.500	P2	深層混合処理工法(タイガーパイル)	1.50	***-3***	***71***	-83	83
21	6.000	1.500	P1	深層混合処理工法(タイガーパイル)	1.50	-155	-5	-152	152
22	9.500	1.500	P1	深層混合処理工法(タイガーパイル)	1.50	***-50***	***50***	-93	93
23	13.000	1.500	P1	深層混合処理工法(タイガーパイル)	1.50	5	155	-152	152
24	19.000	1.500	P2	深層混合処理工法(タイガーパイル)	1.50	***-70***	***2***	-81	81
25	0.000	3.500	P1	深層混合処理工法(タイガーパイル)	1.50	***-7***	***70***	-87	87
26	4.000	3.500	P2	深層混合処理工法(タイガーパイル)	1.50	***-54***	***25***	***-54***	***54***
27	6.000	3.500	P2	深層混合処理工法(タイガーパイル)	1.50	-75	75	***-35***	***63***
28	8.000	3.500	P1	深層混合処理工法(タイガーパイル)	1.50	-123	123	-75	58
29	9.500	3.500	P2	深層混合処理工法(タイガーパイル)	1.50	-72	72	-72	72
30	11.000	3.500	P1	深層混合処理工法(タイガーパイル)	1.50	-123	123	-75	58
31	13.000	3.500	P2	深層混合処理工法(タイガーパイル)	1.50	-75	75	***-35***	***63***
32	15.000	3.500	P2	深層混合処理工法(タイガーパイル)	1.50	***-25***	***54***	***-54***	***54***
33	19.000	3.500	P1	深層混合処理工法(タイガーパイル)	1.50	***-70***	***7***	-87	87
34	8.000	5.000	P2	深層混合処理工法(タイガーパイル)	1.50	***-63***	***24***	-79	79
35	9.500	5.000	P1	深層混合処理工法(タイガーパイル)	1.50	-106	106	***-50***	***50***
36	11.000	5.000	P2	深層混合処理工法(タイガーパイル)	1.50	***-24***	***63***	-79	79
37	0.000	5.500	P2	深層混合処理工法(タイガーパイル)	1.50	***-63***	***37***	-78	78
38	2.000	5.500	P2	深層混合処理工法(タイガーパイル)	1.50	-71	71	-63	63
39	4.000	5.500	P2	深層混合処理工法(タイガーパイル)	1.50	***-53***	***53***	***-53***	***53***
40	6.000	5.500	P2	深層混合処理工法(タイガーパイル)	1.50	***-51***	***51***	***-51***	***12***
41	13.000	5.500	P2	深層混合処理工法(タイガーパイル)	1.50	***-51***	***51***	***-51***	***12***
42	15.000	5.500	P2	深層混合処理工法(タイガーパイル)	1.50	***-52***	***52***	***-52***	***52***
43	17.000	5.500	P2	深層混合処理工法(タイガーパイル)	1.50	-74	74	-63	63
44	19.000	5.500	P2	深層混合処理工法(タイガーパイル)	1.50	-64	64	-64	64
45	20.125	5.500	P1	深層混合処理工法(タイガーパイル)	1.50	-133	50	-50	133
46	8.000	6.000	P1	深層混合処理工法(タイガーパイル)	1.50	***-70***	***-15***	-97	97
47	11.000	6.000	P1	深層混合処理工法(タイガーパイル)	1.50	***15***	***70***	-98	98
48	19.000	7.000	P1	深層混合処理工法(タイガーパイル)	1.50	***-70***	***30***	-95	95
49	0.000	7.500	P1	深層混合処理工法(タイガーパイル)	1.50	***-30***	***70***	-117	117
50	4.000	7.500	P2	深層混合処理工法(タイガーパイル)	1.50	-143	-17	***-49***	***49***
51	6.000	7.500	P2	深層混合処理工法(タイガーパイル)	1.50	***34***	***126***	***-50***	***50***
52	8.000	7.500	P2	深層混合処理工法(タイガーパイル)	1.50	***-58***	***18***	***-58***	***58***
53	9.500	7.500	P1	深層混合処理工法(タイガーパイル)	1.50	-172	172	***-45***	***55***
54	11.000	7.500	P2	深層混合処理工法(タイガーパイル)	1.50	***-20***	***63***	-67	67
55	13.000	7.500	P2	深層混合処理工法(タイガーパイル)	1.50	***-126***	***-34***	***-50***	***50***
56	15.000	7.500	P2	深層混合処理工法(タイガーパイル)	1.50	17	143	***-49***	***49***
57	0.000	8.500	P2	深層混合処理工法(タイガーパイル)	1.50	***-63***	***19***	-78	78
58	19.000	8.500	P2	深層混合処理工法(タイガーパイル)	1.50	***-16***	***52***	***-52***	***52***
59	20.125	8.500	P1	深層混合処理工法(タイガーパイル)	1.50	***-45***	***55***	-177	177
60	0.000	9.500	P1	深層混合処理工法(タイガーパイル)	1.50	***-30***	***70***	-146	146
61	4.000	9.500	P1	深層混合処理工法(タイガーパイル)	1.50	-155	-5	-131	131
62	11.000	9.500	P2	深層混合処理工法(タイガーパイル)	1.50	***-43***	***76***	***-60***	***60***
63	15.000	9.500	P1	深層混合処理工法(タイガーパイル)	1.50	5	155	-131	131
64	8.000	10.000	P2	深層混合処理工法(タイガーパイル)	1.50	-83	43	***-59***	***59***
65	9.750	10.500	P1	深層混合処理工法(タイガーパイル)	1.50	-163	163	***-50***	***50***
66	19.000	10.500	P2	深層混合処理工法(タイガーパイル)	1.50	***-77***	***43***	-68	68
67	0.000	11.500	P2	深層混合処理工法(タイガーパイル)	1.50	***-63***	***17***	-70	70
68	2.000	11.500	P2	深層混合処理工法(タイガーパイル)	1.50	-67	67	-81	40
69	4.000	11.500	P2	深層混合処理工法(タイガーパイル)	1.50	***-51***	***51***	***-17***	***51***
70	6.000	11.500	P2	深層混合処理工法(タイガーパイル)	1.50	-76	76	***-36***	***63***
71	8.000	11.500	P1	深層混合処理工法(タイガーパイル)	1.50	***-21***	***50***	***-21***	***50***
72	11.000	11.500	P2	深層混合処理工法(タイガーパイル)	1.50	***-63***	***16***	***-16***	***63***
73	13.000	11.500	P2	深層混合処理工法(タイガーパイル)	1.50	-81	81	***-36***	***63***
74	15.000	11.500	P2	深層混合処理工法(タイガーパイル)	1.50	-65	65	***-23***	***63***
75	17.000	11.500	P2	深層混合処理工法(タイガーパイル)	1.50	-83	83	-83	39
76	19.000	11.500	P2	深層混合処理工法(タイガーパイル)	1.50	-79	79	***-19***	***63***
77	20.125	11.500	P1	深層混合処理工法(タイガーパイル)	1.50	-133	50	-133	50
78	0.000	12.500	P1	深層混合処理工法(タイガーパイル)	1.50	-50	168	-168	50
79	2.500	12.500	P1	深層混合処理工法(タイガーパイル)	1.50	-180	180	***-45***	***55***
80	5.000	12.500	P1	深層混合処理工法(タイガーパイル)	1.50	-168	50	-168	50

11487211308000　　2026/10/16

記事

※本図面の縮尺はA2サイズを標準としています。A3サイズに印刷の場合は約71%に寸法が縮小されます。


大和ハウス工業株式会社

中部集合住宅一級建築士事務所

承認	照査	代表となる設計者		
亀山	間宮	一級建築士　第358043号 小川　祥		
その他の設計者		企画製図	生産製図	ＩＣ
		安田	ハノイ （名古屋）	

工事名称	（集合分譲）豊川市山道町ＰＪ Ｄ－ＲＯＯＭ新築工事	作成年月日	図面番号
		縮　尺	S-05-2
図面名称	帳票	工事番号 1142671600002	保管図面区分 【伏図】

工事投入　2026/10/23

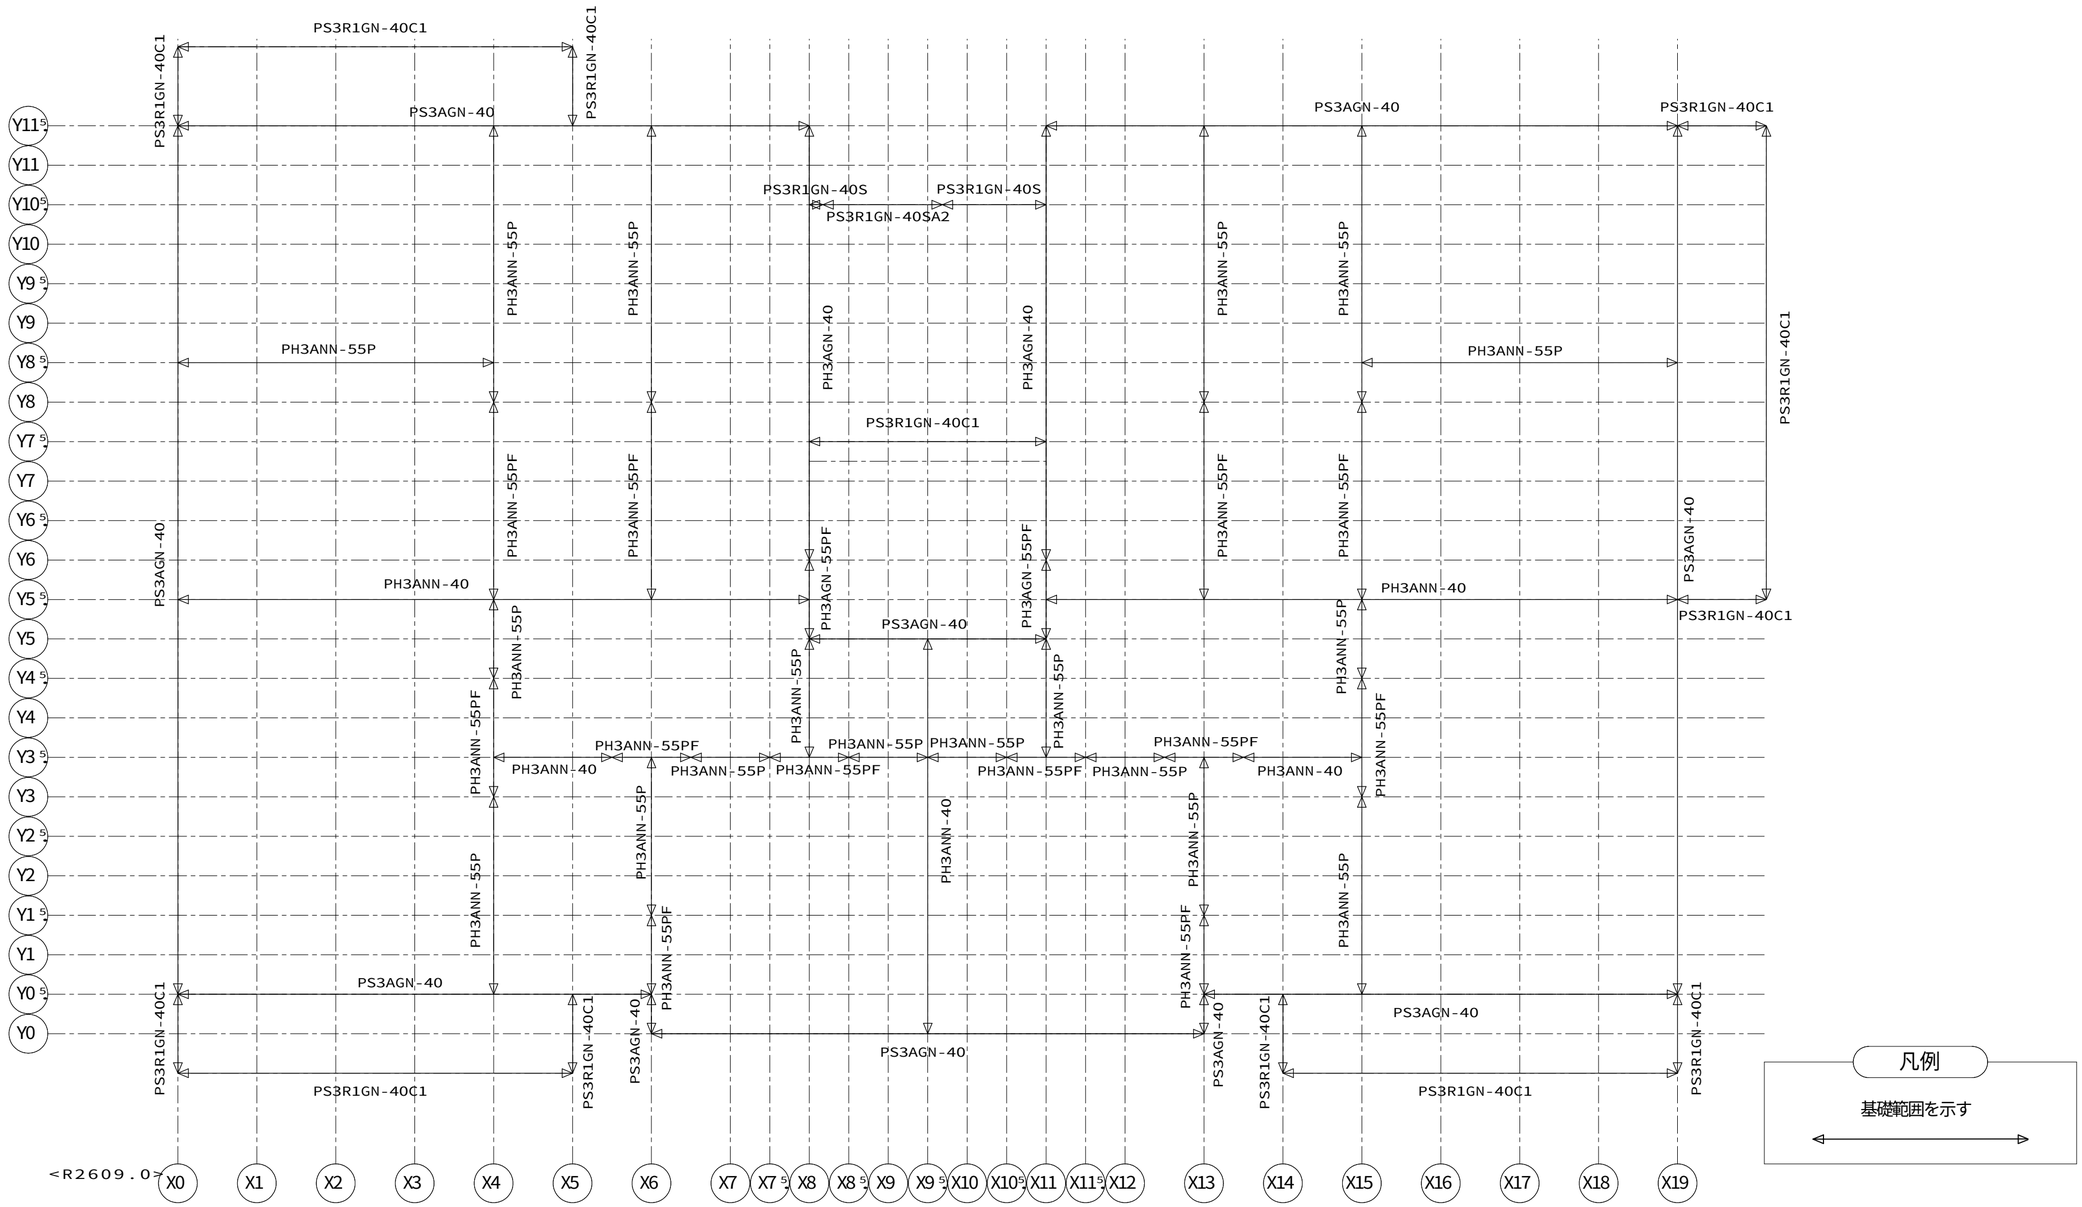

【基礎入力図】ＨＶ５１　Ｓ＝１／５０

変更内容修正済
令和　８年　10月　06日　　担当　タン
図面差替え願います
集合生産設計室　生産設計２G


11487211308000　2026/10/16

記事	※本図面の縮尺はA2サイズを標準としています。A3サイズに印刷の場合は約71%に寸法が縮小されます。	大和ハウス工業株式会社 中部集合住宅一級建築士事務所	承認 / 照査 / 間宮 代表となる設計者 一級建築士 第358043号 小川 祥 その他の設計者 企画製図 小川 / 生産製図 ハノイ（名古屋） / ＩＣ	工事名称	（集合分譲）豊川市山道町ＰＪ Ｄ－ＲＯＯＭ新築工事
				図面名称	各伏図

作成年月日		図面番号
縮尺		Ｓ－05
工事番号	1142671600002	保管図面区分 【伏図】

Ver　26091　　102139

工事投入　2026/10/23

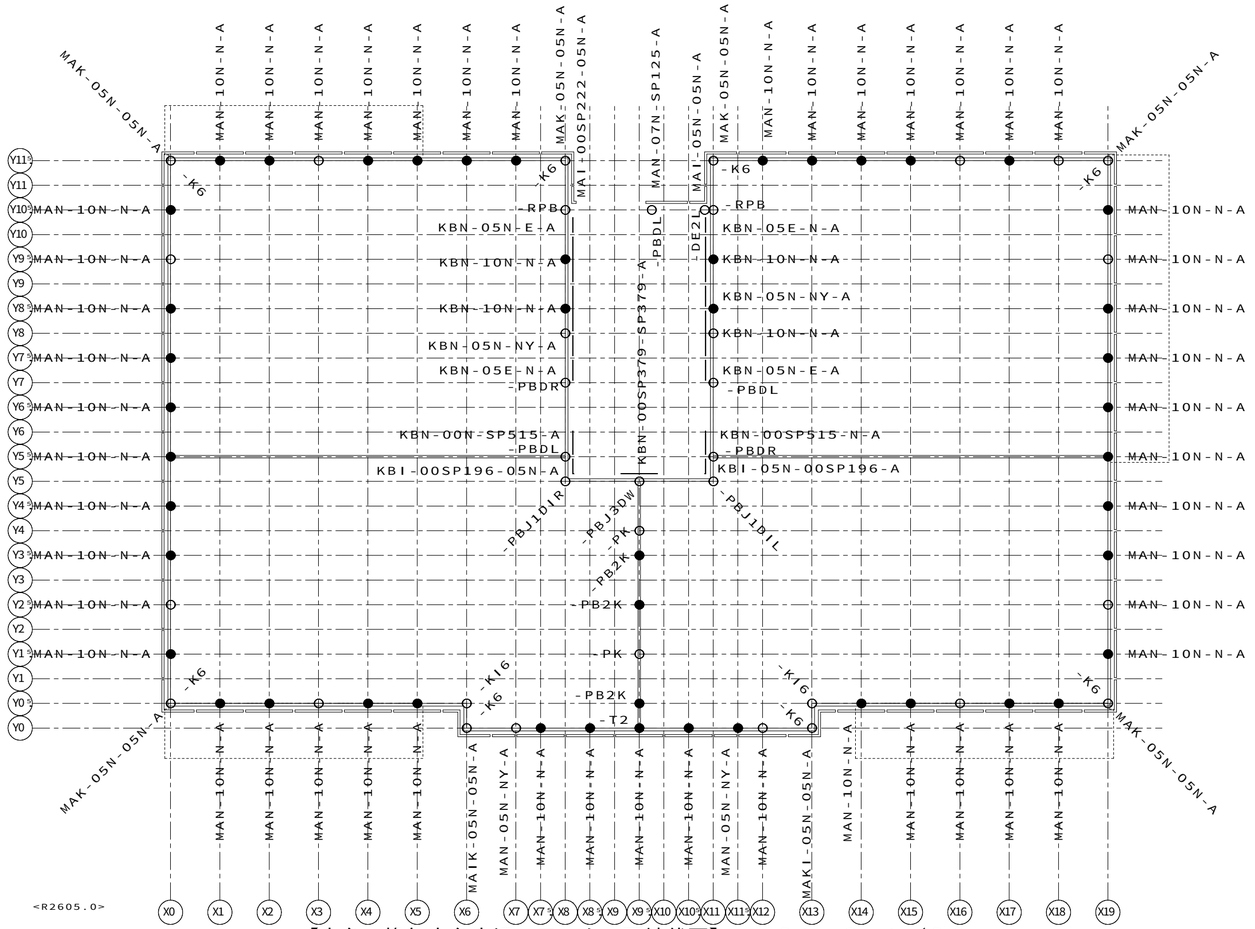

【土台・換気土台水切・モルタル下地伏図】ＨＶ０１　Ｓ＝１／８０

凡例（土台）

土台

○ （２階建）ＧＳ６－Ｐ
（３階建）ＧＳ８－Ｐ

● （２階建）ＧＳ６－ＰＢ
（３階建）ＧＳ８－ＰＢ２

※土台頭記号ＧＳ６－は省略（２階建）
※土台頭記号ＧＳ８－は省略（３階建）

凡例（換気土台水切）

換気土台水切

2階建　一般部（ＭＣ●－）
3階建　一般部（ＭＡ●－）

2階建　ポーチテラス部（ＭＤ●－）
3階建　ポーチテラス部（ＭＢ●－）
3階建　オーナー住戸玄関ポーチ部（ＭＦ●－）

モルタル下地金物

（ＭＫ●－）

省略記号の説明

伏図中の省略記号＃○○は、
以下の部品記号に対応しています

省略記号	部品記号
-DE2L	GS8-DE2L
-K6	GS8-K6
-KI6	GS8-KI6
-PB2K	GS8-PB2K
-PBDL	GS8-PBDL
-PBDR	GS8-PBDR
-PBJ1DIL	GS8-PBJ1DIL
-PBJ1DIR	GS8-PBJ1DIR
-PBJ3DW	GS8-PBJ3DW
-PK	GS8-PK
-RPB	GS8-RPB
-T2	GS8-T2

11487211308000　2026/9/18

記事

※本図面の縮尺はA2サイズを標準としています。A3サイズに印刷の場合は約71%に寸法が縮小されます。

大和ハウス工業株式会社

中部集合住宅一級建築士事務所

承認	照査	代表となる設計者
	間宮	一級建築士　第358043号 小川　祥

その他の設計者

企画製図	生産製図	ＩＣ
小川	ハノイ（名古屋）	

工事名称	（集合分譲）豊川市山道町ＰＪ Ｄ－ＲＯＯＭ新築工事
図面名称	各伏図

作成年月日

縮尺


工事番号　1142671600002

図面番号　Ｓ－06

保管図面区分　【伏図】

Ver　26080　102139

工事投入　2026/10/23

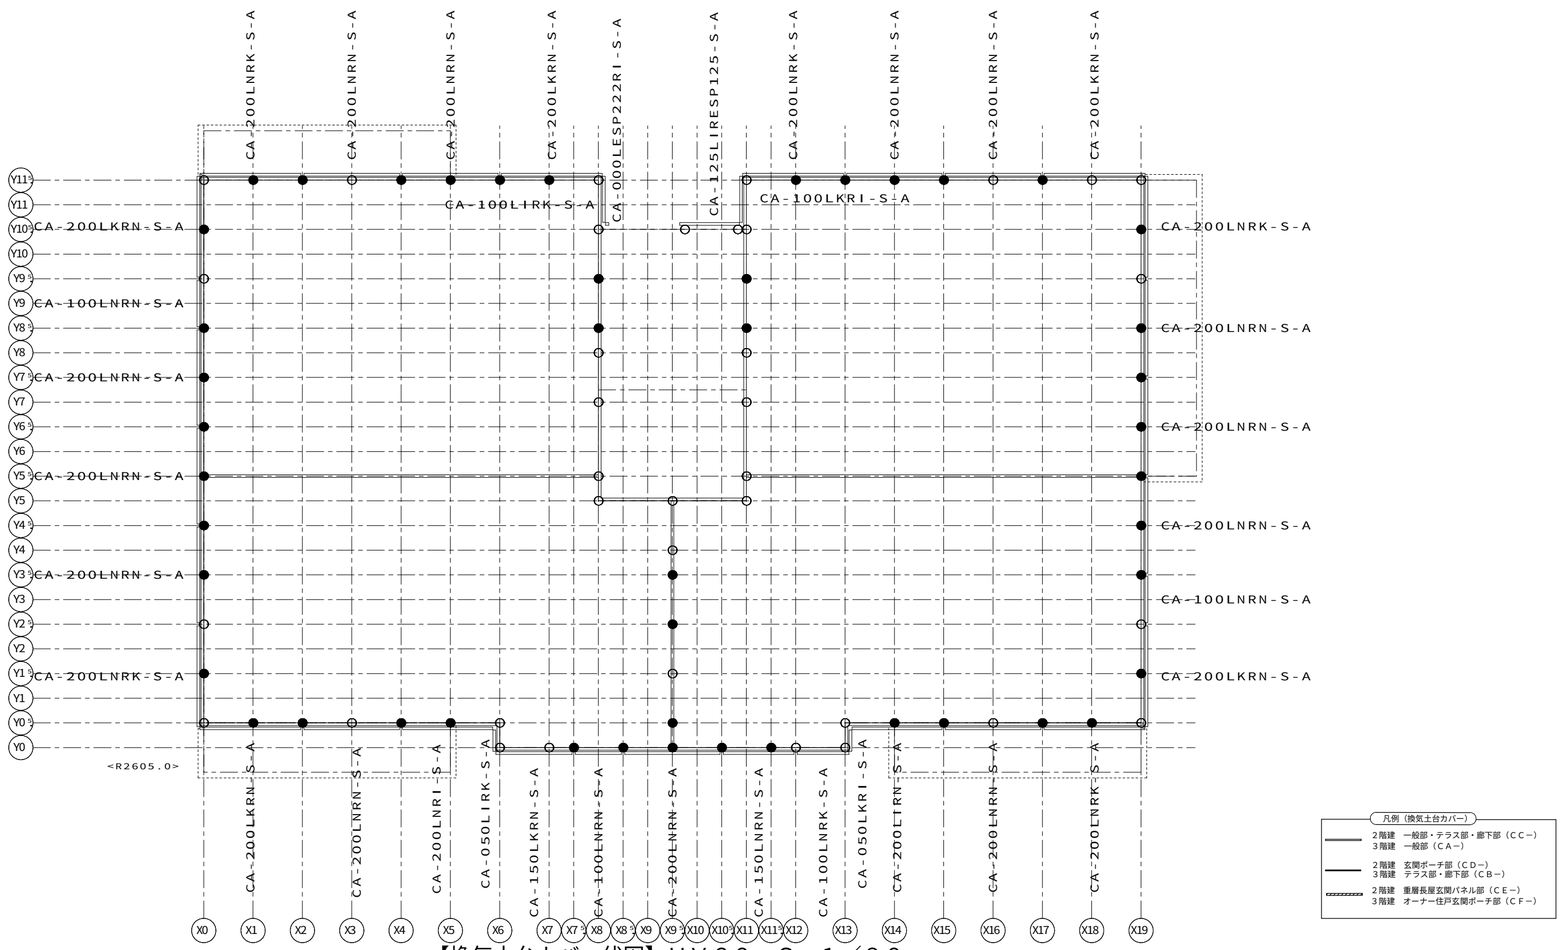


【換気土台カバー伏図】ＨＶ６０　Ｓ＝１／８０

11487211308000　2026/9/18

記事	※本図面の縮尺はA2サイズを標準としています。A3サイズに印刷の場合は約71%に寸法が縮小されます。	大和ハウス工業株式会社 中部集合住宅一級建築士事務所	承認 / 照査 / 間宮 その他の設計者	代表となる設計者 一級建築士　第358043号 小川　祥 企画製図：小川 / 生産製図：ハノイ（名古屋） / ＩＣ	工事名称	（集合分譲）豊川市山道町ＰＪ Ｄ－ＲＯＯＭ新築工事	作成年月日 / 縮尺 / 工事番号 1142671600002	図面番号 Ｓ－07 / 保管図面区分 【伏図】
					図面名称	各伏図		

Ver　26080　102139

工事投入　2026/10/23

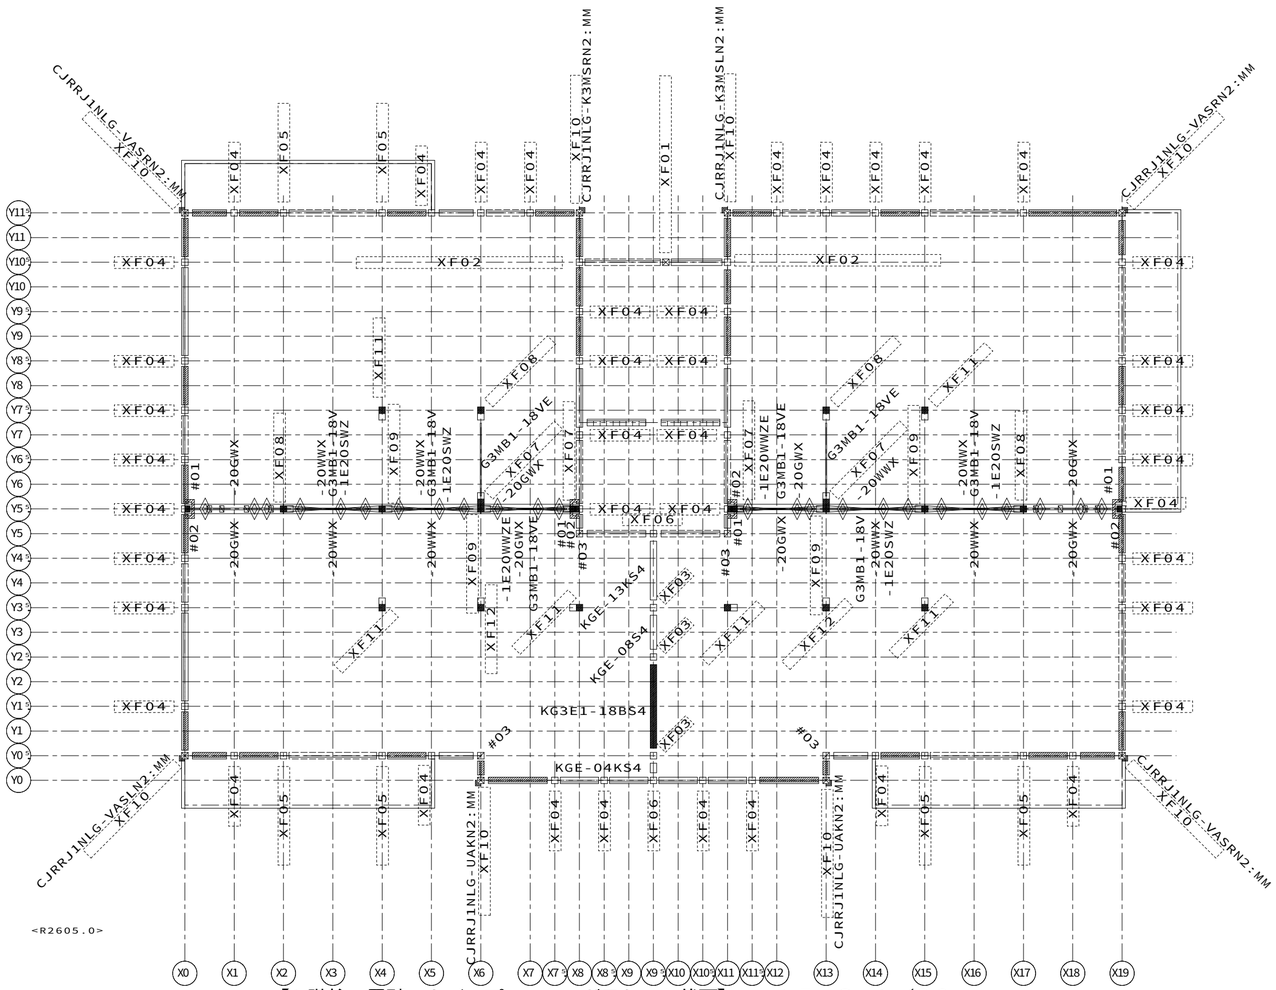

【1階柱・界壁・カバープレート・ガスケット伏図】ＨＶ１５　Ｓ＝１／８０

凡例　（柱・カバープレート）

柱
- 出隅柱
- 入隅柱
- 直線柱・通し柱
- 独立柱
- 独立柱（ダブル）
- 間仕切耐力ブレース
- カバープレート
- シーリング下地

外壁パネル（表示図形）
- 開口パネル
- 非耐力無開口パネル
- ランマパネル
- 耐力パネル
- 制震パネル

省略表示
２階建　（Ｆ）ＧＣＮ「１・２」は省略
３階建　（Ｆ）Ｇ３ＣＮ「１・２・３」は省略
頭記号ＡＧＳＴは省略表示
※（Ｆ）は一般申請を示す

省略記号の説明


伏図中の省略記号#○○は、
以下の部品記号に対応しています

省略記号	部品記号
#01	SK050GK-3T
#02	SK050KRT-1PX
#03	G3CN1-KI12-H2A

XF01	AGCNO3-NBJ1ETD-H6A
XF02	G3CL1B-NJ1HBETD-U-H6A
XF03	G3CN1-N
XF04	G3CN1-N-H6A
XF05	G3CN1-NM3H3-H6A
XF06	G3CN1-T-H6A
XF07	G3CM-UW1EV
XF08	G3CM-UW1V
XF09	G3CM-UW1WV
XF10	G3CRK1-K-H6AF
XF11	G3CU-W1A
XF12	G3CU-W1AT

凡例　（遮音スタッド界壁）

- 現場施工
- 鋼製スタッドセット部品（耐力壁用）
- 鋼製ランナー（上下セット部品）
  （頭記号ＳＫ０５０ＫＲは省略）
- 鋼製スタッド単品
  （頭記号ＳＫ０５０ＫＳは省略）
- 鋼製スタッド単品（クランク部）
  （ＳＫ０５０ＫＳ－１（Ｄ／Ａ）６５Ａは記号省略）（Ｄ：２階建　Ａ：３階建）
  （ＳＫ０５０ＫＳ－２（Ｂ／Ｇ）６５Ａは記号省略）（Ｂ：壁勝ち　Ｇ：床勝ち）
- 鋼製スタッドセット部品
  （ＳＫ０５０ＫＳ－１（Ｄ／Ａ）６５ＡＺは記号省略）（Ｄ：２階建　Ａ：３階建）
  （ＳＫ０５０ＫＳ－２（Ｂ）６５ＡＺは記号省略）（Ｂ：壁勝ち）
- 鋼製スタッドセット部品
  （ＳＫ０５０ＫＳ－２（Ｇ）６５ＡＺは記号省略）（Ｇ：床勝ち）
- コーナー下地鉄板
- コーナー下地鉄板　（端部用）
  （ＳＫ０５０Ｃは記号省略）
- ランナー固定金物（図形の外側の菱形は梁下）
  １Ｆ　：ＳＫ０５０ＲＫ－ＨＫ（基礎上）
  　　ＳＫ０５０ＲＫ－ＨＳ（梁下）
  ２Ｆ以上：ＳＫ０５０ＲＫ－ＨＴ（床上）
  　　ＳＫ０５０ＲＫ－ＨＵ（梁上）
  　　ＳＫ０５０ＲＫ－ＨＳ（梁下）
- 界壁基礎際下地金物

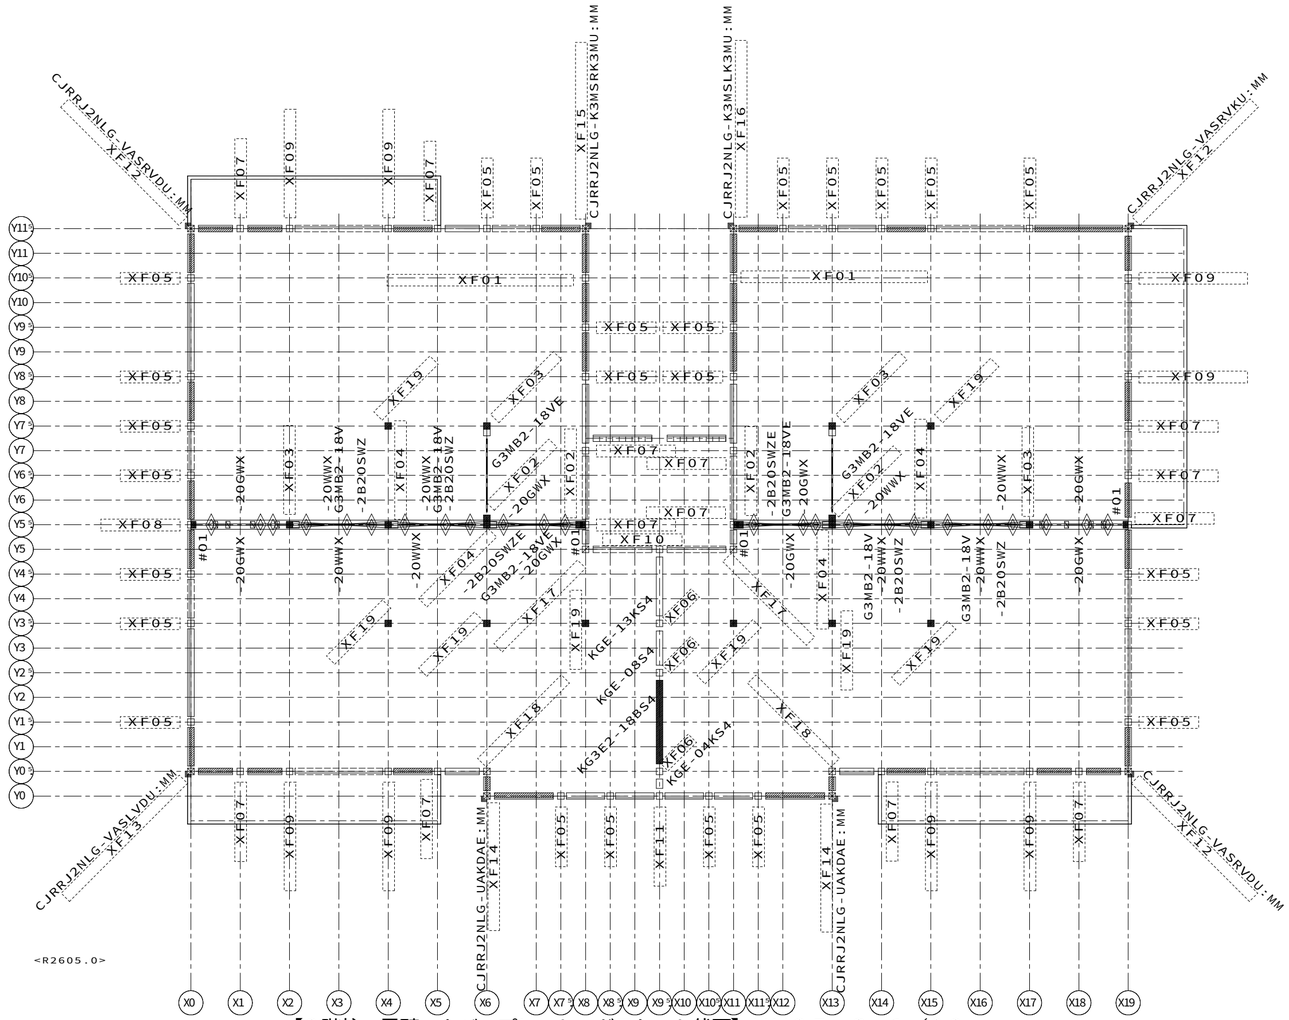

【2階柱・界壁・カバープレート・ガスケット伏図】ＨＶ２５　Ｓ＝１／８０

凡例　（柱・カバープレート）

柱
- 出隅柱
- 入隅柱
- 直線柱・通し柱
- 独立柱
- 独立柱（ダブル）
- 間仕切耐力ブレース
- カバープレート
- シーリング下地

外壁パネル（表示図形）
- 開口パネル
- 非耐力無開口パネル
- ランマパネル
- 耐力パネル
- 制震パネル

省略表示
２階建　（Ｆ）ＧＣＮ「１・２」は省略
３階建　（Ｆ）Ｇ３ＣＮ「１・２・３」は省略
頭記号ＡＧＳＴは省略表示
※（Ｆ）は一般申請を示す

凡例　（遮音スタッド界壁）

- 現場施工
- 鋼製スタッドセット部品（耐力壁用）
- 鋼製ランナー（上下セット部品）（頭記号ＳＫ０５０ＫＲは省略）
- 鋼製スタッド単品（頭記号ＳＫ０５０ＫＳは省略）
- 鋼製スタッド単品（クランク部）（ＳＫ０５０ＫＳ－１（Ｄ／Ａ）６５Ａは記号省略）（Ｄ：２階建　Ａ：３階建）（ＳＫ０５０ＫＳ－２（Ｂ／Ｇ）６５Ａは記号省略）（Ｂ：壁勝ち　Ｇ：床勝ち）
- 鋼製スタッドセット部品（ＳＫ０５０ＫＳ－１（Ｄ／Ａ）６５ＡＺは記号省略）（Ｄ：２階建　Ａ：３階建）（ＳＫ０５０ＫＳ－２（Ｂ）６５ＡＺは記号省略）（Ｂ：壁勝ち）
- 鋼製スタッドセット部品（ＳＫ０５０ＫＳ－２（Ｇ）６５ＡＺは記号省略）（Ｇ：床勝ち）
- コーナー下地鉄板
- コーナー下地鉄板　（端部用）（ＳＫ０５０Ｃは記号省略）
- ランナー固定金物（図形の外側の菱形は梁下）
  １Ｆ　：ＳＫ０５０ＲＫ－ＨＫ（基礎上）
  　　ＳＫ０５０ＲＫ－ＨＳ（梁下）
  ２Ｆ以上：ＳＫ０５０ＲＫ－ＨＴ（床上）
  　　ＳＫ０５０ＲＫ－ＨＵ（梁上）
  　　ＳＫ０５０ＲＫ－ＨＳ（梁下）
- 界壁基礎際下地金物

省略記号の説明

伏図中の省略記号＃○○は、以下の部品記号に対応しています

省略記号	部品記号
#01	SK050KRT-2BX

XF01	G3CL2D-NBJ1HB-U-H6B
XF02	G3CM-U2EV
XF03	G3CM-UW2V
XF04	G3CM-UW2WV
XF05	G3CN2-N-H6B
XF06	G3CN2-NNB
XF07	G3CN2-NNB-H6A
XF08	G3CN2-NNB-H6B
XF09	G3CN2-NNBM3H-H6A
XF10	G3CN2-TNB-H6A
XF11	G3CN2-TNB-H6B
XF12	G3CRK2-K-H6A6BFGW
XF13	G3CRK2-K-H6B6AFGW
XF14	G3CRK2-K-H6BF
XF15	G3CRK2-KVBL-H6BFGW
XF16	G3CRK2-KVBR-H6BFGW
XF17	G3CS2-KI-H2A
XF18	G3CS2-KI-H2B
XF19	G3CU-S2V

11487211308000　2026/9/18

記事
※本図面の縮尺はA2サイズを標準としています。A3サイズに印刷の場合は約71%に寸法が縮小されます。

大和ハウス工業株式会社
中部集合住宅一級建築士事務所

承認	照査	代表となる設計者
	間宮	一級建築士　第358043号 小川　祥

その他の設計者

企画製図	生産製図	ＩＣ
小川	ハノイ（名古屋）	


工事名称	（集合分譲）豊川市山道町ＰＪ Ｄ－ＲＯＯＭ新築工事
図面名称	各伏図

作成年月日
縮尺
工事番号 1142671600002

図面番号 Ｓ－09
保管図面区分 【伏図】

Ver　26080　102139

工事投入　2026/10/23

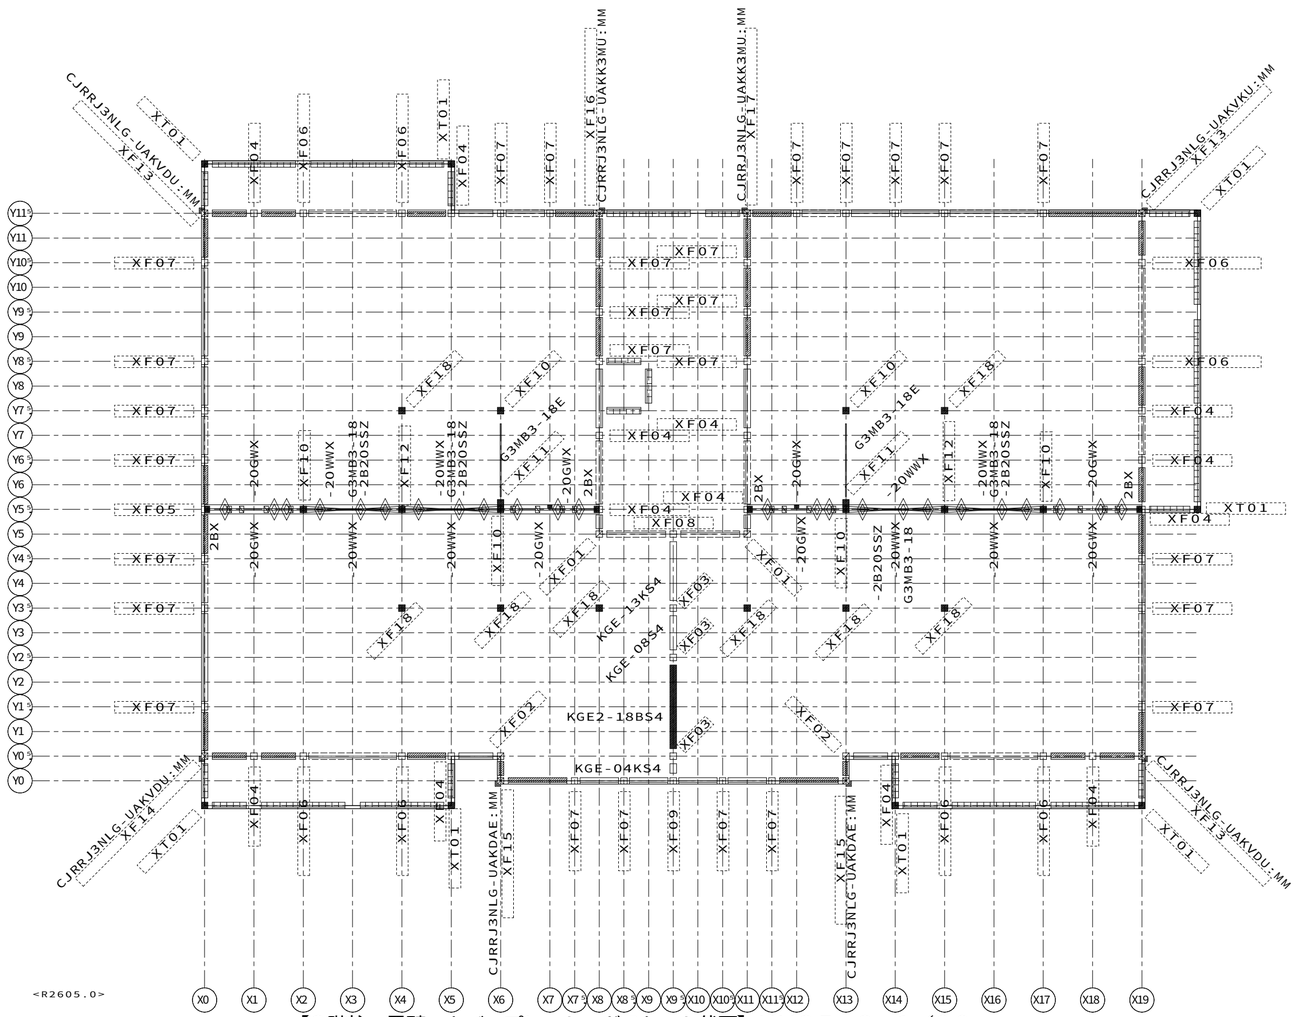

【3階柱・界壁・カバープレート・ガスケット伏図】ＨＶ３５　Ｓ＝１／８０

凡例　（柱・カバープレート）

柱

- 出隅柱
- 入隅柱
- 直線柱・通し柱
- 独立柱
- 独立柱（ダブル）
- 間仕切耐力ブレース
- カバープレート
- シーリング下地

外壁パネル（表示図形）

- 開口パネル
- 非耐力無開口パネル
- ランマパネル
- 耐力パネル
- 制震パネル

省略表示
２階建　（Ｆ）ＧＣＮ「１・２」は省略
３階建　（Ｆ）Ｇ３ＣＮ「１・２・３」は省略
頭記号ＡＧＳＴは省略表示
※（Ｆ）は一般申請を示す

省略記号の説明

伏図中の省略記号＃○○は、
以下の部品記号に対応しています

省略記号	部品記号
2BX	SK050KRT-2BX

XF01	G3CN3-KI-H2A
XF02	G3CN3-KI-H2B
XF03	G3CN3-NNB
XF04	G3CN3-NNB-H6A
XF05	G3CN3-NNB-H6B
XF06	G3CN3-NNBM3H-H6A
XF07	G3CN3-NRB-H6B
XF08	G3CN3-TNB-H6A
XF09	G3CN3-TNB-H6B
XF10	G3CM-U3
XF11	G3CM-U3E
XF12	G3CM-U3W
XF13	G3CNK3-K-H6A6BTGW
XF14	G3CNK3-K-H6B6ATGW
XF15	G3CNK3-K-H6BT
XF16	G3CRK3-KVBL-H6BFGW
XF17	G3CRK3-KVBR-H6BFGW
XF18	G3CU-S3
XT01	G3CN-E5K

凡例　（遮音スタッド界壁）


- 現場施工
- 鋼製スタッドセット部品（耐力壁用）
- 鋼製ランナー（上下セット部品）
  （頭記号ＳＫ０５０ＫＲは省略）
- 鋼製スタッド単品
  （頭記号ＳＫ０５０ＫＳは省略）
- 鋼製スタッド単品（クランク部）
  （ＳＫ０５０ＫＳ－１（Ｄ／Ａ）６５Ａは記号省略）（Ｄ：２階建　Ａ：３階建）
  （ＳＫ０５０ＫＳ－２（Ｂ／Ｇ）６５Ａは記号省略）（Ｂ：壁勝ち　Ｇ：床勝ち）
- 鋼製スタッドセット部品
  （ＳＫ０５０ＫＳ－１（Ｄ／Ａ）６５ＡＺは記号省略）（Ｄ：２階建　Ａ：３階建）
  （ＳＫ０５０ＫＳ－２（Ｂ）６５ＡＺは記号省略）（Ｂ：壁勝ち）
- 鋼製スタッドセット部品
  （ＳＫ０５０ＫＳ－２（Ｇ）６５ＡＺは記号省略）（Ｇ：床勝ち）
- コーナー下地鉄板
- コーナー下地鉄板　（端部用）
  （ＳＫ０５０Ｃは記号省略）
- ランナー固定金物（図形の外側の菱形は梁下）
  １Ｆ　：ＳＫ０５０ＲＫ－ＨＫ（基礎上）
  　　ＳＫ０５０ＲＫ－ＨＳ（梁下）
  ２Ｆ以上：ＳＫ０５０ＲＫ－ＨＴ（床上）
  　　ＳＫ０５０ＲＫ－ＨＵ（梁上）
  　　ＳＫ０５０ＲＫ－ＨＳ（梁下）
- 界壁基礎際下地金物

11487211308000　2026/9/18

記事	※本図面の縮尺はA2サイズを標準としています。A3サイズに印刷の場合は約71%に寸法が縮小されます。	大和ハウス工業株式会社 中部集合住宅一級建築士事務所	承認	照査 間宮	代表となる設計者 一級建築士　第358043号 小川　祥	工事名称	(集合分譲) 豊川市山道町ＰＪ D－ROOM新築工事	作成年月日	図面番号 S－10
			その他の設計者		企画製図 小川 / 生産製図 ハノイ（名古屋） / ＩＣ	図面名称	各伏図	縮尺 / 工事番号 1142671600002	保管図面区分 【伏図】

Ver　26080　102139

工事投入　2026/10/23

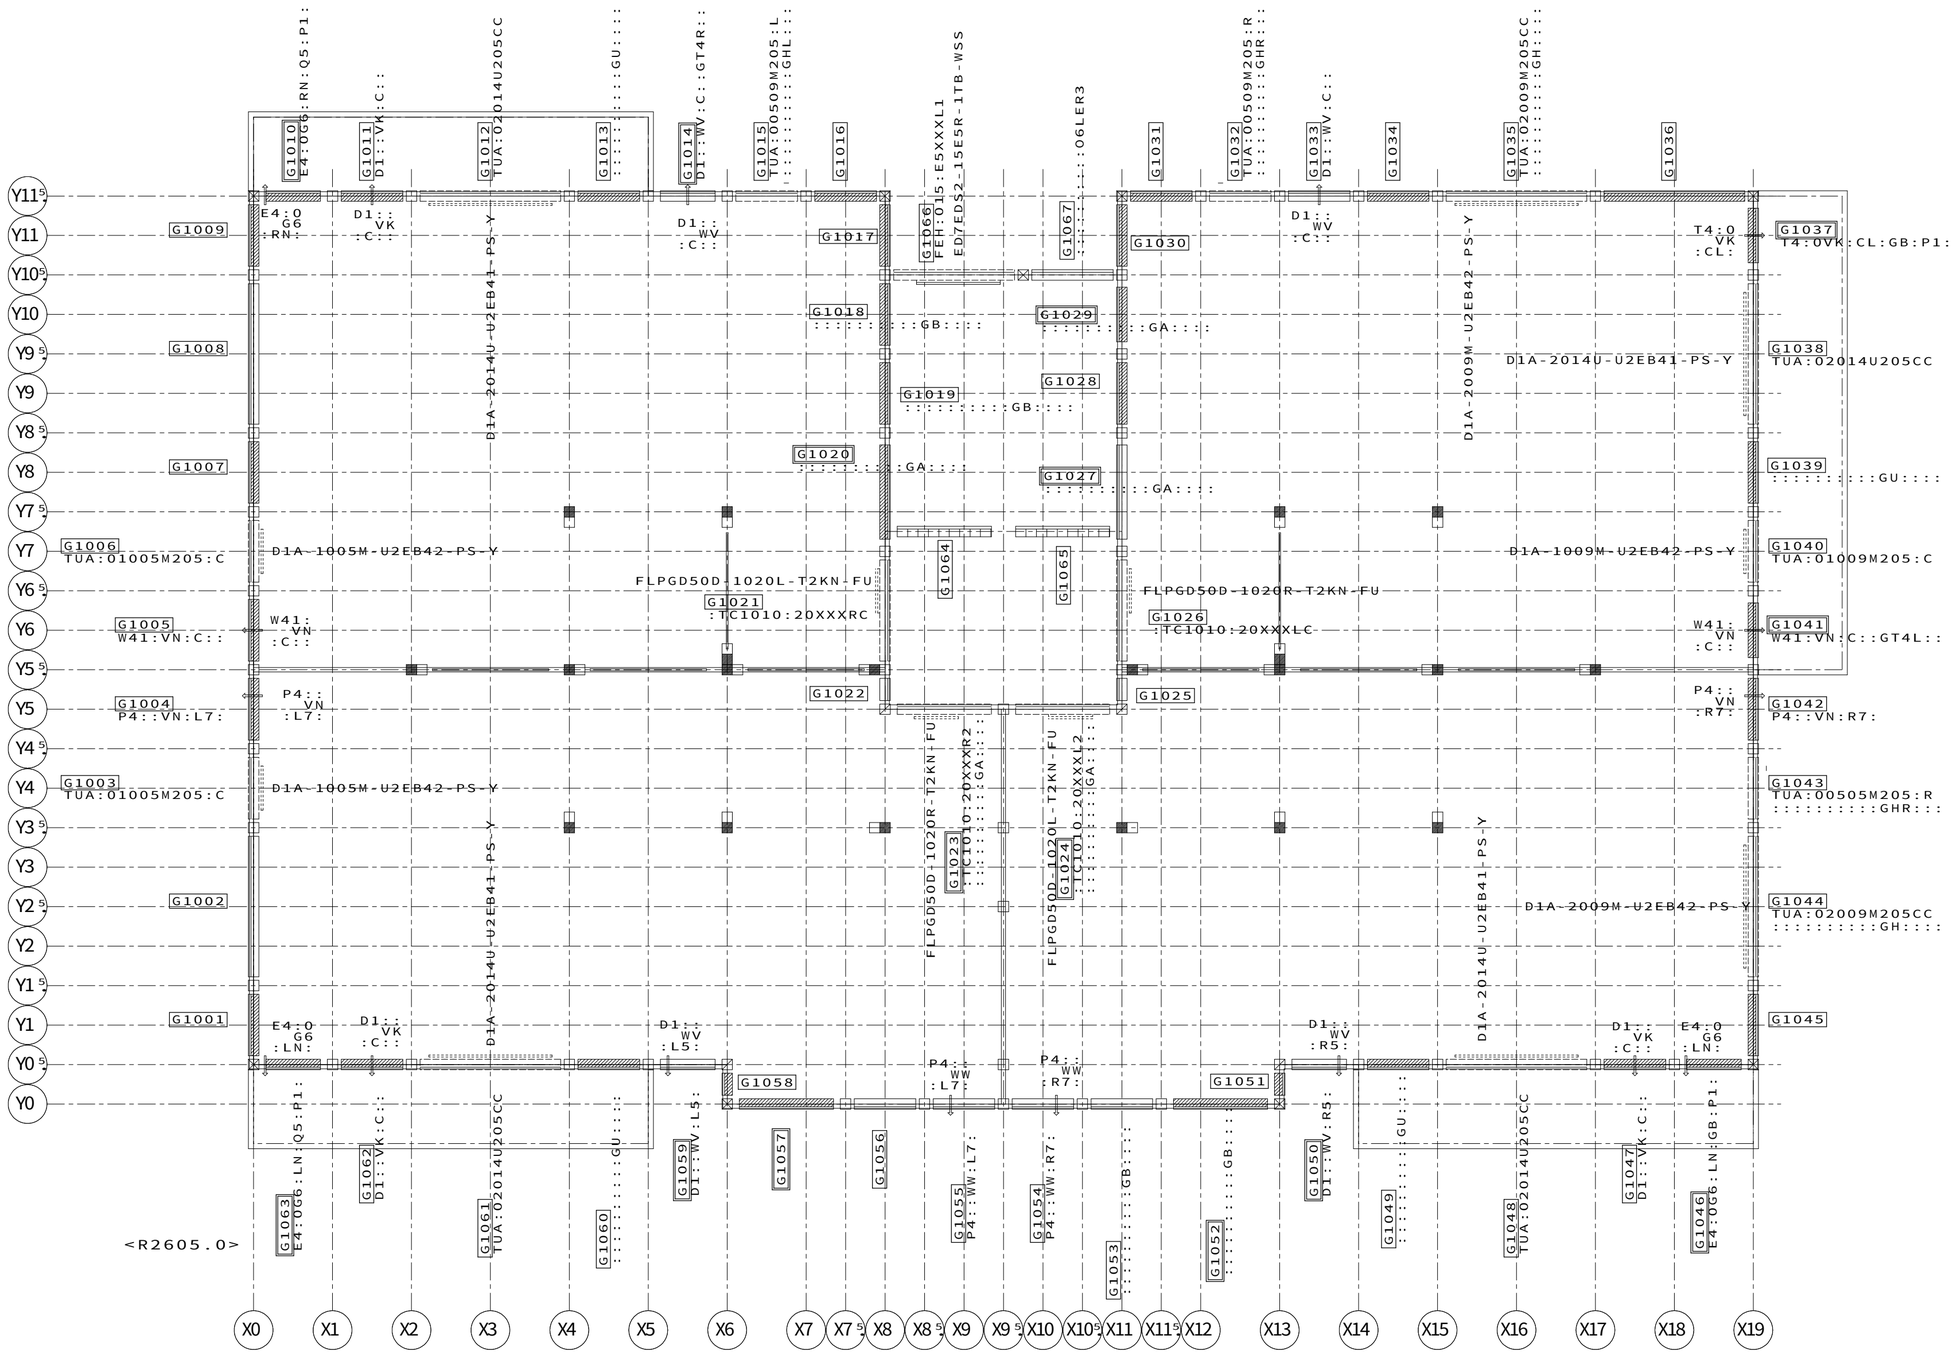

<R2605.0>

【1階外壁パネル伏図（BMG）】HV10　S＝1／50

凡例　（ガスケット）

縦目地　2次ガスケット
KMGS−FCN−2590−N　_1．0本

凡例　（外壁BMG）

外壁パネル（表示図形）

- 非耐力無開口パネル
- ランマパネル
- 耐力パネル
- 開口パネル（サッシ外枠、内枠現場取付）
- 開口パネル（サッシ内枠プレセット）


変更内容修正済
令和　8年　10月　06日　　担当　タン
図面差替え願います
集合生産設計室　生産設計2G

11487211308000　2026/10/16

記事	※本図面の縮尺はA2サイズを標準としています。A3サイズに印刷の場合は約71%に寸法が縮小されます。	大和ハウス工業株式会社 中部集合住宅一級建築士事務所	承認 / 照査 / 間宮 その他の設計者	代表となる設計者 一級建築士　第358043号 小川　祥 企画製図：小川　生産製図：ハノイ（名古屋）　IC	工事名称	（集合分譲）豊川市山道町ＰＪ Ｄ−ROOM新築工事	作成年月日 縮尺 工事番号 1142671600002 図面番号 S−11 保管図面区分 【伏図】
					図面名称	各伏図	

Ver　26091　　102139

工事投入　2026/10/23

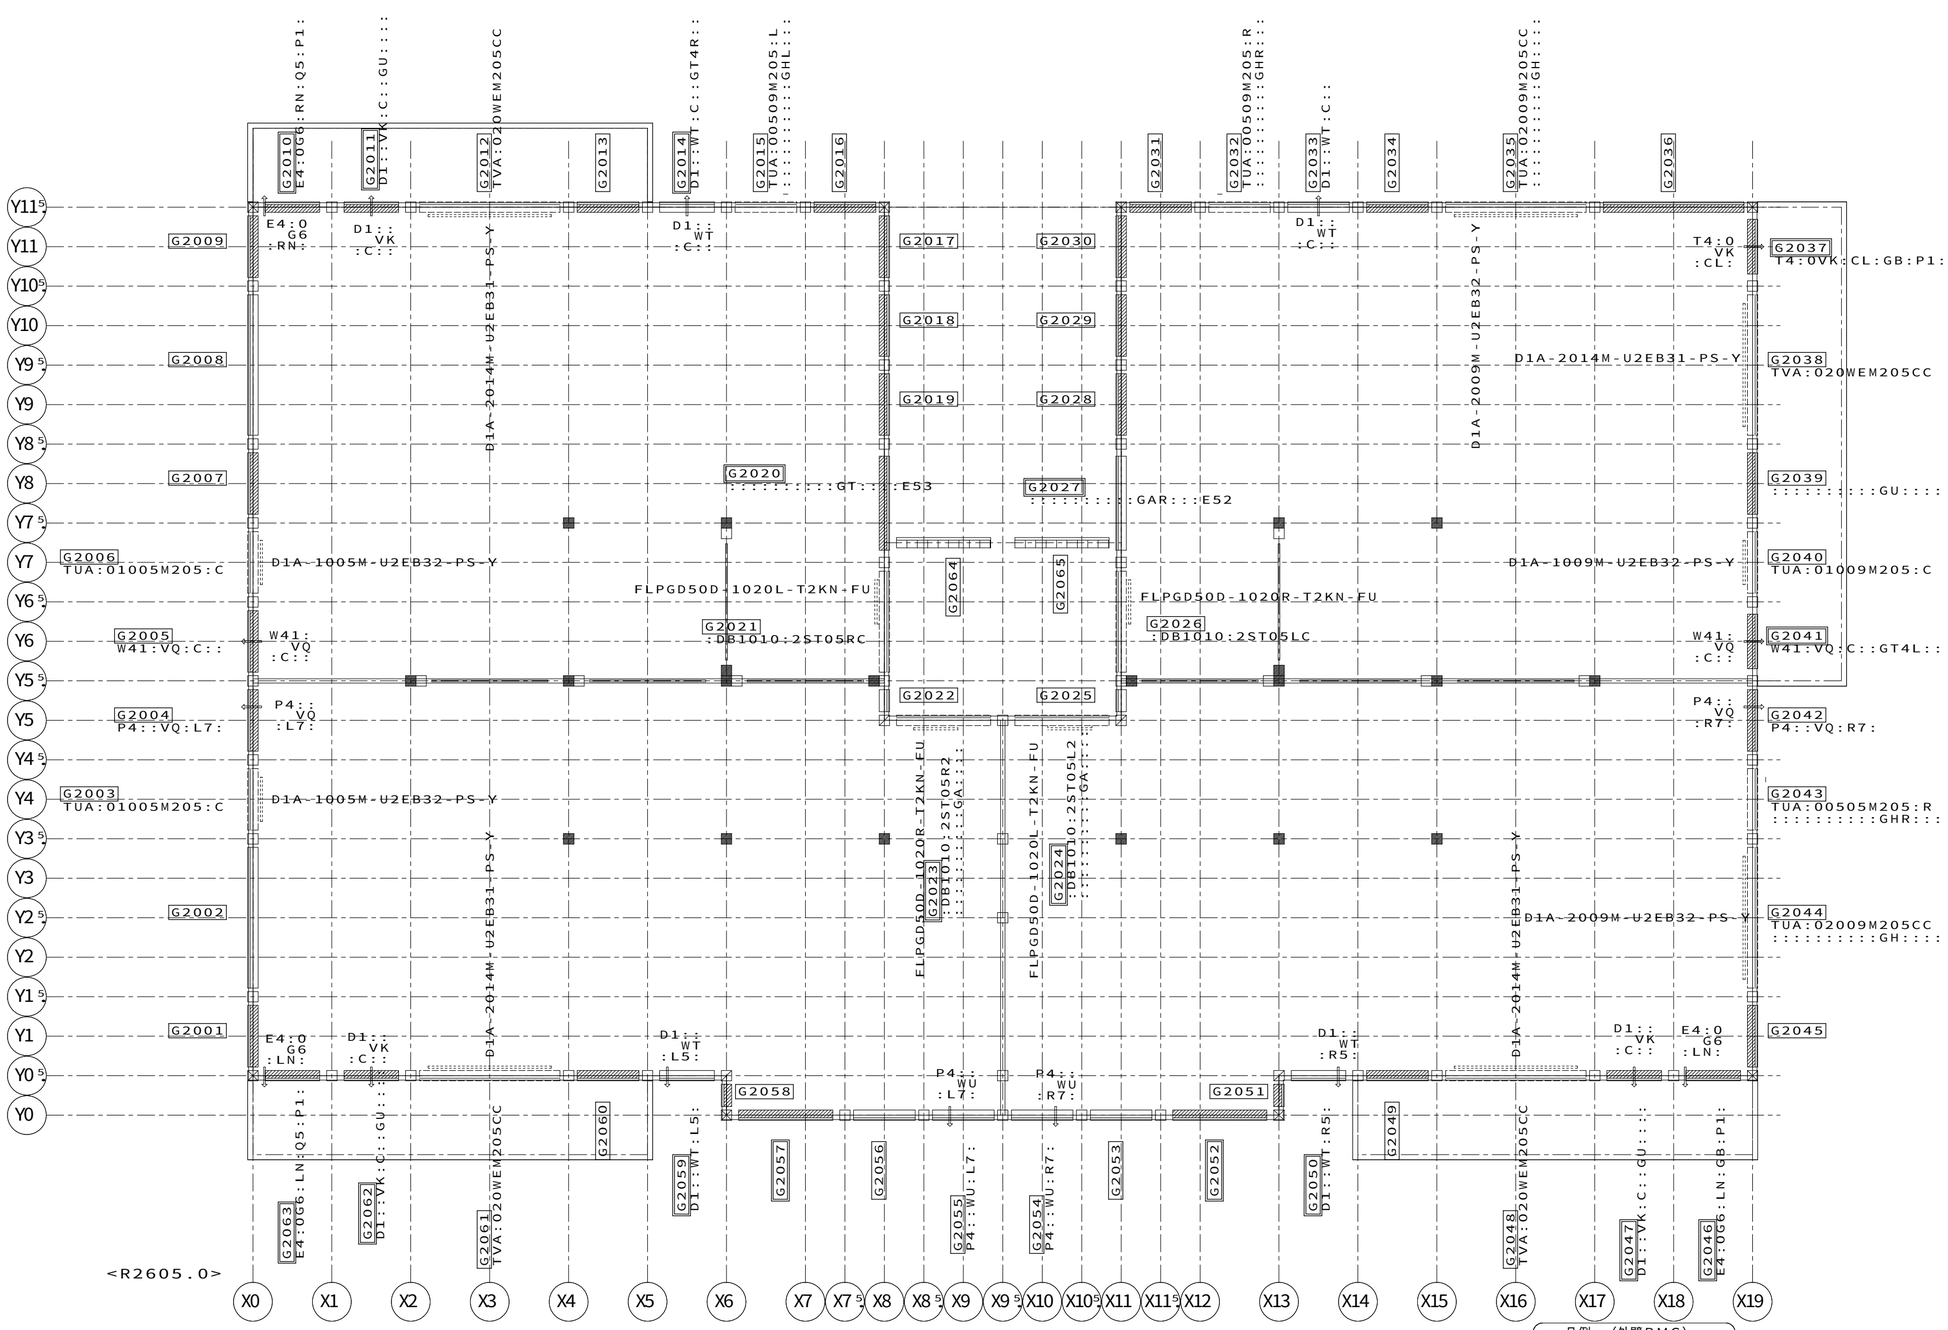

【２階外壁パネル伏図（ＢＭＧ）】ＨＶ２０　Ｓ＝１／５０

凡例　（ガスケット）

縦目地　２次ガスケット
KMGS−FCN−2590−N　_1．0本

凡例　（外壁ＢＭＧ）

外壁パネル（表示図形）

非耐力無開口パネル
ランマパネル
耐力パネル
開口パネル（サッシ外枠、内枠現場取付）
開口パネル（サッシ内枠プレセット）


変更内容修正済
令和　8年　10月　06日　　担当　タン
図面差替え願います
集合生産設計室　生産設計2G

11487211308000　2026/10/16

記事	※本図面の縮尺はA2サイズを標準としています。A3サイズに印刷の場合は約71%に寸法が縮小されます。	大和ハウス工業株式会社 中部集合住宅一級建築士事務所	承認 / 照査 / 間宮	代表となる設計者 一級建築士　第358043号 小川　祥	工事名称	(集合分譲)　豊川市山道町ＰＪ Ｄ−ＲＯＯＭ新築工事	作成年月日 縮尺	図面番号 Ｓ−12
			その他の設計者	企画製図：小川 / 生産製図：ハノイ（名古屋） / ＩＣ	図面名称	各伏図	工事番号 1142671600002	保管図面区分 【伏図】

Ver　26091　　102139

工事投入　2026/10/23

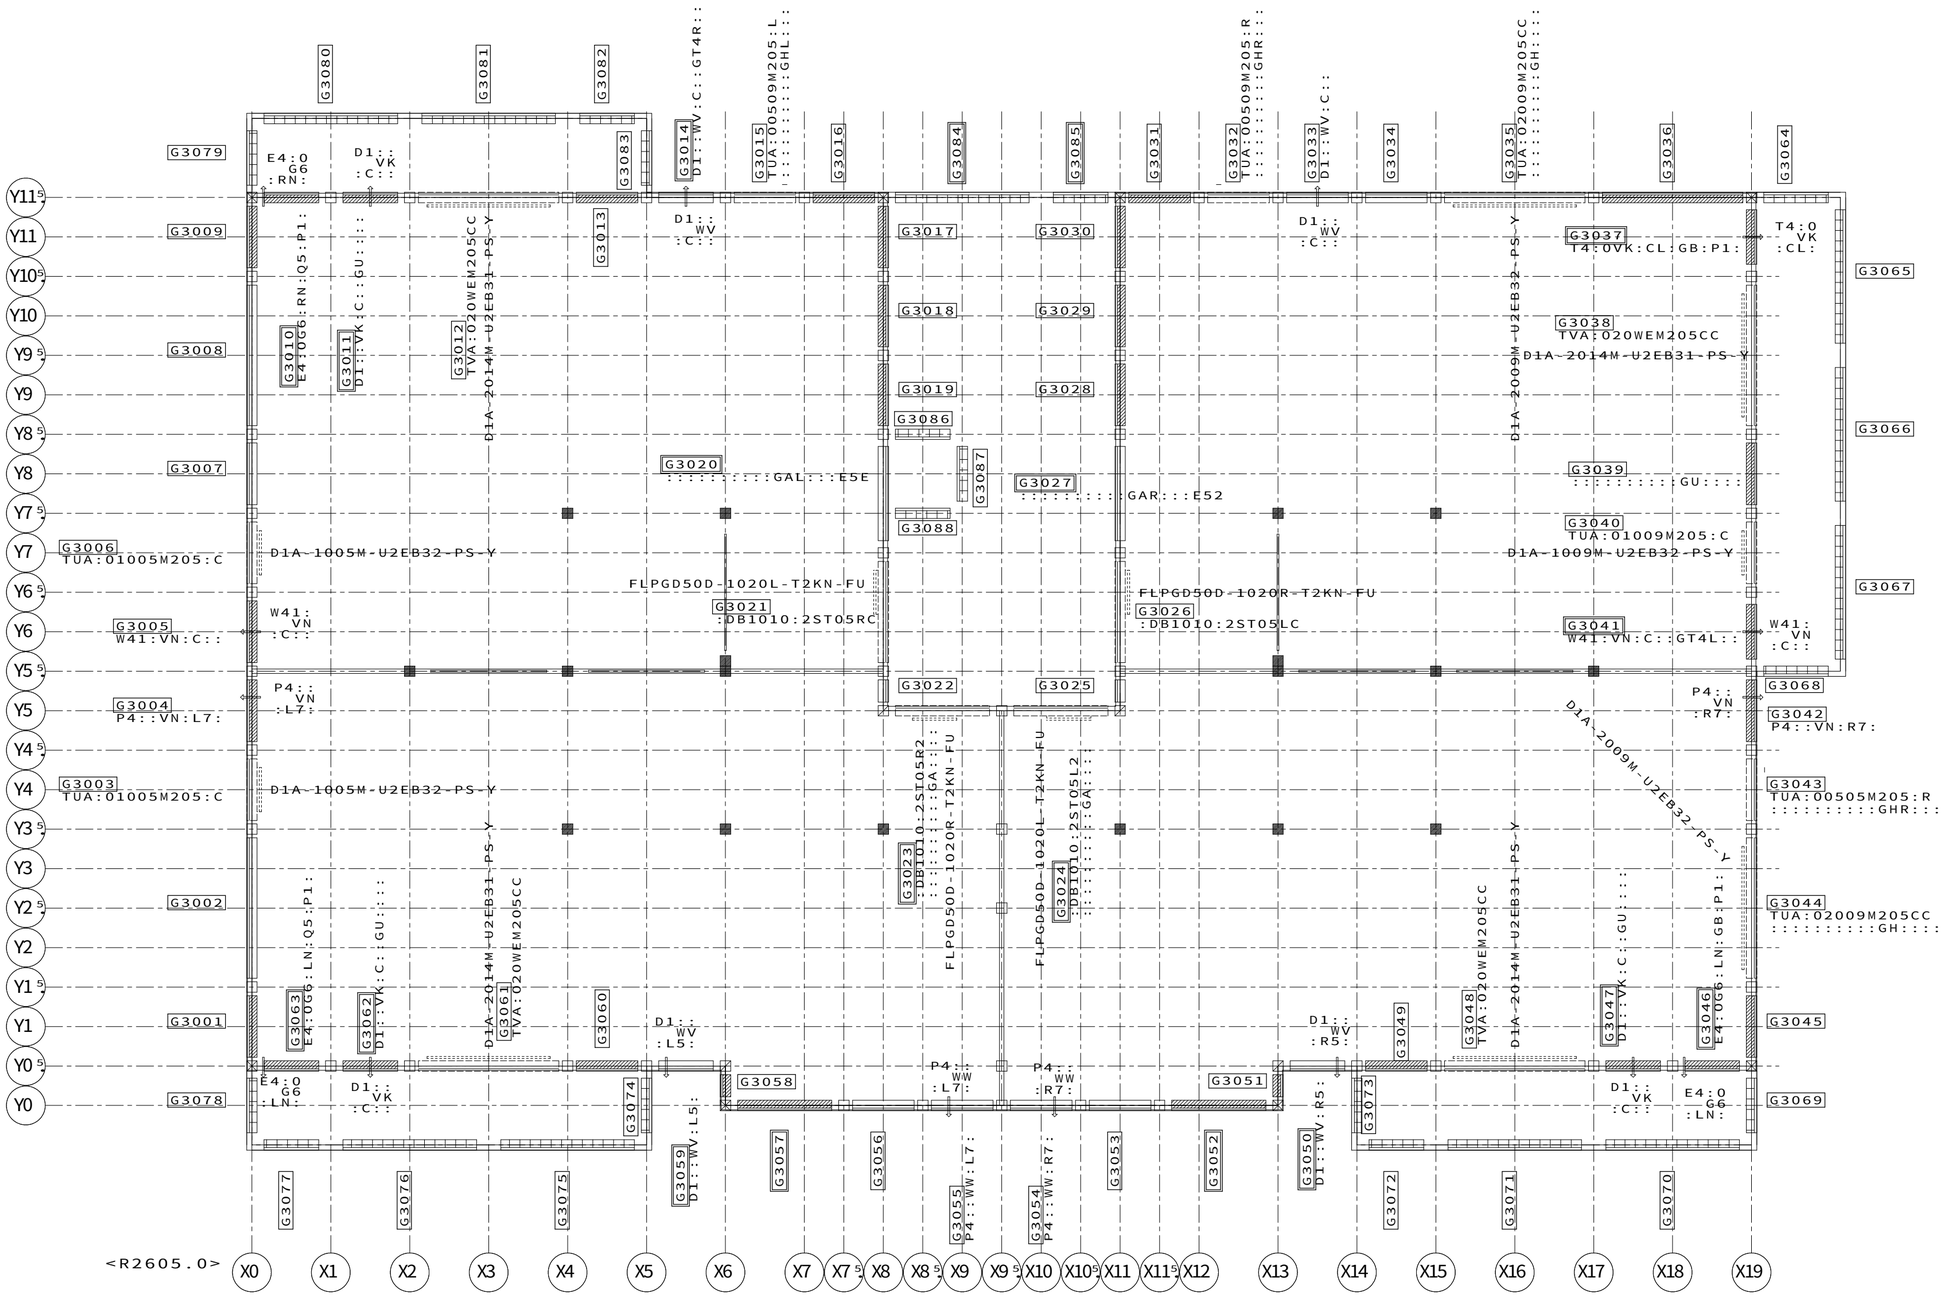

【３階外壁パネル伏図（ＢＭＧ）】ＨＶ３０　Ｓ＝１／５０

凡例　（ガスケット）

⚠ 縦目地　２次ガスケット
KMGS－FCN－2590－N　_1．0本

凡例　（外壁ＢＭＧ）

外壁パネル（表示図形）

- 非耐力無開口パネル
- ランマパネル
- 耐力パネル
- 開口パネル（サッシ外枠、内枠現場取付）
- 開口パネル（サッシ内枠プレセット）

11487211308000　2026/9/18

記事	※本図面の縮尺はA2サイズを標準としています。A3サイズに印刷の場合は約71%に寸法が縮小されます。
大和ハウス工業株式会社	中部集合住宅一級建築士事務所
承認 / 照査	間宮
代表となる設計者	一級建築士　第358043号　小川　祥
その他の設計者	
企画製図 / 生産製図	小川 / ハノイ（名古屋）　ＩＣ
工事名称	（集合分譲）豊川市山道町ＰＪ　Ｄ－ＲＯＯＭ新築工事
図面名称	各伏図
作成年月日	
縮尺	
工事番号	1142671600002
図面番号	Ｓ－13
保管図面区分	【伏図】

Ver　26080　102139

工事投入　2026/10/23

合番	種類	部品記号	内枠記号等
G2001,007,009 016,031,034 045	耐力	:RJ2NCRJMM:::-AB010N1N1ST:AA:::::-::::::::::::-::::::::::::-::::::::::::-:::::::::::	
G2002,008	非耐力非開口	:RJ2NCRJMM:::-AN020N1N1ST:AA:::::-::::::::::::-::::::::::::-:::::::::::	
G2003,006	開口	:RJ2NCRJMM:::-AN010N1N1ST:AA:::::-TUA:01005M205:C-::::::::::::-:::::::::::	D1::A::B:::P:S:	D1A-1005M-U2EB32-PS-Y
G2004	耐力	:RJ2NCRJMM:::-AB010W1N1ST:AB:::::-::::::::::::-P4::VQ:L7:::::::::-:::::::::::	
G2005	耐力	:RJ2NCRJMM:::-AB010N1W1ST:AB:::::-::::::::::::-W41:VQ:C:::::::::-:::::::::::	
G2010	耐力	:RJ2NCRJMM:::-AB010N1N1SVSC:::::-::::::::::::-E4:0G6:RN:Q5:P1:::-:::::::::::	
G2011,047,062	耐力	@RJ2NCRJMM:::-AB010N1N1SVSC:::::-::::::::::::-D1::VK:C::GU:::::-:::::::::::	
G2012,038,048 061	開口	:RJ2NCRJMM:::-AN020N1N1SVSC:::::-TVA:020WEM205CC-::::::::::::-:::::::::::	D1:VA::B:::P:S:	D1A-2014M-U2EB31-PS-Y
G2013,049,060	耐力	:RJ2NCRJMM:::-AB010N1N1SVSC:::::-::::::::::::-::::::::::::-:::::::::::	
G2014	非耐力非開口	@RJ2NCRJMM:::-AN010N1N1ST:AB:::::-::::::::::::-D1::WT:C::GT4R:::-:::::::::::	
G2015	開口	:RJ2NCRJMM:::-AN010N1N1ST:AA:::::-TUA:00509M205:L-::::::::::-GHL:::::-:::::::::::	D1K:Z::YL:R06P:S:	
G2017,029	耐力	:RJ2NCRJMM:::-AB010N2N1S4:AB:::::-::::::::::::-::::::::::::-:::::::::::	
G2018,030	耐力	:RJ2NCRJMM:::-AB010N1N2S4:AB:::::-::::::::::::-::::::::::::-:::::::::::	
G2019,028	耐力	:RJ2NCRJMM:::-AB010N1N1S4:AB:::::-::::::::::::-::::::::::::-:::::::::::	
G2020	耐力	:RJ2NCRJMM:::-AB015N1N1S4:AB:::::R-::::::::::::-::::::::::GT:::E53-:::::::::::	
G2021	開口	:RJ2NCRJMM:::-AN015W1N1SRSC:::::R-:DB101O:2ST05RC-::::::::::::-:::::::::::	KD50::LFP:::::S:	FLPGD50D-1020L-T2KN-FU
G2022	非耐力非開口	:RJ2NCRJMM:::-AN005Z2W1SRSC:::::-::::::::::::-::::::::::::-:::::::::::	
G2023	開口	:RJ2NCRJMM:::-AN015W1X2SRSC:::::R-:DB101O:2ST05R2-::::::::::::-:::::::::::	KD50::RFP:::::S:	FLPGD50D-1020R-T2KN-FU
G2024	開口	:RJ2NCRJMM:::-AN015X2W1SRSC:::::L-:DB101O:2ST05L2-::::::::::GA:::::-:::::::::::	KD50::LFP:::::S:	FLPGD50D-1020L-T2KN-FU
G2025	非耐力非開口	:RJ2NCRJMM:::-AN005W1Z2SRSC:::::-::::::::::::-::::::::::::-:::::::::::	
G2026	開口	:RJ2NCRJMM:::-AN015N1W1SRSC:::::L-:DB101O:2ST05LC-::::::::::::-:::::::::::	KD50::RFP:::::S:	FLPGD50D-1020R-T2KN-FU
G2027	非耐力非開口	@RJ2NCRJMM:::-AN015N1N1S4:AB:::::L-::::::::::::-::::::::GAR::E52-:::::::::::	
G2032	開口	:RJ2NCRJMM:::-AN010N1N1ST:AA:::::-TUA:00509M205:R-::::::::::GHR:::::-:::::::::::	D1K:Z::YR:R06P:S:	
G2033	非耐力非開口	:RJ2NCRJMM:::-AN010N1N1ST:AB:::::-::::::::::::-D1::WT:C::::::::-:::::::::::	
G2035,044	開口	:RJ2NCRJMM:::-AN020N1N1ST:AA:::::-TUA:02009M205CC-::::::::::GH:::::-:::::::::::	D1::A::B:::P:S:	D1A-2009M-U2EB32-PS-Y
G2036	耐力	:RJ2NCRJMM:::-AB020N1N1ST:AA:::::-::::::::::::-::::::::::::-:::::::::::	
G2037	耐力	@RJ2NCRJMM:::-AB010N1N1SVSC:::::-::::::::::::-T4:0VK:CL:GB:P1:::-:::::::::::	
G2039	耐力	:RJ2NCRJMM:::-AB010N1N1SVSC:::::-::::::::::::-::::::::::GU:::::-:::::::::::	
G2040	開口	:RJ2NCRJMM:::-AN010N1N1SVSC:::::-TUA:01009M205:C-::::::::::::-:::::::::::	D1::A::B:::P:S:	D1A-1009M-U2EB32-PS-Y
G2041	耐力	@RJ2NCRJMM:::-AB010W1N1SVSC:::::-::::::::::::-W41:VQ:C::GT4L:::-:::::::::::	
G2042	耐力	:RJ2NCRJMM:::-AB010N1W1ST:AB:::::-::::::::::::-P4::VQ:R7:::::::::-:::::::::::	
G2043	開口	:RJ2NCRJMM:::-AN010N1N1ST:AA:::::-TUA:00505M205:R-::::::::::GHR:::::-:::::::::::	D11:Z::YR:B32P:S:	
G2046	耐力	@RJ2NCRJMM:::-AB010N1N1SVSC:::::-::::::::::::-E4:0G6:LN:GB:P1:::-:::::::::::	
G2050	非耐力非開口	@RJ2NCRJMM:::-AN010I2N1ST:AB:::::-::::::::::::-D1::WT:R5:::::::::-:::::::::::	
G2051	耐力	:RJ2NYRJMM:::-AB005W1I2ST:AA:::::-::::::::::::-::::::::::::-:::::::::::	
G2052,057	耐力	:RJ2NCRJMM:::-AB015N1N1ST:AA:::::R-::::::::::::-::::::::::::-:::::::::::	
G2053,056	非耐力非開口	:RJ2NCRJMM:::-AN010N1N1ST:AA:::::-::::::::::::-::::::::::::-:::::::::::	
G2054	非耐力非開口	:RJ2NCRJMM:::-AN010W1N1ST:AB:::::-::::::::::::-P4::WU:R7:::::::::-:::::::::::	
G2055	非耐力非開口	:RJ2NCRJMM:::-AN010N1W1ST:AB:::::-::::::::::::-P4::WU:L7:::::::::-:::::::::::	
G2058	耐力	:RJ2NYRJMM:::-AB005I2W1ST:AA:::::-::::::::::::-::::::::::::-:::::::::::	
G2059	非耐力非開口	@RJ2NCRJMM:::-AN010N1I2ST:AB:::::-::::::::::::-D1::WT:L5:::::::::-:::::::::::	
G2063	耐力	:RJ2NCRJMM:::-AB010N1N1SVSC:::::-::::::::::::-E4:0G6:LN:Q5:P1:::-:::::::::::	
G2064	ランマ	:RJ2EXXXXX:::-AN015NNEEXTRF:TQR:::::-::::::::::::-::::::::::::-:::::::::::	
G2065	ランマ	:RJ2EXXXXX:::-AN015EENNXTRF:TQR:::::-::::::::::::-::::::::::::-:::::::::::	

合番	種類	部品記号	内枠記号等
G1001,007,009 016,031,034 045	耐力	:RJ1NCRJMM:::-AB010N1N1N1:AA:::::-::::::::::::-::::::::::::-:::::::::::	
G1002,008	非耐力非開口	:RJ1NCRJMM:::-AN020N1N1N1:AA:::::-::::::::::::-::::::::::::-:::::::::::	
G1003,006	開口	:RJ1NCRJMM:::-AN010N1N1N1:AA:::::-TUA:01005M205:C-::::::::::::-:::::::::::	D1::A::B:::P:S:	D1A-1005M-U2EB42-PS-Y
G1004	耐力	:RJ1NCRJMM:::-AB010W1N1N1:AB:::::-::::::::::::-P4::VN:L7:::::::::-:::::::::::	
G1005	耐力	:RJ1NCRJMM:::-AB010N1W1N1:AB:::::-::::::::::::-W41:VN:C::::::::-:::::::::::	
G1010	耐力	:RJ1NCRJMM:::-AB010N1N1N1:C:::::-::::::::::::-E4:0G6:RN:Q5:P1:::-:::::::::::	
G1011,047,062	耐力	:RJ1NCRJMM:::-AB010N1N1N1:C:::::-::::::::::::-D1::VK:C::::::::-:::::::::::	
G1012,038,048 061	開口	:RJ1NCRJMM:::-AN020N1N1N1:C:::::-TUA:02014U205CC-::::::::::::-:::::::::::	D1::A::B:::P:S:	D1A-2014U-U2EB41-PS-Y
G1013,039,049 060	耐力	:RJ1NCRJMM:::-AB010N1N1N1:C:::::-::::::::::::-::::::::::GU:::::-:::::::::::	
G1014	非耐力非開口	@RJ1NCRJMM:::-AN010N1N1N1:AB:::::-::::::::::::-D1::WV:C::GT4R:::-:::::::::::	
G1015	開口	:RJ1NCRJMM:::-AN010N1N1N1:AA:::::-TUA:00509M205:L-::::::::::GHL:::::-:::::::::::	D1K:Z::YL:R06P:S:	
G1017	耐力	:RJ1NCRJMM:::-AB010N2N1N1:AB:::::-::::::::::::-::::::::::::-:::::::::::	
G1018	耐力	:RJ1NCRJMM:::-AB010N1N2N1:AB:::::-::::::::::::-::::::::::GB:::::-:::::::::::	
G1019	耐力	:RJ1NCRJMM:::-AB010N1N1N1:AB:::::-::::::::::::-::::::::::GB:::::-:::::::::::	
G1020	耐力	:RJ1NCRJMM:::-AB015N1N1N1:AB:::::R-::::::::::::-::::::::::GA:::::-:::::::::::	
G1021	開口	:RJ1NCRJMM:::-AN015W1N1N1:C:::::R-:TC1010:20XXXRC-::::::::::::-:::::::::::	KD50::LFP:::::S:	FLPGD50D-1020L-T2KN-FU
G1022	非耐力非開口	:RJ1NCRJMM:::-AN005Z2W1N1:C:::::-::::::::::::-::::::::::::-:::::::::::	
G1023	開口	:RJ1NCRJMM:::-AN015W1X2N1:C:::::R-:TC1010:20XXXR2-::::::::::GA:::::-:::::::::::	KD50::RFP:::::S:	FLPGD50D-1020R-T2KN-FU
G1024	開口	:RJ1NCRJMM:::-AN015X2W1N1:C:::::L-:TC1010:20XXXL2-::::::::::GA:::::-:::::::::::	KD50::LFP:::::S:	FLPGD50D-1020L-T2KN-FU
G1025	非耐力非開口	:RJ1NCRJMM:::-AN005W1Z2N1:C:::::-::::::::::::-::::::::::::-:::::::::::	
G1026	開口	:RJ1NCRJMM:::-AN015N1W1N1:C:::::L-:TC1010:20XXXLC-::::::::::::-:::::::::::	KD50::RFP:::::S:	FLPGD50D-1020R-T2KN-FU
G1027	非耐力非開口	:RJ1NCRJMM:::-AN015N1N1N1:AB:::::L-::::::::::::-::::::::::GA:::::-:::::::::::	
G1028	耐力	:RJ1NCRJMM:::-AB010N1N1N1:AB:::::-::::::::::::-::::::::::::-:::::::::::	
G1029	耐力	:RJ1NCRJMM:::-AB010N2N1N1:AB:::::-::::::::::::-::::::::::GA:::::-:::::::::::	
G1030	耐力	:RJ1NCRJMM:::-AB010N1N2N1:AB:::::-::::::::::::-::::::::::::-:::::::::::	
G1032	開口	:RJ1NCRJMM:::-AN010N1N1N1:AA:::::-TUA:00509M205:R-::::::::::GHR:::::-:::::::::::	D1K:Z::YR:R06P:S:	
G1033	非耐力非開口	:RJ1NCRJMM:::-AN010N1N1N1:AB:::::-::::::::::::-D1::WV:C::::::::-:::::::::::	
G1035,044	開口	:RJ1NCRJMM:::-AN020N1N1N1:AA:::::-TUA:02009M205CC-::::::::::GH:::::-:::::::::::	D1::A::B:::P:S:	D1A-2009M-U2EB42-PS-Y
G1036	耐力	:RJ1NCRJMM:::-AB020N1N1N1:AA:::::-::::::::::::-::::::::::::-:::::::::::	
G1037	耐力	@RJ1NCRJMM:::-AB010N1N1N1:C:::::-::::::::::::-T4:0VK:CL:GB:P1:::-:::::::::::	
G1040	開口	:RJ1NCRJMM:::-AN010N1N1N1:C:::::-TUA:01009M205:C-::::::::::::-:::::::::::	D1::A::B:::P:S:	D1A-1009M-U2EB42-PS-Y
G1041	耐力	@RJ1NCRJMM:::-AB010W1N1N1:C:::::-::::::::::::-W41:VN:C::GT4L:::-:::::::::::	
G1042	耐力	:RJ1NCRJMM:::-AB010N1W1N1:AB:::::-::::::::::::-P4::VN:R7:::::::::-:::::::::::	
G1043	開口	:RJ1NCRJMM:::-AN010N1N1N1:AA:::::-TUA:00505M205:R-::::::::::GHR:::::-:::::::::::	D11:Z::YR:B42P:S:	
G1046	耐力	@RJ1NCRJMM:::-AB010N1N1N1:C:::::-::::::::::::-E4:0G6:LN:GB:P1:::-:::::::::::	
G1050	非耐力非開口	@RJ1NCRJMM:::-AN010I2N1N1:AB:::::-::::::::::::-D1::WV:R5:::::::::-:::::::::::	
G1051	耐力	:RJ1NYRJMM:::-AB005W1I2N1:AA:::::-::::::::::::-::::::::::::-:::::::::::	
G1052	耐力	:RJ1NCRJMM:::-AB015N1N1N1:AB:::::R-::::::::::::-::::::::::GB:::::-:::::::::::	
G1053	非耐力非開口	:RJ1NCRJMM:::-AN010N1N1N1:AB:::::-::::::::::::-::::::::::GB:::::-:::::::::::	
G1054	非耐力非開口	:RJ1NCRJMM:::-AN010W1N1N1:AB:::::-::::::::::::-P4::WW:R7:::::::::-:::::::::::	
G1055	非耐力非開口	:RJ1NCRJMM:::-AN010N1W1N1:AB:::::-::::::::::::-P4::WW:L7:::::::::-:::::::::::	
G1056	非耐力非開口	:RJ1NCRJMM:::-AN010N1N1N1:AA:::::-::::::::::::-::::::::::::-:::::::::::	
G1057	耐力	:RJ1NCRJMM:::-AB015N1N1N1:AA:::::R-::::::::::::-::::::::::::-:::::::::::	
G1058	耐力	:RJ1NYRJMM:::-AB005I2W1N1:AA:::::-::::::::::::-::::::::::::-:::::::::::	
G1059	非耐力非開口	@RJ1NCRJMM:::-AN010N1I2N1:AB:::::-::::::::::::-D1::WV:L5:::::::::-:::::::::::	
G1063	耐力	:RJ1NCRJMM:::-AB010N1N1N1:C:::::-::::::::::::-E4:0G6:LN:Q5:P1:::-:::::::::::	
G1064	ランマ	:RJ1EXXXXX:::-AN015NNEEXTRF:TQR:::::-::::::::::::-::::::::::::-:::::::::::	
G1065	ランマ	:RJ1EXXXXX:::-AN015EENNXTRF:TQR:::::-::::::::::::-::::::::::::-:::::::::::	
G1066	開口	:RJ1NXRJMM:::-AN017N1E3Z1:Z:EEY:::M-FEH:015:E5XXXL1-::::::::::-:::::::::::	ED2S::RE:B:::::S:	
G1067	非耐力非開口	:RJ1NXRJMM:::-AN012E3N1Z1:Z:SKY:::H-::::::::::::-::::::::O6LER3:::-:::::::::::	

変更内容修正済
令和　8年　10月　06日　担当　タン
図面差替え願います
集合生産設計室　生産設計2G

記事

※本図面の縮尺はA2サイズを標準としています。A3サイズに印刷の場合は約71%に寸法が縮小されます。

大和ハウス工業株式会社
中部集合住宅一級建築士事務所

承認	照査	代表となる設計者
	間宮	一級建築士　第358043号 小川　祥
その他の設計者	企画製図	生産製図	ＩＣ
	小川	ハノイ (名古屋)	

工事名称	(集合分譲) 豊川市山道町ＰＪ Ｄ－ＲＯＯＭ新築工事	作成年月日	図面番号 S－14
		縮尺	
図面名称	各伏図	工事番号 1142671600002	保管図面区分 【伏図】

工事投入　2026/10/23

合番	種類	部品記号	内枠記号等
G3001,009,016 031,045	耐力	:RJ3NCRJMM::::-AB010N1N1UT:AA:::::::-::::::::::::::::-::::::::::::::::-::::::::::::::::-::::::::::::::::-::::::::::::::::	
G3002,008	非耐力非開口	:RJ3NCRJMM::::-AN020N1N1UT:AA:::::::-::::::::::::::::-::::::::::::::::-::::::::::::::::-::::::::::::::::-::::::::::::::::	
G3003,006	開口	:RJ3NCRJMM::::-AN010N1N1UT:AA:::::::-TUA:010O5M205:C-::::::::::::::::-::::::::::::::::-::::::::::::::::-D1::A::B::::P:S:D1A-1005M-U2EB32-PS-Y	
G3004	耐力	:RJ3NCRJMM::::-AB010W1N1UT:AB:::::::-::::::::::::::::-P4::VN:L7:::::::::-::::::::::::::::-::::::::::::::::-::::::::::::::::	
G3005	耐力	:RJ3NCRJMM::::-AB010N1W1UT:AB:::::::-::::::::::::::::-W41:VN:C::::::::-::::::::::::::::-::::::::::::::::-::::::::::::::::	
G3007,034,053 056	非耐力非開口	:RJ3NCRJMM::::-AN010N1N1UT:AA:::::::-::::::::::::::::-::::::::::::::::-::::::::::::::::-::::::::::::::::-::::::::::::::::	
G3010	耐力	:RJ3NCRJMM::::-AB010N1N1UVSC:::::::-::::::::::::::::-E4:0G6:RN:Q5:P1:::-::::::::::::::::-::::::::::::::::-::::::::::::::::	
G3011,047,062	耐力	@RJ3NCRJMM::::-AB010N1N1UVSC:::::::-::::::::::::::::-D1::VK:C::GU:::::::-::::::::::::::::-::::::::::::::::-::::::::::::::::	
G3012,038,048 061	開口	:RJ3NCRJMM::::-AN020N1N1UVSC:::::::-TVA:020WEM205CC-::::::::::::::::-::::::::::::::::-::::::::::::::::-D1:VA::B::::P:S:D1A-2014M-U2EB31-PS-Y	
G3013,049,060	耐力	:RJ3NCRJMM::::-AB010N1N1UVSC:::::::-::::::::::::::::-::::::::::::::::-::::::::::::::::-::::::::::::::::-::::::::::::::::	
G3014	非耐力非開口	@RJ3NCRJMM::::-AN010N1N1UT:AB:::::::-::::::::::::::::-D1::WV:C::GT4R:::::-::::::::::::::::-::::::::::::::::-::::::::::::::::	
G3015	開口	:RJ3NCRJMM::::-AN010N1N1UT:AA:::::::-TUA:005O9M205:L-::::::::::GHL:::::-::::::::::::::::-::::::::::::::::-D1K:Z::YL:R06P:S:	
G3017,018,019 028,029,030	耐力	:RJ3NCRJMM::::-AB010N1N1U4:C:::::::-::::::::::::::::-::::::::::::::::-::::::::::::::::-::::::::::::::::-::::::::::::::::	
G3020	非耐力非開口	@RJ3NCRJMM::::-AN015N1N1U4:C:::::::R-::::::::::::::::-::::::::::GAL::E5E-::::::::::::::::-::::::::::::::::-::::::::::::::::	
G3021	開口	:RJ3NCRJMM::::-AN015W1N1URSC:::::::R-::DB1O10:2ST05RC-::::::::::::::::-::::::::::::::::-::::::::::::::::-KD50::LFP::::::S:FLPGD50D-1020L-T2KN-FU	
G3022	非耐力非開口	:RJ3NCRJMM::::-AN005Z2W1URSC:::::::-::::::::::::::::-::::::::::::::::-::::::::::::::::-::::::::::::::::-::::::::::::::::	
G3023	開口	:RJ3NCRJMM::::-AN015W1X2URSC:::::::R-::DB1O10:2ST05R2-::::::::::GA:::::-::::::::::::::::-::::::::::::::::-KD50::RFP::::::S:FLPGD50D-1020R-T2KN-FU	
G3024	開口	:RJ3NCRJMM::::-AN015X2W1URSC:::::::L-::DB1O10:2ST05L2-::::::::::GA:::::-::::::::::::::::-::::::::::::::::-KD50::LFP::::::S:FLPGD50D-1020L-T2KN-FU	
G3025	非耐力非開口	:RJ3NCRJMM::::-AN005W1Z2URSC:::::::-::::::::::::::::-::::::::::::::::-::::::::::::::::-::::::::::::::::-::::::::::::::::	
G3026	開口	:RJ3NCRJMM::::-AN015N1W1URSC:::::::L-::DB1O10:2ST05LC-::::::::::::::::-::::::::::::::::-::::::::::::::::-KD50::RFP::::::S:FLPGD50D-1020R-T2KN-FU	
G3027	非耐力非開口	@RJ3NCRJMM::::-AN015N1N1U4:C:::::::L-::::::::::::::::-::::::::::GAR::E52-::::::::::::::::-::::::::::::::::-::::::::::::::::	
G3032	開口	:RJ3NCRJMM::::-AN010N1N1UT:AA:::::::-TUA:005O9M205:R-::::::::::GHR:::::-::::::::::::::::-::::::::::::::::-D1K:Z::YR:R06P:S:	
G3033	非耐力非開口	:RJ3NCRJMM::::-AN010N1N1UT:AB:::::::-::::::::::::::::-D1::WV:C::::::::-::::::::::::::::-::::::::::::::::-::::::::::::::::	
G3035,044	開口	:RJ3NCRJMM::::-AN020N1N1UT:AA:::::::-TUA:020O9M205CC-::::::::::GH::::::-::::::::::::::::-::::::::::::::::-D1::A::B::::P:S:D1A-2009M-U2EB32-PS-Y	
G3036	耐力	:RJ3NCRJMM::::-AB020N1N1UT:AA:::::::-::::::::::::::::-::::::::::::::::-::::::::::::::::-::::::::::::::::-::::::::::::::::	
G3037	耐力	@RJ3NCRJMM::::-AB010N1N1UVSC:::::::-::::::::::::::::-T4:0VK:CL:GB:P1:::-::::::::::::::::-::::::::::::::::-::::::::::::::::	
G3039	耐力	:RJ3NCRJMM::::-AB010N1N1UVSC:::::::-::::::::::::::::-::::::::::GU::::::-::::::::::::::::-::::::::::::::::-::::::::::::::::	
G3040	開口	:RJ3NCRJMM::::-AN010N1N1UVSC:::::::-TUA:010O9M205:C-::::::::::::::::-::::::::::::::::-::::::::::::::::-D1::A::B::::P:S:D1A-1009M-U2EB32-PS-Y	
G3041	耐力	@RJ3NCRJMM::::-AB010W1N1UVSC:::::::-::::::::::::::::-W41:VN:C::GT4L:::::-::::::::::::::::-::::::::::::::::-::::::::::::::::	
G3042	耐力	:RJ3NCRJMM::::-AB010N1W1UT:AB:::::::-::::::::::::::::-P4::VN:R7:::::::::-::::::::::::::::-::::::::::::::::-::::::::::::::::	
G3043	開口	:RJ3NCRJMM::::-AN010N1N1UT:AA:::::::-TUA:005O5M205:R-::::::::::GHR:::::-::::::::::::::::-::::::::::::::::-D11:Z::YR:B32P:S:	
G3046	耐力	@RJ3NCRJMM::::-AB010N1N1UVSC:::::::-::::::::::::::::-E4:0G6:LN:GB:P1:::-::::::::::::::::-::::::::::::::::-::::::::::::::::	
G3050	非耐力非開口	@RJ3NCRJMM::::-AN010I2N1UT:AB:::::::-::::::::::::::::-D1::WV:R5:::::::::-::::::::::::::::-::::::::::::::::-::::::::::::::::	
G3051	耐力	:RJ3NYRJMM::::-AB005W1I2UT:AA:::::::-::::::::::::::::-::::::::::::::::-::::::::::::::::-::::::::::::::::-::::::::::::::::	
G3052,057	耐力	:RJ3NCRJMM::::-AB015N1N1UT:AA:::::::R-::::::::::::::::-::::::::::::::::-::::::::::::::::-::::::::::::::::-::::::::::::::::	
G3054	非耐力非開口	:RJ3NCRJMM::::-AN010W1N1UT:AB:::::::-::::::::::::::::-P4::WW:R7:::::::::-::::::::::::::::-::::::::::::::::-::::::::::::::::	
G3055	非耐力非開口	:RJ3NCRJMM::::-AN010N1W1UT:AB:::::::-::::::::::::::::-P4::WW:L7:::::::::-::::::::::::::::-::::::::::::::::-::::::::::::::::	
G3058	耐力	:RJ3NYRJMM::::-AB005I2W1UT:AA:::::::-::::::::::::::::-::::::::::::::::-::::::::::::::::-::::::::::::::::-::::::::::::::::	
G3059	非耐力非開口	@RJ3NCRJMM::::-AN010N112UT:AB:::::::-::::::::::::::::-D1::WV:L5:::::::::-::::::::::::::::-::::::::::::::::-::::::::::::::::	
G3063	耐力	:RJ3NCRJMM::::-AB010N1N1UVSC:::::::-::::::::::::::::-E4:0G6:LN:Q5:P1:::-::::::::::::::::-::::::::::::::::-::::::::::::::::	
G3064	ランマ	:RJ3EXXXXX::::-AN011KKEEXTRF:TPR:::::-::::::::::::::::-::::::::::::::::-::::::::::::::::-::::::::::::::::-::::::::::::::::	
G3065,070,075 080	ランマ	:RJ3EXXXXX::::-AN020NNKKXTRF:TPR:::::-::::::::::::::::-::::::::::::::::-::::::::::::::::-::::::::::::::::-::::::::::::::::	
G3066,071,076 081	ランマ	:RJ3EXXXXX::::-AN020NNNNXTRF:TPR:::::-::::::::::::::::-::::::::::::::::-::::::::::::::::-::::::::::::::::-::::::::::::::::	
G3067	ランマ	:RJ3EXXXXX::::-AN020KKNNXTRF:TPR:::::-::::::::::::::::-::::::::::::::::-::::::::::::::::-::::::::::::::::-::::::::::::::::	
G3068	ランマ	:RJ3EXXXXX::::-AN011EEKKXTRF:TPR:::::-::::::::::::::::-::::::::::::::::-::::::::::::::::-::::::::::::::::-::::::::::::::::	
G3069,074,079	ランマ	:RJ3EXXXXX::::-AN010KKEEXTRF:TPR:::::-::::::::::::::::-::::::::::::::::-::::::::::::::::-::::::::::::::::-::::::::::::::::	
G3072,077,082	ランマ	:RJ3EXXXXX::::-AN010KKNNXTRF:TPR:::::-::::::::::::::::-::::::::::::::::-::::::::::::::::-::::::::::::::::-::::::::::::::::	
G3073,078,083	ランマ	:RJ3EXXXXX::::-AN010EEKKXTRF:TPR:::::-::::::::::::::::-::::::::::::::::-::::::::::::::::-::::::::::::::::-::::::::::::::::	
G3084	ランマ	:RJ3EXXXXX::::-AN020NNEEXTRF:TPR:::::-::::::::::::::::-::::::::::::::::-::::::::::::::::-::::::::::::::::-::::::::::::::::	
G3085	ランマ	:RJ3EXXXXX::::-AN010EENNXTRF:TPR:::::-::::::::::::::::-::::::::::::::::-::::::::::::::::-::::::::::::::::-::::::::::::::::	
G3086,087,088	ランマ	:RJ3EXXXXX::::-AN010EEEEXTRF:TPR:::::-::::::::::::::::-::::::::::::::::-::::::::::::::::-::::::::::::::::-::::::::::::::::	

11487211308000 2026/9/18

記事

※本図面の縮尺はA2サイズを標準としています。A3サイズに印刷の場合は約71%に寸法が縮小されます。

大和ハウス工業株式会社

中部集合住宅一級建築士事務所

承認	照査	代表となる設計者
	間宮	一級建築士 第358043号 小川 祥

その他の設計者	企画製図	生産製図	ＩＣ
	小川	ハノイ（名古屋）	

工事名称	（集合分譲）豊川市山道町ＰＪ Ｄ－ＲＯＯＭ新築工事
図面名称	各伏図

作成年月日

縮尺


工事番号 1142671600002

図面番号 S－15

保管図面区分 【伏図】

Ver 26080 102139

工事投入 2026/10/23

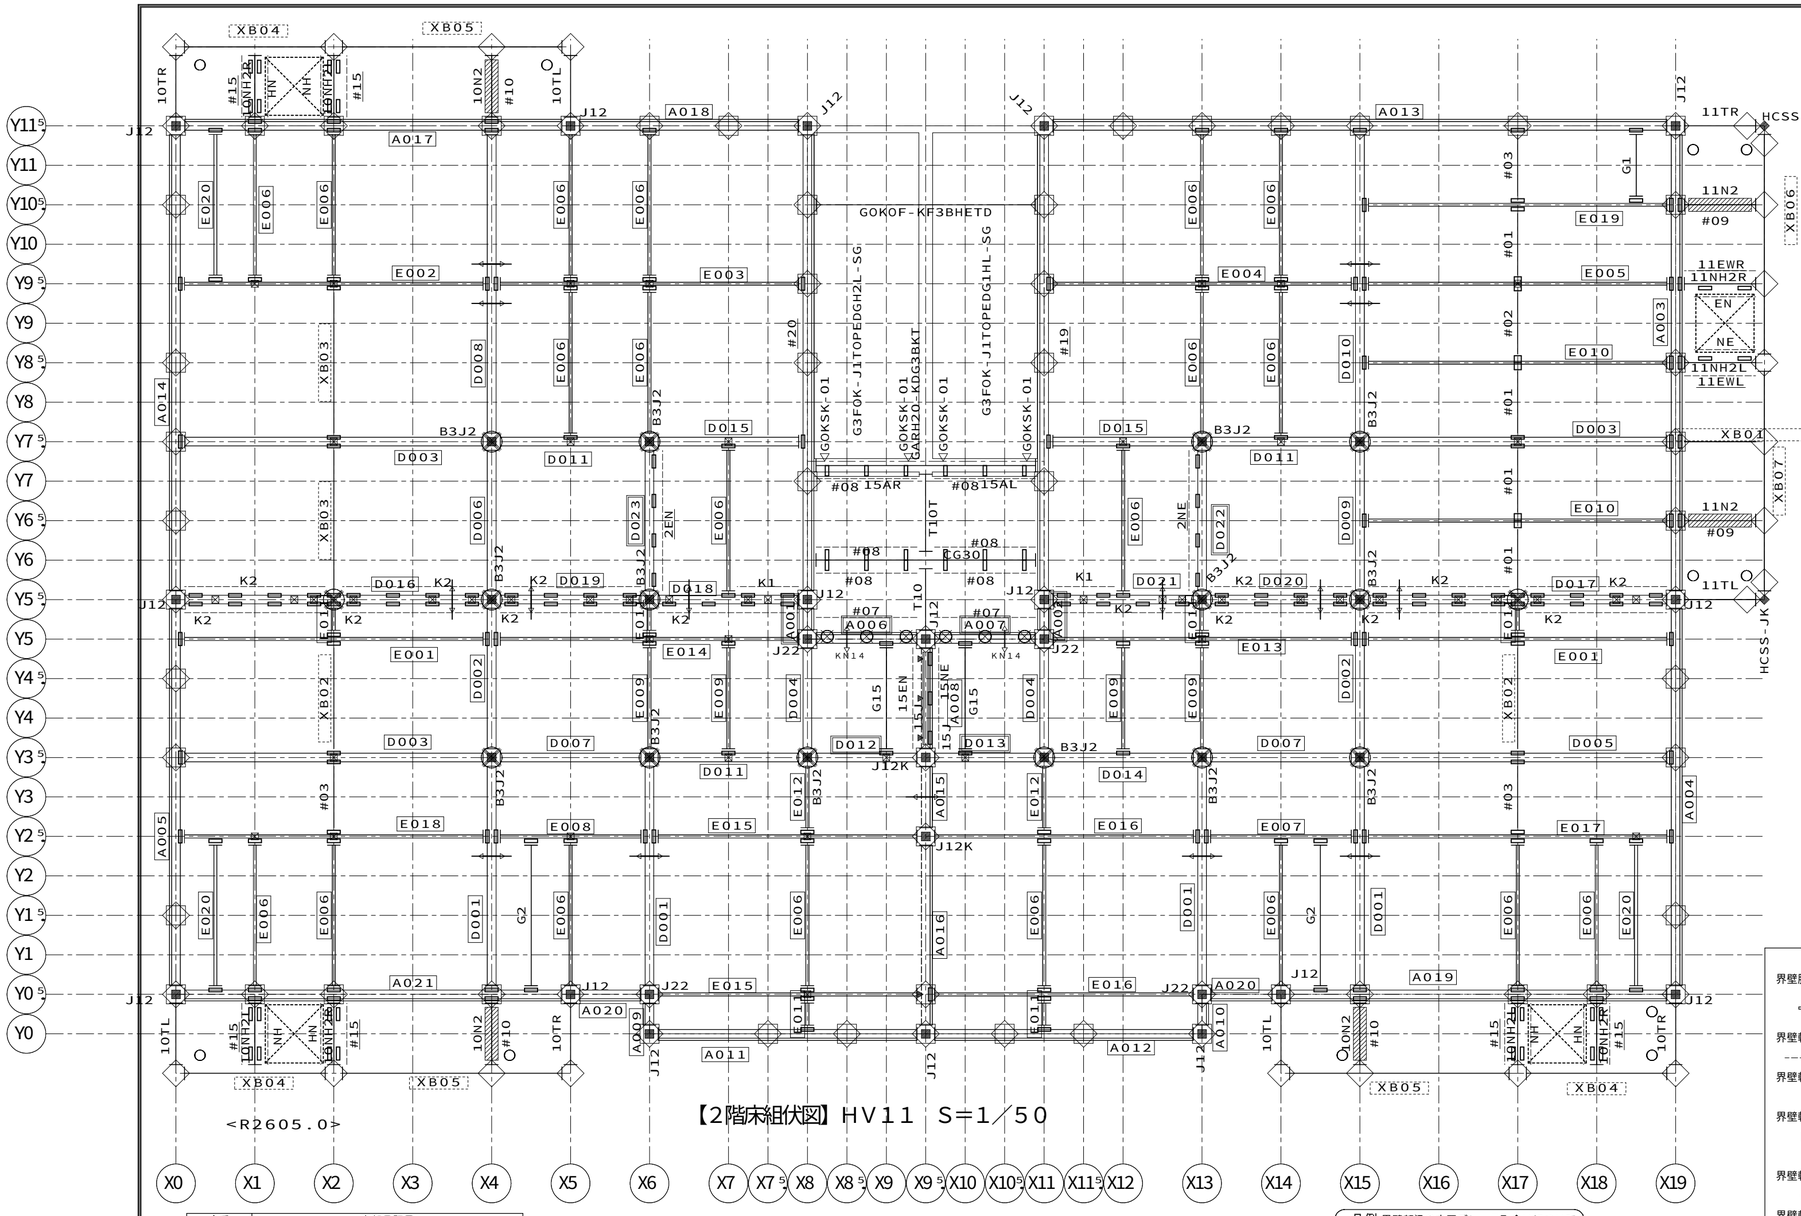

凡例（床組）

- （室外）胴差・妻桁大梁・バルコニー軒桁
- 大梁・バルコニー軒桁
- 小梁・軒桁
- （室外）（階段側）階段・吹抜用：胴差・妻桁大梁
- （階段側）階段・吹抜用：大梁・小梁
- ツナギ材
- 床パネル受け
- 床パネル受け（Ｈ－１００Ｘ１００梁上）
- 床組接合金物
- ジョイントボックス
- 軒天下地金物 ＮＴＫＰＡ－○
- ＡＬＣ補強固定用金物 ＧＢＳＥ－ＨＡＣ－Ｂ

凡例（取合い）

＜　特記事項　＞

ブレースの頭記号　Ｂ１２－　は省略

- 下階内部柱 下階間仕切耐力柱 下階鋼製ランナー固定金物
- 下階外部柱
- 上階内部柱 上階間仕切耐力柱 上階床組接合金物
- 上階外部柱 腰壁コネクター
- 上階外壁パネル取合 腰壁パネル取合
- 下階外壁パネル取合
- 梁取合プレート位置
- ツナギ取合プレート位置
- 梁取合穴位置
- 界壁胴差（軒桁）ウェブ面
- ガセット取合プレート位置
- ＤＮ　ブレースダウン

凡例（界壁胴差軒桁下地金物）

- 界壁胴差下地金物
  - ＭＫＧＫ－○Ｊ（床支持あり部。○には、部材長が入る）
  - ＭＫＧＫ－○Ｚ（床支持なし部。○には、部材長が入る）
- 界壁軒桁下地金物（基本界壁部）
  - ＴＫＡ６－○（頭記号省略表記。○には、部材長が入る）
- 界壁軒桁下地金物ジョイント金物
  - ＪＫＮ－２
- 界壁軒桁下地金物（小屋裏界壁、一般部）
  - ＳＫ０５０ＫＤ－０５（Ｓ）（頭記号省略表記）（Ｓ：設備配管用）
- 界壁軒桁下地金物（小屋裏界壁、階段室側面／奥面部）
  - ＧＫ－＊
- 界壁軒桁下地金物（小屋裏界壁、階段室中央部）
  - ＭＫＧＫ－○Ｈ（○には、部材長が入る）

省略記号の説明

伏図中の省略記号＃○○は、以下の部品記号に対応しています


省略記号	部品記号
#01	AGBR-1A
#02	AGBR-R1
#03	AGBR-1AN
#07	GBSET22N-15EW-P2
#08	GBSET35-15LEW-P2
#09	GBSET62N-11EW-P2
#10	GBSET62N-10EW-P2
#15	GBSET35-10LEW-P2
#19	#A52NH32N-60S/AK36/L(*2
#20	#A52NH32N-60S/AK36/R(*1
10N2	G3V30D-10N2
10NH2L	G3V30D-10NH2L
10NH2R	G3V30D-10NH2R
10TL	G3V30D-10TL-P2
10TR	G3V30D-10TR-P2
11EWL	GBSET35-11LEWL-P2
11EWR	GBSET35-11LEWR-P2
11N2	G3V30D-11N2
11NH2L	G3V30D-11NH2L
11NH2R	G3V30D-11NH2R
11TL	G3V30D-11TL-P2
11TR	G3V30D-11TR-P2
15AL	GOKBK-15AL
15AR	GOKBK-15AR
15EN	GATJD4PE-15EN-B
15J	MKGK-15J
15NE	GATJD4PE-15NE-B
2EN	GATJD4PE-20EN-B
2NE	GATJD4PE-20NE-B
B3J2	B3J-2
CG30	GARH20-CG30
E	B12-125
EN	GHHJKPQ-10EN
G1	GBPS-10NN-B
G15	GBPS-15NN-B
G2	GBPS-20NN-B
HN	GHHJKPQ-10HN
J12	G320J1-2
J12K	G320J1-2K
J22	G320J2-2
K1	GAKJD4PE-10EE-B
K2	GAKJD4PE-20EE-B
NE	GHHJKPQ-10NE
NH	GHHJKPQ-10NH
T10	GARH20-T10
T10T	GARH20-T10T

XB01	AGBR-1125ANOG2
XB02	AGBR-15AN
XB03	AGBR-2AN
XB04	GVM-2C
XB05	GVM-3C
XB06	HVM-3NT
XB07	HVM-3TN

合番	実部品記号				
A001	A52NH32N-05S/V17	D005	D52NH32N-40N/A/B:B	E007	E52NH31N-20S/A/B15:B
A002	A52NH32N-05S/V17	D006	D52NH31N-20N	E008	E52NH31N-20S/A/B15:B
A003	A52NH32N-60N/V26:B	D007	D52NH31N-20N/A/B:B	E009	E52NH35N-15S/A
A004	A52NH32N-50S:B	D008	D52NH32N-40N	E010	E52NH30N-40N/A:B
A005	A52NH32N-50S:B	D009	D52NH31N-20N	E011	E52NH35N-05S/A
A006	A52NH32N-15S/AK/V17/AN1:B	D010	D52NH32N-40N	E012	E52NH35N-10N/A
A007	A52NH32N-15S/AK/V17/AN1:B	D011	D52NH31N-20N/A/B:B	E013	E52NH31N-40N/A/B15:B
A008	A52NC33N-15S/K4/WA	D012	D52NH31N-15S/A/B:B	E014	E52NH31N-40N/A/B15:B
A009	A52NH32N-05S	D013	D52NH31N-15S/A/B:B	E015	E52NH31N-35S/A/B15:B
A010	A52NH32N-05S	D014	D52NH31N-20N/A/B:B	E016	E52NH31N-35S/A/B15:B
A011	A52NH32N-35S:B	D015	D52NH31N-20N/A/B:B	E017	E52NH31N-40S/A/B15:B
A012	A52NH32N-35S:B	D016	D52NH32N-40N/K2	E018	E52NH31N-40S/A/B15:B
A013	A52NH32N-80S:B	D017	D52NH32N-40N/K2	E019	E52NH31N-40S/A/B15:B
A014	A52NH32N-60N:B	D018	D52NH32N-20N/K2	E020	E52NH35N-20N/A:B
A015	A52NC33N-10N/K4/LD2	D019	D52NH32N-20N/K2		
A016	A52NC33N-25S/K4	D020	D52NH32N-20N/K2		
A017	A52NH32N-50S/V26:B	D021	D52NH32N-20N/K2		
A018	A52NH32N-30N:B	D022	D52NH31N-20N/B/MT2:B		
A019	A52NH32N-50S/V26:B	D023	D52NH31N-20N/B/MT2:B		
A020	A52NH32N-10N:B	E001	E52NH31N-40N/A/B15:B		
A021	A52NH32N-50S/V26:B	E002	E52NH31N-40S/A/B15:B		
D001	D52NH32N-30N	E003	E52NH31N-40N/A/B15:B		
D002	D52NH31N-20S	E004	E52NH31N-40N/A/B15:B		
D003	D52NH32N-40N/A/B:B	E005	E52NH30N-40N/A:B		
D004	D52NH31N-15S	E006	E52NH35N-20N/A		

凡例 界壁部梁の水平ブレース取合いについて

2、３階床レベル、Ｒ階フラット屋根部の界壁部梁と水平ブレース取合いをできるだけ避けること

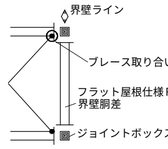

（例外）間仕切界壁のクランク部は避けることができないため一方の界壁部梁で取合わせる

凡例

「ＫＮ９０」耐火換気孔用 内部（最上階陸屋根）専用

耐火仕様：
Ｈ２００梁の１００Φ孔「ＫＮ９０」及び
Ｈ１５０梁の７０Φ孔（全て）は耐火換気用の孔となる

軒裏外壁下地金物（頭記号ＮＧＫ－　は省略）

11487211308000　2026/9/18

記事

※本図面の縮尺はA2サイズを標準としています。A3サイズに印刷の場合は約71%に寸法が縮小されます。

大和ハウス工業株式会社

中部集合住宅一級建築士事務所


承認	照査	代表となる設計者
	間宮	一級建築士　第358043号 小川　祥
その他の設計者		企画製図：小川　生産製図：ハノイ（名古屋）　ＩＣ

工事名称	（集合分譲）豊川市山道町ＰＪ Ｄ－ＲＯＯＭ新築工事
図面名称	各伏図

作成年月日
縮尺
工事番号 1142671600002
図面番号 Ｓ－16
保管図面区分 【伏図】

Ver　26080　102139

工事投入　2026/10/23

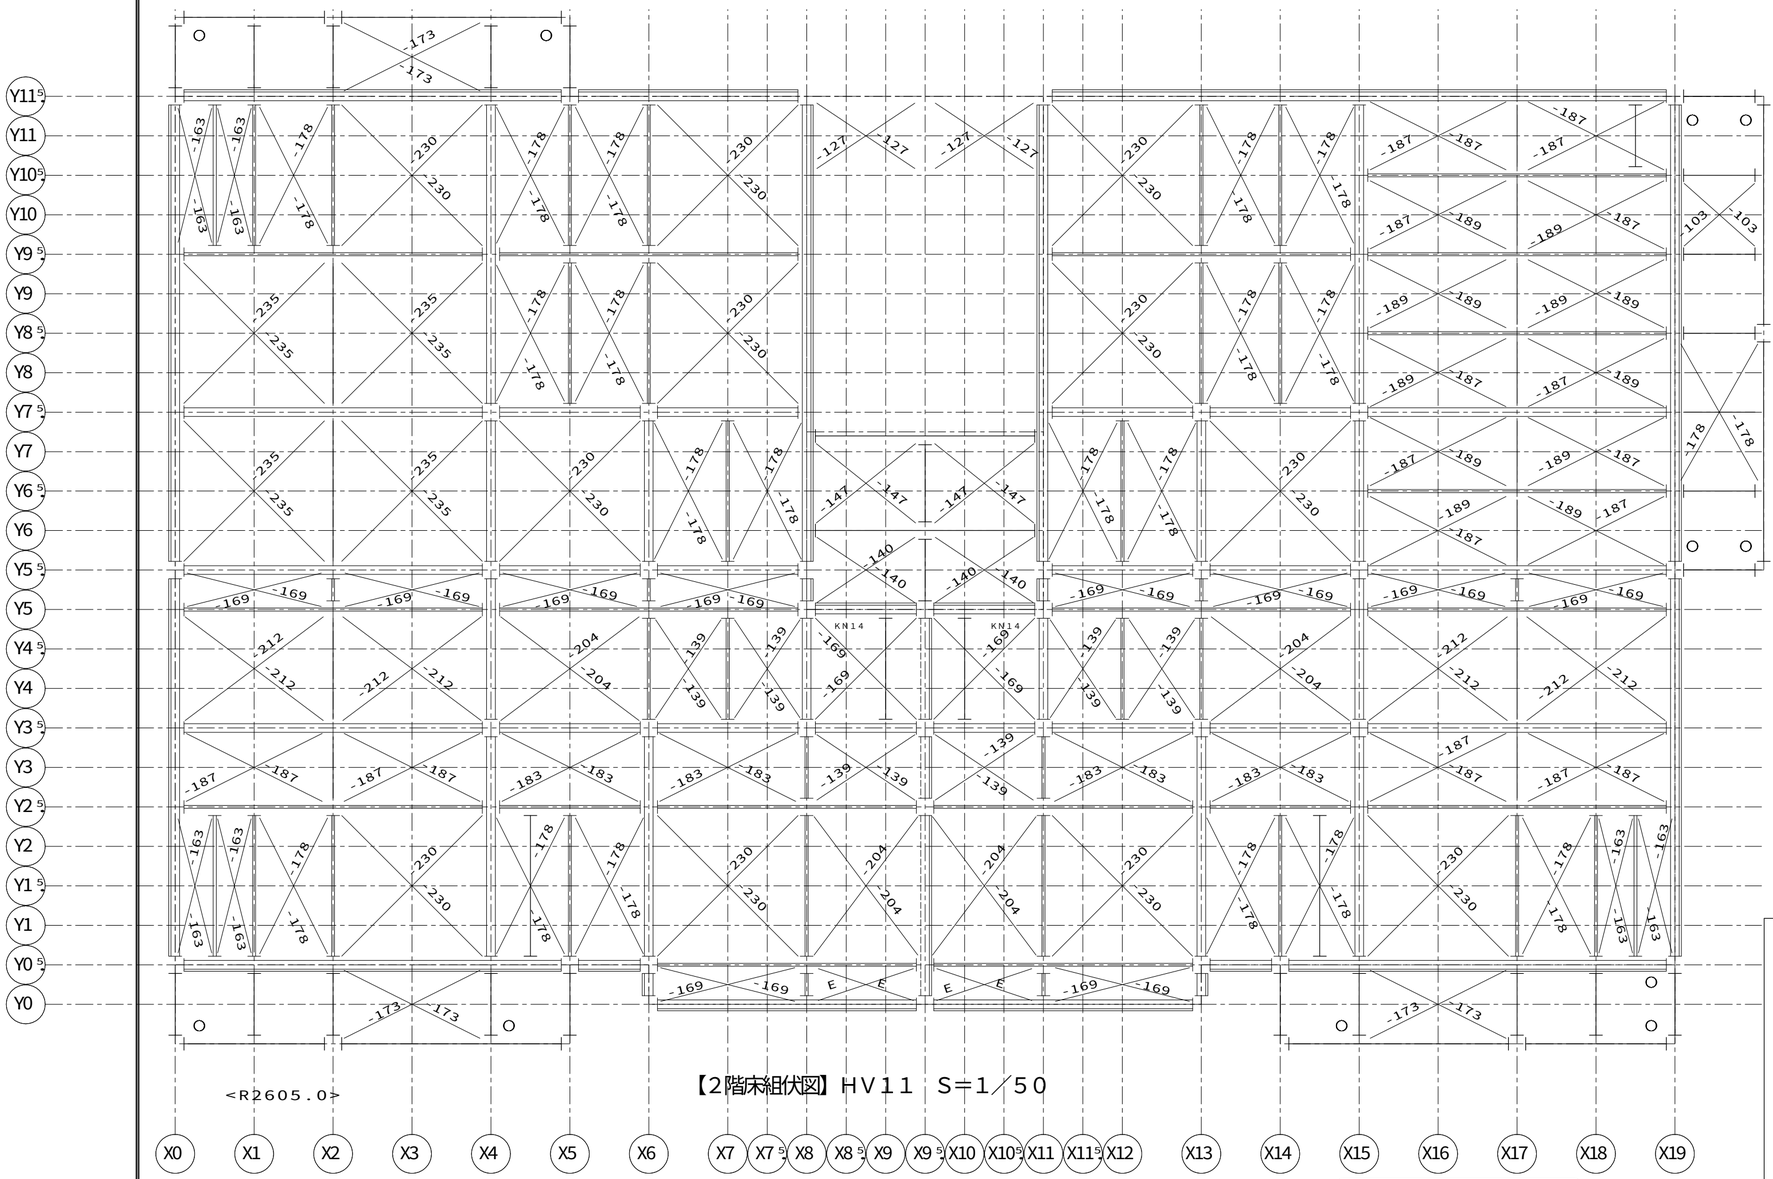

【2階床組伏図】ＨＶ１１　Ｓ＝１／５０

凡例（床組）

（室外）
- 胴差・妻桁大梁・バルコニー軒桁
- 大梁・バルコニー軒桁
- 小梁・軒桁

（室外）（階段側）
- 階段・吹抜用：胴差・妻桁大梁

（階段側）
- 階段・吹抜用：大梁・小梁
- ツナギ材
- 床パネル受け
- 床パネル受け（Ｈ－１００Ｘ１００梁上）
- 床組接合金物
- ジョイントボックス
- 軒天下地金物 ＮＴＫＰＡ－○
- ＡＬＣ補強固定用金物 ＧＢＳＥ－ＨＡＣ－Ｂ

凡例（取合い）

＜　特記事項　＞

ブレースの頭記号　Ｂ１２－　は省略

- 下階内部柱 下階間仕切耐力柱 下階鋼製ランナー固定金物
- 下階外部柱
- 上階内部柱 上階間仕切耐力柱 上階床組接合金物
- 上階外部柱 腰壁コネクター
- 上階外壁パネル取合 腰壁パネル取合
- 下階外壁パネル取合

梁取合プレート位置　ツナギ取合プレート位置

梁取合穴位置　界壁胴差（軒桁）ウェブ面

ガセット取合プレート位置

ＤＮ　ブレースダウン

凡例（界壁胴差軒桁下地金物）

界壁胴差下地金物
- ＭＫＧＫ－○Ｊ（床支持あり部。○には、部材長が入る）
- ＭＫＧＫ－○Ｚ（床支持なし部。○には、部材長が入る）

界壁軒桁下地金物（基本界壁部）
- ＴＫＡ６－○（頭記号省略表記。○には、部材長が入る）

界壁軒桁下地金物ジョイント金物
- ＪＫＮ－２


界壁軒桁下地金物（小屋裏界壁、一般部）
- ＳＫ０５０ＫＤ－０５（Ｓ）（頭記号省略表記）（Ｓ：設備配管用）

界壁軒桁下地金物（小屋裏界壁、階段室側面／奥面部）
- ＧＫ－＊

界壁軒桁下地金物（小屋裏界壁、階段室中央部）
- ＭＫＧＫ－○Ｈ（○には、部材長が入る）

凡例 界壁部梁の水平ブレース取合いについて

２、３階床レベル、Ｒ階フラット屋根部の界壁部梁と水平ブレース取合いをできるだけ避けること

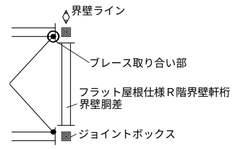

（例外）間仕切界壁のクランク部は避けることができないため一方の界壁部梁で取合わせる

凡例

「ＫＮ９０」耐火換気孔用 内部（最上階陸屋根）専用

耐火仕様：
Ｈ２００梁の１００Φ孔「ＫＮ９０」及び
Ｈ１５０梁の７０Φ孔（全て）は耐火換気用の孔となる

軒裏外壁下地金物（頭記号ＮＧＫ－　は省略）

省略記号の説明

伏図中の省略記号＃○○は、以下の部品記号に対応しています

省略記号	部品記号
#01	AGBR-1A
#02	AGBR-R1
#03	AGBR-1AN
#07	GBSET22N-15EW-P2
#08	GBSET35-15LEW-P2
#09	GBSET62N-11EW-P2
#10	GBSET62N-10EW-P2
#15	GBSET35-10LEW-P2
#19	#A52NH32N-60S/AK36/L(＊2
#20	#A52NH32N-60S/AK36/R(＊1
10N2	G3V30D-10N2
10NH2L	G3V30D-10NH2L
10NH2R	G3V30D-10NH2R
10TL	G3V30D-10TL-P2
10TR	G3V30D-10TR-P2
11EWL	GBSET35-11LEWL-P2
11EWR	GBSET35-11LEWR-P2
11N2	G3V30D-11N2
11NH2L	G3V30D-11NH2L
11NH2R	G3V30D-11NH2R
11TL	G3V30D-11TL-P2
11TR	G3V30D-11TR-P2
15AL	GOKBK-15AL
15AR	GOKBK-15AR
15EN	GATJD4PE-15EN-B
15J	MKGK-15J
15NE	GATJD4PE-15NE-B
2EN	GATJD4PE-20EN-B
2NE	GATJD4PE-20NE-B
B3J2	B3J-2
CG30	GARH20-CG30
E	B12-125
EN	GHHJKPQ-10EN
G1	GBPS-10NN-B
G15	GBPS-15NN-B
G2	GBPS-20NN-B
HN	GHHJKPQ-10HN
J12	G320J1-2
J12K	G320J1-2K
J22	G320J2-2
K1	GAKJD4PE-10EE-B
K2	GAKJD4PE-20EE-B
NE	GHHJKPQ-10NE
NH	GHHJKPQ-10NH
T10	GARH20-T10
T10T	GARH20-T10T

XB01	AGBR-1125ANOG2
XB02	AGBR-15AN
XB03	AGBR-2AN
XB04	GVM-2C
XB05	GVM-3C
XB06	HVM-3NT
XB07	HVM-3TN

11487211308000　2026/9/18

記事

※本図面の縮尺はA2サイズを標準としています。A3サイズに印刷の場合は約71%に寸法が縮小されます。

大和ハウス工業株式会社

中部集合住宅一級建築士事務所

承認	照査	代表となる設計者
	間宮	一級建築士　第358043号 小川　祥

その他の設計者

企画製図	生産製図	ＩＣ
小川	ハノイ（名古屋）	

工事名称	（集合分譲）豊川市山道町ＰＪ Ｄ－ＲＯＯＭ新築工事
図面名称	各伏図

作成年月日

縮尺


工事番号 1142671600002

図面番号 Ｓ－17

保管図面区分 【伏図】

Ver　26080　102139


工事投入　2026/10/23

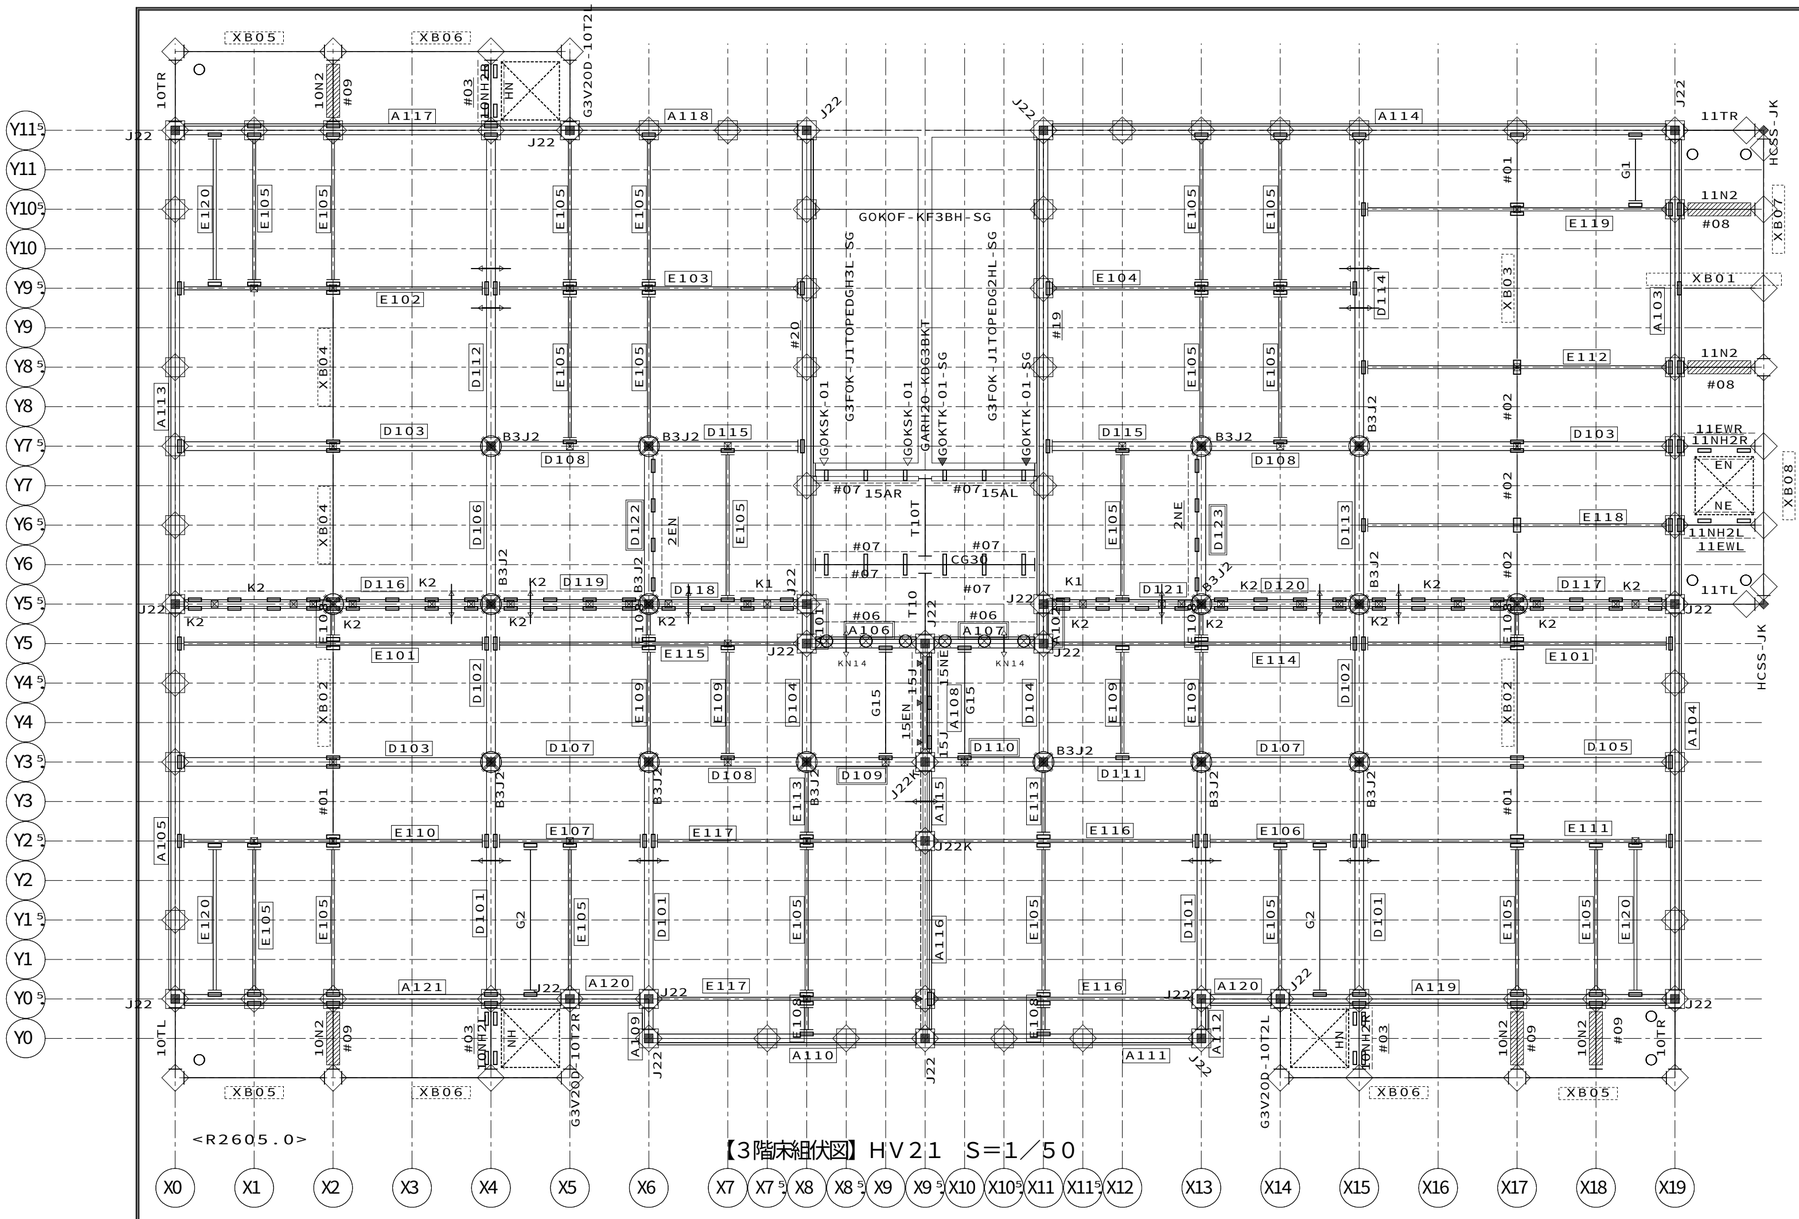

合番	実部品記号				
A101	A53NH31N-05S/V17	D105	D53NH32N-40N/A/B:B	E107	E53NH31N-20S/A/B15:B
A102	A53NH31N-05S/V17	D106	D53NH31N-20N	E108	E53NH35N-05S/A
A103	A53NH32N-60N/V26:B	D107	D53NH31N-20N/A/B:B	E109	E53NH35N-15S/A
A104	A53NH31N-50S:B	D108	D53NH31N-20N/A/B:B	E110	E53NH31N-40S/A/B15:B
A105	A53NH31N-50S:B	D109	D53NH31N-15S/A/B:B	E111	E53NH31N-40S/A/B15:B
A106	A53NH31N-15S/AK/V17/AN1:B	D110	D53NH31N-15S/A/B:B	E112	E53NH30N-40N/A:B
A107	A53NH31N-15S/AK/V17/AN1:B	D111	D53NH31N-20N/A/B:B	E113	E53NH35N-10N/A
A108	A53NC33N-15S/K4/WA	D112	D53NH32N-40N	E114	E53NH31N-40N/A/B15:B
A109	A53NH31N-05S	D113	D53NH31N-20N	E115	E53NH31N-40N/A/B15:B
A110	A53NH31N-35S:B	D114	D53NH32N-40N	E116	E53NH31N-35S/A/B15:B
A111	A53NH31N-35S:B	D115	D53NH31N-20N/A/B:B	E117	E53NH31N-35S/A/B15:B
A112	A53NH31N-05S	D116	D53NH32N-40N/K2	E118	E53NH30N-40N/A:B
A113	A53NH31N-60N:B	D117	D53NH32N-40N/K2	E119	E53NH31N-40S/A/B15:B
A114	A53NH31N-80S:B	D118	D53NH32N-20N/K2	E120	E53NH35N-20N/A:B
A115	A53NC33N-10N/K4/LD2	D119	D53NH32N-20N/K2		
A116	A53NC33N-25S/K4	D120	D53NH32N-20N/K2		
A117	A53NH32N-50S/V26:B	D121	D53NH32N-20N/K2		
A118	A53NH31N-30N:B	D122	D53NH31N-20N/B/MT2:B		
A119	A53NH32N-50S/V26:B	D123	D53NH31N-20N/B/MT2:B		
A120	A53NH31N-10N:B	E101	E53NH31N-40N/A/B15:B		
A121	A53NH32N-50S/V26:B	E102	E53NH31N-40S/A/B15:B		
D101	D53NH32N-30N	E103	E53NH31N-40N/A/B15:B		
D102	D53NH31N-20S	E104	E53NH31N-40N/A/B15:B		
D103	D53NH32N-40N/A/B:B	E105	E53NH35N-20N/A		
D104	D53NH31N-15S	E106	E53NH31N-20S/A/B15:B		

凡例 界壁部梁の水平ブレース取合いについて

2、3階床レベル、R階フラット屋根部の界壁部梁と水平ブレース取合いをできるだけ避けること

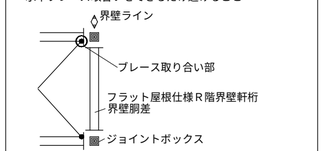

(例外) 間仕切界壁のクランク部は避けることができないため一方の界壁部梁で取合わせる

凡例

「KN90」耐火換気孔用
内部（最上階陸屋根）専用

耐火仕様：
H200梁の100Φ孔「KN90」及び
H150梁の70Φ孔（全て）は耐火換気用の孔となる

軒裏外壁下地金物
（頭記号NGK− は省略）

凡例（床組）

（室外）
- 胴差・妻桁大梁・バルコニー軒桁
- 大梁・バルコニー軒桁
- 小梁・軒桁

（室外）
（階段側）
- 階段・吹抜用：胴差・妻桁大梁
- 階段・吹抜用：大梁・小梁
- ツナギ材
- 床パネル受け
- 床パネル受け（H−100X100梁上）
- 床組接合金物
- ジョイントボックス
- 軒天下地金物 NTKPA−○
- ALC補強固定用金物 GBSE−HAC−B

凡例（取合い）

＜ 特記事項 ＞

ブレースの頭記号 B12− は省略

- 下階内部柱 下階間仕切耐力柱 下階鋼製ランナー固定金物
- 下階外部柱
- 上階内部柱 上階間仕切耐力柱 上階床組接合金物
- 上階外部柱 腰壁コネクター
- 上階外壁パネル取合 腰壁パネル取合
- 下階外壁パネル取合

梁取合プレート位置　ツナギ取合プレート位置

梁取合穴位置　界壁胴差（軒桁）ウェブ面

ガセット取合プレート位置

DN ブレースダウン

凡例（界壁胴差軒桁下地金物）

界壁胴差下地金物
- MKGK−○J（床支持あり部。○には、部材長が入る）
- MKGK−○Z（床支持なし部。○には、部材長が入る）

界壁軒桁下地金物（基本界壁部）
- TKA6−○（頭記号省略表記。○には、部材長が入る）

界壁軒桁下地金物ジョイント金物
- JKN−2

界壁軒桁下地金物（小屋裏界壁、一般部）
- SK050KD−05（S）（頭記号省略表記）
（S：設備配管用）

界壁軒桁下地金物（小屋裏界壁、階段室側面／奥面部）
- GK−＊

界壁軒桁下地金物（小屋裏界壁、階段室中央部）
- MKGK−○H（○には、部材長が入る）

省略記号の説明

伏図中の省略記号#○○は、
以下の部品記号に対応しています


省略記号	部品記号
#01	AGBR-1AN
#02	AGBR-1A
#03	GBSET35-10LEW-P2
#06	GBSET22N-15EW-P2
#07	GBSET35-15LEW-P2
#08	GBSET62N-11EW-P2
#09	GBSET62N-10EW-P2
#19	#A53NH31N-60S/AK36/L(＊2
#20	#A53NH31N-60S/AK36/R(＊1
10N2	G3V30D-10N2
10NH2L	G3V30D-10NH2L
10NH2R	G3V30D-10NH2R
10TL	G3V30D-10TL-P2
10TR	G3V30D-10TR-P2
11EWL	GBSET35-11LEWL-P2
11EWR	GBSET35-11LEWR-P2
11N2	G3V30D-11N2
11NH2L	G3V30D-11NH2L
11NH2R	G3V30D-11NH2R
11TL	G3V30D-11TL-P2
11TR	G3V30D-11TR-P2
15AL	GOKBK-15AL
15AR	GOKBK-15AR
15EN	GATJD4PE-15EN-B
15J	MKGK-15J
15NE	GATJD4PE-15NE-B
2EN	GATJD4PE-20EN-B
2NE	GATJD4PE-20NE-B
A	B12-093
B3J2	B3J-2
CG30	GARH20-CG30
E	B12-125
EN	GHHJKPQ-10EN
G1	GBPS-10NN-B
G15	GBPS-15NN-B
G2	GBPS-20NN-B
HN	GHHJKPQ-10HN
J22	G320J2-2
J22K	G320J2-2K
K1	GAKJD4PE-10EE-B
K2	GAKJD4PE-20EE-B
NE	GHHJKPQ-10NE
NH	GHHJKPQ-10NH
T10	GARH20-T10
T10T	GARH20-T10T
XB01	AGBR-1125ANOG2
XB02	AGBR-15AN
XB03	AGBR-2A
XB04	AGBR-2AN
XB05	GVM-2C
XB06	GVM-3C
XB07	HVM-3NT
XB08	HVM-3TN

11487211308000 2026/9/18

記事	※本図面の縮尺はA2サイズを標準としています。A3サイズに印刷の場合は約71%に寸法が縮小されます。	大和ハウス工業株式会社 中部集合住宅一級建築士事務所	承認	照査 間宮	代表となる設計者 一級建築士 第358043号 小川 祥	工事名称	(集合分譲) 豊川市山道町PJ D−ROOM新築工事	作成年月日 / 縮尺	図面番号 S−18
			その他の設計者		企画製図 小川 / 生産製図 ハノイ(名古屋) / IC	図面名称	各伏図	工事番号 1142671600002	保管図面区分 【伏図】

Ver 26080 102139

工事投入 2026/10/23

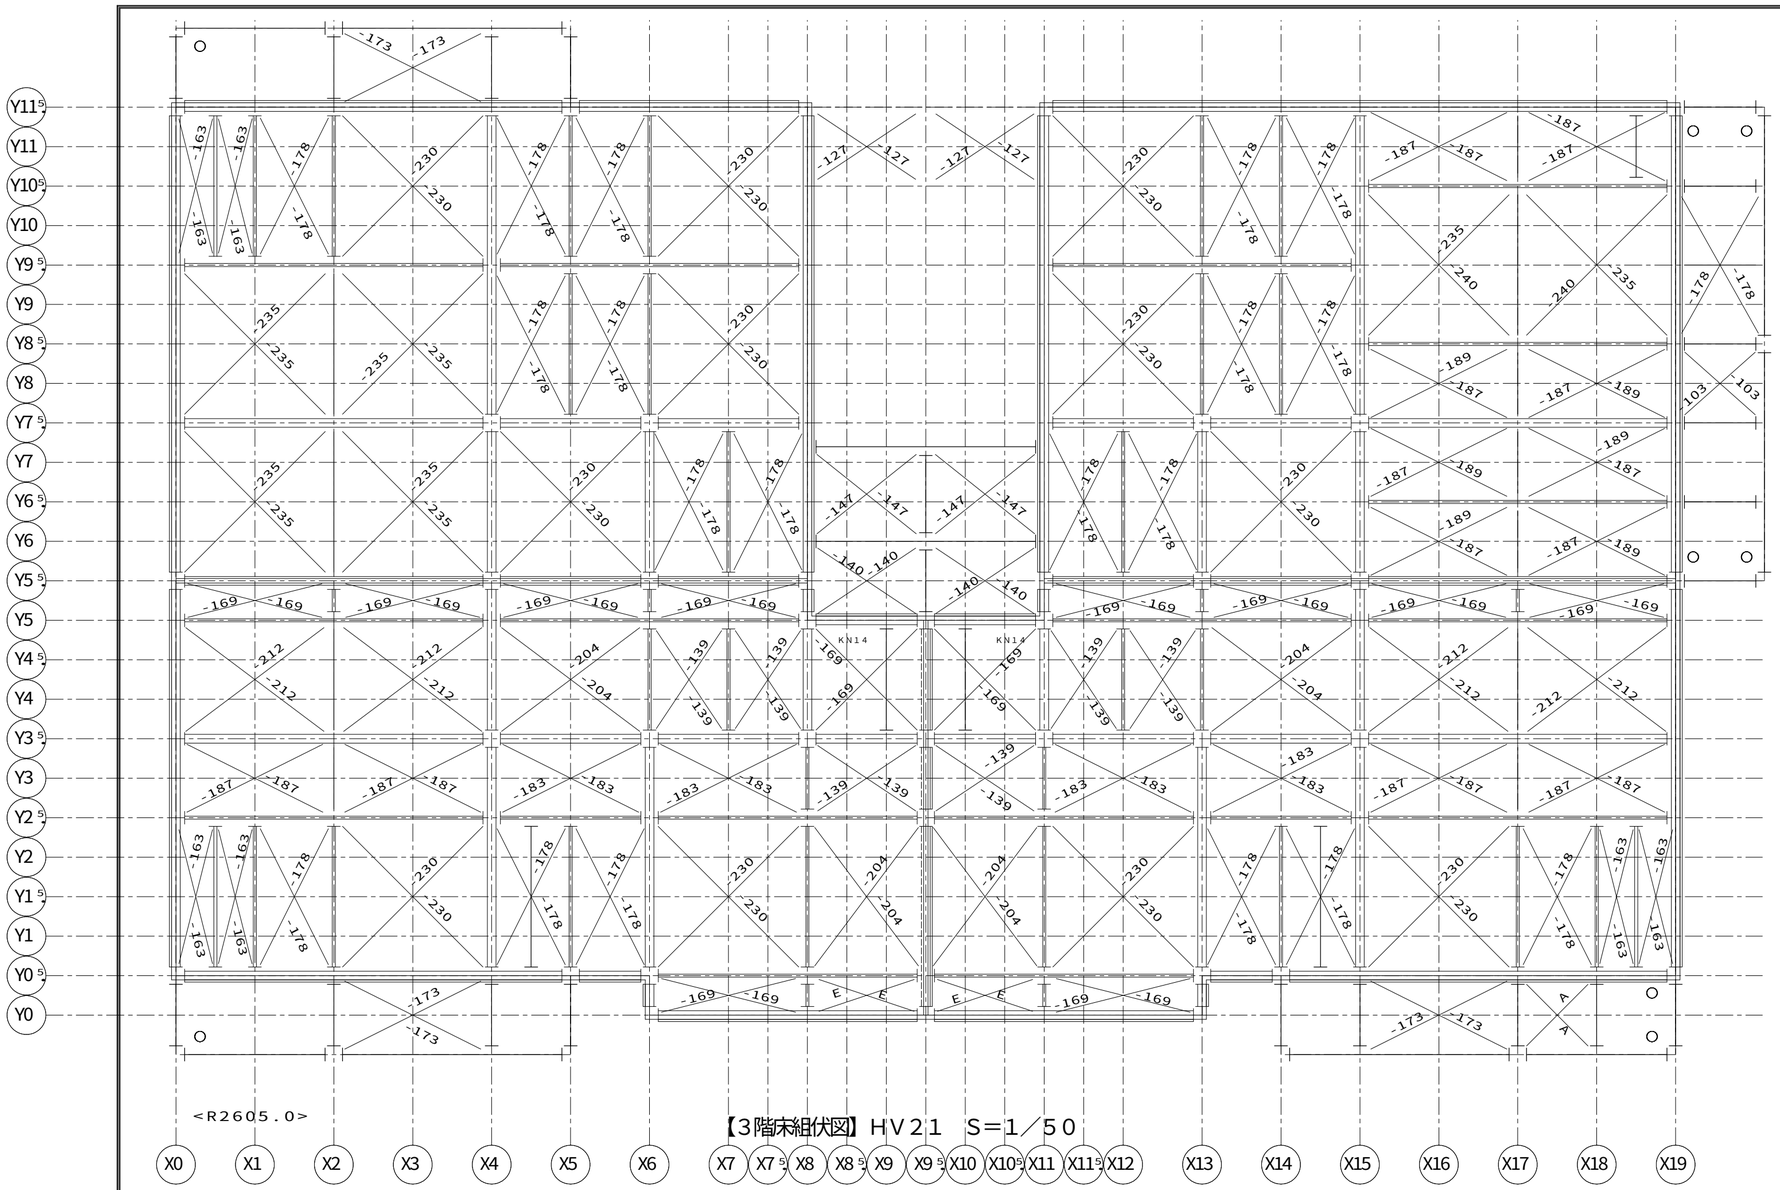

【3階床組伏図】ＨＶ２１　Ｓ＝１／５０

凡例

「ＫＮ９０」耐火換気孔用
内部（最上階陸屋根）専用

耐火仕様：
Ｈ２００梁の１００Φ孔「ＫＮ９０」及び
Ｈ１５０梁の７０Φ孔（全て）は耐火換気用の孔となる

軒裏外壁下地金物
（頭記号ＮＧＫ－　は省略）

凡例（床組）

（室外）
胴差・妻桁大梁・バルコニー軒桁
大梁・バルコニー軒桁
小梁・軒桁
（室外）
（階段側）
階段・吹抜用：胴差・妻桁大梁
（階段側）
階段・吹抜用：大梁・小梁
ツナギ材
床パネル受け
床パネル受け（Ｈ－１００Ｘ１００梁上）
床組接合金物
ジョイントボックス
軒天下地金物
ＮＴＫＰＡ－○
ＡＬＣ補強固定用金物
ＧＢＳＥ－ＨＡＣ－Ｂ

凡例（取合い）


＜　特記事項　＞

ブレースの頭記号　Ｂ１２－　は省略

下階内部柱
下階間仕切耐力柱
下階鋼製ランナー固定金物
下階外部柱
上階内部柱
上階間仕切耐力柱
上階床組接合金物
上階外部柱
腰壁コネクター
上階外壁パネル取合
腰壁パネル取合
下階外壁パネル取合
梁取合プレート位置
ツナギ取合プレート位置
梁取合穴位置
界壁胴差（軒桁）ウェブ面
ガセット取合プレート位置
ＤＮ　ブレースダウン

凡例 界壁部梁の水平ブレース取合いについて

2、３階床レベル、Ｒ階フラット屋根部の界壁部梁と
水平ブレース取合いをできるだけ避けること

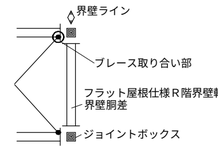

（例外）間仕切界壁のクランク部は避けることができないため
一方の界壁部梁で取合わせる

省略記号の説明

伏図中の省略記号＃○○は、
以下の部品記号に対応しています

省略記号	部品記号
#01	AGBR-1AN
#02	AGBR-1A
#03	GBSET35-10LEW-P2
#06	GBSET22N-15EW-P2
#07	GBSET35-15LEW-P2
#08	GBSET62N-11EW-P2
#09	GBSET62N-10EW-P2
#19	#A53NH31N-60S/AK36/L(*2
#20	#A53NH31N-60S/AK36/R(*1
10N2	G3V30D-10N2
10NH2L	G3V30D-10NH2L
10NH2R	G3V30D-10NH2R
10TL	G3V30D-10TL-P2
10TR	G3V30D-10TR-P2
11EWL	GBSET35-11LEWL-P2
11EWR	GBSET35-11LEWR-P2
11N2	G3V30D-11N2
11NH2L	G3V30D-11NH2L
11NH2R	G3V30D-11NH2R
11TL	G3V30D-11TL-P2
11TR	G3V30D-11TR-P2
15AL	GOKBK-15AL
15AR	GOKBK-15AR
15EN	GATJD4PE-15EN-B
15J	MKGK-15J
15NE	GATJD4PE-15NE-B
2EN	GATJD4PE-20EN-B
2NE	GATJD4PE-20NE-B
A	B12-093
B3J2	B3J-2
CG30	GARH20-CG30
E	B12-125
EN	GHHJKPQ-10EN
G1	GBPS-10NN-B
G15	GBPS-15NN-B
G2	GBPS-20NN-B
HN	GHHJKPQ-10HN
J22	G320J2-2
J22K	G320J2-2K
K1	GAKJD4PE-10EE-B
K2	GAKJD4PE-20EE-B
NE	GHHJKPQ-10NE
NH	GHHJKPQ-10NH
T10	GARH20-T10
T10T	GARH20-T10T
XB01	AGBR-1125ANOG2
XB02	AGBR-15AN
XB03	AGBR-2A
XB04	AGBR-2AN
XB05	GVM-2C
XB06	GVM-3C
XB07	HVM-3NT
XB08	HVM-3TN

凡例（界壁胴差軒桁下地金物）

界壁胴差下地金物
ＭＫＧＫ－○Ｊ（床支持あり部。○には、部材長が入る）
ＭＫＧＫ－○Ｚ（床支持なし部。○には、部材長が入る）
界壁軒桁下地金物（基本界壁部）
ＴＫＡ６－○（頭記号省略表記。○には、部材長が入る）
界壁軒桁下地金物ジョイント金物
ＪＫＮ－２
界壁軒桁下地金物（小屋裏界壁、一般部）
ＳＫ０５０ＫＤ－０５（Ｓ）（頭記号省略表記）
（Ｓ：設備配管用）
界壁軒桁下地金物（小屋裏界壁、階段室側面／奥面部）
ＧＫ－＊
界壁軒桁下地金物（小屋裏界壁、階段室中央部）
ＭＫＧＫ－○Ｈ（○には、部材長が入る）

11487211308000　2026/9/18

記事
※本図面の縮尺はA2サイズを標準としています。A3サイズに印刷の場合は約71%に寸法が縮小されます。

大和ハウス工業株式会社
中部集合住宅一級建築士事務所


承認	照査	代表となる設計者
	間宮	一級建築士　第358043号 小川　祥
その他の設計者		企画製図：小川　生産製図：ハノイ（名古屋）　ＩＣ

工事名称	（集合分譲）豊川市山道町ＰＪ Ｄ－ＲＯＯＭ新築工事
図面名称	各伏図

作成年月日
縮尺
工事番号 1142671600002
図面番号 Ｓ－19
保管図面区分 【伏図】

Ver　26080　102139

工事投入　2026/10/23

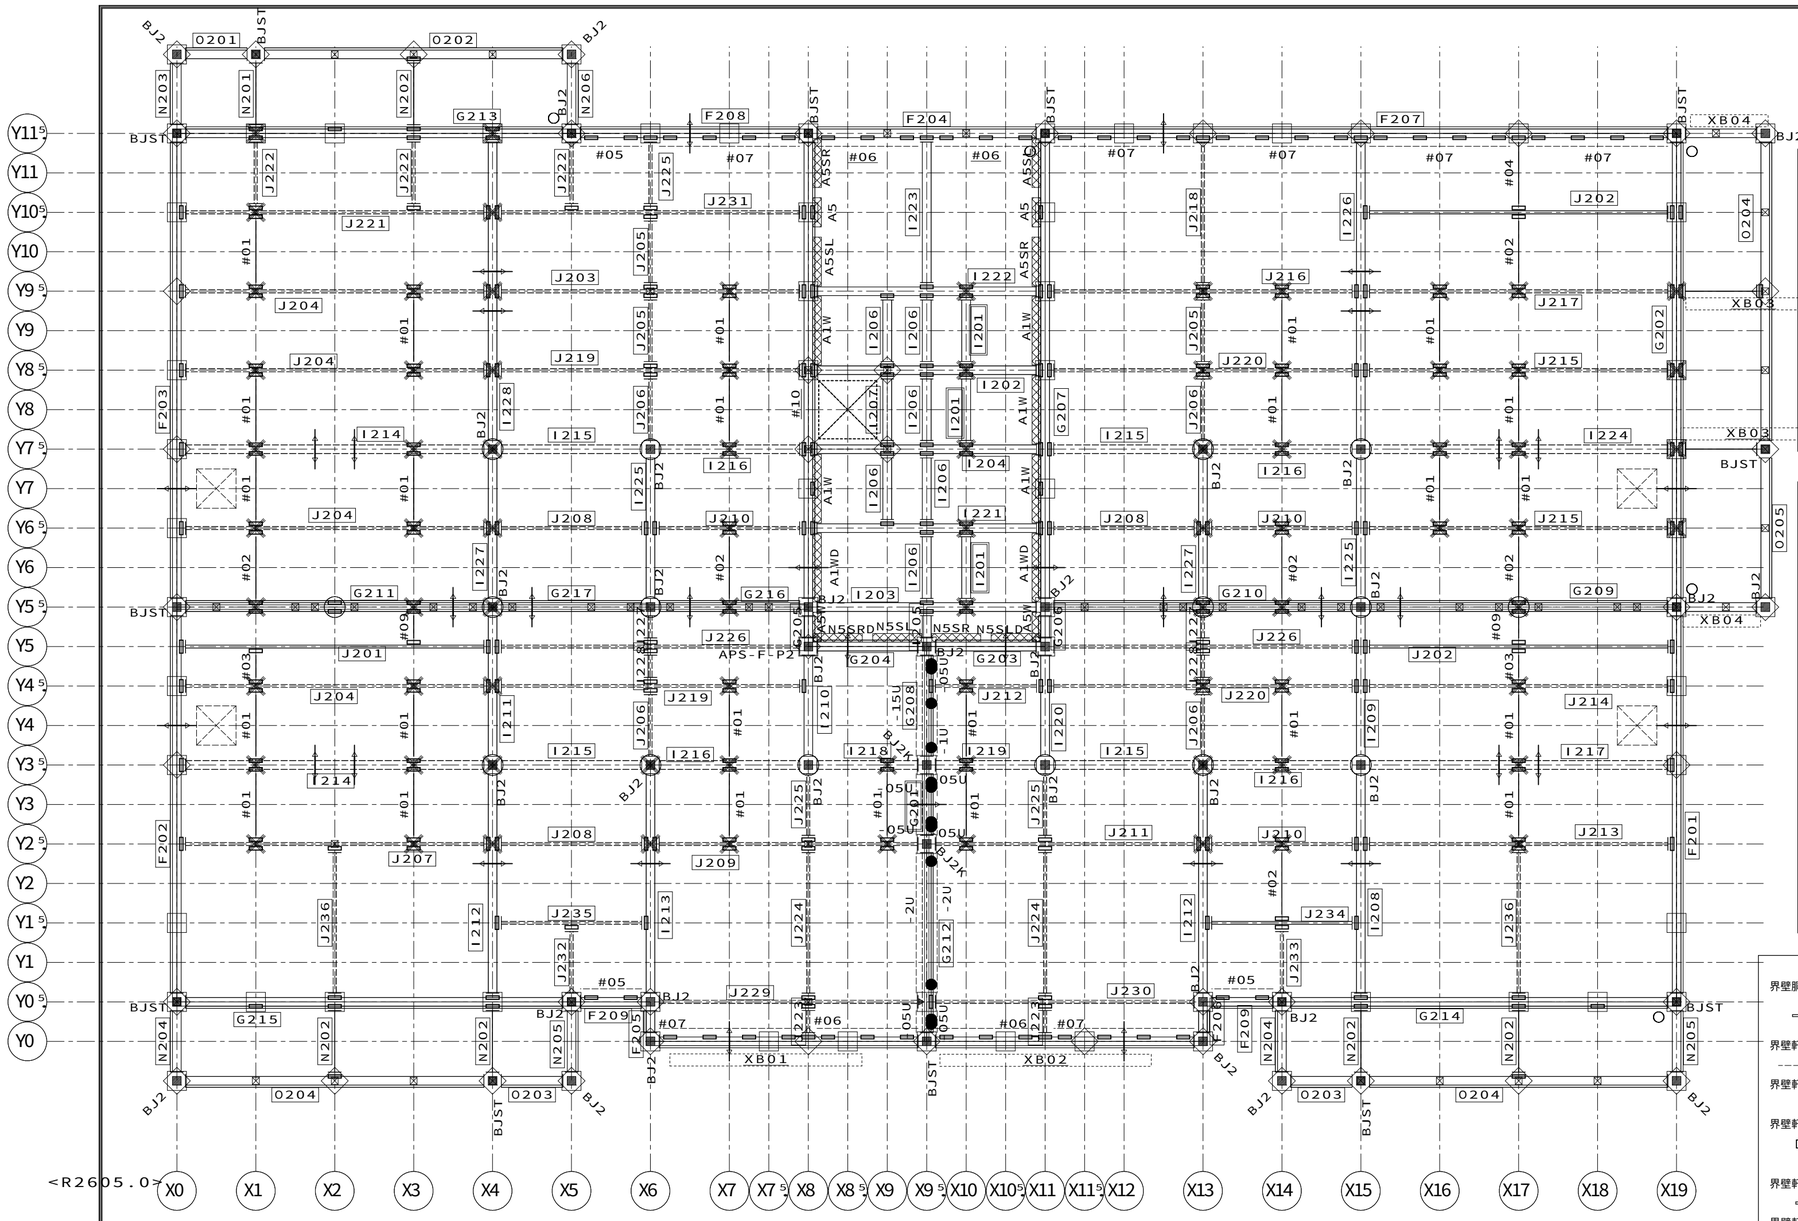

【R階床組伏図】ＨＶ３１　Ｓ＝１／５０

合番	実部品記号								
F201	F5RNH31N-50S	G217	G5RNH32N-20N/K2/PV:Q	I225	I5RNH31N-20N	J222	J5RNH10N-10N/A/BT/KH/L	O205	O5RNH32N-20N/V30:Q
F202	F5RNH31N-50S	I201	I5RNH31N-10N/PV	I226	I5RNH32N-40N	J223	J5RNH10N-05S/A/BT/R		
F203	F5RNH31N-60N	I202	I5RNH32N-30S/A/PV/RT5/L:Q	I227	I5RNH31N-20N/PV	J224	J5RNH10N-20N/A/BT/W		
F204	F5RNH31N-30S/V12	I203	I5RNH31N-30S/A/PV:Q	I228	I5RNH32N-40N/PV	J225	J5RNH10N-10N/A/BT/L		
F205	F5RNH31N-05S	I204	I5RNH32N-30S/A/PV/RT5/R:Q	J201	J5RNH31N-40N/A/B16:Q	J226	J5RNH15N-40N/A/B16:Q		
F206	F5RNH31N-05S	I205	I5RNH31N-05S	J202	J5RNH31N-40N/A/B16:Q	J227	J5RNH10N-05S/A/BT/L		
F207	F5RNH31N-80N/V12	I206	I5RNH31N-10N/A	J203	J5RNH15N-40N/A/PV:Q	J228	J5RNH10N-05S/A/BT/W		
F208	F5RNH31N-30N/V12	I207	I5RNH32N-10N/RT5	J204	J5RNH15N-40N/A/PV:Q	J229	J5RNH15N-35S/A/B16:Q		
F209	F5RNH31N-10N/V12	I208	I5RNH31N-30N	J205	J5RNH10N-10N/A/BT/W	J230	J5RNH15N-35S/A/B16:Q		
G201	G5RNC32N-10N/K/LD2	I209	I5RNH31N-20S	J206	J5RNH10N-10N/A/BT/R	J231	J5RNH15N-40N/A/B16:Q		
G202	G5RNH32N-60N/PV:Q	I210	I5RNH31N-15S	J207	J5RNH15N-40N/A/PV:Q	J232	J5RNH10N-10N/A/BT/KH/R		
G203	G5RNH31N-15S/BK:Q	I211	I5RNH31N-20S/PV	J208	J5RNH10N-20N/A:Q	J233	J5RNH10N-10N/A/KH/L		
G204	G5RNH31N-15S/BK:Q	I212	I5RNH31N-30N/PV	J209	J5RNH15N-35S/A/PV:Q	J234	J5RNH31N-20N/A/B16:Q		
G205	G5RNH31N-05S/BK	I213	I5RNH31N-30N/PV	J210	J5RNH15N-20N/A/PV:Q	J235	J5RNH10N-20N/A/B16:Q		
G206	G5RNH31N-05S/BK	I214	I5RNH15N-40N/PV:Q	J211	J5RNH15N-35S/A/PV:Q	J236	J5RNH10N-20N/A/BT/KH/R		
G207	G5RNH31N-60S/BK	I215	I5RNH15N-20N/PV:Q	J212	J5RNH15N-15S/A/PV:Q	N201	N5RNH32N-10N/C3/PV		
G208	G5RNC32N-15S/K	I216	I5RNH15N-20N/PV:Q	J213	J5RNH15N-40N/A/PV:Q	N202	N5RNH32N-10N/C3		
G209	G5RNH32N-40N/K2/PV:Q	I217	I5RNH15N-40N/PV:Q	J214	J5RNH15N-40N/A/PV:Q	N203	N5RNH32N-10N/C4/R		
G210	G5RNH32N-40N/K2/PV:Q	I218	I5RNH15N-15S/PV:Q	J215	J5RNH15N-40N/A/PV:Q	N204	N5RNH32N-10N/C4/L		
G211	G5RNH32N-40N/K2/PV:Q	I219	I5RNH15N-15S/PV:Q	J216	J5RNH15N-40N/A/PV:Q	N205	N5RNH32N-10N/C4/R		
G212	G5RNC32N-25S/K	I220	I5RNH31N-15S	J217	J5RNH15N-40N/A/PV/KH/R:Q	N206	N5RNH32N-10N/C4/L		
G213	G5RNH32N-50N/PV:Q	I221	I5RNH31N-30S/A/PV:Q	J218	J5RNH10N-20N/A/BT/L	O201	O5RNH32N-10N/V30:Q		
G214	G5RNH32N-50N/NA:Q	I222	I5RNH31N-30S/A/PV:Q	J219	J5RNH15N-40N/A/PV:Q	O202	O5RNH32N-40N/V30:Q		
G215	G5RNH32N-50N/NA:Q	I223	I5RNH31N-20N/A	J220	J5RNH15N-40N/A/PV:Q	O203	O5RNH32N-10N/V30:Q		
G216	G5RNH32N-20N/K2/PV:Q	I224	I5RNH15N-40N/PV:Q	J221	J5RNH15N-40N/A/PV:Q	O204	O5RNH32N-40N/V30:Q		

凡例（床組）

- （室外）胴差・妻桁大梁・バルコニー軒桁
- 大梁・バルコニー軒桁
- 小梁・軒桁
- （室外）階段・吹抜用：胴差・妻桁大梁
- （階段側）階段・吹抜用：大梁・小梁
- （階段側）ツナギ材
- 床パネル受け
- 床パネル受け（Ｈ－１００Ｘ１００梁上）
- ○ 床組接合金物
- ▩ ジョイントボックス
- ✱ 軒天下地金物　ＮＴＫＰＡ－○
- ▨ ＡＬＣ補強固定用金物　ＧＢＳＥ－ＨＡＣ－Ｂ

凡例（取合い）

＜　特記事項　＞

ブレースの頭記号　Ｂ１２－　は省略

- ○ 下階内部柱 下階間仕切耐力柱 下階鋼製ランナー固定金物
- □ 下階外部柱
- × 上階内部柱 上階間仕切耐力柱 上階床組接合金物
- ◇ 上階外部柱 腰壁コネクター
- ◈ 上階外壁パネル取合 腰壁パネル取合
- ⊠ 下階外壁パネル取合

梁取合プレート位置　ツナギ取合プレート位置

梁取合穴位置　界壁胴差（軒桁）ウェブ面

ガセット取合プレート位置

DN　ブレースダウン

凡例（界壁胴差軒桁下地金物）

界壁胴差下地金物
- MKGK－○Ｊ（床支持あり部。○には、部材長が入る）
- MKGK－○Ｚ（床支持なし部。○には、部材長が入る）

界壁軒桁下地金物（基本界壁部）
- TKA6－○（頭記号省略表記。○には、部材長が入る）

界壁軒桁下地金物ジョイント金物
- ＪＫＮ－２

界壁軒桁下地金物（小屋裏界壁、一般部）
- SK050KD－05（S）（頭記号省略表記）（S：設備配管用）

界壁軒桁下地金物（小屋裏界壁、階段室側面／奥面部）
- GK－＊

界壁軒桁下地金物（小屋裏界壁、階段室中央部）
- MKGK－○H（○には、部材長が入る）

省略記号の説明

伏図中の省略記号＃○○は、以下の部品記号に対応しています

省略記号	部品記号
#01	GR－1NWPVH15W
#02	GR－1NWPVH15K
#03	GR－05NWPVH15K
#04	AGBR－1AN
#05	GARKAD1TE－10NN－P2
#06	GARKAD1TE－15NN－P2
#07	GARKAD1TE－20NN－P2
#09	GR－05NWPVH20W
#10	#G5RNH32N－60S/BK/RT5/R(＊1
A	B12－078
A1W	NGK－GA10W
A1WD	NGK－GA10WD
A5	NGK－GA05
A5SL	NGK－GA05SL
A5SR	NGK－GA05SR
A5W	NGK－GA05W
B	B12－082
BJ2	BJ－2
BJ2K	BJ－2K
BJST	BJ－ST
D	B12－118
E	B12－125
N5SL	NGK－GN05SL
N5SLD	NGK－GN05SLD
N5SR	NGK－GN05SR
N5SRD	NGK－GN05SRD

XB01	#F5RNH31N－35S/V12(＊2
XB02	#F5RNH31N－35S/V12－1(＊3
XB03	G3RV0－1125K2PV
XB04	G3V－R11V

凡例 界壁部梁の水平ブレース取合いについて

２、３階床レベル、Ｒ階フラット屋根部の界壁部梁と水平ブレース取合いをできるだけ避けること

（例外）間仕切界壁のクランク部は避けることができないため一方の界壁部梁で取合わせる

凡例

「ＫＮ９０」耐火換気孔用
内部（最上階陸屋根）専用

耐火仕様：
Ｈ２００梁の１００Φ孔「ＫＮ９０」及び
Ｈ１５０梁の７０Φ孔（全て）は耐火換気用の孔となる

軒裏外壁下地金物（頭記号ＮＧＫ－　は省略）

11487211308000　2026/9/18

記事
※本図面の縮尺はA2サイズを標準としています。A3サイズに印刷の場合は約71%に寸法が縮小されます。

大和ハウス工業株式会社
中部集合住宅一級建築士事務所

承認	照査	代表となる設計者
	間宮	一級建築士　第358043号 小川　祥

その他の設計者


企画製図	生産製図	ＩＣ
小川	ハノイ（名古屋）	

工事名称	（集合分譲）豊川市山道町ＰＪ Ｄ－ＲＯＯＭ新築工事
図面名称	各伏図

作成年月日
縮尺
工事番号　1142671600002
図面番号　Ｓ－20
保管図面区分　【伏図】

Ver　26080　102139

工事投入　2026/10/23

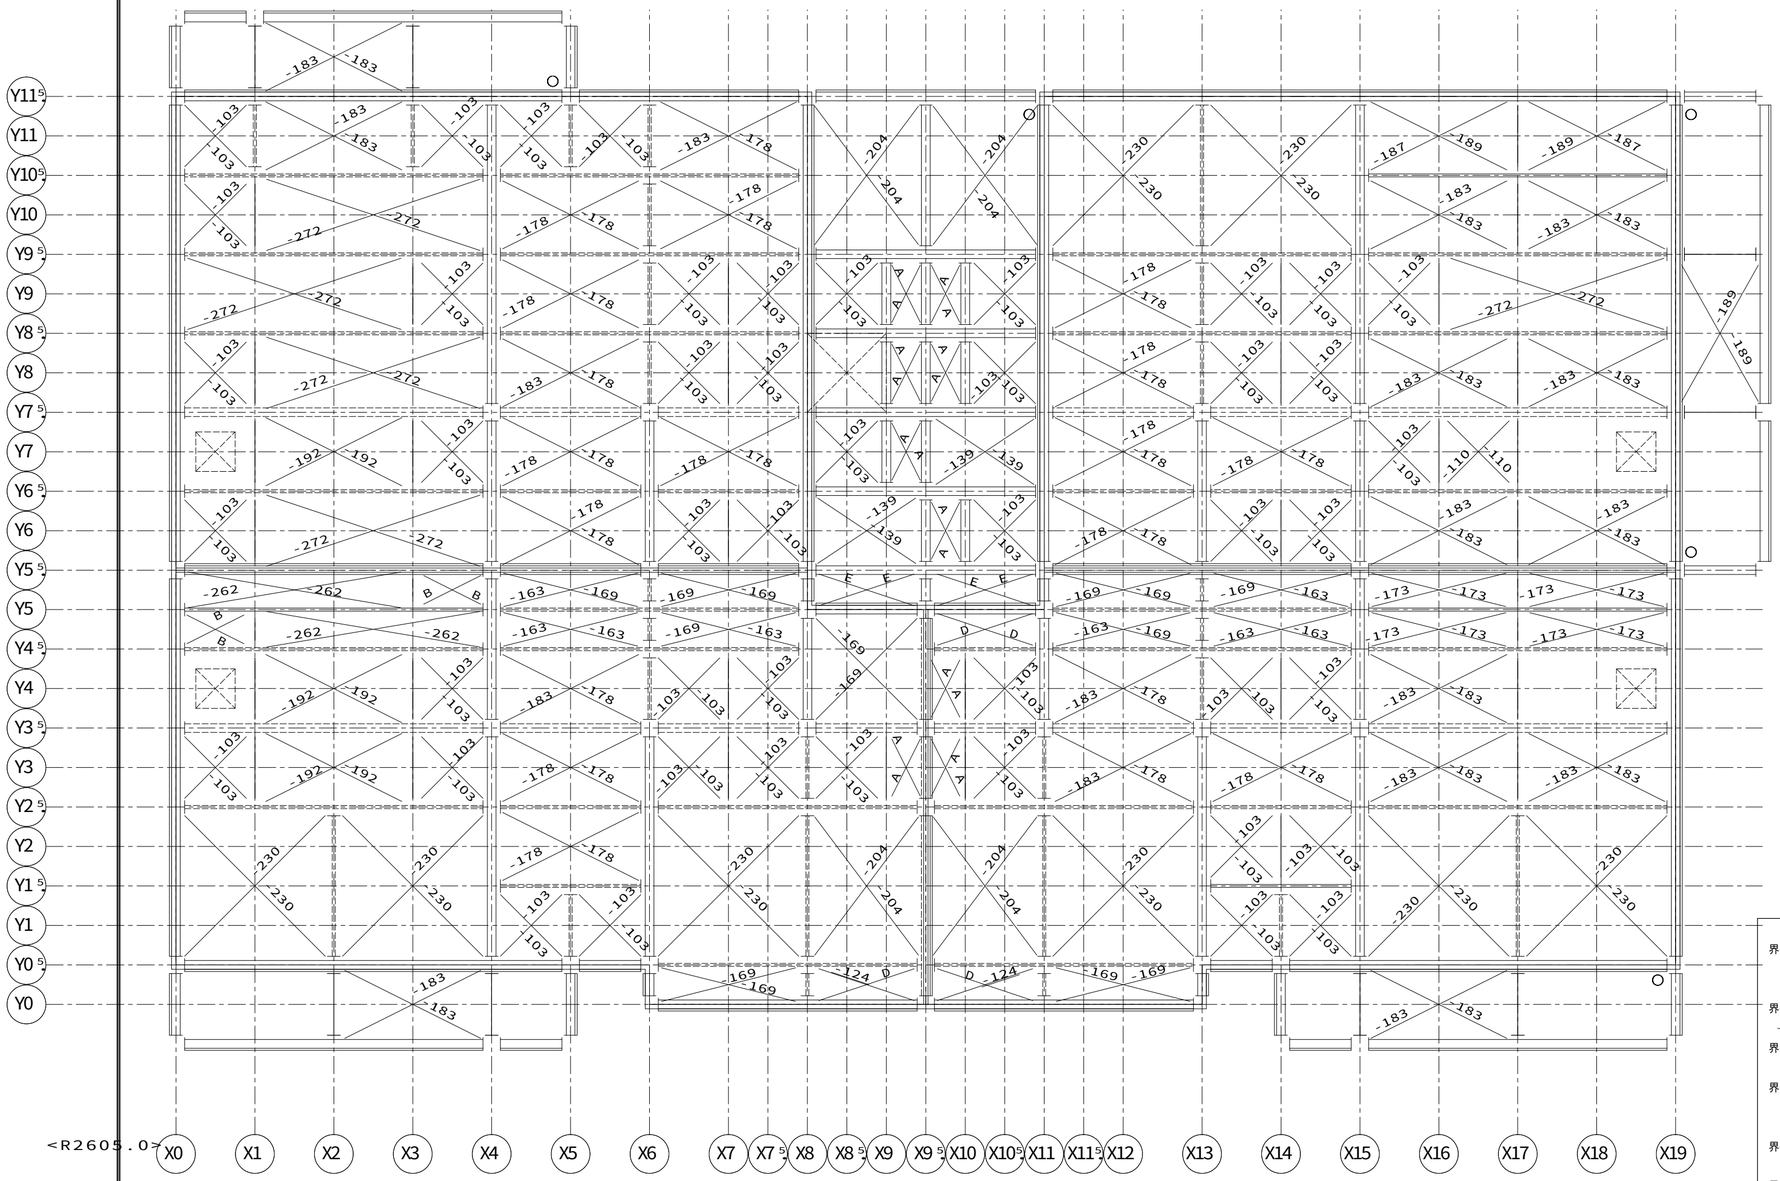

【R階床組伏図】ＨＶ３１　Ｓ＝１／５０

凡例（床組）

（室外）
- 胴差・妻桁大梁・バルコニー軒桁
- 大梁・バルコニー軒桁
- 小梁・軒桁

（室外）
（階段側）
- 階段・吹抜用：胴差・妻桁大梁

（階段側）
- 階段・吹抜用：大梁・小梁
- ツナギ材
- 床パネル受け
- 床パネル受け（Ｈ－１００Ｘ１００梁上）
- 床組接合金物
- ジョイントボックス
- 軒天下地金物 ＮＴＫＰＡ－○
- ＡＬＣ補強固定用金物 ＧＢＳＥ－ＨＡＣ－Ｂ

凡例（取合い）

＜　特記事項　＞

ブレースの頭記号　Ｂ１２－　は省略

- 下階内部柱 下階間仕切耐力柱 下階鋼製ランナー固定金物
- 下階外部柱
- 上階内部柱 上階間仕切耐力柱 上階床組接合金物
- 上階外部柱 腰壁コネクター
- 上階外壁パネル取合 腰壁パネル取合
- 下階外壁パネル取合

梁取合プレート位置　ツナギ取合プレート位置

梁取合穴位置　界壁胴差（軒桁）ウェブ面

ガセット取合プレート位置

ＤＮ　ブレースダウン

凡例（界壁胴差軒桁下地金物）

界壁胴差下地金物
- ＭＫＧＫ－○Ｊ（床支持あり部。○には、部材長が入る）
- ＭＫＧＫ－○Ｚ（床支持なし部。○には、部材長が入る）

界壁軒桁下地金物（基本界壁部）
- ＴＫＡ６－○（頭記号省略表記。○には、部材長が入る）

界壁軒桁下地金物ジョイント金物
- ＪＫＮ－２

界壁軒桁下地金物（小屋裏界壁、一般部）
- ＳＫ０５０ＫＤ－０５（Ｓ）（頭記号省略表記）（Ｓ：設備配管用）

界壁軒桁下地金物（小屋裏界壁、階段室側面／奥面部）
- ＧＫ－＊

界壁軒桁下地金物（小屋裏界壁、階段室中央部）
- ＭＫＧＫ－○Ｈ（○には、部材長が入る）

省略記号の説明

伏図中の省略記号＃○○は、
以下の部品記号に対応しています

省略記号	部品記号
#01	GR-1NWPVH15W
#02	GR-1NWPVH15K
#03	GR-05NWPVH15K
#04	AGBR-1AN
#05	GARKAD1TE-10NN-P2
#06	GARKAD1TE-15NN-P2
#07	GARKAD1TE-20NN-P2
#09	GR-05NWPVH20W
#10	#G5RNH32N-60S/BK/RT5/R(*1
A	B12-078
A1W	NGK-GA10W
A1WD	NGK-GA10WD
A5	NGK-GA05
A5SL	NGK-GA05SL
A5SR	NGK-GA05SR
A5W	NGK-GA05W
B	B12-082
BJ2	BJ-2
BJ2K	BJ-2K
BJST	BJ-ST
D	B12-118
E	B12-125
N5SL	NGK-GN05SL
N5SLD	NGK-GN05SLD
N5SR	NGK-GN05SR
N5SRD	NGK-GN05SRD

XB01	#F5RNH31N-35S/V12(*2
XB02	#F5RNH31N-35S/V12-1(*3
XB03	G3RV0-1125K2PV
XB04	G3V-R11V

凡例 界壁部梁の水平ブレース取合いについて

２、３階床レベル、Ｒ階フラット屋根部の界壁部梁と水平ブレース取合いをできるだけ避けること

（例外）間仕切界壁のクランク部は避けることができないため一方の界壁部梁で取合わせる

凡例

「ＫＮ９０」耐火換気孔用
内部（最上階陸屋根）専用

耐火仕様：
Ｈ２００梁の１００Φ孔「ＫＮ９０」及び
Ｈ１５０梁の７０Φ孔（全て）は耐火換気用の孔となる


軒裏外壁下地金物
（頭記号ＮＧＫ－　は省略）

11487211308000　2026/9/18

記事	※本図面の縮尺はA2サイズを標準としています。A3サイズに印刷の場合は約71%に寸法が縮小されます。	大和ハウス工業株式会社 中部集合住宅一級建築士事務所	承認	照査 間宮	代表となる設計者 一級建築士　第358043号 小川　祥	工事名称	（集合分譲）豊川市山道町ＰＪ Ｄ－ＲＯＯＭ新築工事	作成年月日 縮尺	図面番号 Ｓ－21
			その他の設計者		企画製図 小川 / 生産製図 ハノイ（名古屋） / ＩＣ	図面名称	各伏図	工事番号 1142671600002	保管図面区分 【伏図】

Ver　26080　102139

工事投入　2026/10/23

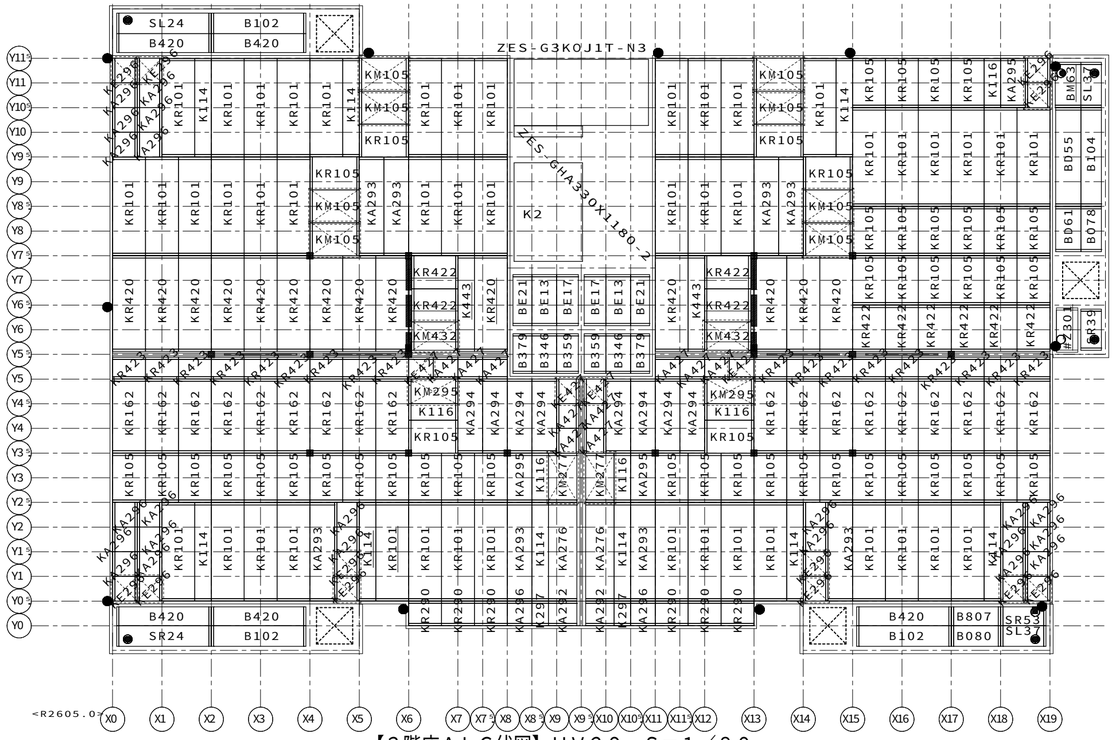

【3階床ＡＬＣ伏図】ＨＶ２９　Ｓ＝１／８０

省略記号の説明

伏図中の省略記号＃○○は、
以下の部品記号に対応しています

省略記号	部品記号
#Z301	B470X0760-073-073-E
K2	ZES-G3KFJ1B-K2

◊ ＡＬＣ現場カット部

凡例　（床ＡＬＣ）


ＶＢ０１（梁上ＡＬＣ）
ＶＢ１１（梁上ＡＬＣ）
※適宜現場カットすること

斜線部のＡＬＣに排水管・ドレイン等の現場開孔は禁止とする。
該当ＡＬＣ配置部位に開孔が必要な場合は、下記の対応を行うこと。
・内部床の場合：巾４５５mm以上のＡＬＣと入替える。
・外部床の場合：近似位置にプレ開孔されたＡＬＣを配置する、
　　または、サプライヤーに別注依頼を行う。
ドレイン加工についてはメーカーにより孔タイプか切欠きタイプか
形状が異なるため、図と一致しない場合がある。

伏図に新記号が記載されている場合でも、旧品番のパネルが出荷された場合、
　同じパネルであるためそのまま使用して問題ない。
なお、メーカーによりＡＬＣパネルの品番印字に違いがあるので注意すること。

【クリオン社製品】当社設定品番と同じ品番表示。
（例）品番ＫＲ１０１→印字記号ＫＲ１０１／品番ＫＡ２９３→印字記号ＫＡ２９３

【シポレックス社製品】品番１文字目の『Ｋ』を除く４桁の品番で表示。
（例）品番ＫＲ１０１→印字記号　Ｒ１０１／品番ＫＡ２９３→印字記号　Ａ２９３

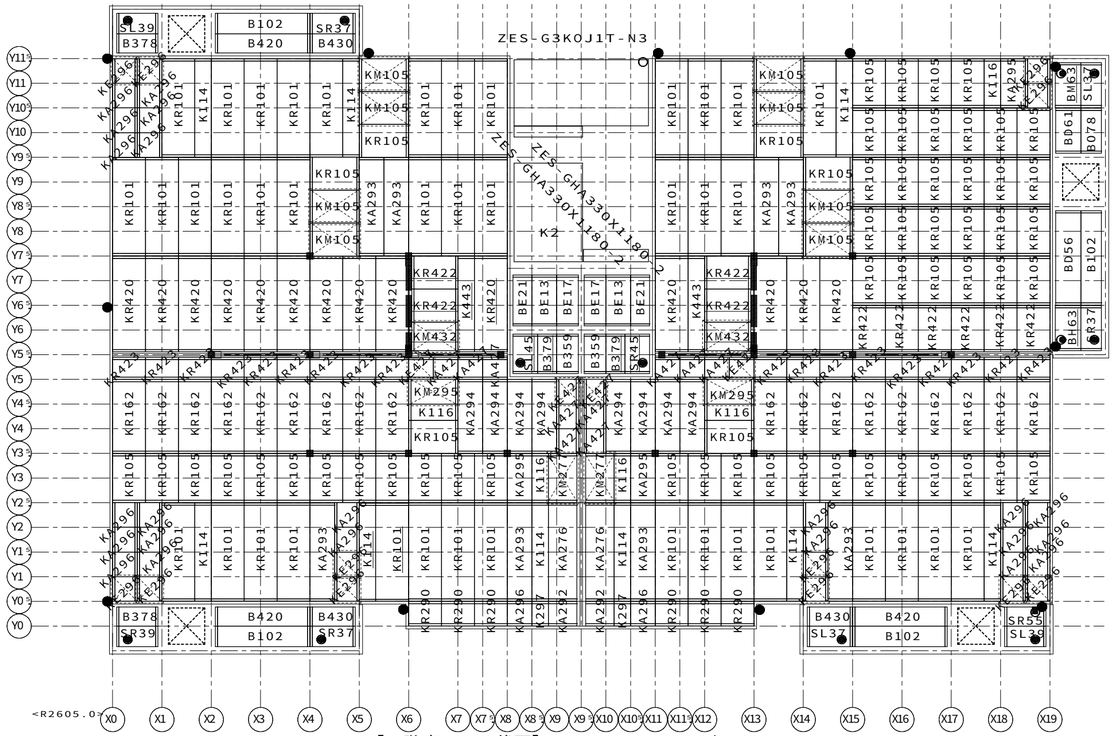

【2階床ＡＬＣ伏図】ＨＶ１９　Ｓ＝１／８０

省略記号の説明

伏図中の省略記号＃○○は、
以下の部品記号に対応しています

省略記号	部品記号
K2	ZES-G3KFJ1B-K2

◊ ＡＬＣ現場カット部

斜線部のＡＬＣに排水管・ドレイン等の現場開孔は禁止とする。
該当ＡＬＣ配置部位に開孔が必要な場合は、下記の対応を行うこと。
・内部床の場合：巾４５５mm以上のＡＬＣと入替える。
・外部床の場合：近似位置にプレ開孔されたＡＬＣを配置する、
　　または、サプライヤーに別注依頼を行う。
ドレイン加工についてはメーカーにより孔タイプか切欠きタイプか
形状が異なるため、図と一致しない場合がある。

伏図に新記号が記載されている場合でも、旧品番のパネルが出荷された場合、
　同じパネルであるためそのまま使用して問題ない。
なお、メーカーによりＡＬＣパネルの品番印字に違いがあるので注意すること。

【クリオン社製品】当社設定品番と同じ品番表示。
（例）品番ＫＲ１０１→印字記号ＫＲ１０１／品番ＫＡ２９３→印字記号ＫＡ２９３

【シポレックス社製品】品番１文字目の『Ｋ』を除く４桁の品番で表示。
（例）品番ＫＲ１０１→印字記号　Ｒ１０１／品番ＫＡ２９３→印字記号　Ａ２９３

11487211308000　2026/9/18

記事

※本図面の縮尺はA2サイズを標準としています。A3サイズに印刷の場合は約71%に寸法が縮小されます。

大和ハウス工業株式会社

中部集合住宅一級建築士事務所

承認	照査	代表となる設計者
	間宮	一級建築士　第358043号 小川　祥
その他の設計者		


企画製図	生産製図	ＩＣ
小川	ハノイ（名古屋）	

工事名称	（集合分譲）豊川市山道町ＰＪ Ｄ－ＲＯＯＭ新築工事
図面名称	各伏図

作成年月日	図面番号
縮尺	Ｓ－22
工事番号 1142671600002	保管図面区分 【伏図】

Ver　26080　102139

工事投入　2026/10/23

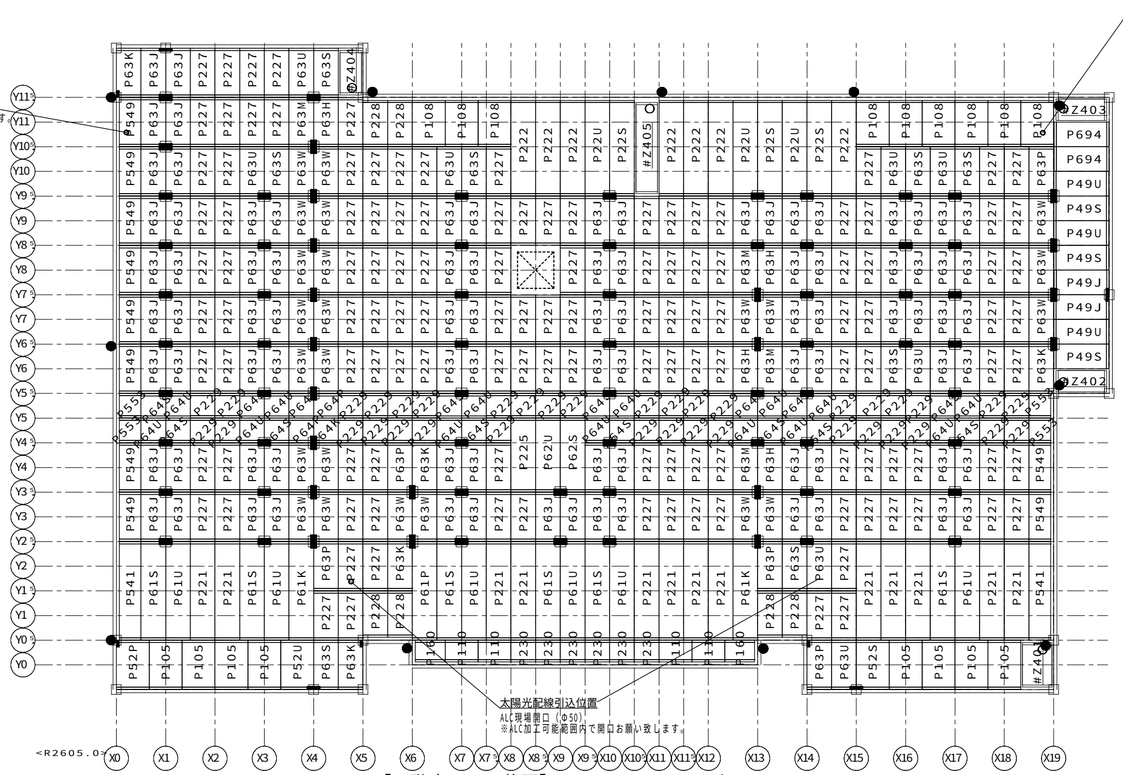

【R階床ＡＬＣ伏図】ＨＶ３９　Ｓ＝１／８０

省略記号の説明

伏図中の省略記号＃○○は、
以下の部品記号に対応しています

省略記号	部品記号
#Z401	A606X0900-063-063-E
#Z402	A455X1010-063-063-E
#Z403	A455X1010-063-063-E1
#Z404	A455X0900-063-063-E
#Z405	A455X1760-063-063-E

◊ ＡＬＣ現場カット部

斜線部のＡＬＣに排水管・ドレイン等の現場開孔は禁止とする。
該当ＡＬＣ配置部位に開孔が必要な場合は、下記の対応を行うこと。
・内部床の場合：巾４５５mm以上のＡＬＣと入替える。
・外部床の場合：近似位置にプレ開孔されたＡＬＣを配置する、
　　または、サプライヤーに別注依頼を行う。
ドレイン加工についてはメーカーにより孔タイプか切欠きタイプか
形状が異なるため、図と一致しない場合がある。

伏図に新記号が記載されている場合でも、旧品番のパネルが出荷された場合、
同じパネルであるためそのまま使用して問題ない。
なお、メーカーによりＡＬＣパネルの品番印字に違いがあるので注意すること。

【クリオン社製品】当社設定品番と同じ品番表示。
（例）品番ＫＲ１０１→印字記号ＫＲ１０１／品番ＫＡ２９３→印字記号ＫＡ２９３

【シポレックス社製品】品番１文字目の『Ｋ』を除く４桁の品番で表示。
（例）品番ＫＲ１０１→印字記号　Ｒ１０１／品番ＫＡ２９３→印字記号　Ａ２９３

11487211308000　2026/9/18

記事

※本図面の縮尺はA2サイズを標準としています。A3サイズに印刷の場合は約71%に寸法が縮小されます。

大和ハウス工業株式会社


中部集合住宅一級建築士事務所

承認	照査	代表となる設計者		
	間宮	一級建築士　第358043号 小川　祥		
その他の設計者		企画製図	生産製図	ＩＣ
		小川	ハノイ（名古屋）	

工事名称	（集合分譲）豊川市山道町ＰＪ Ｄ－ＲＯＯＭ新築工事	作成年月日	図面番号 Ｓ－23
図面名称	各伏図	縮尺	保管図面区分 【伏図】
		工事番号 1142671600002	

Ver　26080　　102139

工事投入　2026/10/23

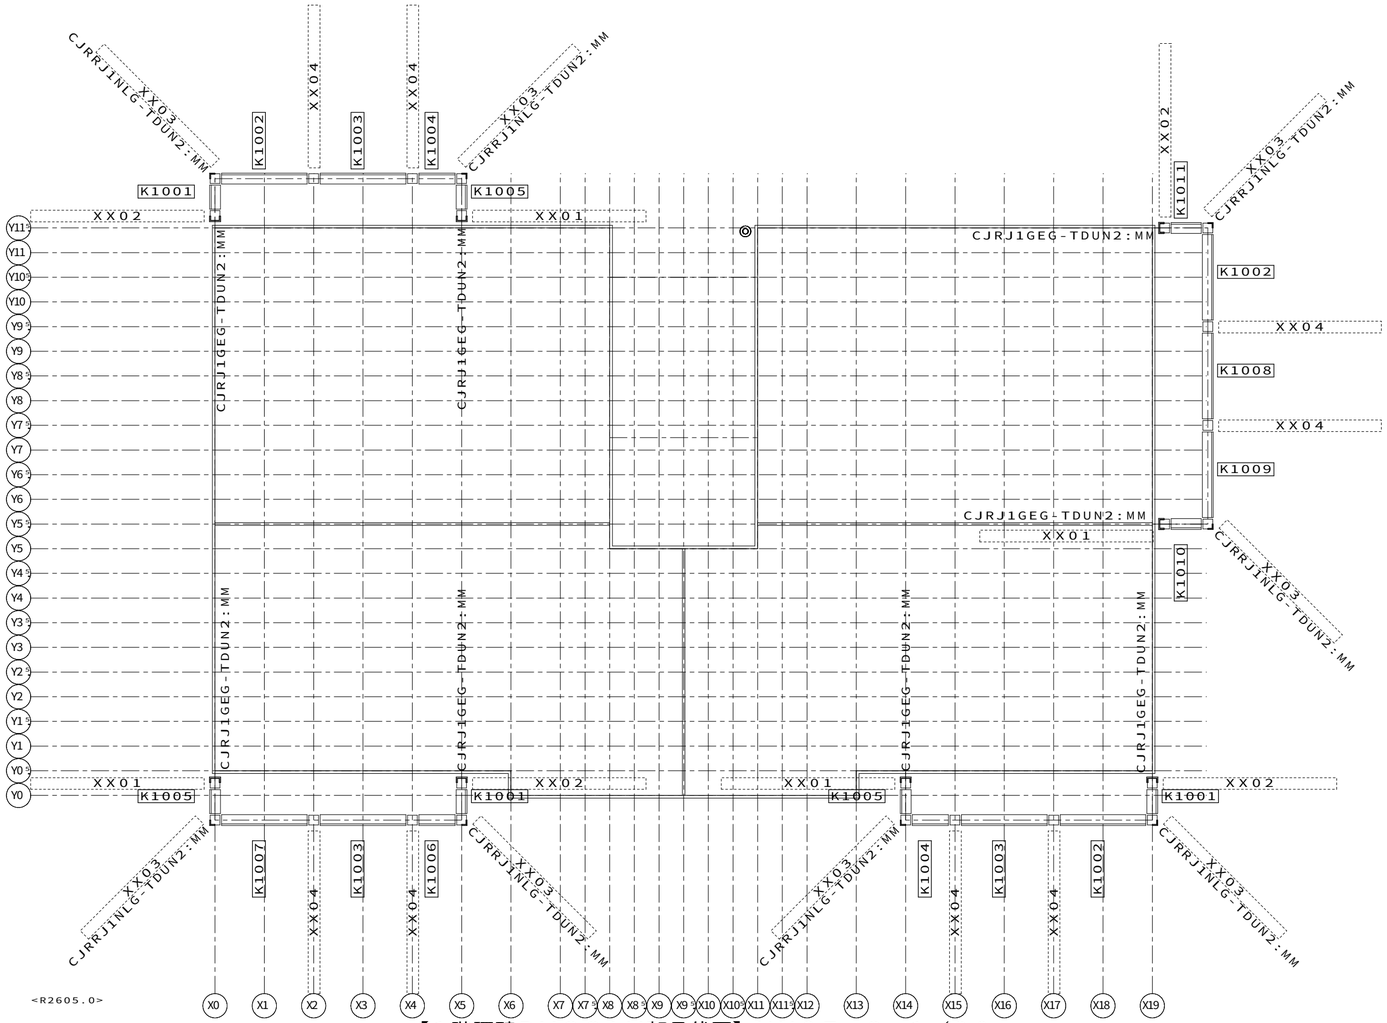

【１階腰壁ＢＭＧＣＡＭ部品伏図】ＨＶ８７　Ｓ＝１／８０

省略記号の説明

伏図中の省略記号＃○○は、
以下の部品記号に対応しています

省略記号	部品記号
XX01	GKCGN2P-K3JEL-SG
XX02	GKCGN2P-K3JER-SG
XX03	GKCGN2P-K3JK-SG
XX04	GKCGN2P-K3JN-SG

凡例　（腰壁　BMGCAM）

腰壁パネル　（表示図形）

- ステージバルコニー形式
- ステージバルコニー形式（3面腰壁シングルフレーム）
- ステージバルコニー形式 スクリーンバルコニー系パネル
- キャンチバルコニー形式
- キャンチバルコニー形式 スクリーンバルコニー系パネル
- 腰壁カバープレート
- 腰壁コネクター
- オーバーフロー管
- 化粧格子
- 消火器ボックス
- 横引きドレイン

凡例　（ガスケット）

- ◇ 縦目地　２次ガスケット（１０４４）　＿１．０本
- ◆ 縦目地　２次ガスケット（１０４４）　＿０．３３本
- ｜ 縦目地　２次ガスケット（２５９０）　＿０．５本
- △ 縦目地　２次ガスケット（９９４）　＿１．０本
- ▲ 縦目地　２次ガスケット（９９４）　＿０．２本
- ▲ 縦目地　２次ガスケット（９９４）　＿０．２５本

合番	部品記号
K1001	:VU1:D:TJ3C2:-:-::RJMM:::RJMM-010::::Y6::G6::A::2B:3B-
K1002	:VU1:D:TJ3C2:-:-::RJMM:::RJMM-020::::N6::Y6::A::2B:3B-
K1003	:VU1:D:TJ3C2:-:-::RJMM:::RJMM-020::::N6::N6::A::2B:3B-
K1004	:VU1:D:TJ3C2:-:-::RJMM:::RJMM-010::::Y6::N6::A::2B:3B-
K1005	:VU1:D:TJ3C2:-:-::RJMM:::RJMM-010::::G6::Y6::A::2B:3B-
K1006	:VU1:D:TJ3C2:-:-::RJMM:::RJMM-010::::N6::Y6::A::2B:3B-
K1007	:VU1:D:TJ3C2:-:-::RJMM:::RJMM-020::::Y6::N6::A::2B:3B-
K1008	:VU1:D:TJ3C2:-:-::RJMM:::RJMM-020::::N6::N6::A::2B:3B-::::::MC:::-
K1009	:VU1:D:TJ3C2:-:-::RJMM:::RJMM-020::::Y6::N6::A::2B:3B-::::::MC:::-
K1010	:VU1:D:TJ3C2:-:-::RJMM:::RJMM-H11L::::G6::Y6::A::2B:3B-
K1011	:VU1:D:TJ3C2:-:-::RJMM:::RJMM-H11R::::Y6::G6::A::2B:3B-

11487211308000　2026/9/18

記事

※本図面の縮尺はA2サイズを標準としています。A3サイズに印刷の場合は約71%に寸法が縮小されます。

大和ハウス工業株式会社

中部集合住宅一級建築士事務所

承認	照査	代表となる設計者
	間宮	一級建築士　第358043号 小川　祥

その他の設計者

企画製図	生産製図	ＩＣ
小川	ハノイ（名古屋）	

工事名称	（集合分譲）豊川市山道町ＰＪ　Ｄ－ＲＯＯＭ新築工事
図面名称	各伏図

作成年月日

縮尺


工事番号 1142671600002

図面番号 Ｓ－24

保管図面区分 【伏図】

Ver　26080　102139

工事投入　2026/10/23

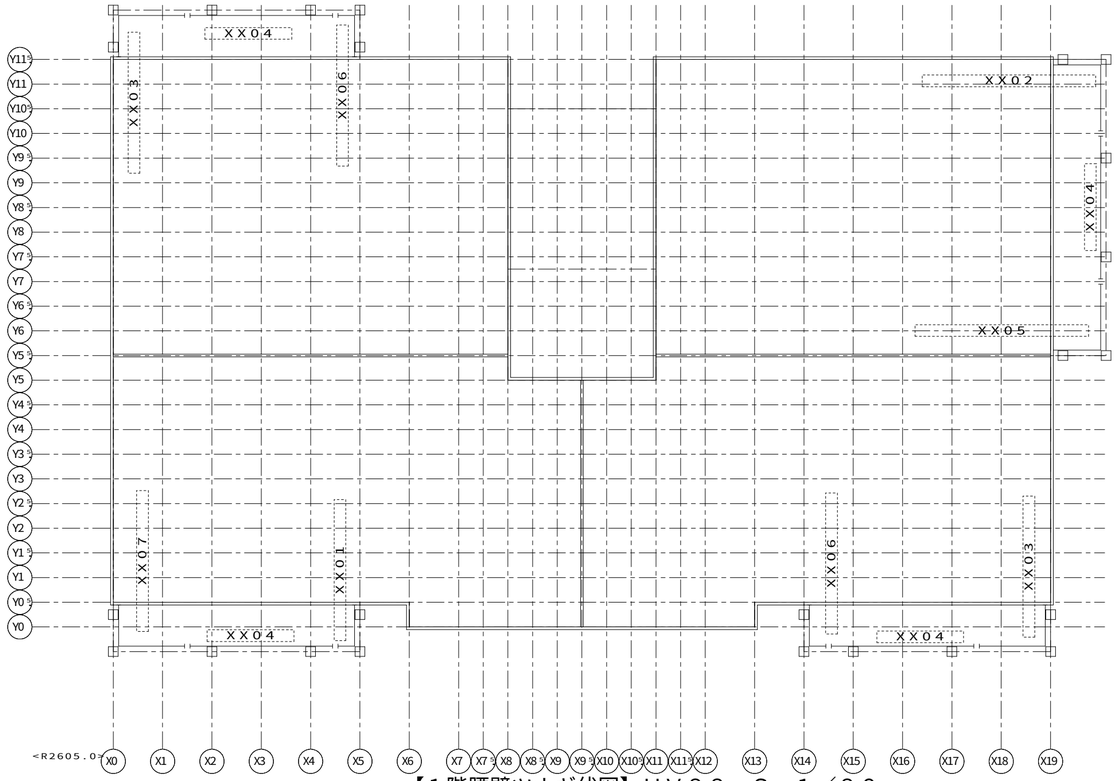

凡例　（腰壁ツナギ）

腰壁ツナギ

腰壁コネクタ位置

省略記号の説明

伏図中の省略記号＃○○は、
以下の部品記号に対応しています

省略記号	部品記号
ＸＸ０１	Ｇ５ＴＶＥＲ－０５Ｋ１ＣＥ
ＸＸ０２	Ｇ５ＴＶＥＲ－１５Ｋ１１２５ＣＥ
ＸＸ０３	Ｇ５ＴＶＥＲ－１５Ｋ１ＣＥ
ＸＸ０４	Ｇ５ＴＶＥＲ－３
ＸＸ０５	Ｇ５ＴＶＥＲ－ＣＥ１１２５Ｋ１５
ＸＸ０６	Ｇ５ＴＶＥＲ－ＣＥ１Ｋ０５
ＸＸ０７	Ｇ５ＴＶＥＲ－ＣＥ１Ｋ１５

【１階腰壁ツナギ伏図】ＨＶ８８　Ｓ＝１／８０


11487211308000　2026/9/18

記事	※本図面の縮尺はA2サイズを標準としています。A3サイズに印刷の場合は約71%に寸法が縮小されます。	大和ハウス工業株式会社 中部集合住宅一級建築士事務所	承認 / 照査：間宮 その他の設計者	代表となる設計者 一級建築士　第358043号 小川　祥 企画製図：小川 / 生産製図：ハノイ（名古屋） / ＩＣ	工事名称	（集合分譲）豊川市山道町ＰＪ Ｄ－ＲＯＯＭ新築工事
					図面名称	各伏図

作成年月日		図面番号 Ｓ－25
縮尺		
工事番号 1142671600002		保管図面区分 【伏図】

Ver　26080　　102139

工事投入　2026/10/23

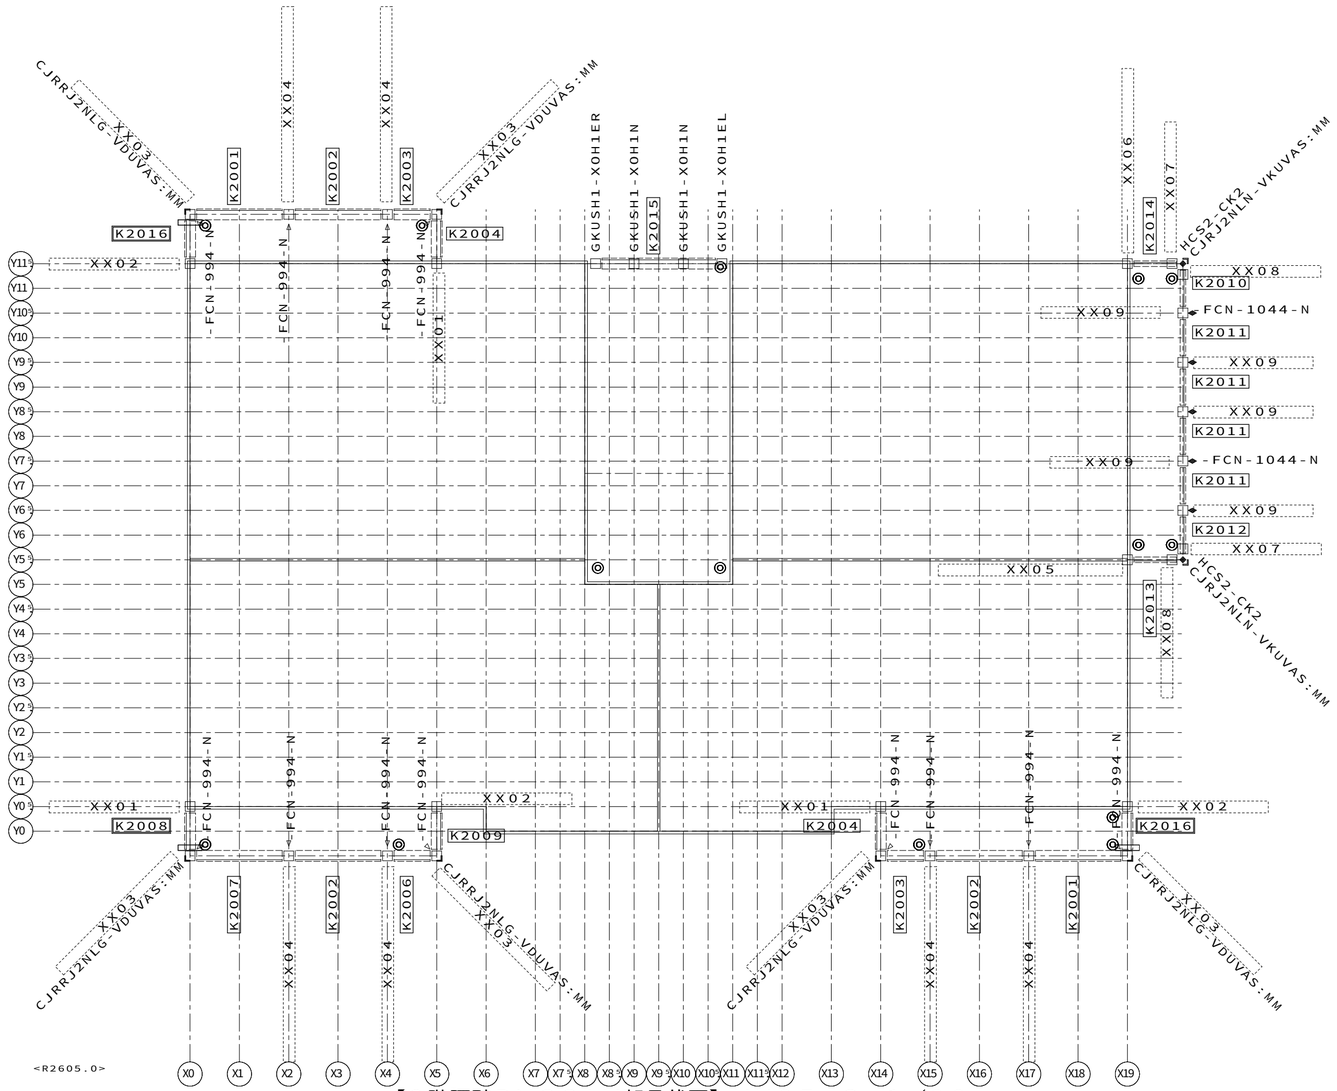

【２階腰壁ＢＭＧＣＡＭ部品伏図】ＨＶ０５　Ｓ＝１／８０

省略記号の説明

伏図中の省略記号＃○○は、
以下の部品記号に対応しています

省略記号	部品記号
XX01	GKCSN2-GR2EL
XX02	GKCSN2-GR2ER
XX03	GKCSN2-GR2K-H8A
XX04	GKCSN2-GR2N-H8A11X
XX05	GKCSS4-IR2EL-H11X
XX06	GKCSS4-IR2ER-H11X
XX07	GKCSS4-IR2KL
XX08	GKCSS4-IR2KR
XX09	GKCSS4-IR2N

凡例　（腰壁　BMGCAM）


腰壁パネル　（表示図形）

- ステージバルコニー形式
- ステージバルコニー形式（厚腰壁シングルフレーム）
- ステージバルコニー形式 スクリーンバルコニー系パネル
- キャンチバルコニー形式
- キャンチバルコニー形式 スクリーンバルコニー系パネル
- 腰壁カバープレート
- 腰壁コネクター
- オーバーフロー管
- 化粧格子
- 消火器ボックス
- 横引きドレイン

凡例　（ガスケット）

- ◇ 縦目地　２次ガスケット（１０４４）　＿１．０本
- ◆ 縦目地　２次ガスケット（１０４４）　＿０．３３本
- ｜ 縦目地　２次ガスケット（２５９０）　＿０．５本
- △ 縦目地　２次ガスケット（９９４）　＿１．０本
- ▲ 縦目地　２次ガスケット（９９４）　＿０．２本
- ▲ 縦目地　２次ガスケット（９９４）　＿０．２５本

合番	部品記号
K2001	:VU2:C:NL5B0:A-:::RJMM:::::RJMM-020::::N6::Y6::A::2JV3P-:::::::::::::-:::::::::-:::::::::-:

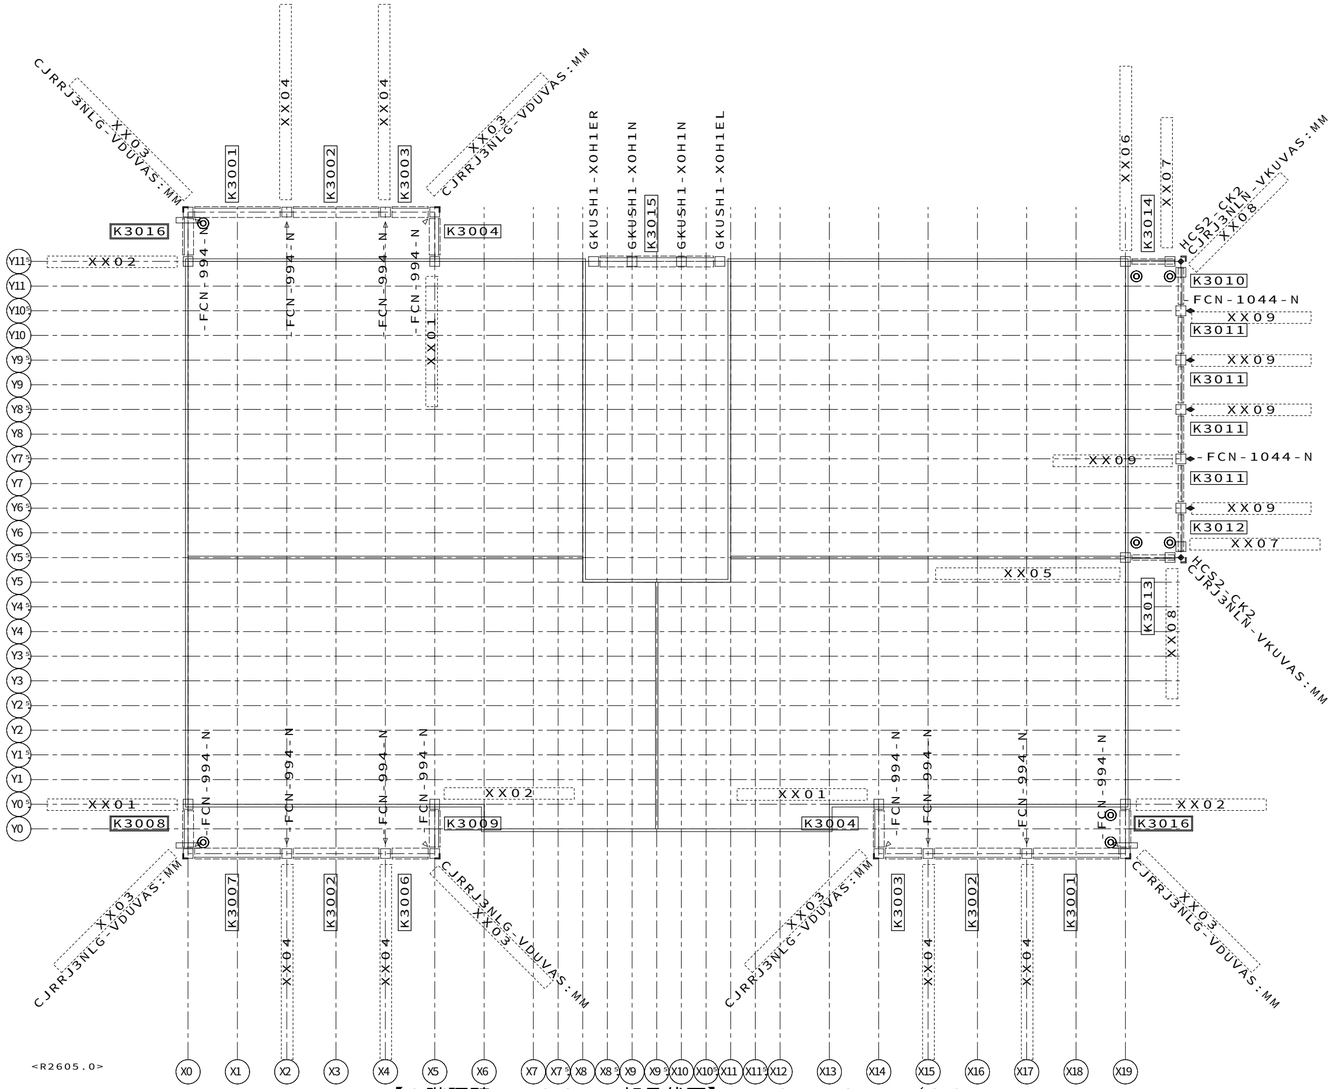

【３階腰壁ＢＭＧＣＡＭ部品伏図】ＨＶ０７　Ｓ＝１／８０

省略記号の説明

伏図中の省略記号＃○○は、
以下の部品記号に対応しています

省略記号	部品記号
XX01	GKCSN2-GR2EL
XX02	GKCSN2-GR2ER
XX03	GKCSN2-GR2K-H8A
XX04	GKCSN2-GR2N-H8A11X
XX05	GKCSS4-IR2EL-H11X
XX06	GKCSS4-IR2ER-H11X
XX07	GKCSS4-IR2KL
XX08	GKCSS4-IR2KR
XX09	GKCSS4-IR2N

凡例　（腰壁　BMGCAM）

腰壁パネル　（表示図形）

- ステージバルコニー形式
- ステージバルコニー形式（厚腰壁シングルフレーム）
- ステージバルコニー形式 スクリーンバルコニー系パネル
- キャンチバルコニー形式
- キャンチバルコニー形式 スクリーンバルコニー系パネル
- 腰壁カバープレート
- 腰壁コネクター
- オーバーフロー管
- 化粧格子
- 消火器ボックス
- 横引きドレイン

凡例　（ガスケット）

- ◇ 縦目地　２次ガスケット（１０４４）　＿１．０本
- ◆ 縦目地　２次ガスケット（１０４４）　＿０．３３本
- ▏ 縦目地　２次ガスケット（２５９０）　＿０．５本
- △ 縦目地　２次ガスケット（９９４）　＿１．０本
- ▲ 縦目地　２次ガスケット（９９４）　＿０．２本
- ▲ 縦目地　２次ガスケット（９９４）　＿０．２５本

合番	部品記号
K3001	:VU3:C:NL5B0:A-::RJMM:::RJMM-020::::N6::Y6::A:2JV3P-:::::::::-:::::::::-:::::::::::::
K3002	:VU3:C:NL5B0:A-::RJMM:::RJMM-020::::N6::N6::A:2JV3P-:::::::::-:::::::::-:::::::::::::
K3003	:VU3:C:NL5B0:A-::RJMM:::RJMM-010::::Y6::N6::A:2JV3P-:::::::::-:::::::::-:::::::::::::
K3004	:VU3:C:NL5B0:A-::RJMM:::RJMM-010::::E701Y6::A:2JV3P-:::::::::-:::::::::-:::::::::::::
K3006	:VU3:C:NL5B0:A-::RJMM:::RJMM-010::::N6::Y6::A:2JV3P-:::::::::-:::::::::-:::::::::::::
K3007	:VU3:C:NL5B0:A-::RJMM:::RJMM-020::::Y6::N6::A:2JV3P-:::::::::-:::::::::-:::::::::::::
K3008	:VU3:C:NL5B0:A-::RJMM:::RJMM-010::::K701Y6::A:2JV3P-O1ZJ:R4:::::::-:::::::::-:::::::::::::
K3009	:VU3:C:NL5B0:A-::RJMM:::RJMM-010::::Y6::E701A:2JV3P-:::::::::-:::::::::-:::::::::::::
K3010	:VU3:C:GA4B0:A-::RJMM:::0000-010::::NG01YG01A:2JD3K-:::::::::-:::::::::-:::::::::::::
K3011	:VU3:C:GA4B0:A-::RJMM:::0000-010::::NG01NG01A:2JD3K-:::::::::-:::::::::-:::::::::::::
K3012	:VU3:C:GA4B0:A-::RJMM:::0000-010::::YG01NG01A:2JD3K-:::::::::-:::::::::-:::::::::::::
K3013	:VU3:C:GA4B0:A-::RJMM:::0000-H11L:::EL01YG01A:2JD3K-:::::::::-:::::::::-:::::::::::::
K3014	:VU3:C:GA4B0:A-::RJMM:::0000-H11R:::YG01KG01A:2JD3K-:::::::::-:::::::::-:::::::::::::
K3015	:VU3:C:ND3B0:E-::RJMM:::RJMM-030::::K601K601A:1D:3F-:::::::1B0:::-:::::::::-:::::::::::::
K3016	:VU3:C:NL5B0:A-::RJMM:::RJMM-010::::Y6::K701A:2JV3P-O1ZJ:L4:::::::::-:::::::::-:::::::::::::

11487211308000　2026/9/18

記事

※本図面の縮尺はA2サイズを標準としています。A3サイズに印刷の場合は約71%に寸法が縮小されます。

大和ハウス工業株式会社

中部集合住宅一級建築士事務所

承認	照査	代表となる設計者
	間宮	一級建築士　第358043号 小川　祥

その他の設計者

企画製図	生産製図	ＩＣ
小川	ハノイ（名古屋）	

工事名称	（集合分譲）豊川市山道町ＰＪ Ｄ－ＲＯＯＭ新築工事
図面名称	各伏図

作成年月日

縮尺


工事番号 1142671600002

図面番号 Ｓ－27

保管図面区分 【伏図】

Ver　26080　102139

工事投入　2026/10/23

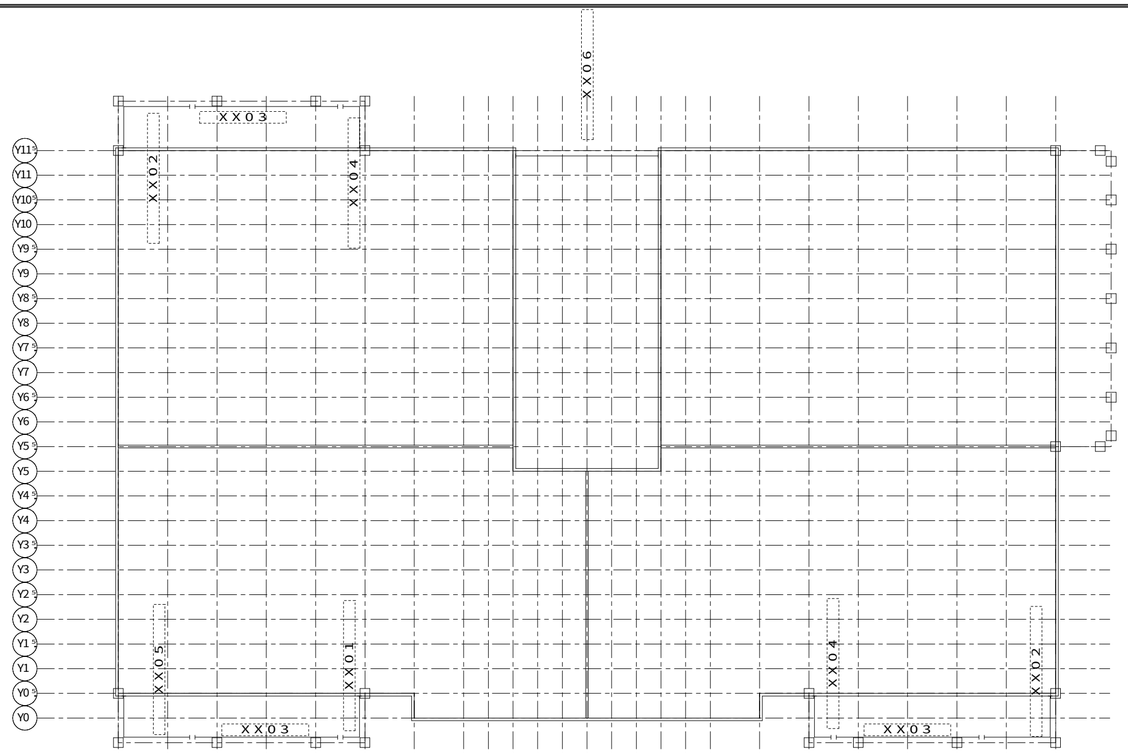


【３階腰壁ツナギ伏図】ＨＶ０８　Ｓ＝１／８０

省略記号の説明
伏図中の省略記号＃○○は、
以下の部品記号に対応しています

省略記号	部品記号
ＸＸ０１	Ｇ５ＴＶＥＲ－０５Ｋ１Ｎ
ＸＸ０２	Ｇ５ＴＶＥＲ－１５Ｋ１Ｎ
ＸＸ０３	Ｇ５ＴＶＥＲ－３
ＸＸ０４	Ｇ５ＴＶＥＲ－Ｎ１Ｋ０５
ＸＸ０５	Ｇ５ＴＶＥＲ－Ｎ１Ｋ１５
ＸＸ０６	Ｇ５ＴＶＥＲ－ＮＵ３ＮＵ

凡例　（腰壁ツナギ）
腰壁ツナギ
腰壁コネクタ位置

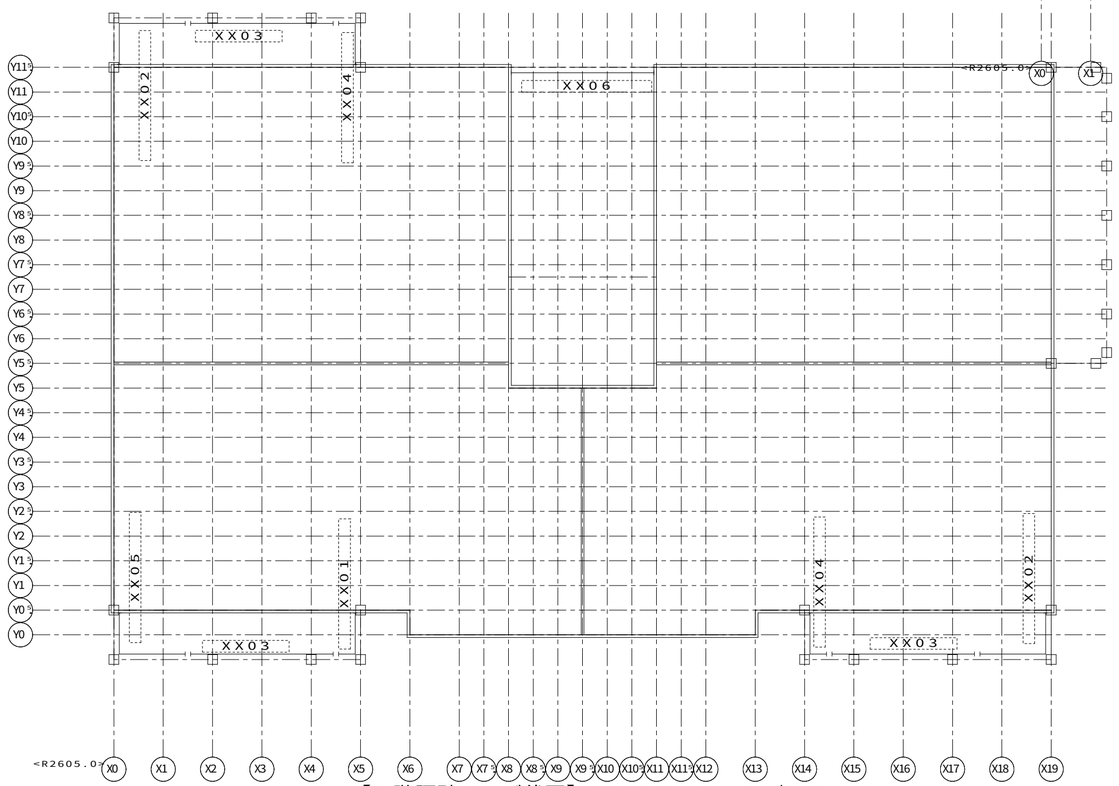

【２階腰壁ツナギ伏図】ＨＶ０６　Ｓ＝１／８０

省略記号の説明
伏図中の省略記号＃○○は、
以下の部品記号に対応しています

省略記号	部品記号
ＸＸ０１	Ｇ５ＴＶＥＲ－０５Ｋ１Ｎ
ＸＸ０２	Ｇ５ＴＶＥＲ－１５Ｋ１Ｎ
ＸＸ０３	Ｇ５ＴＶＥＲ－３
ＸＸ０４	Ｇ５ＴＶＥＲ－Ｎ１Ｋ０５
ＸＸ０５	Ｇ５ＴＶＥＲ－Ｎ１Ｋ１５
ＸＸ０６	Ｇ５ＴＶＥＲ－ＮＵ３ＮＵ

凡例　（腰壁ツナギ）
腰壁ツナギ
腰壁コネクタ位置

11487211308000　2026/9/18

記事
※本図面の縮尺はA2サイズを標準としています。A3サイズに印刷の場合は約71%に寸法が縮小されます。


大和ハウス工業株式会社
中部集合住宅一級建築士事務所

承認	照査	代表となる設計者
	間宮	一級建築士　第358043号 小川　祥
その他の設計者	企画製図	生産製図 / ＩＣ
	小川	ハノイ（名古屋）

工事名称	（集合分譲）豊川市山道町ＰＪ Ｄ－ＲＯＯＭ新築工事	作成年月日	図面番号 Ｓ－28
図面名称	各伏図	縮尺	工事番号 1142671600002
			保管図面区分 【伏図】

Ver　26080　102139

工事投入　2026/10/23

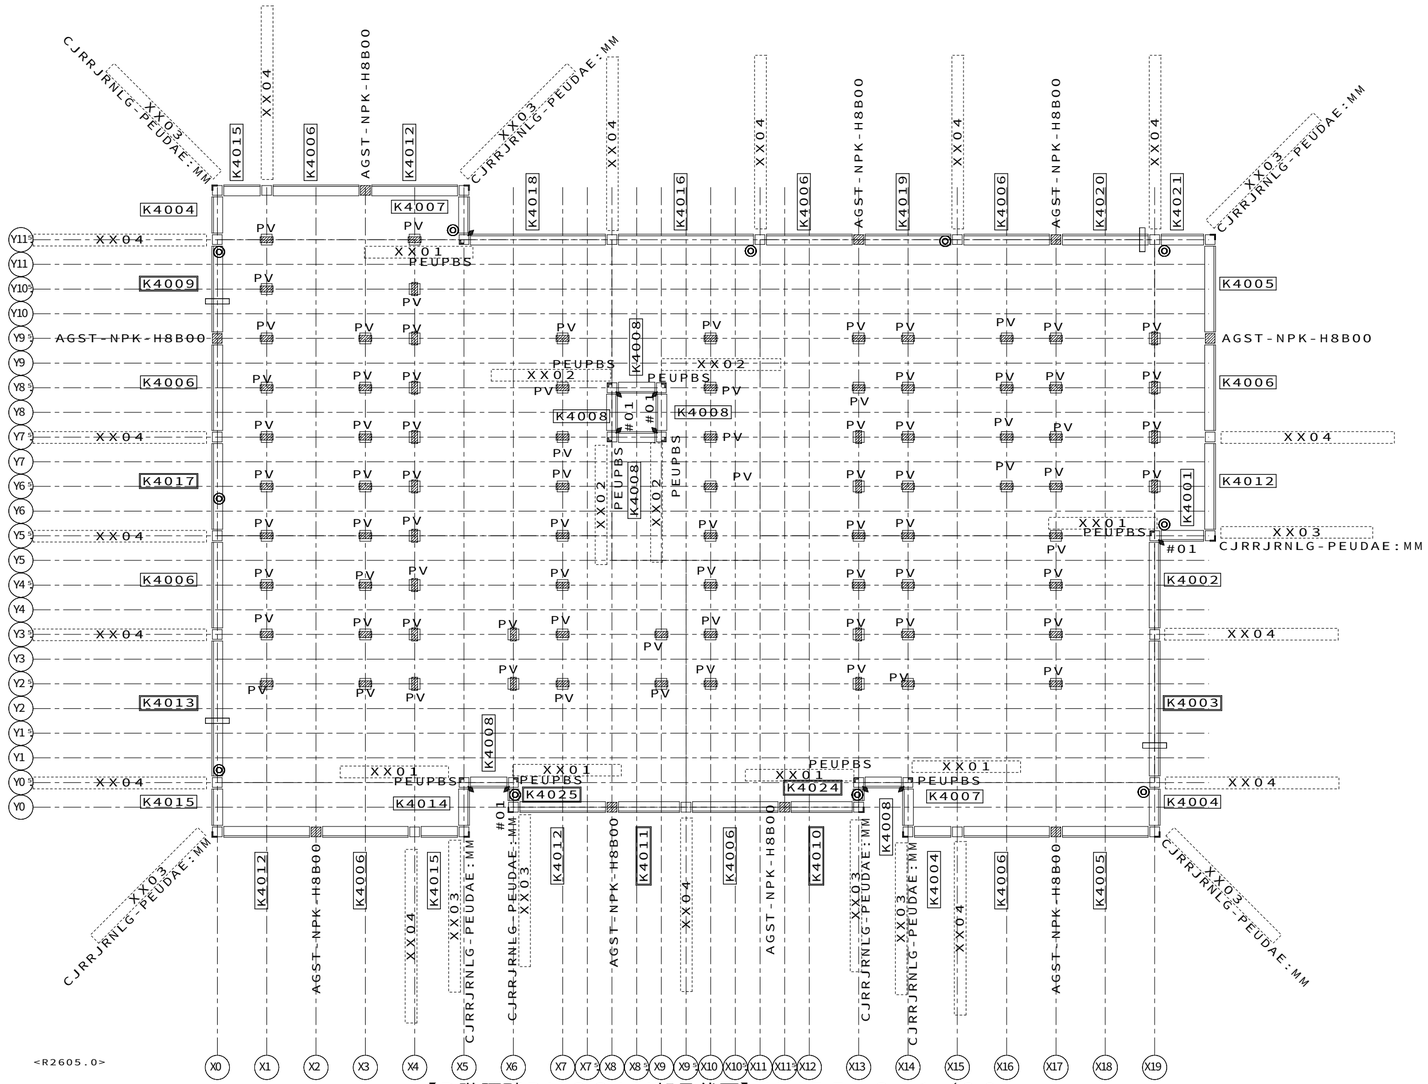

【R階腰壁ＢＭＧＣＡＭ部品伏図】ＨＶ５５　Ｓ＝１／８０

省略記号の説明	
伏図中の省略記号＃○○は、 以下の部品記号に対応しています	
省略記号	部品記号
#01	KMGS-FCN-1044-N
PEUPBS	CBRRBRNLG-PEUPBS:00
PV	TOS-PVAC
XX01	GKCDP1-FNI
XX02	GKCDP1-FNI2
XX03	GKCDP1-FNK-H8B
XX04	GKCDPW-FPN-H8B00

凡例　（腰壁　BMGCAM）

腰壁パネル　（表示図形）

- ステージバルコニー形式
- ステージバルコニー形式（算腰壁シングルフレーム）
- ステージバルコニー形式 スクリーンバルコニー系パネル
- キャンチバルコニー形式
- キャンチバルコニー形式 スクリーンバルコニー系パネル
- 腰壁カバープレート
- 腰壁コネクター
- オーバーフロー管
- 化粧格子
- 消火器ボックス
- 横引きドレイン

凡例　（ガスケット）

- ◇ 縦目地　2次ガスケット（1044）　＿1．0本
- ◆ 縦目地　2次ガスケット（1044）　＿0．33本
- 縦目地　2次ガスケット（2590）　＿0．5本
- △ 縦目地　2次ガスケット（994）　＿1．0本
- 縦目地　2次ガスケット（994）　＿0．2本
- 縦目地　2次ガスケット（994）　＿0．25本

合番	部品記号
K4001	:VU4:D:PC5B0:::-:::RJMM:::0000-H11L::::I6::Y6::A::2AH3G-:::::::::::-:::::::::-:::::::::::::
K4002	:VU4:D:PC5B0:::-:::RJMM:::0000-020::::N6::I6::A::2AH3G-:::::::::::-:::::::::-:::::::::::::
K4003	@VU4:DRPC5B0:::-:::RJMM:::0000-030::::N6::N6::A::2AH3G-O1ZALR3:::::::::-:::::::::::::
K4004	:VU4:D:PC5B0:::-:::RJMM:::0000-010::::Y6::N6::A::2AH3G-:::::::::::-:::::::::-:::::::::::::
K4005	:VU4:D:PC5B0:::-:::RJMM:::0000-020::::N6::Y6::A::2AH3G-:::::::::::-:::::::::-:::::::::::::
K4006	:VU4:D:PC5B0:::-:::RJMM:::0000-020::::N6::N6::A::2AH3G-:::::::::::-:::::::::-:::::::::::::
K4007	:VU4:D:PC5B0:::-:::RJMM:::0000-010::::I6::Y6::A::2AH3G-:::::::::::-:::::::::-:::::::::::::
K4008	:VU4:D:PC5B0:::-:::RJMM:::0000-010::::I6::I6::A::2AH3G-:::::::::::-:::::::::-:::::::::::::
K4009	@VU4:D:PC5B0:::-:::RJMM:::0000-020::::N6::N6::A::2AH3G-WAY2LL3:::::::::-:::::::::::::
K4010	:VU4:D:PC5B0:::-:::RJMM:::0000-015L::::N6::Y6::A::2AH3G-:::::::::::-:::::::::-:::::::::::::
K4011	:VU4:D:PC5B0:::-:::RJMM:::0000-015R::::N6::N6::A::2AH3G-:::::::::::-:::::::::-:::::::::::::
K4012	:VU4:D:PC5B0:::-:::RJMM:::0000-020::::Y6::N6::A::2AH3G-:::::::::::-:::::::::-:::::::::::::
K4013	@VU4:DRPC5B0:::-:::RJMM:::0000-030::::N6::N6::A::2AH3G-WAY2RR3:::::::::-:::::::::::::
K4014	:VU4:D:PC5B0:::-:::RJMM:::0000-010::::Y6::I6::A::2AH3G-:::::::::::-:::::::::-:::::::::::::
K4015	:VU4:D:PC5B0:::-:::RJMM:::0000-010::::N6::Y6::A::2AH3G-:::::::::::-:::::::::-:::::::::::::
K4016	:VU4:DRPC5B0:::-:::RJMM:::0000-030::::N6::N6::A::2AH3G-:::::::::::-:::::::::-:::::::::::::
K4017	@VU4:D:PC5B0:::-:::RJMM:::0000-020::::N6::N6::A::2AH3G-D1Y2RL3:::::::::-:::::::::::::
K4018	:VU4:DRPC5B0:::-:::RJMM:::0000-030::::N6::I6::A::2AH3G-:::::::::::-:::::::::-:::::::::::::
K4019	:VU4:D:PC5B0:::-:::RJMM:::0000-020::::N6::N6::A::2AH3G-D1Y2LL3:::::::::-:::::::::::::
K4020	:VU4:D:PC5B0:::-:::RJMM:::0000-020::::N6::N6::A::2AH3G-O1ZALL3:::::::::-:::::::::::::
K4021	:VU4:D:PC5B0:::-:::RJMM:::0000-H11R::::Y6::N6::A::2AH3G-:::::::::::-:::::::::-:::::::::::::
K4024	:VU4:D:PC5B0:::-:::RJMM:::0000-005::::Y6::I6::A::2AH3G-D1Y2:C:::::::::-:::::::::::::
K4025	:VU4:D:PC5B0:::-:::RJMM:::0000-005::::I6::Y6::A::2AH3G-D1Y2:C:::::::::-:::::::::::::

11487211308000　2026/9/18

記事

※本図面の縮尺はA2サイズを標準としています。A3サイズに印刷の場合は約71%に寸法が縮小されます。

大和ハウス工業株式会社


中部集合住宅一級建築士事務所

承認	照査	代表となる設計者
	間宮	一級建築士　第358043号 小川　祥
その他の設計者		企画製図：小川　生産製図：ハノイ（名古屋）　ＩＣ

工事名称	（集合分譲）豊川市山道町ＰＪ Ｄ－ＲＯＯＭ新築工事	作成年月日	図面番号 Ｓ－29
図面名称	各伏図	縮尺	
		工事番号 1142671600002	保管図面区分 【伏図】

Ver　26080　102139

工事投入　2026/10/23

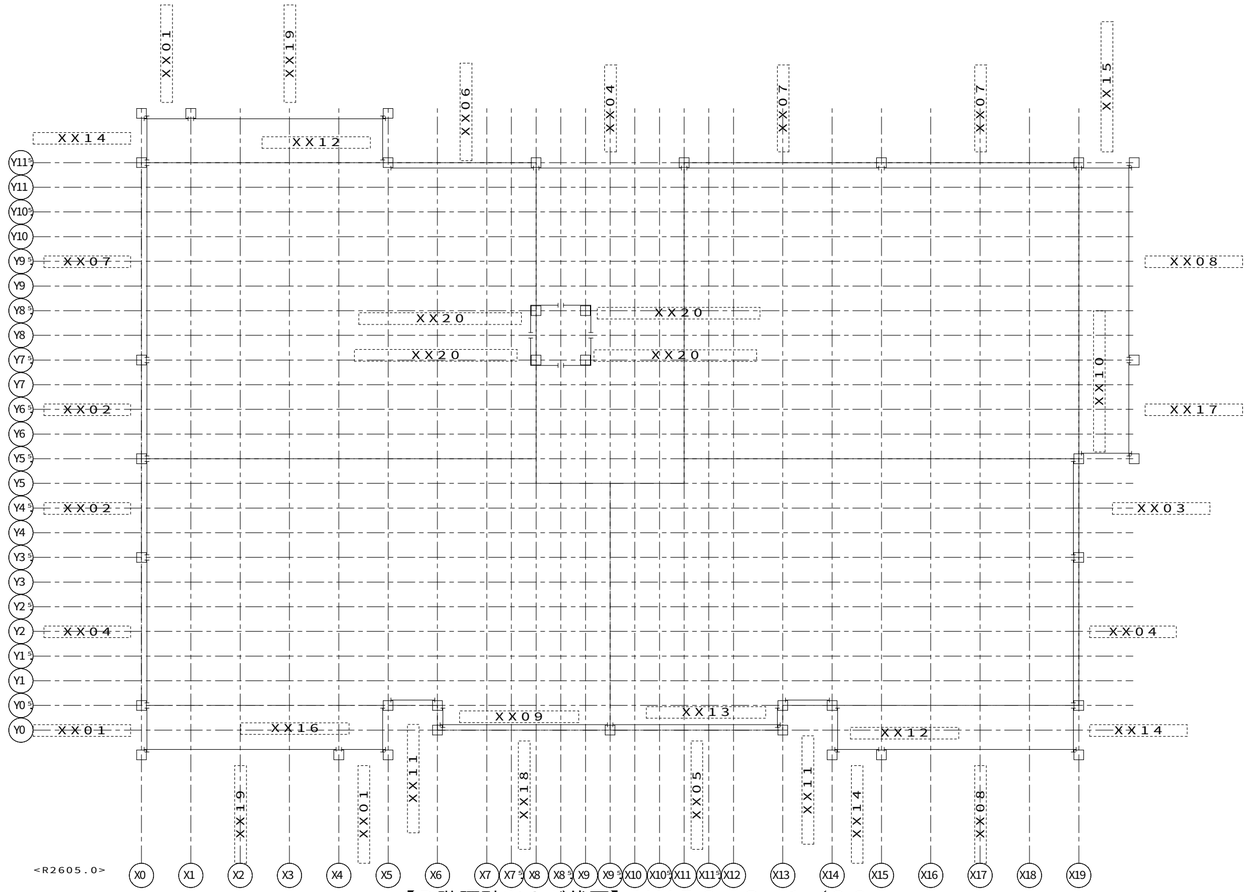

【R階腰壁ツナギ伏図】ＨＶ５６　Ｓ＝１／８０

省略記号の説明

伏図中の省略記号＃〇〇は、
以下の部品記号に対応しています

省略記号	部品記号
XX01	G5TPER-1K
XX02	G5TPER-2
XX03	G5TPER-2I
XX04	G5TPER-3
XX05	G5TPER-35K
XX06	G5TPER-3I
XX07	G5TPER-4
XX08	G5TPER-4K
XX09	G5TPER-I05K
XX10	G5TPER-I1125K
XX11	G5TPER-I1I
XX12	G5TPER-I1K
XX13	G5TPER-K05I
XX14	G5TPER-K1
XX15	G5TPER-K1125
XX16	G5TPER-K1I
XX17	G5TPER-K2
XX18	G5TPER-K35
XX19	G5TPER-K4
XX20	G5TTER-05I05-TH

凡例　（腰壁ツナギ）

腰壁ツナギ

腰壁コネクタ位置

11487211308000　2026/9/18

記事

※本図面の縮尺はA2サイズを標準としています。A3サイズに印刷の場合は約71%に寸法が縮小されます。

大和ハウス工業株式会社


中部集合住宅一級建築士事務所

承認	照査	代表となる設計者		
	間宮	一級建築士　第358043号 小川　祥		
その他の設計者		企画製図	生産製図	ＩＣ
		小川	ハノイ（名古屋）	

工事名称	（集合分譲）豊川市山道町ＰＪ Ｄ－ＲＯＯＭ新築工事	作成年月日	図面番号 Ｓ－30
図面名称	各伏図	縮尺	保管図面区分 【伏図】
		工事番号 1142671600002	

Ver　26080　102139

工事投入　2026/10/23

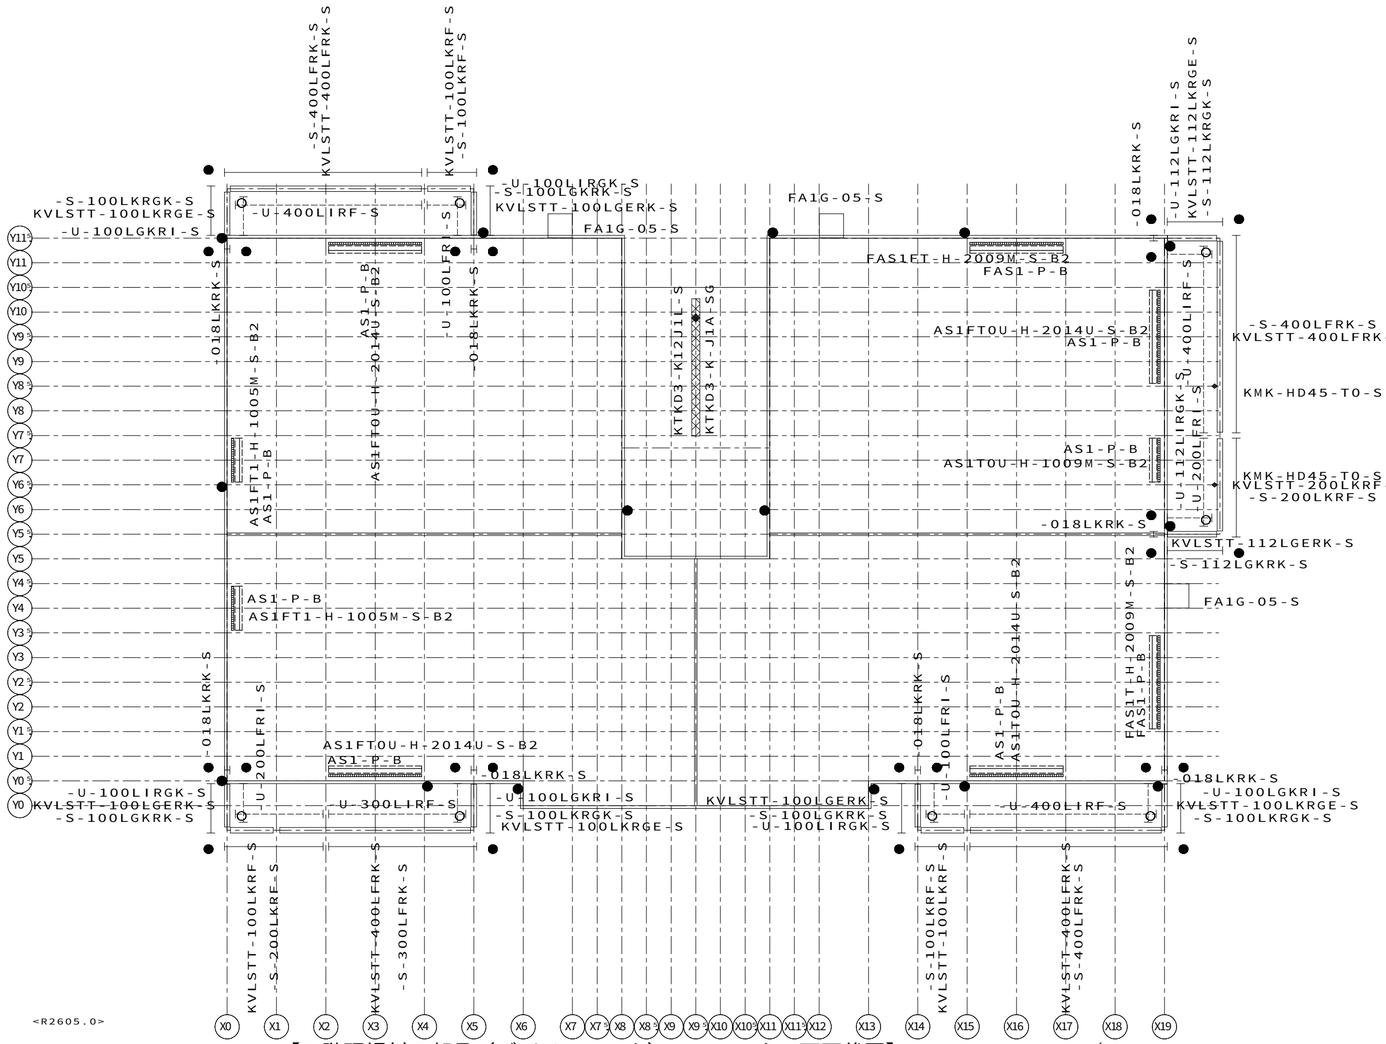

<R2605.0>

【１階現場材工部品（デザインアーク）・シャッター雨戸伏図】ＨＶ８９　Ｓ＝１／８０

凡例（現場材工品）

<現場材工品>

- 階段ドレンレール / 階段受梁化粧幕板
- ブリーズインルーバー / バルコニー腰壁フェンス / 窓目隠しガラリ
- 笠木 / アタッチメント庇
- ハングバルコニー内部踊
- バルコニー避難扉
- 柱支持玄関庇 / エアコン室外機架台
- 階段孔キャップ
- ハングバルコニー本体
- 階段手摺腰壁セット
- 窓上庇 / 防火庇 / アイカットスクリーン
- アイカットスクリーン支柱
- 腰壁用物干金物
- アタッチメント庇出隅用
- 入隅カバー / ケースジョイント
- 鋼製幹天 ※階段室内に配置

<工場出荷品>

- L型段板裏鋼板 ※階段室内に配置

凡例（現場材工品）

<現場材工品>

テラス腰壁下部見切
- 外側
- 内側

- KMKP4-JK-S
- KMKP4-JI-S
- 腰壁内側ガラス
- 腰壁アタッチメント
- バルコニー樋位置　○ 本体貫通樋位置

<工場出荷品>

シャッター工場プレセット

- シャッター雨戸　本体＋ガイドレール
- シャッター雨戸　本体
- シャッター雨戸　ガイドレール
- シャッター雨戸　軒先部品
- シャッター雨戸　上部見切
- シャッター雨戸　ケースジョイント

※現場材工品は材工メーカーが事業所の入力情報を
確認するための参考図として表示されています。
材工メーカーで別途、施工図（割付図）・見積書を
作成する部材になりますので、部材に関する問い合わせは、
各材工メーカーへ連絡をお願いします。

11487211308000　2026/9/18

記事	※本図面の縮尺はA2サイズを標準としています。A3サイズに印刷の場合は約71%に寸法が縮小されます。	大和ハウス工業株式会社 中部集合住宅一級建築士事務所	承認 / 照査：間宮 その他の設計者	代表となる設計者 一級建築士　第358043号 小川　祥 企画製図：小川 / 生産製図：ハノイ（名古屋） / ＩＣ	工事名称	（集合分譲）豊川市山道町ＰＪ Ｄ－ＲＯＯＭ新築工事	作成年月日 縮尺 工事番号 1142671600002	図面番号 Ｓ－31 保管図面区分 【伏図】
					図面名称	各伏図		

Ver　26080　102139

工事投入　2026/10/23