
PS3AGN−40

杭状地盤補強用　外壁線布基礎

※立上りユニットは全強度溶接とする

ベース下端：GL−400

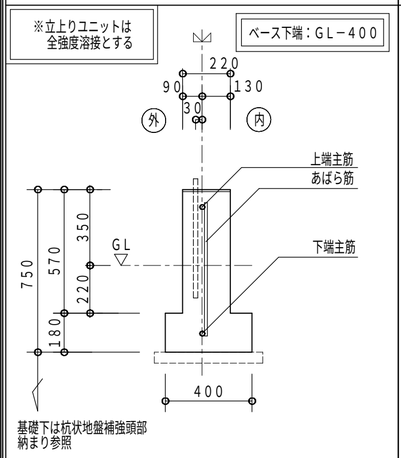


基礎下は杭状地盤補強頭部納まり参照

上端主筋	1−D22（SD345）
下端主筋	1−D22（SD345）
腹筋	−
あばら筋	D13 @300
ベース主筋	なし
ベース補助筋	なし

PS3R1GN−40C1

杭状地盤補強用外壁線布基礎（上端カット）

ベース下端：GL−400

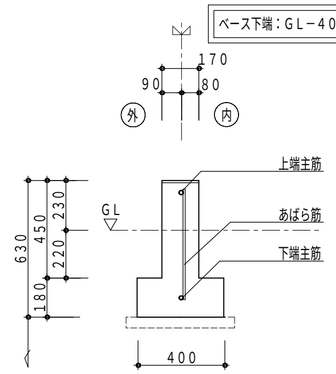

基礎下は杭状地盤補強頭部納まり参照

上端主筋	1−D19（SD345）
下端主筋	1−D19（SD345）
腹筋	−
あばら筋	D10@220
ベース主筋	なし
ベース補助筋	なし


PS3AGN−55P（S）F

杭状地盤補強用　外壁線布基礎

打増部（斜線部）は原則斜線部以外と一体でコンクリート打設すること。

ベース下端：GL−400

袖壁取合いで換気土台カバーを取りつける場合は、打増し部分の幅を180mmとする（記号に“S”が付く）。

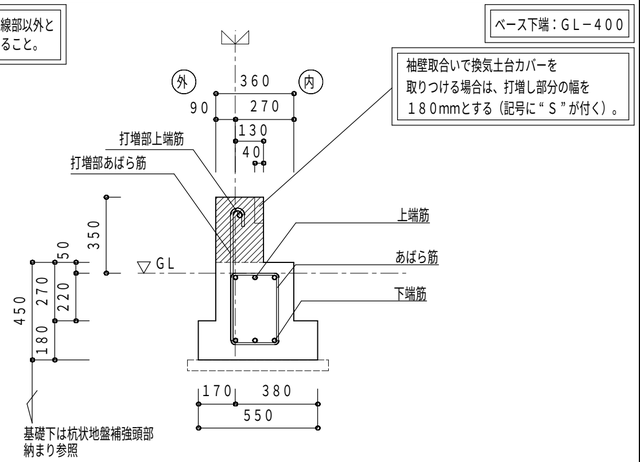


基礎下は杭状地盤補強頭部納まり参照

打増部上端筋	1−D22（SD345）
打増部あばら筋	D13 @190
上端筋	3−D19（SD345）
下端筋	3−D19（SD345）
あばら筋	□−D10 @150
ベース主筋	−
ベース補助筋	−

PH3ANN−40

杭状地盤補強用　間仕切布基礎

ベース下端：GL−400

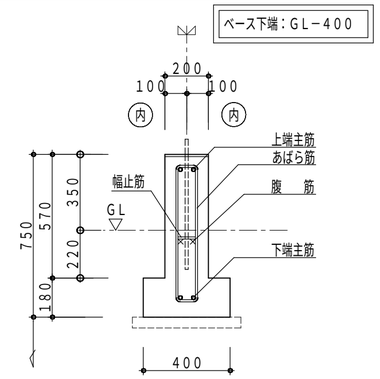


基礎下は杭状地盤補強頭部納まり参照

上端主筋	2−D19（SD345）
下端主筋	2−D19（SD345）
腹筋	2−D10
幅止筋	1−D10@1000
あばら筋	□−D10@250
ベース主筋	なし
ベース補助筋	なし

PH3ANN−55P

杭状地盤補強用　間仕切布基礎

ベース下端：GL−400

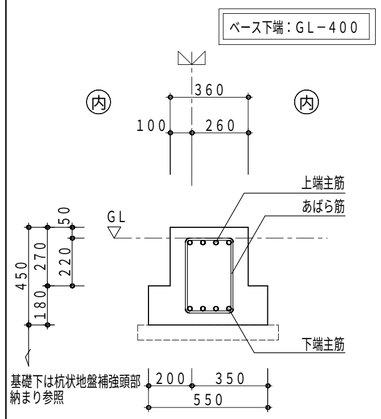

基礎下は杭状地盤補強頭部納まり参照


基礎天端に鋼製束が配置される場合は、束の調整が必要。（部品は同一部品）

上端主筋＊	or 4−D19（SD345） 3−D22（SD345）
下端主筋＊	or 4−D19（SD345） 3−D22（SD345）
あばら筋	□−D10 @190
ベース主筋	なし
ベース補助筋	なし

PS3AGN−40C1

杭状地盤補強用　外壁線布基礎

ベース下端：GL−400

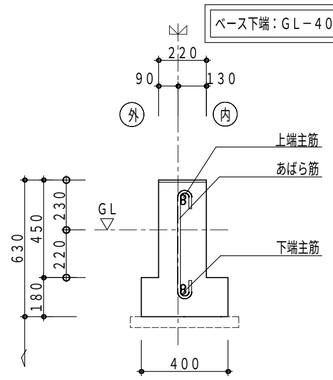


基礎下は杭状地盤補強頭部納まり参照

上端主筋	2−D19（SD345）
下端主筋	2−D19（SD345）
腹筋	−
あばら筋	D13@300
ベース主筋	なし
ベース補助筋	なし

PS3R1GN−40（S）A2

杭状地盤補強用　外壁線布基礎（上端カット）

ベース下端：GL−400

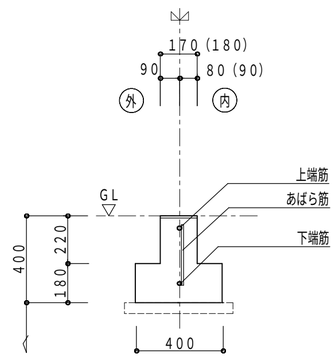

基礎下は杭状地盤補強頭部納まり参照

上端筋	1−D19（SD345）
下端筋	1−D19（SD345）
腹筋	−
あばら筋	D10@220
ベース主筋	−
ベース補助筋	−


PS3AGN−40（S）C1F

杭状地盤補強用　外壁線布基礎

打増部（斜線部）は原則斜線部以外と一体でコンクリート打設すること。

ベース下端：GL−400

袖壁取合いで換気土台カバーを取りつける場合は、打増し部分の幅を180mmとする（記号に“S”が付く）。

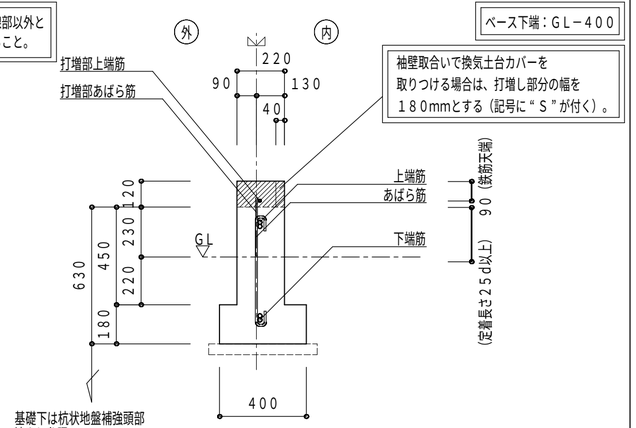

基礎下は杭状地盤補強頭部納まり参照

上端筋	2−D19（SD345）
下端筋	2−D19（SD345）
腹筋	−
あばら筋	D13 @300
ベース主筋	−
ベース補助筋	−
打増部上端筋	1−D13
打増部あばら筋	D10 @300

決定図 '26.10.20 設計課

05087204408000　2026/9/15

記事

※本図面の縮尺はA2サイズを標準としています。A3サイズに印刷の場合は約71%に寸法が縮小されます。

大和ハウス工業株式会社

北陸支社集合住宅一級建築士事務所　石川1156号

承認	照査	代表となる設計者
	石井	一級建築士　358668号 久保田　一冴
その他の設計者	企画製図	生産製図 / ＩＣ
		大連（名古屋）

工事名称	D−ROOM北安江ＹＴ　新築工事
図面名称	各伏図

作成年月日

縮尺

工事番号　0508721040000

図面番号　S−01

保管図面区分　【伏図】


Ver　26080

102139

PH3ANN−55PF

杭状地盤補強用　間仕切布基礎

ベース下端：GL−400

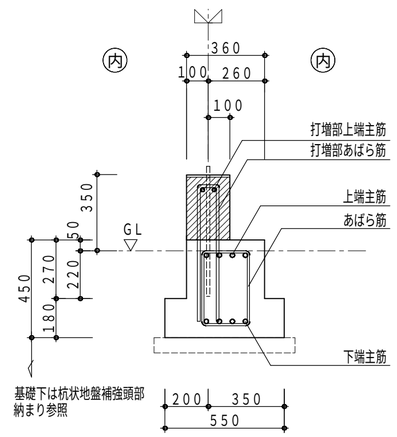


打増部上端主筋	2−D19（SD345）
打増部あばら筋	U−D10 @190
上端主筋＊	4−D19（SD345） or 3−D22（SD345）
下端主筋＊	4−D19（SD345） or 3−D22（SD345）
あばら筋	□−D10 @190
ベース主筋	なし
ベース補助筋	なし

打増部（斜線部）は斜線部以外と
一体でコンクリート打設すること。

基礎天端に鋼製束が配置される場合は、
束の調整が必要。（部品は同一部品）

凡例

補強土間スラブ

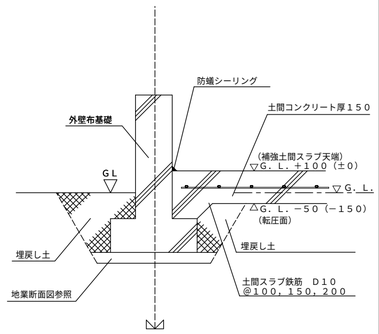


（　）は内は一般部の基礎の立ち上がりが
４５０mm以外を示す。

凡例

地業断面図　　D地盤

杭地業タイプA

止め枠（鋼管またはVU管）を用いる仕様

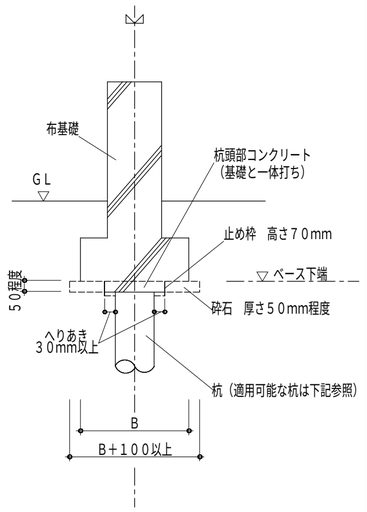

適用可能杭

- 小口径鋼管杭工法
- D−TEC　SPAIRAL工法
- 木杭工法
- 既成コンクリート杭工法
  （PC杭、RC杭、H型PC杭）
- 現場打ちコンクリート杭工法
- ピュアパイル工法

等、杭径が小さいもので
かつ、止め枠がベースからはみ出さないもの


凡例

地業断面図　　D地盤

杭地業タイプB

止め枠を使用せず、捨コンクリートをいったん打設した後に
基礎本体の打設を行う仕様

小口径鋼管杭工法等の場合

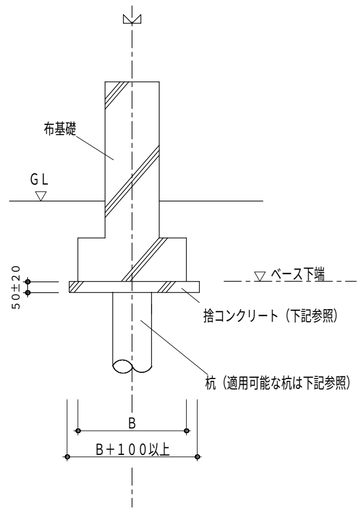

適用可能杭

- 小口径鋼管杭工法
- D−TEC　SPAIRAL工法
- 木杭工法
- 既成コンクリート杭工法
  （PC杭、RC杭、H型PC杭）
- 現場打ちコンクリート杭工法
- ピュアパイル工法

等、杭径が小さいもの。

捨コンクリート

捨コンクリート
（品質基準強度　Fq＝
21N／mm^2　＋構造体強度補正値　以上）
※構造体補正値については、
JASS5　5節5．2を参照


凡例

地業断面図　　D地盤

杭地業タイプB

止め枠を使用せず、捨コンクリートをいったん打設した後に
基礎本体の打設を行う仕様

柱状改良工法等の場合

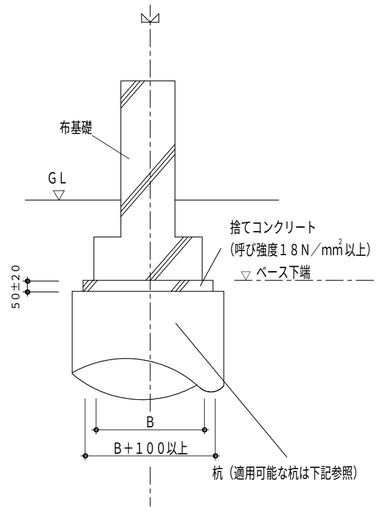

適用可能杭

- 柱状改良工法
- タイガーパイル工法
- Newタイガーパイル工法
- しん兵衛工法

等、杭径が大きいもの。

凡例

D地盤における基礎の地業

- D地盤の基礎の地業の捨コンクリートは、
  厚さ50±20の範囲で施工すること。
- 杭地業タイプAの場合は
  砕石地業施工要領（小口径鋼管杭）
  ［B100−101−011］参照のこと。
- 各杭工法の適用範囲及び設計条件は、
  各杭工法毎の第三者機関による
  建築技術性能証明の内容に従うものとする。
- 各杭工法の採用できる杭径は、
  杭設計システムに登録されているものに限る。
- 自社工法（D−TEC　PILE工法、
  D−TEC　PILE工法II、
  D−TEC　SPIRAL工法）
  柱状改良工法以外の杭工法の
  設計施工基準については、
  施工会社に確認するものとする。

決定図
'26.10.20
設計課

05087204408000　2026/9/15

記事

※本図面の縮尺はA2サイズを標準としています。A3サイズに印刷の場合は約71%に寸法が縮小されます。

大和ハウス工業株式会社


北陸支社集合住宅一級建築士事務所　石川1156号

承認	照査	代表となる設計者
	石井	一級建築士　358668号 久保田　一冴
その他の設計者		


企画製図	生産製図	ＩＣ
	大連（名古屋）	

工事名称	D−ROOM北安江YT　新築工事	作成年月日	図面番号 S−02
		縮尺	
図面名称	各伏図	工事番号 0508721040000	保管図面区分 【伏図】

Ver　26080　　102139

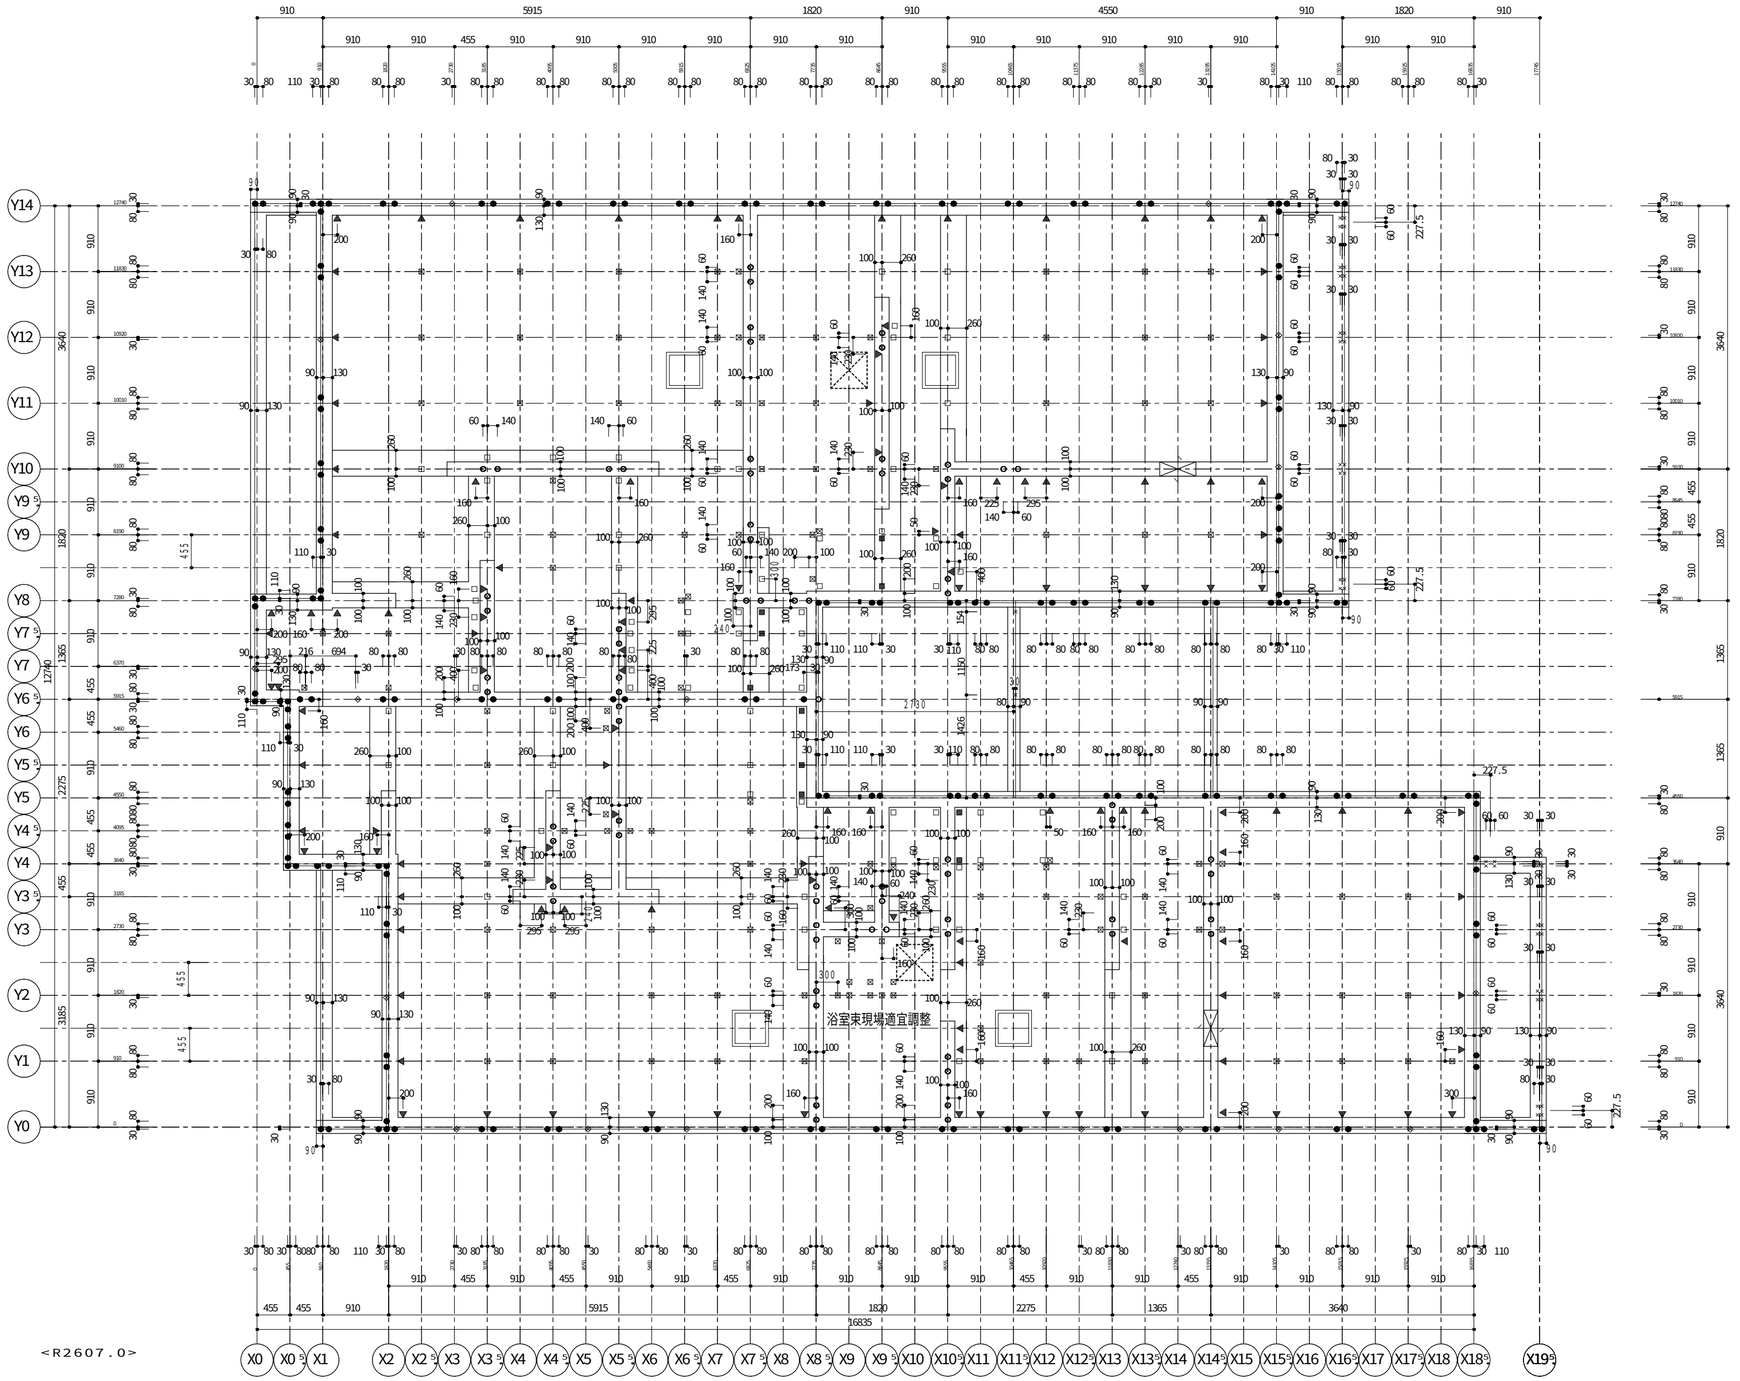

【基礎立上り・アンカー伏図】ＨＶ５２　Ｓ＝１／６０

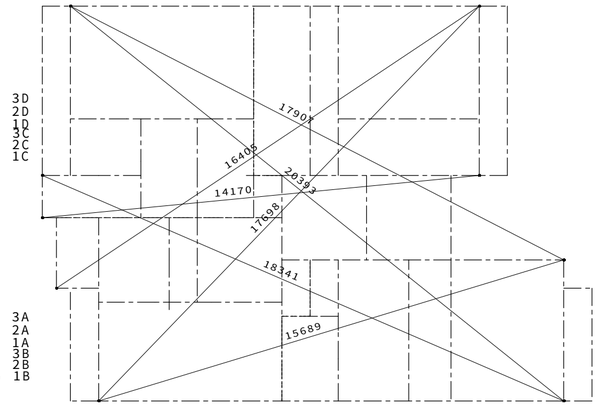

【対角寸法図】ＨＶ０３　Ｓ＝１／１４０

※外装腰壁部はメーカー材工品のため
メーカー施工のホールインアンカーは
表示されていません。
土間コンが流入しないよう忘れずに
脚部の箱抜きを行ってください。

凡例

(注) コンクリート設計基準強度

基礎　：２４Ｎ／平方ミリとする。

(※対象部位：布基礎、独立基礎、くい基礎用１階床スラブ、くい基礎１階床実用的剛強基礎及び剛強床実ベース)

土間コン（無筋の場合）：１８Ｎ／平方ミリ以上とする。

凡例

アンカーボルト

- ● ＤＭ２０　Ｉ型　Ｍ２０　Ｌ＝５５０　（出寸法５０）
- ○ ＤＭ１６　Ｉ型　Ｍ１６　Ｌ＝５２０　（出寸法４５）
- ⊙ ＩＴ２２Ｓ　Ｉ型　Ｍ２２　Ｌ＝６００（出寸法５０）
- × ＬＭ１２　Ｌ型　Ｍ１２　Ｌ＝３００　（出寸法３０）
- ◈ ＬＭ１６　Ｌ型　Ｍ１６　Ｌ＝４００　（出寸法４５）

※ＤＭ１６を代わりに用いても可

出寸法

▼ インサートナット　Ｍ－８

床下換気孔（丸型）　２００φ

床下換気孔（丸型）　１４０φ

床下貫通口　５００×２５０（２００）

※深基礎がある場合、
床下貫通口は全て５００×２００とすること。

スリーブ　▽

鋼製束　⊠ ＮＬＫ－４ＮＡ　■ ＮＬＫ－２３ＮＡ　□ ＮＬＫ－３ＮＡ

※　土間コン施工時、腰壁・廊下柱などの部位は箱抜きを行うこと。

※　鋼製束記号末尾Ａ付きはコンクリート釘別仕切り

決定図 '26.10.20 設計課

05087204408000　2026/9/15

記事

※本図面の縮尺はA2サイズを標準としています。A3サイズに印刷の場合は約71%に寸法が縮小されます。

大和ハウス工業株式会社

北陸支社集合住宅一級建築士事務所　石川1156号


承認	照査	代表となる設計者
	石井	一級建築士　358668号 久保田　一冴
その他の設計者		

企画製図	生産製図	ＩＣ
	大連（名古屋）	

工事名称	Ｄ－ＲＯＯＭ北安江ＹＴ　新築工事
図面名称	各伏図

作成年月日	
縮尺	
工事番号	0508721040000
図面番号	Ｓ－03
保管図面区分	【伏図】

Ver　26080　102139

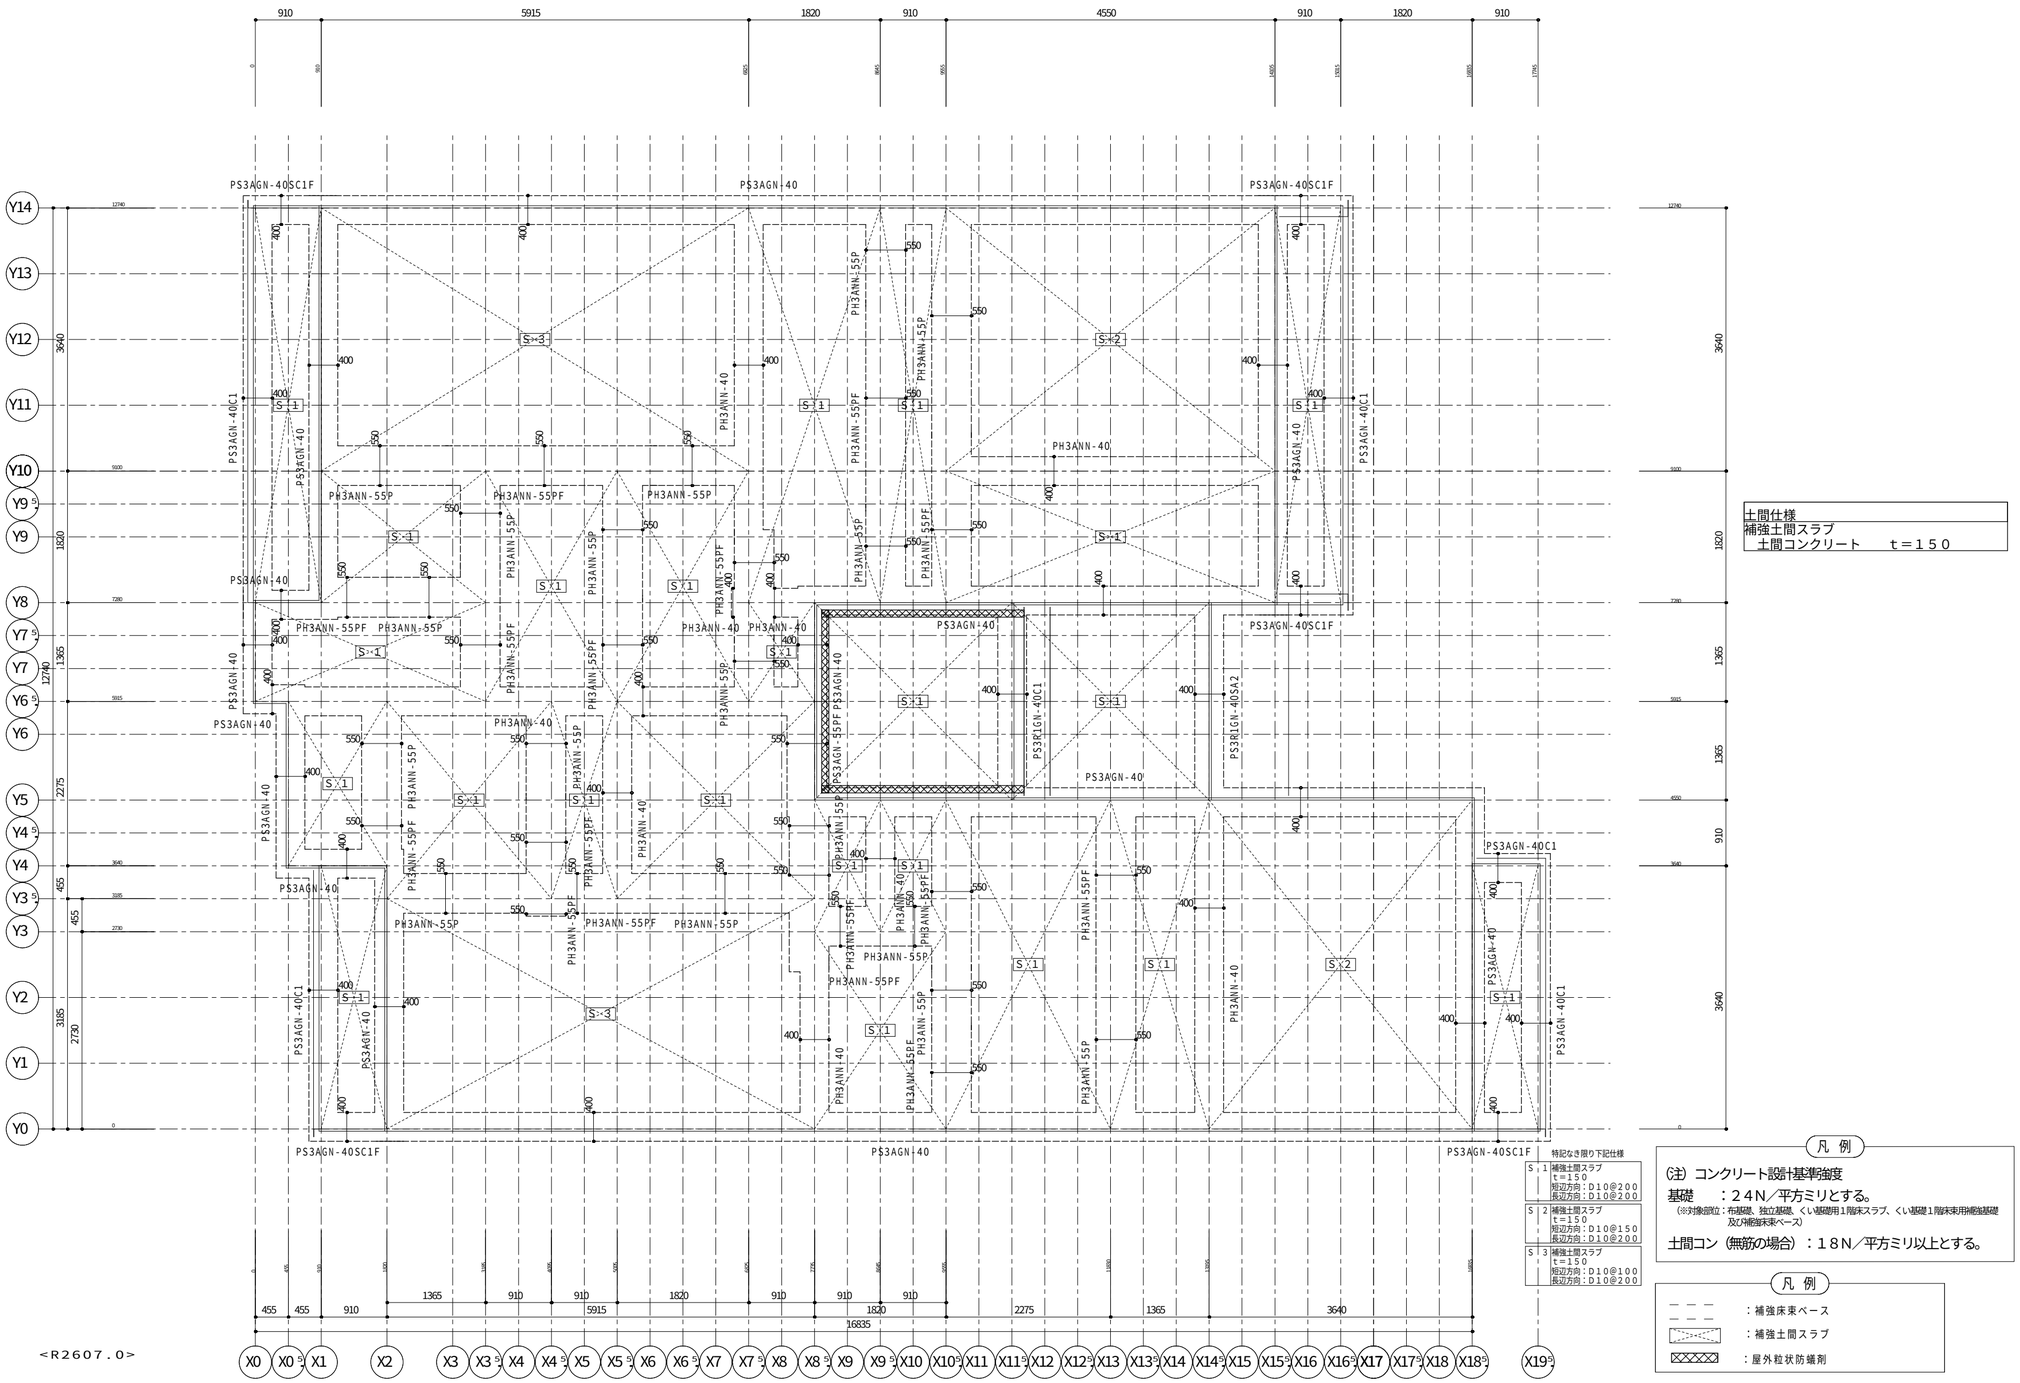

<R2607.0>

【基礎ベース・土間伏図】ＨＶ５３　Ｓ＝１／６０

土間仕様
補強土間スラブ
　土間コンクリート　　ｔ＝１５０

特記なき限り下記仕様

S-1	補強土間スラブ t＝150 短辺方向：D10@200 長辺方向：D10@200
S-2	補強土間スラブ t＝150 短辺方向：D10@150 長辺方向：D10@200
S-3	補強土間スラブ t＝150 短辺方向：D10@100 長辺方向：D10@200

凡例

(注) コンクリート設計基準強度

基礎　　：２４Ｎ／平方ミリとする。

（※対象部位：布基礎、独立基礎、くい基礎用１階床スラブ、くい基礎１階床実用補強基礎及び外断熱床実ベース）

土間コン（無筋の場合）：１８Ｎ／平方ミリ以上とする。

凡例

：補強床実ベース

：補強土間スラブ


：屋外粒状防蟻剤

決定図
'26.10.20
設計課

0508720440800０　2026/9/15

記事	※本図面の縮尺はA2サイズを標準としています。A3サイズに印刷の場合は約71%に寸法が縮小されます。	大和ハウス工業株式会社 北陸支社集合住宅一級建築士事務所　石川1156号	承認	照査 石井	代表となる設計者 一級建築士　358668号 久保田　一冴	工事名称	D－ROOM北安江ＹＴ　新築工事	作成年月日	図面番号 S－04
			その他の設計者		企画製図 / 生産製図：大連（名古屋） / ＩＣ	図面名称	各伏図	縮尺	保管図面区分 【伏図】
								工事番号 0508721040000	

Ver　26080　　102139

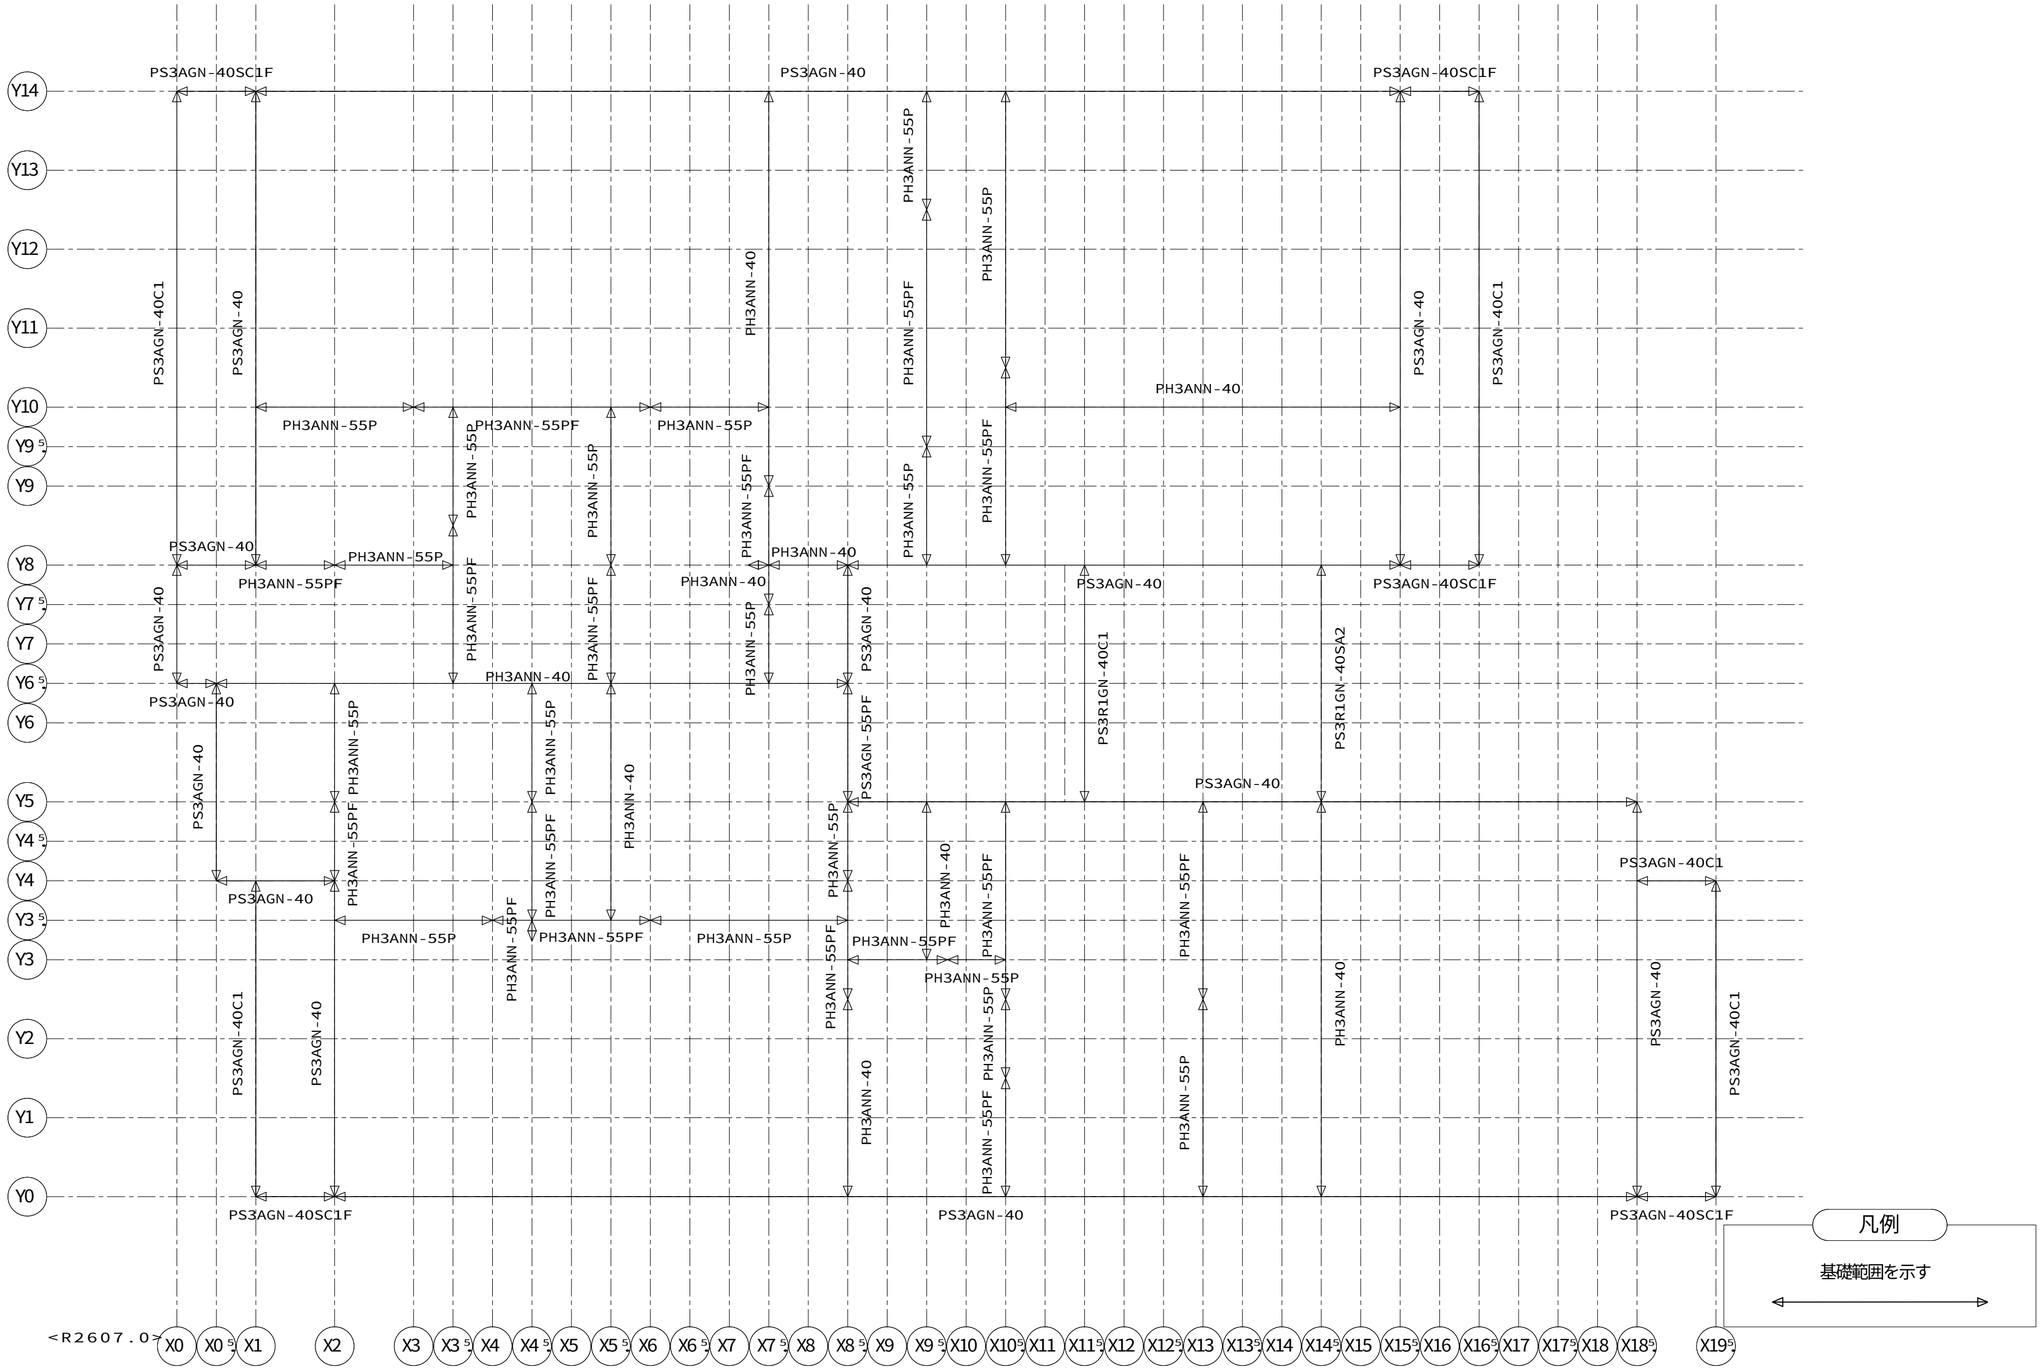

【基礎入力図】ＨＶ５１　Ｓ＝１／５０


決定図
'26.10.20
設計課

0508720440800O　2026/9/15

記事	※本図面の縮尺はA2サイズを標準としています。A3サイズに印刷の場合は約71%に寸法が縮小されます。	大和ハウス工業株式会社 北陸支社集合住宅一級建築士事務所　石川1156号	承認 / 照査 石井 その他の設計者	代表となる設計者 一級建築士　358668号 久保田　一冴 企画製図 / 生産製図 大連(名古屋) / ＩＣ	工事名称：Ｄ－ＲＯＯＭ北安江ＹＴ　新築工事 図面名称：各伏図 作成年月日 / 縮尺 工事番号：0508721040000 図面番号：Ｓ－05 保管図面区分：【伏図】

Ver　26080　102139


アルミ自動ドア周辺詳細図

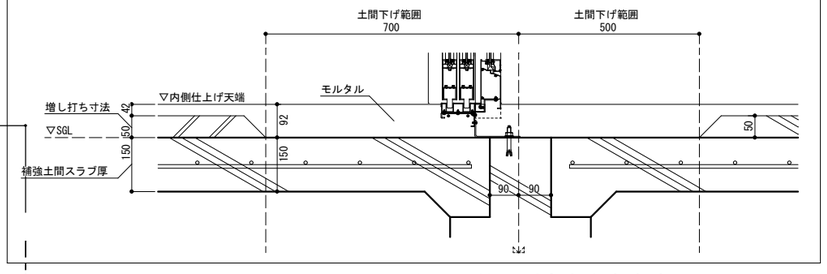

※土間レベルはタイル仕上げ高さを考慮すること


※レベルは全て基礎天端（SGL+350）からのレベルを示す。
※スリーブ設置の際は設備図を確認すること
※ＧＬ＝設計ＧＬ

◎ 手間ナインDOMA-340-DH（30本/ケース）L=340（シーシーアイ）現場手配　@910
D10L型300×300　現場カットにて使用可

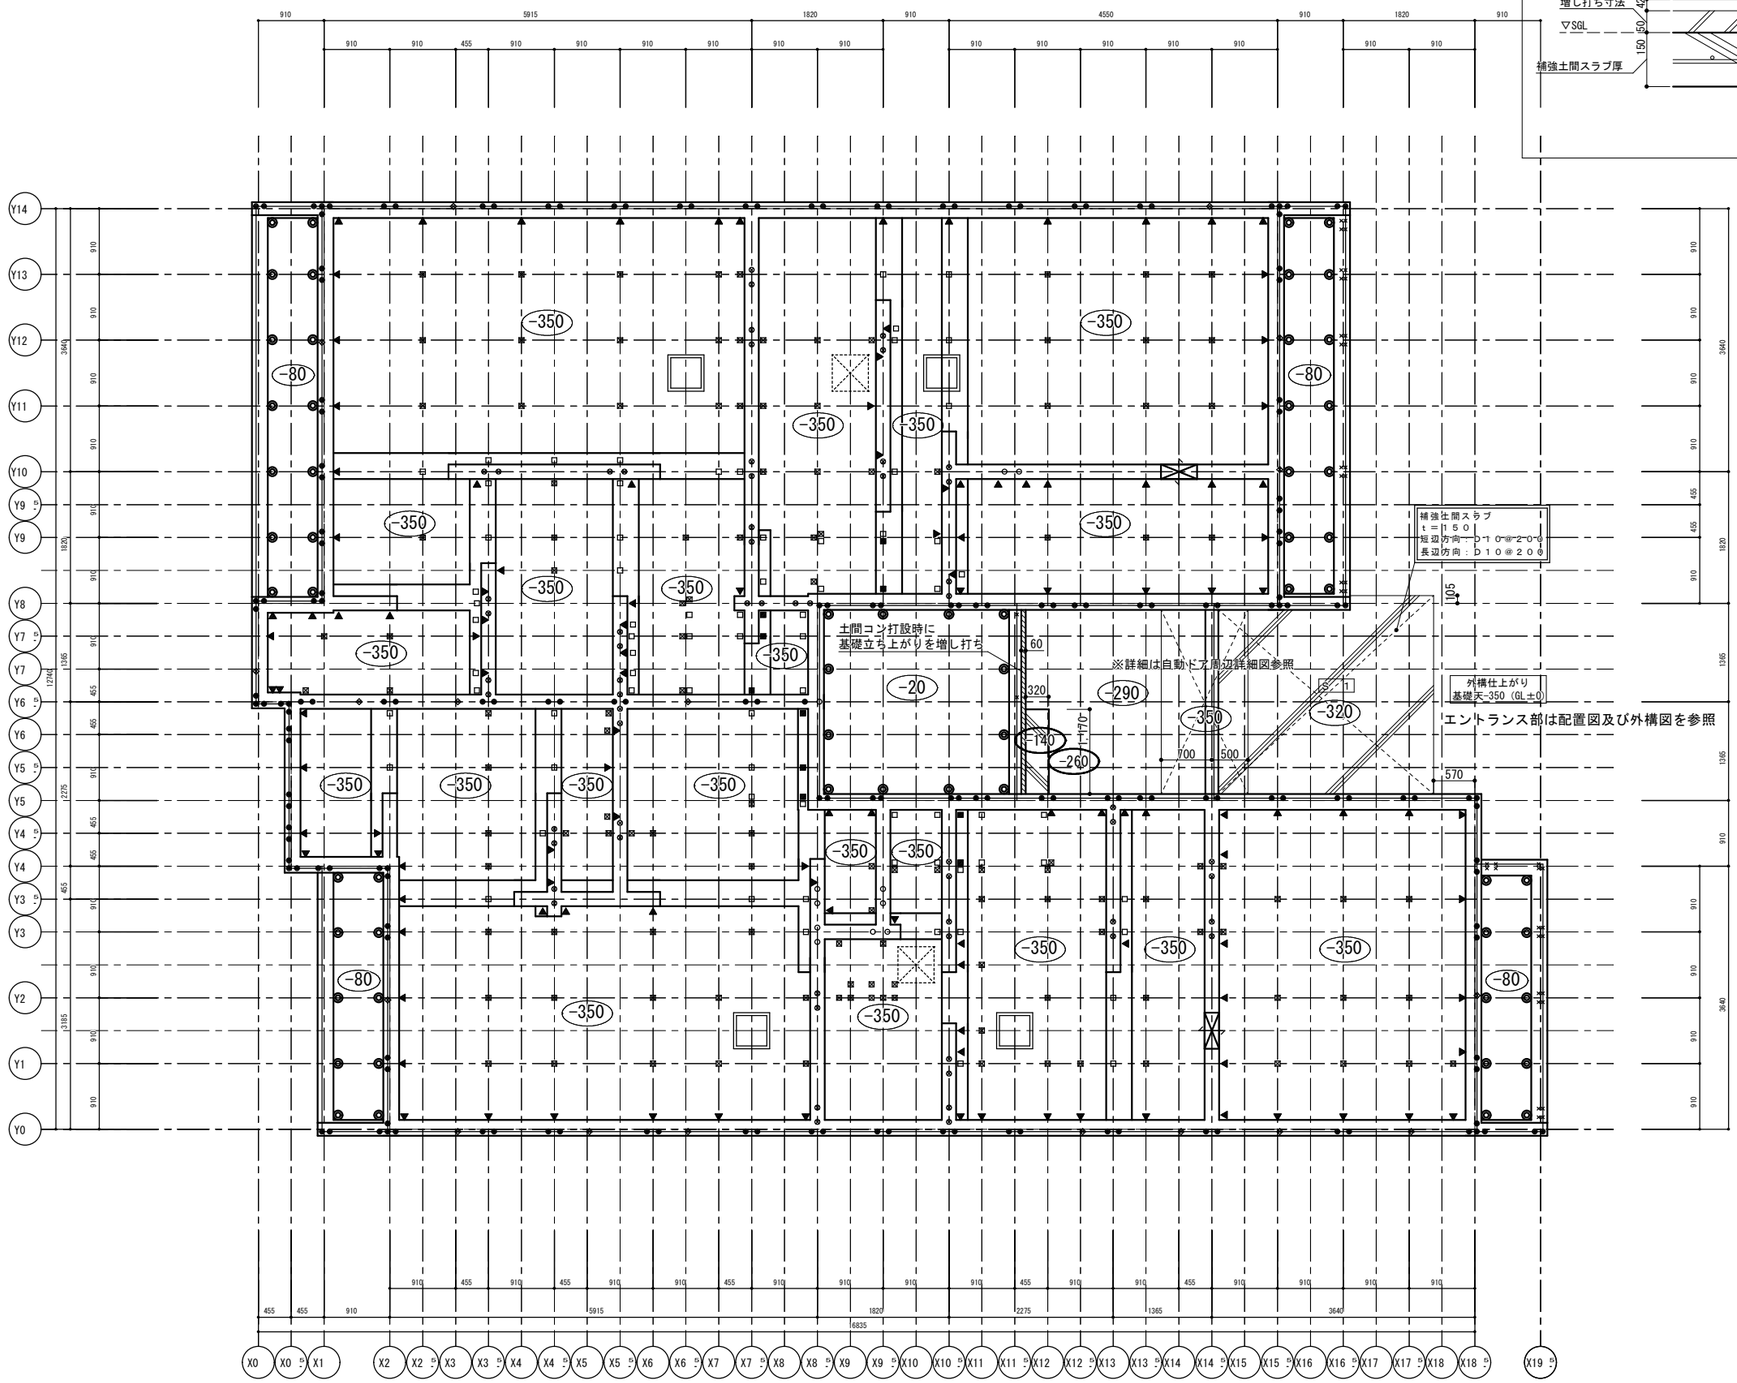

決定図
'26.10.20
設計課

記事	※本図面の縮尺はA2サイズを標準としています。A3サイズに印刷の場合は約71%に寸法が縮小されます。	大和ハウス工業株式会社 北陸支社集合住宅一級建築士事務所　石川1156号	承認	照査 石井	代表となる設計者 一級建築士　358668号 久保田　一彦	工事名称	D－ROOM北安江ＹＴ　新築工事	作成年月日	図面番号 S－05－2
			その他の設計者		企画製図 / 生産製図 ハノイ（名古屋） / ＩＣ	図面名称	基礎付帯図	縮尺 1/60	工事番号 0508721040000 / 保管図面区分 【伏図】

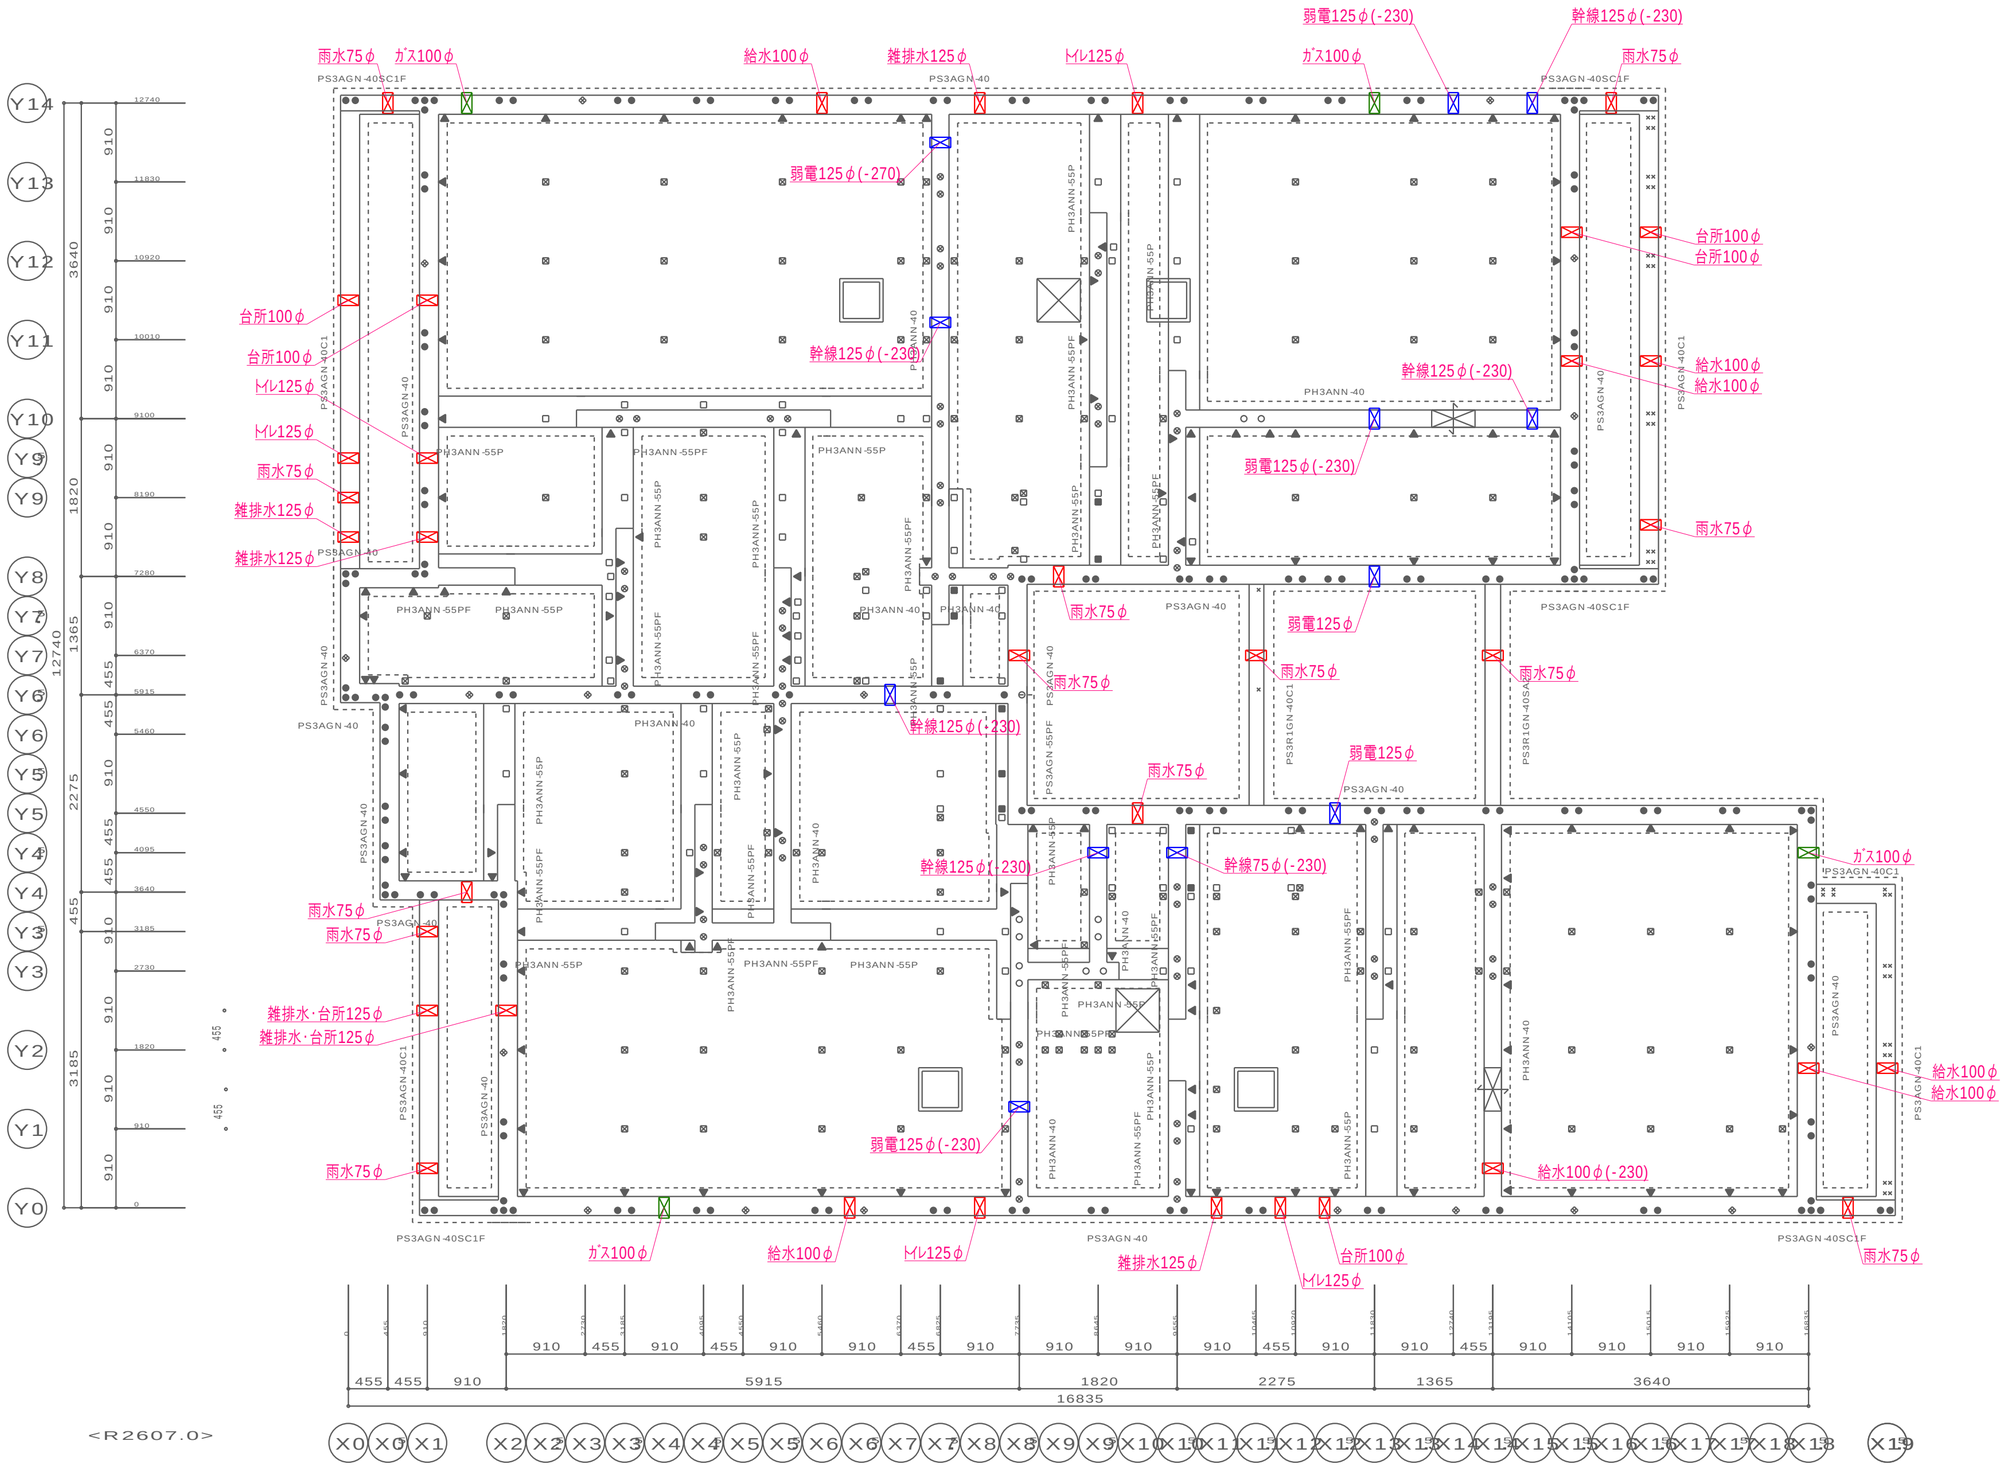

【基礎立上り･アンカー伏図】HV52　S＝1／60


決定図
'26.10.20
設計課

※本図面の縮尺は　A2 サイズを標準としています。 A3 サイズに印刷の場合は約　71 %に寸法が縮小されます。

050-87-20440-30-00

記事	大和ハウス工業株式会社 北陸支社集合住宅一級建築士事務所　石川　1156 号	承認	照査 石井	代表となる設計者 一級建築士 358668 号 久保田 一浩	工事名称	D－ROOM北安江ＹＴ　新築工事	作成年月日 2026/10/14 縮尺 1/50
		その他の設計者		企画製図 IC 生産製図 小林	図面名称	スリーブ図	工事番号 0508721040000

図面番号 S-5-3
保管図面区分 伏図

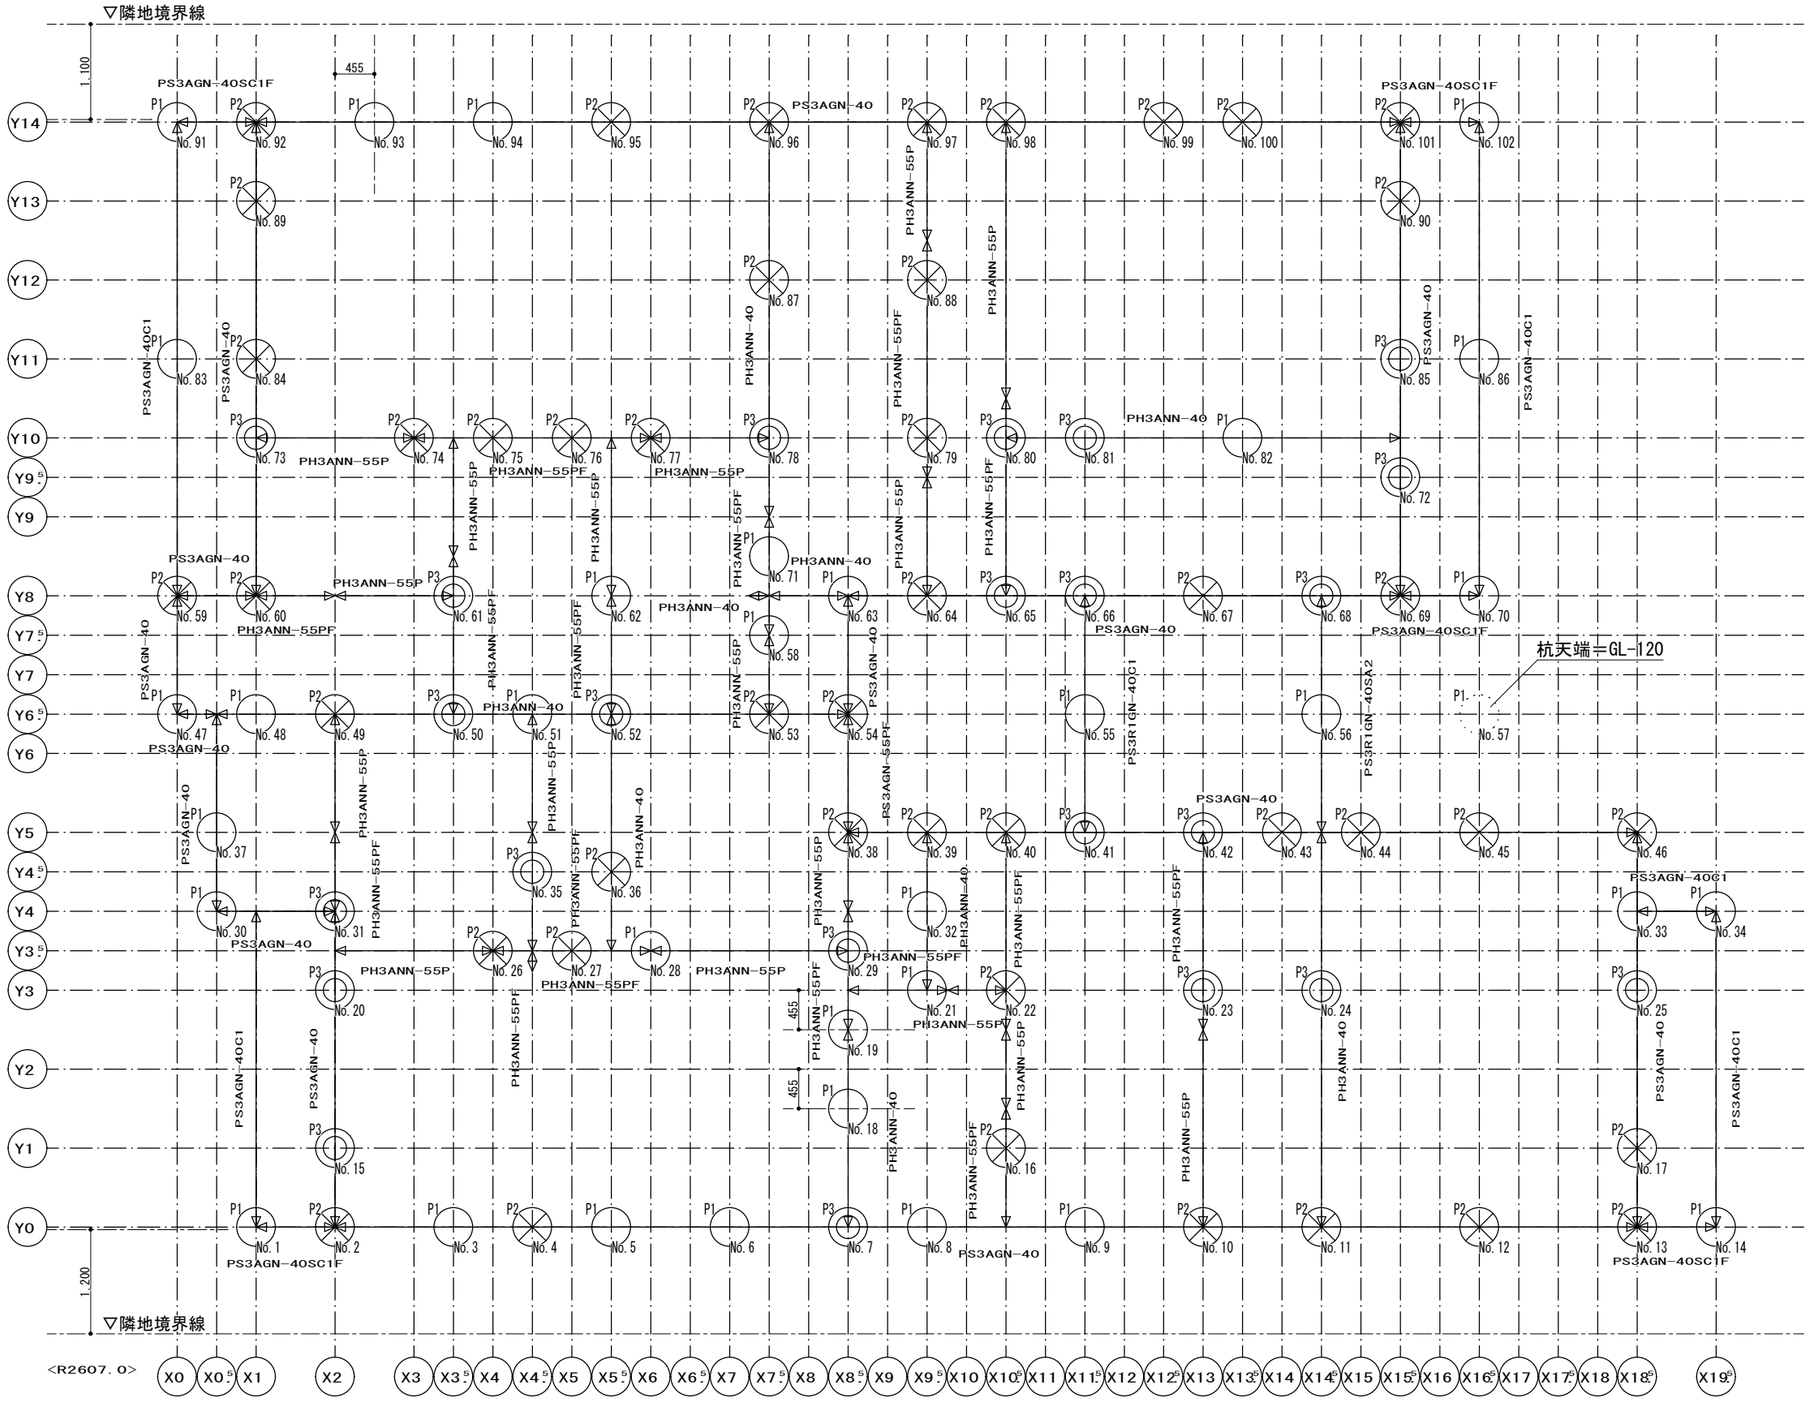

【基礎入力図】ＨＶ５１　Ｓ＝１／５０

凡例

基礎範囲を示す

<杭凡例>

※ＧＬ＝設計ＧＬ

※特記なき杭天端レベルはＧＬ－４５０

※杭設計システムにて入力・計算された杭に限る

※破線は計算に算入していない杭を表す

固化材添加量：350kg／㎥

Fc= 800kN/㎡

杭仕様（P1）
タイガーパイル工法

縦溝鋼管　：Φ76.3mm
鋼管杭長　：L 1.0～2.0m
鋼管肉厚　：t= 1.8mm
コラム径　：Φ400 mm
掘 削 長　：設計GL- 1.85～3.0m
改良体天端高さ：設計GL-0.45m
改良体実長：GL-1.4～2.55m
本　数　：33本＋1本

杭仕様（P2）
タイガーパイル工法

縦溝鋼管　：Φ76.3mm
鋼管杭長　：L 1.0～2.0m
鋼管肉厚　：t= 1.8mm
コラム径　：Φ500 mm
掘 削 長　：設計GL- 1.85～3.0m
改良体天端高さ：設計GL-0.45m
改良体実長：GL-1.4～2.55m
本　数　：45本

杭仕様（P3）
タイガーパイル工法

縦溝鋼管　：Φ76.3mm
鋼管杭長　：L 1.0～2.0m
鋼管肉厚　：t= 1.8mm
コラム径　：Φ600 mm
掘 削 長　：設計GL- 1.85～3.0m
改良体天端高さ：設計GL-0.45m
改良体実長：GL-1.4～2.55m
本　数　：23本

決定図
'26.10.20
設計課

05087204408000　2026/9/15

記事

※本図面の縮尺はA2サイズを標準としています。A3サイズに印刷の場合は約71%に寸法が縮小されます。


大和ハウス工業株式会社

北陸支社集合住宅一級建築士事務所　石川1156号

承認	照査	代表となる設計者			
	石井	一級建築士　358668号			
		久保田　一冴			
その他の設計者		企画製図	生産製図	ＩＣ	
			大連（名古屋）		

工事名称	Ｄ－ＲＯＯＭ北安江ＹＴ　新築工事	作成年月日	図面番号
		縮　尺	S-5-4
図面名称	杭伏図	工事番号 0508721040000	保管図面区分 【伏図】

Ver　26080　102139

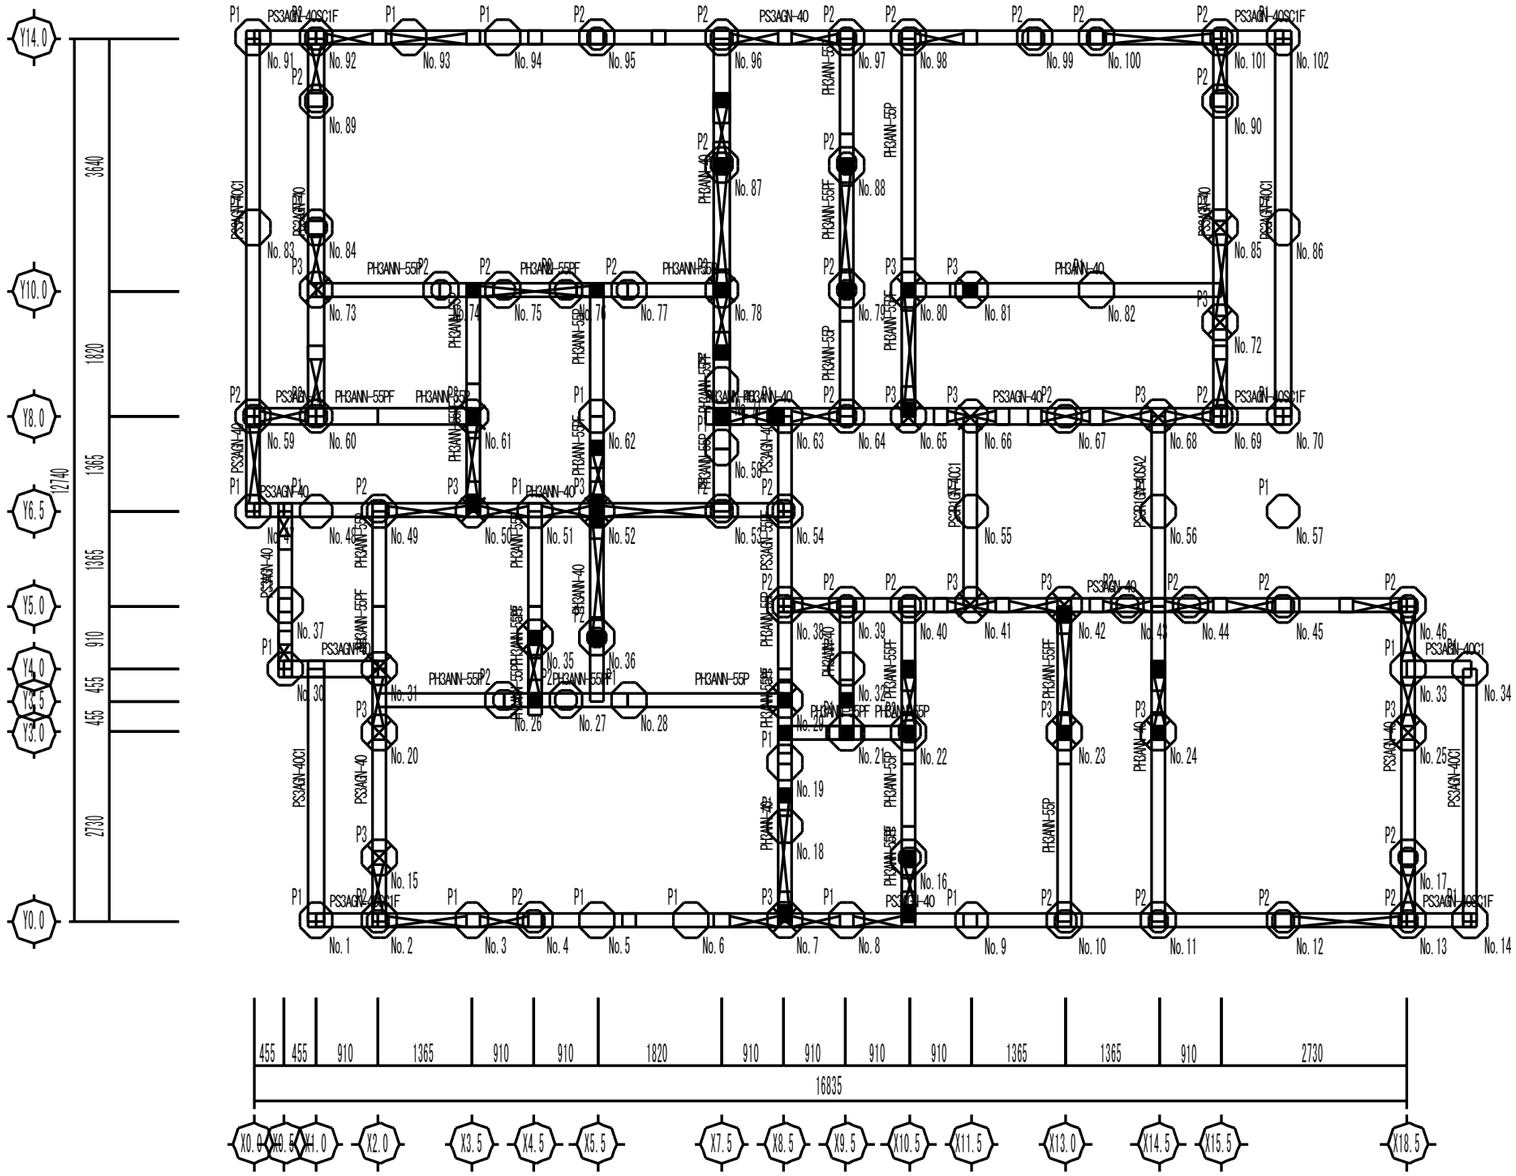

決定図
'26.10.20
設計課

記事		大和ハウス工業株式会社 北陸支社集合住宅一級建築士事務所　石川1156号	承認	照査 石井	代表となる設計者 一級建築士　358668号 久保田　一冴	工事名称	D-ROOM北安江YT　新築工事	作成日 2026/10/7	図面番号 S-5-5
			その他の設計者		企画製図 / 生産製図 小林 / L C	図面名称	杭芯ずれ図1	縮尺 工事番号 0508721040000	

Confidential

杭番号	モジュール位置 (P)		杭種	杭工法	杭長	モジュール芯からの許容杭芯ずれ量(mm)			
	X	Y			(m)	X方向		Y方向	
1	1.000	0.000	P1	その他 1	2.00	-50	66	-50	66
2	2.000	0.000	P2	その他 2	2.00	-76	76	-63	19
3	3.500	0.000	P1	その他 1	2.00	-131	131	5	70
4	4.500	0.000	P2	その他 2	2.00	-90	90	10	51
5	5.500	0.000	P1	その他 1	2.00	-167	167	1	70
6	7.000	0.000	P1	その他 1	2.00	-110	110	8	58
7	8.500	0.000	P3	その他 3	2.00	-65	65	-65	16
8	9.500	0.000	P1	その他 1	2.00	-129	129	-30	70
9	11.500	0.000	P1	その他 1	2.00	-116	116	-30	70
10	13.000	0.000	P2	その他 2	2.00	-91	91	-63	43
11	14.500	0.000	P2	その他 2	2.00	-76	76	-63	36
12	16.500	0.000	P2	その他 2	2.00	-75	75	-31	83
13	18.500	0.000	P2	その他 2	2.00	-81	81	-63	20
14	19.500	0.000	P1	その他 1	2.00	-73	50	-50	73
15	2.000	1.000	P3	その他 3	2.00	-10	50	-67	67
16	10.500	1.000	P2	その他 2	2.00	17	143	-85	85
17	18.500	1.000	P2	その他 2	2.00	-57	9	-74	74
18	8.500	1.500	P1	その他 1	2.00	-50	50	-126	126
19	8.500	2.500	P1	その他 1	2.00	-50	-29	-120	120
20	2.000	3.000	P3	その他 3	2.00	-8	48	-62	62
21	9.500	3.000	P1	その他 1	2.00	-135	135	-75	63
22	10.500	3.000	P2	その他 2	2.00	-23	63	-82	82
23	13.000	3.000	P3	その他 3	2.00	18	123	-58	58
24	14.500	3.000	P3	その他 3	2.00	-48	75	-55	55
25	18.500	3.000	P3	その他 3	2.00	-52	5	-56	56
26	4.000	3.500	P2	その他 2	2.00	-85	85	17	143
27	5.000	3.500	P2	その他 2	2.00	-93	93	17	143
28	6.000	3.500	P1	その他 1	2.00	-179	179	5	155
29	8.500	3.500	P3	その他 3	2.00	-27	59	-59	59
30	0.500	4.000	P1	その他 1	2.00	-50	47	-50	47
31	2.000	4.000	P3	その他 3	2.00	-14	59	-59	59
32	9.500	4.000	P1	その他 1	2.00	-50	50	-180	180
33	18.500	4.000	P1	その他 1	2.00	-50	64	-138	138
34	19.500	4.000	P1	その他 1	2.00	-99	50	-99	50
35	4.500	4.500	P3	その他 3	2.00	-148	-24	-68	68
36	5.500	4.500	P2	その他 2	2.00	-63	63	-78	78
37	0.500	5.000	P1	その他 1	2.00	-30	70	-180	180
38	8.500	5.000	P2	その他 2	2.00	-63	17	-71	71
39	9.500	5.000	P2	その他 2	2.00	-71	71	-17	63
40	10.500	5.000	P2	その他 2	2.00	-72	72	-22	63
41	11.500	5.000	P3	その他 3	2.00	-69	69	-69	22
42	13.000	5.000	P3	その他 3	2.00	-59	59	-14	59
43	14.000	5.000	P2	その他 2	2.00	-86	86	-83	43
44	15.000	5.000	P2	その他 2	2.00	-86	86	-83	21
45	16.500	5.000	P2	その他 2	2.00	-99	99	-79	15
46	18.500	5.000	P2	その他 2	2.00	-23	63	-23	63
47	0.000	6.500	P1	その他 1	2.00	-50	78	-50	78
48	1.000	6.500	P1	その他 1	2.00	-180	180	-50	50
49	2.000	6.500	P2	その他 2	2.00	-87	87	-22	63
50	3.500	6.500	P3	その他 3	2.00	-64	64	-64	16
51	4.500	6.500	P1	その他 1	2.00	-132	132	-62	50
52	5.500	6.500	P3	その他 3	2.00	-79	79	-79	79
53	7.500	6.500	P2	その他 2	2.00	-91	91	-63	22
54	8.500	6.500	P2	その他 2	2.00	-44	63	-93	93
55	11.500	6.500	P1	その他 1	2.00	-45	55	-159	159
56	14.500	6.500	P1	その他 1	2.00	-50	50	-180	180
58	7.500	7.500	P1	その他 1	2.00	5	155	-140	140
59	0.000	8.000	P2	その他 2	2.00	-63	21	-87	87
60	1.000	8.000	P2	その他 2	2.00	-70	70	-63	17
61	3.500	8.000	P3	その他 3	2.00	-14	56	-56	56
62	5.500	8.000	P1	その他 1	2.00	5	155	-126	126
63	8.500	8.000	P1	その他 1	2.00	-109	109	-46	50
64	9.500	8.000	P2	その他 2	2.00	-77	77	-63	19
65	10.500	8.000	P3	その他 3	2.00	-54	54	-54	13
66	11.500	8.000	P3	その他 3	2.00	-68	68	-31	68
67	13.000	8.000	P2	その他 2	2.00	-92	92	-43	83
68	14.500	8.000	P3	その他 3	2.00	-56	56	-25	56
69	15.500	8.000	P2	その他 2	2.00	-80	80	-63	20
70	16.500	8.000	P1	その他 1	2.00	-86	50	-50	86
71	7.500	8.500	P1	その他 1	2.00	5	155	-108	108
72	15.500	9.500	P3	その他 3	2.00	-93	55	-57	57
73	1.000	10.000	P3	その他 3	2.00	-57	20	-57	57
74	3.000	10.000	P2	その他 2	2.00	-88	88	18	143
75	4.000	10.000	P2	その他 2	2.00	-94	94	46	131
76	5.000	10.000	P2	その他 2	2.00	-96	96	46	132
77	6.000	10.000	P2	その他 2	2.00	-93	93	17	143
78	7.500	10.000	P3	その他 3	2.00	-27	66	-66	66
79	9.500	10.000	P2	その他 2	2.00	32	105	-80	80
80	10.500	10.000	P3	その他 3	2.00	-54	13	-54	54
81	11.500	10.000	P3	その他 3	2.00	-60	60	-34	50
82	13.500	10.000	P1	その他 1	2.00	-176	176	-50	50
83	0.000	11.000	P1	その他 1	2.00	-30	70	-161	161
84	1.000	11.000	P2	その他 2	2.00	-12	54	-73	73
85	15.500	11.000	P3	その他 3	2.00	-46	4	-57	57
86	16.500	11.000	P1	その他 1	2.00	-70	30	-161	161
87	7.500	12.000	P2	その他 2	2.00	-63	63	-81	81
88	9.500	12.000	P2	その他 2	2.00	28	107	-87	87
89	1.000	13.000	P2	その他 2	2.00	-12	54	-73	73
90	15.500	13.000	P2	その他 2	2.00	-53	10	-71	71
91	0.000	14.000	P1	その他 1	2.00	-50	86	-86	50
92	1.000	14.000	P2	その他 2	2.00	-80	80	-20	63
93	2.500	14.000	P1	その他 1	2.00	-112	112	-70	-6
94	4.000	14.000	P1	その他 1	2.00	-101	101	-69	-8
95	5.500	14.000	P2	その他 2	2.00	-84	84	-83	-10
96	7.500	14.000	P2	その他 2	2.00	-75	75	-19	63
97	9.500	14.000	P2	その他 2	2.00	-90	90	-22	63
98	10.500	14.000	P2	その他 2	2.00	-72	72	-25	63
99	12.500	14.000	P2	その他 2	2.00	-96	96	-83	14
100	13.500	14.000	P2	その他 2	2.00	-88	88	-74	5
101	15.500	14.000	P2	その他 2	2.00	-74	74	-18	63
102	16.500	14.000	P1	その他 1	2.00	-86	50	-86	50

決定図
'26.10.20
設計課

記事		大和ハウス工業株式会社	承認	照査	代表となる設計者	工事名称	D-ROOM北安江YT 新築工事	作成日	図面番号
		北陸支社集合住宅一級建築士事務所 石川1156号		石井	一級建築士 358668号 久保田 一冴			2026/10/7	S-5-6
			その他の設計者		企画製図	生産製図	L C	縮尺	
						小林		工事番号	
							図面名称	杭芯ずれ図2	0508721040000

Confidential