
PS3AGN−40

杭状地盤補強用　外壁線布基礎

※立上りユニットは全強度溶接とする

ベース下端：GL−400

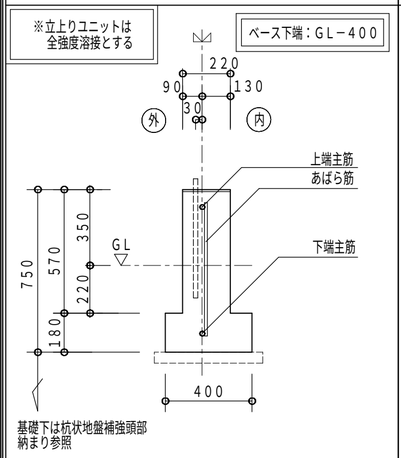


基礎下は杭状地盤補強頭部納まり参照

上端主筋	1−D22（SD345）
下端主筋	1−D22（SD345）
腹筋	−
あばら筋	D13 @300
ベース主筋	なし
ベース補助筋	なし

PS3R1GN−40C1

杭状地盤補強用外壁線布基礎（上端カット）

ベース下端：GL−400

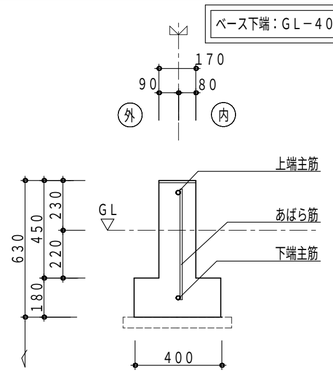


基礎下は杭状地盤補強頭部納まり参照

上端主筋	1−D19（SD345）
下端主筋	1−D19（SD345）
腹筋	−
あばら筋	D10@220
ベース主筋	なし
ベース補助筋	なし

PS3R1GN−40（S）A2

杭状地盤補強用　外壁線布基礎（上端カット）

ベース下端：GL−400

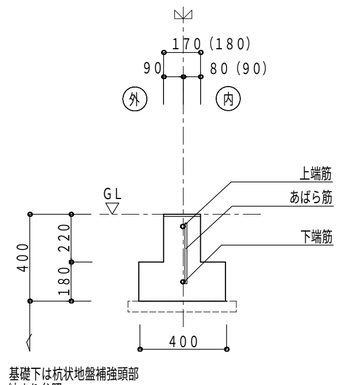


基礎下は杭状地盤補強頭部納まり参照

上端筋	1−D19（SD345）
下端筋	1−D19（SD345）
腹筋	−
あばら筋	D10@220
ベース主筋	−
ベース補助筋	−

PH3ANN−40

杭状地盤補強用　間仕切布基礎

ベース下端：GL−400

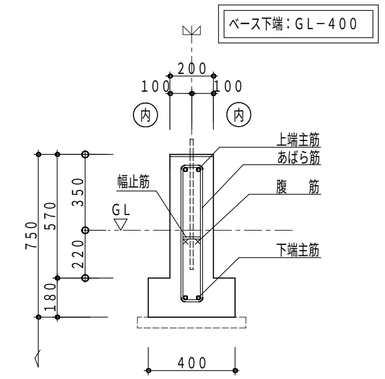


基礎下は杭状地盤補強頭部納まり参照

上端主筋	2−D19（SD345）
下端主筋	2−D19（SD345）
腹筋	2−D10
幅止筋	1−D10@1000
あばら筋	□−D10@250
ベース主筋	なし
ベース補助筋	なし

PH3ANN−55P

杭状地盤補強用　間仕切布基礎

ベース下端：GL−400

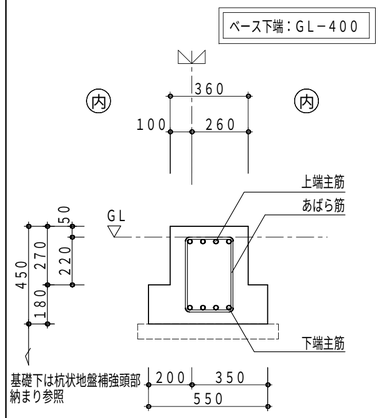

基礎下は杭状地盤補強頭部納まり参照


基礎天端に鋼製束が配置される場合は、束の調整が必要。（部品は同一部品）

上端主筋＊	or 4−D19（SD345） 3−D22（SD345）
下端主筋＊	or 4−D19（SD345） 3−D22（SD345）
あばら筋	□−D10 @190
ベース主筋	なし
ベース補助筋	なし

PS3R1GN−40S

杭状地盤補強用　外壁線布基礎

ベース下端：GL−400

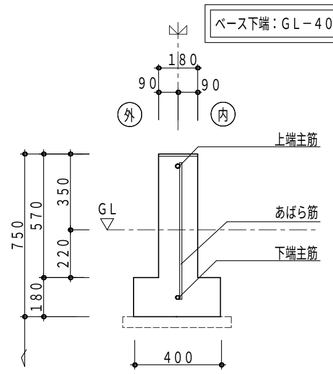


基礎下は杭状地盤補強頭部納まり参照

上端主筋	1−D19（SD345）
下端主筋	1−D19（SD345）
腹筋	−
あばら筋	D10@220
ベース主筋	なし
ベース補助筋	なし

PS3AGN−40C1

杭状地盤補強用　外壁線布基礎

ベース下端：GL−400

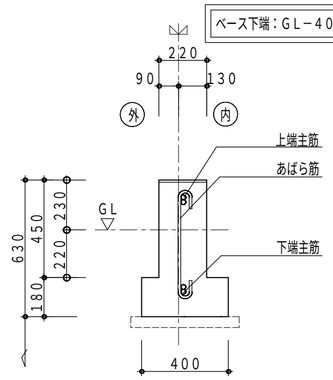

基礎下は杭状地盤補強頭部納まり参照

上端主筋	2−D19（SD345）
下端主筋	2−D19（SD345）
腹筋	−
あばら筋	D13@300
ベース主筋	なし
ベース補助筋	なし


PS3AGN−40（S）C1F

杭状地盤補強用　外壁線布基礎

打増部（斜線部）は原則斜線部以外と一体でコンクリート打設すること。

ベース下端：GL−400

袖壁取合いで換気土台カバーを取りつける場合は、打増し部分の幅を180mmとする（記号に“S”が付く）。

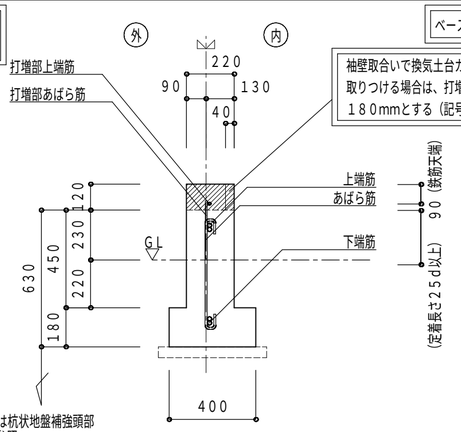

基礎下は杭状地盤補強頭部納まり参照


上端筋	2−D19（SD345）
下端筋	2−D19（SD345）
腹筋	−
あばら筋	D13 @300
ベース主筋	−
ベース補助筋	−
打増部上端筋	1−D13
打増部あばら筋	D10 @300

PS3ANN−40

杭状地盤補強用　間仕切布基礎

※立上りユニットは全強度溶接とする

ベース下端：GL−400

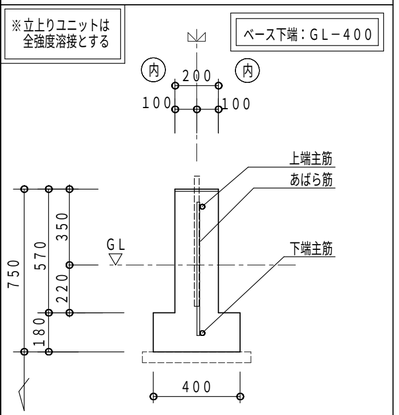

基礎下は杭状地盤補強頭部納まり参照

上端主筋	1−D22（SD345）
下端主筋	1−D22（SD345）
腹筋	−
あばら筋	D13 @300
ベース主筋	なし
ベース補助筋	なし

11487213008000　2026/10/2

記事

※本図面の縮尺はA2サイズを標準としています。A3サイズに印刷の場合は約71%に寸法が縮小されます。

大和ハウス工業株式会社

中部集合住宅一級建築士事務所

承認	照査	代表となる設計者
亀山	間宮	一級建築士　第301752号 大山　亘

その他の設計者

企画製図	生産製図	IC
伊藤	大連（名古屋）	

工事名称	（集合分譲）岡崎市上六名一丁目ＰＪ
図面名称	各伏図
作成年月日	
縮尺	
工事番号	1142672400002
図面番号	S−01
保管図面区分	【伏図】


Ver　26090　102139

工事投入　2026/10/23

PH3ANN−55PF

杭状地盤補強用　間仕切布基礎

ベース下端：GL−400

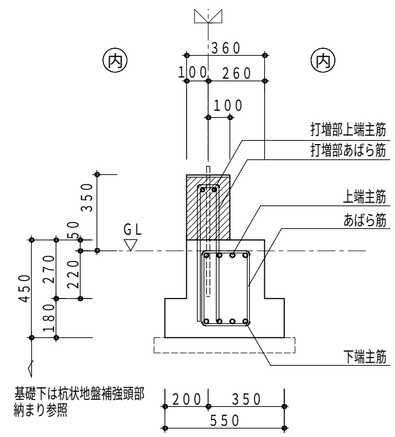


打増部上端主筋	2−D19（SD345）
打増部あばら筋	U−D10 @190
上端主筋＊	4−D19（SD345） or 3−D22（SD345）
下端主筋＊	4−D19（SD345） or 3−D22（SD345）
あばら筋	□−D10 @190
ベース主筋	なし
ベース補助筋	なし

打増部（斜線部）は斜線部以外と
一体でコンクリート打設すること。

基礎天端に鋼製束が配置される場合は、
束の調整が必要。（部品は同一部品）

凡例

補強土間スラブ

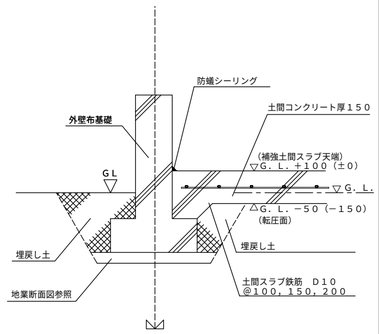


（　）は内は一般部の基礎の立ち上がりが
４５０mm以外を示す。

凡例

地業断面図　　D地盤

杭地業タイプA

止め枠（鋼管またはVU管）を用いる仕様

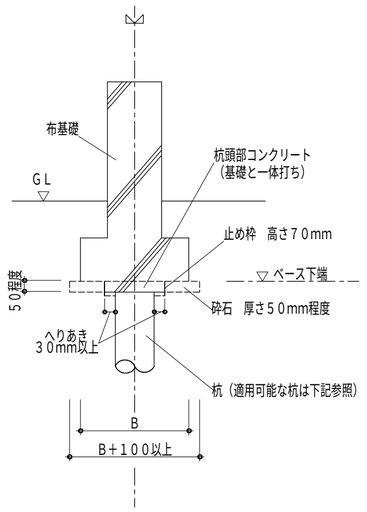

適用可能杭

- 小口径鋼管杭工法
- D−TEC　SPAIRAL工法
- 木杭工法
- 既成コンクリート杭工法
  （PC杭、RC杭、H型PC杭）
- 現場打ちコンクリート杭工法
- ピュアパイル工法

等、杭径が小さいもので
かつ、止め枠がベースからはみ出さないもの


凡例

地業断面図　　D地盤

杭地業タイプB

止め枠を使用せず、捨コンクリートをいったん打設した後に
基礎本体の打設を行う仕様

小口径鋼管杭工法等の場合

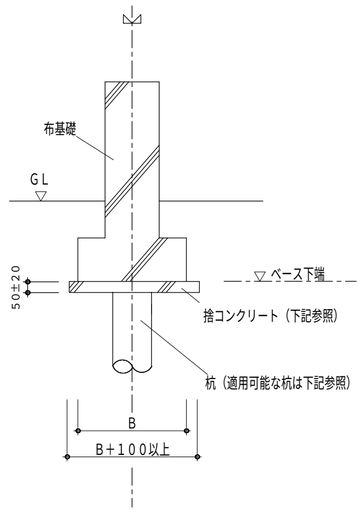

適用可能杭

- 小口径鋼管杭工法
- D−TEC　SPAIRAL工法
- 木杭工法
- 既成コンクリート杭工法
  （PC杭、RC杭、H型PC杭）
- 現場打ちコンクリート杭工法
- ピュアパイル工法

等、杭径が小さいもの。

捨コンクリート

捨コンクリート
（品質基準強度　Fq＝
21N／mm²　＋構造体強度補正値　以上）
※構造体補正値については、
JASS5　5節5．2を参照


凡例

地業断面図　　D地盤

杭地業タイプB

止め枠を使用せず、捨コンクリートをいったん打設した後に
基礎本体の打設を行う仕様

柱状改良工法等の場合

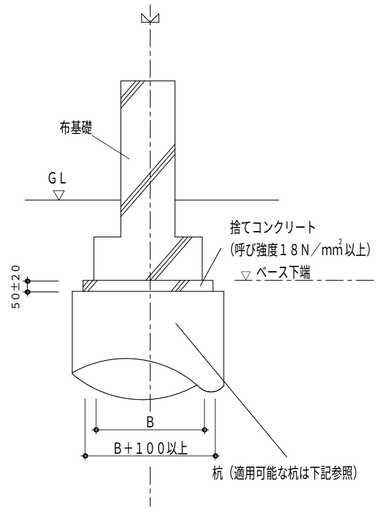

適用可能杭

- 柱状改良工法
- タイガーパイル工法
- Newタイガーパイル工法
- しん兵衛工法

等、杭径が大きいもの。

凡例

D地盤における基礎の地業

- D地盤の基礎の地業の捨コンクリートは、
  厚さ50±20の範囲で施工すること。
- 杭地業タイプAの場合は
  砕石地業施工要領（小口径鋼管杭）
  ［B100−101−011］参照のこと。
- 各杭工法の適用範囲及び設計条件は、
  各杭工法毎の第三者機関による
  建築技術性能証明の内容に従うものとする。
- 各杭工法の採用できる杭径は、
  杭設計システムに登録されているものに限る。
- 自社工法（D−TEC　PILE工法、
  D−TEC　PILE工法II、
  D−TEC　SPIRAL工法）
  柱状改良工法以外の杭工法の
  設計施工基準については、
  施工会社に確認するものとする。

1148721300800O　2026/10/2

記事

※本図面の縮尺はA2サイズを標準としています。A3サイズに印刷の場合は約71%に寸法が縮小されます。

大和ハウス工業株式会社

中部集合住宅一級建築士事務所

承認	照査	代表となる設計者
亀山	間宮	一級建築士　第301752号 大山　亘


その他の設計者

企画製図	生産製図	IC
伊藤	大連（名古屋）	

工事名称	（集合分譲）岡崎市上六名一丁目PJ	作成年月日	図面番号 S−02
		縮尺	
図面名称	各伏図	工事番号	保管図面区分
		1142672400002	【伏図】

Ver　26090　102139


工事投入　2026/10/23

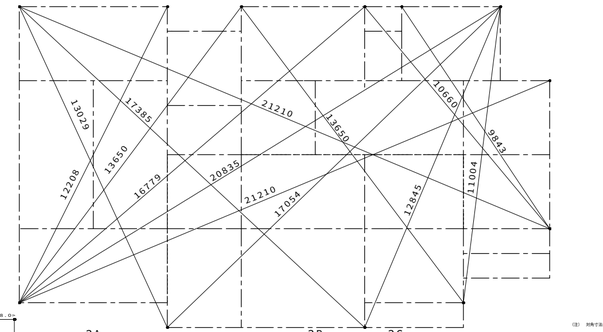

3A
2A
1A
3B
2B
1B
3C
2C
1C

【対角寸法図】ＨＶ０３　Ｓ＝１／１６０



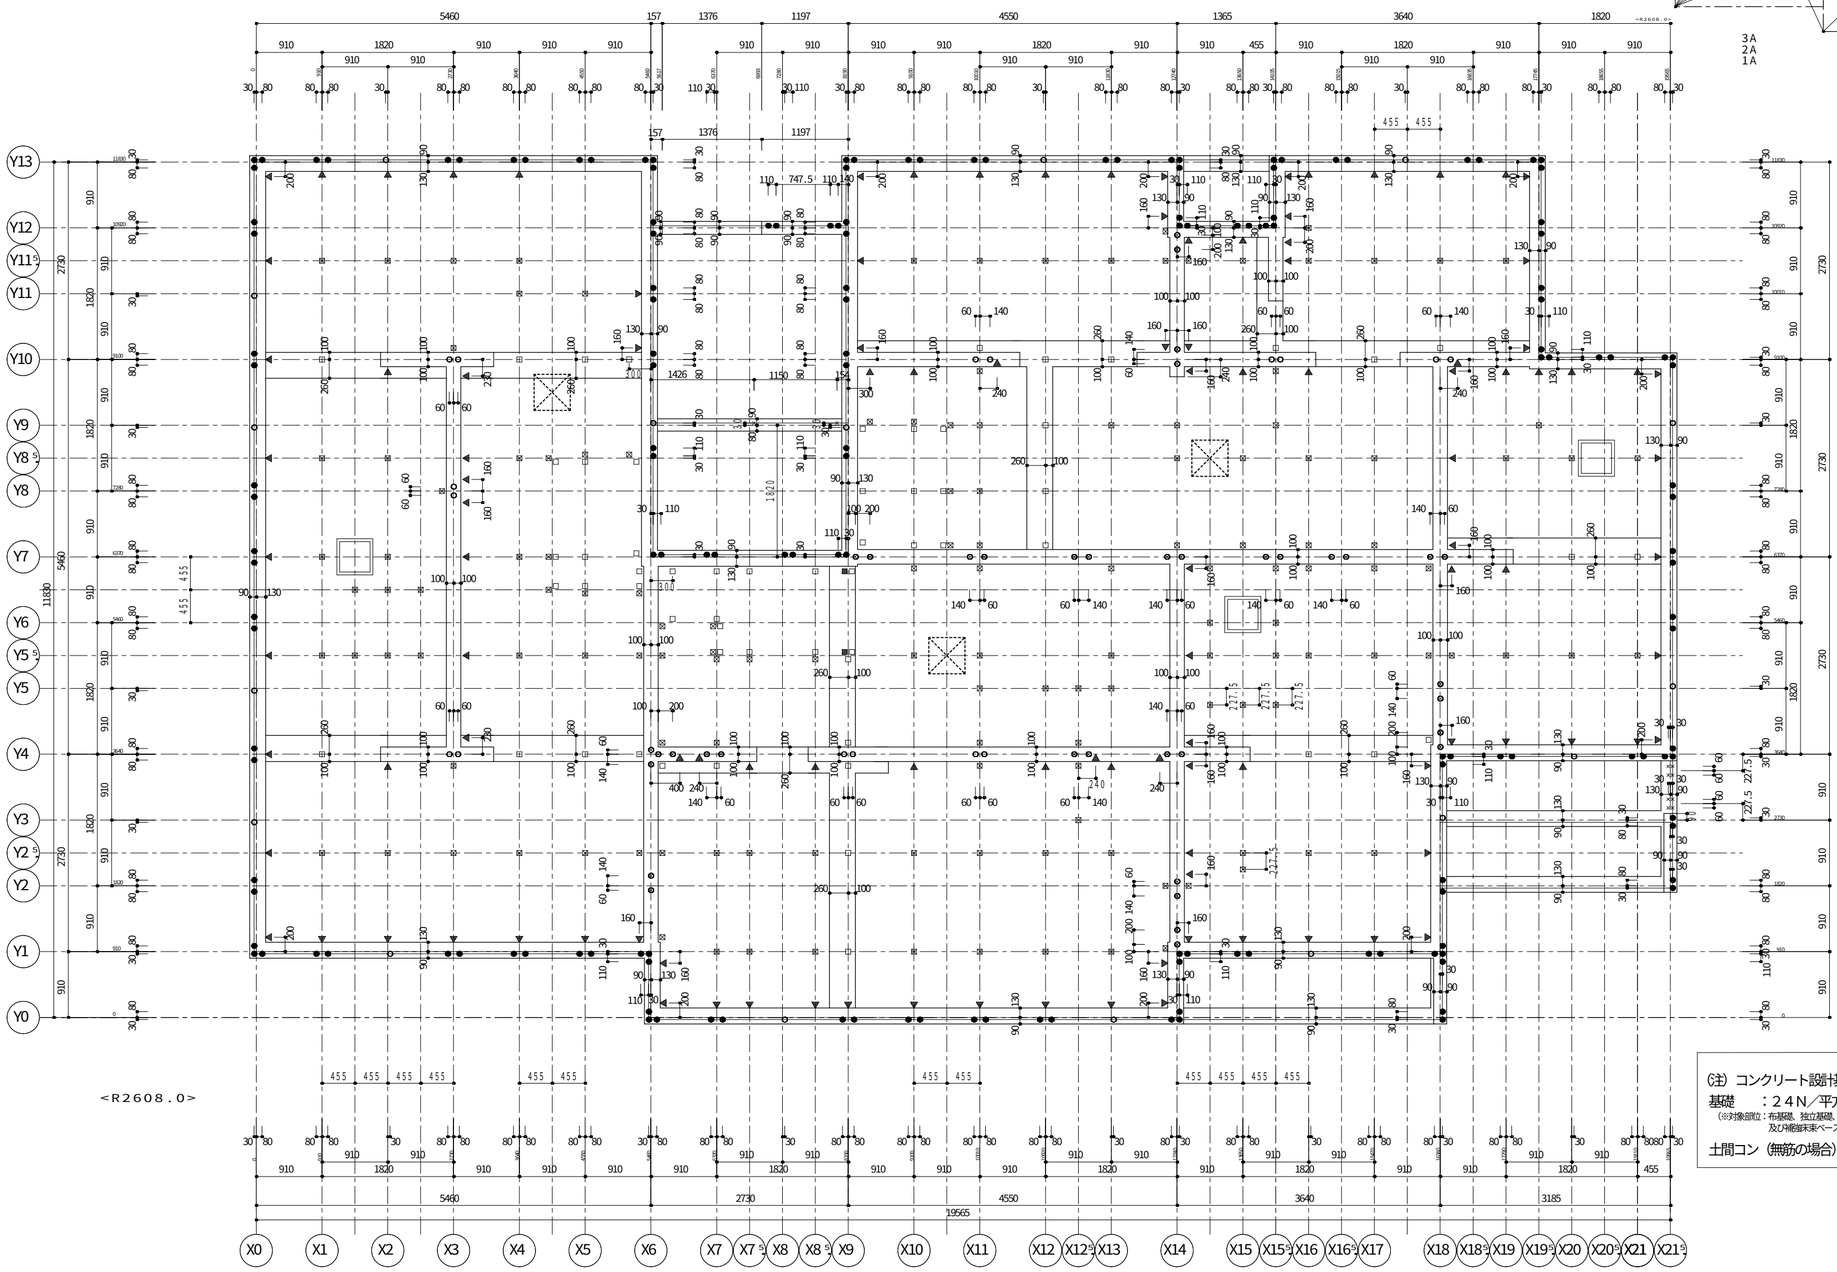

凡 例

アンカーボルト
- ● ＤＭ２０ Ｉ型 Ｍ２０ Ｌ＝５５０ （出寸法５０）
- ○ ＤＭ１６ Ｉ型 Ｍ１６ Ｌ＝５２０ （出寸法４５）
- ⊘ ＩＴ２２Ｓ Ｉ型 Ｍ２２ Ｌ＝６００ （出寸法５０）
- × ＬＭ１２ Ｌ型 Ｍ１２ Ｌ＝３００ （出寸法３０）

出寸法

▼ インサートナット　Ｍ－８
床下換気孔（丸型）　２００φ
床下換気孔（丸型）　１４０φ
床下貫通口　５００×２５０（２００）
※深基礎がある場合、
床下貫通口は全て５００×２００とすること。

スリーブ　▽
鋼製束　⊠ ＮＬＫ－４ＮＡ　■ ＮＬＫ－２３ＮＡ
□ ＮＬＫ－３ＮＡ

※ 土間コン施工時、
腰壁・廊下柱などの部位は箱抜きを行うこと。
※ 鋼製束記号末尾Ａ付きはコンクリート釘別仕切り

凡 例

(注) コンクリート設計基準強度
基礎　：２４Ｎ／平方ミリとする。
(※対象部位：布基礎、独立基礎、くい基礎用１階床スラブ、くい基礎１階床東用補強基礎及び補強床ベース)
土間コン（無筋の場合）：１８Ｎ／平方ミリ以上とする。

＜R2608.0＞

【基礎立上り・アンカー伏図】ＨＶ５２　Ｓ＝１／６０

1148721300800 0 2026/10/2

記事

※本図面の縮尺はA2サイズを標準としています。A3サイズに印刷の場合は約71%に寸法が縮小されます。

大和ハウス工業株式会社

中部集合住宅一級建築士事務所

承認	照査	代表となる設計者
亀山	間宮	一級建築士　第301752号
		大山　亘

その他の設計者	企画製図	生産製図	ＩＣ
	伊藤	大連（名古屋）	


工事名称	(集合分譲) 岡崎市上六名一丁目ＰＪ
図面名称	各伏図

作成年月日
縮　尺
工事番号 1142672400002

図面番号 Ｓ－03
保管図面区分 【伏図】

Ver 26090　102139

工事投入 2026/10/23

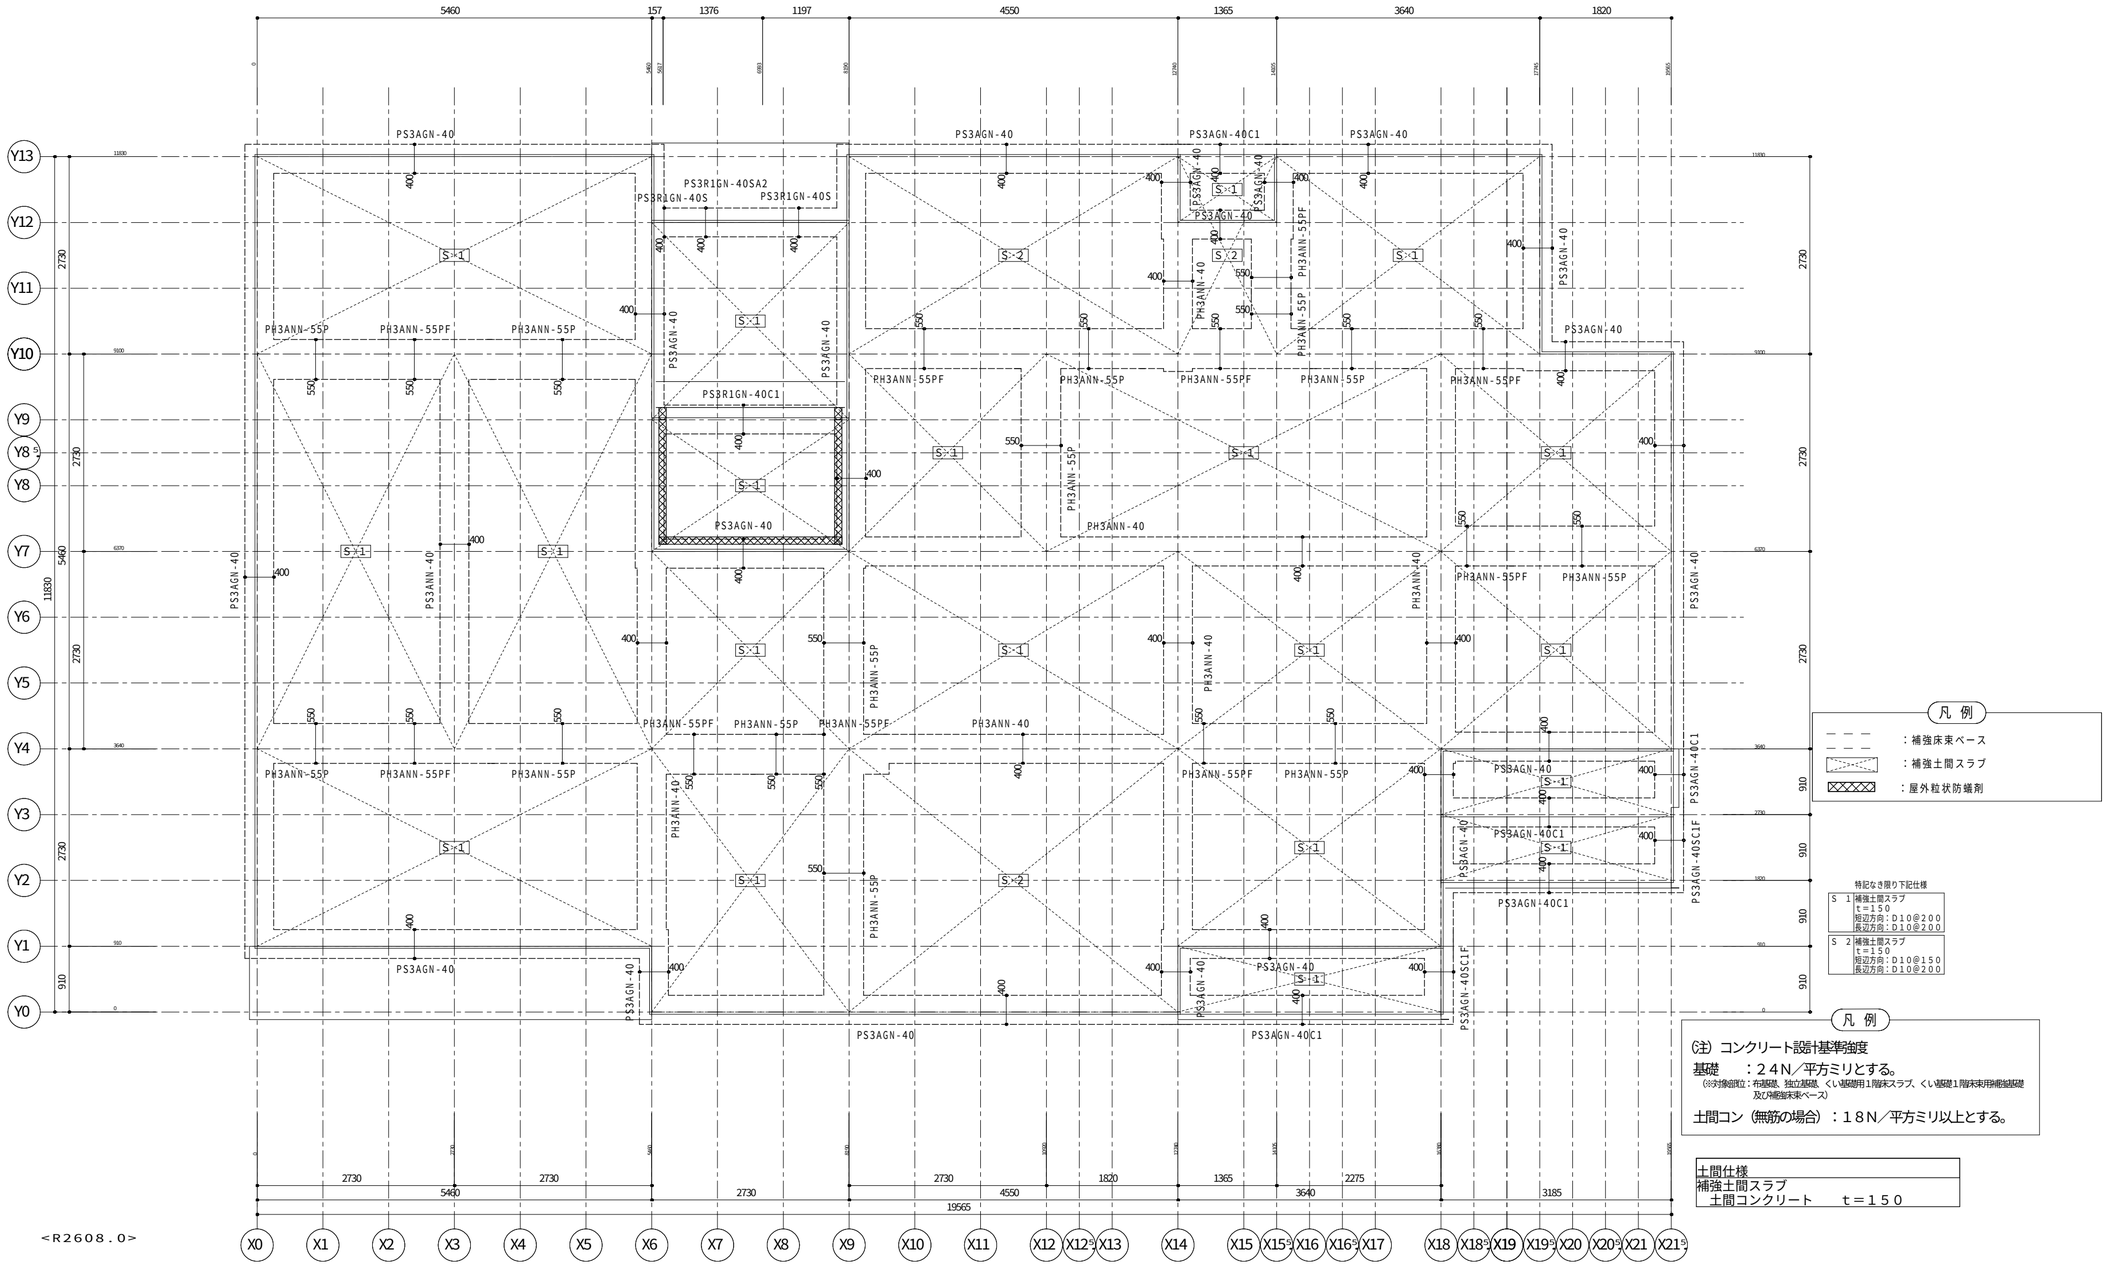

<R2608.0>


【基礎ベース・土間伏図】ＨＶ５３ Ｓ＝１／６０

1148721300800O 2026/10/2

記事	※本図面の縮尺はA2サイズを標準としています。A3サイズに印刷の場合は約71%に寸法が縮小されます。	大和ハウス工業株式会社 中部集合住宅一級建築士事務所	承認 亀山 / 照査 間宮 / その他の設計者	代表となる設計者 一級建築士 第301752号 大山 亘 / 企画製図 伊藤 / 生産製図 大連(名古屋) / ＩＣ	工事名称	(集合分譲) 岡崎市上六名一丁目ＰＪ	作成年月日 / 縮尺 / 工事番号 1142672400002 / 図面番号 S−04 / 保管図面区分 【伏図】
					図面名称	各伏図	

Ver 26090 102139

工事投入 2026/10/23

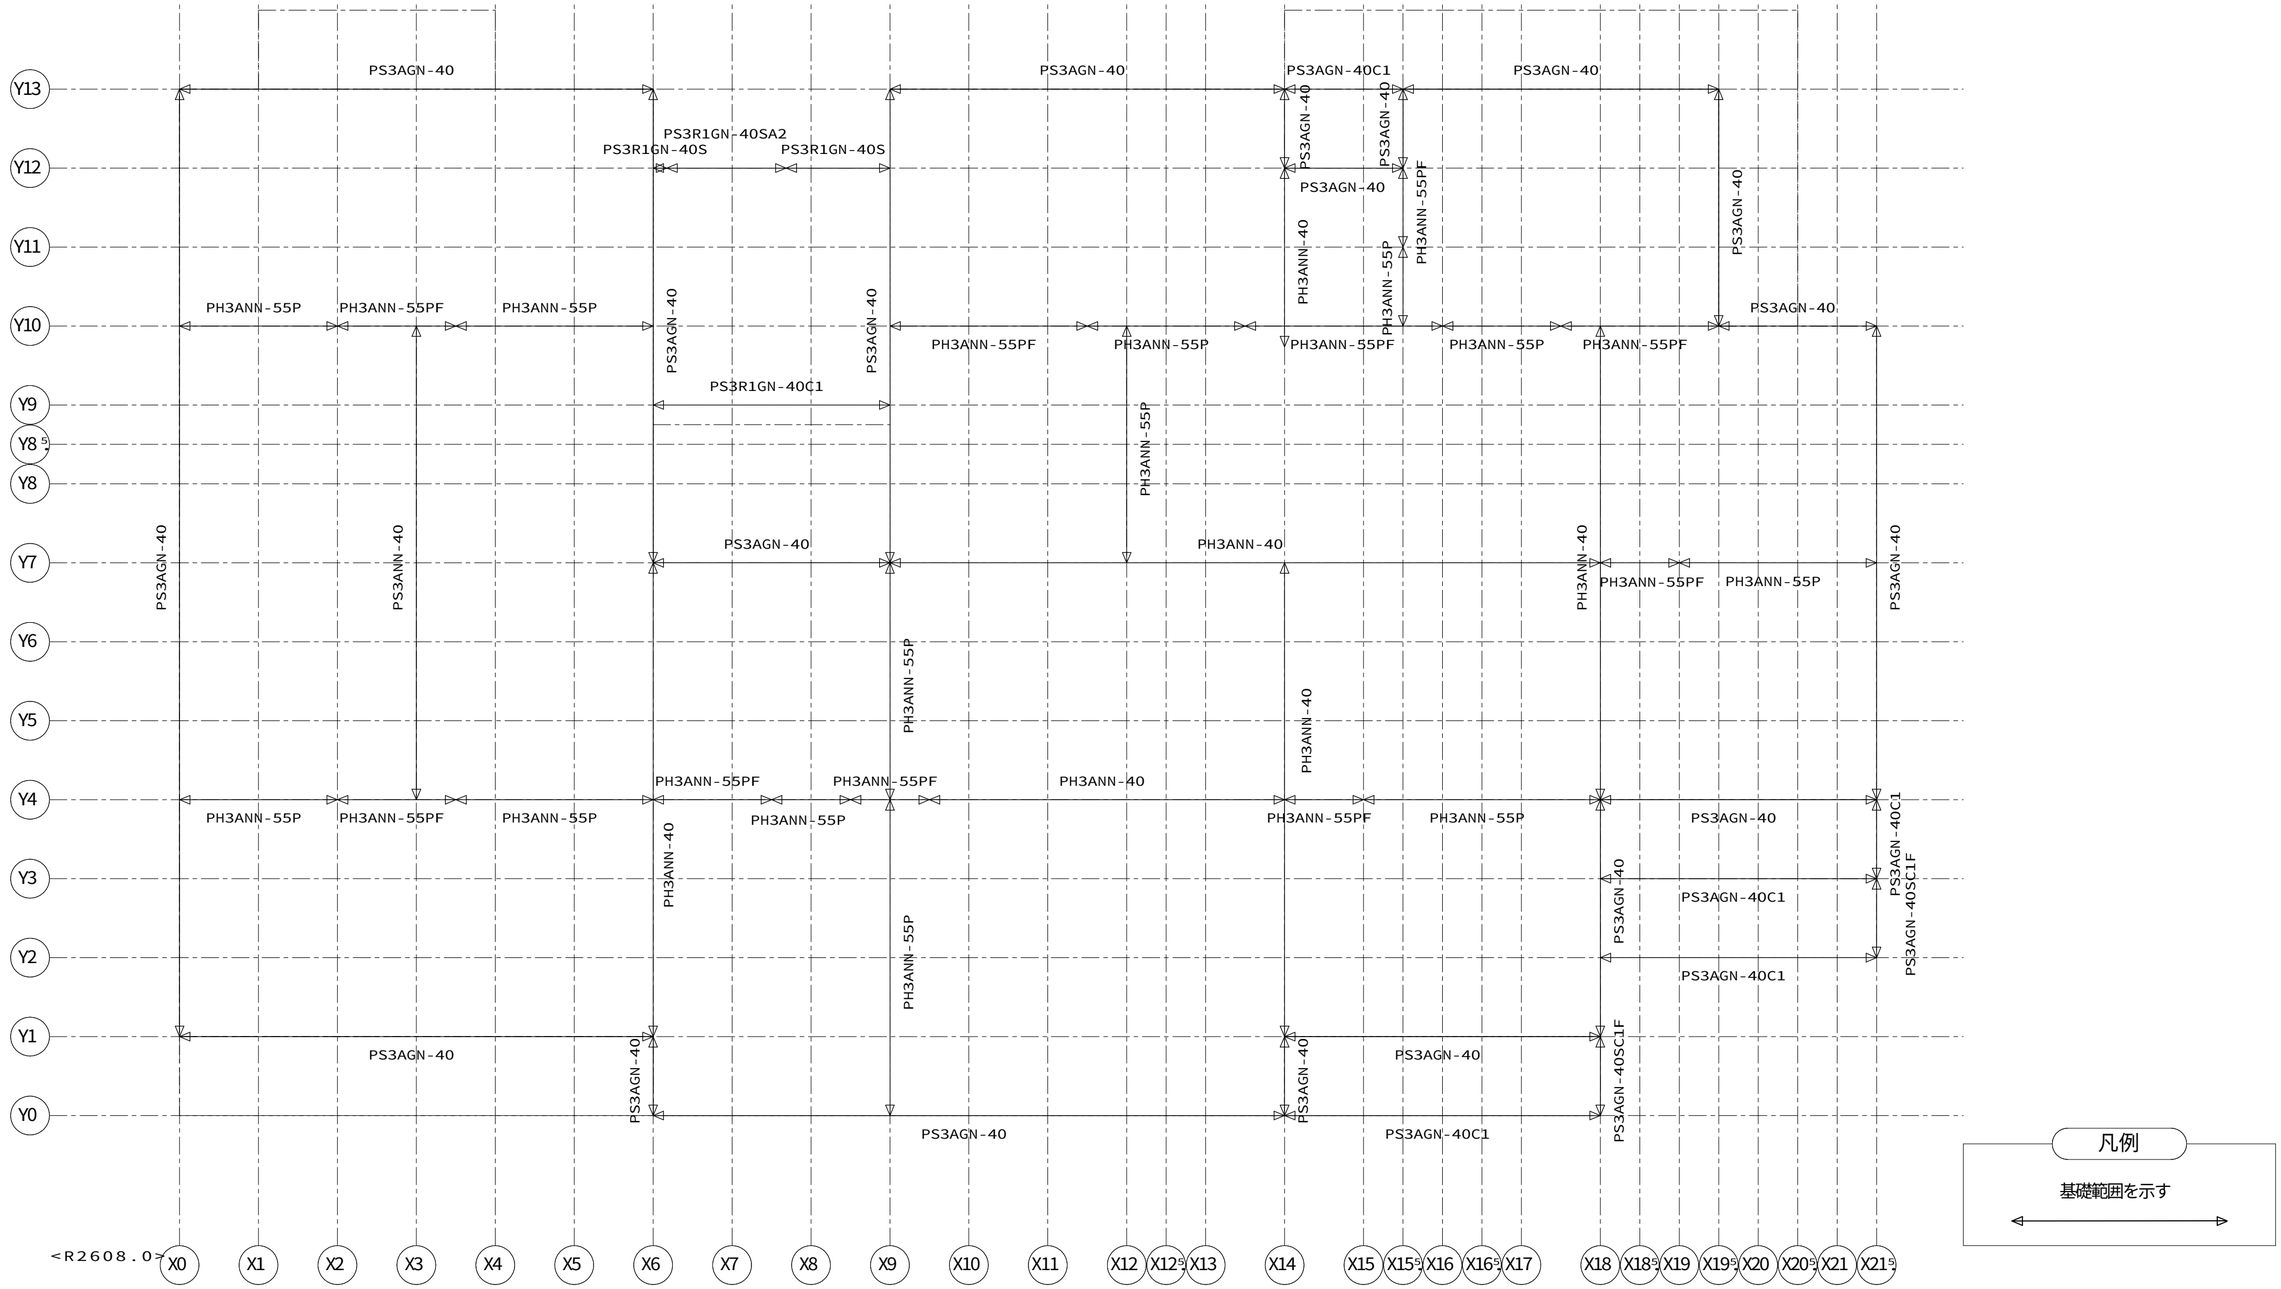

【基礎入力図】ＨＶ５１　Ｓ＝１／５０

11487213008000　2026/10/2

記事	※本図面の縮尺はA2サイズを標準としています。A3サイズに印刷の場合は約71%に寸法が縮小されます。	大和ハウス工業株式会社 中部集合住宅一級建築士事務所	承認 亀山 / 照査 間宮 その他の設計者	代表となる設計者 一級建築士 第301752号 大山 亘 企画製図 伊藤 / 生産製図 大連(名古屋) / ＩＣ	工事名称	(集合分譲) 岡崎市上六名一丁目ＰＪ	作成年月日 縮尺 工事番号 1142672400002	図面番号 S－05-01 保管図面区分 【伏図】
					図面名称	各伏図		


Ver　26090　102139

工事投入　2026/10/23

スリーブ位置寸法は計画寸法です。
現場にて確認・調整をお願いいたします。

＜配管スリーブ凡例＞
- ◇ －１２５φ（補強筋有り）
- ▽ －１００φ（補強筋有り）
- ◈ －　７５φ（補強筋有り）
- ◆ －　５０φ（補強筋無し）
- □ 内数値は、本体基礎天端からｽﾘｰﾌﾞ管底までの寸法とする。
  ※特記のないｽﾘｰﾌﾞ管底ﾚﾍﾞﾙは基礎ﾍﾞｰｽ天とする。

■ ：区画貫通処理 耐火ﾈｵｽﾘｰﾌﾞ IRNS-100 IRNS-75 IRNS-50
■ ：区画貫通処理 耐火ﾈｵｽﾘｰﾌﾞ IRNS-125
⊗ ：VU管（補強土間用）@910以下

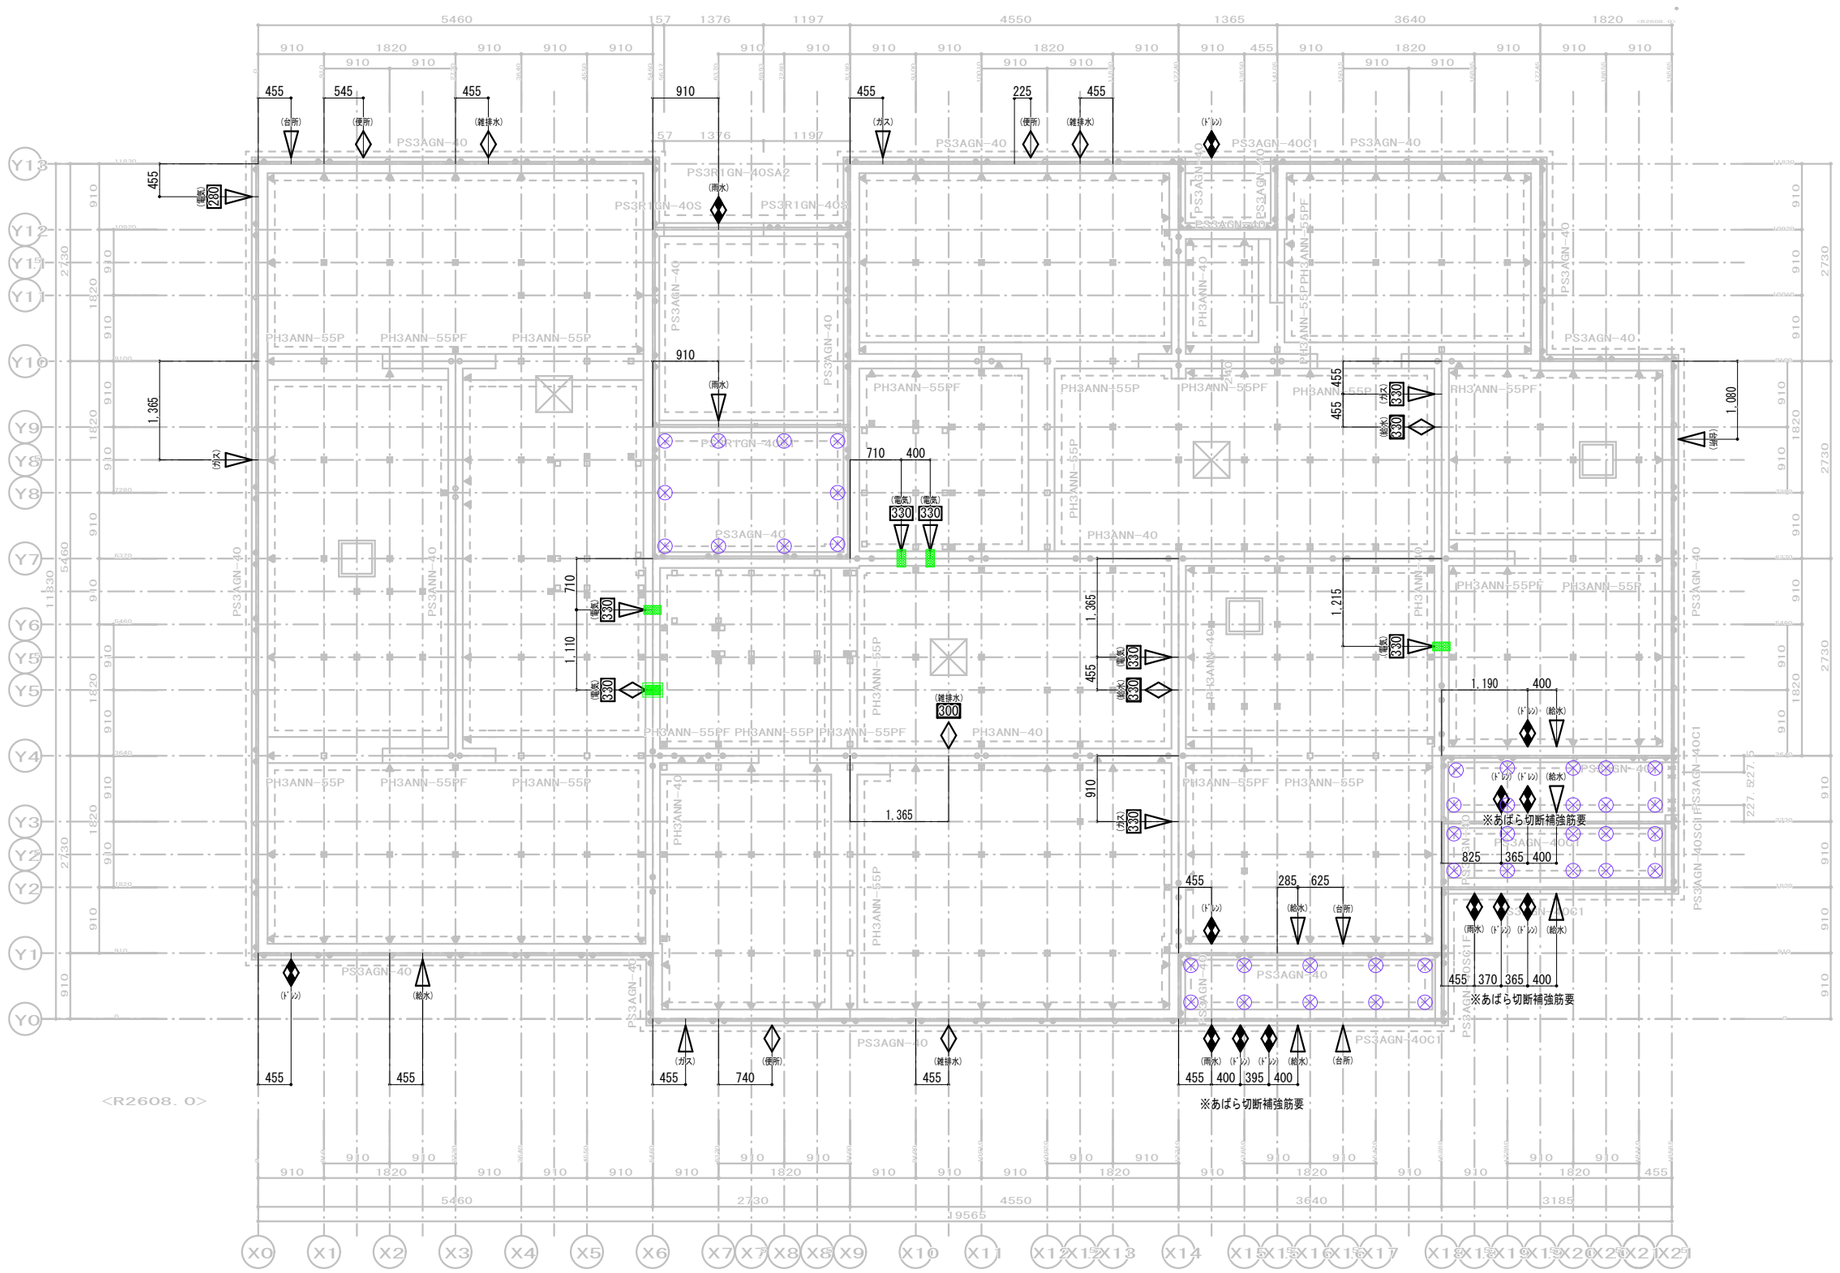

【 基礎立上り・アンカー伏図】HV５２　S＝１／６０

※本図面の縮尺は　　A2 サイズを標準としています。 A3 サイズに印刷の場合は約　71 %に寸法が縮小されます。

記事		大和ハウス工業株式会社	承認 亀山 / 照査 間宮	代表となる設計者 一級建築士 第 301752 号 大山 亘	工事名称	（集合分譲）岡崎市上六名一丁目ＰＪ	作成年月日 2026/10/13	図面番号 S05-02
		中部集合住宅一級建築士事務所	その他の設計者	企画製図 伊藤 / IC / 生産製図	図面名称	スリーブ図	縮尺 S=1/60	
							工事番号 1142672400002	保管図面区分 設備図

工事投入　2026/10/23

P1　ＤＧハイブリッド工法
コラム径　Φ400 mm
コラム長　6.4m
設計基準強度　1,000 kN/㎡
芯材　Φ48.6 - 2.3 mm
芯材長　6.0 m
本数　54 本
長期許容支持力　80.4 kN

P2　ＤＧハイブリッド工法
コラム径　Φ500 mm
コラム長　6.5m
設計基準強度　1,000 kN/㎡
芯材　Φ76.3 - 2.3 mm
芯材長　6.0 m
本数　30 本
長期許容支持力　123.4 kN

凡例
基礎範囲を示す

<R2608.0>

【基礎入力図】ＨＶ５１　Ｓ＝１／５０

| | | |

杭番号	モジュール位置（P）		杭種	杭工法	杭長	モジュール芯からの許容杭芯ずれ量(mm)			
	X	Y			(m)	X方向		Y方向	
1	6.000	0.000	P1	その他 1	6.00	-50	51	-50	51
2	7.500	0.000	P1	その他 1	6.00	-180	180	-30	70
3	9.000	0.000	P1	その他 1	6.00	-65	65	-50	30
4	10.500	0.000	P1	その他 1	6.00	-102	102	-17	70
5	12.500	0.000	P1	その他 1	6.00	-141	141	-26	70
6	14.000	0.000	P2	その他 2	6.00	-76	76	-63	19
7	18.000	0.000	P1	その他 1	6.00	-28	50	-50	28
8	0.000	1.000	P1	その他 1	6.00	-50	24	-50	24
9	1.500	1.000	P1	その他 1	6.00	-113	113	0	68
10	3.000	1.000	P1	その他 1	6.00	-78	78	3	59
11	5.000	1.000	P1	その他 1	6.00	-124	124	-1	70
12	14.000	1.000	P1	その他 1	6.00	-50	21	-70	70
13	16.000	1.000	P1	その他 1	6.00	-113	113	-30	70
14	0.000	2.000	P1	その他 1	6.00	-30	70	-149	149
15	6.000	2.000	P2	その他 2	6.00	-47	52	-55	55
16	18.000	2.000	P2	その他 2	6.00	-51	17	-51	51
17	21.500	2.000	P1	その他 1	6.00	-42	50	-50	42
18	14.000	3.000	P2	その他 2	6.00	-63	61	-69	69
19	0.000	4.000	P2	その他 2	6.00	-63	16	-65	65
20	3.000	4.000	P2	その他 2	6.00	-43	43	-43	19
21	5.000	4.000	P2	その他 2	6.00	-82	82	17	143
22	7.000	4.000	P2	その他 2	6.00	-71	71	-143	-17
23	9.000	4.000	P2	その他 2	6.00	-41	41	-41	41
24	11.000	4.000	P1	その他 1	6.00	-69	69	-50	45
25	12.500	4.000	P2	その他 2	6.00	-60	60	-28	25
26	15.000	4.000	P1	その他 1	6.00	-176	176	5	155
27	18.000	4.000	P2	その他 2	6.00	-52	52	-52	52
28	19.500	4.000	P1	その他 1	6.00	-95	95	-30	70
29	21.500	4.000	P2	その他 2	6.00	-20	63	-77	77
30	6.000	5.000	P1	その他 1	6.00	-50	50	-180	180
31	14.000	5.000	P2	その他 2	6.00	-63	63	-82	82
32	18.000	5.000	P2	その他 2	6.00	-60	60	-67	67
33	21.500	5.000	P1	その他 1	6.00	-70	30	-180	180
34	0.000	6.500	P1	その他 1	6.00	-11	70	-94	94
35	3.000	6.500	P1	その他 1	6.00	-50	50	-163	163
36	6.000	7.000	P2	その他 2	6.00	-62	19	-62	62
37	7.500	7.000	P1	その他 1	6.00	-109	109	-70	30
38	9.000	7.000	P2	その他 2	6.00	-56	56	-56	56
39	10.000	7.000	P1	その他 1	6.00	-108	108	-50	50
40	12.000	7.000	P1	その他 1	6.00	-71	71	-50	33
41	13.000	7.000	P1	その他 1	6.00	-132	132	-50	50
42	14.000	7.000	P2	その他 2	6.00	-61	61	-28	61
43	15.500	7.000	P1	その他 1	6.00	-115	115	-50	50
44	17.000	7.000	P2	その他 2	6.00	-70	70	-35	39
45	19.000	7.000	P1	その他 1	6.00	-77	77	5	155
46	21.500	7.000	P1	その他 1	6.00	-29	50	-89	89
47	3.000	8.000	P2	その他 2	6.00	-43	43	-62	62
48	6.000	8.000	P1	その他 1	6.00	-70	30	-126	126
49	9.000	8.000	P1	その他 1	6.00	-30	70	-137	137
50	18.000	8.000	P1	その他 1	6.00	-50	50	-180	180
51	21.500	8.000	P1	その他 1	6.00	-70	30	-148	148
52	0.000	8.500	P1	その他 1	6.00	-23	70	-131	131
53	6.000	9.000	P1	その他 1	6.00	-50	27	-104	104
54	7.500	9.000	P1	その他 1	6.00	-178	178	-45	55
55	9.000	9.000	P1	その他 1	6.00	-29	50	-113	113
56	0.000	10.000	P2	その他 2	6.00	-63	17	-70	70
57	3.000	10.000	P2	その他 2	6.00	-49	49	-22	49
58	6.000	10.000	P1	その他 1	6.00	-28	50	-64	64
59	9.000	10.000	P1	その他 1	6.00	-50	34	-77	77
60	11.000	10.000	P1	その他 1	6.00	-75	75	5	155
61	12.000	10.000	P1	その他 1	6.00	-128	128	-64	75
62	14.000	10.000	P2	その他 2	6.00	-55	55	-55	55
63	15.500	10.000	P1	その他 1	6.00	-82	82	-75	39
64	18.000	10.000	P2	その他 2	6.00	-59	59	-27	59
65	19.500	10.000	P2	その他 2	6.00	-63	63	-63	15
66	21.500	10.000	P2	その他 2	6.00	-17	63	-17	63
67	0.000	11.500	P1	その他 1	6.00	-30	70	-123	123
68	14.000	11.500	P1	その他 1	6.00	-50	50	-140	140
69	6.000	12.000	P1	その他 1	6.00	-50	32	-73	73
70	7.500	12.000	P1	その他 1	6.00	-177	177	-50	50
71	9.000	12.000	P1	その他 1	6.00	-34	50	-78	78
72	15.500	12.000	P2	その他 2	6.00	-16	63	-66	66
73	19.500	12.000	P1	その他 1	6.00	-70	30	-119	119
74	0.000	13.000	P1	その他 1	6.00	-50	30	-30	50
75	2.000	13.000	P1	その他 1	6.00	-97	97	-70	11
76	4.000	13.000	P1	その他 1	6.00	-87	87	-70	8
77	6.000	13.000	P1	その他 1	6.00	-21	50	-21	50
78	9.000	13.000	P2	その他 2	6.00	-63	20	-20	63
79	10.500	13.000	P1	その他 1	6.00	-113	113	-70	14
80	12.000	13.000	P1	その他 1	6.00	-152	152	-70	30
81	14.000	13.000	P2	その他 2	6.00	-70	70	-17	63
82	15.500	13.000	P2	その他 2	6.00	-66	66	-16	63
83	17.500	13.000	P1	その他 1	6.00	-105	105	-70	30
84	19.500	13.000	P2	その他 2	6.00	-17	63	-17	63

記事

大和ハウス工業株式会社

中部集合住宅一級建築士 事務所


承認 管理建築士	照査	代表となる設計者
亀山	間宮	一級建築士 第301752号 大山 亘

その他の設計者

企画製図	生産製図	LC
伊藤		

工事名称	(集合分譲)岡崎市上六名一丁目PJ 賃貸住宅新築工事	作成年月日 2026/10/19 縮 尺	図面番号 S-05-04
図面名称	杭芯ずれ表	工事番号 1142672400002	図面保管区分 【伏図】

工事投入 2026/10/23

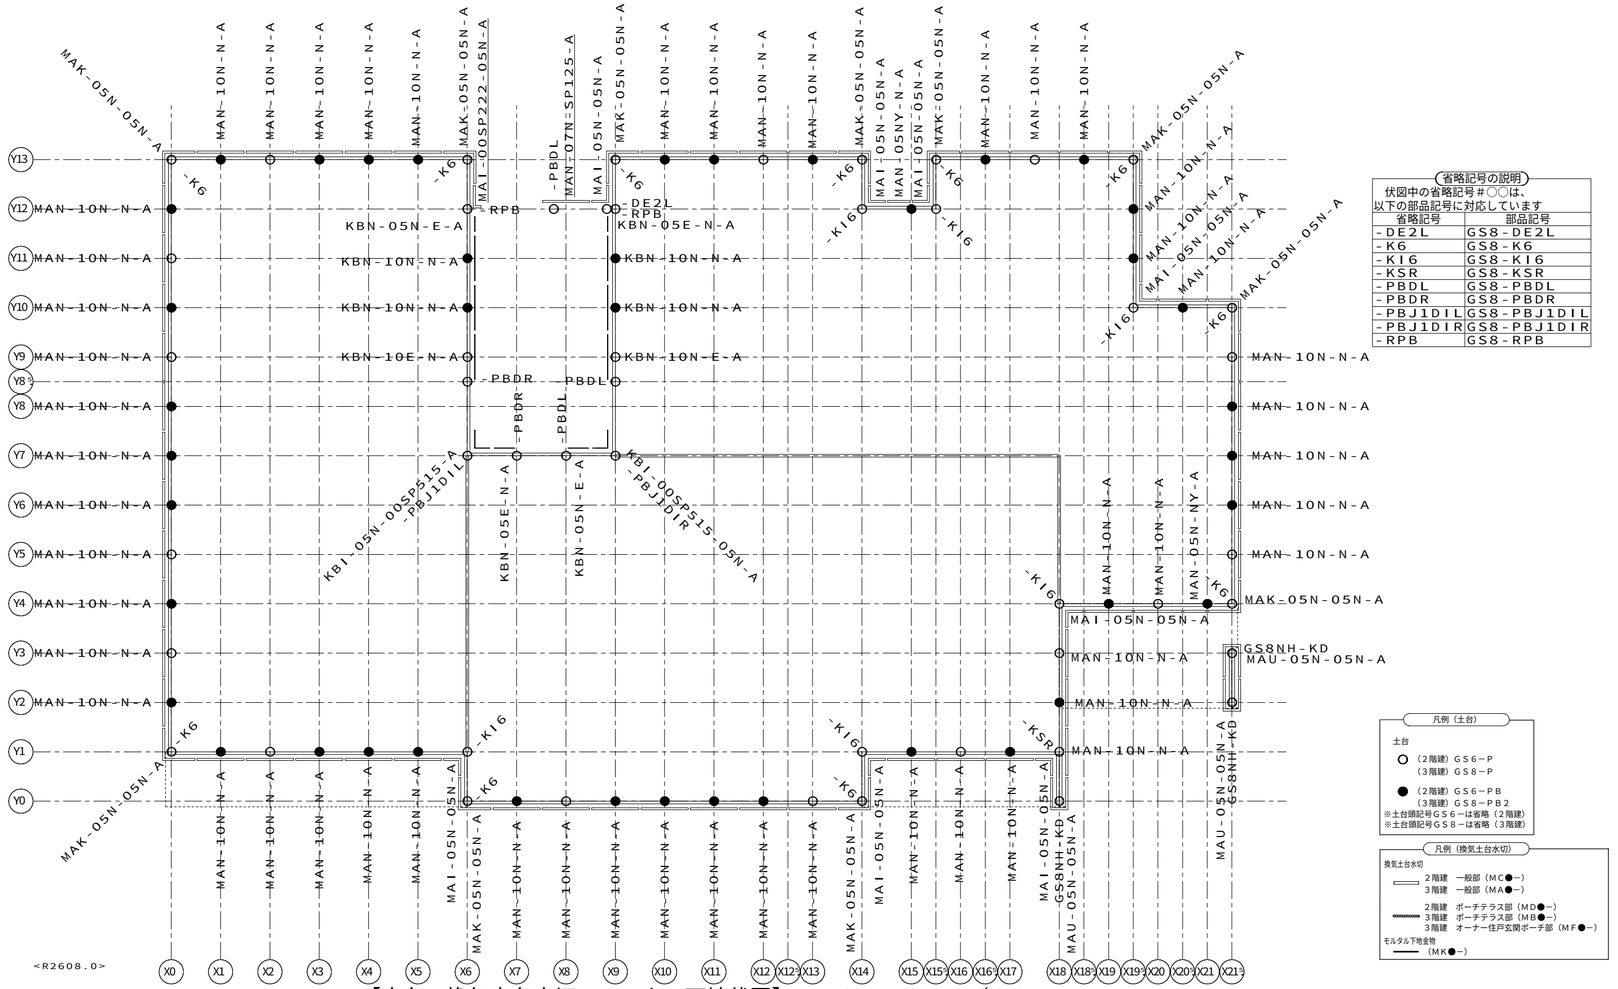

省略記号の説明

伏図中の省略記号＃○○は、
以下の部品記号に対応しています

省略記号	部品記号
-DE2L	GS8-DE2L
-K6	GS8-K6
-K16	GS8-K16
-KSR	GS8-KSR
-PBDL	GS8-PBDL
-PBDR	GS8-PBDR
-PBJ1DIL	GS8-PBJ1DIL
-PBJ1DIR	GS8-PBJ1DIR
-RPB	GS8-RPB

凡例（土台）

土台

○ （２階建）ＧＳ６－Ｐ
（３階建）ＧＳ８－Ｐ

● （２階建）ＧＳ６－ＰＢ
（３階建）ＧＳ８－ＰＢ２

※土台頭記号ＧＳ６－は省略（２階建）
※土台頭記号ＧＳ８－は省略（３階建）

凡例（換気土台水切）

換気土台水切

２階建　一般部（ＭＣ●－）
３階建　一般部（ＭＡ●－）

２階建　ポーチテラス部（ＭＤ●－）
３階建　ポーチテラス部（ＭＤ●－）
３階建　オーナー住戸玄関ポーチ部（ＭＦ●－）

モルタル下地金物

（ＭＫ●－）

【土台・換気土台水切・モルタル下地伏図】ＨＶ０１　Ｓ＝１／８０

1148721300800O　2026/10/2


記事	※本図面の縮尺はA2サイズを標準としています。A3サイズに印刷の場合は約71%に寸法が縮小されます。	大和ハウス工業株式会社 中部集合住宅一級建築士事務所	承認 亀山 / 照査 間宮	代表となる設計者 一級建築士 第301752号 大山 亘	工事名称	（集合分譲）岡崎市上六名一丁目ＰＪ	作成年月日 / 縮尺
			その他の設計者	企画製図 伊藤 / 生産製図 大連（名古屋） / ＩＣ	図面名称	各伏図	工事番号 1142672400002

図面番号 Ｓ－06

保管図面区分 【伏図】

Ver 26090　102139

工事投入 2026/10/23

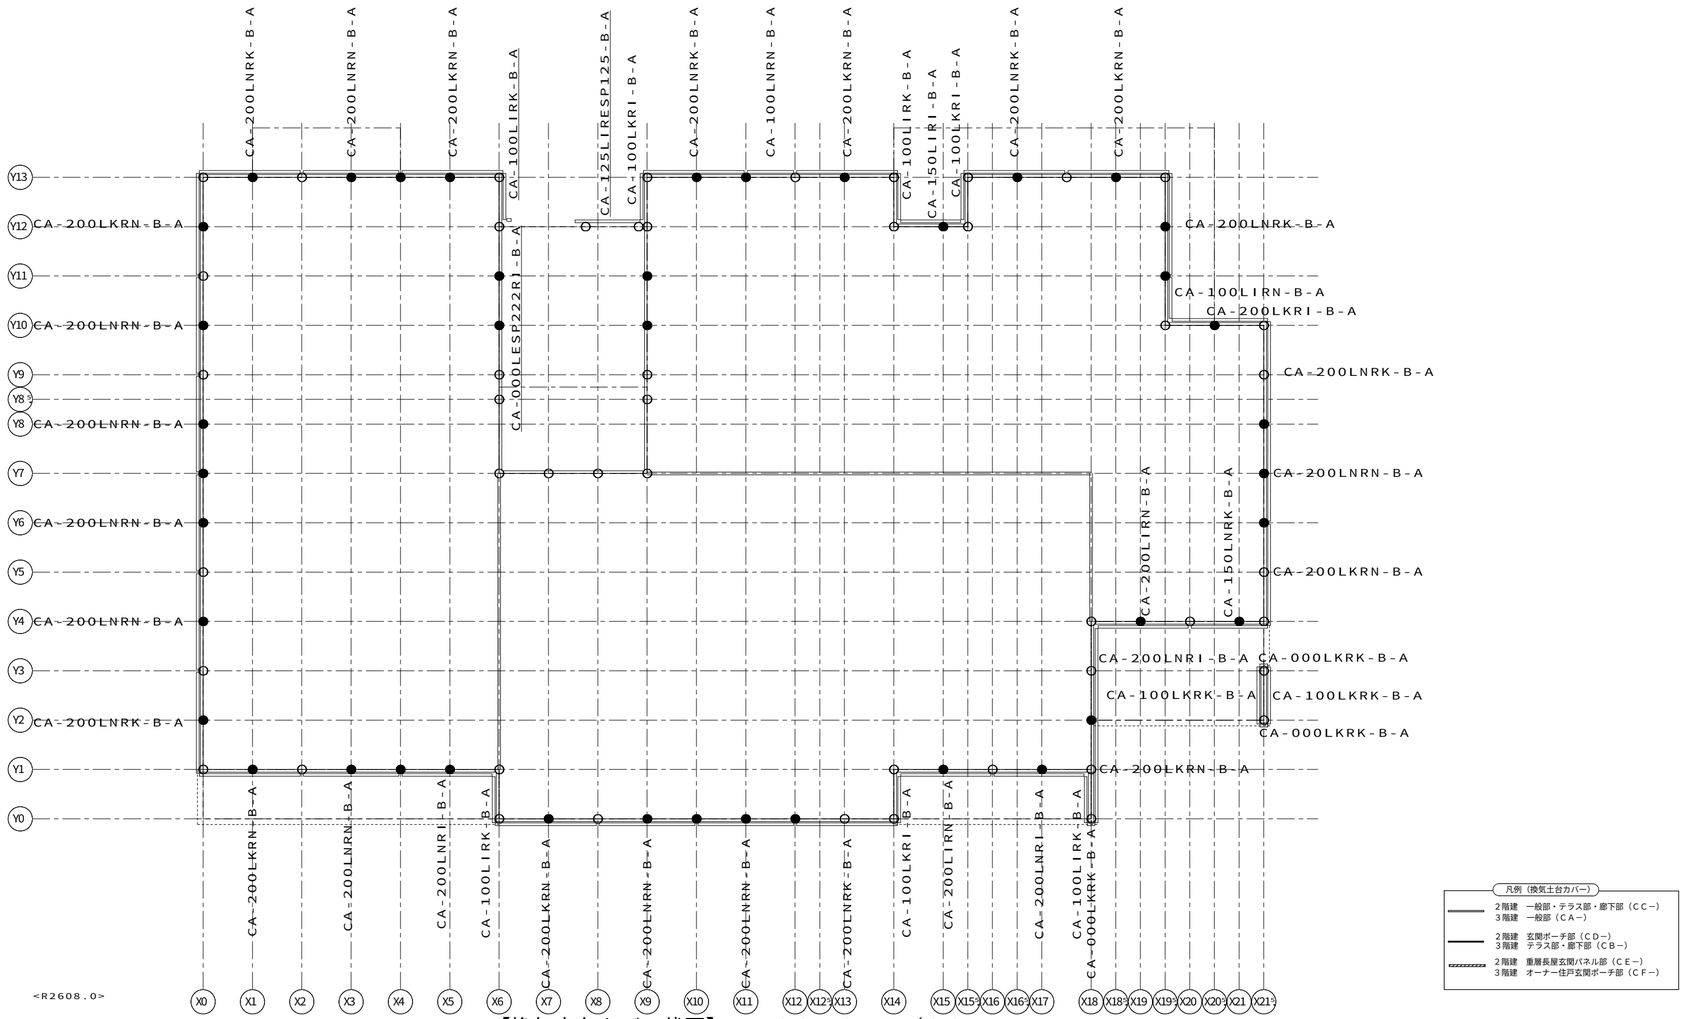


【換気土台カバー伏図】ＨＶ６０　Ｓ＝１／８０

11487213008000　2026/10/2

記事	※本図面の縮尺はA2サイズを標準としています。A3サイズに印刷の場合は約71%に寸法が縮小されます。	大和ハウス工業株式会社 中部集合住宅一級建築士事務所	承認 亀山 / 照査 間宮 その他の設計者	代表となる設計者 一級建築士　第301752号 大山　亘 企画製図 伊藤 / 生産製図 大連（名古屋） / ＩＣ	工事名称	（集合分譲）岡崎市上六名一丁目ＰＪ	作成年月日 縮尺 工事番号 1142672400002 図面番号 Ｓ－07 保管図面区分 【伏図】
					図面名称	各伏図	

Ver　26090　102139

工事投入　2026/10/23

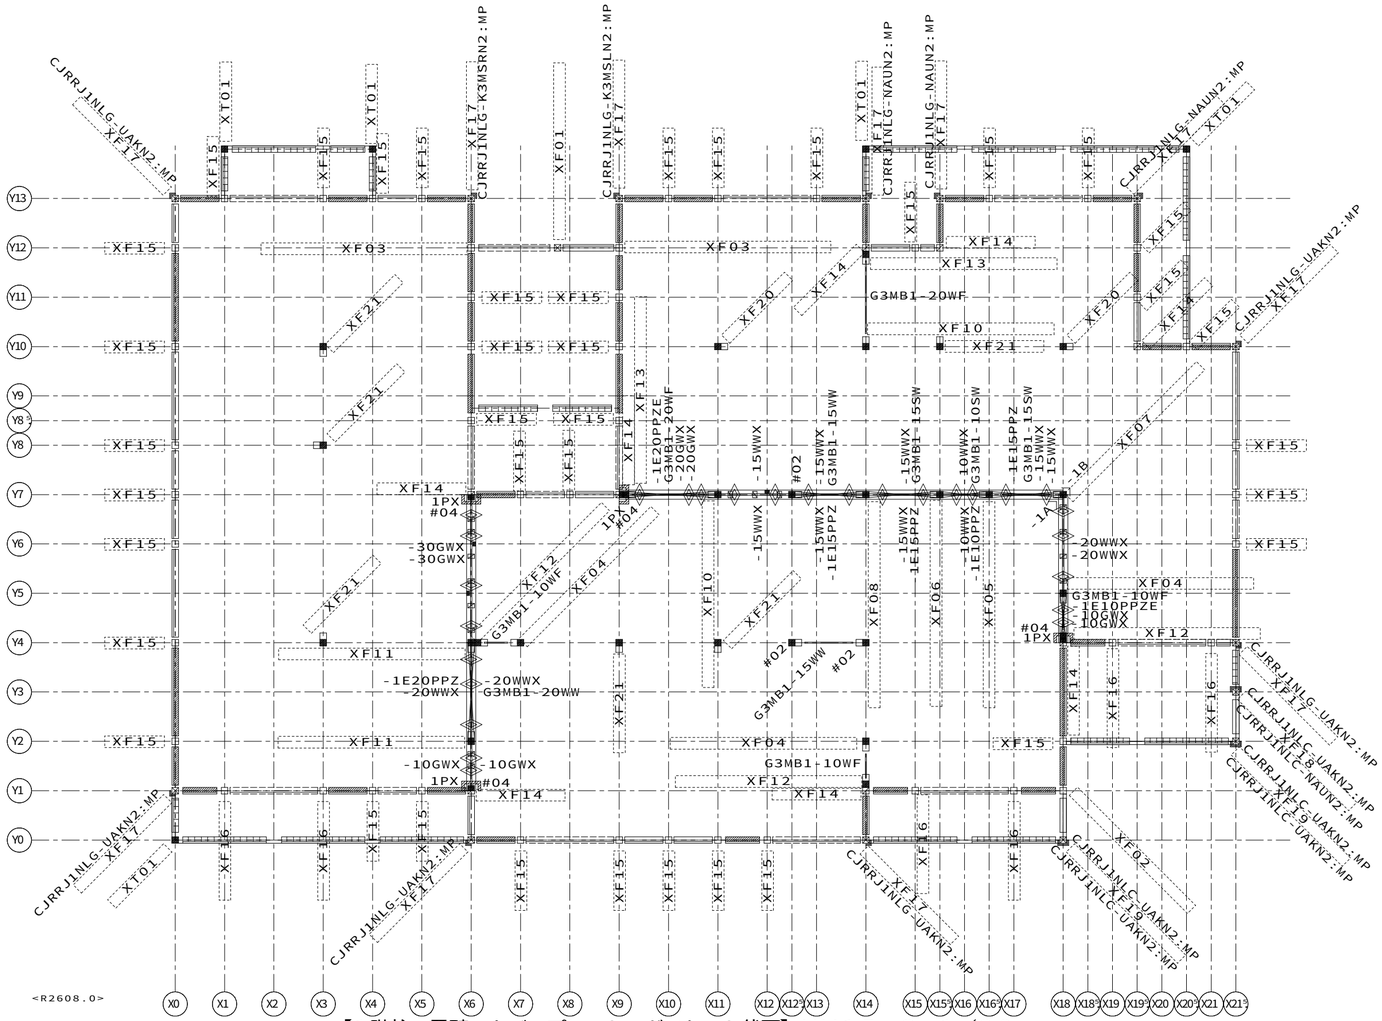

【1階柱・界壁・カバープレート・ガスケット伏図】ＨＶ１５　Ｓ＝１／８０

省略記号の説明

伏図中の省略記号＃○○は、
以下の部品記号に対応しています

省略記号	部品記号
＃０２	Ｇ３ＣＭ１ＷＡＮＨＮ０１－１５ＷＸＸＸ
＃０４	ＳＫ０５０ＧＫ－３Ｔ１
１ＰＸ	ＳＫ０５０ＫＲＴ－１ＰＸ

ＸＦ０１	ＡＧＣＮ０３－ＮＢＪ１ＥＴＤ－Ｈ６Ａ
ＸＦ０２	Ｇ３ＣＪＫ１－ＳＫ３－Ｈ６ＡＨ２Ａ
ＸＦ０３	Ｇ３ＣＬ１Ｂ－ＮＪ１ＨＢＥＴＤ－Ｕ－Ｈ６Ａ
ＸＦ０４	Ｇ３ＣＭ１ＷＡＮＨＮ０１－１０ＦＸＸＸ
ＸＦ０５	Ｇ３ＣＭ１ＷＡＮＨＮ０１－１０ＳＸ１５ＷＸ
ＸＦ０６	Ｇ３ＣＭ１ＷＡＮＨＮ０１－１５ＳＸ１０ＷＸ
ＸＦ０７	Ｇ３ＣＭ１ＷＡＮＨＮ０１－１５ＳＸＸＸ
ＸＦ０８	Ｇ３ＣＭ１ＷＡＮＨＮ０１－１５ＷＸ１５ＷＸ
ＸＦ１０	Ｇ３ＣＭ１ＷＡＮＨＮ０１－２０ＦＸＸＸ
ＸＦ１１	Ｇ３ＣＭ１ＷＡＮＨＮ０１－２０ＷＸＸＸ
ＸＦ１２	Ｇ３ＣＭ１ＷＢＥＨＮ０１－１０ＷＸＸＸ
ＸＦ１３	Ｇ３ＣＭ１ＷＢＥＨＮ０１－２０ＷＸＸＸ
ＸＦ１４	Ｇ３ＣＮ１－ＫＩ１２－Ｈ２Ａ
ＸＦ１５	Ｇ３ＣＮ１－Ｎ－Ｈ６Ａ
ＸＦ１６	Ｇ３ＣＮ１－ＮＭ３Ｈ３－Ｈ６Ａ
ＸＦ１７	Ｇ３ＣＲＫ１－Ｋ－Ｈ６ＡＦ
ＸＦ１８	Ｇ３ＣＲＫ１－ＫＸＣ－Ｈ６ＡＧＷ
ＸＦ１９	Ｇ３ＣＲＫ１－ＸＣＫ－Ｈ６ＡＧＷ
ＸＦ２０	Ｇ３ＣＵＡ－Ｗ１Ａ
ＸＦ２１	Ｇ３ＣＵＡ－Ｗ１ＡＴ
ＸＴ０１	Ｇ３ＣＮ－Ｅ５Ｋ

凡例　（遮音スタッド界壁）

- 現場施工
- 鋼製スタッドセット部品（耐力壁用）
- 鋼製ランナー（上下セット部品）
  （頭記号ＳＫ０５０ＫＲは省略）
- 鋼製スタッド単品
  （頭記号ＳＫ０５０ＫＳは省略）
- 鋼製スタッド単品（クランク部）
  （ＳＫ０５０ＫＳ－１（Ｄ／Ａ）６５Ａは記号省略）（Ｄ：２階建　Ａ：３階建）
  （ＳＫ０５０ＫＳ－２（Ｂ／Ｇ）６５Ａは記号省略）（Ｂ：壁勝ち　Ｇ：床勝ち）
- 鋼製スタッドセット部品
  （ＳＫ０５０ＫＳ－１（Ｄ／Ａ）６５ＡＺは記号省略）（Ｄ：２階建　Ａ：３階建）
  （ＳＫ０５０ＫＳ－２（Ｂ）６５ＡＺは記号省略）（Ｂ：壁勝ち）
- 鋼製スタッドセット部品
  （ＳＫ０５０ＫＳ－２（Ｇ）６５ＡＺは記号省略）（Ｇ：床勝ち）
- コーナー下地鉄板
- コーナー下地鉄板　（端部用）
  （ＳＫ０５０Ｃは記号省略）
- ランナー固定金物（図形の外側の菱形は梁下）
  １Ｆ　：ＳＫ０５０ＲＫ－ＨＫ（基礎上）
  　　ＳＫ０５０ＲＫ－ＨＳ（梁下）
  ２Ｆ以上：ＳＫ０５０ＲＫ－ＨＵ（梁上）
  　　ＳＫ０５０ＲＫ－ＨＳ（梁下）
- ２Ｆ以上：ＳＫ０５０ＲＫ－ＨＴ（床上）
- 界壁基礎際下地金物

凡例　（柱・カバープレート）

柱
- 出隅柱
- 入隅柱
- 直線柱・通し柱
- 独立柱
- 独立柱（ダブル）
- 間仕切耐力ブレース
- カバープレート
- シーリング下地

外壁パネル（表示図形）
- 開口パネル
- 非耐力無開口パネル
- ランマパネル
- 耐力パネル
- 制震パネル


省略表示
２階建　（Ｆ）ＧＣＮ「１・２」は省略
３階建　（Ｆ）Ｇ３ＣＮ「１・２・３」は省略
頭記号ＡＧＳＴは省略表示
※（Ｆ）は一般申請を示す

11487213008000　2026/10/2

記事	※本図面の縮尺はA2サイズを標準としています。A3サイズに印刷の場合は約71%に寸法が縮小されます。	大和ハウス工業株式会社 中部集合住宅一級建築士事務所	承認 亀山 / 照査 間宮	代表となる設計者 一級建築士　第301752号 大山　亘	工事名称	(集合分譲) 岡崎市上六名一丁目ＰＪ	作成年月日 / 縮尺	図面番号 Ｓ－08
			その他の設計者	企画製図 伊藤 / 生産製図 大連(名古屋) / ＩＣ	図面名称	各伏図	工事番号 1142672400002	保管図面区分 【伏図】

Ver　26090　102139

工事投入　2026/10/23

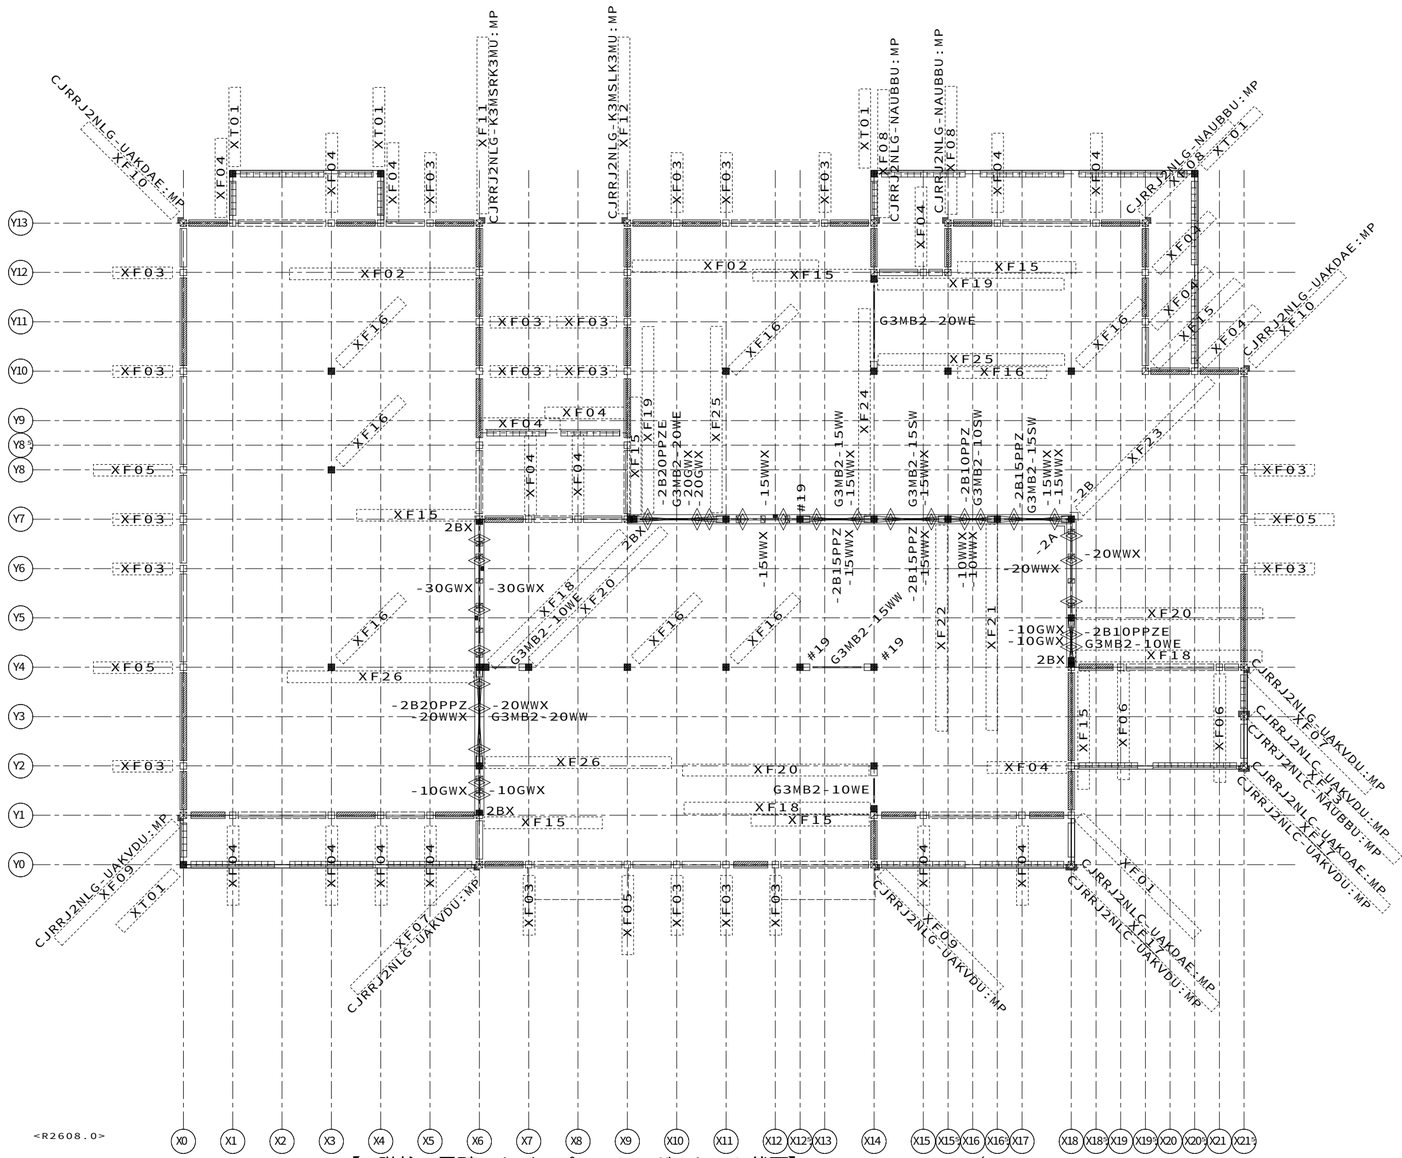

<R2608.0>

【2階柱・界壁・カバープレート・ガスケット伏図】ＨＶ２５　Ｓ＝１／８０

省略記号の説明

伏図中の省略記号＃○○は、
以下の部品記号に対応しています

省略記号	部品記号
＃１９	Ｇ３ＣＭ２ＷＣＮＨＮＯ１－１５ＷＸＸＸ
２ＢＸ	ＳＫ０５０ＫＲＴ－２ＢＸ

ＸＦ０１	Ｇ３ＣＪＫ２－ＳＫ３－Ｈ６ＢＨ２Ａ
ＸＦ０２	Ｇ３ＣＬ２Ｄ－ＮＢＪ１ＨＢ－Ｕ－Ｈ６Ｂ
ＸＦ０３	Ｇ３ＣＮ２－Ｎ－Ｈ６Ｂ
ＸＦ０４	Ｇ３ＣＮ２－ＮＮＢ－Ｈ６Ａ
ＸＦ０５	Ｇ３ＣＮ２－ＮＮＢ－Ｈ６Ｂ
ＸＦ０６	Ｇ３ＣＮ２－ＮＮＢＭ３Ｈ－Ｈ６Ａ
ＸＦ０７	Ｇ３ＣＲＫ２－Ｋ－Ｈ６Ａ６ＢＦＧＷ
ＸＦ０８	Ｇ３ＣＲＫ２－Ｋ－Ｈ６ＡＦ
ＸＦ０９	Ｇ３ＣＲＫ２－Ｋ－Ｈ６Ｂ６ＡＦＧＷ
ＸＦ１０	Ｇ３ＣＲＫ２－Ｋ－Ｈ６ＢＦ
ＸＦ１１	Ｇ３ＣＲＫ２－ＫＶＢＬ－Ｈ６ＢＦＧＷ
ＸＦ１２	Ｇ３ＣＲＫ２－ＫＶＢＲ－Ｈ６ＢＦＧＷ
ＸＦ１３	Ｇ３ＣＲＫ２－ＫＸＣ－Ｈ６Ｂ６ＡＹ６ＡＧＷ
ＸＦ１５	Ｇ３ＣＳ２－ＫＩ－Ｈ２Ａ
ＸＦ１６	Ｇ３ＣＵＡ－Ｓ２Ｖ
ＸＦ１７	Ｇ３ＣＲＫ２－ＸＣＫ－Ｈ６ＢＹ６ＡＦＧＷ
ＸＦ１８	Ｇ３ＣＭ２ＳＢＥＨＮＯ１－１０ＷＸＸＸ
ＸＦ１９	Ｇ３ＣＭ２ＳＢＥＨＮＯ１－２０ＷＸＸＸ
ＸＦ２０	Ｇ３ＣＭ２ＷＣＮＨＮＯ１－１０ＥＸＸＸ
ＸＦ２１	Ｇ３ＣＭ２ＷＣＮＨＮＯ１－１０ＳＸ１５ＷＸ
ＸＦ２２	Ｇ３ＣＭ２ＷＣＮＨＮＯ１－１５ＳＸ１０ＷＸ
ＸＦ２３	Ｇ３ＣＭ２ＷＣＮＨＮＯ１－１５ＳＸＸＸ
ＸＦ２４	Ｇ３ＣＭ２ＷＣＮＨＮＯ１－１５ＷＸ１５ＷＸ
ＸＦ２５	Ｇ３ＣＭ２ＷＣＮＨＮＯ１－２０ＥＸＸＸ
ＸＦ２６	Ｇ３ＣＭ２ＷＣＮＨＮＯ１－２０ＷＸＸＸ
ＸＴ０１	Ｇ３ＣＮ－Ｅ５Ｋ

凡例　（遮音スタッド界壁）

- 現場施工
- 鋼製スタッドセット部品（耐力壁用）
- 鋼製ランナー（上下セット部品）
  （頭記号ＳＫ０５０ＫＲは省略）
- 鋼製スタッド単品
  （頭記号ＳＫ０５０ＫＳは省略）
- 鋼製スタッド単品（クランク部）
  （ＳＫ０５０ＫＳ－１（Ｄ／Ａ）６５Ａは記号省略）（Ｄ：２階建　Ａ：３階建）
  （ＳＫ０５０ＫＳ－２（Ｂ／Ｇ）６５Ａは記号省略）（Ｂ：壁勝ち　Ｇ：床勝ち）
- 鋼製スタッドセット部品
  （ＳＫ０５０ＫＳ－１（Ｄ／Ａ）６５ＡＺは記号省略）（Ｄ：２階建　Ａ：３階建）
  （ＳＫ０５０ＫＳ－２（Ｂ）６５ＡＺは記号省略）（Ｂ：壁勝ち）
- 鋼製スタッドセット部品
  （ＳＫ０５０ＫＳ－２（Ｇ）６５ＡＺは記号省略）（Ｇ：床勝ち）
- コーナー下地鉄板
- コーナー下地鉄板　（端部用）
  （ＳＫ０５０Ｃは記号省略）
- ランナー固定金物（図形の外側の菱形は梁下）
  １Ｆ　：ＳＫ０５０ＲＫ－ＨＫ（基礎上）
  　　ＳＫ０５０ＲＫ－ＨＳ（梁下）
  ２Ｆ以上：ＳＫ０５０ＲＫ－ＨＵ（梁上）
  　　ＳＫ０５０ＲＫ－ＨＳ（梁下）
- ２Ｆ以上：ＳＫ０５０ＲＫ－ＨＴ（床上）
- 界壁基礎際下地金物

凡例　（柱・カバープレート）

柱
- 出隅柱
- 入隅柱
- 直線柱・通し柱
- 独立柱
- 独立柱（ダブル）
- 間仕切耐力ブレース
- カバープレート
- シーリング下地

外壁パネル（表示図形）
- 開口パネル
- 非耐力無開口パネル
- ランマパネル
- 耐力パネル
- 制震パネル

省略表示
２階建　（Ｆ）ＧＣＮ「１・２」は省略
３階建　（Ｆ）Ｇ３ＣＮ「１・２・３」は省略
頭記号ＡＧＳＴは省略表示
※（Ｆ）は一般申請を示す

11487213008000　2026/10/2

記事
※本図面の縮尺はA2サイズを標準としています。A3サイズに印刷の場合は約71%に寸法が縮小されます。


大和ハウス工業株式会社
中部集合住宅一級建築士事務所

承認	照査	代表となる設計者
亀山	間宮	一級建築士　第301752号 大山　亘
その他の設計者		企画製図：伊藤　生産製図：大連（名古屋）　ＩＣ

工事名称	（集合分譲）岡崎市上六名一丁目ＰＪ	作成年月日	図面番号 Ｓ－09
図面名称	各伏図	縮尺	保管図面区分 【伏図】
		工事番号 1142672400002	

Ver　26090　102139

工事投入　2026/10/23

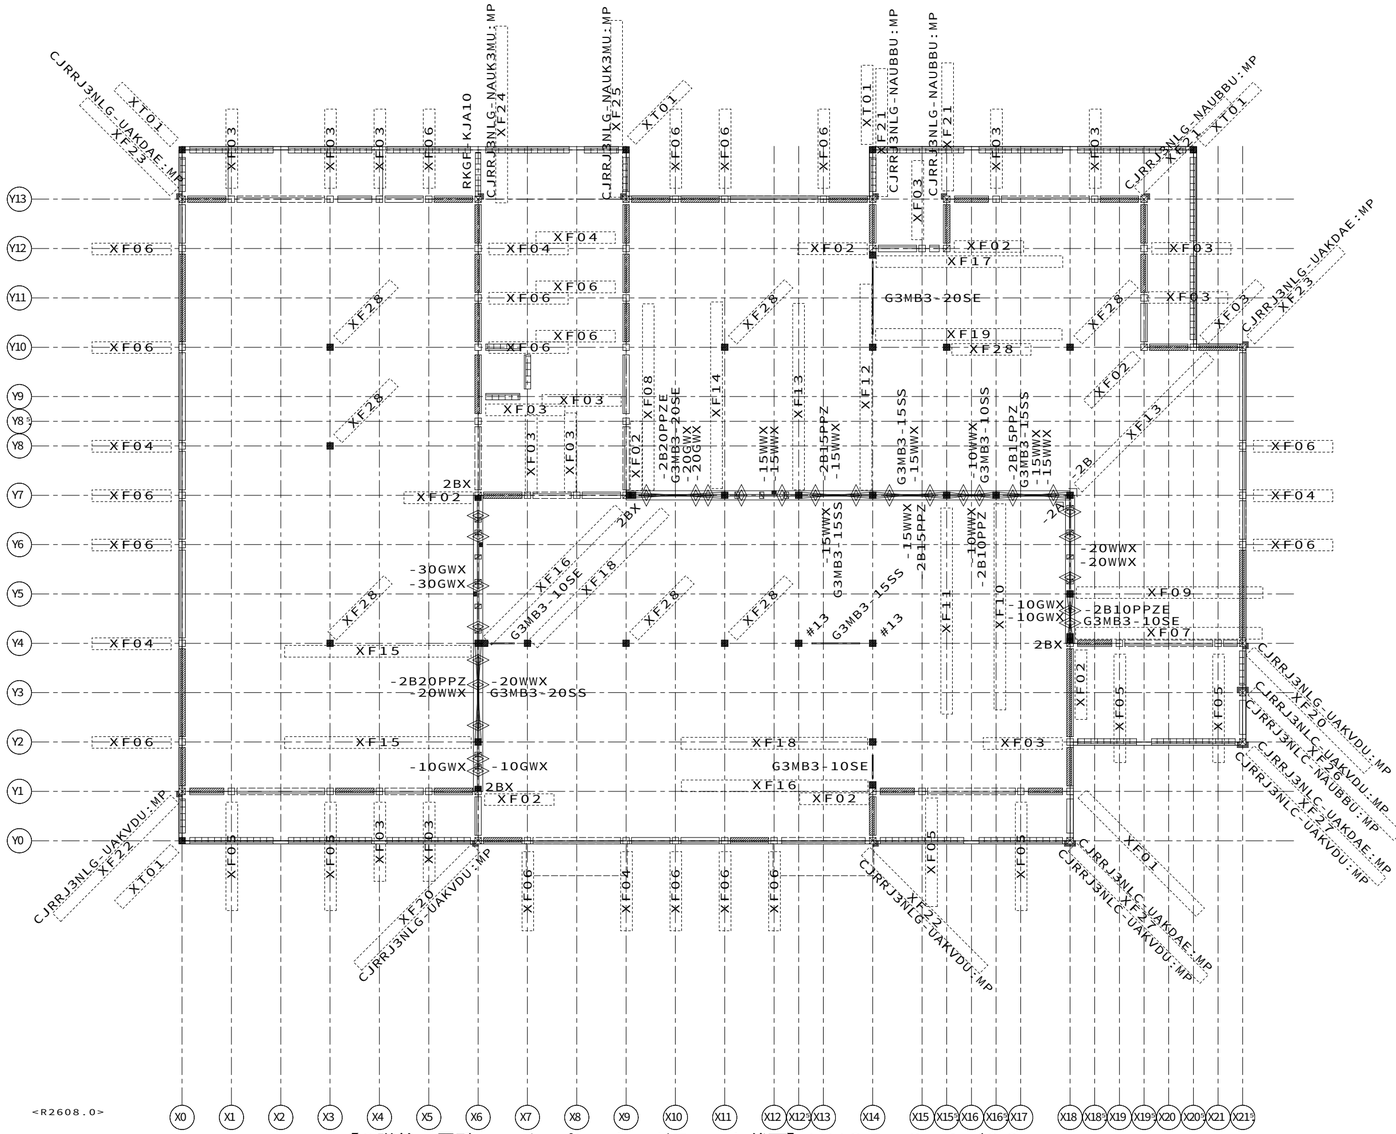

【3階柱・界壁・カバープレート・ガスケット伏図】ＨＶ３５　Ｓ＝１／８０

省略記号の説明

伏図中の省略記号＃○○は、
以下の部品記号に対応しています

省略記号	部品記号
＃１３	Ｇ３ＣＭ３ＳＥＮＨＮ０１－１５ＳＸＸＸ
２ＢＸ	ＳＫ０５０ＫＲＴ－２ＢＸ
ＸＦ０１	Ｇ３ＣＪＫ３－ＳＫ３－Ｈ６ＢＨ２Ａ
ＸＦ０２	Ｇ３ＣＮ３－ＫＩ－Ｈ２Ａ
ＸＦ０３	Ｇ３ＣＮ３－ＮＮＢ－Ｈ６Ａ
ＸＦ０４	Ｇ３ＣＮ３－ＮＮＢ－Ｈ６Ｂ
ＸＦ０５	Ｇ３ＣＮ３－ＮＮＢＭ３Ｈ－Ｈ６Ａ
ＸＦ０６	Ｇ３ＣＮ３－ＮＲＢ－Ｈ６Ｂ
ＸＦ０７	Ｇ３ＣＭ３ＳＣＥＨＮ０１－１０ＳＸＸＸ
ＸＦ０８	Ｇ３ＣＭ３ＳＣＥＨＮ０１－２０ＳＸＸＸ
ＸＦ０９	Ｇ３ＣＭ３ＳＣＮＨＮ０１－１０ＥＸＸＸ
ＸＦ１０	Ｇ３ＣＭ３ＳＣＮＨＮ０１－１０ＳＸ１５ＳＸ
ＸＦ１１	Ｇ３ＣＭ３ＳＣＮＨＮ０１－１５ＳＸ１０ＳＸ
ＸＦ１２	Ｇ３ＣＭ３ＳＣＮＨＮ０１－１５ＳＸ１５ＳＸ
ＸＦ１３	Ｇ３ＣＭ３ＳＣＮＨＮ０１－１５ＳＸＸＸ
ＸＦ１４	Ｇ３ＣＭ３ＳＣＮＨＮ０１－２０ＥＸＸＸ
ＸＦ１５	Ｇ３ＣＭ３ＳＣＮＨＮ０１－２０ＳＸＸＸ
ＸＦ１６	Ｇ３ＣＭ３ＳＥＥＨＮ０１－１０ＳＸＸＸ
ＸＦ１７	Ｇ３ＣＭ３ＳＥＥＨＮ０１－２０ＳＸＸＸ
ＸＦ１８	Ｇ３ＣＭ３ＳＥＮＨＮ０１－１０ＥＸＸＸ
ＸＦ１９	Ｇ３ＣＭ３ＳＥＮＨＮ０１－２０ＥＸＸＸ
ＸＦ２０	Ｇ３ＣＮＫ３－Ｋ－Ｈ６Ａ６ＢＴＧＷ
ＸＦ２１	Ｇ３ＣＮＫ３－Ｋ－Ｈ６ＡＴ
ＸＦ２２	Ｇ３ＣＮＫ３－Ｋ－Ｈ６Ｂ６ＡＴＧＷ
ＸＦ２３	Ｇ３ＣＮＫ３－Ｋ－Ｈ６ＢＴ
ＸＦ２４	Ｇ３ＣＲＫ３－ＫＶＢＬ－Ｈ６ＢＦＧＷ
ＸＦ２５	Ｇ３ＣＲＫ３－ＫＶＢＲ－Ｈ６ＢＦＧＷ
ＸＦ２６	Ｇ３ＣＲＫ３－ＫＸＣ－Ｈ６Ｂ６ＡＹ６ＡＧＷ
ＸＦ２７	Ｇ３ＣＲＫ３－ＸＣＫ－Ｈ６ＢＹ６ＡＧＷ
ＸＦ２８	Ｇ３ＣＵＥ－Ｓ３
ＸＴ０１	Ｇ３ＣＮ－Ｅ５Ｋ

凡例　（遮音スタッド界壁）

- 現場施工
- 鋼製スタッドセット部品（耐力壁用）
- 鋼製ランナー（上下セット部品）
  （頭記号ＳＫ０５０ＫＲは省略）
- 鋼製スタッド単品
  （頭記号ＳＫ０５０ＫＳは省略）
- 鋼製スタッド単品（クランク部）
  （ＳＫ０５０ＫＳ－１（Ｄ／Ａ）６５Ａは記号省略）（Ｄ：２階建　Ａ：３階建）
  （ＳＫ０５０ＫＳ－２（Ｂ／Ｇ）６５Ａは記号省略）（Ｂ：壁勝ち　Ｇ：床勝ち）
- 鋼製スタッドセット部品
  （ＳＫ０５０ＫＳ－１（Ｄ／Ａ）６５ＡＺは記号省略）（Ｄ：２階建　Ａ：３階建）
  （ＳＫ０５０ＫＳ－２（Ｂ）６５ＡＺは記号省略）（Ｂ：壁勝ち）
- 鋼製スタッドセット部品
  （ＳＫ０５０ＫＳ－２（Ｇ）６５ＡＺは記号省略）（Ｇ：床勝ち）
- コーナー下地鉄板
- コーナー下地鉄板　（端部用）
  （ＳＫ０５０Ｃは記号省略）
- ランナー固定金物（図形の外側の菱形は梁下）
  １Ｆ　：ＳＫ０５０ＲＫ－ＨＫ（基礎上）
  　　ＳＫ０５０ＲＫ－ＨＳ（梁下）
  ２Ｆ以上：ＳＫ０５０ＲＫ－ＨＵ（梁上）
  　　ＳＫ０５０ＲＫ－ＨＳ（梁下）
- ２Ｆ以上：ＳＫ０５０ＲＫ－ＨＴ（床上）
- 界壁基礎際下地金物

凡例　（柱・カバープレート）

柱
- 出隅柱
- 入隅柱
- 直線柱・通し柱
- 独立柱
- 独立柱（ダブル）
- 間仕切耐力ブレース
- カバープレート
- シーリング下地

外壁パネル（表示図形）
- 開口パネル
- 非耐力無開口パネル
- ランマパネル
- 耐力パネル
- 制震パネル

省略表示
２階建　（Ｆ）ＧＣＮ「１・２」は省略
３階建　（Ｆ）Ｇ３ＣＮ「１・２・３」は省略
頭記号ＡＧＳＴは省略表示
※（Ｆ）は一般申請を示す

11487213008000　2026/10/2

記事
※本図面の縮尺はA2サイズを標準としています。A3サイズに印刷の場合は約71%に寸法が縮小されます。

大和ハウス工業株式会社
中部集合住宅一級建築士事務所

承認	照査	代表となる設計者
亀山	間宮	一級建築士　第301752号 大山　亘


その他の設計者

企画製図	生産製図	ＩＣ
伊藤	大連（名古屋）	

工事名称	（集合分譲）岡崎市上六名一丁目ＰＪ	作成年月日	図面番号
		縮　尺	Ｓ－10
図面名称	各伏図	工事番号 1142672400002	保管図面区分 【伏図】

Ver　26090　102139

工事投入　2026/10/23

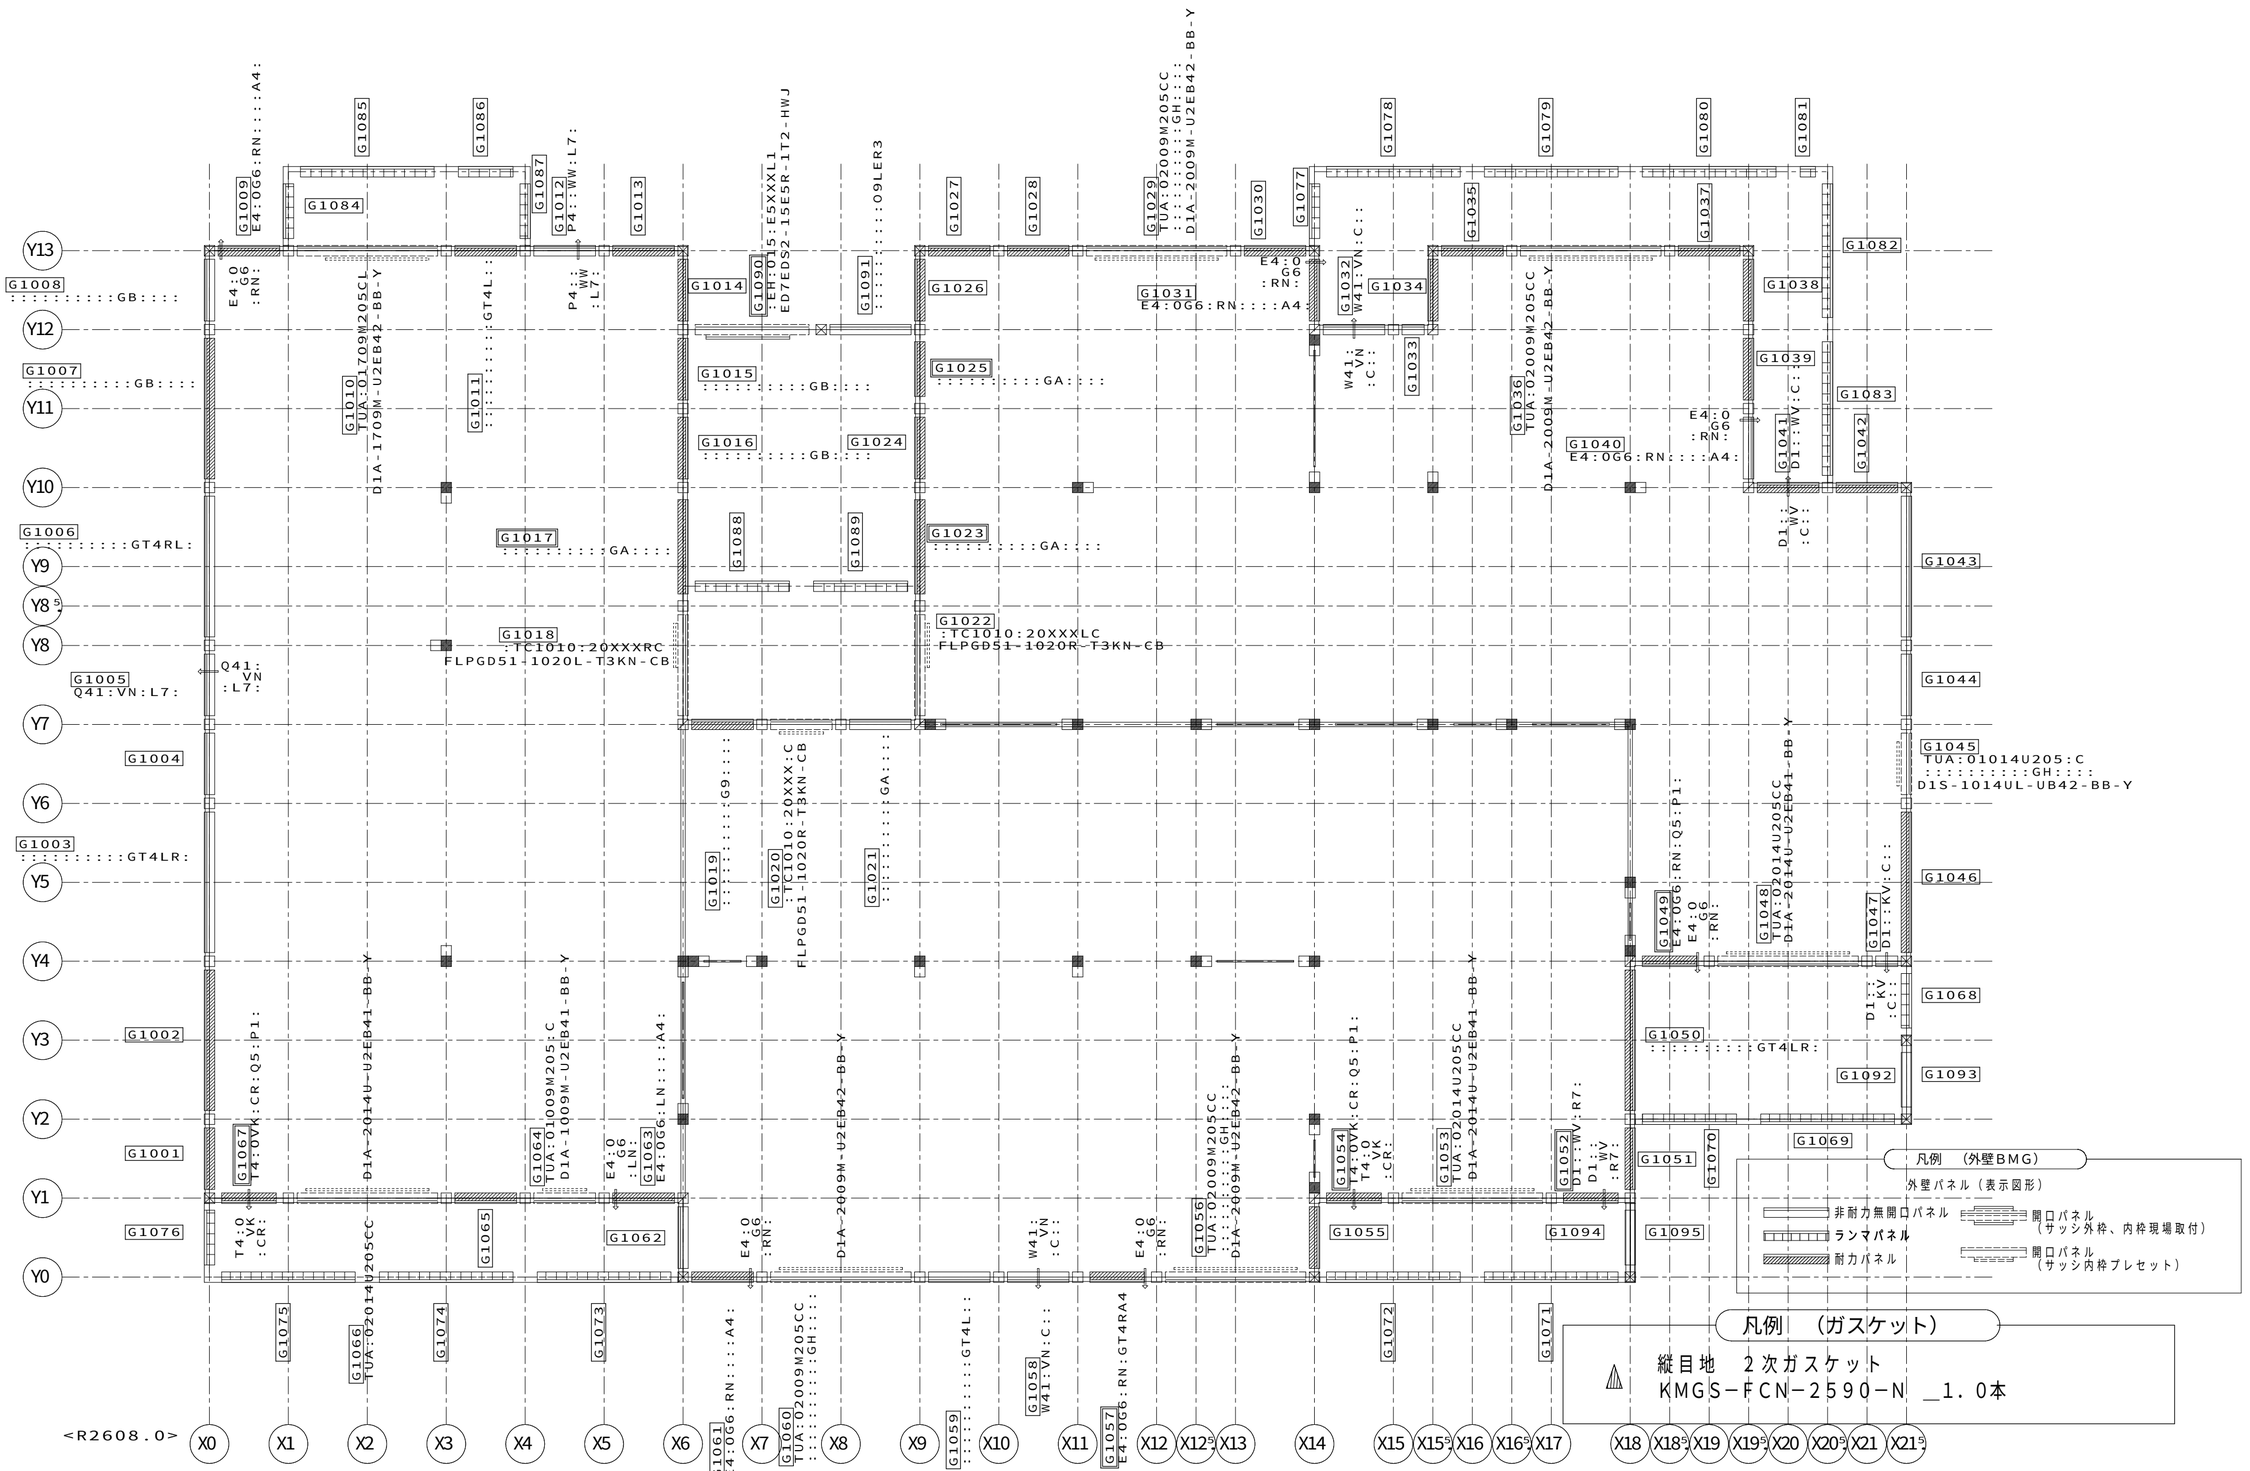


【1階外壁パネル伏図（BMG）】HV10 S=1／50

11487213008000 2026/10/2

記事	※本図面の縮尺はA2サイズを標準としています。A3サイズに印刷の場合は約71%に寸法が縮小されます。	大和ハウス工業株式会社 中部集合住宅一級建築士事務所	承認 亀山 / 照査 間宮 代表となる設計者 一級建築士 第301752号 大山 亘 その他の設計者 企画製図 伊藤 / 生産製図 大連（名古屋） / IC	工事名称	（集合分譲）岡崎市上六名一丁目ＰＪ	作成年月日 縮尺 工事番号 1142672400002 図面番号 S−11 保管図面区分 【伏図】
				図面名称	各伏図	

Ver 26090 102139

工事投入 2026/10/23

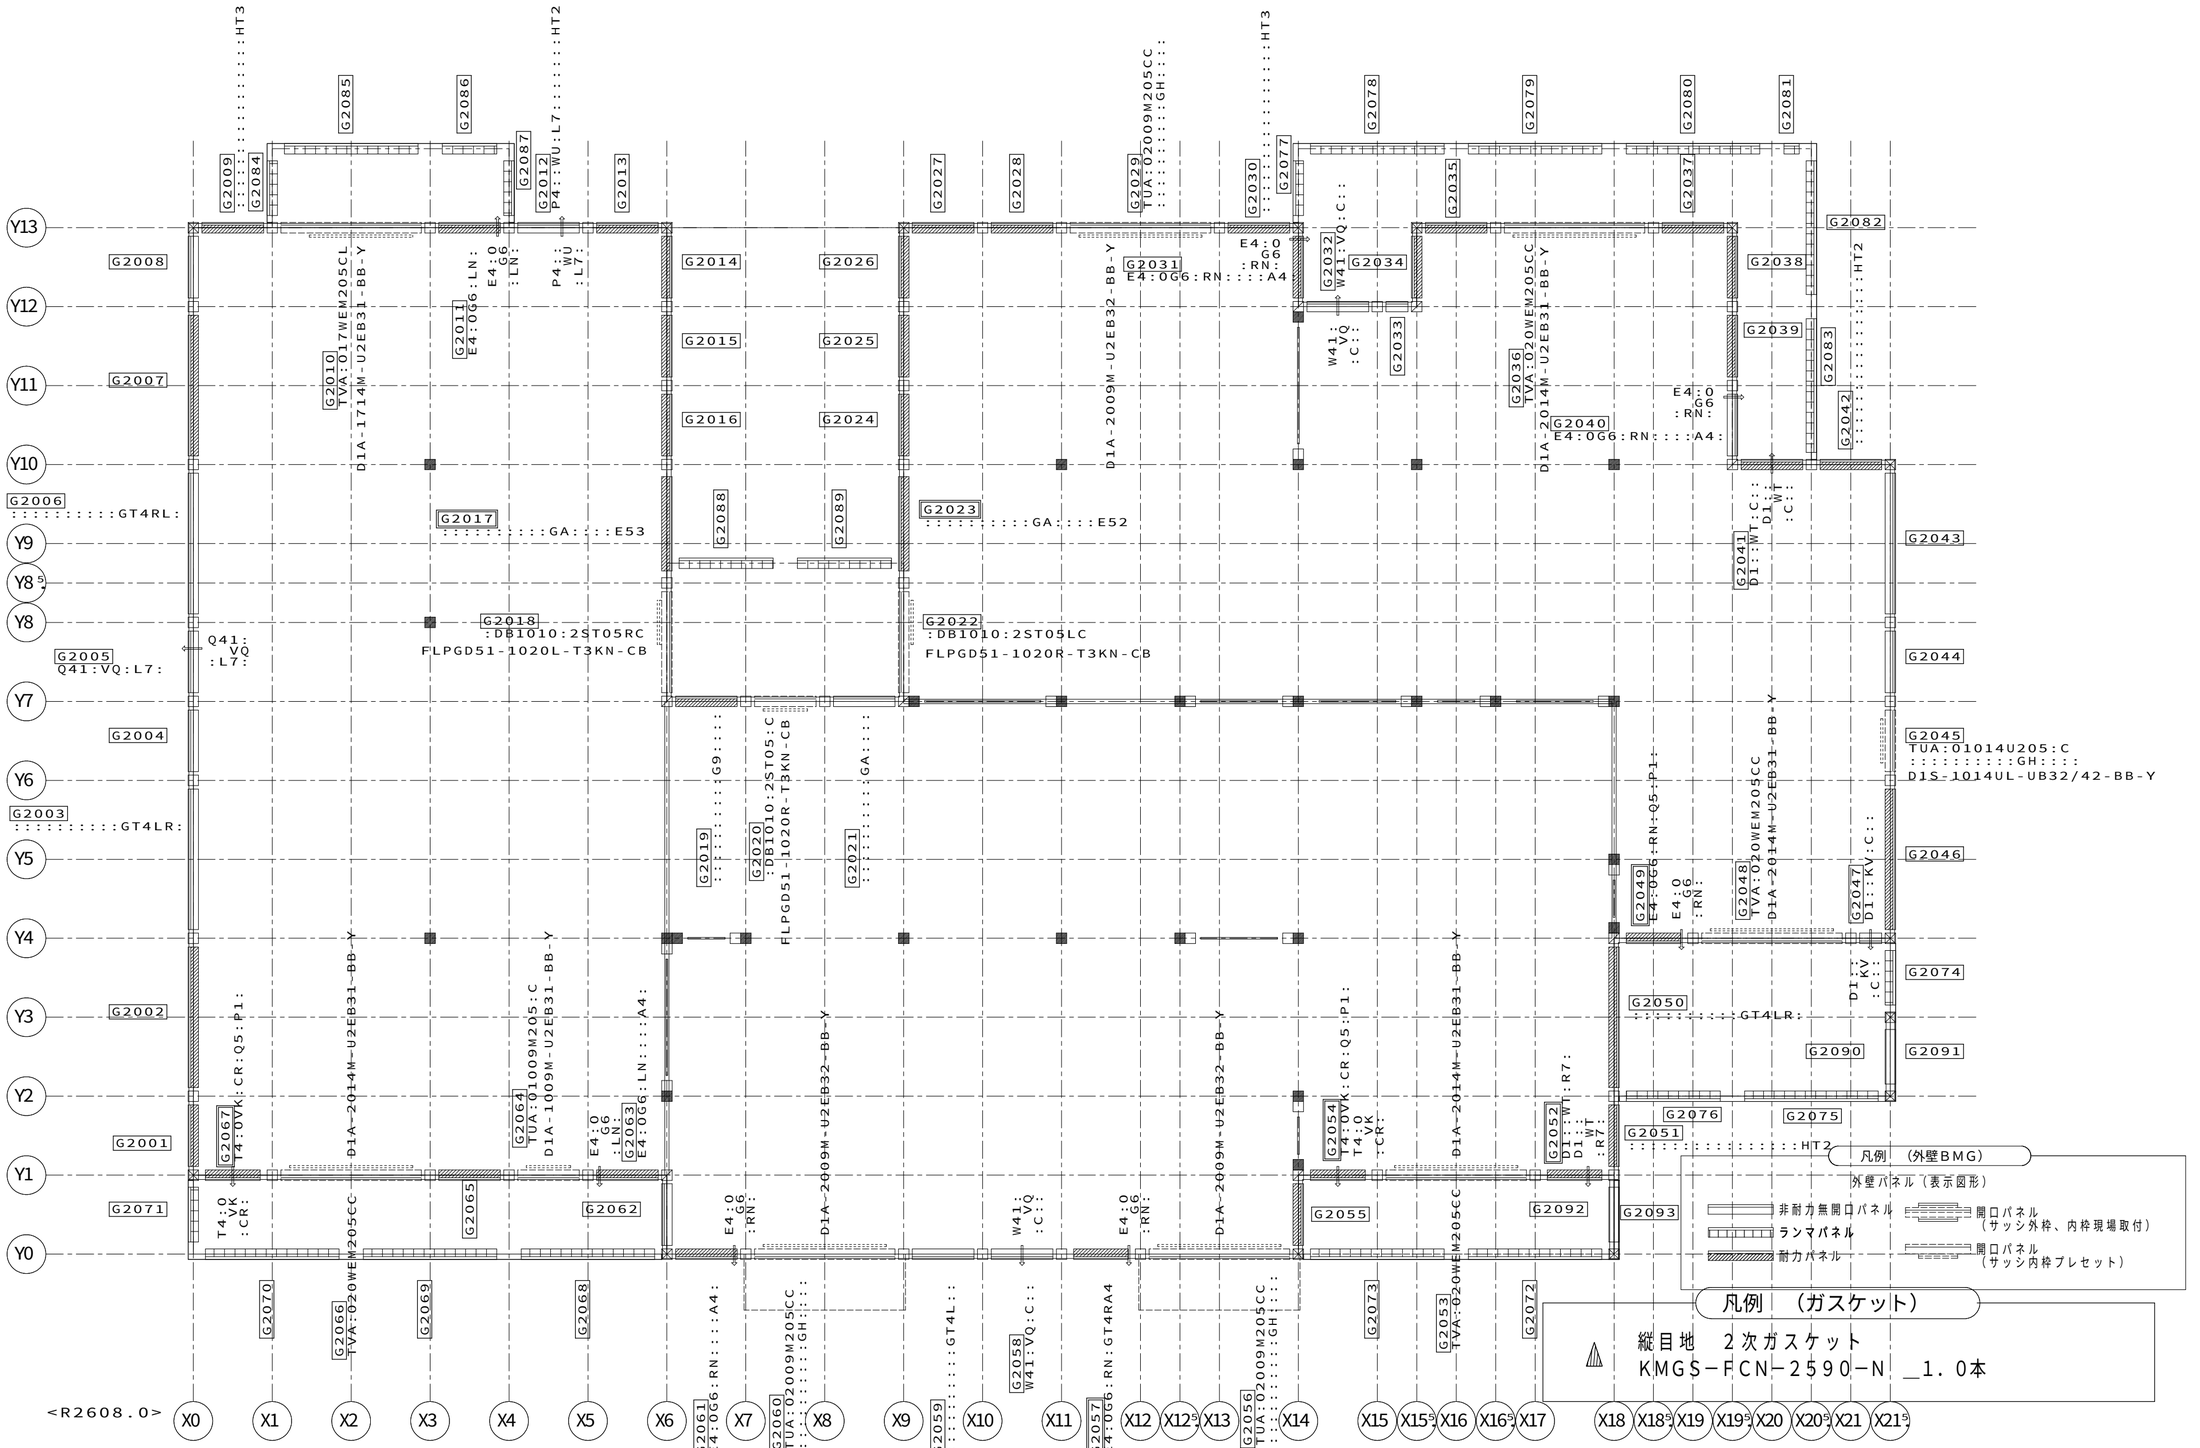


【2階外壁パネル伏図（BMG）】HV20 S=1/50

1148721300800 0 2026/10/2

記事	※本図面の縮尺はA2サイズを標準としています。A3サイズに印刷の場合は約71%に寸法が縮小されます。	大和ハウス工業株式会社 中部集合住宅一級建築士事務所	承認 亀山 / 照査 間宮 代表となる設計者 一級建築士 第301752号 大山 亘 その他の設計者 企画製図 伊藤 / 生産製図 大連（名古屋） / ＩＣ	工事名称	（集合分譲）岡崎市上六名一丁目ＰＪ	作成年月日 縮尺 工事番号 1142672400002 図面番号 S−12 保管図面区分 【伏図】
				図面名称	各伏図	

Ver 26090 102139

工事投入 2026/10/23

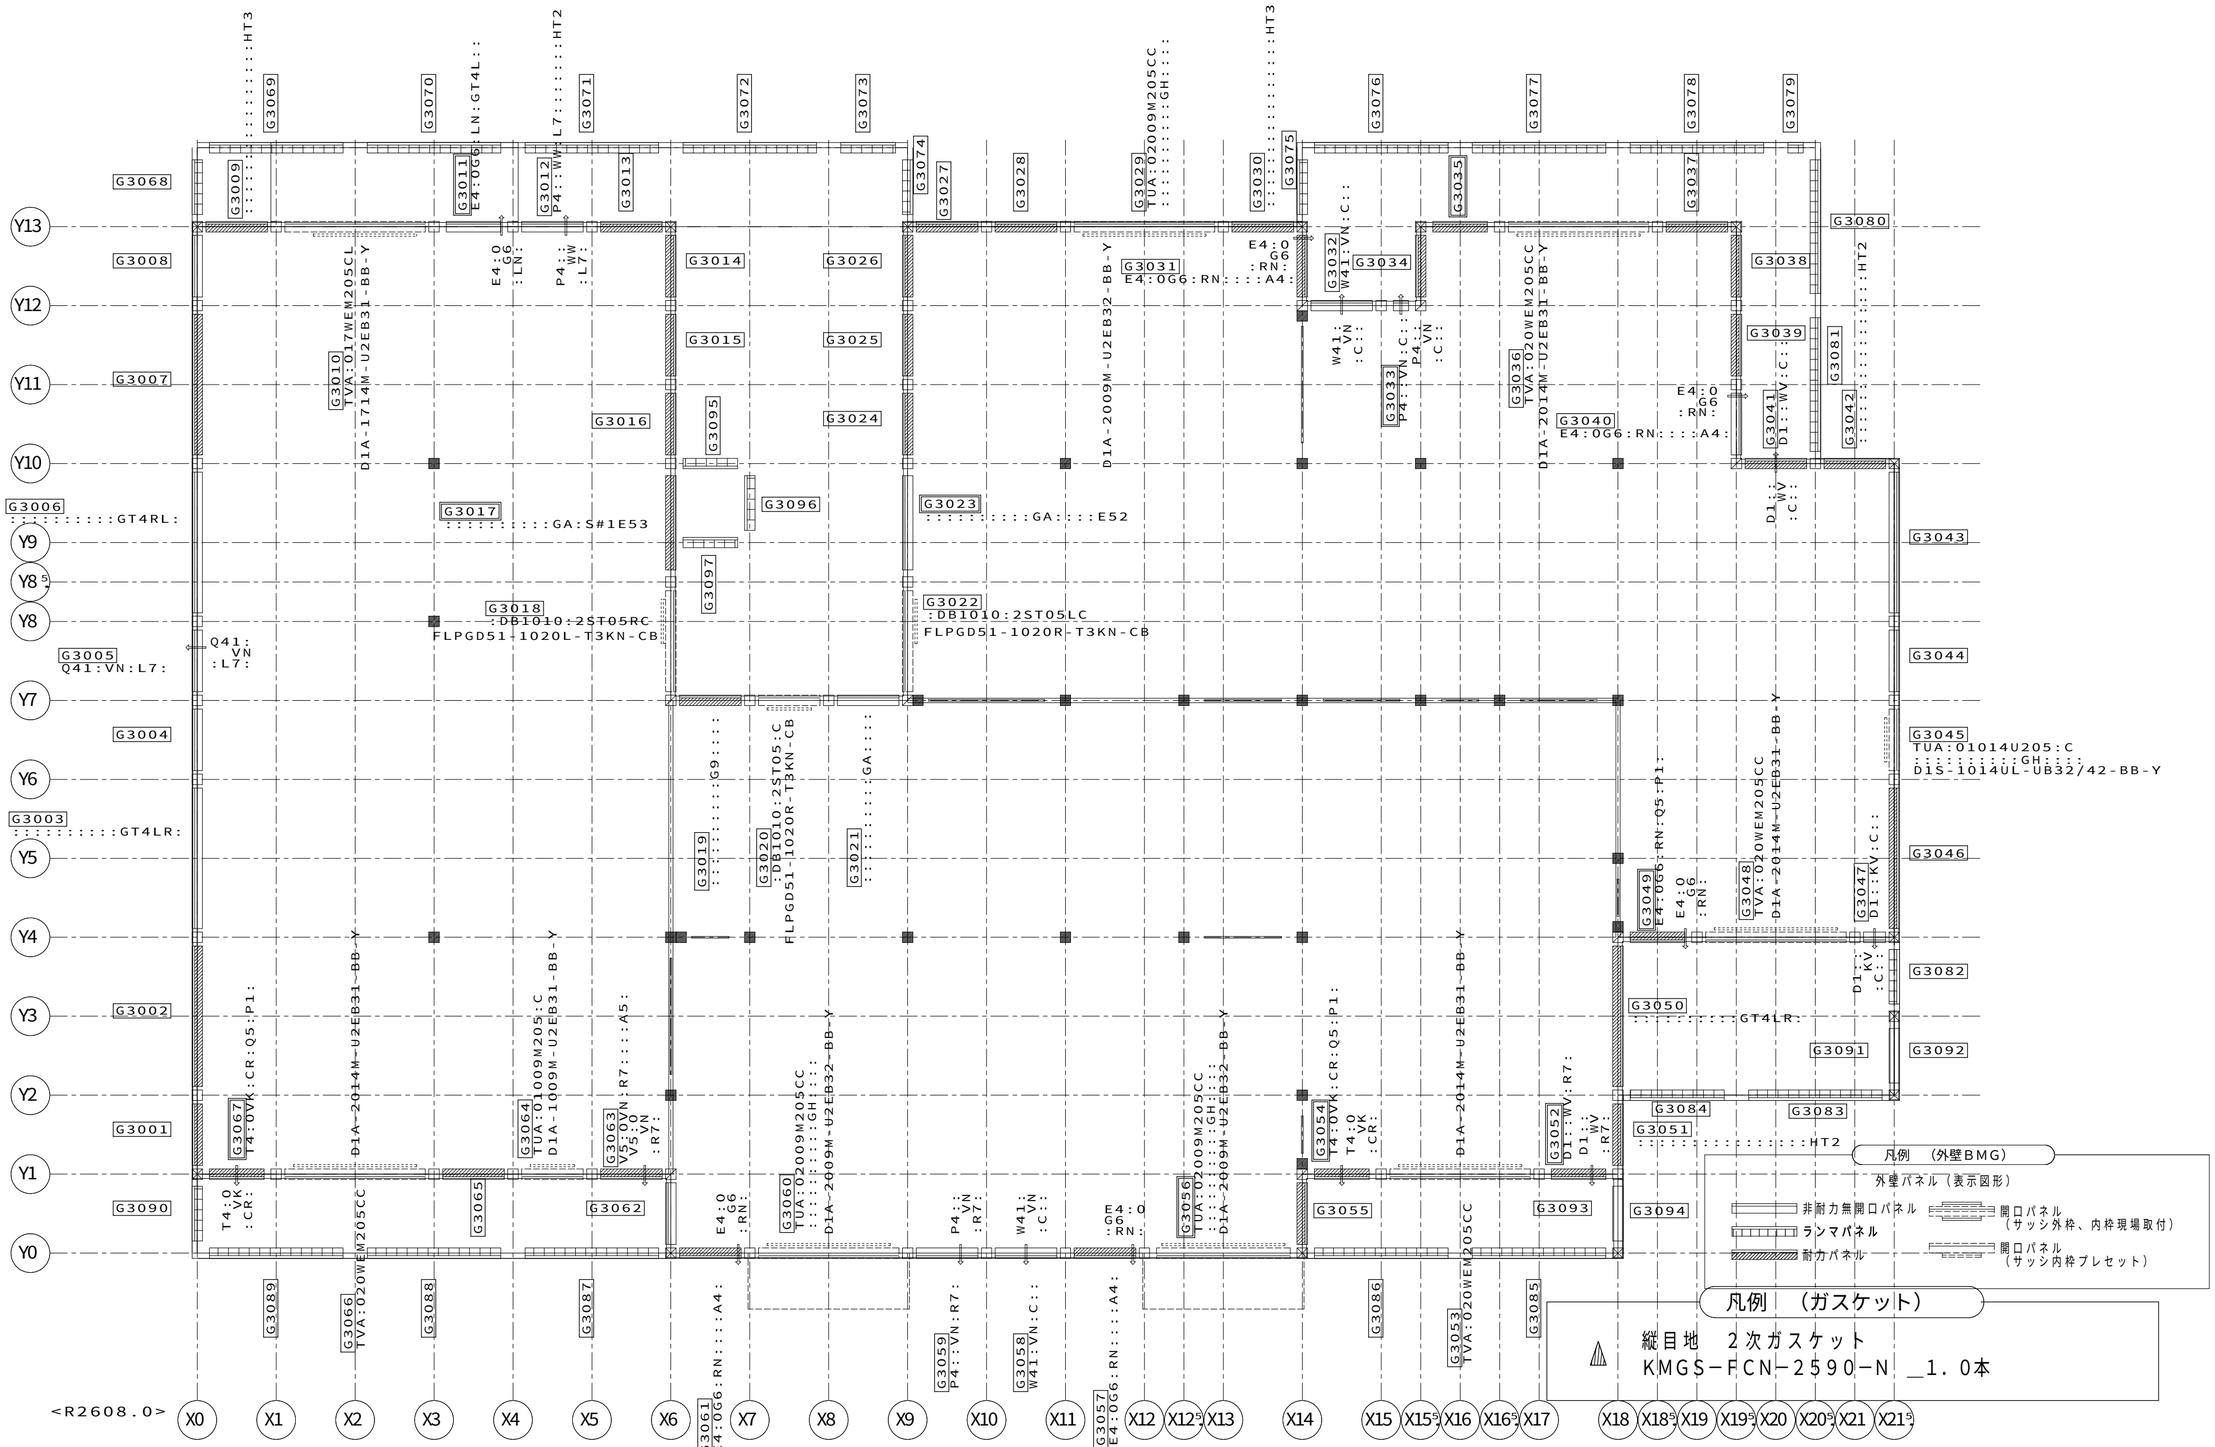

【3階外壁パネル伏図（BMG）】HV30 S＝1／50

11487213008000 2026/10/2

記事	※本図面の縮尺はA2サイズを標準としています。A3サイズに印刷の場合は約71%に寸法が縮小されます。	大和ハウス工業株式会社 中部集合住宅一級建築士事務所	承認 亀山 / 照査 間宮 / 代表となる設計者 一級建築士 第301752号 大山 亘 / その他の設計者 / 企画製図 伊藤 / 生産製図 大連（名古屋） / IC	工事名称	（集合分譲）岡崎市上六名一丁目ＰＪ	作成年月日 / 縮尺 / 工事番号 1142672400002 / 図面番号 S−13 / 保管図面区分 【伏図】
				図面名称	各伏図	

Ver 26090 102139

工事投入 2026/10/23

合番	種類	部品記号	内枠記号等
G1001,013,027 028,030,042 051	耐力	:RJ1NCRJMP::::-AB010N1N1N1:AA::::::-::::::::::::::-::::::::::::::::::-::::::::::::::::::-::::::::::::::::::-::::::::::::::::::-	
G1002,046	耐力	:RJ1NCRJMP::::-AB020N1N1N1:AA::::::-::::::::::::::-::::::::::::::::::-::::::::::::::::::-::::::::::::::::::-::::::::::::::::::-	
G1003	非耐力非開口	:RJ1NCRJMP::::-AN020N1N1N1:AB::::::-::::::::::::::-::::::::::GT4LR:::-::::::::::::::::::-::::::::::::::::::-::::::::::::::::::-	
G1004,044	非耐力非開口	:RJ1NCRJMP::::-AN010N1N1N1:AA::::::-::::::::::::::-::::::::::::::::::-::::::::::::::::::-::::::::::::::::::-::::::::::::::::::-	
G1005	非耐力非開口	:RJ1NCRJMP::::-AN010N1N1N1:AB::::::-::::::::::::::-Q41:VN:L7:::::::-::::::::::::::::::-::::::::::::::::::-::::::::::::::::::-	
G1006	非耐力非開口	:RJ1NCRJMP::::-AN020N1N1N1:AB::::::-::::::::::::::-::::::::::GT4RL:::-::::::::::::::::::-::::::::::::::::::-::::::::::::::::::-	
G1007	耐力	:RJ1NCRJMP::::-AB020N1N1N1:AB::::::-::::::::::::::-::::::::::GB:::::-::::::::::::::::::-::::::::::::::::::-::::::::::::::::::-	
G1008	非耐力非開口	:RJ1NCRJMP::::-AN010N1N1N1:AB::::::-::::::::::::::-::::::::::GB:::::-::::::::::::::::::-::::::::::::::::::-::::::::::::::::::-	
G1009,061	耐力	:RJ1NCRJMP::::-AB010N1N1N1:AB::::::-::::::::::::::-E4:0G6:RN:::A4:::-::::::::::::::::::-::::::::::::::::::-::::::::::::::::::-	
G1010	開口	:RJ1NCRJMP::::-AN020N1N1N1:C:::::::-TUA:01709M205CL-::::::::::::::-::::::::::::::::::-::::::::::::::::::-D1::A::B::::B:B:D1A-1709M-U2EB42-BB-Y	
G1011	耐力	:RJ1NCRJMP::::-AB010N1N1N1:C:::::::-::::::::::::::-::::::::::GT4L:::-::::::::::::::::::-::::::::::::::::::-::::::::::::::::::-	
G1012	非耐力非開口	:RJ1NCRJMP::::-AN010N1N1N1:AB::::::-::::::::::::::-P4::WW:L7:::::::-::::::::::::::::::-::::::::::::::::::-::::::::::::::::::-	
G1014	耐力	:RJ1NCRJMP::::-AB010N2N1N1:AB::::::-::::::::::::::-::::::::::::::::::-::::::::::::::::::-::::::::::::::::::-::::::::::::::::::-	
G1015	耐力	:RJ1NCRJMP::::-AB010N1N2N1:AB::::::-::::::::::::::-::::::::::GB:::::-::::::::::::::::::-::::::::::::::::::-::::::::::::::::::-	
G1016	耐力	:RJ1NCRJMP::::-AB010N1N1N1:AB::::::-::::::::::::::-::::::::::GB:::::-::::::::::::::::::-::::::::::::::::::-::::::::::::::::::-	
G1017	耐力	:RJ1NCRJMP::::-AB015N1N1N1:AB::::::R-::::::::::::::-::::::::::GA:::::-::::::::::::::::::-::::::::::::::::::-::::::::::::::::::-	
G1018	開口	:RJ1NCRJMP::::-AN015I2N1N1:C:::::::R-:TC1010:20XXXRC-::::::::::::::-::::::::::::::::::-::::::::::::::::::-KD512:LFP::::::B:FLPGD51-1020L-T3KN-CB	
G1019	耐力	:RJ1NCRJMP::::-AB010N1I2N1:C:::::::-::::::::::::::-::::::::::G9:::::-::::::::::::::::::-::::::::::::::::::-::::::::::::::::::-	
G1020	開口	:RJ1NCRJMP::::-AN010N1N1N1:C:::::::-:TC1010:20XXX:C-::::::::::::::-::::::::::::::::::-::::::::::::::::::-KD512:RFP::::::B:FLPGD51-1020R-T3KN-CB	
G1021	非耐力非開口	:RJ1NCRJMP::::-AN010I2N1N1:C:::::::-::::::::::::::-::::::::::GA:::::-::::::::::::::::::-::::::::::::::::::-::::::::::::::::::-	
G1022	開口	:RJ1NCRJMP::::-AN015N1I2N1:C:::::::L-:TC1010:20XXXLC-::::::::::::::-::::::::::::::::::-::::::::::::::::::-KD512:RFP::::::B:FLPGD51-1020R-T3KN-CB	
G1023	耐力	:RJ1NCRJMP::::-AB015N1N1N1:AB::::::L-::::::::::::::-::::::::::GA:::::-::::::::::::::::::-::::::::::::::::::-::::::::::::::::::-	
G1024	耐力	:RJ1NCRJMP::::-AB010N1N1N1:AB::::::-::::::::::::::-::::::::::::::::::-::::::::::::::::::-::::::::::::::::::-::::::::::::::::::-	
G1025	耐力	:RJ1NCRJMP::::-AB010N2N1N1:AB::::::-::::::::::::::-::::::::::GA:::::-::::::::::::::::::-::::::::::::::::::-::::::::::::::::::-	
G1026	耐力	:RJ1NCRJMP::::-AB010N1N2N1:AB::::::-::::::::::::::-::::::::::::::::::-::::::::::::::::::-::::::::::::::::::-::::::::::::::::::-	
G1029,056,060	開口	:RJ1NCRJMP::::-AN020N1N1N1:AA::::::-TUA:02009M205CC-::::::::::GH:::::-::::::::::::::::::-::::::::::::::::::-D1::A::B::::B:B:D1A-2009M-U2EB42-BB-Y	
G1031	耐力	:RJ1NCRJMP::::-AB010I2N1N1:C:::::::-::::::::::::::-E4:0G6:RN:::A4:::-::::::::::::::::::-::::::::::::::::::-::::::::::::::::::-	
G1032	非耐力非開口	:RJ1NCRJMP::::-AN010N1I2N1:C:::::::-::::::::::::::-W41:VN:C::::::-::::::::::::::::::-::::::::::::::::::-::::::::::::::::::-	
G1033	非耐力非開口	:RJ1NCRJMP::::-AN005I2W1N1:C:::::::-::::::::::::::-::::::::::::::::::-::::::::::::::::::-::::::::::::::::::-::::::::::::::::::-	
G1034,055	耐力	:RJ1NCRJMP::::-AB010N1I2N1:C:::::::-::::::::::::::-::::::::::::::::::-::::::::::::::::::-::::::::::::::::::-::::::::::::::::::-	
G1035,037,038 039,065	耐力	:RJ1NCRJMP::::-AB010N1N1N1:C:::::::-::::::::::::::-::::::::::::::::::-::::::::::::::::::-::::::::::::::::::-::::::::::::::::::-	
G1036	開口	:RJ1NCRJMP::::-AN020N1N1N1:C:::::::-TUA:02009M205CC-::::::::::::::::-::::::::::::::::::-::::::::::::::::::-D1::A::B::::B:B:D1A-2009M-U2EB42-BB-Y	
G1040	非耐力非開口	:RJ1NCRJMP::::-AN010I2N1N1:C:::::::-::::::::::::::-E4:0G6:RN:::A4:::-::::::::::::::::::-::::::::::::::::::-::::::::::::::::::-	
G1041	耐力	:RJ1NCRJMP::::-AB010N1I2N1:C:::::::-::::::::::::::-D1::WV:C::::::-::::::::::::::::::-::::::::::::::::::-::::::::::::::::::-	
G1043	非耐力非開口	:RJ1NCRJMP::::-AN020N1N1N1:AA::::::-::::::::::::::-::::::::::::::::::-::::::::::::::::::-::::::::::::::::::-::::::::::::::::::-	
G1045	開口	:RJ1NCRJMP::::-AN010N1N1N1:AA::::::-TUA:01014U205:C-::::::::::GH:::::-::::::::::::::::::-::::::::::::::::::-D1::S::YL::::B:B:D1S-1014UL-UB42-BB-Y	
G1047	非耐力非開口	:RJ1NCRJMP::::-AN005W1W1N1:C:::::::-::::::::::::::-D1::KV:C::::::-::::::::::::::::::-::::::::::::::::::-::::::::::::::::::-	
G1048,053,066	開口	:RJ1NCRJMP::::-AN020N1N1N1:C:::::::-TUA:02014U205CC-::::::::::::::::-::::::::::::::::::-::::::::::::::::::-D1::A::B::::B:B:D1A-2014U-U2EB41-BB-Y	
G1049	耐力	:RJ1NCRJMP::::-AB010I2N1N1:C:::::::-::::::::::::::-E4:0G6:RN:Q5:P1:::-::::::::::::::::::-::::::::::::::::::-::::::::::::::::::-	
G1050	耐力	:RJ1NCRJMP::::-AB020N1I2N1:C:::::::-::::::::::::::-::::::::::GT4LR:::-::::::::::::::::::-::::::::::::::::::-::::::::::::::::::-	
G1052	耐力	@RJ1NCRJMP::::-AB010N1I2N1:C:::::::-::::::::::::::-D1::WV:R7::::::-::::::::::::::::::-::::::::::::::::::-::::::::::::::::::-	
G1054	耐力	:RJ1NCRJMP::::-AB010I2N1N1:C:::::::-::::::::::::::-T4:0VK:CR:Q5:P1:::-::::::::::::::::::-::::::::::::::::::-::::::::::::::::::-	
G1057	耐力	@RJ1NCRJMP::::-AB010N1N1N1:AB::::::-::::::::::::::-E4:0G6:RN:GT4RA4:::-::::::::::::::::::-::::::::::::::::::-::::::::::::::::::-	
G1058	非耐力非開口	:RJ1NCRJMP::::-AN010N1N1N1:AB::::::-::::::::::::::-W41:VN:C::::::-::::::::::::::::::-::::::::::::::::::-::::::::::::::::::-	
G1059	非耐力非開口	:RJ1NCRJMP::::-AN010N1N1N1:AB::::::-::::::::::::::-::::::::::GT4L:::-::::::::::::::::::-::::::::::::::::::-::::::::::::::::::-	
G1062	非耐力非開口	:RJ1NCRJMP::::-AN010I2N1N1:C:::::::-::::::::::::::-::::::::::::::::::-::::::::::::::::::-::::::::::::::::::-::::::::::::::::::-	
G1063	耐力	:RJ1NCRJMP::::-AB010N1I2N1:C:::::::-::::::::::::::-E4:0G6:LN:::A4:::-::::::::::::::::::-::::::::::::::::::-::::::::::::::::::-	
G1064	開口	:RJ1NCRJMP::::-AN010N1N1N1:C:::::::-TUA:01009M205:C-::::::::::::::-::::::::::::::::::-::::::::::::::::::-D1::A::B::::B:B:D1A-1009M-U2EB41-BB-Y	
G1067	耐力	:RJ1NCRJMP::::-AB010N1N1N1:C:::::::-::::::::::::::-T4:0VK:CR:Q5:P1:::-::::::::::::::::::-::::::::::::::::::-::::::::::::::::::-	
G1068	ランマ	:RJ1EXXXXX::::-AN010EEEEXTRF:TPR::::-::::::::::::::-::::::::::::::::::-::::::::::::::::::-::::::::::::::::::-::::::::::::::::::-	
G1069,071,073	ランマ	:RJ1EXXXXX::::-AN020NNEEXTRF:TPR::::-::::::::::::::-::::::::::::::::::-::::::::::::::::::-::::::::::::::::::-::::::::::::::::::-	
G1070	ランマ	:RJ1EXXXXX::::-AN015EENNXTRF:TPR::::-::::::::::::::-::::::::::::::::::-::::::::::::::::::-::::::::::::::::::-::::::::::::::::::-	
G1072,083	ランマ	:RJ1EXXXXX::::-AN020EENNXTRF:TPR::::-::::::::::::::-::::::::::::::::::-::::::::::::::::::-::::::::::::::::::-::::::::::::::::::-	
G1074,079,080	ランマ	:RJ1EXXXXX::::-AN020NNNNXTRF:TPR::::-::::::::::::::-::::::::::::::::::-::::::::::::::::::-::::::::::::::::::-::::::::::::::::::-	
G1075	ランマ	:RJ1EXXXXX::::-AN020KKNNXTRF:TPR::::-::::::::::::::-::::::::::::::::::-::::::::::::::::::-::::::::::::::::::-::::::::::::::::::-	
G1076,087	ランマ	:RJ1EXXXXX::::-AN010EEKKXTRF:TPR::::-::::::::::::::-::::::::::::::::::-::::::::::::::::::-::::::::::::::::::-::::::::::::::::::-	
G1077,084	ランマ	:RJ1EXXXXX::::-AN010KKEEXTRF:TPR::::-::::::::::::::-::::::::::::::::::-::::::::::::::::::-::::::::::::::::::-::::::::::::::::::-	
G1078,082,085	ランマ	:RJ1EXXXXX::::-AN020NNKKXTRF:TPR::::-::::::::::::::-::::::::::::::::::-::::::::::::::::::-::::::::::::::::::-::::::::::::::::::-	
G1081	ランマ	:RJ1EXXXXX::::-AN005KKNNXTRF:TPR::::-::::::::::::::-::::::::::::::::::-::::::::::::::::::-::::::::::::::::::-::::::::::::::::::-	
G1086	ランマ	:RJ1EXXXXX::::-AN010KKNNXTRF:TPR::::-::::::::::::::-::::::::::::::::::-::::::::::::::::::-::::::::::::::::::-::::::::::::::::::-	
G1088	ランマ	:RJ1EXXXXX::::-AN015NNEEXTRF:TQR::::-::::::::::::::-::::::::::::::::::-::::::::::::::::::-::::::::::::::::::-::::::::::::::::::-	
G1089	ランマ	:RJ1EXXXXX::::-AN015EENNXTRF:TQR::::-::::::::::::::-::::::::::::::::::-::::::::::::::::::-::::::::::::::::::-::::::::::::::::::-	
G1090	開口	:RJ1NXRJMP::::-AN017N1E3Z1:Z:EEY:::M-:EH:015:E5XXXL1-::::::::::::::-::::::::::::::::::-::::::::::::::::::-ED2S:RE:T::::J-	
G1091	非耐力非開口	:RJ1NXRJMP::::-AN012E3N1Z1:Z:SKY:::H-::::::::::::::-::::::::::09LER3:::-::::::::::::::::::-::::::::::::::::::-::::::::::::::::::-	
G1092	非耐力非開口	:RJ1NCRJMP::::-AN010NBNBX1:C:UKP::::-::::::::::::::-::::::::::::::::::-::::::::::::::::::-::::::::::::::::::-::::::::::::::::::-	
G1093	非耐力非開口	:RJ1NCRJMP::::-AN010N1N1X1:AASKA::::-::::::::::::::-::::::::::::::::::-::::::::::::::::::-::::::::::::::::::-::::::::::::::::::-	
G1094	非耐力非開口	:RJ1NXRJMP::::-AN010ICNBX1:C:UKP::::-::::::::::::::-::::::::::::::::::-::::::::::::::::::-::::::::::::::::::-::::::::::::::::::-	
G1095	非耐力非開口	:RJ1NCRJMP::::-AN010N1N2X1:AASKA::::-::::::::::::::-::::::::::::::::::-::::::::::::::::::-::::::::::::::::::-::::::::::::::::::-	

記事

※本図面の縮尺はA2サイズを標準としています。A3サイズに印刷の場合は約71%に寸法が縮小されます。

大和ハウス工業株式会社

中部集合住宅一級建築士事務所

承認	照査	代表となる設計者
亀山	間宮	一級建築士 第301752号 大山 亘
その他の設計者		企画製図：伊藤 / 生産製図：大連（名古屋） / IC

工事名称	(集合分譲) 岡崎市上六名一丁目ＰＪ	作成年月日	図面番号
		縮尺	S－14
図面名称	各伏図	工事番号 1142672400002	保管図面区分 【伏図】

工事投入 2026/10/23

合番	種類	部品記号	内枠記号等
G2001,013,027 028	耐力	:RJ2NCRJMP::::-AB010N1N1ST:AA:::::::-::::::::::::::-:::::::::::::-:::::::::::::-:::::::::::::-::::::::::::	
G2002,007,046	耐力	:RJ2NCRJMP::::-AB020N1N1ST:AA:::::::-::::::::::::::-:::::::::::::-:::::::::::::-:::::::::::::-::::::::::::	
G2003	非耐力非開口	:RJ2NCRJMP::::-AN020N1N1ST:AB:::::::-::::::::::::::-::::::::::GT4LR:::-:::::::::::::-:::::::::::::-::::::::::::	
G2004,008,044	非耐力非開口	:RJ2NCRJMP::::-AN010N1N1ST:AA:::::::-::::::::::::::-:::::::::::::-:::::::::::::-:::::::::::::-::::::::::::	
G2005	非耐力非開口	:RJ2NCRJMP::::-AN010N1N1ST:AB:::::::-::::::::::::::-Q41:VQ:L7:::::::-:::::::::::::-:::::::::::::-::::::::::::	
G2006	非耐力非開口	:RJ2NCRJMP::::-AN020N1N1ST:AB:::::::-::::::::::::::-::::::::::GT4RL:::-:::::::::::::-:::::::::::::-::::::::::::	
G2009,030	耐力	:RJ2NCRJMP::::-AB010N1N1ST:AA:::::::-::::::::::::::-::::::::::::::HT3-:::::::::::::-:::::::::::::-::::::::::::	
G2010	開口	:RJ2NCRJMP::::-AN020N1N1SVSC:::::::-TVA:017WEM205CL-::::::::::::::::-:::::::::::::-:::::::::::::-D1:VA::B::::B:B:D1A-1714M-U2EB31-BB-Y
G2011	耐力	:RJ2NCRJMP::::-AB010N1N1SVSC:::::::-::::::::::::::-E4:0G6:LN:::::::-:::::::::::::-:::::::::::::-::::::::::::	
G2012	非耐力非開口	:RJ2NCRJMP::::-AN010N1N1ST:AB:::::::-::::::::::::::-P4::WU:L7:::::HT2-:::::::::::::-:::::::::::::-::::::::::::	
G2014,025	耐力	:RJ2NCRJMP::::-AB010N2N1S4:AB:::::::-::::::::::::::-:::::::::::::::-:::::::::::::-:::::::::::::-::::::::::::	
G2015,026	耐力	:RJ2NCRJMP::::-AB010N1N2S4:AB:::::::-::::::::::::::-:::::::::::::::-:::::::::::::-:::::::::::::-::::::::::::	
G2016,024	耐力	:RJ2NCRJMP::::-AB010N1N1S4:AB:::::::-::::::::::::::-:::::::::::::::-:::::::::::::-:::::::::::::-::::::::::::	
G2017	耐力	@RJ2NCRJMP::::-AB015N1N1S4:AB:::::::R-::::::::::::::-::::::::::GA:::E53-:::::::::::::-:::::::::::::-::::::::::::	
G2018	開口	:RJ2NCRJMP::::-AN015I2N1SRSC:::::::R-:DB1010:2ST05RC-::::::::::::::::-:::::::::::::-:::::::::::::-KD512:LFP::::B:FLPGD51-1020L-T3KN-CB
G2019	耐力	:RJ2NCRJMP::::-AB010N1I2SRSC:::::::-::::::::::::::-::::::::::G9:::::-:::::::::::::-:::::::::::::-::::::::::::	
G2020	開口	:RJ2NCRJMP::::-AN010N1N1SRSC:::::::-:DB1010:2ST05:C-::::::::::::::::-:::::::::::::-:::::::::::::-KD512:RFP::::B:FLPGD51-1020R-T3KN-CB
G2021	非耐力非開口	:RJ2NCRJMP::::-AN010I2N1SRSC:::::::-::::::::::::::-::::::::::GA:::::-:::::::::::::-:::::::::::::-::::::::::::	
G2022	開口	:RJ2NCRJMP::::-AN015N1I2SRSC:::::::L-:DB1010:2ST05LC-::::::::::::::::-:::::::::::::-:::::::::::::-KD512:RFP::::B:FLPGD51-1020R-T3KN-CB
G2023	耐力	@RJ2NCRJMP::::-AB015N1N1S4:AB:::::::L-::::::::::::::-::::::::::GA:::E52-:::::::::::::-:::::::::::::-::::::::::::	
G2029,056,060	開口	:RJ2NCRJMP::::-AN020N1N1ST:AA:::::::-TUA:02009M205CC-::::::::::GH:::::-:::::::::::::-:::::::::::::-D1::A::B::::B:B:D1A-2009M-U2EB32-BB-Y
G2031	耐力	:RJ2NCRJMP::::-AB010I2N1SVSC:::::::-::::::::::::::-E4:0G6:RN:::A4:::-:::::::::::::-:::::::::::::-::::::::::::	
G2032	非耐力非開口	:RJ2NCRJMP::::-AN010N1I2SVSC:::::::-::::::::::::::-W41:VQ:C:::::::-:::::::::::::-:::::::::::::-::::::::::::	
G2033	非耐力非開口	:RJ2NCRJMP::::-AN005I2W1SVSC:::::::-::::::::::::::-::::::::::::::::-:::::::::::::-:::::::::::::-::::::::::::	
G2034,055	耐力	:RJ2NCRJMP::::-AB010N1I2SVSC:::::::-::::::::::::::-::::::::::::::::-:::::::::::::-:::::::::::::-::::::::::::	
G2035,037,038 039,065	耐力	:RJ2NCRJMP::::-AB010N1N1SVSC:::::::-::::::::::::::-::::::::::::::::-:::::::::::::-:::::::::::::-::::::::::::	
G2036,048,053 066	開口	:RJ2NCRJMP::::-AN020N1N1SVSC:::::::-TVA:020WEM205CC-::::::::::::::::-:::::::::::::-:::::::::::::-D1:VA::B::::B:B:D1A-2014M-U2EB31-BB-Y
G2040	非耐力非開口	:RJ2NCRJMP::::-AN010I2N1SVSC:::::::-::::::::::::::-E4:0G6:RN:::A4:::-:::::::::::::-:::::::::::::-::::::::::::	
G2041	耐力	:RJ2NCRJMP::::-AB010N1I2SVSC:::::::-::::::::::::::-D1::WT:C:::::::-:::::::::::::-:::::::::::::-::::::::::::	
G2042,051	耐力	:RJ2NCRJMP::::-AB010N1N1ST:AA:::::::-::::::::::::::-::::::::::::::HT2-:::::::::::::-:::::::::::::-::::::::::::	
G2043	非耐力非開口	:RJ2NCRJMP::::-AN020N1N1ST:AA:::::::-::::::::::::::-:::::::::::::::-:::::::::::::-:::::::::::::-::::::::::::	
G2045	開口	:RJ2NCRJMP::::-AN010N1N1ST:AA:::::::-TUA:010140205:C-::::::::::GH:::::-:::::::::::::-:::::::::::::-D1::S::YL:::B:B:D1S-1014UL-UB32/42-BB-Y
G2047	非耐力非開口	:RJ2NCRJMP::::-AN005W1W1SVSC:::::::-::::::::::::::-D1::KV:C:::::::-:::::::::::::-:::::::::::::-::::::::::::	
G2049	耐力	:RJ2NCRJMP::::-AB010I2N1SVSC:::::::-::::::::::::::-E4:0G6:RN:Q5:P1:::-:::::::::::::-:::::::::::::-::::::::::::	
G2050	耐力	:RJ2NCRJMP::::-AB020N1I2SVSC:::::::-::::::::::::::-::::::::::GT4LR:::-:::::::::::::-:::::::::::::-::::::::::::	
G2052	耐力	@RJ2NCRJMP::::-AB010N1I2SVSC:::::::-::::::::::::::-D1::WT:R7:::::::-:::::::::::::-:::::::::::::-::::::::::::	
G2054	耐力	:RJ2NCRJMP::::-AB010I2N1SVSC:::::::-::::::::::::::-T4:0VK:CR:Q5:P1:::-:::::::::::::-:::::::::::::-::::::::::::	
G2057	耐力	@RJ2NCRJMP::::-AB010N1N1ST:AB:::::::-::::::::::::::-E4:0G6:RN:GT4RA4:::-:::::::::::::-:::::::::::::-::::::::::::	
G2058	非耐力非開口	:RJ2NCRJMP::::-AN010N1N1ST:AB:::::::-::::::::::::::-W41:VQ:C:::::::-:::::::::::::-:::::::::::::-::::::::::::	
G2059	非耐力非開口	:RJ2NCRJMP::::-AN010N1N1ST:AB:::::::-::::::::::::::-::::::::::GT4L:::-:::::::::::::-:::::::::::::-::::::::::::	
G2061	耐力	:RJ2NCRJMP::::-AB010N1N1ST:AB:::::::-::::::::::::::-E4:0G6:RN:::A4:::-:::::::::::::-:::::::::::::-::::::::::::	
G2062	非耐力非開口	:RJ2NCRJMP::::-AN010I2N1SVSC:::::::-::::::::::::::-::::::::::::::::-:::::::::::::-:::::::::::::-::::::::::::	
G2063	耐力	:RJ2NCRJMP::::-AB010N1I2SVSC:::::::-::::::::::::::-E4:0G6:LN:::A4:::-:::::::::::::-:::::::::::::-::::::::::::	
G2064	開口	:RJ2NCRJMP::::-AN010N1N1SVSC:::::::-TUA:010O9M205:C-::::::::::::::::-:::::::::::::-:::::::::::::-D1::A::B::::B:B:D1A-1009M-U2EB31-BB-Y
G2067	耐力	:RJ2NCRJMP::::-AB010N1N1SVSC:::::::-::::::::::::::-T4:0VK:CR:Q5:P1:::-:::::::::::::-:::::::::::::-::::::::::::	
G2068,072,075	ランマ	:RJ2EXXXXX::::-AN020NNEEXTRF:TPR::::-::::::::::::::-::::::::::::::::-:::::::::::::-:::::::::::::-::::::::::::	
G2069,079,080	ランマ	:RJ2EXXXXX::::-AN020NNNNXTRF:TPR::::-::::::::::::::-::::::::::::::::-:::::::::::::-:::::::::::::-::::::::::::	
G2070	ランマ	:RJ2EXXXXX::::-AN020KKNNXTRF:TPR::::-::::::::::::::-::::::::::::::::-:::::::::::::-:::::::::::::-::::::::::::	
G2071,087	ランマ	:RJ2EXXXXX::::-AN010EEKKXTRF:TPR::::-::::::::::::::-::::::::::::::::-:::::::::::::-:::::::::::::-::::::::::::	
G2073,083	ランマ	:RJ2EXXXXX::::-AN020EENNXTRF:TPR::::-::::::::::::::-::::::::::::::::-:::::::::::::-:::::::::::::-::::::::::::	
G2074	ランマ	:RJ2EXXXXX::::-AN010EEEEXTRF:TPR::::-::::::::::::::-::::::::::::::::-:::::::::::::-:::::::::::::-::::::::::::	
G2076	ランマ	:RJ2EXXXXX::::-AN015EENNXTRF:TPR::::-::::::::::::::-::::::::::::::::-:::::::::::::-:::::::::::::-::::::::::::	
G2077,084	ランマ	:RJ2EXXXXX::::-AN010KKEEXTRF:TPR::::-::::::::::::::-::::::::::::::::-:::::::::::::-:::::::::::::-::::::::::::	
G2078,082,085	ランマ	:RJ2EXXXXX::::-AN020NNKKXTRF:TPR::::-::::::::::::::-::::::::::::::::-:::::::::::::-:::::::::::::-::::::::::::	
G2081	ランマ	:RJ2EXXXXX::::-AN005KKNNXTRF:TPR::::-::::::::::::::-::::::::::::::::-:::::::::::::-:::::::::::::-::::::::::::	
G2086	ランマ	:RJ2EXXXXX::::-AN010KKNNXTRF:TPR::::-::::::::::::::-::::::::::::::::-:::::::::::::-:::::::::::::-::::::::::::	
G2088	ランマ	:RJ2EXXXXX::::-AN015NNEEXTRF:TQR::::-::::::::::::::-::::::::::::::::-:::::::::::::-:::::::::::::-::::::::::::	
G2089	ランマ	:RJ2EXXXXX::::-AN015EENNXTRF:TQR::::-::::::::::::::-::::::::::::::::-:::::::::::::-:::::::::::::-::::::::::::	
G2090	非耐力非開口	:RJ2NXRJMP::::-AN010NBNBXVSC:UKP::::-::::::::::::::-::::::::::::::::-:::::::::::::-:::::::::::::-::::::::::::	
G2091	非耐力非開口	:RJ2NCRJMP::::-AN010N1N1XT:AASKA::::-::::::::::::::-::::::::::::::::-:::::::::::::-:::::::::::::-::::::::::::	
G2092	非耐力非開口	:RJ2NXRJMP::::-AN010ICNBXVSC:UKP::::-::::::::::::::-::::::::::::::::-:::::::::::::-:::::::::::::-::::::::::::	
G2093	非耐力非開口	:RJ2NCRJMP::::-AN010N1N2XT:AASKA::::-::::::::::::::-::::::::::::::::-:::::::::::::-:::::::::::::-::::::::::::	

11487213008000 2026/10/2

記事

※本図面の縮尺はA2サイズを標準としています。A3サイズに印刷の場合は約71%に寸法が縮小されます。

大和ハウス工業株式会社

中部集合住宅一級建築士事務所

承認	照査	代表となる設計者
亀山	間宮	一級建築士 第301752号 大山 亘
その他の設計者		企画製図 伊藤 / 生産製図 大連(名古屋) / IC

工事名称	(集合分譲) 岡崎市上六名一丁目PJ	作成年月日	図面番号 S−15
		縮尺	
図面名称	各伏図	工事番号 1142672400002	保管図面区分 【伏図】

Ver 26090 102139

工事投入 2026/10/23

合番	種類	部品記号	内枠記号等
G3001,027,028	耐力	:RJ3NCRJMP::::-AB010N1N1UT:AA:::::-:::::::::::-:::::::::::::-:::::::::::::-:::::::::::-::::::::::::	
G3002,007,046	耐力	:RJ3NCRJMP::::-AB020N1N1UT:AA:::::-:::::::::::-:::::::::::::-:::::::::::::-:::::::::::-::::::::::::	
G3003	非耐力非開口	:RJ3NCRJMP::::-AN020N1N1UT:AB:::::-:::::::::::-:::::::::::GT4LR:::-:::::::::::::-:::::::::::-::::::::::::	
G3004,008,044	非耐力非開口	:RJ3NCRJMP::::-AN010N1N1UT:AA:::::-:::::::::::-:::::::::::::-:::::::::::::-:::::::::::-::::::::::::	
G3005	非耐力非開口	:RJ3NCRJMP::::-AN010N1N1UT:AB:::::-:::::::::::-Q41:VN:L7:::::-:::::::::::::-:::::::::::-::::::::::::	
G3006	非耐力非開口	:RJ3NCRJMP::::-AN020N1N1UT:AB:::::-:::::::::::-:::::::::GT4RL:::-:::::::::::::-:::::::::::-::::::::::::	
G3009	耐力	:RJ3NCRJMP::::-AB010N1N1UT:C:::::-:::::::::::-:::::::::::::HT3-:::::::::::::-:::::::::::-::::::::::::	
G3010	開口	:RJ3NCRJMP::::-AN020N1N1UVSC:::::-TVA:017WEM205CL-:::::::::::::-:::::::::::::-D1:VA::B::::B:B:D1A-1714M-U2EB31-BB-Y	
G3011	非耐力非開口	@RJ3NCRJMP::::-AN010N1N1UVSC:::::-:::::::::::-E4:0G6:LN:GT4L:::-:::::::::::::-:::::::::::-::::::::::::	
G3012	非耐力非開口	:RJ3NCRJMP::::-AN010N1N1UT:C:::::-:::::::::::-P4::WW:L7:::::HT2-:::::::::::::-:::::::::::-::::::::::::	
G3013	耐力	:RJ3NCRJMP::::-AB010N1N1UT:C:::::-:::::::::::-:::::::::::::-:::::::::::::-:::::::::::-::::::::::::	
G3014,015,016 024,025,026	耐力	:RJ3NCRJMP::::-AB010N1N1U4:C:::::-:::::::::::-:::::::::::::-:::::::::::::-:::::::::::-::::::::::::	
G3017	耐力	@RJ3NCRJMP::::-AB015N1N1U4:C:::::R-:::::::::::-:::::::::GA:S#1E53-:::::::::::::-:::::::::::-::::::::::::	
G3018	開口	:RJ3NCRJMP::::-AN015I2N1URSC:::::R-:DB1010:2ST05RC-:::::::::::-:::::::::::::-KD512:LFP::::B:FLPGD51-1020L-T3KN-CB	
G3019	耐力	:RJ3NCRJMP::::-AB010N1I2URSC:::::-:::::::::::-:::::::::G9:::-:::::::::::::-:::::::::::-::::::::::::	
G3020	開口	:RJ3NCRJMP::::-AN010N1N1URSC:::::-:DB1010:2ST05:C-:::::::::::-:::::::::::::-KD512:RFP::::B:FLPGD51-1020R-T3KN-CB	
G3021	非耐力非開口	:RJ3NCRJMP::::-AN010I2N1URSC:::::-:::::::::::-:::::::::GA:::-:::::::::::::-:::::::::::-::::::::::::	
G3022	開口	:RJ3NCRJMP::::-AN015N1I2URSC:::::L-:DB1010:2ST05LC-:::::::::::-:::::::::::::-KD512:RFP::::B:FLPGD51-1020R-T3KN-CB	
G3023	非耐力非開口	@RJ3NCRJMP::::-AN015N1N1U4:C:::::L-:::::::::::-:::::::::GA:::E52-:::::::::::::-:::::::::::-::::::::::::	
G3029,056,060	開口	:RJ3NCRJMP::::-AN020N1N1UT:AA:::::-TUA:02009M205CC-:::::::::::-:::::::::GH:::::-:::::::::::::-D1::A::B::::B:B:D1A-2009M-U2EB32-BB-Y	
G3030	耐力	:RJ3NCRJMP::::-AB010N1N1UT:AA:::::-:::::::::::-:::::::::::::-:::::::::::::HT3-:::::::::::::-:::::::::::-::::::::::::	
G3031	耐力	:RJ3NCRJMP::::-AB010I2N1UVSC:::::-:::::::::::-E4:0G6:RN:::A4:::-:::::::::::::-:::::::::::-::::::::::::	
G3032	非耐力非開口	:RJ3NCRJMP::::-AN010N1I2UVSC:::::-:::::::::::-W41:VN:C:::::::-:::::::::::::-:::::::::::-::::::::::::	
G3033	非耐力非開口	@RJ3NCRJMP::::-AN005I2W1UVSC:::::-:::::::::::-P4::VN:C:::::::-:::::::::::::-:::::::::::-::::::::::::	
G3034,055	耐力	:RJ3NCRJMP::::-AB010N1I2UVSC:::::-:::::::::::-:::::::::::::-:::::::::::::-:::::::::::-::::::::::::	
G3035,037,038 039,065	耐力	:RJ3NCRJMP::::-AB010N1N1UVSC:::::-:::::::::::-:::::::::::::-:::::::::::::-:::::::::::-::::::::::::	
G3036,048,053 066	開口	:RJ3NCRJMP::::-AN020N1N1UVSC:::::-TVA:020WEM205CC-:::::::::::::-:::::::::::::-D1:VA::B::::B:B:D1A-2014M-U2EB31-BB-Y	
G3040	非耐力非開口	:RJ3NCRJMP::::-AN010I2N1UVSC:::::-:::::::::::-E4:0G6:RN:::A4:::-:::::::::::::-:::::::::::-::::::::::::	
G3041	耐力	:RJ3NCRJMP::::-AB010N1I2UVSC:::::-:::::::::::-D1::WV:C:::::::-:::::::::::::-:::::::::::-::::::::::::	
G3042,051	耐力	:RJ3NCRJMP::::-AB010N1N1UT:AA:::::-:::::::::::-:::::::::::::HT2-:::::::::::::-:::::::::::-::::::::::::	
G3043	非耐力非開口	:RJ3NCRJMP::::-AN020N1N1UT:AA:::::-:::::::::::-:::::::::::::-:::::::::::::-:::::::::::-::::::::::::	
G3045	開口	:RJ3NCRJMP::::-AN010N1N1UT:AA:::::-TUA:010I4U205:C-:::::::::::-:::::::::GH:::::-:::::::::::::-D1::S::YL:::B:B:D1S-1014UL-UB32/42-BB-Y	
G3047	非耐力非開口	:RJ3NCRJMP::::-AN005W1W1UVSC:::::-:::::::::::-D1::KV:C:::::::-:::::::::::::-:::::::::::-::::::::::::	
G3049	耐力	:RJ3NCRJMP::::-AB010I2N1UVSC:::::-:::::::::::-E4:0G6:RN:Q5:P1:::-:::::::::::::-:::::::::::-::::::::::::	
G3050	耐力	:RJ3NCRJMP::::-AB020N1I2UVSC:::::-:::::::::::-:::::::::GT4LR:::-:::::::::::::-:::::::::::-::::::::::::	
G3052	耐力	@RJ3NCRJMP::::-AB010N1I2UVSC:::::-:::::::::::-D1::WV:R7:::::::-:::::::::::::-:::::::::::-::::::::::::	
G3054	耐力	:RJ3NCRJMP::::-AB010I2N1UVSC:::::-:::::::::::-T4:0VK:CR:Q5:P1:::-:::::::::::::-:::::::::::-::::::::::::	
G3057,061	耐力	:RJ3NCRJMP::::-AB010N1N1UT:AB:::::-:::::::::::-E4:0G6:RN:::A4:::-:::::::::::::-:::::::::::-::::::::::::	
G3058	非耐力非開口	:RJ3NCRJMP::::-AN010N1N1UT:AB:::::-:::::::::::-W41:VN:C:::::::-:::::::::::::-:::::::::::-::::::::::::	
G3059	非耐力非開口	:RJ3NCRJMP::::-AN010N1N1UT:AB:::::-:::::::::::-P4::VN:R7:::::::-:::::::::::::-:::::::::::-::::::::::::	
G3062	非耐力非開口	:RJ3NCRJMP::::-AN010I2N1UVSC:::::-:::::::::::-:::::::::::::-:::::::::::::-:::::::::::-::::::::::::	
G3063	耐力	:RJ3NCRJMP::::-AB010N1I2UVSC:::::-:::::::::::-V5:0VN:R7:::A5:::-:::::::::::::-:::::::::::-::::::::::::	
G3064	開口	:RJ3NCRJMP::::-AN010N1N1UVSC:::::-TUA:010O9M205:C-:::::::::::-:::::::::::::-D1::A::B::::B:B:D1A-1009M-U2EB31-BB-Y	
G3067	耐力	:RJ3NCRJMP::::-AB010N1N1UVSC:::::-:::::::::::-T4:0VK:CR:Q5:P1:::-:::::::::::::-:::::::::::-::::::::::::	
G3068,075	ランマ	:RJ3EXXXXX::::-AN010KKEEXTRF:TPR::::-:::::::::::-:::::::::::::-:::::::::::::-:::::::::::-::::::::::::	
G3069,076,080	ランマ	:RJ3EXXXXX::::-AN020NNKKXTRF:TPR::::-:::::::::::-:::::::::::::-:::::::::::::-:::::::::::-::::::::::::	
G3070,071,072 077,078,088	ランマ	:RJ3EXXXXX::::-AN020NNNNXTRF:TPR::::-:::::::::::-:::::::::::::-:::::::::::::-:::::::::::-::::::::::::	
G3073	ランマ	:RJ3EXXXXX::::-AN010KKNNXTRF:TPR::::-:::::::::::-:::::::::::::-:::::::::::::-:::::::::::-::::::::::::	
G3074,090	ランマ	:RJ3EXXXXX::::-AN010EEKKXTRF:TPR::::-:::::::::::-:::::::::::::-:::::::::::::-:::::::::::-::::::::::::	
G3079	ランマ	:RJ3EXXXXX::::-AN005KKNNXTRF:TPR::::-:::::::::::-:::::::::::::-:::::::::::::-:::::::::::-::::::::::::	
G3081,086	ランマ	:RJ3EXXXXX::::-AN020EENNXTRF:TPR::::-:::::::::::-:::::::::::::-:::::::::::::-:::::::::::-::::::::::::	
G3082,095,096 097	ランマ	:RJ3EXXXXX::::-AN010EEEEXTRF:TPR::::-:::::::::::-:::::::::::::-:::::::::::::-:::::::::::-::::::::::::	
G3083,085,087	ランマ	:RJ3EXXXXX::::-AN020NNEEXTRF:TPR::::-:::::::::::-:::::::::::::-:::::::::::::-:::::::::::-::::::::::::	
G3084	ランマ	:RJ3EXXXXX::::-AN015EENNXTRF:TPR::::-:::::::::::-:::::::::::::-:::::::::::::-:::::::::::-::::::::::::	
G3089	ランマ	:RJ3EXXXXX::::-AN020KKNNXTRF:TPR::::-:::::::::::-:::::::::::::-:::::::::::::-:::::::::::-::::::::::::	
G3091	非耐力非開口	:RJ3NXRJMP::::-AN010NBNBXVSC:UKP::::-:::::::::::-:::::::::::::-:::::::::::::-:::::::::::-::::::::::::	
G3092	非耐力非開口	:RJ3NCRJMP::::-AN010N1N1XT:AASKA::::-:::::::::::-:::::::::::::-:::::::::::::-:::::::::::-::::::::::::	
G3093	非耐力非開口	:RJ3NXRJMP::::-AN010ICNBXVSC:UKP::::-:::::::::::-:::::::::::::-:::::::::::::-:::::::::::-::::::::::::	
G3094	非耐力非開口	:RJ3NCRJMP::::-AN010N1N2XT:AASKA::::-:::::::::::-:::::::::::::-:::::::::::::-:::::::::::-::::::::::::	

11487213008000 2026/10/2

記事

※本図面の縮尺はA2サイズを標準としています。A3サイズに印刷の場合は約71%に寸法が縮小されます。

大和ハウス工業株式会社

中部集合住宅一級建築士事務所

承認	照査	代表となる設計者
亀山	間宮	一級建築士 第301752号 大山 亘


その他の設計者

企画製図	生産製図	IC
伊藤	大連(名古屋)	

工事名称	(集合分譲) 岡崎市上六名一丁目ＰＪ	作成年月日	図面番号
		縮尺	S－16
図面名称	各伏図	工事番号 1142672400002	保管図面区分 【伏図】

Ver 26090 102139

工事投入 2026/10/23

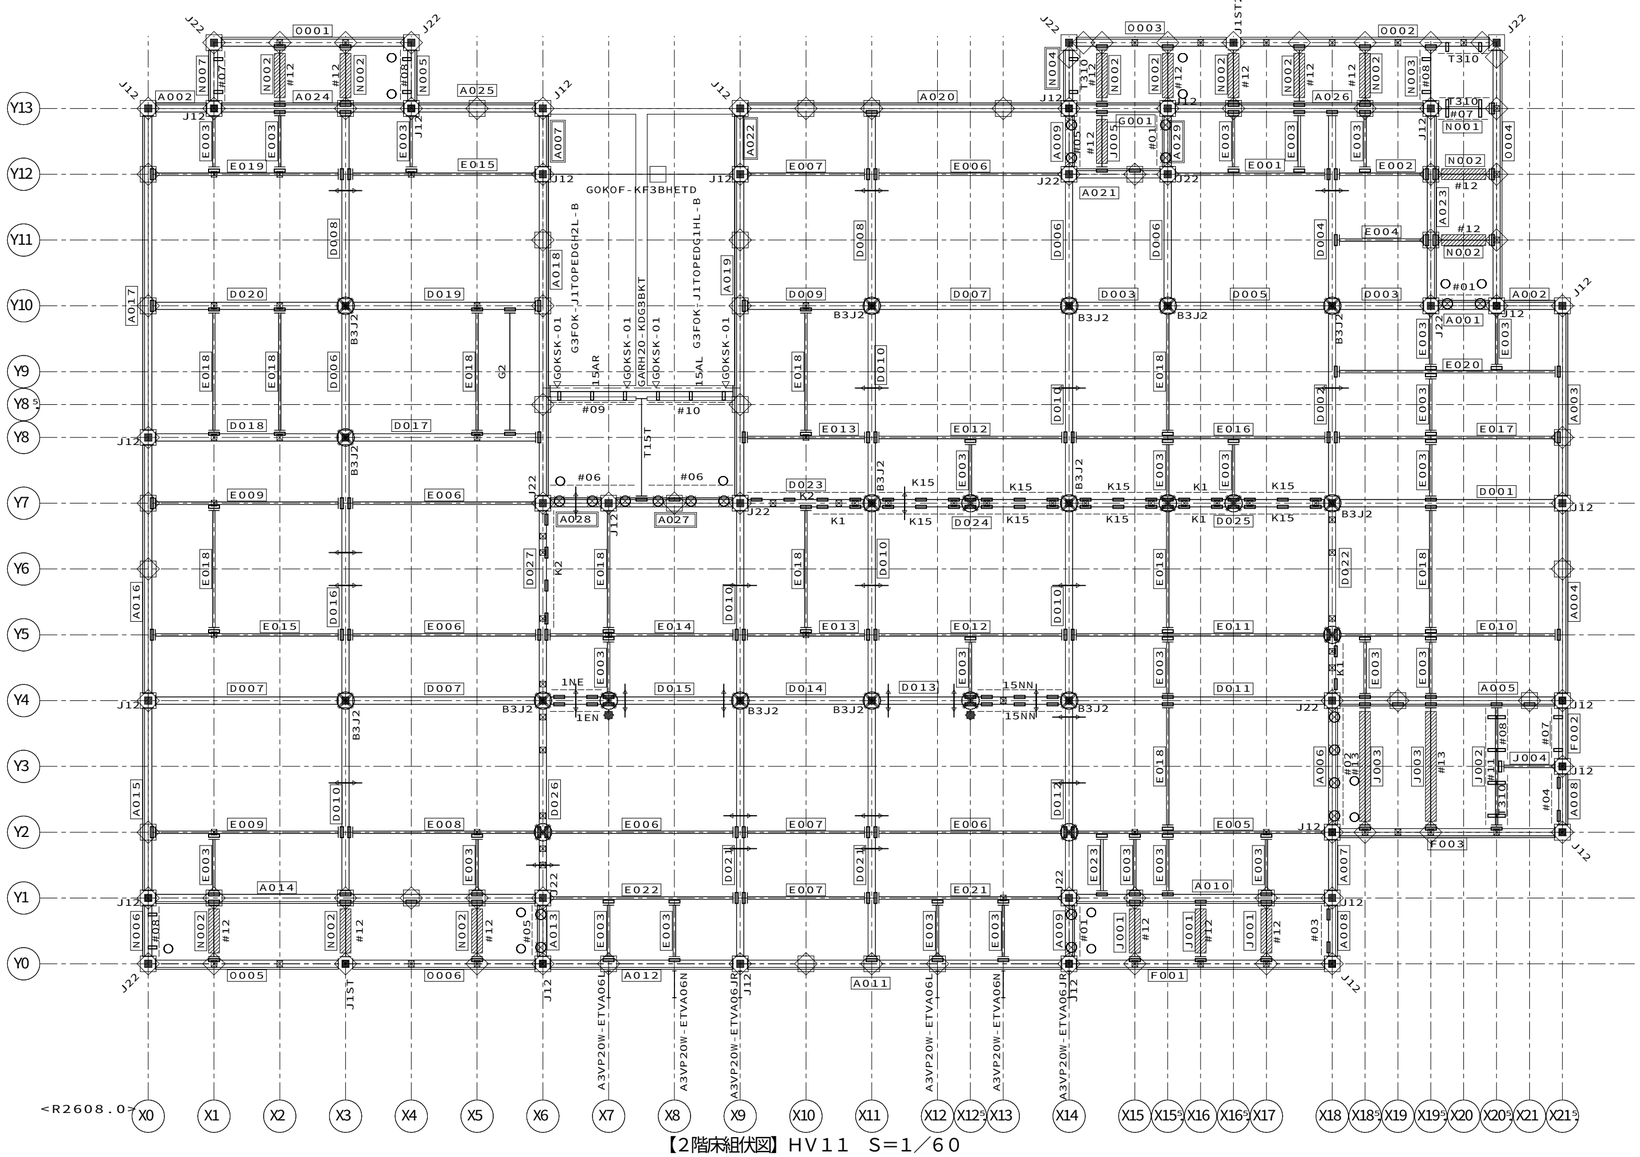

【2階床組伏図】ＨＶ１１　Ｓ＝１／６０

合番	実部品記号								
A001	A52NH32N-10N/V16/AN1:B	A026	A52NH32N-40S/V26:B	D022	D52NH32N-30N/K3	E020	E52NH31N-35S/A/B15:B	0006	O52NH32N-30N/V26/AN7
A002	A52NH32N-10N:B	A027	A52NH32N-20S/V17/AN1:B	D023	D52NH32N-20N/K2	E021	E52NH31N-30N/A/B15:B		
A003	A52NH32N-30N	A028	A52NH32N-10N/V17/AN1	D024	D52NH32N-30S/K2	E022	E52NH31N-30N/A/B15:B		
A004	A52NH32N-30N	A029	A52NH32N-10N/V17/AN1	D025	D52NH32N-40S/K2	E023	E52NH35N-10N/A:B		
A005	A52NH32N-35S/V27:B	D001	D52NH32N-35S/A/B:B	D026	D52NH32N-30N/K3	F001	F52NH32N-40N/V26		
A006	A52NH32N-20N/V17/AN1	D002	D52NH32N-30N	D027	D52NH32N-30N/K3	F002	F52NH32N-10N/V26/AN7		
A007	A52NH32N-10N	D003	D52NH31N-15S/A/B:B	E001	E52NH31N-25S/A/B15:B	F003	F52NH32N-35S/V26		
A008	A52NH32N-10N/V17AN2SK24	D004	D52NH32N-30N	E002	E52NH31N-15S/A/B15:B	G001	G52NH32N-15S/V26/AN2		
A009	A52NH32N-10N/V17/AN1	D005	D52NH32N-25S/A/B:B	E003	E52NH35N-10N/A	J001	J52NH01N-10N/C3/L		
A010	A52NH32N-40S/V27:B	D006	D52NH31N-20N	E004	E52NH35N-15S/A:B	J002	J52NH31N-20N/AN7/L		
A011	A52NH32N-50N/GH10:B	D007	D52NH32N-20N/A/B:B	E005	E52NH31N-40S/A/B15:B	J003	J52NH01N-20N/C3/L		
A012	A52NH32N-30N/GH10:B	D008	D52NH32N-30N	E006	E52NH30N-30N/A:B	J004	J52NH31N-10N/AN2		
A013	A52NH32N-10N/V16/AN1	D009	D52NH31N-20N/A/B:B	E007	E52NH35N-20N/A:B	J005	J52NH01N-10N/C8/R		
A014	A52NH32N-60N/V26:B	D010	D52NH32N-30N	E008	E52NH31N-30N/A/B15:B	N001	N52NH32N-10N/C10/AN7		
A015	A52NH32N-30N	D011	D52NH32N-40S/A/B:B	E009	E52NH31N-30N/A/B15:B	N002	N52NH01N-10N/C14		
A016	A52NH32N-40N:B	D012	D52NH32N-30N	E010	E52NH31N-35S/A/B15:B	N003	N52NH32N-10N/C10/AN7		
A017	A52NH32N-50N	D013	D52NH32N-30S/B/MT2:B	E011	E52NH31N-40S/A/B15:B	N004	N52NH32N-10N/C9/AN7SV2R		
A018	A52NH32N-50S/AK35/R:B	D014	D52NH31N-20N/A/B:B	E012	E52NH31N-30S/A/B15:B	N005	N52NH32N-10N/C9/AN7/L		
A019	A52NH32N-50S/AK35/L:B	D015	D52NH32N-30N/B/MT2:B	E013	E52NH31N-20N/A/B15:B	N006	N52NH32N-10N/C9/AN7/L		
A020	A52NH32N-50N:B	D016	D52NH32N-40N	E014	E52NH31N-30N/A/B15:B	N007	N52NH32N-10N/C9/AN7/R		
A021	A52NH32N-15S/V27:B	D017	D52NH32N-30S/A/B:B	E015	E52NH31N-30N/A/B15:B	O001	O52NH32N-30N/V26/AN7		
A022	A52NH32N-10N	D018	D52NH32N-30N/A/B:B	E016	E52NH31N-40S/A/B15:B	O002	O52NH32N-40S/V26/SV2AN7		
A023	A52NH32N-30N/V26	D019	D52NH32N-30S/A/B:B	E017	E52NH31N-35S/A/B15:B	O003	O52NH32N-25S/V26/SV2AN7		
A024	A52NH32N-30N/V26:B	D020	D52NH32N-30N/A/B:B	E018	E52NH35N-20N/A	O004	O52NH32N-40N/V26/SV2AN7		
A025	A52NH32N-20N:B	D021	D52NH32N-40N	E019	E52NH31N-30N/A/B15:B	O005	O52NH32N-30N/V26/AN7		

省略記号の説明

伏図中の省略記号＃○○は、以下の部品記号に対応しています

省略記号	部品記号
#01	GBSET22N-10ELSR-P2
#02	GBSET22N-20ELSR-P2
#03	GBSET27N-10ERSL-P2
#04	GBSET27N-10EW-P2
#05	GBSET22N-10ERSL-P2
#06	GBSET22N-15EW-P2
#07	GBSET35-10LGLER-P2
#08	GBSET35-10LGREL-P2
#09	GBSET35-15LGLER-P2
#10	GBSET35-15LGREL-P2
#11	GBSET35-20LGER-P2
#12	GBSET63N-10EW-P2
#13	GBSET63N-20EW-P2
15AL	GOKBK-15AL
15AR	GOKBK-15AR
15NN	GATJD4PE-15NN-B
1EN	GATJD4PE-10EN-B
1NE	GATJD4PE-10NE-B
A	B12-078S
B	B12-082
B3J2	B3J-2
C	B12-072S
G2	GBPS-20NN-B
J12	G320J1-2
J1ST	G320J1-ST
J1ST2	G320J1-ST2
J22	G320J2-2
K1	GAKJD4PE-10EE-B
K15	GAKJD4PE-15EE-B
K2	GAKJD4PE-20EE-B
T15T	GARH20-T15T
T310	GBSET35-10LEW-P2

凡例（床組）

（室外）
- 胴差・妻桁大梁・バルコニー軒桁
- 大梁・バルコニー軒桁
- 小梁・軒桁

（室外）
- 階段・吹抜用：胴差・妻桁大梁（階段側）
- 階段・吹抜用：大梁・小梁（階段側）
- ツナギ材
- 床パネル受け
- 床パネル受け（Ｈ－１００Ｘ１００梁上）
- 床組接合金物
- ジョイントボックス
- 軒天下地金物 ＮＴＫＰＡ－○
- ＡＬＣ補強固定用金物 ＧＢＳＥ－ＨＡＣ－Ｂ

凡例


「ＫＮ９０」耐火換気孔用
内部（最上階陸屋根）専用

耐火仕様：
Ｈ２００梁の１００Φ孔「ＫＮ９０」及び
Ｈ１５０梁の７０Φ孔（全て）は耐火換気用の孔となる

軒裏外壁下地金物
（頭記号ＮＧＫ－　は省略）

凡例 界壁部梁の水平ブレース取合いについて

２、３階床レベル、Ｒ階フラット屋根部の界壁部梁と水平ブレース取合いをできるだけ避けること

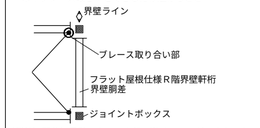

（例外）間仕切界壁のクランク部は避けることができないため一方の界壁部梁で取合わせる

凡例（取合い）

＜　特記事項　＞

ブレースの頭記号　Ｂ１２－　は省略

- 下階内部柱 下階間仕切耐力柱 下階鋼製ランナー固定金物
- 下階外部柱
- 上階内部柱 上階間仕切耐力柱 上階床組接合金物
- 上階外部柱 腰壁コネクター
- 上階外壁パネル取合 腰壁パネル取合
- 下階外壁パネル取合

梁取合プレート位置　ツナギ取合プレート位置

梁取合穴位置　界壁胴差（軒桁）ウェブ面

ガセット取合プレート位置

ＤＮ　ブレースダウン

凡例（界壁胴差軒桁下地金物）

界壁胴差下地金物
- ＭＫＧＫ－○Ｊ（床支持あり部。○には、部材長が入る）
- ＭＫＧＫ－○Ｚ（床支持なし部。○には、部材長が入る）

界壁軒桁下地金物（基本界壁部）
- ＴＫＡ６－○（頭記号省略表記。○には、部材長が入る）

界壁軒桁下地金物ジョイント金物
- ＪＫＮ－２

界壁軒桁下地金物（小屋裏界壁、一般部）
- ＳＫ０５０ＫＤ－０５（Ｓ）（頭記号省略表記）（Ｓ：設備配管用）

界壁軒桁下地金物（小屋裏界壁、階段室側面／奥面部）
- ＧＫ－＊

界壁軒桁下地金物（小屋裏界壁、階段室中央部）
- ＭＫＧＫ－○Ｈ（○には、部材長が入る）


11487213008000　2026/10/2

記事		大和ハウス工業株式会社	承認	照査	代表となる設計者	工事名称	（集合分譲）岡崎市上六名一丁目ＰＪ	作成年月日	図面番号
			亀山	間宮	一級建築士　第301752号 大山　亘			縮　尺	Ｓ－17
		中部集合住宅一級建築士事務所	その他の設計者		企画製図 伊藤 / 生産製図 大連（名古屋） / ＩＣ	図面名称	各伏図	工事番号 1142672400002	保管図面区分 【伏図】

※本図面の縮尺はA2サイズを標準としています。A3サイズに印刷の場合は約71%に寸法が縮小されます。

Ver　26090　102139

工事投入　2026/10/23

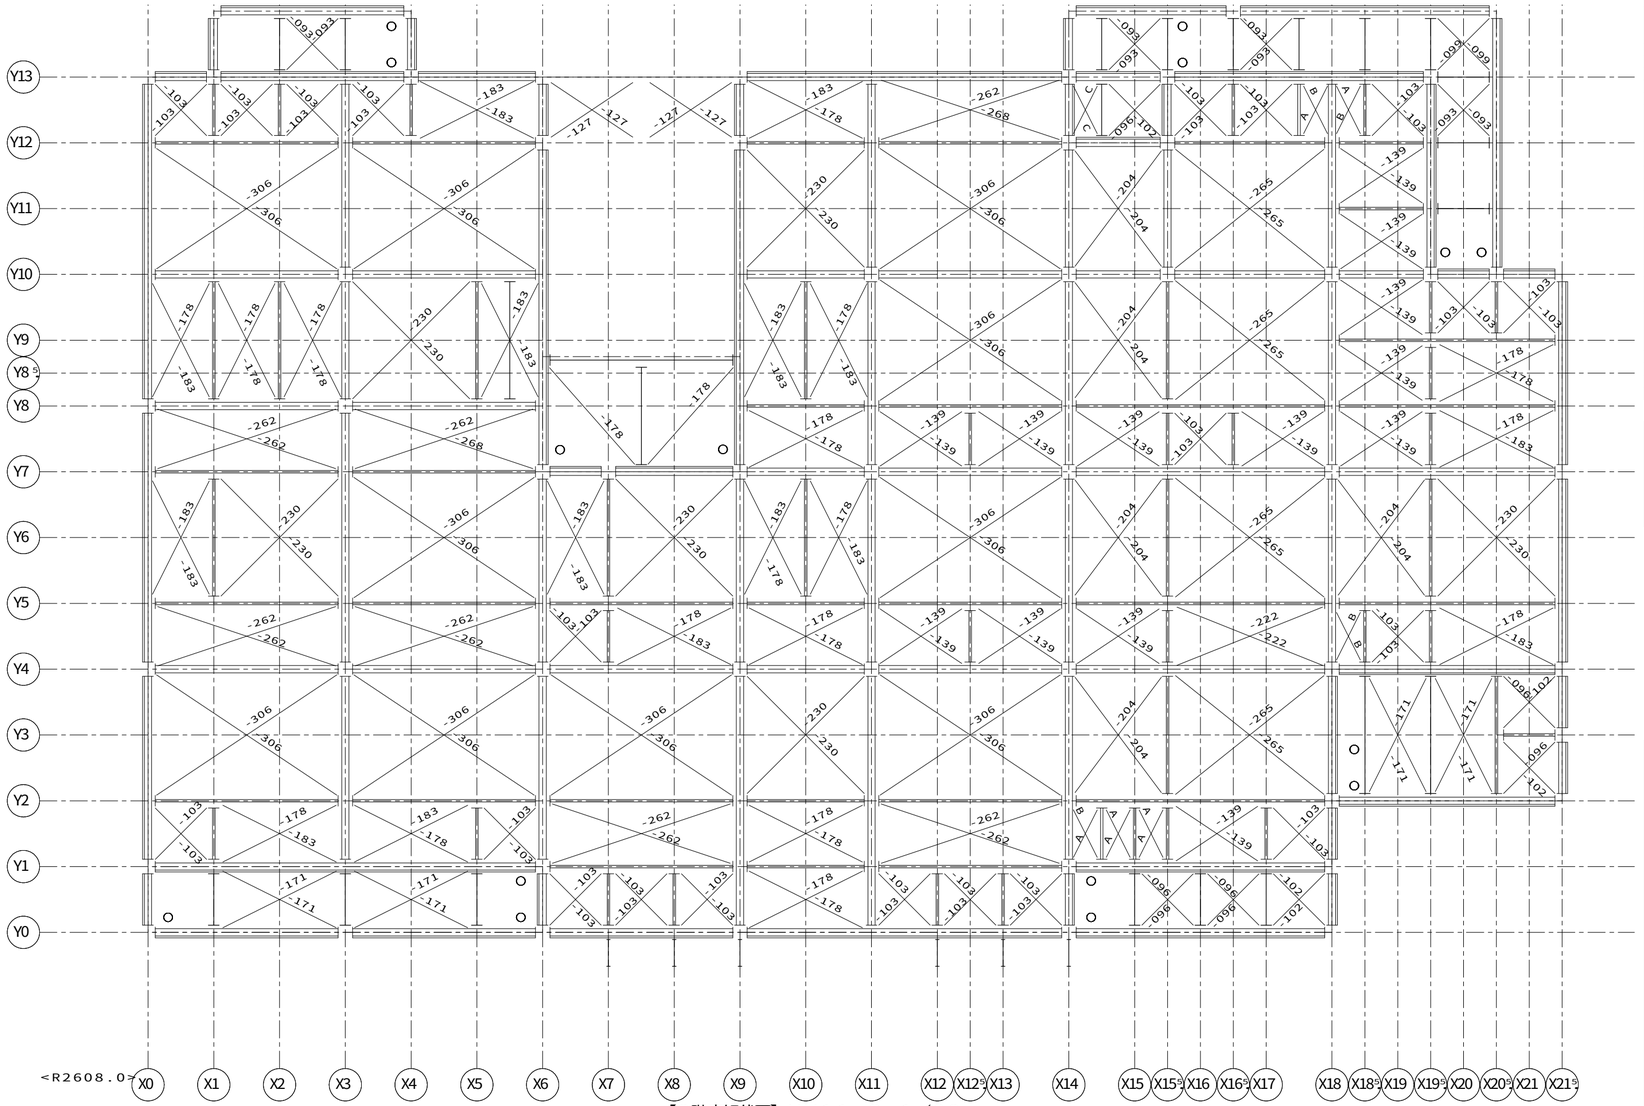

【2階床組伏図】ＨＶ１１　Ｓ＝１／６０

省略記号の説明

伏図中の省略記号＃○○は、
以下の部品記号に対応しています

省略記号	部品記号
#01	GBSET22N-10ELSR-P2
#02	GBSET22N-20ELSR-P2
#03	GBSET27N-10ERSL-P2
#04	GBSET27N-10EW-P2
#05	GBSET22N-10ERSL-P2
#06	GBSET22N-15EW-P2
#07	GBSET35-10LGLER-P2
#08	GBSET35-10LGREL-P2
#09	GBSET35-15LGLER-P2
#10	GBSET35-15LGREL-P2
#11	GBSET35-20LGLER-P2
#12	GBSET63N-10EW-P2
#13	GBSET63N-20EW-P2
15AL	GOKBK-15AL
15AR	GOKBK-15AR
15NN	GATJD4PE-15NN-B
1EN	GATJD4PE-10EN-B
1NE	GATJD4PE-10NE-B
A	B12-078S
B	B12-082
B3J2	B3J-2
C	B12-072S
G2	GBPS-20NN-B
J12	G320J1-2
J1ST	G320J1-ST
J15T2	G320J1-ST2
J22	G320J2-2
K1	GAKJD4PE-10EE-B
K15	GAKJD4PE-15EE-B
K2	GAKJD4PE-20EE-B
T15T	GARH20-T15T
T310	GBSET35-10LEW-P2

凡例（床組）

（室外）
- 胴差・妻桁大梁・バルコニー軒桁
- 大梁・バルコニー軒桁
- 小梁・軒桁

（室外）
（階段側）
- 階段・吹抜用：胴差・妻桁大梁
（階段側）
- 階段・吹抜用：大梁・小梁
- ツナギ材
- 床パネル受け
- 床パネル受け（Ｈ－１００Ｘ１００梁上）
- 床組接合金物
- ジョイントボックス
- 軒天下地金物 ＮＴＫＰＡ－○
- ＡＬＣ補強固定用金物 ＧＢＳＥ－ＨＡＣ－Ｂ

凡例


「ＫＮ９０」耐火換気孔用
内部（最上階陸屋根）専用

耐火仕様：
Ｈ２００梁の１００Φ孔「ＫＮ９０」及び
Ｈ１５０梁の７０Φ孔（全て）は耐火換気用の孔となる

軒裏外壁下地金物
（頭記号ＮＧＫ－　は省略）

凡例 界壁部梁の水平ブレース取合いについて

２、３階床レベル、Ｒ階フラット屋根部の界壁部梁と
水平ブレース取合いをできるだけ避けること

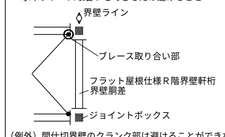

（例外）間仕切界壁のクランク部は避けることができないため
一方の界壁部梁で取合わせる

凡例（取合い）

＜　特記事項　＞

ブレースの頭記号　Ｂ１２－　は省略

- 下階内部柱 下階間仕切耐力柱 下階鋼製ランナー固定金物
- 下階外部柱
- 上階内部柱 上階間仕切耐力柱 上階床組接合金物
- 上階外部柱 腰壁コネクター
- 上階外壁パネル取合 腰壁パネル取合
- 下階外壁パネル取合
- 梁取合プレート位置
- ツナギ取合プレート位置
- 梁取合穴位置
- 界壁胴差（軒桁）ウェブ面
- ガセット取合プレート位置
- ＤＮ　ブレースダウン

凡例（界壁胴差軒桁下地金物）

界壁胴差下地金物
- ＭＫＧＫ－○Ｊ（床支持あり部。○には、部材長が入る）
- ＭＫＧＫ－○Ｚ（床支持なし部。○には、部材長が入る）

界壁軒桁下地金物（基本界壁部）
- ＴＫＡ６－○（頭記号省略表記。○には、部材長が入る）

界壁軒桁下地金物ジョイント金物
- ＪＫＮ－２

界壁軒桁下地金物（小屋裏界壁、一般部）
- ＳＫ０５０ＫＤ－０５（Ｓ）（頭記号省略表記）
（Ｓ：設備配管用）

界壁軒桁下地金物（小屋裏界壁、階段室側面／奥面部）
- ＧＫ－＊


界壁軒桁下地金物（小屋裏界壁、階段室中央部）
- ＭＫＧＫ－○Ｈ（○には、部材長が入る）

11487213008000　2026/10/2

記事	※本図面の縮尺はA2サイズを標準としています。A3サイズに印刷の場合は約71%に寸法が縮小されます。	大和ハウス工業株式会社 中部集合住宅一級建築士事務所	承認 亀山 / 照査 間宮 その他の設計者	代表となる設計者 一級建築士　第301752号 大山　亘 企画製図 伊藤 / 生産製図 大連（名古屋） / ＩＣ	工事名称	（集合分譲）岡崎市上六名一丁目ＰＪ	作成年月日 縮尺 工事番号 1142672400002	図面番号 Ｓ－18 保管図面区分 【伏図】
					図面名称	各伏図		

Ver　26090　102139

工事投入　2026/10/23

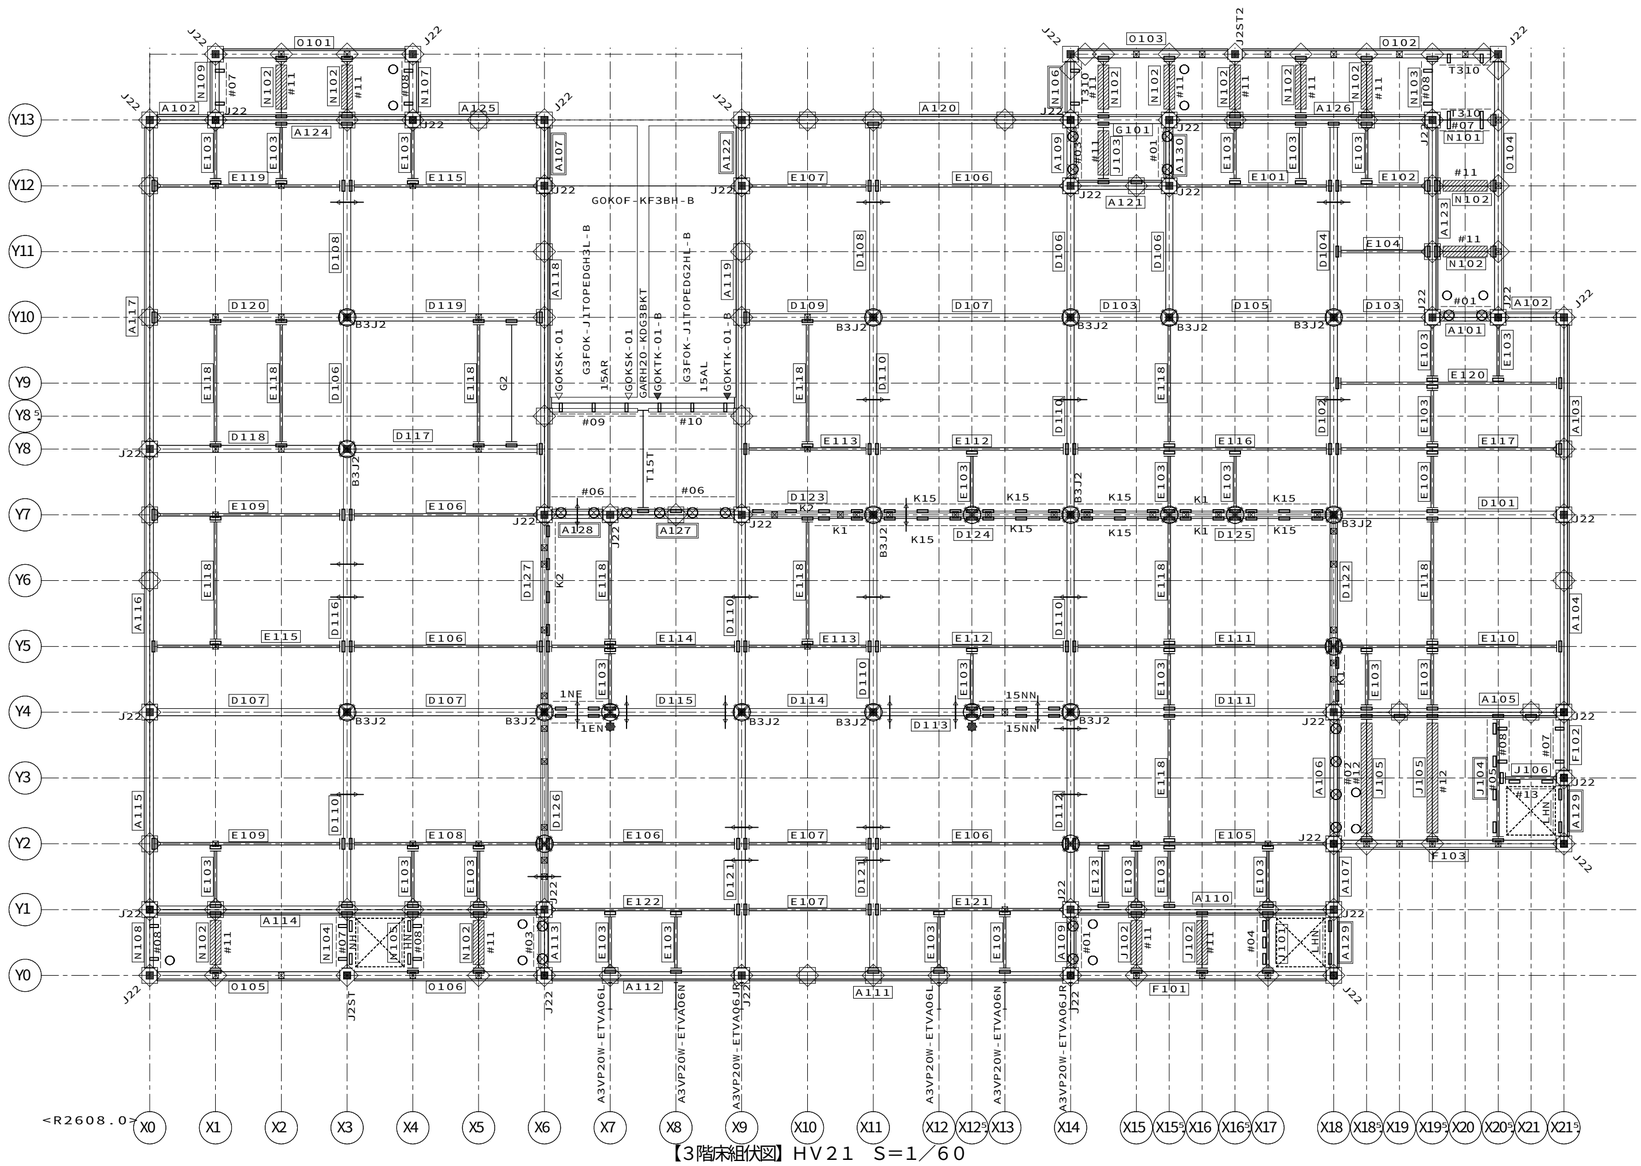

【3階床組伏図】ＨＶ２１　Ｓ＝１／６０

合番	実部品記号								
A101	A53NH32N-10N/V16/AN1:B	A127	A53NH31N-20S/V17/AN1:B	D122	D53NH32N-30N/K3	E120	E53NH31N-35S/A/B15:B	O103	O53NH32N-25S/V26/SV2AN7
A102	A53NH31N-10N:B	A128	A53NH31N-10N/V17/AN1	D123	D53NH32N-20N/K2	E121	E53NH31N-30N/A/B15:B	O104	O53NH32N-40N/V26/SV2AN7
A103	A53NH31N-30N	A129	A53NH32N-10N/V17AN2SK24	D124	D53NH32N-30S/K2	E122	E53NH31N-30N/A/B15:B	O105	O53NH32N-30N/V26/AN7
A104	A53NH31N-30N	A130	A53NH31N-10N/V17/AN1	D125	D53NH32N-40S/K2	E123	E53NH35N-10N/A:B	O106	O53NH32N-30N/V26/AN7
A105	A53NH31N-35S/V27:B	D101	D53NH32N-35S/A/B:B	D126	D53NH32N-30N/K3	F101	F53NH32N-40N/V26		
A106	A53NH31N-20N/V17/AN1	D102	D53NH32N-30N	D127	D53NH32N-30N/K3	F102	F53NH32N-10N/V26/AN7		
A107	A53NH31N-10N	D103	D53NH31N-15S/A/B:B	E101	E53NH31N-25S/A/B15:B	F103	F53NH32N-35S/V26		
A109	A53NH31N-10N/V17/AN1	D104	D53NH32N-30N	E102	E53NH31N-15S/A/B15:B	G101	G53NH32N-15S/V26/AN2		
A110	A53NH31N-40S/V27:B	D105	D53NH32N-25S/A/B:B	E103	E53NH35N-10N/A	J101	J53NH31N-10S/AN2O/LL		
A111	A53NH32N-50S/GH10:B	D106	D53NH31N-20N	E104	E53NH35N-15S/A:B	J102	J53NH01N-10N/C3/L		
A112	A53NH32N-30N/GH10:B	D107	D53NH32N-30N/A/B:B	E105	E53NH31N-40S/A/B15:B	J103	J53NH01N-10N/C8/R		
A113	A53NH32N-10N/V16/AN1	D108	D53NH32N-30N	E106	E53NH30N-30N/A:B	J104	J53NH31N-20N/AN2O/LL		
A114	A53NH32N-60N/V26:B	D109	D53NH31N-20N/A/B:B	E107	E53NH35N-20N/A:B	J105	J53NH01N-20N/C3/L		
A115	A53NH31N-30N	D110	D53NH32N-30N	E108	E53NH31N-30N/A/B15:B	J106	J53NH31N-10N/AN2		
A116	A53NH31N-40N:B	D111	D53NH32N-40S/A/B:B	E109	E53NH31N-30N/A/B15:B	N101	N53NH32N-10N/C10/AN7		
A117	A53NH31N-50N	D112	D53NH32N-30N	E110	E53NH31N-35S/A/B15:B	N102	N53NH01N-10N/C14		
A118	A53NH31N-50S/AK35/R:B	D113	D53NH32N-30S/B/MT2:B	E111	E53NH31N-40S/A/B15:B	N103	N53NH32N-10N/C10/AN7		
A119	A53NH31N-50S/AK35/L:B	D114	D53NH31N-20N/A/B:B	E112	E53NH31N-30S/A/B15:B	N104	N53NH32N-10N/C8/AN8/LL		
A120	A53NH31N-50N:B	D115	D53NH32N-30N/B/MT2:B	E113	E53NH31N-20N/A/B15:B	N105	N53NH32N-10N/C8/AN8/RR		
A121	A53NH31N-15S/V27:B	D116	D53NH32N-40N	E114	E53NH31N-30N/A/B15:B	N106	N53NH32N-10N/C9/AN7SV2R		
A122	A53NH31N-10N	D117	D53NH32N-30S/A/B:B	E115	E53NH31N-30N/A/B15:B	N107	N53NH32N-10N/C9/AN7/L		
A123	A53NH32N-30N/V26	D118	D53NH32N-30N/A/B:B	E116	E53NH31N-40S/A/B15:B	N108	N53NH32N-10N/C9/AN7/L		
A124	A53NH32N-30N/V26:B	D119	D53NH32N-30S/A/B:B	E117	E53NH31N-35S/A/B15:B	N109	N53NH32N-10N/C9/AN7/R		
A125	A53NH31N-20N:B	D120	D53NH32N-30N/A/B:B	E118	E53NH35N-20N/A	O101	O53NH32N-30N/V26/AN7		
A126	A53NH32N-40S/V26:B	D121	D53NH32N-40N	E119	E53NH31N-30N/A/B15:B	O102	O53NH32N-40S/V26/SV2AN7		

省略記号の説明

伏図中の省略記号＃○○は、
以下の部品記号に対応しています

省略記号	部品記号
#01	GBSET22N-10ELSR-P2
#02	GBSET22N-20ELSR-P2
#03	GBSET22N-10ERSL-P2
#04	GBSET21N-10SETW-P2
#05	GBSET21N-20SETW-P2
#06	GBSET22N-15EW-P2
#07	GBSET35-10LGLER-P2
#08	GBSET35-10LGREL-P2
#09	GBSET35-15LGLER-P2
#10	GBSET35-15LGREL-P2
#11	GBSET63N-10EW-P2
#12	GBSET63N-20EW-P2
#13	GBHKPE-10NE
15AL	GOKBK-15AL
15AR	GOKBK-15AR
15NN	GATJD4PE-15NN-B
1EN	GATJD4PE-10EN-B
1NE	GATJD4PE-10NE-B
A	B12-078S
B	B12-082
B3J2	B3J-2
C	B12-072S
G2	GBPS-20NN-B
HN	GHHJKPQ-10HN
J22	G320J2-2
J2ST	G320J2-ST
J2ST2	G320J2-ST2
K1	GAKJD4PE-10EE-B
K15	GAKJD4PE-15EE-B
K2	GAKJD4PE-20EE-B
LHN	GHHJLPQ-10HN
NH	GHHJKPQ-10NH
T15T	GARH20-T15T
T310	GBSET35-10LEW-P2

凡例（床組）


（室外）
- 胴差・妻桁大梁・バルコニー軒桁
- 大梁・バルコニー軒桁
- 小梁・軒桁

（室外）（階段側）
- 階段・吹抜用：胴差・妻桁大梁

（階段側）
- 階段・吹抜用：大梁・小梁
- ツナギ材
- 床パネル受け
- 床パネル受け（Ｈ－１００Ｘ１００梁上）
- ○ 床組接合金物
- ▦ ジョイントボックス
- ✱ 軒天下地金物 ＮＴＫＰＡ－○
- ⊘ ＡＬＣ補強固定用金物 ＧＢＳＥ－ＨＡＣ－Ｂ

凡例 界壁部梁の水平ブレース取合いについて

２、３階床レベル、Ｒ階フラット屋根部の界壁部梁と水平ブレース取合いをできるだけ避けること

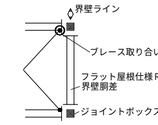

（例外）間仕切界壁のクランク部は避けることができないため一方の界壁部梁で取合わせる

凡例

「ＫＮ９０」耐火換気孔用
内部（最上階陸屋根）専用

耐火仕様：
Ｈ２００梁の１００Φ孔「ＫＮ９０」及び
Ｈ１５０梁の７０Φ孔（全て）は耐火換気用の孔となる

▩ 軒裏外壁下地金物
（頭記号ＮＧＫ－　は省略）

凡例（取合い）

＜　特記事項　＞

ブレースの頭記号　Ｂ１２－　は省略

- ○ 下階内部柱 / 下階間仕切耐力柱 / 下階鋼製ランナー固定金物
- □ 下階外部柱
- × 上階内部柱 / 上階間仕切耐力柱 / 上階床組接合金物
- ◇ 上階外部柱 / 腰壁コネクター
- ◈ 上階外壁パネル取合 / 腰壁パネル取合
- ⊠ 下階外壁パネル取合
- 梁取合プレート位置
- ツナギ取合プレート位置
- 梁取合穴位置
- 界壁胴差（軒桁）ウェブ面
- ガセット取合プレート位置
- (DN) ブレースダウン

凡例（界壁胴差軒桁下地金物）

界壁胴差下地金物
- ＭＫＧＫ－○Ｊ（床支持あり部。○には、部材長が入る）
- ＭＫＧＫ－○Ｚ（床支持なし部。○には、部材長が入る）

界壁軒桁下地金物（基本界壁部）
- ＴＫＡ６－○（頭記号省略表記。○には、部材長が入る）

界壁軒桁下地金物ジョイント金物
- ❸ ＪＫＮ－２

界壁軒桁下地金物（小屋裏界壁、一般部）
- ＳＫ０５０ＫＤ－０５（Ｓ）（頭記号省略表記）
（Ｓ：設備配管用）

界壁軒桁下地金物（小屋裏界壁、階段室側面／奥面部）
- ＧＫ－＊

界壁軒桁下地金物（小屋裏界壁、階段室中央部）
- ＭＫＧＫ－○Ｈ（○には、部材長が入る）

1148721300800O　2026/10/2

記事

※本図面の縮尺はA2サイズを標準としています。A3サイズに印刷の場合は約71%に寸法が縮小されます。

大和ハウス工業株式会社

中部集合住宅一級建築士事務所


承認	照査	代表となる設計者
亀山	間宮	一級建築士　第301752号 大山　亘
その他の設計者		

企画製図	生産製図	ＩＣ
伊藤	大連（名古屋）	

工事名称	（集合分譲）岡崎市上六名一丁目ＰＪ
図面名称	各伏図
作成年月日	
縮尺	
工事番号	1142672400002
図面番号	Ｓ－19
保管図面区分	【伏図】

Ver　26090　102139

工事投入　2026/10/23

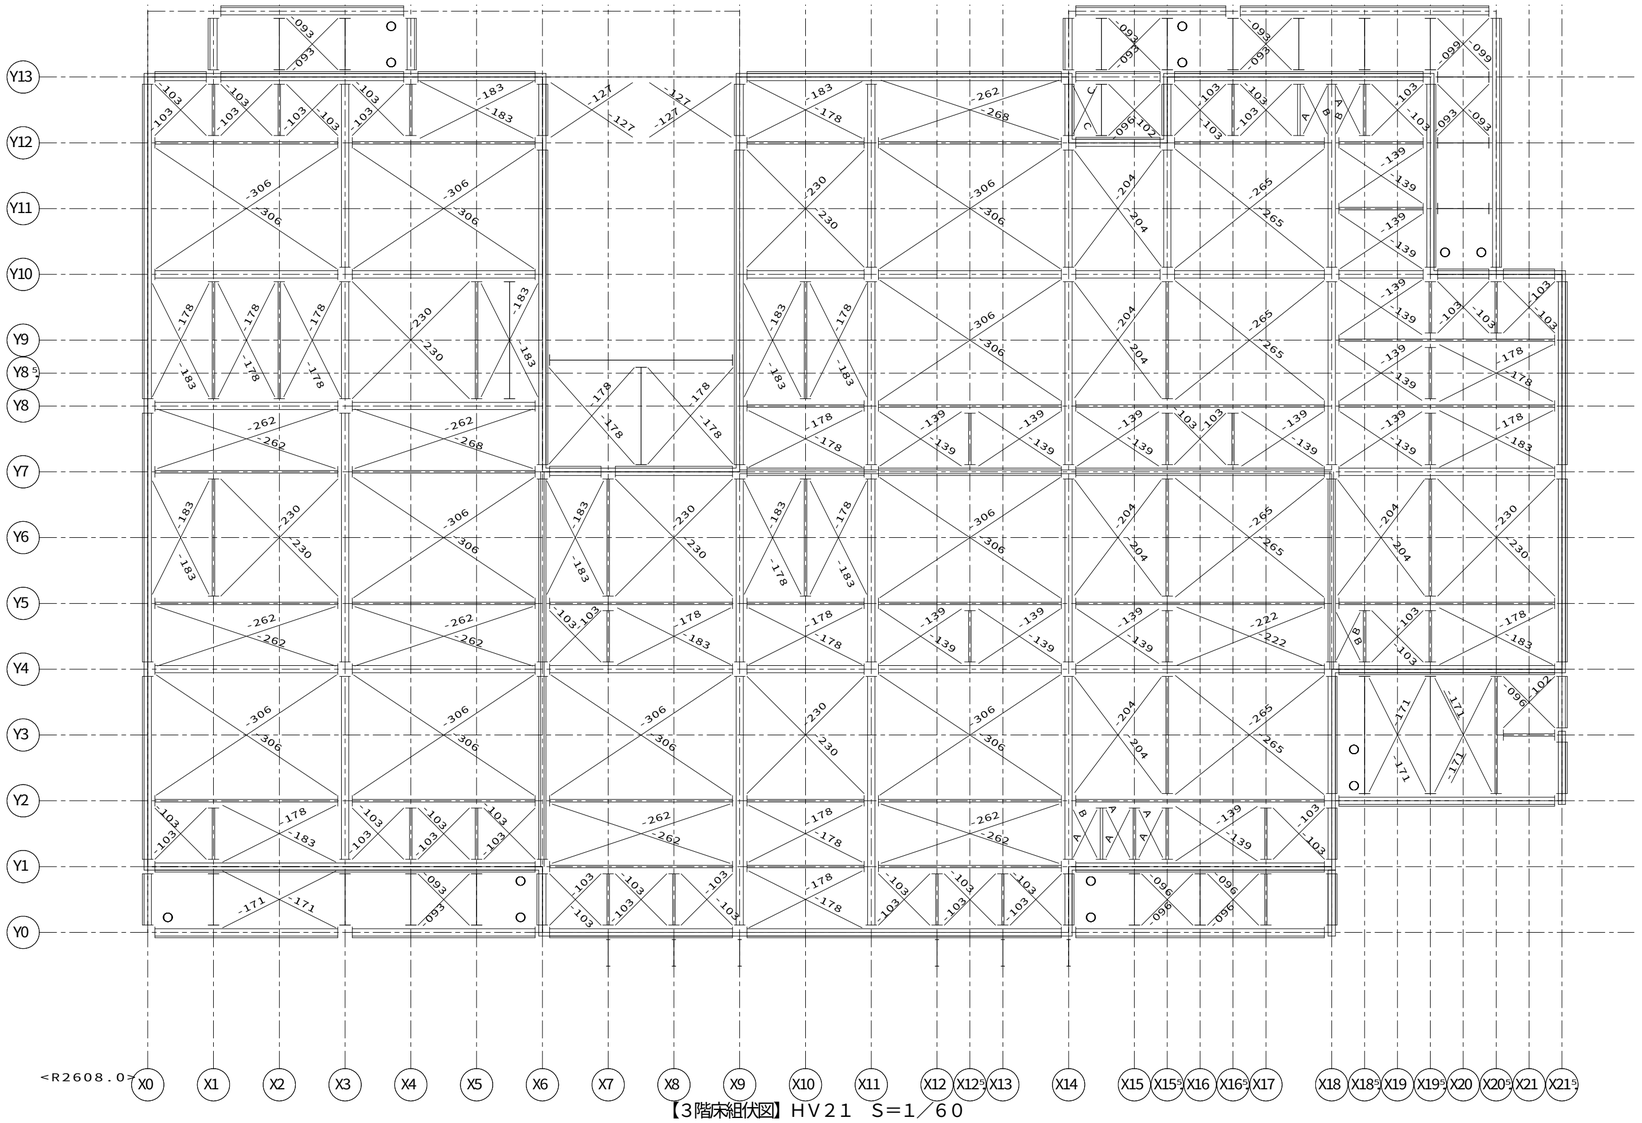

【3階床組伏図】ＨＶ２１　Ｓ＝１／６０

省略記号の説明

伏図中の省略記号＃○○は、
以下の部品記号に対応しています

省略記号	部品記号
#01	GBSET22N-10ELSR-P2
#02	GBSET22N-20ELSR-P2
#03	GBSET22N-10ERSL-P2
#04	GBSET21N-10SETW-P2
#05	GBSET21N-20SETW-P2
#06	GBSET22N-15EW-P2
#07	GBSET35-10LGLER-P2
#08	GBSET35-10LGREL-P2
#09	GBSET35-15LGLER-P2
#10	GBSET35-15LGREL-P2
#11	GBSET63N-10EW-P2
#12	GBSET63N-20EW-P2
#13	GBHKPE-10NE
15AL	GOKBK-15AL
15AR	GOKBK-15AR
15NN	GATJD4PE-15NN-B
1EN	GATJD4PE-10EN-B
1NE	GATJD4PE-10NE-B
A	B12-078S
B	B12-082
B3J2	B3J-2
C	B12-072S
G2	GBPS-20NN-B
HN	GHHJKPQ-10HN
J22	G320J2-2
J2ST	G320J2-ST
J2ST2	G320J2-ST2
K1	GAKJD4PE-10EE-B
K15	GAKJD4PE-15EE-B
K2	GAKJD4PE-20EE-B
LHN	GHHJLPQ-10HN
NH	GHHJKPQ-10NH
T15T	GARH20-T15T
T310	GBSET35-10LEW-P2

凡例（床組）

（室外）
- 胴差・妻桁大梁・バルコニー軒桁
- 大梁・バルコニー軒桁
- 小梁・軒桁

（室外）
（階段側）
- 階段・吹抜用：胴差・妻桁大梁

（階段側）
- 階段・吹抜用：大梁・小梁

- ツナギ材
- 床パネル受け
- 床パネル受け（Ｈ－１００Ｘ１００梁上）
- ○ 床組接合金物
- ■ ジョイントボックス
- ✱ 軒天下地金物 ＮＴＫＰＡ－○
- ⊘ ＡＬＣ補強固定用金物 ＧＢＳＥ－ＨＡＣ－Ｂ

凡例 界壁部梁の水平ブレース取合いについて

２、３階床レベル、Ｒ階フラット屋根部の界壁部梁と水平ブレース取合いをできるだけ避けること



（例外）間仕切界壁のクランク部は避けることができないため一方の界壁部梁で取合わせる

凡例

「ＫＮ９０」耐火換気孔用
内部（最上階陸屋根）専用

耐火仕様：
Ｈ２００梁の１００Φ孔「ＫＮ９０」及び
Ｈ１５０梁の７０Φ孔（全て）は耐火換気用の孔となる

- ⊠ 軒裏外壁下地金物（頭記号ＮＧＫ－　は省略）

凡例（取合い）

＜　特記事項　＞

ブレースの頭記号　Ｂ１２－　は省略

- ○ 下階内部柱 下階間仕切耐力柱 下階鋼製ランナー固定金物
- □ 下階外部柱
- × 上階内部柱 上階間仕切耐力柱 上階床組接合金物
- ◇ 上階外部柱 腰壁コネクター
- ◈ 上階外壁パネル取合 腰壁パネル取合
- ⊠ 下階外壁パネル取合

梁取合プレート位置　ツナギ取合プレート位置

梁取合穴位置　界壁胴差（軒桁）ウェブ面

ガセット取合プレート位置

ＤＮ　ブレースダウン

凡例（界壁胴差軒桁下地金物）

界壁胴差下地金物
- ＭＫＧＫ－○Ｊ（床支持あり部。○には、部材長が入る）
- ＭＫＧＫ－○Ｚ（床支持なし部。○には、部材長が入る）

界壁軒桁下地金物（基本界壁部）
- ＴＫＡ６－○（頭記号省略表記。○には、部材長が入る）

界壁軒桁下地金物ジョイント金物
- ＪＫＮ－２

界壁軒桁下地金物（小屋裏界壁、一般部）
- ＳＫ０５０ＫＤ－０５（Ｓ）（頭記号省略表記）
  （Ｓ：設備配管用）

界壁軒桁下地金物（小屋裏界壁、階段室側面／奥面部）
- ＧＫ－＊

界壁軒桁下地金物（小屋裏界壁、階段室中央部）
- ＭＫＧＫ－○Ｈ（○には、部材長が入る）

1148721300800O　2026/10/2

記事	※本図面の縮尺はA2サイズを標準としています。A3サイズに印刷の場合は約71%に寸法が縮小されます。

大和ハウス工業株式会社

中部集合住宅一級建築士事務所

承認	照査	代表となる設計者
亀山	間宮	一級建築士　第301752号 大山　亘

その他の設計者


企画製図	生産製図	
伊藤	大連（名古屋）	ＩＣ

工事名称	（集合分譲）岡崎市上六名一丁目ＰＪ
図面名称	各伏図

作成年月日	
縮尺	
工事番号	1142672400002
図面番号	Ｓ－20
保管図面区分	【伏図】

Ver　26090　102139

工事投入　2026/10/23

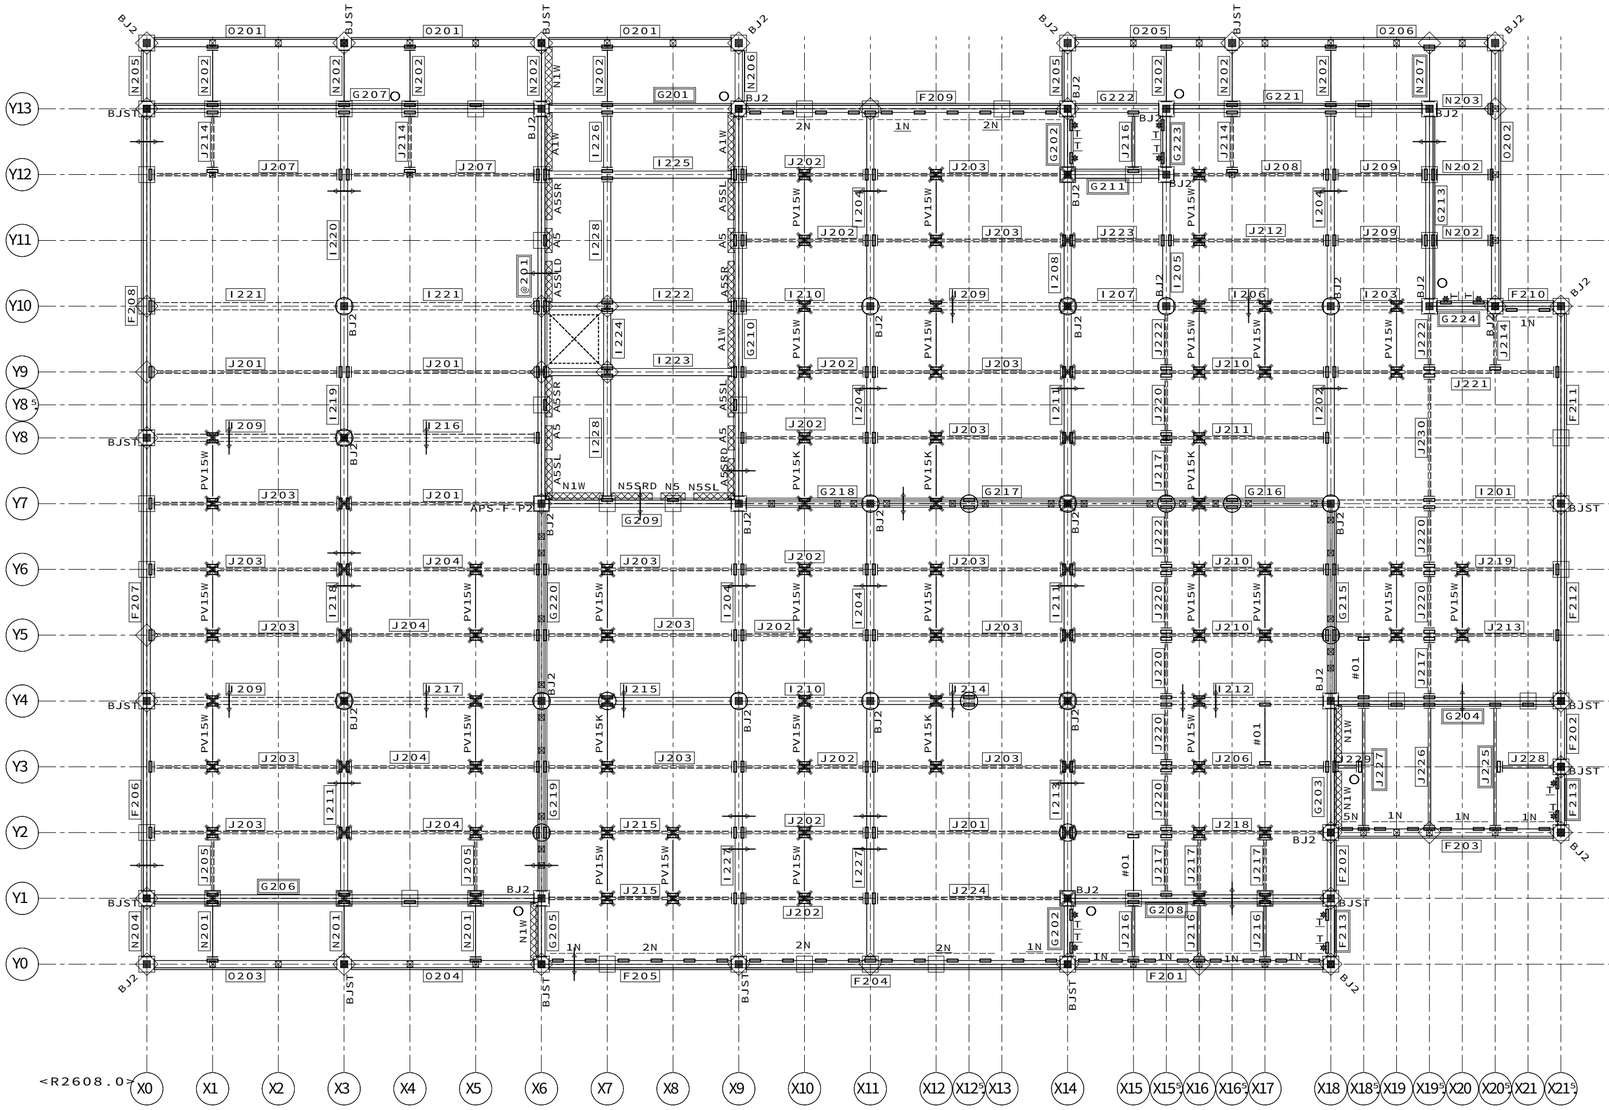


【R階床組伏図】ＨＶ３１　Ｓ＝１／６０

省略記号	部品記号
#01	AGBR-1AN
1N	GARKAD1TE-10NN-P2
2N	GARKAD1TE-20NN-P2
5N	GARKAD1TE-05NN-P2
A	B12-078S
A1W	NGK-GA10W
A5	NGK-GA05
A5SL	NGK-GA05SL
A5SLD	NGK-GA05SLD
A5SR	NGK-GA05SR
A5SRD	NGK-GA05SRD
B	B12-082
BJ2	BJ-2
BJST	BJ-ST
N1W	NGK-GN10W
N5	NGK-GN05
N5SL	NGK-GN05SL
N5SRD	NGK-GN05SRD
PV15K	GR-1NWPV2H15K
PV15W	GR-1NWPV2H15W
T	NTKPA-T

凡例 界壁部梁の水平ブレース取合いについて

2、３階床レベル、Ｒ階フラット屋根部の界壁部梁と水平ブレース取合いをできるだけ避けること

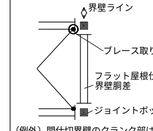

（例外）間仕切界壁のクランク部は避けることができないため一方の界壁部梁で取合わせる

凡例

「ＫＮ９０」耐火換気孔用
内部（最上階陸屋根）専用

耐火仕様：
Ｈ２００梁の１００Φ孔「ＫＮ９０」及び
Ｈ１５０梁の７０Φ孔（全て）は耐火換気用の孔となる

軒裏外壁下地金物
（頭記号ＮＧＫ－　は省略）

凡例（床組）

- （室外）胴差・妻桁大梁・バルコニー軒桁
- 大梁・バルコニー軒桁
- 小梁・軒桁
- （室外）（階段側）階段・吹抜用：胴差・妻桁大梁
- （階段側）階段・吹抜用：大梁・小梁
- ツナギ材
- 床パネル受け
- 床パネル受け（Ｈ－１００Ｘ１００梁上）
- 床組接合金物
- ジョイントボックス
- 軒天下地金物 ＮＴＫＰＡ－○
- ＡＬＣ補強固定用金物 ＧＢＳＥ－ＨＡＣ－Ｂ

凡例（取合い）

＜　特記事項　＞

ブレースの頭記号　Ｂ１２－　は省略

- ○ 下階内部柱 / 下階間仕切耐力柱 / 下階鋼製ランナー固定金物
- □ 下階外部柱
- × 上階内部柱 / 上階間仕切耐力柱 / 上階床組接合金物
- ◇ 上階外部柱 / 腰壁コネクター
- ◇ 上階外壁パネル取合 / 腰壁パネル取合
- ⊠ 下階外壁パネル取合

梁取合プレート位置　ツナギ取合プレート位置

梁取合穴位置　界壁胴差（軒桁）ウェブ面

ガセット取合プレート位置

ＤＮ　ブレースダウン

凡例（界壁胴差軒桁下地金物）

界壁胴差下地金物
- ＭＫＧＫ－○Ｊ（床支持あり部。○には、部材長が入る）
- ＭＫＧＫ－○Ｚ（床支持なし部。○には、部材長が入る）

界壁軒桁下地金物（基本界壁部）
- －－－－－－－　ＴＫＡ６－○（頭記号省略表記。○には、部材長が入る）

界壁軒桁下地金物ジョイント金物
- ❷　ＪＫＮ－２

界壁軒桁下地金物（小屋裏界壁、一般部）
- ＳＫ０５０ＫＤ－０５（Ｓ）（頭記号省略表記）（Ｓ：設備配管用）

界壁軒桁下地金物（小屋裏界壁、階段室側面／奥面部）
- ＧＫ－＊

界壁軒桁下地金物（小屋裏界壁、階段室中央部）
- ＭＫＧＫ－○Ｈ（○には、部材長が入る）

合番	実部品記号								
F201	F5RNH31N-40N/V12	G215	G5RNH31N-30N/K2	I216	I5RNH15N-30N/PV:Q	J213	J5RNH15N-35S/A/PV:Q	0201	O5RNH32N-30N/V30:Q
F202	F5RNH31N-10N	G216	G5RNH32N-40S/K2/PV:Q	I217	I5RNH15N-30N/PV:Q	J214	J5RNH10N-10N/A/BT/KH/L	0202	O5RNH32N-40N/V30:Q
F203	F5RNH31N-35S/V12	G217	G5RNH32N-30S/K2/PV:Q	I218	I5RNH32N-40N/PV	J215	J5RNH15N-30N/A/PV:Q	0203	O5RNH32N-30N/V30:Q
F204	F5RNH31N-50N/V12	G218	G5RNH32N-20N/K2/PV:Q	I219	I5RNH31N-20N/PV	J216	J5RNH30N-10N/A	0204	O5RNH32N-30N/V30:Q
F205	F5RNH31N-30N/V12	G219	G5RNH31N-30N/K2	I220	I5RNH31N-30N	J217	J5RNH10N-10N/A/BT/R	0205	O5RNH32N-25S/V30:Q
F206	F5RNH31N-30N	G220	G5RNH31N-30N/K2	I221	I5RNH10N-30N/A:Q	J218	J5RNH15N-40S/A/PV:Q	0206	O5RNH32N-40S/V30:Q
F207	F5RNH31N-40N	G221	G5RNH32N-40S/NA:Q	I222	I5RNH32N-30N/A/RT5/L:Q	J219	J5RNH15N-35S/A/PV:Q		
F208	F5RNH31N-50N	G222	G5RNH32N-15S/NA:Q	I223	I5RNH32N-30N/A/RT5/R:Q	J220	J5RNH10N-10N/A/BT/W		
F209	F5RNH31N-50N/V12	G223	G5RNH32N-10N/NT/L	I224	I5RNH32N-10N/RT5	J221	J5RNH15N-35S/A/PV:Q		
F210	F5RNH31N-10N/V12	G224	G5RNH32N-10N/NT/L:Q	I225	I5RNH31N-30N/A:Q	J222	J5RNH10N-10N/A/BT/L		
F211	F5RNH31N-30N	I201	I5RNH15N-35S/A:Q	I226	I5RNH31N-10N/A	J223	J5RNH10N-15S/A:Q		
F212	F5RNH31N-30N	I202	I5RNH31N-30N	I227	I5RNH32N-40N	J224	J5RNH15N-30N/A/PV:Q		
F213	F5RNH32N-10N/NT/SK9/R	I203	I5RNH15N-15S/PV:Q	I228	I5RNH31N-20N/A	J225	J5RNH30N-20N/A/B16		
G201	G5RNH31N-30N:Q	I204	I5RNH31N-30N	J201	J5RNH10N-30N/A:Q	J226	J5RNH30N-20N/A		
G202	G5RNH32N-10N/NA/NT/PV	I205	I5RNH31N-20N	J202	J5RNH15N-20N/A/PV:Q	J227	J5RNH30N-20N/A/B16		
G203	G5RNH31N-20N/BK	I206	I5RNH15N-25S/PV:Q	J203	J5RNH15N-30N/A/PV:Q	J228	J5RNH30N-10N/A:Q		
G204	G5RNH32N-35S/NA/V17:Q	I207	I5RNH15N-15S/PV:Q	J204	J5RNH15N-30N/A/PV:Q	J229	J5RNH30N-05S/A:Q		
G205	G5RNH32N-10N/NA/BK	I208	I5RNH31N-20N/PV	J205	J5RNH10N-10N/A/BT/KH/R	J230	J5RNH10N-20N/A/BT/W		
G206	G5RNH32N-60N/NA/V17/PV:Q	I209	I5RNH15N-30N/PV:Q	J206	J5RNH15N-40S/A/PV:Q	N201	N5RNH32N-10N/C3/PV		
G207	G5RNH32N-60N/NA:Q	I210	I5RNH15N-20N/PV:Q	J207	J5RNH10N-30N/A/B16:Q	N202	N5RNH32N-10N/C3		
G208	G5RNH32N-40S/NA/V17/PV:Q	I211	I5RNH31N-30N/PV	J208	J5RNH15N-25S/A/PV:Q	N203	N5RNH32N-10N/C6/AN2		
G209	G5RNH31N-30N/BK:Q	I212	I5RNH15N-40S/PV:Q	J209	J5RNH10N-15S/A/KH/R:Q	N204	N5RNH32N-10N/C4/L		
G210	G5RNH31N-60S/BK	I213	I5RNH31N-30N/PV	J210	J5RNH15N-40S/A/PV:Q	N205	N5RNH32N-10N/C4/R		
G211	G5RNH32N-15S/NA/V17/PV:Q	I214	I5RNH31N-30S/PV:Q	J211	J5RNH15N-40S/A/PV:Q	N206	N5RNH32N-10N/C6/AN2:Q		
G213	G5RNH32N-30N/NA:Q	I215	I5RNH31N-30N/PV:Q	J212	J5RNH15N-25S/A/PV:Q	N207	N5RNH32N-10N/C6/AN2:Q		


合番	実部品記号
@201	G5RNH32N-60S/BK

11487213008000　2026/10/2

記事	※本図面の縮尺はA2サイズを標準としています。A3サイズに印刷の場合は約71%に寸法が縮小されます。	大和ハウス工業株式会社 中部集合住宅一級建築士事務所	承認 亀山 / 照査 間宮	代表となる設計者 一級建築士 第301752号 大山 亘	工事名称	（集合分譲）岡崎市上六名一丁目ＰＪ	作成年月日 / 縮尺	図面番号 Ｓ－21
			その他の設計者	企画製図 伊藤 / 生産製図 大連（名古屋） / ＩＣ	図面名称	各伏図	工事番号 1142672400002	保管図面区分 【伏図】

Ver　26090　102139

工事投入　2026/10/23

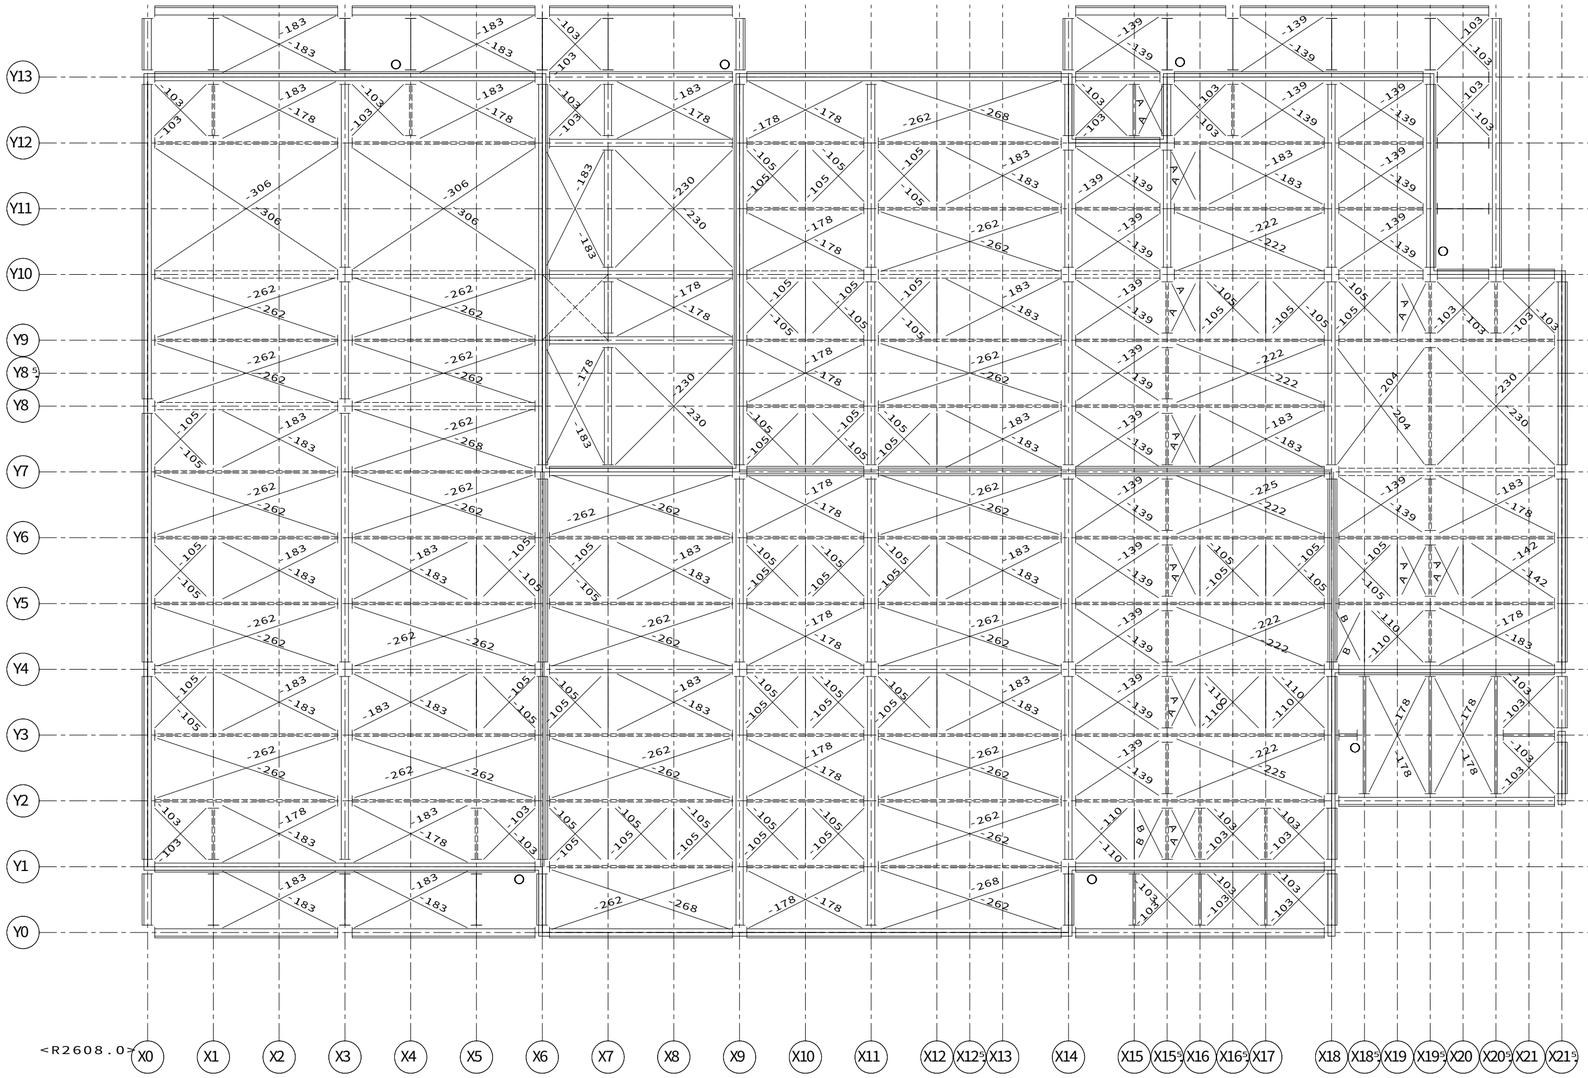

【R階床組伏図】HV31　S=1／60


省略記号の説明

伏図中の省略記号#○○は、
以下の部品記号に対応しています

省略記号	部品記号
#01	AGBR-1AN
1N	GARKAD1TE-10NN-P2
2N	GARKAD1TE-20NN-P2
5N	GARKAD1TE-05NN-P2
A	B12-078S
A1W	NGK-GA10W
A5	NGK-GA05
A5SL	NGK-GA05SL
A5SLD	NGK-GA05SLD
A5SR	NGK-GA05SR
A5SRD	NGK-GA05SRD
B	B12-082
BJ2	BJ-2
BJST	BJ-ST
N1W	NGK-GN10W
N5	NGK-GN05
N5SL	NGK-GN05SL
N5SRD	NGK-GN05SRD
PV15K	GR-1NWPV2H15K
PV15W	GR-1NWPV2H15W
T	NTKPA-T

凡例 界壁部梁の水平ブレース取合いについて

2、3階床レベル、R階フラット屋根部の界壁部梁と
水平ブレース取合いをできるだけ避けること

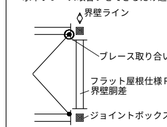

（例外）間仕切界壁のクランク部は避けることができないため
一方の界壁部梁で取合わせる

凡例

「KN90」耐火換気孔用
内部（最上階陸屋根）専用

耐火仕様：
H200梁の100Φ孔「KN90」及び
H150梁の70Φ孔（全て）は耐火換気用の孔となる

軒裏外壁下地金物
（頭記号NGK－　は省略）

凡例（床組）

（室外）
胴差・妻桁大梁・バルコニー軒桁
大梁・バルコニー軒桁
小梁・軒桁
（室外）
（階段側）
階段・吹抜用：胴差・妻桁大梁
（階段側）
階段・吹抜用：大梁・小梁
ツナギ材
床パネル受け
床パネル受け（H－100X100梁上）
床組接合金物
ジョイントボックス
軒天下地金物
NTKPA－○
ALC補強固定用金物
GBSE－HAC－B

凡例（取合い）

＜　特記事項　＞

ブレースの頭記号　B12－　は省略

下階内部柱
下階間仕切耐力柱
下階鋼製ランナー固定金物
下階外部柱
上階内部柱
上階間仕切耐力柱
上階床組接合金物
上階外部柱
腰壁コネクター
上階外壁パネル取合
腰壁パネル取合
下階外壁パネル取合
梁取合プレート位置
ツナギ取合プレート位置
梁取合穴位置　界壁胴差（軒桁）ウェブ面
ガセット取合プレート位置
DN　ブレースダウン

凡例（界壁胴差軒桁下地金物）

界壁胴差下地金物
MKGK－○J（床支持あり部。○には、部材長が入る）
MKGK－○Z（床支持なし部。○には、部材長が入る）
界壁軒桁下地金物（基本界壁部）
TKA6－○（頭記号省略表記。○には、部材長が入る）
界壁軒桁下地金物ジョイント金物
JKN－2
界壁軒桁下地金物（小屋裏界壁、一般部）
SK050KD－05（S）（頭記号省略表記）
（S：設備配管用）
界壁軒桁下地金物（小屋裏界壁、階段室側面／奥面部）
GK－＊
界壁軒桁下地金物（小屋裏界壁、階段室中央部）
MKGK－○H（○には、部材長が入る）

1148721300800O　2026/10/2

記事

※本図面の縮尺はA2サイズを標準としています。A3サイズに印刷の場合は約71%に寸法が縮小されます。

大和ハウス工業株式会社

中部集合住宅一級建築士事務所

承認	照査	代表となる設計者
亀山	間宮	一級建築士　第301752号 大山　亘

その他の設計者

企画製図	生産製図	IC
伊藤	大連（名古屋）	

工事名称	（集合分譲）岡崎市上六名一丁目ＰＪ
図面名称	各伏図

作成年月日

縮尺


工事番号 1142672400002

図面番号 S－22

保管図面区分 【伏図】

Ver　26090　102139

工事投入　2026/10/23

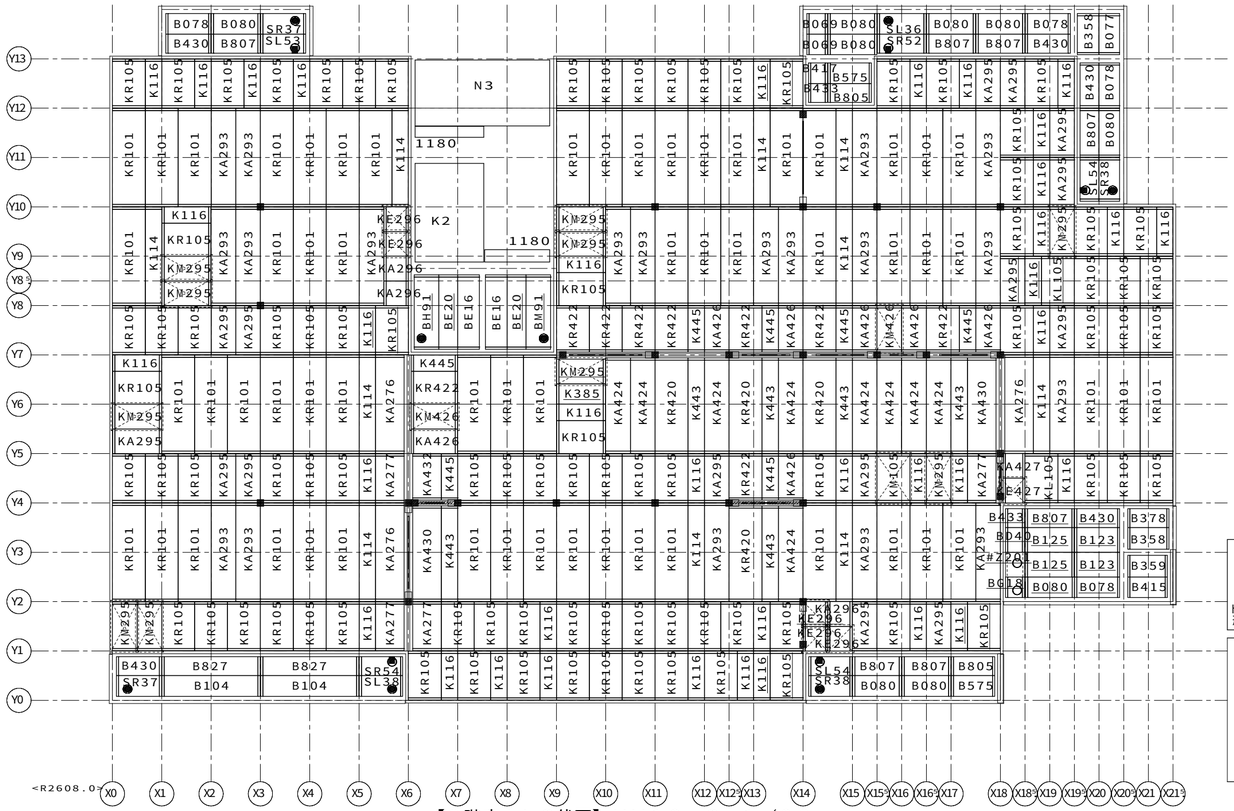

【2階床ＡＬＣ伏図】ＨＶ１９　Ｓ＝１／８０

「BGでは始まるALCは現場開口用ALCなので、ALCパネル加工限界基準図（外部ALC床）」（C001-075-001)を参照のこと。」

省略記号の説明

伏図中の省略記号#○○は、
以下の部品記号に対応しています

省略記号	部品記号
#Z201	B455X0350-073-073-E
1180	ZES-GHA330X1180-2
K2	ZES-G3KFJ1B-K2
N3	ZES-G3KOJ1T-N3

◊ ＡＬＣ現場カット部

凡例　（床ＡＬＣ）

ＶＢ０１（梁上ＡＬＣ）

ＶＢ１１（梁上ＡＬＣ）

※適宜現場カットすること

斜線部のＡＬＣに排水管・ドレイン等の現場開孔は禁止とする。
該当ＡＬＣ配置部位に開孔が必要な場合は、下記の対応を行うこと。
・内部床の場合：巾４５５mm以上のＡＬＣと入替える。
・外部床の場合：近似位置にプレ開孔されたＡＬＣを配置する、
　　または、サプライヤーに別注依頼を行う。
ドレイン加工についてはメーカーにより孔タイプか切欠きタイプか
形状が異なるため、図と一致しない場合がある。

伏図に新記号が記載されている場合でも、旧品番のパネルが出荷された場合、
同じパネルであるためそのまま使用して問題ない。
なお、メーカーによりＡＬＣパネルの品番印字に違いがあるので注意すること。

【クリオン社製品】当社設定品番と同じ品番表示。
（例）品番ＫＲ１０１→印字記号ＫＲ１０１／品番ＫＡ２９３→印字記号ＫＡ２９３

【シポレックス社製品】品番１文字目の『K』を除く４桁の品番で表示。
（例）品番ＫＲ１０１→印字記号　Ｒ１０１／品番ＫＡ２９３→印字記号　Ａ２９３

114872130080000　2026/10/2

記事

※本図面の縮尺はA2サイズを標準としています。A3サイズに印刷の場合は約71%に寸法が縮小されます。

大和ハウス工業株式会社

中部集合住宅一級建築士事務所

承認	照査	代表となる設計者
亀山	間宮	一級建築士　第301752号 大山　亘


その他の設計者

企画製図	生産製図	ＩＣ
伊藤	大連（名古屋）	

工事名称	（集合分譲）岡崎市上六名一丁目ＰＪ	作成年月日	図面番号
		縮尺	Ｓ－23
図面名称	各伏図	工事番号 1142672400002	保管図面区分 【伏図】

Ver　26090　102139

工事投入　2026/10/23

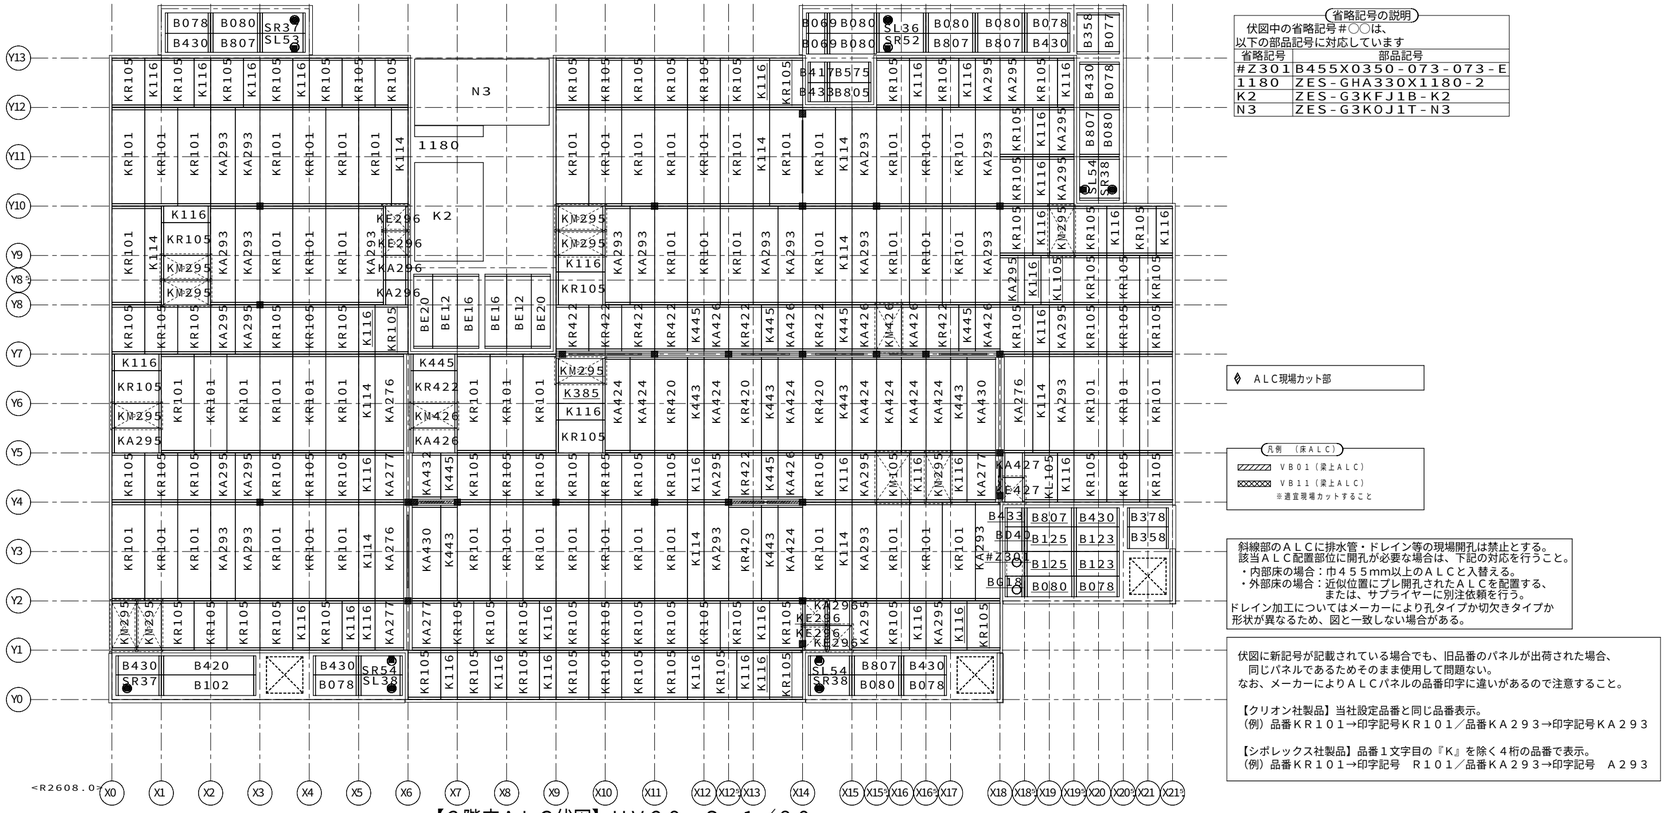

【3階床ＡＬＣ伏図】ＨＶ２９　Ｓ＝１／８０

「BGでは始まるALCは現場開口用ALCなので、ALCパネル加工限界基準図（外部ALC床）」（C001-075-001)を参照のこと。」

省略記号の説明

伏図中の省略記号#◯◯は、
以下の部品記号に対応しています

省略記号	部品記号
#Z301	B455X0350-073-073-E
1180	ZES-GHA330X1180-2
K2	ZES-G3KFJ1B-K2
N3	ZES-G3KOJ1T-N3

◊ ＡＬＣ現場カット部

凡例　（床ＡＬＣ）

ＶＢ０１（梁上ＡＬＣ）

ＶＢ１１（梁上ＡＬＣ）

※通宣現場カットすること

斜線部のＡＬＣに排水管・ドレイン等の現場開孔は禁止とする。
該当ＡＬＣ配置部位に開孔が必要な場合は、下記の対応を行うこと。
・内部床の場合：巾４５５mm以上のＡＬＣと入替える。
・外部床の場合：近似位置にプレ開孔されたＡＬＣを配置する、
　　または、サプライヤーに別注依頼を行う。
ドレイン加工についてはメーカーにより孔タイプか切欠きタイプか
形状が異なるため、図と一致しない場合がある。

伏図に新記号が記載されている場合でも、旧品番のパネルが出荷された場合、
　同じパネルであるためそのまま使用して問題ない。
なお、メーカーによりＡＬＣパネルの品番印字に違いがあるので注意すること。

【クリオン社製品】当社設定品番と同じ品番表示。
（例）品番ＫＲ１０１→印字記号ＫＲ１０１／品番ＫＡ２９３→印字記号ＫＡ２９３


【シポレックス社製品】品番１文字目の『K』を除く４桁の品番で表示。
（例）品番ＫＲ１０１→印字記号　Ｒ１０１／品番ＫＡ２９３→印字記号　Ａ２９３

11487213008000　2026/10/2

記事	※本図面の縮尺はA2サイズを標準としています。A3サイズに印刷の場合は約71%に寸法が縮小されます。	大和ハウス工業株式会社 中部集合住宅一級建築士事務所	承認 亀山 / 照査 間宮	代表となる設計者 一級建築士　第301752号 大山　亘	工事名称	（集合分譲）岡崎市上六名一丁目ＰＪ	作成年月日 / 縮尺 / 図面番号 S－24
			その他の設計者	企画製図 伊藤 / 生産製図 大連（名古屋） / ＩＣ	図面名称	各伏図	工事番号 1142672400002 / 保管図面区分 【伏図】

Ver　26090　102139

工事投入　2026/10/23

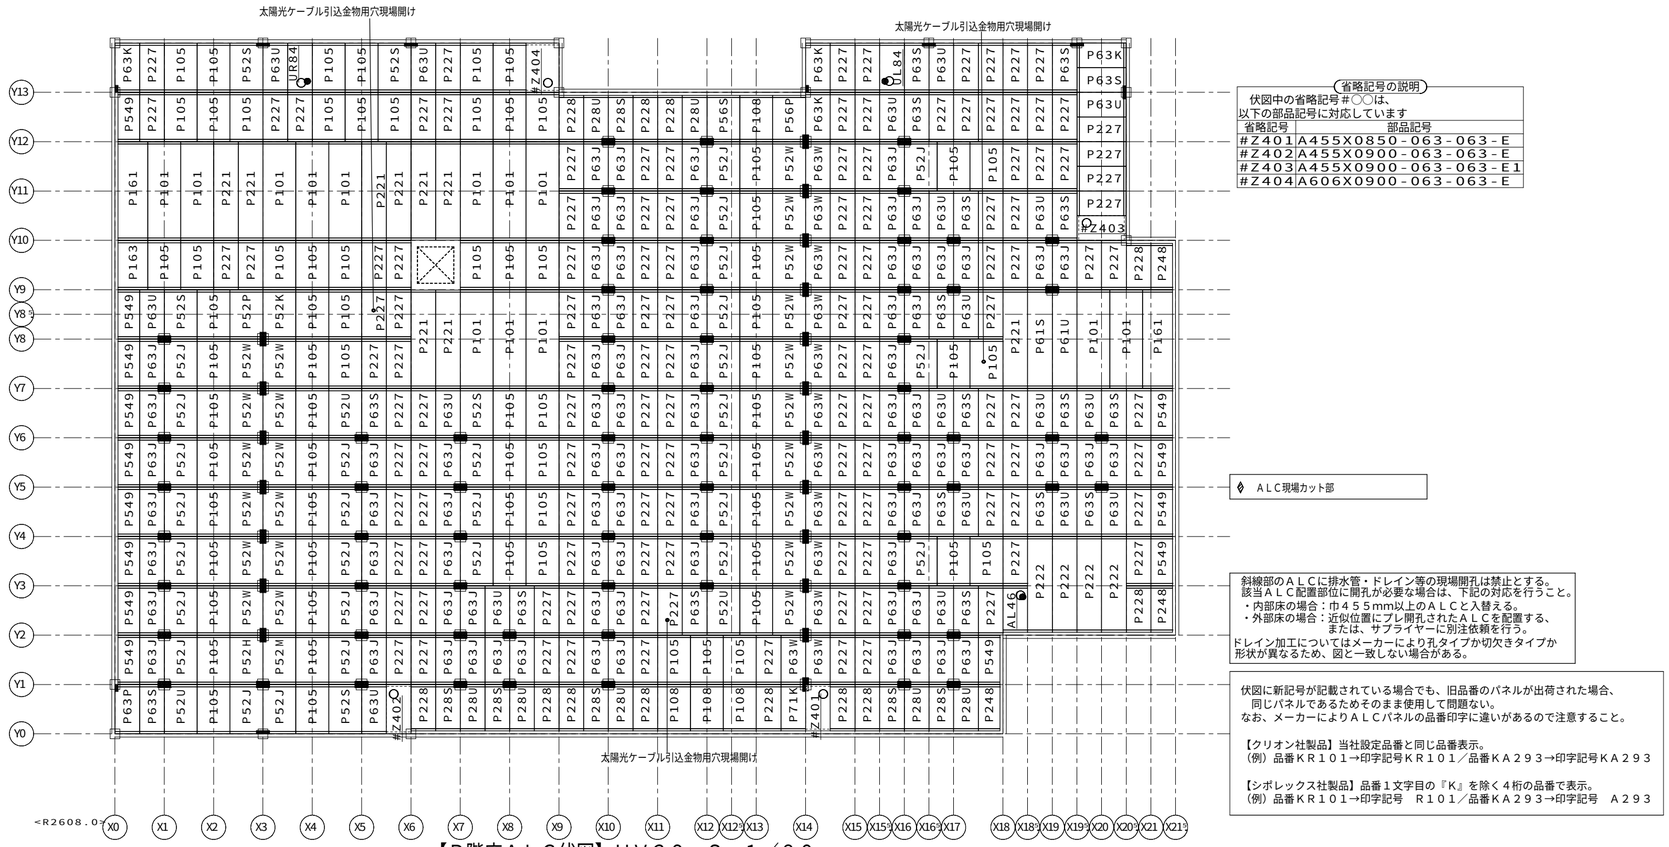

【R階床ＡＬＣ伏図】ＨＶ３９　Ｓ＝１／８０

省略記号の説明

伏図中の省略記号＃○○は、
以下の部品記号に対応しています

省略記号	部品記号
#Z401	A455X0850-063-063-E
#Z402	A455X0900-063-063-E
#Z403	A455X0900-063-063-E1
#Z404	A606X0900-063-063-E

◊ ＡＬＣ現場カット部

斜線部のＡＬＣに排水管・ドレイン等の現場開孔は禁止とする。
該当ＡＬＣ配置部位に開孔が必要な場合は、下記の対応を行うこと。
・内部の場合：巾４５５mm以上のＡＬＣと入替える。
・外部の場合：近似位置にプレ開孔されたＡＬＣを配置する、
　　または、サプライヤーに別注依頼を行う。
ドレイン加工についてはメーカーにより孔タイプか切欠きタイプか
形状が異なるため、図と一致しない場合がある。

伏図に新記号が記載されている場合でも、旧品番のパネルが出荷された場合、
　同じパネルであるためそのまま使用して問題ない。
なお、メーカーによりＡＬＣパネルの品番印字に違いがあるので注意すること。

【クリオン社製品】当社設定品番と同じ品番表示。
（例）品番ＫＲ１０１→印字記号ＫＲ１０１／品番ＫＡ２９３→印字記号ＫＡ２９３

【シポレックス社製品】品番１文字目の『K』を除く４桁の品番で表示。
（例）品番ＫＲ１０１→印字記号　Ｒ１０１／品番ＫＡ２９３→印字記号　Ａ２９３

11487213008000　2026/10/2

記事

※本図面の縮尺はA2サイズを標準としています。A3サイズに印刷の場合は約71%に寸法が縮小されます。

大和ハウス工業株式会社

中部集合住宅一級建築士事務所

承認	照査	代表となる設計者
亀山	間宮	一級建築士　第301752号 大山　亘


その他の設計者

企画製図	生産製図	
伊藤	大連（名古屋）	ＩＣ

工事名称	（集合分譲）岡崎市上六名一丁目ＰＪ	作成年月日	図面番号
		縮　尺	Ｓ－25
図面名称	各伏図	工事番号 1142672400002	保管図面区分 【伏図】

Ver　26090　102139

工事投入　2026/10/23

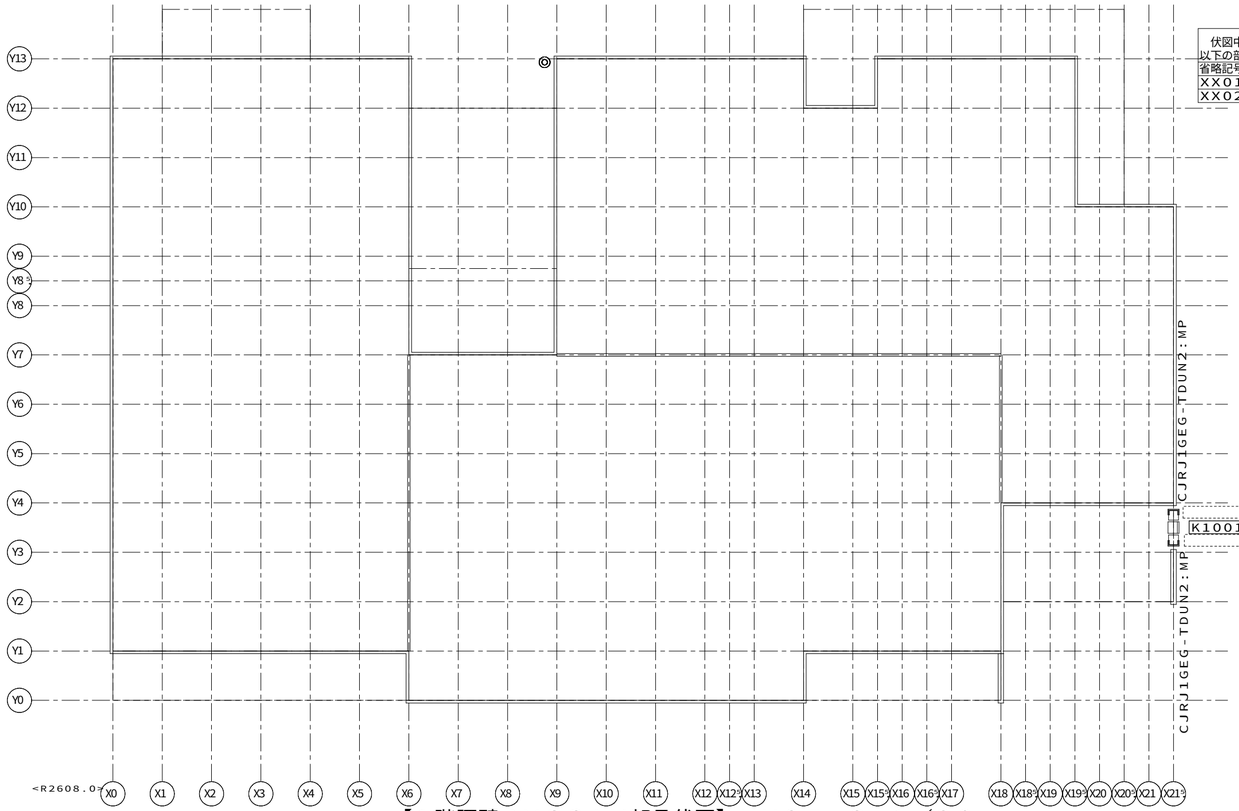

省略記号の説明

伏図中の省略記号＃○○は、
以下の部品記号に対応しています

省略記号	部品記号
ＸＸ０１	ＧＫＣＧＮ２Ｐ－Ｋ３ＪＥＬ－Ｂ
ＸＸ０２	ＧＫＣＧＮ２Ｐ－Ｋ３ＪＥＲ－Ｂ

凡例　（腰壁　ＢＭＧＣＡＭ）

腰壁パネル　（表示図形）


- ステージバルコニー形式
- **ステージバルコニー形式**（厚腰壁シングルフレーム）
- ステージバルコニー形式 スクリーンバルコニー系パネル
- キャンチバルコニー形式
- キャンチバルコニー形式 スクリーンバルコニー系パネル
- 腰壁カバープレート
- 腰壁コネクター
- オーバーフロー管
- 化粧格子
- 消火器ボックス
- 横引きドレイン

凡例　（ガスケット）

- ◇ 縦目地　２次ガスケット（１０４４）　＿１．０本
- ◆ 縦目地　２次ガスケット（１０４４）　＿０．３３本
- ｜ 縦目地　２次ガスケット（２５９０）　＿０．５本
- △ 縦目地　２次ガスケット（９９４）　＿１．０本
- ▲ 縦目地　２次ガスケット（９９４）　＿０．２本
- ▲ 縦目地　２次ガスケット（９９４）　＿０．２５本

【１階腰壁ＢＭＧＣＡＭ部品伏図】ＨＶ８７　Ｓ＝１／８０

合番	部品記号
Ｋ１００１	：ＶＵ１：Ｄ：ＴＪ３Ｃ２：：－：：ＲＪＭＰ：：：ＲＪＭＰ－０１０：：：：Ｇ６：：Ｇ６：：Ａ：：２Ｂ：３Ｂ－：：：：：：：：：：：：：－：：：：：：：：－：：：：：：：：：：：：：

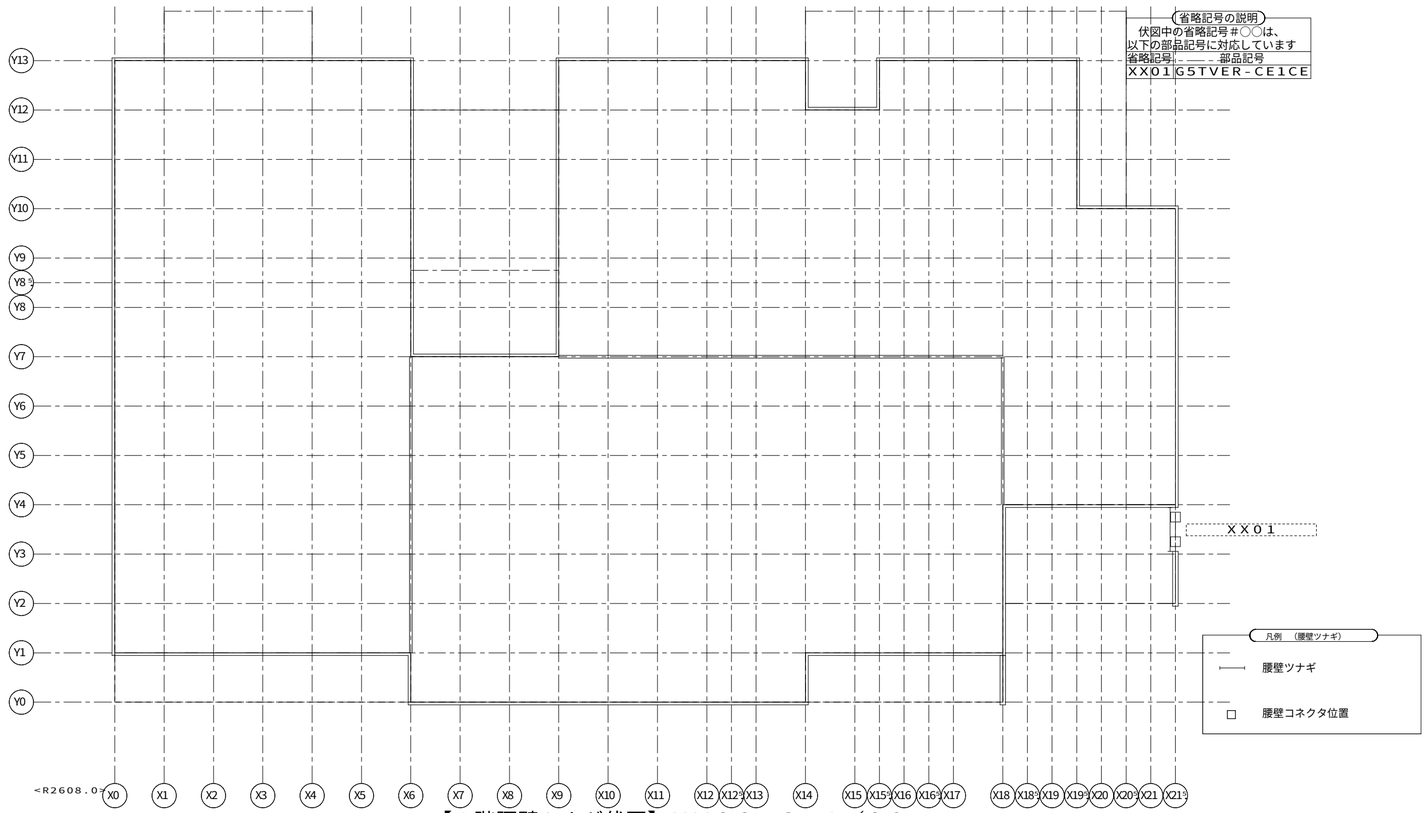


【１階腰壁ツナギ伏図】ＨＶ８８　Ｓ＝１／８０

11487213008000　2026/10/2

記事	※本図面の縮尺はA2サイズを標準としています。A3サイズに印刷の場合は約71%に寸法が縮小されます。	大和ハウス工業株式会社 中部集合住宅一級建築士事務所	承認 亀山 / 照査 間宮 その他の設計者	代表となる設計者 一級建築士　第301752号 大山　亘 企画製図 伊藤 / 生産製図 大連（名古屋） / ＩＣ	工事名称	（集合分譲）岡崎市上六名一丁目ＰＪ 図面名称 各伏図	作成年月日 縮尺 工事番号 1142672400002	図面番号 S－27 保管図面区分 【伏図】

Ver　26090　102139

工事投入　2026/10/23

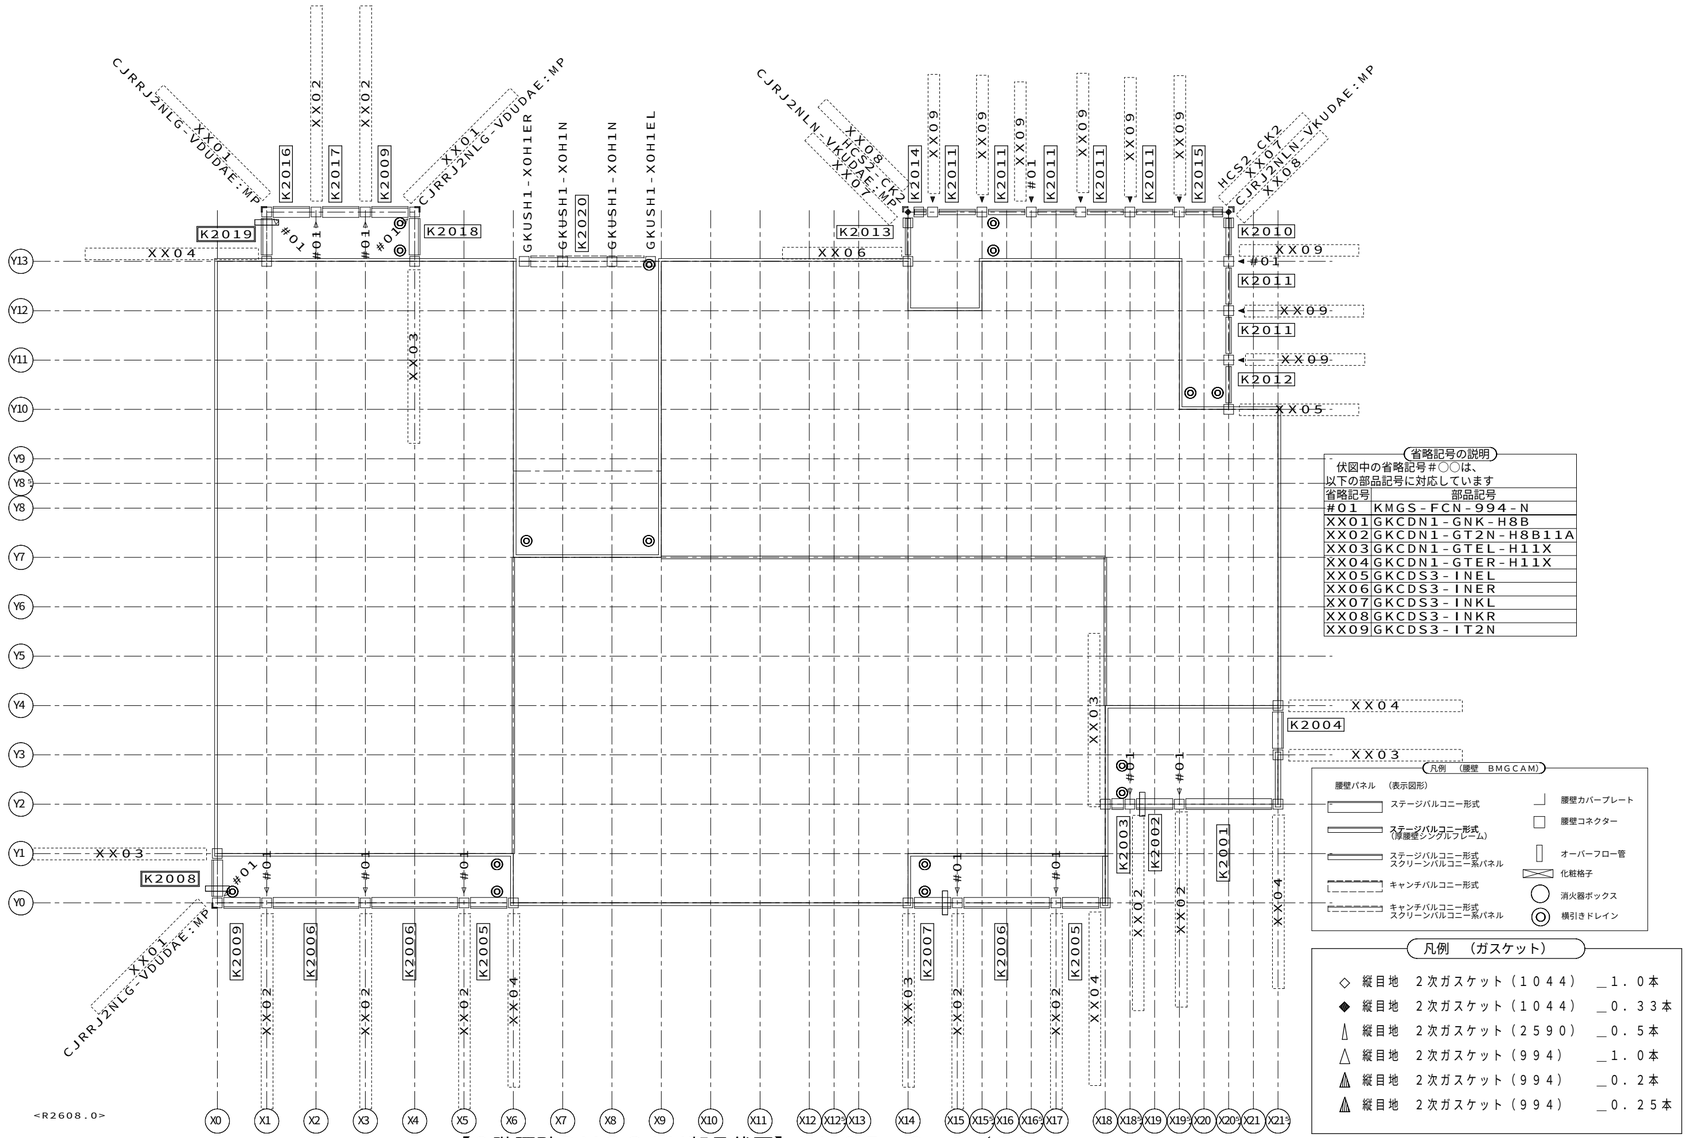

【2階腰壁BMGCAM部品伏図】HV05 S=1/80

省略記号の説明

伏図中の省略記号#○○は、
以下の部品記号に対応しています

省略記号	部品記号
#01	KMGS-FCN-994-N
XX01	GKCDN1-GNK-H8B
XX02	GKCDN1-GT2N-H8B11A
XX03	GKCDN1-GTEL-H11X
XX04	GKCDN1-GTER-H11X
XX05	GKCDS3-INEL
XX06	GKCDS3-INER
XX07	GKCDS3-INKL
XX08	GKCDS3-INKR
XX09	GKCDS3-IT2N

合番	部品記号
K2001	:VU2:D:NL5B0:::-:::RJMP:::::RJMP-020:::::N6::K701A::2AV3M-:::::::::::4A3:::-:::::::::-::::::::::::::::
K2002	:VU2:D:NL5B0:::-:::RJMP:::::RJMP-010:::::N6::N6::A::2AV3M-01Z6:L3:::4AC:::-:::::::::-::::::::::::::::
K2003	:VU2:D:NL5B0:::-:::RJMP:::::RJMP-005:::::E701N6::A::2AV3M-:::::::::::4A2:::-:::::::::-::::::::::::::::
K2004	:VU2:D:NL5B0:::-:::RJMP:::::RJMP-010:::::K701K701A::2AV3M-:::::::::::::::-:::::::::-::::::::::::::::
K2005	:VU2:D:NL5B0:::-:::RJMP:::::RJMP-010:::::N6::K701A::2AV3M-:::::::::::4A3:::-:::::::::-::::::::::::::::
K2006	:VU2:D:NL5B0:::-:::RJMP:::::RJMP-020:::::N6::N6::A::2AV3M-:::::::::::4AC:::-:::::::::-::::::::::::::::
K2007	:VU2:D:NL5B0:::-:::RJMP:::::RJMP-010:::::K701N6::A::2AV3M-01Z6:R3:::4A2:::-:::::::::-::::::::::::::::
K2008	:VU2:D:NL5B0:::-:::RJMP:::::RJMP-010:::::K701Y6::A::2AV3M-01Z6:R3:::::::::-:::::::::-::::::::::::::::
K2009	:VU2:D:NL5B0:::-:::RJMP:::::RJMP-010:::::Y6::N6::A::2AV3M-:::::::::::4A2:::-:::::::::-::::::::::::::::
K2010	:VU2:D:GA4B0:::-:::RJMP:::::0000-010:::::NM::YM::A::2AD3K-:::::::::::1C0:::-:::::::::-::::::::::::::::
K2011	:VU2:D:GA4B0:::-:::RJMP:::::0000-010:::::NM::NM::A::2AD3K-:::::::::::1C0:::-:::::::::-::::::::::::::::
K2012	:VU2:D:GA4B0:::-:::RJMP:::::0000-010:::::EM01NM::A::2AD3K-:::::::::::1C0:::-:::::::::-::::::::::::::::
K2013	:VU2:D:GA4B0:::-:::RJMP:::::0000-010:::::YM::EM01A::2AD3K-:::::::::::1C0:::-:::::::::-::::::::::::::::
K2014	:VU2:D:GA4B0:::-:::RJMP:::::0000-005:::::NM::YM::A::2AD3K-:::::::::::1C0:::-:::::::::-::::::::::::::::
K2015	:VU2:D:GA4B0:::-:::RJMP:::::0000-010:::::YM::NM::A::2AD3K-:::::::::::1C0:::-:::::::::-::::::::::::::::
K2016	:VU2:D:NL5B0:::-:::RJMP:::::RJMP-010:::::N6::Y6::A::2AV3M-:::::::::::4A3:::-:::::::::-::::::::::::::::
K2017	:VU2:D:NL5B0:::-:::RJMP:::::RJMP-010:::::N6::N6::A::2AV3M-:::::::::::4AC:::-:::::::::-::::::::::::::::
K2018	:VU2:D:NL5B0:::-:::RJMP:::::RJMP-010:::::E701Y6::A::2AV3M-:::::::::::::::-:::::::::-::::::::::::::::
K2019	:VU2:D:NL5B0:::-:::RJMP:::::RJMP-010:::::Y6::E701A::2AV3M-01Z6:L3:::::::::-:::::::::-::::::::::::::::
K2020	:VU2:C:ND3B0:E-:::RJMP:::::RJMP-030:::::K601K601A::1D:3F-:::::::::::1B0:::-:::::::::-::::::::::::::::

11487213008000 2026/10/2

記事

※本図面の縮尺はA2サイズを標準としています。A3サイズに印刷の場合は約71%に寸法が縮小されます。

大和ハウス工業株式会社


中部集合住宅一級建築士事務所

承認	照査	代表となる設計者		
亀山	間宮	一級建築士 第301752号 大山 亘		
その他の設計者		企画製図	生産製図	IC
		伊藤	大連（名古屋）	

工事名称	（集合分譲）岡崎市上六名一丁目PJ	作成年月日	図面番号 S−28
図面名称	各伏図	縮尺	
		工事番号 1142672400002	保管図面区分 【伏図】

Ver 26090 102139

工事投入 2026/10/23

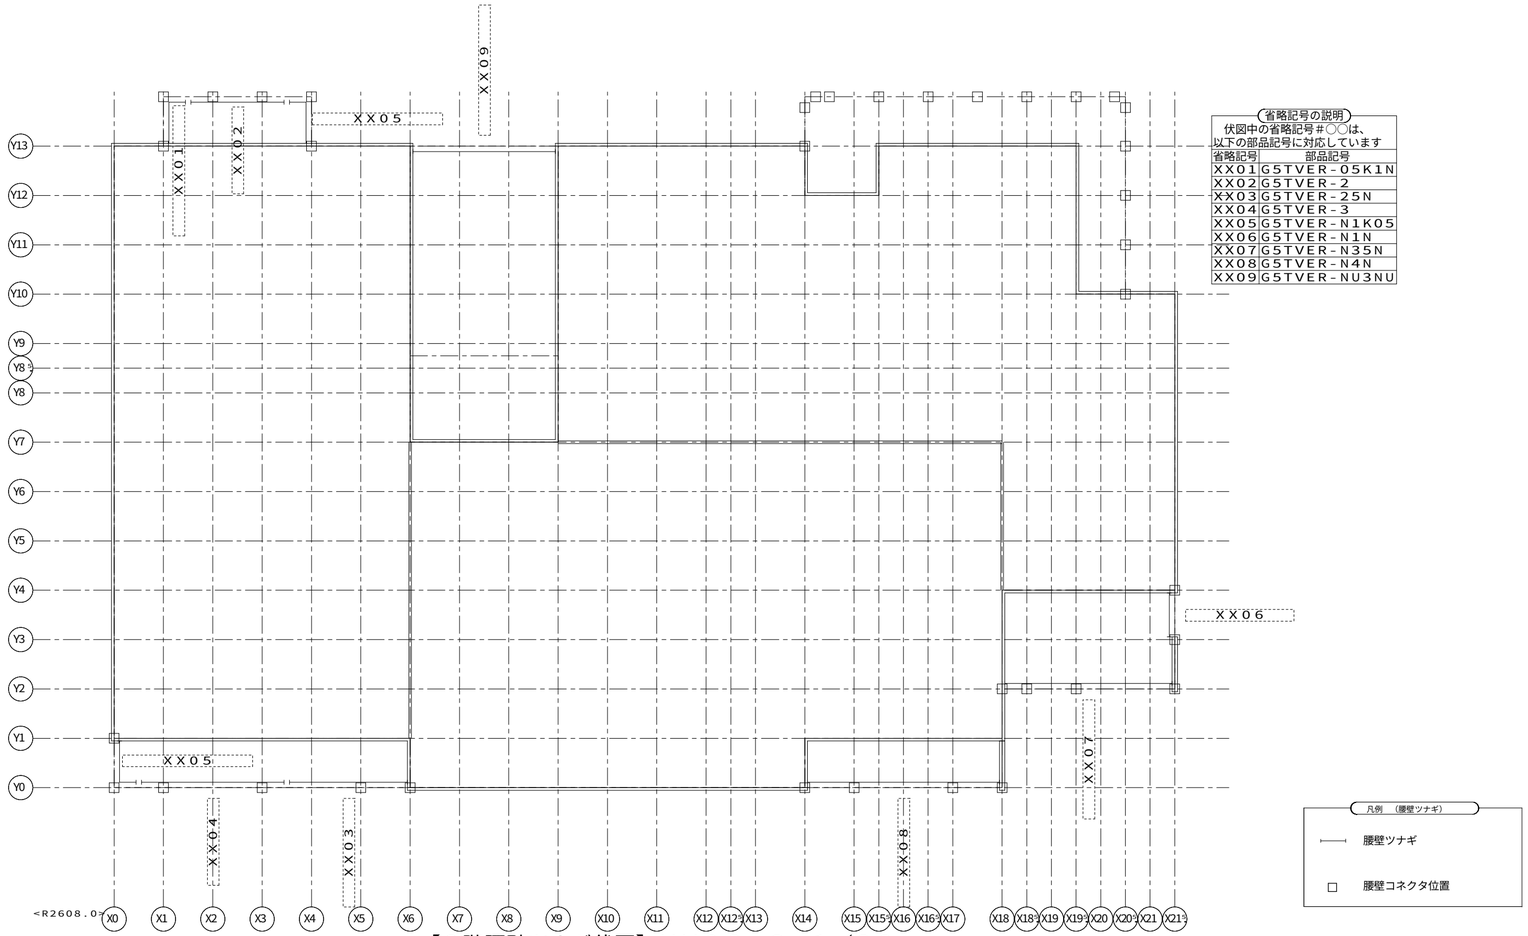

省略記号の説明

伏図中の省略記号＃○○は、以下の部品記号に対応しています

省略記号	部品記号
XX01	G5TVER-05K1N
XX02	G5TVER-2
XX03	G5TVER-25N
XX04	G5TVER-3
XX05	G5TVER-N1K05
XX06	G5TVER-N1N
XX07	G5TVER-N35N
XX08	G5TVER-N4N
XX09	G5TVER-NU3NU

【２階腰壁ツナギ伏図】ＨＶ０６　Ｓ＝１／８０

11487213008000　2026/10/2

記事

※本図面の縮尺はA2サイズを標準としています。A3サイズに印刷の場合は約71%に寸法が縮小されます。

大和ハウス工業株式会社


中部集合住宅一級建築士事務所

承認	照査	代表となる設計者		
亀山	間宮	一級建築士　第301752号 大山　亘		
その他の設計者		企画製図	生産製図	ＩＣ
		伊藤	大連（名古屋）	

工事名称	（集合分譲）岡崎市上六名一丁目ＰＪ	作成年月日	図面番号
		縮　尺	Ｓ－29
図面名称	各伏図	工事番号 1142672400002	保管図面区分 【伏図】

Ver　26090　102139

工事投入　2026/10/23

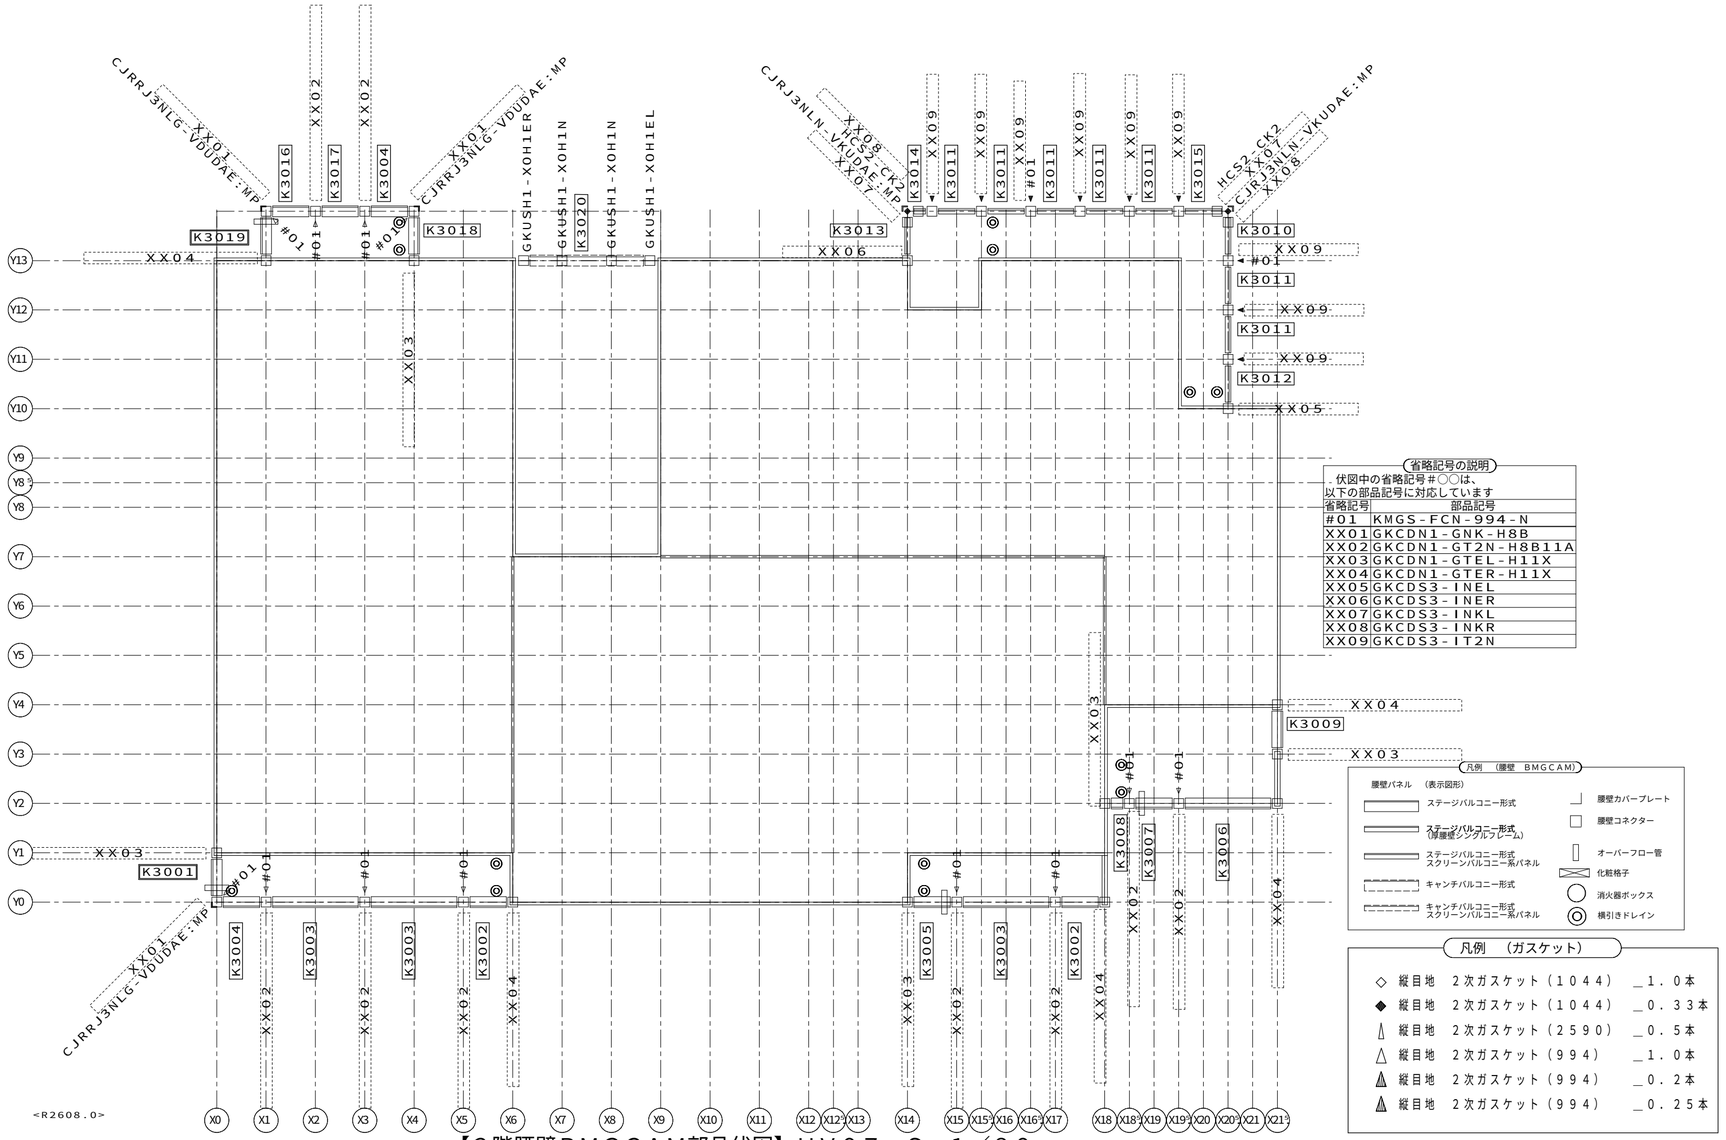

<R2608.0>

【３階腰壁ＢＭＧＣＡＭ部品伏図】ＨＶ０７　Ｓ＝１／８０

省略記号の説明

伏図中の省略記号＃○○は、
以下の部品記号に対応しています

省略記号	部品記号
#01	KMGS-FCN-994-N
XX01	GKCDN1-GNK-H8B
XX02	GKCDN1-GT2N-H8B11A
XX03	GKCDN1-GTEL-H11X
XX04	GKCDN1-GTER-H11X
XX05	GKCDS3-INEL
XX06	GKCDS3-INER
XX07	GKCDS3-INKL
XX08	GKCDS3-INKR
XX09	GKCDS3-IT2N

凡例　（腰壁　BMGCAM）

腰壁パネル　（表示図形）

- ステージバルコニー形式
- ステージバルコニー形式（厚腰ダブルフレーム）
- ステージバルコニー形式 スクリーンバルコニー系パネル
- キャンチバルコニー形式
- キャンチバルコニー形式 スクリーンバルコニー系パネル
- 腰壁カバープレート
- 腰壁コネクター
- オーバーフロー管
- 化粧格子
- 消火器ボックス
- 横引きドレイン

凡例　（ガスケット）

◇	縦目地	２次ガスケット（１０４４）　＿１．０本
◆	縦目地	２次ガスケット（１０４４）　＿０．３３本
｜	縦目地	２次ガスケット（２５９０）　＿０．５本
△	縦目地	２次ガスケット（９９４）　＿１．０本
▲	縦目地	２次ガスケット（９９４）　＿０．２本
▲	縦目地	２次ガスケット（９９４）　＿０．２５本

合番	部品記号
K3001	:VU3:D:NL5BO::-::RJMP:::RJMP-O10::::K701Y6::A::2AV3M-O1Z6:R3:::::::-:::::::::-:::::::::::::::
K3002	:VU3:D:NL5BO::-::RJMP:::RJMP-O10::::N6::K701A::2AV3M-:::::::::4A3:::-:::::::::-:::::::::::::::
K3003	:VU3:D:NL5BO::-::RJMP:::RJMP-O20::::N6::N6::A::2AV3M-:::::::::4AC:::-:::::::::-:::::::::::::::
K3004	:VU3:D:NL5BO::-::RJMP:::RJMP-O10::::Y6::N6::A::2AV3M-:::::::::4A2:::-:::::::::-:::::::::::::::
K3005	:VU3:D:NL5BO::-::RJMP:::RJMP-O10::::K701N6::A::2AV3M-O1Z6:R3:::4A2:::-:::::::::-:::::::::::::::
K3006	:VU3:D:NL5BO::-::RJMP:::RJMP-O20::::N6::K701A::2AV3M-:::::::::4A3:::-:::::::::-:::::::::::::::
K3007	:VU3:D:NL5BO::-::RJMP:::RJMP-O10::::N6::N6::A::2AV3M-O1Z6:L3:::4AC:::-:::::::::-:::::::::::::::
K3008	:VU3:D:NL5BO::-::RJMP:::RJMP-O05::::E701N6::A::2AV3M-:::::::::4A2:::-:::::::::-:::::::::::::::
K3009	:VU3:D:NL5BO::-::RJMP:::RJMP-O10::::K701K701A::2AV3M-:::::::::::::-:::::::::-:::::::::::::::
K3010	:VU3:D:GA4BO::-::RJMP:::0000-O10::::NM::YM::A::2AD3K-:::::::::1C0:::-:::::::::-:::::::::::::::
K3011	:VU3:D:GA4BO::-::RJMP:::0000-O10::::NM::NM::A::2AD3K-:::::::::1C0:::-:::::::::-:::::::::::::::
K3012	:VU3:D:GA4BO::-::RJMP:::0000-O10::::EM01NM::A::2AD3K-:::::::::1C0:::-:::::::::-:::::::::::::::
K3013	:VU3:D:GA4BO::-::RJMP:::0000-O10::::YM::EM01A::2AD3K-:::::::::1C0:::-:::::::::-:::::::::::::::
K3014	:VU3:D:GA4BO::-::RJMP:::0000-O05::::NM::YM::A::2AD3K-:::::::::1C0:::-:::::::::-:::::::::::::::
K3015	:VU3:D:GA4BO::-::RJMP:::0000-O10::::YM::NM::A::2AD3K-:::::::::1C0:::-:::::::::-:::::::::::::::
K3016	:VU3:D:NL5BO::-::RJMP:::RJMP-O10::::N6::Y6::A::2AV3M-:::::::::4A3:::-:::::::::-:::::::::::::::
K3017	:VU3:D:NL5BO::-::RJMP:::RJMP-O10::::N6::N6::A::2AV3M-:::::::::4AC:::-:::::::::-:::::::::::::::
K3018	:VU3:D:NL5BO::-::RJMP:::RJMP-O10::::E701Y6::A::2AV3M-:::::::::::::-:::::::::-:::::::::::::::
K3019	:VU3:D:NL5BO::-::RJMP:::RJMP-O10::::Y6::E701A::2AV3M-O1Z6:L3:::::::-:::::::::-:::::::::::::::
K3020	:VU3:C:ND3BO:E-::RJMP:::RJMP-O30::::K601K601A::1D:3F-:::::::::1B0:::-:::::::::-:::::::::::::::

記事

※本図面の縮尺はA2サイズを標準としています。A3サイズに印刷の場合は約71%に寸法が縮小されます。

大和ハウス工業株式会社

中部集合住宅一級建築士事務所

承認	照査	代表となる設計者
亀山	間宮	一級建築士　第301752号 大山　亘

その他の設計者

企画製図	生産製図	ＩＣ
伊藤	大連（名古屋）	

工事名称	（集合分譲）岡崎市上六名一丁目ＰＪ
図面名称	各伏図

作成年月日

縮尺


工事番号 1142672400002

図面番号 Ｓ－30

保管図面区分 【伏図】

Ver 26090　102139

工事投入 2026/10/23

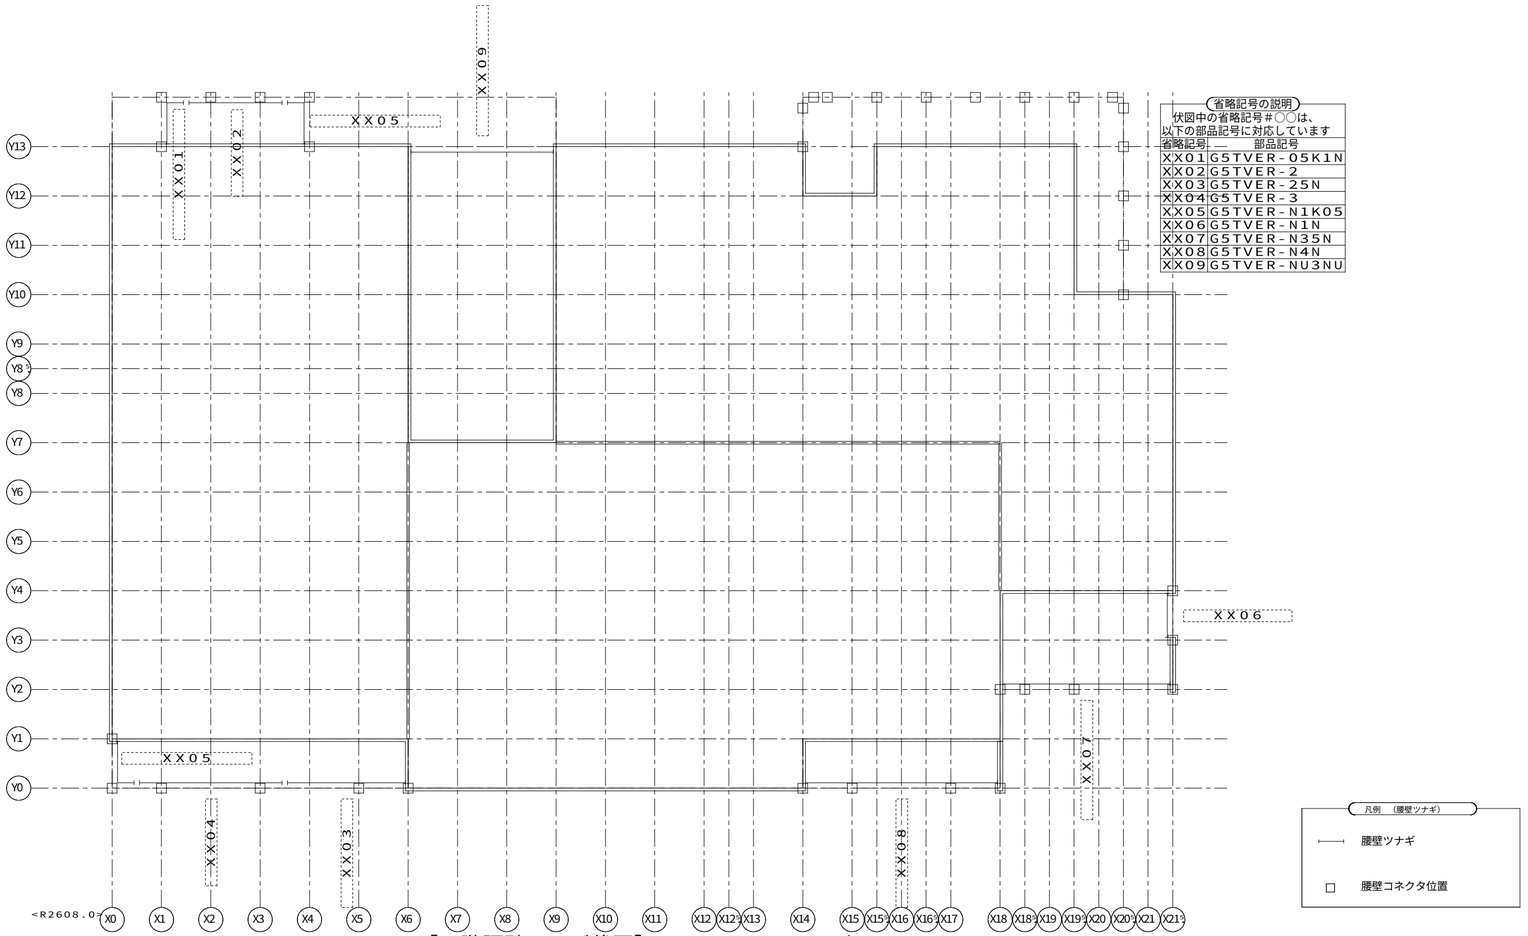


【３階腰壁ツナギ伏図】ＨＶ０８　Ｓ＝１／８０

1148721300800 0 2026/10/2

記事	※本図面の縮尺はA2サイズを標準としています。A3サイズに印刷の場合は約71%に寸法が縮小されます。	大和ハウス工業株式会社 中部集合住宅一級建築士事務所	承認 亀山 / 照査 間宮 その他の設計者	代表となる設計者 一級建築士 第301752号 大山 亘 企画製図 伊藤 / 生産製図 大連（名古屋） / ＩＣ	工事名称	（集合分譲）岡崎市上六名一丁目ＰＪ	作成年月日 縮尺 工事番号 1142672400002 図面番号 S－31 保管図面区分 【伏図】
					図面名称	各伏図	

Ver 26090 102139

工事投入 2026/10/23

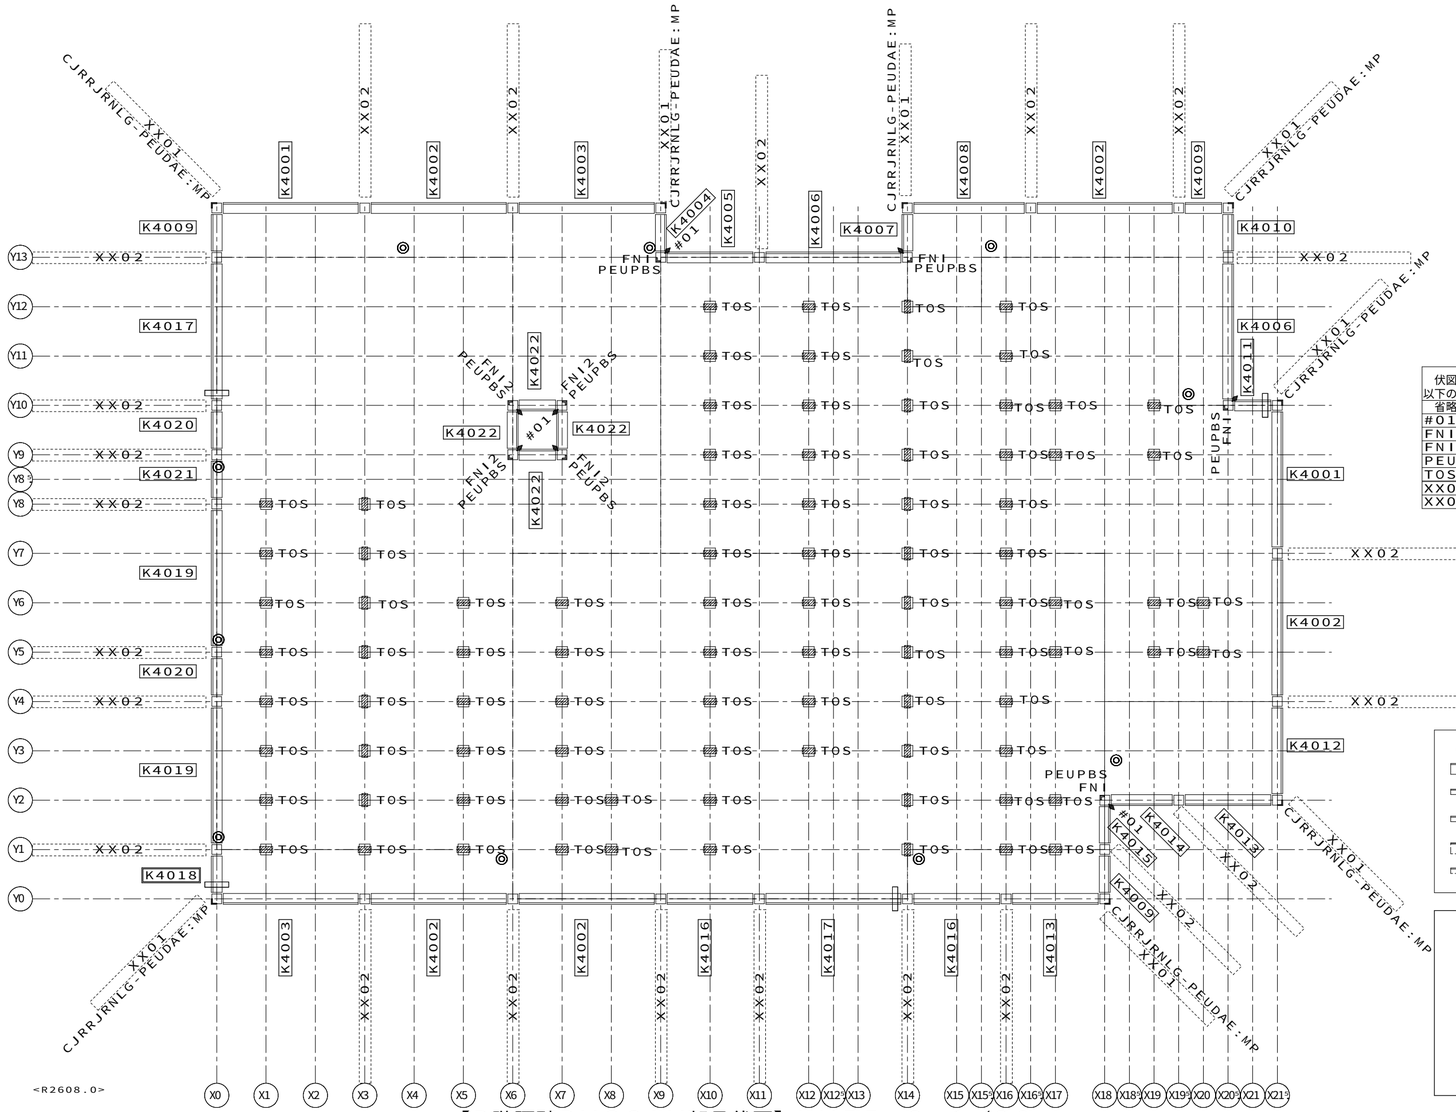

【R階腰壁BMGCAM部品伏図】HV55　S=1/80

省略記号の説明

伏図中の省略記号#○○は、
以下の部品記号に対応しています

省略記号	部品記号
#01	KMGS-FCN-1044-N
FNI	GKCDP1-FNI
FNI2	GKCDP1-FNI2
PEUPBS	CBRRBRNLG-PEUPBS:00
TOS	TOS-PVAC
XX01	GKCDP1-FNK-H8B
XX02	GKCDPW-FPN-H8B00

凡例　(腰壁　BMGCAM)

腰壁パネル　(表示図形)

- ステージバルコニー形式
- ステージバルコニー形式 (厚腰壁シングルフレーム)
- ステージバルコニー形式 スクリーンバルコニー系パネル
- キャンチバルコニー形式
- キャンチバルコニー形式 スクリーンバルコニー系パネル
- 腰壁カバープレート
- 腰壁コネクター
- オーバーフロー管
- 化粧格子
- 消火器ボックス
- 横引きドレイン

凡例　(ガスケット)

◇	縦目地	2次ガスケット(1044)　_1.0本
◆	縦目地	2次ガスケット(1044)　_0.33本
｜	縦目地	2次ガスケット(2590)　_0.5本
△	縦目地	2次ガスケット(994)　_1.0本
▲	縦目地	2次ガスケット(994)　_0.2本
▲	縦目地	2次ガスケット(994)　_0.25本

合番	部品記号
K4001	:VU4:DRPC5BO:::-:::RJMP:::0000-030::::N6::Y6::A::2AH3G-:::::::::-:::::::-::::::::::::::
K4002	:VU4:DRPC5BO:::-:::RJMP:::0000-030::::N6::N6::A::2AH3G-:::::::::-:::::::-::::::::::::::
K4003	:VU4:DRPC5BO:::-:::RJMP:::0000-030::::Y6::N6::A::2AH3G-:::::::::-:::::::-::::::::::::::
K4004	:VU4:D:PC5BO:::-:::RJMP:::0000-010::::I6::Y6::A::2AH3G-:::::::::-:::::::-::::::::::::::
K4005	:VU4:D:PC5BO:::-:::RJMP:::0000-020::::N6::I6::A::2AH3G-:::::::::-:::::::-::::::::::::::
K4006	:VU4:DRPC5BO:::-:::RJMP:::0000-030::::I6::N6::A::2AH3G-:::::::::-:::::::-::::::::::::::
K4007	:VU4:D:PC5BO:::-:::RJMP:::0000-010::::Y6::I6::A::2AH3G-:::::::::-:::::::-::::::::::::::
K4008	:VU4:DRPC5BO:::-:::RJMP:::0000-025R::::N6::Y6::A::2AH3G-:::::::::-:::::::-::::::::::::::
K4009	:VU4:D:PC5BO:::-:::RJMP:::0000-010::::Y6::N6::A::2AH3G-:::::::::-:::::::-::::::::::::::
K4010	:VU4:D:PC5BO:::-:::RJMP:::0000-010::::N6::Y6::A::2AH3G-:::::::::-:::::::-::::::::::::::
K4011	:VU4:D:PC5BO:::-:::RJMP:::0000-010::::Y6::I6::A::2AH3G-O1ZA:L3:::::::-:::::::-::::::::::::::
K4012	:VU4:D:PC5BO:::-:::RJMP:::0000-020::::Y6::N6::A::2AH3G-:::::::::-:::::::-::::::::::::::
K4013	:VU4:D:PC5BO:::-:::RJMP:::0000-020::::N6::Y6::A::2AH3G-:::::::::-:::::::-::::::::::::::
K4014	:VU4:D:PC5BO:::-:::RJMP:::0000-015L::::I6::N6::A::2AH3G-:::::::::-:::::::-::::::::::::::
K4015	:VU4:D:PC5BO:::-:::RJMP:::0000-010::::N6::I6::A::2AH3G-:::::::::-:::::::-::::::::::::::
K4016	:VU4:D:PC5BO:::-:::RJMP:::0000-020::::N6::N6::A::2AH3G-:::::::::-:::::::-::::::::::::::
K4017	:VU4:DRPC5BO:::-:::RJMP:::0000-030::::N6::N6::A::2AH3G-O1ZARR3:::::::-:::::::-::::::::::::::
K4018	:VU4:D:PC5BO:::-:::RJMP:::0000-010::::N6::Y6::A::2AH3G-O1ZA:R3:::::::-:::::::-::::::::::::::
K4019	:VU4:DRPC5BO:::-:::RJMP:::0000-030::::N6::N6::A::2AH3G-D1Y2RR3:::::::-:::::::-::::::::::::::
K4020	:VU4:D:PC5BO:::-:::RJMP:::0000-010::::N6::N6::A::2AH3G-:::::::::-:::::::-::::::::::::::
K4021	:VU4:D:PC5BO:::-:::RJMP:::0000-010::::N6::N6::A::2AH3G-D1Y2:L3:::::::-:::::::-::::::::::::::
K4022	:VU4:D:PC5BO:::-:::RJMP:::0000-010::::I6::I6::A::2AH3G-:::::::::-:::::::-::::::::::::::

114872130080000　2026/10/2

記事

※本図面の縮尺はA2サイズを標準としています。A3サイズに印刷の場合は約71%に寸法が縮小されます。

大和ハウス工業株式会社

中部集合住宅一級建築士事務所

承認	照査	代表となる設計者
亀山	間宮	一級建築士　第301752号 大山　亘


その他の設計者

企画製図	生産製図	
伊藤	大連 (名古屋)	IC

工事名称	(集合分譲) 岡崎市上六名一丁目PJ	作成年月日	図面番号 S−32
		縮尺	
図面名称	各伏図	工事番号 1142672400002	保管図面区分 【伏図】

Ver　26090　102139

工事投入　2026/10/23

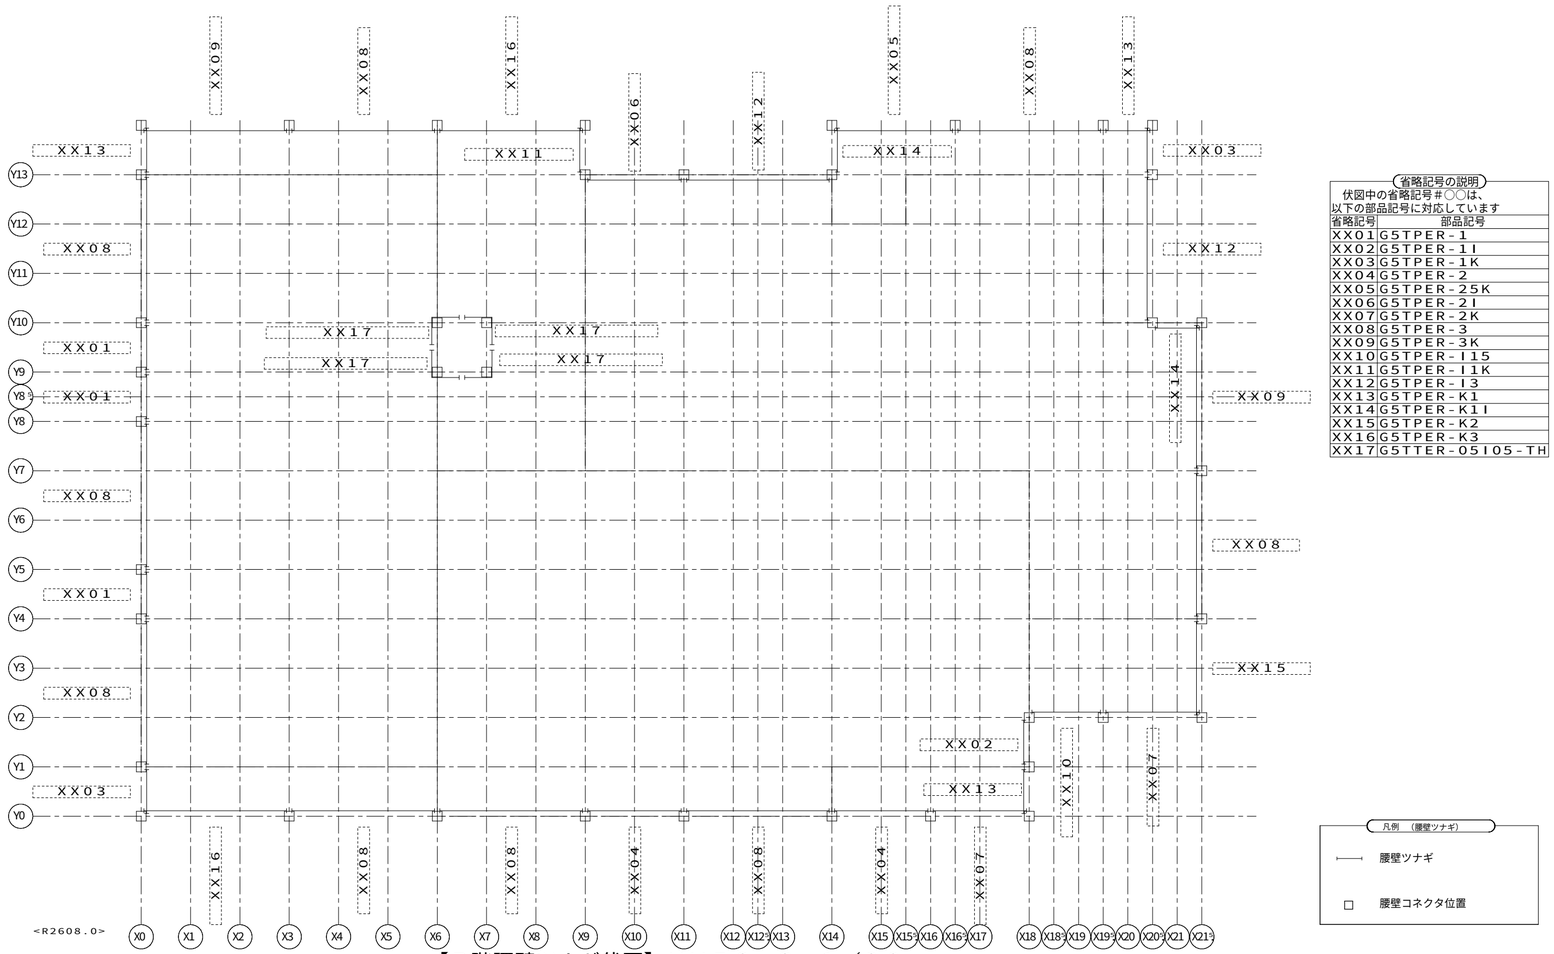

【Ｒ階腰壁ツナギ伏図】ＨＶ５６　Ｓ＝１／８０

省略記号の説明

伏図中の省略記号＃○○は、
以下の部品記号に対応しています


省略記号	部品記号
ＸＸ０１	Ｇ５ＴＰＥＲ－１
ＸＸ０２	Ｇ５ＴＰＥＲ－１Ｉ
ＸＸ０３	Ｇ５ＴＰＥＲ－１Ｋ
ＸＸ０４	Ｇ５ＴＰＥＲ－２
ＸＸ０５	Ｇ５ＴＰＥＲ－２５Ｋ
ＸＸ０６	Ｇ５ＴＰＥＲ－２Ｉ
ＸＸ０７	Ｇ５ＴＰＥＲ－２Ｋ
ＸＸ０８	Ｇ５ＴＰＥＲ－３
ＸＸ０９	Ｇ５ＴＰＥＲ－３Ｋ
ＸＸ１０	Ｇ５ＴＰＥＲ－Ｉ１５
ＸＸ１１	Ｇ５ＴＰＥＲ－Ｉ１Ｋ
ＸＸ１２	Ｇ５ＴＰＥＲ－Ｉ３
ＸＸ１３	Ｇ５ＴＰＥＲ－Ｋ１
ＸＸ１４	Ｇ５ＴＰＥＲ－Ｋ１Ｉ
ＸＸ１５	Ｇ５ＴＰＥＲ－Ｋ２
ＸＸ１６	Ｇ５ＴＰＥＲ－Ｋ３
ＸＸ１７	Ｇ５ＴＴＥＲ－０５Ｉ０５－ＴＨ

11487213008000　2026/10/2

記事	※本図面の縮尺はA2サイズを標準としています。A3サイズに印刷の場合は約71%に寸法が縮小されます。	大和ハウス工業株式会社 中部集合住宅一級建築士事務所	承認 亀山 / 照査 間宮 その他の設計者	代表となる設計者 一級建築士　第301752号 大山　亘 企画製図 伊藤 / 生産製図 大連（名古屋） / ＩＣ	工事名称	（集合分譲）岡崎市上六名一丁目ＰＪ	作成年月日 縮尺 図面番号 Ｓ－33 工事番号 1142672400002 保管図面区分 【伏図】
					図面名称	各伏図	

Ver　26090　102139

工事投入　2026/10/23

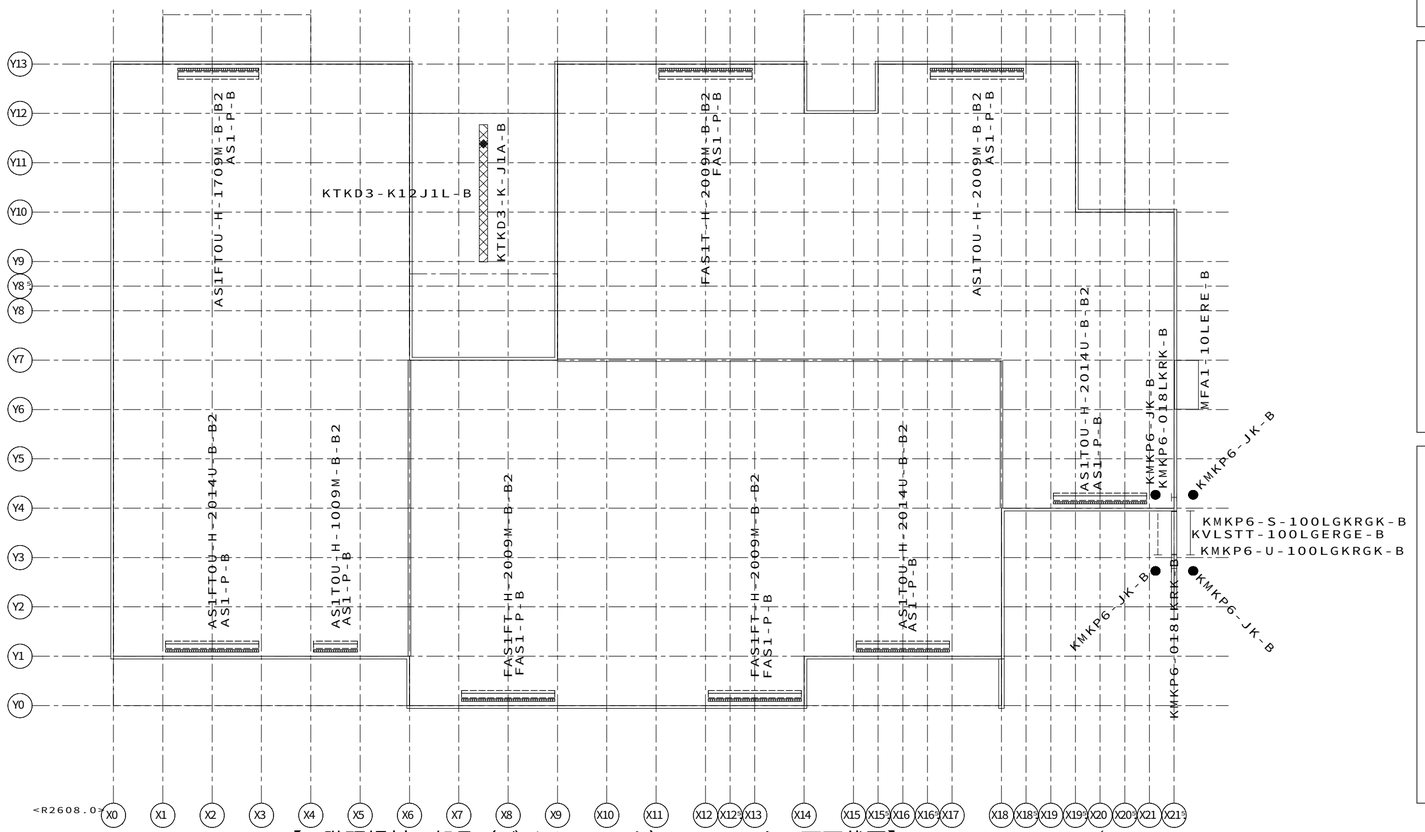

【１階現場材工部品（デザインアーク）・シャッター雨戸伏図】ＨＶ８９　Ｓ＝１／８０

※現場材工品は材工メーカーが事業所の入力情報を
確認するための参考図として表示されています。
材工メーカーで別途、施工図（割付図）・見積書を
作成する部材になりますので、部材に関する問い合わせは、
各材工メーカーへ連絡をお願いします。

凡例（現場材工品）

<現場材工品>

- 階段ドレンレール
  階段受梁化粧幕板
- ブリーズインルーバー
  バルコニー腰壁フェンス
  窓目隠しガラリ
- 笠木
  アタッチメント庇
- ハングバルコニー内部縁
- バルコニー避難扉
- 柱支持玄関庇
  エアコン室外機架台
- 階段孔キャップ
- ハングバルコニー本体
- 階段手摺腰壁セット
- 窓上庇
  防火庇
  アイカットスクリーン
- アイカットスクリーン支柱
- 腰壁用物干金物
- アタッチメント庇出隅用
- 入隅カバー
  ケースジョイント
- 鋼製軒天
  ※階段室内に配置

<工場出荷品>

- L型段板裏鋼板
  ※階段室内に配置

凡例（現場材工品）

<現場材工品>

テラス腰壁下部見切
- 外側
- 内側

- KMKP4-JK-S
- KMKP4-JI-S
- 腰壁内側ガラス
- 腰壁アタッチメント

● バルコニー縦位置　○ 本体貫通縦位置

<工場出荷品>

シャッター工場プレセット

- シャッター雨戸　本体＋ガイドレール
- シャッター雨戸　本体
- シャッター雨戸　ガイドレール
- シャッター雨戸　軒先部品
- シャッター雨戸　上部見切
- シャッター雨戸　ケースジョイント

11487213008000　2026/10/2

記事

※本図面の縮尺はA2サイズを標準としています。A3サイズに印刷の場合は約71%に寸法が縮小されます。

大和ハウス工業株式会社


中部集合住宅一級建築士事務所

承認	照査	代表となる設計者		
亀山	間宮	一級建築士　第301752号 大山　亘		
その他の設計者		企画製図	生産製図	ＩＣ
		伊藤	大連 (名古屋)	

工事名称	（集合分譲）岡崎市上六名一丁目ＰＪ	作成年月日	図面番号 S－34
図面名称	各伏図	縮尺	
		工事番号 1142672400002	保管図面区分 【伏図】

Ver　26090　102139

工事投入　2026/10/23

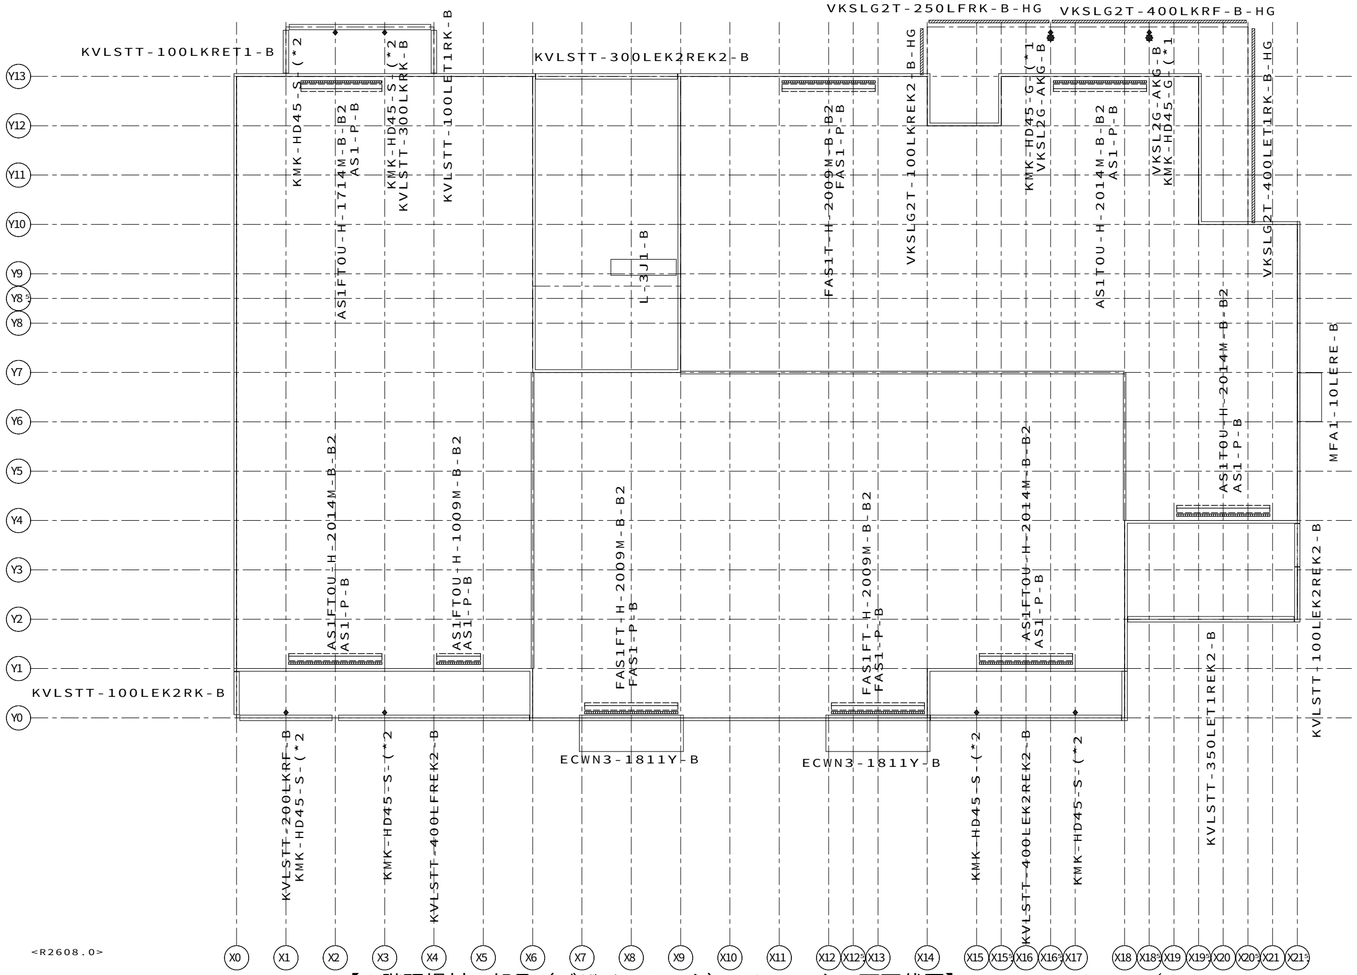

※現場材工品は材工メーカーが事業所の入力情報を
確認するための参考図として表示されています。
材工メーカーで別途、施工図（割付図）・見積書を
作成する部材になりますので、部材に関する問い合わせは、
各材工メーカーへ連絡をお願いします。

凡例（現場材工品）

<現場材工品>

- 階段ドレンレール
- 階段受梁化粧幕板
- ブリーズインルーバー
  バルコニー腰壁フェンス
  窓目隠しガラリ
- 笠木
  アタッチメント庇
- ハングバルコニー内部樋
- バルコニー避難扉
- 柱支持玄関庇
  エアコン室外機架台
- 階段孔キャップ
- ハングバルコニー本体
- 階段手摺腰壁セット
- 窓上庇
  防火庇
  アイカットスクリーン
- アイカットスクリーン支柱
- 腰壁用物干金物
- アタッチメント庇出隅用
- 入隅カバー
  ケースジョイント
- 鋼製軒天
  ※階段室内に配置

<工場出荷品>

- L型段板裏鋼板
  ※階段室内に配置

凡例（現場材工品）

<現場材工品>

テラス腰壁下部見切
- 外側
- 内側
- KMKP4-JK-S
- KMKP4-JI-S
- 腰壁内側ガラス
- 腰壁アタッチメント

● バルコニー樋位置 ○ 本体貫通樋位置

<工場出荷品>

シャッター工場プレセット

- シャッター雨戸 本体+ガイドレール
- シャッター雨戸 本体
- シャッター雨戸 ガイドレール
- シャッター雨戸 軒先部品
- シャッター雨戸 上部見切
- シャッター雨戸 ケースジョイント


【２階現場材工部品（デザインアーク）・シャッター雨戸伏図】ＨＶ５７　Ｓ＝１／８０

1148721300800O　2026/10/2

記事	※本図面の縮尺はA2サイズを標準としています。A3サイズに印刷の場合は約71%に寸法が縮小されます。	大和ハウス工業株式会社 中部集合住宅一級建築士事務所	承認 亀山 / 照査 間宮 その他の設計者	代表となる設計者 一級建築士 第301752号 大山 亘 企画製図 伊藤 / 生産製図 大連（名古屋） / ＩＣ	工事名称	（集合分譲）岡崎市上六名一丁目ＰＪ 図面名称 各伏図	作成年月日 縮尺 工事番号 1142672400002	図面番号 S−35 保管図面区分 【伏図】

Ver 26090　102139

工事投入 2026/10/23

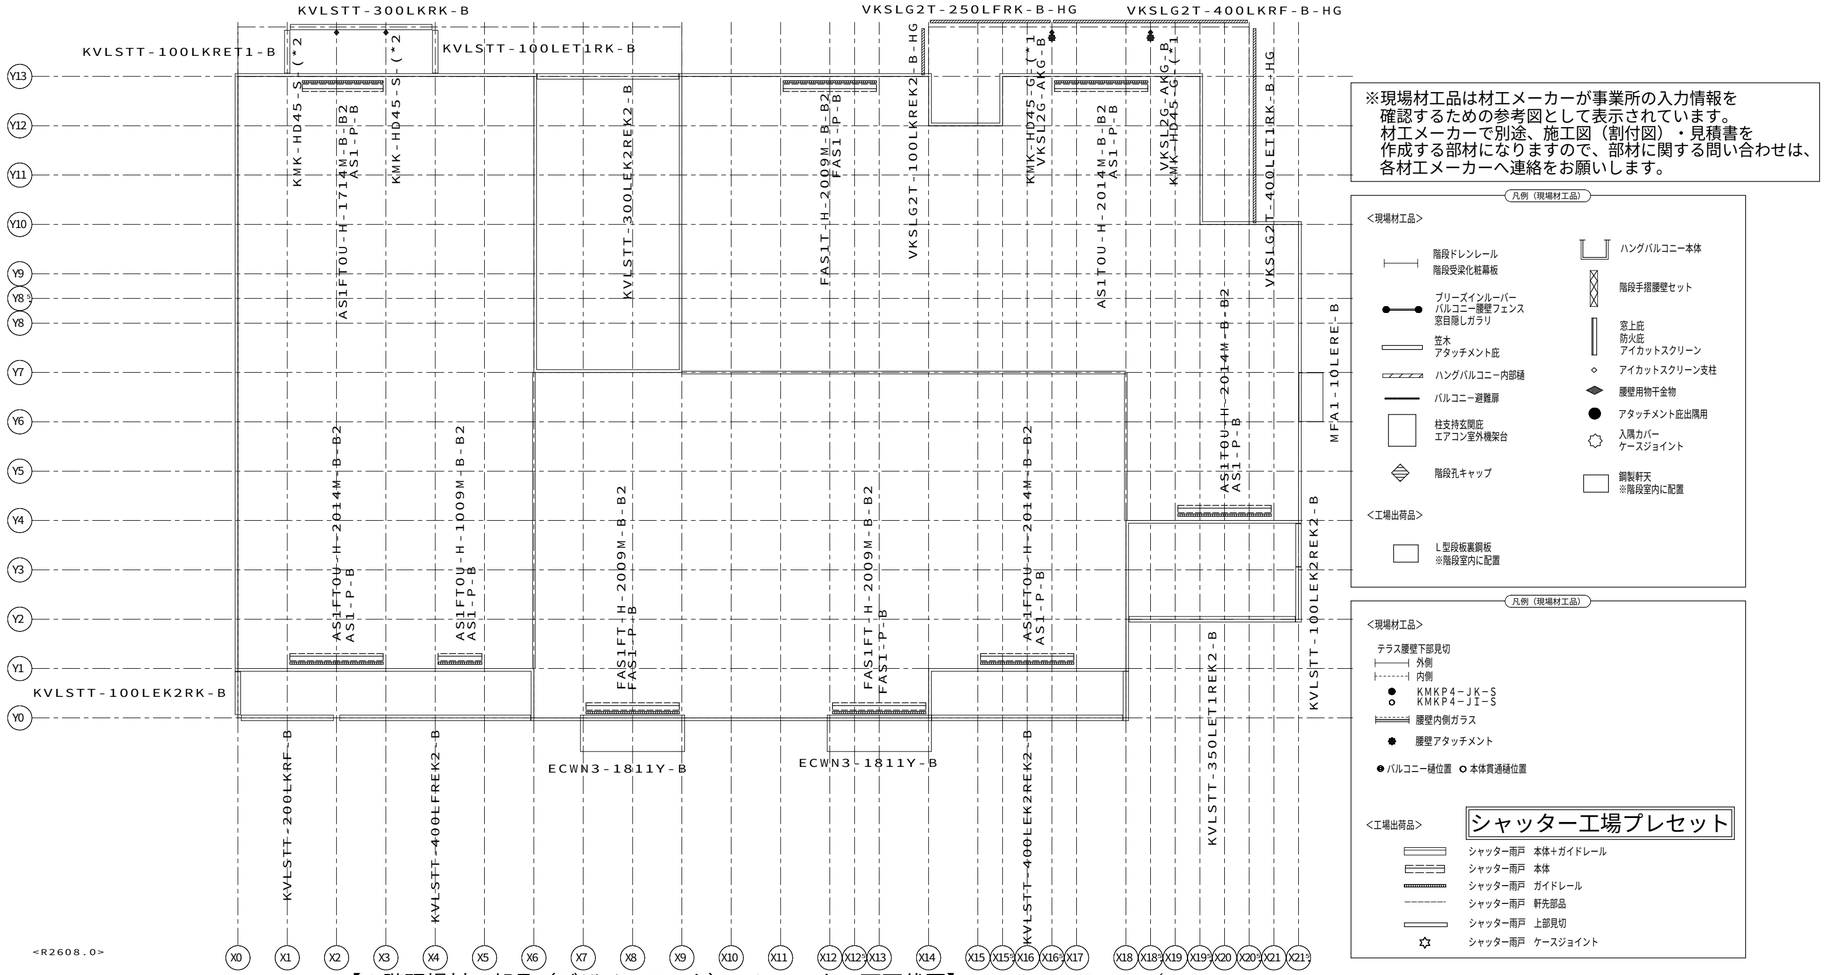

※現場材工品は材工メーカーが事業所の入力情報を
確認するための参考図として表示されています。
材工メーカーで別途、施工図（割付図）・見積書を
作成する部材になりますので、部材に関する問い合わせは、
各材工メーカーへ連絡をお願いします。

凡例（現場材工品）

<現場材工品>

- 階段ドレンレール
- 階段受梁化粧幕板
- ブリーズインルーバー
  バルコニー腰壁フェンス
  窓目隠しガラリ
- 笠木
  アタッチメント庇
- ハングバルコニー内部樋
- バルコニー避難扉
- 柱支持玄関庇
  エアコン室外機架台
- 階段孔キャップ
- ハングバルコニー本体
- 階段手摺腰壁セット
- 窓上庇
  防火庇
  アイカットスクリーン
- アイカットスクリーン支柱
- 腰壁用物干金物
- アタッチメント庇出隅用
- 入隅カバー
  ケースジョイント
- 鋼製幹天
  ※階段室内に配置

<工場出荷品>

- L型段板裏鋼板
  ※階段室内に配置

凡例（現場材工品）

<現場材工品>

テラス腰壁下部見切
- 外側
- 内側

- KMKP4-JK-S
- KMKP4-JI-S
- 腰壁内側ガラス
- 腰壁アタッチメント

●バルコニー樋位置 ○本体貫通樋位置

<工場出荷品>

シャッター工場プレセット

- シャッター雨戸 本体+ガイドレール
- シャッター雨戸 本体
- シャッター雨戸 ガイドレール
- シャッター雨戸 軒先部品
- シャッター雨戸 上部見切
- シャッター雨戸 ケースジョイント


【３階現場材工部品（デザインアーク）・シャッター雨戸伏図】ＨＶ６７　Ｓ＝１／８０

11487213008000　2026/10/2

記事	※本図面の縮尺はA2サイズを標準としています。A3サイズに印刷の場合は約71%に寸法が縮小されます。	大和ハウス工業株式会社 中部集合住宅一級建築士事務所	承認 亀山 / 照査 間宮 その他の設計者	代表となる設計者 一級建築士 第301752号 大山 亘 企画製図 伊藤 / 生産製図 大連（名古屋） / ＩＣ	工事名称	（集合分譲）岡崎市上六名一丁目ＰＪ 図面名称 各伏図	作成年月日 縮尺 工事番号 1142672400002	図面番号 S－36 保管図面区分 【伏図】

Ver 26090　102139

工事投入 2026/10/23

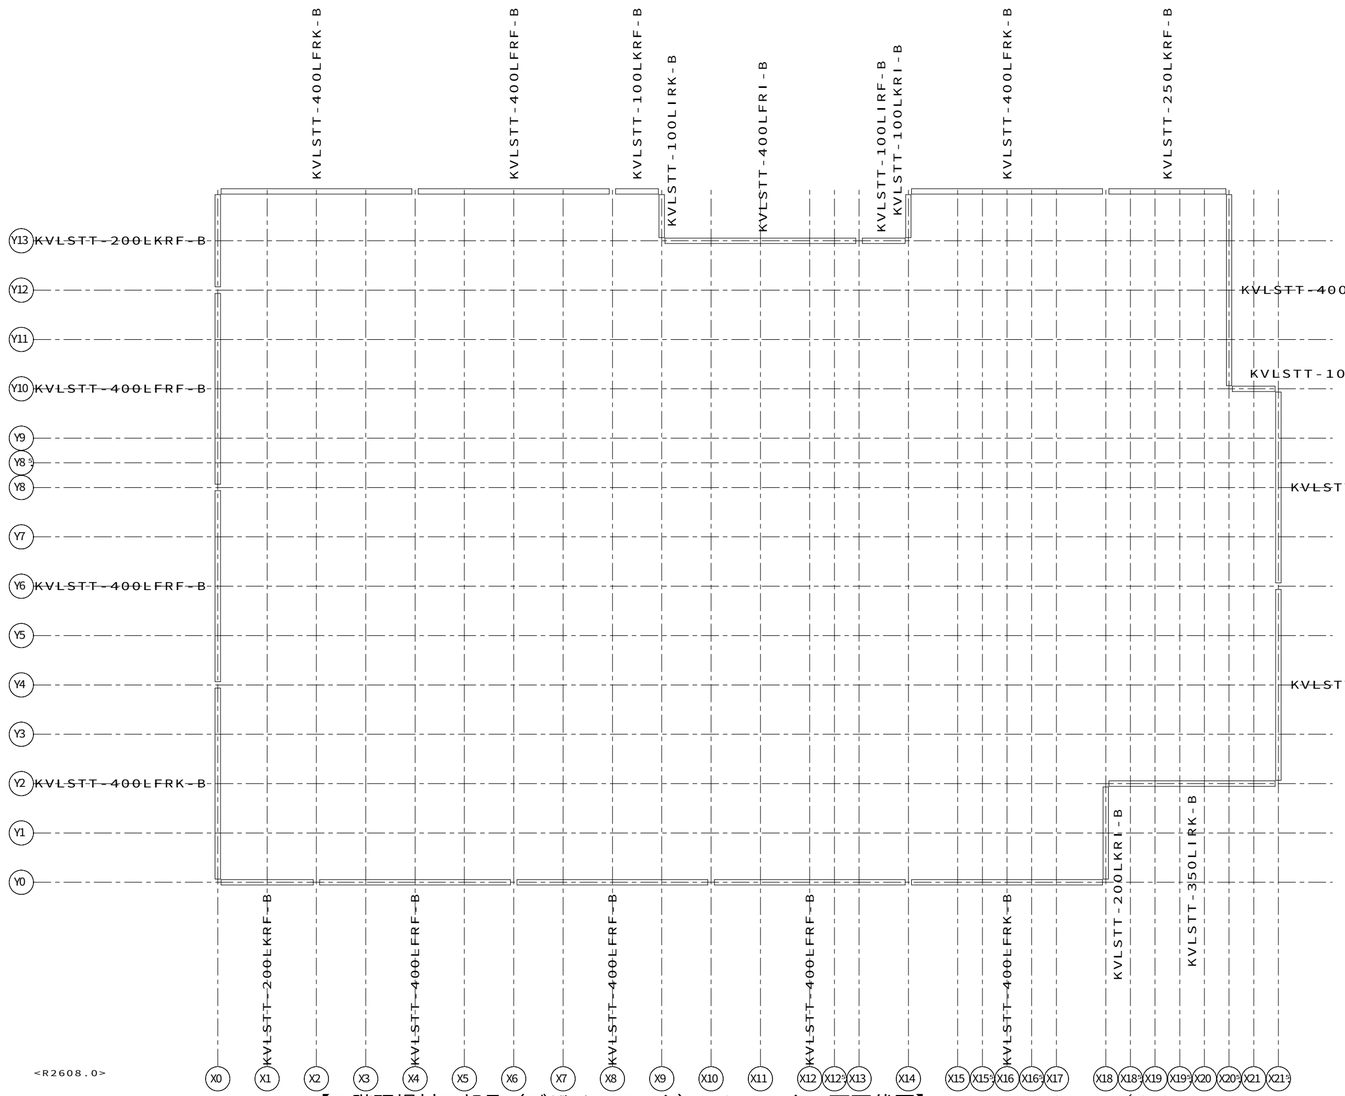

【Ｒ階現場材工部品（デザインアーク）・シャッター雨戸伏図】ＨＶ７７　Ｓ＝１／８０

※現場材工品は材工メーカーが事業所の入力情報を
確認するための参考図として表示されています。
材工メーカーで別途、施工図（割付図）・見積書を
作成する部材になりますので、部材に関する問い合わせは、
各材工メーカーへ連絡をお願いします。

凡例（現場材工品）

<現場材工品>

- 階段ドレンレール
- 階段受梁化粧幕板
- ブリーズインルーバー
- バルコニー腰壁フェンス
- 窓目隠しガラリ
- 笠木
- アタッチメント庇
- ハングバルコニー内部樋
- バルコニー避難扉
- 柱支持玄関庇
- エアコン室外機架台
- 階段孔キャップ
- ハングバルコニー本体
- 階段手摺腰壁セット
- 窓上庇
- 防火庇
- アイカットスクリーン
- アイカットスクリーン支柱
- 腰壁用物干金物
- アタッチメント庇出隅用
- 入隅カバー
- ケースジョイント
- 鋼製軒天
  ※階段室内に配置

<工場出荷品>

- L型段板裏鋼板
  ※階段室内に配置

凡例（現場材工品）

<現場材工品>

テラス腰壁下部見切
- 外側
- 内側
- KMKP4-JK-S
- KMKP4-JI-S
- 腰壁内側ガラス
- 腰壁アタッチメント

●バルコニー樋位置　○本体貫通樋位置

<工場出荷品>

シャッター工場プレセット


- シャッター雨戸　本体+ガイドレール
- シャッター雨戸　本体
- シャッター雨戸　ガイドレール
- シャッター雨戸　軒先部品
- シャッター雨戸　上部見切
- シャッター雨戸　ケースジョイント

11487213008000　2026/10/2

記事	※本図面の縮尺はA2サイズを標準としています。A3サイズに印刷の場合は約71%に寸法が縮小されます。	大和ハウス工業株式会社 中部集合住宅一級建築士事務所	承認 亀山 / 照査 間宮 その他の設計者	代表となる設計者 一級建築士　第301752号 大山　亘 企画製図 伊藤 / 生産製図 大連（名古屋） / ＩＣ	工事名称	（集合分譲）岡崎市上六名一丁目ＰＪ	作成年月日 縮尺 工事番号 1142672400002 / 図面番号 Ｓ−37 / 保管図面区分 【伏図】
					図面名称	各伏図	

Ver　26090　102139

工事投入　2026/10/23

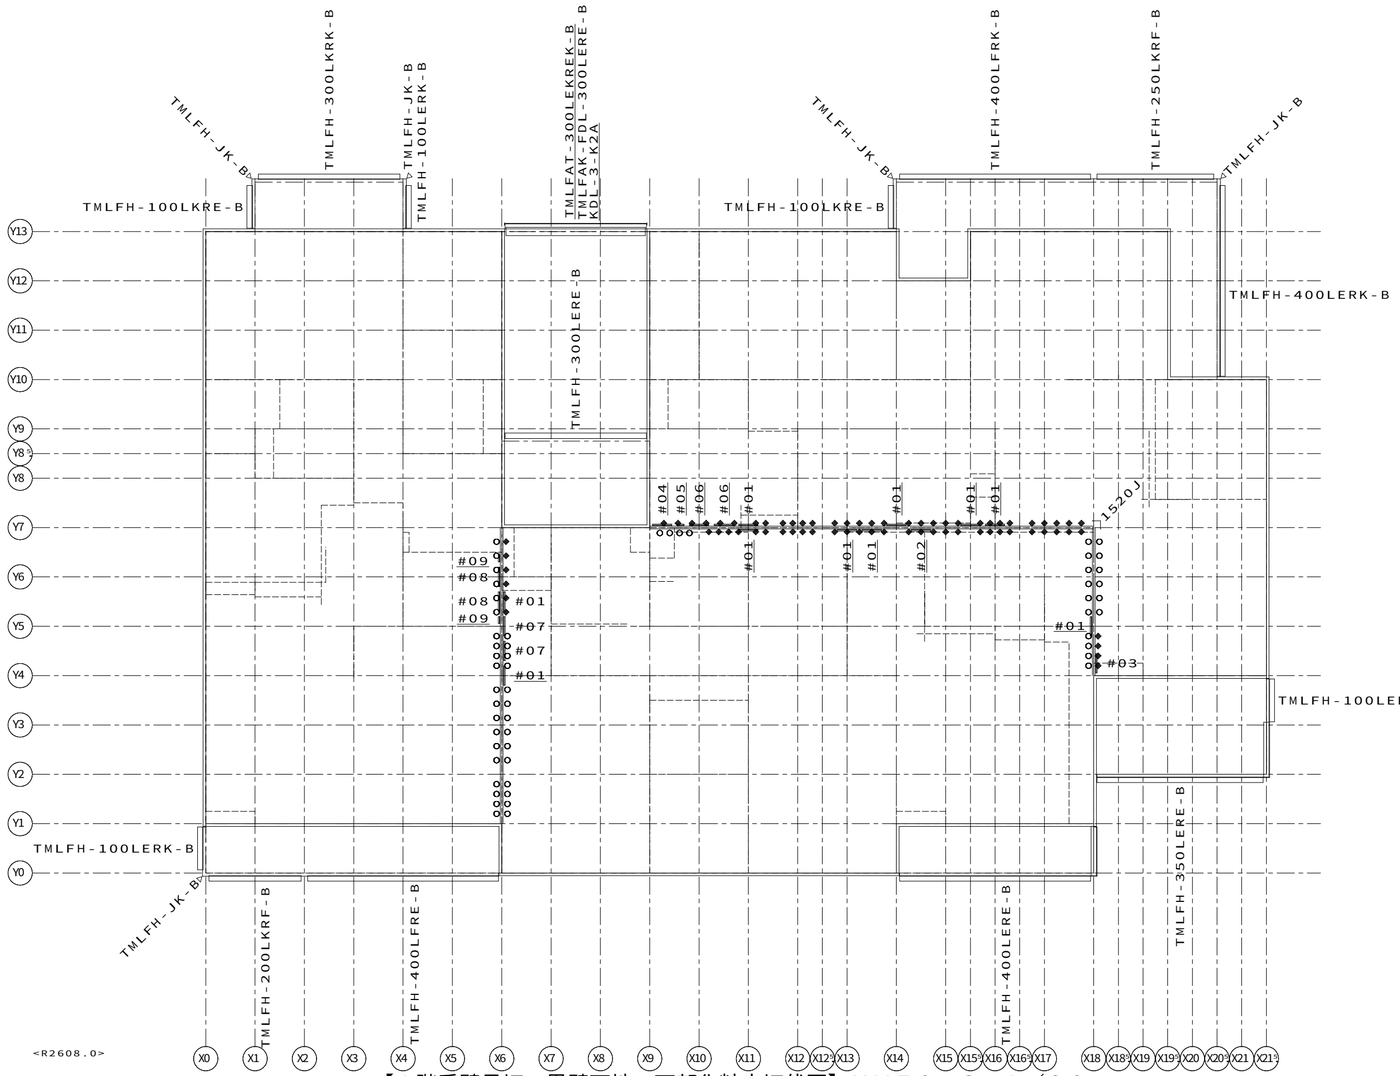

<R2608.0>

【１階垂壁見切・界壁下地・下部化粧水切伏図】ＨＶ７２　Ｓ＝１／８０

省略記号の説明


伏図中の省略記号＃○○は、
以下の部品記号に対応しています

省略記号	部品記号
＃０１	ＳＫ０５０Ｔ１－２Ｘ２Ｘ２Ｘ２Ｘ－Ｔ
＃０２	ＳＫ０５０Ｔ１－２Ｘ０００００－Ｔ
＃０３	ＳＫ０５０Ｔ２－２Ｘ２Ｘ２Ｘ２Ｘ－Ｔ
＃０４	ＳＫ０５０Ｔ２－０２Ｘ２Ｘ２Ｘ０－Ｔ
＃０５	ＳＫ０５０Ｔ１９－０２Ｘ２Ｘ２Ｘ０－Ｔ
＃０６	ＳＫ０５０Ｔ１－０２Ｘ２Ｘ２Ｘ０－Ｔ
＃０７	ＳＫ０５０Ｔ１－００００２Ｘ００－Ｔ
＃０８	ＳＫ０５０Ｔ１－００１００００－Ｔ
＃０９	ＳＫ０５０Ｔ１９－００１００００－Ｔ
１５２０Ｊ	ＳＫ０５０Ｄ－１５２０Ｊ

界壁下地鉄板（間仕切界壁）

ＳＫ０５０Ｔ１－０００２Ｘ０１０－Ｔ
①②③④⑤⑥⑦⑧

配置例

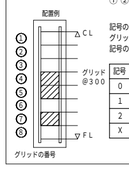


記号の位置は左から順にグリッドの番号に対応し、
グリッドの番号は鉄板を配置するＦＬからの高さを示す。
記号の数字は鉄板の有無及び大きさを示す。

記号	記号の意味
0	下地なし
1	鉄板：３００サイズの配置
2	鉄板：６００サイズの配置
X	１つ上のグリッドに６００サイズの界壁下地鉄板が配置される。

界壁下地鉄板（基本界壁）

ＡＵＫ２０（Ｅ）－００２Ｘ０１－Ｔ
①②③④⑤⑥

配置例

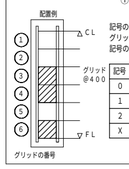

記号の位置は左から順にグリッドの番号に対応し、
グリッドの番号は鉄板を配置するＦＬからの高さを示す。
記号の数字は鉄板の有無及び大きさを示す。

記号	記号の意味
0	下地なし
1	鉄板：４００サイズの配置
2	鉄板：８００サイズの配置
X	１つ上のグリッドに８００サイズの界壁下地鉄板が配置される。

界壁下地鉄板巾凡例

記号	巾 遮音	巾 高遮音
ＳＫ０５０（５５）Ｔ １－	３９０	
ＳＫ０５０（５５）Ｔ ２－	３３５	
ＳＫ０５０（５５）Ｔ ３－	１６２	
ＳＫ０５０（５５）Ｔ ４－	３００	
ＳＫ０５０（５５）Ｔ ５－	１８０	
ＳＫ０５０（５５）Ｔ ６－	１３０	
ＳＫ０５０（５５）Ｔ ７－	３２０	
ＳＫ０５０（５５）Ｔ ８－	１１０	１０８
ＳＫ０５０（５５）Ｔ ９－	２１０	
ＳＫ０５０（５５）Ｔ１０－	２７５	
ＳＫ０５０（５５）Ｔ１９－	１６２	

（５０：遮音　　５５：高遮音）

凡例（界壁下地鉄板）
せっこうボード目地部
（ＳＫ０５０Ｔ－１１０Ｘ６００－Ｔ）

凡例　（垂壁見切）
垂壁見切（一般部）
垂壁見切（コーナー部）

凡例（界壁下地鋼板）
一般部（上端下地鉄板）
（ＫＵＫ－７０Ｘ９１０）
中間部（上端下地鉄板）
（ＫＵＫ－７０Ｘ４５５）
端部（上端下地鉄板）
（ＫＵＫ－７０Ｘ６３５）
中間部（下端下地鉄板）
（ＫＤＫ－７０Ｘ４５５）

凡例（アクセサリー下地）
アクセサリー下地
◇ＫＳＴ２００－Ｃ（記号は省略）
△ＫＤＳＫ－Ｍ１（記号は省略）
○ＳＫ０５０Ｄ－Ａ（壁勝ち部）
◈ＳＫ０５０Ｄ－Ｃ１（床勝ち部）

凡例　界壁下地鉄板（基本界壁）
界壁下地鉄板（基本界壁）
ＡＵＫ２０（Ｓ）（Ｅ）－＊
（Ｓ：高遮音用　Ｅ：端部用）


＊－－－－－－－－－－－－－－－－－－－－－－－－＊
｜※部材は適宜現場で調整・カットのこと　　　　　｜
＊－－－－－－－－－－－－－－－－－－－－－－－－＊

1148721300800０　2026/10/2

記事	※本図面の縮尺はA2サイズを標準としています。A3サイズに印刷の場合は約71%に寸法が縮小されます。	大和ハウス工業株式会社 中部集合住宅一級建築士事務所	承認 亀山 / 照査 間宮	代表となる設計者 一級建築士 第301752号 大山 亘	工事名称	（集合分譲）岡崎市上六名一丁目ＰＪ	作成年月日 / 縮尺 / 図面番号 Ｓ－38
			その他の設計者	企画製図 伊藤 / 生産製図 大連（名古屋） / ＩＣ	図面名称	各伏図	工事番号 1142672400002 / 保管図面区分 【伏図】

Ver　26090　102139

工事投入　2026/10/23

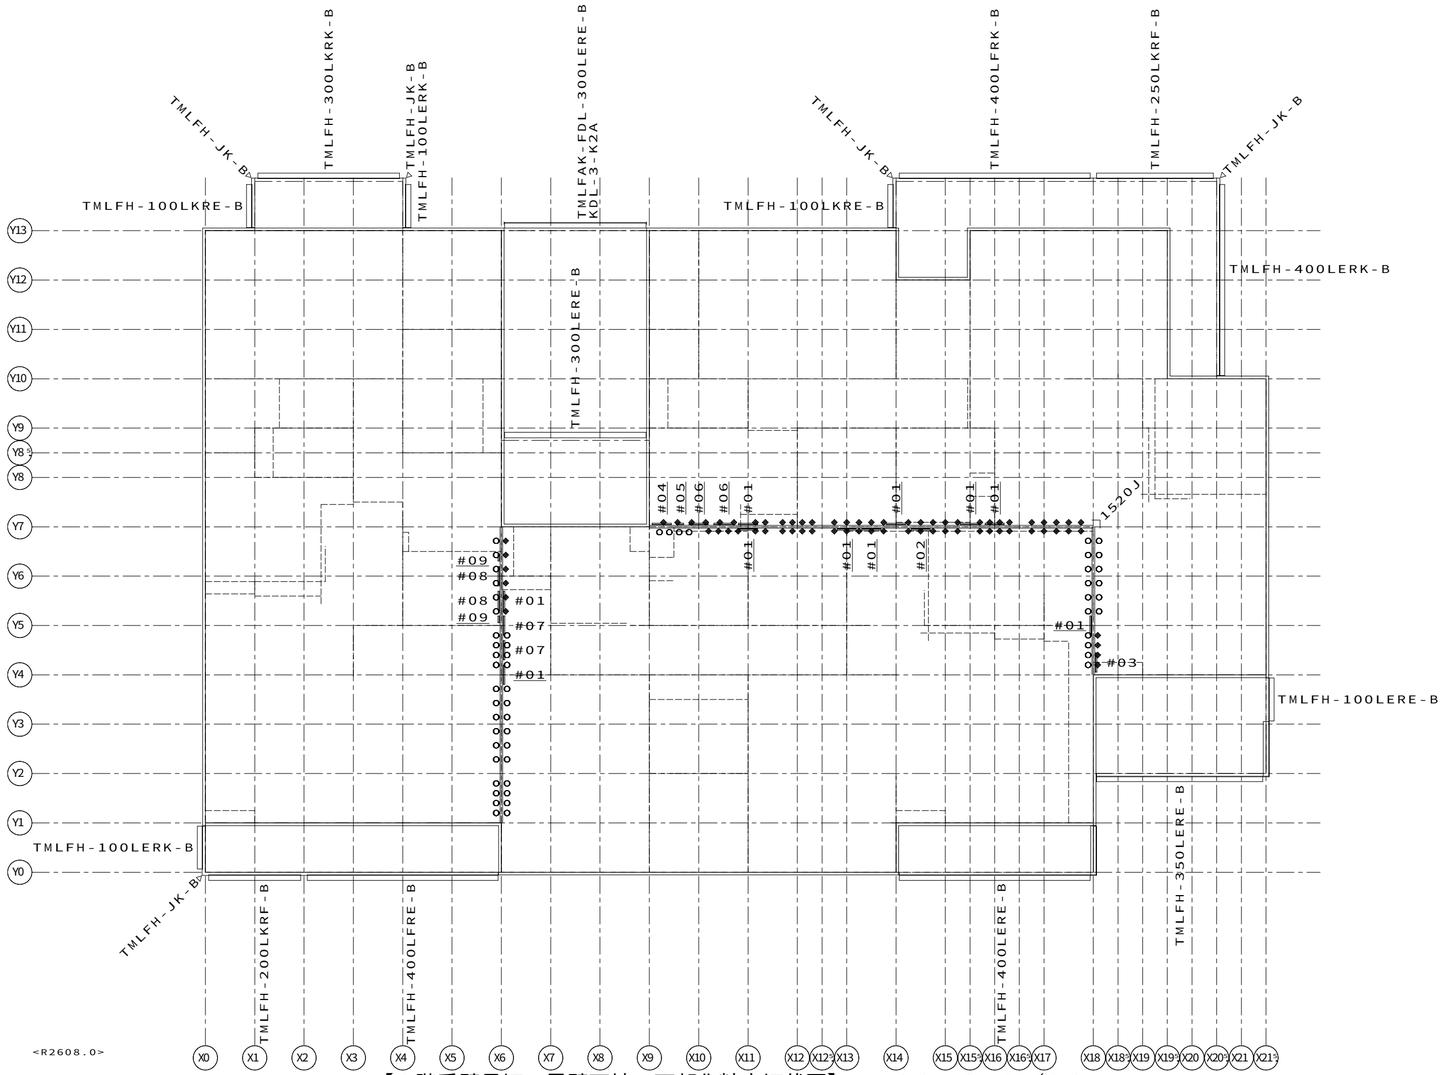

<R2608.0>

【２階垂壁見切・界壁下地・下部化粧水切伏図】ＨＶ８２　Ｓ＝１／８０

省略記号の説明


伏図中の省略記号#○○は、
以下の部品記号に対応しています

省略記号	部品記号
#01	SK050T1-2X2X2X2X-T
#02	SK050T1-2X000000-T
#03	SK050T2-2X2X2X2X-T
#04	SK050T2-02X2X2X0-T
#05	SK050T19-02X2X2X0-T
#06	SK050T1-02X2X2X0-T
#07	SK050T1-00002X00-T
#08	SK050T1-00100000-T
#09	SK050T19-00100000-T
1520J	SK050D-1520J

界壁下地鉄板（間仕切界壁）

SK050T1－0002X010－T
①②③④⑤⑥⑦⑧

配置例

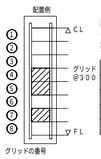


記号の位置は左から順にグリッドの番号に対応し、
グリッドの番号は鉄板を配置するＦＬからの高さを示す。
記号の数字は鉄板の有無及び大きさを示す。

記号	記号の意味
0	下地なし
1	鉄板：300サイズの配置
2	鉄板：600サイズの配置
X	1つ上のグリッドに600サイズの界壁下地鉄板が配置される。

界壁下地鉄板（基本界壁）

AUK20(E)－002X01－T
①②③④⑤⑥

配置例

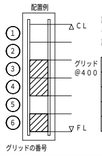

記号の位置は左から順にグリッドの番号に対応し、
グリッドの番号は鉄板を配置するＦＬからの高さを示す。
記号の数字は鉄板の有無及び大きさを示す。

記号	記号の意味
0	下地なし
1	鉄板：400サイズの配置
2	鉄板：800サイズの配置
X	1つ上のグリッドに800サイズの界壁下地鉄板が配置される。

界壁下地鉄板巾凡例

記号	巾 遮音	巾 高遮音
SK050(55)T 1－	390	
SK050(55)T 2－	335	
SK050(55)T 3－	162	
SK050(55)T 4－	300	
SK050(55)T 5－	180	
SK050(55)T 6－	130	
SK050(55)T 7－	320	
SK050(55)T 8－	110	108
SK050(55)T 9－	210	
SK050(55)T10－	275	
SK050(55)T19－	162	

（50：遮音　　55：高遮音）

凡例（界壁下地鉄板）
せっこうボード目地部
（SK050T－110X600－T）

凡例　（垂壁見切）
垂壁見切（一般部）
垂壁見切（コーナー部）

凡例（界壁下地鋼板）
一般部（上端下地鉄板）
（KUK－70X910）
中間部（上端下地鉄板）
（KUK－70X455）
端部（上端下地鉄板）
（KUK－70X635）
中間部（下端下地鉄板）
（KDK－70X455）

凡例（アクセサリー下地）
アクセサリー下地
◇ KST200－C（記号は省略）
△ KDSK－M1（記号は省略）
○ SK050D－A（壁勝ち部）
◇ SK050D－C1（床勝ち部）

凡例　界壁下地鉄板（基本界壁）
界壁下地鉄板（基本界壁）
AUK20（S）（E）－＊
（S：高遮音用　E：端部用）

＊－－－－－－－－－－－－－－－－－－－－－－－－＊
｜※部材は適宜現場で調整・カットのこと　　｜
＊－－－－－－－－－－－－－－－－－－－－－－－－＊

11487213008000　2026/10/2

記事
※本図面の縮尺はA2サイズを標準としています。A3サイズに印刷の場合は約71%に寸法が縮小されます。

大和ハウス工業株式会社
中部集合住宅一級建築士事務所

承認	照査	代表となる設計者
亀山	間宮	一級建築士　第301752号 大山　亘

その他の設計者

企画製図	生産製図	ＩＣ
伊藤	大連（名古屋）	

工事名称	（集合分譲）岡崎市上六名一丁目ＰＪ	作成年月日	図面番号 S－39
		縮尺	
図面名称	各伏図	工事番号	保管図面区分
		1142672400002	【伏図】

Ver　26090　102139

工事投入　2026/10/23