真北
磁北
真北は磁北より算出

自動ドア施工用　補強土間スラブ落とし込み範囲
※基礎天端合わせ(SGL±0)
※意匠図(P)に添付の自動ドア図面を確認のうえ施工のこと

S-1
マタイル目地部
タイル仕上げ

杭状地盤補強

同種の舗装が連続するが当目地部にて下地は縁を切ること

S-1

杭状地盤補強

テラス土間範囲
※意匠図（P）外構リスト・配置拡大図
を確認の上施工のこと

杭状地盤補強

土間コンクリート打設時に
基礎立ち上がりを打ち増し

排水目皿あり

-350 -80 -320 -300 -140 -20 ±0 -90 -100

X0 X1 X2 X3 X3.5 X4 X5 X6 X7 X7.5 X8 X9 X9.5 X10 X10.5 X11 X11.5 X12 X12.5 X13 X13.5 X14 X14.5 X15 X15.5 X16 X16.5 X17 X17.5 X18 X19 X19.5 X20 X21 X21.5

Y11.5 Y11 Y10.5 Y10 Y9 Y8 Y7.5 Y7 Y6.5 Y6 Y5.5 Y5 Y4 Y3.5 Y3 Y2 Y1.5 Y1 Y0

910 3185 455 1820 910 2275 1365 1365 1820 1820 1365 1820 1365


19565

◎ 手間ナインDOMA-340-DH（30本/ケース）L=340（シーシーアイ）現場手配　@910
D10L型300×300　現場カットにて使用可
※設備配管経路、樋・エアコンドレン排水位置の立上位置を確認し、
施工位置を現場にて調整すること

※レベルは全て基礎天端（SGL+350）からのレベルを示す。

※鉄筋をカットした箇所には補強鉄筋を施工すること

アルミ自動ドア周辺詳細図

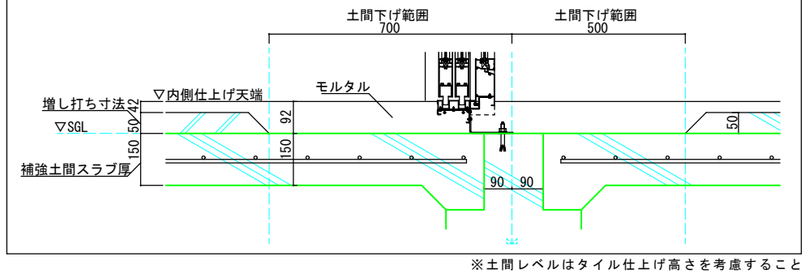


※土間レベルはタイル仕上げ高さを考慮すること

決定図
'26.11.10
設計課

S1
補強土間スラブ
D10@200
t=150

記事	※本図面の縮尺はＡ２サイズを標準としています。Ａ３サイズに印刷の場合は約７１%に縮小されます。	大和ハウス工業株式会社 北陸支社集合住宅一級建築士事務所　石川1156号	承認 管理建築士 / 照査 石井 その他の設計者	代表となる設計者 一級建築士　第356611号 金田　亮二 企画製図 津田 / 生産製図 嘉指 / ＬＣ	工事名称	ＤーＲＯＯＭ徳用三丁目ＮＫ　新築工事	作成年月日 2026/11/06 縮尺 1/50 工事番号 0508721160000 図面番号 S-5-2
					図面名称	基礎付帯図	

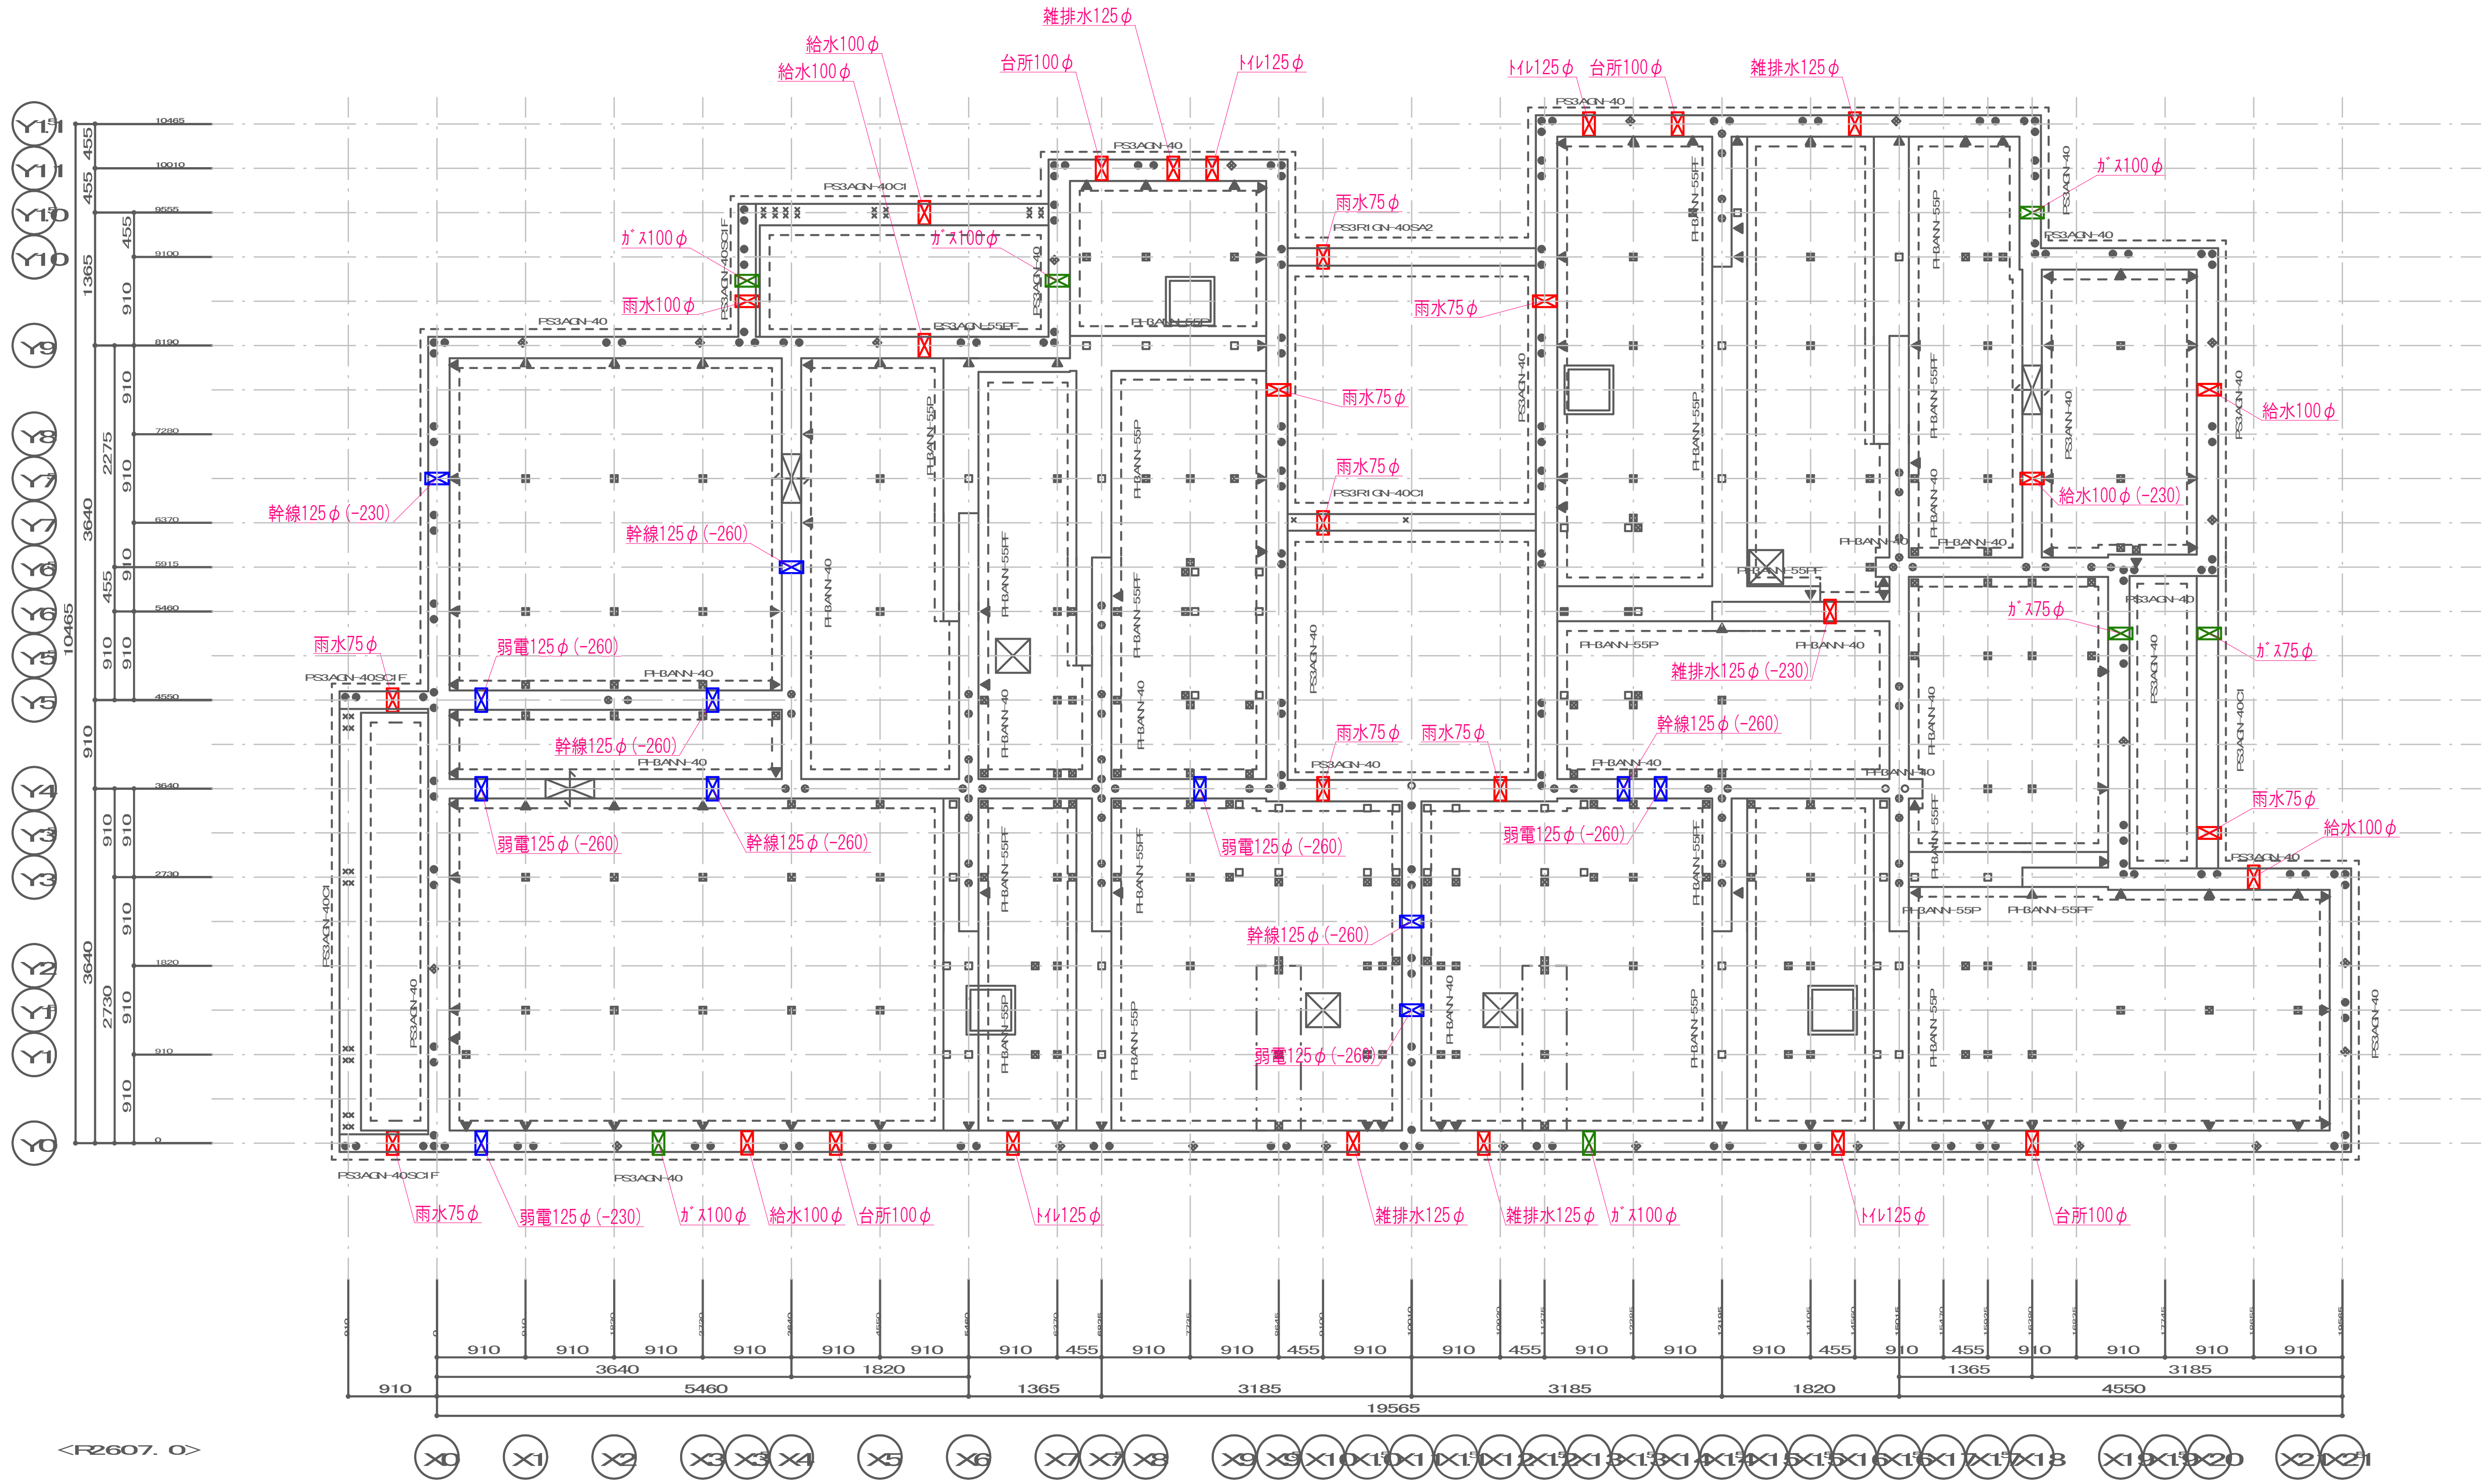


【 基礎立上り・アンカー伏図】HV52　S＝1／60　　【 基礎ベース・土間伏図】HV53　S＝1／60

決定図
'26.11.10
設計課

※本図面の縮尺は　A2 サイズを標準としています。 A3 サイズに印刷の場合は約　71 %に寸法が縮小されます。

050-87-20490-01-00

記事	大和ハウス工業株式会社 北陸支社集合住宅一級建築士事務所 石川 1156 号	承認 / 照査 石井 / 代表となる設計者 一級建築士 第 356611 号 金田 亮二 その他の設計者 / 企画製図 津田 / IC / 生産製図 嘉指	工事名称	D－ROOM徳用三丁目NK新築工事	作成年月日 2026/11/05 縮尺 S=1/50	図面番号 S-5-3
			図面名称	スリーブ図	工事番号 0508721160000	保管図面区分 伏図

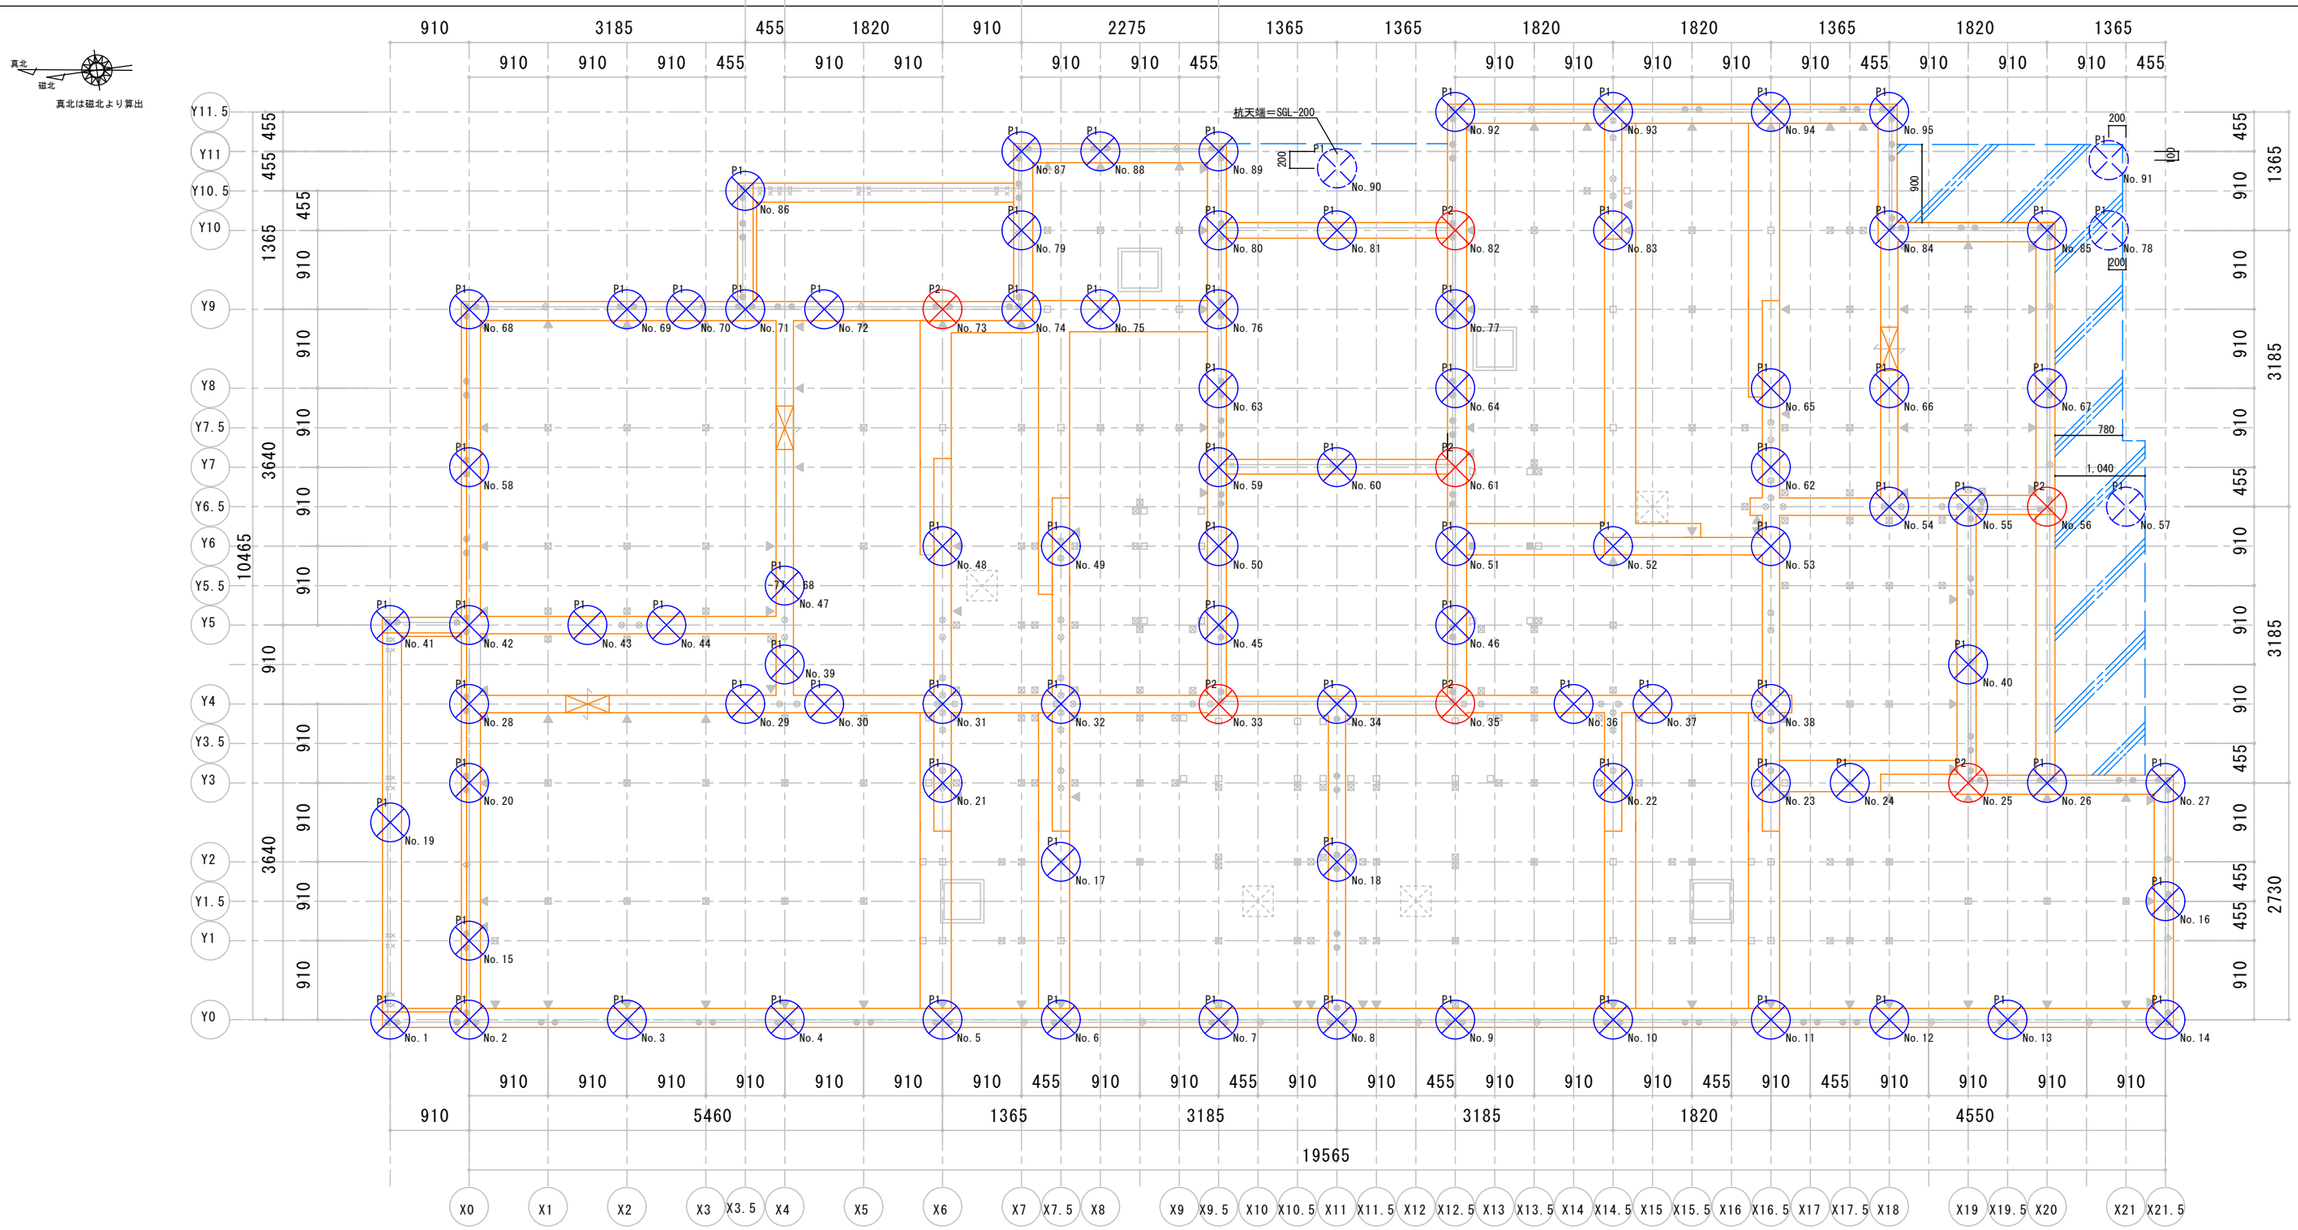

P1　ALKTOPⅡ工法（拡底型）

杭径	φ114.3mm
肉厚	4.5mm
杭頭キャップ径	139.8mm
先端翼径	300mm
杭長	1.58m
長期許容支持力	87.6kN
本数	88本

P2　ALKTOPⅡ工法（拡底型）

杭径	φ139.8mm
肉厚	4.5mm
杭頭キャップ径	165.2mm
先端翼径	350mm
杭長	1.59m
長期許容支持力	120.0kN
本数	7本

杭天端　GL－500

杭天端　GL－450

決定図
'26.11.10
設計課

記事


※本図面の縮尺はＡ２サイズを標準としています。Ａ３サイズに印刷の場合は約７１%に縮小されます。

大和ハウス工業株式会社

北陸支社集合住宅一級建築士事務所　石川1156号

承認 管理建築士	照査 石井	代表となる設計者 一級建築士　第356611号 金田　亮二		工事名称	D－ROOM徳用三丁目ＮＫ 新築工事
その他の設計者		企画製図 津田	生産製図 嘉指	Ｌ Ｃ	
				図面名称	杭伏図

作成年月日	2026/11/06
縮尺	1/50
工事番号	0508721160000
図面番号	S-5-4

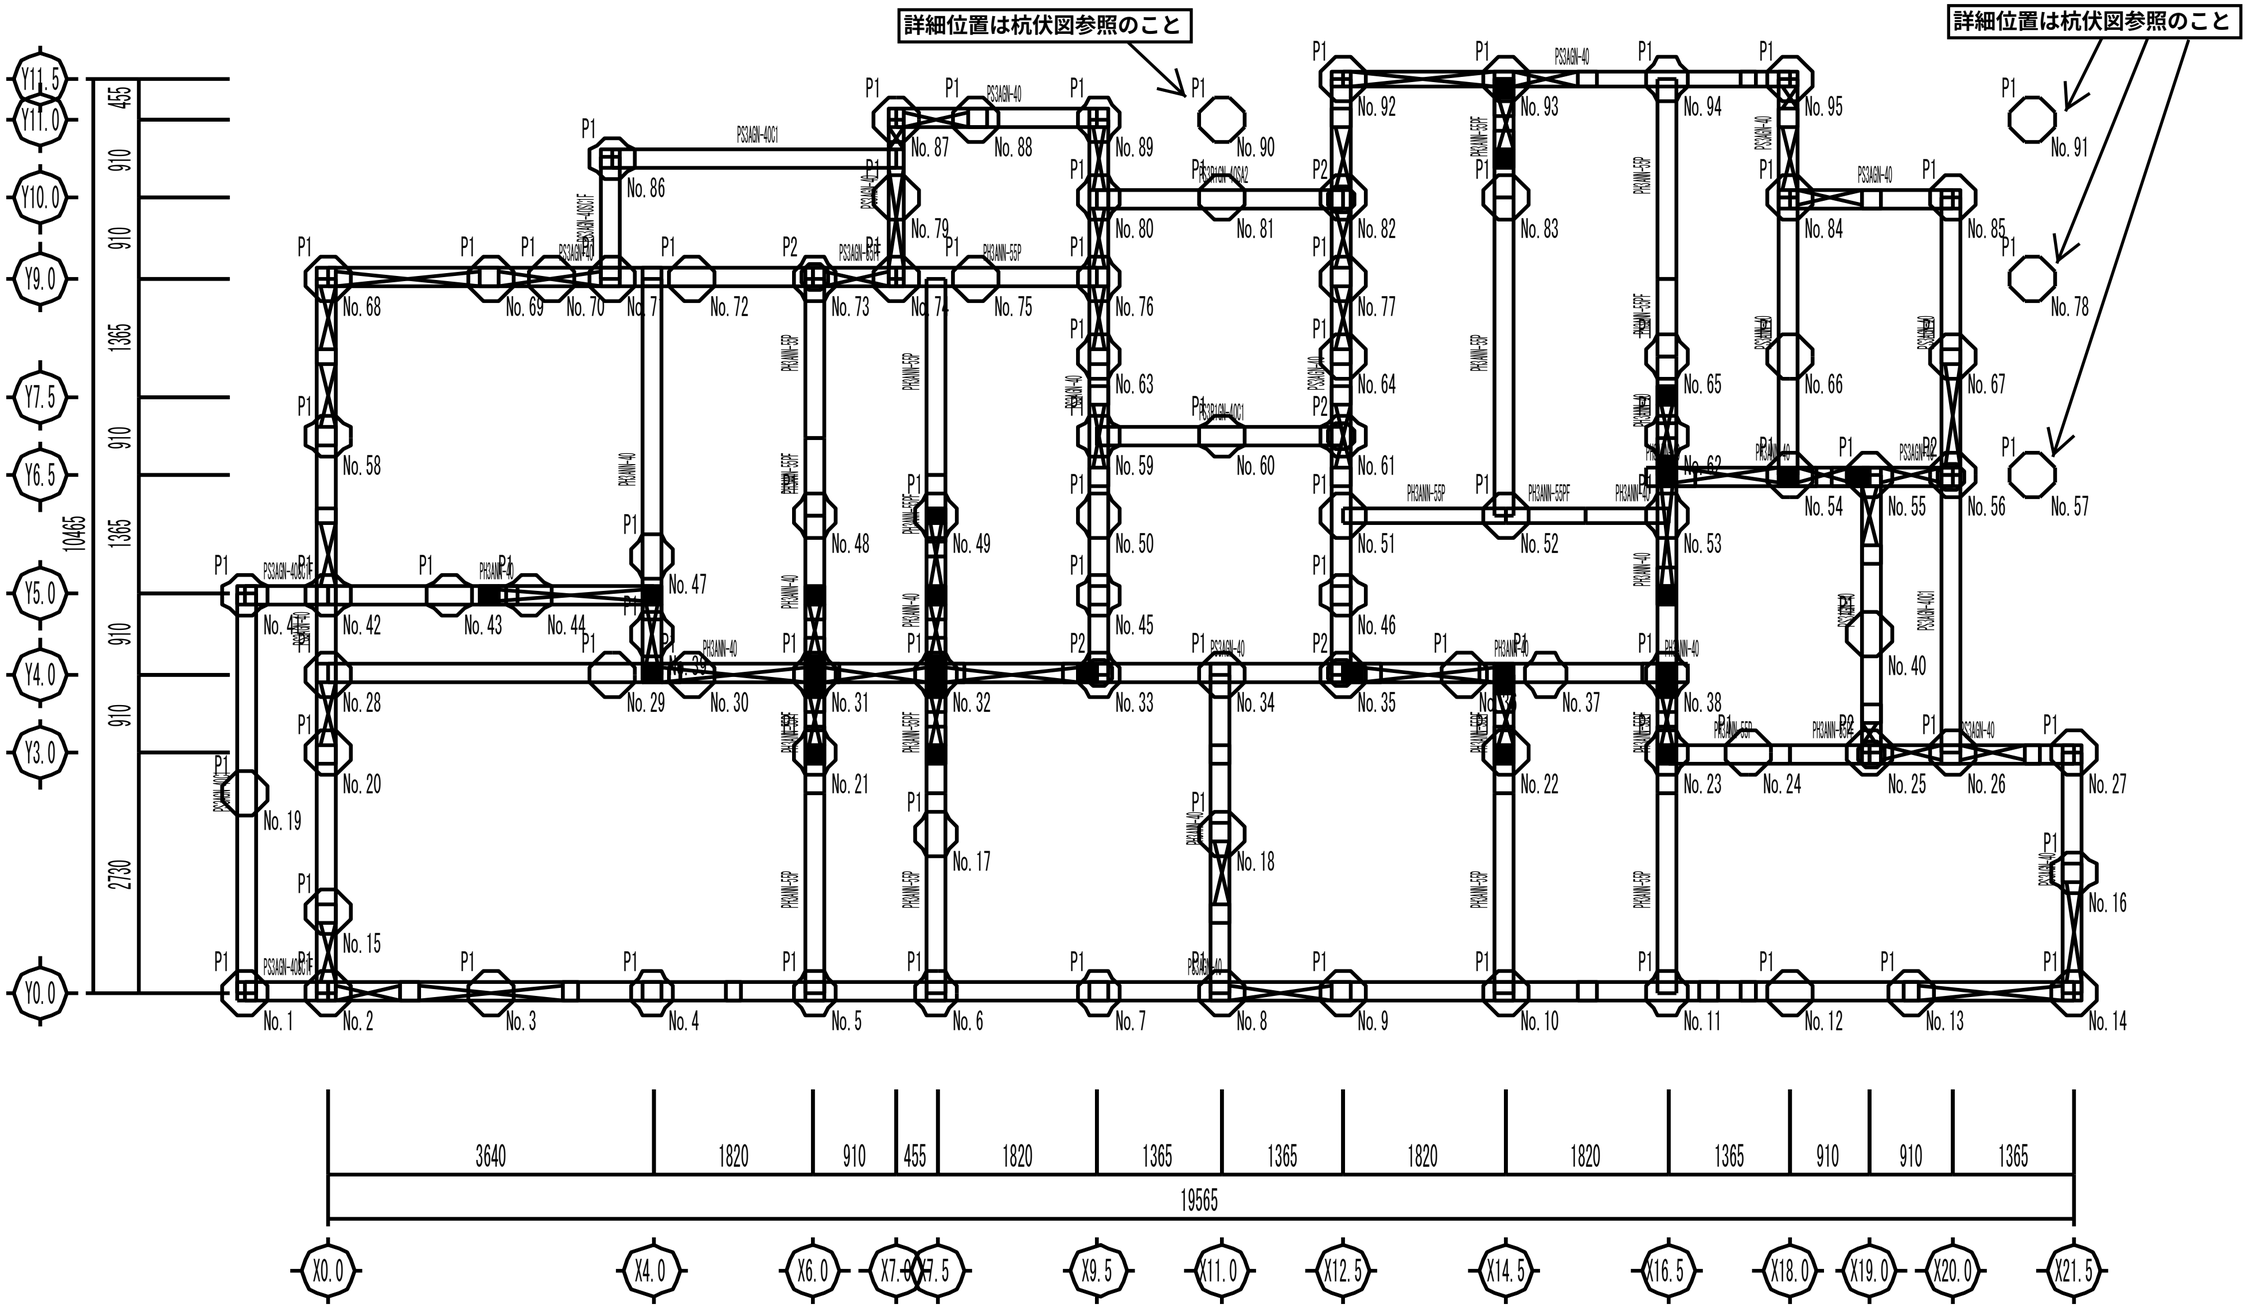

記事		大和ハウス工業株式会社 北陸支社集合住宅一級建築士事務所　石川1156号	承認	照査 石井	代表となる設計者 一級建築士356611号 金田　亮二	工事名称	D－ROOM徳用三丁目NK　新築工事	作図年月日 2026/10/26	図面番号 S-5-5
			その他の設計者		企画製図 津田 / 生産製図 嘉指 / LC	図面名称	杭芯ずれ図1	縮　尺 工事番号 0508721160000	【保管図面区分】

杭番号	モジュール位置（P）		杭種	杭工法	杭長	モジュール芯からの許容杭芯ずれ量(mm)			
	X	Y			(m)	X方向		Y方向	
1	-1.000	0.000	P1	ALKTOPⅡ（拡底型）φ114.3-4.5-1130H<U>	1.58	-122	95	-122	95
2	0.000	0.000	P1	ALKTOPⅡ（拡底型）φ114.3-4.5-1130H<U>	1.58	-80	80	*-80*	*20*
3	2.000	0.000	P1	ALKTOPⅡ（拡底型）φ114.3-4.5-1130H<U>	1.58	-135	135	-10	112
4	4.000	0.000	P1	ALKTOPⅡ（拡底型）φ114.3-4.5-1130H<U>	1.58	-63	63	*4*	*79*
5	6.000	0.000	P1	ALKTOPⅡ（拡底型）φ114.3-4.5-1130H<U>	1.58	-73	73	*-73*	*34*
6	7.500	0.000	P1	ALKTOPⅡ（拡底型）φ114.3-4.5-1130H<U>	1.58	-103	103	-103	49
7	9.500	0.000	P1	ALKTOPⅡ（拡底型）φ114.3-4.5-1130H<U>	1.58	-86	86	-74	142
8	11.000	0.000	P1	ALKTOPⅡ（拡底型）φ114.3-4.5-1130H<U>	1.58	-75	75	*-75*	*18*
9	12.500	0.000	P1	ALKTOPⅡ（拡底型）φ114.3-4.5-1130H<U>	1.58	-72	72	-34	96
10	14.500	0.000	P1	ALKTOPⅡ（拡底型）φ114.3-4.5-1130H<U>	1.58	-77	77	*-77*	*37*
11	16.500	0.000	P1	ALKTOPⅡ（拡底型）φ114.3-4.5-1130H<U>	1.58	-78	78	*-78*	*37*
12	18.000	0.000	P1	ALKTOPⅡ（拡底型）φ114.3-4.5-1130H<U>	1.58	-138	138	-37	142
13	19.500	0.000	P1	ALKTOPⅡ（拡底型）φ114.3-4.5-1130H<U>	1.58	-77	77	*-3*	*65*
14	21.500	0.000	P1	ALKTOPⅡ（拡底型）φ114.3-4.5-1130H<U>	1.58	*-21*	*86*	*-86*	*21*
15	0.000	1.000	P1	ALKTOPⅡ（拡底型）φ114.3-4.5-1130H<U>	1.58	*-8*	*51*	-65	65
16	21.500	1.500	P1	ALKTOPⅡ（拡底型）φ114.3-4.5-1130H<U>	1.58	-116	54	-94	94
17	7.500	2.000	P1	ALKTOPⅡ（拡底型）φ114.3-4.5-1130H<U>	1.58	-185	80	-147	147
18	11.000	2.000	P1	ALKTOPⅡ（拡底型）φ114.3-4.5-1130H<U>	1.58	-80	80	-79	79
19	-1.000	2.500	P1	ALKTOPⅡ（拡底型）φ114.3-4.5-1130H<U>	1.58	-102	142	-180	180
20	0.000	3.000	P1	ALKTOPⅡ（拡底型）φ114.3-4.5-1130H<U>	1.58	*-8*	*51*	-65	65
21	6.000	3.000	P1	ALKTOPⅡ（拡底型）φ114.3-4.5-1130H<U>	1.58	*-144*	*-37*	*-59*	*59*
22	14.500	3.000	P1	ALKTOPⅡ（拡底型）φ114.3-4.5-1130H<U>	1.58	*15*	*129*	-63	63
23	16.500	3.000	P1	ALKTOPⅡ（拡底型）φ114.3-4.5-1130H<U>	1.58	*-63*	*15*	-63	63
24	17.500	3.000	P1	ALKTOPⅡ（拡底型）φ114.3-4.5-1130H<U>	1.58	-180	180	-122	272
25	19.000	3.000	P2	ALKTOPⅡ（拡底型）φ139.8-4.5-1335M<U>	1.59	*-57*	*57*	*-57*	*14*
26	20.000	3.000	P1	ALKTOPⅡ（拡底型）φ114.3-4.5-1130H<U>	1.58	-74	74	*-74*	*27*
27	21.500	3.000	P1	ALKTOPⅡ（拡底型）φ114.3-4.5-1130H<U>	1.58	-25	101	-25	101
28	0.000	4.000	P1	ALKTOPⅡ（拡底型）φ114.3-4.5-1130H<U>	1.58	*-67*	*16*	-67	67
29	3.500	4.000	P1	ALKTOPⅡ（拡底型）φ114.3-4.5-1130H<U>	1.58	-78	78	-91	53
30	4.500	4.000	P1	ALKTOPⅡ（拡底型）φ114.3-4.5-1130H<U>	1.58	-88	88	-89	69
31	6.000	4.000	P1	ALKTOPⅡ（拡底型）φ114.3-4.5-1130H<U>	1.58	-65	65	-65	65
32	7.500	4.000	P1	ALKTOPⅡ（拡底型）φ114.3-4.5-1130H<U>	1.58	-63	63	-63	63
33	9.500	4.000	P2	ALKTOPⅡ（拡底型）φ139.8-4.5-1335M<U>	1.59	*-58*	*58*	*-58*	*14*
34	11.000	4.000	P1	ALKTOPⅡ（拡底型）φ114.3-4.5-1130H<U>	1.58	-69	69	*-32*	*69*
35	12.500	4.000	P2	ALKTOPⅡ（拡底型）φ139.8-4.5-1335M<U>	1.59	*-58*	*58*	*-58*	*14*
36	14.000	4.000	P1	ALKTOPⅡ（拡底型）φ114.3-4.5-1130H<U>	1.58	-105	105	-96	94
37	15.000	4.000	P1	ALKTOPⅡ（拡底型）φ114.3-4.5-1130H<U>	1.58	-107	107	-92	101
38	16.500	4.000	P1	ALKTOPⅡ（拡底型）φ114.3-4.5-1130H<U>	1.58	-73	73	-73	73
39	4.000	4.500	P1	ALKTOPⅡ（拡底型）φ114.3-4.5-1130H<U>	1.58	-83	90	-96	96
40	19.000	4.500	P1	ALKTOPⅡ（拡底型）φ114.3-4.5-1130H<U>	1.58	-142	102	-121	121
41	-1.000	5.000	P1	ALKTOPⅡ（拡底型）φ114.3-4.5-1130H<U>	1.58	-122	95	-95	122
42	0.000	5.000	P1	ALKTOPⅡ（拡底型）φ114.3-4.5-1130H<U>	1.58	-81	81	-81	81
43	1.500	5.000	P1	ALKTOPⅡ（拡底型）φ114.3-4.5-1130H<U>	1.58	-105	105	*-39*	*55*
44	2.500	5.000	P1	ALKTOPⅡ（拡底型）φ114.3-4.5-1130H<U>	1.58	-105	105	*-39*	*55*
45	9.500	5.000	P1	ALKTOPⅡ（拡底型）φ114.3-4.5-1130H<U>	1.58	*-66*	*53*	-86	86
46	12.500	5.000	P1	ALKTOPⅡ（拡底型）φ114.3-4.5-1130H<U>	1.58	-102	111	-82	82
47	4.000	5.500	P1	ALKTOPⅡ（拡底型）φ114.3-4.5-1130H<U>	1.58	-77	68	-79	79
48	6.000	6.000	P1	ALKTOPⅡ（拡底型）φ114.3-4.5-1130H<U>	1.58	*-92*	*-2*	-95	95
49	7.500	6.000	P1	ALKTOPⅡ（拡底型）φ114.3-4.5-1130H<U>	1.58	-146	1	-82	82
50	9.500	6.000	P1	ALKTOPⅡ（拡底型）φ114.3-4.5-1130H<U>	1.58	*-65*	*44*	-103	103
51	12.500	6.000	P1	ALKTOPⅡ（拡底型）φ114.3-4.5-1130H<U>	1.58	*-87*	*26*	-87	87
52	14.500	6.000	P1	ALKTOPⅡ（拡底型）φ114.3-4.5-1130H<U>	1.58	-106	106	-106	53
53	16.500	6.000	P1	ALKTOPⅡ（拡底型）φ114.3-4.5-1130H<U>	1.58	*-21*	*78*	-78	78
54	18.000	6.500	P1	ALKTOPⅡ（拡底型）φ114.3-4.5-1130H<U>	1.58	-159	159	-122	67
55	19.000	6.500	P1	ALKTOPⅡ（拡底型）φ114.3-4.5-1130H<U>	1.58	-95	95	-28	95
56	20.000	6.500	P2	ALKTOPⅡ（拡底型）φ139.8-4.5-1335M<U>	1.59	*-14*	*58*	*-58*	*58*
58	0.000	7.000	P1	ALKTOPⅡ（拡底型）φ114.3-4.5-1130H<U>	1.58	-48	132	-80	80
59	9.500	7.000	P1	ALKTOPⅡ（拡底型）φ114.3-4.5-1130H<U>	1.58	*-63*	*28*	-63	63
60	11.000	7.000	P1	ALKTOPⅡ（拡底型）φ114.3-4.5-1130H<U>	1.58	-159	159	-117	127
61	12.500	7.000	P2	ALKTOPⅡ（拡底型）φ139.8-4.5-1335M<U>	1.59	*-26*	*58*	*-58*	*58*
62	16.500	7.000	P1	ALKTOPⅡ（拡底型）φ114.3-4.5-1130H<U>	1.58	*-38*	*34*	-70	70
63	9.500	8.000	P1	ALKTOPⅡ（拡底型）φ114.3-4.5-1130H<U>	1.58	-121	102	-132	132
64	12.500	8.000	P1	ALKTOPⅡ（拡底型）φ114.3-4.5-1130H<U>	1.58	*-44*	*59*	-112	112
65	16.500	8.000	P1	ALKTOPⅡ（拡底型）φ114.3-4.5-1130H<U>	1.58	*-45*	*40*	-74	74
66	18.000	8.000	P1	ALKTOPⅡ（拡底型）φ114.3-4.5-1130H<U>	1.58	-122	122	-180	180
67	20.000	8.000	P1	ALKTOPⅡ（拡底型）φ114.3-4.5-1130H<U>	1.58	*-80*	*26*	*-59*	*59*
68	0.000	9.000	P1	ALKTOPⅡ（拡底型）φ114.3-4.5-1130H<U>	1.58	*-73*	*18*	*-18*	*73*
69	2.000	9.000	P1	ALKTOPⅡ（拡底型）φ114.3-4.5-1130H<U>	1.58	-146	146	-142	54
70	2.750	9.000	P1	ALKTOPⅡ（拡底型）φ114.3-4.5-1130H<U>	1.58	-180	180	-142	102
71	3.500	9.000	P1	ALKTOPⅡ（拡底型）φ114.3-4.5-1130H<U>	1.58	*-60*	*60*	*-60*	*15*
72	4.500	9.000	P1	ALKTOPⅡ（拡底型）φ114.3-4.5-1130H<U>	1.58	-85	85	-123	102
73	6.000	9.000	P2	ALKTOPⅡ（拡底型）φ139.8-4.5-1335M<U>	1.59	*-54*	*54*	*-14*	*54*
74	7.000	9.000	P1	ALKTOPⅡ（拡底型）φ114.3-4.5-1130H<U>	1.58	-70	70	*-70*	*17*
75	8.000	9.000	P1	ALKTOPⅡ（拡底型）φ114.3-4.5-1130H<U>	1.58	-180	180	-272	122
76	9.500	9.000	P1	ALKTOPⅡ（拡底型）φ114.3-4.5-1130H<U>	1.58	-43	94	-94	94
77	12.500	9.000	P1	ALKTOPⅡ（拡底型）φ114.3-4.5-1130H<U>	1.58	-70	67	-98	98
79	7.000	10.000	P1	ALKTOPⅡ（拡底型）φ114.3-4.5-1130H<U>	1.58	-102	142	-137	137
80	9.500	10.000	P1	ALKTOPⅡ（拡底型）φ114.3-4.5-1130H<U>	1.58	*-70*	*30*	-70	70
81	11.000	10.000	P1	ALKTOPⅡ（拡底型）φ114.3-4.5-1130H<U>	1.58	-180	180	-122	122
82	12.500	10.000	P2	ALKTOPⅡ（拡底型）φ139.8-4.5-1335M<U>	1.59	*-22*	*53*	*-53*	*53*
83	14.500	10.000	P1	ALKTOPⅡ（拡底型）φ114.3-4.5-1130H<U>	1.58	4	155	-84	84
84	18.000	10.000	P1	ALKTOPⅡ（拡底型）φ114.3-4.5-1130H<U>	1.58	*-69*	*17*	-69	69
85	20.000	10.000	P1	ALKTOPⅡ（拡底型）φ114.3-4.5-1130H<U>	1.58	*-20*	*61*	*-20*	*61*
86	3.500	10.500	P1	ALKTOPⅡ（拡底型）φ114.3-4.5-1130H<U>	1.58	-93	42	-42	93
87	7.000	11.000	P1	ALKTOPⅡ（拡底型）φ114.3-4.5-1130H<U>	1.58	*-83*	*20*	*-20*	*83*
88	8.000	11.000	P1	ALKTOPⅡ（拡底型）φ114.3-4.5-1130H<U>	1.58	-90	90	-107	55
89	9.500	11.000	P1	ALKTOPⅡ（拡底型）φ114.3-4.5-1130H<U>	1.58	*-22*	*89*	*-22*	*89*
92	12.500	11.500	P1	ALKTOPⅡ（拡底型）φ114.3-4.5-1130H<U>	1.58	*-86*	*21*	*-21*	*86*
93	14.500	11.500	P1	ALKTOPⅡ（拡底型）φ114.3-4.5-1130H<U>	1.58	-76	76	*-19*	*76*
94	16.500	11.500	P1	ALKTOPⅡ（拡底型）φ114.3-4.5-1130H<U>	1.58	-87	87	*-27*	*87*
95	18.000	11.500	P1	ALKTOPⅡ（拡底型）φ114.3-4.5-1130H<U>	1.58	*-19*	*77*	*-19*	*77*

決定図
'26.11.10
設計課

記事		大和ハウス工業株式会社 北陸支社集合住宅一級建築士事務所 石川1156号	承認 / 照査 石井	代表となる設計者 一級建築士356611号 金田 亮二	工事名称	D－ROOM徳用三丁目NK 新築工事	作図年月日 2026/10/26 縮尺
			その他の設計者	企画製図 津田 / 生産製図 嘉指 / LC	図面名称	杭芯ずれ図2	工事番号 0508721160000

図面番号 S-5-6
【保管図面区分】